



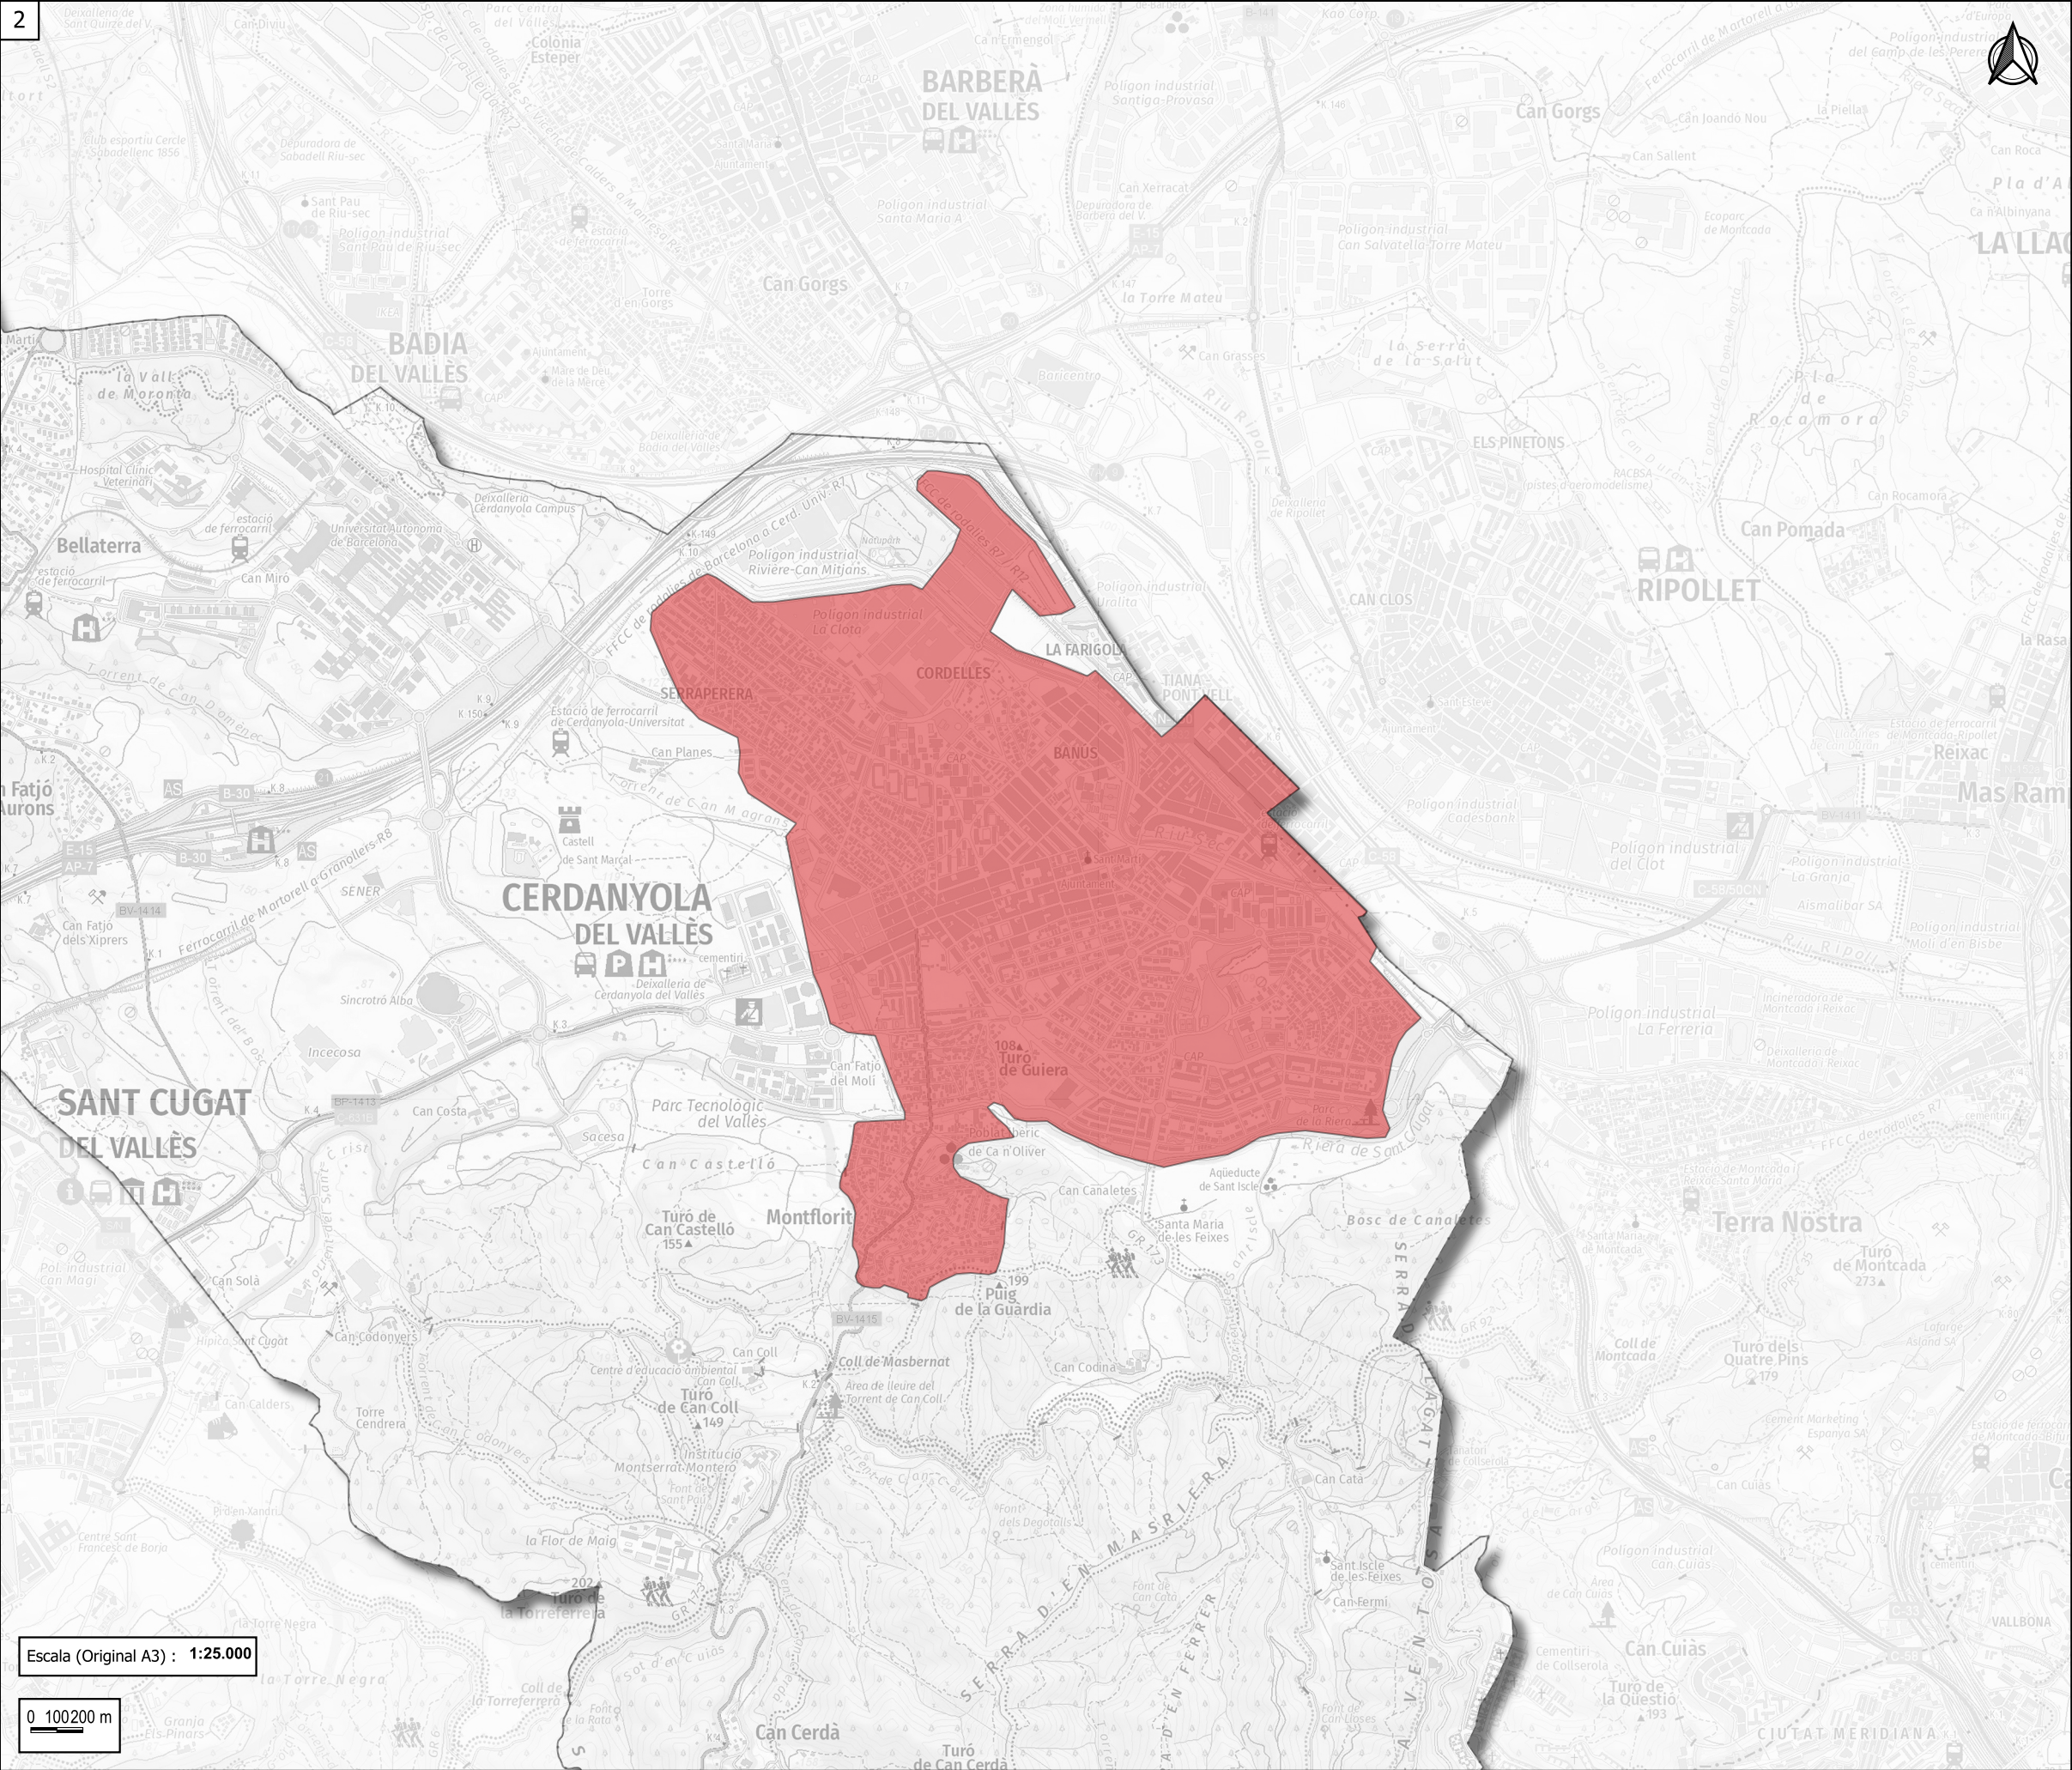

Escala (Original A3) : 1:25.000

0 100200 m

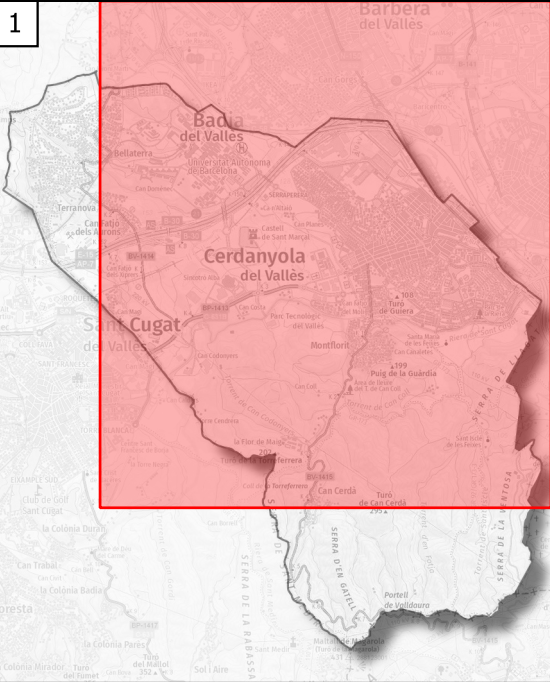

Nom del projecte : Servei de Neteja Viària de Cerdanyola del Vallès	
Títol del mapa : ESCOMBRADA MANUAL	
Sector: Interiors Sector alternatiu: ---	
Conductor: 0 Peó: 1 Nº Equips: 2 Vehicle: Carretó portacubells	
Nº dies setmana: 2 - Dissabte: Si - Diumenge: Si - Festius: No	
Hores jornada: 7	
Nº de plànol : 1	Data : gener 2026
Fulls : 01 de 01	Data : ETRS89 / UTM zone 31N
 Ajuntament de Cerdanyola del Vallès 	
Autor : Àlex Parcerisas Agudelo	