



Ajuntament
de Vila-seca

**PLEC DE PRESCRIPCIONS TÈCNIQUES PER AL CONTRACTE DEL
SUBMINISTRAMENT I INSTAL·LACIÓ D'EQUIPAMENT ESCÈNIC I TÈCNIC EN
L'ESTRUCTURA I CAIXA ESCÈNICA DEL CELLER DE VILA-SECA**



1. INTRODUCCIÓ

L'any 2022 l'Ajuntament de Vila-seca va decidir destinar el Cellar Noucentista de Vila-seca a usos culturals. Arrel del projecte es dota d'estructura molt bàsica a l'equipament per a representacions teatrals, concerts i altres formats d'actes més petits com són cinemes o actes institucionals.

Un cop finalitzades les obres, i per tal d'executar els esdeveniments anteriorment esmentats, es realitza el lloguer de gran part dels recursos escenotècnics per tal de realitzar tots els actes. A data de 2025, i amb l'increment i manteniment dels actes, és necessari realitzar l'adquisició de material estructural bàsic que servirà per rebaixar la despesa econòmica i dotar l'espai dels recursos necessaris per tal de dotar-li de la versatilitat que exigeix l'espai multidisciplinar del Cellar.

El present plec engloba les instal·lacions necessàries bàsiques per a la correcta execució del Cellar de Vila-seca per tal de dotar-lo d'estructura bàsica garantint la qualitat i versatilitat de l'espai que varia en funció de la producció dels diversos actes

2. OBJECTE DEL CONTRACTE

El present contracte té per objecte executar una nova estructura autònoma de motors i sistema de control destinada a l'espai de la caixa escènica, que inclou el subministrament i la instal·lació de motors amb els seus corresponents controls, així com tot el material necessari per a la seva instal·lació i truss associat per a la seva posada en funcionament com a sistema independent.

Subministrament dels següents materials:

- 4 motors de cadena de 1000kgs normativa BGV D8+ amb els seu material d'instal·lació
- Truss QH40 de color negre

3. TERMINI D'EXECUCIÓ DEL SERVEI

El termini màxim d'execució d'aquest subministrament i instal·lació de l'objecte d'aquest contracte serà el **28 de febrer de 2026**. Es podrà realitzar qualsevol pròrroga parcial en la instal·lació d'algun equipament, degudament justificada i autoritzada pel responsable del contracte en cas de possibles retards en subministraments per les empreses subministradores.



4. DESCRIPCIÓ DE LES SUPERFÍCIES DE L'ESPAI

SUPERFÍCIES PROJECTE EXECUTIU

PLANTA -1	SUP. ÚTIL	SUP. CONSTR
02 CAIXA ESCÈNICA		
02.05 Instal·lacions	168,27 m2	230,07 m2
02.02 Escala i espera escenari	20,53 m2	37,9 m2
02 TOTAL	188,80 m2	267,97 m2
04 MUSEU		
04.01 Escales	9,52 m2	16,00 m2
04.02 Sala	198,50 m2	249,16 m2
04 TOTAL	208,02 m2	265,16 m2
TOTAL	396,82 m2	533,13 m2

PLANTA 0	SUP. ÚTIL	SUP. CONSTR
01 NAU PRINCIPAL		
01.01 Foyer 01	202,10 m2	228,80 m2
01 TOTAL	202,10 m2	228,80 m2
02 CAIXA ESCÈNICA		
02.02 Escala i espera escenari	13,00 m2	17,95 m2
02.03 Muntacàrregues	18,75 m2	23,10 m2
02.04 Camerinos	56,80 m2	72,30 m2
02 TOTAL	88,55 m2	113,35 m2
04 MUSEU		
04.01 Escales	9,52 m2	16 m2
04.02 Sala	40,5 m2	67,19 m2
04 TOTAL	50,02 m2	83,19 m2
TOTAL	340,67 m2	425,34 m2

PLANTA 1	SUP. ÚTIL	SUP. CONSTR
01 NAU PRINCIPAL		
01.01 Foyer 01		
01.02 Foyer 02	136,00 m2	143,70 m2
01.03 Sala butaques	590,00 m2	625,15 m2
01 TOTAL	726,00 m2	768,85 m2
02 CAIXA ESCÈNICA		
02.01 Escenari	109,90 m2	127,20 m2
02.02 Escala i espera escenari	8,05 m2	17,70 m2
02.03 Muntacàrregues	7,50 m2	23,05 m2
02 TOTAL	125,45 m2	167,95 m2
03 PAVELLÓ		
03.01 Foyer 03	54,37 m2	49,42 m2
03.02 Administració	27,17 m2	38,58 m2





Ajuntament
de Vila-seca

03.03 Serveis	35,01 m2	37,89 m2
03 TOTAL	116,55 m2	125,89 m2
04 MUSEU		
04.01 Escales	8,28 m2	12,36 m2
04.02 Sala	104,75 m2	221,30 m2
04 TOTAL	113,03 m2	233,66 m2
TOTAL	1.081,03 m2	1.296,35 m2

TOTAL	SUP. ÚTIL	SUP. CONSTR
PLANTA -1	396,82 m2	533,13 m2
PLANTA 0	340,67 m2	425,34 m2
PLANTA +1	1.081,03 m2	1.296,35 m2
TOTAL	1.818,52 m2	2.254,82 m2

ESPAIS EXTERIORS	SUP. ÚTIL	SUP. CONSTR
Espais exteriors		905,23 m2

Les actuacions objecte del present subministrament i instal·lació seran realitzades a l'espai de la caixa escènica. A l'annex I del present Plec de Prescripcions Tècniques i s'inclouen els plànols de l'equipament i la fitxa tècnica.





5. DESCRIPCIÓ DELS ELEMENTS A SUBMINISTRAR. INSTAL·LACIÓ

SUBMINISTRAMENT I CARACTERÍSTIQUES		
	Ud.	Unitats
Truss quadrat alumini QH40 de 4 m , color negre, secció 40×40 cm, alumini EN AW-6082 T6, connexió per spigot.	Ut	2
Truss quadrat alumini QH40 de 1 m , color negre, secció 40×40 cm, alumini EN AW-6082 T6, connexió per spigot.	Ut	4
Motor elèctric de cadena D8+ 1.000 kg , factor de seguretat 8:1, doble fre electromecànic redundat, velocitat 4 m/min, FEM 2m, control directe o LVC 400 V 50 Hz, protecció IP55, marcatge CE, conforme EN 17206 / DIN 56950-5.	Ut	4
Cadena d'acer galvanitzat segons EN 818-7, pas 8×24 mm, compatible amb els motors D8+, apta per càrregues de 1.000 kg.	Ut	96
Bossa de recollida de cadena , compatible amb la cadena i el motor, teixit resistent, fixació segura al cos del motor.	Ut	4
Controlador Multilink 8 canals , amb connexions Harting/Socapex o equivalent, parada d'emergència, alimentació 400 V AC 50 Hz.	Ut	1
Suport Beam Clamp 3 t , ús professional per rigging.	Ut	4
Anella Master Link WLL compatible amb els motors i els trussos.	Ut	4
Kit de 4 conjunts Spigot + R + Pin per connexió de truss QH40, acer inoxidable o alumini, amb sistema de bloqueig ràpid.	Ut	4





Ganxo de subjecció de 4 punts , adequat per a càrregues de fins a 1 t per punt.	Ut	4
Grillet WLL 3,25 t , amb passador de seguretat roscat.	Ut	8
Mànega CETAC trifàsica de 20 m , 5 p, secció mínima 4×2,5 mm², connectors CEE 16 A o 32 A segons potència requerida.	Ut	4

6. INSTAL·LACIÓ I POSADA EN MARXA

Instal·lació i muntatge dels equipaments descrits anteriorment. Inclou els mitjans humans i materials necessaris per a la seva instal·lació.

S'inclouen les partides necessàries per ajudes d'elevació necessàries pel muntatge (bastida, elevador, etc...).

Inclou la mà d'obra de tècnics especialitzats pel muntatge mecànic, elèctric (cablejat), endollat, i posada en funcionament del nou material, així com els treballs necessaris per a la seva correcta instal·lació.

S'inclou també la posada en marxa de tots els equipaments subministrats i instal·lats.

7. PLEC DE CONDICIONS GENERALS.

Tots els suports addicionals, elements de muntatge o altres elements necessaris per la instal·lació aniran a càrrec de l'adjudicatari, es consideraran incloses dins les partides corresponents. També s'inclou tot a la connexió de potència i senyals amb les instal·lacions convencionals.

Tots els elements instal·lats compliran la normativa vigent específica per esdeveniments a l'espai del teatre i estaran dotats de totes les proteccions en quant a protecció i seguretat que manen les normatives.

8. SEGURETAT I SALUT

Tot i que es tracta d'un projecte de subministres s'han de realitzar una sèrie de treballs d'instal·lació d'aquest dins l'edifici. L'adjudicatari assegurarà la seguretat i salut dels treballadors.



9. PRESCRIPCIONS TÈCNIQUES PARTICULARS

9.1 ABAST DELS TREBALLS

L'adjudicatari del Concurs, com a contractista, serà també responsable dels següents conceptes :

Coordinació dels treballs d'aquesta secció amb els de altres contractistes.

Verificació de totes les dimensions en subministrament.

Inclusió d'elements no indicats ni recollits per les especificacions però que pertanyin a els treballs descrits o siguin necessaris per a la correcta finalització, operativitat i integració dels sistemes.

9.2 CONDICIONS TÈCNIQUES GENERALS RELATIVES AL SUBMINISTRAMENT I INSTAL·LACIÓ

Instal·lació

Es consultarà i coordinarà amb l'interlocutor designat de l'Ajuntament i amb les empreses que desenvolupin treballs continguts.

Es posicionaran tots els elements de forma adequada i precisa. Es mantindran les toleràncies màximes de càrrega en tots els punts.

Els treballs d'instal·lació es realitzaran de forma segura i completa amb tots els seus cargols, rosques, volanderes, presilles, ferratges, suports i qualsevol un altre element necessari per a una instal·lació i operació apropiades.

S'instal·laran cables d'acer nous, nets, sense deformacions i de diàmetres i construcció especificats. L'ús de presilles i ferratges s'atindrà a les recomanacions del fabricant, quant a grandària, nombre i mètode d'instal·lació.

Tot el cablejat elèctric intern vindrà identificat de manera clara.

En les caixes de derivació o registre tots els cables estaran degudament identificats.

Tots els quadres de mecanismes o maniobra, portaran un croquis a l'interior del mateix, amb el diagrama de connexió corresponent, en el qual s'identifiquin clarament tots els seus components i codi de connexió.

9.3 RELATIVES ALS EQUIPS, MATERIALS I MITJANS AUXILIARS

Els equips i materials a emprar per l'empresa adjudicatària, seran nous a estrenar i de primera qualitat. Es respectaran escrupolosament les qualitats dels aparells.





Tots els materials a emprar en el present subministrament, així com la seva transformació o conversió en el subministrament, podran ser sotmesos a els controls previ assaig, experimentació, segells de qualitat o prescripcions tècniques.

Sempre que es cregui necessari, seran efectuats per compte del contractista les proves i anàlisis que permetin apreciar les condicions dels materials a emprar.

Els mitjans materials auxiliars necessaris per a l'execució del subministrament (eines, aparells de mesura, bastides, grues, etc...) que serien emprats per l'empresa contractista, seran adequats al treball a realitzar, estaran en bon estat de conservació i seran manejats per personal de subministrament degudament qualificat. A aquest efecte compliran la reglamentació corresponent en matèria de Seguretat i Salut en el treball.

9.4 RELATIVES A LA INSTAL·LACIÓ ELÈCTRICA

Totes les instal·lacions elèctriques associades a l'execució del Projecte hauran de ser realitzades d'acord amb les normes contingudes en el vigent Reglament Electrotècnic de Baixa Tensió i les seves Instruccions Tècniques Complementàries.

Totes les instal·lacions hauran de ser adaptades a l'espai del Cellar.

Tot circuit estarà protegit a l'origen contra els efectes de les sobreintensitats, que degudes a sobrecàrregues o curtcircuits, puguin presentar-se en el mateix.

9.5 RELATIVES A MESURES DE SEGURETAT I PROTECCIÓ

Es compliran els requeriments aplicables de les normatives indicades i les seves interpretacions per part d'inspectors i autoritats legalment reconegudes. El Contractista serà responsable dels danys o pèrdues en persones o propietats derivades de l'alta d'aplicació d'aquestes precaucions.

Es protegiran dels equips i màquines contra pols o danys.

Els materials o treballs defectuosos o danyats es reemplaçaran amb anterioritat a la recepció final.





9.6 RELATIVES A GARANTIES I MANTENIMENT

El termini de garantia serà com a mínim de tres anys per a tots els equips, materials i elements d'instal·lació, subministrats, a partir de la data de signatura de l'acta de recepció.

Durant aquest termini, es reposaran quants elements (mecànics, elèctrics i/o electrònics), de tots i cadascun dels equips, elements i unitats d'obra, per ells subministrades i/o executades, que presentin irregularitats en el seu funcionament, operació o execució, imputables a defectes de fabricació o instal·lació. Qualsevol treball requerit durant el període de garantia serà atès com més aviat millor i coordinada amb les representacions en curs en el cas que aquestes poguessin veure's severament acceptades.

Les operacions efectuades en garantia sobre elements i instal·lacions subministrades, efectuats per el contractista s'entendran totalment lliures de càrrec per qualsevol concepte de materials, mà d'obra i desplaçament del personal encarregat de realitzar el servei.

9.7 CONDICIONS TÈNIQUES GENERALS

Han d'estar inclosos en el preu unitari de tots els accessoris citats als fulls de característiques particulars, independentment que l'ofertant els consideri com elements separats.

L'oferta suposa inclòs en el preu de cada posició tots els accessoris necessaris per al seu correcte muntatge, connexió completa i instal·lació, tot i que no s'expressi expressament en la descripció.

L'oferta inclou tot el cable, canalitzacions, connectors, etiquetatges, i connexió necessària per a integrar cada element a l'estructura general de la instal·lació. Si l'adjudicatari creu convenient el canvi d'algun cable existent en obra, per un altre, més adequat, segons el seu criteri, podrà realitzar aquest canvi, prèvia autorització del responsable del contracte, però en cap cas amb repercussió de despeses addicionals. Tots els equips subministrats han d'acomplir o superar les especificacions tècniques que en quant a característiques i qualitats s'han indicat en el següent plec de condicions.

El preu en tot cas inclou transport, descàrrega, instal·lació i posada en marxa. Així mateix hi ha inclosos les despeses per les revisions, proves, mostres, controls de qualitat.

Serà responsabilitat de l'adjudicatari l'enginyeria final, amb tots els càlculs de tots els elements estructurals i mecànics garantint les càrregues suficients de pes dels elements a instal·lar a la caixa escènica. També haurà de complir amb la normativa



vigent, així com pagar totes les taxes que es derivin d'aquestes legalitzacions si s'escau.

Tot el material subministrat i els elements i ajustos en les instal·lacions a realitzar ha d'estar homologat i amb totes les mesures de seguretat vigents i serà revisat pel responsable del contracte amb assessorament tècnic corresponent si s'escau.

- Relatives als treballadors

Llei 31-1995 de Prevenció de Riscos Laborals.

RD 39-1997 Reglament dels Serveis de Prevenció.

RD 485/1997 Senyalització de Seguretat i Salut en el treball.

Normes sobre Senyalització de Seguretat en els centres i locals de treball (RD 1403/1986 de 9 de Maig)

Reglamento Seguretat i Higiene en el Treball en la Indústria de la Construcció (RD 1627/1997) i modificacions posteriors.

Normes sobre Senyalització en els centres i locals de treball (RD 1403/1986 de 9 de Maig)

Homologació dels mitjans de protecció personal dels treballadors.

RD 1215-1997 d'Utilització dels equips de Treball.

RD 773-1997 de Disposicions Mínimes de Seguretat i Salut relatives a la utilització pels treballadors d'equips de protecció personal.

RD 614-2001 de Disposicions Mínimes per a la Protecció de la Salut i Seguretat dels treballadors enfront del risc elèctric

- Generals

El contractista quedarà també obligat al compliment de les Lleis, Normes, Reglaments, Instruccions, Recomanacions, Ordenances i altres disposicions oficials de tota índole promulgades o que es puguin promulgar per l'Administració Central, Autonòmica o Local, Companyia Elèctrica, etc. que tingui aplicació durant els treballs a executar, resolent aquesta sobre qualsevol possible discrepància entre elles.

10. FUNCIONS QUE ES DESPRENEN DEL CONTRACTE

En el subministrament de l'equipament es compliran les característiques tècniques detallades en el present plec.

L'Ajuntament es reserva el dret de demanar mostres, amb l'únic objectiu de poder determinar si el producte "equivalent" compleix amb les característiques tècniques previstes al plec.





Ajuntament
de Vila-seca

11. CONTROL DEL SERVEI, DOCUMENTACIÓ I FORMACIÓ

A la finalització del contracte es presentarà la següent documentació:

Manual d'ús i manteniment dels equips instal·lat en català o castellà.

Formació al personal designat per l'Ajuntament i/o personal tècnic que es consideri convenient.

Aida Fajardo Pascual
Tècnica de Cultura

Vila-seca a la data de la signatura electrònica



ANNEX I- FITXA TÈCNICA I PLÀNOLS DEL CELLER DE VILA-SECA



FITXA TÈCNICA

NAU PRINCIPAL

DIMENSIONS ESCENARI

Amplada: 10m

Fons: 6m

Alçades:

Alçada total: 12,68m

Alçada Boca: 5,74m

Superfície útil: 88m²

Ocupació màxima: 0.5m²/persona = 176 p

Assegut: 88 p (cal tenir en compte que el total limitatiu és el de la sala)

FOSSAT ORQUESTRA:

Ample: 3,46m

Alçada: 0,90m

Llarg: 12,46m

Nota: El fossat té 5 nivells, el nivell 2 es ampliació d'escenari, amb un total de 9,46m de fons.

PENDENT ESCENARI: 0%

TERRA ESCENARI:

- Material: fusta pintada color negre
- Es possible clavar?: sí

MOLL DE CÀRREGA:

- Porta de càrrega: 1,85m ample, 2,27m alçada.
- Distància/Situació de l'escenari: L'escenari es troba a la façana posterior del Celler, accés per C/ del Castell, 2 nivells per sota de l'escenari. S'accedeix amb un muntacàrregues (botó 2 escenari, botó 1 platea).
- Un cop descarregada la mercaderia cal estacionar el vehicle fora del Celler. Hi ha un pàrquing obert proper al darrera del Castell.

ELEVADOR/MUNTACÀRREGUES:

Ample: 1,20m

Llarg: 2,70m

Alçada: 2,28m.

Càrrega màxima: 2000 Kg. / 25 persones



LLOC DE CONTROL:

- 3 taules de control: 1,02m ample x 0,82m fons x 1,08m alçada. Dues taules estan situades a les files 24 i 25 de les butaques 9 a la 17. (Foto 1)

MAQUINÀRIA:

- Elevador unipersonal, model: Quick Up 13.

Notes:

1. És obligatori l'ús d'arnès
2. La clau s'ha de demanar i retornar a consergeria.

CÀMARA ESCÉNICA:

Maquinària escènica

- *4 Barres motoritzades

**Truss motoritzat frontal a 3,5m de boca d'escenari.

Vestit escènic

- 4 Cametes negres d'1 metre amplada
- 4 Bambolines negres de 30 centímetres aproximadament
- 1 Teló frontal a boca – Americana
- 1 Teló de fons negre - Americana (Oculta vidriera)

VESTÍBUL:

- 191 m2 (sense comptar ni rampa ni escales)
- 130 persones amb aforament assegut
- 250 persones aforament dret

FOYER:

- 103m2 (sense comptar rampa)
- 70 persones d'aforament assegut
- 150 persones d'aforament dret

PATI DE BUTAQUES:

- 250m2 (superfície ocupada per grada retràtil)
- 382 persones, ampliable amb butaques mòbils fins a 517 (+4 places addicionals minusvàlids)
- 945 persones aforament dret

SALA (NAU):

- 553m2 (comptant passadissos laterals)
- 344 m2 (només nau central).
- Aforament dret: 867 (>867 Activar Pla Protecció Específic fins a 1200).

CAMERINOS: (2)

- 48.5 m2



- A cadascun dels camerinos es disposa de tres cadires, bany adaptat, dutxa, armariets i banc amb penjadors.
- Disposen d'una burra.

PAVEL·LÓ

ÀREA DE RECEPCIÓ:

- 26m2

EXTERIOR- FAÇANA POSTERIOR:

- 505m2 comptant sota escenari i sense comptar moll de càrrega
- 150m2 només zones de sauló trepitjables (beige)- la resta és jardí.
- 200m2 aproximadament zones no trepitjables (jardineres).

IL·LUMINACIÓ

- 1 ETC ColourSource 20
- 10 Prolights ECLIPSEHDTWC
- 2 Prolights Eclipselbbk 36
- 2 Prolights Eclipselbbk 19
- 6 Prolights Eclipse 10
- 4 Prolights Eclipse ECLIPSEPAR
- 1 Splitter RDM

SO

SISTEMA PA:

- 8 d&b audiotechnik 10AL
- 2 d&b audiotechnik 10AL-D
- 3 d&b audiotechnik 10D Amplifier
- 1 d&b audiotechnik DS10 Audio network bridge
- 4 d&b audiotechnik 18A-SUB
- 3 d&b audiotechnik 44S Loudspeaker (*front-fill*)

CONTROL FOH:

- 1 Yamaha QL1
- 1 Yamaha RIO3224-D2
- 1 Yamaha SWR2100P-10G

MICROFONIA:

-Conjunt de microfonia sense fils.

4 Shure SLX24E/SM58

4 Sistemes de micro de diadema omnidireccional;

1 x Distribuïdor actiu alimentació antenes per a 4/5 receptors;

2 x Antena omnidireccional 1/2 ona UHF.

Marca Shure, Model SLXD14E+MX153T/O-TQC & UA844+SWB-E & UA820H4

-Conjunt de microfonia amb fils

2 x Micro dinàmic cardioide d'instruments

4 x Micro condensador de conferències tipus cigne de 45cm de longitud de sobretaula (amb base)



2x Micro condensador de conferències tipus cigne de 45cm de longitud amb kit de suspensió sense base.

Marca Shure, Model SM57LCE // MX418 D/C // MX418/C

- Monitors

2 ud Monitor d'escenari autoamplificat tot rang de 15" professional.

Marca DAS Audio, Model Vantec 15A

Amb cable d'alimentació i allargament de connexió XLR-3 M/F de 5,00m de longitud.

AUDIOVISUALS

PROJECCIÓ:

- 1 Projector Christie Crimson WU31 + òptica ILS 1.5-2.0SX+ / 1.4-1.8HD
- 1 Pantalla de projecció frontal de 10,25m x 5,61m a boca d'escenari

VARIS:

- Consulteu cablejat disponible en cas de necessitat.
- El protocol utilitzat per a l'enviament de so i vídeo és DANTE. Per la il·luminació és RDM.
- Hi ha disponibles varies presses trifàsiques de 16A, 32A i 63A. Consulteu en cada cas.
- Les barres no estan contrapesades. Per al muntatge i l'enfoc, a vegades cal elevator.
- Es pot clavar al terra de l'escenari.
- L'ús de fum, haze, fum baix ha de ser regulat. Abans d'encendre la maquinària, s'ha d'avisar al personal del teatre.
- No es pot fer ús de cap mena de partícula sota cap concepte.


A continuació s'adjunten plànols de detall de la planta de la sala i de la secció.





PLÀNOLS CELLER DE VILA-SECA



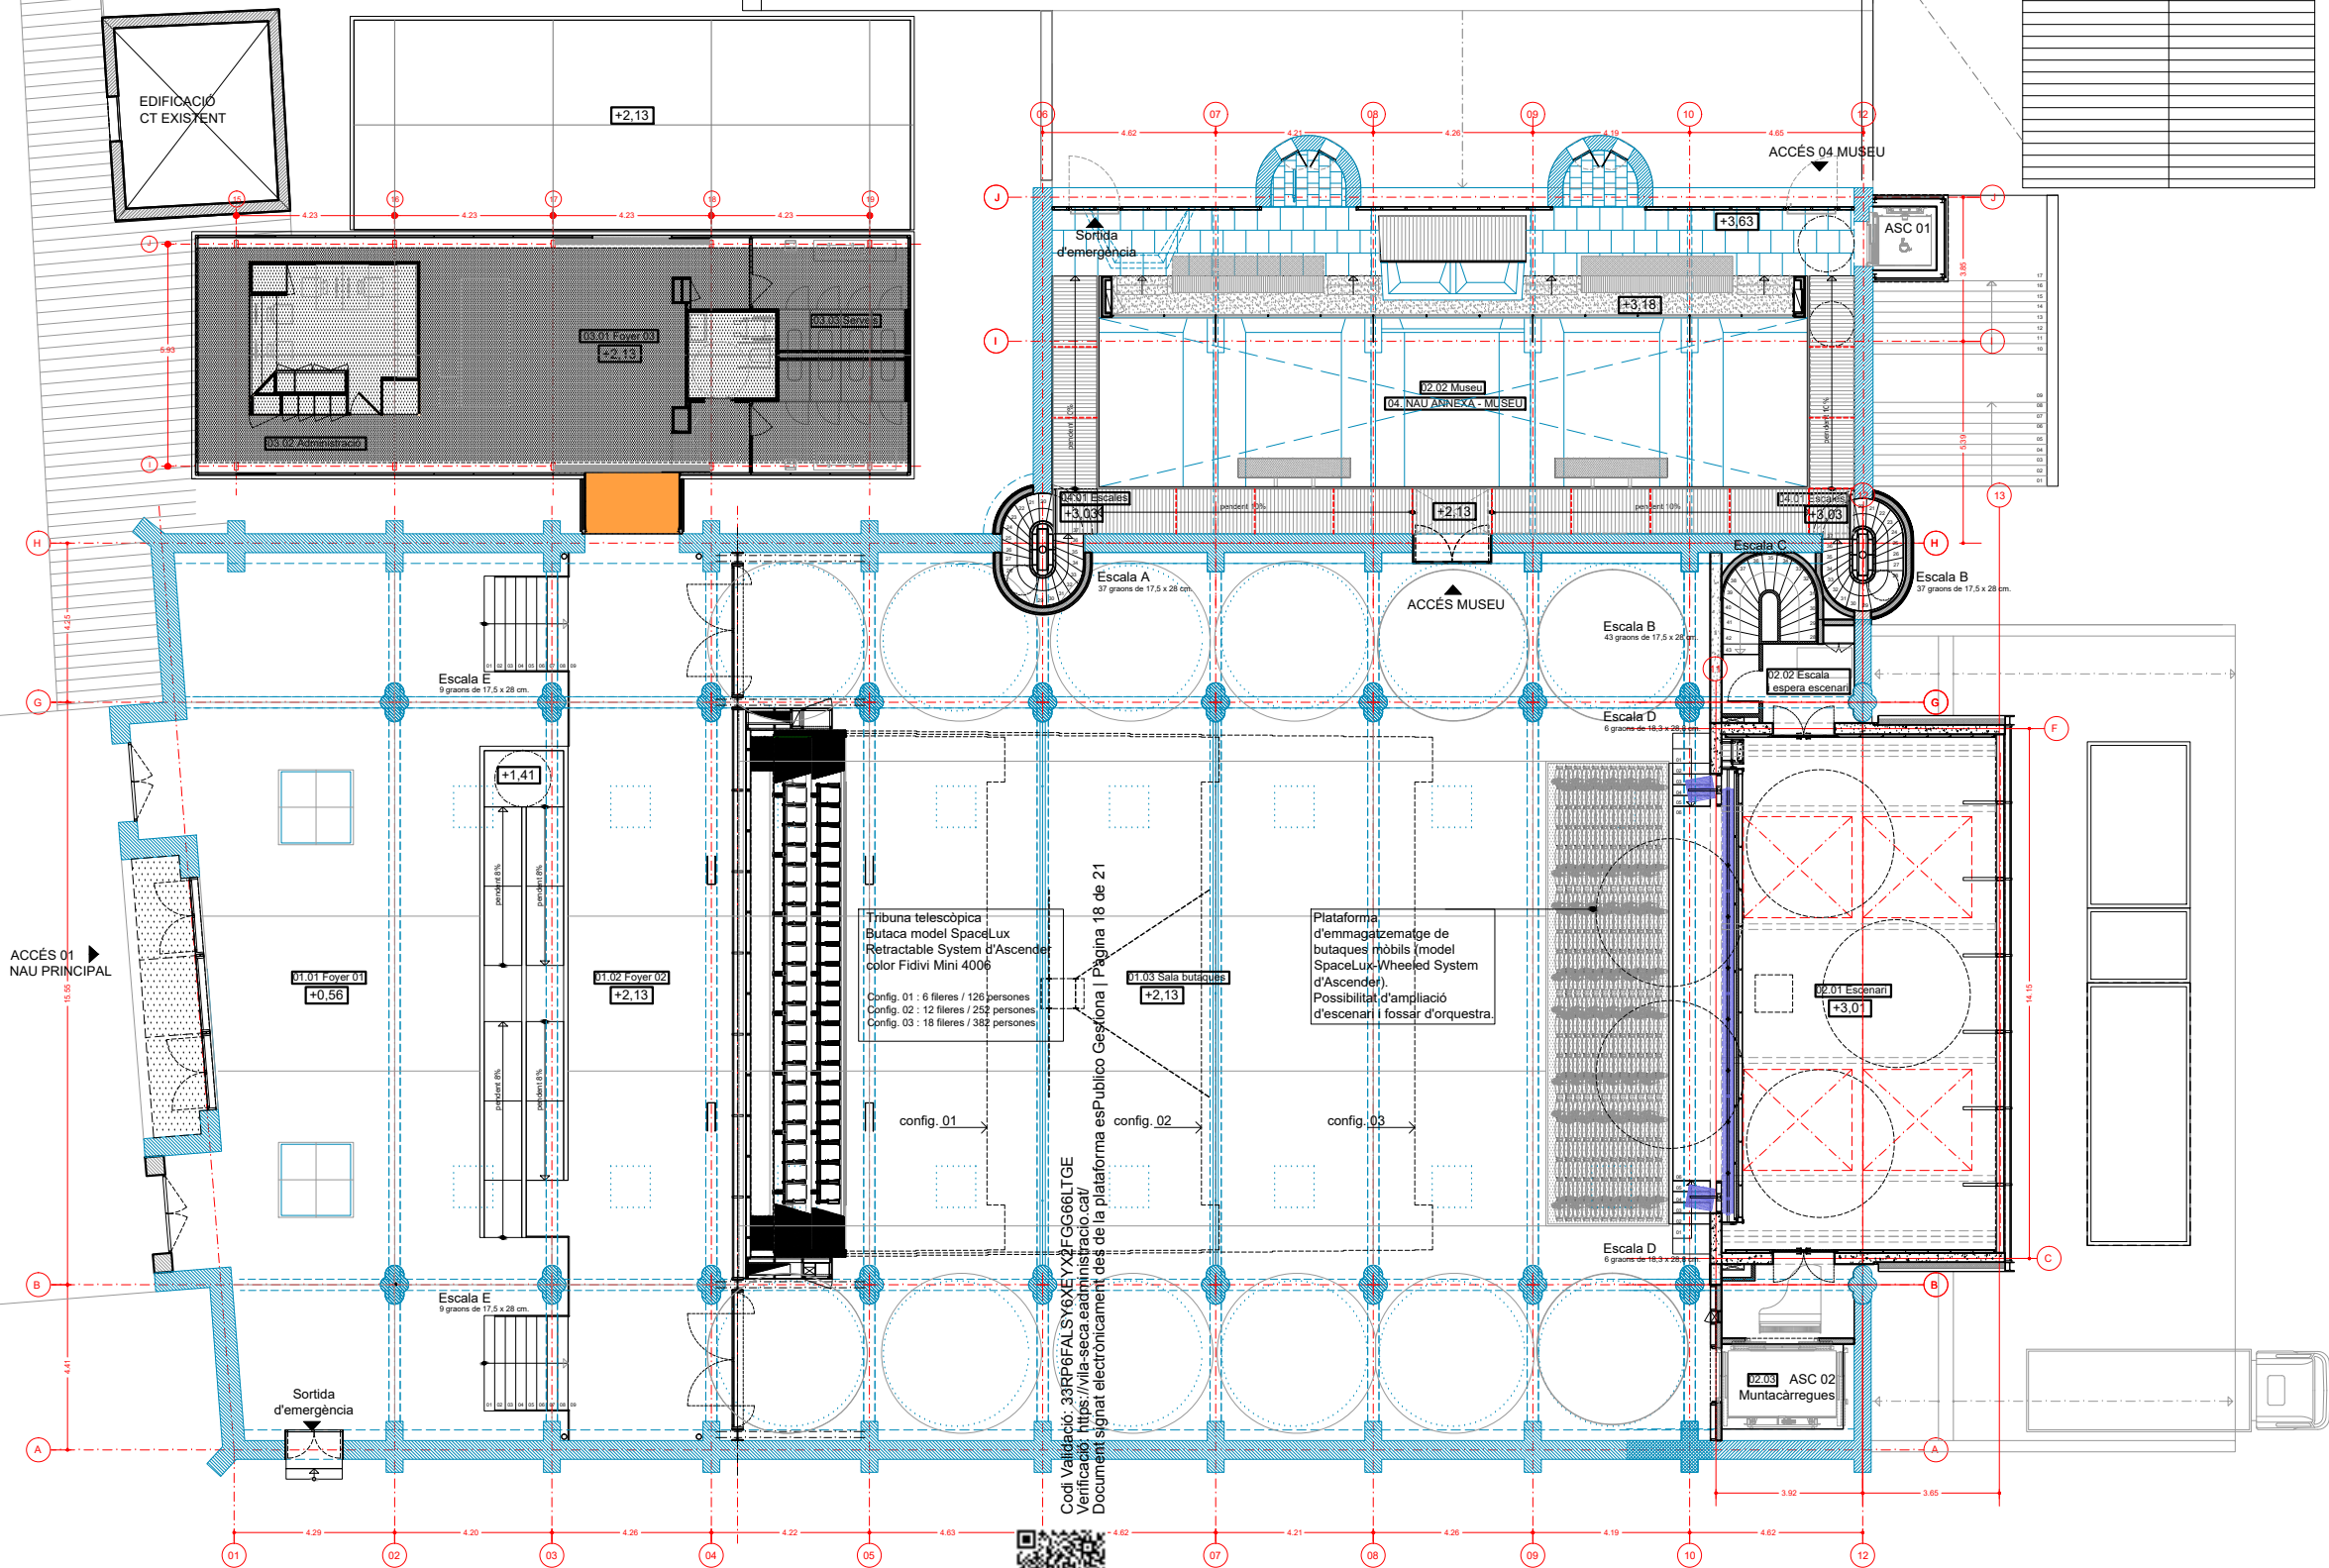

REFERÈNCIA DE COTES: +0,00 = +45,20

----- ÀMBIT D'ACTUACIÓ

PROJECTE ASBUILT DE REHABILITACIÓ I AMPLIACIÓ DEL CELLER NOUCENTISTA DE VILA-SECA.

CARRER DELS CASTILLEJOS, 21
VILA-SECA, TARRAGONA

VIL-545 ASB-00.04

ARQUITECTURA
PROPOSTA GENERAL
PLANTA 1

ESCALES: 1/100 DIN A1 1/200 DIN A3
2 m.

a. N° DEL DETALL
b. N° DEL PLÀNOL QUE CONTE EL DETALL

DIBUIXAT
COMPROVAT

DESEMBRE 2021

MODIFICACIONS

Nº	DATA	TREBALL REALITZAT	PER.	APRO.
1				
2				
3				
4				


EL PROPIETARI
L'ARQUITECTE

ESPINET/UBACH
ARQUITECTES
I ASSOCIATS, S.L.P.

Ajuntament de Vila-seca

UNIO EUROPEA
Fons Europeu de Desenvolupament Regional

El present document és còpia del seu original, del qual és autor: ESPINET/UBACH. La seva utilització total o parcial amb qualsevol reproducció o cessió a tercers, requereix la prèvia autorització expressa de l'autor, restant en tot cas prohibida tota modificació unilateral del mateix.

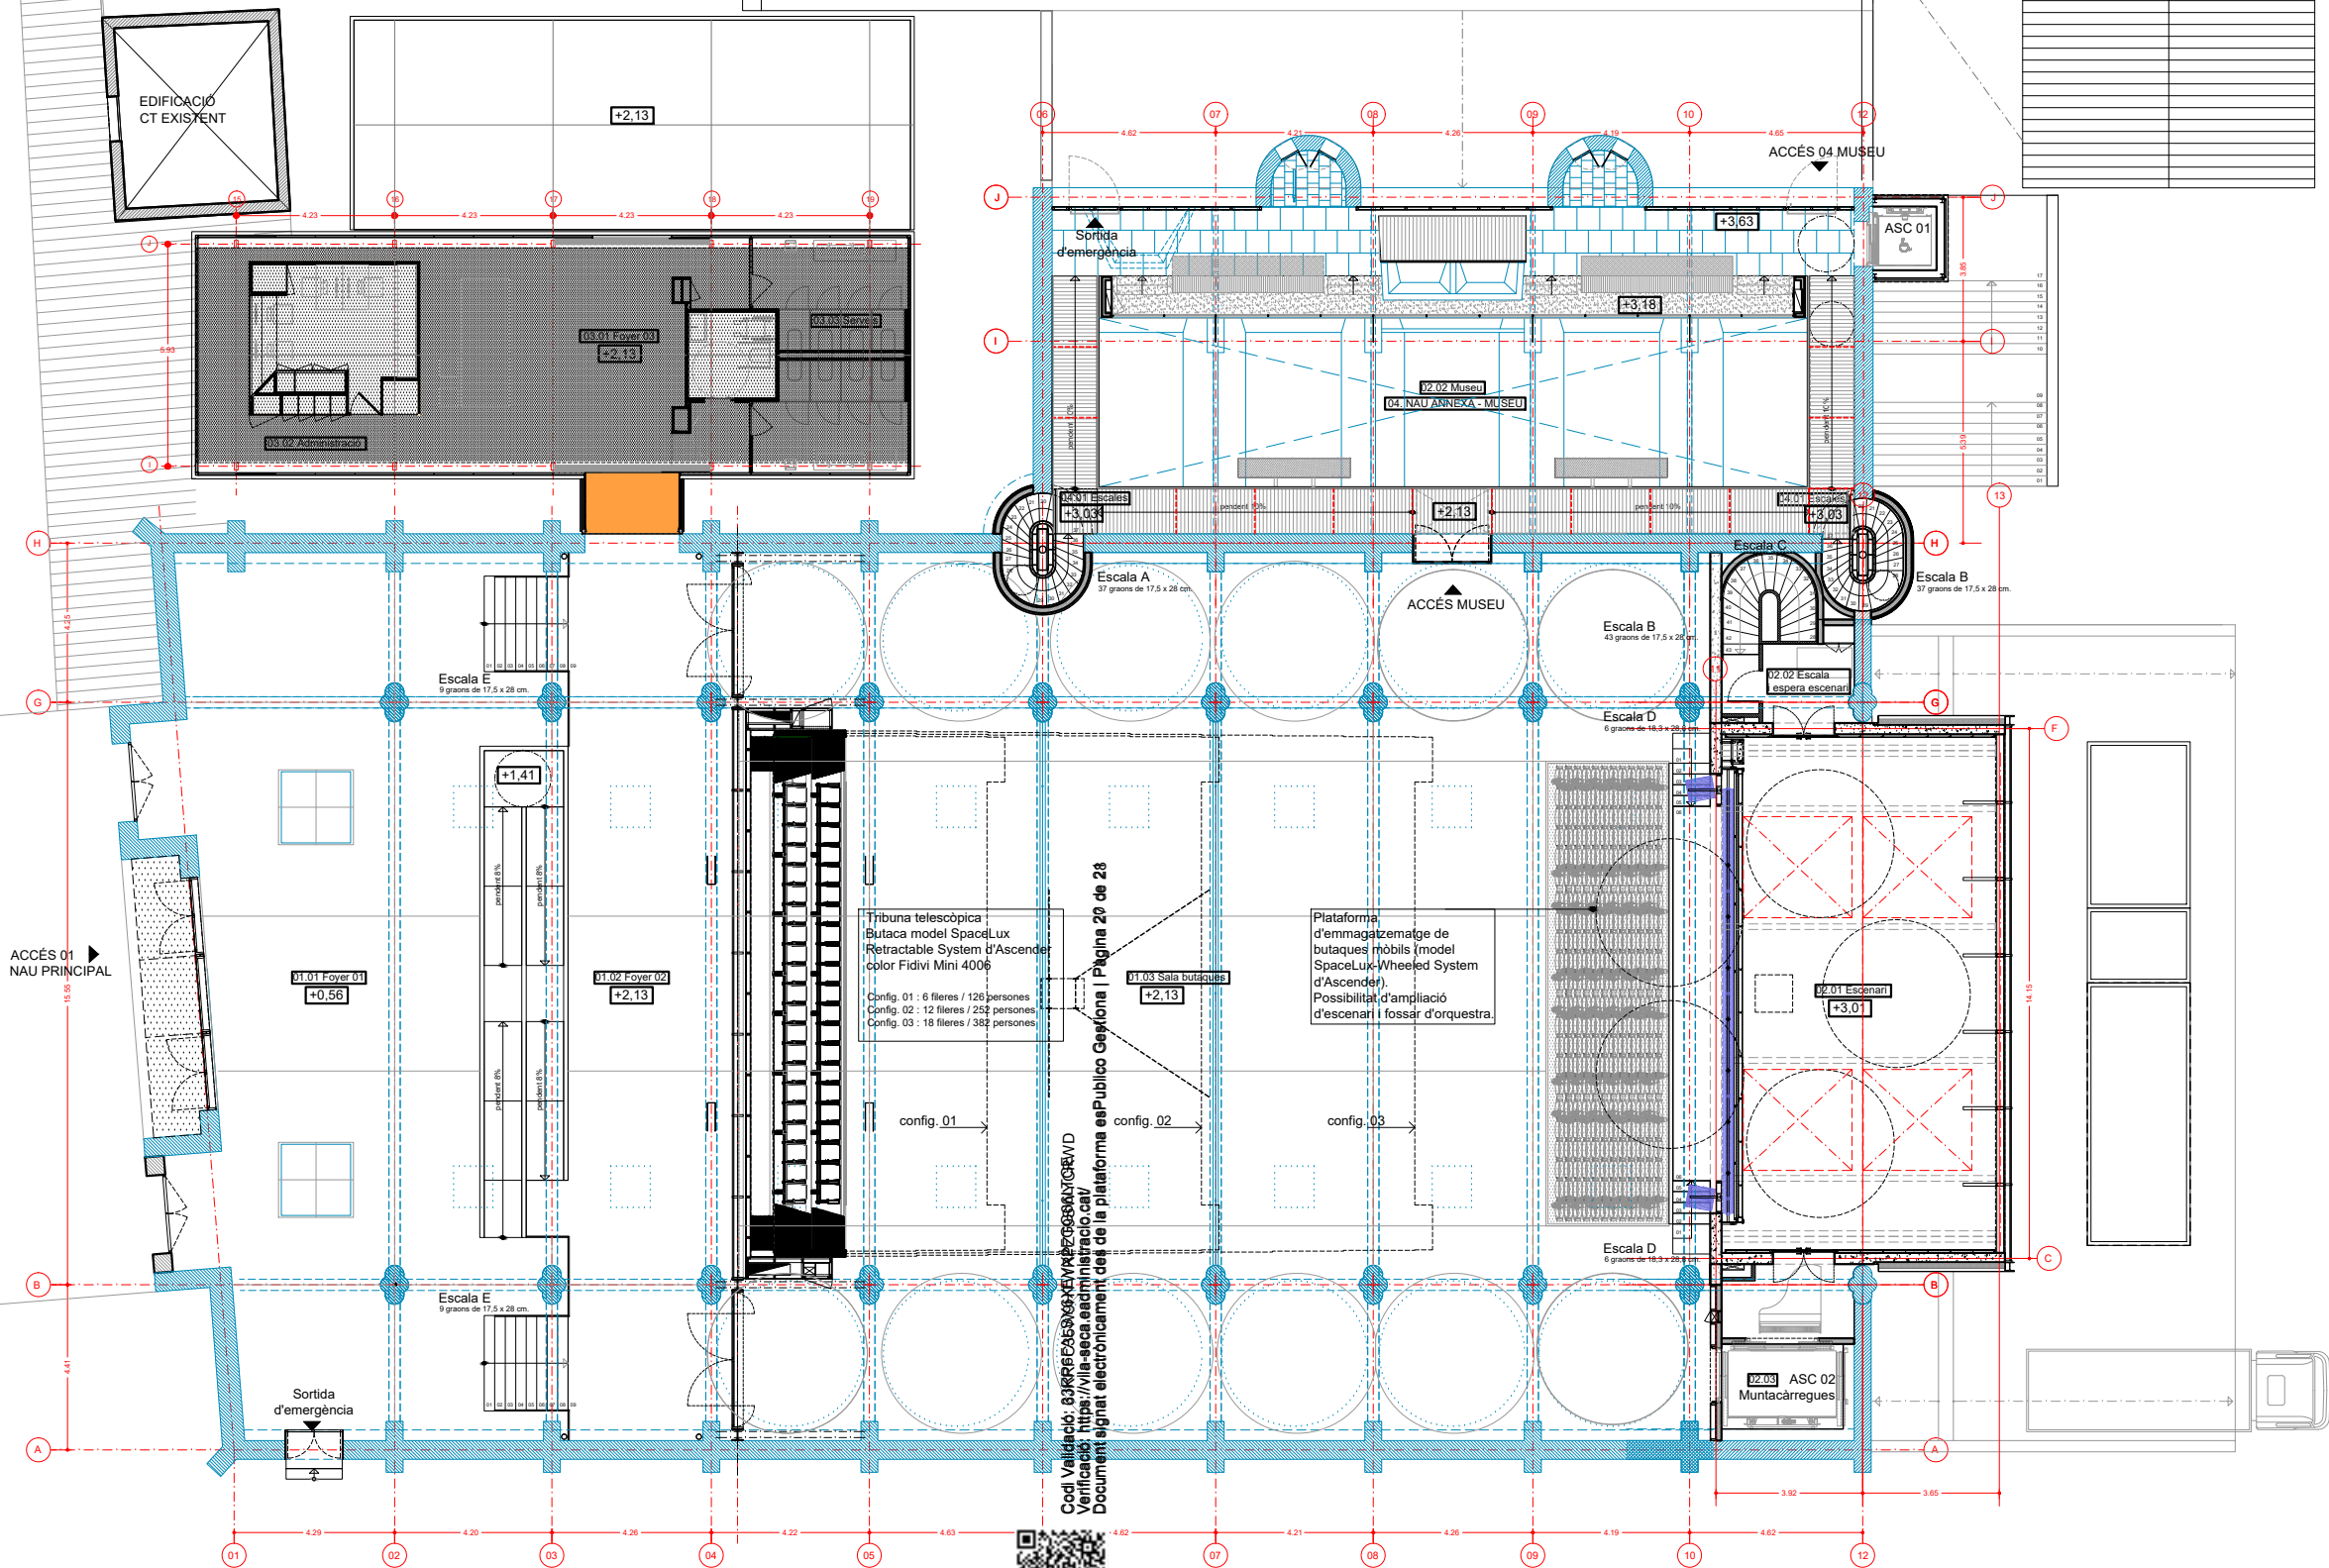

REFERÈNCIA DE COTES: +0,00 = +45,20

ÀMBIT D'ACTUACIÓ

PROJECTE ASBUILT DE REHABILITACIÓ I AMPLIACIÓ DEL CELLER NOUCENTISTA DE VILA-SECA.

CARRER DELS CASTILLEJOS, 21
VILA-SECA, TARRAGONA

VIL-545 ASB-00.04

ARQUITECTURA
PROPOSTA GENERAL
PLANTA 1

ESCALES: 1/100 DIN A1 1/200 DIN A3
2 m.

a. N° DEL DETALL
b. N° DEL PLÀNOL QUE CONTE EL DETALL

DIBUIXAT COMPROVAT

DESEMBRE 2021

MODIFICACIONS

Nº	DATA	TREBALL REALITZAT	PER.	APRO.
1				
2				
3				
4				

EL PROPIETARI


L'ARQUITECTE

ESPINET/UBACH

ARQUITECTES
I ASSOCIATS, S.L.P.



El present document és còpia del seu original, del qual és autor: ESPINET/UBACH. La seva utilització total o parcial amb qualsevol reproducció o cessió a tercers, requereix la prèvia autorització expressa de l'autor, restant en tot cas prohibida tota modificació unilateral del mateix.

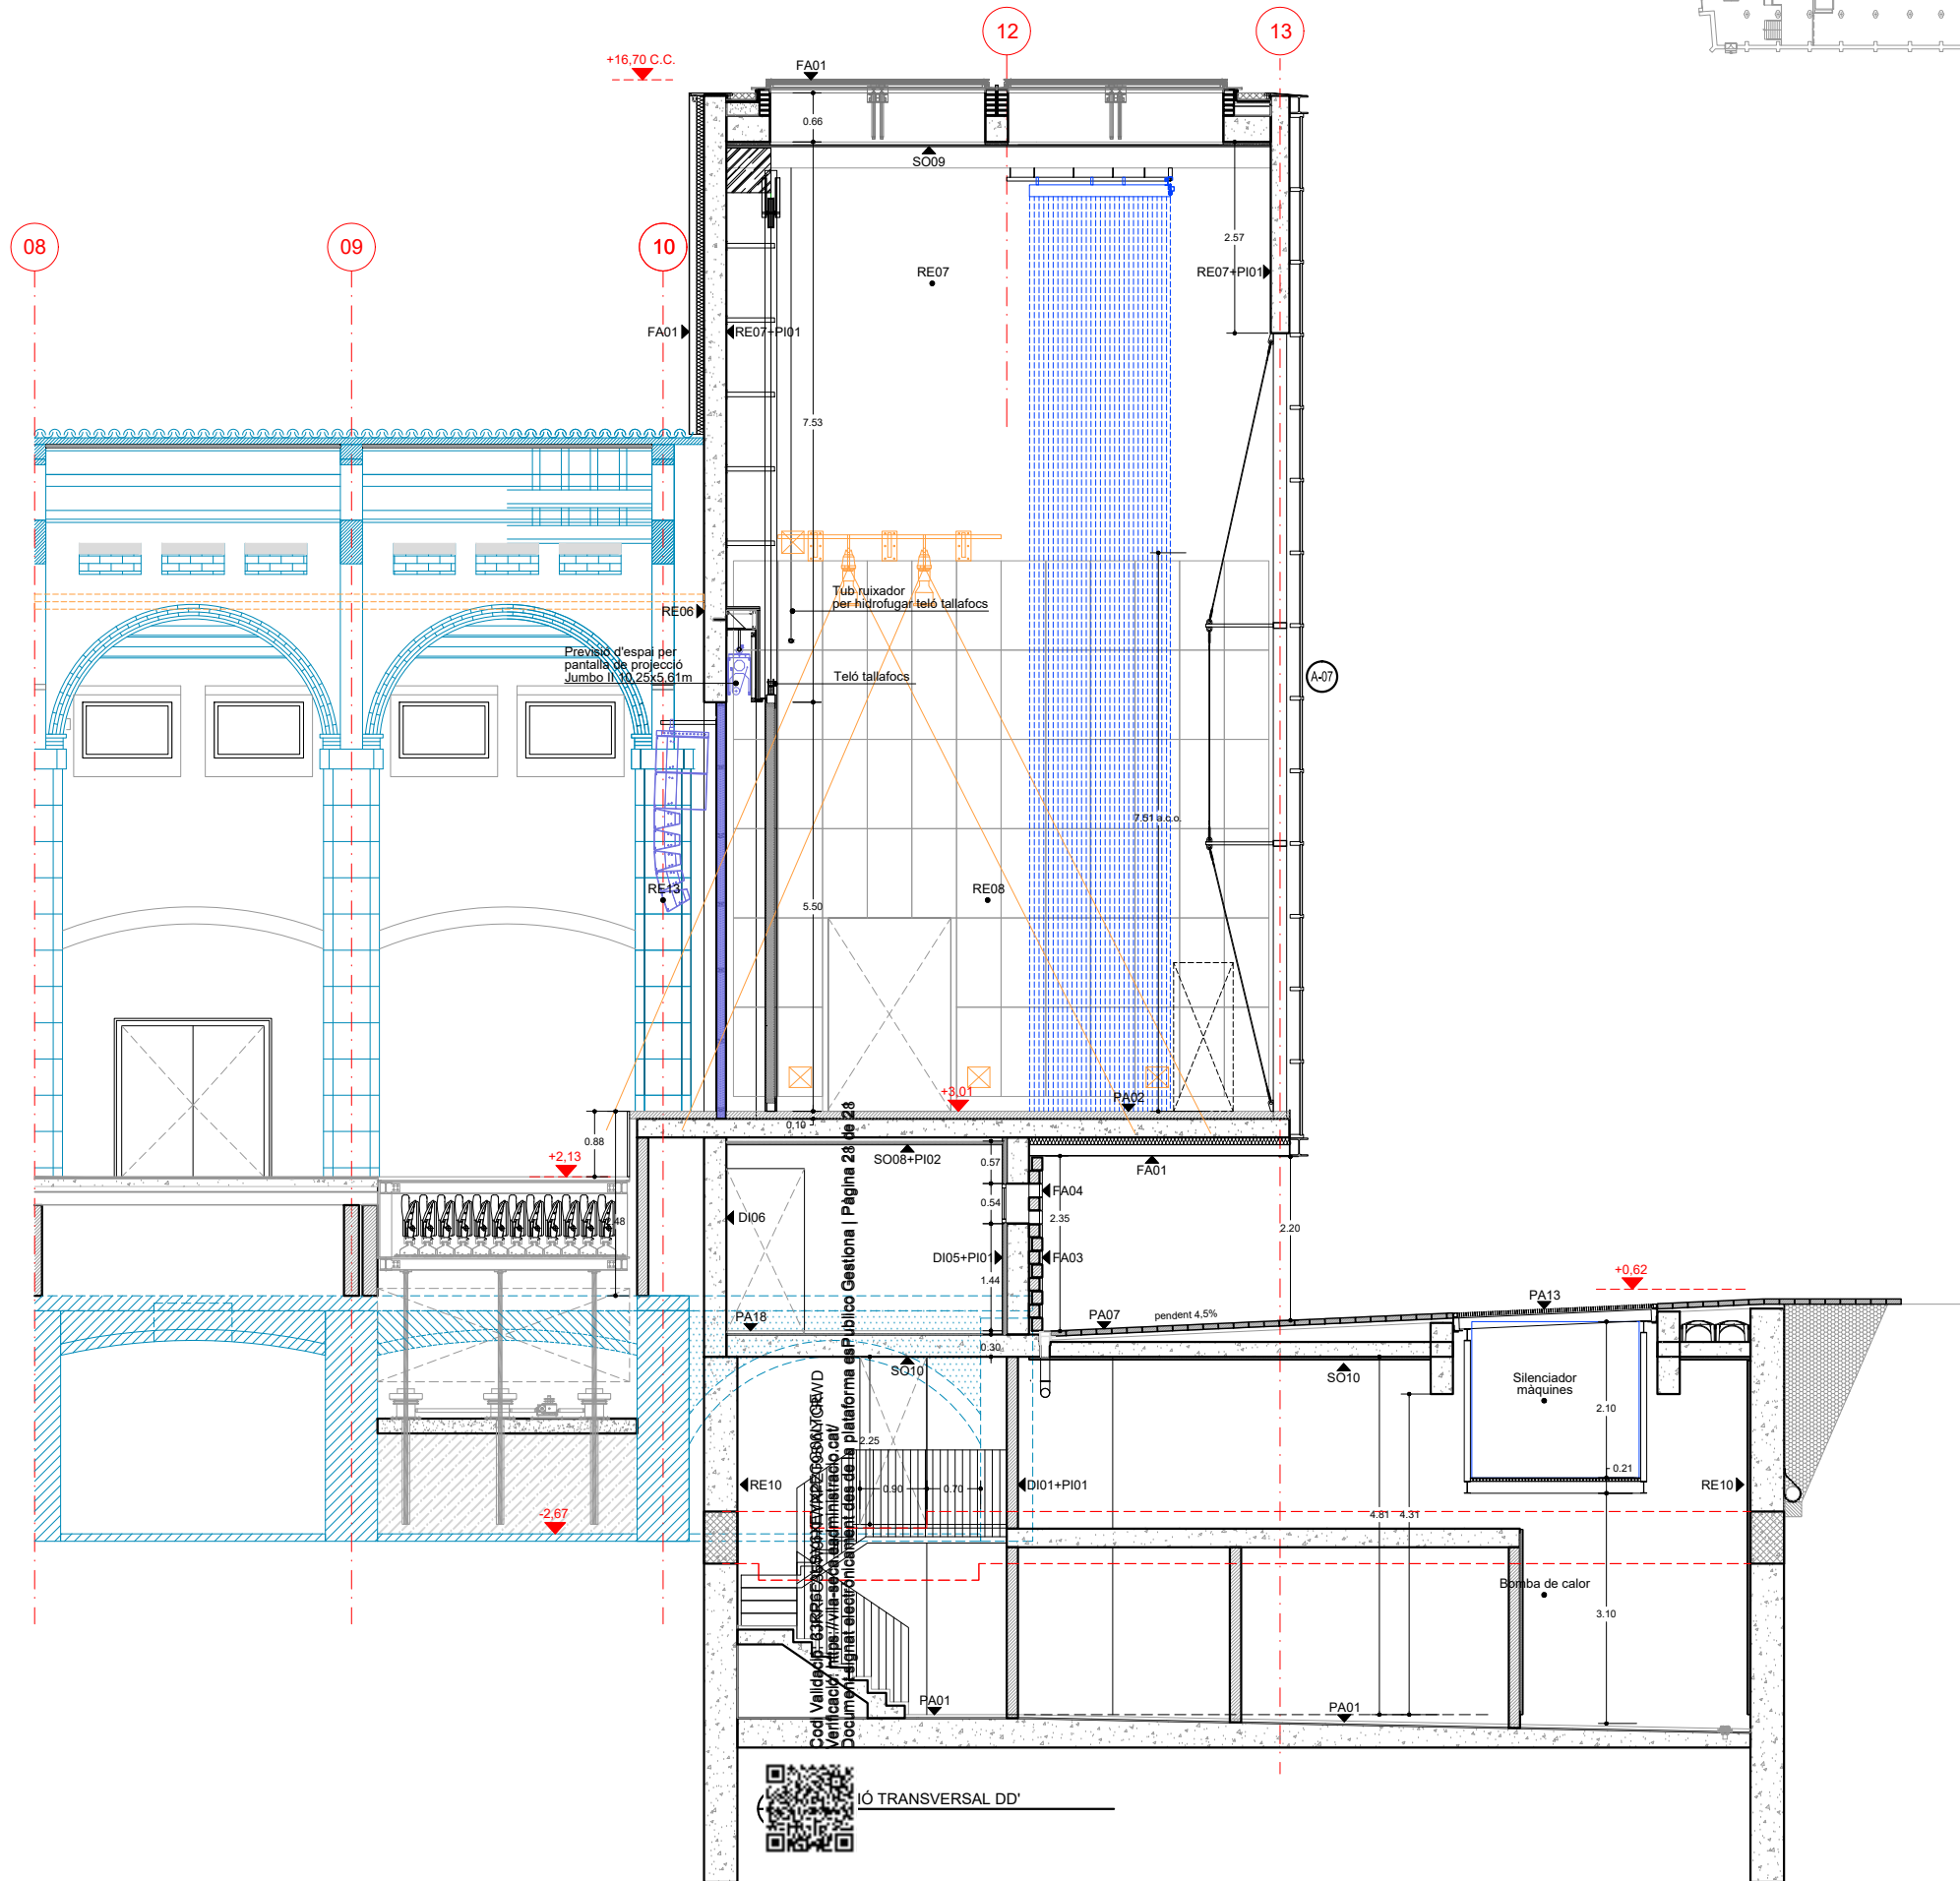

- LEGENDA MATERIALS**
- 01 FACANES (FA)**
- FA01 Revestiment exterior acer corten.
 - FA02 Fagana de mur corten.
 - FA03 Revestiment de tobo ceràmic.
 - FA04 Gelosia de tobo ceràmic.
 - FA05 Restitució / neteja de peces de ceràmiques existents.
 - FA06 Restitució / neteja de peces de paredat existents.
- 02 PAVIMENTS I SÒCOLS (PA)**
- PA01 Paviment continu de formigó Pavitron de Pavitron. Color sombra.
 - PA02 Paviment de xapa d'acer, acabat pintat color mars.
 - PA03 Paviment de formigó acabat amb helicòpter.
 - PA04 Formació de graó de xapa d'acer, espoliat i acabat pintat color mars.
 - PA05 Paviment exterior de fiambord ceràmica Malpesa Klinker Rojo.
 - PA06 Paviment de formigó frassat.
 - PA07 Marapeu de pedra natural.
 - PA08 Paviment de panot.
 - PA09 Paviment de panot.
 - PA10 Paviment de panot.
 - PA11 Paviment de panot.
 - PA12 Paviment existent (neteja i regularització).
 - PA13 Paviment de relleu 33x33mm, acabat pintat color mars.
 - PA14 Formació de graó acabat formigó.
 - PA15 Paviment de vidre temperat.
 - PA16 Formació de graó de fusta contraxapada de bedoll.
 - PA17 Paviment de llistons de fusta natural.
 - PA18 Paviment continu de resina FT Cusarro Color lc 0107.
 - PA19 Paviment de pedra volcànica.
 - PA20 Paviment de sauló.
- 03 DIVISORIES (DI)**
- DI01 Gero de 14 cm.
 - DI02 Guix laminat etolat= 7 cm.
 - DI03 Guix laminat etolat= 10 cm.
 - DI04 Guix laminat hidròleg etolat= 10 cm.
 - DI05 Trasdossal de guix laminat.
 - DI06 Trasdossal de guix laminat hidròleg.
 - DI07 Guix laminat grifug.
 - DI08 Tancament de vidre tintat o seigrafia.
 - DI09 Bloc de formigó de 20 cm.
 - DI10 Guix laminat hidròleg etolat=7 cm.
 - DI11 Divisoria conformada per subestructura de fusta, llana de roca i taulell marí contraxapat de bedoll etolat=10 cm.
 - DI12 Divisoria HPL e=15mm color negre.
- 04 SOSTRES I FALSOS SOSTRES (SO)**
- SO01 Fals sostre de guix laminat.
 - SO02 Fals sostre de guix laminat hidròleg.
 - SO03 Acabat de sostre de xapa d'acer pintat color mars.
 - SO04 Formigó vist.
 - SO05 Sota coberta de rasilla ceràmica.
 - SO06 Sota coberta existent de panell de fusta.
 - SO07 Trasdossal de guix laminat.
 - SO08 Revestiment absorbent tipus Rockfon Color all color negre.
 - SO09 Panell acústic Heraklith.
 - SO10 Cel-ras de lames de fusta natural.
 - SO11 Cel-ras amb plaques acústiques.
- 05 REVESTIMENTS VERTICALS (RE)**
- RE01 Revestiment de xapa d'acer corten.
 - RE02 Revestiment de xapa d'acer acabat pintat color mars.
 - RE03 Revestiment perforat de contraxapat de bedoll e=19mm.
 - RE04 Revestiment de taulell contraxapat de bedoll e=19 mm.
 - RE05 Enquistat a bona vista.
 - RE06 Formigó vist.
 - RE07 Revestiment tipus Heraklith.
 - RE08 Tobo ceràmic existent.
 - RE09 Paredat existent.
 - RE10 Pilar vist de pedra de soldó.
 - RE11 Revestiment ceràmic gres rajola amb pretil 10x10 color negre.
 - RE12 Restitució / neteja de panell existent.
 - RE13 Revestiment HPL e=3mm.
 - RE14 Arrebossat amb morter de cal.
- 06 PINTURES (PI)**
- PI01 Pintura plàstica mate, llisa per paraments verticals.
 - PI02 Pintura plàstica mate, llisa per sostres i falsos sostres.
- 07 SANITARIS I EQUIPAMENT**
- LV1 Taulell color blanc de Corian fet a mida suspès i lavabo corregut descentral.
 - LV2 Registres individuals suspesos mod. Vero Air de Duravit blanc de 800mm d'amplicada.
 - LV3 Taulell suspès de gres porcelànic Silstone color blanc zeus amb lavabi encastrat.
 - W1 Inodor suspès model The Gap Square Rimless (Roca), blanc.
 - W2 Inodor de peu model The Gap Square (Roca), color blanc.
 - C1 Pulserador encastrat mod. P110 Dual One amb doble descàrrega color negre mate.
 - DJ Dúbia in situ.
 - S Esguerrans model Dualflow Plus Medicines blanc en peu.
 - MI Mirall.

REFERÈNCIA DE COTES: +0,00 = +45,20

ÀMBIT D'ACTUACIÓ

PROJECTE ASBUILT DE REHABILITACIÓ I AMPLIACIÓ DEL CELLER NOUCENTISTA DE VILA-SECA.

CARRER DELS CASTILLEJOS, 21
VILA-SECA, TARRAGONA

VIL-545 ASB-02.32

ARQUITECTURA.
02 CAIXA ESCÈNICA
SECCIÓ TRANSVERSAL DD/EE'

ESCALES: 1/100 DIN A1 1/200 DIN A3

2 m.

a. N° DEL DETALL
b. N° DEL PLÀNOL QUE CONTE EL DETALL

DIBUIXAT COMPROVAT

MARTA

DESEMBRE 2021

MODIFICACIONS

Nº	DATA	TREBALL REALITZAT	PER.	APRO.
1				
2				
3				
4				

EL PROPIETARI L'ARQUITECTE

ESPINET/UBACH
ARQUITECTES
I ASSOCIATS, S.L.P.

Ajuntament de Vila-seca

UNIO EUROPEA
Fons Europeu de Desenvolupament Regional

El present document és còpia del seu original, del qual és autor: ESPINET/UBACH. La seva utilització total o parcial amb com qualsevol reproducció o cessió a tercers, requereix la preva autorització expressa de l'autor, restant en tot cas prohibida tota modificació unilateral del mateix.