


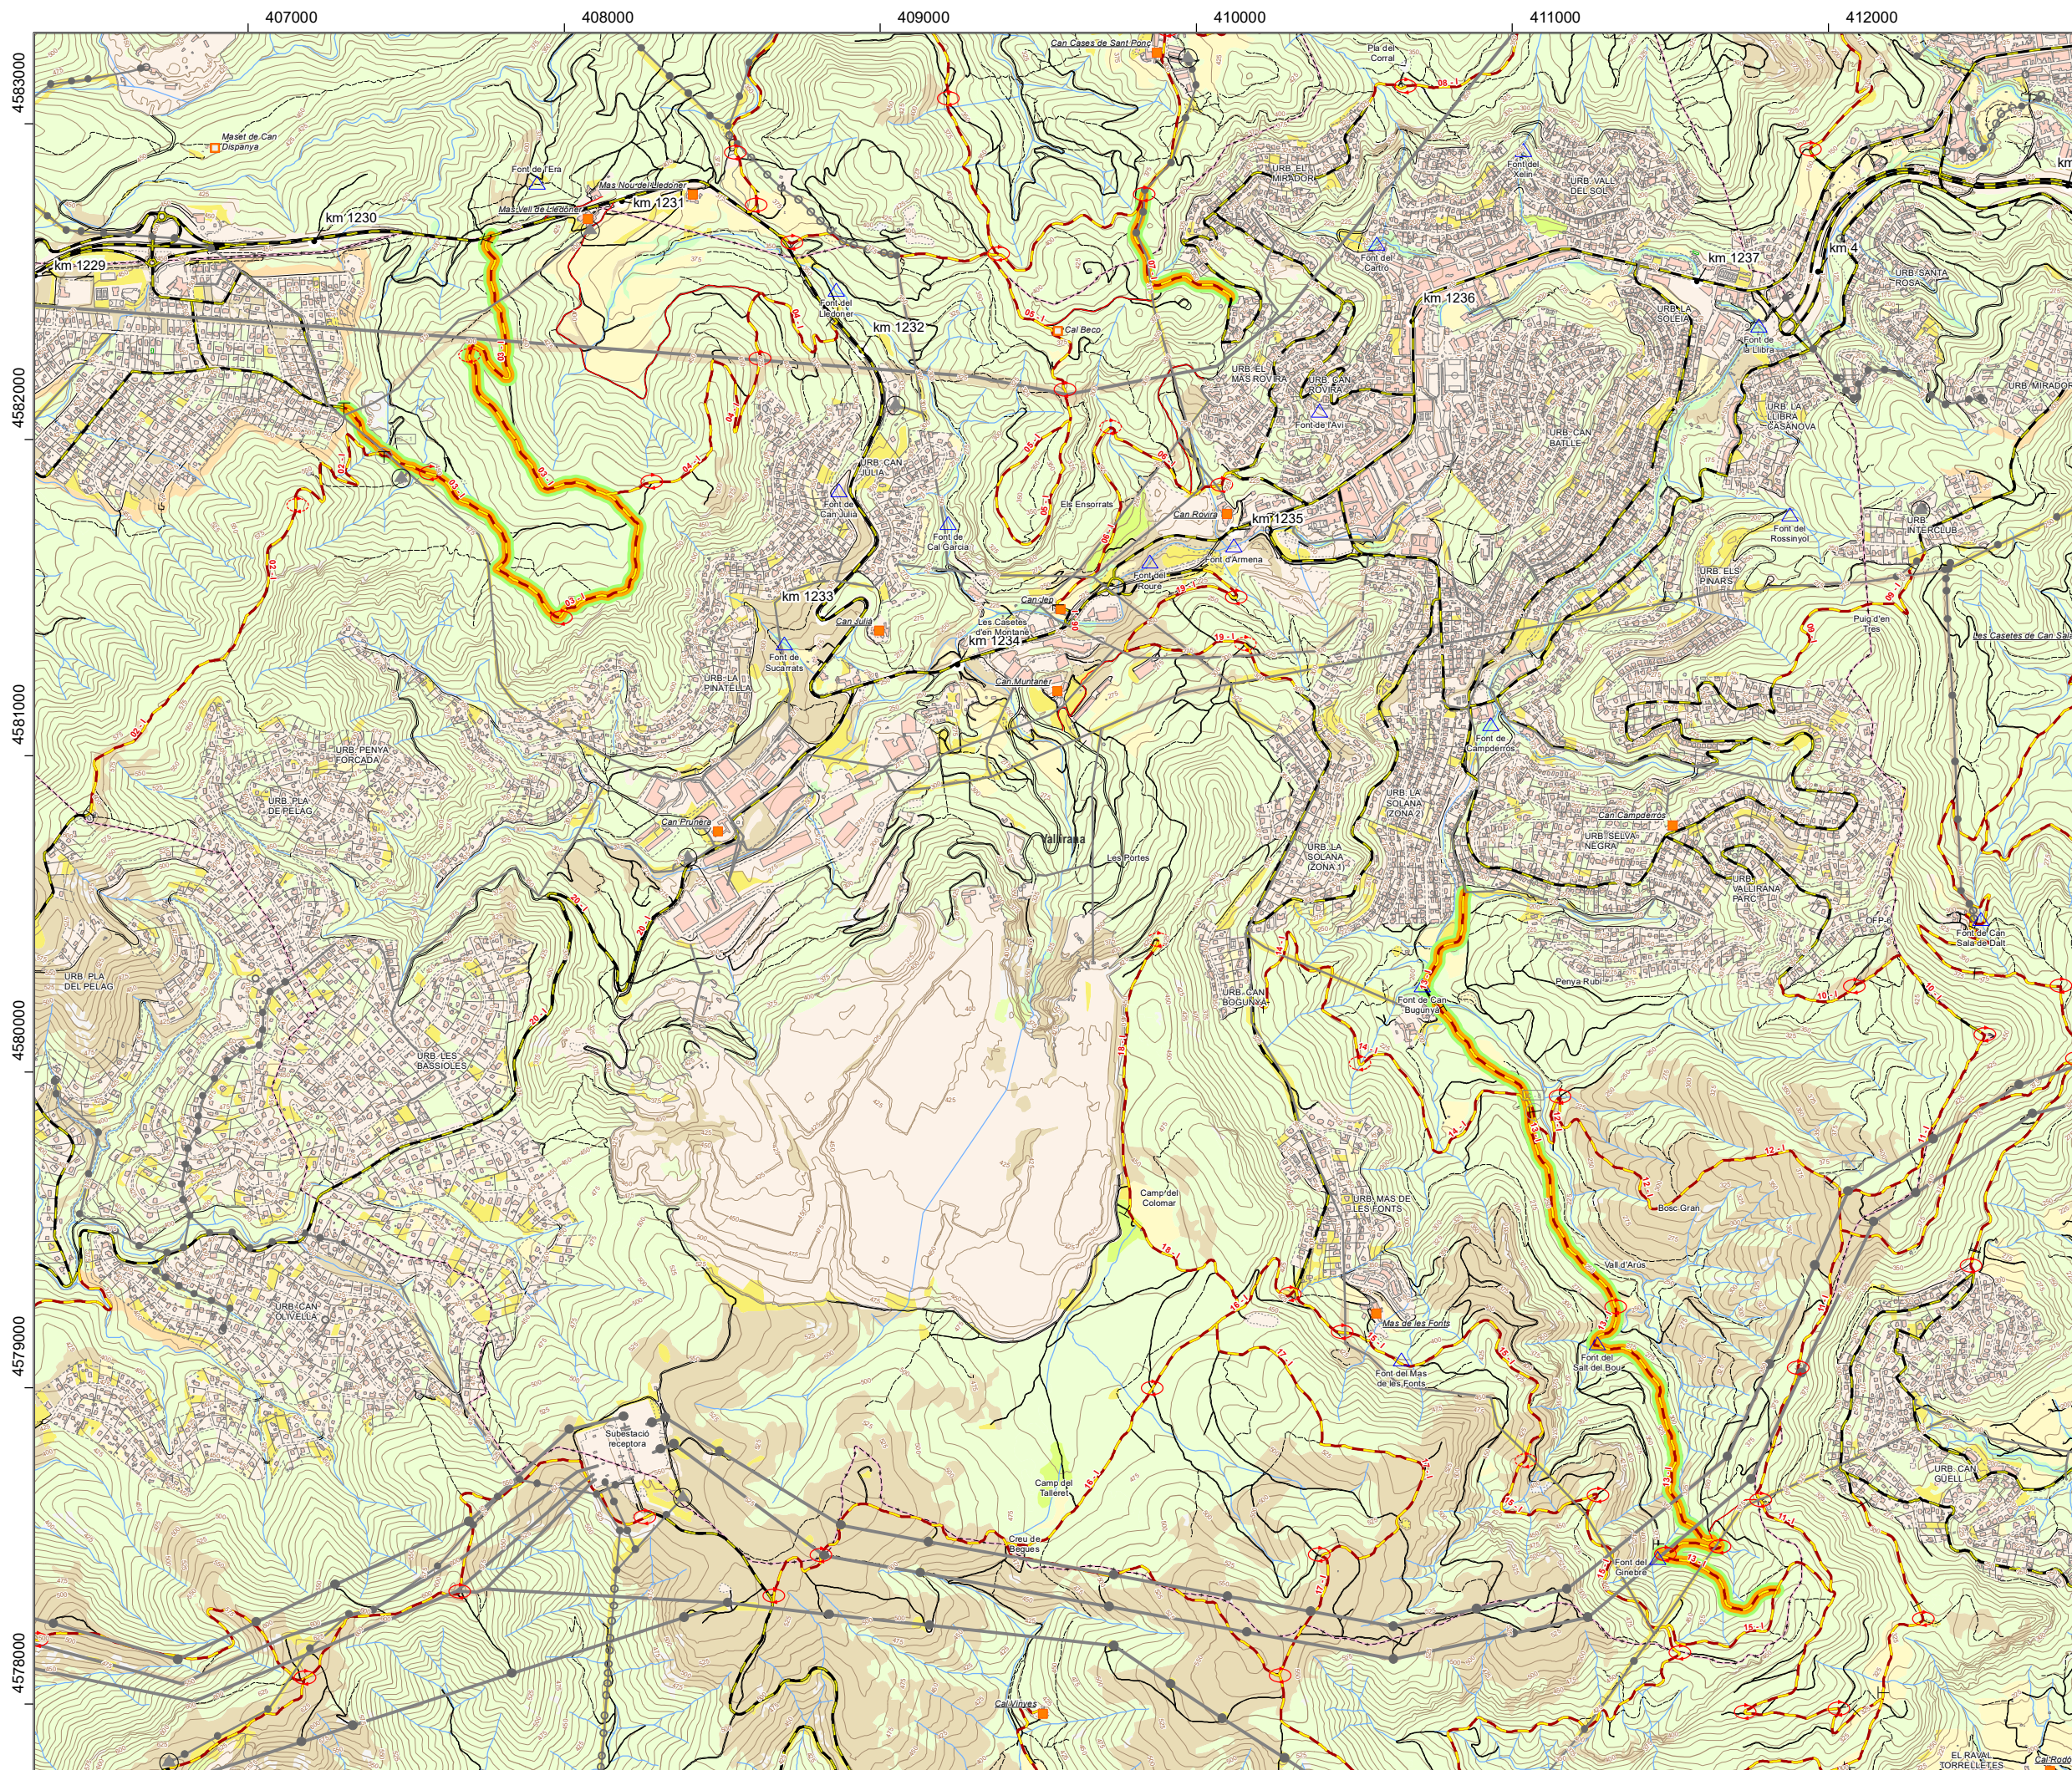

PLA MUNICIPAL DE PREVENCIÓ D'INCENDIS FORESTALS

**Fons de prestació del Catàleg
de Serveis de la Diputació de Barcelona
Actuacions de conservació de la infraestructura
estratègica de prevenció d'incendis forestals**

VALLIRANA 2025

Actuacions en la Xarxa Viària Bàsica

Actuacions en la plataforma

-  Manteniment de ferm
 -  Arranjament de ferm
 - Actuacions en la vegetació adjacent**
 -  Manteniment de la Franja Auxiliar de Trànsit (FAT)
 -  Establiment de la Franja Auxiliar de Trànsit (FAT)
 -  Caixa de Trànsit (CT)
 -  Manteniment de la vegetació

Actuacions en la Xarxa de Punts d'Aigua

- Arranjament de punt d'acumulació
 - Arranjament d'hidrants

Altres actuacions

- 
 Arranjament de punt crític
- 
 Instal·lació de senyal

Descripció de les actuacions*

Concepte	Codi mapa	Amidament (km)
Repàs de manteniment de la plataforma i de la franja auxiliar de trànsit del camí del Pla de la Pinatella (des de Pont del Lledoner a Urb. El Lledoner)	03	3,04 km
Repàs de manteniment de la plataforma i de la franja auxiliar de trànsit del camí de Can Cases	07	0,58 km
Repàs de manteniment de la plataforma i de la franja auxiliar de trànsit del camí de la Vall d'Arús	13	3,30 km

Promotor



Ajuntament de Vallirana

Data Febrer de 2025	Escala 1:20.000
L'Ajuntament, promotor	L'ADF, assabentada

Mapa elaborat pels serveis tècnics



**Aquest mapa recull les actuacions acordades en l'acta vigent que consta en l'expedient del fons de prestació*