


DOCUMENTACIÓ GRÀFICA




Parc del Romaní. Proposta A


PLANTA DE PROPOSTA. ESCALA 1:250

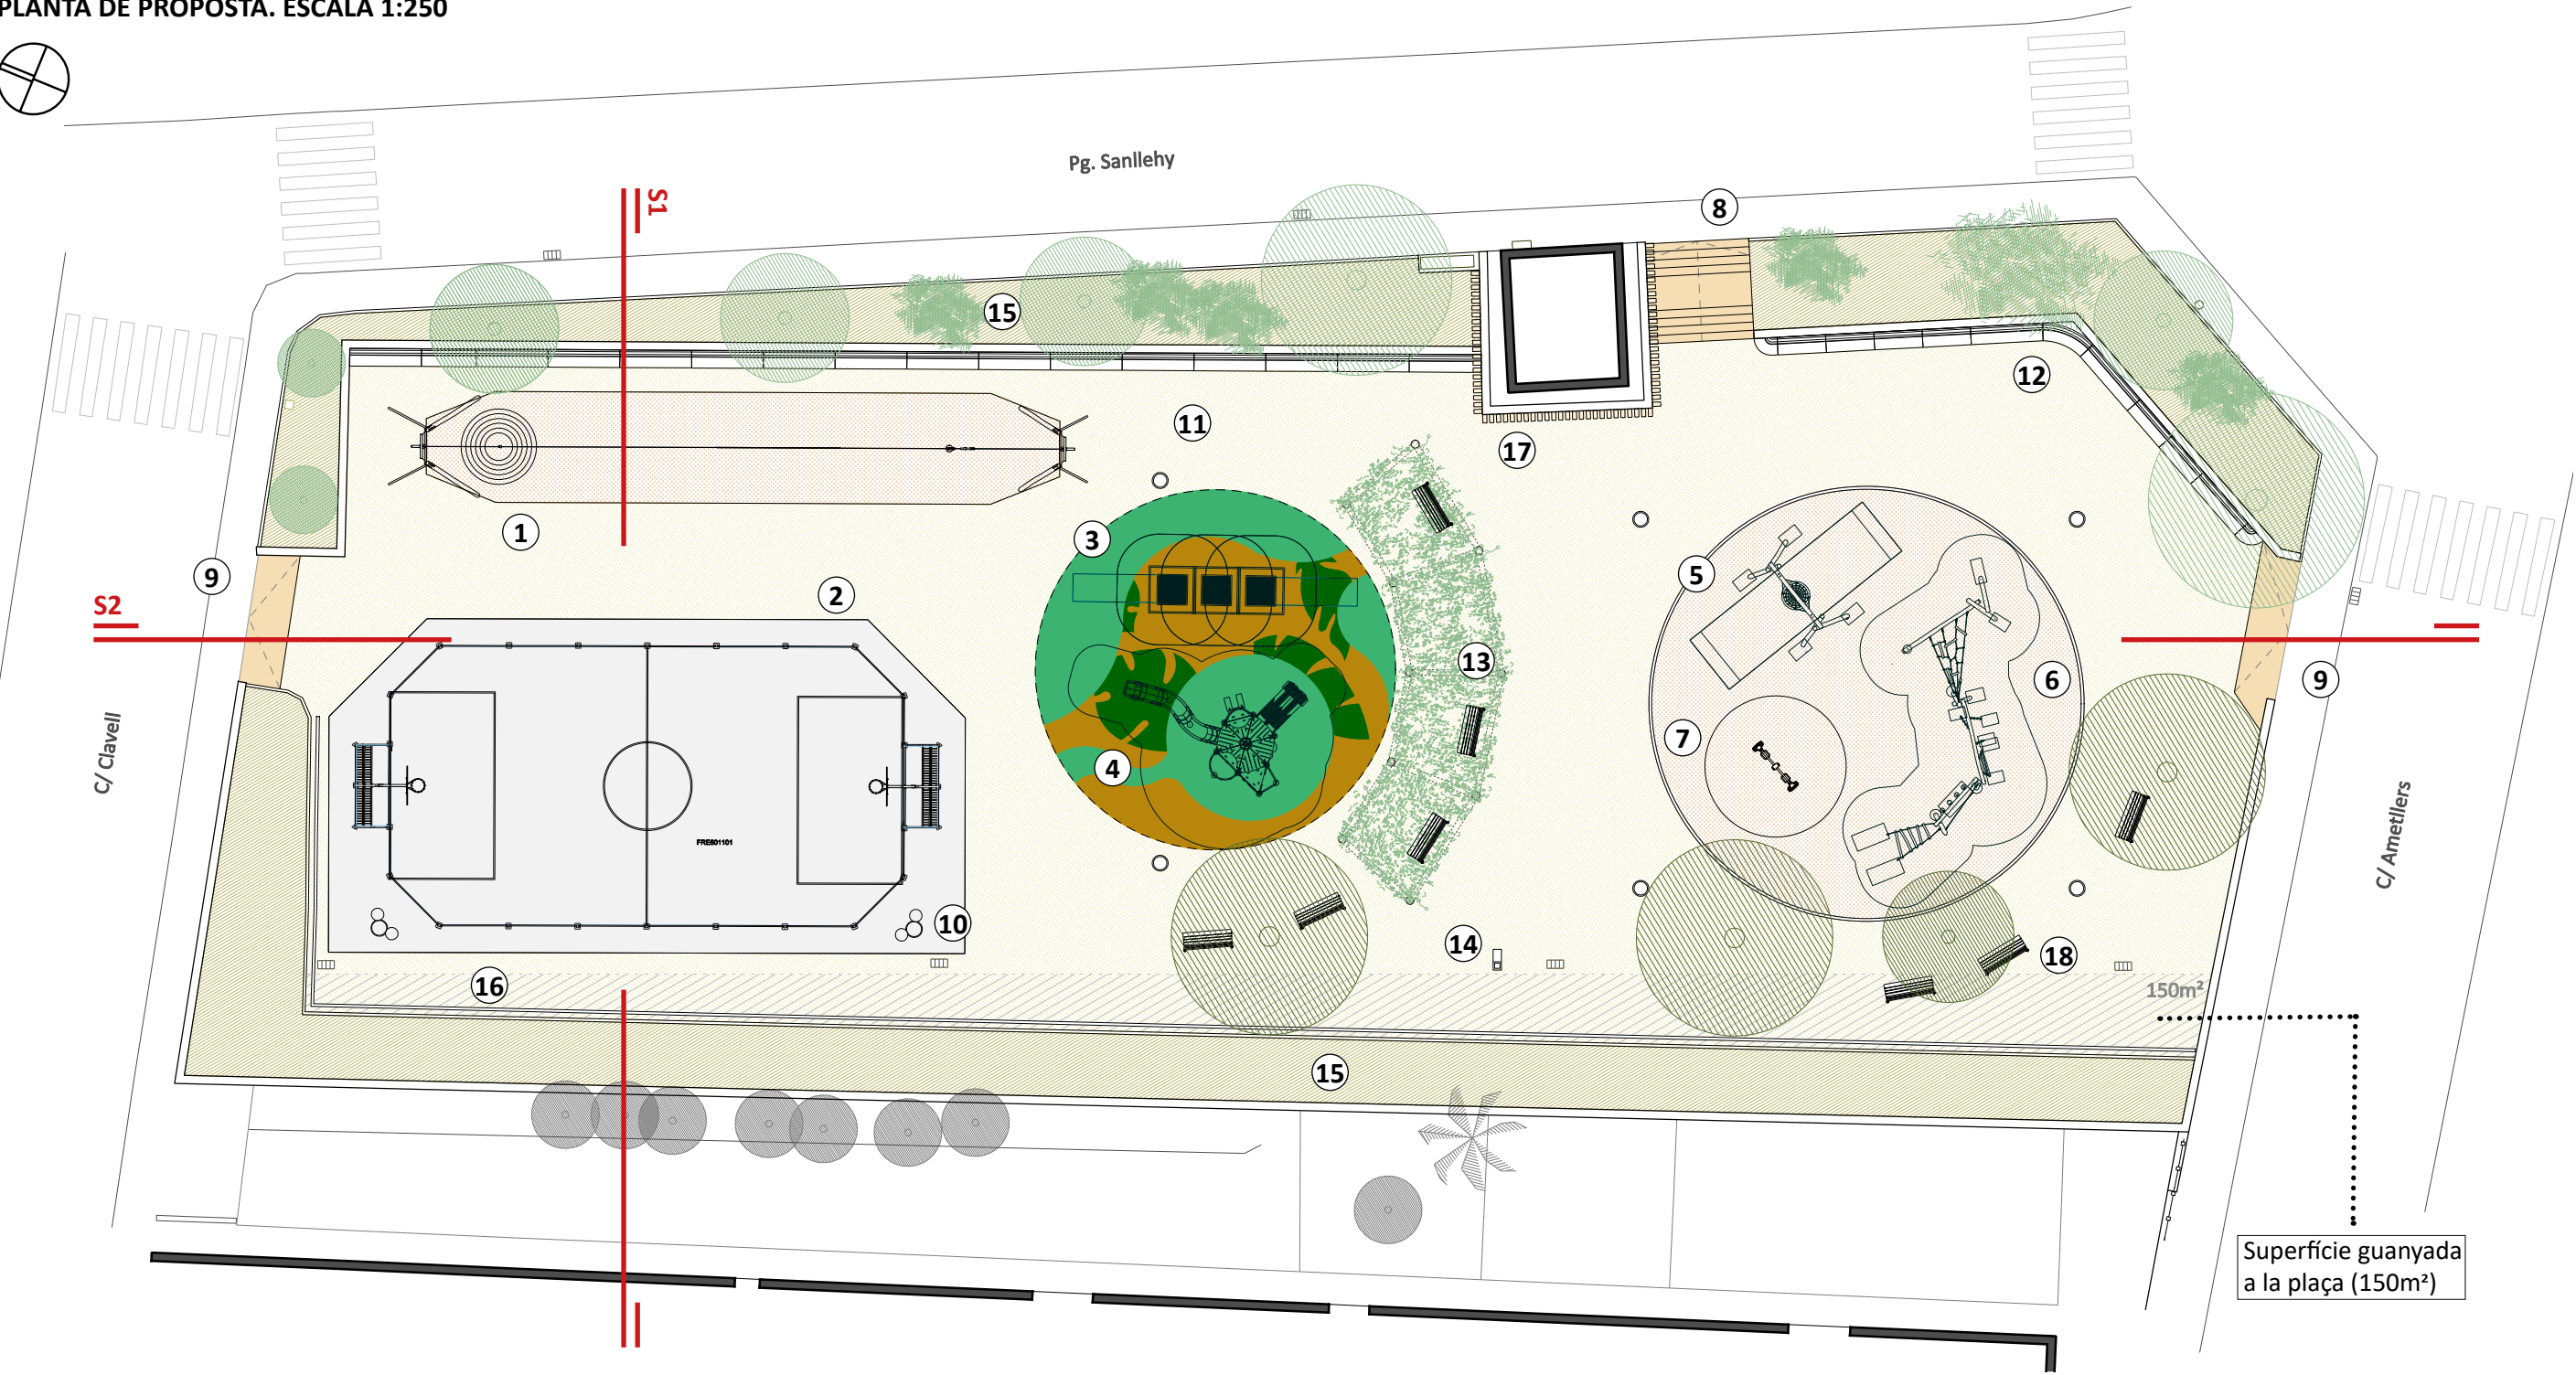

SECCIÓ TRANSVERSAL S1. ESCALA 1:200

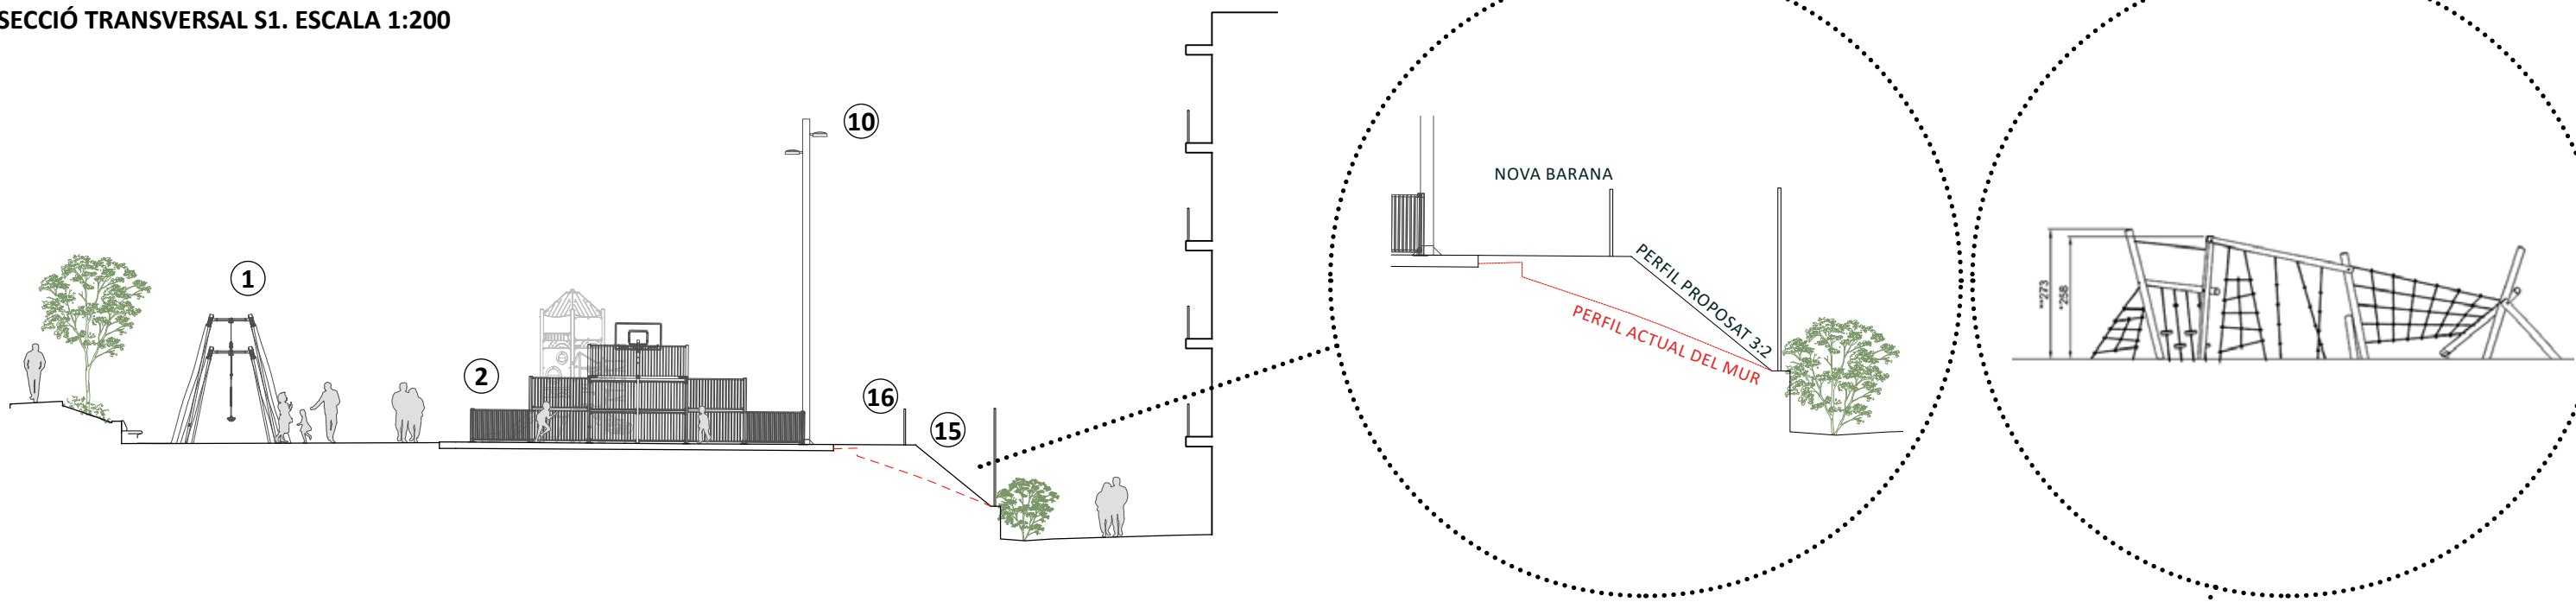

SECCIÓ LONGITUDINAL S2. ESCALA 1:200

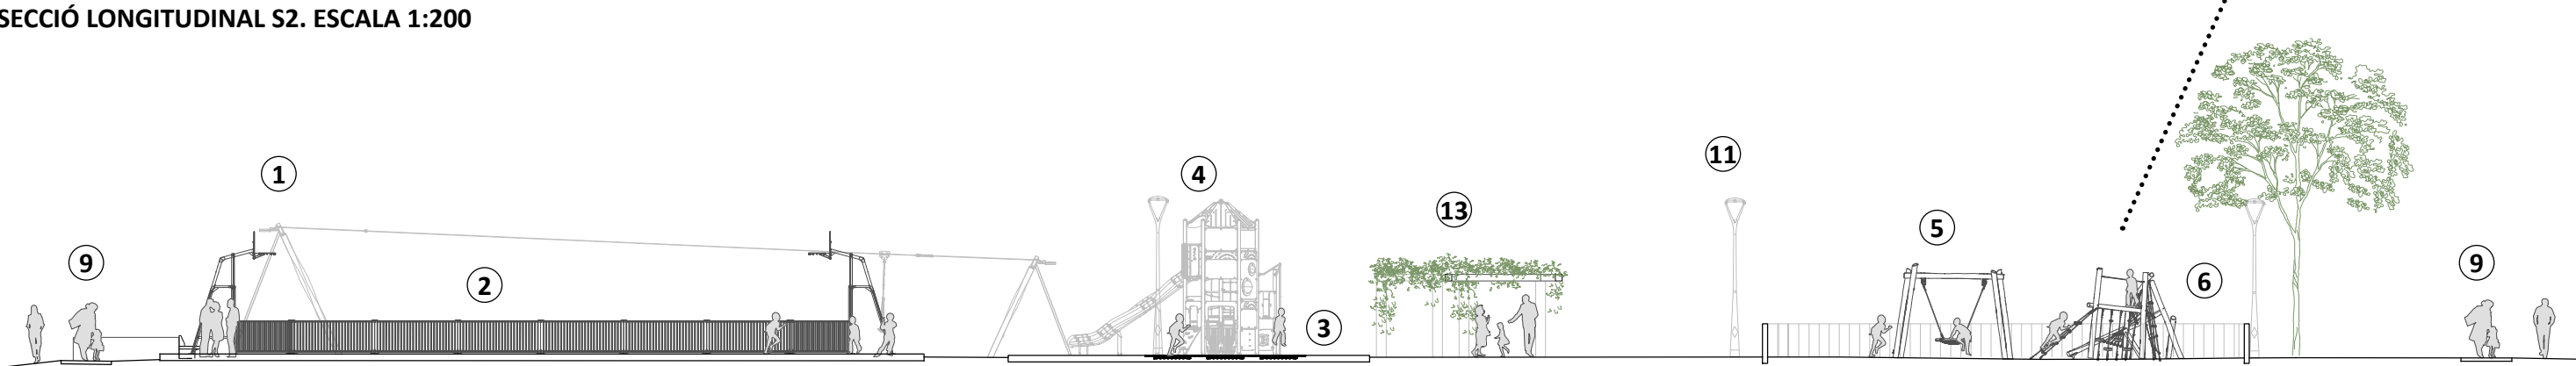

LÍNIES D'ACTUACIÓ I ESTRATÈGIES DE PROJECTE

1_Tirolina Robinia sobre sorra.



2_Pista multiesport MUGA de 11x21m.



3_Conjunt de tres Jumpers quadrats de 97x97cm.



4_Modificació de la Mega Torre Physical a dos nivells de fusta contraxapada.



5_Gronxador accessible



6_Circuit d'obstacles Parkour 004 de Robinia marró vernissat.



7_Balancí Wehopper amb múltiples funcions.



8_Millora de l'accessibilitat de l'accés sud des del Pg. Sanllehy, ampliant les escales existents.



9_Millora de l'accessibilitat en els accessos nord (C/Clavell) i sud (C/Ametllers), donant compliment a la normativa corresponent.



10_Substitució de l'enllumenat de pista per nous projectors més eficients i sostenibles, i amb millor qualitat estètica.



11_Substitució de l'enllumenat a escala humana a la resta de la plaça per models més eficients i sostenibles, i seguint els criteris estètics comuns del municipi, buscant una identitat pròpia i una continuïtat en el disseny de l'espai públic. Es proposa el model Y mini de Roura, seguint els criteris utilitzats a l'avinguda de Sentmenat.



12_Incorporació de bancs modulars al llarg del muret de la banda est, habilitant molts llocs d'estada i fomentant la socialització a l'espai públic, millorant alhora la qualitat estètica de l'espai. Es proposa el model Modular d'Escofet.



13_Manteniment de la pèrgola vegetada actual, com a element de valor per l'aportació d'ombra i de vegetació consolidada a l'espai públic.



14_Substitució de la font actual per una font Atlàntida de Santa&Cole.



15_Manteniment de la vegetació existent als talussos de la banda est, pel seu valor natural (alzines, morera borda i arbustiva). En canvi, es retira la vegetació del talús oest (prunus i heura) i els arbres que hi ha enmig de la plaça, ja que estan en mal estat. S'incorpora nou arbrat enmig de la plaça i es modifica la secció a 3:2 del talús oest.



16_Nou element lineal de protecció per protegir del desnivell.



17_Cobertura amb lames de fusta del mur de l'estació transformadora.




18_Es renoven els bancs i les papere-res seguint els criteris ja utilitzats en altres reurbanitzacions de Polinyà (model Citizen de Benito).



*Tots els jocs infantils són productes KOMPAN.

1. Imatges indicatives **Ordenació A**

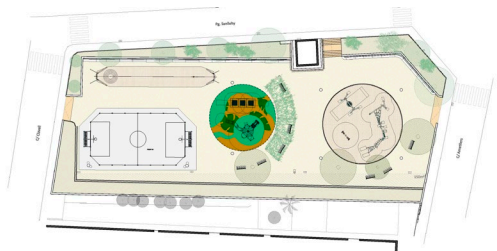

Vista general de la plaça



Detall zona de jocs amb cautxú



Detall zona de jocs amb sorra