


ÀMBIT
D'ACTUACIÓ

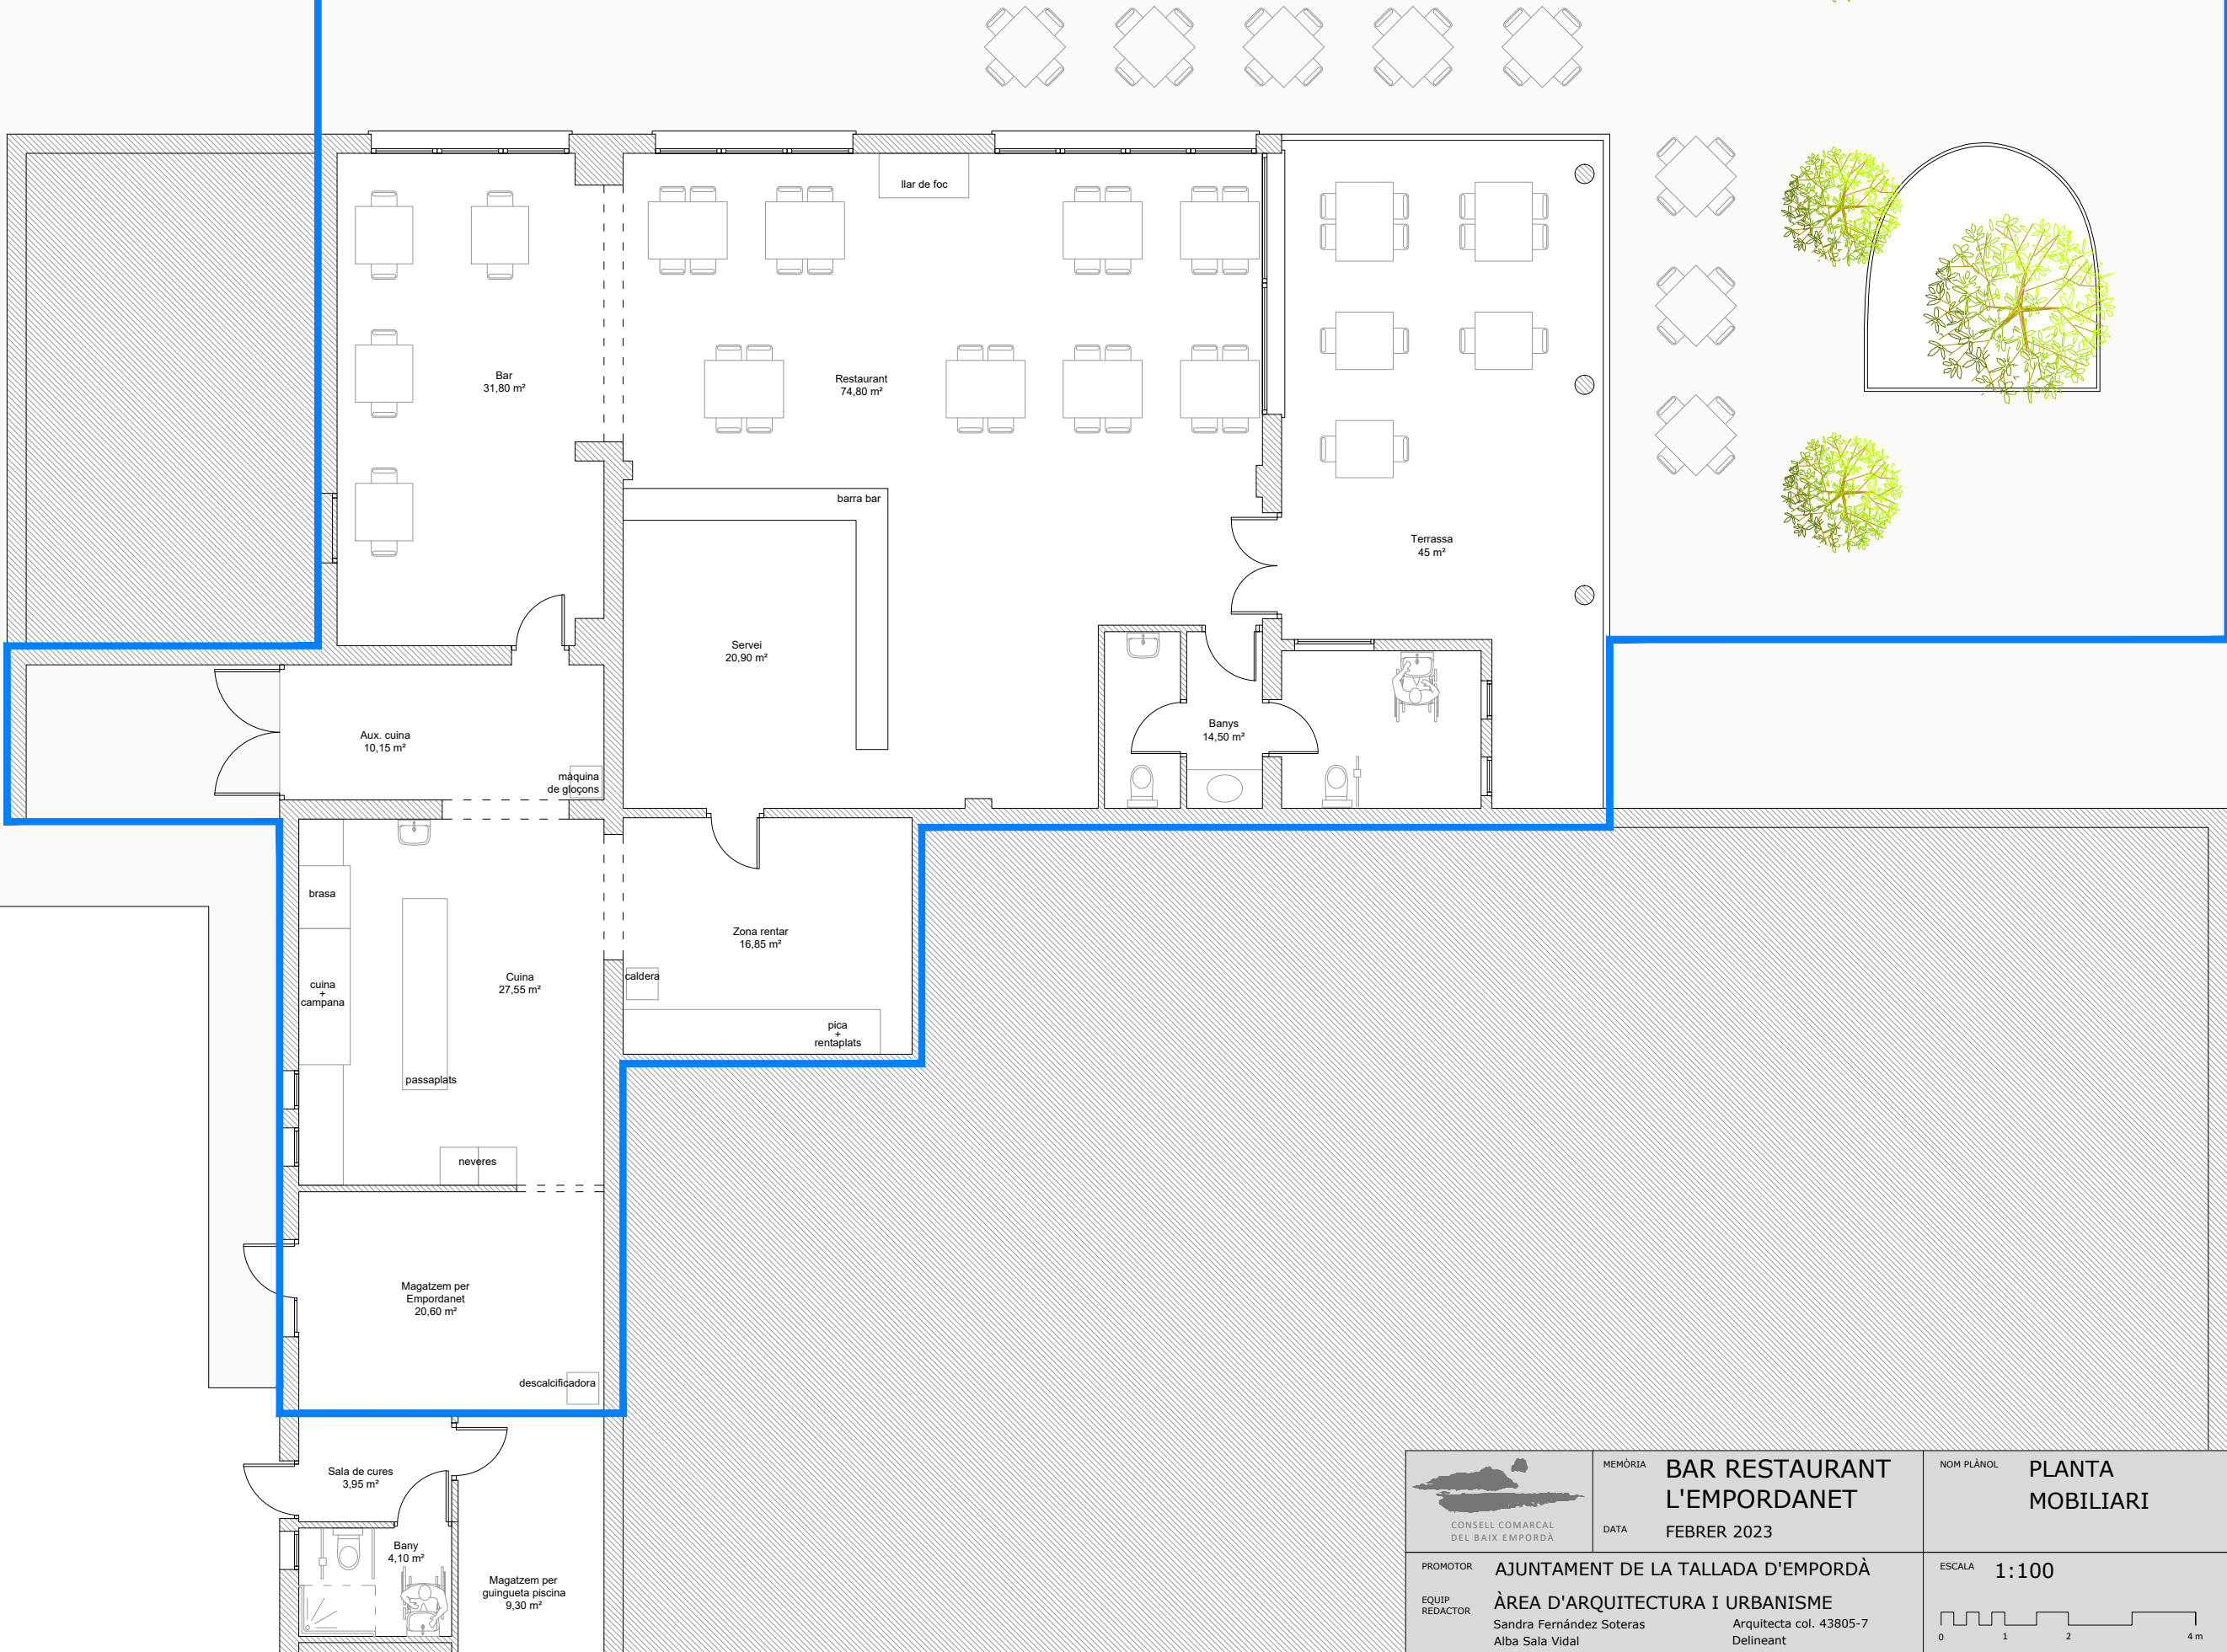

 CONSELL COMARCAL DEL BAIX EMPORDÀ	MEMÒRIA BAR RESTAURANT L'EMPORDANET	NOM PLÀNOL PLANTA MOBILIARI	01
	DATA FEBRER 2023		A3
PROMOTOR AJUNTAMENT DE LA TALLADA D'EMPORDÀ	EQUIP REDACTOR Sandra Fernández Soteras Alba Sala Vidal	ESCALA 1:100 