


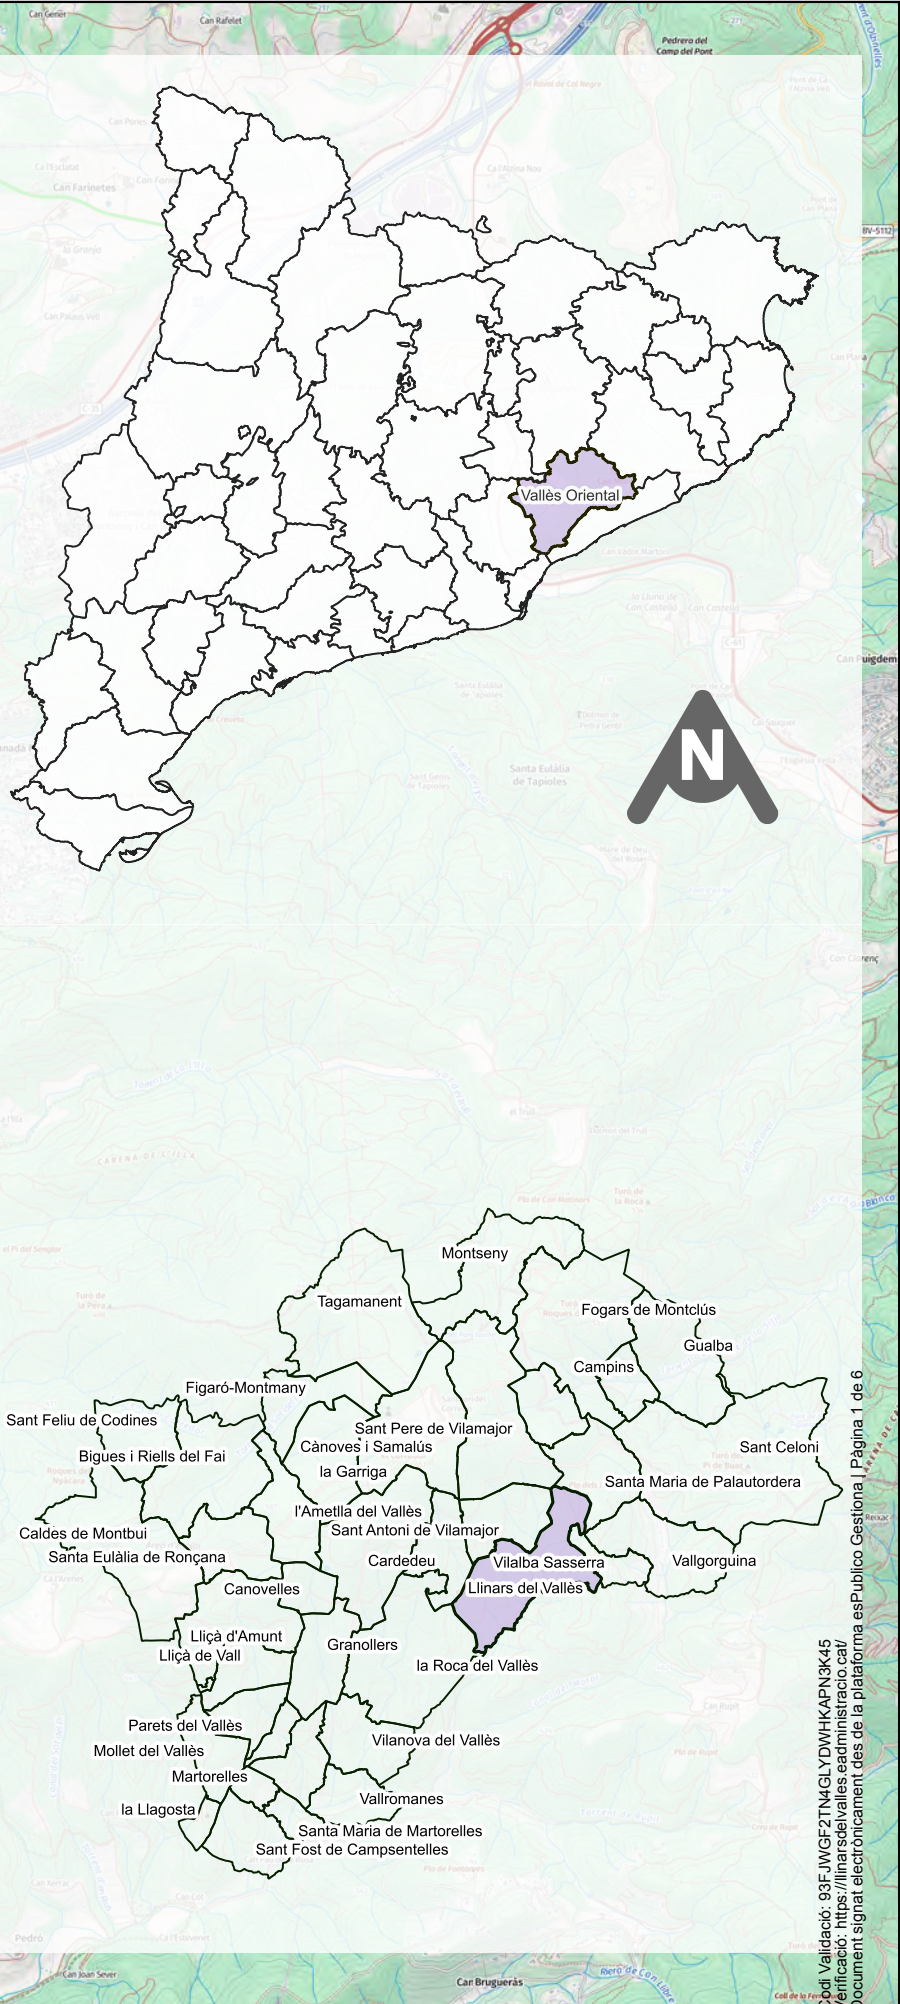


Núm.	Fulls	Títol de plànol
01	1	SITUACIÓ, EMPLAÇAMENT I ÍNDEX DE PLÀNOLS
02	1	ESTAT ACTUAL
03	1	ACTUACIONS DE DIGITILITZACIÓ
04	1	ESTUDI DE COBERTURA ANTENES
05	2	DETALLS

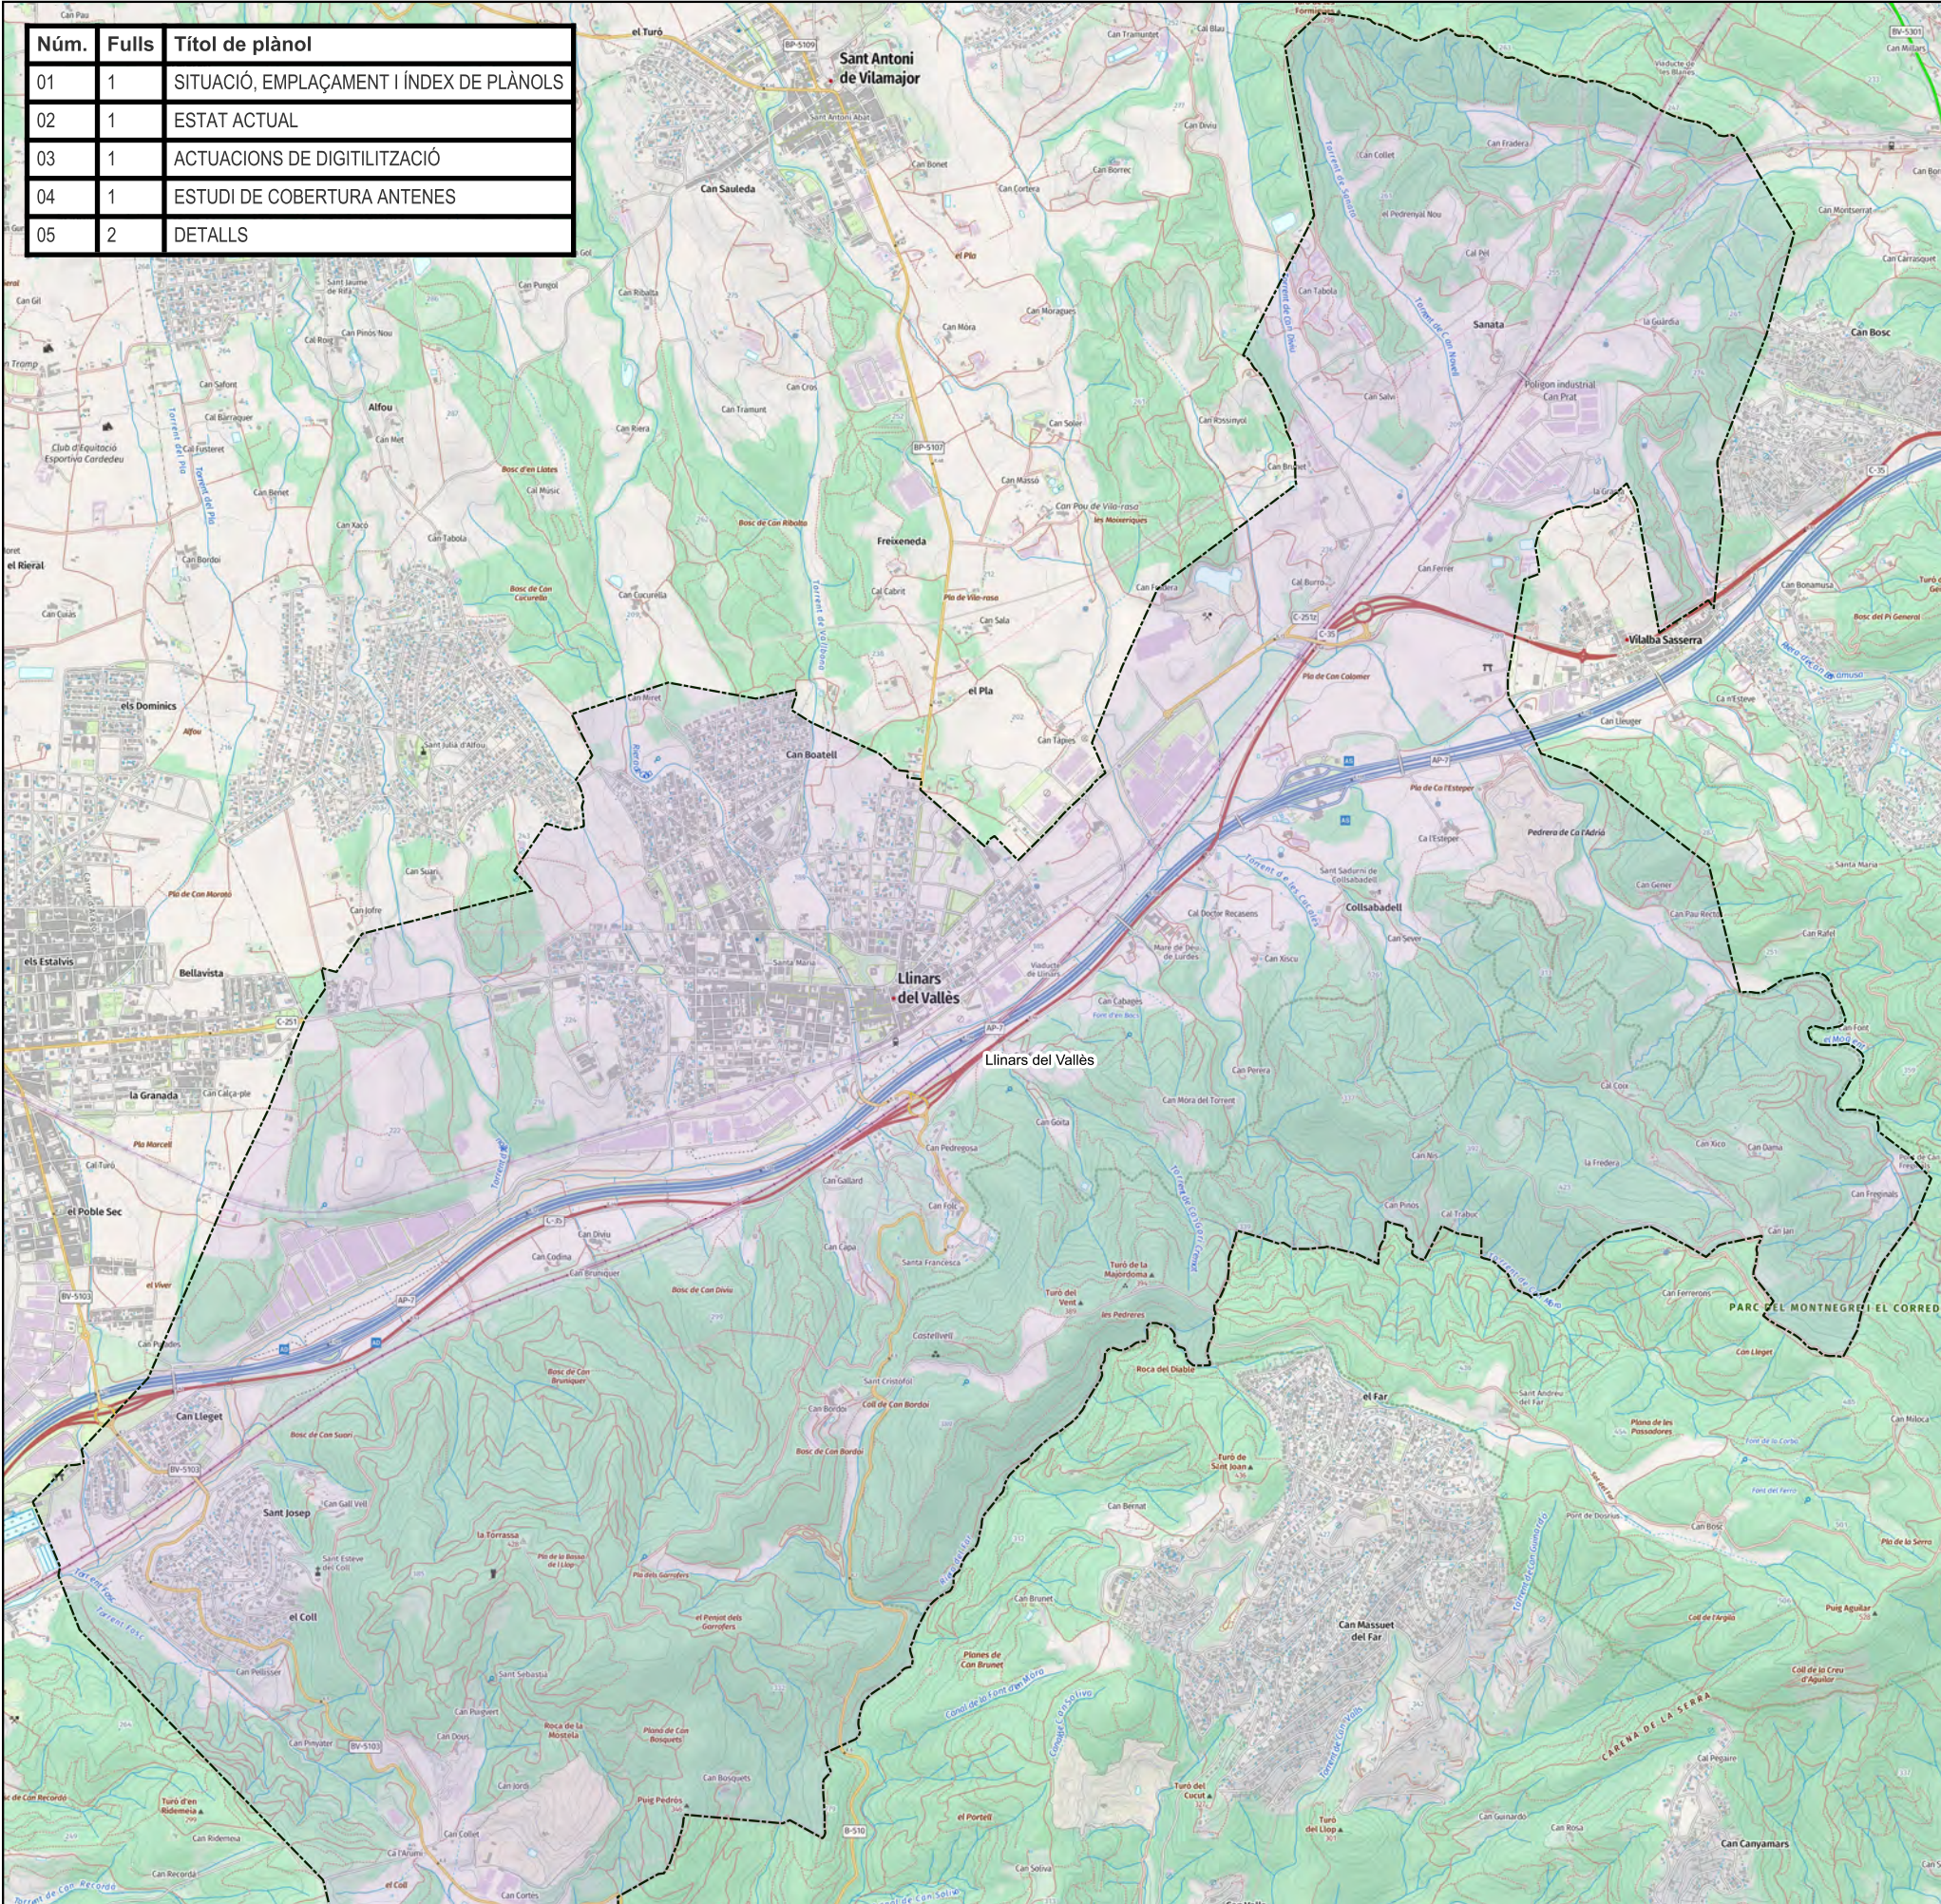


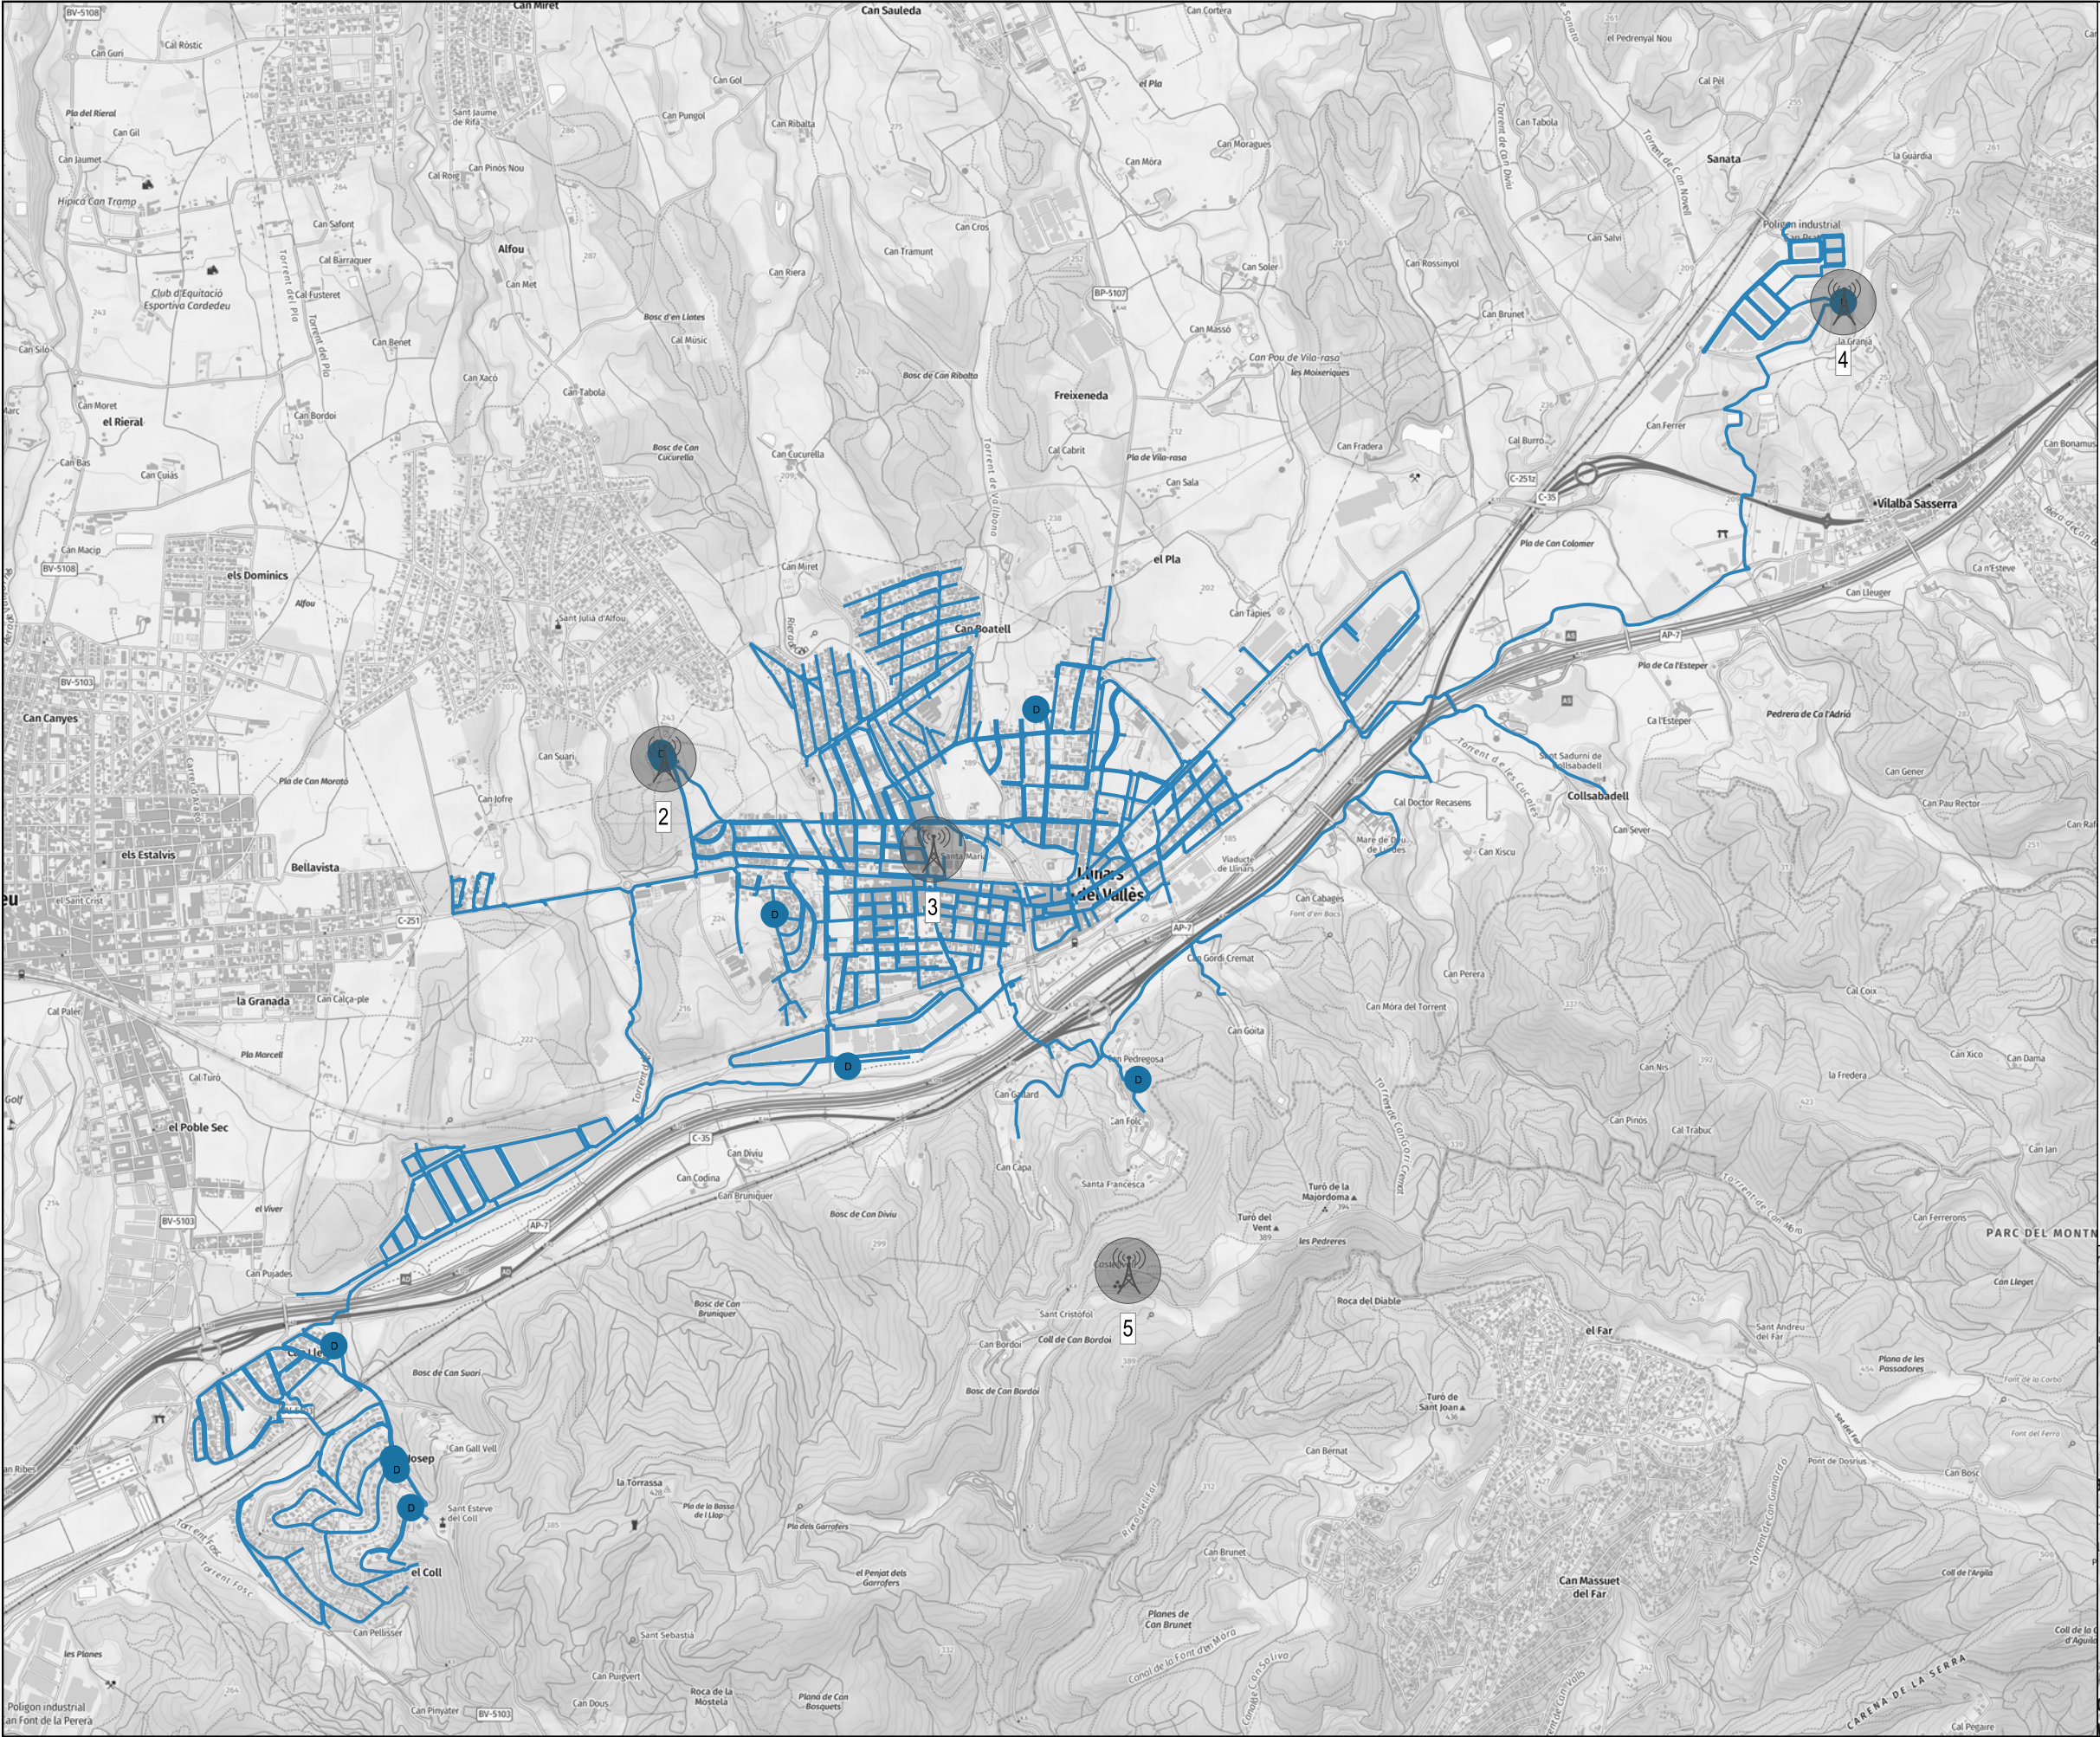


- Xarxa**
-  Dipòsits
 -  Xarxa d'aigua potable
 -  Antenes

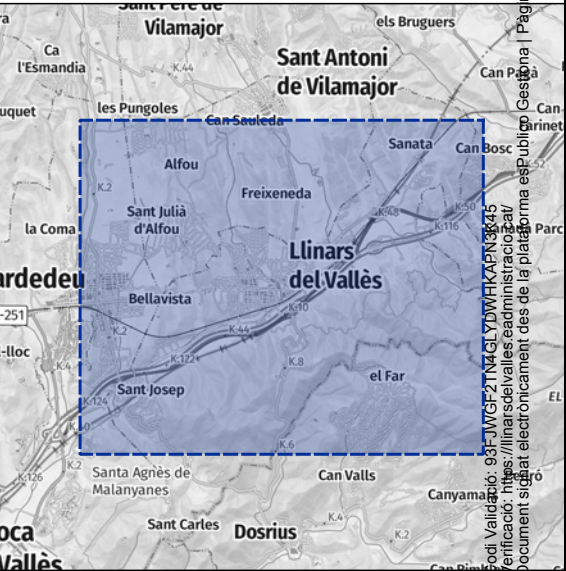


	CONSULTOR	AUTOR DEL PROJECTE	TÍTOL DEL PROJECTE		TÍTOL DEL PLÀNOL				NÚMERO DE PLÀNOL		
			MEMÒRIA VALORADA PER LA RENOVACIÓ DE COMPTADORS DE LLINARS DEL VALLÈS		ESTAT ACTUAL						
EMPLAÇAMENT			Llinars del Vallès 08450 (comarca Vallès Oriental) BARCELONA	CODI	VERSIÓ	ESCALA	0200400 m	DATA	 Full 1 de 1		
				E_26_017	V1	1:25.000		A3		Febrer 2026	

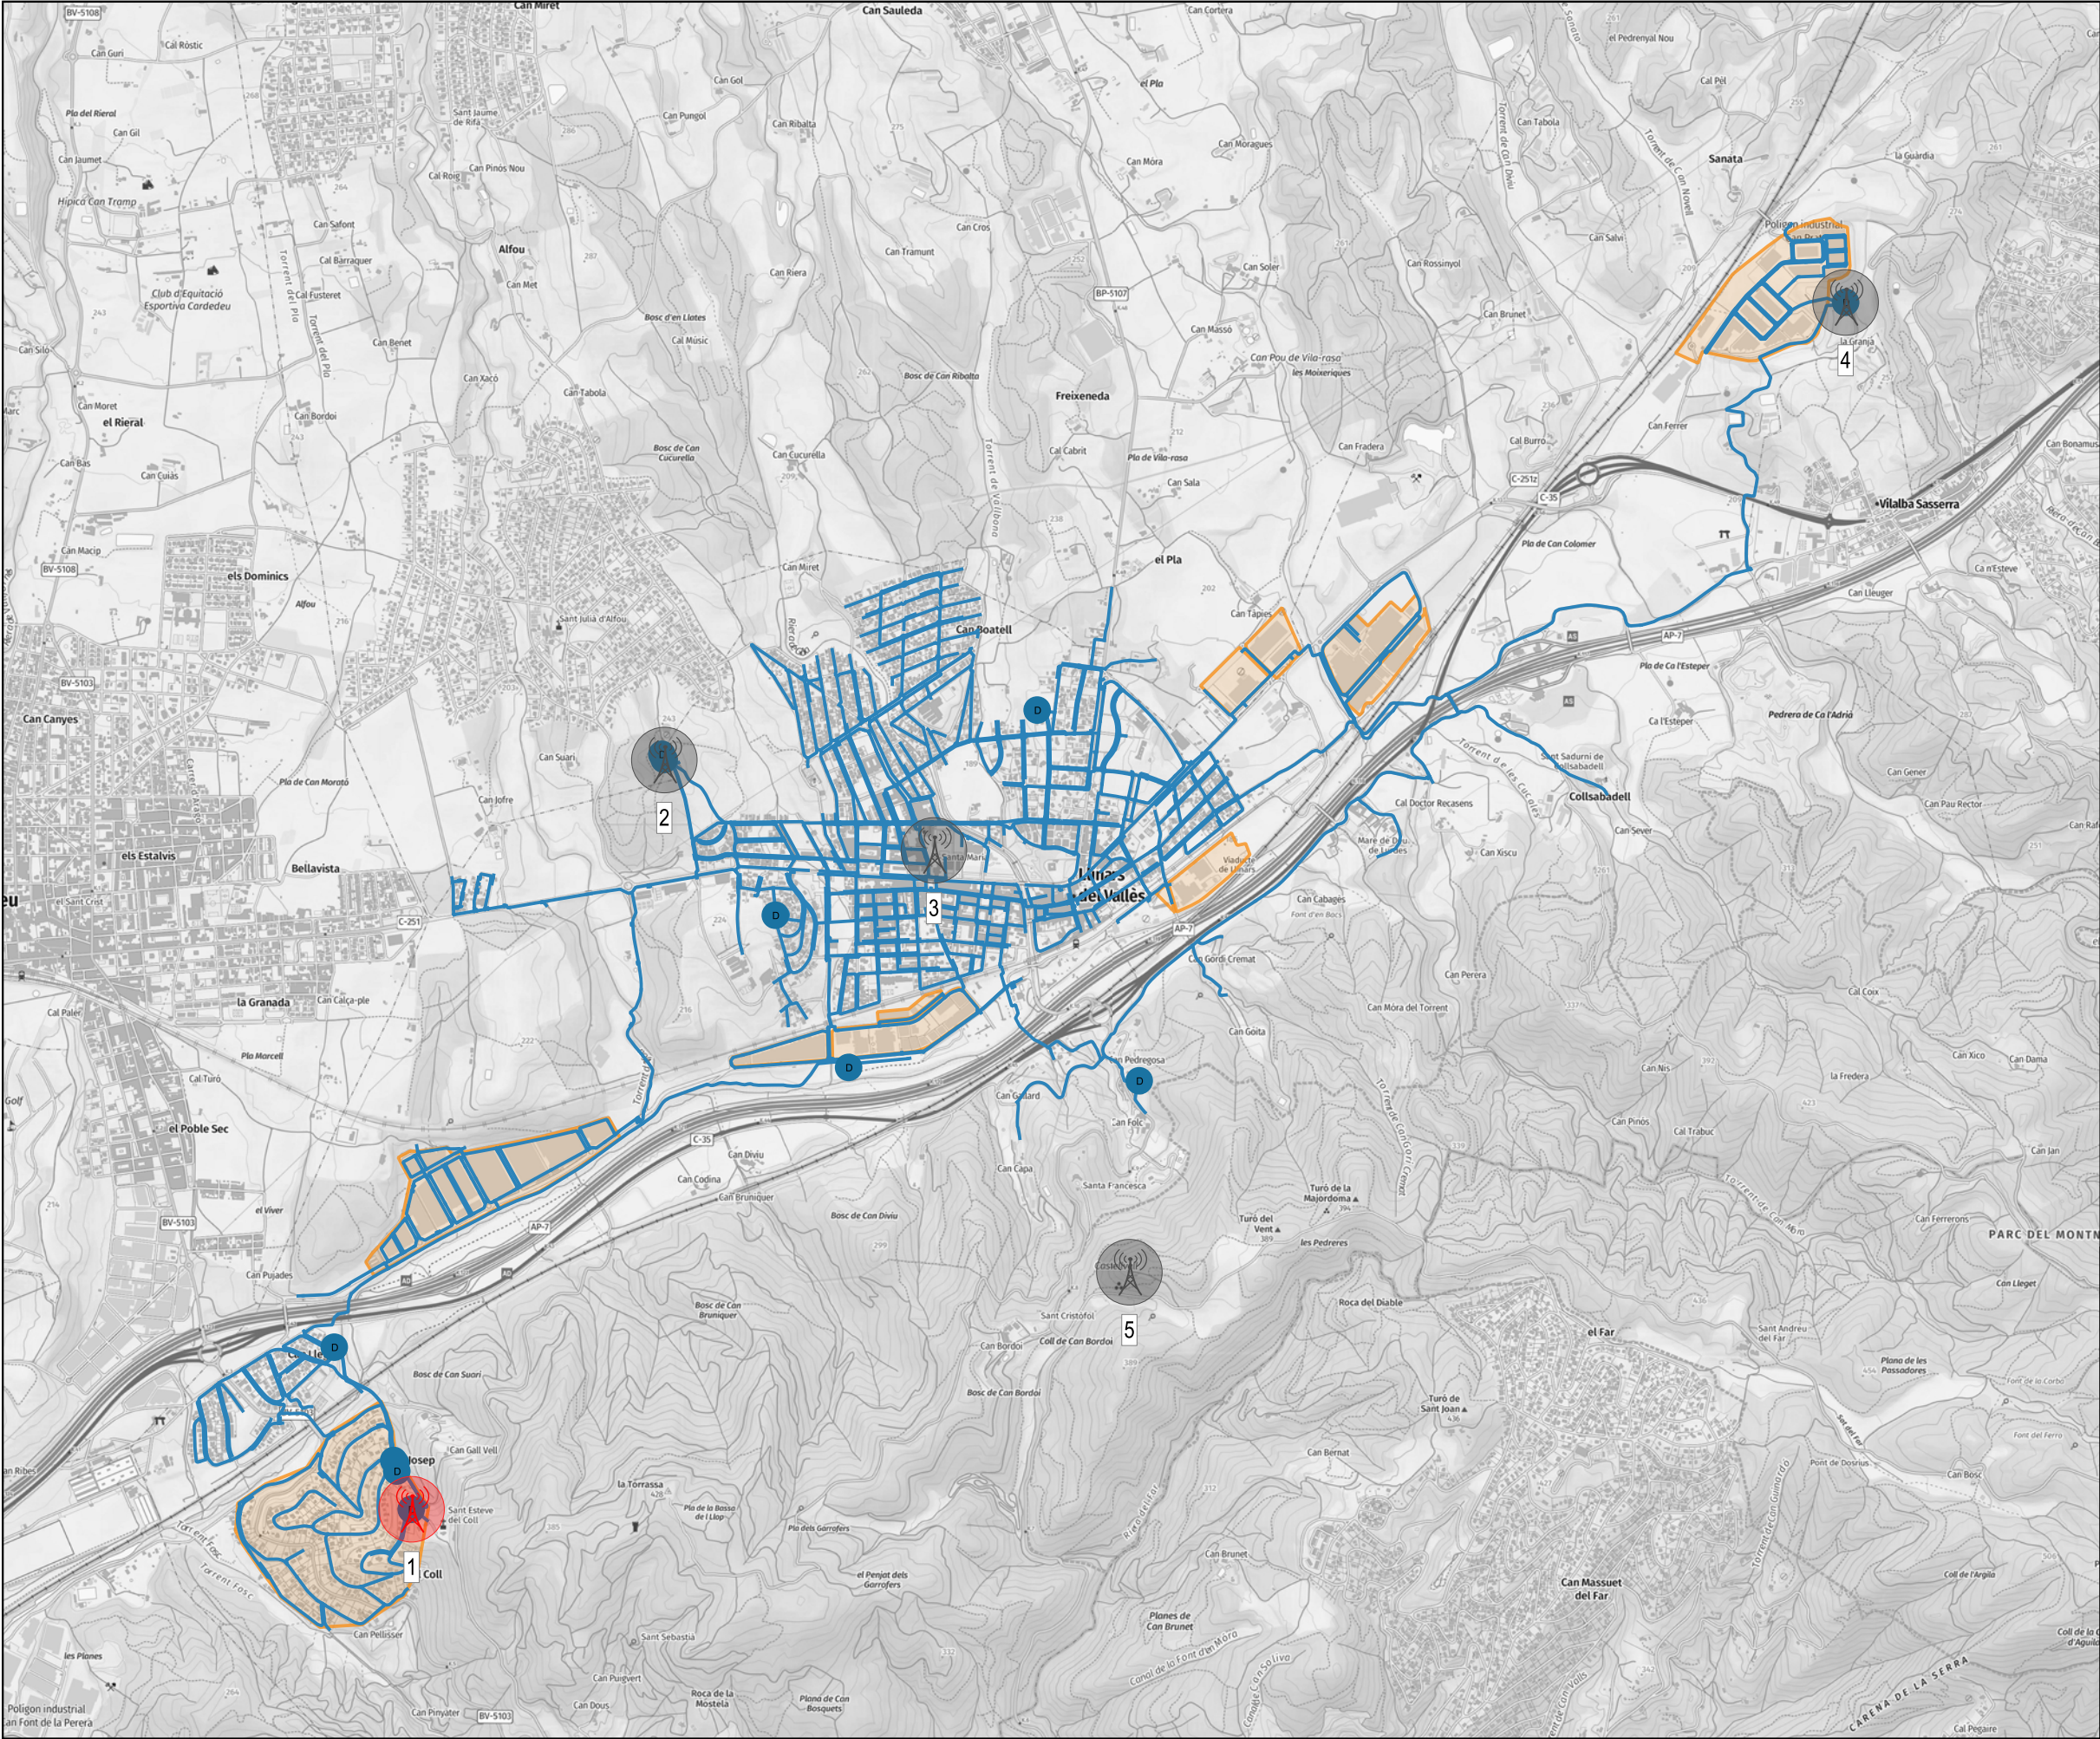

- Xarxa**
- Dipòsits
 - Xarxa d'aigua potable
 - Sectors d'implantació de telelectura
 - Antenes existents
 - Nova antena

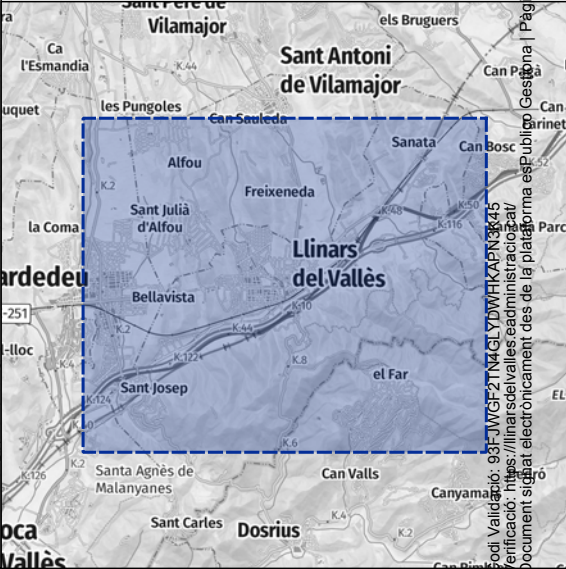


 Ajuntament de Llinars del Vallès			TÍTOL DEL PROJECTE		TÍTOL DEL PLÀNOL				 NÚMERO DE PLÀNOL
			MEMÒRIA VALORADA PER LA RENOVACIÓ DE COMPTADORS DE LLINARS DEL VALLÈS		ACTUACIONS DE DIGITILITZACIÓ				
			EMPLAÇAMENT		CODI	VERSÍO	ESCALA	DATA	
			Llinars del Vallès 08450 (comarca Vallès Oriental) BARCELONA		E_26_017	V1	1:25.000 0200400 m A3	Febrer 2026	Full 1 de 1

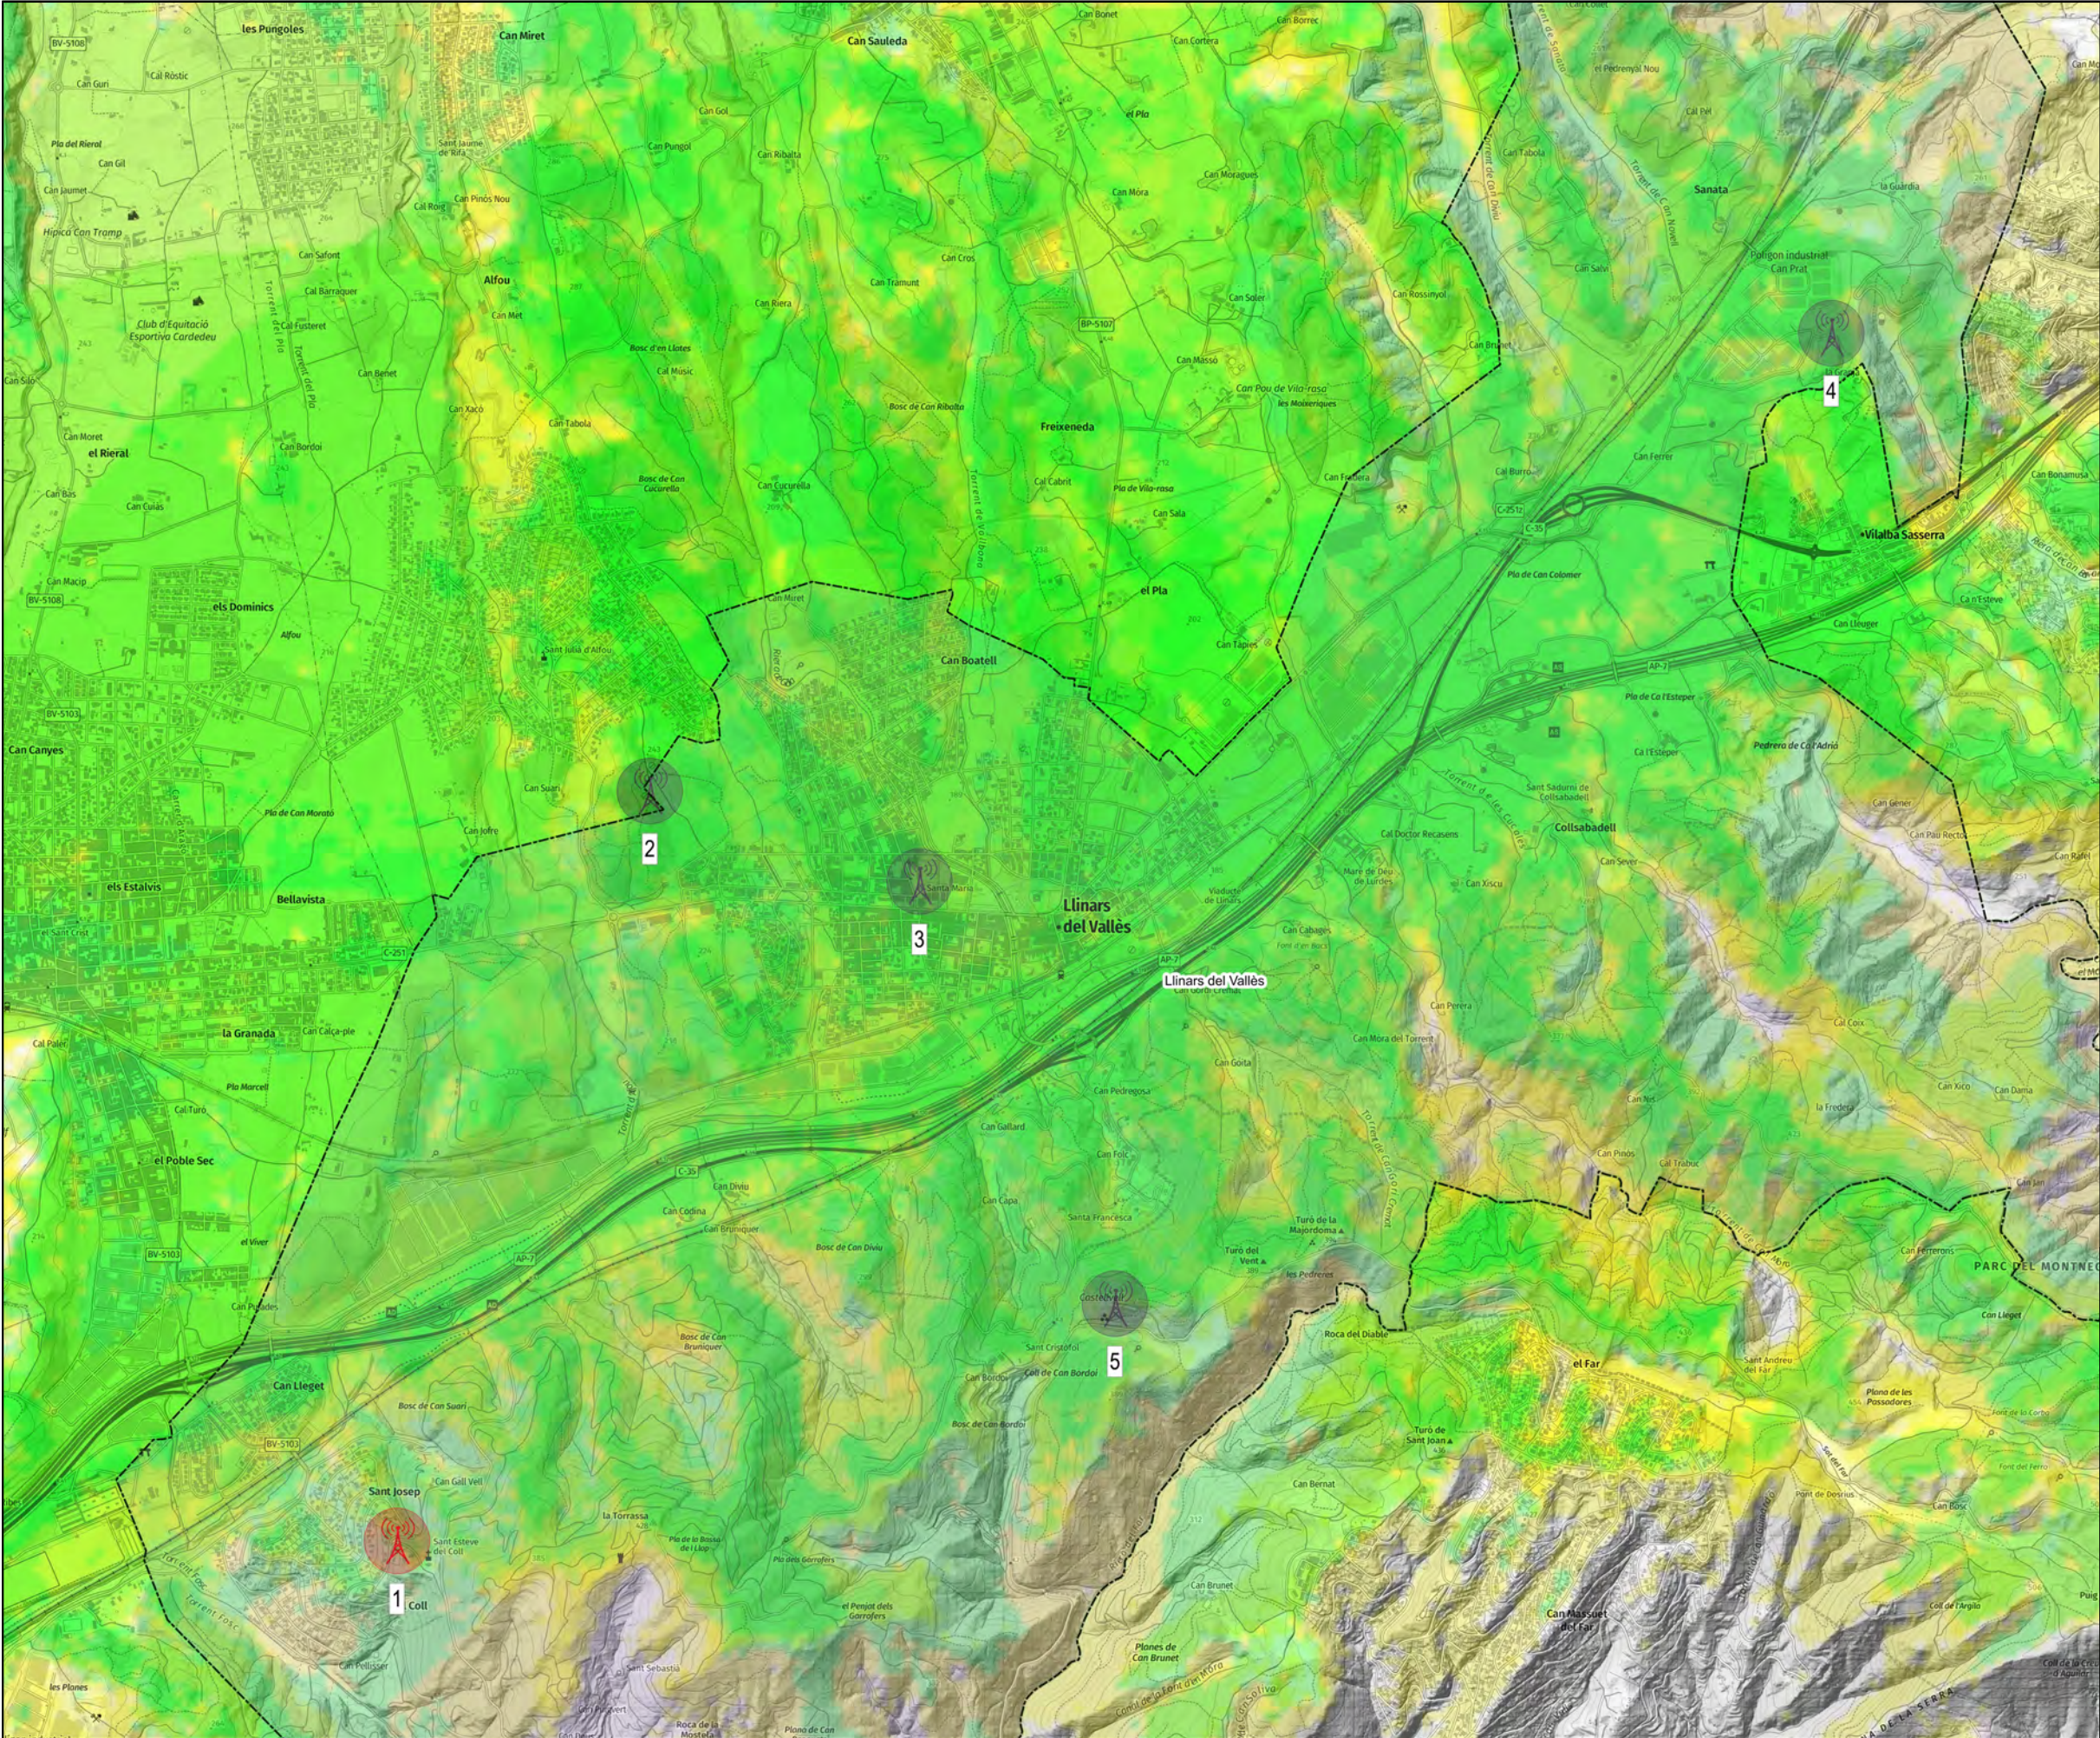


LLEENDA

- 1- Antena nova - Dipòsit Sant Josep Alt
- 2- Antena existent - Dipòsit municipal
- 3- Antena existent - Torre camp de futbol
- 4- Antena existent - Dipòsit Can Prat
- 5- Antena existent - Castell Vell
- Cobertura optima
- Cobertura baixa

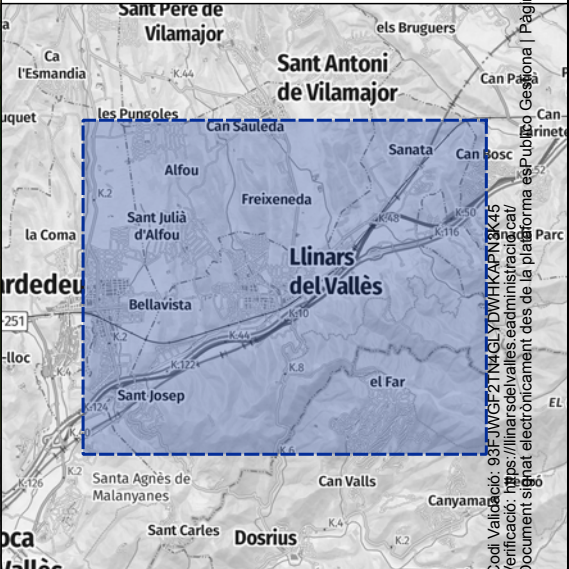


PROMOTOR  Ajuntament de Llinars del Vallès	CONSULTOR	AUTOR DEL PROJECTE	TÍTOL DEL PROJECTE MEMÒRIA VALORADA PER LA RENOVACIÓ DE COMPTADORS DE LLINARS DEL VALLÈS	TÍTOL DEL PLÀNOL ESTUDI DE COBERTURA ANTENES					NÚMERO DE PLÀNOL  Full 1 de 1
			EMPLAÇAMENT Llinars del Vallès 08450 (comarca Vallès Oriental) BARCELONA	CODI E_26_017	VERSIÓ V1	ESCALA 1:25.000  A3	DATA Febrer 2026		

09/02/2026 \\srvdades\Avenec\02 EXPEDIENTS\2026\E_26_017 TELELECTURA LLINARS DEL VALLÈS\E_26_017_MV\03_Doc2 Plànols\GIS\E_26_017_MV.qgz

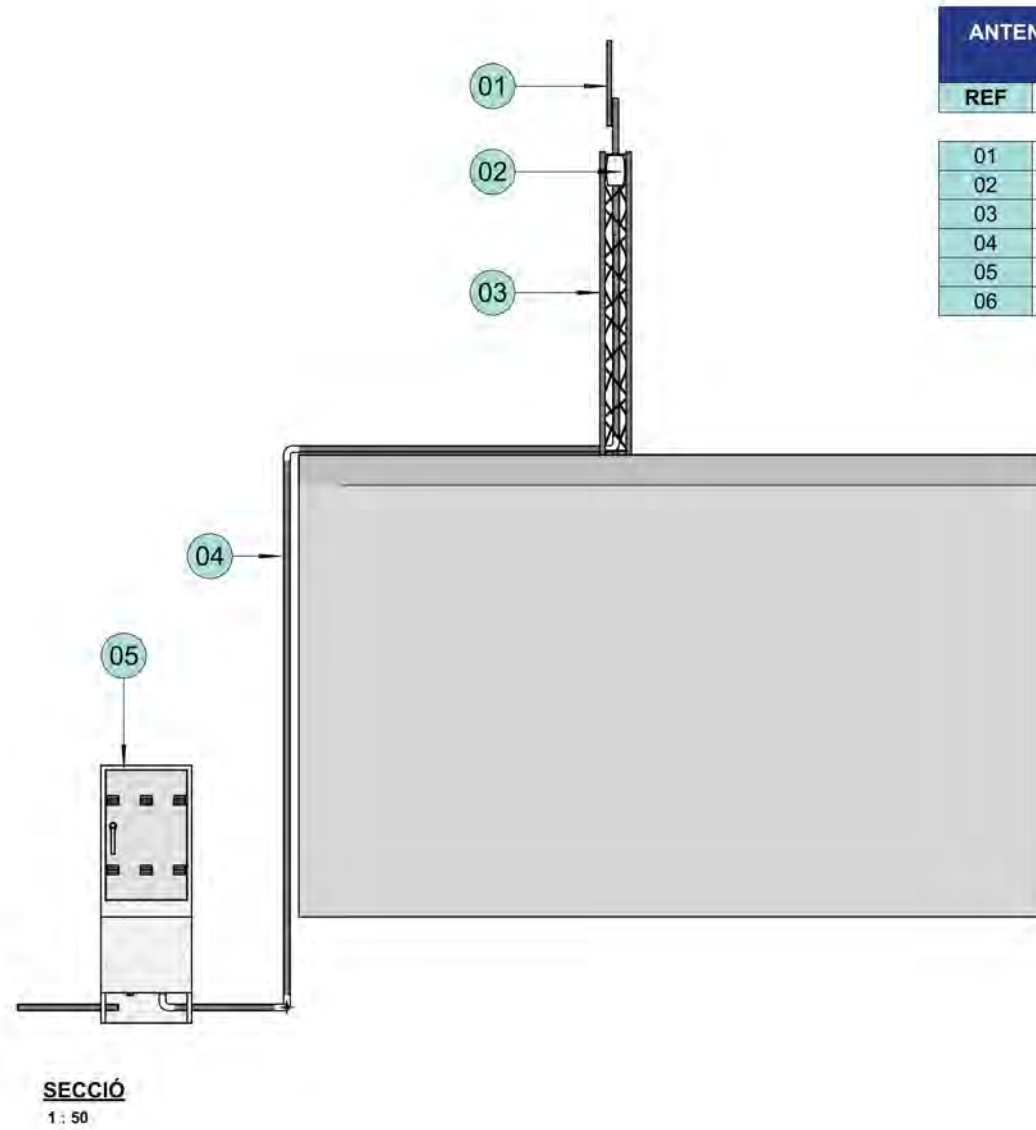

ANTENA TIPUS SOBRE DIPÒSIT MIG MÀSTIL	
REF	DESCRIPCIÓ
01	Antena VHF
02	Mòdul receptor
03	Màstil
04	Passatubos PVC corrugat
05	Armari elèctric
06	Passatubos PVC corrugat

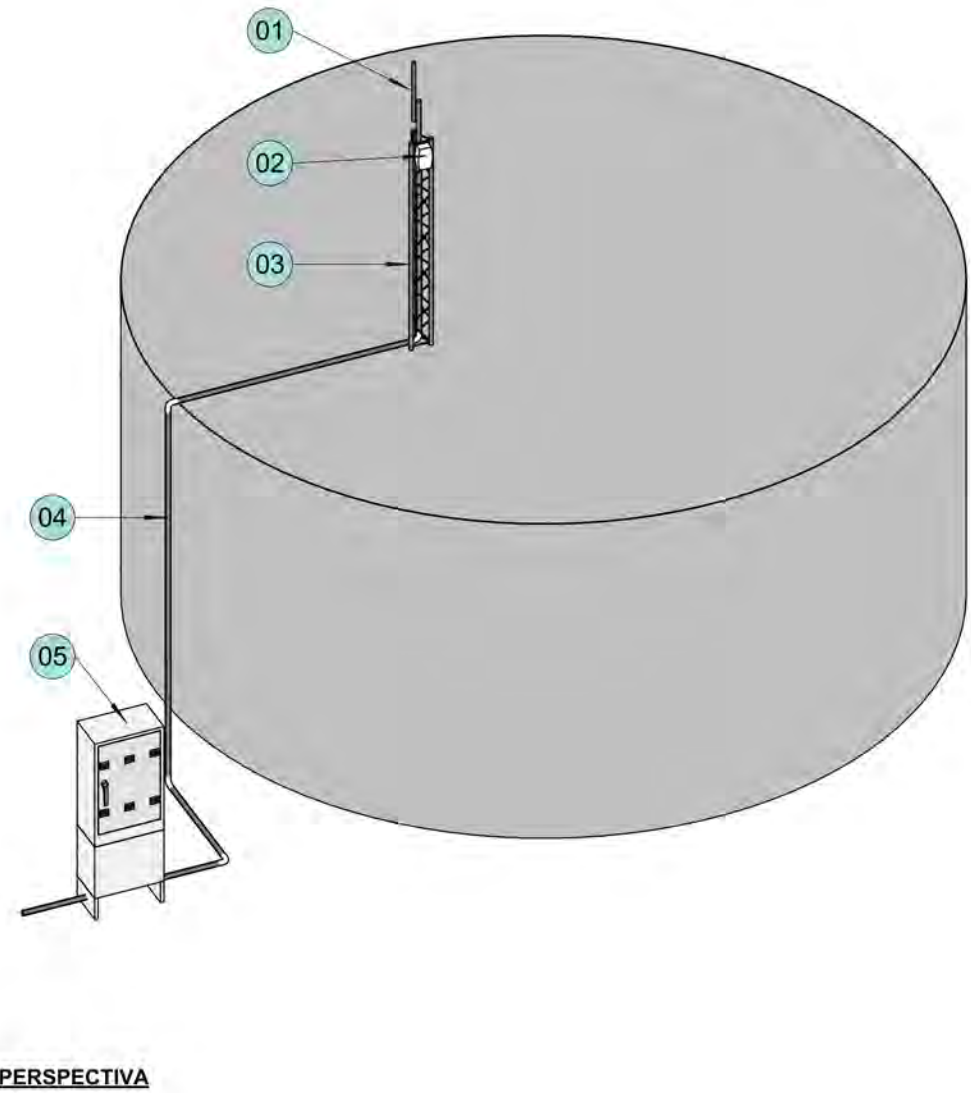

09/02/2026 \\srvdades\Aventec\02 EXPEDIENTS\2026\E_26_017 TELELECTURA LLINARS DEL VALLÈS\E_26_017_MV\03_Doc2 Plànols\GIS\E_26_017_MV.qgz

