



**PROJECTE EXECUTIU DE MILLORA DE L'ÀMBIT MERCÈ RODOREDA I DELS EQUIPAMENTS DEL PARC DE LA SOLANA, AL TERME MUNICIPAL DE SANT ANDREU DE LA BARCA**

Número d'expedient 901605/24

Juliol de 2025. V1

Document 01 \_ Memòria i annexos

Document 02 \_ Documentació gràfica

Document 03 \_ Plec de condicions tècniques

Document 04 \_ Pressupost

**VOLUM 05/09 \_ DOCUMENTACIÓ GRÀFICA 01**



**PROJECTE EXECUTIU DE MILLORA DE L'ÀMBIT MERCÈ RODOREDA I DELS EQUIPAMENTS DEL PARC DE LA SOLANA, AL TERME MUNICIPAL DE SANT ANDREU DE LA BARCA**

Número d'expedient 901605/24

Juliol de 2025. V1

Document 01 \_ Memòria i annexos

**Document 02 \_ Documentació gràfica**

Document 03 \_ Plec de condicions tècniques

Document 04 \_ Pressupost

## Document 1 \_ Memòria i annexos

### 1.1 Memòria

### 1.2 Annexos

## Document 2 \_ Documentació gràfica

## Document 3 \_ Plec de condicions tècniques

### 3.1 PCT generals

### 3.2 PCT de materials i de partides d'obra

### 3.3 PCT d'enllumenat

### 3.4 PCT de jardineria i xarxa de reg

## Document 4 \_ Pressupost

### 4.1 Amidaments

### 4.2 Quadre de preus

### 4.3 Pressupost

### 4.4 Resum del pressupost


### 4.5 Últim full

ÍNDEX	
SITUACIÓ GENERAL	
SG01.01	PROJECTE. Situació del parc
SG01.02	PROJECTE. Emplaçament del parc
SG01.03	PROJECTE. Emplaçament del projecte
SG02.01	ESTAT ACTUAL. Planta general
SG02.02	ESTAT ACTUAL. Vistes zona 1
SG02.03	ESTAT ACTUAL. Vistes zona 2
SG02.04	ESTAT ACTUAL. Vistes zona 2.2
SG02.05	ESTAT ACTUAL. Vistes zona 3
SG02.06	PROJECTE. Planta zona 1
SG02.07	PROJECTE. Planta zona 2
SG02.08	PROJECTE. Planta zona 2.2
SG02.09	PROJECTE. Planta zona 3
SG02.10	PROJECTE i ESTAT ACTUAL. Secció transversal Zona 1
SG02.11	PROJECTE i ESTAT ACTUAL. Secció transversal Zona 3
SG03.01	PROJECTE. Vista del camp de bàsquet des del talús
SG03.02	PROJECTE. Vista del camí entre l'àrea de jocs i la pista
SG03.03	PROJECTE. Vista des de l'accés lateral superior
SG03.04	PROJECTE. Vista de l'accés inferior amb arbustiva en L
SG04.01	PLANEJAMENT. Planta zona 1 i 2
SG04.02	PLANEJAMENT. Planta zona 2.2
SG04.03	PLANEJAMENT. Planta zona 3
SG05.01	ESTAT ACTUAL. Topogràfic zona 1
SG05.02	ESTAT ACTUAL. Topogràfic zona 2
SG05.03	ESTAT ACTUAL. Topogràfic zona 2.2
SG05.04	ESTAT ACTUAL. Topogràfic zona 3
ENDERROCS	
EN01	ESTAT ACTUAL. Ubicació ZOOMS
EN02.01	ESTAT ACTUAL. Enderrocs Zoom 1
EN02.02	ESTAT ACTUAL. Enderrocs Zoom 2
EN02.03	ESTAT ACTUAL. Enderrocs Zoom 3
EN02.04	ESTAT ACTUAL. Enderrocs Zoom 4
EN02.05	ESTAT ACTUAL. Enderrocs Zoom 5
EN02.06	ESTAT ACTUAL. Enderrocs Zoom 6
EN02.07	ESTAT ACTUAL. Enderrocs Zoom 7
EN02.08	ESTAT ACTUAL. Enderrocs Zoom 8
EN02.09	ESTAT ACTUAL. Enderrocs Zoom 9
EN02.10	ESTAT ACTUAL. Enderrocs Zoom 10
EN02.11	ESTAT ACTUAL. Enderrocs Zoom 11

DEFINICIÓ GEOMÈTRICA	
DG01.01	PROJECTE. Planta zona 1
DG01.02	PROJECTE. Planta zona 2
DG01.03	PROJECTE. Planta zona 2.2
DG01.04	PROJECTE. Planta zona 3
DG02.01	PROJECTE. Ubicació ZOOMS
DG02.02	PROJECTE. Obra nova Zoom 1
DG02.03	PROJECTE. Obra nova Zoom 2
DG02.04	PROJECTE. Obra nova Zoom 3
DG02.05	PROJECTE. Obra nova Zoom 4
DG02.06	PROJECTE. Obra nova Zoom 5
DG02.07	PROJECTE. Obra nova Zoom 6
DG02.08	PROJECTE. Obra nova Zoom 7
DG02.09	PROJECTE. Obra nova Zoom 8
DG02.10	PROJECTE. Obra nova Zoom 9
DG02.11	PROJECTE. Obra nova Zoom 10
DG02.12	PROJECTE. Obra nova Zoom 11
DG02.13	PROJECTE. Obra nova Zoom 12
DG02.14	PROJECTE. Obra nova Zoom 13
DG02.15	PROJECTE. Obra nova Zoom 14
DG02.16	PROJECTE. Obra nova Zoom 15
DG02.17	PROJECTE. Obra nova Zoom 16
DG03.01	PROJECTE. Ubicació ZOOMS
DG03.02	PROJECTE. Replanteig Zoom 1
DG03.03	PROJECTE. Replanteig Zoom 2
DG03.04	PROJECTE. Replanteig Zoom 3
DG03.05	PROJECTE. Replanteig Zoom 4
DG03.06	PROJECTE. Replanteig Zoom 5
DG03.07	PROJECTE. Replanteig Zoom 6
DG03.08	PROJECTE. Replanteig Zoom 7
DG03.09	PROJECTE. Replanteig Zoom 8
DG03.10	PROJECTE. Replanteig Zoom 9
DG03.11	PROJECTE. Replanteig Zoom 10
DG03.12	PROJECTE. Replanteig Zoom 11
DG03.13	PROJECTE. Replanteig Zoom 12
DG03.14	PROJECTE. Replanteig Zoom 13
DG03.15	PROJECTE. Replanteig Zoom 14
DG03.16	PROJECTE. Replanteig Zoom 15
DG03.17	PROJECTE. Replanteig Zoom 16
DG04.01	PROJECTE. Seccions longitudinals (esq.) Zona 1
DG04.02	PROJECTE. Seccions longitudinals (drt.) Zona 1

DG04.03	PROJECTE. Secció longitudinal (esq.) Zona 1
DG04.04	PROJECTE. Secció longitudinal (drt.) Zona 1
DG04.05	PROJECTE. Seccions transversals Zona 1
DG04.06	PROJECTE. Secció transversal Zona 2
DG04.07	PROJECTE. Secció transversal Zona 2
DG04.08	PROJECTE. Seccions longitudinals (esq.) Zona 3
DG04.09	PROJECTE. Seccions longitudinals (drt.) Zona 3
DG04.10	PROJECTE. Alçat longitudinal (esq.) Zona 3
DG04.11	PROJECTE. Alçat longitudinal (drt.) Zona 3
DG04.12	PROJECTE. Seccions transversals Zona 3
DG05.01	PROJECTE. Proposta aparcament Solana
DG06.01	PROJECTE. Ubicació DETALLS paviments Zona 1
DG06.02	PROJECTE. Ubicació DETALLS paviments Zona 3
DG06.03	PROJECTE. Detall trobada paviments
DG06.04	PROJECTE. Detall trobada paviments
DG06.05	PROJECTE. Detall trobada paviments
DG07.01	PROJECTE. Ubicació DETALLS AG
DG07.02	PROJECTE. Detall tanca ST fusta
DG07.03	PROJECTE. Detall tanca rodons+ ST
DG07.04	PROJECTE. Detall tanca ST fusta aïllat
DG07.05	PROJECTE. Detall porta ST 150. tanca ST
DG07.06	PROJECTE. Detall porta ST 150. 10cm
DG07.07	PROJECTE. Detall porta manteniment AG
DG07.08	PROJECTE. Detall tanca recinte de manteniment
MOBILIARI URBÀ	
MU01.01	PROJECTE. Mobiliari Urbà Zona 1
MU01.02	PROJECTE. Mobiliari Urbà Zona 2
MU01.03	PROJECTE. Mobiliari Urbà Zona 2.2
MU01.04	PROJECTE. Mobiliari Urbà Zona 3
MU02.01	PROJECTE. Bancs amb llistons de fusta tropical
MU02.02	PROJECTE. Cadires amb llistons de fusta tropical
MU02.03	PROJECTE. Bancs de formigó
MU02.04	PROJECTE. Papereres generals
MU02.05	PROJECTE. Papereres àrees de gossos
MU02.06	PROJECTE. Senyal AMB I-120
MU02.07	PROJECTE. Desenvolupament industrial senyal AMB I-120
MU06.08	PROJECTE. Armat senyal AMB I-120
MU06.09	PROJECTE. Font general
MU06.10	PROJECTE. Font àrea de gossos
MU06.11	PROJECTE. Lluminares MIKOS - S
MU06.12	PROJECTE. Lluminares MIKOS - M

MU06.13	PROJECTE. Foco TMAX
MU06.14	PROJECTE. Elements esportius biosaludables
MU06.15	PROJECTE. Cistelles de bàsquet
MU07.01	PROJECTE. Paviment camp esportiu
MU08.01	PROJECTE. Vorada GLS
MU09.01	PROJECTE. Mòdul recinte de manteniment
PLANTACIONS	
PL01.01	PROJECTE. Arbrat nova Zona 1
PL01.02	PROJECTE. Arbrat nova Zona 2
PL01.03	PROJECTE. Arbrat nova Zona 3
PL02.01	PROJECTE. Arbustiva i prat florit nova Zona 1
PL02.02	PROJECTE. Arbustiva i prat florit nova Zona 3
SERVEIS EXISTENTS	
SE01.01	ESTAT ACTUAL. Serveis existents Zona 1
SE01.02	ESTAT ACTUAL. Serveis existents Zona 2
SE01.03	ESTAT ACTUAL. Serveis existents Zona 2.2
SE01.04	ESTAT ACTUAL. Serveis existents Zona 3
XARXA DE REG	
XR01.01	PROJECTE. Xarxa de reg i xarxa potable Zona 1
XR01.02	PROJECTE. Xarxa de reg i xarxa potable Zona 2
XR01.03	PROJECTE. Xarxa de reg i xarxa potable Zona 3
DRENATGE I CLAVEGUERAM	
DC01.01	PROJECTE. Xarxa de sanejament Zona 1
DC01.02	PROJECTE. Xarxa de sanejament Zona 3
ENLLUMENAT	
EP01.01	PROJECTE. Xarxa d'enllumenat Zona 1
EP01.02	PROJECTE. Xarxa d'enllumenat Zona 2
EP01.03	PROJECTE. Xarxa d'enllumenat Zona 2.2
EP01.04	PROJECTE. Xarxa d'enllumenat Zona 3
RASES	
R01.01	PROJECTE. Rases Zona 1
R01.02	PROJECTE. Rases Zona 2
R01.03	PROJECTE. Rases Zona 2.2
R01.04	PROJECTE. Rases Zona 3

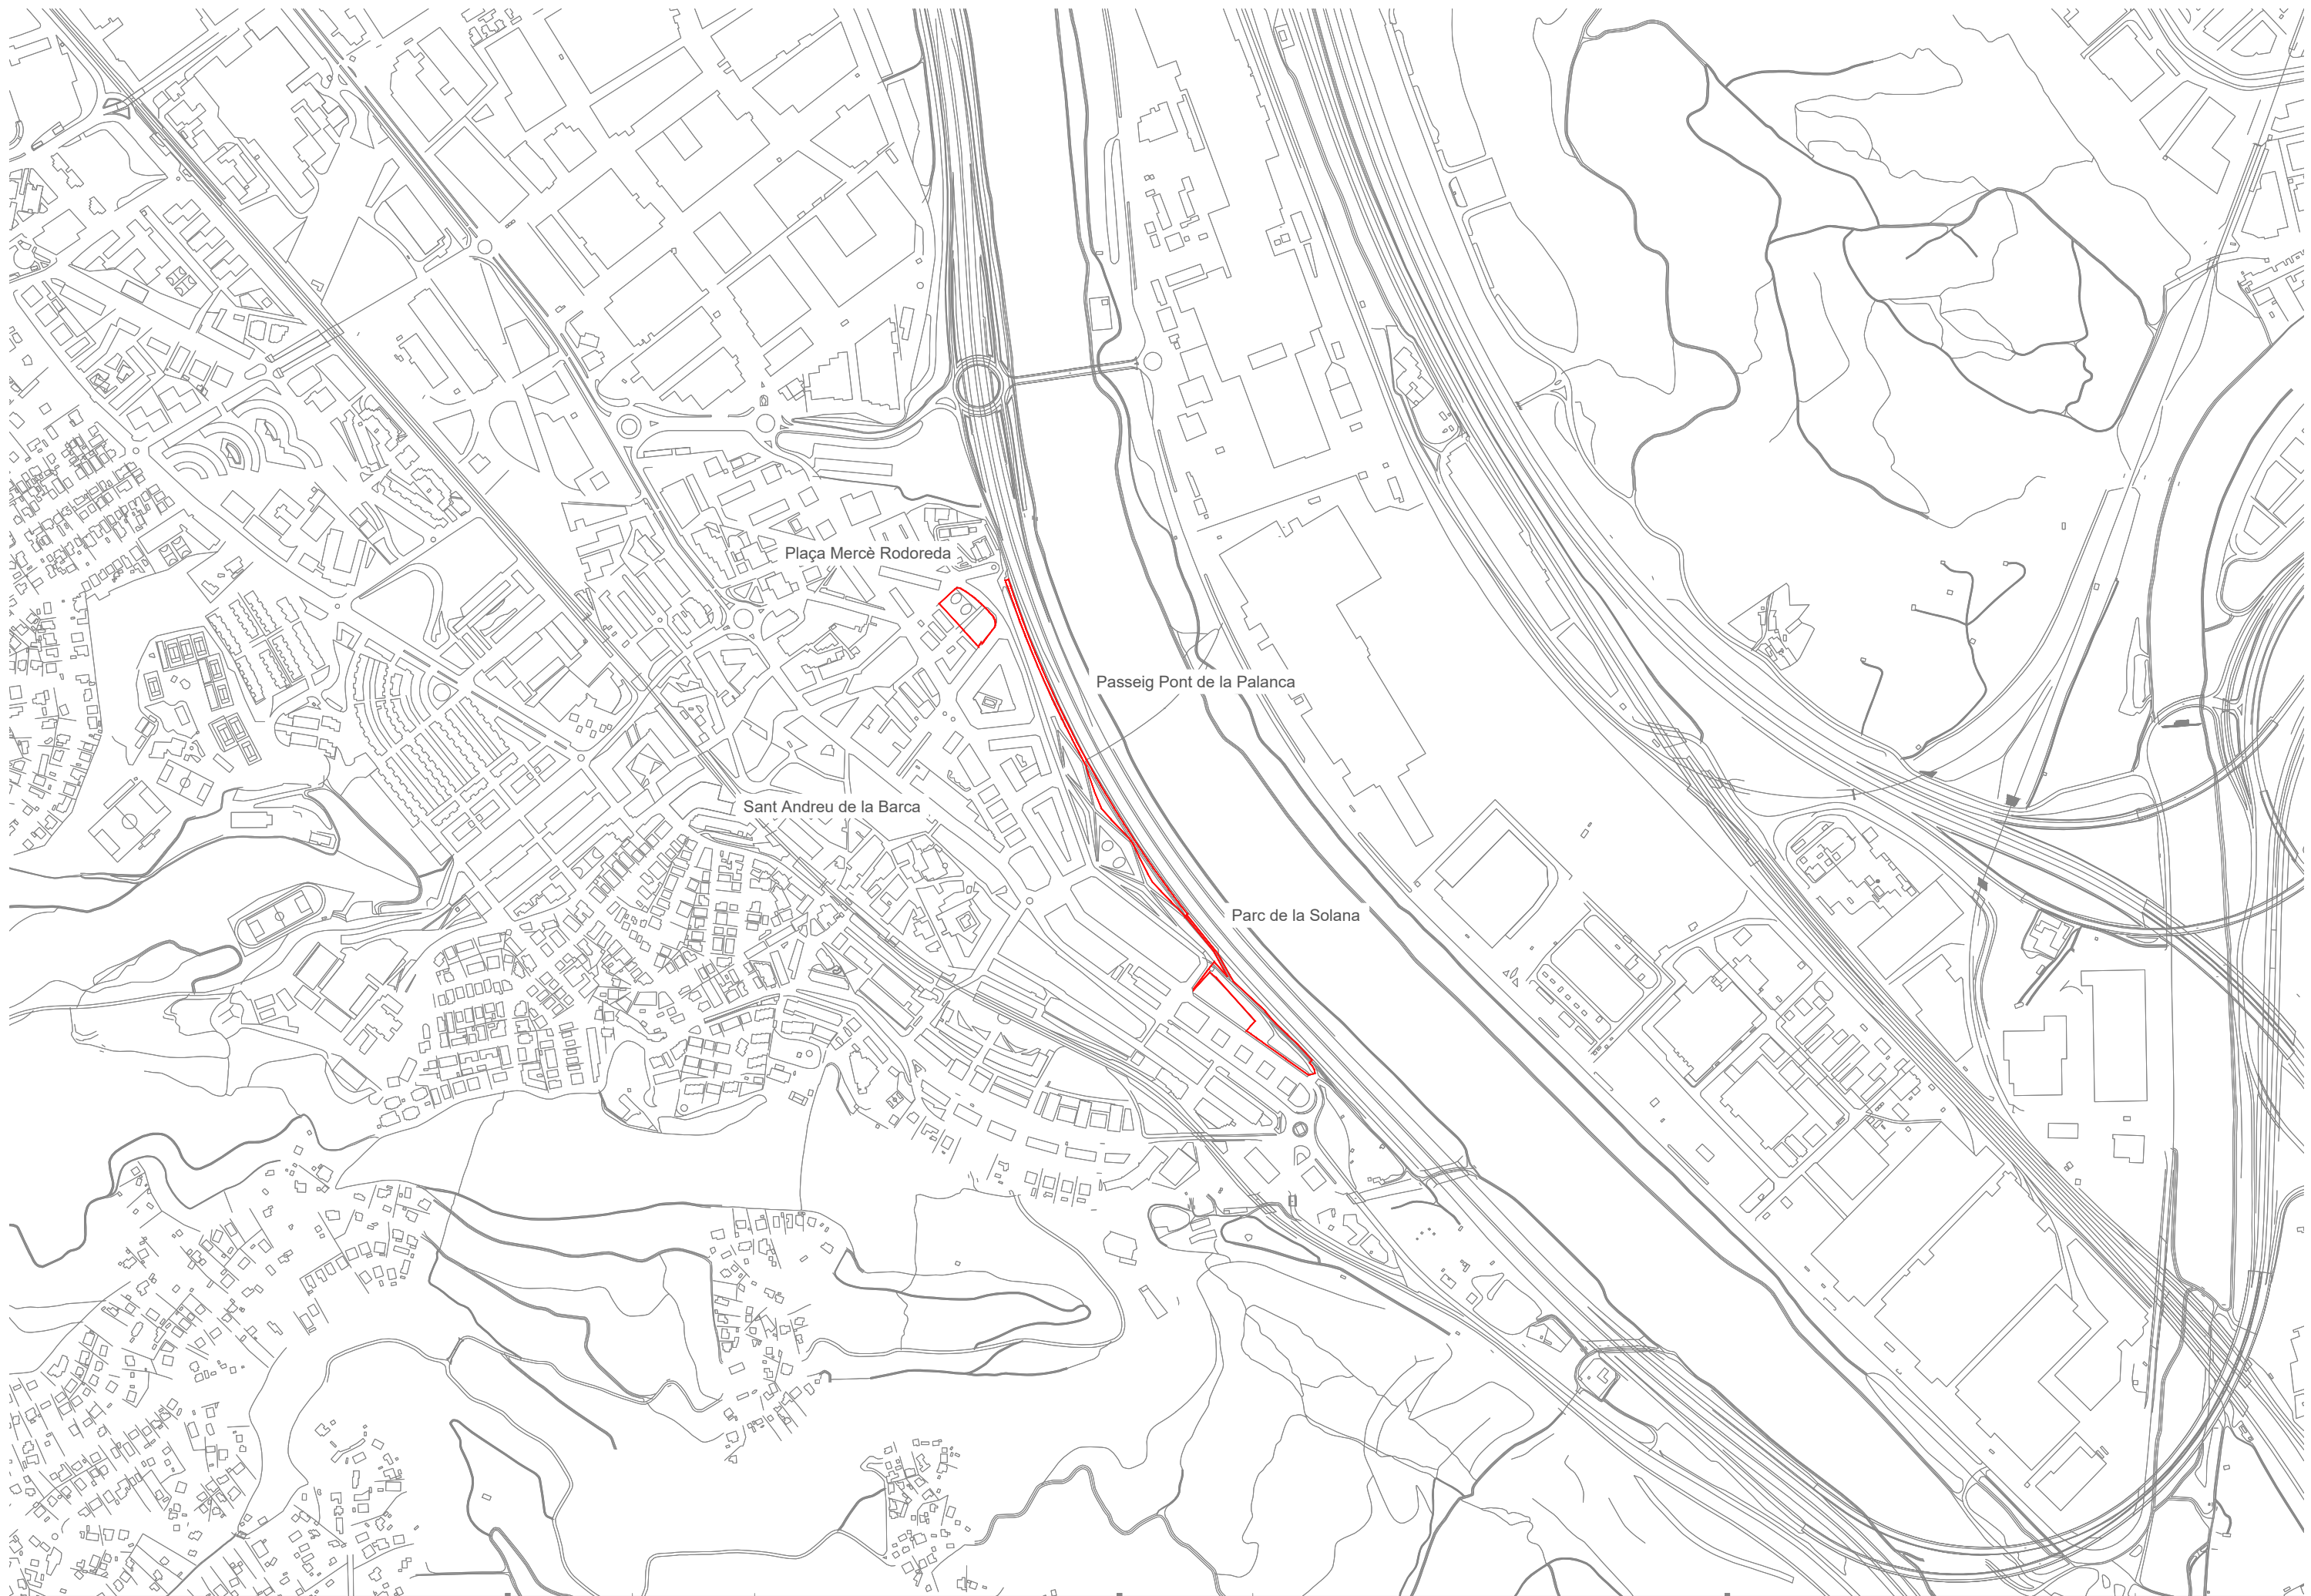


Plaça Mercè Rodoreda

Passeig Pont de la Palanca


Sant Andreu de la Barca

Parc de la Solana



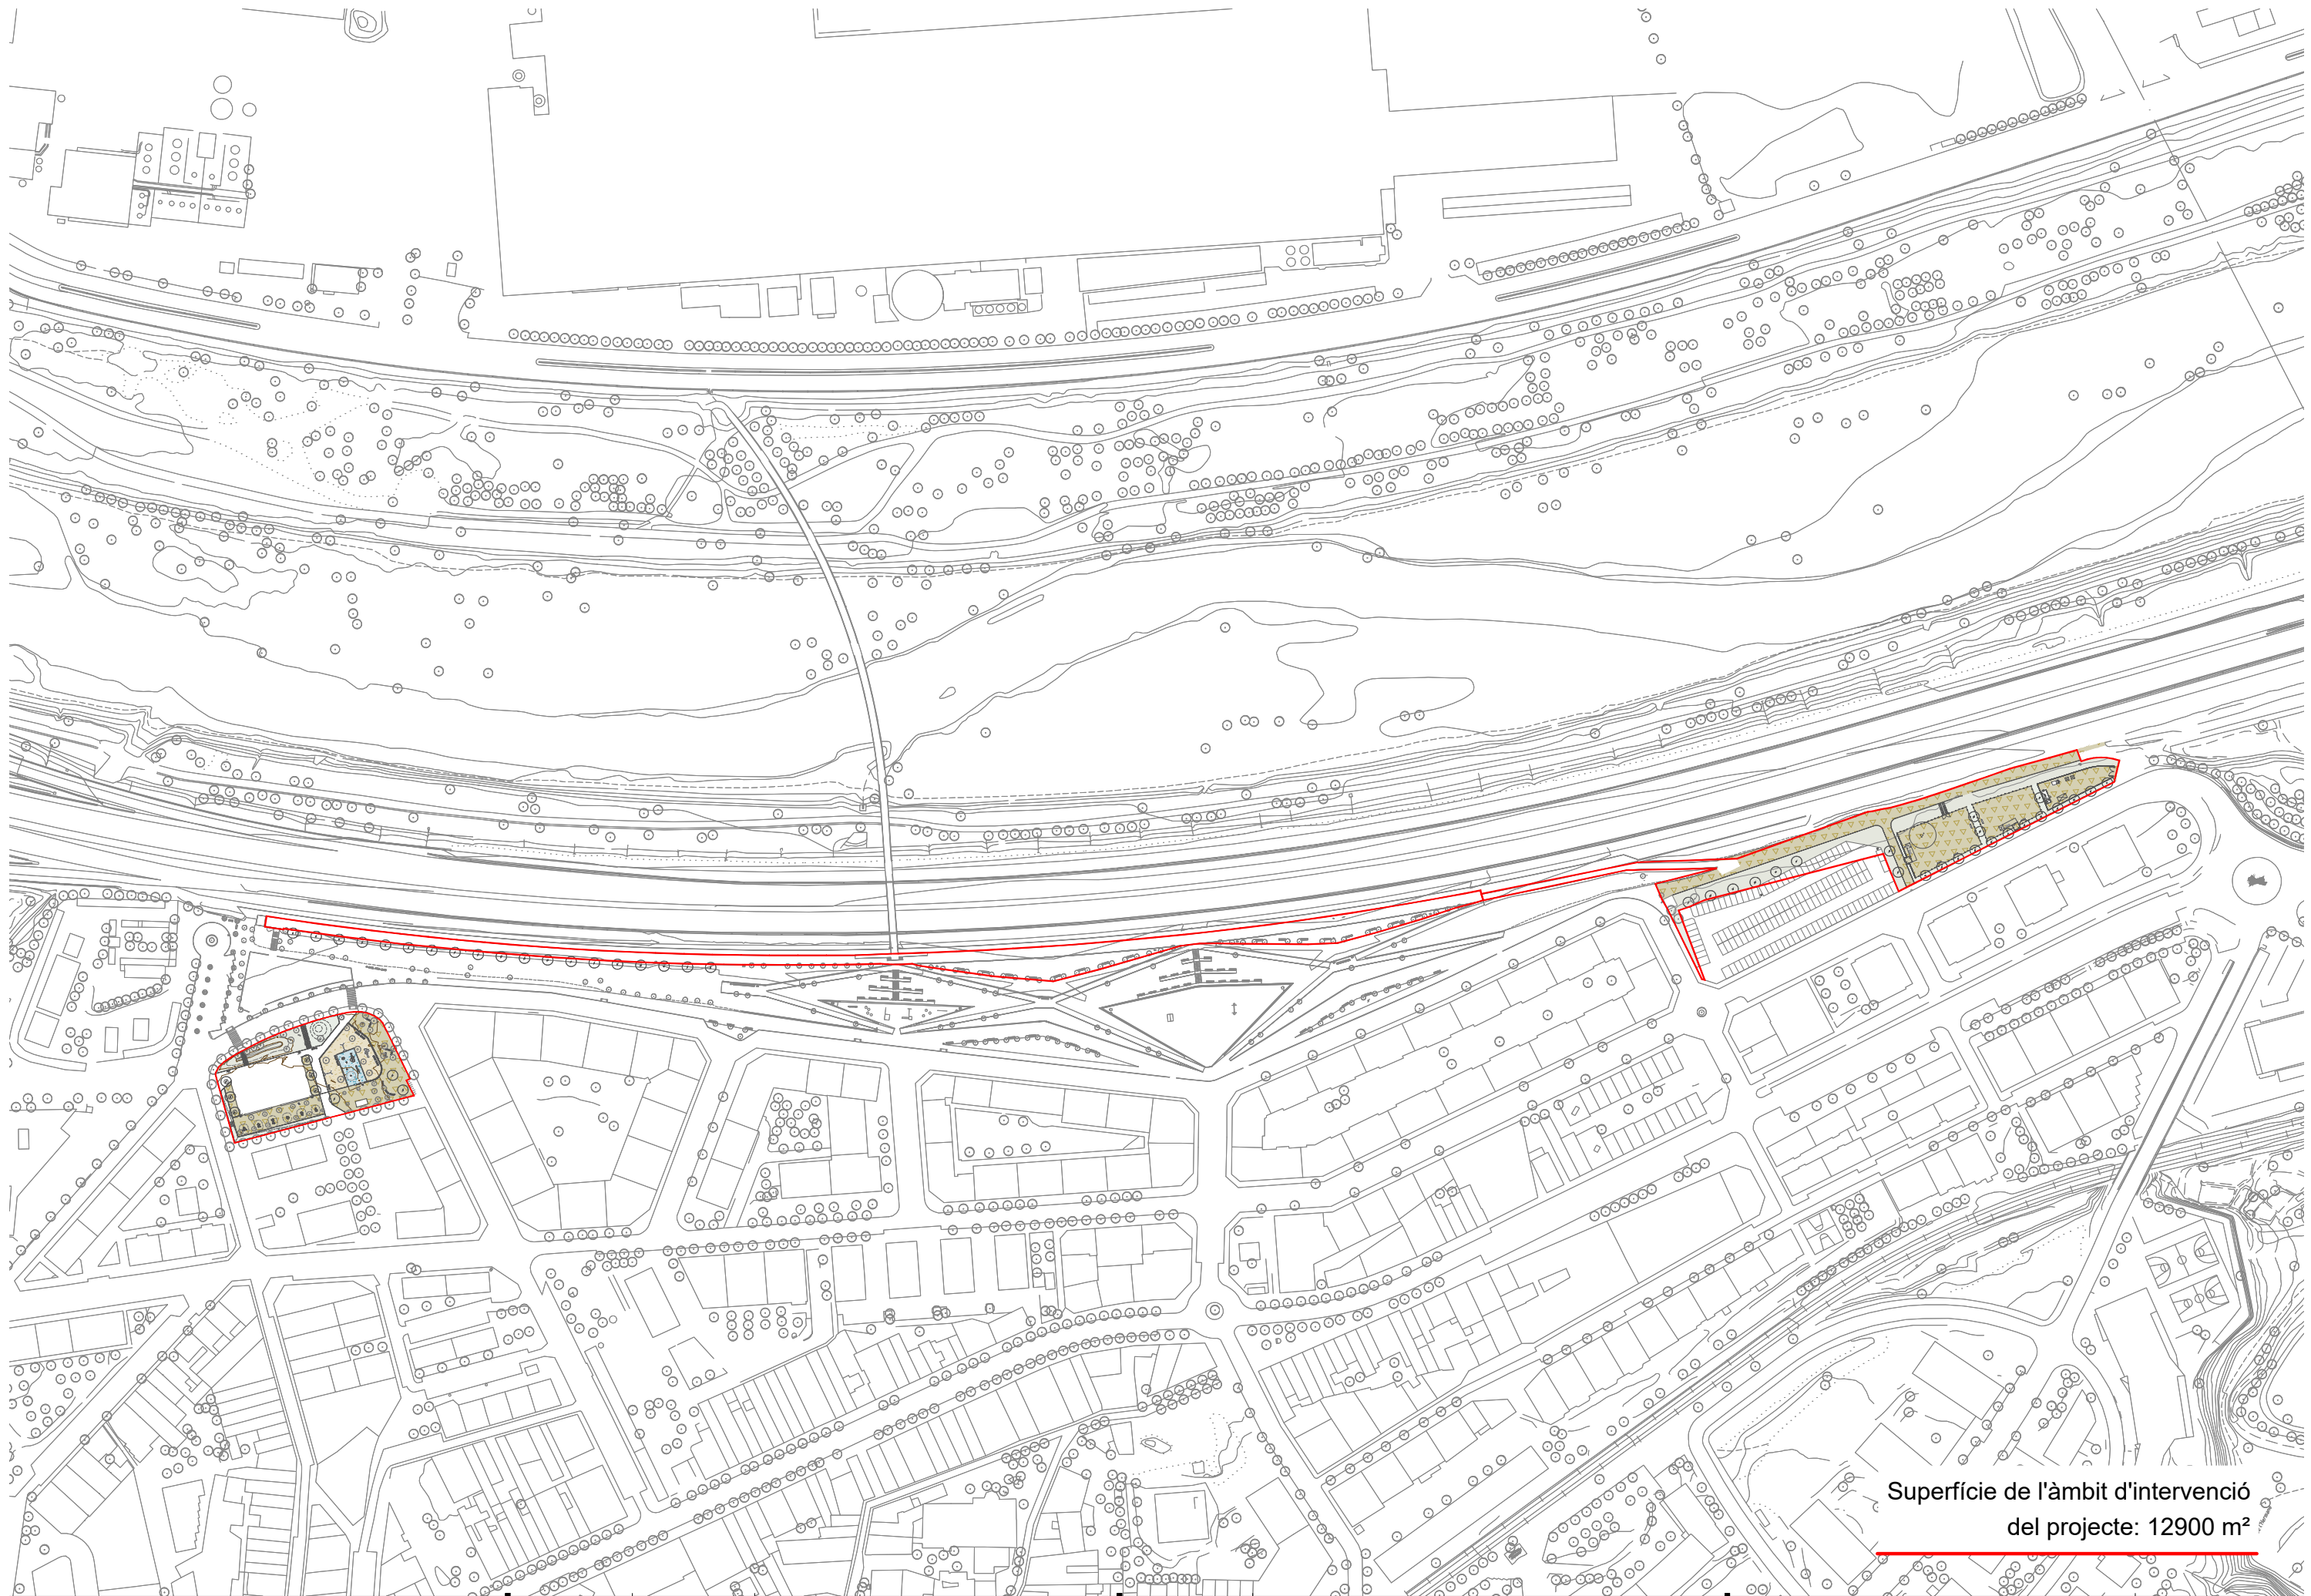

Superfície de l'àmbit d'intervenció  
del projecte: 12900 m<sup>2</sup>

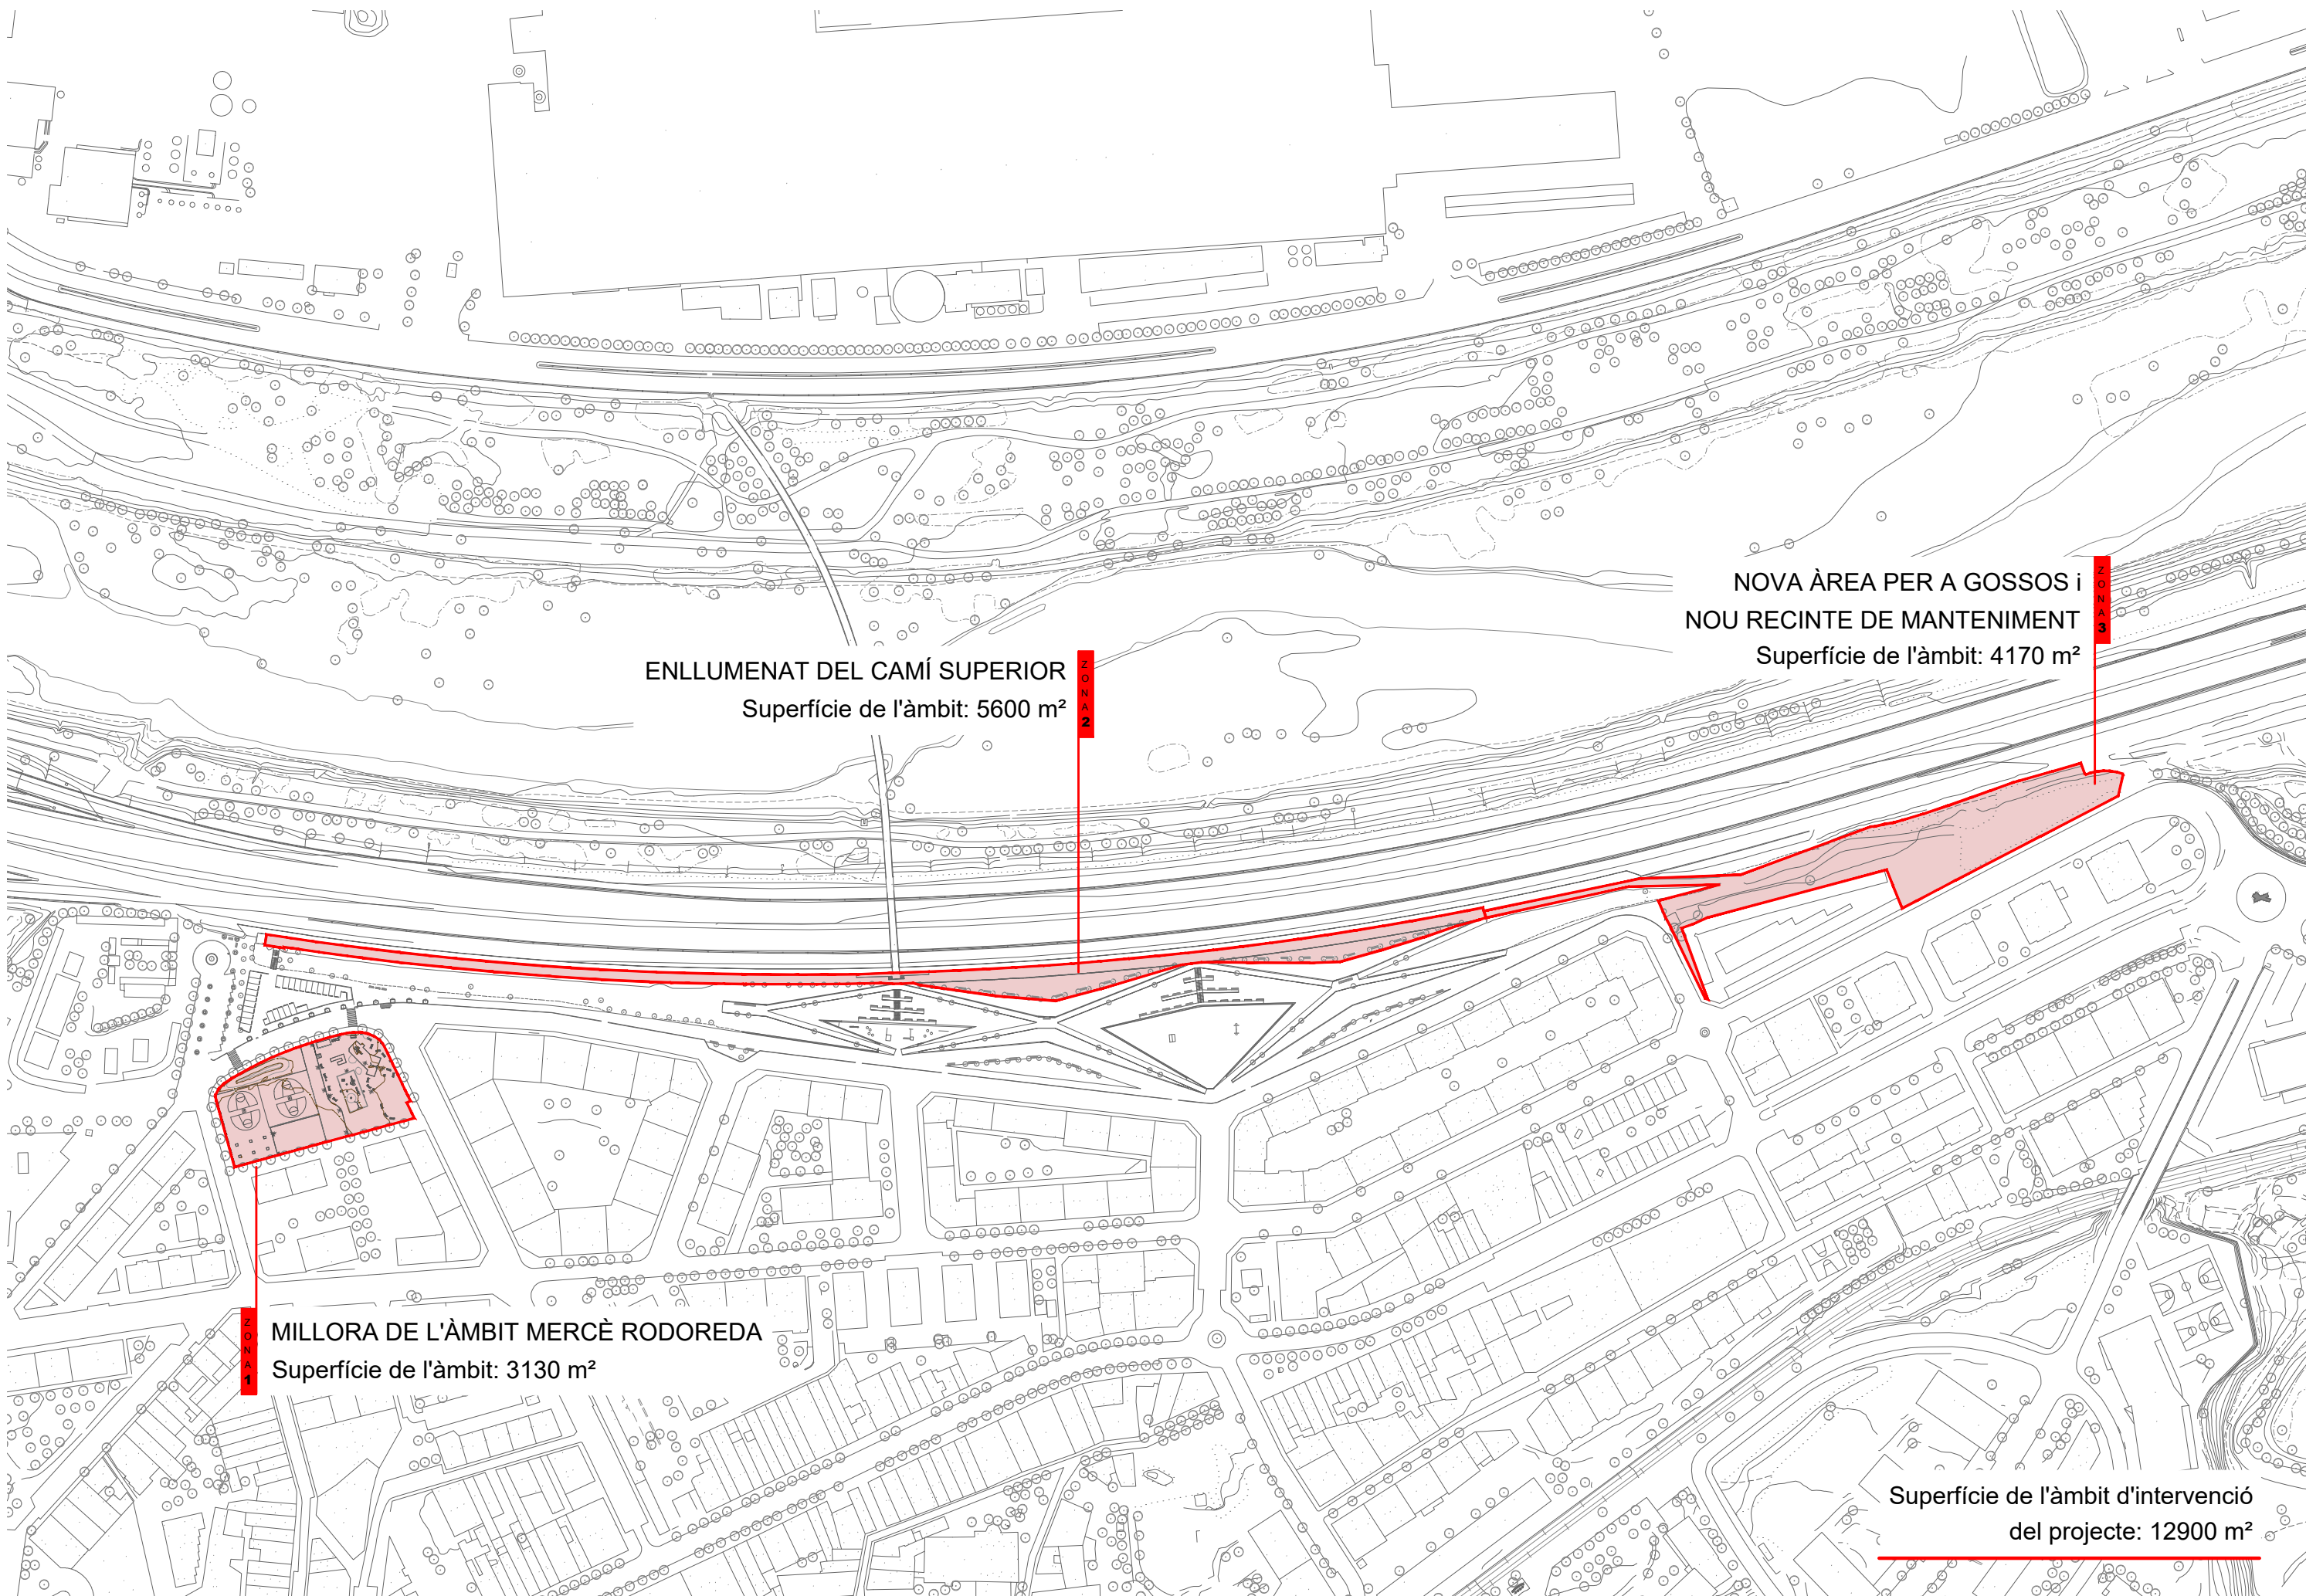


ENLLUMENAT DEL CAMÍ SUPERIOR  
Superfície de l'àmbit: 5600 m<sup>2</sup>

NOVA ÀREA PER A GOSSOS i  
NOU RECINTE DE MANTENIMENT  
Superfície de l'àmbit: 4170 m<sup>2</sup>

MILLORA DE L'ÀMBIT MERCÈ RODOREDA  
Superfície de l'àmbit: 3130 m<sup>2</sup>

Superfície de l'àmbit d'intervenció  
del projecte: 12900 m<sup>2</sup>

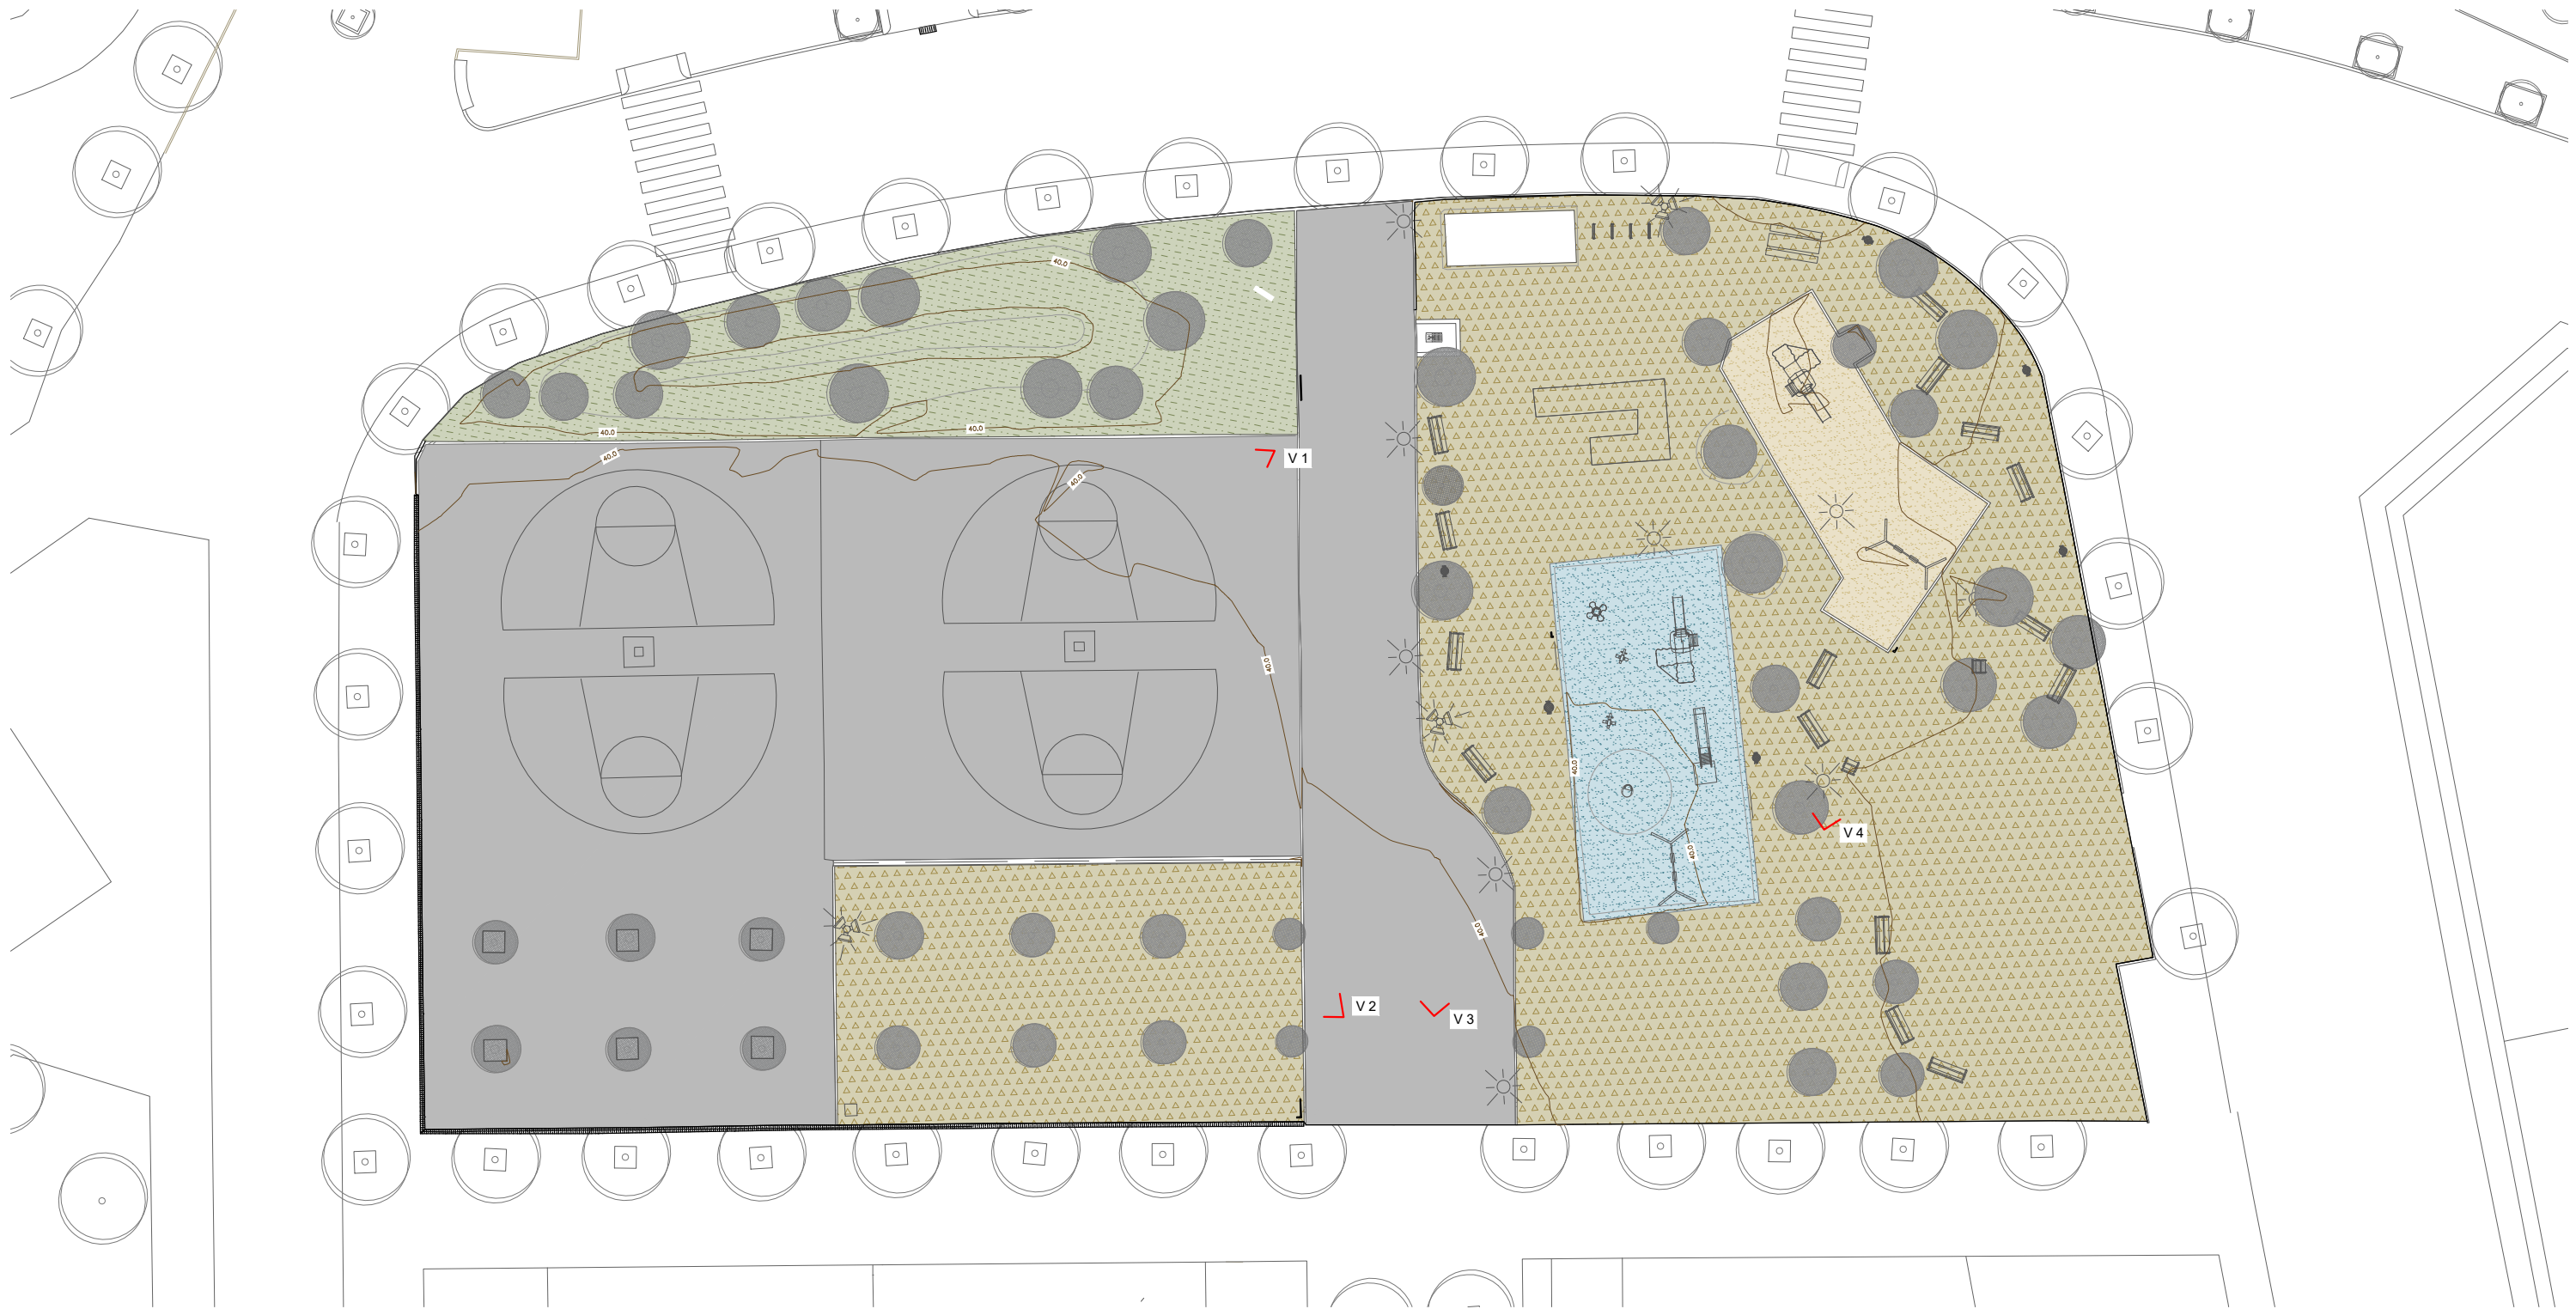

Vista 1




Vista 2



Vista 3



Vista 4

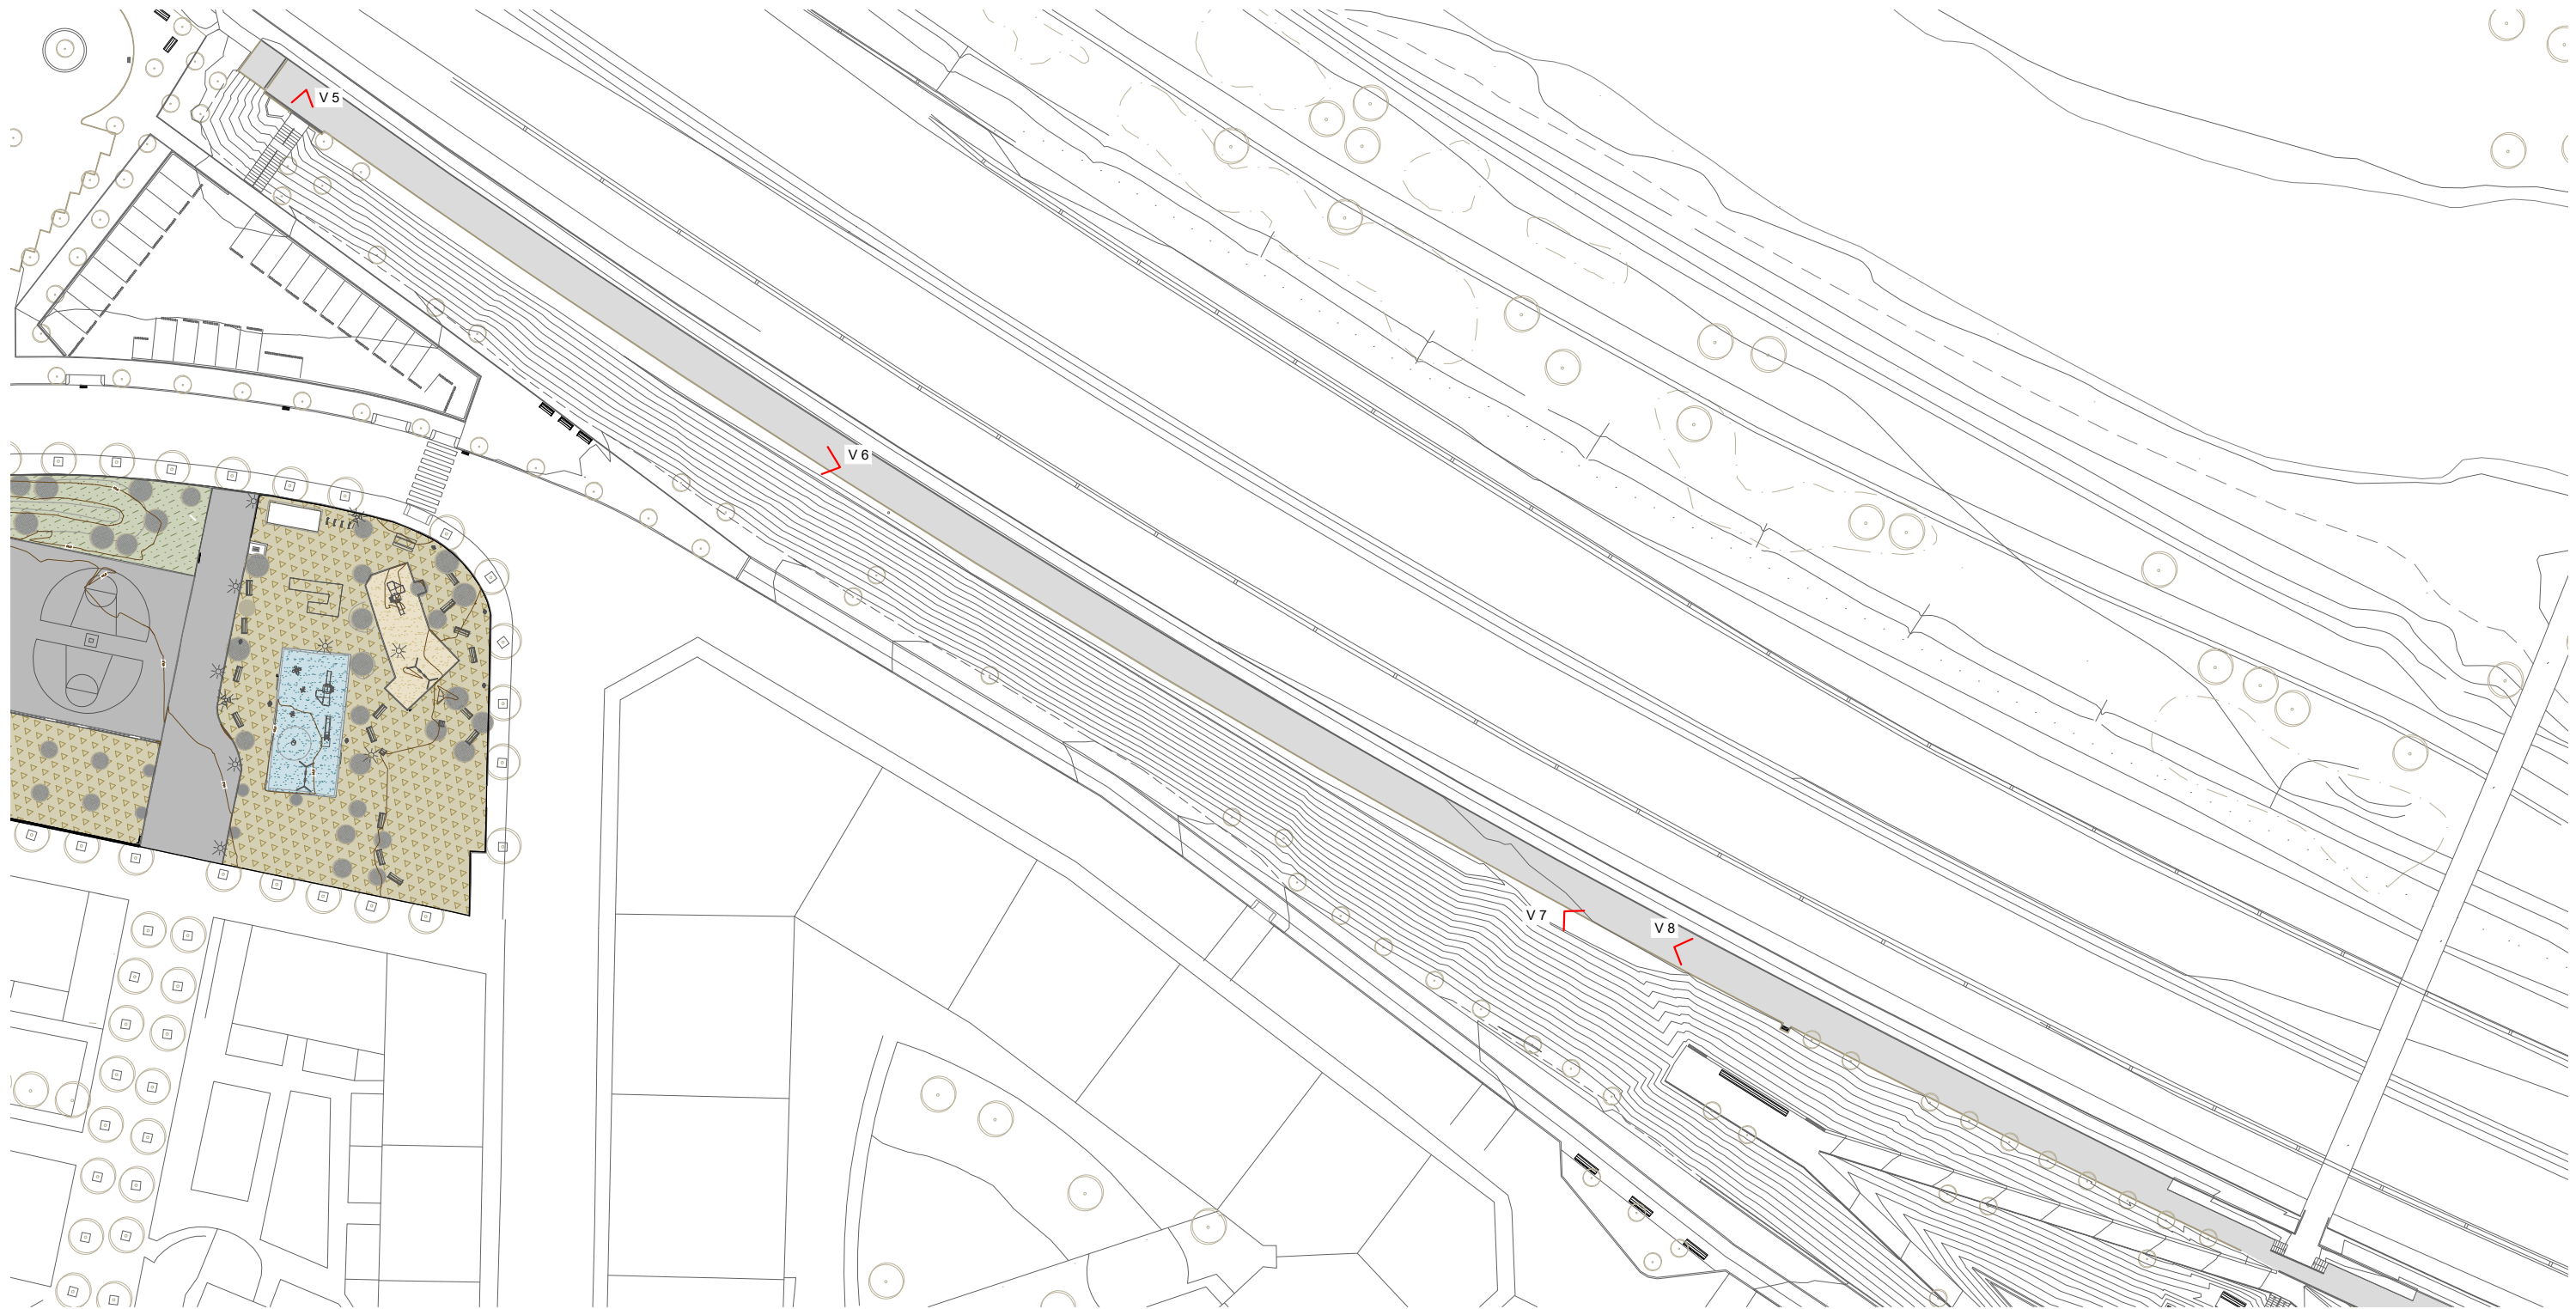

Vista 5




Vista 6



Vista 7



Vista 8

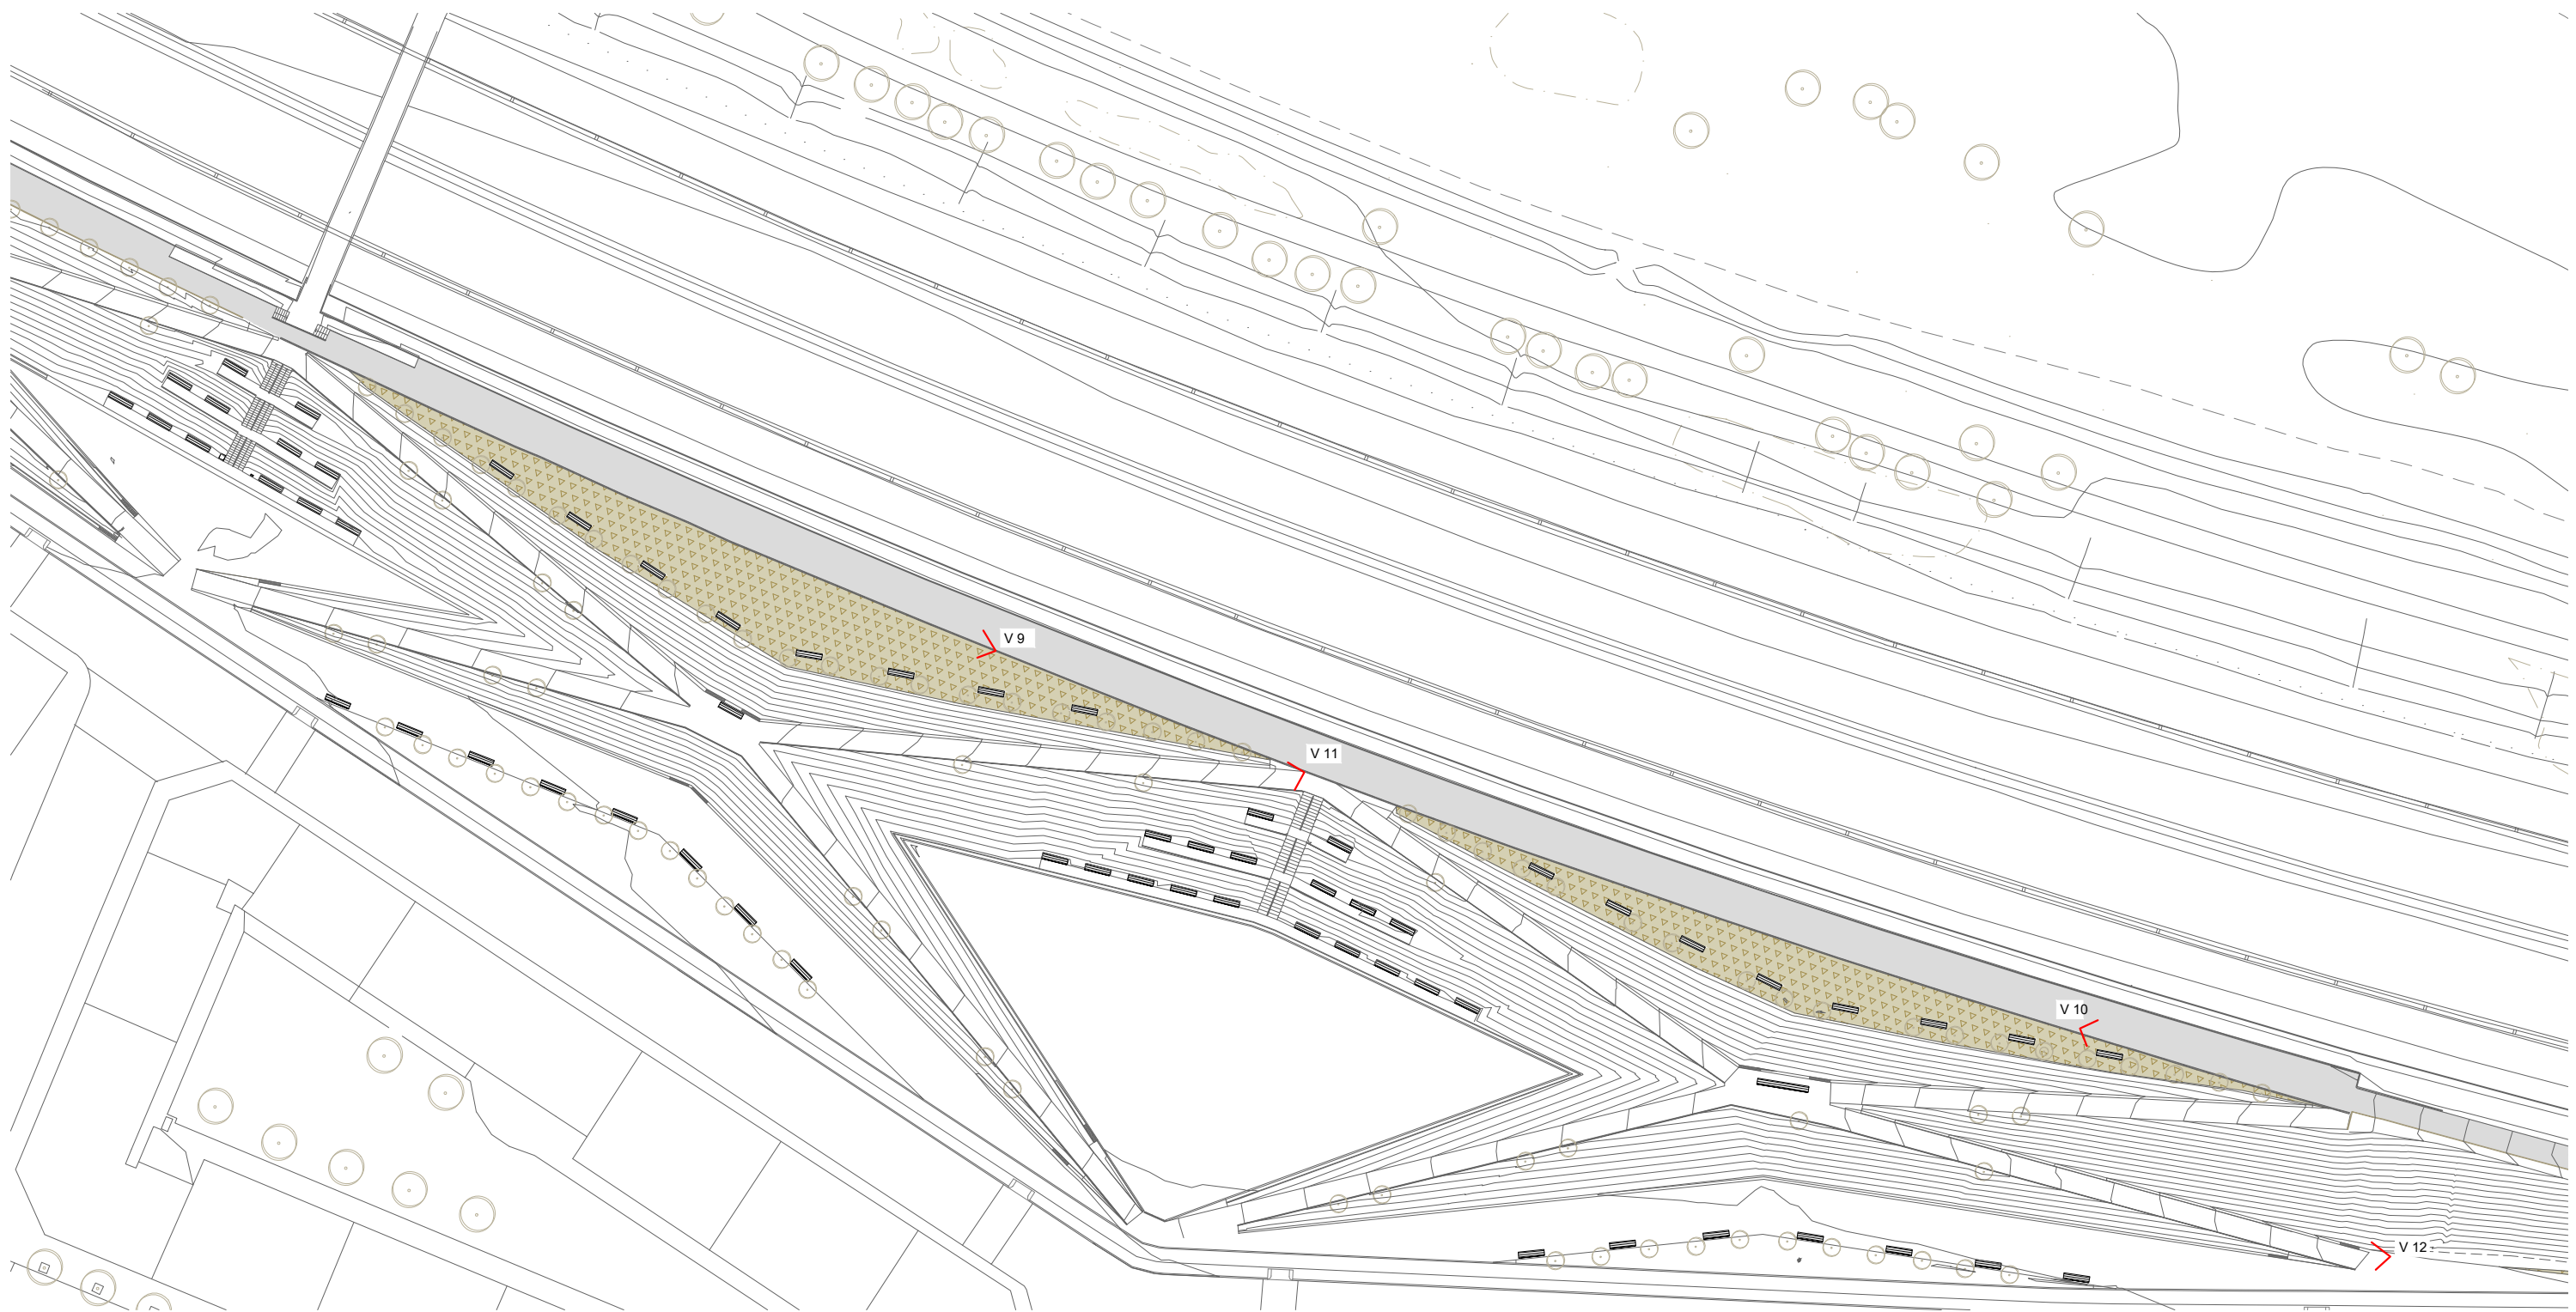

Vista 9




Vista 10



Vista 11



Vista 12

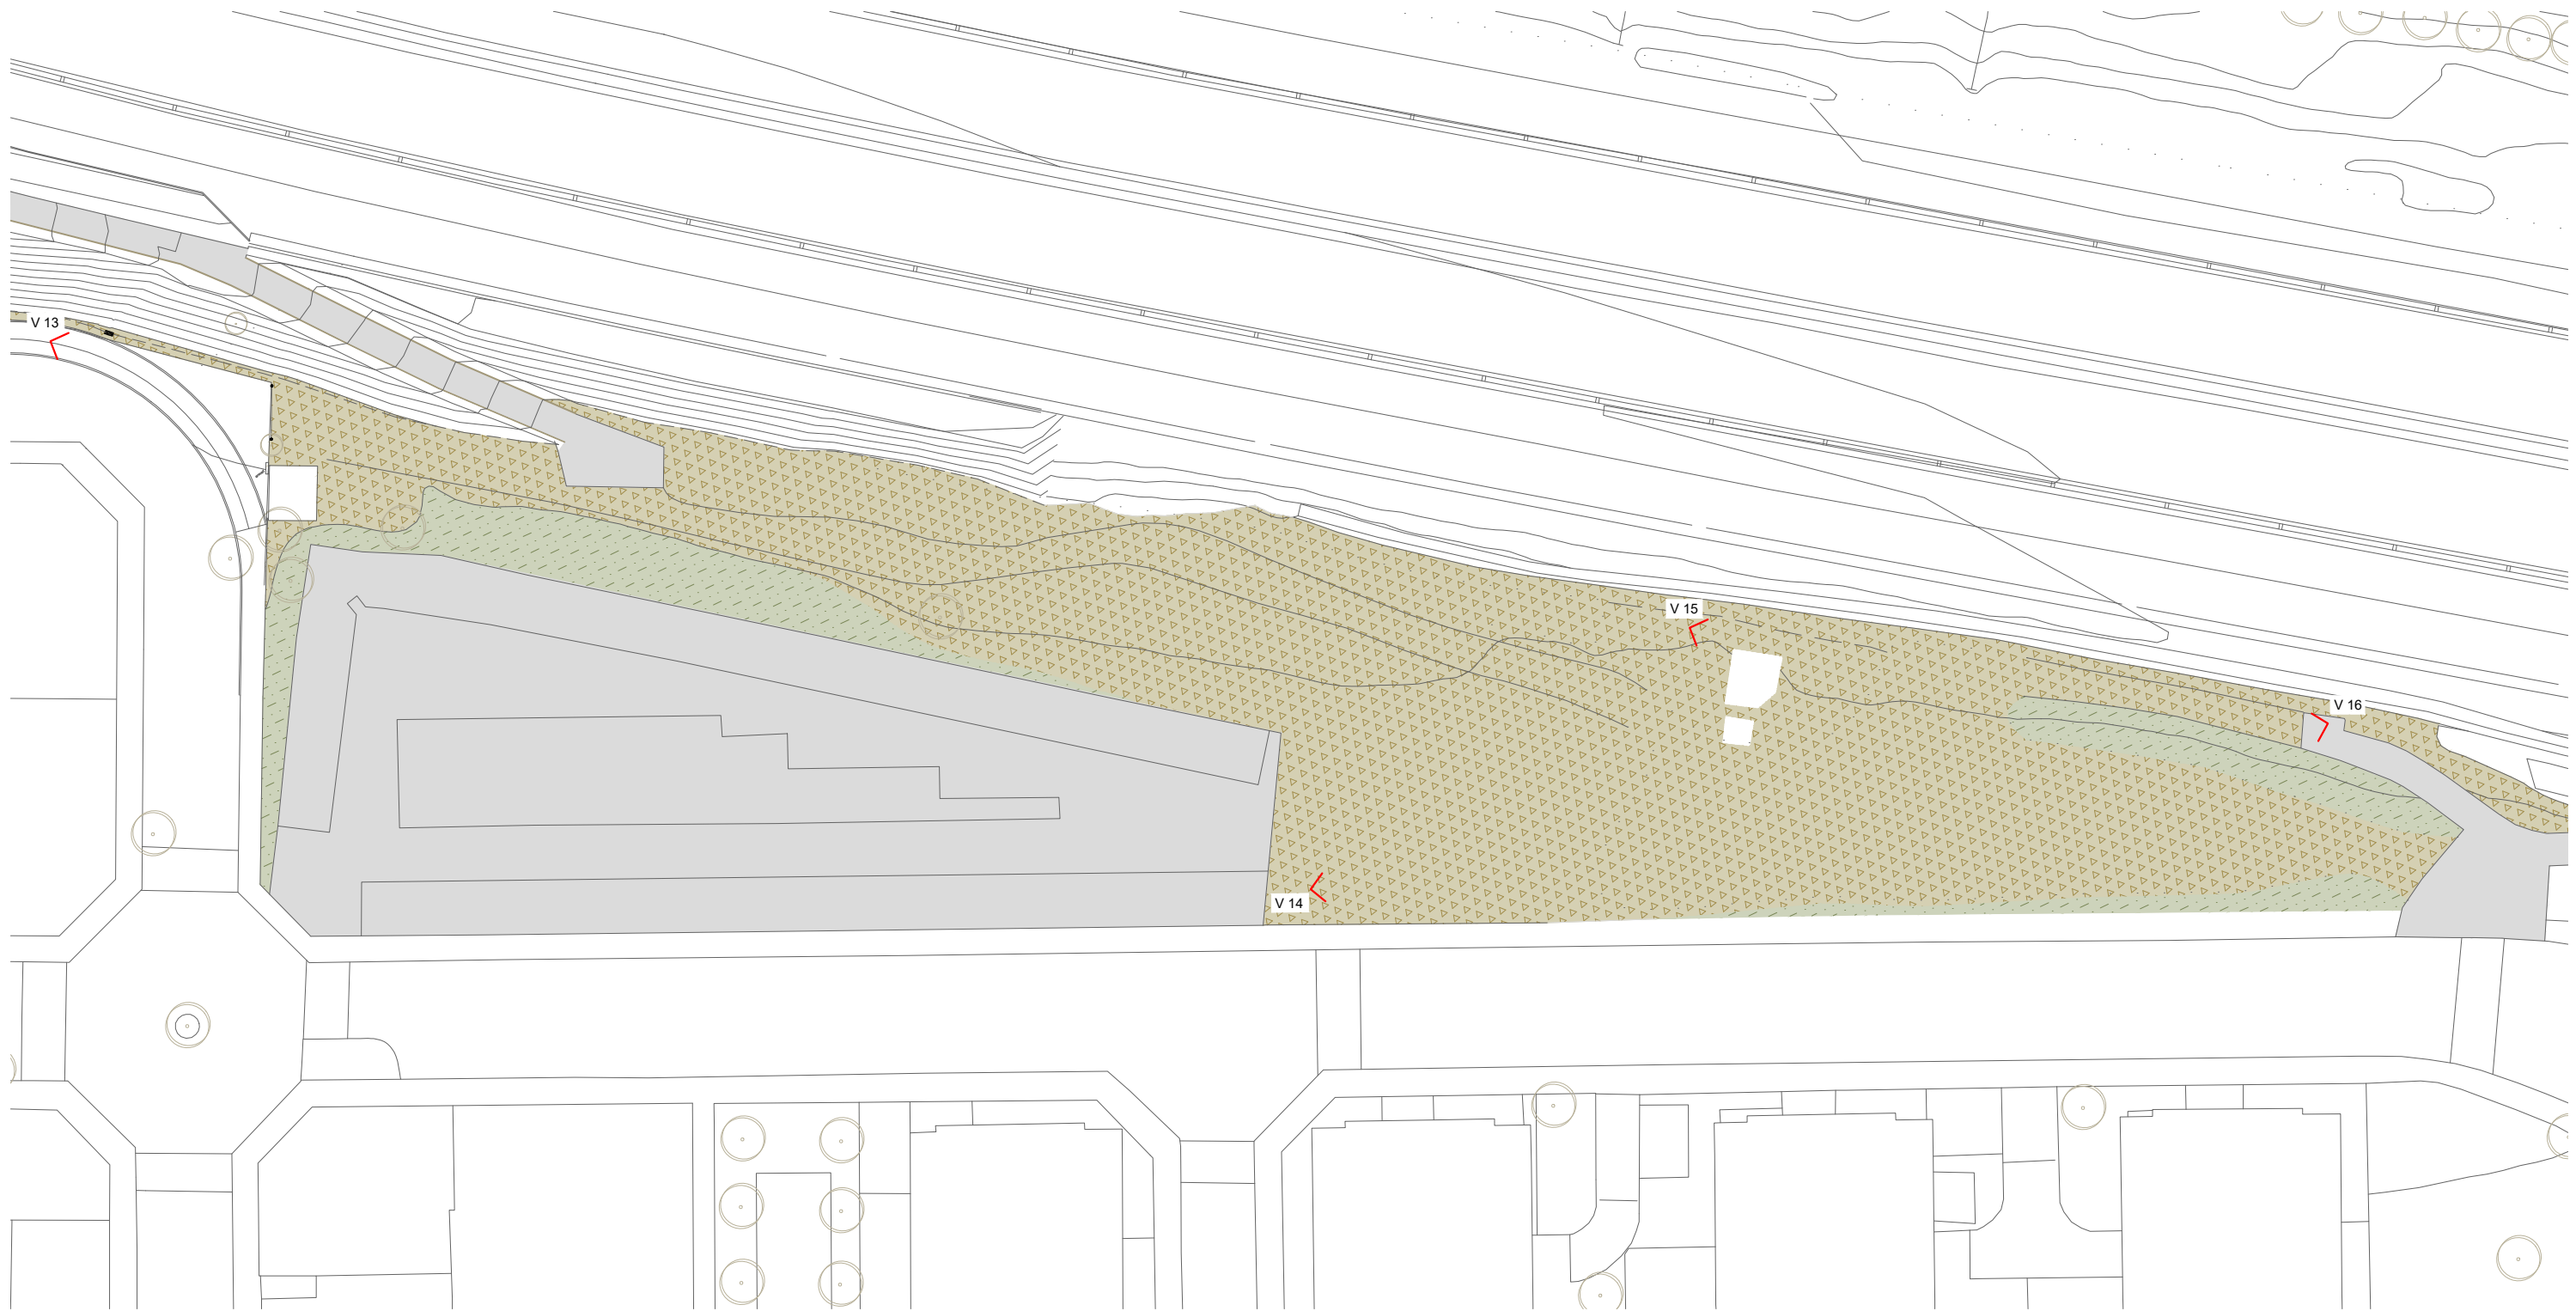

Vista 13




Vista 14




Vista 15







Vista 16


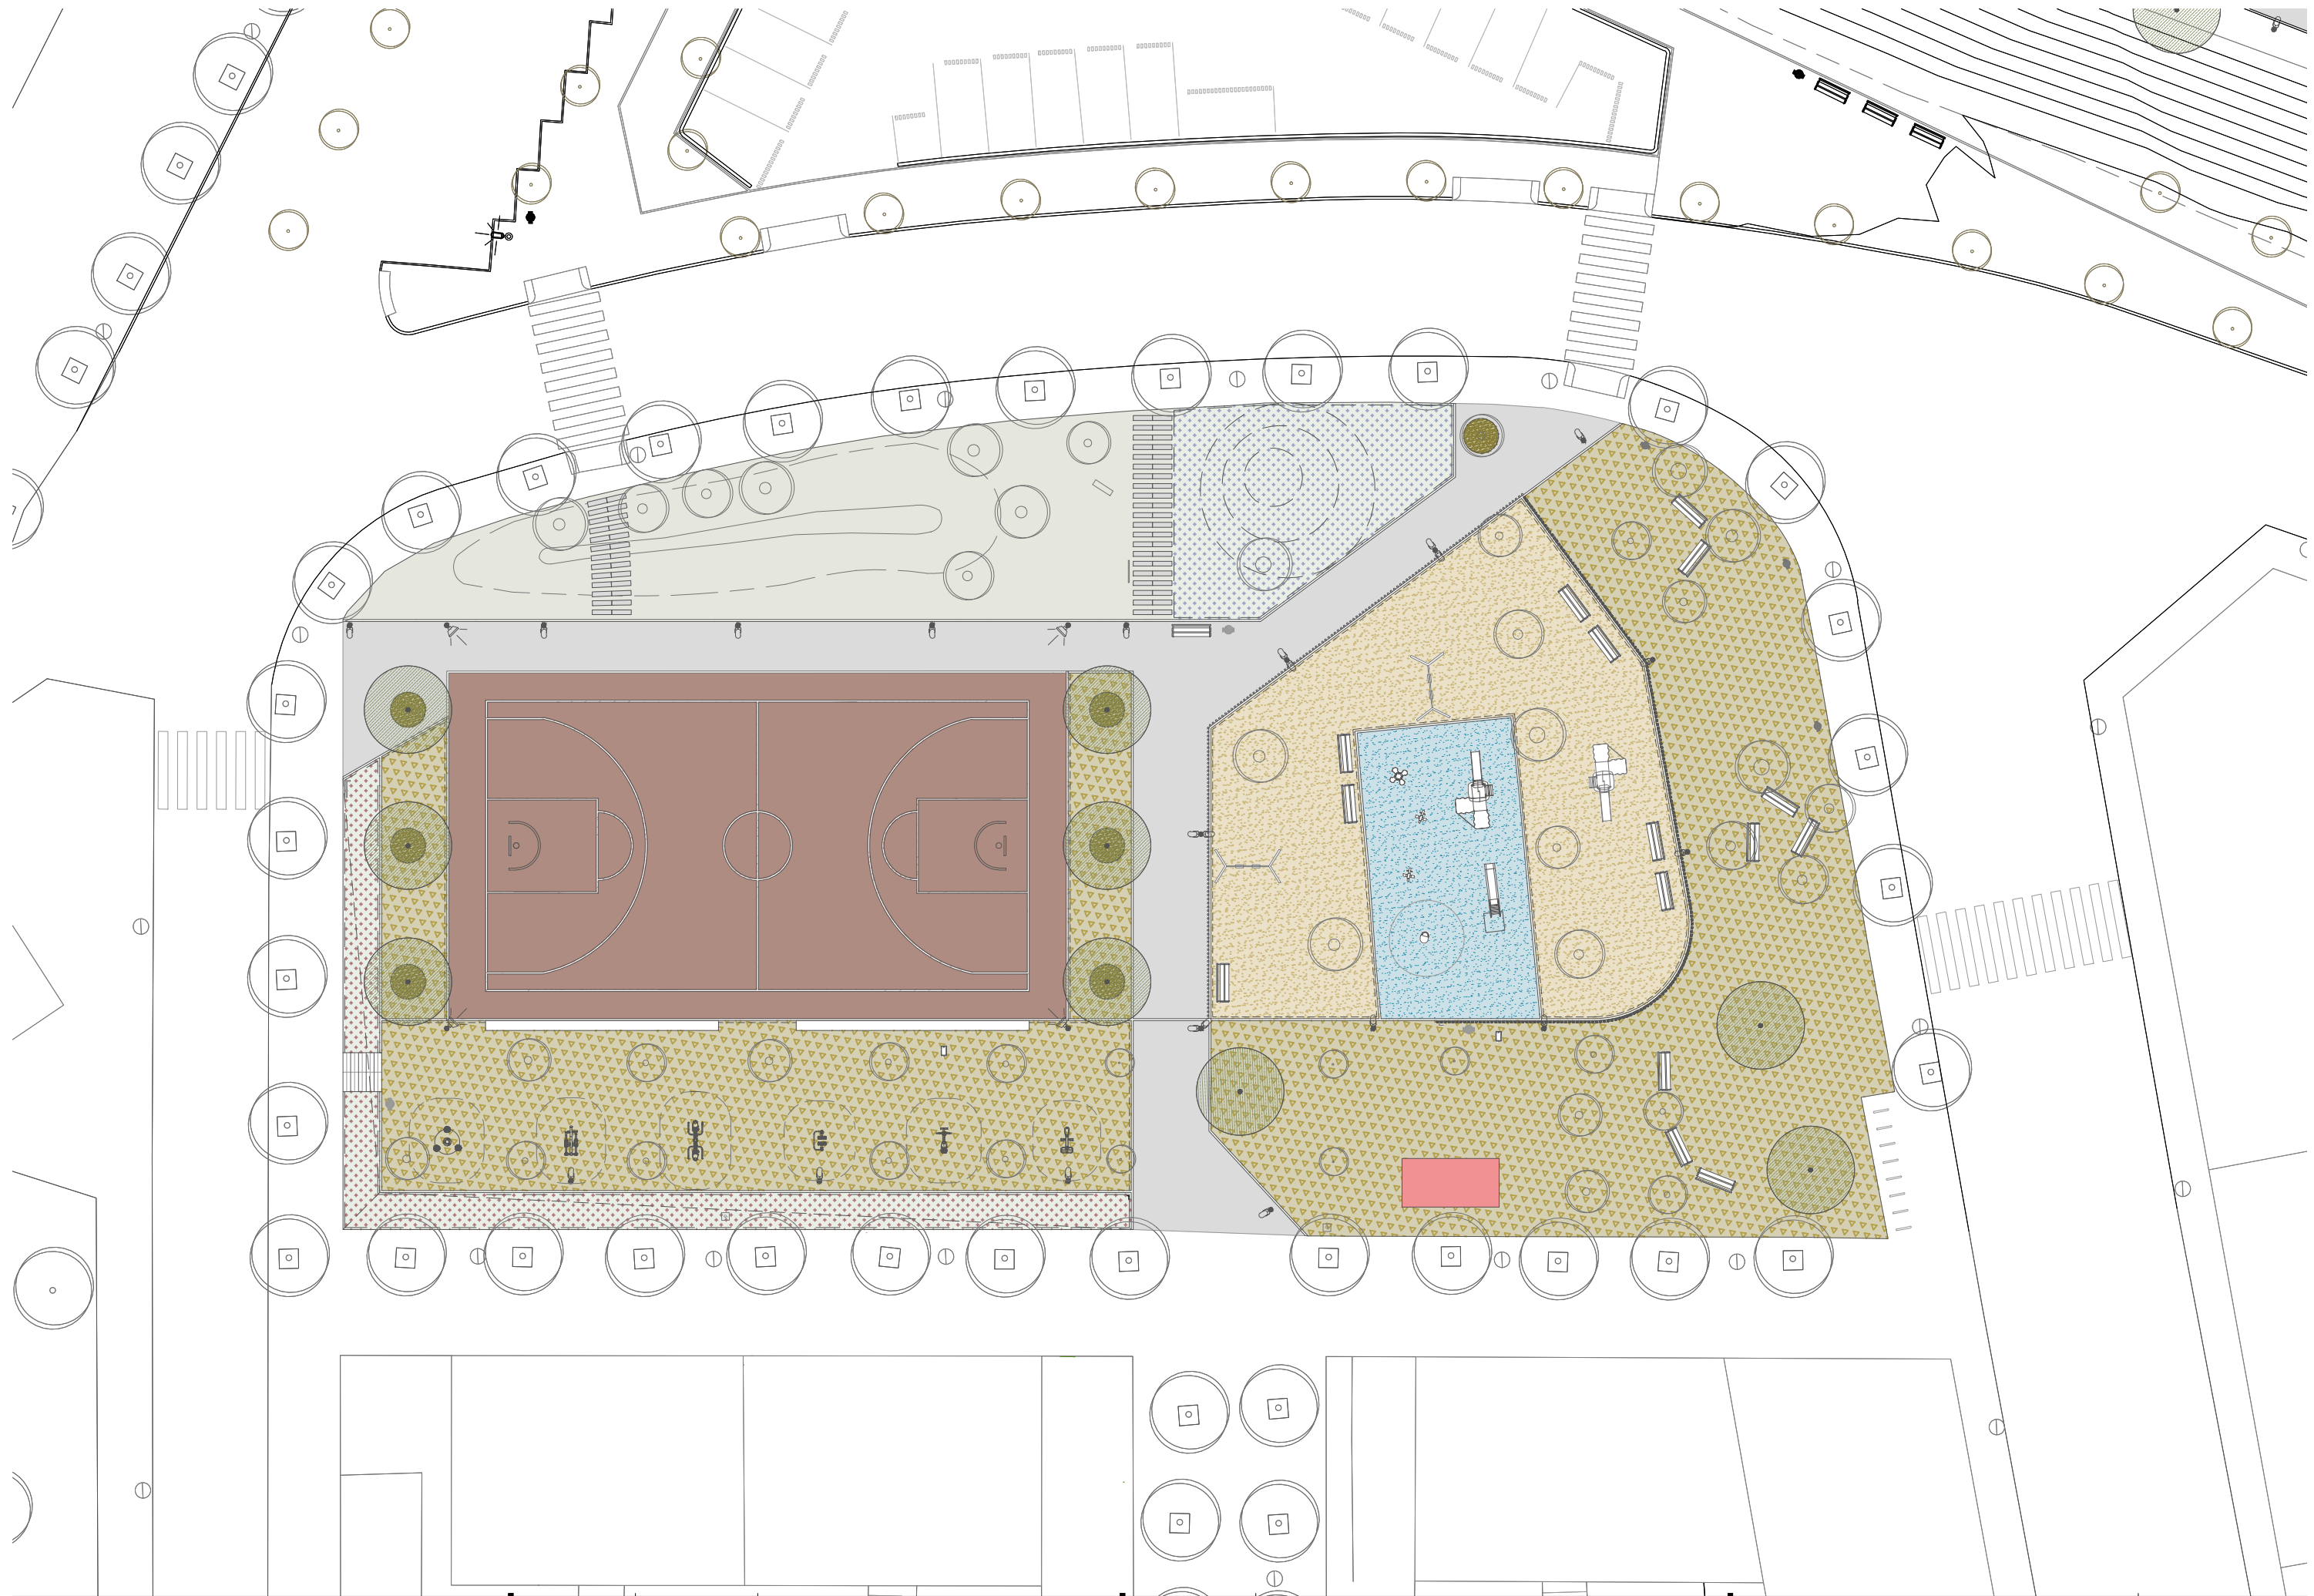




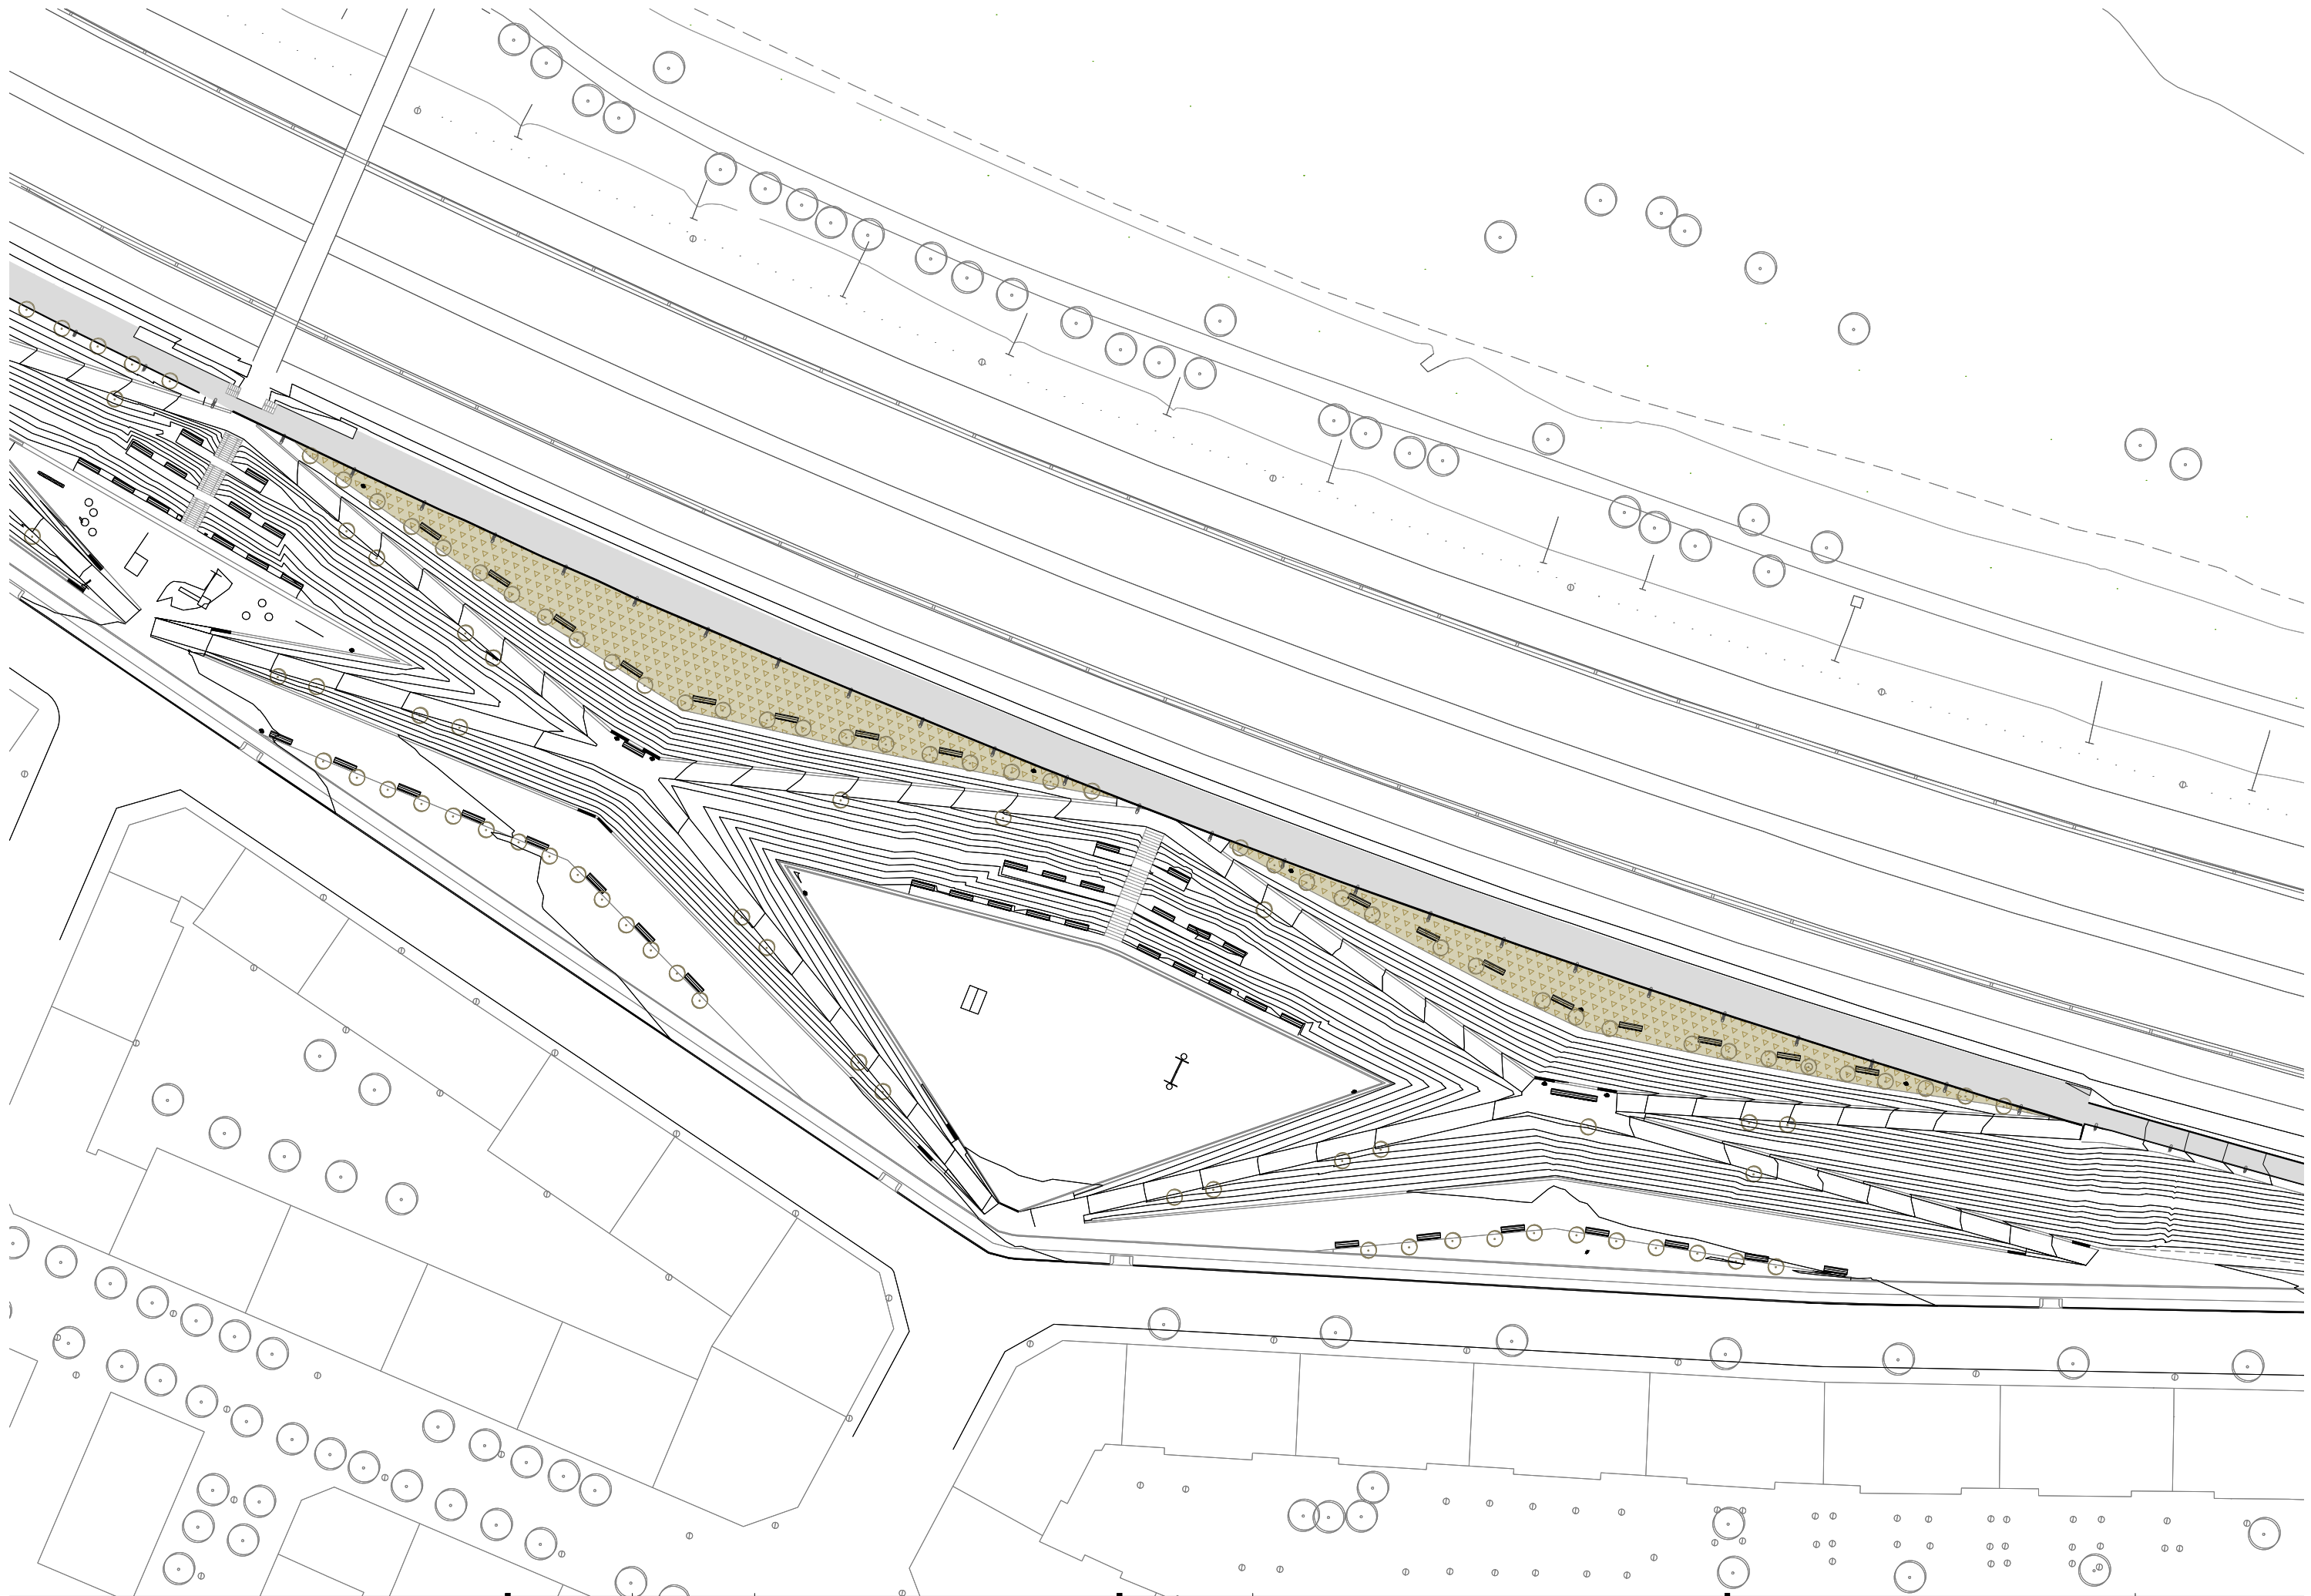

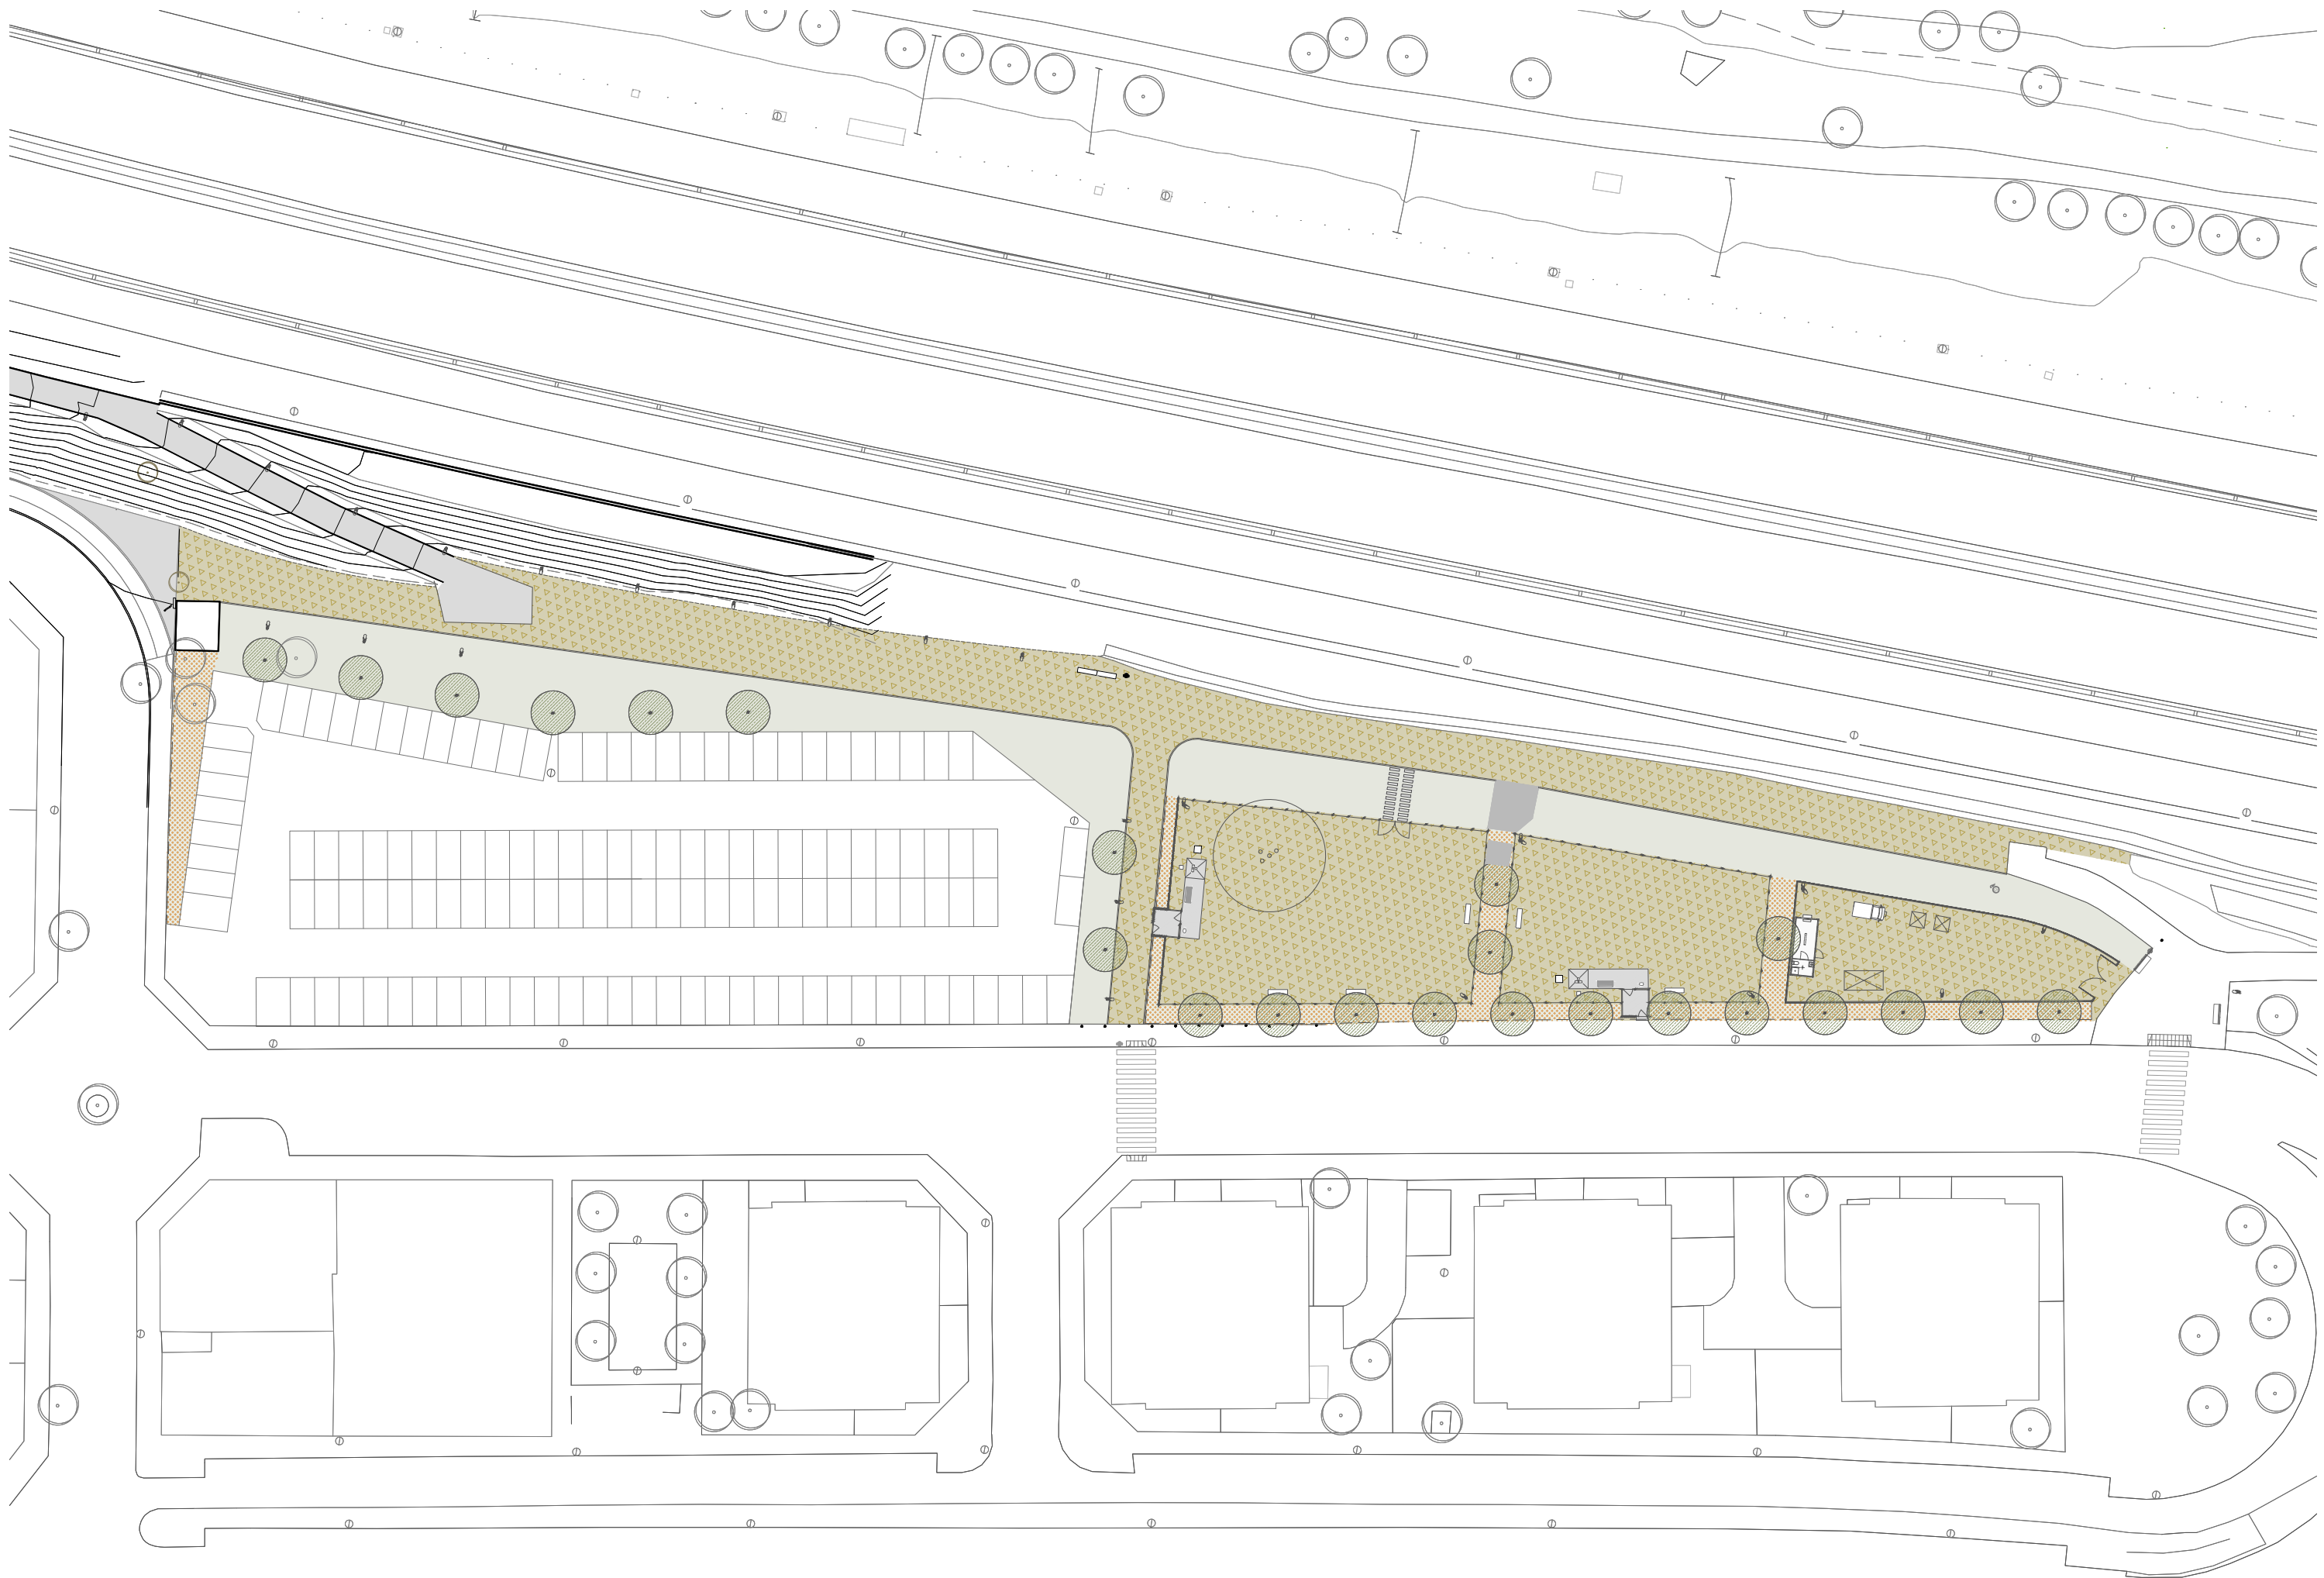

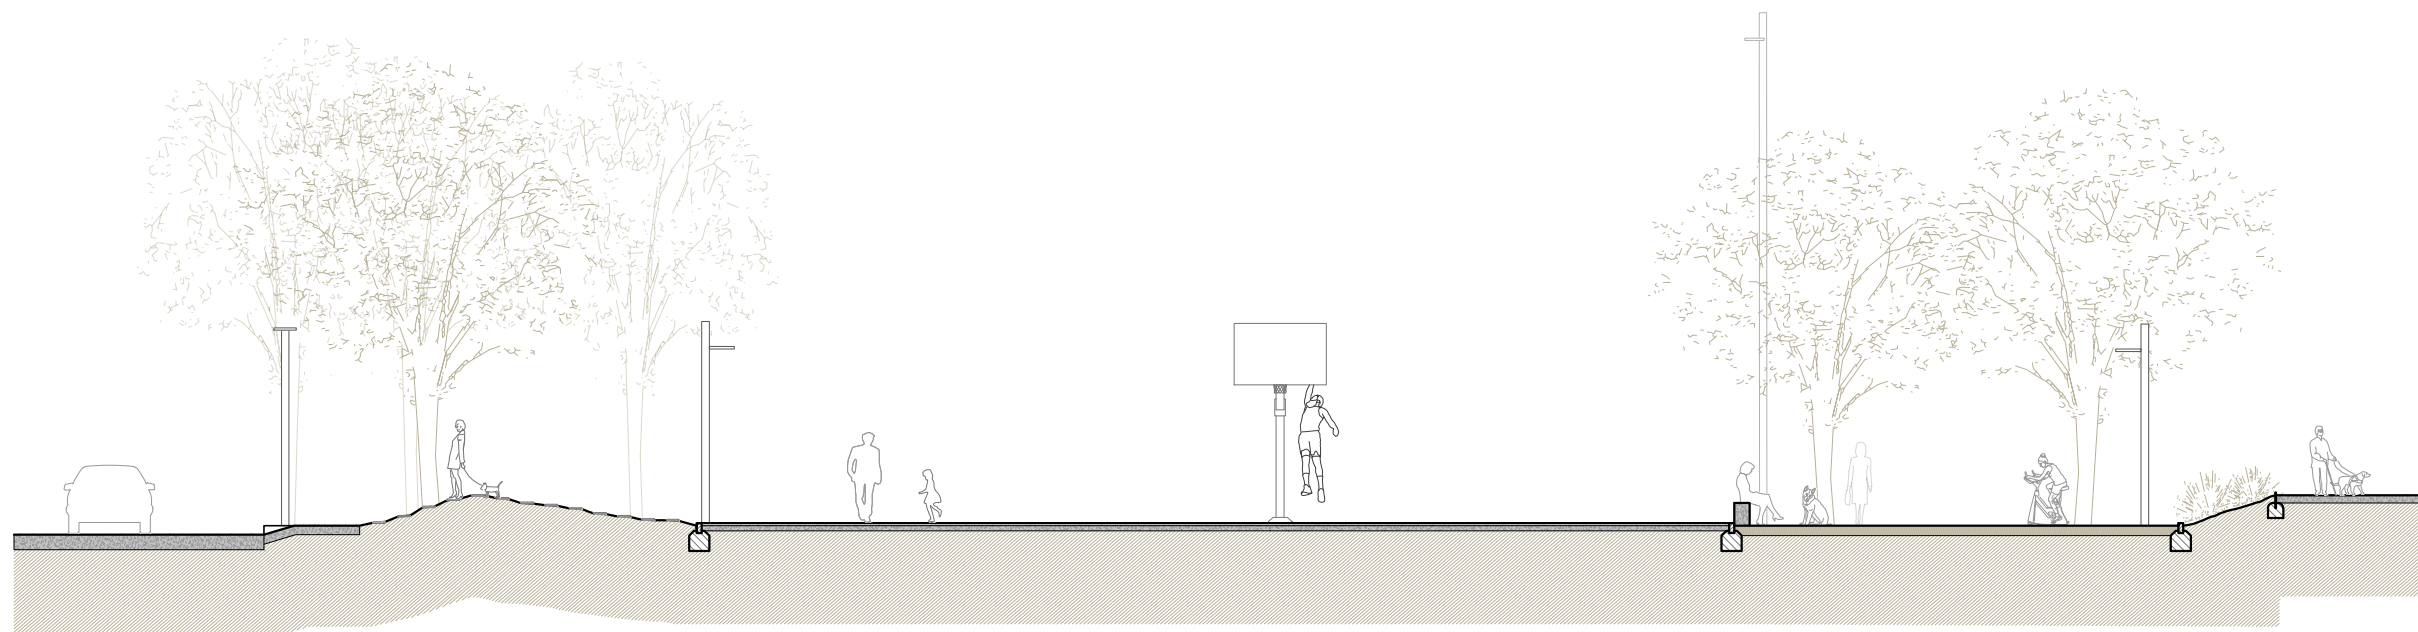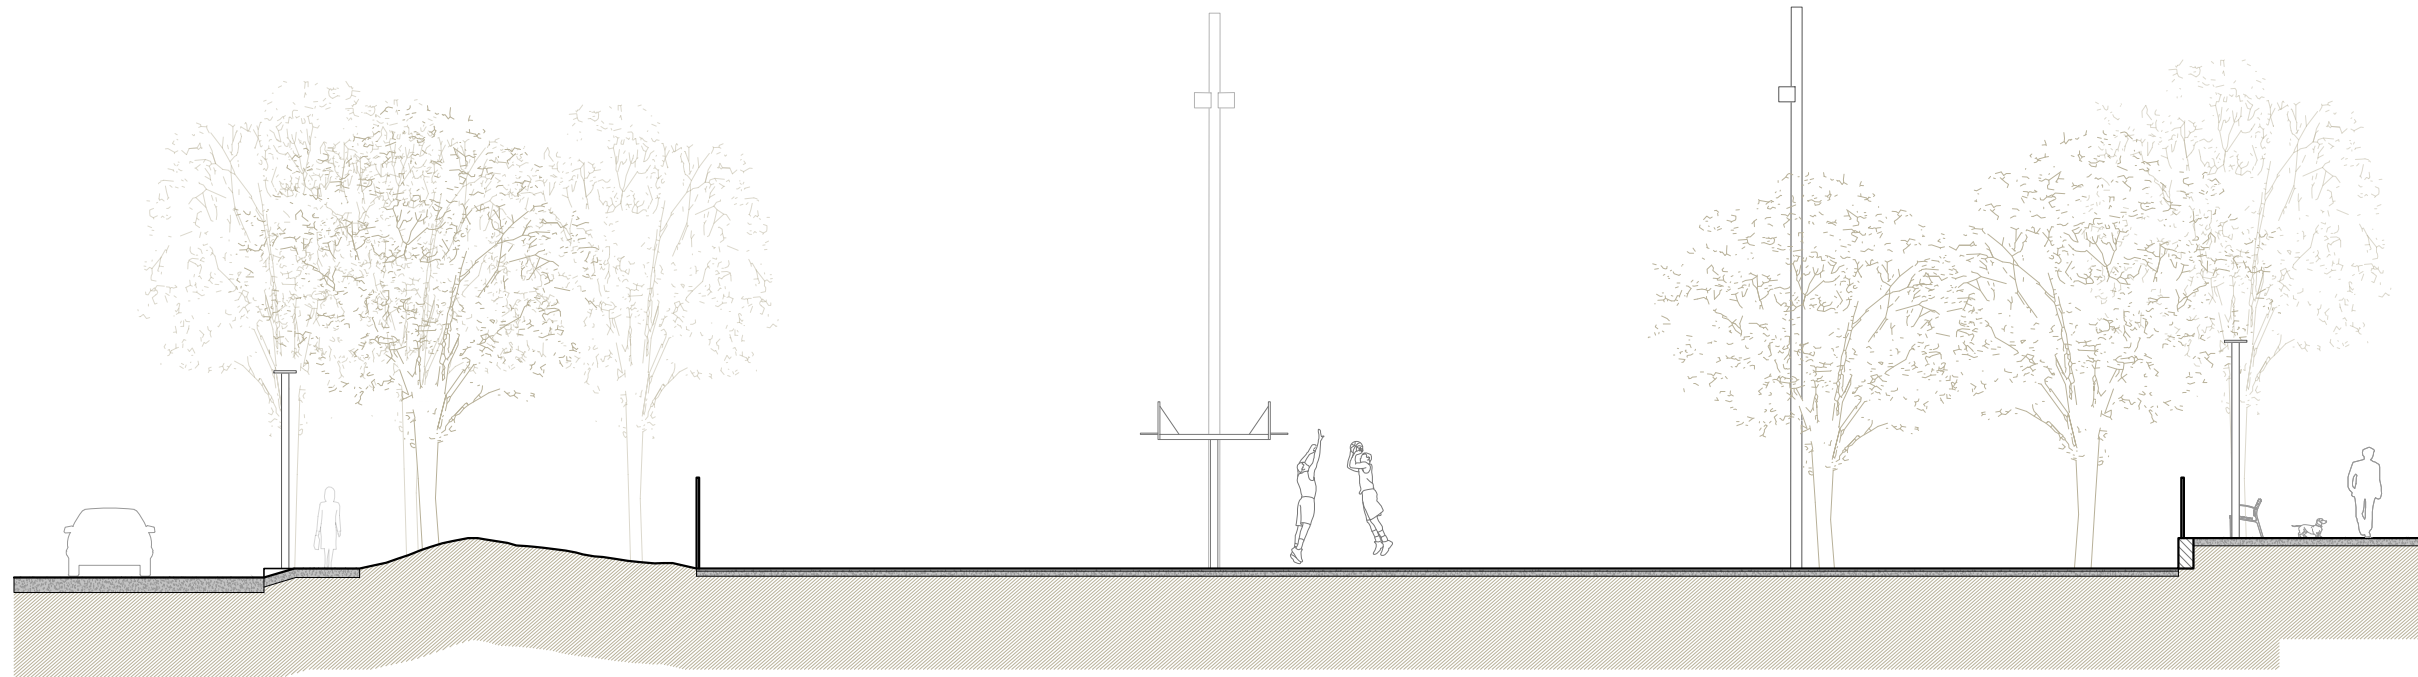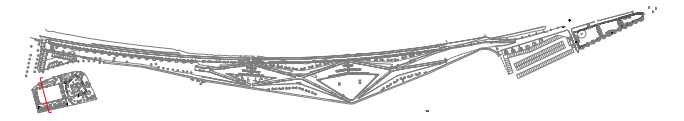

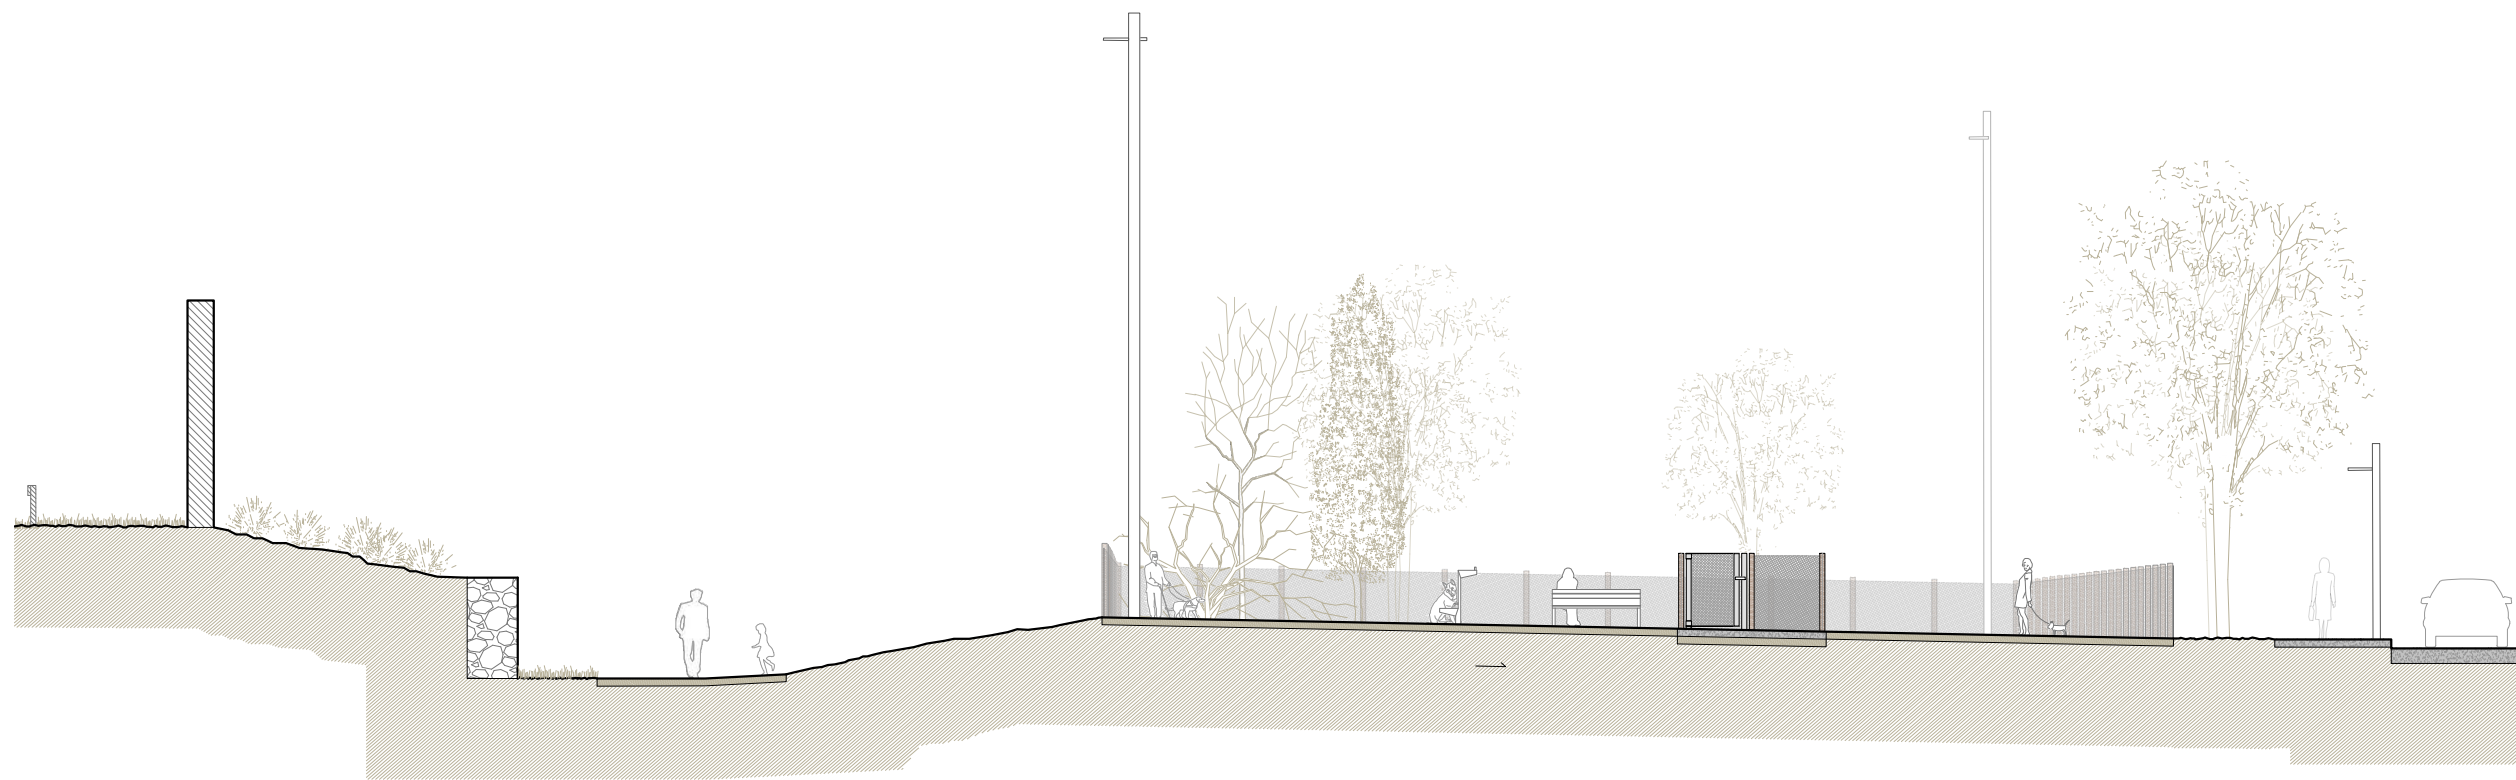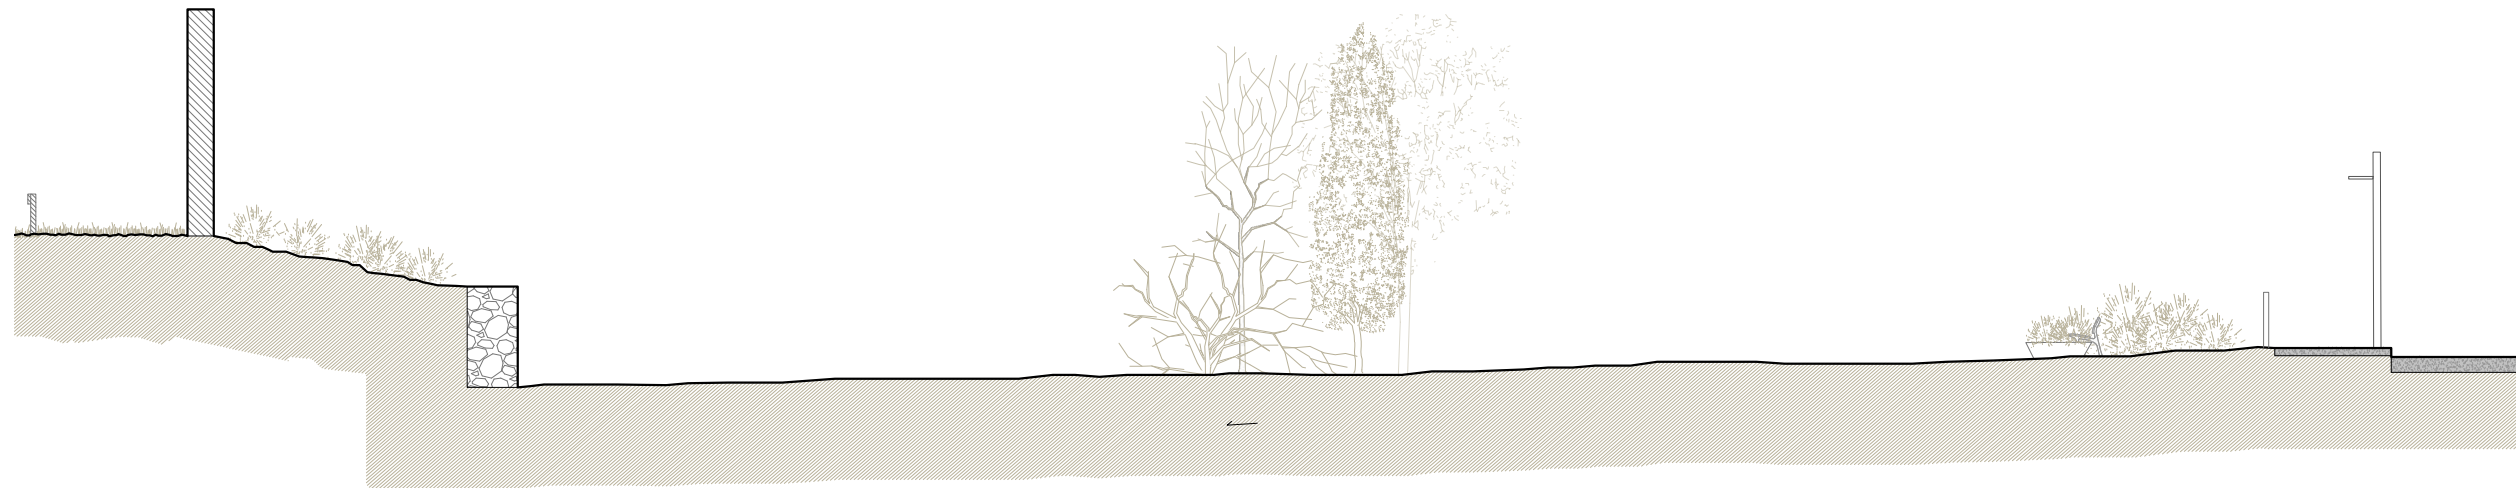













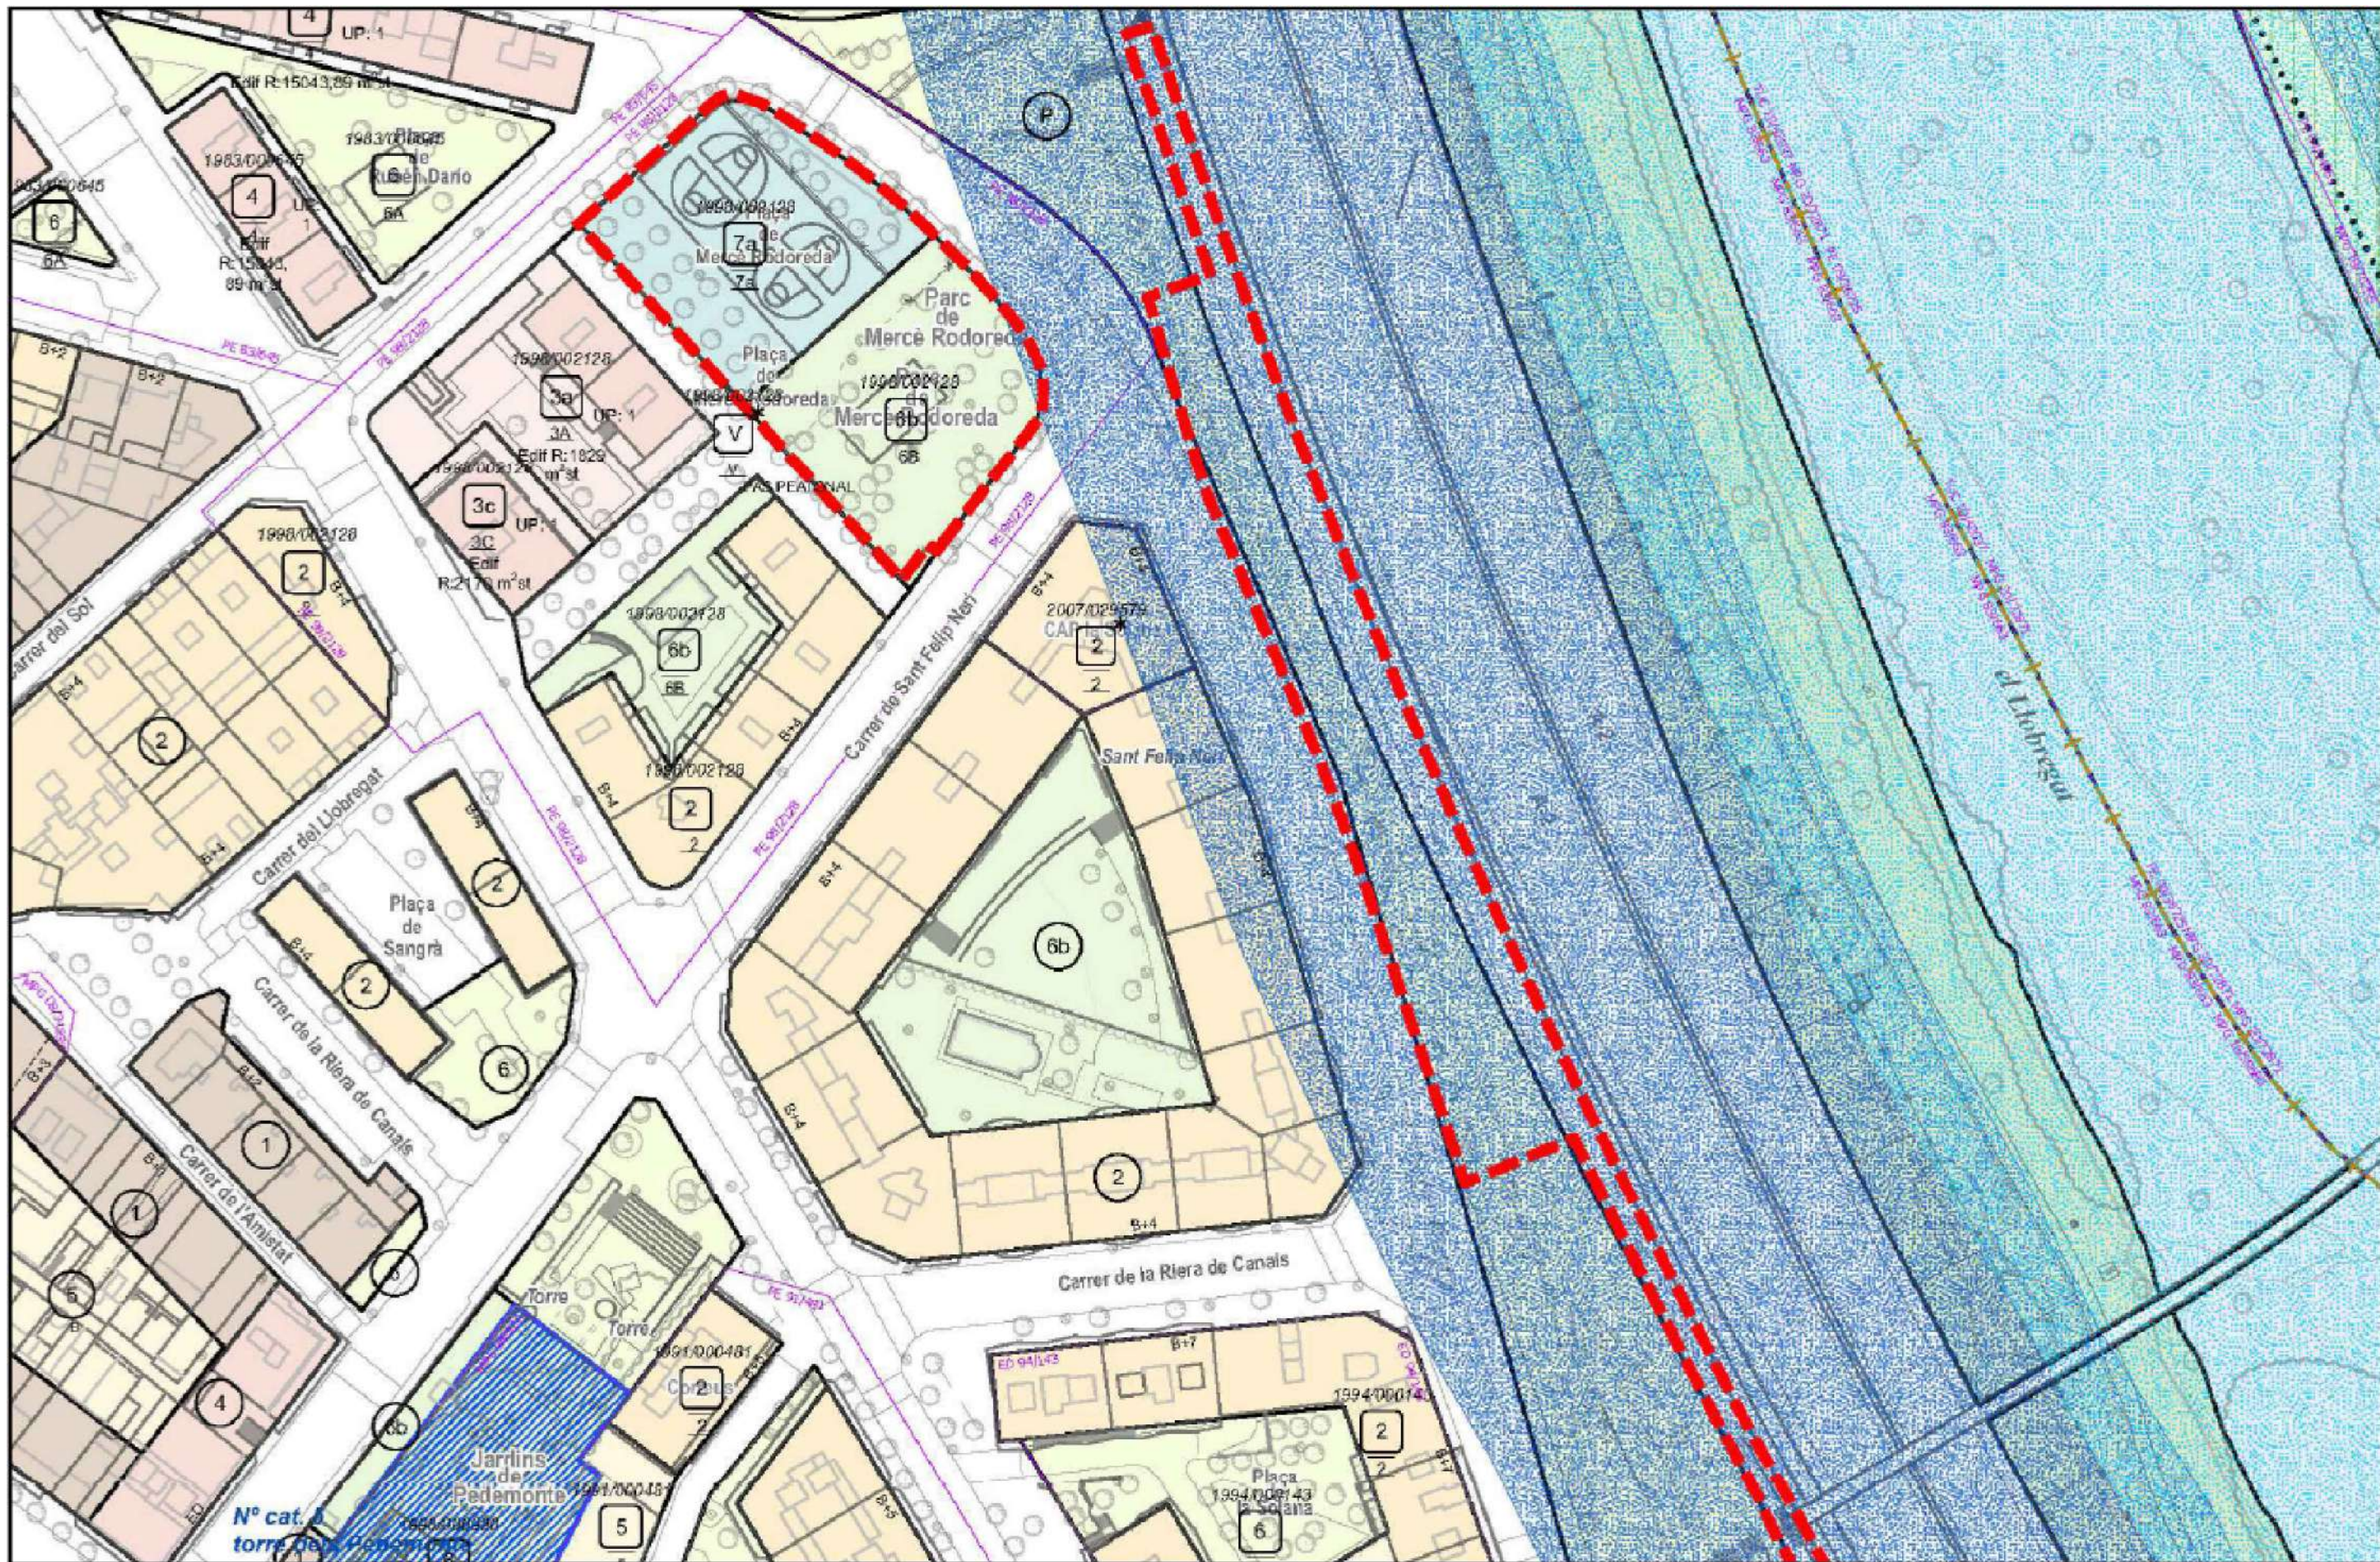



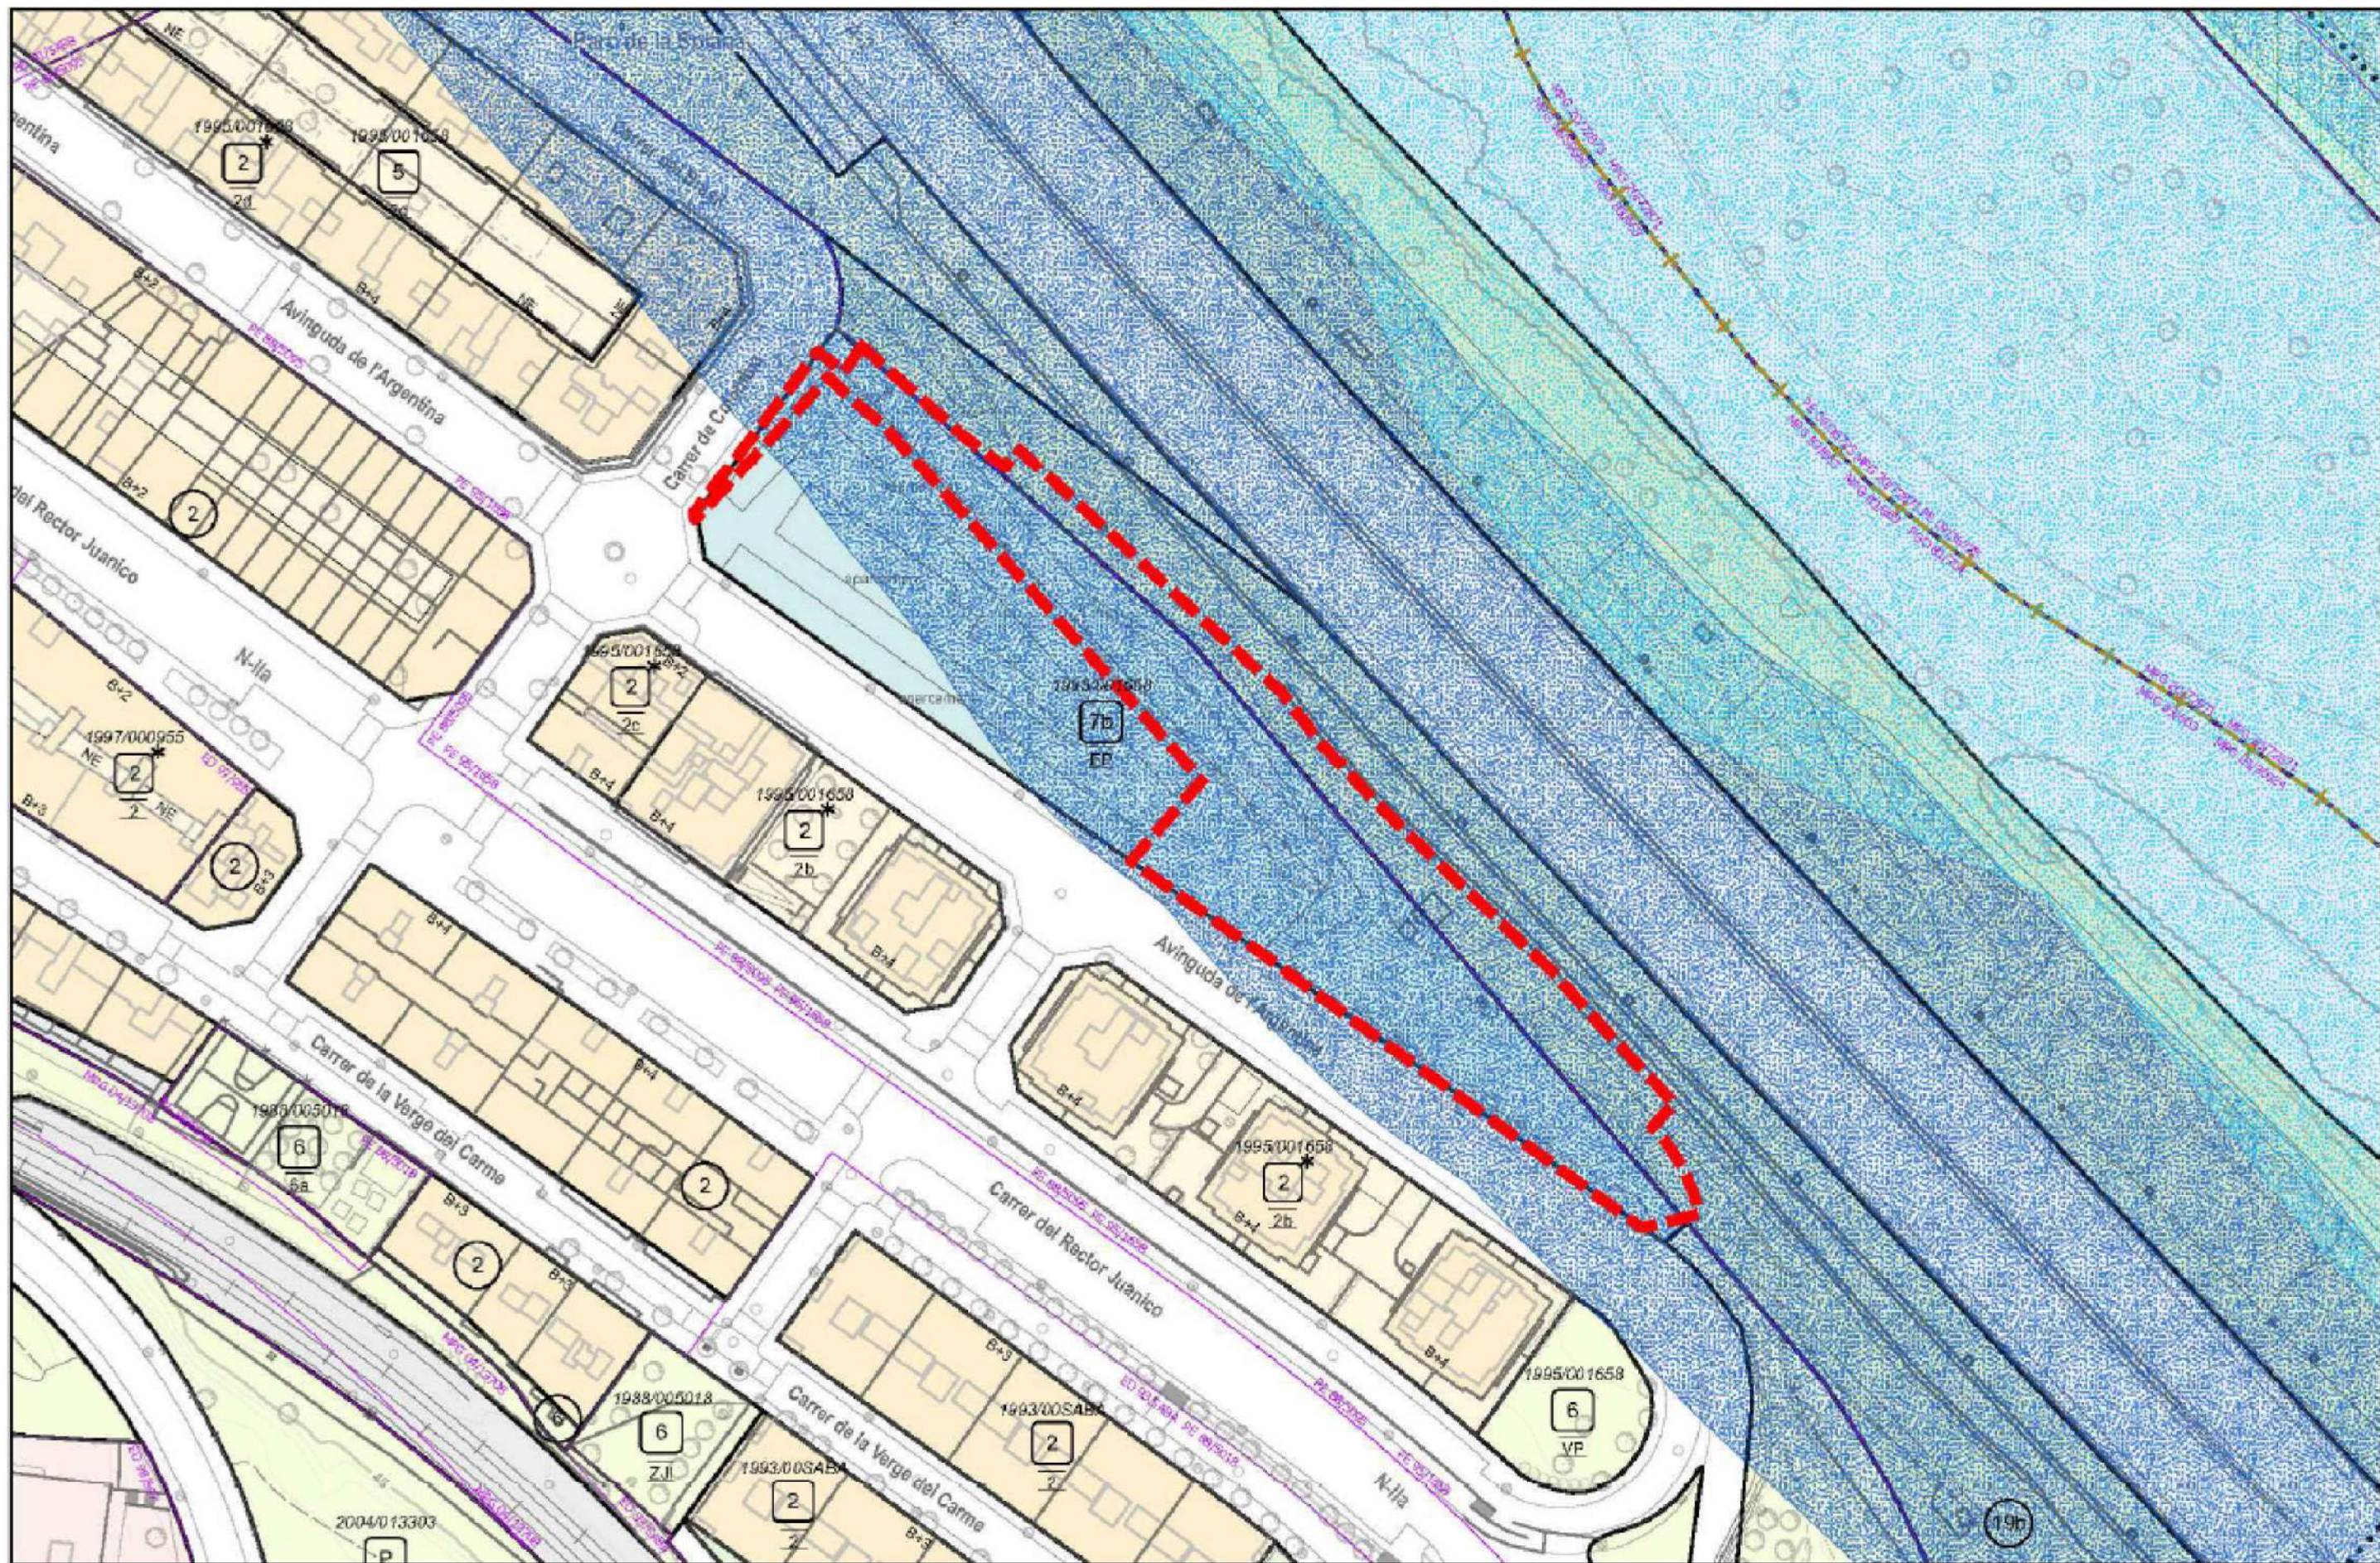

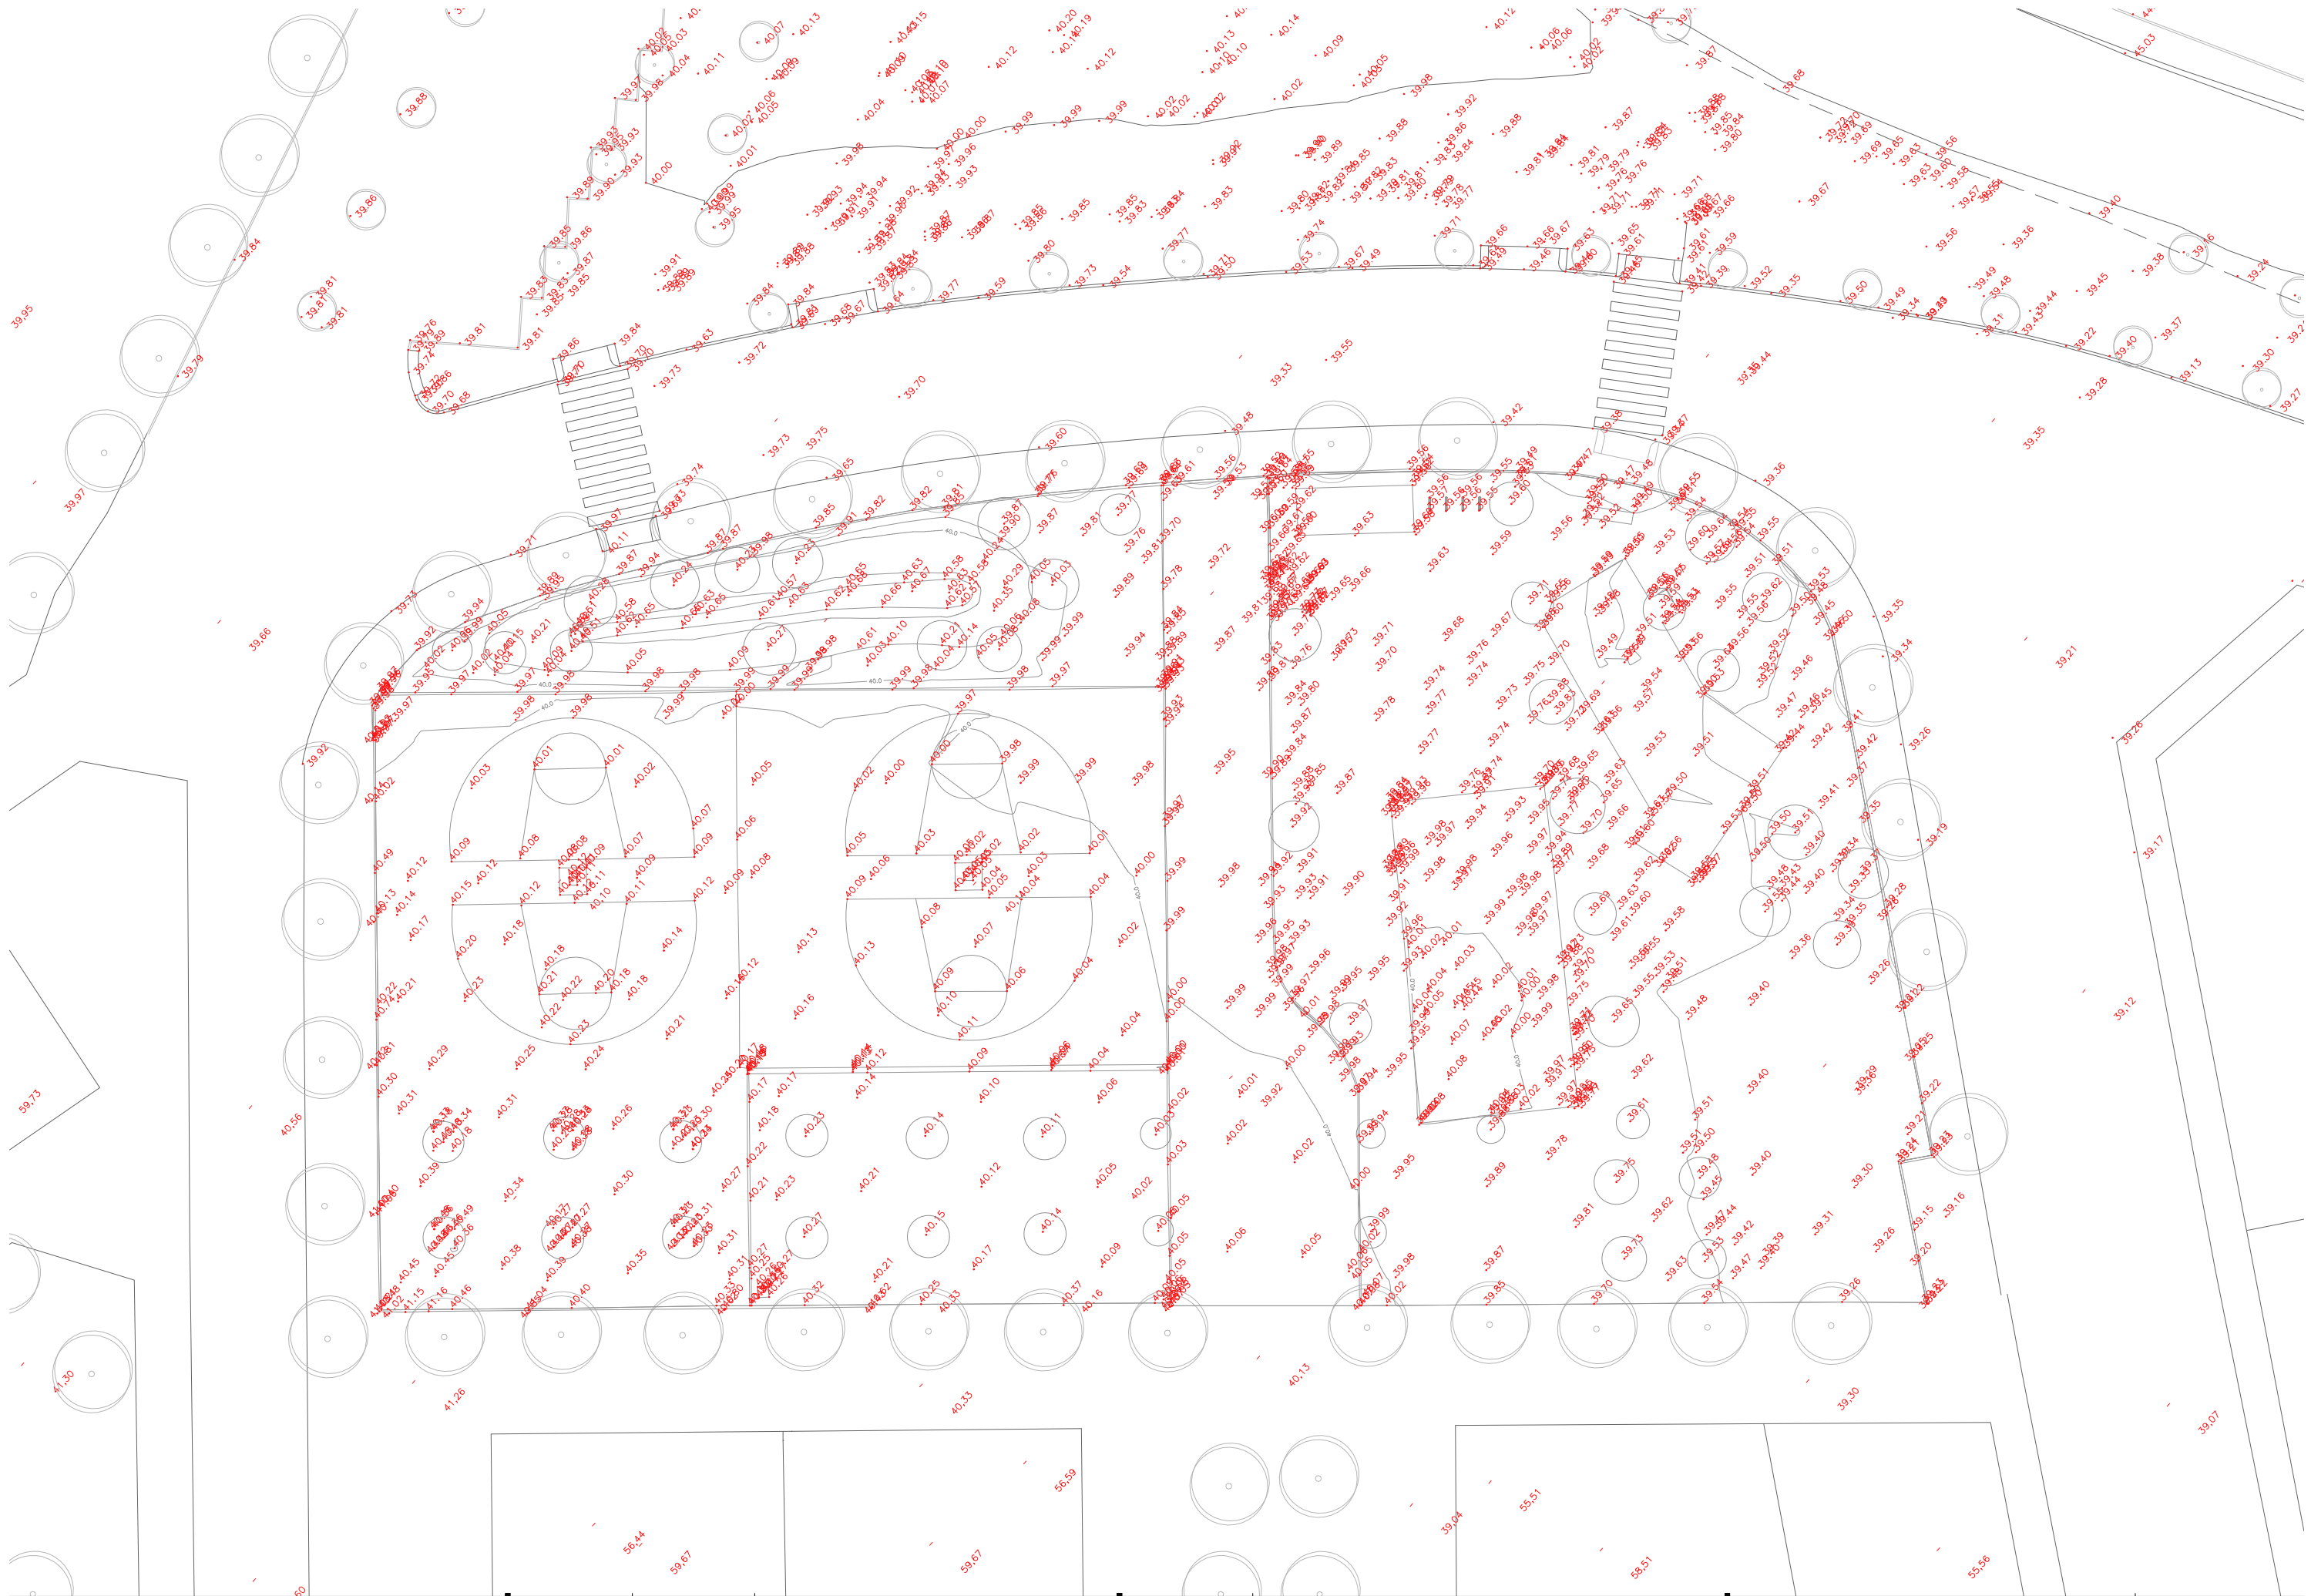

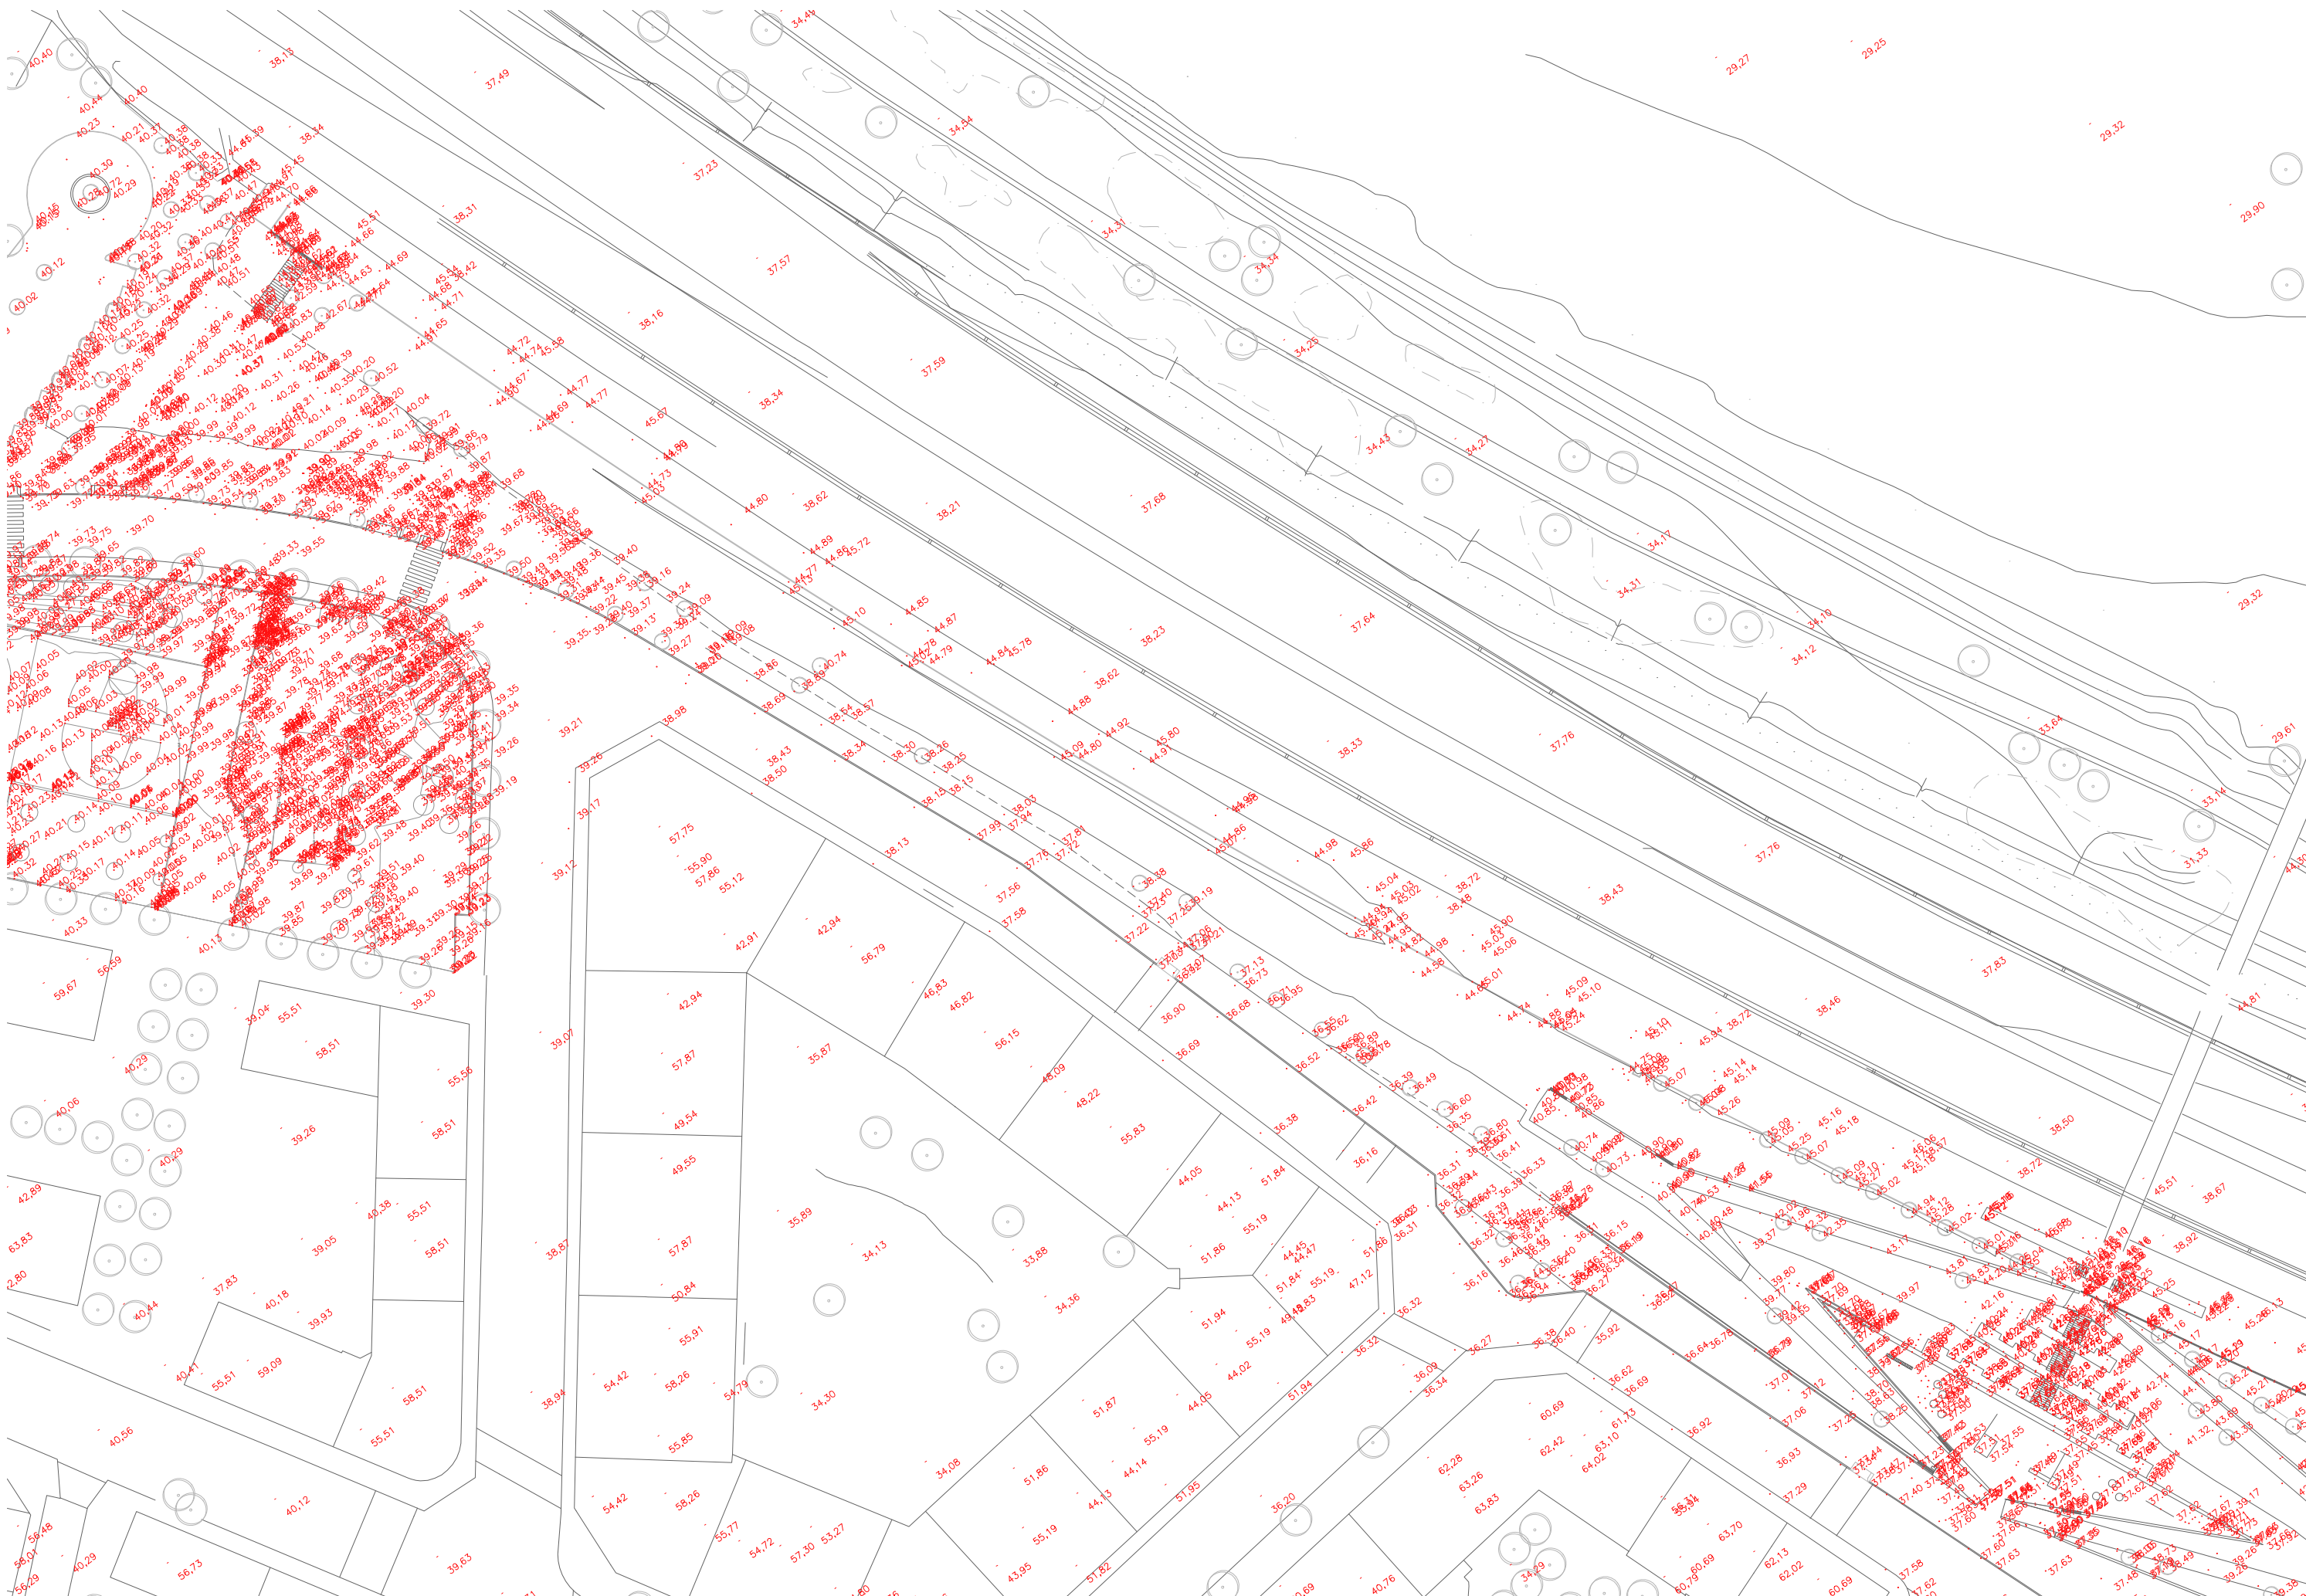

Ajuntament  
Sant Andreu de la Barca

SERVEIS PARCS  
I PLATGES

DIRECCIÓ DE  
PROJECTE

EQUIP

exp. 901605-24

PROJECTE EXECUTIU DE MILLORA DE L'ÀMBIT MERCÉ  
RODORERA I DELS EQUIPAMENTS DEL PARC DE LA SOLANA

SANT ANDREU DE LA BARCA


ESTAT ACTUAL. Topogràfic zona 2

SITUACIÓ GENERAL

esc. A3: 1/750

SG05.02

JULIOL 2025

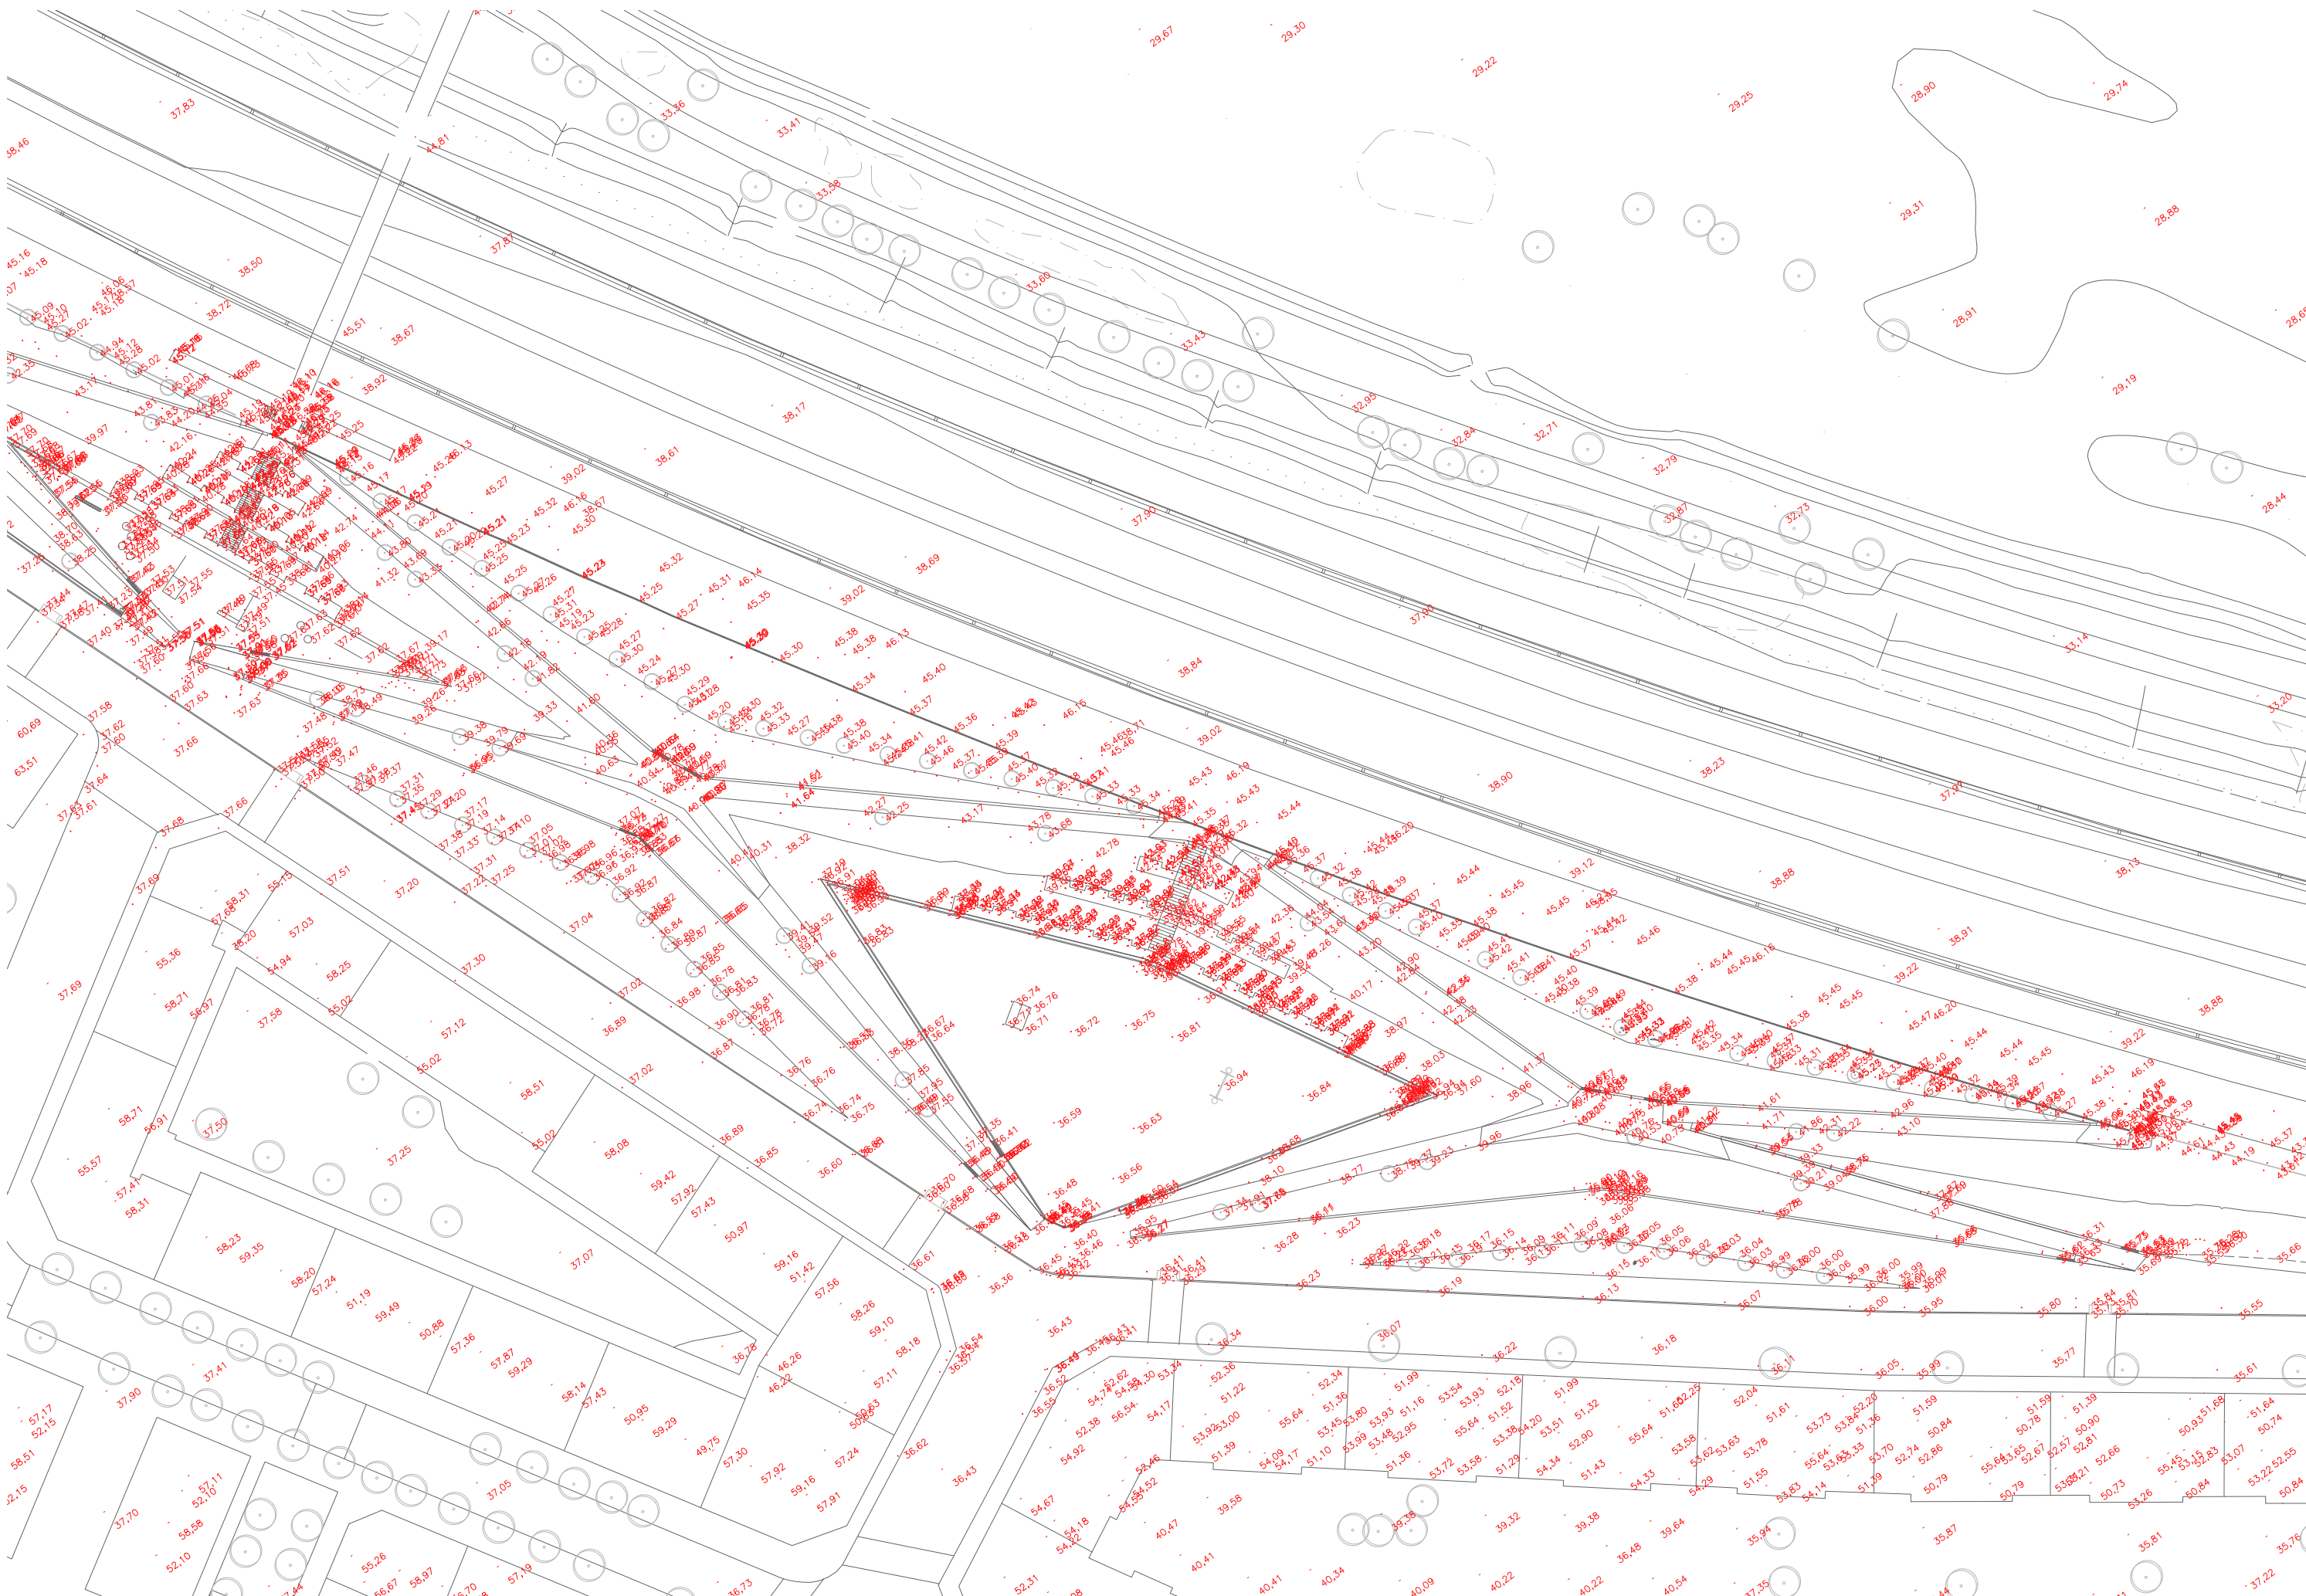

Ajuntament  
Sant Andreu de la Barca

SERVEIS PARCS  
I PLATGES

DIRECCIÓ DE  
PROJECTE

EQUIP

exp. 901605-24

PROJECTE EXECUTIU DE MILLORA DE L'ÀMBIT MERCÉ  
RODORERA I DELS EQUIPAMENTS DEL PARC DE LA SOLANA

SANT ANDREU DE LA BARCA

ESTAT ACTUAL. Topogràfic zona 2.2

SITUACIÓ GENERAL

esc. A3: 1/750

SG05.03

JULIOL 2025

