



PROJECTE EXECUTIU DE MILLORA DE L'ÀMBIT MERCÈ RODOREDA I DELS EQUIPAMENTS DEL PARC DE LA SOLANA, AL TERME MUNICIPAL DE SANT ANDREU DE LA BARCA

Número d'expedient 901605/24

Juliol de 2025. V1


Document 01 _ Memòria i annexos


Document 02 _ Documentació gràfica

Document 03 _ Plec de condicions tècniques

Document 04 _ Pressupost



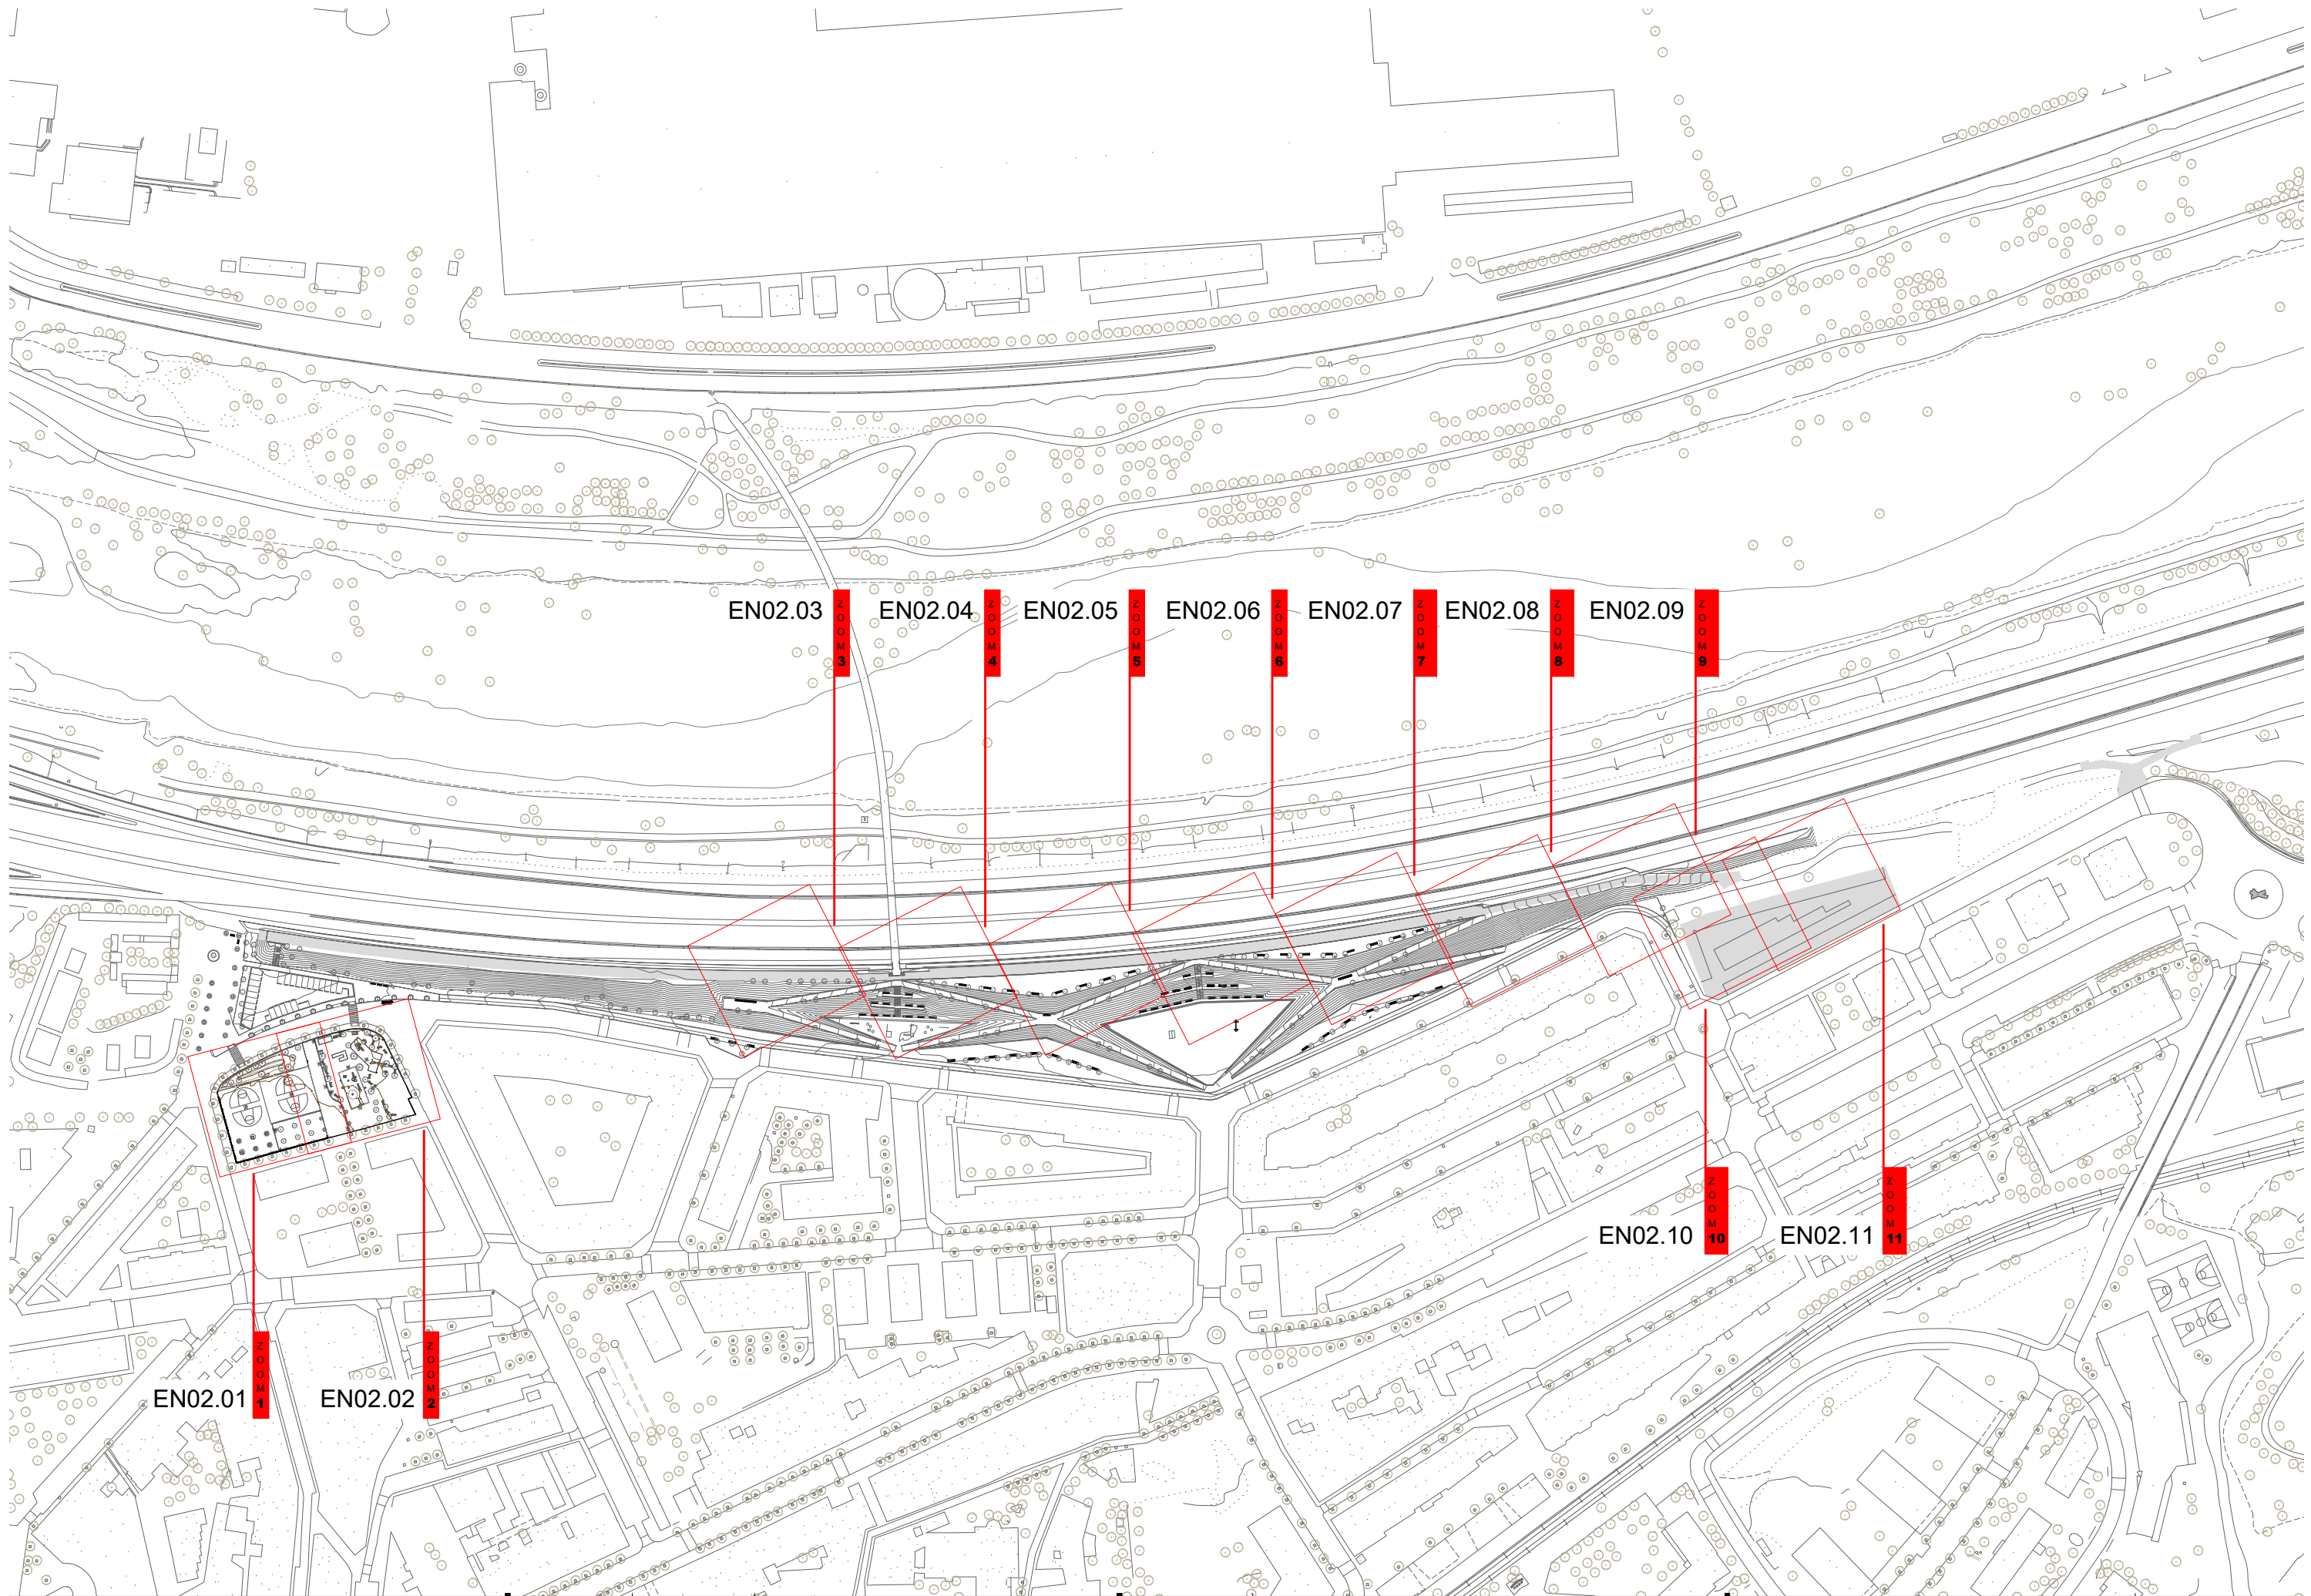

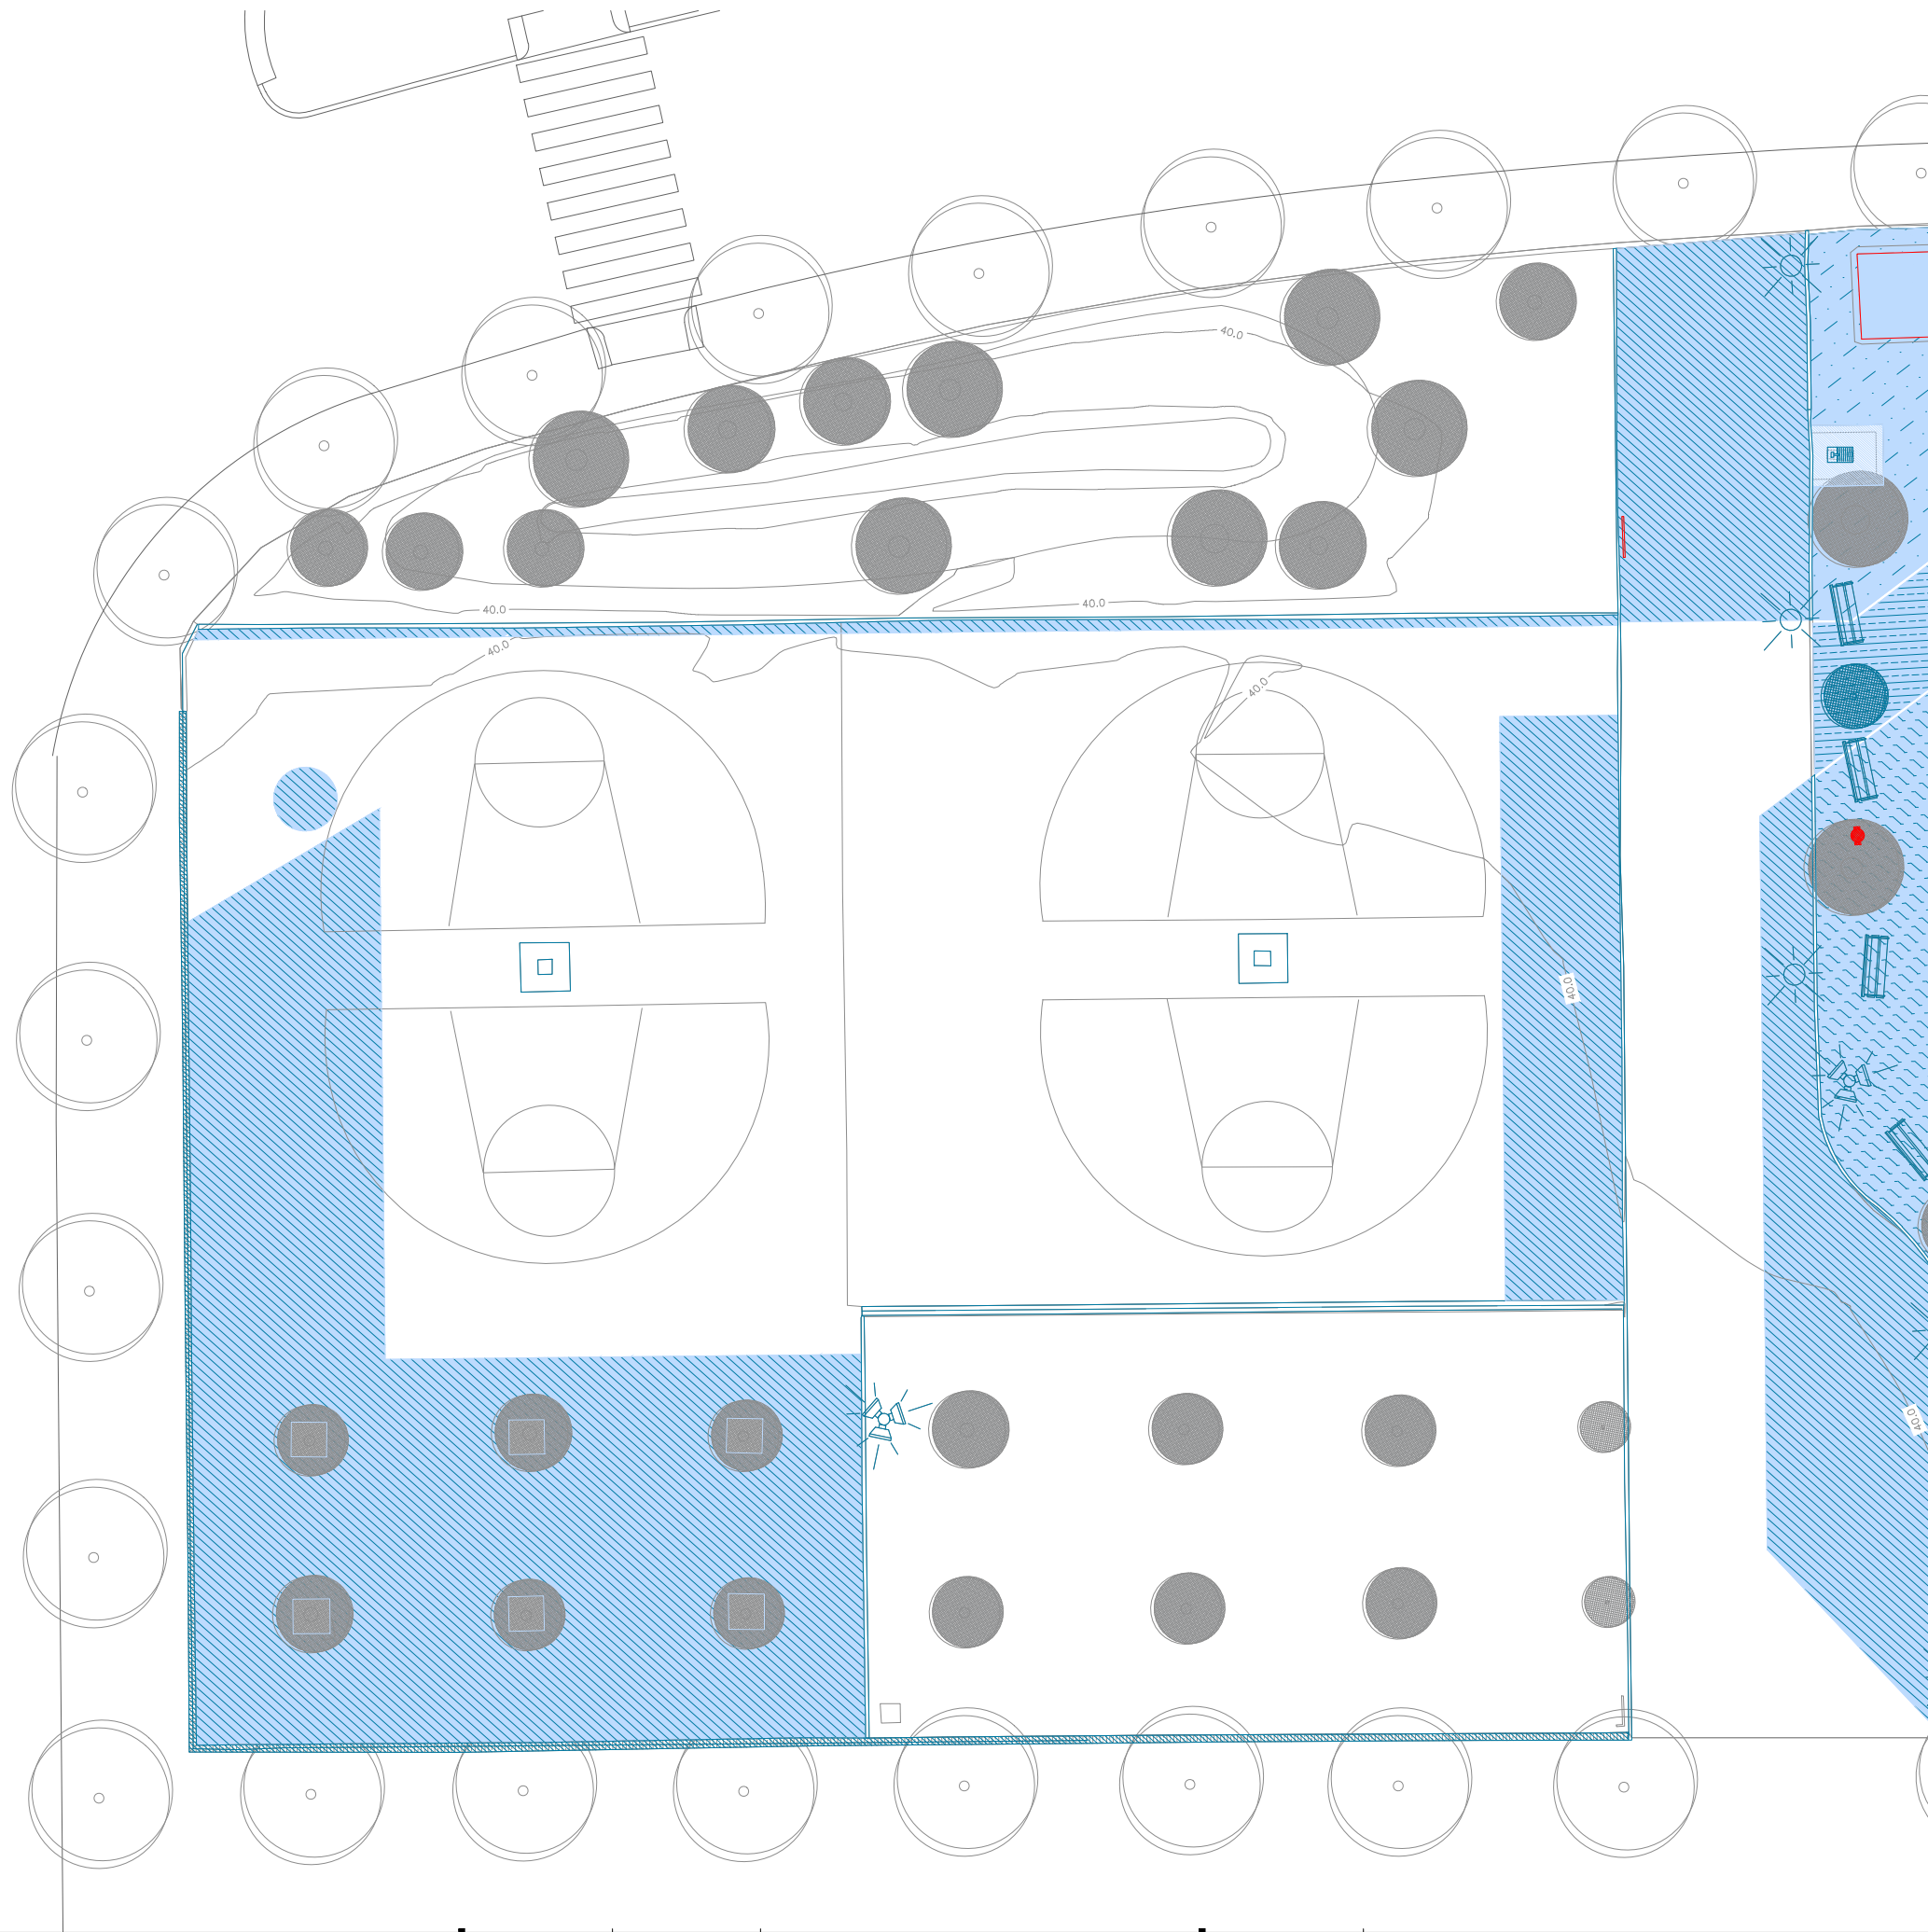




VOLUM 06/09 _ DOCUMENTACIÓ GRÀFICA 02






 


ELEMENTS A RETIRAR O RECOL·LOCAR






PAVIMENTS

-  ASFALT | 494 m²
-  Sauló per ASFALT | 72 m²
-  EXCAVACIÓ | 650 m²
-  Sauló per SORRAL | 292 m²
-  Sauló per PRAT VERD | 82 m²
-  SORRAL | 90 m²
-  CAUTXÚ | 11.5 m²
-  VORADA
-  CUNETA




ELEMENTS CONSTRUCTIUS

-  MURET
-  BARANA / TANCA SIMPLE TORSIÓ AMB ARBUSTIVA
-  GUAL | 2 unitats
-  Recol·locació MÒDUL EDUCATIU

MOBILIARI


-  ELEMENTS a recol·locar | 5 unitats
-  BANC DE FUSTA | 7 unitats
-  CISTELLES | 2 unitats
-  PAPERERA | 3 unitats
-  FONT | 1 unitats


INSTAL·LACIONS

-  LLUMINÀRIA tipus 1 | 3 unitats
-  LLUMINÀRIA tipus 2 | 6 unitats
-  BALISES | 27 unitats

VEGETACIÓ



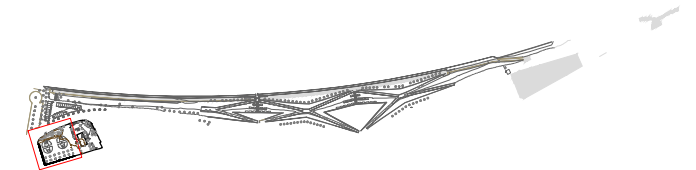

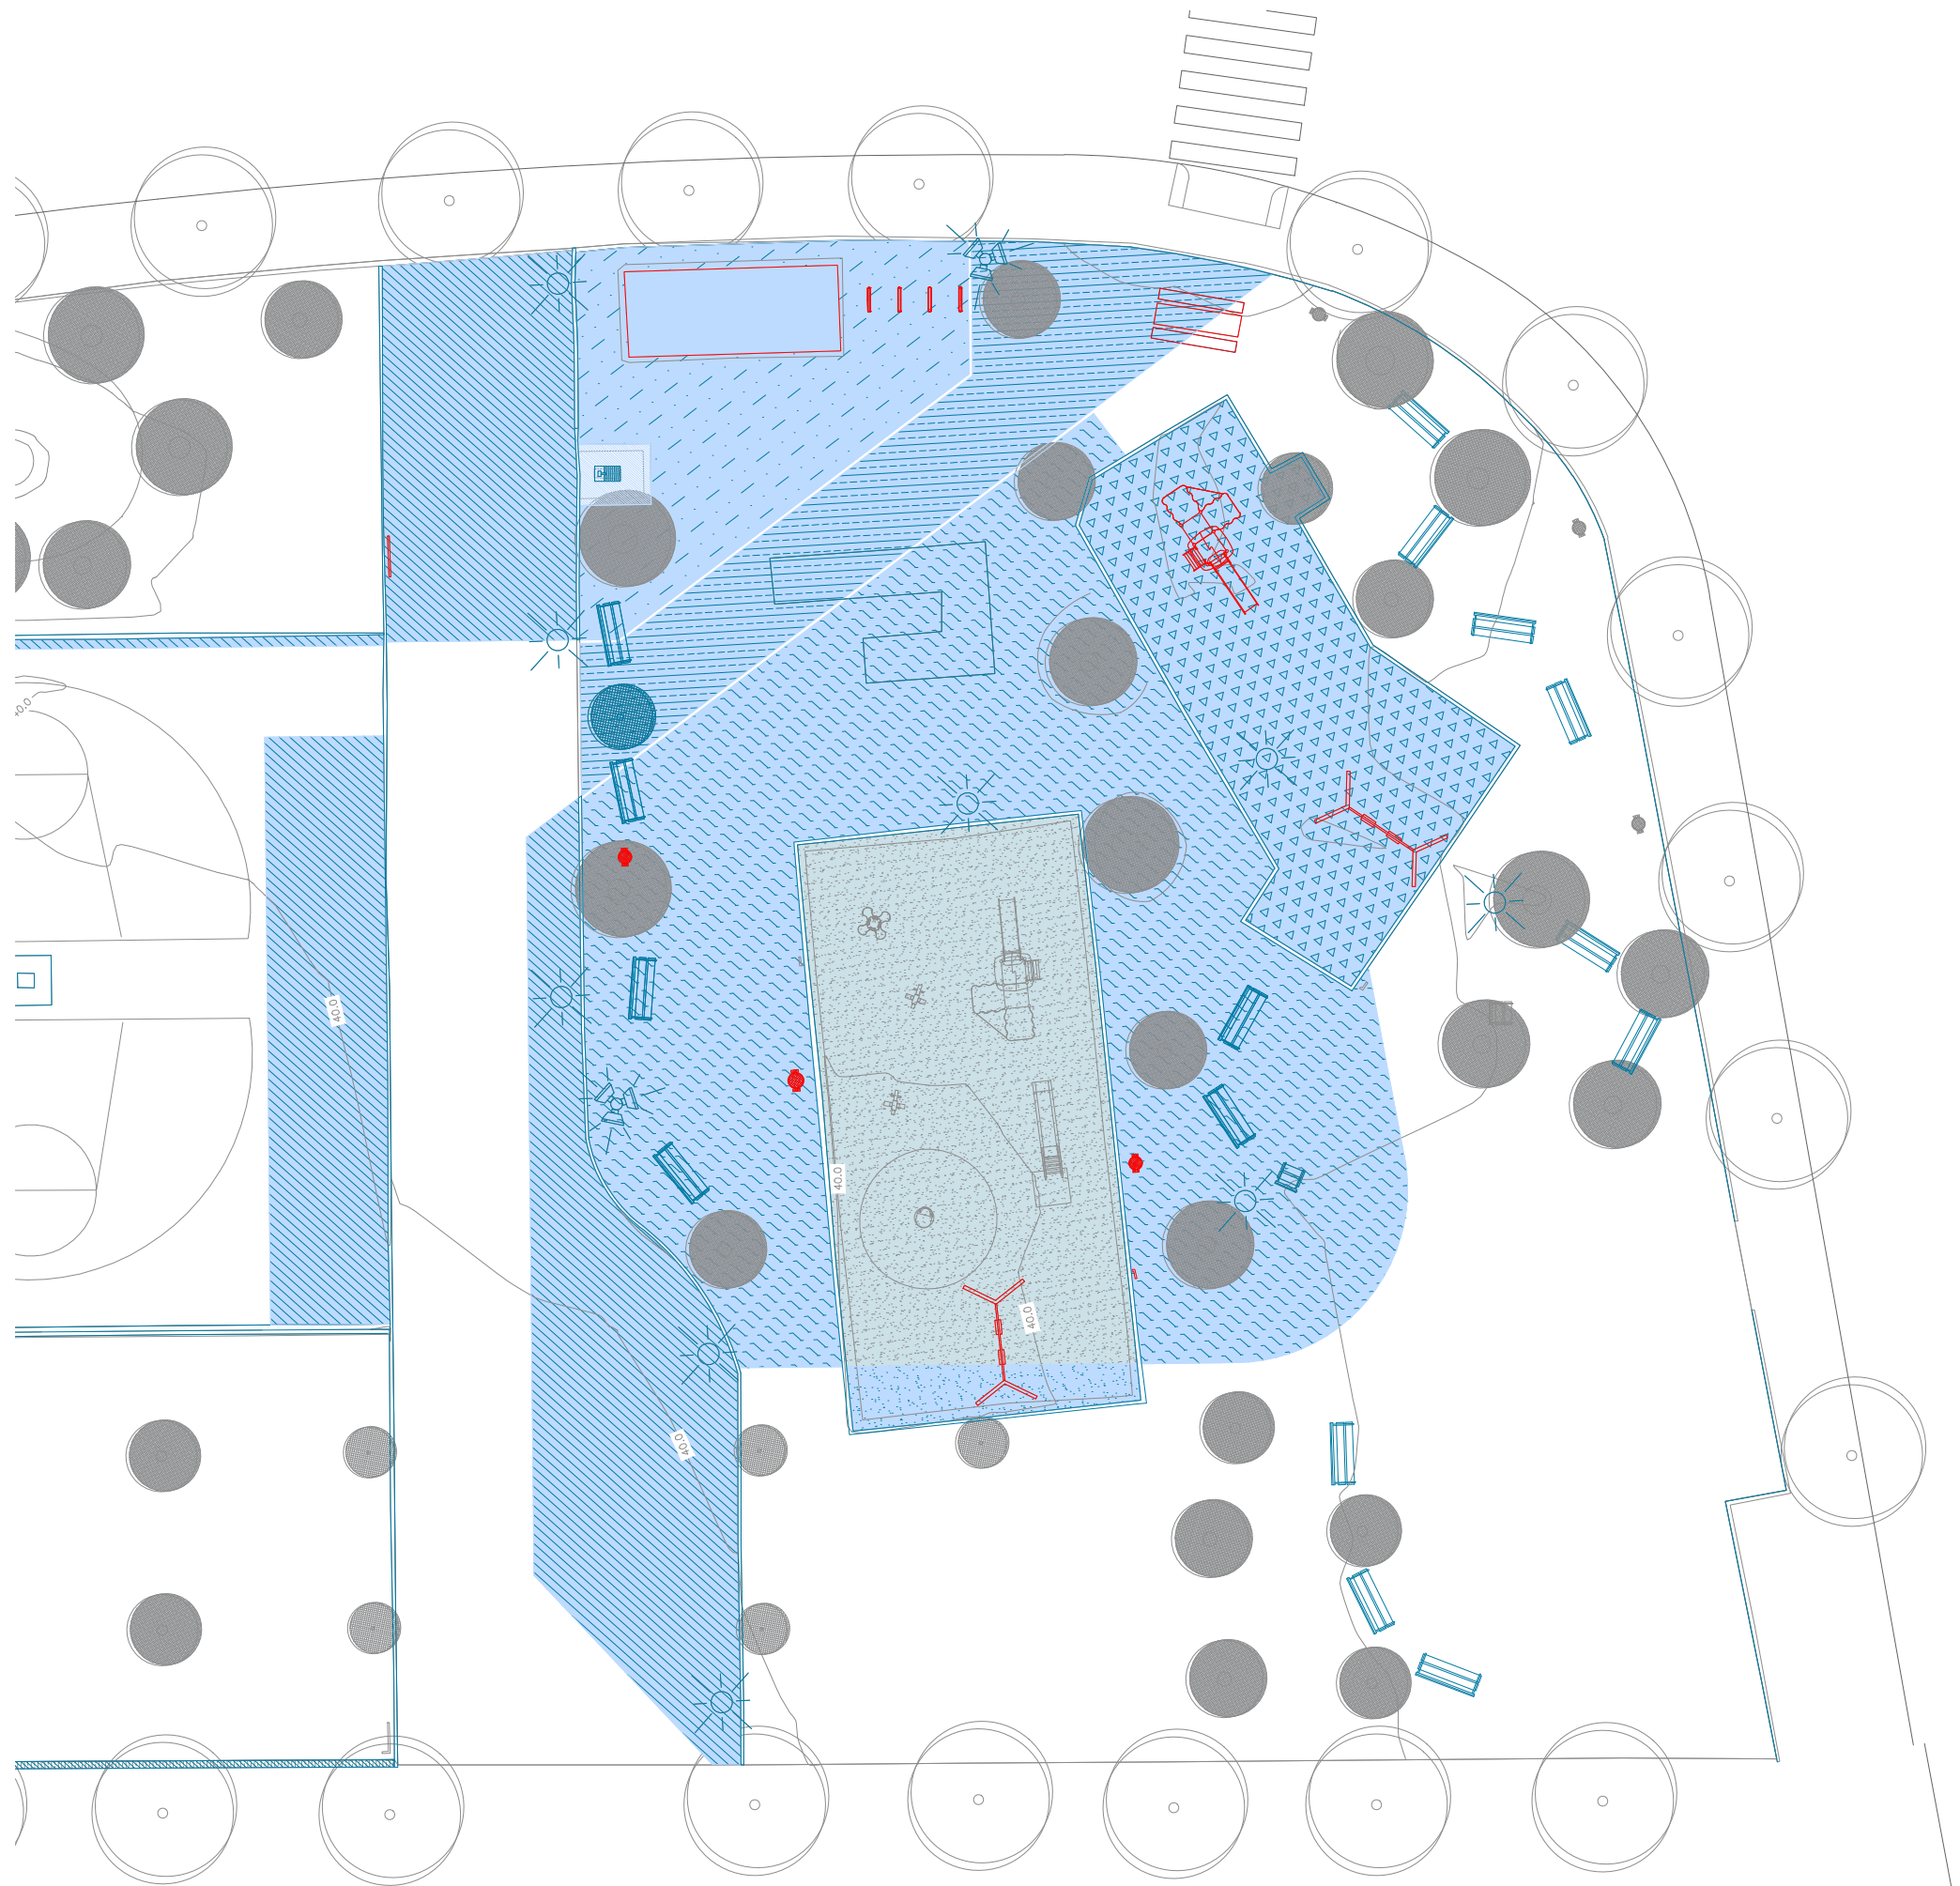




-  ARBRE | 1 unitat





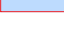


ELEMENTS A RETIRAR O RECOL·LOCAR





PAVIMENTS

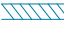-  ASFALT | 494 m²
-  Sauló per ASFALT | 72 m²
-  EXCAVACIÓ | 285,5 m²
-  Sauló per SORRAL | 292 m²
-  Sauló per PRAT VERD | 82 m²
-  SORRAL | 90 m²
-  CAUTXÚ | 11,5 m²
-  VORADA
-  CUNETA





ELEMENTS CONSTRUCTIUS

-  MURET
-  BARANA / TANCA DE SIMPLE TORSIÓ AMB ARBUSTIVA
-  Recol·locació MÒDUL EDUCATIU

MOBILIARI


-  ELEMENTS a recol·locar | 5 unitats
-  BANC DE FUSTA | 16 unitats
-  CISTELLES | 2 unitats
-  FONT | 1 unitats


INSTAL·LACIONS

-  LLUMINÀRIA tipus 1 | 3 unitats
-  LLUMINÀRIA tipus 2 | 6 unitats
-  BALISES | 27 unitats
-  RASA | 951 m

VEGETACIÓ


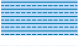


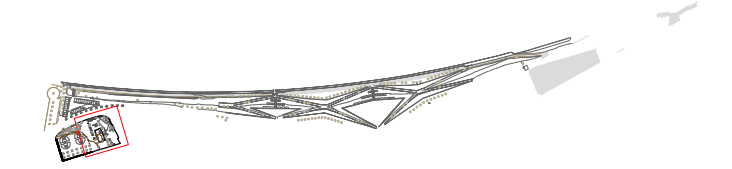

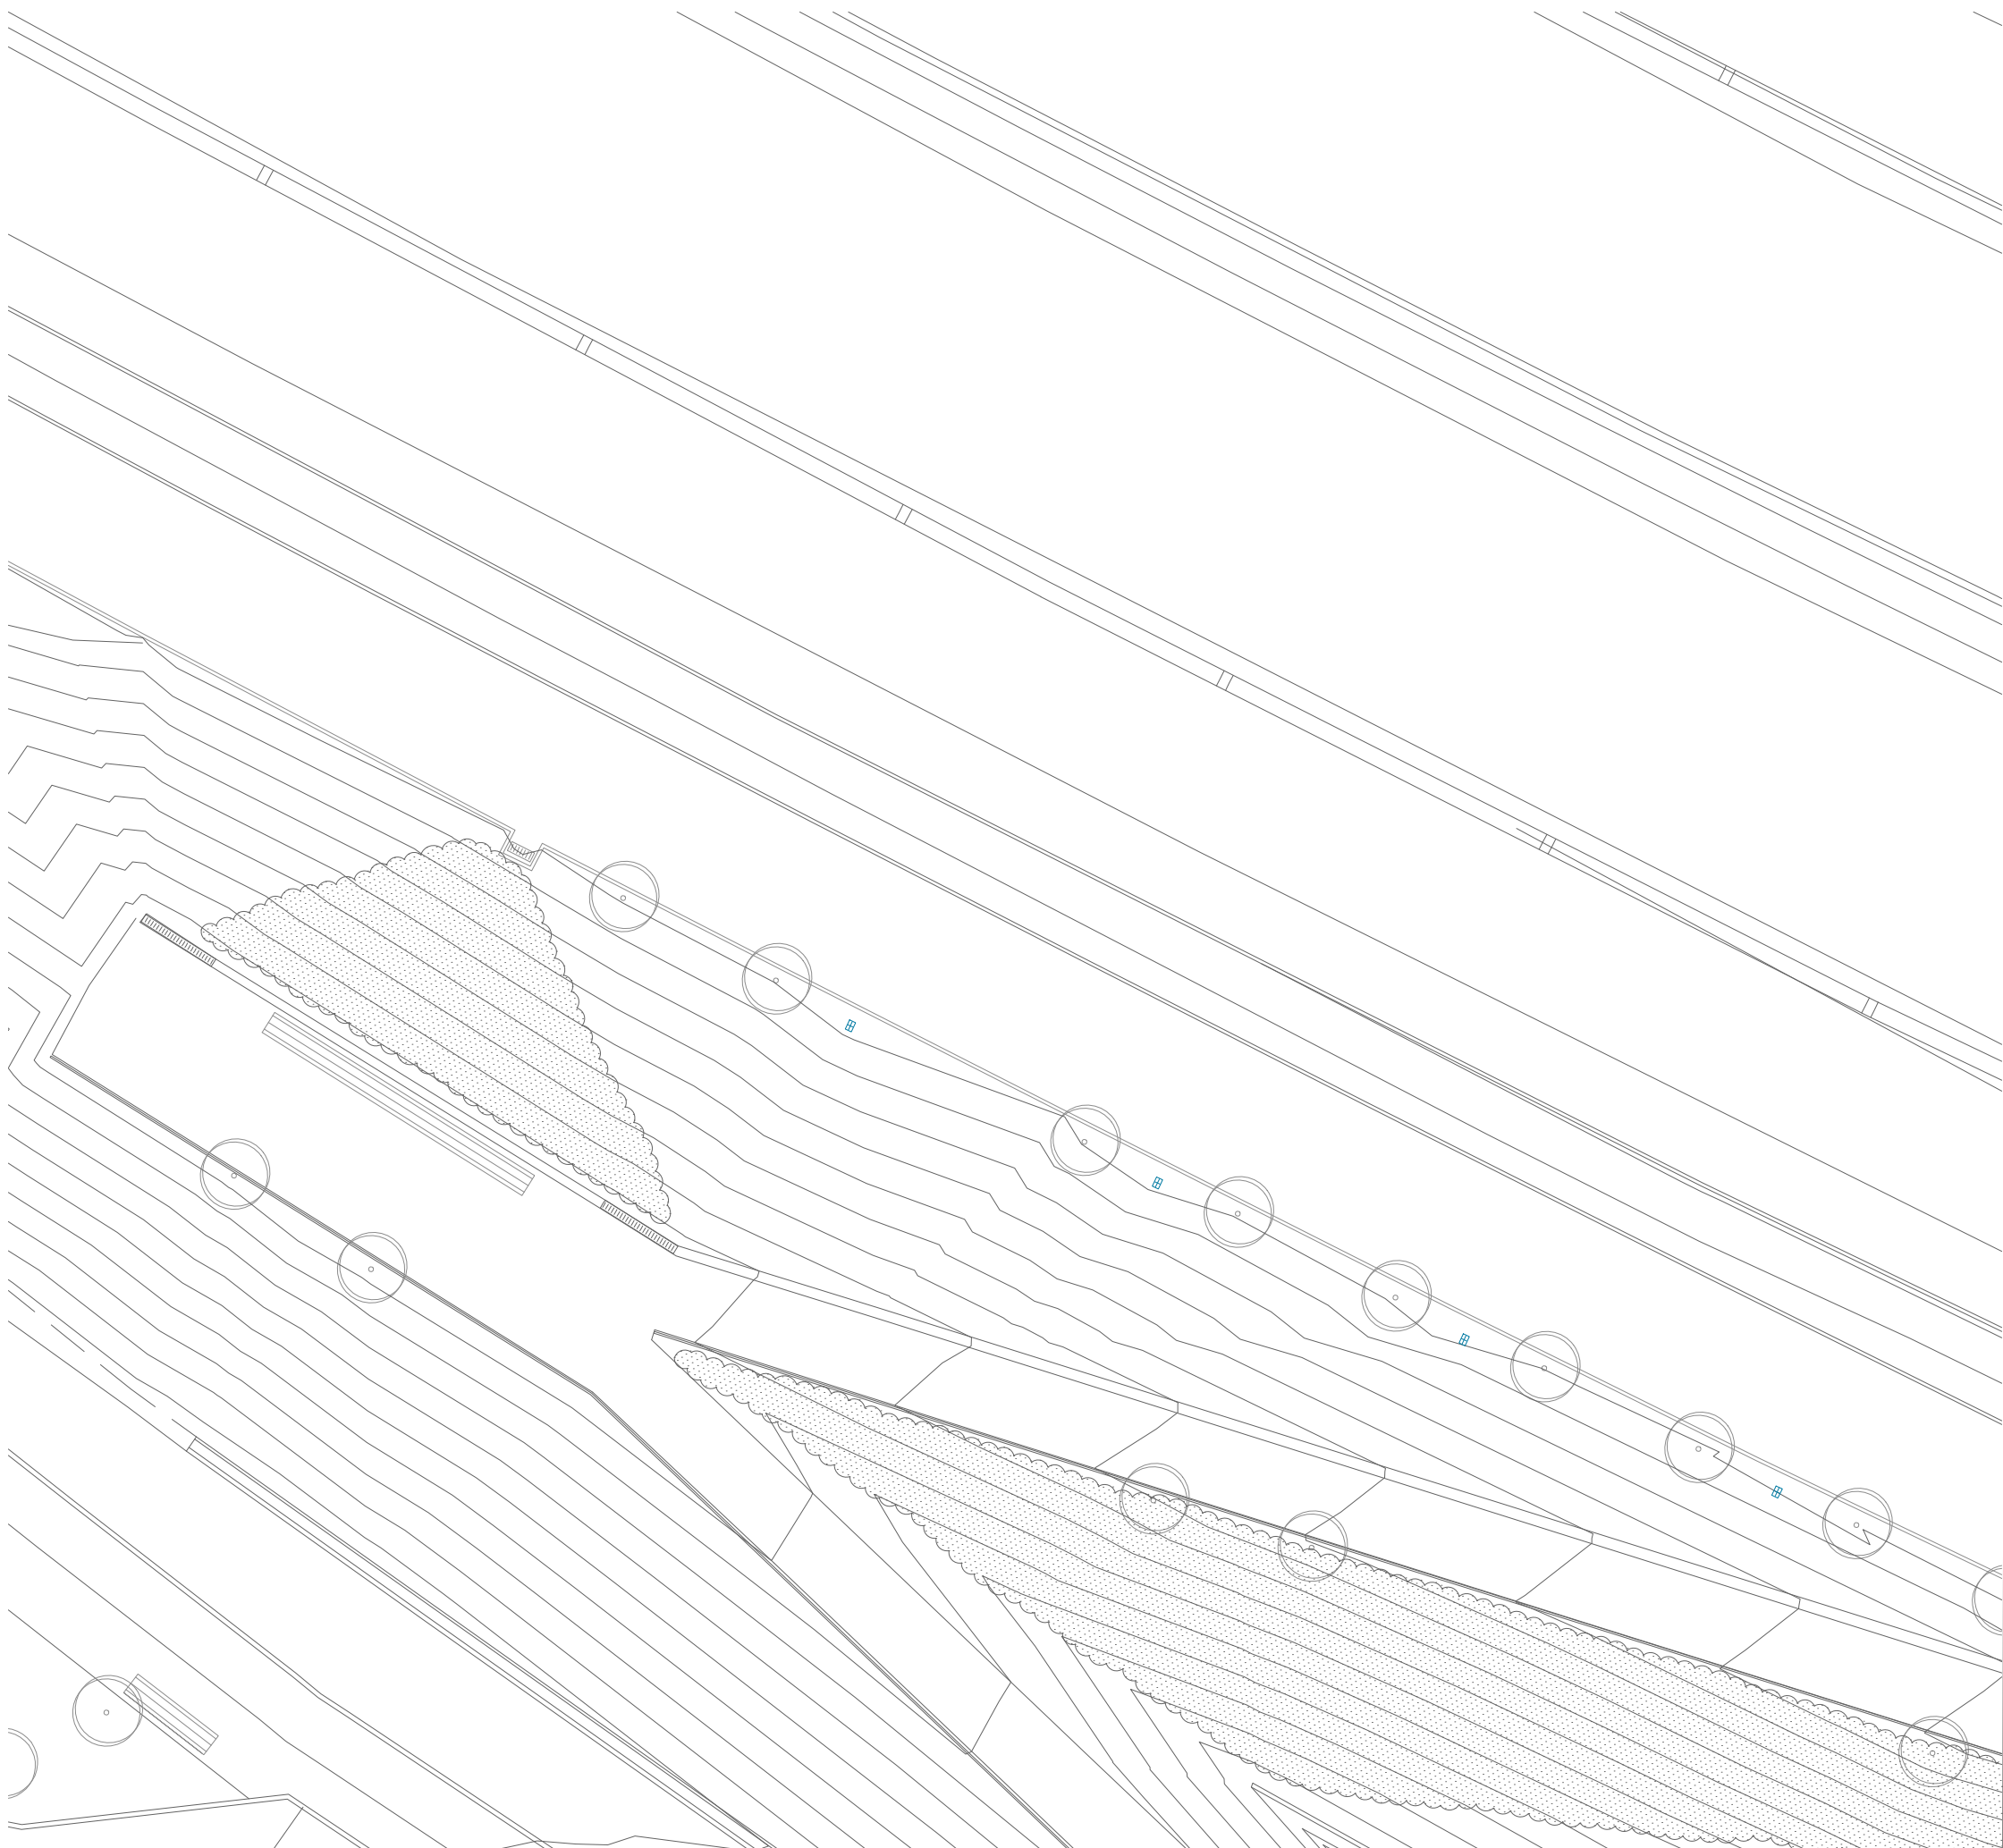


-  ARBRES | 1 unitat




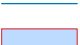
 


ELEMENTS A RETIRAR O RECOL·LOCAR

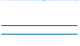



PAVIMENTS

-  ASFALT | 494 m²
-  Sauló per ASFALT | 72 m²
-  EXCAVACIÓ | 285,5 m²
-  Sauló per SORRAL | 292 m²
-  Sauló per PRAT VERD | 82 m²
-  SORRAL | 90 m²
-  CAUTXÚ | 11,5 m²
-  VORADA
-  CUNETA





ELEMENTS CONSTRUCTIUS

-  MURET
-  BARANA / TANCA DE SIMPLE TORSIÓ AMB ARBUSTIVA
-  Recol·locació MÒDUL EDUCATIU

MOBILIARI


-  ELEMENTS a recol·locar | 5 unitats
-  BANC DE FUSTA | 16 unitats
-  CISTELLES | 2 unitats
-  FONT | 1 unitats


INSTAL·LACIONS

-  LLUMINÀRIA tipus 1 | 3 unitats
-  LLUMINÀRIA tipus 2 | 6 unitats
-  BALISES | 27 unitats
-  RASA | 951 m

VEGETACIÓ



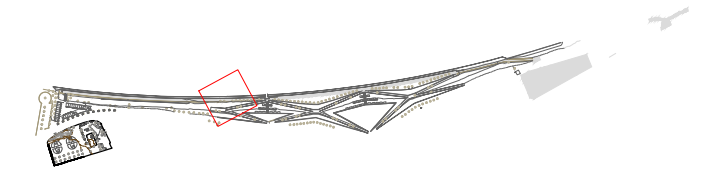

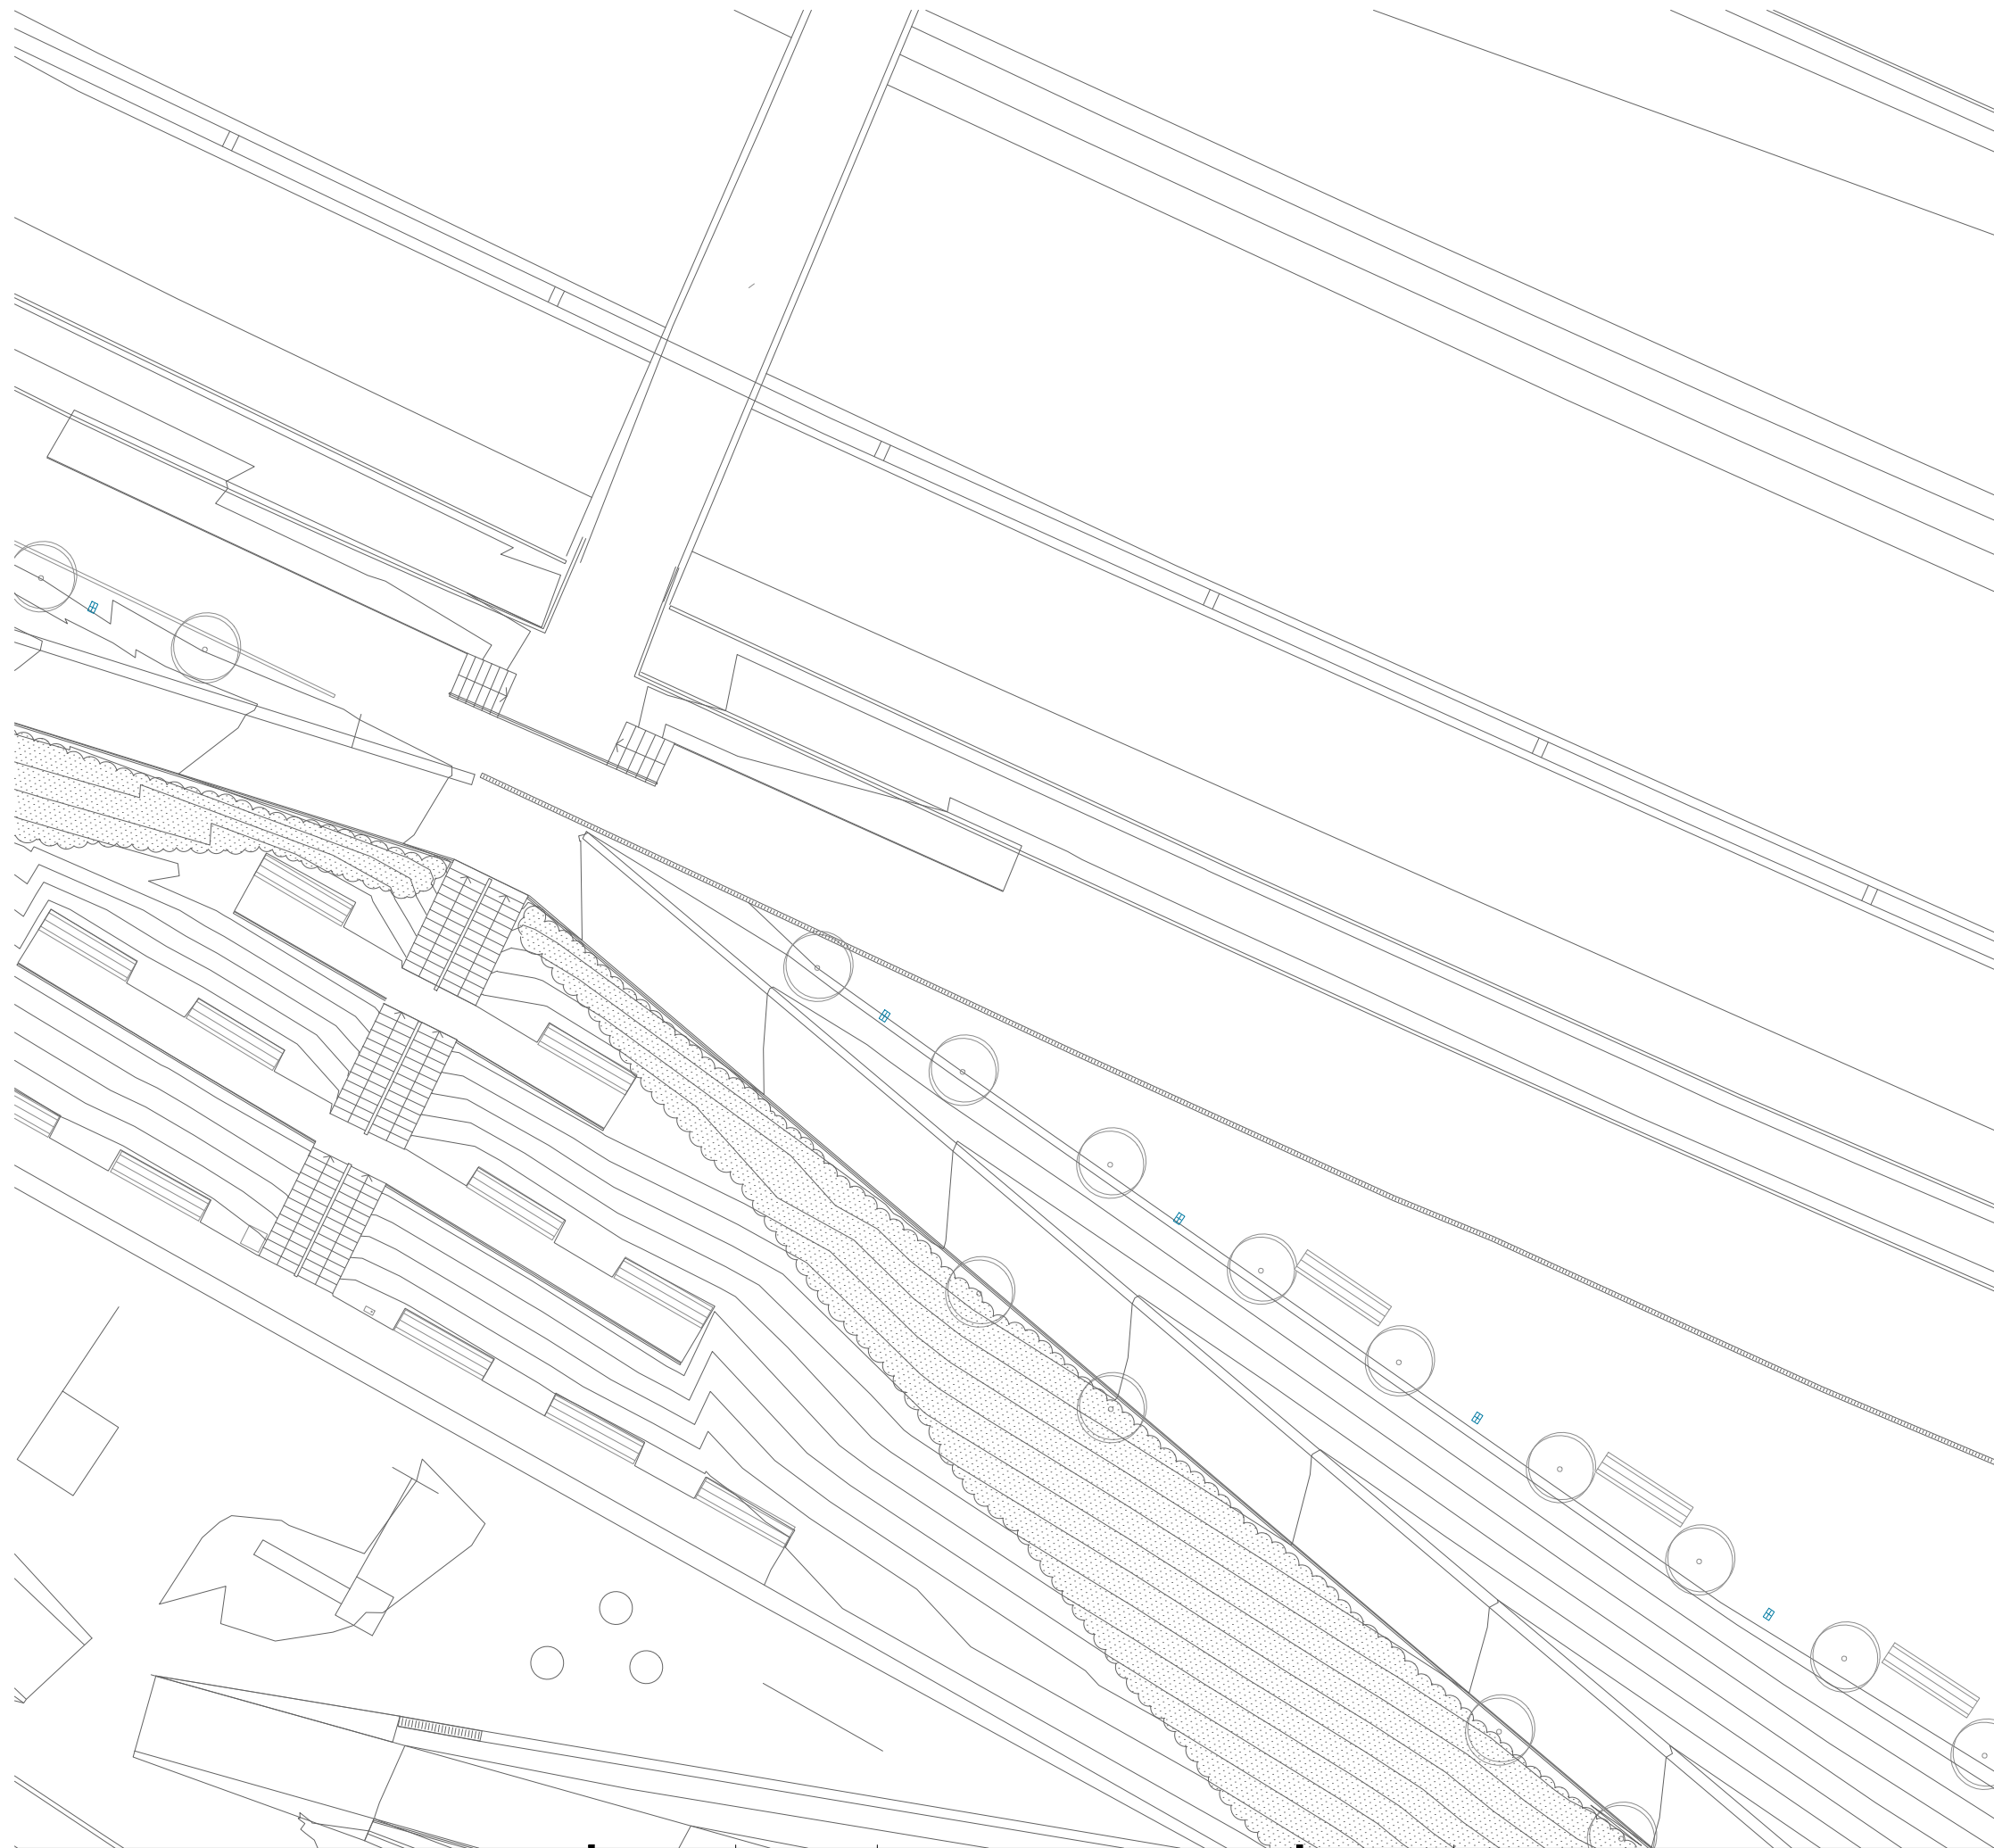




-  ARBRES | 1 unitat








ELEMENTS A RETIRAR O RECOL·LOCAR





PAVIMENTS

 -  ASFALT | 494 m²
-  Sauló per ASFALT | 72 m²
-  EXCAVACIÓ | 285,5 m²
-  Sauló per SORRAL | 292 m²
-  Sauló per PRAT VERD | 82 m²
-  SORRAL | 90 m²
-  CAUTXÚ | 11,5 m²
-  VORADA
-  CUNETA





ELEMENTS CONSTRUCTIUS

-  MURET
-  BARANA / TANCA DE SIMPLE TORSIÓ AMB ARBUSTIVA
-  Recol·locació MÒDUL EDUCATIU

MOBILIARI


-  ELEMENTS a recol·locar | 5 unitats
-  BANC DE FUSTA | 16 unitats
-  CISTELLES | 2 unitats
-  FONT | 1 unitats


INSTAL·LACIONS

-  LLUMINÀRIA tipus 1 | 3 unitats
-  LLUMINÀRIA tipus 2 | 6 unitats
-  BALISES | 27 unitats
-  RASA | 951 m

VEGETACIÓ



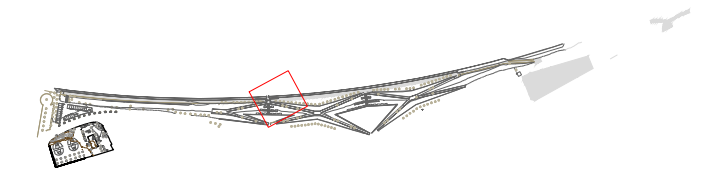

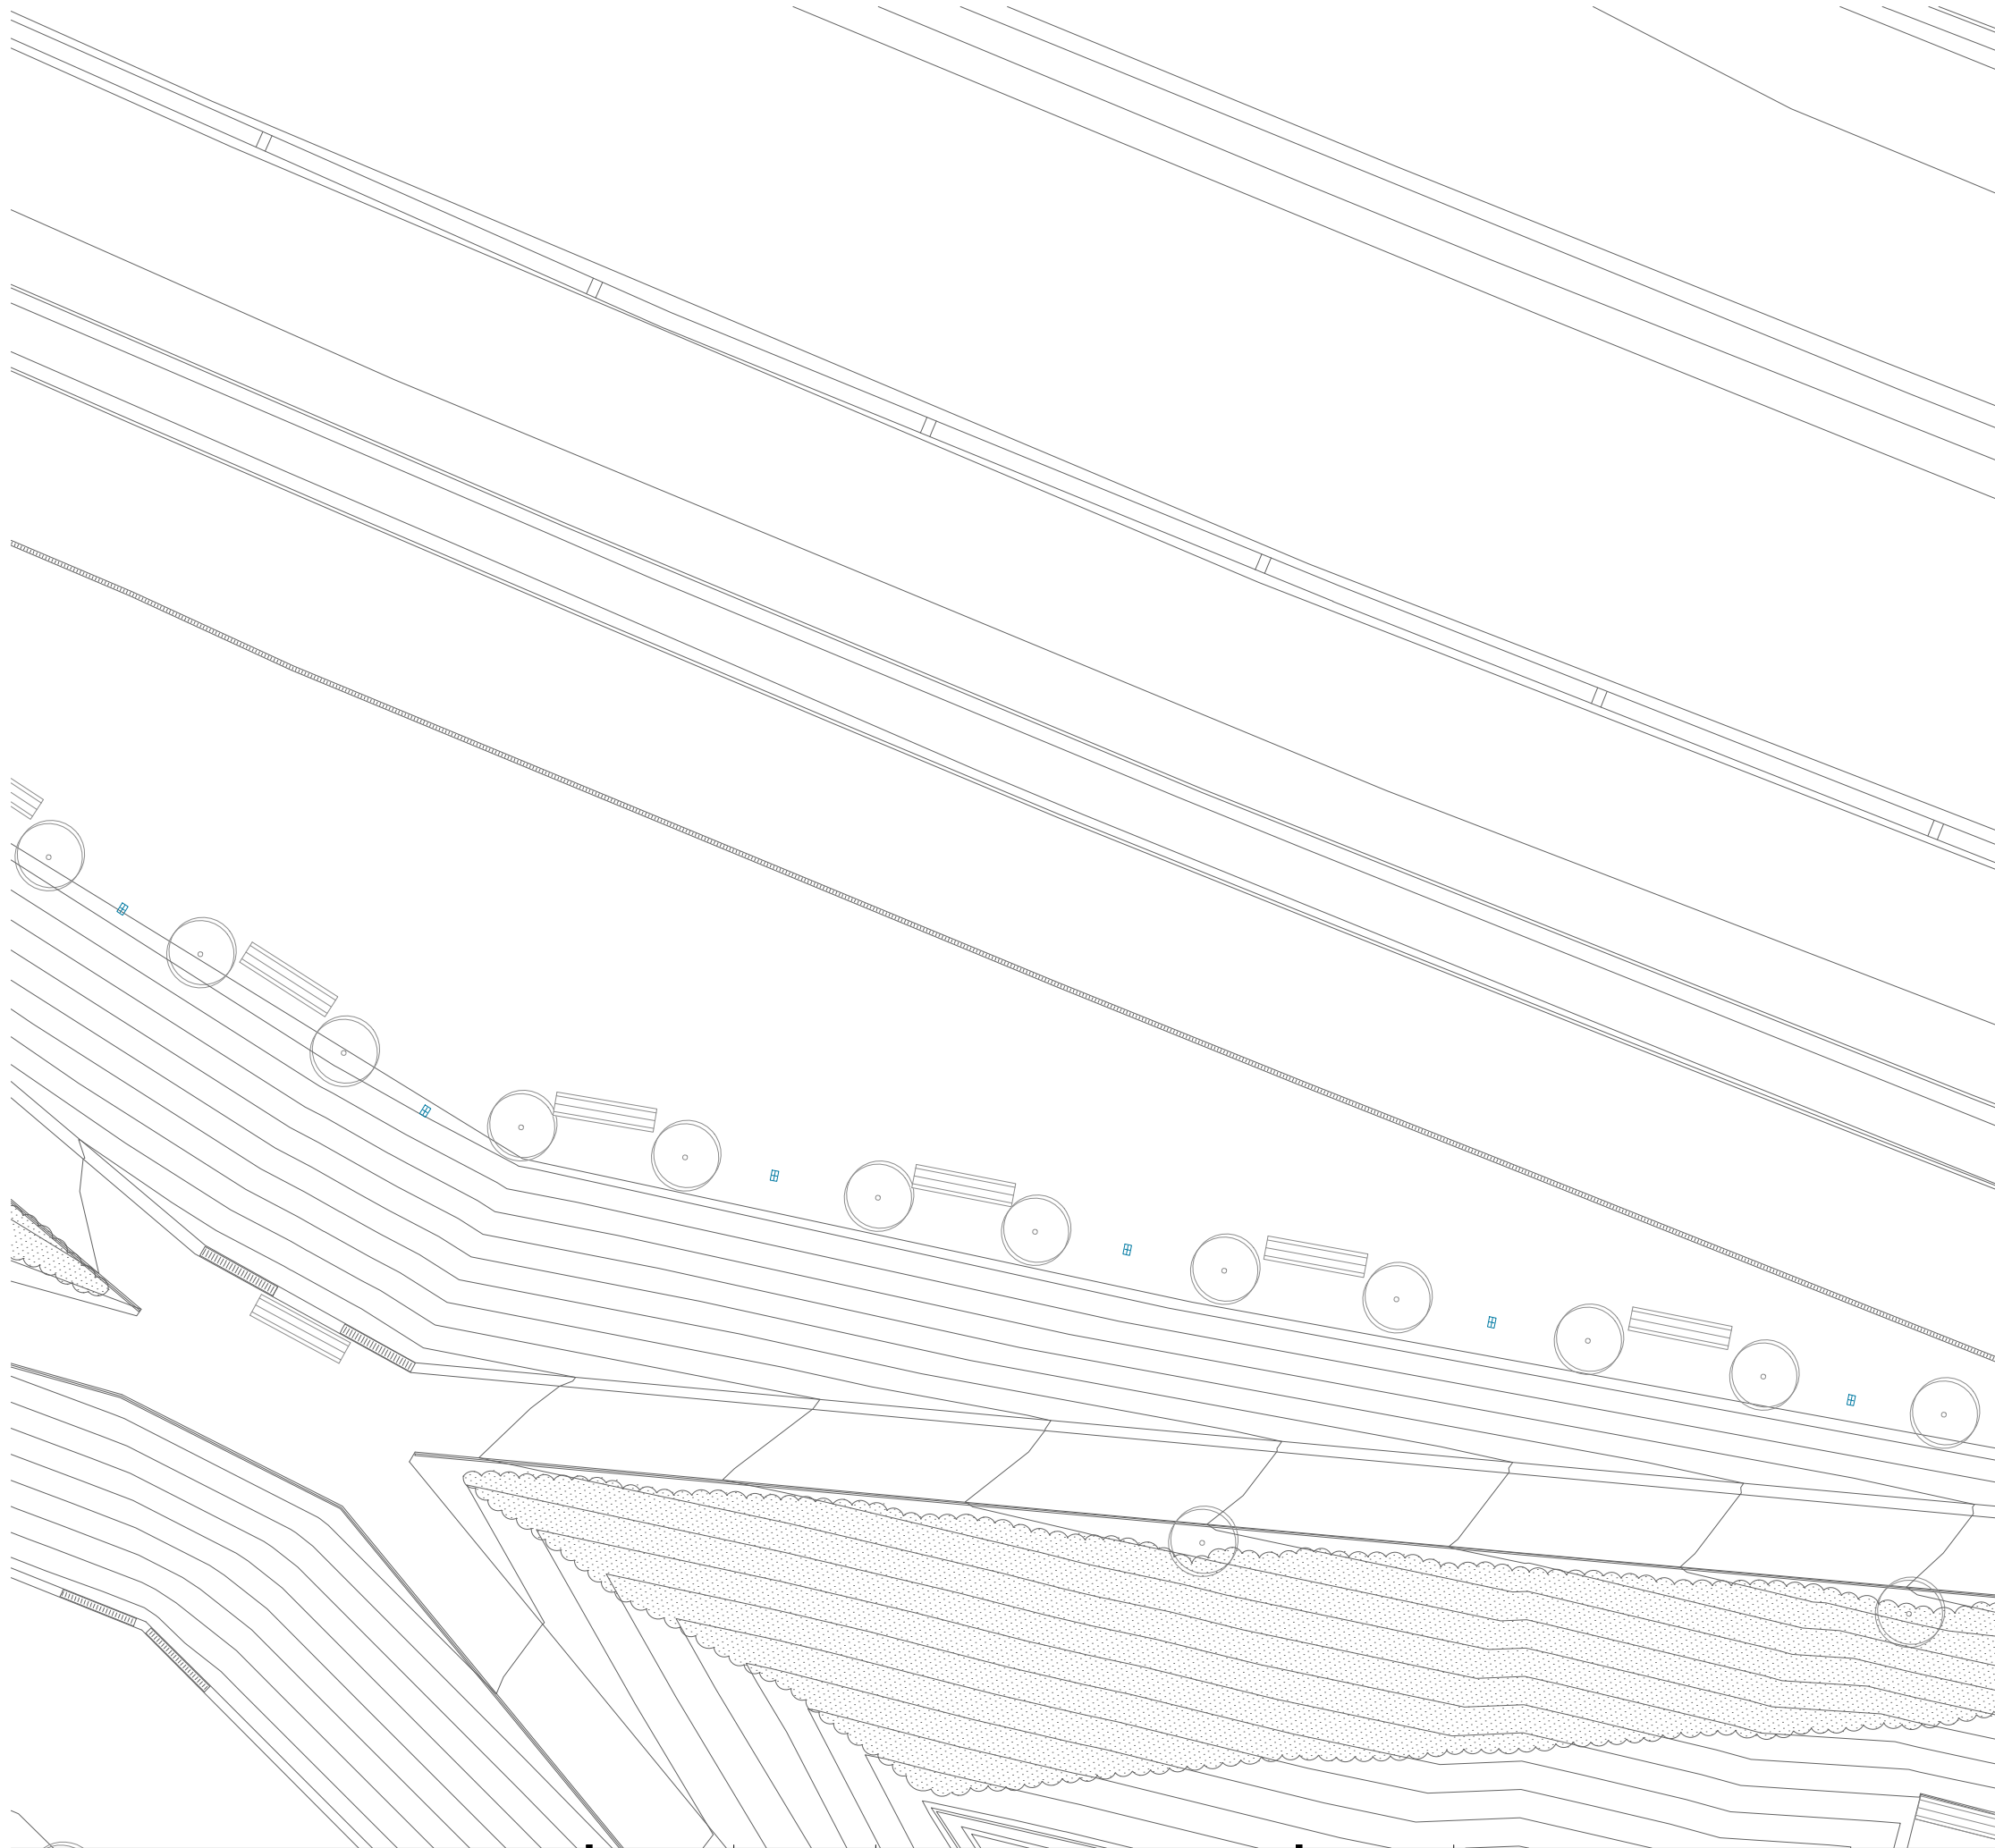




-  ARBRES | 1 unitat








ELEMENTS A RETIRAR O RECOL·LOCAR





PAVIMENTS

-  ASFALT | 494 m²
-  Sauló per ASFALT | 72 m²
-  EXCAVACIÓ | 285,5 m²
-  Sauló per SORRAL | 292 m²
-  Sauló per PRAT VERD | 82 m²
-  SORRAL | 90 m²
-  CAUTXÚ | 11,5 m²
-  VORADA
-  CUNETA





ELEMENTS CONSTRUCTIUS

-  MURET
-  BARANA / TANCA DE SIMPLE TORSIÓ AMB ARBUSTIVA
-  Recol·locació MÒDUL EDUCATIU

MOBILIARI


-  ELEMENTS a recol·locar | 5 unitats
-  BANC DE FUSTA | 16 unitats
-  CISTELLES | 2 unitats
-  FONT | 1 unitats


INSTAL·LACIONS

-  LLUMINÀRIA tipus 1 | 3 unitats
-  LLUMINÀRIA tipus 2 | 6 unitats
-  BALISES | 27 unitats
-  RASA | 951 m

VEGETACIÓ


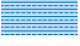


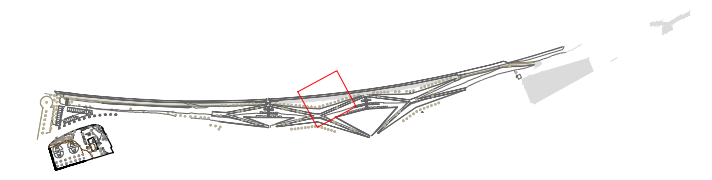

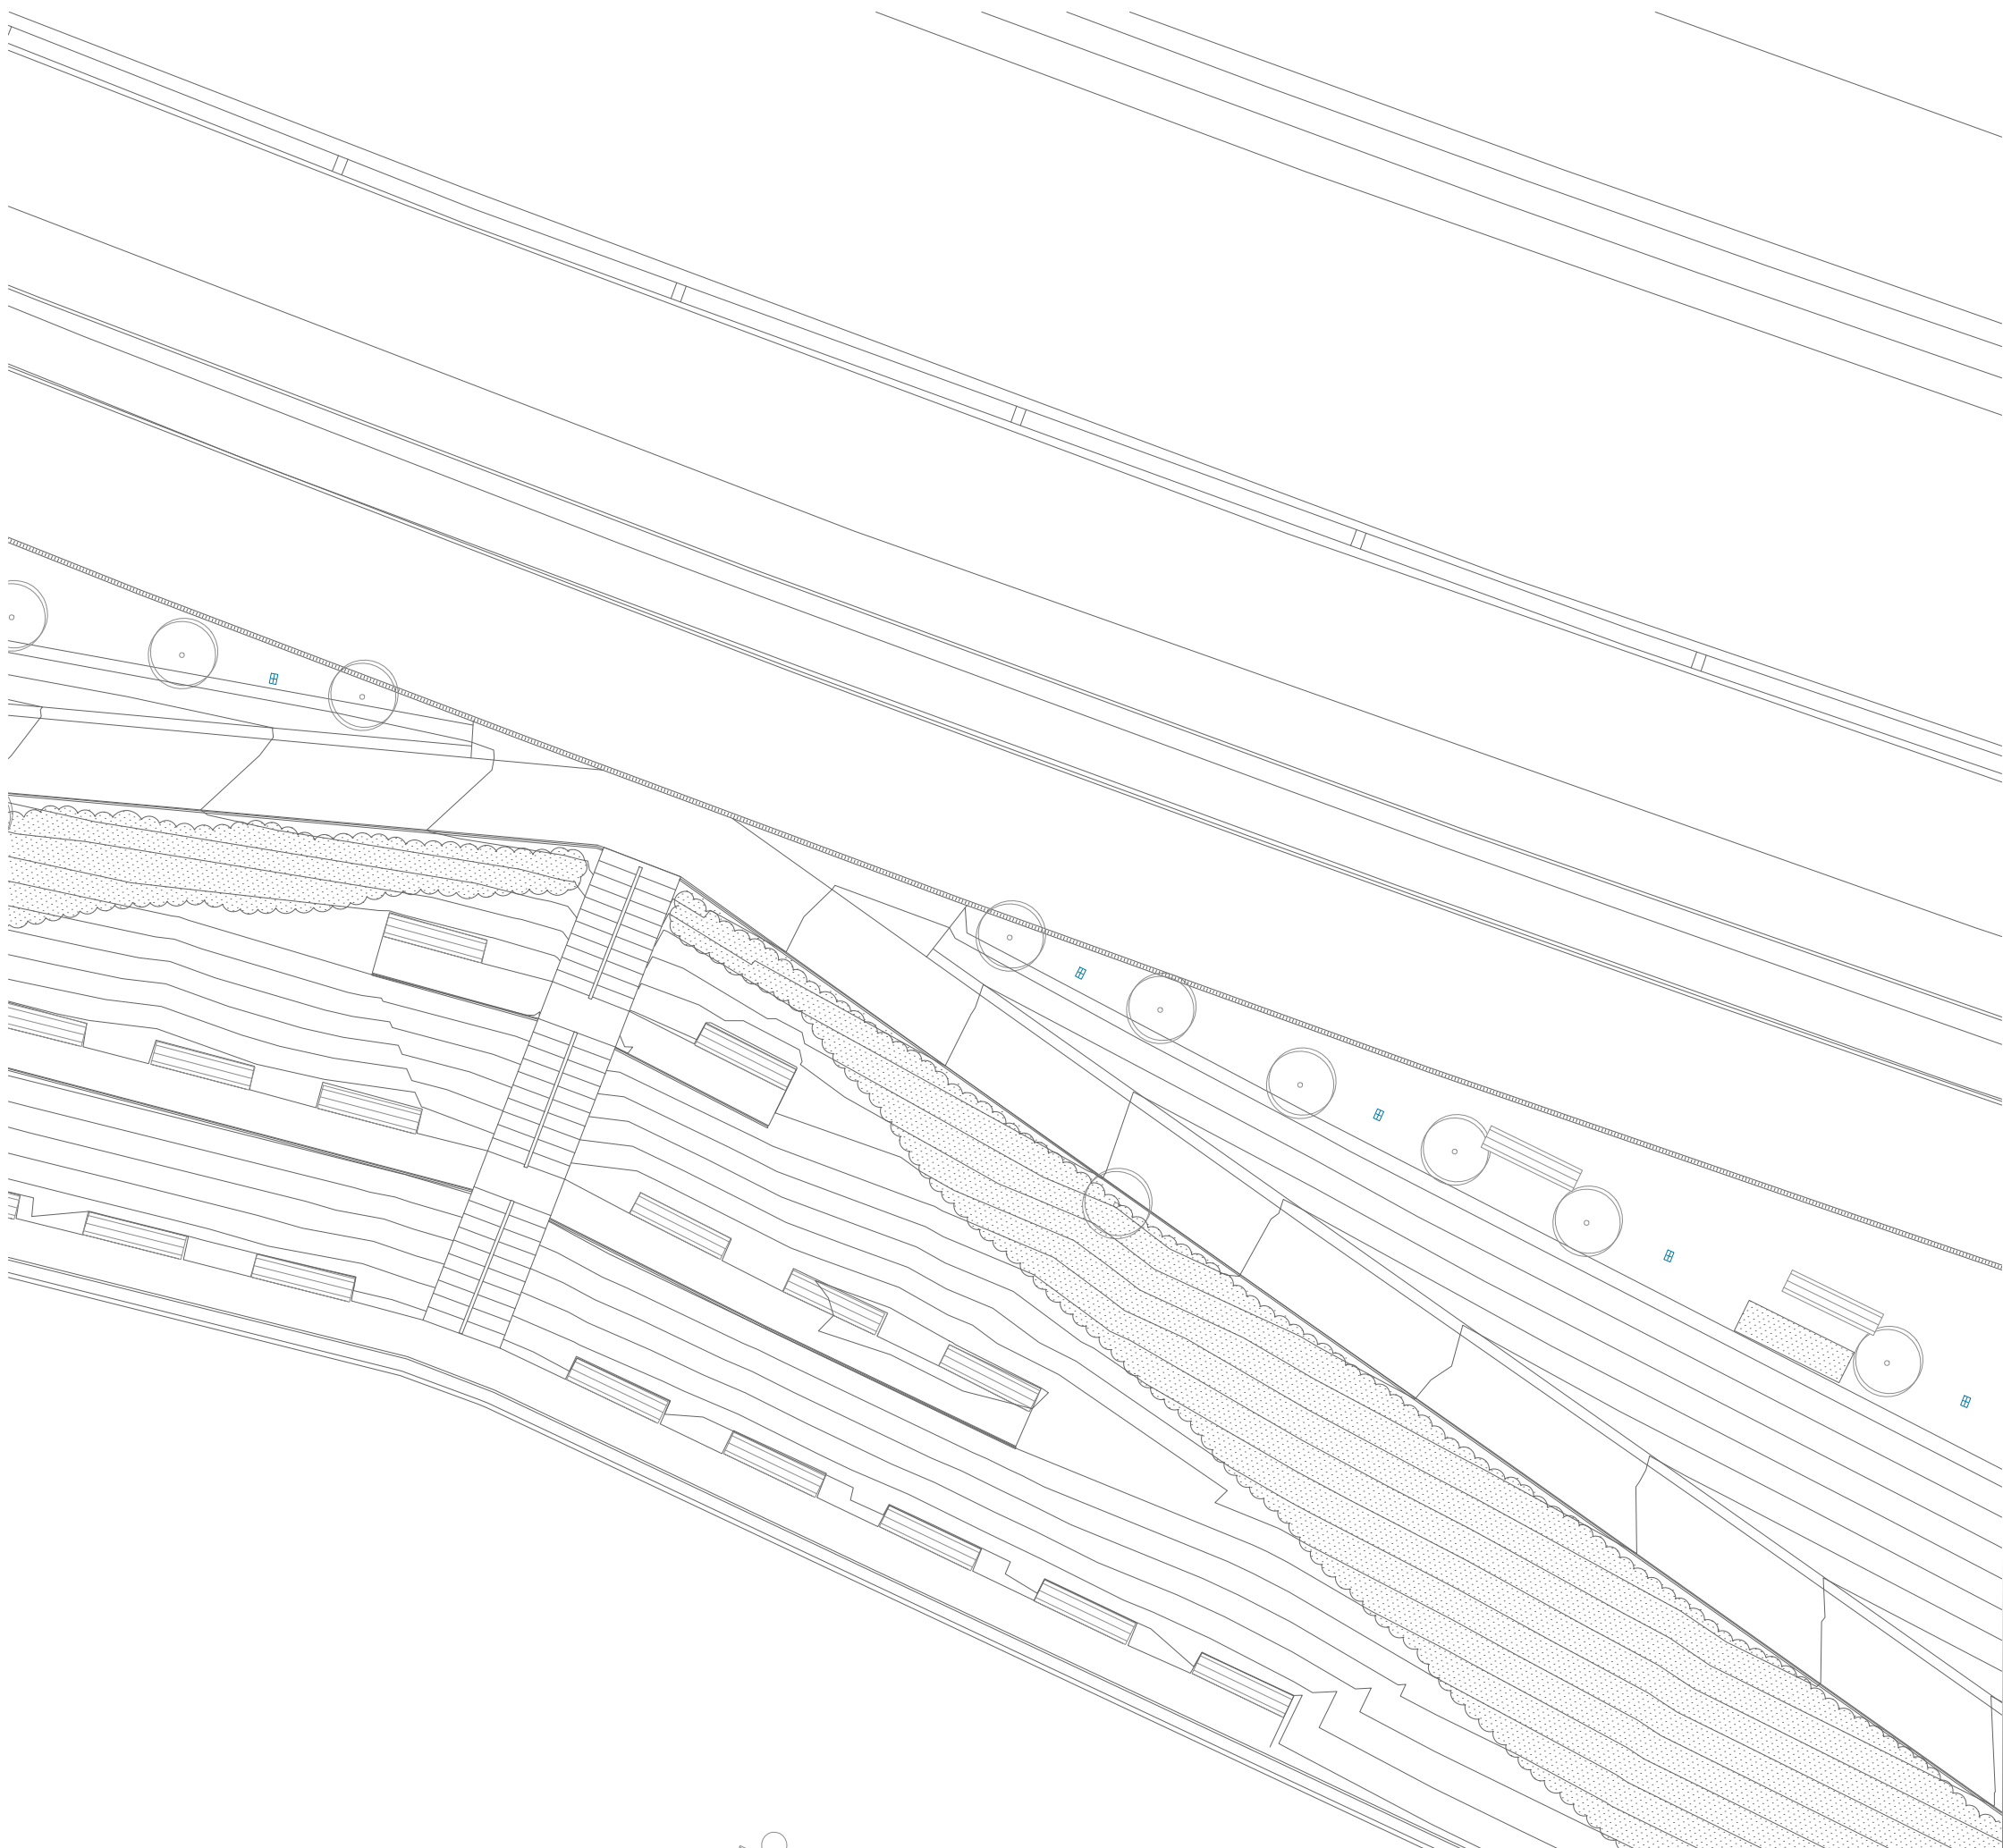


-  ARBRES | 1 unitat




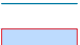
 


ELEMENTS A RETIRAR O RECOL·LOCAR

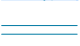



PAVIMENTS

-  ASFALT | 494 m²
-  Sauló per ASFALT | 72 m²
-  EXCAVACIÓ | 285,5 m²
-  Sauló per SORRAL | 292 m²
-  Sauló per PRAT VERD | 82 m²
-  SORRAL | 90 m²
-  CAUTXÚ | 11,5 m²
-  VORADA
-  CUNETA





ELEMENTS CONSTRUCTIUS

-  MURET
-  BARANA / TANCA DE SIMPLE TORSIÓ AMB ARBUSTIVA
-  Recol·locació MÒDUL EDUCATIU

MOBILIARI


-  ELEMENTS a recol·locar | 5 unitats
-  BANC DE FUSTA | 16 unitats
-  CISTELLES | 2 unitats
-  FONT | 1 unitats


INSTAL·LACIONS

-  LLUMINÀRIA tipus 1 | 3 unitats
-  LLUMINÀRIA tipus 2 | 6 unitats
-  BALISES | 27 unitats
-  RASA | 951 m

VEGETACIÓ


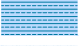


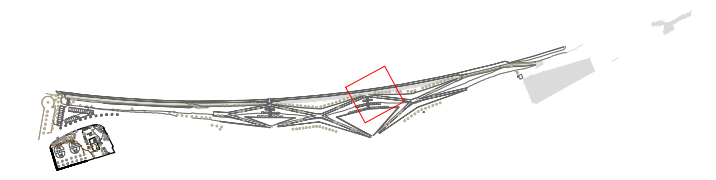

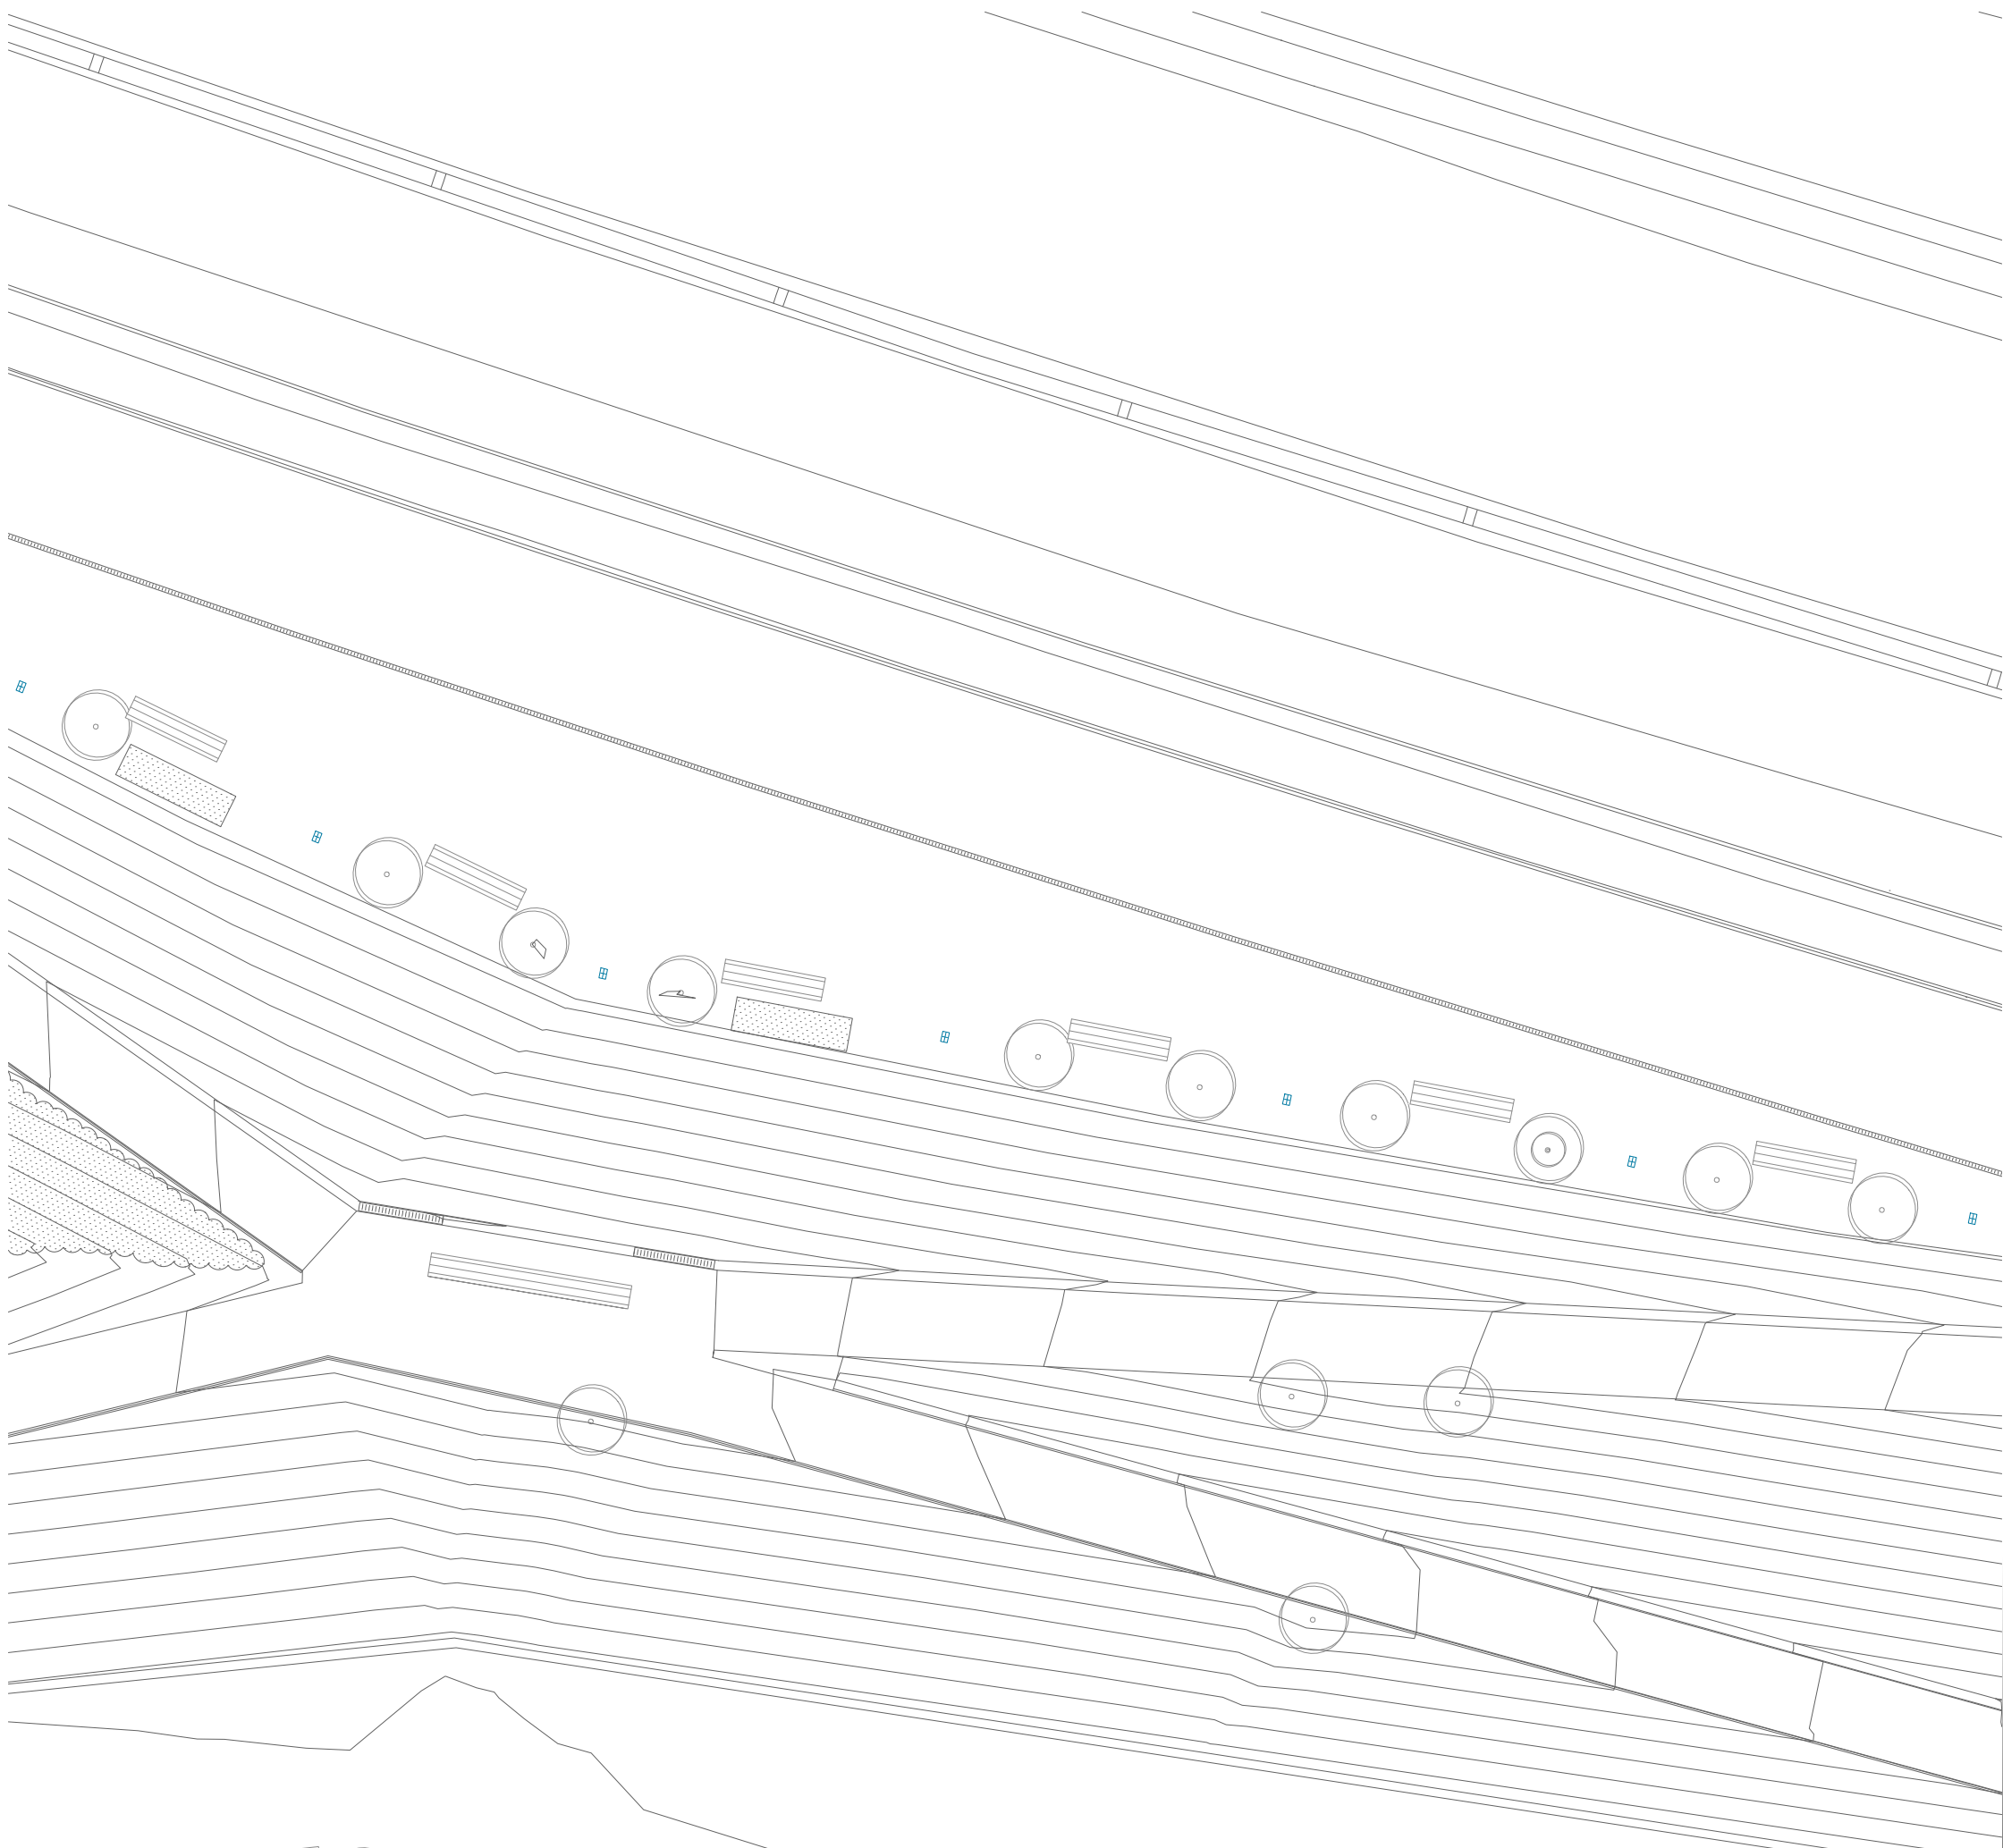


-  ARBRES | 1 unitat




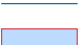
 


ELEMENTS A RETIRAR O RECOL·LOCAR

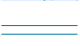



PAVIMENTS

-  ASFALT | 494 m²
-  Sauló per ASFALT | 72 m²
-  EXCAVACIÓ | 285,5 m²
-  Sauló per SORRAL | 292 m²
-  Sauló per PRAT VERD | 82 m²
-  SORRAL | 90 m²
-  CAUTXÚ | 11,5 m²
-  VORADA
-  CUNETA





ELEMENTS CONSTRUCTIUS

-  MURET
-  BARANA / TANCA DE SIMPLE TORSIÓ AMB ARBUSTIVA
-  Recol·locació MÒDUL EDUCATIU

MOBILIARI


-  ELEMENTS a recol·locar | 5 unitats
-  BANC DE FUSTA | 16 unitats
-  CISTELLES | 2 unitats
-  FONT | 1 unitats


INSTAL·LACIONS

-  LLUMINÀRIA tipus 1 | 3 unitats
-  LLUMINÀRIA tipus 2 | 6 unitats
-  BALISES | 27 unitats
-  RASA | 951 m

VEGETACIÓ


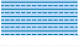


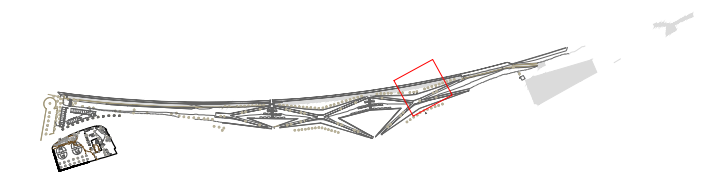

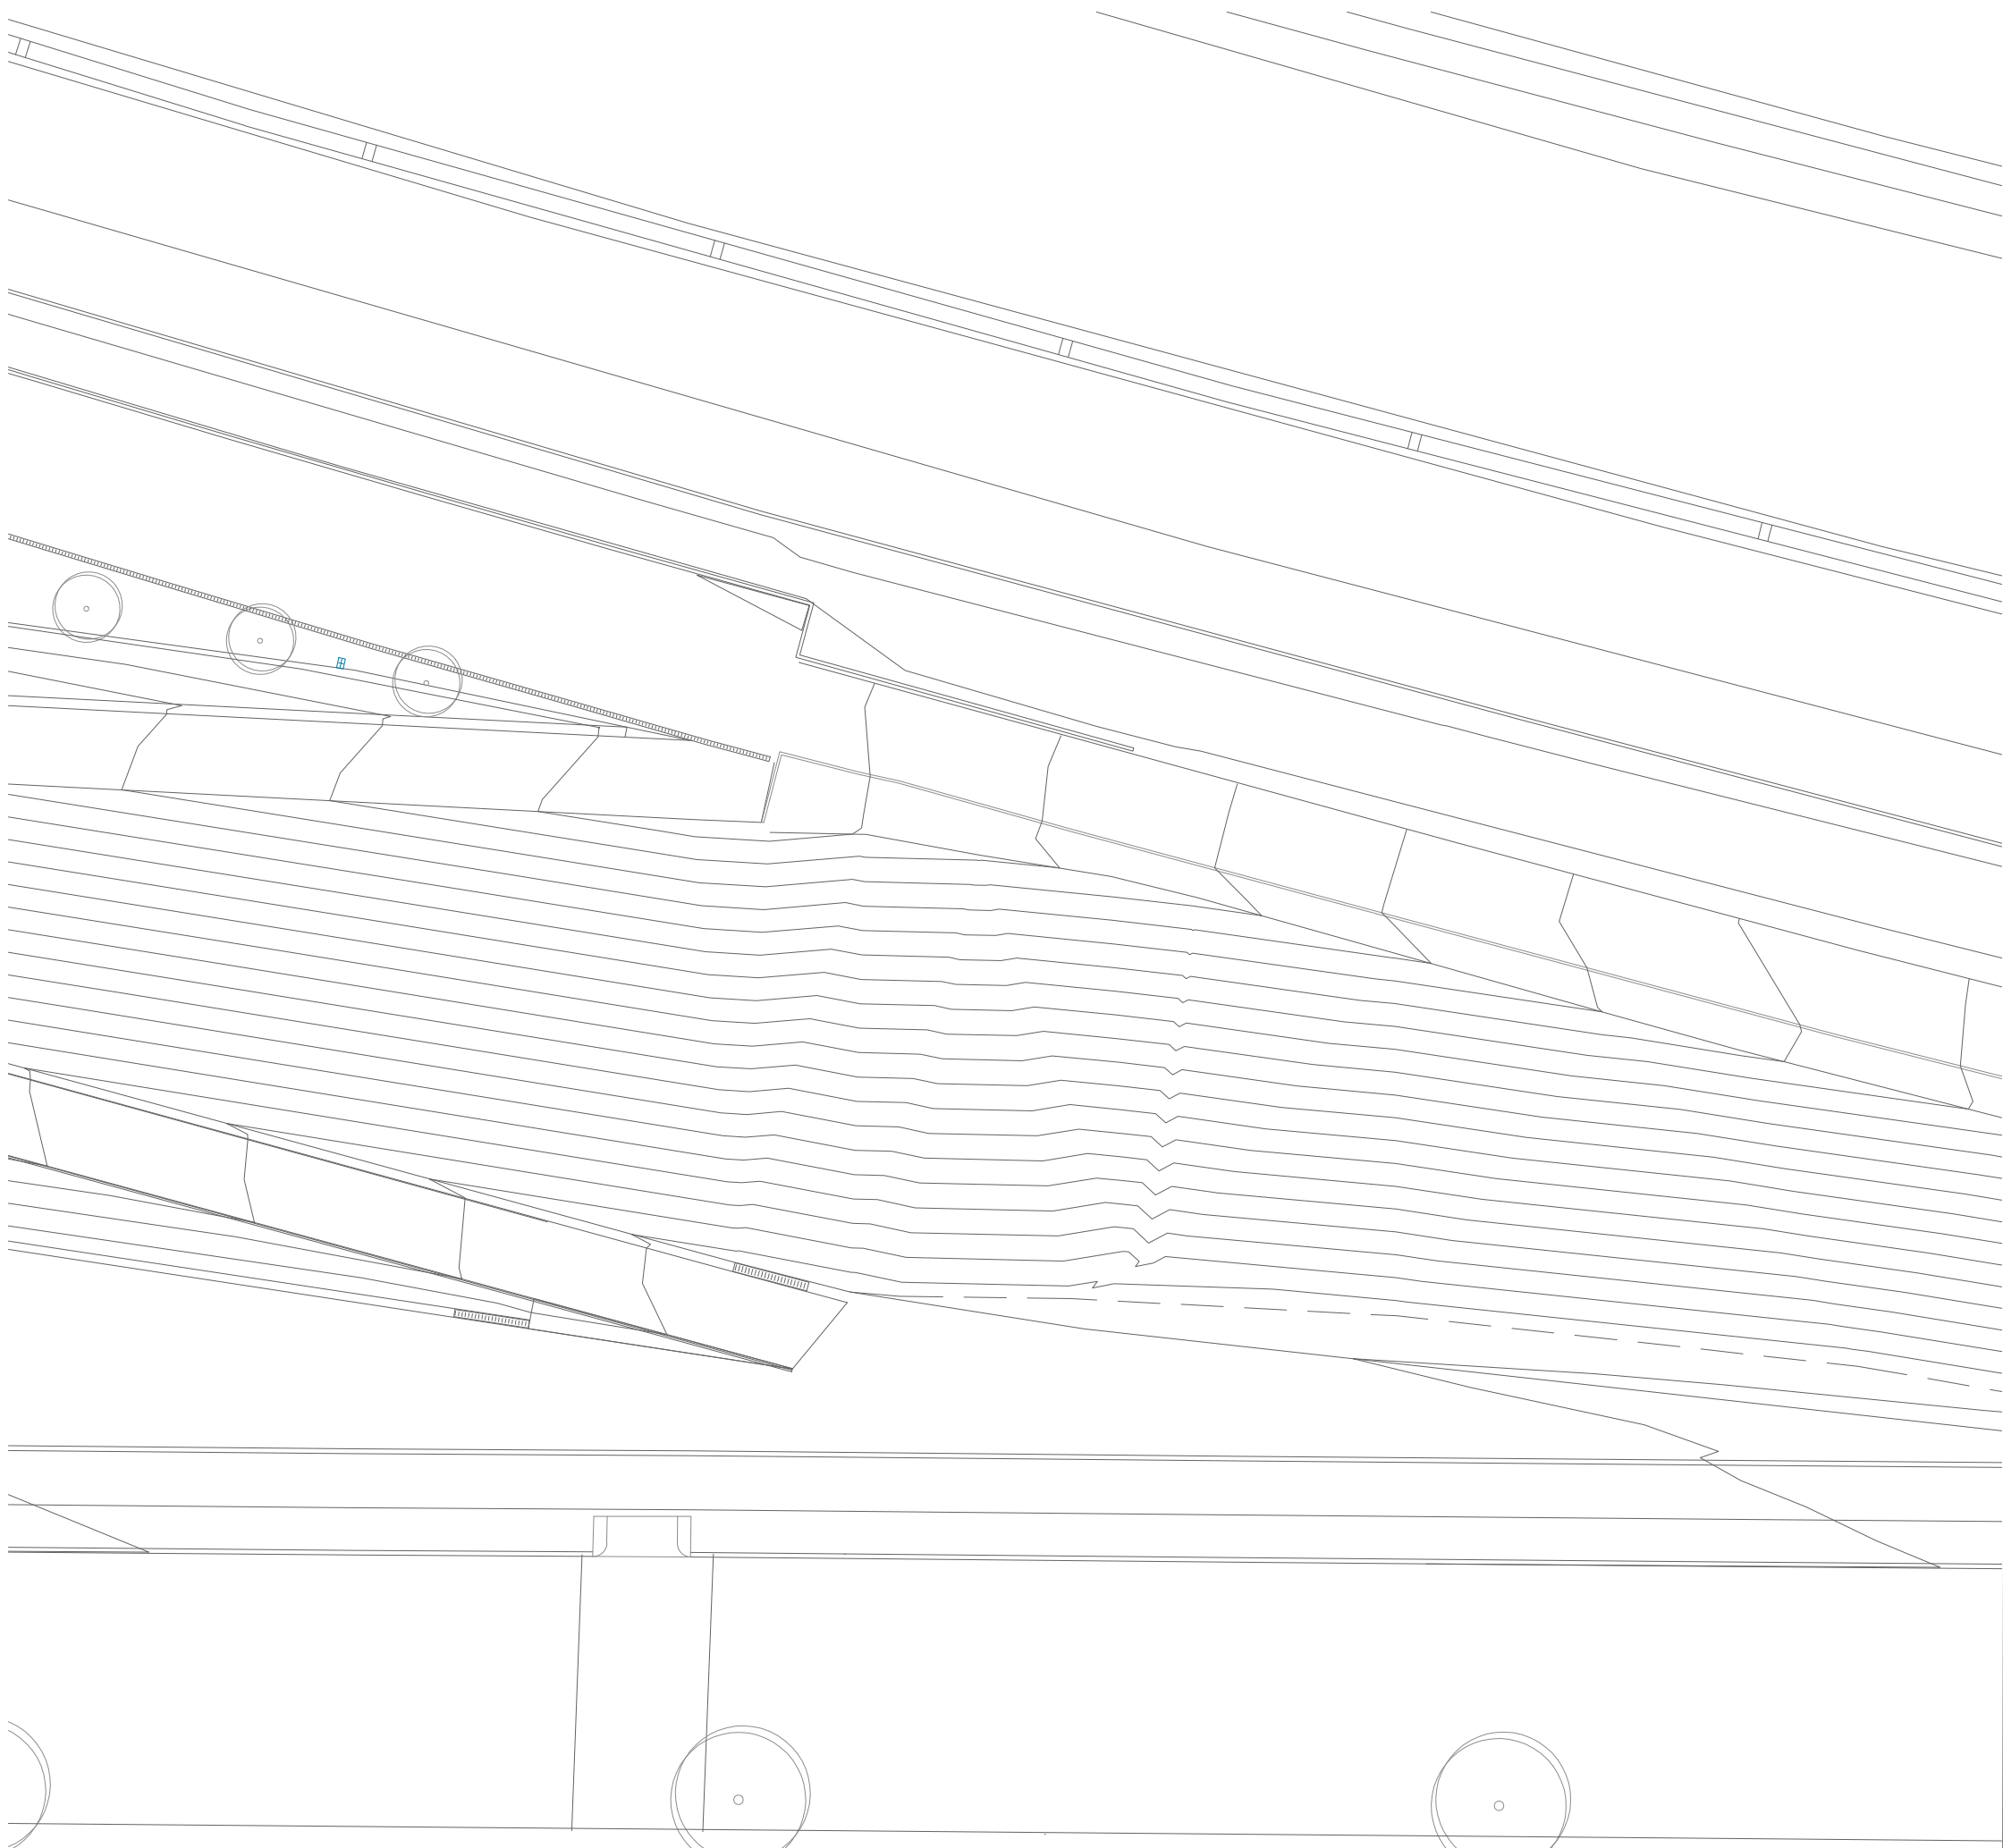


-  ARBRES | 1 unitat




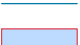
 


ELEMENTS A RETIRAR O RECOL·LOCAR

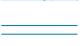



PAVIMENTS

-  ASFALT | 494 m²
-  Sauló per ASFALT | 72 m²
-  EXCAVACIÓ | 285,5 m²
-  Sauló per SORRAL | 292 m²
-  Sauló per PRAT VERD | 82 m²
-  SORRAL | 90 m²
-  CAUTXÚ | 11,5 m²
-  VORADA
-  CUNETA





ELEMENTS CONSTRUCTIUS

-  MURET
-  BARANA / TANCA DE SIMPLE TORSIÓ AMB ARBUSTIVA
-  Recol·locació MÒDUL EDUCATIU

MOBILIARI


-  ELEMENTS a recol·locar | 5 unitats
-  BANC DE FUSTA | 16 unitats
-  CISTELLES | 2 unitats
-  FONT | 1 unitats


INSTAL·LACIONS

-  LLUMINÀRIA tipus 1 | 3 unitats
-  LLUMINÀRIA tipus 2 | 6 unitats
-  BALISES | 27 unitats
-  RASA | 951 m

VEGETACIÓ



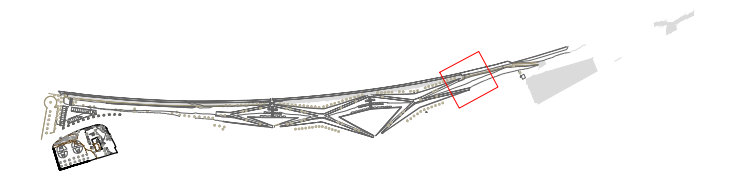

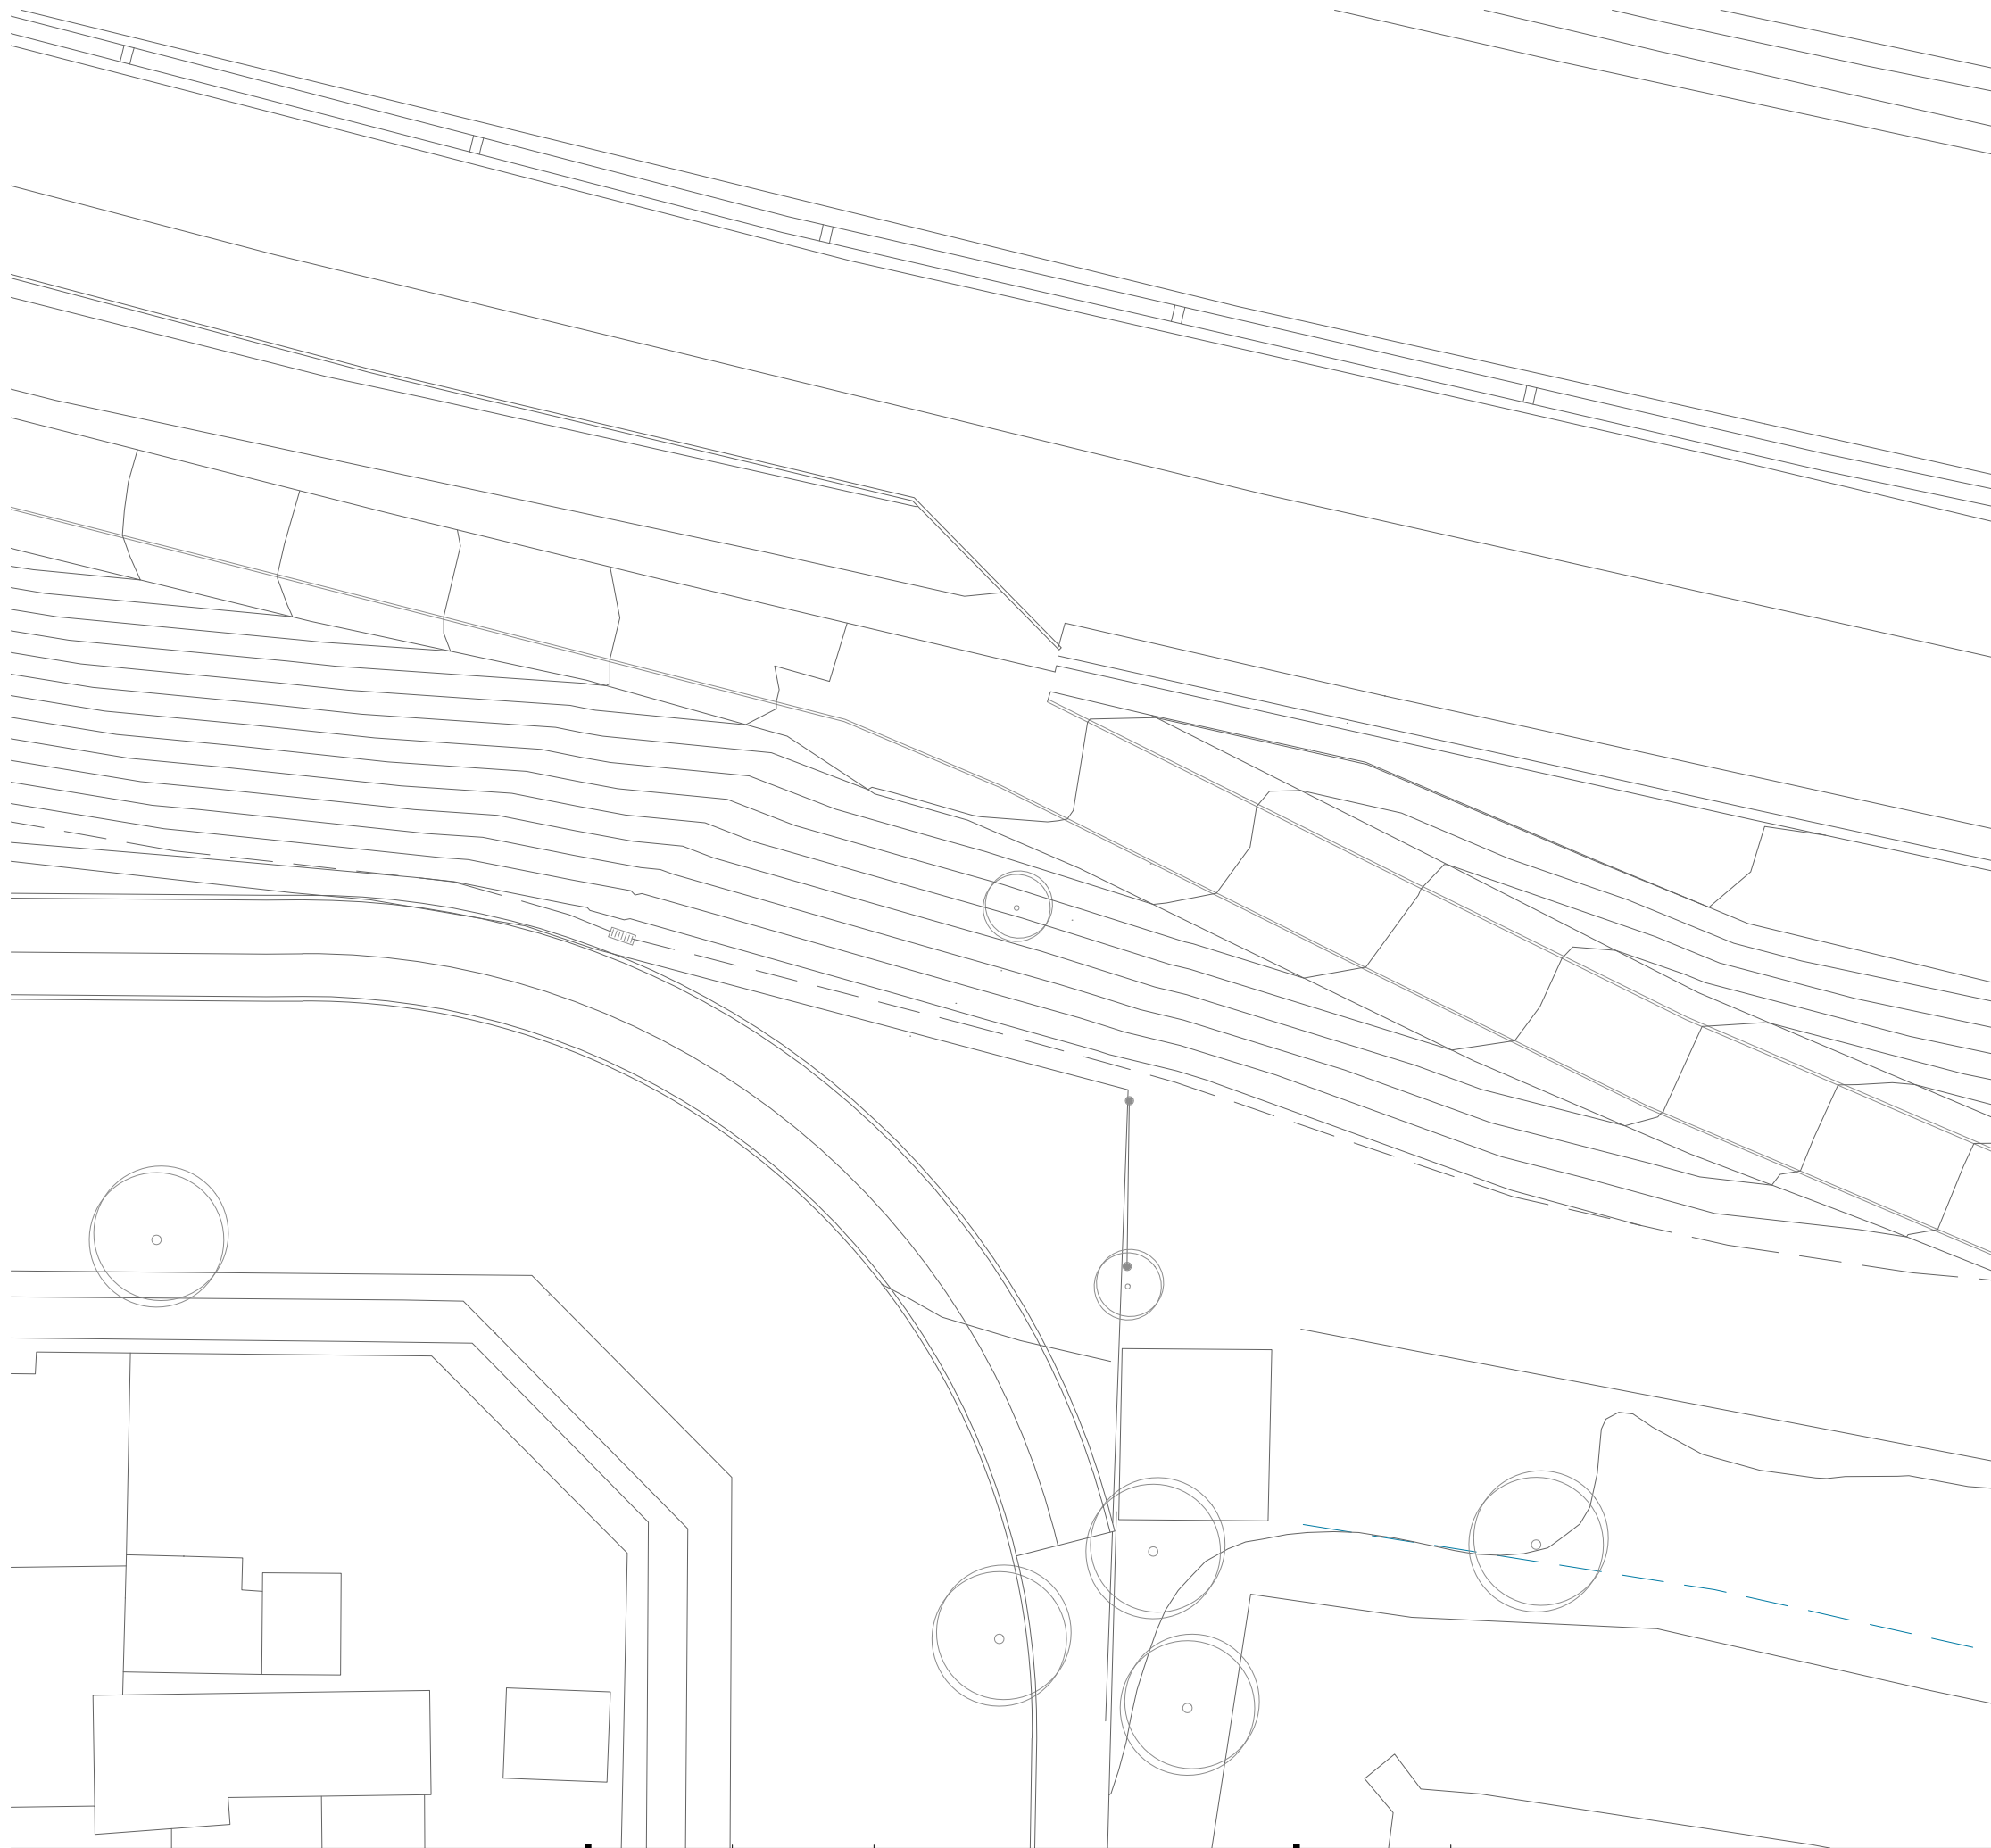




-  ARBRES | 1 unitat








ELEMENTS A RETIRAR O RECOL·LOCAR





PAVIMENTS

-  ASFALT | 494 m²
-  Sauló per ASFALT | 72 m²
-  EXCAVACIÓ | 285,5 m²
-  Sauló per SORRAL | 292 m²
-  Sauló per PRAT VERD | 82 m²
-  SORRAL | 90 m²
-  CAUTXÚ | 11,5 m²
-  VORADA
-  CUNETA





ELEMENTS CONSTRUCTIUS

-  MURET
-  BARANA / TANCA DE SIMPLE TORSIÓ AMB ARBUSTIVA
-  Recol·locació MÒDUL EDUCATIU

MOBILIARI


-  ELEMENTS a recol·locar | 5 unitats
-  BANC DE FUSTA | 16 unitats
-  CISTELLES | 2 unitats
-  FONT | 1 unitats

INSTAL·LACIONS

-  LLUMINÀRIA tipus 1 | 3 unitats
-  LLUMINÀRIA tipus 2 | 6 unitats
-  BALISES | 27 unitats
-  RASA | 951 m

VEGETACIÓ



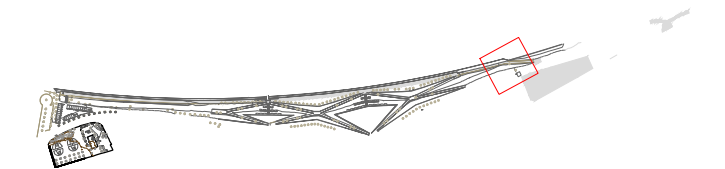






-  ARBRES | 1 unitat








ELEMENTS A RETIRAR O RECOL·LOCAR





PAVIMENTS

-  ASFALT | 494 m²
-  Sauló per ASFALT | 72 m²
-  EXCAVACIÓ | 285,5 m²
-  Sauló per SORRAL | 292 m²
-  Sauló per PRAT VERD | 82 m²
-  SORRAL | 90 m²
-  CAUTXÚ | 11,5 m²
-  VORADA
-  CUNETA





ELEMENTS CONSTRUCTIUS

-  MURET
-  BARANA / TANCA DE SIMPLE TORSIÓ AMB ARBUSTIVA
-  Recol·locació MÒDUL EDUCATIU

MOBILIARI


-  ELEMENTS a recol·locar | 5 unitats
-  BANC DE FUSTA | 16 unitats
-  CISTELLES | 2 unitats
-  FONT | 1 unitats


INSTAL·LACIONS

-  LLUMINÀRIA tipus 1 | 3 unitats
-  LLUMINÀRIA tipus 2 | 6 unitats
-  BALISES | 27 unitats
-  RASA | 951 m

VEGETACIÓ


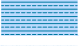


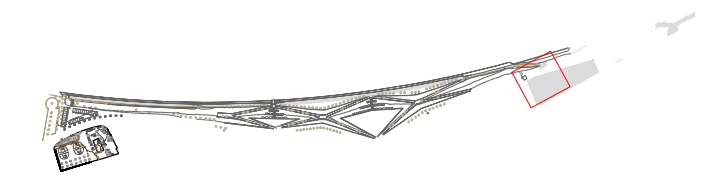

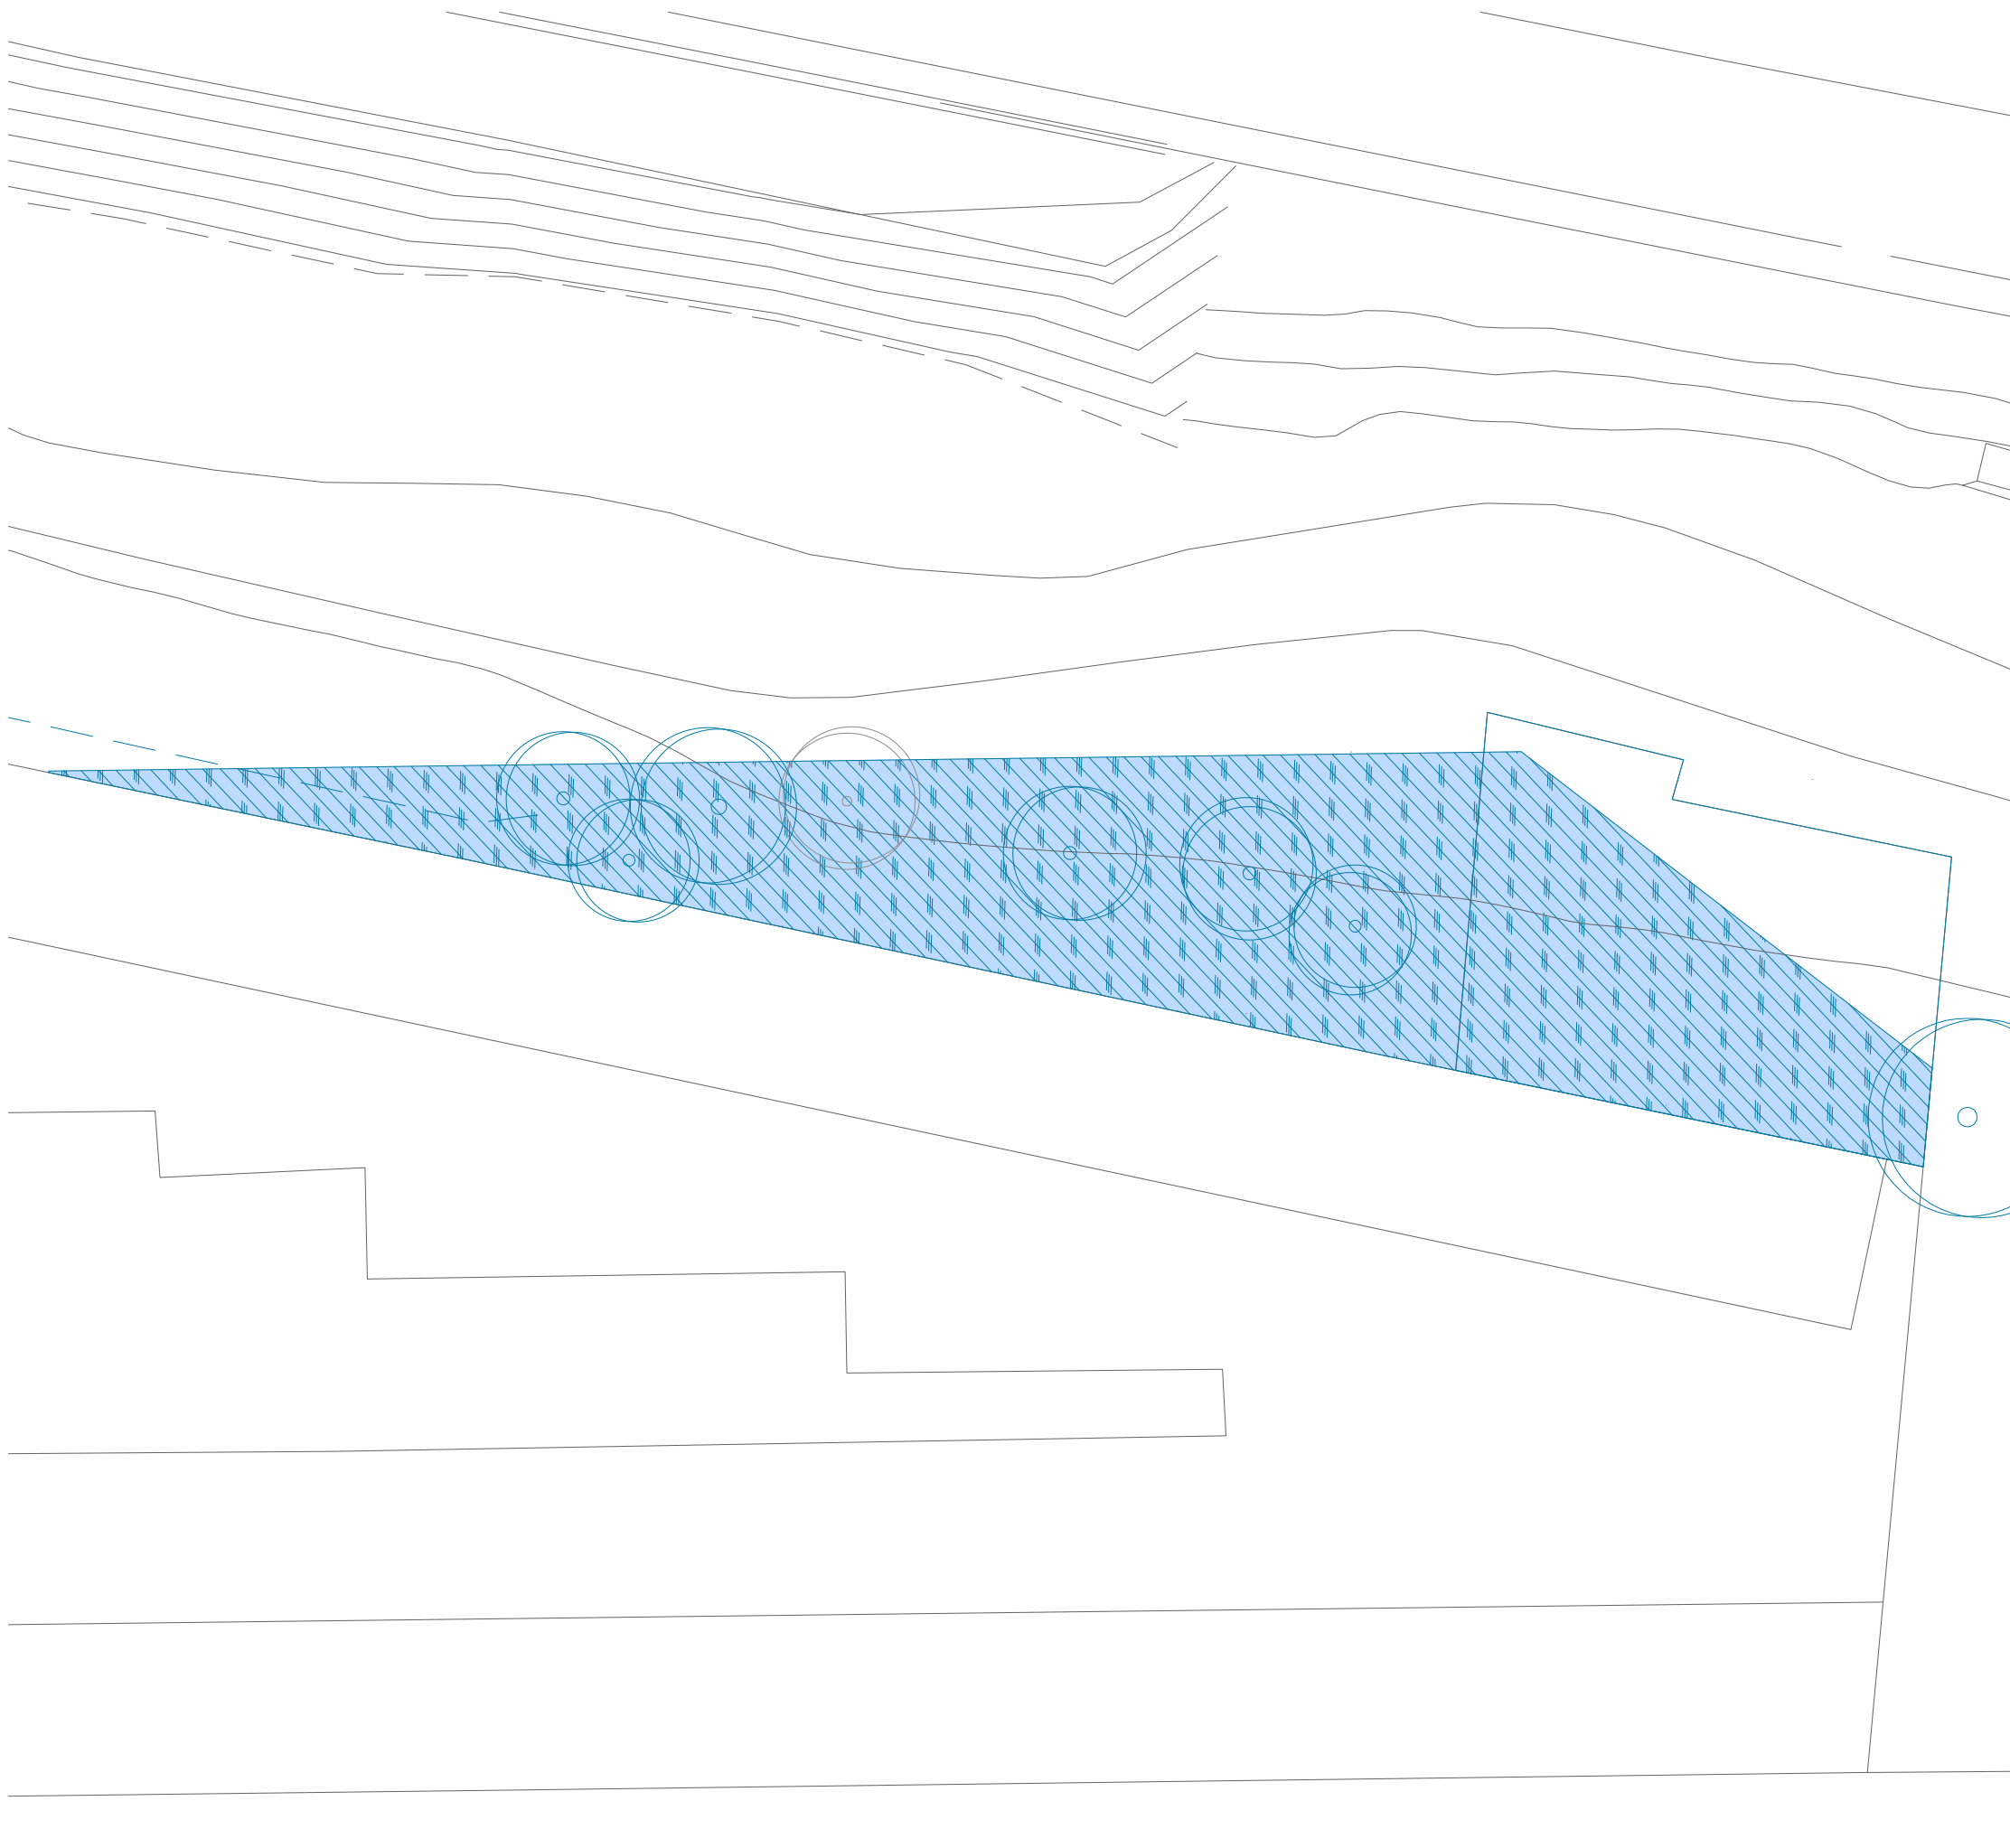


-  ARBRES | 1 unitat




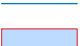
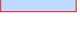


ELEMENTS A RETIRAR O RECOL·LOCAR

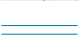



PAVIMENTS

-  ASFALT | 494 m²
-  Sauló per ASFALT | 72 m²
-  EXCAVACIÓ | 285,5 m²
-  Sauló per SORRAL | 292 m²
-  Sauló per PRAT VERD | 82 m²
-  SORRAL | 90 m²
-  CAUTXÚ | 11.5 m²
-  VORADA
-  CUNETA





ELEMENTS CONSTRUCTIUS

-  MURET
-  BARANA / TANCA DE SIMPLE TORSIÓ AMB ARBUSTIVA
-  Recol·locació MÒDUL EDUCATIU

MOBILIARI


-  ELEMENTS a recol·locar | 5 unitats
-  BANC DE FUSTA | 16 unitats
-  CISTELLES | 2 unitats
-  FONT | 1 unitats

INSTAL·LACIONS

-  LLUMINÀRIA tipus 1 | 3 unitats
-  LLUMINÀRIA tipus 2 | 6 unitats
-  BALISES | 27 unitats
-  RASA | 951 m

VEGETACIÓ

-  ARBRES | 1 unitat

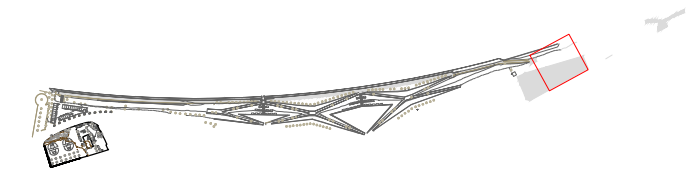


ACCIONS DE PROPOSTA

1. Creació pista de bàsquet reglamentària
2. Ordenació dels jocs infantils
3. Camins nous accessibles
4. Incorporació de superfície de paviment tou
5. Noves zones d'arbustiva i prat florit
6. Plantació d'arbres nous
7. Zones de recollida d'aigua
8. Nou enllumenat públic
9. Nova ubicació del mòdul de Naturaula
10. Creació de zona amb elements de fitness
11. Substitució i ordenació de mobiliari urbà

12. Nou arbrat acompanyant el camí
13. Enllumenat de tot el camí i de les zones d'estada

14. Àrea de gossos grossos
15. Àrea de gossos petits
16. Recinte de manteniment
17. Nou enllumenat dels camins i els usos
18. Nou arbrat
19. Noves zones d'arbustiva

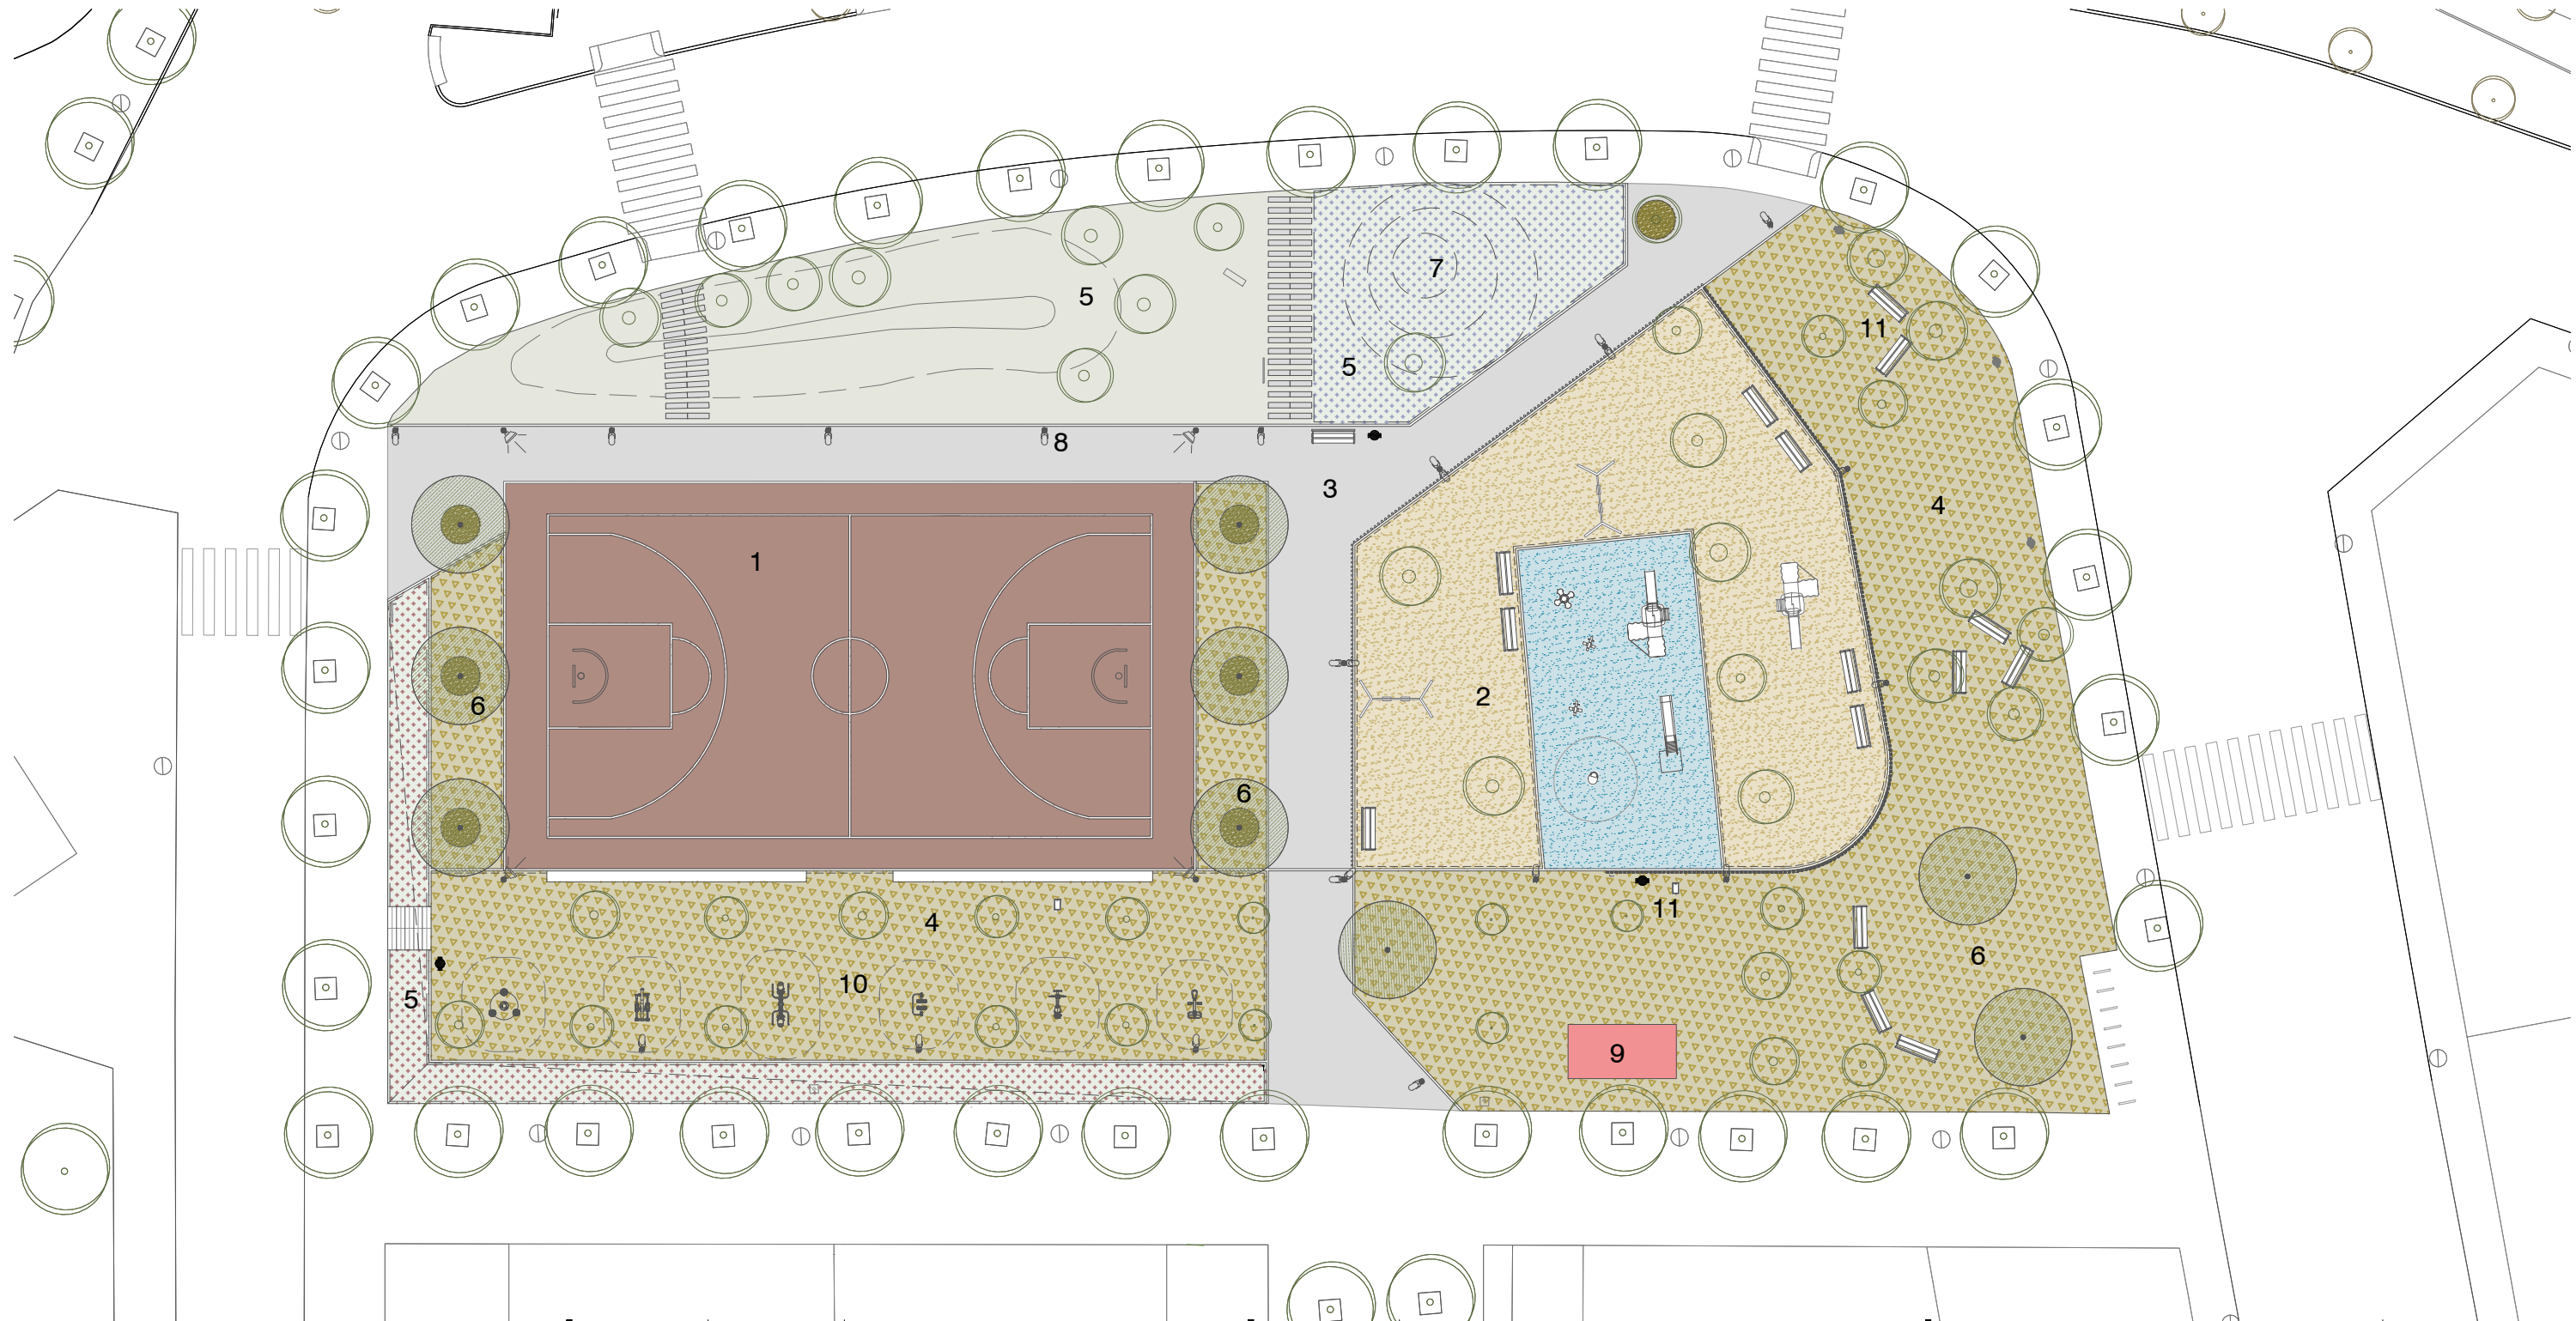


ACCIONS DE PROPOSTA

1. Creació pista de bàsquet reglamentària
2. Ordenació dels jocs infantils
3. Camins nous accessibles
4. Incorporació de superfície de paviment tou
5. Noves zones d'arbustiva i prat florit
6. Plantació d'arbres nous
7. Zones de recollida d'aigua
8. Nou enllumenat públic
9. Nova ubicació del mòdul de Naturaula
10. Creació de zona amb elements de fitness
11. Substitució i ordenació de mobiliari urbà


12. Nou arbrat acompanyant el camí
13. Enllumenat de tot el camí i de les zones d'estada

14. Àrea de gossos grossos
15. Àrea de gossos petits
16. Recinte de manteniment
17. Nou enllumenat dels camins i els usos
18. Nou arbrat
19. Noves zones d'arbustiva

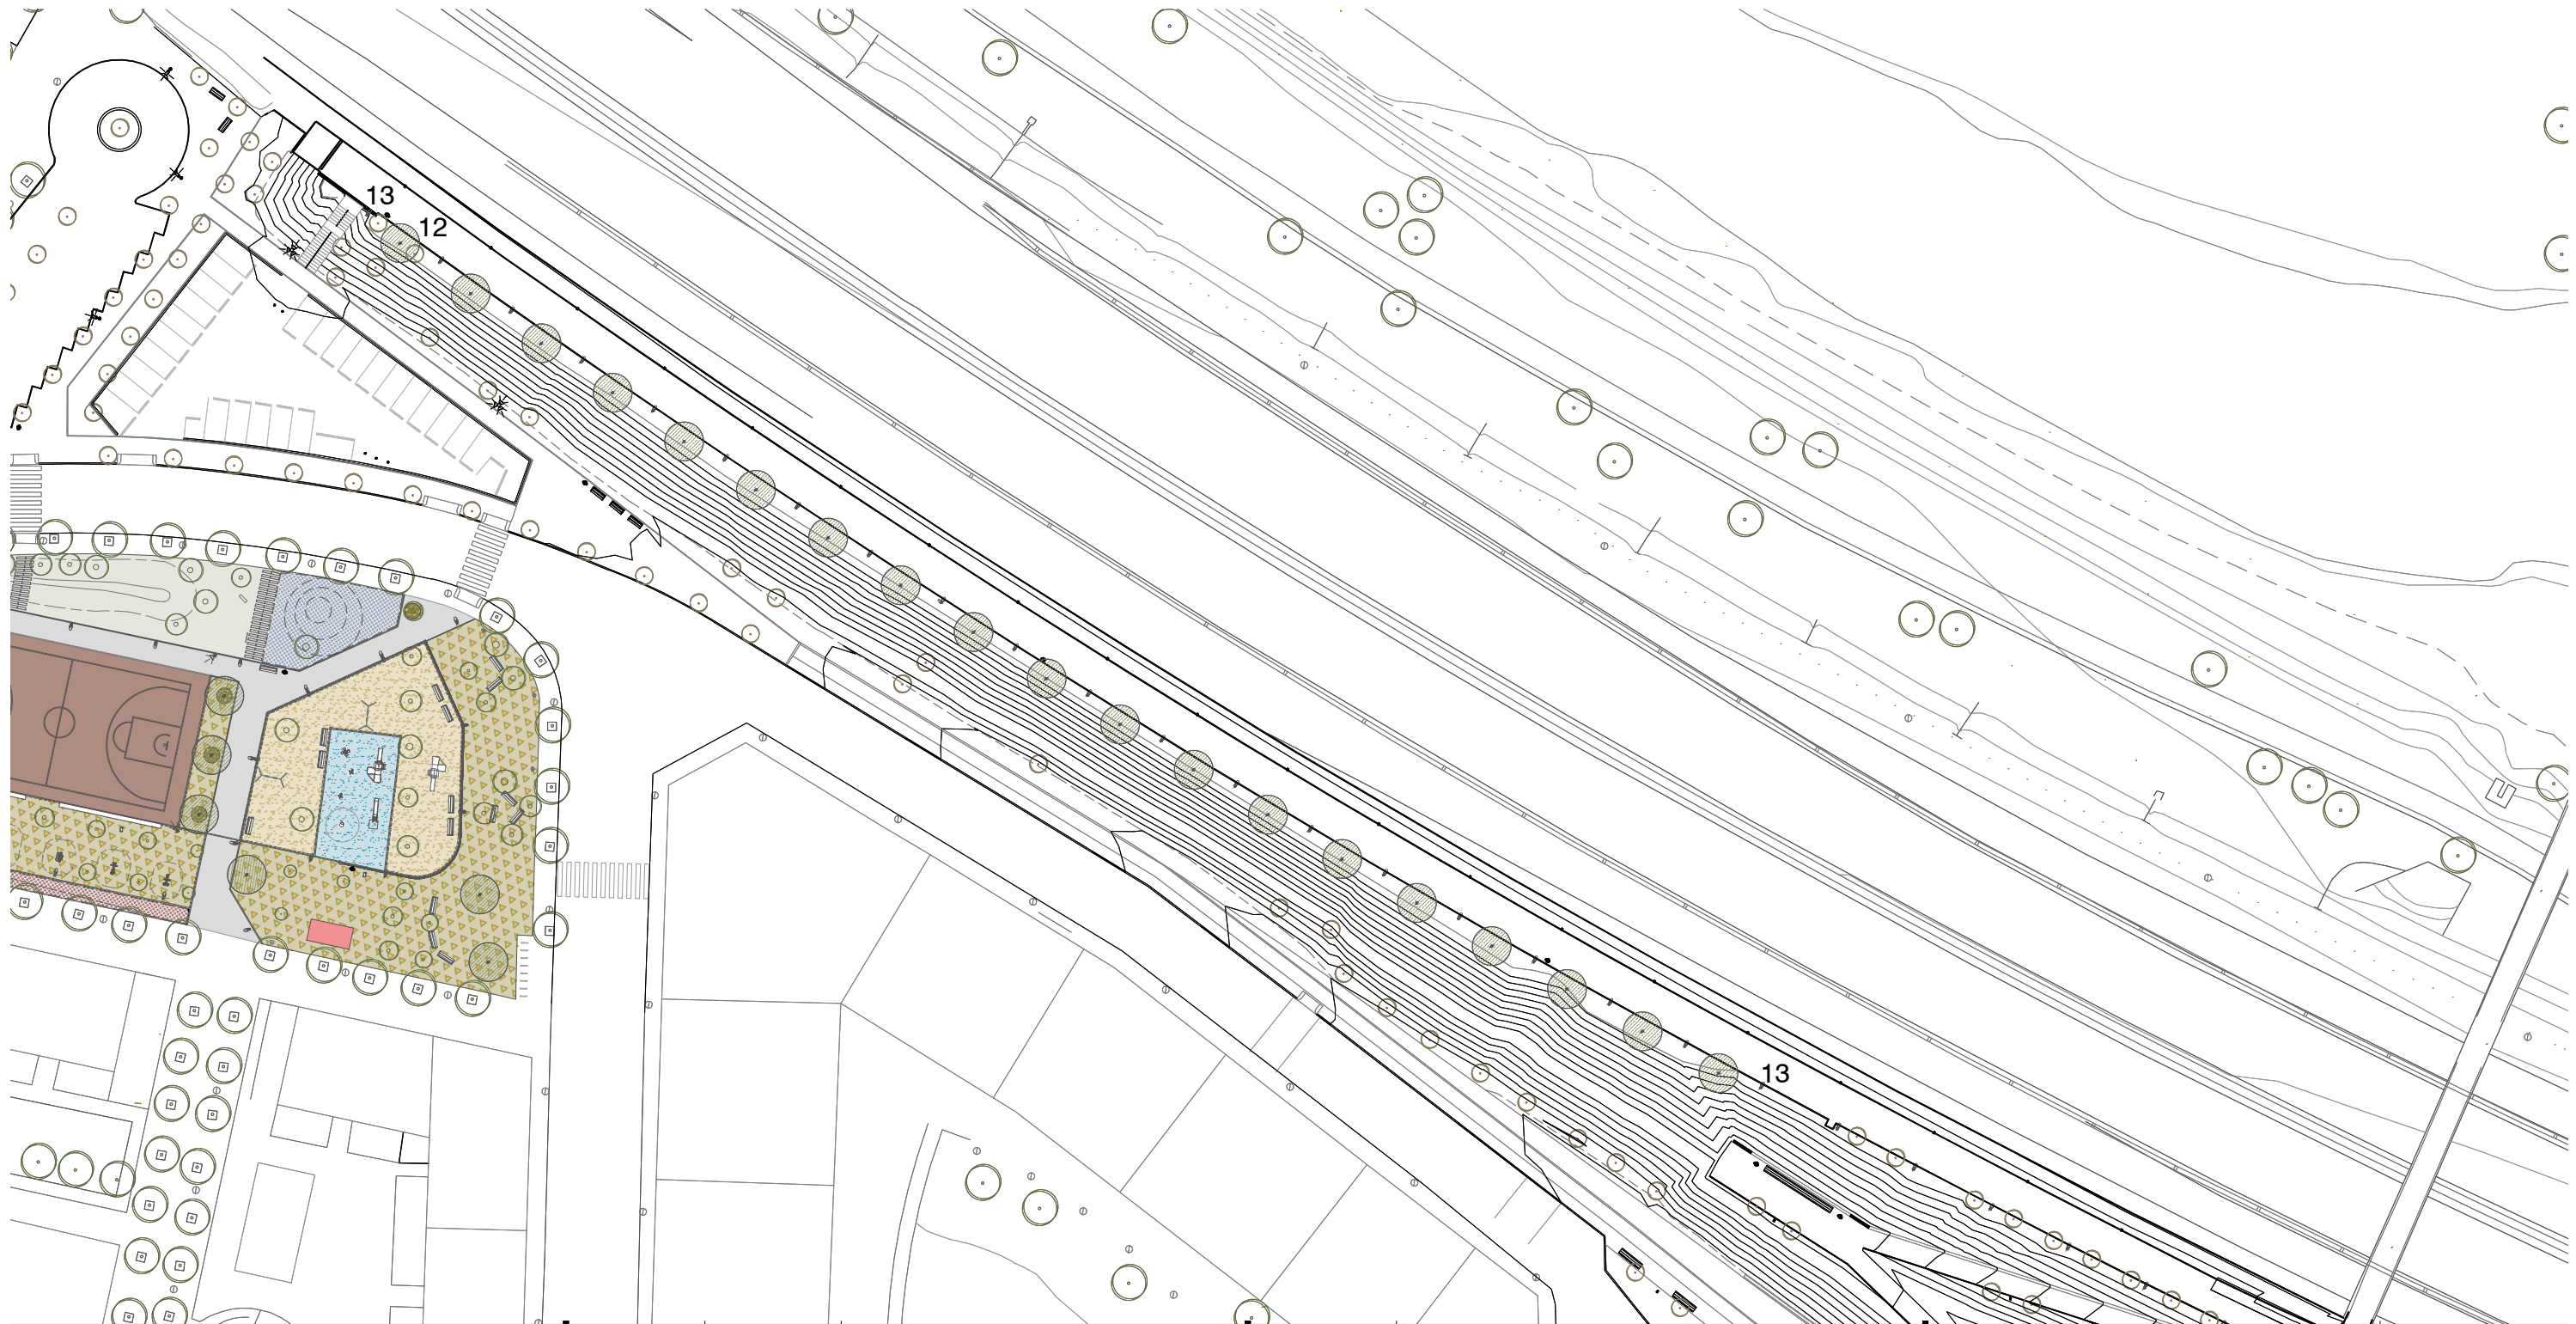

ACCIONS DE PROPOSTA

1. Creació pista de bàsquet reglamentària
2. Ordenació dels jocs infantils
3. Camins nous accessibles
4. Incorporació de superfície de paviment tou
5. Noves zones d'arbustiva i prat florit
6. Plantació d'arbres nous
7. Zones de recollida d'aigua
8. Nou enllumenat públic
9. Nova ubicació del mòdul de Naturaula
10. Creació de zona amb elements de fitness
11. Substitució i ordenació de mobiliari urbà
12. Nou arbrat acompanyant el camí
13. Enllumenat de tot el camí i de les zones d'estada
14. Àrea de gossos grossos
15. Àrea de gossos petits
16. Recinte de manteniment
17. Nou enllumenat dels camins i els usos
18. Nou arbrat
19. Noves zones d'arbustiva

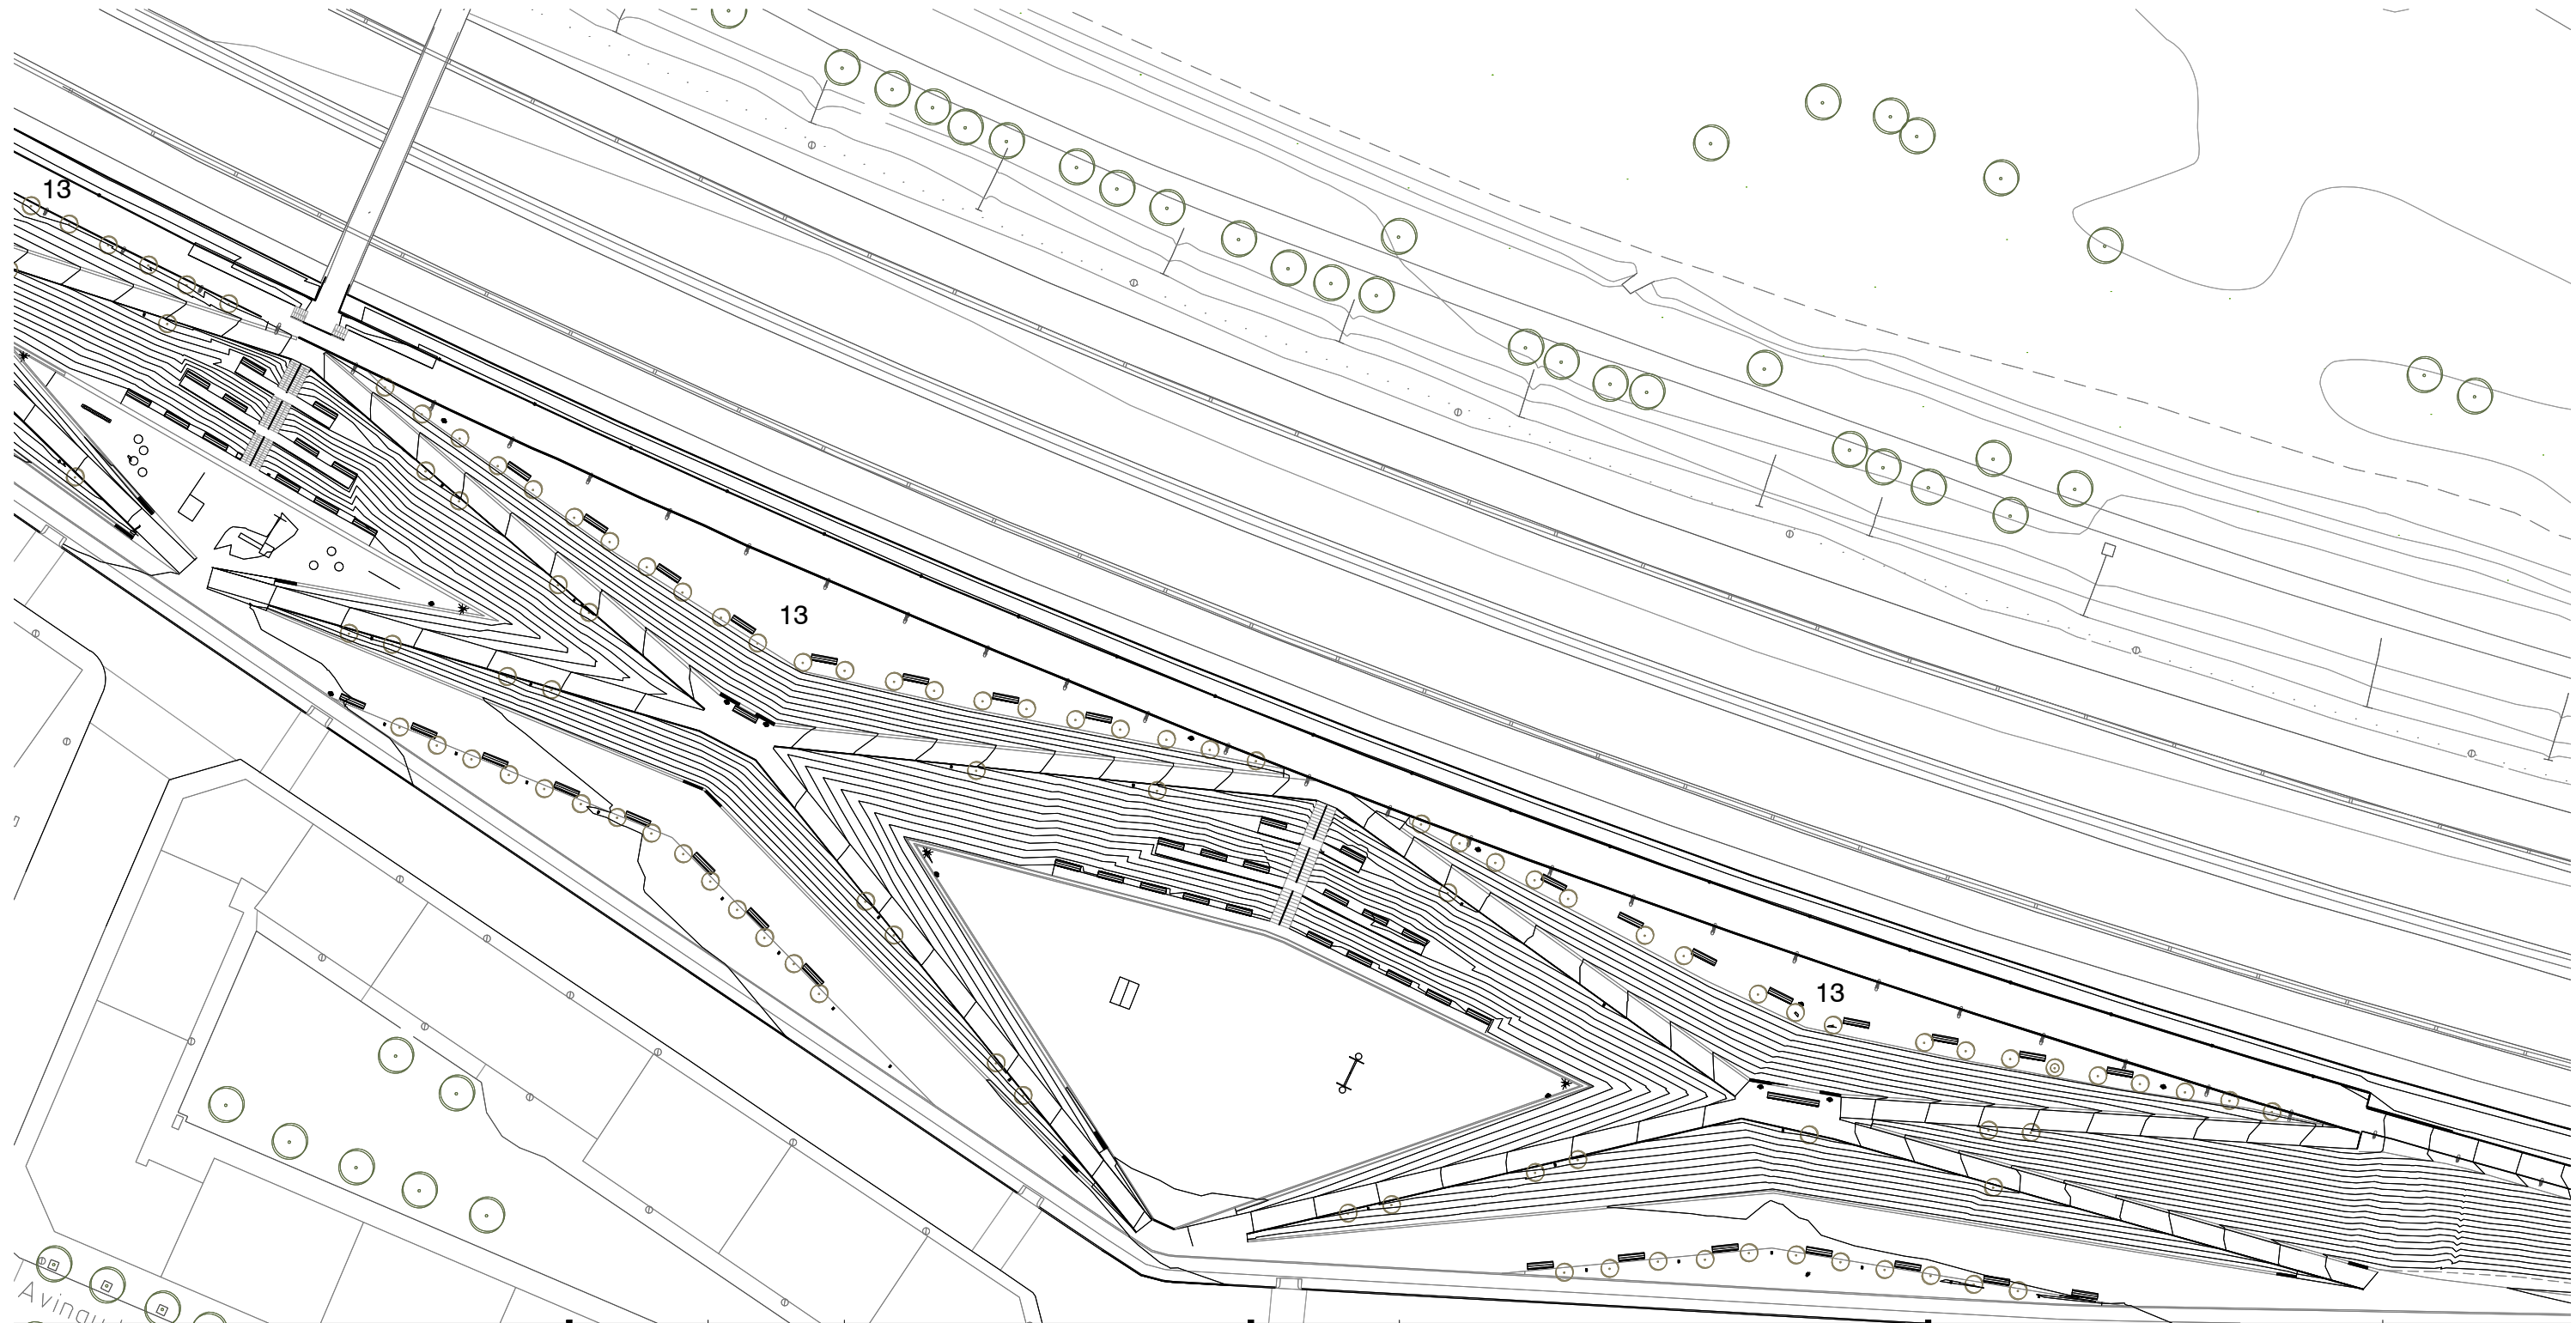



ACCIONS DE PROPOSTA


1. Creació pista de bàsquet reglamentària
2. Ordenació dels jocs infantils
3. Camins nous accessibles
4. Incorporació de superfície de paviment tou
5. Noves zones d'arbustiva i prat florit
6. Plantació d'arbres nous
7. Zones de recollida d'aigua
8. Nou enllumenat públic
9. Nova ubicació del mòdul de Naturaula
10. Creació de zona amb elements de fitness
11. Substitució i ordenació de mobiliari urbà

12. Nou arbrat acompanyant el camí
13. Enllumenat de tot el camí i de les zones d'estada

14. Àrea de gossos grossos
15. Àrea de gossos petits
16. Recinte de manteniment
17. Nou enllumenat dels camins i els usos
18. Nou arbrat
19. Noves zones d'arbustiva

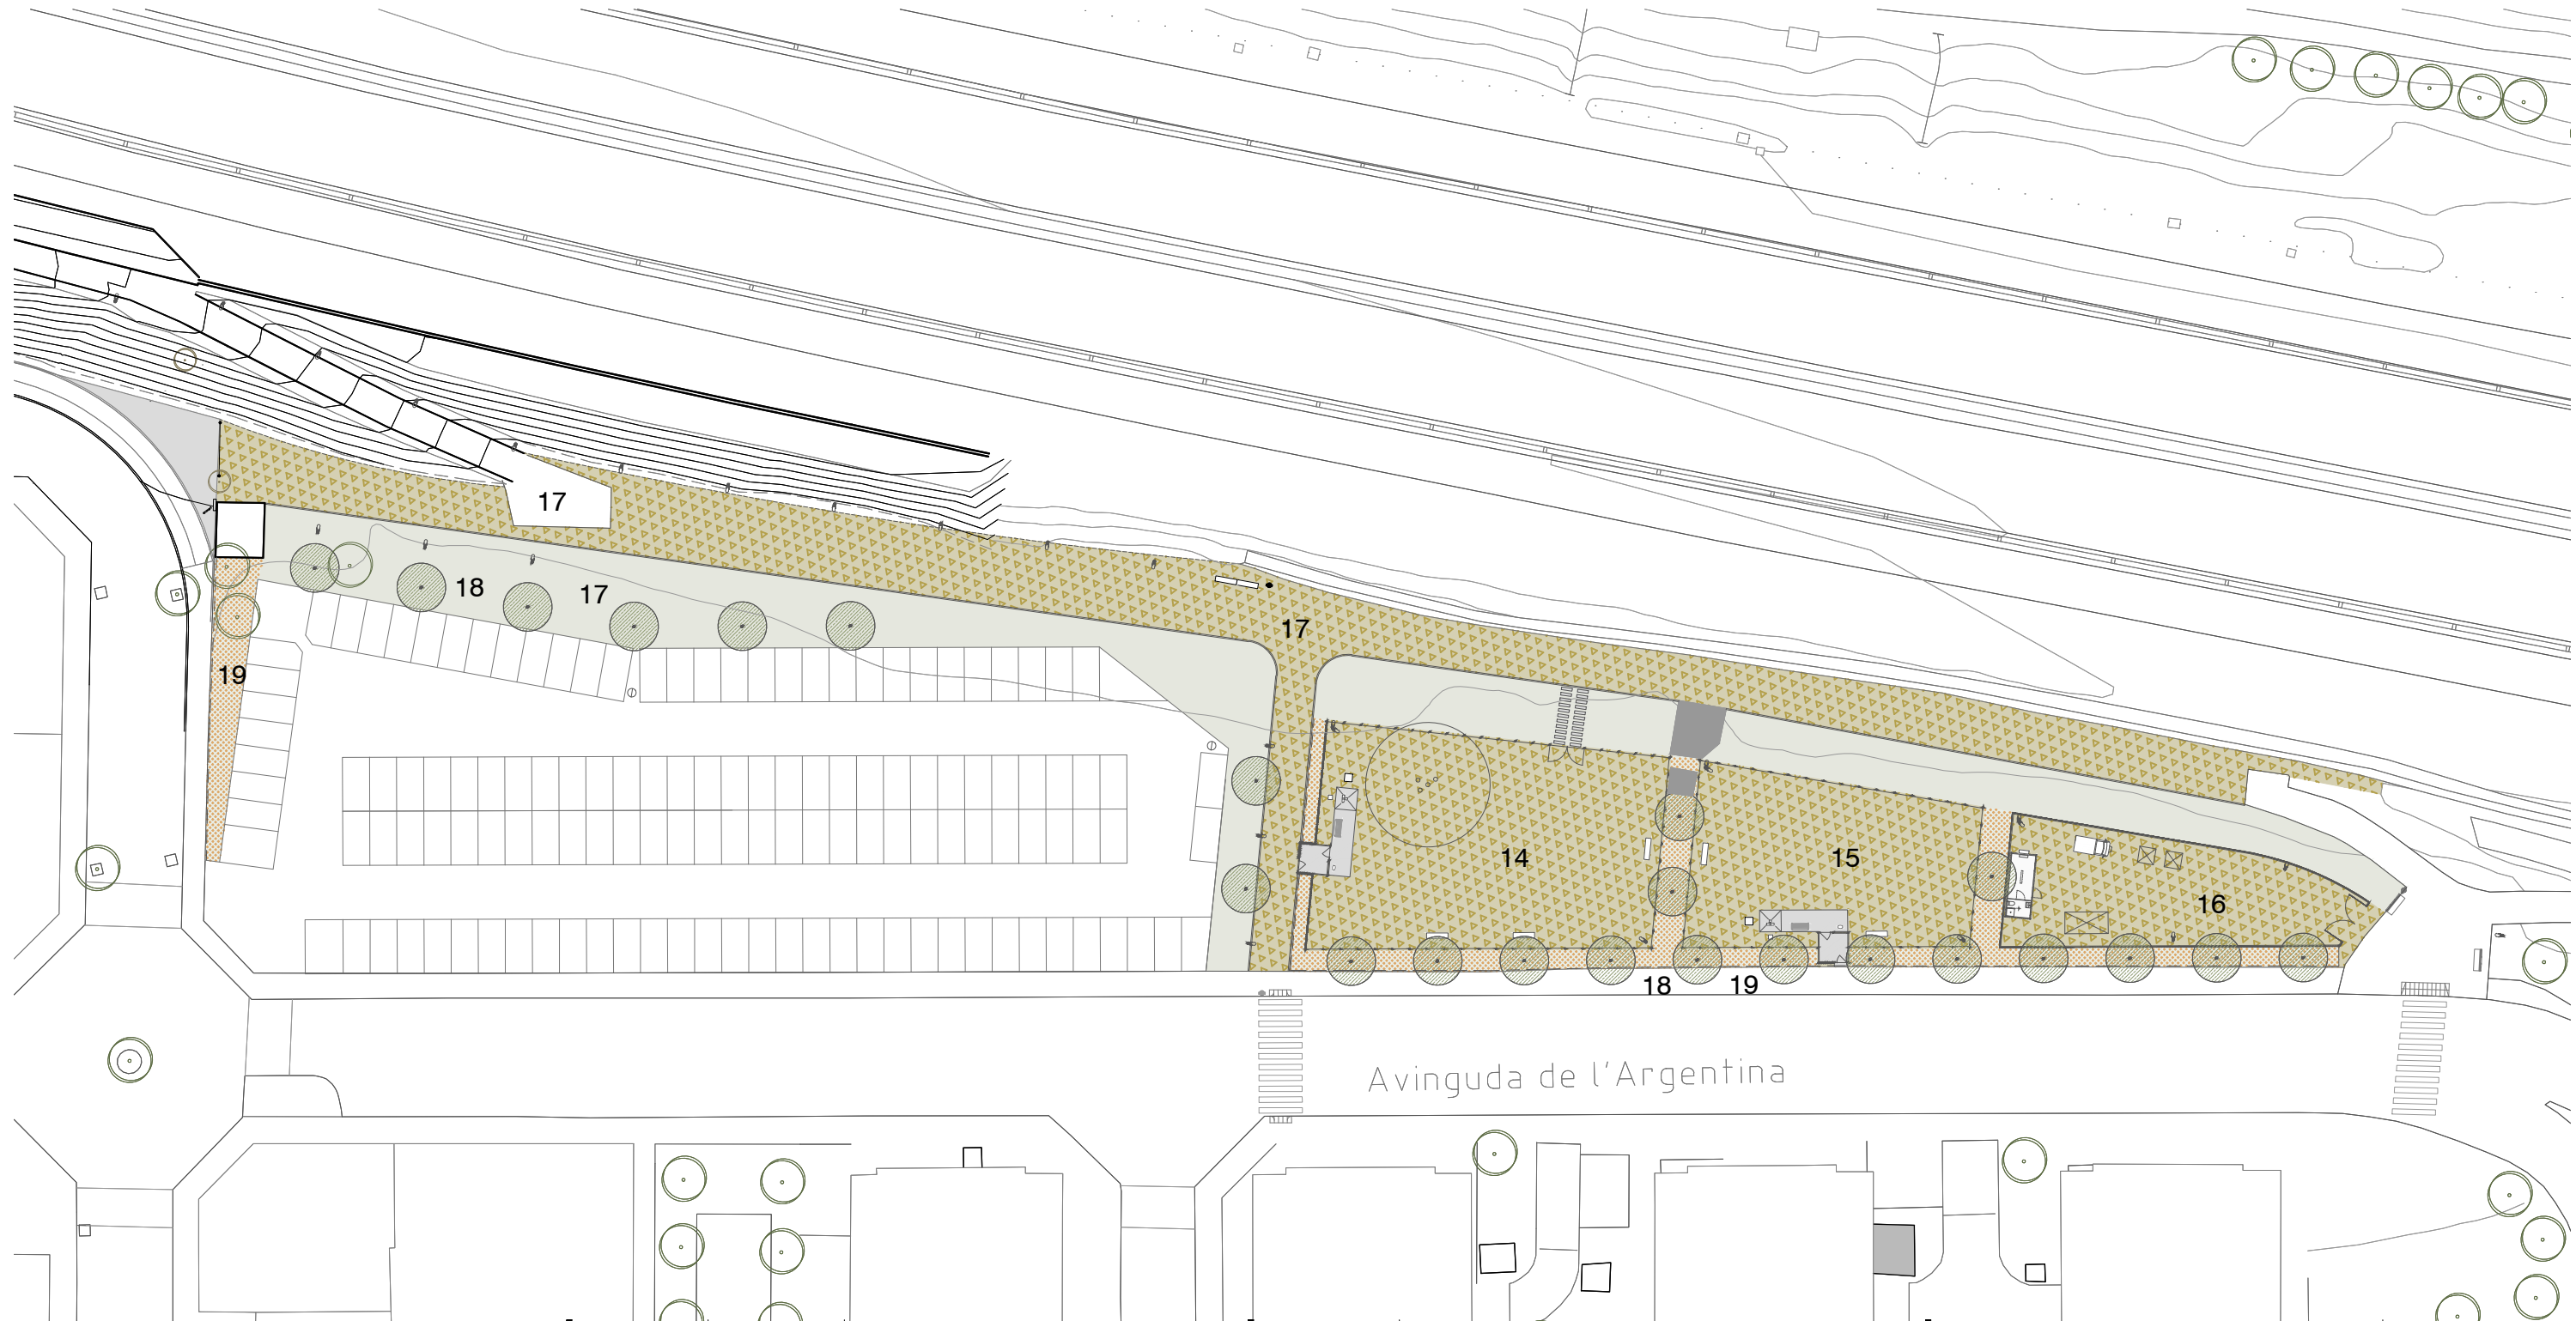
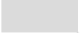


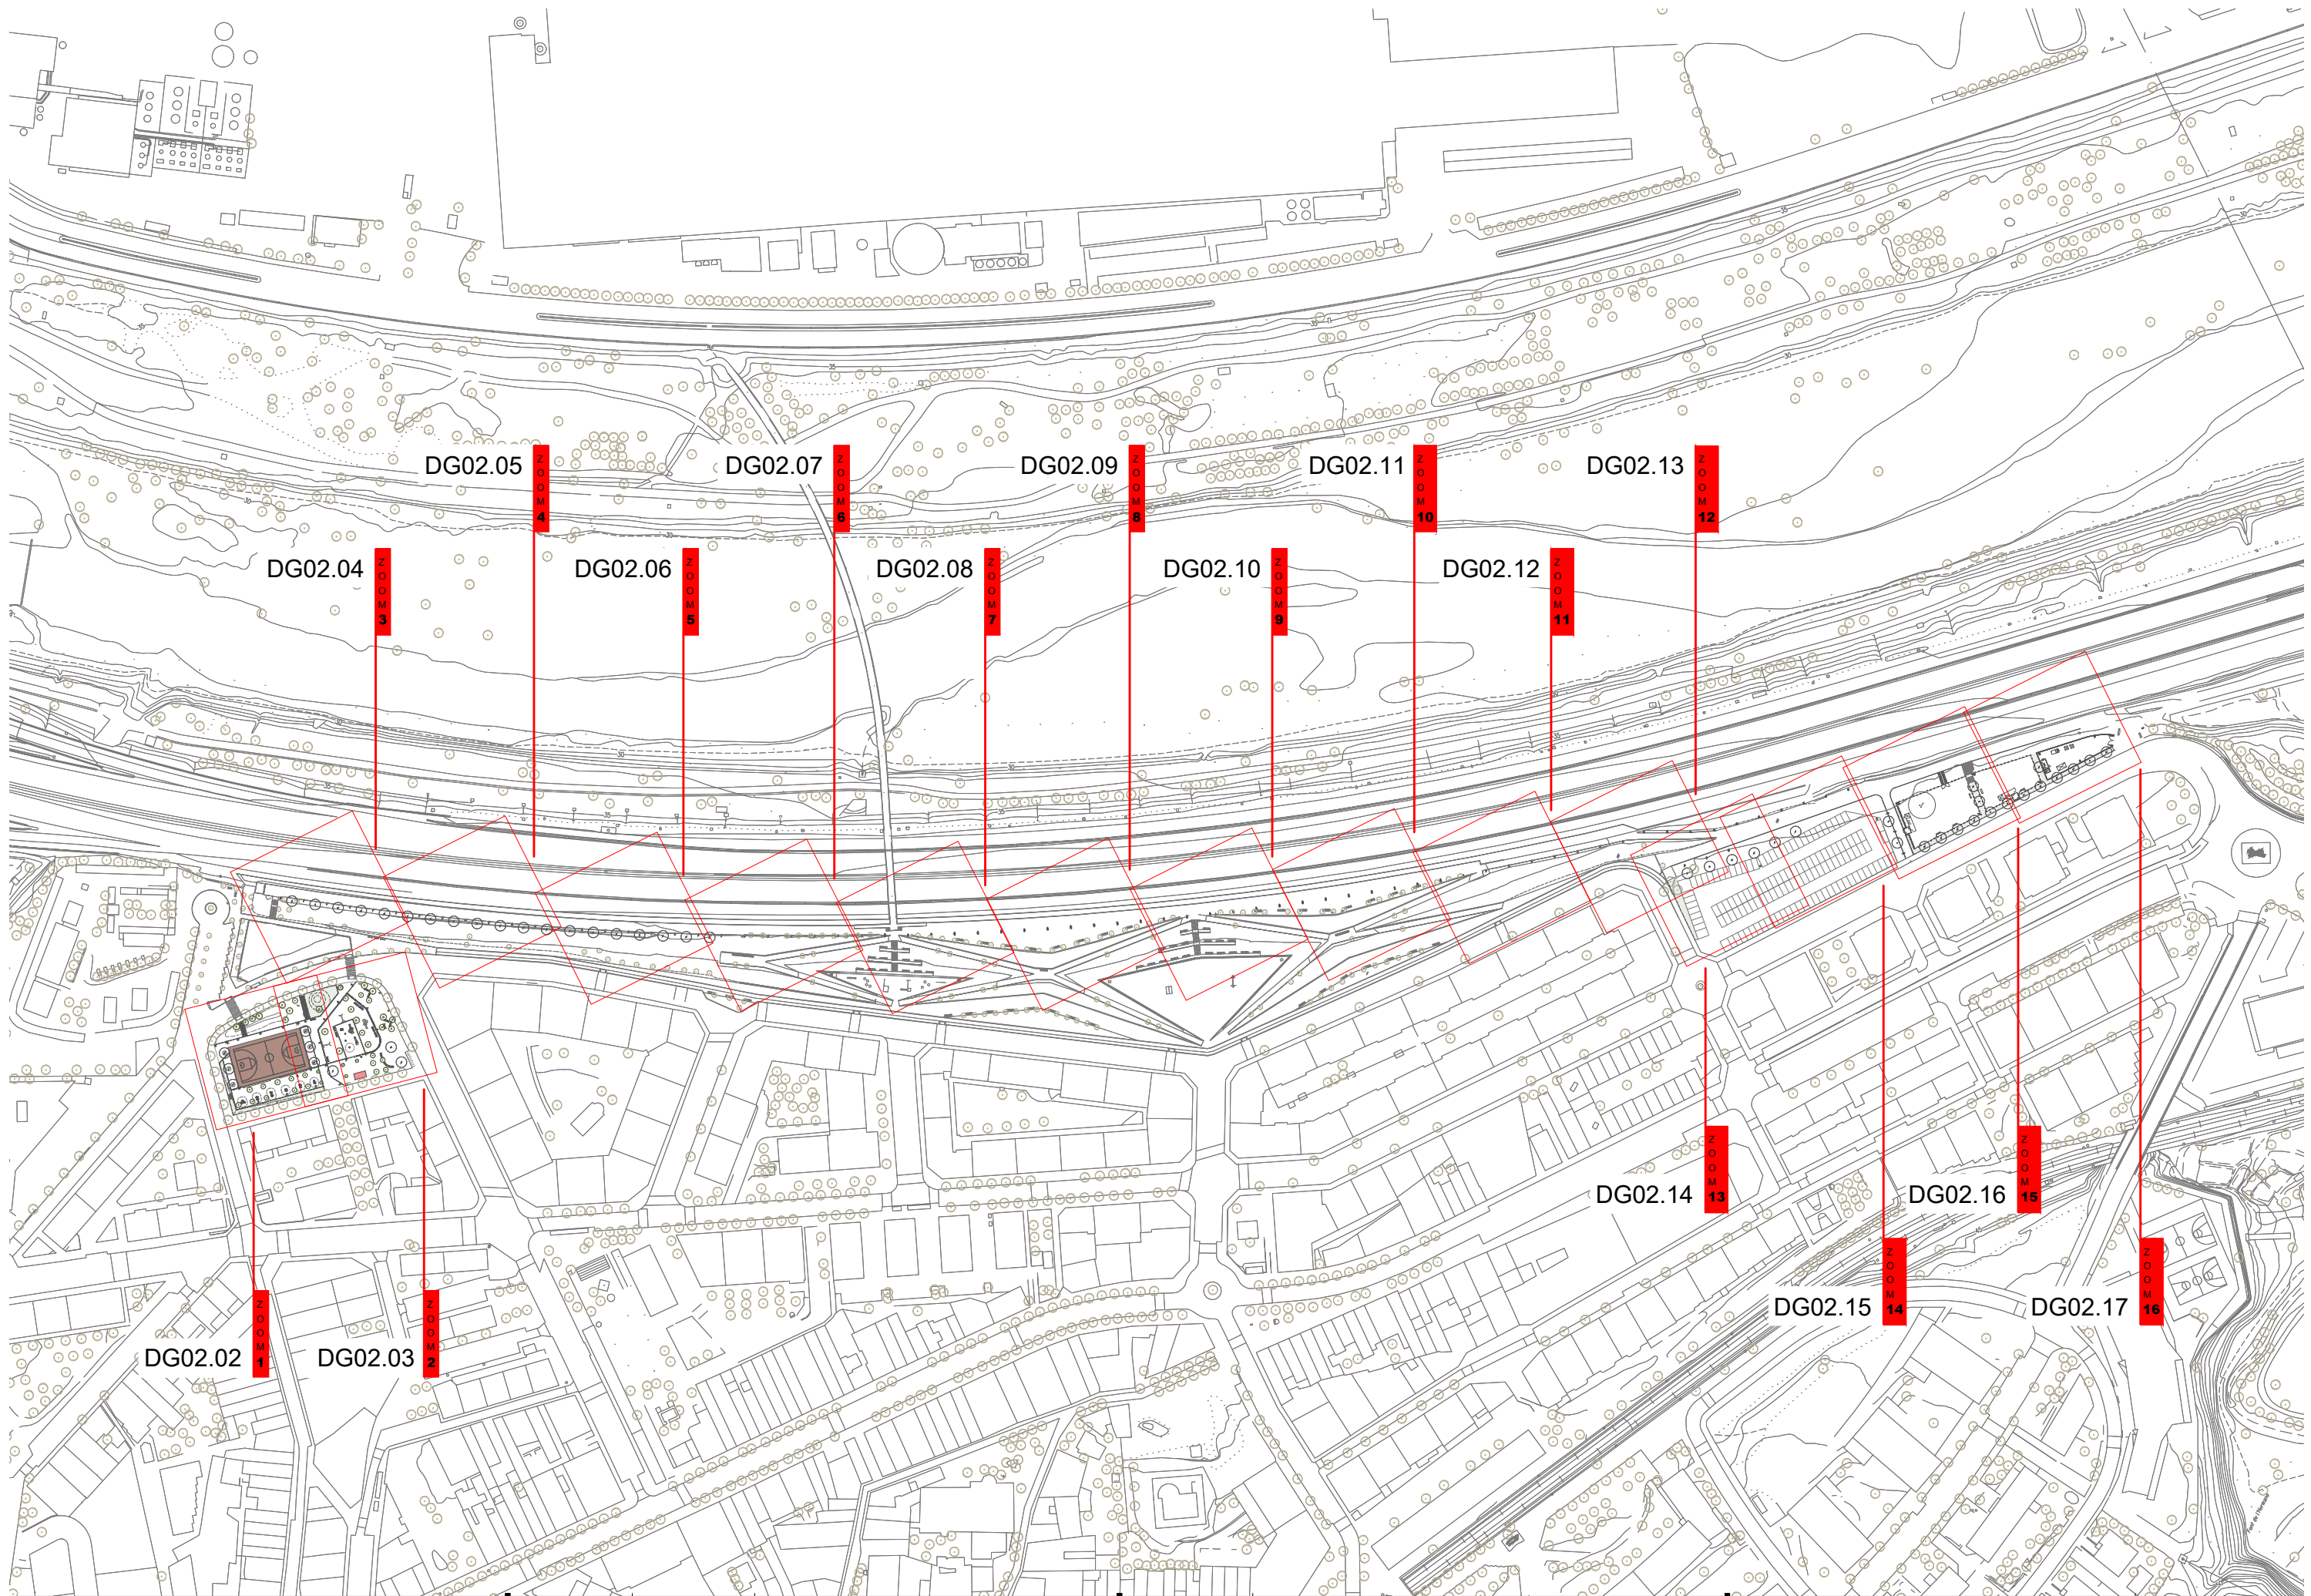
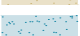
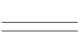
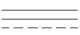


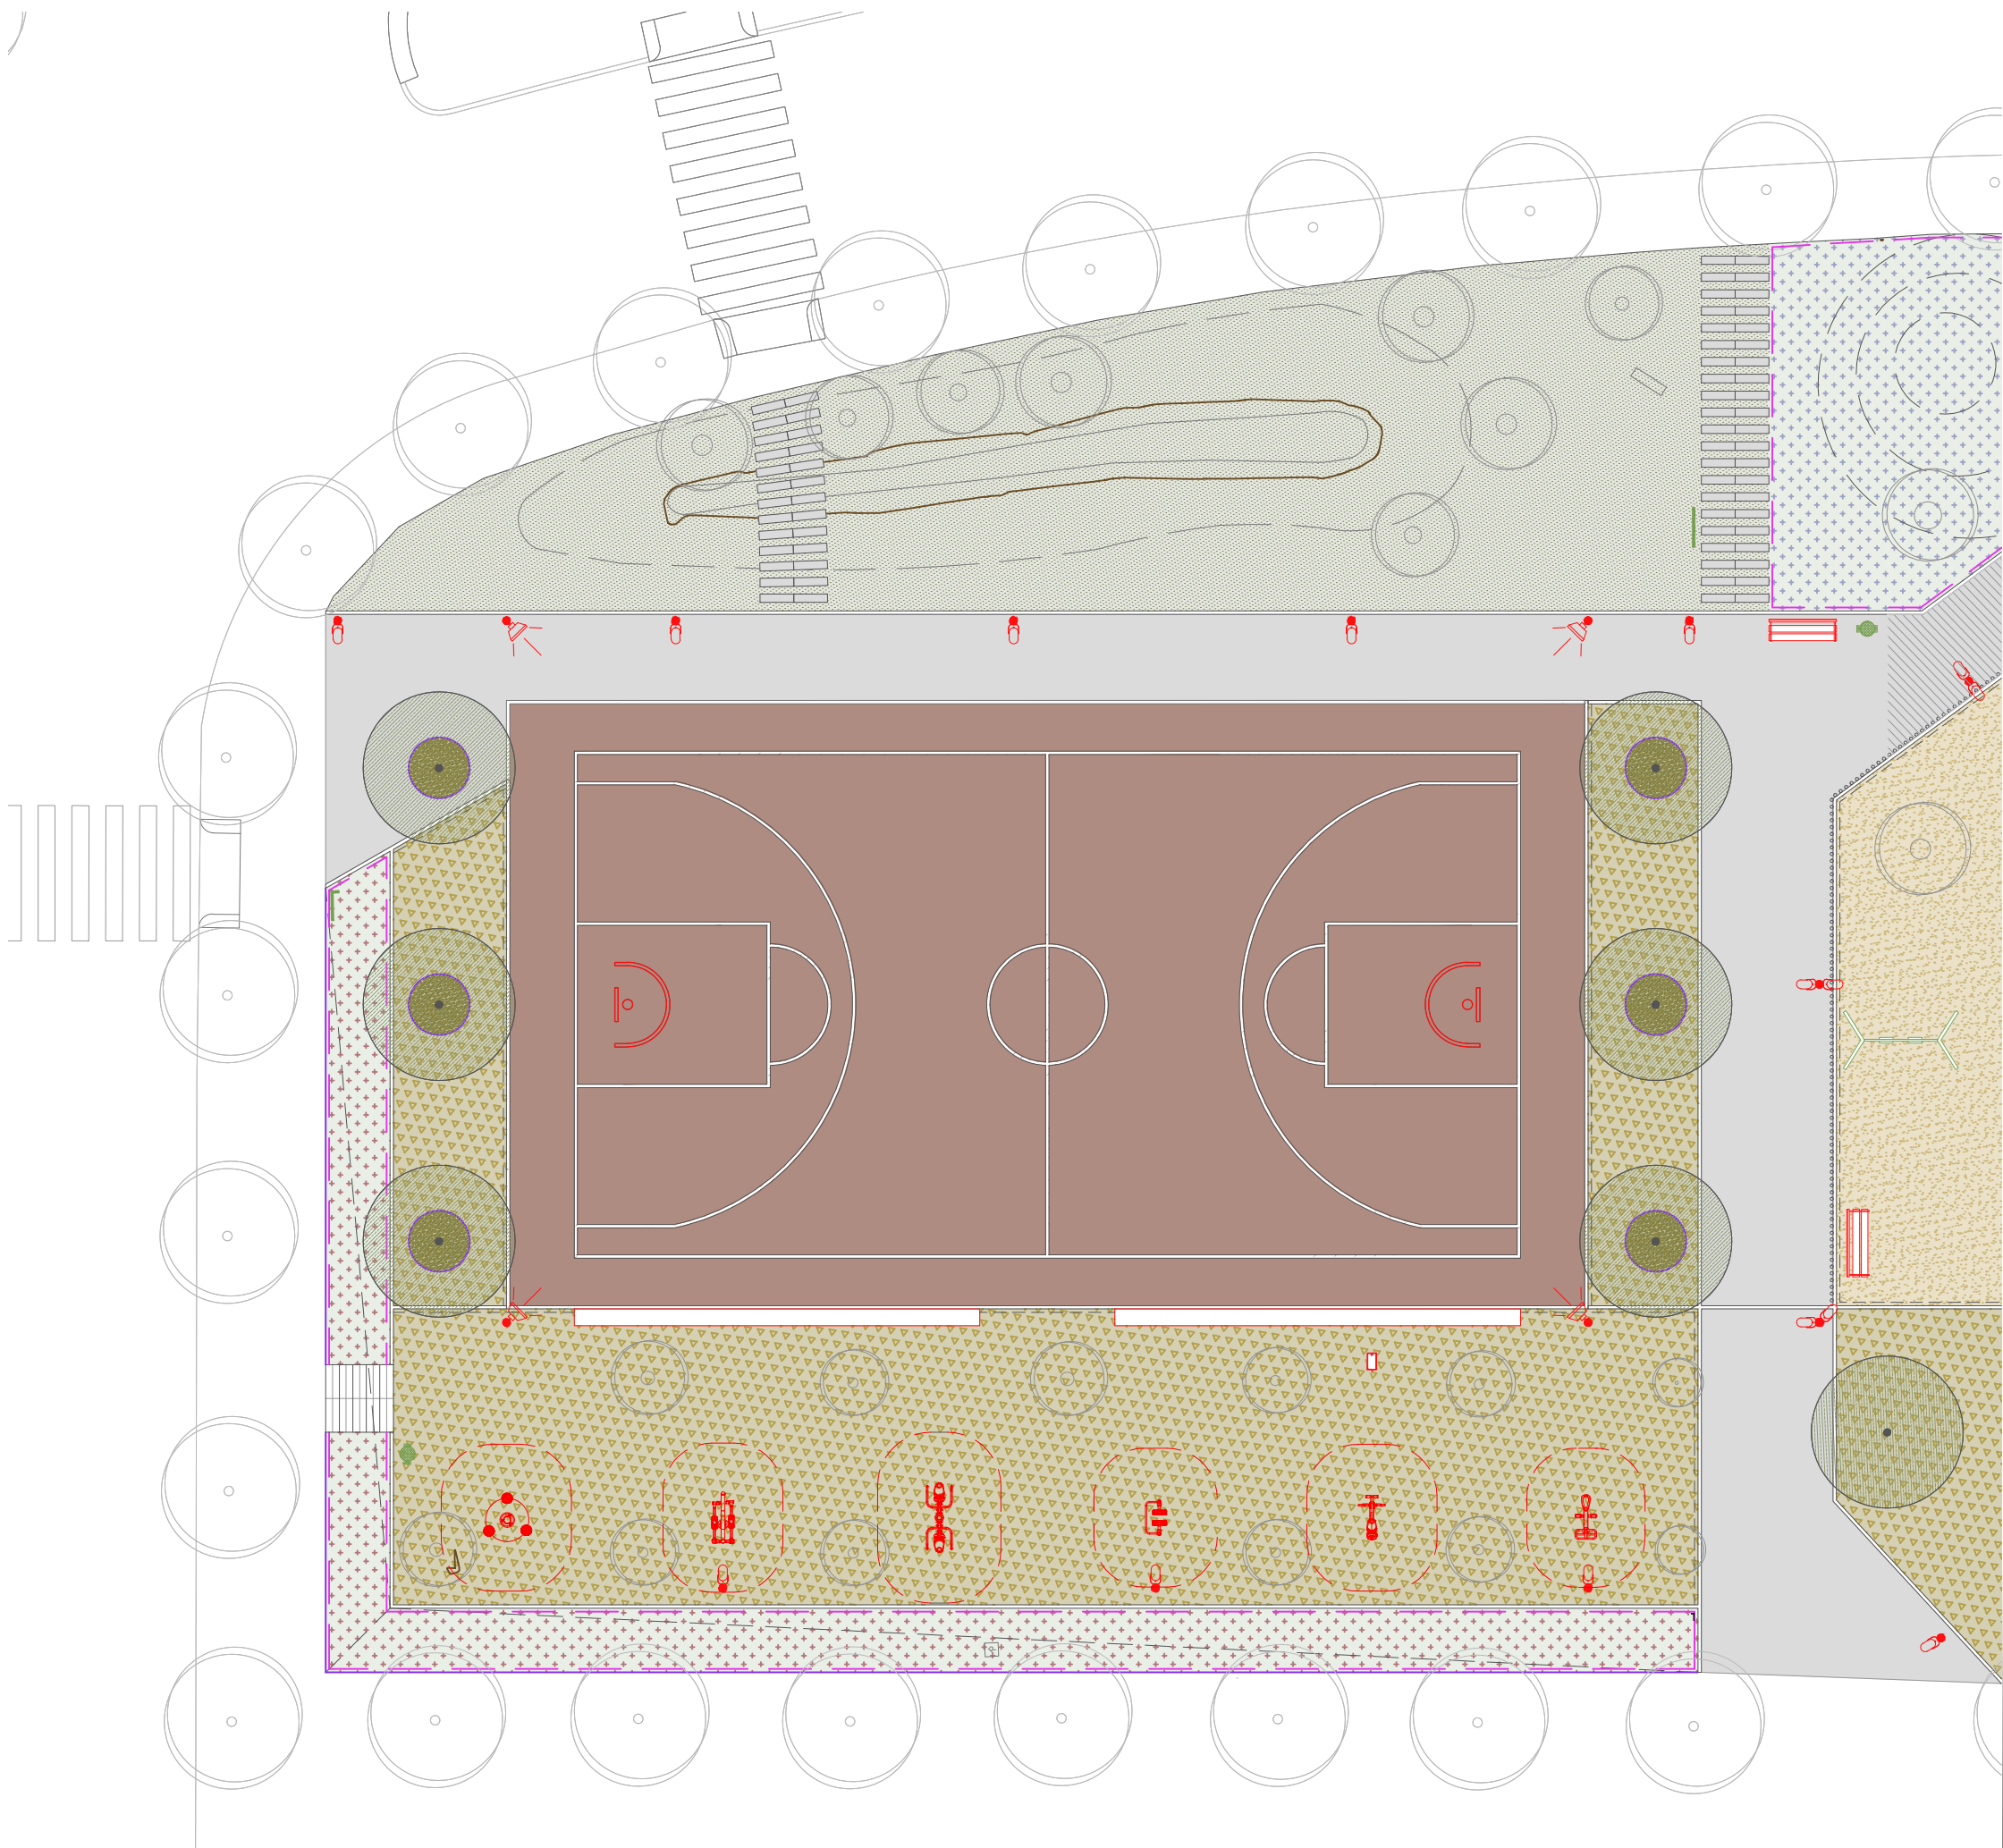











ELEMENTS D'OBRA NOVA









PAVIMENTS

-  ASFALT. Afegit de 5cm de profunditat sobre existent | 745 m²
-  FORMIGÓ plataforma de 15 cm de profunditat | 47,5 m²
-  ASFALT. 15cm de profunditat sobre tot-U existent | 72 m²
-  SAULÓ. Compactat amb 10cm de profunditat | 3.585 m²
-  ARBUSTIVA I PRATS | 2.108 m²
-  SORRAL GRESA. Per àrea de jocs | 370 m²
-  CAUTXÚ. Per àrea de jocs | 122 m²
-  VORADA tipus I 
-  VORADA tipus II 







ELEMENTS CONSTRUCTIUS


-  Tanca de RODONS DE FUSTA | Ø 10cm
-  Tanca de LLISTONS DE FUSTA | 20x200x2cm
-  Tanca de RODONS METÀL·LICS | Ø 10cm
-  TANCA. Reixa de simple torsió
-  PLATINA límit escocell i prat verd
-  TANCA. Rees de Ø 10mm i corda de poliestirè de fibra
-  PORTA amb rodons metàl·lics. Accés Àrea gossos | 4 unitats


MOBILIARI

-  ELEMENT ESPORTIU | 8 unitats
-  BANC DE FUSTA | 16 unitats
-  BANC DE FORMIGÓ | 9 unitats
-  PAPERERA | 2 unitats
-  SENYALITZACIÓ | 3 unitats
-  FANALS i FOCUS SIMPLES i DOBLES | 80 unitats
-  FONT | 2 i 2 unitats
-  MÒDUL MAGATZEM i LAVABO àrea manteniment

MOBILIARI A RECOL·LOCAR





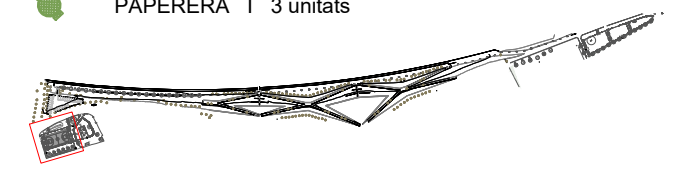


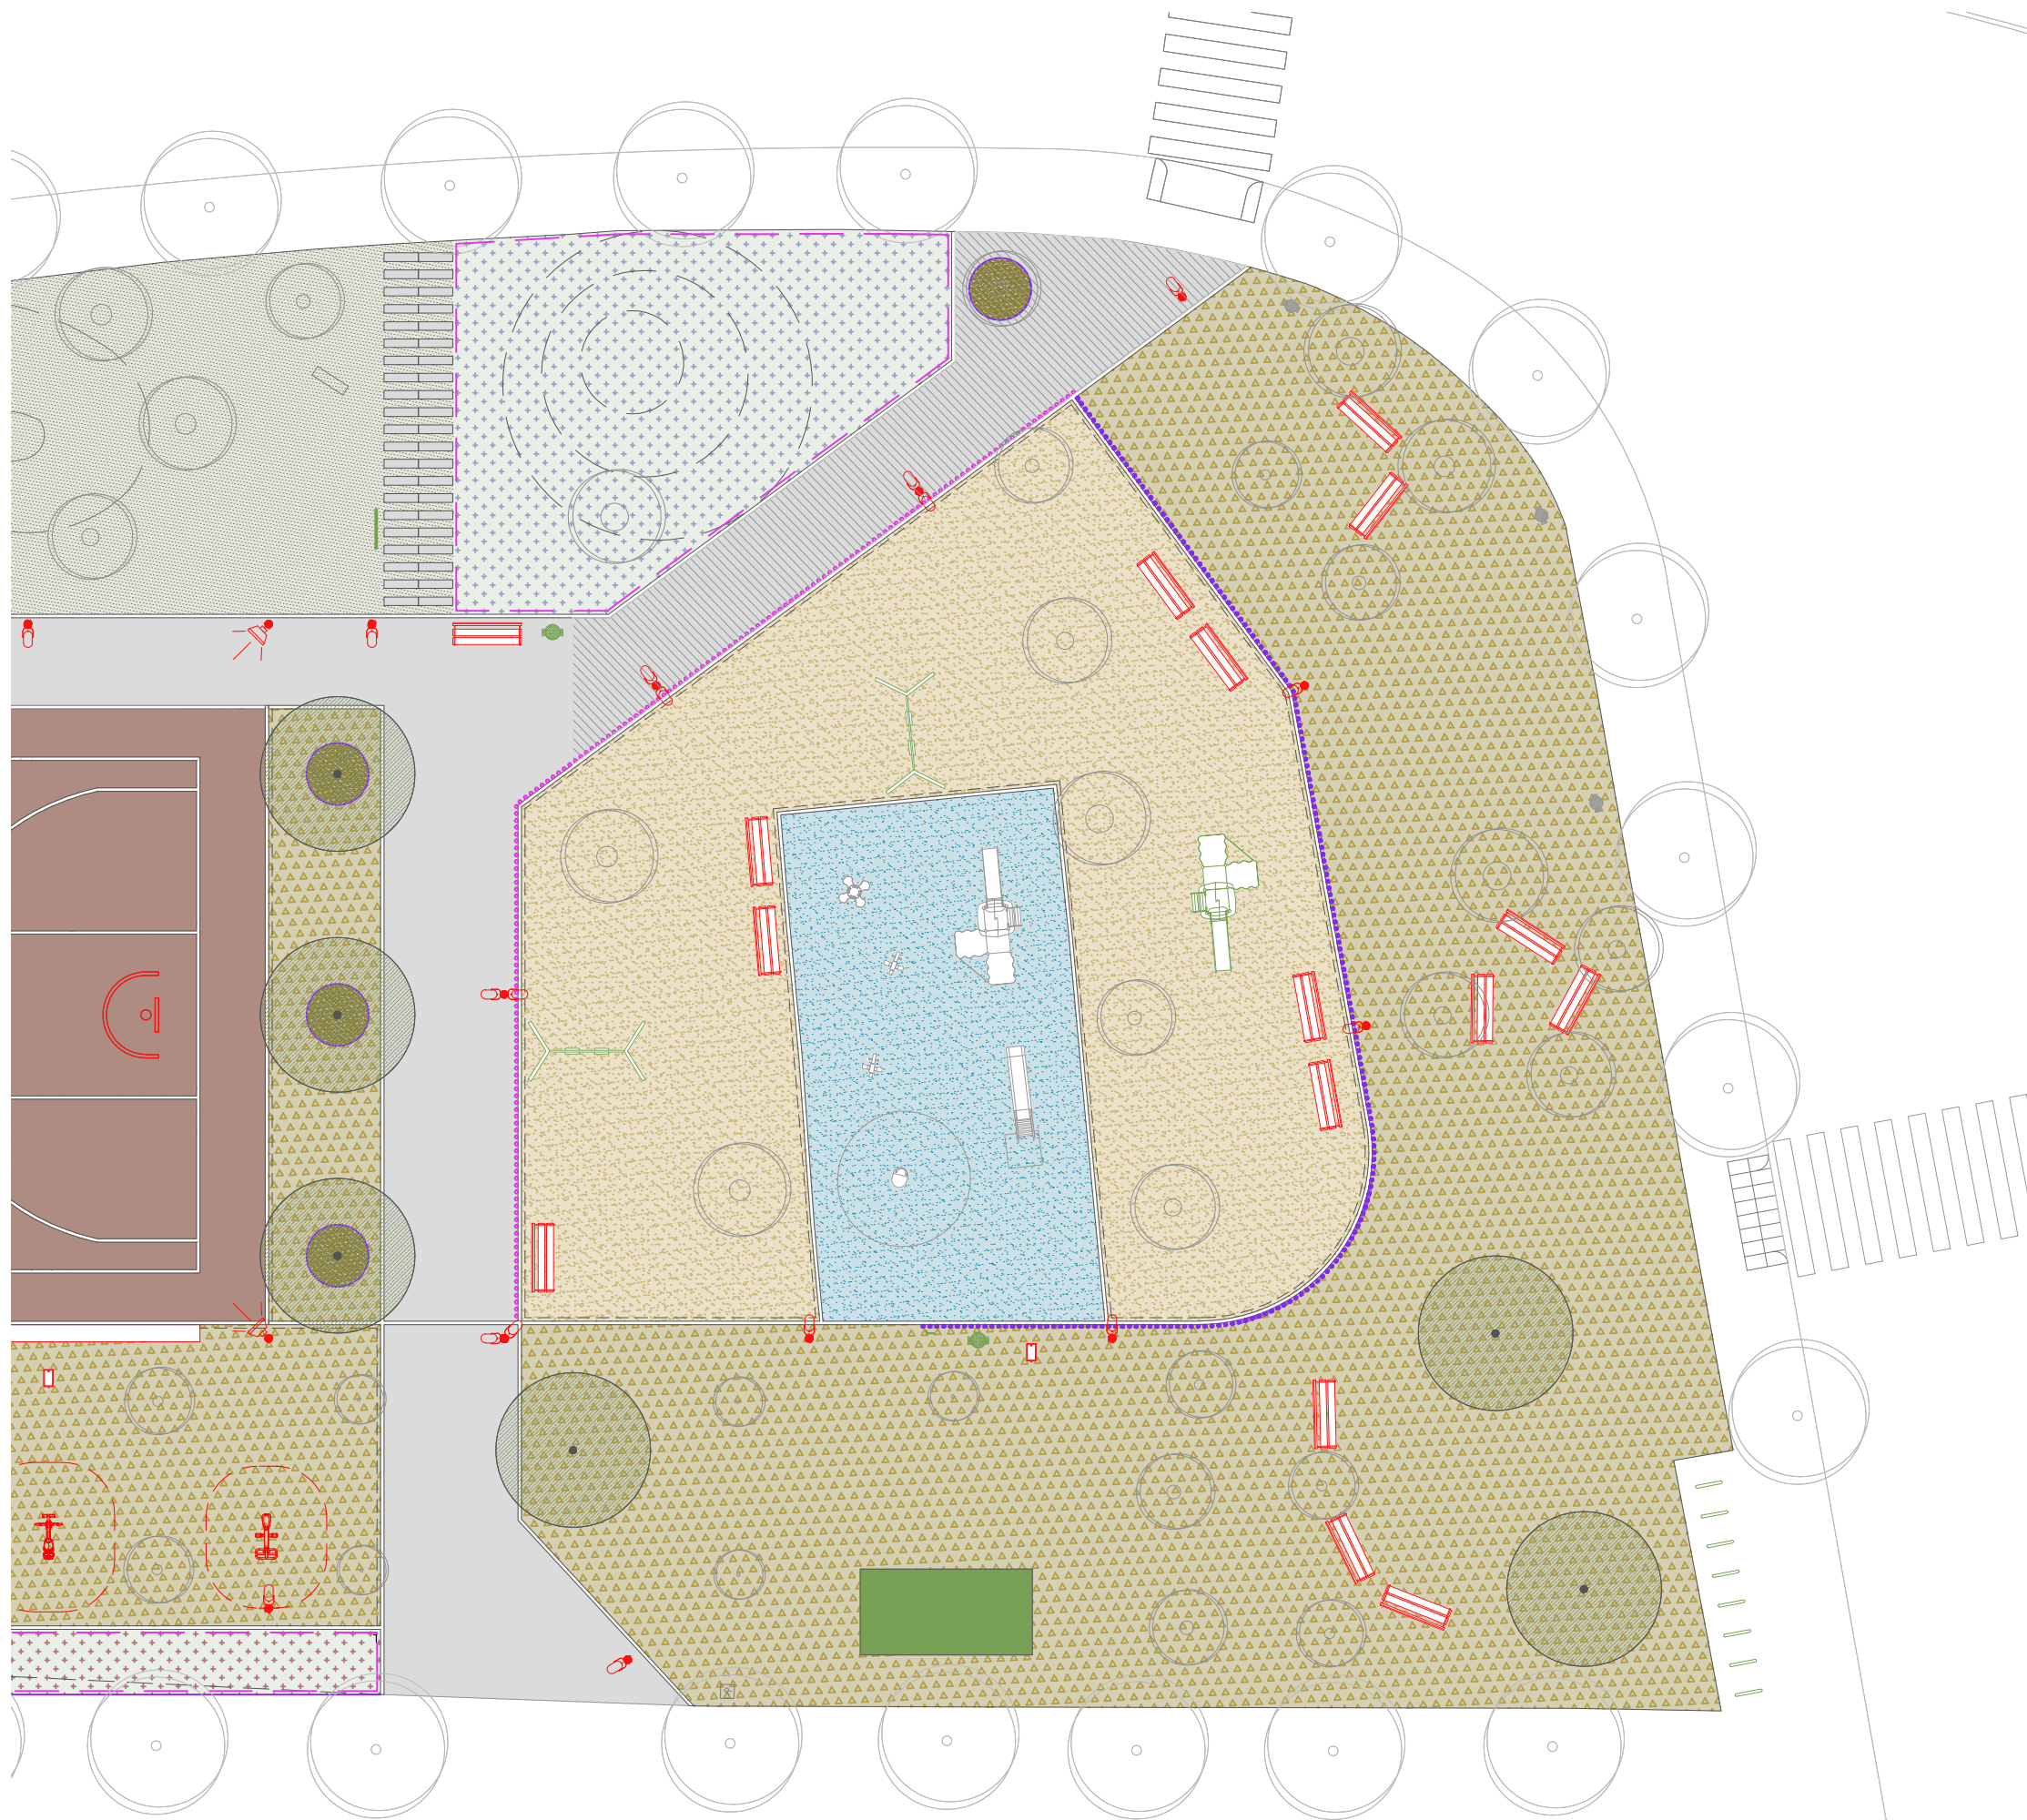



-  MÒDUL NATURAULA AMB
-  ELEMENT DE JOC INFANTIL | 3 unitats
-  APARCAMENT BICIS | 8 unitats
-  SENYALITZACIÓ | 3 unitats
-  FANAL | 2 unitats
-  PAPERERA | 3 unitats



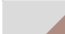 



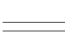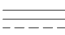




ELEMENTS D'OBRA NOVA









PAVIMENTS

-  ASFALT. Afegit de 5cm de profunditat sobre existent | 745 m²
-  FORMIGÓ plataforma de 15 cm de profunditat | 47,5 m²
-  ASFALT. 15cm de profunditat sobre tot-U existent | 72 m²
-  SAULÓ. Compactat amb 10cm de profunditat | 3.585 m²
-  ARBUSTIVA I PRATS | 2.108 m²
-  SORRAL GRESA. Per àrea de jocs | 370 m²
-  CAUTXÚ. Per àrea de jocs | 122 m²
-  VORADA tipus I 
-  VORADA tipus II 







ELEMENTS CONSTRUCTIUS


-  Tanca de RODONS DE FUSTA | Ø 10cm
-  Tanca de LLISTONS DE FUSTA | 20x200x2cm
-  Tanca de RODONS METÀL·LICS | Ø 10cm
-  TANCA. Reixa de simple torsió
-  PLATINA límit escocell i prat verd
-  TANCA. Rees de Ø 10mm i corda de poliestirè de fibra
-  PORTA amb rodons metàl·lics. Accés Àrea gossos | 4 unitats


MOBILIARI

-  ELEMENT ESPORTIU | 8 unitats
-  BANC DE FUSTA | 16 unitats
-  BANC DE FORMIGÓ | 9 unitats
-  PAPERERA | 2 unitats
-  SENYALITZACIÓ | 3 unitats
-  FANALS i FOCUS SIMPLES i DOBLES | 80 unitats
-  FONT | 2 i 2 unitats
-  MÒDUL MAGATZEM i LAVABO àrea manteniment

MOBILIARI A RECOL·LOCAR


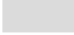


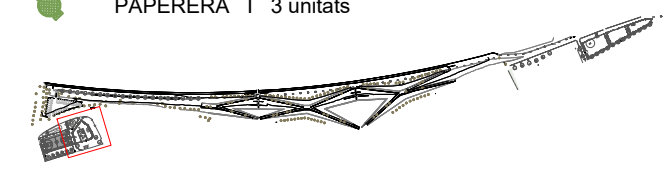

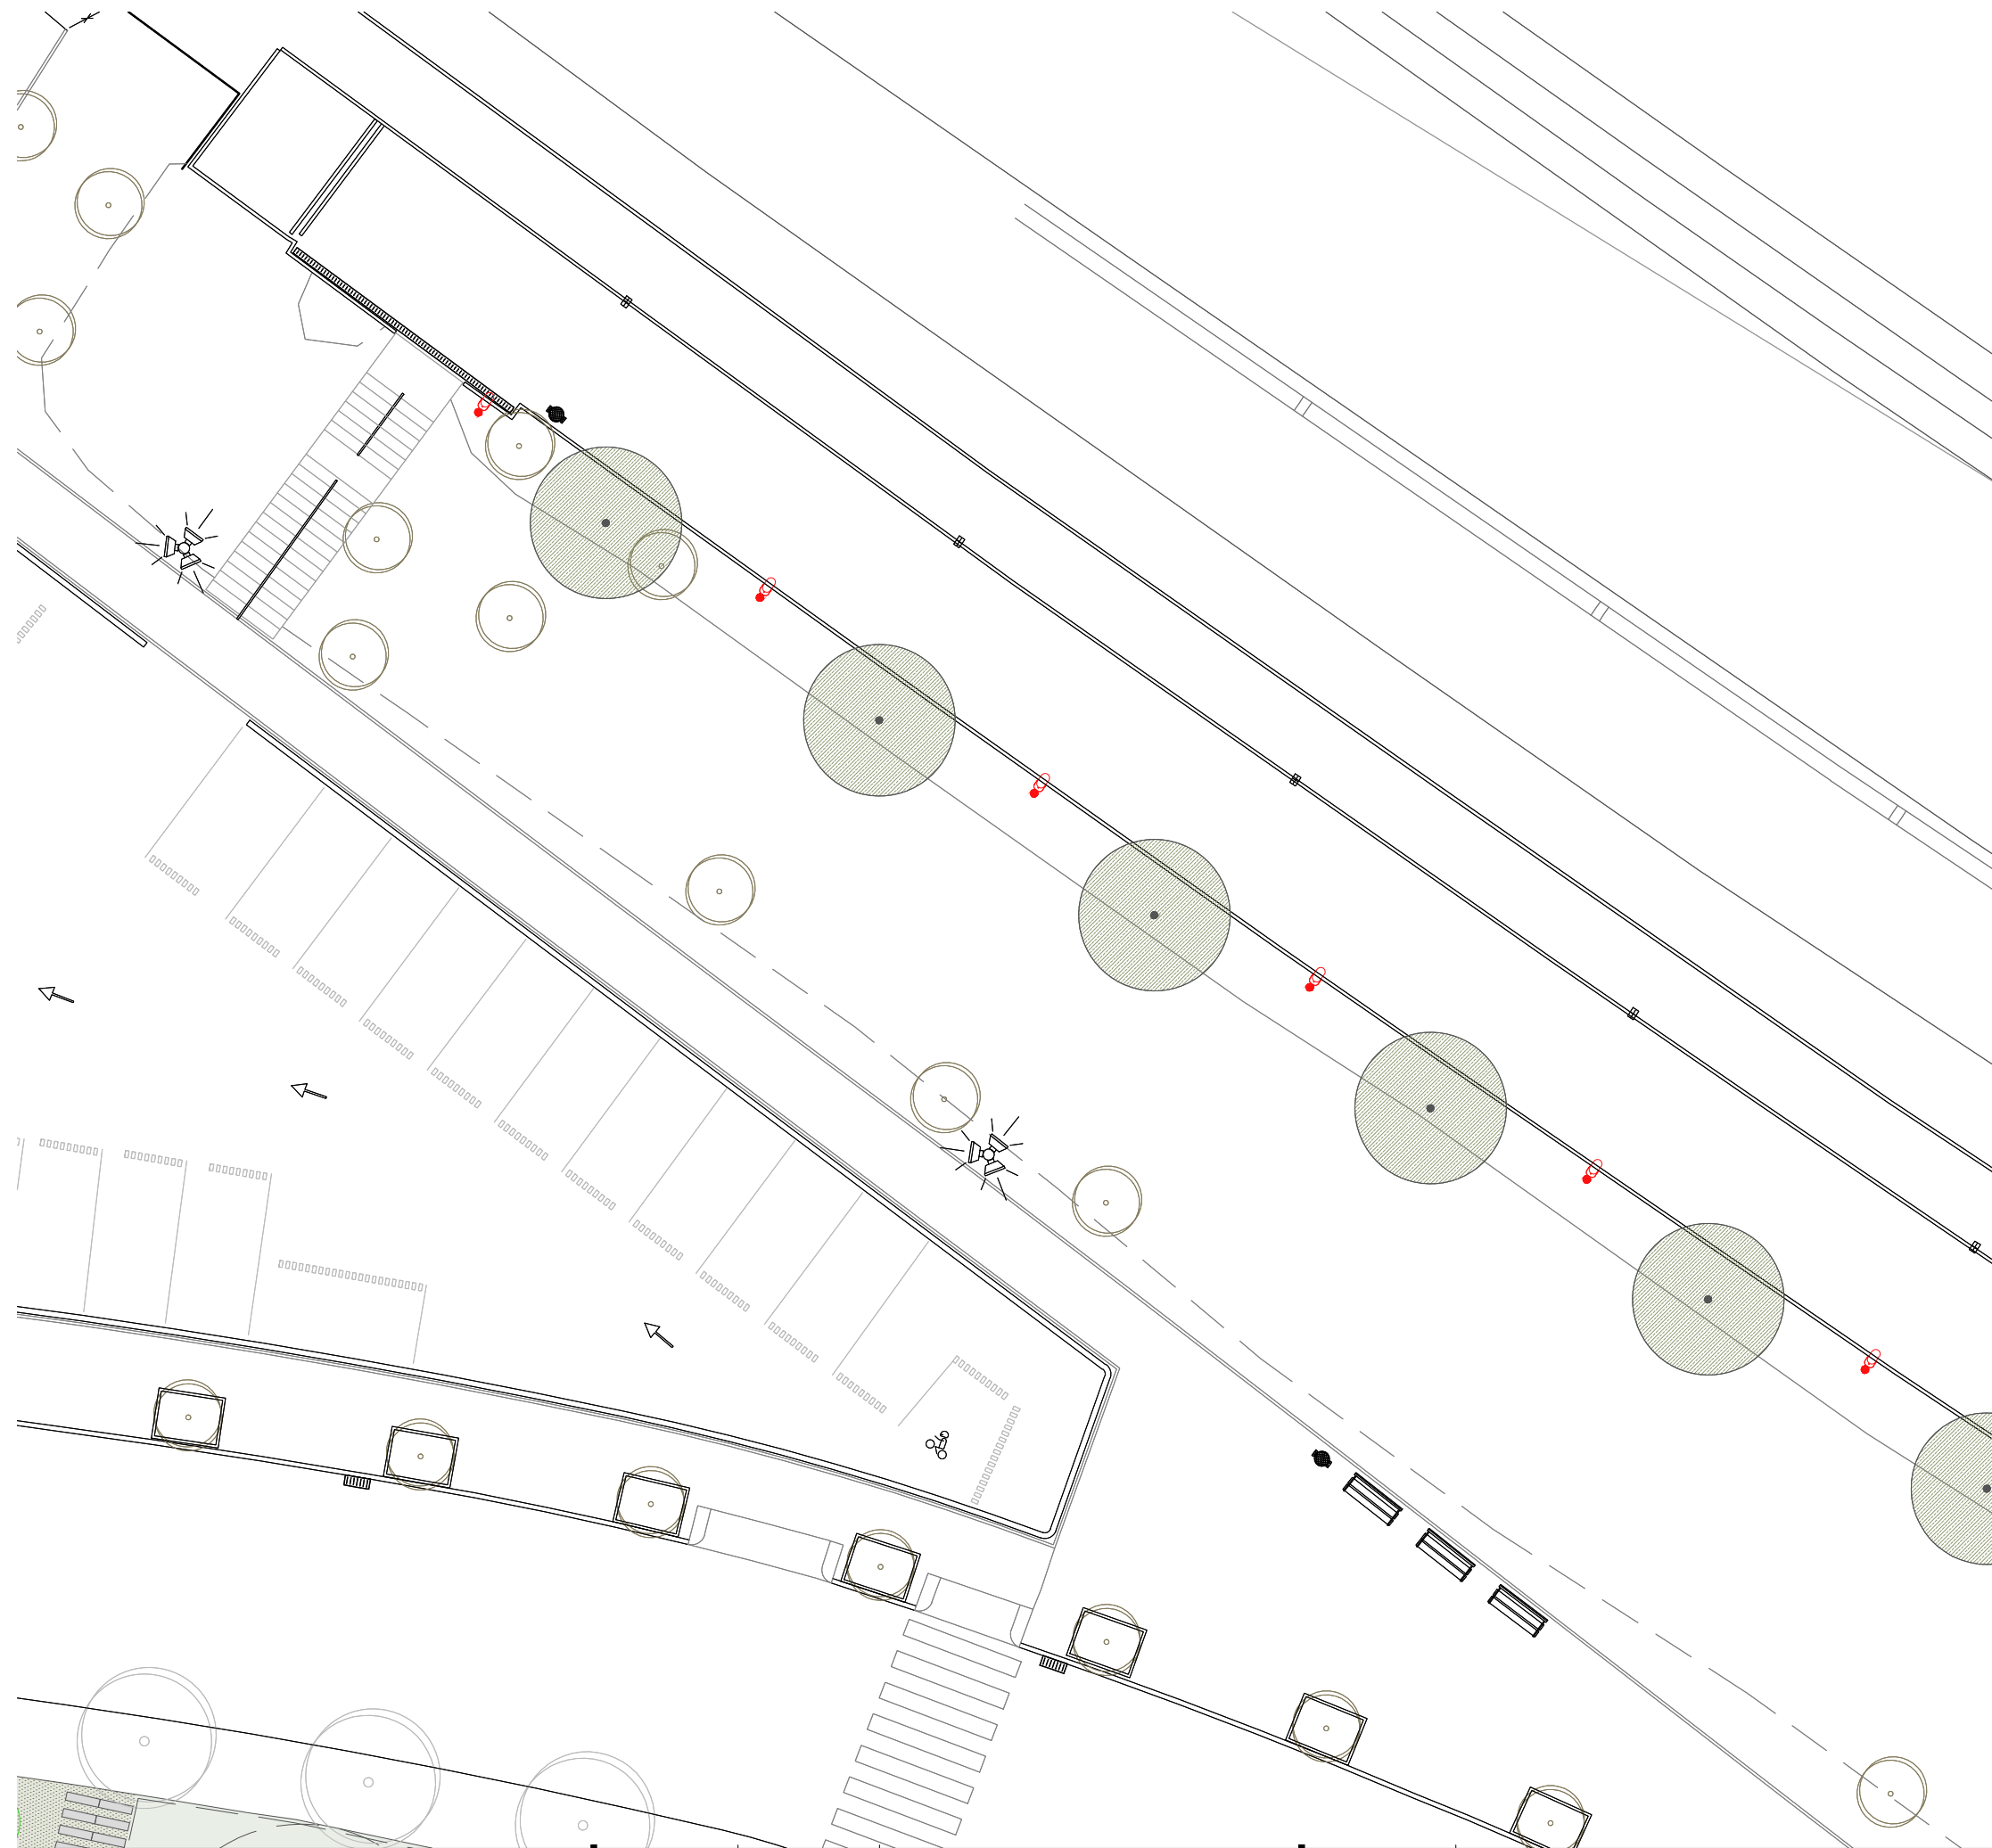



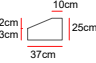
-  MÒDUL NATURAULA AMB
-  ELEMENT DE JOC INFANTIL | 3 unitats
-  APARCAMENT BICIS | 8 unitats
-  SENYALITZACIÓ | 3 unitats
-  FANAL | 2 unitats
-  PAPERERA | 3 unitats







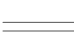




ELEMENTS D'OBRA NOVA









PAVIMENTS

-  ASFALT. Afegit de 5cm de profunditat sobre existent | 745 m²
-  FORMIGÓ plataforma de 15 cm de profunditat | 47,5 m²
-  ASFALT. 15cm de profunditat sobre tot-U existent | 72 m²
-  SAULÓ. Compactat amb 10cm de profunditat | 3.585 m²
-  ARBUSTIVA I PRATS | 2.108 m²
-  SORRAL GRESA. Per àrea de jocs | 370 m²
-  CAUTXÚ. Per àrea de jocs | 122 m²
-  VORADA tipus I 
-  VORADA tipus II 







ELEMENTS CONSTRUCTIUS

-  Tanca de RODONS DE FUSTA | Ø 10cm
-  Tanca de LLISTONS DE FUSTA | 20x200x2cm
-  Tanca de RODONS METÀL·LICS | Ø 10cm
-  TANCA. Reixa de simple torsió
-  PLATINA límit escocell i prat verd
-  TANCA. Rees de Ø 10mm i corda de poliestirè de fibra
-  PORTA amb rodons metàl·lics. Accés Àrea gossos | 4 unitats


MOBILIARI

-  ELEMENT ESPORTIU | 8 unitats
-  BANC DE FUSTA | 16 unitats
-  BANC DE FORMIGÓ | 9 unitats
-  PAPERERA | 2 unitats
-  SENYALITZACIÓ | 3 unitats
-  FANALS i FOCUS SIMPLES i DOBLES | 80 unitats
-  FONT | 2 i 2 unitats
-  MÒDUL MAGATZEM i LAVABO àrea manteniment

MOBILIARI A RECOL·LOCAR


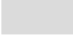




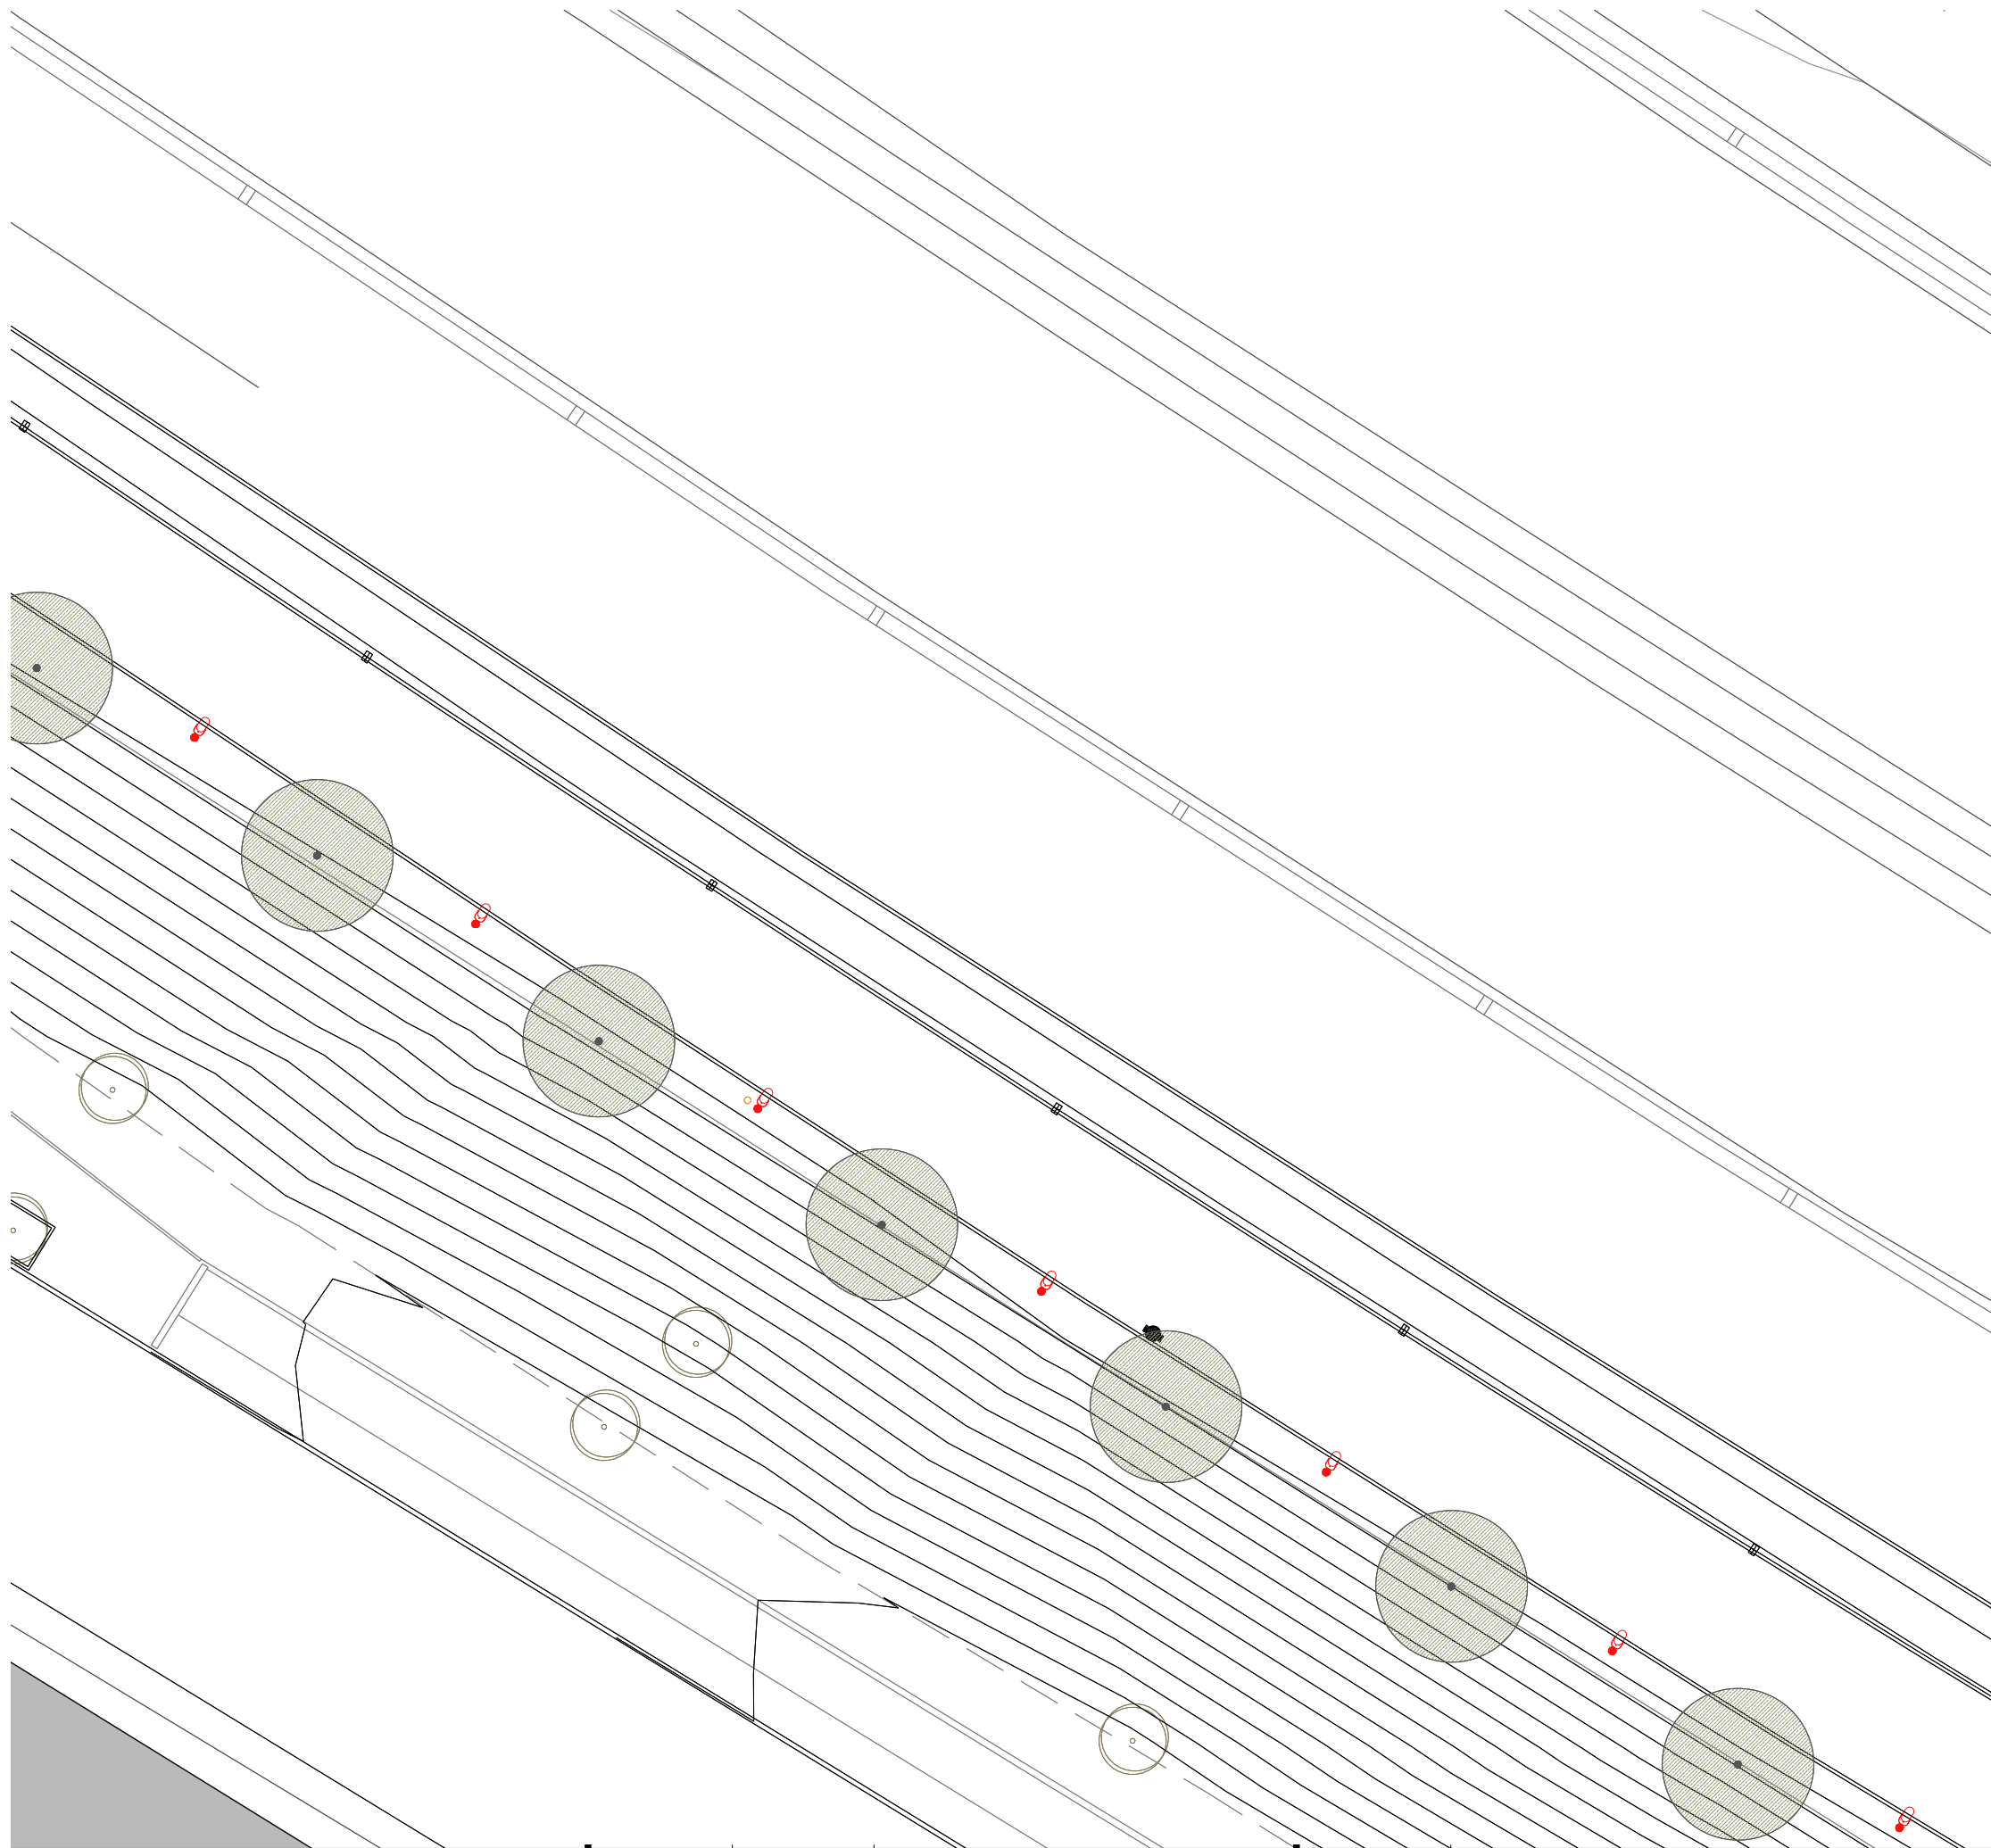




-  MÒDUL NATURAULA AMB
-  ELEMENT DE JOC INFANTIL | 3 unitats
-  APARCAMENT BICIS | 8 unitats
-  SENYALITZACIÓ | 3 unitats
-  FANAL | 2 unitats
-  PAPERERA | 3 unitats









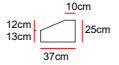


ELEMENTS D'OBRA NOVA









PAVIMENTS

-  ASFALT. Afegit de 5cm de profunditat sobre existent | 745 m²
-  FORMIGÓ plataforma de 15 cm de profunditat | 47,5 m²
-  ASFALT. 15cm de profunditat sobre tot-U existent | 72 m²
-  SAULÓ. Compactat amb 10cm de profunditat | 3.585 m²
-  ARBUSTIVA I PRATS | 2.108 m²
-  SORRAL GRESA. Per àrea de jocs | 370 m²
-  CAUTXÚ. Per àrea de jocs | 122 m²
-  VORADA tipus I 
-  VORADA tipus II 



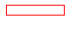



ELEMENTS CONSTRUCTIUS

-  Tanca de RODONS DE FUSTA | Ø 10cm
-  Tanca de LLISTONS DE FUSTA | 20x200x2cm
-  Tanca de RODONS METÀL·LICS | Ø 10cm
-  TANCA. Reixa de simple torsió
-  PLATINA límit escocell i prat verd
-  TANCA. Rees de Ø 10mm i corda de poliestirè de fibra
-  PORTA amb rodons metàl·lics. Accés Àrea gossos | 4 unitats


MOBILIARI

-  ELEMENT ESPORTIU | 8 unitats
-  BANC DE FUSTA | 16 unitats
-  BANC DE FORMIGÓ | 9 unitats
-  PAPERERA | 2 unitats
-  SENYALITZACIÓ | 3 unitats
-  FANALS i FOCUS SIMPLES i DOBLES | 80 unitats
-  FONT | 2 i 2 unitats
-  MÒDUL MAGATZEM i LAVABO àrea manteniment

MOBILIARI A RECOL·LOCAR





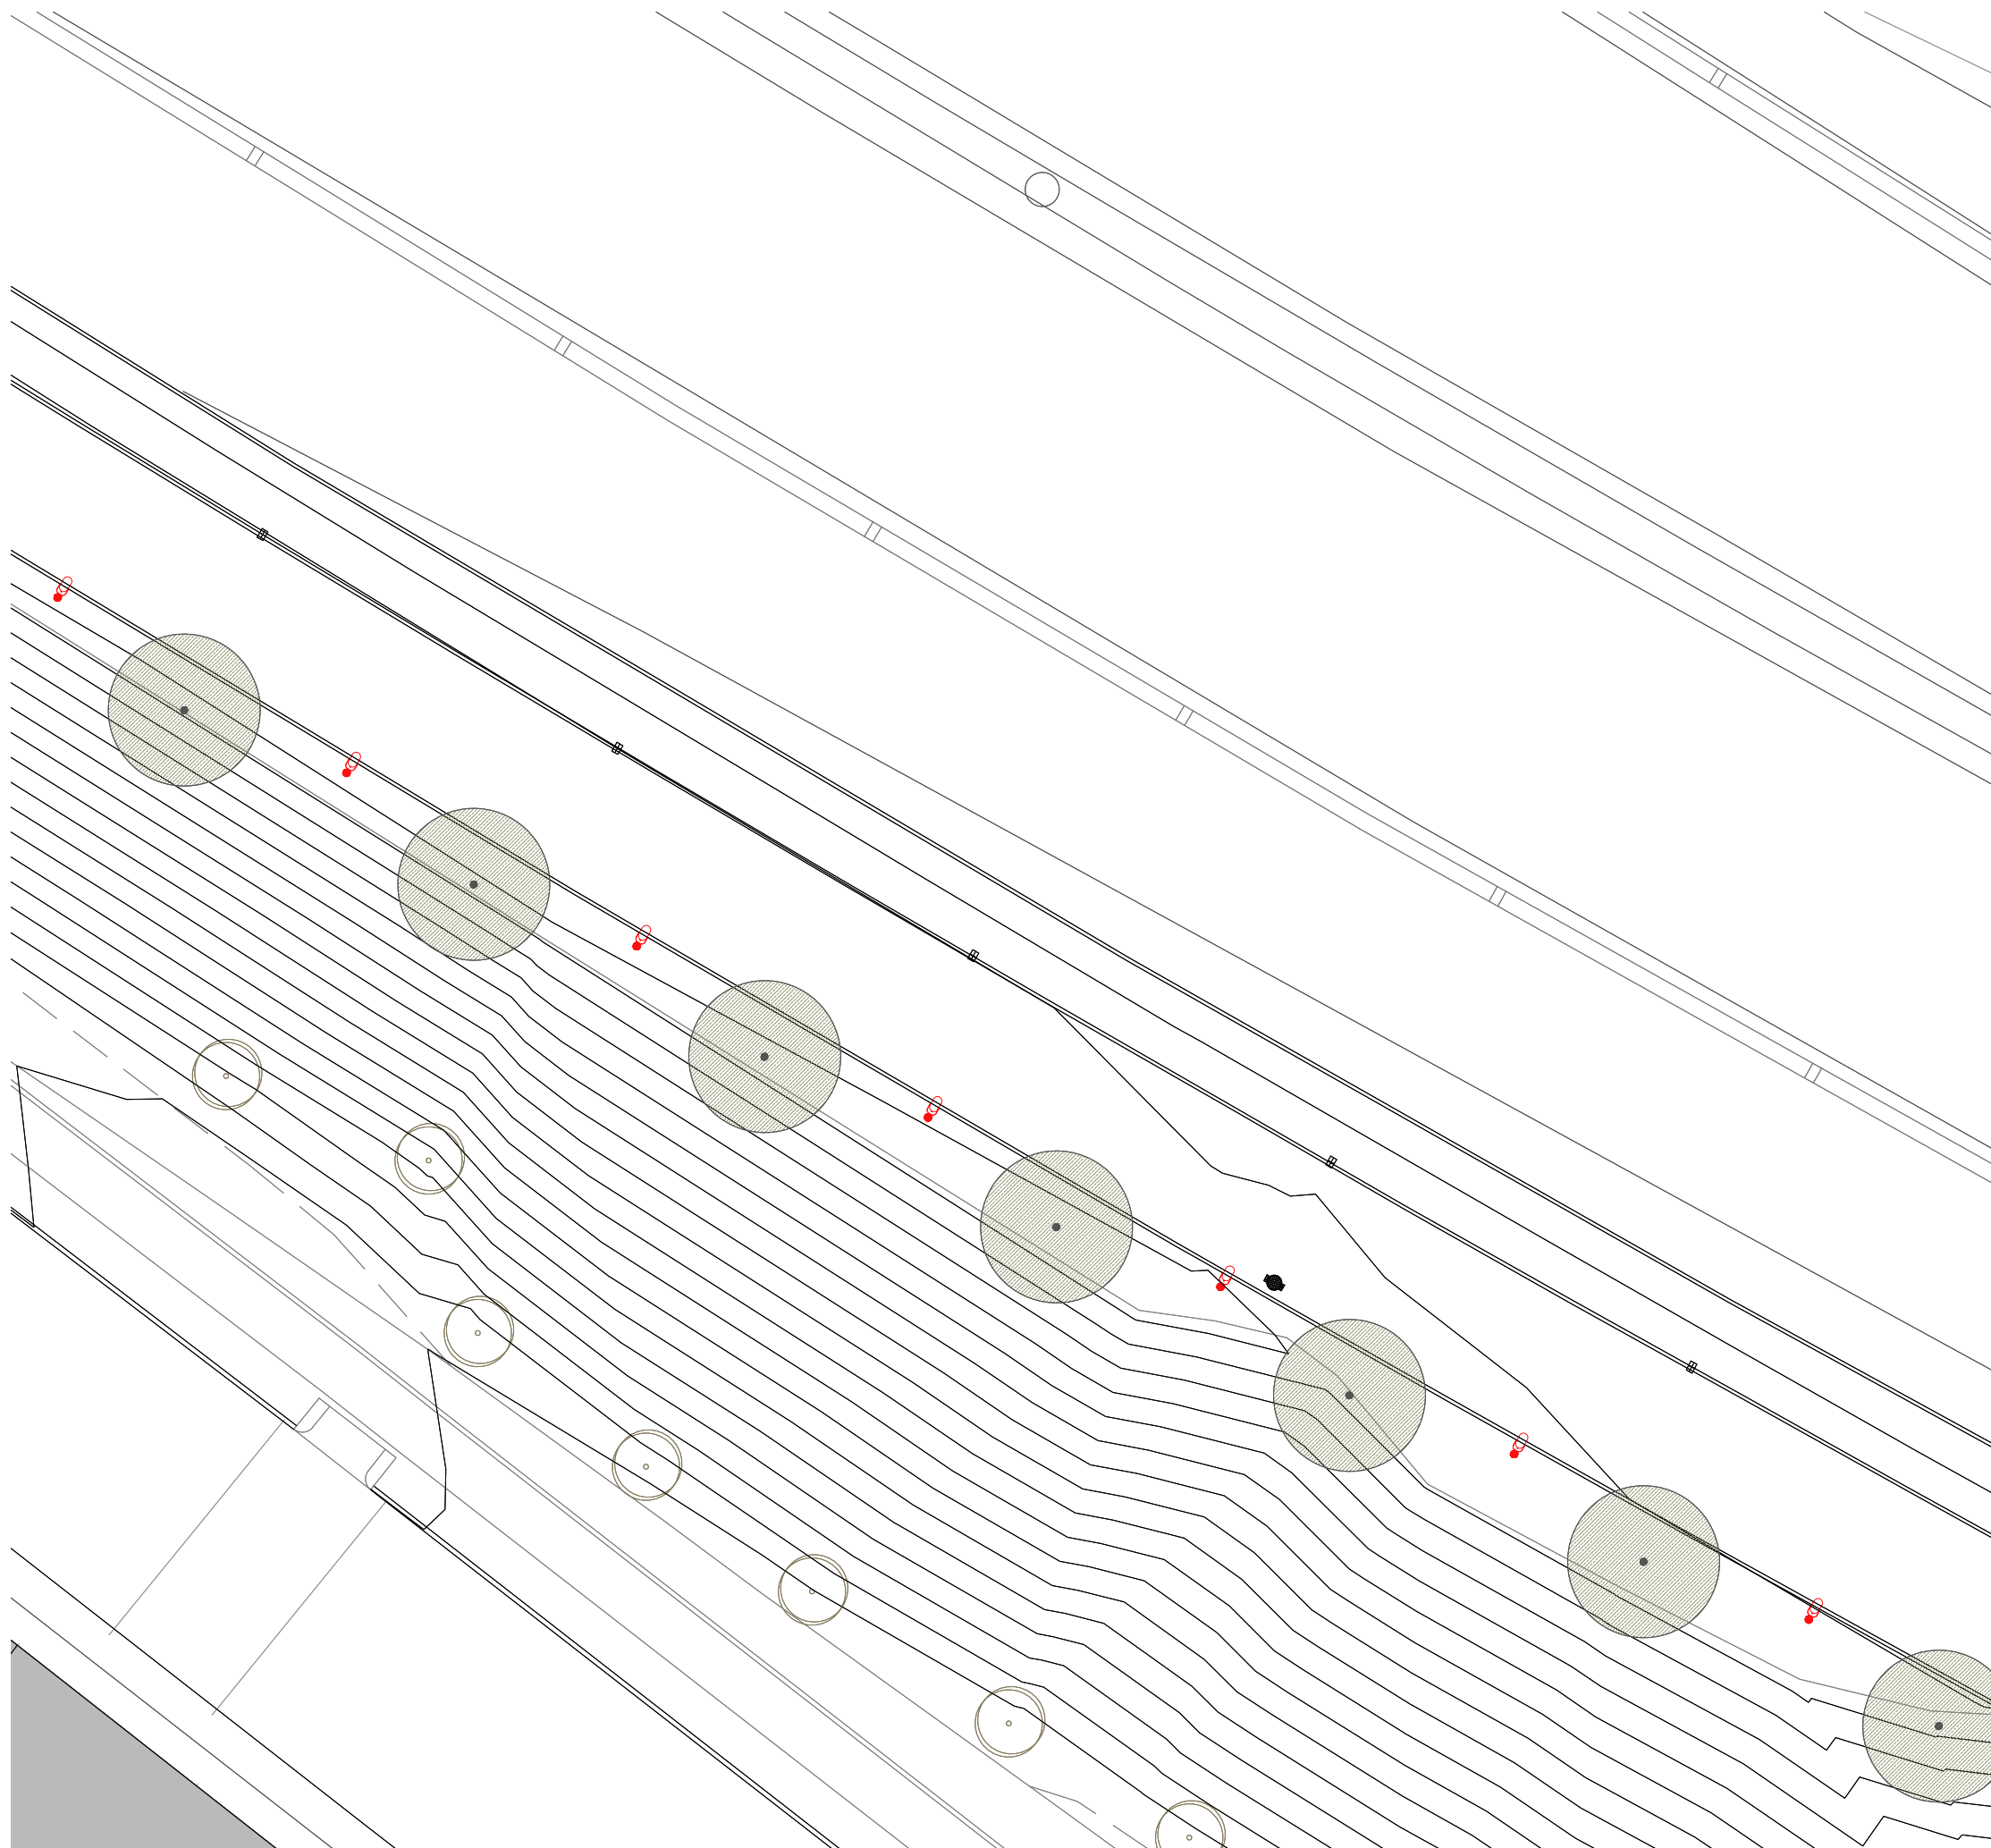






-  MÒDUL NATURAULA AMB
-  ELEMENT DE JOC INFANTIL | 3 unitats
-  APARCAMENT BICIS | 8 unitats
-  SENYALITZACIÓ | 3 unitats
-  FANAL | 2 unitats
-  PAPERERA | 3 unitats












ELEMENTS D'OBRA NOVA









PAVIMENTS

-  ASFALT. Afegit de 5cm de profunditat sobre existent | 745 m²
-  FORMIGÓ plataforma de 15 cm de profunditat | 47,5 m²
-  ASFALT. 15cm de profunditat sobre tot-U existent | 72 m²
-  SAULÓ. Compactat amb 10cm de profunditat | 3.585 m²
-  ARBUSTIVA I PRATS | 2.108 m²
-  SORRAL GRESA. Per àrea de jocs | 370 m²
-  CAUTXÚ. Per àrea de jocs | 122 m²
-  VORADA tipus I 
-  VORADA tipus II 



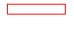



ELEMENTS CONSTRUCTIUS


-  Tanca de RODONS DE FUSTA | Ø 10cm
-  Tanca de LLISTONS DE FUSTA | 20x200x2cm
-  Tanca de RODONS METÀL·LICS | Ø 10cm
-  TANCA. Reixa de simple torsió
-  PLATINA límit escocell i prat verd
-  TANCA. Rees de Ø 10mm i corda de poliestirè de fibra
-  PORTA amb rodons metàl·lics. Accés Àrea gossos | 4 unitats


MOBILIARI

-  ELEMENT ESPORTIU | 8 unitats
-  BANC DE FUSTA | 16 unitats
-  BANC DE FORMIGÓ | 9 unitats
-  PAPERERA | 2 unitats
-  SENYALITZACIÓ | 3 unitats
-  FANALS i FOCUS SIMPLES i DOBLES | 80 unitats
-  FONT | 2 i 2 unitats
-  MÒDUL MAGATZEM i LAVABO àrea manteniment

MOBILIARI A RECOL·LOCAR



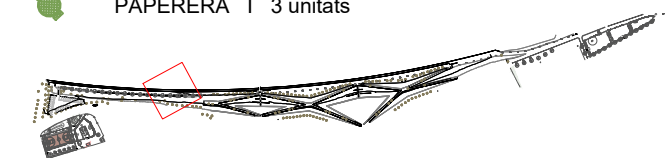

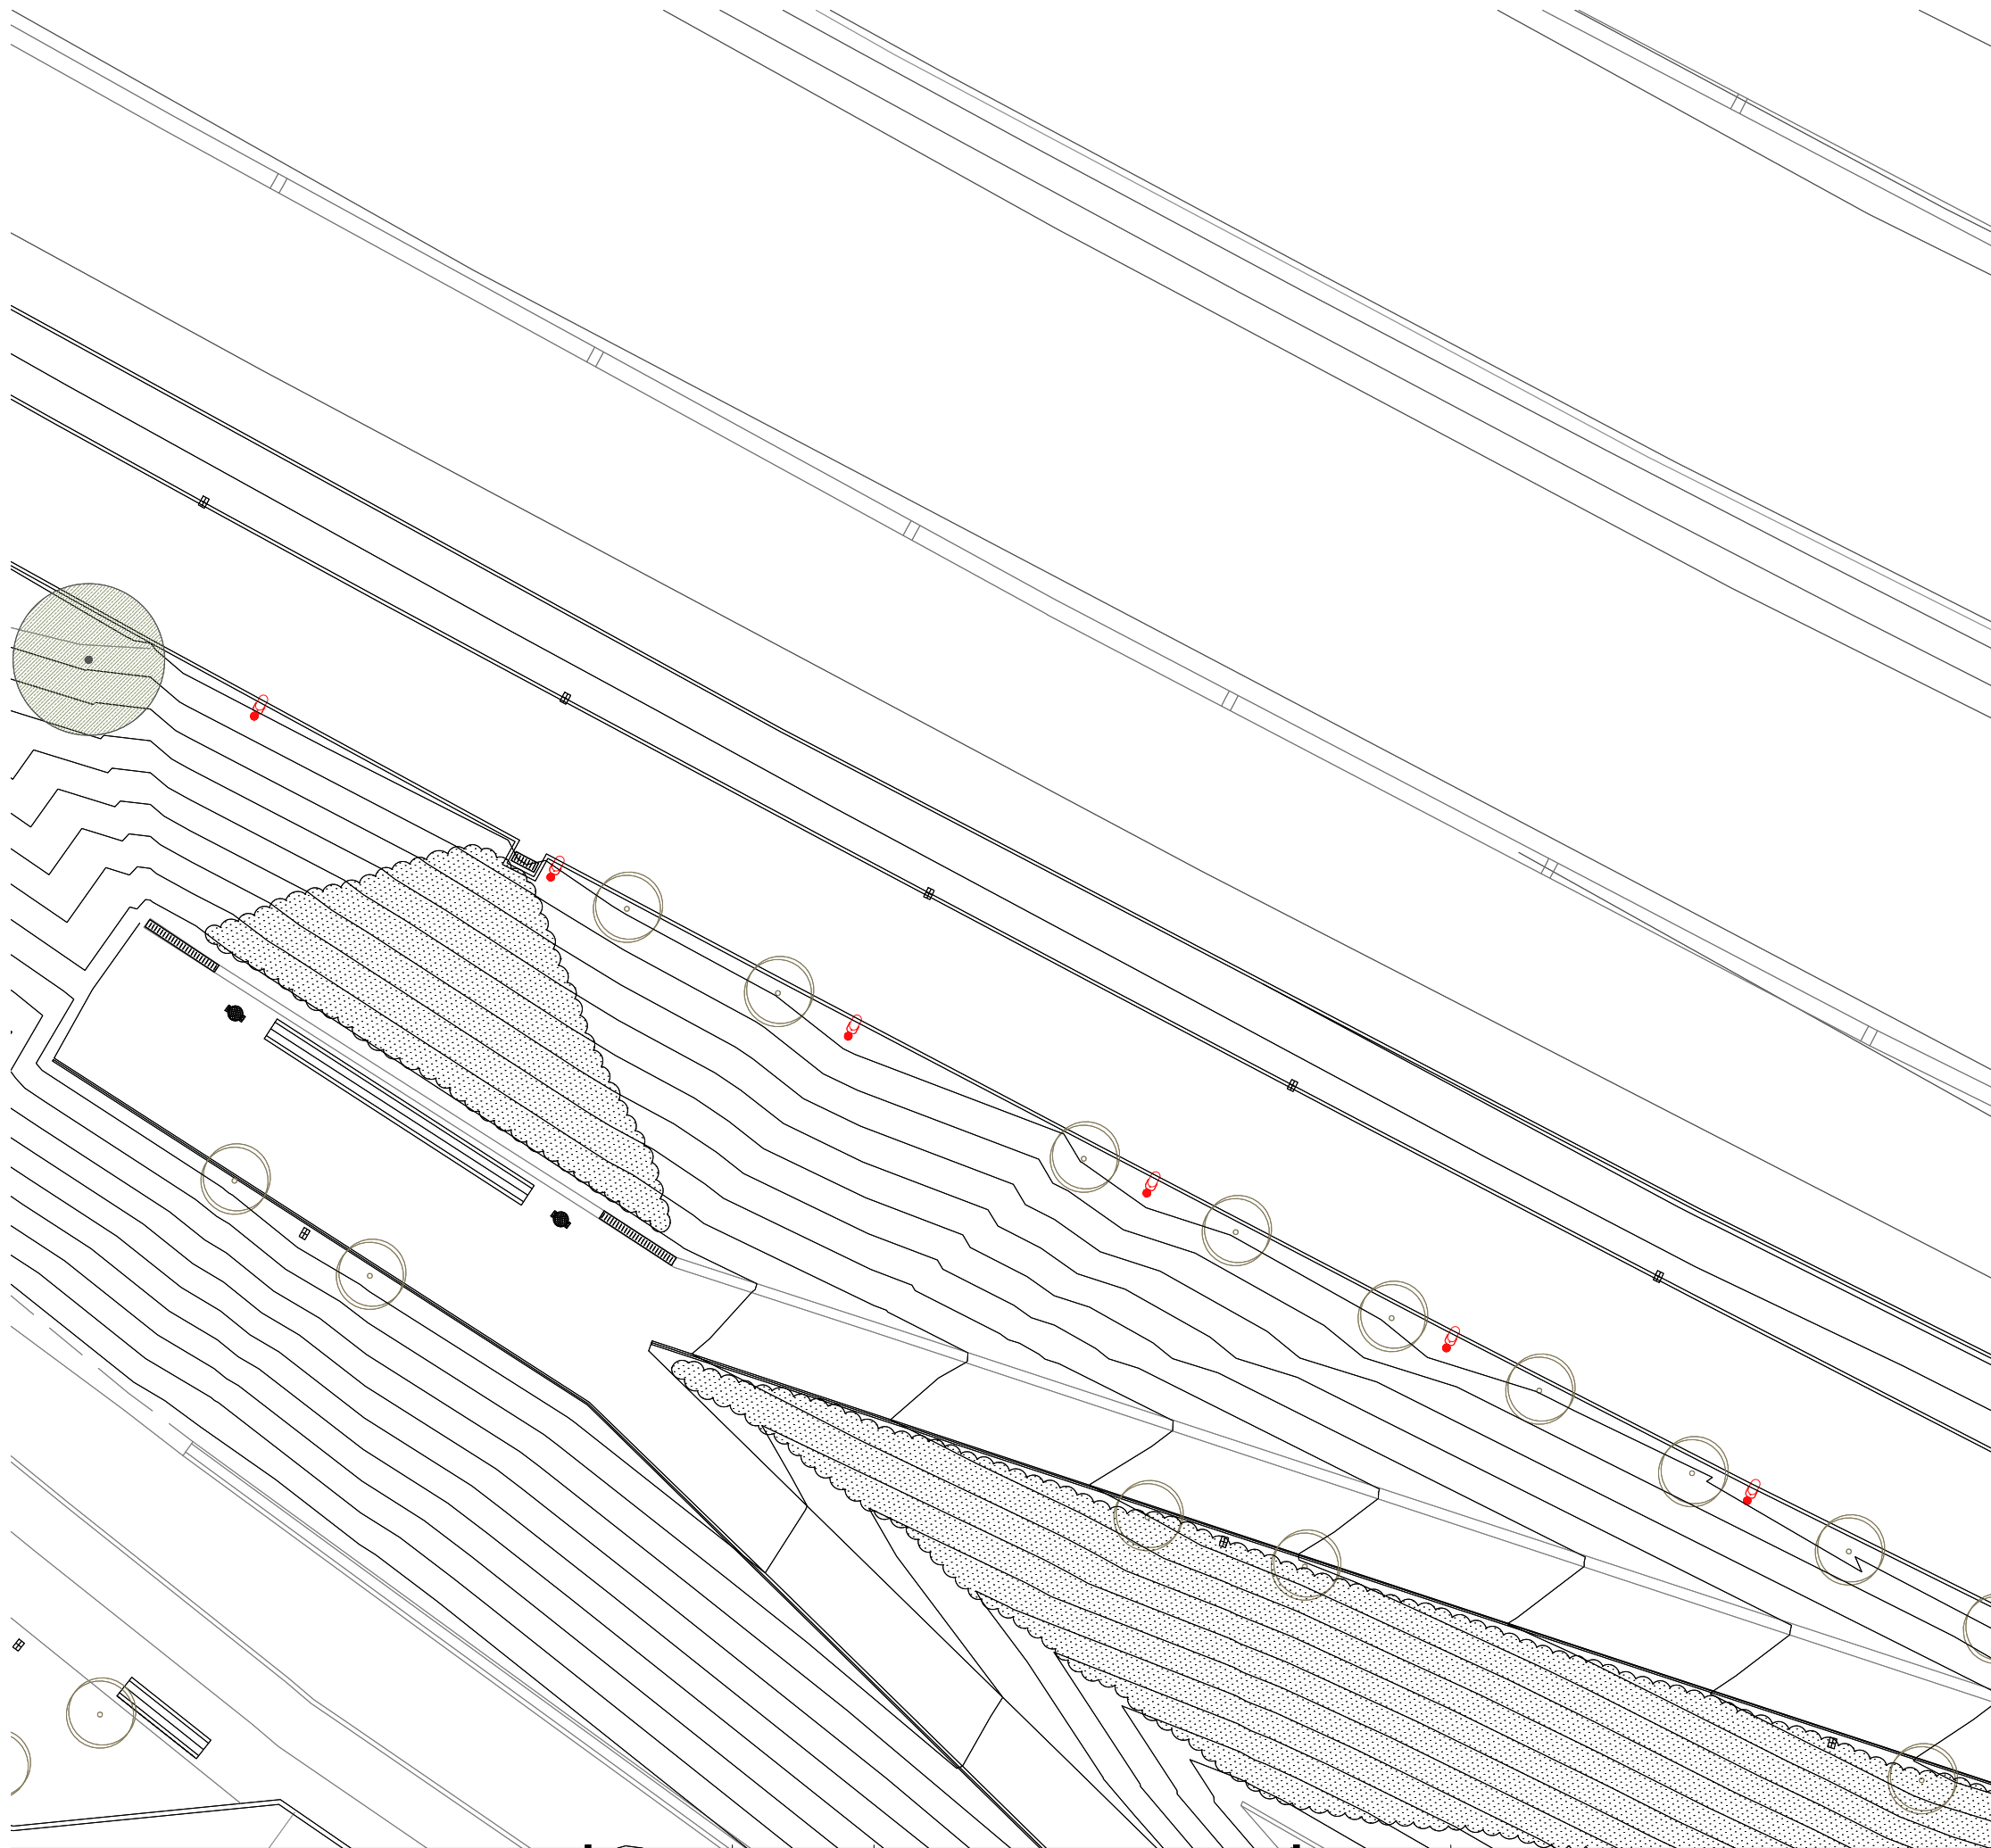






-  MÒDUL NATURAULA AMB
-  ELEMENT DE JOC INFANTIL | 3 unitats
-  APARCAMENT BICIS | 8 unitats
-  SENYALITZACIÓ | 3 unitats
-  FANAL | 2 unitats
-  PAPERERA | 3 unitats









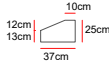


ELEMENTS D'OBRA NOVA









PAVIMENTS

-  ASFALT. Afegit de 5cm de profunditat sobre existent | 745 m²
-  FORMIGÓ plataforma de 15 cm de profunditat | 47,5 m²
-  ASFALT. 15cm de profunditat sobre tot-U existent | 72 m²
-  SAULÓ. Compactat amb 10cm de profunditat | 3.585 m²
-  ARBUSTIVA I PRATS | 2.108 m²
-  SORRAL GRESA. Per àrea de jocs | 370 m²
-  CAUTXÚ. Per àrea de jocs | 122 m²
-  VORADA tipus I 
-  VORADA tipus II 







ELEMENTS CONSTRUCTIUS


-  Tanca de RODONS DE FUSTA | Ø 10cm
-  Tanca de LLISTONS DE FUSTA | 20x200x2cm
-  Tanca de RODONS METÀL·LICS | Ø 10cm
-  TANCA. Reixa de simple torsió
-  PLATINA límit escocell i prat verd
-  TANCA. Rees de Ø 10mm i corda de poliestirè de fibra
-  PORTA amb rodons metàl·lics. Accés Àrea gossos | 4 unitats


MOBILIARI

-  ELEMENT ESPORTIU | 8 unitats
-  BANC DE FUSTA | 16 unitats
-  BANC DE FORMIGÓ | 9 unitats
-  PAPERERA | 2 unitats
-  SENYALITZACIÓ | 3 unitats
-  FANALS i FOCUS SIMPLES i DOBLES | 80 unitats
-  FONT | 2 i 2 unitats
-  MÒDUL MAGATZEM i LAVABO àrea manteniment

MOBILIARI A RECOL·LOCAR



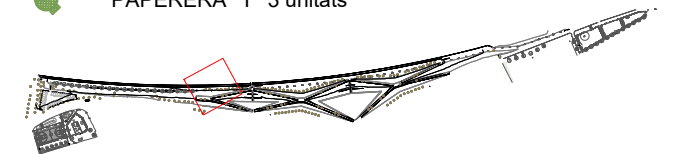

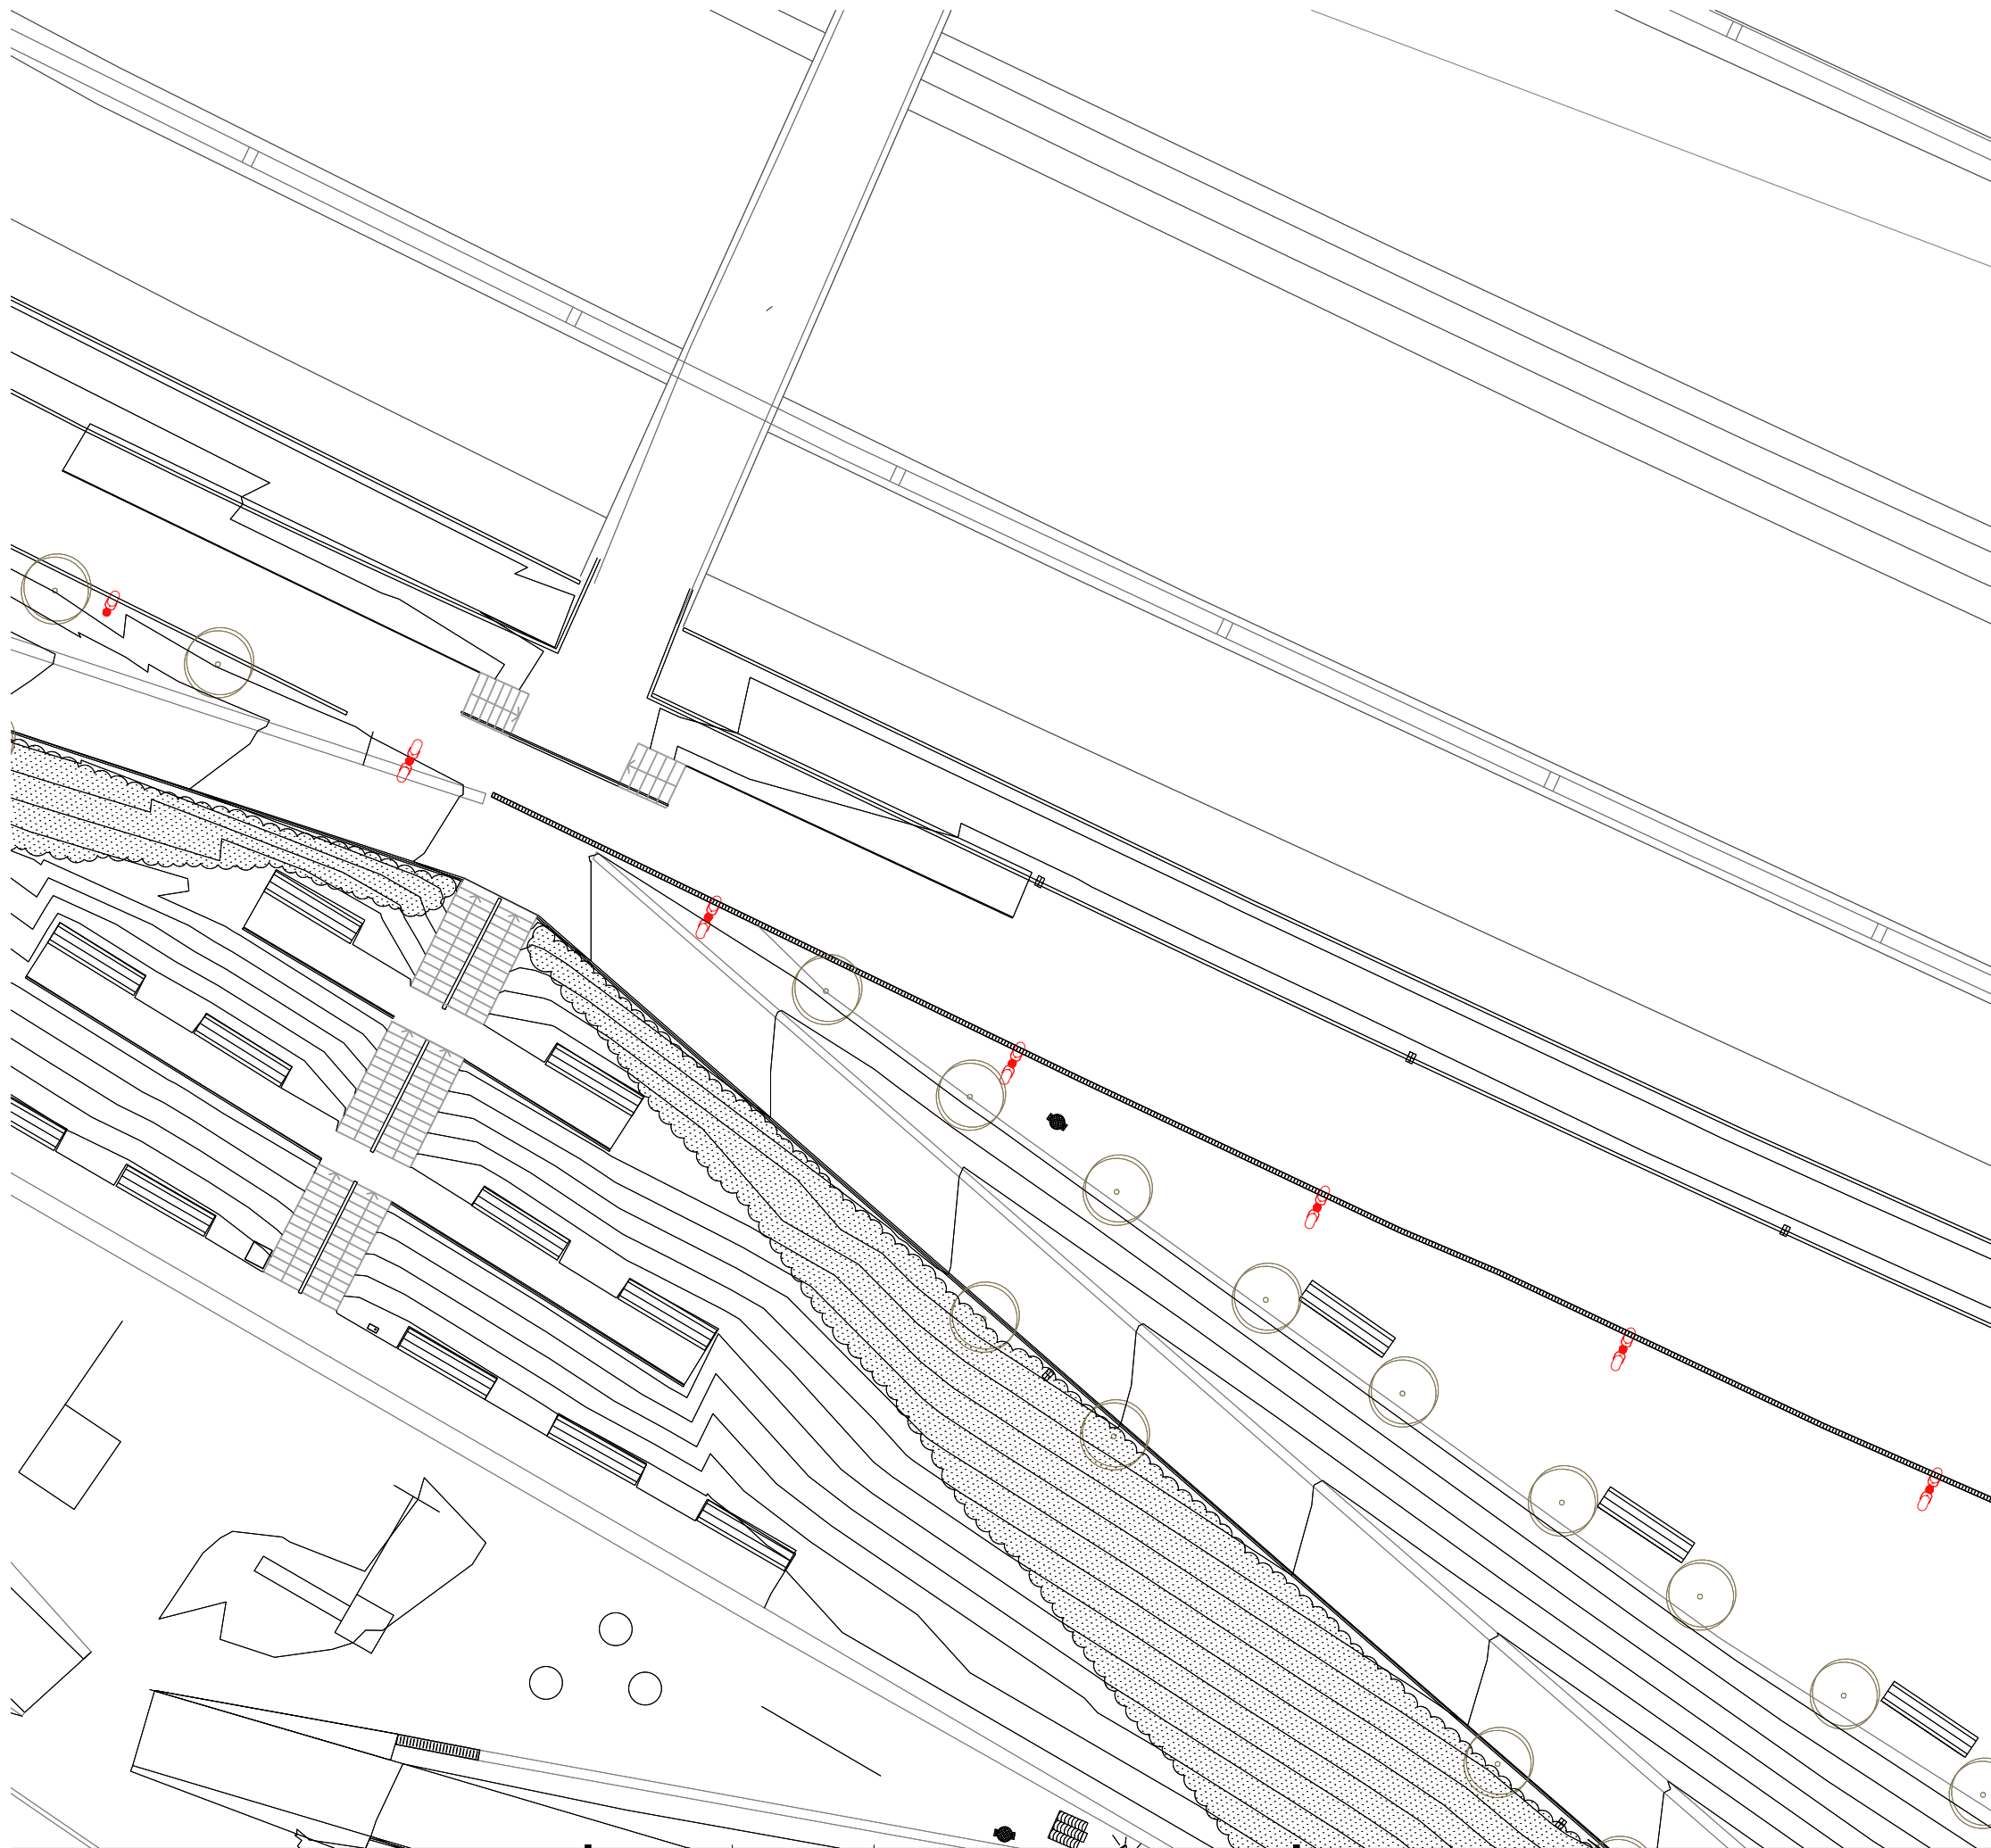






-  MÒDUL NATURAULA AMB
-  ELEMENT DE JOC INFANTIL | 3 unitats
-  APARCAMENT BICIS | 8 unitats
-  SENYALITZACIÓ | 3 unitats
-  FANAL | 2 unitats
-  PAPERERA | 3 unitats









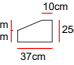


ELEMENTS D'OBRA NOVA









PAVIMENTS

-  ASFALT. Afegit de 5cm de profunditat sobre existent | 745 m²
-  FORMIGÓ plataforma de 15 cm de profunditat | 47,5 m²
-  ASFALT. 15cm de profunditat sobre tot-U existent | 72 m²
-  SAULÓ. Compactat amb 10cm de profunditat | 3.585 m²
-  ARBUSTIVA I PRATS | 2.108 m²
-  SORRAL GRESA. Per àrea de jocs | 370 m²
-  CAUTXÚ. Per àrea de jocs | 122 m²
-  VORADA tipus I 
-  VORADA tipus II 







ELEMENTS CONSTRUCTIUS


-  Tanca de RODONS DE FUSTA | Ø 10cm
-  Tanca de LLISTONS DE FUSTA | 20x200x2cm
-  Tanca de RODONS METÀL·LICS | Ø 10cm
-  TANCA. Reixa de simple torsió
-  PLATINA límit escocell i prat verd
-  TANCA. Rees de Ø 10mm i corda de poliestirè de fibra
-  PORTA amb rodons metàl·lics. Accés Àrea gossos | 4 unitats


MOBILIARI

-  ELEMENT ESPORTIU | 8 unitats
-  BANC DE FUSTA | 16 unitats
-  BANC DE FORMIGÓ | 9 unitats
-  PAPERERA | 2 unitats
-  SENYALITZACIÓ | 3 unitats
-  FANALS i FOCUS SIMPLES i DOBLES | 80 unitats
-  FONT | 2 i 2 unitats
-  MÒDUL MAGATZEM i LAVABO àrea manteniment

MOBILIARI A RECOL·LOCAR



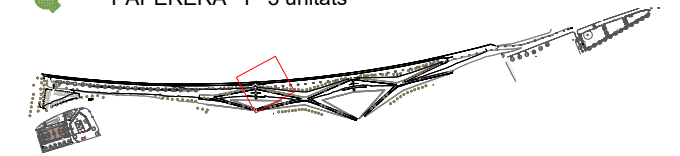

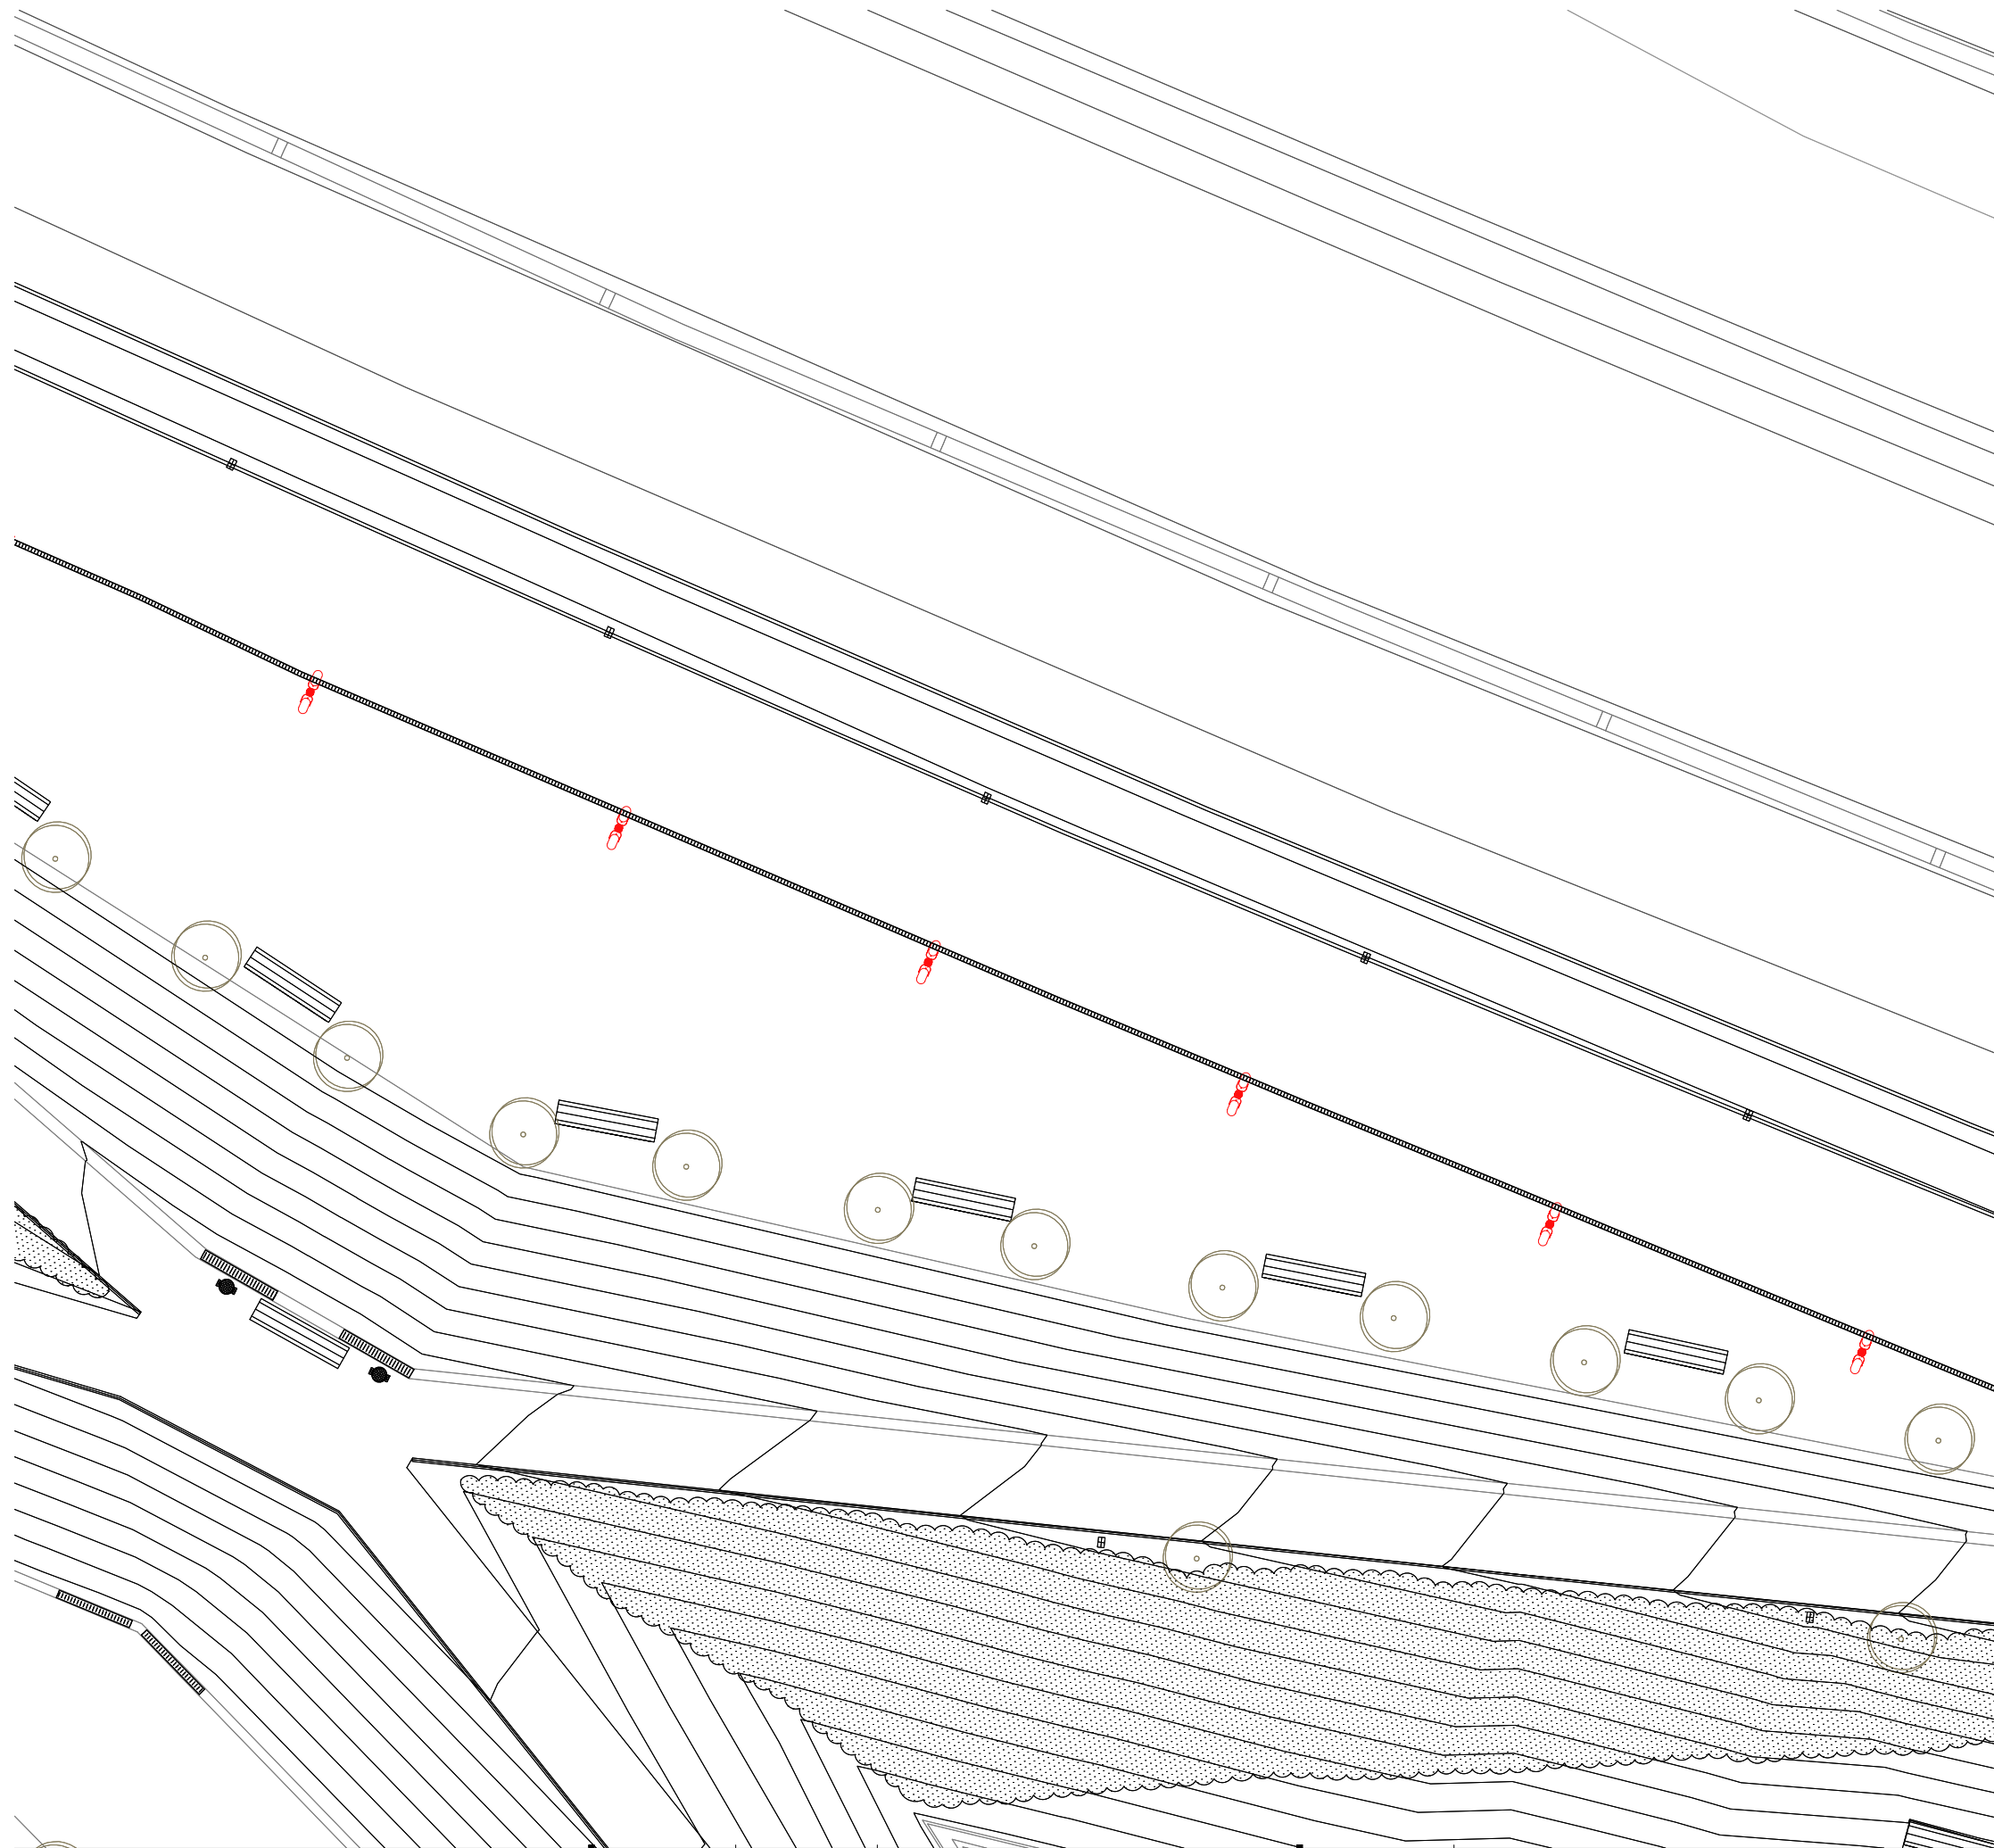






-  MÒDUL NATURAULA AMB
-  ELEMENT DE JOC INFANTIL | 3 unitats
-  APARCAMENT BICIS | 8 unitats
-  SENYALITZACIÓ | 3 unitats
-  FANAL | 2 unitats
-  PAPERERA | 3 unitats









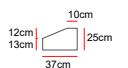


ELEMENTS D'OBRA NOVA









PAVIMENTS

-  ASFALT. Afegit de 5cm de profunditat sobre existent | 745 m²
-  FORMIGÓ plataforma de 15 cm de profunditat | 47,5 m²
-  ASFALT. 15cm de profunditat sobre tot-U existent | 72 m²
-  SAULÓ. Compactat amb 10cm de profunditat | 3.585 m²
-  ARBUSTIVA I PRATS | 2.108 m²
-  SORRAL GRESA. Per àrea de jocs | 370 m²
-  CAUTXÚ. Per àrea de jocs | 122 m²
-  VORADA tipus I 
-  VORADA tipus II 



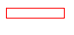



ELEMENTS CONSTRUCTIUS

-  Tanca de RODONS DE FUSTA | Ø 10cm
-  Tanca de LLISTONS DE FUSTA | 20x200x2cm
-  Tanca de RODONS METÀL·LICS | Ø 10cm
-  TANCA. Reixa de simple torsió
-  PLATINA límit escocell i prat verd
-  TANCA. Rees de Ø 10mm i corda de poliestirè de fibra
-  PORTA amb rodons metàl·lics. Accés Àrea gossos | 4 unitats


MOBILIARI

-  ELEMENT ESPORTIU | 8 unitats
-  BANC DE FUSTA | 16 unitats
-  BANC DE FORMIGÓ | 9 unitats
-  PAPERERA | 2 unitats
-  SENYALITZACIÓ | 3 unitats
-  FANALS i FOCUS SIMPLES i DOBLES | 80 unitats
-  FONT | 2 i 2 unitats
-  MÒDUL MAGATZEM i LAVABO àrea manteniment

MOBILIARI A RECOL·LOCAR





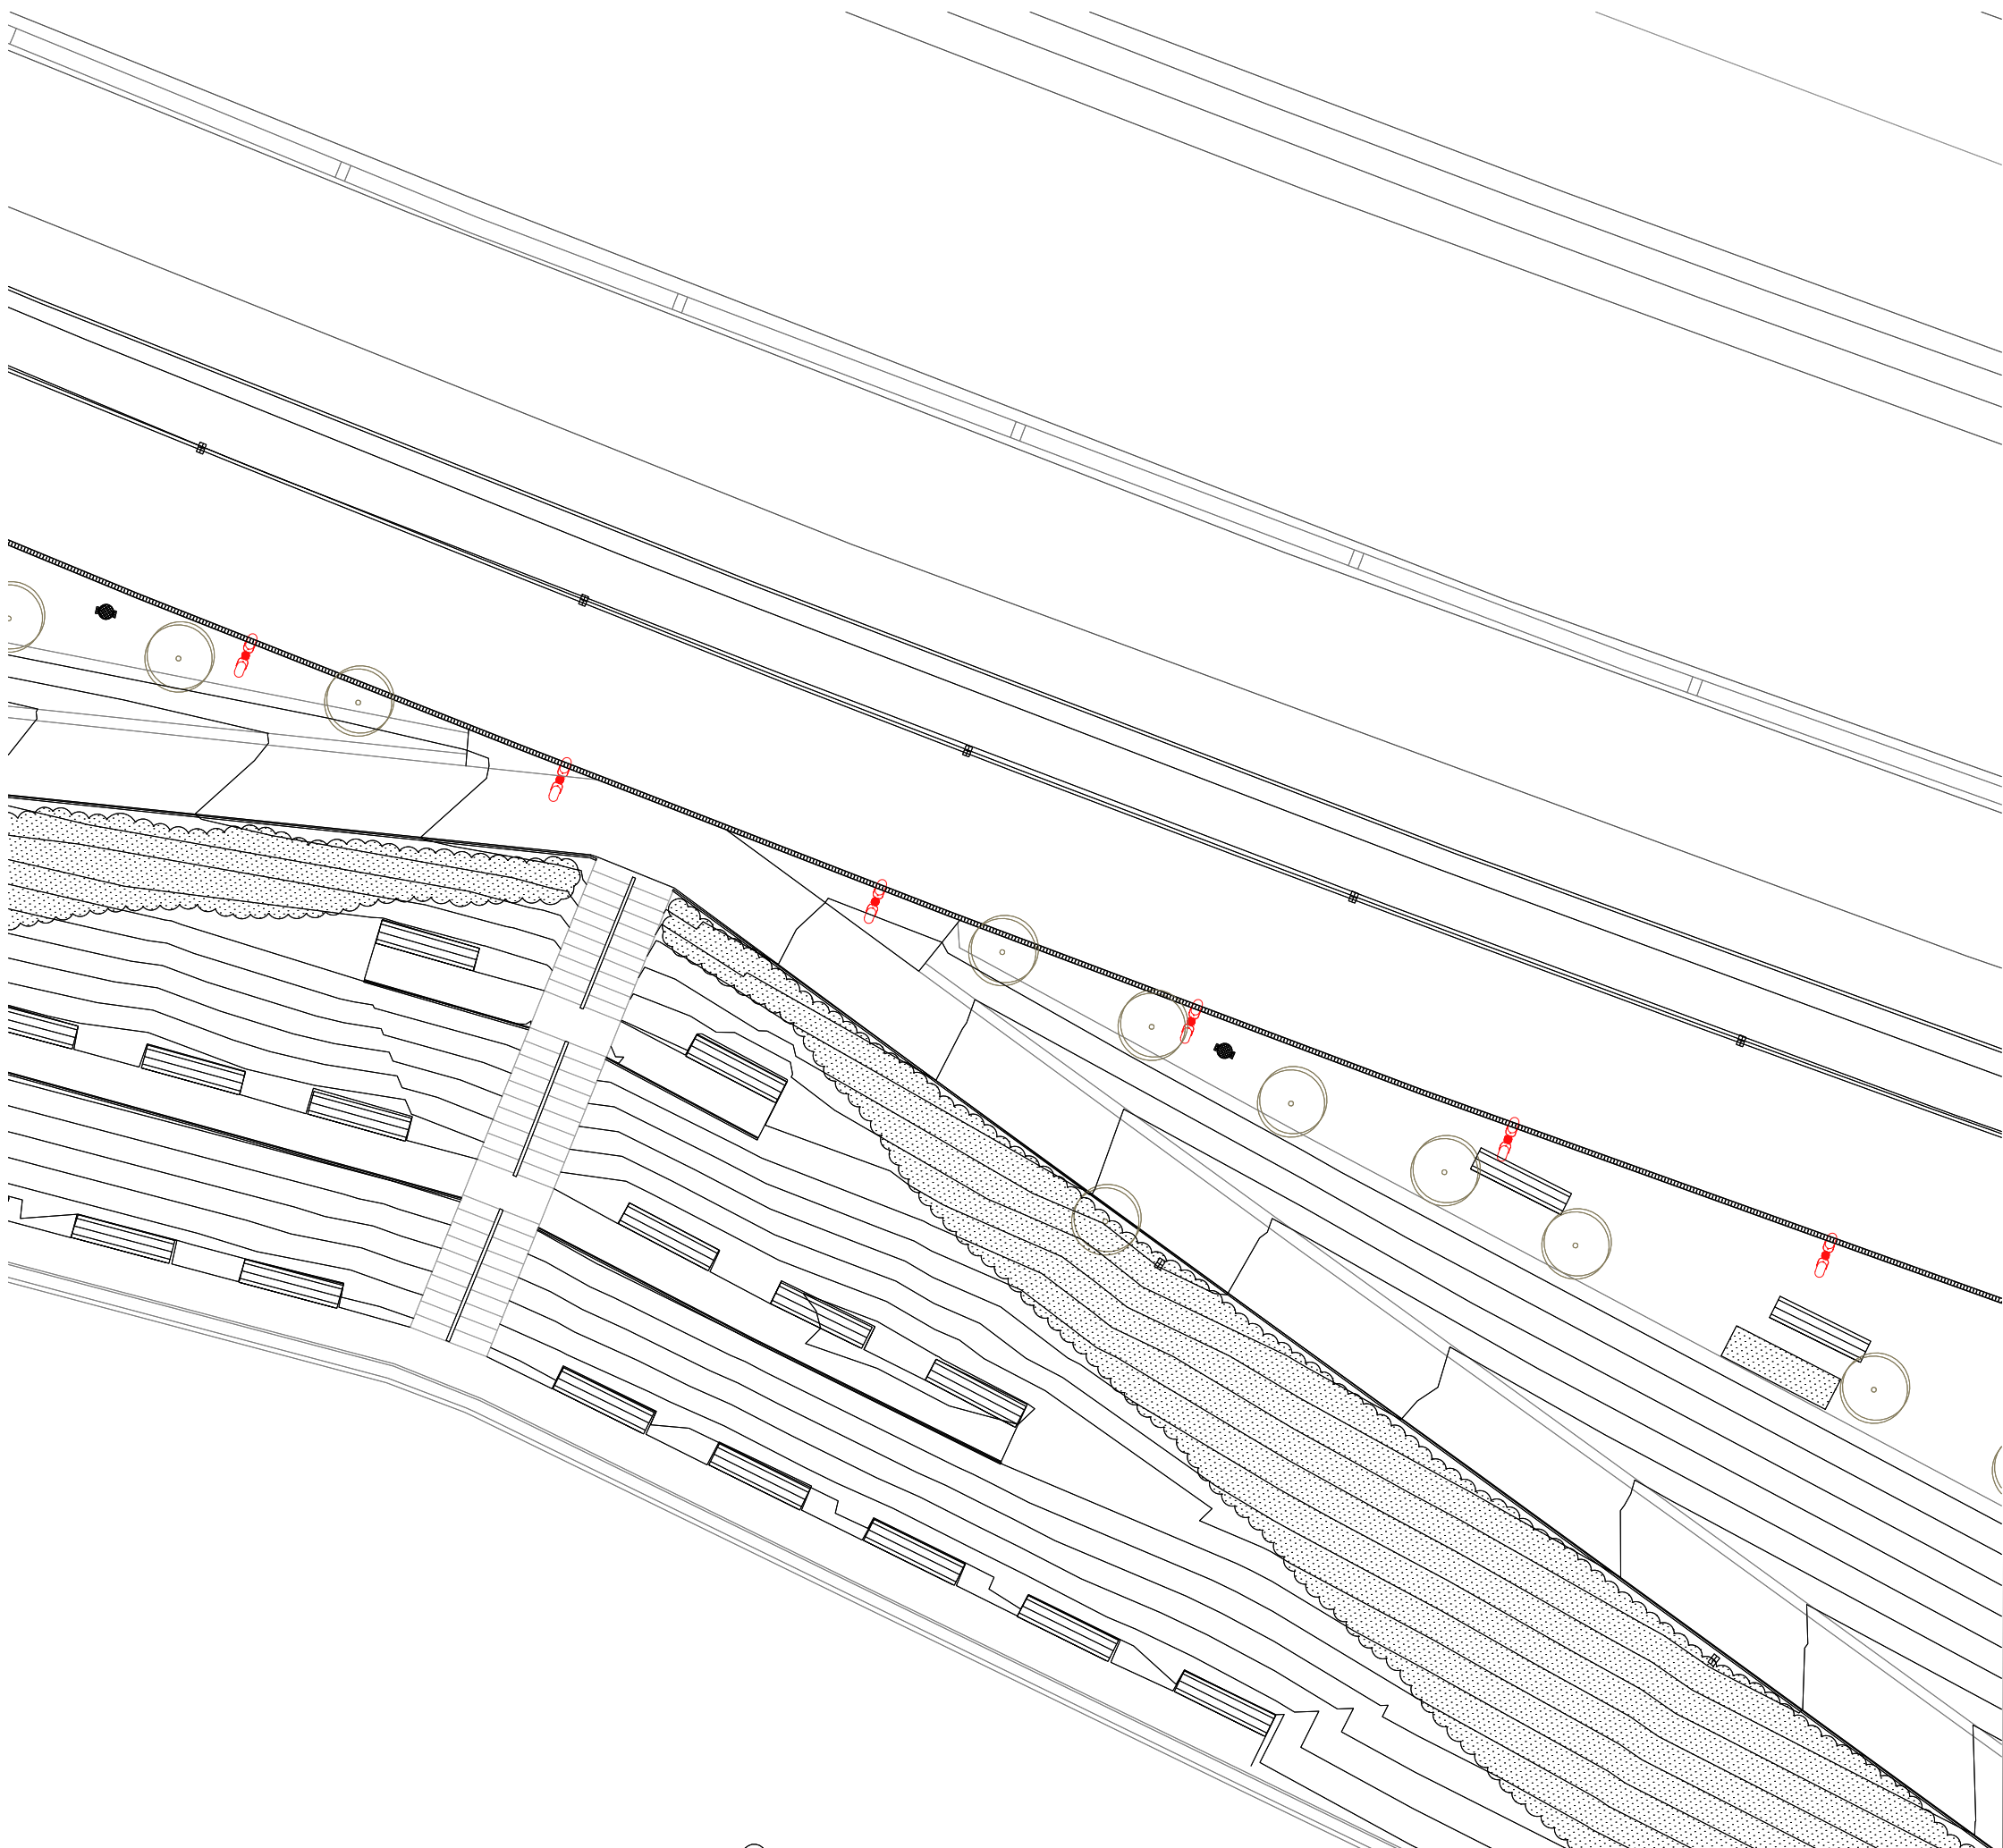




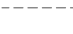

-  MÒDUL NATURAULA AMB
-  ELEMENT DE JOC INFANTIL | 3 unitats
-  APARCAMENT BICIS | 8 unitats
-  SENYALITZACIÓ | 3 unitats
-  FANAL | 2 unitats
-  PAPERERA | 3 unitats












ELEMENTS D'OBRA NOVA









PAVIMENTS

-  ASFALT. Afegit de 5cm de profunditat sobre existent | 745 m²
-  FORMIGÓ plataforma de 15 cm de profunditat | 47,5 m²
-  ASFALT. 15cm de profunditat sobre tot-U existent | 72 m²
-  SAULÓ. Compactat amb 10cm de profunditat | 3.585 m²
-  ARBUSTIVA I PRATS | 2.108 m²
-  SORRAL GRESA. Per àrea de jocs | 370 m²
-  CAUTXÚ. Per àrea de jocs | 122 m²
-  VORADA tipus I 
-  VORADA tipus II 



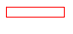



ELEMENTS CONSTRUCTIUS


-  Tanca de RODONS DE FUSTA | Ø 10cm
-  Tanca de LLISTONS DE FUSTA | 20x200x2cm
-  Tanca de RODONS METÀL·LICS | Ø 10cm
-  TANCA. Reixa de simple torsió
-  PLATINA límit escocell i prat verd
-  TANCA. Rees de Ø 10mm i corda de poliestirè de fibra
-  PORTA amb rodons metàl·lics. Accés Àrea gossos | 4 unitats


MOBILIARI

-  ELEMENT ESPORTIU | 8 unitats
-  BANC DE FUSTA | 16 unitats
-  BANC DE FORMIGÓ | 9 unitats
-  PAPERERA | 2 unitats
-  SENYALITZACIÓ | 3 unitats
-  FANALS i FOCUS SIMPLES i DOBLES | 80 unitats
-  FONT | 2 i 2 unitats
-  MÒDUL MAGATZEM i LAVABO àrea manteniment

MOBILIARI A RECOL·LOCAR



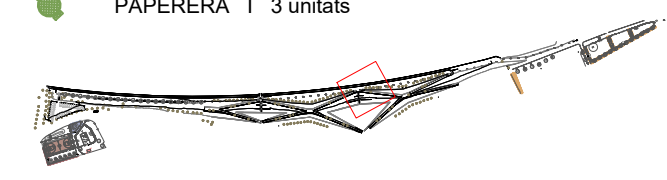

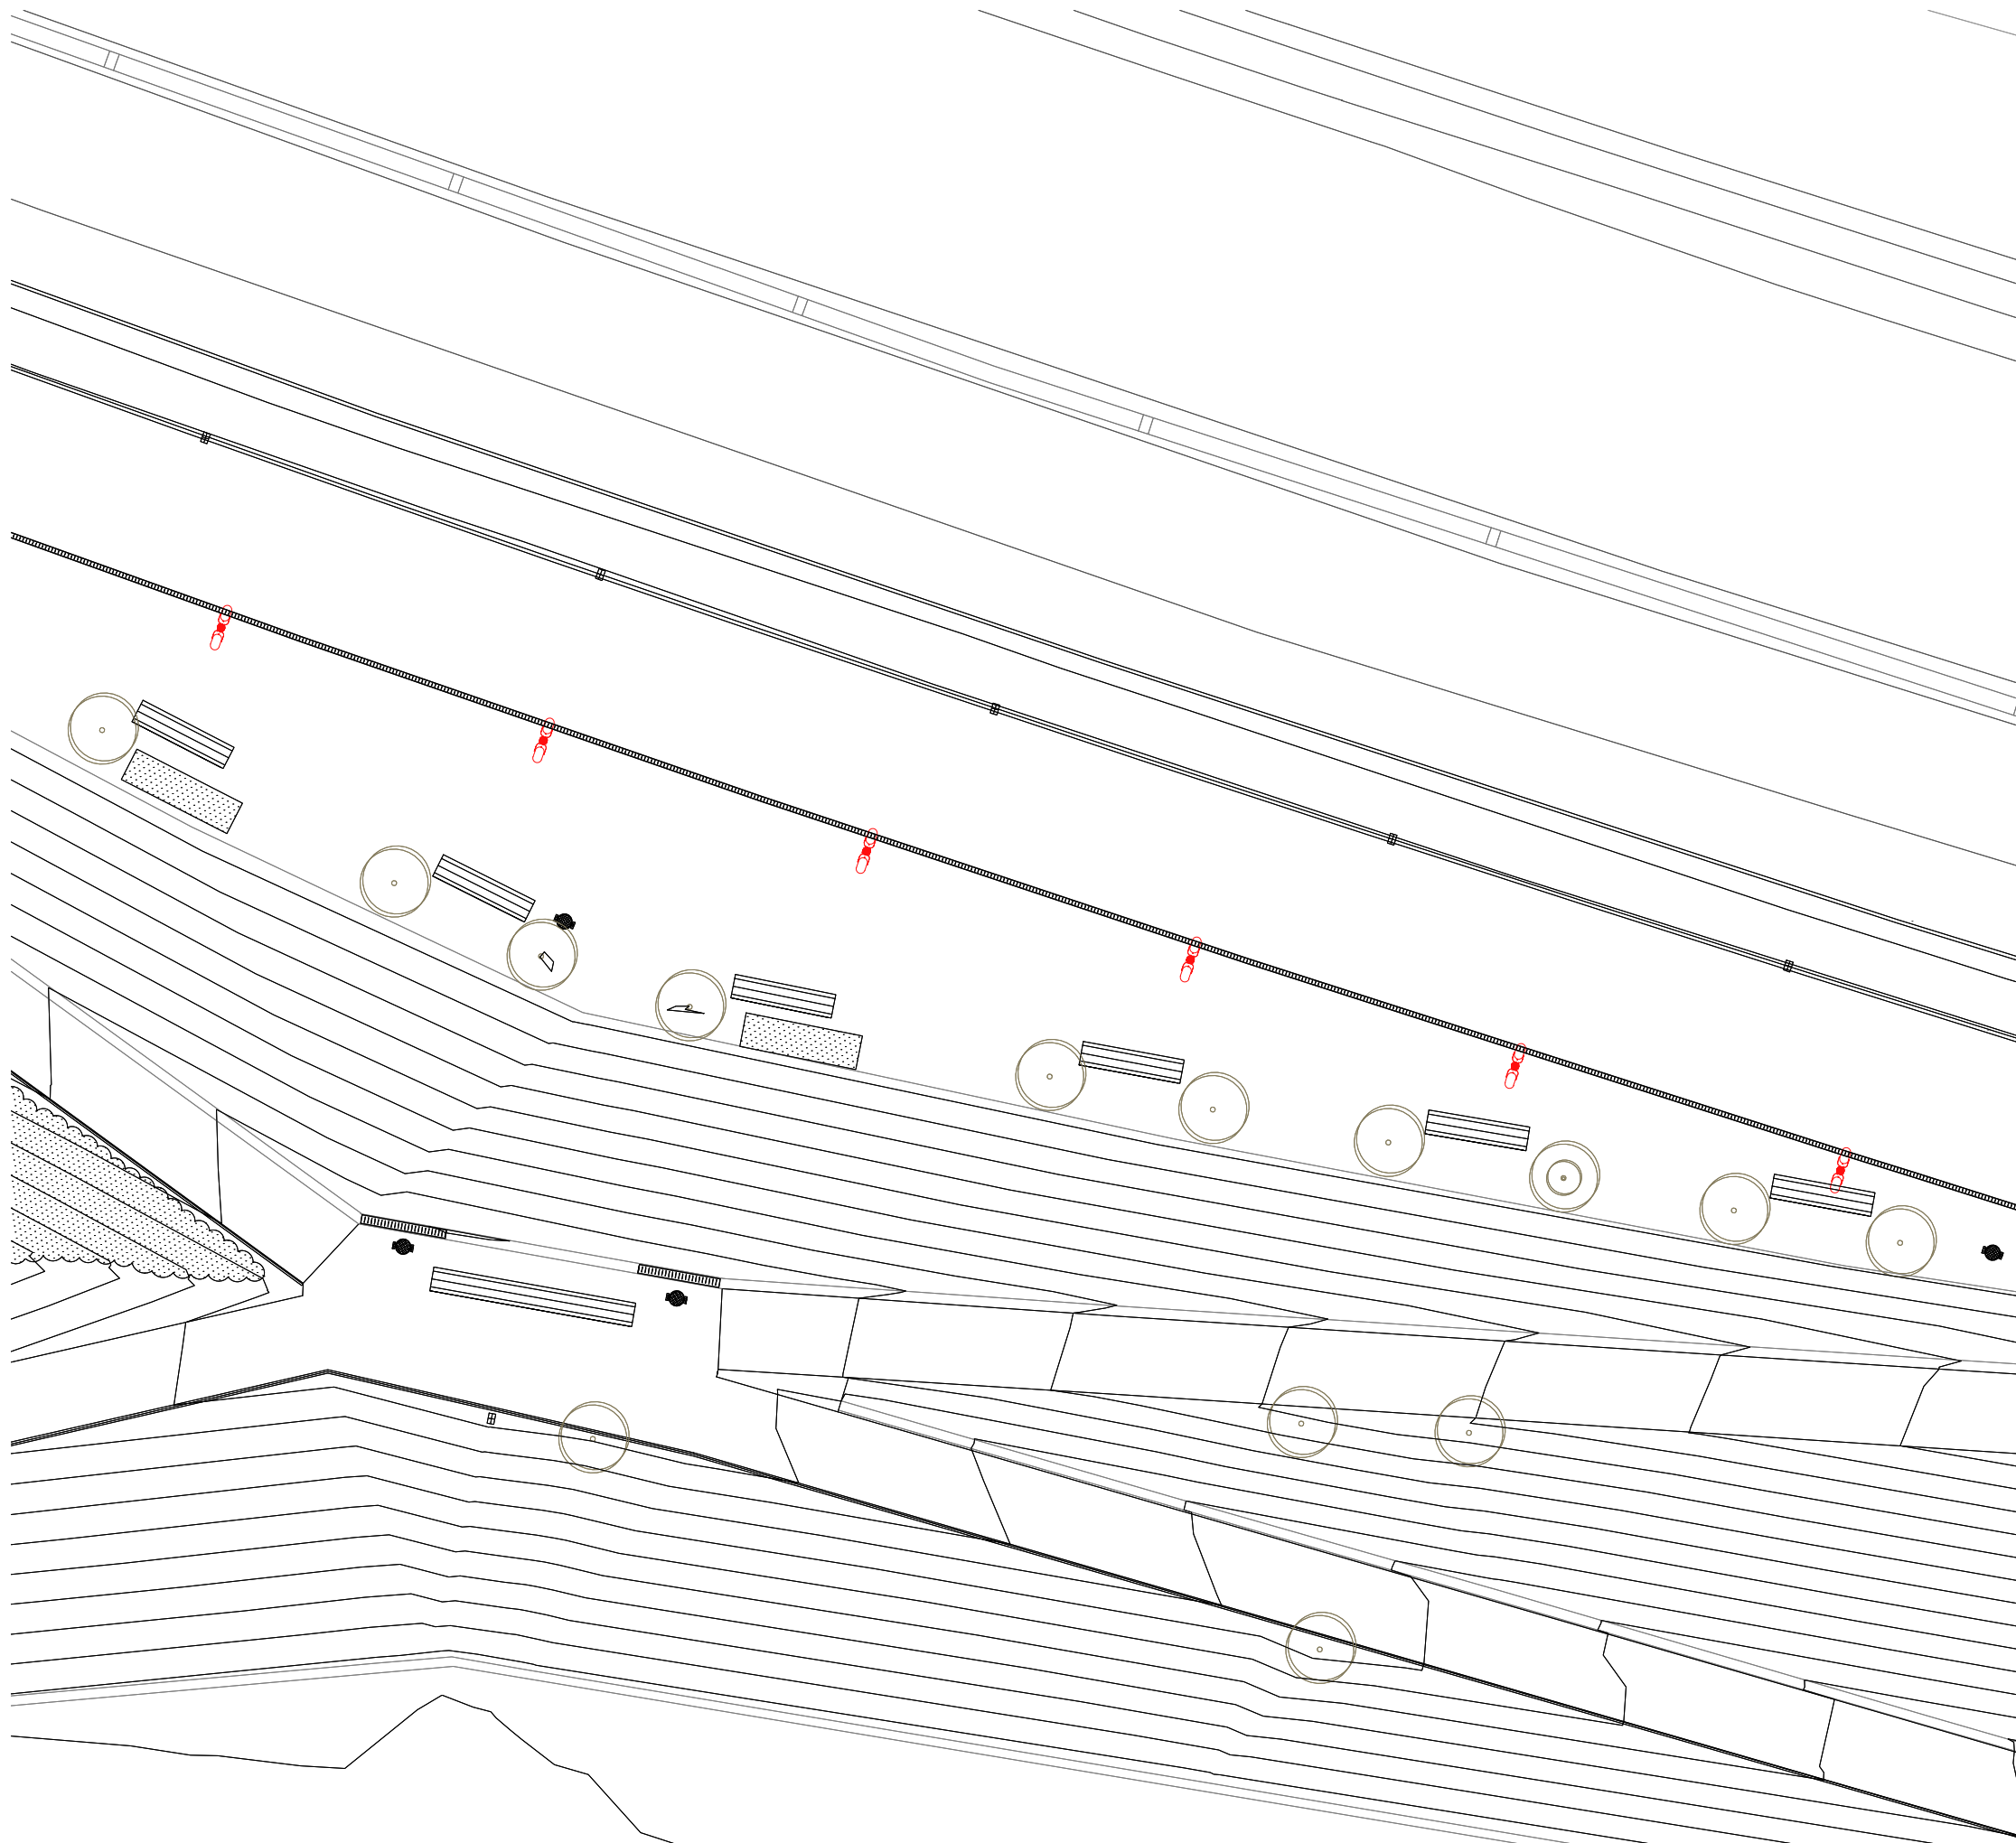







-  MÒDUL NATURAULA AMB
-  ELEMENT DE JOC INFANTIL | 3 unitats
-  APARCAMENT BICIS | 8 unitats
-  SENYALITZACIÓ | 3 unitats
-  FANAL | 2 unitats
-  PAPERERA | 3 unitats









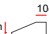


ELEMENTS D'OBRA NOVA









PAVIMENTS

-  ASFALT. Afegit de 5cm de profunditat sobre existent | 745 m²
-  FORMIGÓ plataforma de 15 cm de profunditat | 47,5 m²
-  ASFALT. 15cm de profunditat sobre tot-U existent | 72 m²
-  SAULÓ. Compactat amb 10cm de profunditat | 3.585 m²
-  ARBUSTIVA I PRATS | 2.108 m²
-  SORRAL GRESA. Per àrea de jocs | 370 m²
-  CAUTXÚ. Per àrea de jocs | 122 m²
-  VORADA tipus I 
-  VORADA tipus II  







ELEMENTS CONSTRUCTIUS

-  Tanca de RODONS DE FUSTA | Ø 10cm
-  Tanca de LLISTONS DE FUSTA | 20x200x2cm
-  Tanca de RODONS METÀL·LICS | Ø 10cm
-  TANCA. Reixa de simple torsió
-  PLATINA límit escocell i prat verd
-  TANCA. Rees de Ø 10mm i corda de poliestirè de fibra
-  PORTA amb rodons metàl·lics. Accés Àrea gossos | 4 unitats


MOBILIARI

-  ELEMENT ESPORTIU | 8 unitats
-  BANC DE FUSTA | 16 unitats
-  BANC DE FORMIGÓ | 9 unitats
-  PAPERERA | 2 unitats
-  SENYALITZACIÓ | 3 unitats
-  FANALS i FOCUS SIMPLES i DOBLES | 80 unitats
-  FONT | 2 i 2 unitats
-  MÒDUL MAGATZEM i LAVABO àrea manteniment

MOBILIARI A RECOL·LOCAR





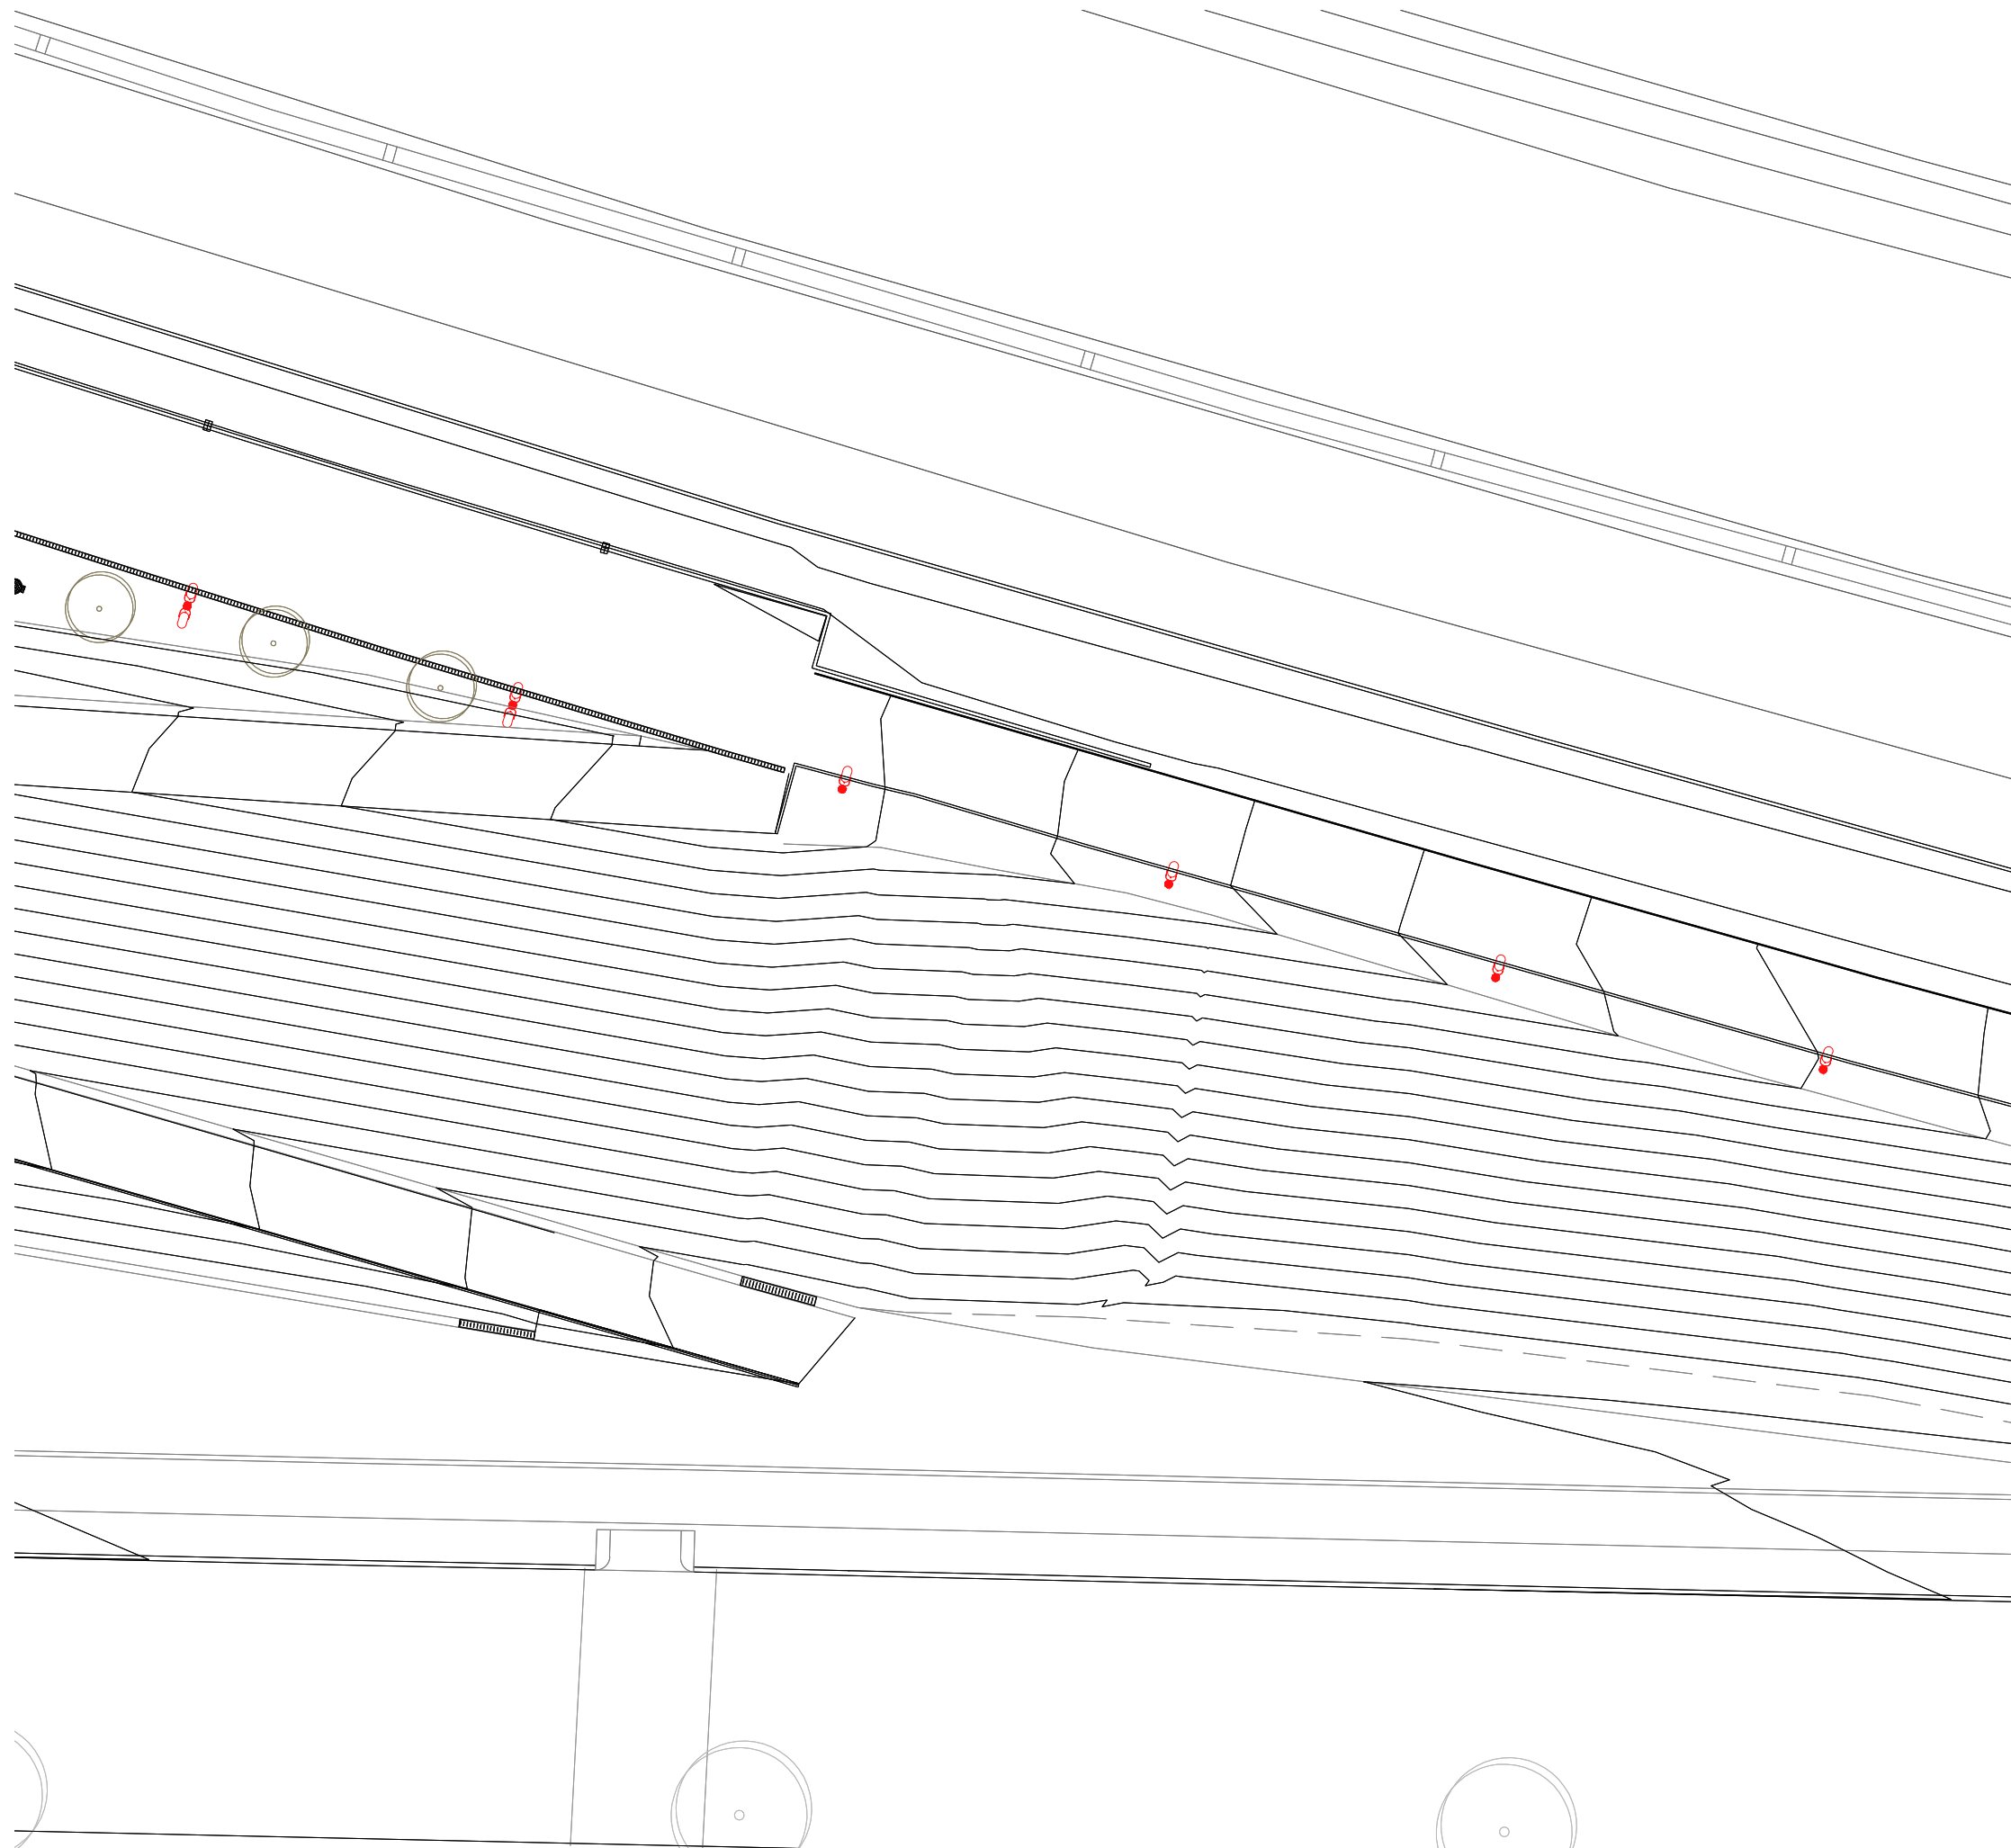






-  MÒDUL NATURAUULA AMB
-  ELEMENT DE JOC INFANTIL | 3 unitats
-  APARCAMENT BICIS | 8 unitats
-  SENYALITZACIÓ | 3 unitats
-  FANAL | 2 unitats
-  PAPERERA | 3 unitats









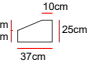


ELEMENTS D'OBRA NOVA









PAVIMENTS

-  ASFALT. Afegit de 5cm de profunditat sobre existent | 745 m²
-  FORMIGÓ plataforma de 15 cm de profunditat | 47,5 m²
-  ASFALT. 15cm de profunditat sobre tot-U existent | 72 m²
-  SAULÓ. Compactat amb 10cm de profunditat | 3.585 m²
-  ARBUSTIVA I PRATS | 2.108 m²
-  SORRAL GRESA. Per àrea de jocs | 370 m²
-  CAUTXÚ. Per àrea de jocs | 122 m²
-  VORADA tipus I 
-  VORADA tipus II 







ELEMENTS CONSTRUCTIUS

-  Tanca de RODONS DE FUSTA | Ø 10cm
-  Tanca de LLISTONS DE FUSTA | 20x200x2cm
-  Tanca de RODONS METÀL·LICS | Ø 10cm
-  TANCA. Reixa de simple torsió
-  PLATINA límit escocell i prat verd
-  TANCA. Rees de Ø 10mm i corda de poliestirè de fibra
-  PORTA amb rodons metàl·lics. Accés Àrea gossos | 4 unitats


MOBILIARI

-  ELEMENT ESPORTIU | 8 unitats
-  BANC DE FUSTA | 16 unitats
-  BANC DE FORMIGÓ | 9 unitats
-  PAPERERA | 2 unitats
-  SENYALITZACIÓ | 3 unitats
-  FANALS i FOCUS SIMPLES i DOBLES | 80 unitats
-  FONT | 2 i 2 unitats
-  MÒDUL MAGATZEM i LAVABO àrea manteniment

MOBILIARI A RECOL·LOCAR





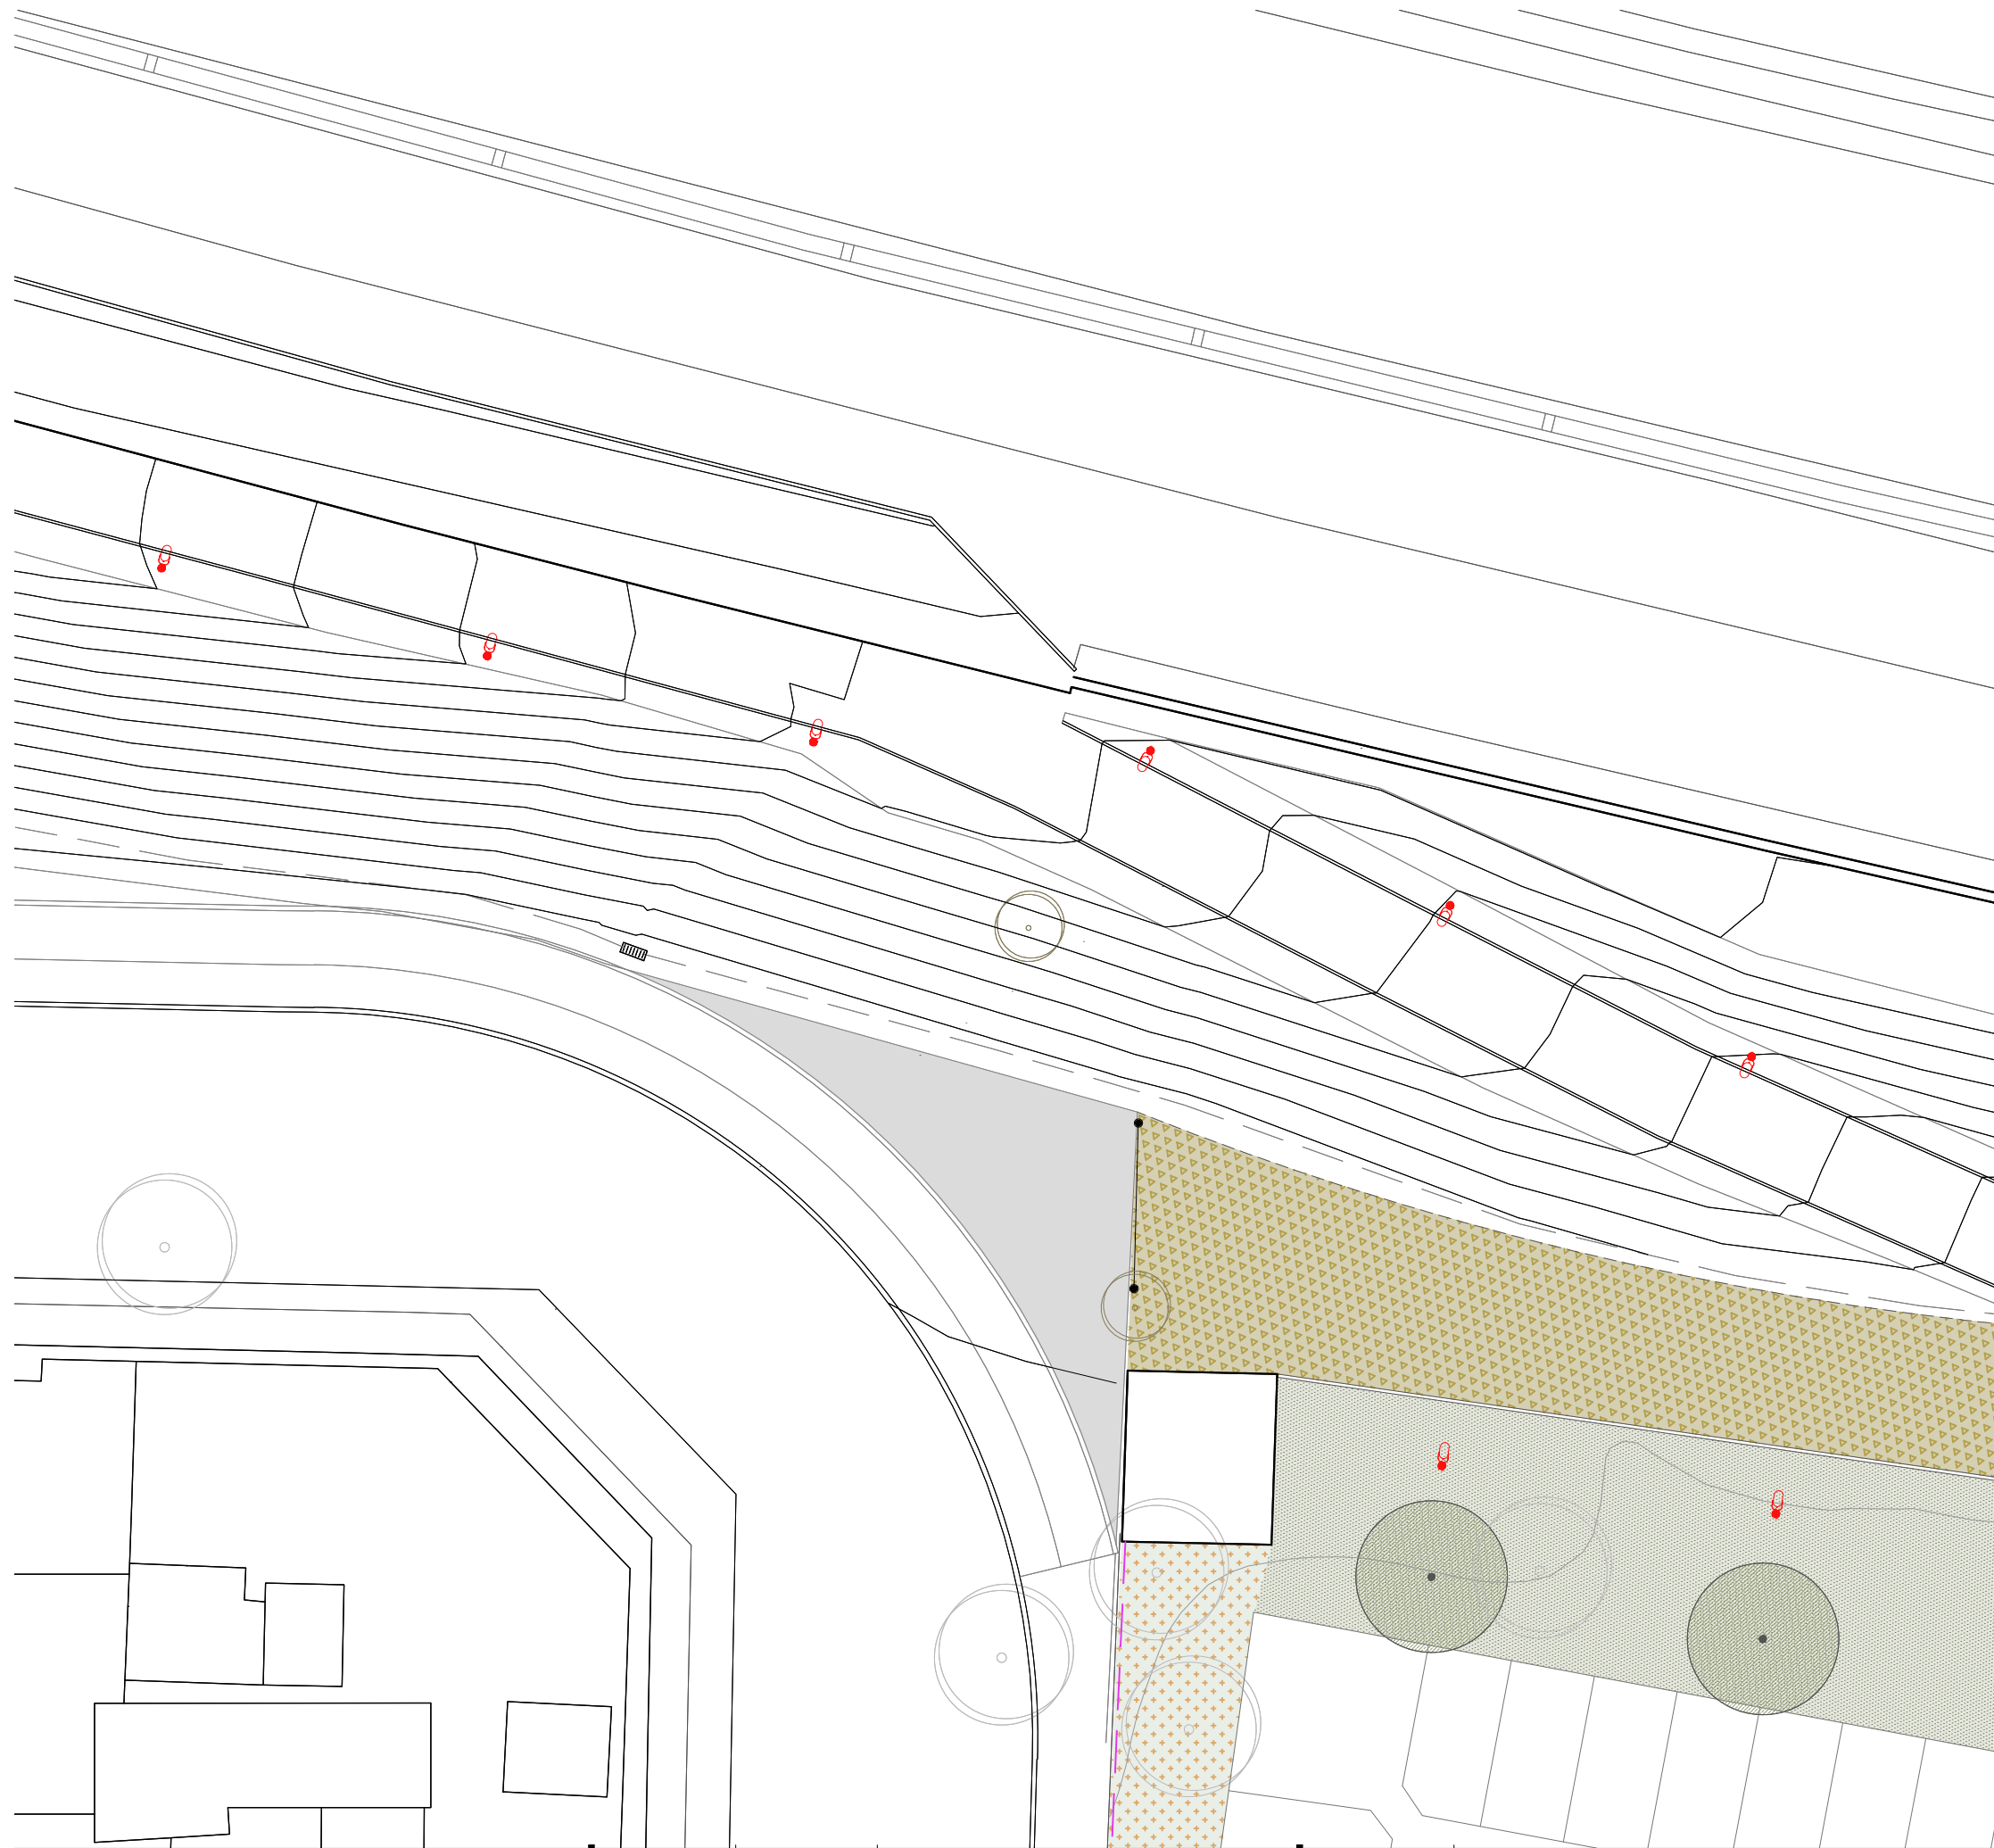






-  MÒDUL NATURAULA AMB
-  ELEMENT DE JOC INFANTIL | 3 unitats
-  APARCAMENT BICIS | 8 unitats
-  SENYALITZACIÓ | 3 unitats
-  FANAL | 2 unitats
-  PAPERERA | 3 unitats









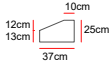


ELEMENTS D'OBRA NOVA









PAVIMENTS

-  ASFALT. Afegit de 5cm de profunditat sobre existent | 745 m²
-  FORMIGÓ plataforma de 15 cm de profunditat | 47,5 m²
-  ASFALT. 15cm de profunditat sobre tot-U existent | 72 m²
-  SAULÓ. Compactat amb 10cm de profunditat | 3.585 m²
-  ARBUSTIVA I PRATS | 2.108 m²
-  SORRAL GRESA. Per àrea de jocs | 370 m²
-  CAUTXÚ. Per àrea de jocs | 122 m²
-  VORADA tipus I 
-  VORADA tipus II 







ELEMENTS CONSTRUCTIUS


-  Tanca de RODONS DE FUSTA | Ø 10cm
-  Tanca de LLISTONS DE FUSTA | 20x200x2cm
-  Tanca de RODONS METÀL·LICS | Ø 10cm
-  TANCA. Reixa de simple torsió
-  PLATINA límit escocell i prat verd
-  TANCA. Rees de Ø 10mm i corda de poliestirè de fibra
-  PORTA amb rodons metàl·lics. Accés Àrea gossos | 4 unitats


MOBILIARI

-  ELEMENT ESPORTIU | 8 unitats
-  BANC DE FUSTA | 16 unitats
-  BANC DE FORMIGÓ | 9 unitats
-  PAPERERA | 2 unitats
-  SENYALITZACIÓ | 3 unitats
-  FANALS i FOCUS SIMPLES i DOBLES | 80 unitats
-  FONT | 2 i 2 unitats
-  MÒDUL MAGATZEM i LAVABO àrea manteniment

MOBILIARI A RECOL·LOCAR


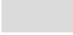


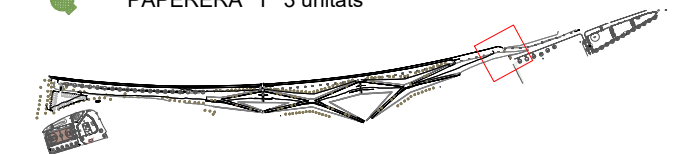


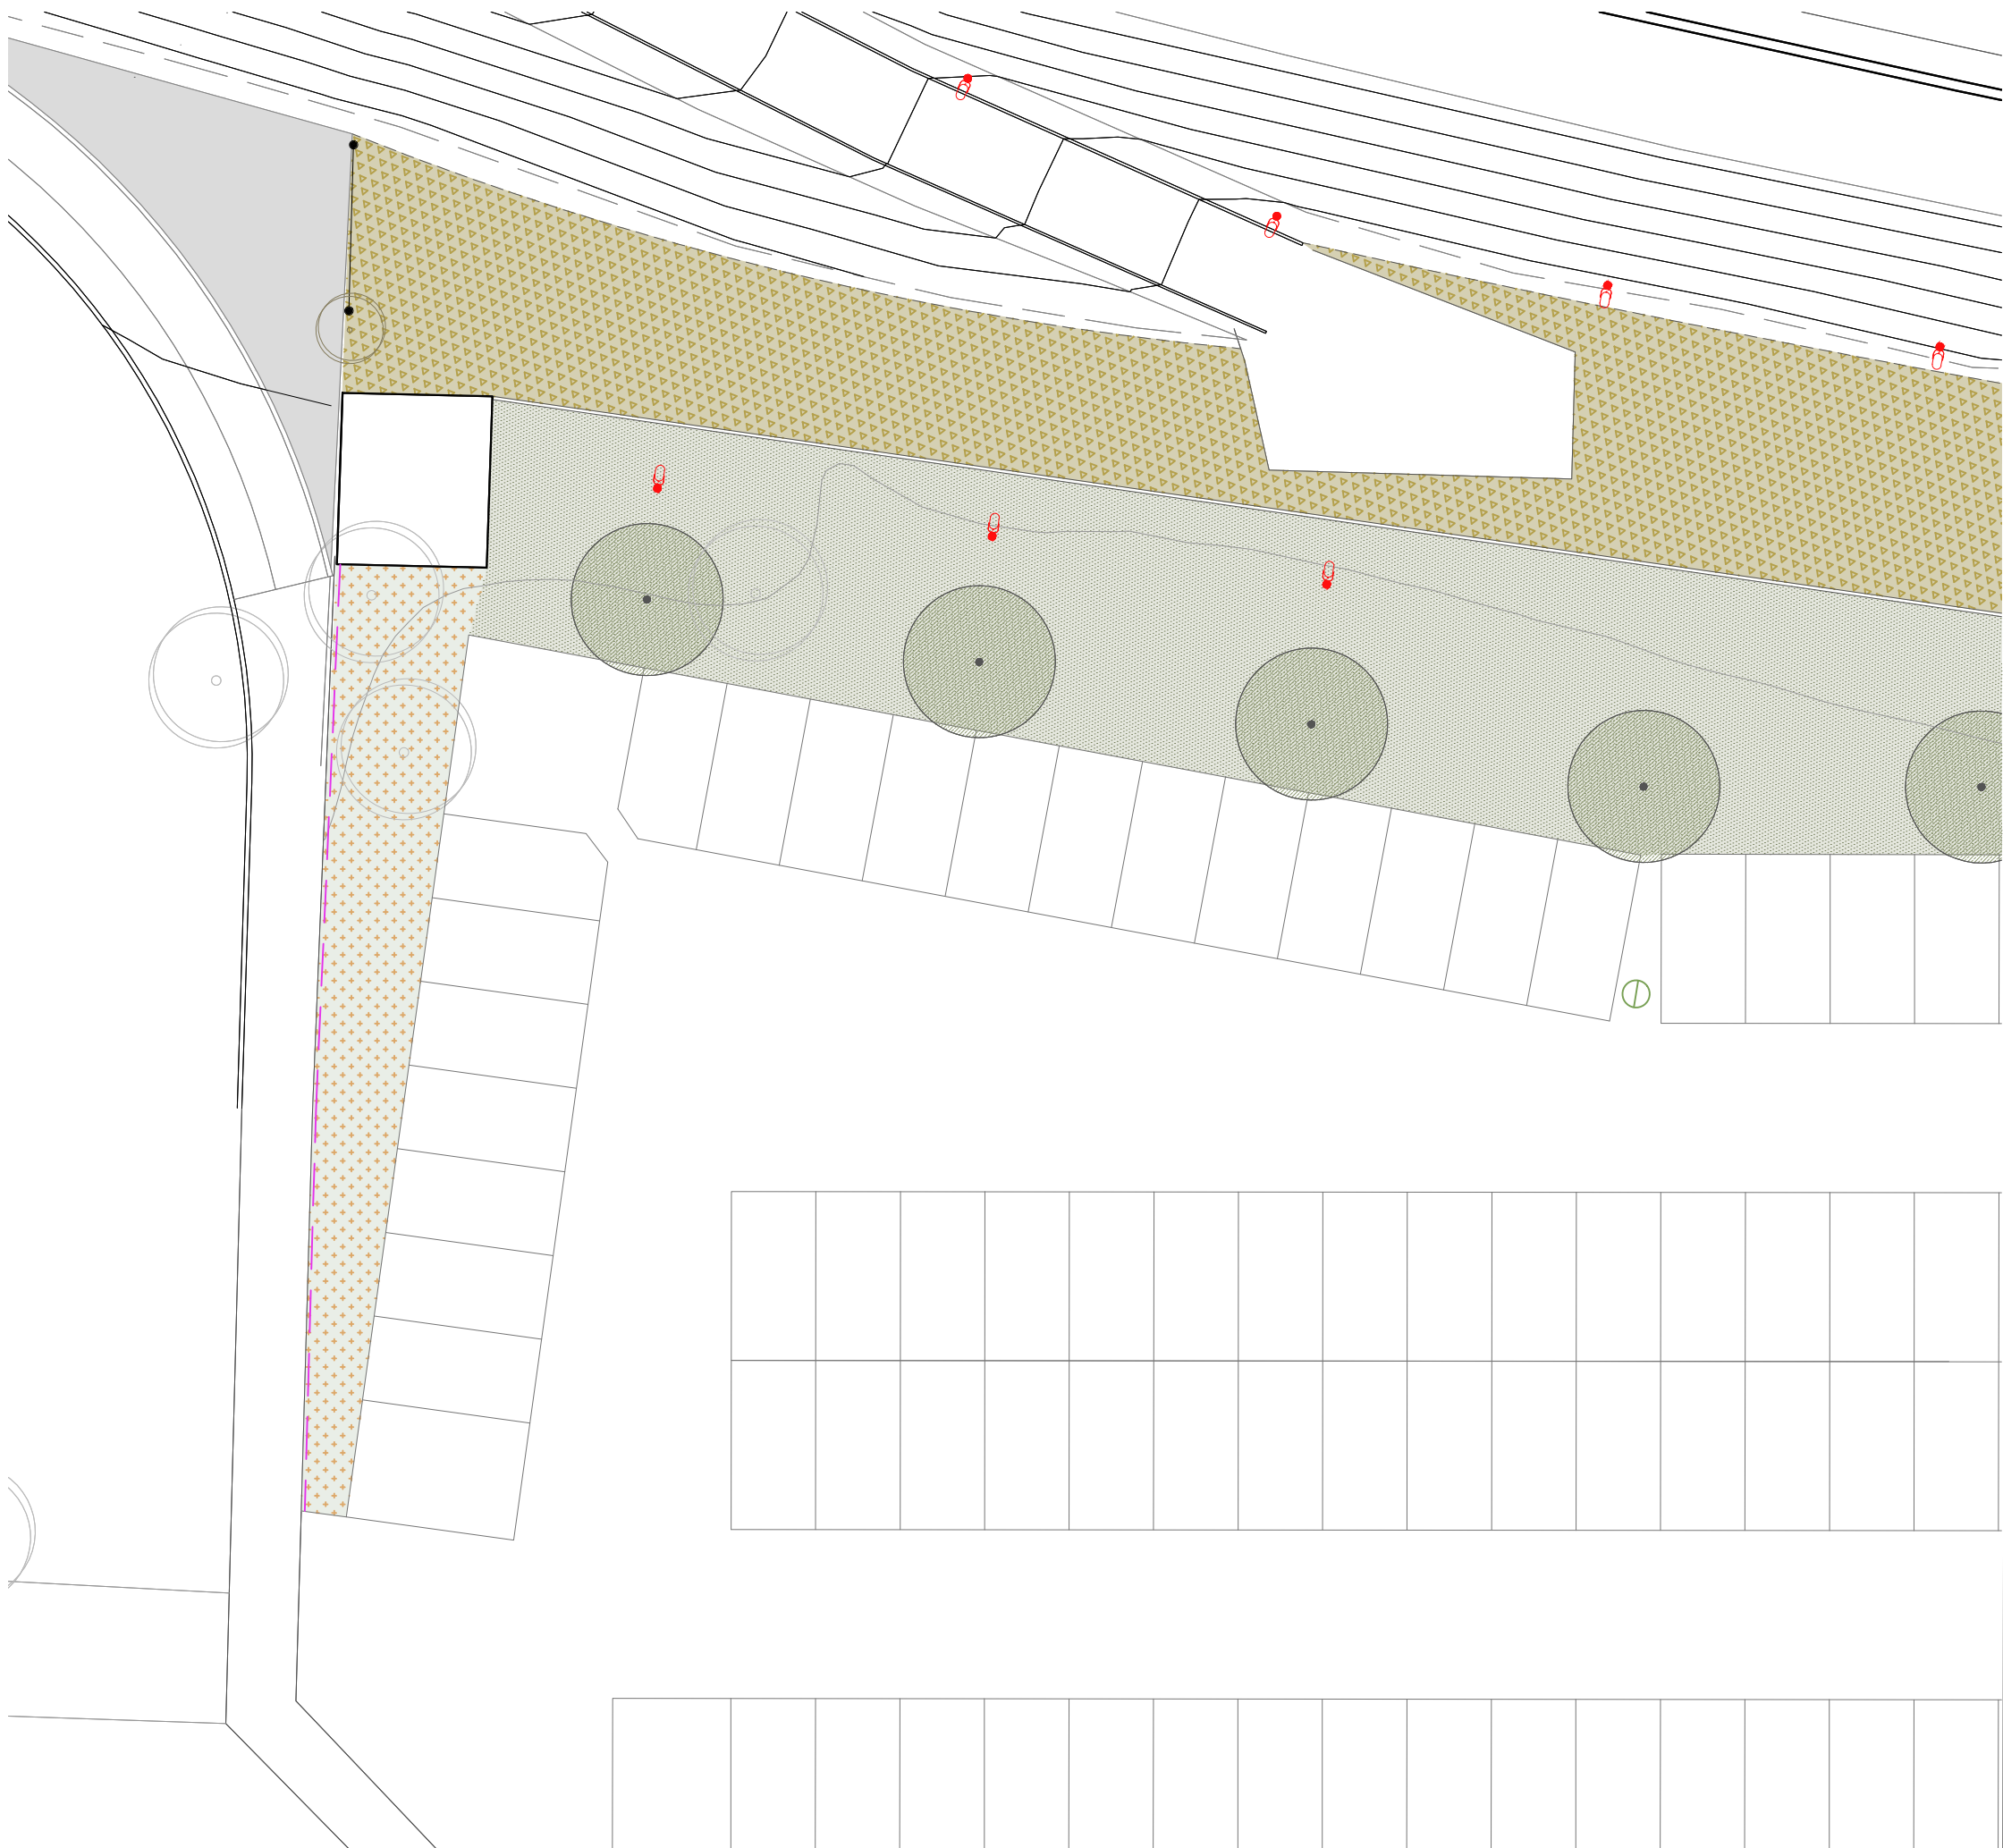



-  MÒDUL NATURAULA AMB
-  ELEMENT DE JOC INFANTIL | 3 unitats
-  APARCAMENT BICIS | 8 unitats
-  SENYALITZACIÓ | 3 unitats
-  FANAL | 2 unitats
-  PAPERERA | 3 unitats







 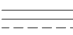




ELEMENTS D'OBRA NOVA









PAVIMENTS

-  ASFALT. Afegit de 5cm de profunditat sobre existent | 745 m²
-  FORMIGÓ plataforma de 15 cm de profunditat | 47,5 m²
-  ASFALT. 15cm de profunditat sobre tot-U existent | 72 m²
-  SAULÓ. Compactat amb 10cm de profunditat | 3.585 m²
-  ARBUSTIVA I PRATS | 2.108 m²
-  SORRAL GRESA. Per àrea de jocs | 370 m²
-  CAUTXÚ. Per àrea de jocs | 122 m²
-  VORADA tipus I 
-  VORADA tipus II 







ELEMENTS CONSTRUCTIUS

-  Tanca de RODONS DE FUSTA | Ø 10cm
-  Tanca de LLISTONS DE FUSTA | 20x200x2cm
-  Tanca de RODONS METÀL·LICS | Ø 10cm
-  TANCA. Reixa de simple torsió
-  PLATINA límit escocell i prat verd
-  TANCA. Rees de Ø 10mm i corda de poliestirè de fibra
-  PORTA amb rodons metàl·lics. Accés Àrea gossos | 4 unitats


MOBILIARI

-  ELEMENT ESPORTIU | 8 unitats
-  BANC DE FUSTA | 16 unitats
-  BANC DE FORMIGÓ | 9 unitats
-  PAPERERA | 2 unitats
-  SENYALITZACIÓ | 3 unitats
-  FANALS i FOCUS SIMPLES i DOBLES | 80 unitats
-  FONT | 2 i 2 unitats
-  MÒDUL MAGATZEM i LAVABO àrea manteniment

MOBILIARI A RECOL·LOCAR




 


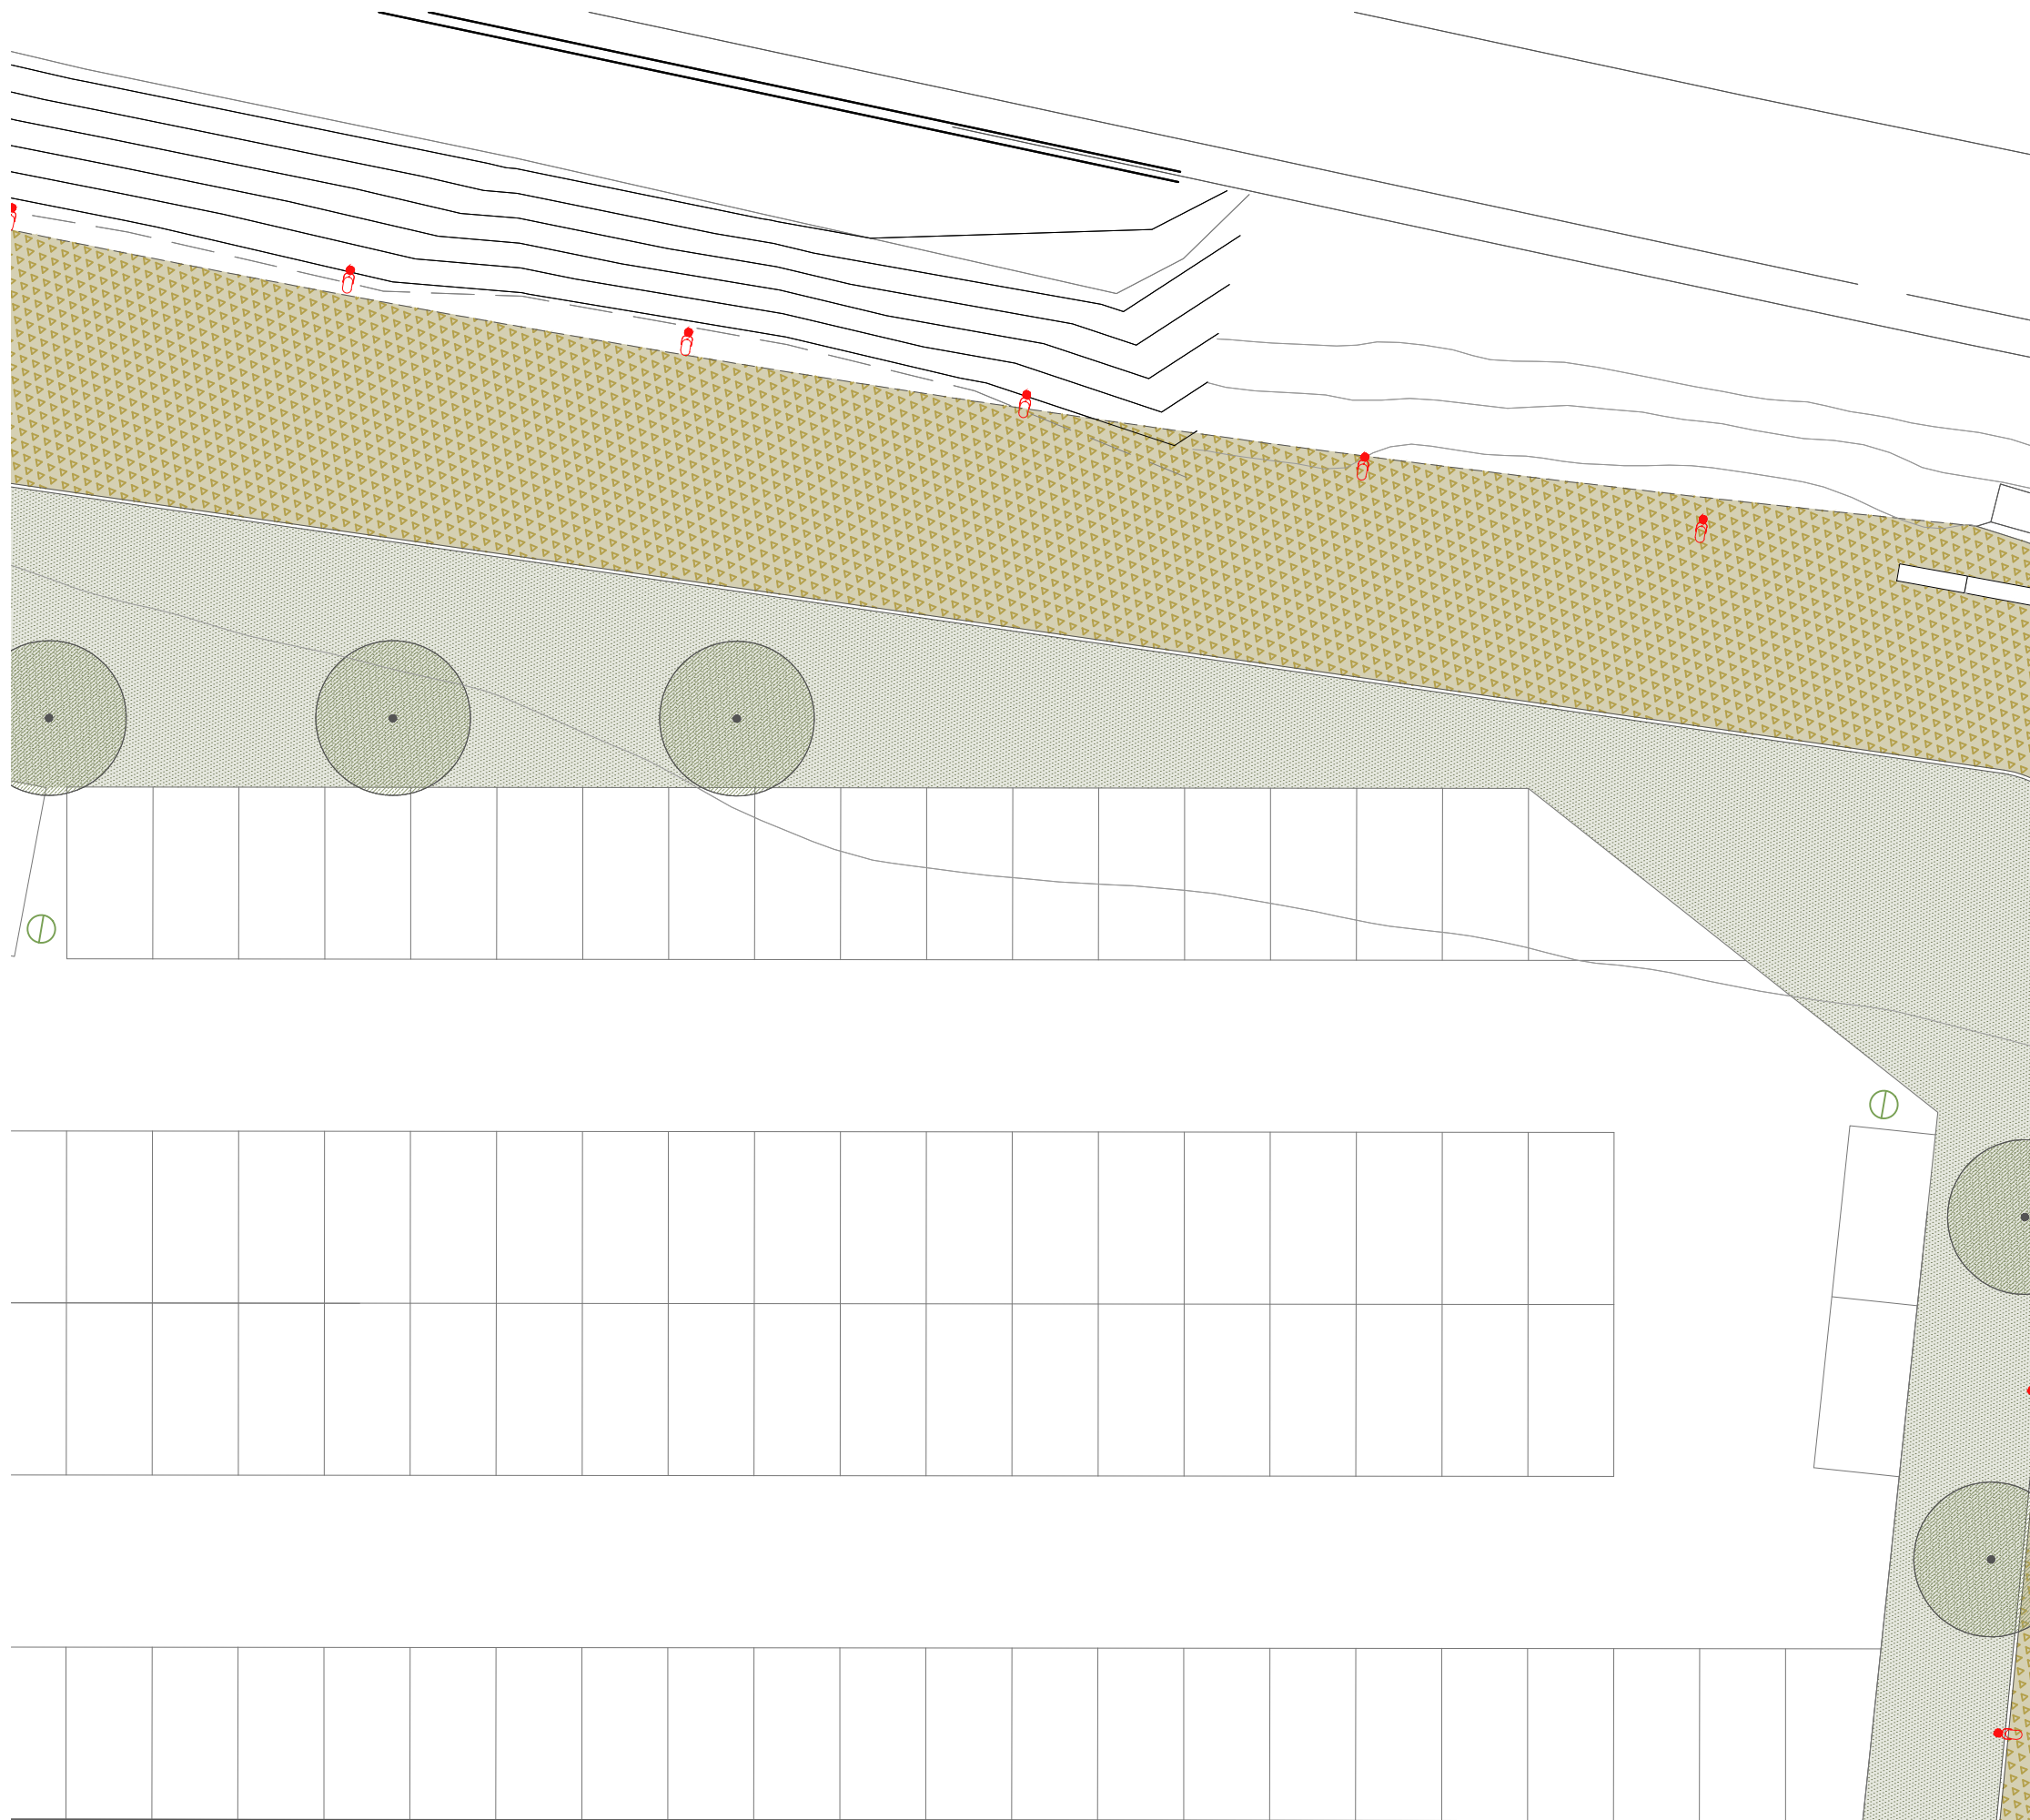


 
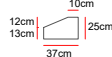
-  MÒDUL NATURAULA AMB
-  ELEMENT DE JOC INFANTIL | 3 unitats
-  APARCAMENT BICIS | 8 unitats
-  SENYALITZACIÓ | 3 unitats
-  FANAL | 2 unitats
-  PAPERERA | 3 unitats












ELEMENTS D'OBRA NOVA







 

PAVIMENTS

-  ASFALT. Afegit de 5cm de profunditat sobre existent | 745 m²
-  FORMIGÓ plataforma de 15 cm de profunditat | 47,5 m²
-  ASFALT. 15cm de profunditat sobre tot-U existent | 72 m²
-  SAULÓ. Compactat amb 10cm de profunditat | 3.585 m²
-  ARBUSTIVA I PRATS | 2.108 m²
-  SORRAL GRESA. Per àrea de jocs | 370 m²
-  CAUTXÚ. Per àrea de jocs | 122 m²
-  VORADA tipus I 
-  VORADA tipus II 







ELEMENTS CONSTRUCTIUS

-  Tanca de RODONS DE FUSTA | Ø 10cm
-  Tanca de LLISTONS DE FUSTA | 20x200x2cm
-  Tanca de RODONS METÀL·LICS | Ø 10cm
-  TANCA. Reixa de simple torsió
-  PLATINA límit escocell i prat verd
-  TANCA. Rees de Ø 10mm i corda de poliestirè de fibra
-  PORTA amb rodons metàl·lics. Accés Àrea gossos | 4 unitats


MOBILIARI

-  ELEMENT ESPORTIU | 8 unitats
-  BANC DE FUSTA | 16 unitats
-  BANC DE FORMIGÓ | 9 unitats
-  PAPERERA | 2 unitats
-  SENYALITZACIÓ | 3 unitats
-  FANALS i FOCUS SIMPLES i DOBLES | 80 unitats
-  FONT | 2 i 2 unitats
-  MÒDUL MAGATZEM i LAVABO àrea manteniment

MOBILIARI A RECOL·LOCAR








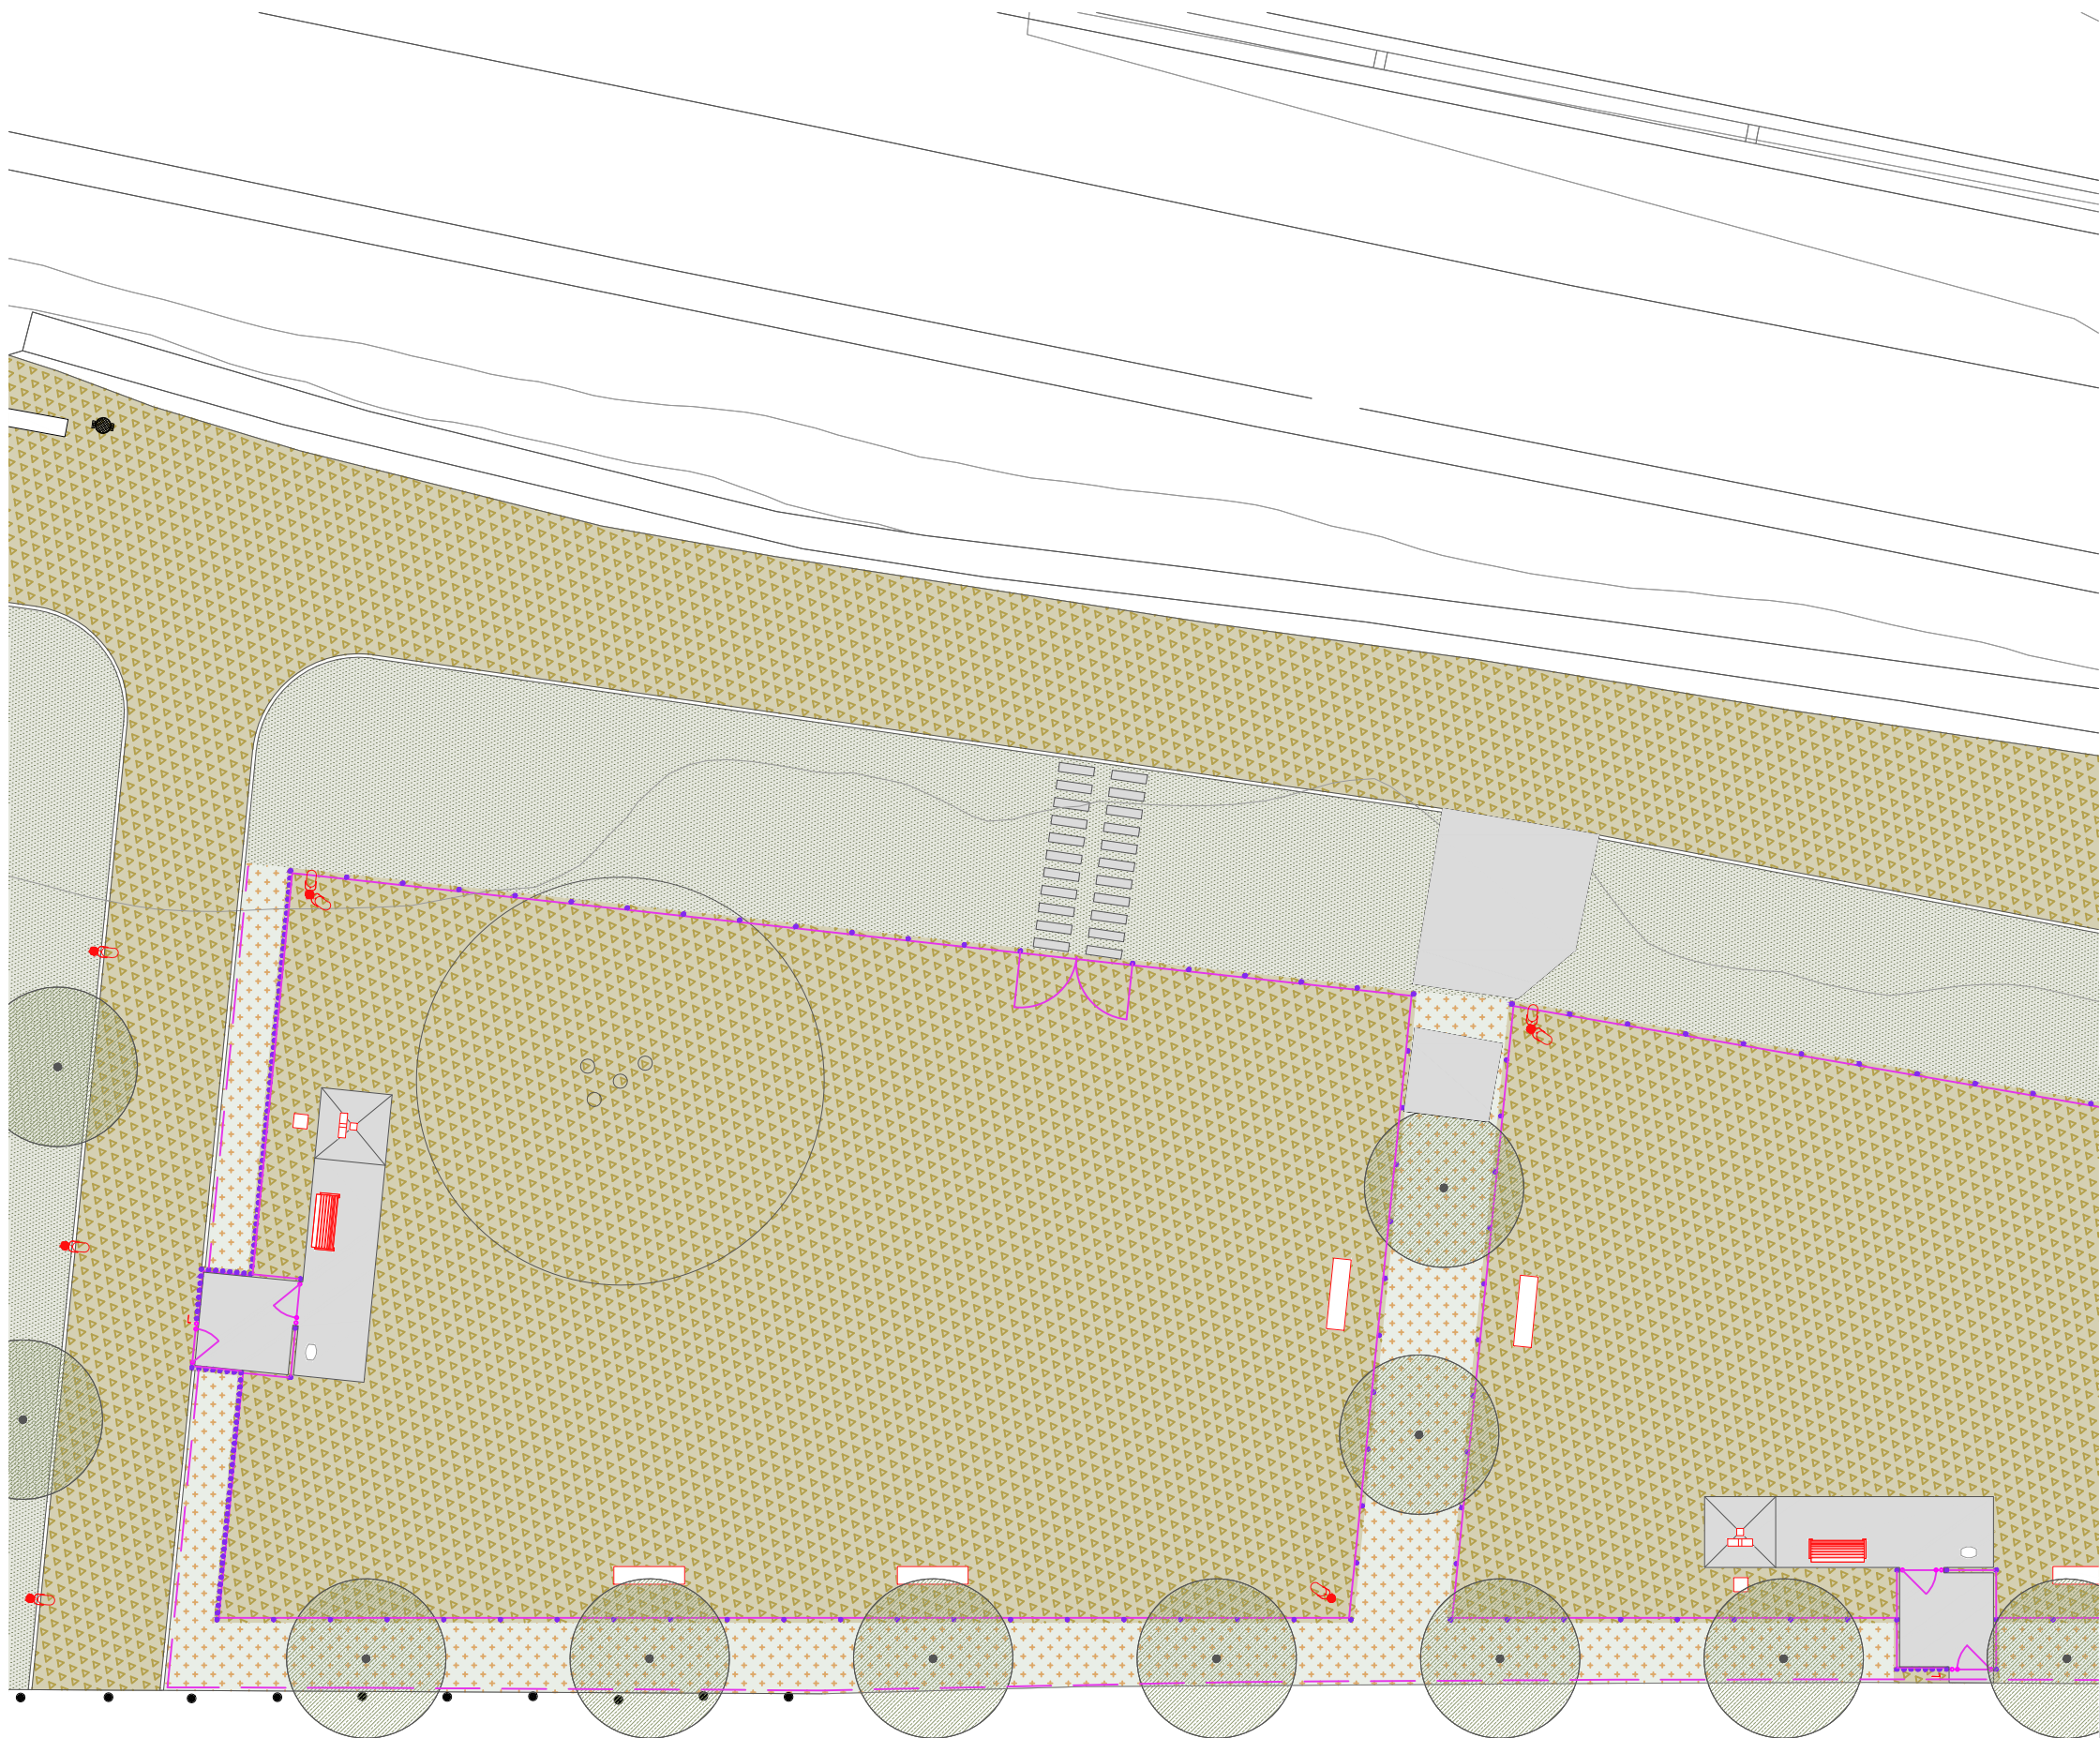



-  MÒDUL NATURAULA AMB
-  ELEMENT DE JOC INFANTIL | 3 unitats
-  APARCAMENT BICIS | 8 unitats
-  SENYALITZACIÓ | 3 unitats
-  FANAL | 2 unitats
-  PAPERERA | 3 unitats



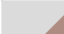 



 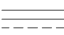

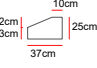
ELEMENTS D'OBRA NOVA









PAVIMENTS

-  ASFALT. Afegit de 5cm de profunditat sobre existent | 745 m²
-  FORMIGÓ plataforma de 15 cm de profunditat | 47,5 m²
-  ASFALT. 15cm de profunditat sobre tot-U existent | 72 m²
-  SAULÓ. Compactat amb 10cm de profunditat | 3.585 m²
-  ARBUSTIVA I PRATS | 2.108 m²
-  SORRAL GRESA. Per àrea de jocs | 370 m²
-  CAUTXÚ. Per àrea de jocs | 122 m²
-  VORADA tipus I 
-  VORADA tipus II 







ELEMENTS CONSTRUCTIUS



-  Tanca de RODONS DE FUSTA | Ø 10cm
-  Tanca de LLISTONS DE FUSTA | 20x200x2cm
-  Tanca de RODONS METÀL·LICS | Ø 10cm
-  TANCA. Reixa de simple torsió
-  PLATINA límit escocell i prat verd
-  TANCA. Rees de Ø 10mm i corda de poliestirè de fibra
-  PORTA amb rodons metàl·lics. Accés Àrea gossos | 4 unitats


MOBILIARI

-  ELEMENT ESPORTIU | 8 unitats
-  BANC DE FUSTA | 16 unitats
-  BANC DE FORMIGÓ | 9 unitats
-  PAPERERA | 2 unitats
-  SENYALITZACIÓ | 3 unitats
-  FANALS i FOCUS SIMPLES i DOBLES | 80 unitats
-  FONT | 2 i 2 unitats
-  MÒDUL MAGATZEM i LAVABO àrea manteniment

MOBILIARI A RECOL·LOCAR


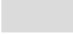


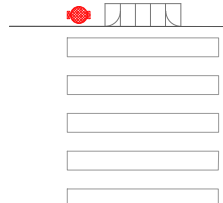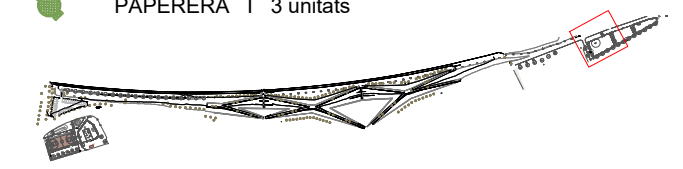


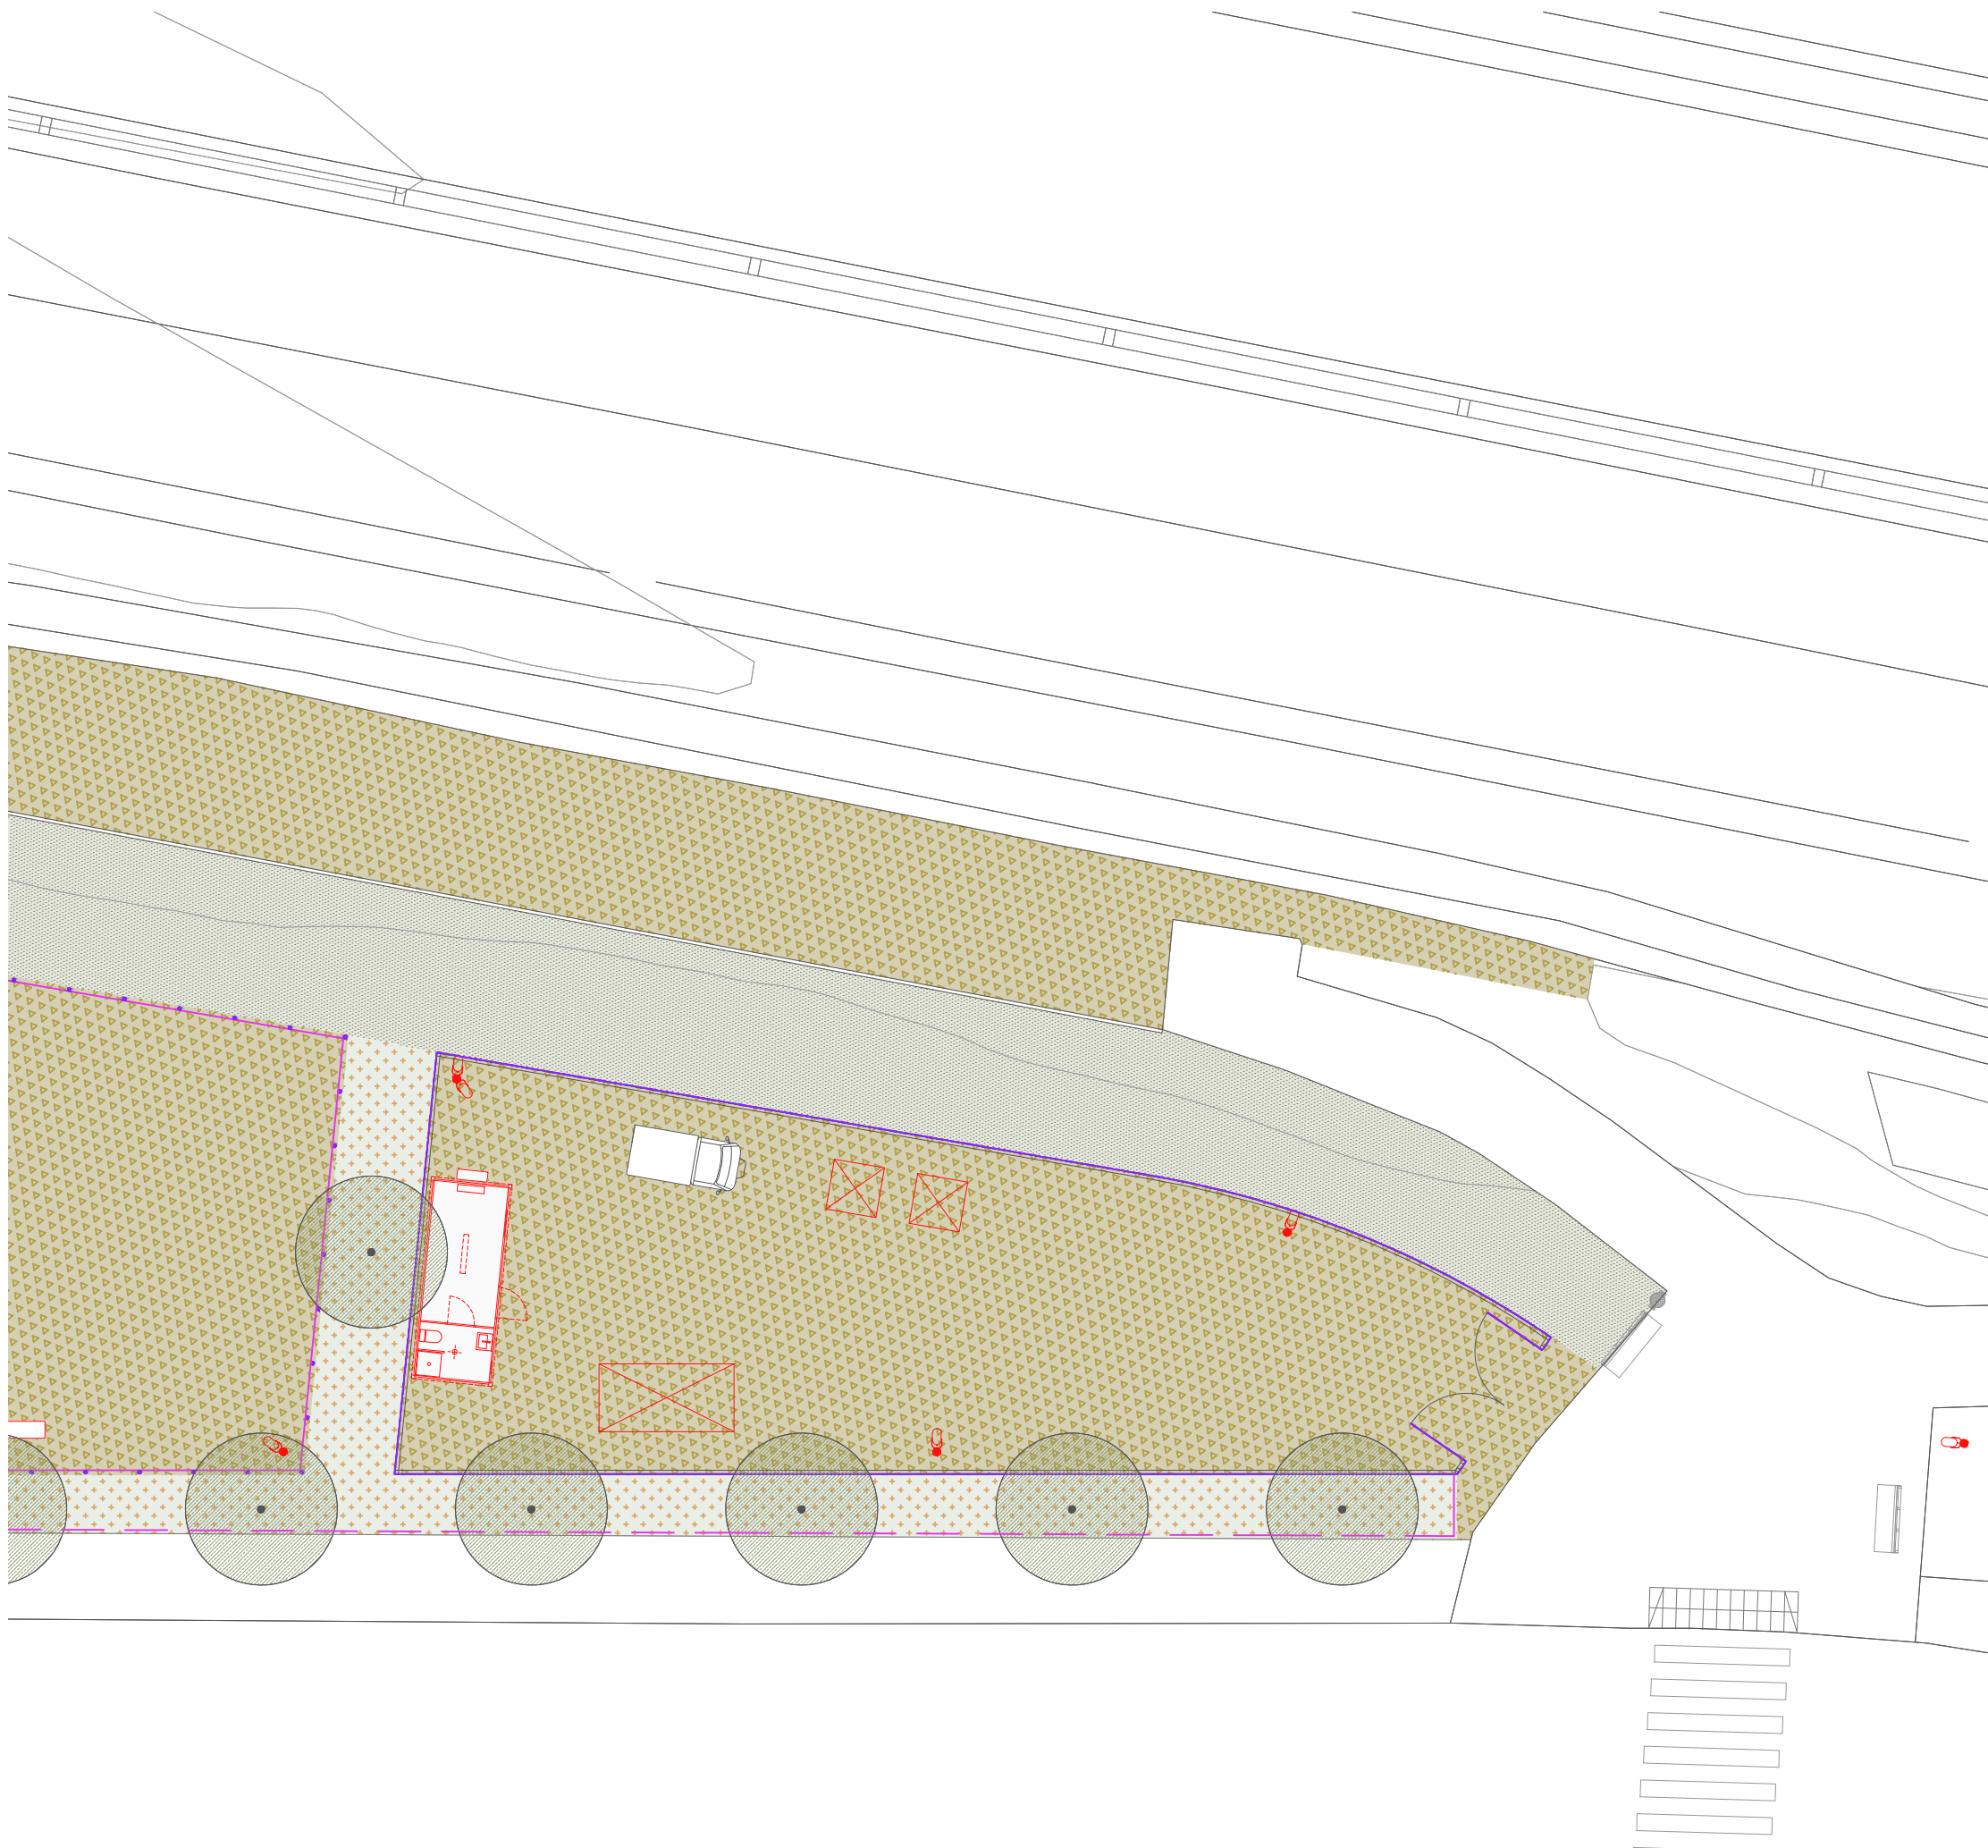



-  MÒDUL NATURAULA AMB
-  ELEMENT DE JOC INFANTIL | 3 unitats
-  APARCAMENT BICIS | 8 unitats
-  SENYALITZACIÓ | 3 unitats
-  FANAL | 2 unitats
-  PAPERERA | 3 unitats







 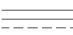




ELEMENTS D'OBRA NOVA









PAVIMENTS

-  ASFALT. Afegit de 5cm de profunditat sobre existent | 745 m²
-  FORMIGÓ plataforma de 15 cm de profunditat | 47,5 m²
-  ASFALT. 15cm de profunditat sobre tot-U existent | 72 m²
-  SAULÓ. Compactat amb 10cm de profunditat | 3.585 m²
-  ARBUSTIVA I PRATS | 2.108 m²
-  SORRAL GRESA. Per àrea de jocs | 370 m²
-  CAUTXÚ. Per àrea de jocs | 122 m²
-  VORADA tipus I 
-  VORADA tipus II 







ELEMENTS CONSTRUCTIUS


-  Tanca de RODONS DE FUSTA | Ø 10cm
-  Tanca de LLISTONS DE FUSTA | 20x200x2cm
-  Tanca de RODONS METÀL·LICS | Ø 10cm
-  TANCA. Reixa de simple torsió
-  PLATINA límit escocell i prat verd
-  TANCA. Rees de Ø 10mm i corda de poliestirè de fibra
-  PORTA amb rodons metàl·lics. Accés Àrea gossos | 4 unitats


MOBILIARI

-  ELEMENT ESPORTIU | 8 unitats
-  BANC DE FUSTA | 16 unitats
-  BANC DE FORMIGÓ | 9 unitats
-  PAPERERA | 2 unitats
-  SENYALITZACIÓ | 3 unitats
-  FANALS i FOCUS SIMPLES i DOBLES | 80 unitats
-  FONT | 2 i 2 unitats
-  MÒDUL MAGATZEM i LAVABO àrea manteniment



MOBILIARI A RECOL·LOCAR

-  MÒDUL NATURAULA AMB
-  ELEMENT DE JOC INFANTIL | 3 unitats
-  APARCAMENT BICIS | 8 unitats
-  SENYALITZACIÓ | 3 unitats
-  FANAL | 2 unitats
-  PAPERERA | 3 unitats

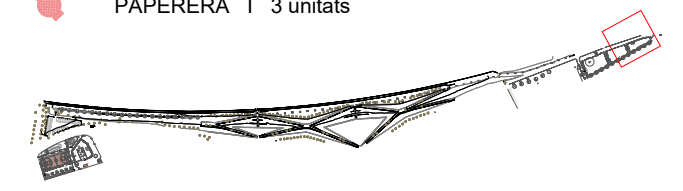

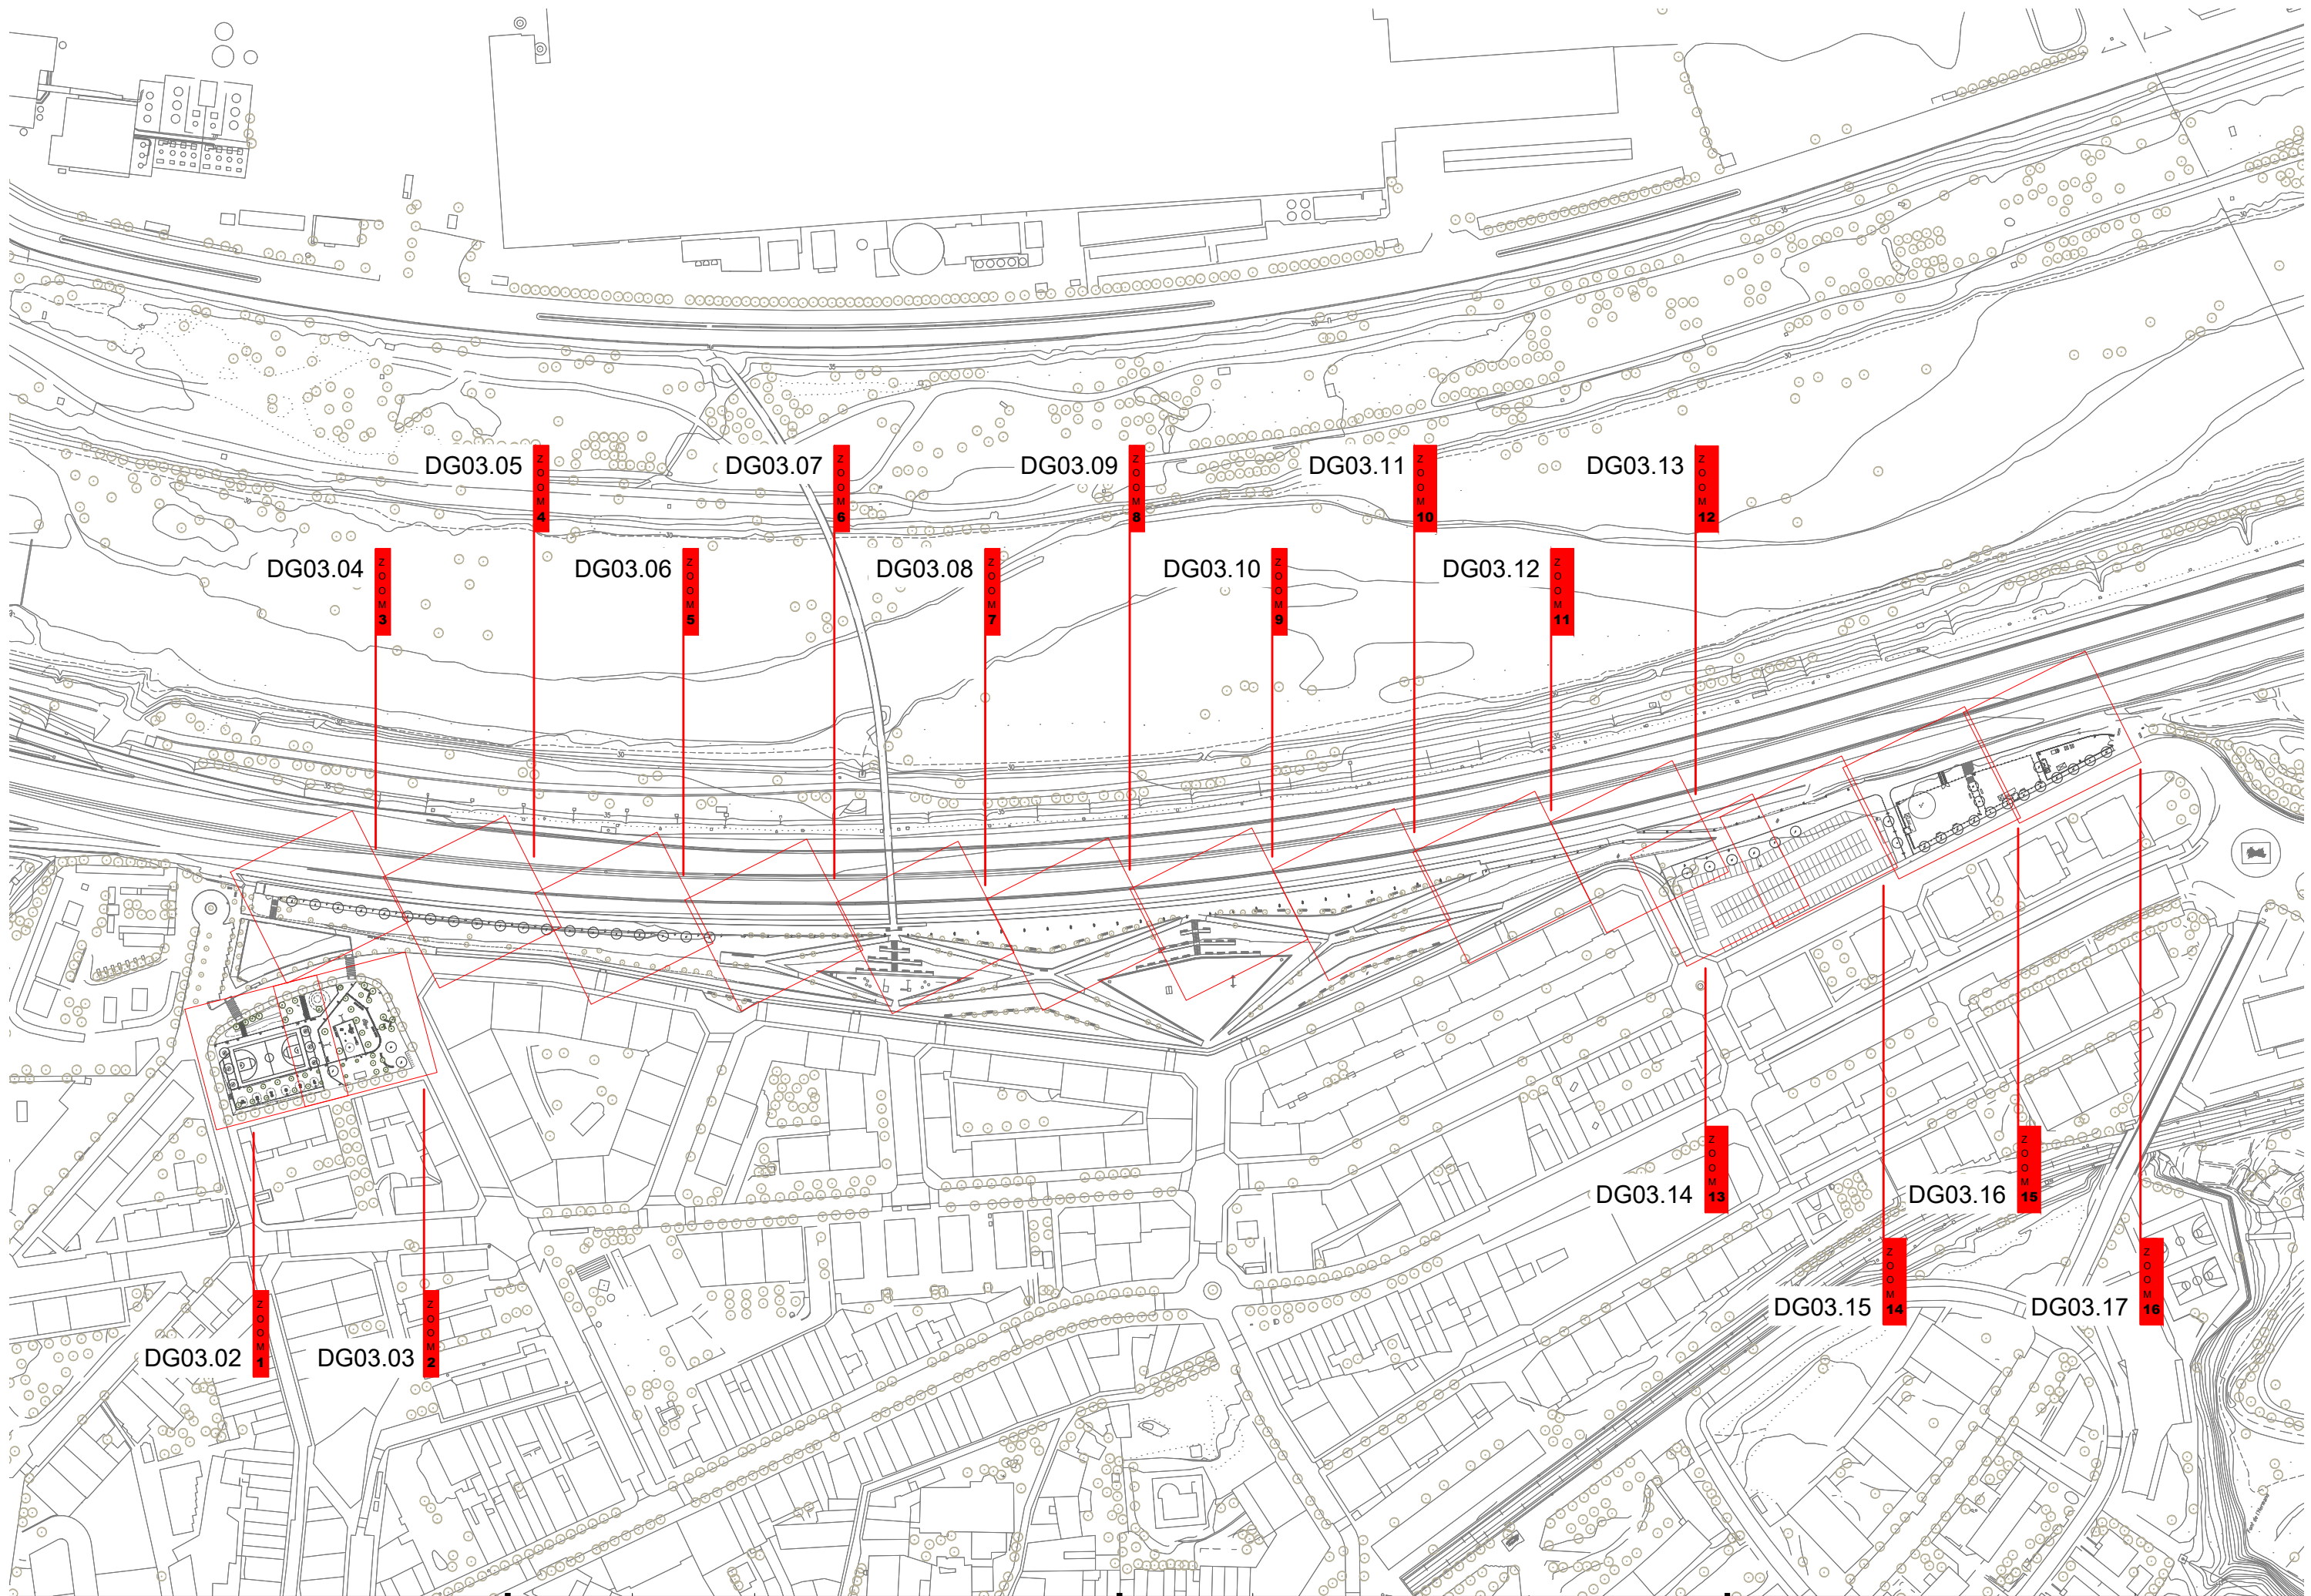

Carrer del Doctor V

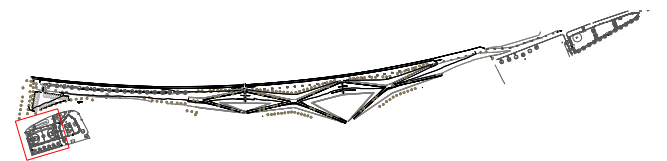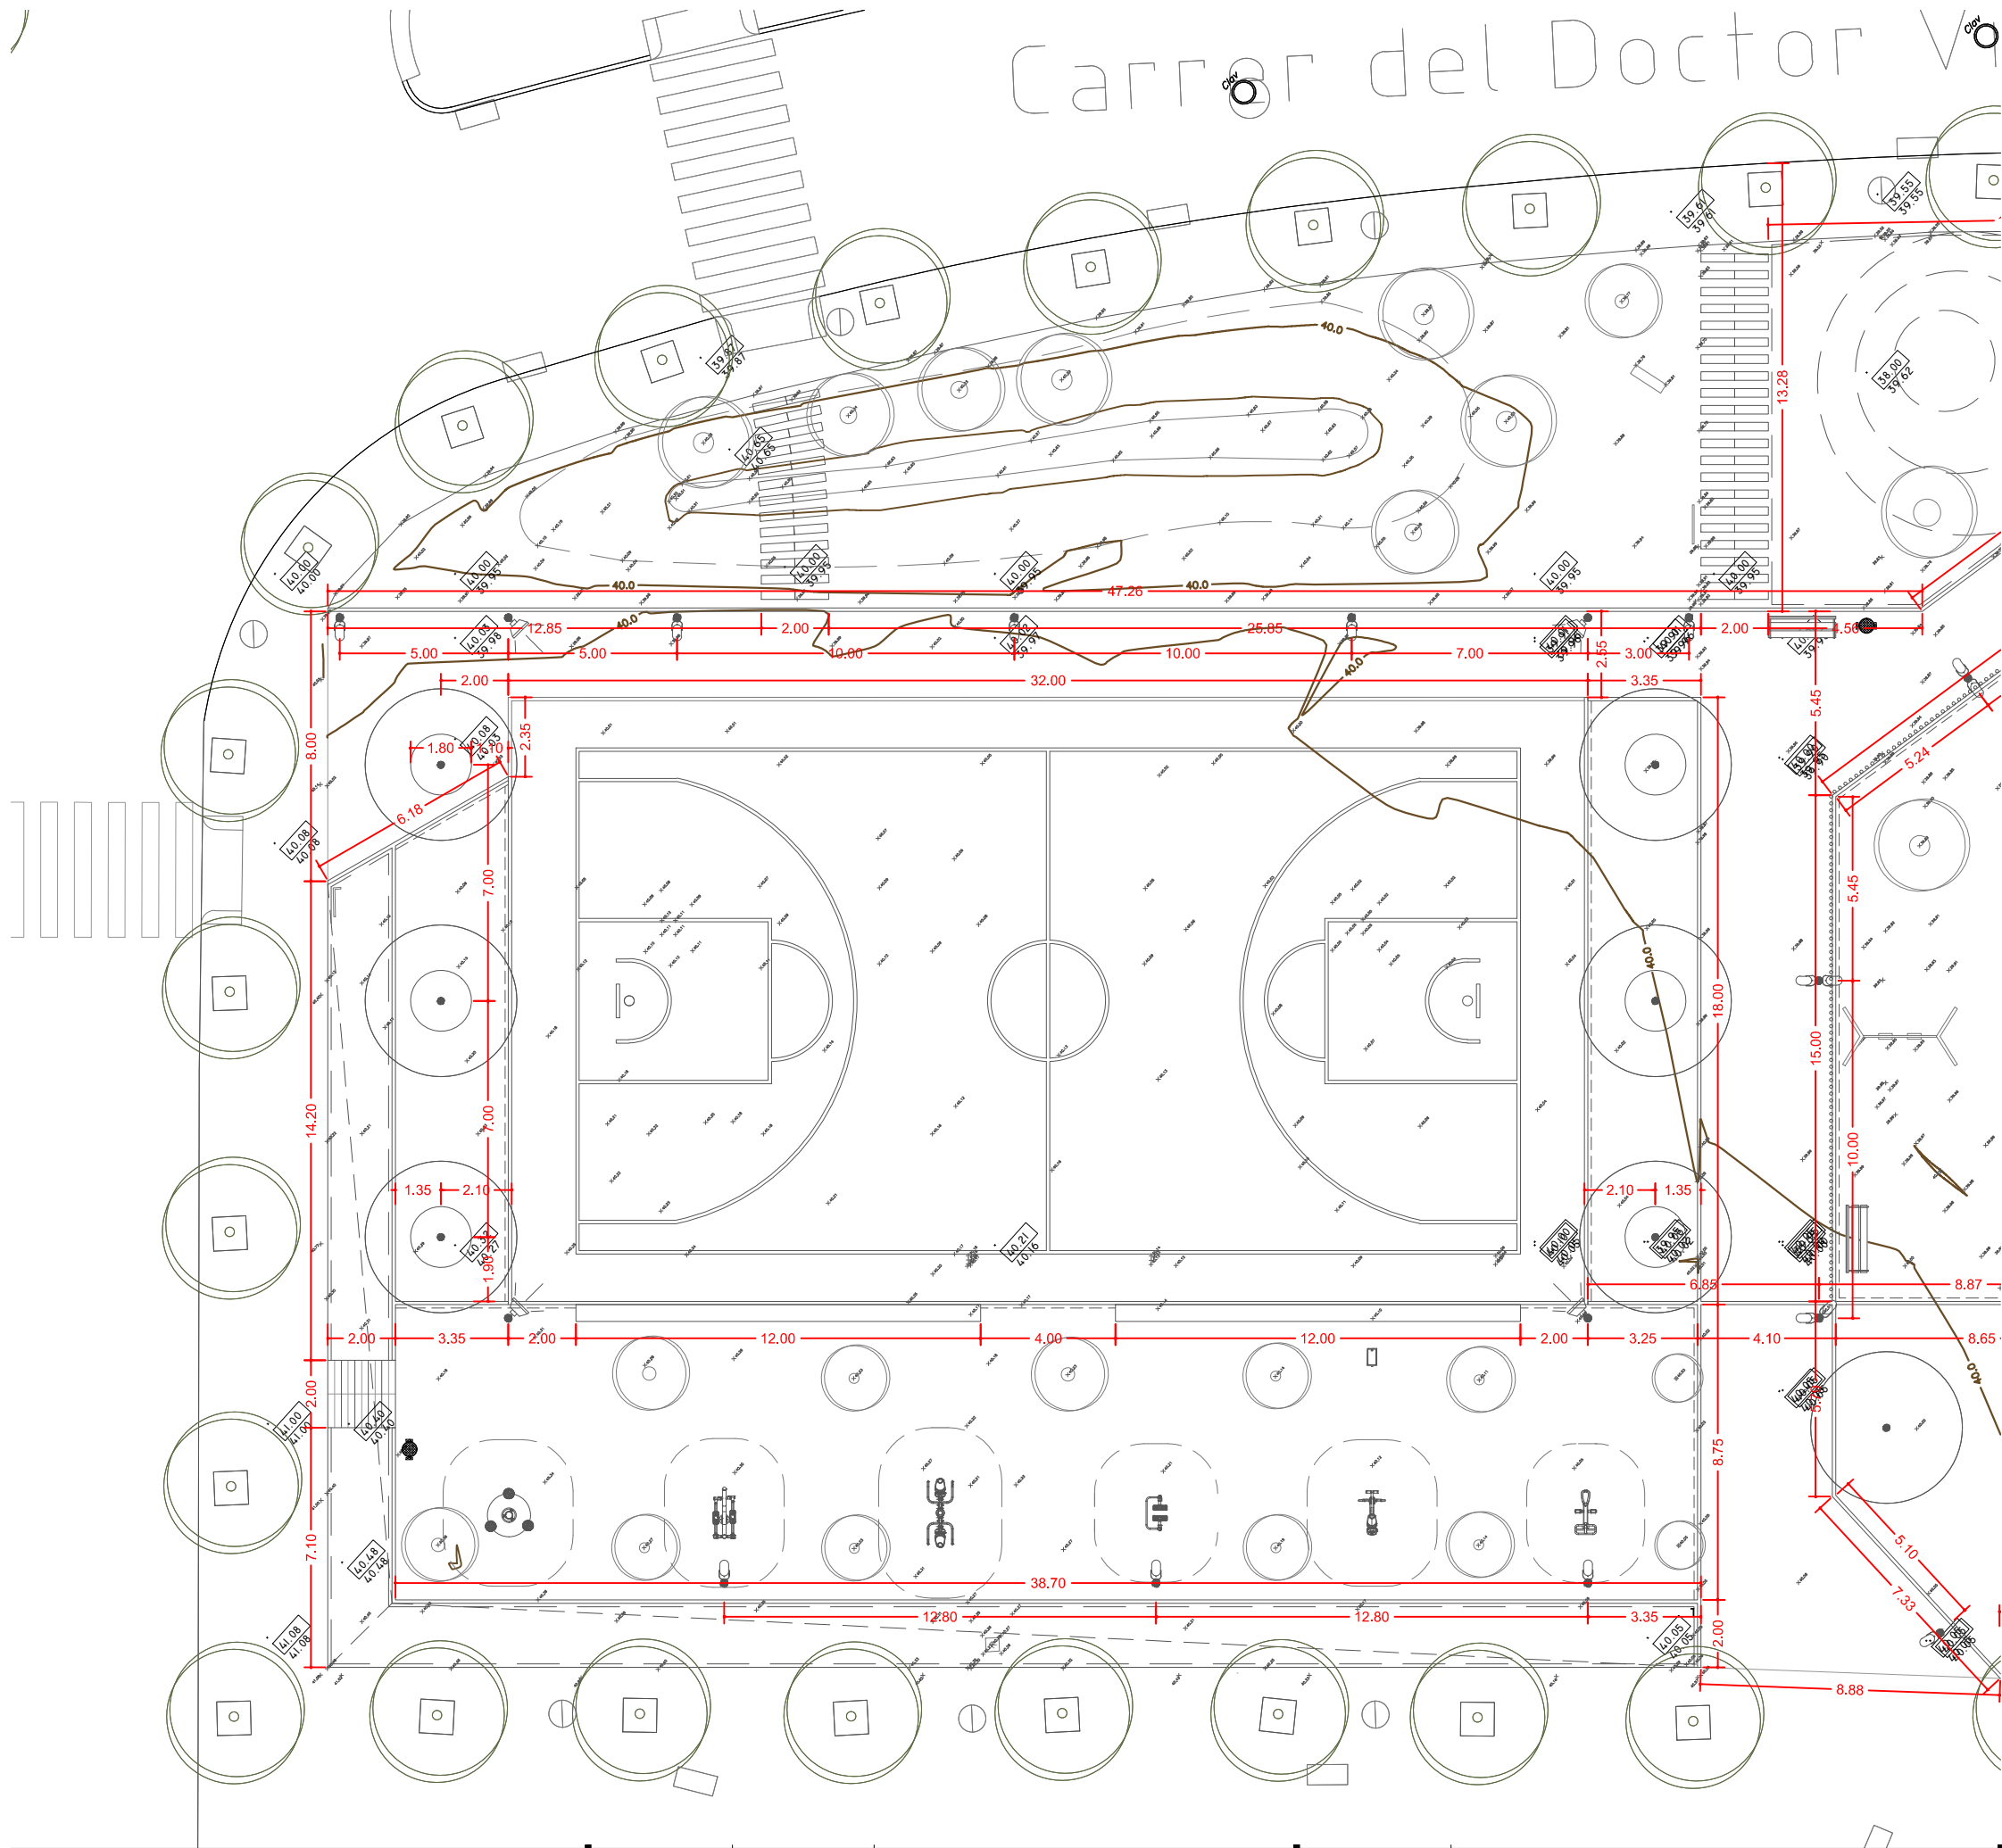

del Doctor Viba

Contenedor Escombraries

