



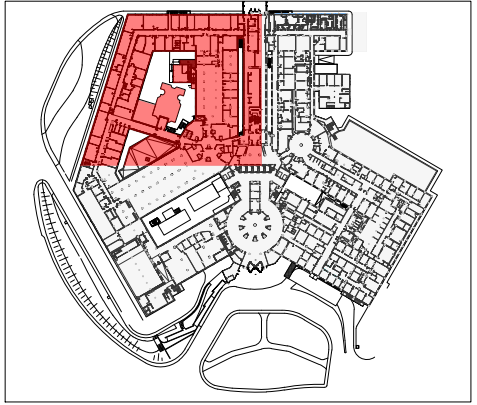


HUB - LLIBRE EDIFICI



0 2,50 12,50


HUB - LLIBRE EDIFICI

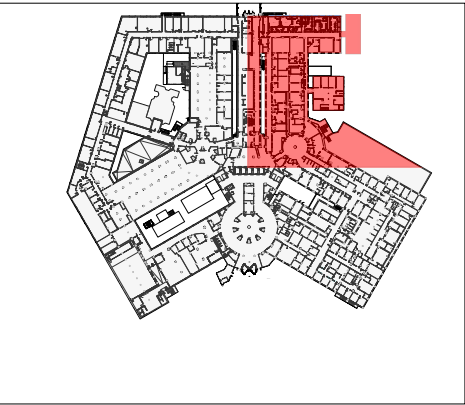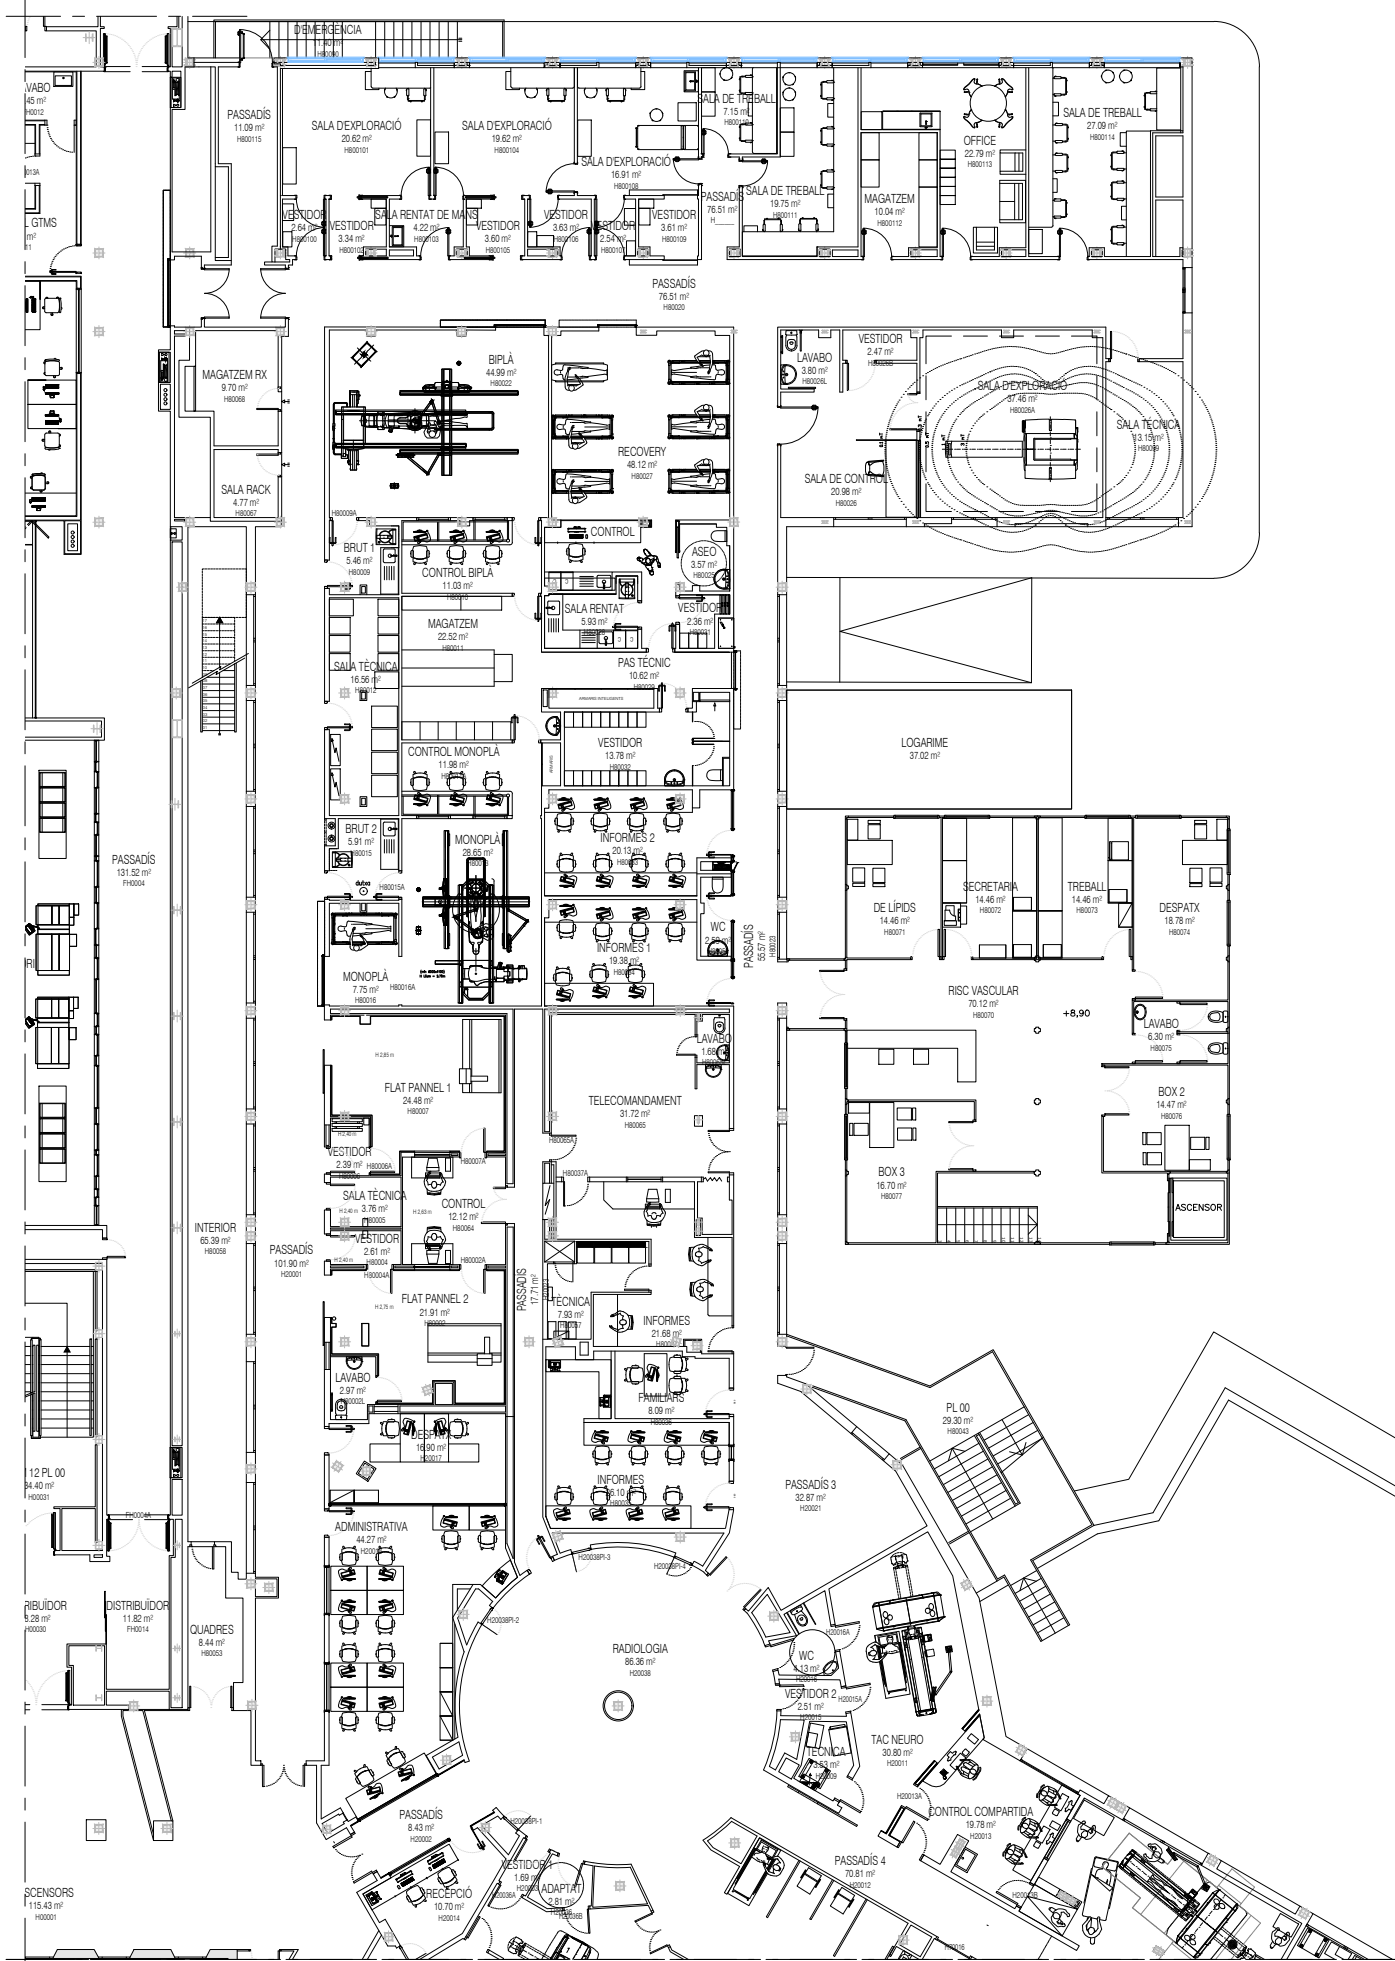

0 2,50 12,50

HUB - LLIBRE EDIFICI



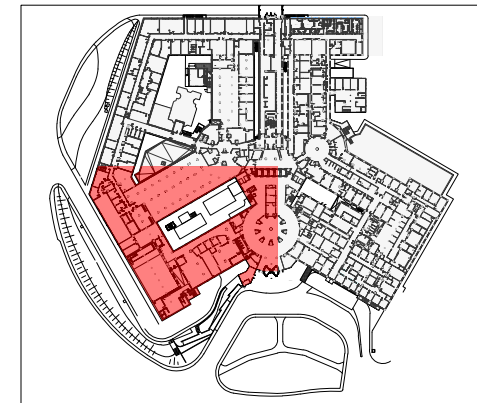

0 2,50 12,50


HUB - LLIBRE EDIFICI

Salut/ Bellvitge
Hospital Universitari
Direcció D'infraestructures | Serveis Generals | Oficina Tècnica

PLÀNOL : LLIBRE EDIFICI
 ESCALA : 1:250
 DATA : JUN'20
 ARXIU : HUB-P00

HUB

P00 - Zona 4

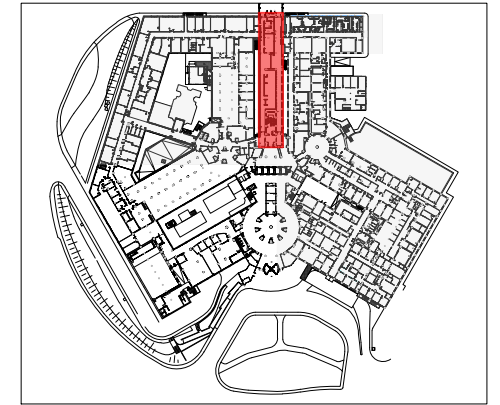

HUB - LLIBRE EDIFICI