


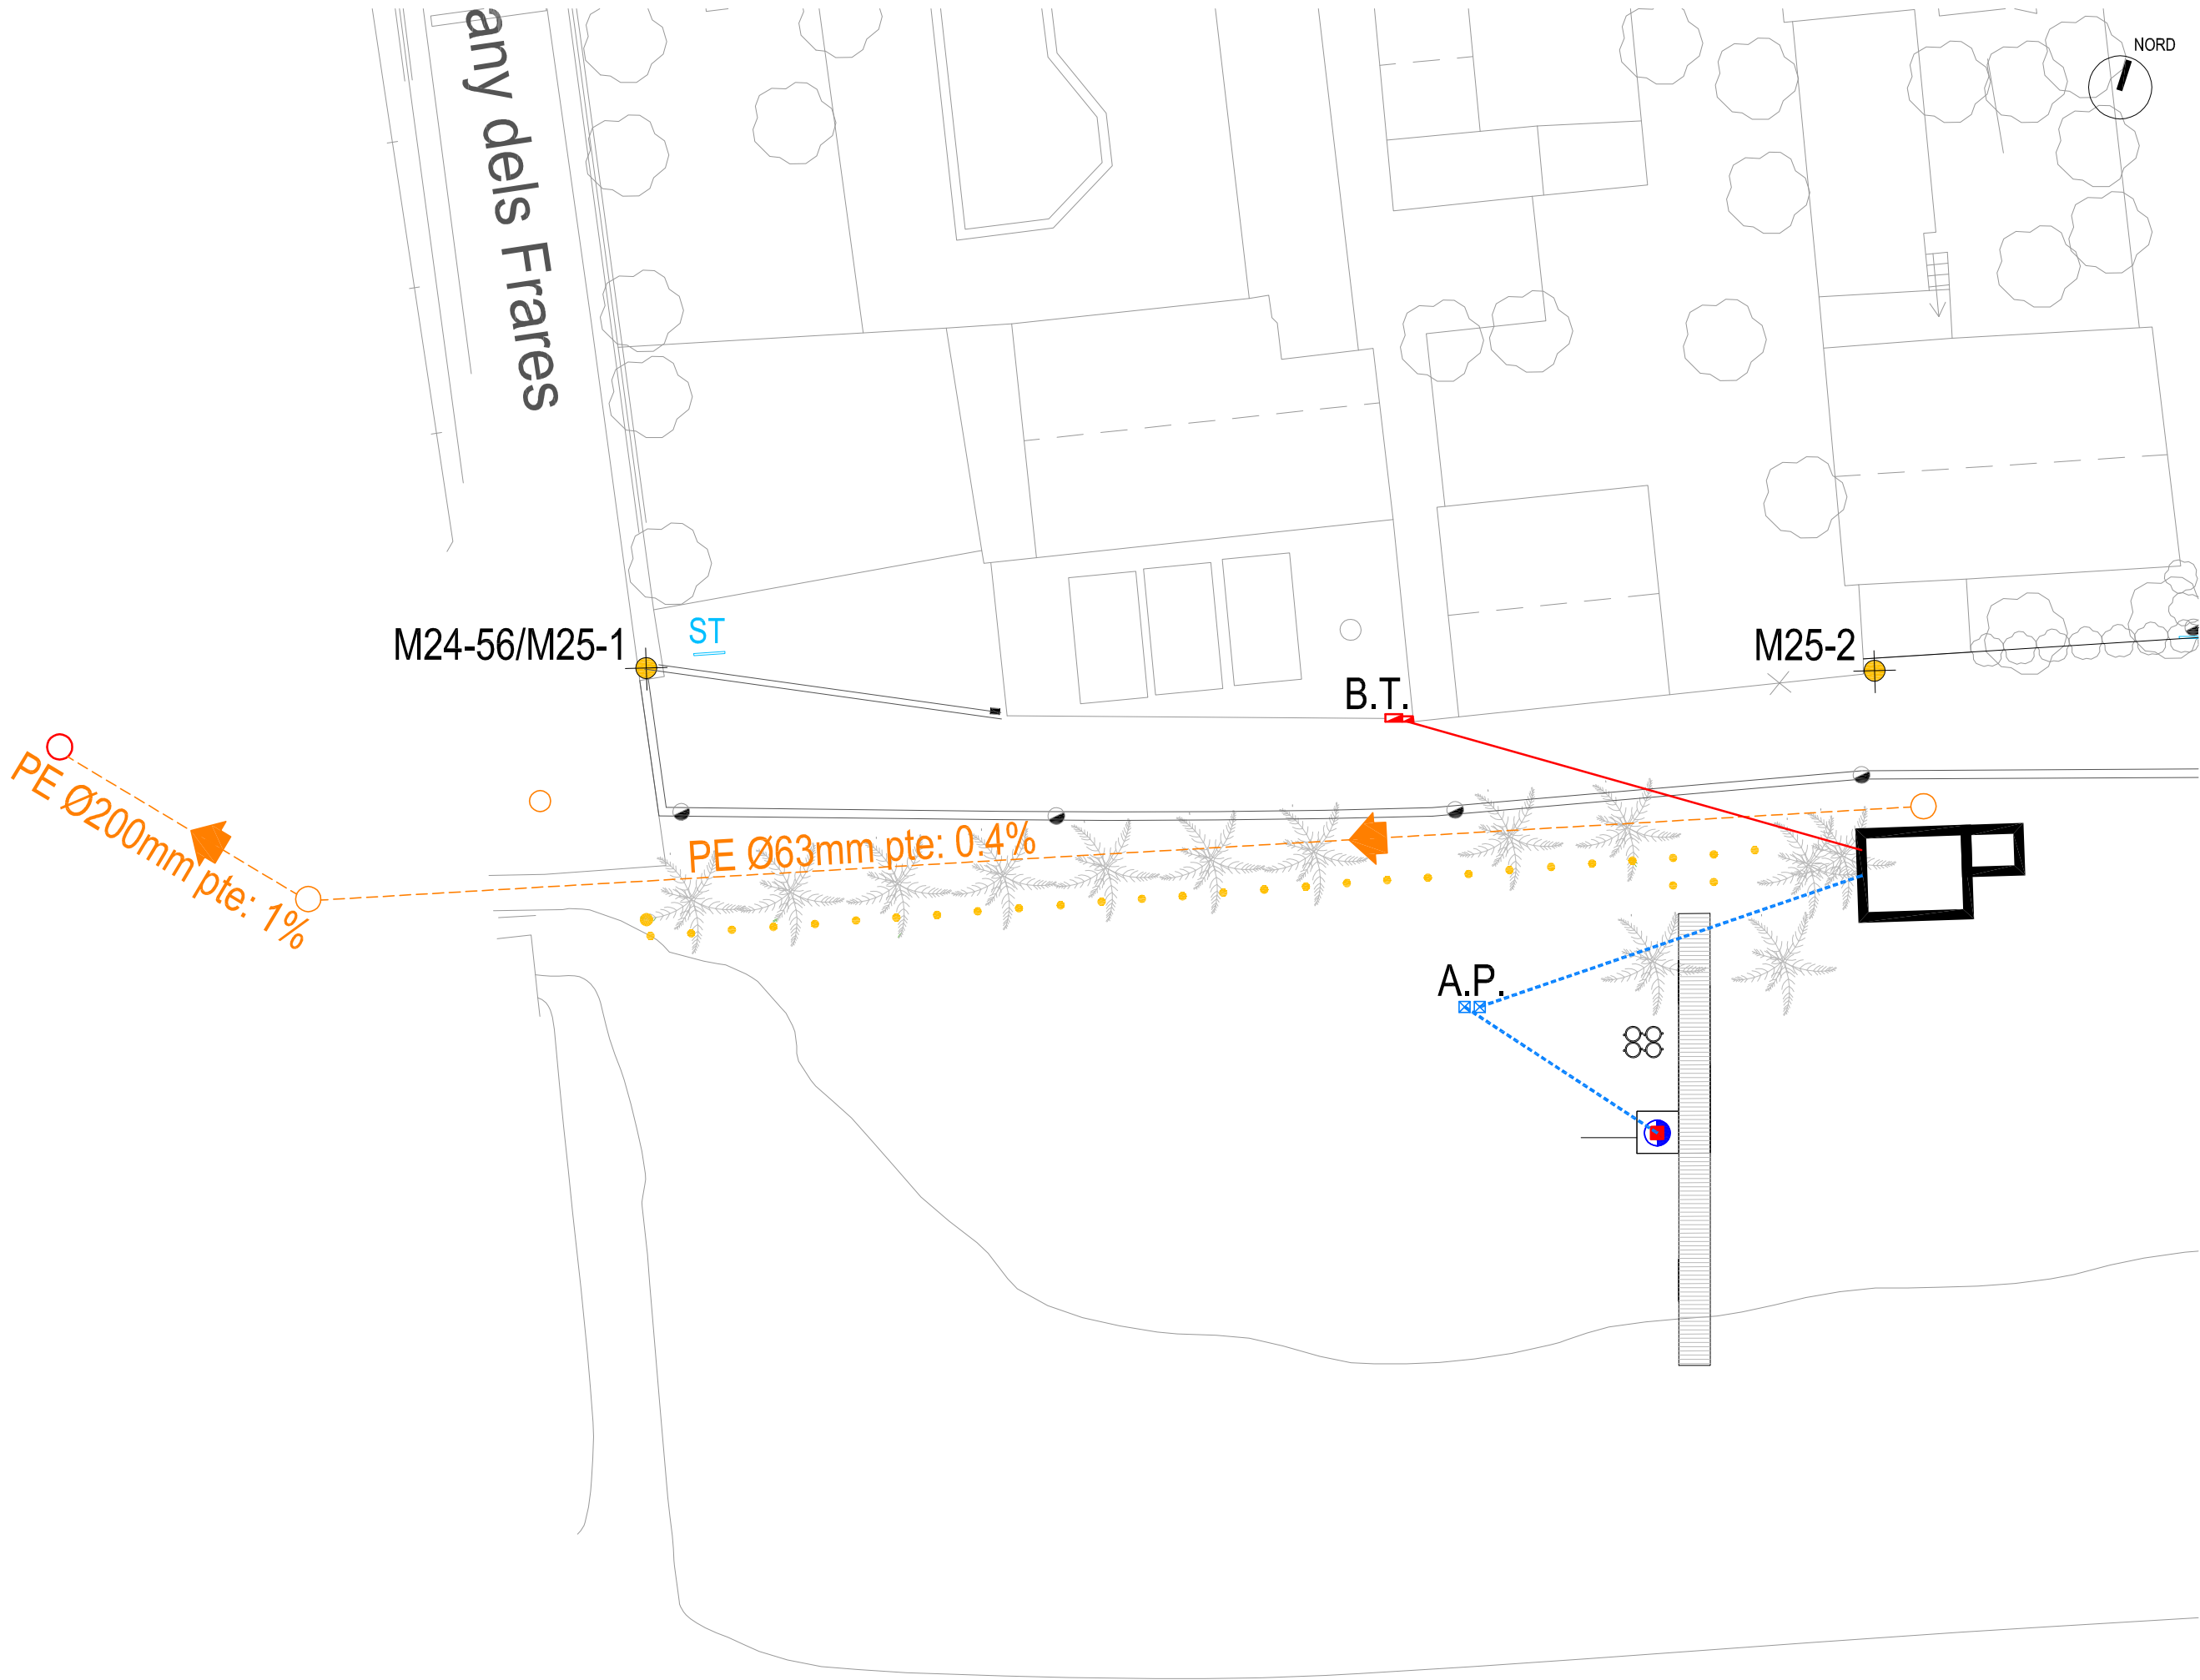

any dels Freres

M24-56/M25-1

ST

B.T.


M25-2

NORD

PE Ø63mm pte: 0.4%

PE Ø200mm pte: 1%


A.P.

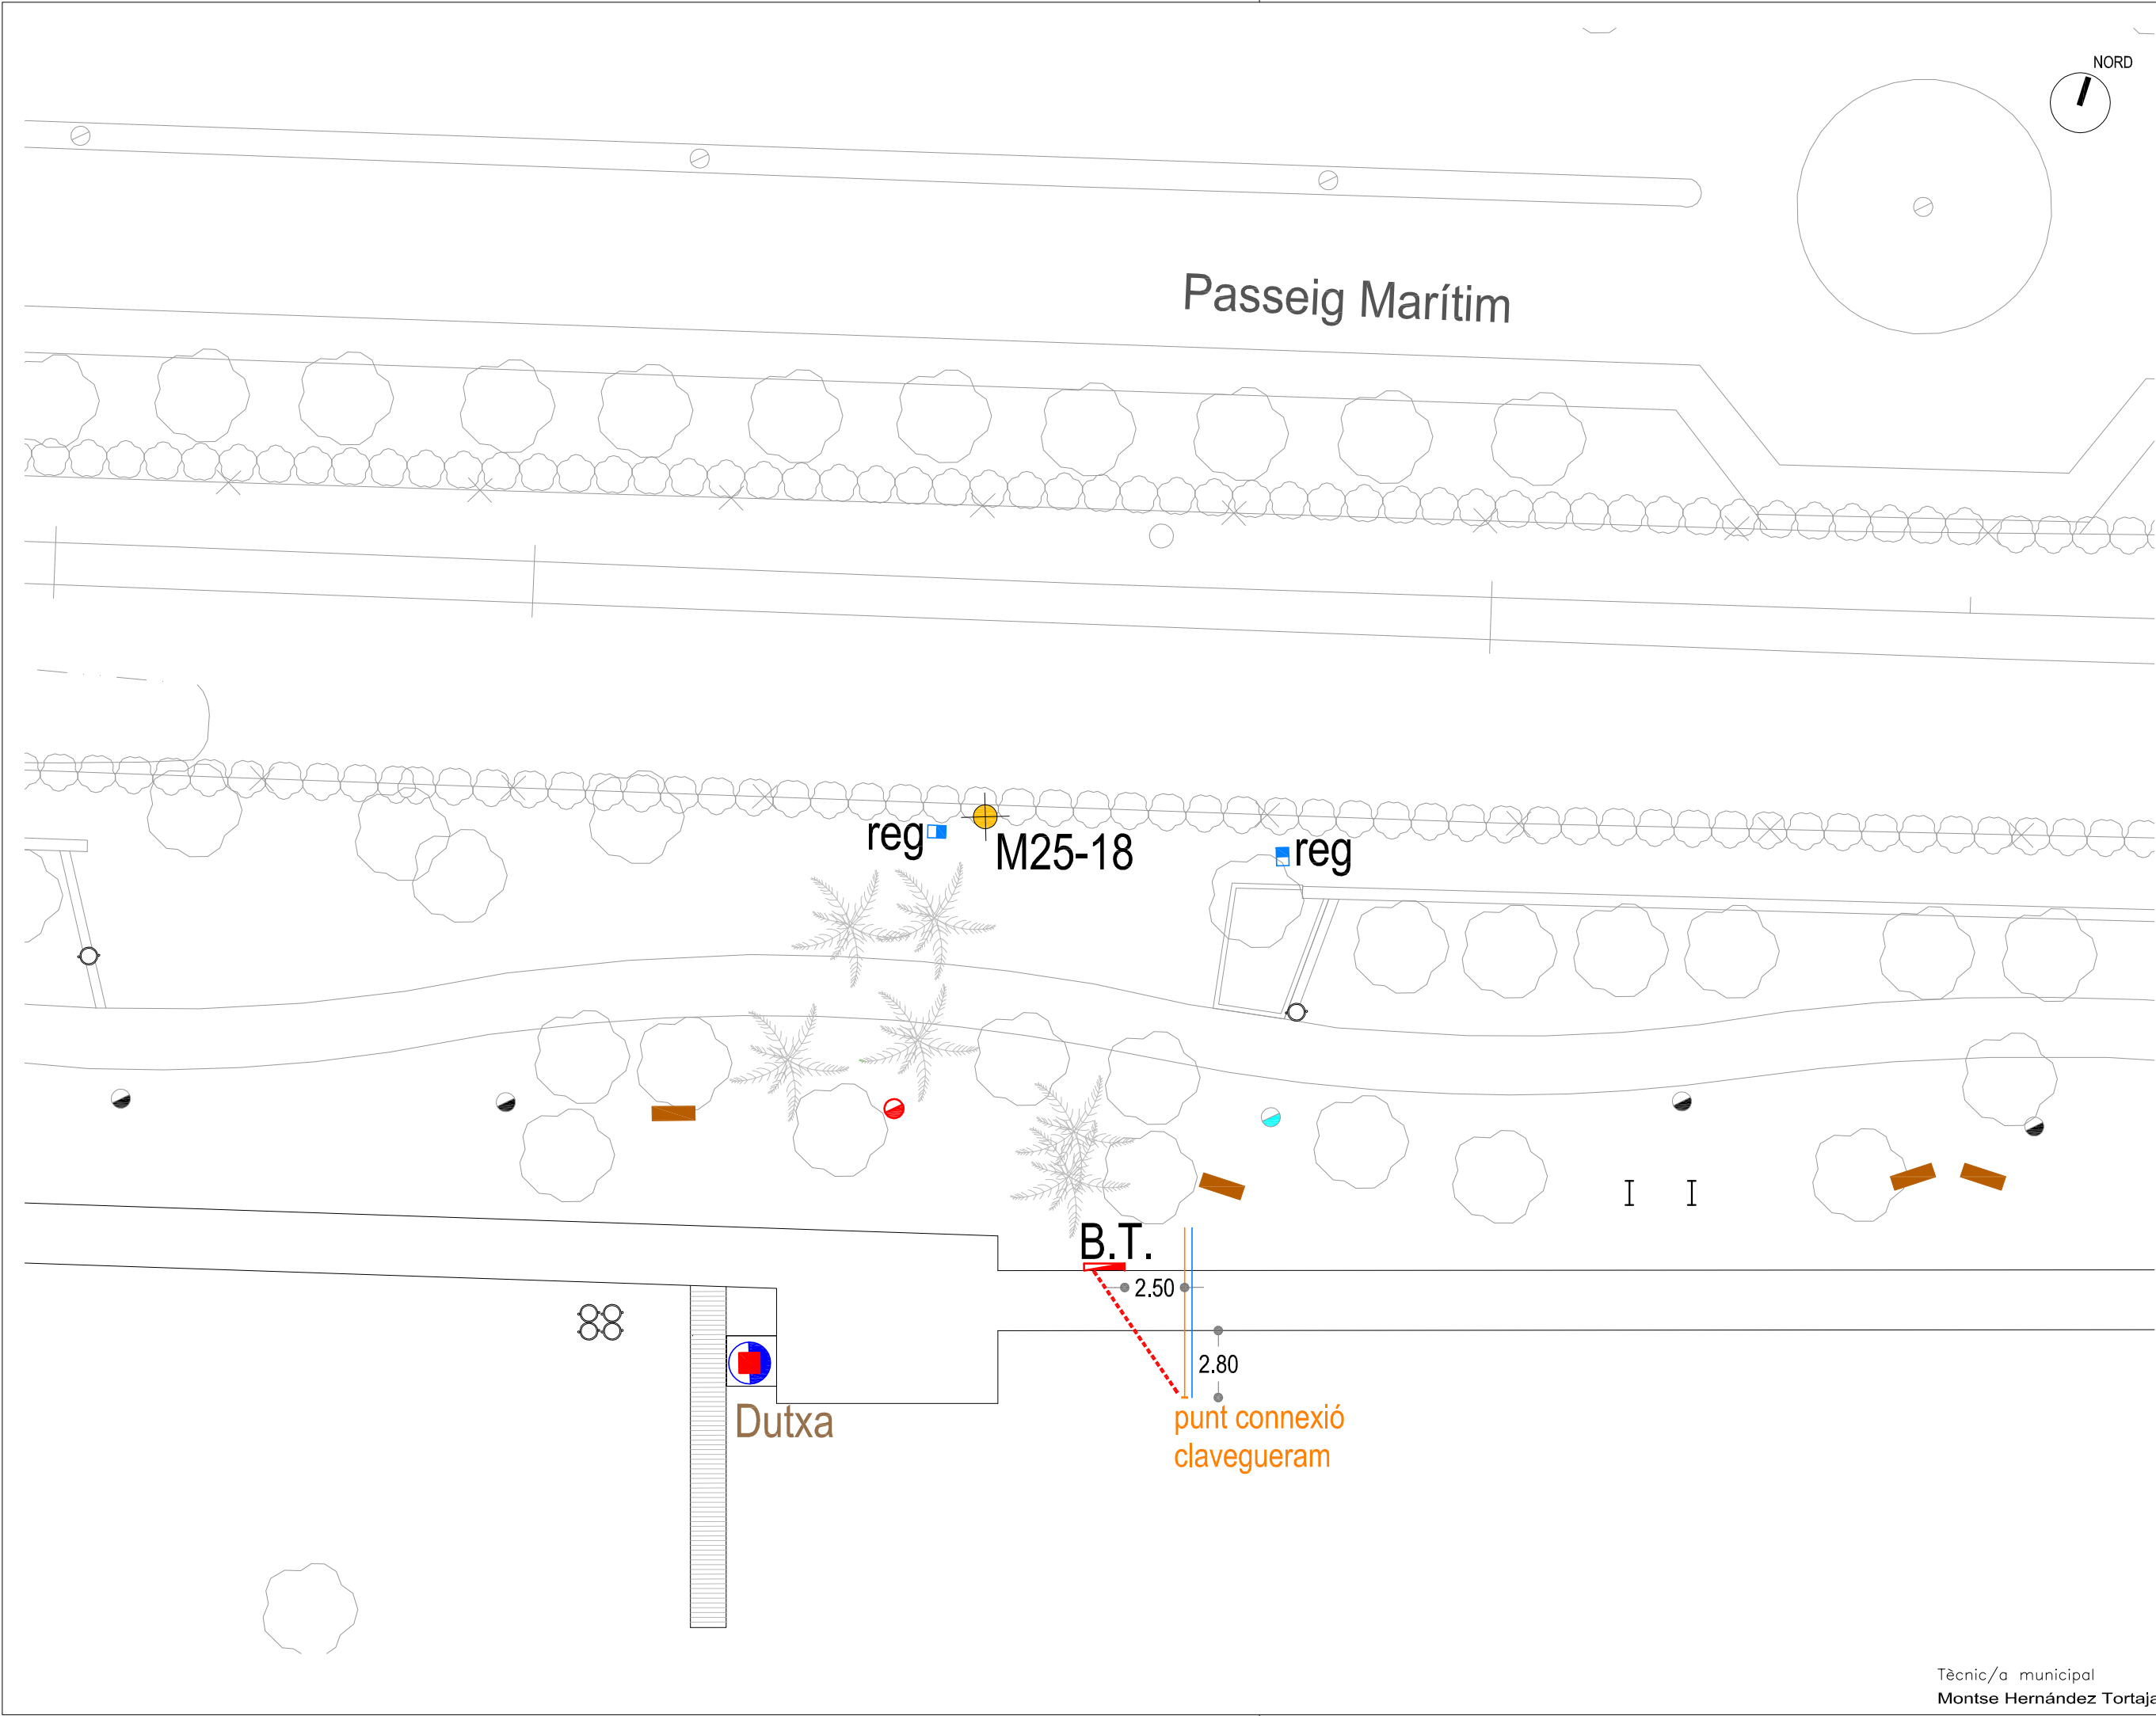


Tècnic/a municipal
Montse Hernández Tortajada




NORD

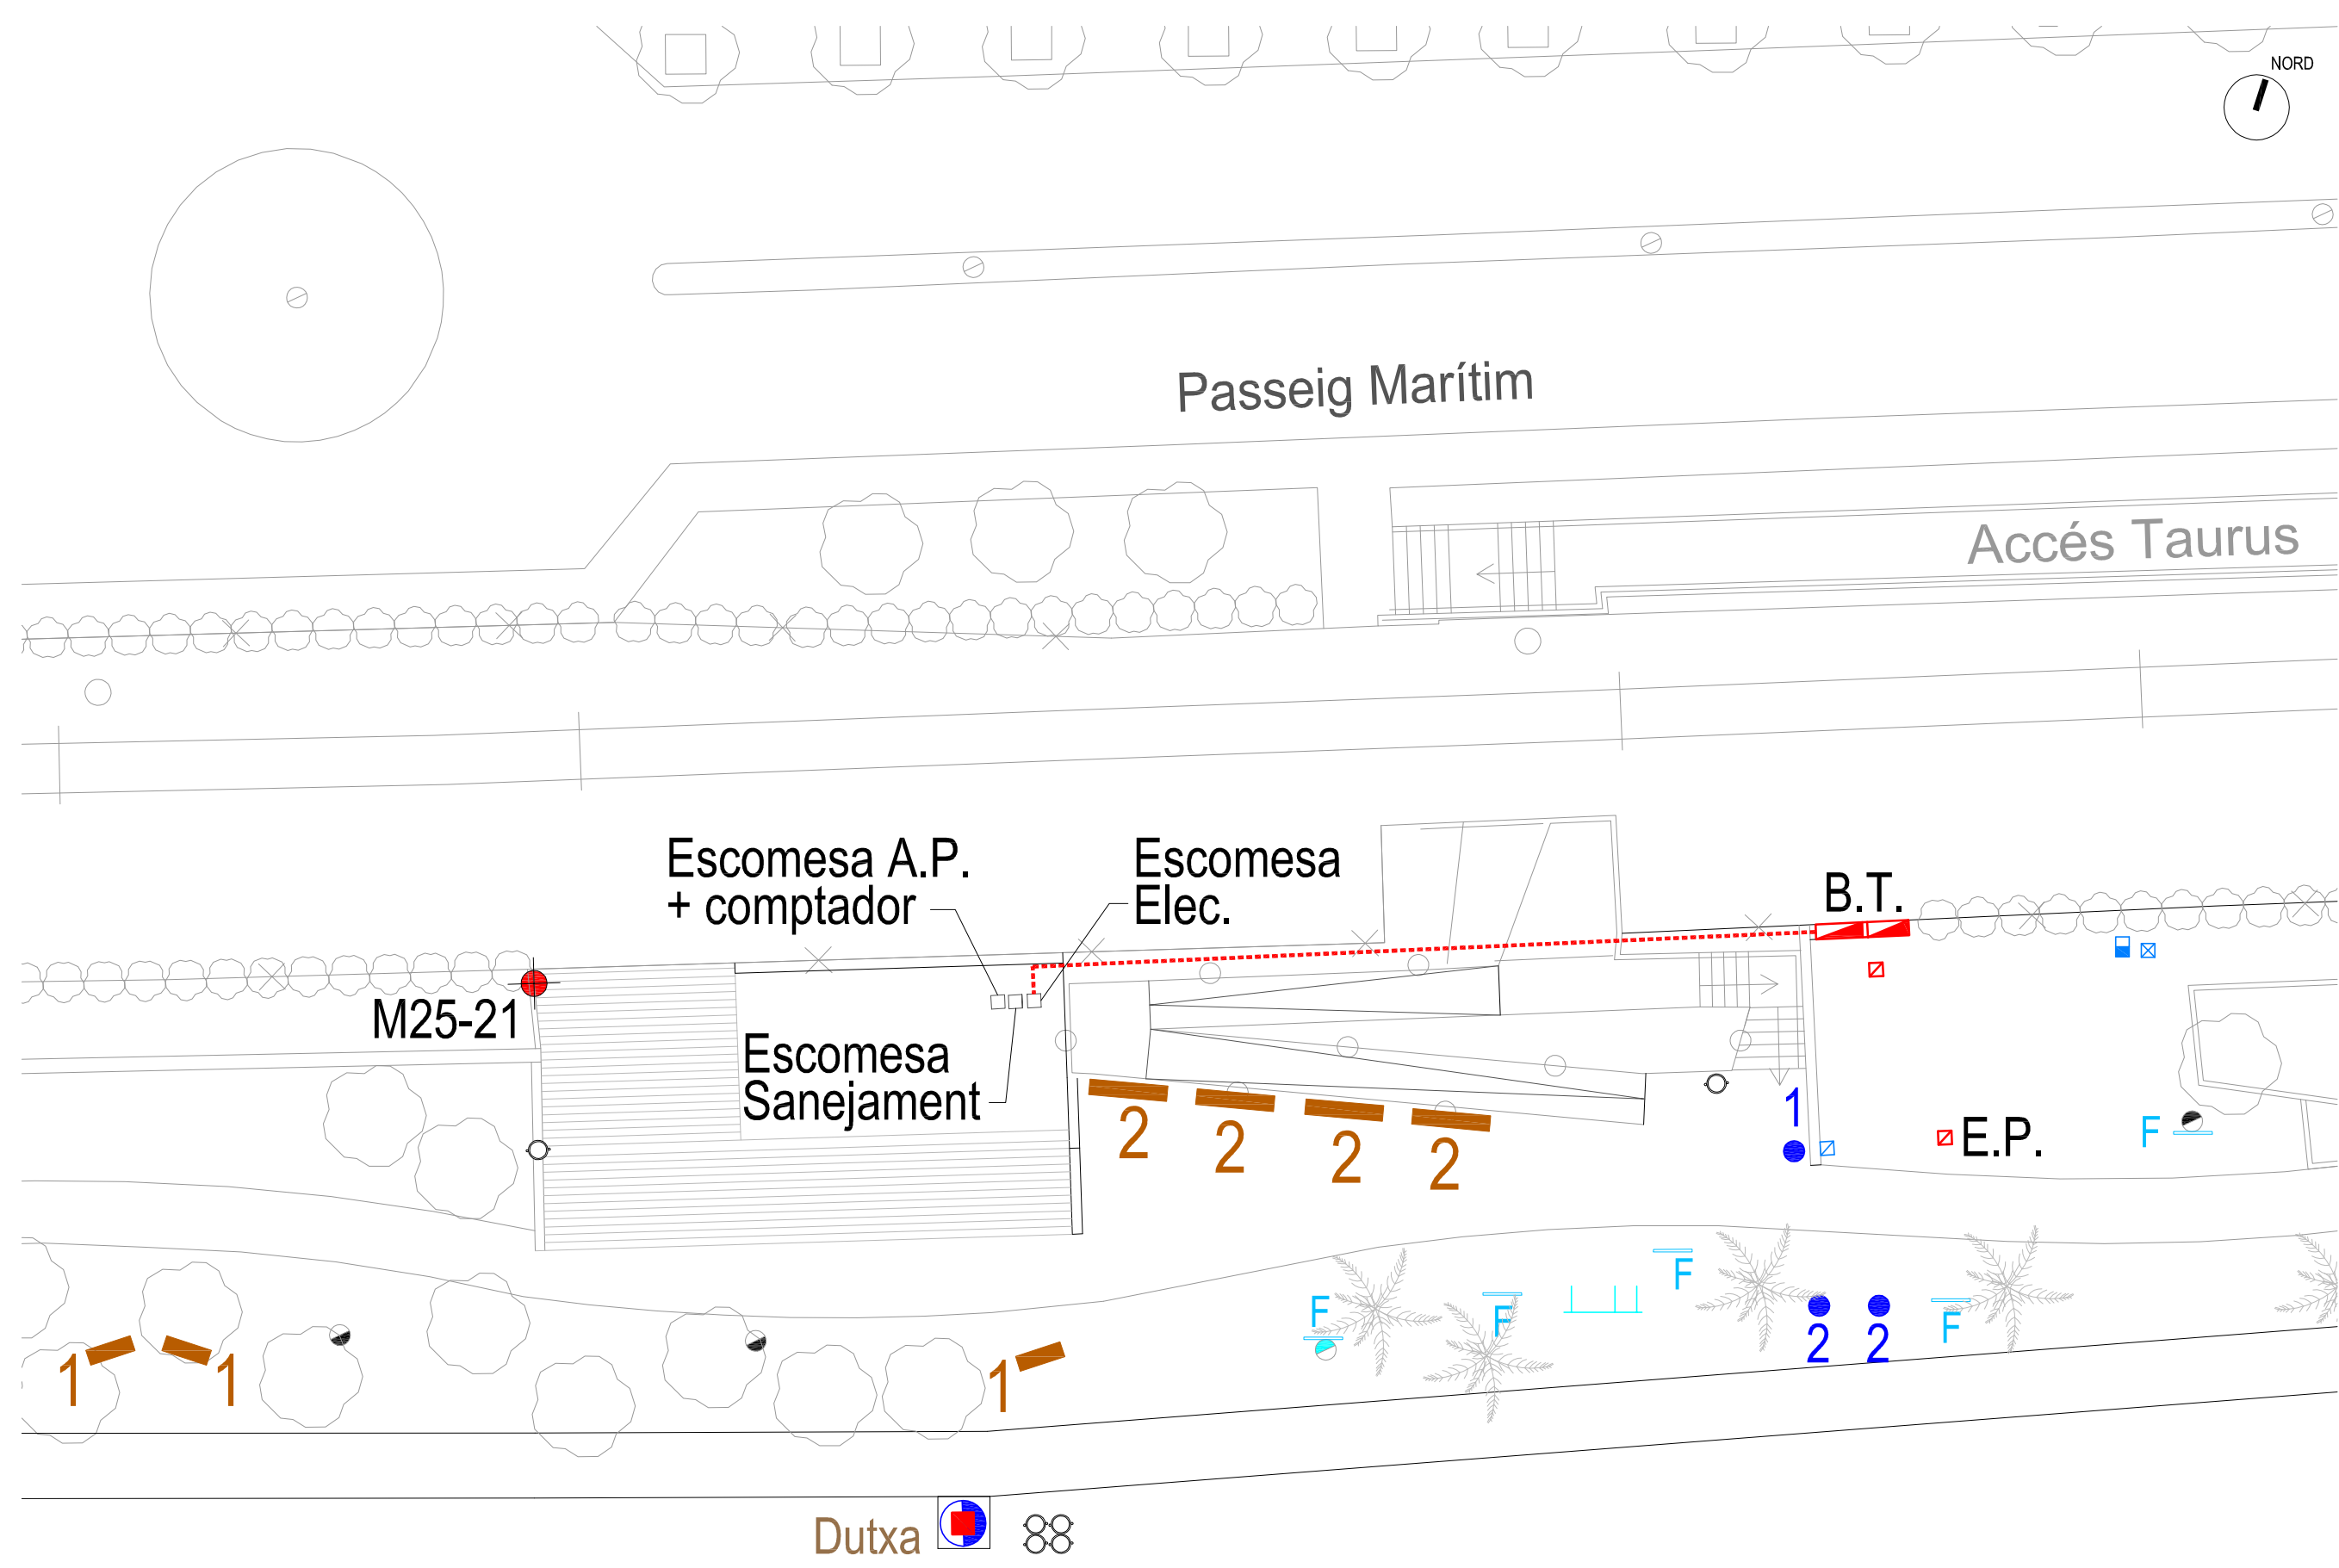


Passeig Marítim

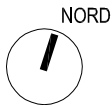

Accés Promenade

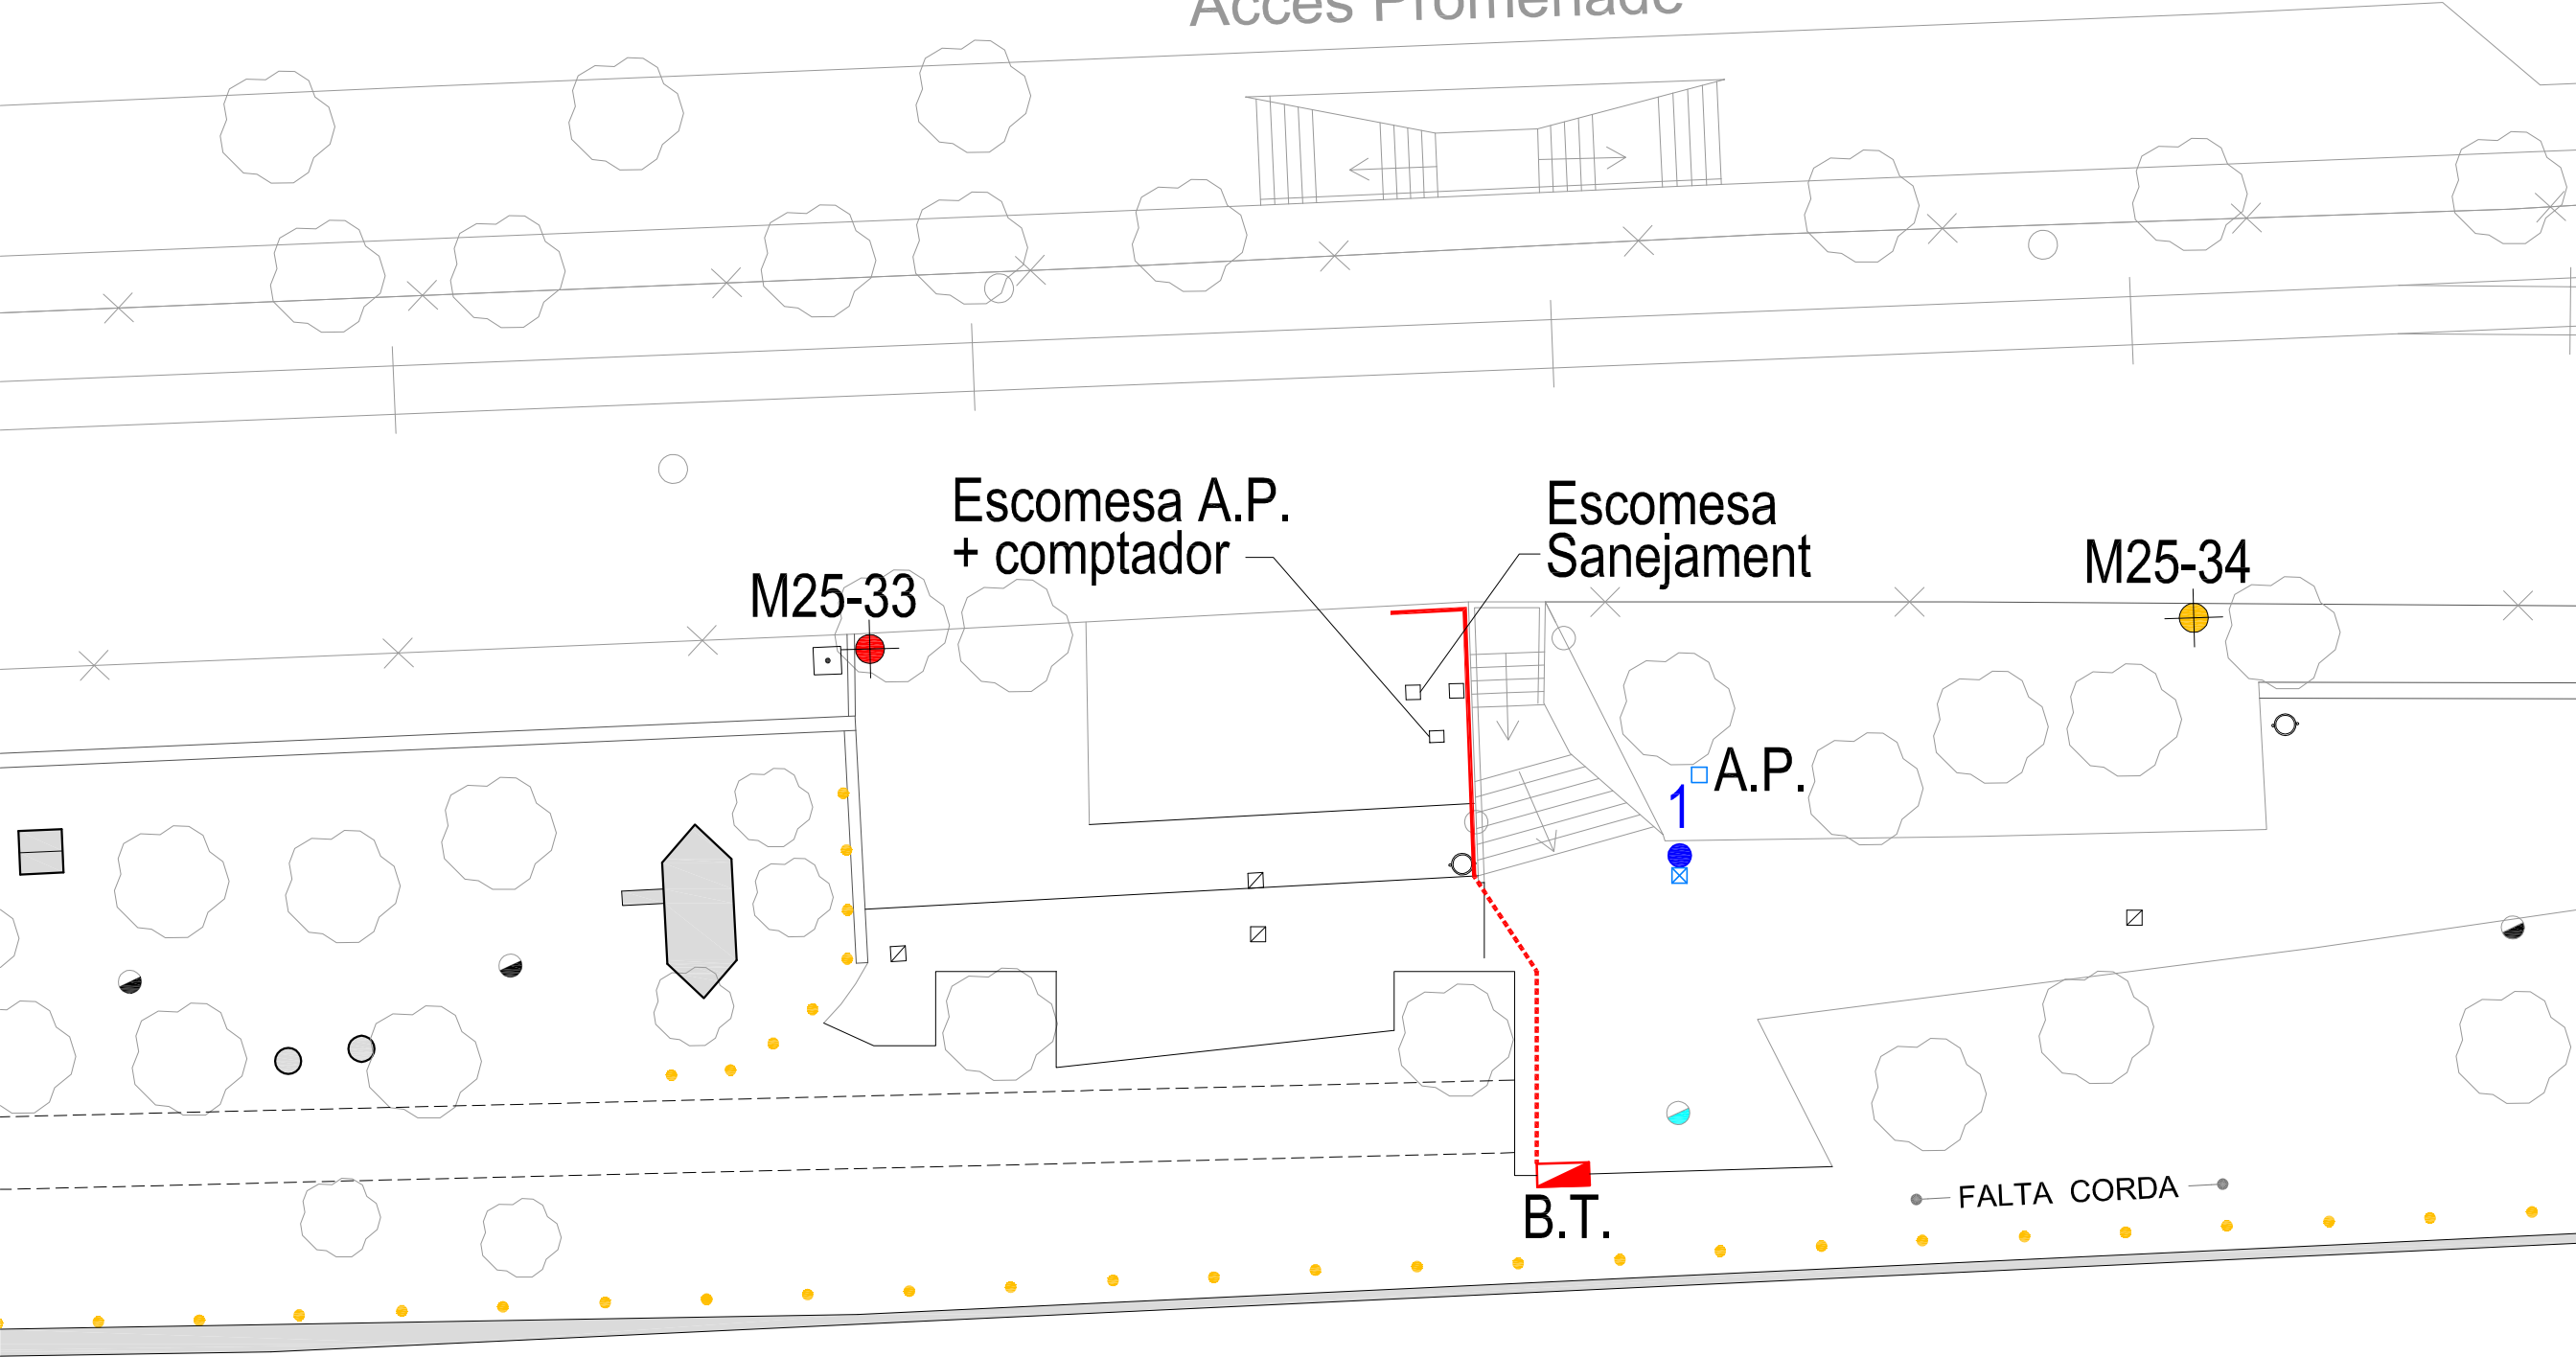

s Anselm Clavé

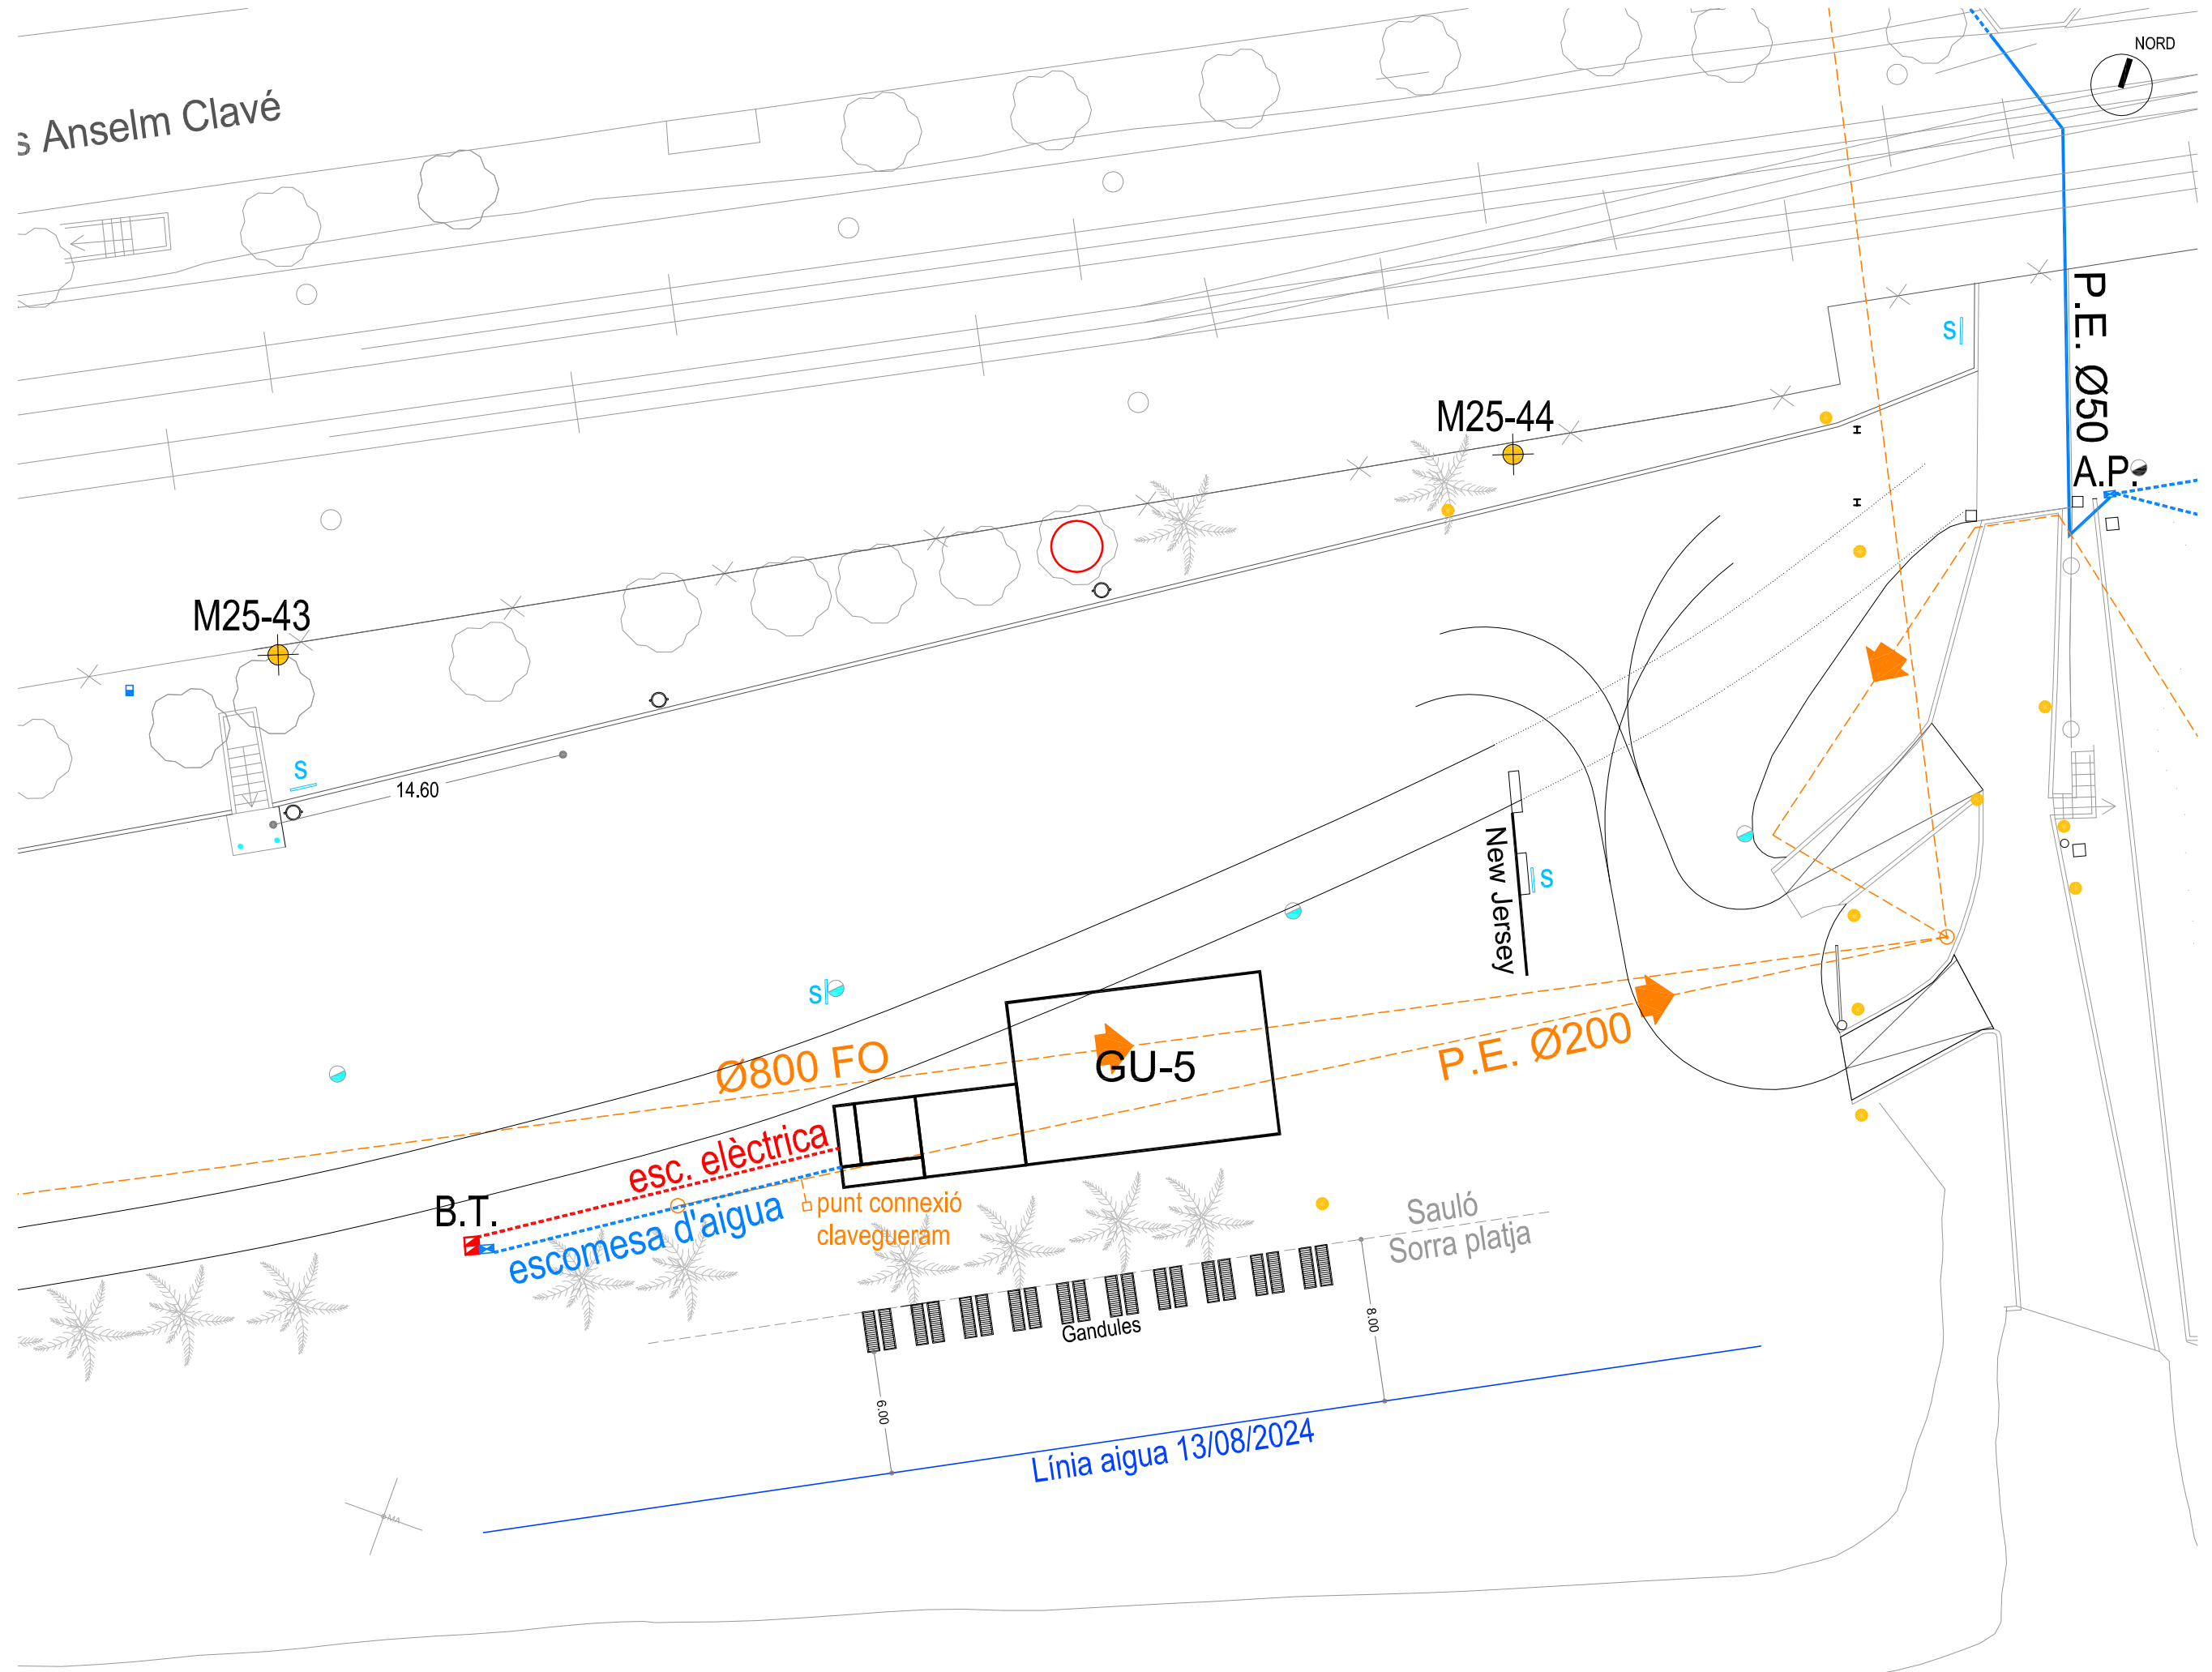

Tècnic/a municipal
Montse Hernández Tortajada



PLÀNOL CONNEXIÓ INSTAL·LACIONS SERVEIS DE LA GUINGUETA GU-5.
MARÇ 2024

Ajuntament
de Pineda de Mar
serveis tècnics municipals

EMPLAÇAMENT

Plaça de Catalunya núm 1 08397 Pineda de Mar (Barcelona)
telèfon: 93.767.15.60 fax: 93.767.12.12

número de plànol
escala 1:300
05
E-mail: ajuntament@pinedademar.cat

