


CARRER ARAGÓ

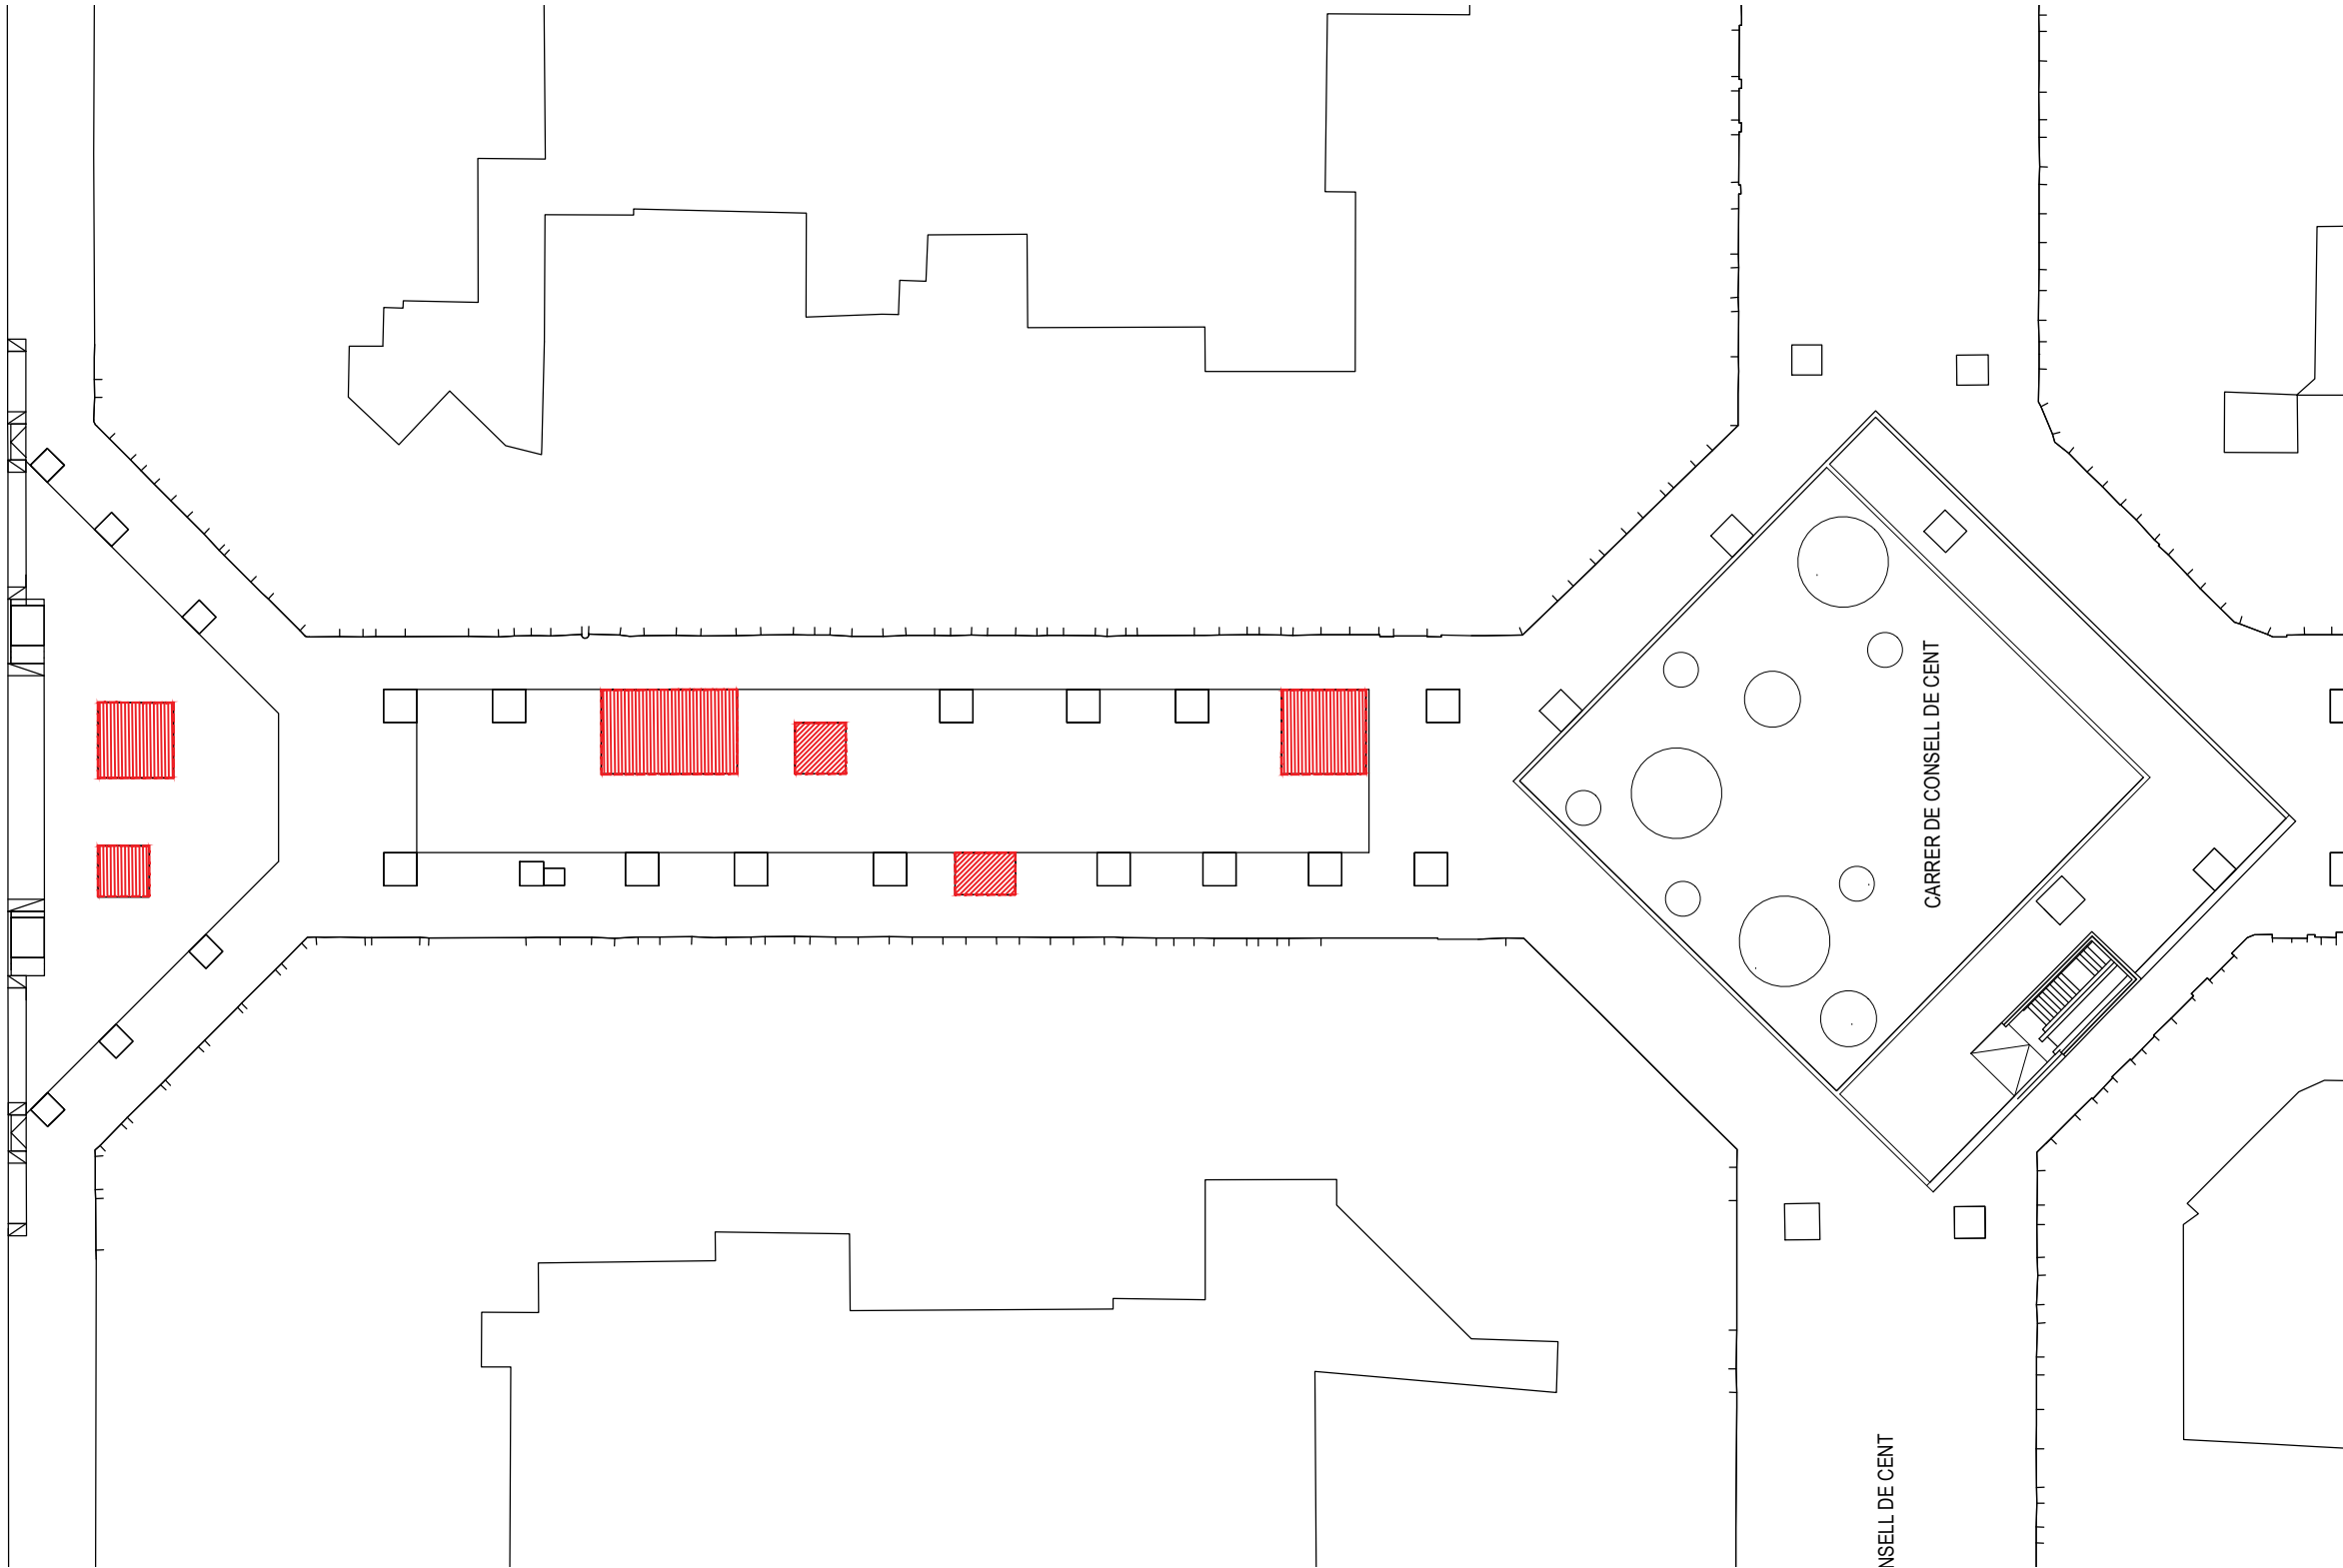

PARTERRES EN ELS  
QUALS S'HA D'INSTAL·LAR  
EL NOU LIMITADOR