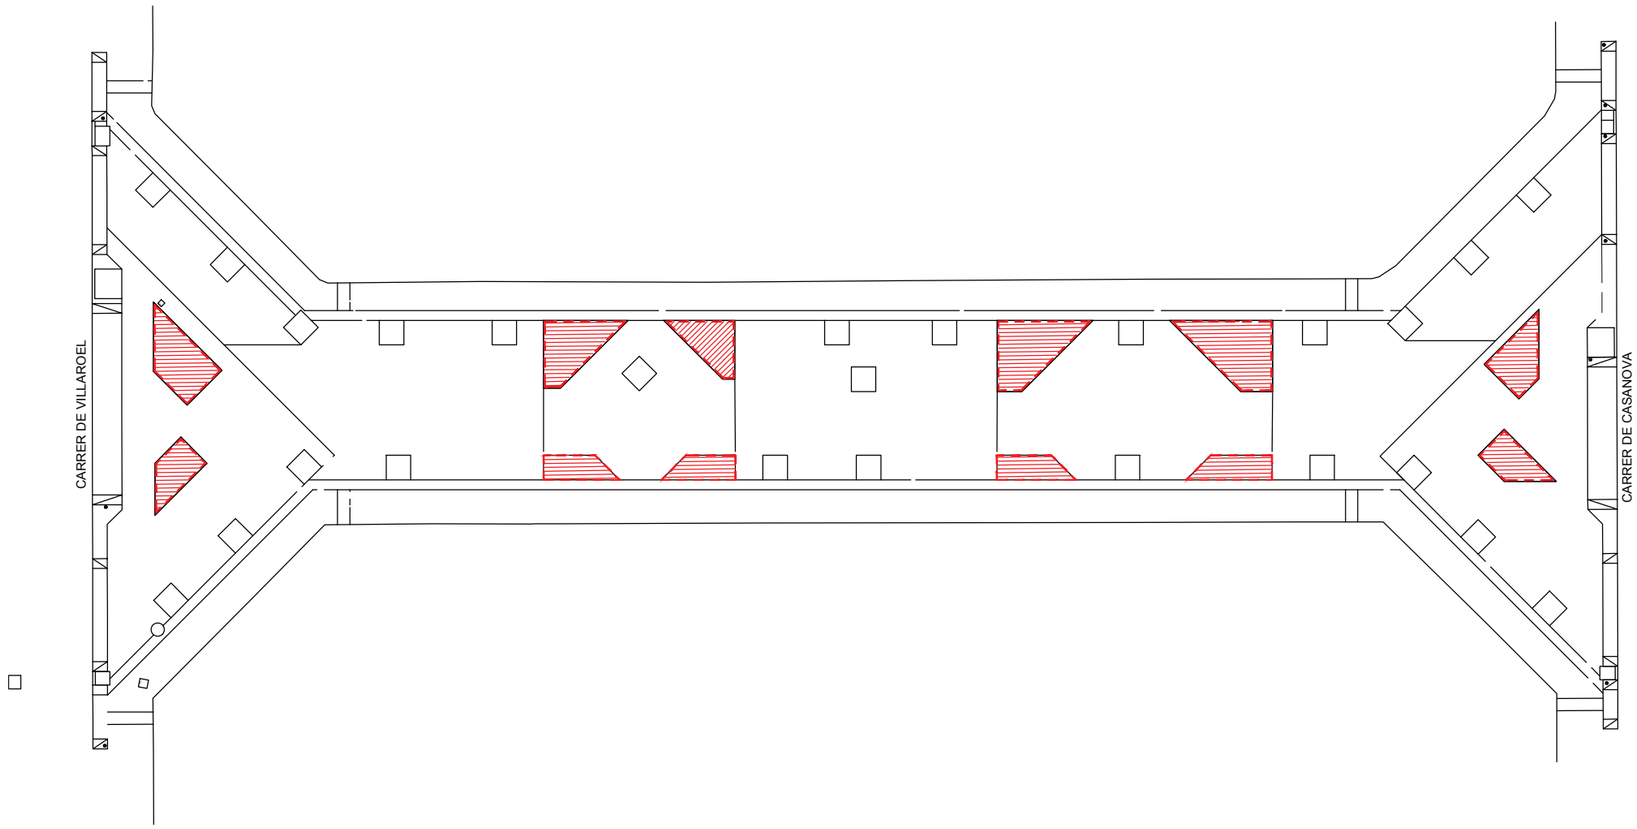

PARTERRES EN ELS
QUALS S'HA D'INSTAL.LAR
EL NOU LIMITADOR

.\logo ajunt12.jpg

EXPEDIENT
EXPEDIENT 21/0129 – CONTRACTACIÓ DEL SUBMINISTRAMENT I INSTAL.LACIÓ DE LIMITADORS DE PARTERRES ENJARDINATS DELS EIXOS VERDS CONSELL DE CENT, ROCAFORT, COMTE BORRELL, GIRONA I ELS ENTORNS DEL MERCAT DE SANT ANTONI AMB MESURES DE CONTRACTACIÓ PÚBLICA SOSTENIBLE

ESCALES
1:500
ORIGINALS A3

NOM DEL PLÀNOL:
EIX CONSELL DE CENT
carrer CONSELL DE CENT entre c. Villarroel i c. Casanovas

DATA:
DESEMBRE 2024

PLÀNOL NÚM.
08