


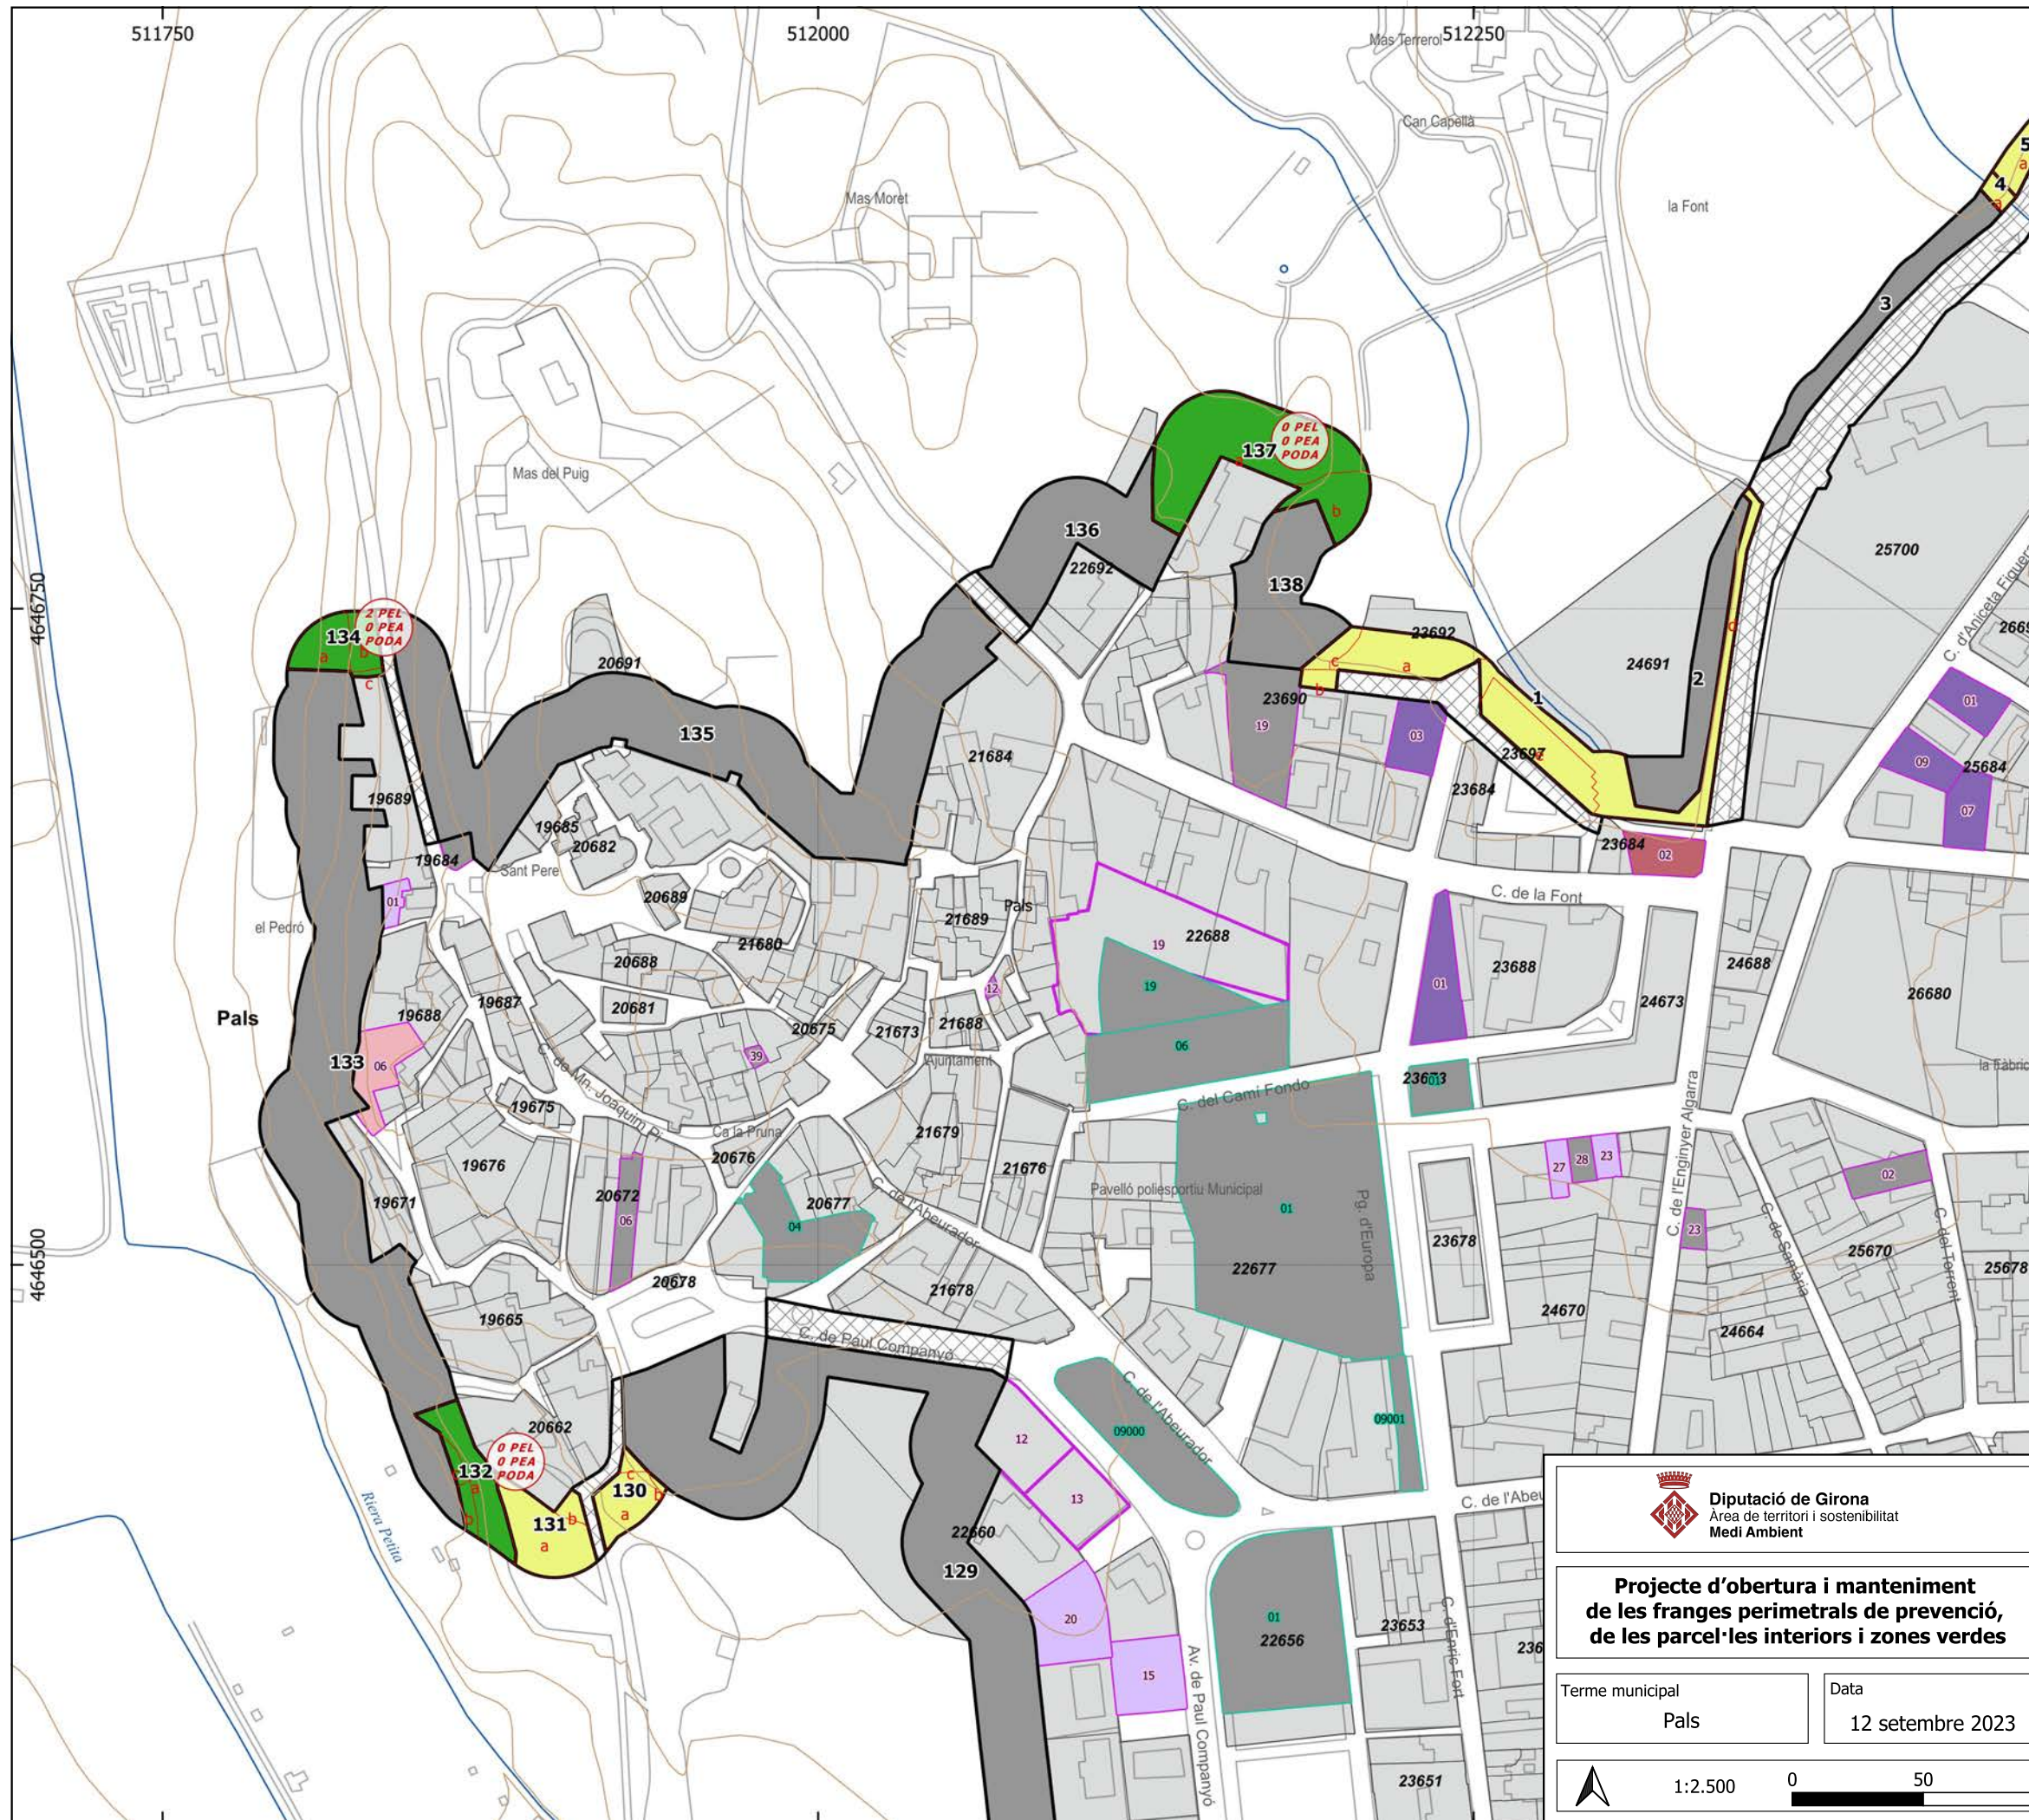


Llegenda general

Elements representats

- trams de la franja perimetral
- xarxa viària en franja
- subtrams
- zones verdes
- parcel·les interiors no edificades
- parcel·lari urbana
- Vies de servei
- per arranjjar
- per obrir
- Base topogràfica
- hidrografia
- xarxa viària
- altimetria

tram amb peus especials i/o poda (PEL: PE lligament PEA: PE alçada)

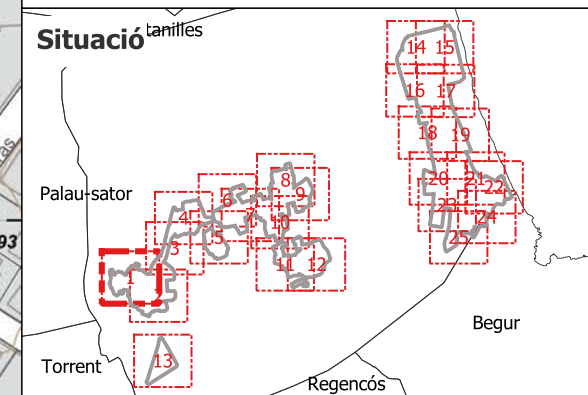

Tractaments sobre la vegetació

Tractaments en trams i zones verdes

- T1 - estassada manual
- T2 - estassada mecanitzada
- T3 - aclarida sense extracció
- T4 - aclarida
- T5 - Aclarida sense extracció amb estassada manual
- T6 - aclarida amb estassada mecanitzada
- T7 - aclarida amb estassada manual
- sense actuacio

Tractaments en parcel·les interiors no edificades

- P1 - estassada manual
- P2 - estassada mecanitzada
- P3 - aclarida amb estassada manual
- P4 - aclarida amb estassada mecanitzada
- Sense actuació

Diputació de Girona
Àrea de territori i sostenibilitat
Medi Ambient

Ajuntament de Pals

Redactors del projecte

Jordi Canals Camprubí

Terme municipal

Pals

Data

12 setembre 2023

Plànol d'actuació

Full

1 / 25


Projecte d'obertura i manteniment de les franges perimetrals de prevenció, de les parcel·les interiors i zones verdes


Base topogràfica 1:5000 de l'Institut Cartogràfic de Catalunya


1:2.500

0 50 100 m

Validació: R669Q0TP7MHFAK2SSGE-24369
Verificació: https://pals.ead.municipi.cat/

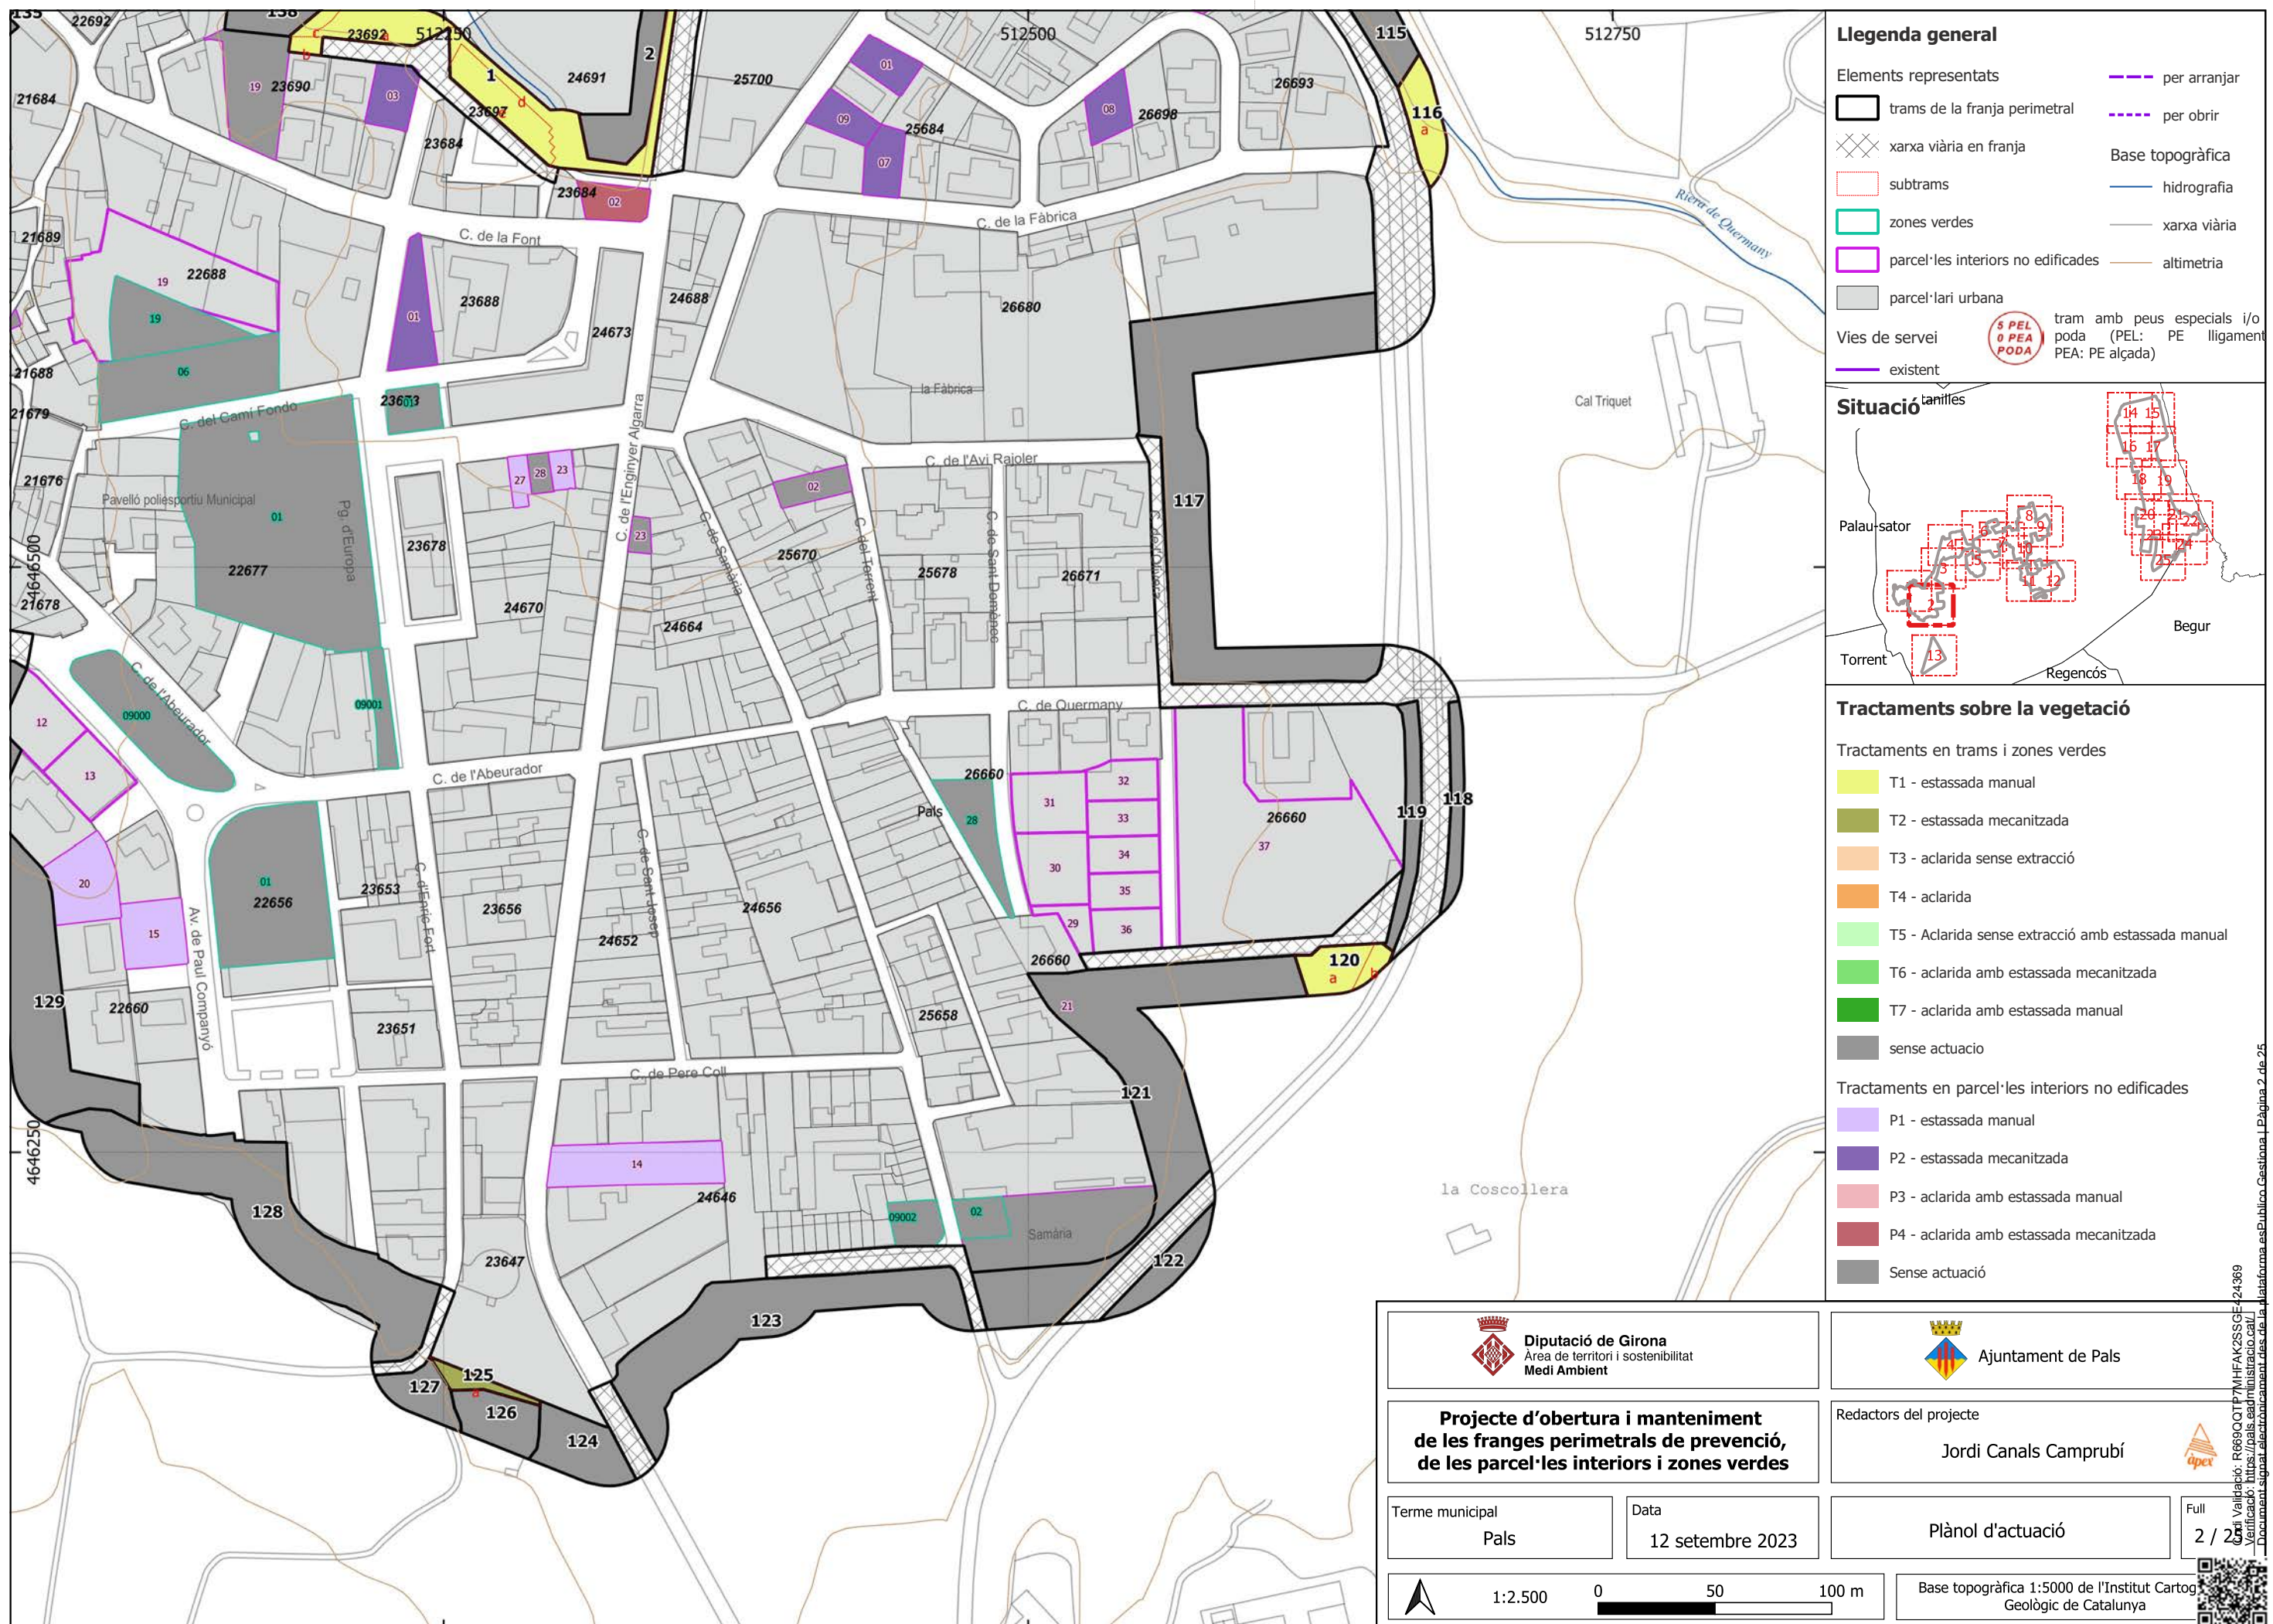

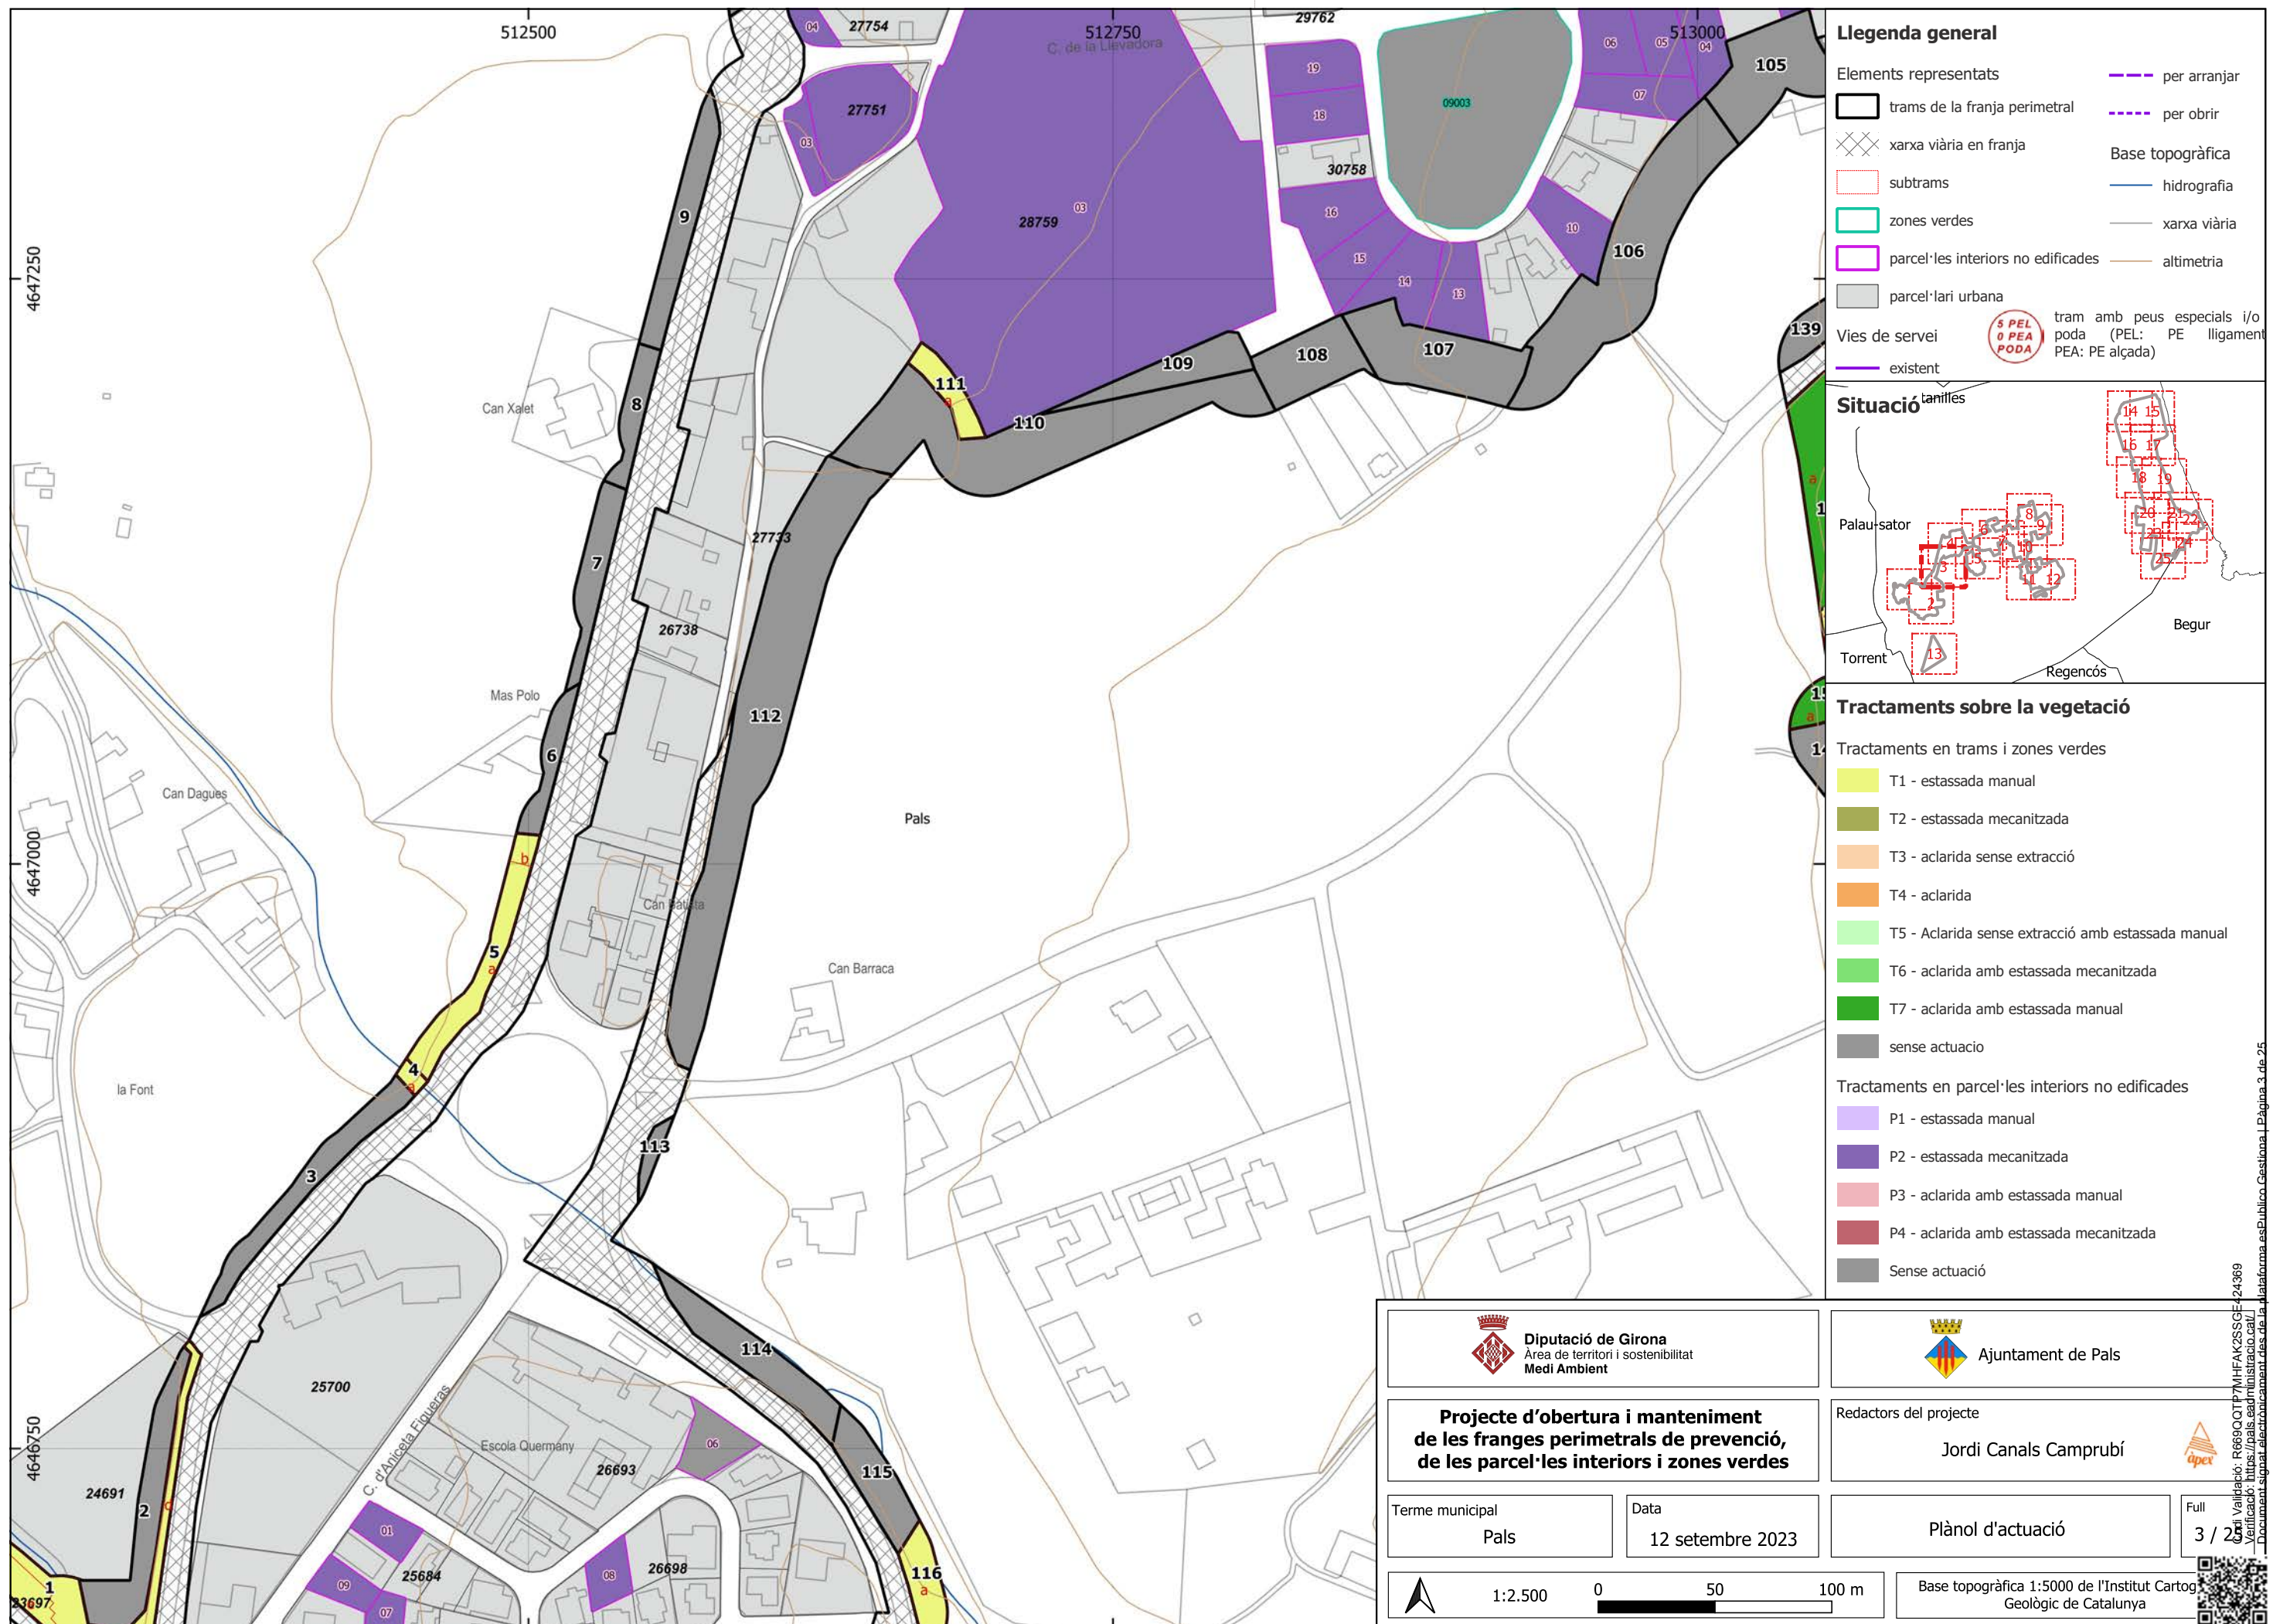

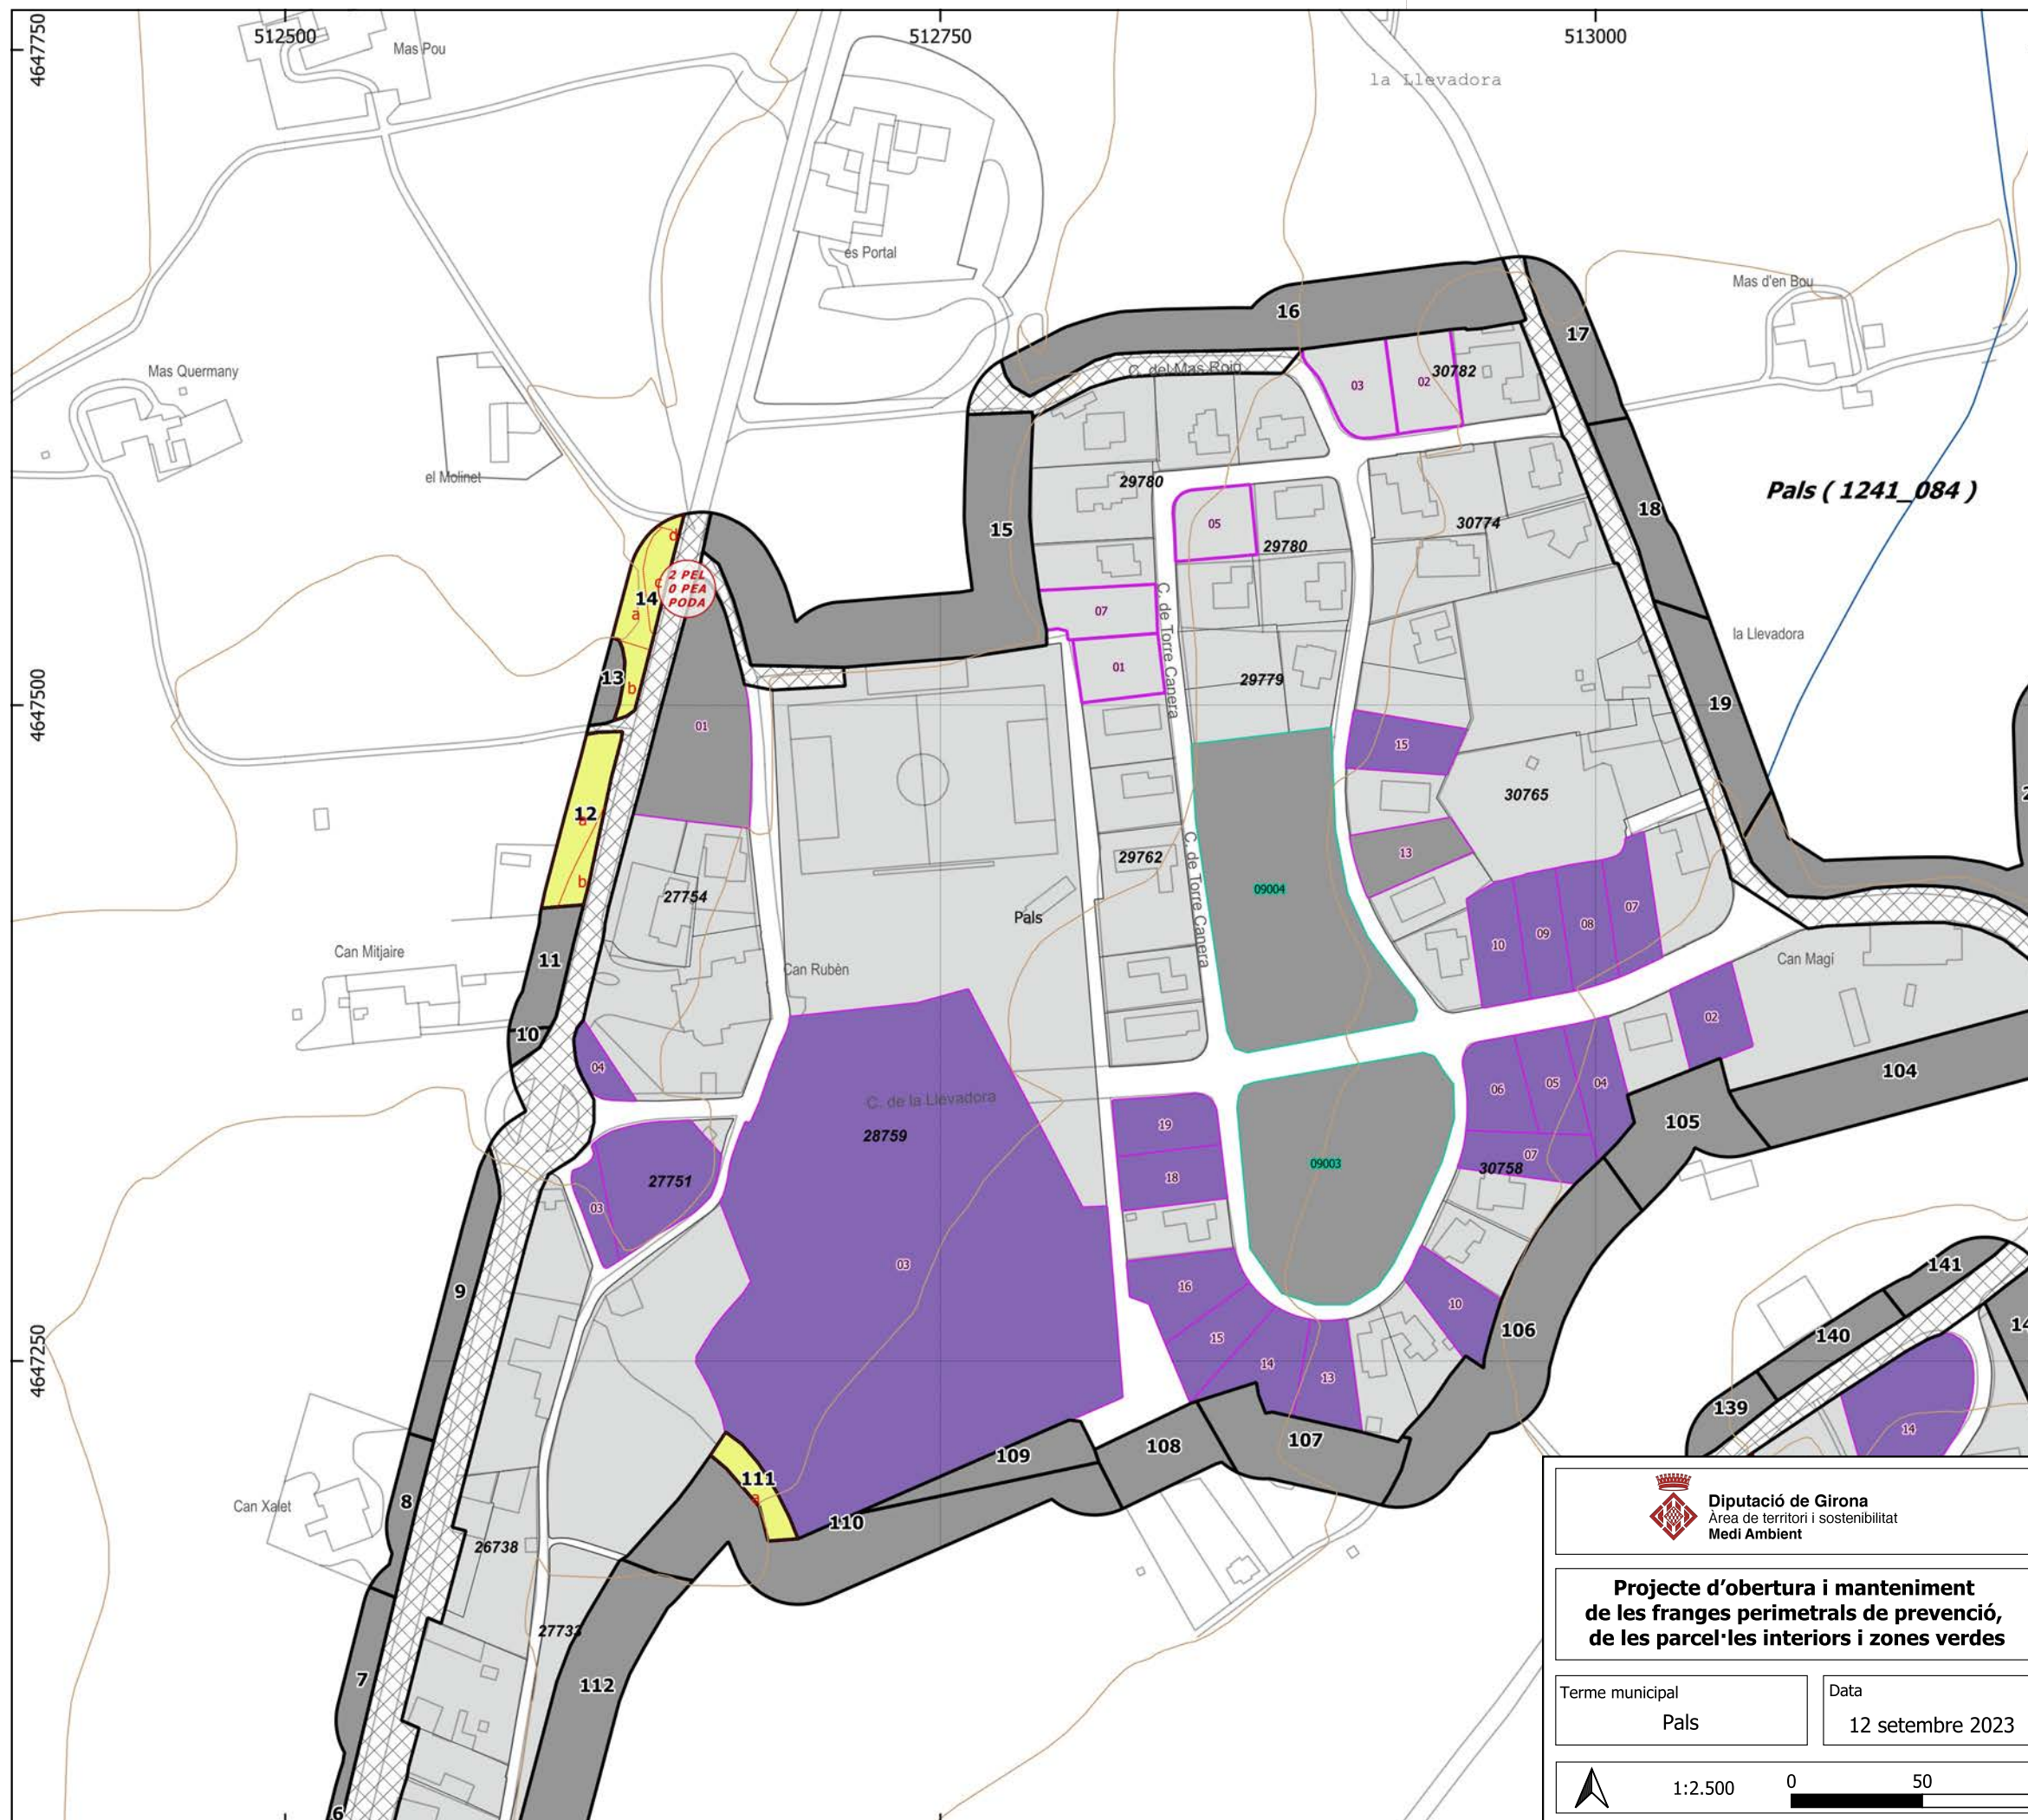


Llegenda general

Elements representats

- trams de la franja perimetral
- xarxa viària en franja
- subtrams
- zones verdes
- parcel·les interiors no edificades
- parcel·lari urbana
- Vies de servei
- per arranjat
- per obrir
- Base topogràfica
- hidrografia
- xarxa viària
- altimetria

tram amb peus especials i/o poda (PEL: PE lligament PEA: PE alçada)

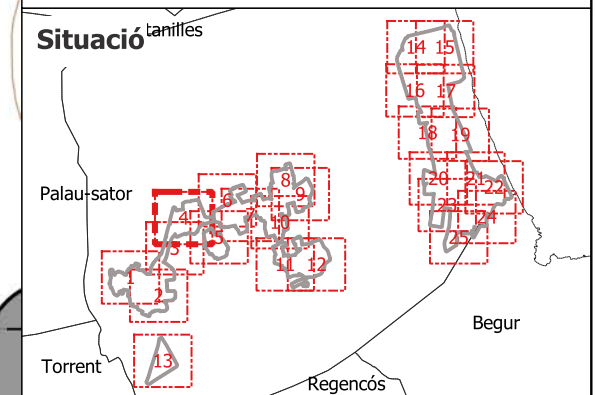

20 Tractaments sobre la vegetació

Tractaments en trams i zones verdes

- T1 - estassada manual
- T2 - estassada mecanitzada
- T3 - aclarida sense extracció
- T4 - aclarida
- T5 - Aclarida sense extracció amb estassada manual
- T6 - aclarida amb estassada mecanitzada
- T7 - aclarida amb estassada manual
- sense actuació

Tractaments en parcel·les interiors no edificades

- P1 - estassada manual
- P2 - estassada mecanitzada
- P3 - aclarida amb estassada manual
- P4 - aclarida amb estassada mecanitzada
- Sense actuació

 **Diputació de Girona**
Àrea de territori i sostenibilitat
Medi Ambient

Projecte d'obertura i manteniment de les franges perimetral de prevenció, de les parcel·les interiors i zones verdes

Terme municipal: Pals Data: 12 setembre 2023

1:2.500 0 50 100 m

 **Ajuntament de Pals**


Redactors del projecte: Jordi Canals Camprubí

Plànol d'actuació

Full: 4 / 25

Base topogràfica 1:5000 de l'Institut Cartogràfic de Catalunya



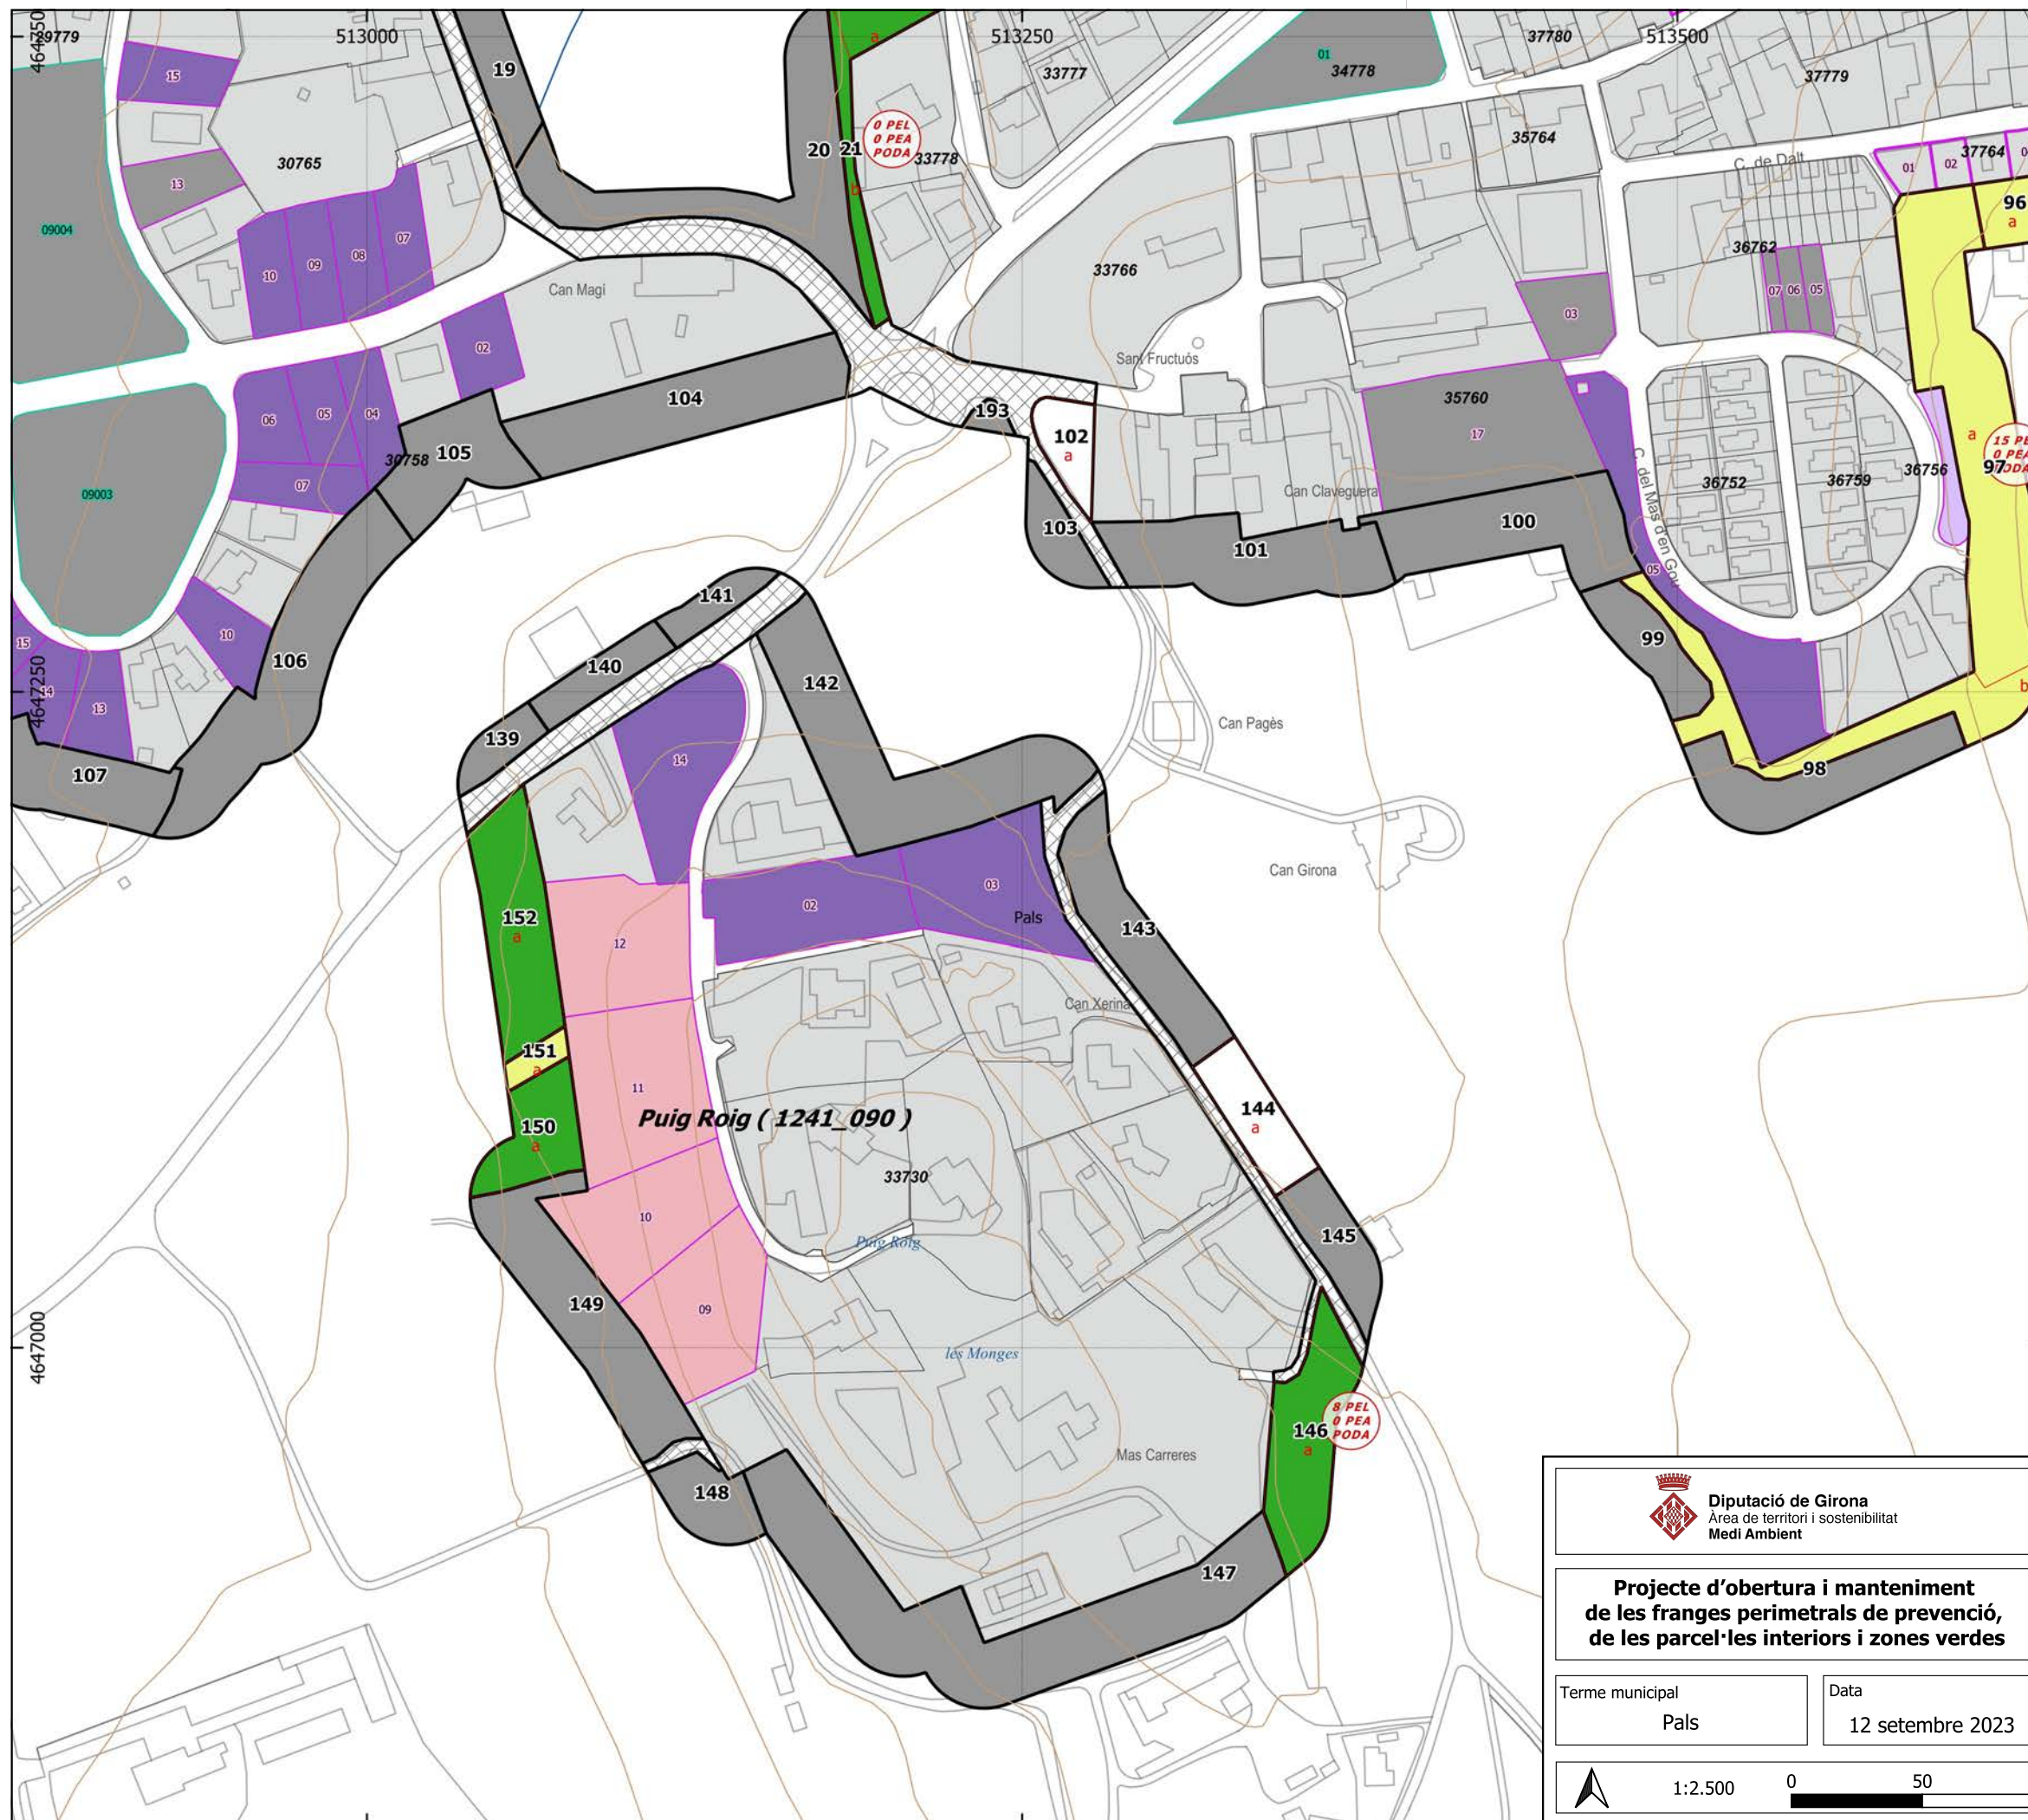

Llegenda general

Elements representats

trams de la franja perimetral

xarxa viària en franja

subtrams

zones verdes

parcel·les interiors no edificades

parcel·lari urbana

Vies de servei

existents

per arranjats

per obrir


Base topogràfica

hidrografia

xarxa viària

altimetria

tram amb peus especials i/o poda (PEL: PE lligament PEA: PE alçada)

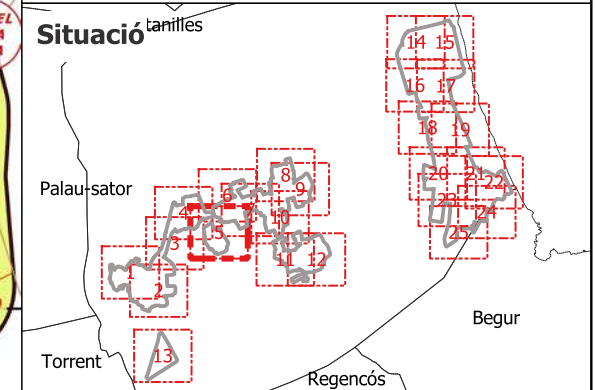

Tractaments sobre la vegetació

Tractaments en trams i zones verdes

T1 - estassada manual

T2 - estassada mecanitzada

T3 - aclarida sense extracció

T4 - aclarida

T5 - Aclarida sense extracció amb estassada manual

T6 - aclarida amb estassada mecanitzada

T7 - aclarida amb estassada manual

sense actuació

Tractaments en parcel·les interiors no edificades

P1 - estassada manual

P2 - estassada mecanitzada

P3 - aclarida amb estassada manual

P4 - aclarida amb estassada mecanitzada

Sense actuació

Diputació de Girona
Àrea de territori i sostenibilitat
Medi Ambient

Ajuntament de Pals

Projecte d'obertura i manteniment de les franges perimetral de prevenció, de les parcel·les interiors i zones verdes

Terme municipal
Pals

Data
12 setembre 2023

Redactors del projecte
Jordi Canals Camprubí

Plànol d'actuació


Full
5 / 25


1:2.500


0 50 100 m


Base topogràfica 1:5000 de l'Institut Cartogràfic de Catalunya


Validació: R669Q0T7MHFAK2SSGE-24369
Verificació: https://pals.ead.municipi.girona.cat/

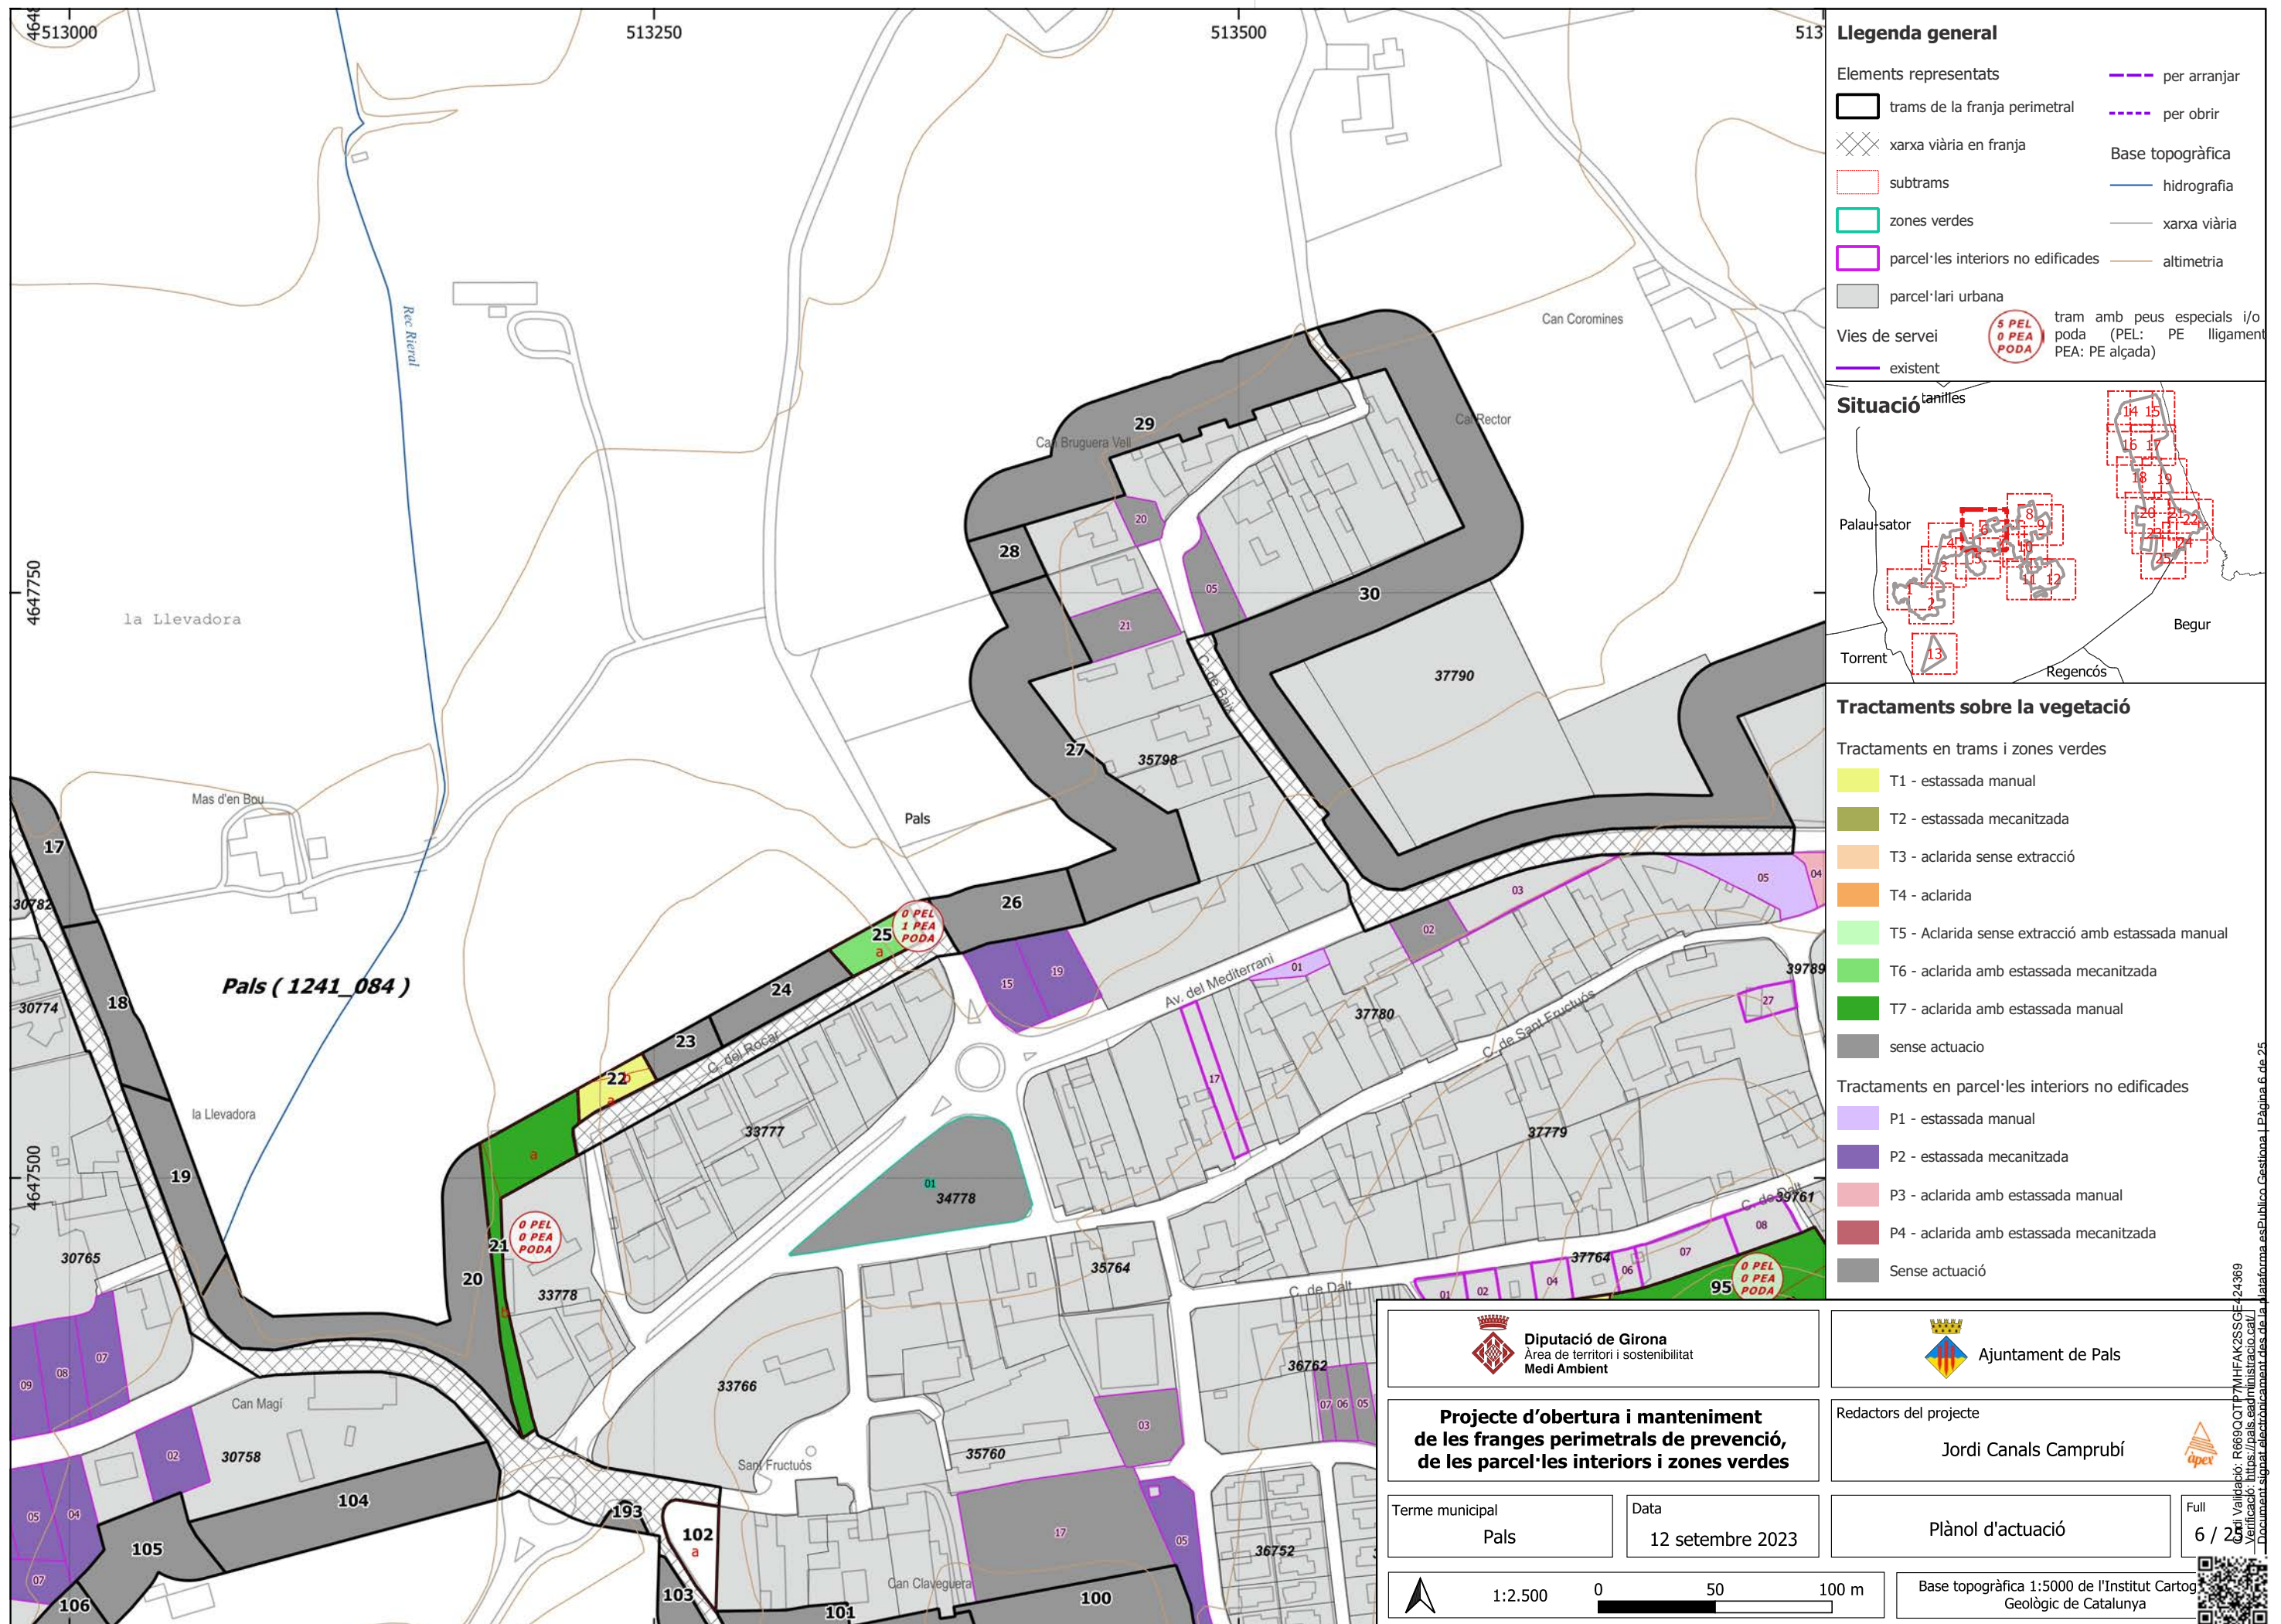

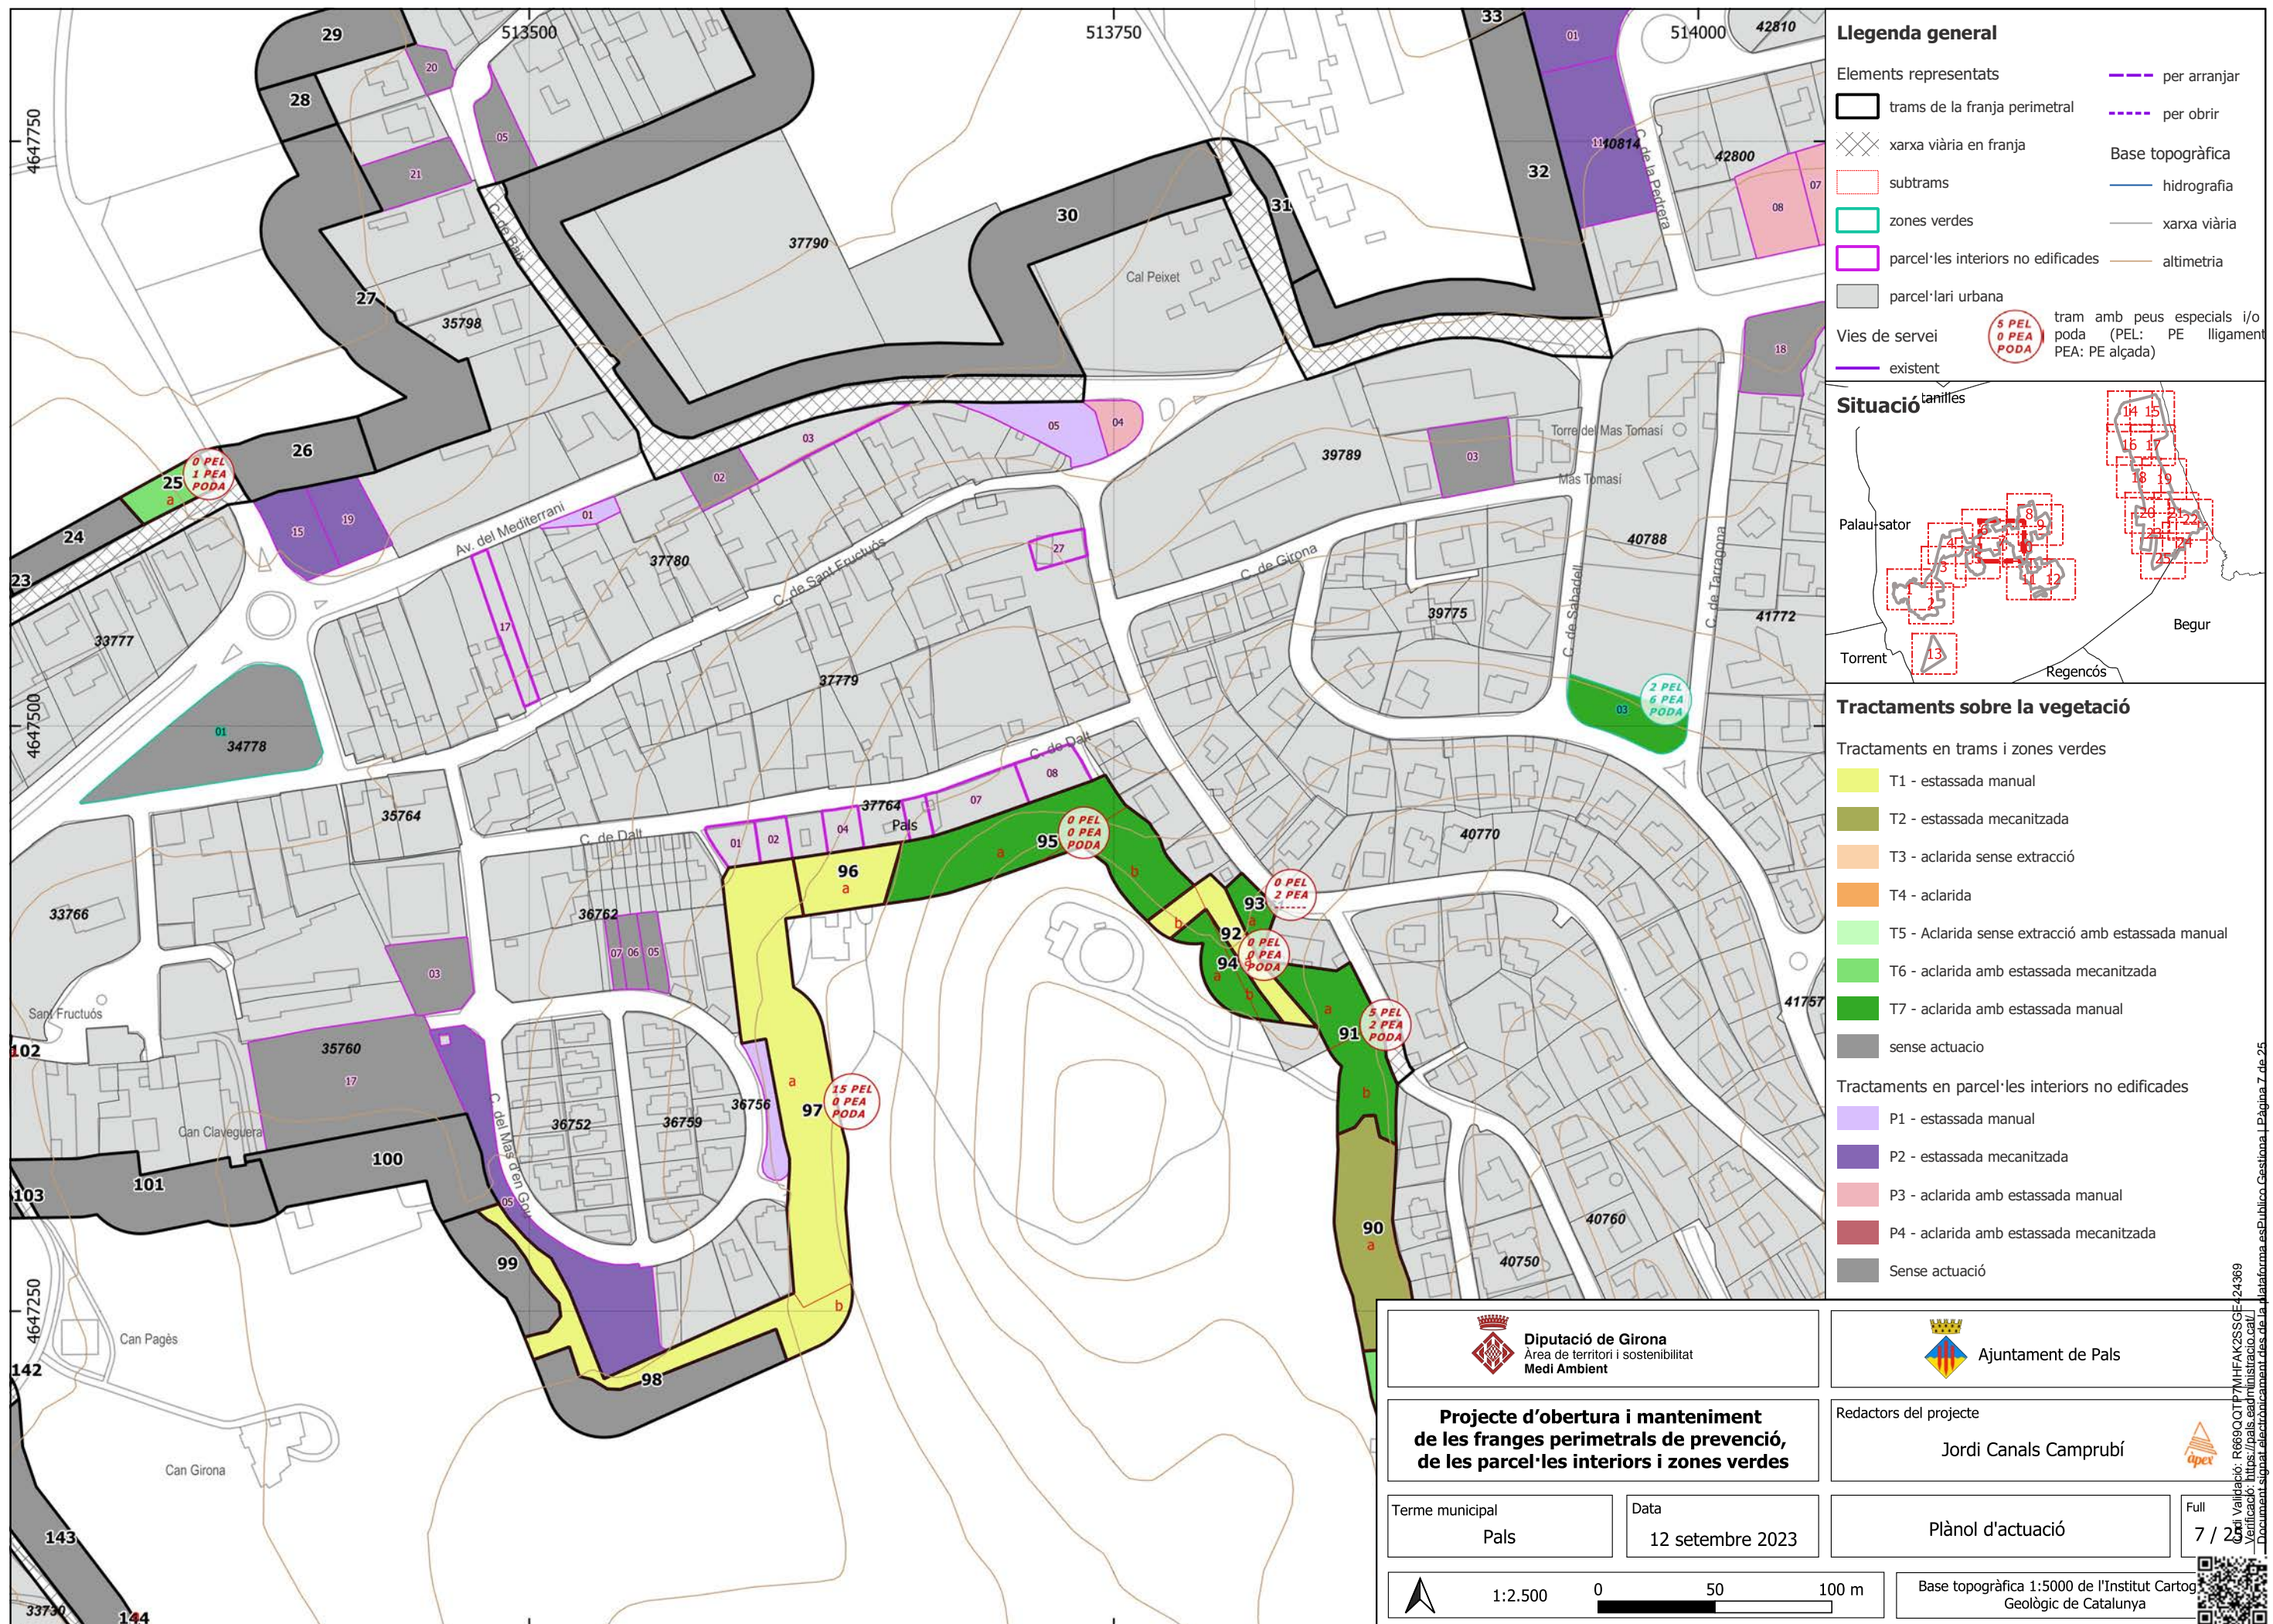

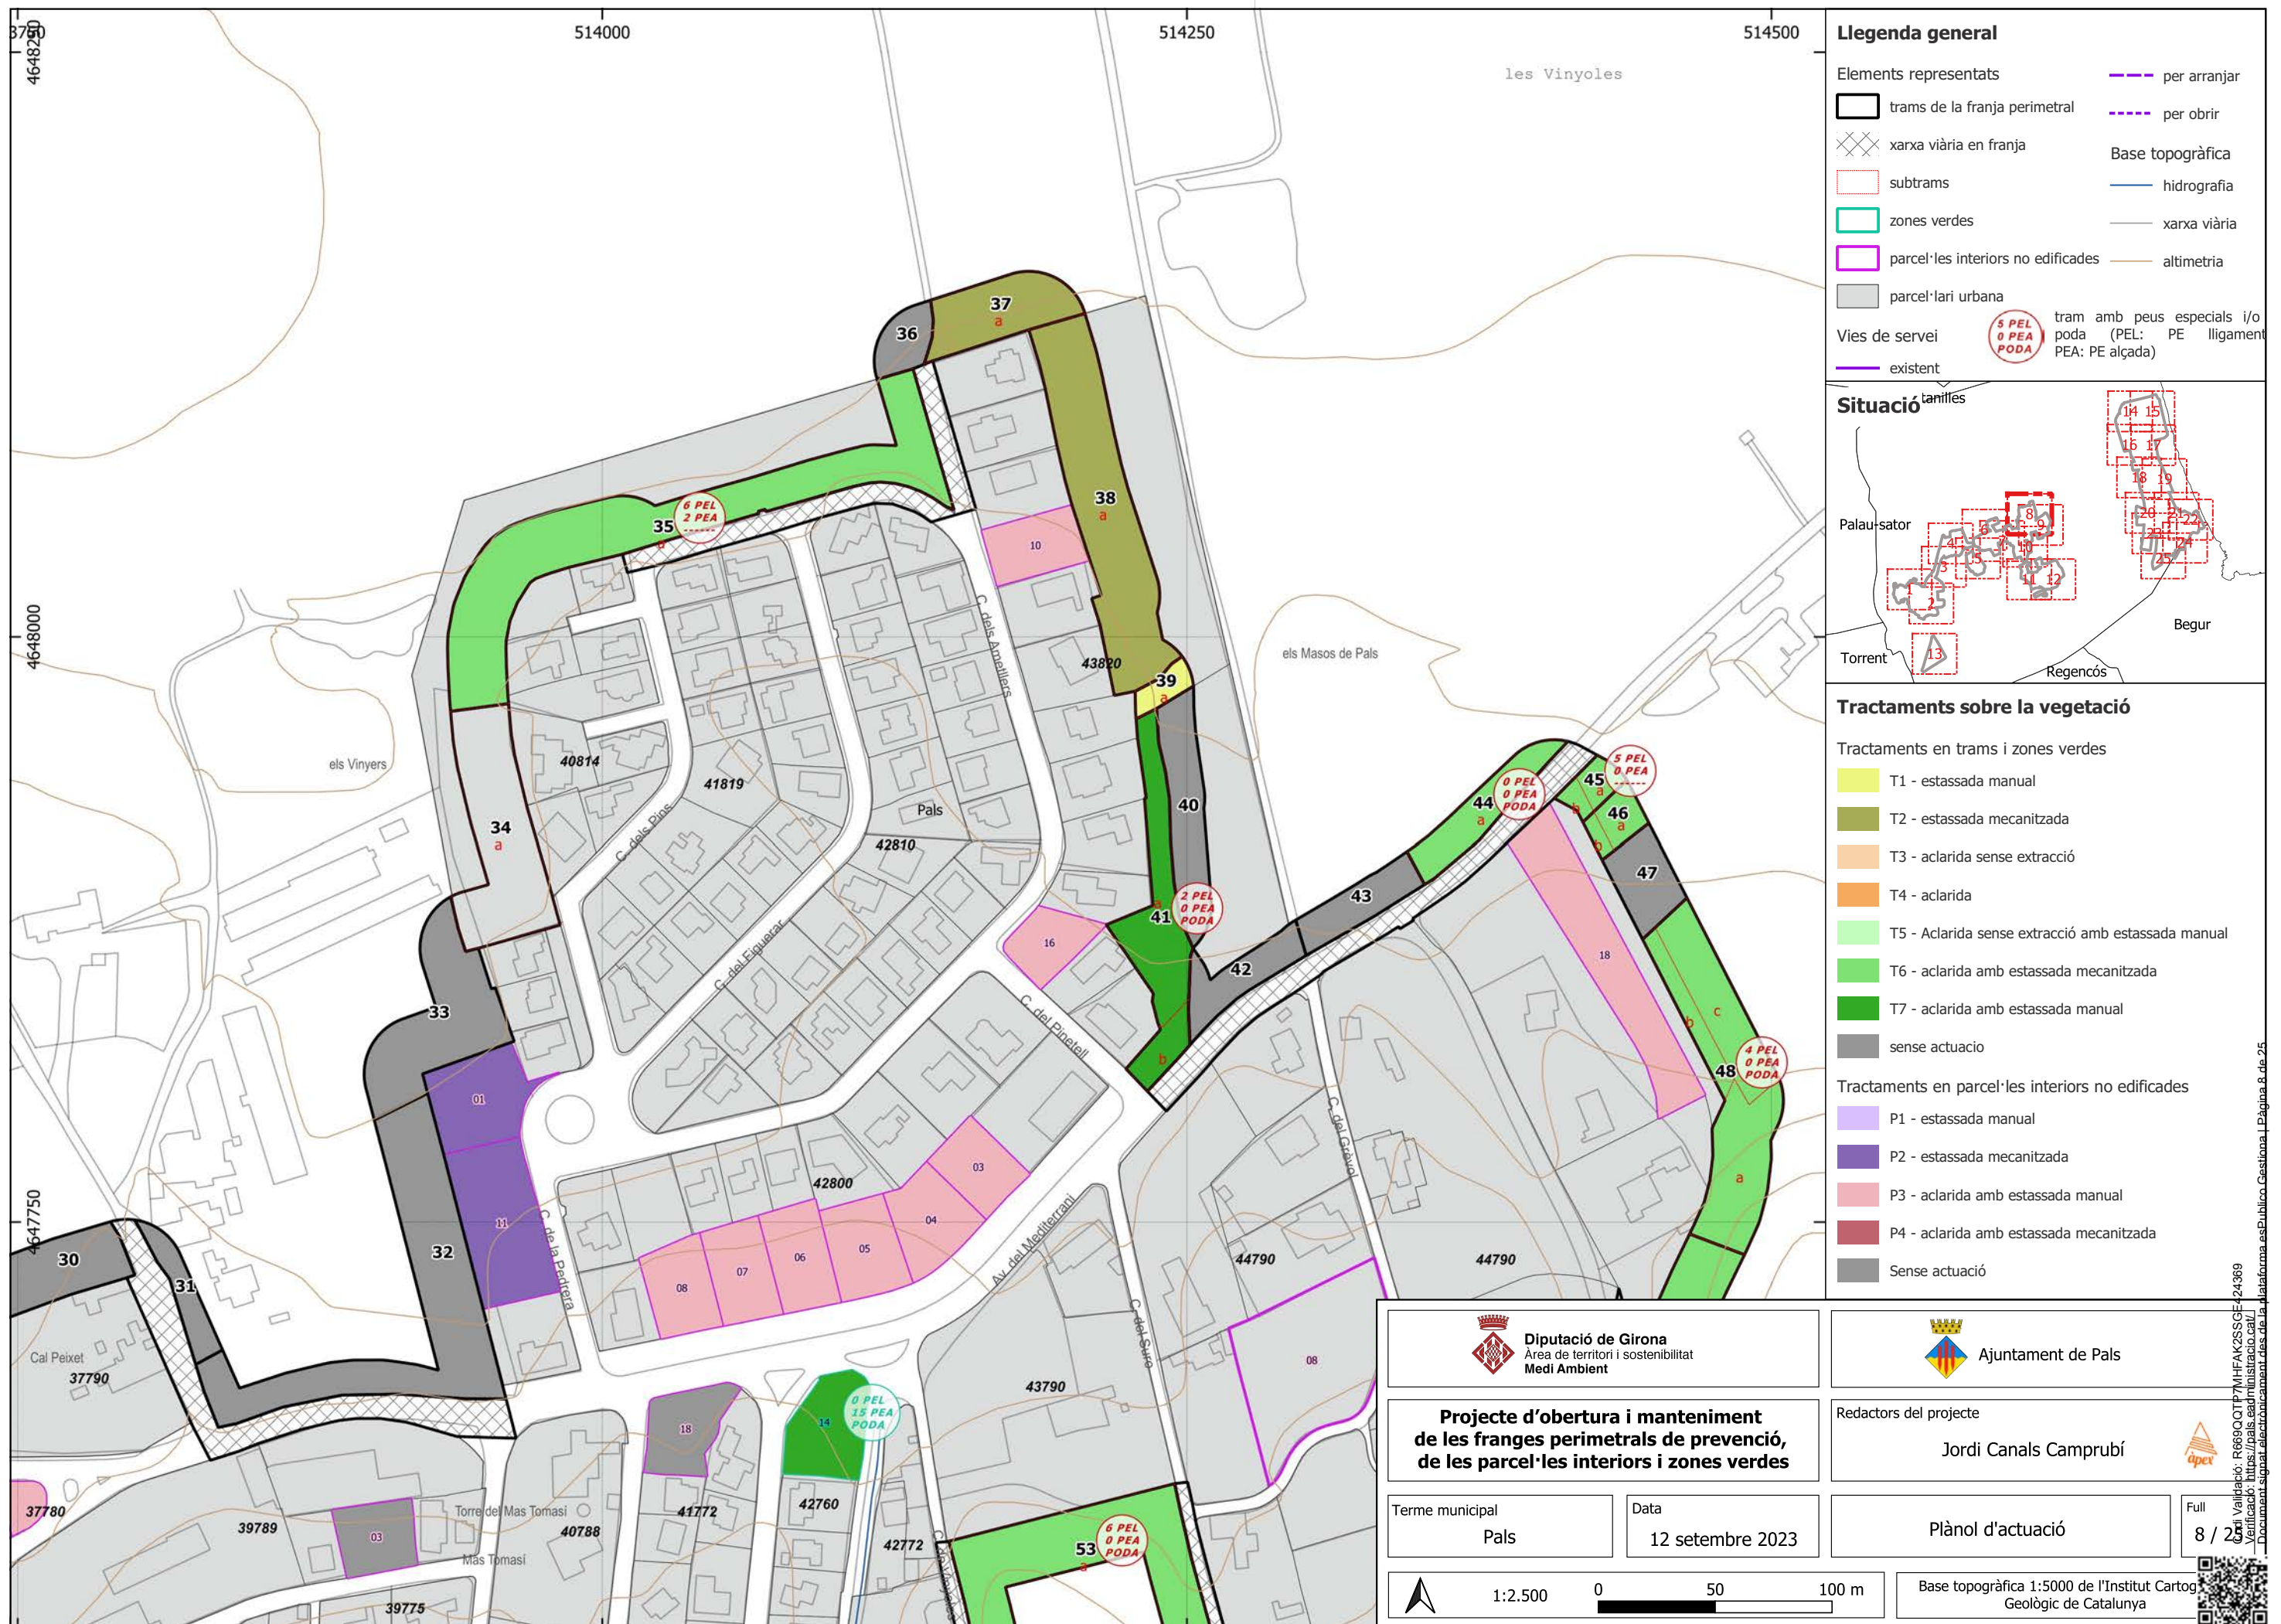

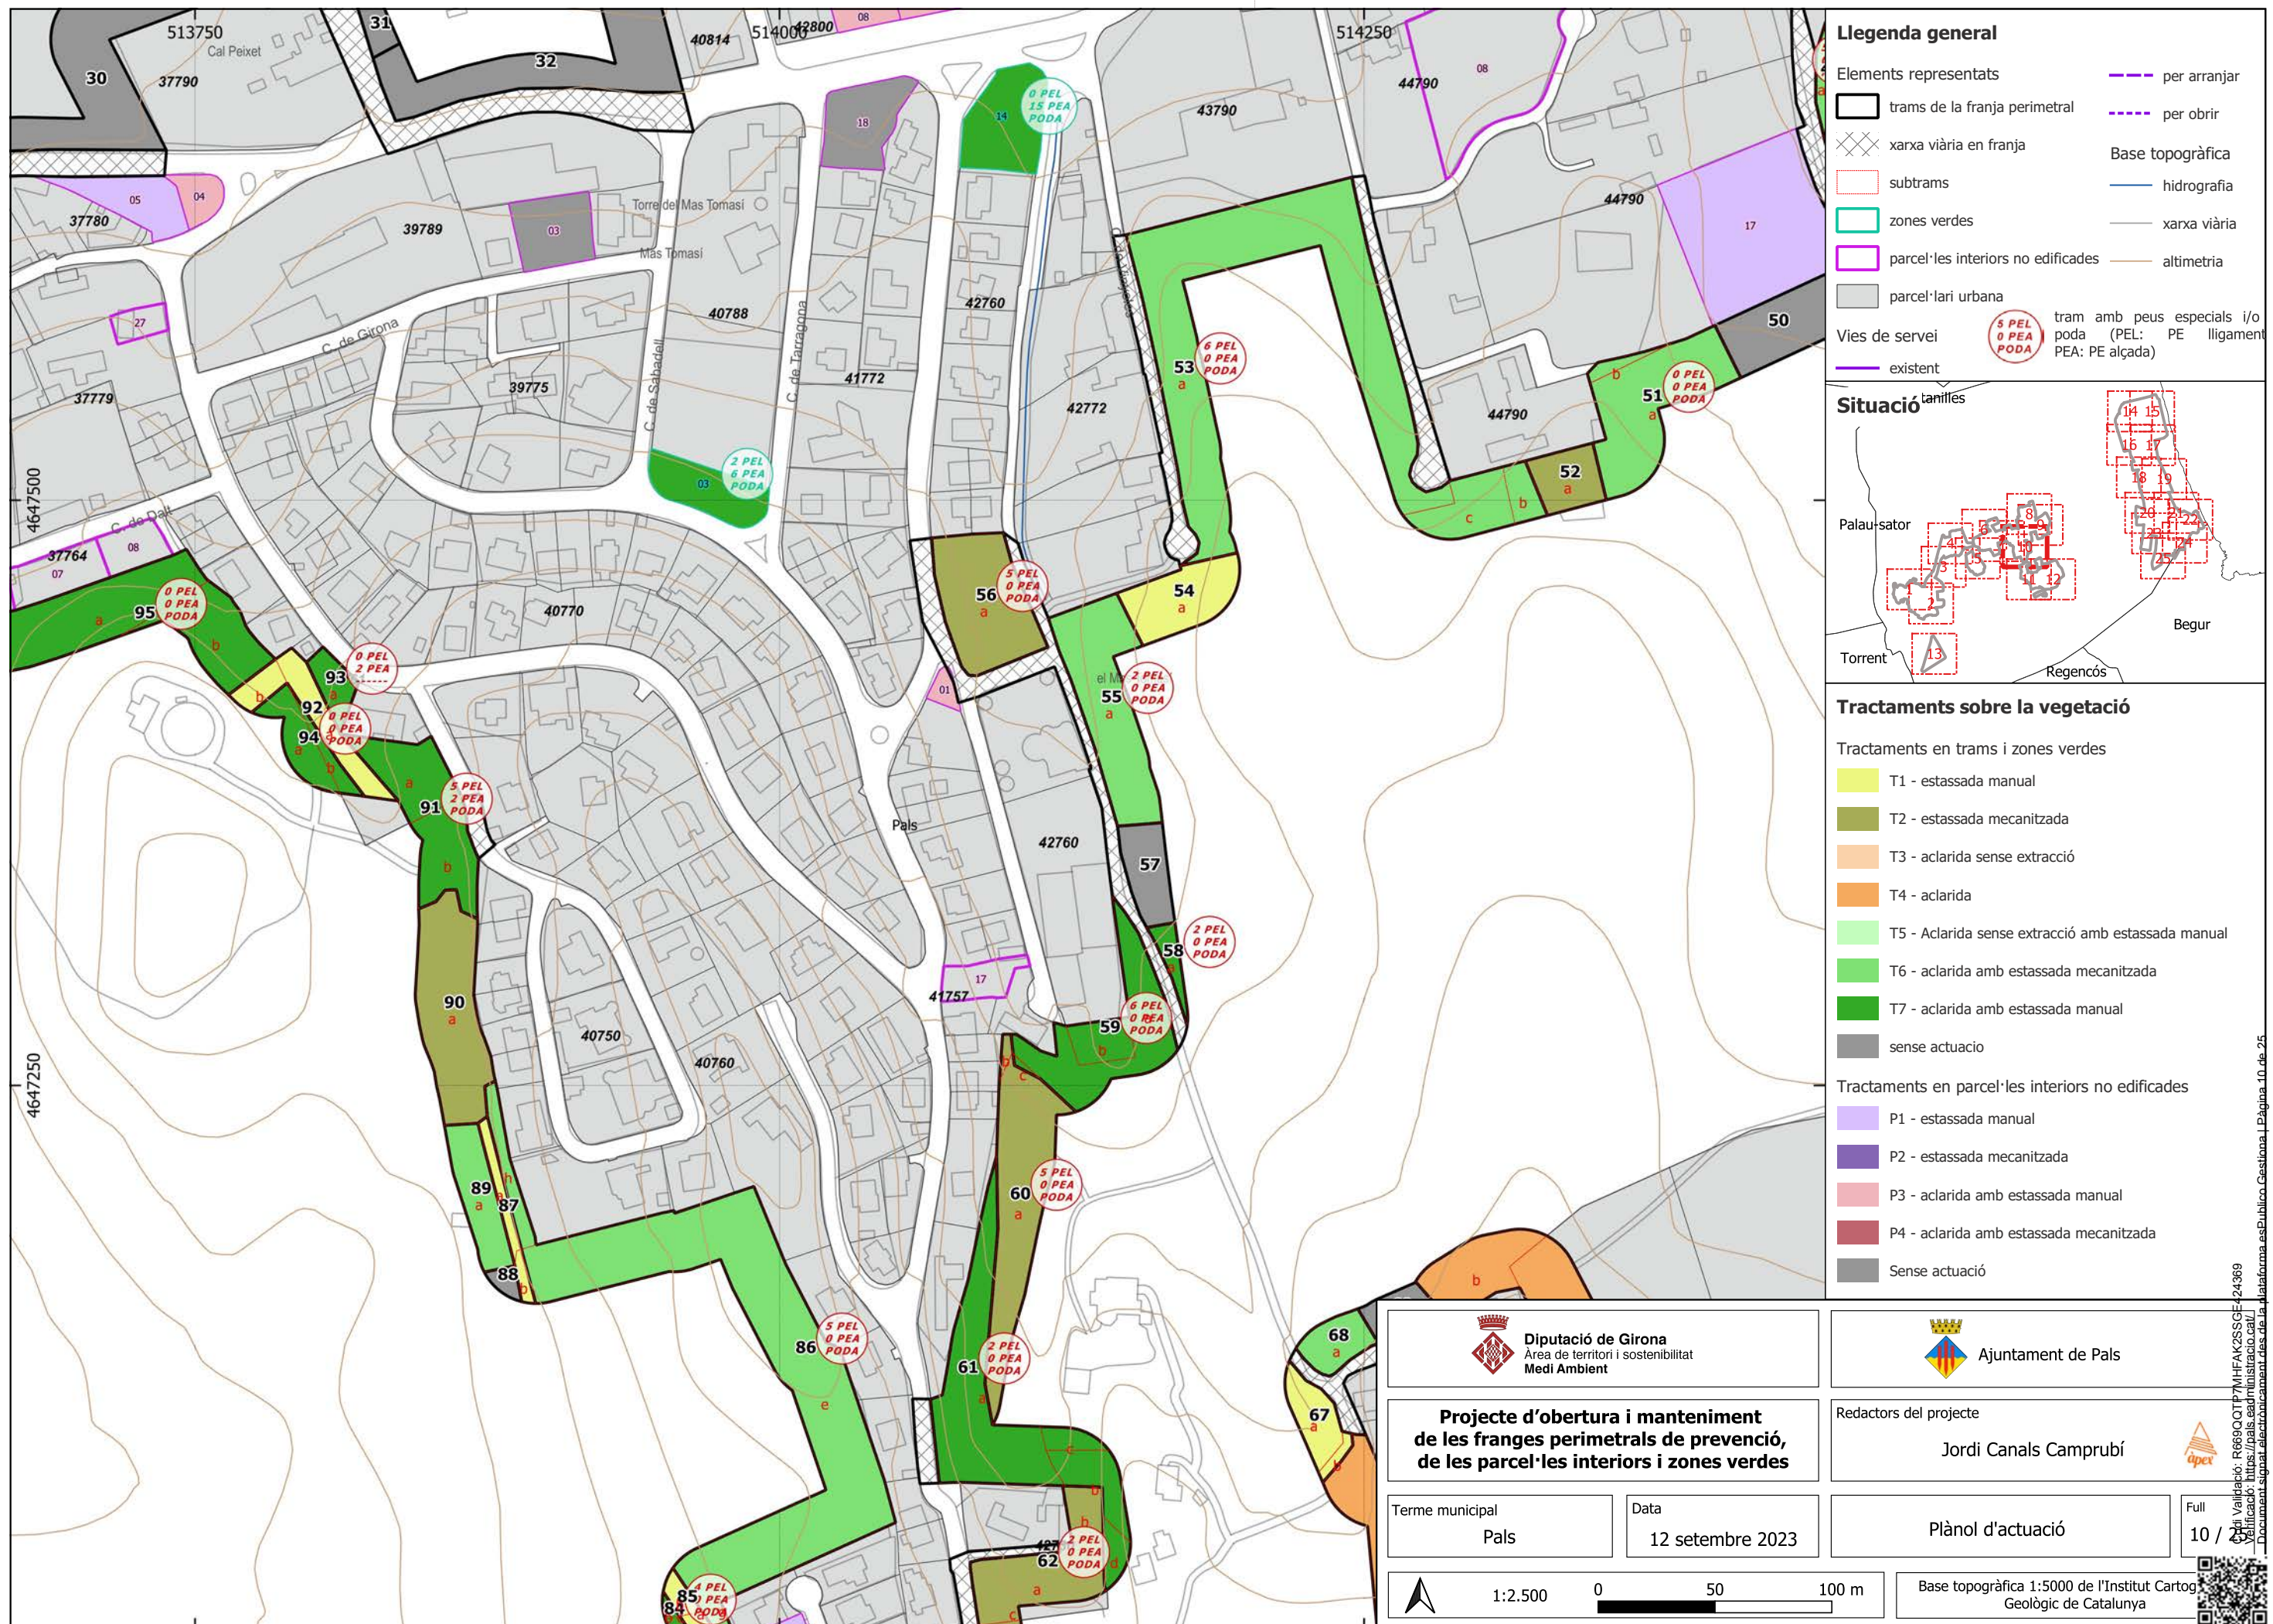

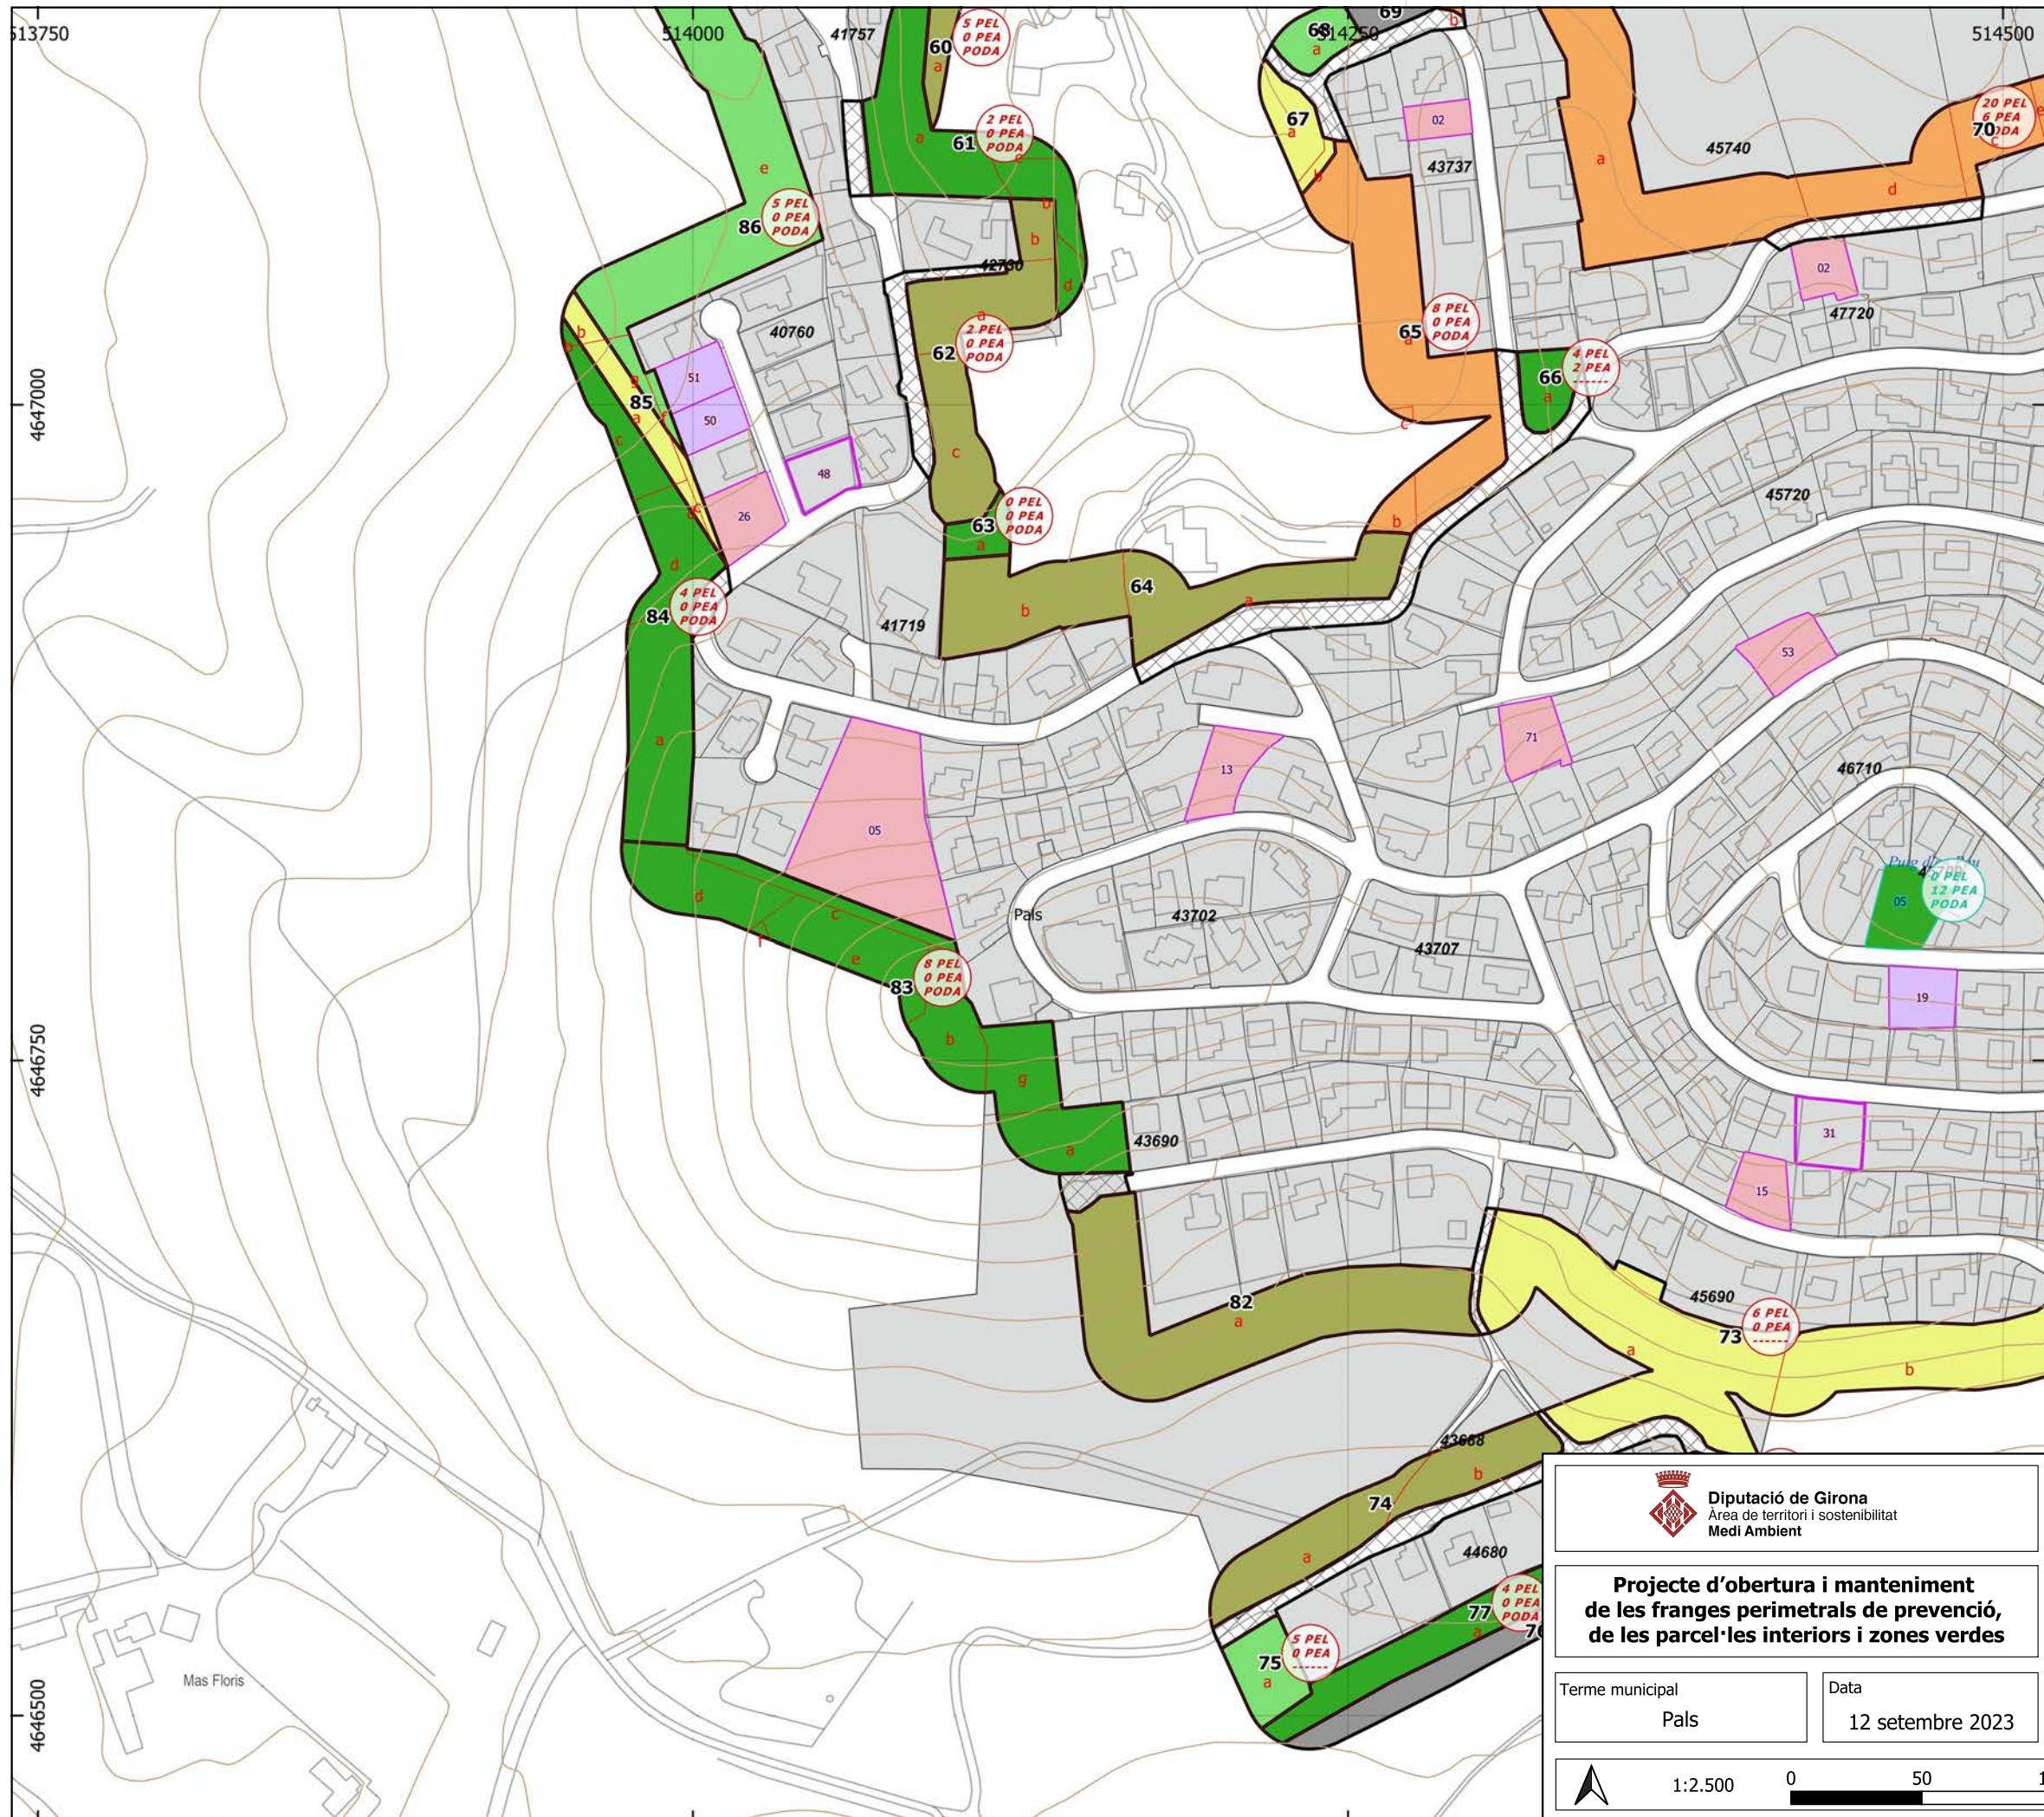


Llegenda general

Elements representats

- trams de la franja perimetral
- xarxa viària en franja
- subtrams
- zones verdes
- parcel·les interiors no edificades
- parcel·lari urbana
- Vies de servei
- per arranjat
- per obrir
- Base topogràfica
- hidrografia
- xarxa viària
- altimetria
- tram amb peus especials i/o poda (PEL: PE lligament PEA: PE alçada)

Situació

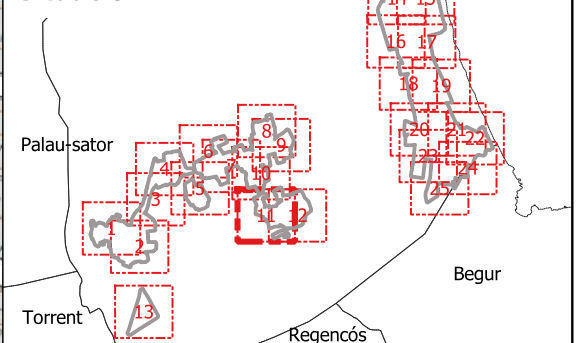

Tractaments sobre la vegetació

Tractaments en trams i zones verdes

- T1 - estassada manual
- T2 - estassada mecanitzada
- T3 - aclarida sense extracció
- T4 - aclarida
- T5 - Aclarida sense extracció amb estassada manual
- T6 - aclarida amb estassada mecanitzada
- T7 - aclarida amb estassada manual
- sense actuació

Tractaments en parcel·les interiors no edificades

- P1 - estassada manual
- P2 - estassada mecanitzada
- P3 - aclarida amb estassada manual
- P4 - aclarida amb estassada mecanitzada
- Sense actuació



Diputació de Girona
Àrea de territori i sostenibilitat
Medi Ambient



Ajuntament de Pals

**Projecte d'obertura i manteniment
de les franges perimetrals de prevenció,
de les parcel·les interiors i zones verdes**

Terme municipal
Pals

Data
12 setembre 2023

Redactors del projecte


Jordi Canals Camprubí


Plànol d'actuació

Full
11 / 25

1:2.500 0 50 100 m

Base topogràfica 1:5000 de l'Institut Cartogràfic de Catalunya

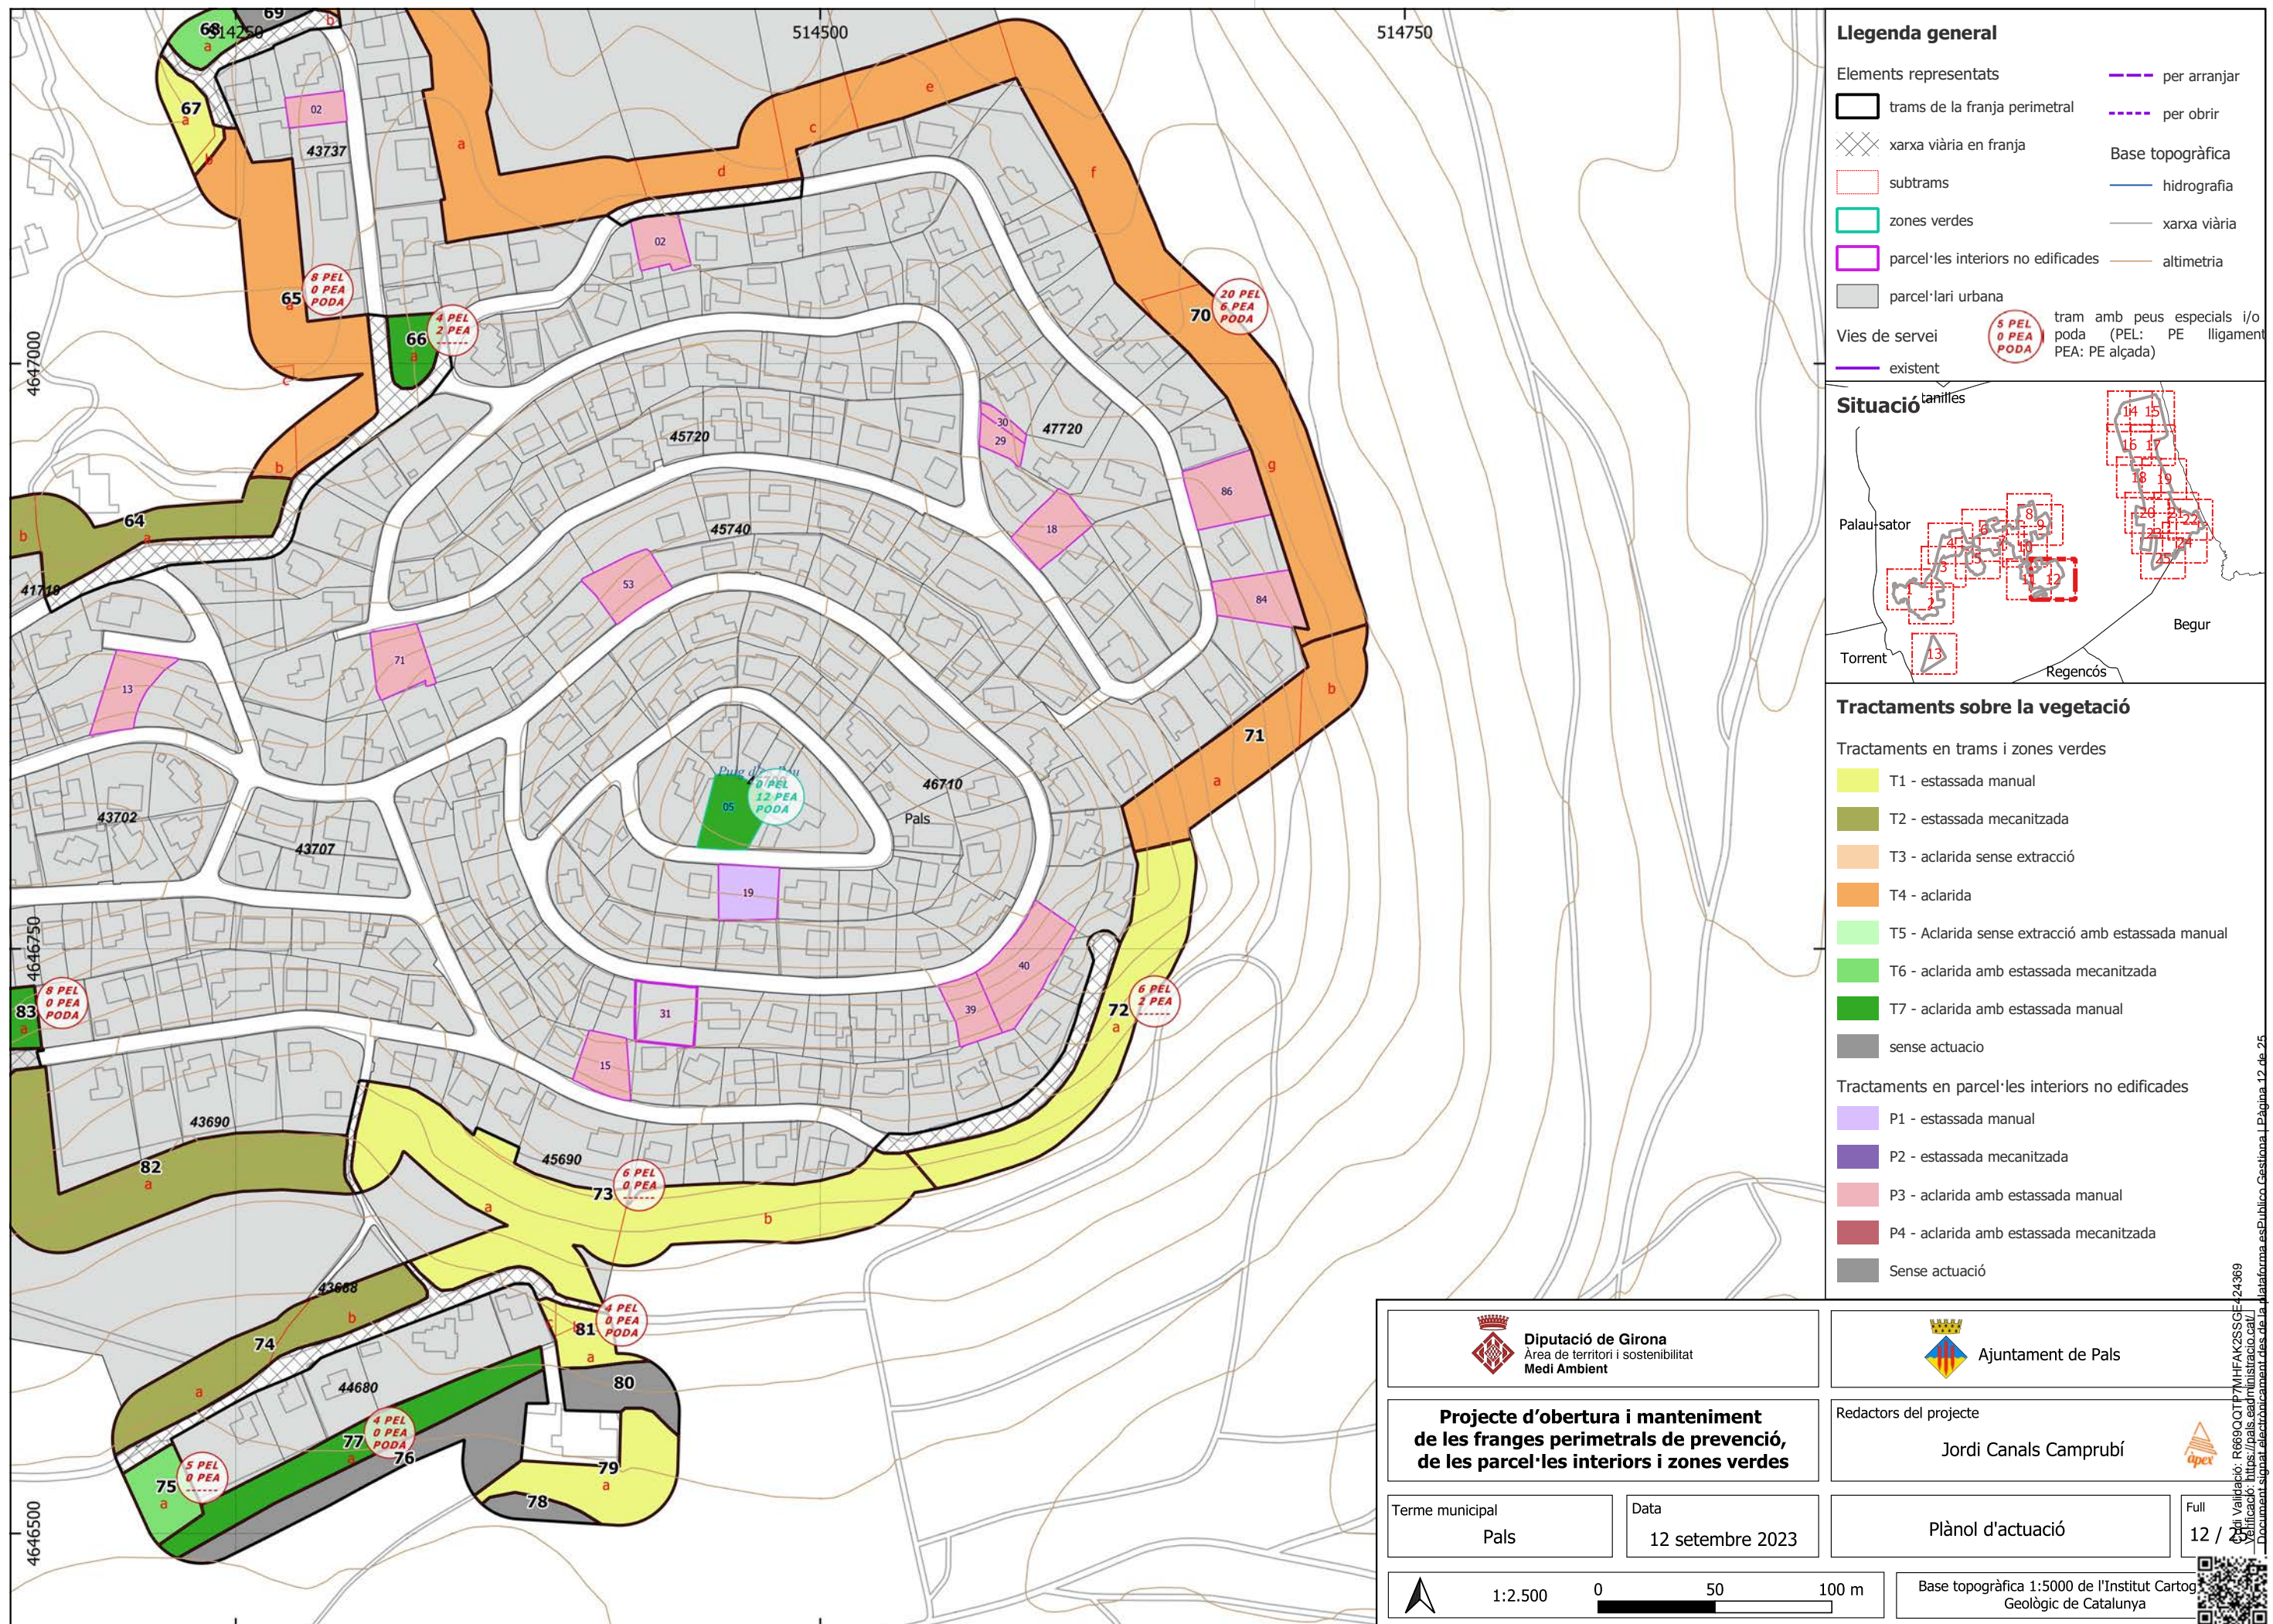

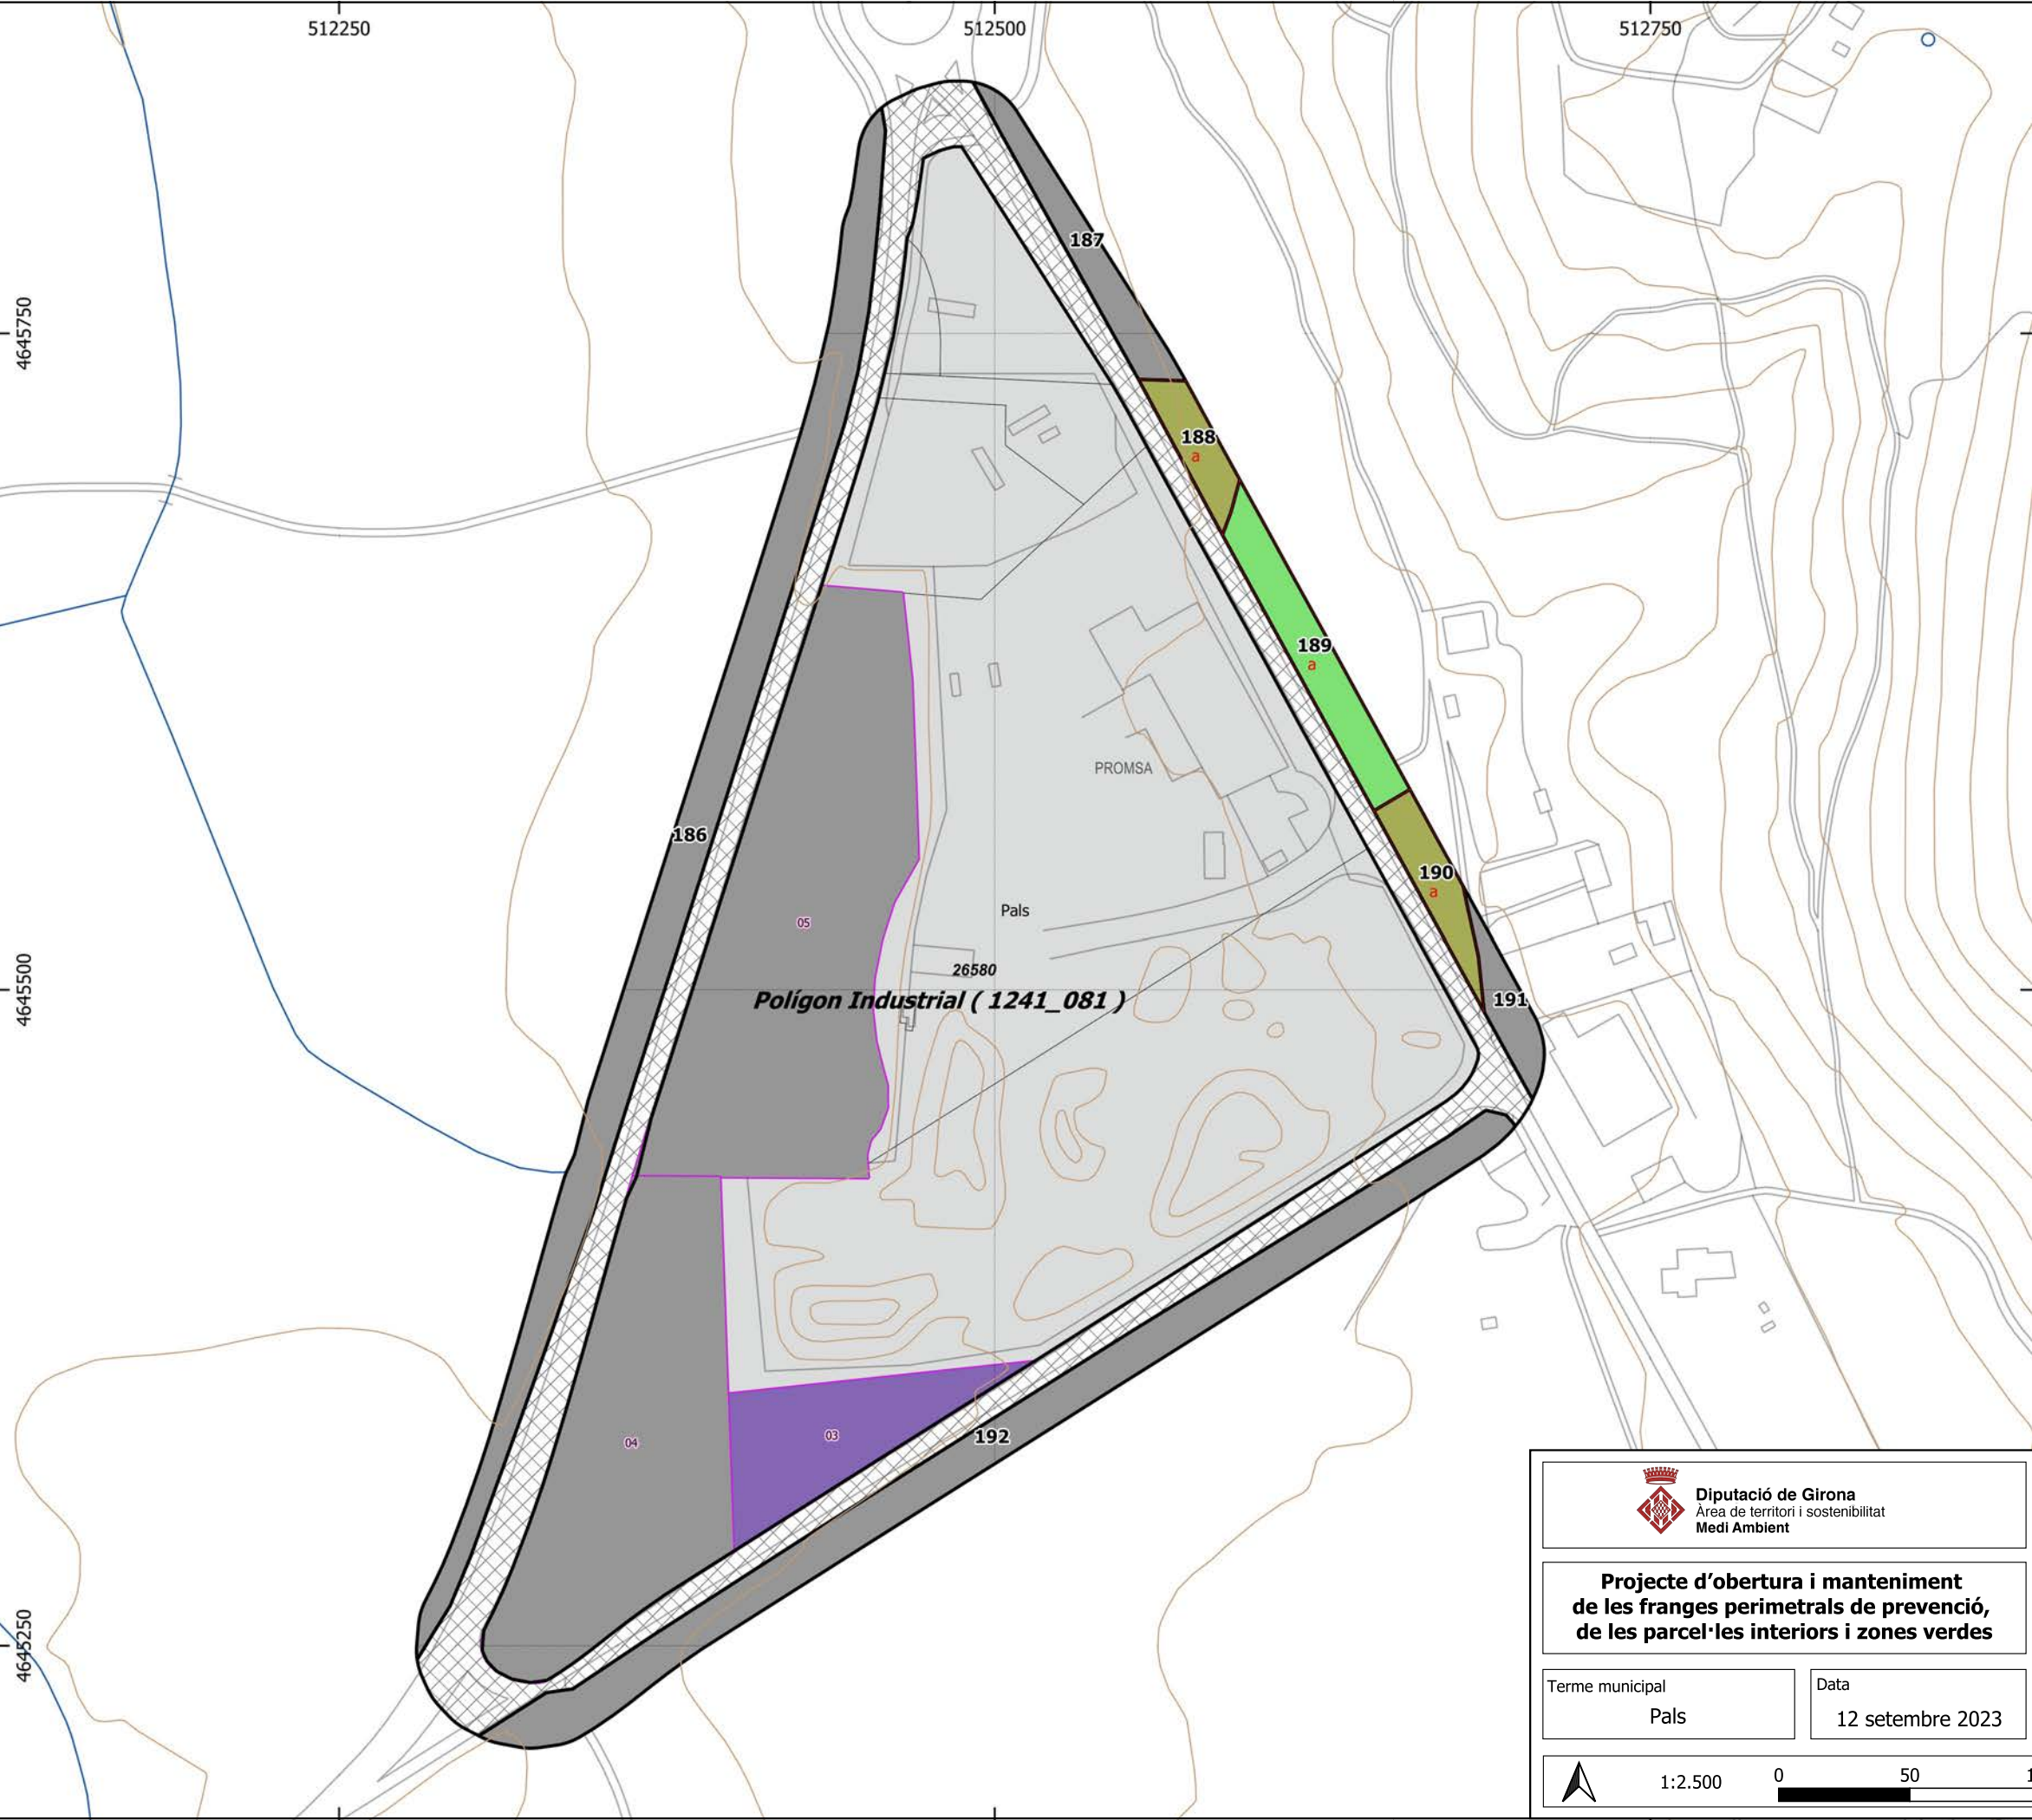

Llegenda general

Elements representats

trams de la franja perimetral

xarxa viària en franja

subtrams

zones verdes

parcel·les interiors no edificades

parcel·lari urbana

Vies de servei

existent

per arranjat

per obrir


Base topogràfica

hidrografia

xarxa viària

altimetria

tram amb peus especials i/o poda (PEL: PE lligament PEA: PE alçada)

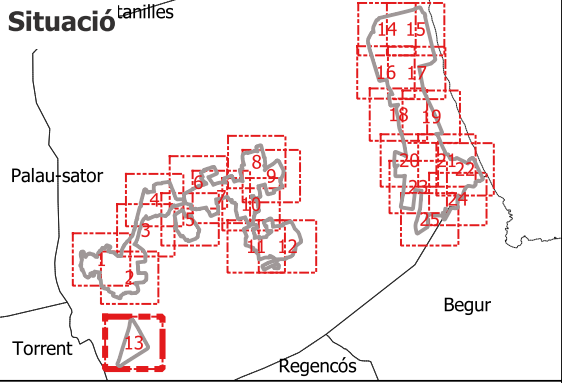

Tractaments sobre la vegetació

Tractaments en trams i zones verdes

T1 - estassada manual

T2 - estassada mecanitzada

T3 - aclarida sense extracció

T4 - aclarida

T5 - Aclarida sense extracció amb estassada manual

T6 - aclarida amb estassada mecanitzada

T7 - aclarida amb estassada manual

sense actuació

Tractaments en parcel·les interiors no edificades

P1 - estassada manual

P2 - estassada mecanitzada

P3 - aclarida amb estassada manual

P4 - aclarida amb estassada mecanitzada

Sense actuació



Diputació de Girona
Àrea de territori i sostenibilitat
Medi Ambient



Ajuntament de Pals

Projecte d'obertura i manteniment de les franges perimetrals de prevenció, de les parcel·les interiors i zones verdes

Terme municipal

Pals

Data

12 setembre 2023



1:2.500

0 50 100 m

Base topogràfica 1:5000 de l'Institut Cartogràfic de Catalunya



Redactors del projecte


Jordi Canals Camprubí



Plànol d'actuació

Full

13 / 25

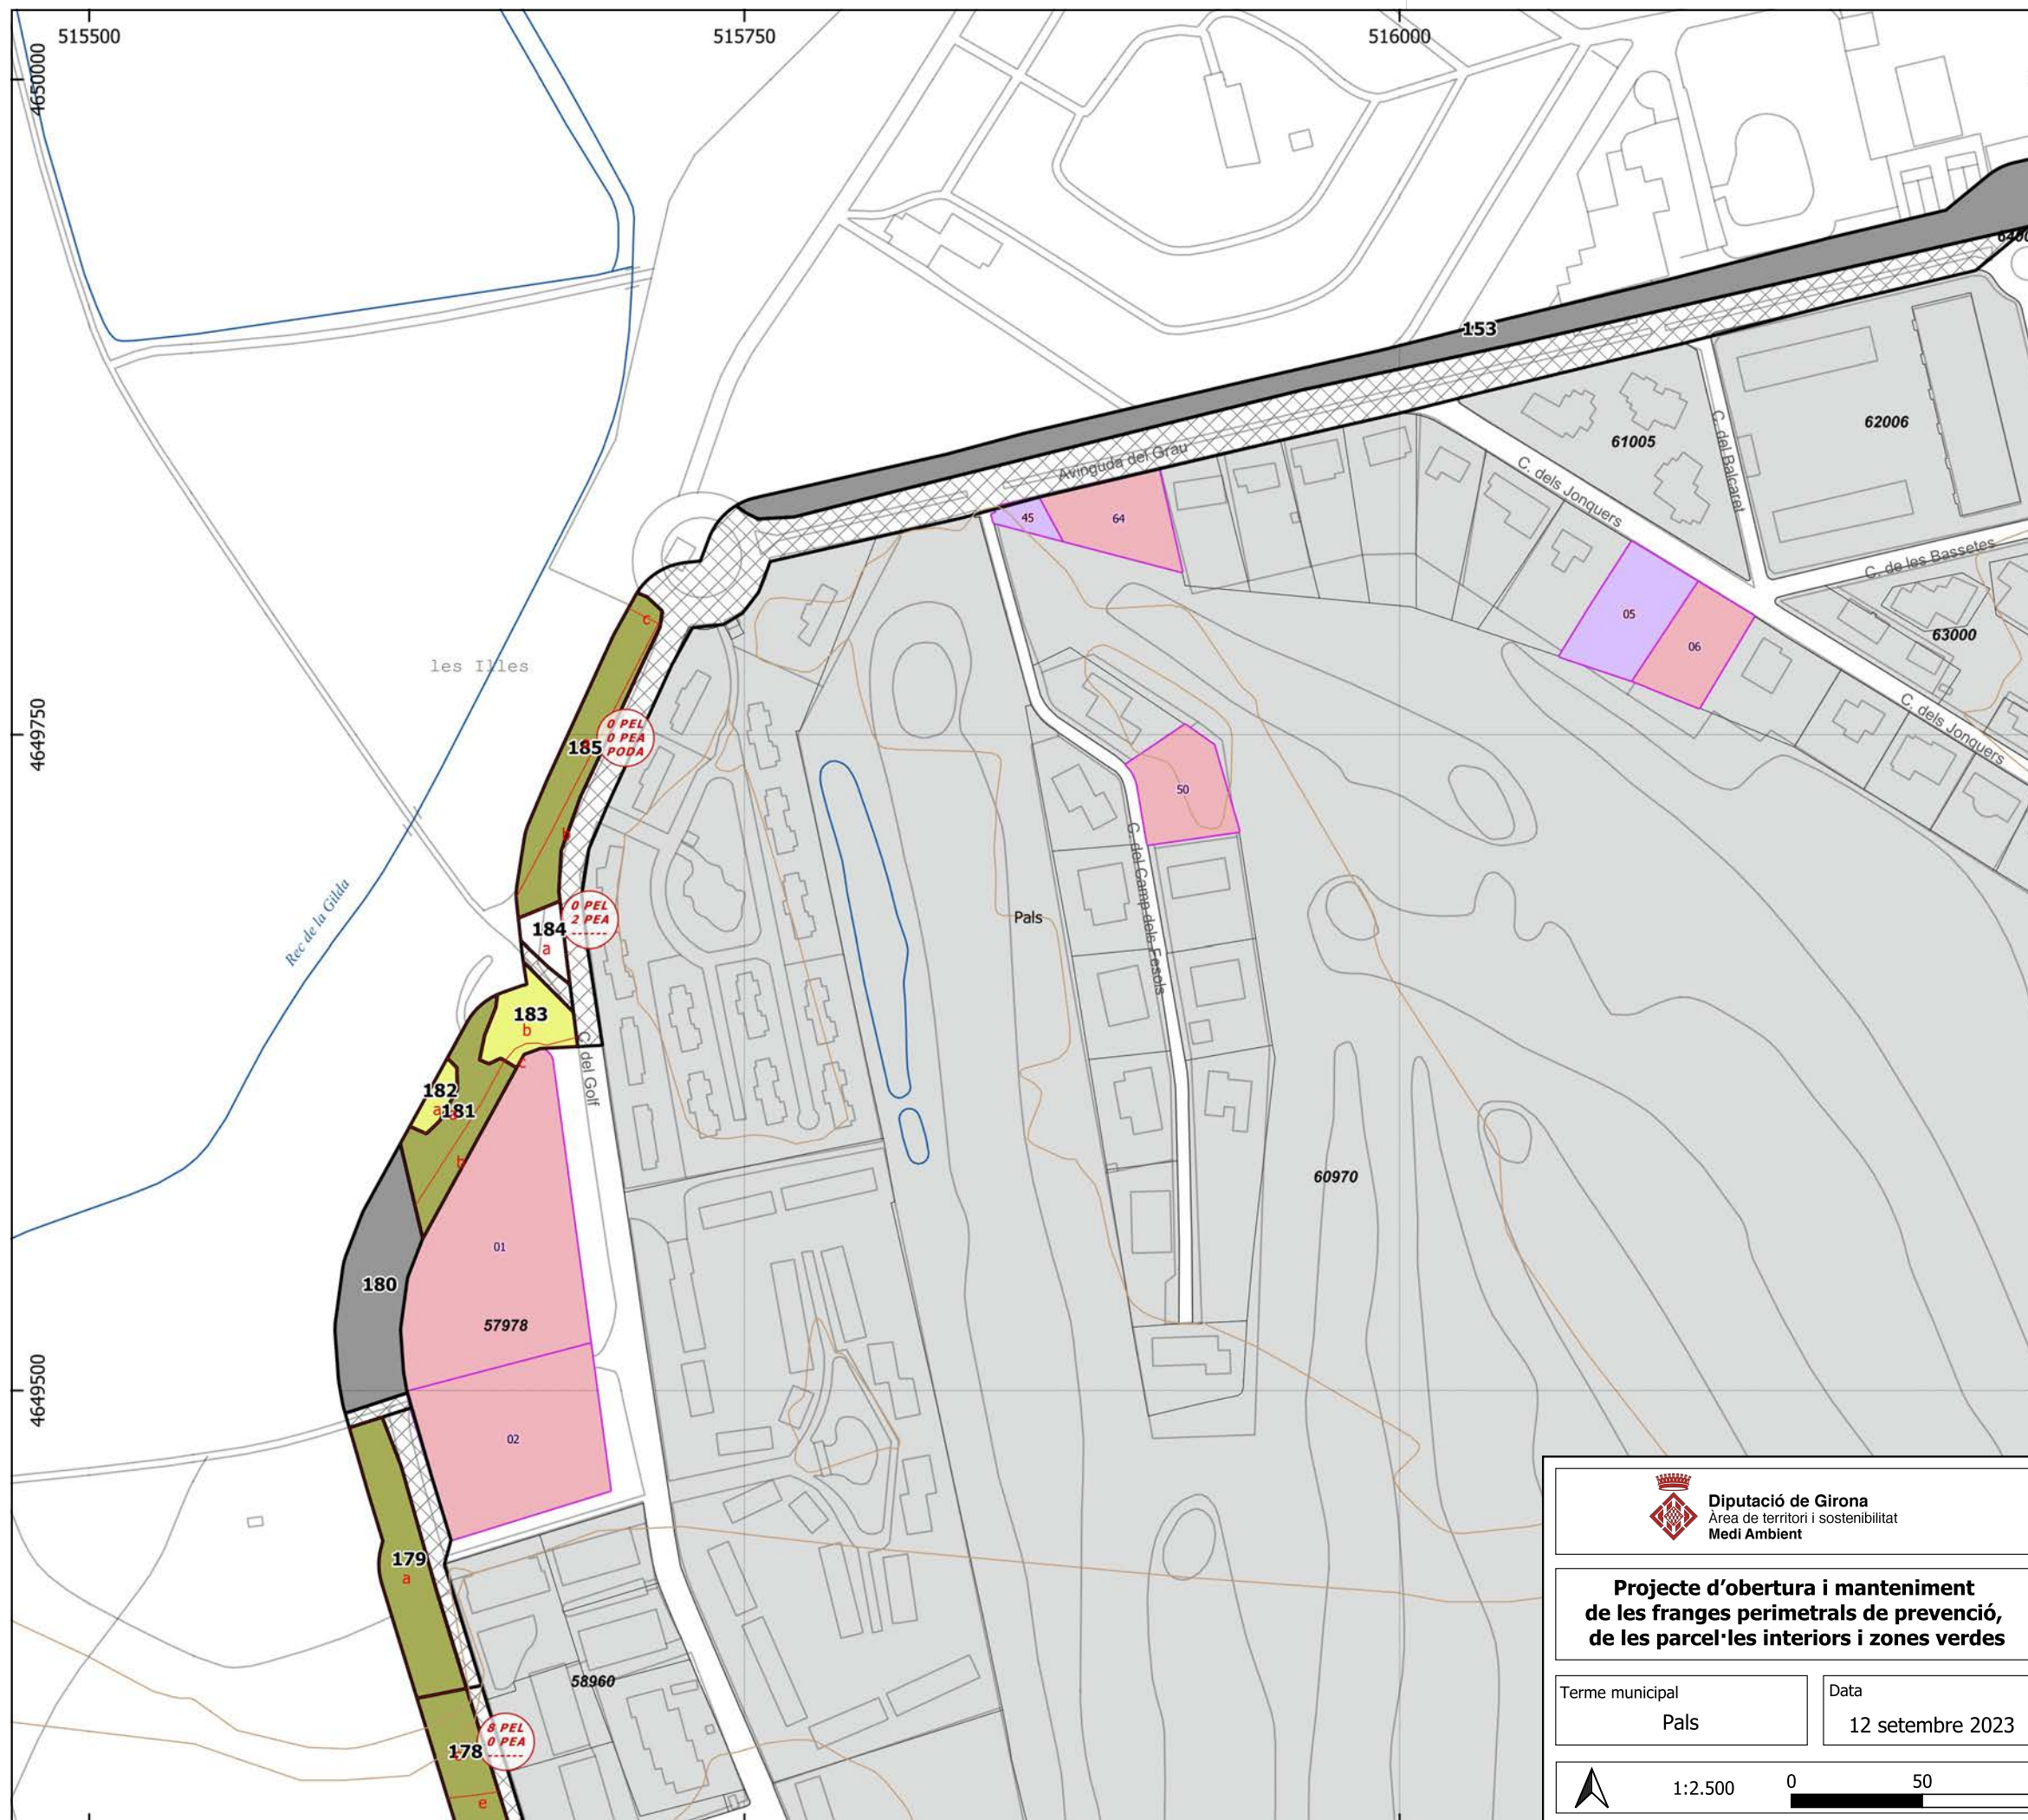

Llegenda general

Elements representats

- trans de la franja perimetral
- xarxa viària en franja
- subtrams
- zones verdes
- parcel·les interiors no edificades
- parcel·lari urbana
- Vies de servei
- existents


per arranjar

per obrir

Base topogràfica

- hidrografia
- xarxa viària
- altimetria

tram amb peus especials i/o poda (PEL: PE lligament PEA: PE alçada)

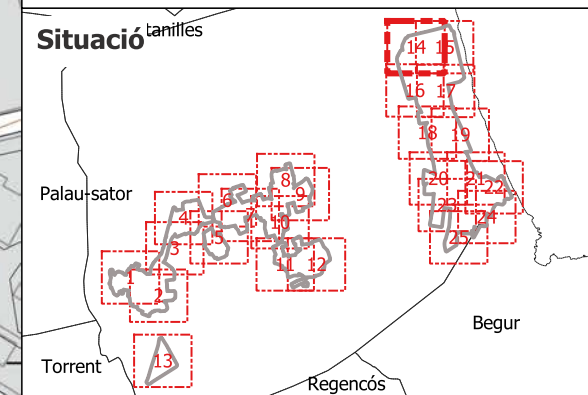

Tractaments sobre la vegetació

Tractaments en trams i zones verdes

- T1 - estassada manual
- T2 - estassada mecanitzada
- T3 - aclarida sense extracció
- T4 - aclarida
- T5 - Aclarida sense extracció amb estassada manual
- T6 - aclarida amb estassada mecanitzada
- T7 - aclarida amb estassada manual
- sense actuació

Tractaments en parcel·les interiors no edificades

- P1 - estassada manual
- P2 - estassada mecanitzada
- P3 - aclarida amb estassada manual
- P4 - aclarida amb estassada mecanitzada
- Sense actuació

Diputació de Girona
Àrea de territori i sostenibilitat
Medi Ambient

**Projecte d'obertura i manteniment
de les franges perimetrals de prevenció,
de les parcel·les interiors i zones verdes**

Terme municipal: Pals

Data: 12 setembre 2023

Ajuntament de Pals


Redactors del projecte:
Jordi Canals Camprubí

Plànol d'actuació

Full: 14 / 25

Base topogràfica 1:5000 de l'Institut Cartogràfic de Catalunya

Validació: R669Q0TP7MHFAK2SSGE-24369
Verificació: https://pals.eadministracio.cat/

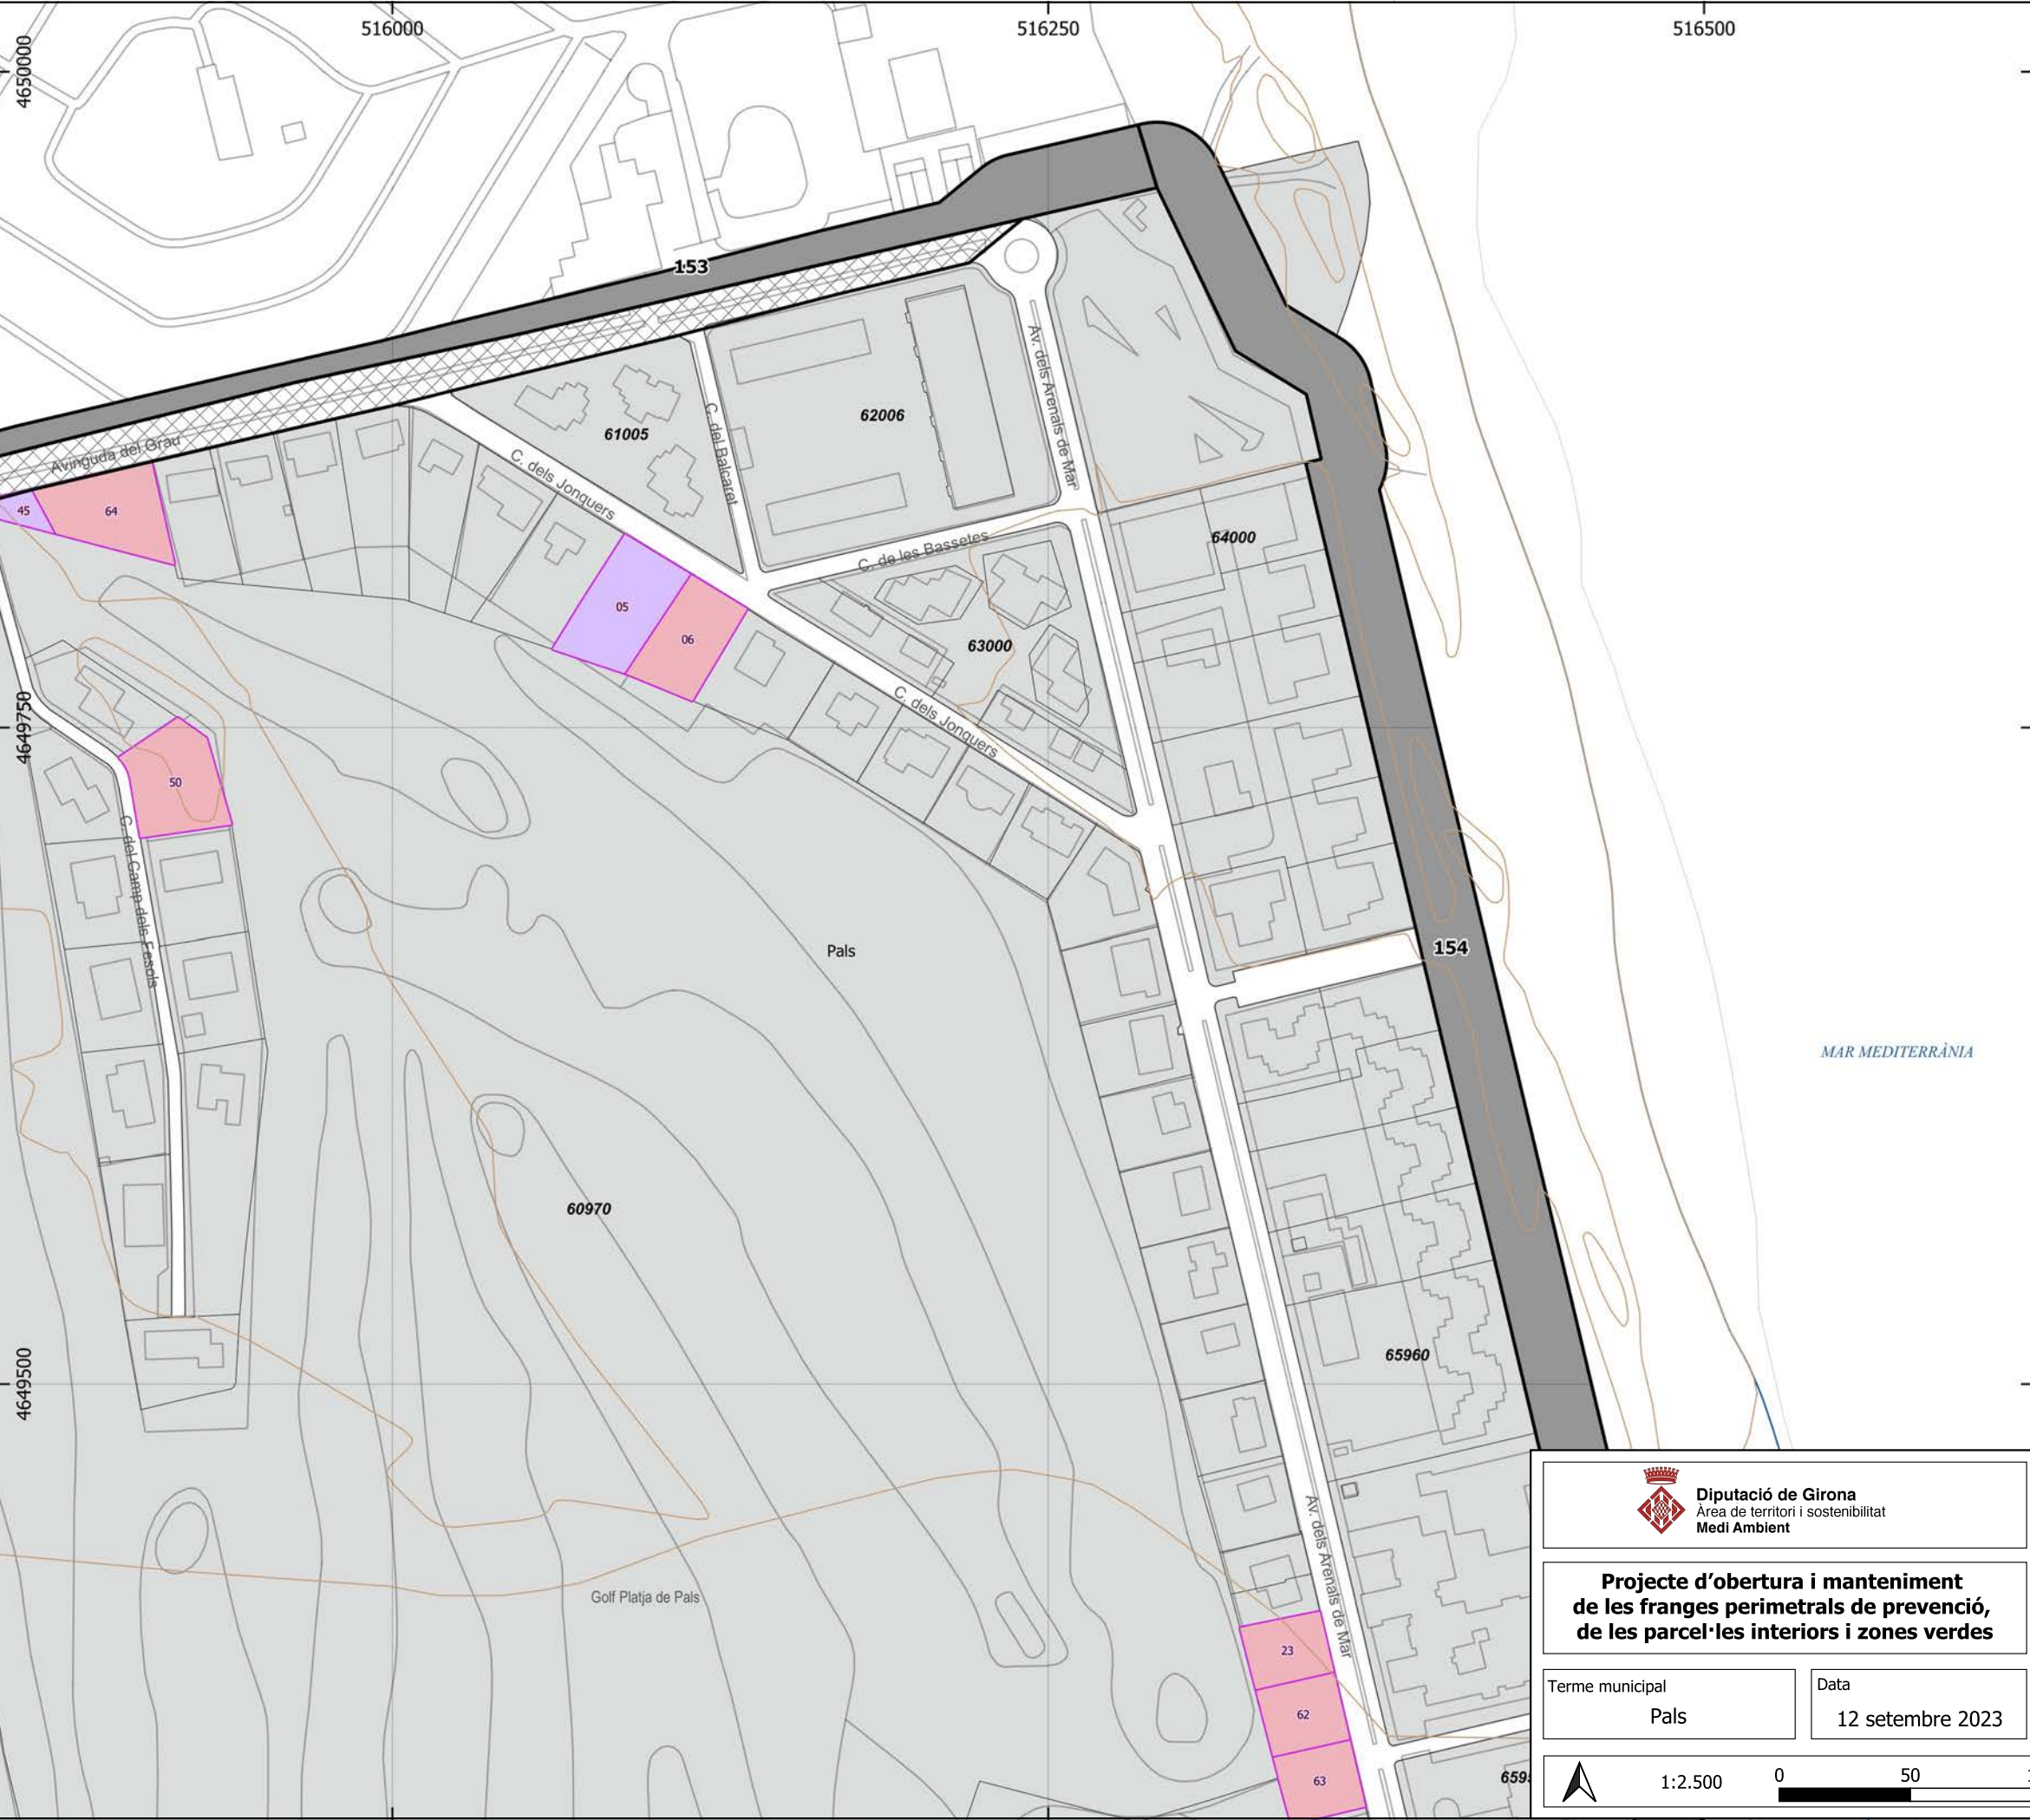

Llegenda general

Elements representats

trams de la franja perimetral

xarxa viària en franja

subtrams

zones verdes

parcel·les interiors no edificades

parcel·lari urbana

Vies de servei

existent

per obrir


Base topogràfica

hidrografia

xarxa viària

altimetria

tram amb peus especials i/o poda (PEL: PE lligament PEA: PE alçada)

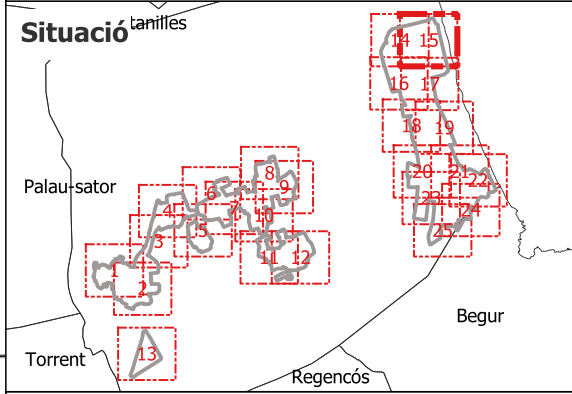

Tractaments sobre la vegetació

Tractaments en trams i zones verdes

T1 - estassada manual

T2 - estassada mecanitzada

T3 - aclarida sense extracció

T4 - aclarida

T5 - Aclarida sense extracció amb estassada manual

T6 - aclarida amb estassada mecanitzada

T7 - aclarida amb estassada manual

sense actuacio

Tractaments en parcel·les interiors no edificades

P1 - estassada manual

P2 - estassada mecanitzada

P3 - aclarida amb estassada manual

P4 - aclarida amb estassada mecanitzada

Sense actuació

Diputació de Girona
Àrea de territori i sostenibilitat
Medi Ambient

Ajuntament de Pals

Projecte d'obertura i manteniment de les franges perimetrals de prevenció, de les parcel·les interiors i zones verdes

Redactors del projecte

Jordi Canals Camprubí

Terme municipal

Pals

Data

12 setembre 2023

Plànol d'actuació

Full

15 / 25

1:2.500


0 50 100 m

Base topogràfica 1:5000 de l'Institut Cartogràfic de Catalunya

Validació: R669Q0TP7MHFAK2SSGE-24369

Verificació: <https://pals.eadnistracio.cat/>

Document signat electrònicament des de la plataforma esPublico Gestiona | Pàgina 15 de 25

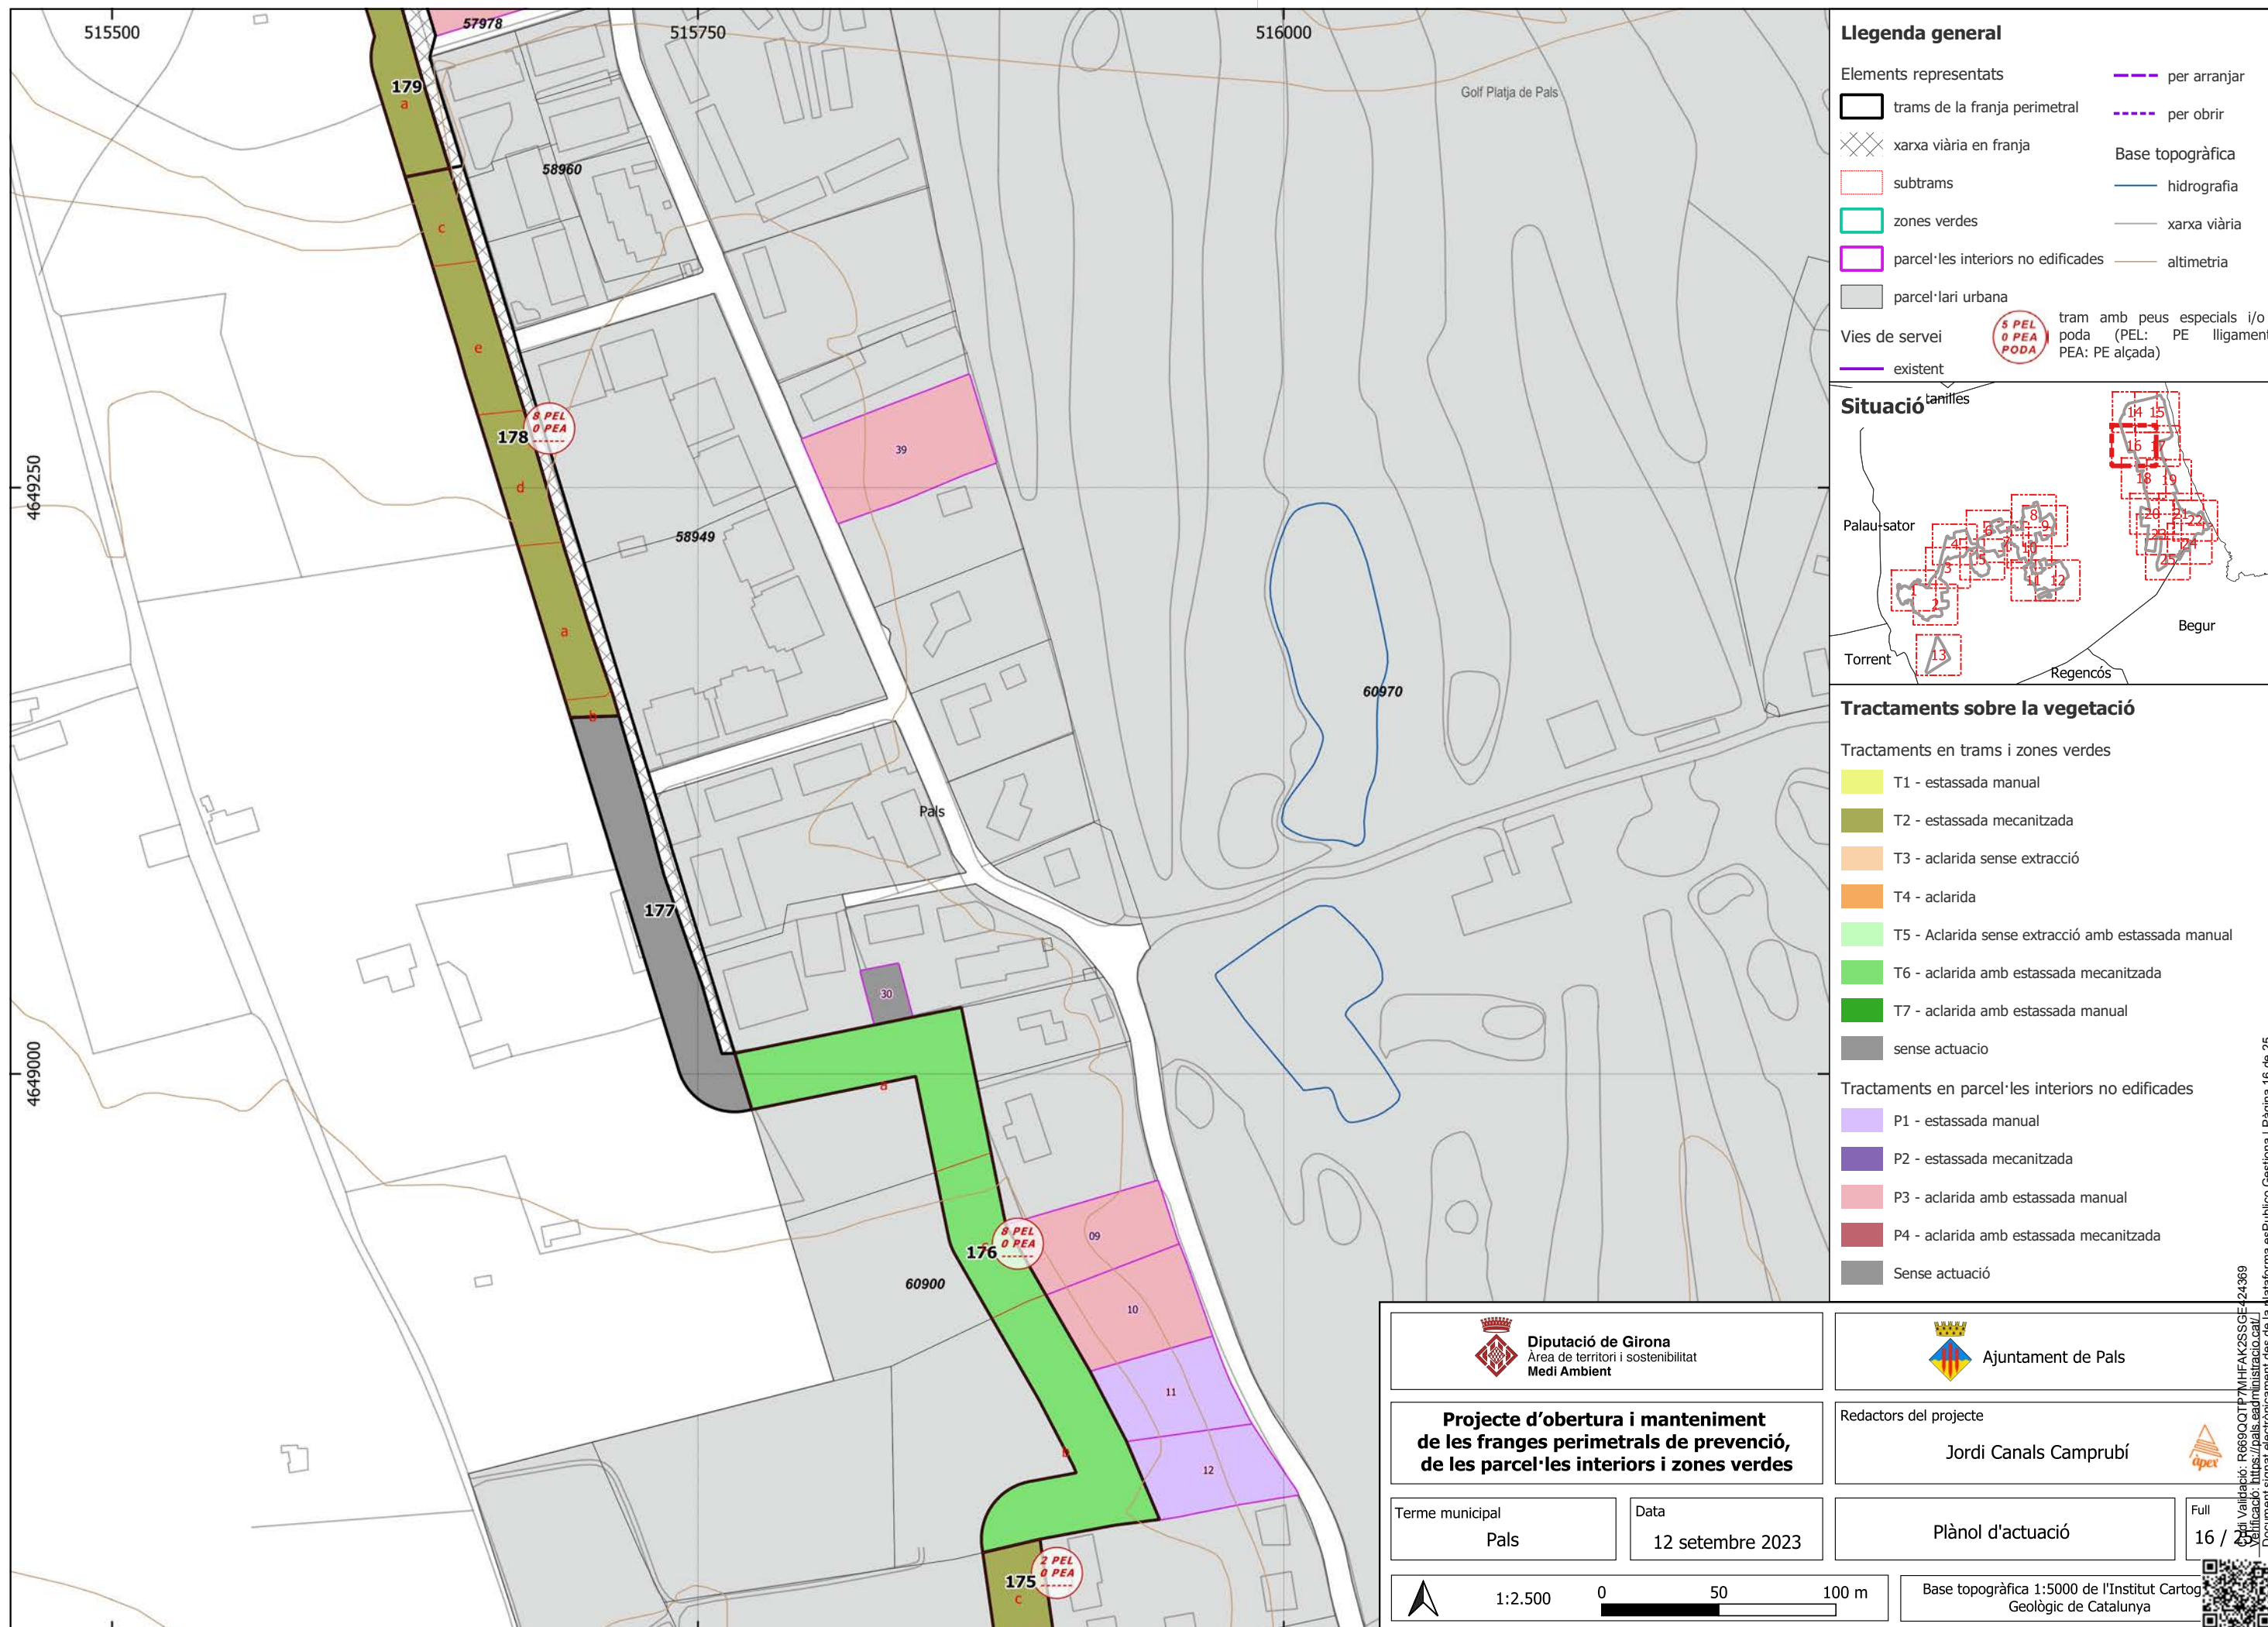

Llegenda general

Elements representats

trams de la franja perimetral

xarxa viària en franja

subtrams

zones verdes

parcel·les interiors no edificades

parcel·lari urbana

Vies de servei

existent

per arranjat

per obrir


Base topogràfica

hidrografia

xarxa viària

altimetria

tram amb peus especials i/o poda (PEL: PE lligament PEA: PE alçada)

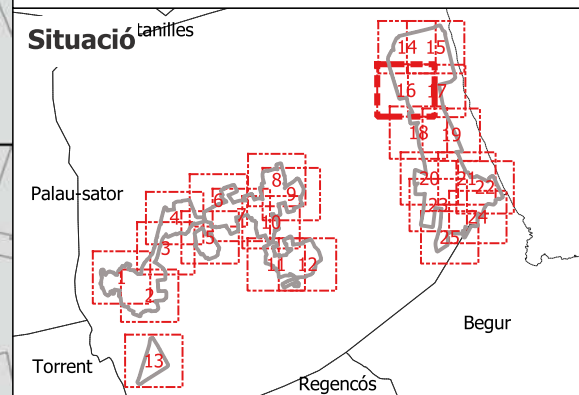

Tractaments sobre la vegetació

Tractaments en trams i zones verdes

T1 - estassada manual

T2 - estassada mecanitzada

T3 - aclarida sense extracció

T4 - aclarida

T5 - Aclarida sense extracció amb estassada manual

T6 - aclarida amb estassada mecanitzada

T7 - aclarida amb estassada manual

sense actuació

Tractaments en parcel·les interiors no edificades

P1 - estassada manual

P2 - estassada mecanitzada

P3 - aclarida amb estassada manual

P4 - aclarida amb estassada mecanitzada

Sense actuació

Diputació de Girona
Àrea de territori i sostenibilitat
Medi Ambient

Ajuntament de Pals

Projecte d'obertura i manteniment de les franges perimetrals de prevenció, de les parcel·les interiors i zones verdes

Terme municipal
Pals

Data
12 setembre 2023

Redactors del projecte
Jordi Canals Camprubí

Plànol d'actuació

Full
16 / 25


Base topogràfica 1:5000 de l'Institut Cartogràfic de Catalunya

1:2.500

0 50 100 m

Validació: R669Q0TP7MHFAK2SSGE-424369
Verificació: https://pals.eadministracio.cat/

Document signat electrònicament des de la plataforma esPublico Gestiona | Pàgina 16 de 25

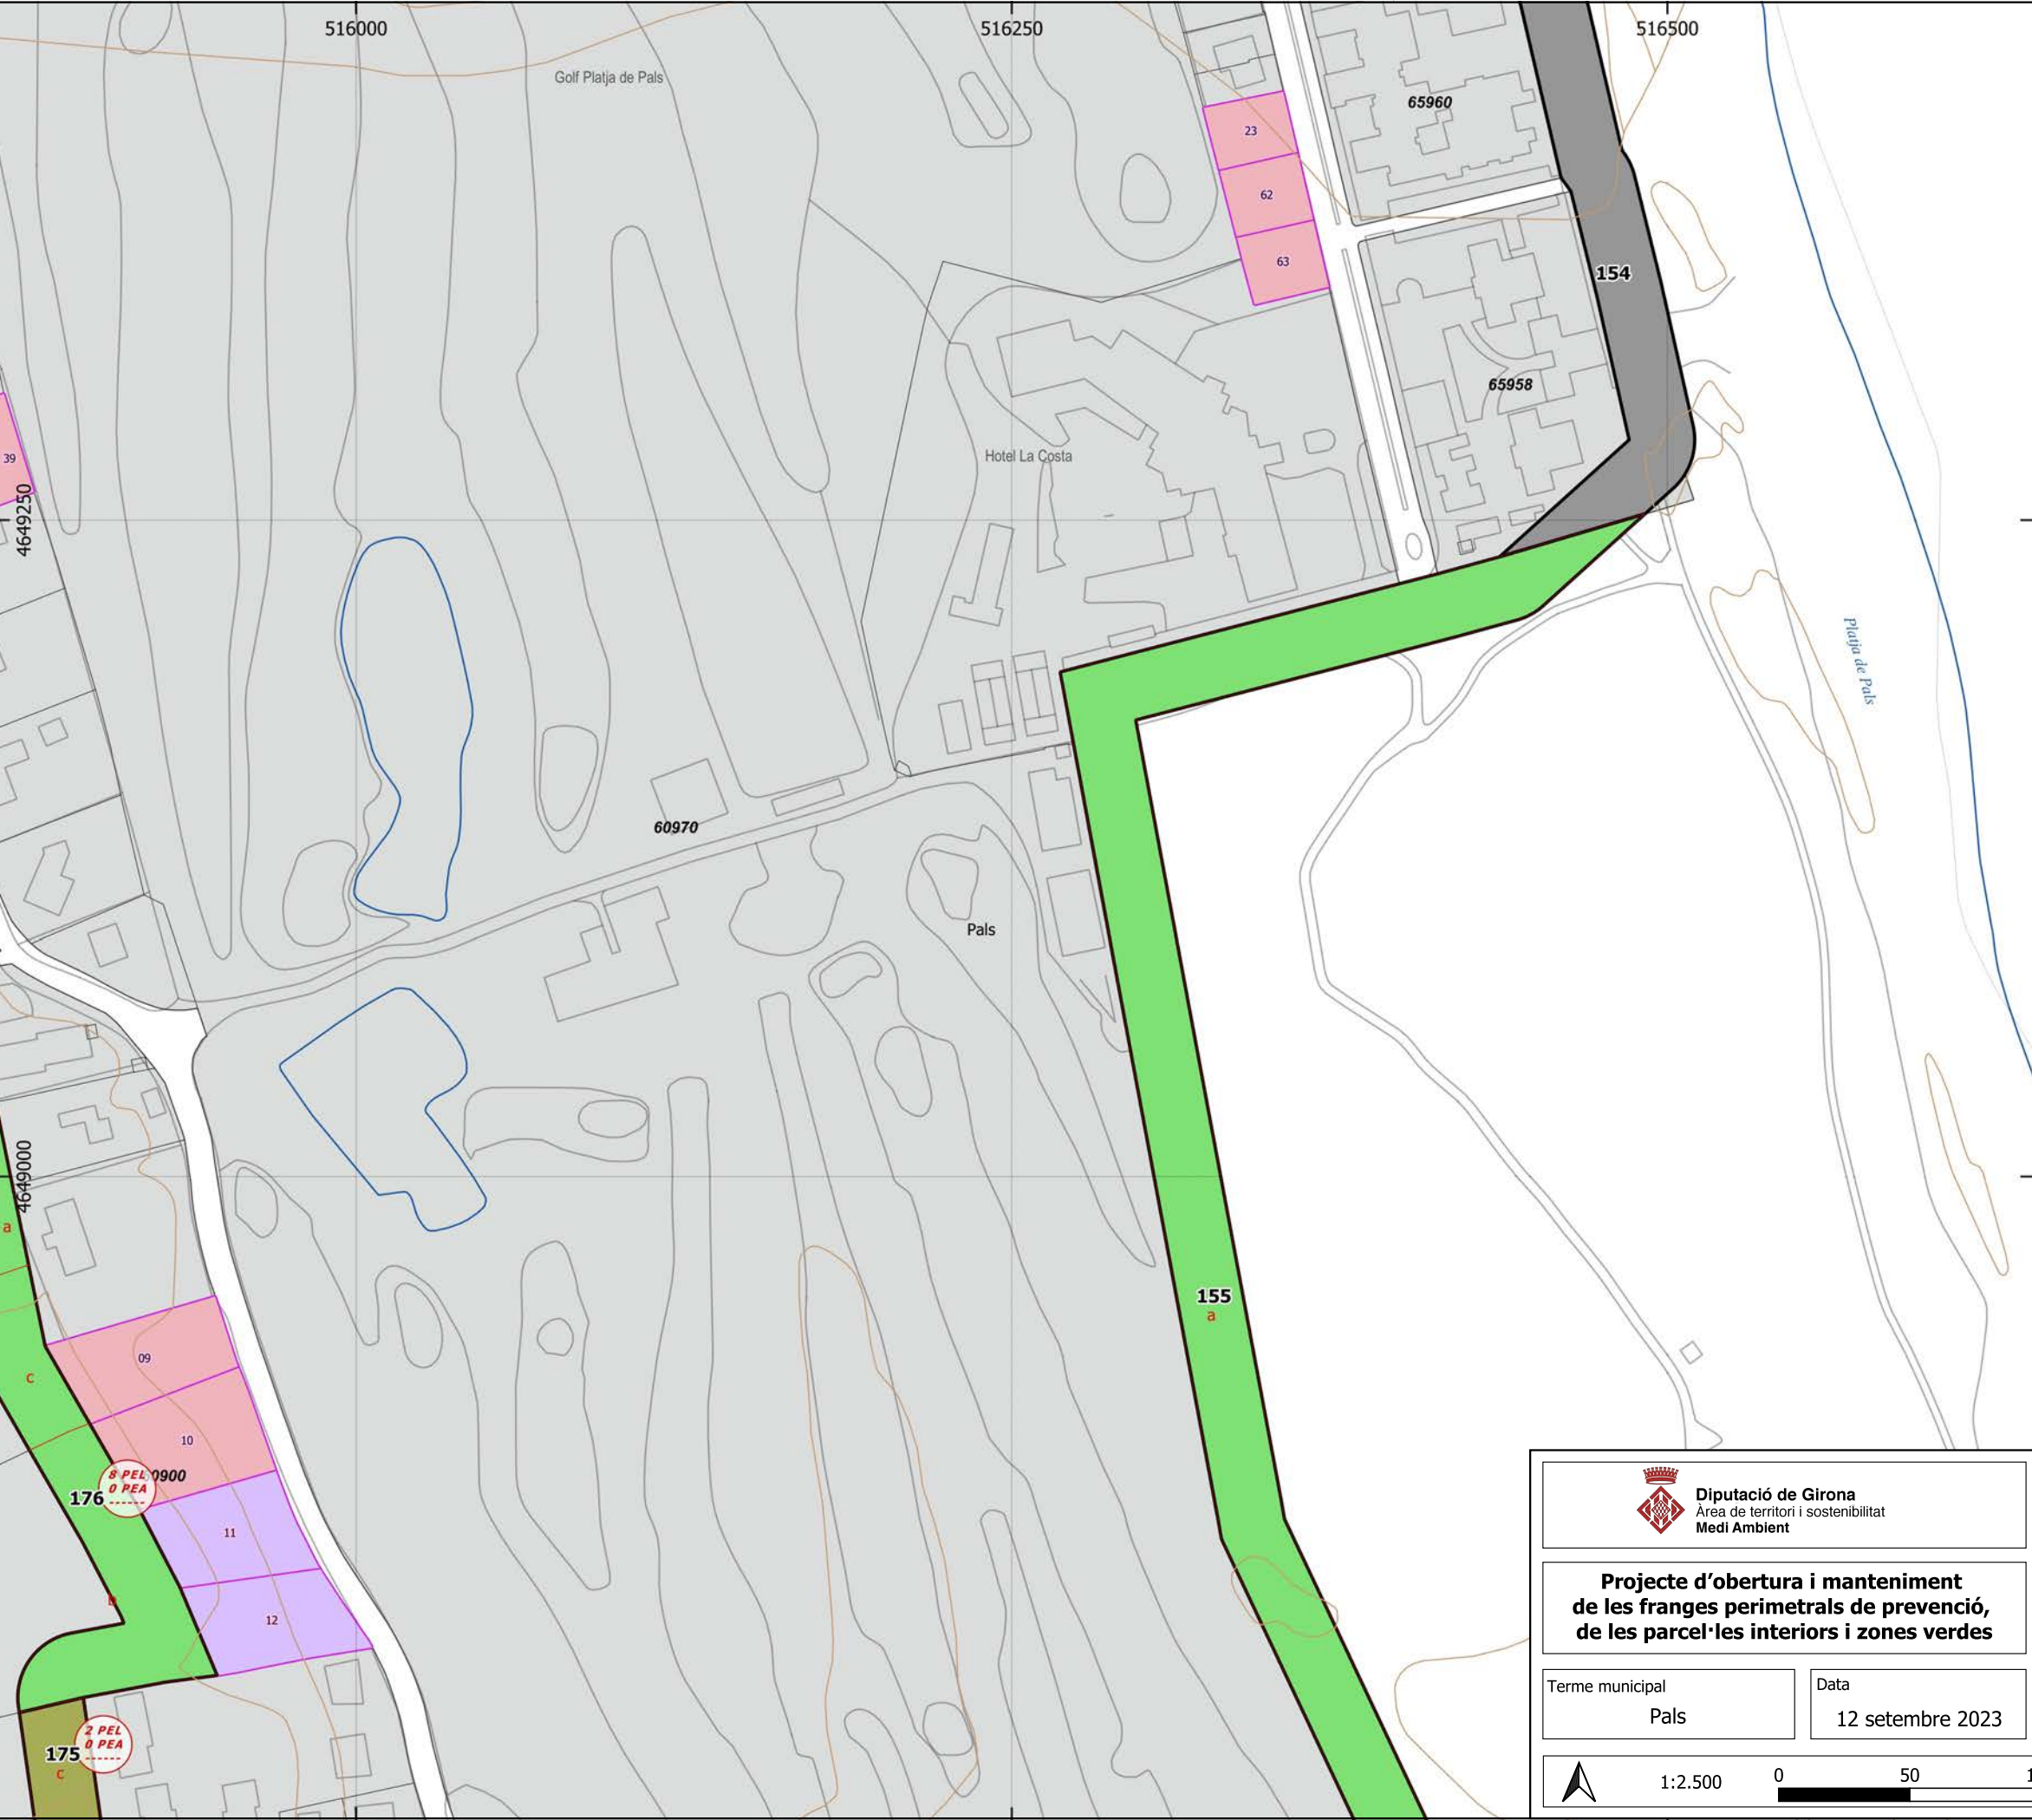

Llegenda general

Elements representats

 trams de la franja perimetral

 xarxa viària en franja

 subtrams

 zones verdes

 parcel·les interiors no edificades

 parcel·lari urbana

 vies de servei existent

per arranjat

per obrir


Base topogràfica

 hidrografia

 xarxa viària

 altimetria

 tram amb peus especials i/o poda (PEL: PE lligament PEA: PE alçada)

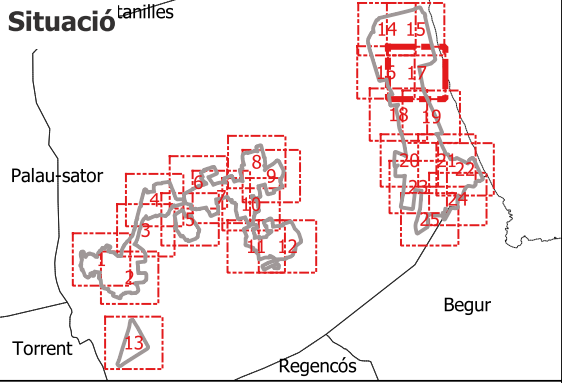

Tractaments sobre la vegetació

Tractaments en trams i zones verdes

 T1 - estassada manual

 T2 - estassada mecanitzada

 T3 - aclarida sense extracció

 T4 - aclarida

 T5 - Aclarida sense extracció amb estassada manual

 T6 - aclarida amb estassada mecanitzada

 T7 - aclarida amb estassada manual

 sense actuacio

Tractaments en parcel·les interiors no edificades

 P1 - estassada manual

 P2 - estassada mecanitzada

 P3 - aclarida amb estassada manual

 P4 - aclarida amb estassada mecanitzada

 Sense actuació

**Diputació de Girona**
Àrea de territori i sostenibilitat
Medi Ambient

**Ajuntament de Pals**

Projecte d'obertura i manteniment de les franges perimetrals de prevenció, de les parcel·les interiors i zones verdes

Redactors del projecte

Jordi Canals Camprubí



Terme municipal

Pals


Data

12 setembre 2023

Plànol d'actuació


Full 17 / 25


 1:2.500

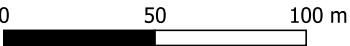 0 50 100 m

Base topogràfica 1:5000 de l'Institut Cartogràfic de Catalunya



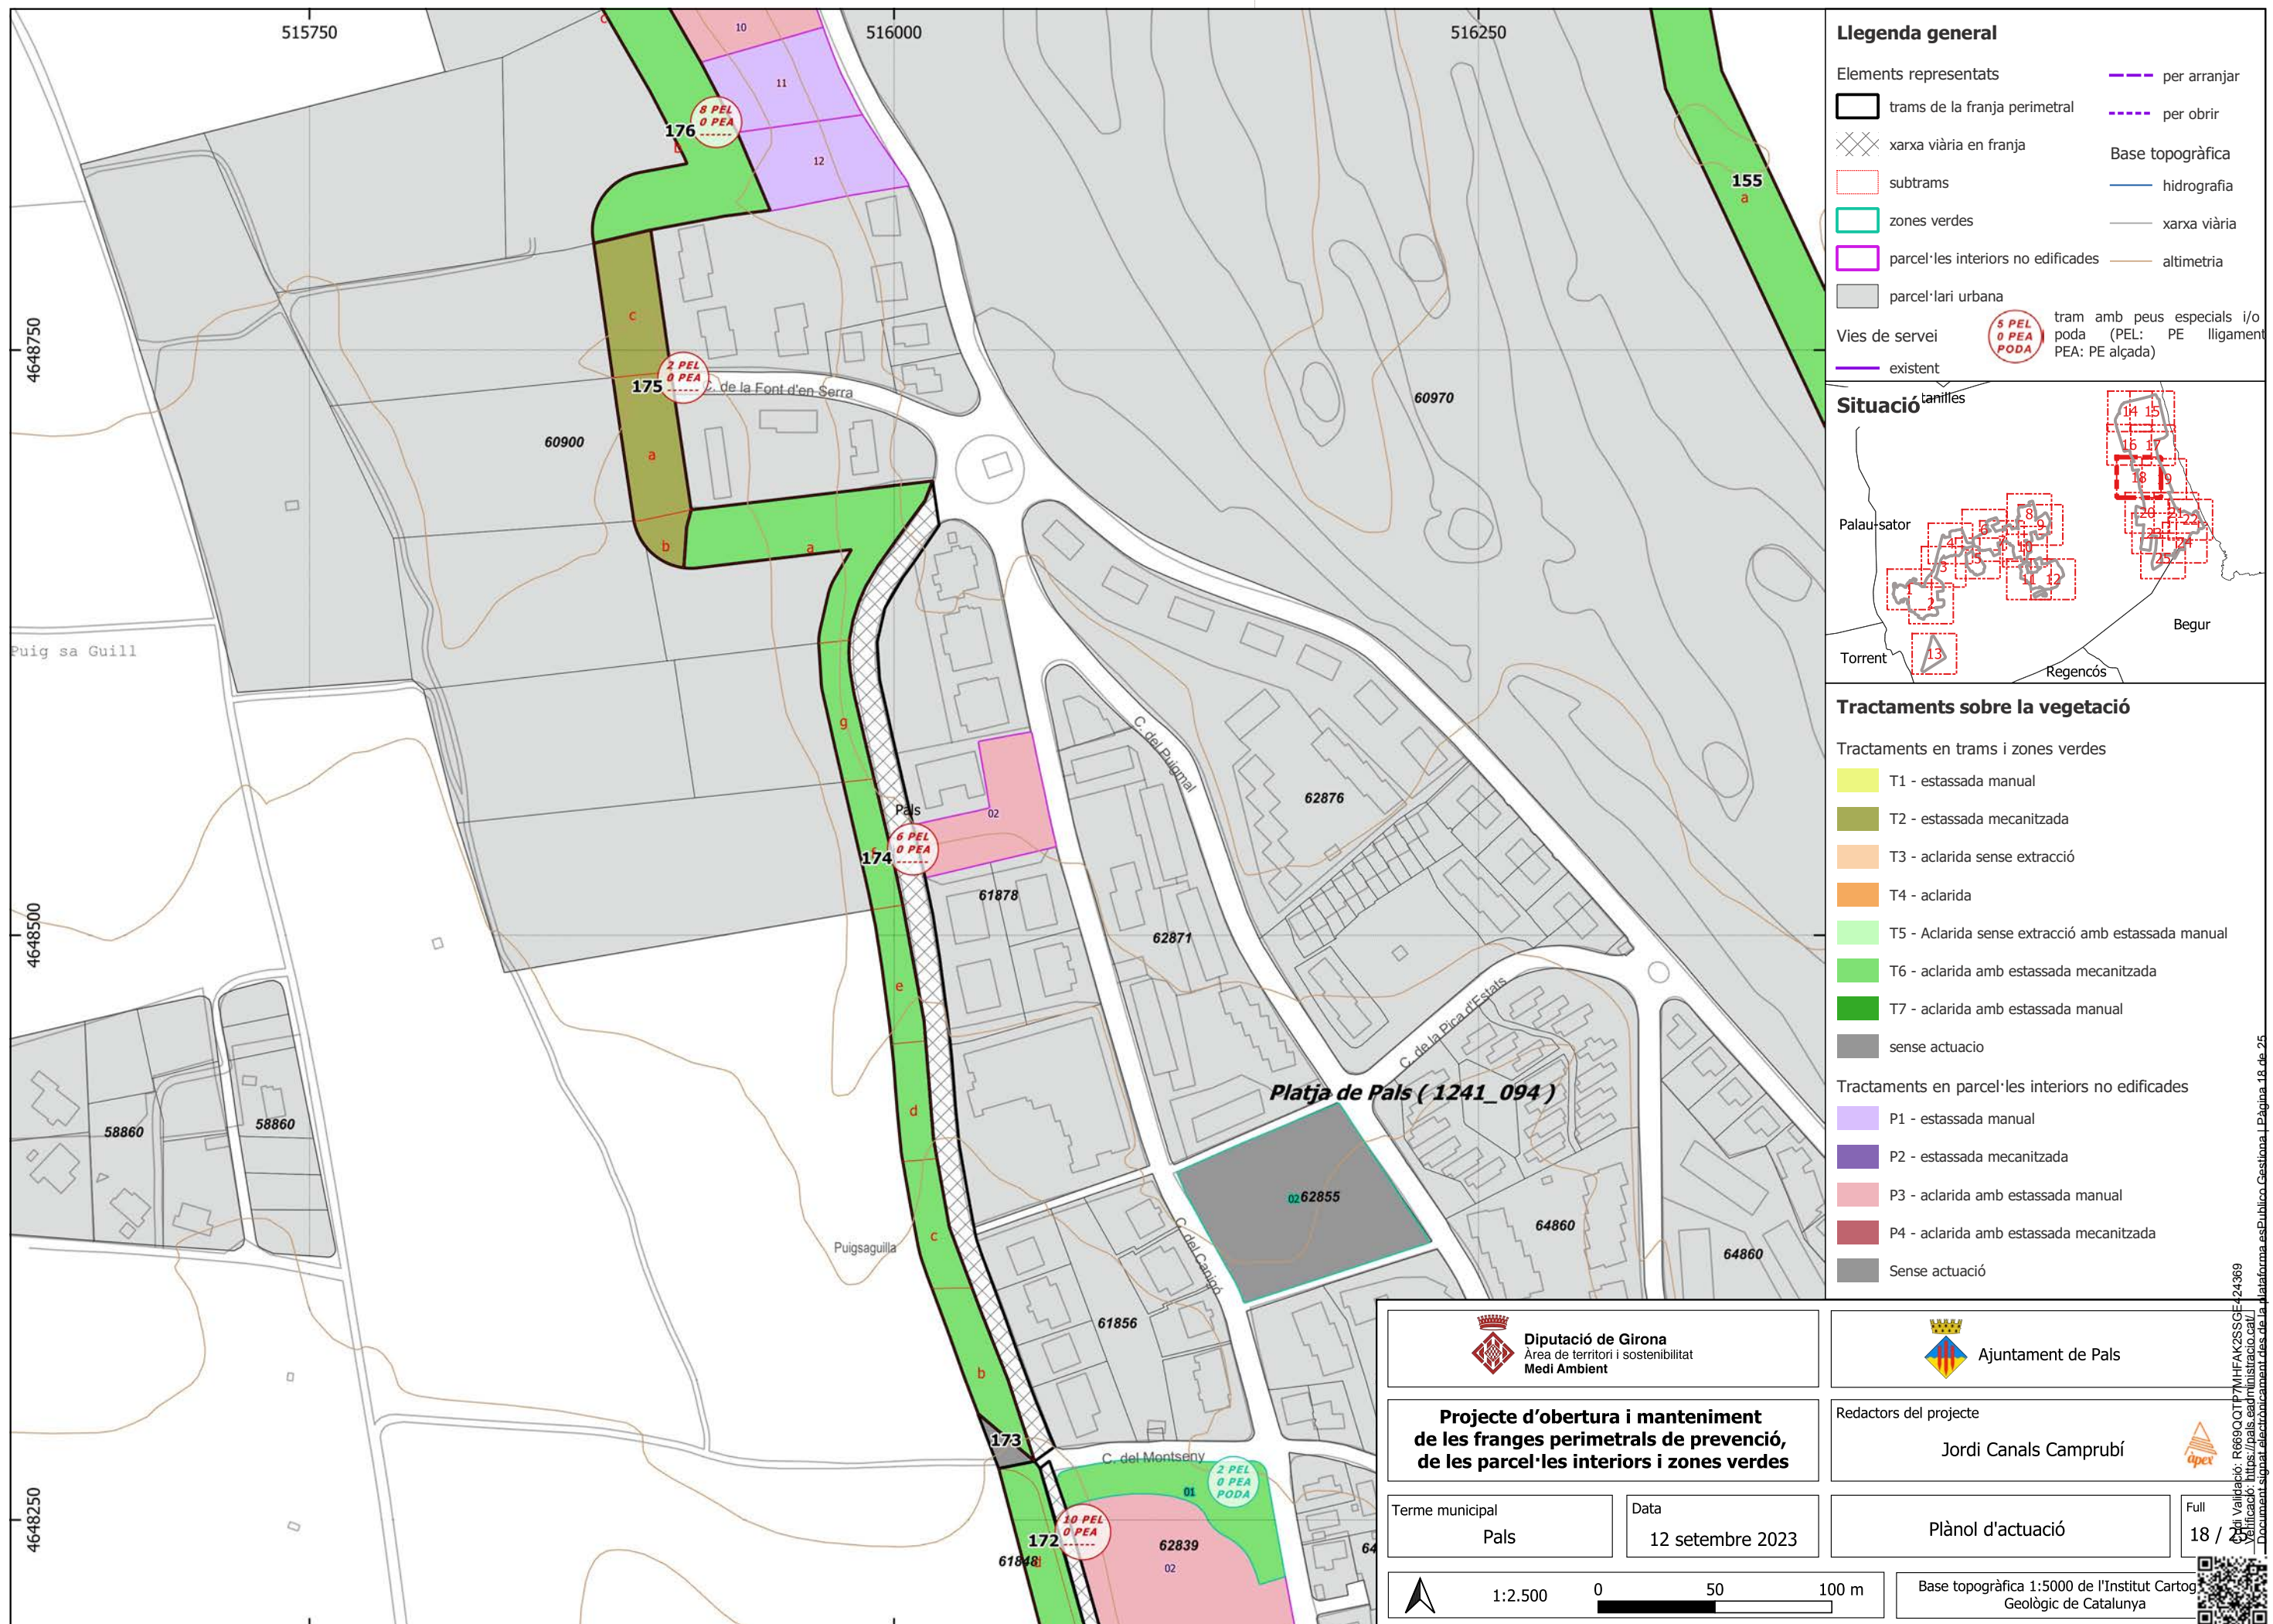

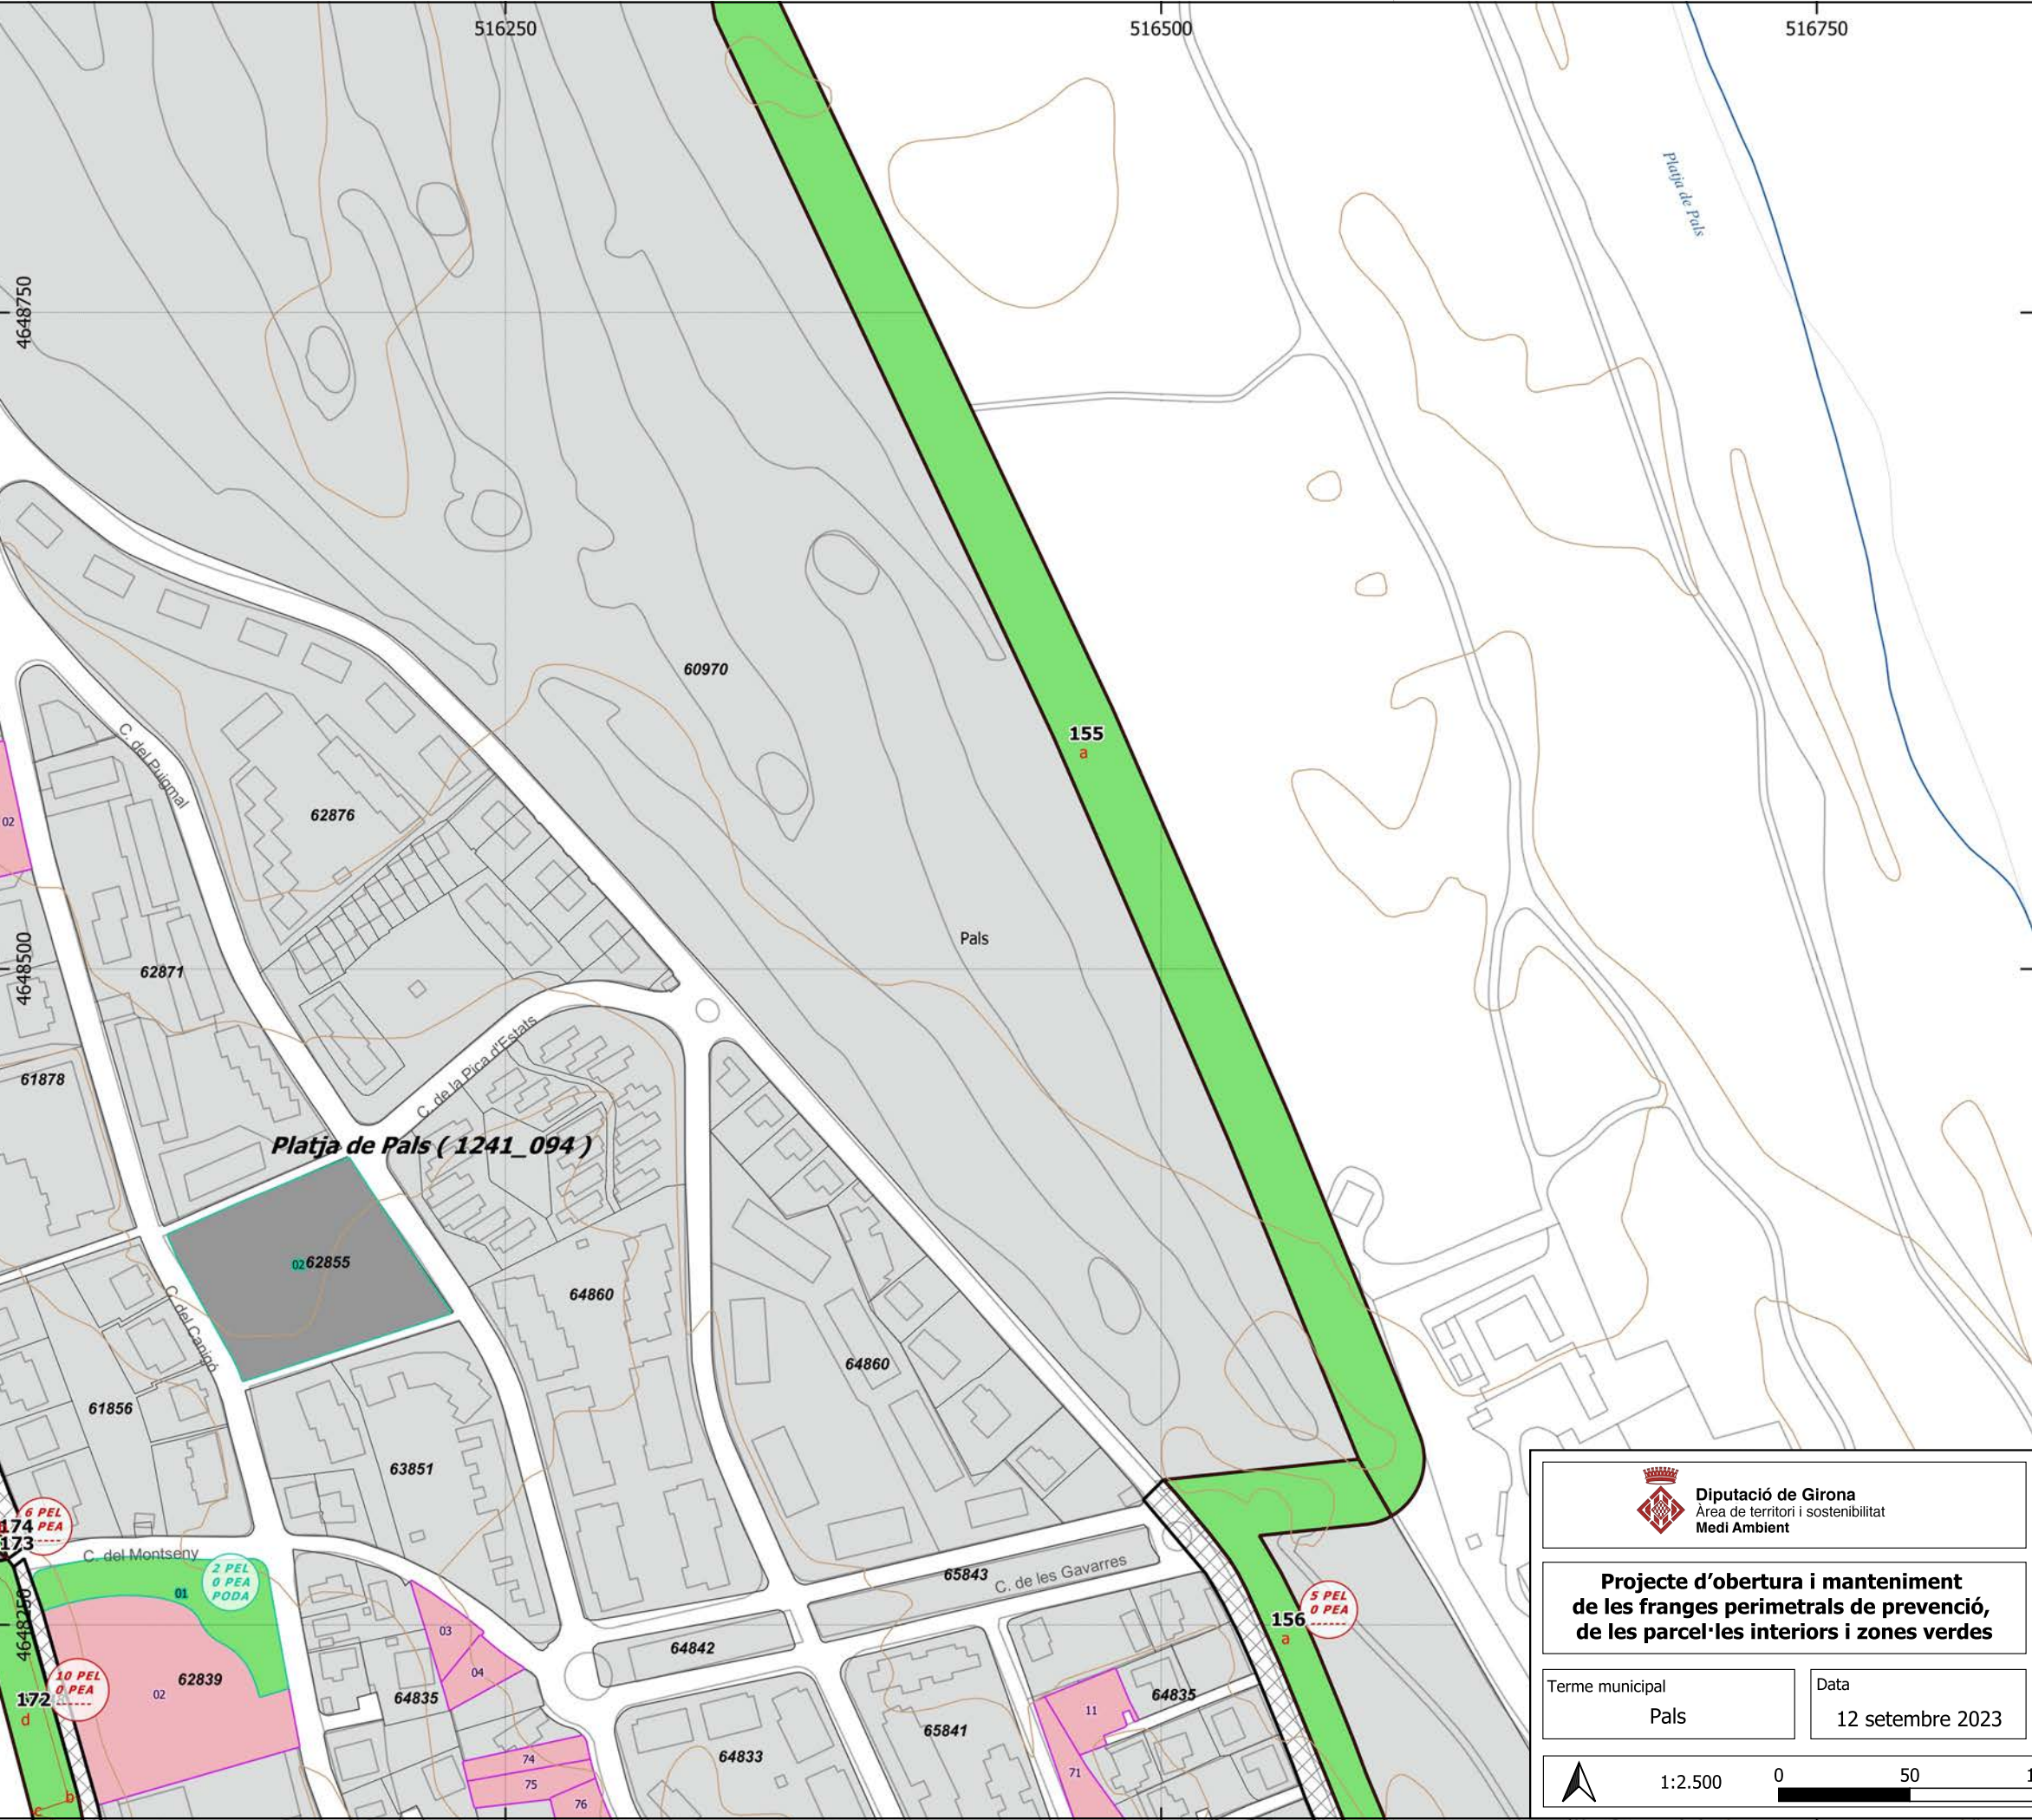

Llegenda general

Elements representats

trams de la franja perimetral

xarxa viària en franja

subtrams

zones verdes

parcel·les interiors no edificades

parcel·lari urbana

Vies de servei

existent

per arranjat

per obrir


Base topogràfica

hidrografia

xarxa viària

altimetria

tram amb peus especials i/o poda (PEL: PE lligament PEA: PE alçada)

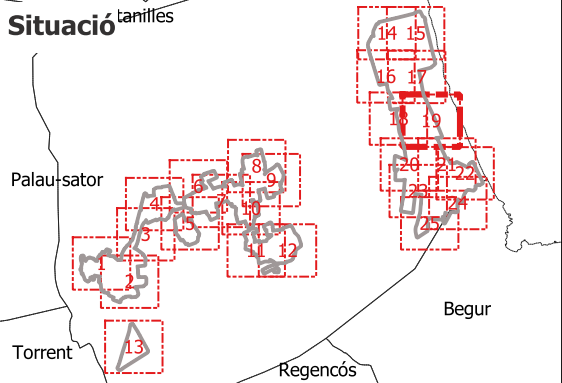

Tractaments sobre la vegetació

Tractaments en trams i zones verdes

T1 - estassada manual

T2 - estassada mecanitzada

T3 - aclarida sense extracció

T4 - aclarida

T5 - Aclarida sense extracció amb estassada manual

T6 - aclarida amb estassada mecanitzada

T7 - aclarida amb estassada manual

sense actuació

Tractaments en parcel·les interiors no edificades

P1 - estassada manual

P2 - estassada mecanitzada

P3 - aclarida amb estassada manual

P4 - aclarida amb estassada mecanitzada

Sense actuació

Diputació de Girona
Àrea de territori i sostenibilitat
Medi Ambient

Ajuntament de Pals

Projecte d'obertura i manteniment de les franges perimetrals de prevenció, de les parcel·les interiors i zones verdes

Terme municipal
Pals

Data
12 setembre 2023

Redactors del projecte
Jordi Canals Camprubí

Plànol d'actuació

Base topogràfica 1:5000 de l'Institut Cartogràfic de Catalunya


Full
19 / 25


1:2.500

0 50 100 m

Validació: R669Q0T7MHFAK2SSGE-24369
Verificació: https://pals.ead.municipi.cat/

Document signat electrònicament des de la plataforma esPublico Gestiona | Pàgina 19 de 25

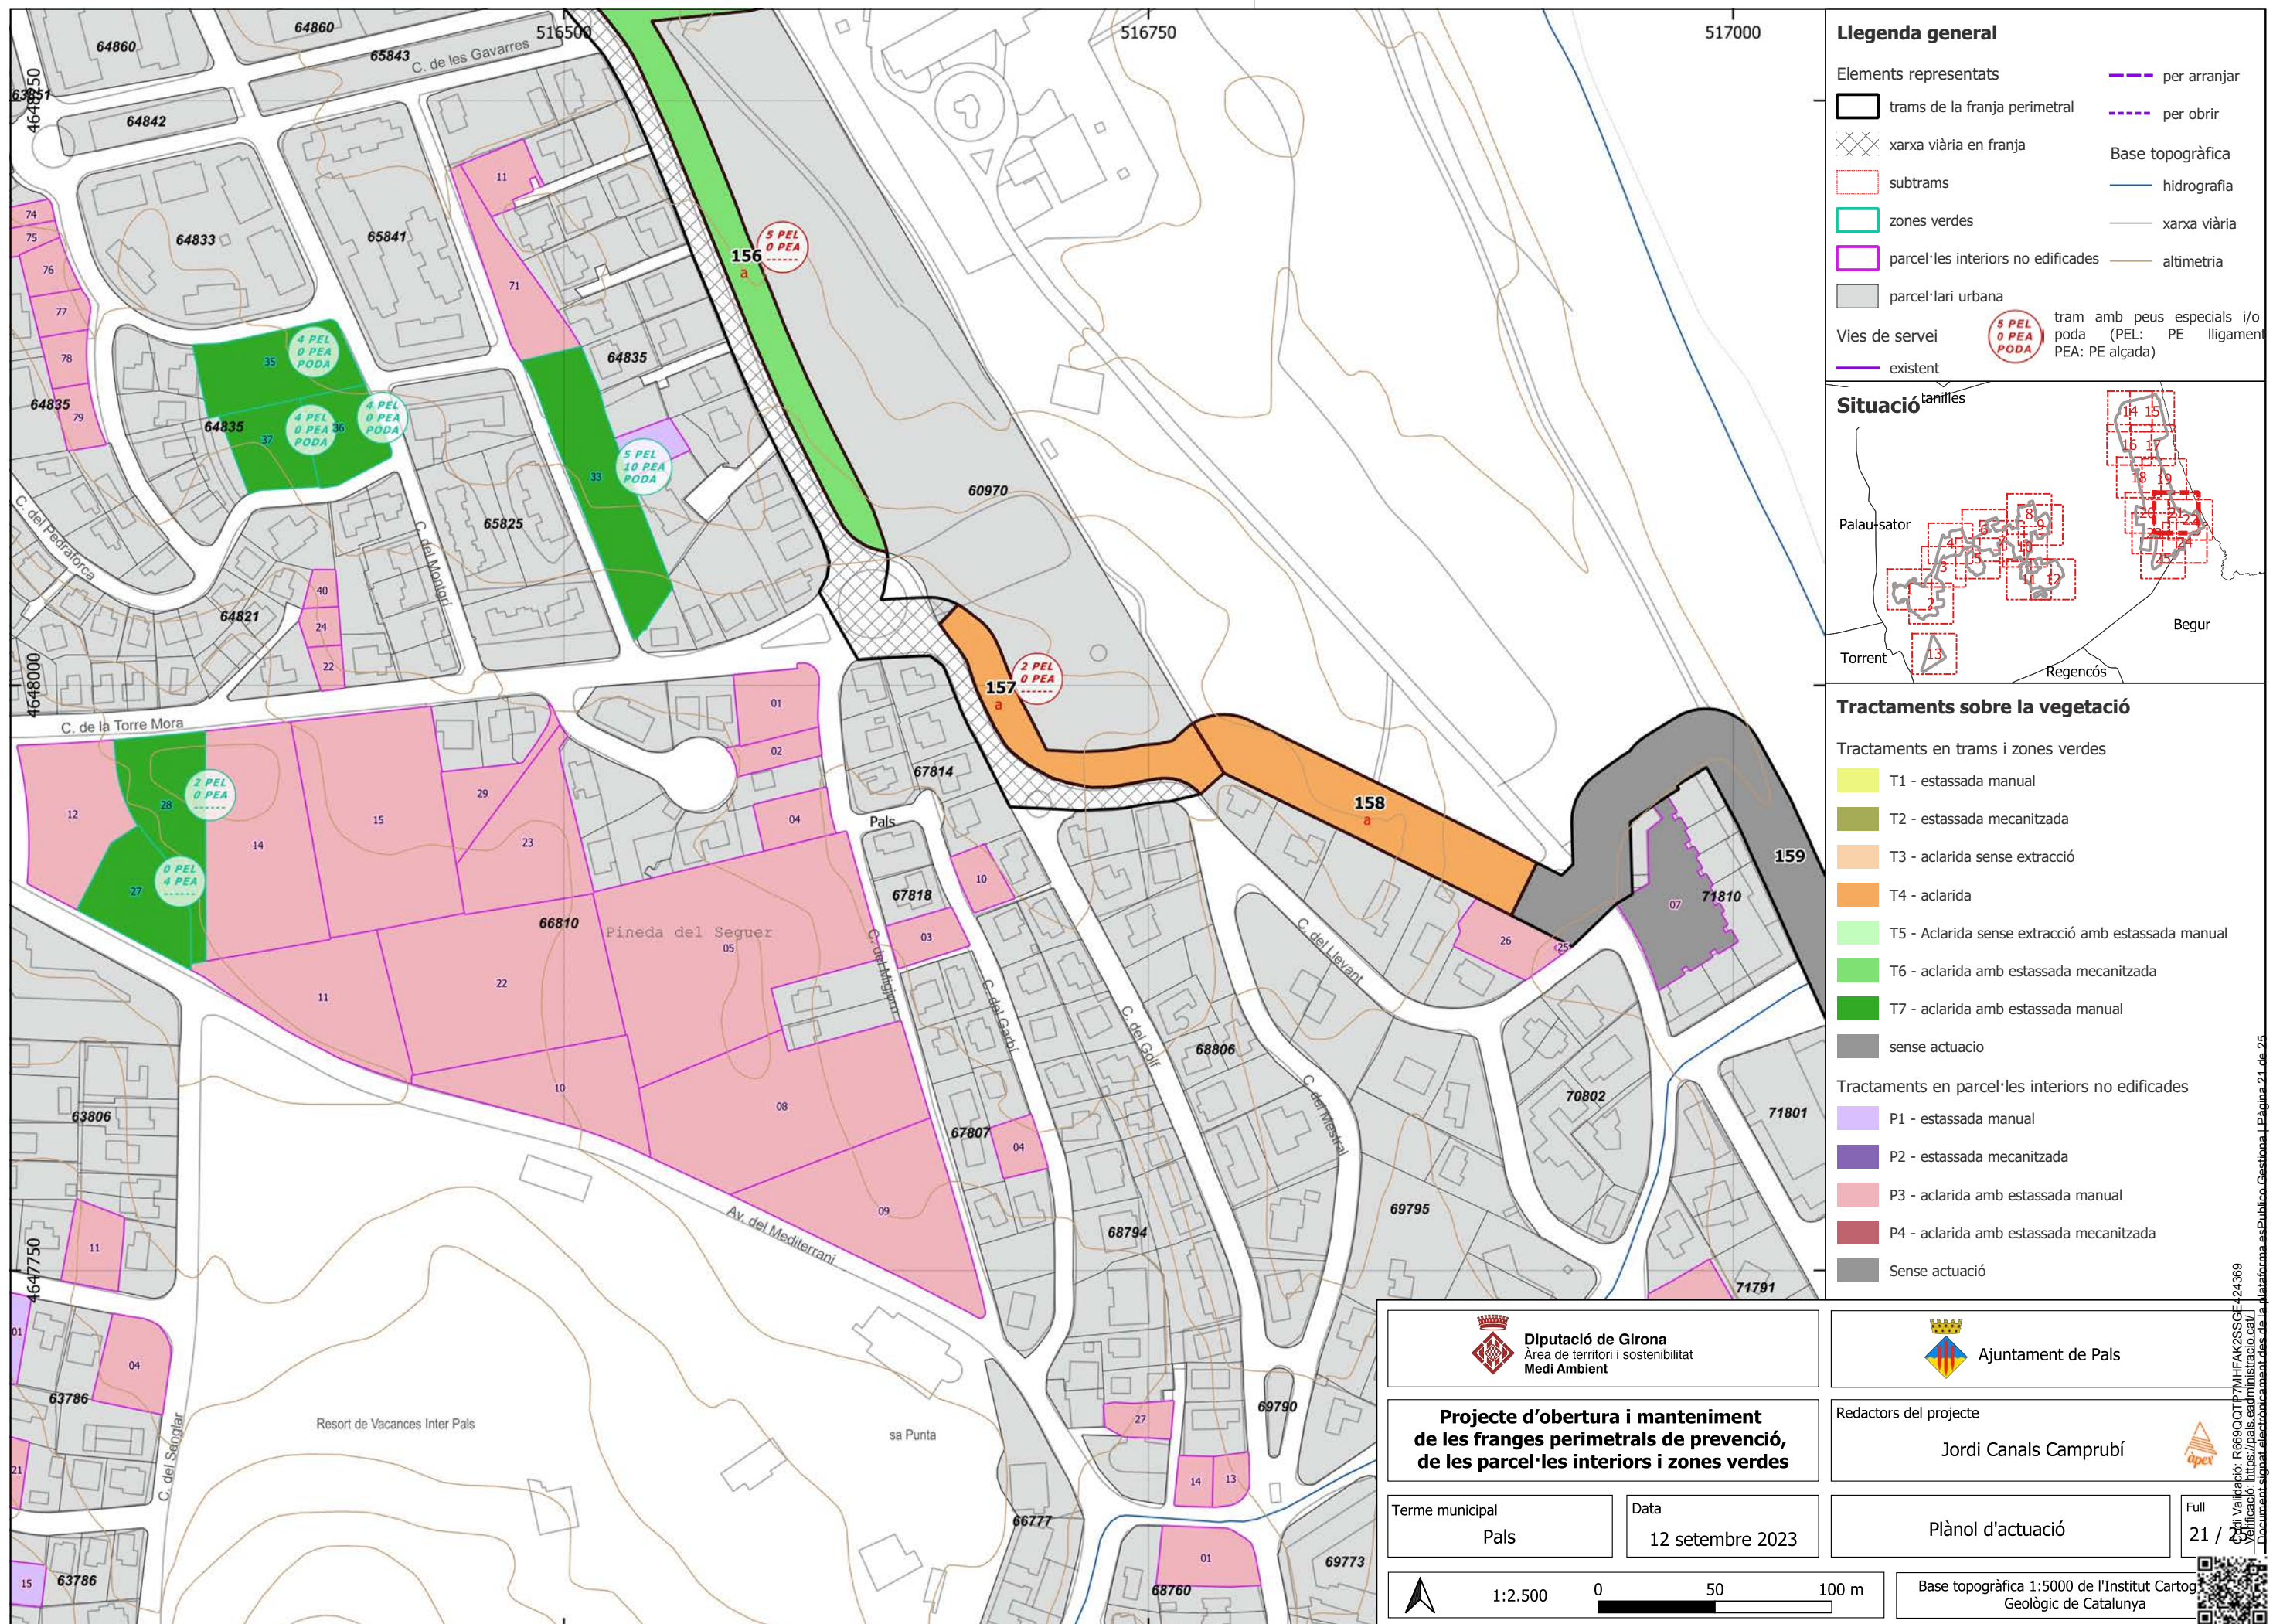

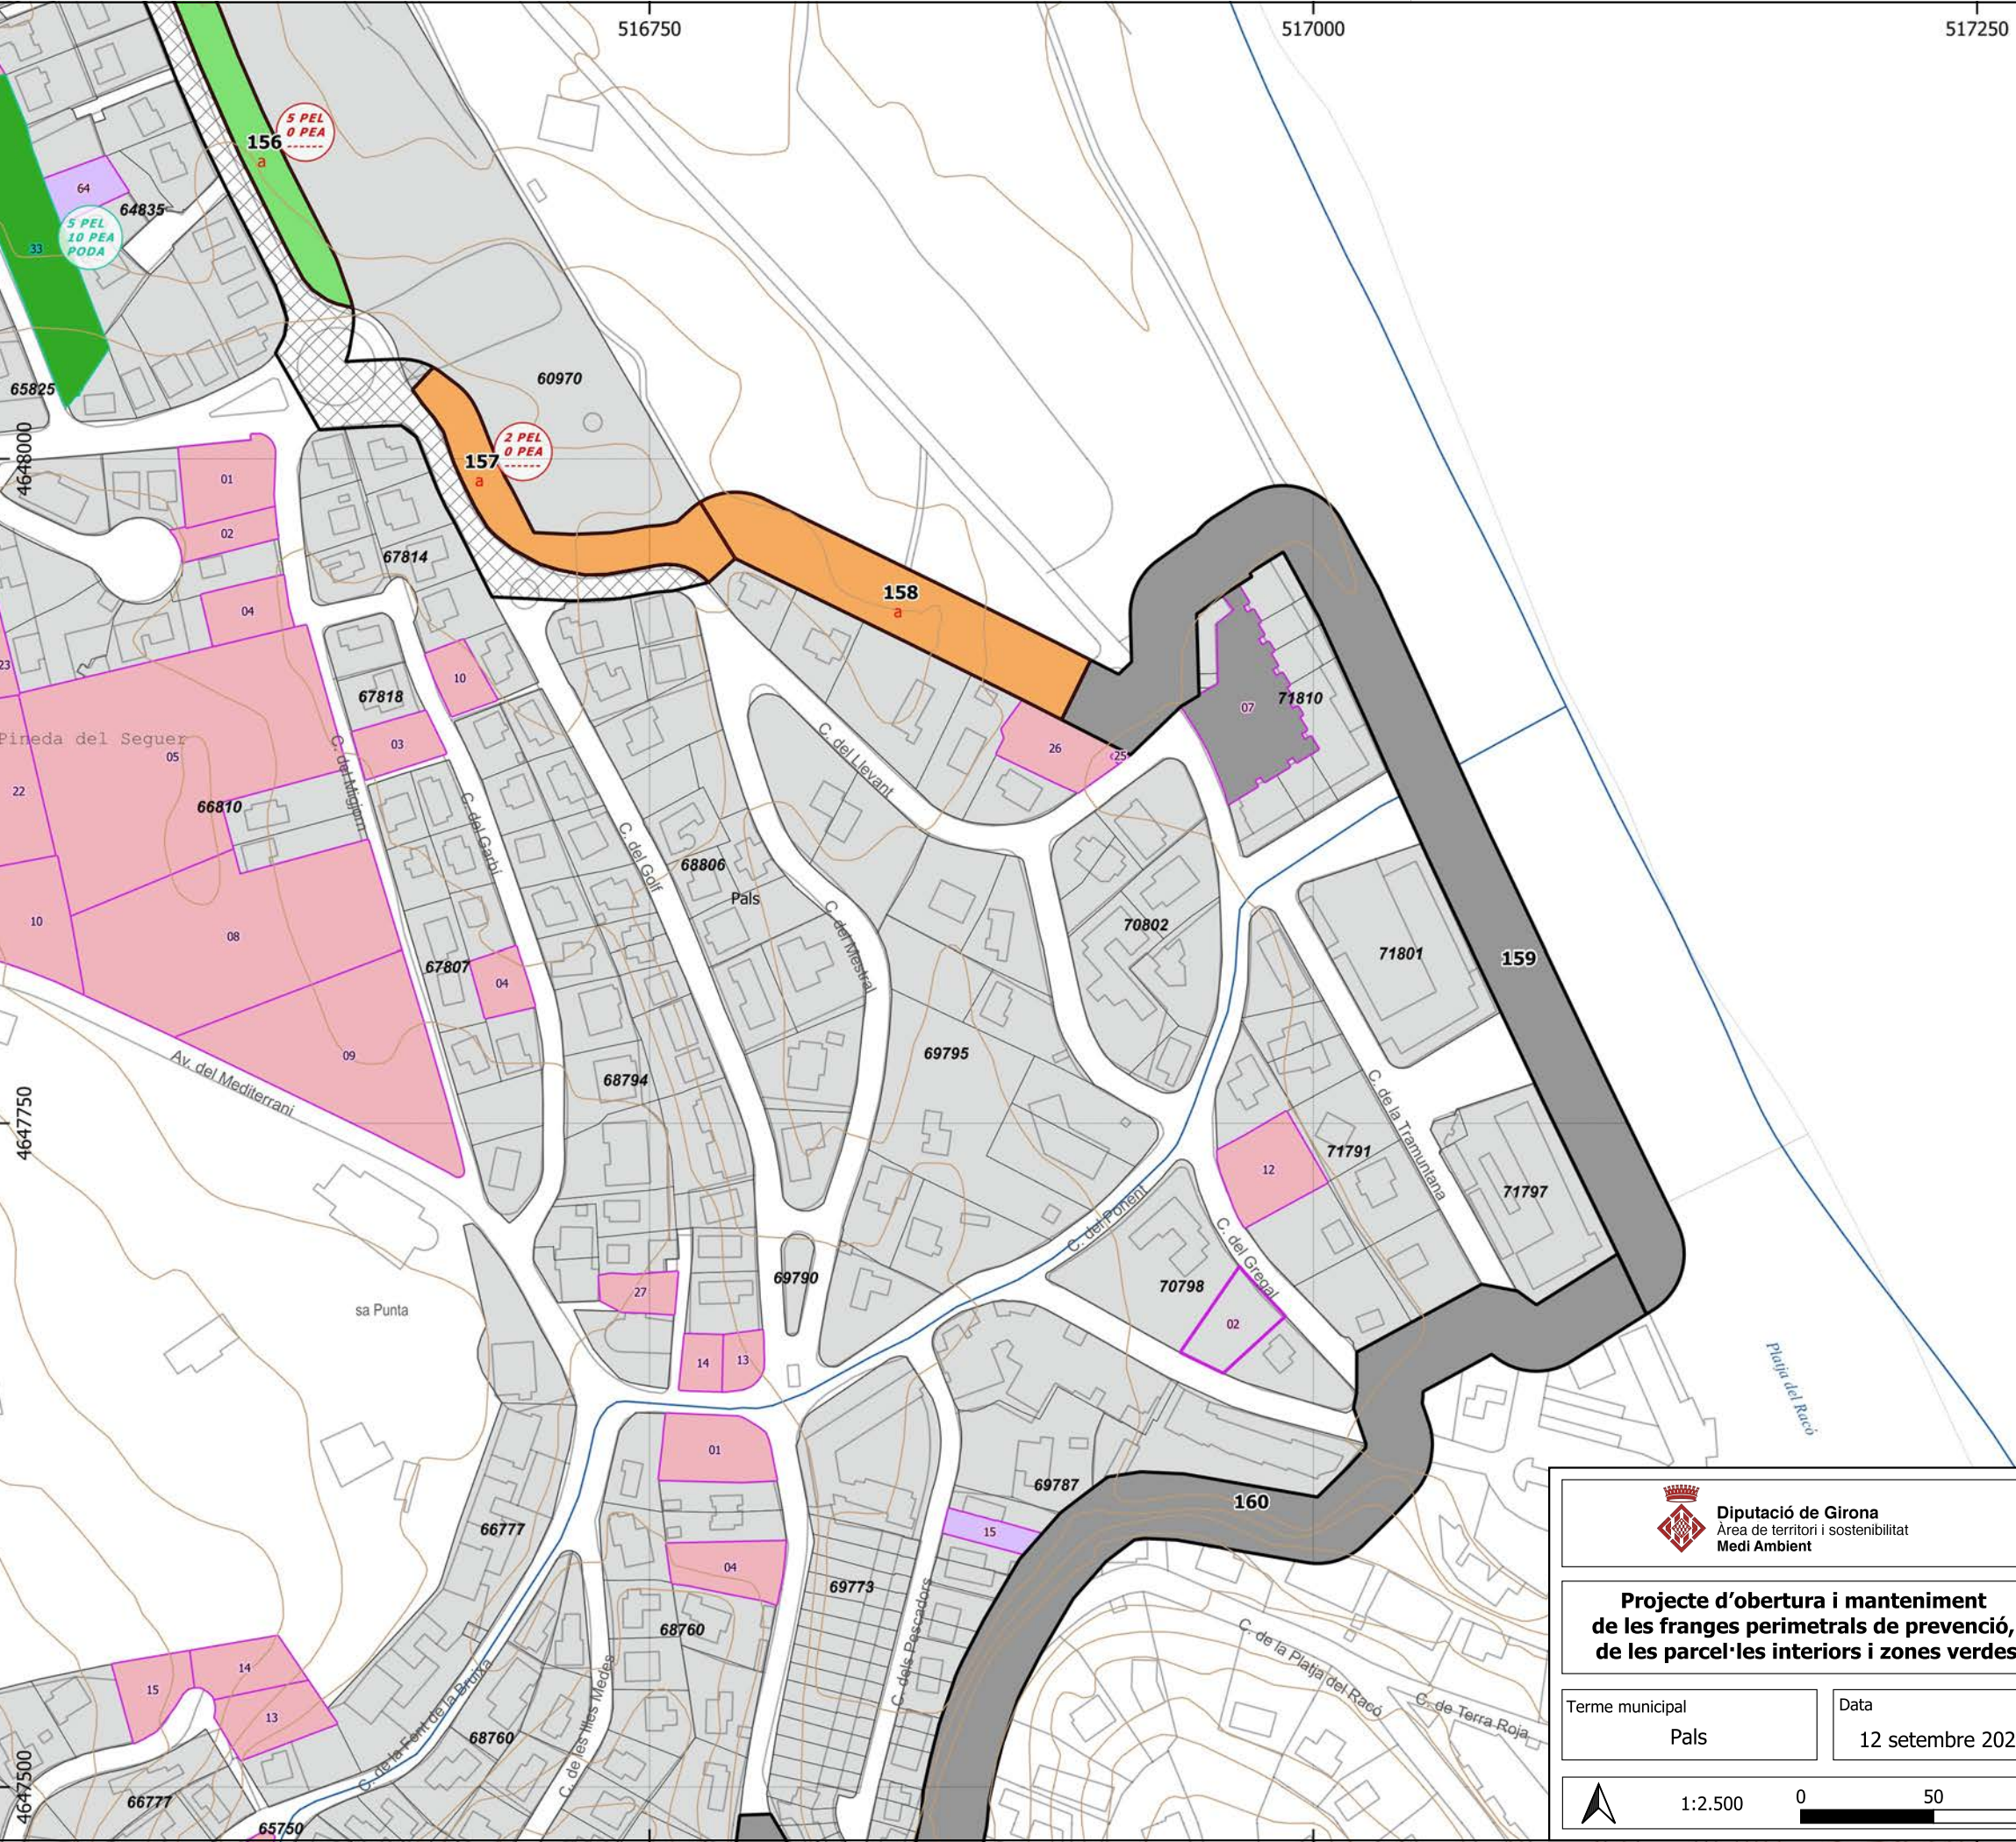

Llegenda general

Elements representats

trams de la franja perimetral

xarxa viària en franja

subtrams

zones verdes

parcel·les interiors no edificades

parcel·lari urbana

Vies de servei

existent

per arranjat

per obrir


Base topogràfica

hidrografia

xarxa viària

altimetria

tram amb peus especials i/o poda (PEL: PE lligament PEA: PE alçada)

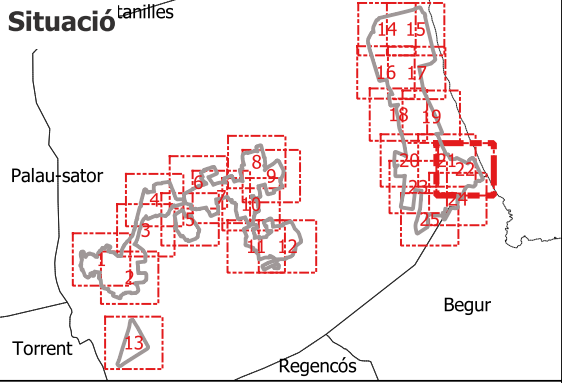

Tractaments sobre la vegetació

Tractaments en trams i zones verdes

T1 - estassada manual

T2 - estassada mecanitzada

T3 - aclarida sense extracció

T4 - aclarida

T5 - Aclarida sense extracció amb estassada manual

T6 - aclarida amb estassada mecanitzada

T7 - aclarida amb estassada manual

sense actuació

Tractaments en parcel·les interiors no edificades

P1 - estassada manual

P2 - estassada mecanitzada

P3 - aclarida amb estassada manual

P4 - aclarida amb estassada mecanitzada

Sense actuació



Diputació de Girona
Àrea de territori i sostenibilitat
Medi Ambient



Ajuntament de Pals

Projecte d'obertura i manteniment de les franges perimetrals de prevenció, de les parcel·les interiors i zones verdes

Terme municipal

Pals

Data

12 setembre 2023

Redactors del projecte

Jordi Canals Camprubí




Plànol d'actuació

Full 22 / 25

Base topogràfica 1:5000 de l'Institut Cartogràfic de Catalunya



Validació: R669Q0T7MHFAK2SSGE-24369
Verificació: https://pals.eadministracio.cat/Document signat electrònicament des de la plataforma esPublico Gestiona | Pàgina 22 de 25

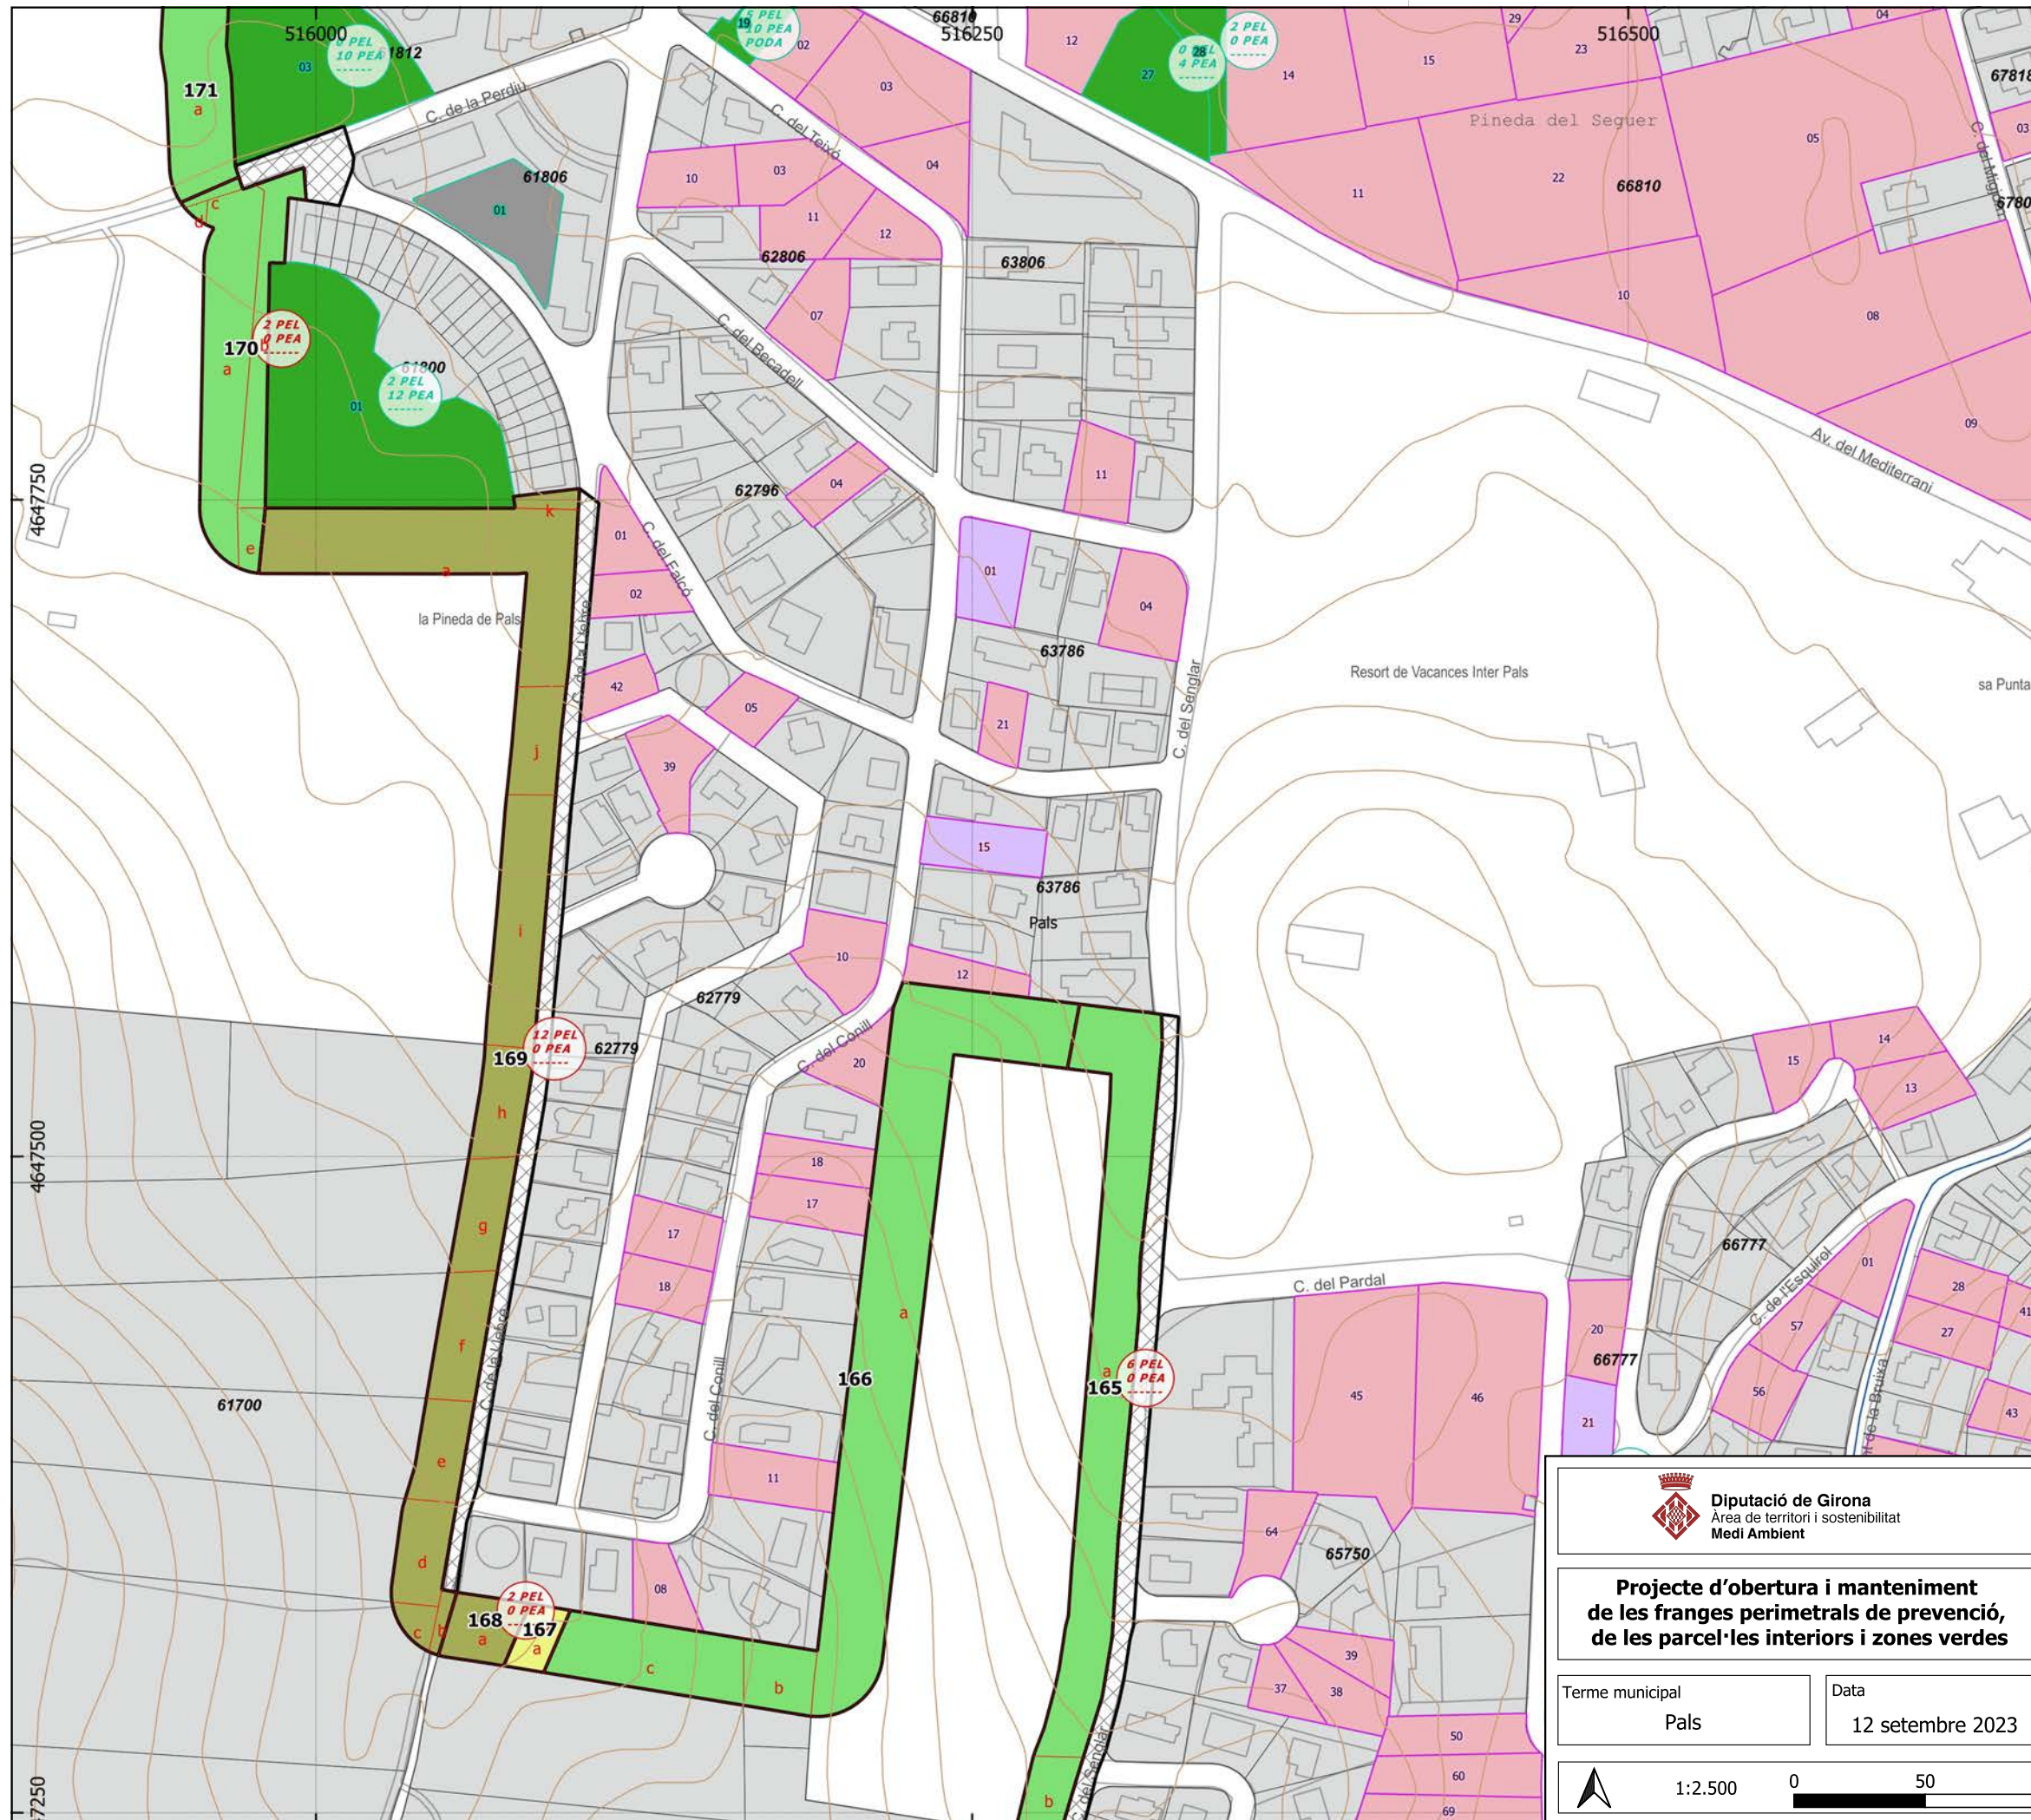

Llegenda general

Elements representats

- trams de la franja perimetral
- xarxa viària en franja
- subtrams
- zones verdes
- parcel·les interiors no edificades
- parcel·lari urbana
- Vies de servei
- existent


per arranjjar

per obrir

Base topogràfica

- hidrografia
- xarxa viària
- altimetria

tram amb peus especials i/o poda (PEL: PE lligament PEA: PE alçada)

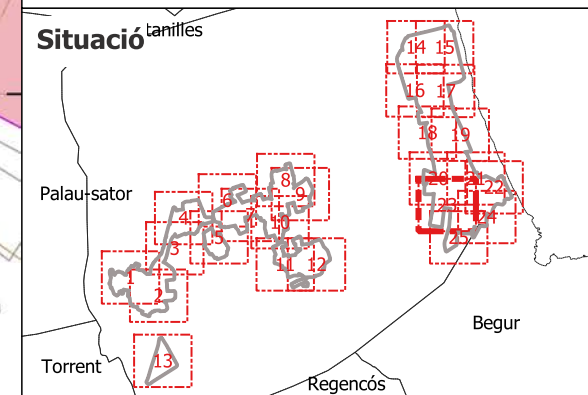

Tractaments sobre la vegetació

Tractaments en trams i zones verdes

- T1 - estassada manual
- T2 - estassada mecanitzada
- T3 - aclarida sense extracció
- T4 - aclarida
- T5 - Aclarida sense extracció amb estassada manual
- T6 - aclarida amb estassada mecanitzada
- T7 - aclarida amb estassada manual
- sense actuació

Tractaments en parcel·les interiors no edificades

- P1 - estassada manual
- P2 - estassada mecanitzada
- P3 - aclarida amb estassada manual
- P4 - aclarida amb estassada mecanitzada
- Sense actuació



Diputació de Girona
Àrea de territori i sostenibilitat
Medi Ambient



Ajuntament de Pals

Redactors del projecte

Jordi Canals Camprubí

Terme municipal

Pals

Data

12 setembre 2023

Plànol d'actuació

Full

23 / 25


Projecte d'obertura i manteniment
de les franges perimetrals de prevenció,
de les parcel·les interiors i zones verdes

Base topogràfica 1:5000 de l'Institut Cartogràfic de Catalunya

1:2.500

0 50 100 m



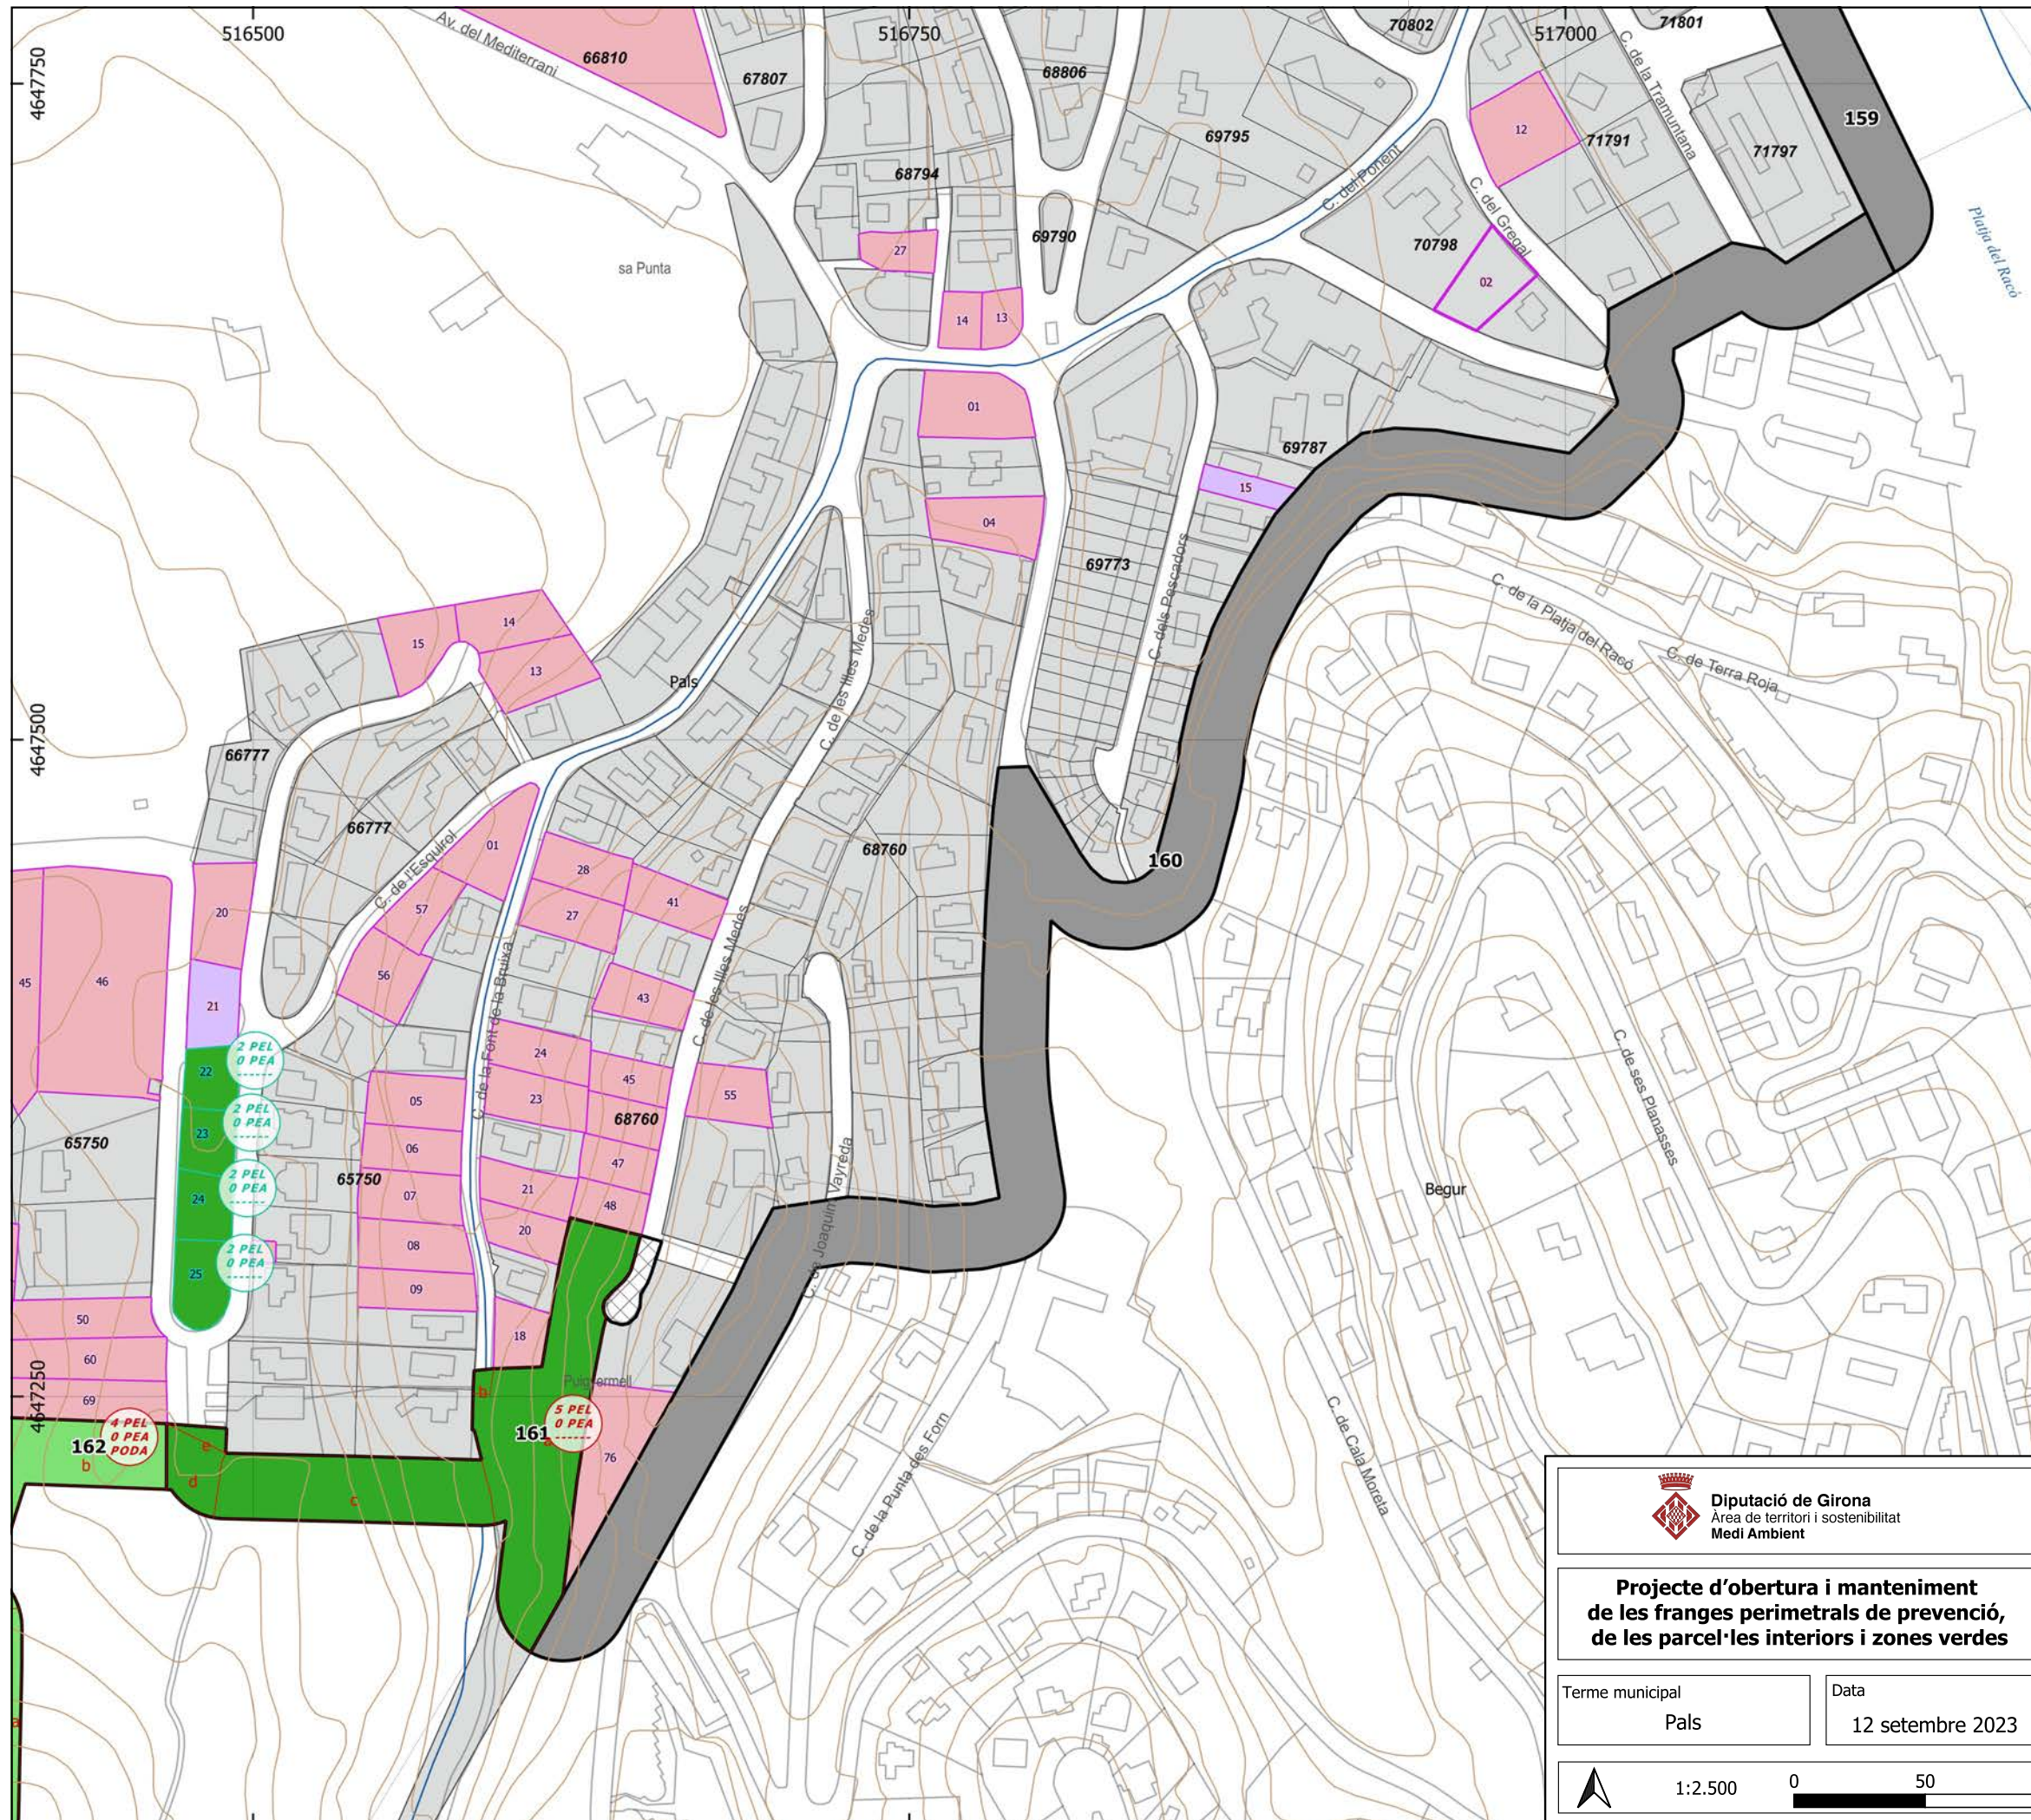

Llegenda general

Elements representats

trams de la franja perimetral

xarxa viària en franja

subtrams

zones verdes

parcel·les interiors no edificades

parcel·lari urbana

Vies de servei

existent

per arranjat

per obrir


Base topogràfica

hidrografia

xarxa viària

altimetria

tram amb peus especials i/o poda (PEL: PE lligament PEA: PE alçada)

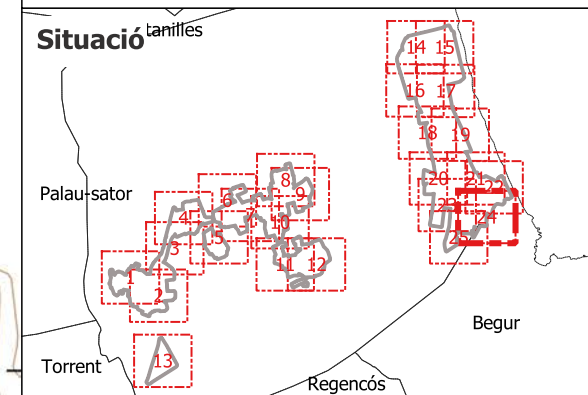

Tractaments sobre la vegetació

Tractaments en trams i zones verdes

T1 - estassada manual

T2 - estassada mecanitzada

T3 - aclarida sense extracció

T4 - aclarida

T5 - Aclarida sense extracció amb estassada manual

T6 - aclarida amb estassada mecanitzada

T7 - aclarida amb estassada manual

sense actuació

Tractaments en parcel·les interiors no edificades

P1 - estassada manual

P2 - estassada mecanitzada

P3 - aclarida amb estassada manual

P4 - aclarida amb estassada mecanitzada

Sense actuació



Diputació de Girona
Àrea de territori i sostenibilitat
Medi Ambient



Ajuntament de Pals

Projecte d'obertura i manteniment de les franges perimetrals de prevenció, de les parcel·les interiors i zones verdes

Redactors del projecte
Jordi Canals Camprubí

Terme municipal
Pals

Data
12 setembre 2023

Plànol d'actuació

Full
24 / 25



1:2.500

0 50 100 m

Base topogràfica 1:5000 de l'Institut Cartogràfic de Catalunya



