



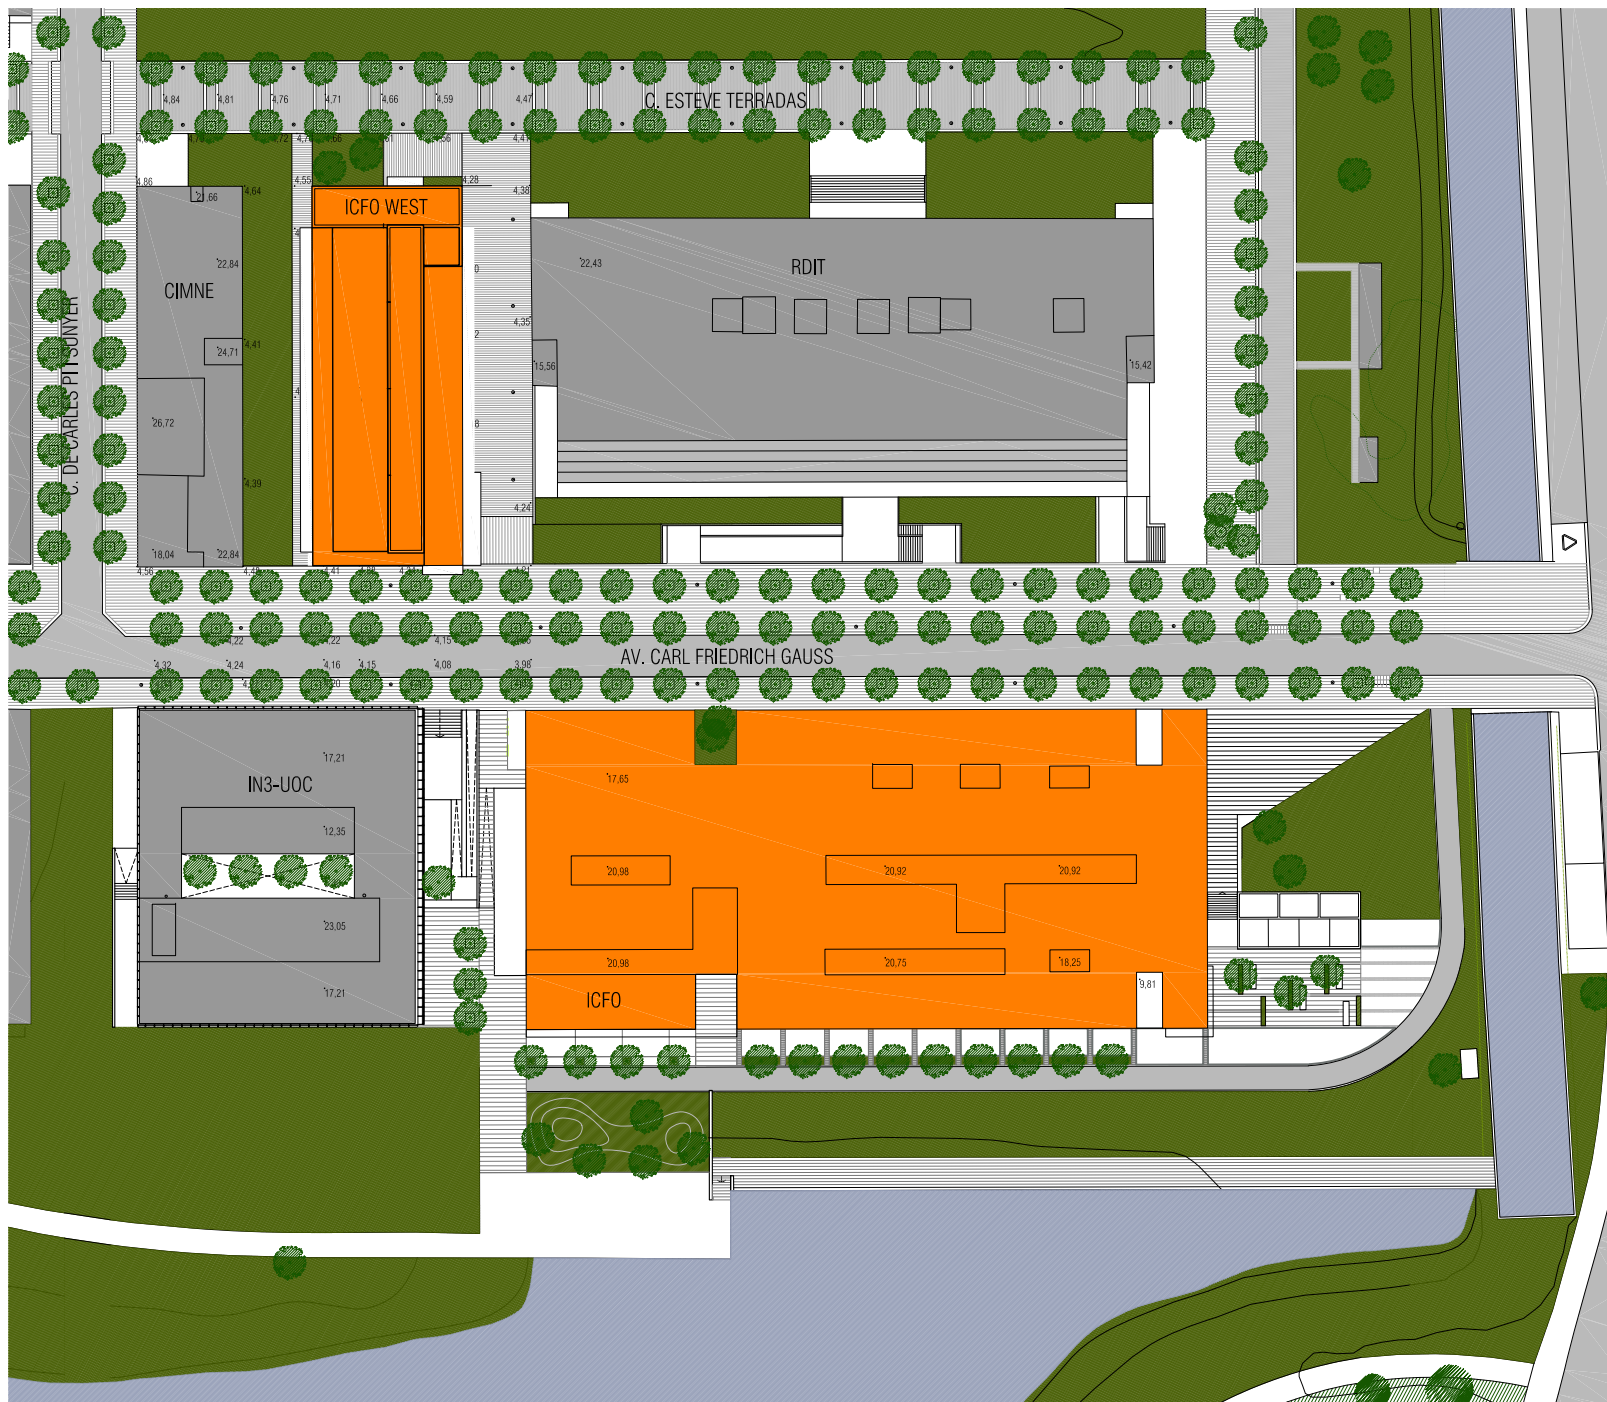

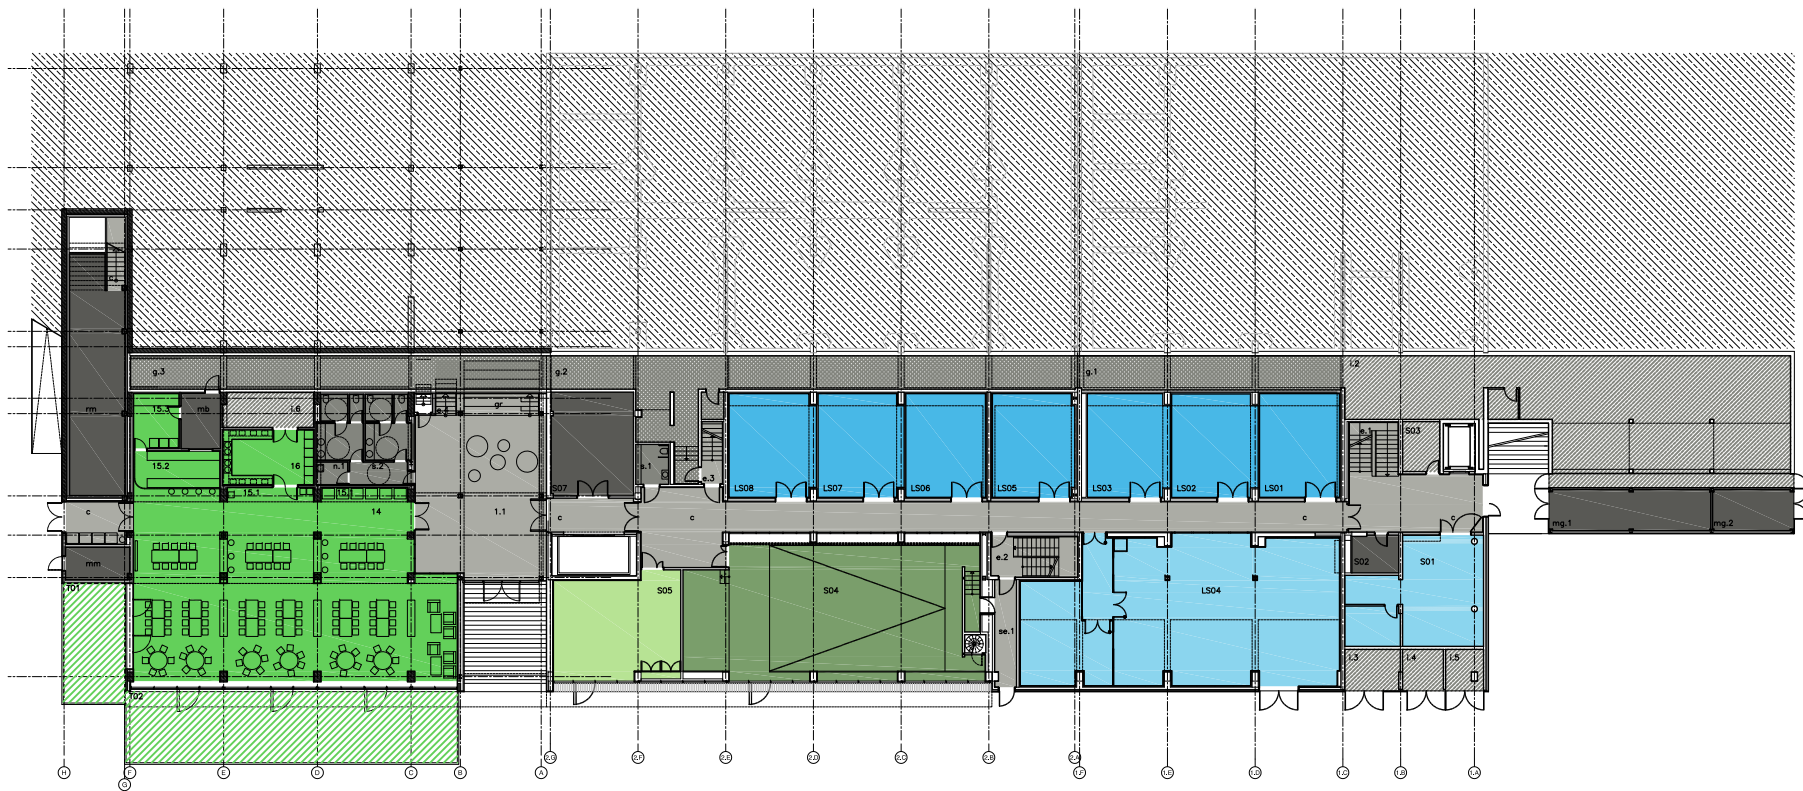

Planta -1

P.-1 SUPERFICIE ÚTIL 1712.59


ESPais PROGRAMA 735.49

CIRCULACIONS I E. LOGÍSTICS 977.10

LS01	LABORATORI	36.28
LS02	LABORATORI	38.43
LS03	LABORATORI	36.95
LS05	LABORATORI	37.00
LS06	LABORATORI	36.13
LS07	LABORATORI	38.32
LS08	LABORATORI	38.83
S01	TALLER	56.22
LS04	LAB. NANOFOTÒNICA	192.98
S05	SALA DE REUNIONS VIP	57.18
S04	SALA D'ACTES	167.16
14	MENJADOR	237.32
15.1	VENDING	10.72
15.2	BAR	19.04
15.3	CUINA	10.83
16	OFFICE	21.76
301	TERRASSA	32.00
302	TERRASSA	102.93

1.1	VESTIBUL SUD	92.83
c	CIRCULACIONS	176.49
e.1	ESCALA	11.45
e.2	ESCALA	15.52
e.3	ESCALA	5.74
e.4	ESCALA	4.97
se.1	SORTIDA D'EMERGÈNCIA	10.16
rm	RECEPCIÓ DE MOSTRES	55.39
mg.1	MAGATZEM GENERAL	28.95
mg.2	MAGATZEM GENERAL	14.52
S02	MAGATZEM NANOFOTÒNICA	7.68
S07	MAGATZEM STOCK	37.32
mm	MAGATZEM MOSTRES	9.12
mb	MAGATZEM BAR	9.24
gr	GRADES	19.70
s.1	SERVEIS SANITARIS	5.76
s.2	SERVEIS SANITARIS	30.91
n.1	NETEJA	3.13

S03	SALA D'INSTAL·LACIONS	8.08
1.2	SALA D'INSTAL·LACIONS	194.67
1.3	SALA D'INSTAL·LACIONS	9.97
1.4	SALA D'INSTAL·LACIONS	7.42
1.5	SALA D'INSTAL·LACIONS	6.63
1.6	SALA D'INSTAL·LACIONS	13.70
g.1	GALERIA	38.59
g.2	GALERIA	97.99
g.3	GALERIA	61.16

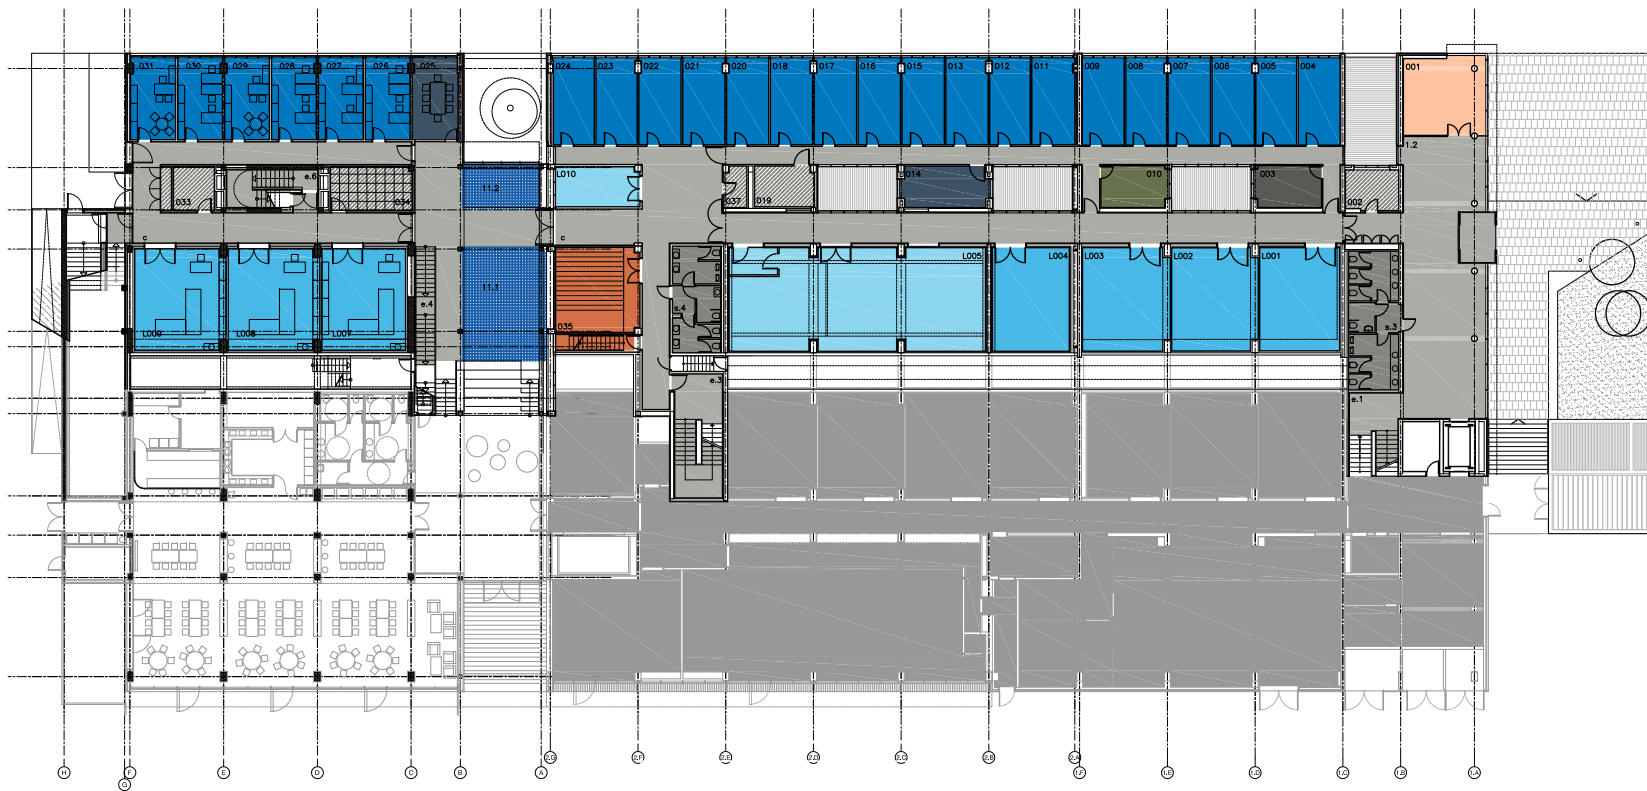

Planta baixa


P.B SUPERFICIE ÚTIL 1562.93

ESP AIS PROGRAMA 941.53

001	DESPATX GESTIÓ	28.03	023	DESPATX	15.60
035	ARXIU	37.38	024	DESPATX	15.61
010	INFERMERIA	12.26	026	DESPATX	15.91
014	SALA REUNIONS RECERCA	15.64	027	DESPATX	15.91
025	SALA REUNIONS RECERCA	16.50	028	DESPATX	15.91
004	DESPATX	16.01	029	DESPATX	15.91
005	DESPATX	15.47	030	DESPATX	15.91
006	DESPATX	16.04	031	DESPATX	15.98
007	DESPATX	16.04	L001	LABORATORI	36.12
008	DESPATX	15.47	L002	LABORATORI	38.32
009	DESPATX	16.01	L003	LABORATORI	39.09
011	DESPATX	16.34	L004	LABORATORI	34.90
012	DESPATX	15.29	L007	LABORATORI	37.16
013	DESPATX	15.96	L008	LABORATORI	40.12
015	DESPATX	15.99	L009	LABORATORI	39.98
016	DESPATX	15.99	L005	LABORATORI ATTOFOTÒNICA	113.96
017	DESPATX	15.96	L010	LABORATORI ATTOFOTÒNICA	14.61
018	DESPATX	15.96	11.1	DISCUSSION ZONE	41.54
020	DESPATX	15.99	11.2	DISCUSSION ZONE	14.73
021	DESPATX	15.99			
022	DESPATX	15.96			

CIRCULACIONS I E. LOGISTICS 609.14

1.2	VESTIBUL PRINCIPAL	103.62
c	CIRCULACIONS	346.99
e.1	ESCALA	12.47
e.3	ESCALA	23.37
e.4	ESCALA	10.69
e.6	ESCALA	11.33
s.3	SERVEIS SANITARIS	29.86
s.4	SERVEIS SANITARIS	21.46
002	SALA D'INSTAL·LACIONS	9.35
019	SALA D'INSTAL·LACIONS	10.60
037	SALA D'INSTAL·LACIONS	4.04
034	SALA D'INSTAL·LACIONS	15.56
033	SALA DE RACKS	9.82
003	MAGATZEM	12.26

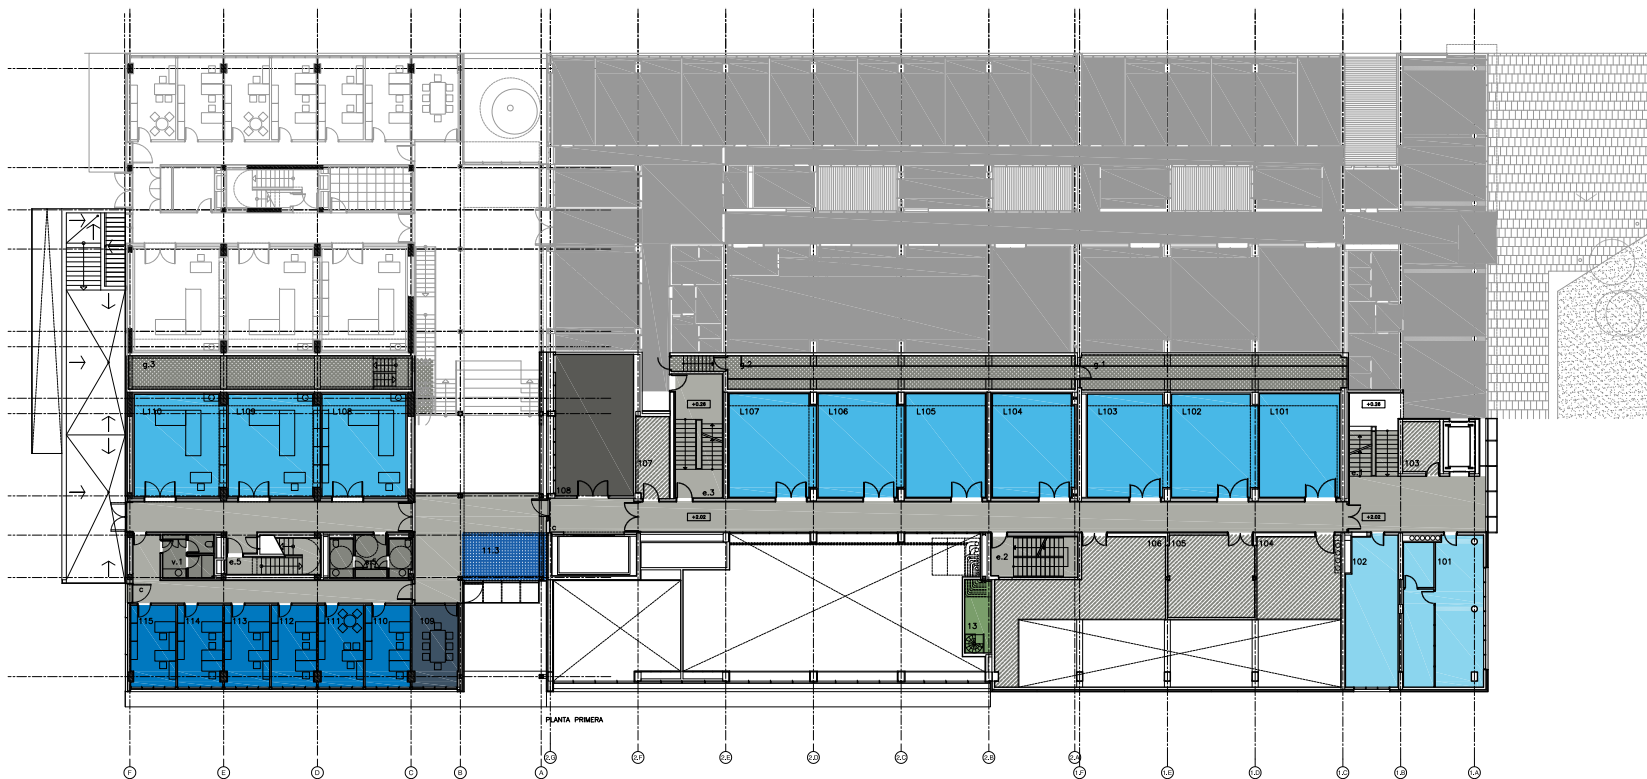

Planta primera


P.1 SUPERFÍCIE ÚTIL 1263.93

ESP AIS PROGRAMA 604.61

CIRCULACIONS I E. LOGÍSTICS 659.32

109	SALA REUNIONS RECERCA	16.63
110	DESPATX	16.15
111	DESPATX	16.15
112	DESPATX	16.15
113	DESPATX	16.15
114	DESPATX	16.15
115	DESPATX	16.15
L101	LABORATORI	36.38
L102	LABORATORI	38.38
L103	LABORATORI	36.79
L104	LABORATORI	37.00
L105	LABORATORI	36.13
L106	LABORATORI	38.32
L107	LABORATORI	38.83
L108	LABORATORI	37.70
L109	LABORATORI	40.67
L110	LABORATORI	40.74
101	LABORATORI/TALLER	50.57
102	LABORATORI/TALLER	33.78
111.3	DISCUSSION ZONE	17.42
13	SALA D'ACTES	8.37

c	CIRCULACIONS	252.82
e.1	ESCALA	9.67
e.2	ESCALA	15.41
e.3	ESCALA	25.66
e.5	ESCALA	10.46
s.5	SERVEIS SANITARIS	13.85
v.1	SERVEI / VESTIDOR	9.07
108	MAGATZEM	48.19
103	SALA D'INSTAL·LACIONS	8.28
104	SALA D'INSTAL·LACIONS	30.41
105	SALA D'INSTAL·LACIONS	31.12
106	SALA D'INSTAL·LACIONS	52.07
107	SALA D'INSTAL·LACIONS	11.95
g	GALERIA	40.45
g.2	GALERIA	54.55
g.3	GALERIA	45.38

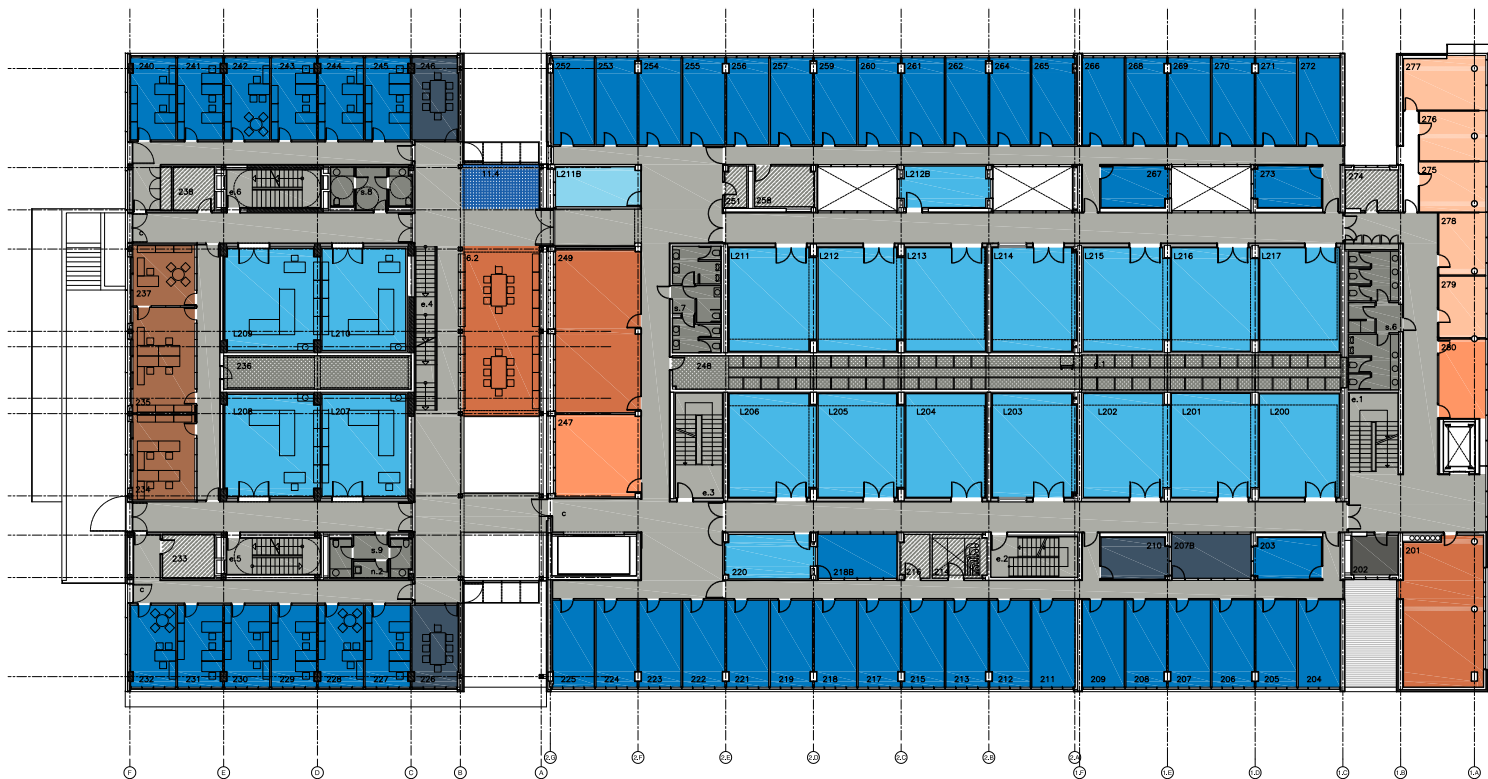

Planta segona

P.2 SUPERFÍCIE ÚTIL 3107.26

ESPAIS PROGRAMA 1987.56


276	DESPATX GESTIÓ	14.36	270	DESPATX	16.04
275	DESPATX GESTIÓ	14.48	269	DESPATX	16.04
278	DESPATX GESTIÓ	12.59	268	DESPATX	15.47
279	DESPATX GESTIÓ	12.52	266	DESPATX	16.04
277	DESPATX GESTIÓ	18.96	265	DESPATX	16.34
278	SALA DE REUNIONS GESTIÓ	16.25	264	DESPATX	15.29
247	SALA DE REUNIONS GESTIÓ	30.61	262	DESPATX	15.96
201	SALA DE FORMACIÓ	52.00	261	DESPATX	15.99
249	SALA DE FORMACIÓ	60.43	260	DESPATX	15.99
237	ZONA DE TREBALL	16.47	259	DESPATX	15.96
235	ZONA DE TREBALL	28.50	257	DESPATX	15.96
234	ZONA DE TREBALL	23.17	256	DESPATX	15.99
6.2	BIBLIOTECA	57.42	255	DESPATX	15.99
203	SALA REUNIONS RECERCA	12.26	254	DESPATX	15.96
210	SALA REUNIONS RECERCA	12.26	253	DESPATX	15.60
246	SALA REUNIONS RECERCA	16.66	252	DESPATX	15.61
226	SALA REUNIONS RECERCA	16.66	245	DESPATX	16.18
207B	SALA REUNIONS RECERCA	15.21	244	DESPATX	16.18
273	DESPATX	12.26	243	DESPATX	16.18
267	DESPATX	12.26	242	DESPATX	16.18
272	DESPATX	16.01	241	DESPATX	16.18
271	DESPATX	15.47	240	DESPATX	16.18

204	DESPATX	16.01	231	DESPATX	16.18
205	DESPATX	15.47	232	DESPATX	16.18
206	DESPATX	16.04	218B	DESPATX	15.22
207	DESPATX	16.04	L212B	LABORATORI	15.69
208	DESPATX	15.47	220	LABORATORI	16.98
209	DESPATX	16.01	L217	LABORATORI	36.24
211	DESPATX	16.45	L216	LABORATORI	38.62
212	DESPATX	15.33	L215	LABORATORI	38.82
213	DESPATX	15.99	L214	LABORATORI	37.80
259	DESPATX	15.99	L213	LABORATORI	36.13
217	DESPATX	15.99	L212	LABORATORI	38.32
218	DESPATX	15.99	L211	LABORATORI	38.83
219	DESPATX	15.99	L210	LABORATORI	37.52
221	DESPATX	15.99	L209	LABORATORI	41.94
222	DESPATX	15.99	L200	LABORATORI	36.23
223	DESPATX	15.99	L201	LABORATORI	38.76
224	DESPATX	15.63	L202	LABORATORI	38.87
225	DESPATX	15.84	L203	LABORATORI	37.80
227	DESPATX	16.18	L204	LABORATORI	36.13
228	DESPATX	16.18	L205	LABORATORI	38.32
229	DESPATX	16.18	L206	LABORATORI	38.83
230	DESPATX	16.18	L207	LABORATORI	37.64

L208	LABORATORI	42.00
L211B	DIRTY LAB	14.78
DISCUSSION ZONE		14.79

CIRCULACIONS I E. LOGÍSTICS 1149.83

c	CIRCULACIONS	775.76
e.1	ESCALA	17.42
e.2	ESCALA	15.57
e.3	ESCALA	21.72
e.4	ESCALA	15.88
e.5	ESCALA	14.90
e.6	ESCALA	15.52
s.6	SERVEIS SANITARIS	29.79
s.7	SERVEIS SANITARIS	21.47
s.8	SERVEIS SANITARIS	13.70
s.9	SERVEIS SANITARIS	11.07
n.2	NETEJA	2.53
202	MAGATZEM	8.09
274	SALA D'INSTAL·LACIONS	9.21
258	SALA D'INSTAL·LACIONS	10.62
251	SALA D'INSTAL·LACIONS	4.00
214	SALA D'INSTAL·LACIONS	10.36
216	SALA D'INSTAL·LACIONS	5.51
238	SALA D'INSTAL·LACIONS	9.82
233	SALA D'INSTAL·LACIONS	9.88
e.1	GALERIA	40.80
248	GALERIA	58.91
236	GALERIA	27.28

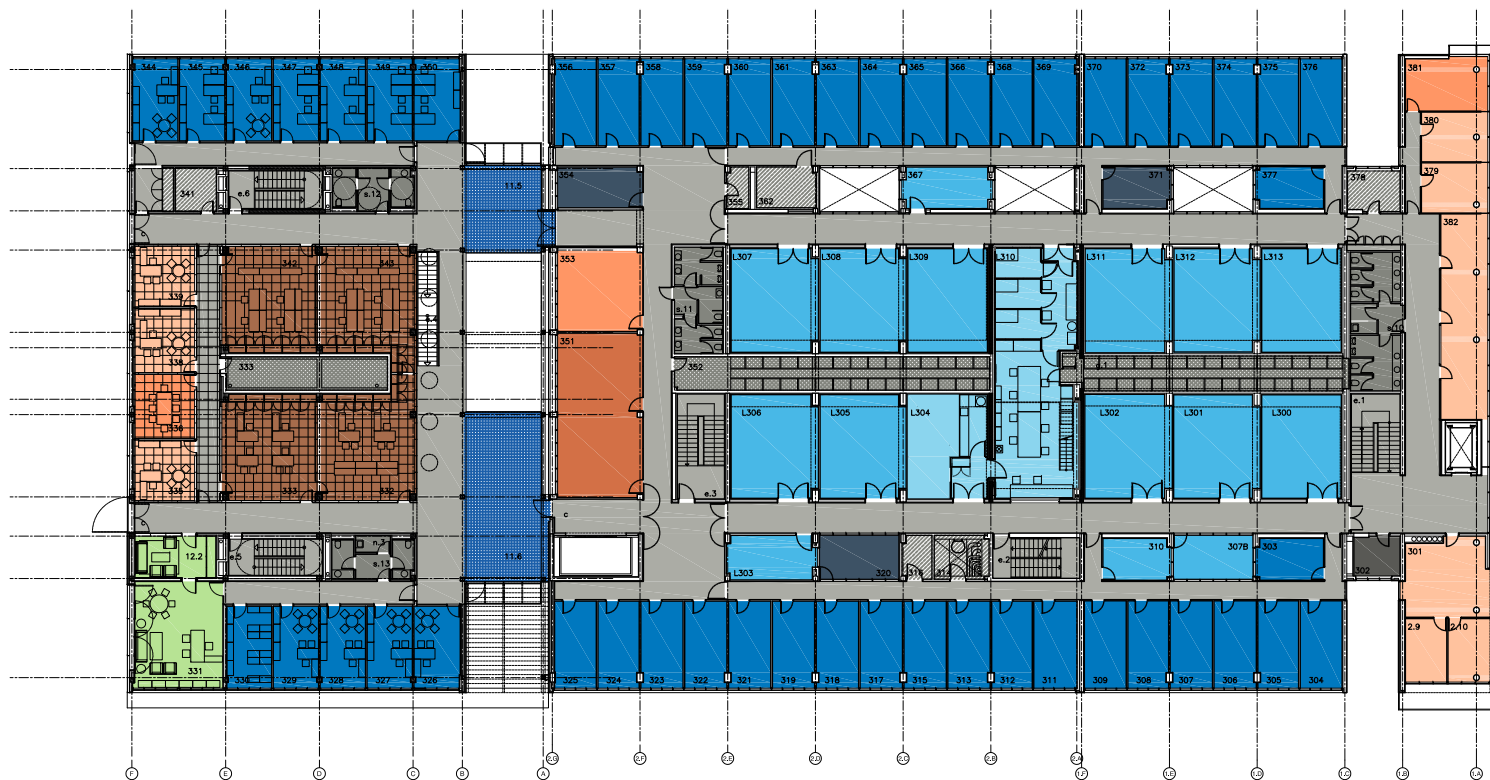

Planta tercera

P.3 SUPERFÍCIE ÚTIL 3113.05

ESPAIS PROGRAMA 2065.15

380	DESPATX GESTIÓ	14.36
379	DESPATX GESTIÓ	14.48
382	DESPATX GESTIÓ	41.94
301	DESPATX SECRETARIS	29.98
2.9	DESPATX GERENT	11.53
2.10	DESPATX DIRECTOR	13.67
339	DESPATX RRHH	15.87
338	DESPATX CAP ESTUDIS	16.72
335	DESPATX CAP KIT	15.87
381	SALA DE REUNIONS GESTIÓ	19.10
353	SALA DE REUNIONS GESTIÓ	29.95
336	SALA DE REUNIONS GESTIÓ	16.72
351	SALA DE FORMACIÓ	60.96
342	TREBALL RRHH	44.44
343	ZONA DE TREBALL	46.74
333	TREBALL KIT	44.44
332	TREBALL KIT	46.74
371	SALA REUNIONS RECERCA	12.26
354	SALA REUNIONS RECERCA	14.78
320	SALA REUNIONS RECERCA	15.23
350	DESPATX	16.75
326	DESPATX	16.57

303	DESPATX	12.26
377	DESPATX	12.26
376	DESPATX	16.01
375	DESPATX	15.47
374	DESPATX	16.04
373	DESPATX	16.04
372	DESPATX	15.47
370	DESPATX	16.01
369	DESPATX	16.34
368	DESPATX	15.29
366	DESPATX	15.96
365	DESPATX	15.99
364	DESPATX	15.99
363	DESPATX	15.96
361	DESPATX	15.96
360	DESPATX	15.99
359	DESPATX	15.99
358	DESPATX	15.96
357	DESPATX	15.60
356	DESPATX	15.61
349	DESPATX	16.25
348	DESPATX	16.25


347	DESPATX	16.25
346	DESPATX	16.25
345	DESPATX	16.25
344	DESPATX	16.23
304	DESPATX	16.01
305	DESPATX	15.47
306	DESPATX	16.04
307	DESPATX	16.04
308	DESPATX	15.47
309	DESPATX	16.01
311	DESPATX	16.45
312	DESPATX	15.33
313	DESPATX	15.99
315	DESPATX	15.99
317	DESPATX	15.99
318	DESPATX	15.99
319	DESPATX	15.99
321	DESPATX	15.99
322	DESPATX	15.99
323	DESPATX	15.99
324	DESPATX	15.63
325	DESPATX	15.84

327	DESPATX	16.25
328	DESPATX	16.25
329	DESPATX	16.25
330	DESPATX	16.12
307B	DESPATX	15.21
367	STORM LAB	15.69
310	LABORATORI	12.26
L303	LABORATORI	16.96
L313	LABORATORI	36.24
L312	LABORATORI	38.62
L311	LABORATORI	38.82
L309	LABORATORI	36.13
L308	BIOSAFETY LAB	38.32
L307	BIOSAFETY LAB	38.83
L300	LABORATORI	36.09
L301	LABORATORI	38.42
L302	LABORATORI	39.09
L305	LABORATORI	38.32
L306	LABORATORI	38.83
L304	BIO LAB	21.44
L310	BIO LAB	101.13
DISCUSSION ZONE		31.50

DISCUSSION ZONE	59.75
12.2 SALA ESPERA VIP	14.60
331 DESPATX VIP	41.12

CIRCULACIONS I E. LOGISTICS 1078.28

c	CIRCULACIONS	744.68
e.1	ESCALA	17.42
e.2	ESCALA	15.57
e.3	ESCALA	21.72
e.5	ESCALA	14.90
e.6	ESCALA	15.53
s.10	SERVEIS SANITARIS	29.79
s.11	SERVEIS SANITARIS	21.47
s.12	SERVEIS SANITARIS	13.71
s.13	SERVEIS SANITARIS	11.08
n.3	NETEJA	2.53
302	MAGATZEM	8.09
378	SALA D'INSTAL·LACIONS	9.21
362	SALA D'INSTAL·LACIONS	10.62
355	SALA D'INSTAL·LACIONS	4.00
341	SALA D'INSTAL·LACIONS	9.82
314	SALA D'INSTAL·LACIONS	10.36
316	SALA D'INSTAL·LACIONS	5.51
311	GALERIA	43.02
305	GALERIA	45.82
333	GALERIA	23.43

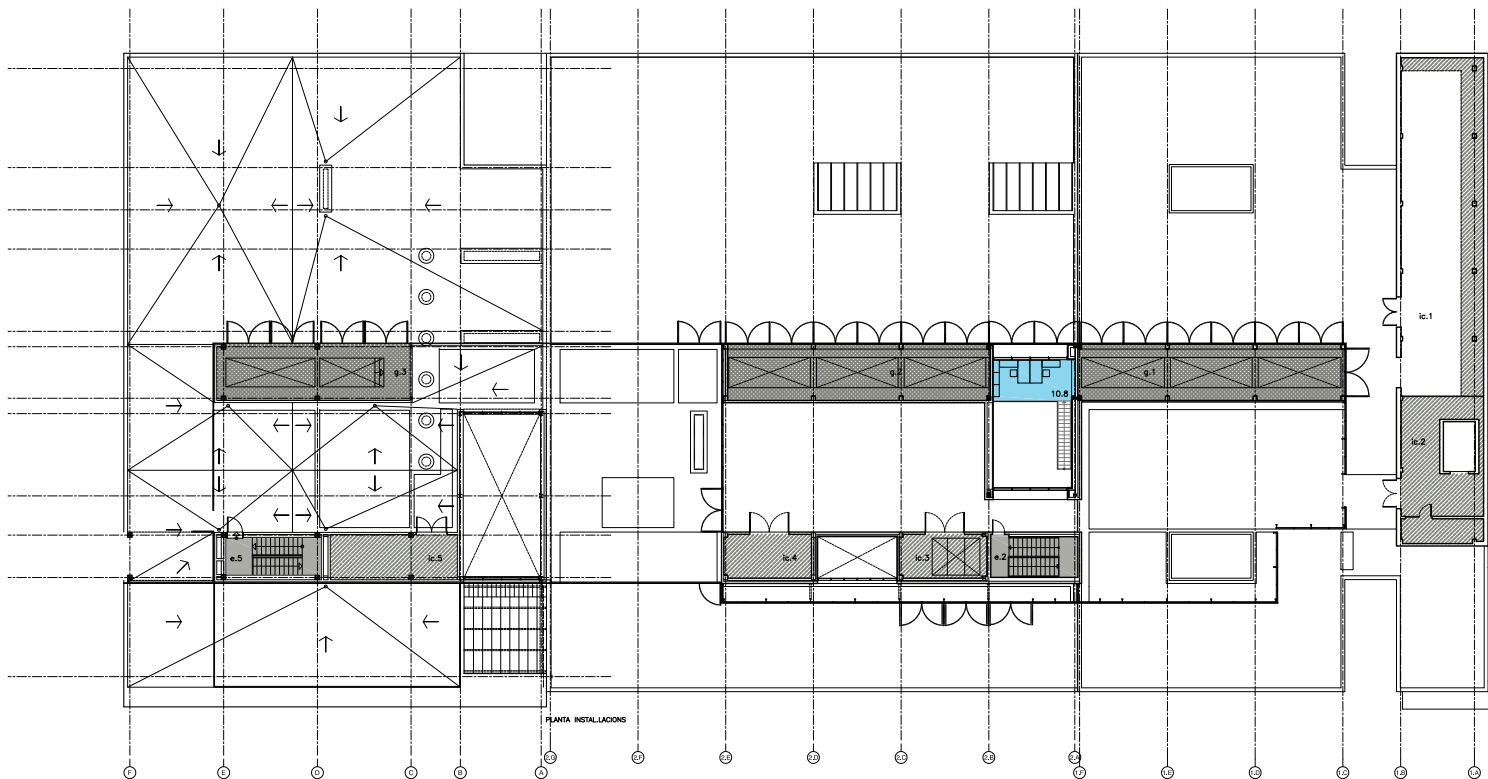

Planta instal·lacions






P.I SUPERFÍCIE ÚTIL 357.09



ESP AIS PROGRAMA 15.03


10.8 BIO LAB 15.03


CIRCULACIONS I E. LOGÍSTICS 342.06

e.2	ESCALA	15.64
e.5	ESCALA	14.90
ic.1	INSTAL·LACIONS COBERTA	35.94
ic.2	INSTAL·LACIONS COBERTA	42.81
ic.3	INSTAL·LACIONS COBERTA	16.63
ic.4	INSTAL·LACIONS COBERTA	16.72
ic.5	INSTAL·LACIONS COBERTA	24.50
g.1	GALERIA	64.70
g.2	GALERIA	63.77
g.3	GALERIA	46.45

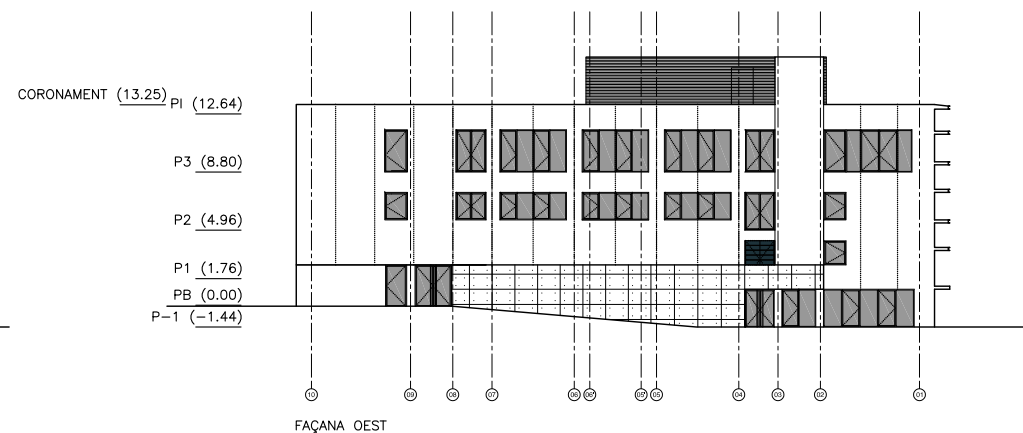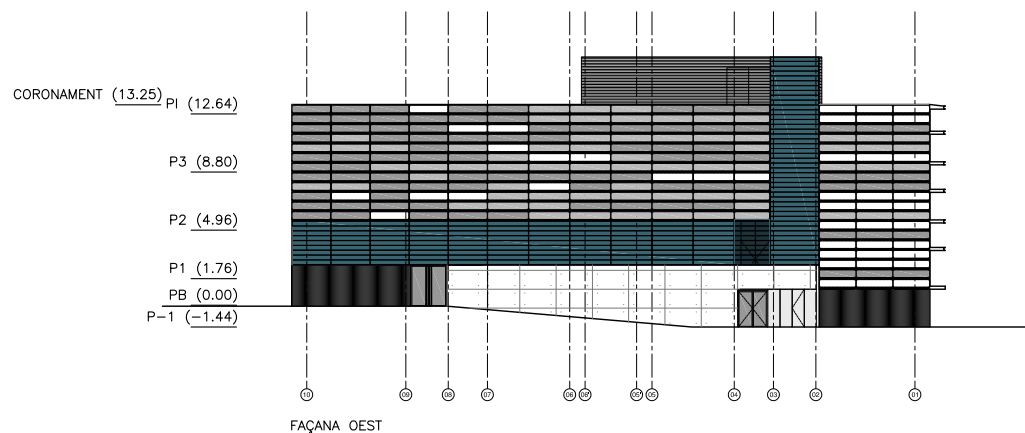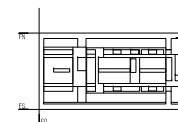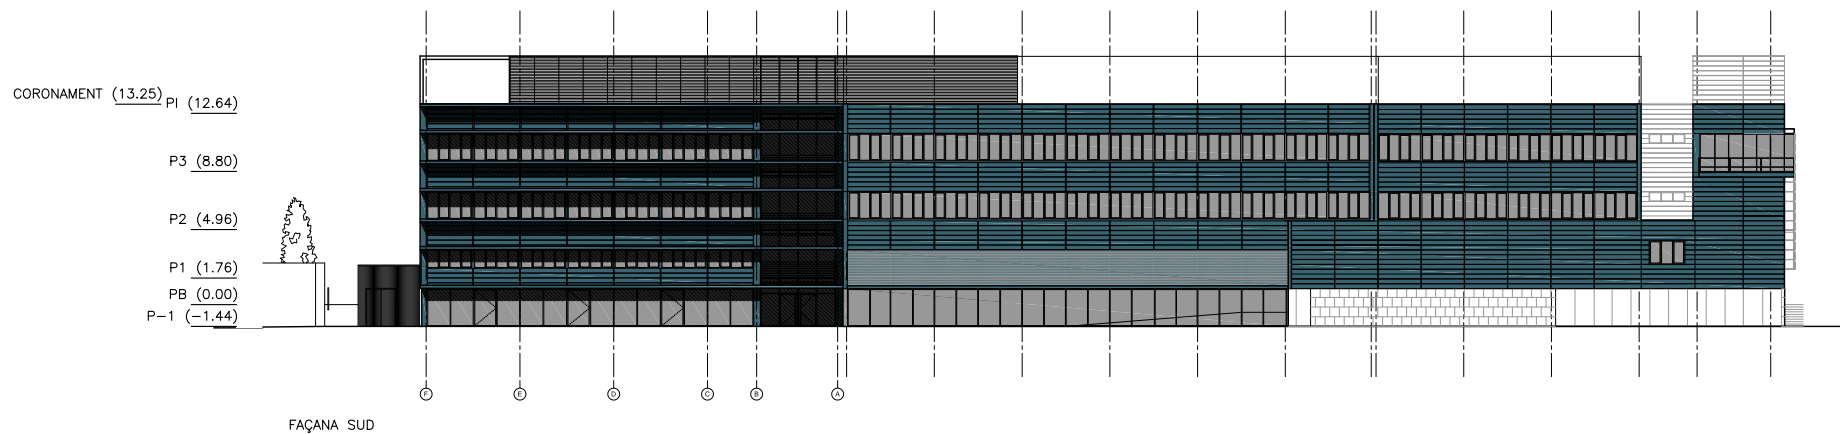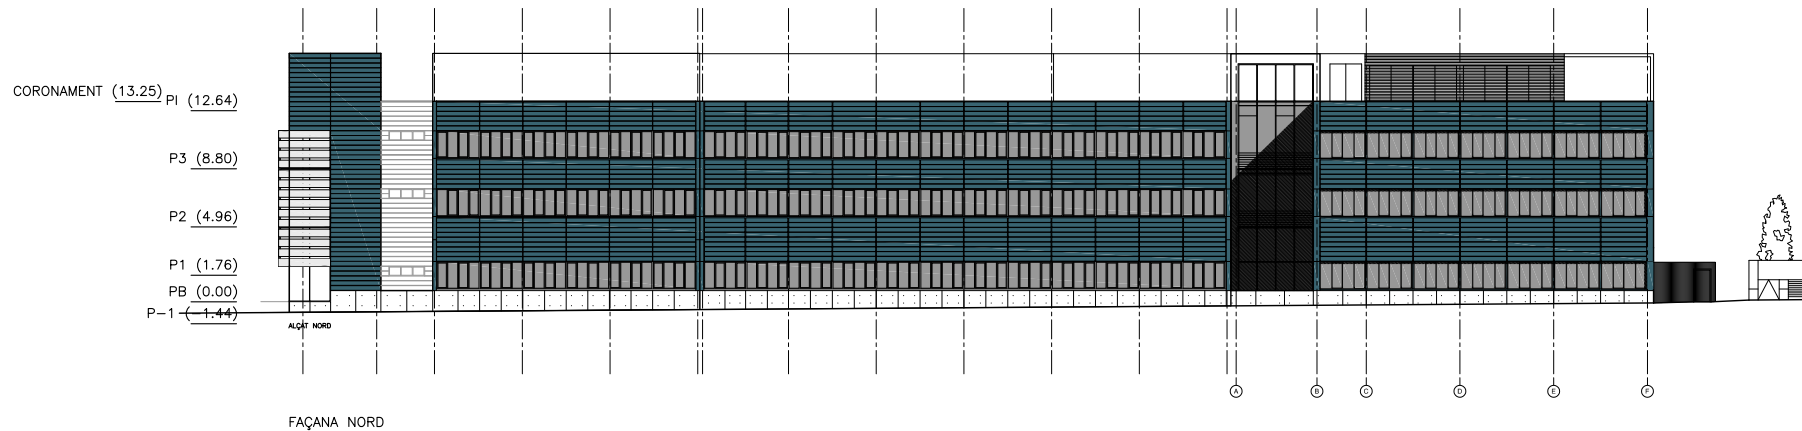

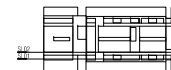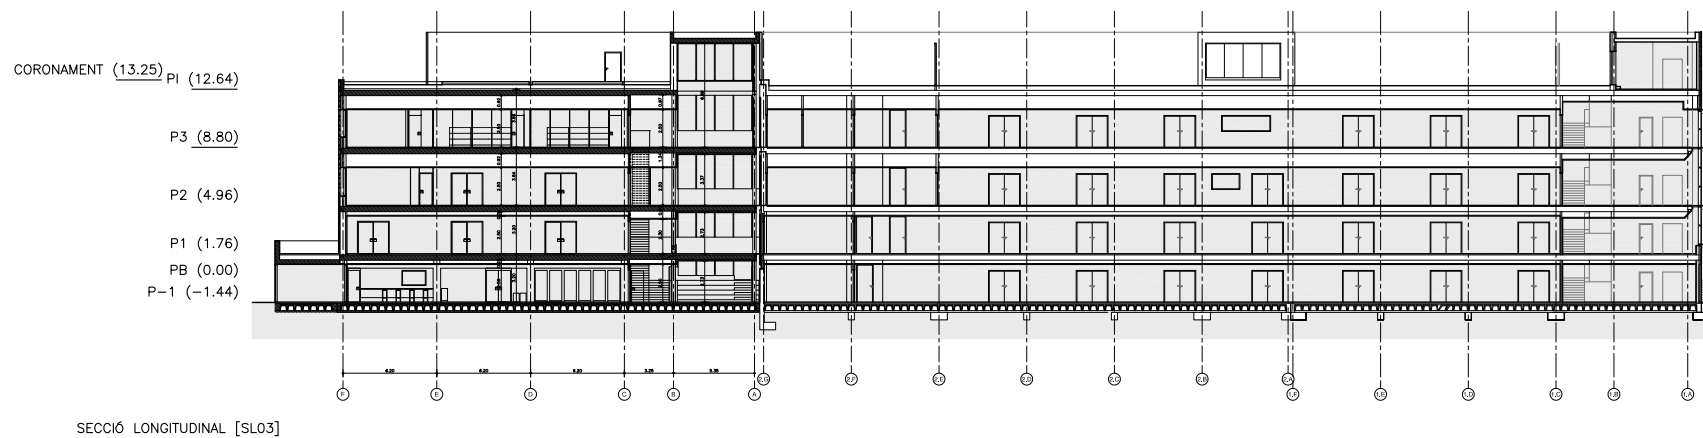

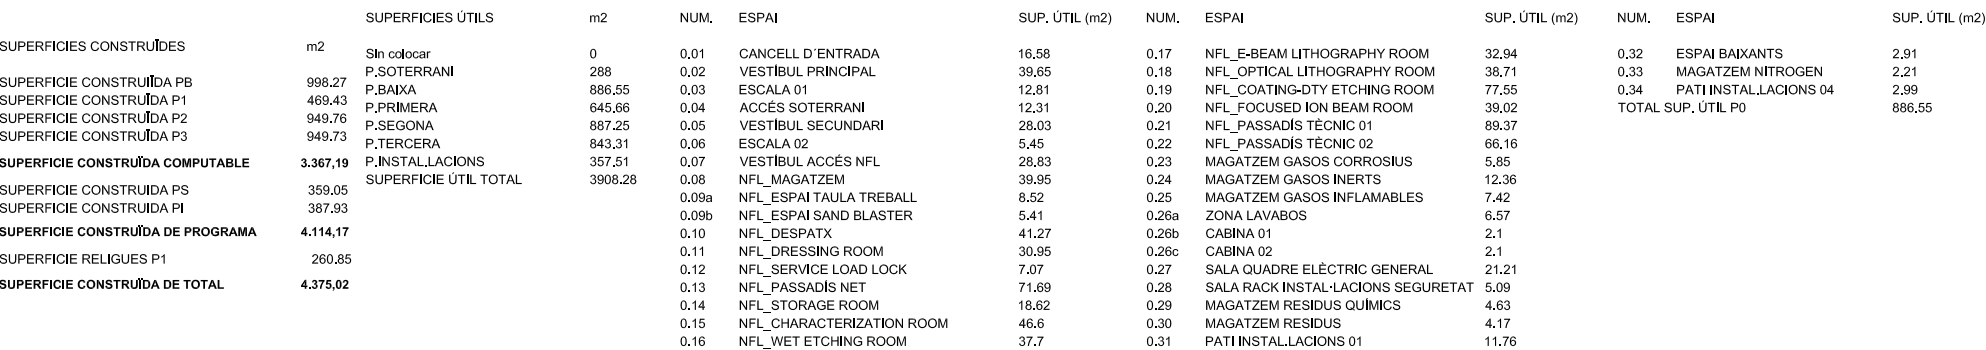

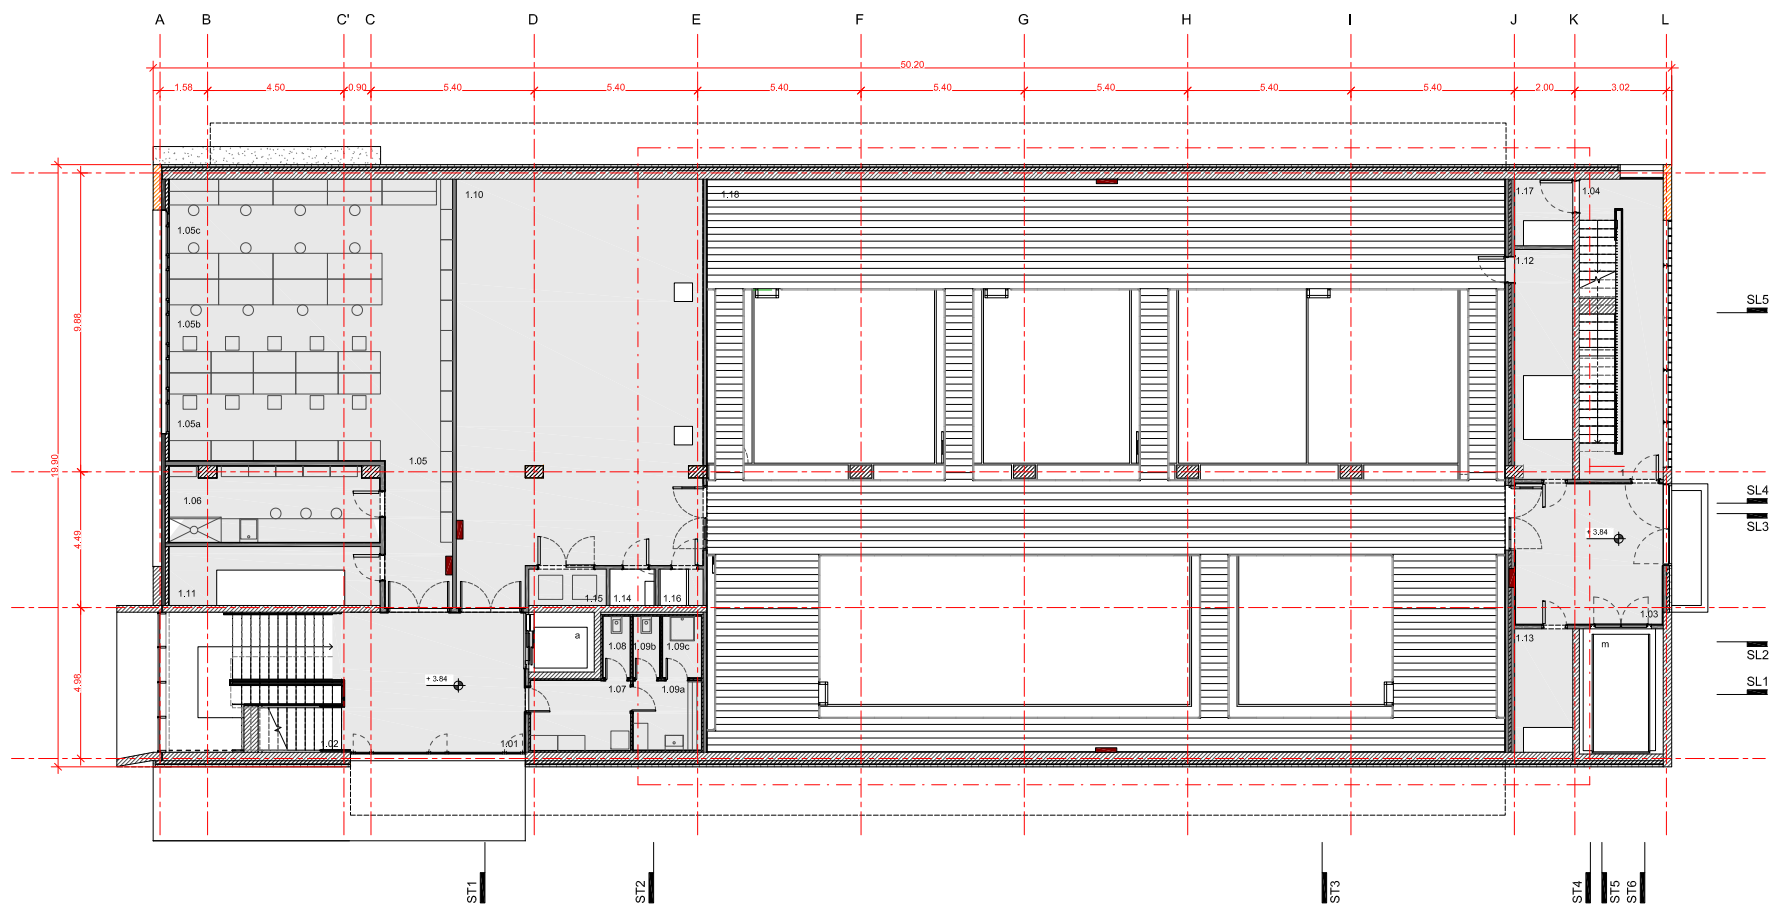


SUPERFÍCIES CONSTRUÏDES	m2
SUPERFÍCIE CONSTRUÏDA PB	998,27
SUPERFÍCIE CONSTRUÏDA P1	469,43
SUPERFÍCIE CONSTRUÏDA P2	949,76
SUPERFÍCIE CONSTRUÏDA P3	949,73
SUPERFÍCIE CONSTRUÏDA COMPUTABLE	3.367,19
SUPERFÍCIE CONSTRUÏDA PS	359,05
SUPERFÍCIE CONSTRUÏDA PI	387,93
SUPERFÍCIE CONSTRUÏDA DE PROGRAMA	4.114,17
SUPERFÍCIE RELIGUES P1	260,85
SUPERFÍCIE CONSTRUÏDA DE TOTAL	4.375,02


SUPERFÍCIES ÚTILS	m2
Sin colocar	0
P.SOTERRANI	288
P.BAIXA	886,55
P.PRIMERA	645,66
P.SEGONA	887,25
P.TERCERA	843,31
P.INSTALLACIONS	357,51
SUPERFÍCIE ÚTIL TOTAL	3908,28


NÚM.	ESPAI	SUP. ÚTIL m2
1.01	VESTÍBUL P1	28,34
1.02	ESCALA 01	25,97
1.03	VESTÍBUL SECUNDARI P1	22,5
1.04	ESCALA 02	27,33
1.05	LABORATORI D'ELECTRÒNICA	97,96
1.06	TALLER MECÀNIC PCB	17,09
1.07	DISTRIBUÏDOR	7,67
1.08	ESPAI DE NETEJA	1,82
1.09a	VESTIDOR	5,15
1.09b	ZONA INODOR	1,77
1.09c	ZONA DUTXA	2,57
1.10	INSTALLACIONS NFL 01	106,97
1.11	PATI INSTALLACIONS 01	13,6
1.12	PATI INSTALLACIONS 02	14,46
1.13	PATI INSTALLACIONS 03	7,83
1.14	PATI INSTALLACIONS 04	1,8
1.15	SALA RACKS INFORMÀTICS	3,07

NÚM.	ESPAI	SUP. ÚTIL m2
1.16	ESPAI BAIXANTS	1,75
1.17	REGISTRE PATI GASOS	4,22
1.18	RELLIGA INSTALLACIONS	253,76
TOTAL SUP. ÚTIL P1		645,66

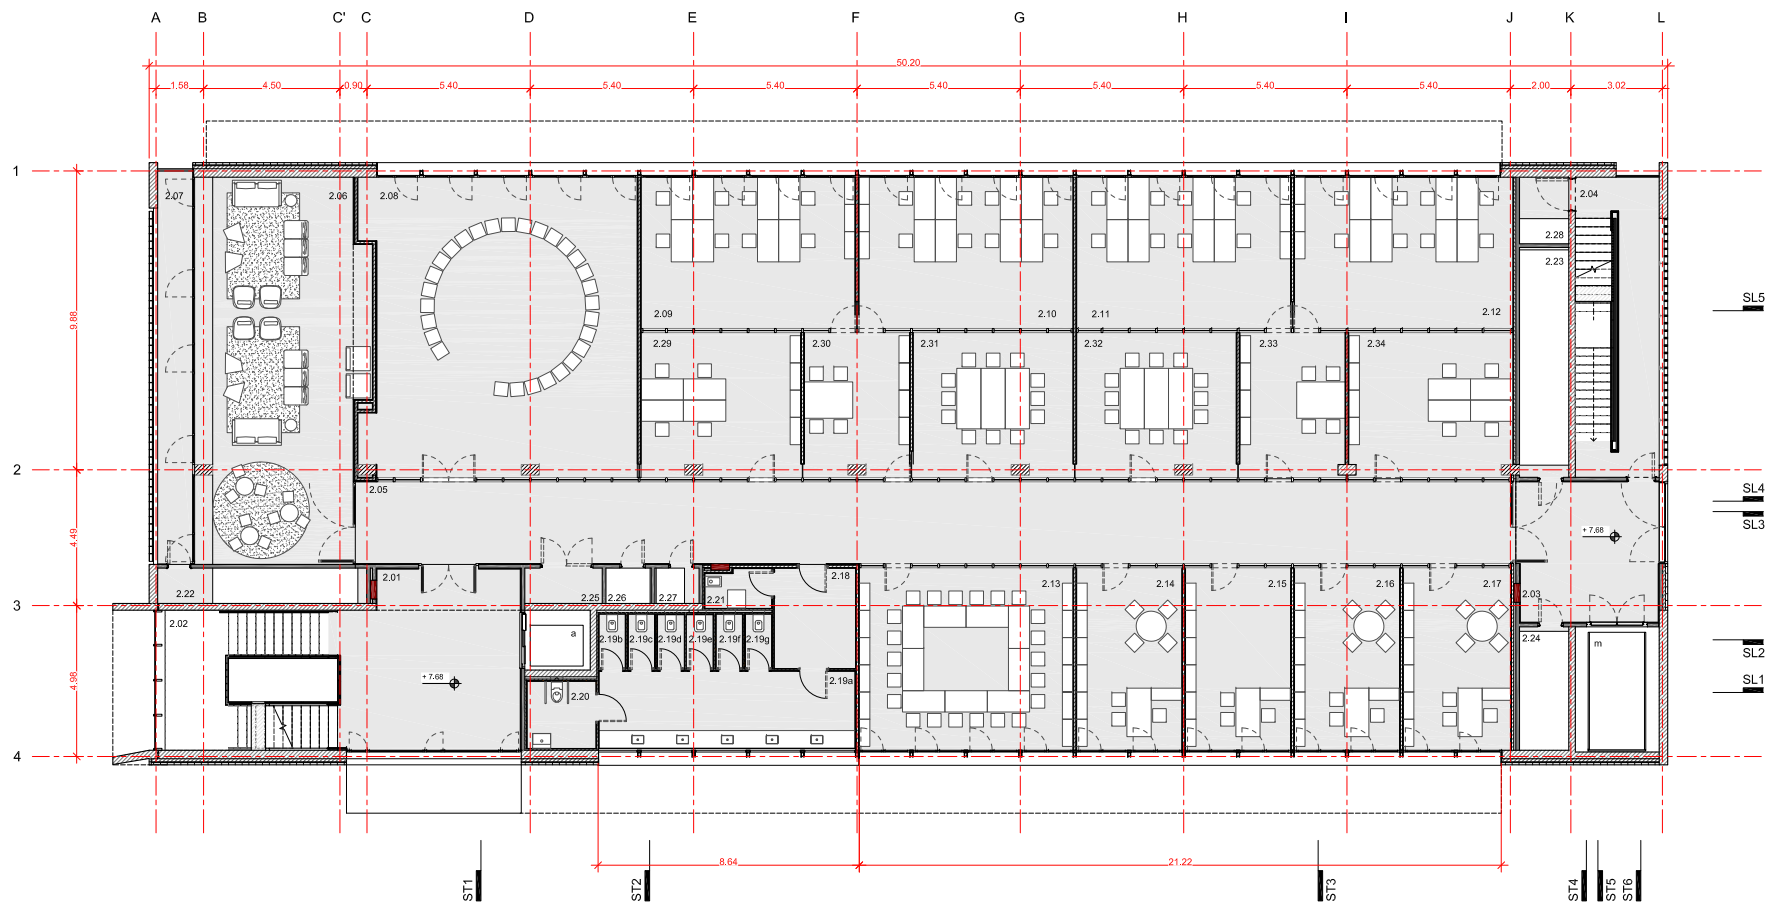


SUPERFÍCIES CONSTRUÏDES		SUPERFÍCIES ÚTILS		NÚM.	ESPAI	SUP. ÚTIL m2	NÚM.	ESPAI	SUP. ÚTIL m2	NÚM.	ESPAI	SUP. ÚTIL m2
SUPERFÍCIE CONSTRUÏDA PB	998,27	P.SOTERRANI	288	2.01	VESTÍBUL P2	34,43	2.15	DESPATX 02	21,2	2.23	PATI INSTAL·LACIONS 02	12,39
SUPERFÍCIE CONSTRUÏDA P1	469,43	P.BAIXA	886,55	2.02	ESCALA 01	27,92	2.16	DESPATX 03	21,2	2.24	PATI INSTAL·LACIONS 03	6,65
SUPERFÍCIE CONSTRUÏDA P2	949,76	P.PRIMERA	645,66	2.03	VESTÍBUL SECUNDARI P2	21,16	2.17	DESPATX 04	21,66	2.25	QUADRE ELÈCTRIC	3
SUPERFÍCIE CONSTRUÏDA P3	949,73	P.SEGONA	887,25	2.04	ESCALA 02	27,48	2.18	DISTRIBUÏDOR	8,92	2.26	PATI INSTAL·LACIONS 04	1,76
SUPERFÍCIE CONSTRUÏDA COMPUTABLE	3.367,19	P.TERCERA	843,31	2.05	PASSADÍS ESPAI TREBALL	107,4	2.19a	ZONA LAVABOS	21,62	2.27	ESPAI BAIXANTS	1,71
SUPERFÍCIE CONSTRUÏDA PS	359,05	P.INSTALL·LACIONS	357,51	2.06	ESPAI DE DISTENSÍO	70,14	2.19b	CABINA 01	1,54	2.28	REGISTRE PATI GASOS	3,59
SUPERFÍCIE CONSTRUÏDA PI	387,93	SUPERFÍCIE ÚTIL TOTAL	3908,28	2.07	TERRASSA	15,23	2.19c	CABINA 02	1,54	2.29	ESPAI DE TREBALL 05	25,82
SUPERFÍCIE CONSTRUÏDA DE PROGRAMA	4.114,17			2.08	SALA DE REUNIONS 01	88,27	2.19d	CABINA 03	1,54	2.30	DISTRIBUÏDOR 01	16,93
SUPERFÍCIE RELIGUES P1	260,85			2.09	ESPAI DE TREBALL 01	35,86	2.19e	CABINA 04	1,54	2.31	SALA DE REUNIONS 03	25,82
SUPERFÍCIE CONSTRUÏDA DE TOTAL	4.375,02			2.10	ESPAI DE TREBALL 02	35,86	2.19f	CABINA 05	1,54	2.32	SALA DE REUNIONS 04	25,81
				2.11	ESPAI DE TREBALL 03	35,86	2.19g	CABINA 06	1,54	2.33	DISTRIBUÏDOR 02	17,06
				2.12	ESPAI DE TREBALL 04	36,6	2.20	LAVABO ACCESSIBLE	5,05	2.34	ESPAI DE TREBALL 06	26,53
				2.13	SALA DE REUNIONS 02	43,08	2.21	ESPAI DE NETEJA	2,73		TOTAL SUP. ÚTIL P2	887,25
				2.14	DESPATX 01	21,2	2.22	PATI INSTAL·LACIONS 01	8,09			

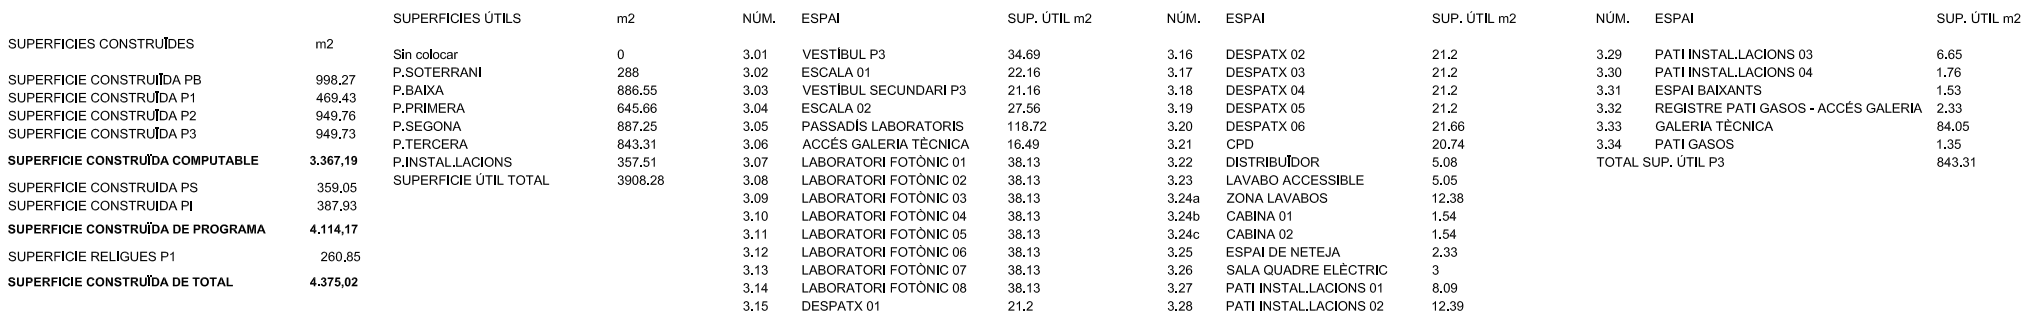

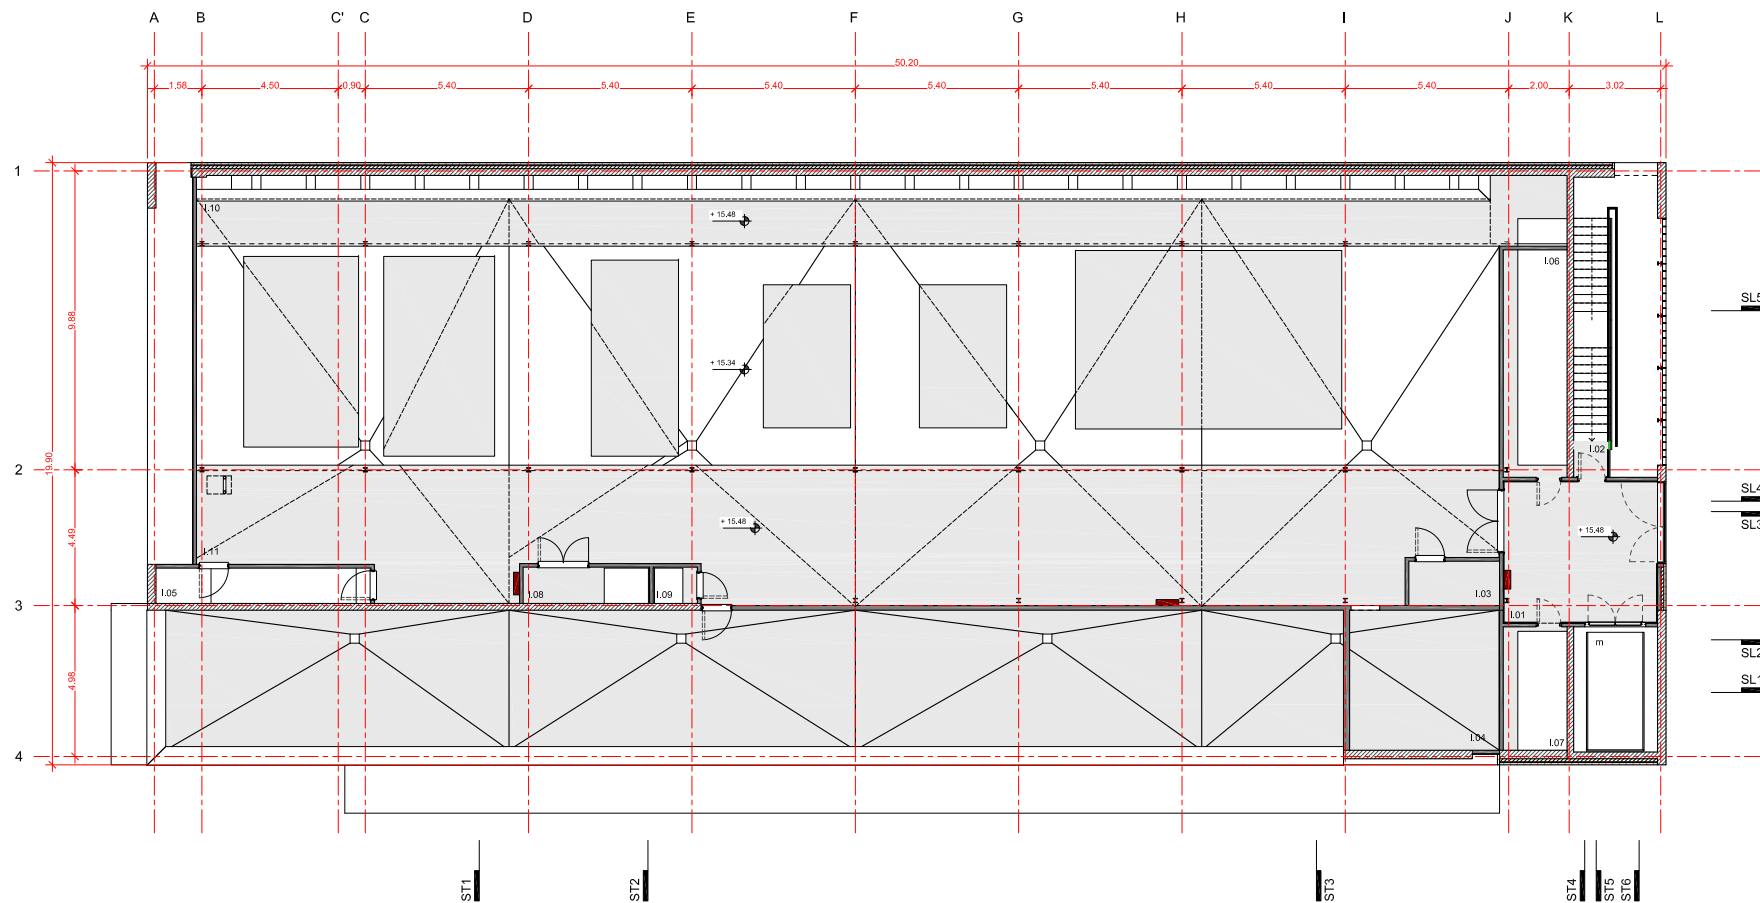


SUPERFÍCIES CONSTRUÏDES	m2
SUPERFÍCIE CONSTRUÏDA PB	998,27
SUPERFÍCIE CONSTRUÏDA P1	469,43
SUPERFÍCIE CONSTRUÏDA P2	949,76
SUPERFÍCIE CONSTRUÏDA P3	949,73
SUPERFÍCIE CONSTRUÏDA COMPUTABLE	3.367,19
SUPERFÍCIE CONSTRUÏDA PS	359,05
SUPERFÍCIE CONSTRUÏDA P1	387,93
SUPERFÍCIE CONSTRUÏDA DE PROGRAMA	4.114,17
SUPERFÍCIE RELIGUES P1	260,85
SUPERFÍCIE CONSTRUÏDA DE TOTAL	4.375,02


SUPERFÍCIES ÚTILS	m2	NÚM.	ESPAI	SUP. ÚTIL m2
Sin colocar	0	I.01	VESTÍBUL SECUNDARI PI	23,38
P.SOTERRANI	288	I.02	ESCALA 02	28,91
P.BAIXA	886,55	I.03	SALA MAQUINES	4,41
P.PRIMERA	645,66		MONTACARREGUES	
P.SEGONA	887,25	I.04	RESERVA INSTAL·LACIONS 02	22,92
P.TERCERA	843,31	I.05	PATI INSTAL·LACIONS 01	8,31
P.INSTAL·LACIONS	357,51	I.06	PATI INSTAL·LACIONS 02	15,85
SUPERFÍCIE ÚTIL TOTAL	3908,28	I.07	PATI INSTAL·LACIONS 03	8,61
		I.08	PATI INSTAL·LACIONS 04	5,02
		I.09	ESPAI BAIXANTS	1,75
		I.10	GALERIA TÈCNICA	67,72
		I.11	ESPAI INSTAL·LACIONS COBERT	170,64
			TOTAL SUP. ÚTIL PI	357,51

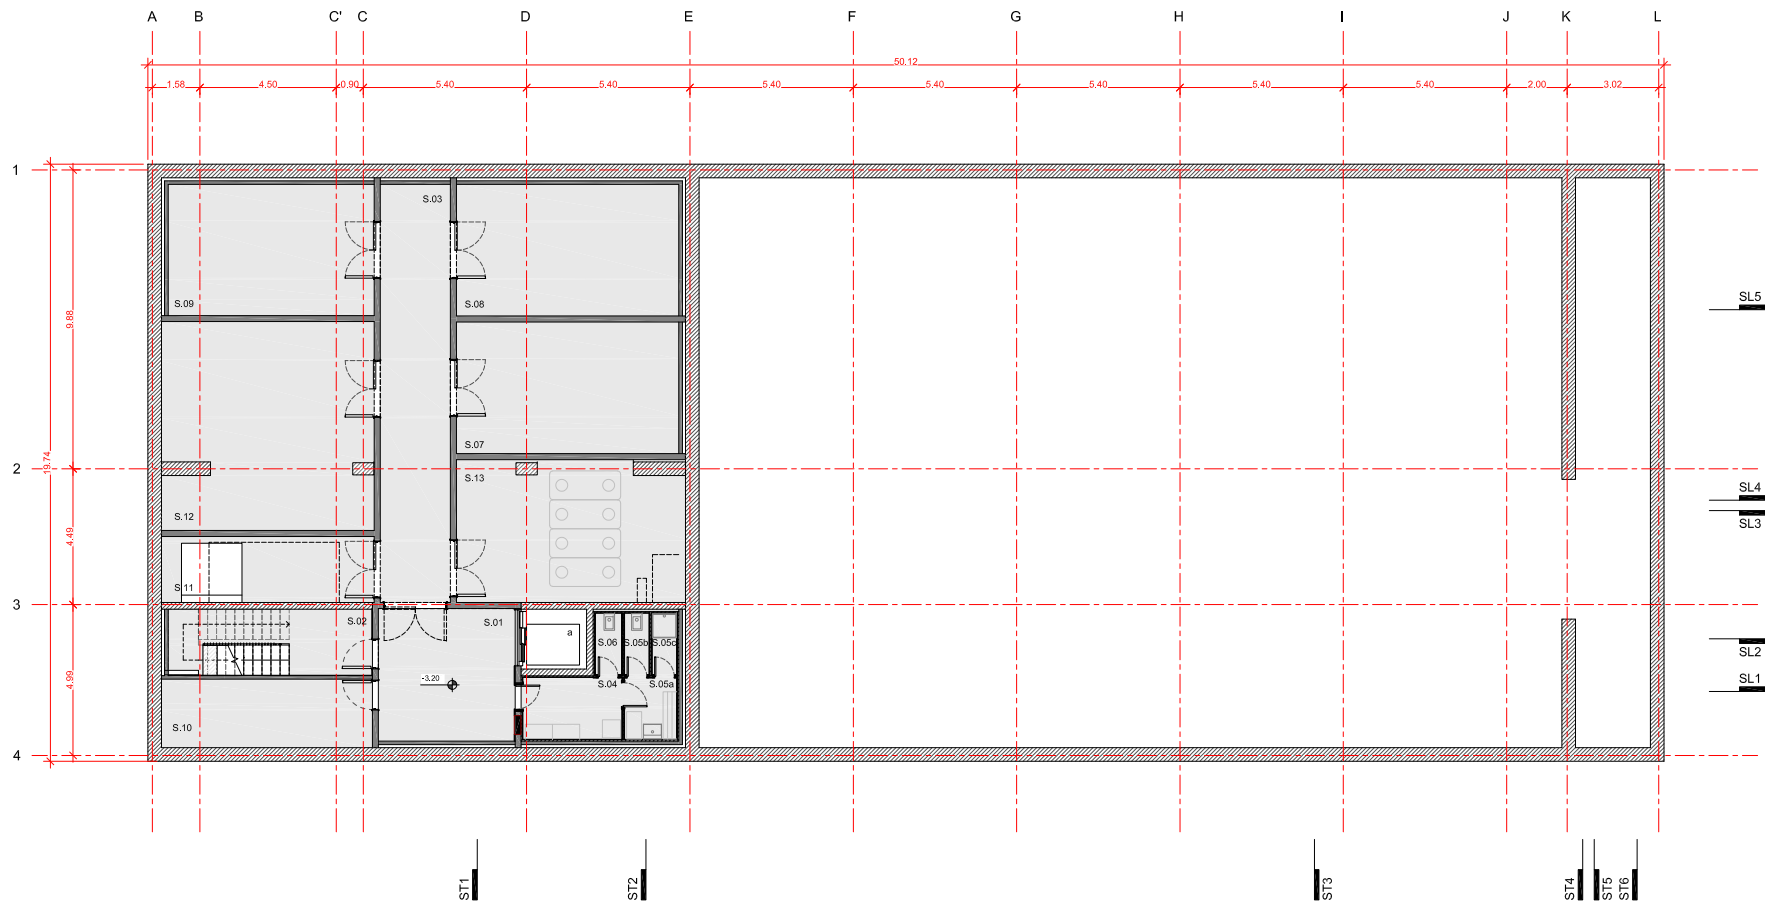


SUPERFÍCIES CONSTRUÏDES	m2
SUPERFÍCIE CONSTRUÏDA PB	998,27
SUPERFÍCIE CONSTRUÏDA P1	469,43
SUPERFÍCIE CONSTRUÏDA P2	949,76
SUPERFÍCIE CONSTRUÏDA P3	949,73
SUPERFÍCIE CONSTRUÏDA COMPUTABLE	3.367,19
SUPERFÍCIE CONSTRUÏDA PS	359,05
SUPERFÍCIE CONSTRUÏDA P1	387,93
SUPERFÍCIE CONSTRUÏDA DE PROGRAMA	4.114,17
SUPERFÍCIE RELIGUES P1	260,85
SUPERFÍCIE CONSTRUÏDA DE TOTAL	4.375,02

SUPERFÍCIES ÚTILS	m2	NÚM.	ESPAI	SUP. ÚTIL m2
Sin colocar	0	S.01	VESTIBUL PS	19,69
P.SOTERRANI	288	S.02	ESCALA 01	14,33
P.BAIXA	886,55	S.03	DISTRIBUÏDOR	32,06
P.PRIMERA	645,66	S.04	MAGATZEM DE NETEJA	6,71
P.SEGONA	887,25	S.05a	VESTIDOR	3,5
P.TERCERA	843,31	S.05b	ZONA INODOR	1,64
P.INSTALLACIONS	357,51	S.05c	ZONA DUTXA	1,64
SUPERFÍCIE ÚTIL TOTAL	3908,28	S.06	ESPAI DE NETEJA	1,76
		S.07	MAGATZEM 01	31,97
		S.08	MAGATZEM 02	31,97
		S.09	MAGATZEM 03	29,52
		S.10	ACCÉS GALERIA INSTALLACIONS PMT	15,79
		S.11	PATI INSTALLACIONS 01	15,33
		S.12	SALA TRACTAMENT AIGUA	47,53
		S.13	GRUP BOMBEIG I DIPÓSIT INCENDIS	34,54
			TOTAL SUP. ÚTIL PS	288

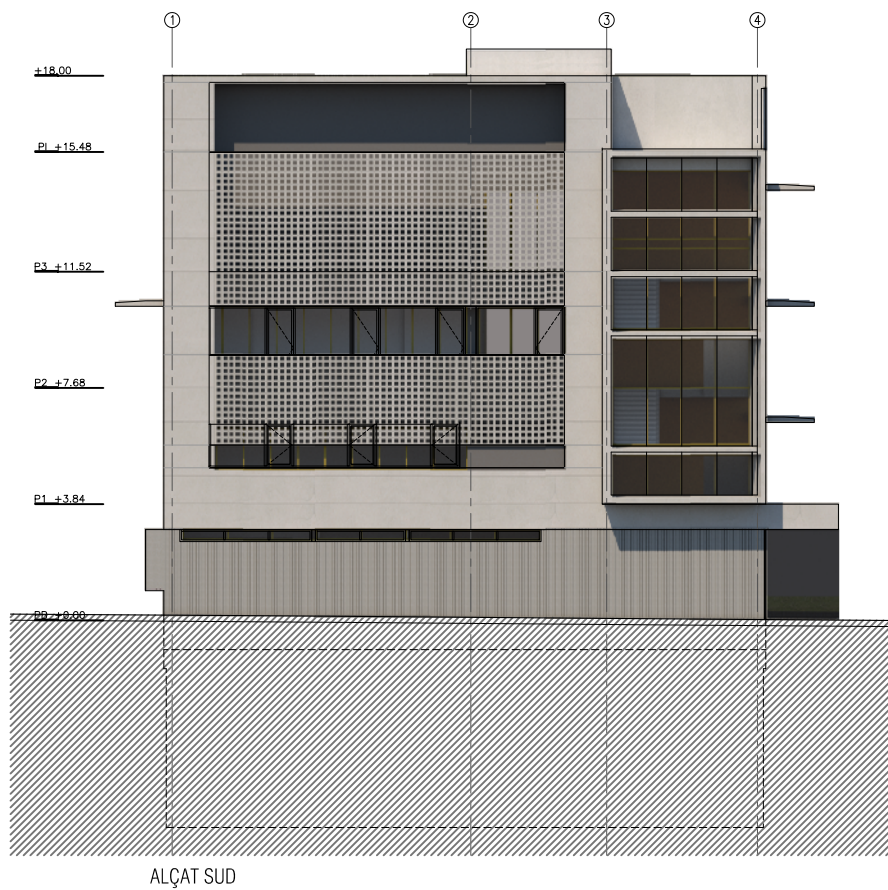


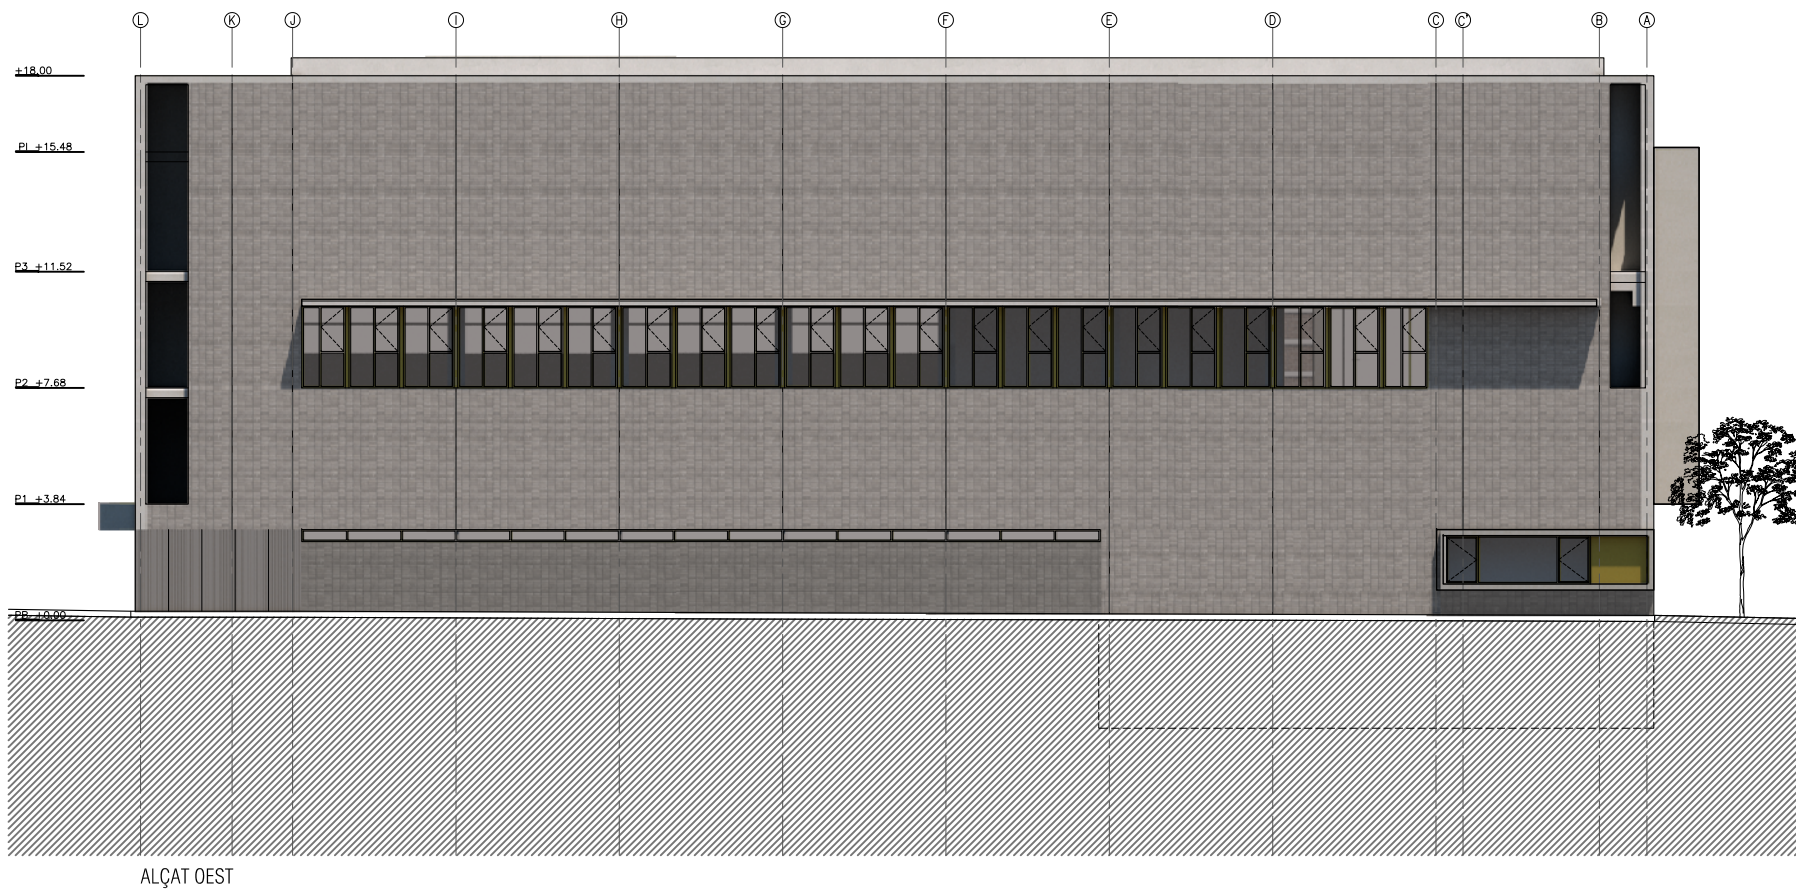


ALÇAT OEST

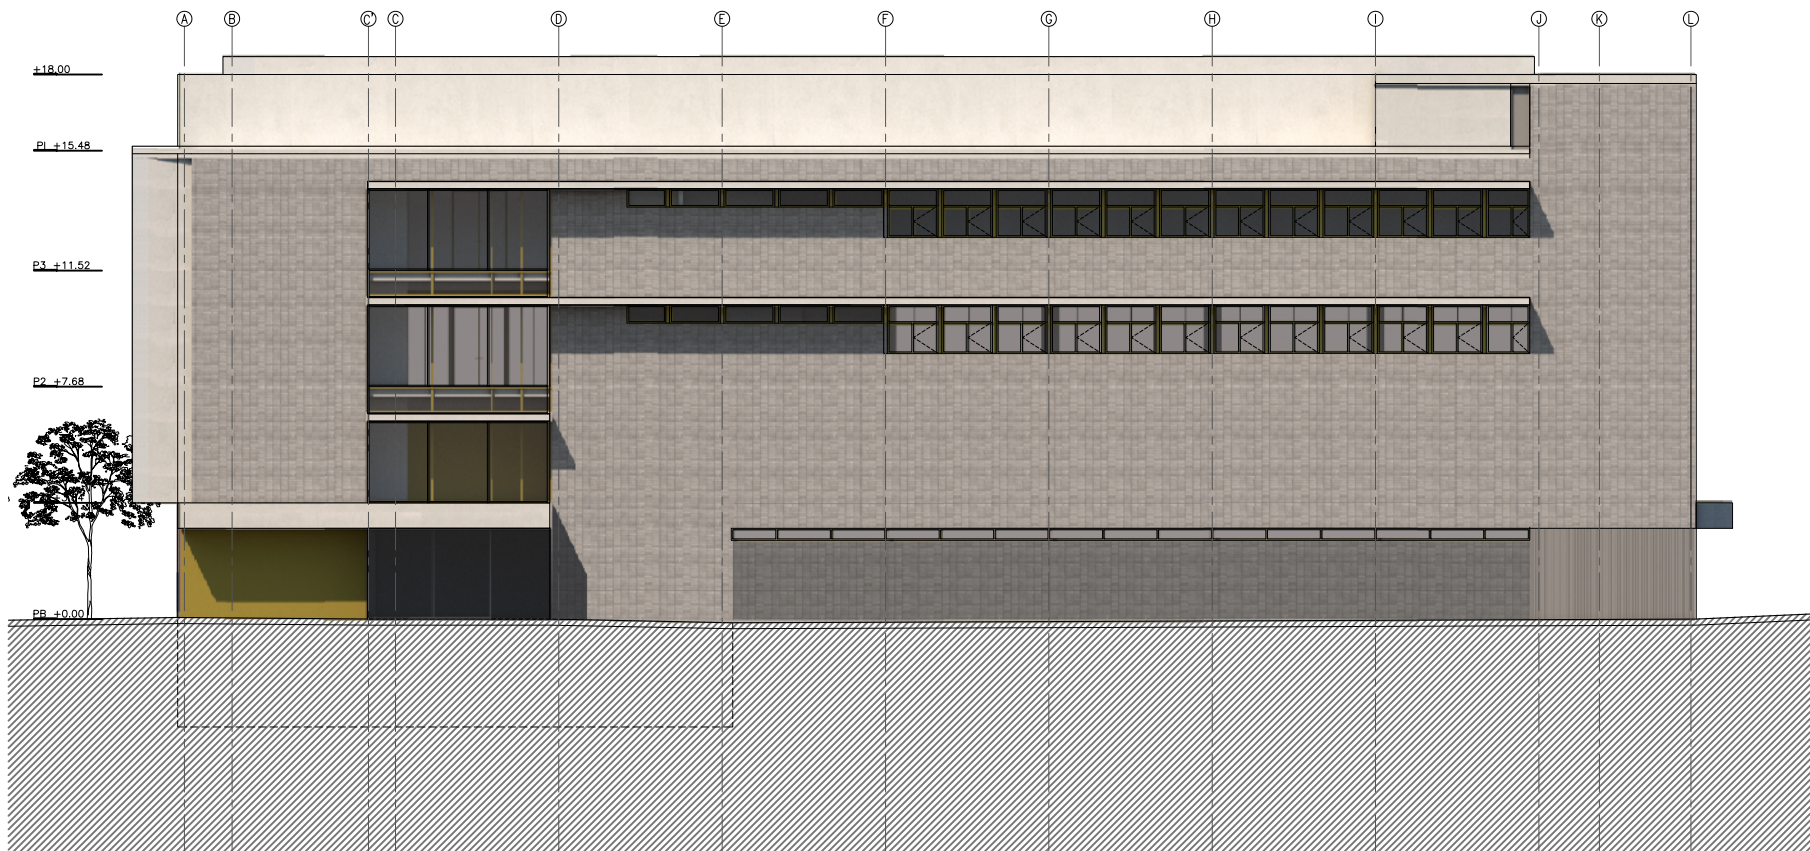


ALÇAT EST

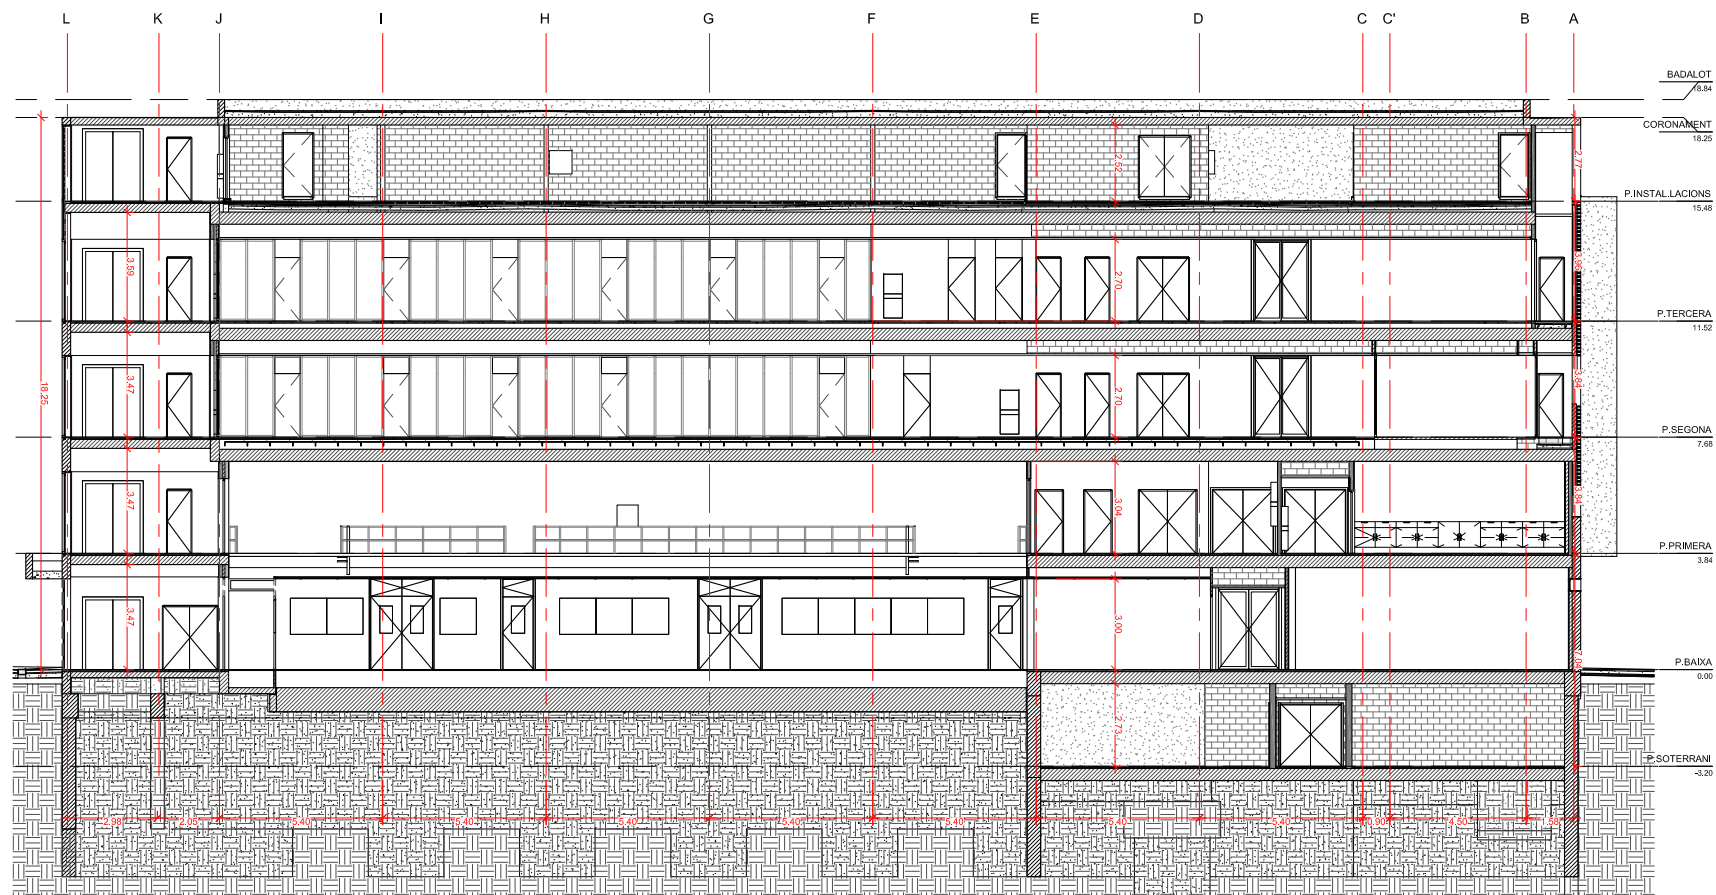

SECCIÓ LONGITUDINAL - SL3

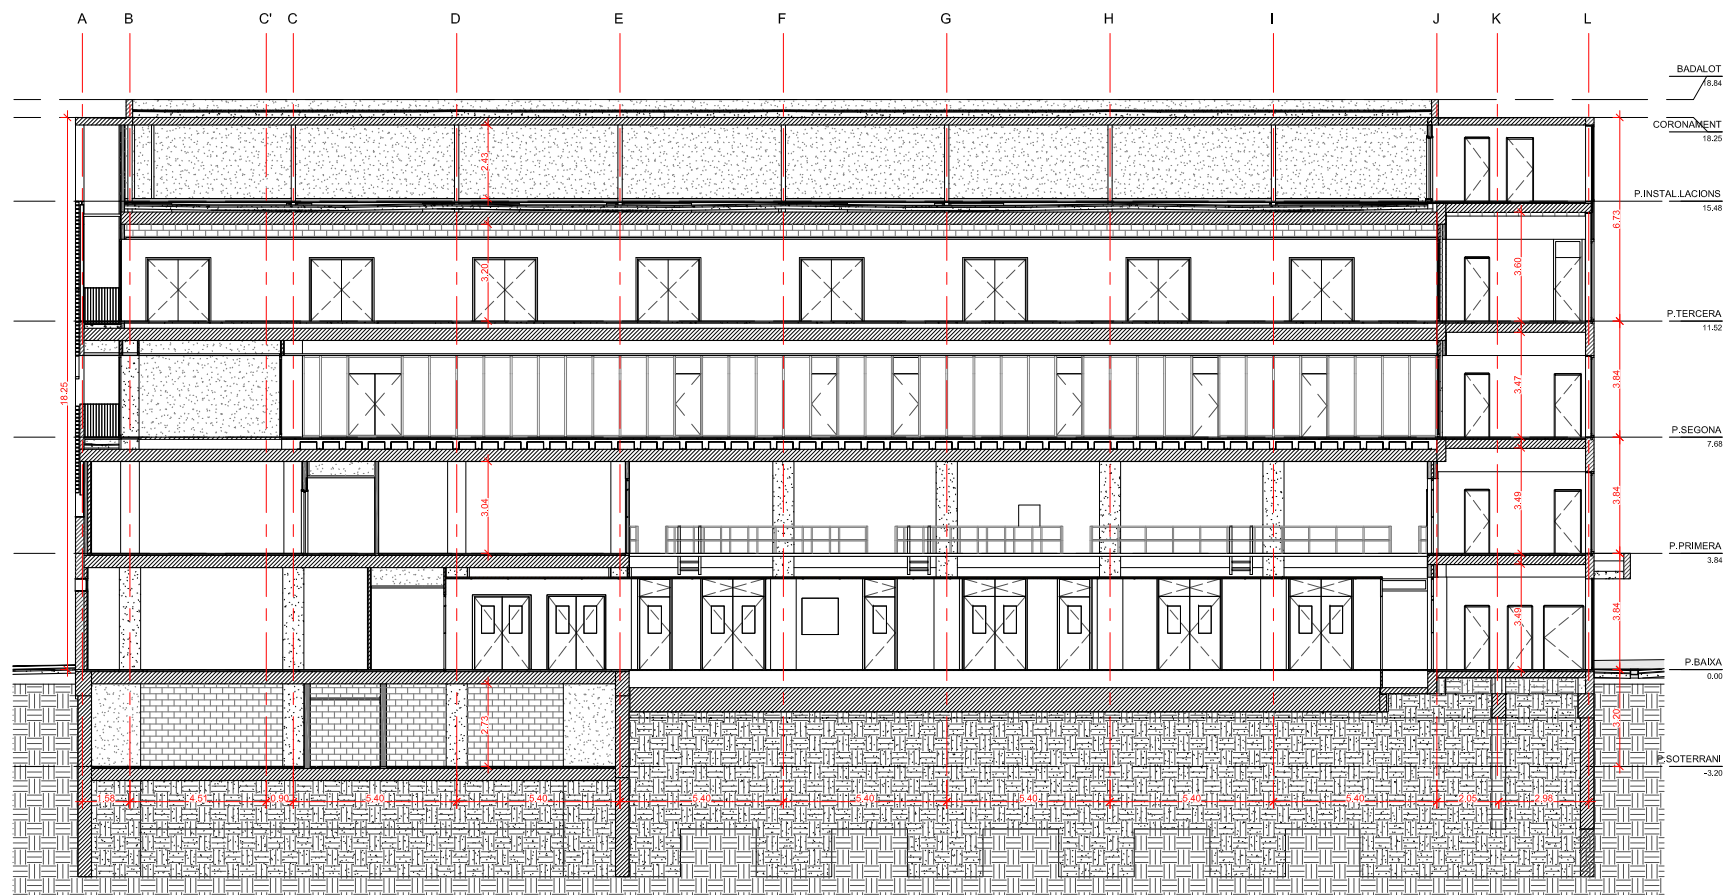

SECCIÓ LONGITUDINAL - SL4

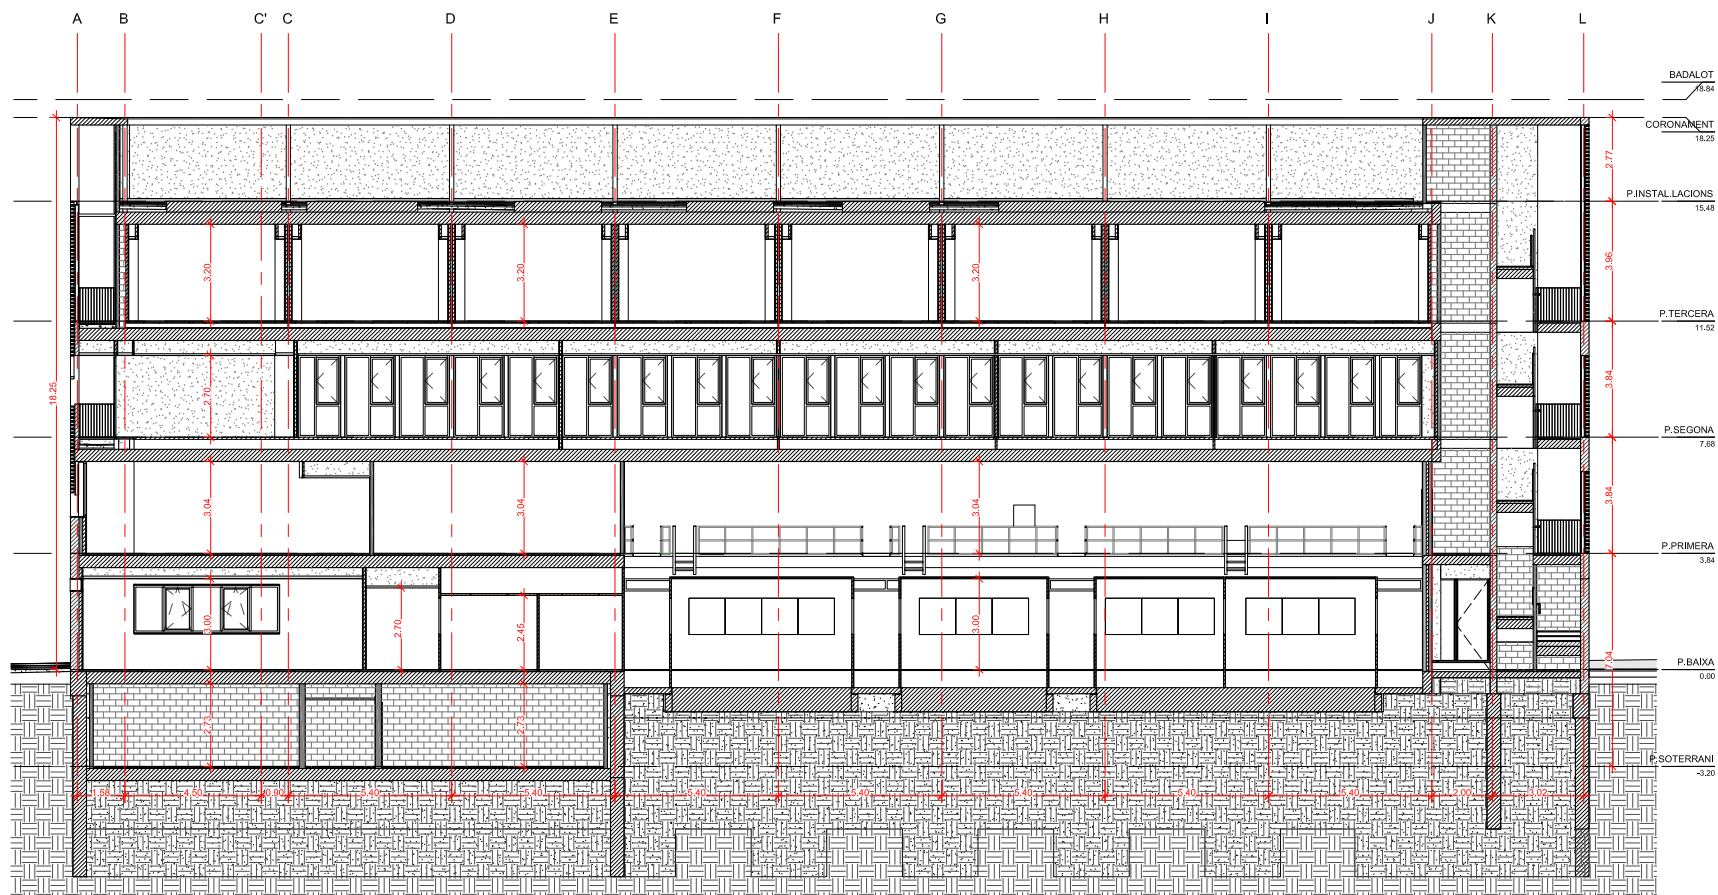

SECCIÓ LONGITUDINAL - SL5