


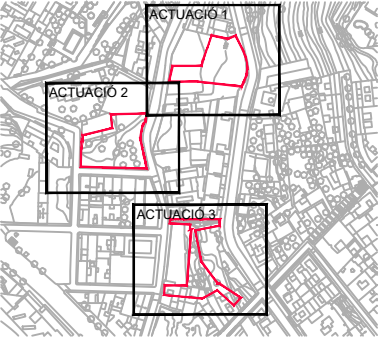

PATHC:\Users\Visar\OneDrive\Escritori\013_FOTOPLÀNOL I ÀMBIT

DATA IMPRESSió: 27/26/2021 11:47

ÀMBIT DEL PROJECTE
<div><div></div><div></div><div></div><div></div><div></div></div>



PROJECTE EXECUTIU D'URBANITZACIó DE LA ZONA VERDA DEL PAU1 DE LA MPGM DEL BARRI DE VALLCARCA I DE LA ZONA VERDA DE LA UA3 DE LA MPGM D'HOSPITAL MILITAR-FARIGOLA; ZONA VERDA DEL PMU DEL CARRER FARIGOLA 21-25 I 31-34 (ABANS UA2) I ZONA VERDA DE LA UA5 DE LA MODIFICACIó PUNTUAL DE LA MPGM D'HOSPITAL MILITAR-FARIGOLA
DISTRICTE: GRÀCIA

**Ajuntament de Barcelona**
Ecologia, Urbanisme i Mobilitat
Institut Municipal d'Urbanisme
Direcció de Serveis de Projectes i Obres

AUTOR DELS CRITERIS I DE L'AVANTPROJECTE
ROBERTO SOTO FERNÁNDEZ, arquitecte

AUTOR DEL PROJECTE EXECUTIU
**Fauding Intraesa**
FELIPE PARDO PARDO, arquitecte

G-053.8

NÚM. EXPEDIENT EDICIó DATA
CP019070001 APROVACIó FEBRER 2021

NOM PLÀNOL
FOTOPLÀNOL I ÀMBIT

0 3.125 6.25

ESCALA
DIN A3 1:250
DIN A1 1:125

01.3
FULL 3/3


CARRER DE LA FARIGOLA

CARRER DE LA MARE DE DÉU DEL COLL

CARRER DE LES MEDES

LLEGGENDA	
	PAVIMENT DE SAULÓ
	PAVIMENT DE FORMIGÓ POLIT
	PAVIMENT DE PANOT
	PAVIMENT ESTRIAT TÀCTIL INDICADOR
	PAVIMENT DE BOTONS TÀCTIL INDICADOR
	PAVIMENT DE FORMIGÓ REFORÇAT
	PAVIMENT AMB PEDRA DE SANT VICENÇ
	ESCALES AMB GRAONS DE PEDRA DE SANT VICENÇ
	ESCALES AMB GRAONS METÀL·LICS DE TRAMEX
	MUR DE GABIONS AMB CAPA SUPERIOR DE FORMIGÓ DRENANT
	BANDA DE MAÓ MASSÍS 'CLINKER'
	PASSARELLA DE TRAMEX
	PARTERRE ENJARDINAT
	ARBRE DE NOVA PLANTACIÓ
	ARBRE EXISTENT
	PAPERERA MODEL BARCELONA 70L
	CADIRA MODEL NEOLIVIANO
	BANC MODEL NEOLIVIANO
	PUNT DE LLUM AMB LLUMINÀRIA MODEL LUNA LED
	BARANA METÀL·LICA

Superfície actuació 1: 957,13 m2
Superfície actuació 2: 1.436,02 m2
Superfície actuació 3: 504,26 m2

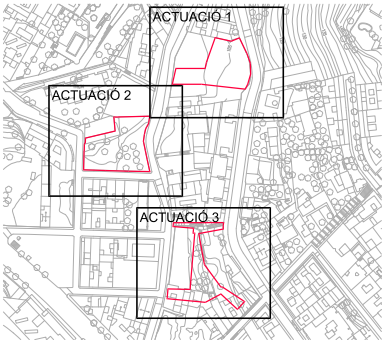

PROJECTE EXECUTIU D'URBANITZACIÓ DE LA ZONA VERDA DEL PAU1 DE LA MPGM DEL BARRI DE VALLCARCA I DE LA ZONA VERDA DE LA UA3 DE LA MPGM D'HOSPITAL MILITAR-FARIGOLA; ZONA VERDA DEL PMU DEL CARRER FARIGOLA 21-25 I 31-34 (ABANS UA2) I ZONA VERDA DE LA UA5 DE LA MODIFICACIÓ PUNTUAL DE LA MPGM D'HOSPITAL MILITAR-FARIGOLA
DISTRICTE: GRÀCIA

Ajuntament de Barcelona
Ecologia, Urbanisme i Mobilitat
Institut Municipal d'Urbanisme
Direcció de Serveis de Projectes i Obres

AUTOR DELS CRITERIS I DE L'AVANTPROJECTE
ROBERTO SOTO FERNÁNDEZ, arquitecte

AUTOR DEL PROJECTE EXECUTIU

FELIPE PARDO PARDO, arquitecte


NÚM. EXPEDIENTE DICIÓ
CPO19070001 APROVACIÓ

DATA
FEBRER 2021

NOM PLÀNOL
PROPOSTA-ACTUACIONS
PLANTA GENERAL D'URBANITZACIÓ


3 125 6 25

ESCALA
DINAMICA 1:250
DINAMICA 1:1125
PLÀNOL
05.1
FULL 3/3

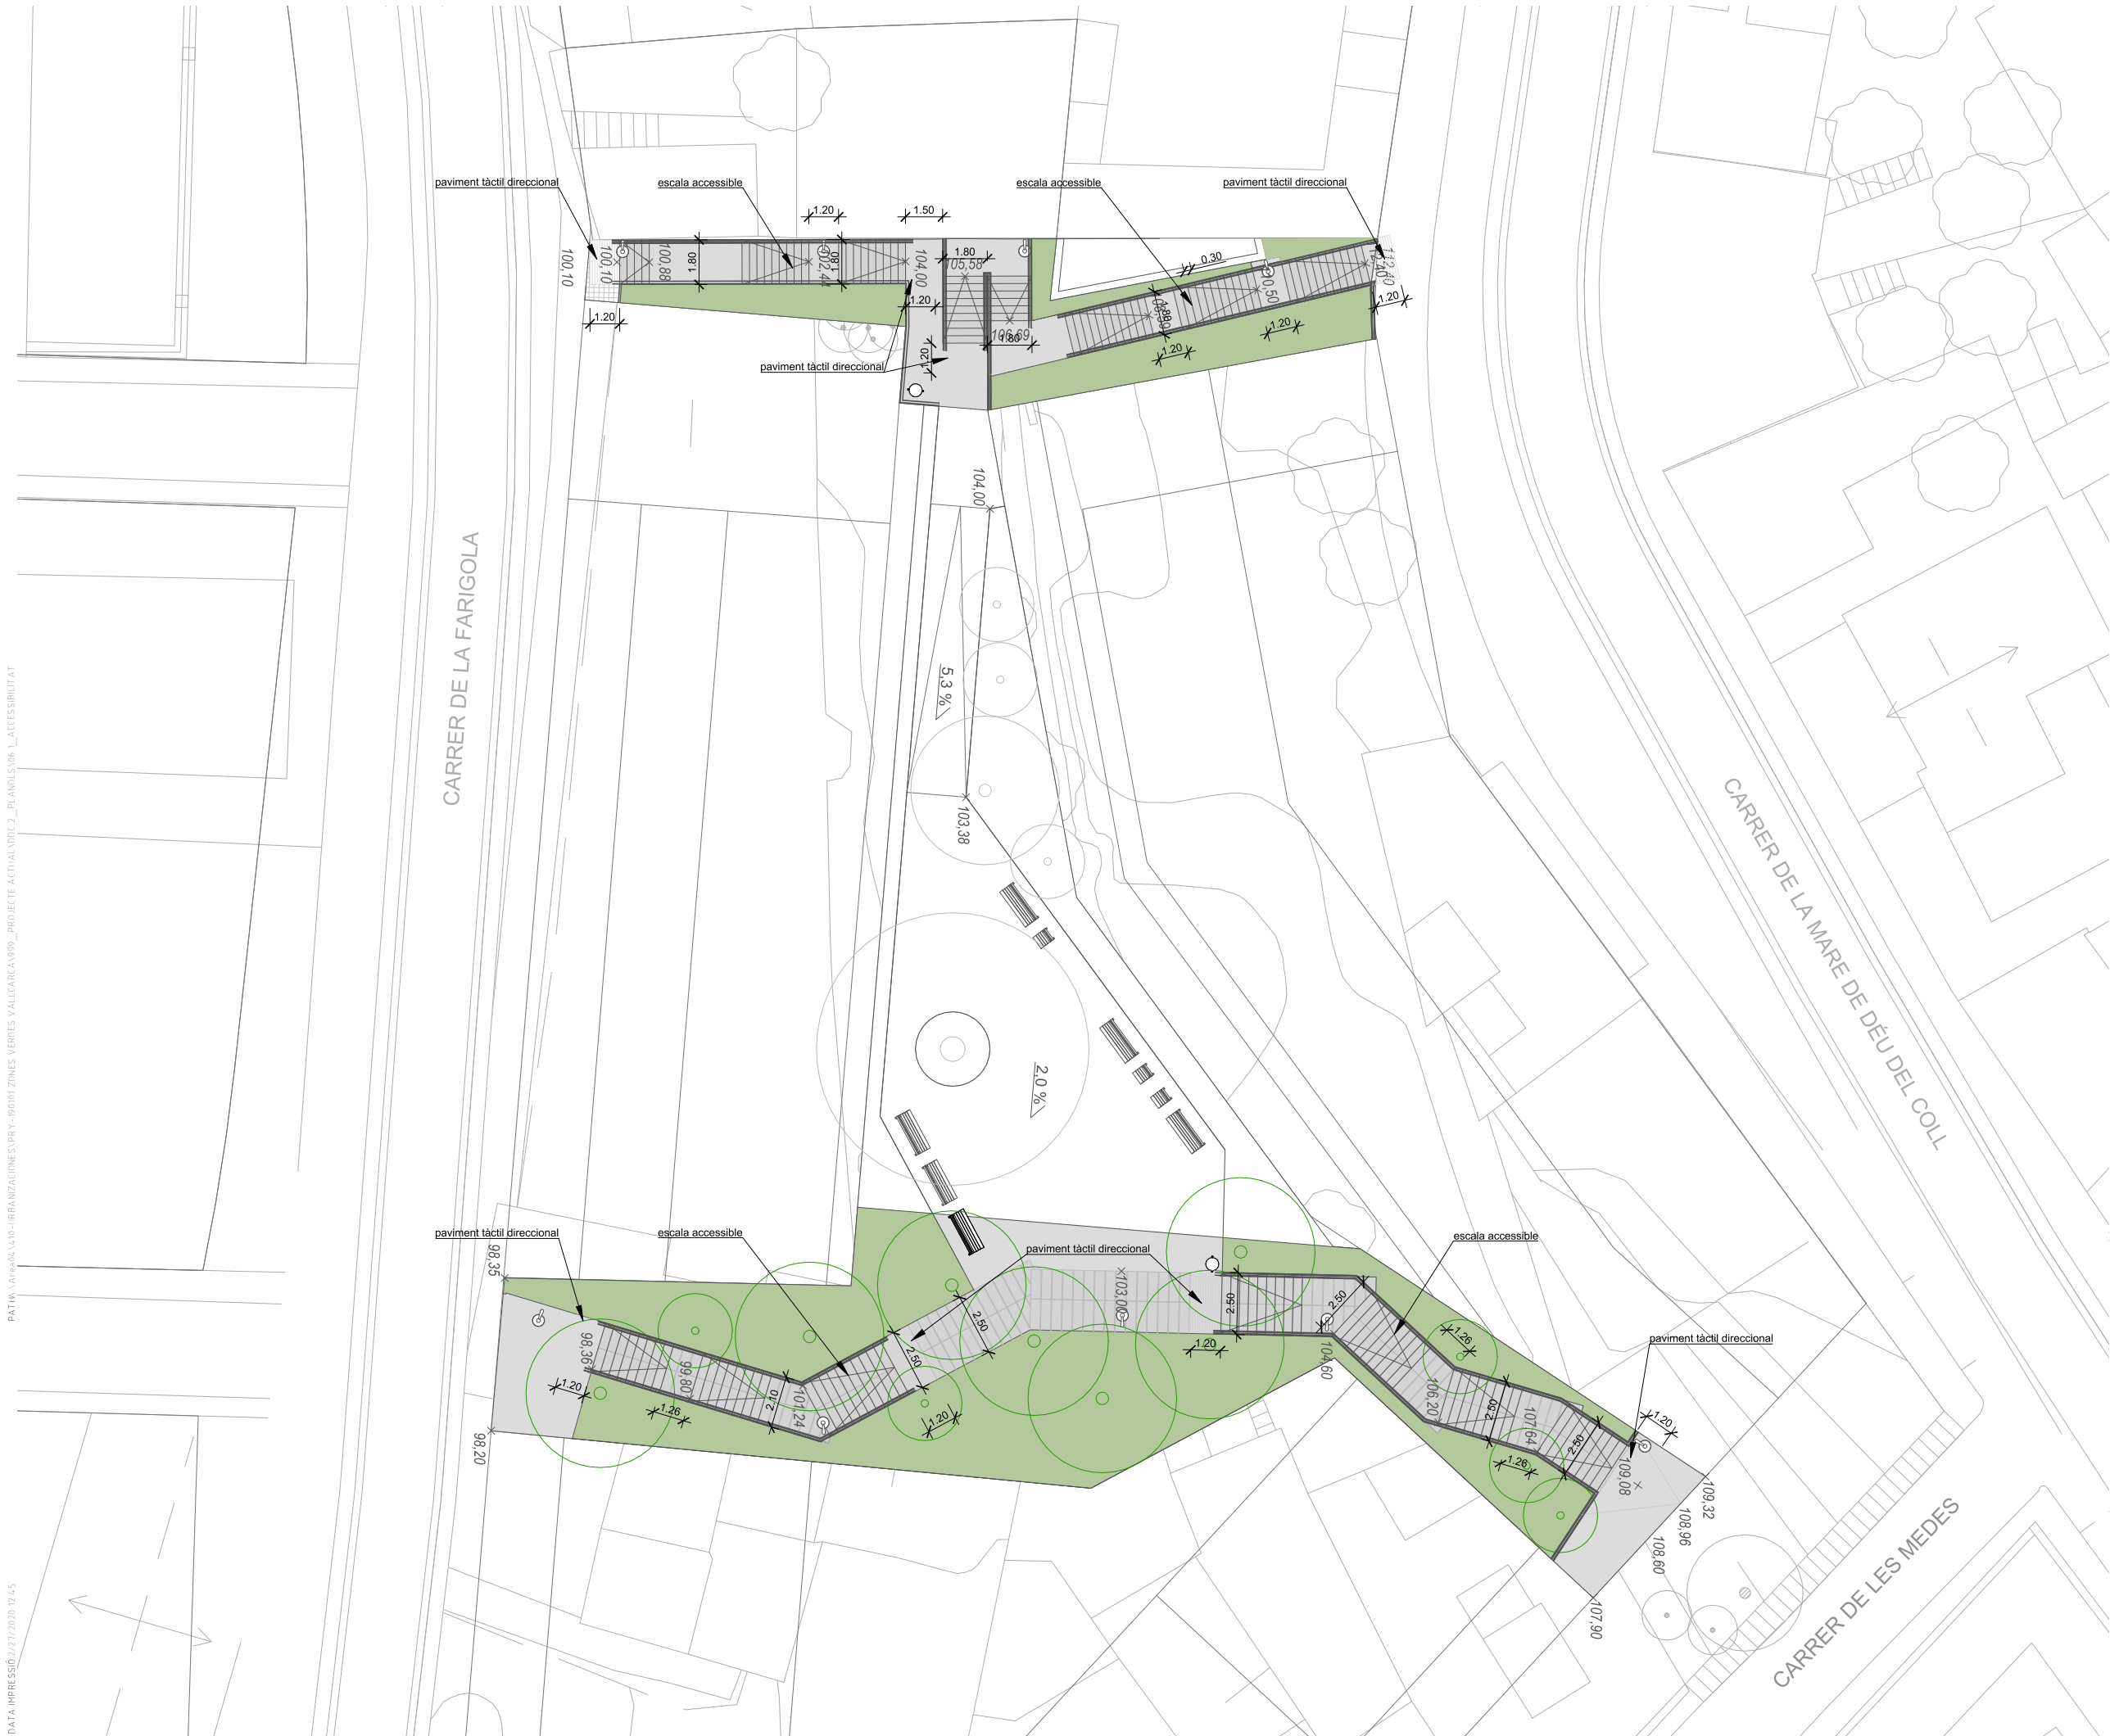

NORMES D'ACCESSIBILITAT URBANÍSTICA		
ITINERARI ACCESSIBLE	NORMATIVA	PROJECTE
AMPLADA LLIBRE MÍNIMA	1.80m	1.80m
ALÇADA LLIBRE D'OBSTACLES	2.20m	2.20m
AMPLADA LLIBRE EN CANVIS DE DIRECCIÓ	Ø 1.50m	Ø 1.50m
PENDENT LONGITUDINAL MÀXIM	≤ 6%	6.00%
PENDENT TRANSVERSAL MÀXIM	≤ 2%	1%
ITINERARI MIXT VIANANTS/ VEHICLES	NORMATIVA	PROJECTE
AMPLADA LLIBRE MÍNIMA	≥ 1.80m	3.20m
ALÇADA LLIBRE MÍNIMA	≥ 2.20m	2.20m
PENDENT TRANSVERSAL MÀXIM	≤ 2%	1%
GUALS ACCESSIBLES	NORMATIVA	PROJECTE
AMPLADA LLIBRE MÍNIMA	≥ 1.80m	-
PENDENT LONGITUDINAL DEL GUAL	≤ 10%	-
PENDENT TRANSVERSAL MÀXIM	≤ 2%	-
RAMPES ACCESSIBLES	NORMATIVA	PROJECTE
AMPLADA LLIBRE MÍNIMA	≥ 1.80m	3.00m
PENDENT LONGITUDINAL TRAMS ≤3m	≤10%	8.10%
PENDENT TRANSVERSAL	≤2%	-
LONGITUD MÀX. SENSE REPLÀ	≤10m	-
ESCALES	NORMATIVA	PROJECTE
DIRECTRIU PREFERIBLEMENT RECTA		
AMPLADA LLIBRE MÍNIMA	≥ 1.20m	vàries
CAP ESCALA NI GRAÓ AILLAT		
NÚMERO GRAONS SEGUITS ENTRE 3 I 12		
ESTESA	≥ 30cm	30cm
ALÇÀRIA	≤ 16cm	< 16cm
REPLANS INTERMEDIS PROFUNDITAT	≥ 1.20m	1.20m
PAVIMENT DUR, ESTABLE, ANTILLISCANT EN SEC I MULLAT		
FRANGES DE PAVIMENT TÀCTIL TIPUS DIRECCIONAL EN EXTREMS		
SENYALITZACIÓ DE GRAONS AMB FRANJA 5cm D'AMPLE		
NIVELL D'IL·LUMINACIÓ MÍNIM 10lux PER LA NIT		

- ITINERARI VIANANTS ACCESSIBLE
- ITINERARI VIANANTS ACCESSIBLE PENDENT >8%
COMPLEX DECRET 135/1995
NO COMPLEX ORDRE VIVI/561

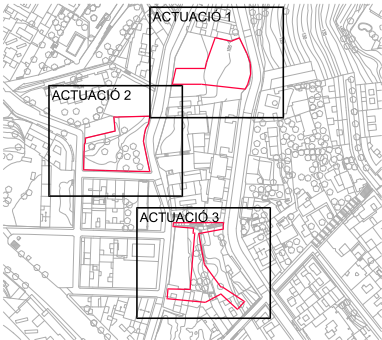

PROJECTE EXECUTIU D'URBANITZACIÓ DE LA ZONA VERDA DEL PAU1 DE LA MPGM DEL BARRI DE VALLCARCA I DE LA ZONA VERDA DE LA UA3 DE LA MPGM D'HOSPITAL MILITAR-FARIGOLA; ZONA VERDA DEL PMU DEL CARRER FARIGOLA 21-25 I 31-34 (ABANS UA2) I ZONA VERDA DE LA UA5 DE LA MODIFICACIÓ PUNTUAL DE LA MPGM D'HOSPITAL MILITAR-FARIGOLA

DISTRICTE: GRÀCIA

Ajuntament de Barcelona
Ecologia, Urbanisme i Mobilitat
Institut Municipal d'Urbanisme
Direcció de Serveis de Projectes i Obres

AUTOR DELS CRITERIS I DE L'AVANTPROJECTE
ROBERTO SOTO FERNÁNDEZ, arquitecte

AUTOR DEL PROJECTE EXECUTIU

FELIPE PARDO PARDO, arquitecte

G-053.8

NÚM. EXPEDIENT EDCIÓ
CP019070001 APROVACIÓ

DATA
FEBRER 2021

NOM PLÀNOL
ACCESSIBILITAT
PLANTA D'ACCESSIBILITAT

031256.25


ESCALA
DIN A3 1:50
DIN A1 1:25

PLÀNOL
06.1
FULL 3/3

CARRER DE LA FARIGOLA

CARRER DE LA MARE DE DÉU DEL COLL

CARRER DE LES MEDES

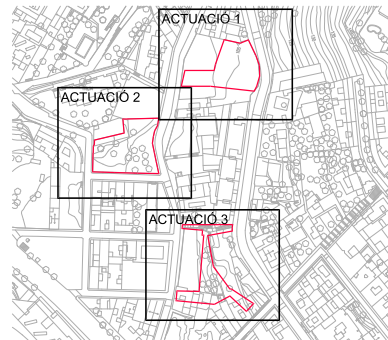

PROJECTE EXECUTIU D'URBANITZACIÓ DE LA ZONA VERDA DEL PAU1 DE LA MPGM DEL BARRI DE VALLCARCA I DE LA ZONA VERDA DE LA UA3 DE LA MPGM D'HOSPITAL MILITAR-FARIGOLA; ZONA VERDA DEL PMU DEL CARRER FARIGOLA 21-25 I 31-34 (ABANS UA2) I ZONA VERDA DE LA UA5 DE LA MODIFICACIÓ PUNTUAL DE LA MPGM D'HOSPITAL MILITAR-FARIGOLA

DISTRICTE: GRÀCIA
Ajuntament de Barcelona
Ecologia, Urbanisme i Mobilitat
Institut Municipal d'Urbanisme
Direcció de Serveis de Projectes i Obres

AUTOR DELS CRITERIS I DE L'AVANTPROJECTE
ROBERTO SOTO FERNÁNDEZ, arquitecte

AUTOR DEL PROJECTE EXECUTIU
audingIntraesa
FELIPE PARDO PARDO, arquitecte

NÚM. EXPEDIENTE D'EDICIÓ
CPO19070001 APROVACIÓ


DATA
FEBRER 2021

NOM PLÀNOL
DEFINICIÓ GEOMÈTRICA EN PLANTA
PLANTA DE RASANTS


0 3 125 6 25

ESCALA
DIN A3 1:250
DIN A1 1:125

PLÀNOL
08.3
FULL 3/3

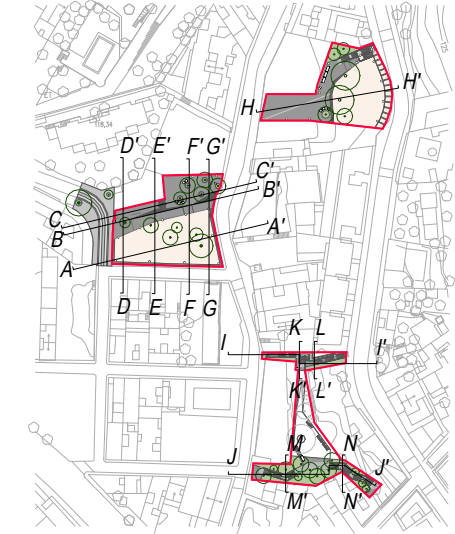


PATH\Area04\4.10-IRBANIZACIONES\PRY-190101 ZONES VERDES VALLCARCA\999_PROJECTE ACTUAL\DOC 2_PLANS\05_03_SECCIONS TIPUS

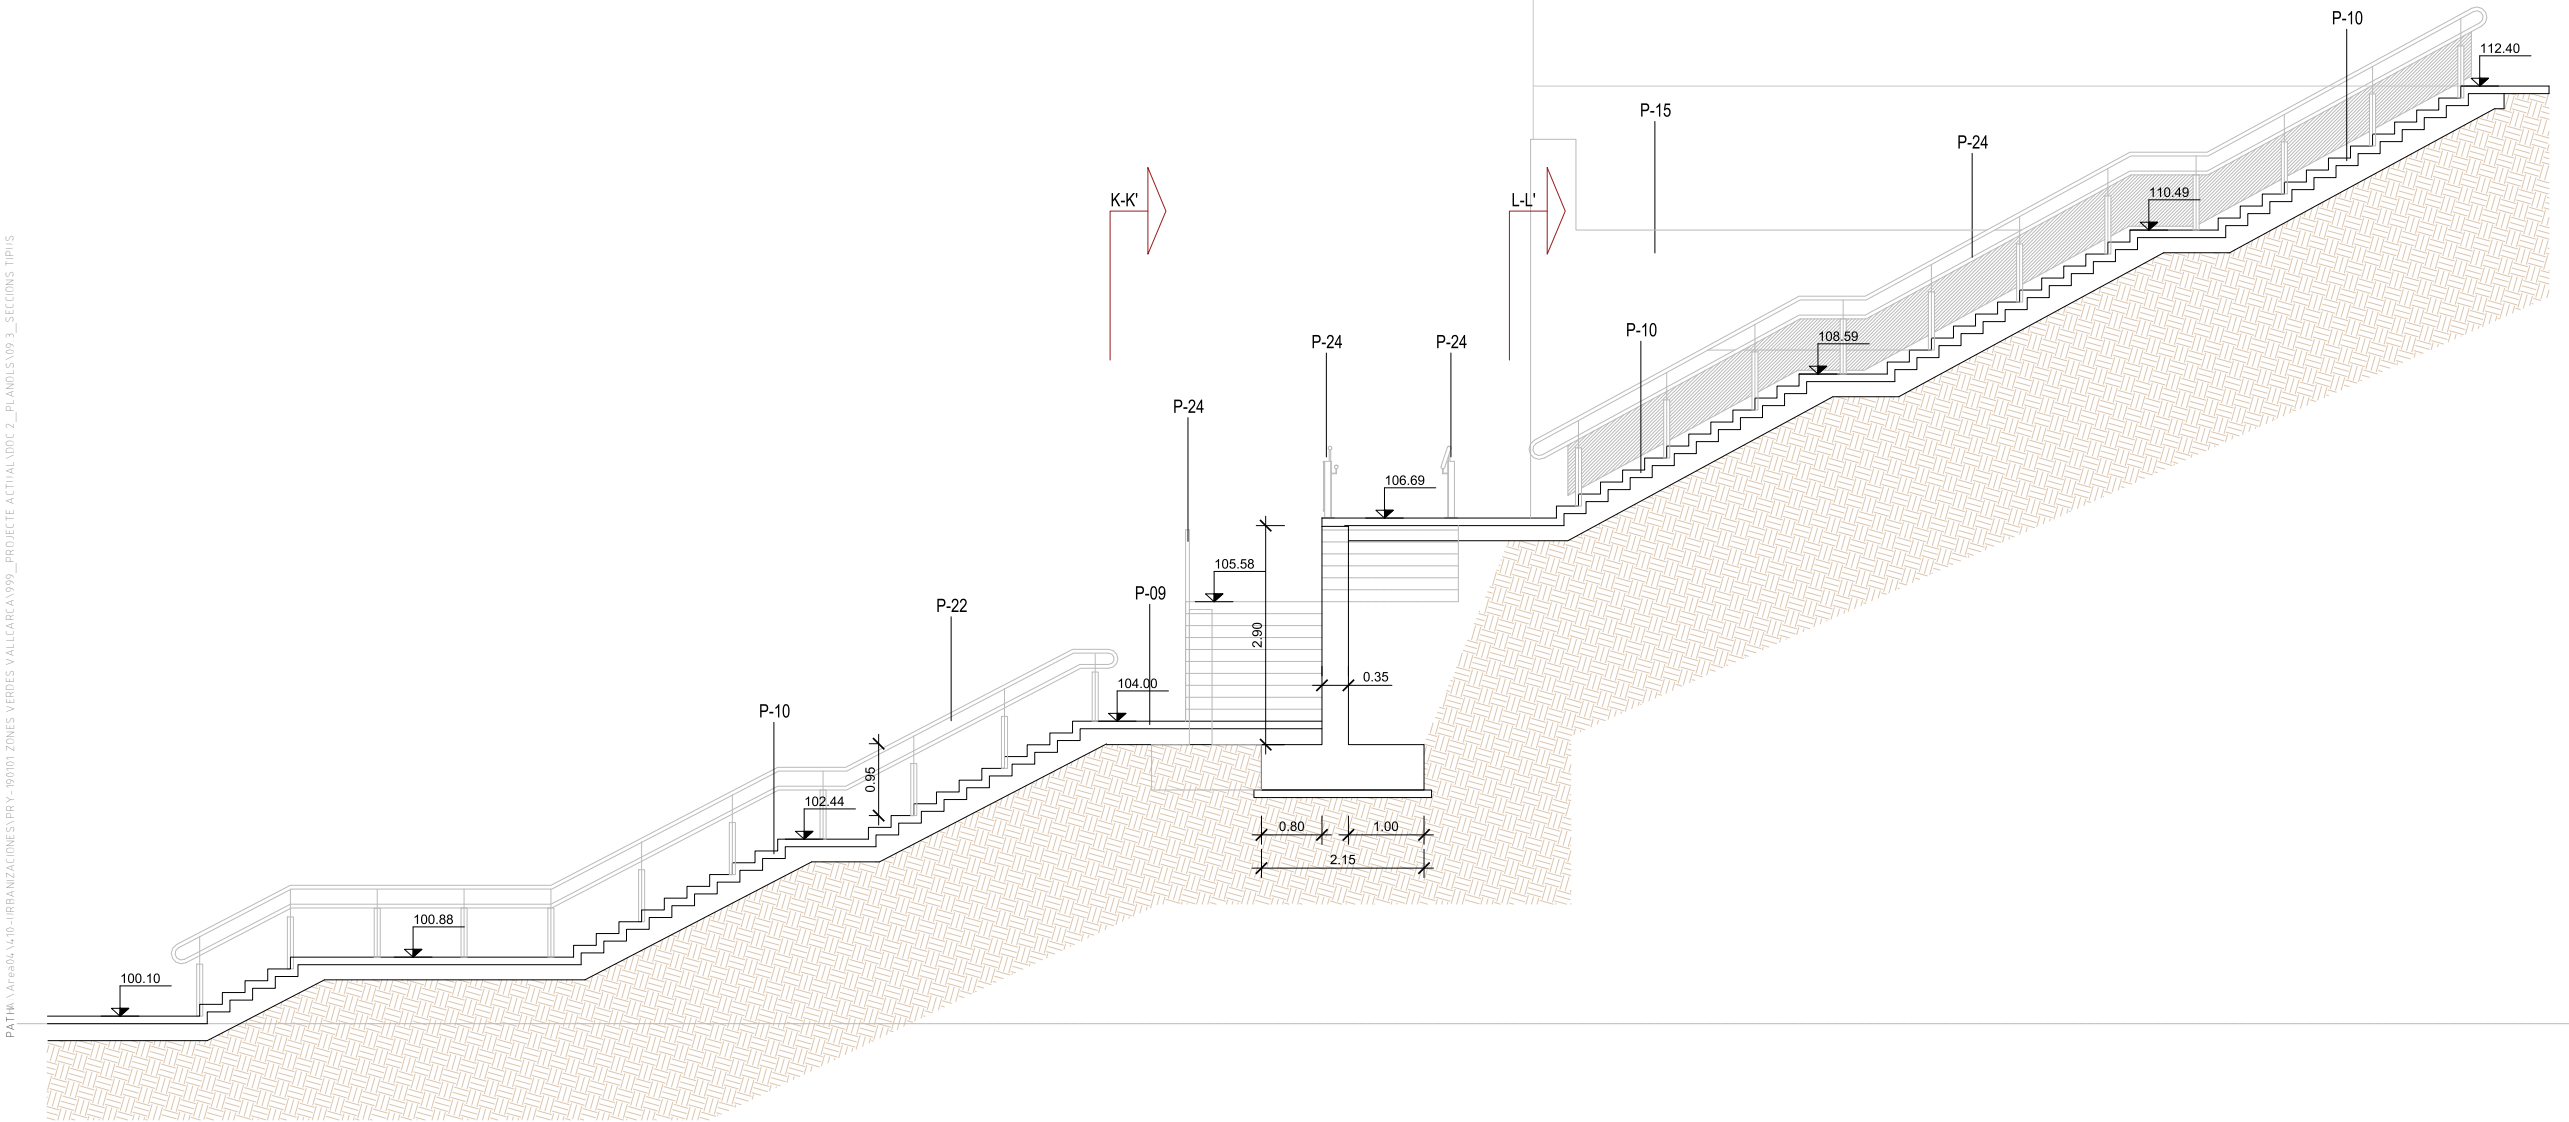

Secció I-I'
Actuació 3

LLEGENDA	
P-01	PAVIMENT DE FORMIGÓ POLIT
P-02	TOT-Ú
P-03	TERRENY EXISTENT
P-04	PAVIMENT DE SAULÓ
P-05	PAVIMENT DE PANOT
P-06	PAVIMENT ESTRIAT TÀCTIL INDICADOR
P-07	PAVIMENT DE BOTONS TÀCTIL INDICADOR
P-08	PAVIMENT DE FORMIGÓ REFORÇAT
P-09	PAVIMENT AMB PEDRA DE SANT VICENÇ
P-10	PAVIMENT DE LLAMBORDÍ CERÀMIC
P-11	ESCALES AMB GRAONS DE PEDRA DE SANT VICENÇ
P-12	ESCALES AMB GRAONS METÀL·LICS DE TRAMEX
P-13	APLACAT DE MUR AMB PECES DE PEDRA DE SANT VICEÇ
P-14	MUR DE GABIONS AMB CAPA SUPERIOR DE FORMIGÓ DRENANT
P-15	BANDA DE MAÓ MASSÍS 'CLINKER'
P-16	MUR EXISTENT DE MAMPOSTERIA
P-17	TERRA EXISTENT SENSE COMPACTAR
P-18	TERRA VEGETAL
P-19	MULCH
P-20	PASSAREL·LA DE TRAMEX
P-21	PARTERRE ENJARDINAT
P-22	BARANA METÀL·LICA TIPUS 4
P-23	BARANA METÀL·LICA TIPUS 1
P-24	BARANA METÀL·LICA TIPUS 2
P-25	BARANA METÀL·LICA TIPUS 3
P-26	DRENATGE MUR·TUB RANURAT EMBOLCALLAT DE GRAVES 20-40 mm
P-27	LLÀMINA GEOTÈXTEL

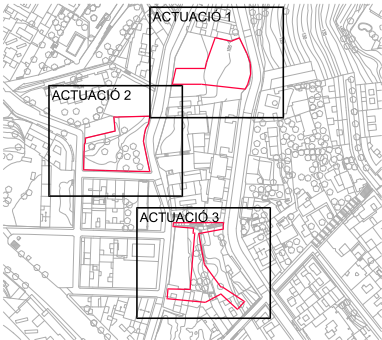

PROJECTE EXECUTIU D'URBANITZACIÓ DE LA ZONA VERDA DEL PAU1 DE LA MPGM DEL BARRI DE VALLCARCA I DE LA ZONA VERDA DE LA UA3 DE LA MPGM D'HOSPITAL MILITAR-FARIGOLA; ZONA VERDA DEL PMU DEL CARRER FARIGOLA 21-25 I 31-34 (ABANS UA2) I ZONA VERDA DE LA UA5 DE LA MODIFICACIÓ PUNTUAL DE LA MPGM D'HOSPITAL MILITAR-FARIGOLA
DISTRICTE: GRÀCIA

Ajuntament de Barcelona
Ecologia, Urbanisme i Mobilitat
Institut Municipal d'Urbanisme
Direcció de Serveis de Projectes i Obres

AUTOR DELS CRITERIS I DE L'AVANTPROJECTE
ROBERTO SOTO FERNÁNDEZ, arquitecte

AUTOR DEL PROJECTE EXECUTIU
auding **Intraesa**
FELIPE PARDO PARDO, arquitecte



G-053.8

NÚM. EXPEDIENTE D'EDICIÓ
CPO19070001 APROVACIÓ
DATA
FEBRER 2021


NOM PLÀNOL
DEFINICIÓ GEOMÈTRICA EN ALÇAT
SECCIONS TIPUS SECCIÓ I-I'

0 2.50 5.00


ESCALA
DIN A3 1100
DIN A1 150
PIÀNOL
09.3
FULL 5/8

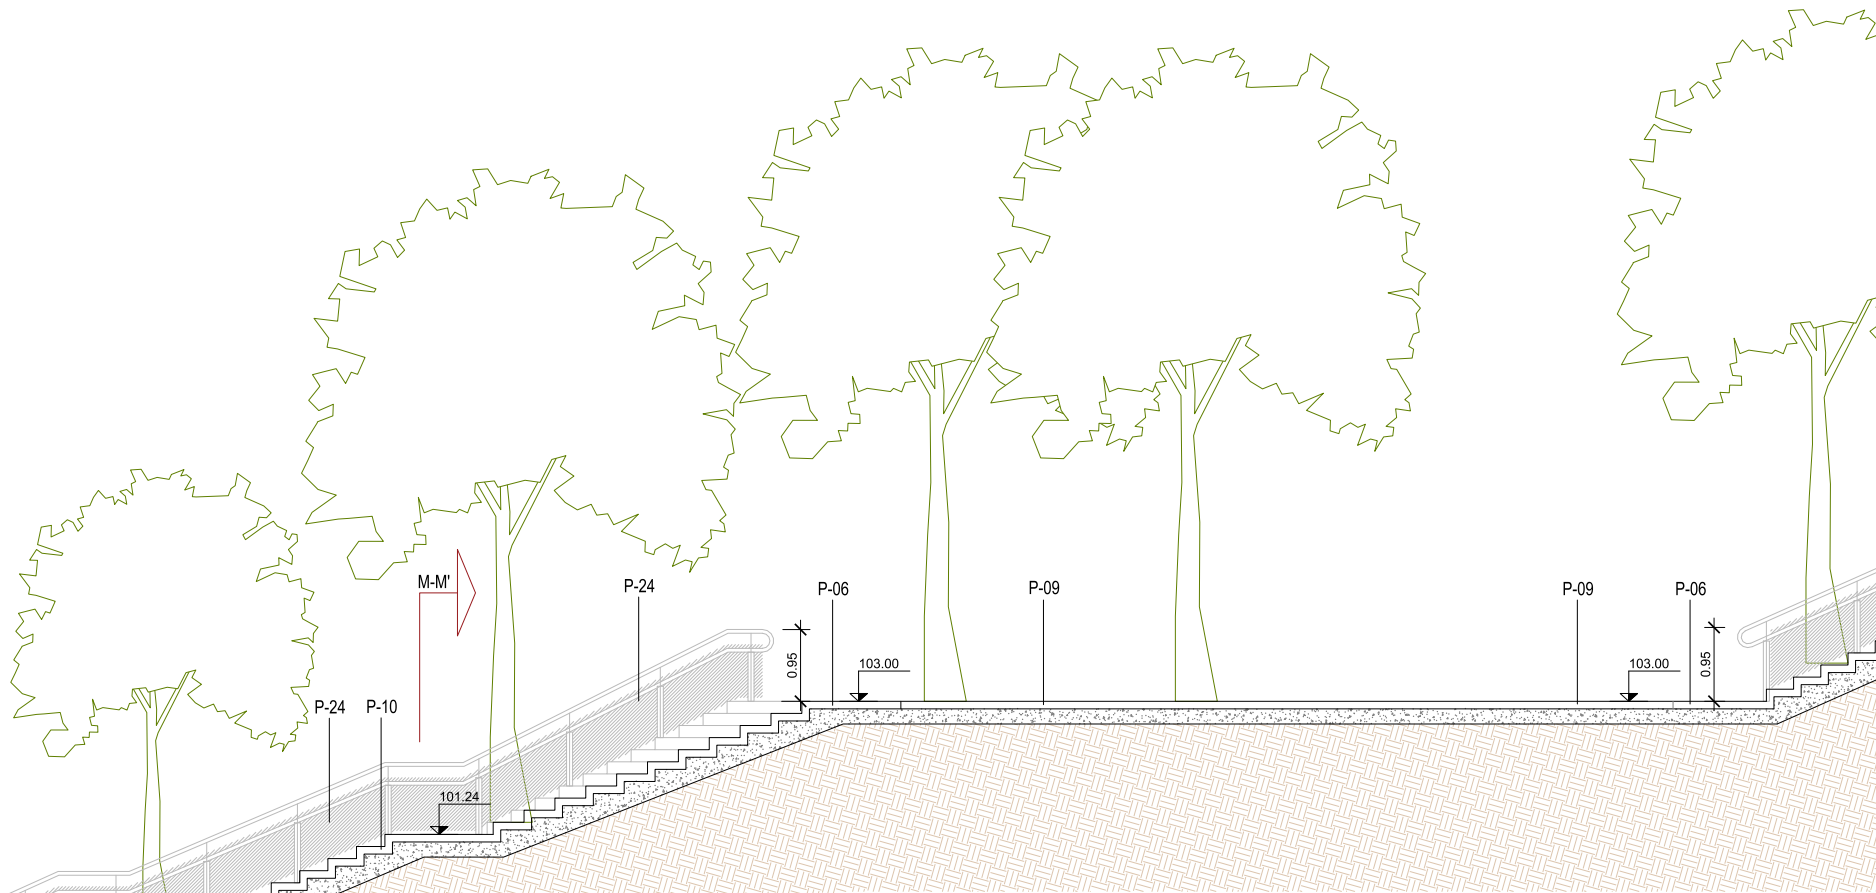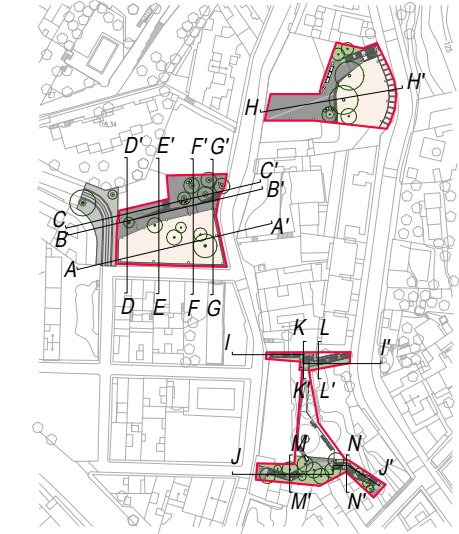

Secció J-J'
Actuació 3

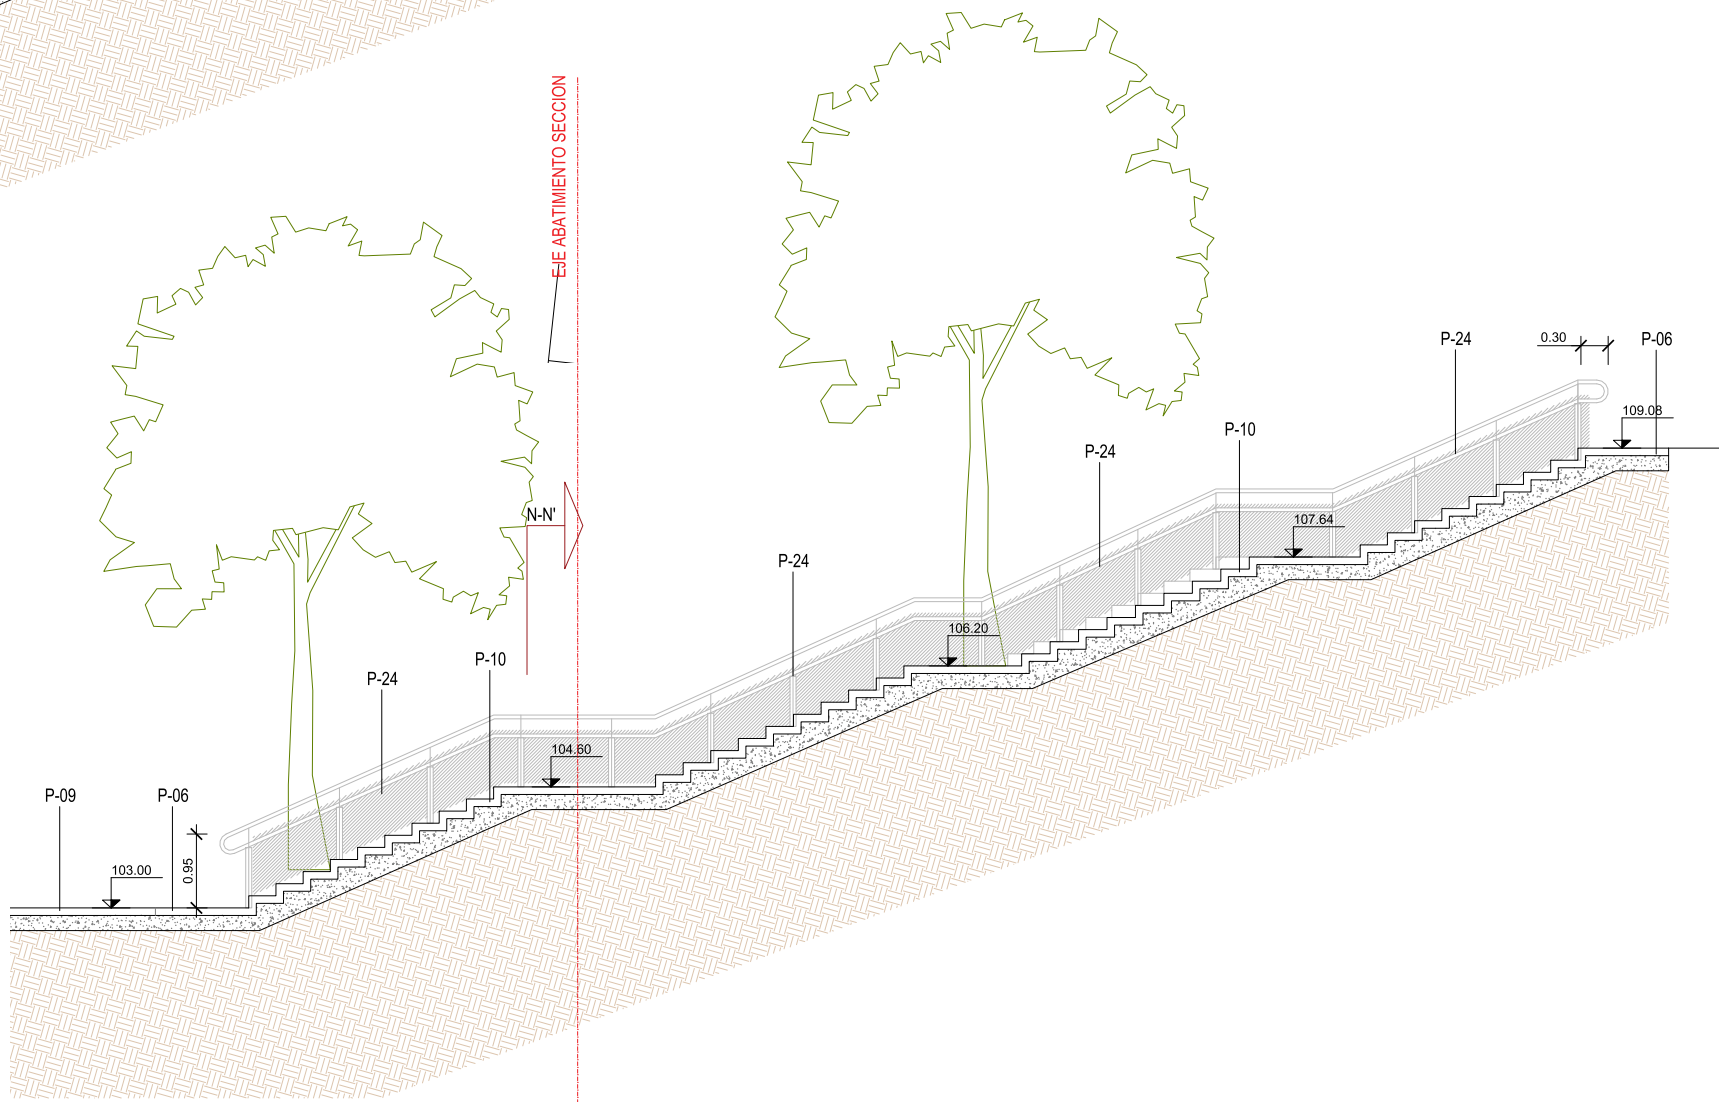

LLEGENDA	
P-01	PAVIMENT DE FORMIGÓ POLIT
P-02	TOT-Ú
P-03	TERRENY EXISTENT
P-04	PAVIMENT DE SAULÓ
P-05	PAVIMENT DE PANOT
P-06	PAVIMENT ESTRIAT TÀCTIL INDICADOR
P-07	PAVIMENT DE BOTONS TÀCTIL INDICADOR
P-08	PAVIMENT DE FORMIGÓ REFORÇAT
P-09	PAVIMENT AMB PEDRA DE SANT VICENÇ
P-10	PAVIMENT DE LLAMBORDÍ CERÀMIC
P-11	ESCALES AMB GRAONS DE PEDRA DE SANT VICENÇ
P-12	ESCALES AMB GRAONS METÀL·LICS DE TRAMEX
P-13	APLACAT DE MUR AMB PECES DE PEDRA DE SANT VICEÇ
P-14	MUR DE GABIONS AMB CAPA SUPERIOR DE FORMIGÓ DRENANT
P-15	BANDA DE MAÓ MASSÍS 'CLINKER'
P-16	MUR EXISTENT DE MAMPOSTERIA
P-17	TERRA EXISTENT SENSE COMPACTAR
P-18	TERRA VEGETAL
P-19	MULCH
P-20	PASSARELLA DE TRAMEX
P-21	PARTERRE ENJARDINAT
P-22	BARANA METÀL·LICA TIPUS 4
P-23	BARANA METÀL·LICA TIPUS 1
P-24	BARANA METÀL·LICA TIPUS 2
P-25	BARANA METÀL·LICA TIPUS 3
P-26	DRENATGE MUR, TUB RANURAT EMBOLCALLAT DE GRAVES 20-40 mm
P-27	LLÀMINA GEOTÈXTIL

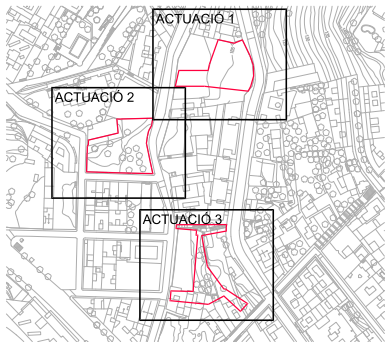

PROJECTE EXECUTIU D'URBANITZACIÓ DE LA ZONA VERDA DEL PAU1 DE LA MPGM DEL BARRI DE VALLCARCA I DE LA ZONA VERDA DE LA U1A3 DE LA MPGM D'HOSPITAL MILITAR-FARIGOLA; ZONA VERDA DEL PMU DEL CARRER FARIGOLA 21-25 I 31-34 (ABANS U1A2) I ZONA VERDA DE LA U1A5 DE LA MODIFICACIÓ PUNTUAL DE LA MPGM D'HOSPITAL MILITAR-FARIGOLA

DISTRICTE: GRÀCIA

Ajuntament de Barcelona
Ecologia, Urbanisme i Mobilitat
Institut Municipal d'Urbanisme
Direcció de Serveis de Projectes i Obres

AUTOR DELS CRITERIS I DE L'AVANTPROJECTE
ROBERTO SOTO FERNÁNDEZ, arquitecte

AUTOR DEL PROJECTE EXECUTIU
auding intraesa
FELIPE PARDO PARDO, arquitecte

G-053.8

NÚM. EXPEDIENTE D'EDICIÓ
CPO19070001 APROVACIÓ



DATA
FEBRER 2021

NOM PLÀNOL
DEFINICIÓ GEOMÈTRICA EN ALÇAT
SECCIONS TÍPIQUES SECCIÓ J-J'


0 2.50 5.00

ESCALA
DIN A3 1100
DIN A1 150

PLÀNOL
09.3
FULL 6/8

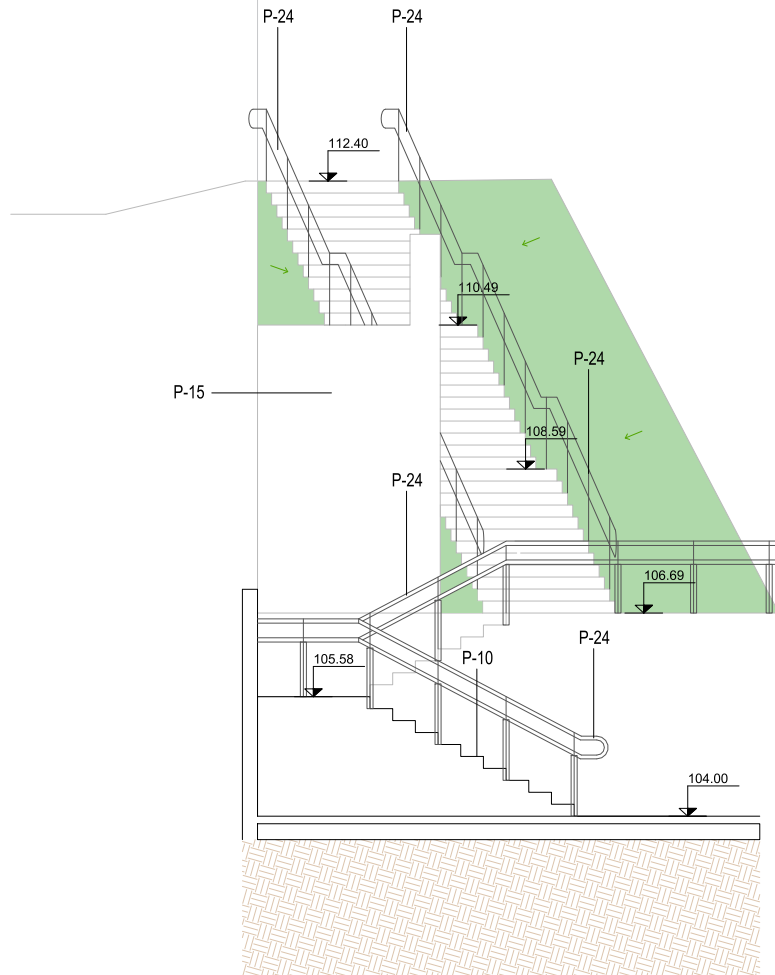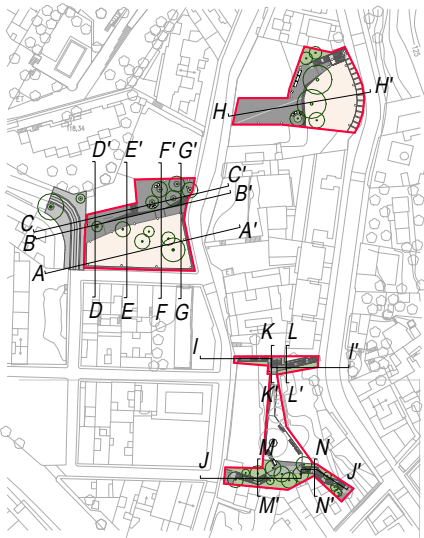


Secció K-K'
Actuació 3

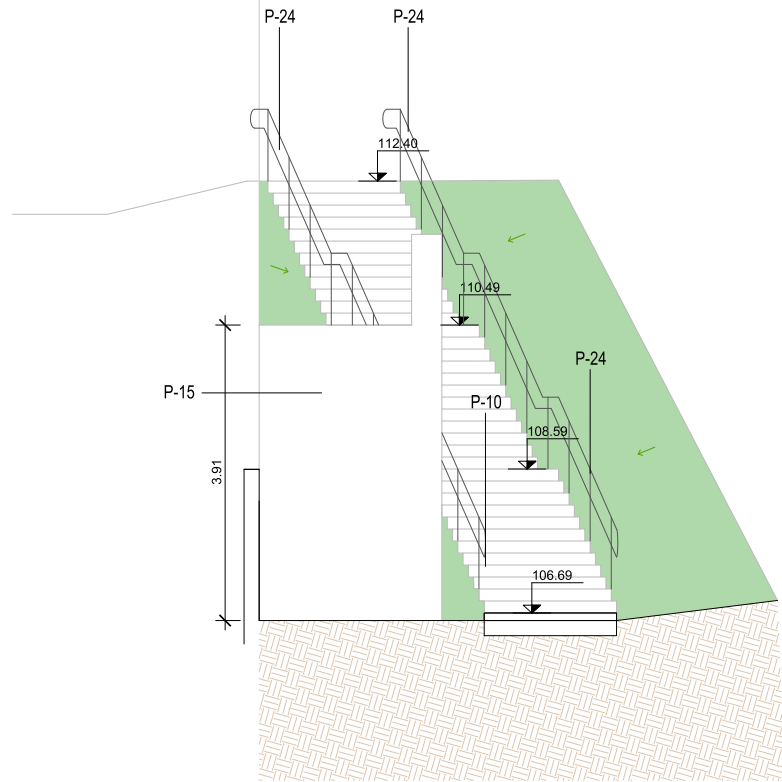

Secció L-L'
Actuació 3

LLEGENDA	
P-01	PAVIMENT DE FORMIGÓ POLIT
P-02	TOT-Ú
P-03	TERRENY EXISTENT
P-04	PAVIMENT DE SAULÓ
P-05	PAVIMENT DE PANOT
P-06	PAVIMENT ESTRIAT TÀCTIL INDICADOR
P-07	PAVIMENT DE BOTONS TÀCTIL INDICADOR
P-08	PAVIMENT DE FORMIGÓ REFORÇAT
P-09	PAVIMENT AMB PEDRA DE SANT VICENÇ
P-10	PAVIMENT DE LLAMBORDÍ CERÀMIC
P-11	ESCALES AMB GRAONS DE PEDRA DE SANT VICENÇ
P-12	ESCALES AMB GRAONS METÀL·LICS DE TRAMEX
P-13	APLACAT DE MUR AMB PECES DE PEDRA DE SANT VICEÇ
P-14	MUR DE GABIONS AMB CAPA SUPERIOR DE FORMIGÓ DRENANT
P-15	BANDA DE MAÓ MASSÍS 'CLINKER'
P-16	MUR EXISTENT DE MAMPOSTERIA
P-17	TERRA EXISTENT SENSE COMPACTAR
P-18	TERRA VEGETAL
P-19	MULCH
P-20	PASSAREL·LA DE TRAMEX
P-21	PARTERRE ENJARDINAT
P-22	BARANA METÀL·LICA TIPUS 4
P-23	BARANA METÀL·LICA TIPUS 1
P-24	BARANA METÀL·LICA TIPUS 2
P-25	BARANA METÀL·LICA TIPUS 3
P-26	DRENATGE MUR, TUB RANURAT EMBOLCALLAT DE GRAVES 20-40 mm
P-27	LLÀMINA GEOTÈXTEL

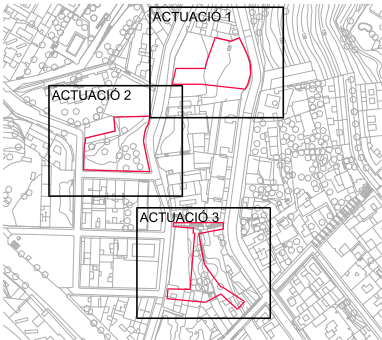

PROJECTE EXECUTIU D'URBANITZACIÓ DE LA ZONA VERDE DEL PMU DE LA MPGM DEL BARRI DE VALLCARCA I DE LA ZONA VERDE DE LA UIA3 DE LA MPGM D'HOSPITAL MILITAR-FARIGOLA; ZONA VERDE DEL PMU DEL CARRER FARIGOLA 21-25 I 31-34 (ABANS UIA2) I ZONA VERDE DE LA UIA5 DE LA MODIFICACIÓ PUNTUAL DE LA MPGM D'HOSPITAL MILITAR-FARIGOLA
DISTRICTE: GRÀCIA

Ajuntament de Barcelona
Ecologia, Urbanisme i Mobilitat
Institut Municipal d'Urbanisme
Direcció de Serveis de Projectes i Obres

AUTOR DELS CRITERIS I DE L'AVANTPROJECTE
ROBERTO SOTO FERNÁNDEZ, arquitecte

AUTOR DEL PROJECTE EXECUTIU
FELIPE PARDO PARDO, arquitecte


G-053.8

NÚM. EXPEDIENT EDICIÓ
CPO19070001 APROVACIÓ
DATA
FEBRER 2021


NOM PLÀNOL
DEFINICIÓ GEOMÈTRICA EN ALÇAT
SECCIONS TIPUS SECCIONS K-K' L-L'

0 2.50 5.00

ESCALA
DIN A3 1100
DIN A1 150
PIÀNOL
09.3
FULL 7/8

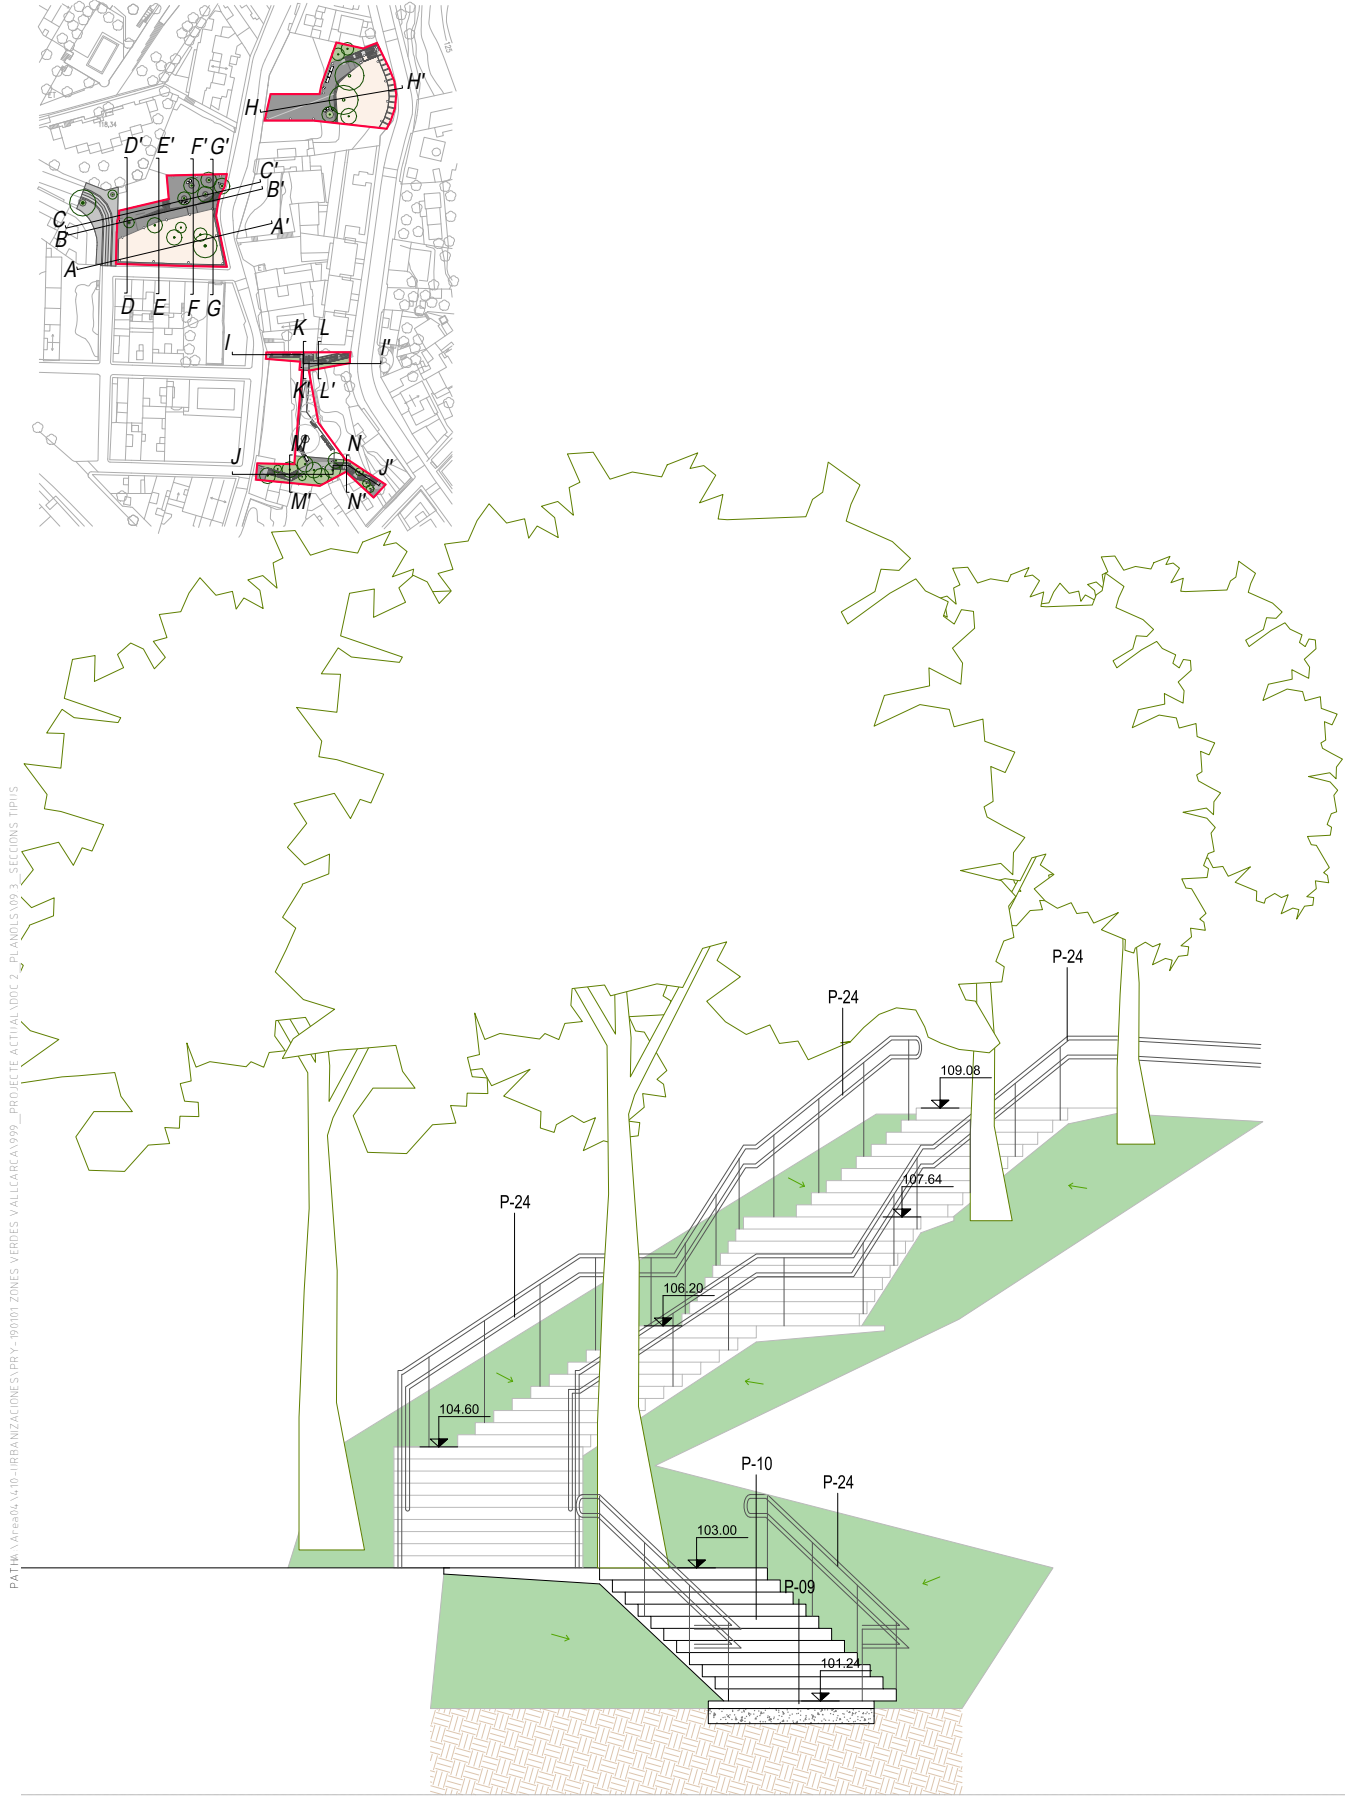


Secció M-M'
Actuació 3

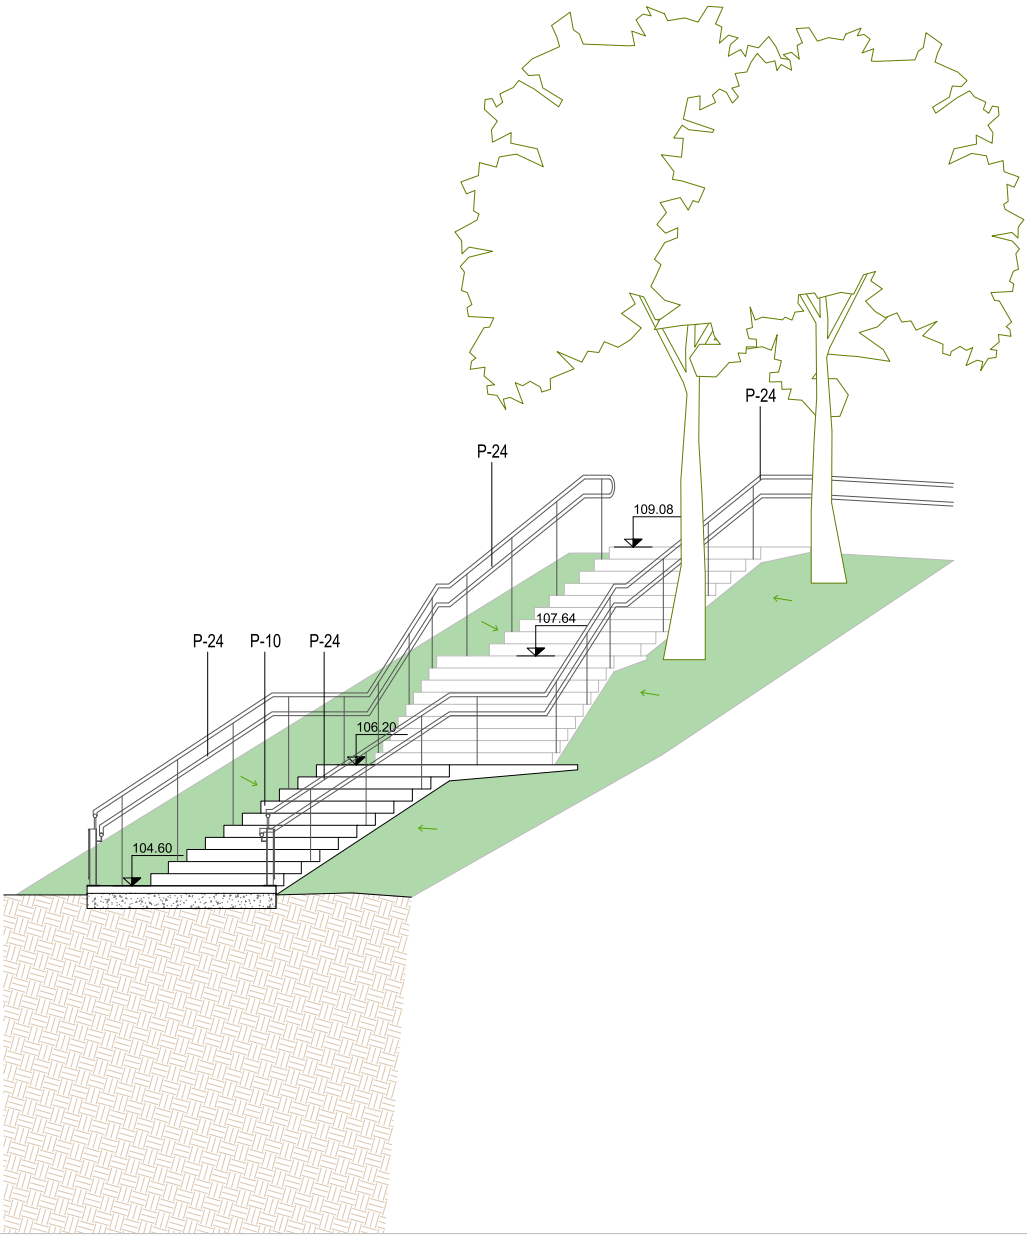

Secció N-N'
Actuació 3

LLEGENDA	
P-01	PAVIMENT DE FORMIGÓ POLIT
P-02	TOT-Ú
P-03	TERRENY EXISTENT
P-04	PAVIMENT DE SAULÓ
P-05	PAVIMENT DE PANOT
P-06	PAVIMENT ESTRIAT TÀCTIL INDICADOR
P-07	PAVIMENT DE BOTONS TÀCTIL INDICADOR
P-08	PAVIMENT DE FORMIGÓ REFORÇAT
P-09	PAVIMENT AMB PEDRA DE SANT VICENÇ
P-10	PAVIMENT DE LLAMBORDÍ CERÀMIC
P-11	ESCALES AMB GRAONS DE PEDRA DE SANT VICENÇ
P-12	ESCALES AMB GRAONS METÀL·LICS DE TRAMEX
P-13	APLACAT DE MUR AMB PECES DE PEDRA DE SANT VICEÇ
P-14	MUR DE GABIONS AMB CAPA SUPERIOR DE FORMIGÓ DRENANT
P-15	BANDA DE MAÓ MASSÍS 'CLINKER'
P-16	MUR EXISTENT DE MAMPOSTERIA
P-17	TERRA EXISTENT SENSE COMPACTAR
P-18	TERRA VEGETAL
P-19	MULCH
P-20	PASSAREL·LA DE TRAMEX
P-21	PARTERRE ENJARDINAT
P-22	BARANA METÀL·LICA TIPUS 4
P-23	BARANA METÀL·LICA TIPUS 1
P-24	BARANA METÀL·LICA TIPUS 2
P-25	BARANA METÀL·LICA TIPUS 3
P-26	DRENATGE MUR, TUB RANURAT EMBOLCALLAT DE GRAVES 20-40 mm
P-27	LLÀMINA GEOTÈXTIL

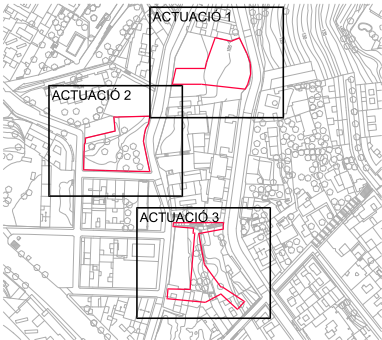

PROJECTE EXECUTIU D'URBANITZACIÓ DE LA ZONA VERDA DEL PAU1 DE LA MPM DEL BARRI DE VALLCARCA I DE LA ZONA VERDA DE LA UA3 DE LA MPM D'HOSPITAL MILITAR-FARIGOLA; ZONA VERDA DEL PMU DEL CARRER FARIGOLA 21-25 I 31-34 (ABANS UA2) I ZONA VERDA DE LA UA5 DE LA MODIFICACIÓ PUNTUAL DE LA MPM D'HOSPITAL MILITAR-FARIGOLA

DISTRICTE: GRÀCIA

Ajuntament de Barcelona
Ecologia, Urbanisme i Mobilitat
Institut Municipal d'Urbanisme
Direcció de Serveis de Projectes i Obres

AUTOR DELS CRITERIS I DE L'AVANTPROJECTE
ROBERTO SOTO FERNÁNDEZ, arquitecte

AUTOR DEL PROJECTE EXECUTIU
audingIntraesa
FELIPE PARDO PARDO, arquitecte

NÚM. EXPEDIENTE D'EDICIÓ
CP019070001 APROVACIÓ

DATA
FEBRER 2021

NOM PLÀNOL
DEFINICIÓ GEOMÈTRICA EN ALÇAT
SECCIONS TÍPIUS SECCIONS M-M' N-N'

0 2.50 5.00

ESCALA
DIN A3 1:100
DIN A1 1:50

PIÀNOL
09.3
FULL 8/8