

PROJECTE D'URBANITZACIÓ DELS VIALS DEL BARR  
DE CAN FARIGOLA (CARRERS DE MARE DE DÉU DEL  
COLL, FARIGOLA, MEDES, CAMBRILS, L'ARGENTERA  
CALENDAU).  
DISTRICTE DE GRÀCIA

**Ajuntament  
de Barcelona**  
Ecologia, Urbanisme i Mobilitat  
Institut Municipal d'Urbanisme  
Direcció de Serveis de Projectes i Obres

AUTOR DELS CRITERIS I DE L'AVANTPROJECTE  
ROBERTO SOTO FERNÁNDEZ, arquitecte


**PCG** Arquitectura e Ingeniería  
Proyectos, consultoría y gestión de obras

FEDERICO GARCÍA SELLÁ  
INGENIERO DE OBRAS

G-53.6

NÚM. EXPEDIENTE 1318-18 EDICIÓ ... DATA JUNY 2020



NOM PLÀNOL TOPOGRÀFIC SECTOR 3

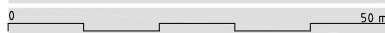



ESCALA  
DIN A3 1:400  
DIN A1 1:200

PLÀNOL  
01.1.03  
FULL 1/1

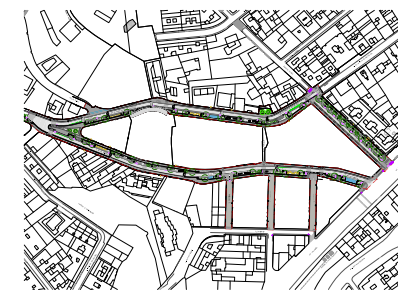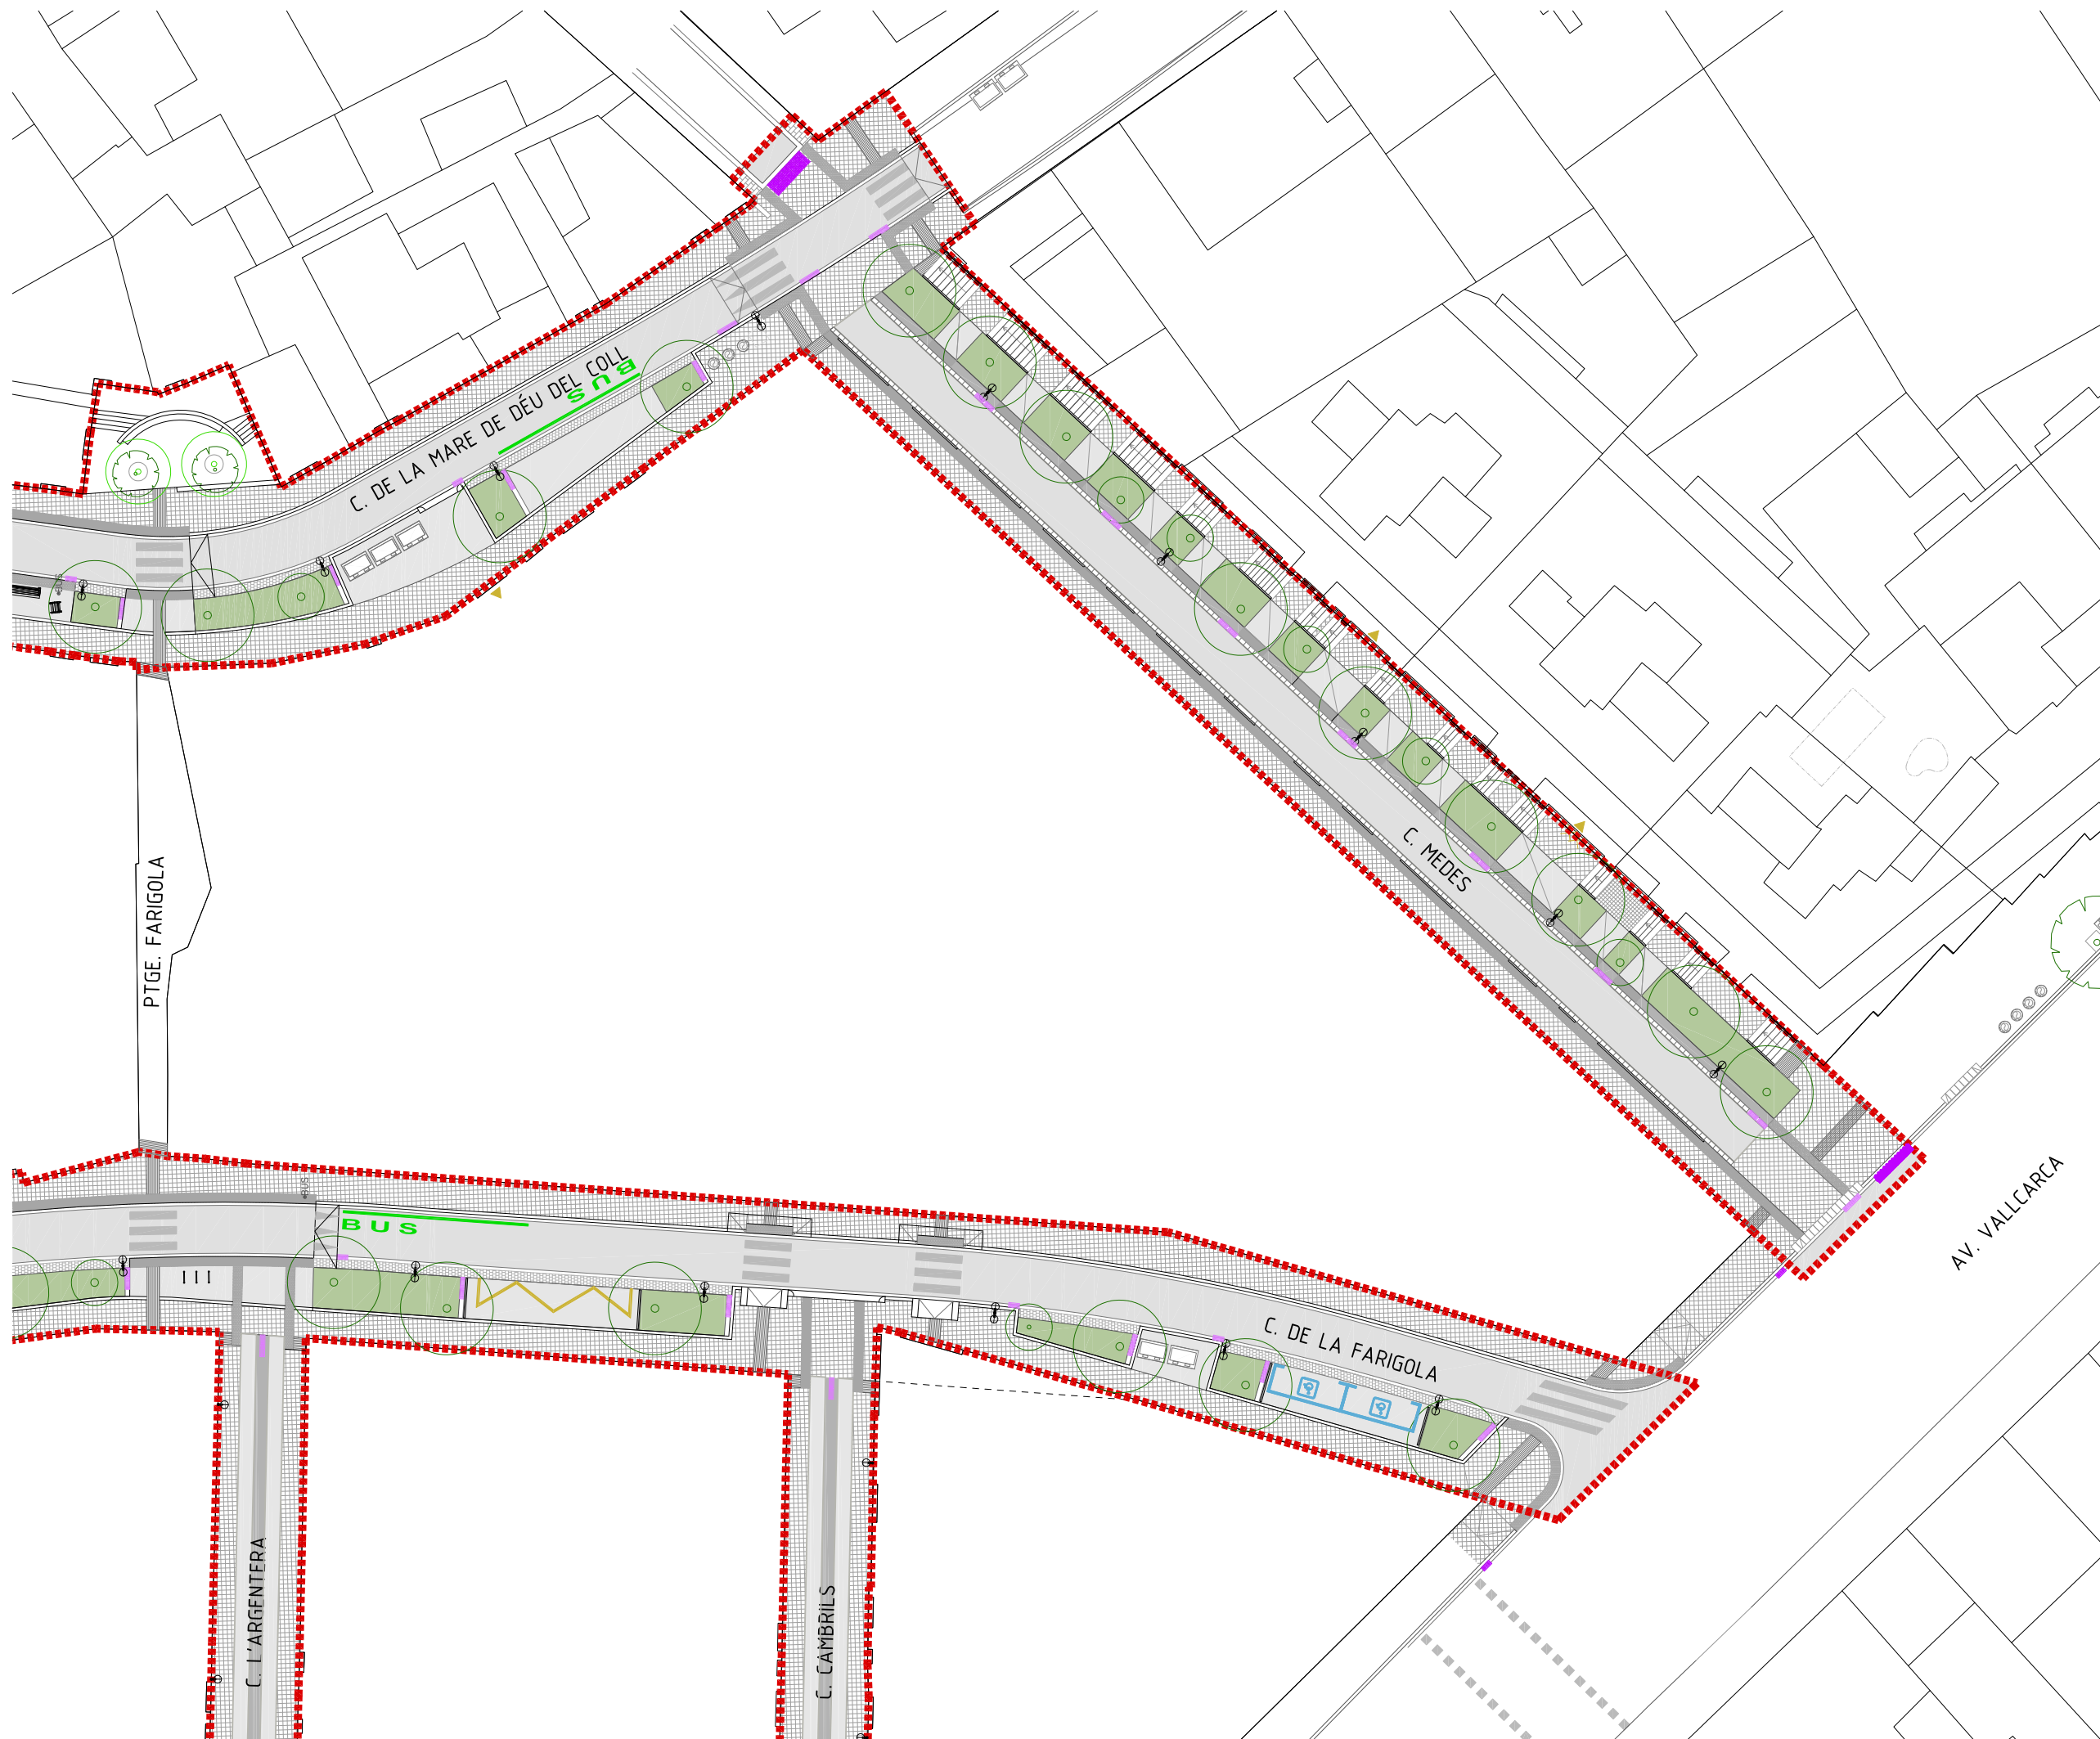

PROJECTE D'URBANITZACIÓ DELS VIALS DEL BARR DE CAN FARIGOLA (CARRERS DE MARE DE DÉU DEL COLL, FARIGOLA, MEDES, CAMBRILS, L'ARGENTERA CALENDAU).  
DISTRICTE DE GRÀCIA

**Ajuntament de Barcelona**  
Ecologia, Urbanisme i Mobilitat  
Institut Municipal d'Urbanisme  
Direcció de Serveis de Projectes i Obres

AUTOR DELS CRITERIS I DE L'AVANTPROJECTE  
ROBERTO SOTO FERNÁNDEZ, arquitecte

AUTOR DEL PROJECTE EXECUTIU  
**PCG** Arquitectura e Ingeniería  
Proyectos, consultoría y gestión de obras


G-53.6

NÚM. EXPEDIENT 1318-18 EDICIÓ ... DATA JUNY 2020

NOM PLÀNOL URBANITZACIÓ PLANTA SECTOR 3

0 50 m  
ESCALA DIN A3 1:400 PLÀNOL 03.1.03  
DIN A1 1:200 FULL 1/1



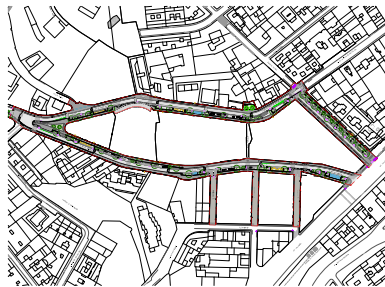

PROJECTE D'URBANITZACIÓ DELS VIALS DEL BARR DE CAN FARIGOLA (CARRERS DE MARE DE DÉU DEL COLL, FARIGOLA, MEDES, CAMBRILS, L'ARGENTERA CALEDAU).

DISTRICTE DE GRÀCIA


**Ajuntament de Barcelona**  
Ecologia, Urbanisme i Mobilitat  
Institut Municipal d'Urbanisme  
Direcció de Serveis de Projectes i Obres


AUTOR DELS CRITERIS I DE L'AVANTPROJECTE  
ROBERTO SOTO FERNÁNDEZ, arquitecte

AUTOR DEL PROJECTE EXECUTIU  
**PCG** Arquitectura e Ingeniería  
Proyectos, consultoría y gestión de obras


NÚM. EXPEDIENT 1318-18  
EDICIÓ ...  
DATA JUNY 2020

NOM PLÀNOL GEOMETRIA PLANTA SECTOR 3


  
0 50 m

  
ESCALA  
DIN A3 1:400  
DIN A1 1:200


PLÀNOL  
05.1.03  
FULL 1/1

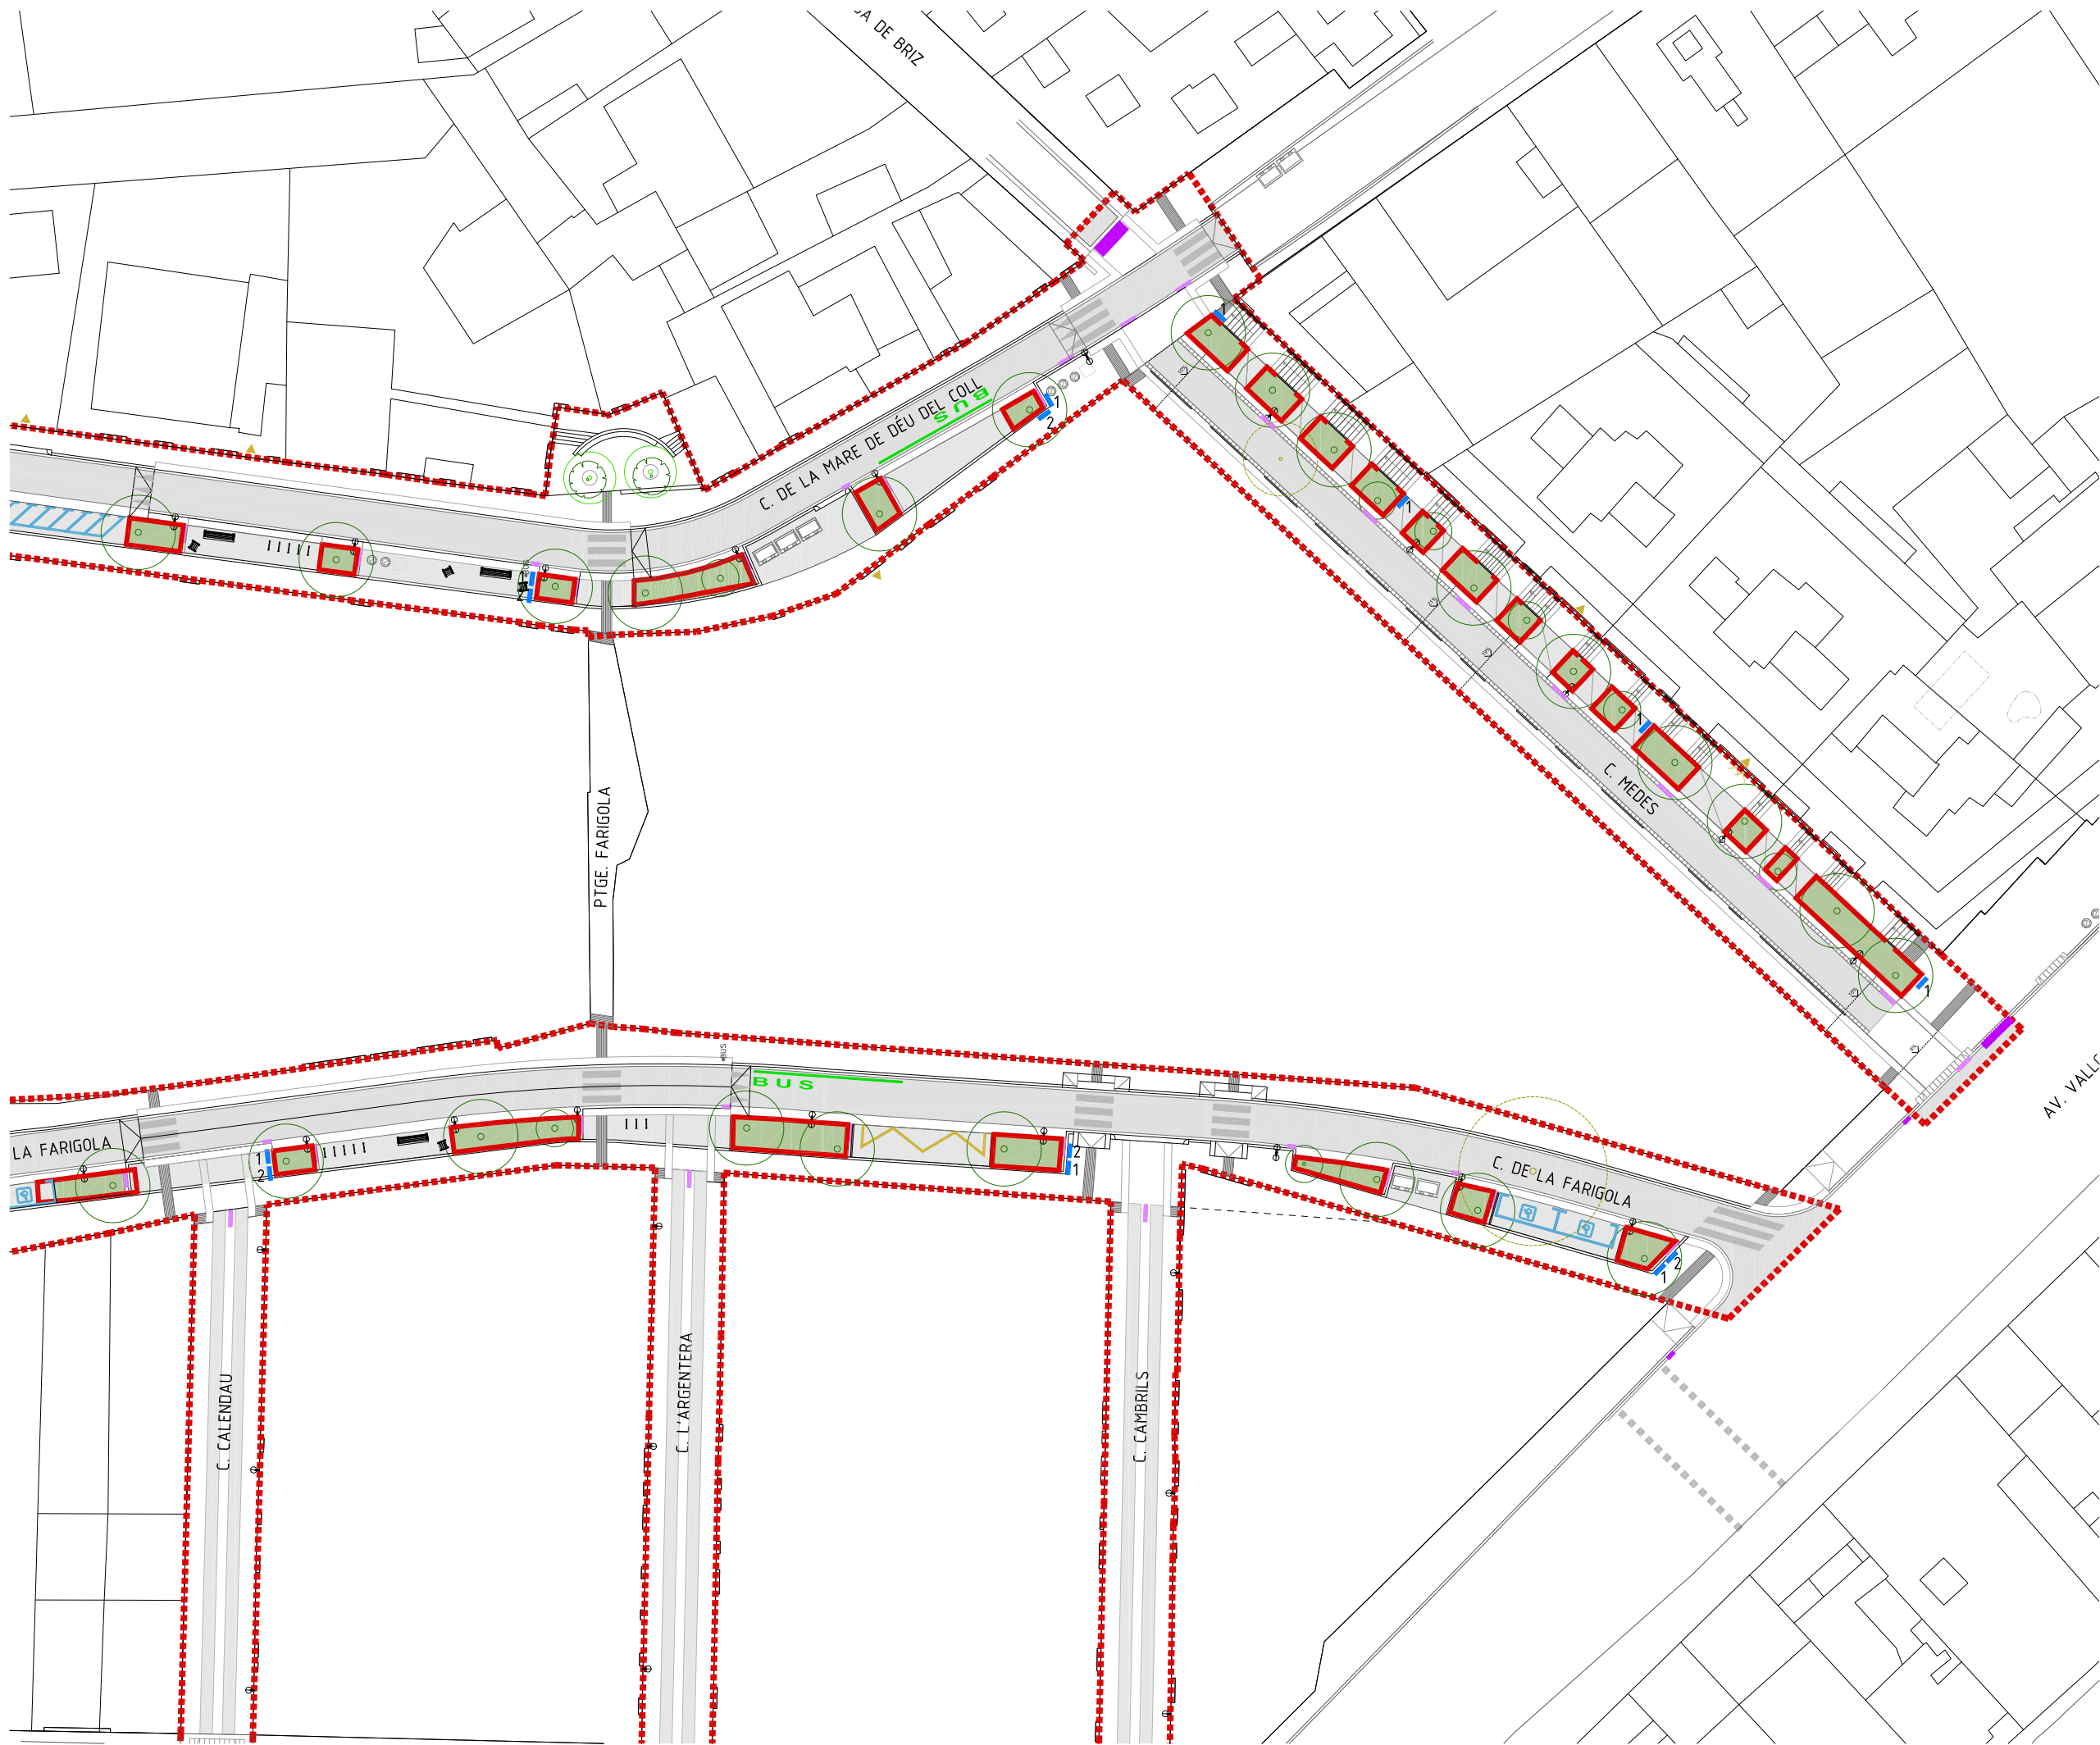

PROTECCIONS PARTERRES

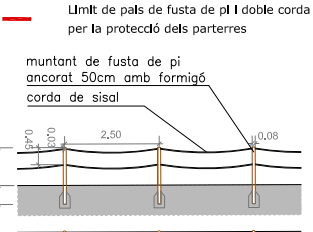

SENYALITZACIÓ

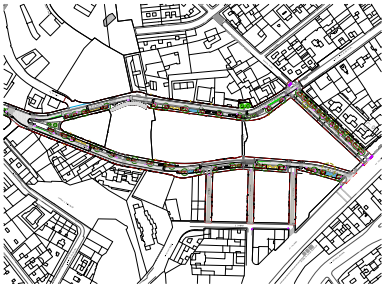

PROJECTE D'URBANITZACIÓ DELS VIALS DEL BARRI DE CAN FARIGOLA (CARRERS DE MARE DE DÉU DEL COLL, FARIGOLA, MEDES, CAMBRILS, L'ARGENTERA I CALEDAU).  
DISTRICTE DE GRÀCIA

**Ajuntament de Barcelona**  
Ecologia, Urbanisme i Mobilitat  
Institut Municipal d'Urbanisme  
Direcció de Serveis de Projectes i Obres

AUTOR DELS CRITERIS I DE L'AVANTPROJECTE  
ROBERTO SOTO FERNÁNDEZ, arquitecte

AUTOR DEL PROJECTE EXECUTIU  
PCG arquitectura e ingeniería  
Propietat, consultoria y gestión de obras

NÚM EXPEDIENT 1318-18  
EDICIÓ  
G-53.6


DATA  
JUNY 2020

NOM PLÀNOL  
VEGETACIÓ, PARTERRES  
PROTECCIÓ I SENYALITZACIÓ 2/2


ESCALA  
DIN A3 1:1000  
DIN A1 1:500  
PLÀNOL  
07.05.2  
FULL 1/1





SECCIÓ TERRES  
ARBUSTIVA EN PARTERRE  
E: 1/30

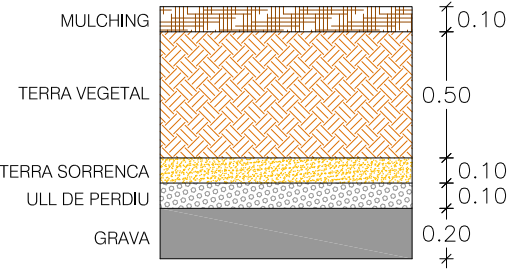

SECCIÓ TERRES  
ARBRAT EN PARTERRE  
E: 1/30

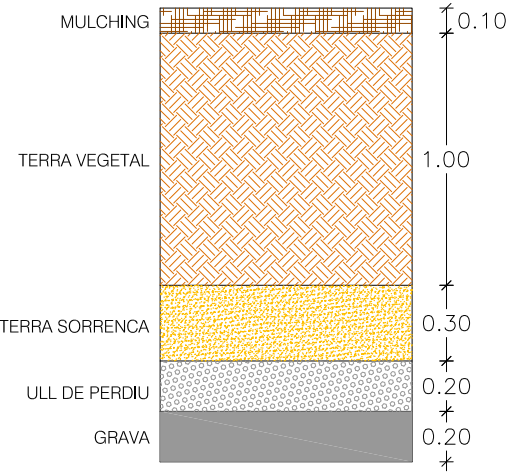

C. DE MARE DE DÉU DEL COLL  
SECCIÓ TIPUS  
S.U.D.S.

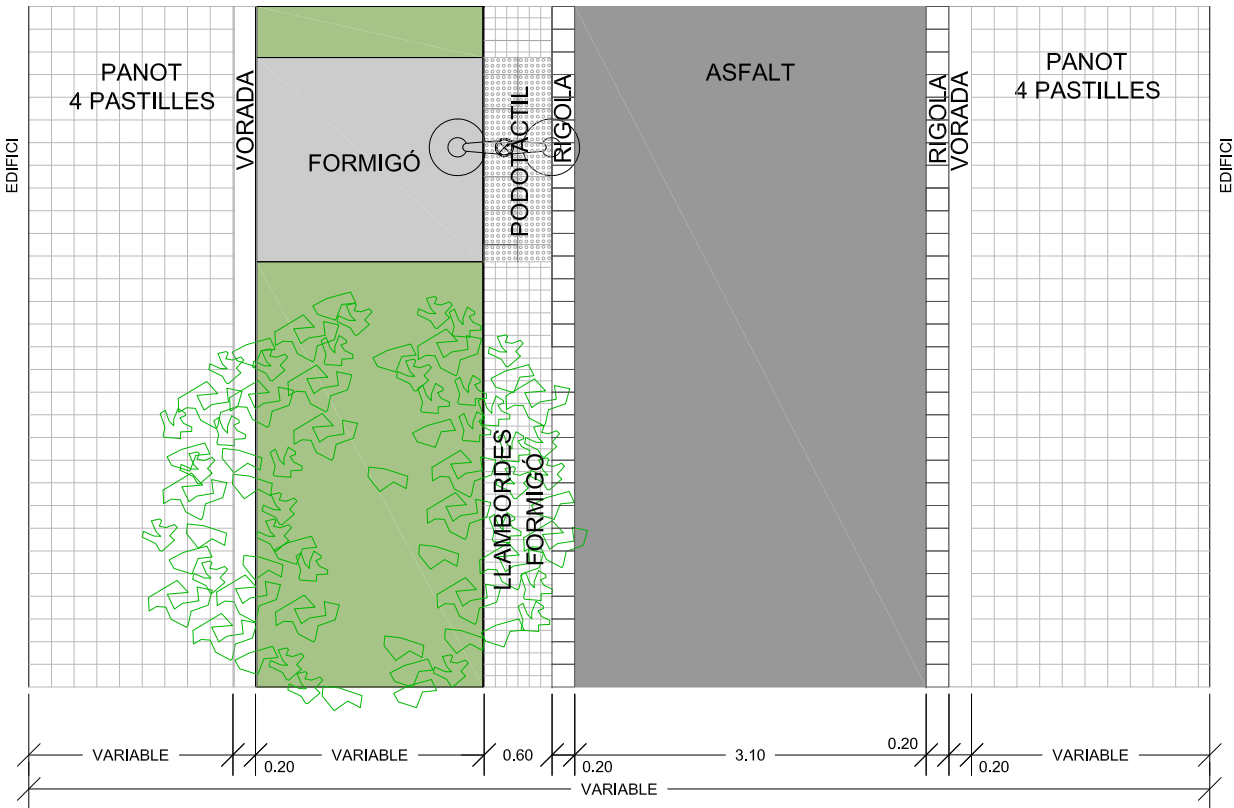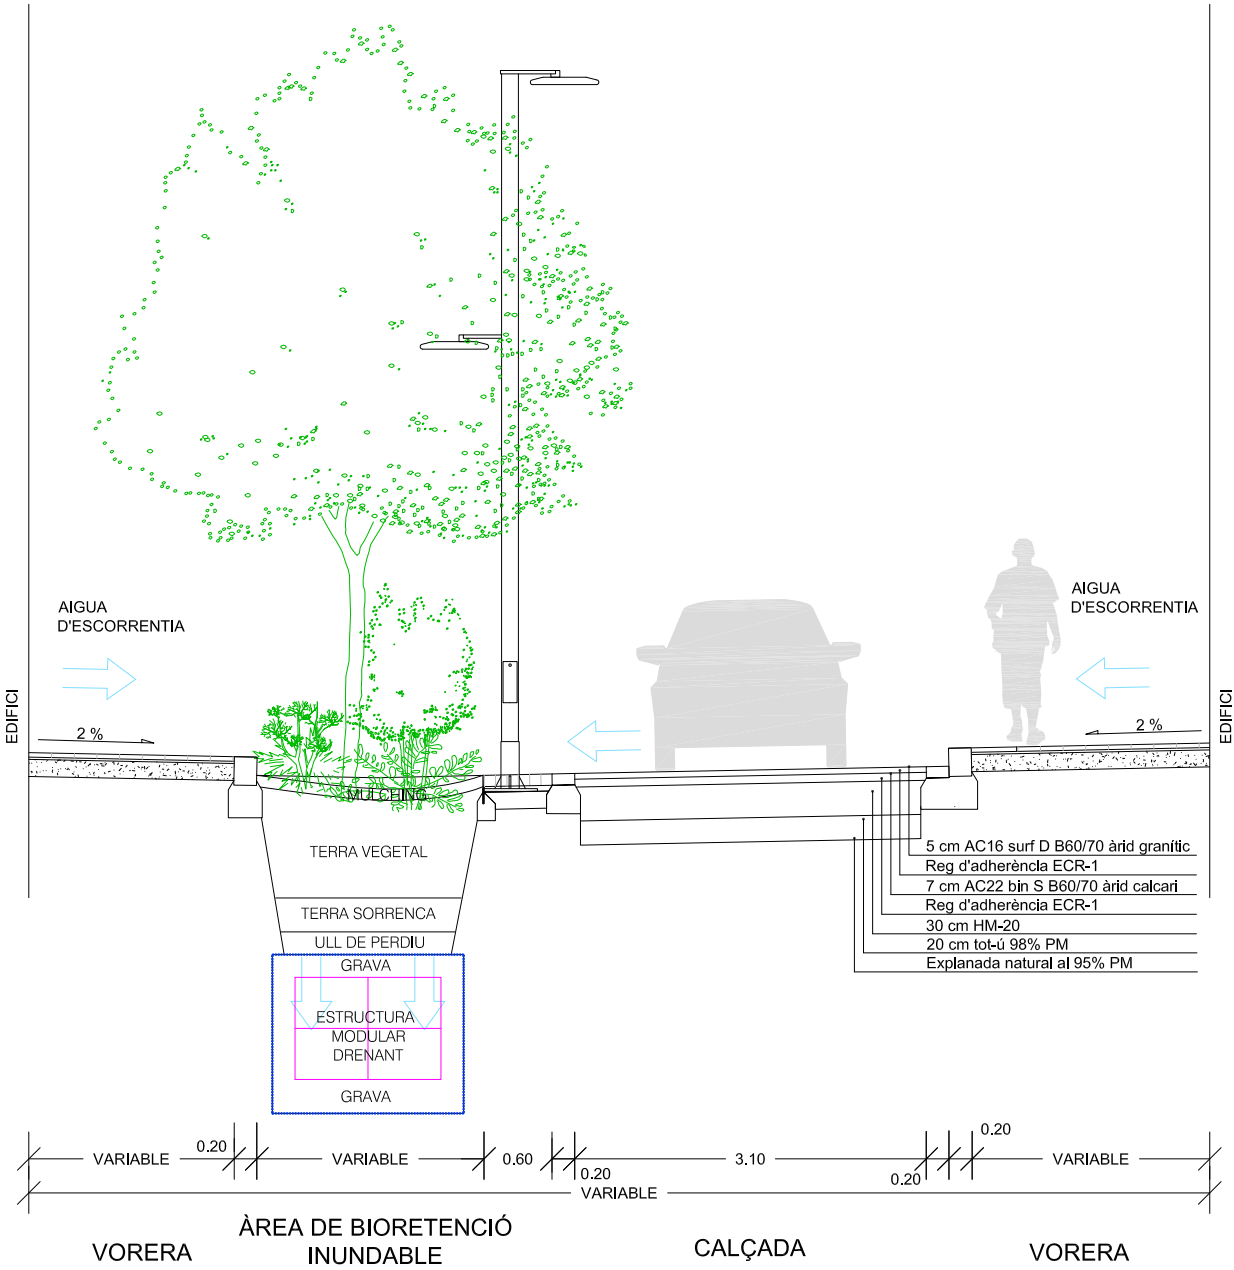

PROJECTE D'URBANITZACIÓ DELS VIALS DEL BARR  
DE CAN FARIGOLA (CARRERS DE MARE DE DÉU DEL  
COLL, FARIGOLA, MEDES, CAMBRILS, L'ARGENTERA  
CALENDAU).

DISTRICTE DE GRÀCIA

**Ajuntament de Barcelona**  
Ecologia, Urbanisme i Mobilitat  
Institut Municipal d'Urbanisme  
Direcció de Serveis de Projectes i Obres

AUTOR DELS CRITERIS I DE L'AVANTPROJECTE  
ROBERTO SOTO FERNÁNDEZ, arquitecte


AUTOR DEL PROJECTE EXECUTIU  
PCG Arquitectura e Ingeniería  
Proyectos, consultoría y gestión de obras

NÚM. EXPEDIENT 1318-18 EDICIÓ ... DATA JUNY 2020




NOM PLÀNOL  
URBANITZACIÓ. CARRER MARE DE DÉU DEL COLL  
SECCIÓ TRANSVERSAL TIPUS. S.U.D.S.

0 50 m  
ESCALA  
DIN A3 1:75  
DIN A1 1:37.5  
PLÀNOL  
04.1.01  
FULL 1/1

SECCIÓ TERRES  
ARBUSTIVA EN PARTERRE  
E: 1/30

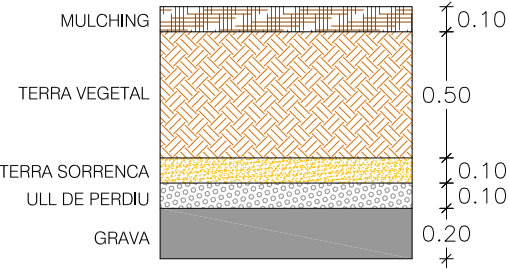

SECCIÓ TERRES  
ARBRAT EN PARTERRE  
E: 1/30

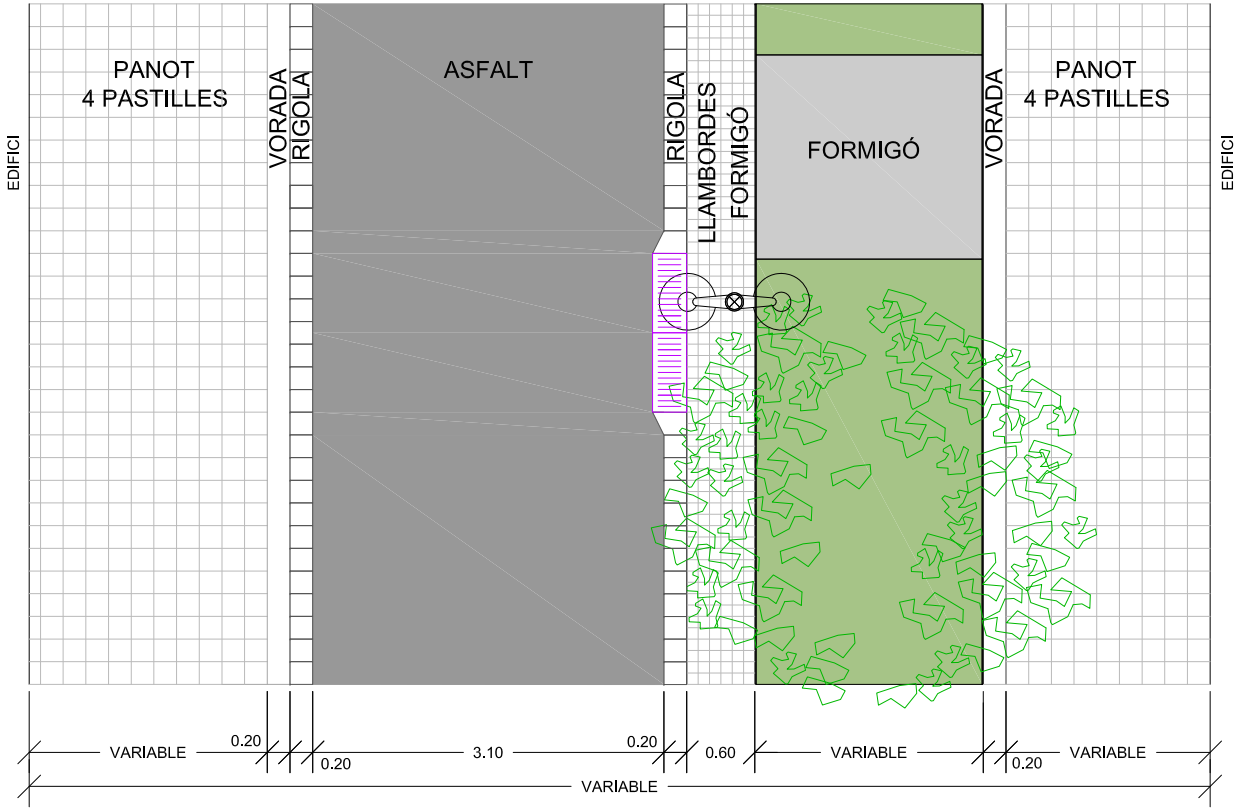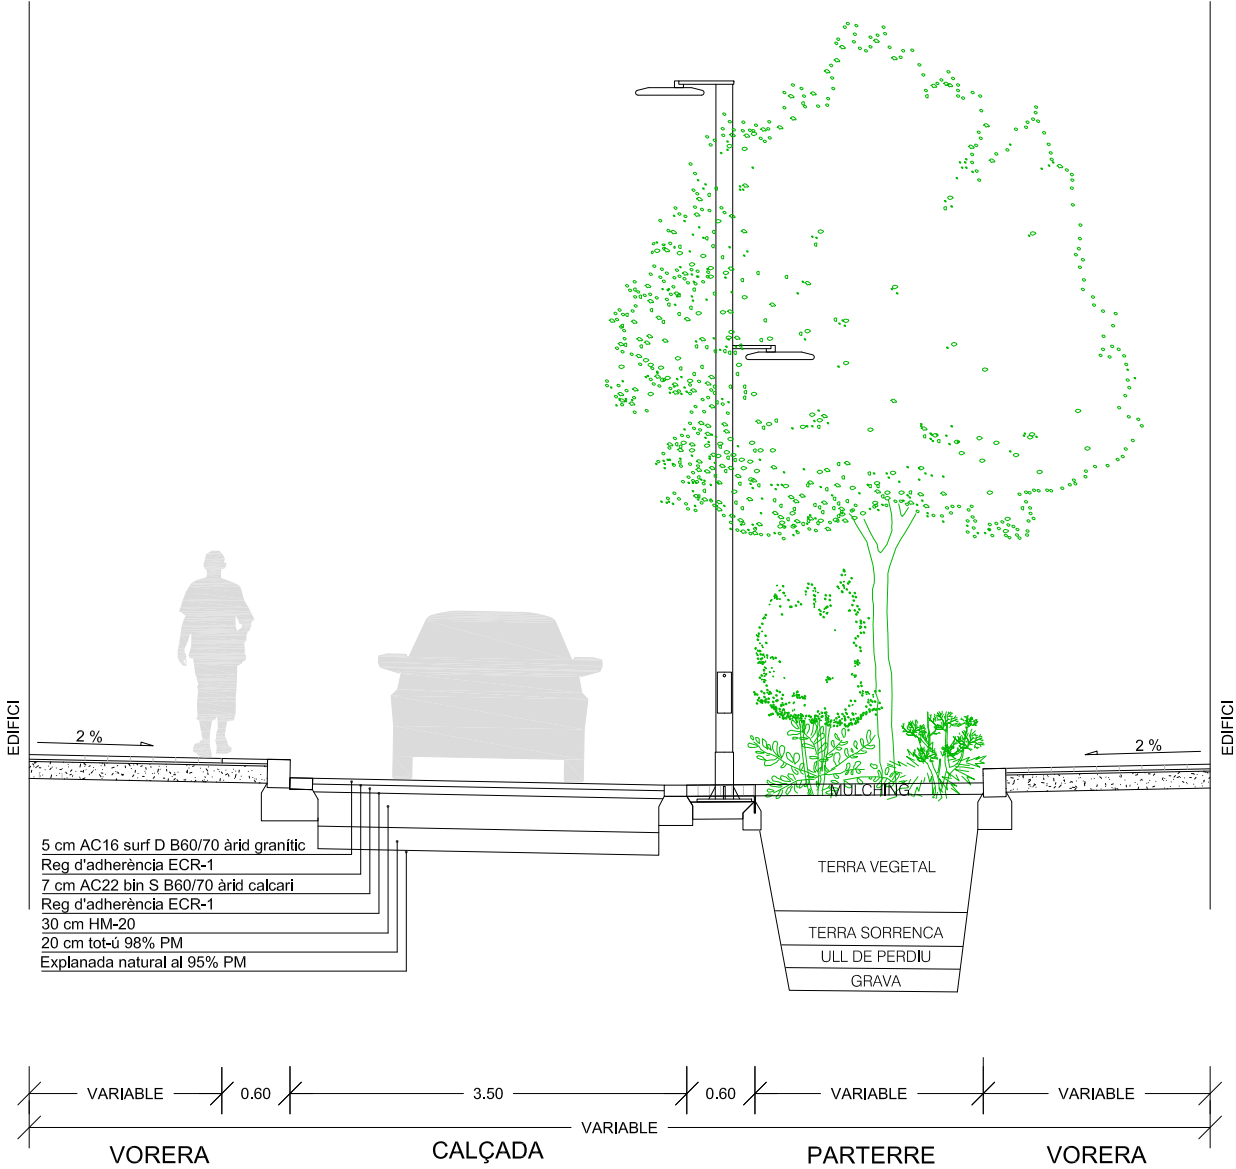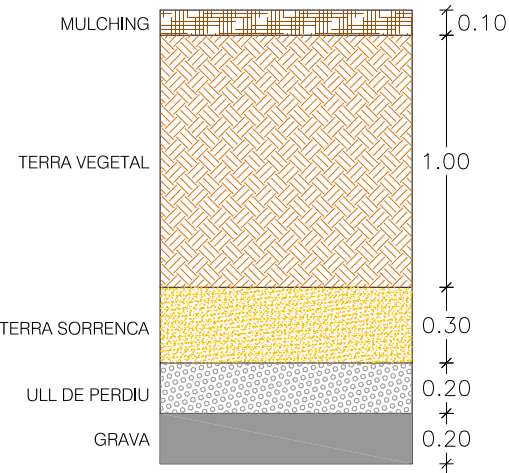

PROJECTE D'URBANITZACIÓ DELS VIALS DEL BARR  
DE CAN FARIGOLA (CARRERS DE MARE DE DÉU DEL  
COLL, FARIGOLA, MEDES, CAMBRILS, L'ARGENTERA  
CALENDÀU).

DISTRICTE DE GRÀCIA

**Ajuntament de Barcelona**  
Ecologia, Urbanisme i Mobilitat  
Institut Municipal d'Urbanisme  
Direcció de Serveis de Projectes i Obres

AUTOR DELS CRITERIS I DE L'AVANTPROJECTE  
ROBERTO SOTO FERNÁNDEZ, arquitecte

AUTOR DEL PROJECTE EXECUTIU  
PCG Arquitectura e Ingeniería  
Proyectos, consultoría y gestión de obras


G-53.6

NÚM. EXPEDIENT 1318-18 EDICIÓ ... DATA JUNY 2020




NOM PLÀNOL  
URBANITZACIÓ. CARRER DE LA FARIGOLA  
SECCIÓ TRANSVERSAL TIPUS. PARTERRE

0 50 m  
ESCALA  
DIN A3 1:75  
DIN A1 1:37.5  
PLÀNOL  
04.1.02  
FULL 1/1

SECCIÓ TERRES  
ARBUSTIVA EN PARTERRE  
E: 1/30

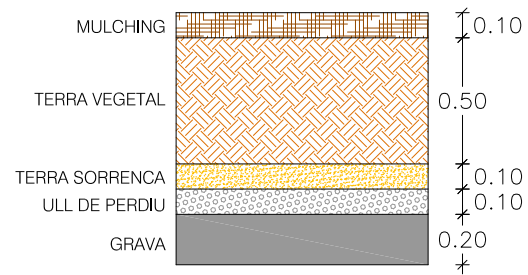

SECCIÓ TERRES  
ARBRAT EN PARTERRE  
E: 1/30

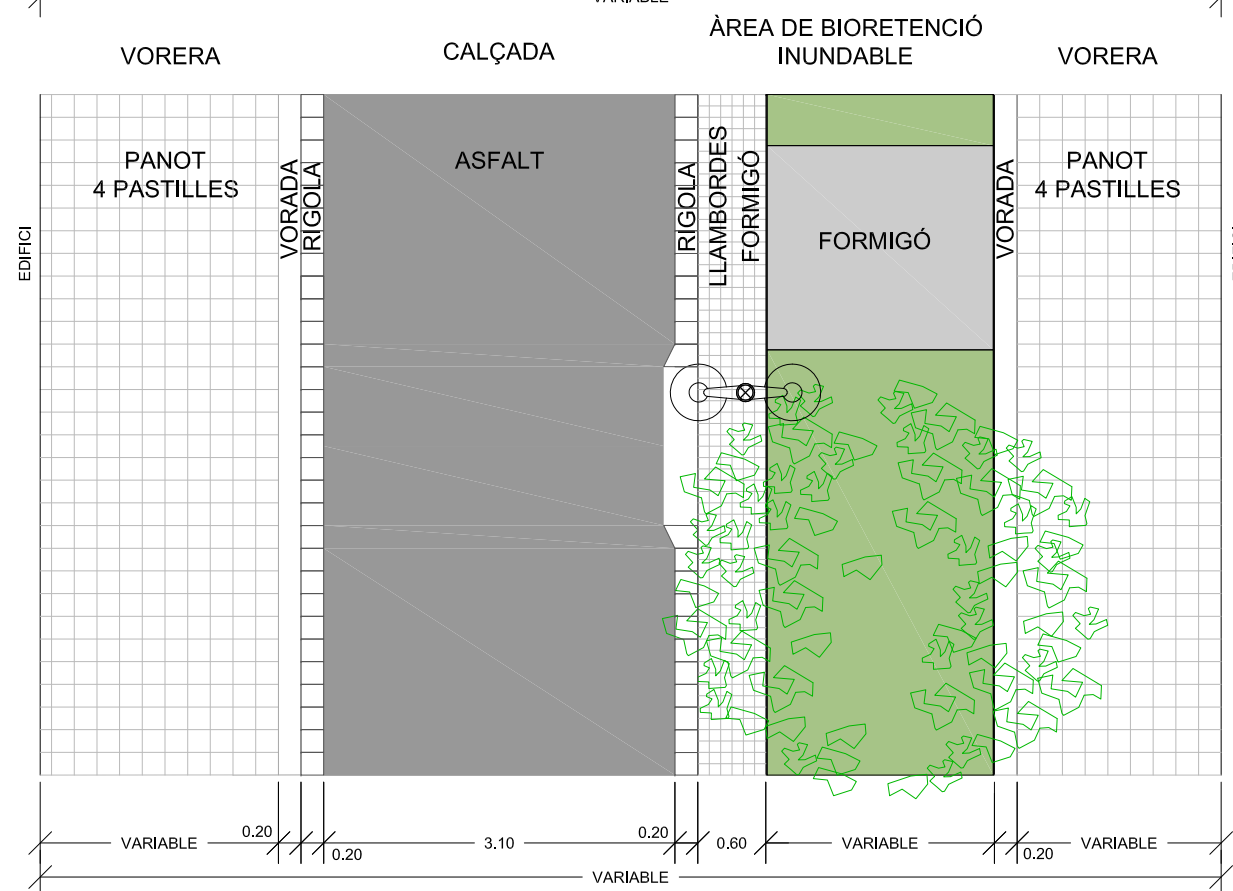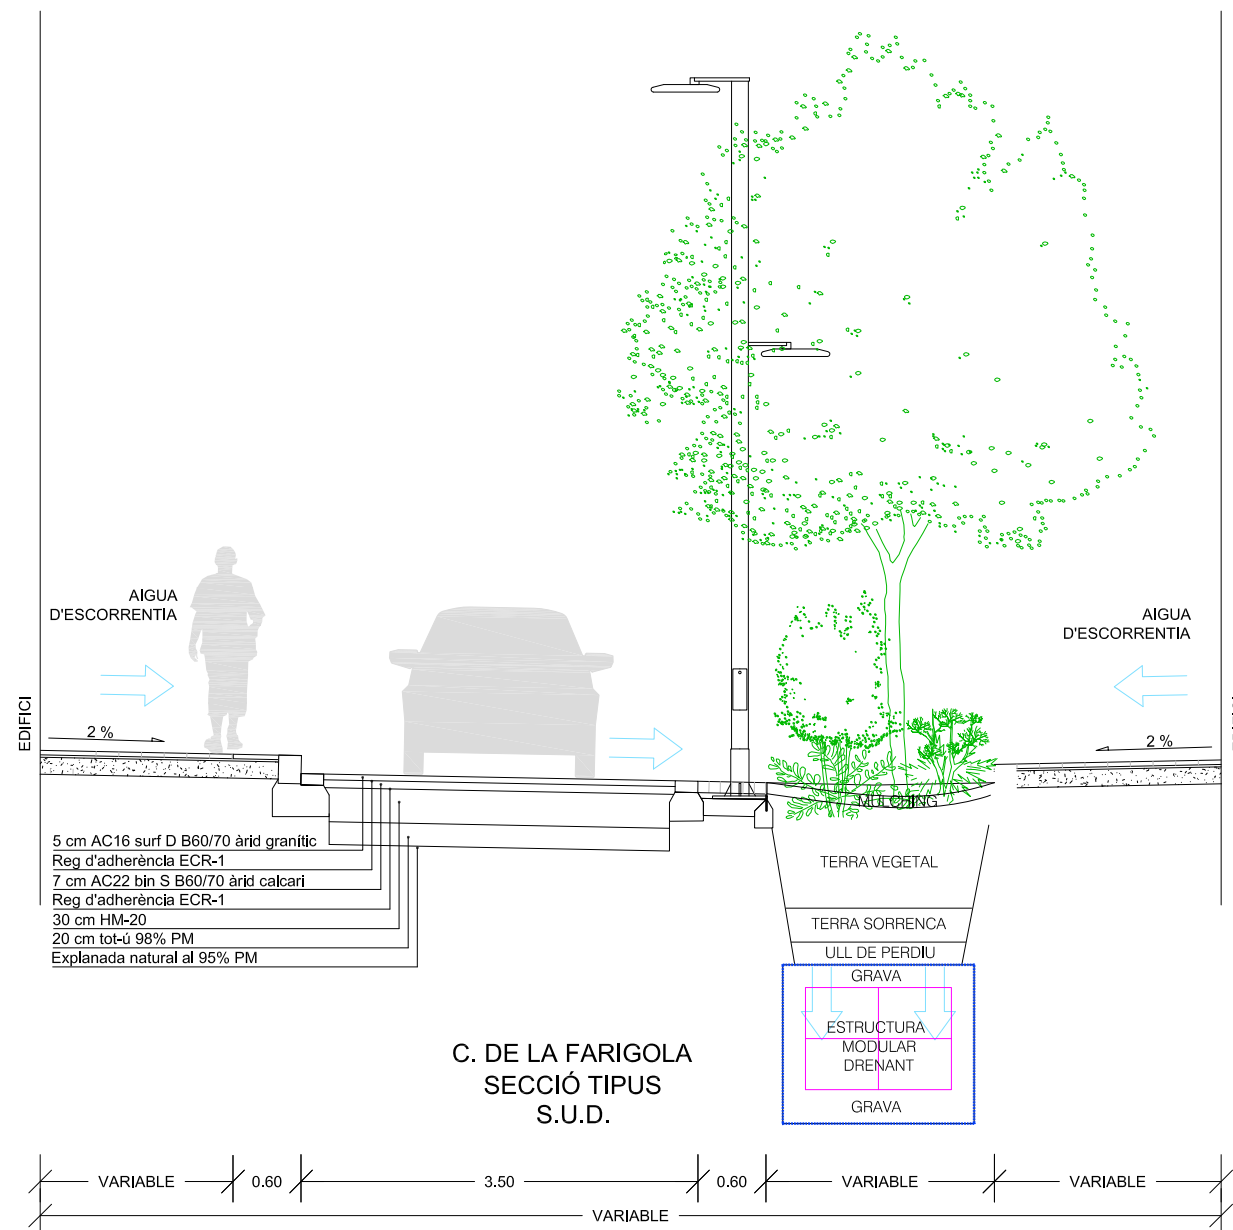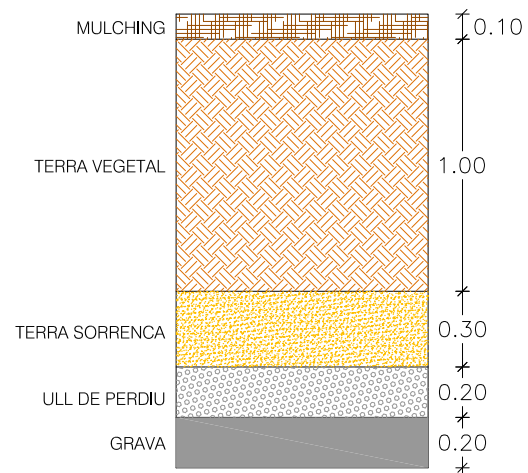

PROJECTE D'URBANITZACIÓ DELS VIALS DEL BARR  
DE CAN FARIGOLA (CARRERS DE MARE DE DÉU DEL  
COLL, FARIGOLA, MEDES, CAMBRILS, L'ARGENTERA  
CALENDAU).

DISTRICTE DE GRÀCIA

**Ajuntament de Barcelona**  
Ecologia, Urbanisme i Mobilitat  
Institut Municipal d'Urbanisme  
Direcció de Serveis de Projectes i Obres



AUTOR DELS CRITERIS I DE L'AVANTPROJECTE  
ROBERTO SOTO FERNÁNDEZ, arquitecte

AUTOR DEL PROJECTE EXECUTIU  
PCG Arquitectura e Ingeniería  
Proyectos, consultoría y gestión de obras

NÚM. EXPEDIENT 1318-18 EDICIÓ ... DATA JUNY 2020

NOM PLÀNOL  
URBANITZACIÓ. CARRER DE LA FARIGOLA  
SECCIÓ TRANSVERSAL TIPUS. S.U.D.S.

0 50 m  
ESCALA  
DIN A3 1:75  
DIN A1 1:37.5  
PLÀNOL  
04.1.03  
FULL 1/1

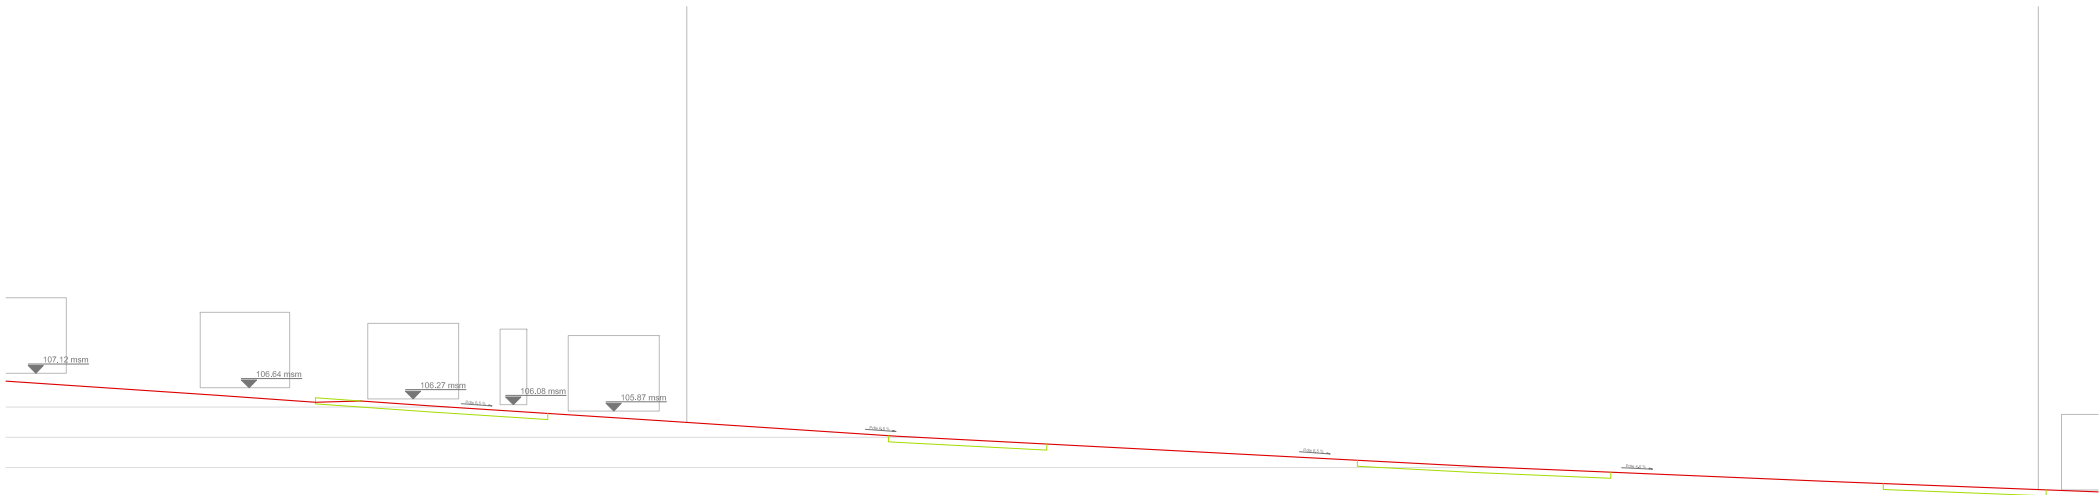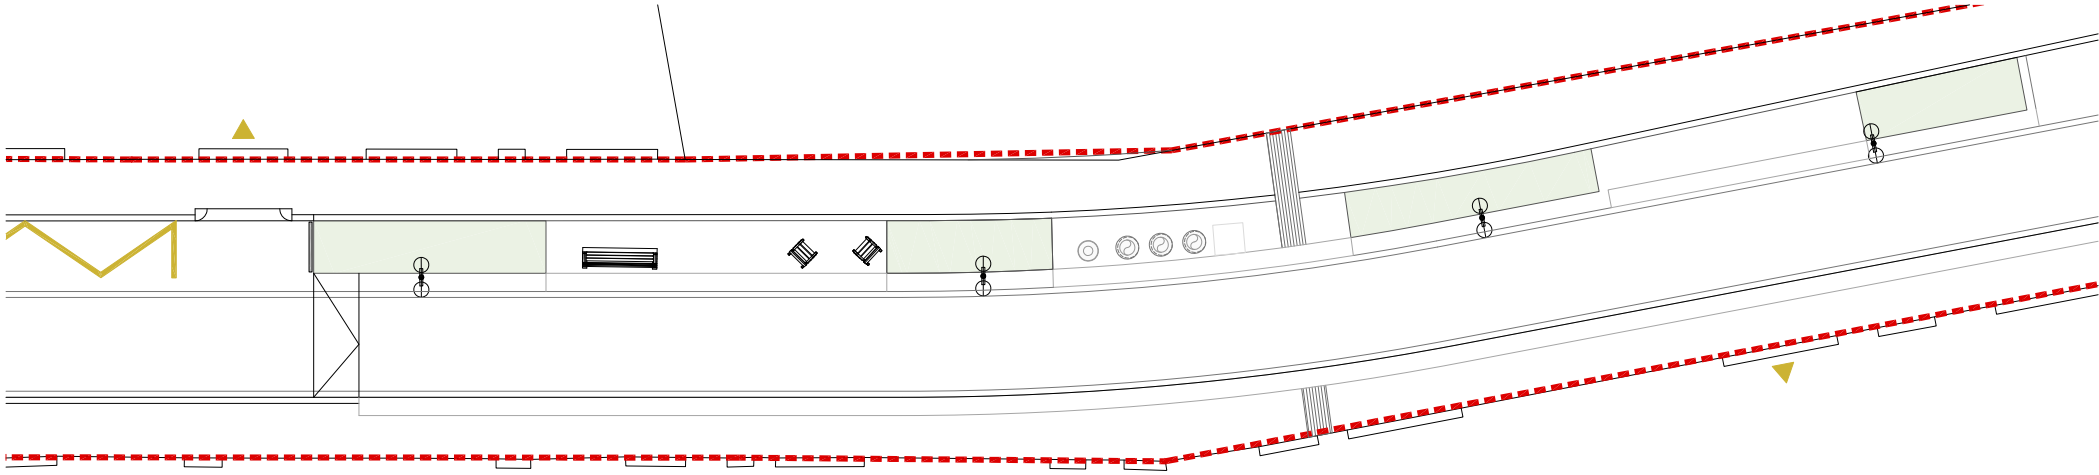

PROJECTE D'URBANITZACIÓ DELS VIALS DEL BARR  
DE CAN FARIGOLA (CARRERS DE MARE DE DÉU DEL  
COLL, FARIGOLA, MEDES, CAMBRILS, L'ARGENTERA  
CALENDAU).

DISTRICTE DE GRÀCIA



**Ajuntament  
de Barcelona**  
Ecologia, Urbanisme i Mobilitat  
Institut Municipal d'Urbanisme  
Direcció de Serveis de Projectes i Obres

AUTOR DELS CRITERIS I DE L'AVANTPROJECTE  
ROBERTO SOTO FERNÁNDEZ, arquitecte



**PCG** Arquitectura e Ingeniería  
Proyectos, consultoría y gestión de obras

NÚM. EXPEDIENT EDICIÓ DATA  
1318-18 ... JUNY 2020

NOM PLÀNOL  
URBANITZACIÓ. CARRER FARIGOLA  
SECCIÓ LONGITUDINAL




0 50 m

ESCALA  
DIN A3 1:250  
DIN A1 1:125

PLÀNOL  
04.2.02  
FULL 2/5



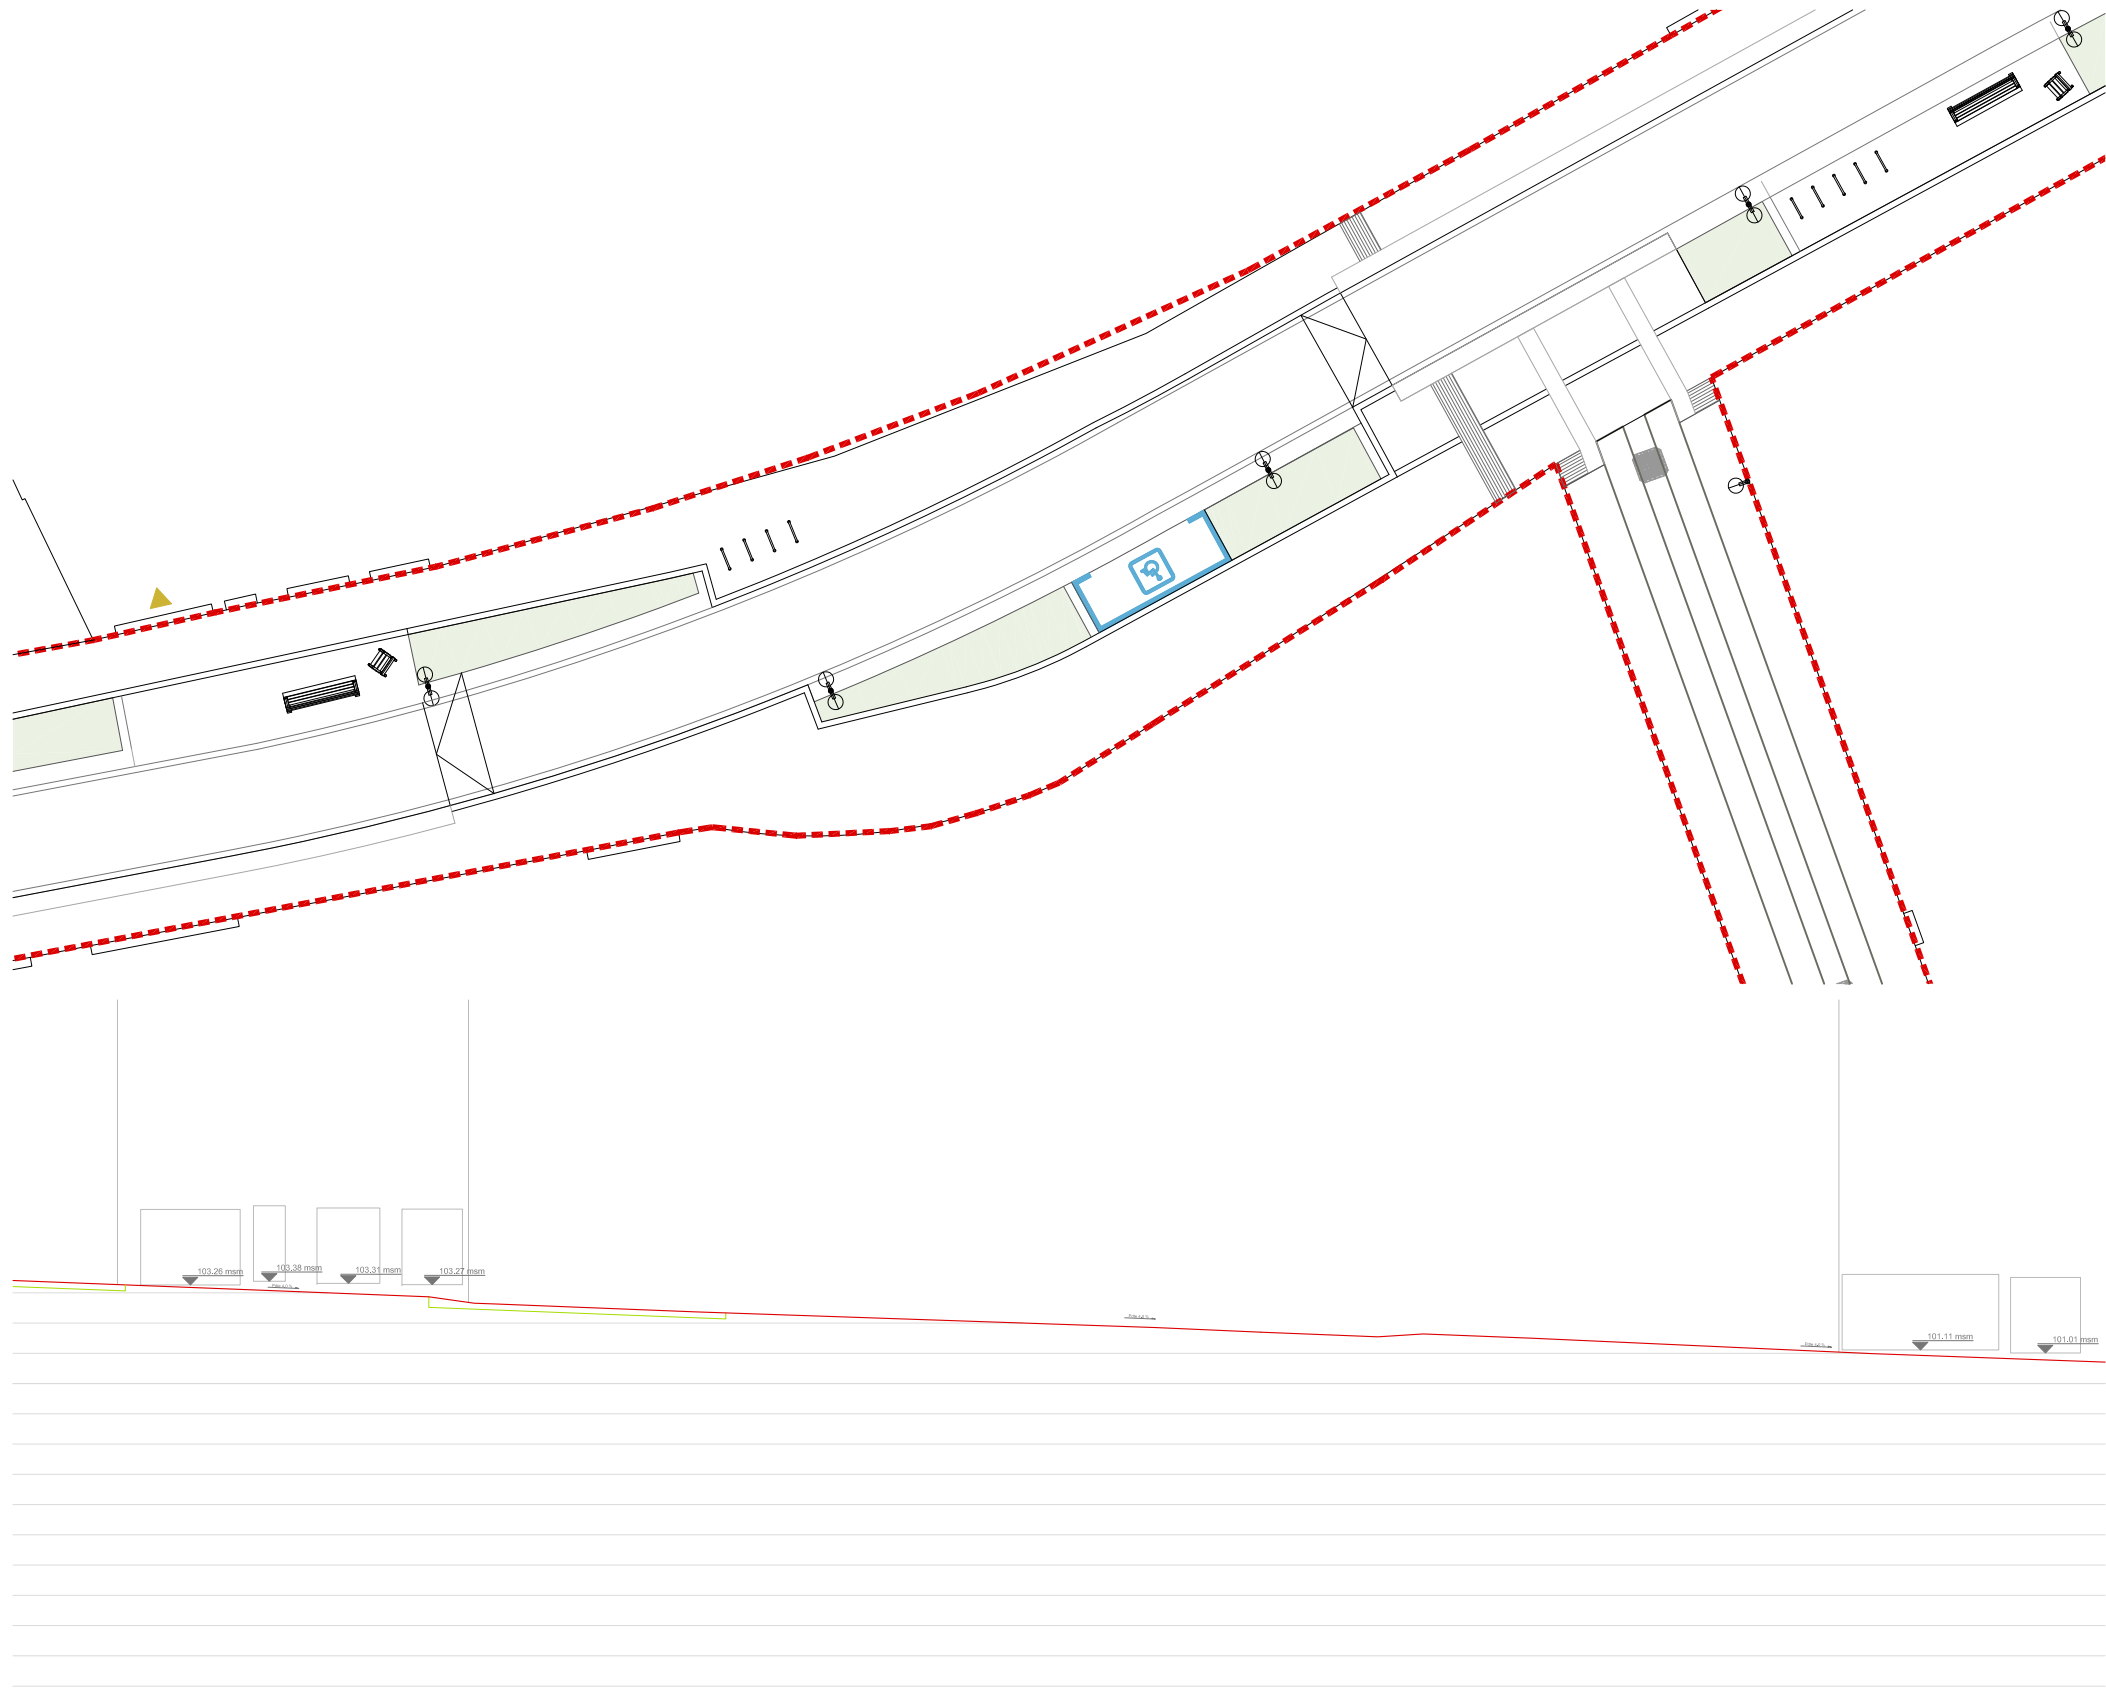

PROJECTE D'URBANITZACIÓ DELS VIALS DEL BARR  
DE CAN FARIGOLA (CARRERS DE MARE DE DÉU DEL  
COLL, FARIGOLA, MEDES, CAMBRILS, L'ARGENTERA  
CALENDAU).

DISTRICTE DE GRÀCIA


**Ajuntament  
de Barcelona**  
Ecologia, Urbanisme i Mobilitat  
Institut Municipal d'Urbanisme  
Direcció de Serveis de Projectes i Obres

AUTOR DELS CRITERIS I DE L'AVANTPROJECTE  
ROBERTO SOTO FERNÁNDEZ, arquitecte




AUTOR DEL PROJECTE EXECUTIU  
**PCG** *Arquitectos e Ingeniería*  
Proyectos, consultoría y gestión de obras

NÚM. EXPEDIENT EDICIÓ DATA  
1318-18 ... JUNY 2020

NOM PLÀNOL  
URBANITZACIÓ. CARRER FARIGOLA  
SECCIÓ LONGITUDINAL

  
ESCALA  
DIN A3 1:500  
DIN A1 1:250

04.2.02  
FULL 3/5

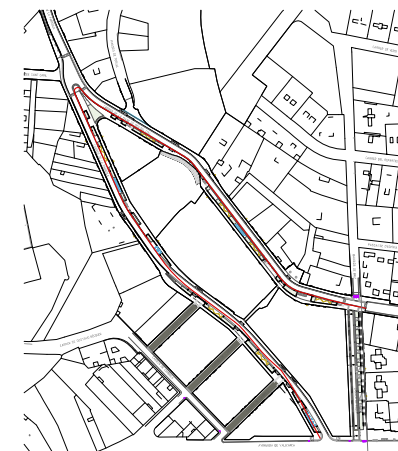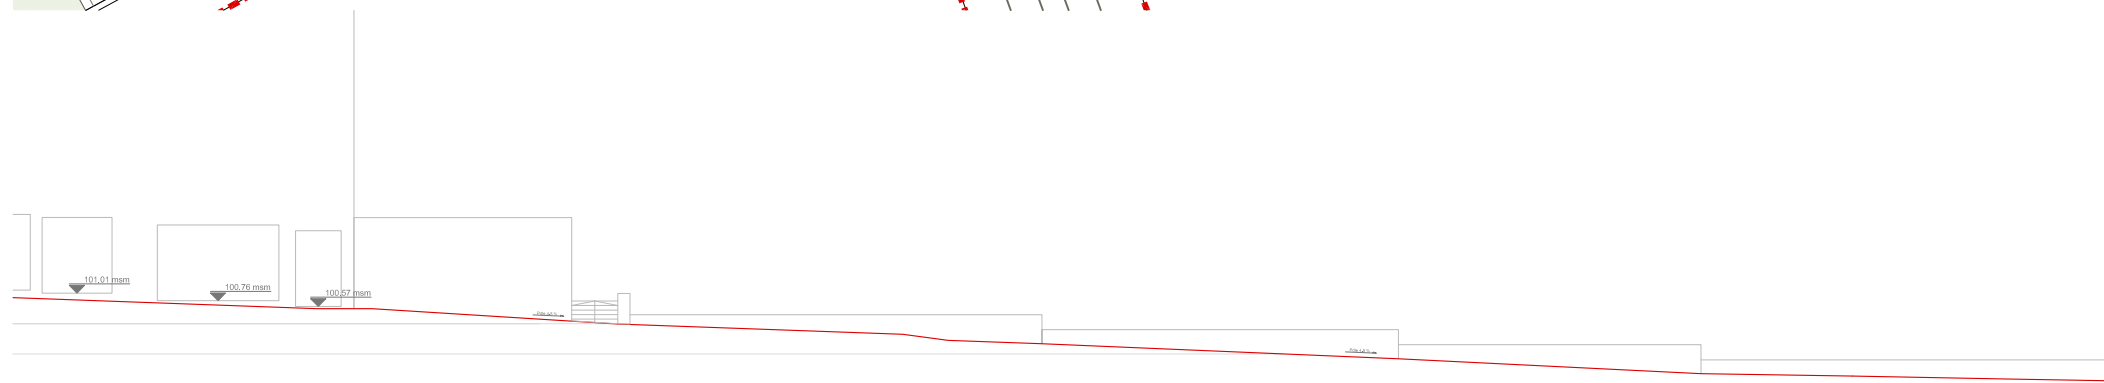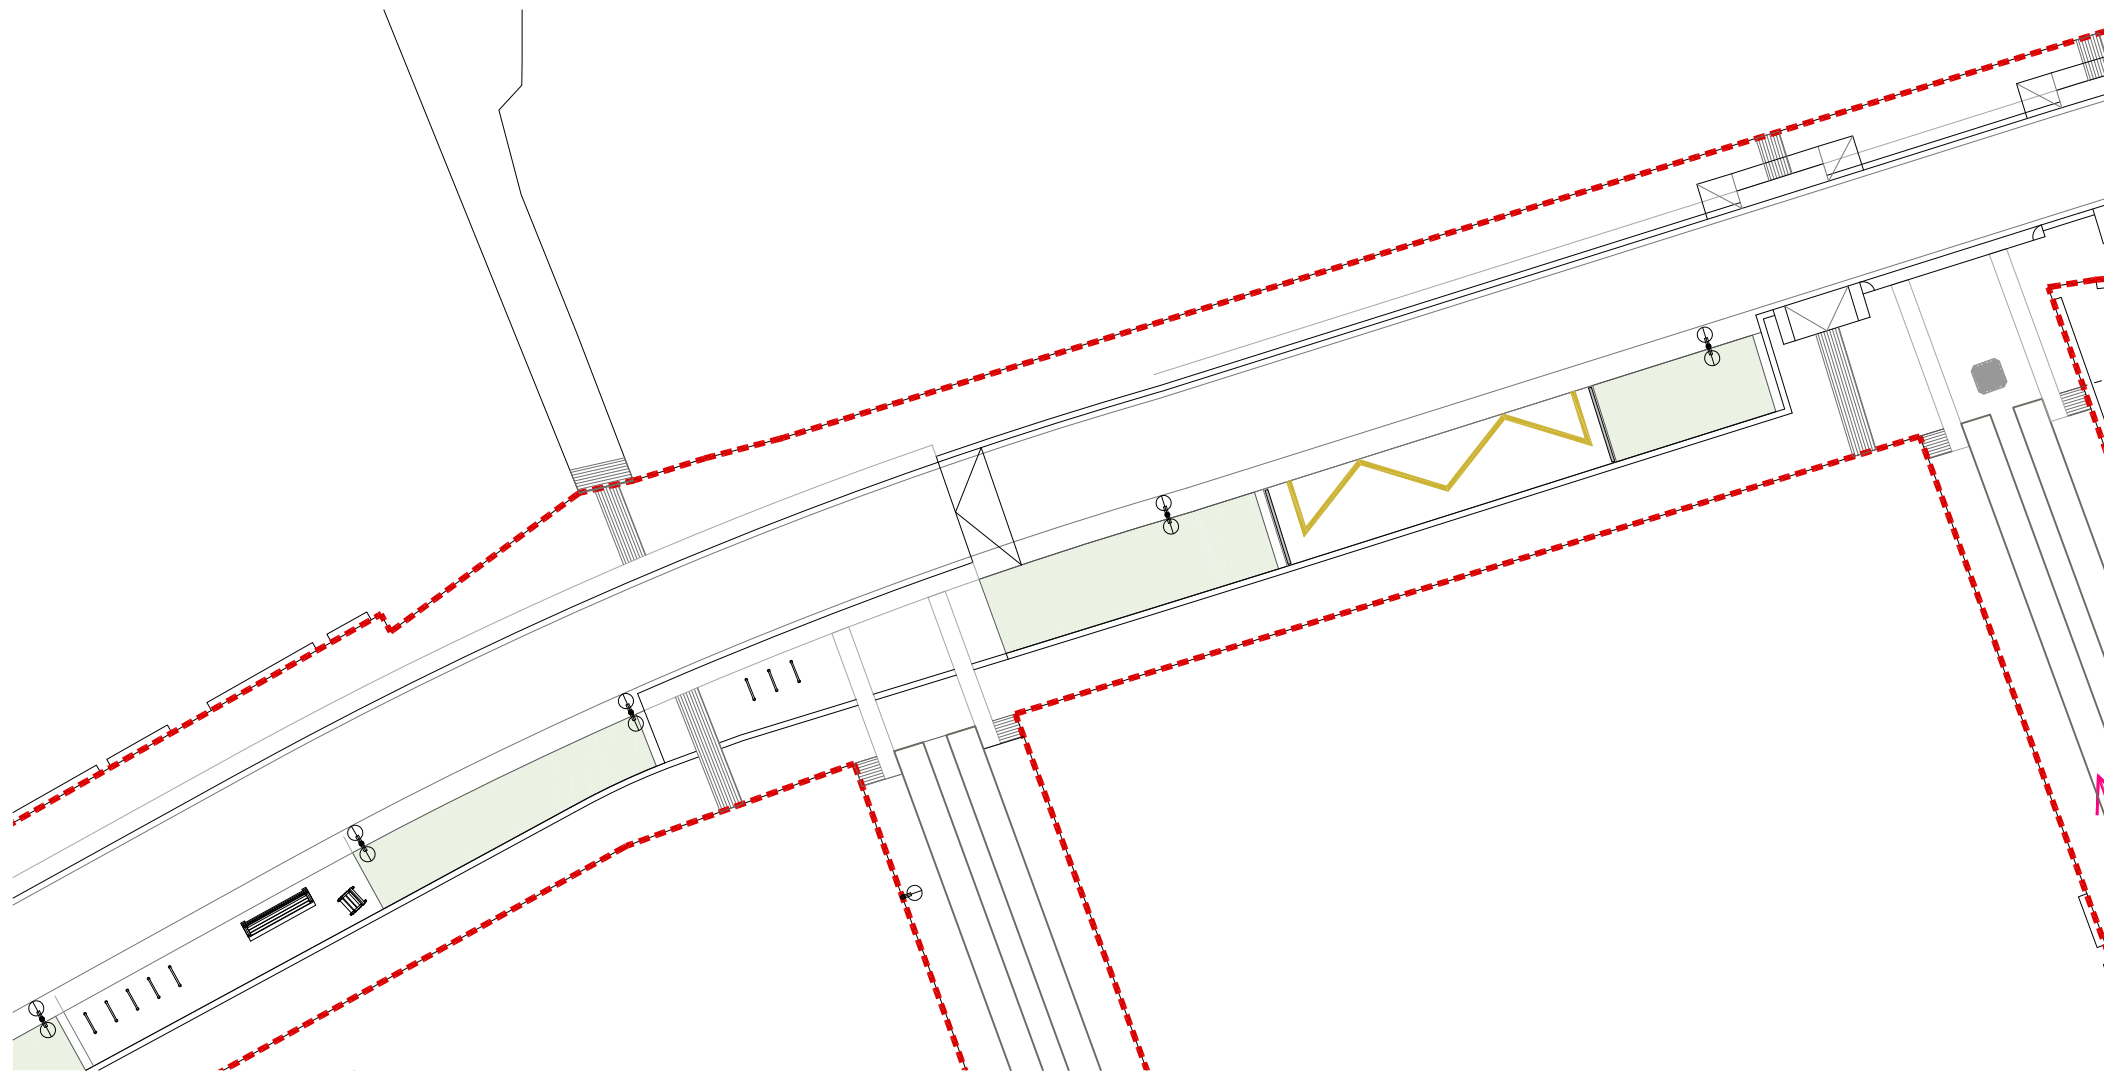

PROJECTE D'URBANITZACIÓ DELS VIALS DEL BARR  
DE CAN FARIGOLA (CARRERS DE MARE DE DÉU DEL  
COLL, FARIGOLA, MEDES, CAMBRILS, L'ARGENTERA  
CALENDAU).

DISTRICTE DE GRÀCIA

**Ajuntament  
de Barcelona**  
Ecologia, Urbanisme i Mobilitat  
Institut Municipal d'Urbanisme  
Direcció de Serveis de Projectes i Obres

AUTOR DELS CRITERIS I DE L'AVANTPROJECTE  
ROBERTO SOTO FERNÁNDEZ, arquitecte

AUTOR DEL PROJECTE EXECUTIU  
**PCG** Arquitectura e Ingeniería  
Proyectos, consultoría y gestión de obras

NÚM. EXPEDIENT EDICIÓ DATA  
1318-18 ... JUNY 2020

NOM PLÀNOL  
URBANITZACIÓ. CARRER FARIGOLA  
SECCIÓ LONGITUDINAL

0 50 m

ESCALA  
DIN A3 1:500  
DIN A1 1:250

PLÀNOL  
04.2.02  
FULL 4/5