



Reurbanització mur Cooperativa façana a ctra. BV-2002



Municipi
Sant Boi de Llobregat

Tipus d'actuació
Obra civil. Reurbanització

Expedient
903150/25

Data
Setembre 2025

Tipus de document
Projecte d'Execució

Gestió
Direcció de Serveis de l'Espai Públic

Redacció de projecte
Direcció de Serveis de l'Espai Públic

relació de documents i volums

01-08. Memòria i Annexos

09-14. Plànols

15. Plec de Prescripcions Tècniques


16. Pressupost

10/16

Volums

Índex de volums

D1 Memòria i annexos	D2 Plànols	D3 Plec de prescripcions tècniques	D4 Pressupost
01-08	09-14	15	16
01 Memòria Annex 01. Antecedents, àmbit d’actuació i situació prèvia (part 1) 02 Annex 01. Antecedents, àmbit d’actuació i situació prèvia (part 2) Annex 02. Planejament 03 Annex 03. Topografia Annex 04. Geologia i geotècnia 04 Annex 07. Climatologia, hidrologia i drenatge Annex 10. Ferms i paviments Annex 11. Estructures i murs (part 1) 05 Annex 11. Estructures i murs (part 2) Annex 12. Enllumenat Annex 13. Xarxa de reg i abastament d’aigua pel reg Annex 14. Plantacions 06 Annex 17. Serveis existents, Serveis afectats i Nous subministraments Annex 20. Pla de control i qualitat 07 Annex 21. Estudi de seguretat i salut 08 Annex 22. Aspectes ambientals Annex 23. Estudi de gestió de residus de construcció i demolició Annex 24. Accessibilitat Annex 25. Desviaments de trànsit i fases d’execució i d’accessibilitat Annex 26. Pla d’obra Annex 27. Justificació de preus Annex 29. Pressupost per al coneixement de l’Administració Annex 30. Fitxa resum de les característiques del projecte	09 01. Situació 02. Estat actual 03. Proposta 10 04. Definició geomètrica (part 1) 11 04. Definició geomètrica (part 2) 05. Enderrocs 12 06. Paviments 07. Clavegueram 08. Xarxa de reg 09. Plantacions 13 10. Estructura 14 11. Serveis existents i afectats 12. mobiliari urbà 13. Enllumenat públic 14. Senyalització 15. Vistes	15 01. Plec de prescripcions tècniques generals 02. Plec de prescripcions tècniques particulars	16 01. Amidaments 02. Estadística de partides 03. Quadre de preus núm. 1 04. Quadre de preus núm. 2 05. Pressupost 06. Resum de pressupost 07. Últim full

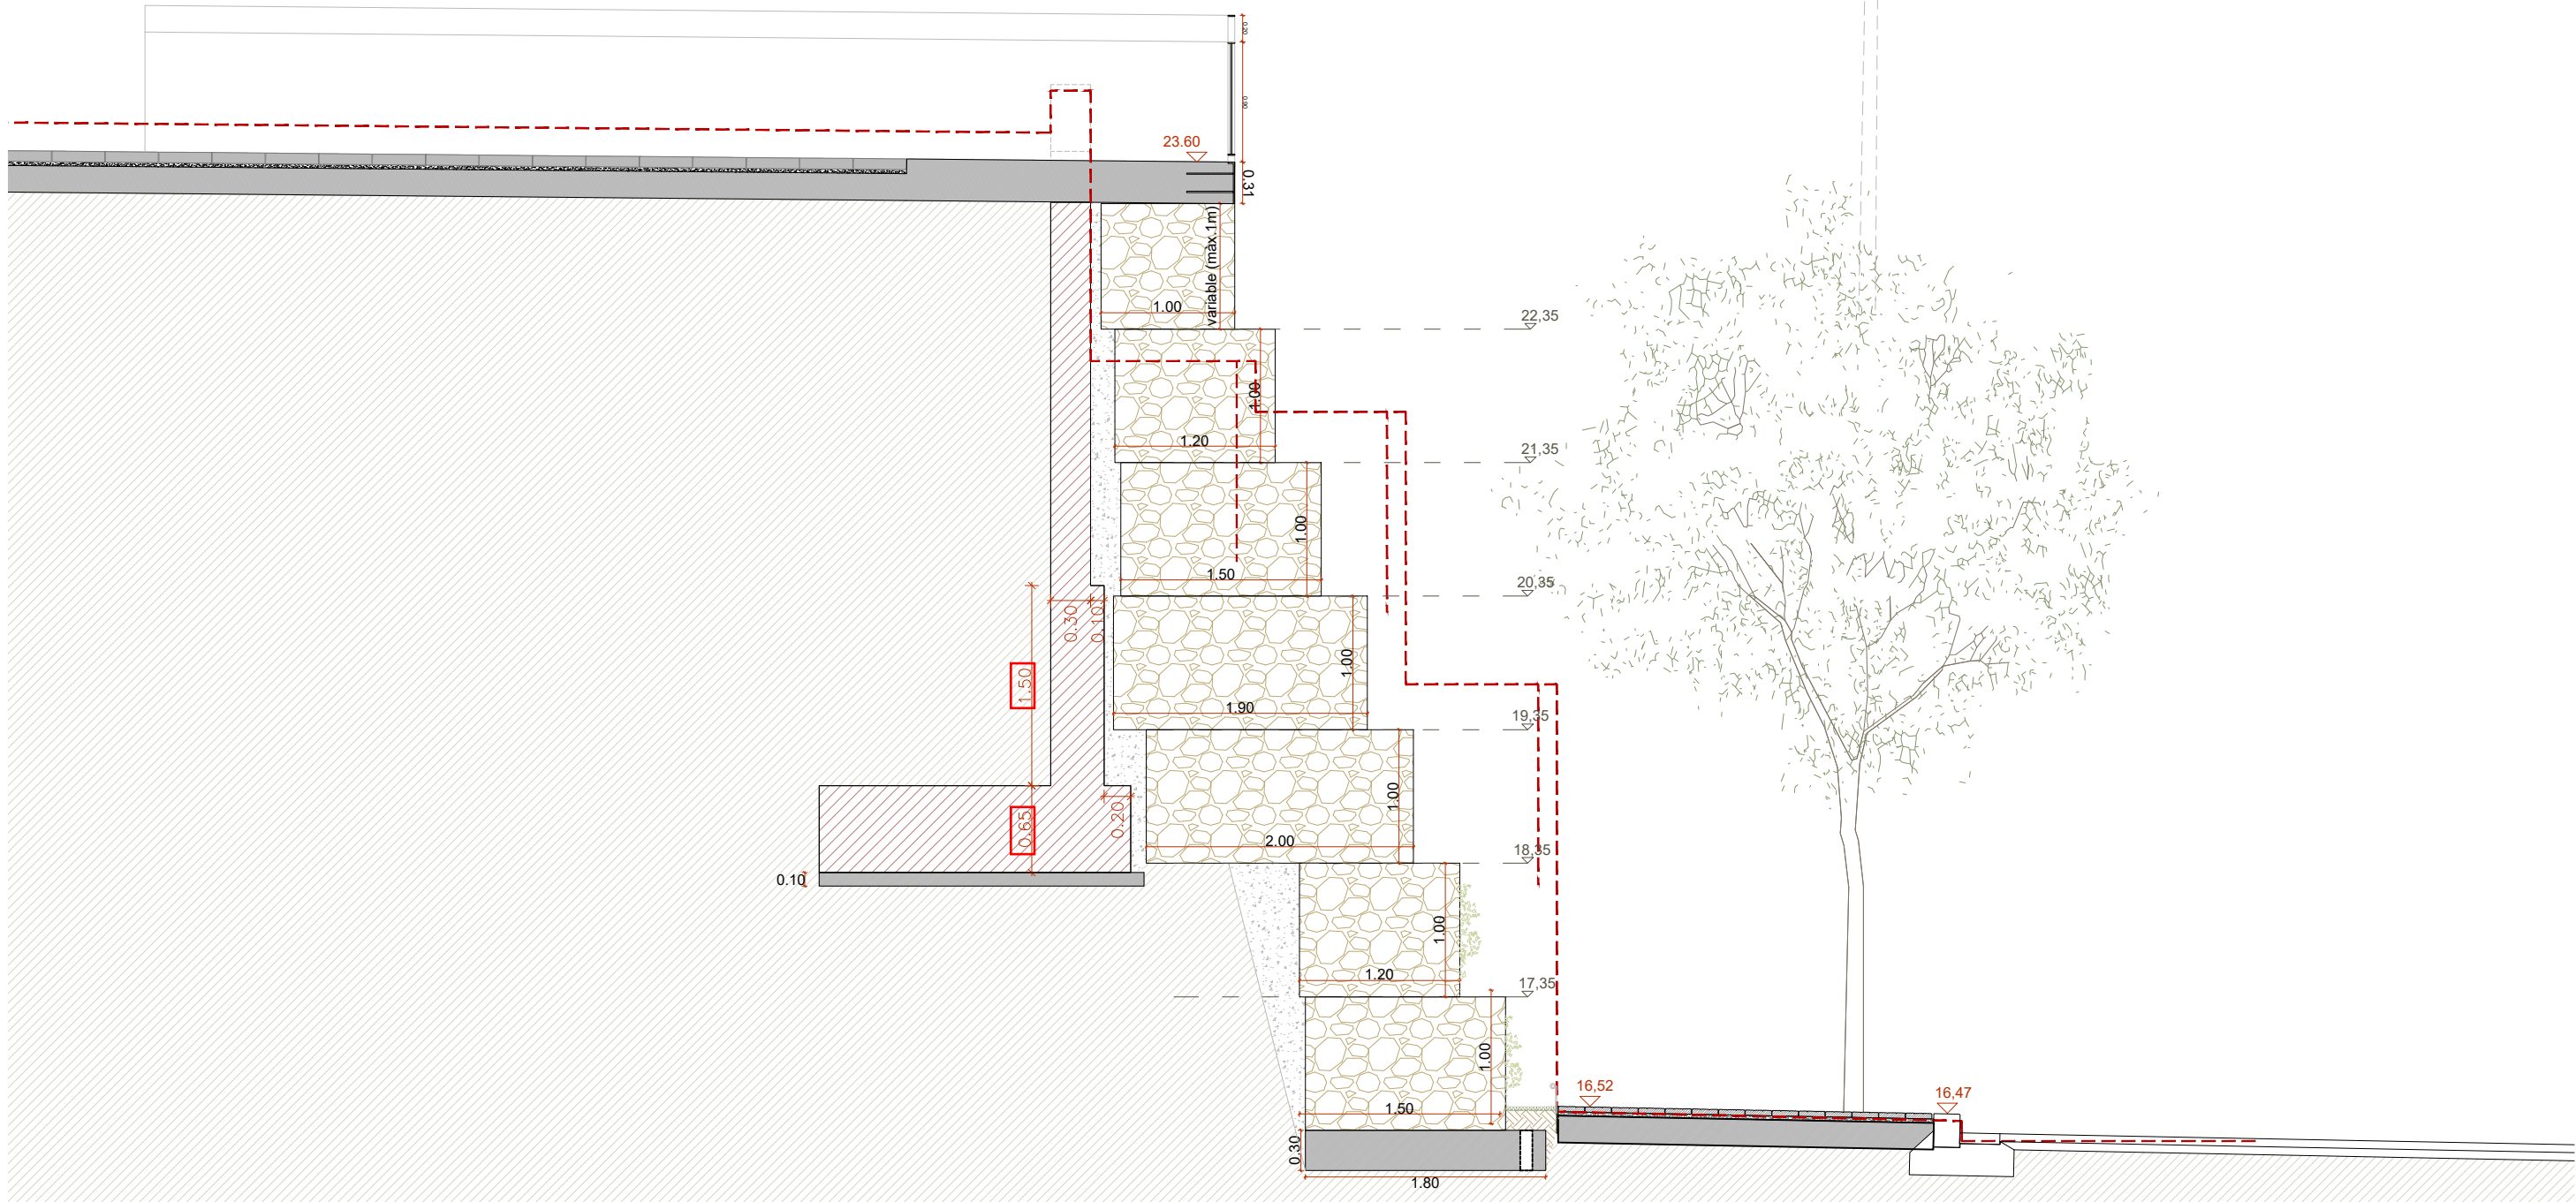

AJUNTAMENT DE
SANT BOI DE LLOBREGAT



REURBANITZACIÓ MUR COOPERATIVA FAÇANA A
CARRETERA BV 2002 ,
AL TERME MUNICIPAL DE SANT BOI DE LLOBREGAT
Exp. 903150/25


Plànol: Secció AA' proposta
Escala: 1:50


Direcció de Serveis de l'Espai Públic:
Servei d'Arquitectura, Enginyeria i Paisatge I:


Autor:
Sant Boi de Llobregat

Col·laboradors:
Sant Boi de Llobregat (Enginyeria i Paisatge I),
Sant Boi de Llobregat (Arquitectura)

Setembre 2025
04.01

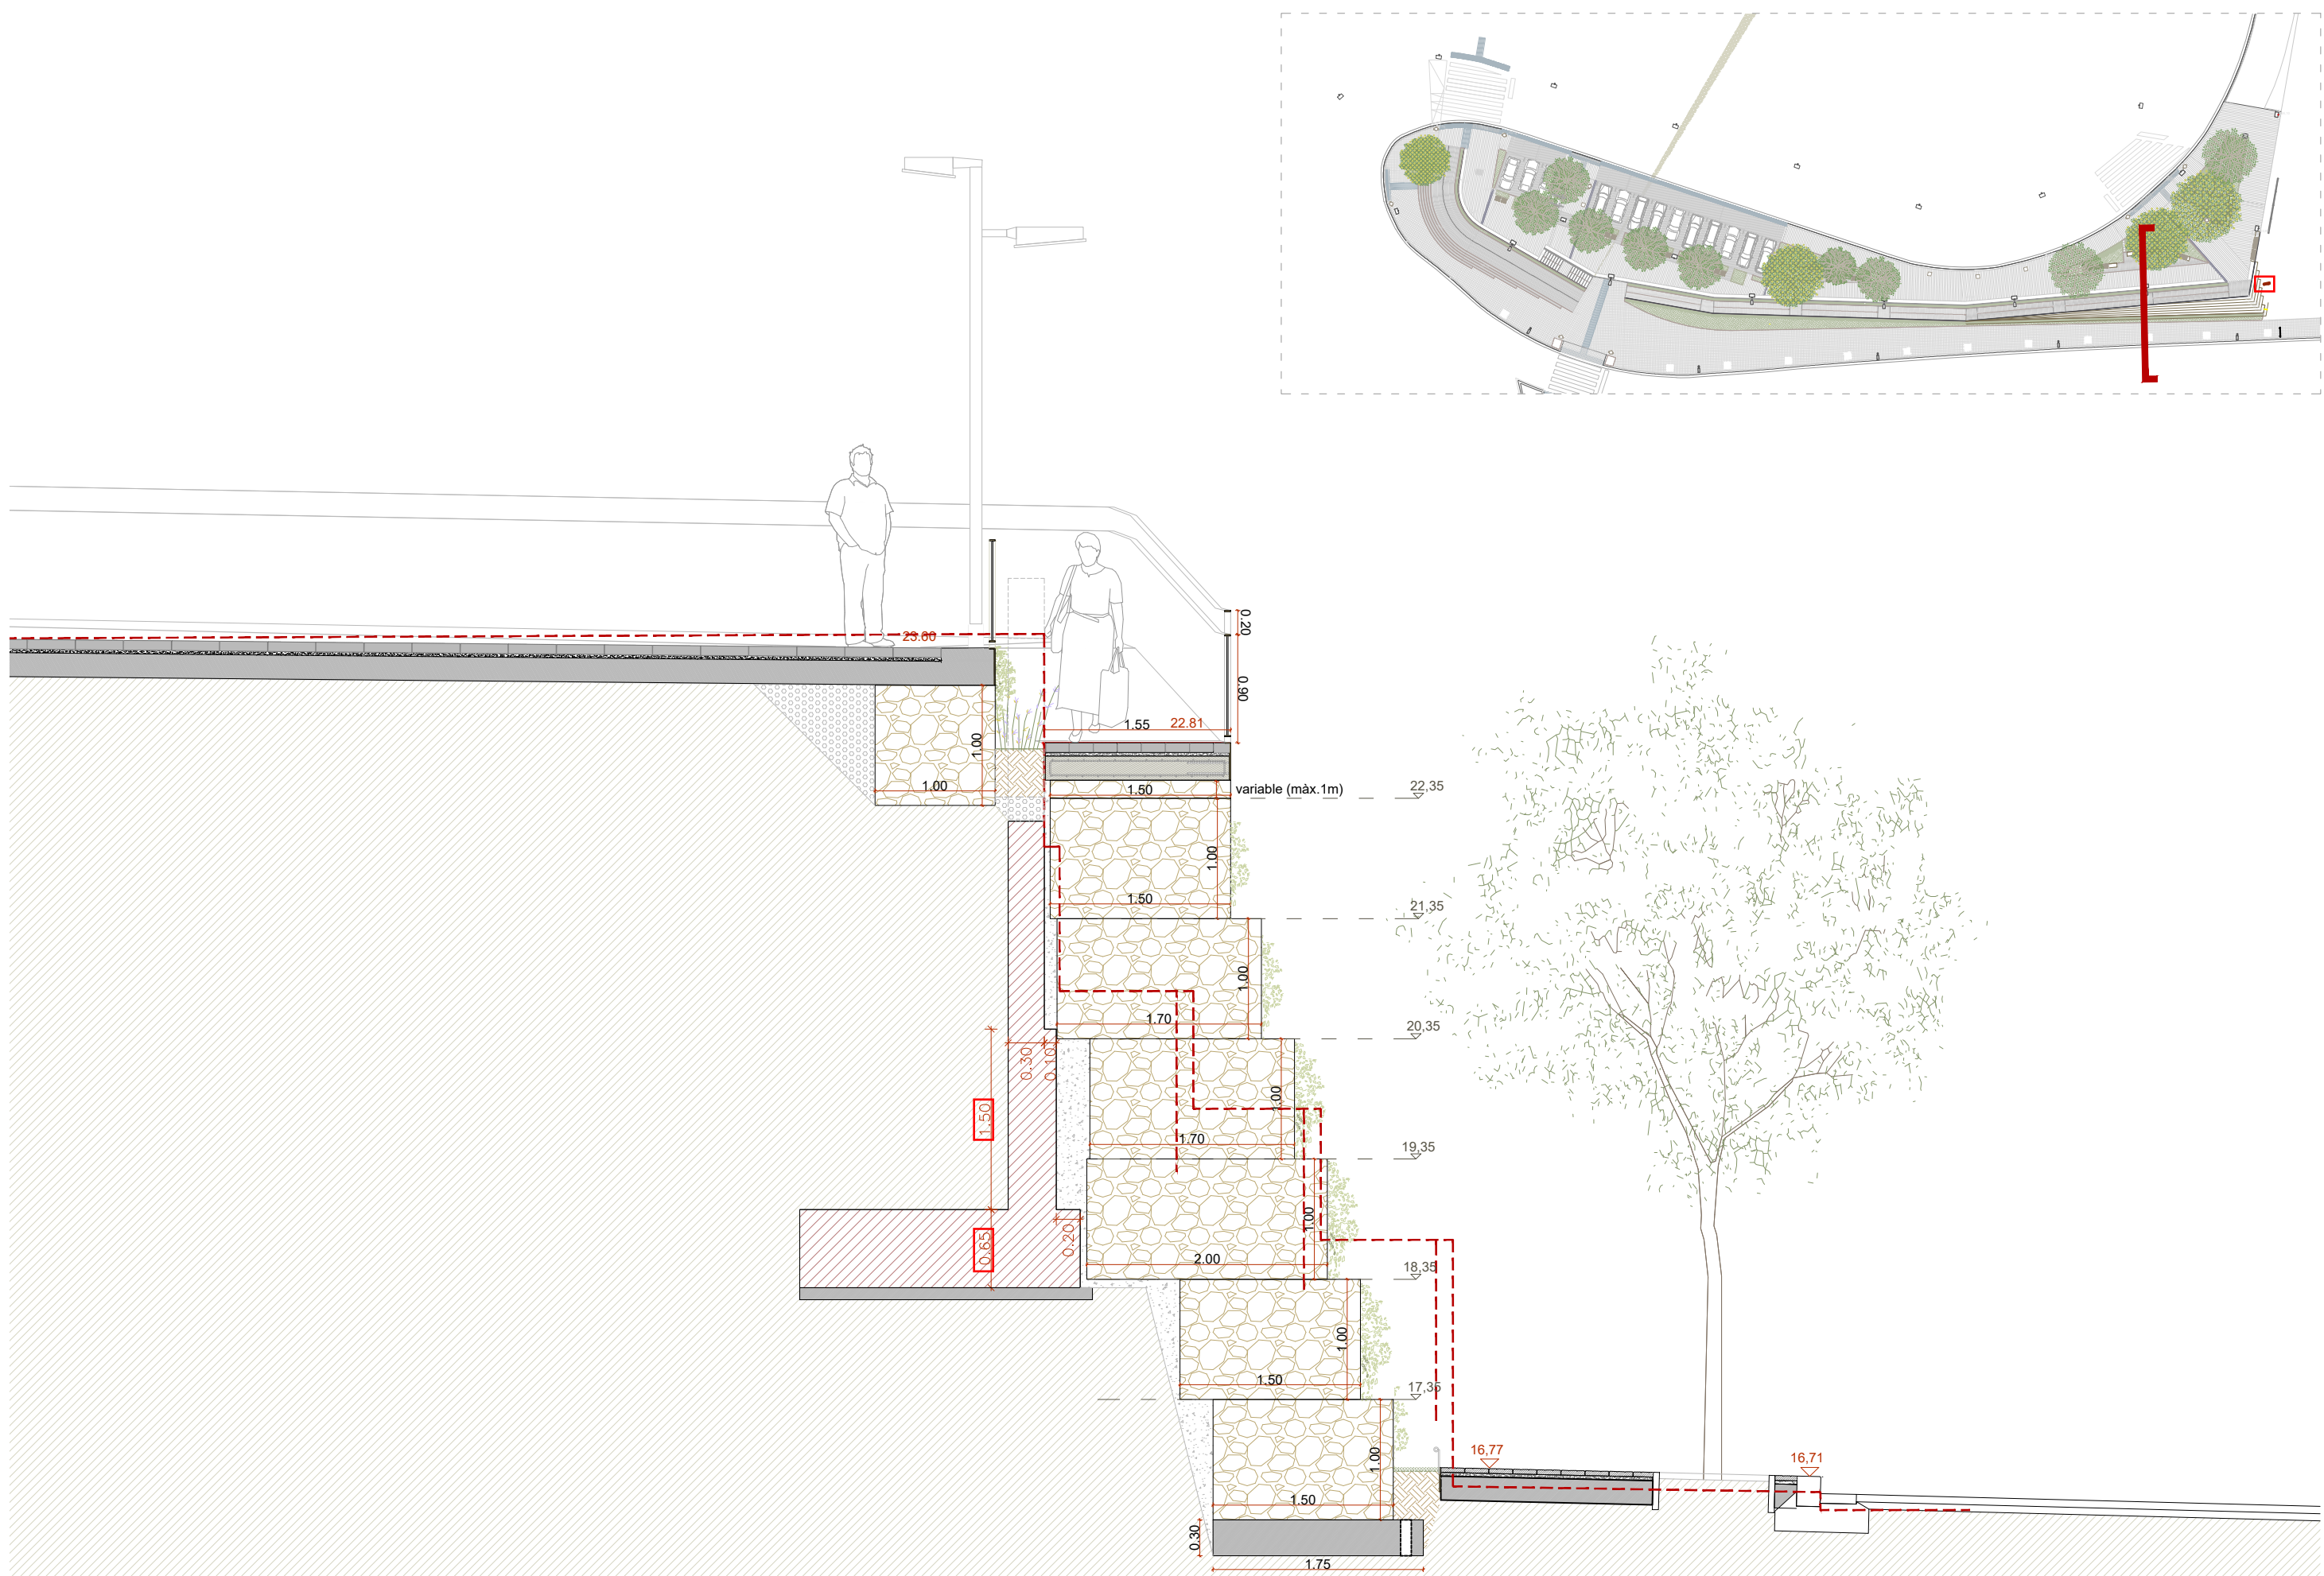

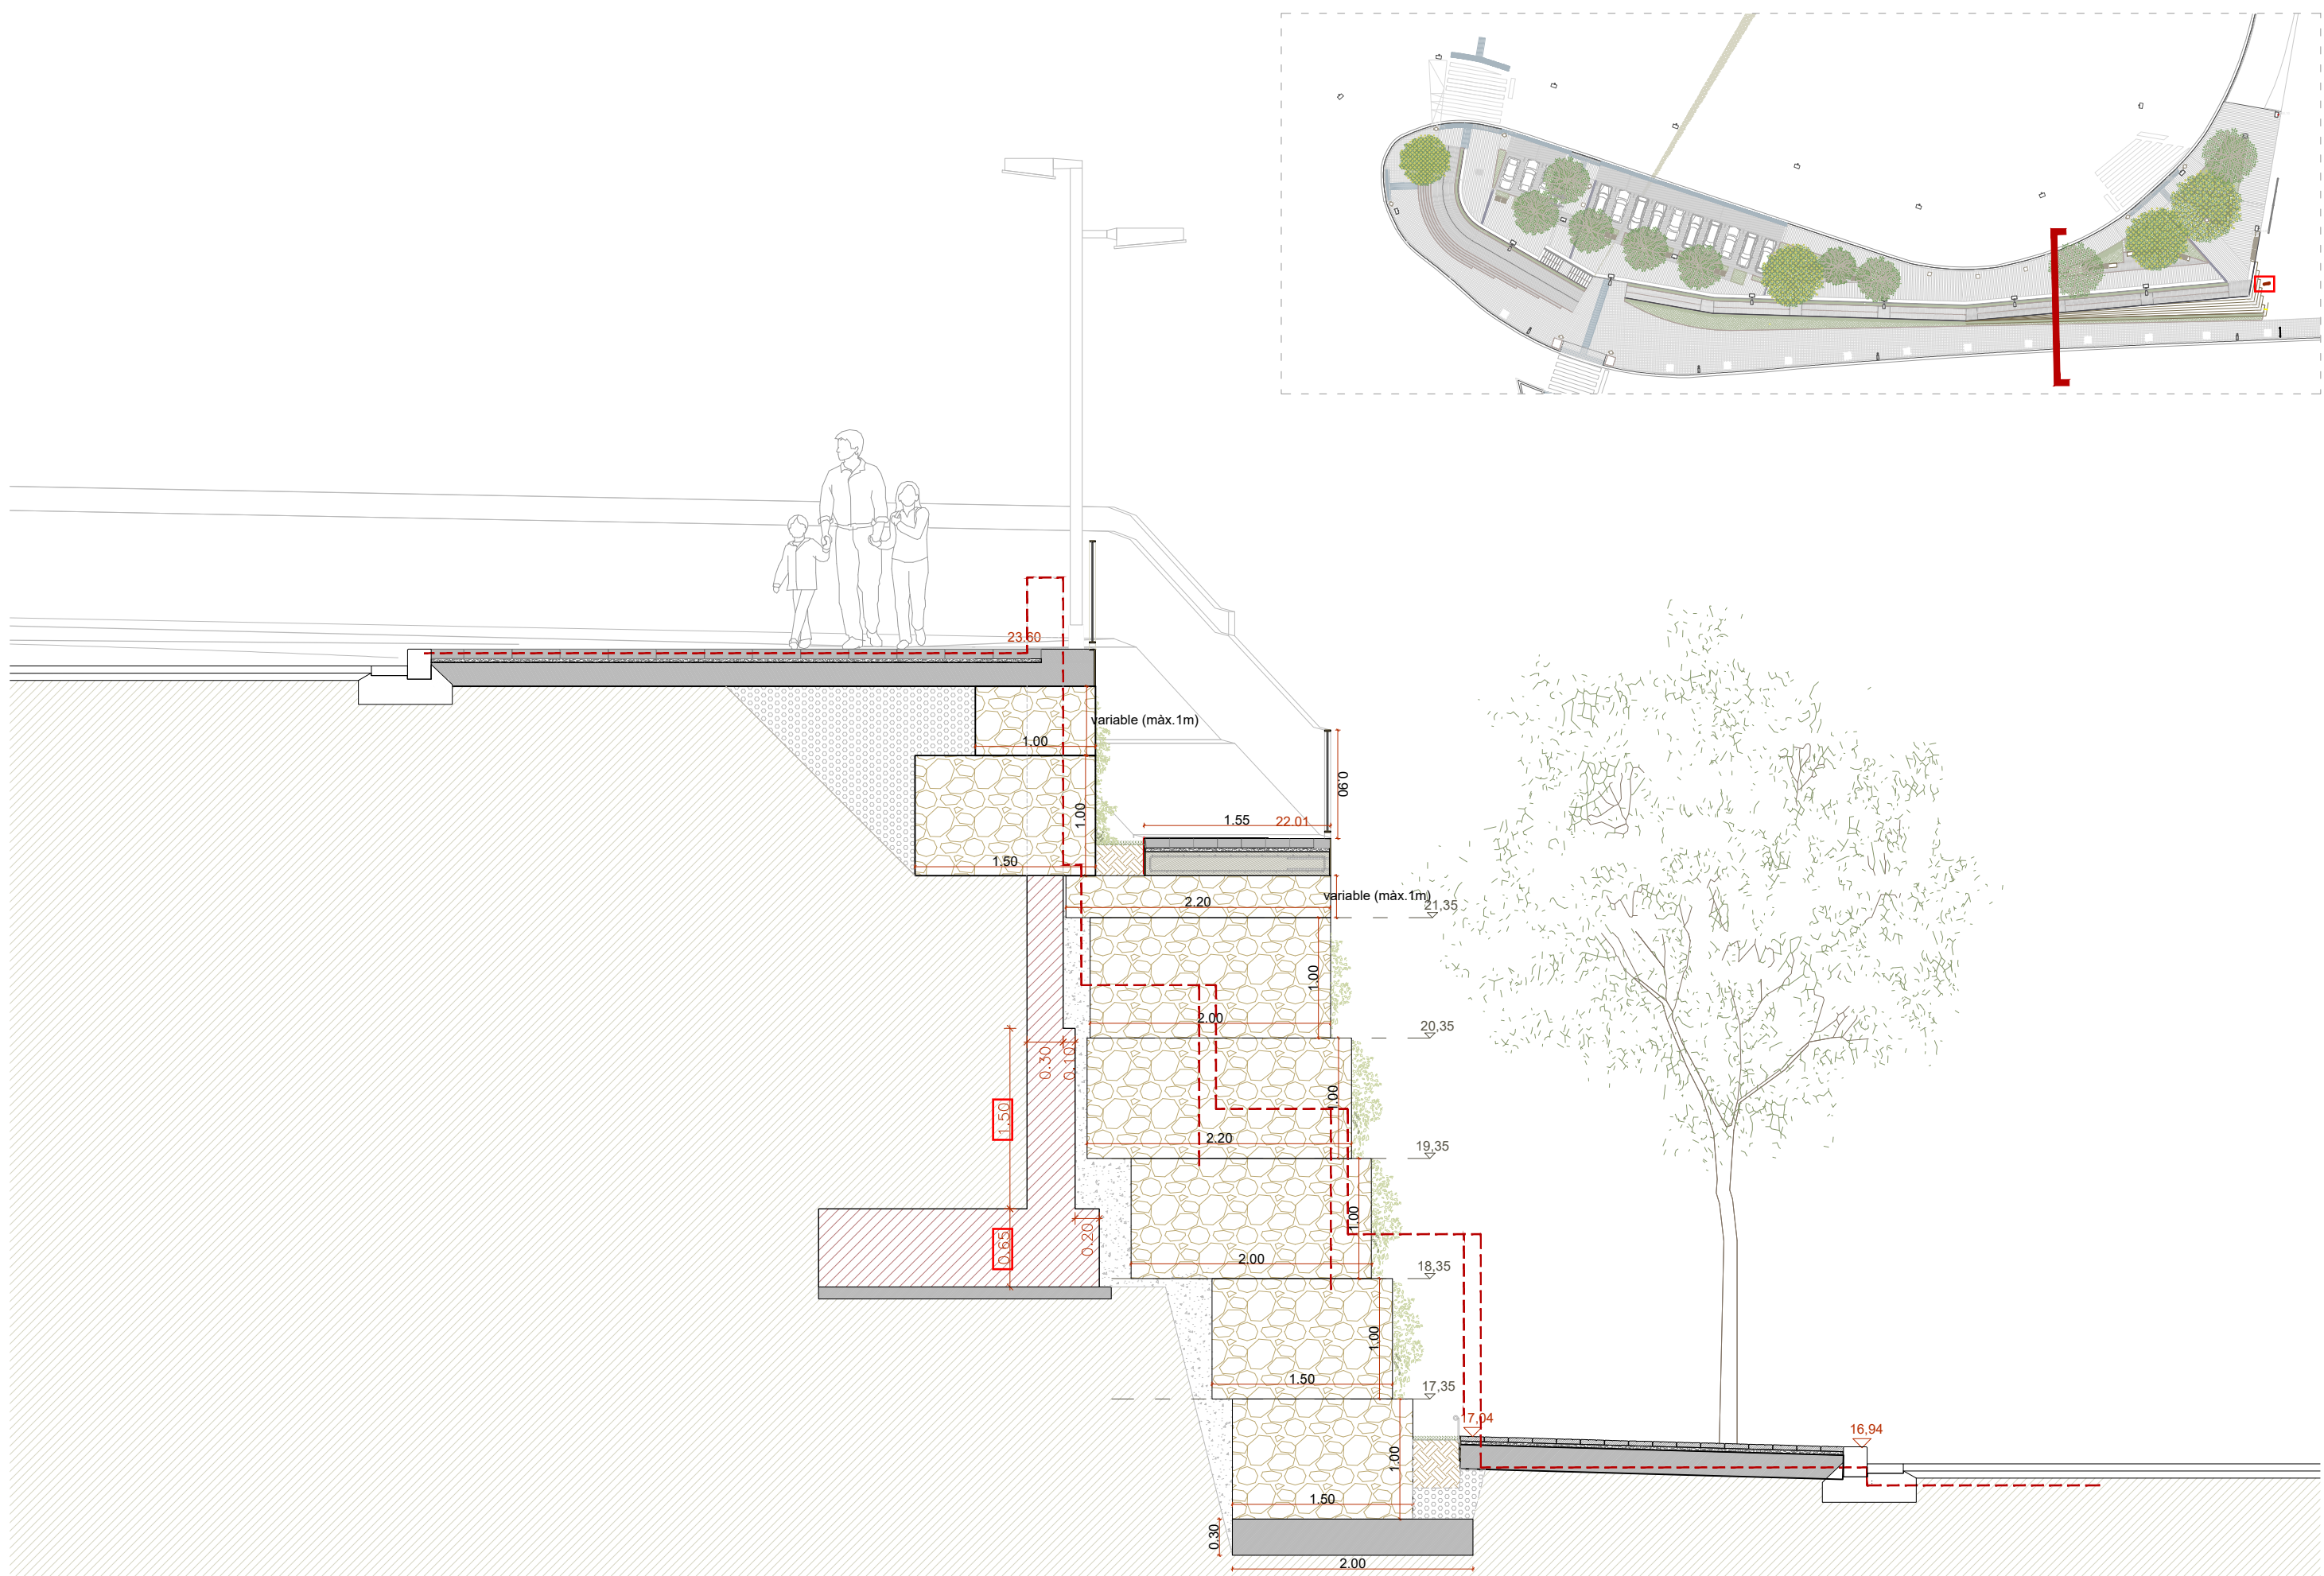

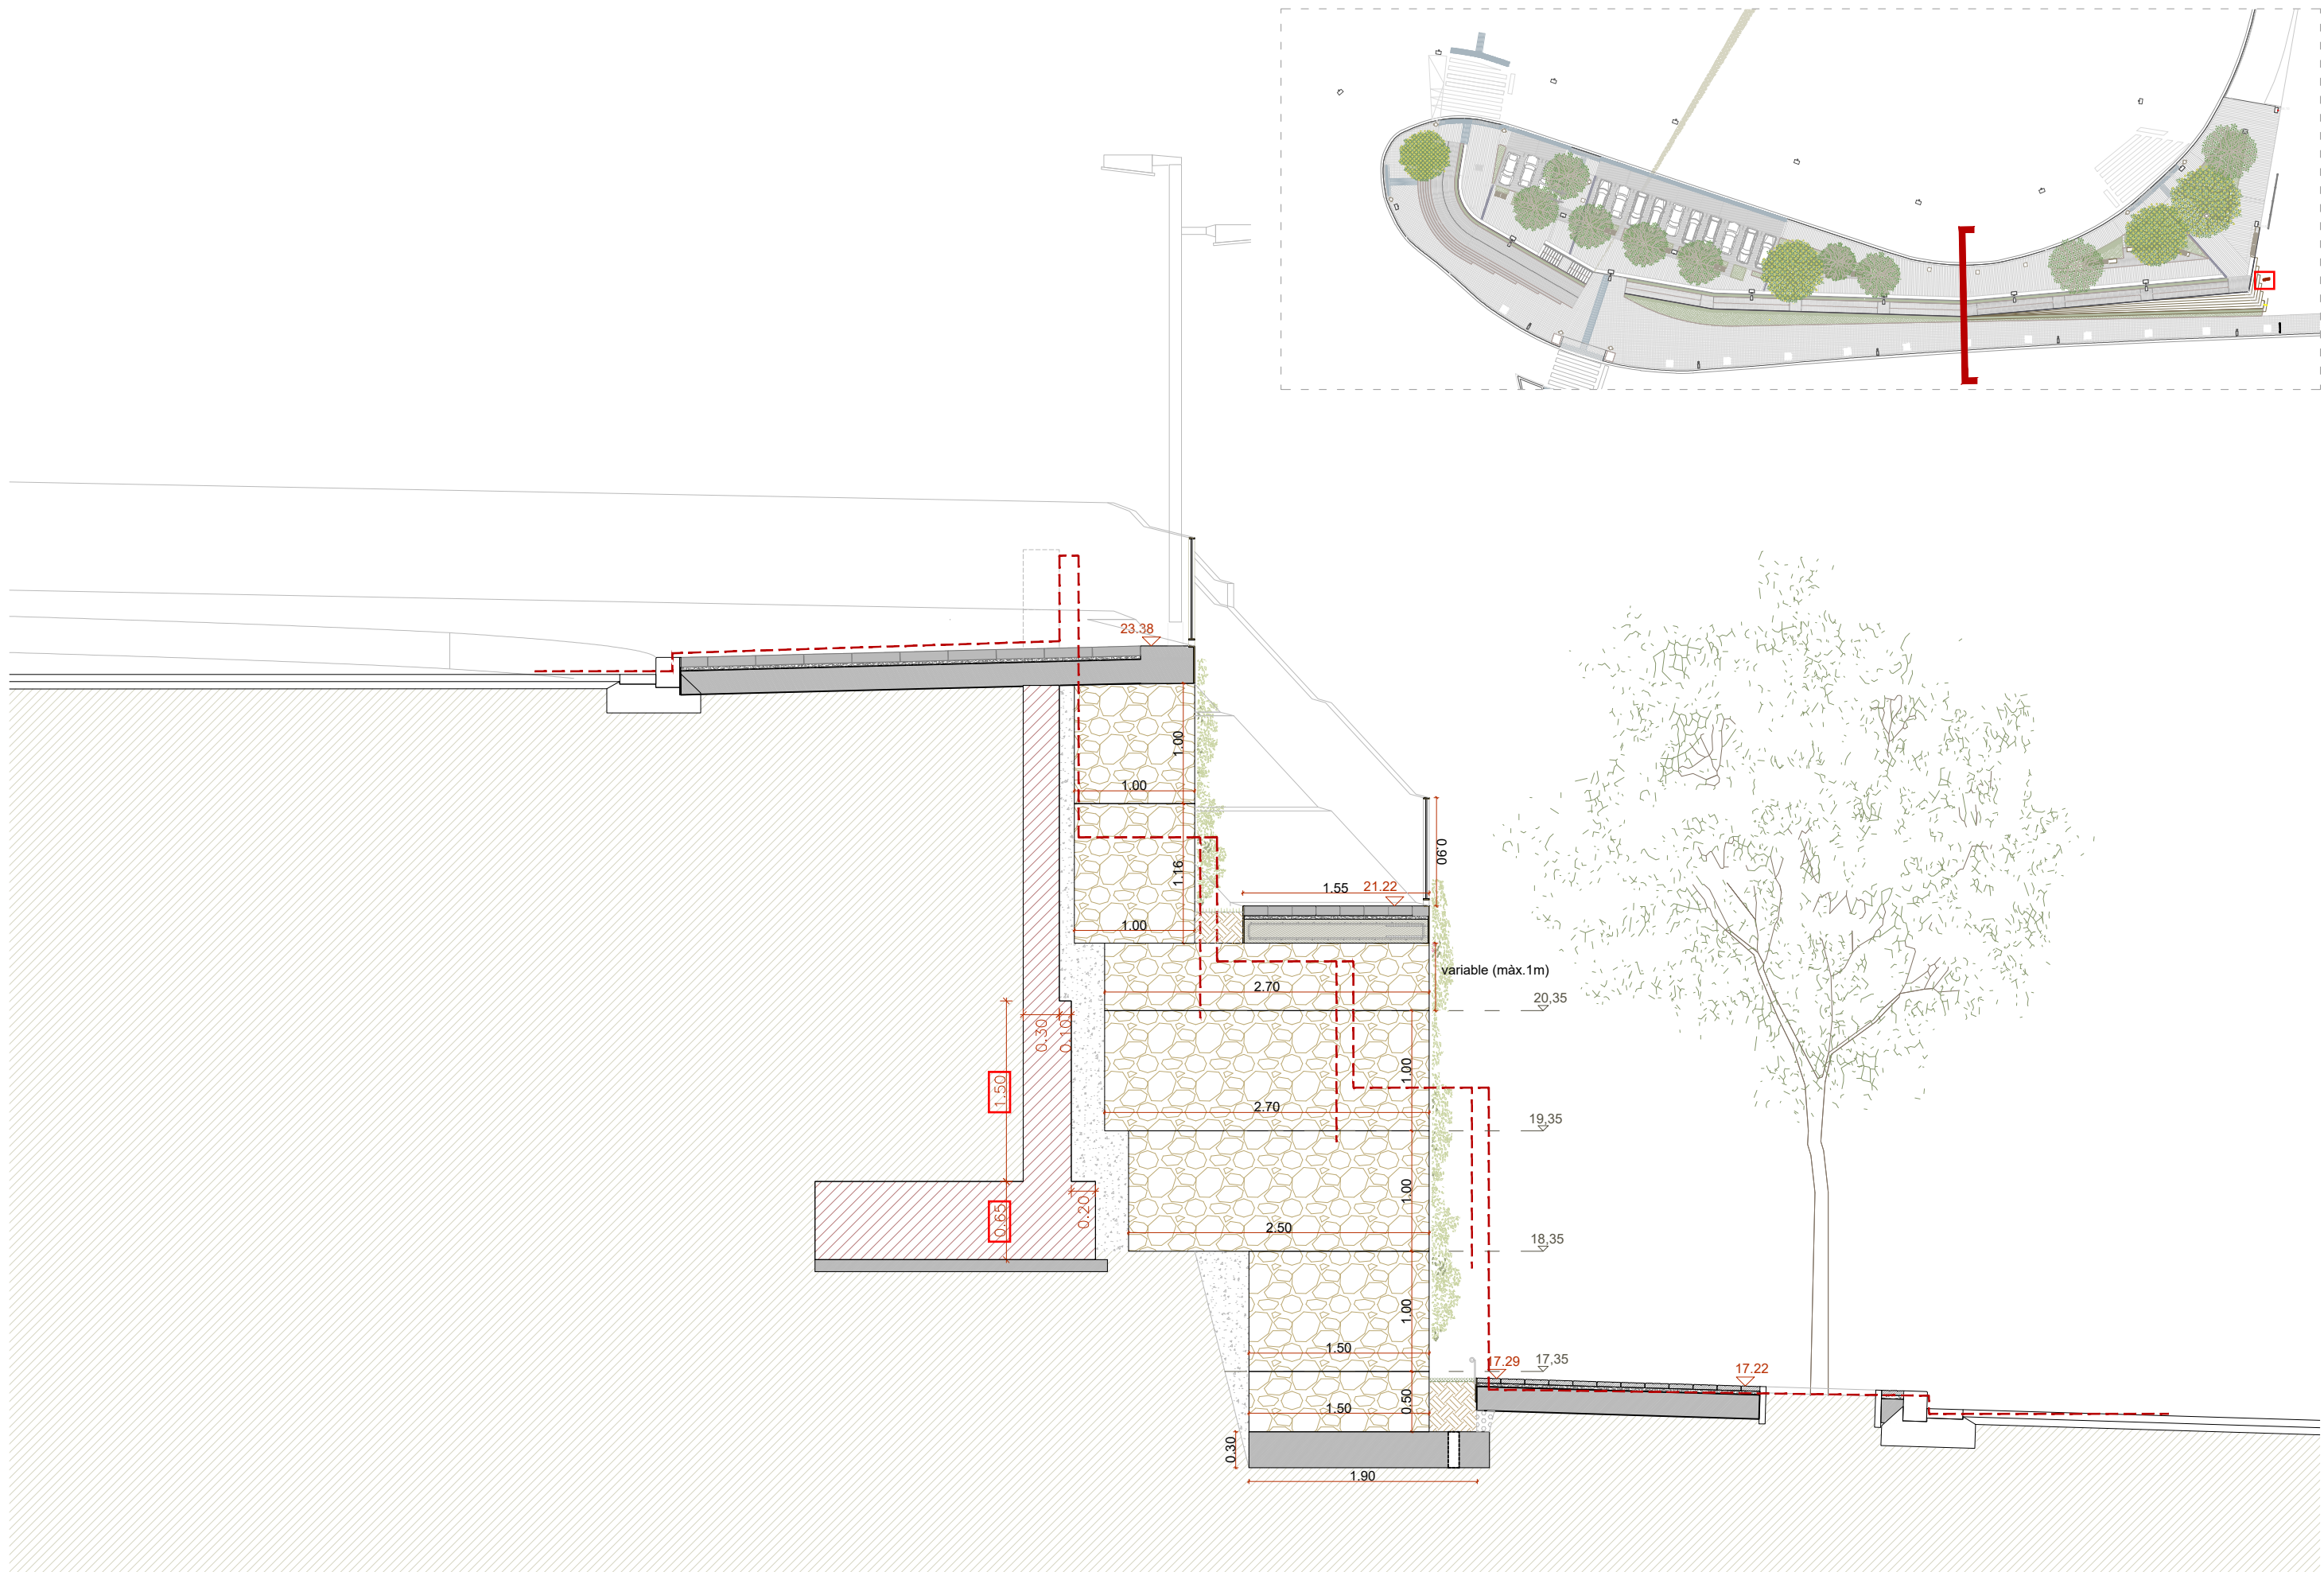

AYUNTAMENT DE
SANT BOI DE LLOBREGAT

AMB Àrea Metropolitana
de Barcelona
Fondo Europeo de Desarrollo Regional (FEDER)
Una manera de hacer Europa



REURBANITZACIÓ MUR COOPERATIVA FAÇANA A
CARRETERA BV 2002 ,
AL TERME MUNICIPAL DE SANT BOI DE LLOBREGAT
Exp. 903150/25

Plànol: Secció DD' proposta
Escala: 1:50


Direcció de Serveis de l'Espai Públic:
Servei d'Arquitectura, Enginyeria i Paisatge I:


Autor:


Col·laboradors:


Setembre 2025

04.04

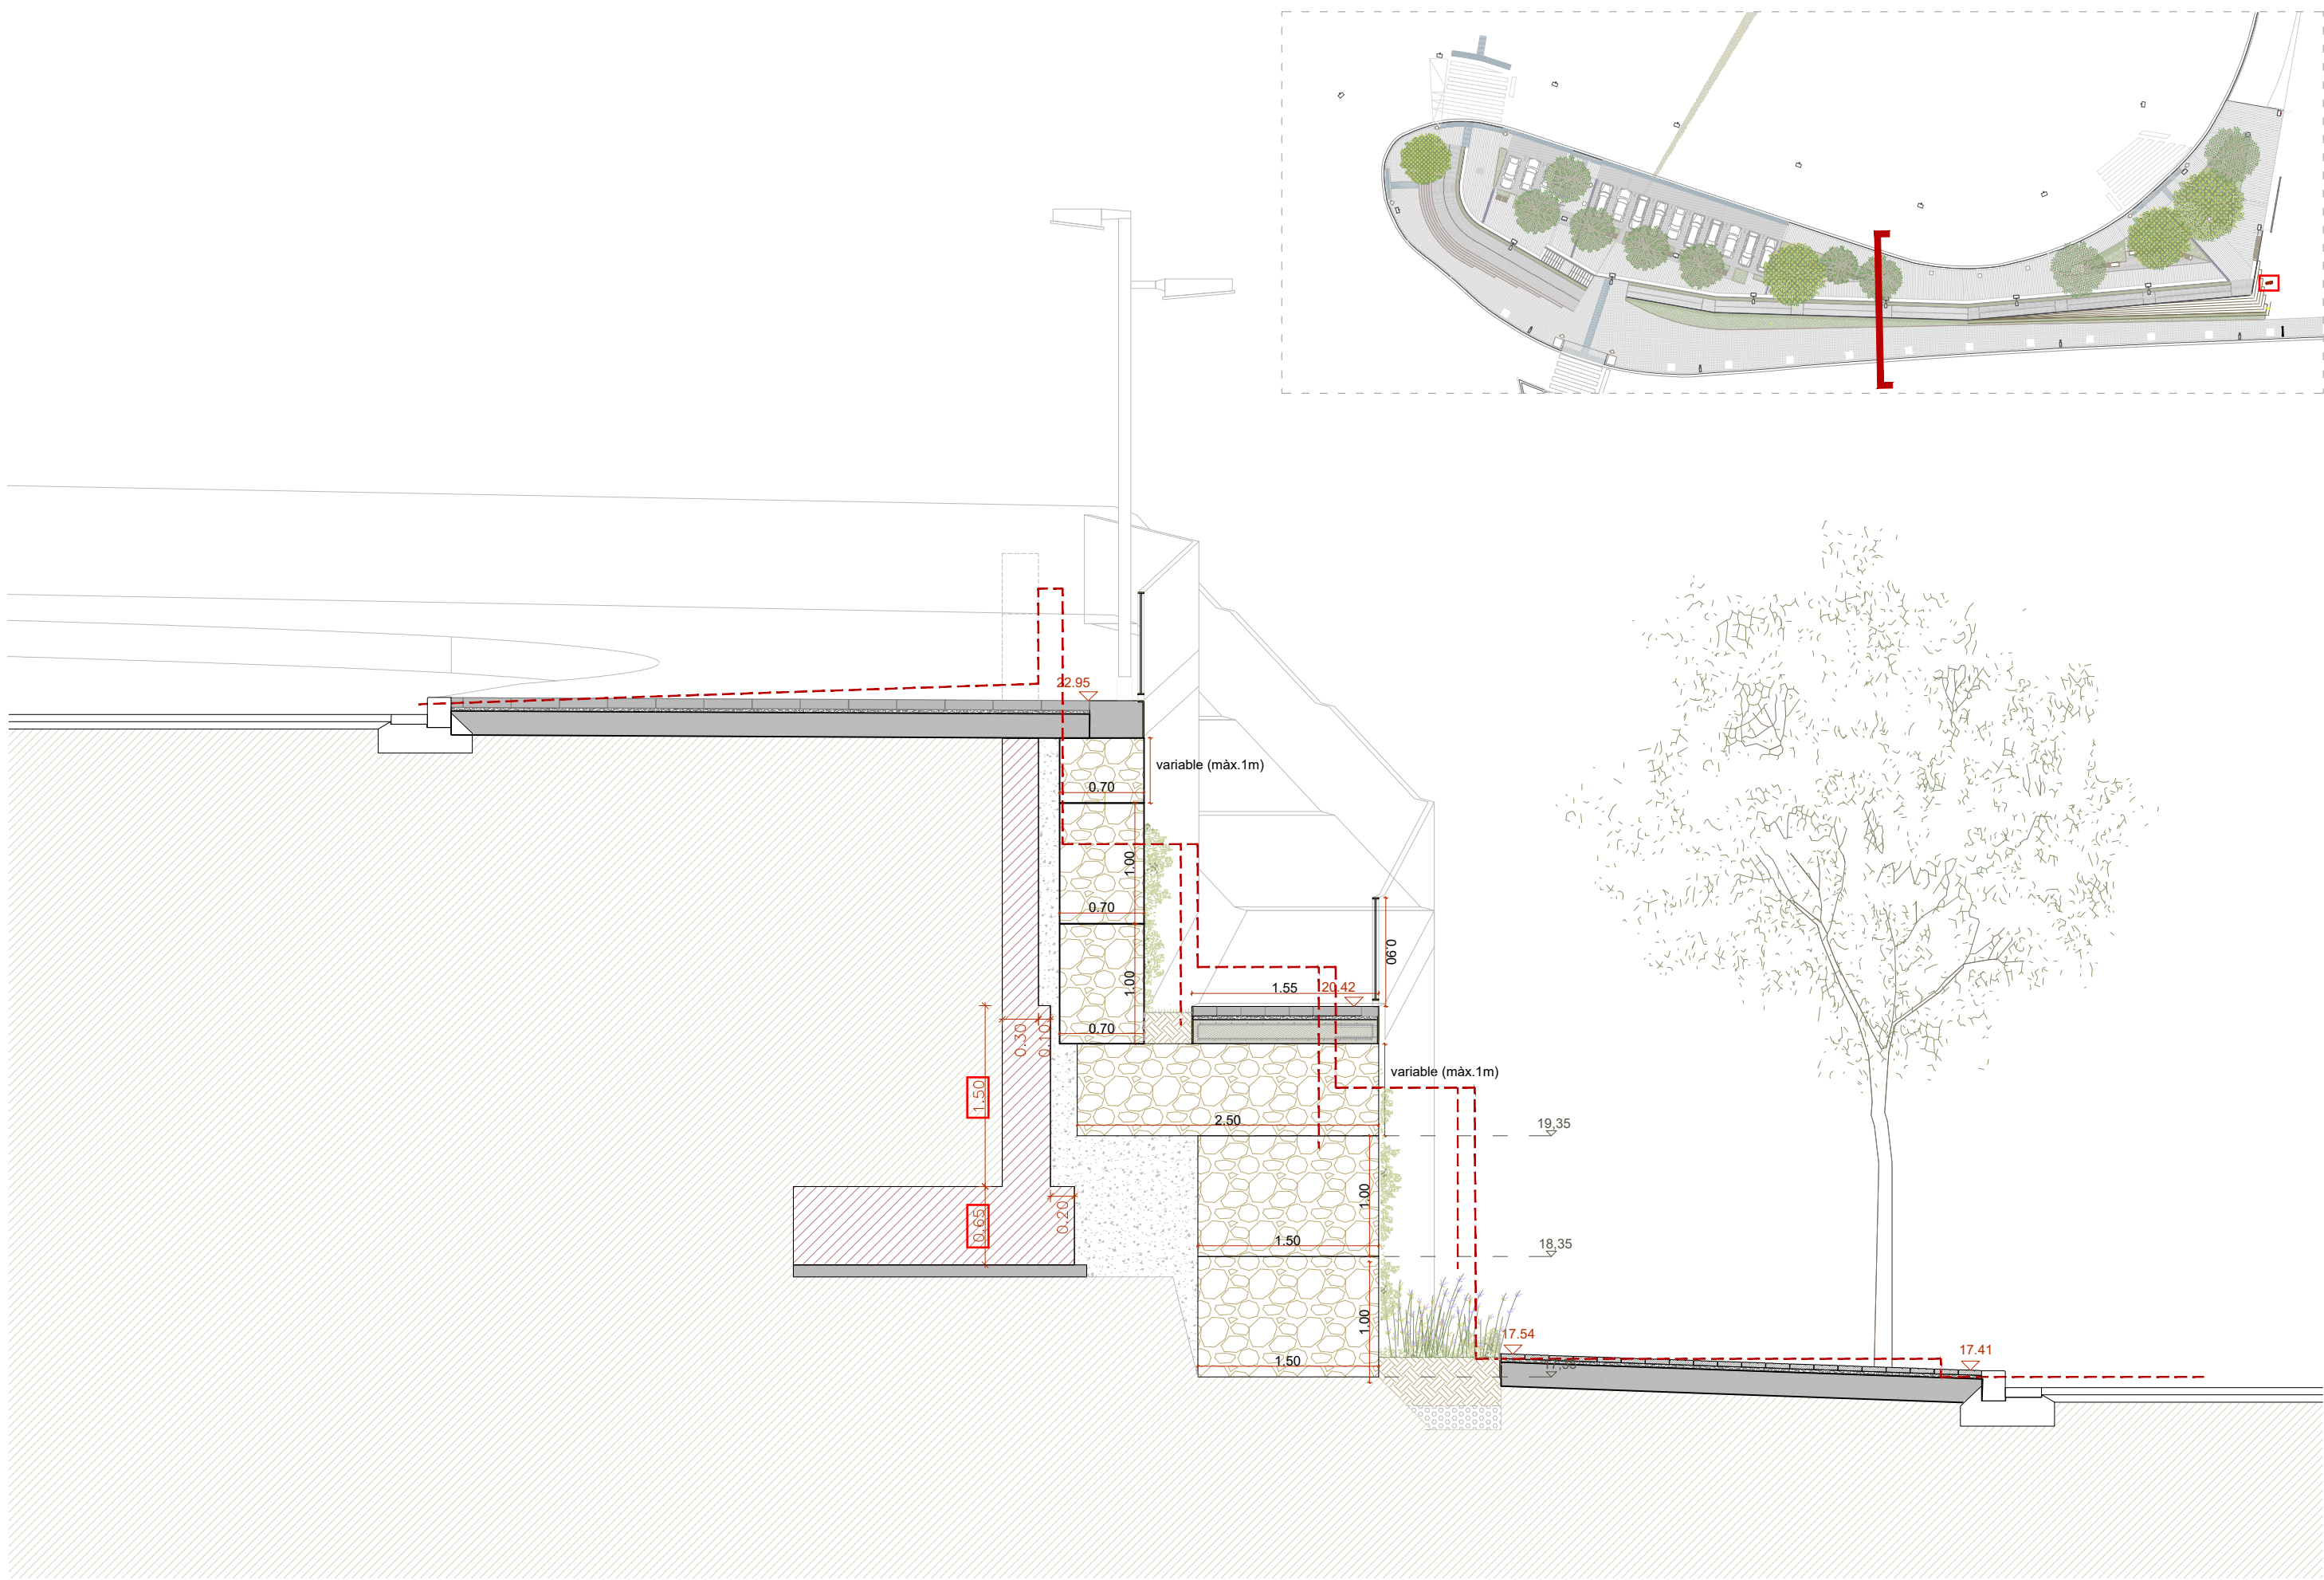

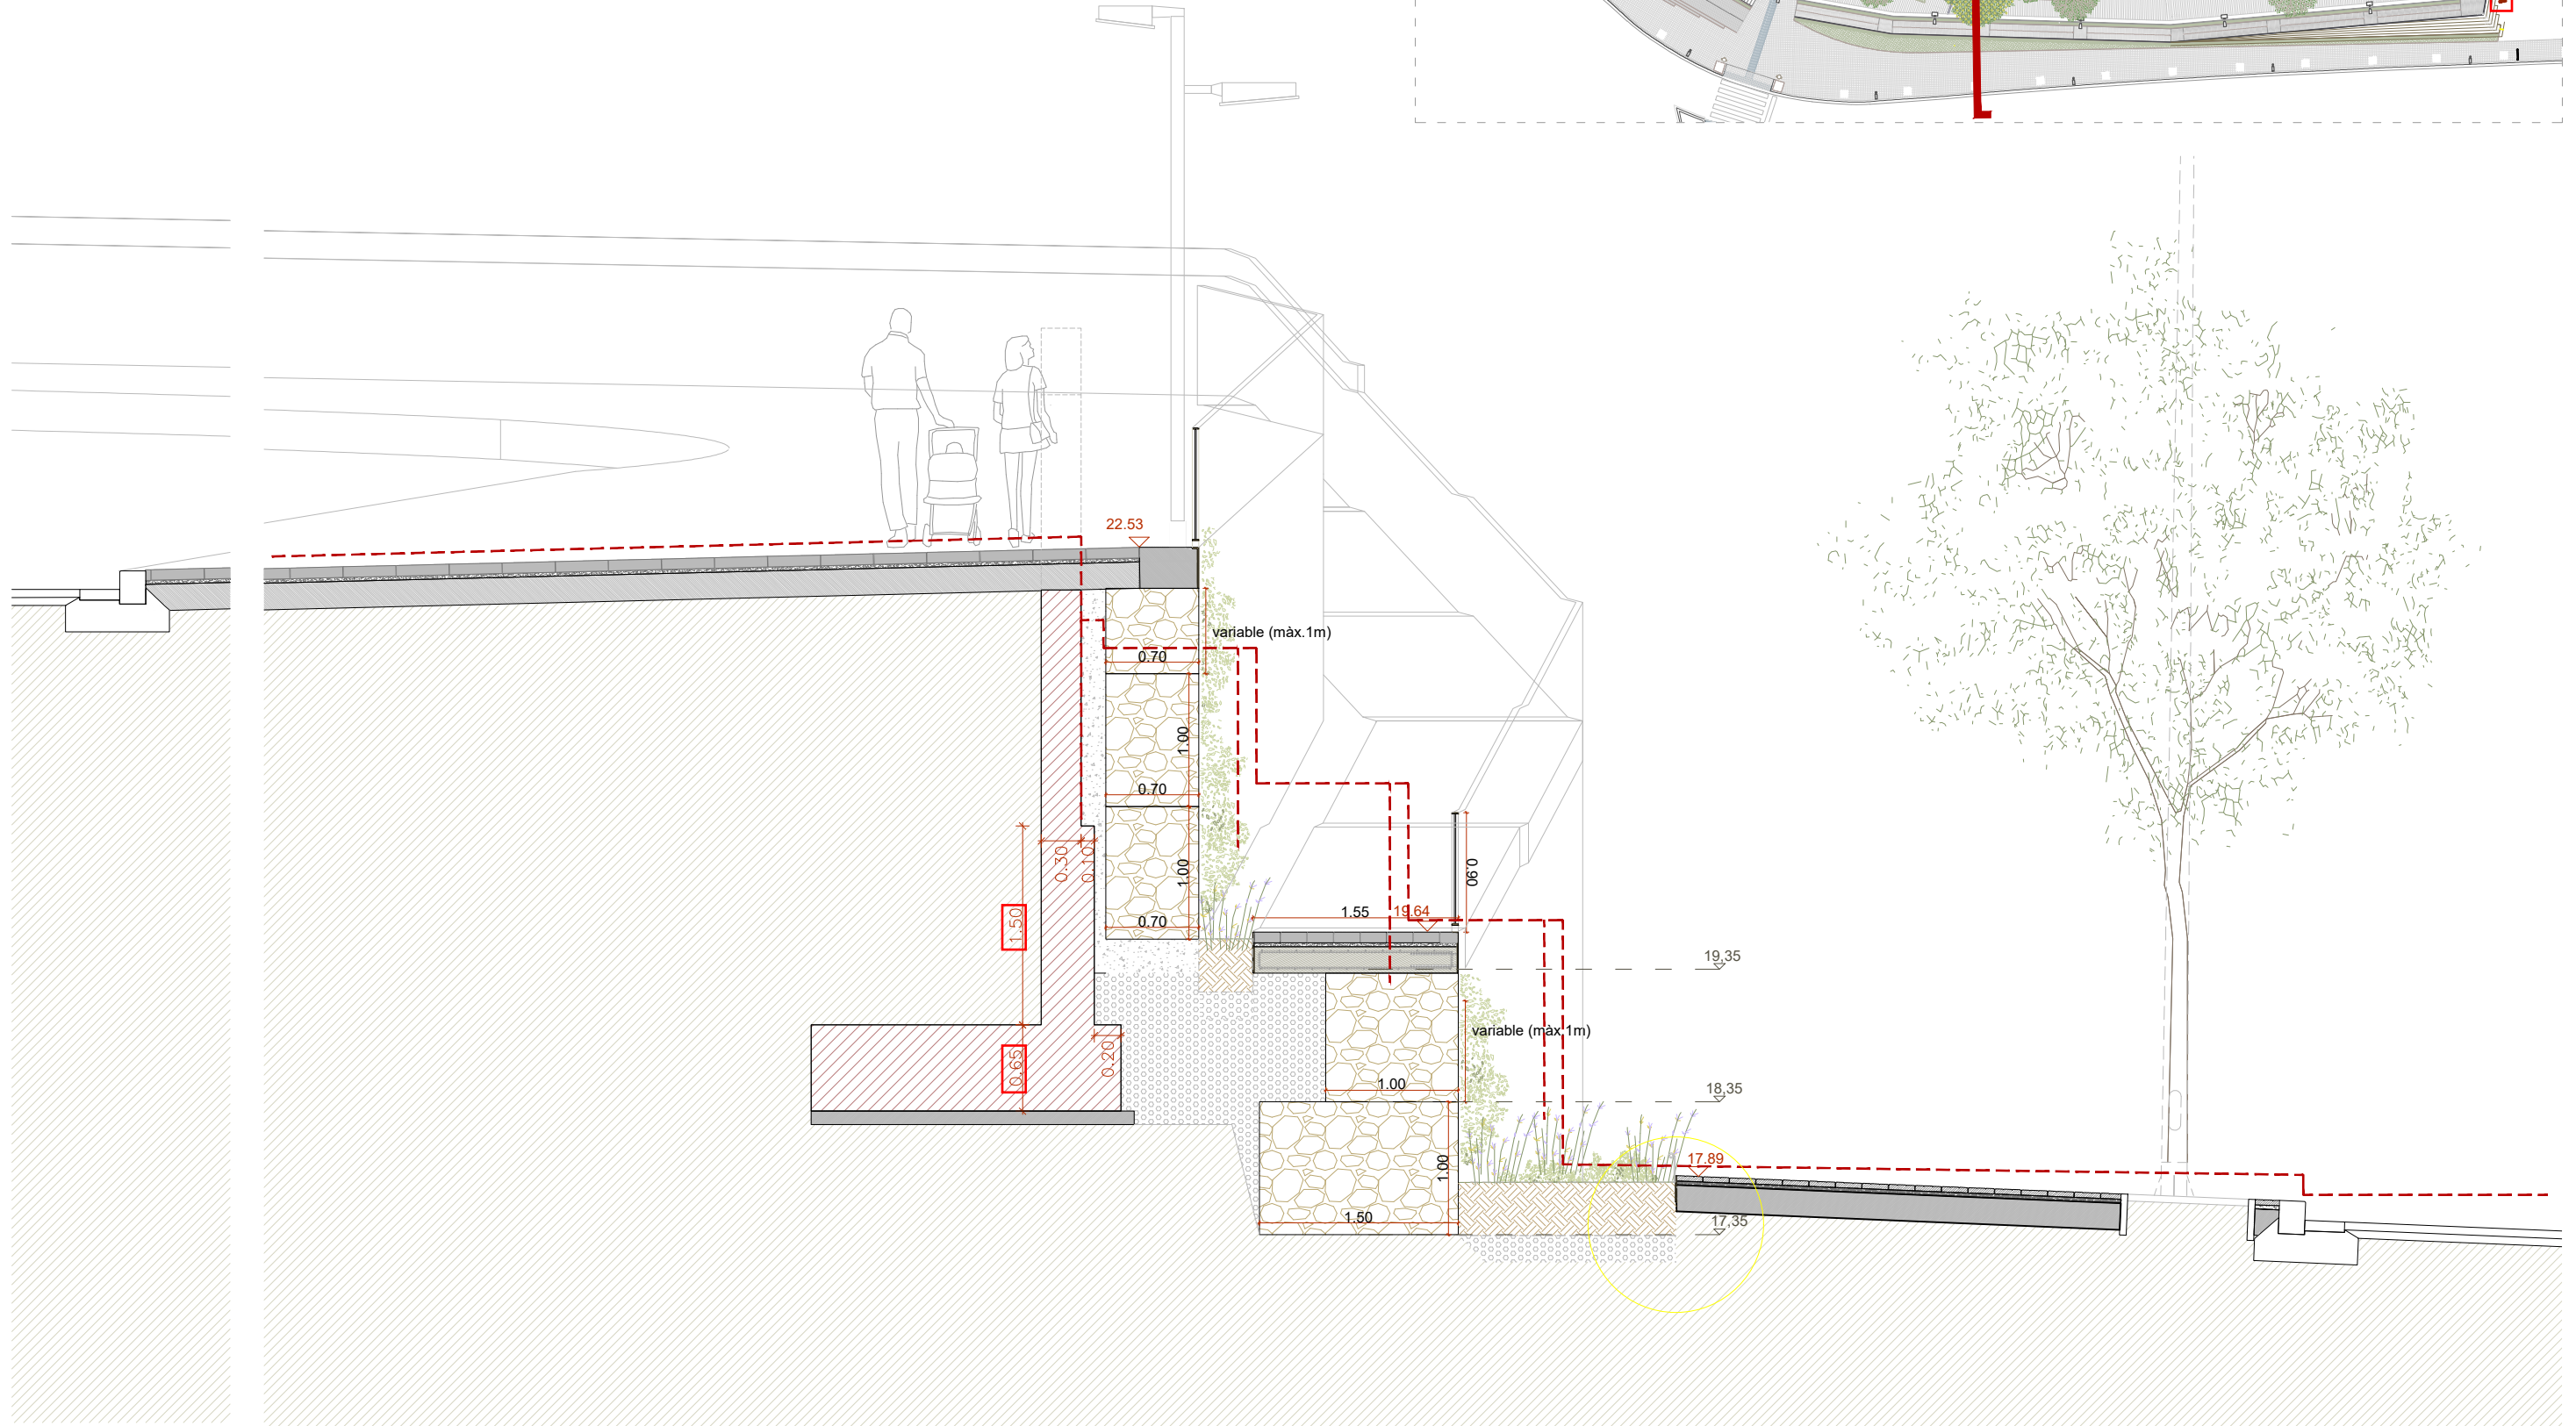

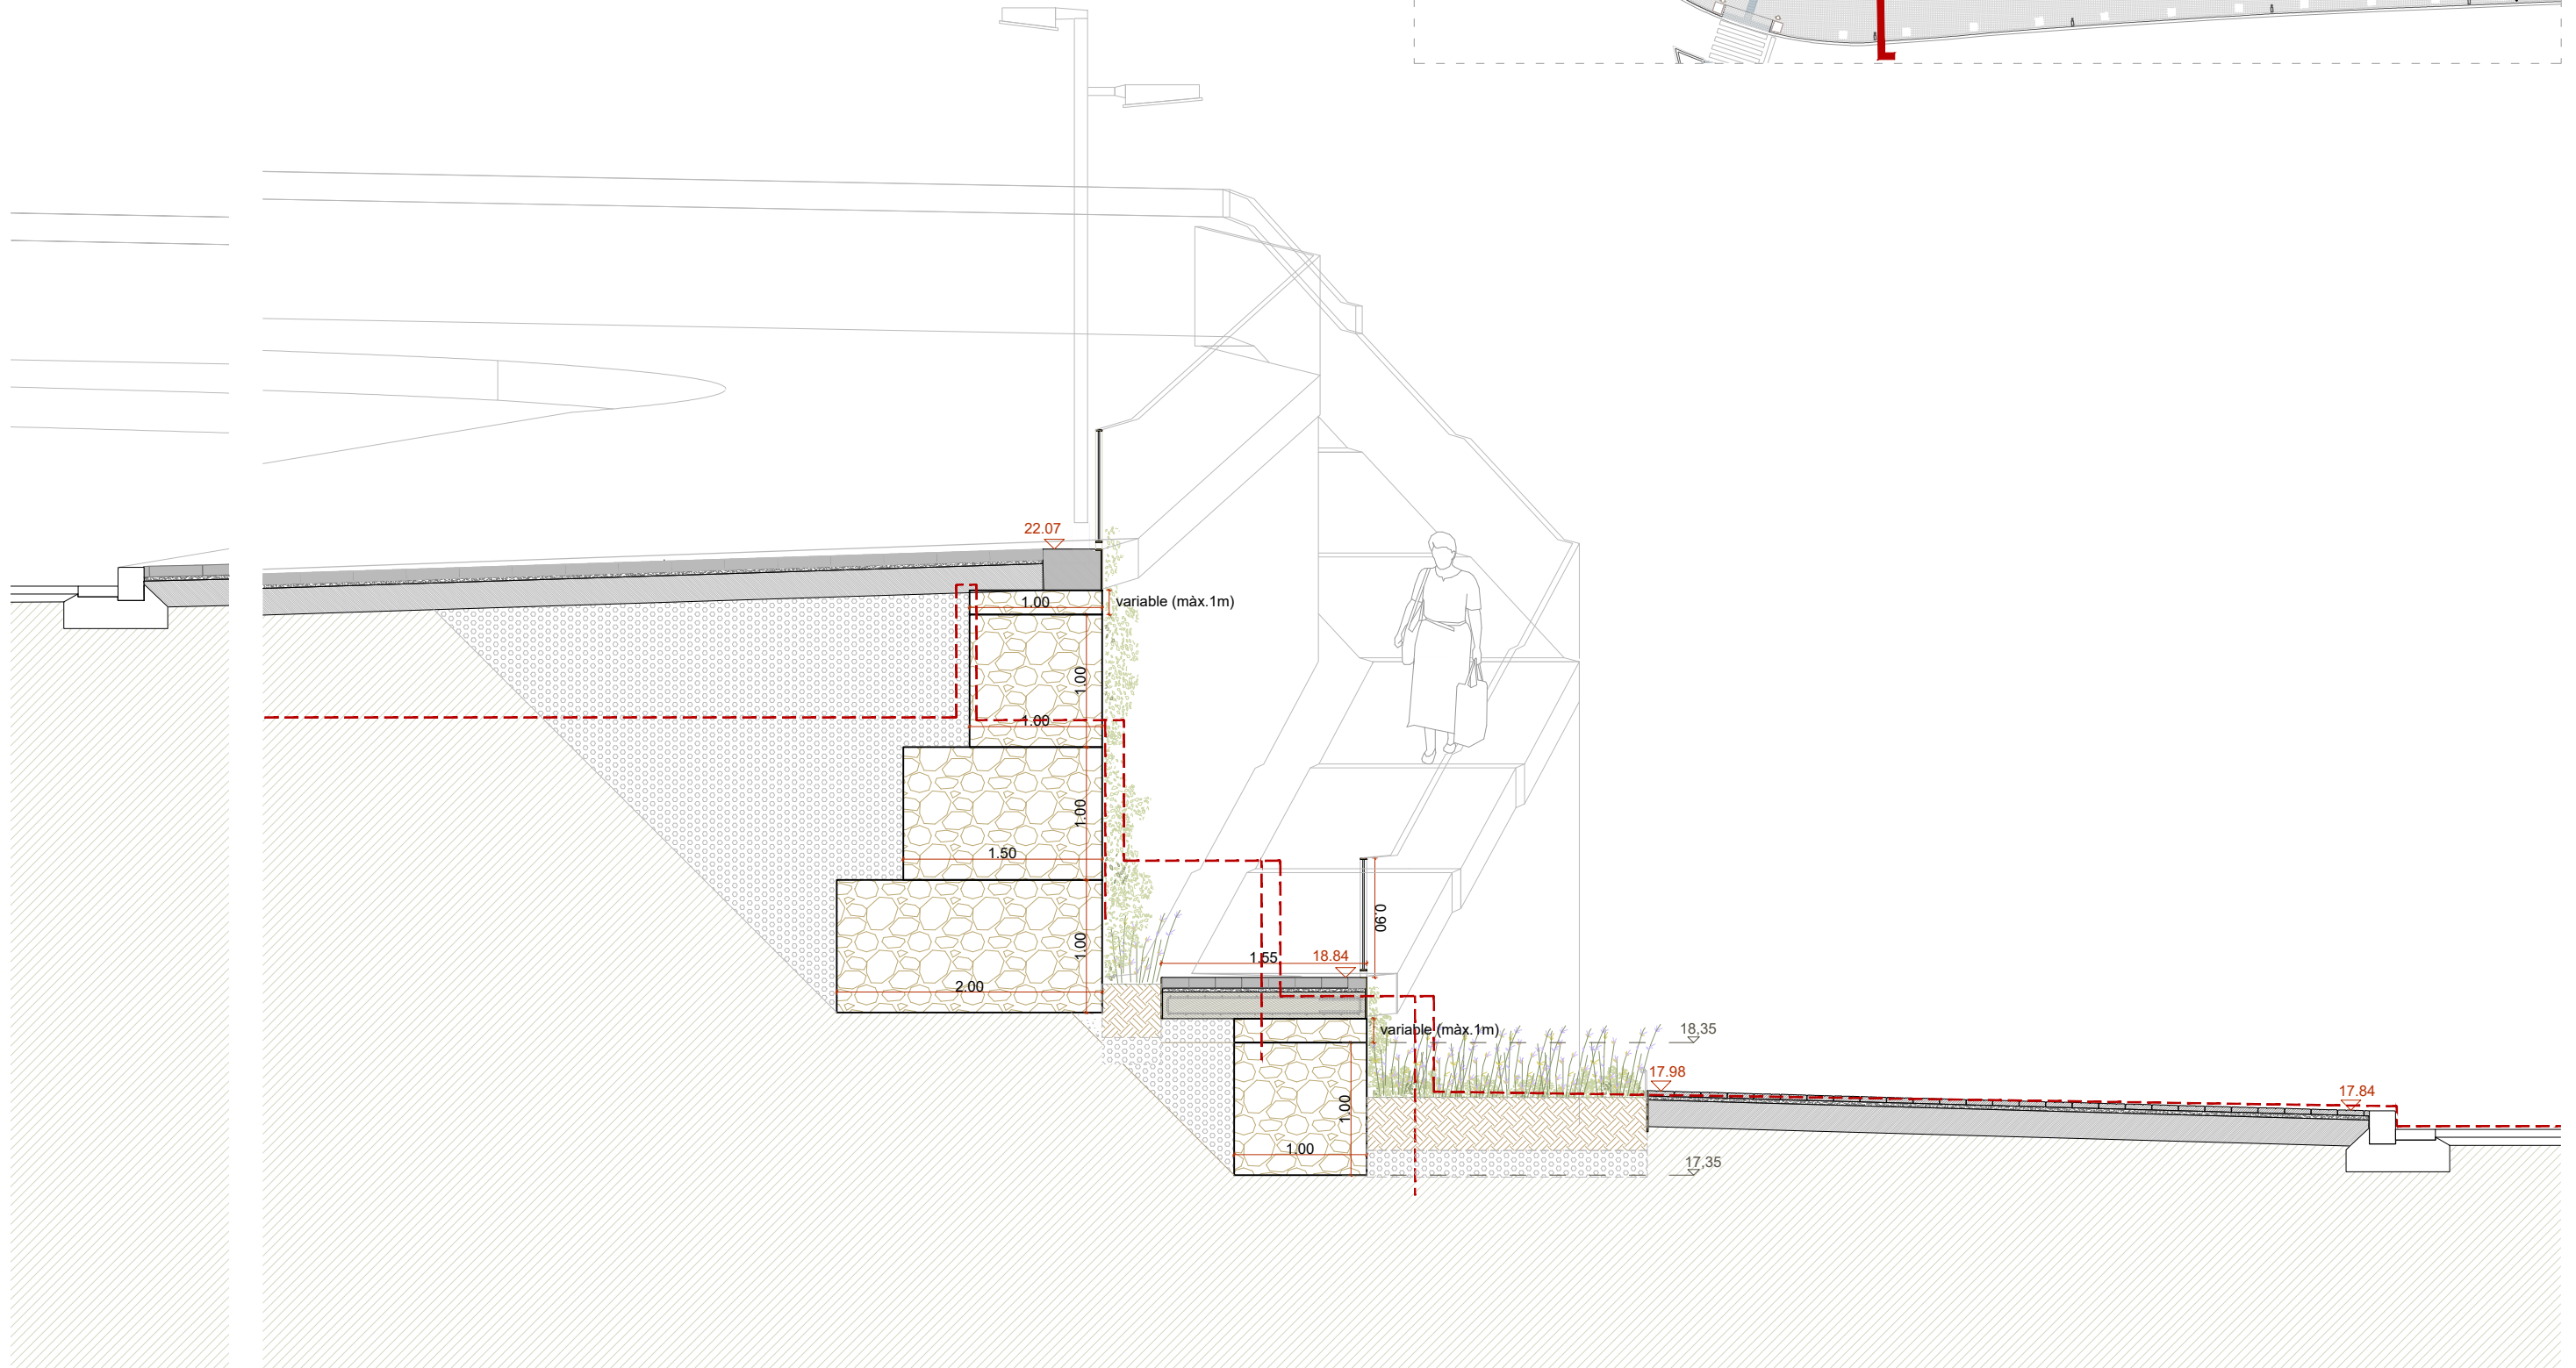

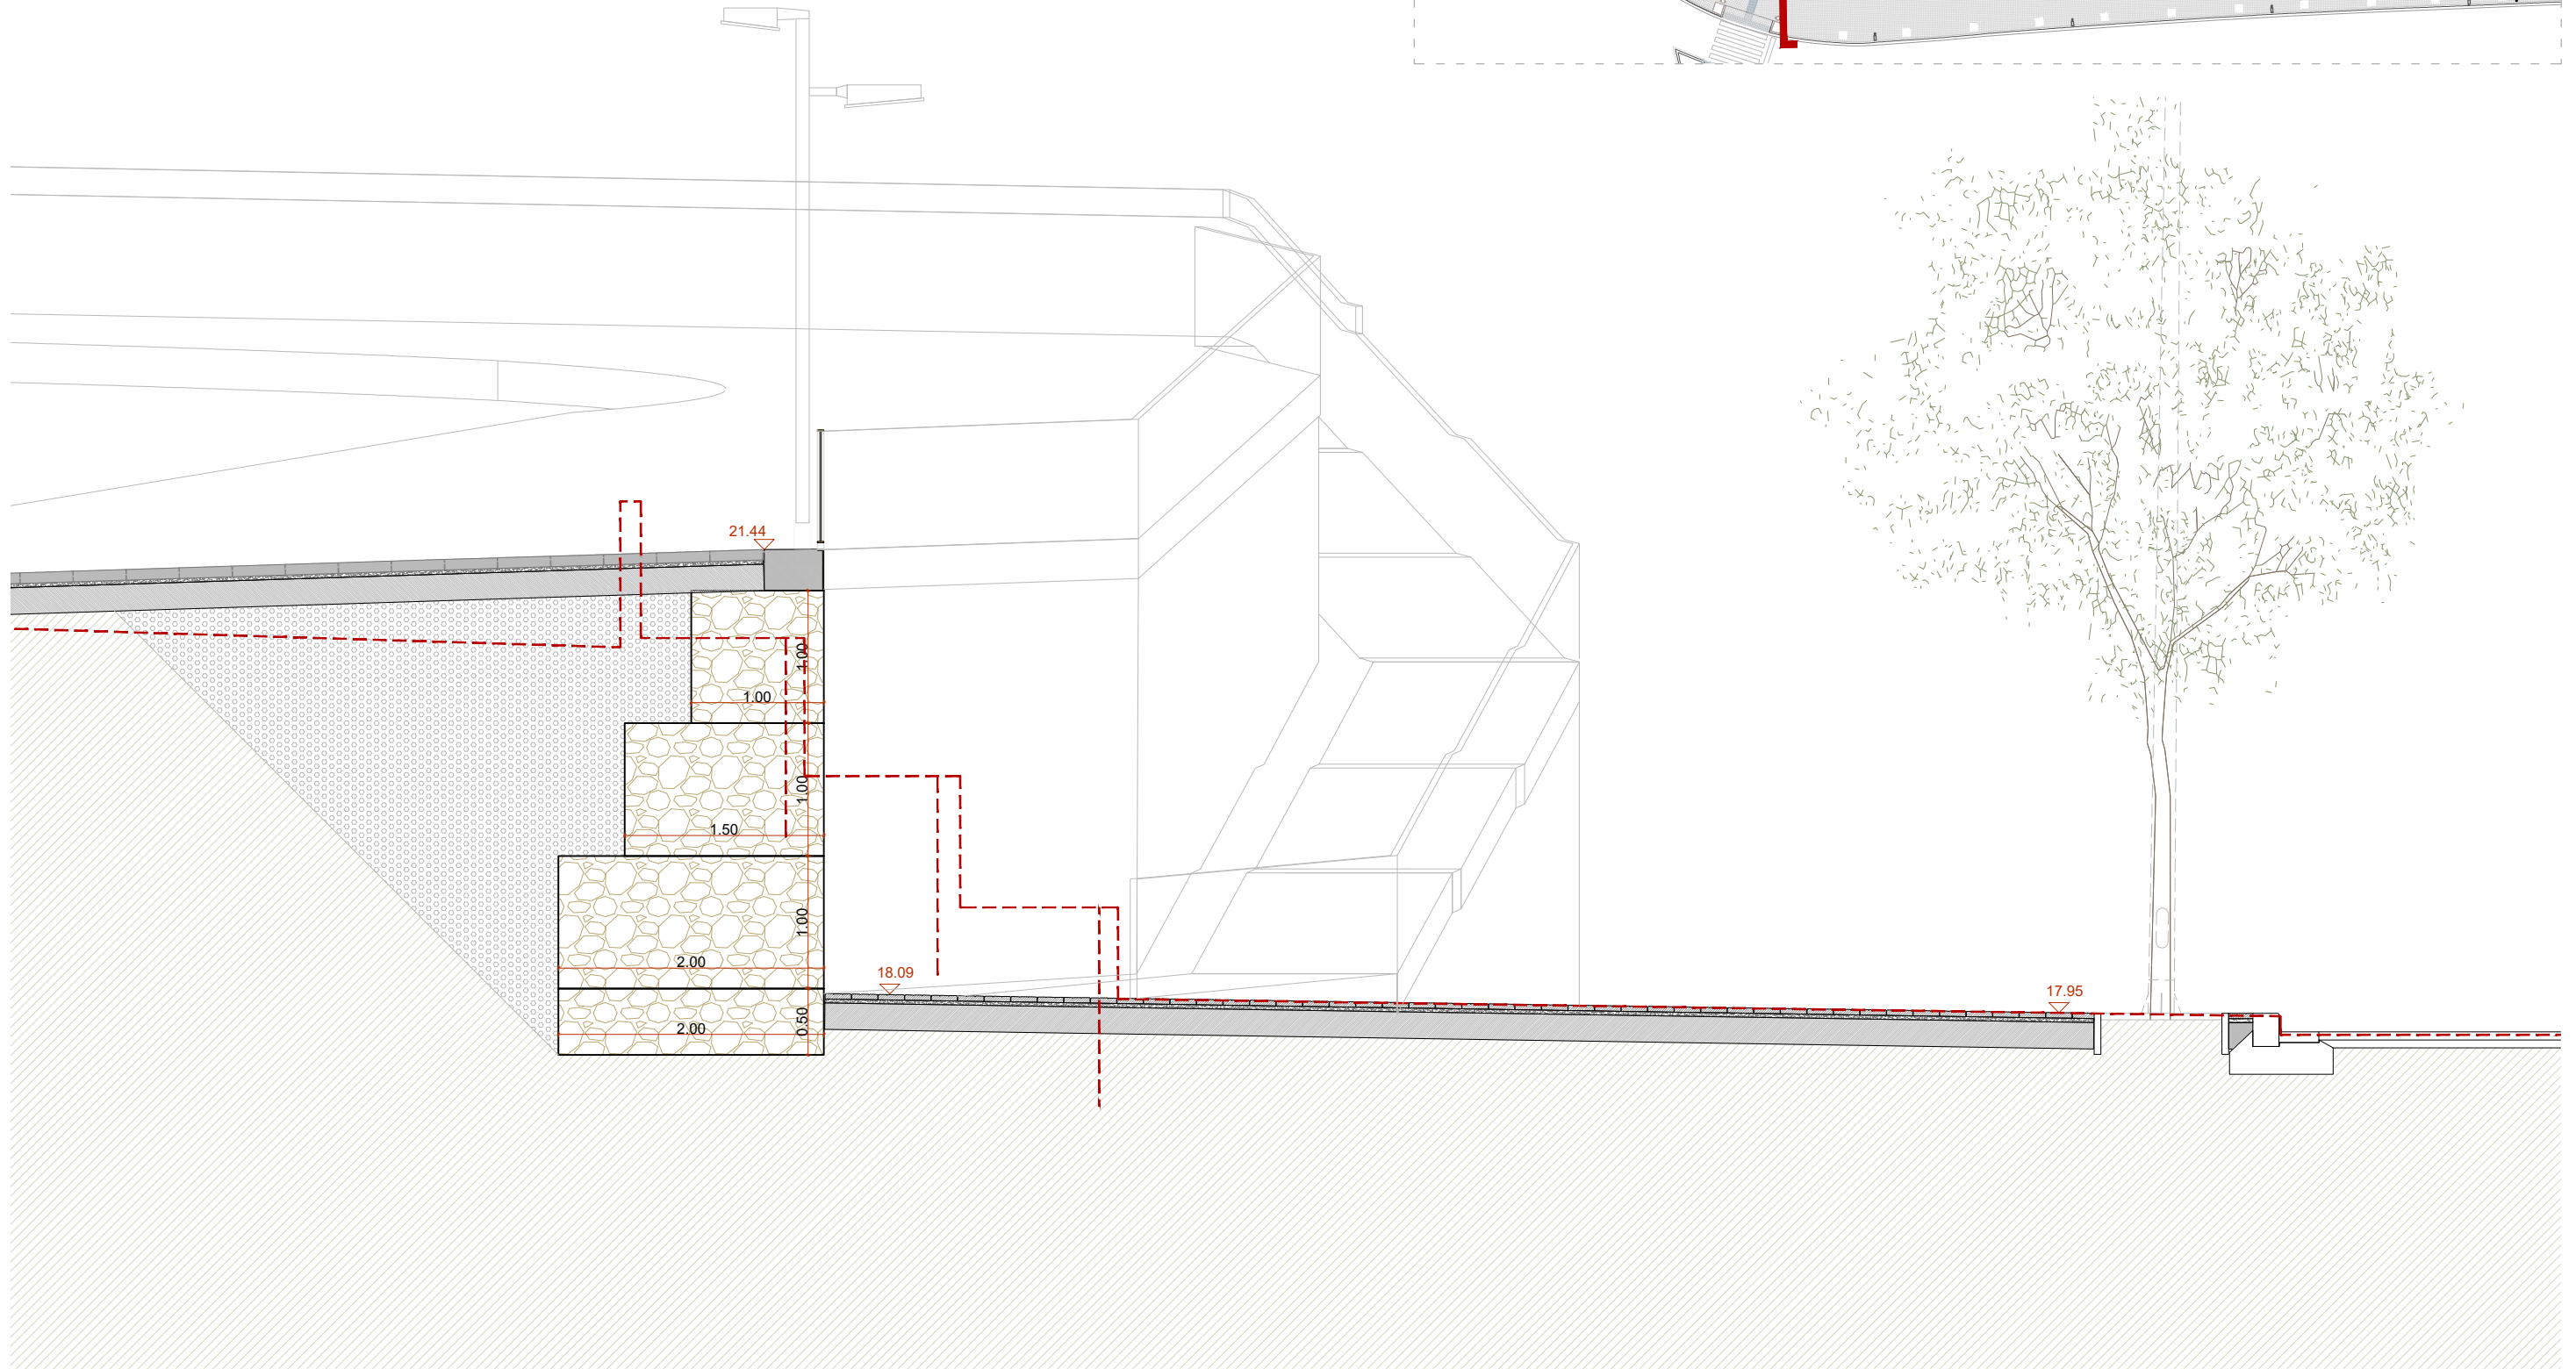

AYUNTAMENT DE
SANT BOI DE LLOBREGAT



REURBANITZACIÓ MUR COOPERATIVA FAÇANA A
CARRETERA BV 2002,
AL TERME MUNICIPAL DE SANT BOI DE LLOBREGAT
Exp. 903150/25

Plànol: Secció HH' proposta

Escala: 1:50

Direcció de Serveis de l'Espai Públic:


Servei d'Arquitectura, Enginyeria i Paisatge I:




Autor:


Col·laboradors:

Setembre 2025

04.08

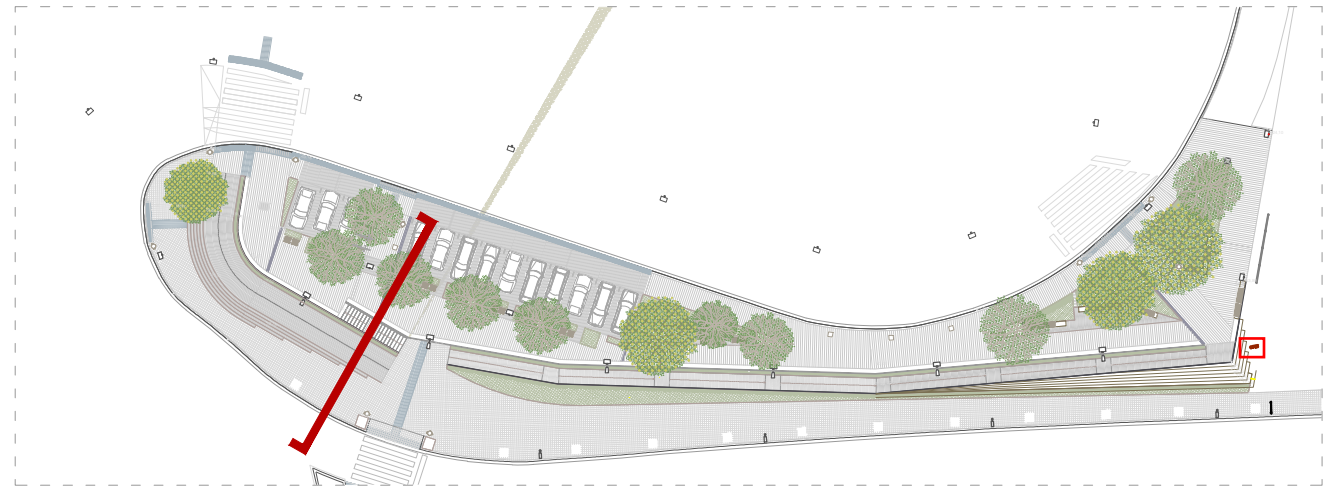

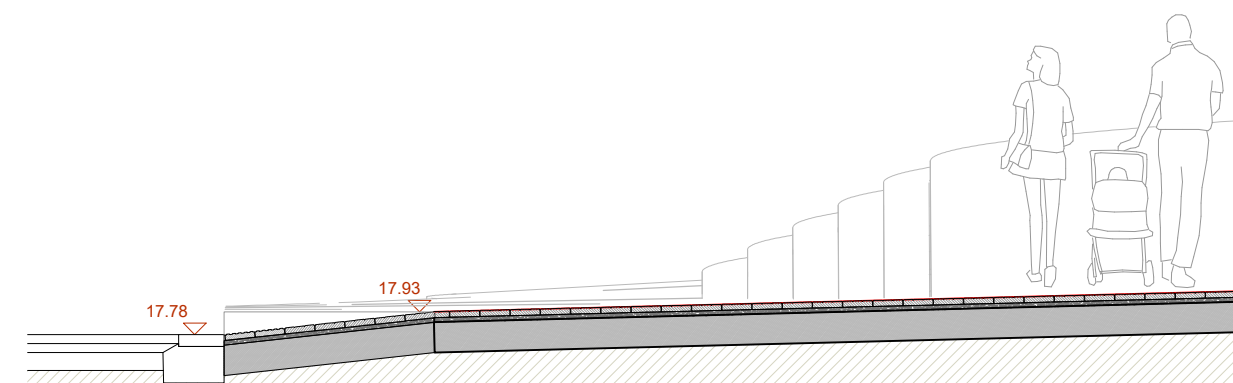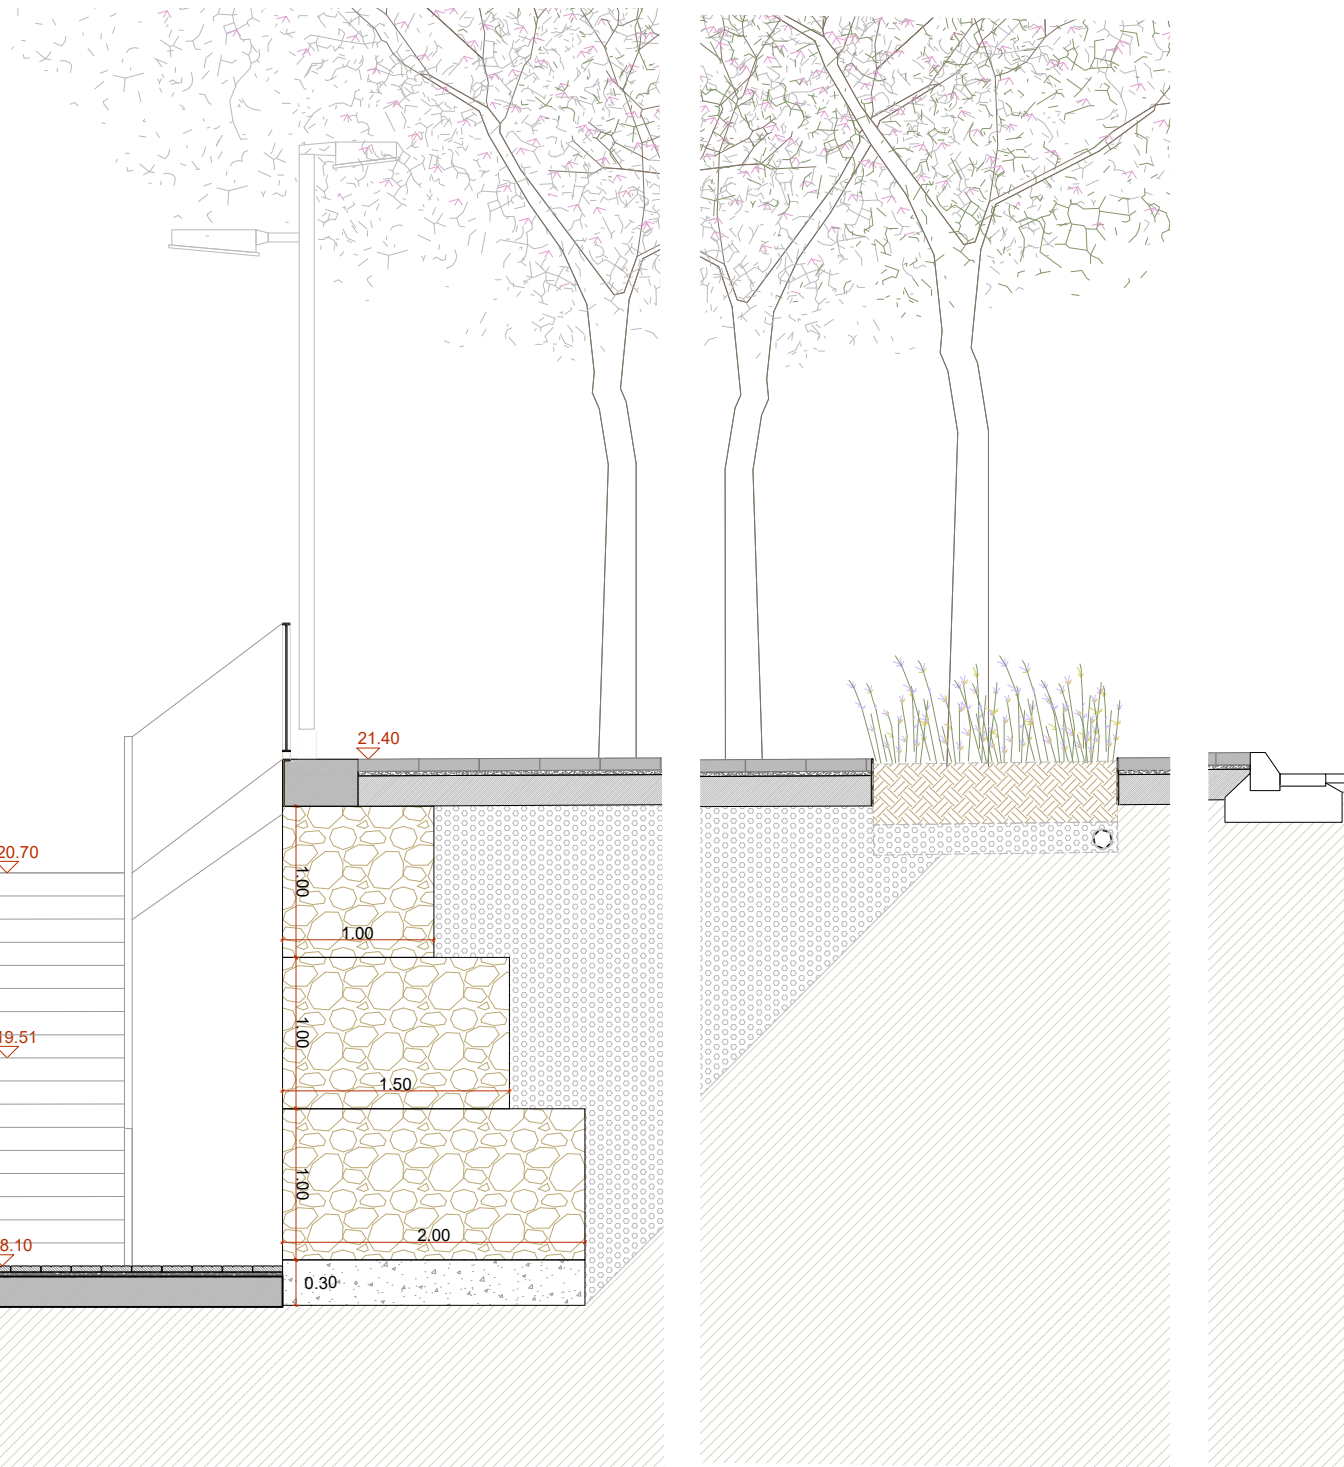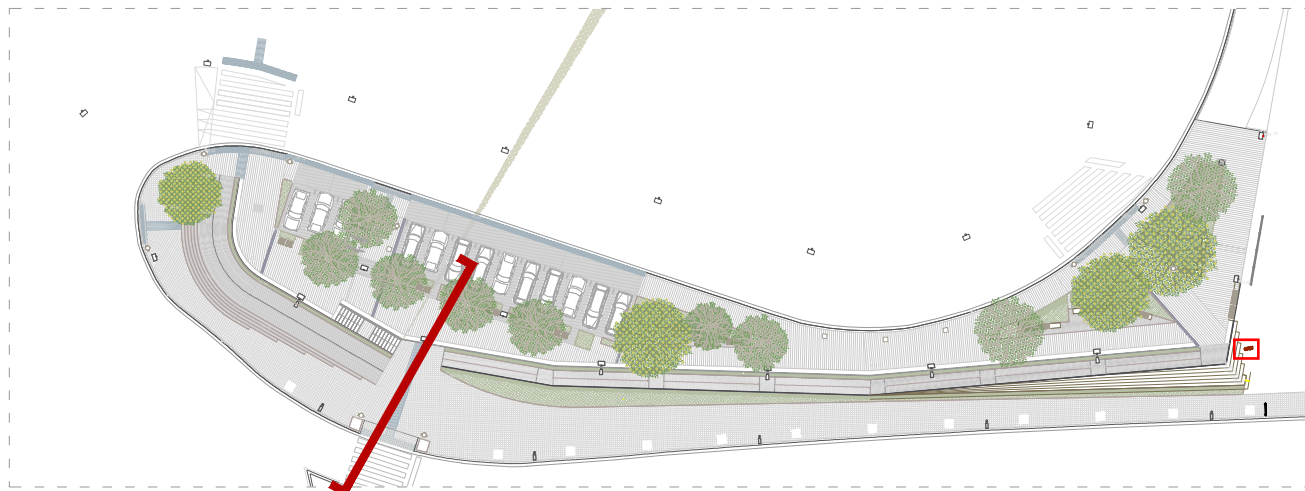

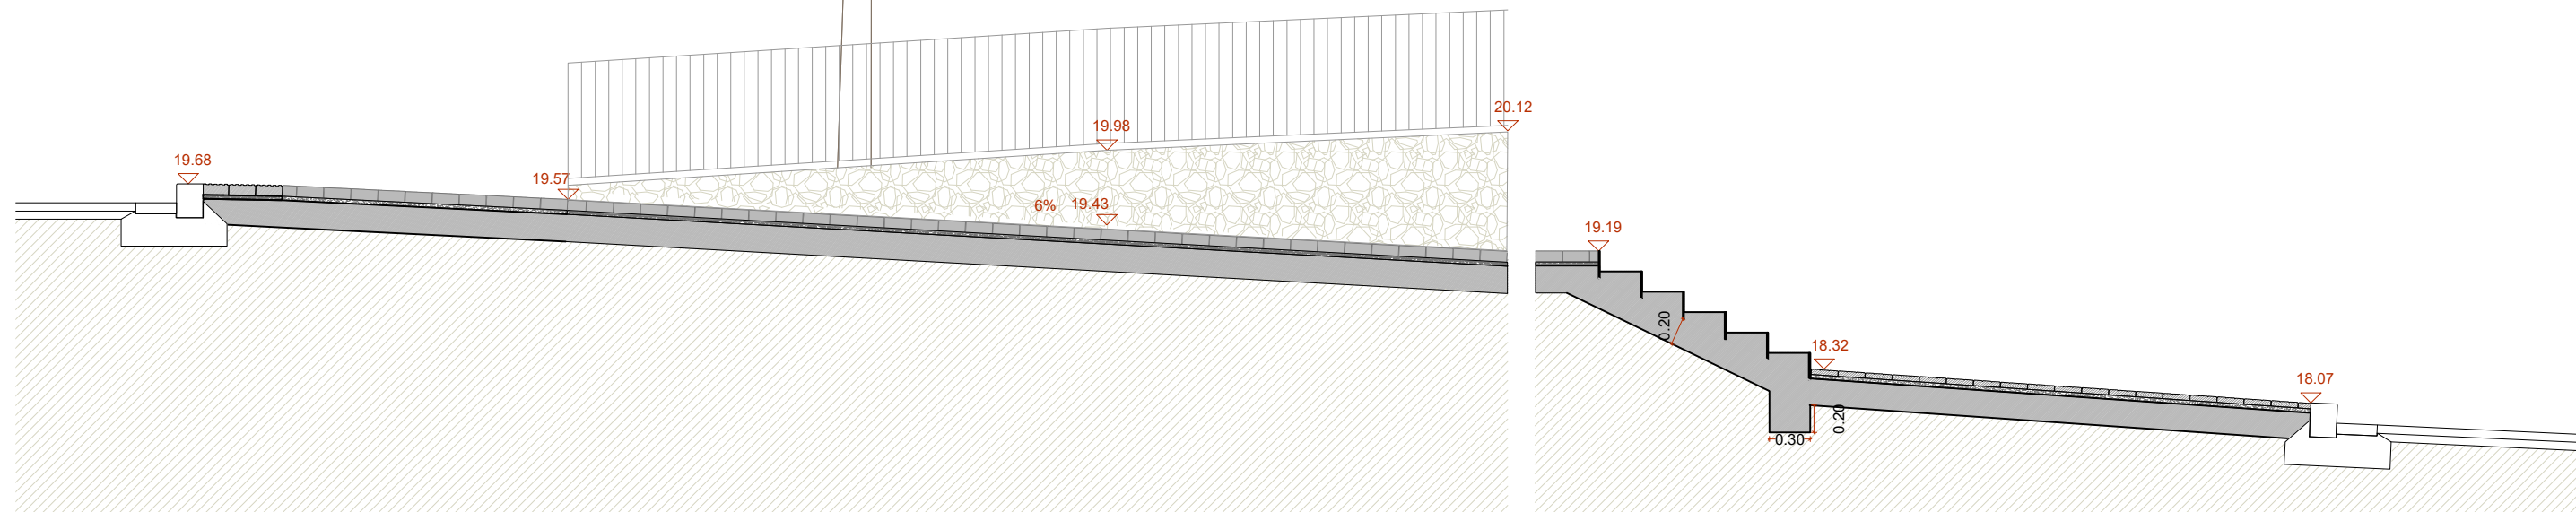

AJUNTAMENT DE
SANT BOI DE LLOBREGAT



Fondo Europeo de Desarrollo Regional (FEDER)
Una manera de hacer Europa



REURBANITZACIÓ MUR COOPERATIVA FAÇANA A
CARRETERA BV 2002 ,
AL TERME MUNICIPAL DE SANT BOI DE LLOBREGAT
Exp. 903150/25

Plànol: Secció LL' proposta
Escala: 1:50


Direcció de Serveis de l'Espai Públic:
Director: Albert Gual
Servei d'Arquitectura, Enginyeria i Paisatge I:

Autor:

Col·laboradors:

Setembre 2025

04.12

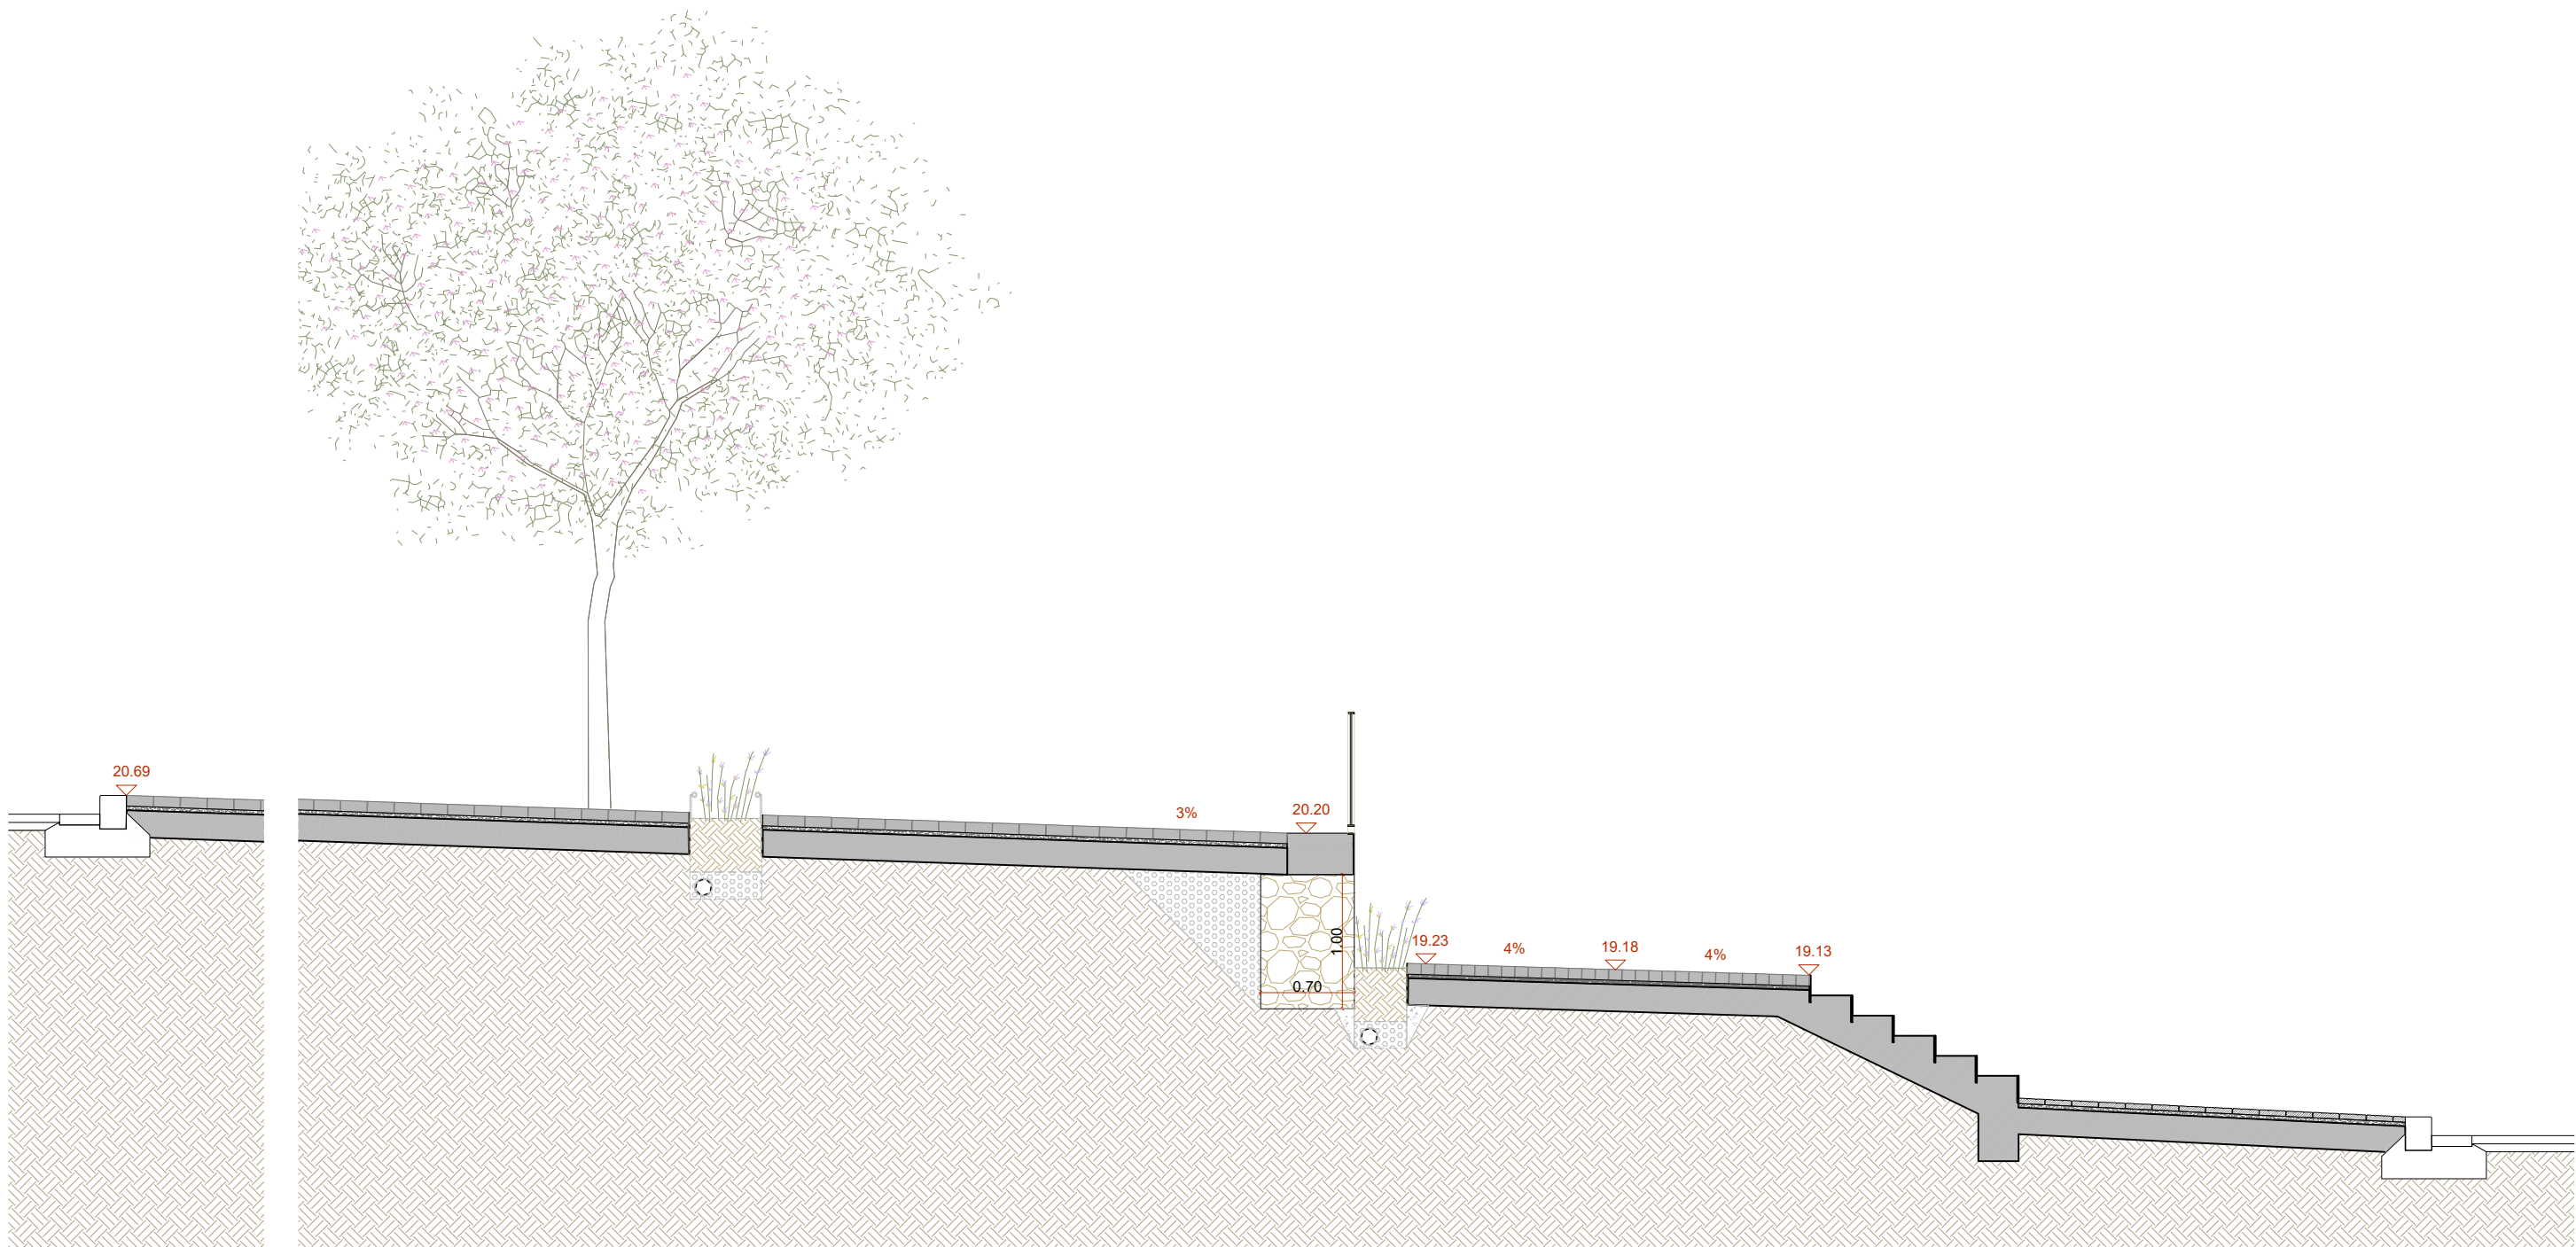

AYUNTAMENT DE
SANT BOI DE LLOBREGAT

AMB Àrea Metropolitana
de Barcelona
Fondo Europeo de Desarrollo Regional (FEDER)
Una manera de hacer Europa



REURBANITZACIÓ MUR COOPERATIVA FAÇANA A
CARRETERA BV 2002 ,
AL TERME MUNICIPAL DE SANT BOI DE LLOBREGAT
Exp. 903150/25




Plànol: Secció MM' proposta
Escala: 1:50




Direcció de Serveis de l'Espai Públic:
Servei d'Arquitectura, Enginyeria i Paisatge I:

Autor:
Col·laboradors:

Setembre 2025

04.13

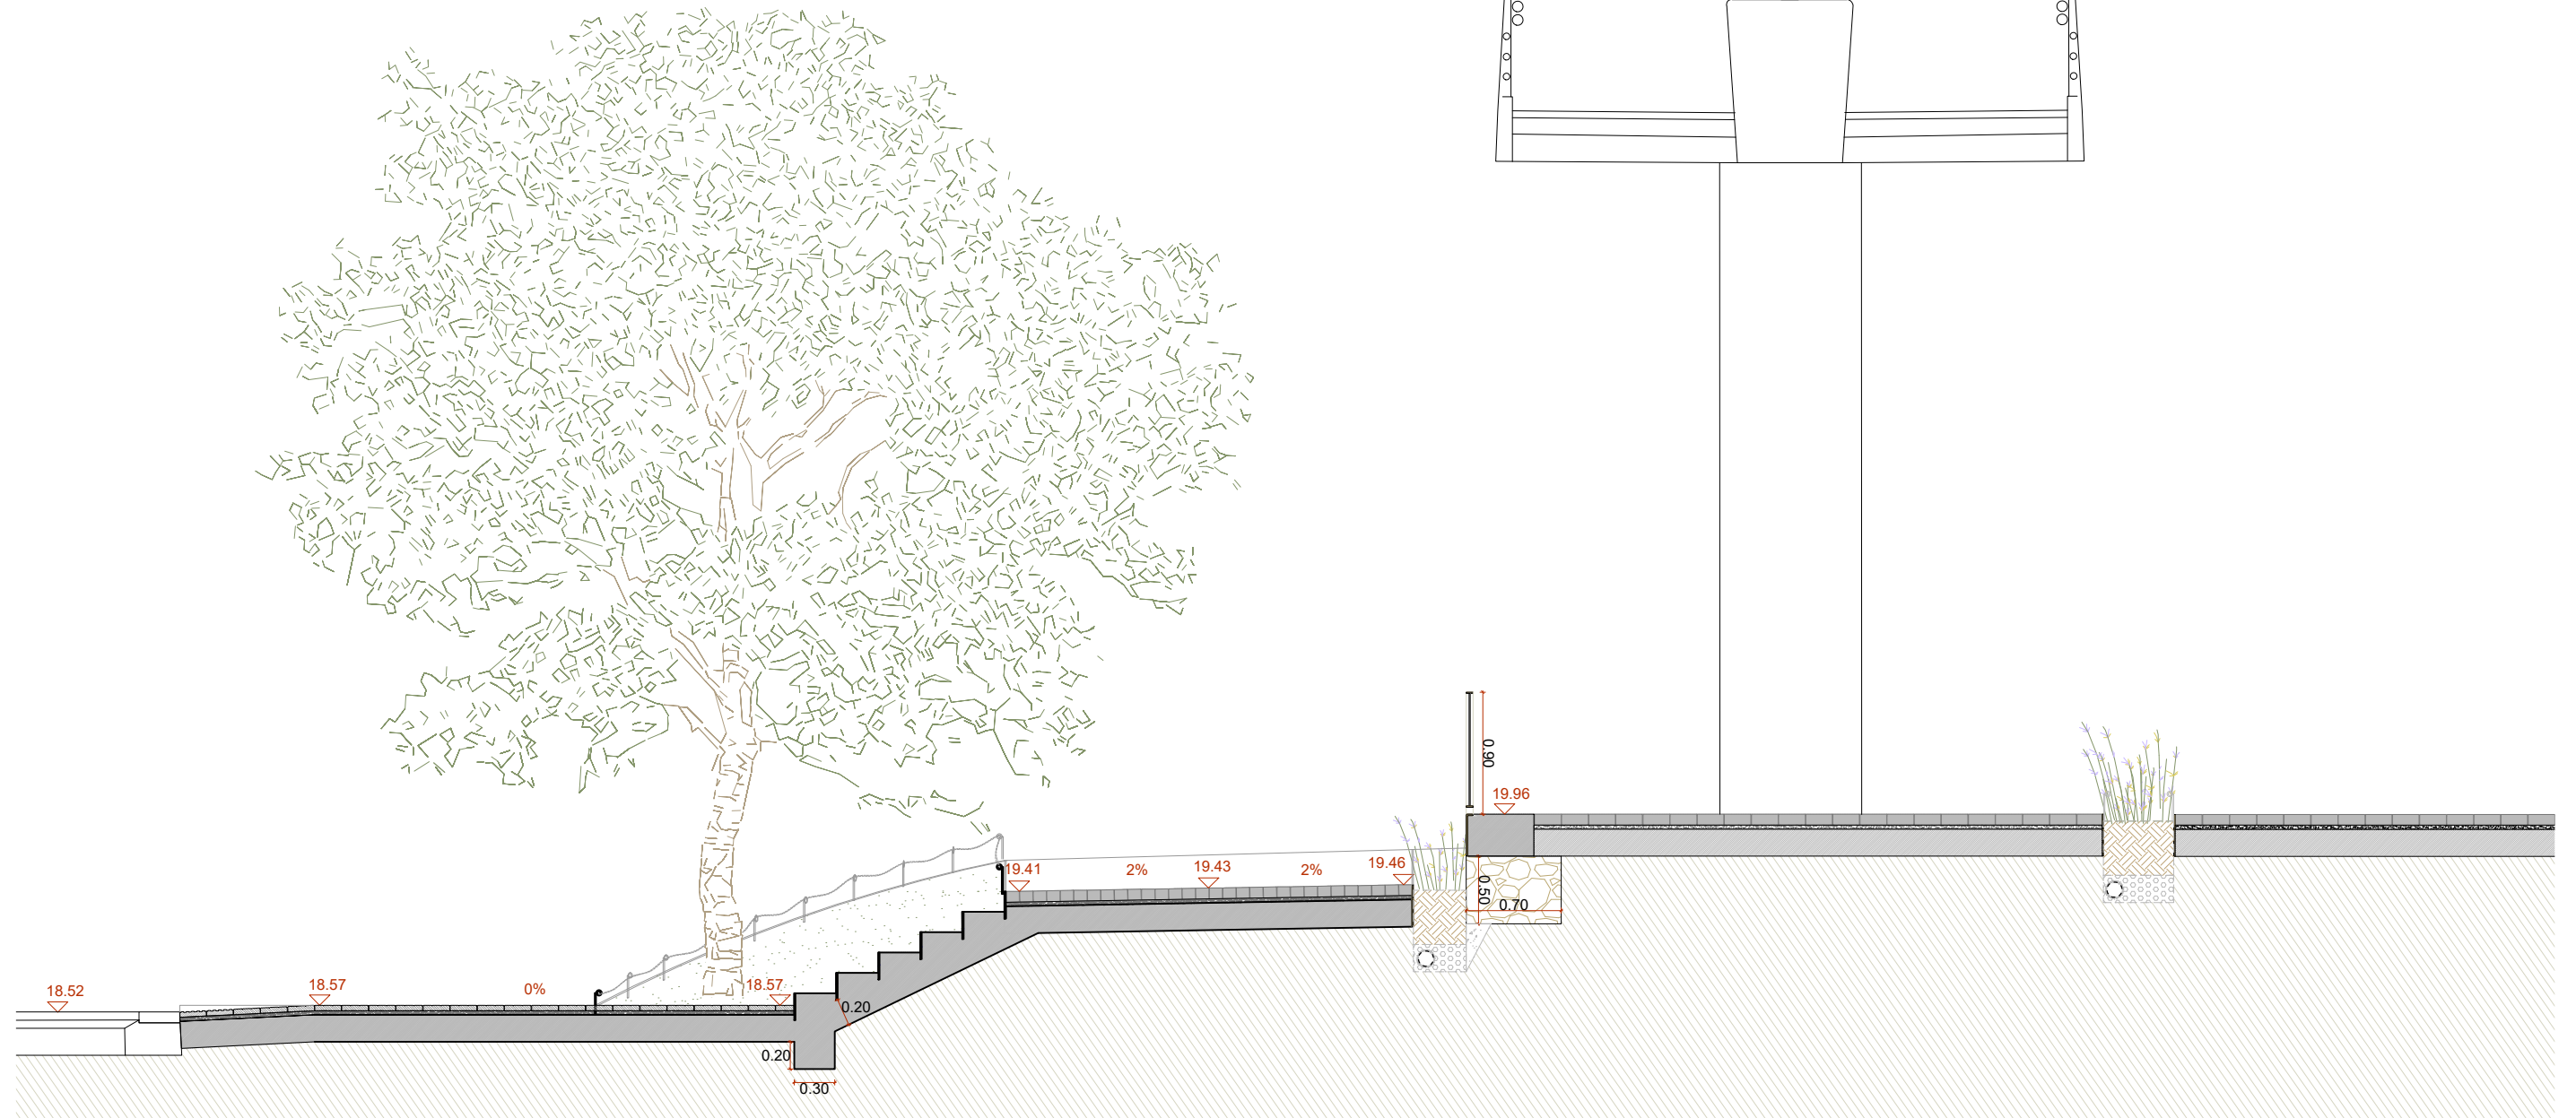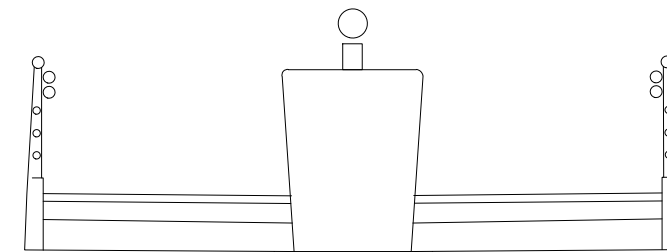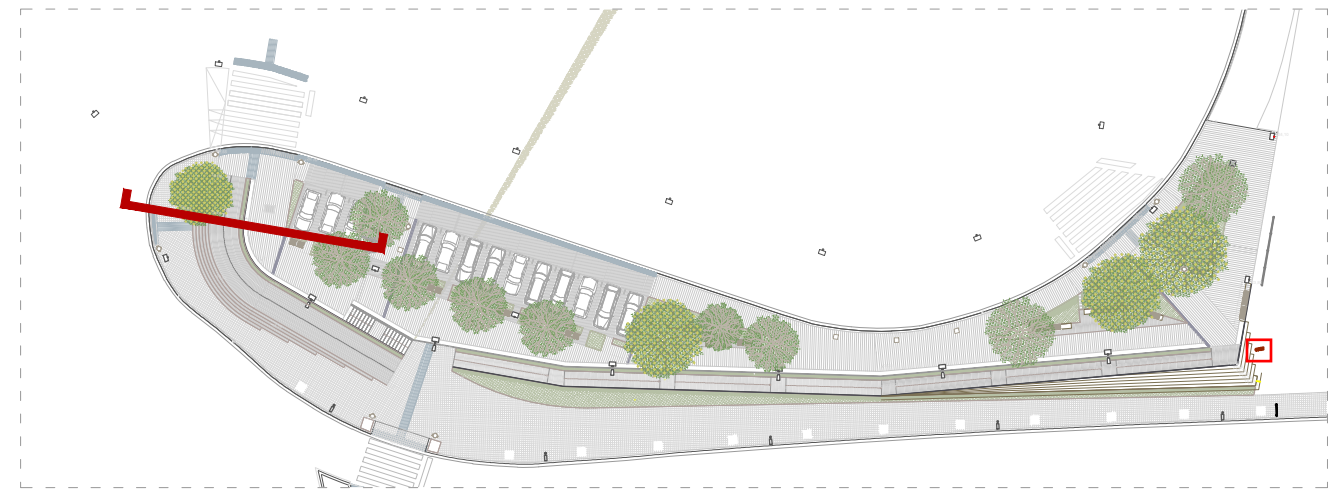

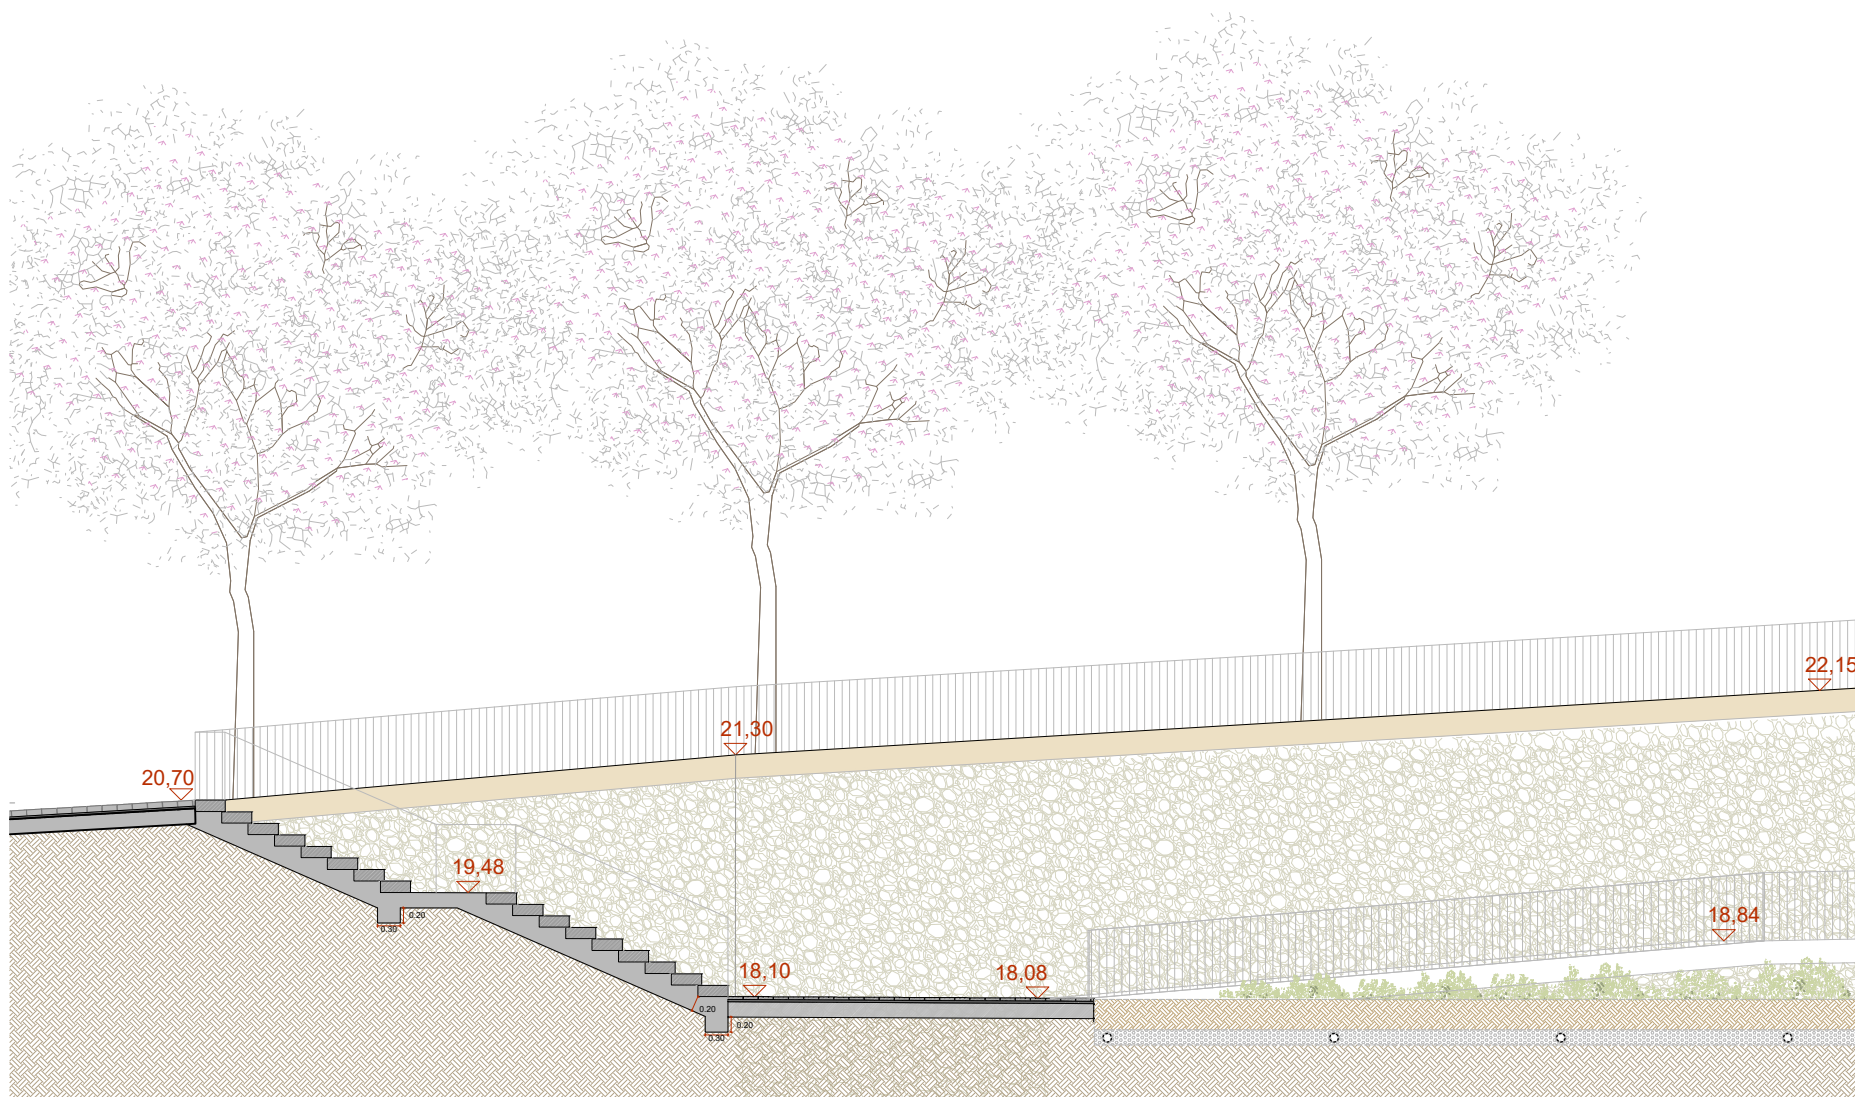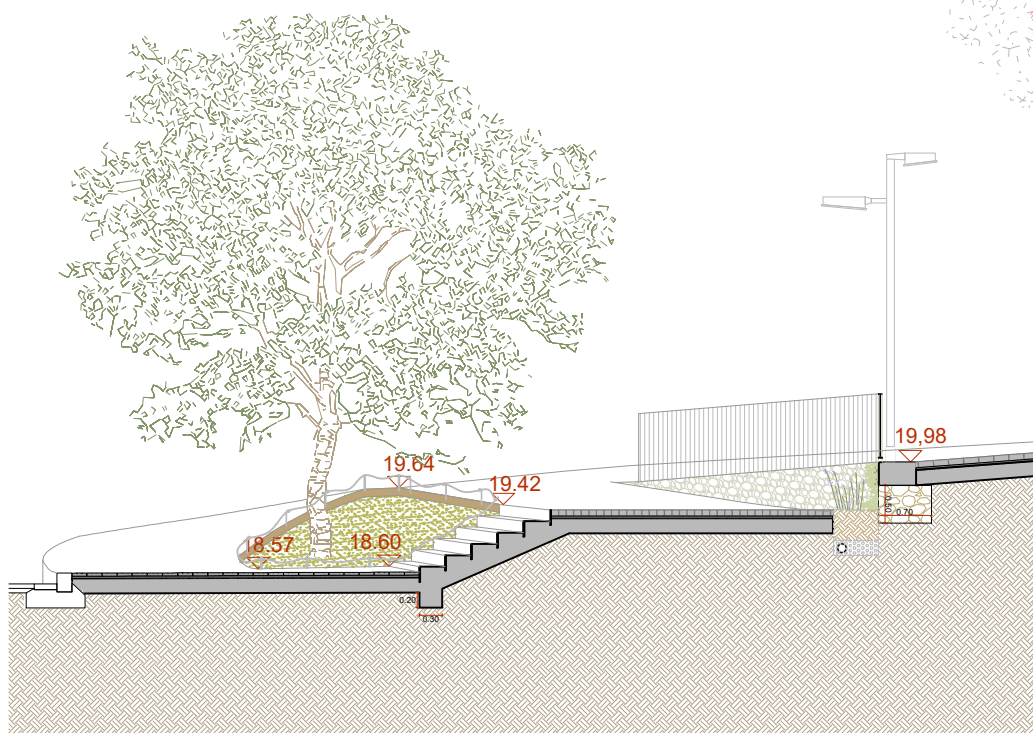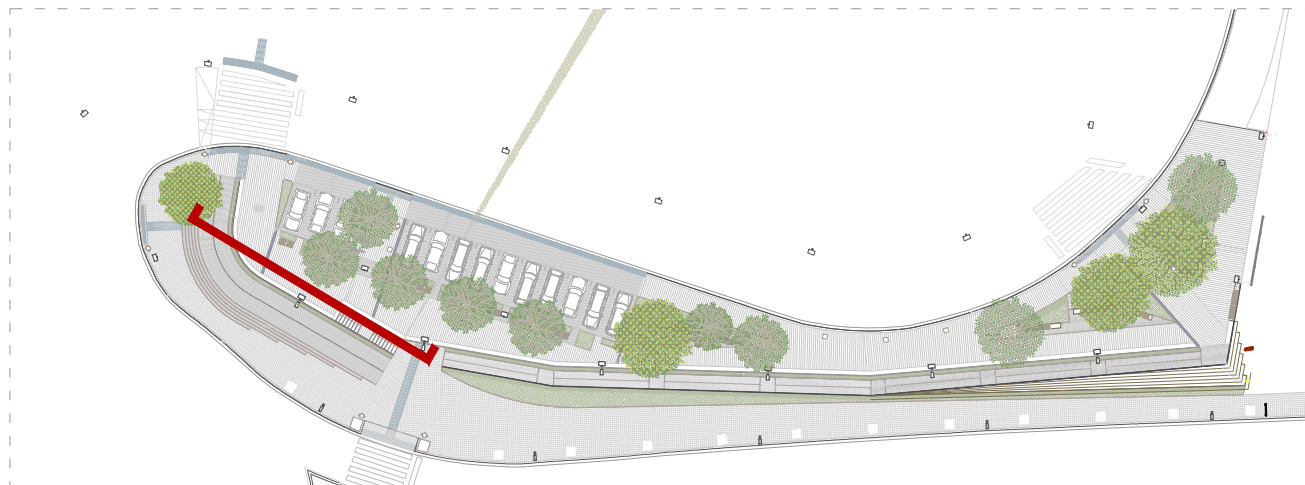


AJUNTAMENT DE
SANT BOI DE LLOBREGAT


AMB *Àrea Metropolitana de Barcelona*
Fondo Europeo de Desarrollo Regional (FEDER)
Una manera de hacer Europa
(3a)



REURBANITZACIÓ MUR COOPERATIVA FAÇANA A
CARRETERA BV 2002 ,
AL TERME MUNICIPAL DE SANT BOI DE LLOBREGAT
Exp. 903150/25

Plànol: Secció OO' proposta

Escala: 1:100


Direcció de Serveis de l'Espai Públic:
Servei d'Arquitectura, Enginyeria i Paisatge I:

Autor:

Col·laboradors:
 ...

Setembre 2025

04.15

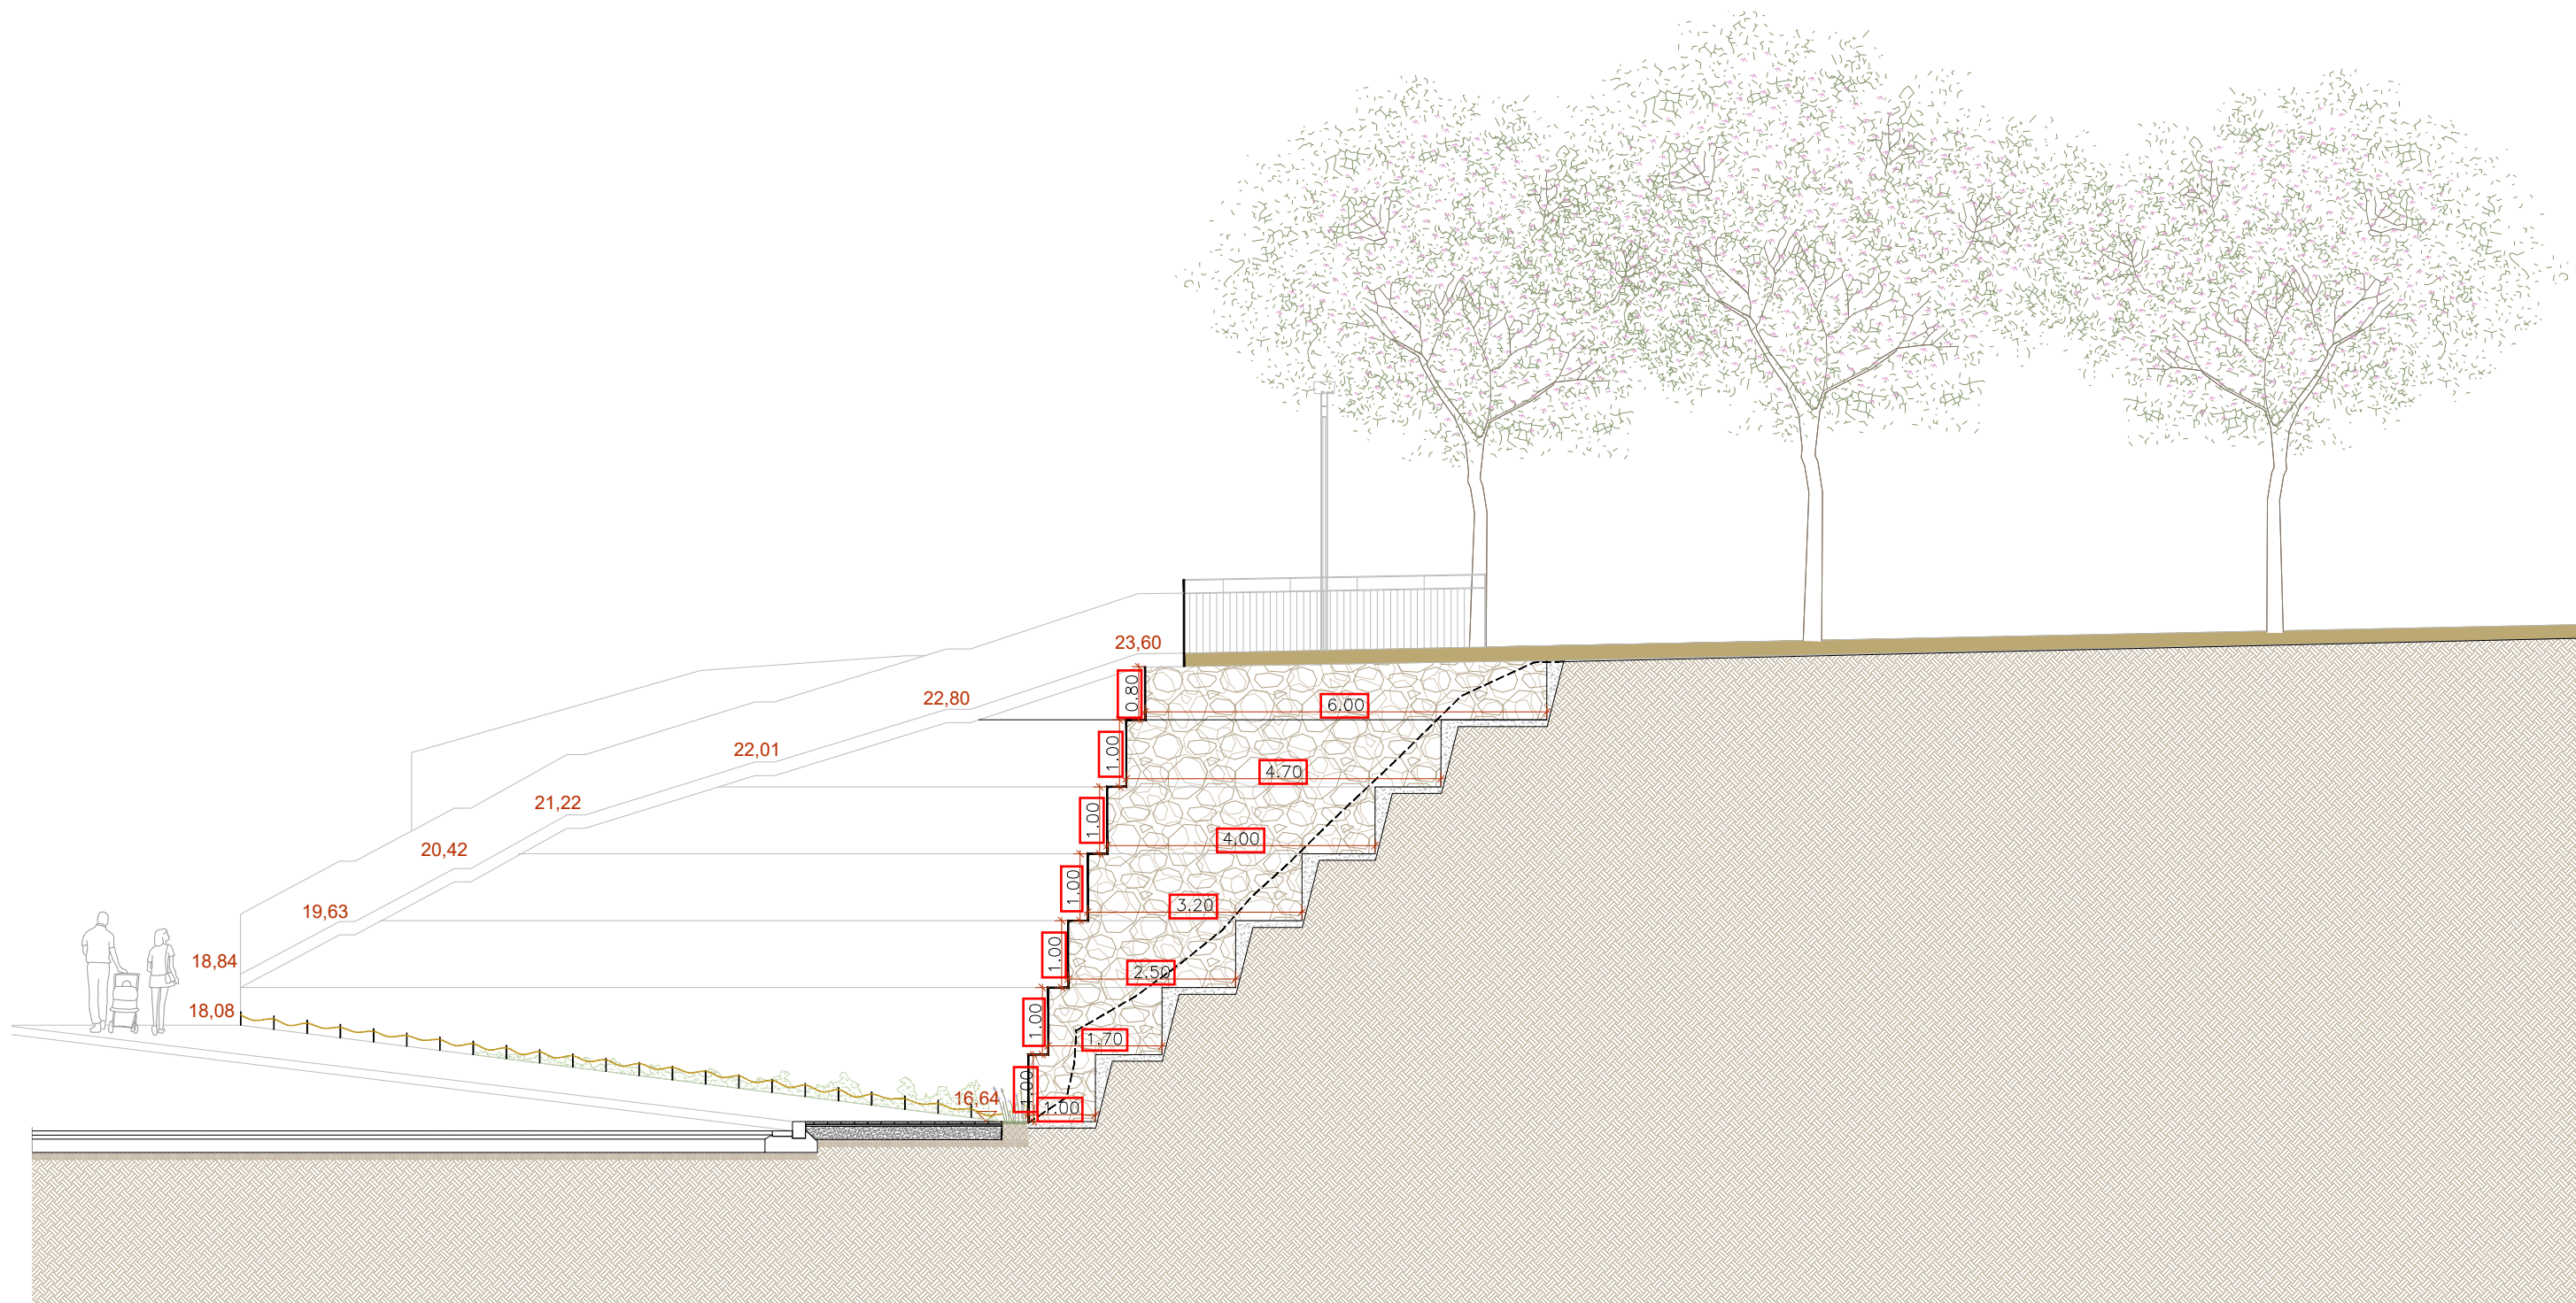

AJUNTAMENT DE
SANT BOI DE LLOBREGAT

AMB Àrea Metropolitana
de Barcelona
Fondo Europeo de Desarrollo Regional (FEDER)
Una manera de hacer Europa



REURBANITZACIÓ MUR COOPERATIVA FAÇANA A
CARRETERA BV 2002,
AL TERME MUNICIPAL DE SANT BOI DE LLOBREGAT
Exp. 903150/25

Plànol: Secció PP' proposta
Escala: 1:100

Direcció de Serveis de l'Espai Públic:
Servei d'Arquitectura, Enginyeria i Paisatge I:

Autor:

Col·laboradors:

Setembre 2025

04.16