



Reurbanització mur Cooperativa façana a ctra. BV-2002



Municipi
Sant Boi de Llobregat

Tipus d'actuació
Obra civil. Reurbanització

Expedient
903150/25

Data
Setembre 2025

Tipus de document
Projecte d'Execució

Gestió
Direcció de Serveis de l'Espai Públic

Redacció de projecte
Direcció de Serveis de l'Espai Públic

relació de documents i volums

01-08. Memòria i Annexos

09-14. Plànols

15. Plec de Prescripcions Tècniques


16. Pressupost

13/16

Volums


Índex de volums

D1 Memòria i annexos	D2 Plànols	D3 Plec de prescripcions tècniques	D4 Pressupost
01-08	09-14	15	16
01 Memòria Annex 01. Antecedents, àmbit d’actuació i situació prèvia (part 1) 02 Annex 01. Antecedents, àmbit d’actuació i situació prèvia (part 2) Annex 02. Planejament 03 Annex 03. Topografia Annex 04. Geologia i geotècnia 04 Annex 07. Climatologia, hidrologia i drenatge Annex 10. Ferms i paviments Annex 11. Estructures i murs (part 1) 05 Annex 11. Estructures i murs (part 2) Annex 12. Enllumenat Annex 13. Xarxa de reg i abastament d’aigua pel reg Annex 14. Plantacions 06 Annex 17. Serveis existents, Serveis afectats i Nous subministraments Annex 20. Pla de control i qualitat 07 Annex 21. Estudi de seguretat i salut 08 Annex 22. Aspectes ambientals Annex 23. Estudi de gestió de residus de construcció i demolició Annex 24. Accessibilitat Annex 25. Desviaments de trànsit i fases d’execució i d’accessibilitat Annex 26. Pla d’obra Annex 27. Justificació de preus Annex 29. Pressupost per al coneixement de l’Administració Annex 30. Fitxa resum de les característiques del projecte	09 01. Situació 02. Estat actual 03. Proposta 10 04. Definició geomètrica (part 1) 11 04. Definició geomètrica (part 2) 05. Enderrocs 12 06. Paviments 07. Clavegueram 08. Xarxa de reg 09. Plantacions 13 10. Estructura 14 11. Serveis existents i afectats 12. mobiliari urbà 13. Enllumenat públic 14. Senyalització 15. Vistes	15 01. Plec de prescripcions tècniques generals 02. Plec de prescripcions tècniques particulars	16 01. Amidaments 02. Estadística de partides 03. Quadre de preus núm. 1 04. Quadre de preus núm. 2 05. Pressupost 06. Resum de pressupost 07. Últim full

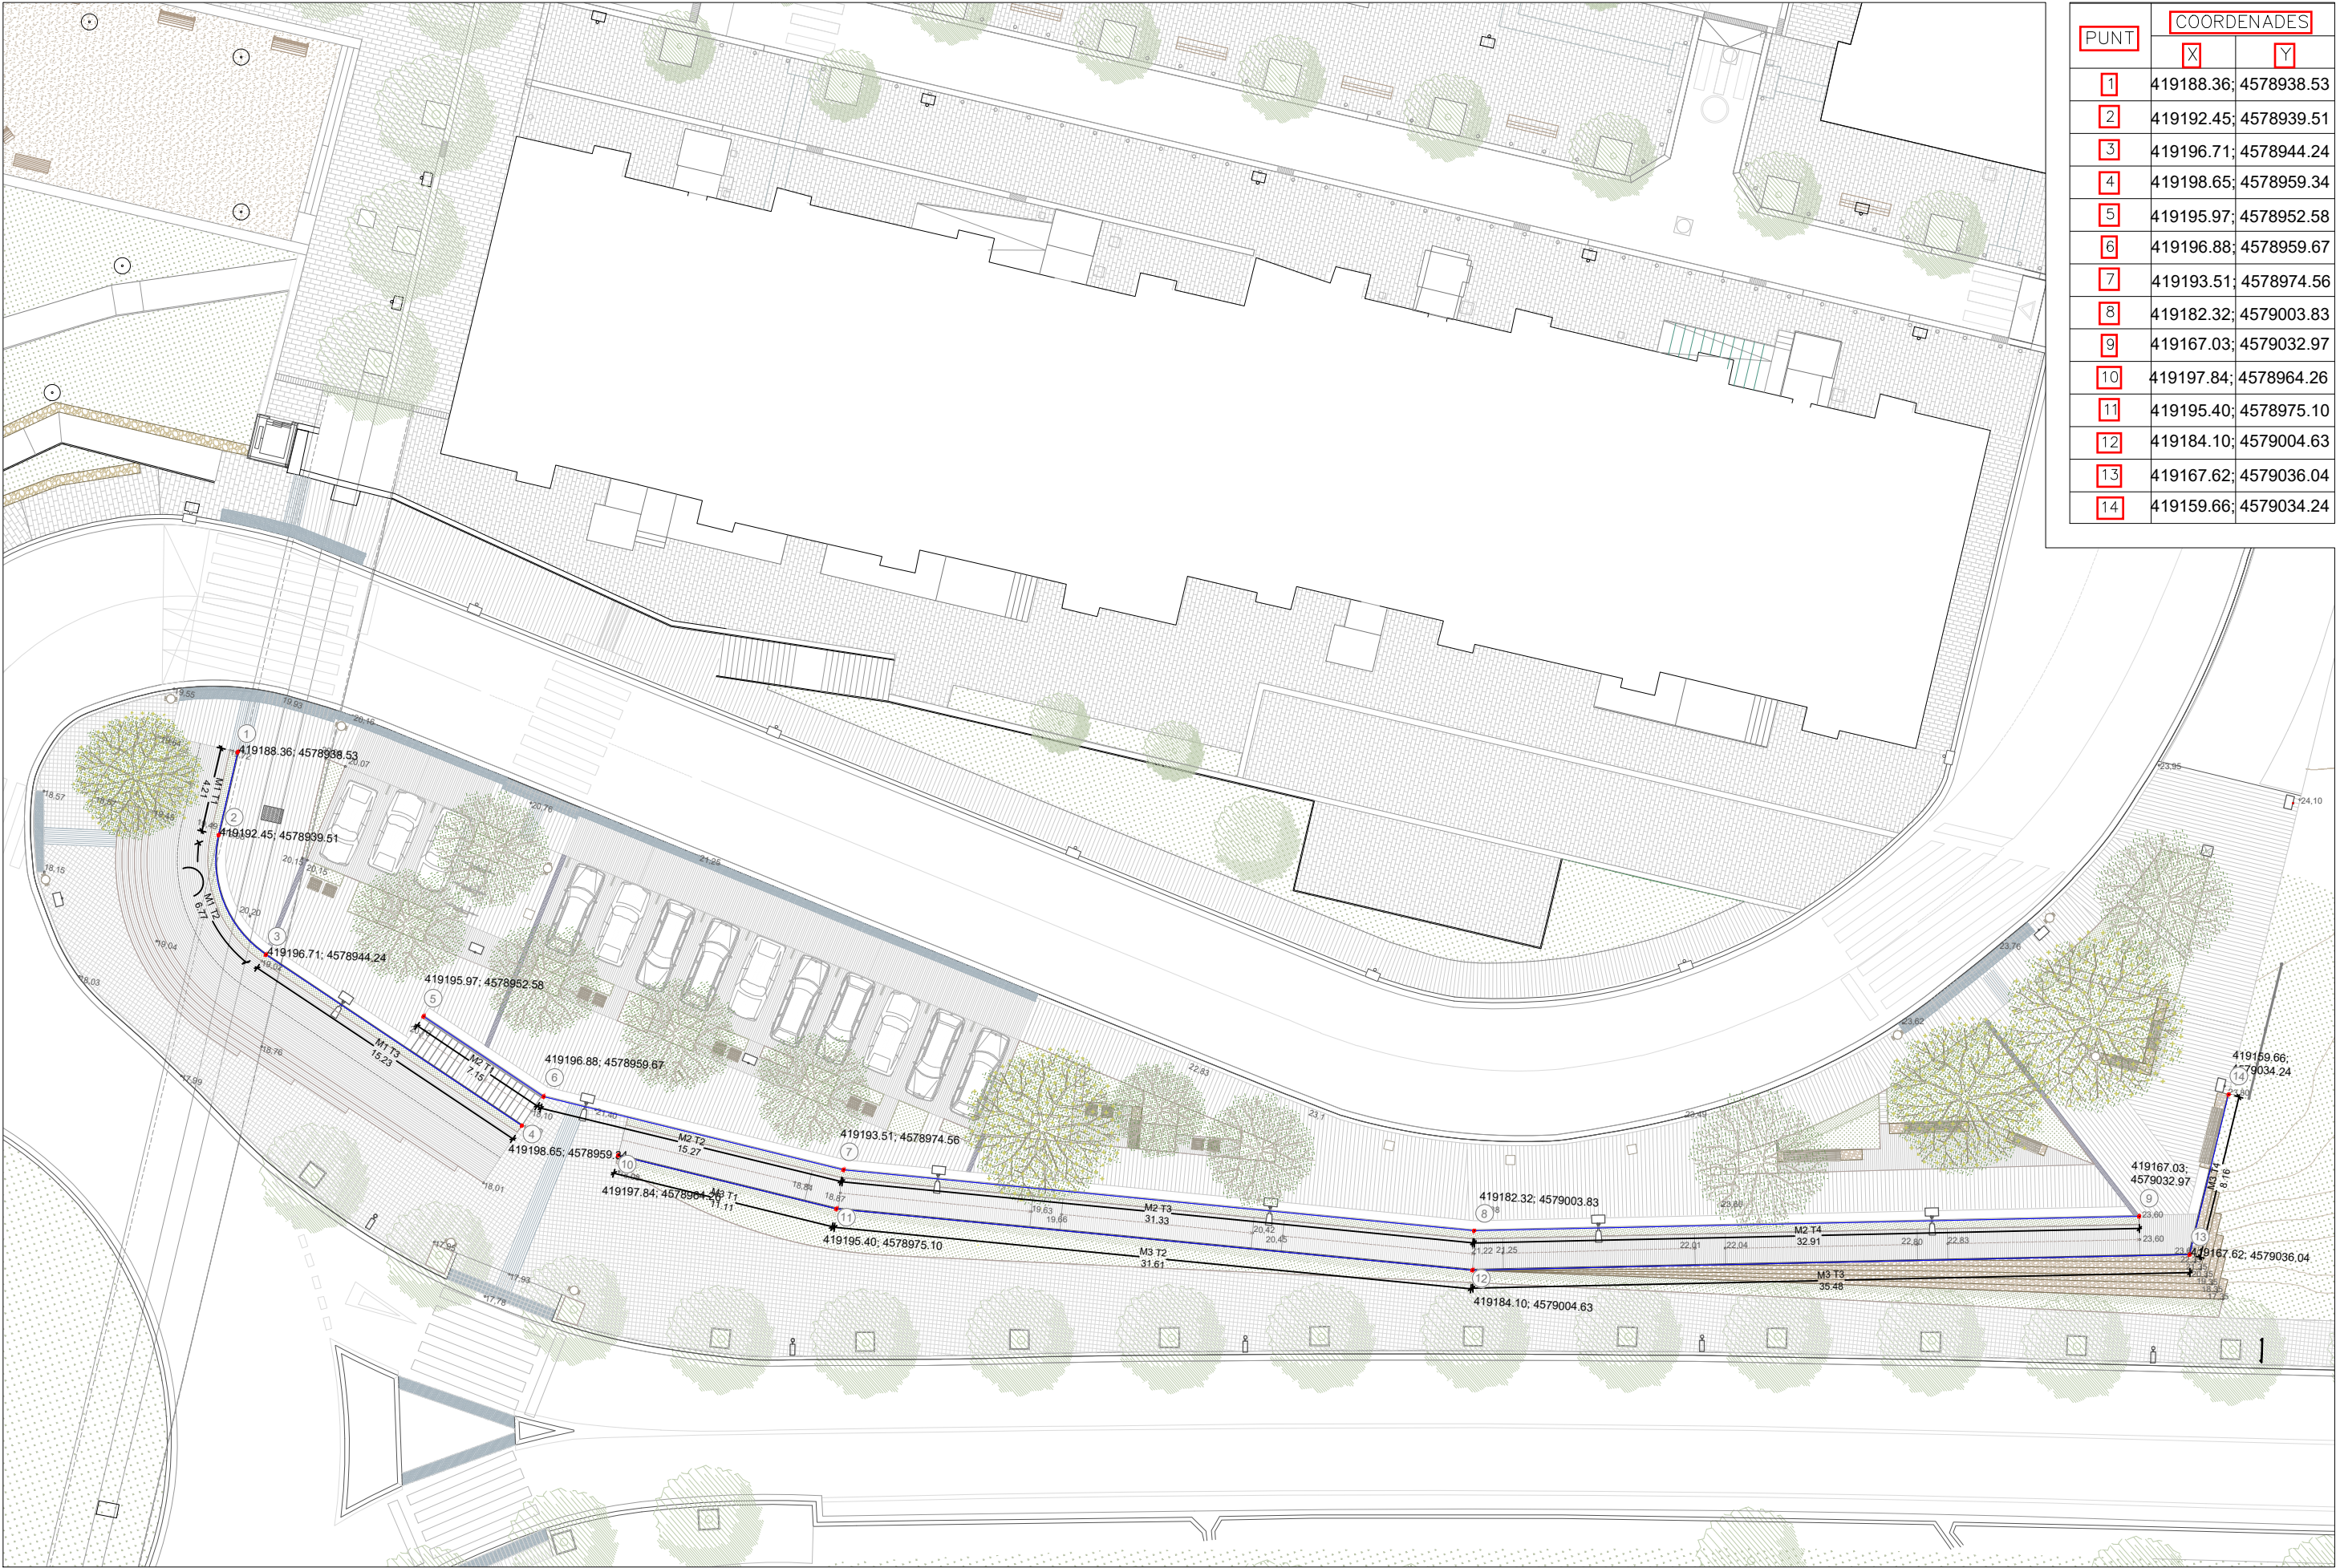

PUNT	COORDENADES	
	X	Y
1	419188.36	4578938.53
2	419192.45	4578939.51
3	419196.71	4578944.24
4	419198.65	4578959.34
5	419195.97	4578952.58
6	419196.88	4578959.67
7	419193.51	4578974.56
8	419182.32	4579003.83
9	419167.03	4579032.97
10	419197.84	4578964.26
11	419195.40	4578975.10
12	419184.10	4579004.63
13	419167.62	4579036.04
14	419159.66	4579034.24



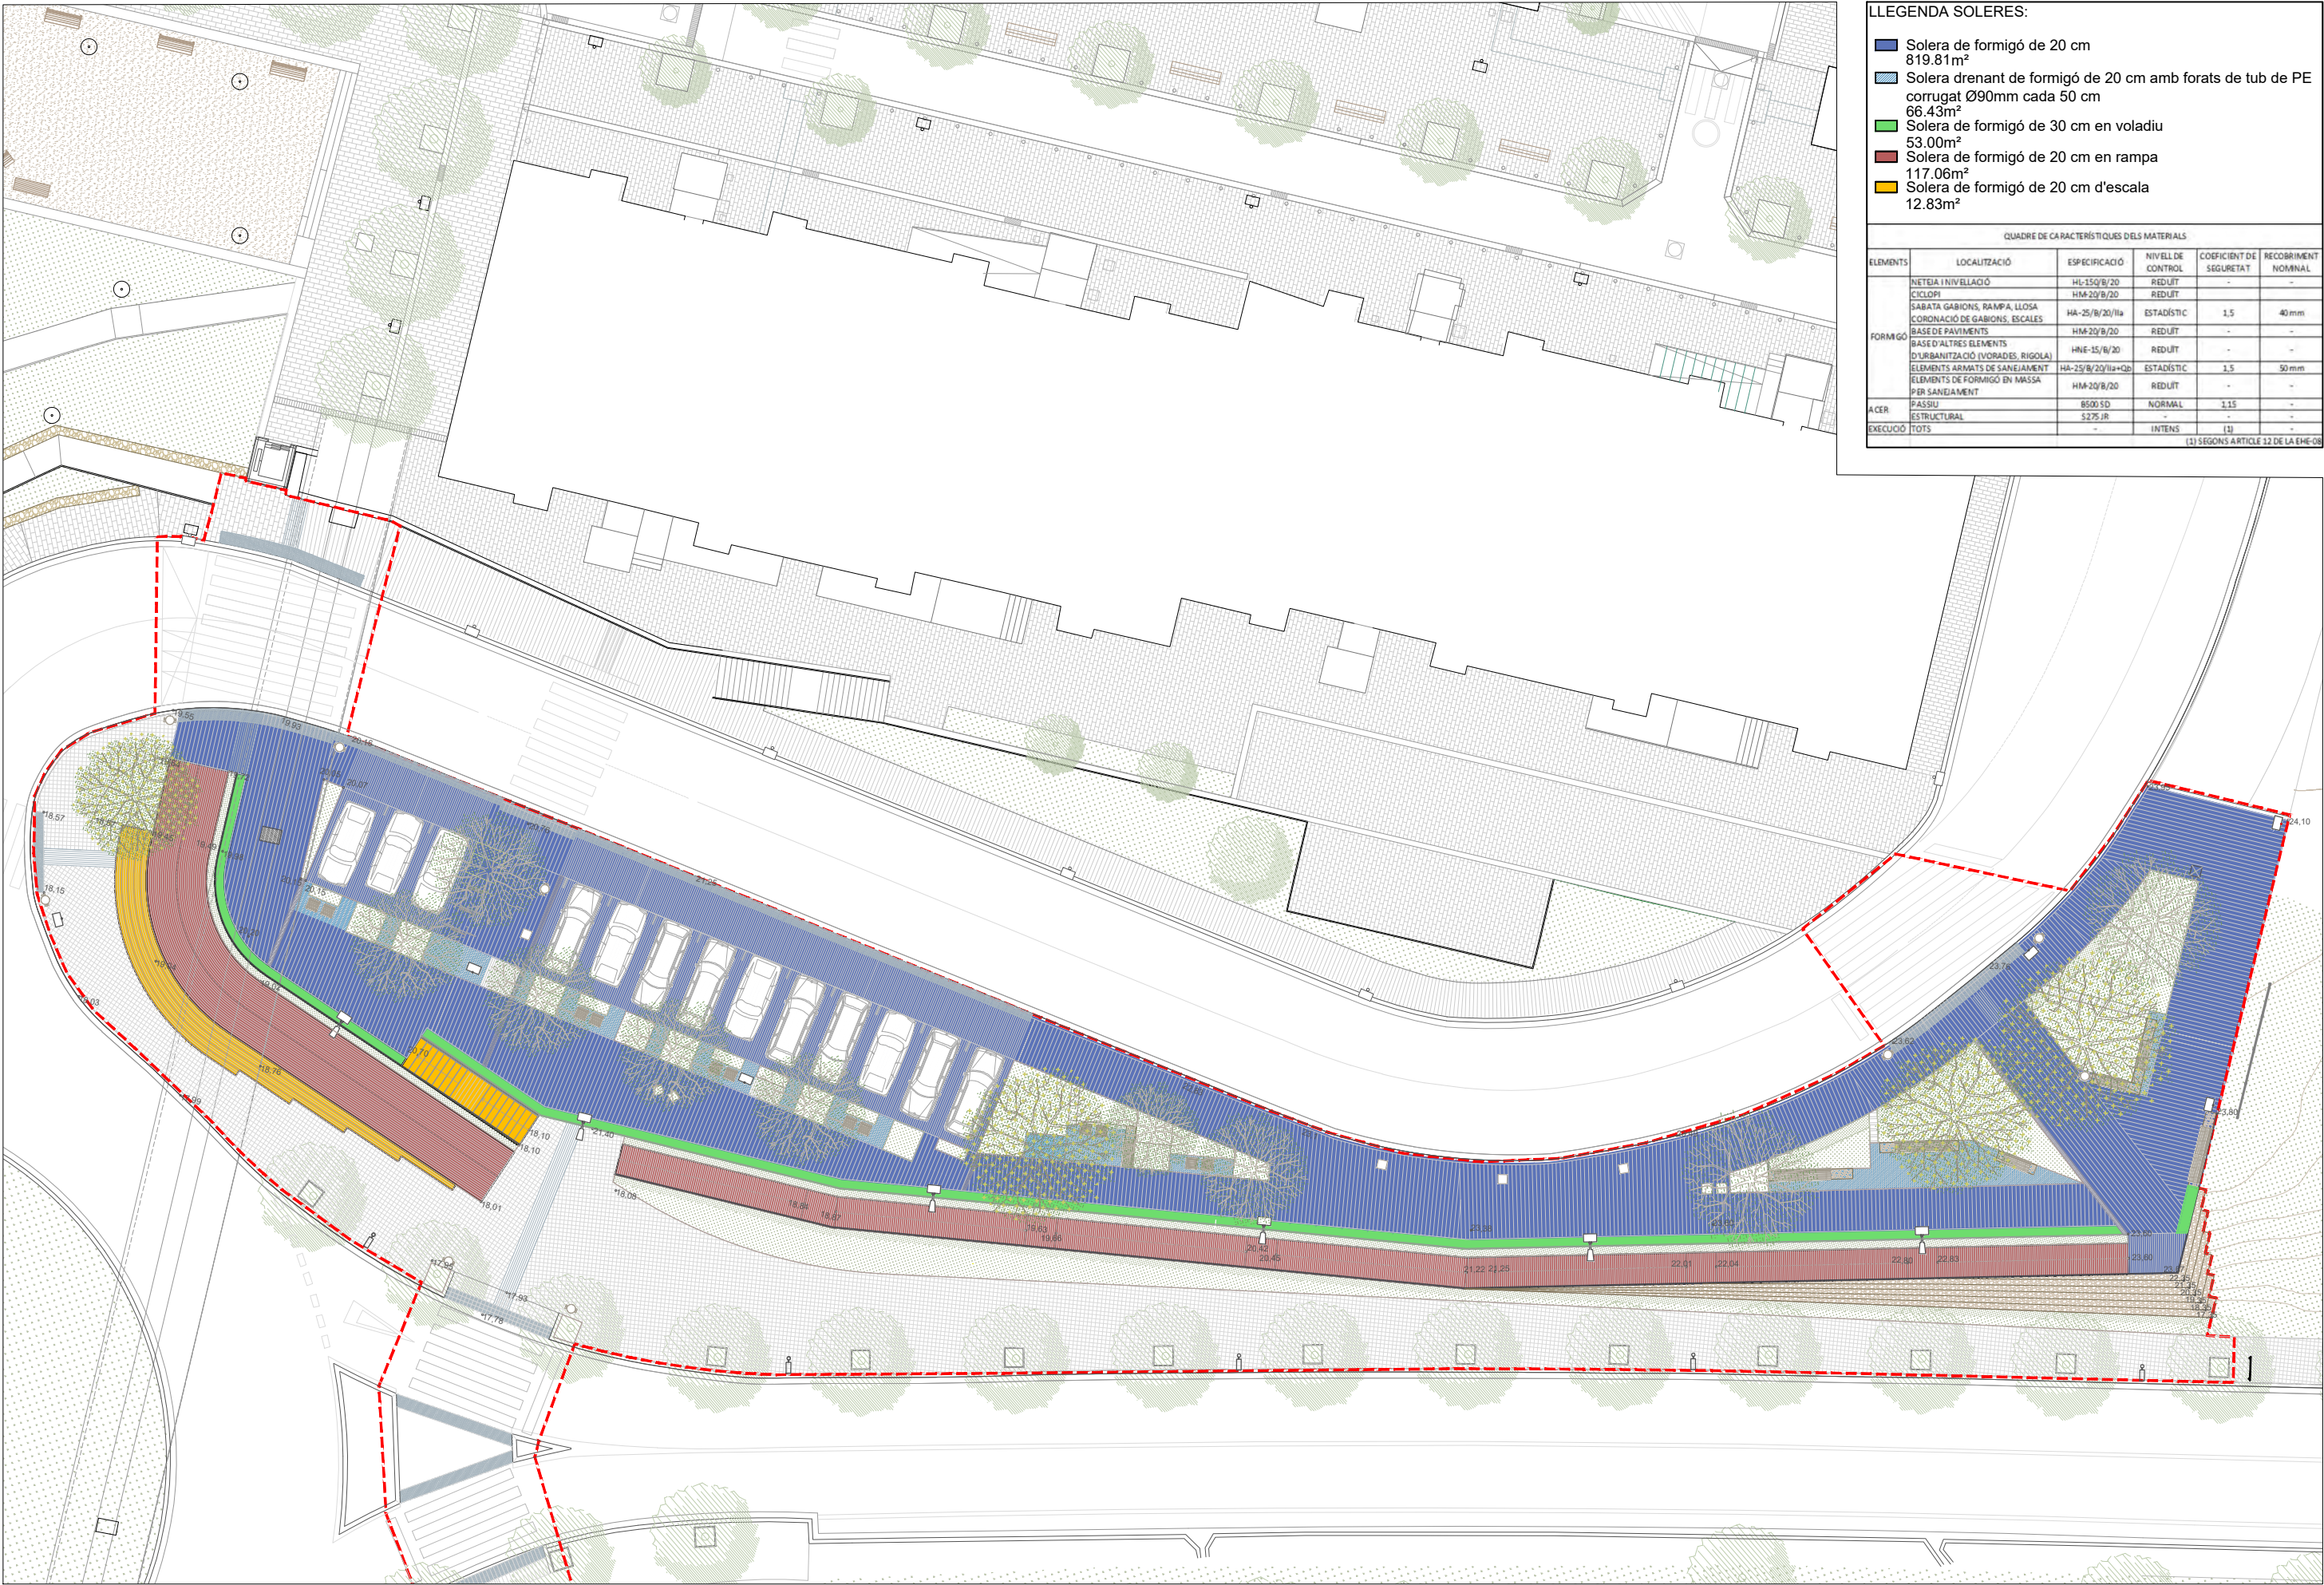

LLEENDA SOLERES:

Solera de formigó de 20 cm
819.81m²

Solera drenant de formigó de 20 cm amb forats de tub de PE corrugat Ø90mm cada 50 cm
66.43m²


Solera de formigó de 30 cm en voladriu
53.00m²

Solera de formigó de 20 cm en rampa
117.06m²

Solera de formigó de 20 cm d'escala
12.83m²




QUADRE DE CARACTERÍSTIQUES DELS MATERIALS					
ELEMENTS	LOCALITZACIÓ	ESPECIFICACIÓ	NIVELL DE CONTROL	COEFICIENT DE SEGRETAT	RECOBRIMENT NOMINAL
FORMIGÓ	NIETDA I NIVELLACIÓ	HL-150/B/20	REDUÏT	-	-
	CICLOPI	HM-20/B/20	REDUÏT	-	-
	SABATA GABIONS, RAMPA, LLOSA	HA-25/B/20/IIa	ESTADÍSTIC	1,5	40 mm
	CORONACIÓ DE GABIONS, ESCALES	HM-20/B/20	REDUÏT	-	-
	BASE DE PAVIMENTS	HM-20/B/20	REDUÏT	-	-
	BASE D'ALTRES ELEMENTS	HM-20/B/20	REDUÏT	-	-
	D'URBANITZACIÓ (VORADES, RIGOLA)	HVE-15/B/20	REDUÏT	-	-
	ELEMENTS ARMATS DE SANEJAMENT	HA-25/B/20/IIa+Qb	ESTADÍSTIC	1,5	50 mm
ACER	ELEMENTS DE FORMIGÓ EN MASSA	HM-20/B/20	REDUÏT	-	-
	PER SANEJAMENT	HM-20/B/20	REDUÏT	-	-
	PASSIU	8500 SD	NORMAL	1,15	-
EXECUCIÓ	ESTRUCTURAL	5275 JR	-	-	-
	TOTS	-	INTENS	1,1	-


(1) SEGONS ARTICLE 12 DE LA EHE-08

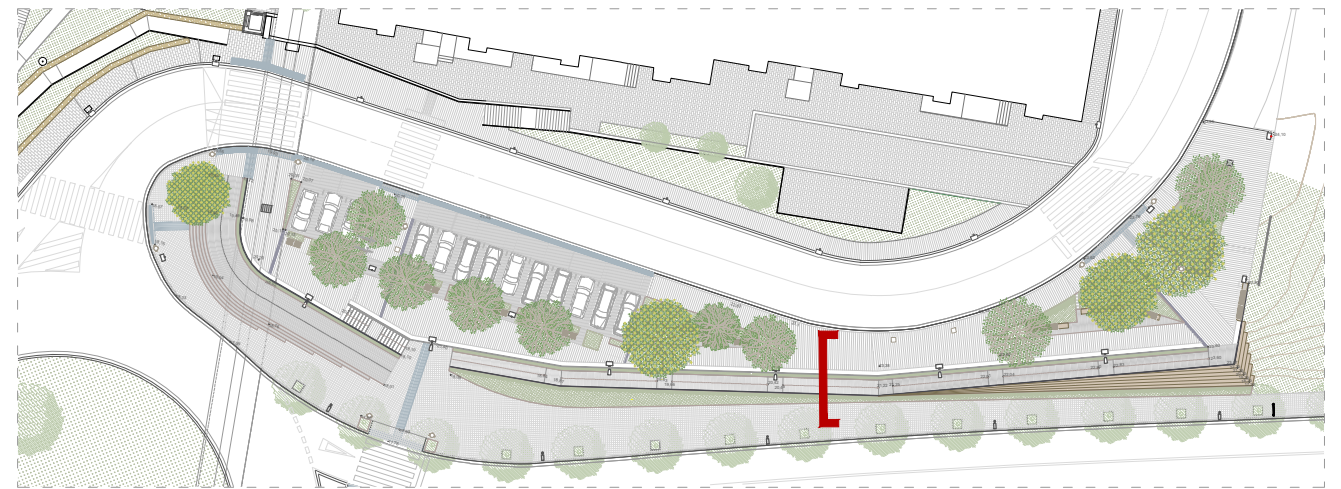


QUADRE DE CARACTERÍSTIQUES DELS MATERIALS						
ELEMENTS	LOCALITZACIÓ	ESPECIFICACIÓ	NIVELL DE CONTROL	COEFICIENT DE SEGUERATAT	RECORMENAT NOMINAL	
FORMIGO	NETEJA I NIVELLACIÓ	H/-150/B/20	REDUIT	-	-	
	CICLOPI	H/M-20/R/20	REDUIT	-	-	
	SABATA GABIONS, RAMPA, LLOSA COORDINACIÓ DE GABIONS, ESCALES	HA-25/B/20/I/a	ESTADÍSTIC	1,5	40 mm	
	BASE DE FUNDENTS	H/M-20/R/20	REDUIT	-	-	
	BASE D'ALTRES ELEMENTS	HNE-15/R/20	REDUIT	-	-	
	D'URBANITZACIÓ (VORADES, RIGOLAJ)	HA-25/B/20/I/a-Q/b	ESTADÍSTIC	1,5	50 mm	
	ELEMENTS ARMATS DE SANJAMENT	H/M-20/R/20	REDUIT	-	-	
	ELEMENTS DE FORMIGO EN MASSA PER SANJAMENT	H/M-20/R/20	REDUIT	-	-	
	ACER	PASILL	B630 SD	NORMAL	1,5 S	-
	ESTRUCTURAL	S275 JR	-	-	-	
EXECUCIO	TOTS	-	INTENS	(U)	-	

(U) SEGONS ARTICLE 12 DE LA DAE-03

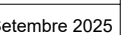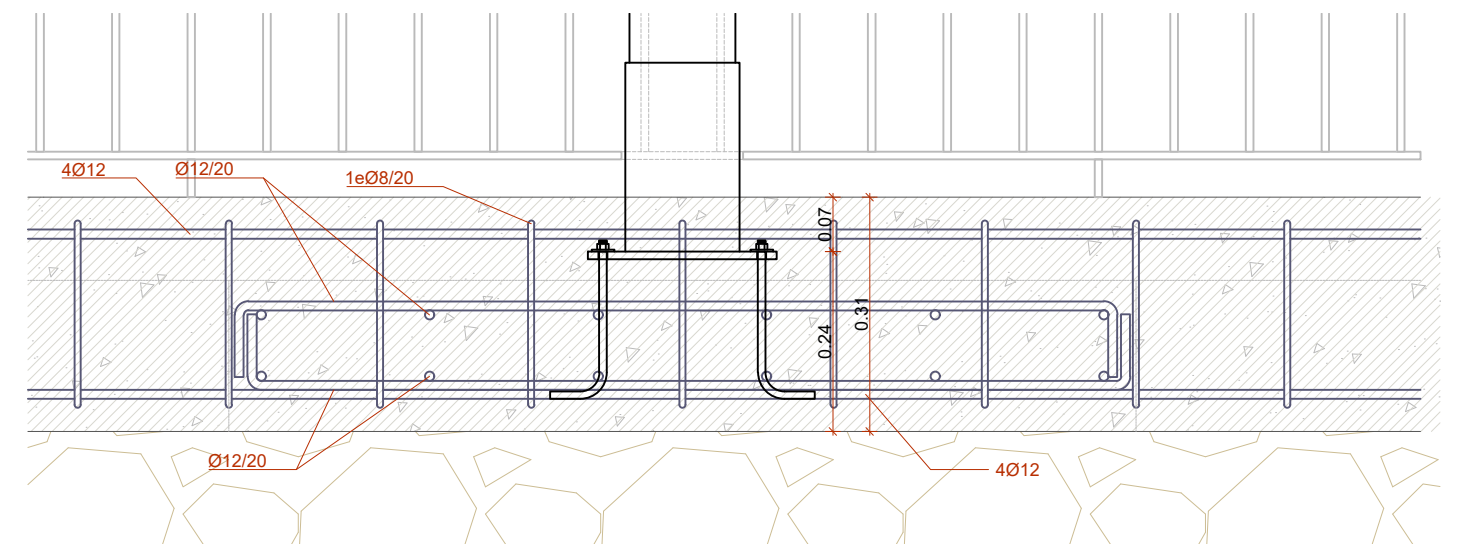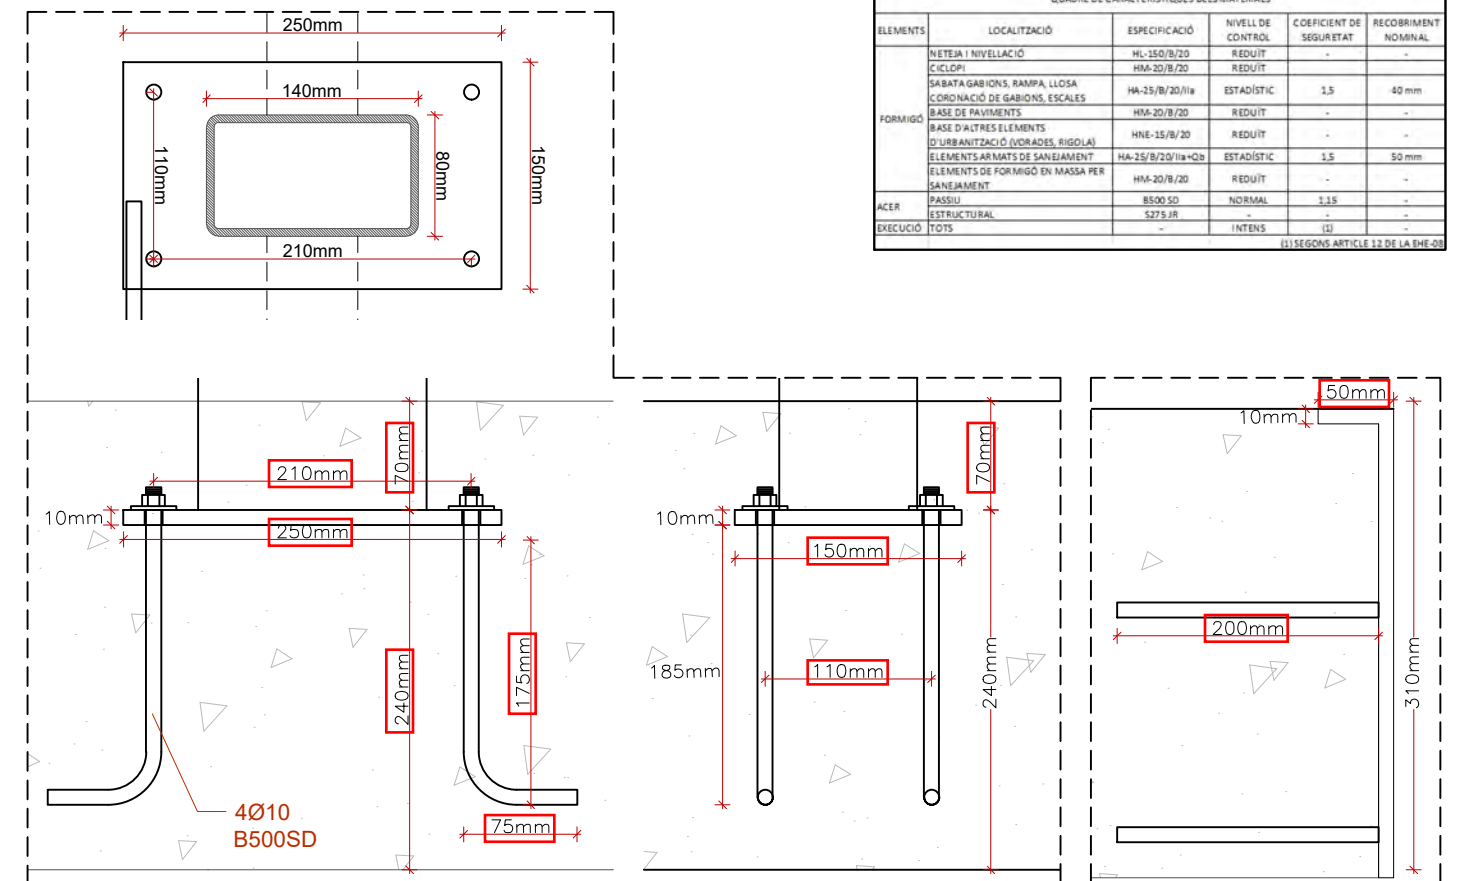


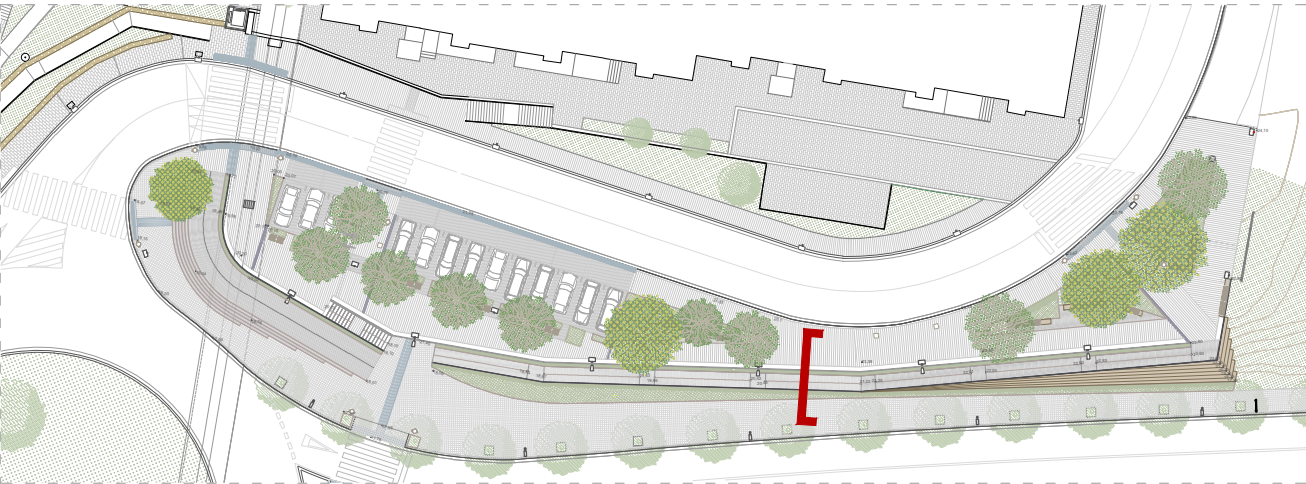

QUADRE DE CARACTERÍSTIQUES DELS MATERIALS					
ELEMENTS	LOCALITZACIÓ	ESPECIFICACIÓ	NIVELL DE CONTROL	CORRECTOR DE SEURETAT	RECOBRIMENT NOMINAL
FORMIGÓ	NETEJA I NIVELLACIÓ	HL-15/0/8/20	REDUIT	-	-
	CICLOPI	HM-20/0/20	REDUIT	-	-
	SABATA GABIONS, RAMPA, LLOSA	HA-25/0/20/II#	ESTADÍSTIC	1,5	40 mm
	CORONACIÓ DE GABIONS, ESCALES	HM-20/0/20	REDUIT	-	-
	BASE DE PAVIMENTS	HM-20/0/20	REDUIT	-	-
	BASE D'ALTRES ELEMENTS	HNE-15/0/20	REDUIT	-	-
	D'URBANITZACIÓ (VORADES, RIGOLAJ)	HA-25/0/20/II#	ESTADÍSTIC	1,5	50 mm
ACER	ELEMENTS ARMATS DE SANEJAMENT	HM-20/0/20	REDUIT	-	-
	ELEMENTS DE FORMIGÓ EN MASSA PER SANEJAMENT	HM-20/0/20	REDUIT	-	-
	PASSIU	B500 SD	NORMAL	1,15	-
EXECUCIÓ	ESTRUCTURAL	S275 JR	-	-	-
TOTS			INTENS	(1)	-

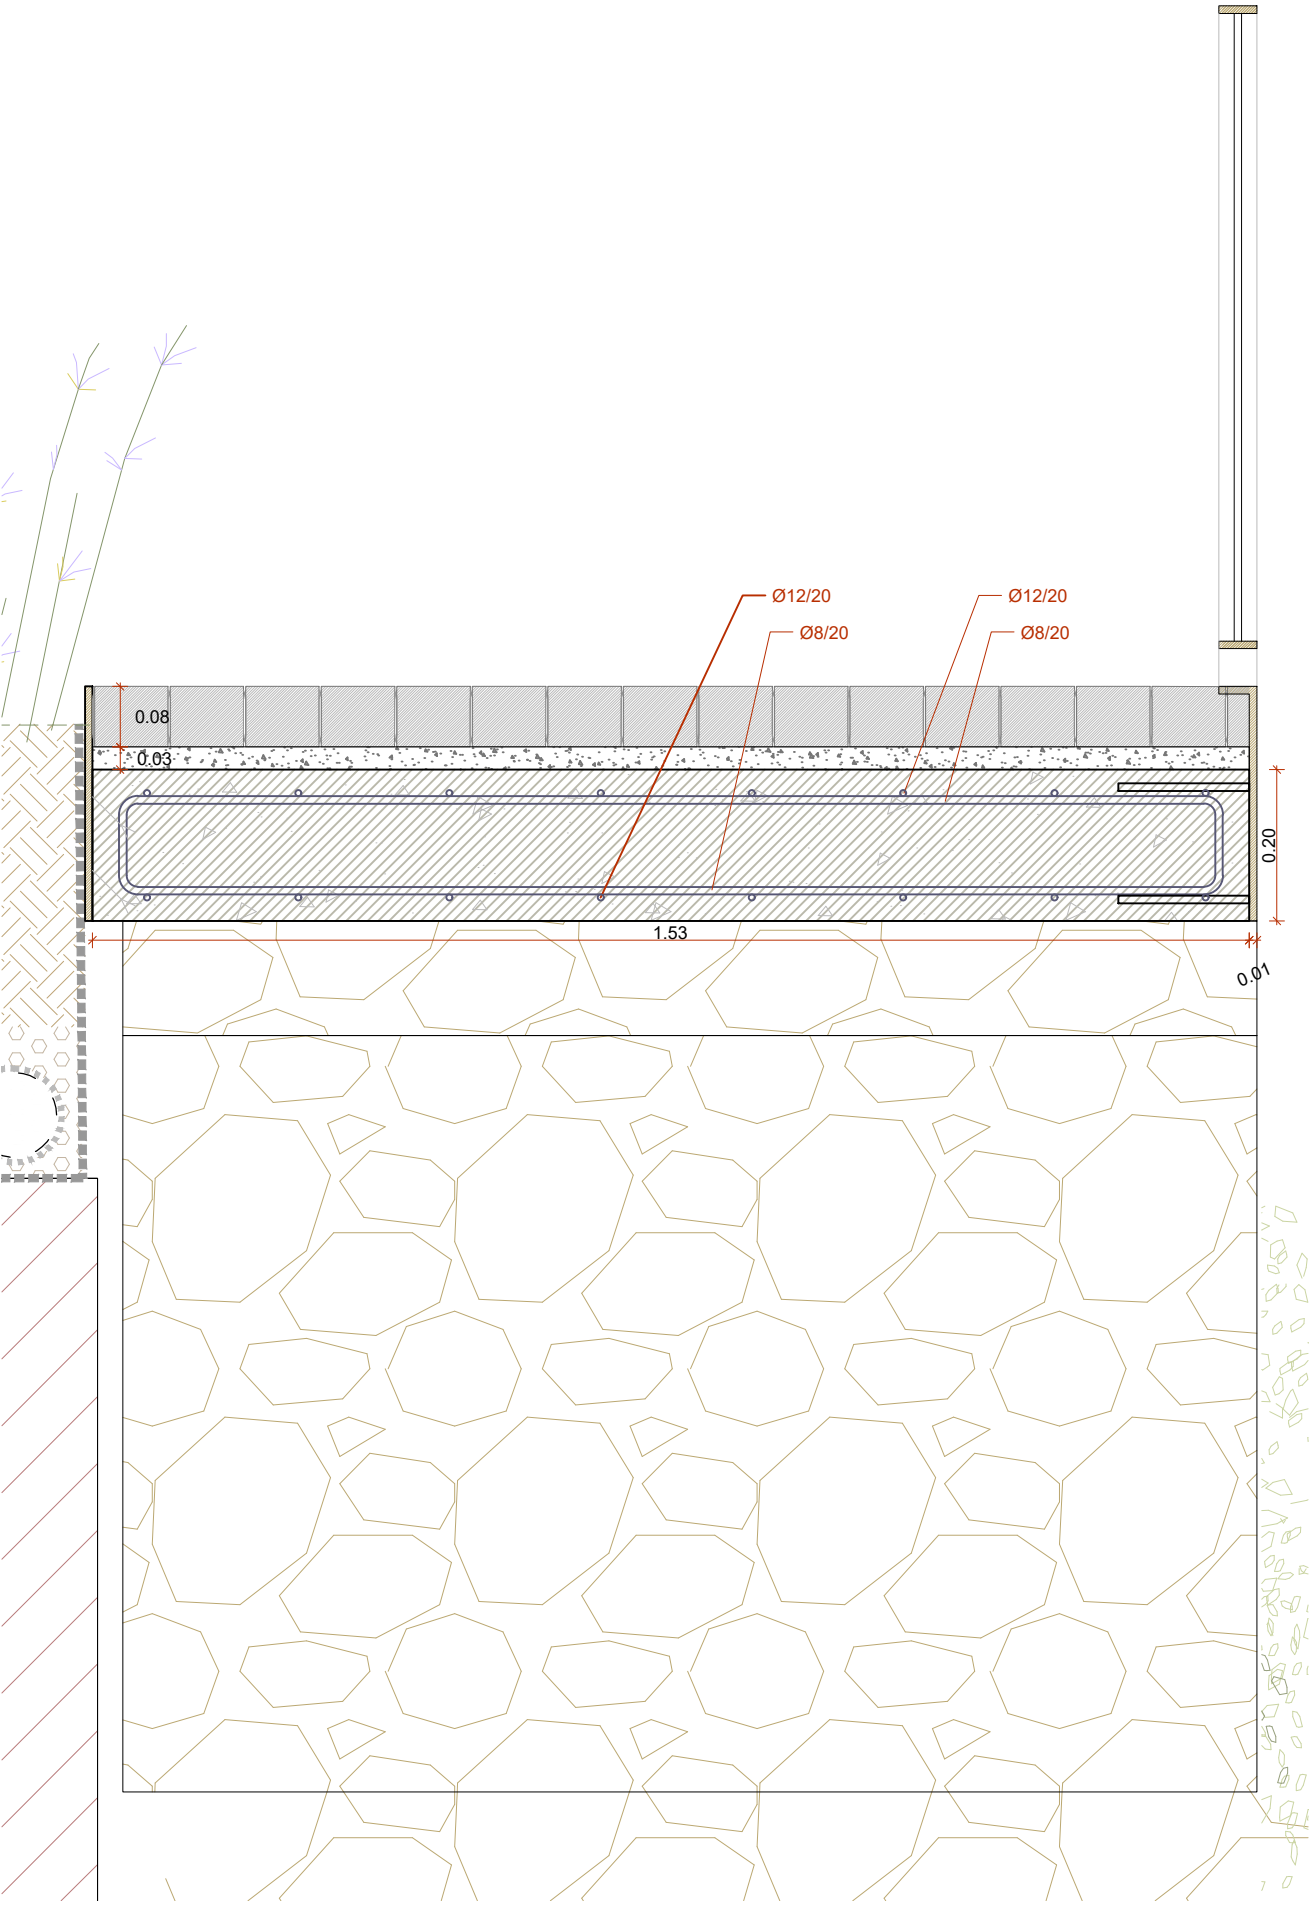

Detall rampa

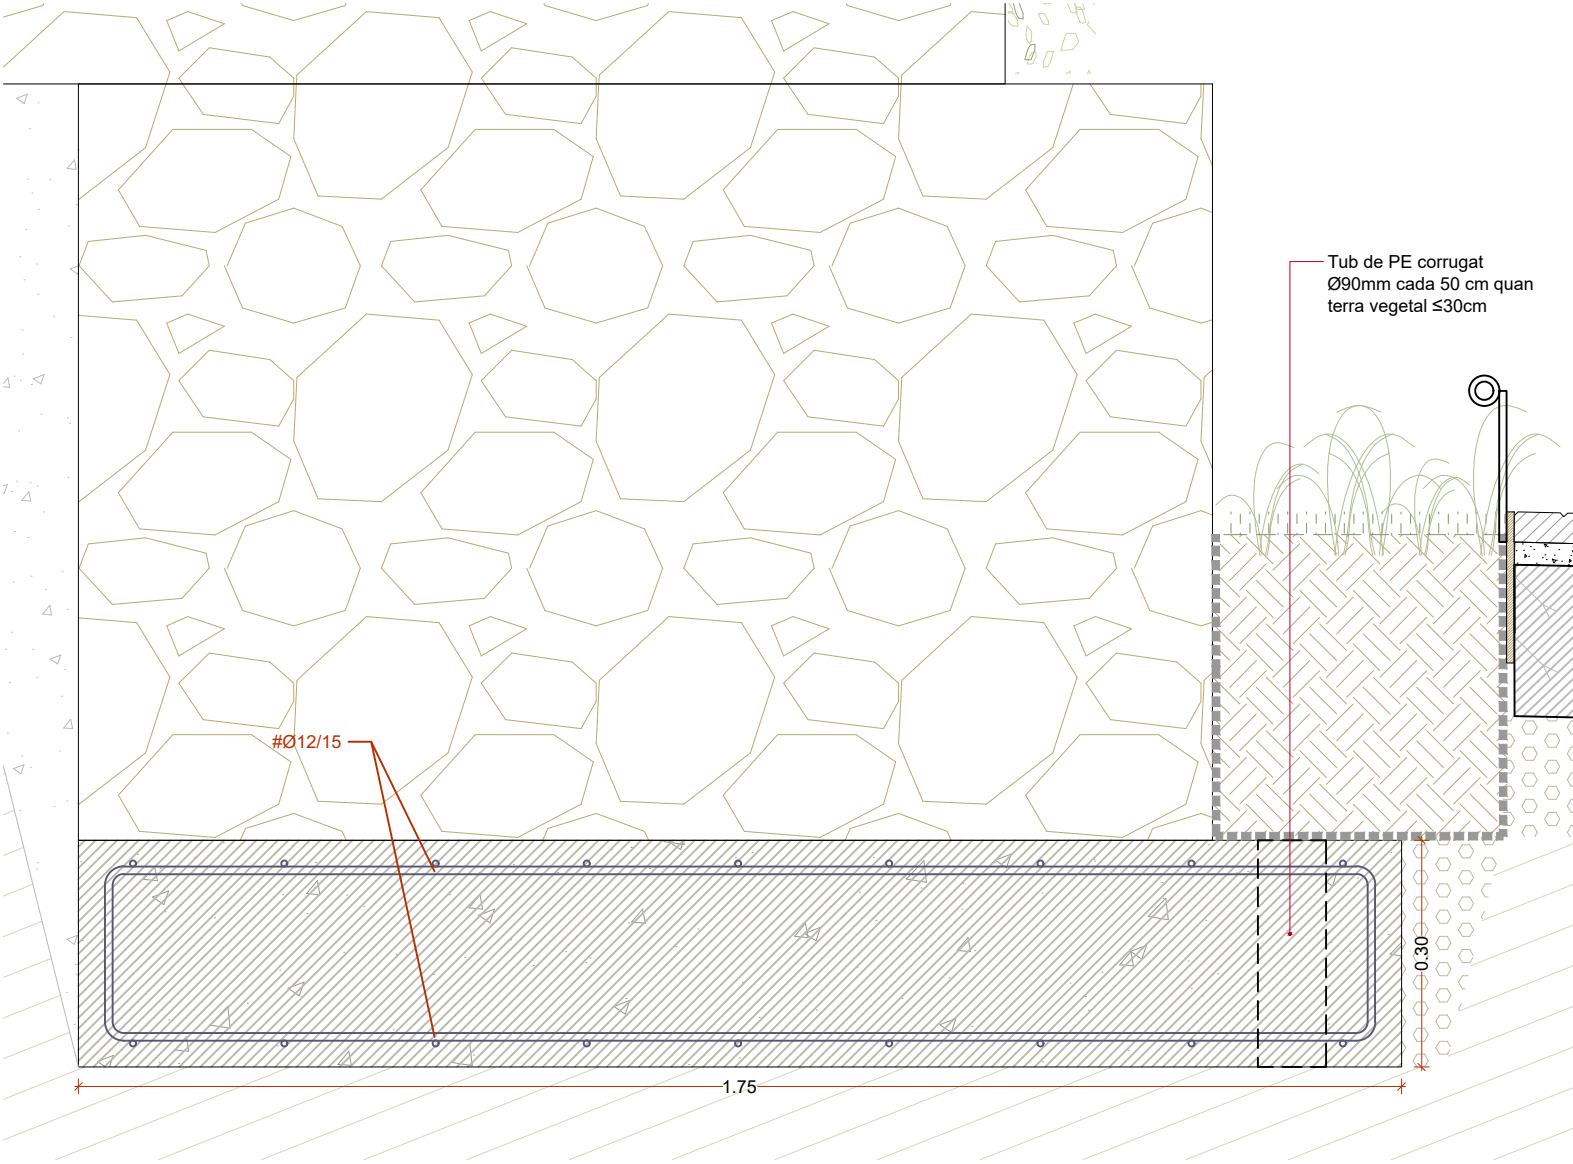

Detall fonamentació gabió



AJUNTAMENT DE
SANT BOI DE LLOBREGAT



REURBANITZACIÓ MUR COOPERATIVA FAÇANA A
CARRETERA BV 2002 ,
AL TERME MUNICIPAL DE SANT BOI DE LLOBREGAT
Exp. 903150/25

Plànol: Detall fonamentació gabió i rampa
Escala: 1:10

Direcció de Serveis de l'Espai Públic:

Servei d'Arquitectura, Enginyeria i Paisatge I:



Autor:

Col·laboradors:



Setembre 2025

10.04

QUADRE DE CARACTERÍSTIQUES DELS MATERIALS					
ELEMENTS	LOCALITZACIÓ	ESPECIFICACIÓ	NIVELL DE CONTROL	COEFICIENT DE SEGURETAT	RECORRIMENT NOMINAL
FORMIGÓ	NETEJA I NIVELLACIÓ	HL-150/8/20	REDUÏT	-	-
	CICLOPI	HM-20/8/20	REDUÏT	-	-
	SABATA GABIONS, RAMPA, LLOSA	HA-25/8/20/IIa	ESTADÍSTIC	1,5	40 mm
	CORONACIÓ DE GABIONS, ESCALES	HA-20/8/20	REDUÏT	-	-
	BASE D'ALTRES ELEMENTS	HNA-15/8/20	REDUÏT	-	-
	D'URBANITZACIÓ (JORADES, RIGOLAJ)	HNE-15/8/20	REDUÏT	-	-
	ELEMENTS ARMATS DE SANEJAMENT	HA-25/8/20/IIa+Qib	ESTADÍSTIC	1,5	50 mm
ACER	ELEMENTS DE FORMIGÓ EN MASSA PER SANEJAMENT	HNA-20/8/20	REDUÏT	-	-
	PASSIU	B500 SD	NORMAL	1,15	-
EXECUCIÓ	ESTRUCTURAL	S275 JR	-	-	-
TOTS			INTENS	(1)	-

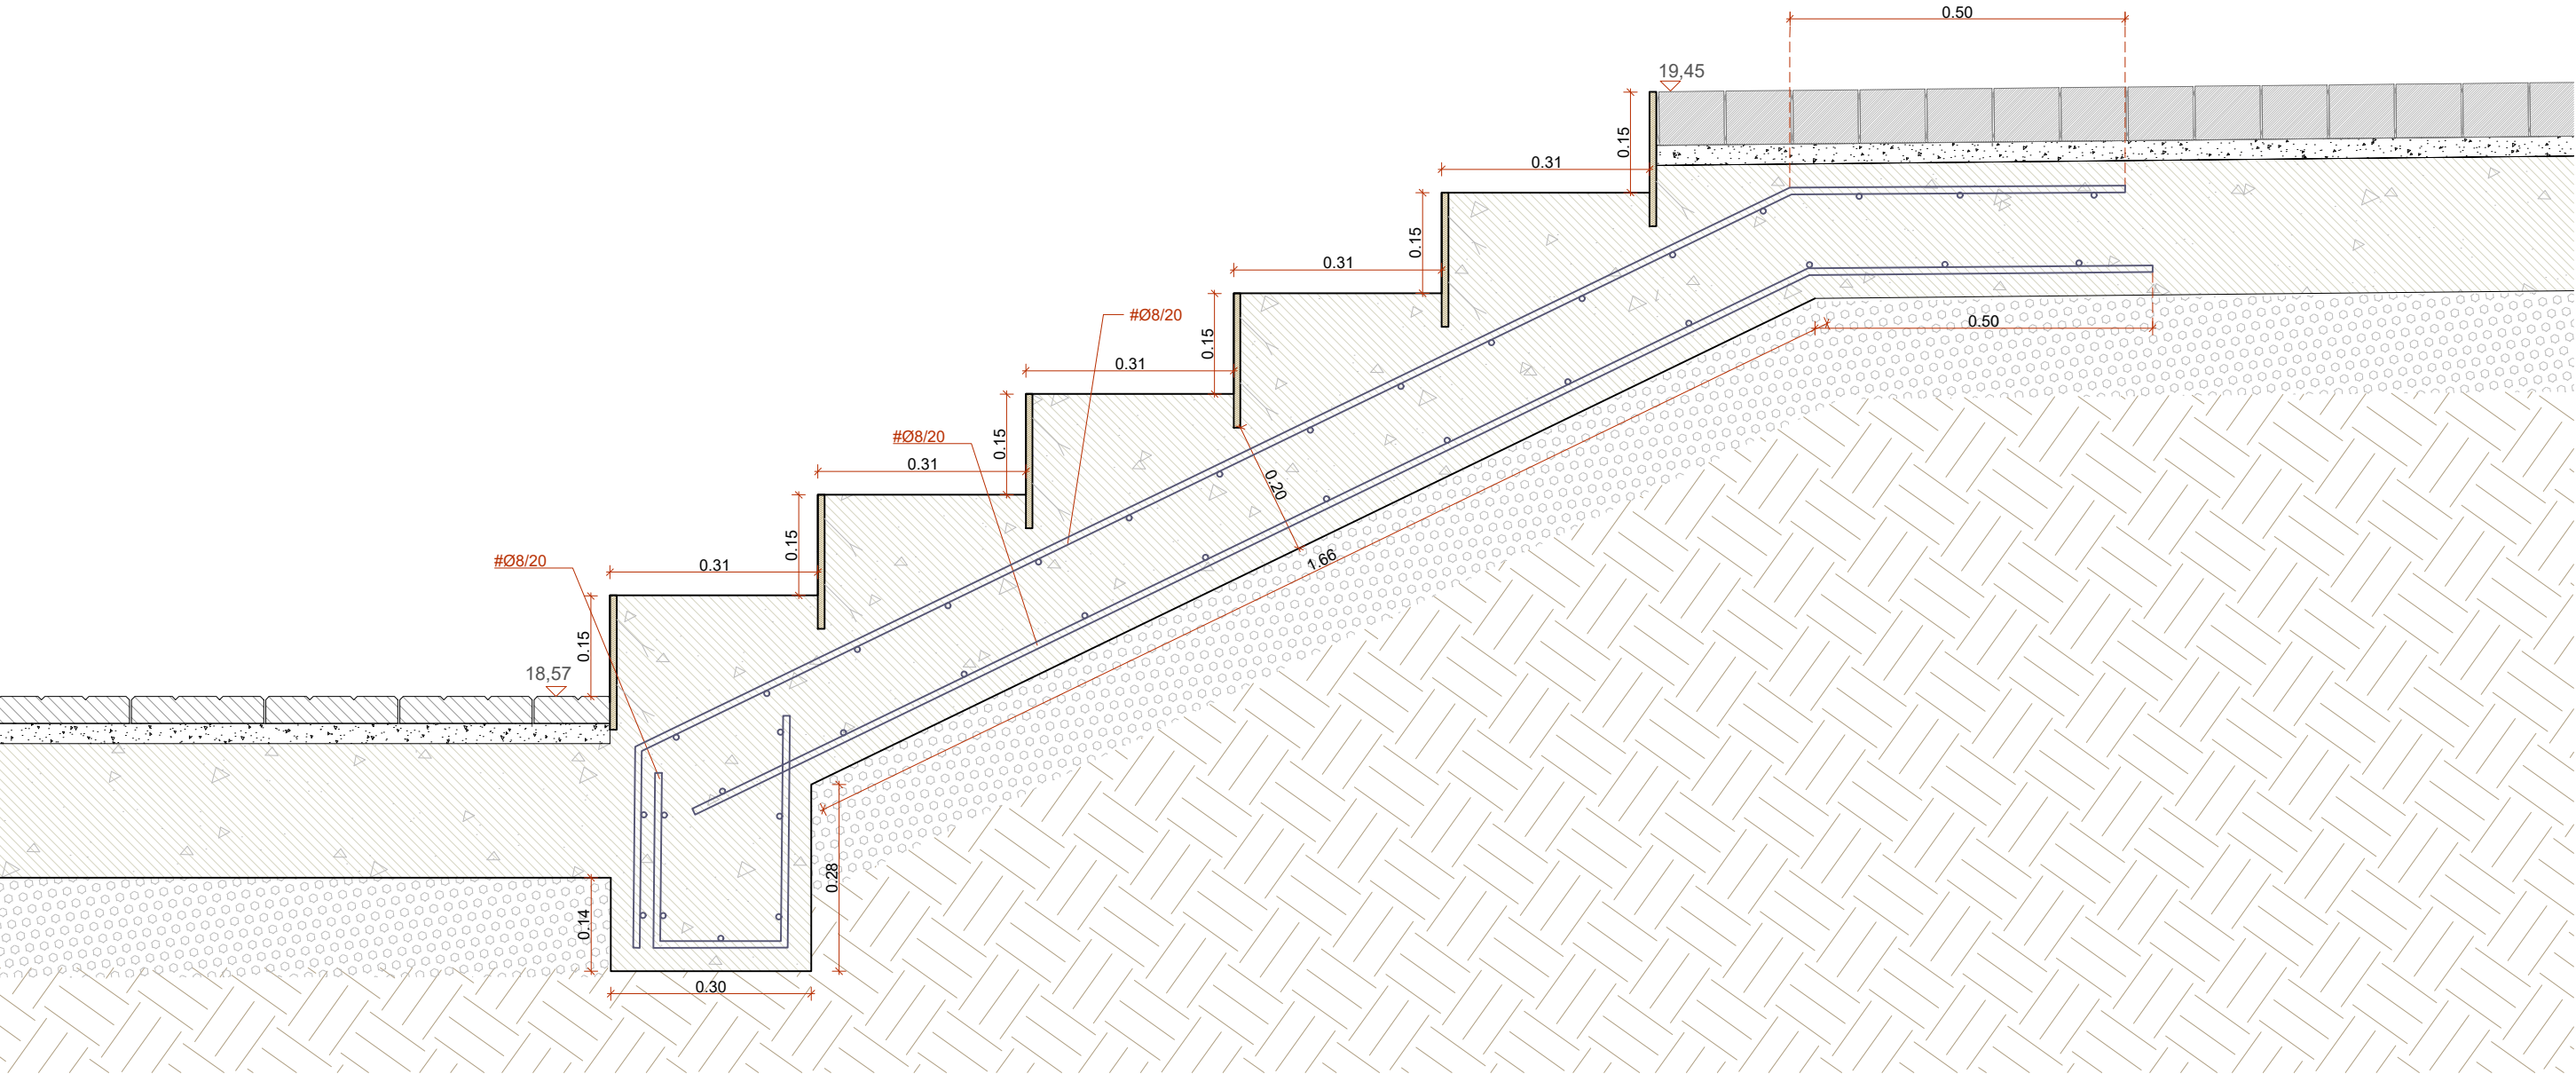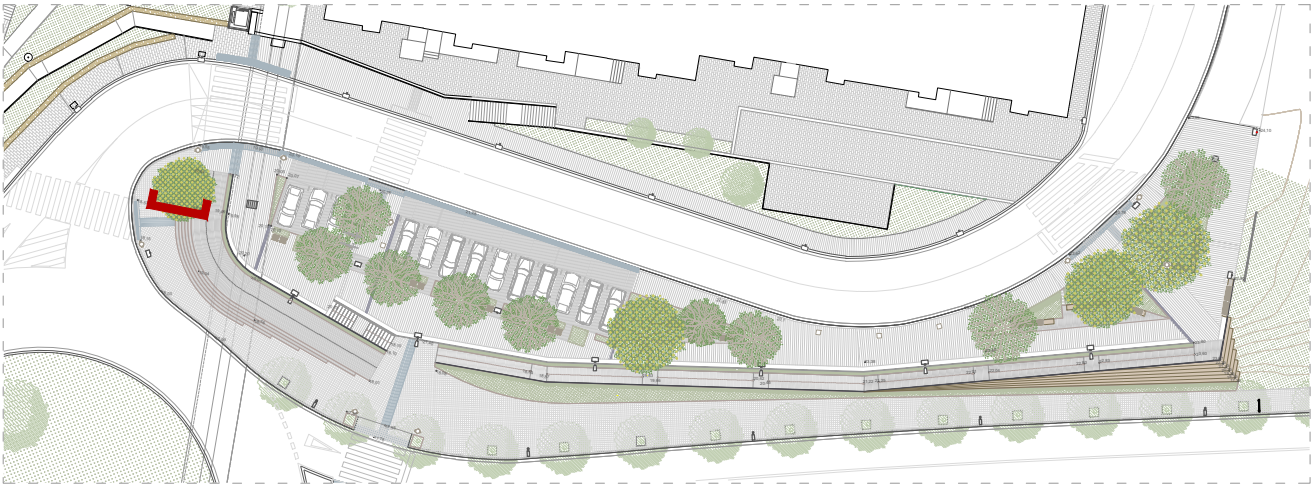

QUADRE DE CARACTERÍSTIQUES DELS MATERIALS					
ELEMENTS	LOCALITZACIÓ	ESPECIFICACIÓ	NIVELL DE CONTROL	COEFICIENT DE SEGURETAT	RECOBRIMENT NOMINAL
FORMIGÓ	NETEJA I NIVELLACIÓ	HL-150/8/20	REDUÏT	-	-
	CICLOPI	HM-20/8/20	REDUÏT	-	-
	SABATA GABIONS, RAMPA, LLOSA	HA-25/8/20/IIw	ESTADÍSTIC	1,5	40 mm
	CORONACIÓ DE GABIONS, ESCALES	HM-20/8/20	REDUÏT	-	-
	BASE DE PAVIMENTS	HM-20/8/20	REDUÏT	-	-
	BASE D'ALTRES ELEMENTS	HNE-15/8/20	REDUÏT	-	-
	D'URBANITZACIÓ (VORADES, RIGOLA)	HA-25/8/20/IIa+Qb	ESTADÍSTIC	1,5	50 mm
ACER	ELEMENTS ARMATS DE SANJEJAMENT	HA-25/8/20/IIa+Qb	ESTADÍSTIC	1,5	50 mm
	ELEMENTS DE FORMIGÓ EN MASSA PER SANJEJAMENT	HM-20/8/20	REDUÏT	-	-
	PASSIU	B500 S0	NORMAL	1,15	-
EXECUCIÓ	ESTRUCTURAL	S275 JR	-	-	-
	TOTS	-	INTENS	(3)	-

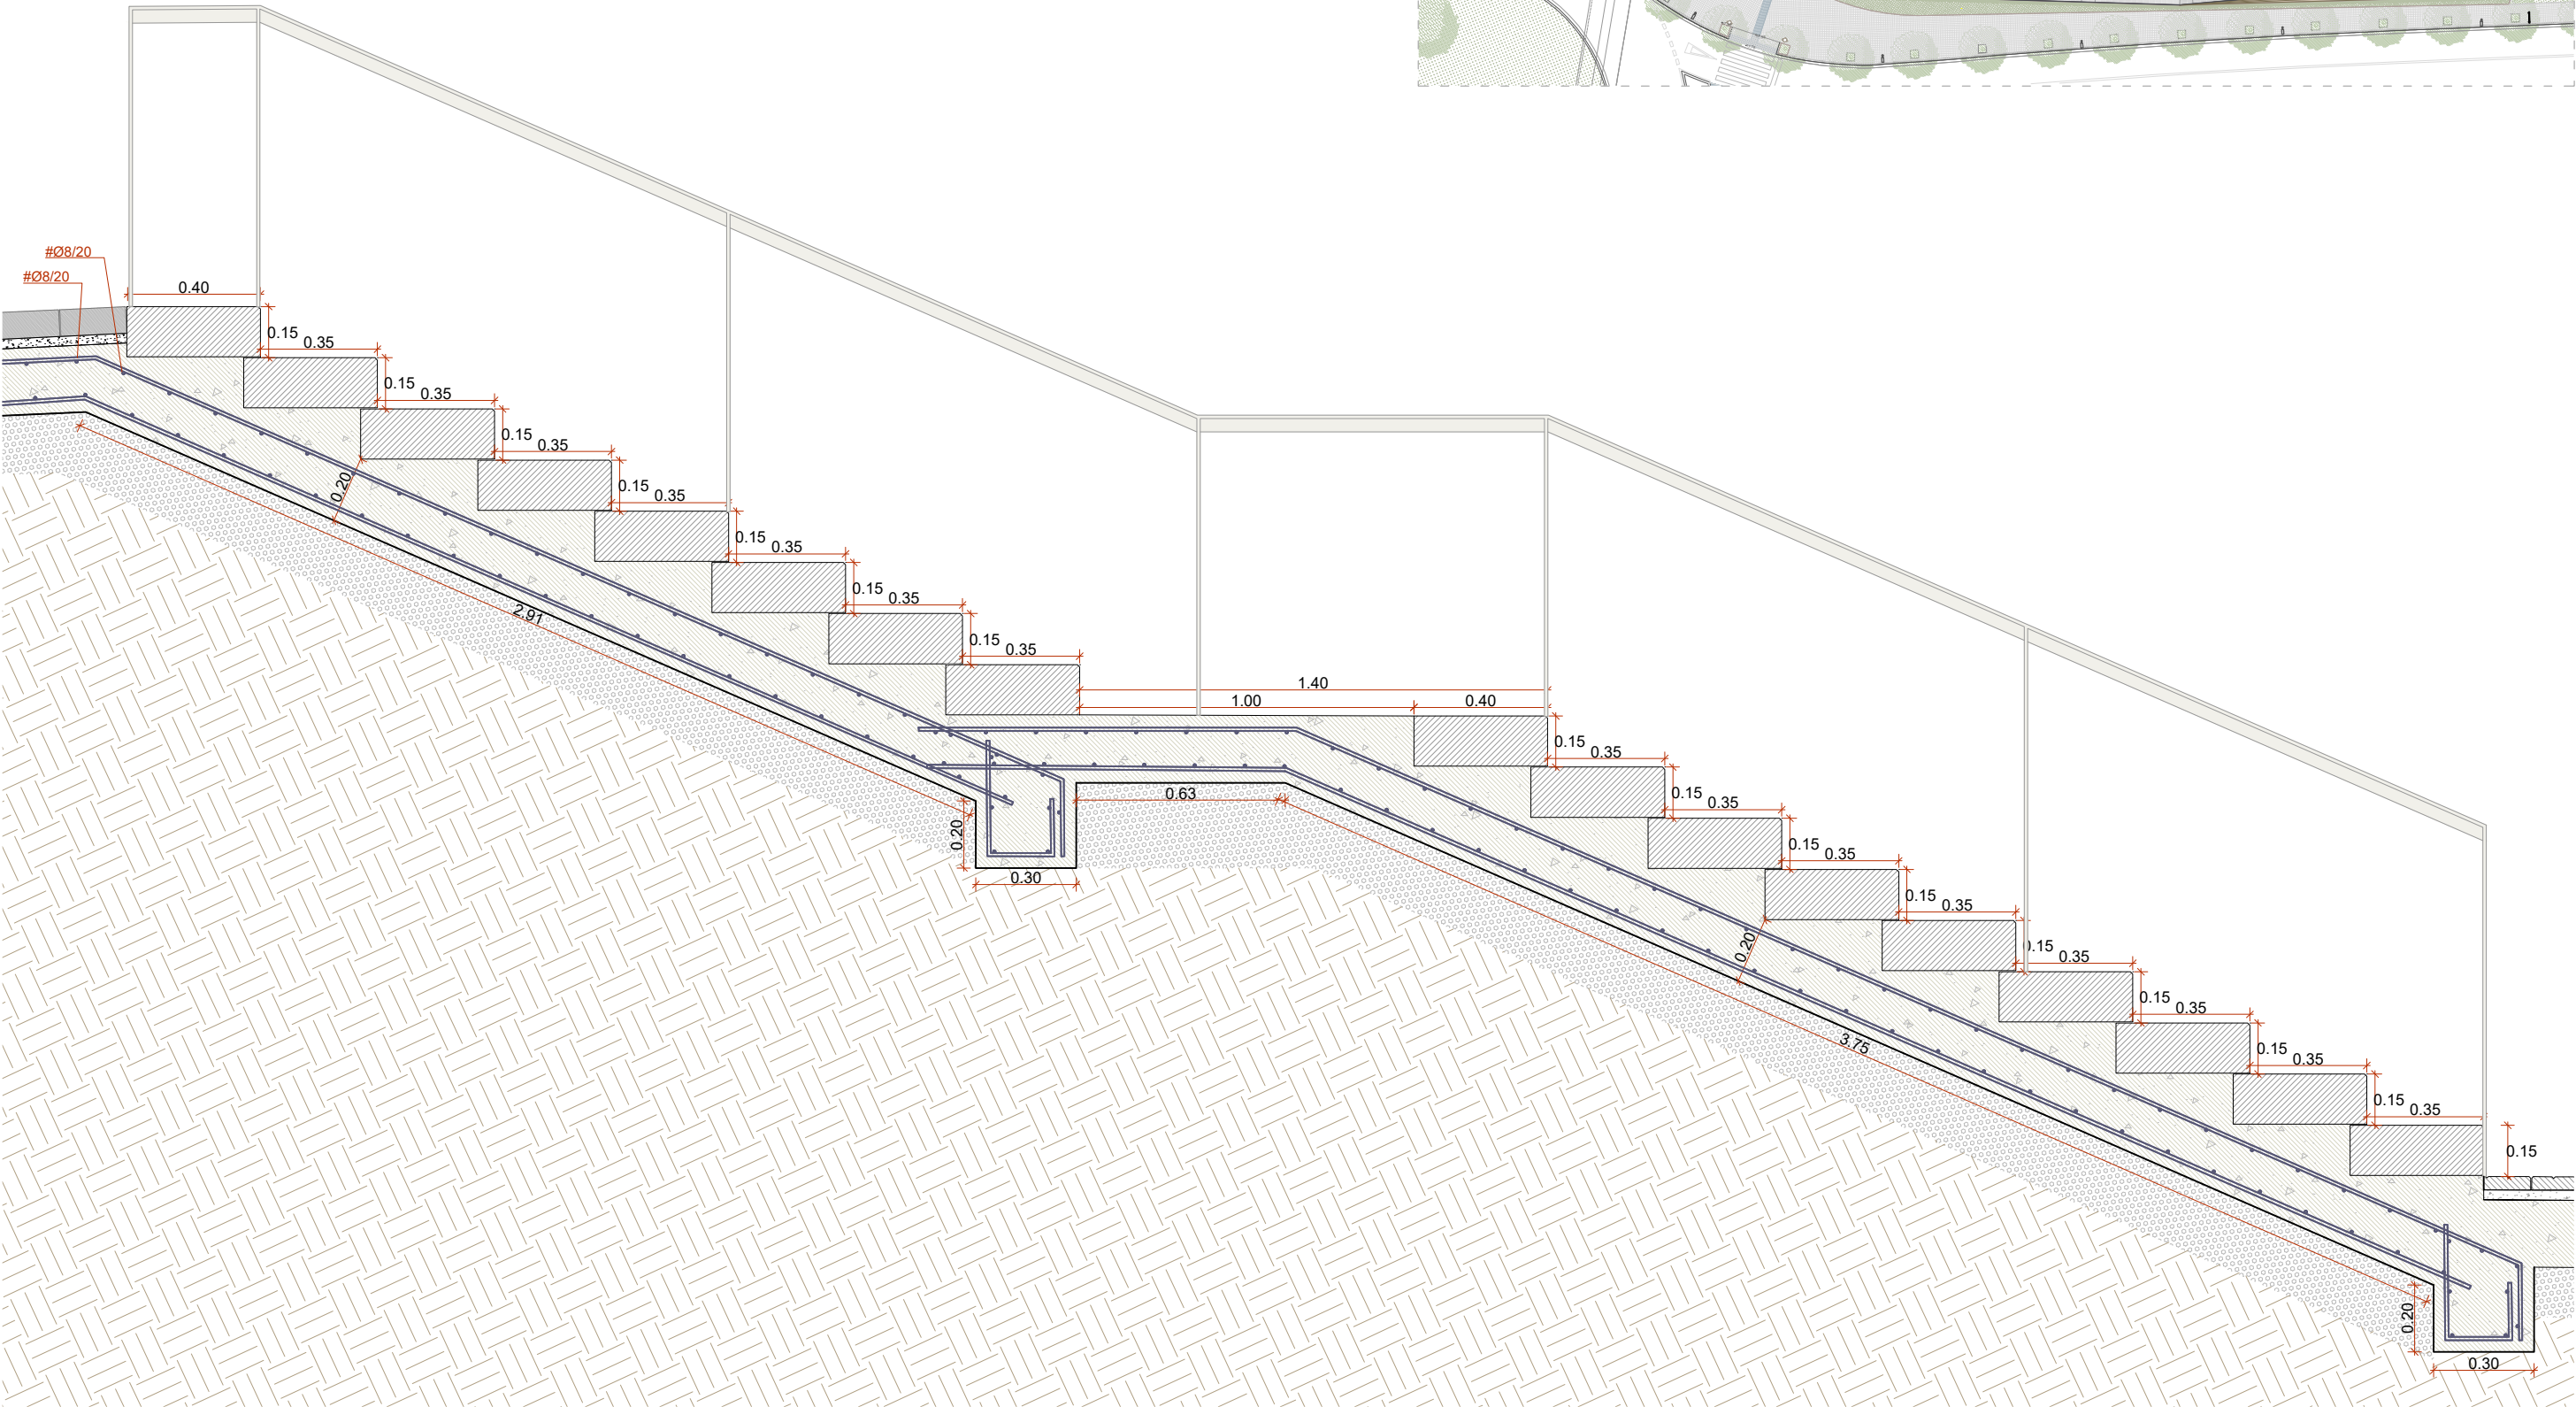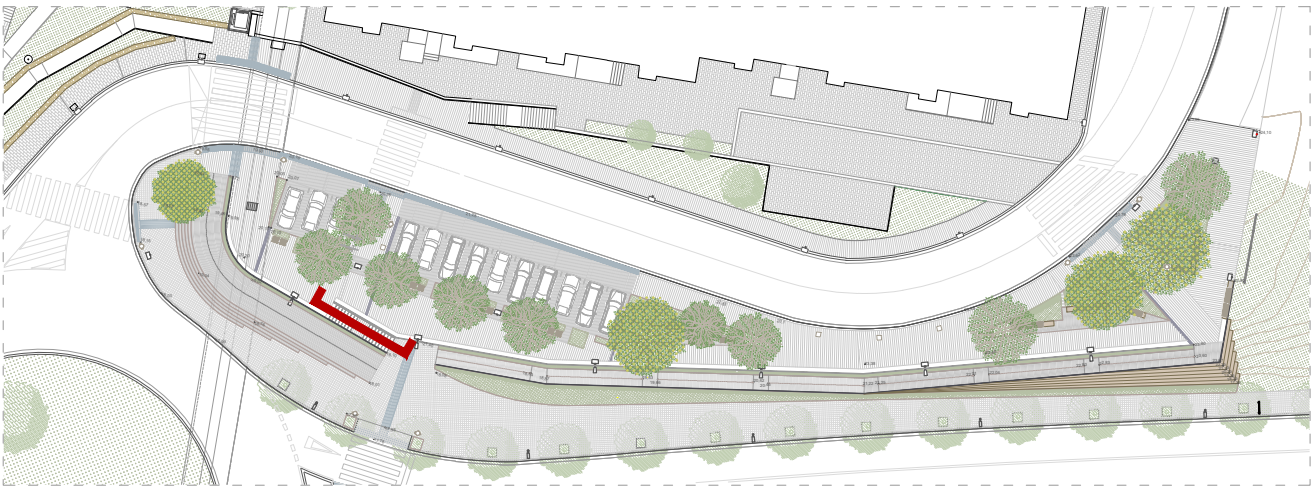

AJUNTAMENT DE
SANT BOI DE LLOBREGAT



REURBANITZACIÓ MUR COOPERATIVA FAÇANA A
CARRETERA BV 2002 ,
AL TERME MUNICIPAL DE SANT BOI DE LLOBREGAT
Exp. 903150/25

Plànol: Detall escala
Escala: 1:20

Direcció de Serveis de l'Espai Públic:

Servei d'Arquitectura, Enginyeria i Paisatge I:

Autor:
C

Col·laboradors:

Setembre 2025

10.06