



DOCUMENTS

TIPUS: Plec de clàusules
NOM: PLEC_CLAUS ANNEX 3 PLANOLS
UNITAT: Departament de Gestió Projectes
ORIGEN: Administració
CODI SEGUR DE VERIFICACIÓ: 21e0dc6f-a374-4f9c-a42a-2a1d380b1ced
IDENTIFICADOR: ES_L01082009_2025_0000000000000000000000002793952
ESTAT D'ELABORACIÓ: Signat/validat
NIVELL D'ACCÉS:

REFERÈNCIES


EXPEDIENTS: N801/2025/000259

SIGNATURES

Ajuntament de Sant Boi de Llobregat: 20/11/2025 09:03

MARIA MUXART AGELL : Cap del Departament de Gestió de Projectes - 04/12/2025 10:23

PROPOSTA D'IMPLANTACIÓ DE MARQUESINA FOTOVOLTAICA A L'ESCOLA CIURANA - SANT BOI DE LLOBREGAT

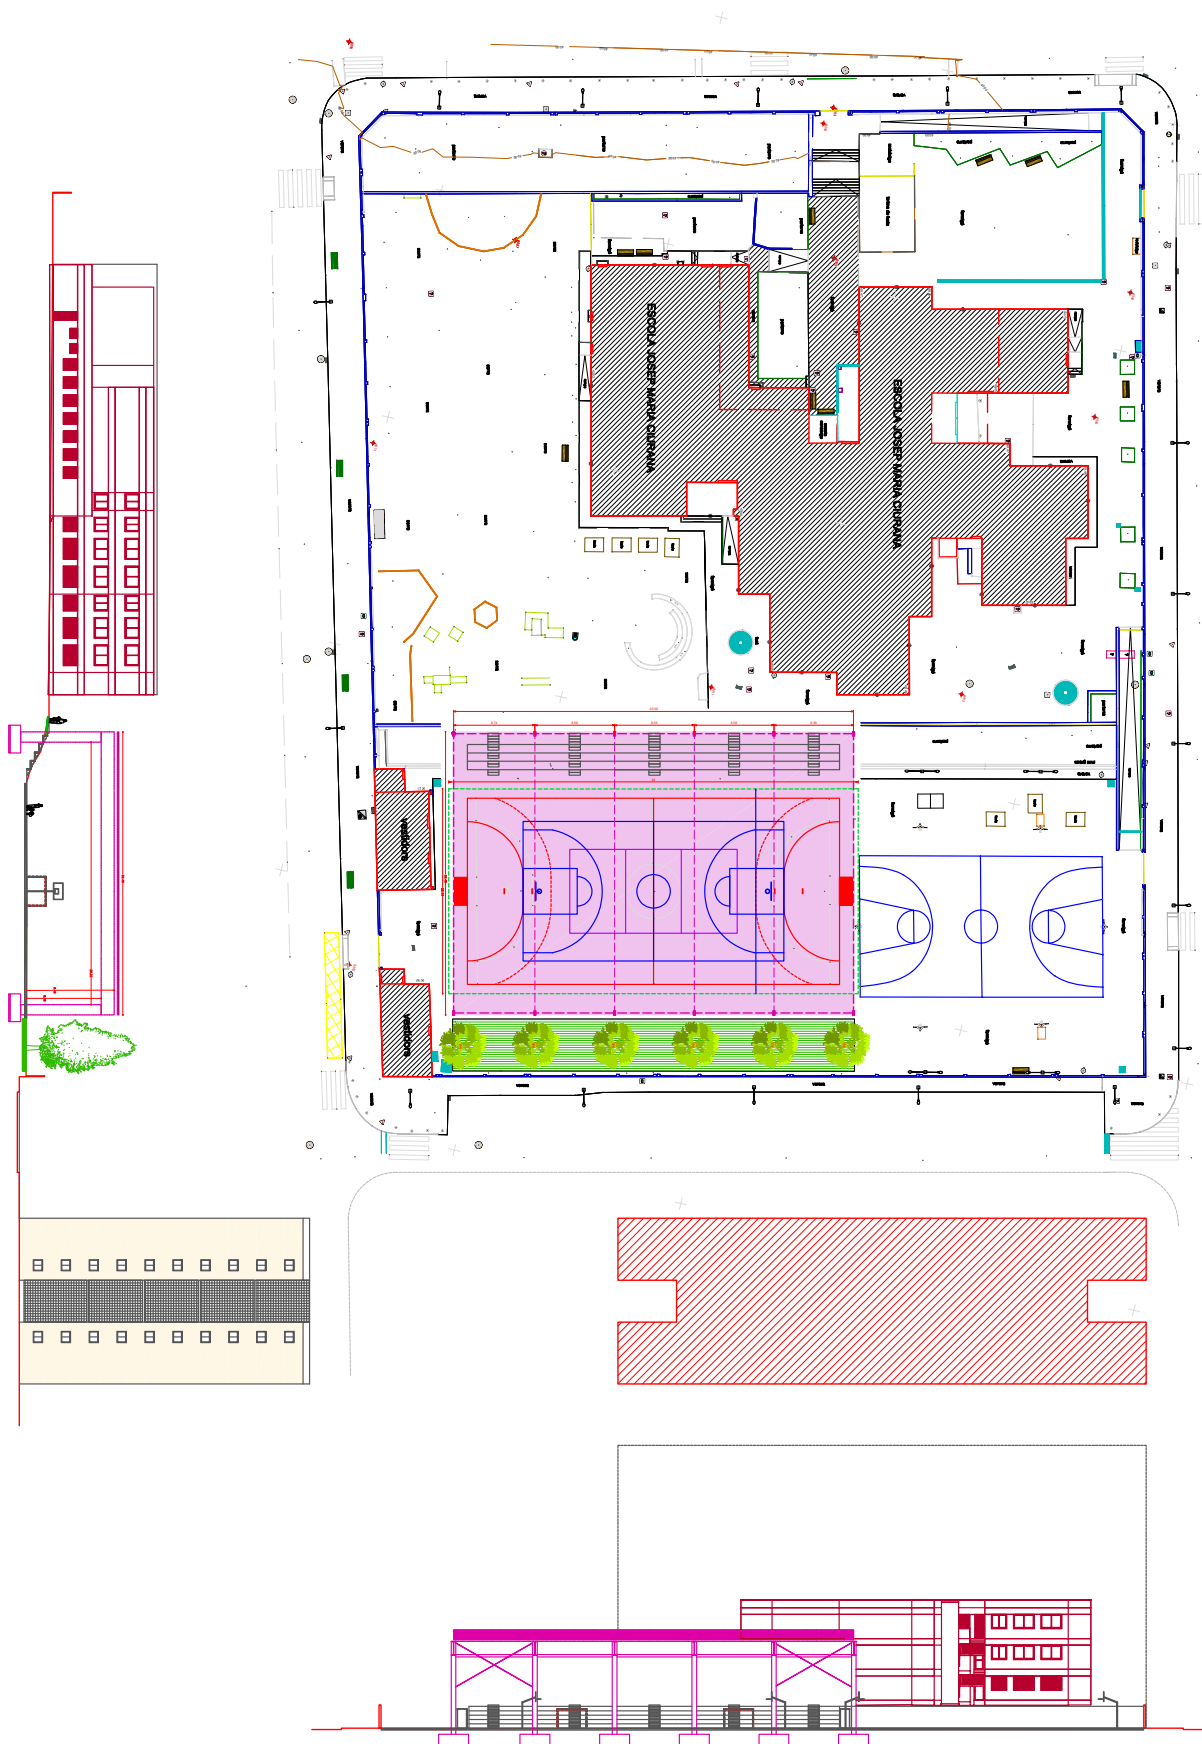

Marquesina fotov. (43,00 x 30,40 m.)
Superfície coberta = 1.307,20 M2.
Pol-2

**DOCUMENTS**

TIPUS: Plec de clàusules

NOM: PLEC_CLAUS ANNEX 3 PLANOLS

UNITAT: Departament de Gestió Projectes

ORIGEN: Administració

CODI SEGUR DE VERIFICACIÓ: 21e0dc6f-a374-4f9c-a42a-2a1d380b1ced

IDENTIFICADOR: ES_L01082009_2025_00000000000000000000000002793952

ESTAT D'ELABORACIÓ: Signat/validat

NIVELL D'ACCÉS:


REFERÈNCIES


EXPEDIENTS: N801/2025/000259

SIGNATURES

Ajuntament de Sant Boi de Llobregat: 20/11/2025 09:03

MARIA MUXART AGELL : Cap del Departament de Gestió de Projectes - 04/12/2025 10:23

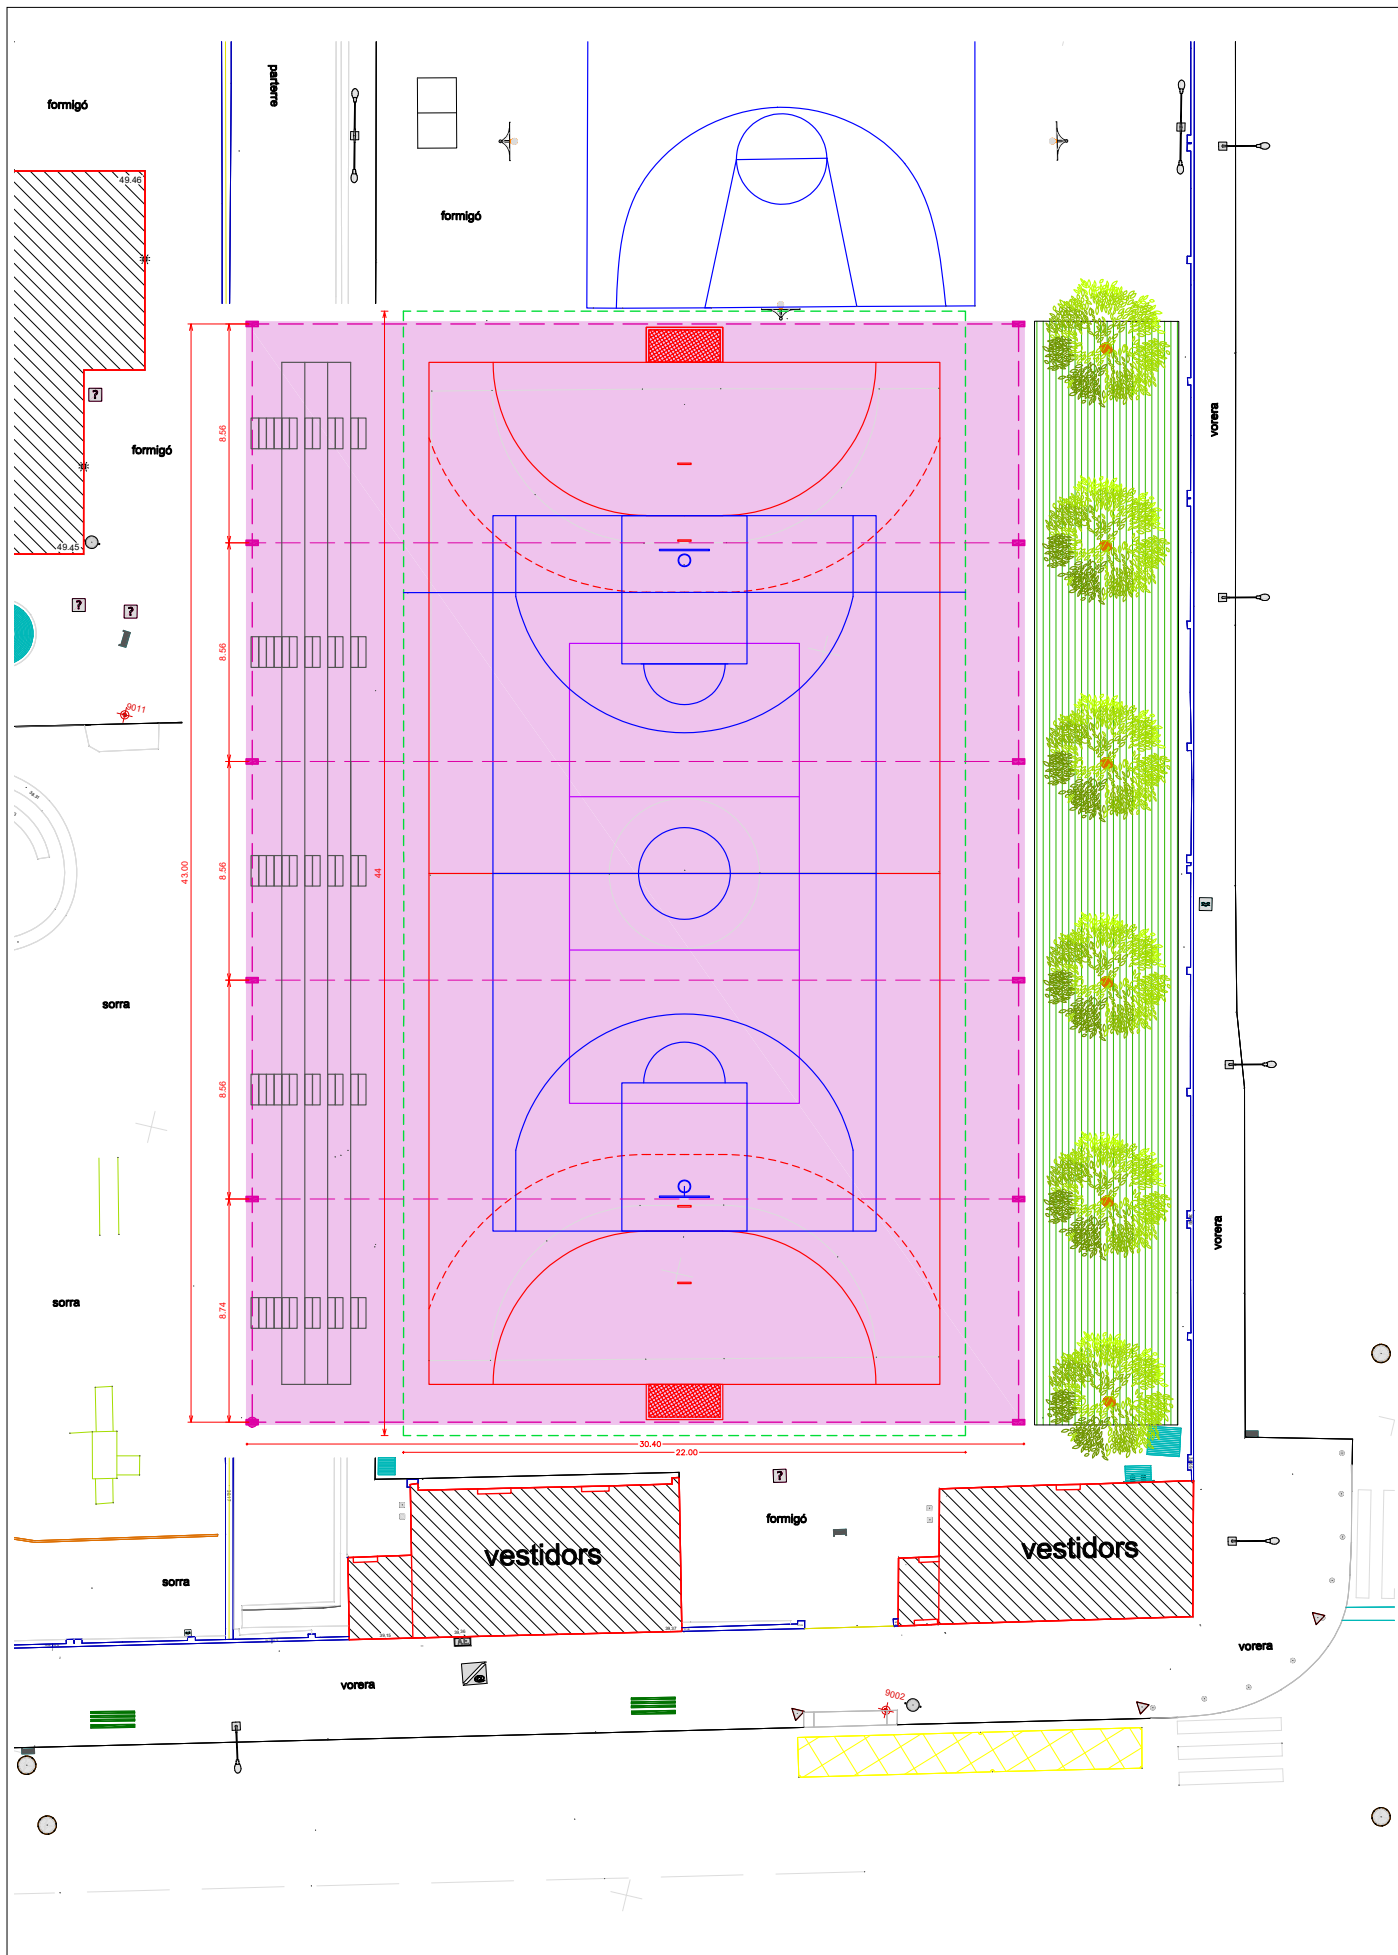

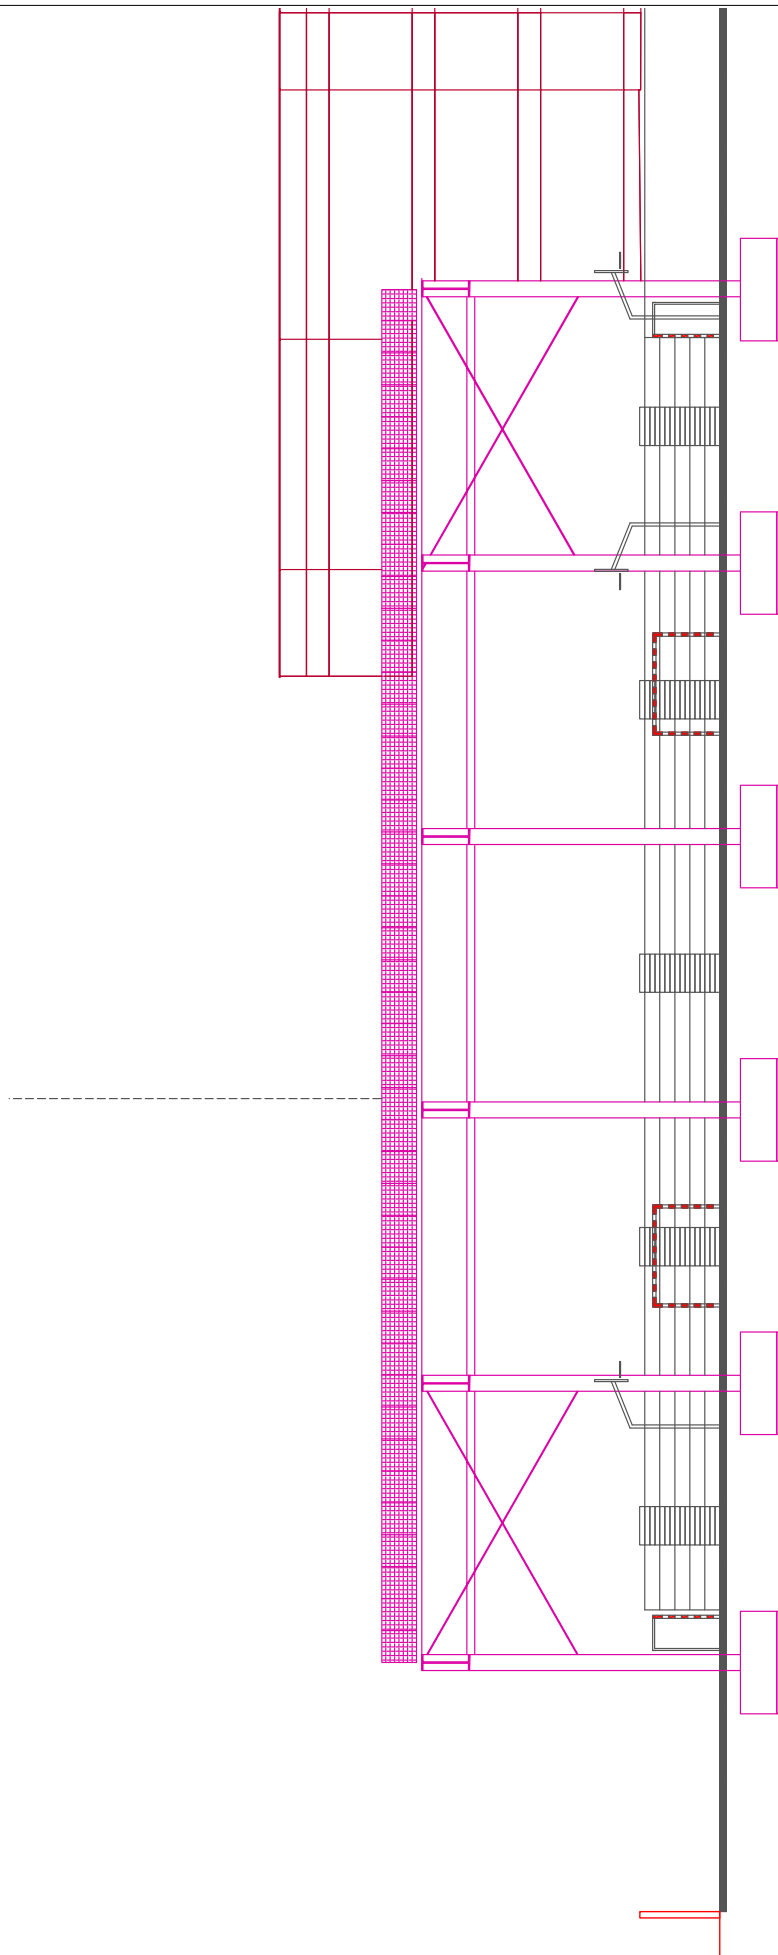**DOCUMENTS****TIPUS:** Plec de clàusules**NOM:** PLEC_CLAUS ANNEX 3 PLANOLS**UNITAT:** Departament de Gestió Projectes**ORIGEN:** Administració**CODI SEGUR DE VERIFICACIÓ:** 21e0dc6f-a374-4f9c-a42a-2a1d380b1ced**IDENTIFICADOR:** ES_L01082009_2025_0000000000000000000000002793952**ESTAT D'ELABORACIÓ:** Signat/validat**NIVELL D'ACCÉS:****REFERÈNCIES****EXPEDIENTS:** N801/2025/000259**SIGNATURES****Ajuntament de Sant Boi de Llobregat:** 20/11/2025 09:03**MARIA MUXART AGELL :** Cap del Departament de Gestió de Projectes - 04/12/2025 10:23



DOCUMENTS

TIPUS: Plec de clàusules

NOM: PLEC_CLAUS ANNEX 3 PLANOLS

UNITAT: Departament de Gestió Projectes

ORIGEN: Administració

CODI SEGUR DE VERIFICACIÓ: 21e0dc6f-a374-4f9c-a42a-2a1d380b1ced

IDENTIFICADOR: ES_L01082009_2025_0000000000000000000000002793952

ESTAT D'ELABORACIÓ: Signat/validat

NIVELL D'ACCÉS:


REFERÈNCIES

EXPEDIENTS: N801/2025/000259

SIGNATURES

Ajuntament de Sant Boi de Llobregat: 20/11/2025 09:03

MARIA MUXART AGELL : Cap del Departament de Gestió de Projectes - 04/12/2025 10:23

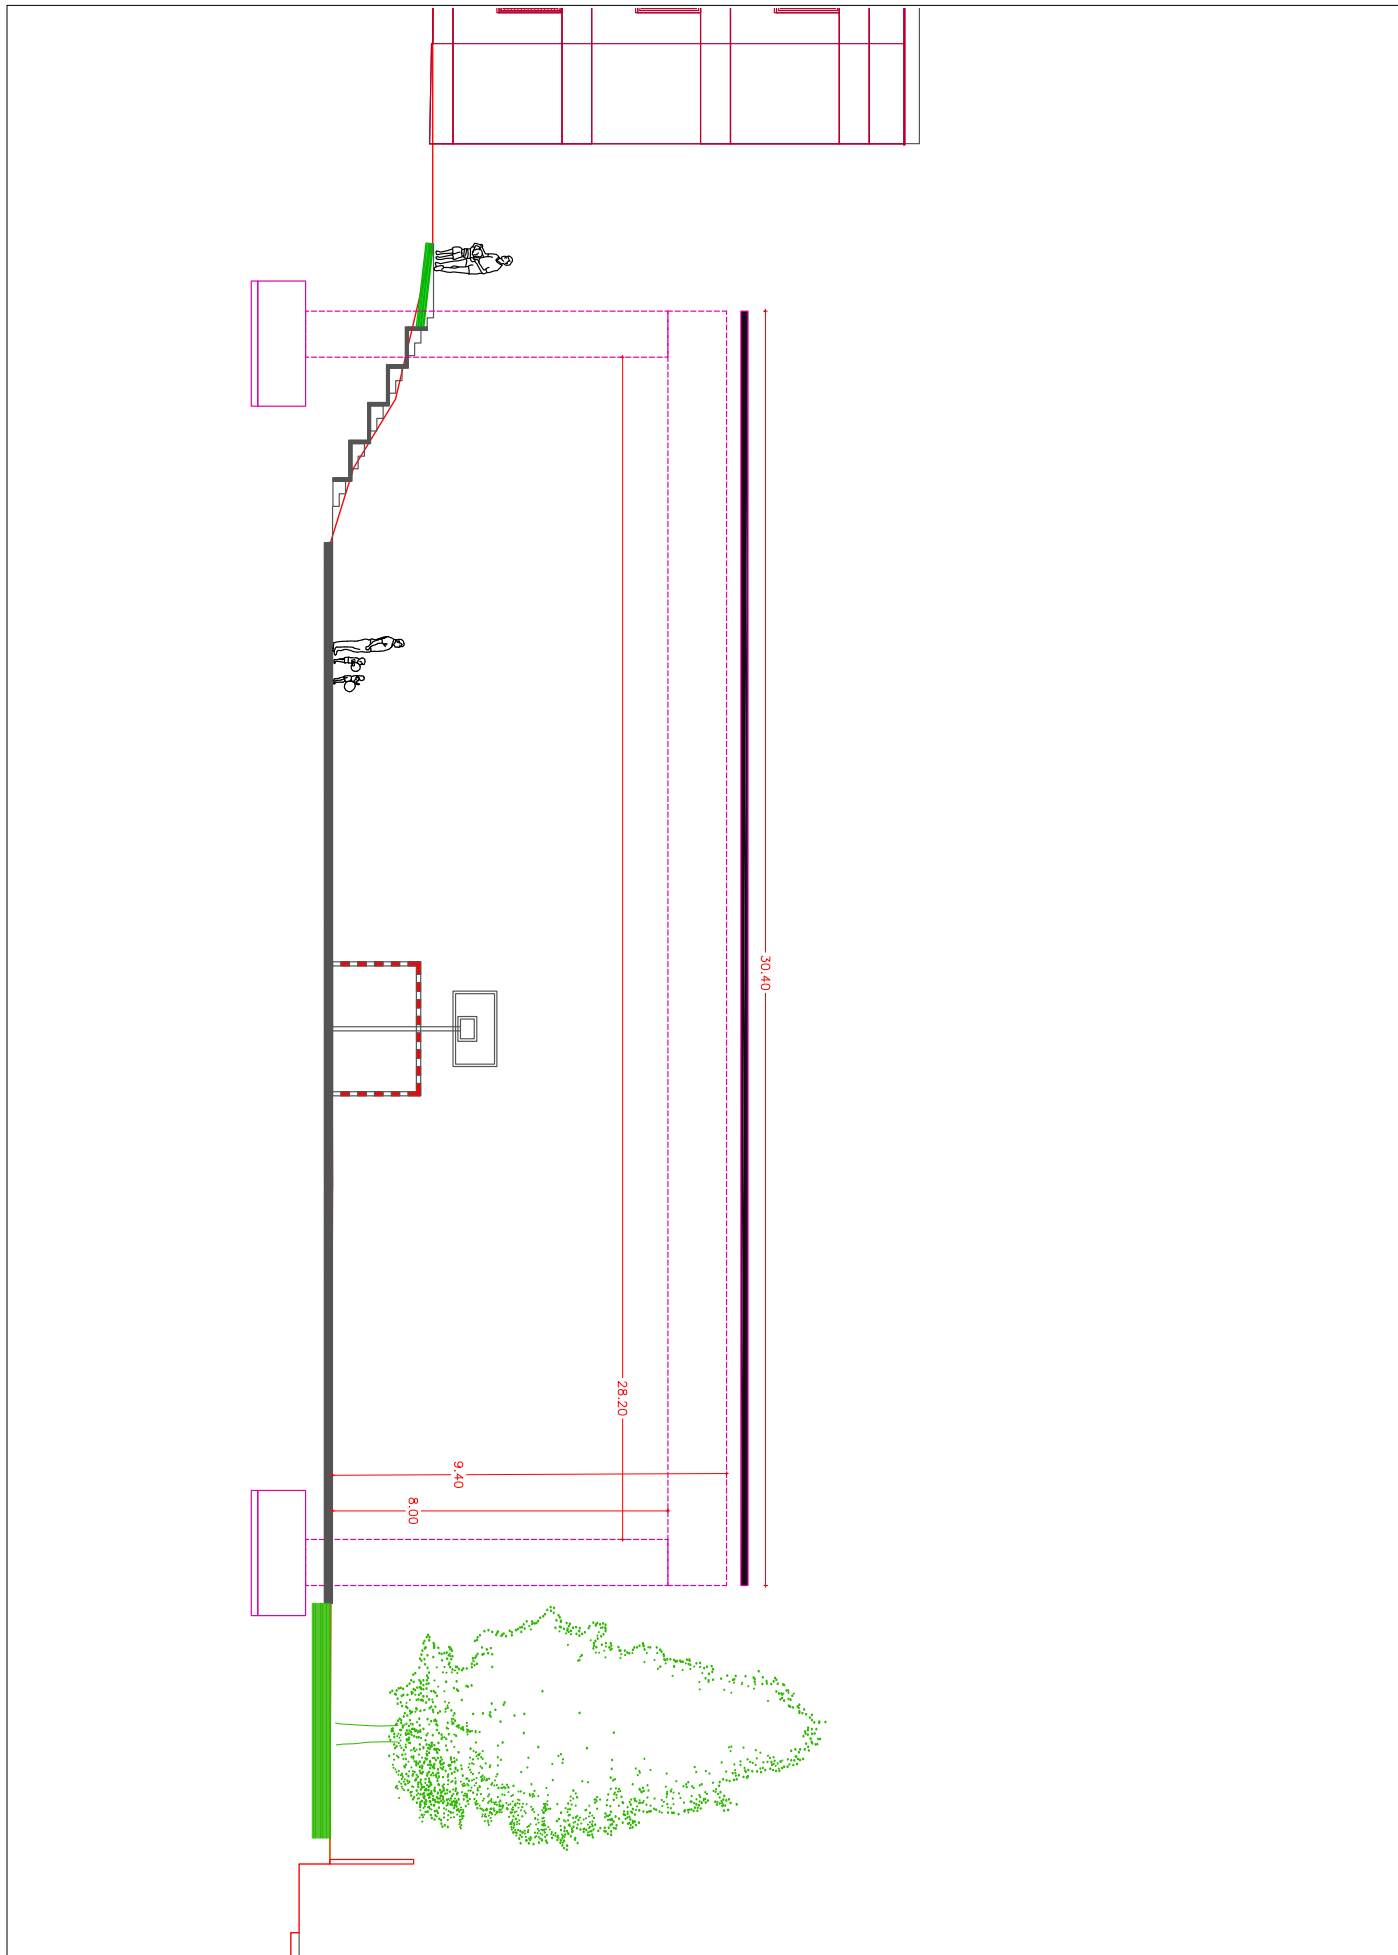



DOCUMENTS

TIPUS: Plec de clàusules

NOM: PLEC_CLAUS ANNEX 3 PLANOLS

UNITAT: Departament de Gestió Projectes

ORIGEN: Administració

CODI SEGUR DE VERIFICACIÓ: 21e0dc6f-a374-4f9c-a42a-2a1d380b1ced

IDENTIFICADOR: ES_L01082009_2025_00000000000000000000000002793952

ESTAT D'ELABORACIÓ: Signat/validat

NIVELL D'ACCÉS:

REFERÈNCIES

EXPEDIENTS: N801/2025/000259

SIGNATURES

Ajuntament de Sant Boi de Llobregat: 20/11/2025 09:03

MARIA MUXART AGELL : Cap del Departament de Gestió de Projectes - 04/12/2025 10:23

