



## Document 2 - PLÀNOLS

Projecte de reurbanització dels carrers Doctor Robert i Jacint Verdaguer  
entre l'avinguda de Bufalà i el carrer Mestre Breton

### **PART 1 de 2**

#### DOCUMENT 1 – MEMÒRIA

1. MEMÒRIA
2. ANNEXOS

#### DOCUMENT 2 – PLÀNOLS

#### DOCUMENT 3 – PLEC DE PRESCRIPCIONS TÈCNIQUES

#### DOCUMENT 4 – PRESSUPOST

1. PRESSUPOST
2. AMIDAMENTS
3. JUSTIFICACIÓ DE PREUS
4. RESUM DE PRESSUPOST
5. ÚLTIM FULL

# ÍNDEX DOCUMENTACIÓ GRÀFICA

<b>1-EMPLAÇAMENT</b>		7.5	PLAÇA. ALÇAT DR. ROBERT	11.6	PAVIMENTS. PLANTA	16.5	ABASTAMENT D'AIGUA I REG. PLANTA
1.1	ORTOFOTO. SITUACIO	7.6	DETALL GRADES	11.7	PAVIMENTS. PLANTA	16.6	ABASTAMENT D'AIGUA I REG. DETALL FONT
1.2	ORTOFOTO. AMBIT	7.7	DETALL MUR GABIONS	11.8	PAVIMENTS. TIPOLOGIES	16.7	ABASTAMENT D'AIGUA I REG. DETALLS REG
1.3	CARTOGRÀFIC. AMBIT	7.8	PARTERRES A1-A2	11.9	PAVIMENTS. DETALL GUALS	16.8	ABASTAMENT D'AIGUA I REG. DETALLS REG
<b>2-PLANEJAMENT</b>		7.9	PARTERRES A3	<b>12-MOBILIARI</b>		16.9	ABASTAMENT D'AIGUA I REG. DETALLS REG
2.1	PLANEJAMENT VIGENT	7.10	PARTERRES B1-B2	12.1	MOBILIARI. PLANTA	16.10	ABASTAMENT D'AIGUA I REG. DETALLS REG
<b>3-ESTAT ACTUAL</b>		7.11	PARTERRES B3-B4	12.2	MOBILIARI. PLANTA	16.11	ABASTAMENT D'AIGUA I REG. DETALLS REG
3.1	ESTAT ACTUAL	<b>8- PERFIL LONGITUDINAL</b>		12.3	MOBILIARI. PLANTA	<b>17-ENLLUMENAT</b>	
3.2	ESTAT ACTUAL	8.1	SECCIO LONGITUDINAL	12.4	MOBILIARI. PLANTA	17.1	ENLLUMENAT. PROPOSTA
3.3	ESTAT ACTUAL	8.2	SECCIO LONGITUDINAL	12.5	MOBILIARI. DETALLS	17.2	ENLLUMENAT. PROPOSTA
3.4	ESTAT ACTUAL	8.3	SECCIO LONGITUDINAL	12.6	MOBILIARI. DETALLS	17.3	ENLLUMENAT. PROPOSTA
3.5	ESTAT ACTUAL	8.4	SECCIO LONGITUDINAL	12.7	MOBILIARI. DETALL BARANA	17.4	ENLLUMENAT. PROPOSTA
3.6	ESTAT ACTUAL	8.5	SECCIO LONGITUDINAL	<b>13-ENJARDINAMENTS</b>		17.5	ENLLUMENAT. MODIFICACIÓ QUADRE -KI-
<b>4-REPORTATGE FOTOGRÀFIC</b>		8.6	SECCIO LONGITUDINAL	13.1	ENJARDINAMENTS. PLANTA	17.6	ENLLUMENAT. MODIFICACIÓ QUADRE -KI-
4.1	REPORTATGE FOTOGRÀFIC	8.7	SECCIO LONGITUDINAL	13.2	ENJARDINAMENTS. PLANTA	17.7	ENLLUMENAT. MODIFICACIÓ QUADRE -KI-
4.2	REPORTATGE FOTOGRÀFIC	<b>9-ENDERROCS</b>		13.3	ENJARDINAMENTS. PLANTA	17.8	ENLLUMENAT. MODIFICACIÓ QUADRE -KI-
<b>5-PROPOSTA</b>		9.1	ENDERROCS	13.4	ENJARDINAMENTS. ESPÈCIES	17.9	ENLLUMENAT. DETALLS CONNEXIÓ REGISTRABLE, PRESA DE TERRA
5.1	PROPOSTA-ESTAT ACTUAL	9.2	ENDERROCS	13.5	ENJARDINAMENTS. ESPÈCIES	17.10	ENLLUMENAT. DETALLS CONNEXIÓ CEGA
5.2	PROPOSTA. ENCREUAMENT SEGONS ESTUDI GENERAL	9.3	ENDERROCS	<b>14-SENYALITZACIÓ</b>		17.11	ENLLUMENAT. PERICONS I RASES
5.3	PROPOSTA. ENCREUAMENT SEGONS PROJECTE A EXECUTAR	9.4	ENDERROCS	14.1	SENYALITZACIÓ	17.12	ENLLUMENAT. DETALL FANALS
5.4	PROPOSTA. PLANTA	9.5	ENDERROCS	14.2	SENYALITZACIÓ	17.13	ENLLUMENAT. DETALL COLUMNNA
5.5	PROPOSTA. PLANTA	9.6	ENDERROCS	14.3	SENYALITZACIÓ	<b>18-SEGURETAT I SALUT</b>	
5.6	PROPOSTA. PLANTA	9.7	ENDERROCS	14.4	SENYALITZACIÓ	18.1	IMPLANTACIÓ SEGURETAT I SALUT
5.7	PROPOSTA. PLANTA	<b>10-REPLANTEIG</b>		14.5	SENYALITZACIÓ	18.2	IMPLANTACIÓ SEGURETAT I SALUT
5.8	PROPOSTA. PLANTA	10.1	REPLANTEIG EIX	14.6	SENYALITZACIÓ	18.3	SEGURETAT I SALUT. DETALLS
5.9	PROPOSTA. PLANTA	10.2	REPLANTEIG EIX	14.7	SENYALITZACIÓ	18.4	SEGURETAT I SALUT. DETALLS
<b>6-SUPERPOSICIÓ</b>		10.3	REPLANTEIG EIX	<b>15-SANEJAMENT</b>		18.5	SEGURETAT I SALUT. DETALLS
6.1	SUPERPOSICIÓ	10.4	REPLANTEIG	15.1	SANEJAMENT. ESTAT ACTUAL-PROPOSTA	18.6	SEGURETAT I SALUT. DETALLS
6.2	SUPERPOSICIÓ	10.5	REPLANTEIG	15.2	SANEJAMENT. PLANTA	18.7	SEGURETAT I SALUT. DETALLS
6.3	SUPERPOSICIÓ	10.6	REPLANTEIG	15.3	SANEJAMENT. PLANTA	18.8	SEGURETAT I SALUT. DETALLS
6.4	SUPERPOSICIÓ	10.7	REPLANTEIG	15.4	SANEJAMENT. PLANTA	18.9	SEGURETAT I SALUT. DETALLS
<b>7- SECCIONS</b>		10.8	REPLANTEIG	15.5	SANEJAMENT. DETALLS	18.10	SEGURETAT I SALUT. DETALLS
7.1	SECCIO TIPUS. PROPOSTA	10.9	REPLANTEIG	15.6	SANEJAMENT. DETALLS	18.11	SEGURETAT I SALUT. DETALLS
7.2	SECCIO TIPUS. ESTAT ACTUAL	10.10	REPLANTEIG	15.7	SANEJAMENT. DETALLS	18.12	SEGURETAT I SALUT. DETALLS
7.3	PLAÇA. SECCIÓ TRANSVERSAL	<b>11-PAVIMENTS</b>		15.8	SANEJAMENT. DETALLS	18.13	SEGURETAT I SALUT. DETALLS
7.4	PLAÇA. SECCIÓ LONGITUDINAL	11.1	PAVIMENTS. PLANTA	<b>16-ABASTAMENT D'AIGUA I REG</b>			
		11.2	PAVIMENTS. PLANTA	16.1	ABASTAMENT D'AIGUA I REG. PLANTA		
		11.3	PAVIMENTS. PLANTA	16.2	ABASTAMENT D'AIGUA I REG. PLANTA		
		11.4	PAVIMENTS. PLANTA	16.3	ABASTAMENT D'AIGUA I REG. PLANTA		
		11.5	PAVIMENTS. PLANTA	16.4	ABASTAMENT D'AIGUA I REG. PLANTA		



Ajuntament de Badalona

Àrea d'Urbanisme i Transformació de Ciutat  
Servei de Projectes i Control d'Obres

REURBANITZACIÓ DELS CARRERS DOCTOR ROBERT I JACINT VERDAGUER  
ENTRE L'AVINGUDA BUFALÀ I EL CARRER MESTRE BRETON

ÍNDEX

ARQUITECTE MUNICIPAL      CAP DE SERVEIS      TÈCNICS COL·LABORADORS

Sergi Hernández Hernández      Pere Ll. Vegué González      Marco Murillo Soriano, arquitecte  
Gemma Lozano Muñoz, arq. tècnica

ESCALA      SETEMBRE 2025



Ajuntament de Badalona

Àrea d'Urbanisme i Transformació de Ciutat  
Servei de Projectes i Control d'Obres

REURBANITZACIÓ DELS CARRERS DOCTOR ROBERT I JACINT VERDAGUER  
ENTRE L'AVINGUDA BUFALÀ I EL CARRER MESTRE BRETON

ORTOFOTO. SITUACIÓ

1.1

ARQUITECTE MUNICIPAL

CAP DE SERVEIS

TÈCNICS COL·LABORADORS

Sergi Hernández Hernández

Pere L. Vegué González

Marco Murillo Soriano, arquitecte  
Gemma Lozano Muñoz, arq. tècnica

ESCALA 1/5000

SETEMBRE 2025



■ ■ ■ ■ ■	ÀMBIT D'ESTUDI	7,607 m <sup>2</sup>
■ ■ ■ ■ ■	ÀMBIT D'ACTUACIÓ	6,039 m <sup>2</sup>



Ajuntament de Badalona

Àrea d'Urbanisme i Transformació de Ciutat  
Servei de Projectes i Control d'Obres

**REURBANITZACIÓ DELS CARRERS DOCTOR ROBERT I JACINT VERDAGUER  
ENTRE L'AVINGUDA BUFALÀ I EL CARRER MESTRE BRETON**


ORTOFOTO. ÀMBIT 1.2

ARQUITECTE MUNICIPAL      CAP DE SERVEIS      TÈCNICS COL·LABORADORS

Sergi Hernández Hernández      Pere L. Vegué González      Marco Murillo Soriano, arquitecte  
Gemma Lozano Muñoz, arq. tècnica

ESCALA 1/2000 SETEMBRE 2025



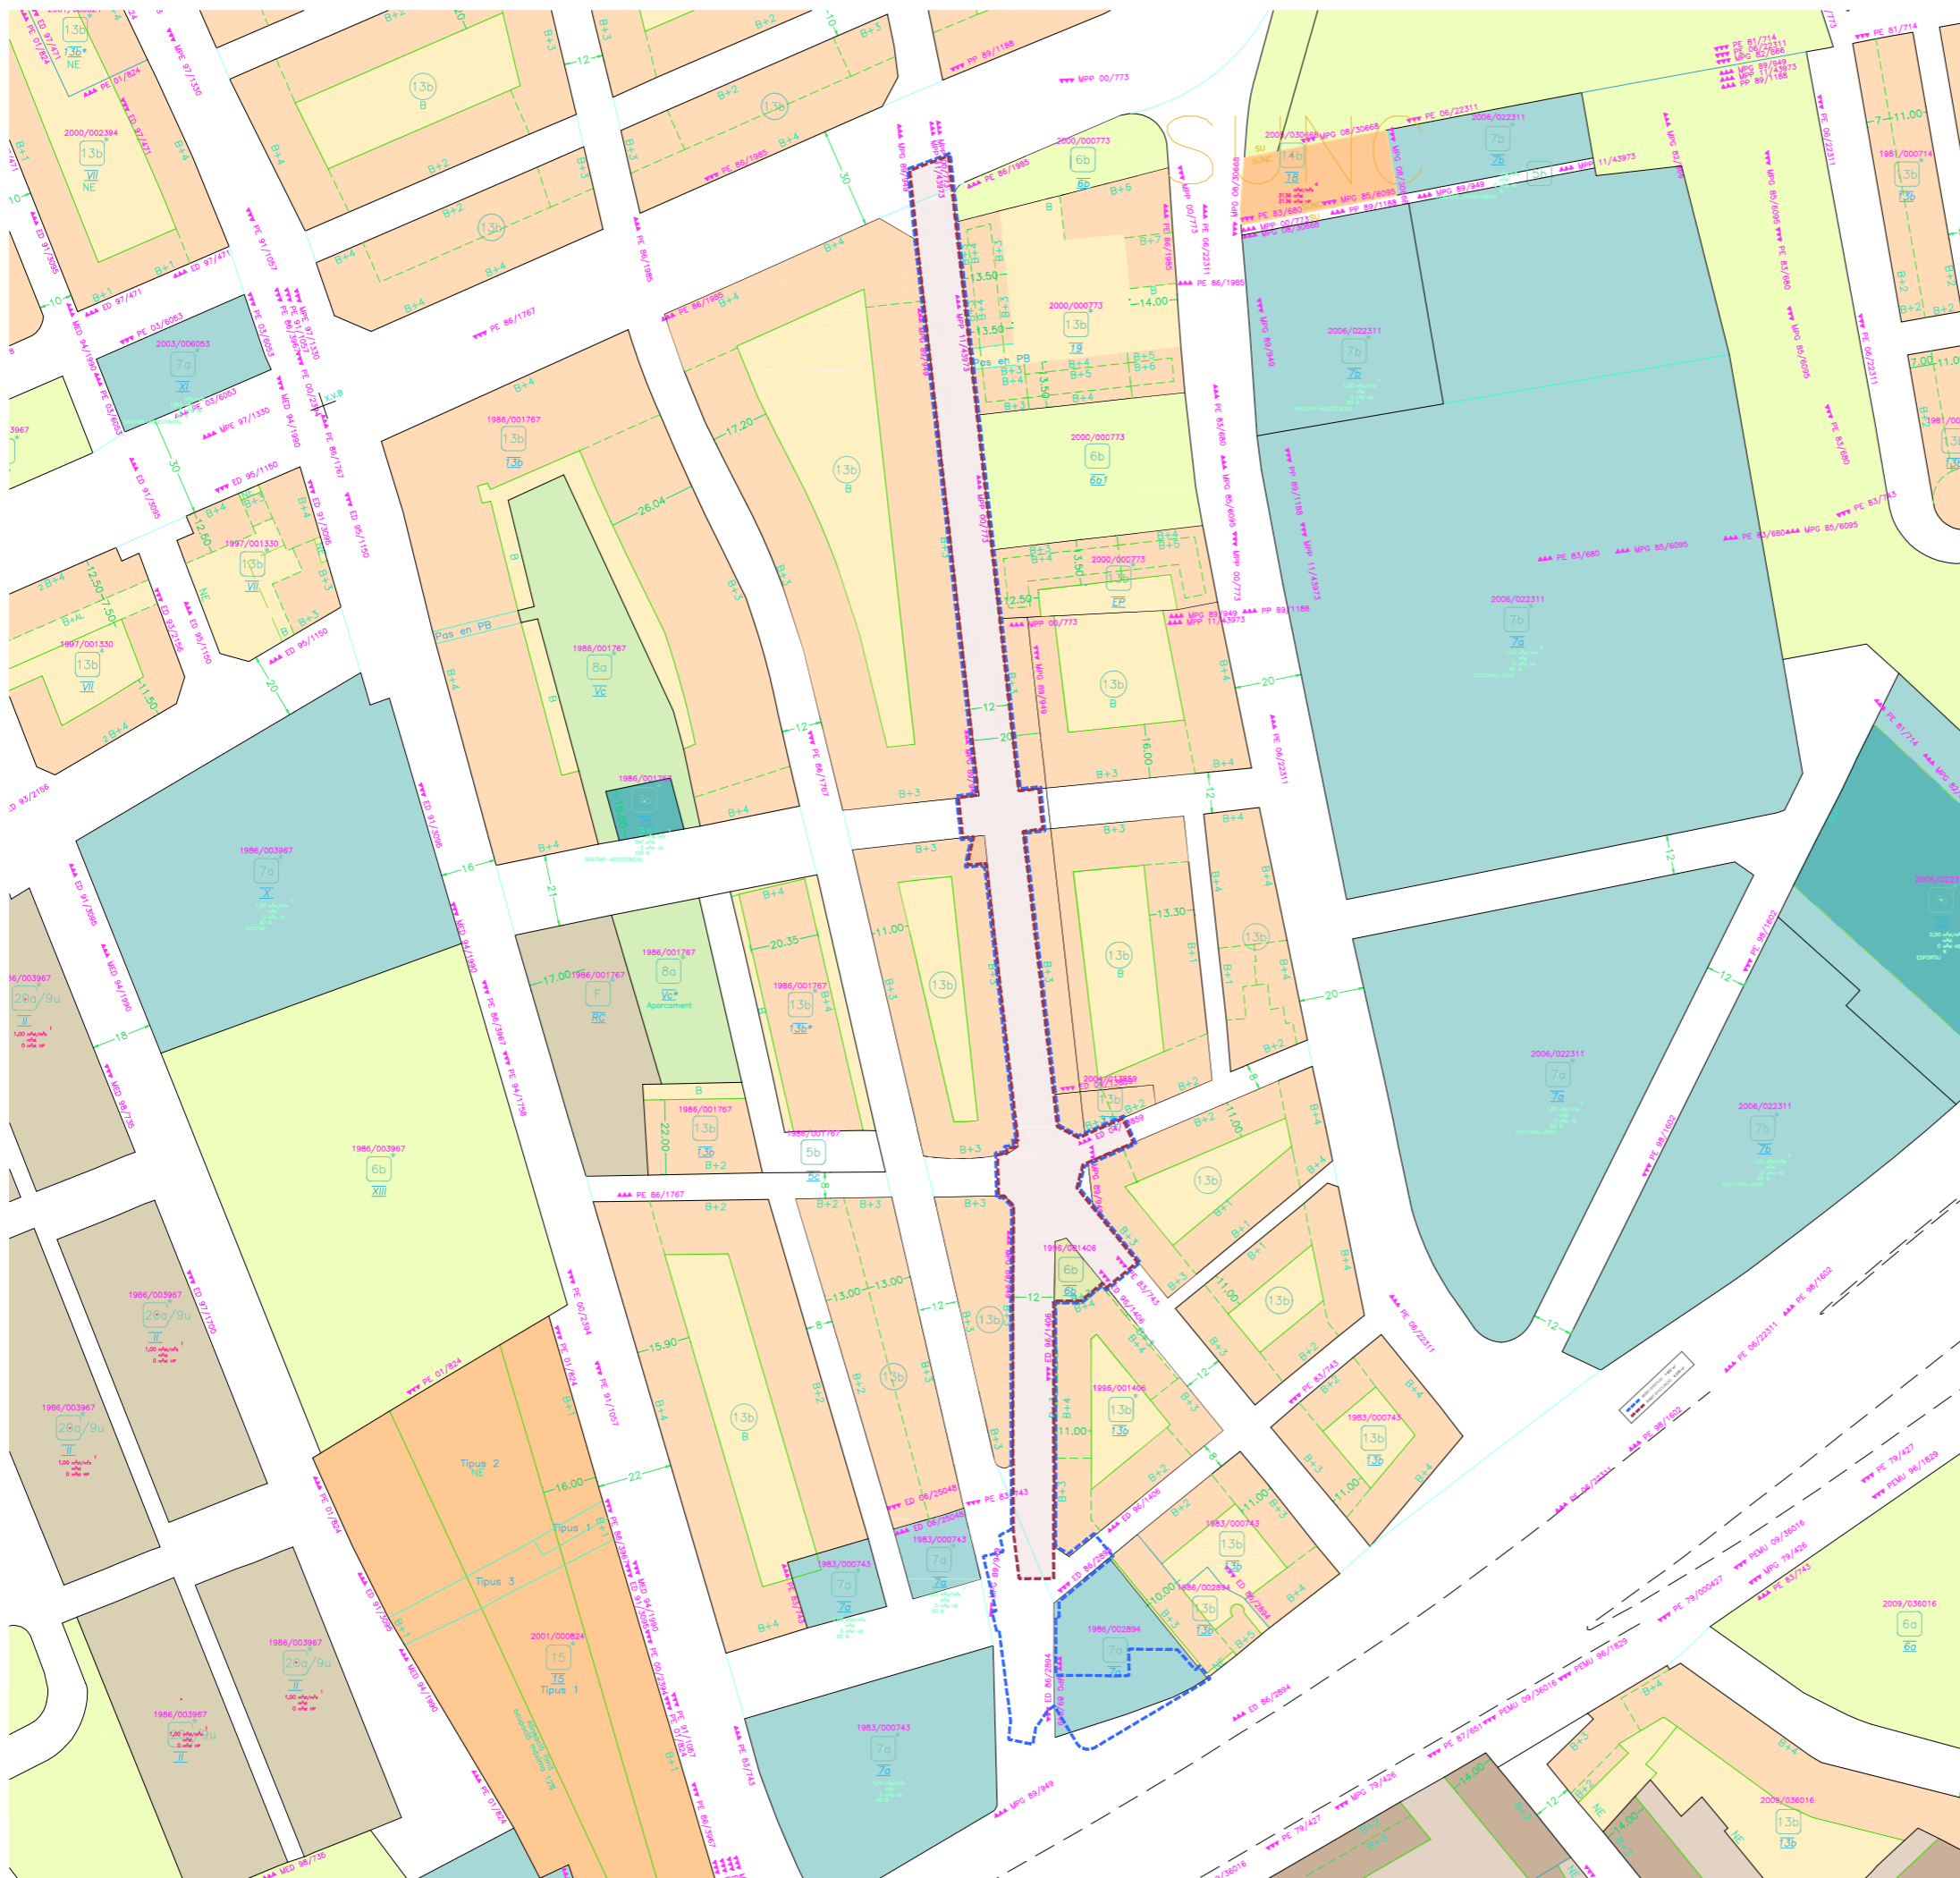

**QUALIFICACIÓ SÒL EN ZONES I SISTEMES PGM**

Sistemes	Descripció
1a	Sector portuari
1b	Sector de l'entorn portuari
1c	Zona marítime-terrestre
2	Sistema aeroportuari
3	Sistema ferroviari
4	Sistema de serveis tècnics
	Sistema viari bàsic
5	Xarxa Viària bàsica
5b	Vies civiques
	Parcs i Jardins Urbans
6a	Actuals de caràcter local
6b	De nova creació de caràcter local
6c	Actuals i de nova creació metropolitans
	Equipaments comunitaris i dotacions
7a	Actuals
7b	De nova creació a nivell local
7c	De nova creació a nivell metropolità
9	Protecció de sistemes generals
25	Cementiris comarcats
	Parcs Forestals
27	De conservació
28	De repoblació
29	De reserva natural
<b>Zones en sòl urbanitzable</b>	
11	Centre direccional
19	Desenvolupament urbà, intensitat 1
20b	Desenvolupament urbà, intensitat 2
22b	Desenvolupament industrial
21	Desenvolupament urbà opcional
<b>Zones en sòl urbà</b>	
	Casc antic
12	De substitució de l'edificació antiga
12b	Conservació del centre històric
	En densificació urbana
13a	Intensiva
13b	Semiintensiva
	Remodelació física
14a	Remodelació pública
14b	Remodelació privada
15	Conservació de l'estructura urbana i edificatòria
16	Renovació urbana: rehabilitació
	Renovació urbana: Transformació de l'ús existent
17/3	Transformació a sistema ferroviari
17/5	Transformació a sistema viari
17/6	Transformació a sistema de parcs i jardins
17/7	Transformació a sistema d'equipaments
17/9	Transformació a protecció de sistemes
18	Subjecte a anterior ordenació V.E.
20a	Ordenació en edificació allada
	Subzones plurifamiliars
20a/6	Subzona I
20a/5	Subzona II
20a/7	Subzona III
20a/9	Subzona IVa
20a/9b	Subzona IVb
20a/8	Subzona V
	Subzones unifamiliars
20a/9u	Subzona VI
20a/10	Subzona VII
20a/11	Subzona VIII
20a/12	Subzona IX
8a	Verd privat protegit
22a	Industrial
<b>Zones en sòl no urbanitzable</b>	
8b	Verd privat d'interès tradicional
24	Rústic protegit de valor agrícola
26	Lliure permanent
30	Àrees forestals

**SIGNES CONVENCIONALS DE PLANEJAMENT URBANÍSTIC**


	Qualificació urbanística PGM
	Qualificació urbanística de Planejament Derivat
	Qualificació urbanística "assimilada" amb parametres que difereixen del PGM
	Ambivalència de totes dues qualificacions
	Qualificació urbanística "litoral" de Planejament Derivat
	Perímetre del planejament aprovat def. amb tipus i referència administrativa CUB
	Sectors en sòl urbanitzable pendents de planejament
	Sectors en sòl urbà pendents de planejament
	Fondària edificable (m)
	Ample nominal de vial (m)
	Nombre màxim de plantes edificables
	Límit de qualificació urbanística
	Perímetre d'edificació prevista pel planejament
	Canvi d'alçada de l'edificació (màxim)
	Límit de fondària edificable nominal
	Gàlib d'edificació
	Àmbits de limitació d'usos del sòl i l'edificació (servituds)

Ajuntament de Badalona Àrea d'Urbanisme i Transformació de Ciutat  
Servei de Projectes i Control d'Obres

**REURBANITZACIÓ DELS CARRERS DOCTOR ROBERT I JACINT VERDAGUER ENTRE L'AVINGUDA BUFALÀ I EL CARRER MESTRE BRETON**

PLANEJAMENT VIGENT **2.1**

ARQUITECTE MUNICIPAL	CAP DE SERVEIS	TÈCNICS COL·LABORADORS
Sergi Hernández Hernández	Pere L. Vagué González	Marco Murillo Soriano, arquitecte Gemma Lozano Muñoz, arq. tècnica
ESCALA 1/2000		SETEMBRE 2025

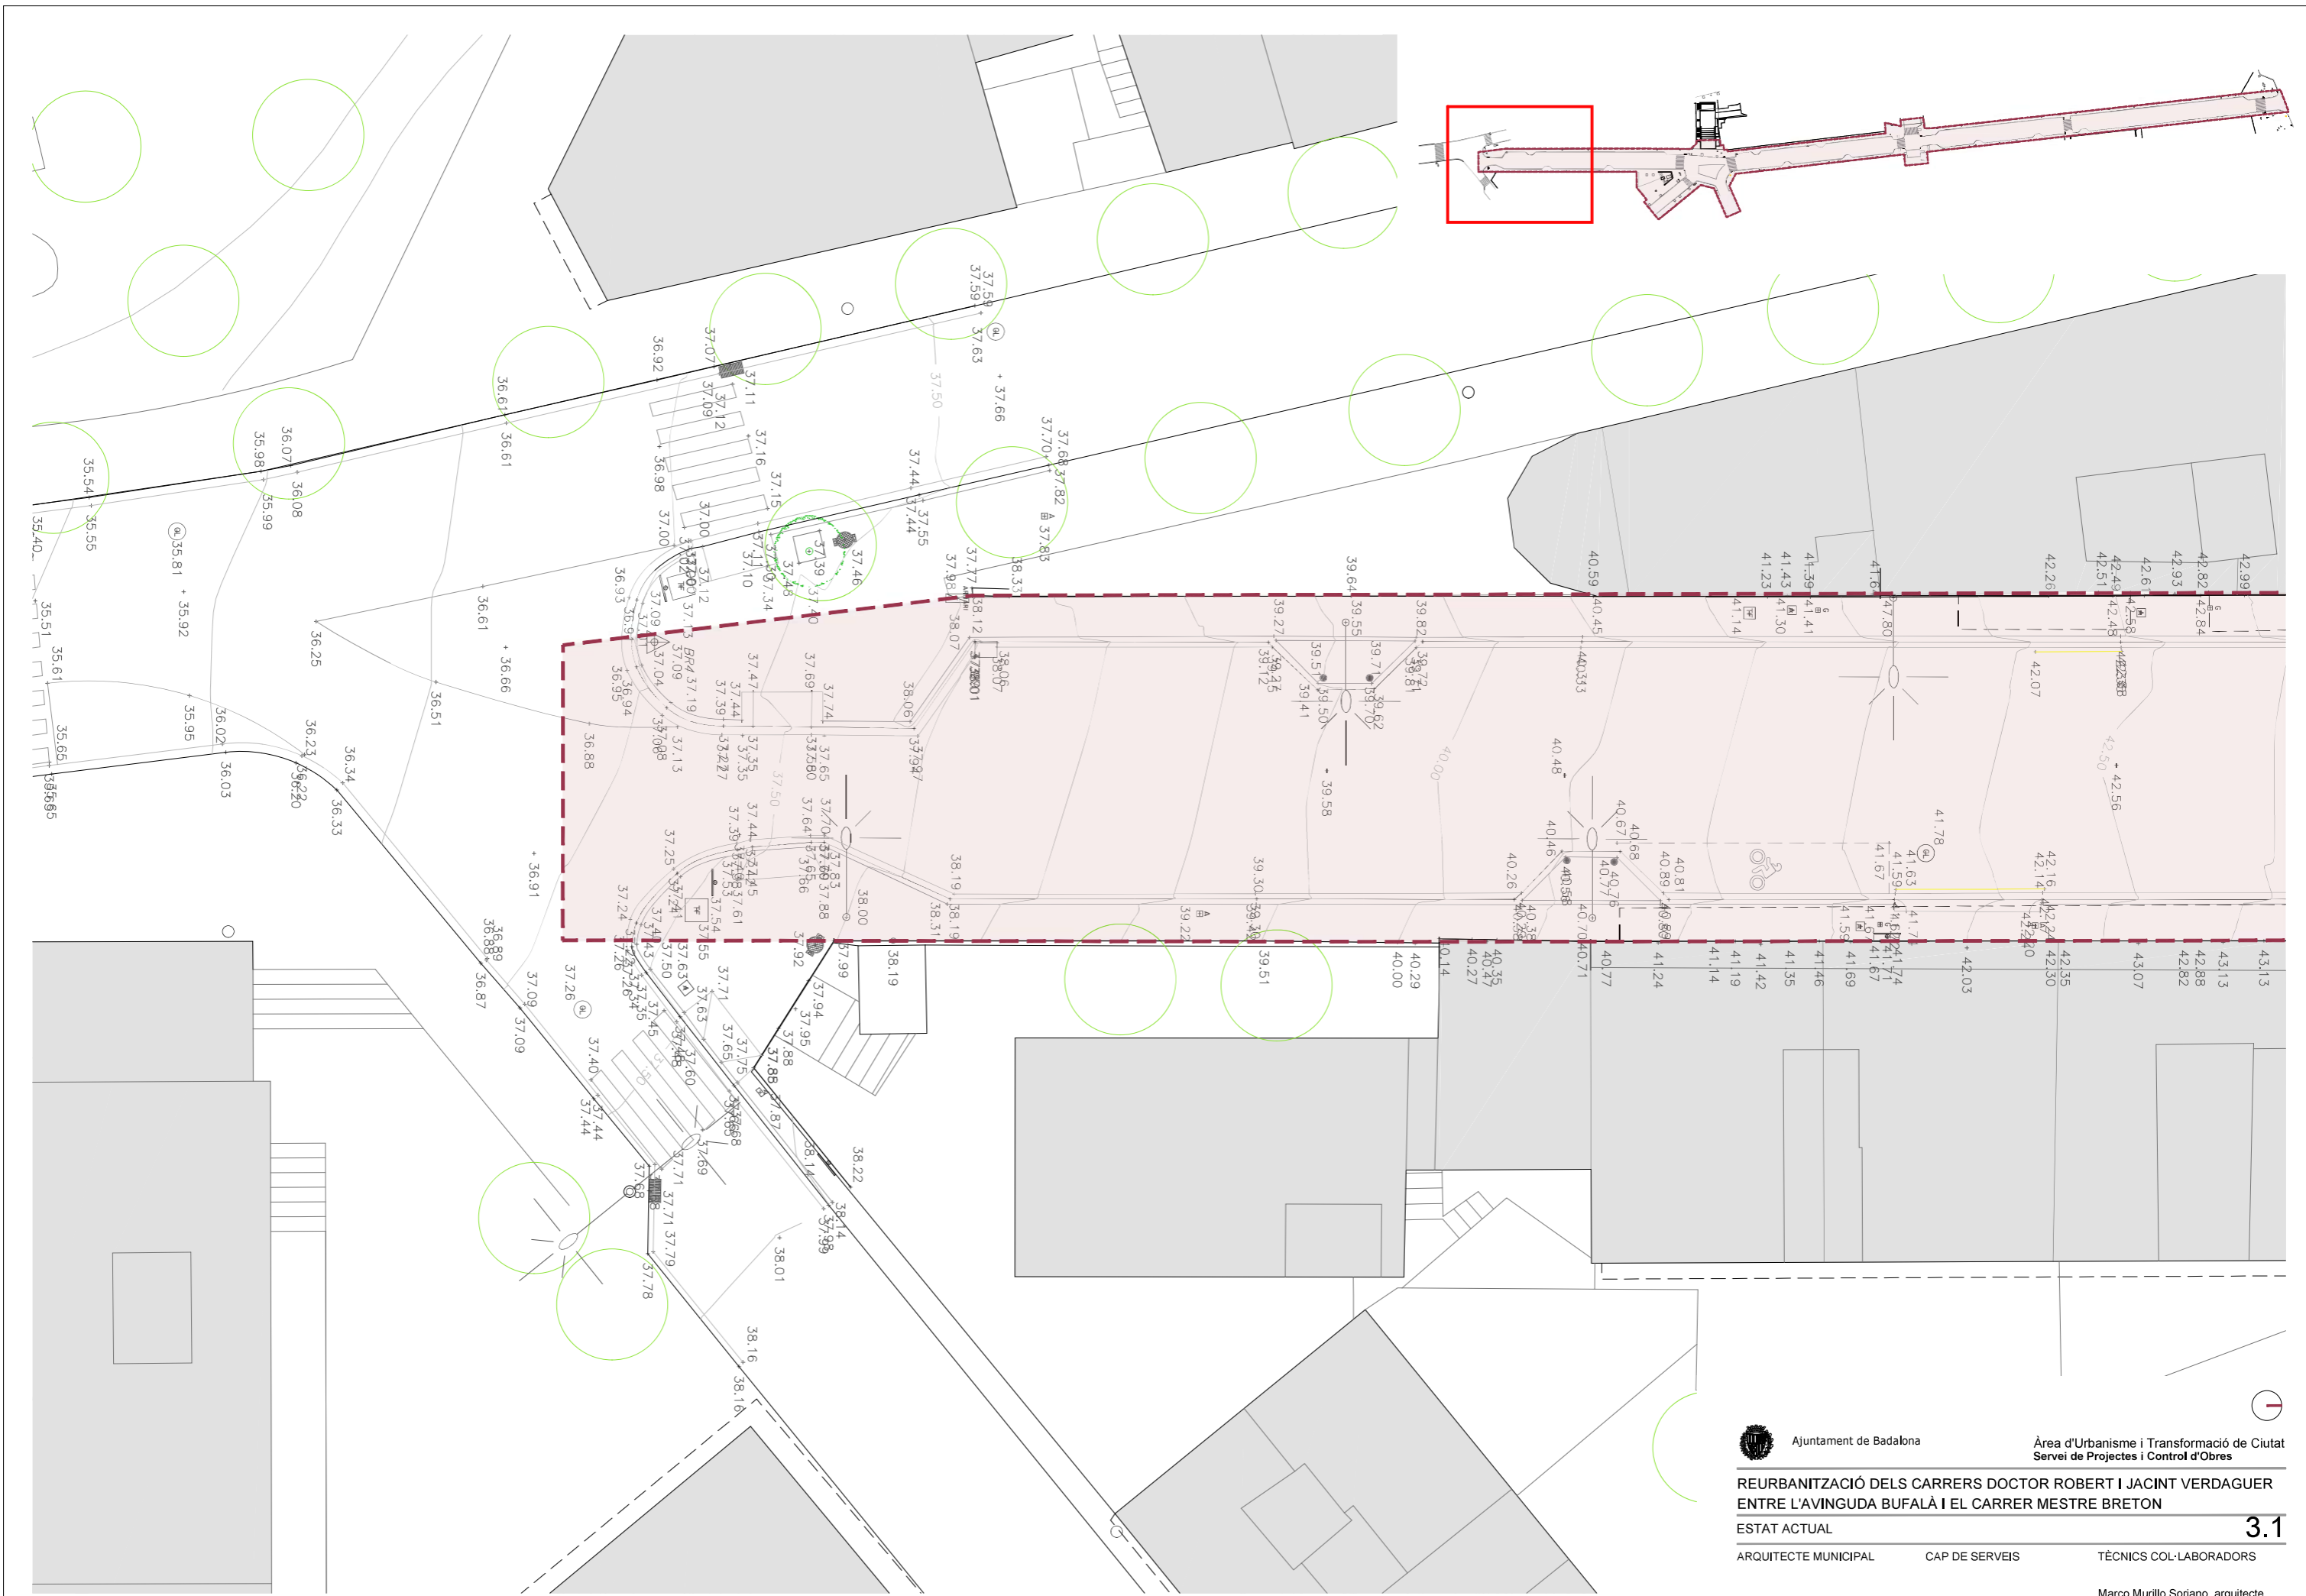

Ajuntament de Badalona

Àrea d'Urbanisme i Transformació de Ciutat  
 Servei de Projectes i Control d'Obres


**REURBANITZACIÓ DELS CARRERS DOCTOR ROBERT I JACINT VERDAGUER  
 ENTRE L'AVINGUDA BUFALÀ I EL CARRER MESTRE BRETON**


ESTAT ACTUAL **3.1**

ARQUITECTE MUNICIPAL      CAP DE SERVEIS      TÈCNICS COL·LABORADORS

Sergi Hernández Hernández      Pere Ll. Vegué González      Marco Murillo Soriano, arquitecte  
 Gemma Lozano Muñoz, arq. tècnica

ESCALA 1/200      SETEMBRE 2025

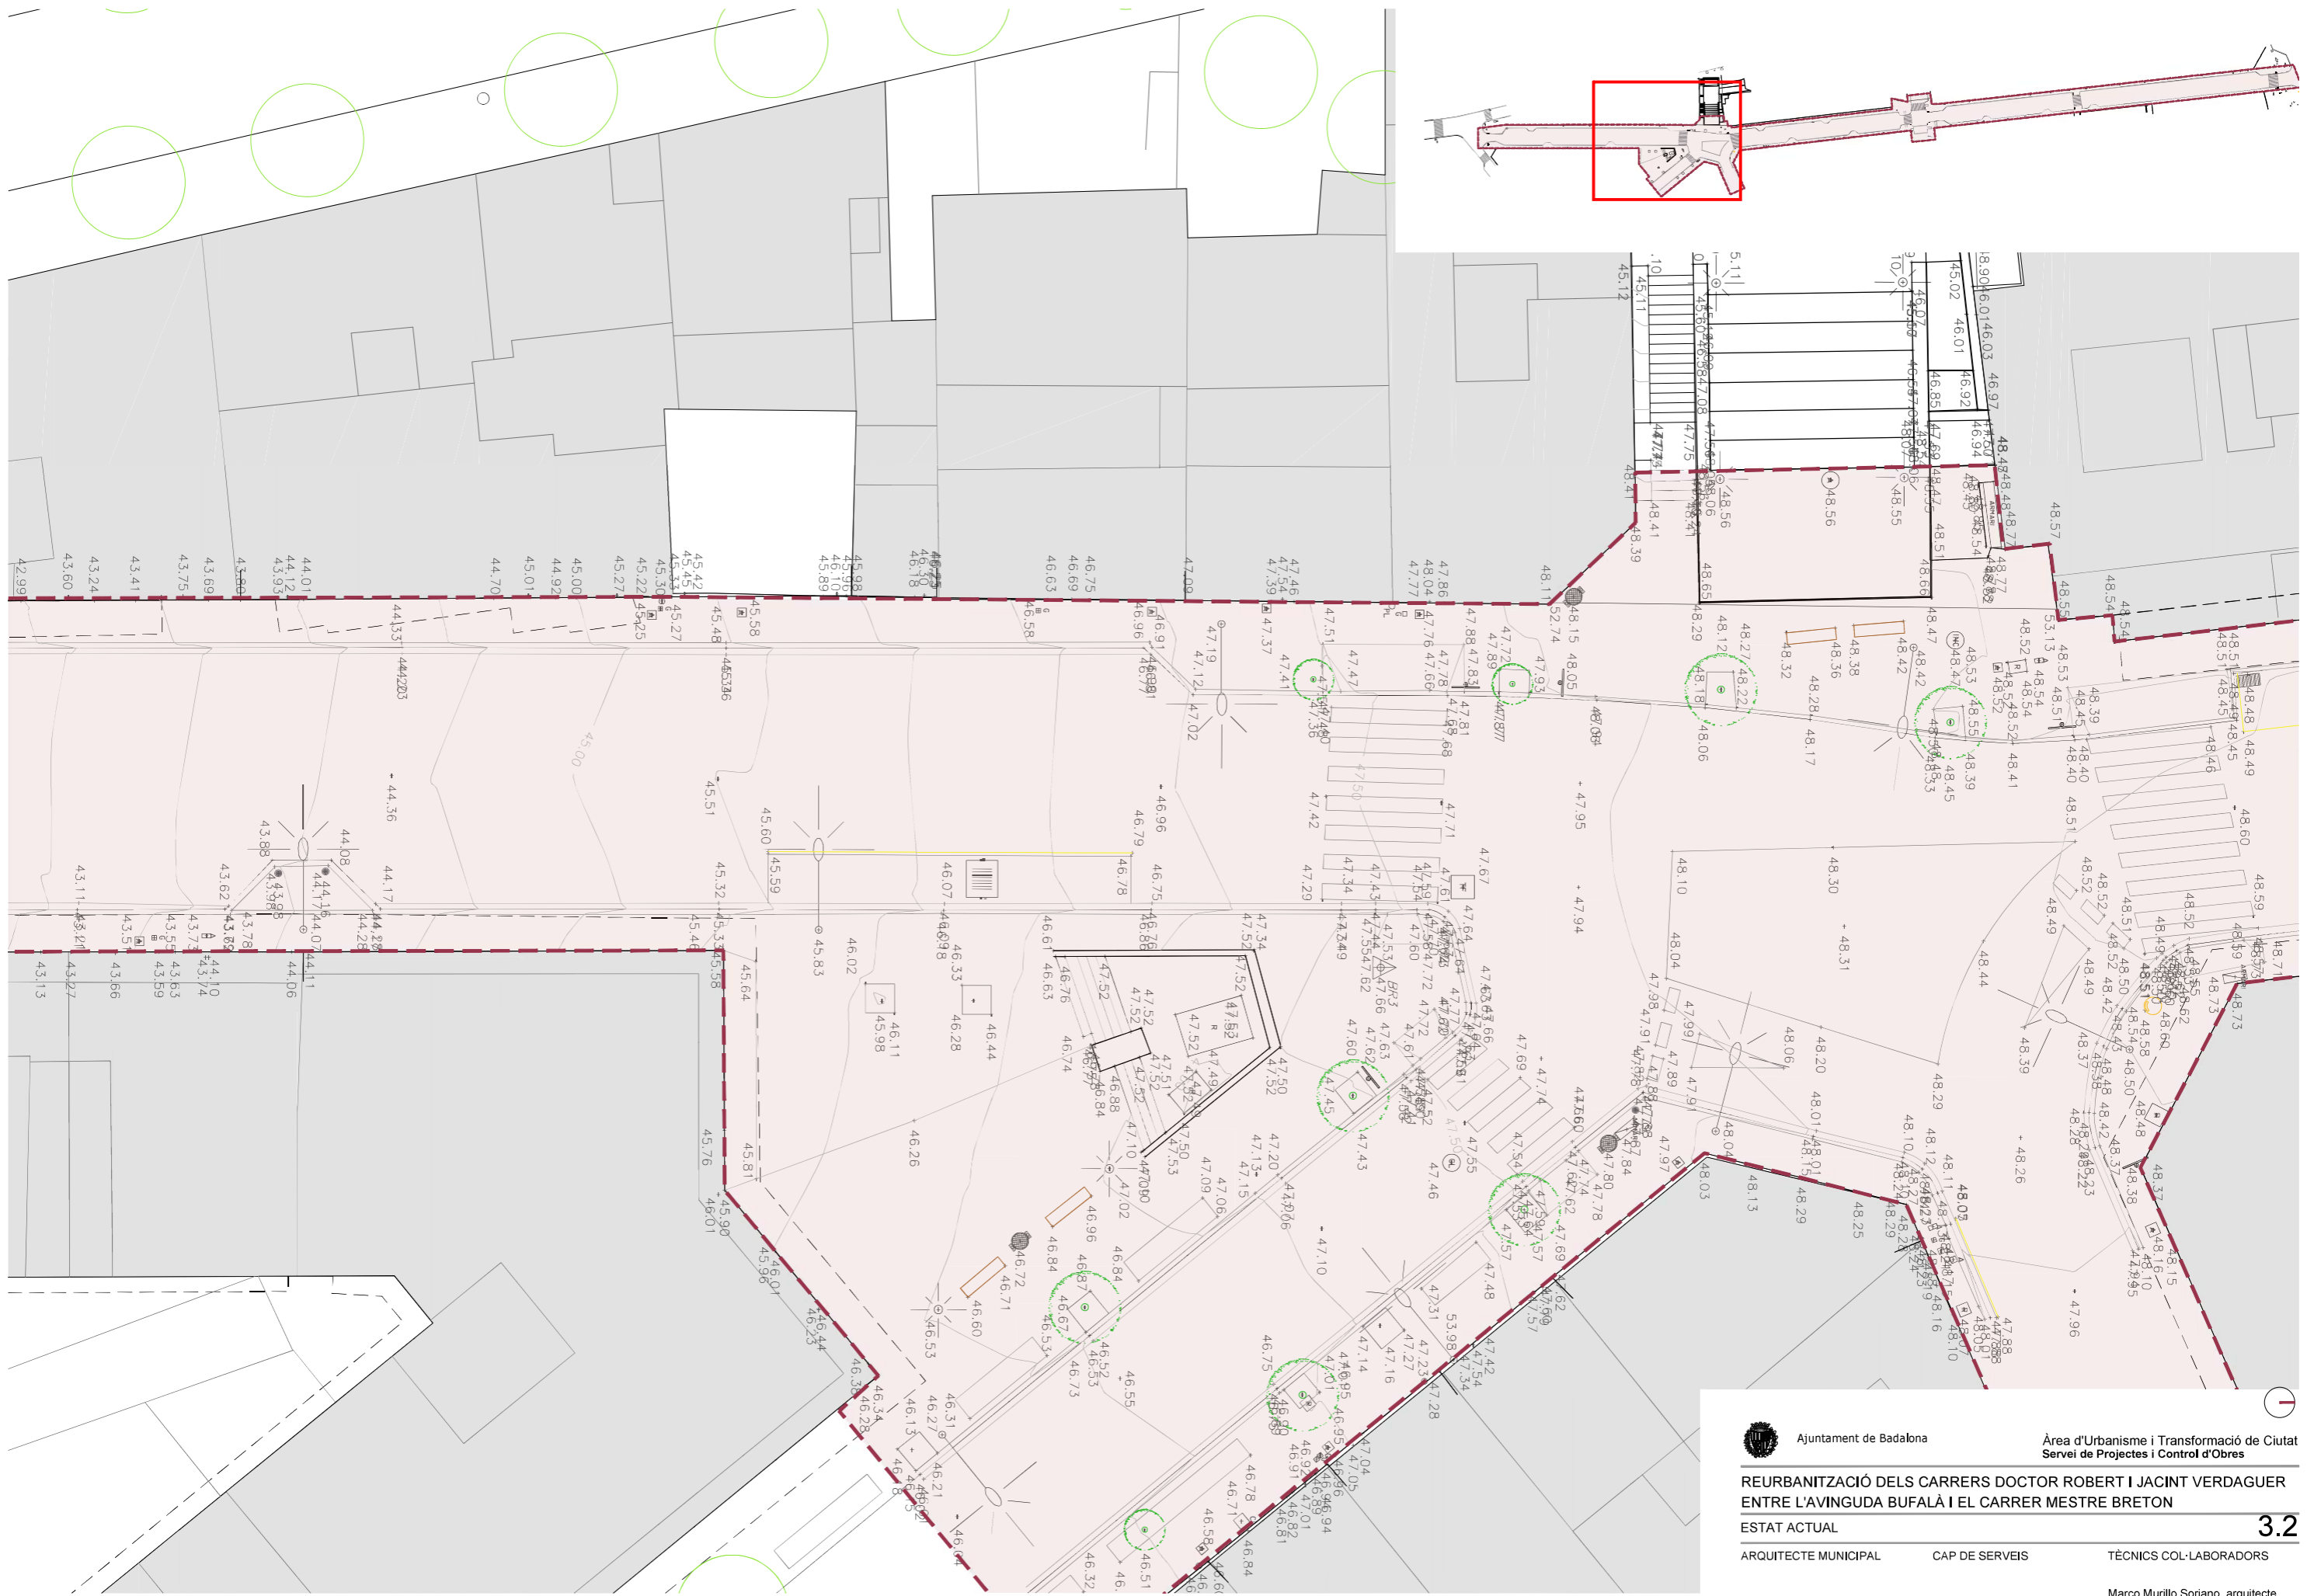


 Ajuntament de Badalona
 
 Àrea d'Urbanisme i Transformació de Ciutat  
 Servei de Projectes i Control d'Obres

**REURBANITZACIÓ DELS CARRERS DOCTOR ROBERT I JACINT VERDAGUER  
 ENTRE L'AVINGUDA BUFALÀ I EL CARRER MESTRE BRETON**

**ESTAT ACTUAL** **3.2**

ARQUITECTE MUNICIPAL	CAP DE SERVEIS	TÈCNIC COL·LABORADORS
Sergi Hernández Hernández	Pere Ll. Vegué González	Marco Murillo Soriano, arquitecte Gemma Lozano Muñoz, arq. tècnica

ESCALA 1/200 SETEMBRE 2025



Ajuntament de Badalona

Àrea d'Urbanisme i Transformació de Ciutat  
Servei de Projectes i Control d'Obres

**REURBANITZACIÓ DELS CARRERS DOCTOR ROBERT I JACINT VERDAGUER  
ENTRE L'AVINGUDA BUFALÀ I EL CARRER MESTRE BRETON**

ESTAT ACTUAL

**3.3**

ARQUITECTE MUNICIPAL

CAP DE SERVEIS

TÈCNICS COL·LABORADORS

Sergi Hernández Hernández

Pere Ll. Vegué González

Marco Murillo Soriano, arquitecte  
Gemma Lozano Muñoz, arq. tècnica

ESCALA 1/200

SETEMBRE 2025



Ajuntament de Badalona

Àrea d'Urbanisme i Transformació de Ciutat  
Servei de Projectes i Control d'Obres

**REURBANITZACIÓ DELS CARRERS DOCTOR ROBERT I JACINT VERDAGUER  
ENTRE L'AVINGUDA BUFALÀ I EL CARRER MESTRE BRETON**

ESTAT ACTUAL

**3.4**

ARQUITECTE MUNICIPAL      CAP DE SERVEIS      TÈCNIC COL·LABORADORS

Sergi Hernández Hernández      Pere Ll. Vegué González      Marco Murillo Soriano, arquitecte  
Gemma Lozano Muñoz, arq. tècnica

ESCALA 1/200      SETEMBRE 2025





Ajuntament de Badalona

Àrea d'Urbanisme i Transformació de Ciutat  
Servei de Projectes i Control d'Obres


**REURBANITZACIÓ DELS CARRERS DOCTOR ROBERT I JACINT VERDAGUER  
ENTRE L'AVINGUDA BUFALÀ I EL CARRER MESTRE BRETON**

ESTAT ACTUAL **3.6**

ARQUITECTE MUNICIPAL      CAP DE SERVEIS      TÈCNICS COL·LABORADORS

Sergi Hernández Hernández      Pere Ll. Vegué González      Marco Murillo Soriano, arquitecte  
Gemma Lozano Muñoz, arq. tècnica

ESCALA 1/200      SETEMBRE 2025

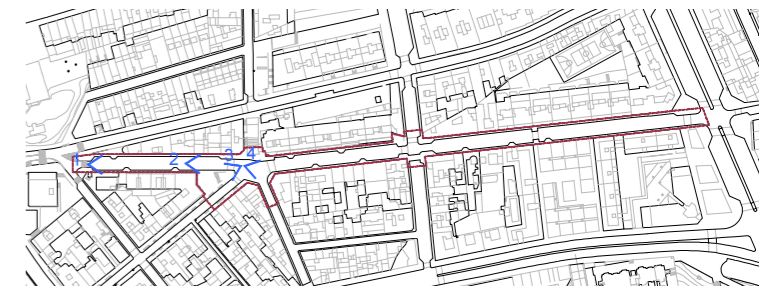

VISTA 1



VISTA 2



VISTA 3



VISTA 4



Ajuntament de Badalona

Àrea d'Urbanisme i Transformació de Ciutat  
Servei de Projectes i Control d'Obres

REURBANITZACIÓ DELS CARRERS DOCTOR ROBERT I JACINT VERDAGUER  
ENTRE L'AVINGUDA BUFALÀ I EL CARRER MESTRE BRETON

REPORTATGE FOTOGRÀFIC

4.1

ARQUITECTE MUNICIPAL

CAP DE SERVEIS

TÈCNICS COL·LABORADORS


Sergi Hernández Hernández

Pere L. Vegué González

Marco Murillo Soriano, arquitecte  
Gemma Lozano Muñoz, arq. tècnica

ESCALA

SETEMBRE 2025

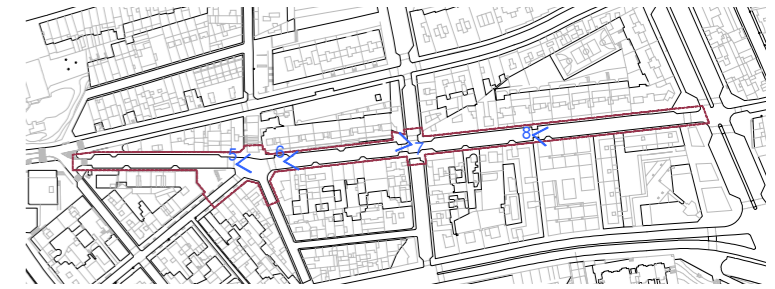

VISTA 5



VISTA 6



VISTA 7



VISTA 8



Ajuntament de Badalona

Àrea d'Urbanisme i Transformació de Ciutat  
Servei de Projectes i Control d'Obres

REURBANITZACIÓ DELS CARRERS DOCTOR ROBERT I JACINT VERDAGUER  
ENTRE L'AVINGUDA BUFALÀ I EL CARRER MESTRE BRETON

REPORTATGE FOTOGRÀFIC

4.2

ARQUITECTE MUNICIPAL

CAP DE SERVEIS

TÈCNICS COL·LABORADORS


Sergi Hernández Hernández

Pere L. Vegué González


Marco Murillo Soriano, arquitecte  
Gemma Lozano Muñoz, arq. tècnica

ESCALA

SETEMBRE 2025

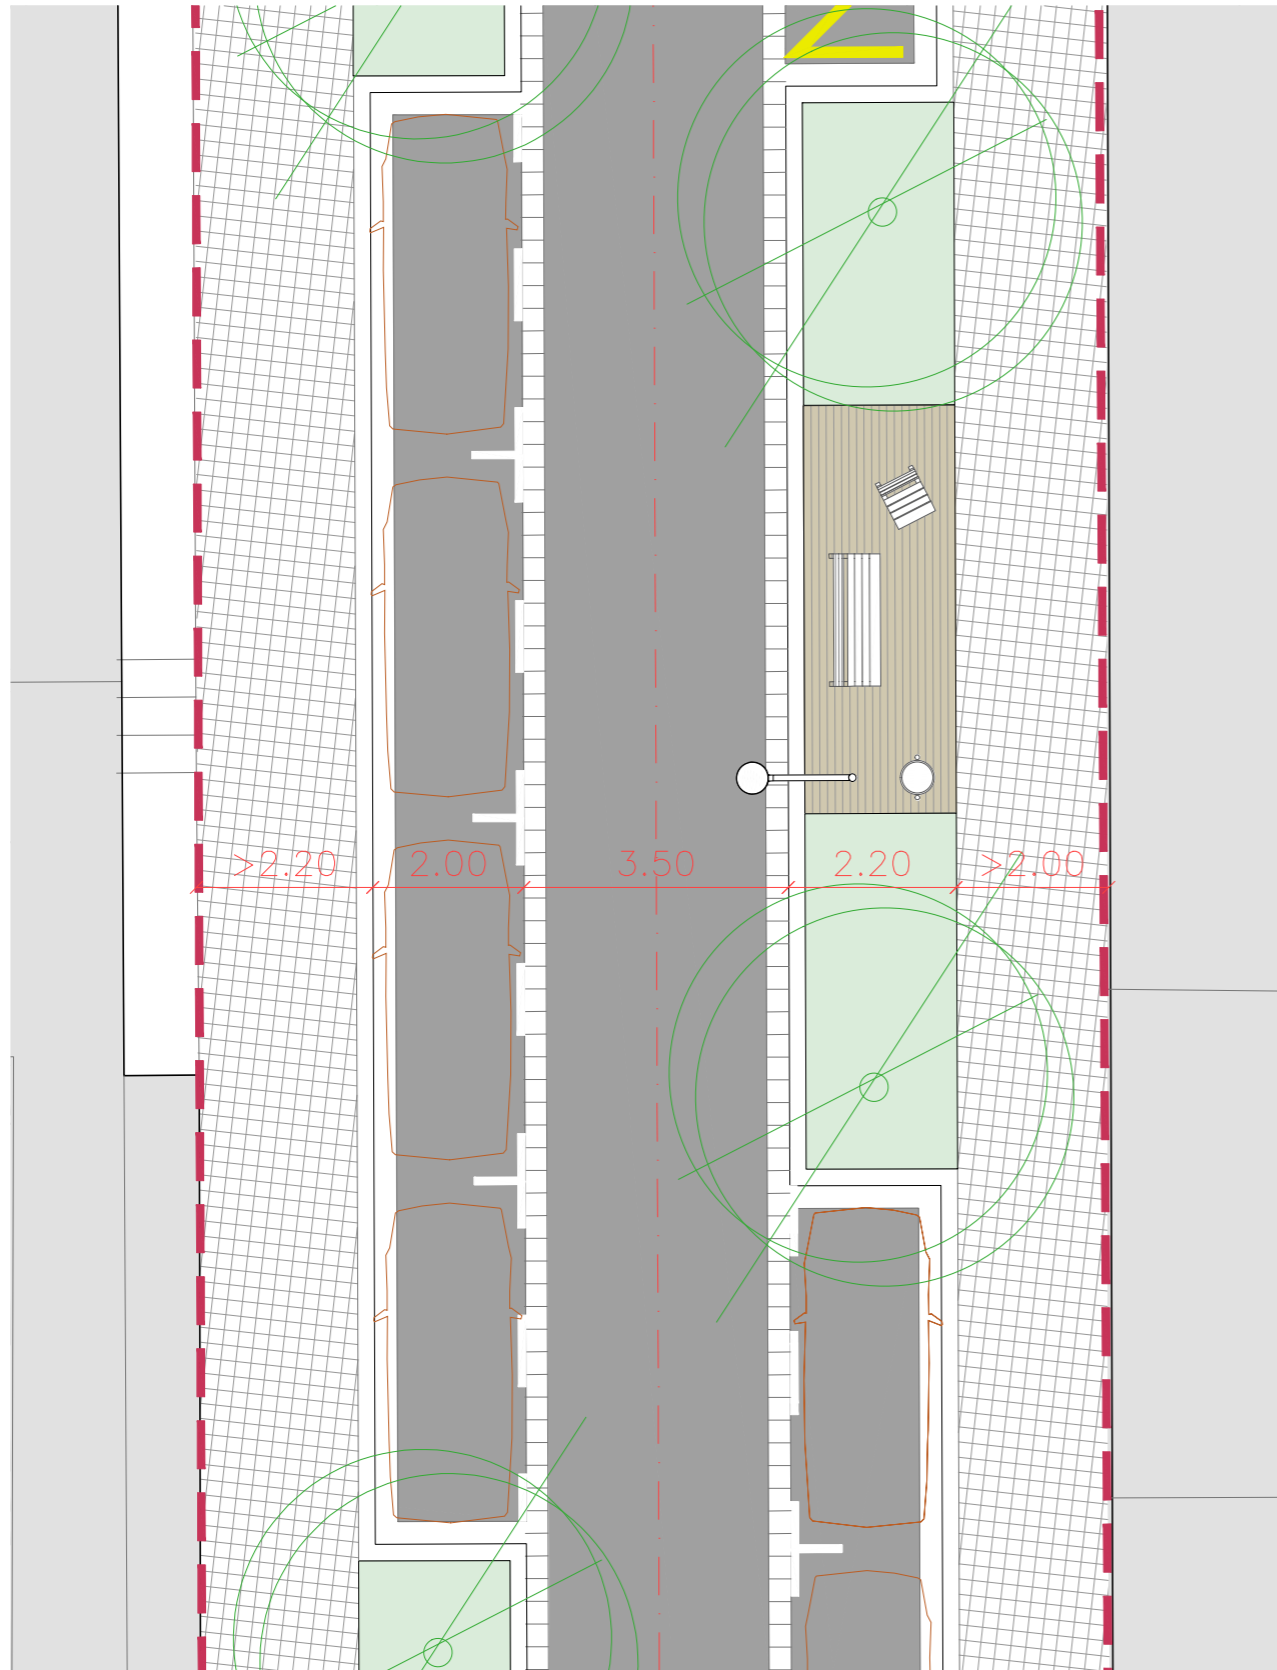

PROPOSTA

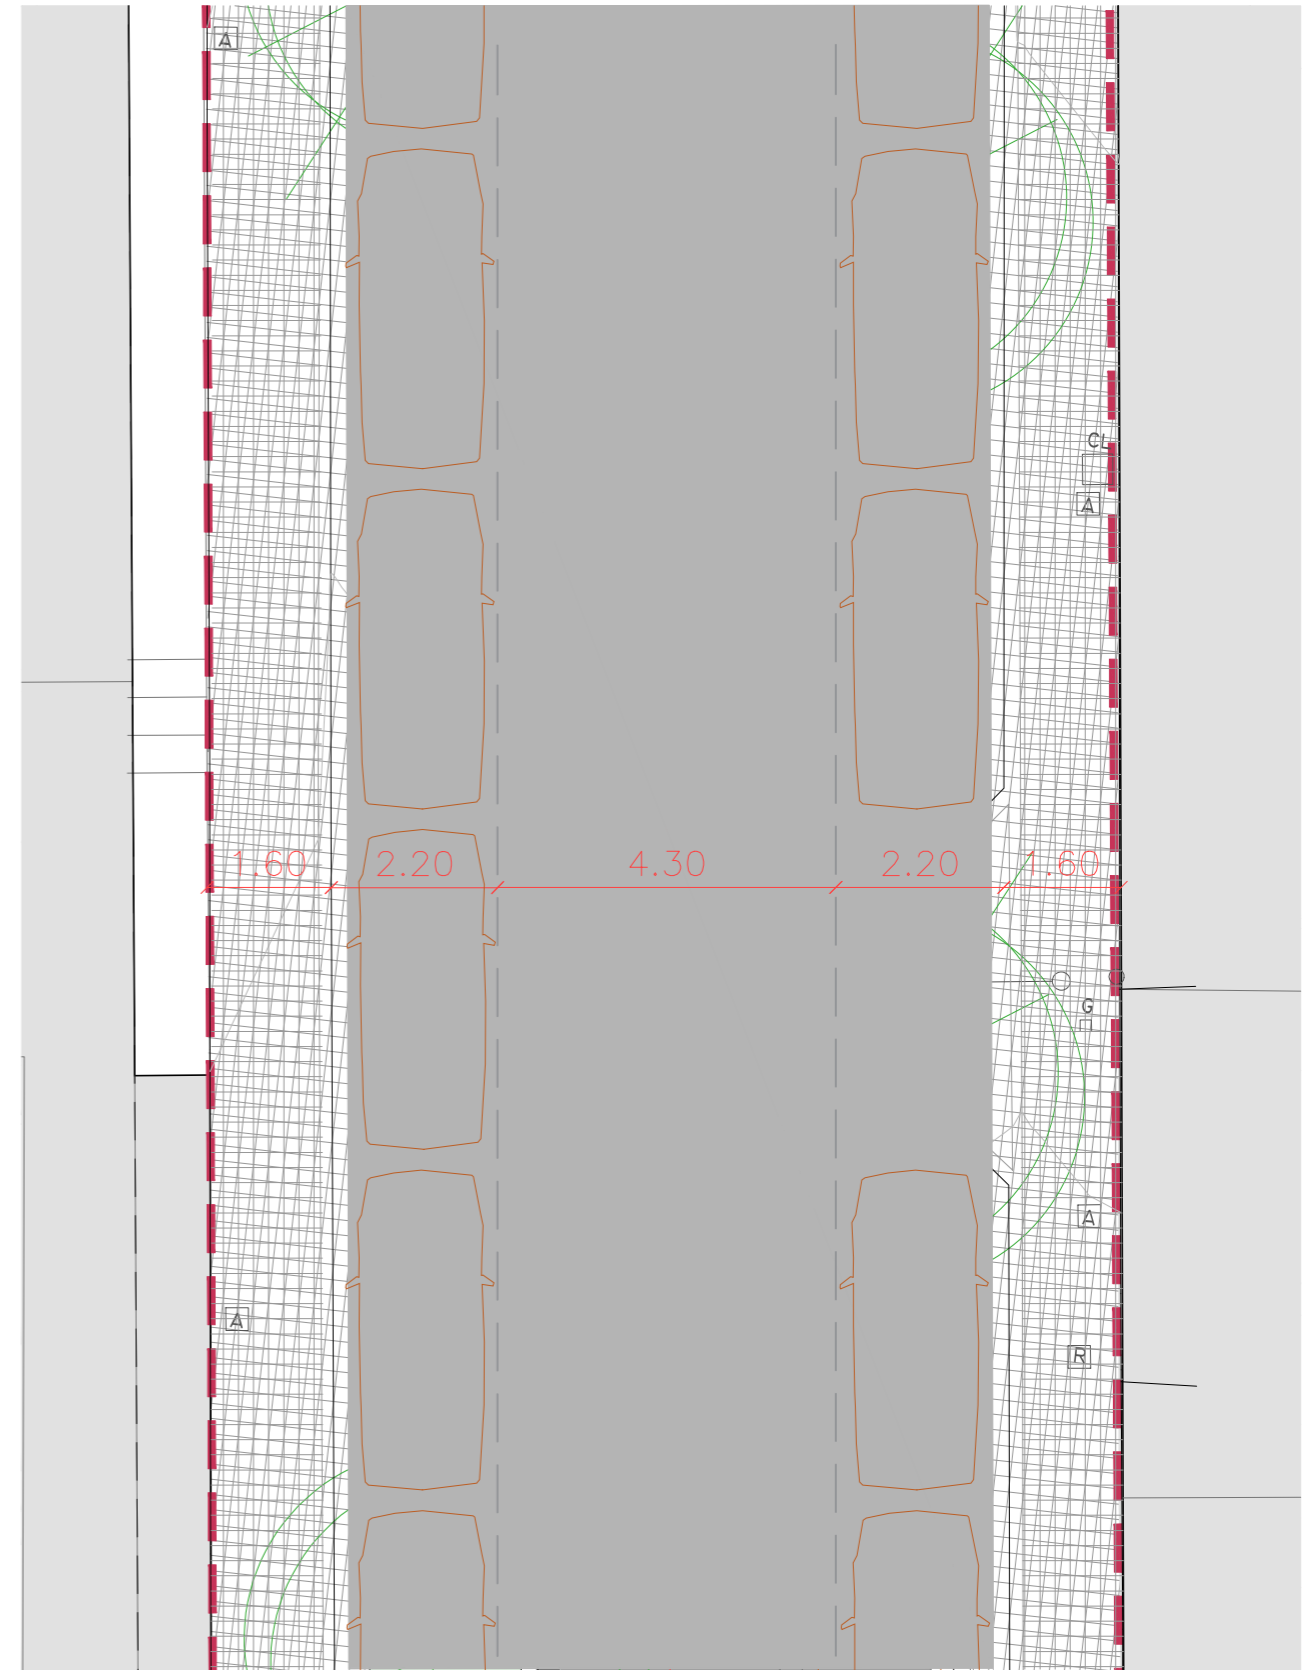

ESTAT ACTUAL



Ajuntament de Badalona

Àrea d'Urbanisme i Transformació de Ciutat  
Servei de Projectes i Control d'Obres

REURBANITZACIÓ DELS CARRERS DOCTOR ROBERT I JACINT VERDAGUER  
ENTRE L'AVINGUDA BUFALÀ I EL CARRER MESTRE BRETON

PROPOSTA-ESTAT ACTUAL

5.1

ARQUITECTE MUNICIPAL

CAP DE SERVEIS

TÈCNICS COL·LABORADORS



Sergi Hernández Hernández

Pere L. Vegué González

Marco Murillo Soriano, arquitecte  
Gemma Lozano Muñoz, arq. tècnica

ESCALA 1/100

SETEMBRE 2025

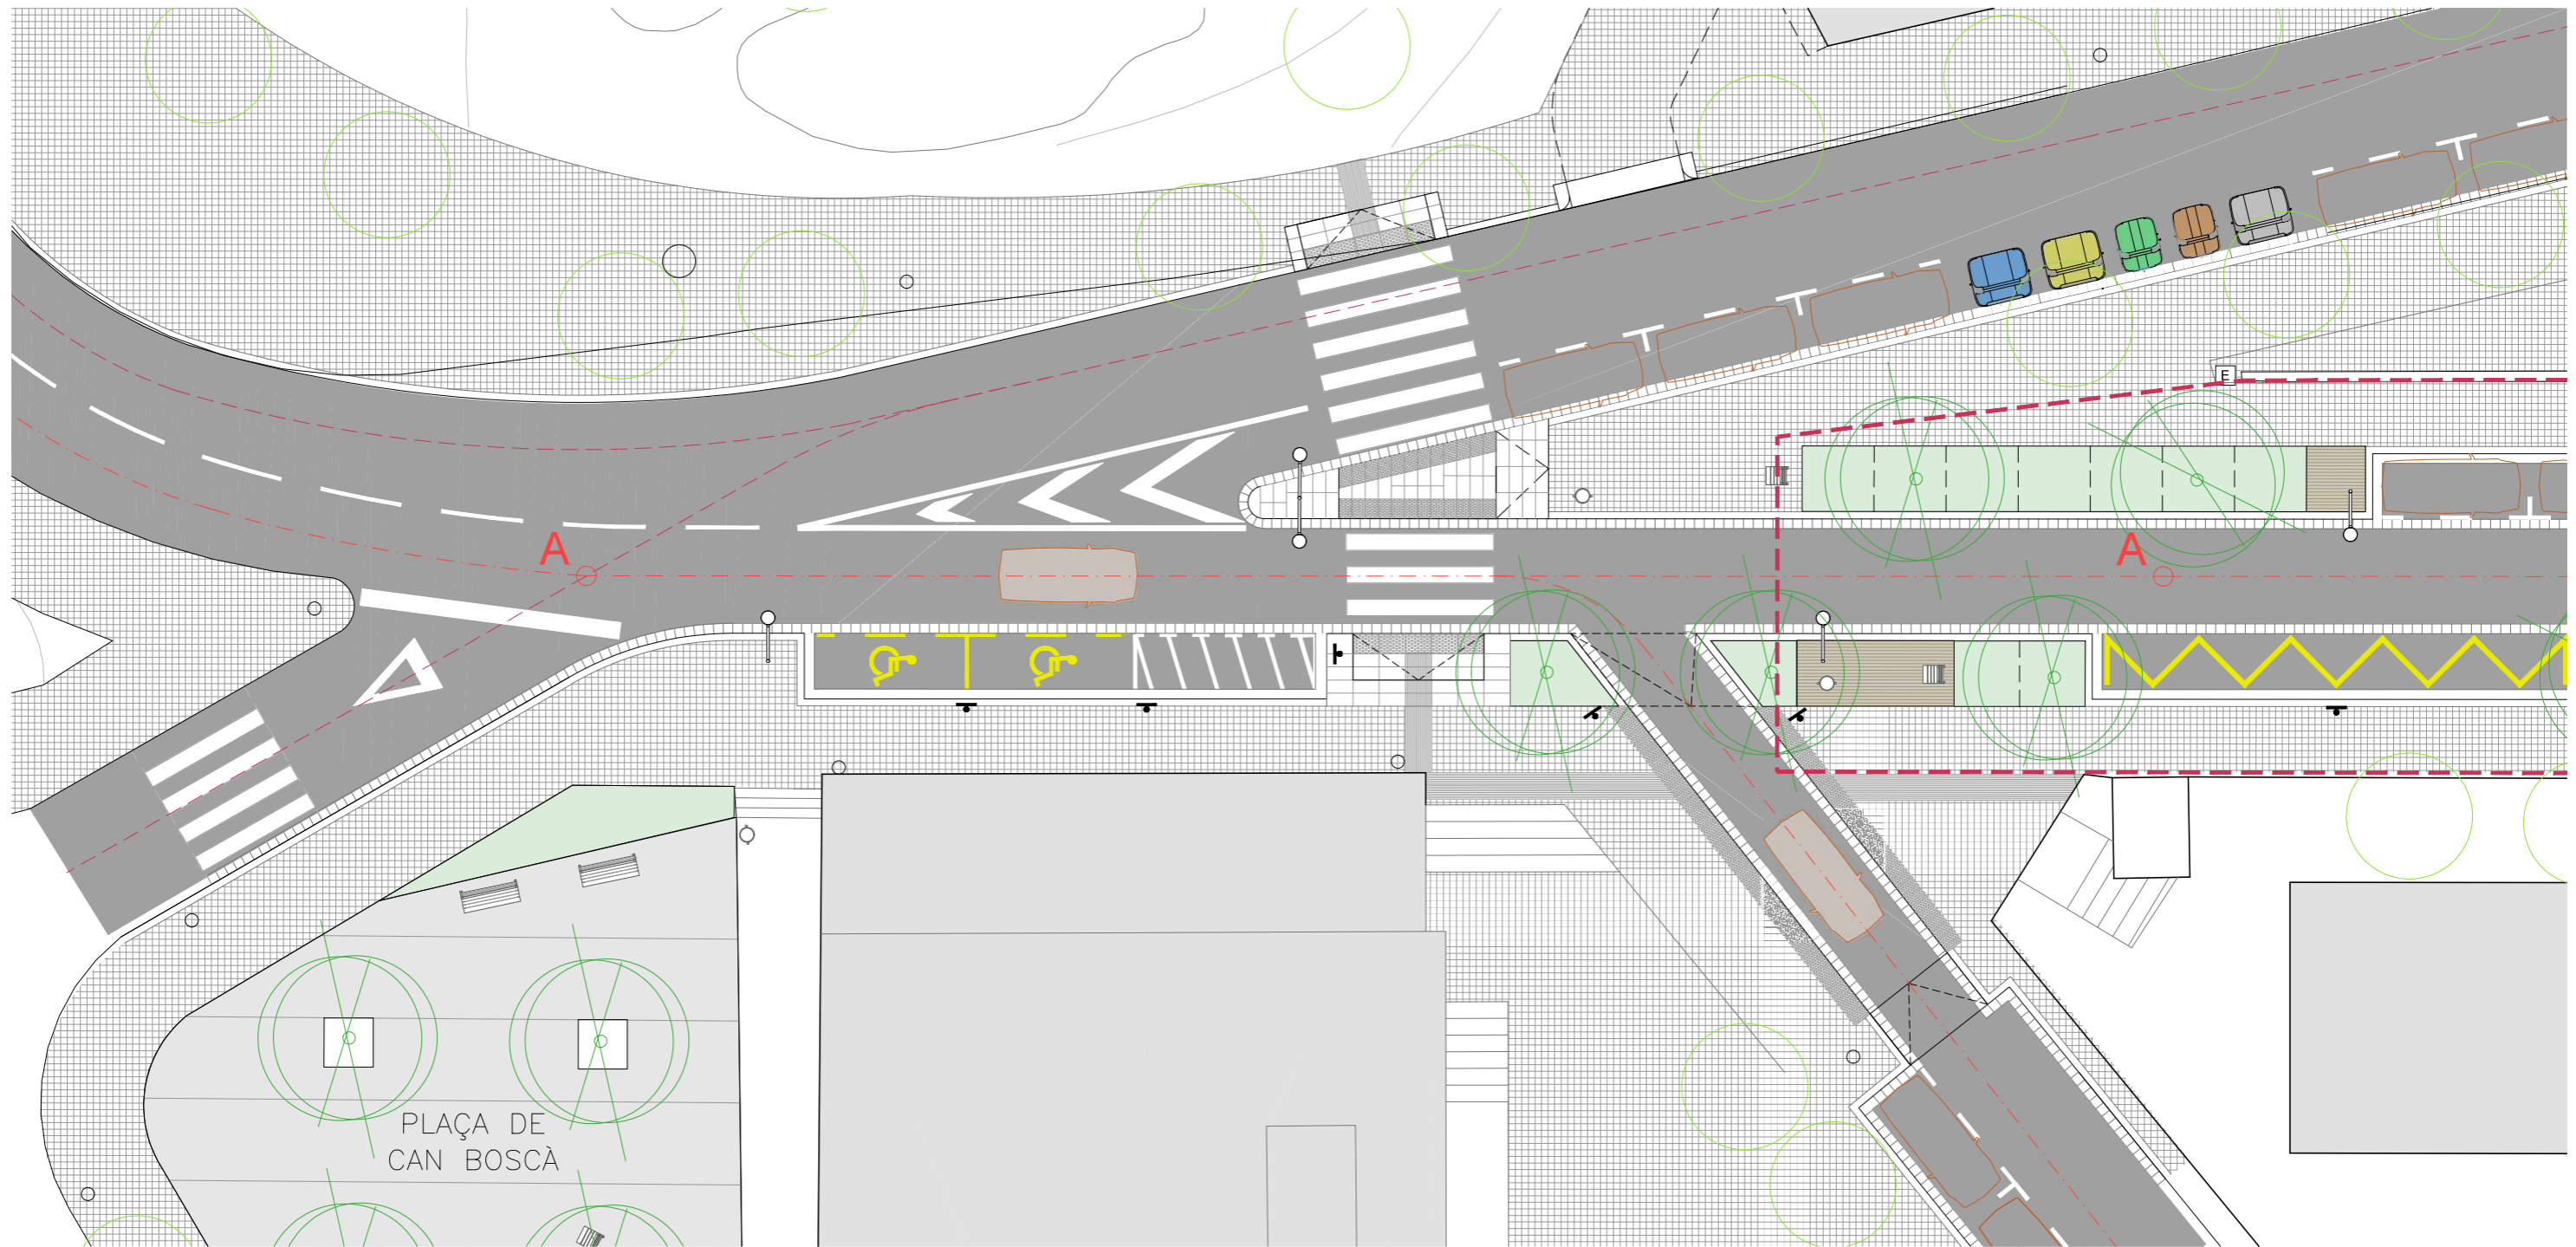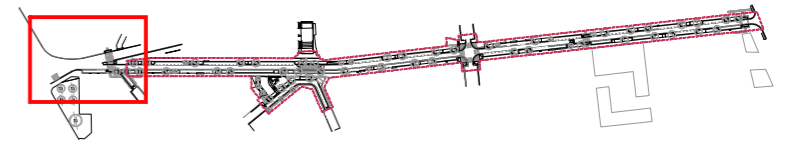

Ajuntament de Badalona

Àrea d'Urbanisme i Transformació de Ciutat  
Servei de Projectes i Control d'Obres



**REURBANITZACIÓ DELS CARRERS DOCTOR ROBERT I JACINT VERDAGUER  
ENTRE L'AVINGUDA BUFALÀ I EL CARRER MESTRE BRETON**



PROPOSTA. ENCREUAMENT SEGONS ESTUDI GENERAL **5.2**

ARQUITECTE MUNICIPAL      CAP DE SERVEIS      TÈCNICS COL·LABORADORS

Sergi Hernández Hernández      Pere L. Vegué González      Marco Murillo Soriano, arquitecte  
Gemma Lozano Muñoz, arq. tècnica

ESCALA 1/200      SETEMBRE 2025

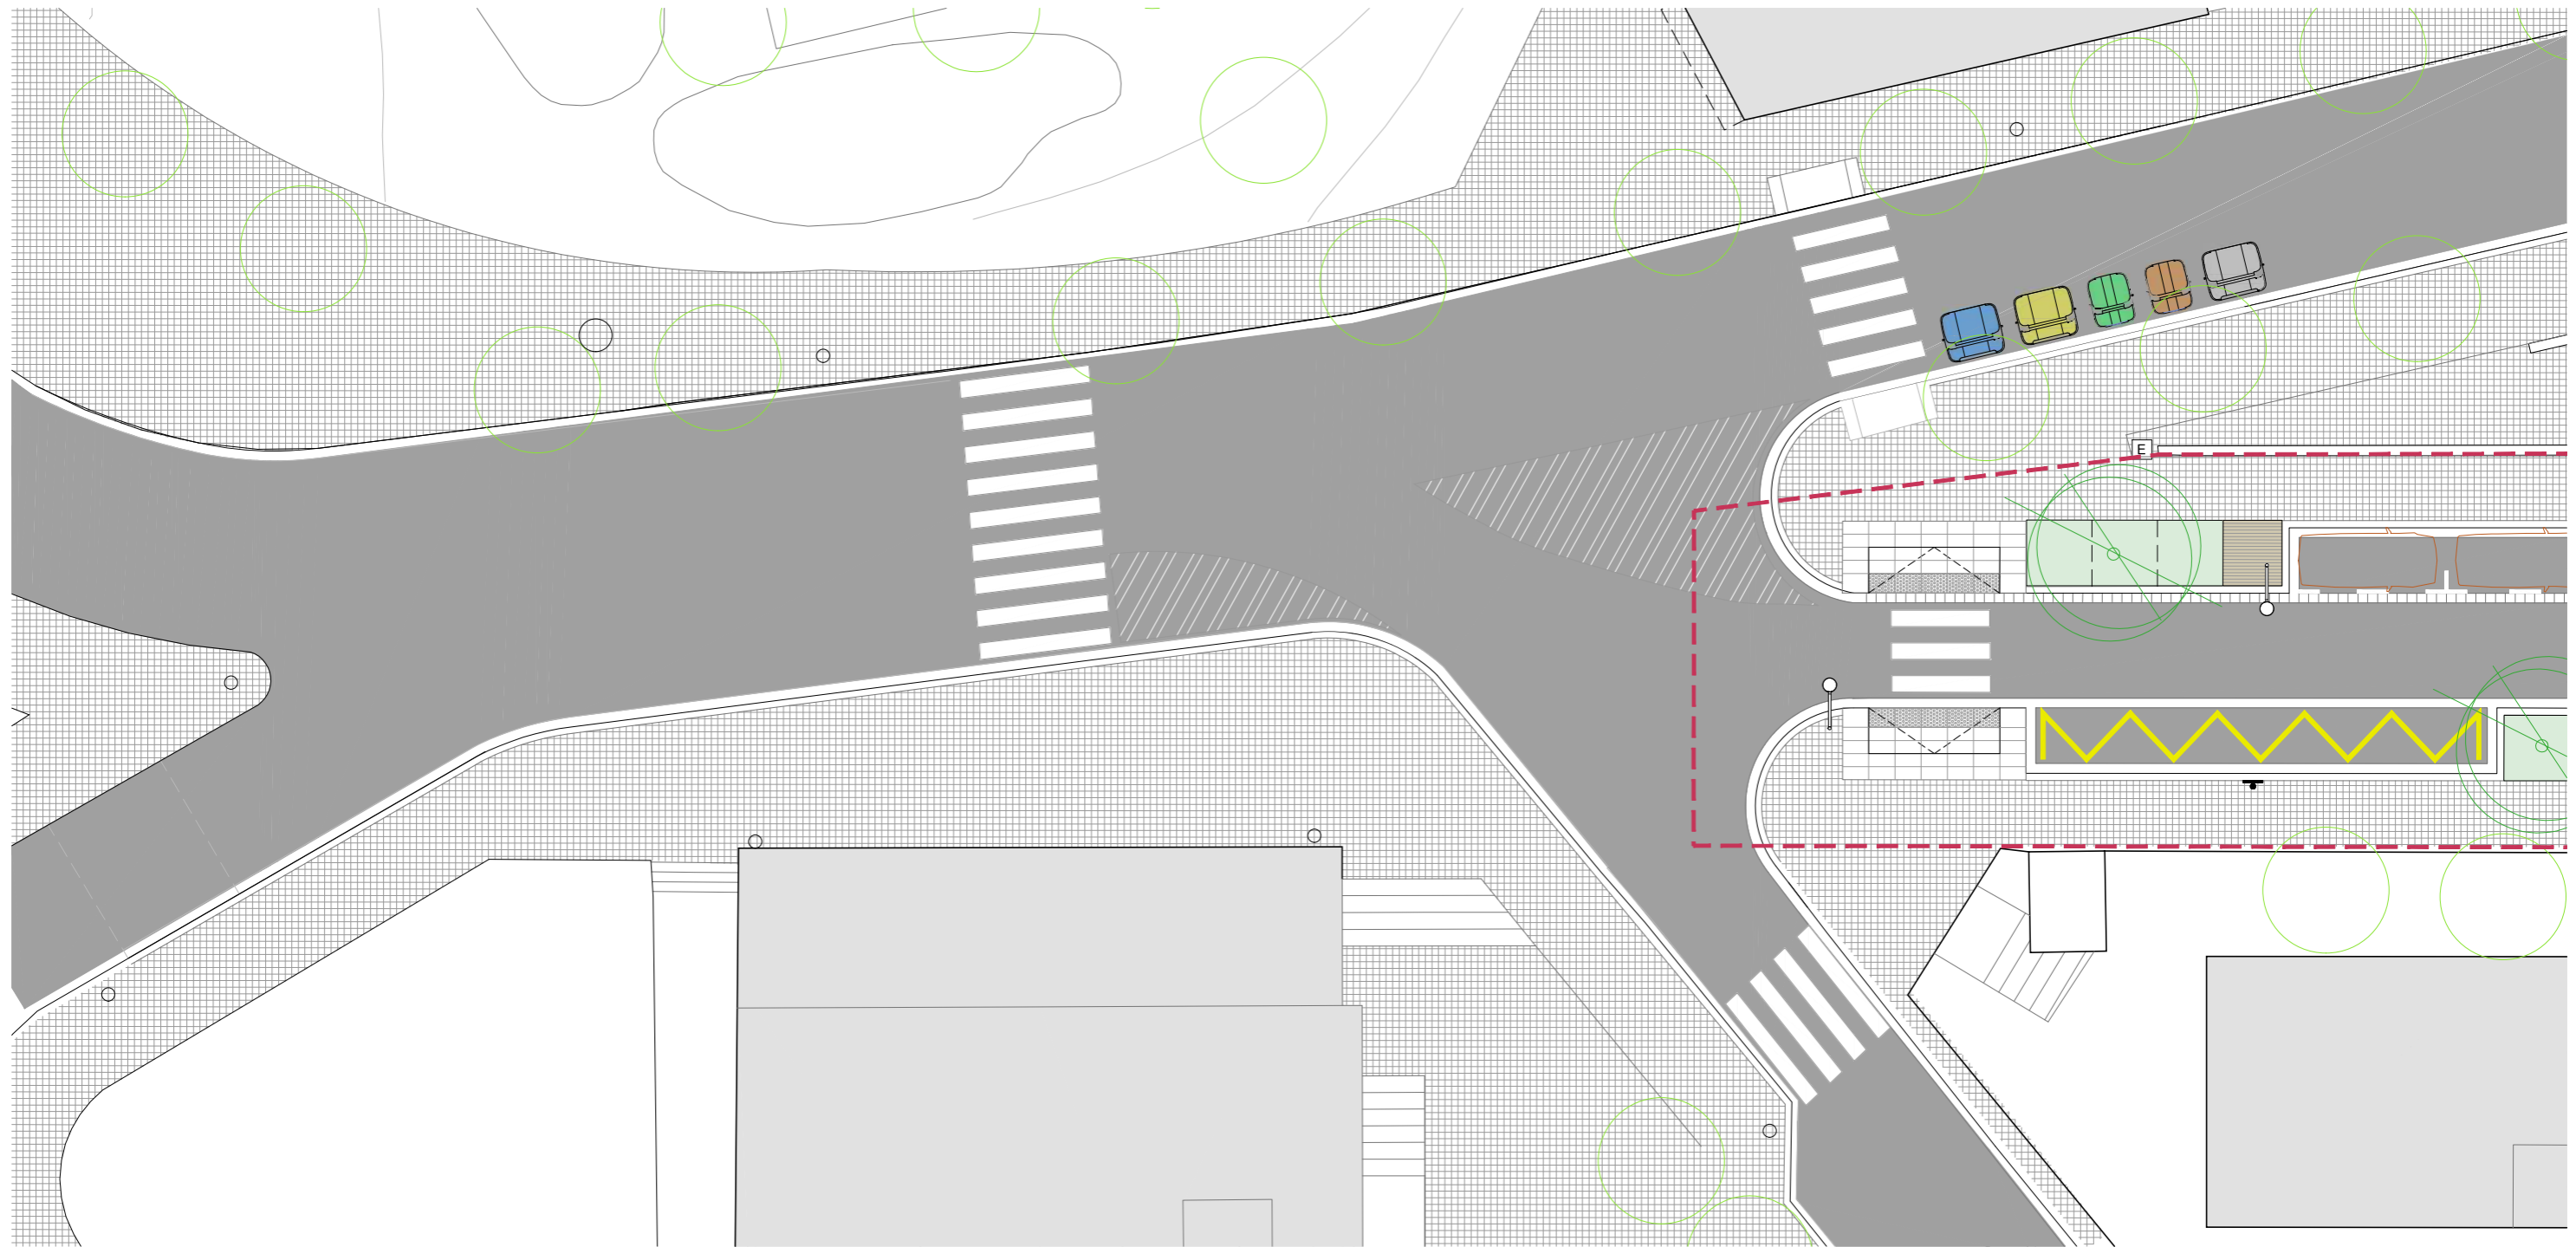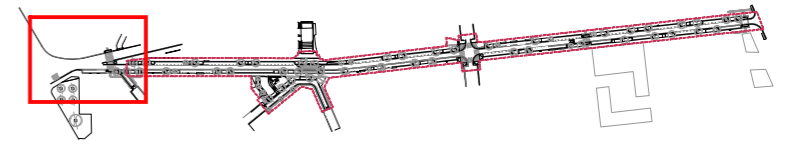

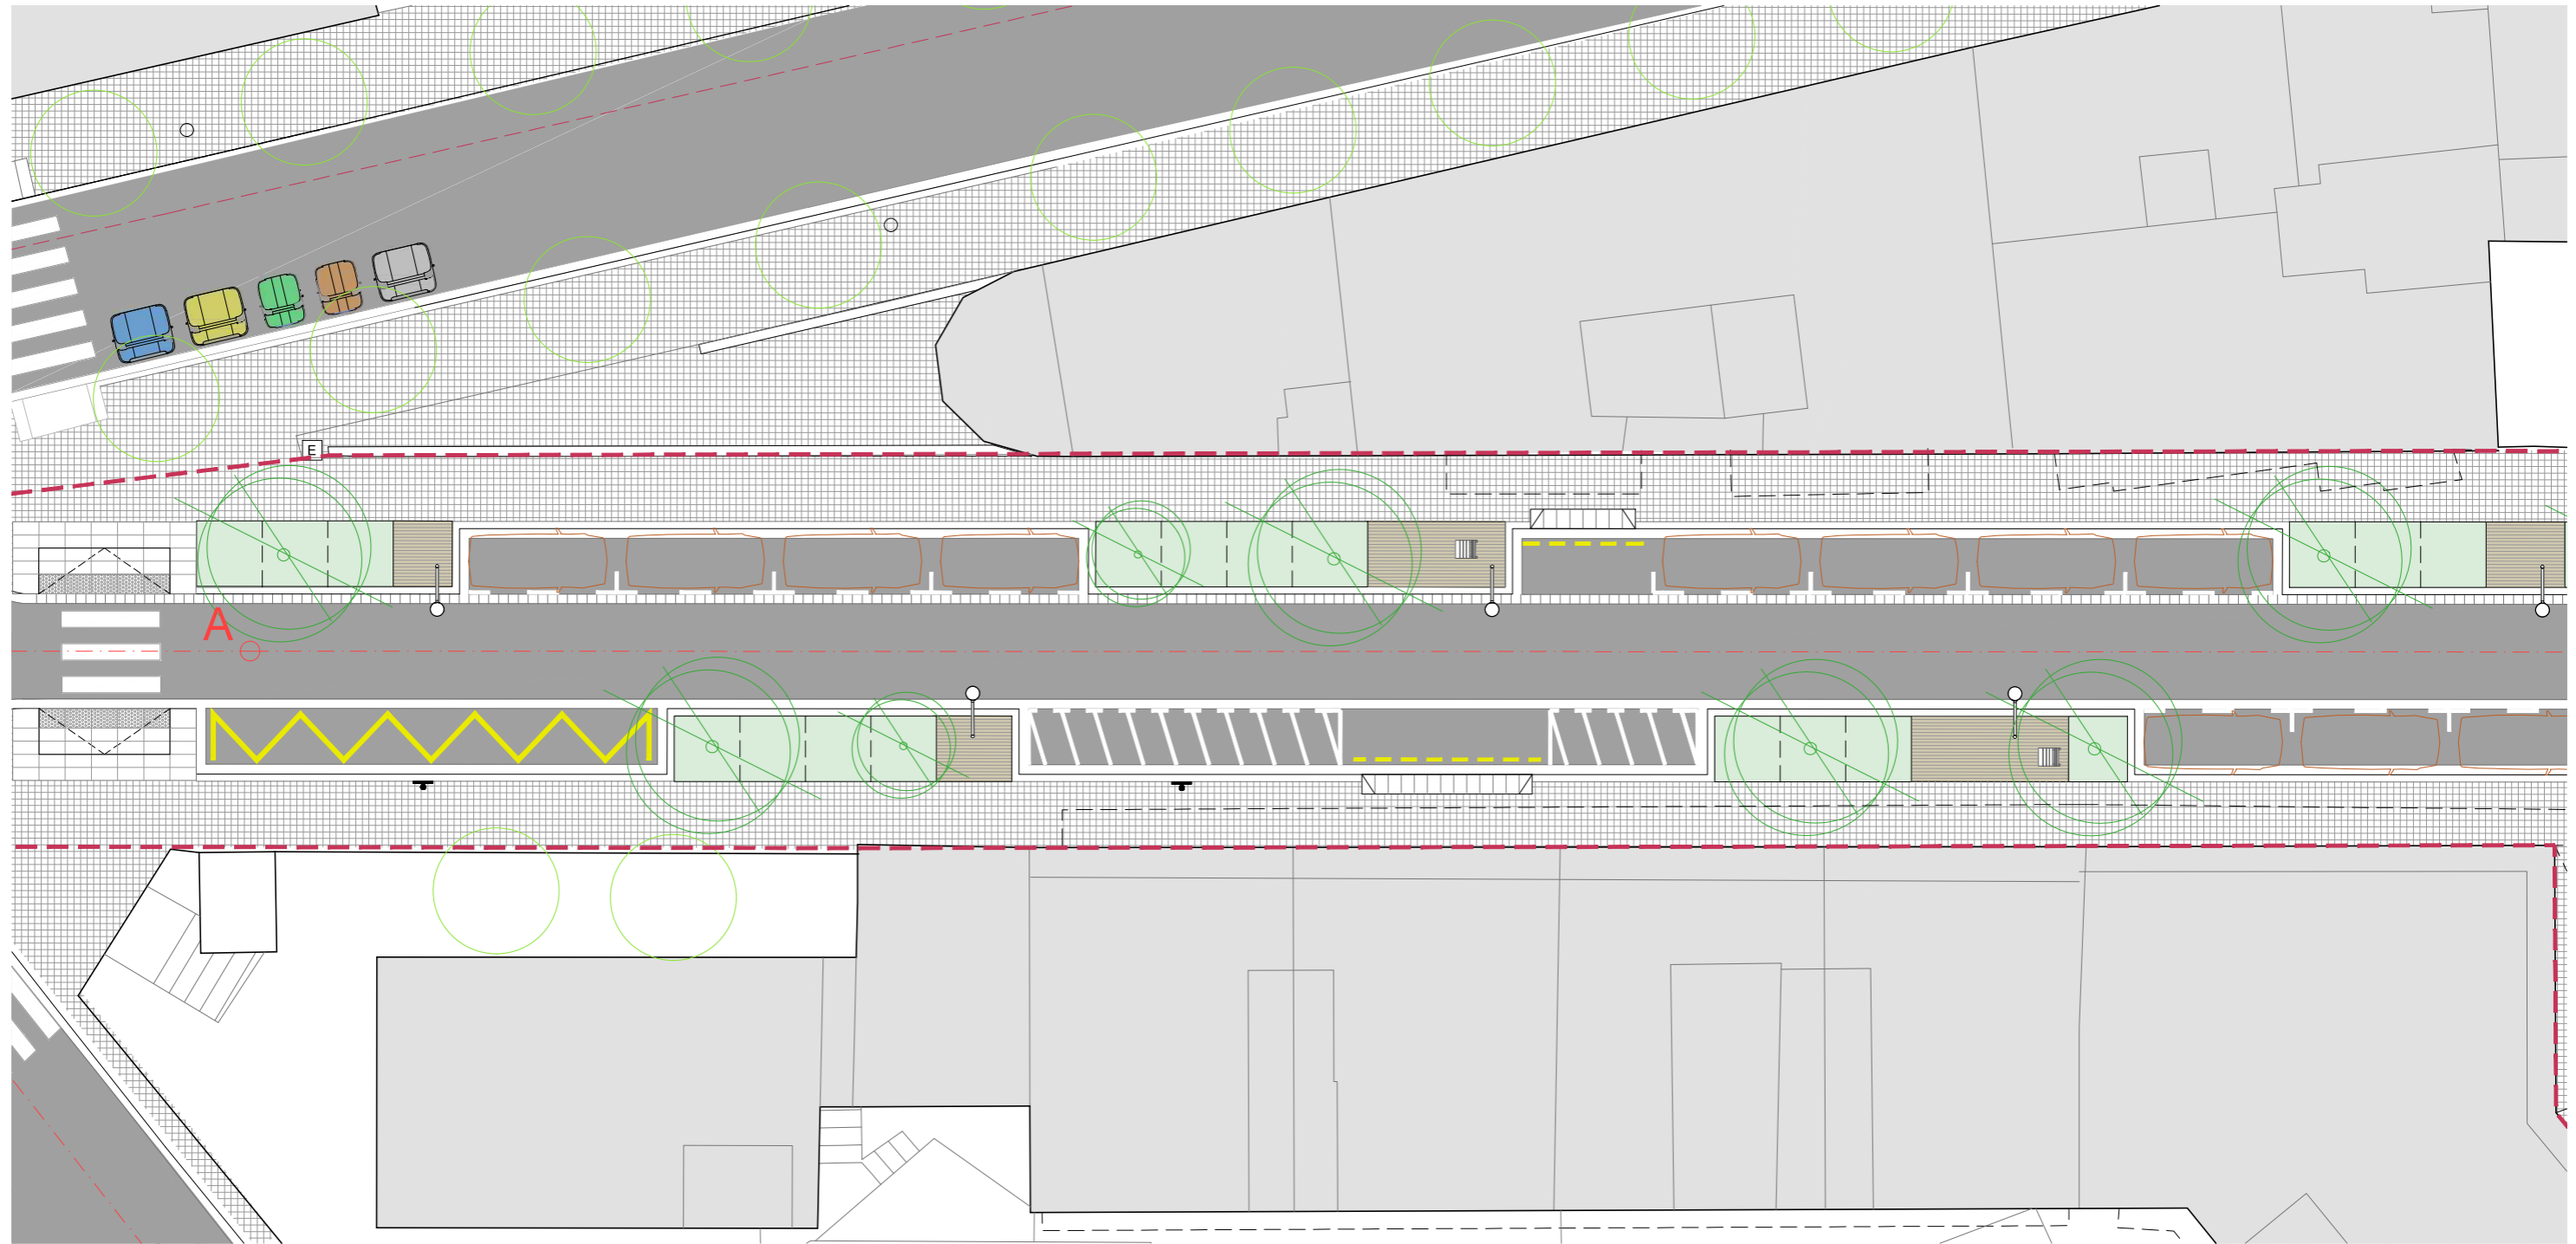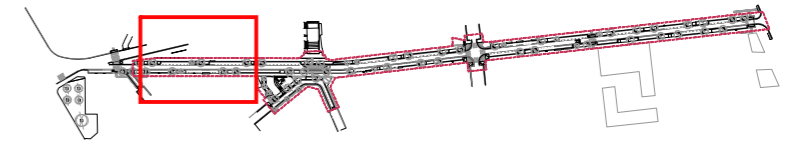

Ajuntament de Badalona

Àrea d'Urbanisme i Transformació de Ciutat  
Servei de Projectes i Control d'Obres

**REURBANITZACIÓ DELS CARRERS DOCTOR ROBERT I JACINT VERDAGUER  
ENTRE L'AVINGUDA BUFALÀ I EL CARRER MESTRE BRETON**

PROPOSTA, PLANTA

**5.4**

ARQUITECTE MUNICIPAL

CAP DE SERVEIS

TÈCNICS COL·LABORADORS


Sergi Hernández Hernández

Pere L. Vegué González

Marco Murillo Soriano, arquitecte  
Gemma Lozano Muñoz, arq. tècnica

ESCALA 1/200

SETEMBRE 2025

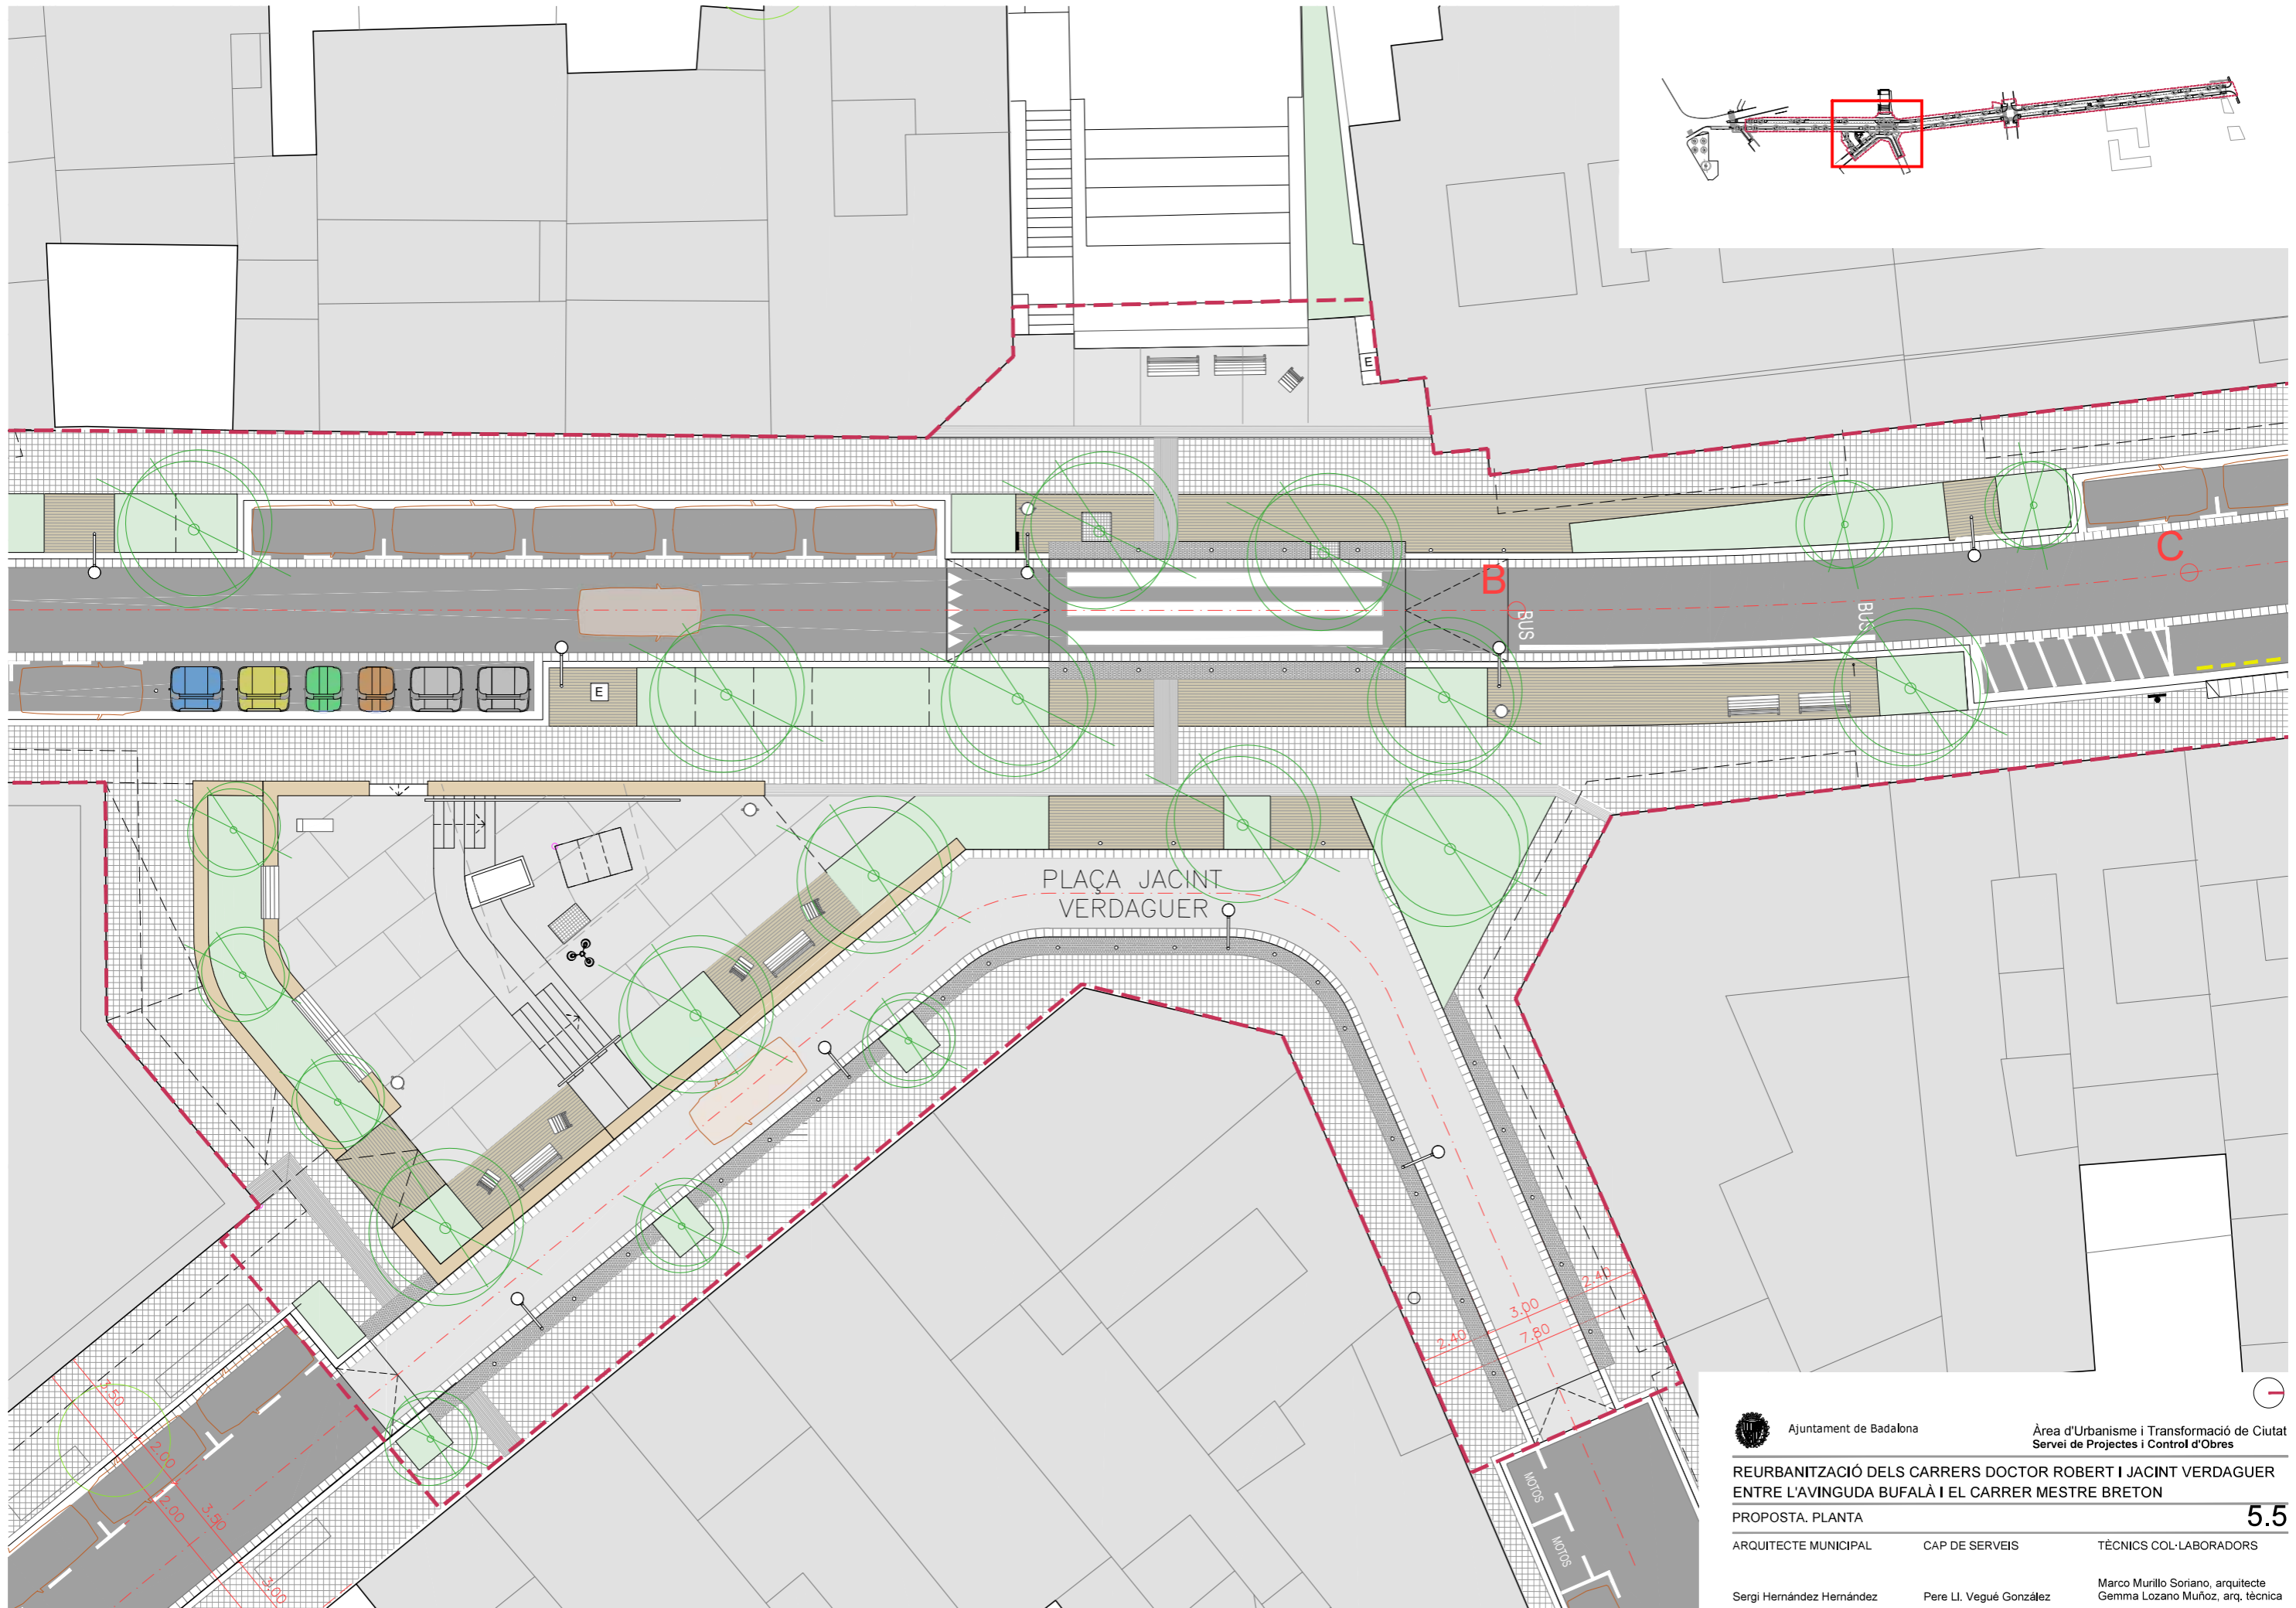

Ajuntament de Badalona

Àrea d'Urbanisme i Transformació de Ciutat  
Servei de Projectes i Control d'Obres

**REURBANITZACIÓ DELS CARRERS DOCTOR ROBERT I JACINT VERDAGUER  
ENTRE L'AVINGUDA BUFALÀ I EL CARRER MESTRE BRETON**

PROPOSTA, PLANTA

**5.5**

ARQUITECTE MUNICIPAL

CAP DE SERVEIS

TÈCNICS COL·LABORADORS



Sergi Hernández Hernández

Pere Ll. Vegué González

Marco Murillo Soriano, arquitecte  
Gemma Lozano Muñoz, arq. tècnica

ESCALA 1/200

SETEMBRE 2025

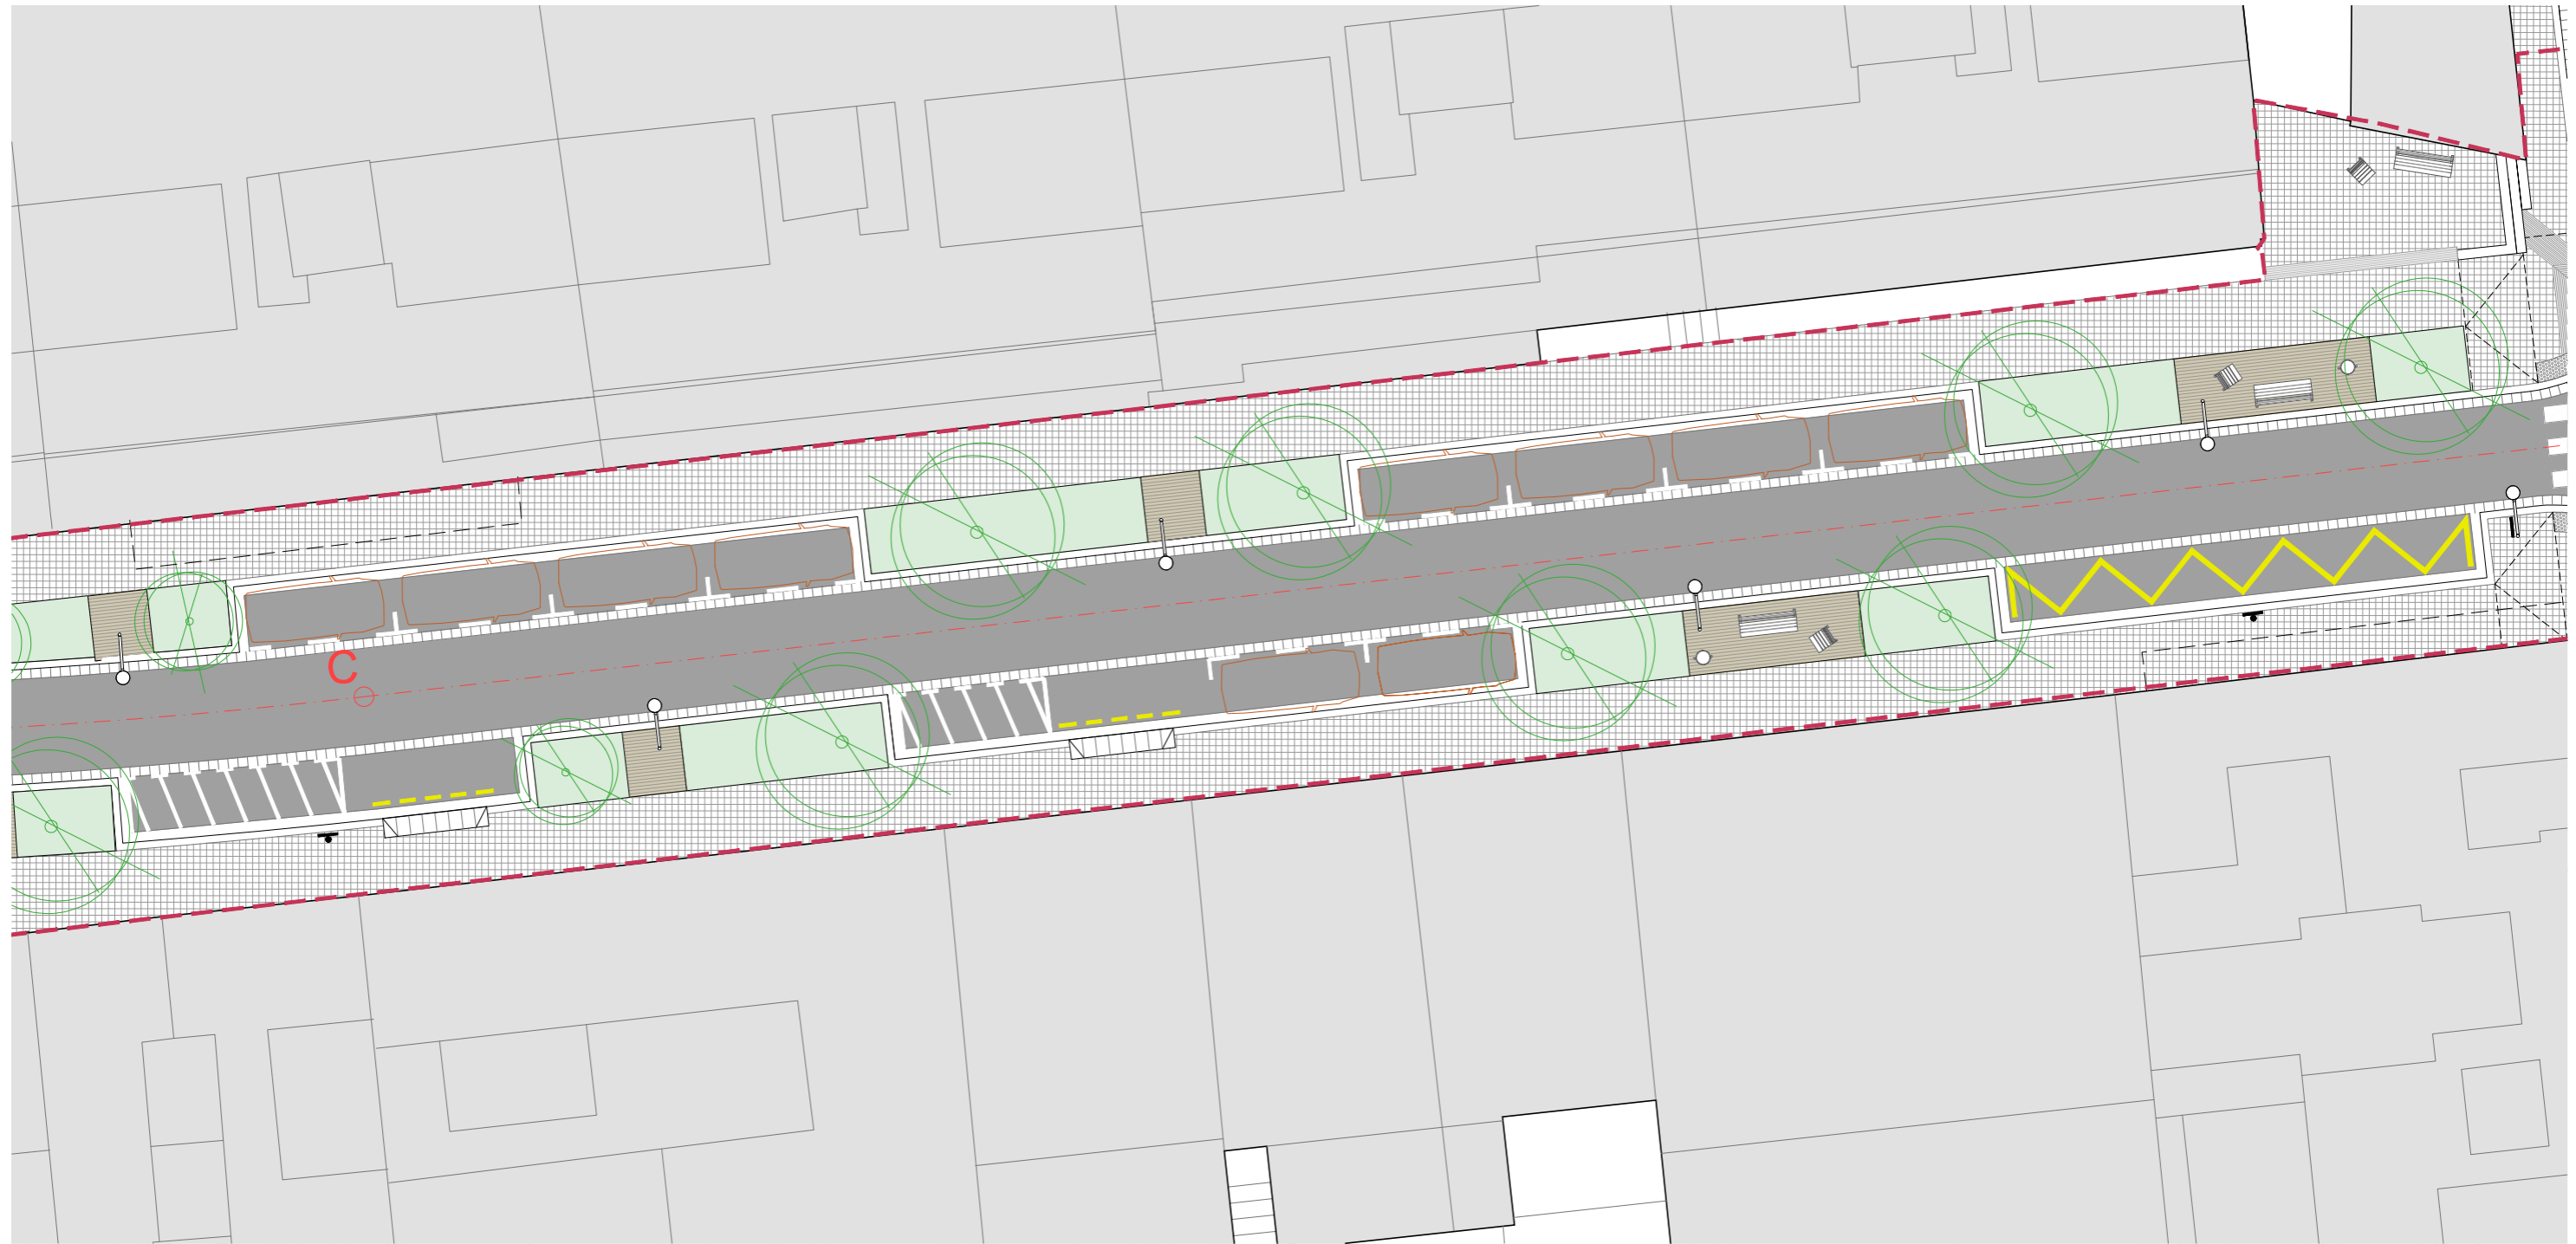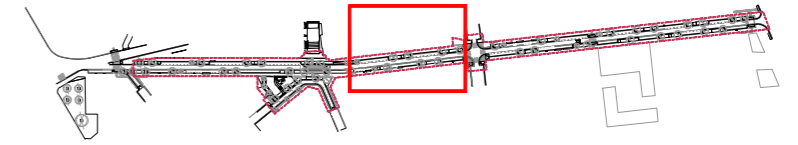

Ajuntament de Badalona

Àrea d'Urbanisme i Transformació de Ciutat  
Servei de Projectes i Control d'Obres

REURBANITZACIÓ DELS CARRERS DOCTOR ROBERT I JACINT VERDAGUER  
ENTRE L'AVINGUDA BUFALÀ I EL CARRER MESTRE BRETON

PROPOSTA, PLANTA

5.6

ARQUITECTE MUNICIPAL

CAP DE SERVEIS

TÈCNICS COL·LABORADORS



Sergi Hernández Hernández

Pere Ll. Vegué González

Marco Murillo Soriano, arquitecte  
Gemma Lozano Muñoz, arq. tècnica

ESCALA 1/200

SETEMBRE 2025

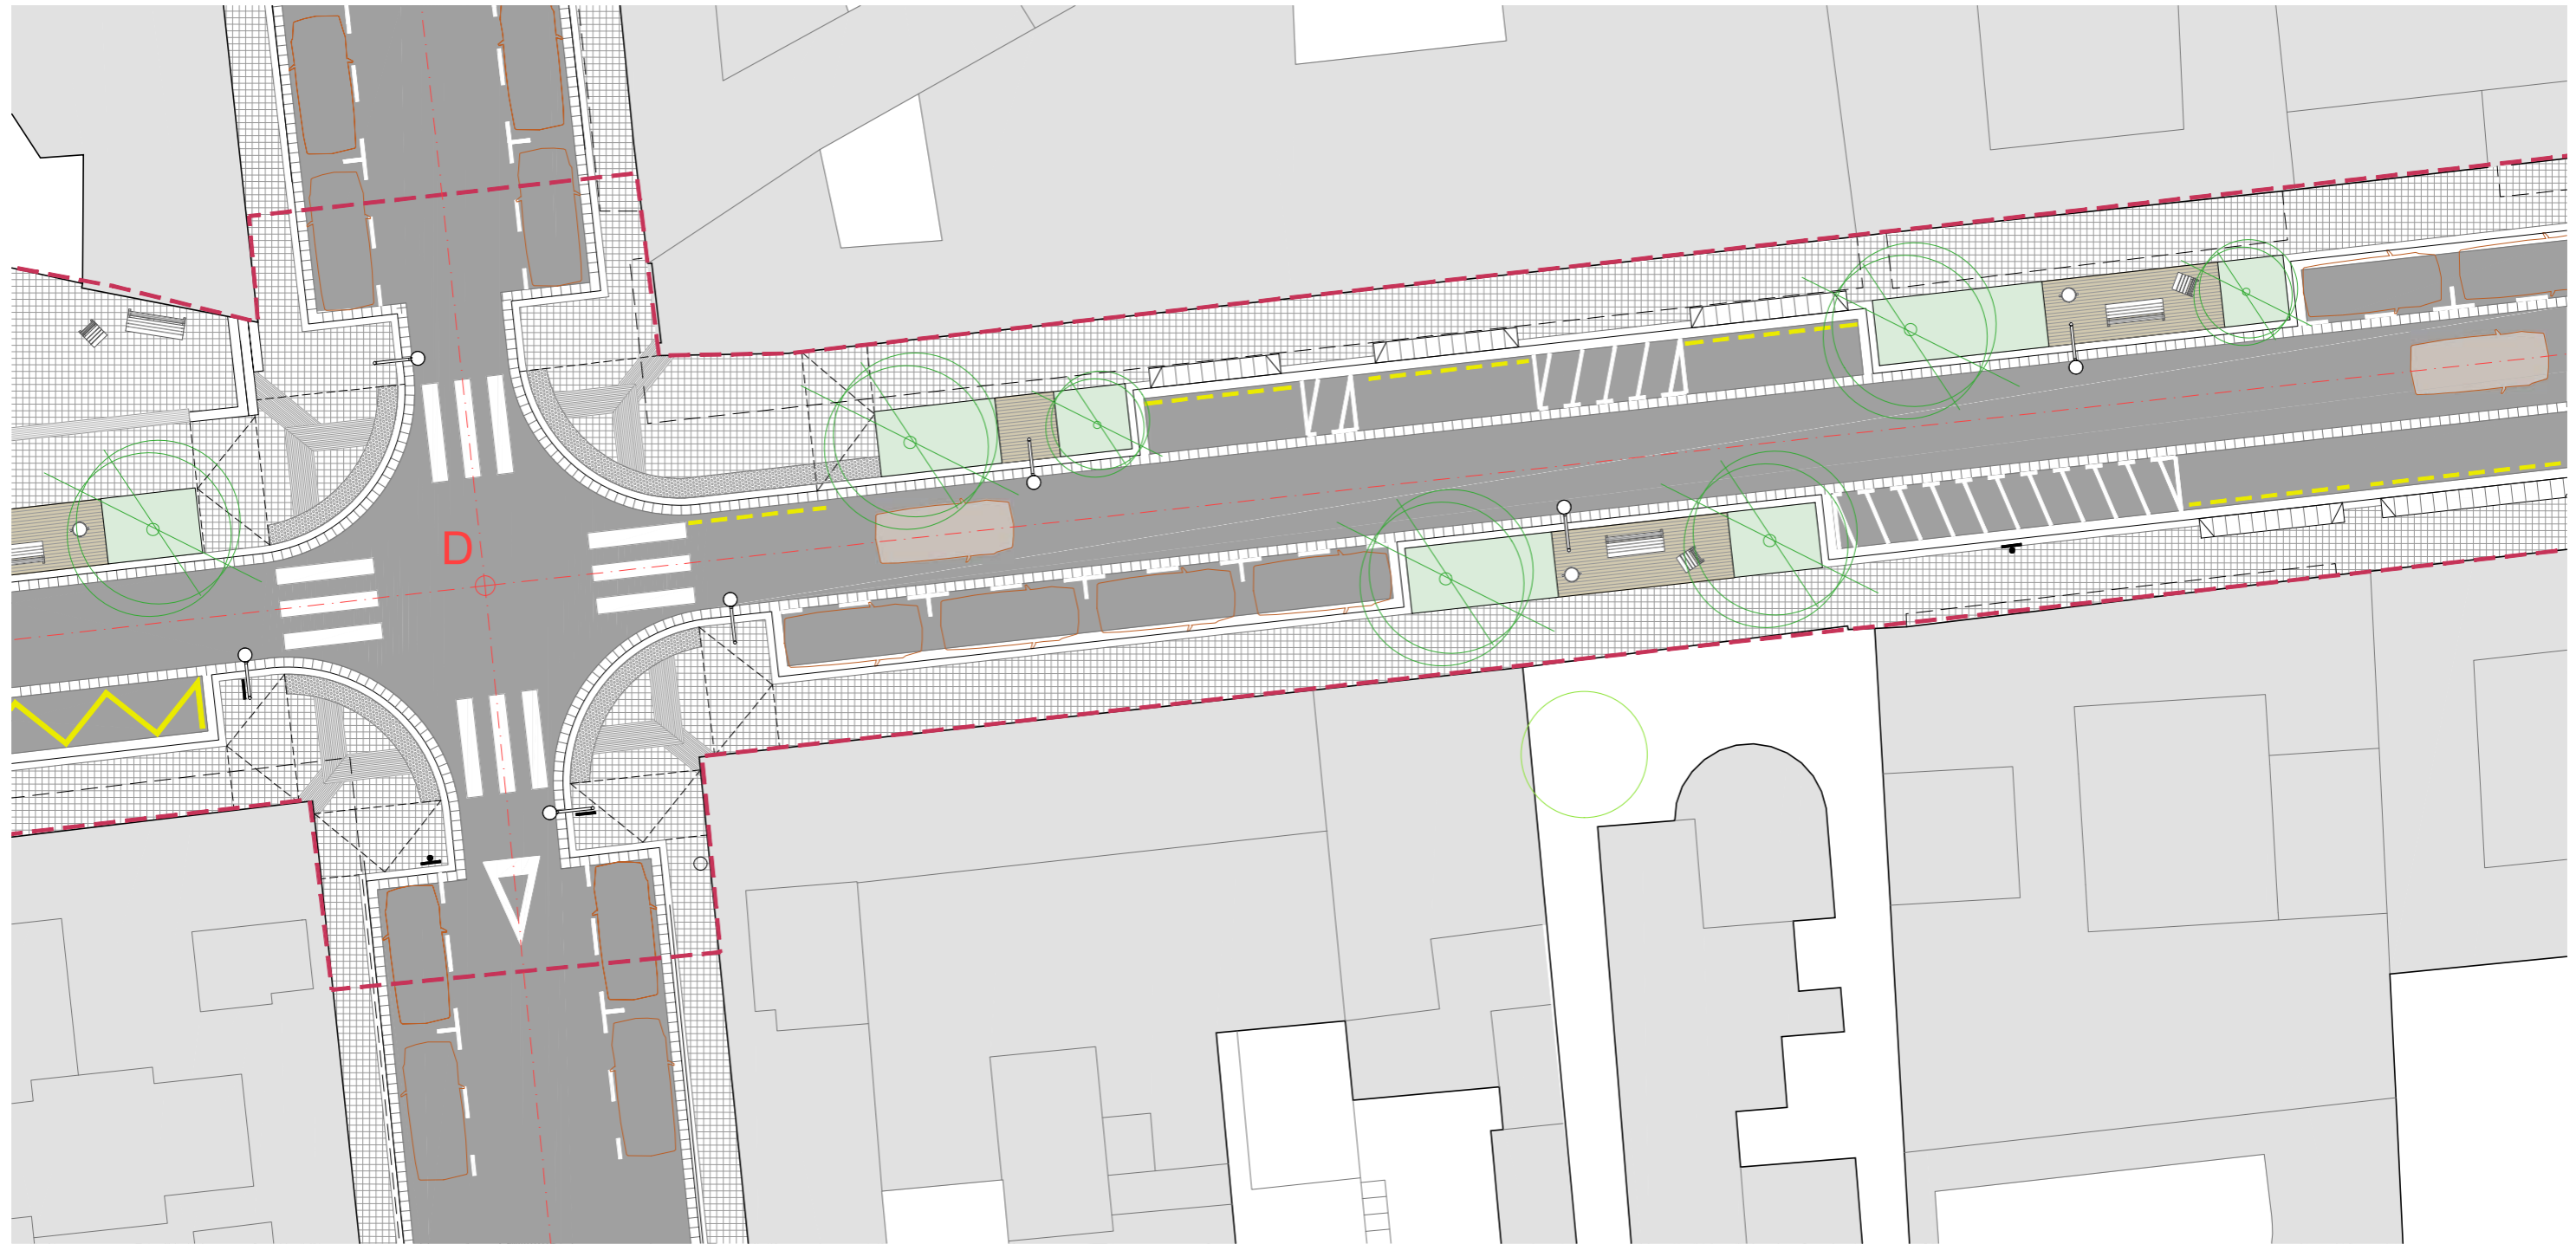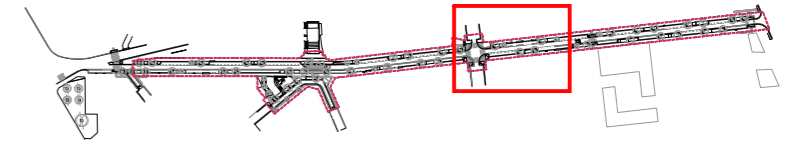

Ajuntament de Badalona

Àrea d'Urbanisme i Transformació de Ciutat  
Servei de Projectes i Control d'Obres

REURBANITZACIÓ DELS CARRERS DOCTOR ROBERT I JACINT VERDAGUER  
ENTRE L'AVINGUDA BUFALÀ I EL CARRER MESTRE BRETON

PROPOSTA, PLANTA

5.7

ARQUITECTE MUNICIPAL

CAP DE SERVEIS

TÈCNICS COL·LABORADORS



Sergi Hernández Hernández

Pere Ll. Vegué González

Marco Murillo Soriano, arquitecte  
Gemma Lozano Muñoz, arq. tècnica

ESCALA 1/200

SETEMBRE 2025

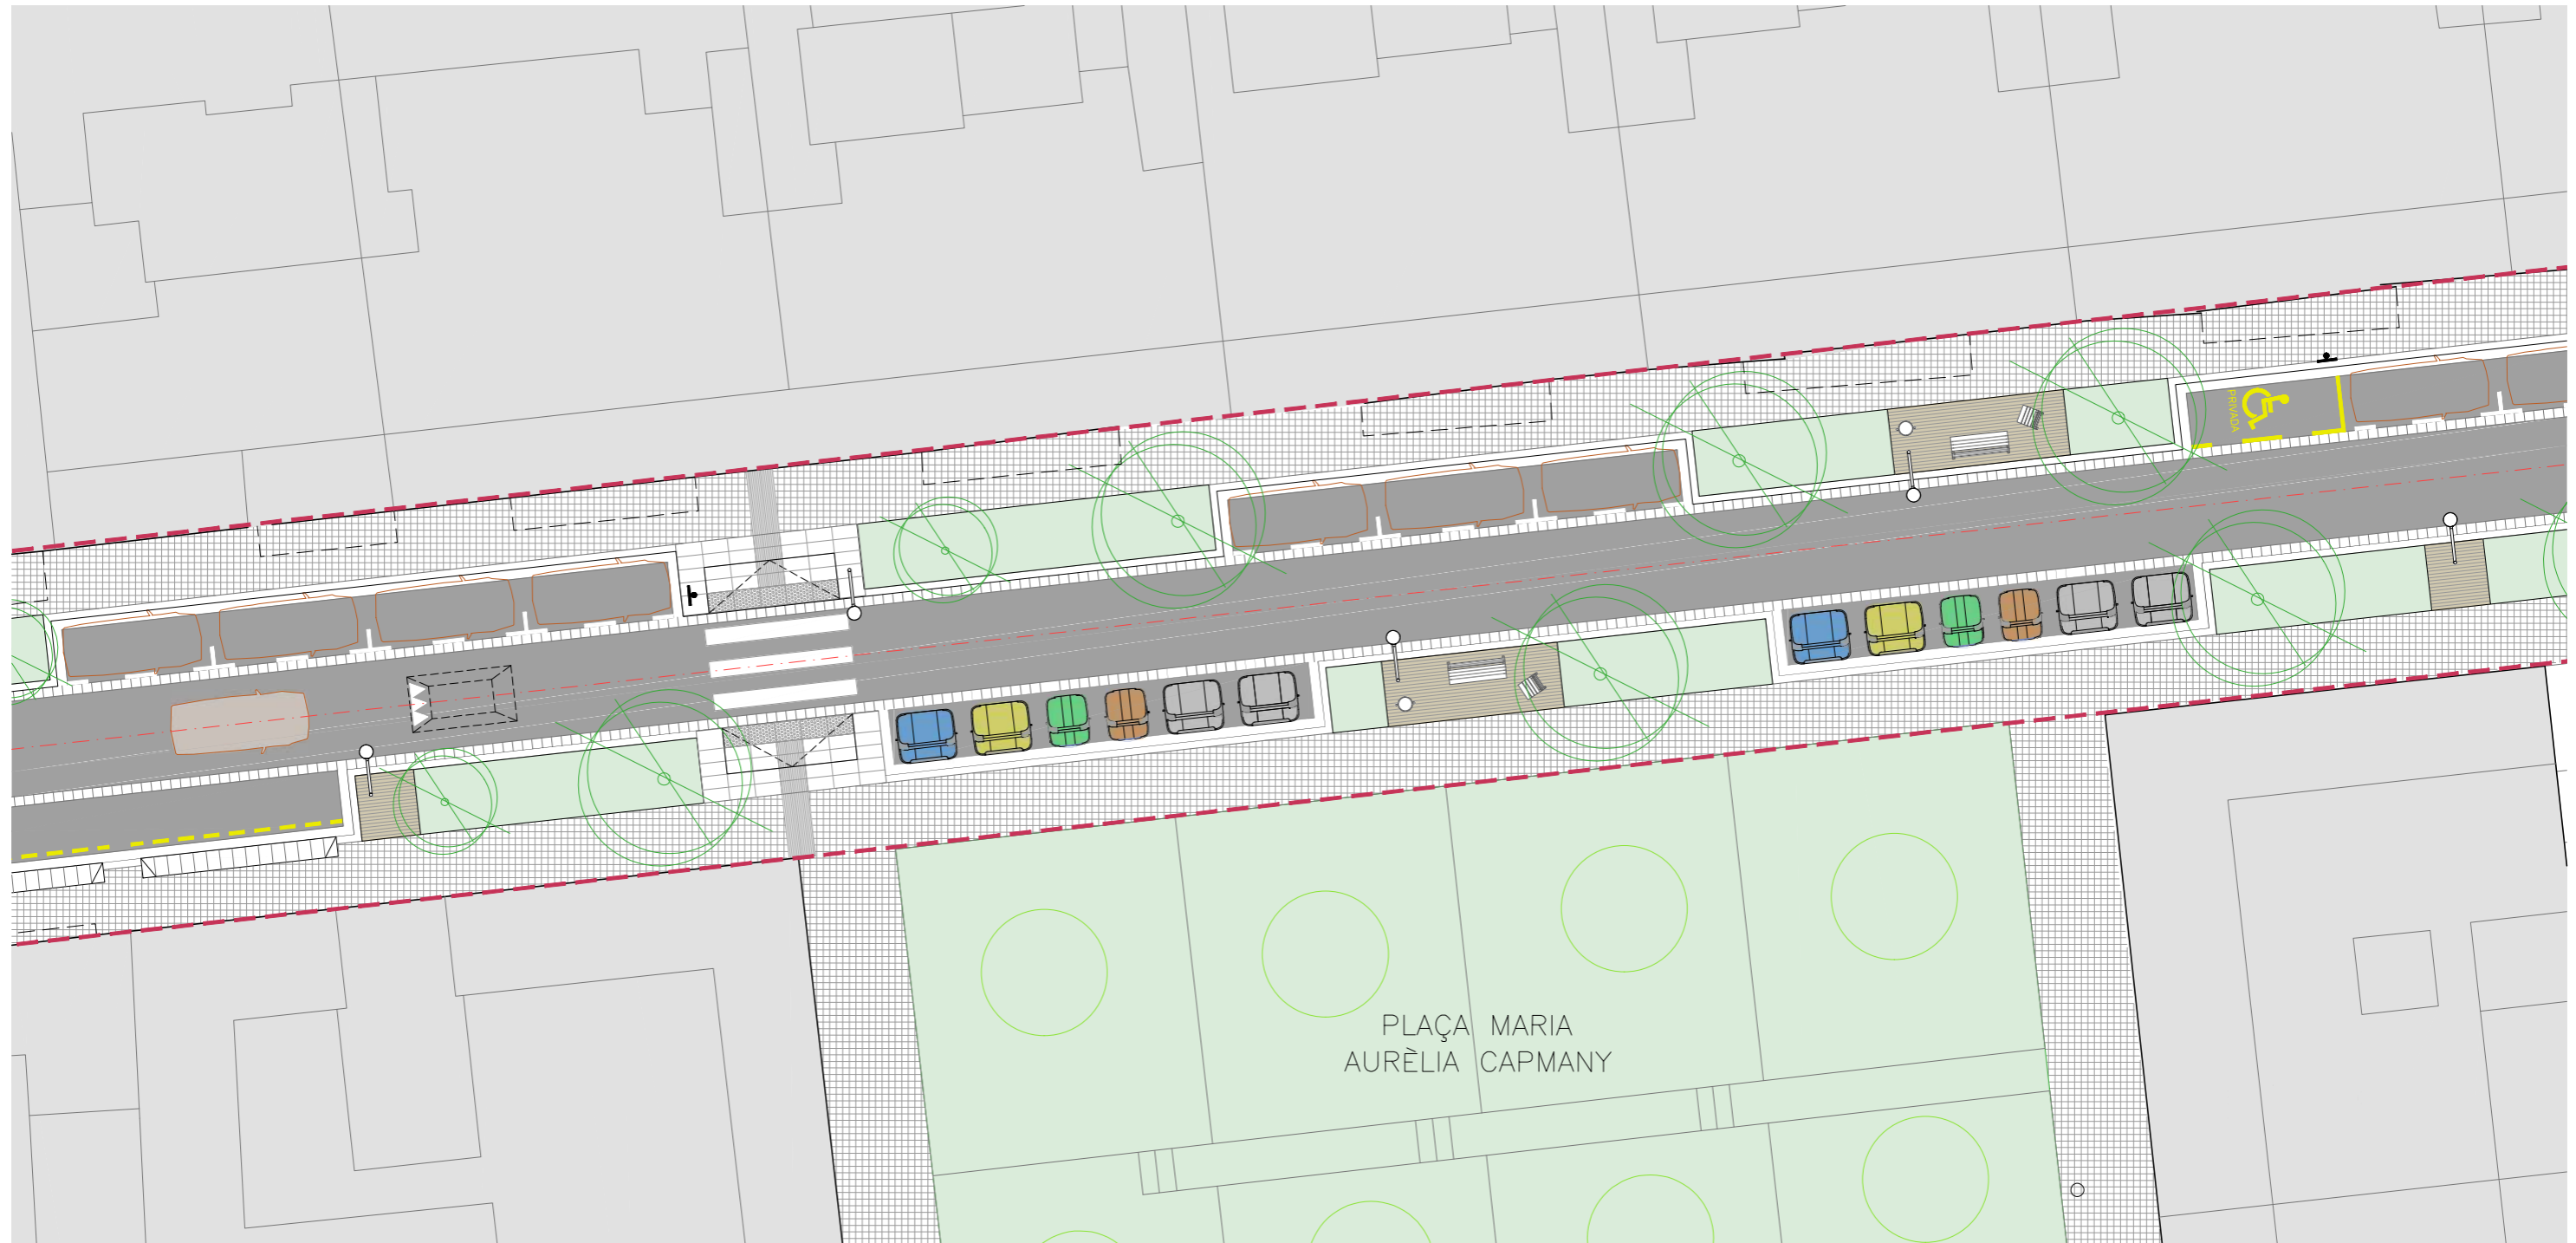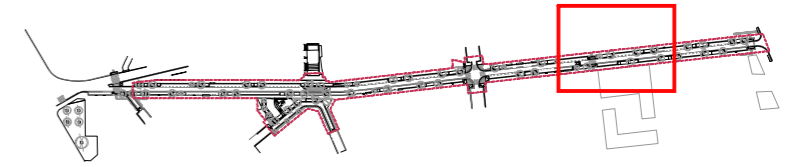

Ajuntament de Badalona

Àrea d'Urbanisme i Transformació de Ciutat  
Servei de Projectes i Control d'Obres

REURBANITZACIÓ DELS CARRERS DOCTOR ROBERT I JACINT VERDAGUER  
ENTRE L'AVINGUDA BUFALÀ I EL CARRER MESTRE BRETON

PROPOSTA, PLANTA

5.8

ARQUITECTE MUNICIPAL

CAP DE SERVEIS

TÈCNICS COL·LABORADORS



Sergi Hernández Hernández

Pere Ll. Vegué González

Marco Murillo Soriano, arquitecte  
Gemma Lozano Muñoz, arq. tècnica

ESCALA 1/200

SETEMBRE 2025

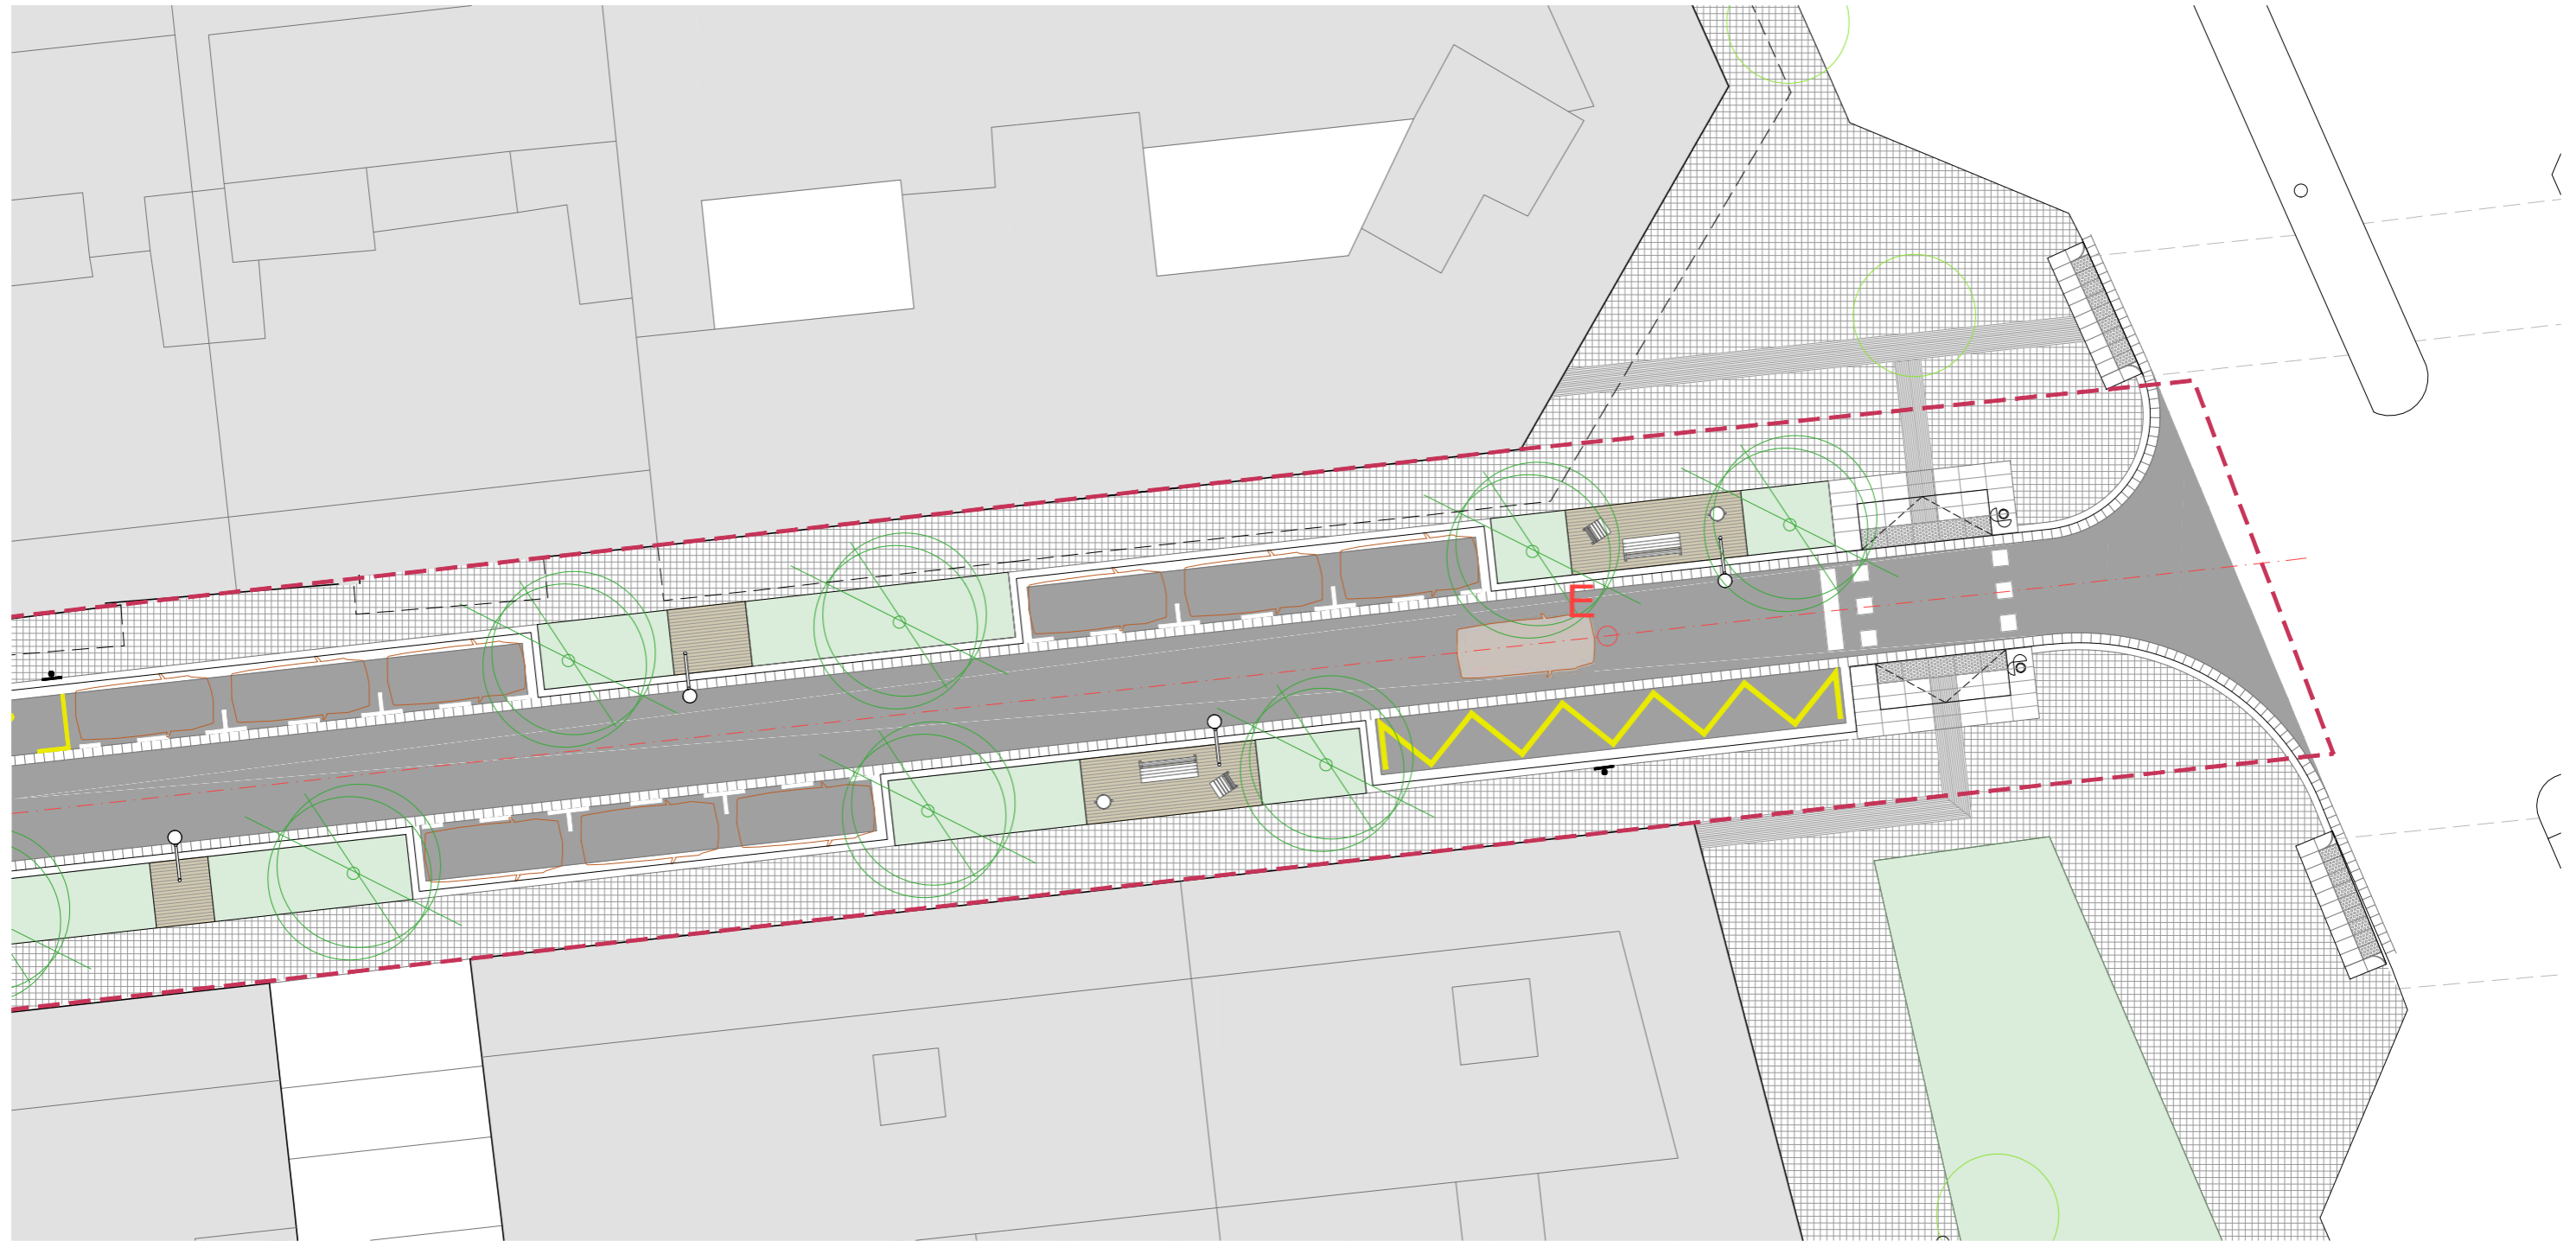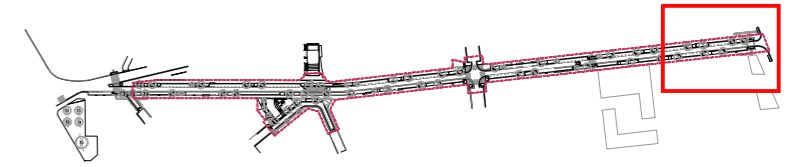

Ajuntament de Badalona

Àrea d'Urbanisme i Transformació de Ciutat  
Servei de Projectes i Control d'Obres

REURBANITZACIÓ DELS CARRERS DOCTOR ROBERT I JACINT VERDAGUER  
ENTRE L'AVINGUDA BUFALÀ I EL CARRER MESTRE BRETON

PROPOSTA, PLANTA

5.9

ARQUITECTE MUNICIPAL

CAP DE SERVEIS

TÈCNICS COL·LABORADORS



Sergi Hernández Hernández

Pere Ll. Vegué González

Marco Murillo Soriano, arquitecte  
Gemma Lozano Muñoz, arq. tècnica

ESCALA 1/200

SETEMBRE 2025

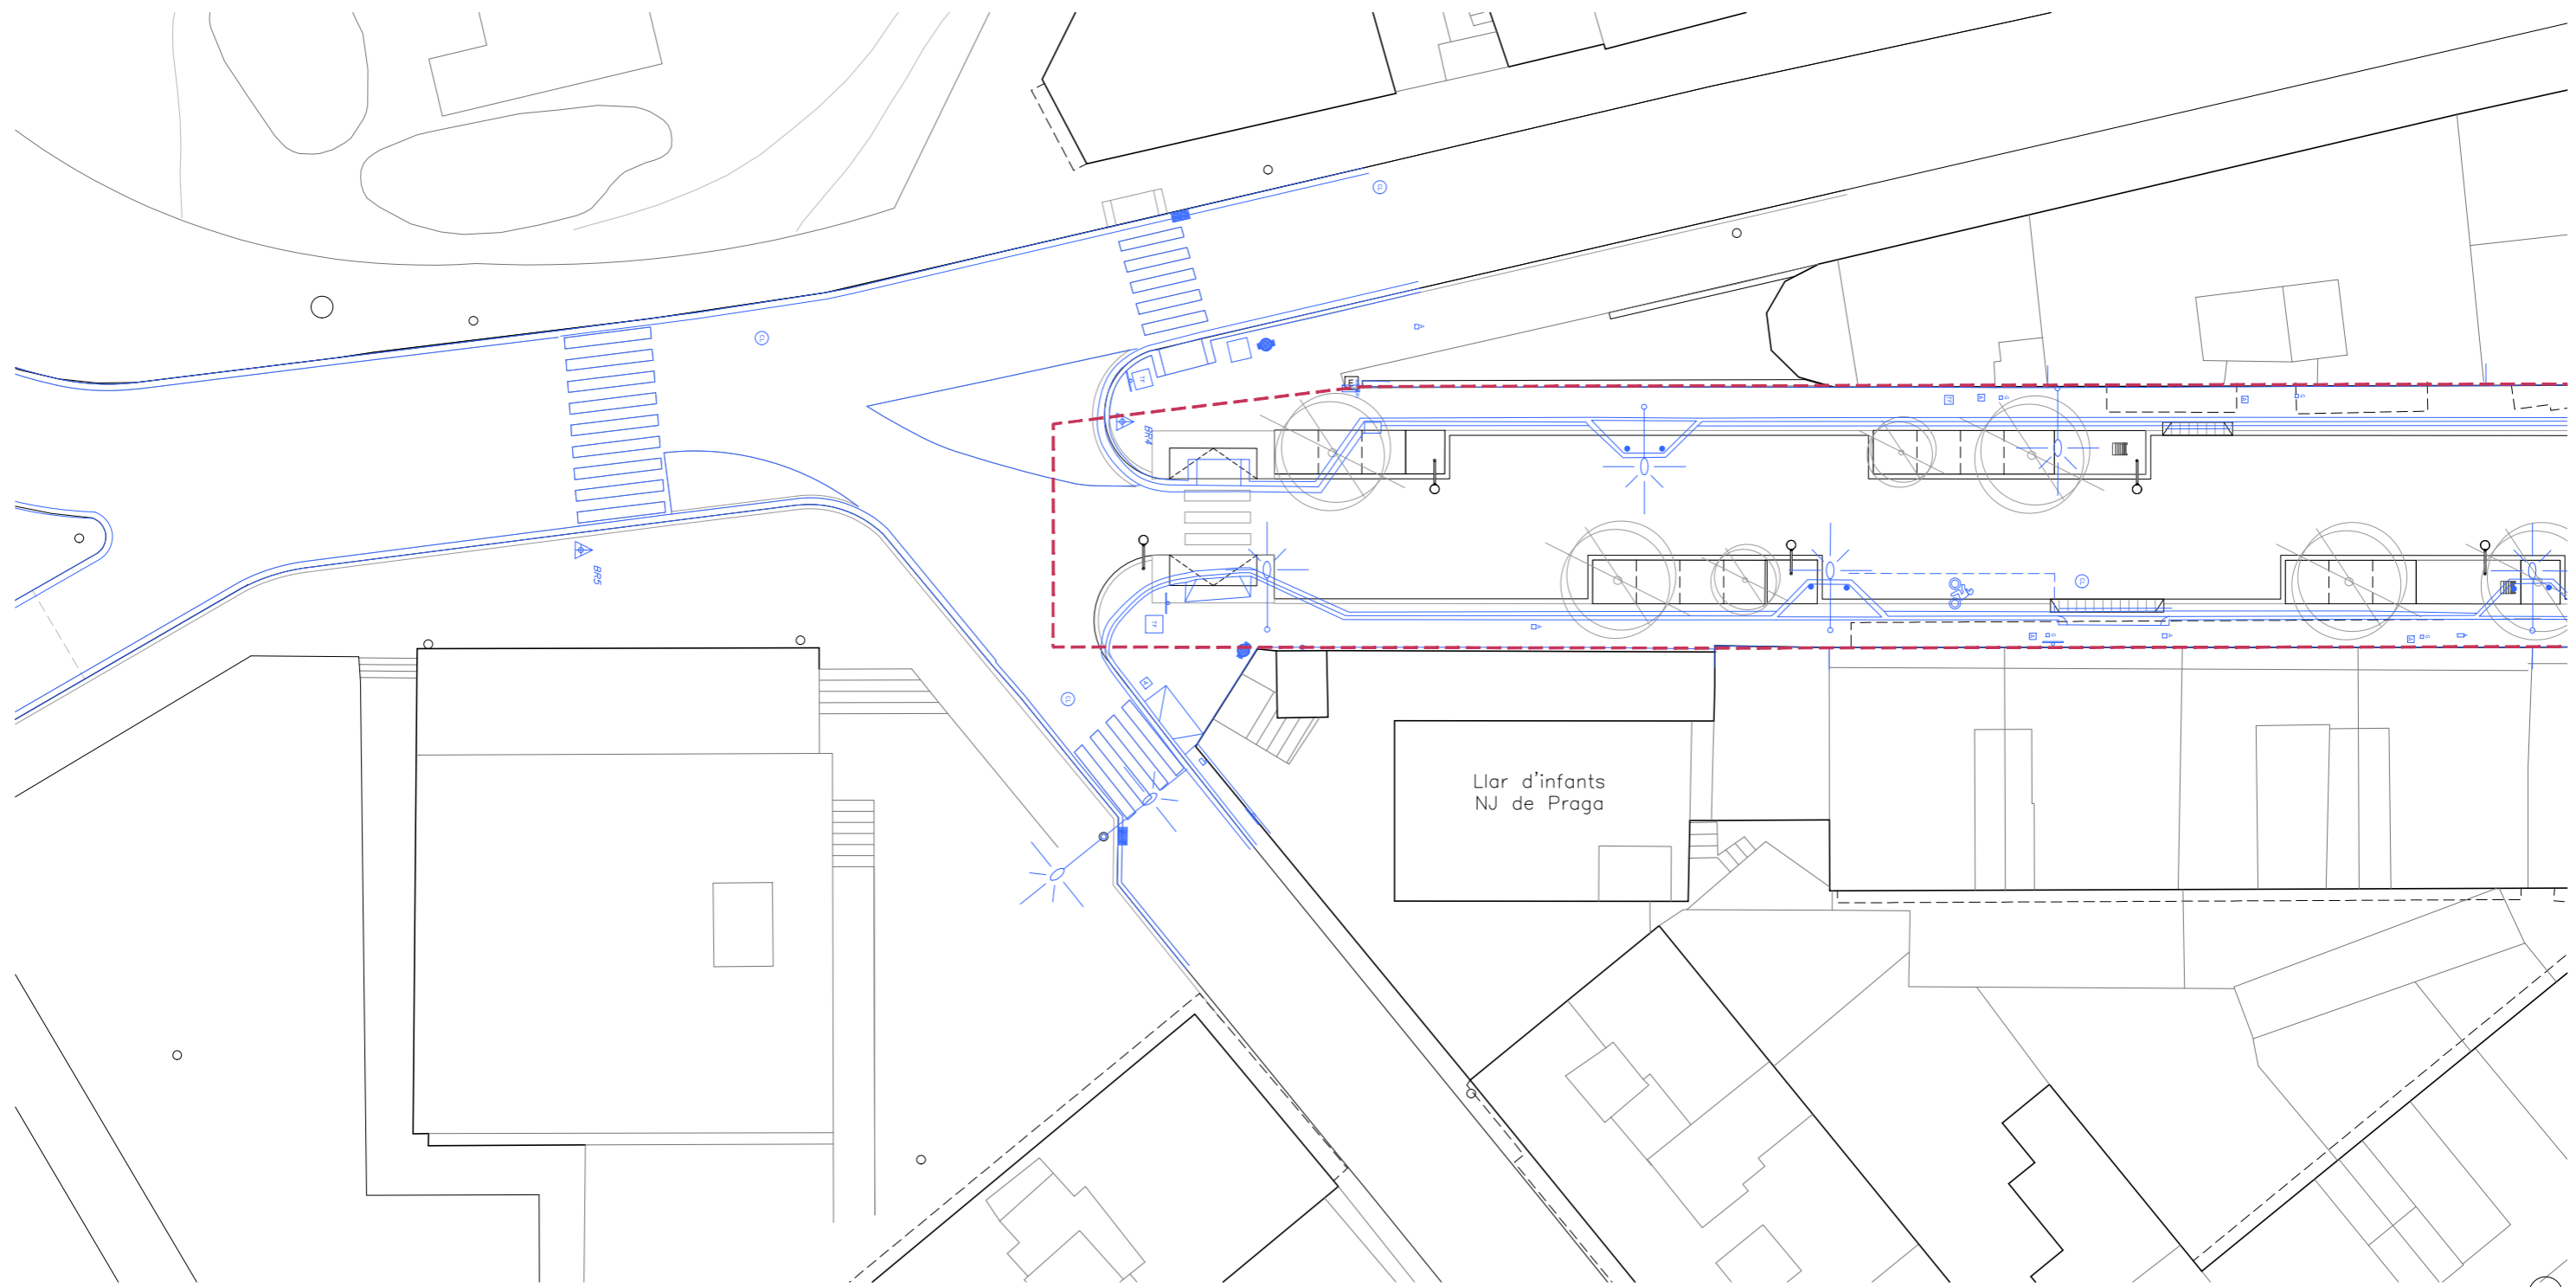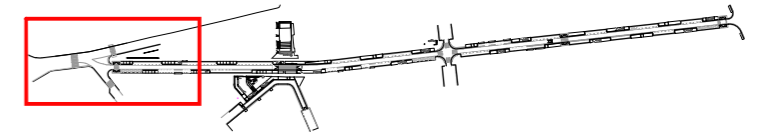

Ajuntament de Badalona

Àrea d'Urbanisme i Transformació de Ciutat  
Servei de Projectes i Control d'Obres



REURBANITZACIÓ DELS CARRERS DOCTOR ROBERT I JACINT VERDAGUER  
ENTRE L'AVINGUDA BUFALÀ I EL CARRER MESTRE BRETON

SUPERPOSICIÓ **6.1**

ARQUITECTE MUNICIPAL      CAP DE SERVEIS      TÈCNICS COL·LABORADORS

Sergi Hernández Hernández      Pere Ll. Vegué González      Marco Murillo Soriano, arquitecte  
Gemma Lozano Muñoz, arq. tècnica

ESCALA 1/300      SETEMBRE 2025

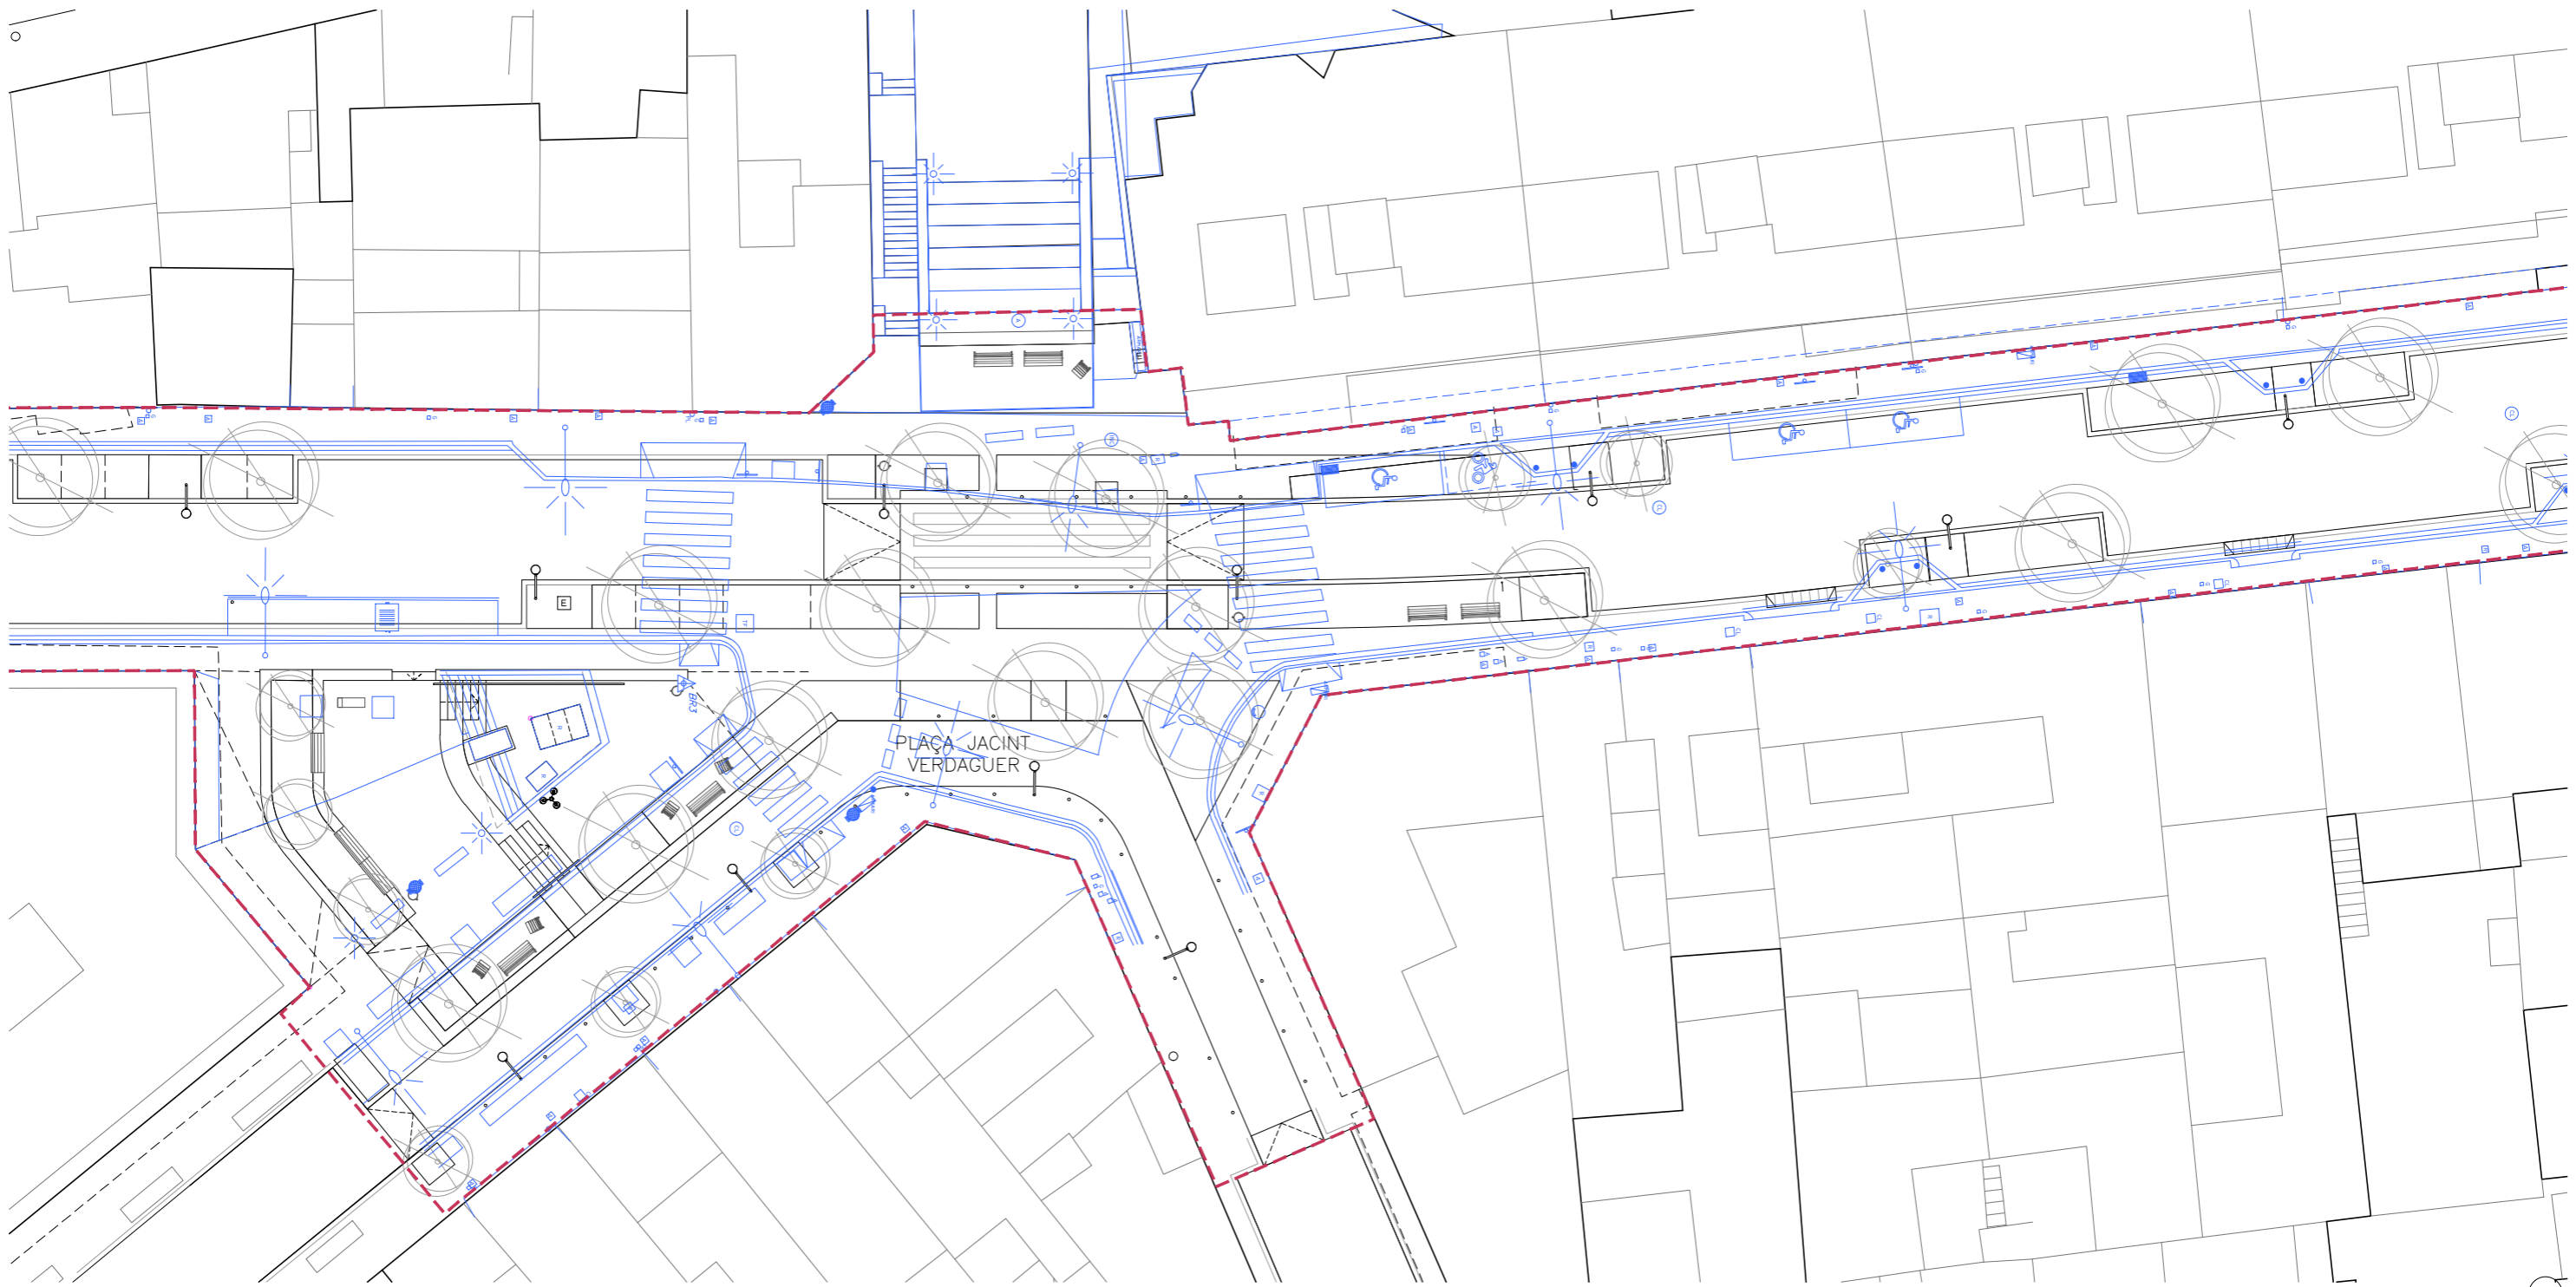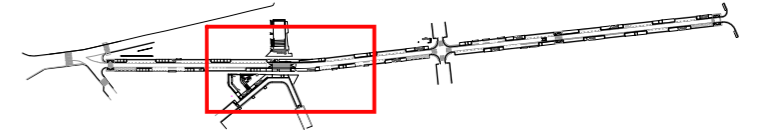

Ajuntament de Badalona



Àrea d'Urbanisme i Transformació de Ciutat  
Servei de Projectes i Control d'Obres

**REURBANITZACIÓ DELS CARRERS DOCTOR ROBERT I JACINT VERDAGUER  
ENTRE L'AVINGUDA BUFALÀ I EL CARRER MESTRE BRETON**  
SUPERPOSICIÓ **6.2**

ARQUITECTE MUNICIPAL      CAP DE SERVEIS      TÈCNICS COL·LABORADORS

Sergi Hernández Hernández      Pere L. Vegué González      Marco Murillo Soriano, arquitecte  
Gemma Lozano Muñoz, arg. tècnica

ESCALA 1/300      SETEMBRE 2025

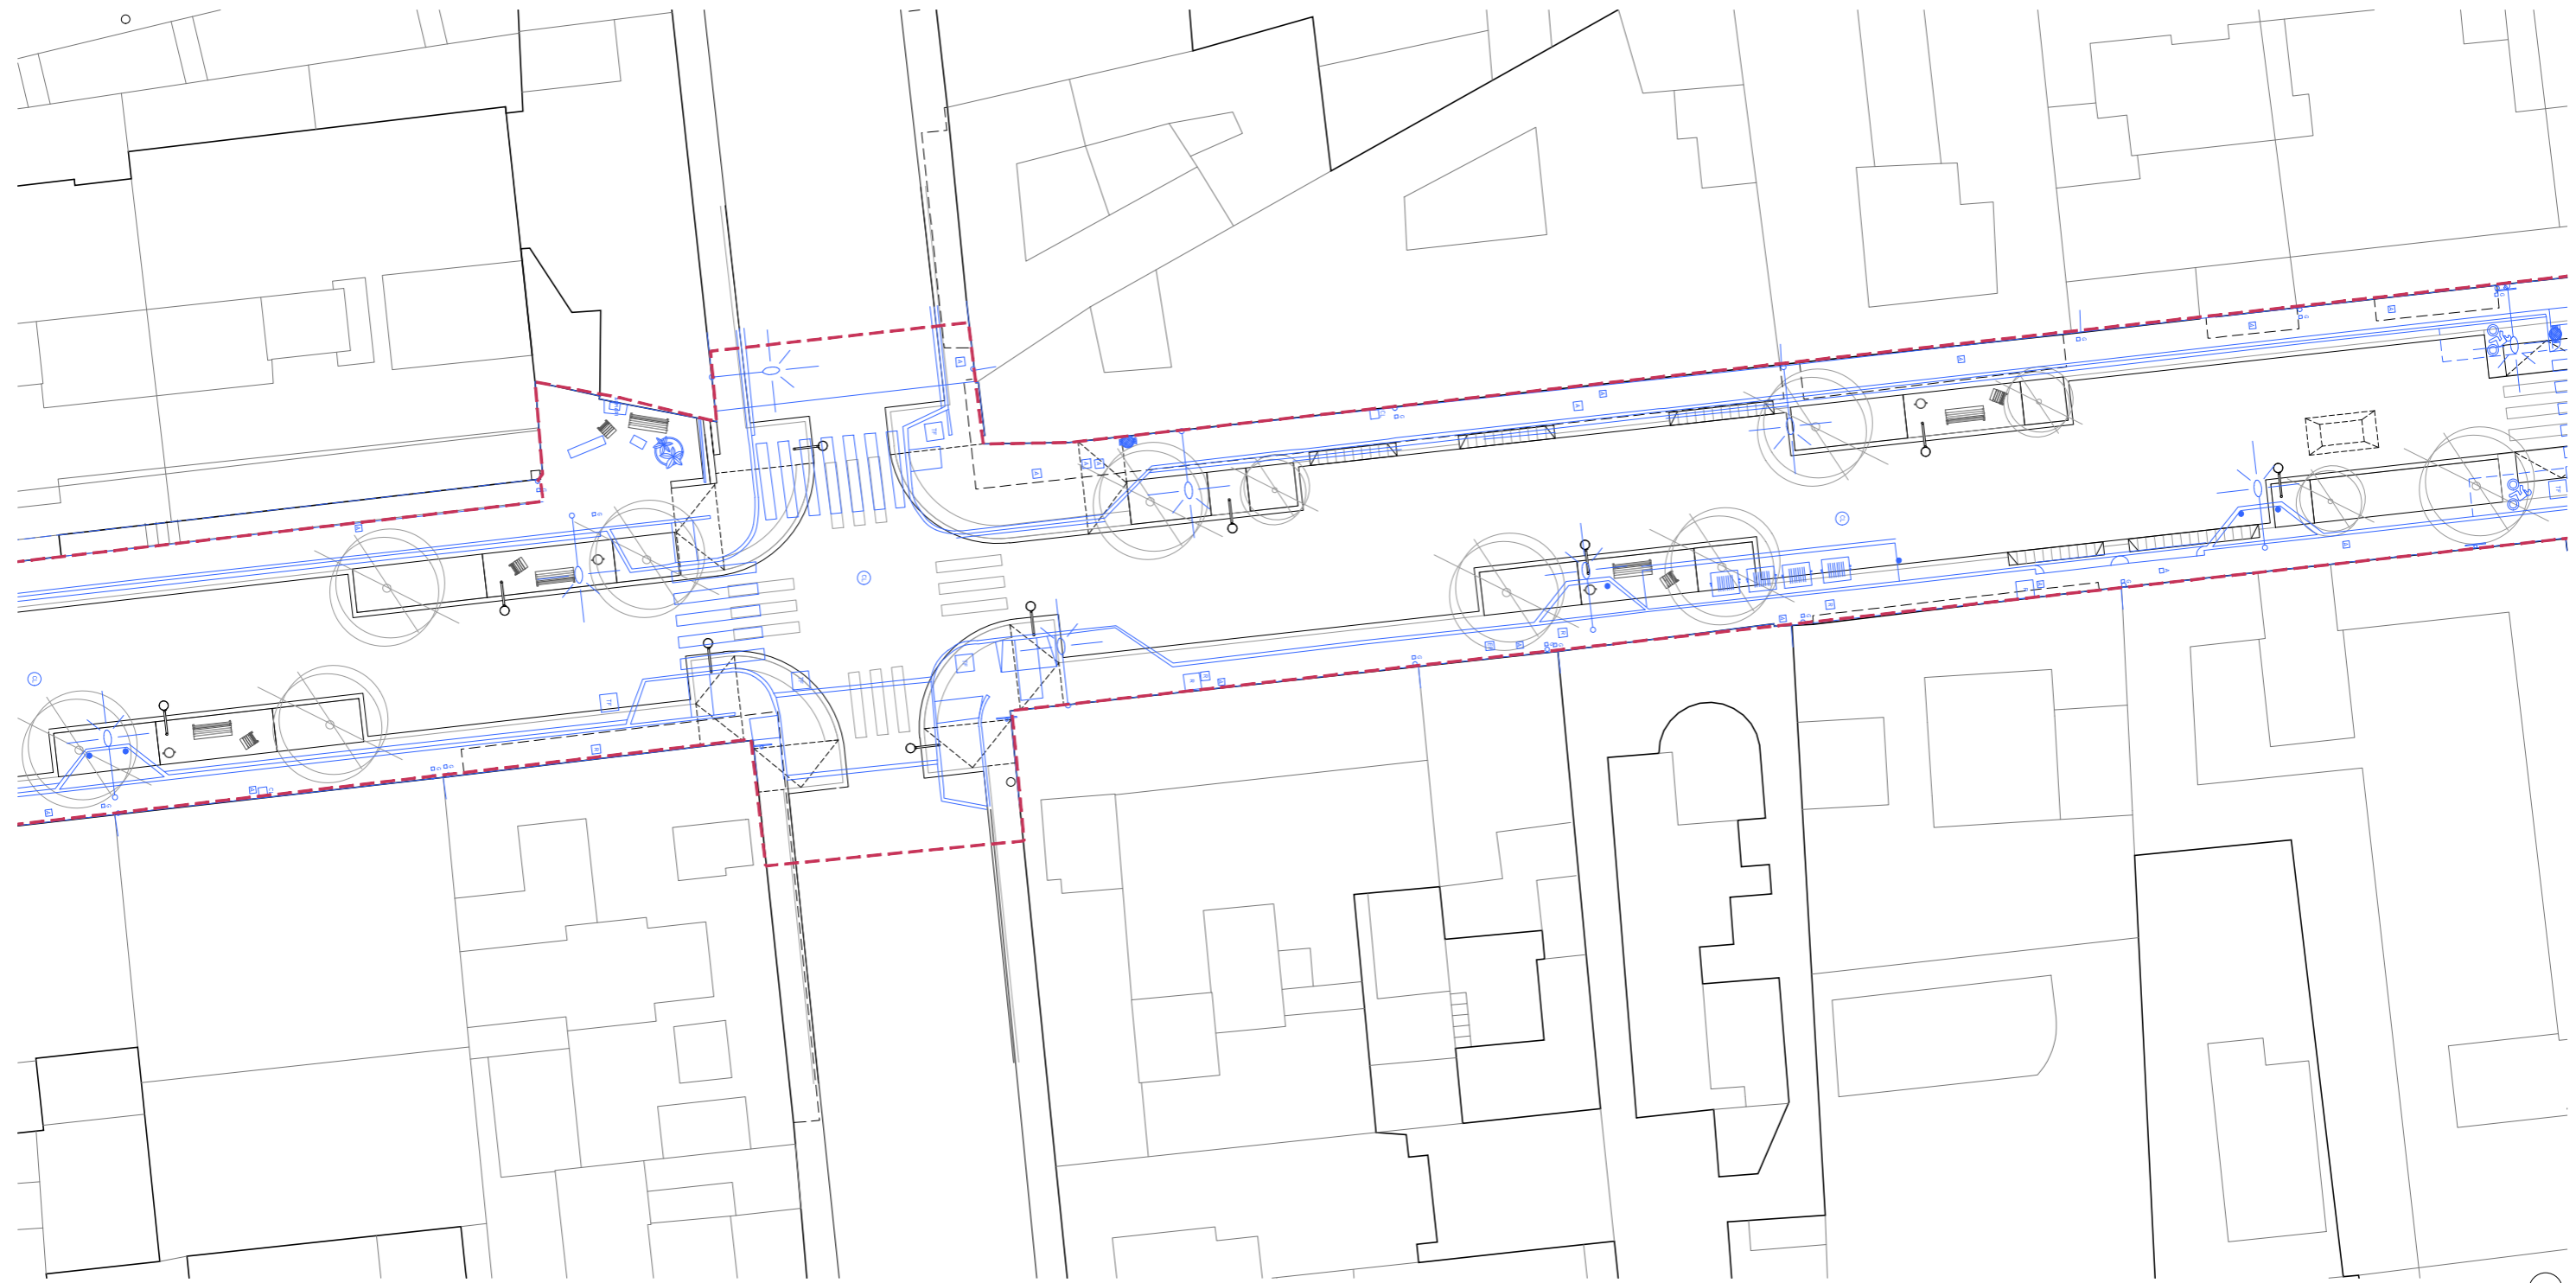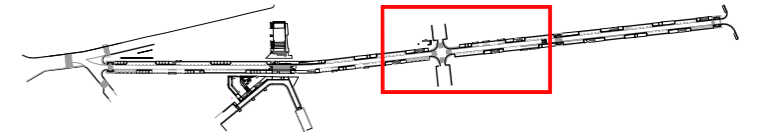

Ajuntament de Badalona

Àrea d'Urbanisme i Transformació de Ciutat  
Servei de Projectes i Control d'Obres

REURBANITZACIÓ DELS CARRERS DOCTOR ROBERT I JACINT VERDAGUER  
ENTRE L'AVINGUDA BUFALÀ I EL CARRER MESTRE BRETON

SUPERPOSICIÓ

6.3

ARQUITECTE MUNICIPAL

CAP DE SERVEIS

TÈCNICS COL·LABORADORS



Sergi Hernández Hernández

Pere L. Vegué González

Marco Murillo Soriano, arquitecte  
Gemma Lozano Muñoz, arq. tècnica

ESCALA 1/300

SETEMBRE 2025

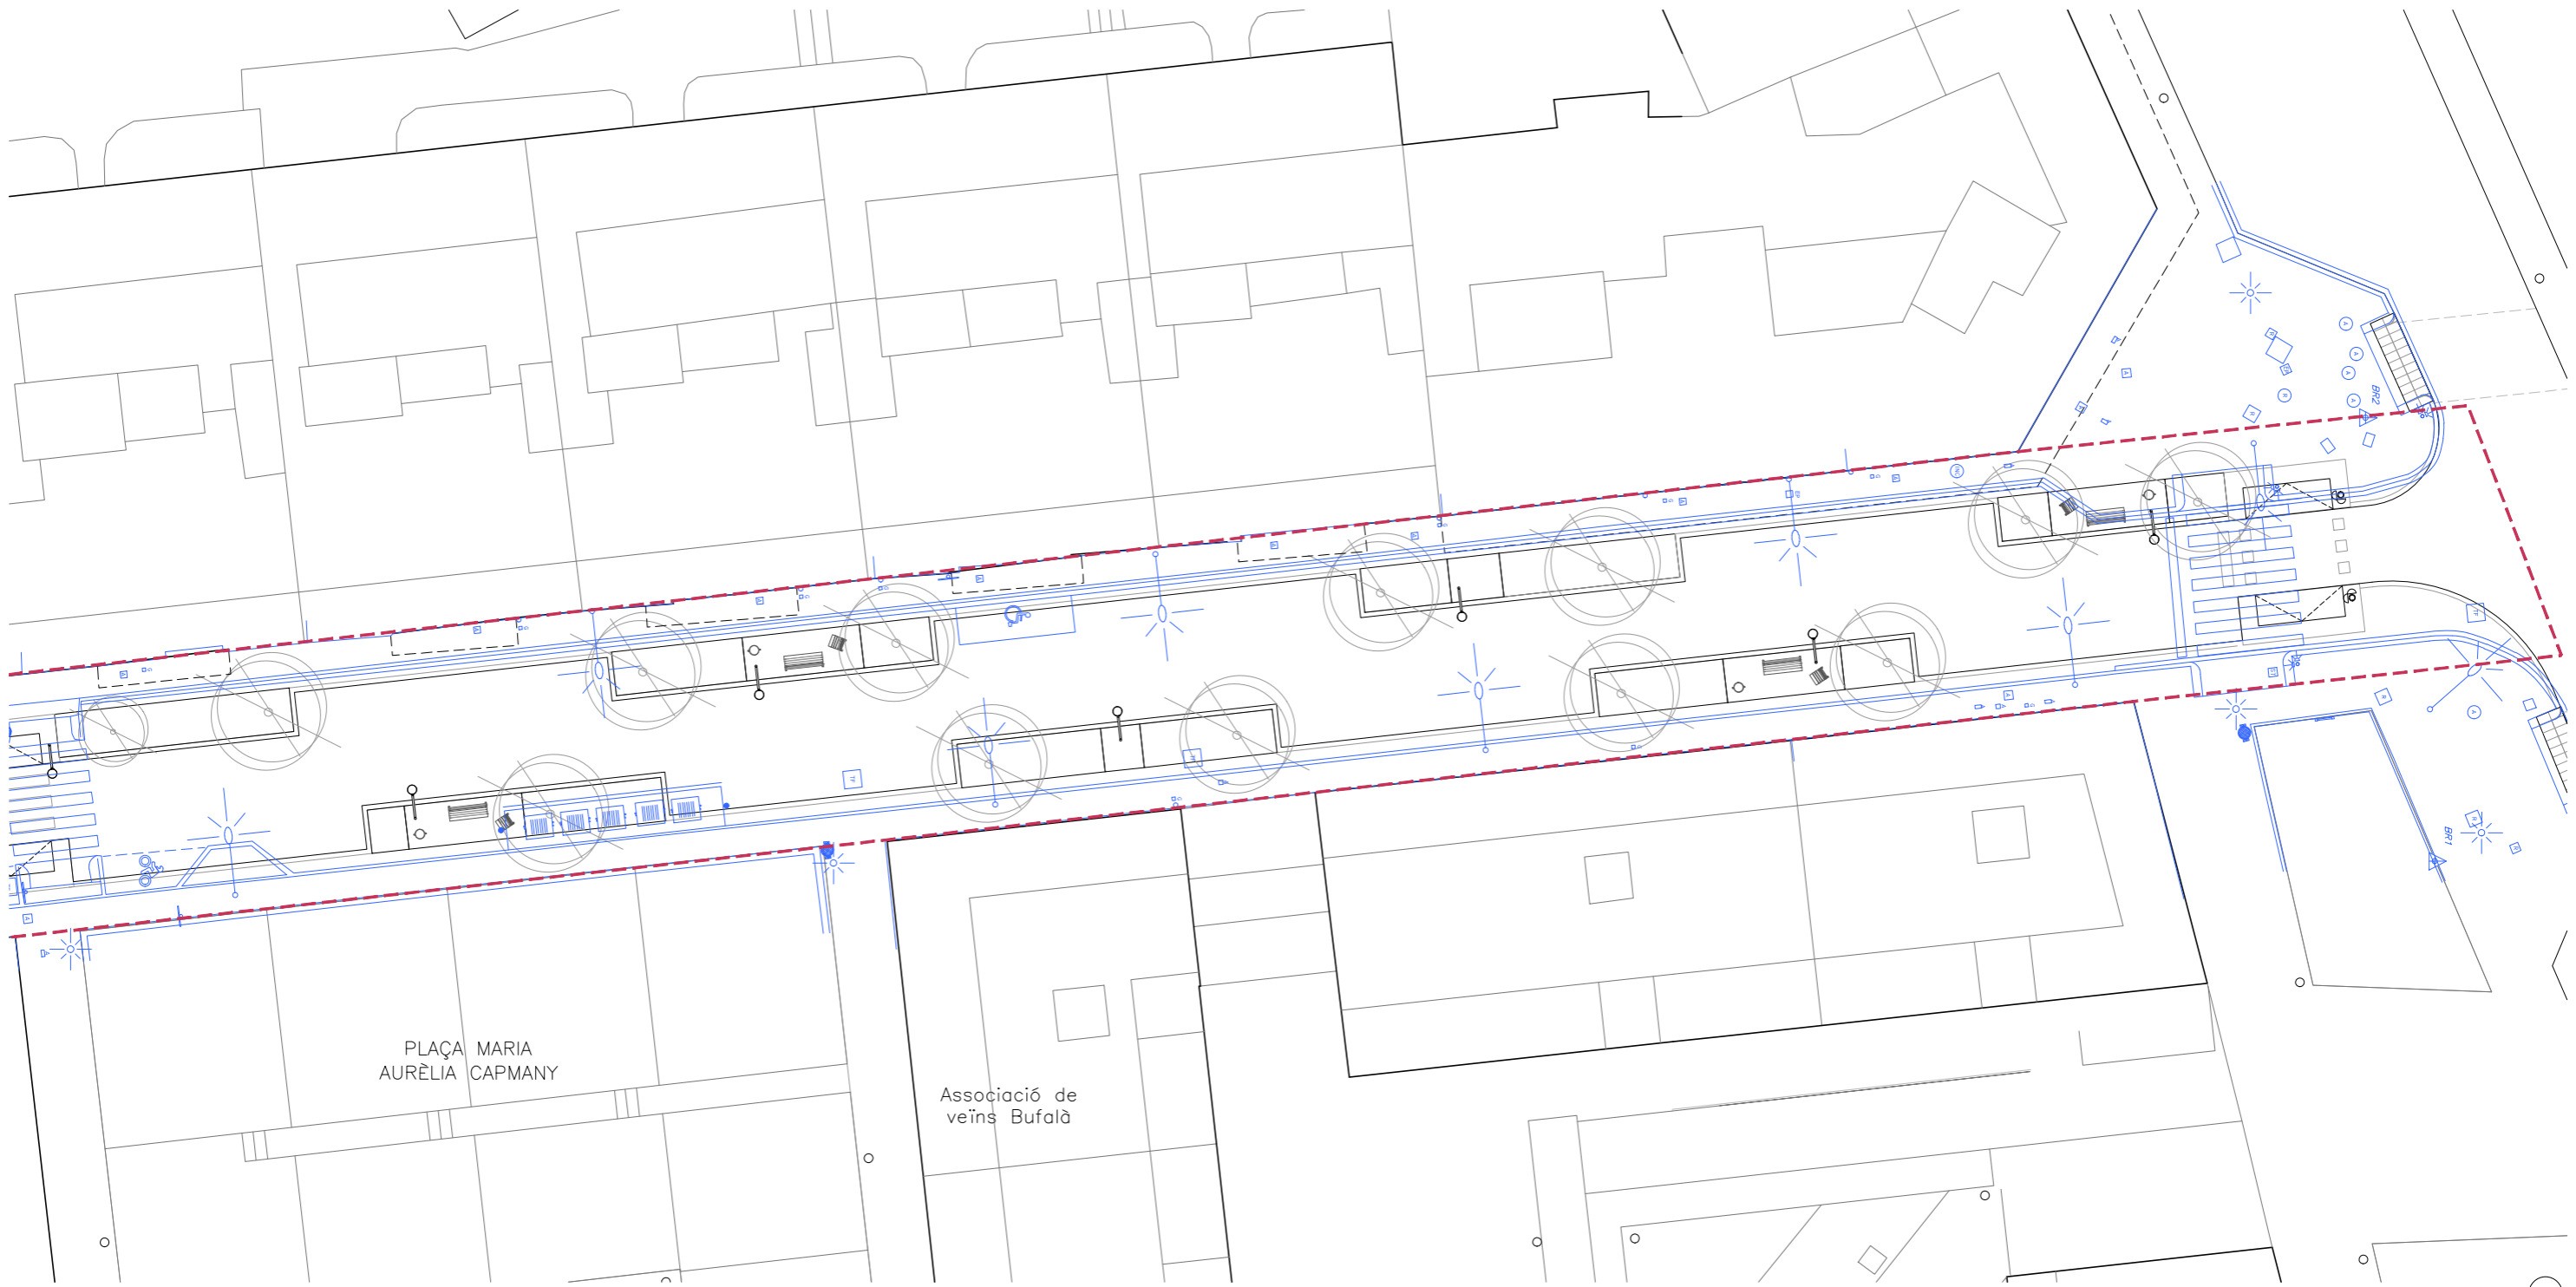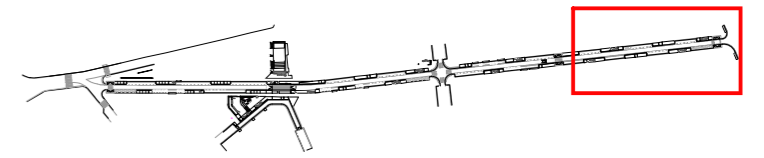

PLAÇA MARIA  
AURÈLIA CAPMANY

Associació de  
veïns Bufalà



Ajuntament de Badalona

Àrea d'Urbanisme i Transformació de Ciutat  
Servei de Projectes i Control d'Obres

REURBANITZACIÓ DELS CARRERS DOCTOR ROBERT I JACINT VERDAGUER  
ENTRE L'AVINGUDA BUFALÀ I EL CARRER MESTRE BRETON


SUPERPOSICIÓ **6.4**

ARQUITECTE MUNICIPAL      CAP DE SERVEIS      TÈCNICS COL·LABORADORS

Sergi Hernández Hernández      Pere L. Vegué González      Marco Murillo Soriano, arquitecte  
Gemma Lozano Muñoz, arq. tècnica

ESCALA 1/300      SETEMBRE 2025

COSTAT  
BARCELONA

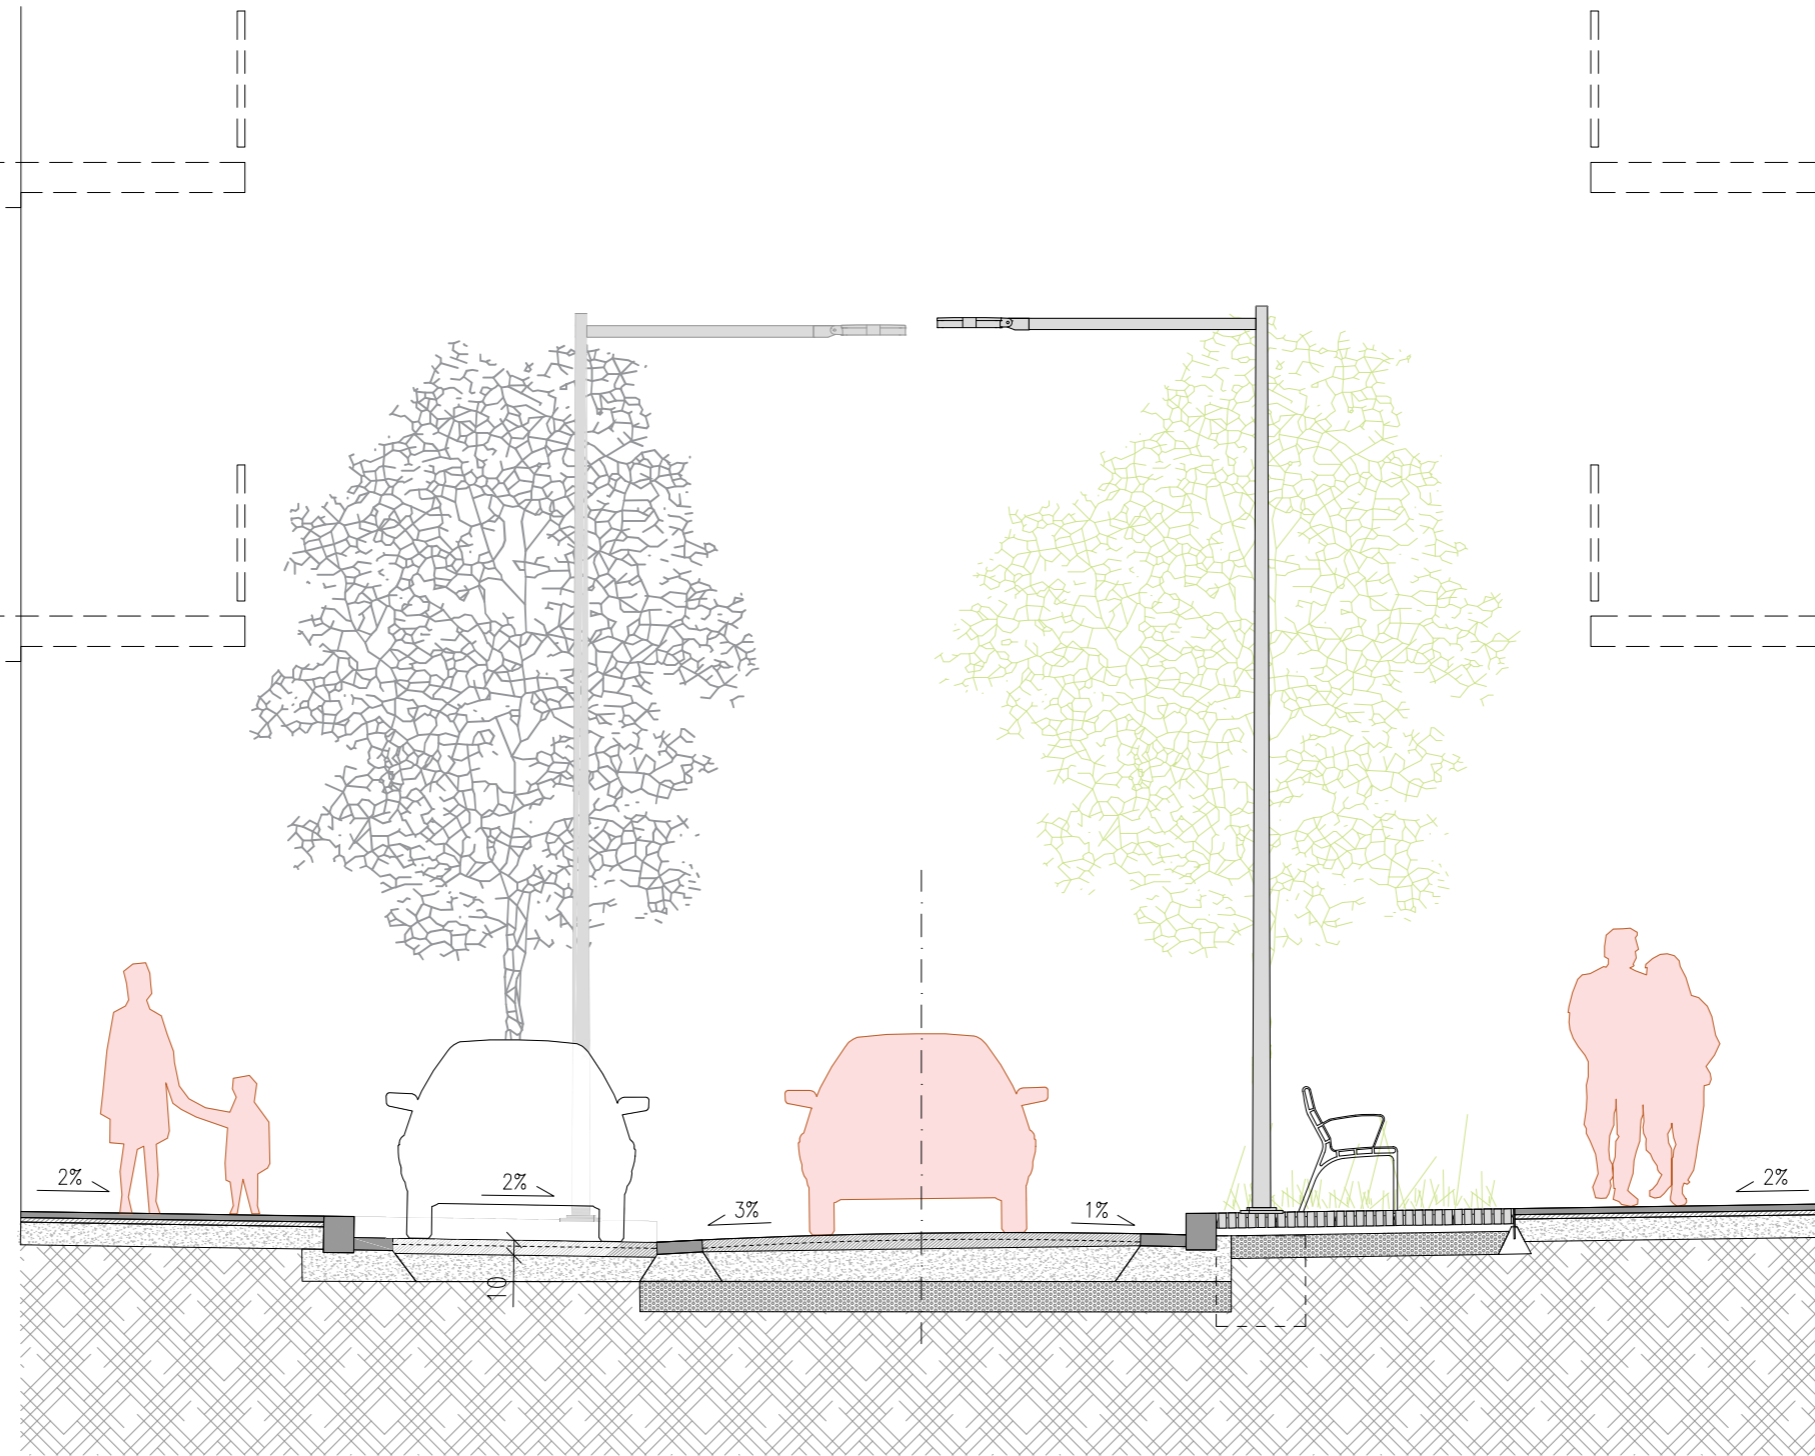

COSTAT  
MATARÓ

VORERA  
2.20

BANDA EQUIPADA  
2.00

CARRIL  
3.50

BANDA EQUIPADA  
2.20

VORERA  
2.00

11.90



Ajuntament de Badalona

Àrea d'Urbanisme i Transformació de Ciutat  
Servei de Projectes i Control d'Obres

REURBANITZACIÓ DELS CARRERS DOCTOR ROBERT I JACINT VERDAGUER  
ENTRE L'AVINGUDA BUFALÀ I EL CARRER MESTRE BRETON

SECCIÓ TIPUS. PROPOSTA

7.1

ARQUITECTE MUNICIPAL

CAP DE SERVEIS

TÈCNICS COL·LABORADORS



Sergi Hernández Hernández

Pere L. Vegué González

Marco Murillo Soriano, arquitecte  
Gemma Lozano Muñoz, arq. tècnica

ESCALA 1/50

SETEMBRE 2025

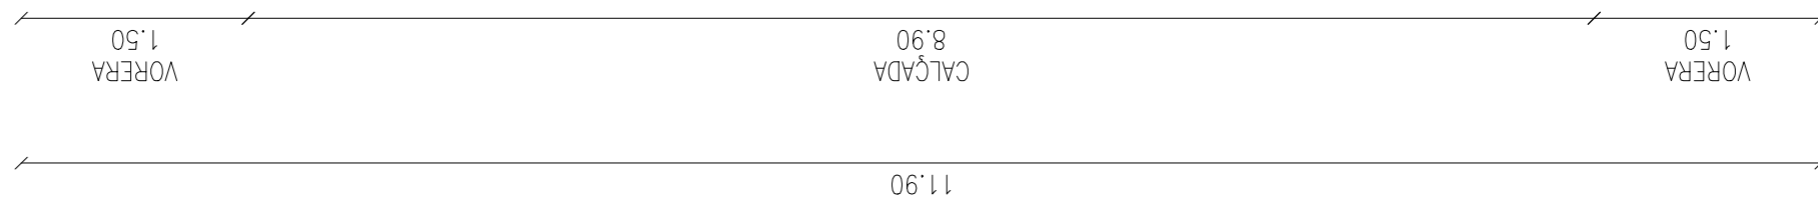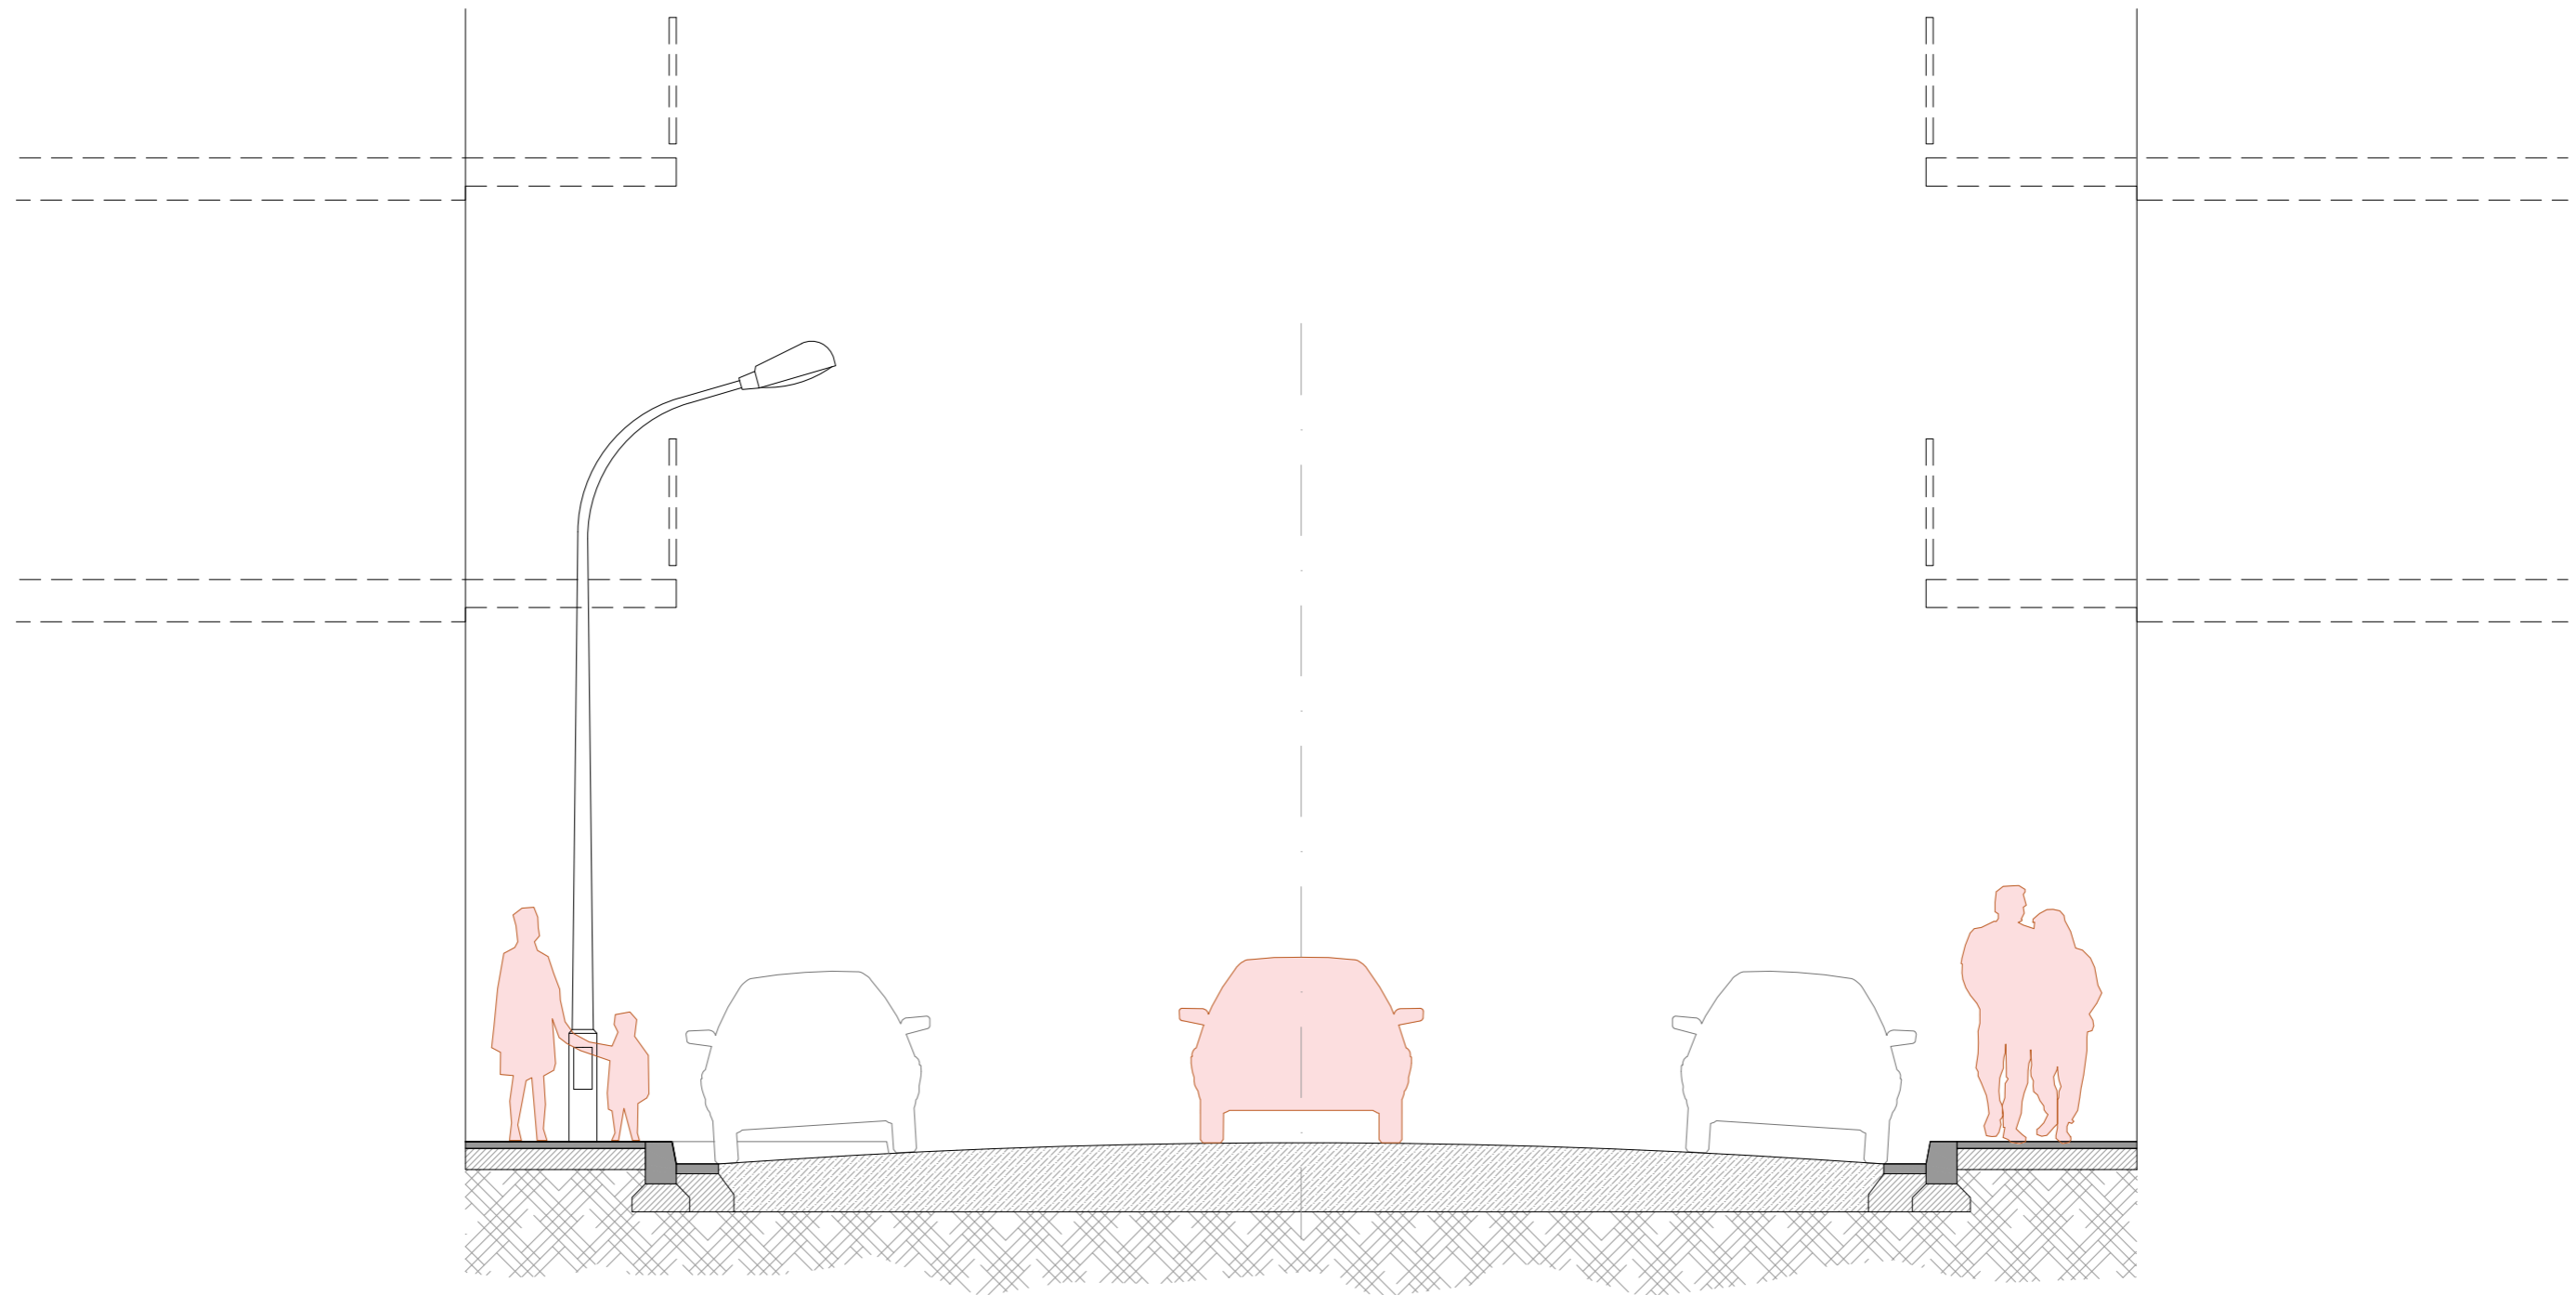

Ajuntament de Badalona

Àrea d'Urbanisme i Transformació de Ciutat  
Servei de Projectes i Control d'Obres

REURBANITZACIÓ DELS CARRERS DOCTOR ROBERT I JACINT VERDAGUER  
ENTRE L'AVINGUDA BUFALÀ I EL CARRER MESTRE BRETON

SECCIÓ TIPUS. ESTAT ACTUAL

7.2

ARQUITECTE MUNICIPAL

CAP DE SERVEIS

TÈCNICS COL·LABORADORS



Sergi Hernández Hernández



Pere L. Vegué González

Marco Murillo Soriano, arquitecte  
Gemma Lozano Muñoz, arq. tècnica

ESCALA 1/50

SETEMBRE 2025

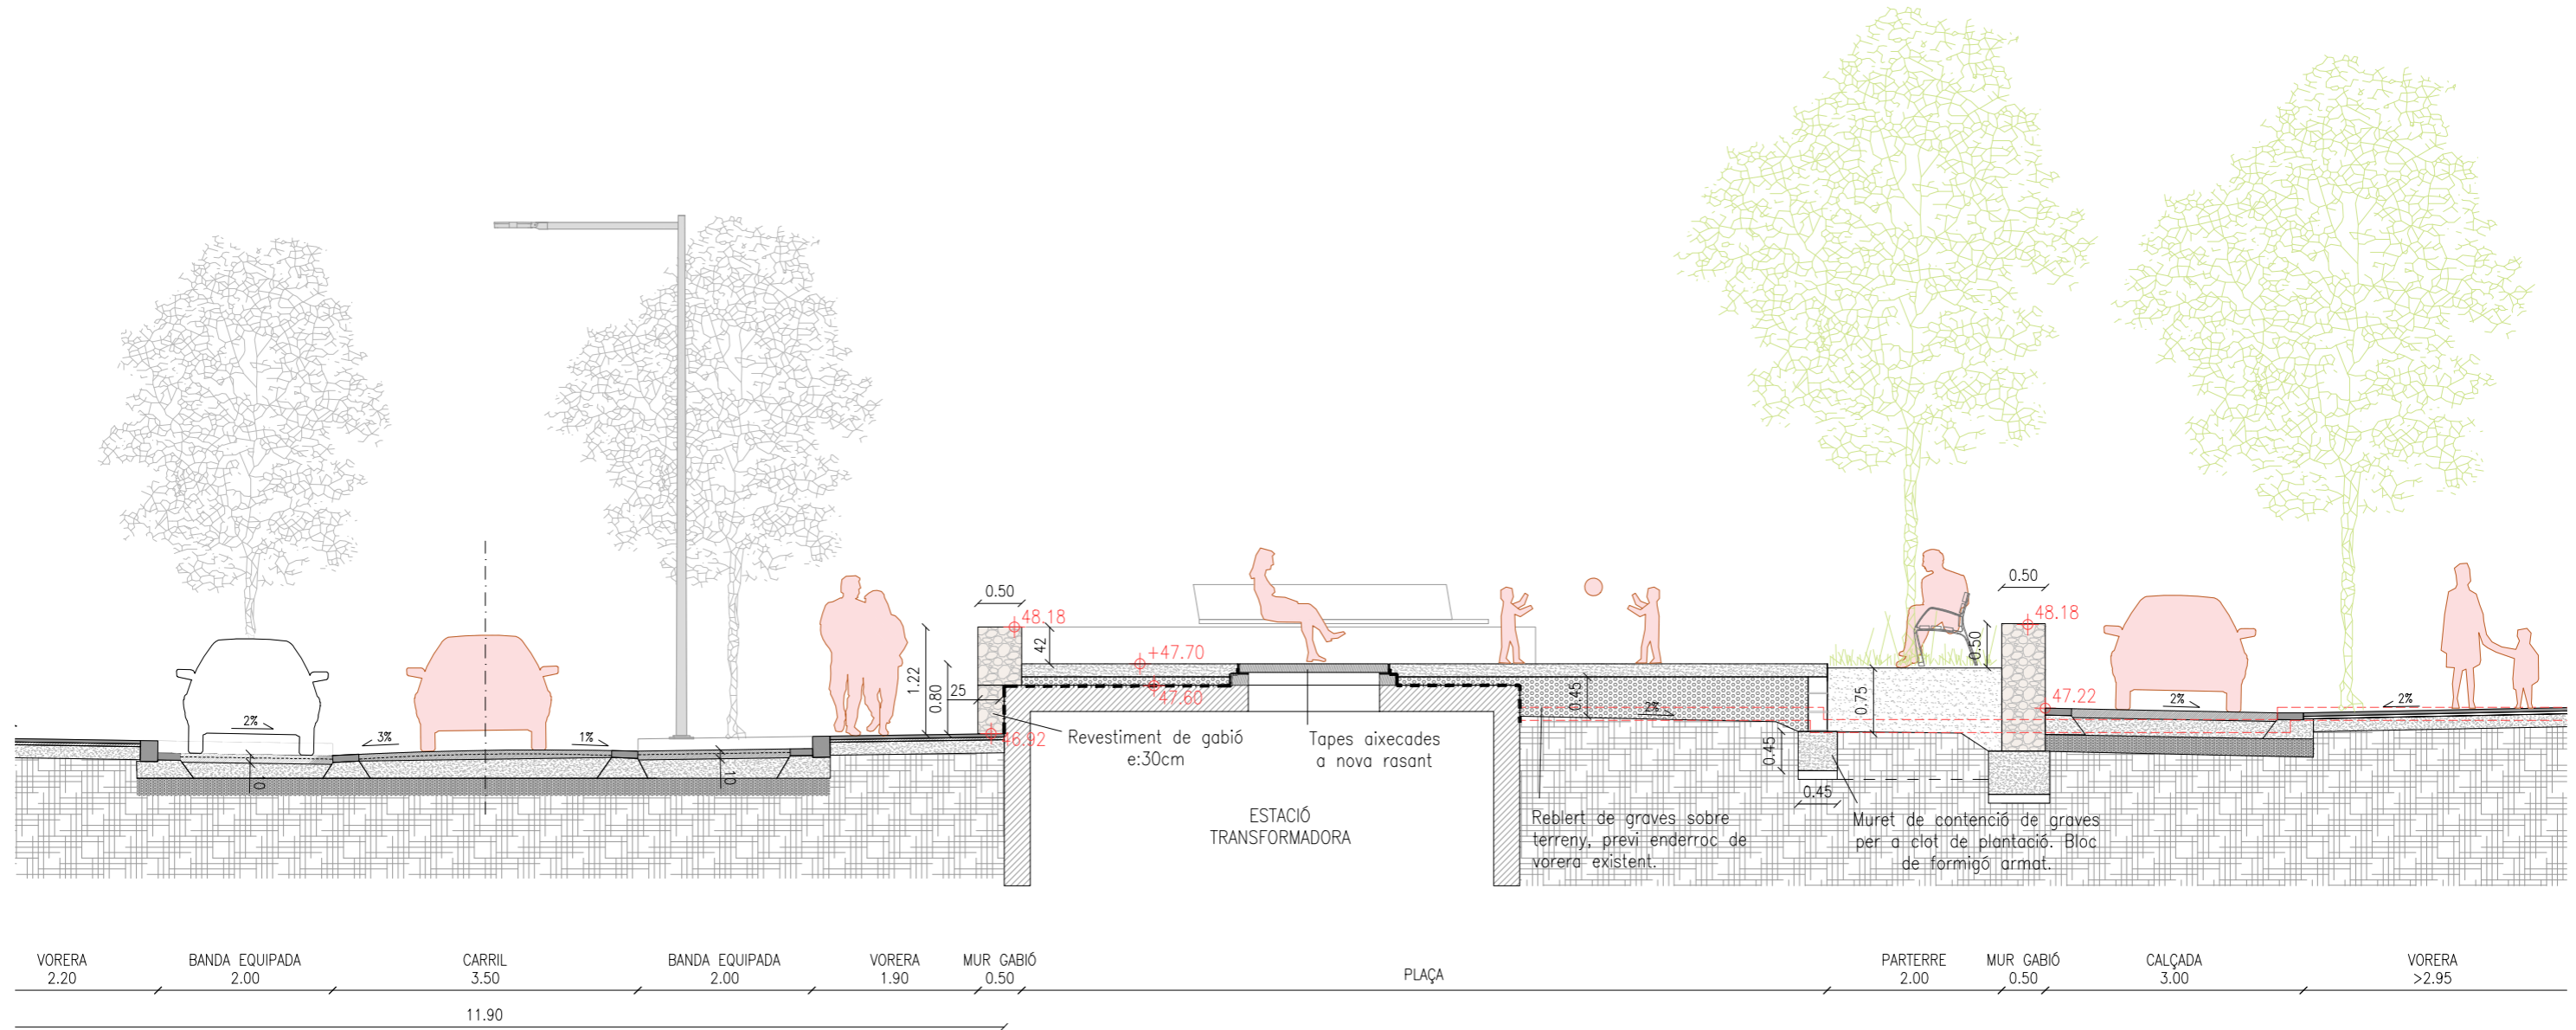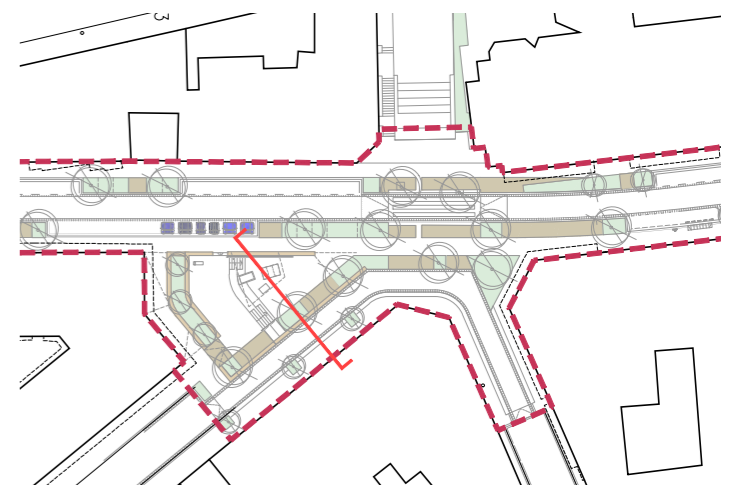

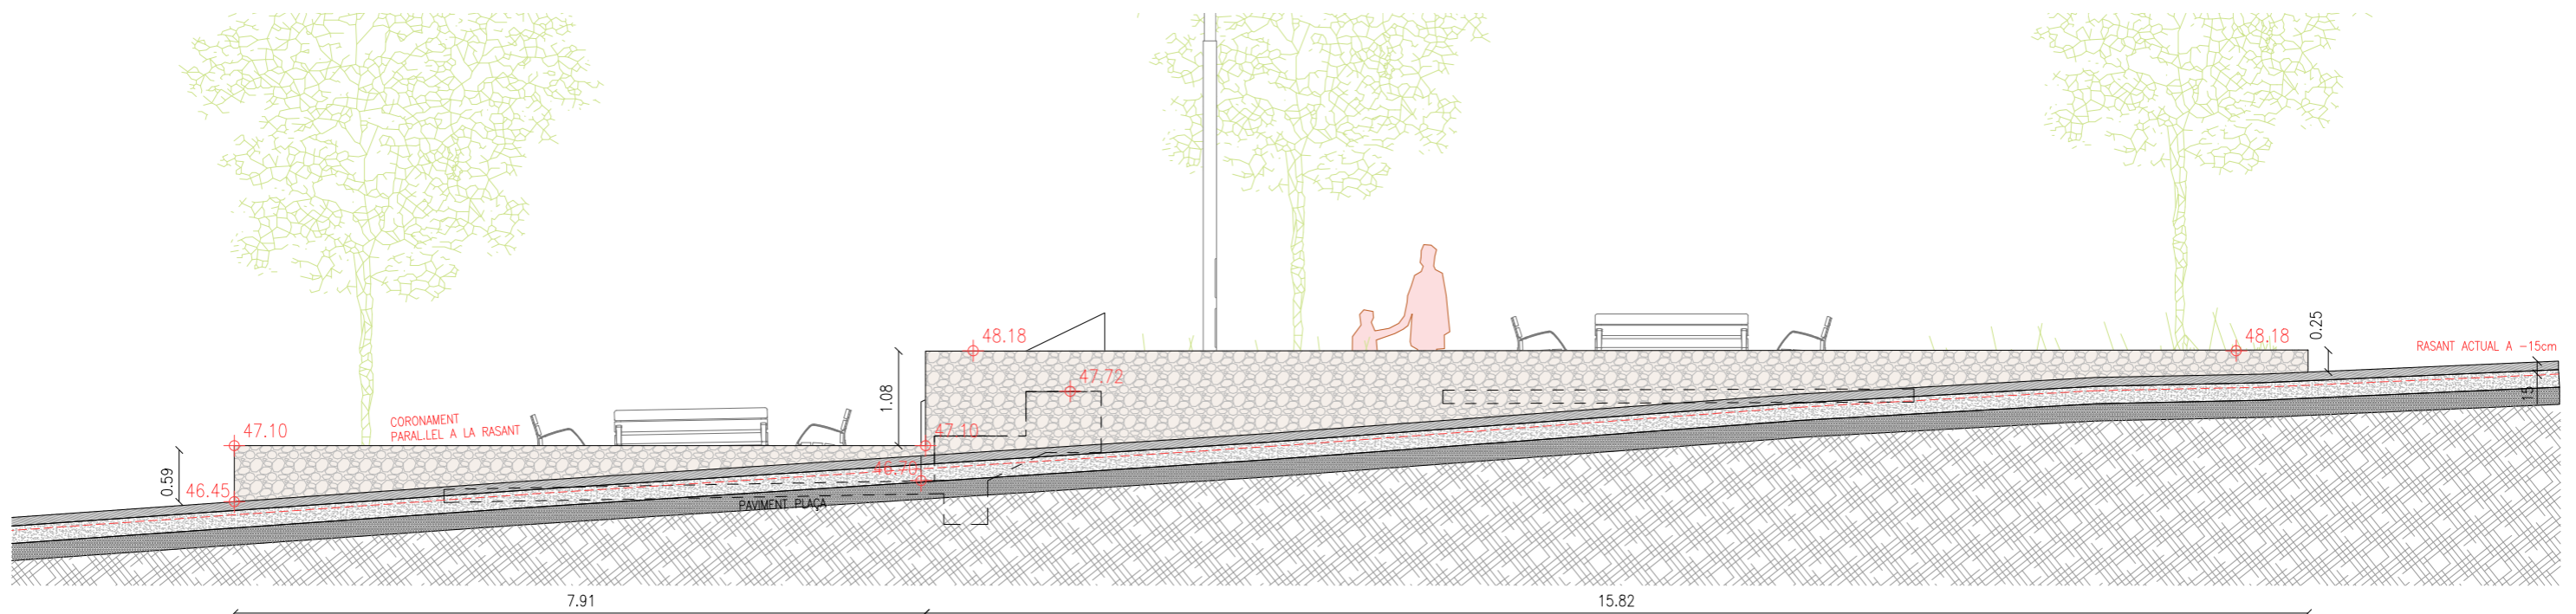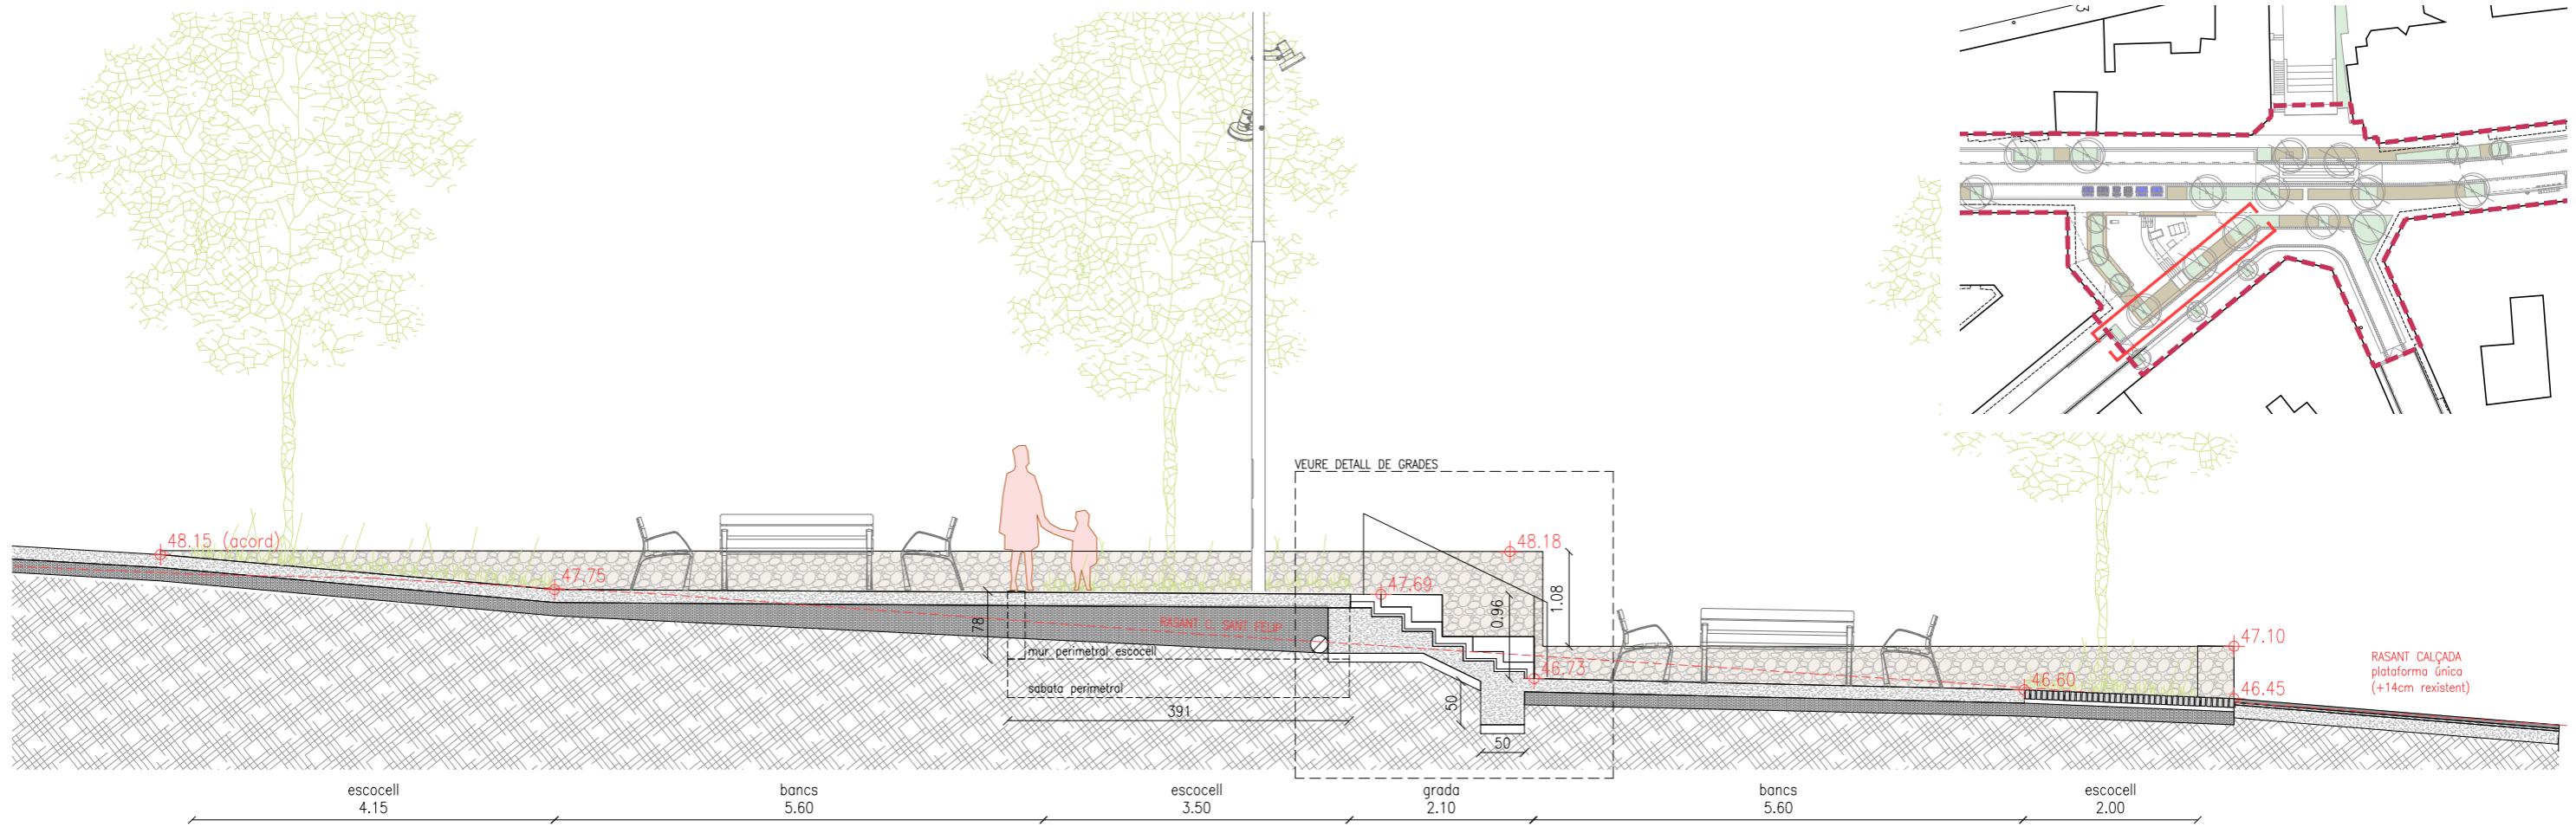

Ajuntament de Badalona

Àrea d'Urbanisme i Transformació de Ciutat  
Servei de Projectes i Control d'Obres

REURBANITZACIÓ DELS CARRERS DOCTOR ROBERT I JACINT VERDAGUER  
ENTRE L'AVINGUDA BUFALÀ I EL CARRER MESTRE BRETON

PLAÇA. SECCIÓ LONGITUDINAL

7.4

ARQUITECTE MUNICIPAL

CAP DE SERVEIS

TÈCNICS COL·LABORADORS


Sergi Hernández Hernández

Pere Ll. Vegué González

Marco Murillo Soriano, arquitecte  
Gemma Lozano Muñoz, arq. tècnica

ESCALA 1/75

SETEMBRE 2025

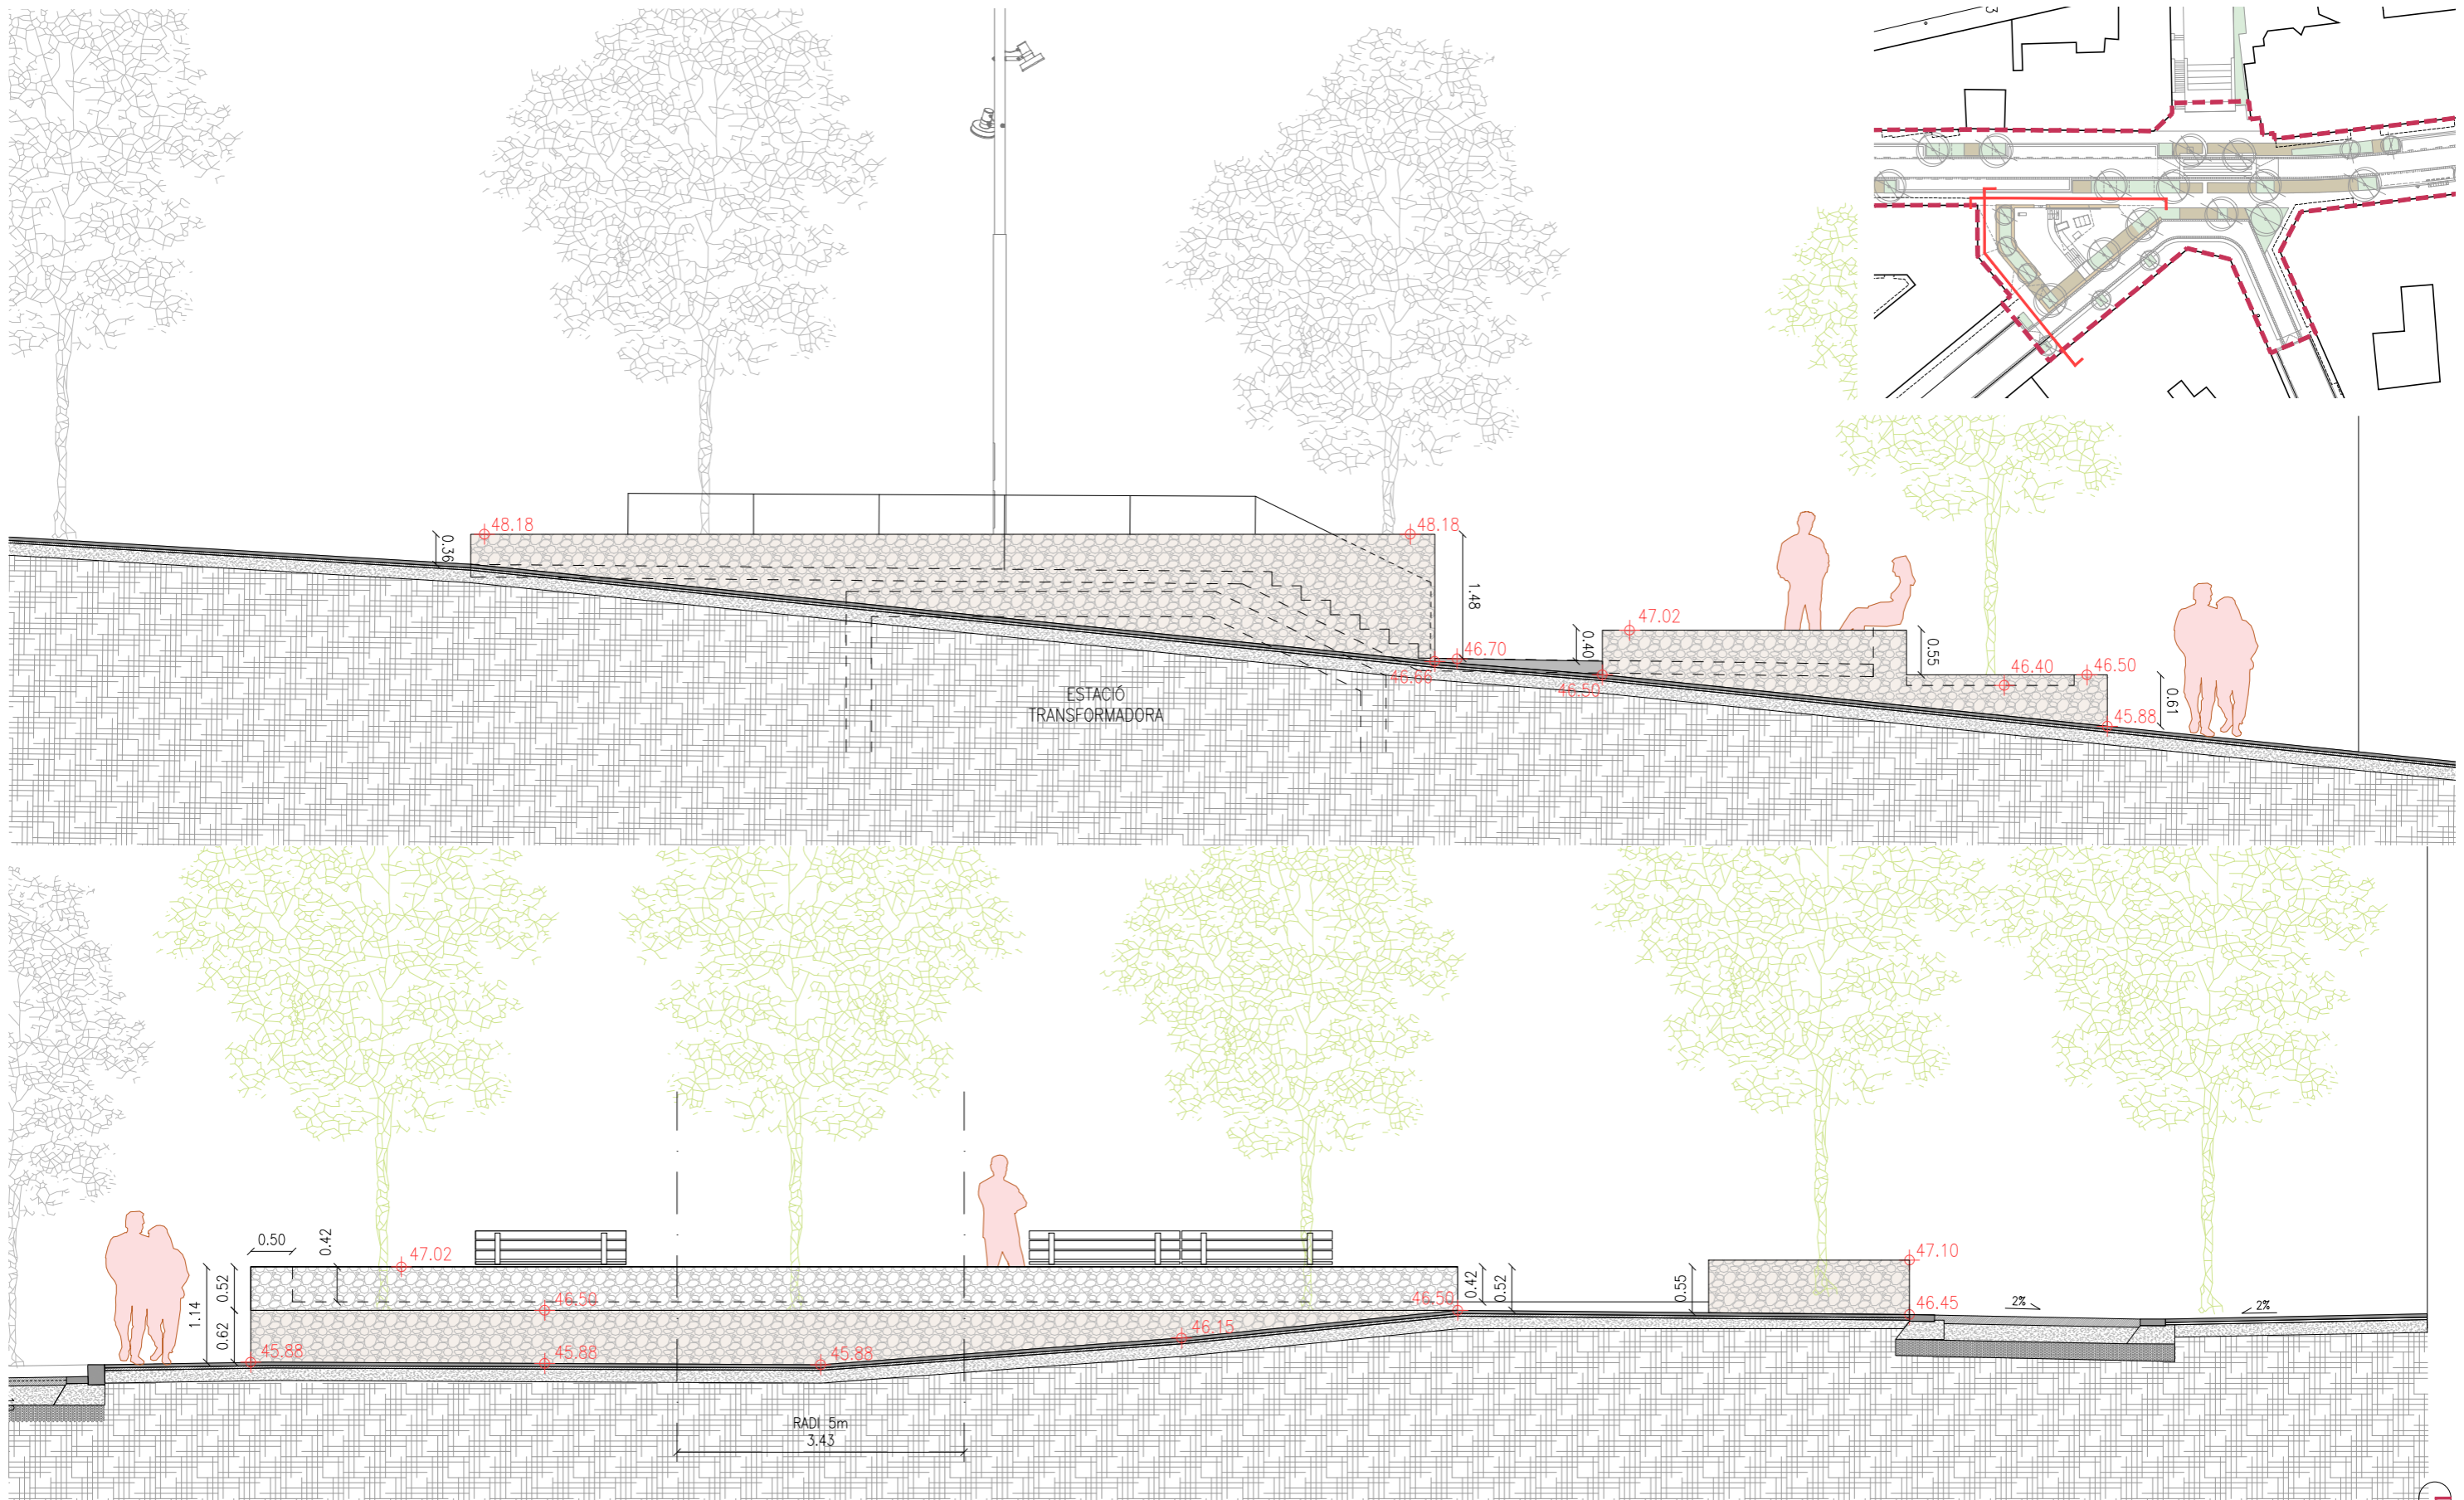

JUIPADA 0      VORERA 1.95      14.43      3.00      2.40

Ajuntament de Badalona      Àrea d'Urbanisme i Transformació de Ciutat  
 Servei de Projectes i Control d'Obres

**REURBANITZACIÓ DELS CARRERS DOCTOR ROBERT I JACINT VERDAGUER  
 ENTRE L'AVINGUDA BUFALÀ I EL CARRER MESTRE BRETON**


PLAÇA. ALÇAT DR. ROBERT **7.5**

ARQUITECTE MUNICIPAL      CAP DE SERVEIS      TÈCNICS COL·LABORADORS

Sergi Hernández Hernández      Pere L. Vegué González      Marco Murillo Soriano, arquitecte  
 Gemma Lozano Muñoz, arq. tècnica

ESCALA 1/75      SETEMBRE 2025






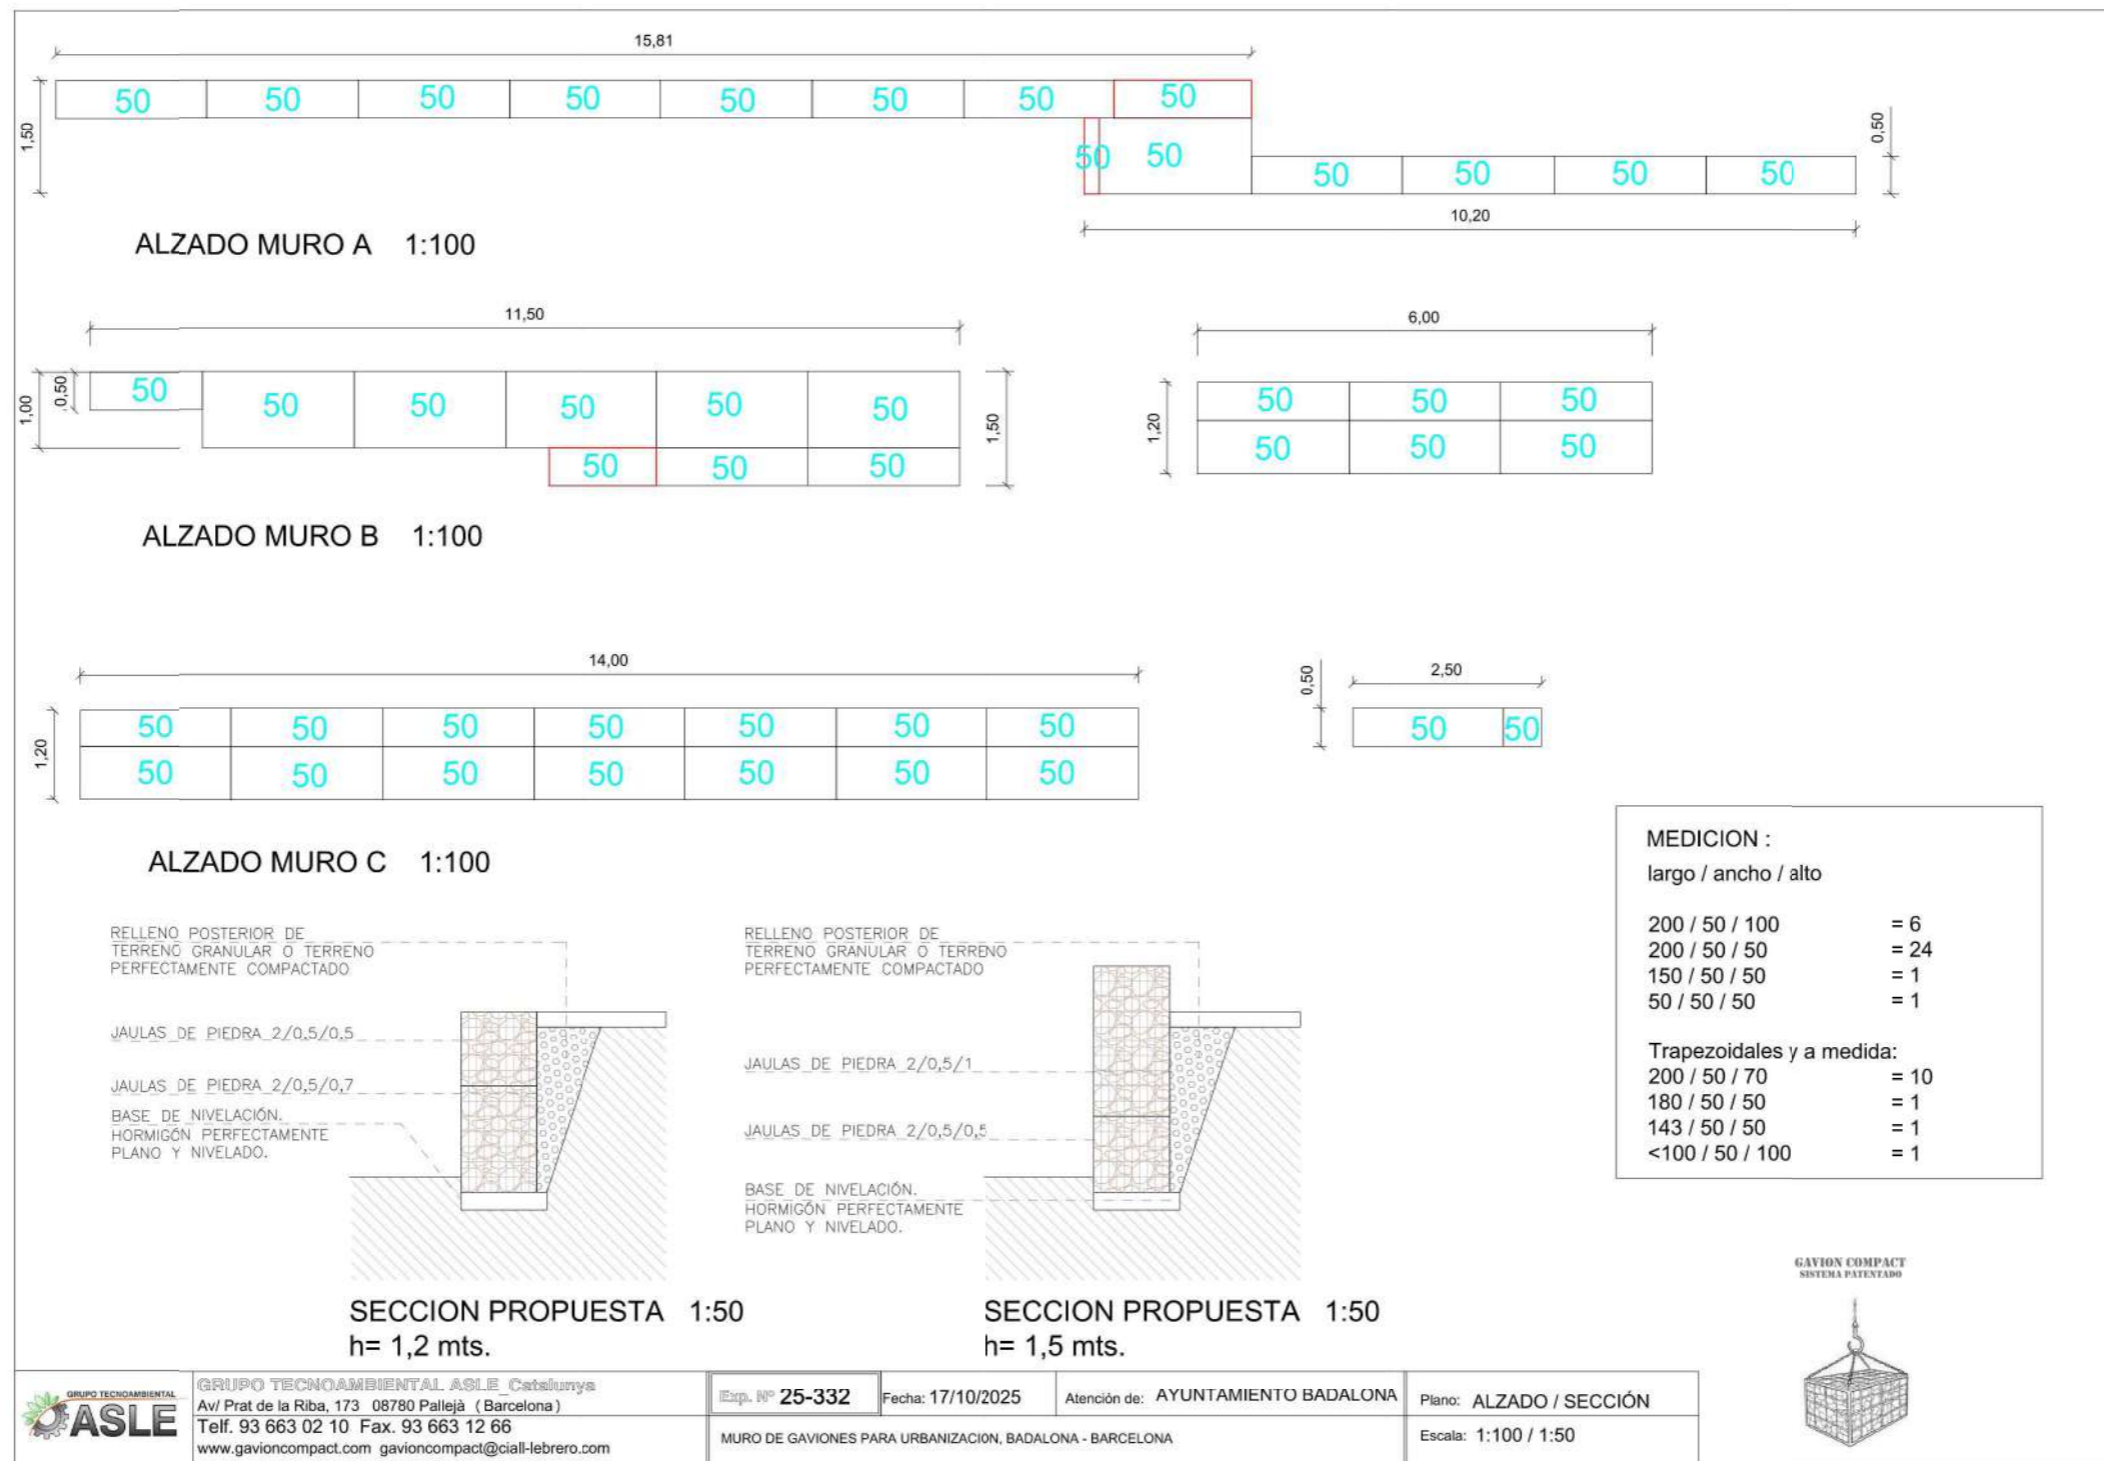




GRUPO TECNOLÓGICO ASLE\_Catalunya  
 Av/ Prat de la Riba, 173 08780 Palau de Gubaldà (Barcelona)  
 Telf. 93 663 02 10 Fax. 93 663 12 66  
 www.gavioncompact.com gavioncompact@ciatl-lebrero.com

Exp. Nº 25-332 Fecha: 17/10/2025 Atención de: AYUNTAMIENTO BADALONA  
 MURO DE GAVIONES PARA URBANIZACION, BADALONA - BARCELONA

Plano: ALZADO / SECCIÓN  
 Escala: 1:100 / 1:50

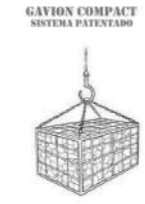

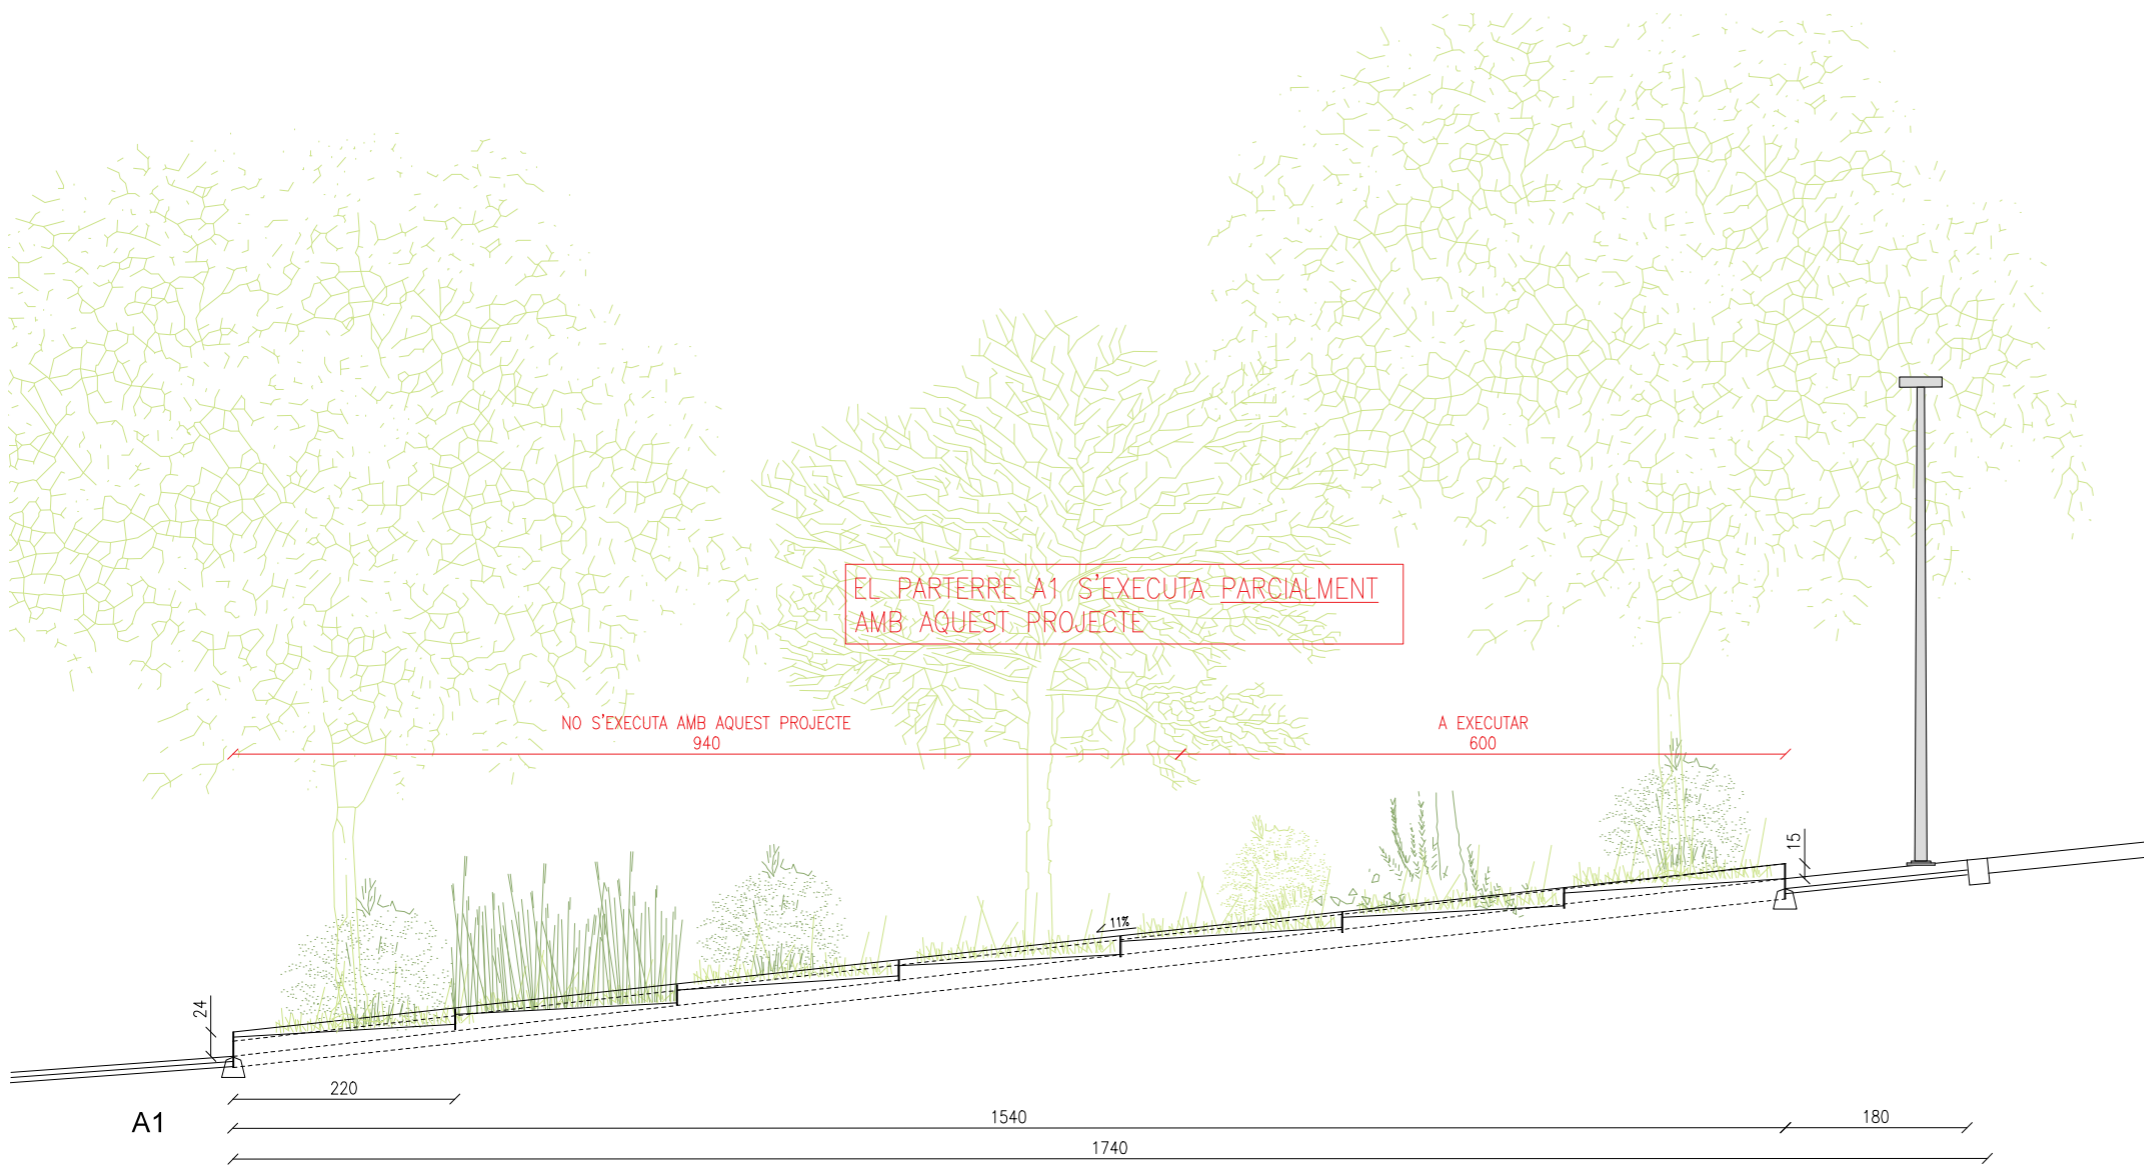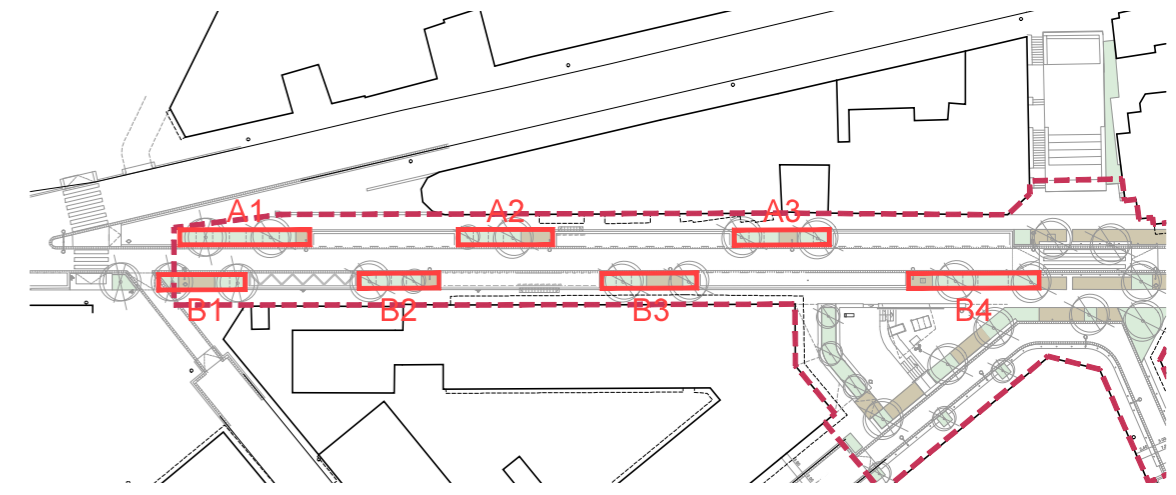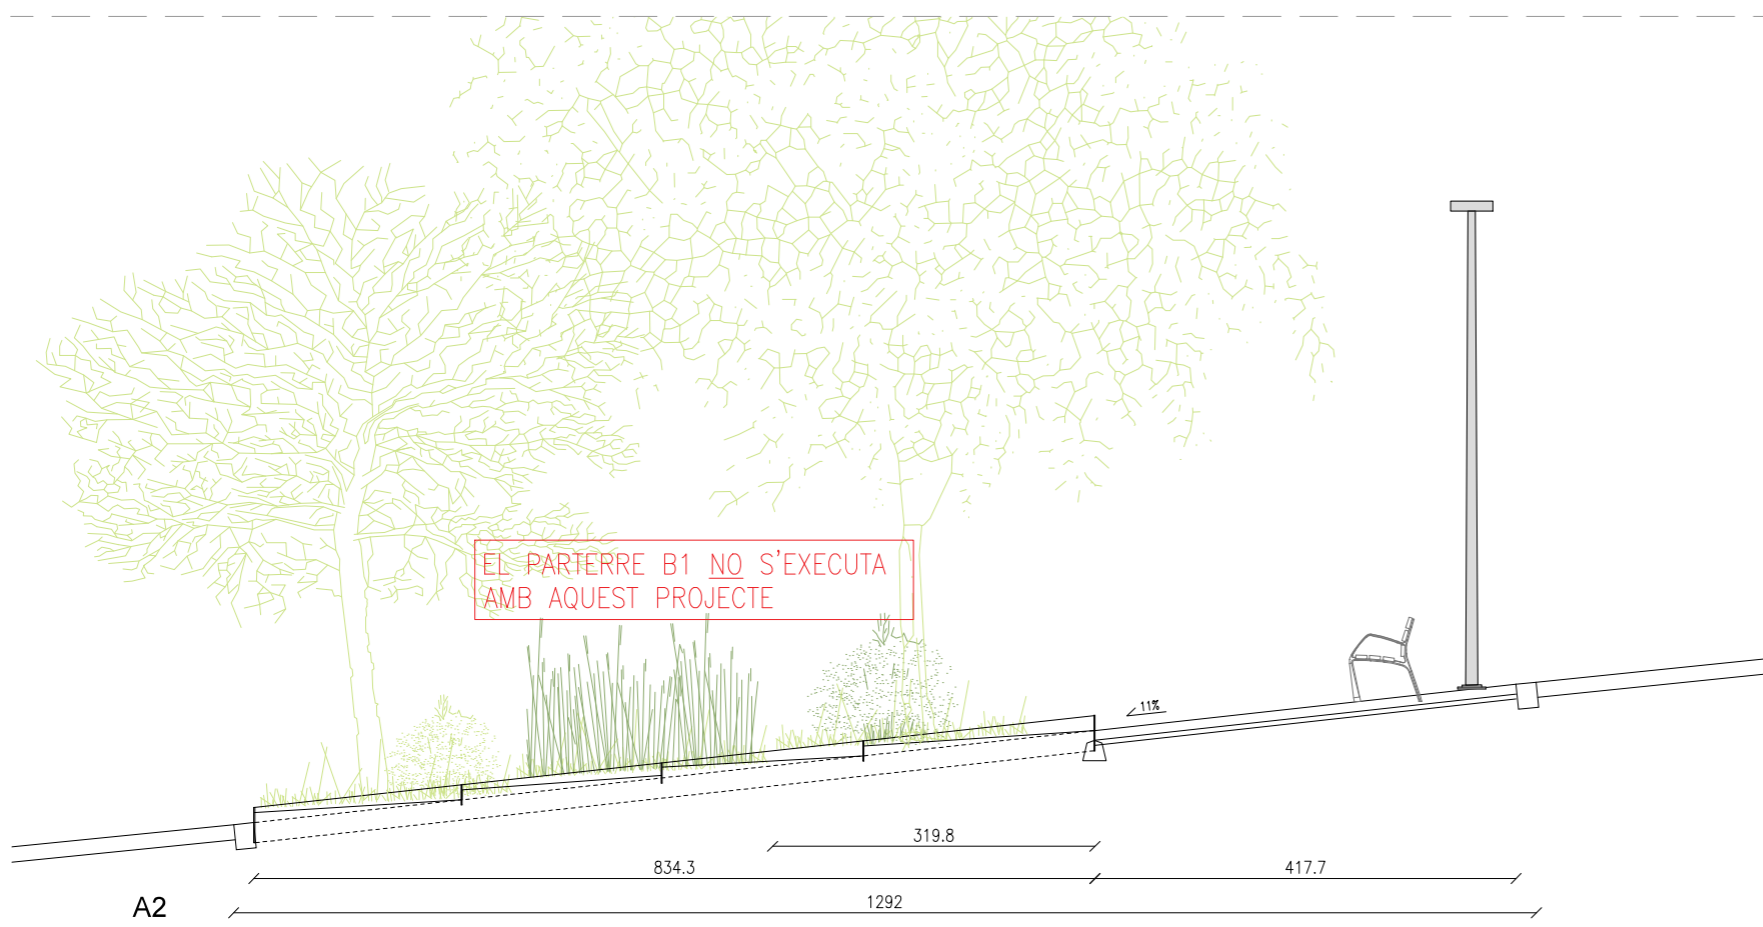

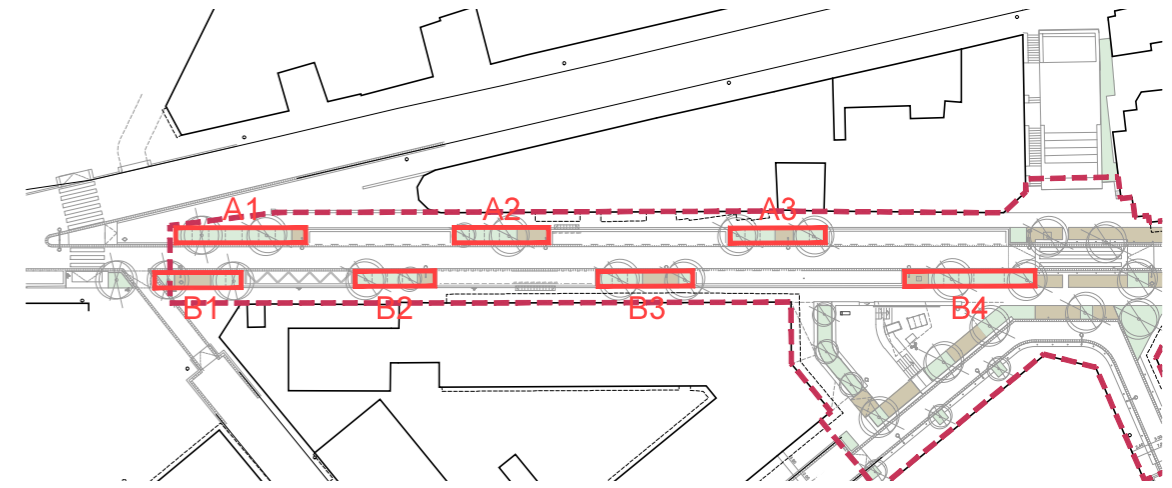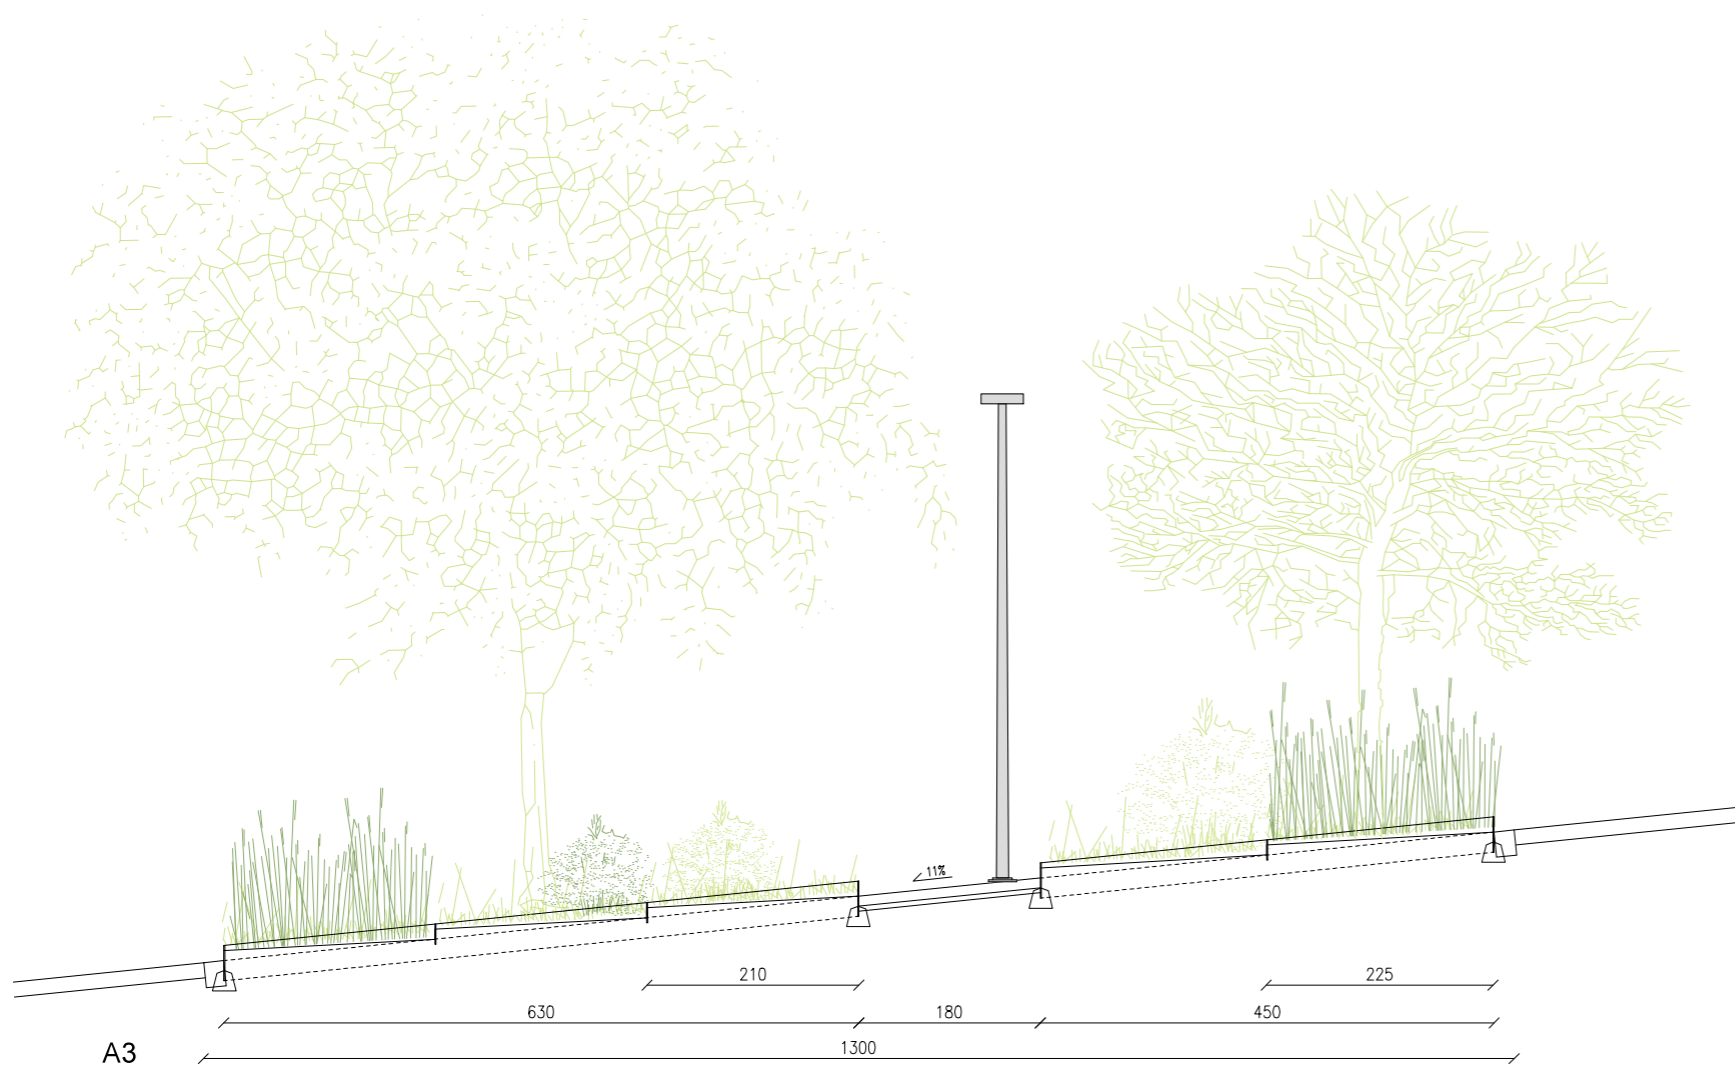

Ajuntament de Badalona

Àrea d'Urbanisme i Transformació de Ciutat  
Servei de Projectes i Control d'Obres

REURBANITZACIÓ DELS CARRERS DOCTOR ROBERT I JACINT VERDAGUER  
ENTRE L'AVINGUDA BUFALÀ I EL CARRER MESTRE BRETON

PARTERRES A3

7.9

ARQUITECTE MUNICIPAL

CAP DE SERVEIS

TÈCNICS COL·LABORADORS




Sergi Hernández Hernández




Pere L. Vegué González

Marco Murillo Soriano, arquitecte  
Gemma Lozano Muñoz, arq. tècnica

ESCALA 1/75

SETEMBRE 2025

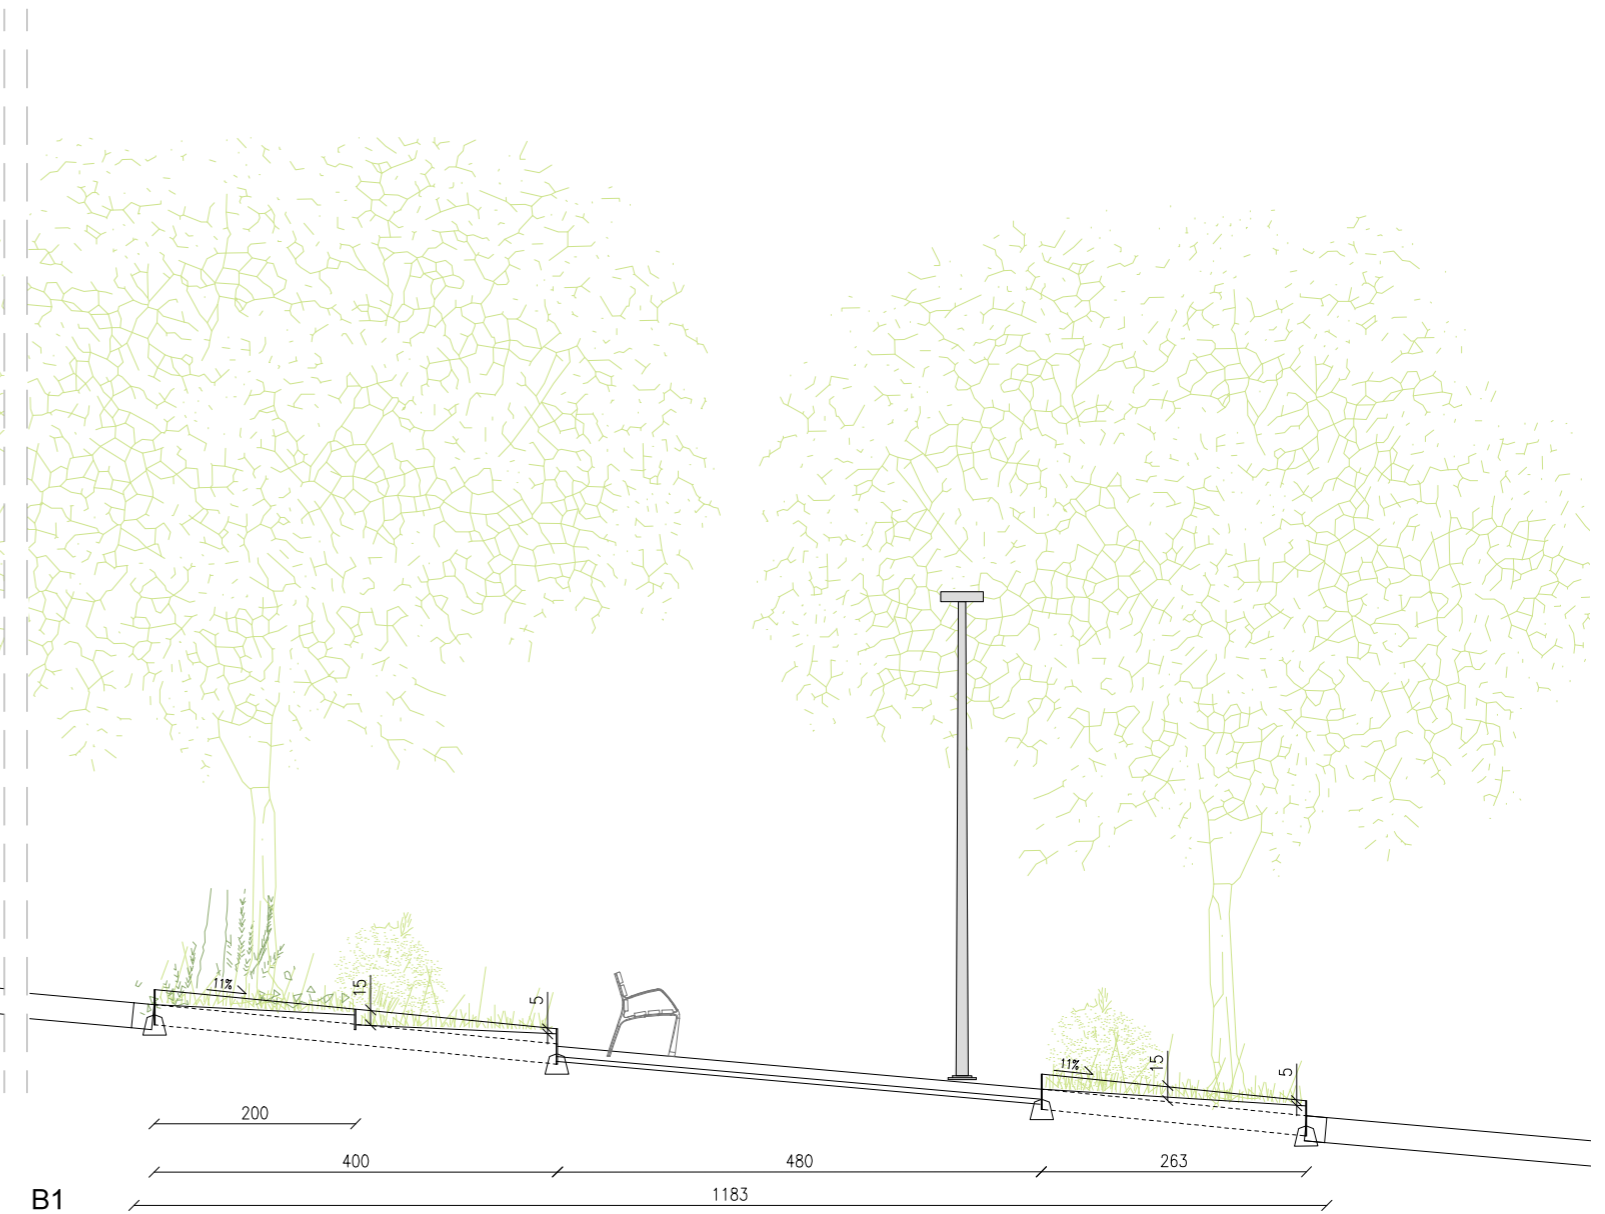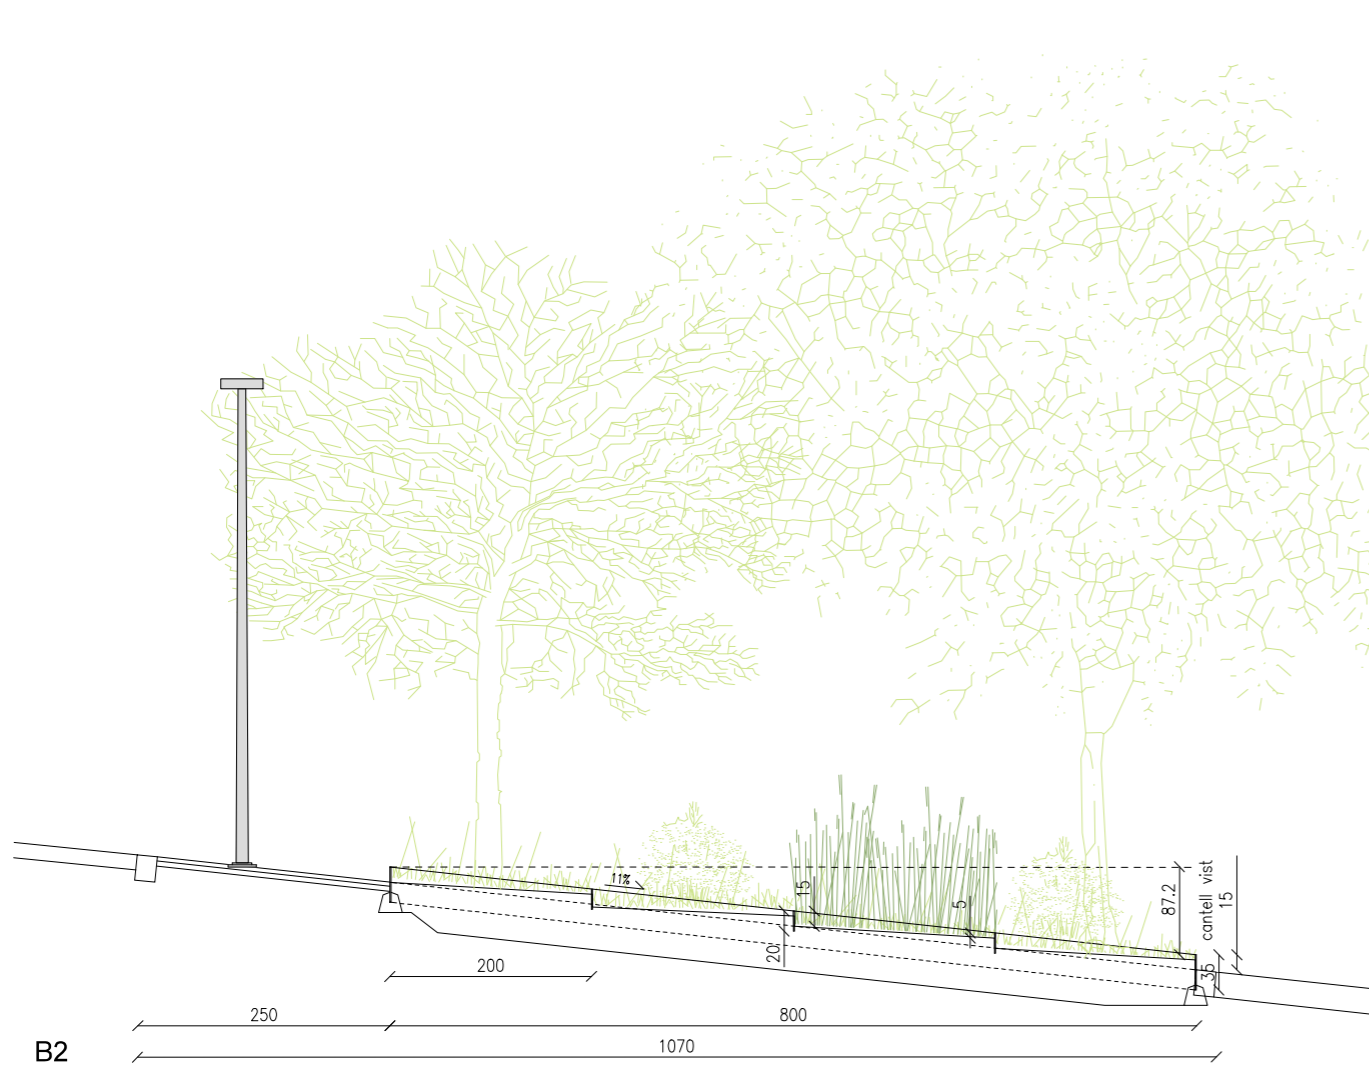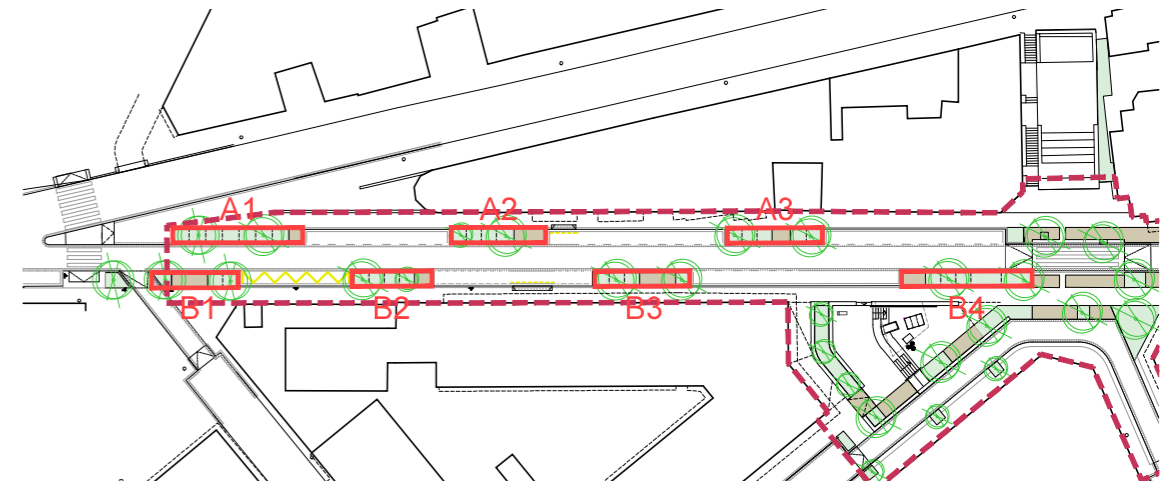

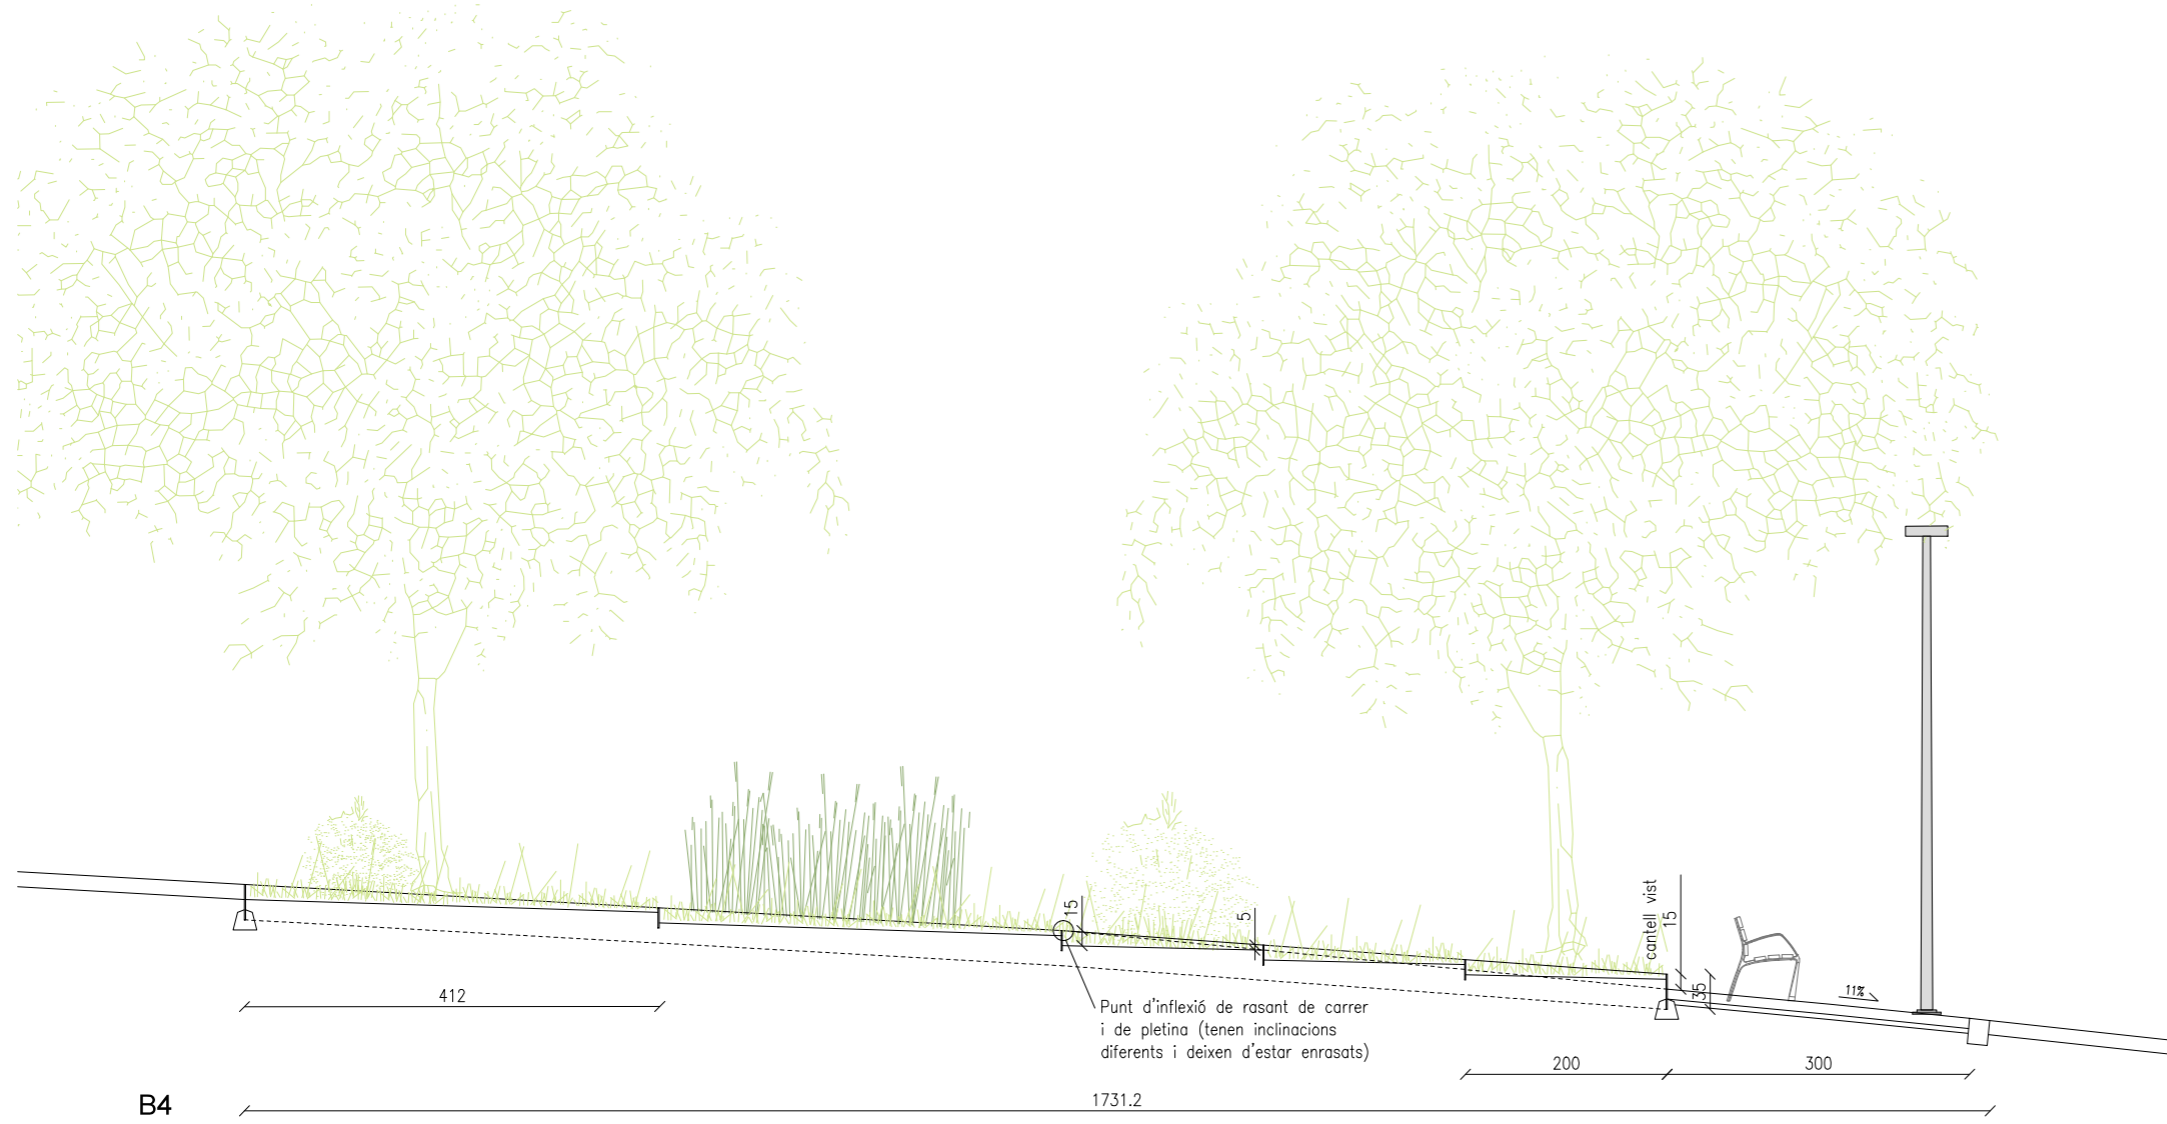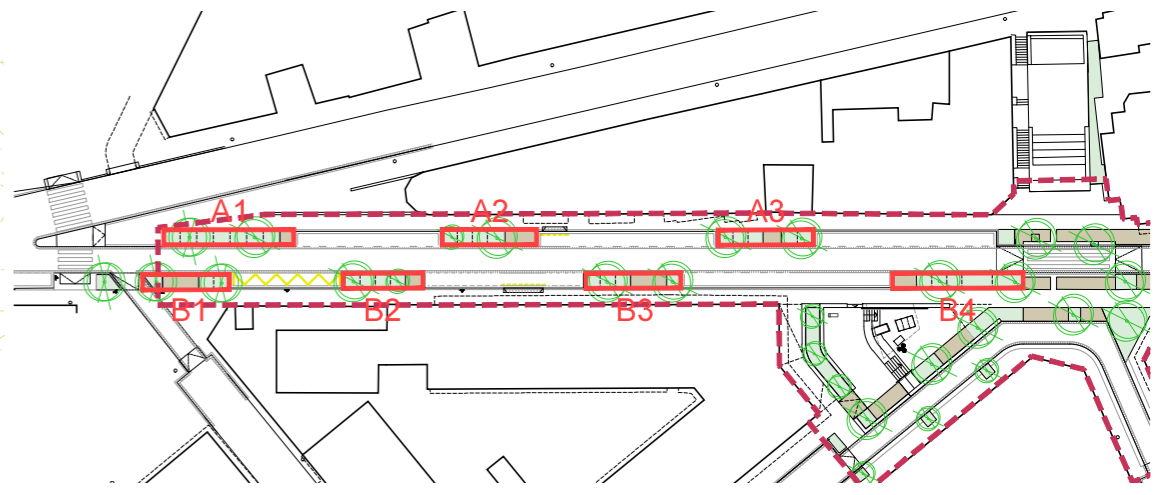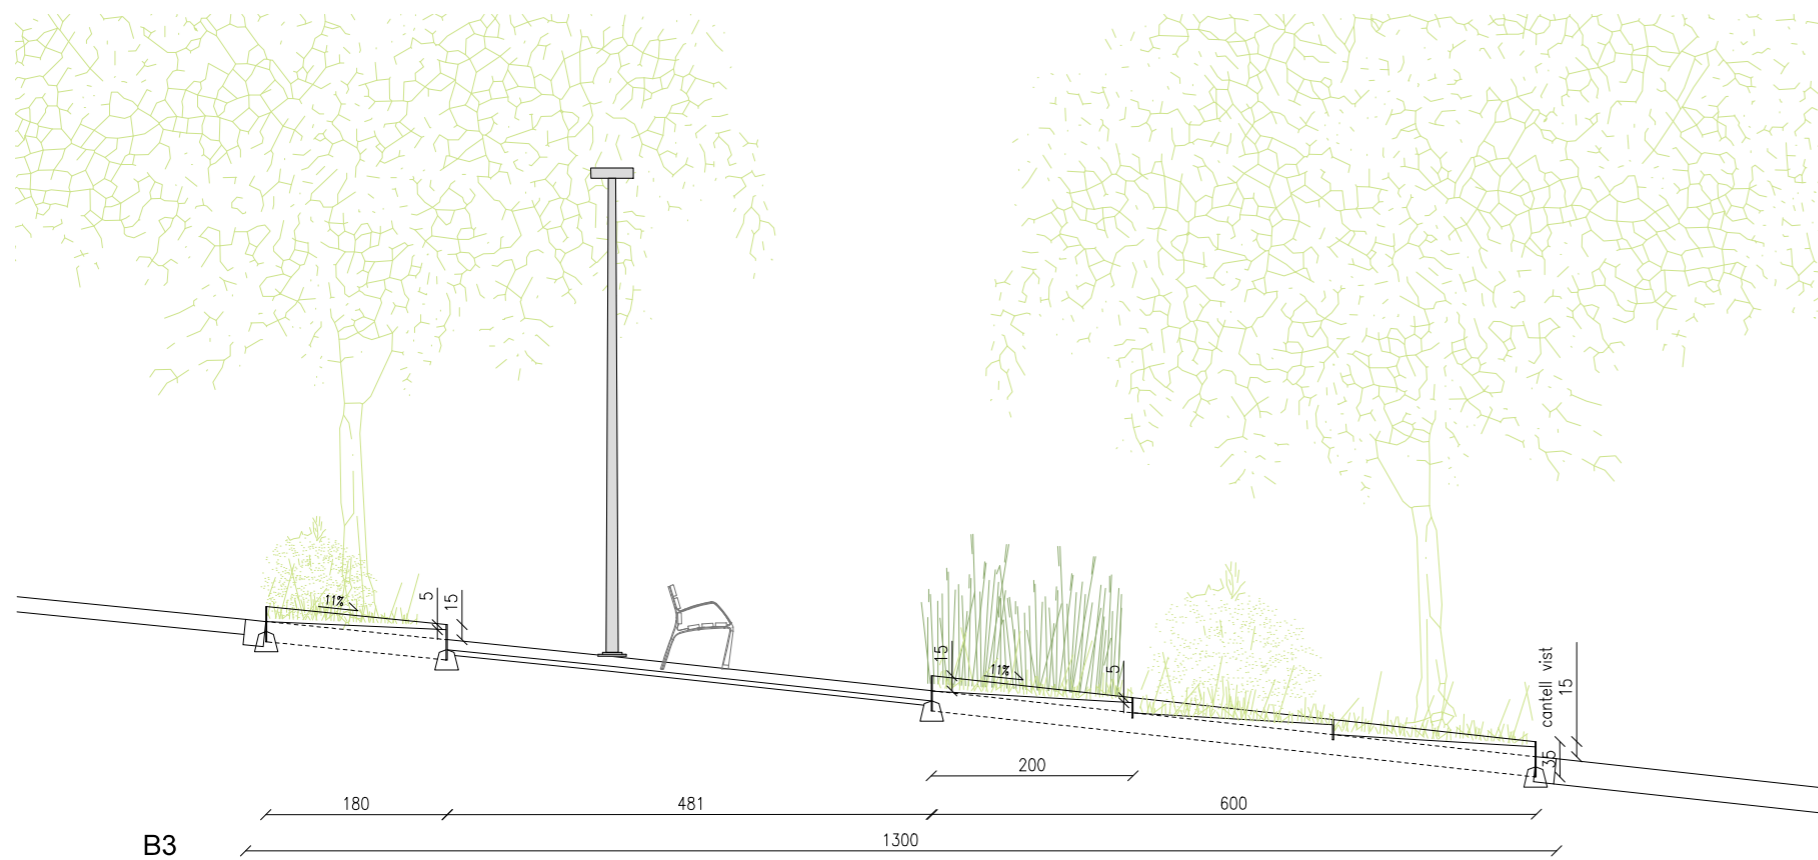

Ajuntament de Badalona

Àrea d'Urbanisme i Transformació de Ciutat  
Servei de Projectes i Control d'Obres



**REURBANITZACIÓ DELS CARRERS DOCTOR ROBERT I JACINT VERDAGUER  
ENTRE L'AVINGUDA BUFALÀ I EL CARRER MESTRE BRETON**

PARTERRES B3-B4 **7.11**



ARQUITECTE MUNICIPAL      CAP DE SERVEIS      TÈCNICS COL·LABORADORS

Sergi Hernández Hernández      Pere L. Vegué González      Marco Murillo Soriano, arquitecte  
Gemma Lozano Muñoz, arq. tècnica

ESCALA 1/75      SETEMBRE 2025

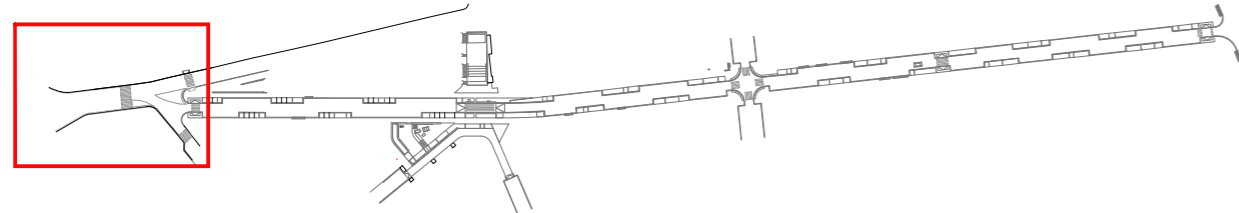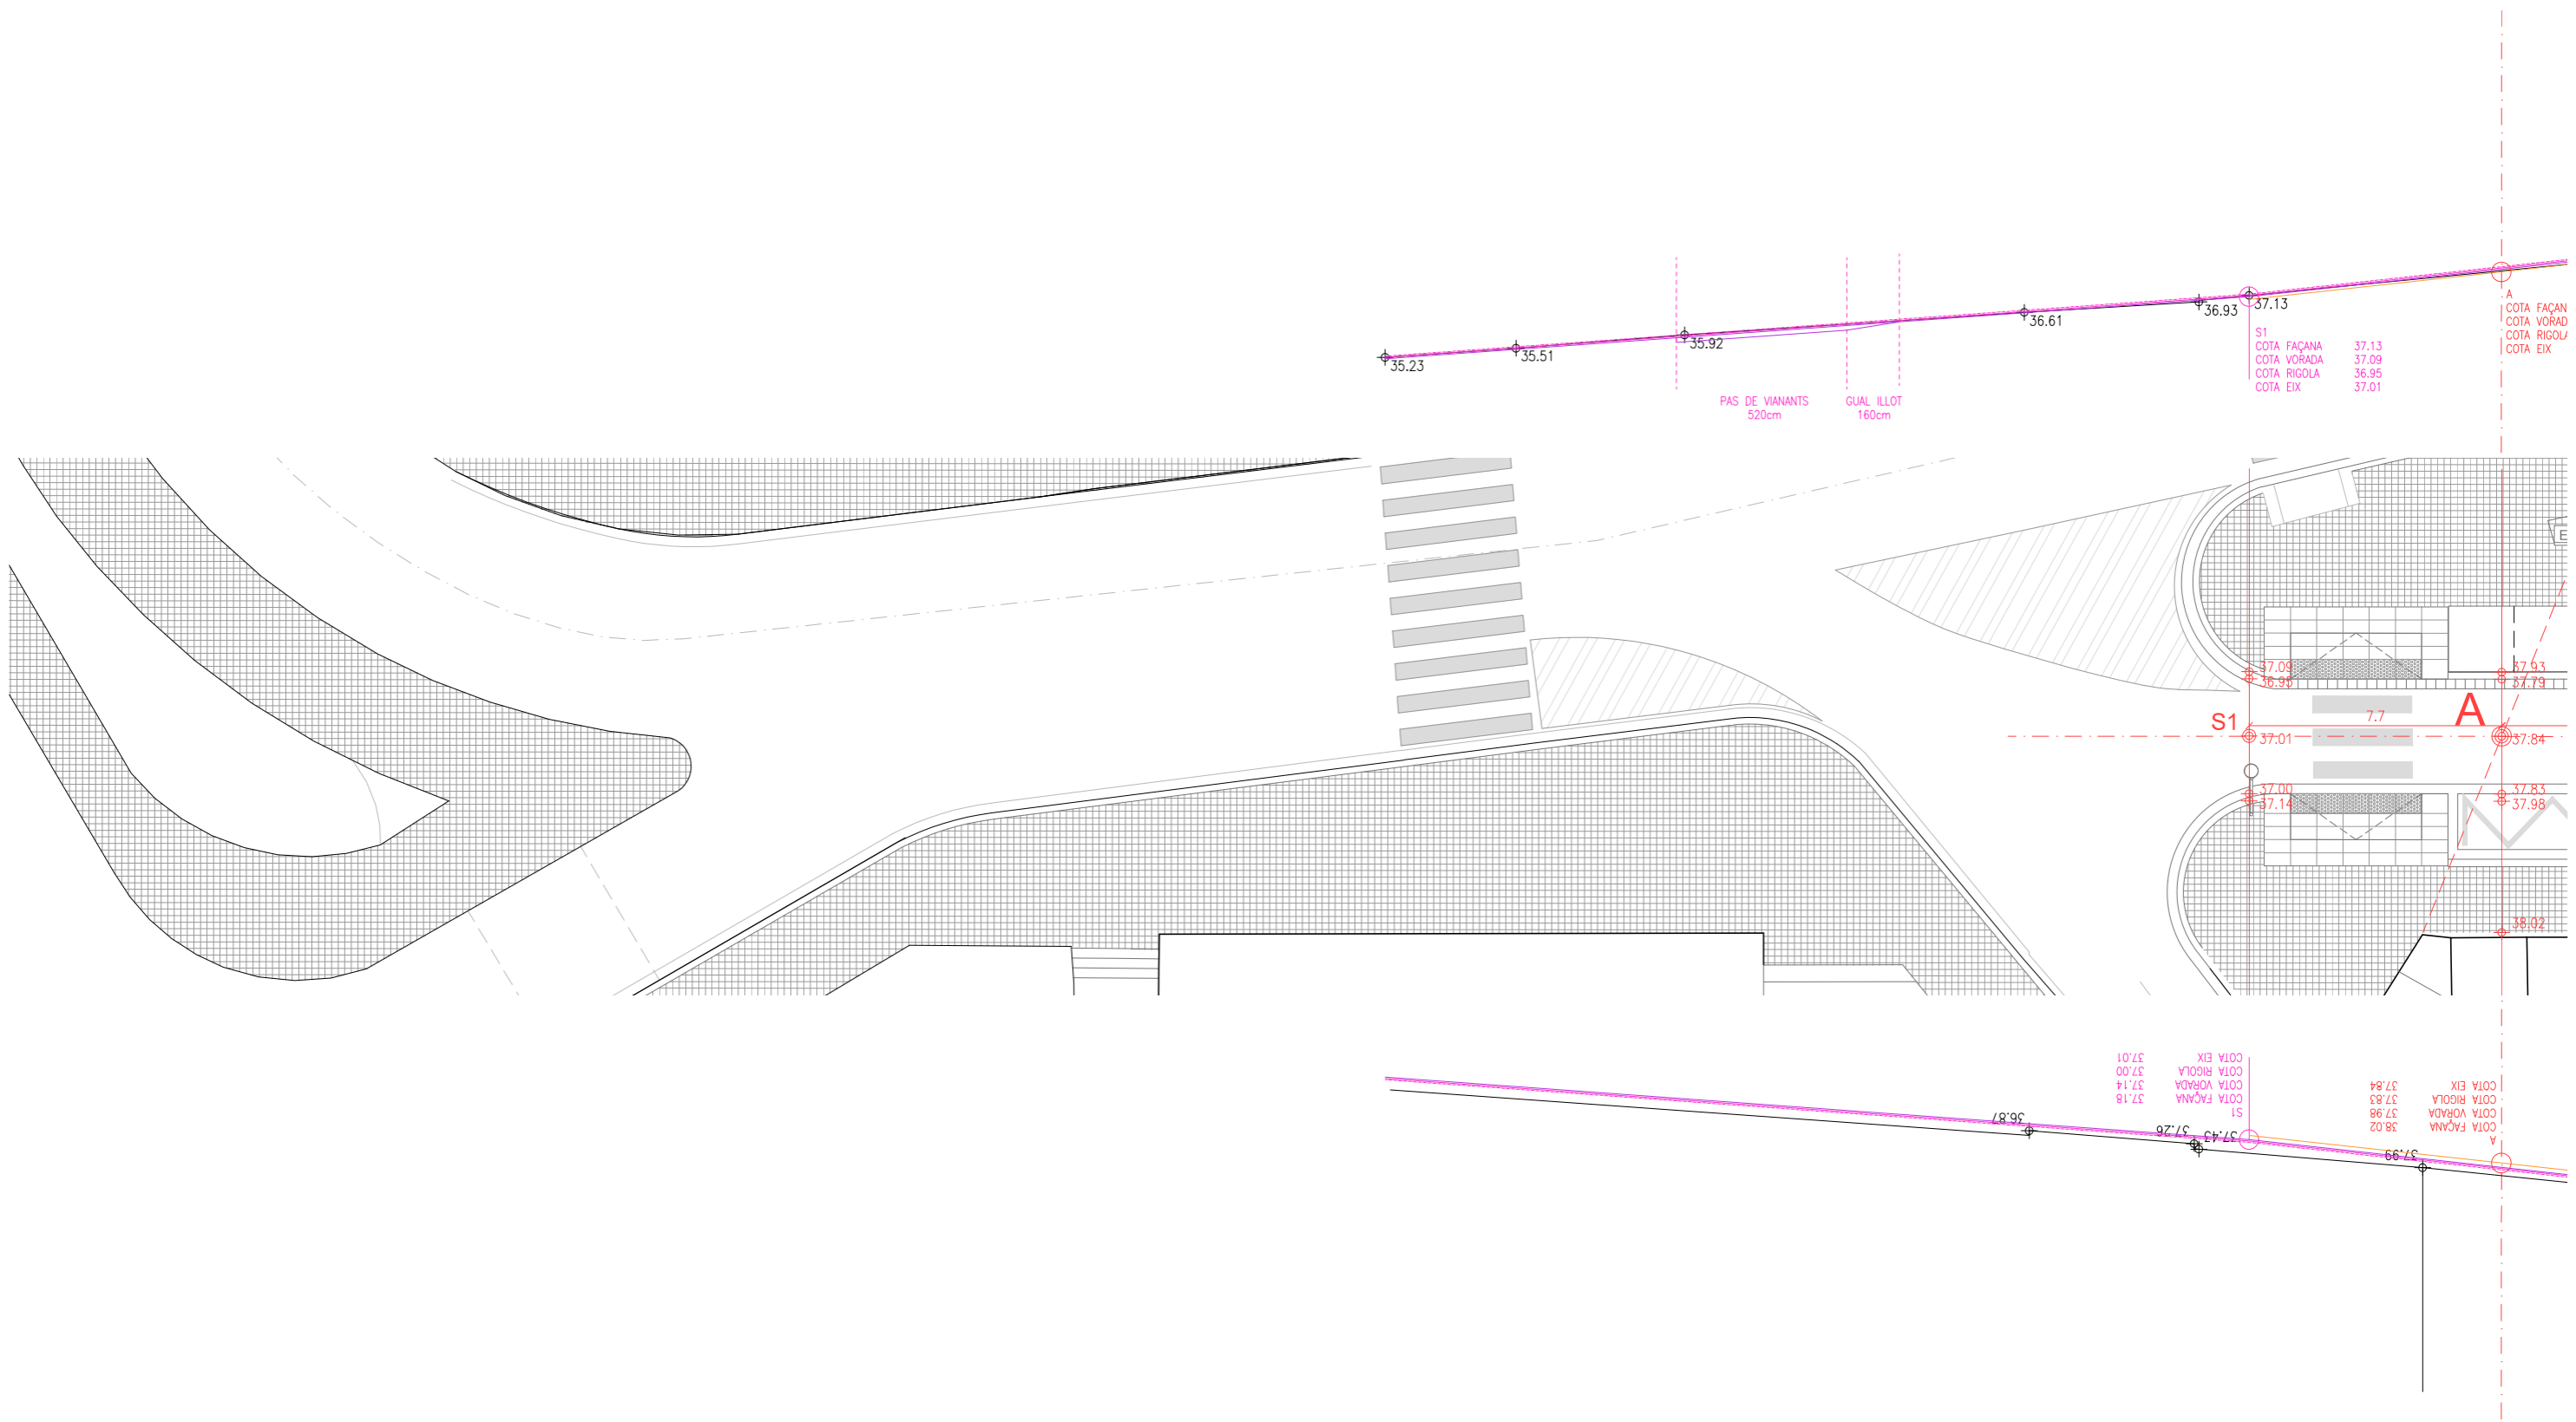



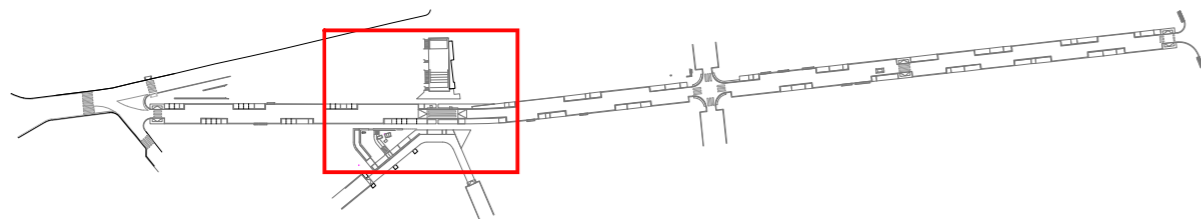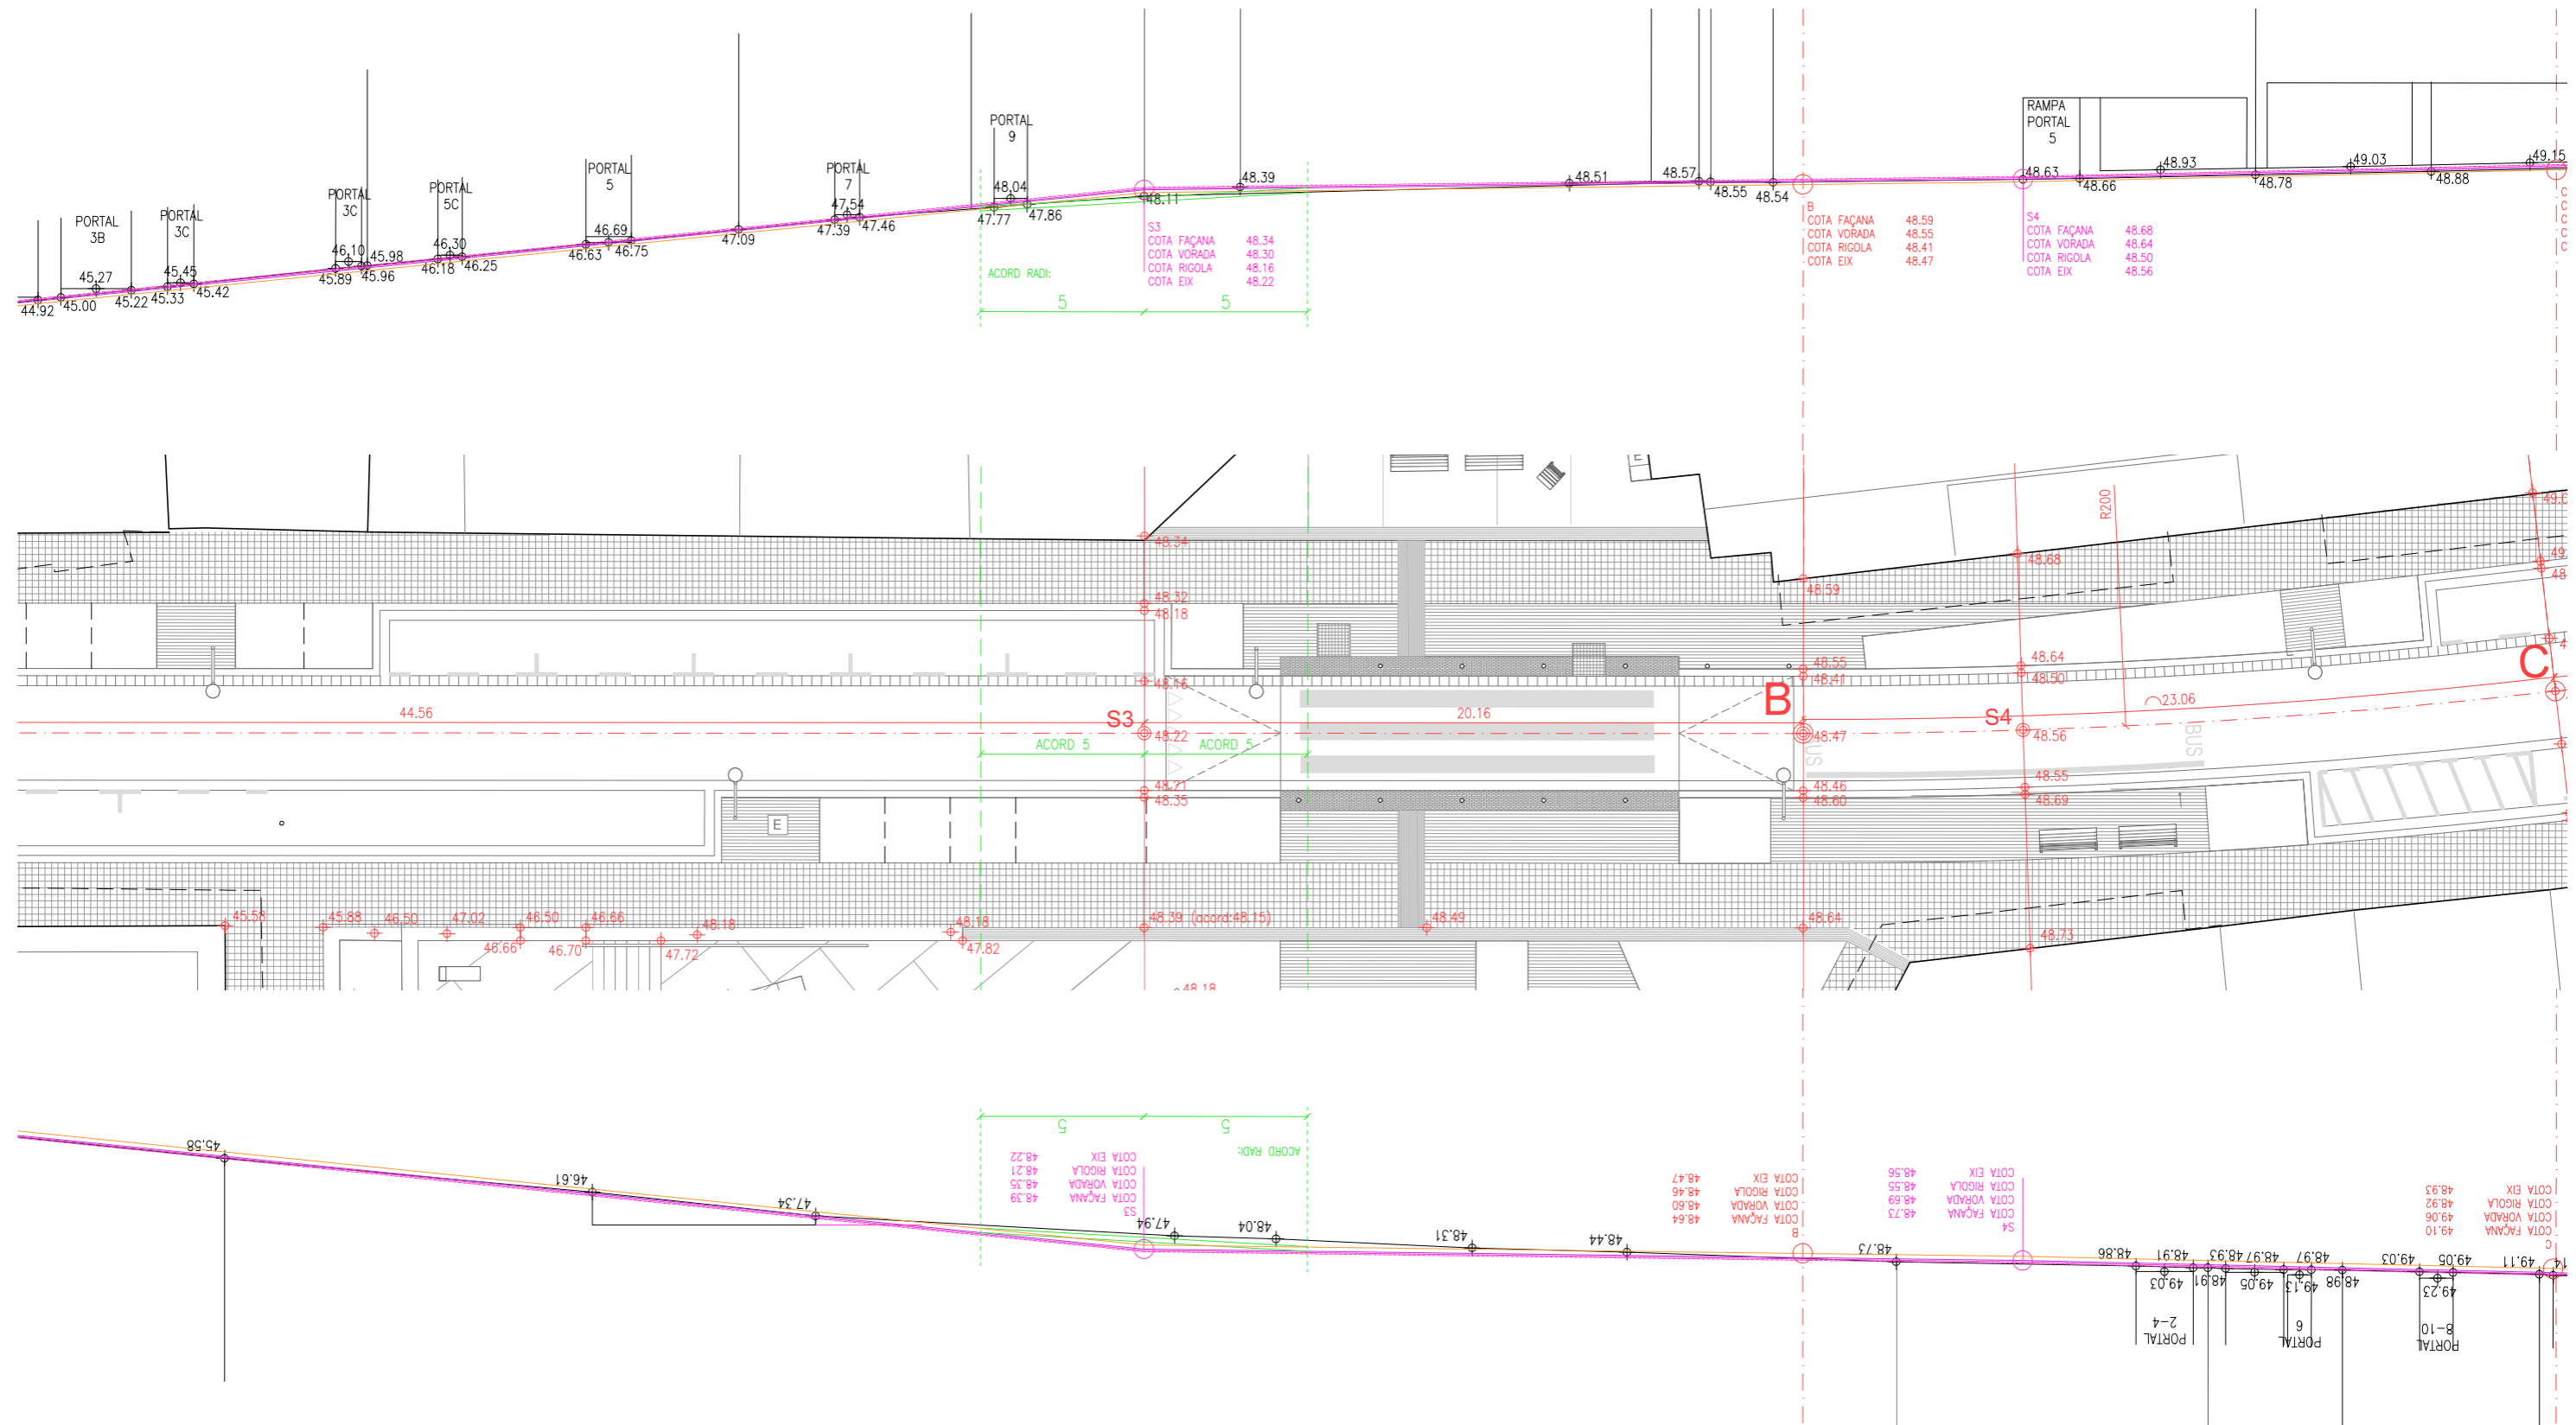

Ajuntament de Badalona

Àrea d'Urbanisme i Transformació de Ciutat  
Servei de Projectes i Control d'Obres

**REURBANITZACIÓ DELS CARRERS DOCTOR ROBERT I JACINT VERDAGUER  
ENTRE L'AVINGUDA BUFALÀ I EL CARRER MESTRE BRETON**

SECCIÓ LONGITUDINAL

**8.3**

ARQUITECTE MUNICIPAL

CAP DE SERVEIS

TÈCNICS COL·LABORADORS



Sergi Hernández Hernández

Pere Ll. Vegué González

Marco Murillo Soriano, arquitecte  
Gemma Lozano Muñoz, arq. tècnica

ESCALA 1/200

SETEMBRE 2025

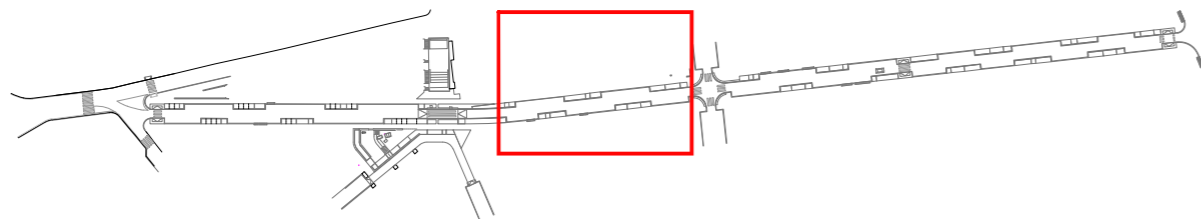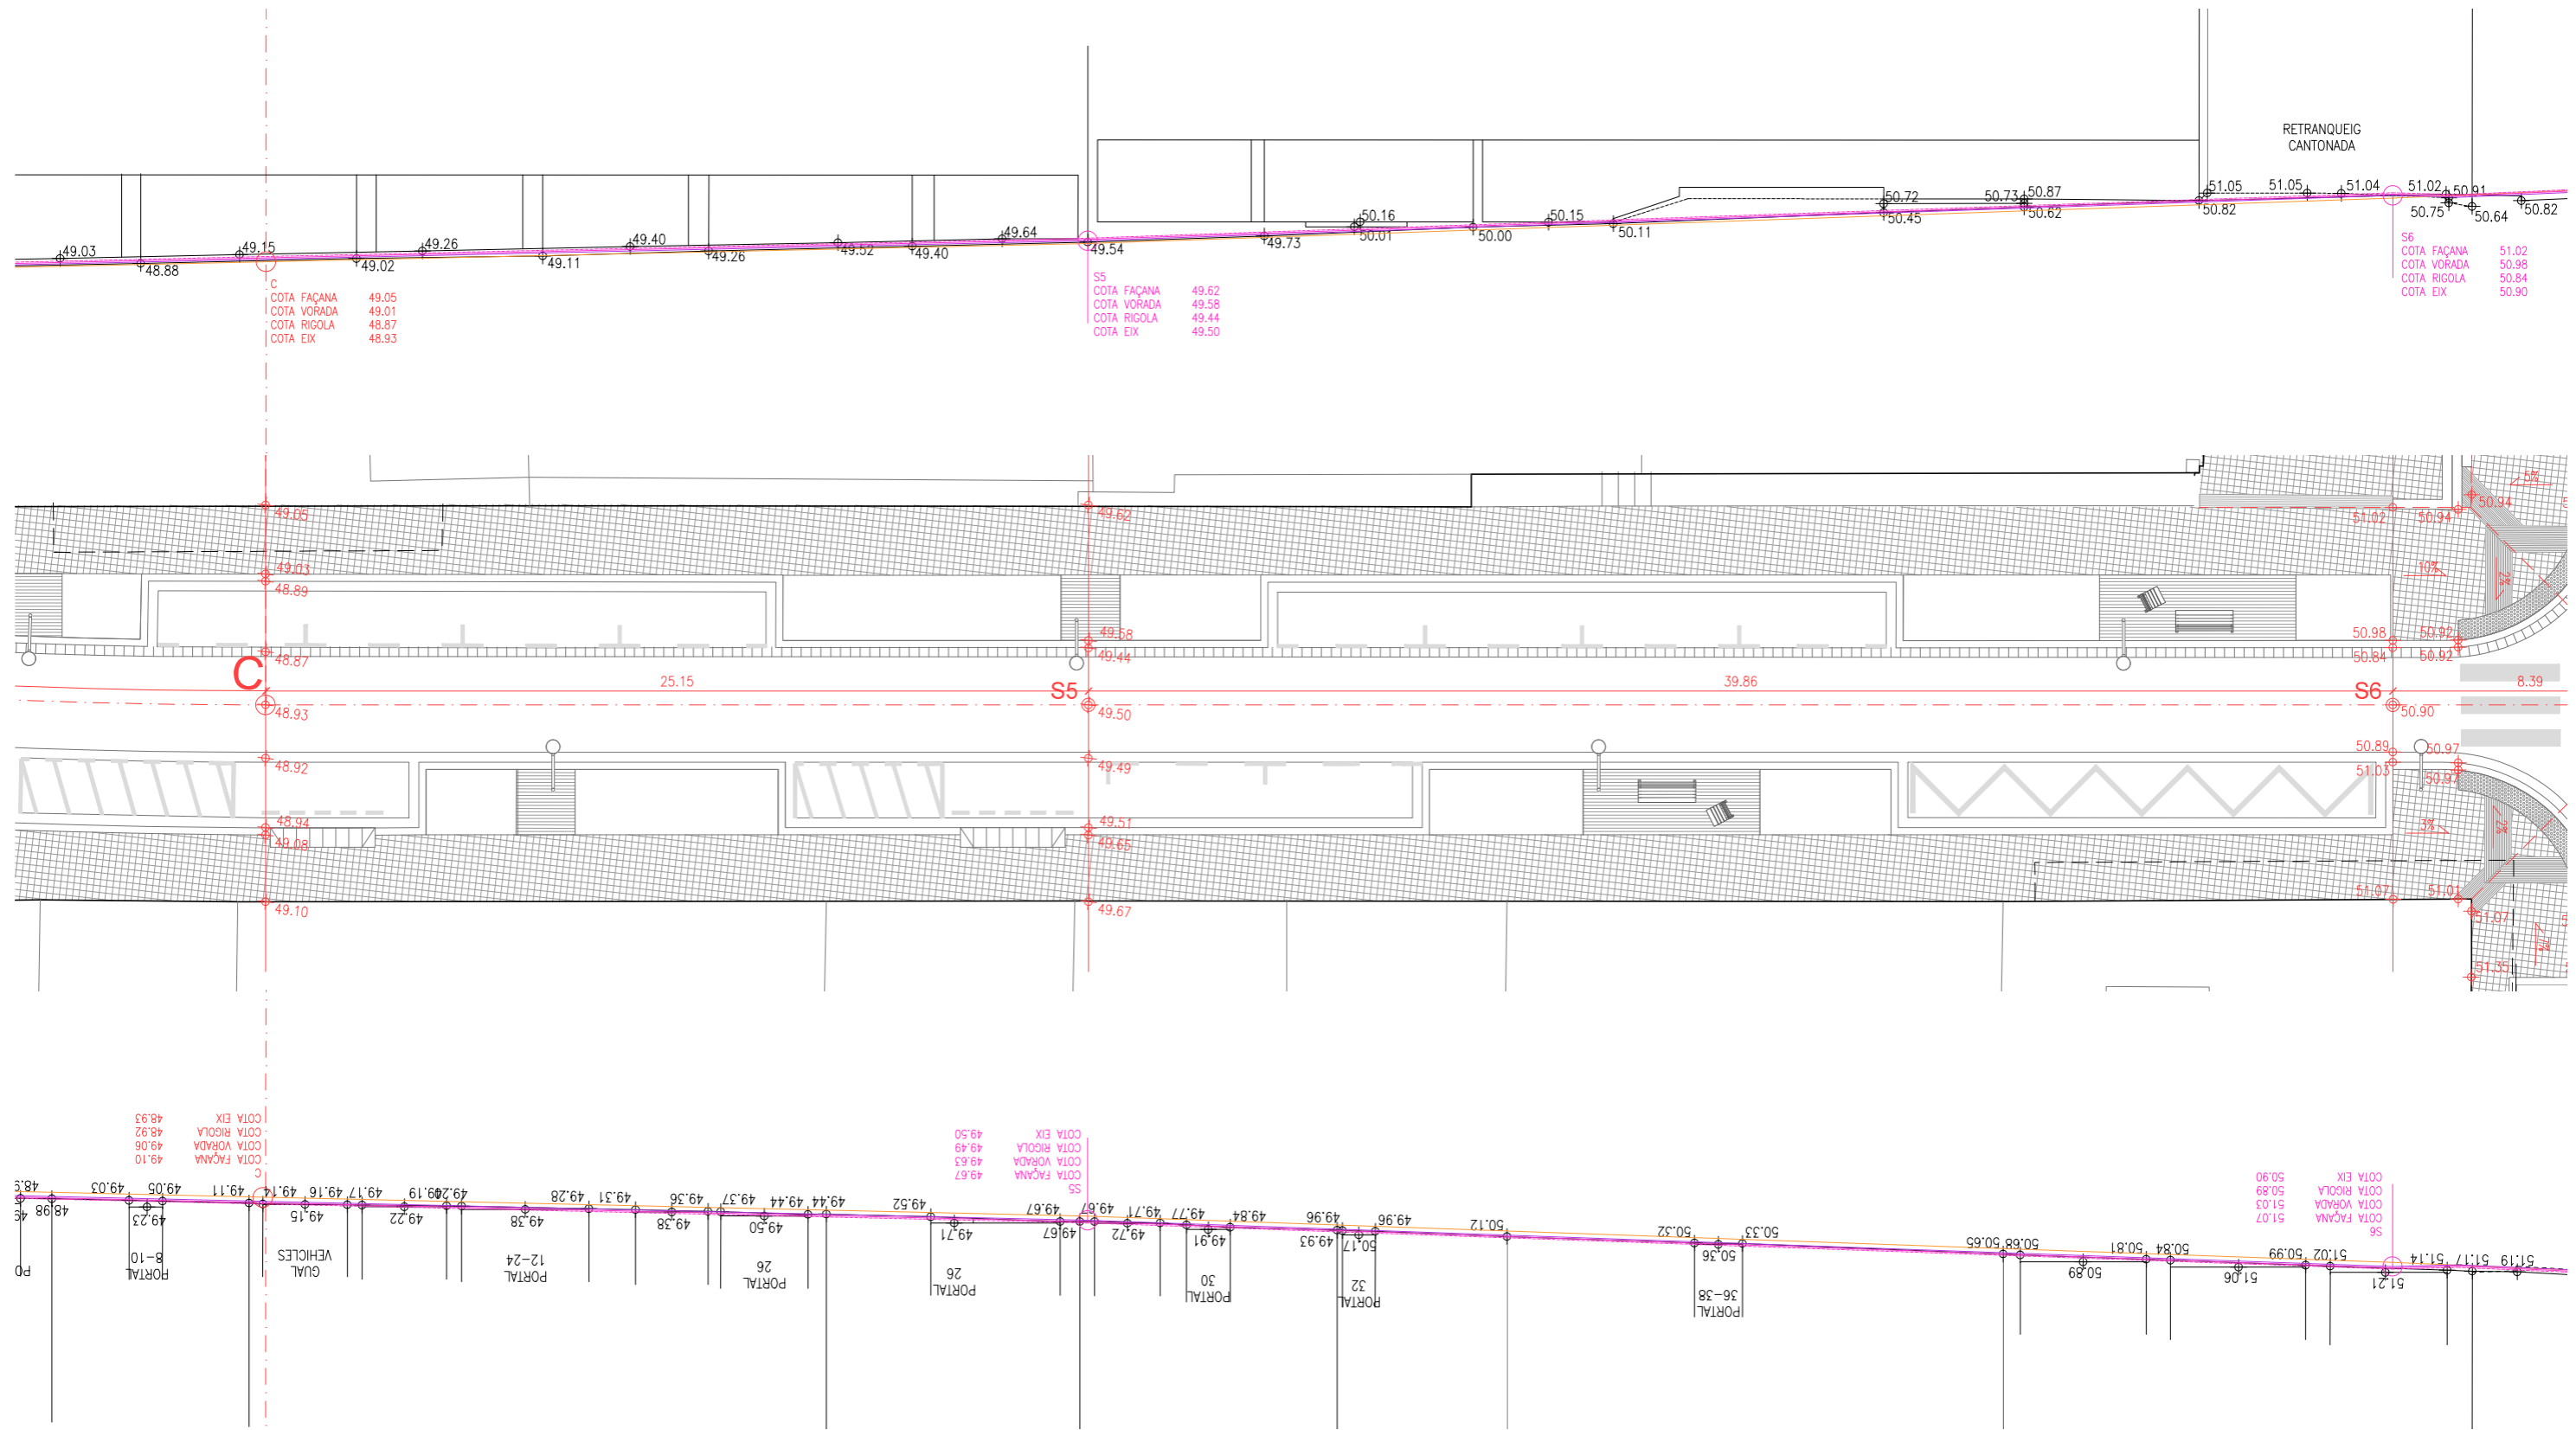

Ajuntament de Badalona

Àrea d'Urbanisme i Transformació de Ciutat  
Servei de Projectes i Control d'Obres

REURBANITZACIÓ DELS CARRERS DOCTOR ROBERT I JACINT VERDAGUER  
ENTRE L'AVINGUDA BUFALÀ I EL CARRER MESTRE BRETON

SECCIÓ LONGITUDINAL

8.4

ARQUITECTE MUNICIPAL

CAP DE SERVEIS

TÈCNICS COL·LABORADORS



Sergi Hernández Hernández





Pere Ll. Vegué González





Marco Murillo Soriano, arquitecte  
Gemma Lozano Muñoz, arq. tècnica



ESCALA 1/200

SETEMBRE 2025

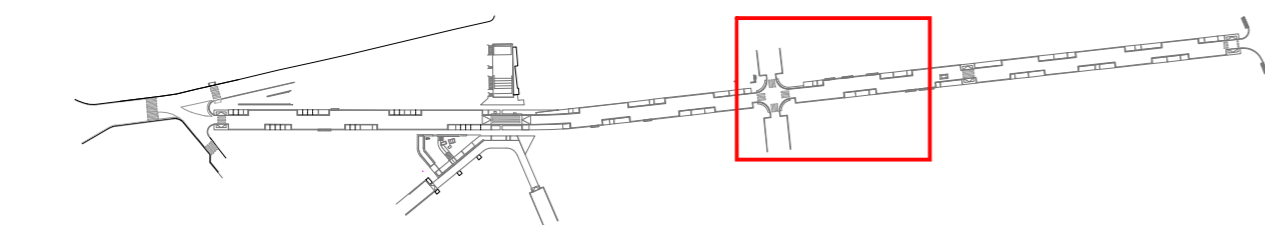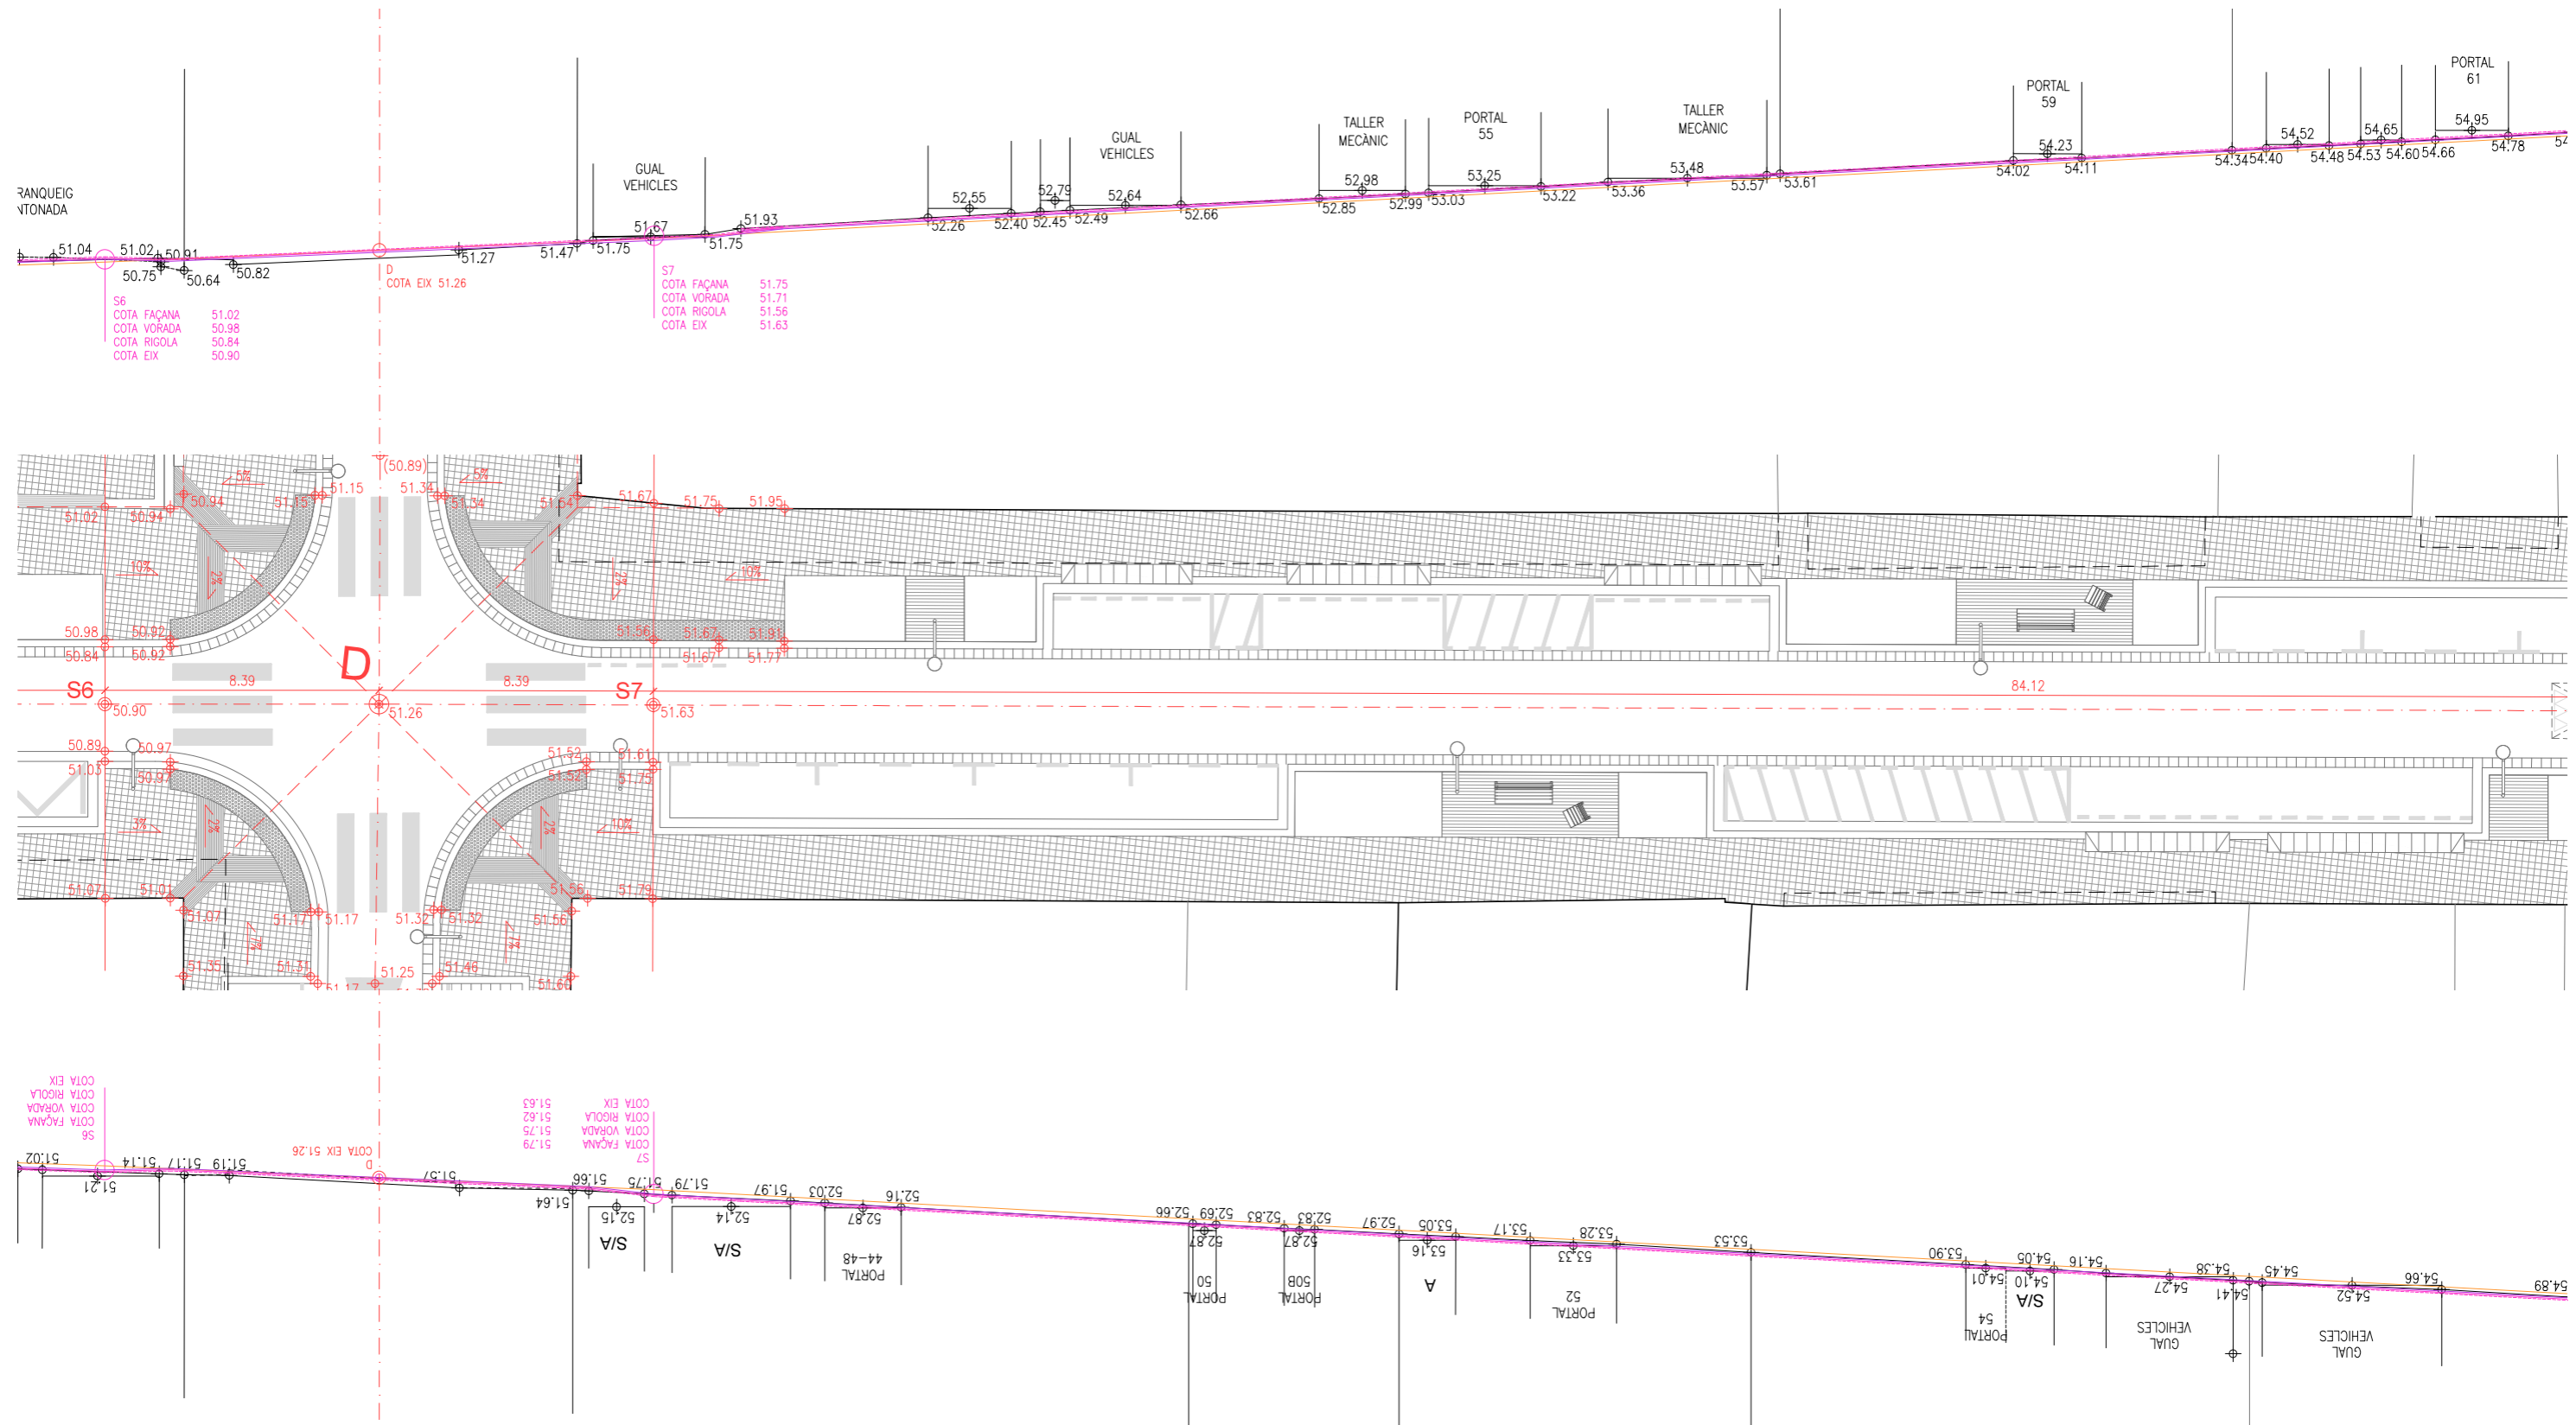

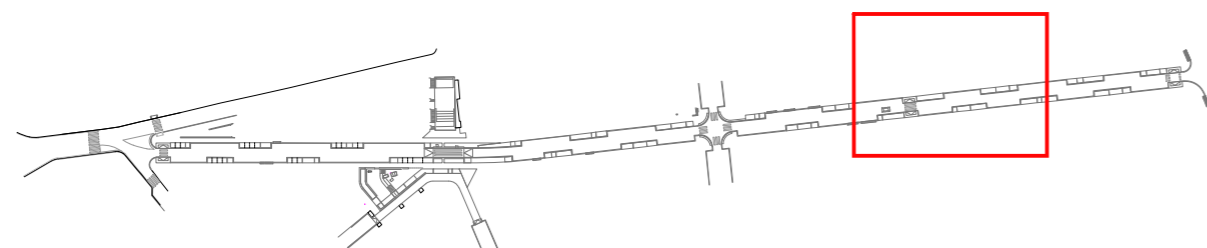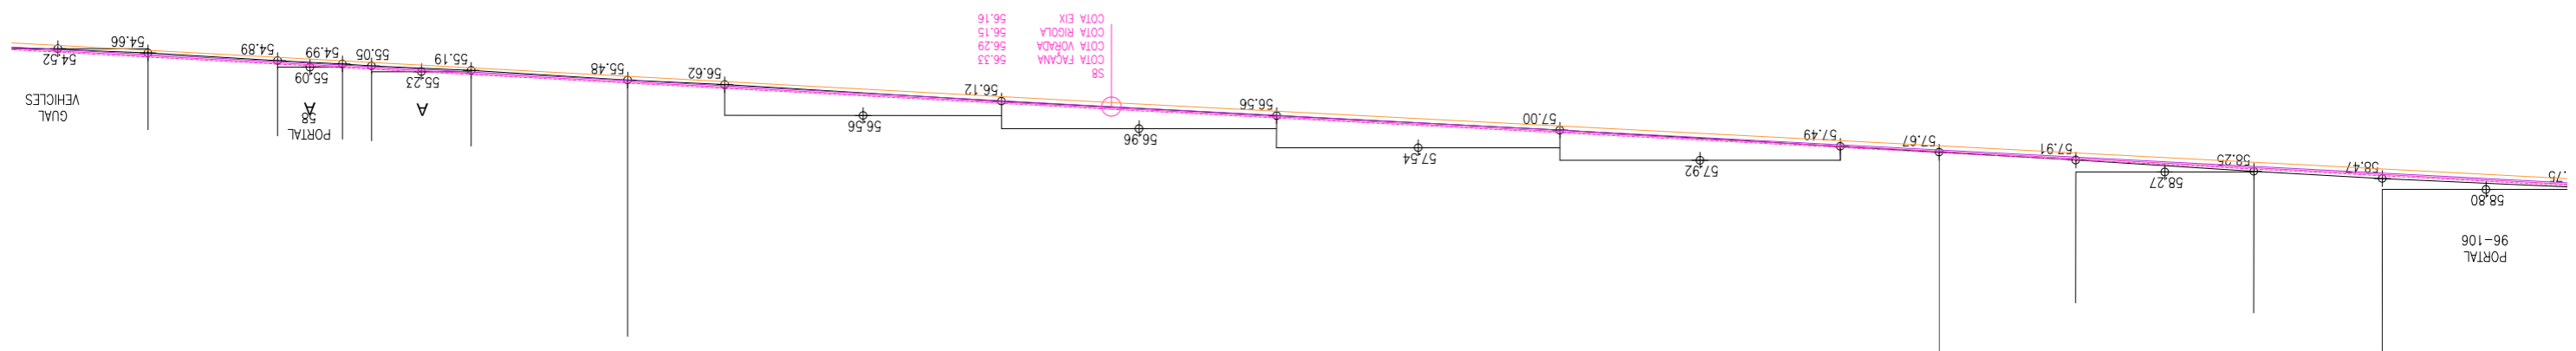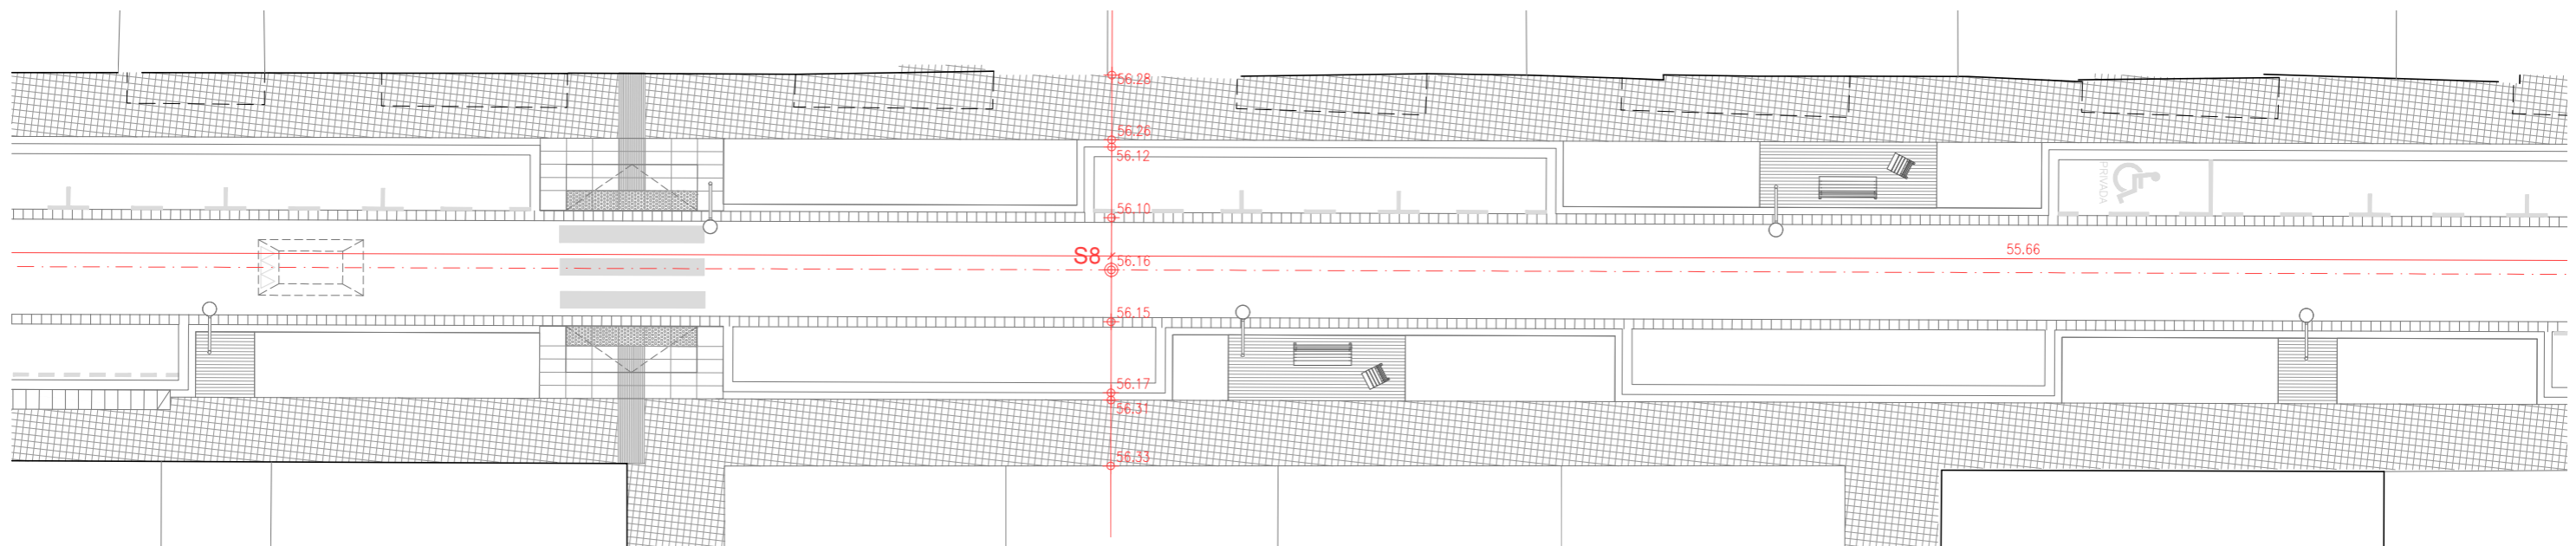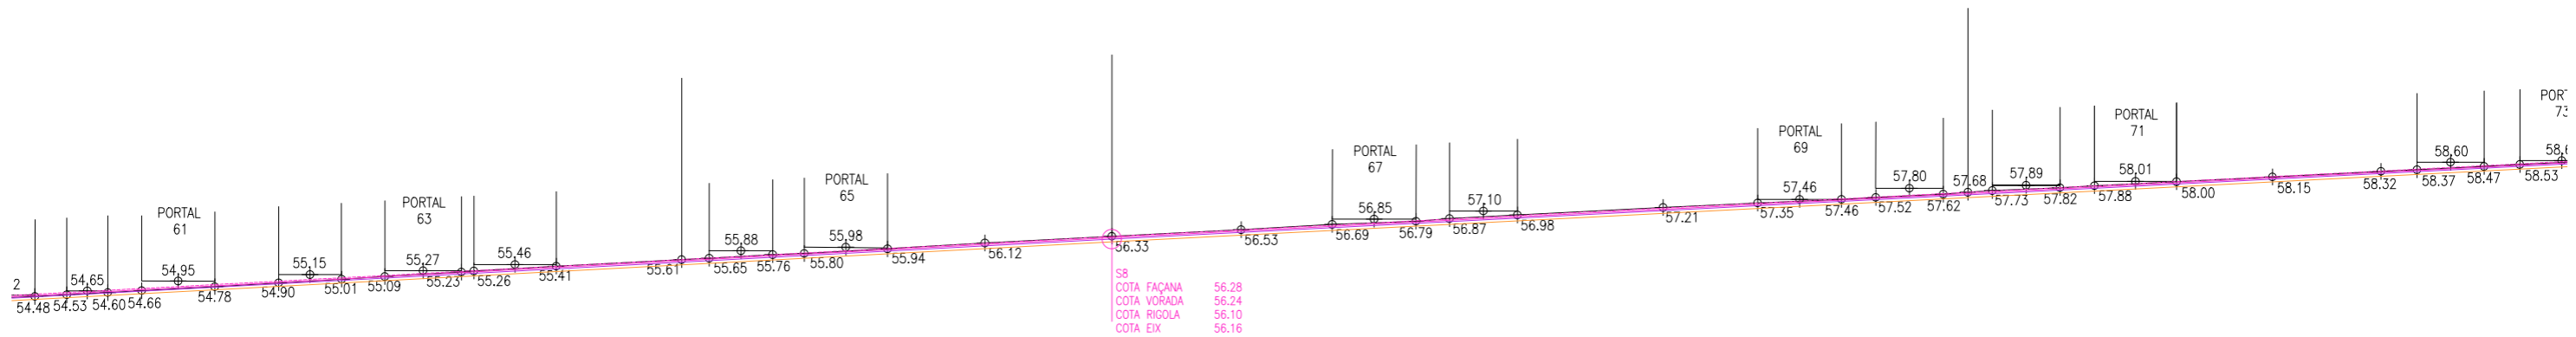

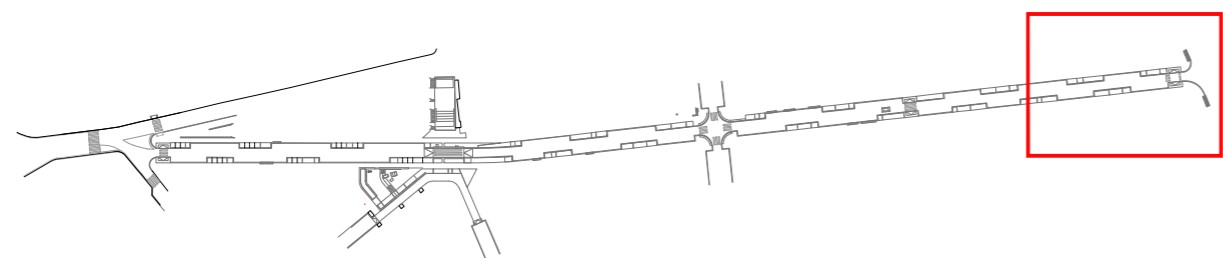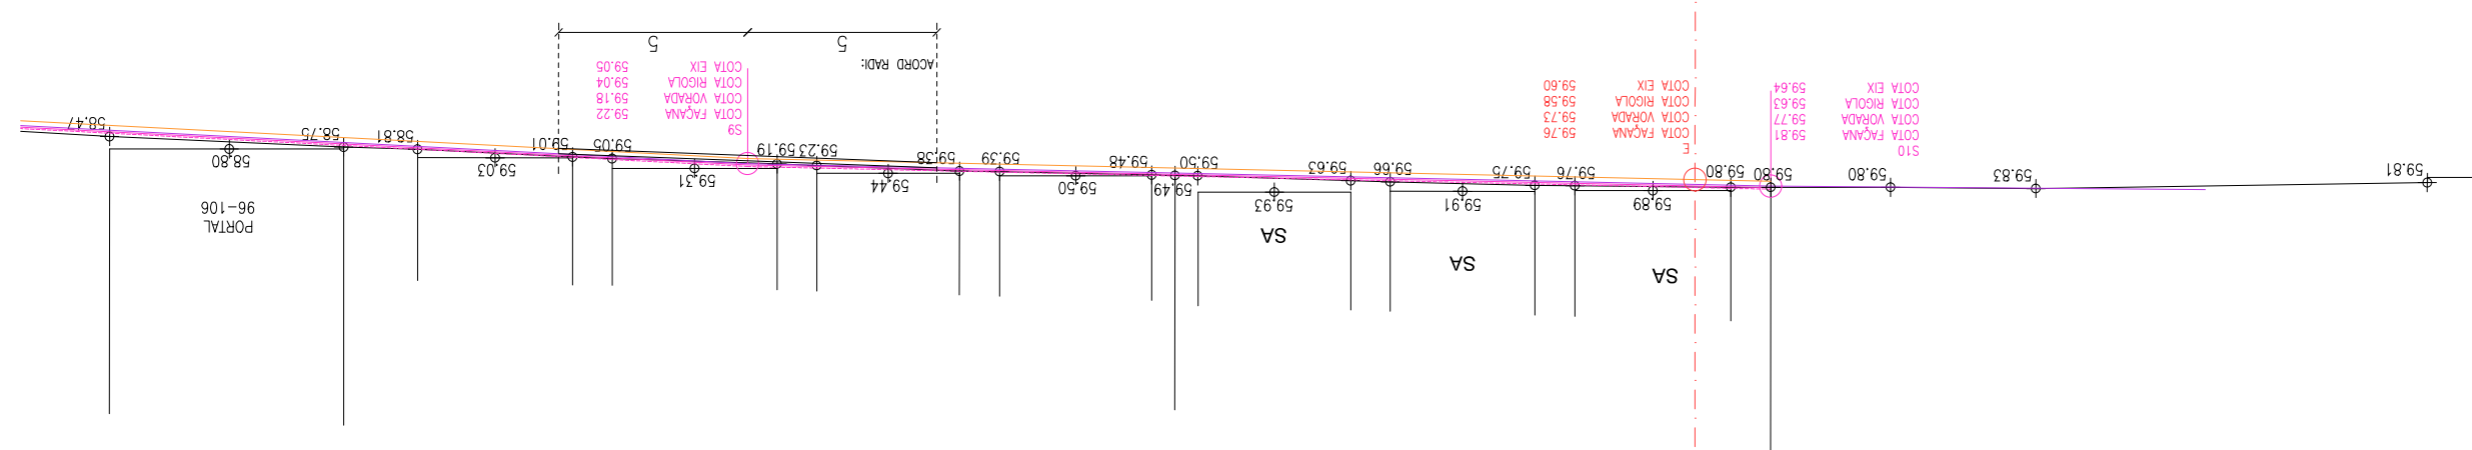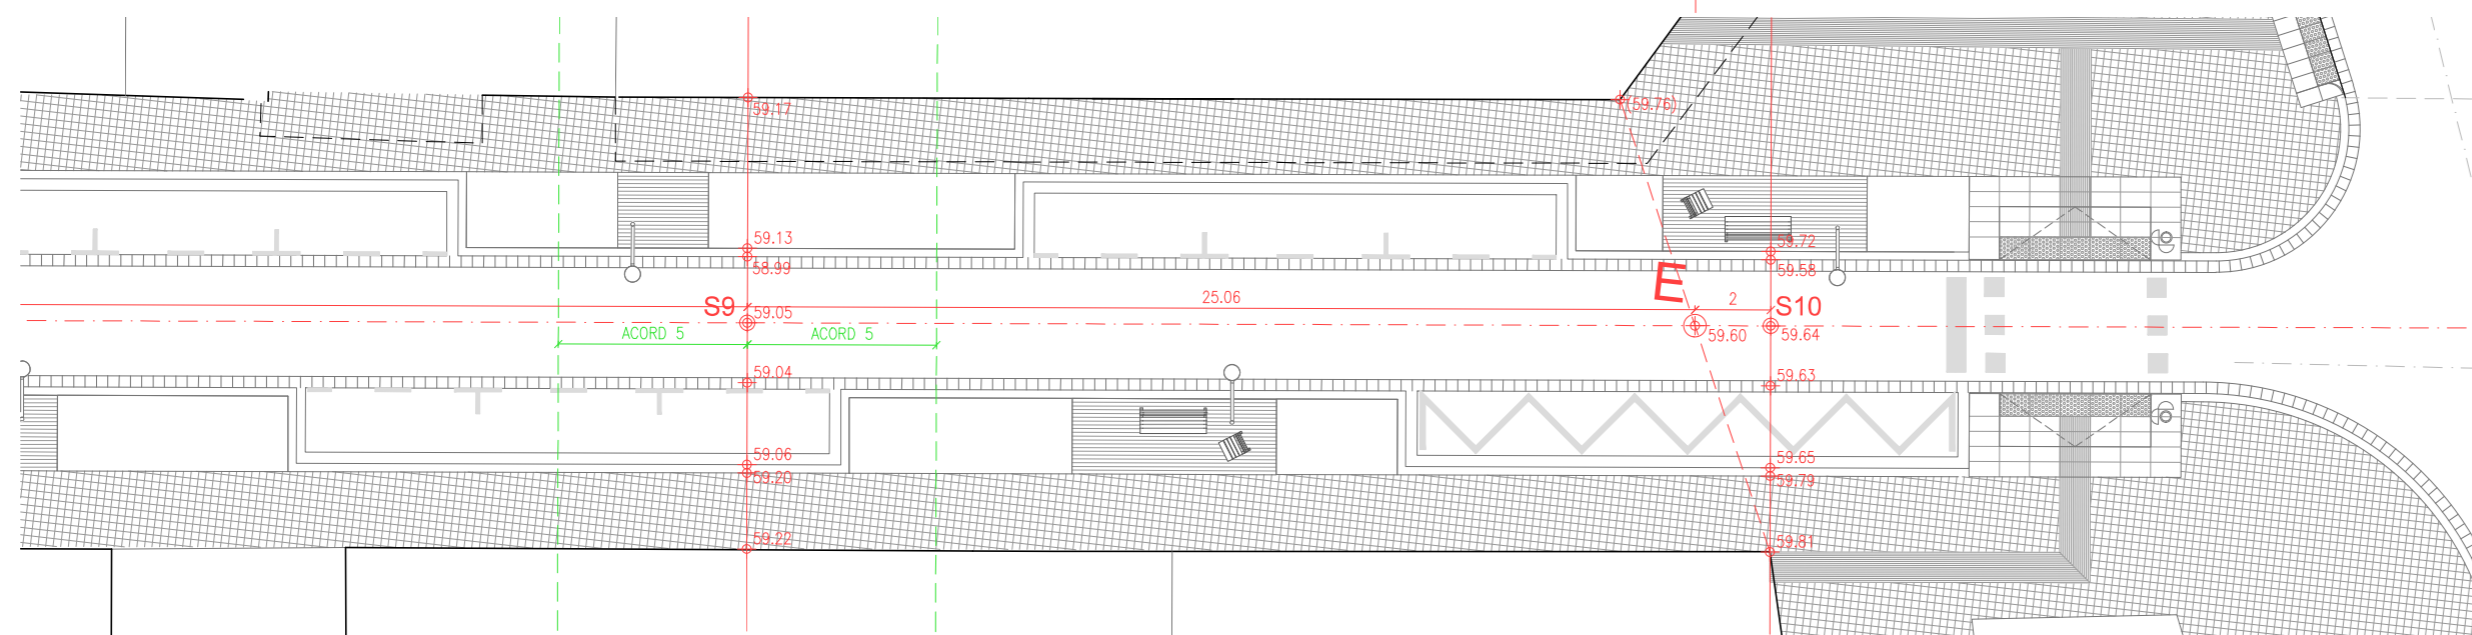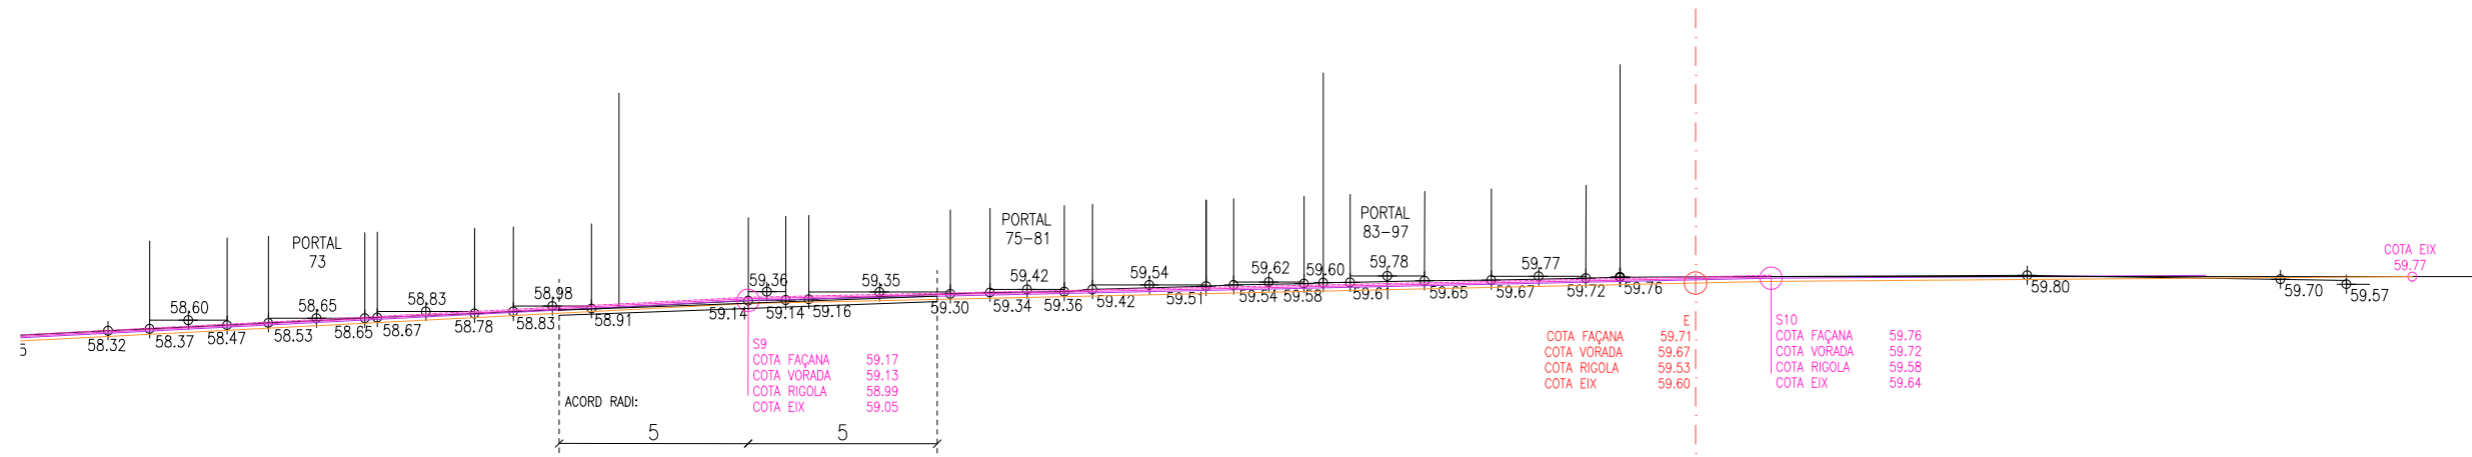

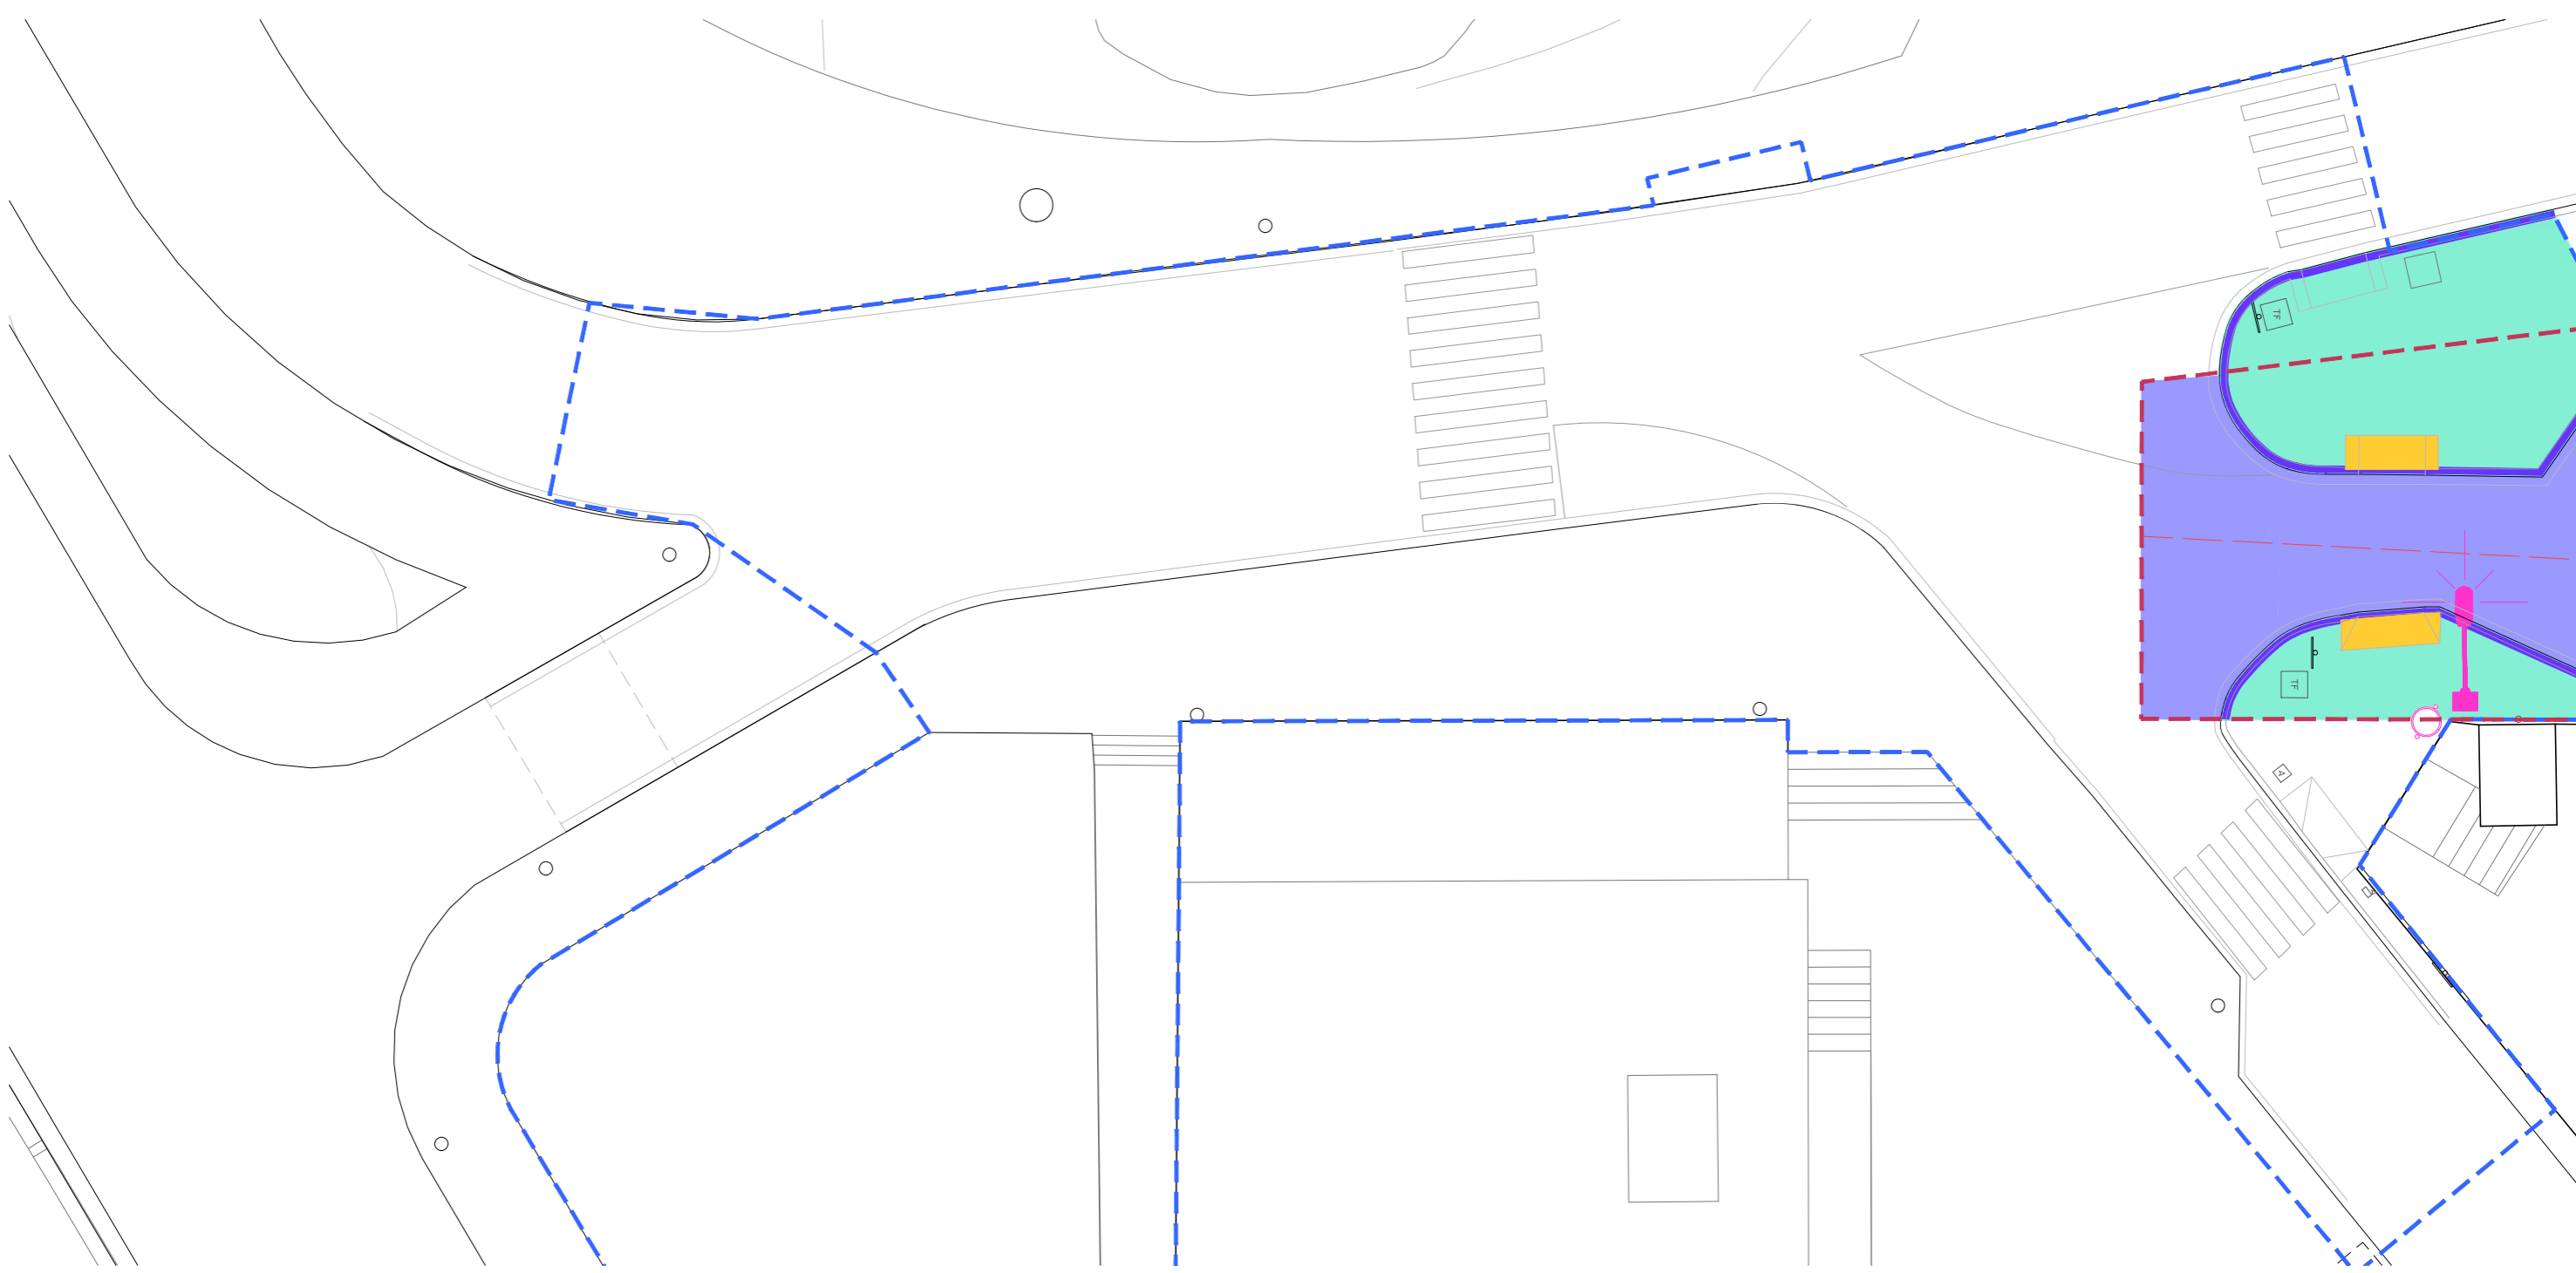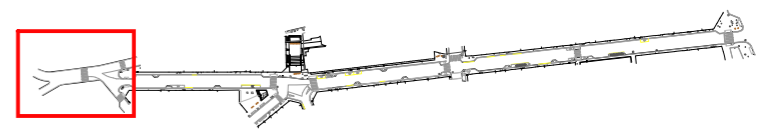

VORADA + RIGOLA	ESBROSSADA 30CM	FRESSATGE ASFALT	ARBRAT A RETIRAR	CANVI DE RASANT DE TAPA EXISTENT	FANAL H>3m (amb columna o a façana)
ESCOCELLS	ARRENCADA PANOT	GUALS	ARBRAT A TRASPLANTAR	ENDERROC DE POU	FANAL H<3m (amb columna)
PAPERERA	DEMOLICIÓ VORERA		ARBRAT A MANTENIR	ENDERROC CLAVEGUERA	DESMUNTATGE SEMÀFOR
BANC	DEMOLICIÓ DE CALÇADA			ENDERROC EMBORNAL	
PILONA					
SENYAL					

Ajuntament de Badalona



Àrea d'Urbanisme i Transformació de Ciutat  
Servei de Projectes i Control d'Obres

**REURBANITZACIÓ DELS CARRERS DOCTOR ROBERT I JACINT VERDAGUER  
ENTRE L'AVINGUDA BUFALÀ I EL CARRER MESTRE BRETON**

**ENDERROCS 9.1**

ARQUITECTE MUNICIPAL: Sergi Hernández Hernández      CAP DE SERVEIS: Pere L. Vegué González      TÈCNICS COL·LABORADORS: Marco Murillo Soriano, arquitecte; Gemma Lozano Muñoz, arq. tècnica

ESCALA 1/200      SETEMBRE 2025

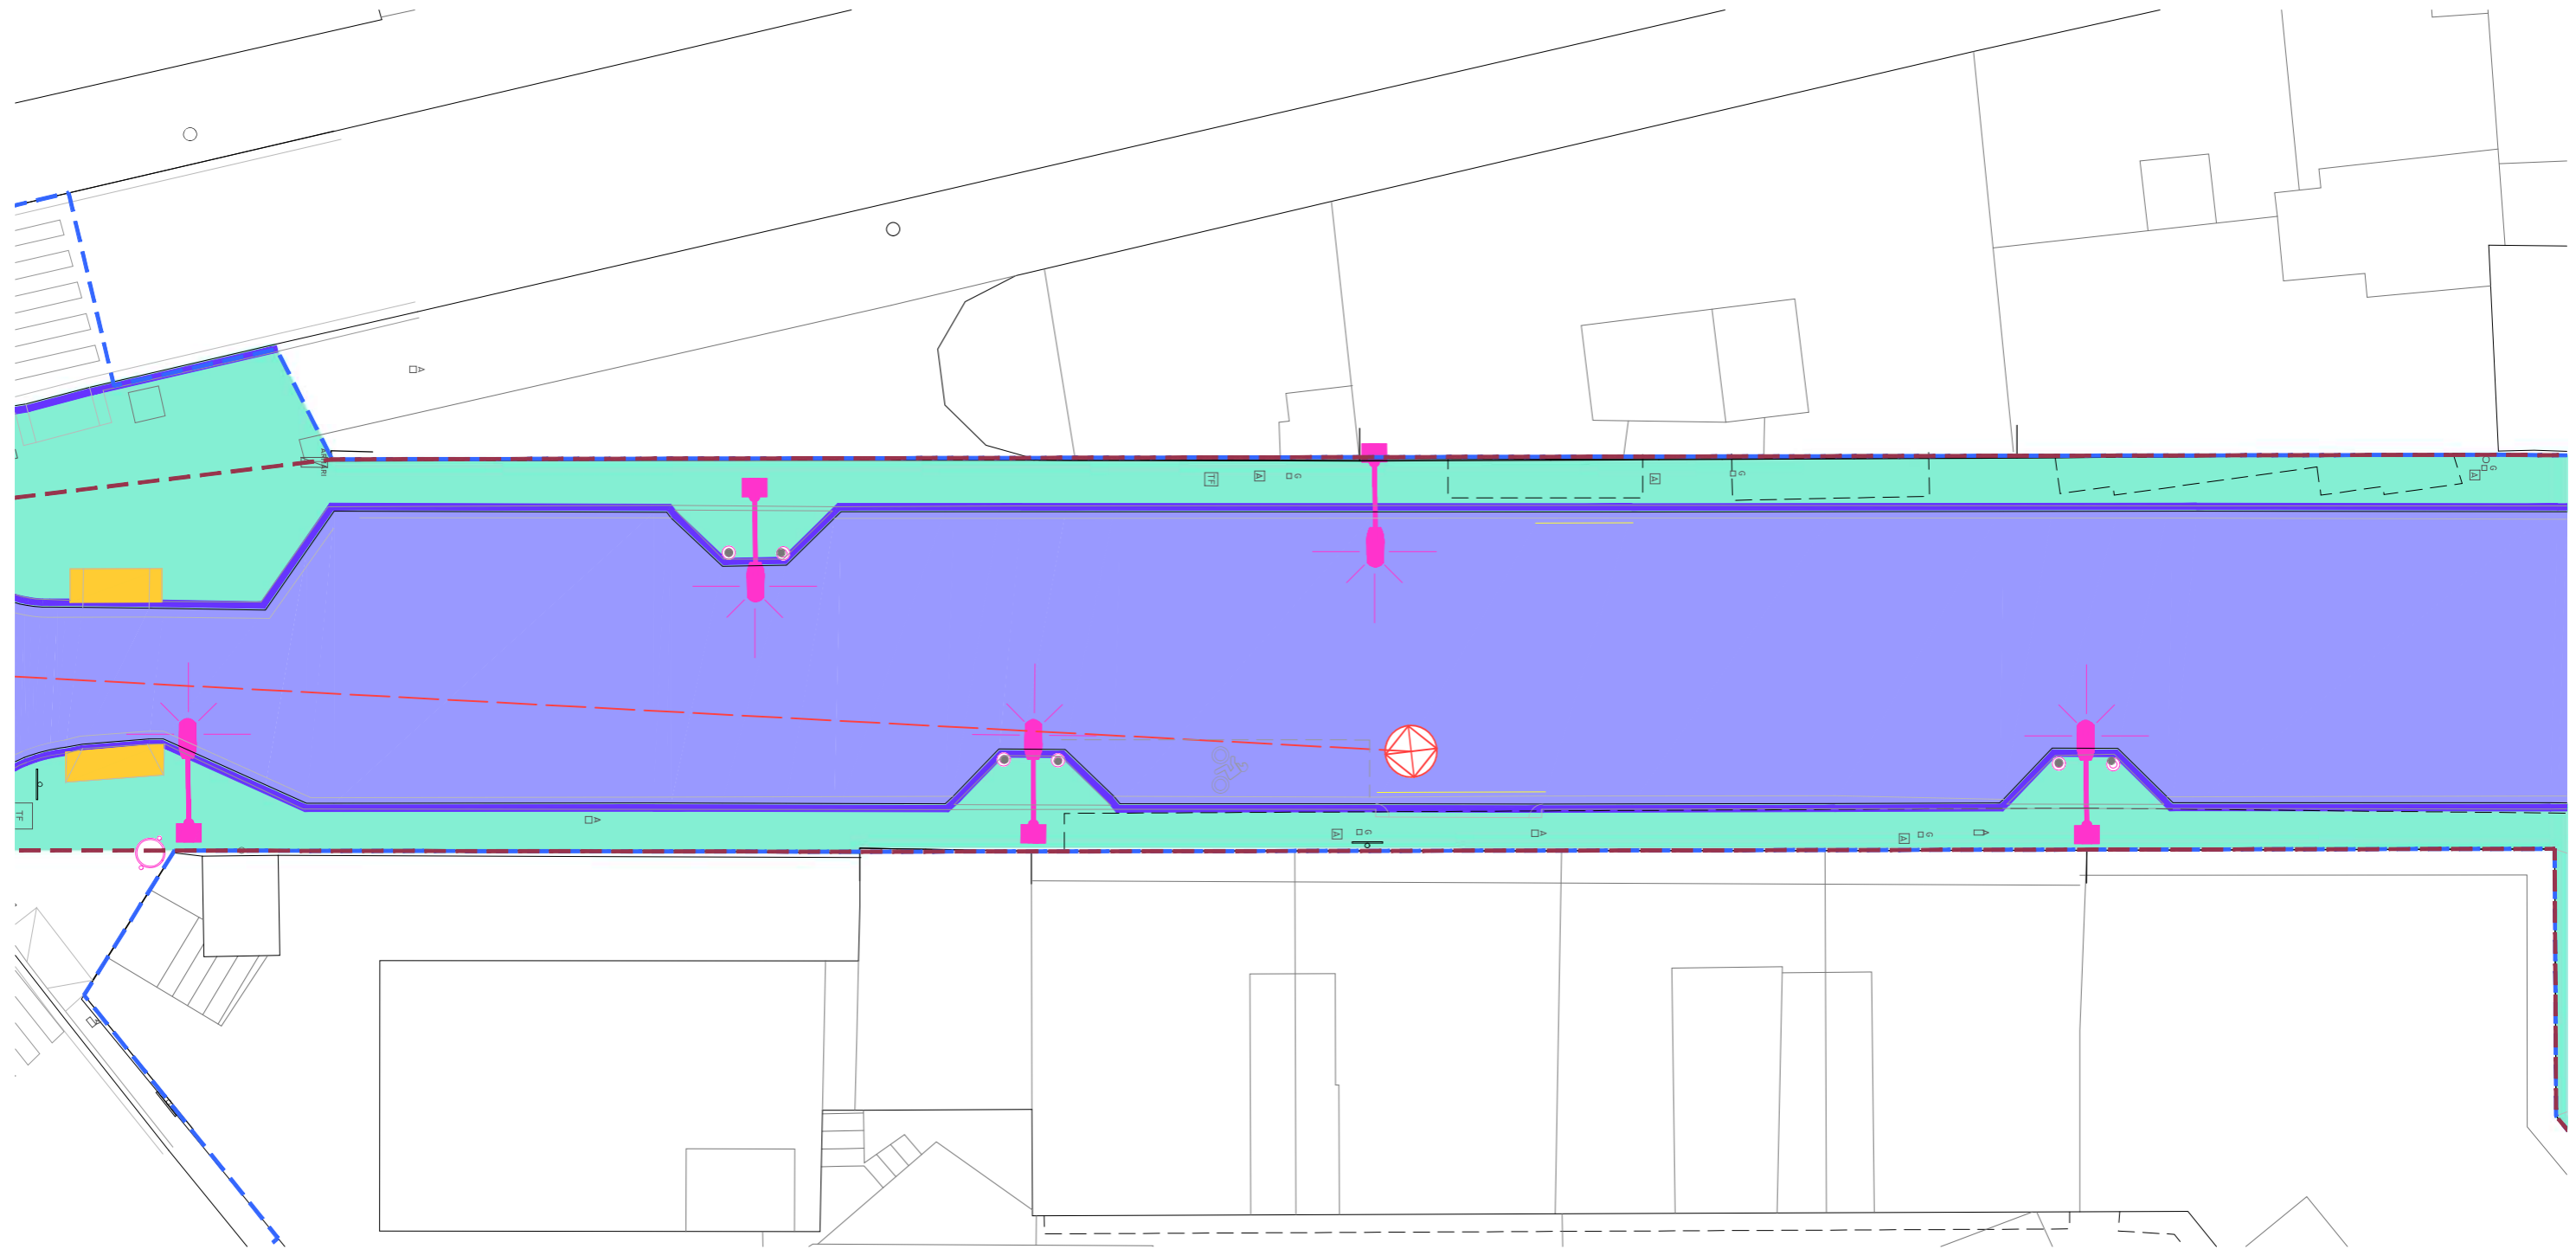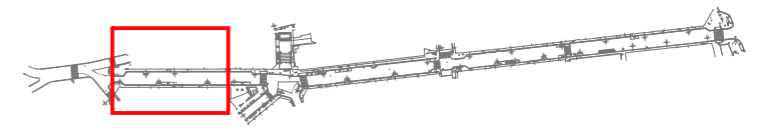

VORADA + RIGOLA	ESBROSSADA 30CM	FRESSATGE ASFALT	ARBRAT A RETIRAR	CANVI DE RASANT DE TAPA EXISTENT	FANAL H>3m (amb columna o a façana)
ESCOCELLS	ARRENCADA PANOT	GUALS	ARBRAT A TRASPLANTAR	ENDERROC DE POU	FANAL H<3m (amb columna)
PAPERERA	DEMOLICIÓ VORERA		ARBRAT A MANTENIR	ENDERROC CLAVEGUERA	DESMUNTATGE SEMÀFOR
BANC	DEMOLICIÓ DE CALÇADA			ENDERROC EMBORNAL	
PILONA					
SENYAL					



Ajuntament de Badalona

Àrea d'Urbanisme i Transformació de Ciutat  
Servei de Projectes i Control d'Obres

**REURBANITZACIÓ DELS CARRERS DOCTOR ROBERT I JACINT VERDAGUER  
ENTRE L'AVINGUDA BUFALÀ I EL CARRER MESTRE BRETON**

ENDERROCS

**9.2**

ARQUITECTE MUNICIPAL

CAP DE SERVEIS

TÈCNICS COL·LABORADORS


Sergi Hernández Hernández

Pere L. Vegué González

Marco Murillo Soriano, arquitecte  
Gemma Lozano Muñoz, arq. tècnica

ESCALA 1/200

SETEMBRE 2025

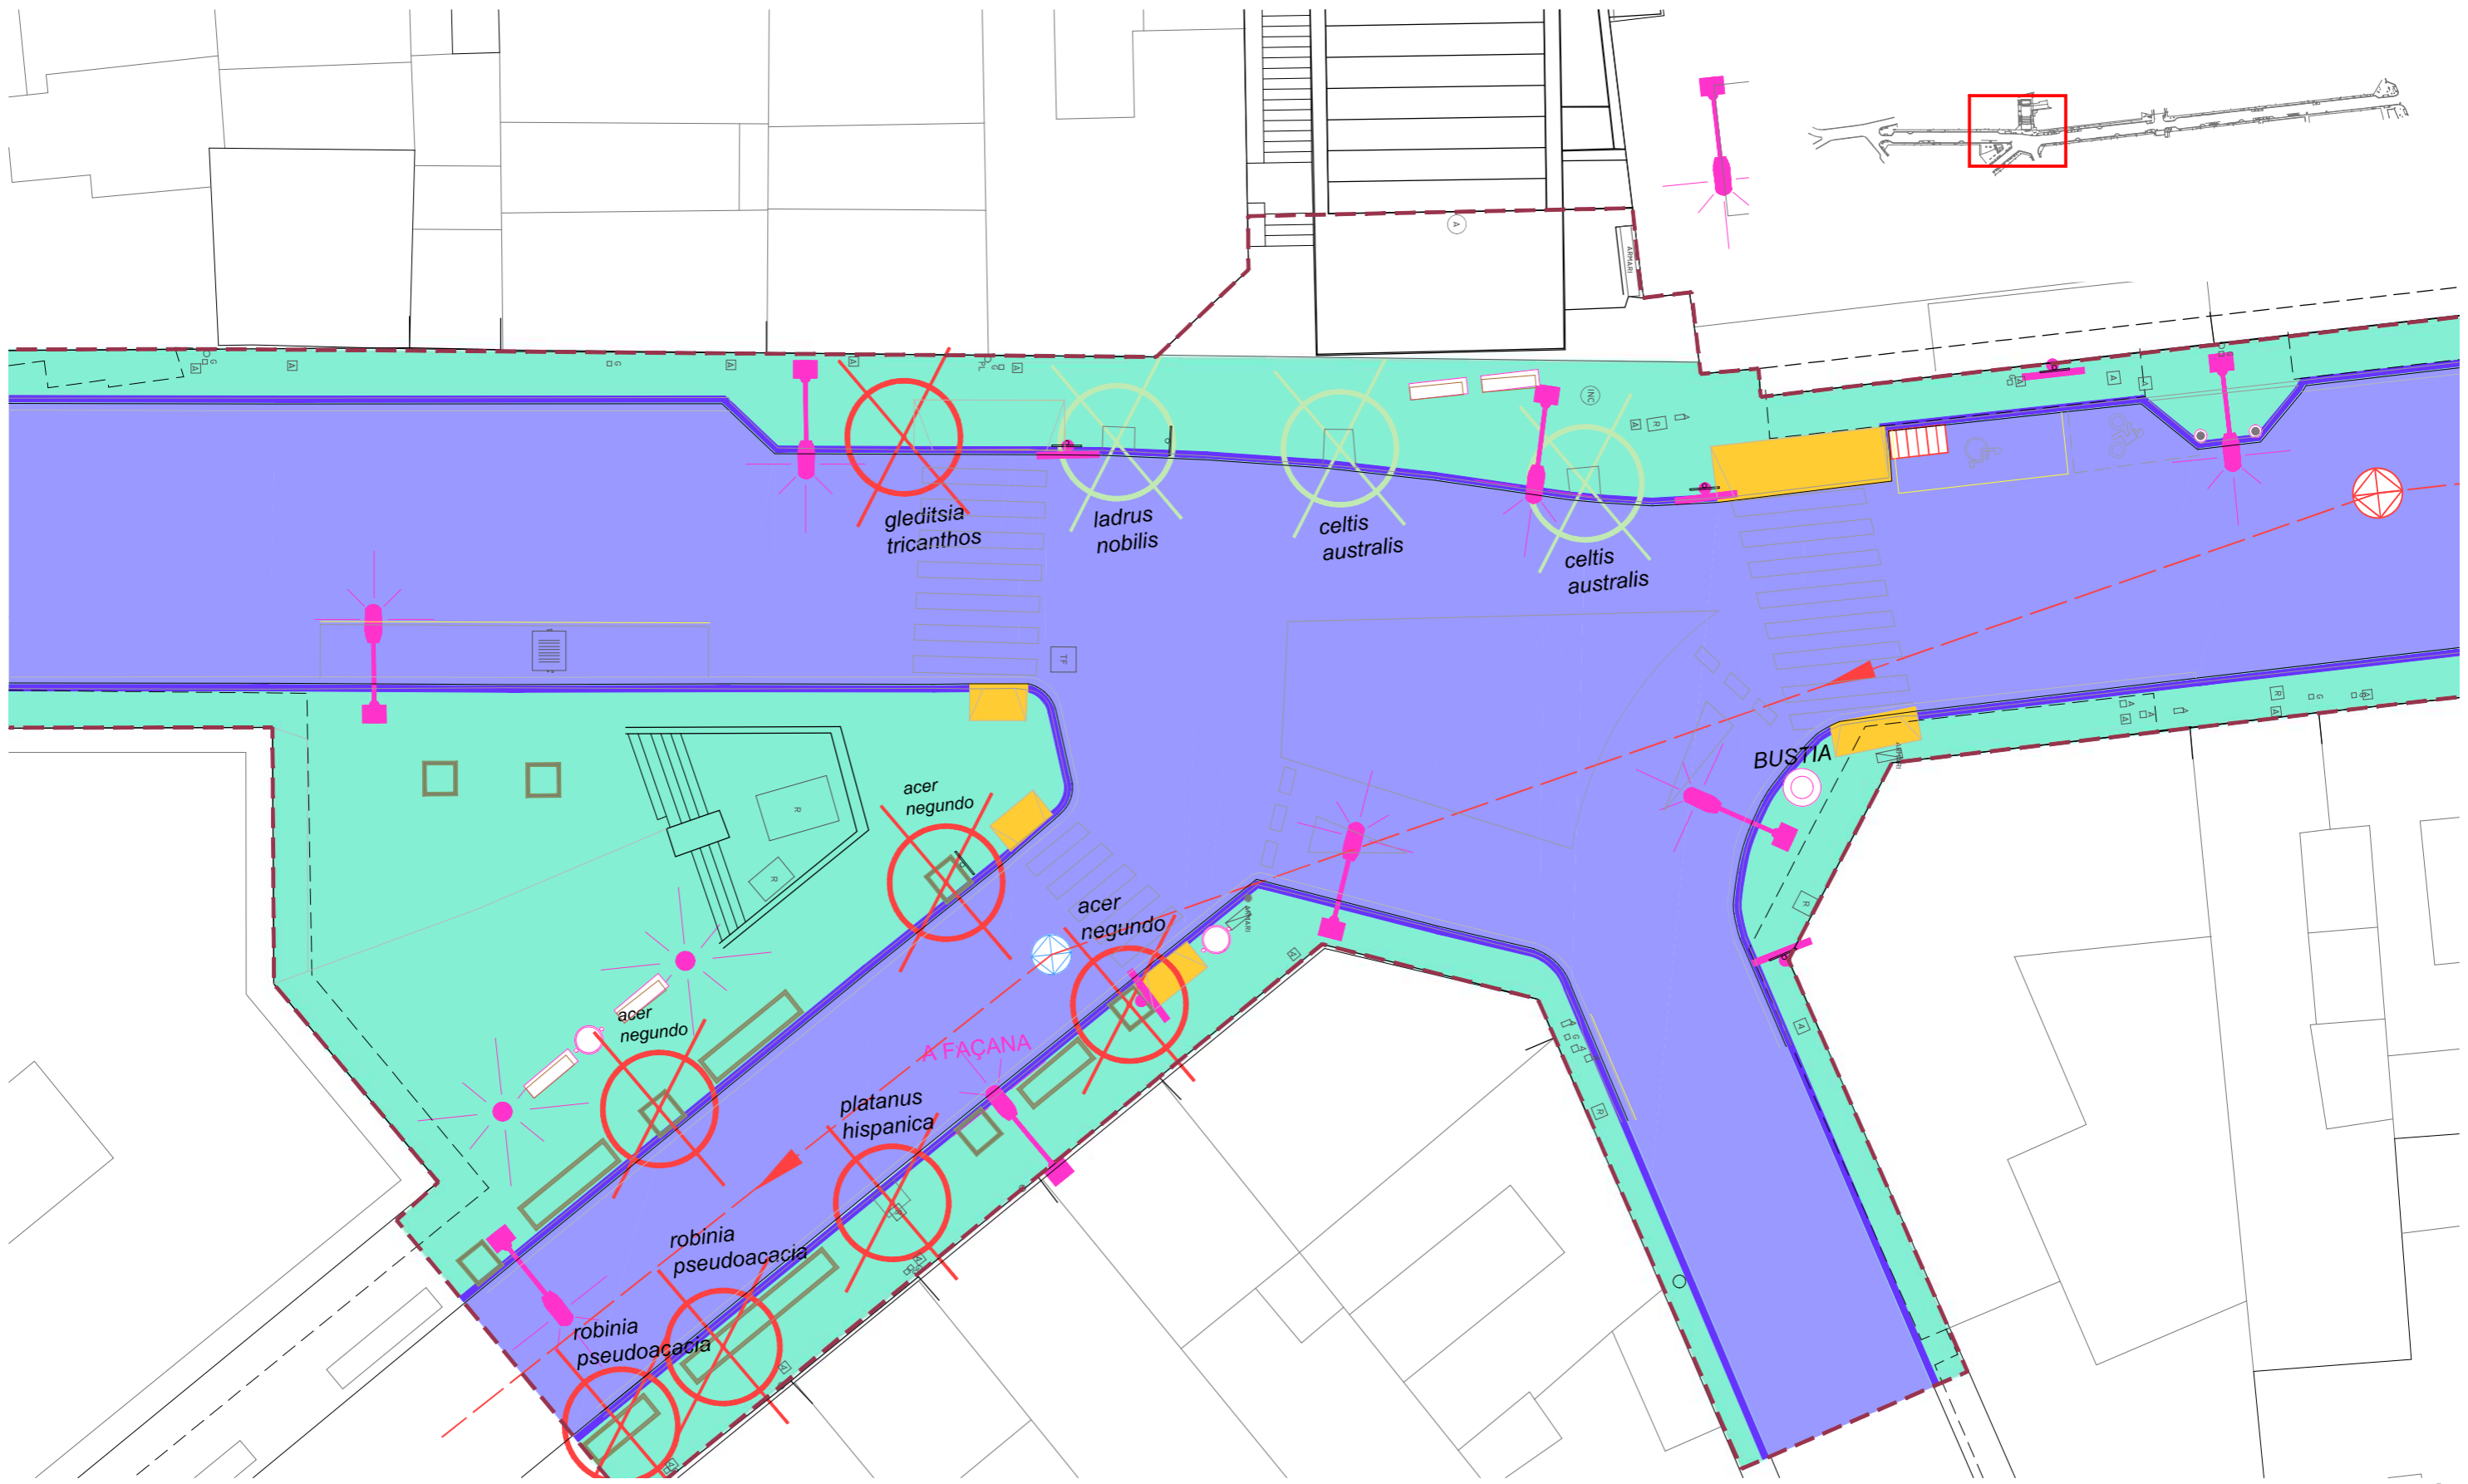

VORADA + RIGOLA	ESBROSSADA 30CM	FRESSATGE ASFALT	ARBRAT A RETIRAR	CANVI DE RASANT DE TAPA EXISTENT	FANAL H>3m (amb columna o a façana)
ESCOCELLS	ARRENCADA PANOT	GUALS	ARBRAT A TRASPLANTAR	ENDERROC DE POU	FANAL H<3m (amb columna)
PAPERERA	DEMOLICIÓ VORERA		ARBRAT A MANTENIR	ENDERROC CLAVEGUERA	DESMUNTATGE SEMAFOR
BANC	DEMOLICIÓ DE CALÇADA			ENDERROC EMBORNAL	
PILONA					
SENYAL					

Ajuntament de Badalona



Àrea d'Urbanisme i Transformació de Ciutat  
Servei de Projectes i Control d'Obres

**REURBANITZACIÓ DELS CARRERS DOCTOR ROBERT I JACINT VERDAGUER  
ENTRE L'AVINGUDA BUFALÀ I EL CARRER MESTRE BRETON**

**ENDERROCS** **9.3**

ARQUITECTE MUNICIPAL: Sergi Hernández Hernández    CAP DE SERVEIS: Pere L. Vegué González    TÈCNICS COL·LABORADORS: Marco Murillo Soriano, arquitecte; Gemma Lozano Muñoz, arq. tècnica

ESCALA 1/200 SETEMBRE 2025

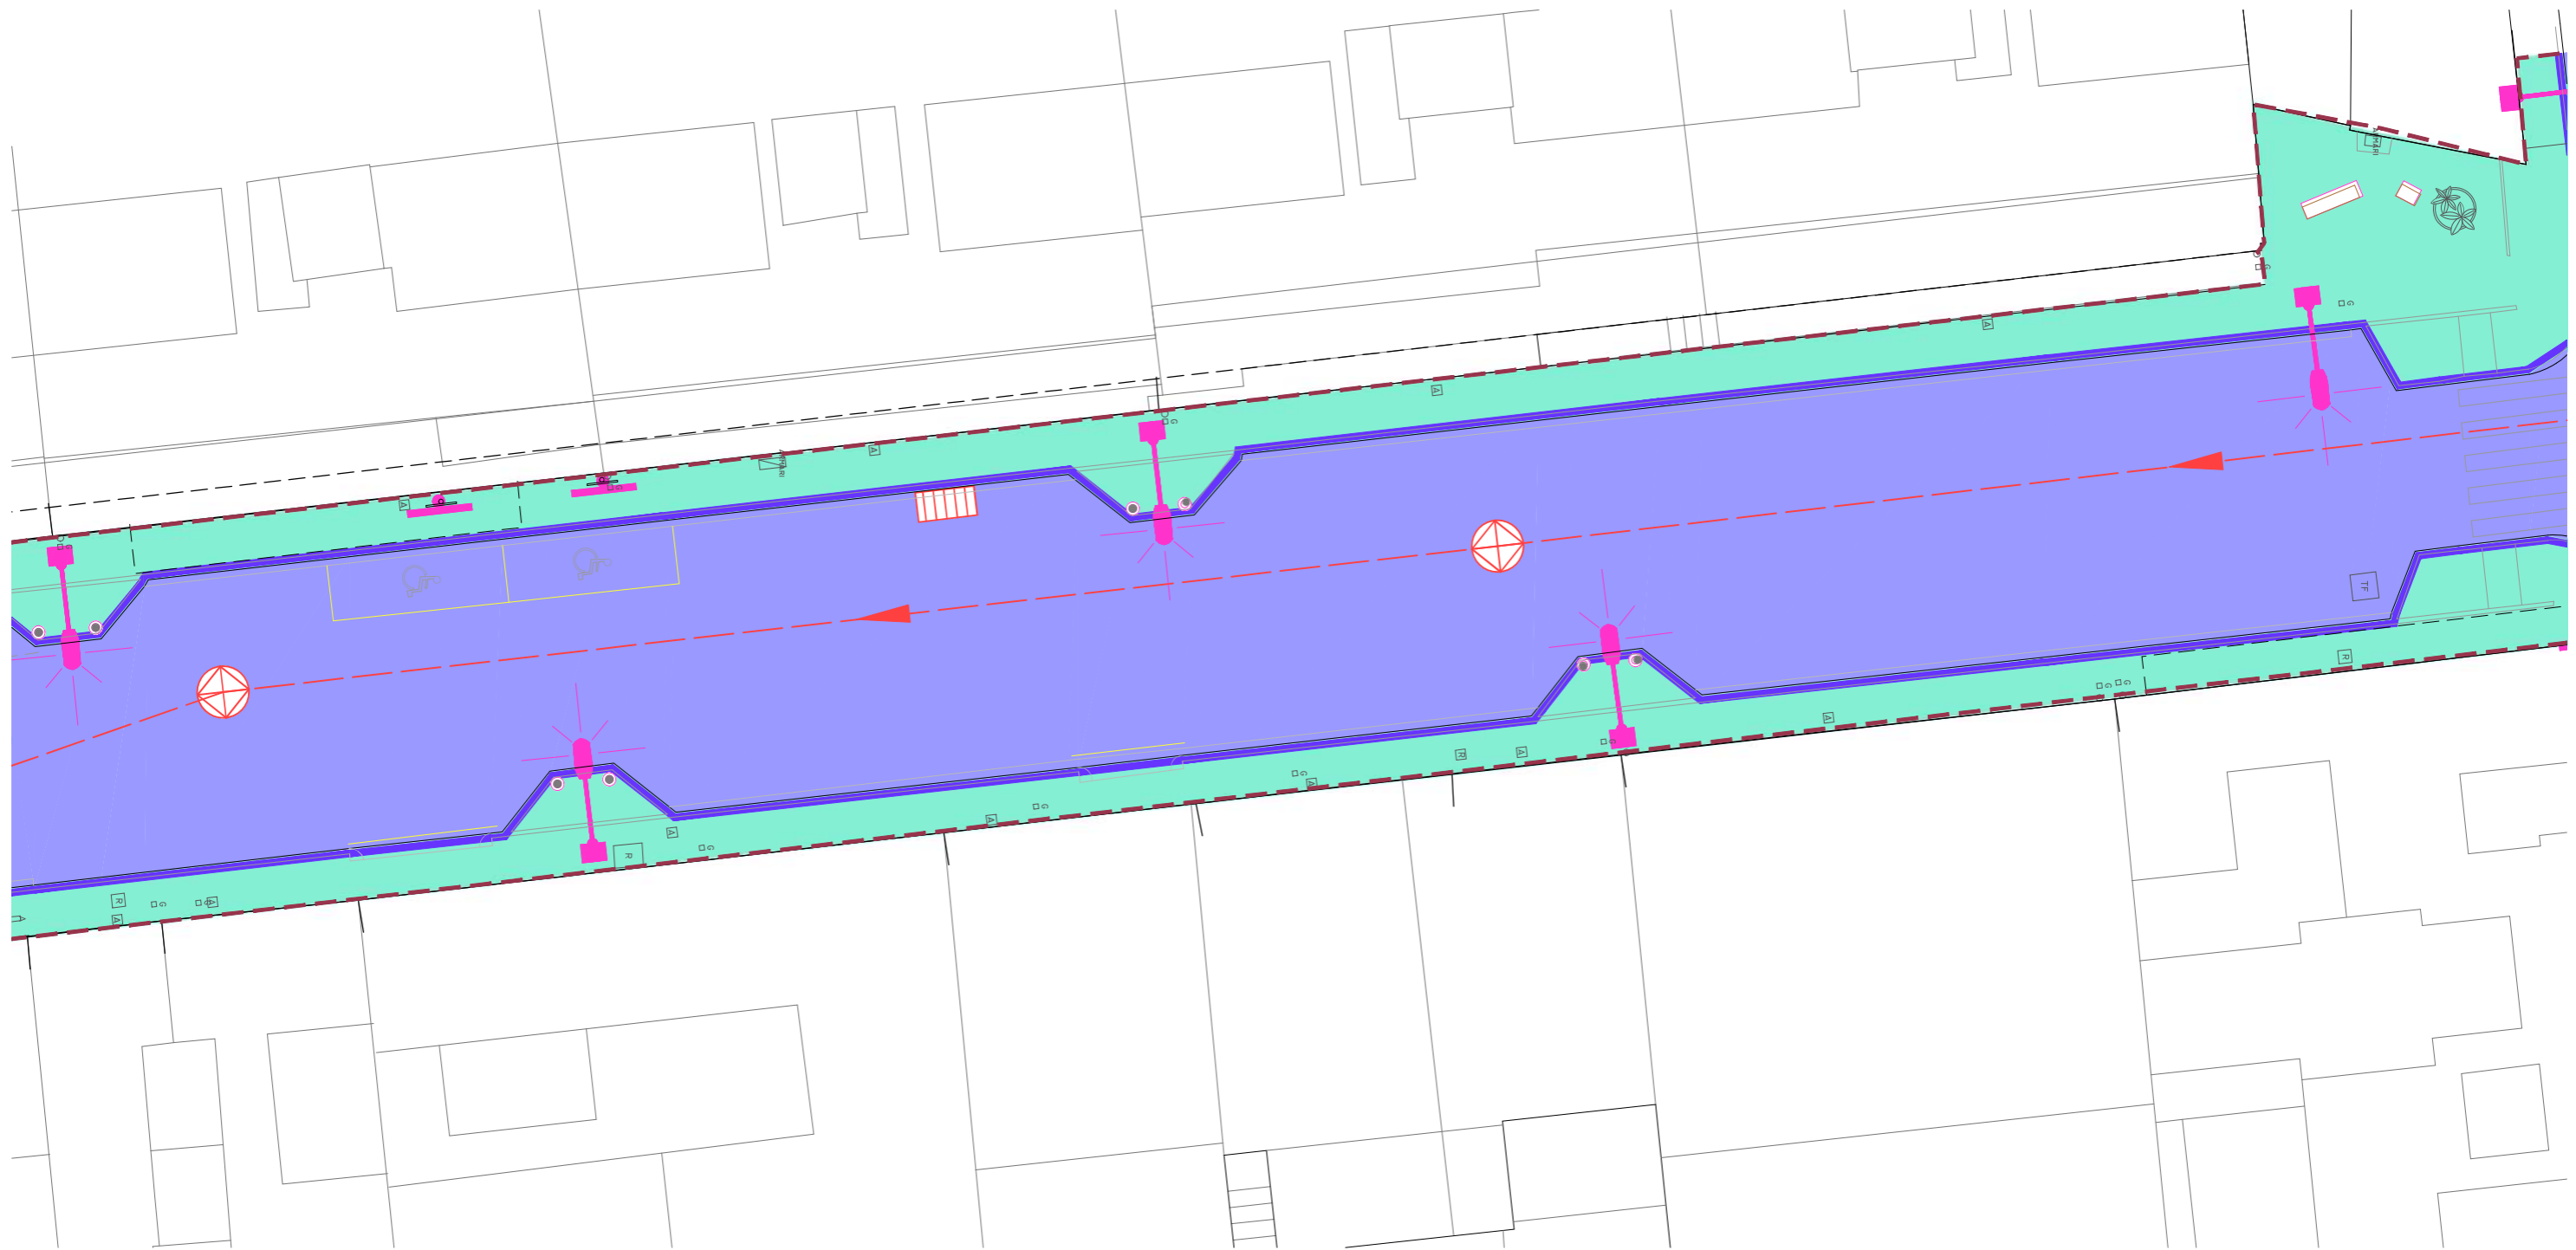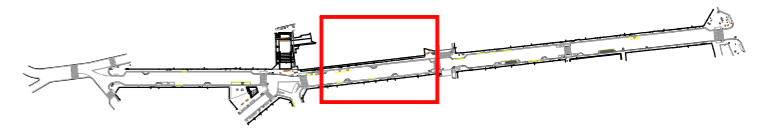

Ajuntament de Badalona

Àrea d'Urbanisme i Transformació de Ciutat  
Servei de Projectes i Control d'Obres

REURBANITZACIÓ DELS CARRERS DOCTOR ROBERT I JACINT VERDAGUER  
ENTRE L'AVINGUDA BUFALÀ I EL CARRER MESTRE BRETON

ENDERROCS

9.4

ARQUITECTE MUNICIPAL

CAP DE SERVEIS

TÈCNICS COL·LABORADORS



Sergi Hernández Hernández

Pere L. Vegué González

Marco Murillo Soriano, arquitecte  
Gemma Lozano Muñoz, arq. tècnica

ESCALA 1/200

SETEMBRE 2025

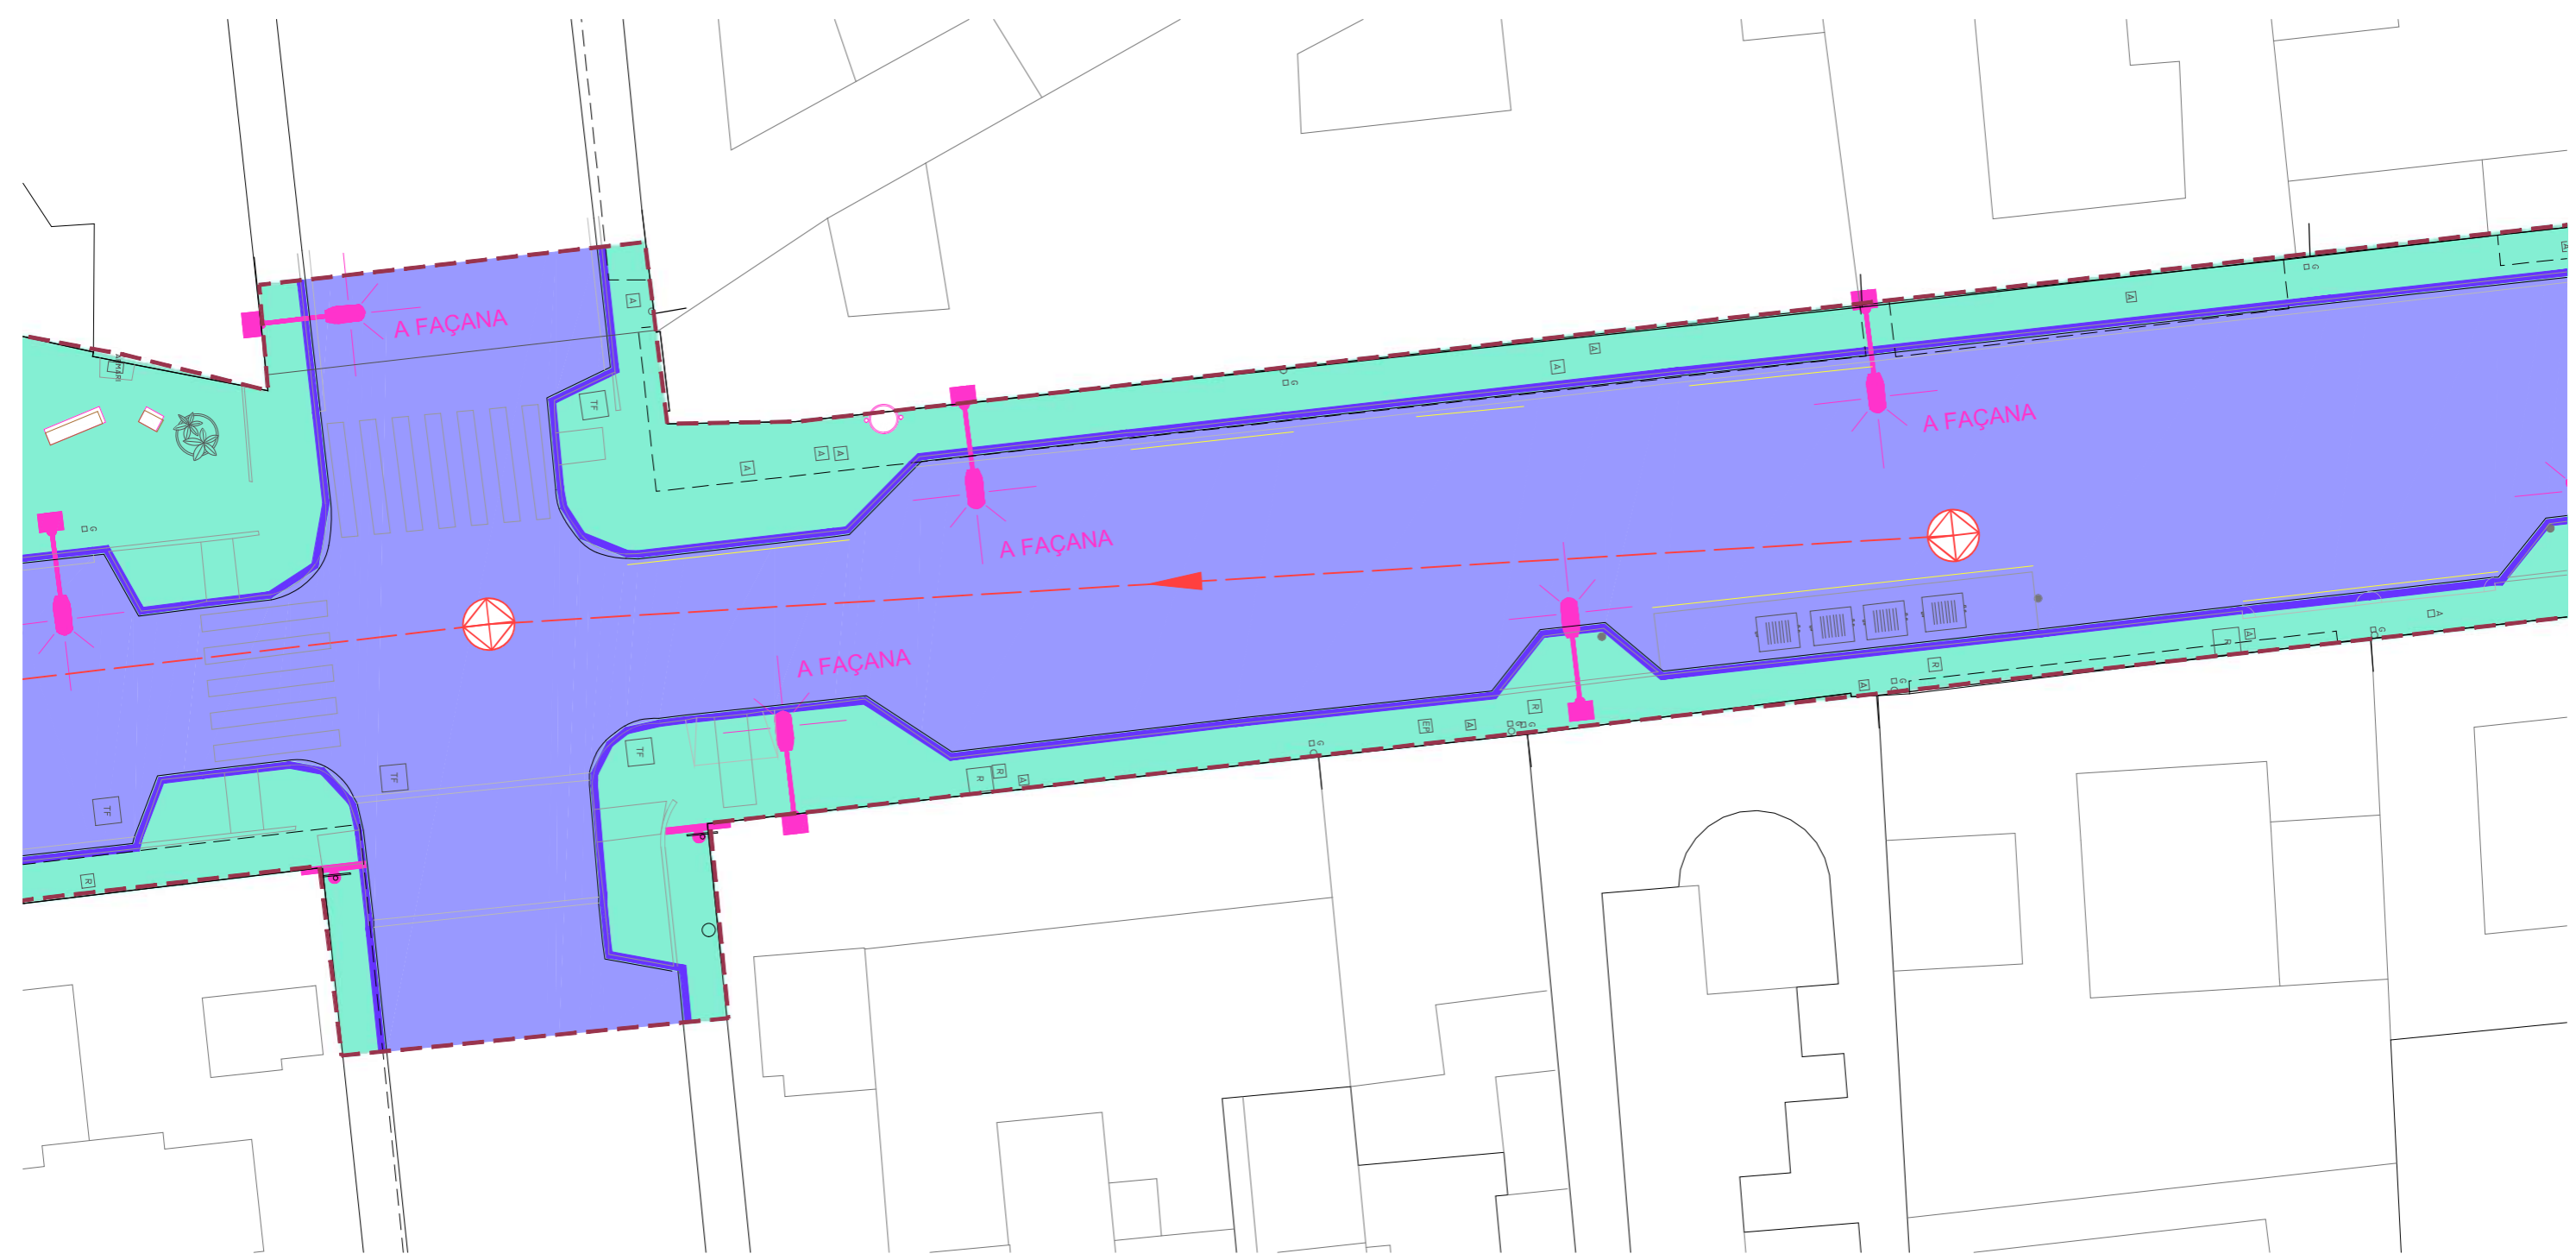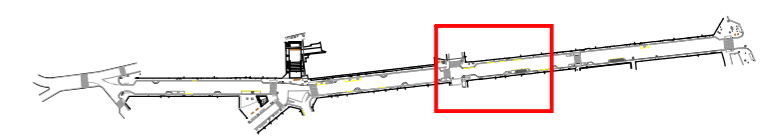



VORADA + RIGOLA	ESBROSSADA 30CM	FRESSATGE ASFALT	ARBRAT A RETIRAR	CANVI DE RASANT DE TAPA EXISTENT	FANAL H>3m (amb columna o a façana)
ESCOCELLS	ARRENCADA PANOT	GUALS	ARBRAT A TRASPLANTAR	ENDERROC DE POU	FANAL H<3m (amb columna)
PAPERERA	DEMOLICIÓ VORERA		ARBRAT A MANTENIR	ENDERROC CLAVEGUERA	DESMUNTATGE SEMÀFOR
BANC	DEMOLICIÓ DE CALÇADA			ENDERROC EMBORNAL	
PILONA					
SENYAL					

Ajuntament de Badalona  
 Àrea d'Urbanisme i Transformació de Ciutat  
 Servei de Projectes i Control d'Obres

**REURBANITZACIÓ DELS CARRERS DOCTOR ROBERT I JACINT VERDAGUER**  
**ENTRE L'AVINGUDA BUFALÀ I EL CARRER MESTRE BRETON**

**ENDERROCS** **9.5**

ARQUITECTE MUNICIPAL	CAP DE SERVEIS	TÈCNICS COL·LABORADORS
Sergi Hernández Hernández	Pere L. Vegué González	Marco Murillo Soriano, arquitecte Gemma Lozano Muñoz, arq. tècnica
ESCALA 1/200		SETEMBRE 2025

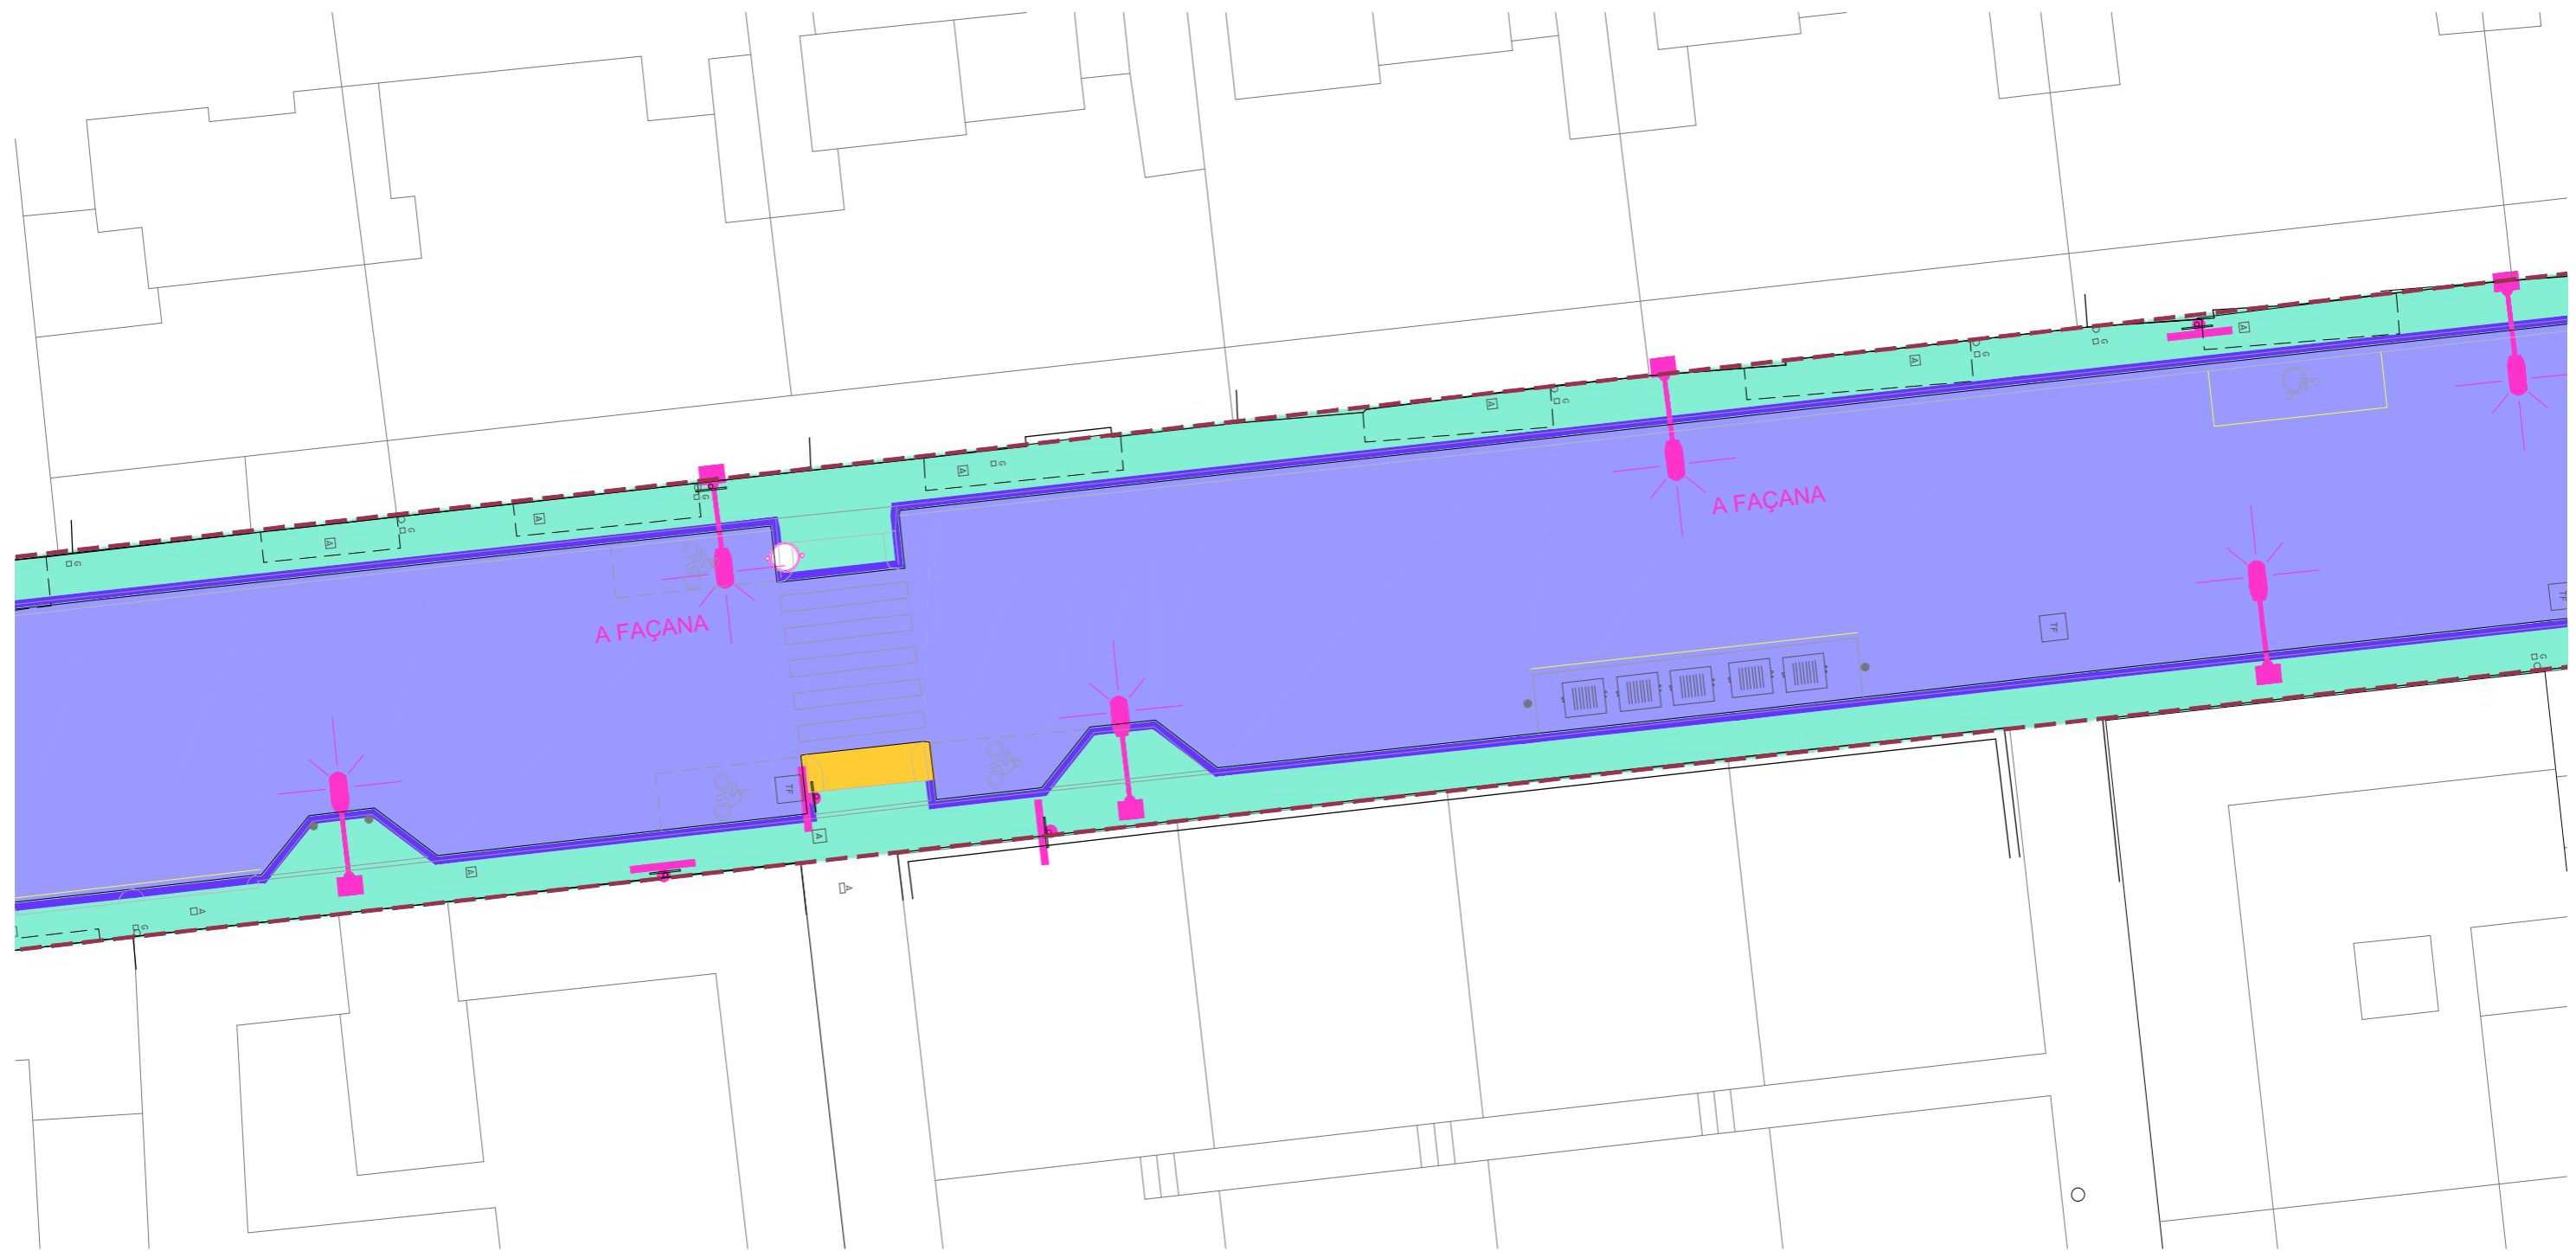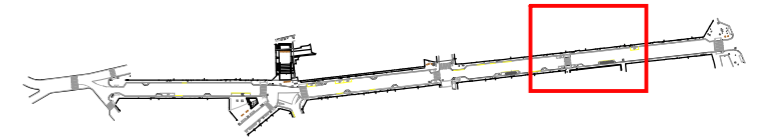

VORADA + RIGOLA	ESBROSSADA 30CM	FRESSATGE ASFALT	ARBRAT A RETIRAR	CANVI DE RASANT DE TAPA EXISTENT	FANAL H>3m (amb columna o a façana)
ESCOCELLS	ARRENCADA PANOT	GUALS	ARBRAT A TRASPLANTAR	ENDERROC DE POU	FANAL H<3m (amb columna)
PAPERERA	DEMOLICIÓ VORERA		ARBRAT A MANTENIR	ENDERROC CLAVEGUERA	DESMUNTATGE SEMÀFOR
BANC	DEMOLICIÓ DE CALÇADA			ENDERROC EMBORNAL	
PILONA					
SENYAL					



Ajuntament de Badalona

Àrea d'Urbanisme i Transformació de Ciutat  
Servei de Projectes i Control d'Obres

REURBANITZACIÓ DELS CARRERS DOCTOR ROBERT I JACINT VERDAGUER  
ENTRE L'AVINGUDA BUFALÀ I EL CARRER MESTRE BRETON

ENDERROCS

9.6

ARQUITECTE MUNICIPAL

CAP DE SERVEIS

TÈCNICS COL·LABORADORS


Sergi Hernández Hernández

Pere L. Vegué González

Marco Murillo Soriano, arquitecte  
Gemma Lozano Muñoz, arq. tècnica

ESCALA 1/200

SETEMBRE 2025

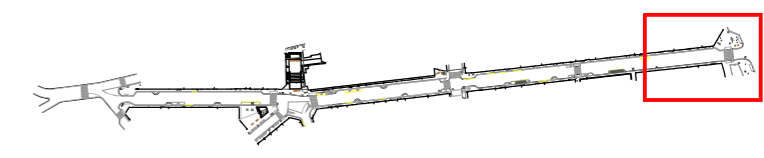



VORADA + RIGOLA	ESBROSSADA 30CM	FRESSATGE ASFALT	ARBRAT A RETIRAR	CANVI DE RASANT DE TAPA EXISTENT	FANAL H>3m (amb columna o a façana)
ESCOCELLS	ARRENCADA PANOT	GUALS	ARBRAT A TRASPLANTAR	ENDERROC DE POU	FANAL H<3m (amb columna)
PAPERERA	DEMOLICIÓ VORERA		ARBRAT A MANTENIR	ENDERROC CLAVEGUERA	DESMUNTATGE SEMÀFOR
BANC	DEMOLICIÓ DE CALÇADA			ENDERROC EMBORNAL	
PILONA					
SENYAL					

Ajuntament de Badalona  
 Àrea d'Urbanisme i Transformació de Ciutat  
 Servei de Projectes i Control d'Obres

**REURBANITZACIÓ DELS CARRERS DOCTOR ROBERT I JACINT VERDAGUER**  
**ENTRE L'AVINGUDA BUFALÀ I EL CARRER MESTRE BRETON**

**ENDERROCS** **9.7**

ARQUITECTE MUNICIPAL	CAP DE SERVEIS	TÈCNICS COL·LABORADORS
Sergi Hernández Hernández	Pere L. Vegué González	Marco Murillo Soriano, arquitecte Gemma Lozano Muñoz, arq. tècnica
ESCALA 1/200		SETEMBRE 2025

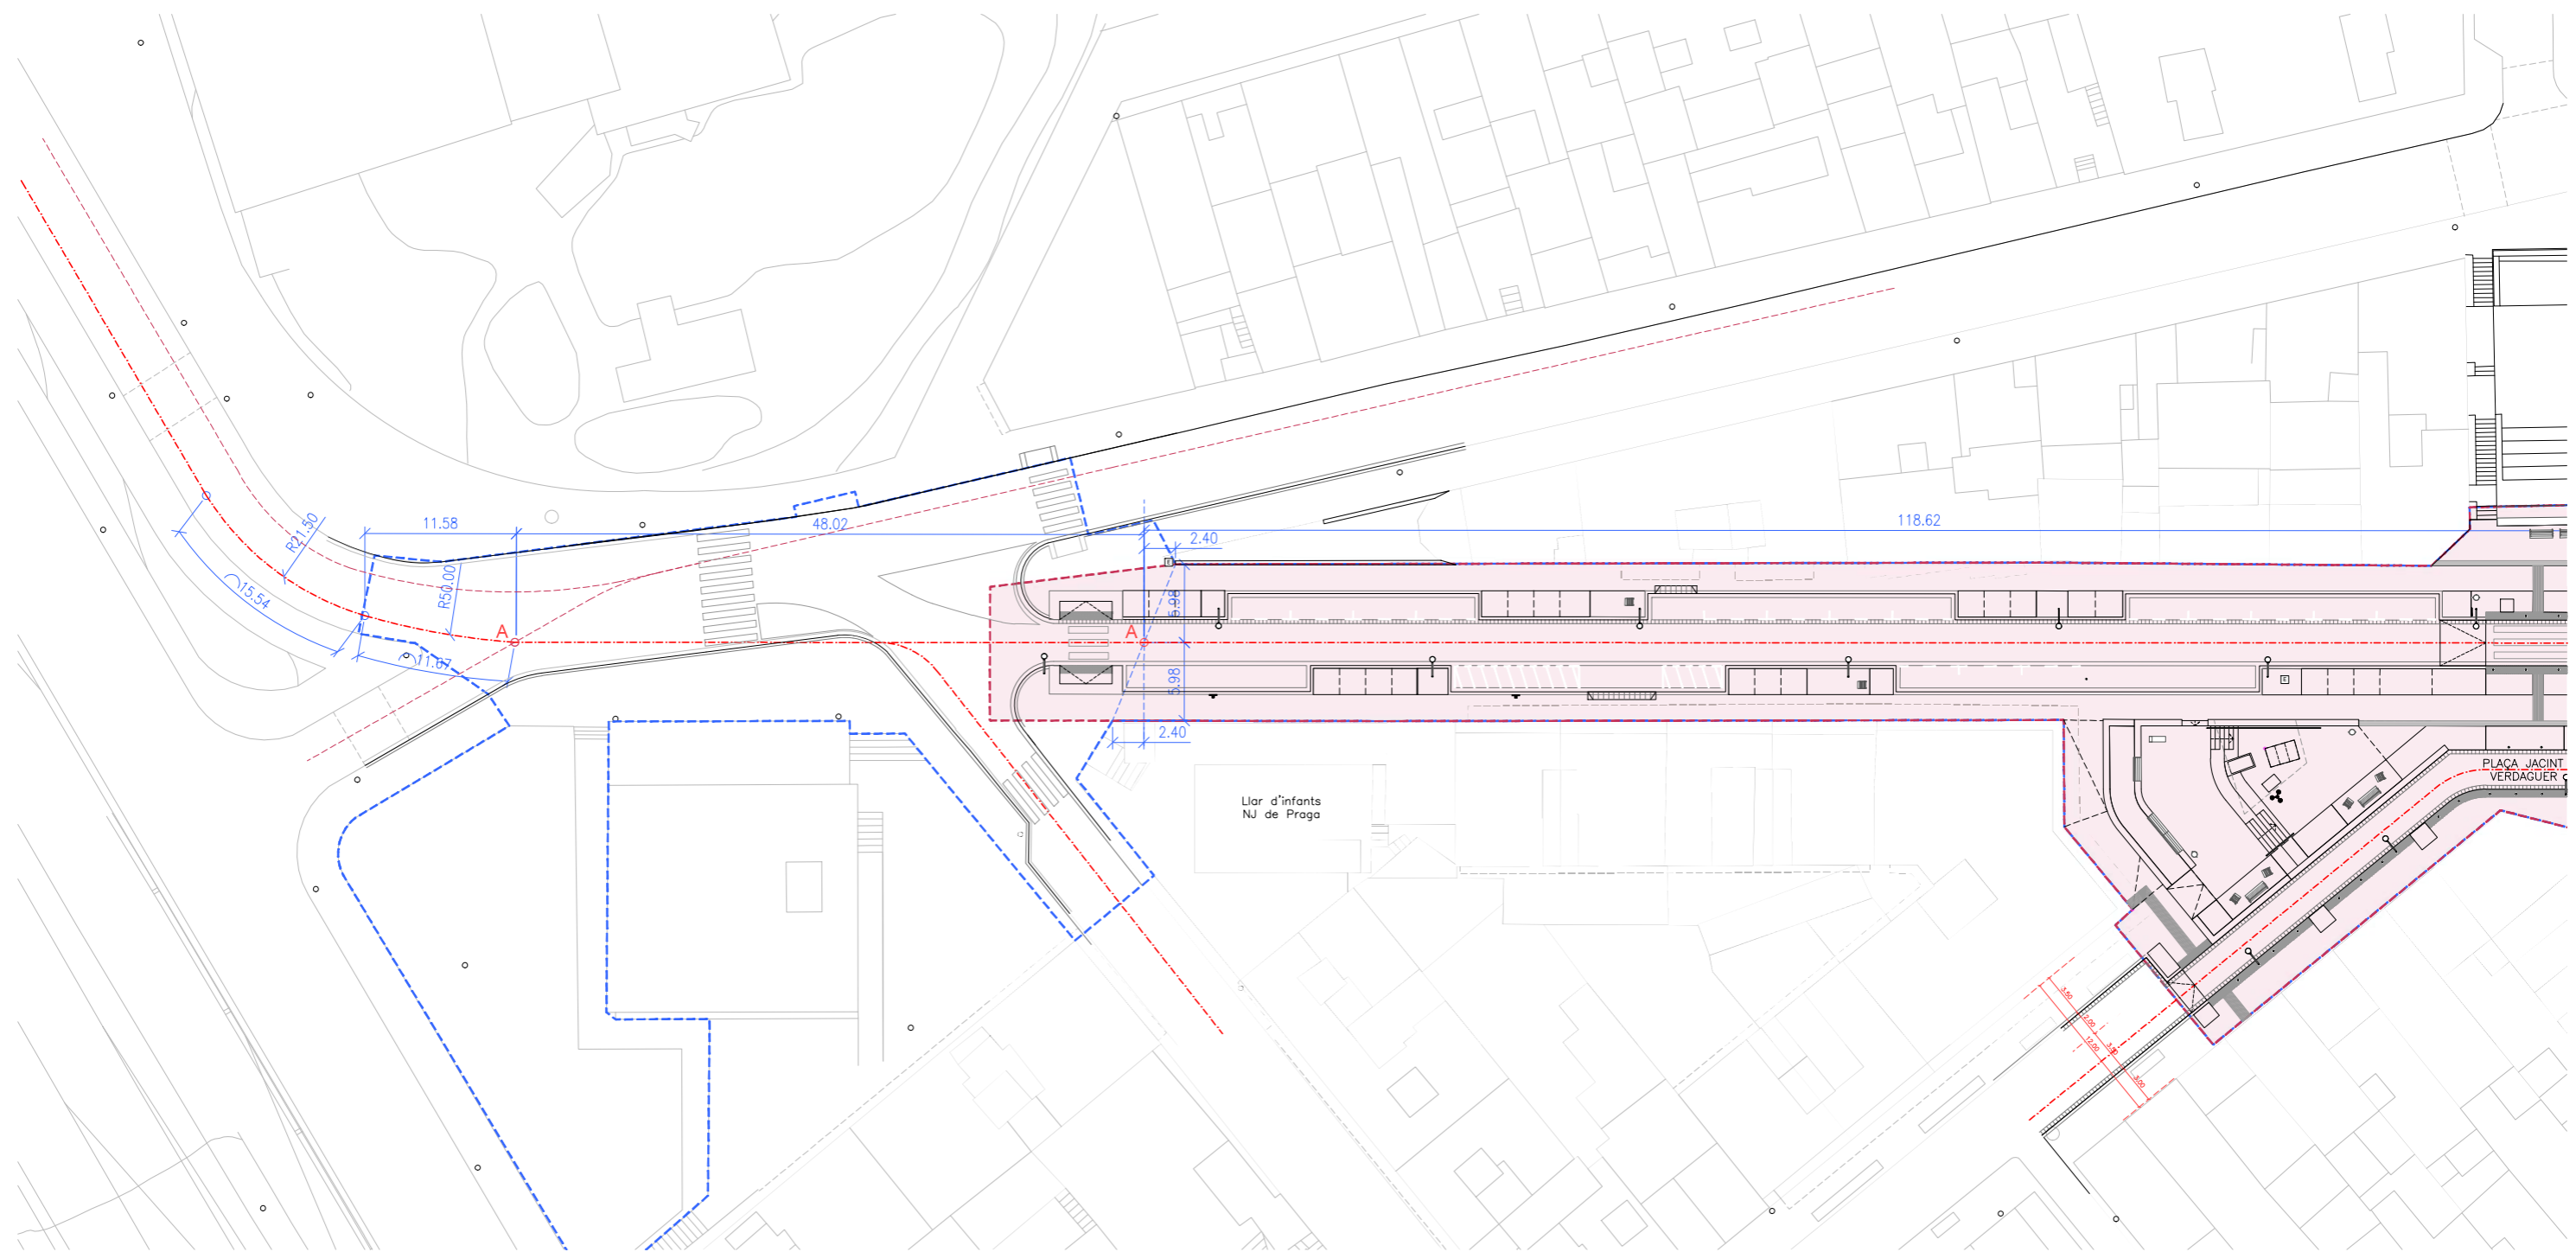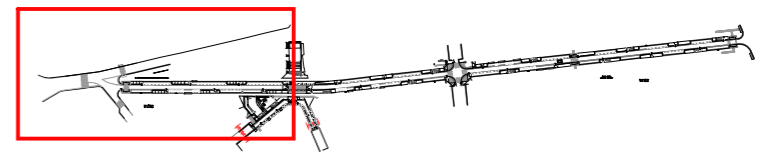

Ajuntament de Badalona

Àrea d'Urbanisme i Transformació de Ciutat  
Servei de Projectes i Control d'Obres

**REURBANITZACIÓ DELS CARRERS DOCTOR ROBERT I JACINT VERDAGUER  
ENTRE L'AVINGUDA BUFALÀ I EL CARRER MESTRE BRETON**

REPLANTEIG EIX

**10.1**

ARQUITECTE MUNICIPAL

CAP DE SERVEIS

TÈCNICS COL·LABORADORS



Sergi Hernández Hernández

Pere L. Vegué González

Marco Murillo Soriano, arquitecte  
Gemma Lozano Muñoz, arq. tècnica

ESCALA 1/200

SETEMBRE 2025

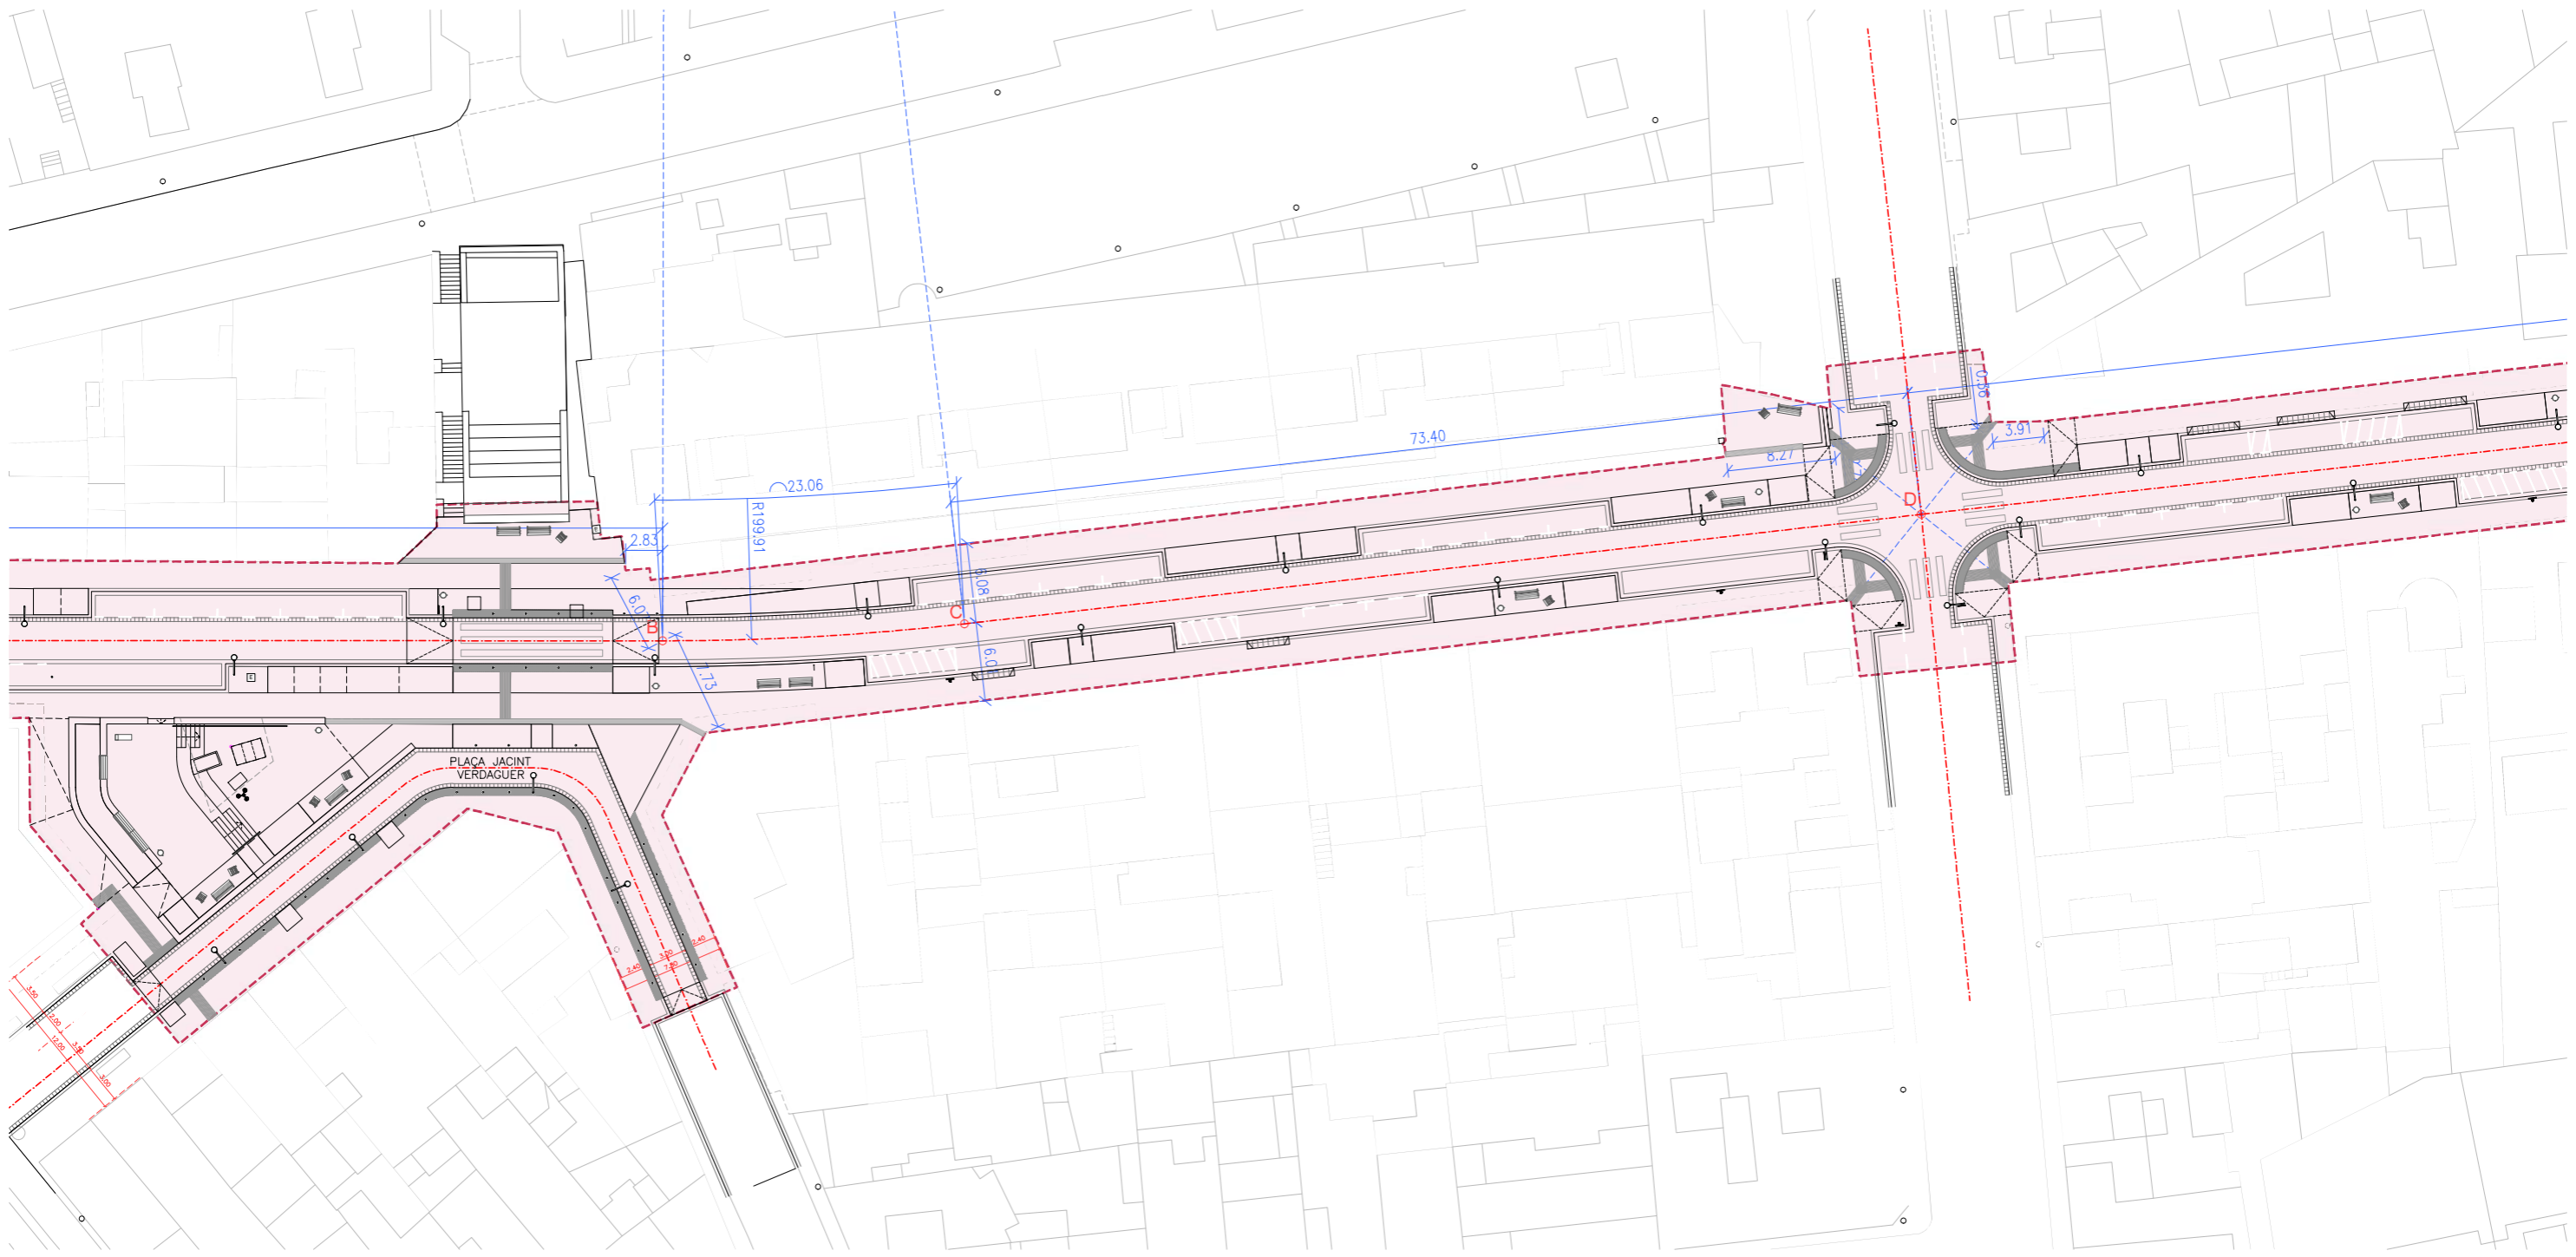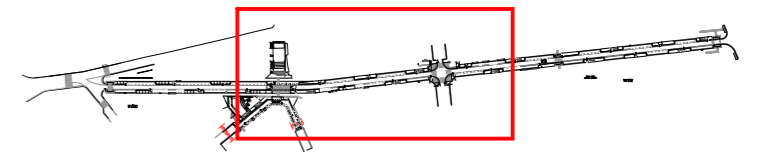

Ajuntament de Badalona

Àrea d'Urbanisme i Transformació de Ciutat  
 Servei de Projectes i Control d'Obres



**REURBANITZACIÓ DELS CARRERS DOCTOR ROBERT I JACINT VERDAGUER  
 ENTRE L'AVINGUDA BUFALÀ I EL CARRER MESTRE BRETON**

REPLANTEIG EIX **10.2**

ARQUITECTE MUNICIPAL      CAP DE SERVEIS      TÈCNICS COL·LABORADORS

Sergi Hernández Hernández      Pere L. Vegué González      Marco Murillo Soriano, arquitecte  
 Gemma Lozano Muñoz, arg. tècnica

ESCALA 1/200      SETEMBRE 2025

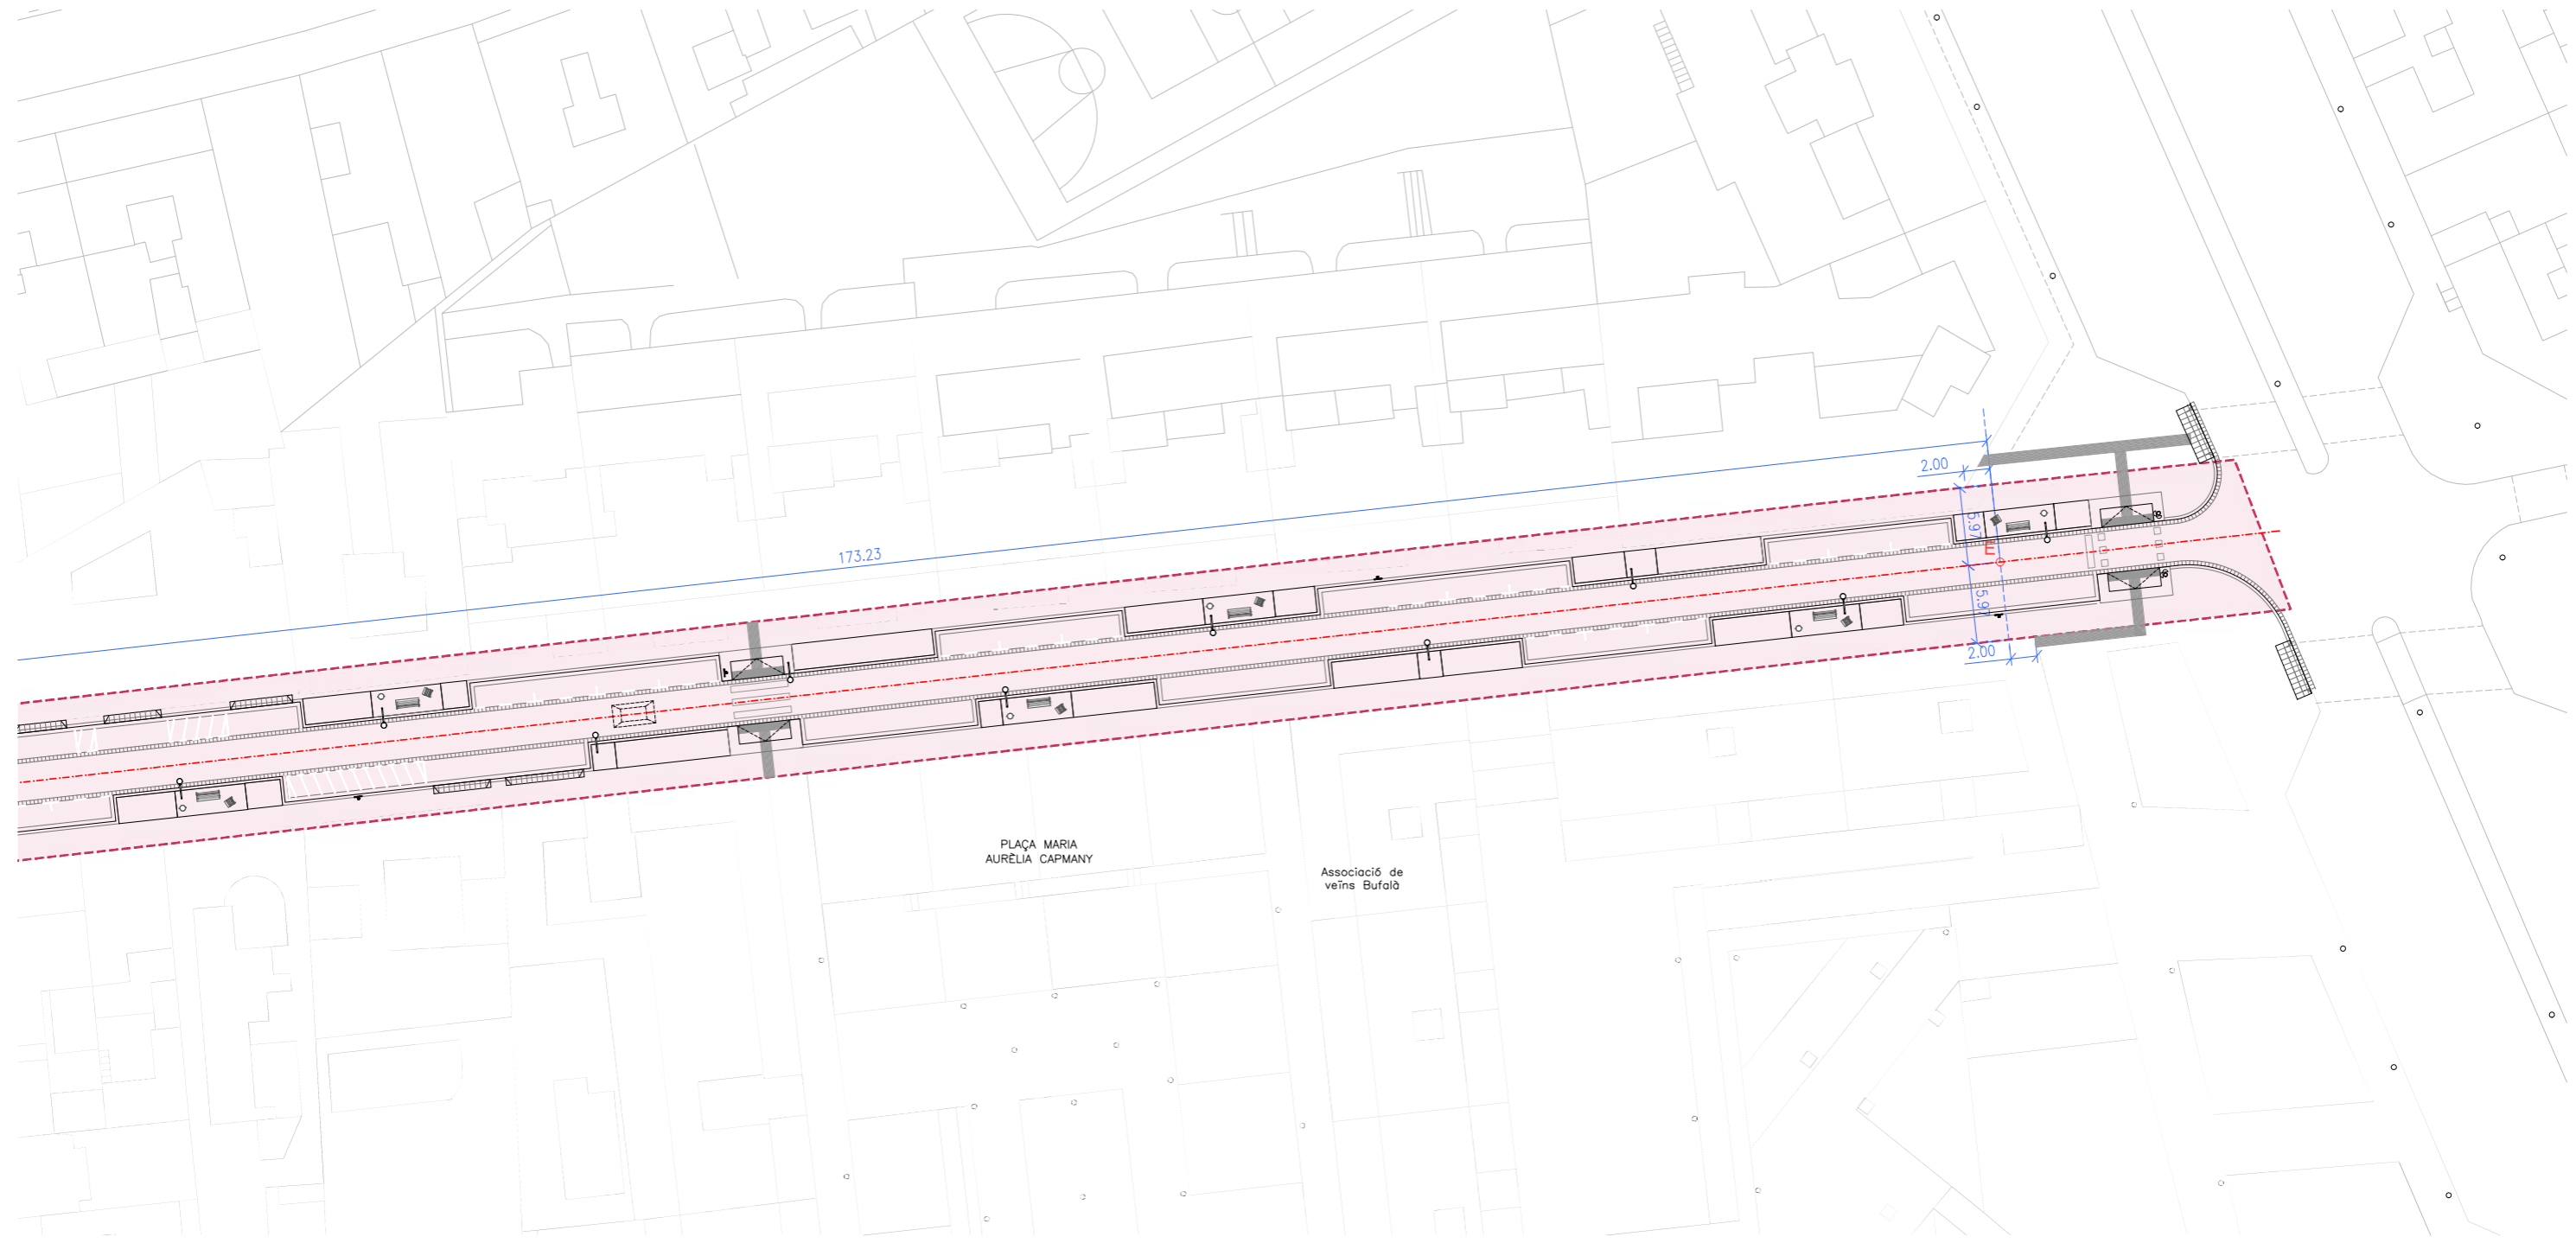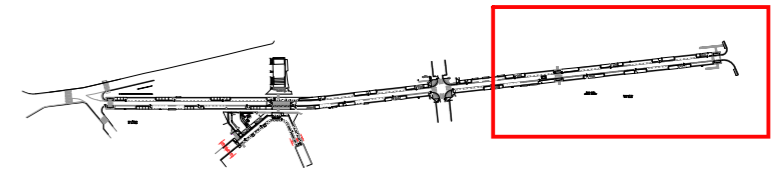

Ajuntament de Badalona

Àrea d'Urbanisme i Transformació de Ciutat  
Servei de Projectes i Control d'Obres


REURBANITZACIÓ DELS CARRERS DOCTOR ROBERT I JACINT VERDAGUER  
ENTRE L'AVINGUDA BUFALÀ I EL CARRER MESTRE BRETON



REPLANTEIG EIX **10.3**

ARQUITECTE MUNICIPAL      CAP DE SERVEIS      TÈCNICS COL·LABORADORS

Sergi Hernández Hernández      Pere Ll. Vegué González      Marco Murillo Soriano, arquitecte  
Gemma Lozano Muñoz, arq. tècnica

ESCALA 1/200      SETEMBRE 2025

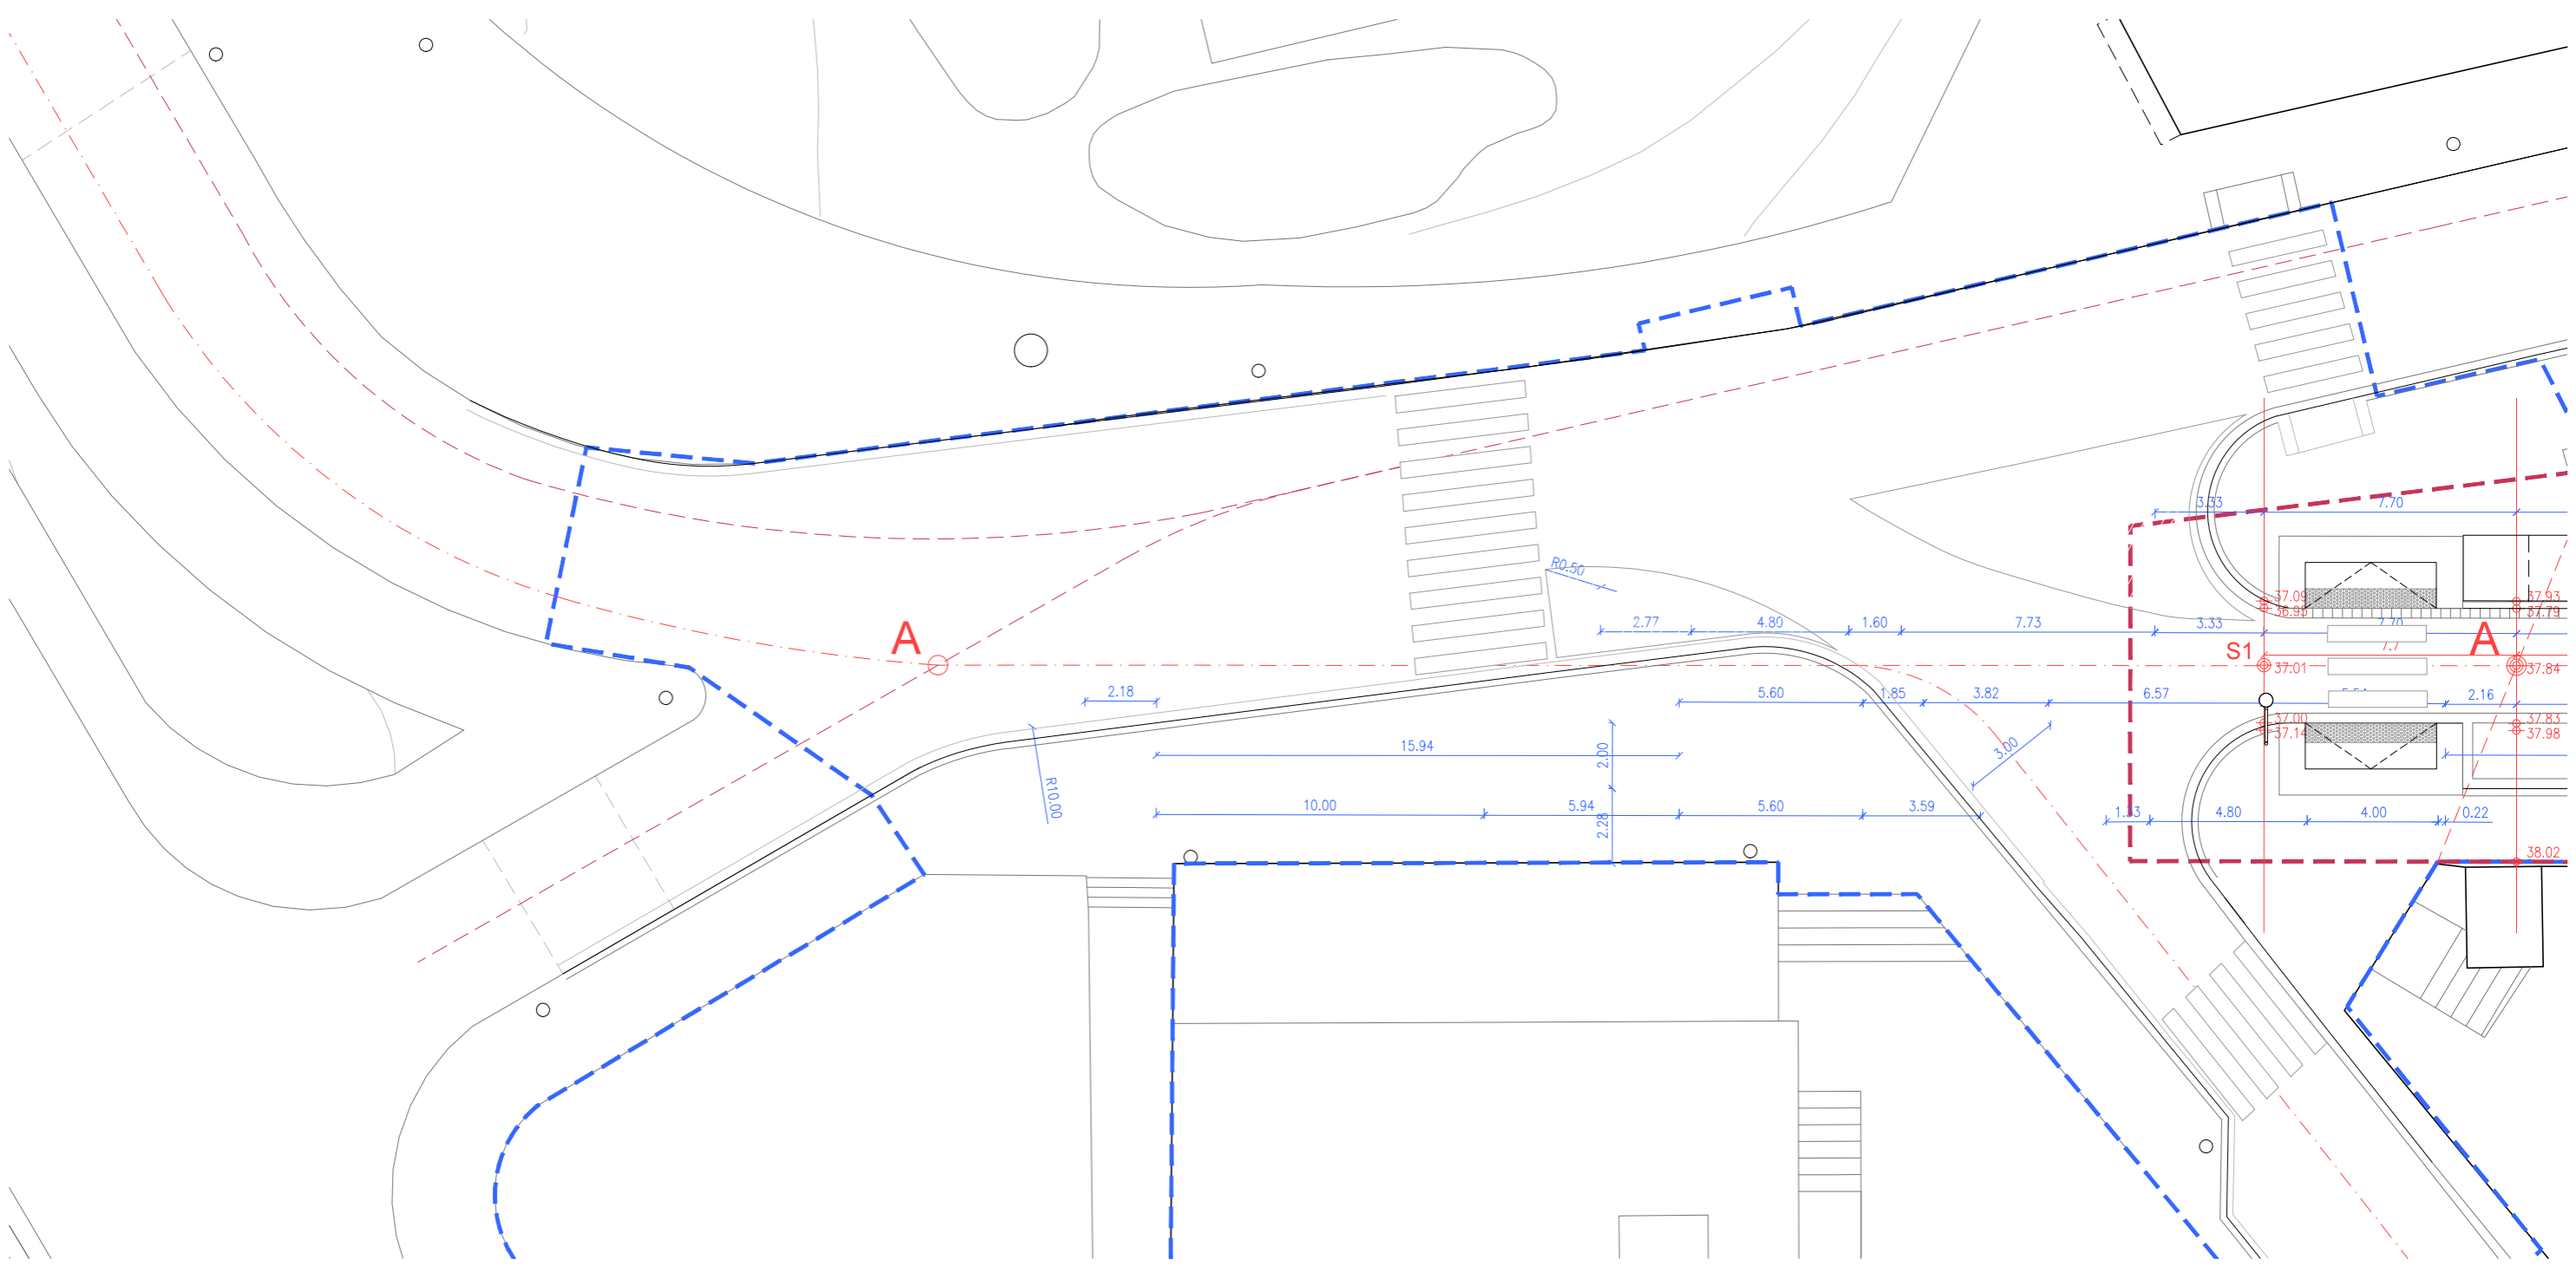

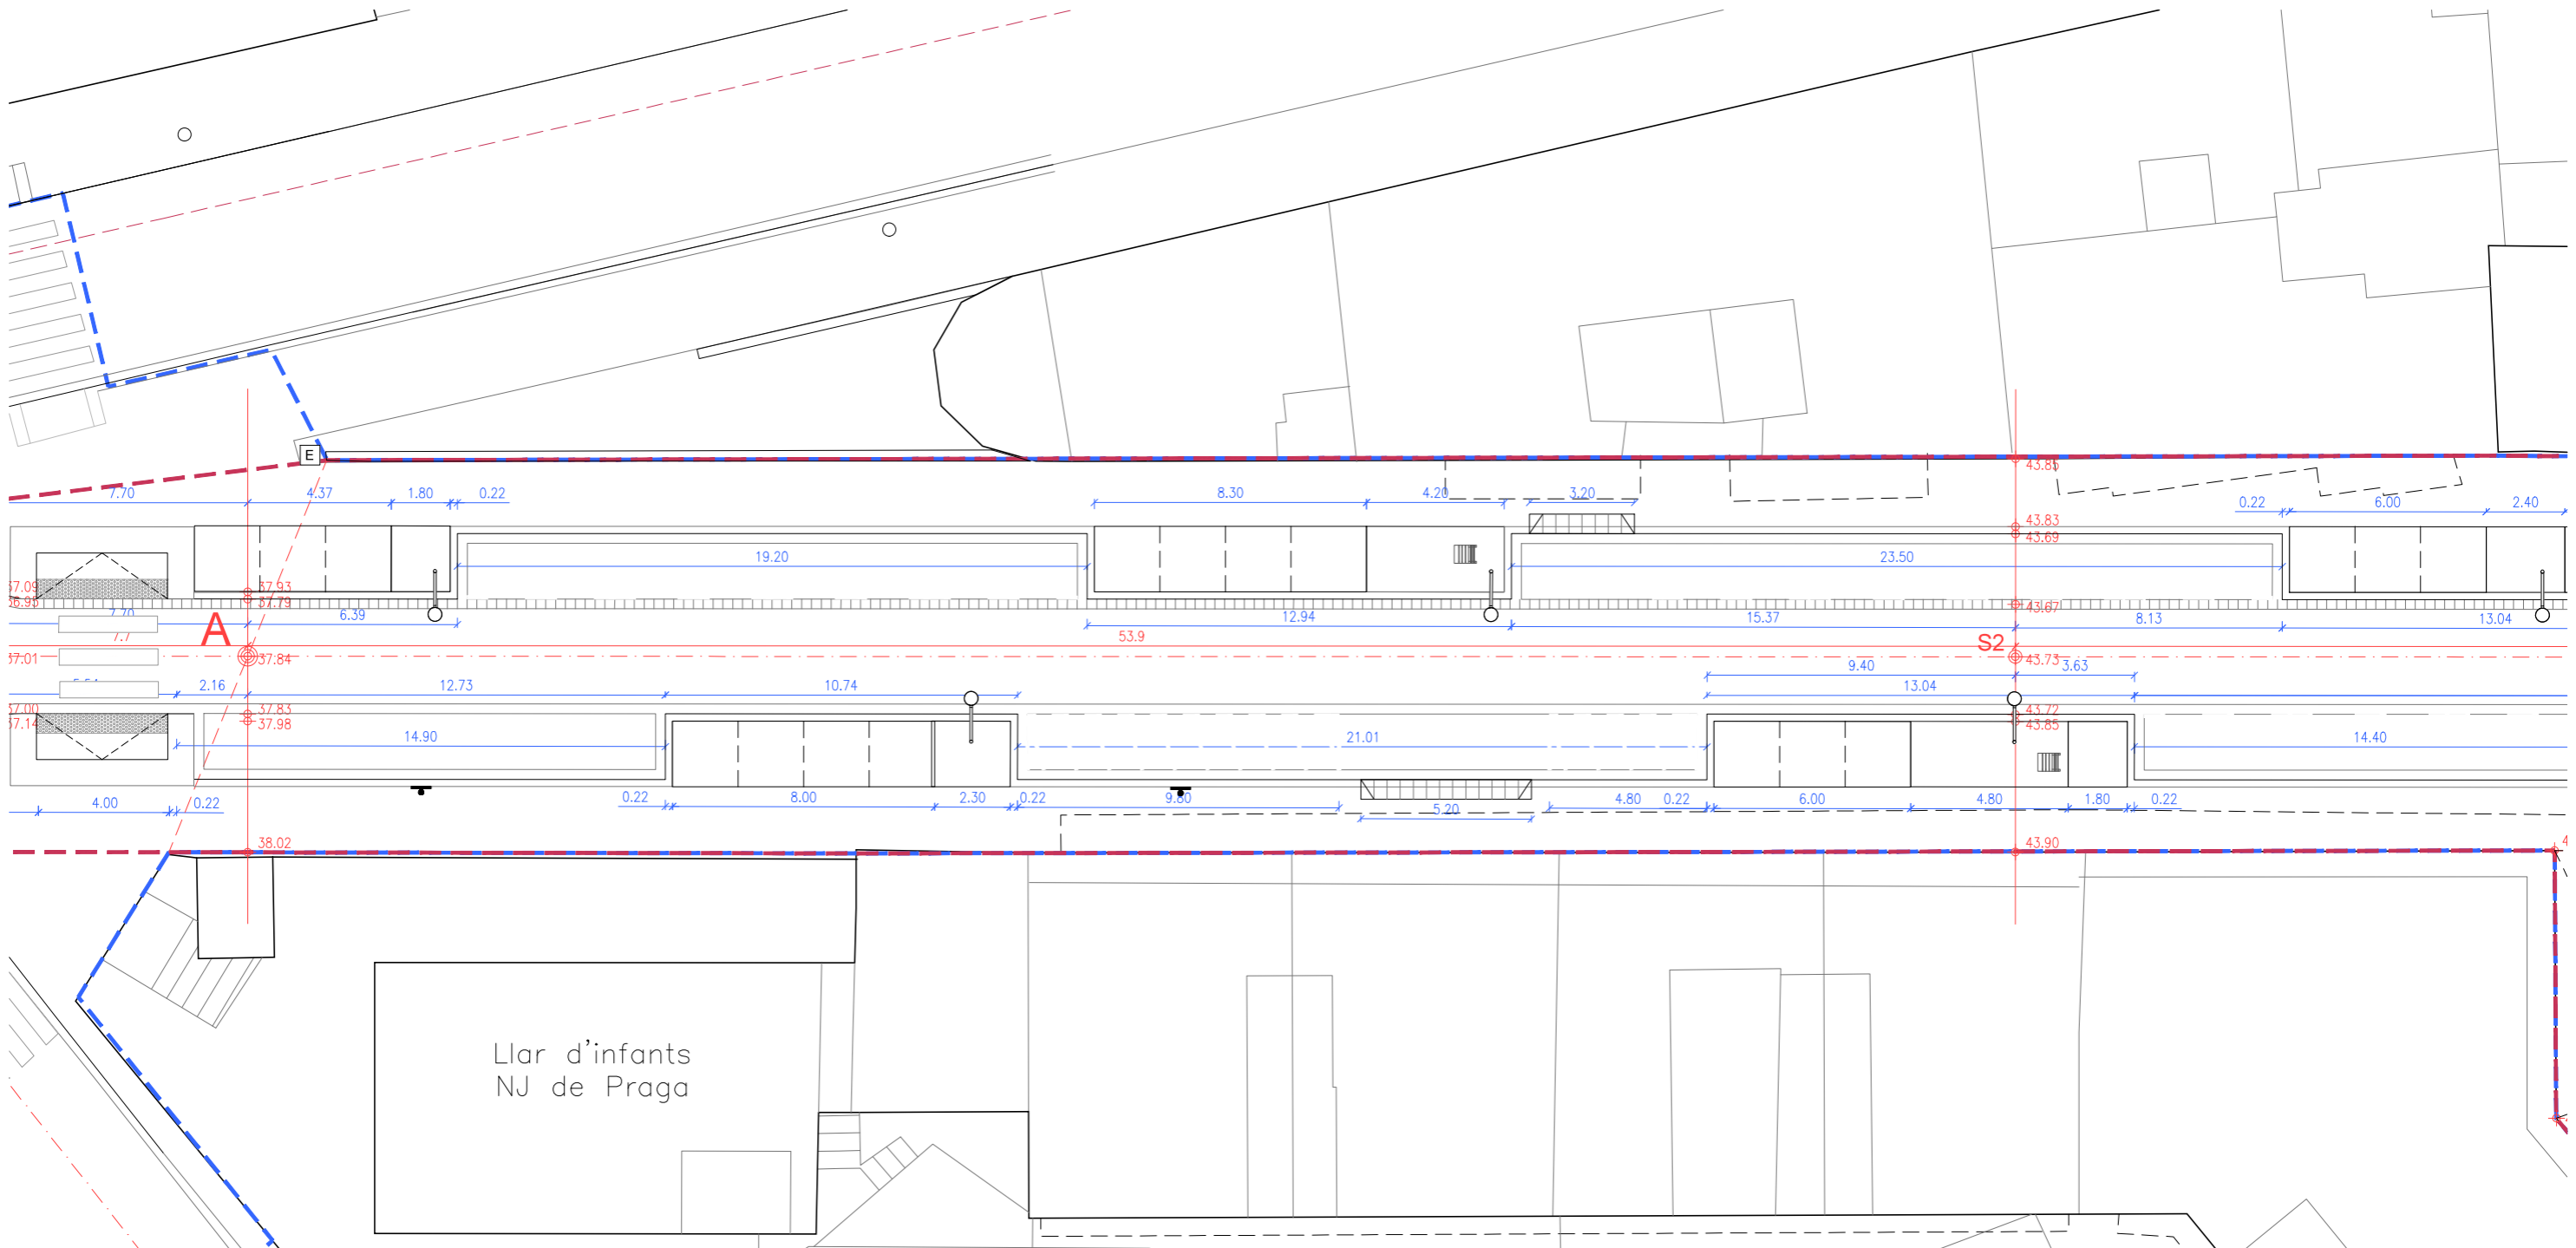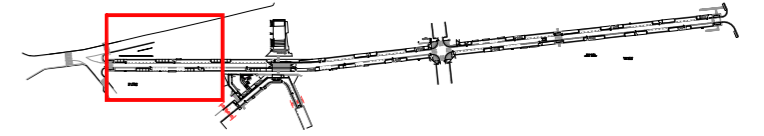

Llar d'infants  
NJ de Praga



Ajuntament de Badalona

Àrea d'Urbanisme i Transformació de Ciutat  
Servei de Projectes i Control d'Obres

REURBANITZACIÓ DELS CARRERS DOCTOR ROBERT I JACINT VERDAGUER  
ENTRE L'AVINGUDA BUFALÀ I EL CARRER MESTRE BRETON



REPLANTEIG **10.5**

ARQUITECTE MUNICIPAL      CAP DE SERVEIS      TÈCNICS COL·LABORADORS

Sergi Hernández Hernández      Pere L. Vegué González      Marco Murillo Soriano, arquitecte  
Gemma Lozano Muñoz, arq. tècnica

ESCALA 1/200      SETEMBRE 2025



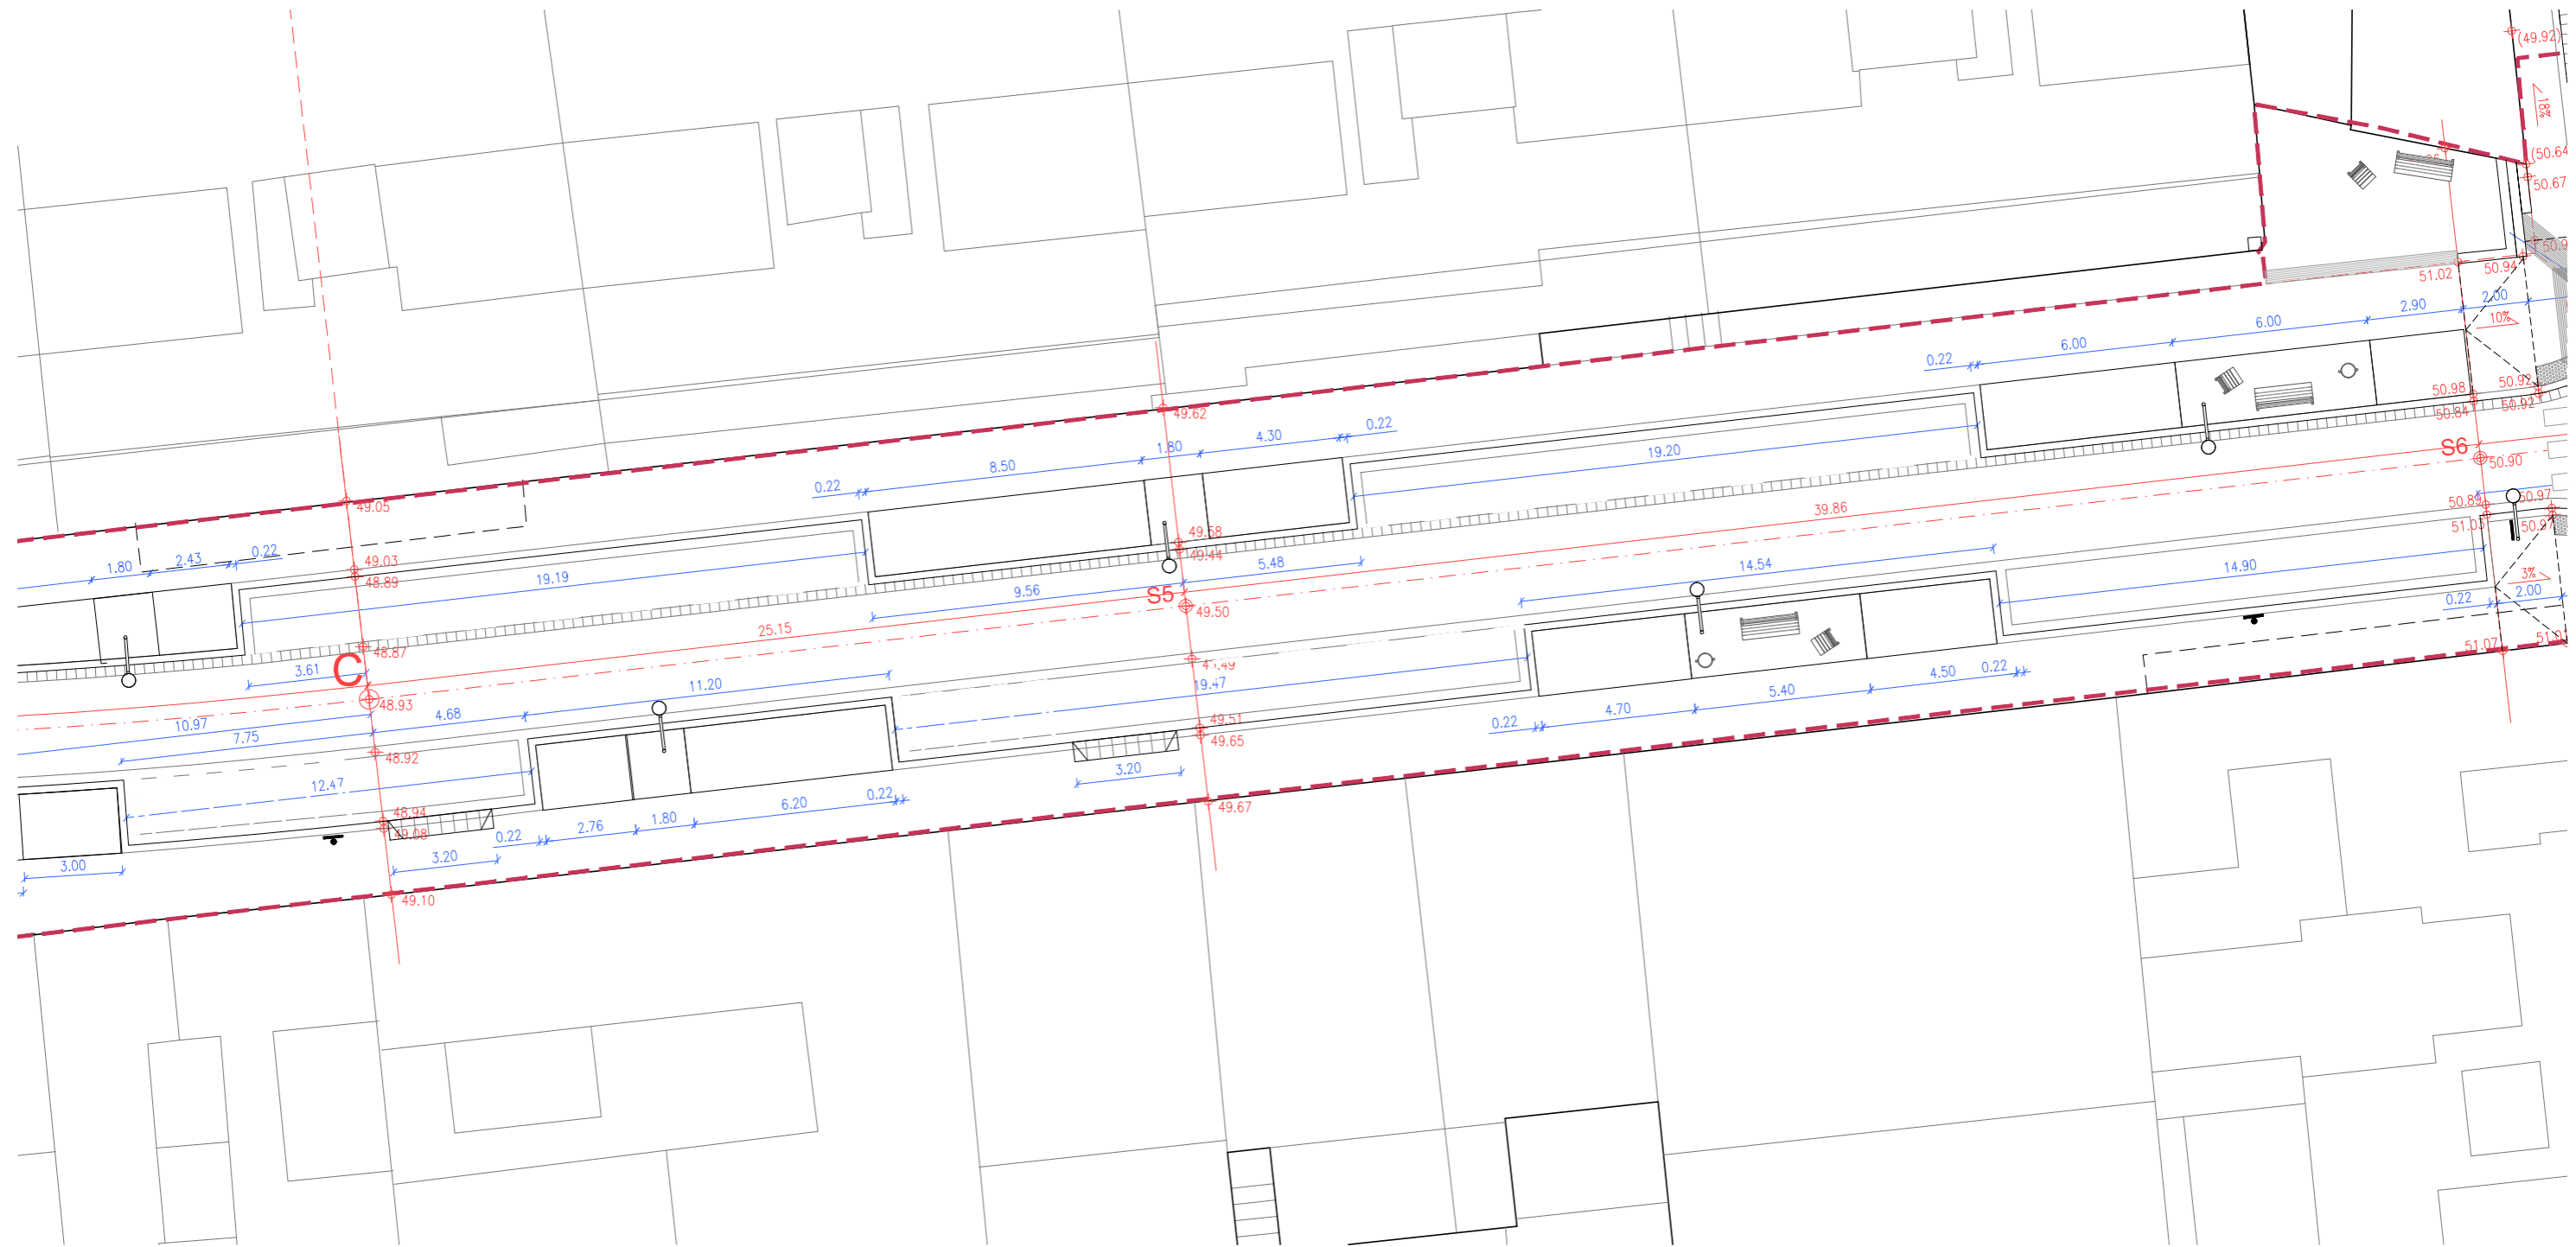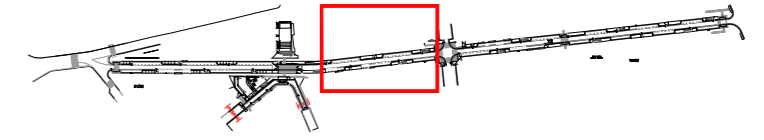

Ajuntament de Badalona

Àrea d'Urbanisme i Transformació de Ciutat  
Servei de Projectes i Control d'Obres

REURBANITZACIÓ DELS CARRERS DOCTOR ROBERT I JACINT VERDAGUER  
ENTRE L'AVINGUDA BUFALÀ I EL CARRER MESTRE BRETON

REPLANTEIG

10.7

ARQUITECTE MUNICIPAL

CAP DE SERVEIS

TÈCNICS COL·LABORADORS



Sergi Hernández Hernández

Pere L. Vegué González

Marco Murillo Soriano, arquitecte  
Gemma Lozano Muñoz, arq. tècnica

ESCALA 1/200

SETEMBRE 2025

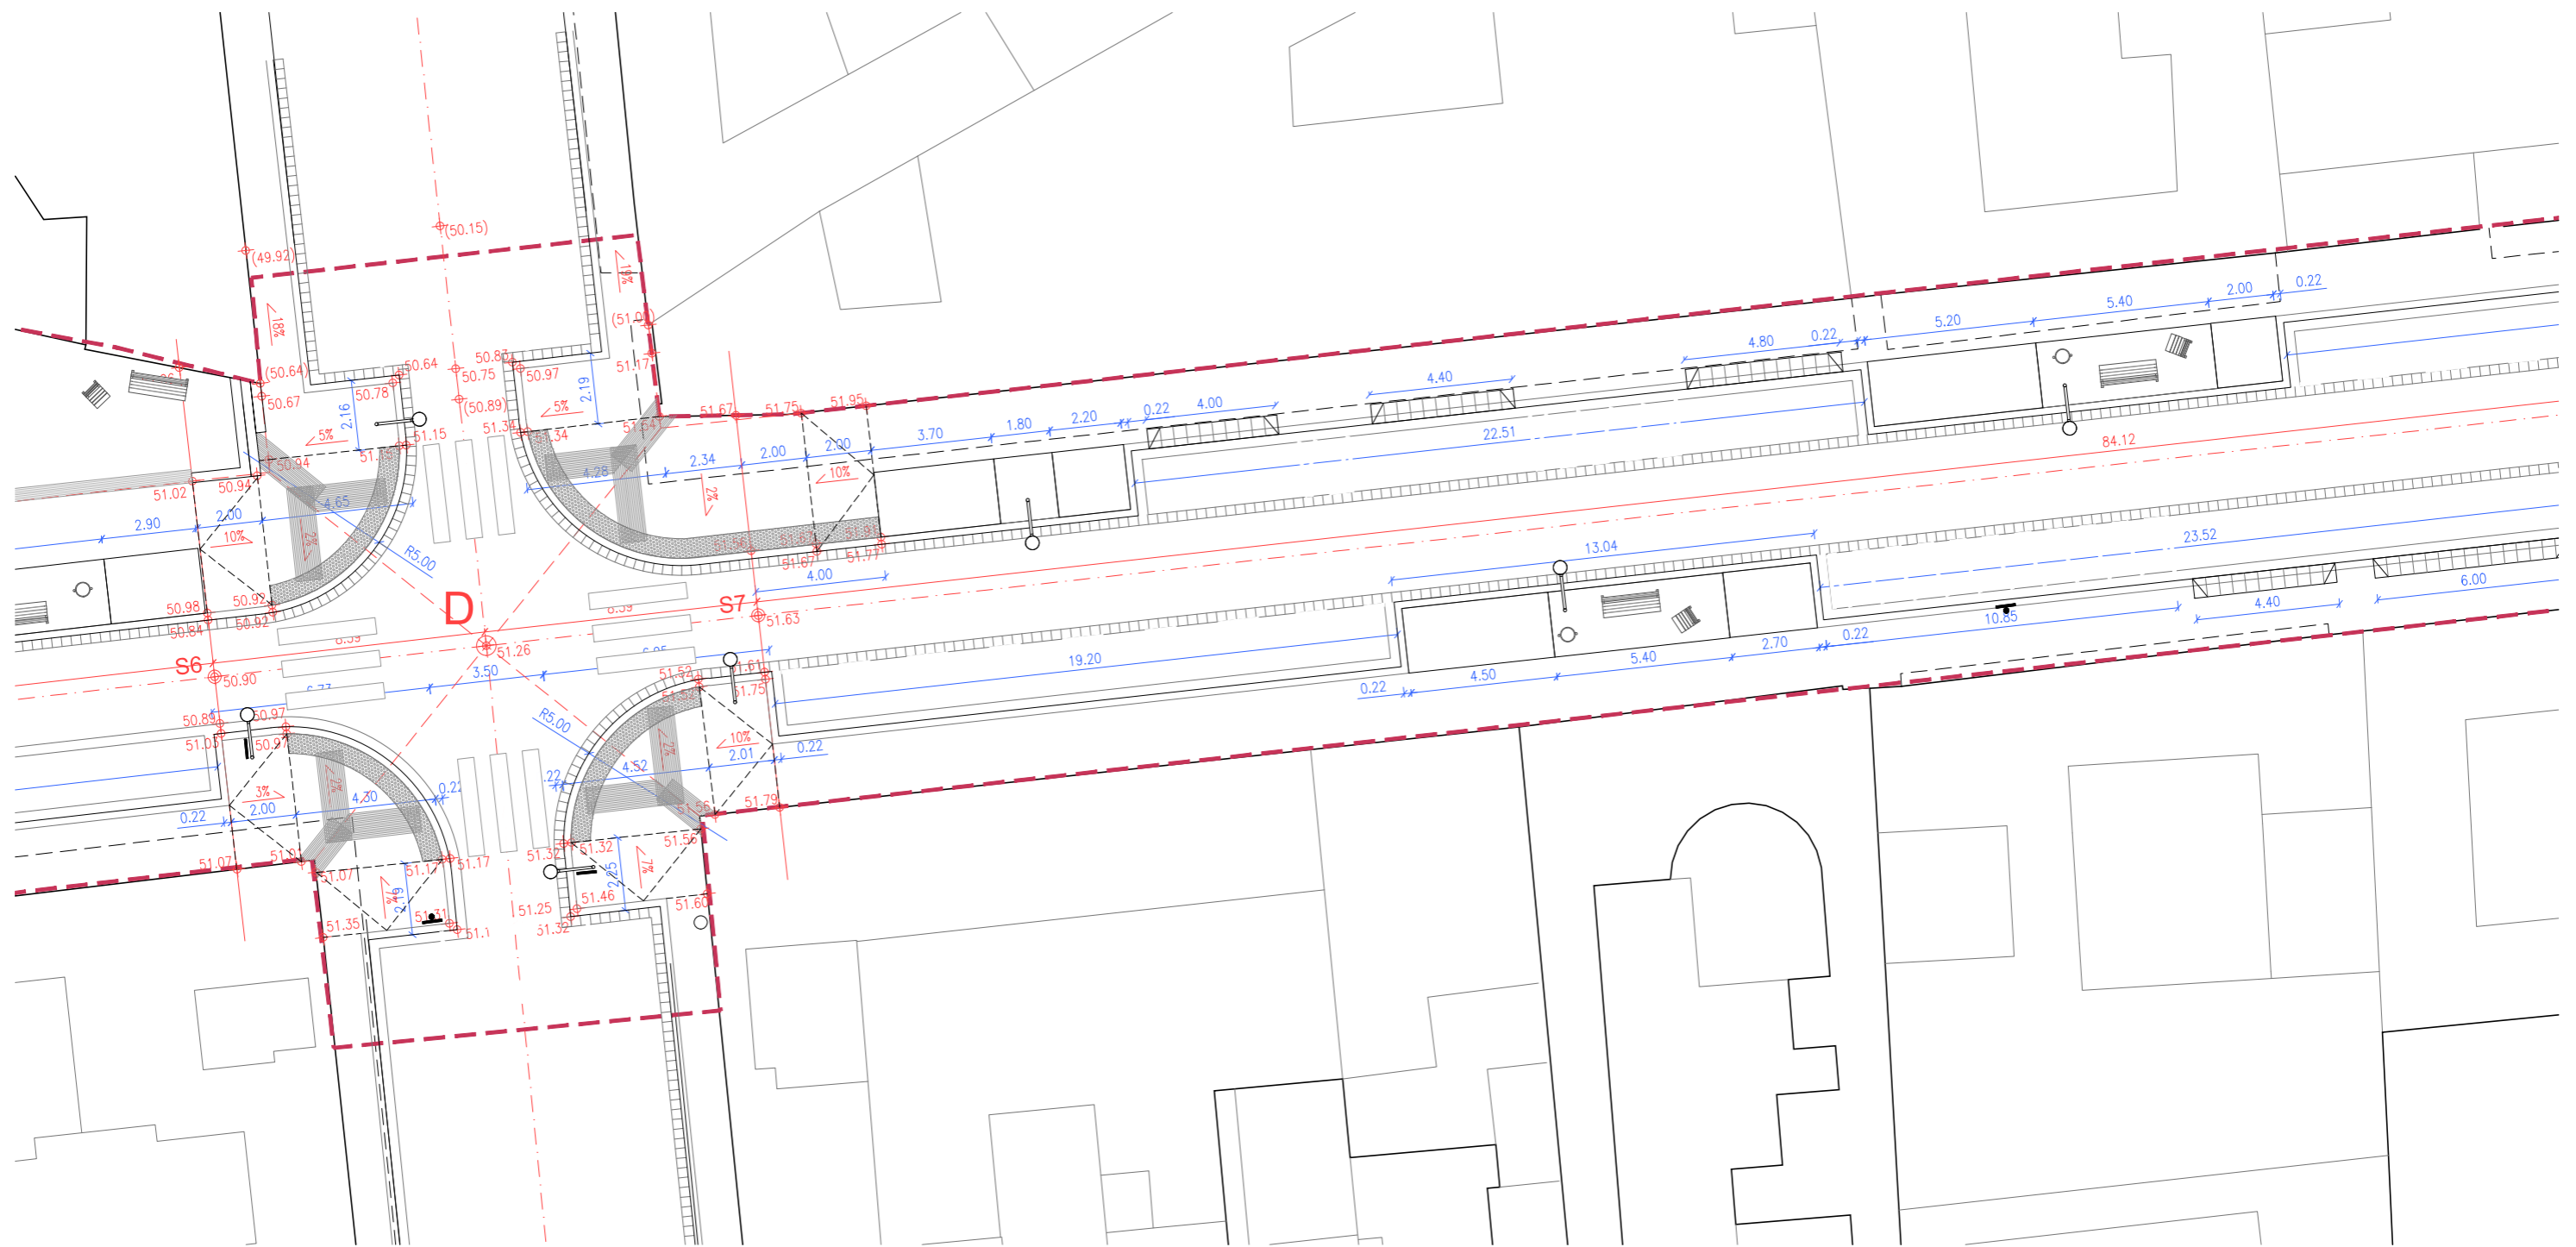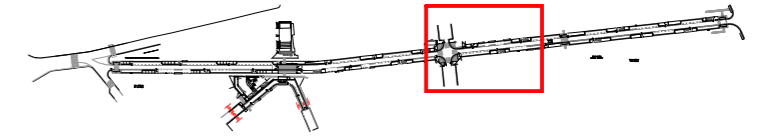

Ajuntament de Badalona

Àrea d'Urbanisme i Transformació de Ciutat  
Servei de Projectes i Control d'Obres

REURBANITZACIÓ DELS CARRERS DOCTOR ROBERT I JACINT VERDAGUER  
ENTRE L'AVINGUDA BUFALÀ I EL CARRER MESTRE BRETON

REPLANTEIG

10.8

ARQUITECTE MUNICIPAL

CAP DE SERVEIS

TÈCNICS COL·LABORADORS

Sergi Hernández Hernández



Pere Ll. Vegué González

Marco Murillo Soriano, arquitecte  
Gemma Lozano Muñoz, arq. tècnica

ESCALA 1/200

SETEMBRE 2025



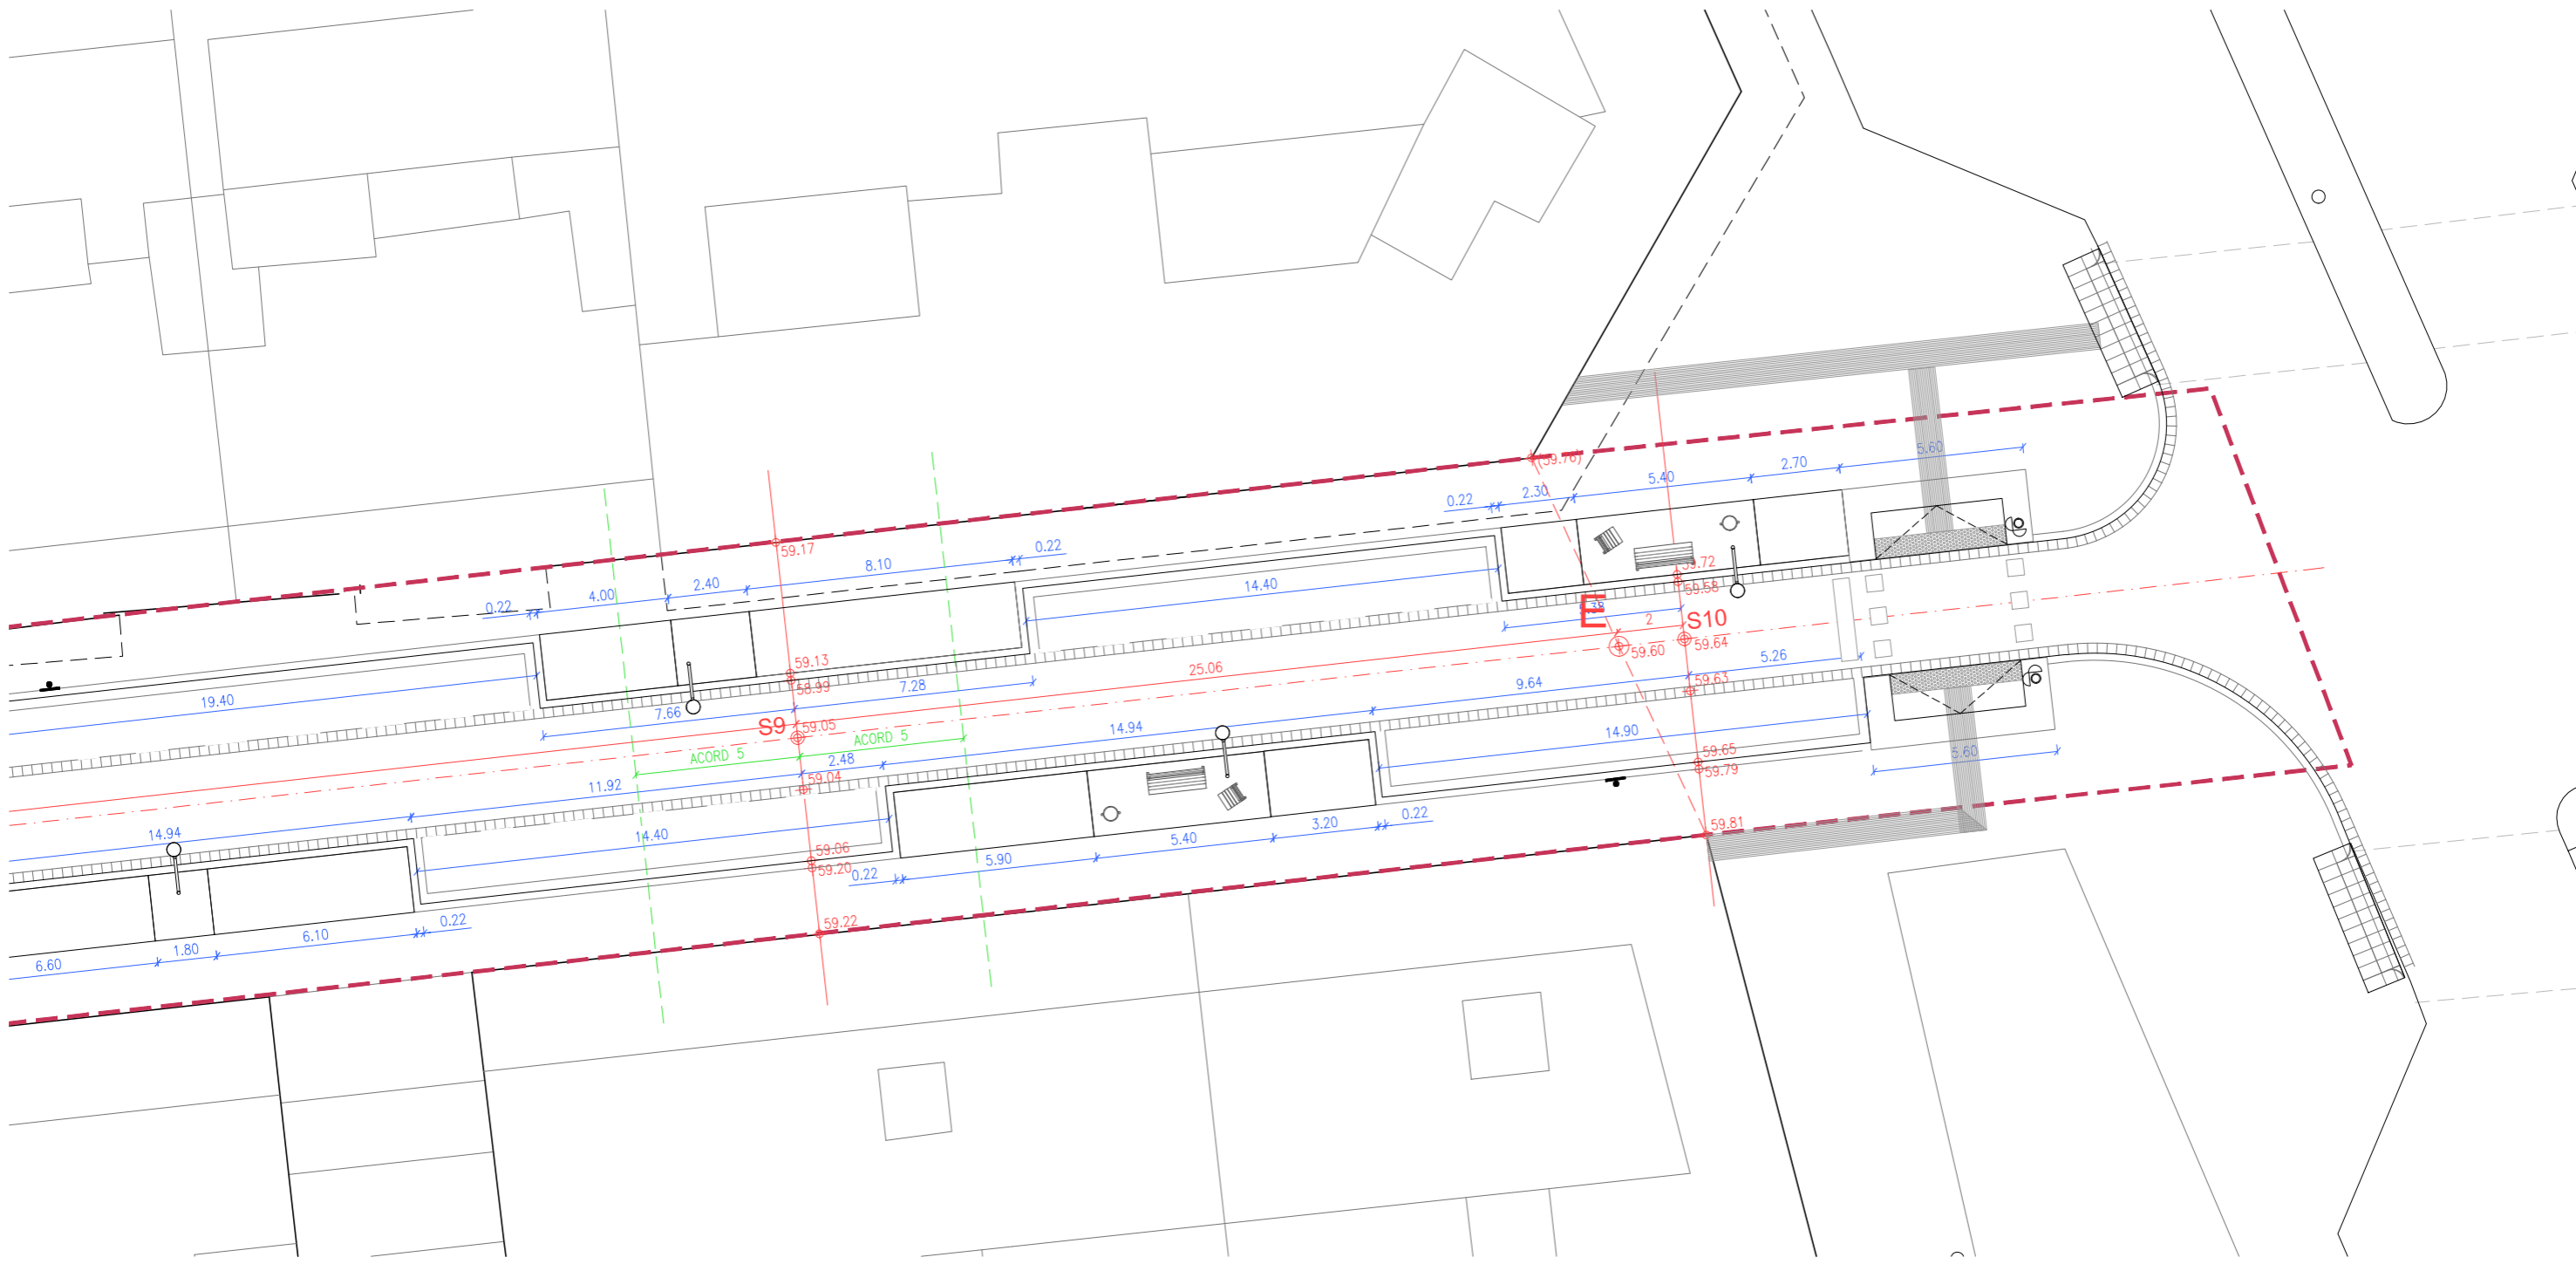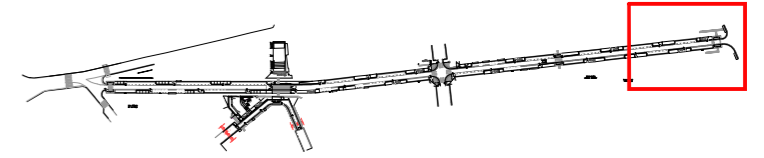

Ajuntament de Badalona

Àrea d'Urbanisme i Transformació de Ciutat  
Servei de Projectes i Control d'Obres




**REURBANITZACIÓ DELS CARRERS DOCTOR ROBERT I JACINT VERDAGUER  
ENTRE L'AVINGUDA BUFALÀ I EL CARRER MESTRE BRETON**

REPLANTEIG 10.10



ARQUITECTE MUNICIPAL      CAP DE SERVEIS      TÈCNICS COL·LABORADORS

Sergi Hernández Hernández      Pere L. Vegué González      Marco Murillo Soriano, arquitecte  
Gemma Lozano Muñoz, arq. tècnica

ESCALA 1/200 SETEMBRE 2025

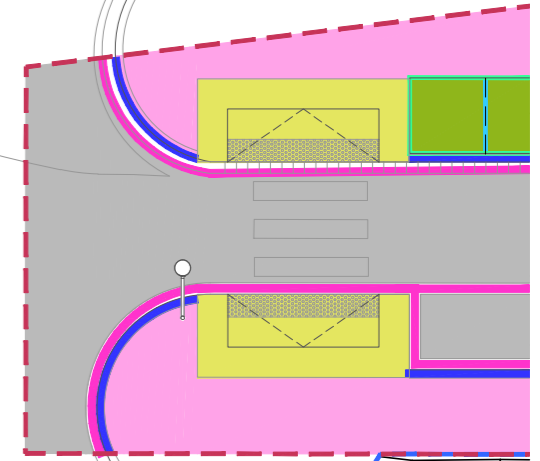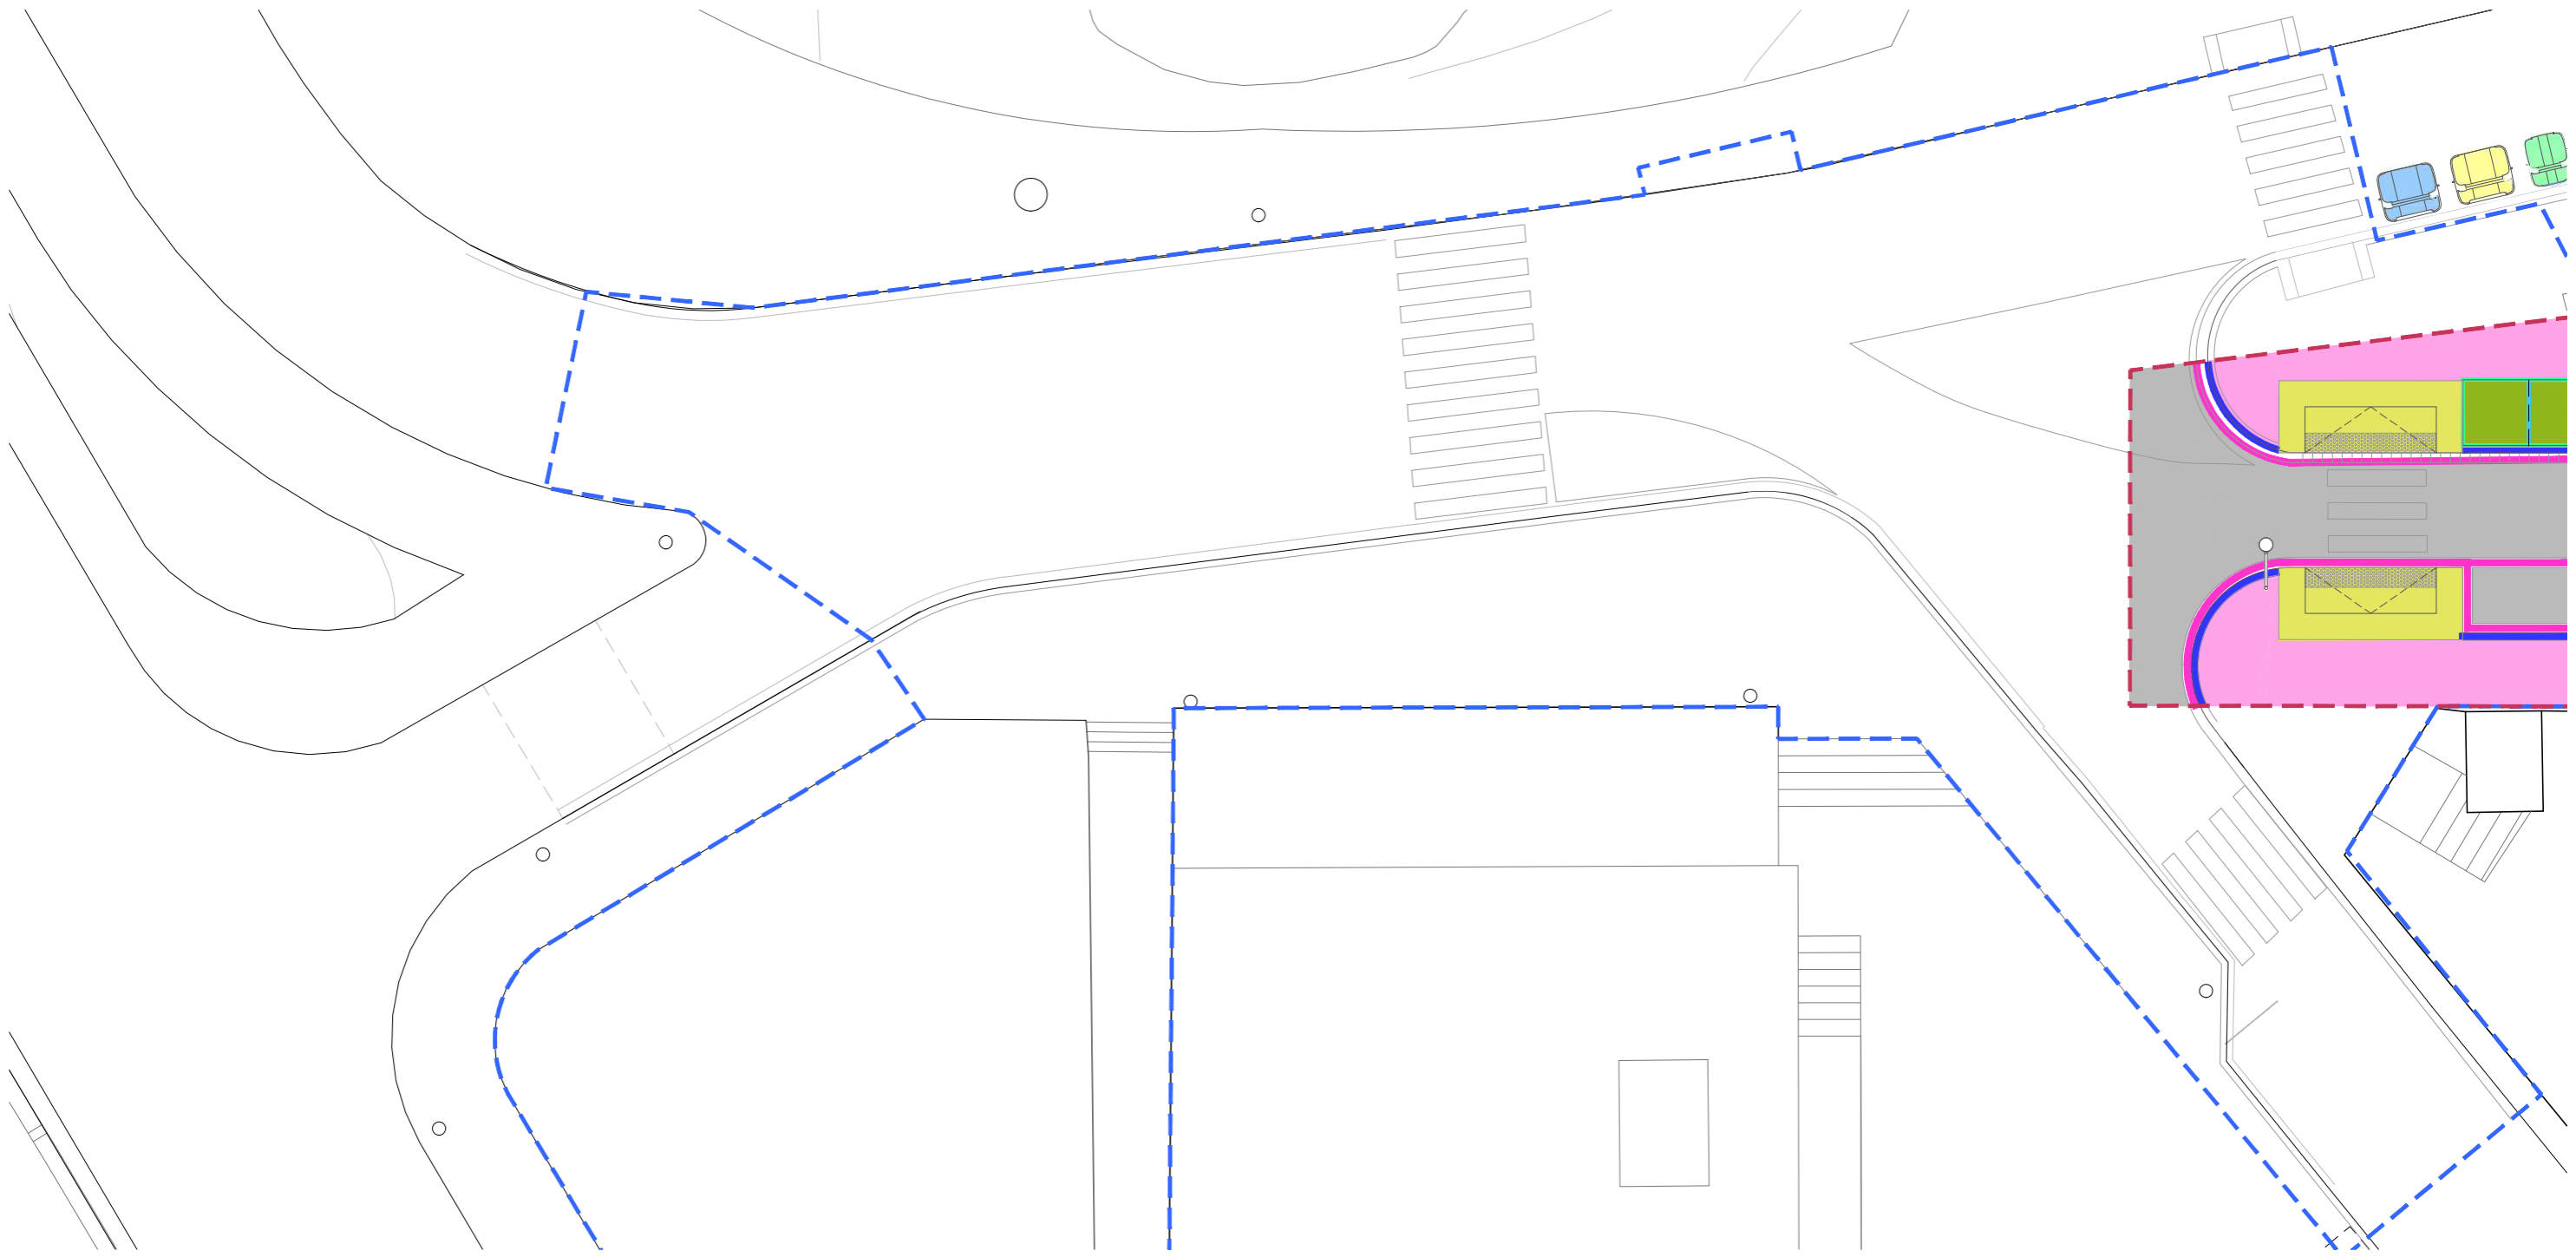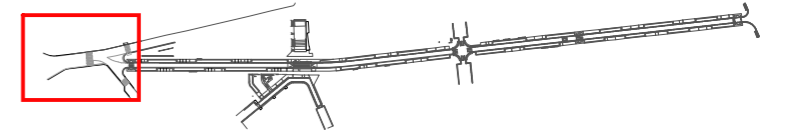

VORADA DE GRANIT 20x24x100cm	PAVIMENT ASFÀLTIC, SECCIÓ FERM TIPUS 1AF2	PANOT TÀCTIL BOTONAT	TERRA VEGETAL e=15cm + MULCH e=10cm	PAVIMENT DE PECES PREFABRICADES DE FORMIGÓ
VORADA DE FORMIGÓ T5 22/19x30x100cm	NOVA CAPA DE RODADURA	PANOT TÀCTIL DIRECCIONAL	CALÇADA DE FORMIGÓ ACABAT FRATASSAT	GUAL DE GRANIT PER VEHICLES (60cm)
RIGOLA DE FORMIGÓ TIPUS C2 30x22cm	PANOT DE 4 PASTILLES	PAVIMENT FILTRANT DE PECES DE FORMIGÓ	LLOSA DE FORMIGÓ, ACABAT FRATASSAT	GUAL DE GRANIT PER MIANANTS (140cm)
PLETINA D'ACER 200x10 mm	SUBSTITUCIÓ PANOT DE 4 PASTILLES	PAVIMENT FILTRANT DE PECES DE FORMIGÓ	GRAÓ PREFABRICAT DE FORMIGÓ 60x40x15cm	
PLETINA D'ACER 350x10 mm				

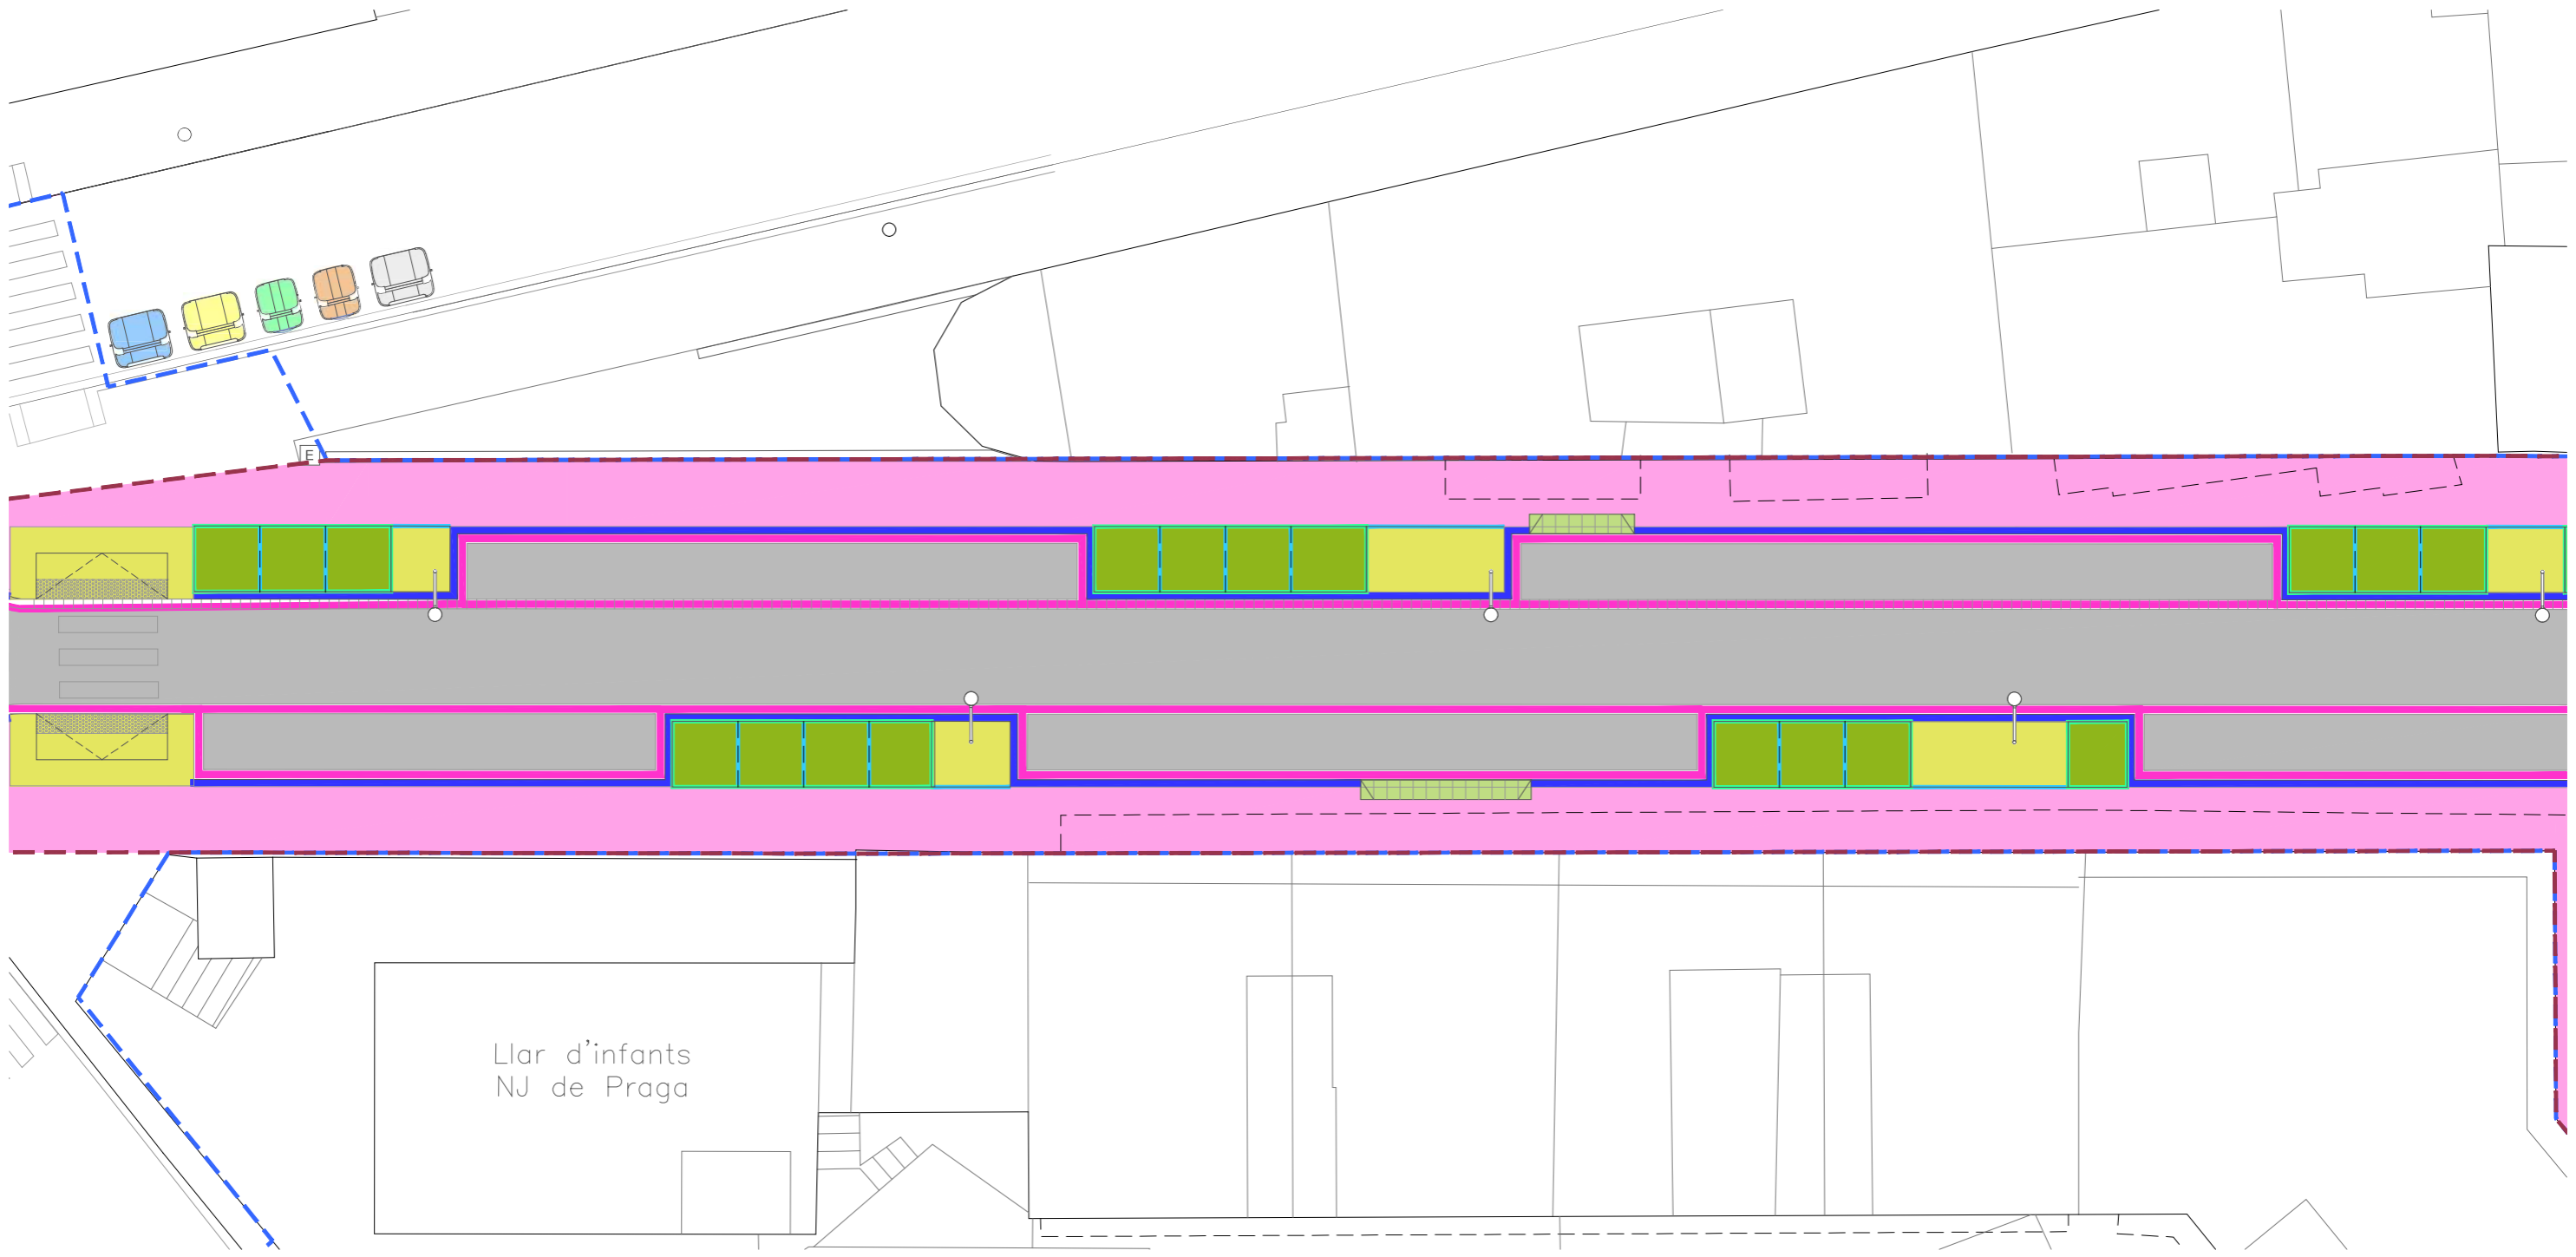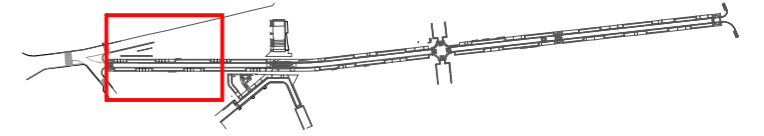


VORADA DE GRANIT 20x24x100cm	PAVIMENT ASFÀLTIC. SECCIÓ FERM TIPUS 1AF2	PANOT TÀCTIL BOTONAT	TERRA VEGETAL e=15cm + MULCH e=10cm	PAVIMENT DE PECES PREFABRICADES DE FORMIGÓ
VORADA DE FORMIGÓ T5 22/19x30x100cm	NOVA CAPA DE RODADURA	PANOT TÀCTIL DIRECCIONAL	CALÇADA DE FORMIGÓ ACABAT FRATASSAT	GUAL DE GRANIT PER VEHICLES (60cm)
RIGOLA DE FORMIGÓ TIPUS C2 30x22cm	PANOT DE 4 PASTILLES	PAVIMENT FILTRANT DE PECES DE FORMIGÓ	LLOSA DE FORMIGÓ, ACABAT FRATASSAT	GUAL DE GRANIT PER MIANANTS (140cm)
PLETINA D'ACER 200x10 mm	SUBSTITUCIÓ PANOT DE 4 PASTILLES	PAVIMENT FILTRANT DE PECES DE FORMIGÓ	GRAÓ PREFABRICAT DE FORMIGÓ 60x40x15cm	
PLETINA D'ACER 350x10 mm				

Ajuntament de Badalona  
 Àrea d'Urbanisme i Transformació de Ciutat  
 Servei de Projectes i Control d'Obres

**REURBANITZACIÓ DELS CARRERS DOCTOR ROBERT I JACINT VERDAGUER  
 ENTRE L'AVINGUDA BUFALÀ I EL CARRER MESTRE BRETON**

**PAVIMENTS. PLANTA 11.2**

ARQUITECTE MUNICIPAL	CAP DE SERVEIS	TÈCNICS COL·LABORADORS
Sergi Hernández Hernández	Pere L. Vegué González	Marco Murillo Soriano, arquitecte Gemma Lozano Muñoz, arq. tècnica
ESCALA 1/200		SETEMBRE 2025

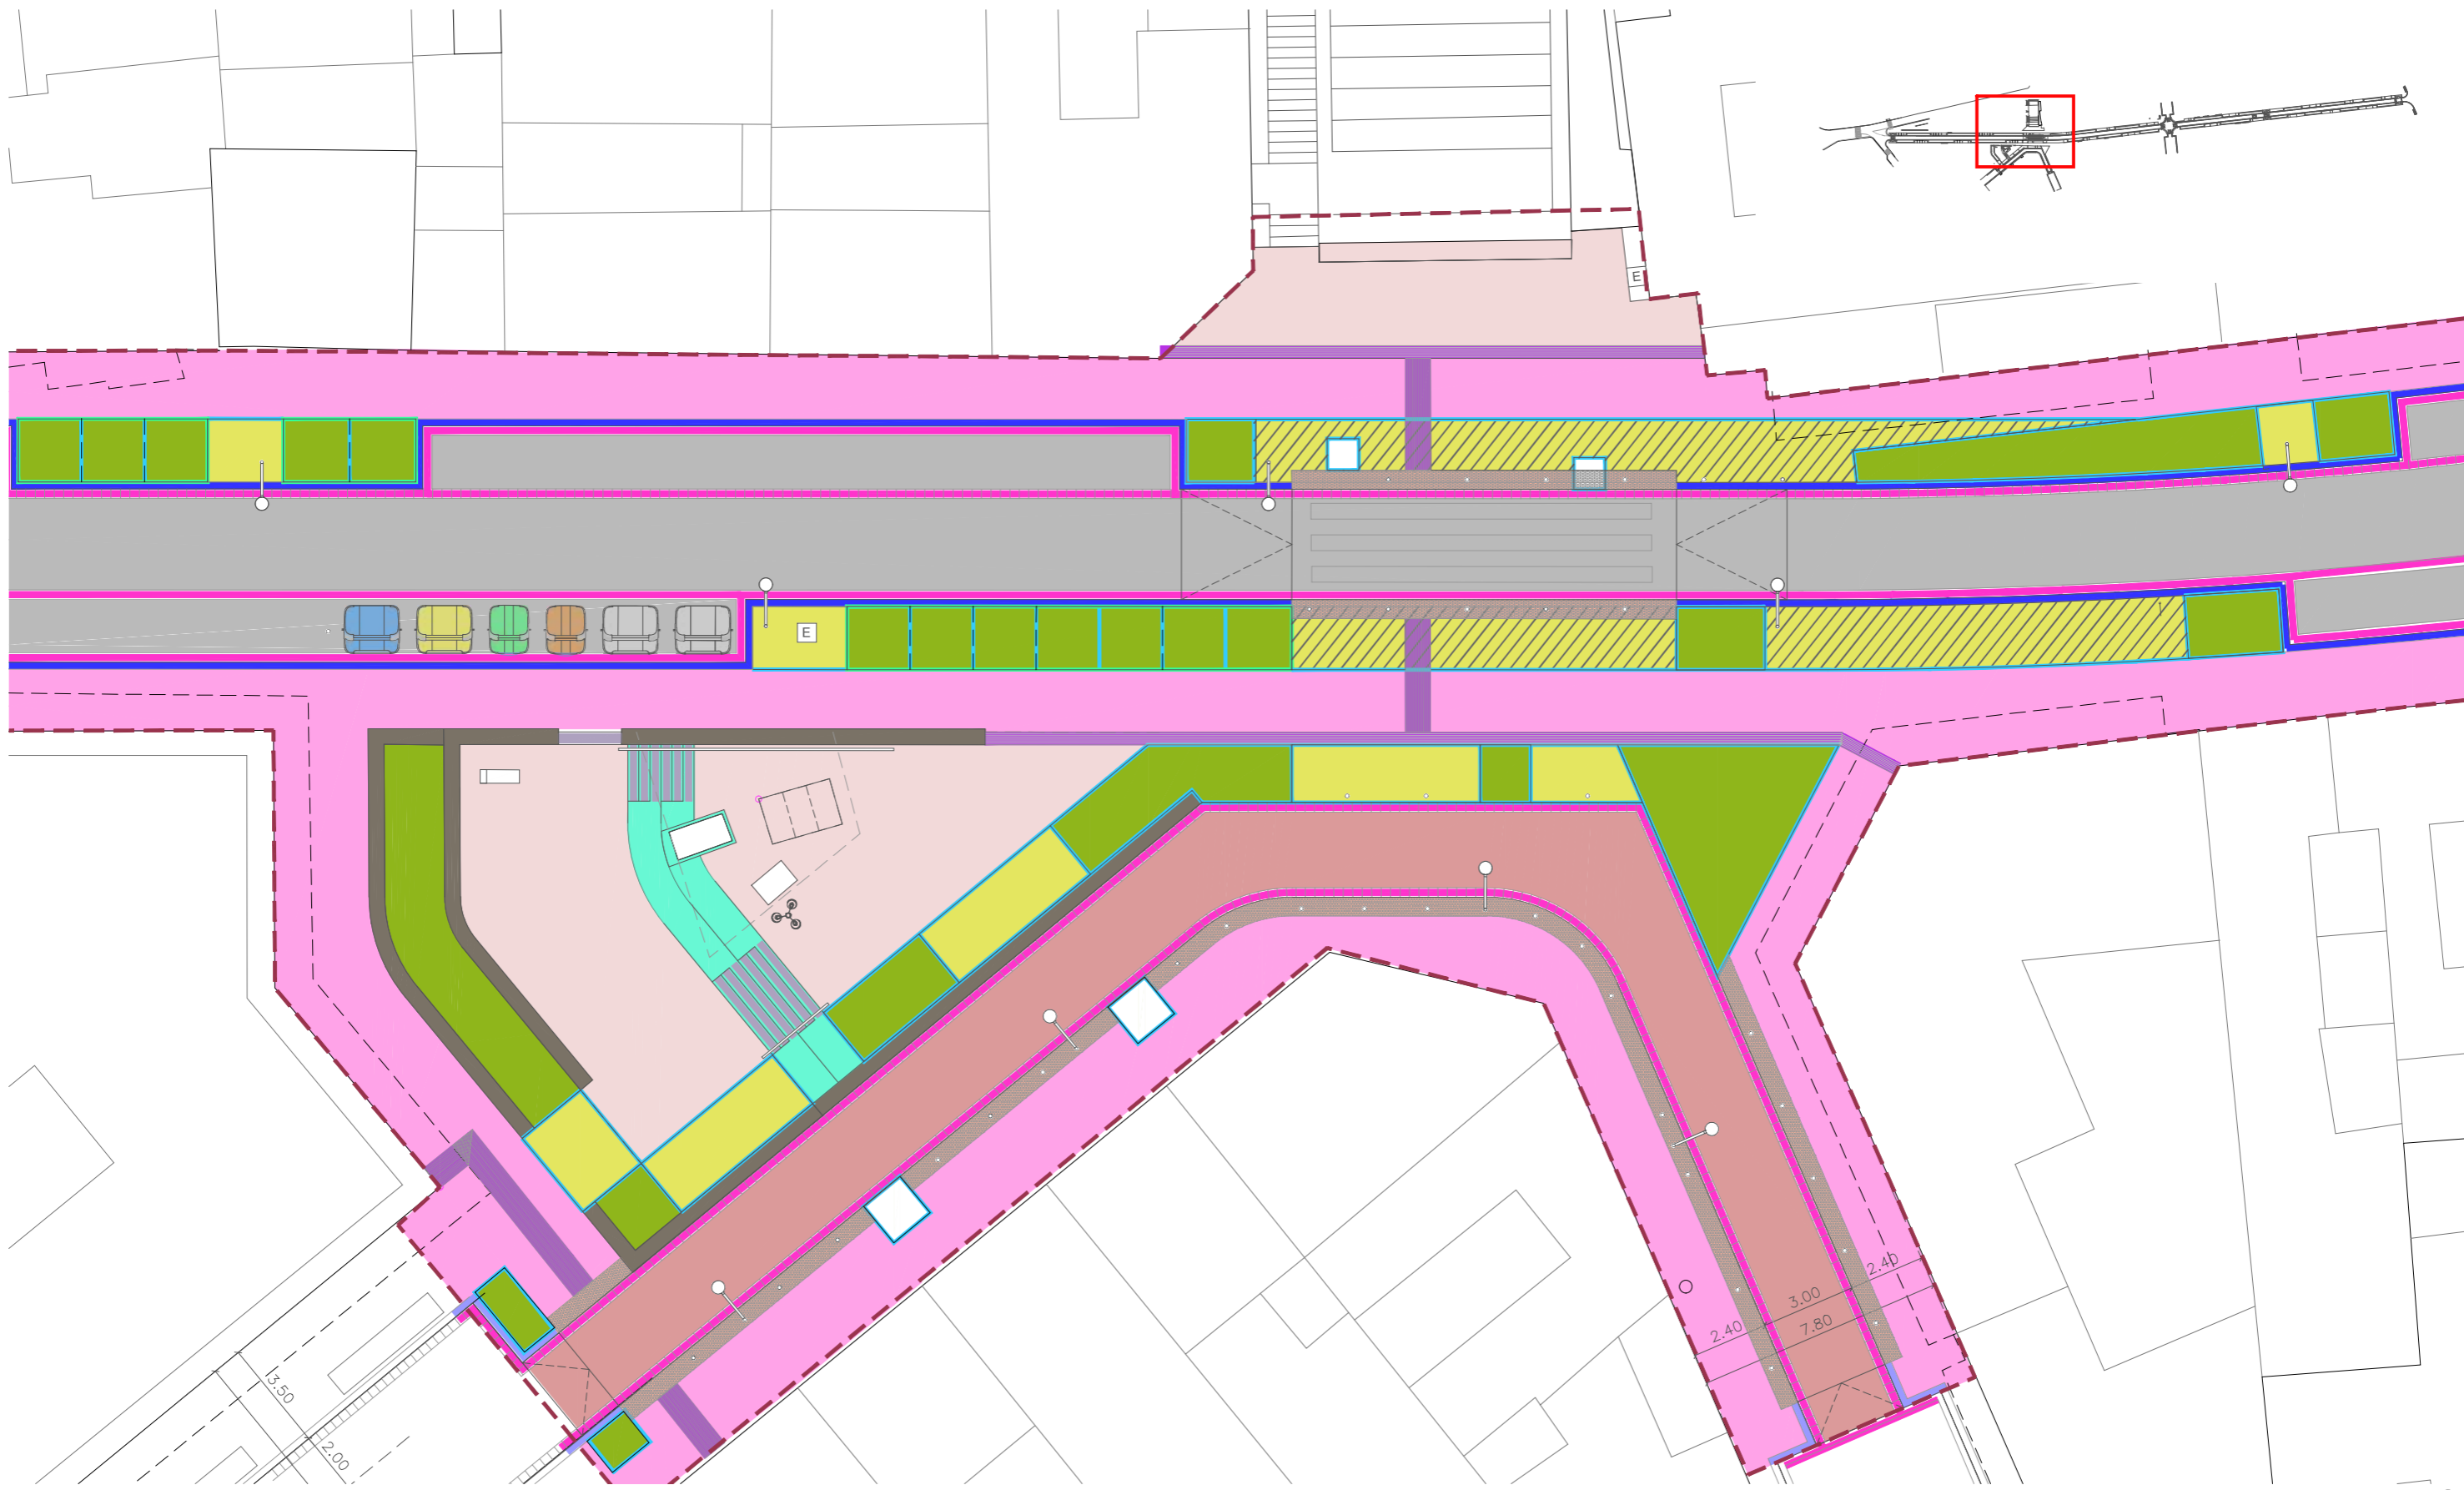



VORADA DE GRANIT 20x24x100cm	PAVIMENT ASFÀLTIC. SECCIÓ FERM TIPUS 1AF2	PANOT TÀCTIL BOTONAT	TERRA VEGETAL e=15cm + MULCH e=10cm	PAVIMENT DE PECES PREFABRICADES DE FORMIGÓ
VORADA DE FORMIGÓ T5 22/19x30x100cm	NOVA CAPA DE RODADURA	PANOT TÀCTIL DIRECCIONAL	CALÇADA DE FORMIGÓ ACABAT FRATASSAT	GUAL DE GRANIT PER VEHICLES (60cm)
RIGOLA DE FORMIGÓ TIPUS C2 30x22cm	PANOT DE 4 PASTILLES	PAVIMENT FILTRANT DE PECES DE FORMIGÓ	LLOSA DE FORMIGÓ, ACABAT FRATASSAT	GUAL DE GRANIT PER VIANANTS (140cm)
PLETINA D'ACER 200x10 mm	SUBSTITUCIÓ PANOT DE 4 PASTILLES	PAVIMENT FILTRANT DE PECES DE FORMIGÓ	GRAÓ PREFABRICAT DE FORMIGÓ 60x40x15cm	
PLETINA D'ACER 350x10 mm				

Ajuntament de Badalona Àrea d'Urbanisme i Transformació de Ciutat  
Servei de Projectes i Control d'Obres

**REURBANITZACIÓ DELS CARRERS DOCTOR ROBERT I JACINT VERDAGUER  
ENTRE L'AVINGUDA BUFALÀ I EL CARRER MESTRE BRETON**

**PAVIMENTS. PLANTA 11.3**

ARQUITECTE MUNICIPAL	CAP DE SERVEIS	TÈCNICS COL·LABORADORS
Sergi Hernández Hernández	Pere L. Vegué González	Marco Murillo Soriano, arquitecte Gemma Lozano Muñoz, arq. tècnica
ESCALA 1/200		SETEMBRE 2025

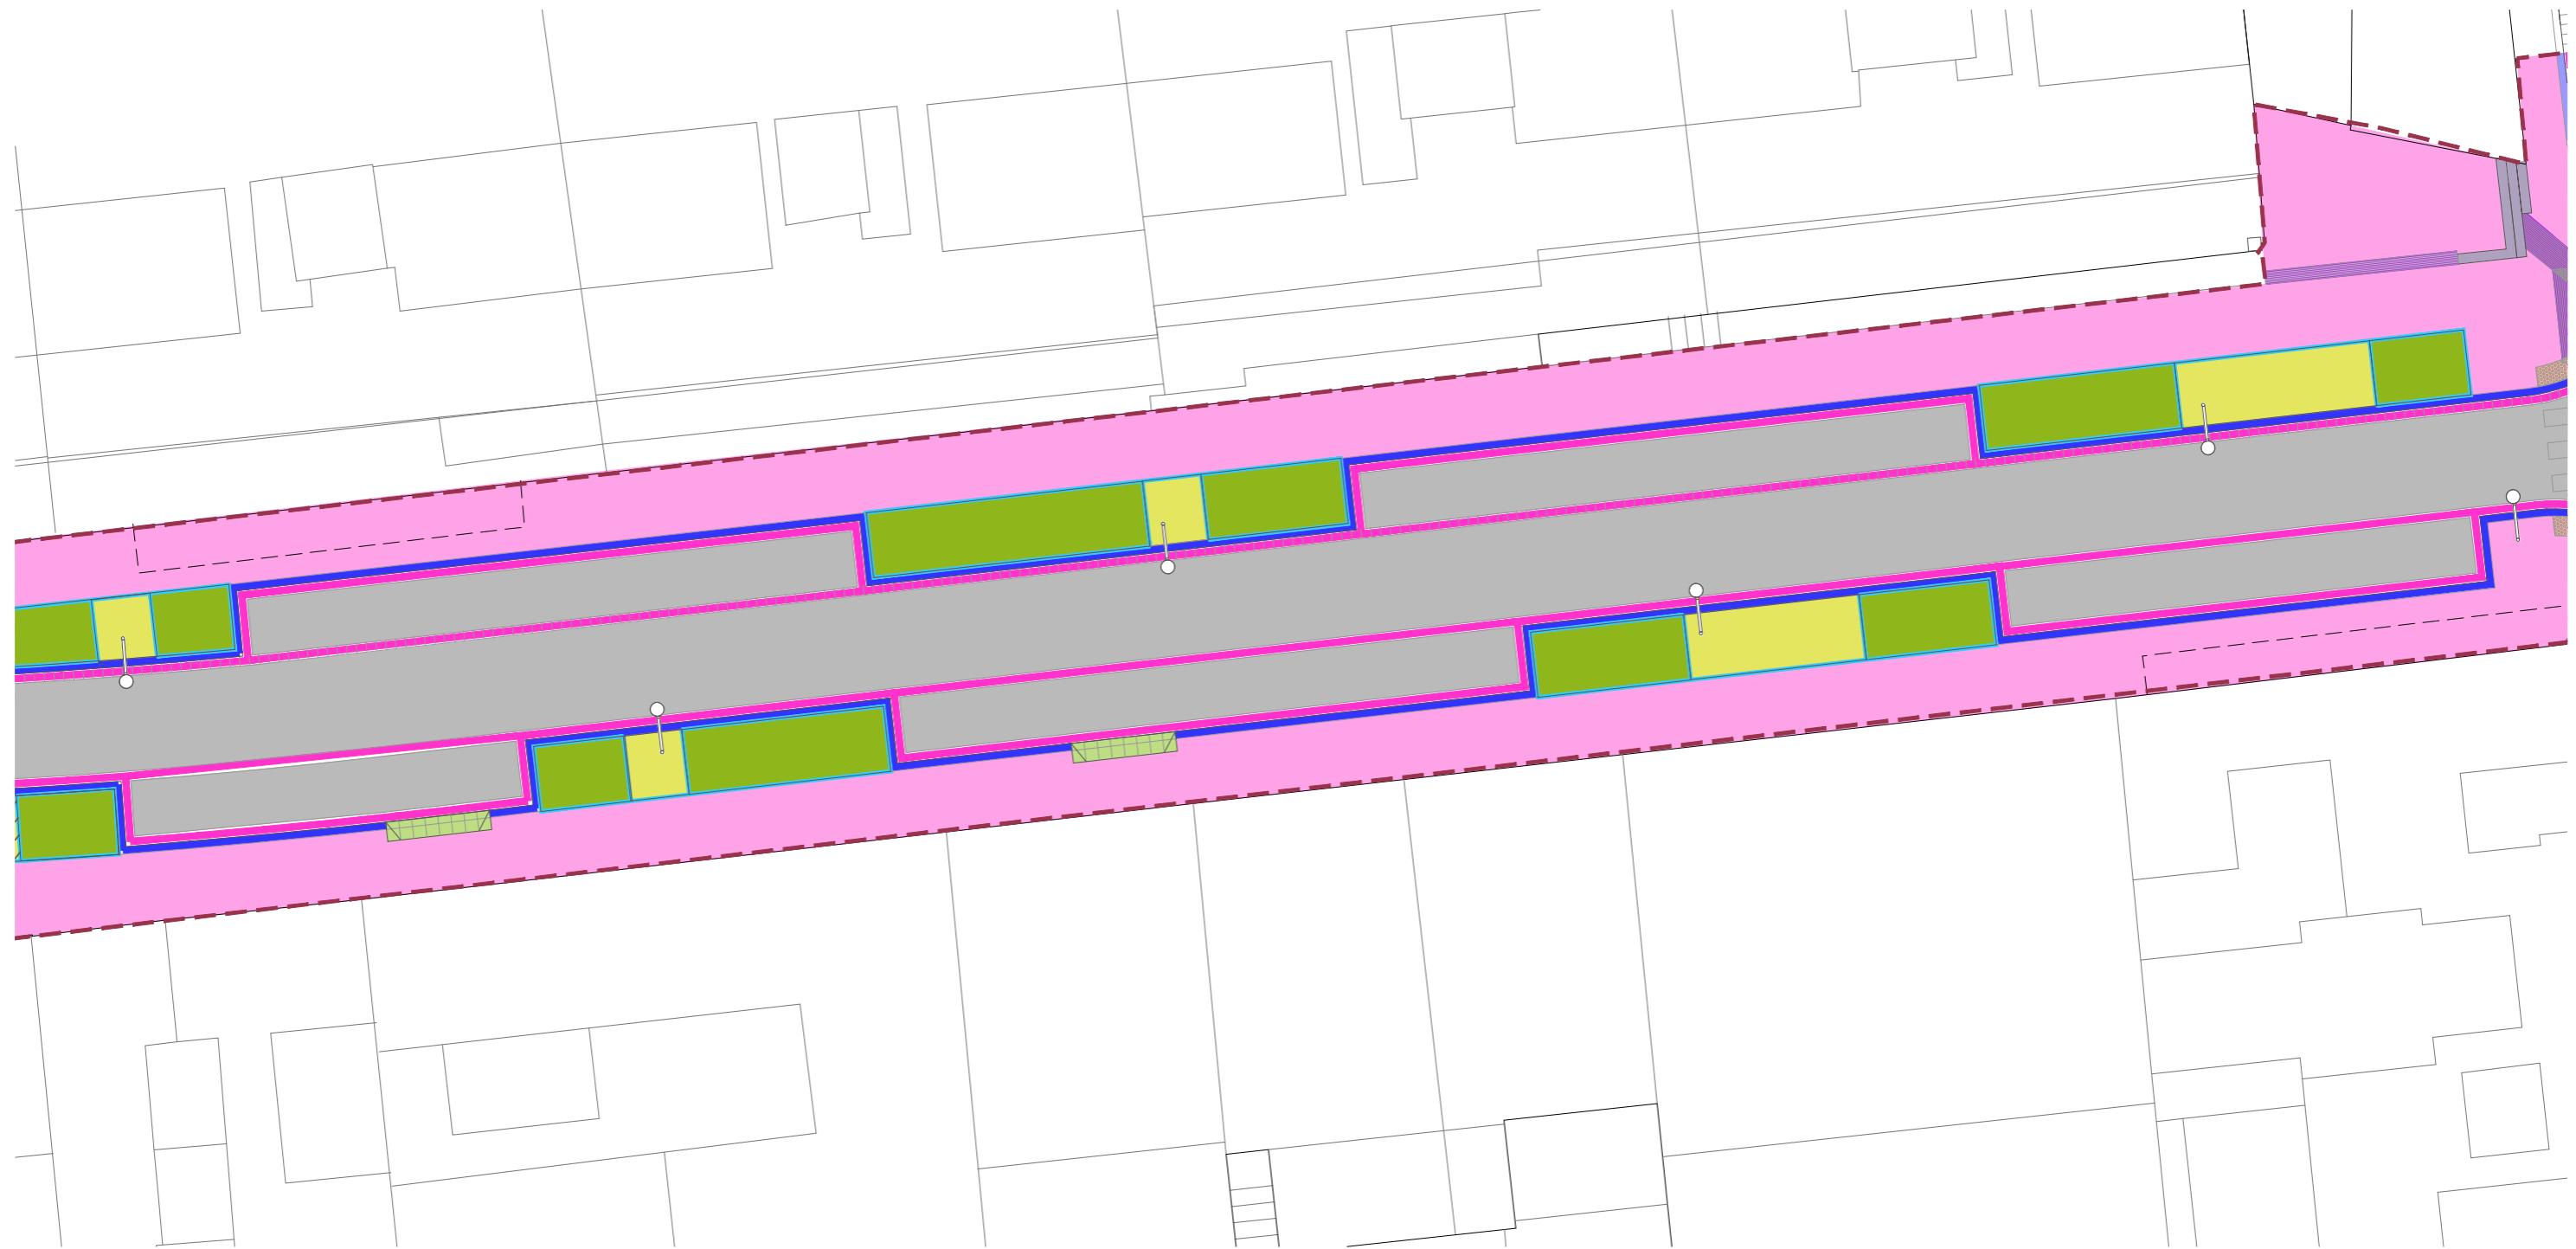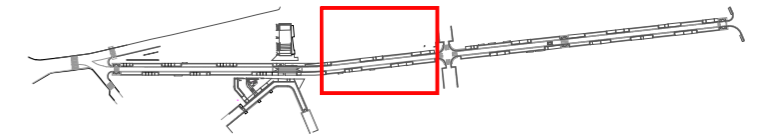

VORADA DE GRANIT 20x24x100cm	PAVIMENT ASFÀLTIC, SECCIÓ FERM TIPUS 1AF2	PANOT TÀCTIL BOTONAT	TERRA VEGETAL e=15cm + MULCH e=10cm	PAVIMENT DE PECES PREFABRICADES DE FORMIGÓ
VORADA DE FORMIGÓ T5 22/19x30x100cm	NOVA CAPA DE RODADURA	PANOT TÀCTIL DIRECCIONAL	CALÇADA DE FORMIGÓ ACABAT FRATASSAT	GUAL DE GRANIT PER VEHICLES (60cm)
RIGOLA DE FORMIGÓ TIPUS C2 30x22cm	PANOT DE 4 PASTILLES	PAVIMENT FILTRANT DE PECES DE FORMIGÓ	LLOSA DE FORMIGÓ, ACABAT FRATASSAT	GUAL DE GRANIT PER MIANANTS (140cm)
PLETINA D'ACER 200x10 mm	SUBSTITUCIÓ PANOT DE 4 PASTILLES	PAVIMENT FILTRANT DE PECES DE FORMIGÓ	GRAÓ PREFABRICAT DE FORMIGÓ 60x40x15cm	
PLETINA D'ACER 350x10 mm				



Ajuntament de Badalona

Àrea d'Urbanisme i Transformació de Ciutat  
Servei de Projectes i Control d'Obres

REURBANITZACIÓ DELS CARRERS DOCTOR ROBERT I JACINT VERDAGUER  
ENTRE L'AVINGUDA BUFALÀ I EL CARRER MESTRE BRETON

PAVIMENTS. PLANTA

11.4

ARQUITECTE MUNICIPAL

CAP DE SERVEIS

TÈCNICS COL·LABORADORS



Sergi Hernández Hernández

Pere L. Vegué González

Marco Murillo Soriano, arquitecte  
Gemma Lozano Muñoz, arq. tècnica

ESCALA 1/200

SETEMBRE 2025

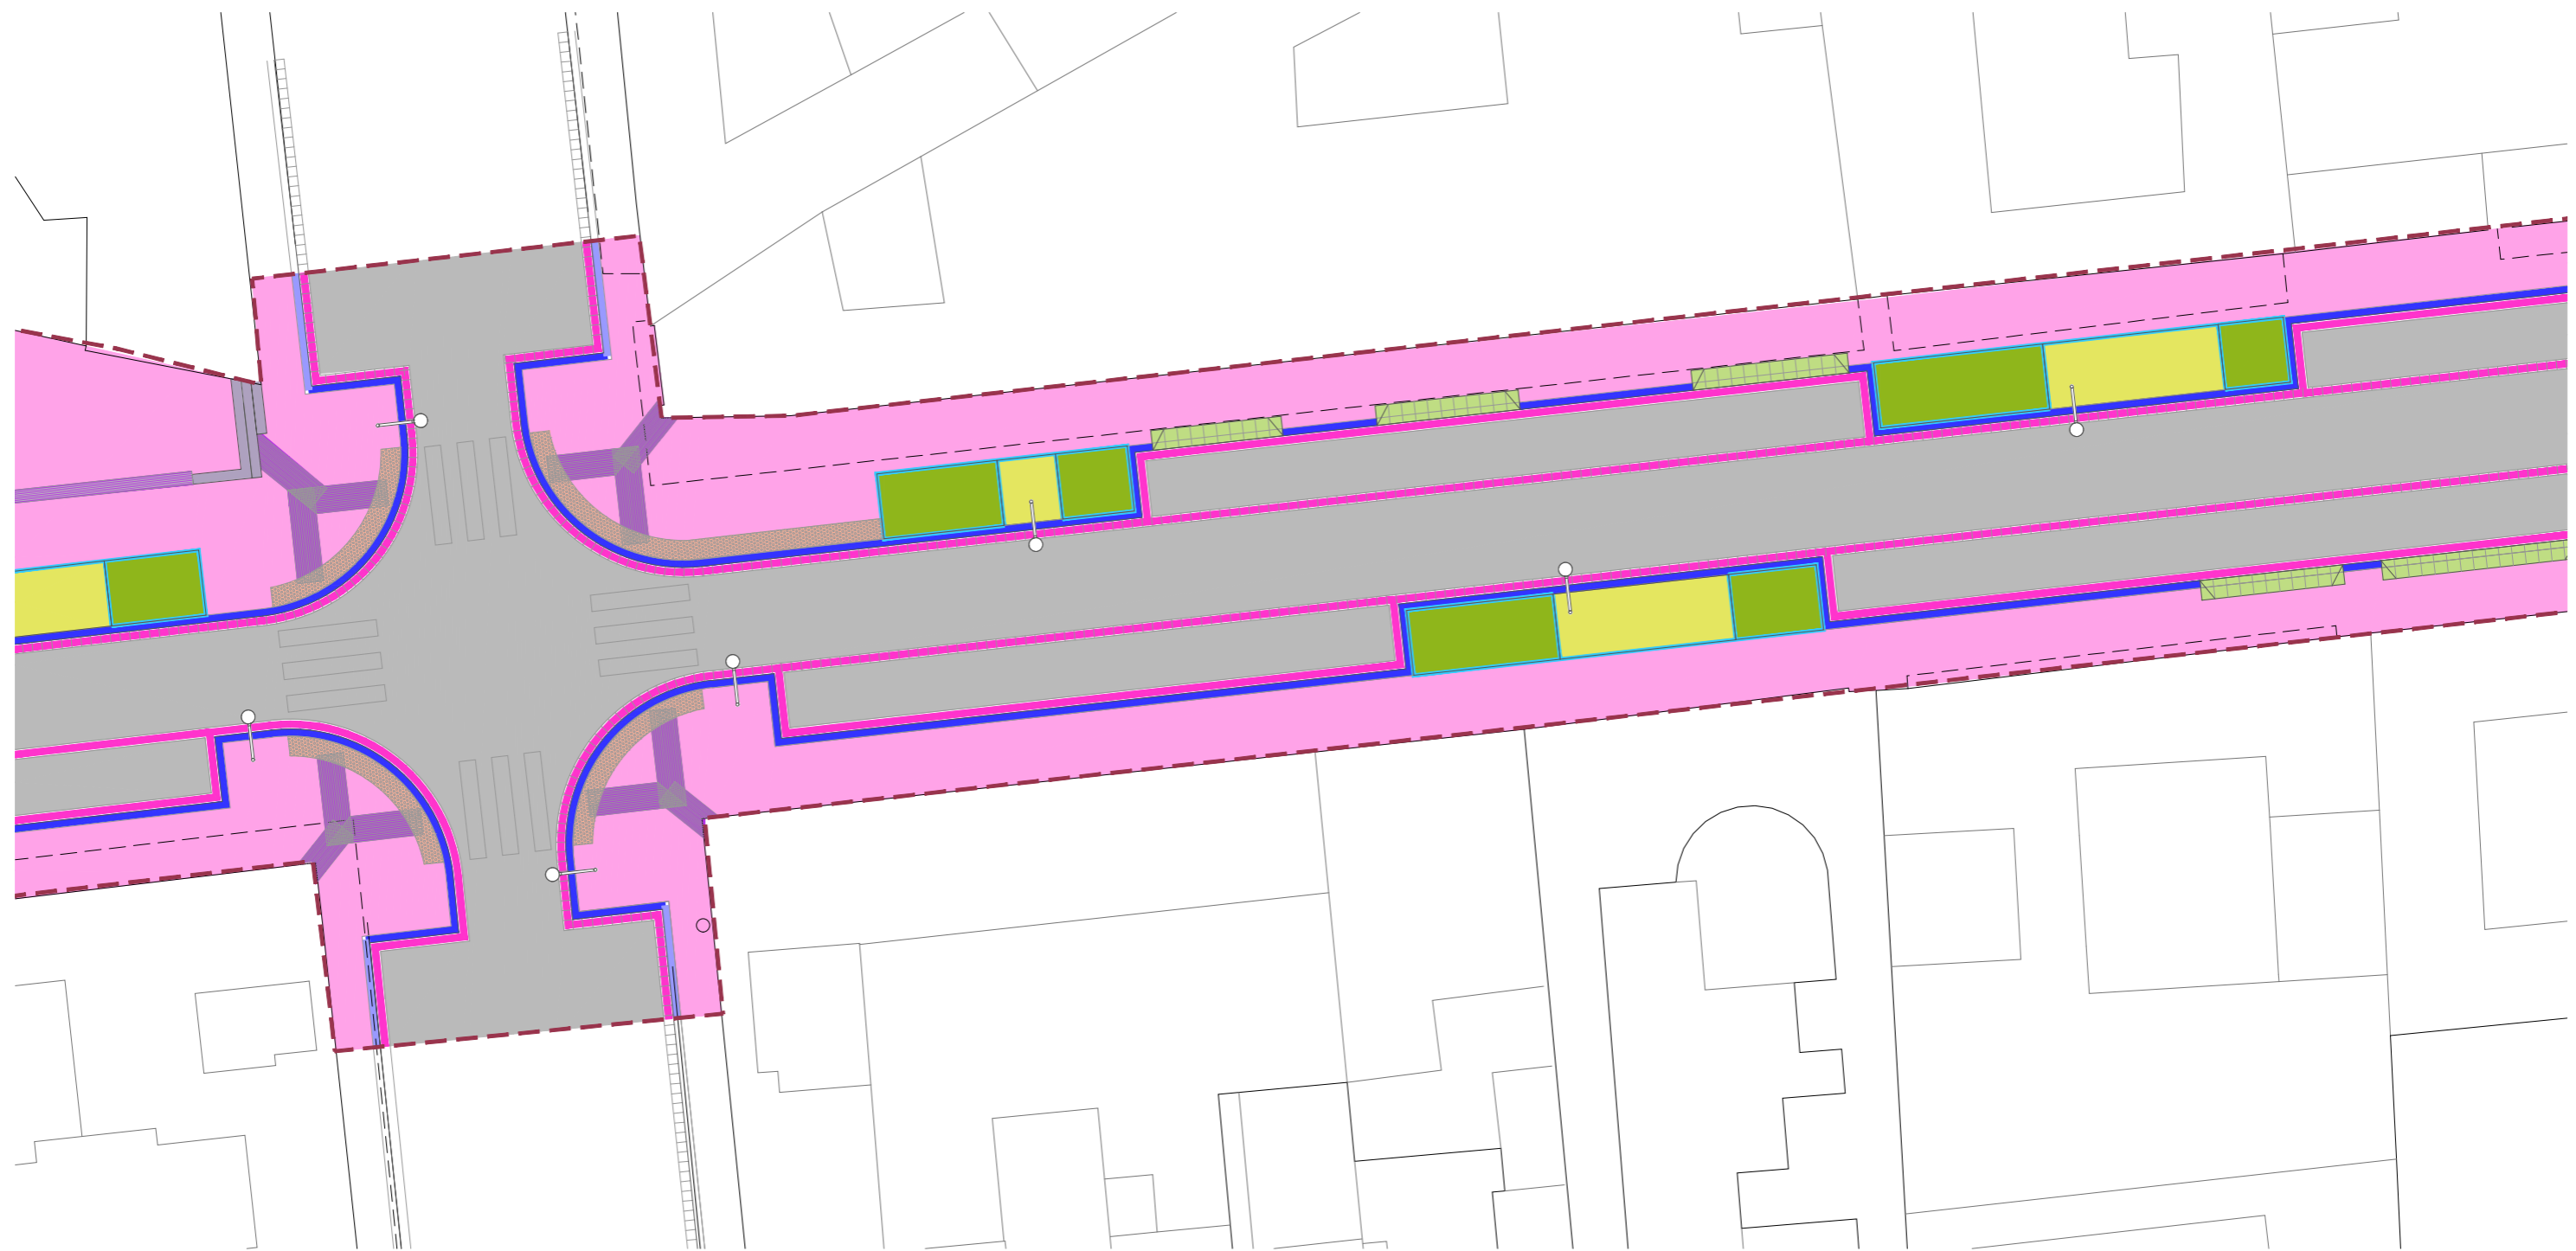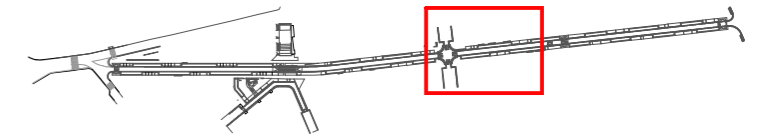

VORADA DE GRANIT 20x24x100cm	PAVIMENT ASFÀLTIC, SECCIÓ FERM TIPUS 1AF2	PANOT TÀCTIL BOTONAT	TERRA VEGETAL e=15cm + MULCH e=10cm	PAVIMENT DE PECES PREFABRICADES DE FORMIGÓ
VORADA DE FORMIGÓ T5 22/19x30x100cm	NOVA CAPA DE RODADURA	PANOT TÀCTIL DIRECCIONAL	CALÇADA DE FORMIGÓ ACABAT FRATASSAT	GUAL DE GRANIT PER VEHICLES (60cm)
RIGOLA DE FORMIGÓ TIPUS C2 30x22cm	PANOT DE 4 PASTILLES	PAVIMENT FILTRANT DE PECES DE FORMIGÓ	LLOSA DE FORMIGÓ, ACABAT FRATASSAT	GUAL DE GRANIT PER MANANTS (140cm)
PLETINA D'ACER 200x10 mm	SUBSTITUCIÓ PANOT DE 4 PASTILLES	PAVIMENT FILTRANT DE PECES DE FORMIGÓ	GRAÓ PREFABRICAT DE FORMIGÓ 60x40x15cm	
PLETINA D'ACER 350x10 mm				



Ajuntament de Badalona

Àrea d'Urbanisme i Transformació de Ciutat  
Servei de Projectes i Control d'Obres

**REURBANITZACIÓ DELS CARRERS DOCTOR ROBERT I JACINT VERDAGUER  
ENTRE L'AVINGUDA BUFALÀ I EL CARRER MESTRE BRETON**

PAVIMENTS. PLANTA

**11.5**

ARQUITECTE MUNICIPAL

CAP DE SERVEIS

TÈCNICS COL·LABORADORS



Sergi Hernández Hernández

Pere L. Vegué González

Marco Murillo Soriano, arquitecte  
Gemma Lozano Muñoz, arq. tècnica

ESCALA 1/200

SETEMBRE 2025

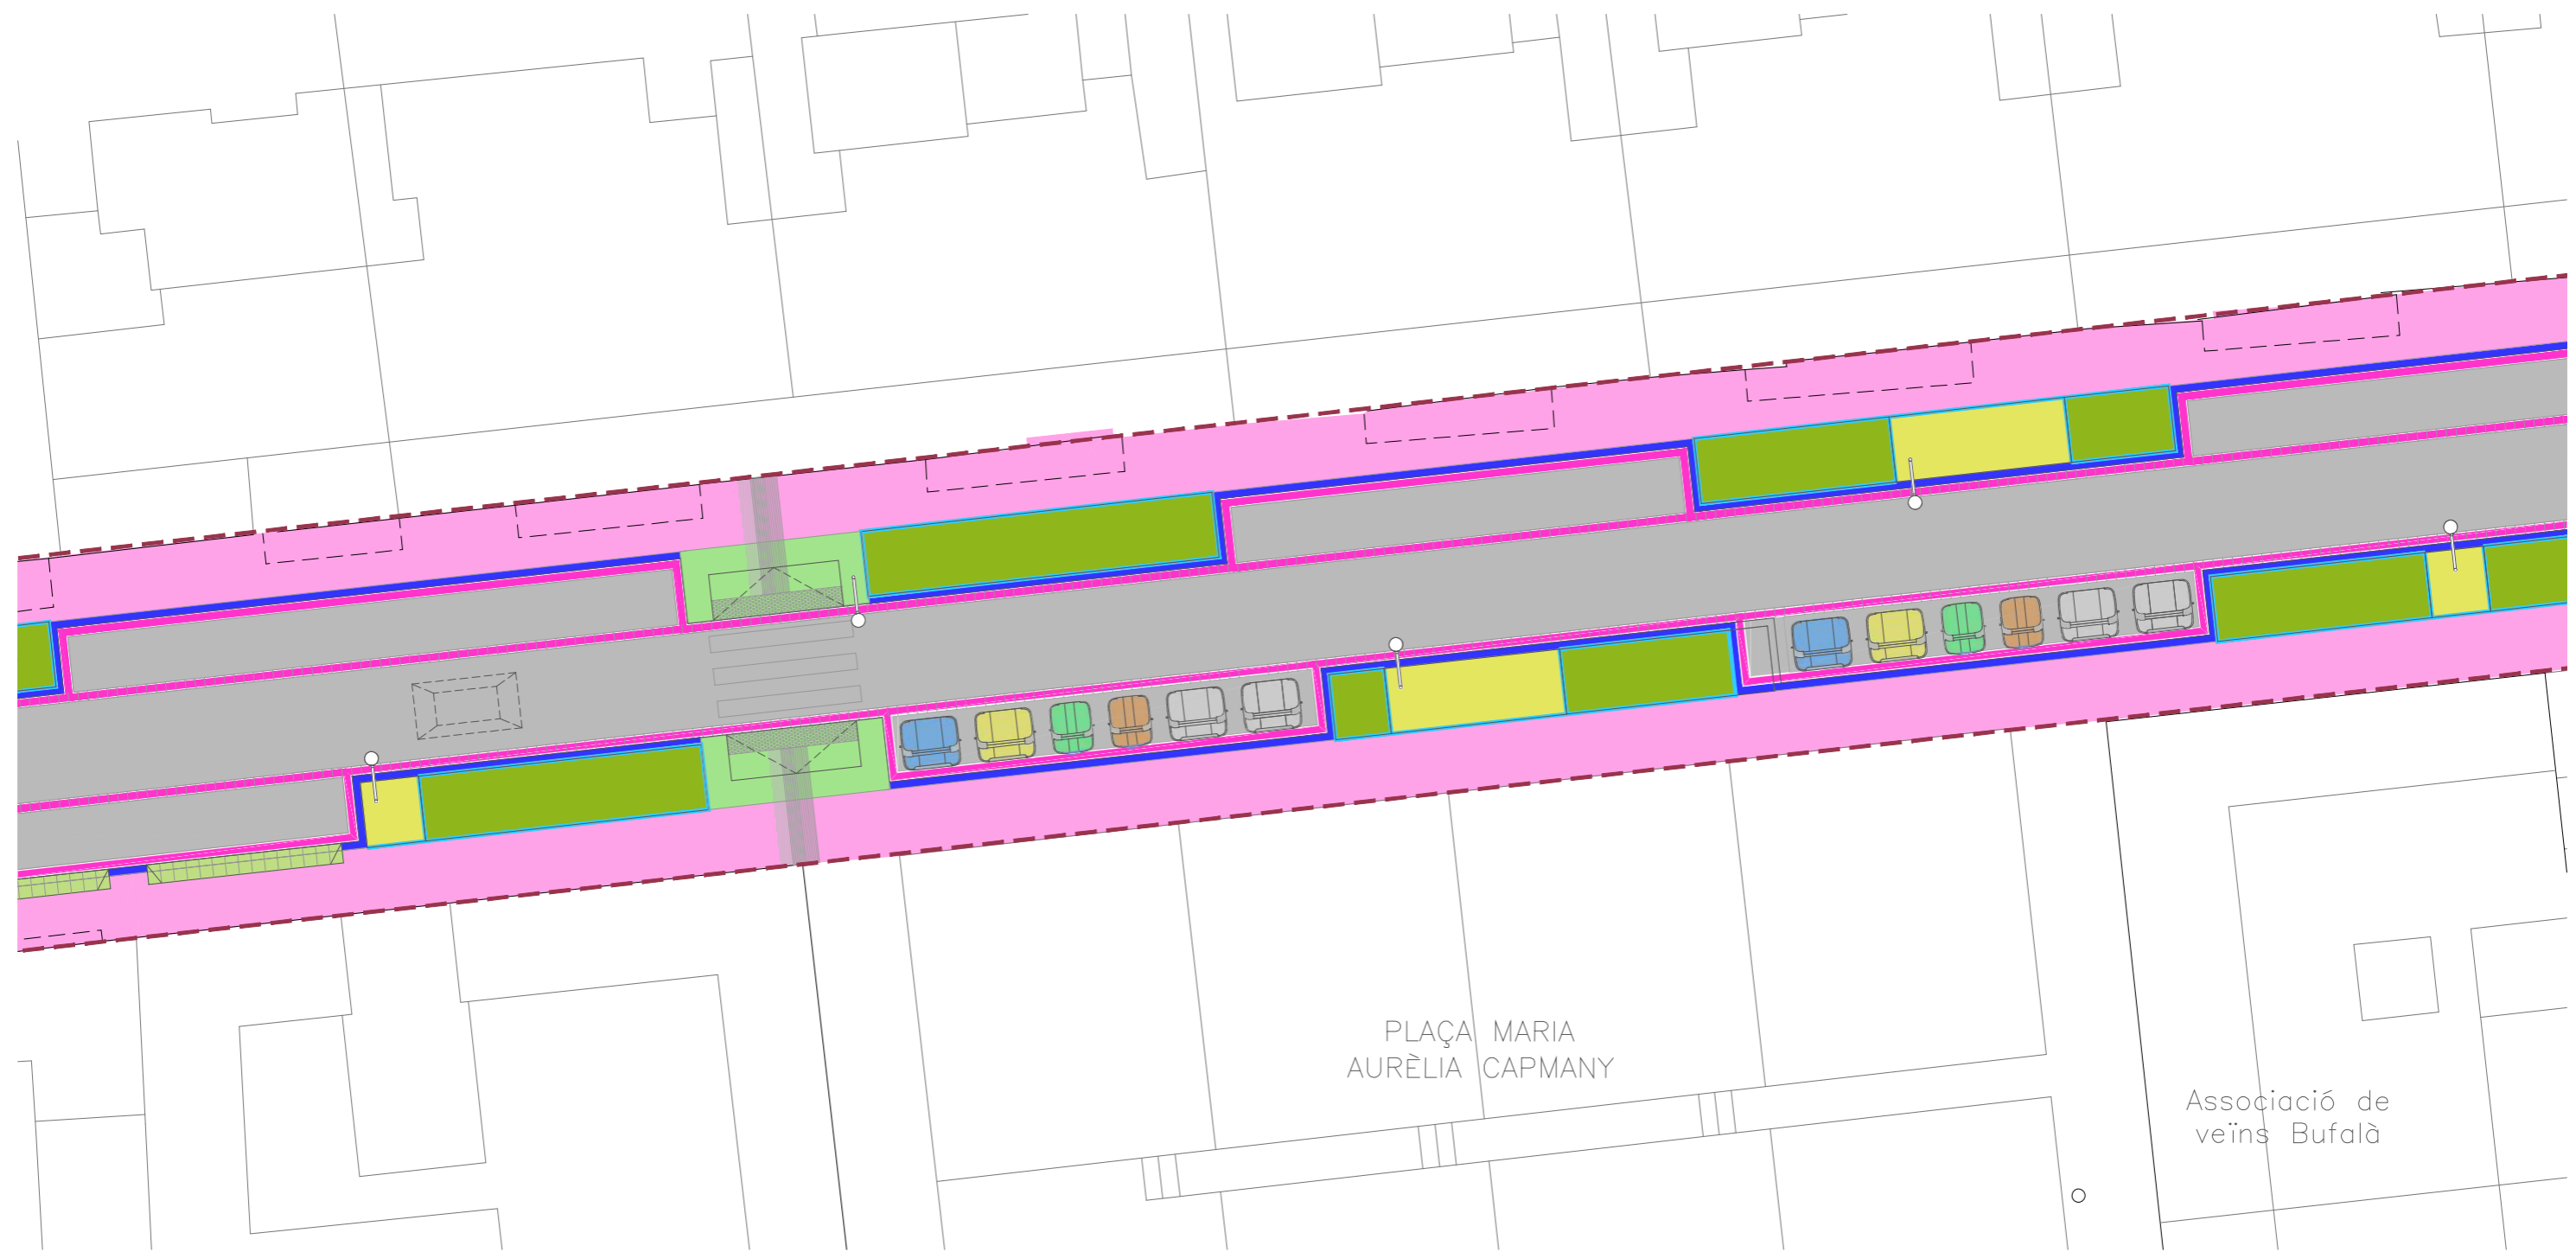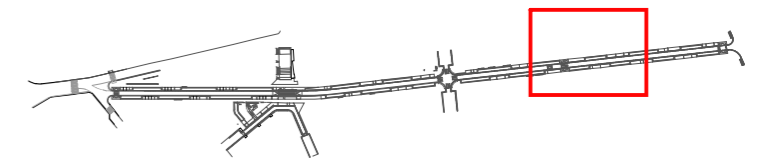

PLAÇA MARIA  
AURÈLIA CAPMANY

Associació de  
veïns Bufalà



VORADA DE GRANIT 20x24x100cm	PAVIMENT ASFÀLTIC. SECCIÓ FERM TIPUS 1AF2	PANOT TÀCTIL BOTONAT	TERRA VEGETAL e=15cm + MULCH e=10cm	PAVIMENT DE PECES PREFABRICADES DE FORMIGÓ
VORADA DE FORMIGÓ T5 22/19x30x100cm	NOVA CAPA DE RODADURA	PANOT TÀCTIL DIRECCIONAL	CALÇADA DE FORMIGÓ ACABAT FRATASSAT	GUAL DE GRANIT PER VEHICLES (60cm)
RIGOLA DE FORMIGÓ TIPUS C2 30x22cm	PANOT DE 4 PASTILLES	PAVIMENT FILTRANT DE PECES DE FORMIGÓ	LLOSA DE FORMIGÓ, ACABAT FRATASSAT	GUAL DE GRANIT PER VIANANTS (140cm)
PLETINA D'ACER 200x10 mm	SUBSTITUCIÓ PANOT DE 4 PASTILLES	PAVIMENT FILTRANT DE PECES DE FORMIGÓ	GRAÓ PREFABRICAT DE FORMIGÓ 60x40x15cm	
PLETINA D'ACER 350x10 mm				

Ajuntament de Badalona  
 Àrea d'Urbanisme i Transformació de Ciutat  
 Servei de Projectes i Control d'Obres

**REURBANITZACIÓ DELS CARRERS DOCTOR ROBERT I JACINT VERDAGUER  
 ENTRE L'AVINGUDA BUFALÀ I EL CARRER MESTRE BRETON**

**PAVIMENTS. PLANTA 11.6**

ARQUITECTE MUNICIPAL	CAP DE SERVEIS	TÈCNICS COL·LABORADORS
Sergi Hernández Hernández	Pere L. Vegué González	Marco Murillo Soriano, arquitecte Gemma Lozano Muñoz, arq. tècnica
ESCALA 1/200		SETEMBRE 2025

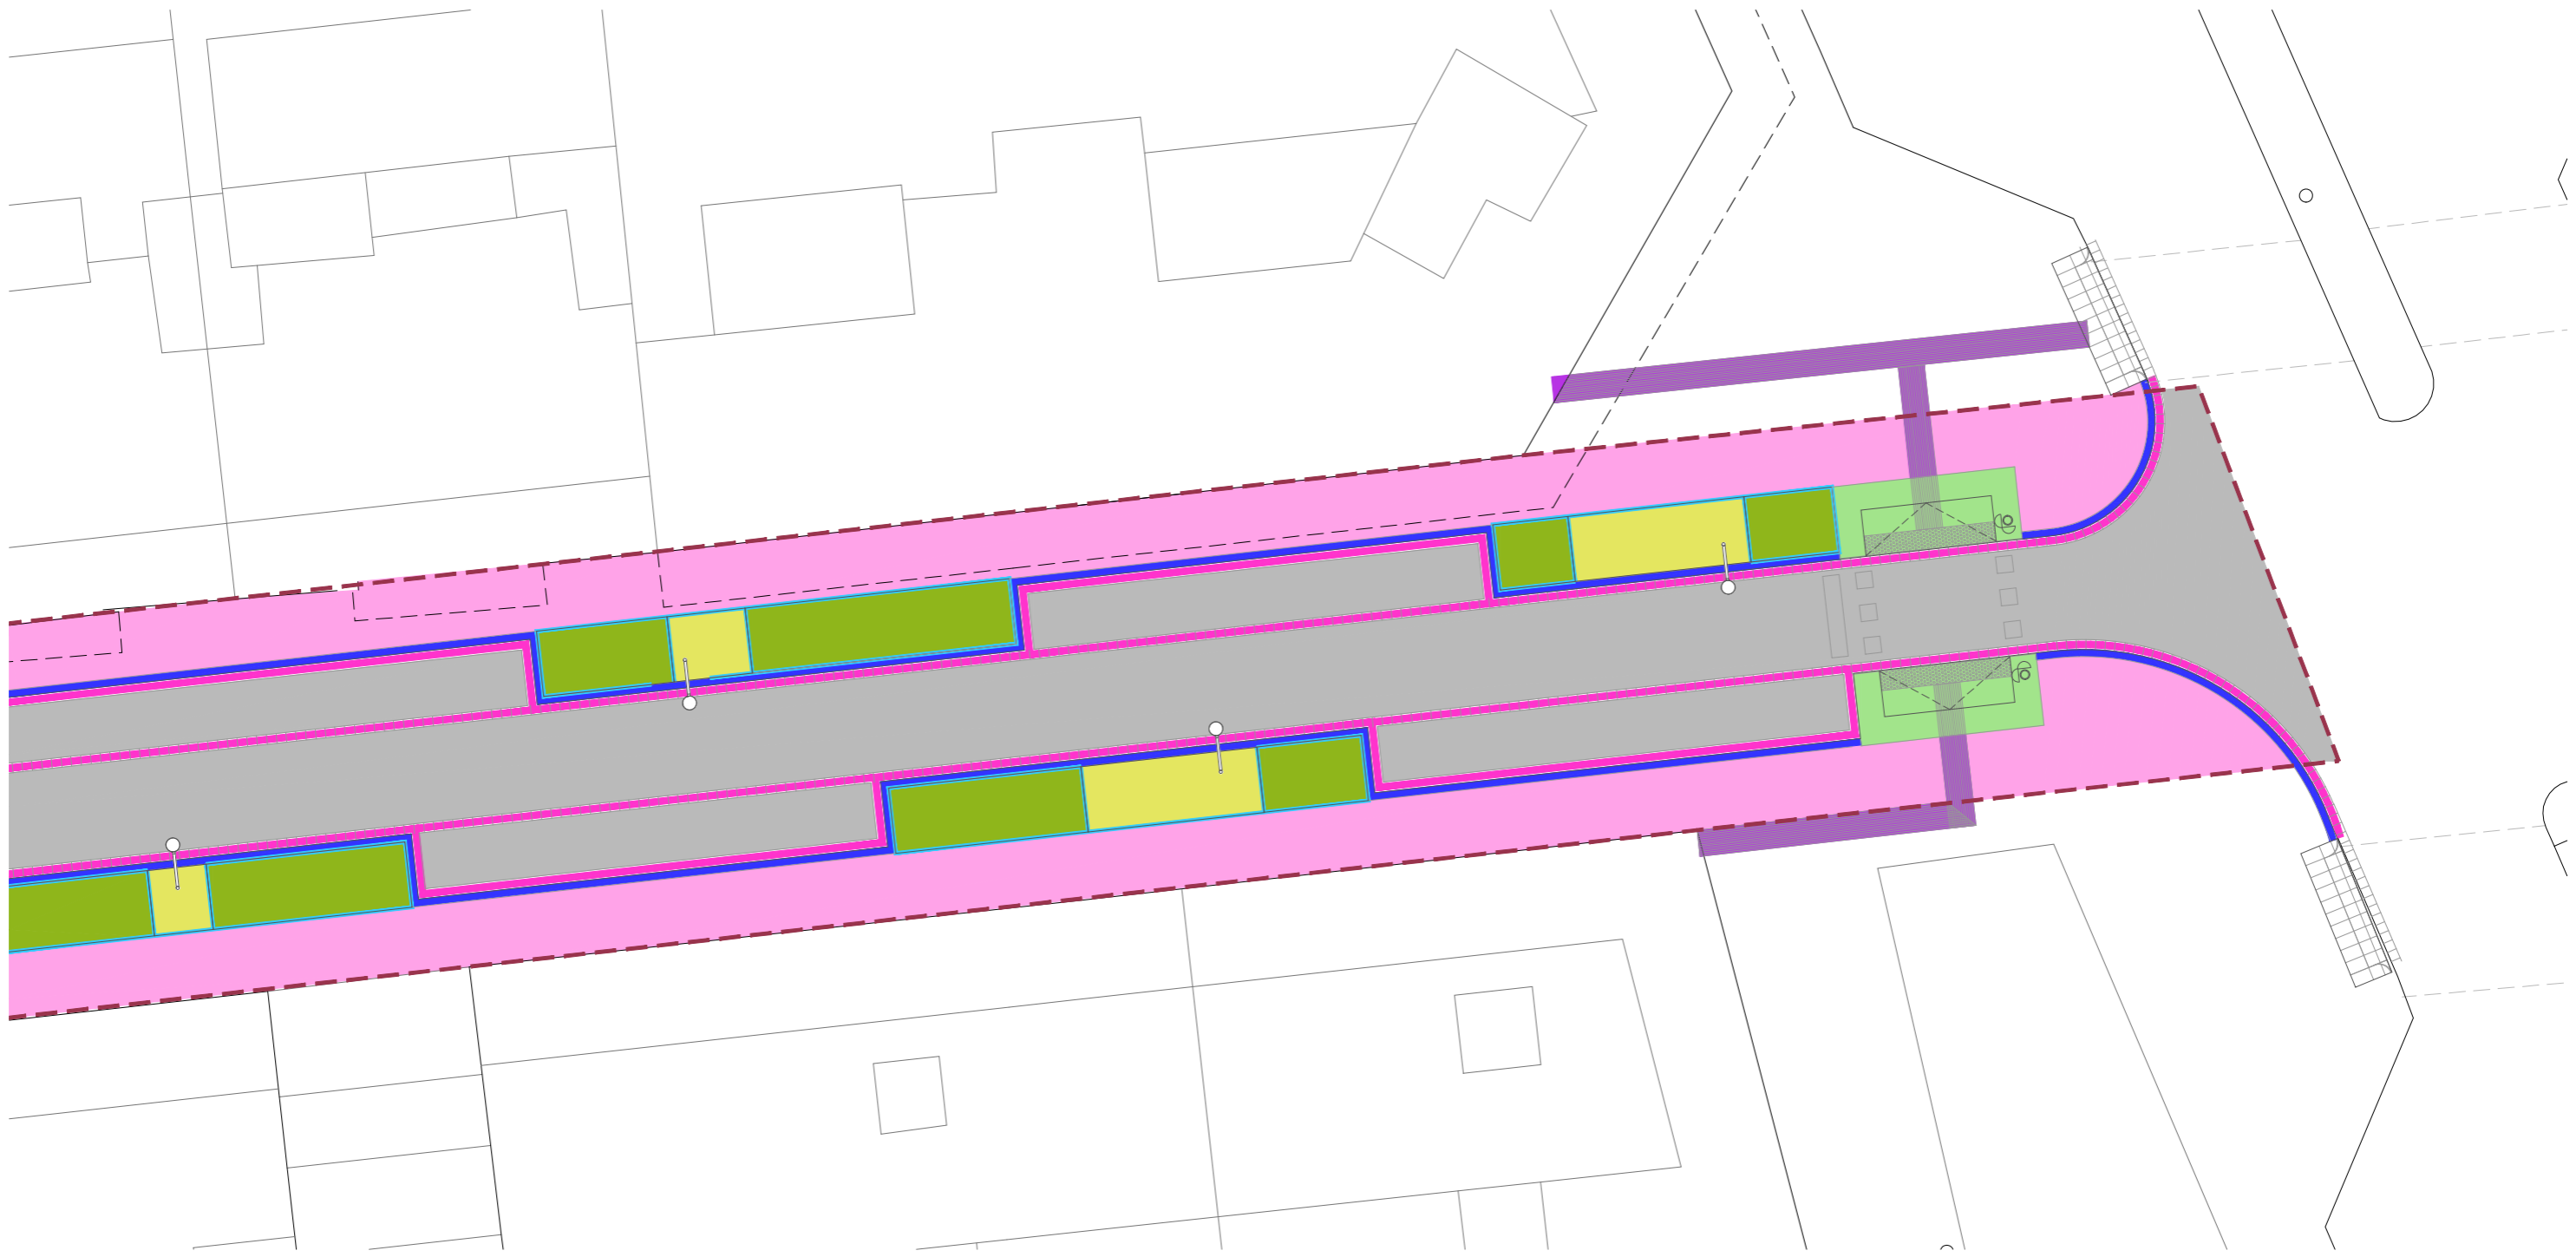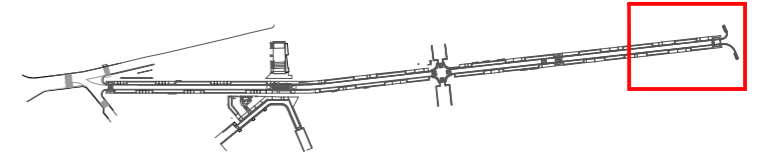

VORADA DE GRANIT 20x24x100cm	PAVIMENT ASFÀLTIC. SECCIÓ FERM TIPUS 1AF2	PANOT TÀCTIL BOTONAT	TERRA VEGETAL e=15cm + MULCH e=10cm	PAVIMENT DE PECES PREFABRICADES DE FORMIGÓ
VORADA DE FORMIGÓ T5 22/19x30x100cm	NOVA CAPA DE RODADURA	PANOT TÀCTIL DIRECCIONAL	CALÇADA DE FORMIGÓ ACABAT FRATASSAT	GUAL DE GRANIT PER VEHICLES (60cm)
RIGOLA DE FORMIGÓ TIPUS C2 30x22cm	PANOT DE 4 PASTILLES	PAVIMENT FILTRANT DE PECES DE FORMIGÓ	LLOSA DE FORMIGÓ, ACABAT FRATASSAT	GUAL DE GRANIT PER MIANANTS (140cm)
PLETINA D'ACER 200x10 mm	SUBSTITUCIÓ PANOT DE 4 PASTILLES	PAVIMENT FILTRANT DE PECES DE FORMIGÓ	GRAÓ PREFABRICAT DE FORMIGÓ 60x40x15cm	
PLETINA D'ACER 350x10 mm				









Ajuntament de Badalona
 
 Àrea d'Urbanisme i Transformació de Ciutat  
 Servei de Projectes i Control d'Obres

**REURBANITZACIÓ DELS CARRERS DOCTOR ROBERT I JACINT VERDAGUER  
 ENTRE L'AVINGUDA BUFALÀ I EL CARRER MESTRE BRETON**






**PAVIMENTS. PLANTA 11.7**



ARQUITECTE MUNICIPAL	CAP DE SERVEIS	TÈCNICS COL·LABORADORS
Sergi Hernández Hernández	Pere L. Vegué González	Marco Murillo Soriano, arquitecte Gemma Lozano Muñoz, arq. tècnica
ESCALA 1/200		SETEMBRE 2025

TIPOLOGIES DE PAVIMENTS

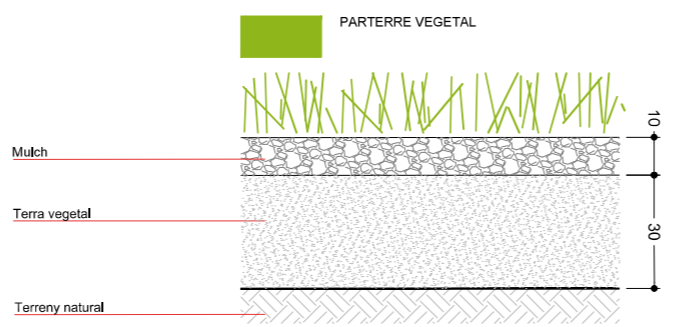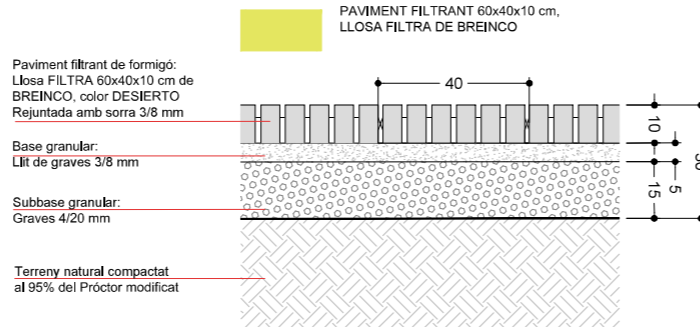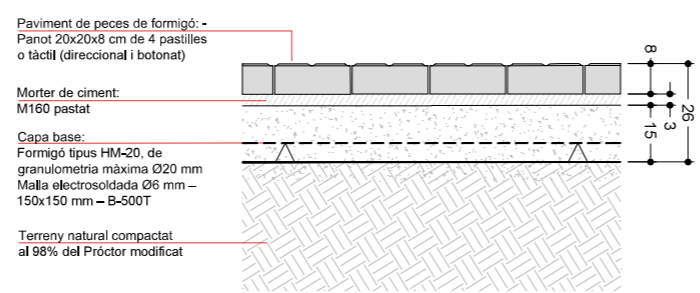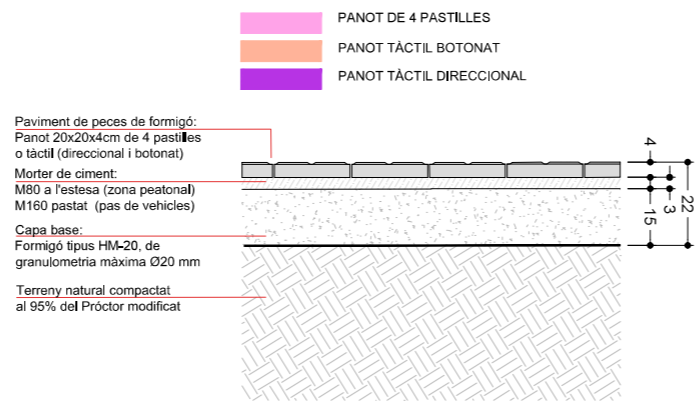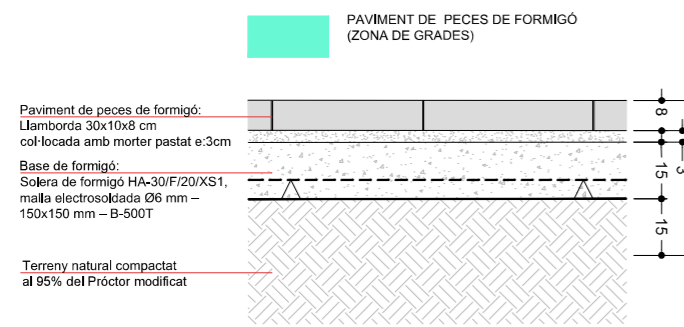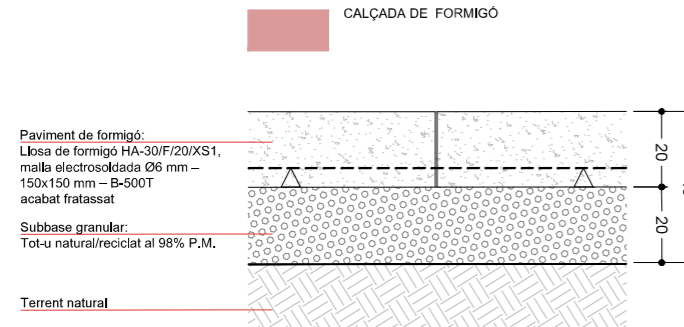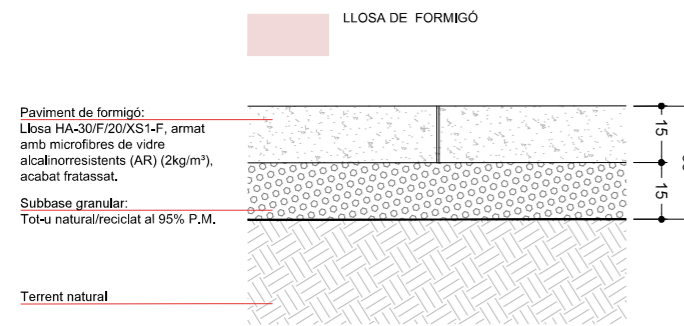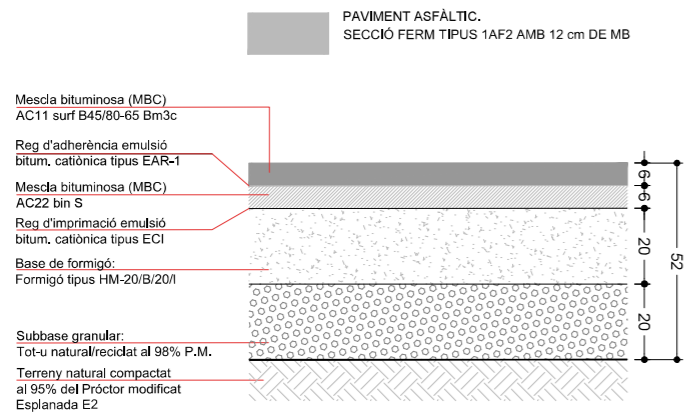

DETTALLS PAVIMENT DE PANOT

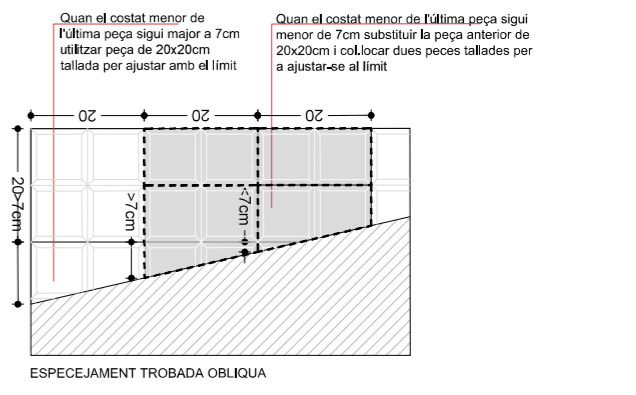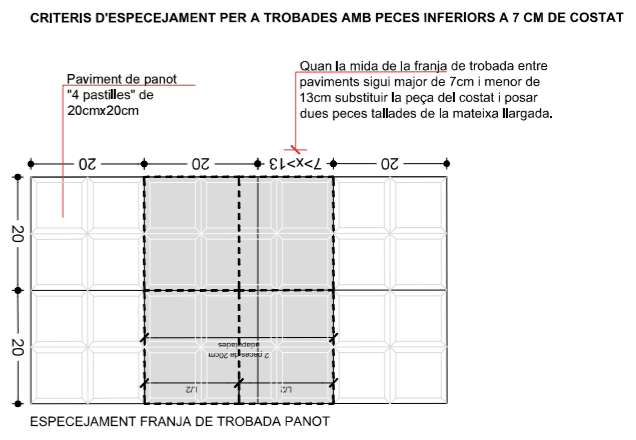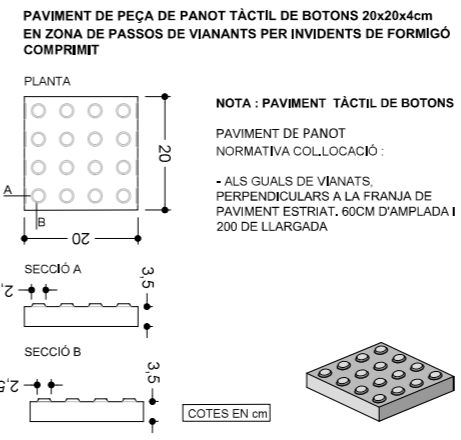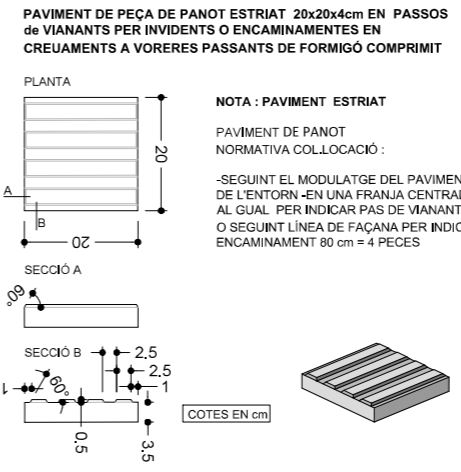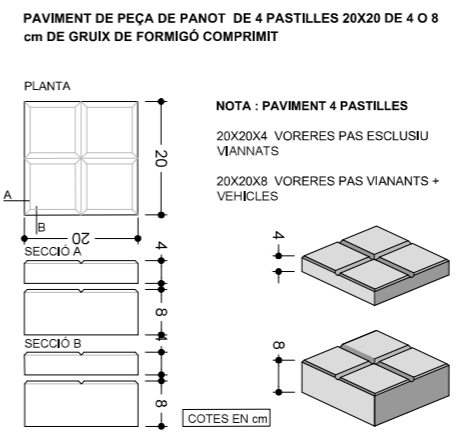


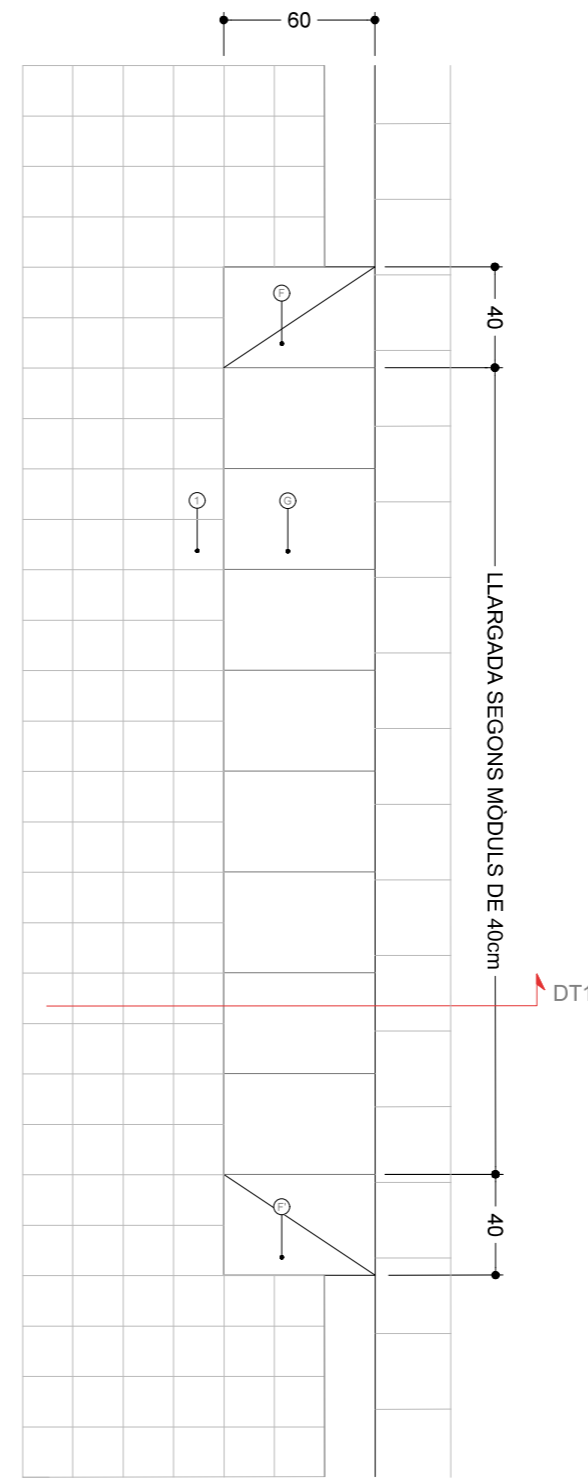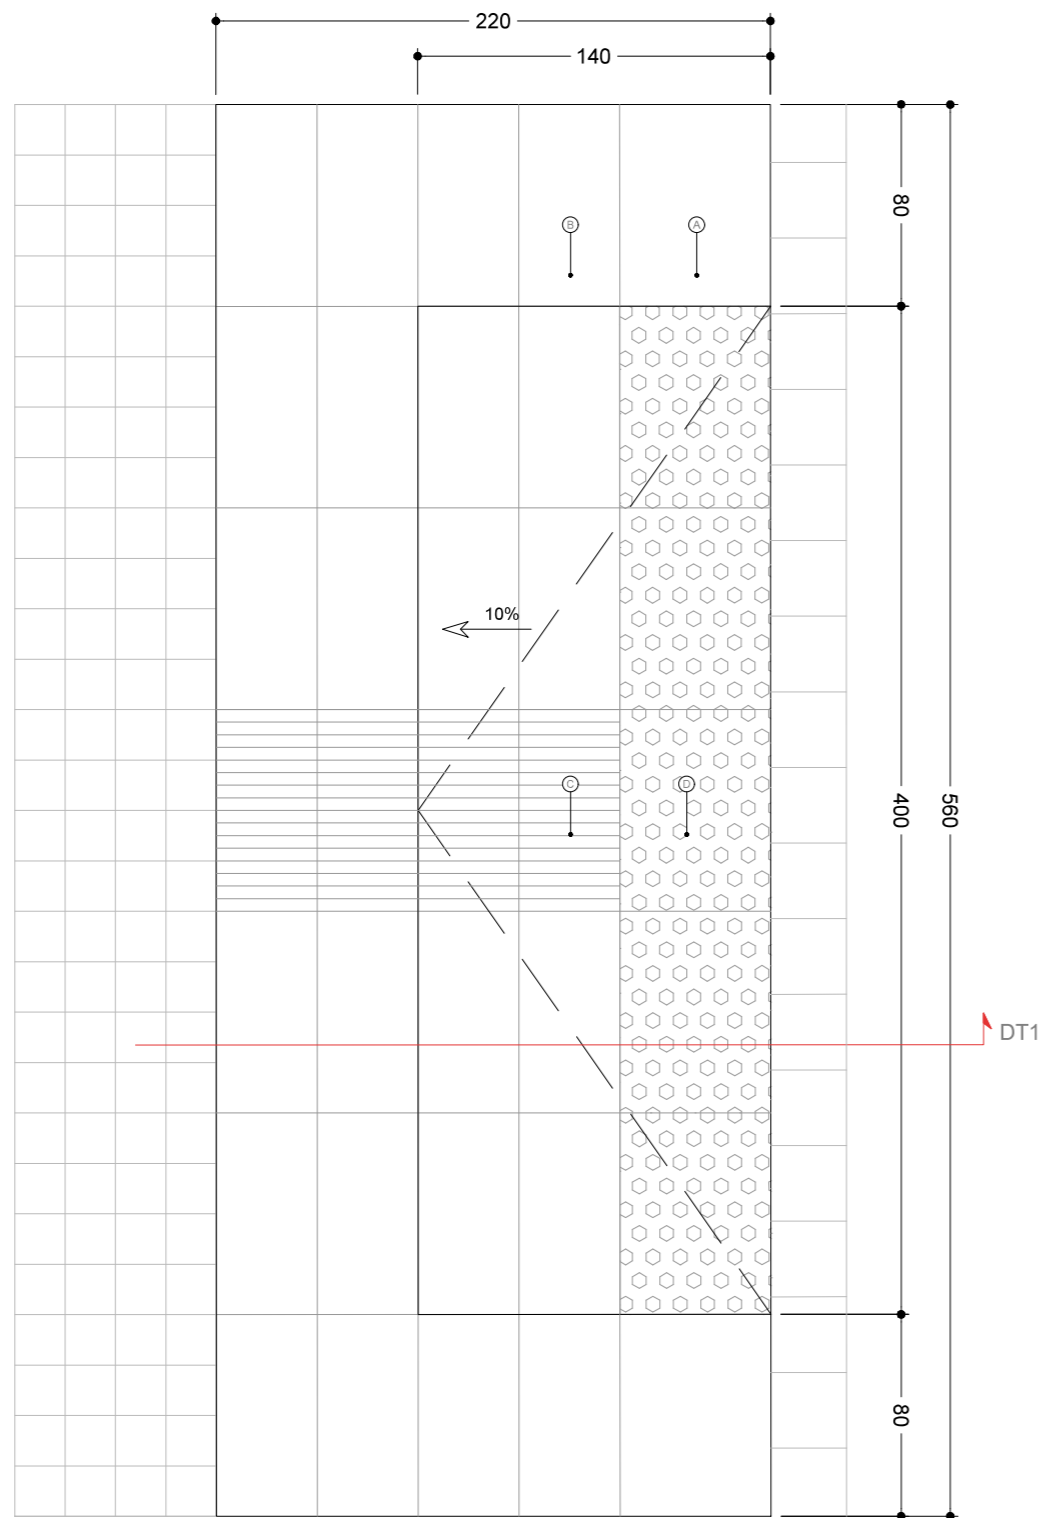


**LLEENDA:**

- A. Peça de granit 80x60x10 col.locada sobre la base de formigó.
  - B. Peça de granit 80x40x10 col.locada sobre la base de formigó.
  - C. Peça de granit 80x40x10, acabat tàtil direccional, col.locada sobre la base de formigó.
  - D. Peça de granit 80x60x10, acabat tàtil botonat, col.locada sobre la base de formigó.
  - E. Dau de formigó
  - F. Gual lateral 40x 57P/Dx25 cm
  - G. Gual peça central 40x60x10 cm
1. Paviment de peça de formigó prefabricada tipus panot 20x20x4cm
  2. Base de morter de consistència tova, 3cm
  3. Base de formigó hm-20/b/20-i, 20cm
  4. Subbase de tot-ú artificial compactat al 98% del pm, 15cm
  5. Vorada prefabricada de granit 100x23x24cm
  6. Rigola de formigó prefabricat color blanc, 30x30x8cm
  7. Calçada

SECCIÓ GUAL DE VIANANTS

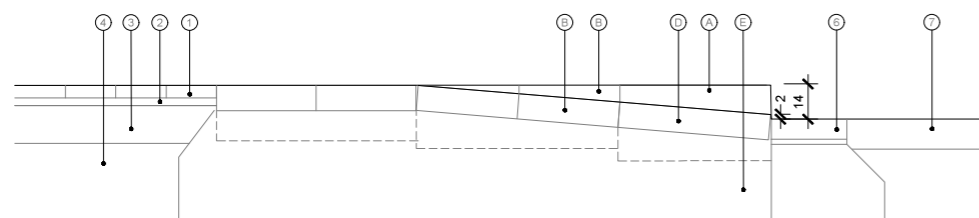

SECCIÓ GUAL DE VEHICLES

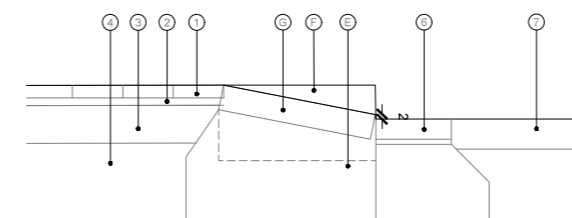

Ajuntament de Badalona

Àrea d'Urbanisme i Transformació de Ciutat  
Servei de Projectes i Control d'Obres

REURBANITZACIÓ DELS CARRERS DOCTOR ROBERT I JACINT VERDAGUER  
ENTRE L'AVINGUDA BUFALÀ I EL CARRER MESTRE BRETON

PAVIMENTS. DETALL GUALS

11.9

ARQUITECTE MUNICIPAL

CAP DE SERVEIS

TÈCNICS COL·LABORADORS



Sergi Hernández Hernández

Pere L. Vegué González

Marco Murillo Soriano, arquitecte  
Gemma Lozano Muñoz, arq. tècnica

ESCALA 1/200

SETEMBRE 2025

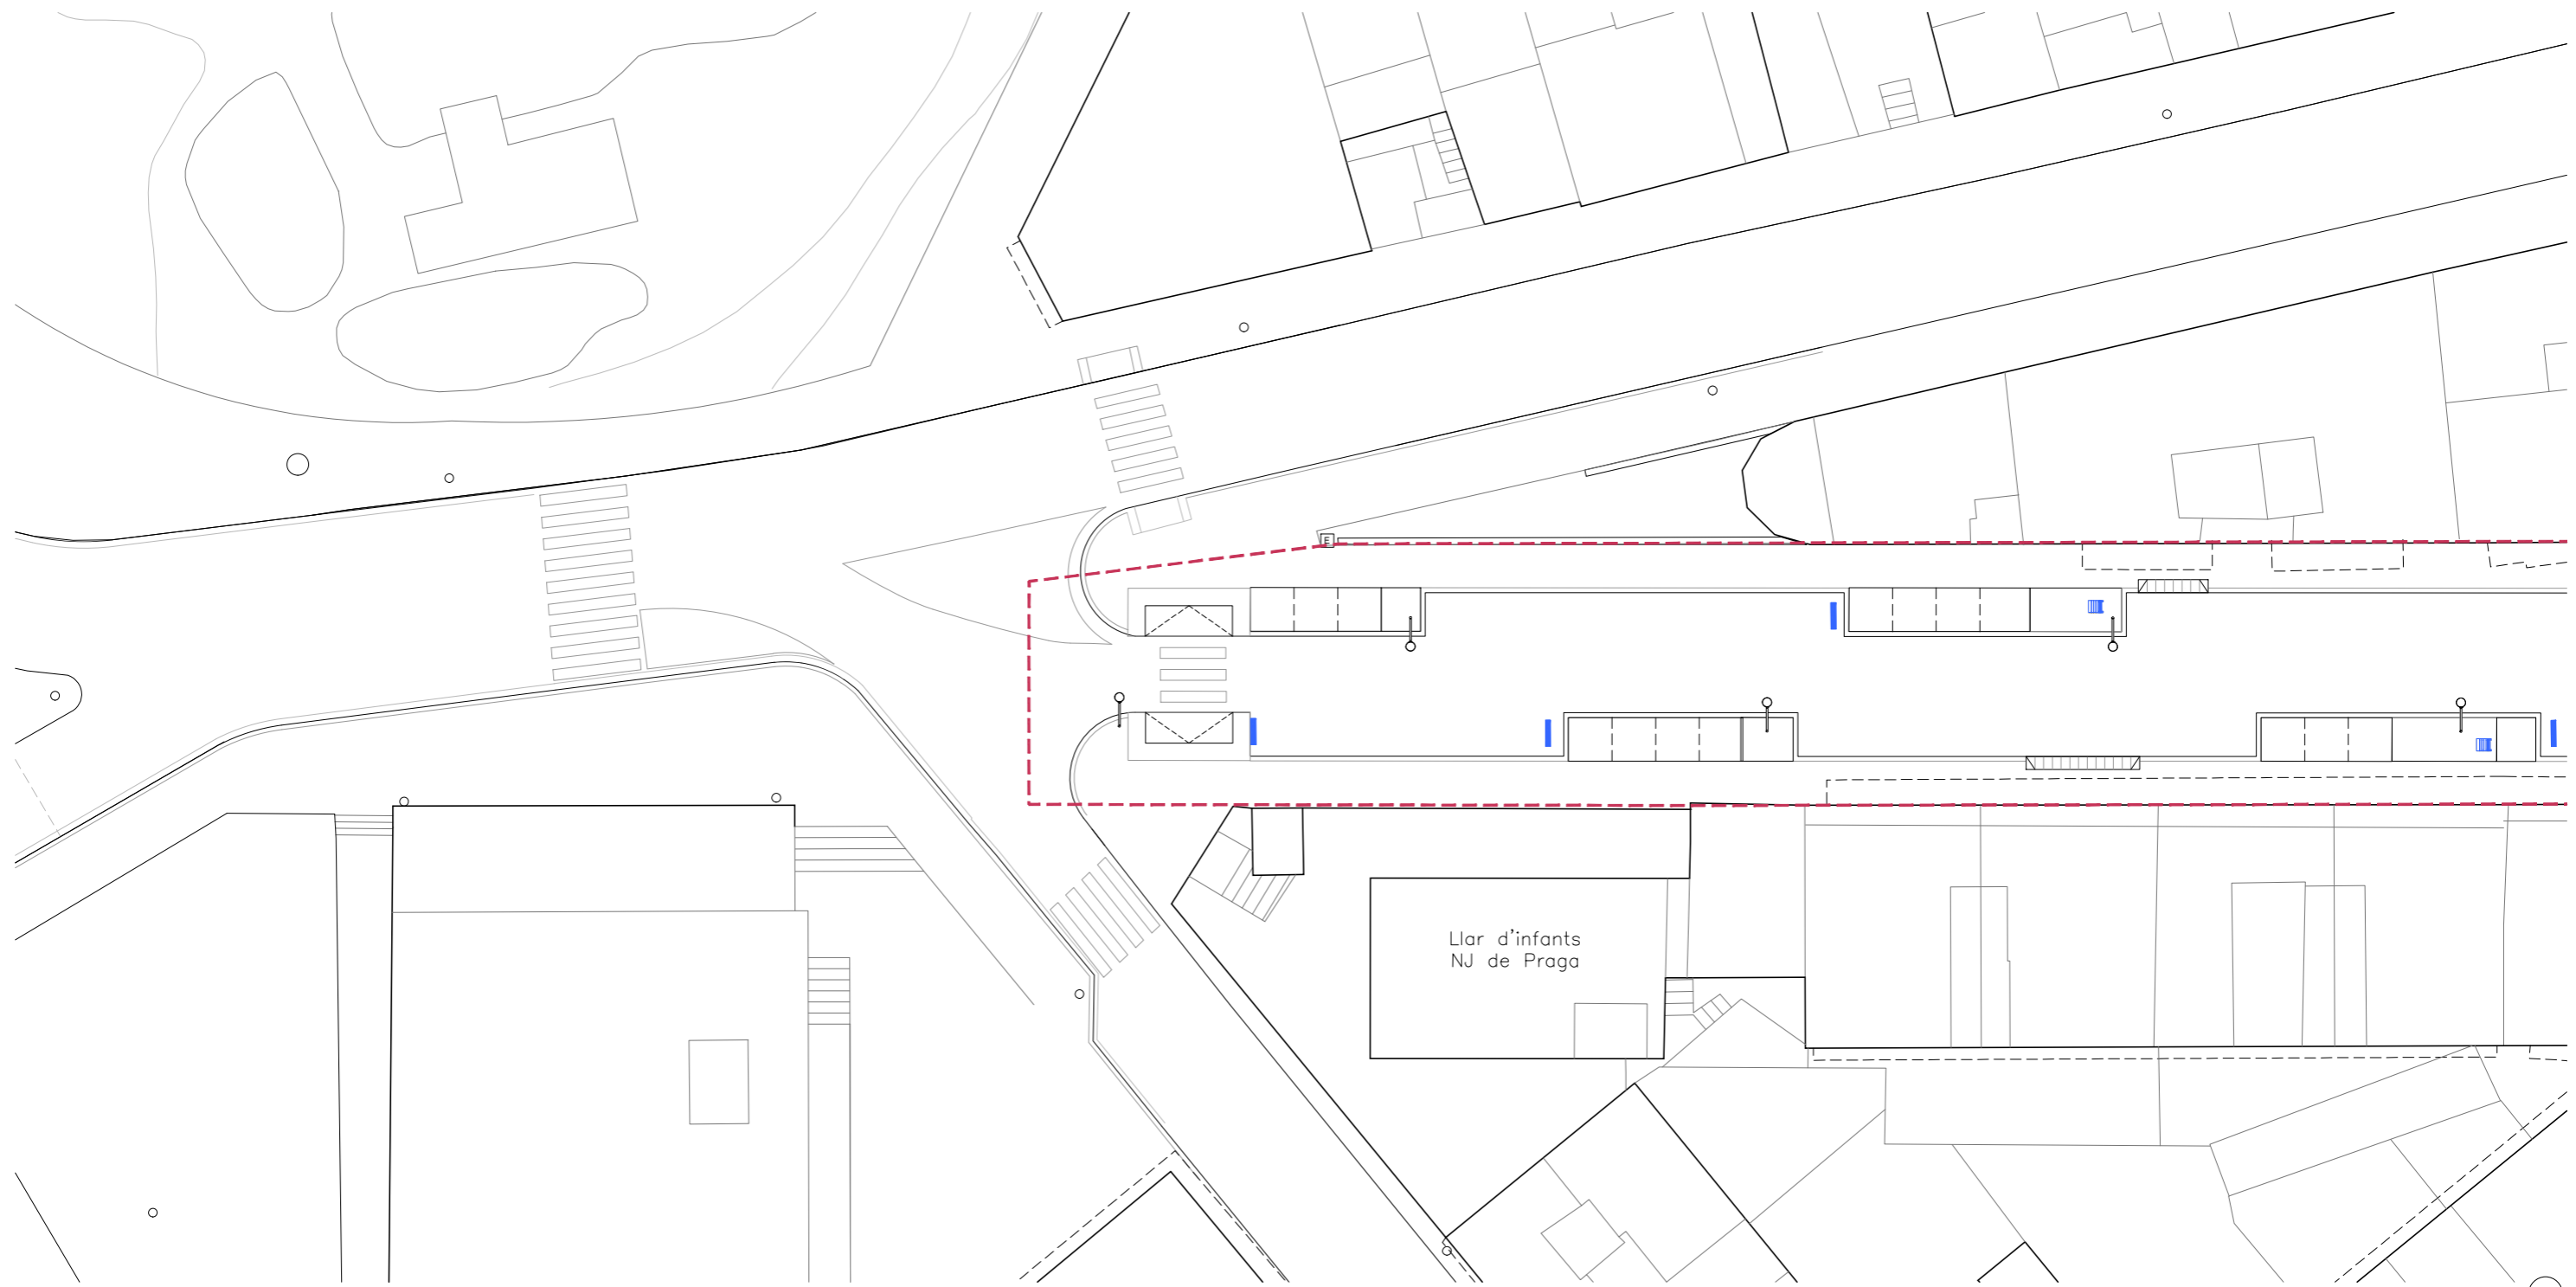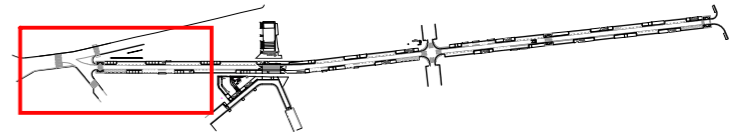

 <p>BANC DE FUSTA 175cm, Neoromàntic Liviano de Urbidermis</p> 	 <p>CADIRA DE FUSTA, Neoromàntic Liviano de Urbidermis</p> 	 <p>BANC + RESPALLER SOBRE GABIÓ</p> 	 <p>PAPERERA, model BARCELONA</p> 	 <p>PILONA, model BARCELONA</p> 	 <p>FONT Model Atlàntida de Urbidermis</p> 	 <p>TOPALL DE COTXES DE FORMIGÓ, 120cm Model California de ADO, S.A.</p> 	 <p>BARANA DE PASSAMÀ D'ACER GALVANITZAT</p>
---	---	--	--	--	---	---	---



Ajuntament de Badalona

Àrea d'Urbanisme i Transformació de Ciutat  
Servei de Projectes i Control d'Obres

REURBANITZACIÓ DELS CARRERS DOCTOR ROBERT I JACINT VERDAGUER  
ENTRE L'AVINGUDA BUFALÀ I EL CARRER MESTRE BRETON

MOBILIARI. PLANTA

12.1

ARQUITECTE MUNICIPAL

CAP DE SERVEIS

TÈCNICS COL·LABORADORS



Sergi Hernández Hernández

Pere L. Vegué González


Marco Murillo Soriano, arquitecte  
Gemma Lozano Muñoz, arq. tècnica

ESCALA 1/300

SETEMBRE 2025

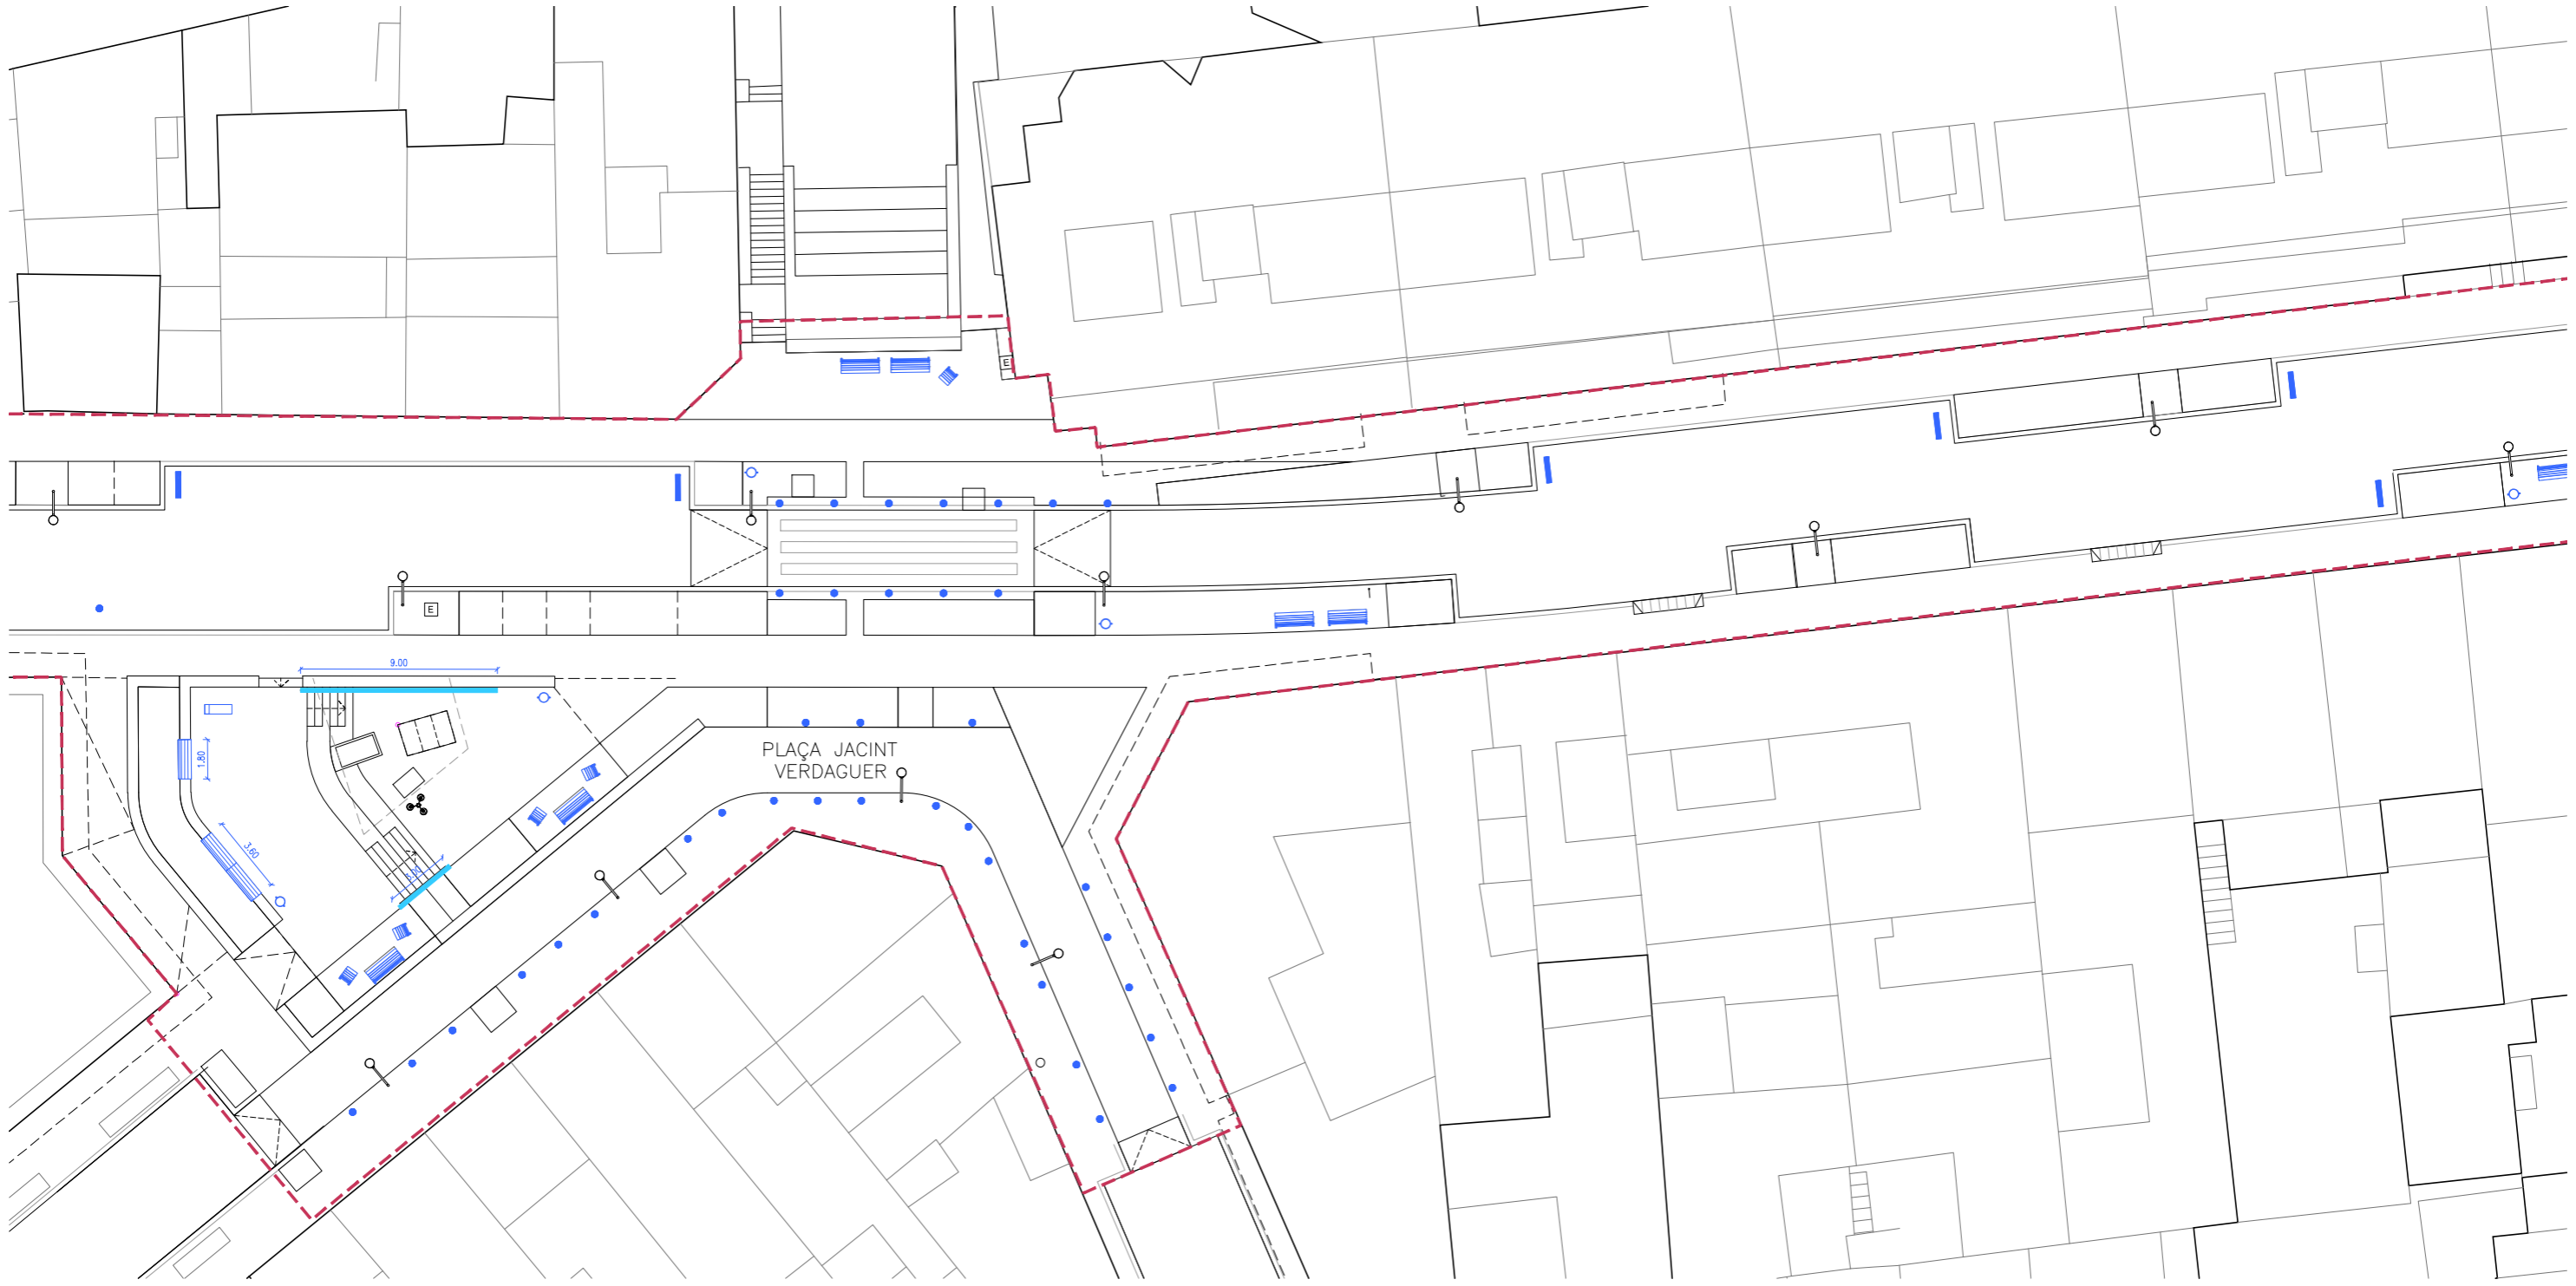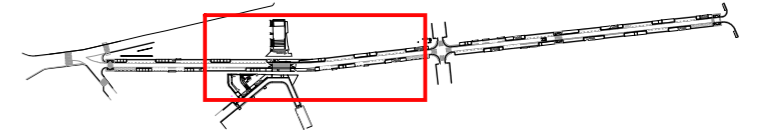

 <b>BANC DE FUSTA 175cm,</b> Neoromàntico Liviano de Urbidermis	 <b>CADIRA DE FUSTA,</b> Neoromàntico Liviano de Urbidermis	 <b>BANC + RESPATLLER SOBRE GABIÓ</b>	 <b>PAPERERA, model BARCELONA</b>	 <b>PILONA, model BARCELONA</b>	 <b>FONT</b> Model Atlàntida de Urbidermis	 <b>TOPALL DE COTXES DE FORMIGÓ, 120cm</b> Model California de ADO, S.A.
						
					 <b>BARANA DE PASSAMÀ D'ACER GALVANITZAT</b>	



 **Ajuntament de Badalona**  
 Àrea d'Urbanisme i Transformació de Ciutat  
 Servei de Projectes i Control d'Obres

**REURBANITZACIÓ DELS CARRERS DOCTOR ROBERT I JACINT VERDAGUER**  
**ENTRE L'AVINGUDA BUFALÀ I EL CARRER MESTRE BRETON**



**MOBILIARI. PLANTA** **12.2**

ARQUITECTE MUNICIPAL	CAP DE SERVEIS	TÈCNICS COL·LABORADORS
Sergi Hernández Hernández	Pere L. Vegué González	Marco Murillo Soriano, arquitecte Gemma Lozano Muñoz, arq. tècnica

ESCALA 1/300 SETEMBRE 2025

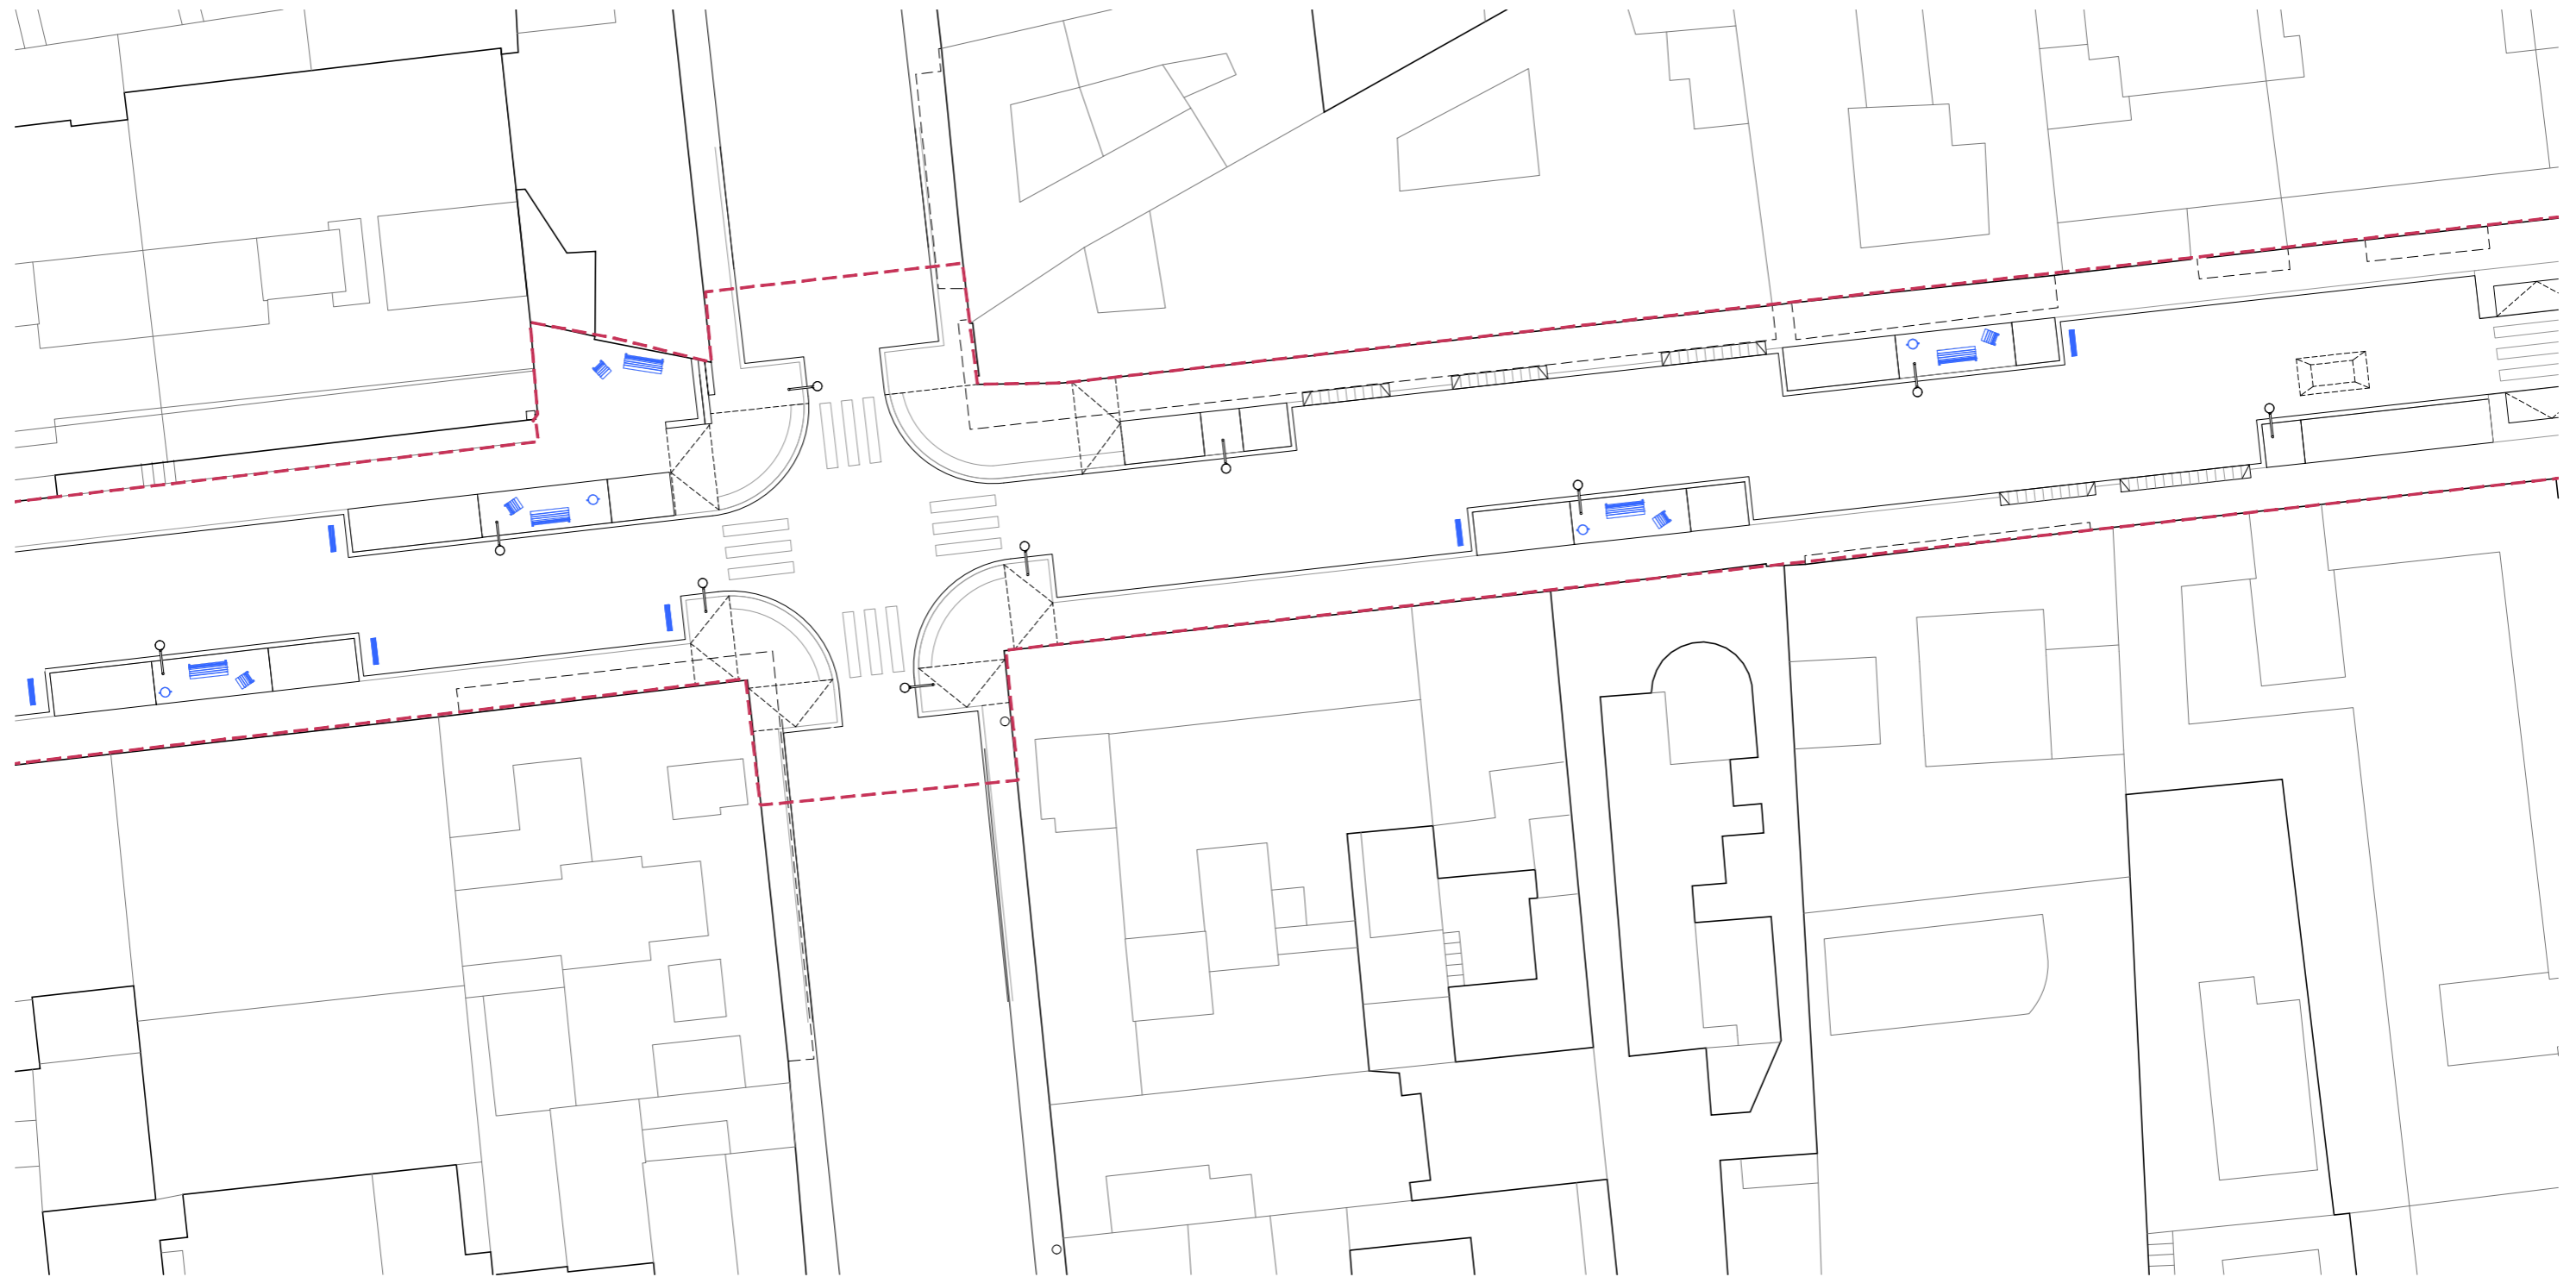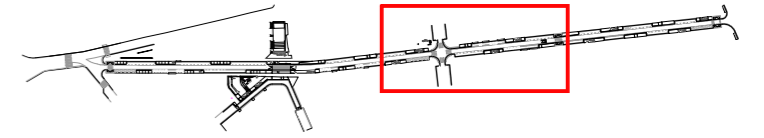

 <p><b>BANC DE FUSTA 175cm,</b> Neoromántico Liviano de Urbidermis</p> 	 <p><b>CADIRA DE FUSTA,</b> Neoromántico Liviano de Urbidermis</p> 	 <p><b>BANC + RESPATLLER SOBRE GABIÓ</b></p> 	 <p><b>PAPERERA, model BARCELONA</b></p> 	 <p><b>PILONA, model BARCELONA</b></p> 	 <p><b>FONT</b> Model Atlántida de Urbidermis</p> 	 <p><b>TOPALL DE COTXES DE FORMIGÓ, 120cm</b> Model California de ADO, S.A.</p> 
 <p><b>BARANA DE PASSAMÀ D'ACER GALVANITZAT</b></p>						

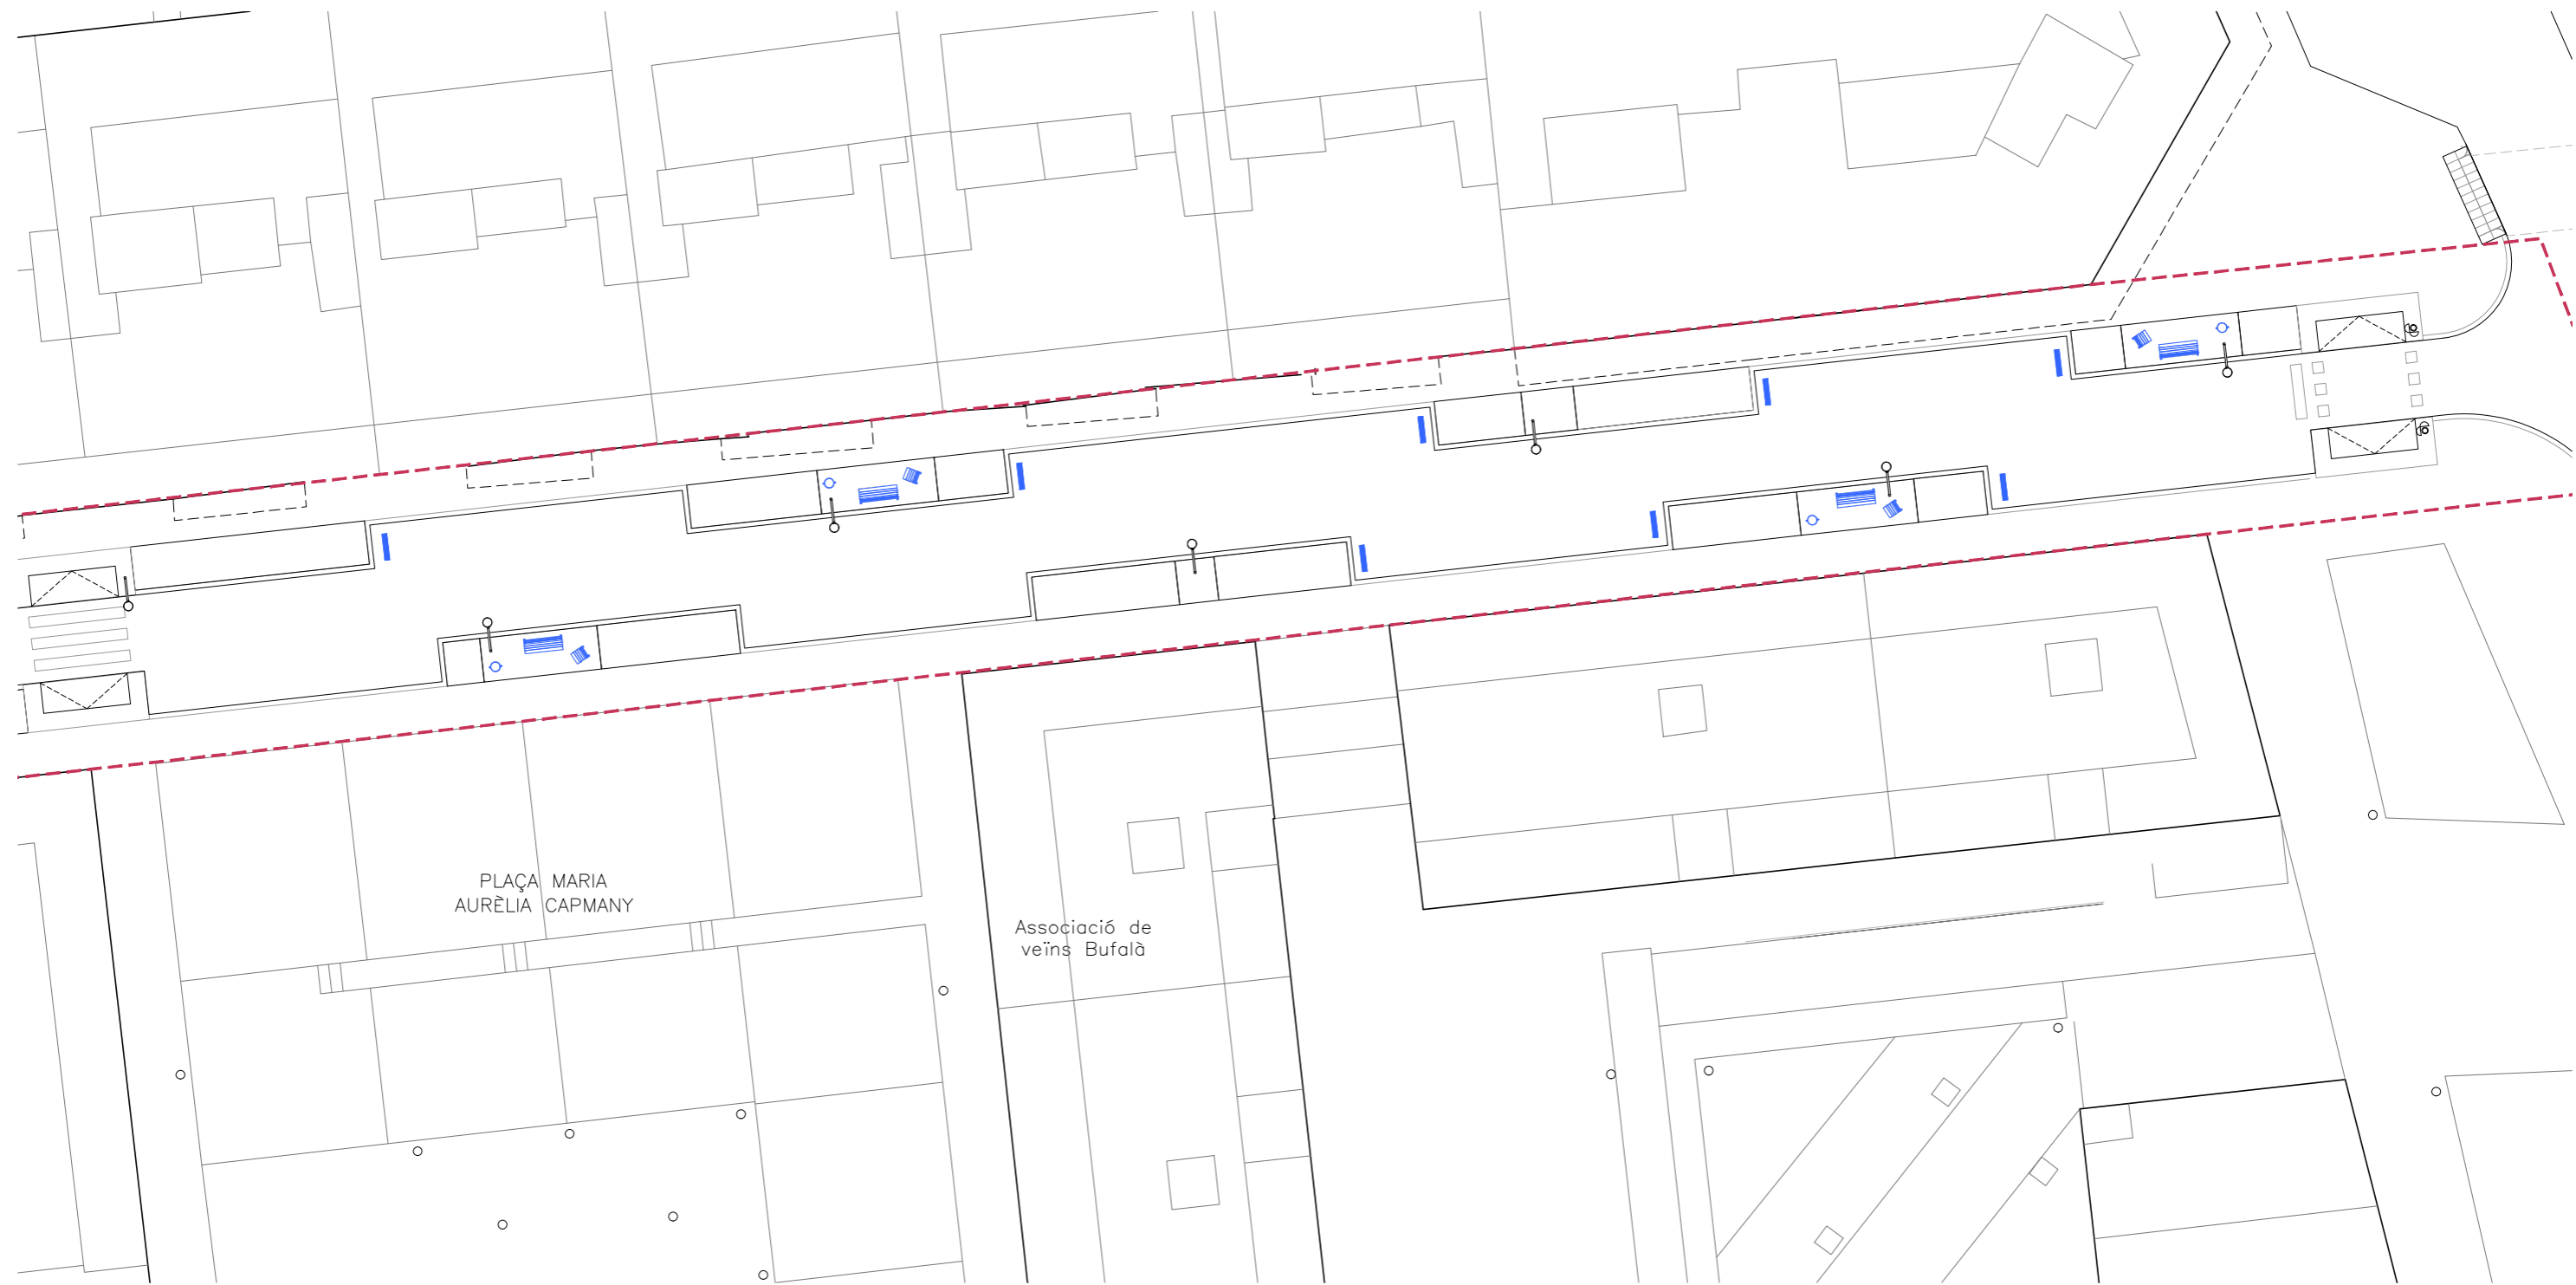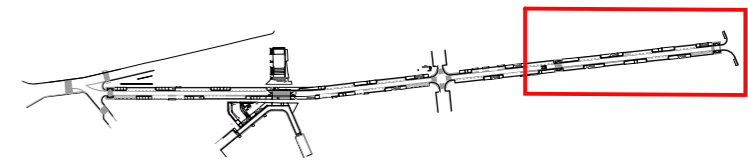

 <p><b>BANC DE FUSTA 175cm,</b> Neoromàntico Liviano de Urbidermis</p> 	 <p><b>CADIRA DE FUSTA,</b> Neoromàntico Liviano de Urbidermis</p> 	 <p><b>BANC + RESPATLLER SOBRE GABIÓ</b></p> 	 <p><b>PAPERERA, model BARCELONA</b></p> 	 <p><b>PILONA, model BARCELONA</b></p> 	 <p><b>FONT</b> Model Atlàntida de Urbidermis</p> 	 <p><b>TOPALL DE COTXES DE FORMIGÓ, 120cm</b> Model California de ADO, S.A.</p> 	 <p><b>BARANA DE PASSAMÀ D'ACER GALVANITZAT</b></p>
---	---	--	---	---	--	--	--



Ajuntament de Badalona

Àrea d'Urbanisme i Transformació de Ciutat  
Servei de Projectes i Control d'Obres

**REURBANITZACIÓ DELS CARRERS DOCTOR ROBERT I JACINT VERDAGUER  
ENTRE L'AVINGUDA BUFALÀ I EL CARRER MESTRE BRETON**

MOBILIARI. PLANTA

**12.4**

ARQUITECTE MUNICIPAL

CAP DE SERVEIS

TÈCNIC COL·LABORADORS

Sergi Hernández Hernández


Pere L. Vegué González

Marco Murillo Soriano, arquitecte  
Gemma Lozano Muñoz, arq. tècnica


ESCALA 1/300

SETEMBRE 2025


PLANTA PAPERERA

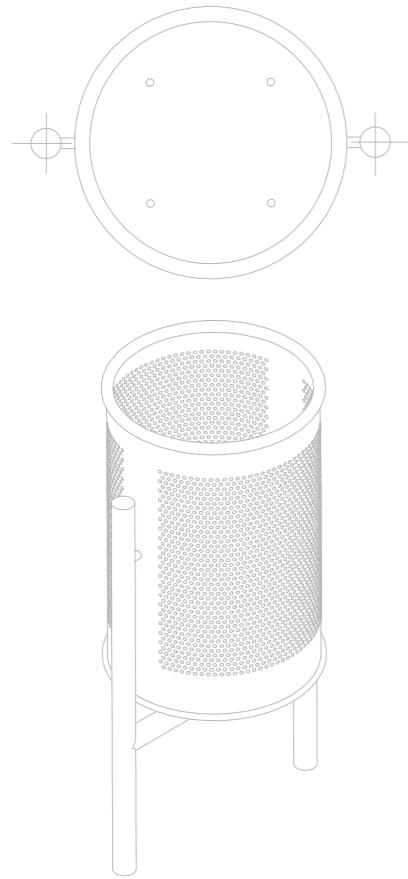


DETALL ANCORATGE

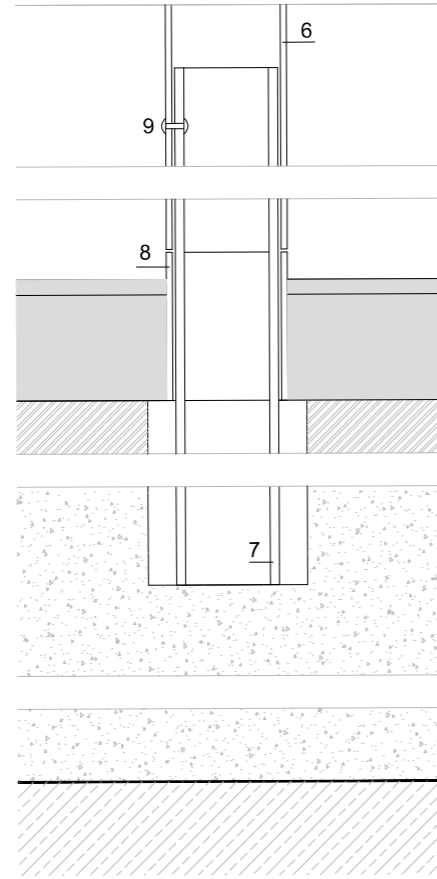


SECCIÓ PAPERERA

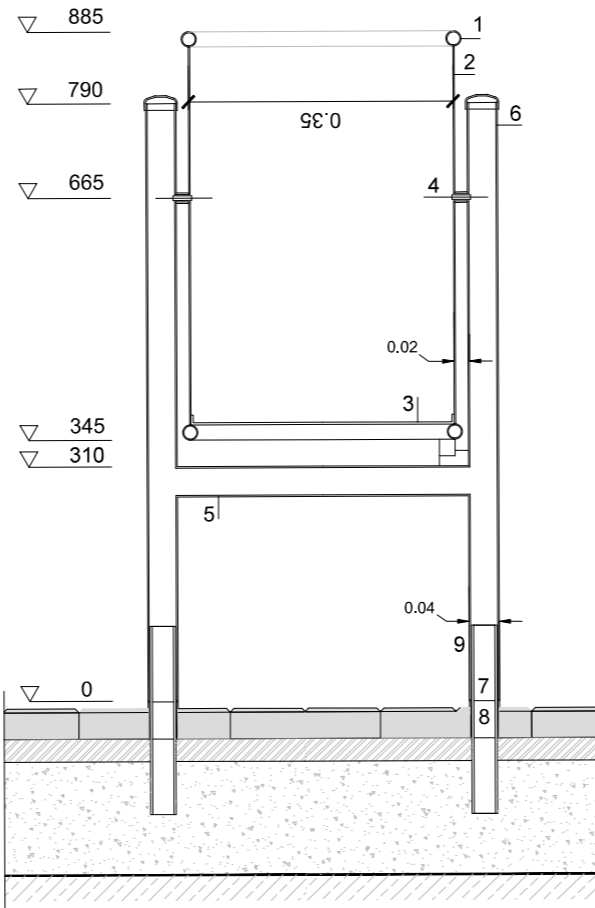




ALÇAT FRONTAL

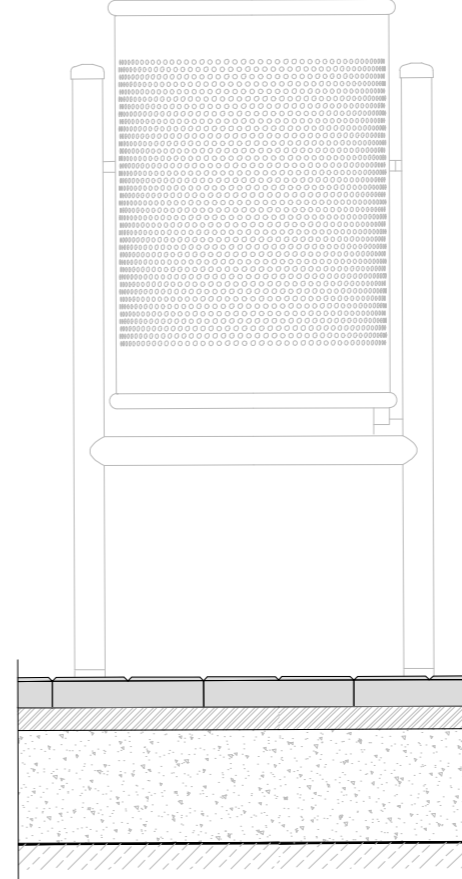

ALÇAT LATERAL

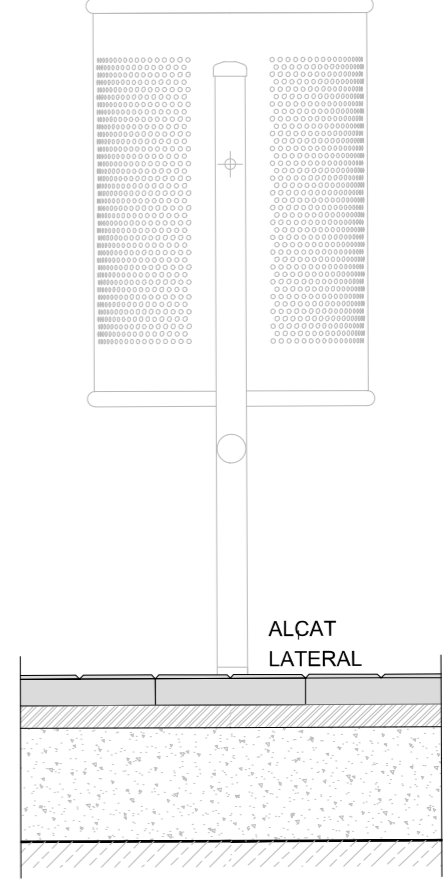

TIPOLOGIES D'ANCORATGES PILONES DE FOSA DE Ø10

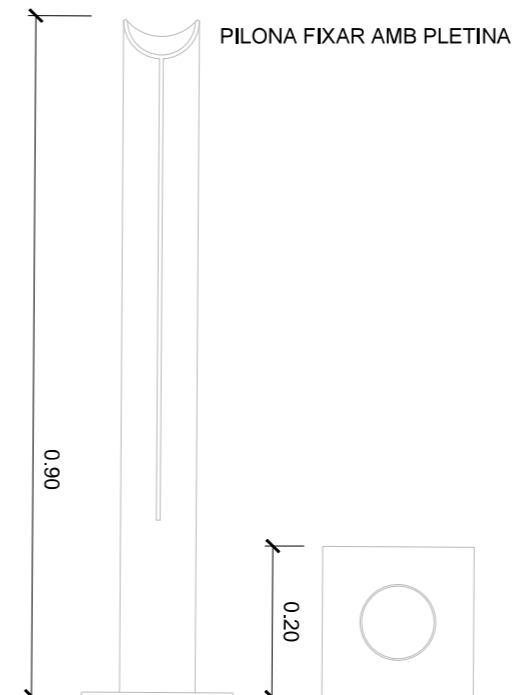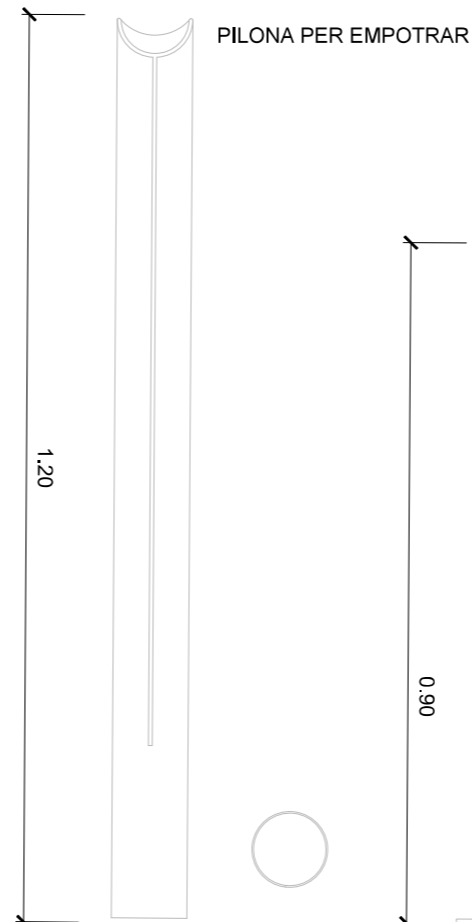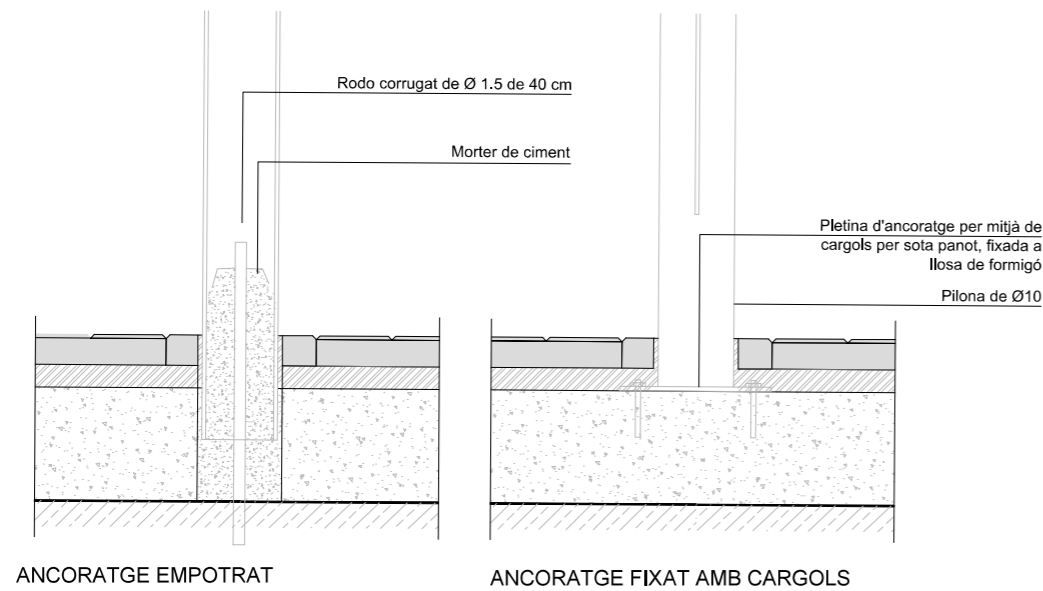

- 1- Tubular d'acer galvanitzat Ø 20mm e:1.5 mm
- 2- Planxa perforada e: 2 mm/ perforació Ø 5mm
- 3- Planxa base paperera e:3mm amb dues perforacions de Ø8mm per al desguaç
- 4- Eix de gir paperera
- 5- Tubular d'acer galvanitzat Ø 30/2mm
- 6- Suport paperera: tubular rodó d'acer galvanitzat de Ø40/ 2 mm recolzat sobre 8 rebllonat a 7. Distància entre eixos de suport 435 mm
- 7- Ancoratge: tubular rodó d'acer galvanitzat Ø 35/3mm, L:30cm, col.locat empotrat a la solera de formigó amb el junt tubular-amortert
- 8- Ancoratge tubular d'acer galvanitzat de Ø 40/2mm, L:5cm, soltat a 7
- 9- Rebló d'alumini per unir 6 i 7
- 10- Perforacions de Ø 45mm separades entre eixos a 435mm



Ajuntament de Badalona

Àrea d'Urbanisme i Transformació de Ciutat  
Servei de Projectes i Control d'Obres

REURBANITZACIÓ DELS CARRERS DOCTOR ROBERT I JACINT VERDAGUER  
ENTRE L'AVINGUDA BUFALÀ I EL CARRER MESTRE BRETON

MOBILIARI. DETALLS

12.5

ARQUITECTE MUNICIPAL

CAP DE SERVEIS

TÈCNICS COL·LABORADORS




Sergi Hernández Hernández

Pere Ll. Vegué González

Marco Murillo Soriano, arquitecte  
Gemma Lozano Muñoz, arq. tècnica

ESCALA 1/10

SETEMBRE 2025

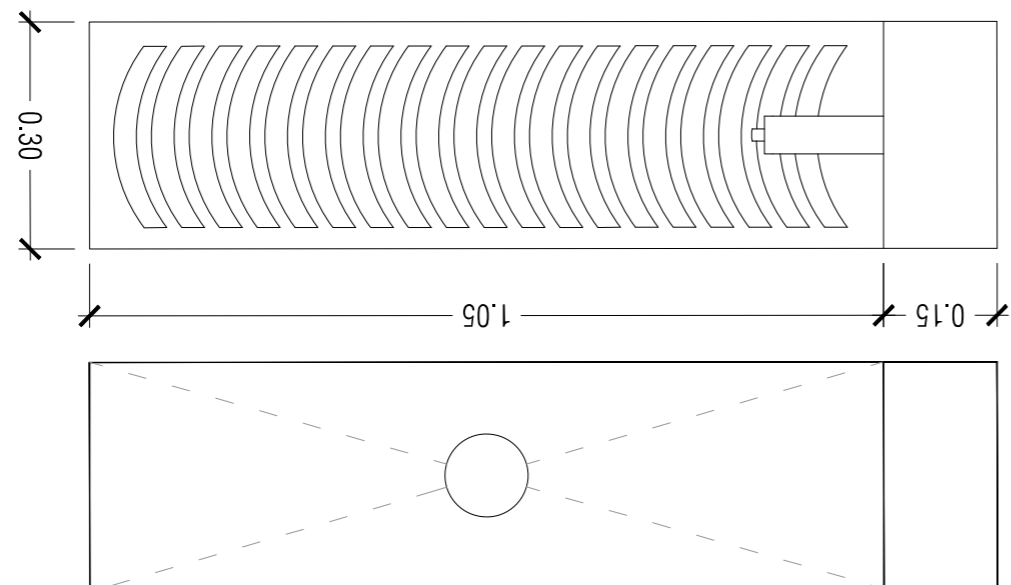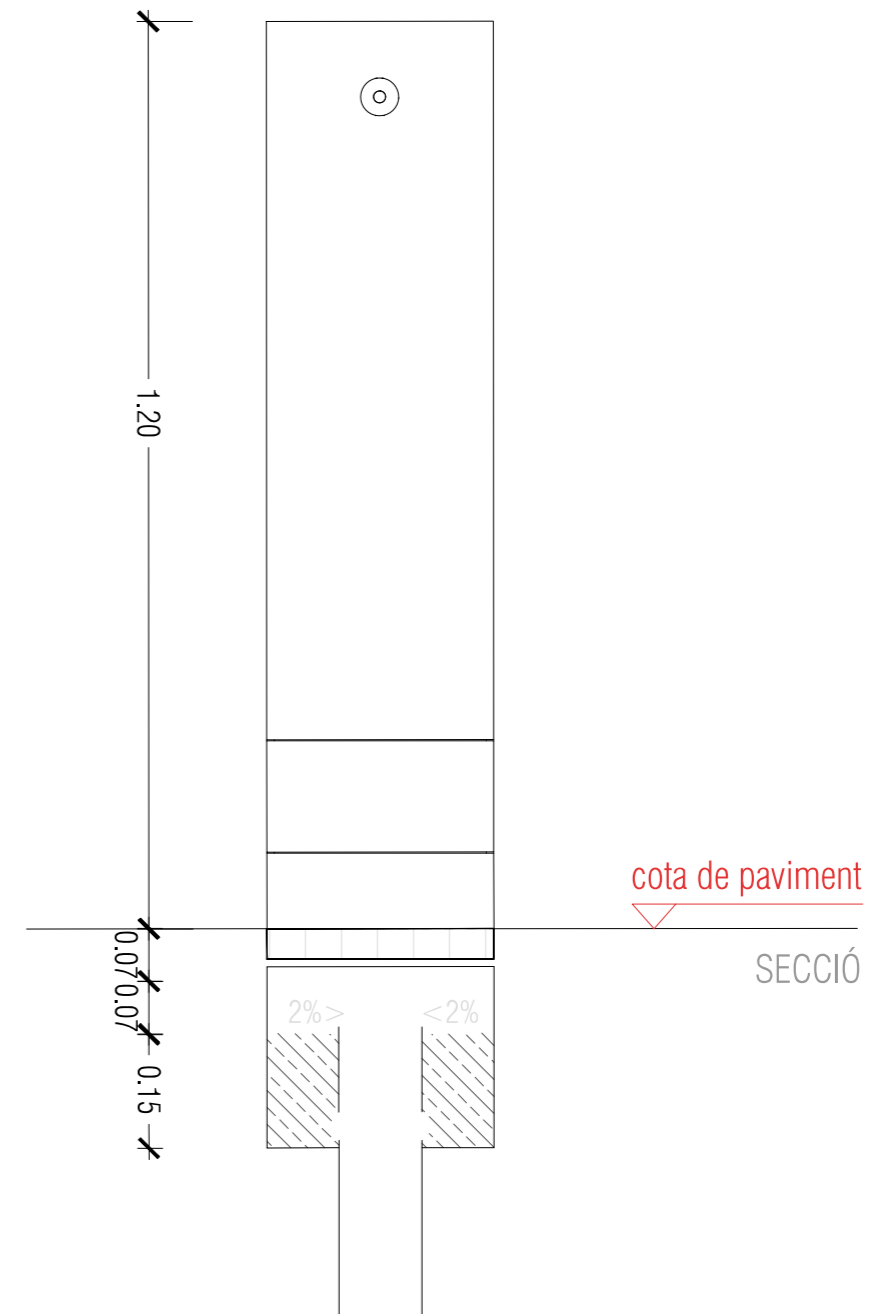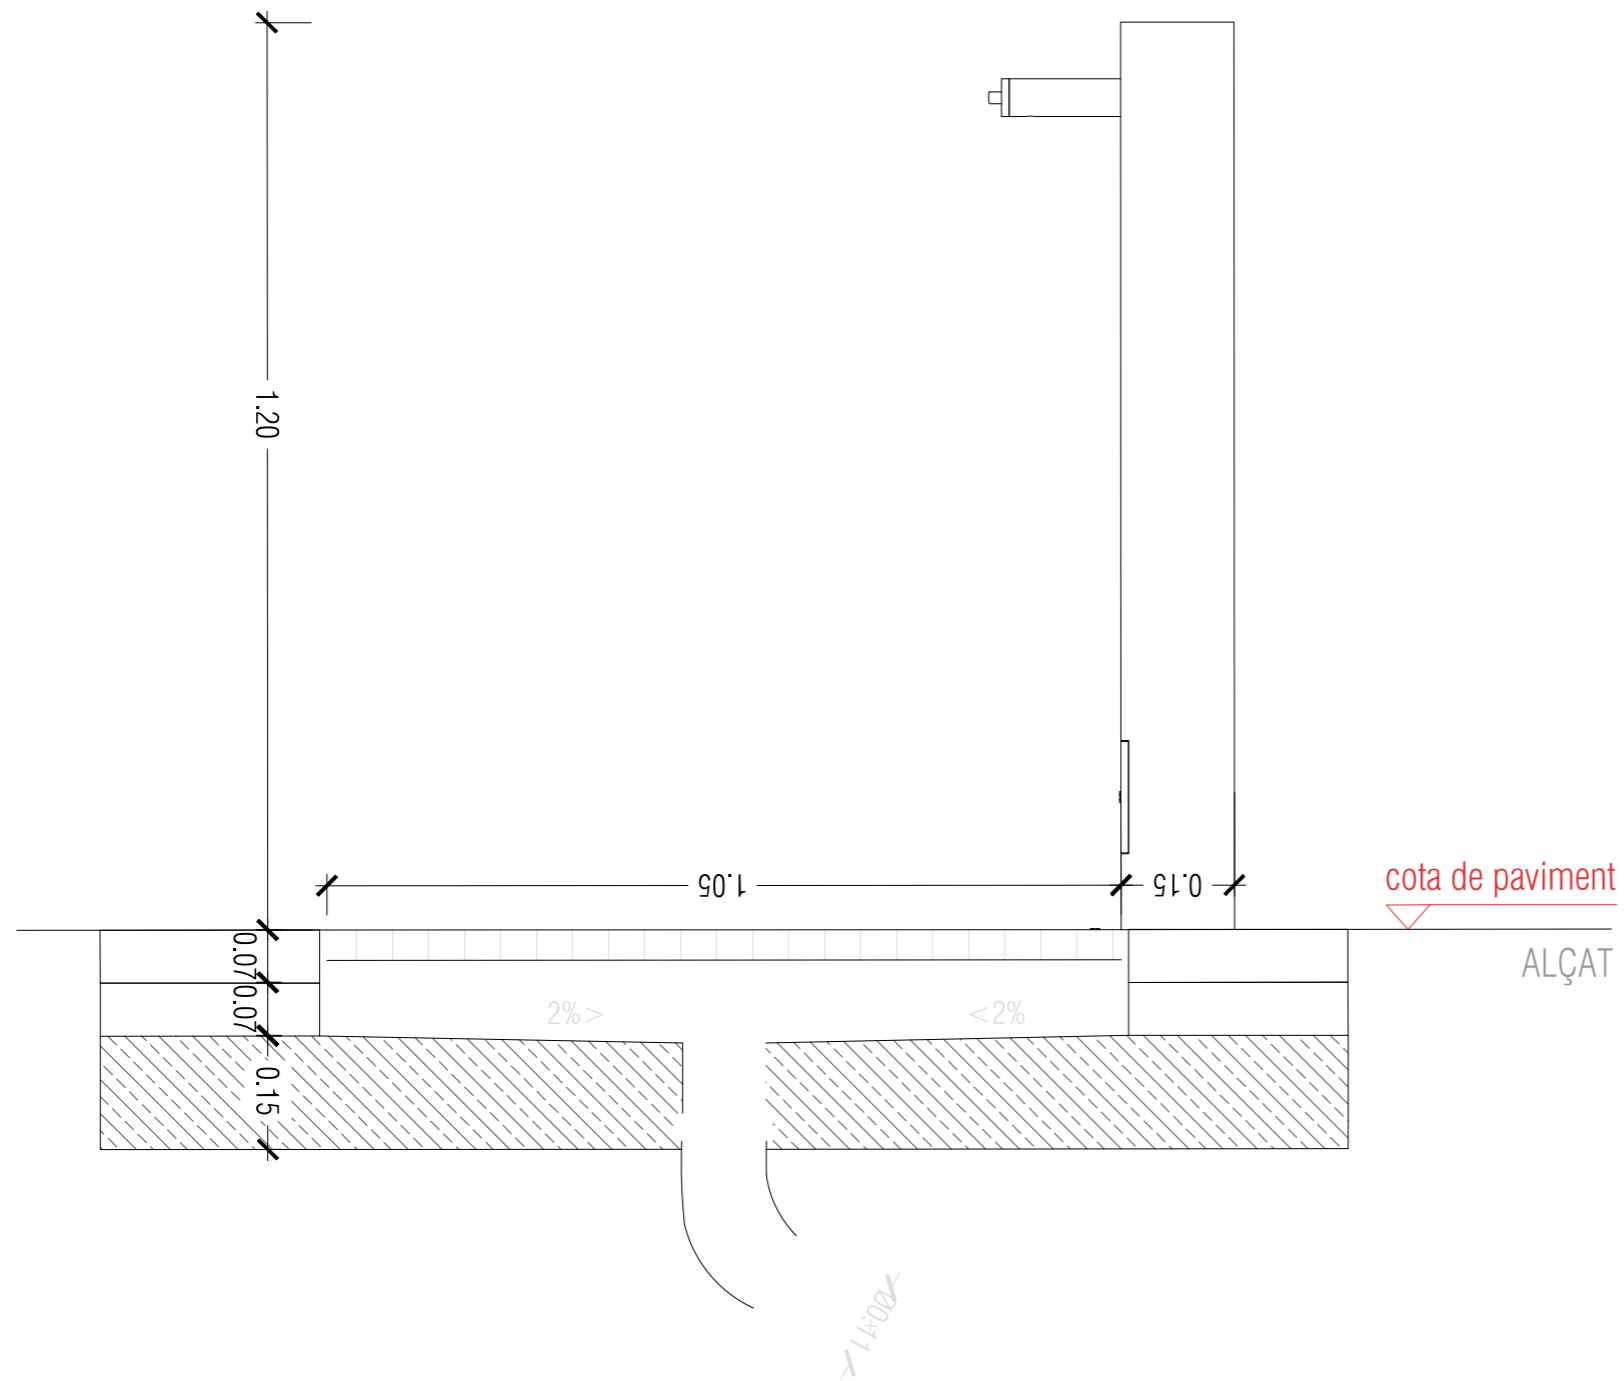

**FONT ATLÀNTIDA - EXISTENT**

- MATERIAL: Monòlit de fosa de ferro amb protecció antioxidant
- ACABATS: Pintura negra oxiron
- SOPORT: Encastada i fixada amb 4 pern
- MATERIAL: Reixa de fosa de ferro nodular
- ACABAT: Pintura negra
- SOPORT: Descansa sobre marc metàl·lic enrasat al paviment
- MODEL: Atlántida



Ajuntament de Badalona

Àrea d'Urbanisme i Transformació de Ciutat  
Servei de Projectes i Control d'Obres

REURBANITZACIÓ DELS CARRERS DOCTOR ROBERT I JACINT VERDAGUER  
ENTRE L'AVINGUDA BUFALÀ I EL CARRER MESTRE BRETON

MOBILIARI. DETALLS

12.6

ARQUITECTE MUNICIPAL

CAP DE SERVEIS

TÈCNICS COL·LABORADORS

Sergi Hernández Hernández

Pere L. Vegué González


Marco Murillo Soriano, arquitecte  
Gemma Lozano Muñoz, arq. tècnica

ESCALA 1/300


SETEMBRE 2025

### DETALL BARANA METÀL·LICA


Barana de perfils d'acer soldats en taller i galvanitzat en calent.  
La barana es subministrarà per trams i únicament es soldarà a obra la unió entre els passamans de perfil "L" mitjançant orelles ocultes.

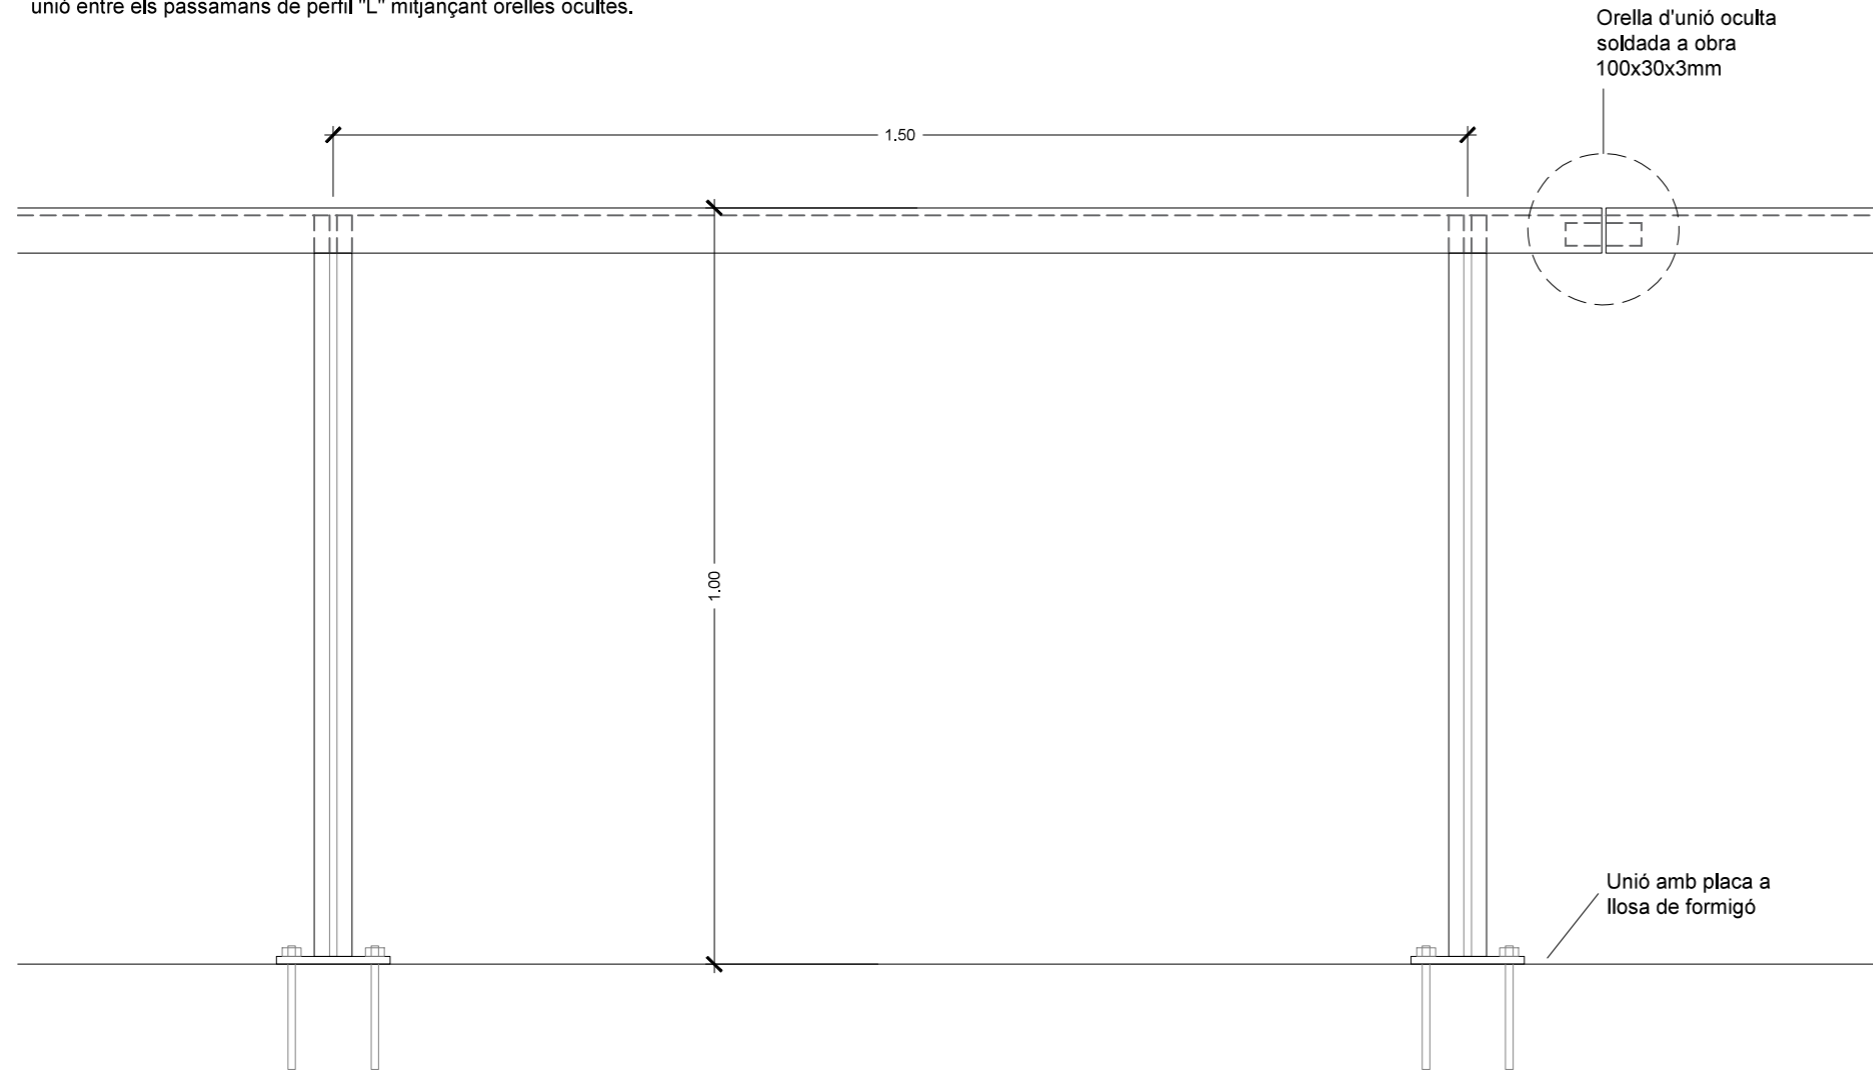

### PLACA ANCORATGE E:1/5

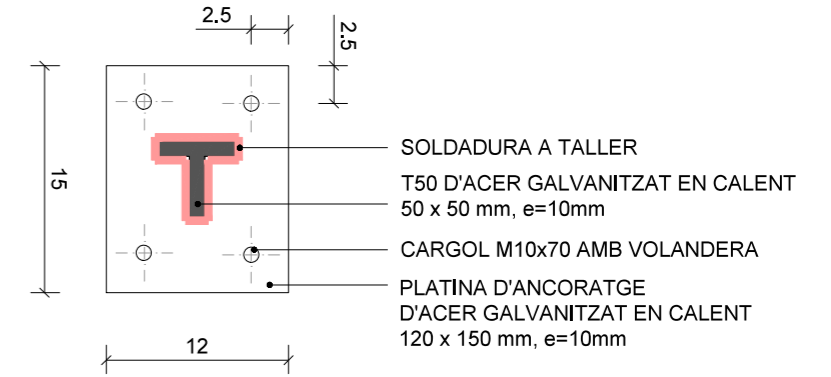

### UNIÓ PASSAMÀ-MUNTANT E:1/5

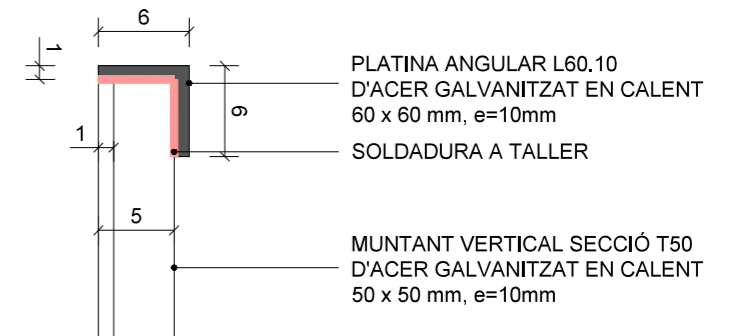

Ajuntament de Badalona

Àrea d'Urbanisme i Transformació de Ciutat  
Servei de Projectes i Control d'Obres

REURBANITZACIÓ DELS CARRERS DOCTOR ROBERT I JACINT VERDAGUER  
ENTRE L'AVINGUDA BUFALÀ I EL CARRER MESTRE BRETON

MOBILIARI. DETALL BARANA

12.7

ARQUITECTE MUNICIPAL

CAP DE SERVEIS

TÈCNICS COL·LABORADORS

Sergi Hernández Hernández

Pere L. Vegué González

Marco Murillo Soriano, arquitecte  
Gemma Lozano Muñoz, arq. tècnica

ESCALA 1/10

SETEMBRE 2025