QUADRE DE FINQUES RESULTANTS			
Finca	Adreça	Clau	Superficie finca resultant
1	Carrer de la Metal.lurgia 14	11b	2.270,00
2	Carrer Molí d'en Fonolleda 15	11b	2.593,00
Total residencial			4.863,00
3	Carrer de la Metal.lurgia 12	E	554,00
4	Sistema d'espais lliures	V	331,00
5	Sistema viari	SX	1.257,00
6	Sistema viari	SX	65,00
Total sistemes			2.207,00
Total			7.070,00

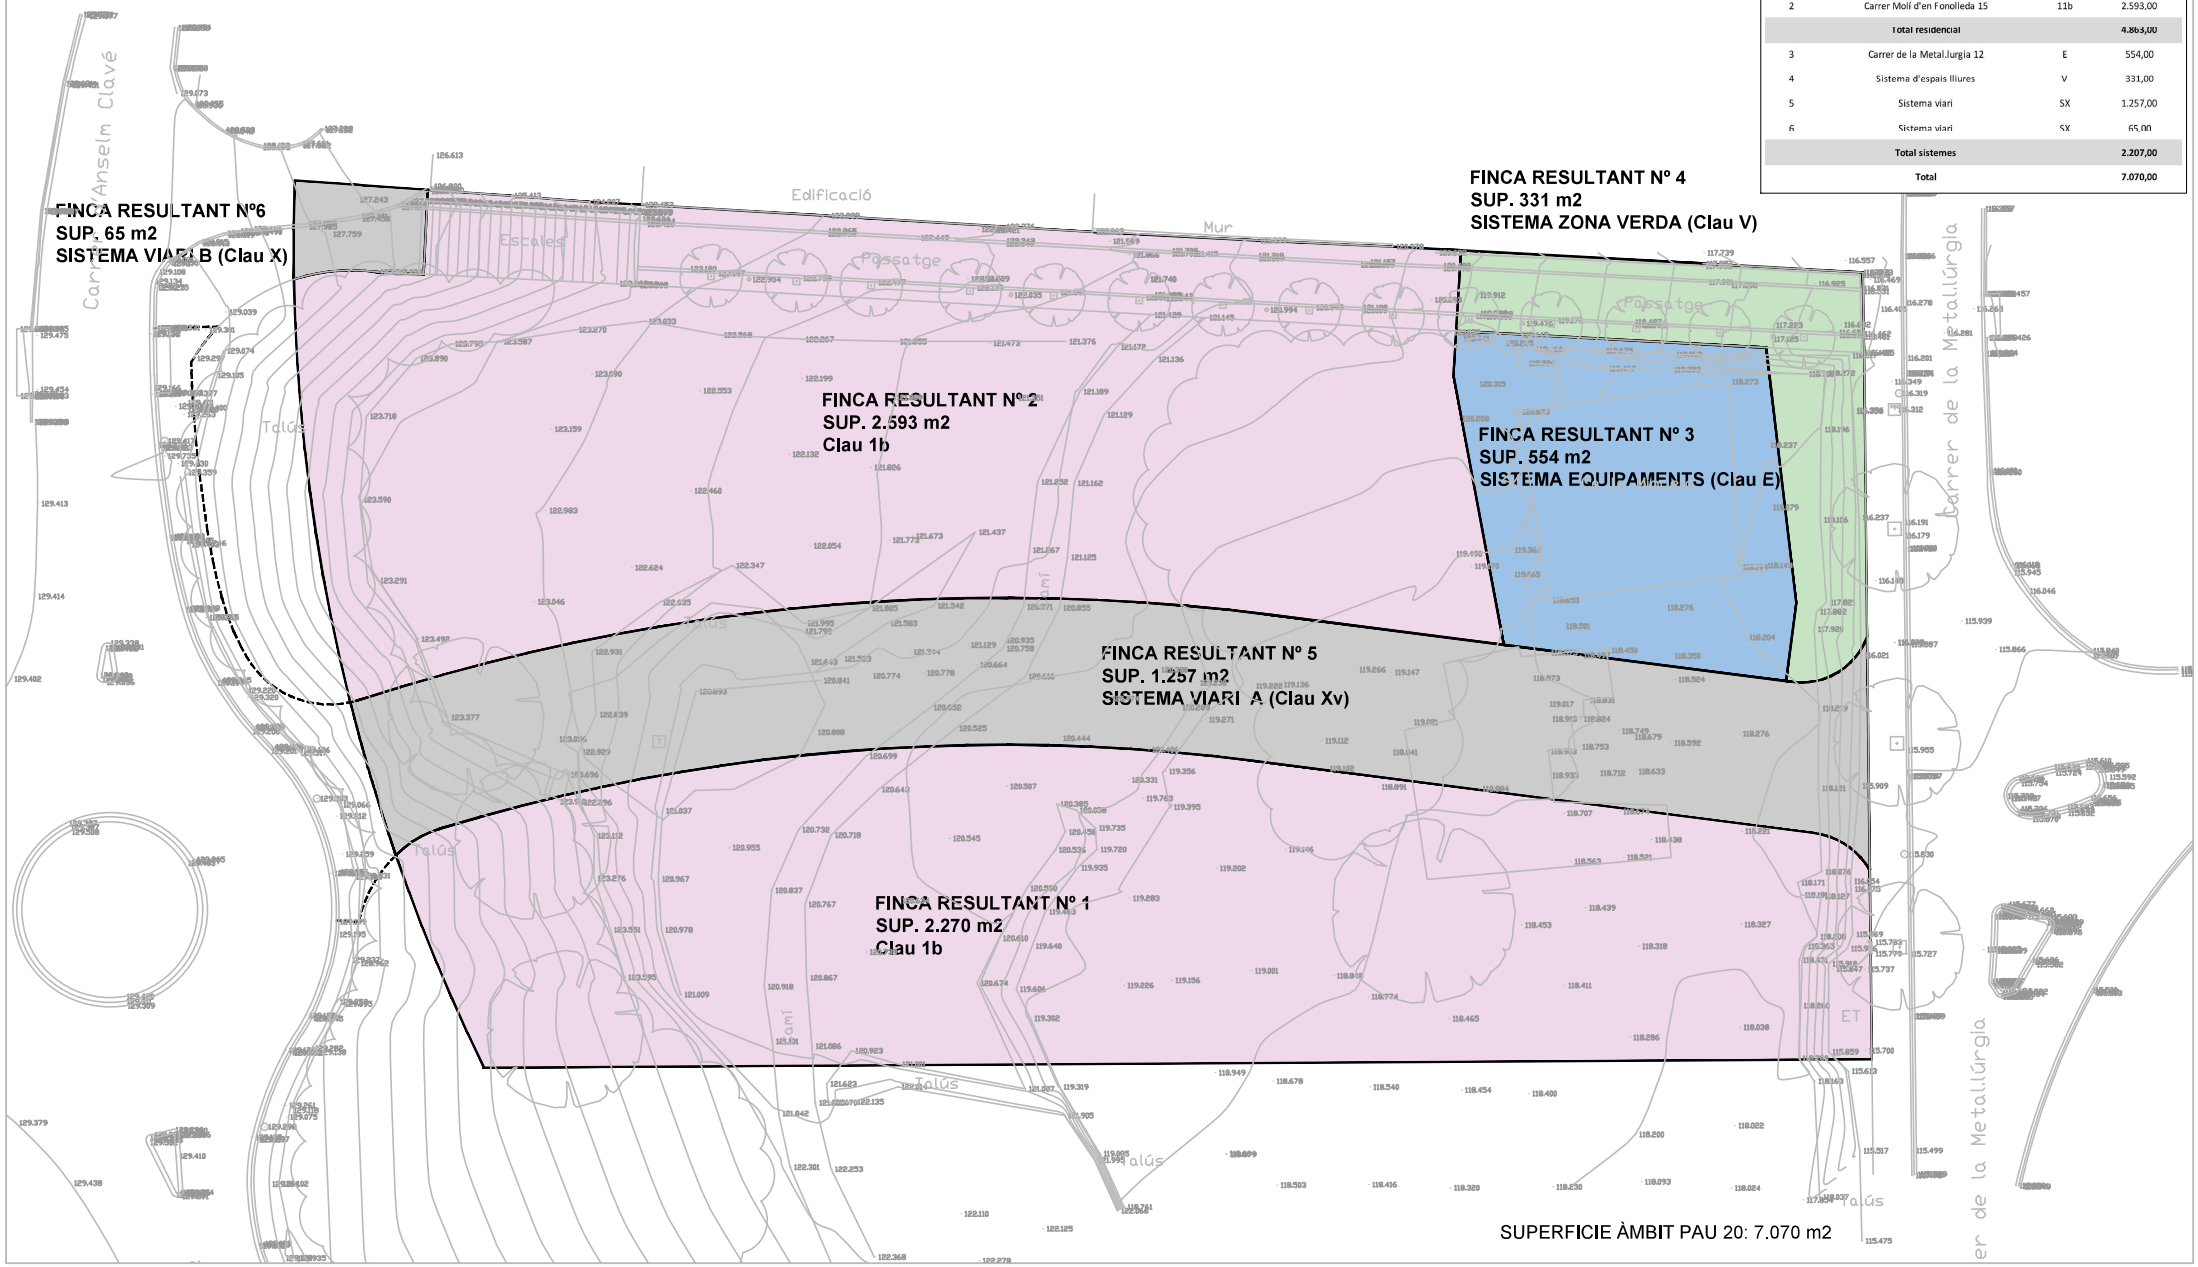

SUPERFICIE ÀMBIT PAU 20: 7.070 m2

SOLÉ ROMAN ARQUITECTES
ramón turró 59
08005 barcelona
tel. 93 309 80 8
projectes@sole-roman.com
www.sole-roman.com

versió: 1.0
data: Juny 2022

autor del projecte: xavier roman viñas, arquitecte

localització: Liçà d'Amunt (Vallès Oriental)

client: Ajuntament de Lliçà d'Amunt

projecte: PROJECTE DE REPARCEL.LACIÓ PAU 20 "CA LA MIQUELA"

0 5 10 25 m

plànol: FINQUES RESULTANTS

escala: A3 1:400

número de plànol: 07