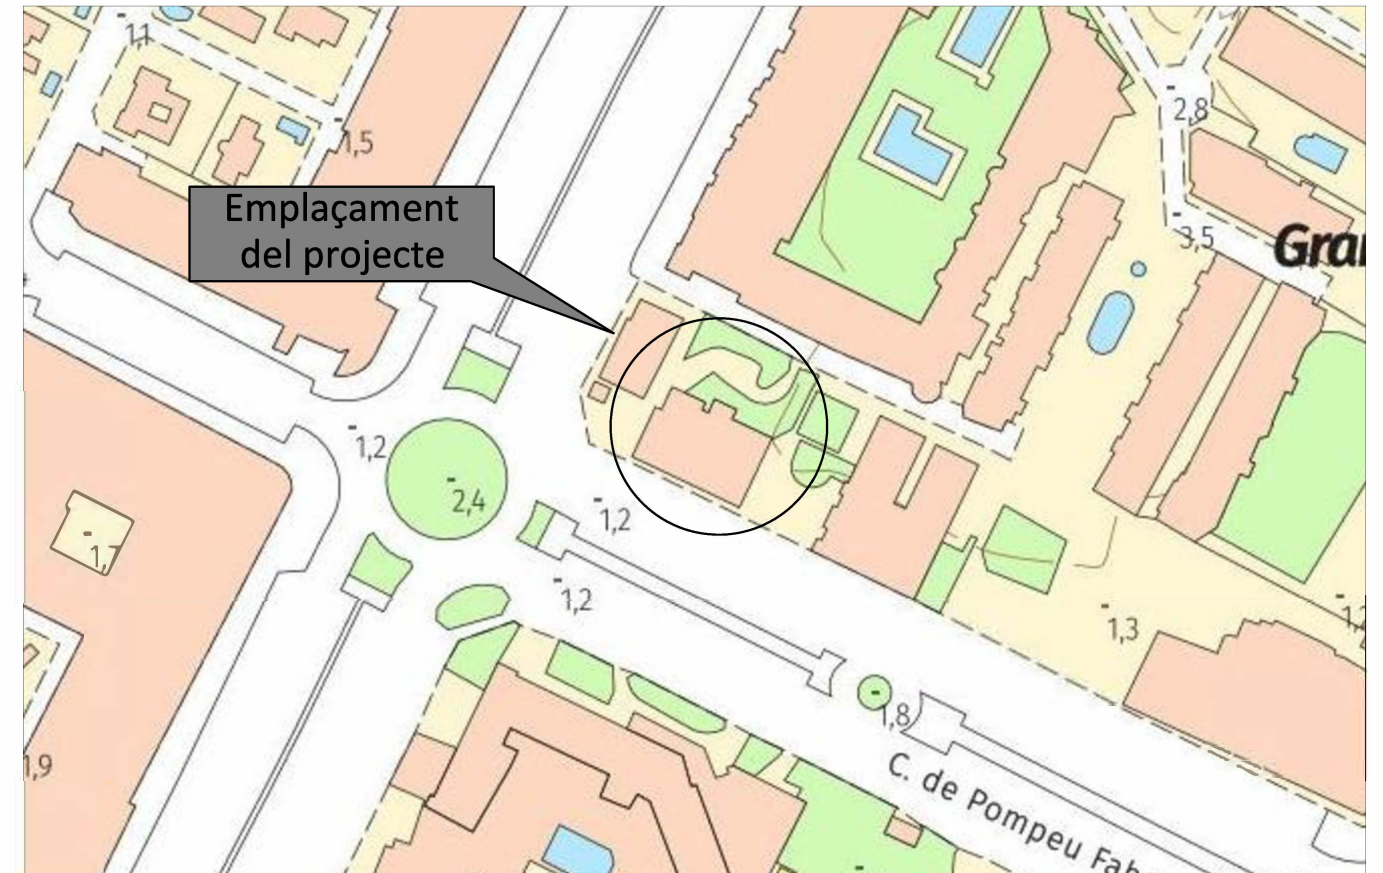
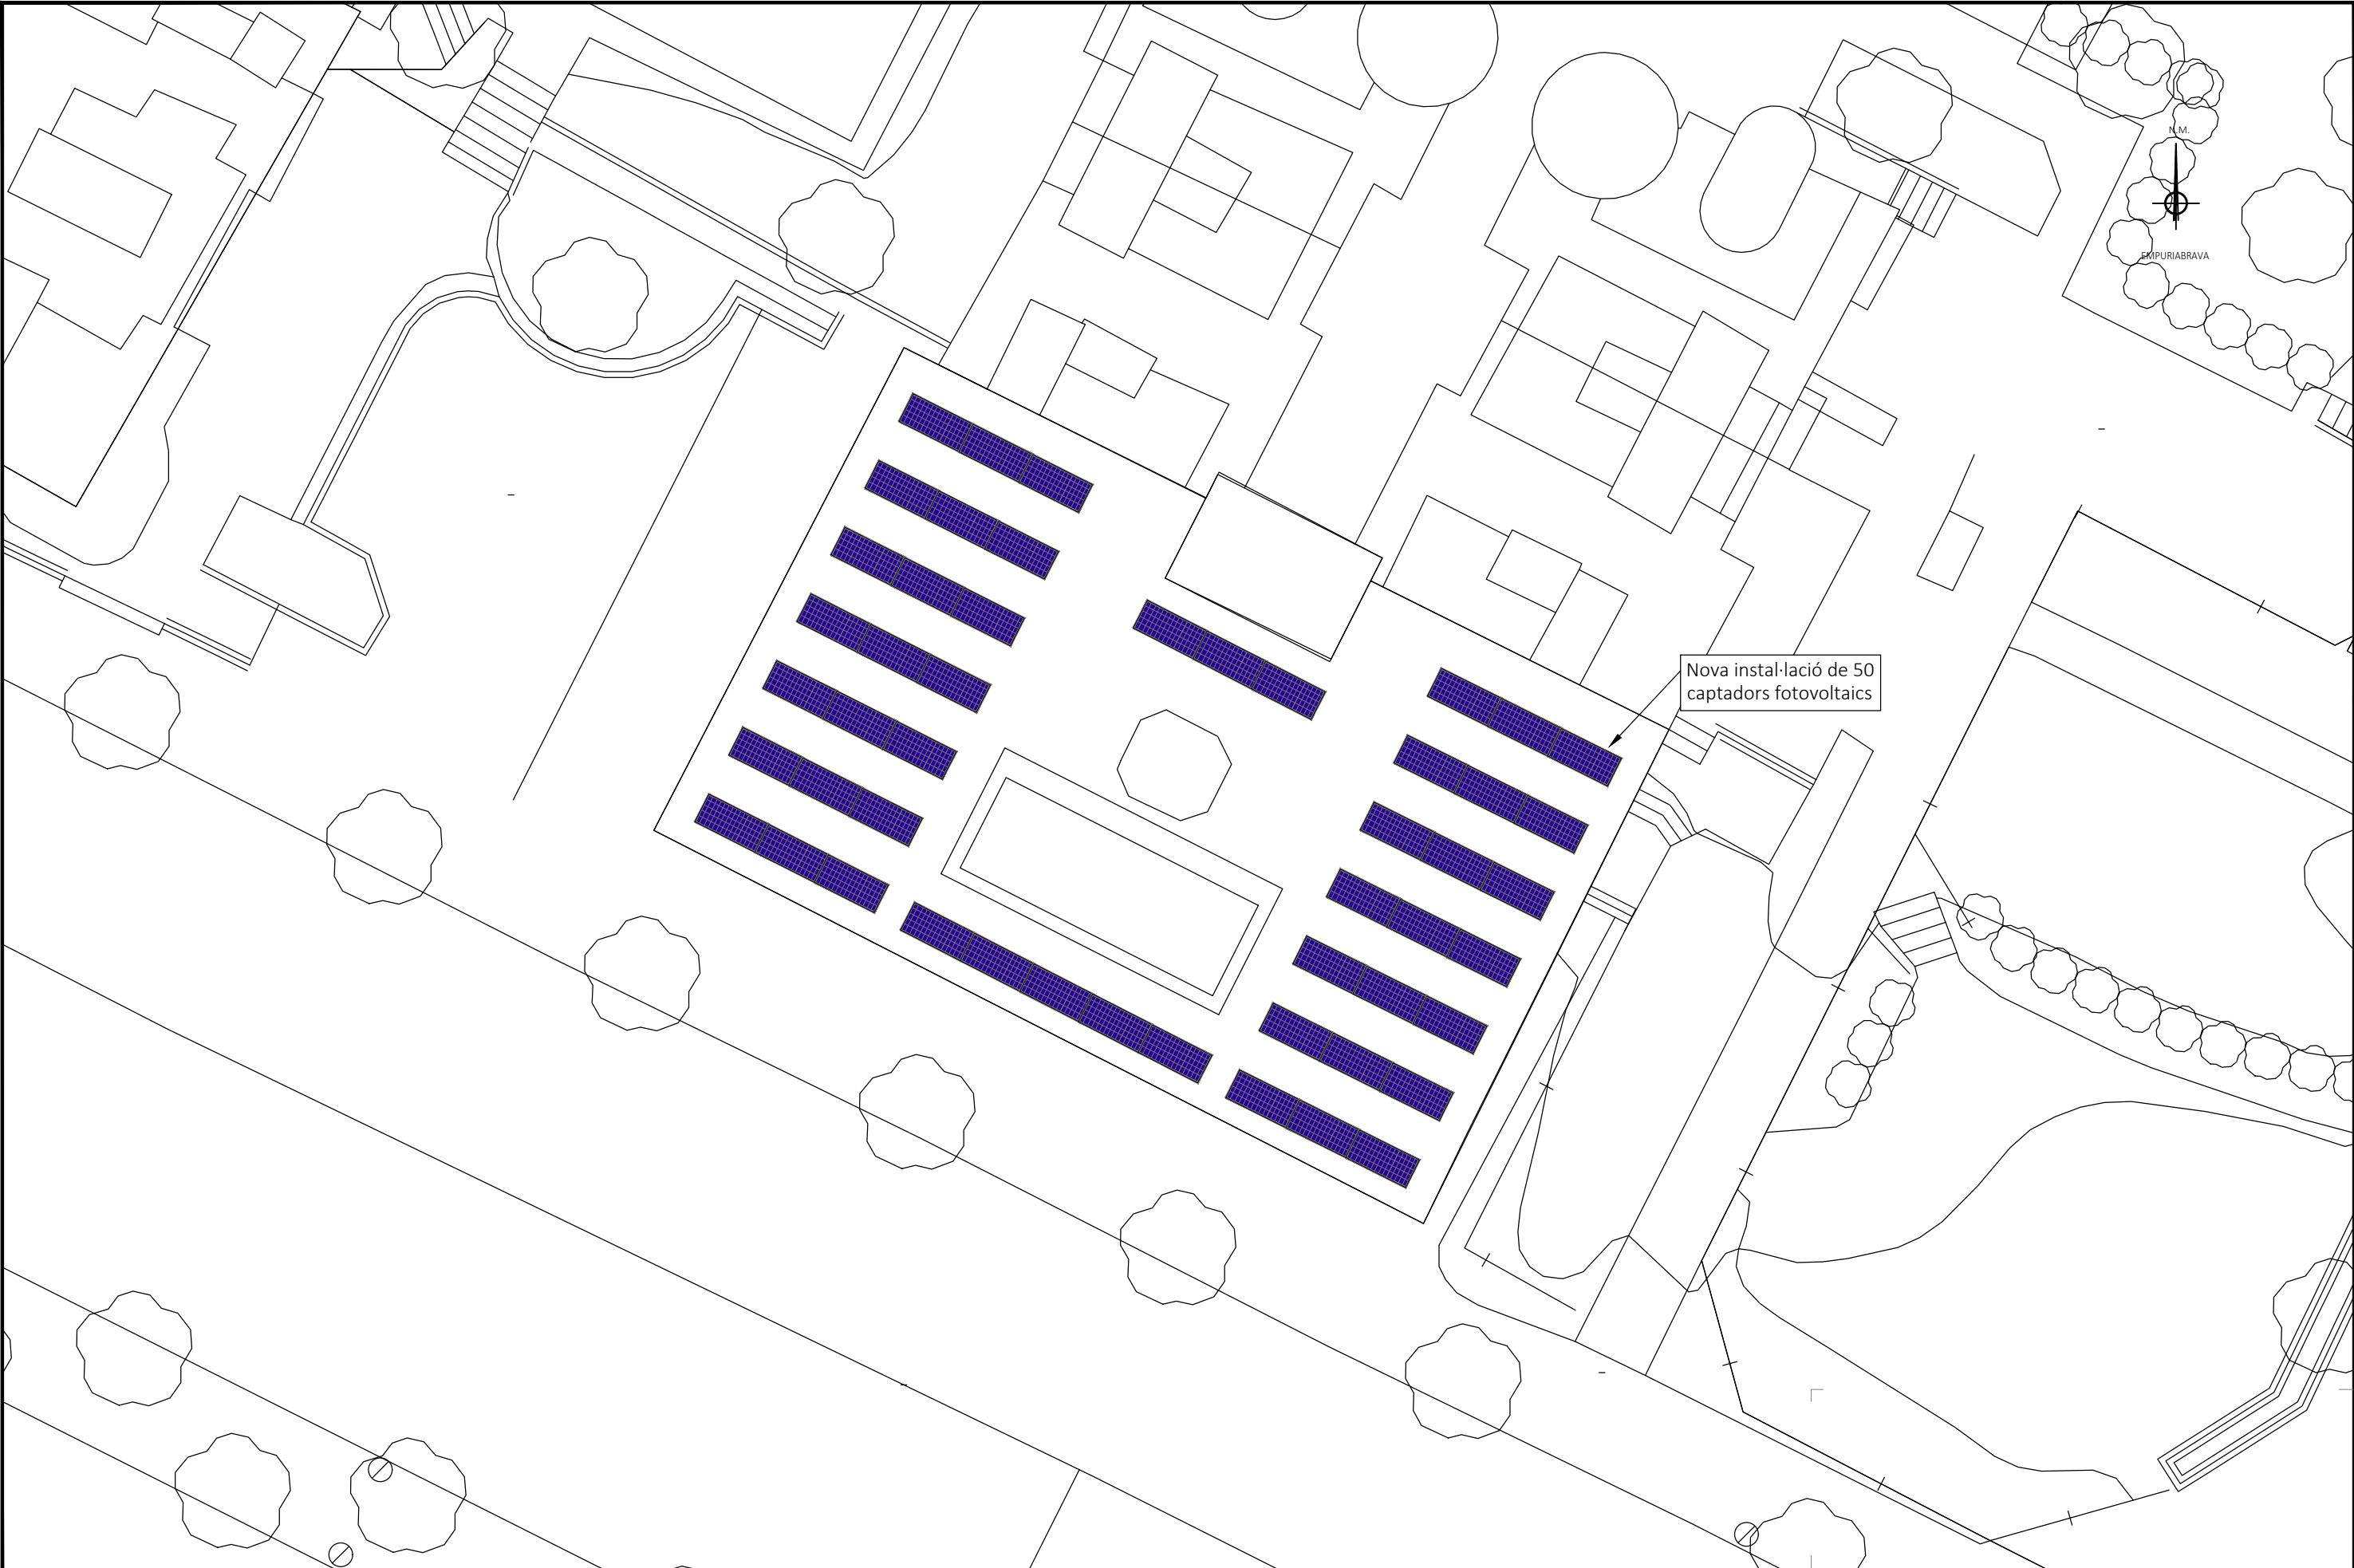

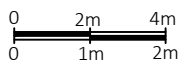
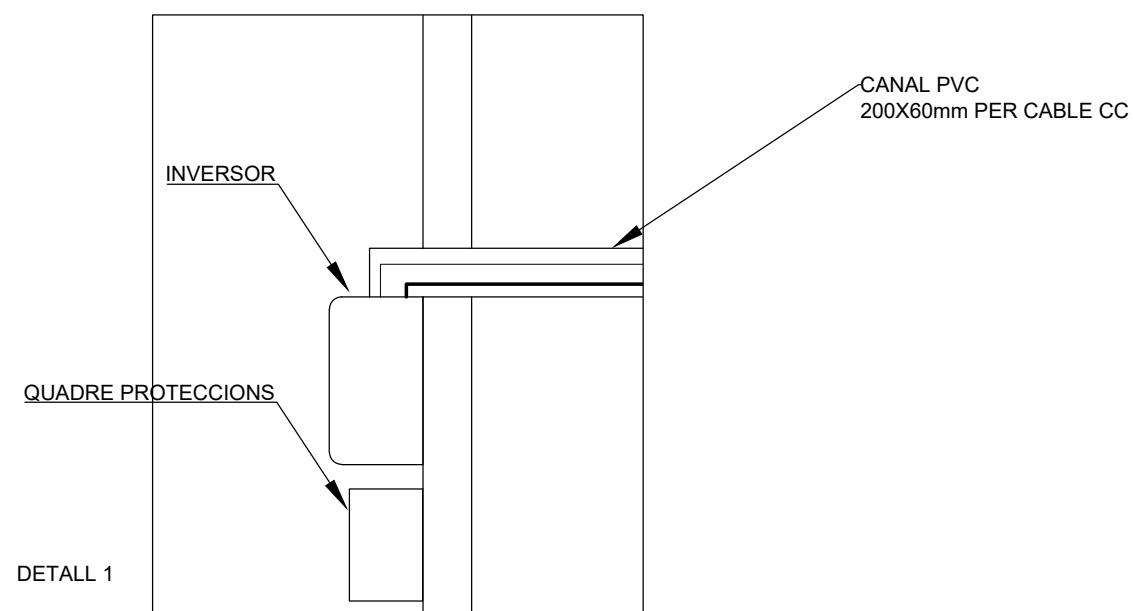
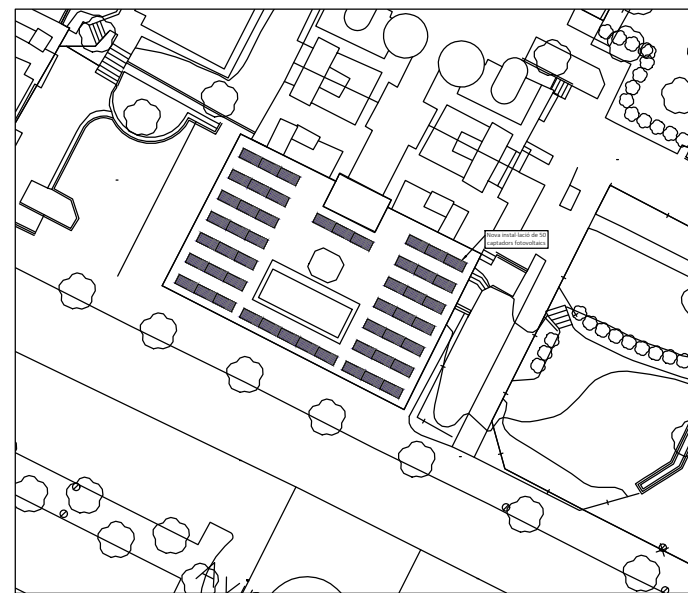
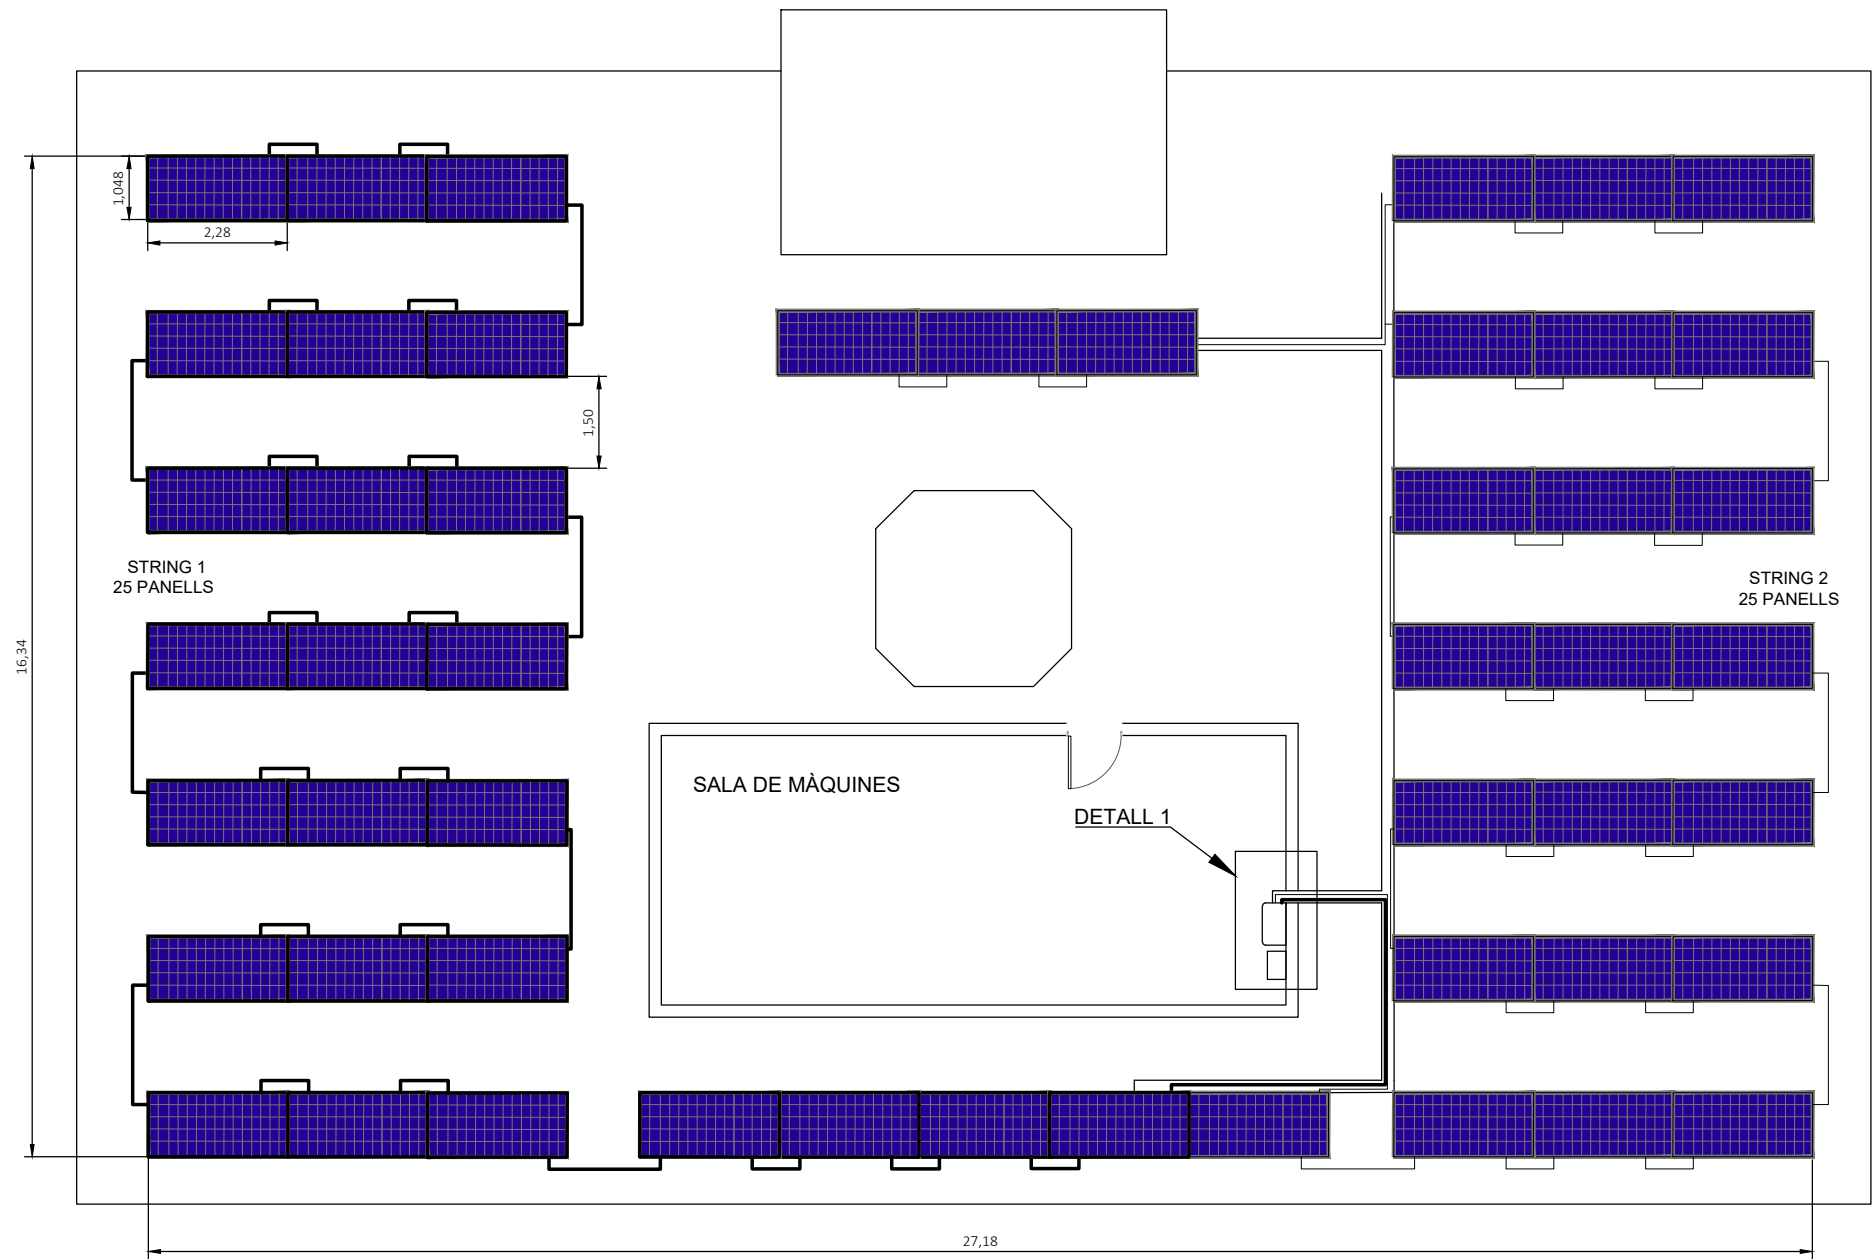







T.M. de CASTELLÓ D'EMPÚRIES





 EnProGir enginyeria i projectes industrials	Titular: AJUNTAMENT DE CASTELLÓ D'EMPÚRIES PLAÇA JOC DE LA PILOTA, 1 17486 - CASTELLÓ D'EMPÚRIES (GIRONA)	Emplaçament: CENTRE CÍVIC EMPURIABRAVA C/ POMPEU FABRA, S/N EMPURIABRAVA 17486-CASTELLÓ D'EMPÚRIES	Títol: PROJECTE EXECUTIU D'INSTAL·LACIÓ FOTOVOLTAICA PER A AUTOCONSUM. CENTRE CÍVIC EMPURIABRAVA	L'Enginyer Tècnic Industrial: RAMON BOADELLA CEBRIAN Col·legiat núm. 10.655 Girona	Designació: PLANTA	Escala: A3 1 / 200 A1 1 / 100  GRÀFIQUES	Data: Octubre 2025 Fitxer: 073M-PL-01	Núm. plànol: 02
---	--	--	---	---	-----------------------	---	--	--------------------



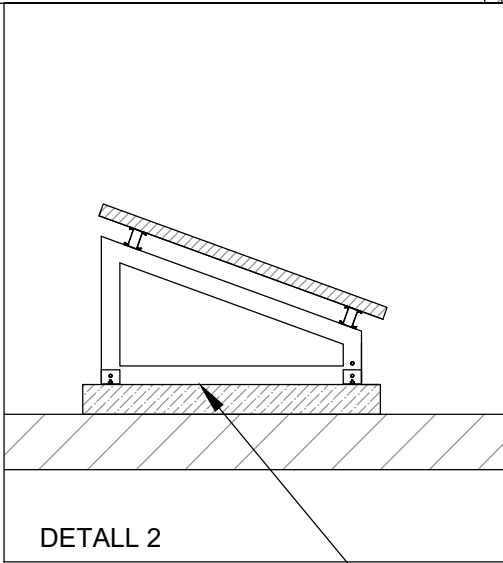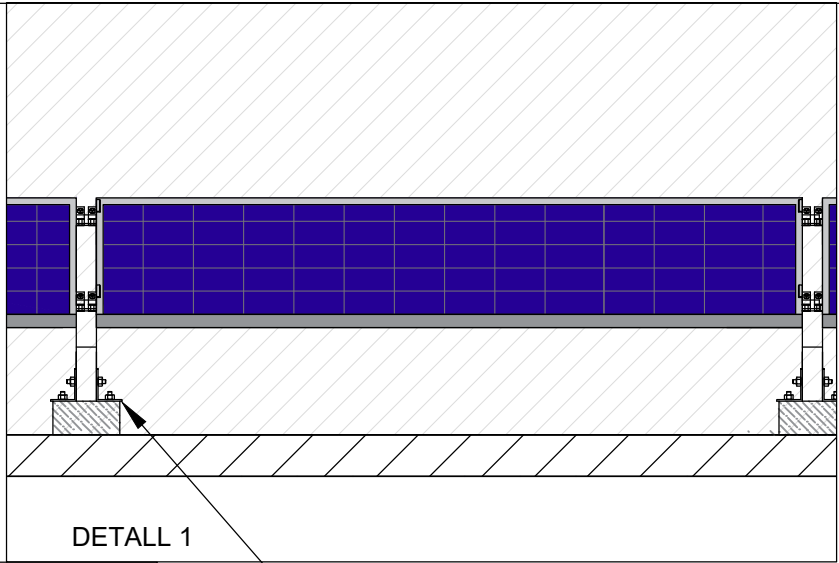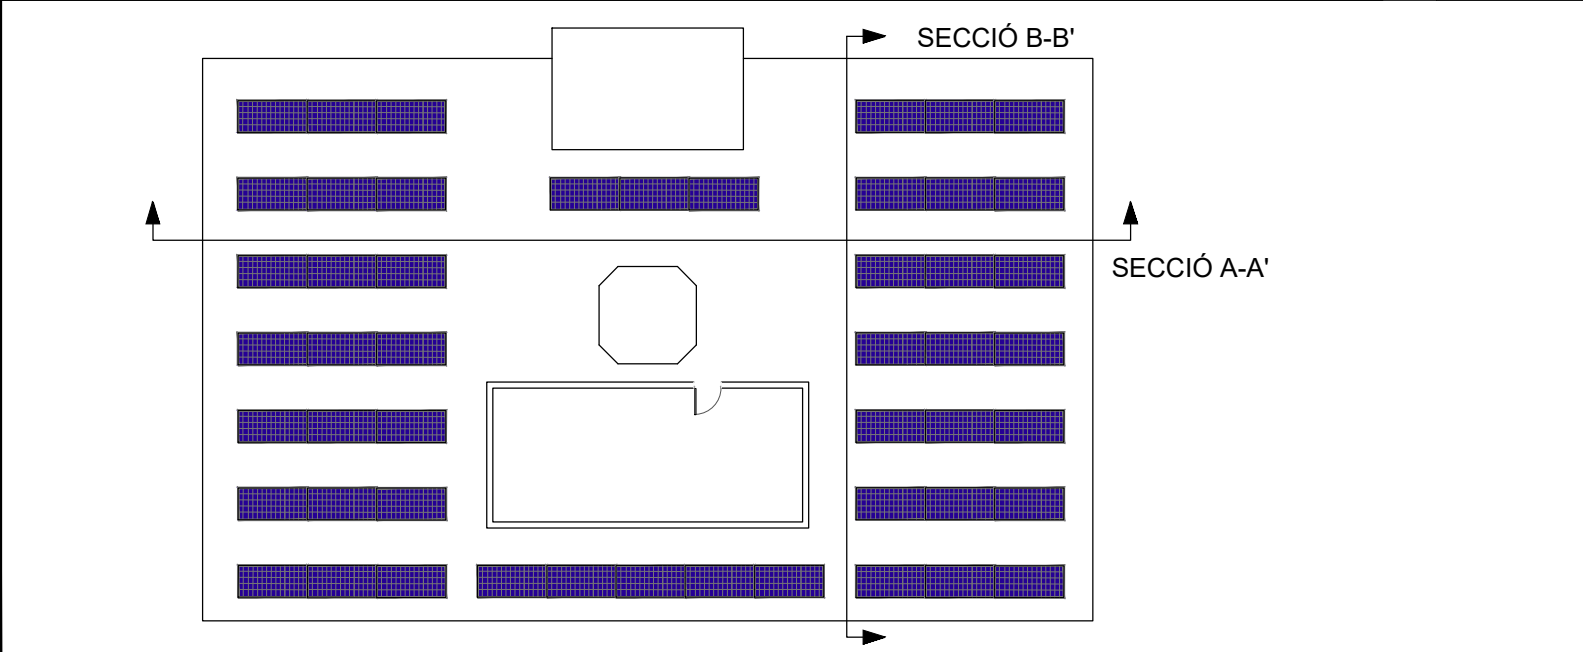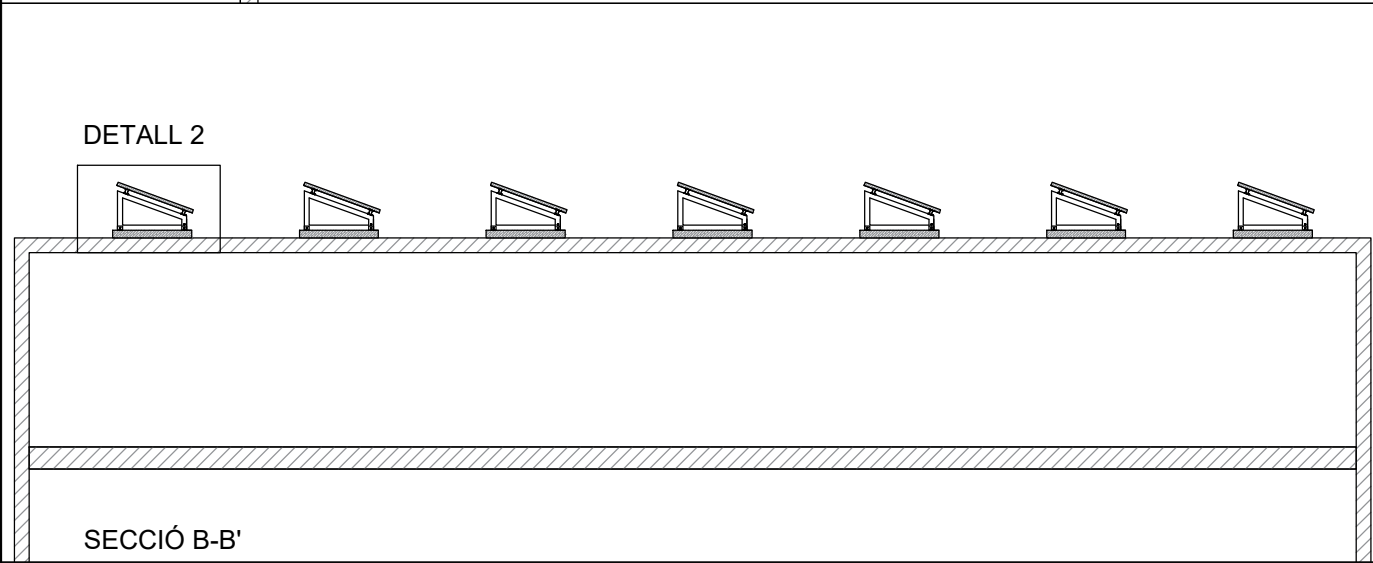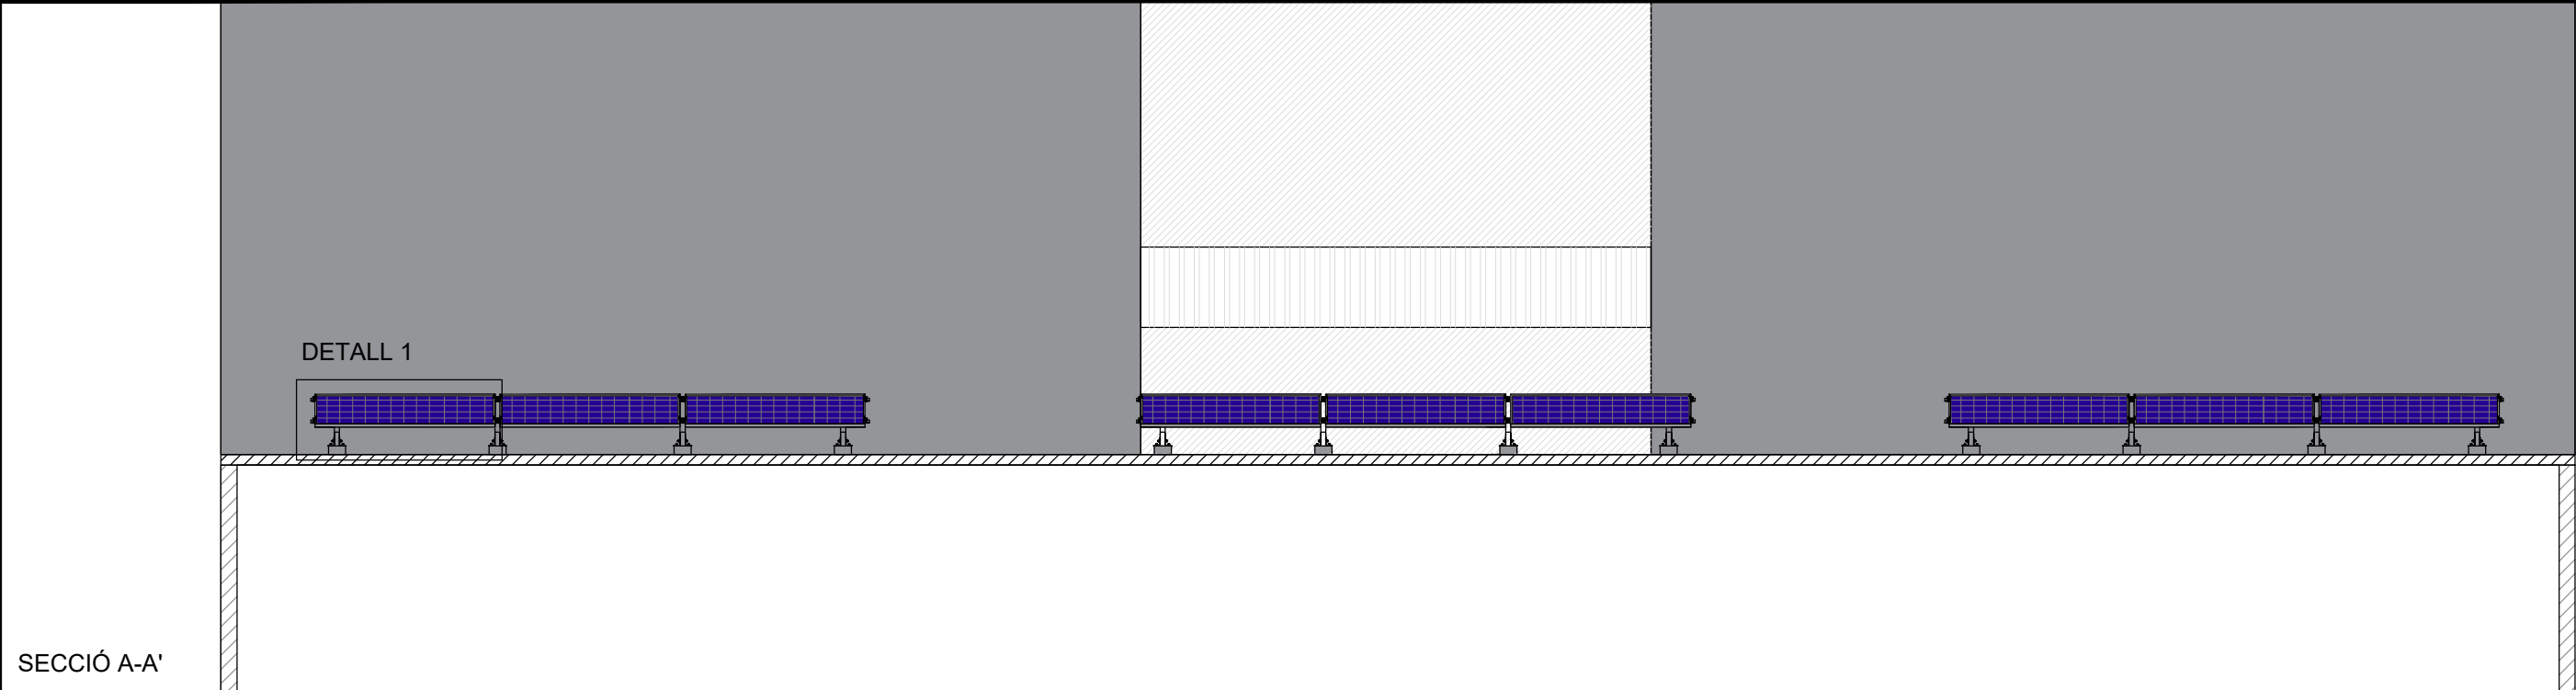

Llast de formigó
100x20x10cm de 42kg
per estructura metàl·lica
col·locada sobre terrat

Estructura metàl·lica
ancorada sobre llast

