




QUADRE SUPERFÍCIES ÚTILS	
Peça	Sup. útil
SEGURETAT	
Custodia	4,96 m2
Passadissos	11,32 m2
Rack Seguretat	10,86 m2
Sala Videovigilància	32,64 m2
Sala de Crisi	20,18 m2
Vestidor homes	8,95 m2
Vestidor dones	7,42 m2
WC	2,09 m2
Cap Vigilants	5,61 m2
Cap Seguretat i Sup. Tècnic	19,80 m2
TOTAL SEGURETAT	123,83 m2

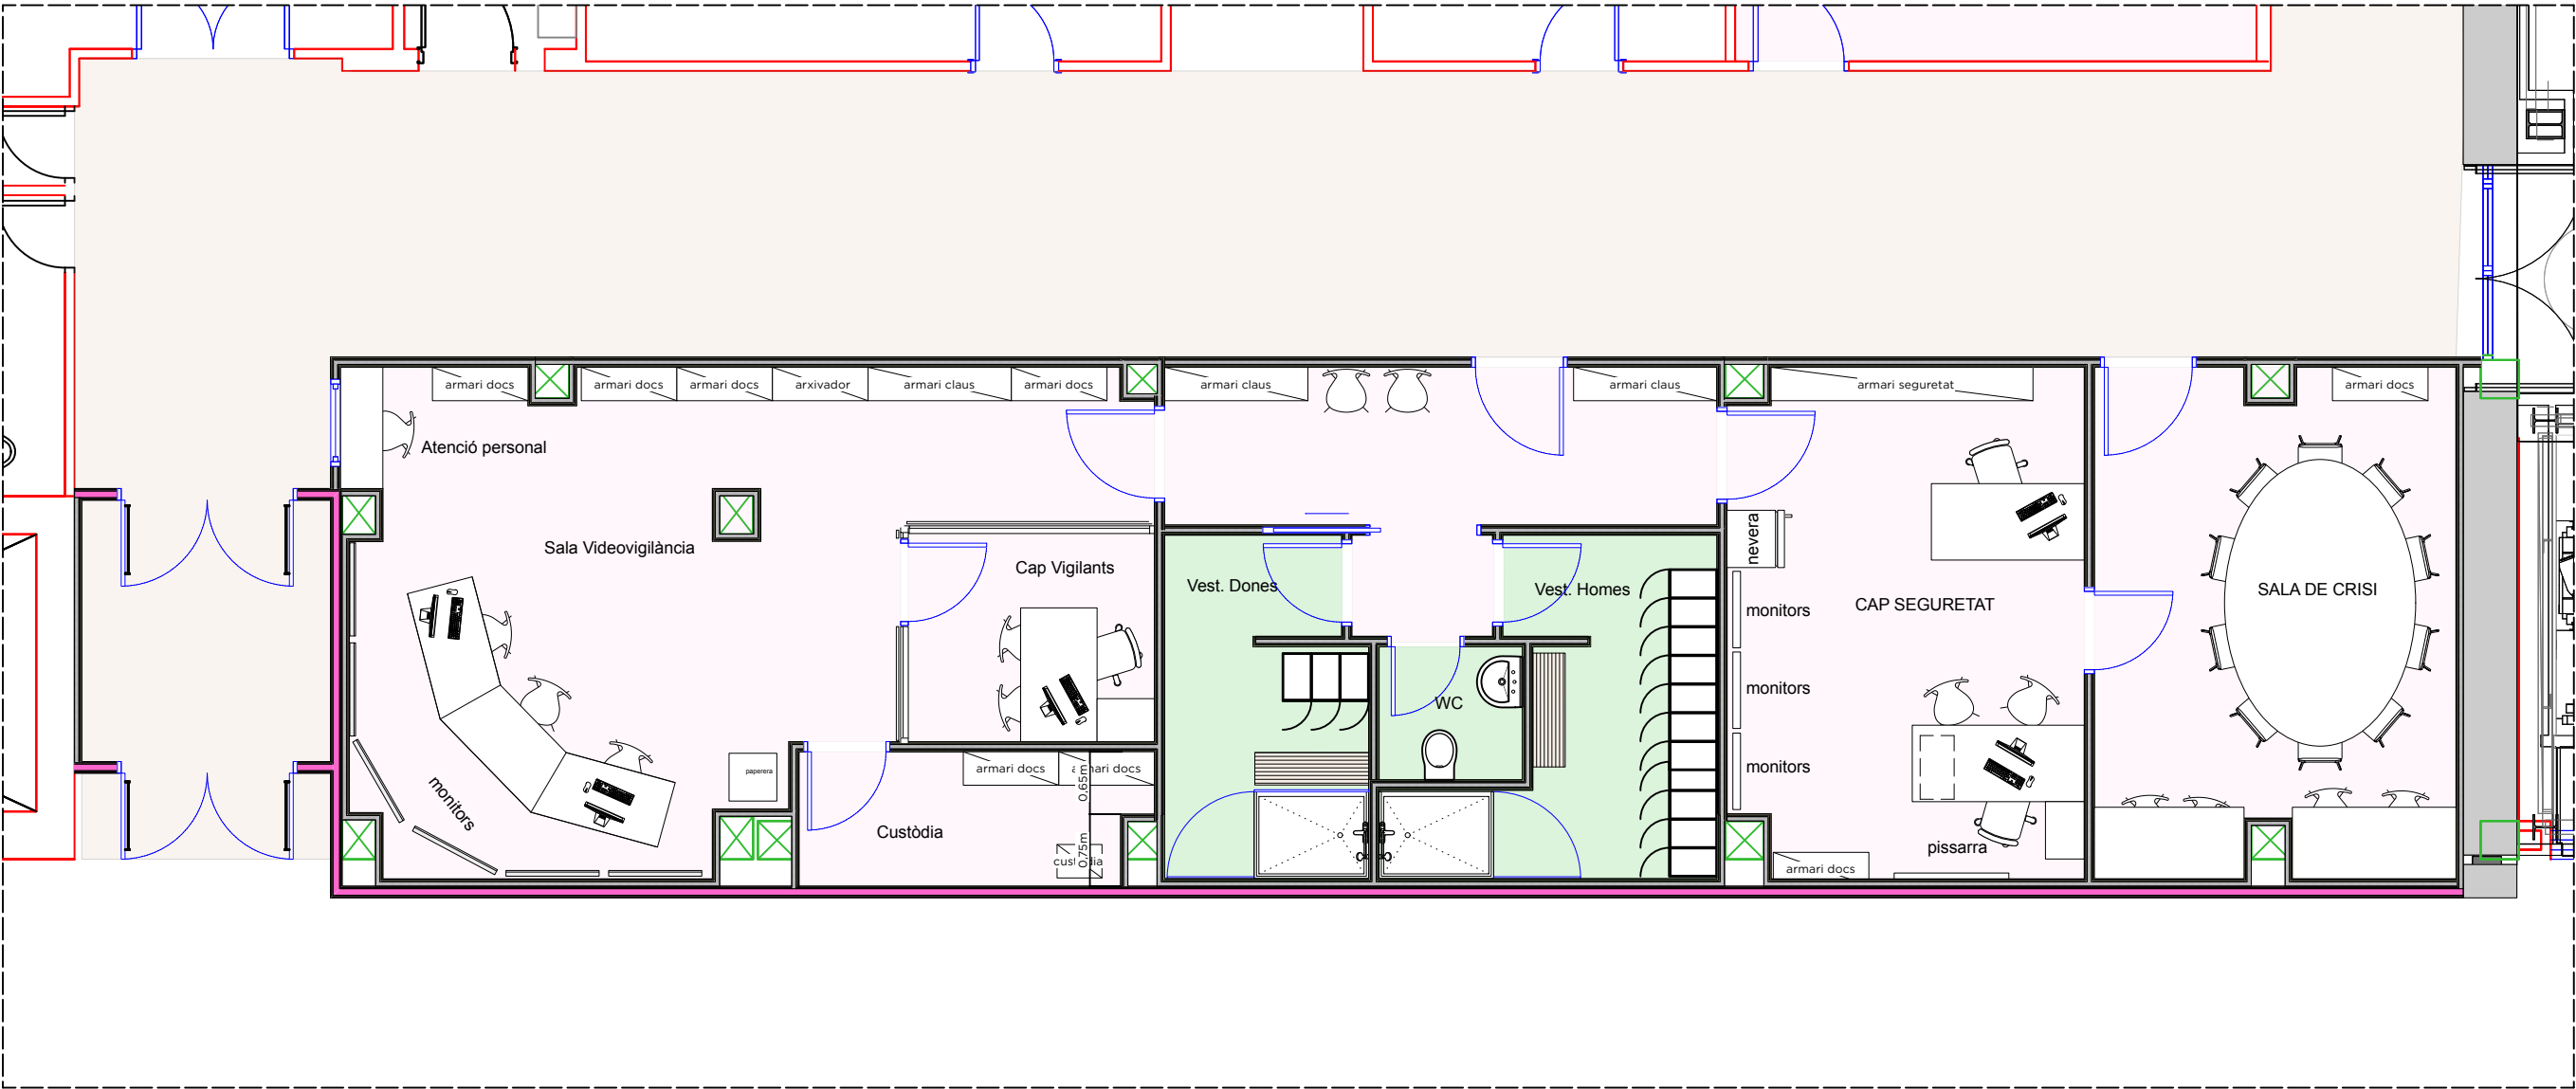

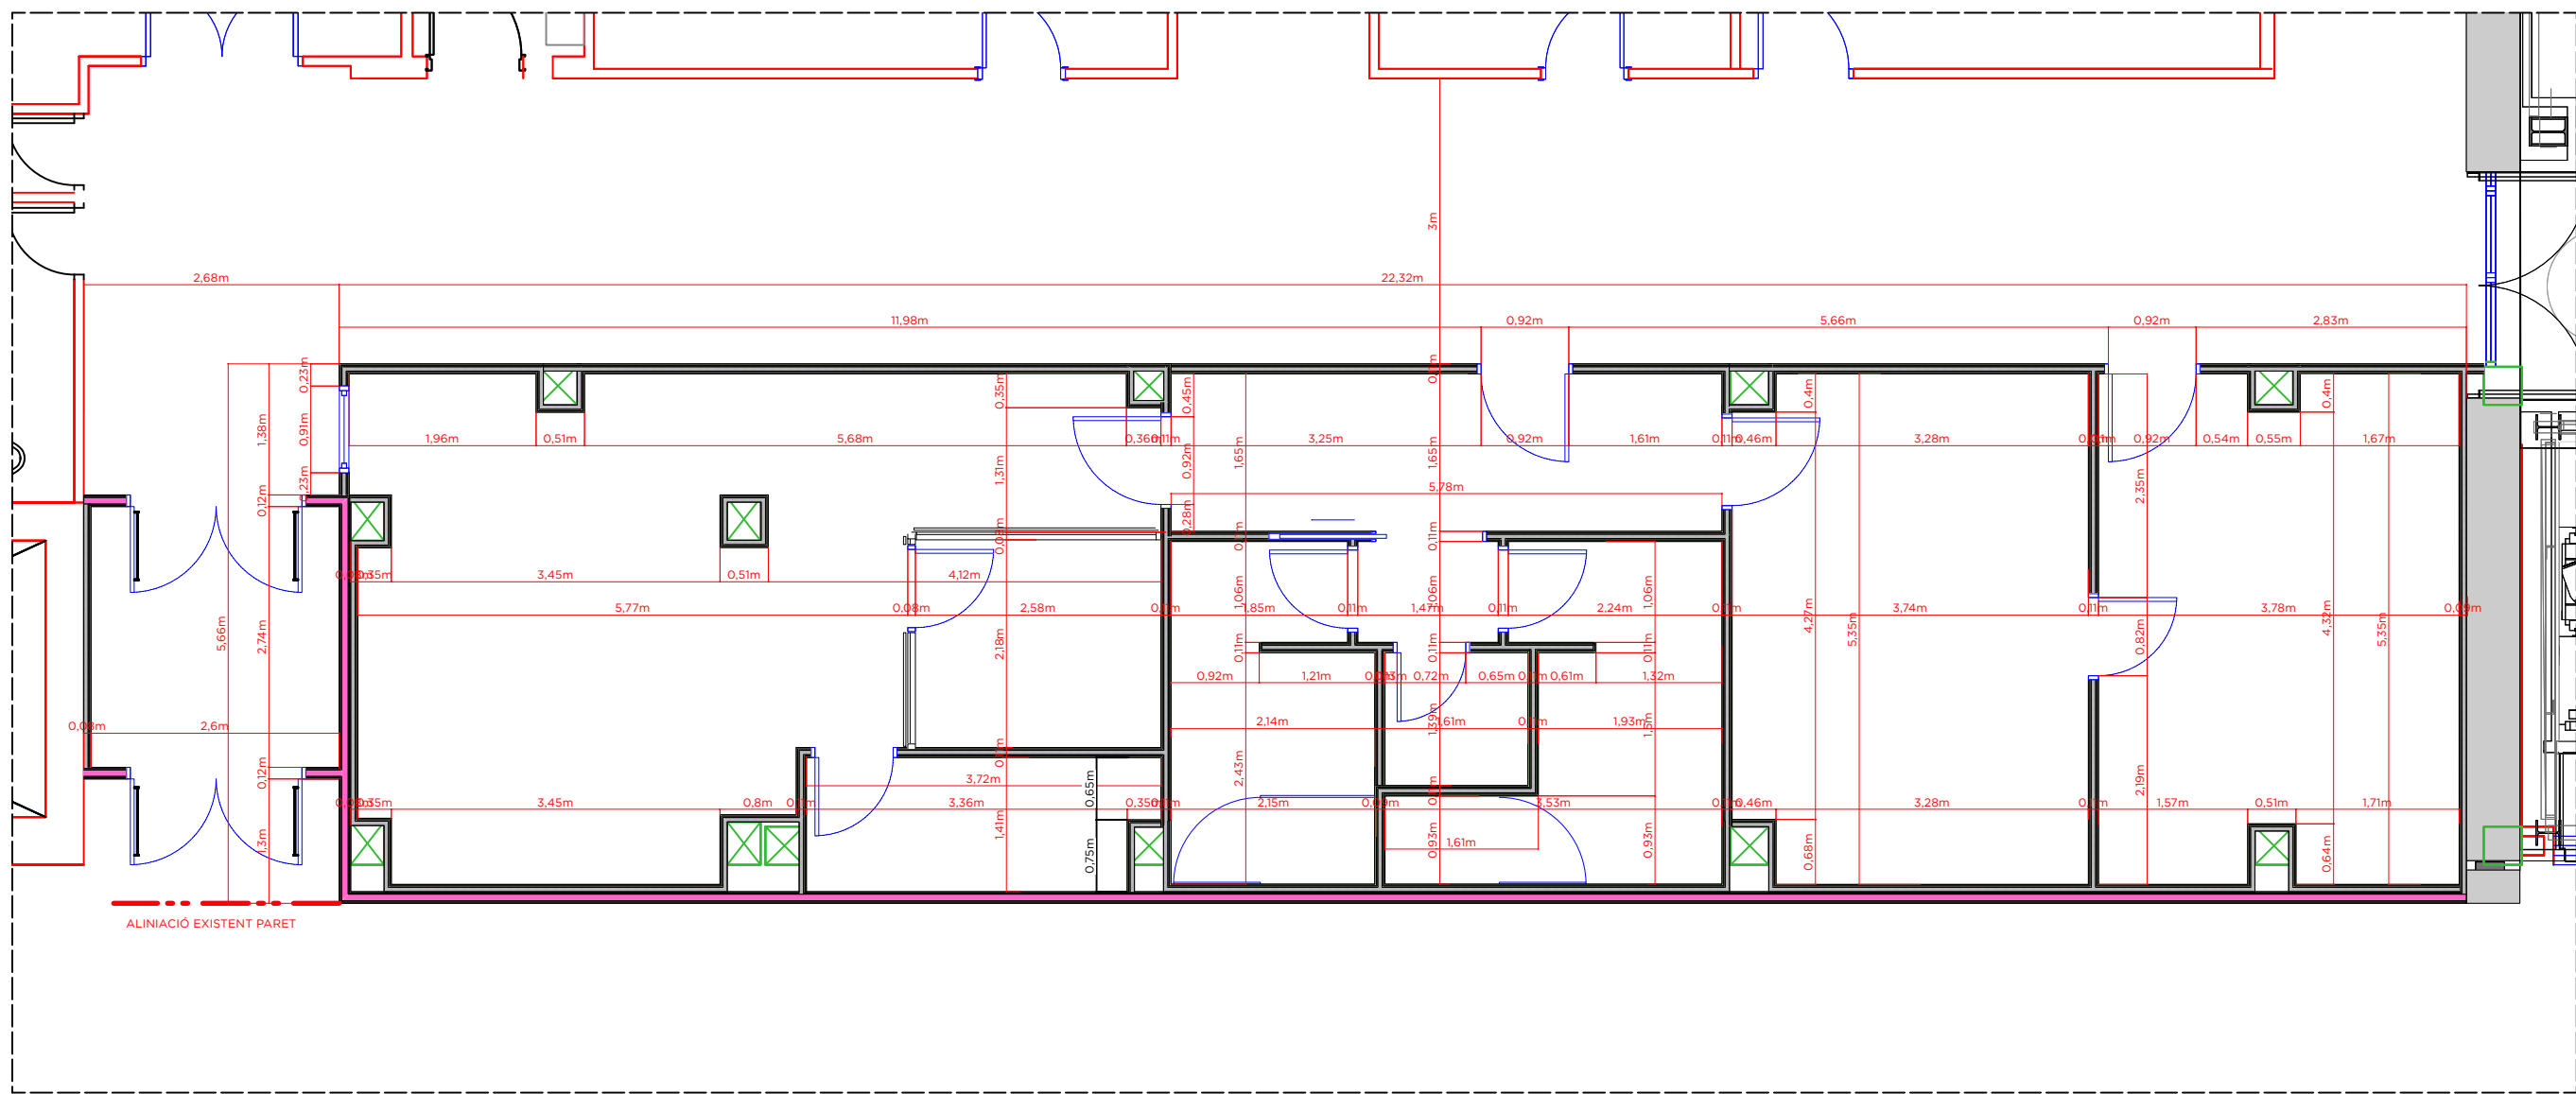

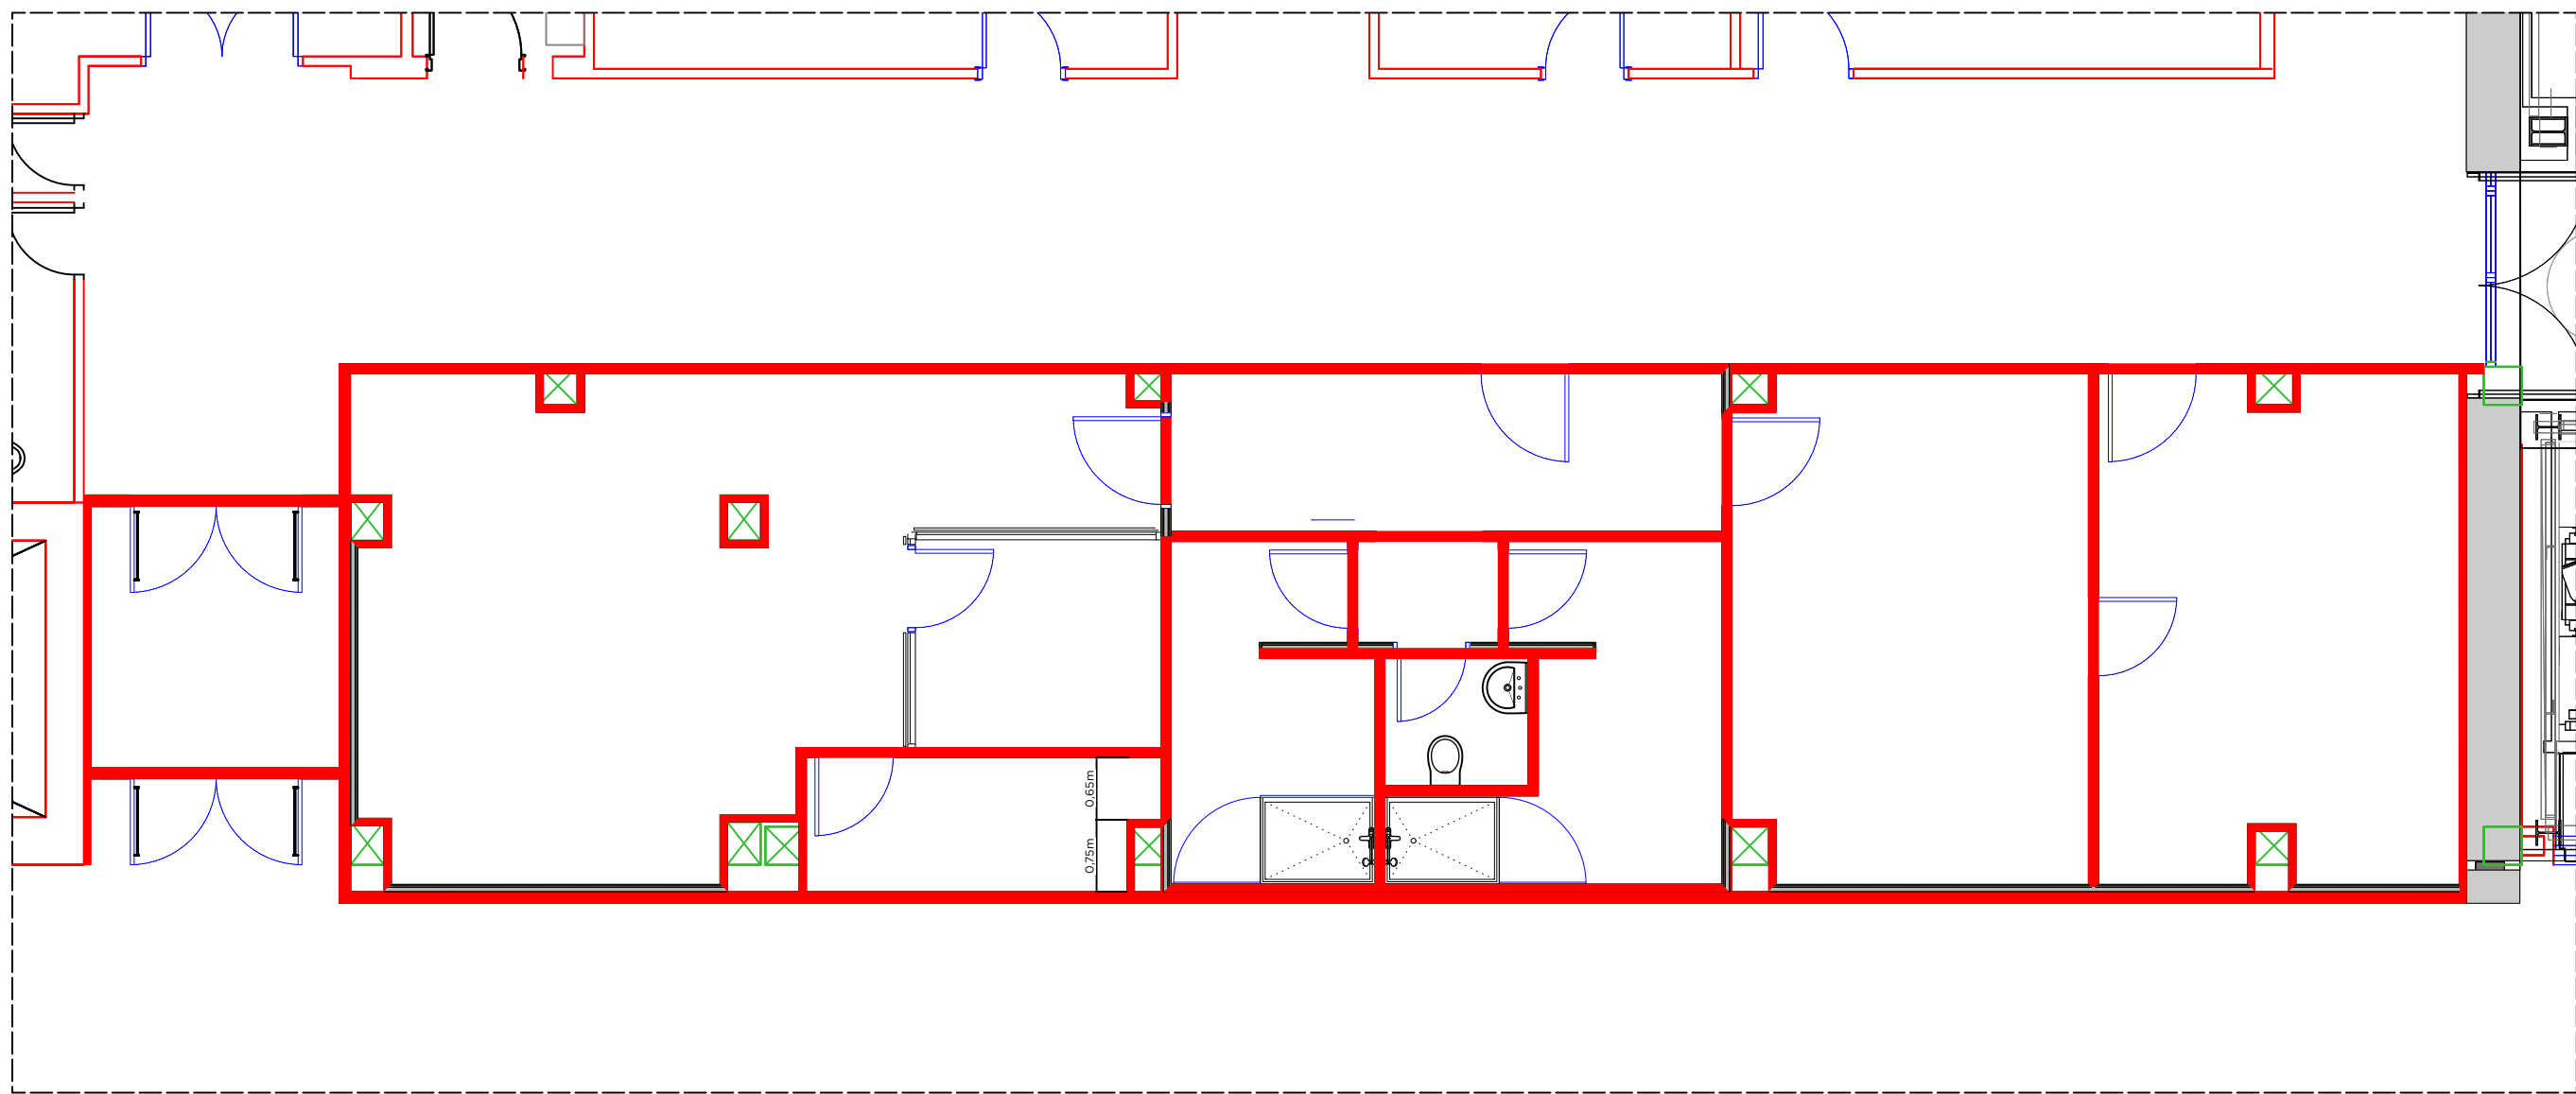

EL PROMOTOR



AUTOR DEL PROJECTE

Alex Lopez-Grado i P., arg. 61.227-8 C.O.A.C.
Plaça Verdaguier, 1. 08960. Sant Just Desvern
@: alexlopezgrado@coac.cat M: 639 320 641

COL·LABORADORS

Nestor Tatché, UBAN FOREST

PROJECTE BÀSIC I EXECUTIU

HOSP. GERMANS TRIAS. REFORMA PSOT

ESCALA:

1:50

DATA:

Juny 2024

NOM DEL PLÀNOL:


Obra Nova

PLÀNOL NÚM.


A0.06

ACABATS VERTICALS


- Policarbonat e: 1'7 mm. B-S1, d0
- Pintura acrilica Fòrmula 2005-Y20R d'HIDROCALPE
- Pintura acrilica blanc NCS 0500N HIDROCALPE

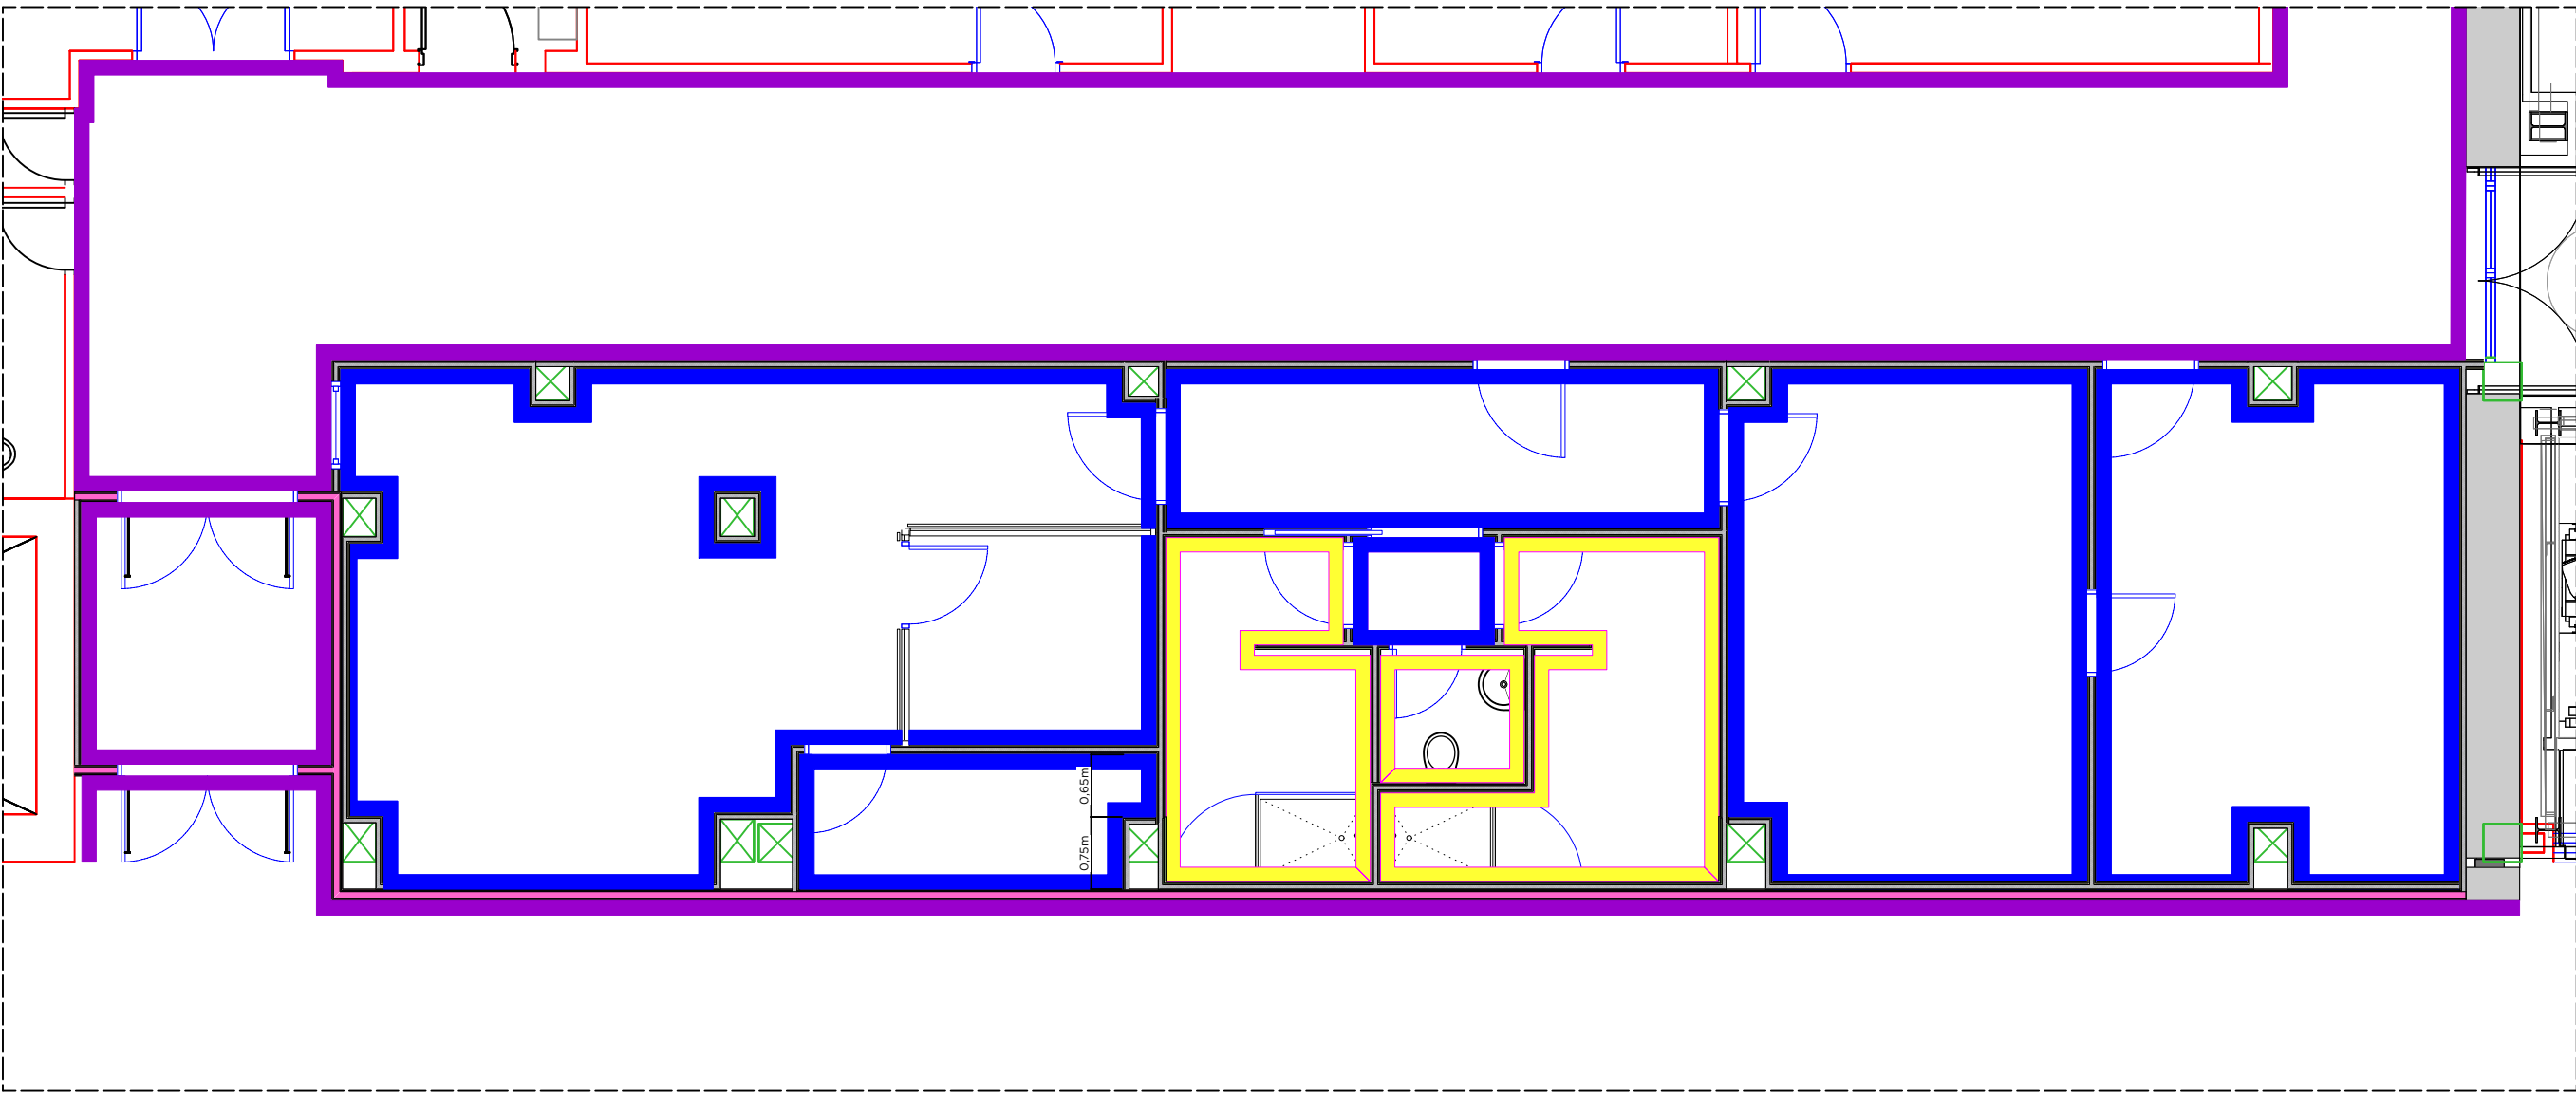

ENVANS

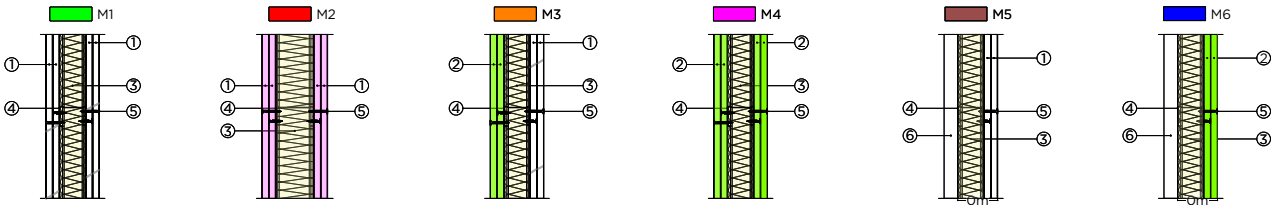


- LLEENDA**
- 1. PLACA CARTRO GUIX 12,5 mm GRUIX
 - 2. PLACA CARTRO GUIX 12,5 mm GRUIX
 - 3. LLANA MINERAL
 - 4. PERFLERIA (48 | 70)
 - 5. FIXACIO PLAQUES
 - 6. PARAMENT EXISTENT
 - 7. FABRICA DE GERO 140 mm
 - 8. JUNTA ESTANCA
 - 9. SEGELLAT JUNTES
- NOTAS:** COL·LOCAR PERFILS CADA 600 mm DE FORJAT A FORJAT

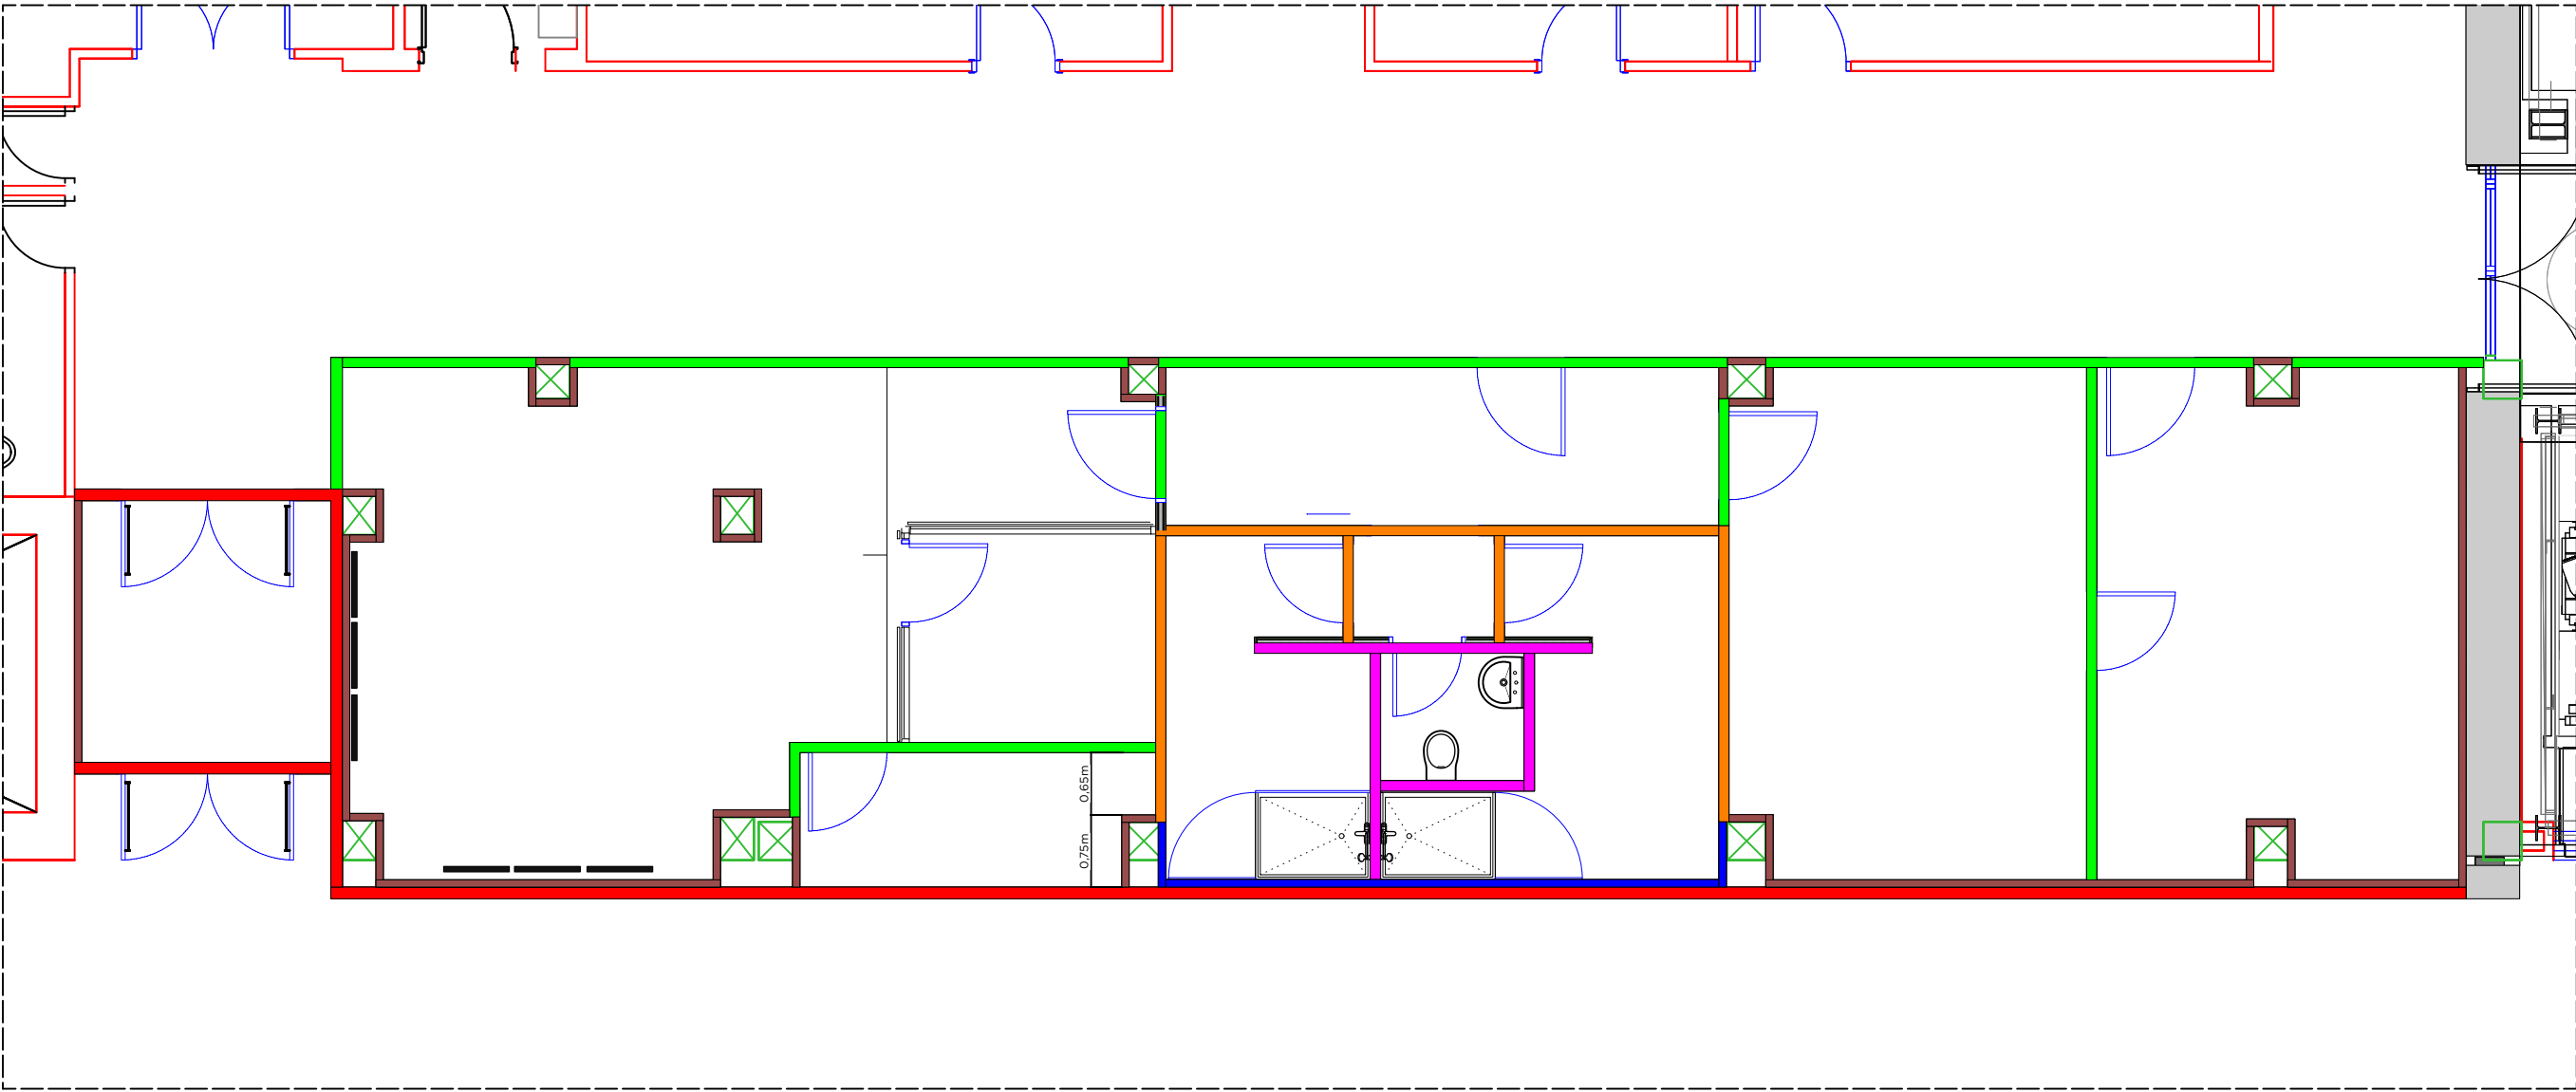


LLEGENDA FALS SOSTRES


- Sostre continu plaques de guix
- Sostre continu plaques de guix hidròfugues
- Sostre registrable 60x60 alumini prelacat perforat (ortogonal) amb vel acústic sobre perfil·leria tegular
- Sostre registrable 60x60 mod. ECOPHON Hygiene A 20 mm, blanc
- Sostre registrable 60x60 Knauf D143 vinilica VTR amb perf vista Peakform 24 mm color blanc
- Fals sostre plaques de silicats EI180
- Pintat negre directe sobre forjat (de 2'5 m en amunt)

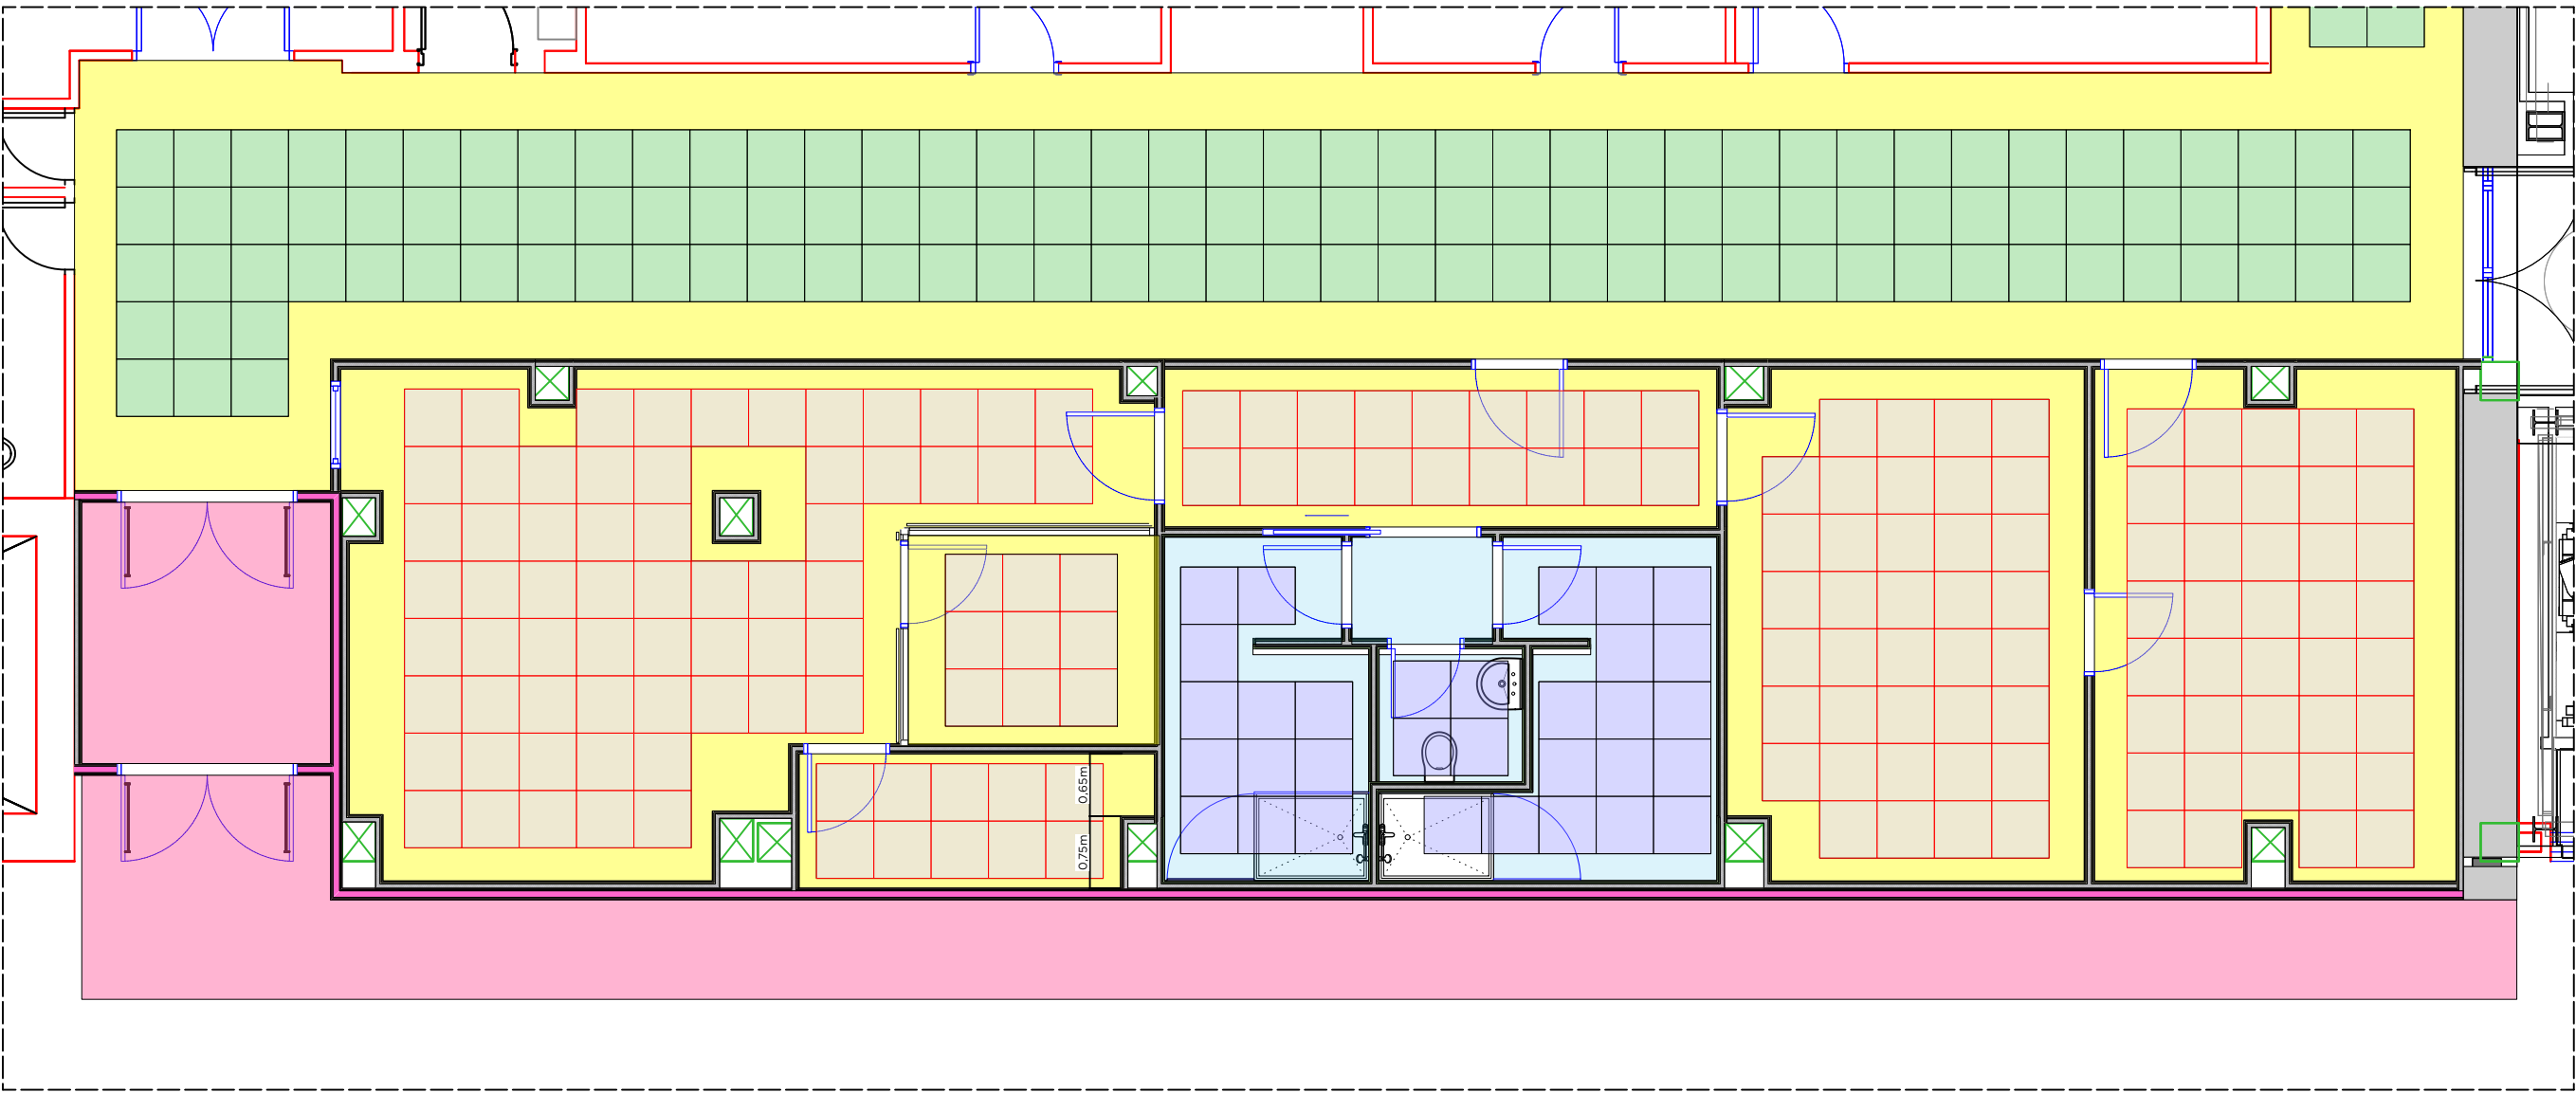


PAVIMENTS

- Terratzo Gris Cantàbric 4524-1 de Graus Pujol
- Paviment vinílic Tarkett IQ Granit MultiSafe 3476383 Clase 3
- Rebaixat polit i abrillantat terratzo existent
- Sòcol terratzo color Gris Cantàbric 4524-1 de Graus Pujol

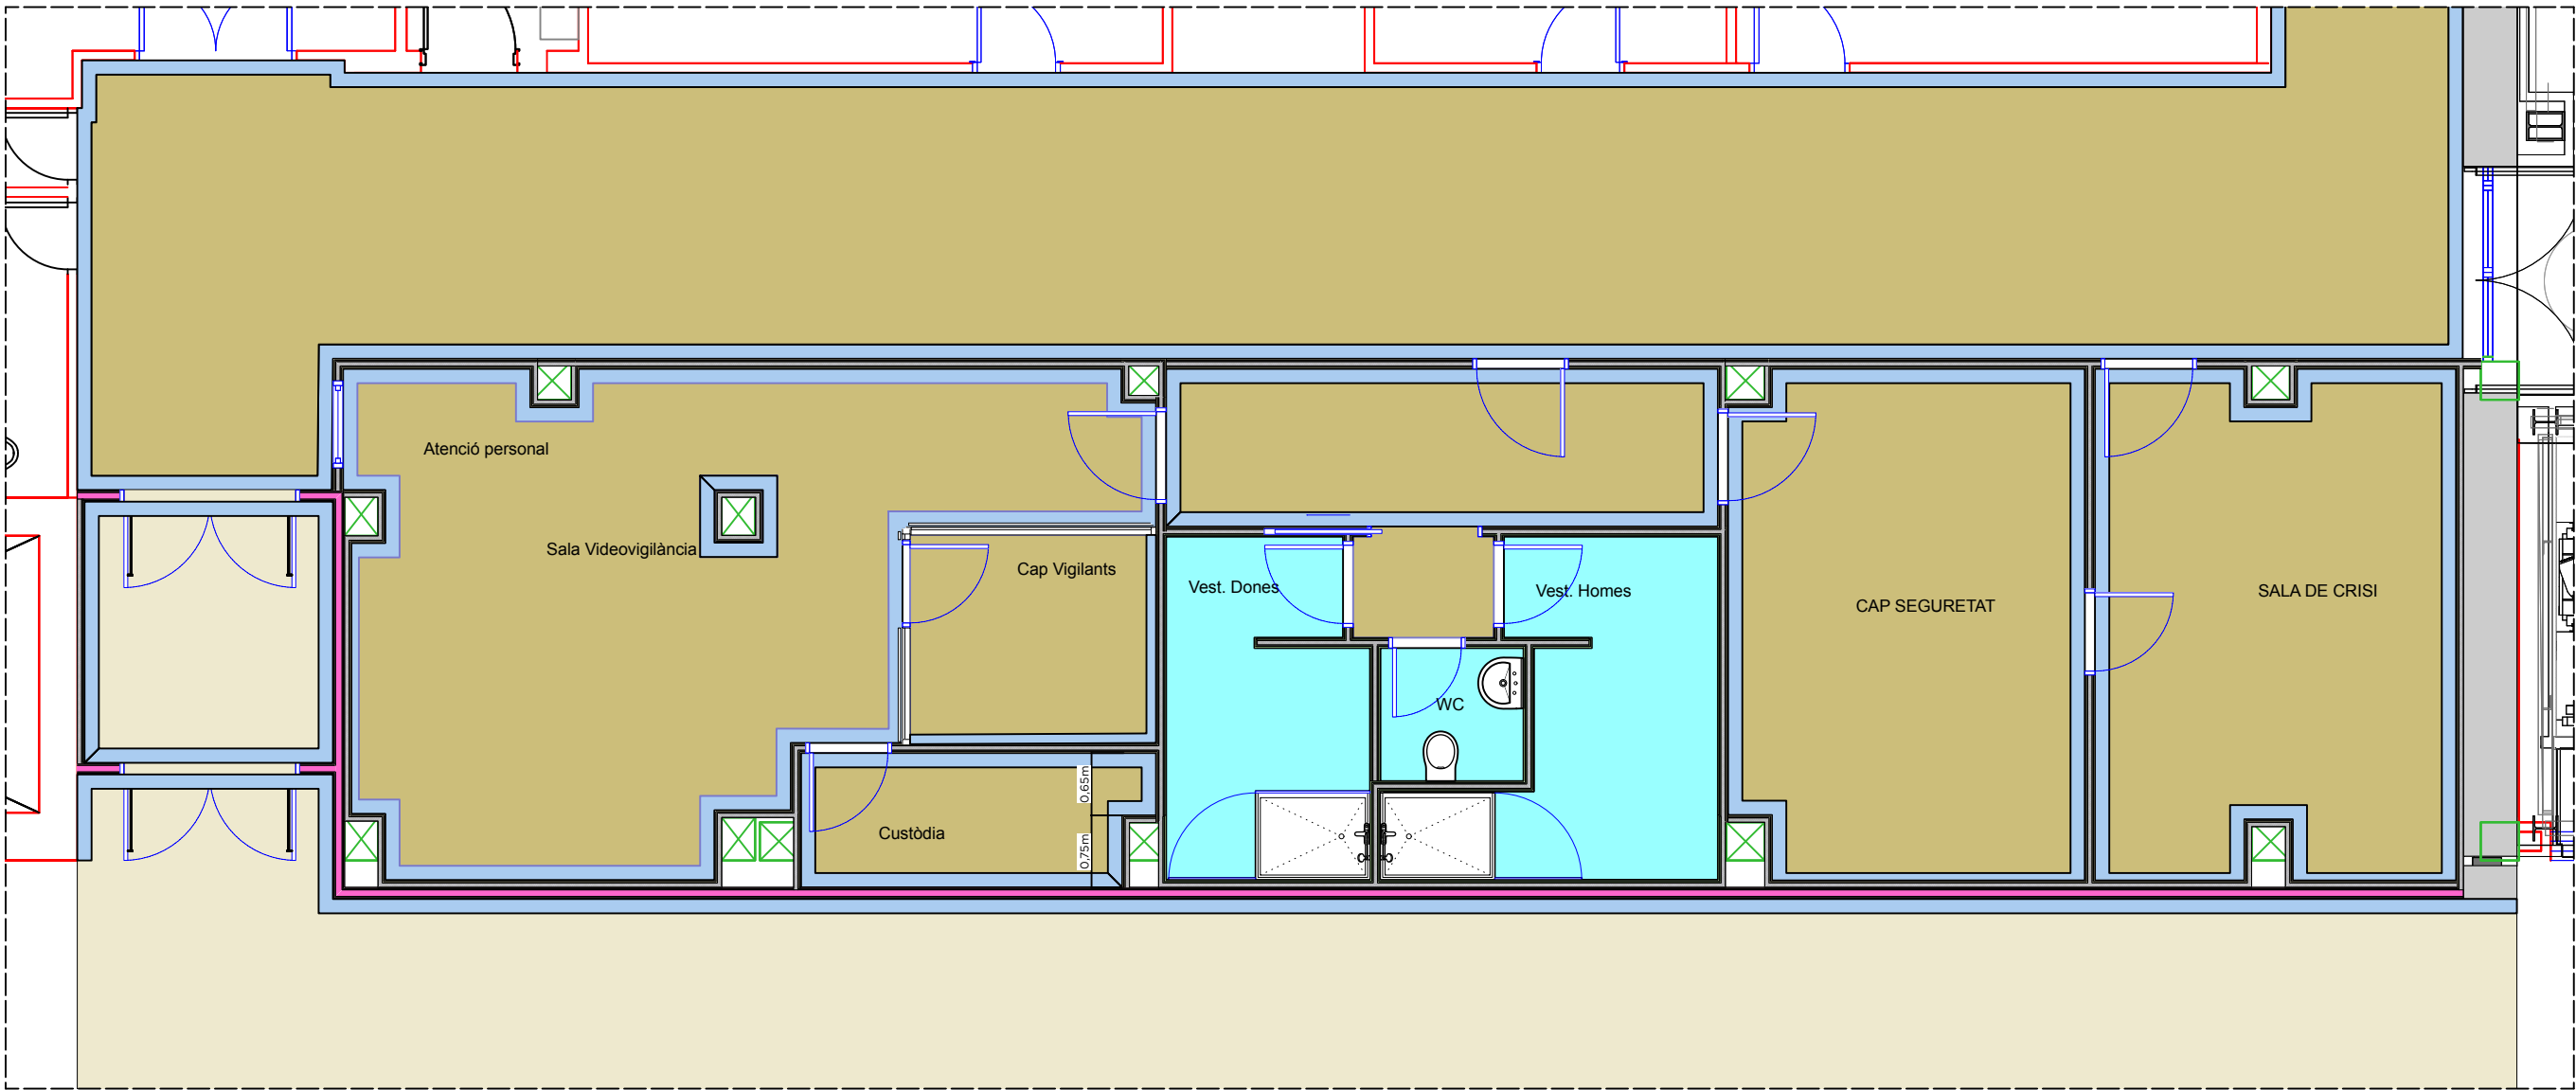


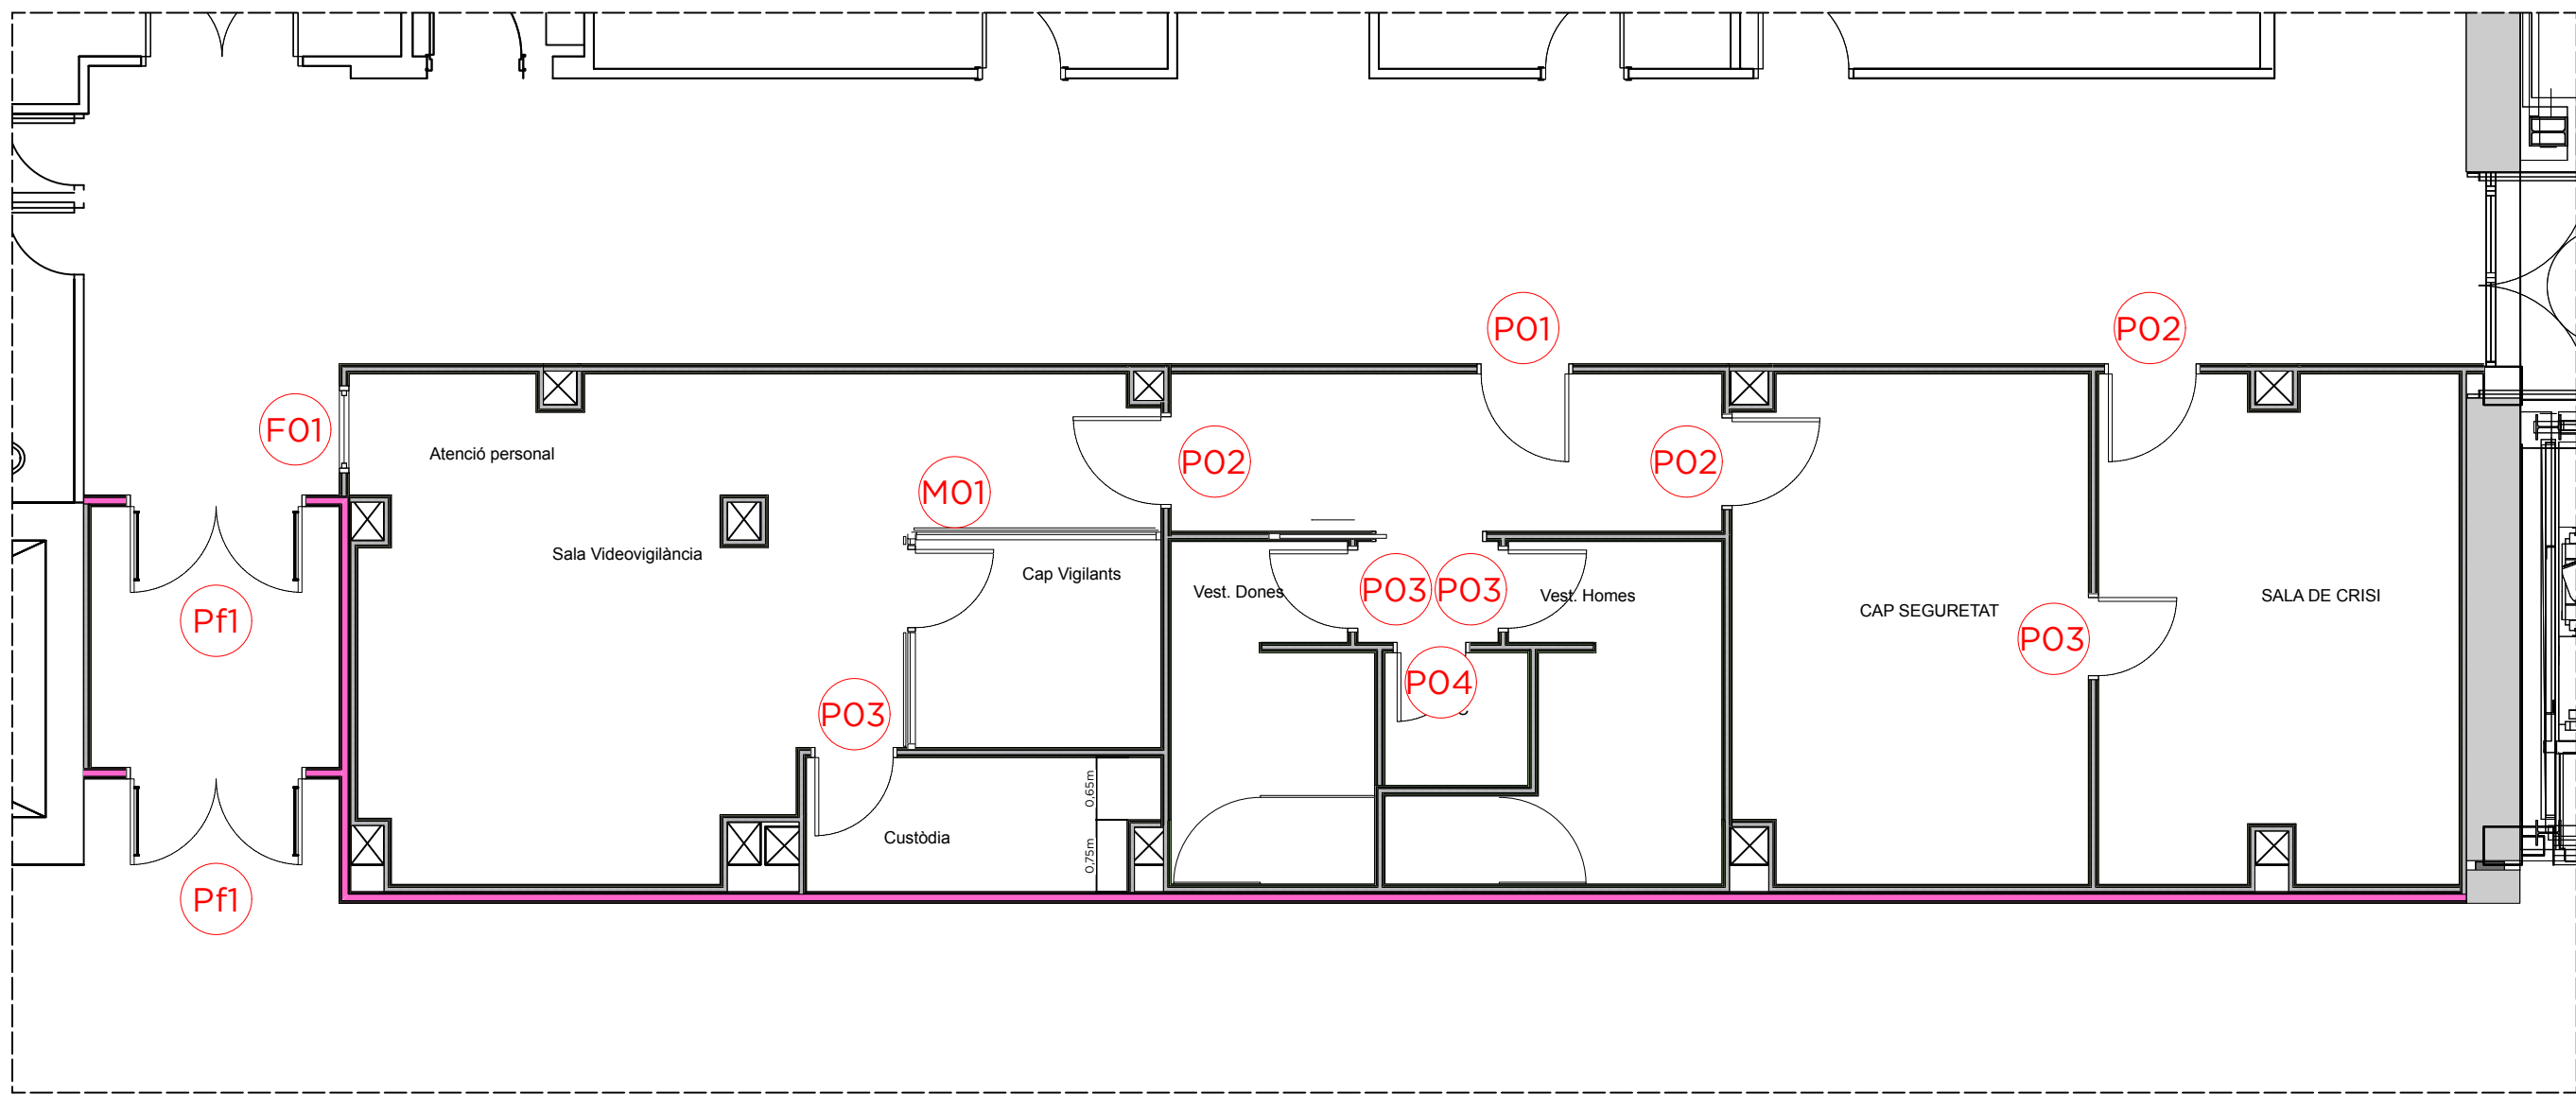


FUSTERIES INTERIORS

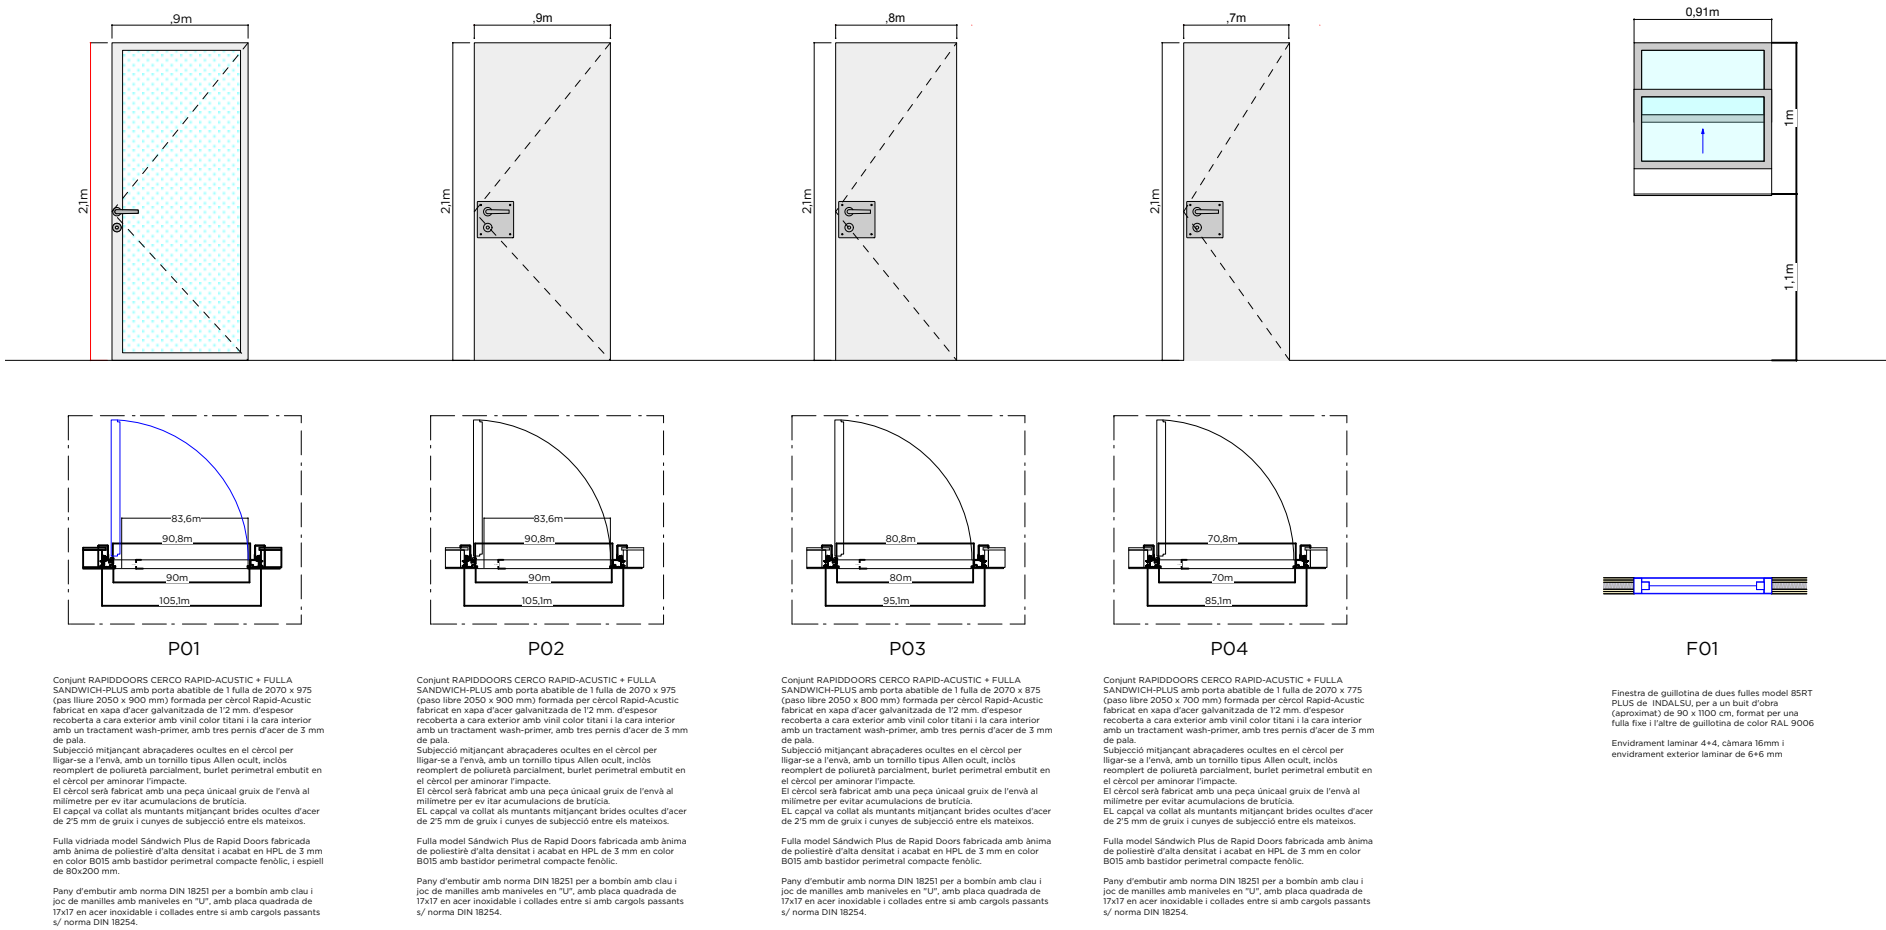

FUSTERIES RF

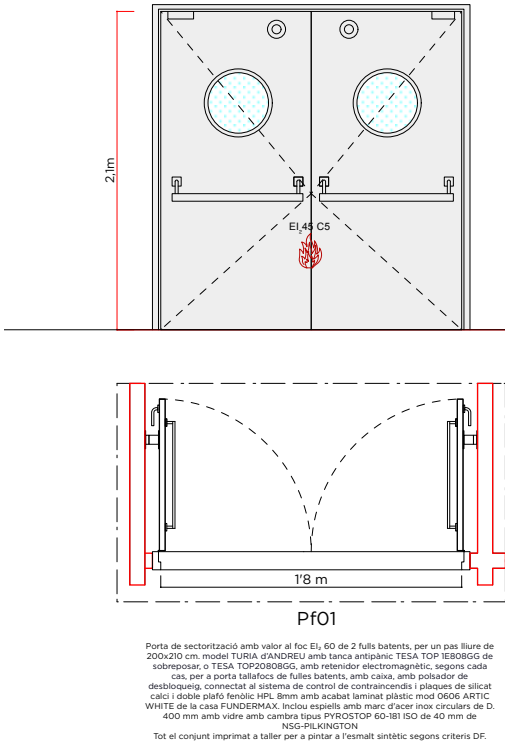


MAMPARES

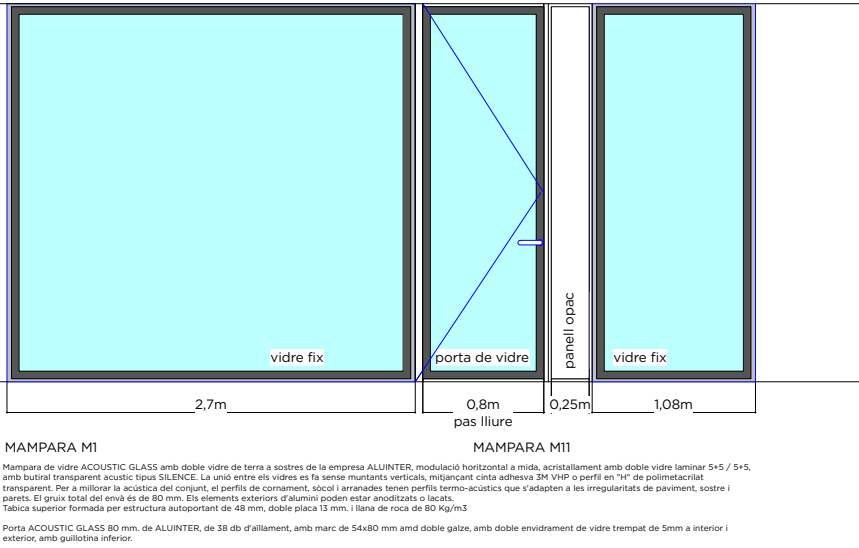

PANELLS FENÒLICS

MOBILIARI

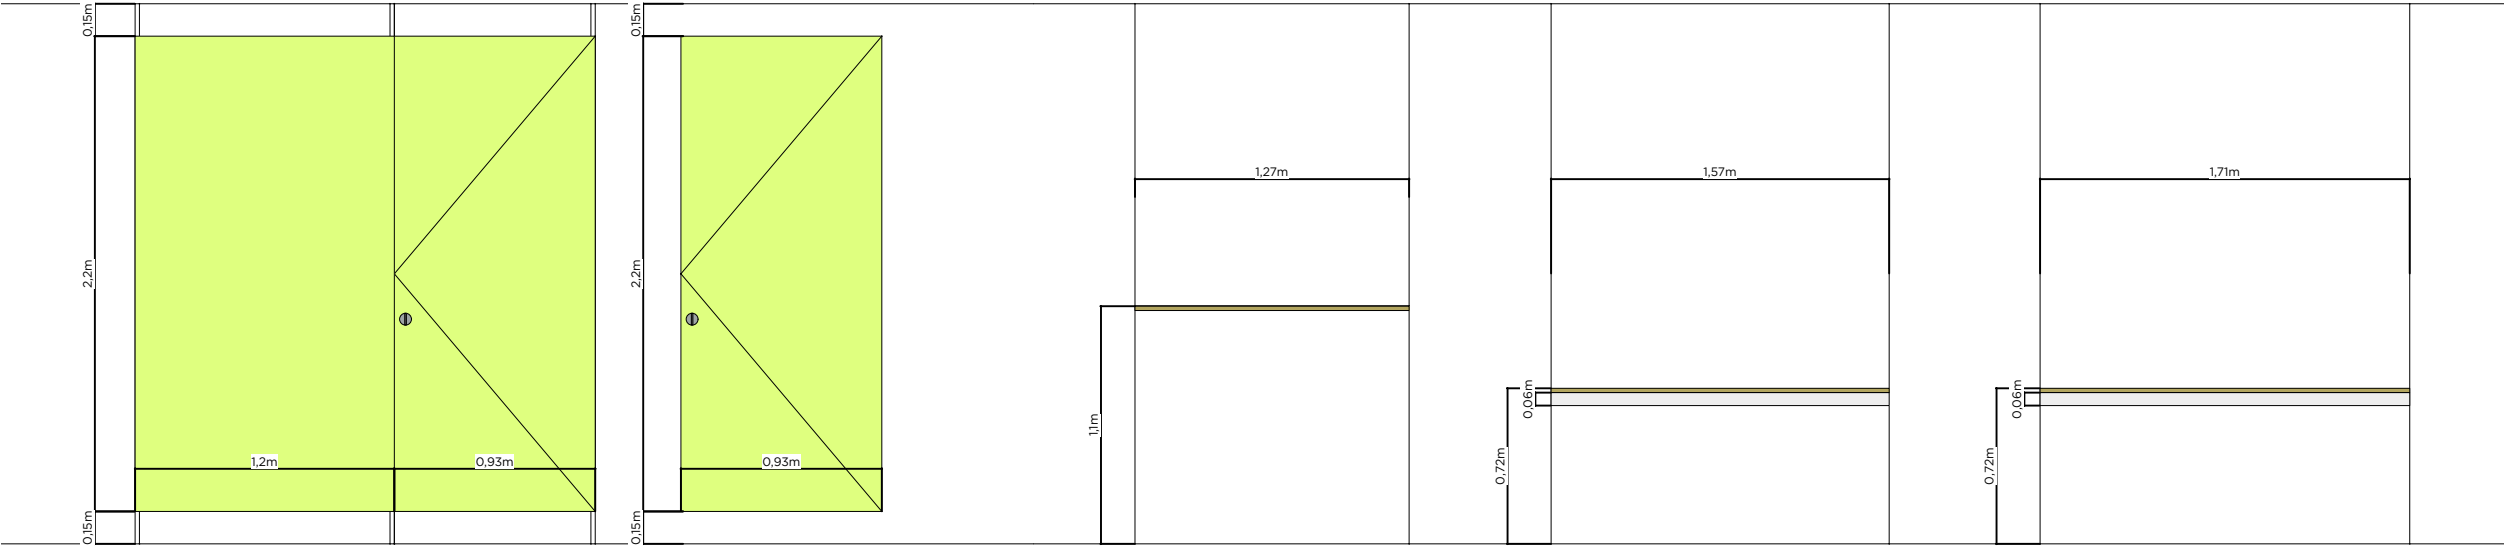

F01

Cabina formada per lateral i frontal amb porta 930 mm. de placas de compacte fenòlic de 12 mm. de gruix, tipu Fundermax o similar. Laminat de alta presió (HPL) fabricat segond norma EN 438; compost per celulosa e impregnat de resines termoenduribles i presat a alta presió i temperatura. Nucli de color negre estàndar, i cares exteriors amb resina melamínica, color llis a definir.
Resistent a la humitat i vapor.
Amb fronts, laterals i portes de +/- 615 mm.; 150 mm. de pies regulables. Accesoris: "U" de alumini anodizat inox. Ferratges: pernís, condenma i pom amb indicador de lliure/ocupat en acer inoxidable Aisi-304 i potes regulables en Aisi-316

F02

Cabina formada per frontal amb porta 930 mm. de placas de compacte fenòlic de 12 mm. de gruix, tipu Fundermax o similar. Laminat de alta presió (HPL) fabricat segond norma EN 438; compost per celulosa e impregnat de resines termoenduribles i presat a alta presió i temperatura. Nucli de color negre estàndar, i cares exteriors amb resina melamínica, color llis a definir.
Resistent a la humitat i vapor.
Amb fronts, laterals i portes de +/- 615 mm.; 150 mm. de pies regulables. Accesoris: "U" de alumini anodizat inox. Ferratges: pernís, condenma i pom amb indicador de lliure/ocupat en acer inoxidable Aisi-304 i potes regulables en Aisi-316

T01


Tauell d'atenció al públic de dimensions 1'27 x 0'44 m de fondària i alçada 1'1 m. Format per tauell de Compacte fenòlic 16 mm. Color Artic White de FUNDERMAX, collat perimetralment contra les 3 parets de pladur i aresta aixafanada en cantos vistos. Inclou copete de 8 cm i e:10 mm. perimetral encolat a pladur.


T02

Tauell de treball de dimensions 1'57 x 0'75 m de fondària i alçada 0'72 m. Format per tauell de Compacte fenòlic 16 mm. Color Artic White de FUNDERMAX, collat perimetralment contra les 3 parets de pladur i aresta aixafanada en cantos vistos. Inclou passamà d'inox 80x40 mm collat longitudinalment per evitar pandeig, retratat 10 cm. del frontal Inclou copete de 8 cm i e:10 mm. perimetral encolat a pladur.


T03

Tauell de treball de dimensions 1'71 x 0'75 m de fondària i alçada 0'72 m. Format per tauell de Compacte fenòlic 16 mm. Color Artic White de FUNDERMAX, collat perimetralment contra les 3 parets de pladur i aresta aixafanada en cantos vistos. Inclou passamà d'inox 80x40 mm collat longitudinalment per evitar pandeig, retratat 10 cm. del frontal Inclou copete de 8 cm i e:10 mm. perimetral encolat a pladur.

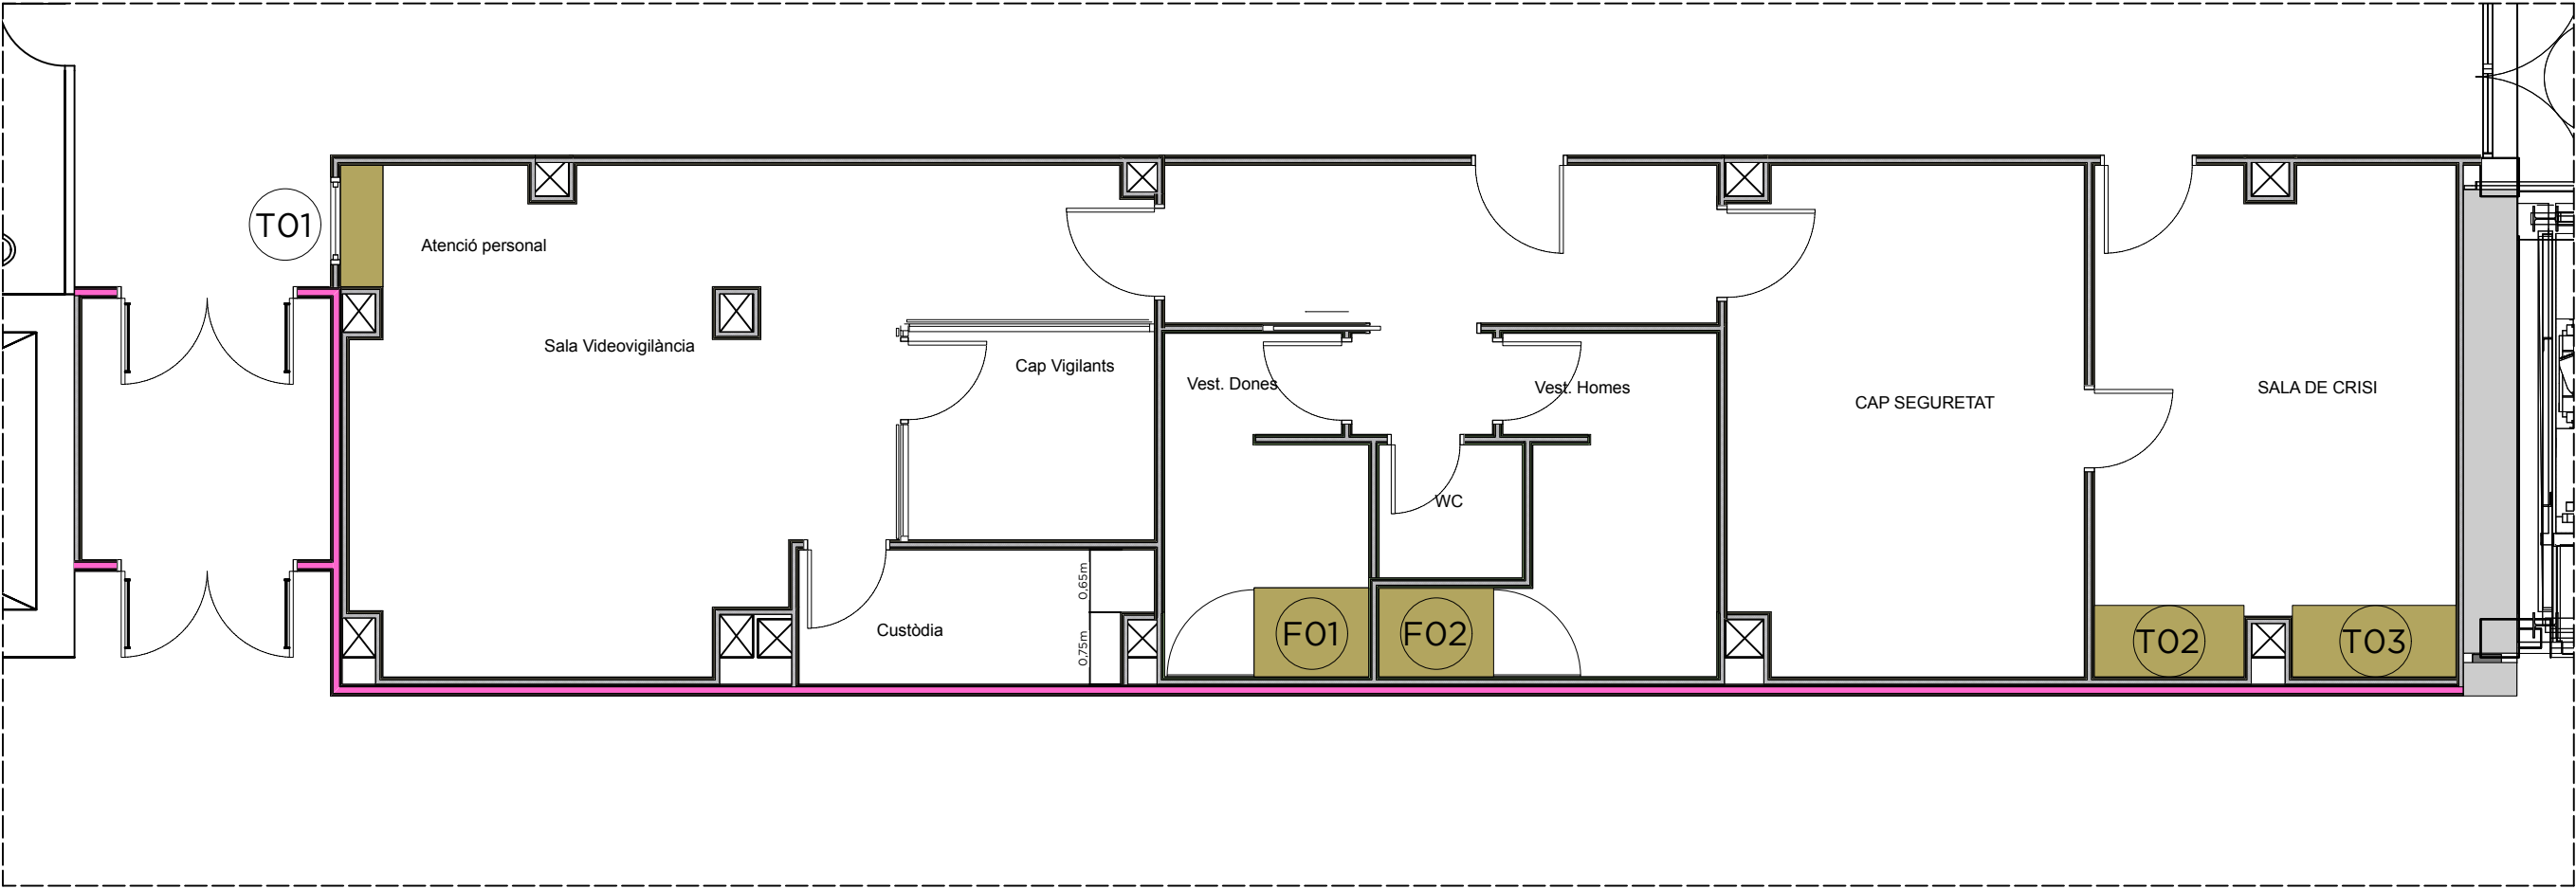

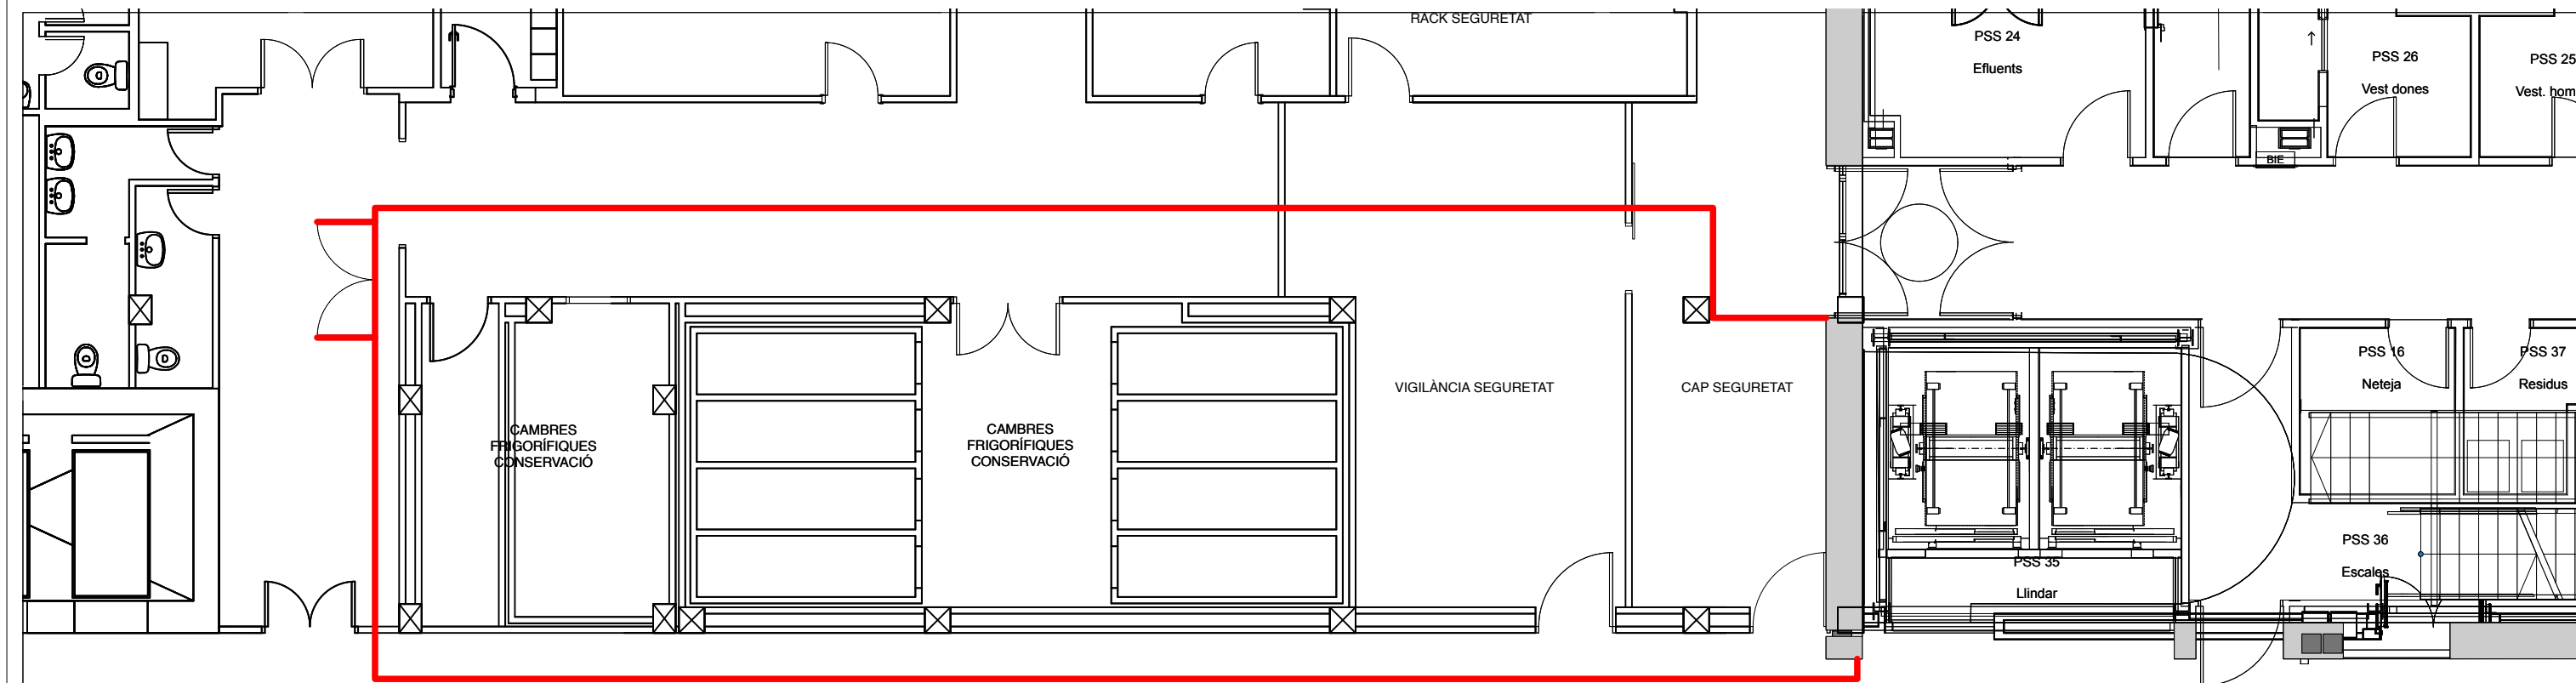

NOSOCOMIALS

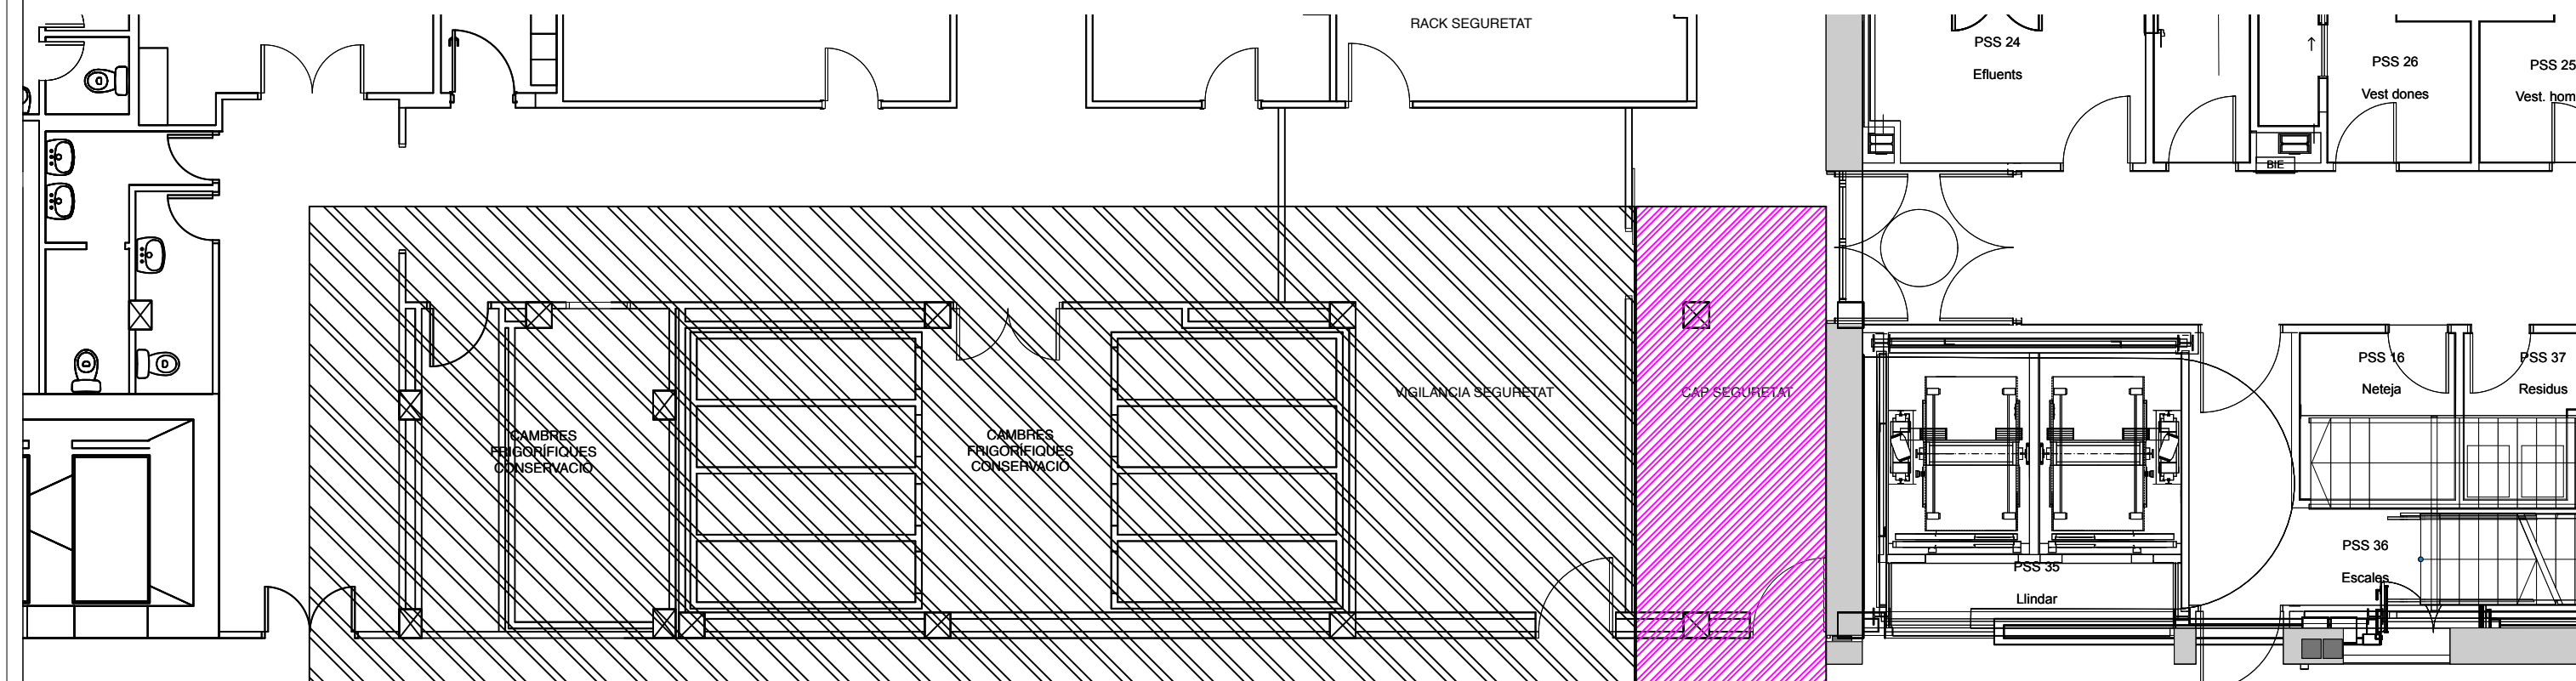

FASE 1

FASE 2

FASES