




ORTOFOTO ICGC

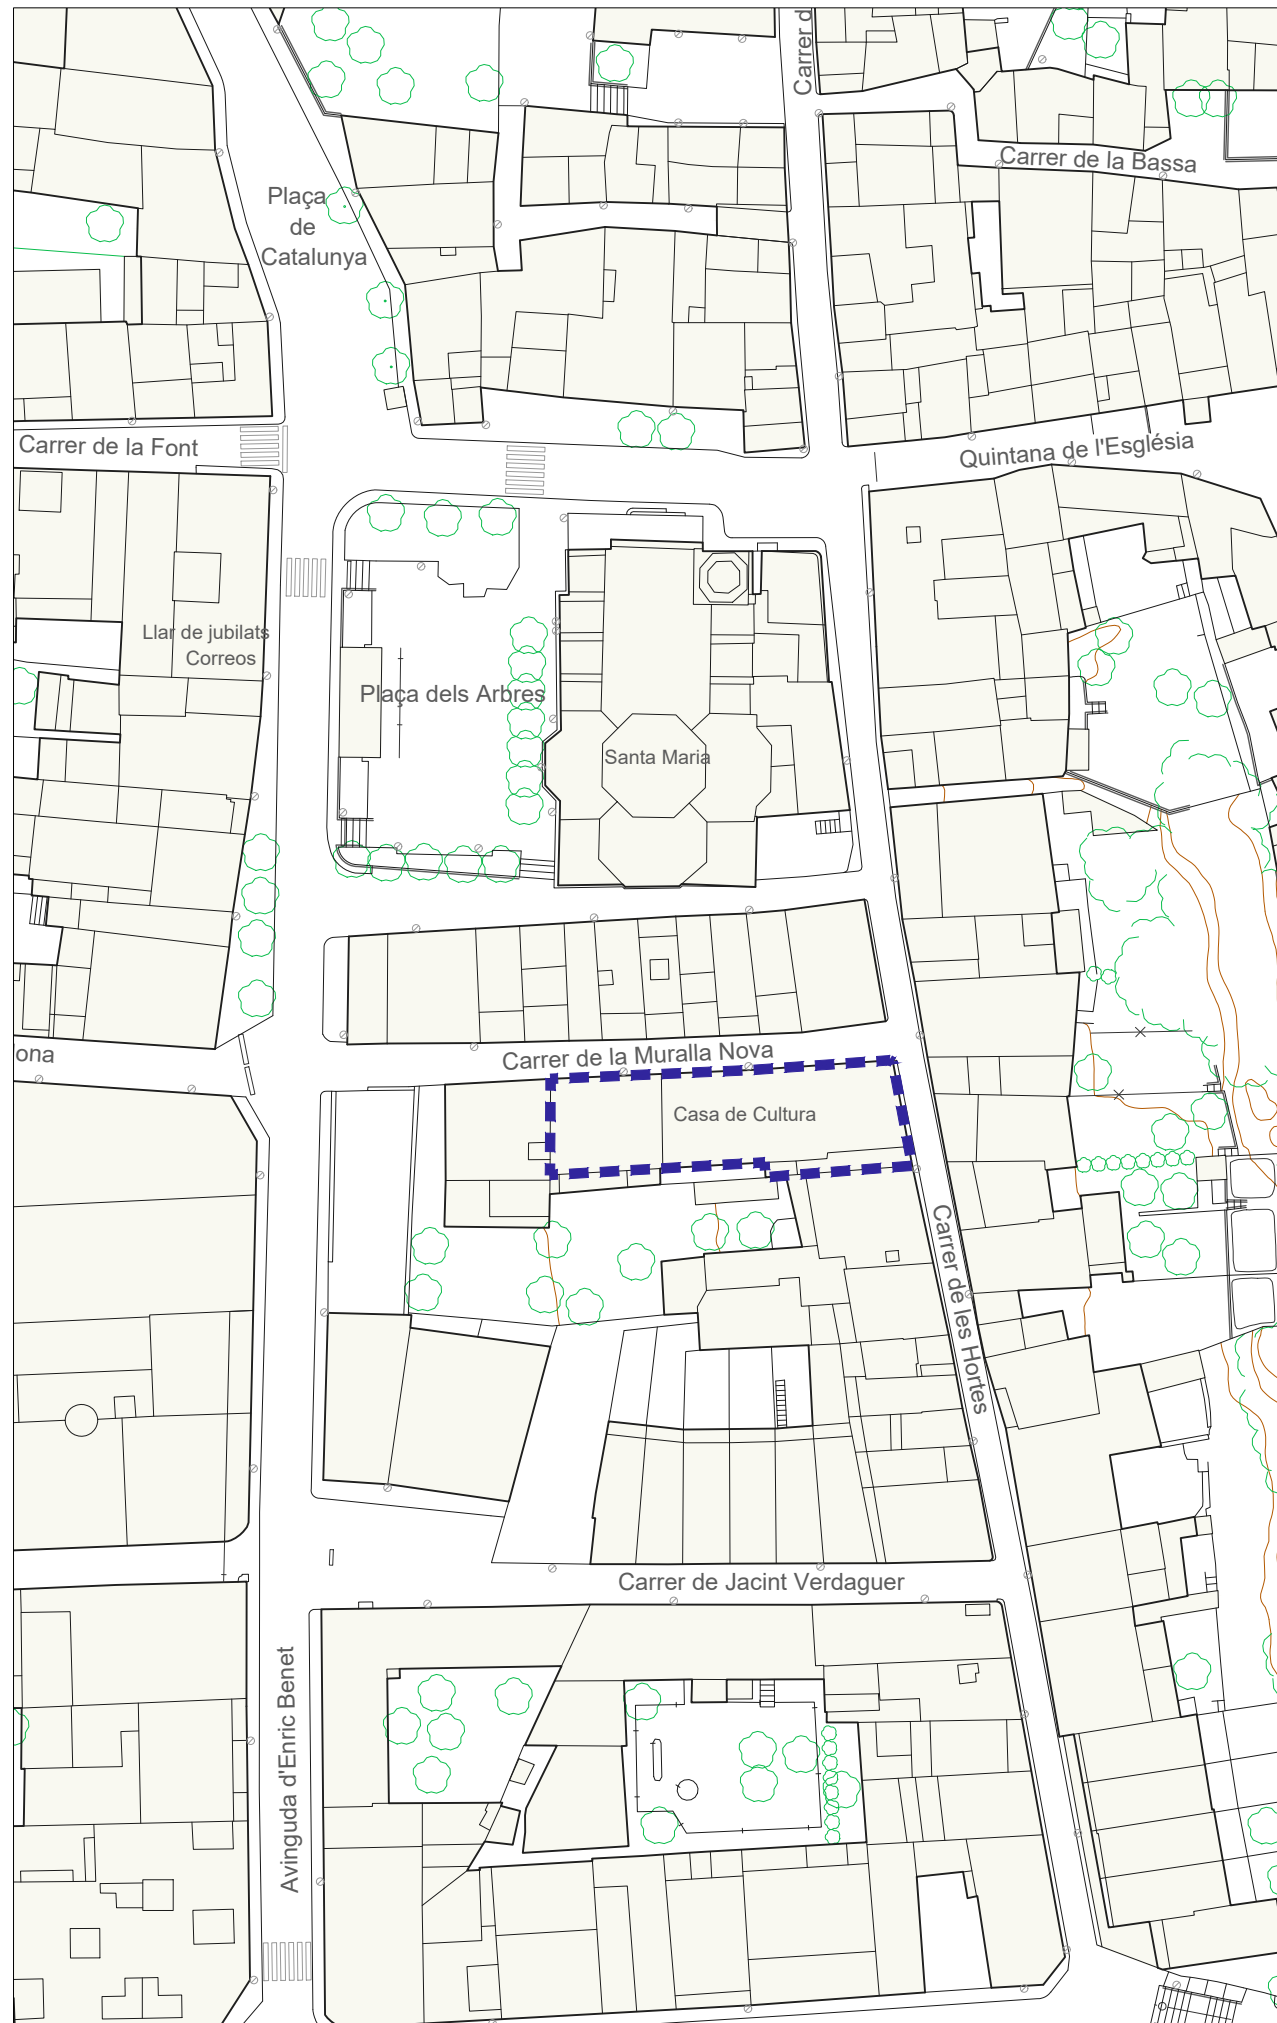

CARTOGRAFIA ICGC


ÀMBIT ACTUACIÓ

EMPLAÇAMENT
CARTOGRAFIA ICGC


Ajuntament de
Vila-rodona

1/800

1

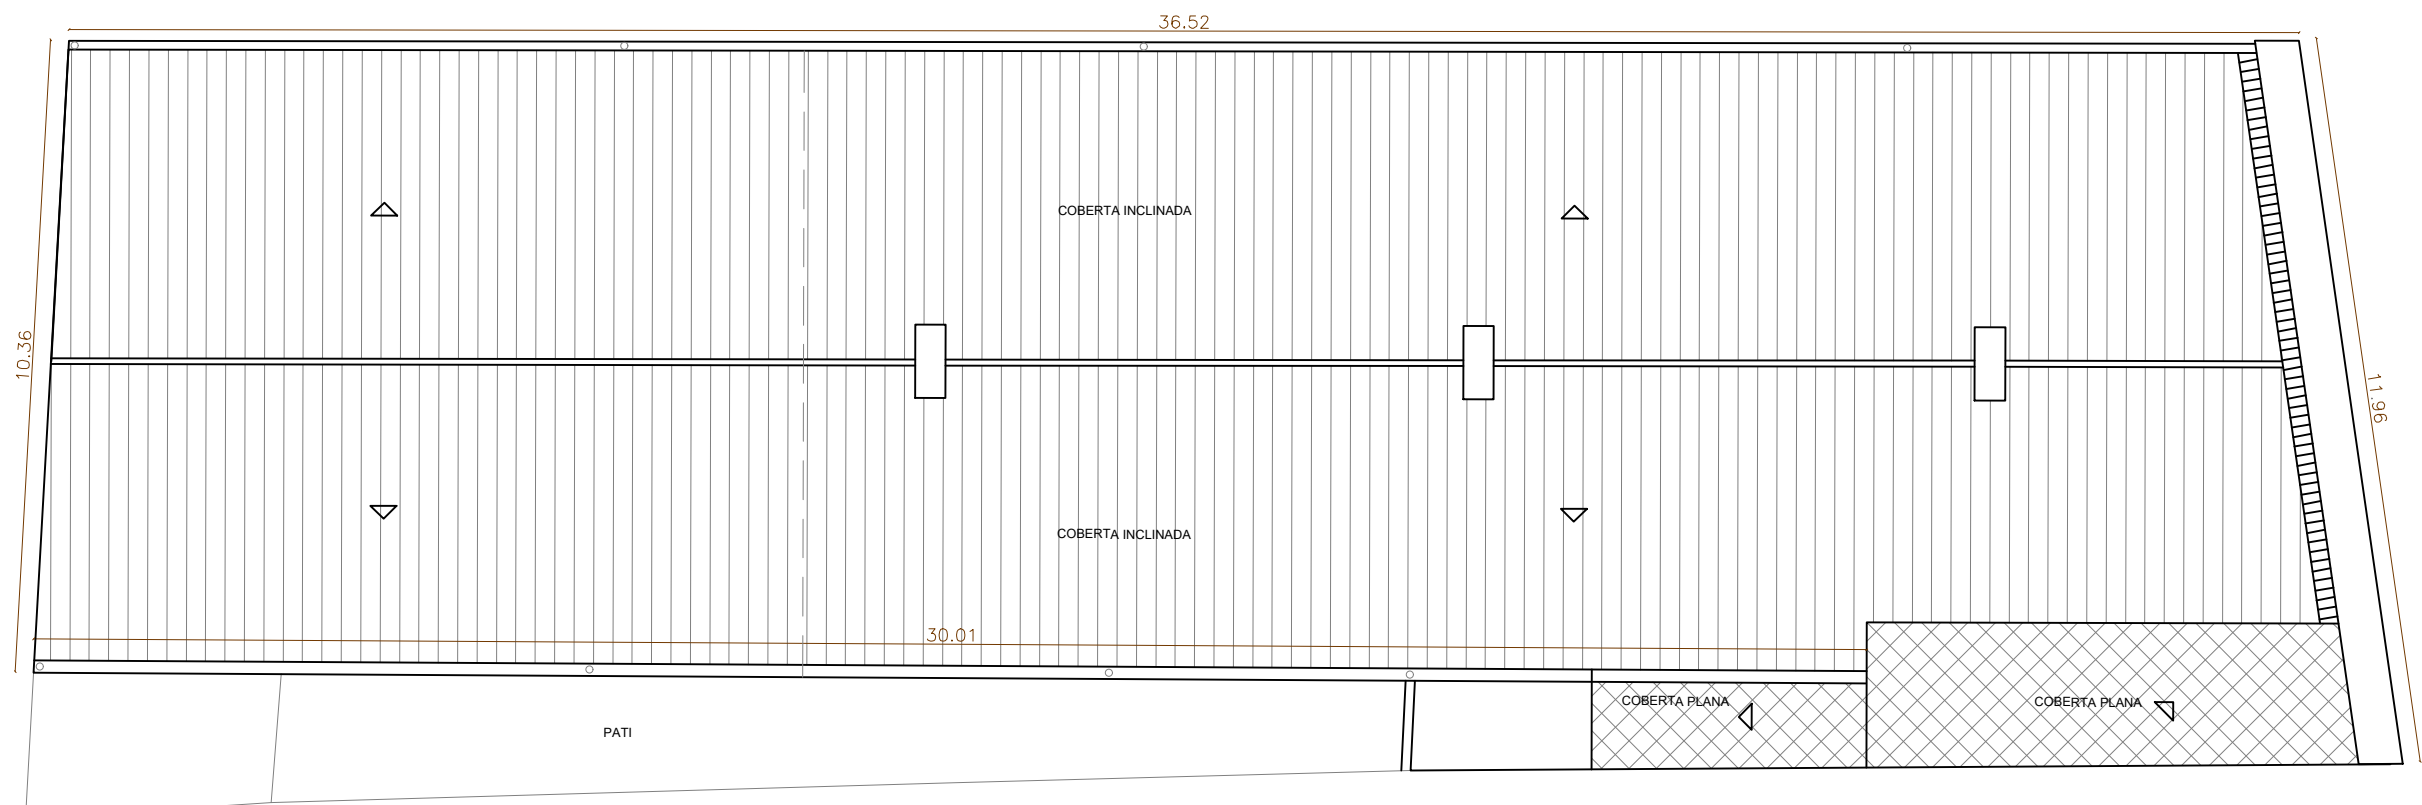


PLANTA COBERTA

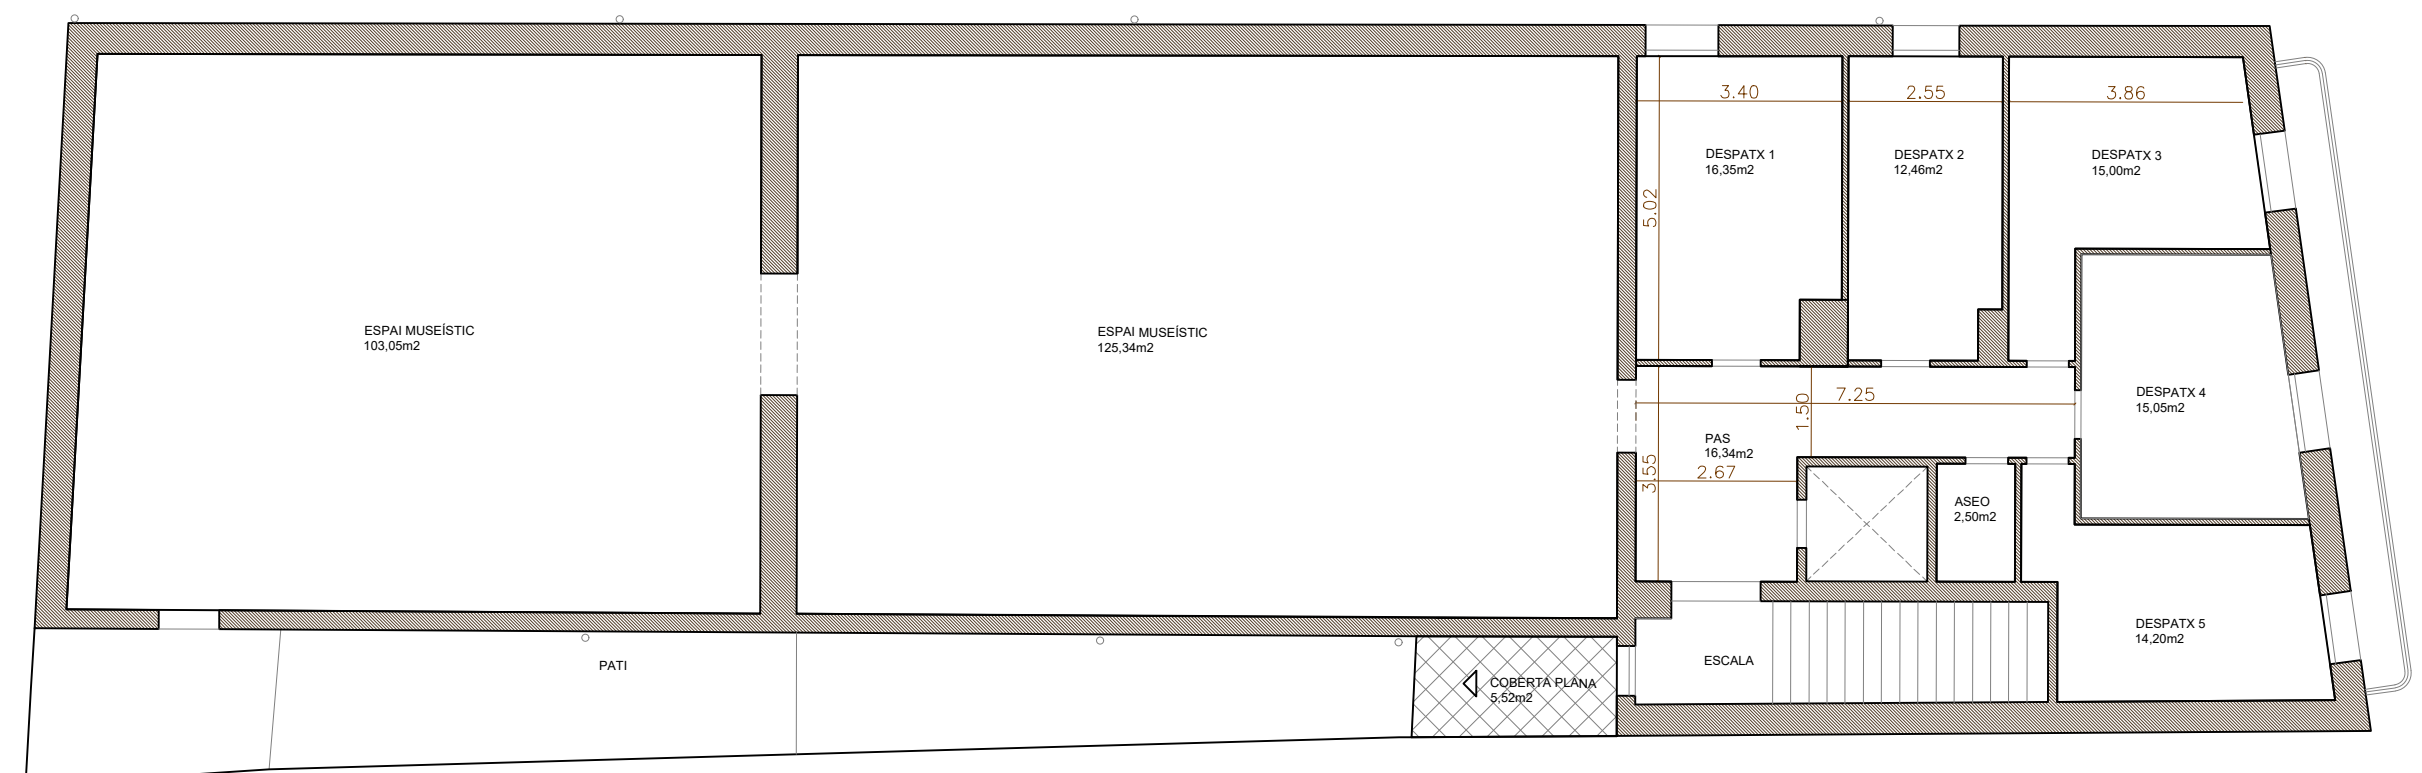


PLANTA PRIMERA


ESTAT ACTUAL
PLANTA

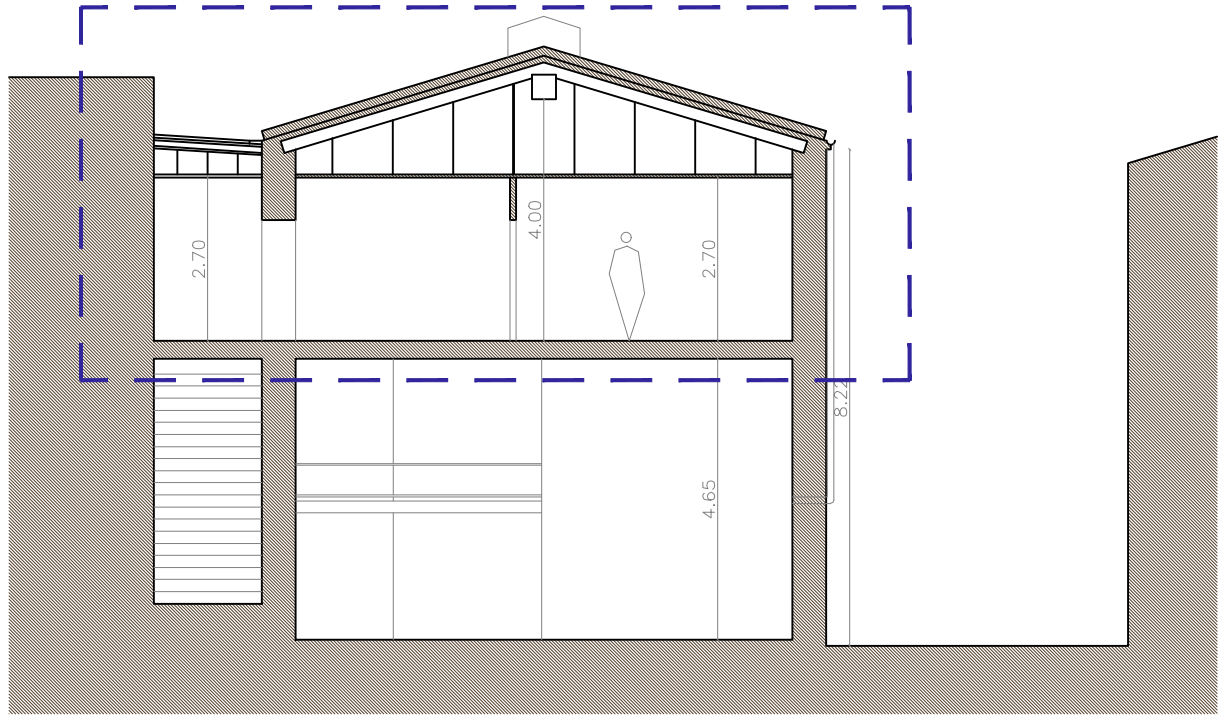


SECCIÓ 1

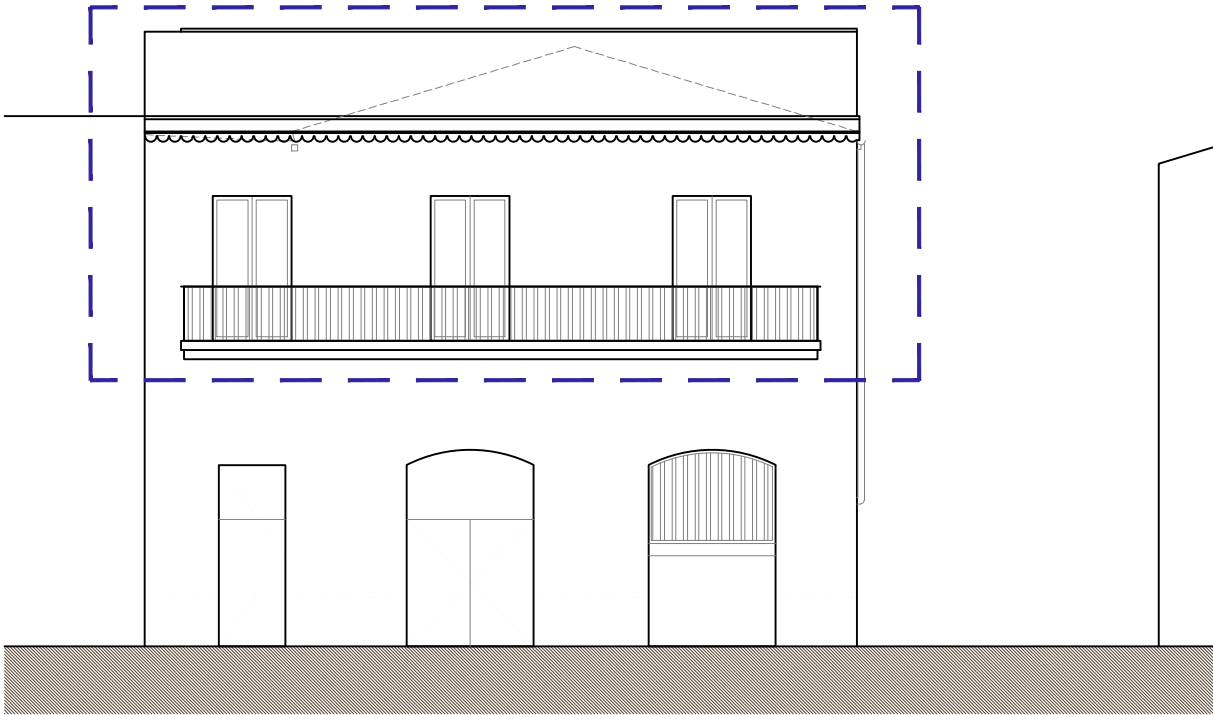


ALÇAT 1

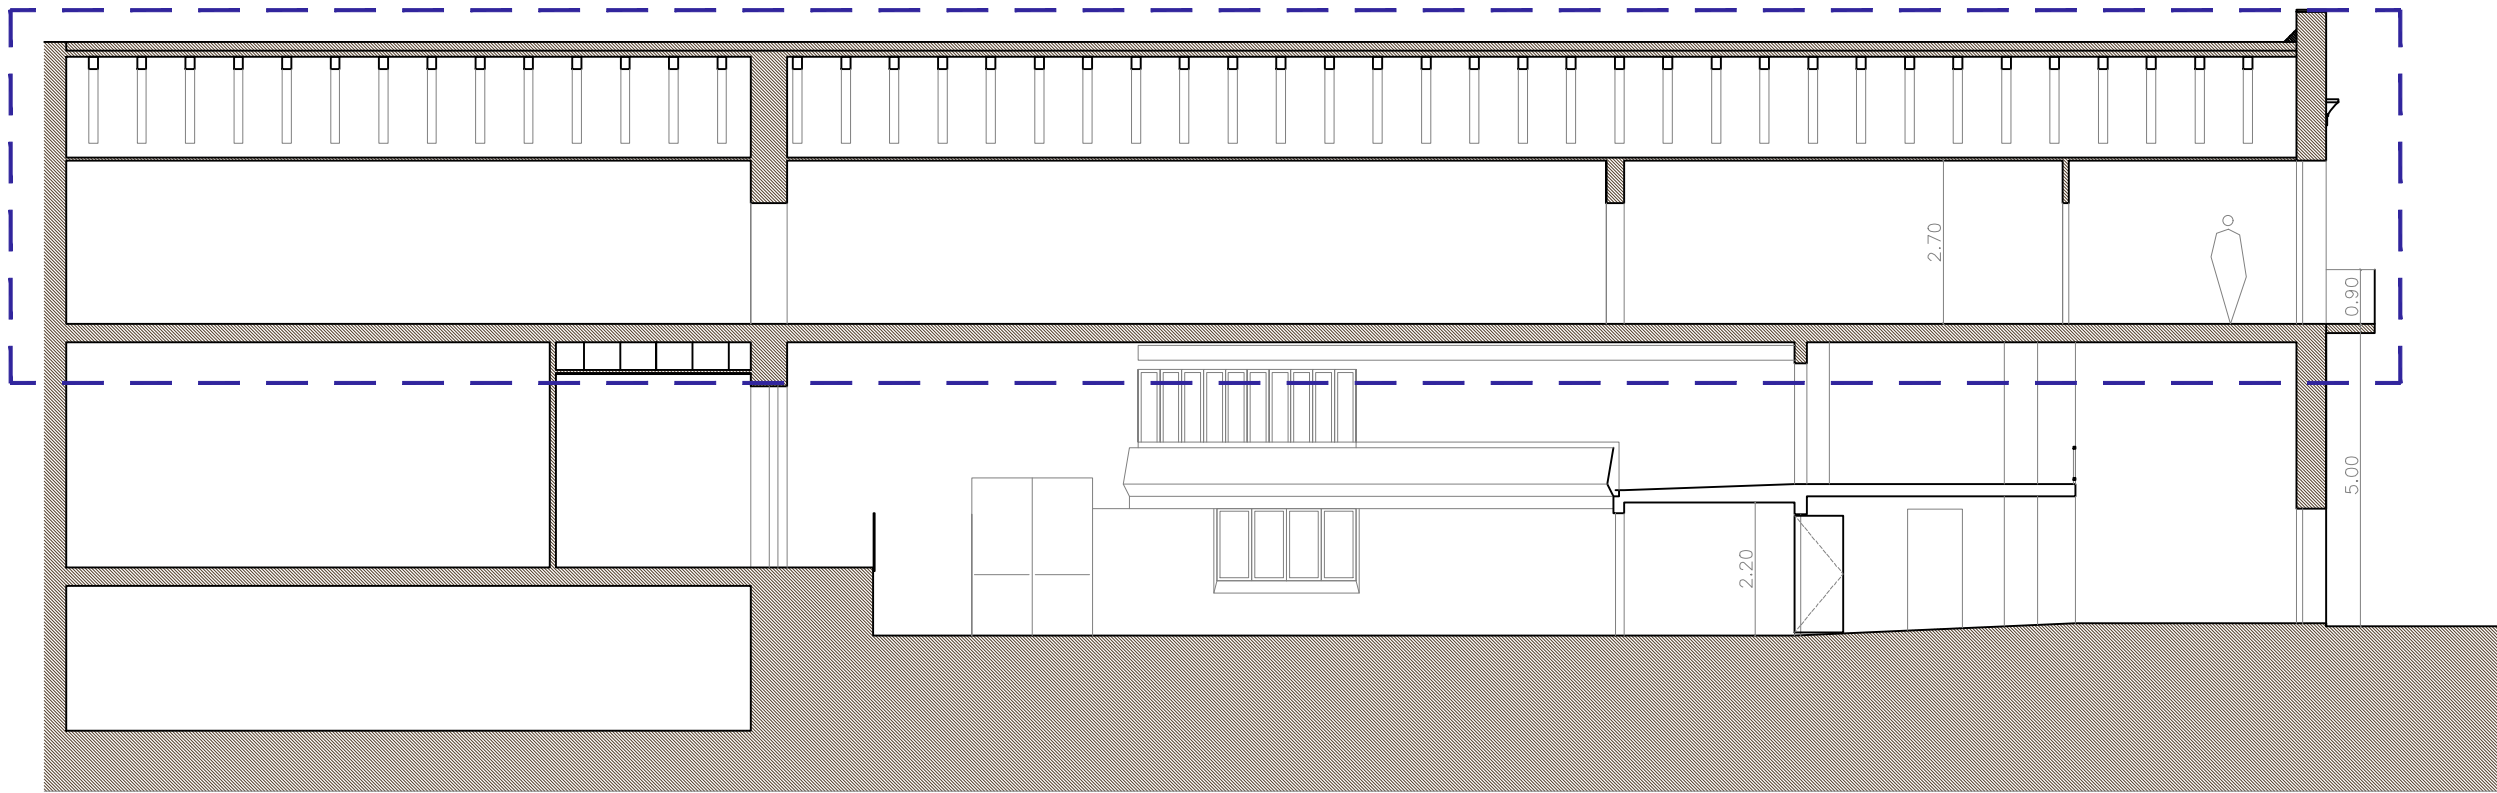

SECCIÓ 2

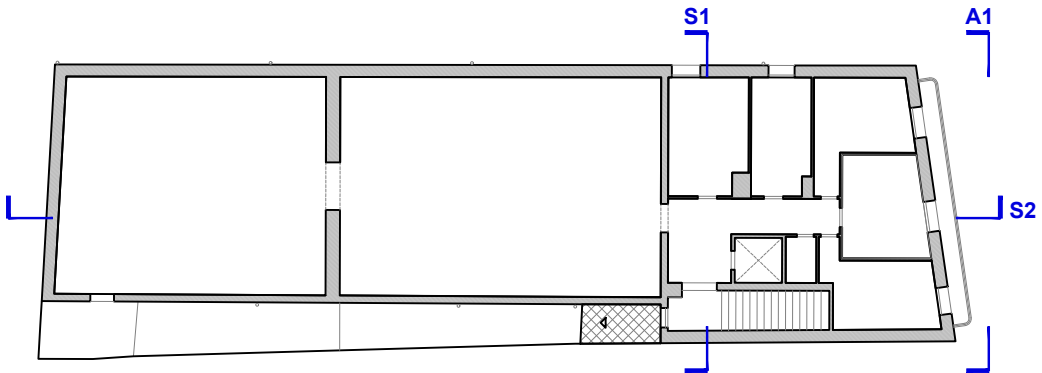

ESTAT ACTUAL
SECCIONS

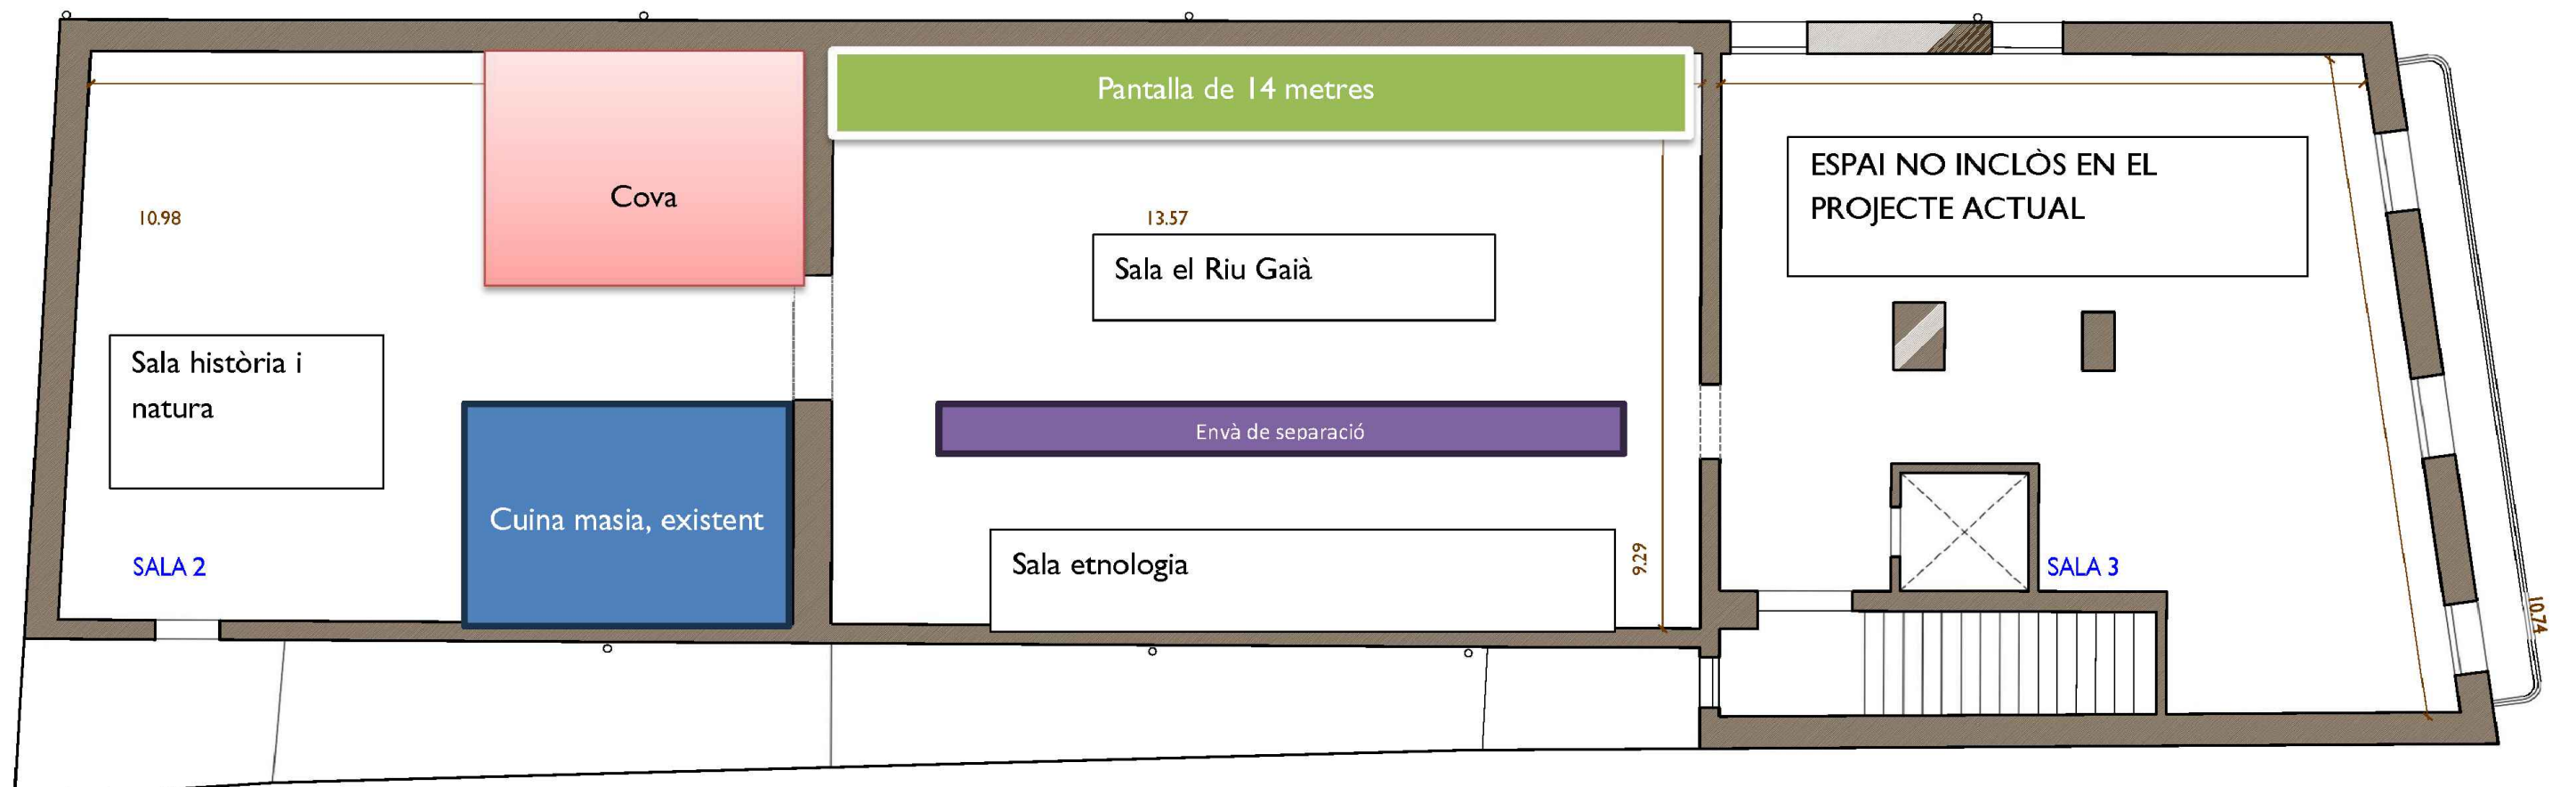

PLANTA PRIMERA



1/100



PROPOSTA
SIMULACIÓ

