



Annex I. Plànols de situació de les instal·lacions



Centre Logístic de Biomassa Forestal (CLBF)

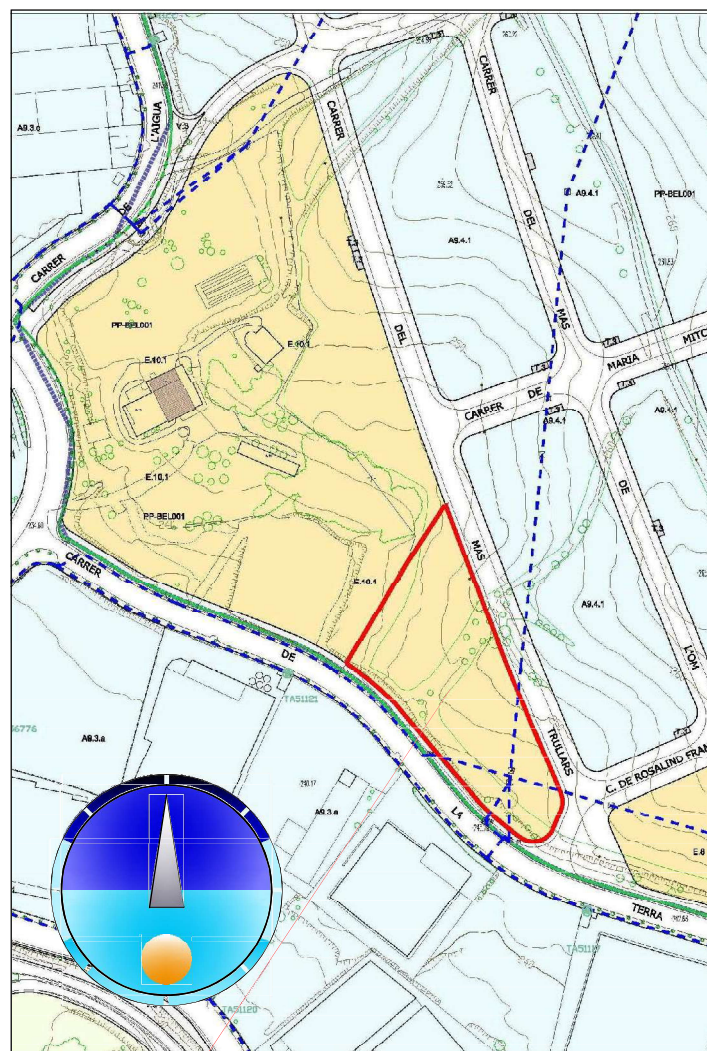

EMPLAÇAMENT E-1/2.000

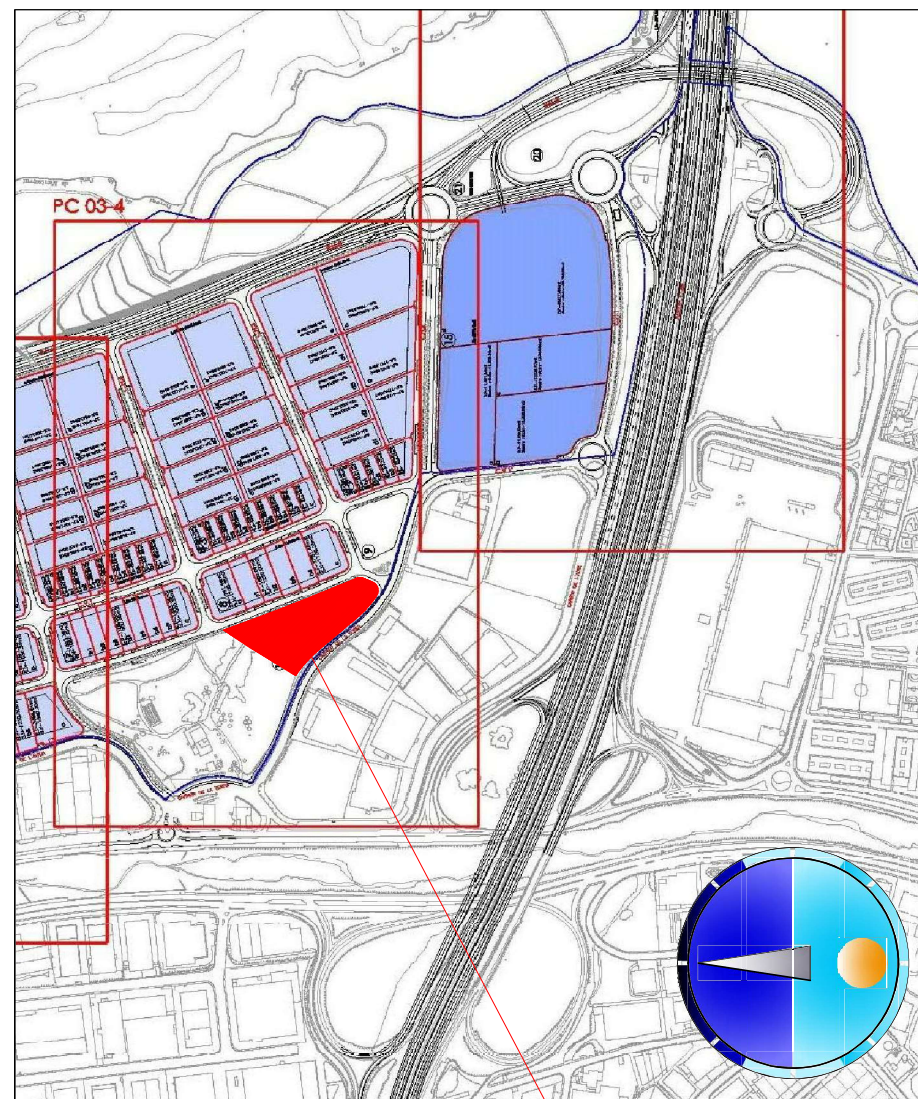

SITUACIÓ E-1/5.000

Projecte: Bàsic i d'Execució

"PROJECTE EXECUTIU PER A LA CONSTRUCCIÓ D'UN CENTRE LOGÍSTIC DE BIOMASSA FORESTAL A L'ÀREA NORD DEL VALLES OCCIDENTAL, T.M. DE TERRASSA"

Emplaçament

DE LA TERRA, S/N

P.I. ELS BELLOTS

TERRASSA (VALLES OCCIDENTAL)

Data JULIOL 2015

JORDI VINYES I PERARNAU
ARQUITECTE COL·LEGIAT N° 26.749-1

La propietat

CONSELL COMARCAL VALLES OCC.

Ref. document

SITUACIÓ I EMLAÇAMENT

Escala

1/ 5.000 - 1/ 2000

Projecte Bàsic i d'Execució
COORDINACIÓ INTERMUNICIPAL D'ORDENACIÓ DE TERRITORI - COMARCA DEL VALLES OCCIDENTAL - ÀREA NORD
Impulsat per: DE LA TERRA, S/N
Redactat per: "Pipoc" i "N" de la Terra
Arquitectes: JORDI VINYES I PERARNAU (JORDI)

Client: CONSELL COMARCAL DEL VALLES OCCIDENTAL

Visat: 2015007332

3.3 Descripció del programa funcional, usos i relació de superfícies

A continuació es fa una descripció de les principals característiques dels diferents usos que es donen en aquest projecte

3.3.1 Zona nau-magatzem

La nau magatzem és configura com un cobert amb compartimentacions interiors que no el tanquen a tota l'alçada, de forma que configuren 6 mòduls de 9x15m. oberts en la seva part frontal, formant una edificació tipus D.

La nau permet una vent il·lació en tot el seu perímetre per sota de la coberta, de cara a optimitzar l'assecatge de l'estella de fusta.

3.3.2 Ordenació espais exteriors

Els espais exteriors practicables es dividiran en dos sectors:

- Zona de circulació de vehicles i treball per a l'activitat de l'estellat de fusta, tractada amb paviment d'asfalt.

S'accedeix a l'esplanada amb una rampa. A l'inici de l'esplanada s'hi ubica la bàscula de pesatge de camions.

La circulació de vehicles s'ordena de forma que pugui envoltar la nau-magatzem.

- Zones per apilament i emmagatzematge de troncs. Terreny natural compactat. En aquests sectors s'hi ubiquen els mòduls prefabricats, per a usos d'oficina, laboratori, magatzem, serveis i vestidor.

3.3.3 Relació de superfícies

NAU MAGATZEM:

Superfície util: 765 m²

Superfície construïda: 846 m²

TRACTAMENT DE LES SUPERFÍCIES:


Paviment asfàltic: 1956.49 m²

Paviment de formigó: 765m²

Superfície per a piles de troncs 1.338,8 m²

MEMÒRIA AS BUILT

Projecte Executiu per a la construcció d'un centre logístic de biomassa forestal a l'àrea nord del Vallès Occidental., T.M. de Terrassa

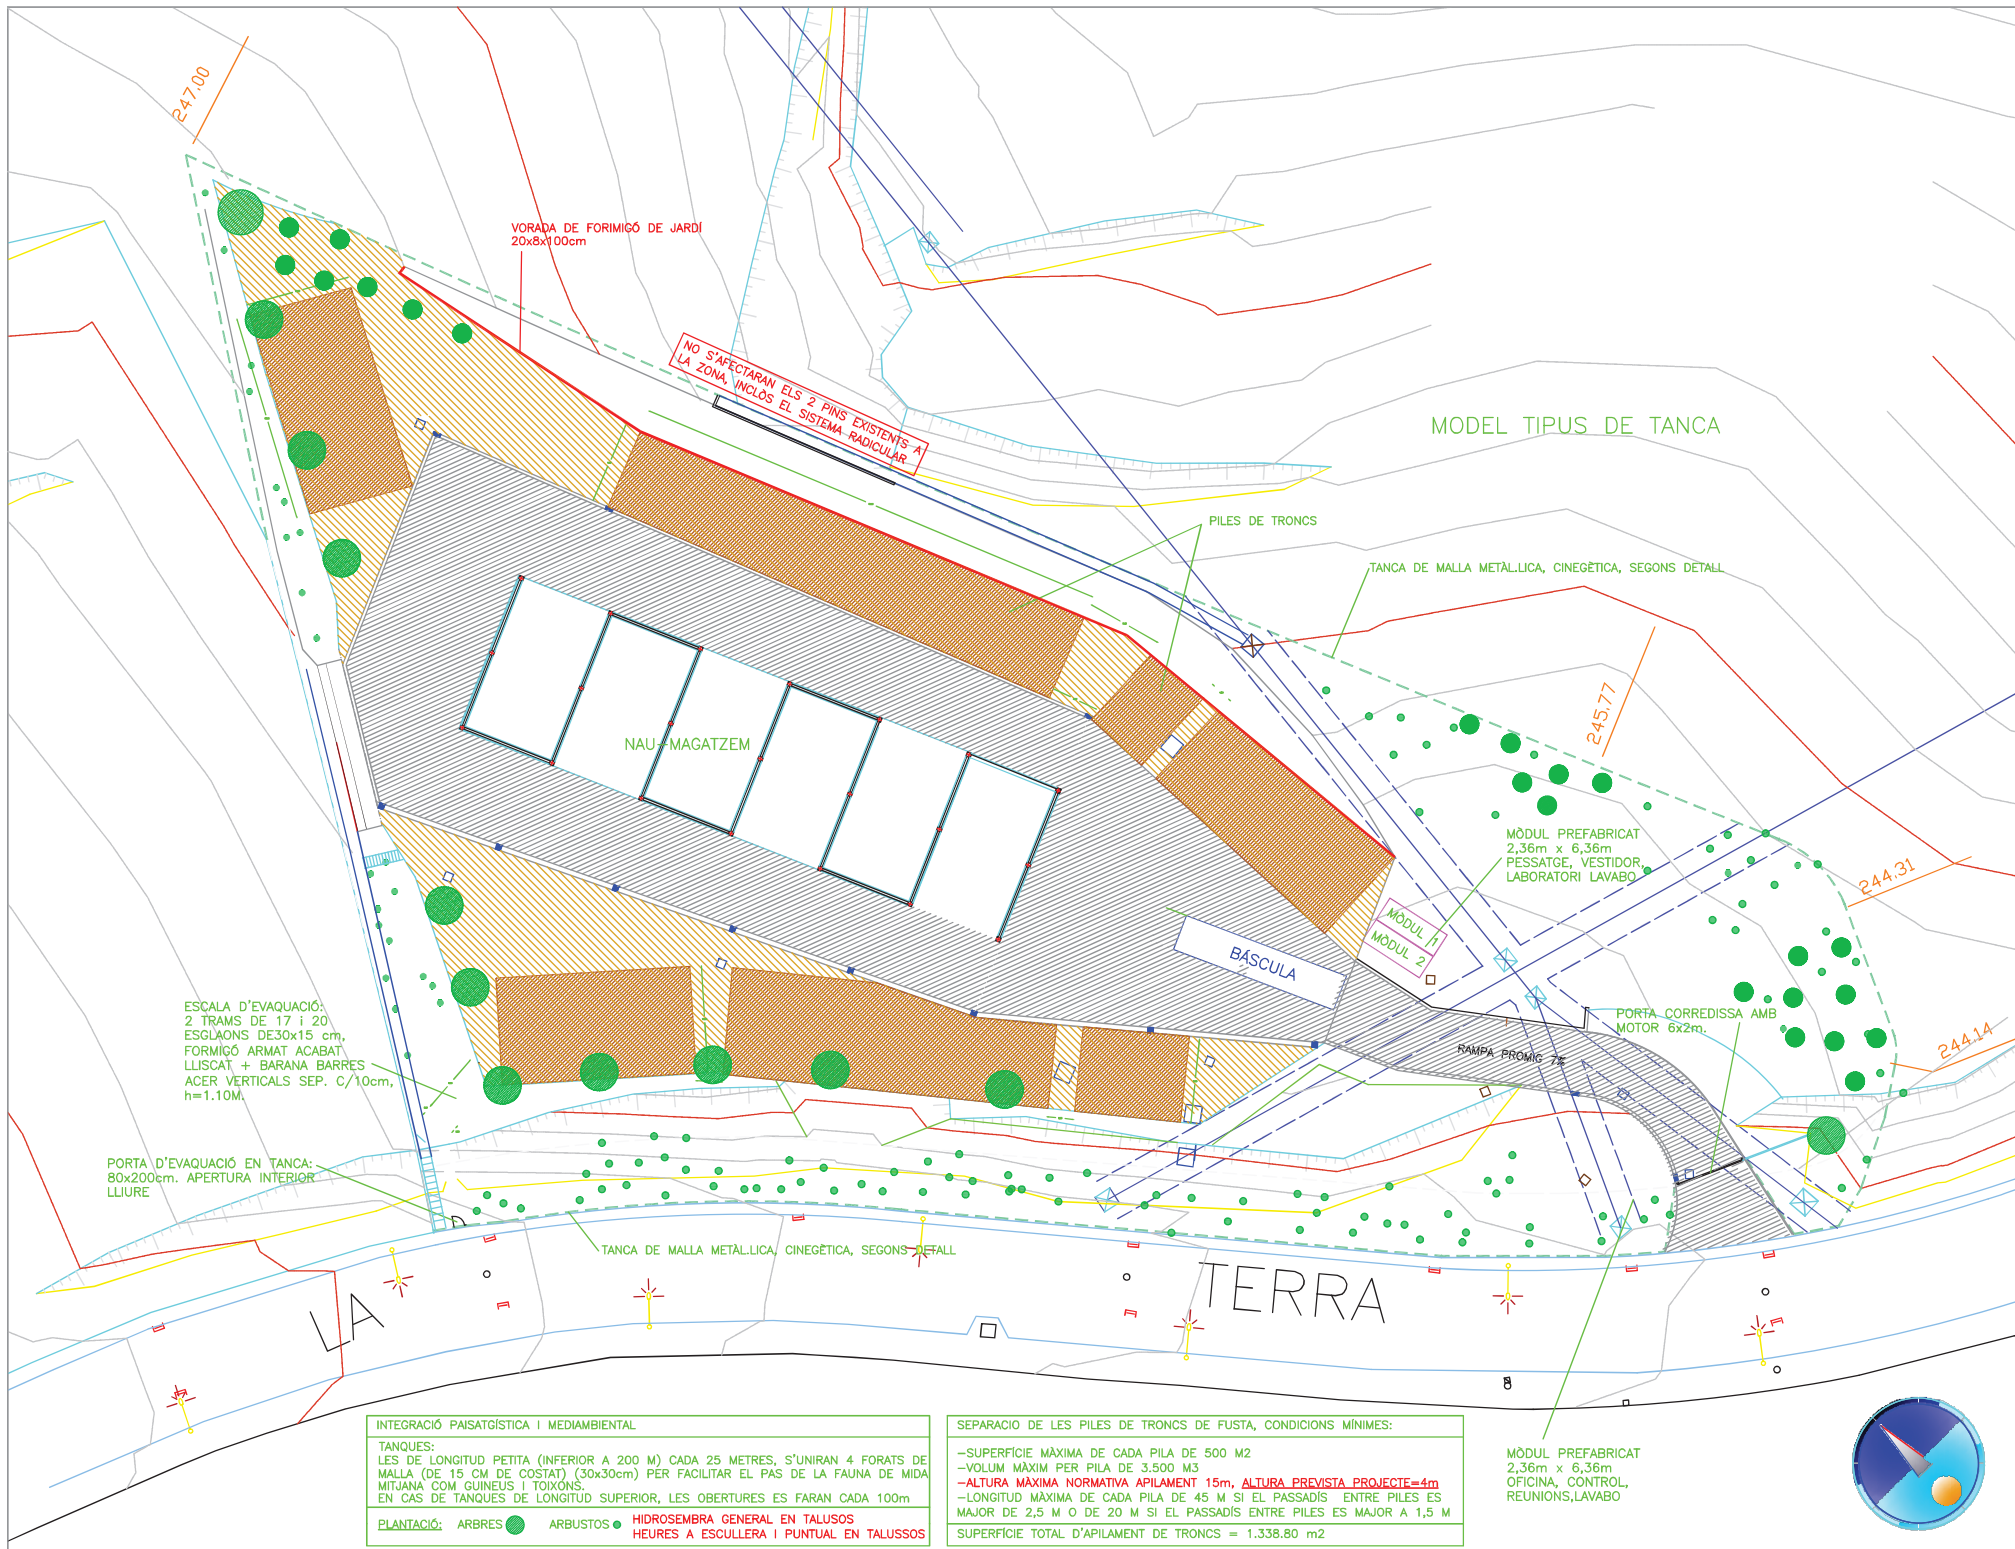

Projecte: Bòia i d'Eveuolò

"PROJECTE EXECUTIU PER A LA CONSTRUCCIÓ D'UN CENTRE LOGÍSTIC DE BIOMASSA FORESTAL A L'ÀREA NORD DEL VALLES OCCIDENTAL, T.M. DE TERRASSA"

Emplaçament
DE LA TERRA, S/N
P.L. ELS BELLOTS
TERRASSA (VALLES OCCIDENTAL)

Data: JUNY 2017

JORDI RIVYES I PERARNAU
ARQUITECTE COL·LEGIAT Nº 28.748-1

La propietat
CONSELL COMARCAL VALLES OCC.

Ref. document
AS BUILT ORDENACIÓ GENERAL
ACTIVITAT CENTRE LOGÍSTIC
DE BIOMASSA FORESTAL

Escala
1/ 250

Plànol Nº

8

INTEGRACIÓ PAISATGÍSTICA I MEDIAMBIENTAL

TANQUES:
LES DE LONGITUD PETITA (INFERIOR A 200 M) CADA 25 METRES, S'UNIRAN 4 FORATS DE MALLA (DE 15 CM DE COSTAT) (30x30cm) PER FACILITAR EL PAS DE LA FAUNA DE MIDA MITJANA COM GUINEUS I TOIXONS.
EN CAS DE TANQUES DE LONGITUD SUPERIOR, LES OBERTURES ES FARAN CADA 100m

PLANTACIÓ: ARBRES ● ARBUSTOS ● HIDROSEMBRA GENERAL EN TALUSOS
HEURES A ESCULLERA I PUNTUAL EN TALUSSOS

SEPARACIÓ DE LES PILES DE TRONCS DE FUSTA, CONDICIONS MÍNIMES:

—SUPERFÍCIE MÀXIMA DE CADA PILA DE 500 M2
—VOLUM MÀXIM PER PILA DE 3.500 M3
—ALTIMA MÀXIMA NORMATIVA APILAMENT 15m, ALTURA PREVISTA PROJECTE=4m
—LONGITUD MÀXIMA DE CADA PILA DE 45 M SI EL PASSADÍS ENTRE PILES ES MAJOR DE 2,5 M O DE 20 M SI EL PASSADÍS ENTRE PILES ES MAJOR A 1,5 M
SUPERFÍCIE TOTAL D'APILAMENT DE TRONCS = 1.338.80 m2

MÒDUL PREFABRICAT
2,36m x 6,36m
OFICINA, CONTROL,
REUNIONS, LAVABO

