


ANNEX I




LICITACIÓ 2026, FRANGES I PARCEL·LES MUNICIPALS
LES ROQUETES

GENER 2026

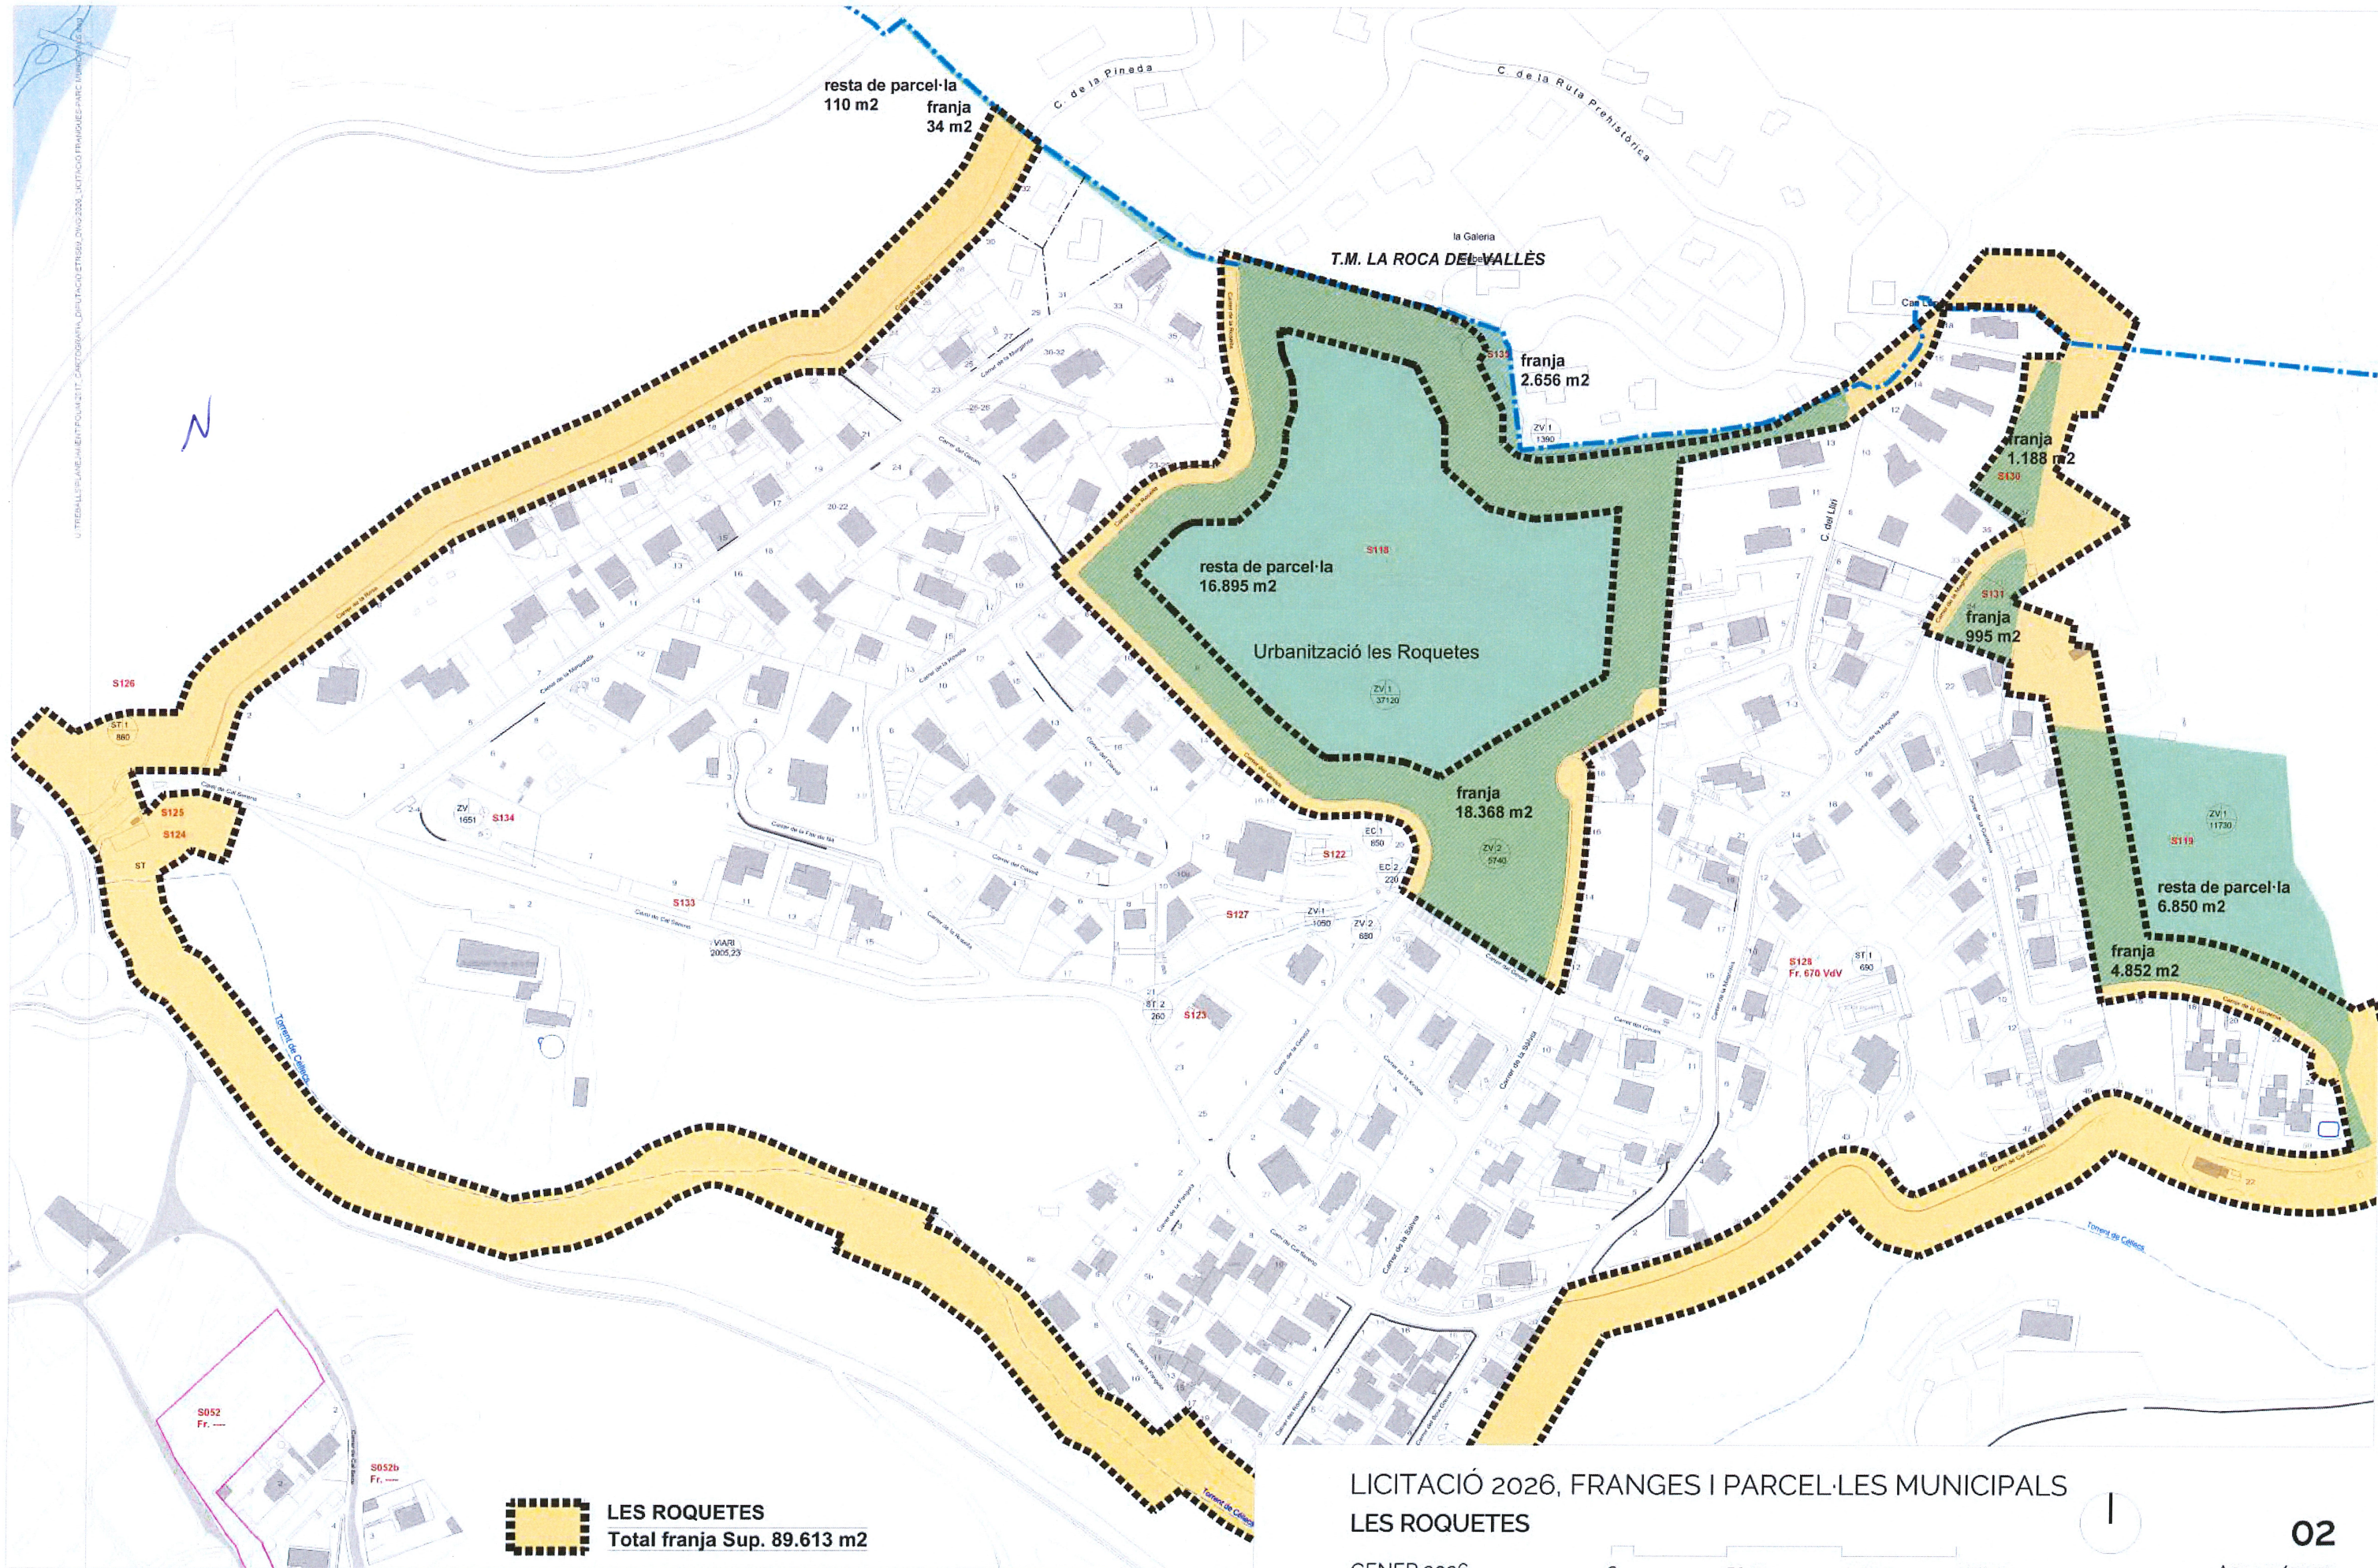

Serveis Tècnics Municipals

Àrea de Territori
Medi Ambient

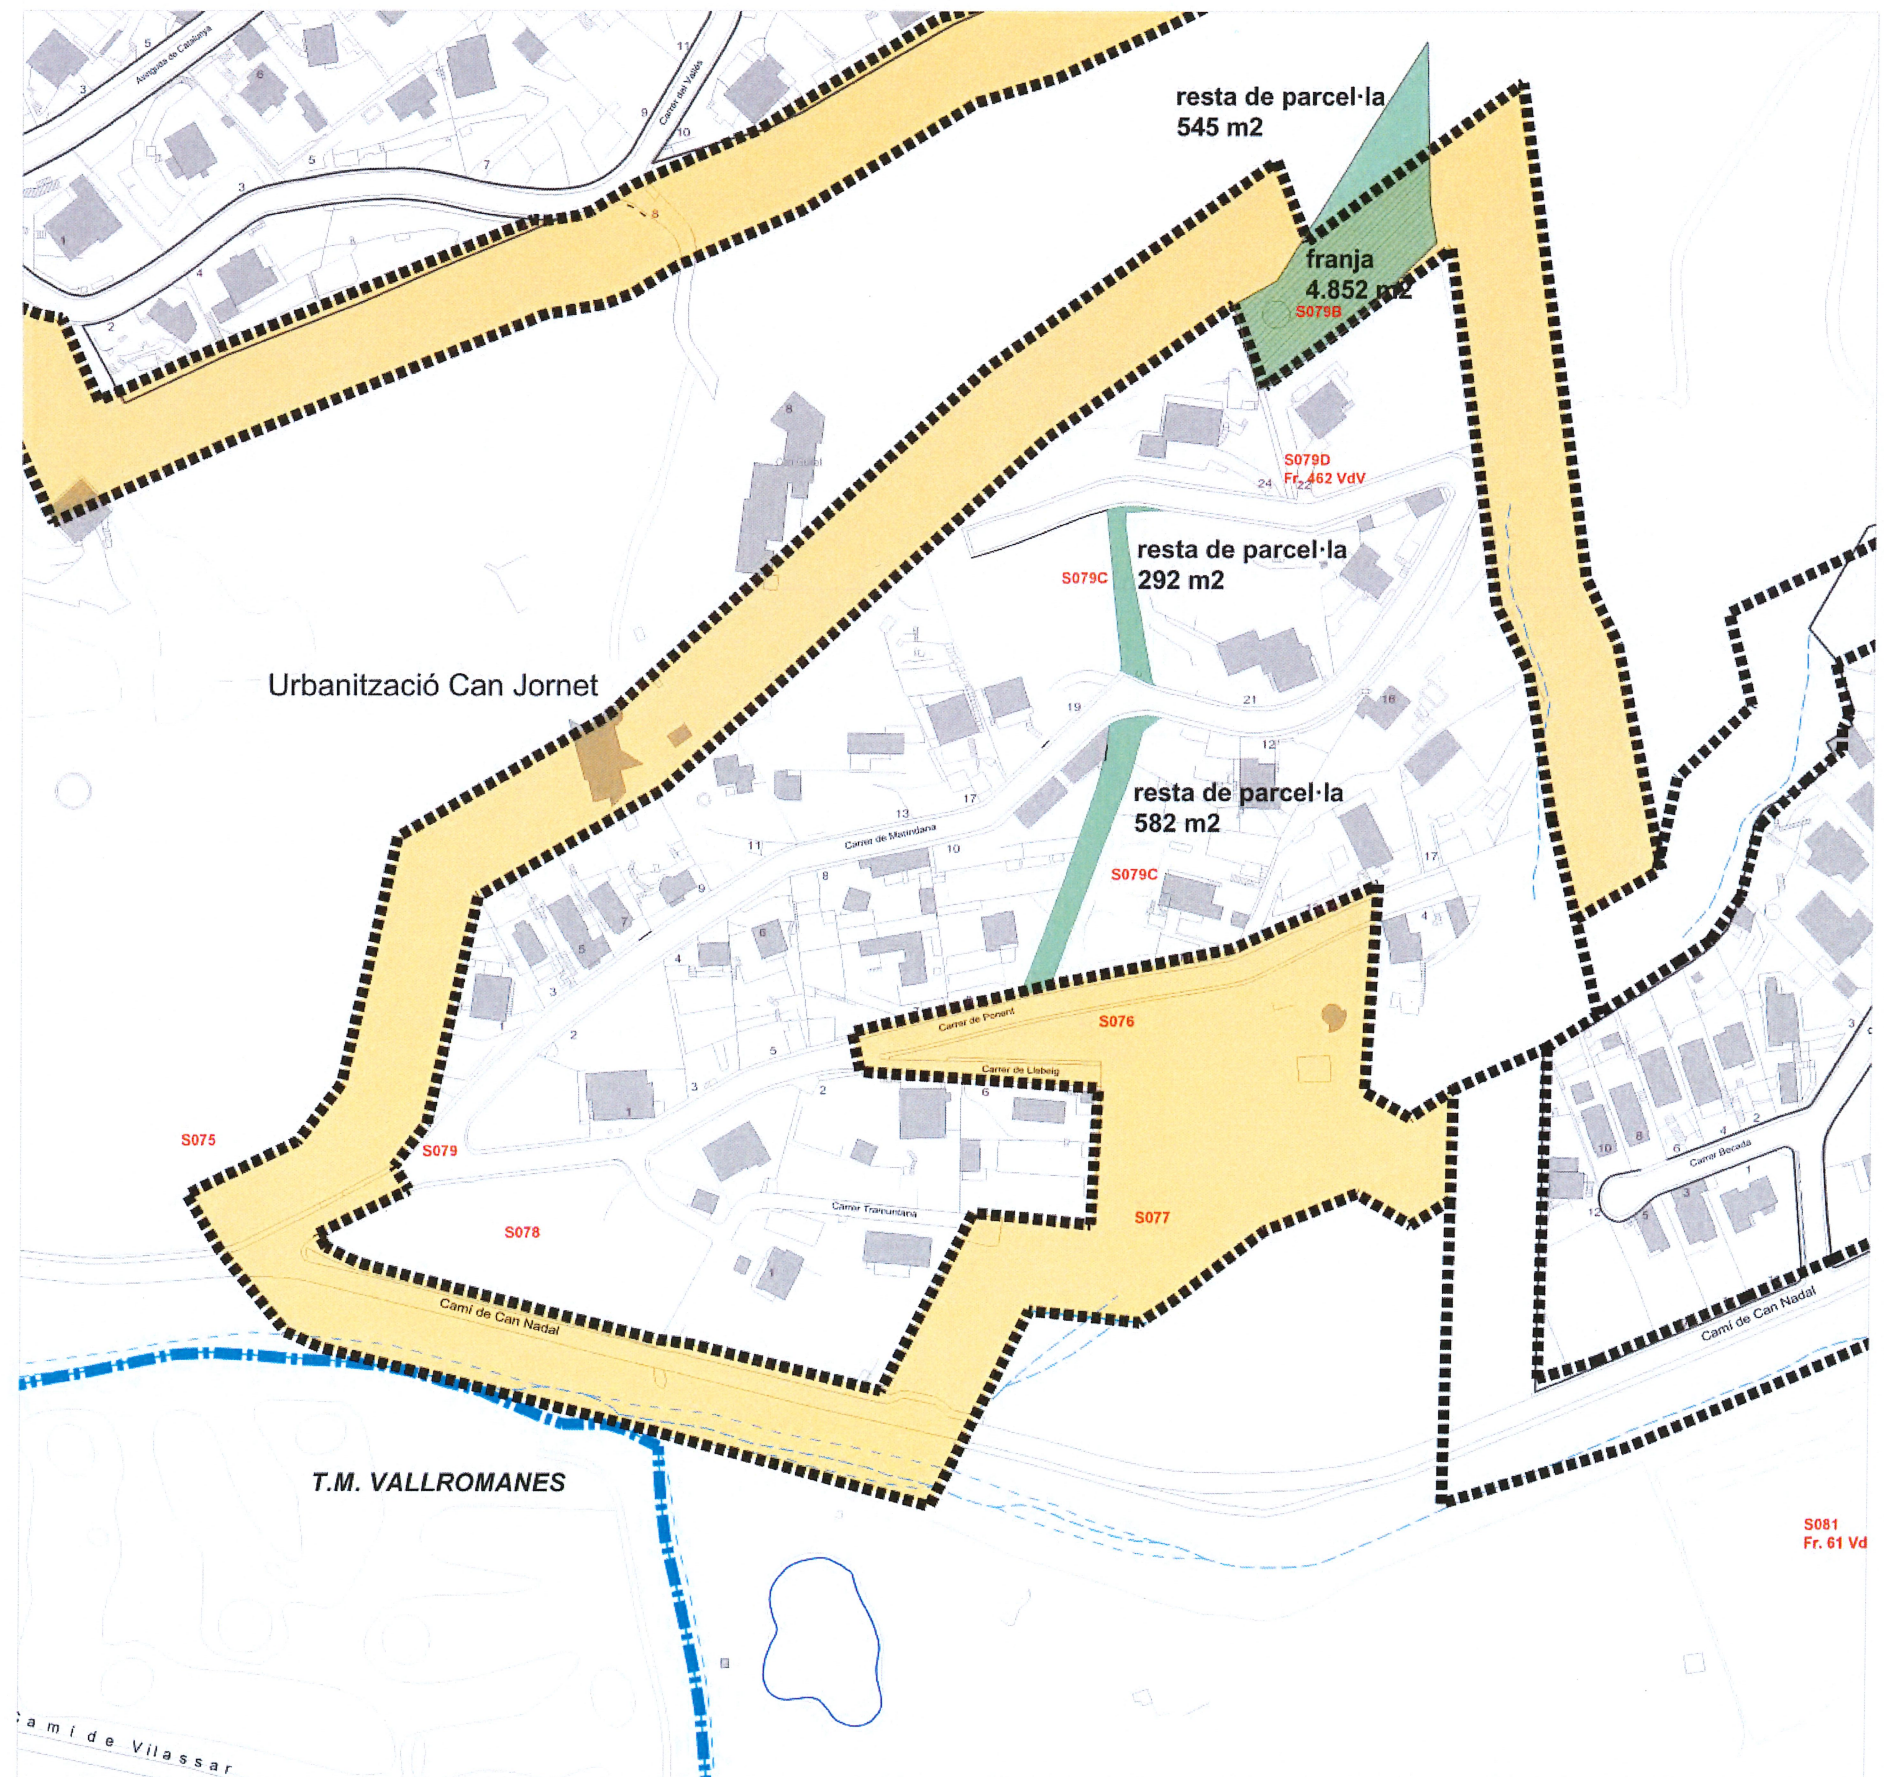

CAN JORNET
Total franja Sup. 32.889 m2

Pas de la franja a parcel·les Municipals
franges a parcel·la Sup. 1.511 m2
resta de parcel·la Sup. 1.419 m2

LICITACIÓ 2026, FRANGES I PARCEL·LES MUNICIPALS CAN JORNET


GENER 2026

0 25 m 50 m 100 m



Serveis Tècnics Municipals

Àrea de Territori
Medi Ambient

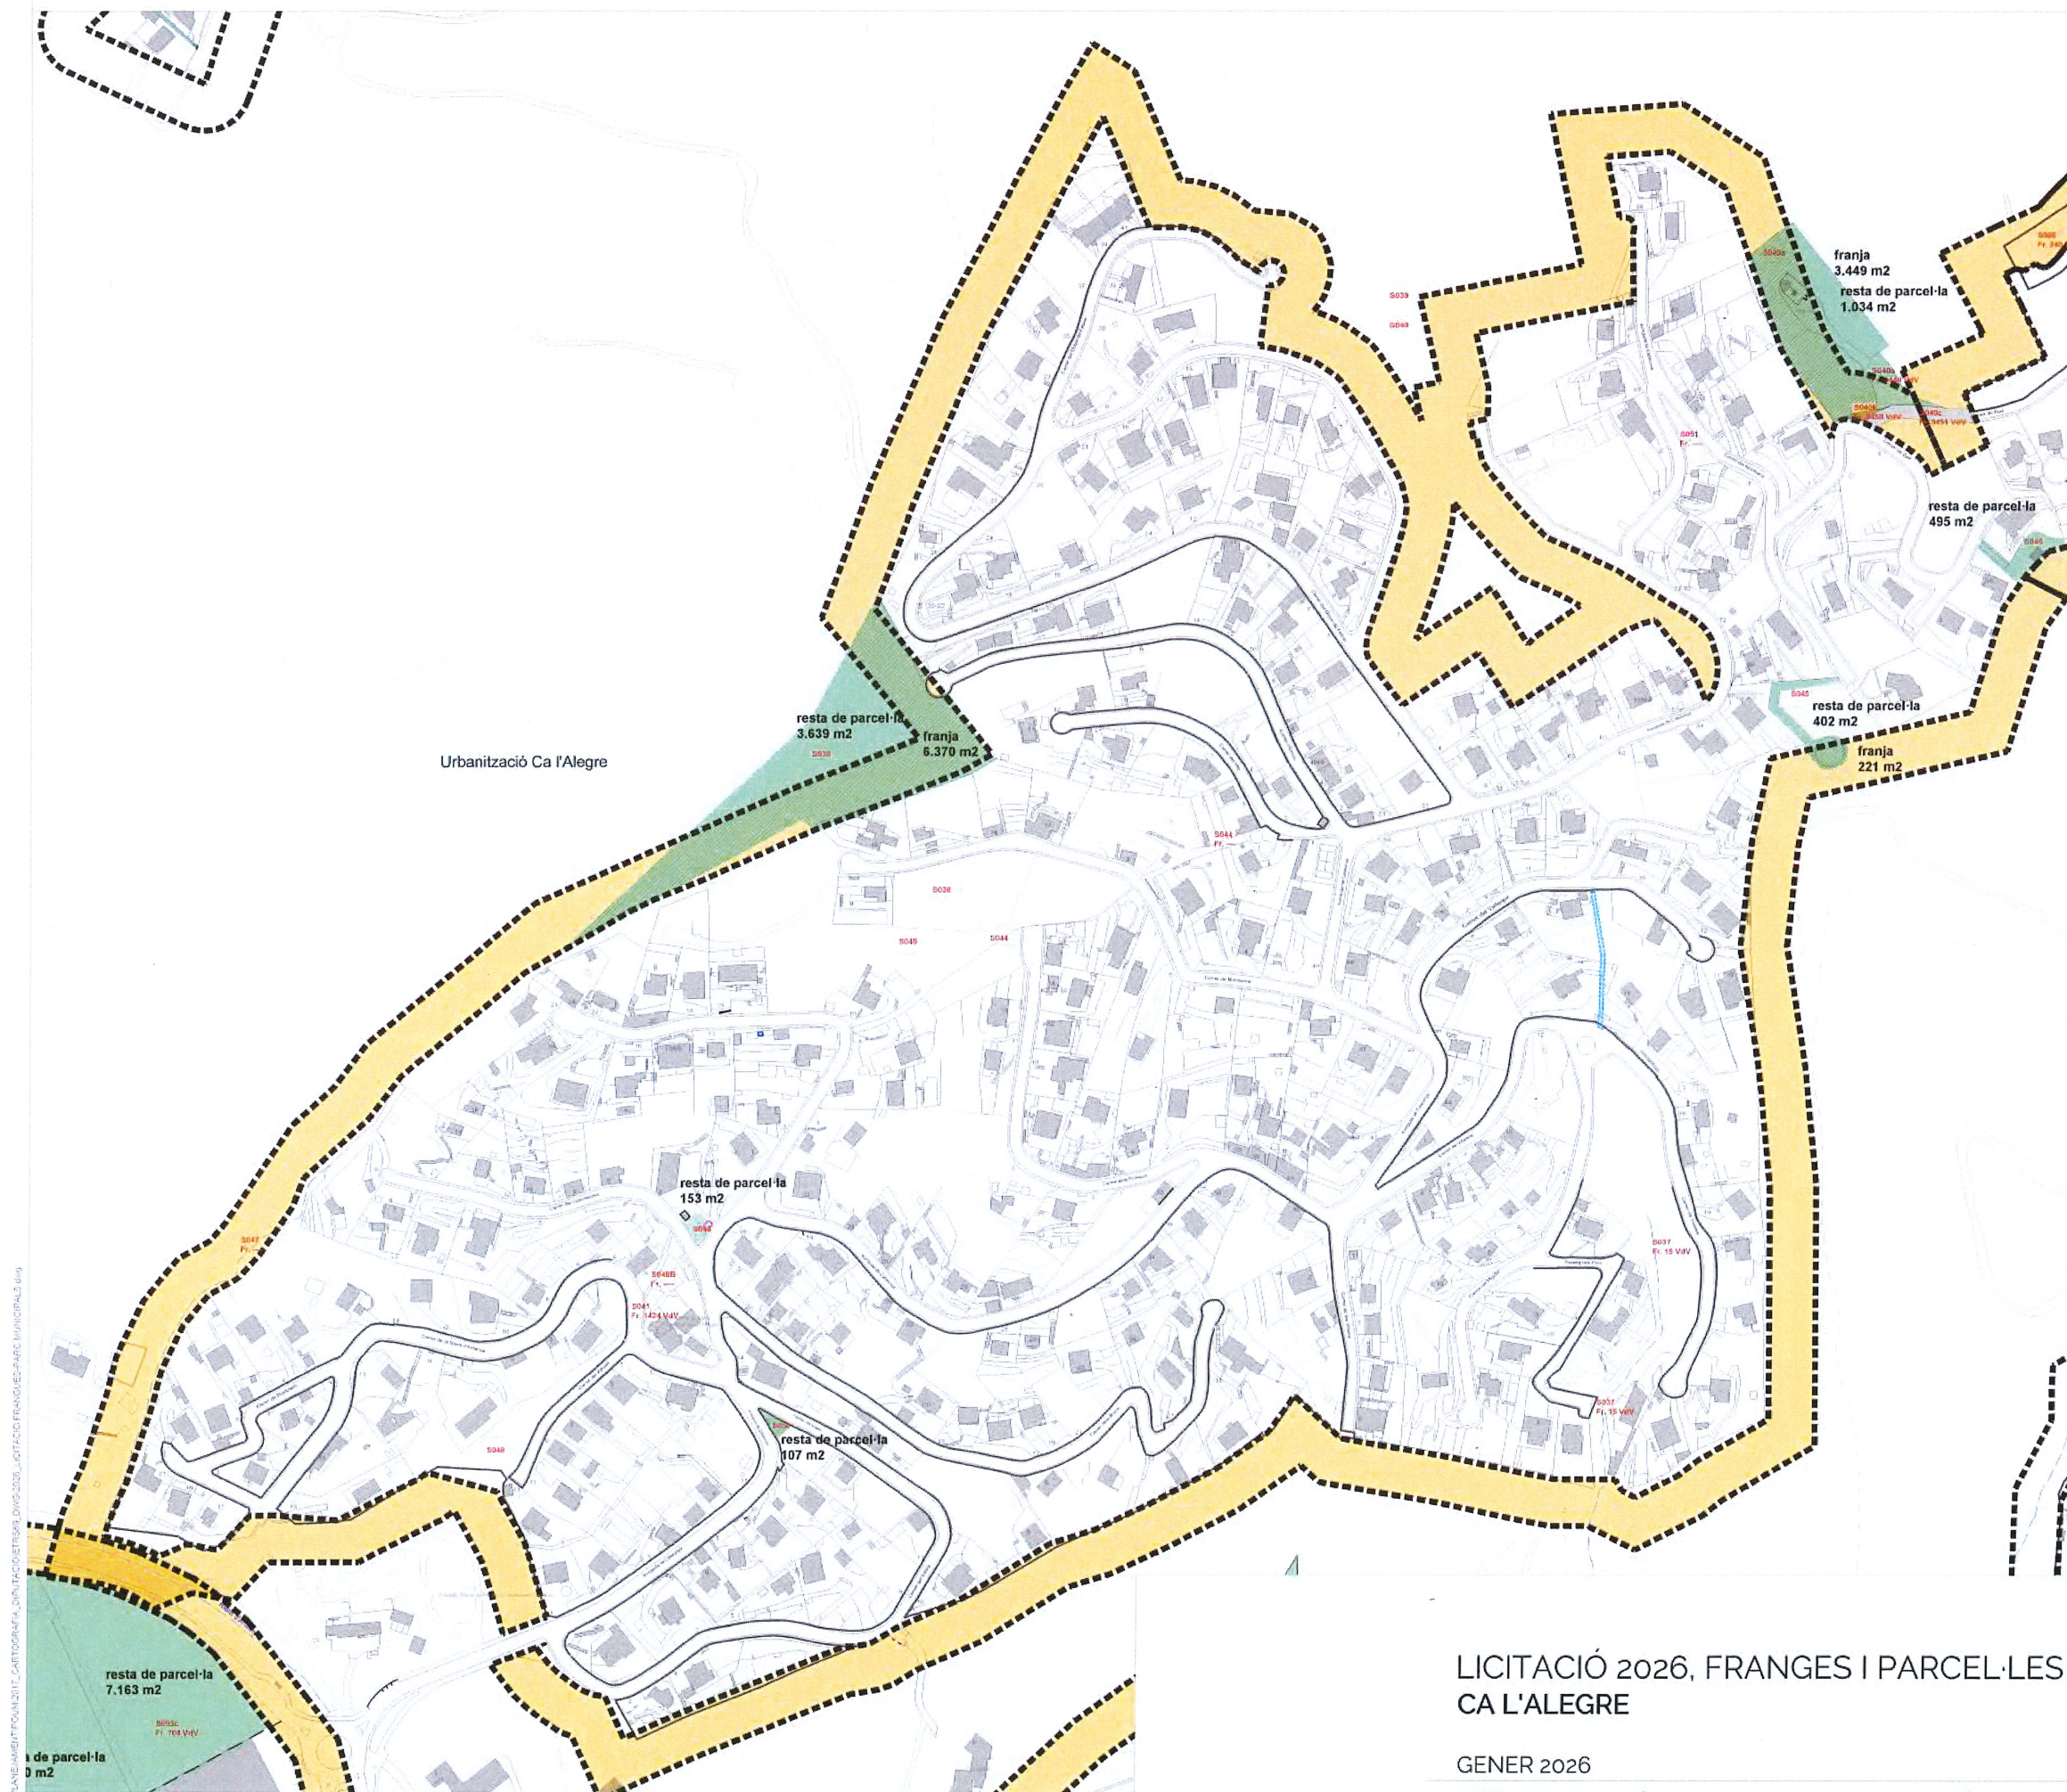

- CAL'ALEGRE**
Total franja Sup. 99.596 m2
- Pas de la franja a parcel·les Municipals
franges a parcel·la Sup. 10.040 m2
resta de parcel·la Sup. 5.830 m2


LICITACIÓ 2026, FRANGES I PARCEL·LES MUNICIPALS CA L'ALEGRE

GENER 2026



Serveis Tècnics Municipals

Àrea de Territori
Medi Ambient

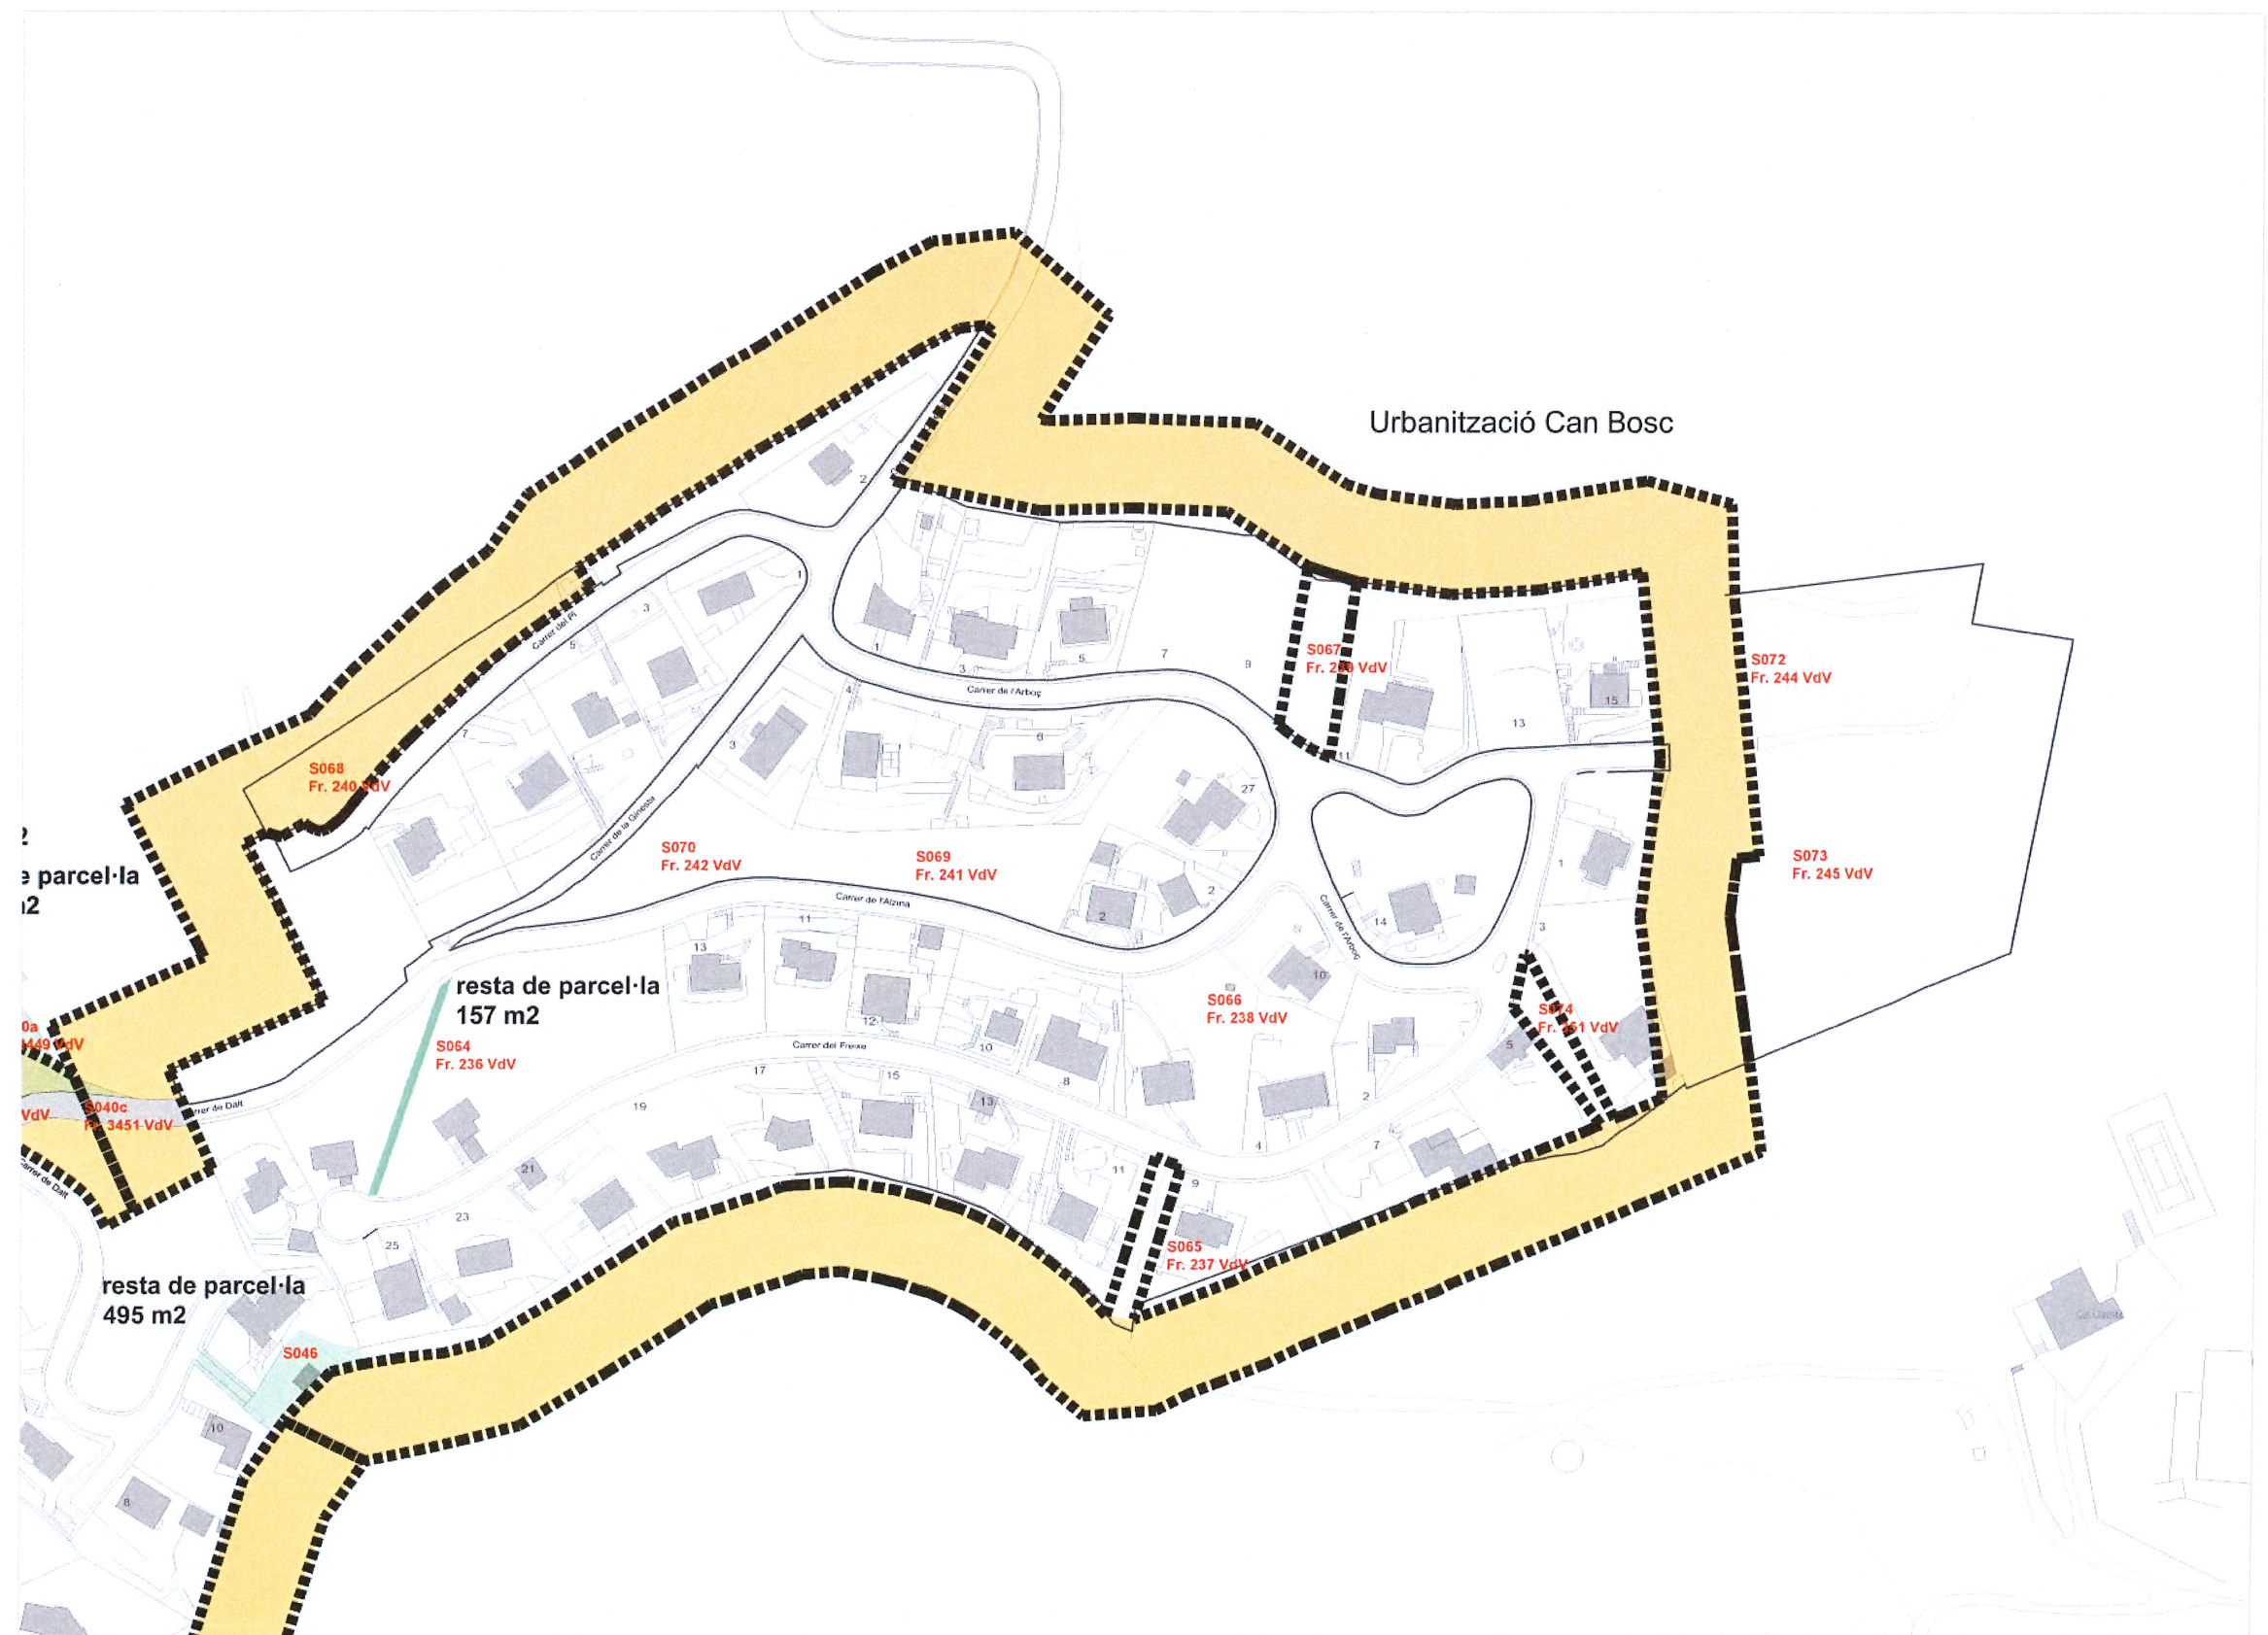


CAN BOSC
Total franja Sup. 32.282 m2

Pas de la franja a parcel·les Municipals
franges a parcel·la Sup. 0.000 m2
resta de parcel·la Sup. 157 m2


LICITACIÓ 2026, FRANGES I PARCEL·LES MUNICIPALS
CAN BOSC

GENER 2026

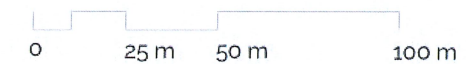

05

A3 e: 1/2000

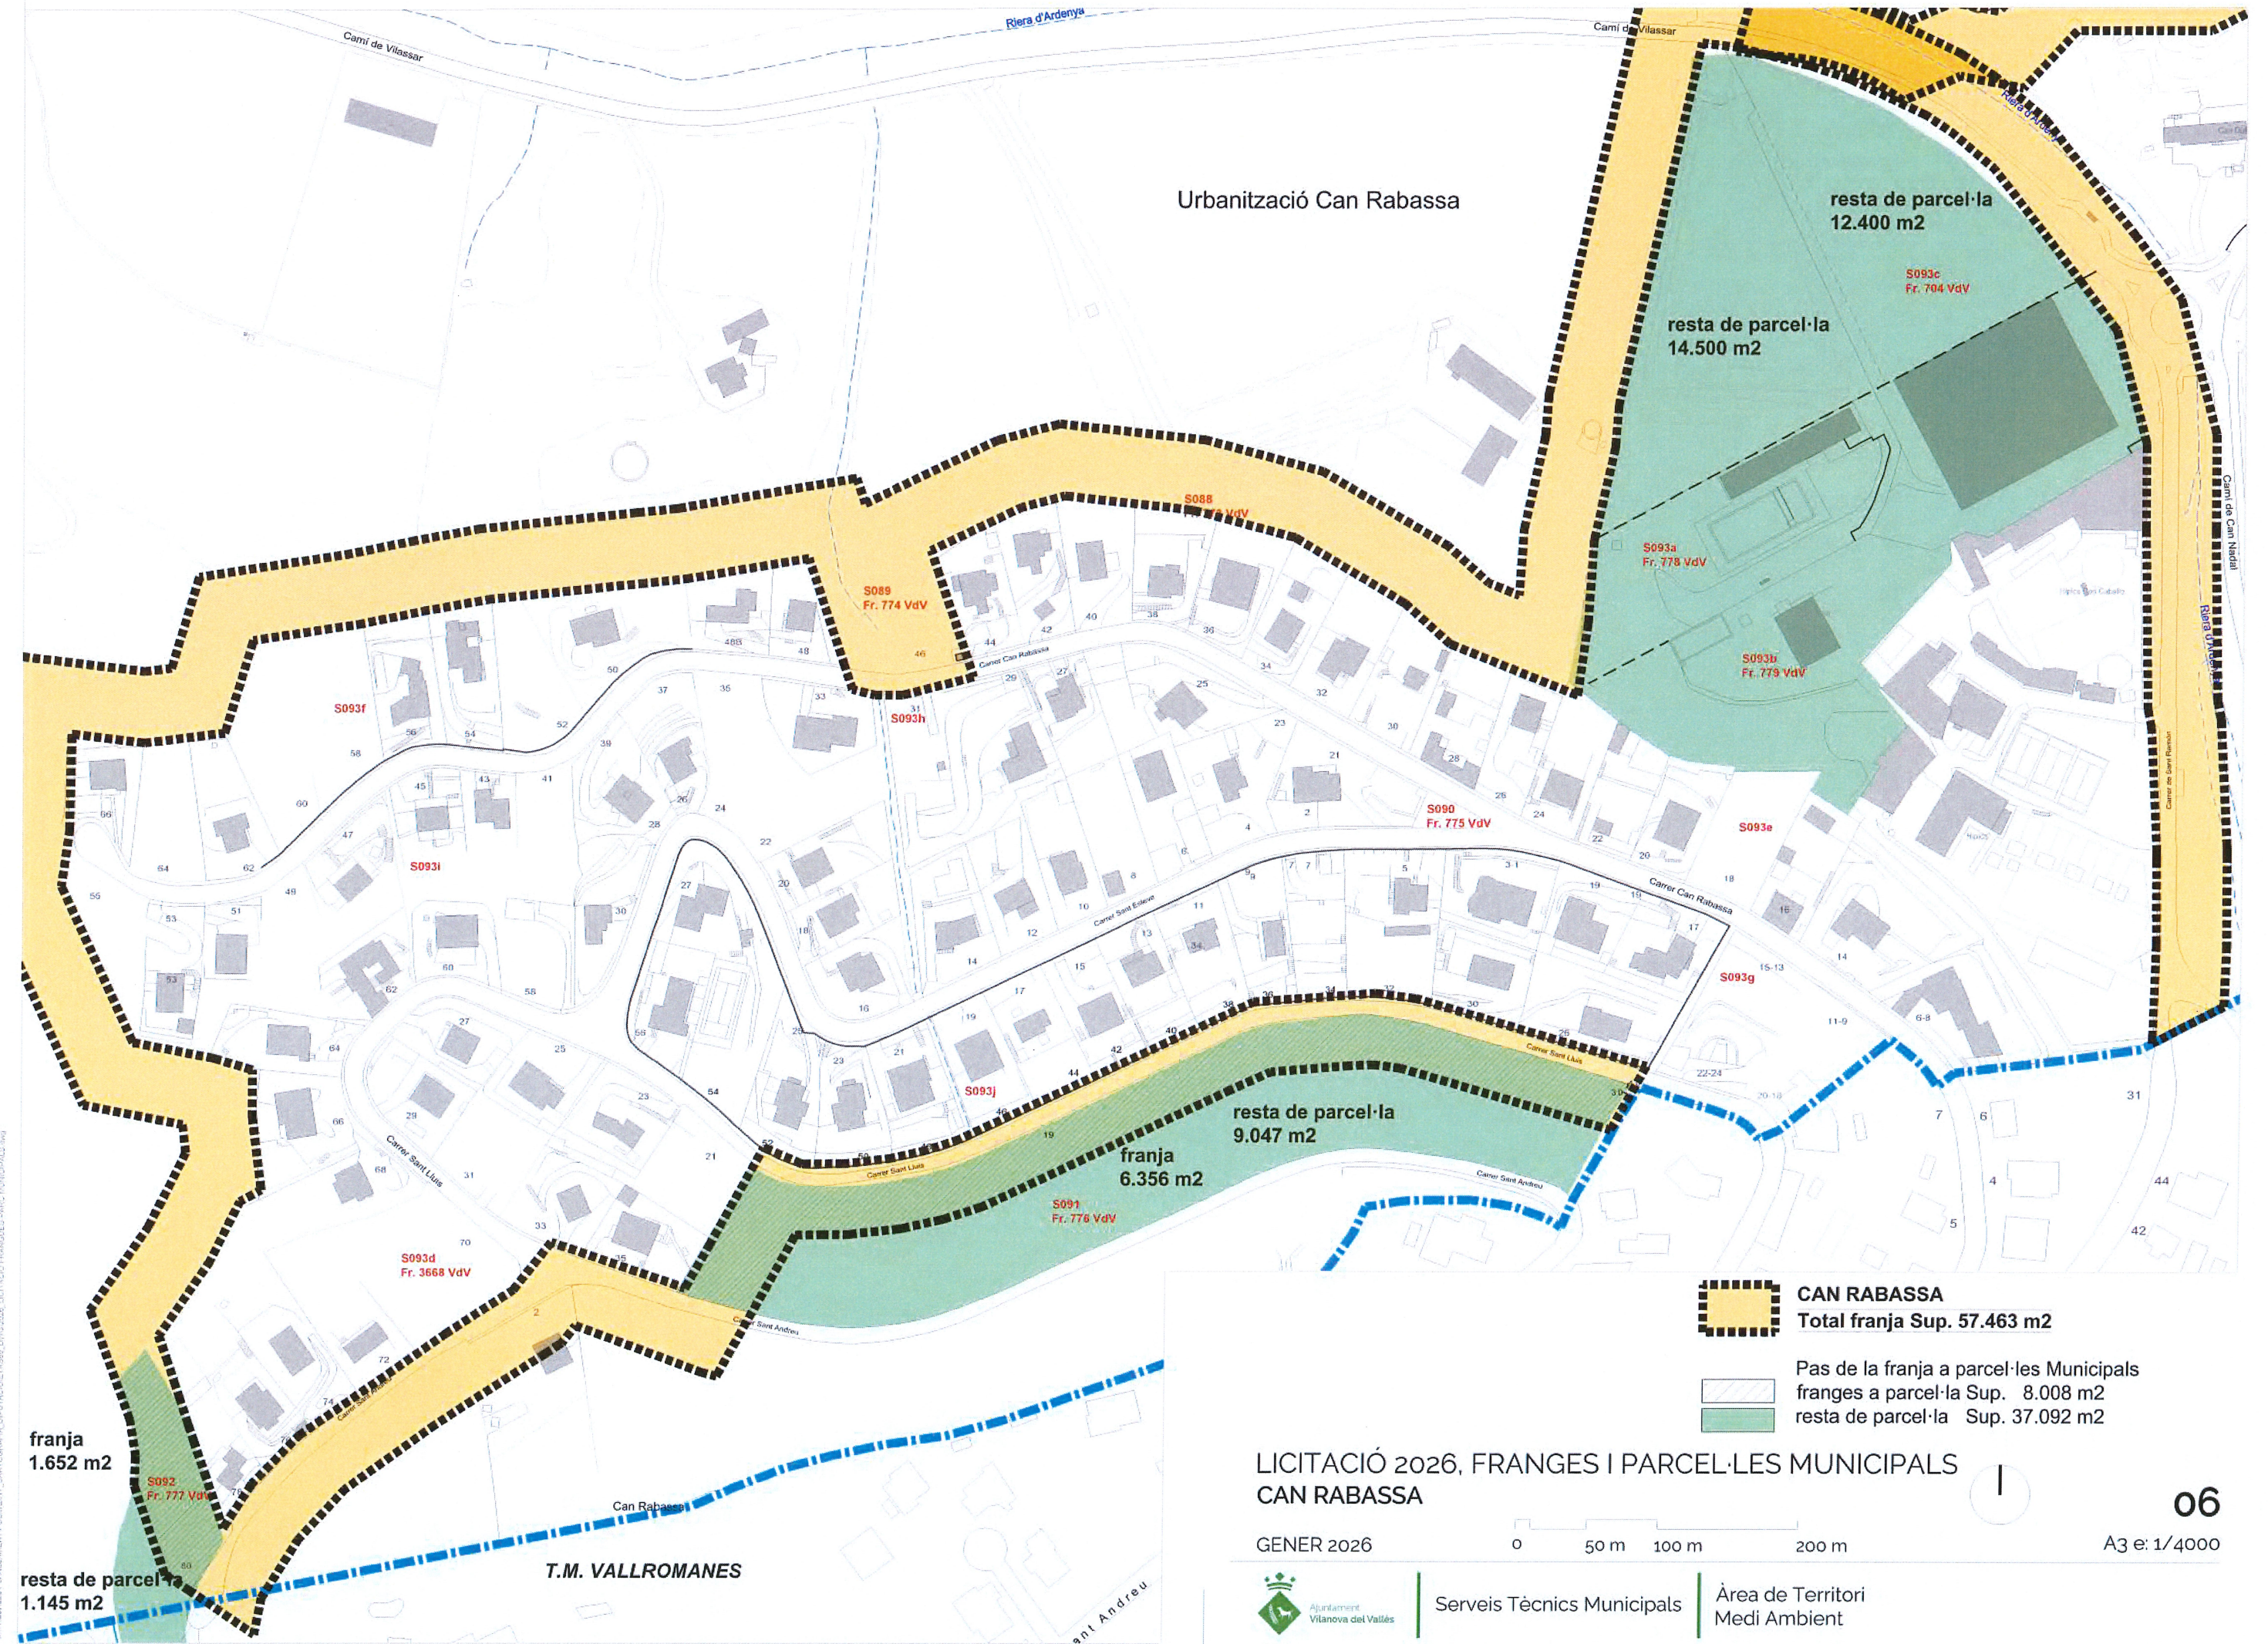

LICITACIÓ 2026, FRANGES I PARCEL·LES MUNICIPALS CASA NOVA



GENER 2026

07



Serveis Tècnics Municipals

Àrea de Territori
Medi Ambient

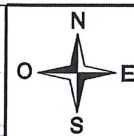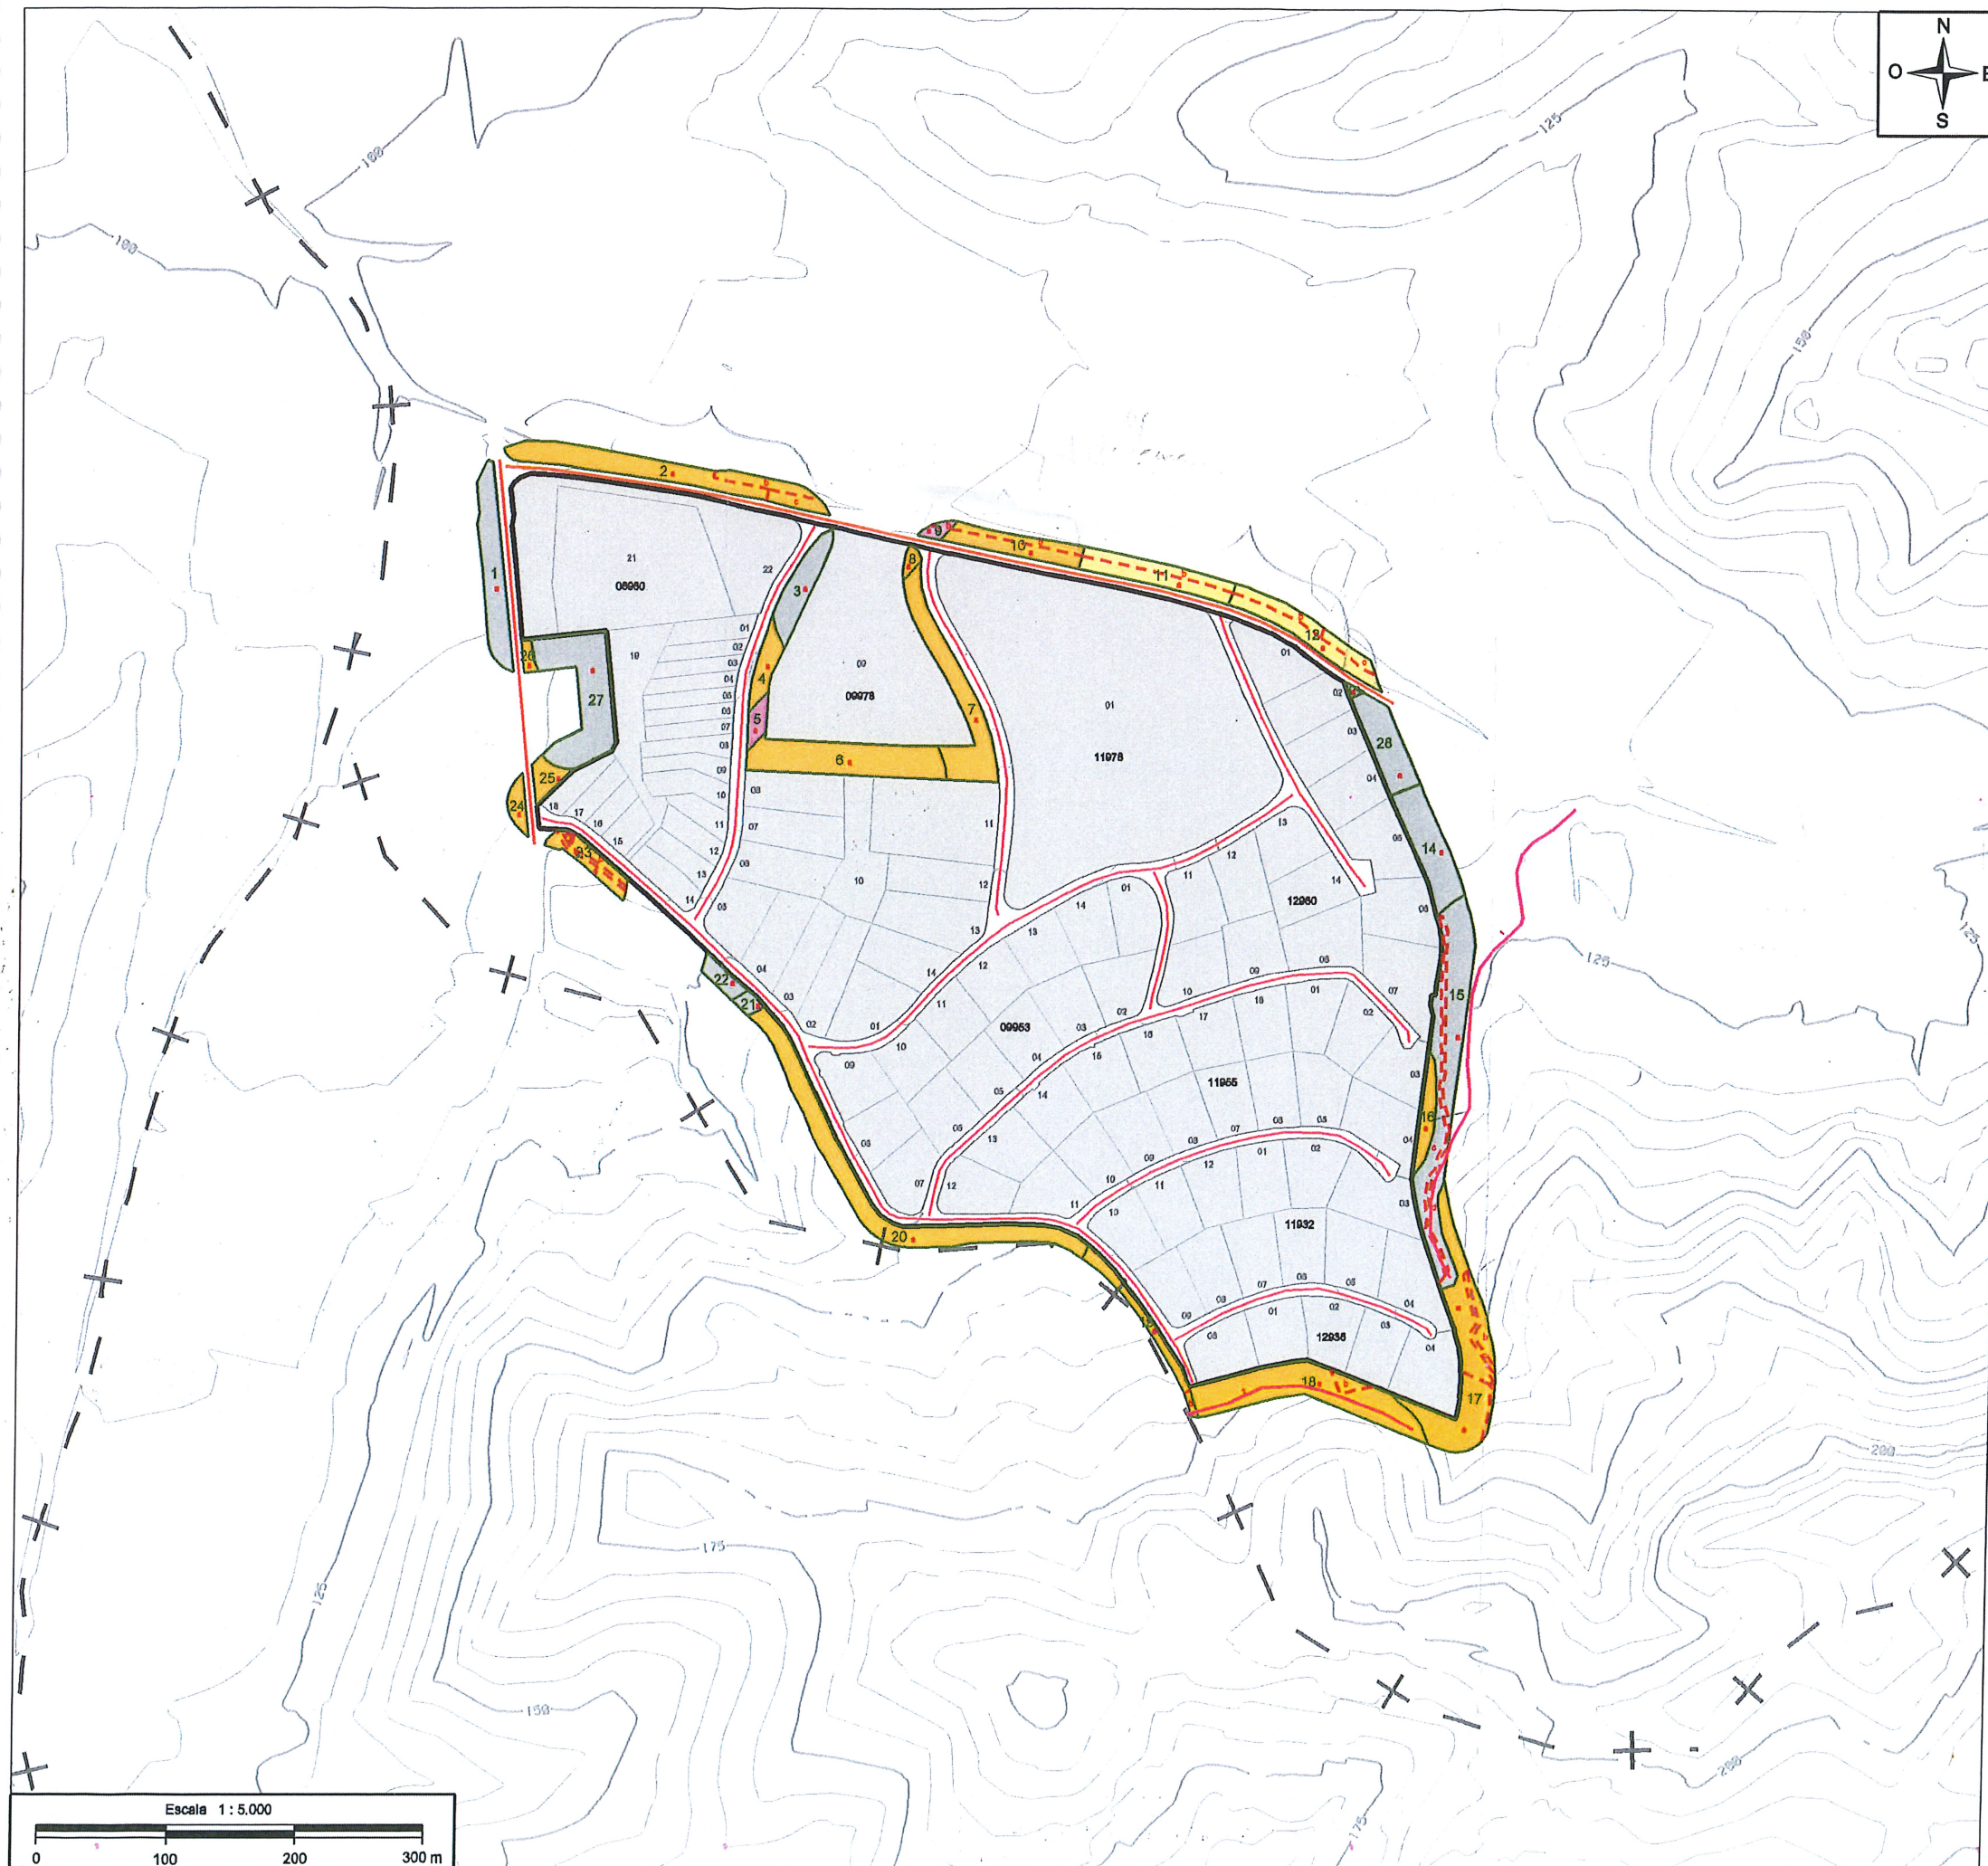

SIGNES CONVENCIONALS

LÍMITS I CODIS

+	Límit de municipi
—	Límit d'espai protegit
—	Límit urbanització
—	Límit d'illes
—	Límit de parcel·les
—	Límit Franja Perimetral
—	Línia elèctrica
---	Límit cadastre rústica
b	Codi subtràn cadastre
CL-	Codi línia elèctrica
4	Codi tram franja
78484	Codi illa
1037	Codi parcel·la

XARXA VIÀRIA

—	Carretera asfaltada
—	Via urbana asfaltada
—	Camí no asfaltat
+	Ferrocarril

SIMBOLOGIA URB



MESURES DE PREVENCIÓ

MÈTODES DE TRACTAMENT DE VEGETACIÓ

—	Mètode 1
—	Mètode 2
—	Trams on no s'ha d'actuar
—	ACA
—	Companyia Elèctrica
—	Ferrocarril




PLA DE PREVENCIÓ D'INCENDIS FORESTALS A LES URBANITZACIONS

urbanització

CASA NOVA

municipi

VILANOVA DEL VALLÈS

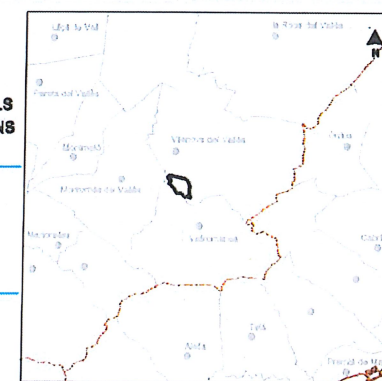

Codi	Núm. plànol	Data	Escala
	2	Març de 2013	1:5.000

PROJECTE SOBRE LA REDUCCIÓ DE LA DENSITAT D'ARBAT I ESTASSADA DEL SOTABOSC EN LA FRANJA PERIMETRAL DE BAIXA COMBUSTIBILITAT (Manteniment)




Diputació
Barcelona
xarxa de municipis
Àrea d'Espais Naturals
Oficina Tècnica de Prevenció
Municipal d'Incendis Forestals

El cap de l'Oficina Tècnica

El tècnic redactor



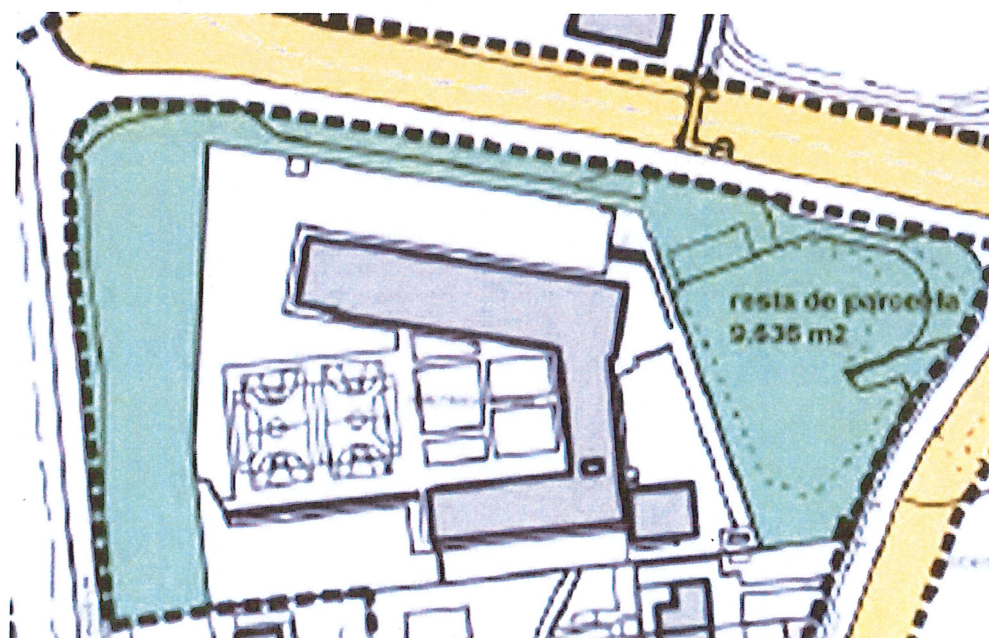

Parcel·la del Barri de la Casa Nova : 0696022DF4909N0001TO

Superfície : 9.636 m2

LICITACIÓ 2026. FRANGES I PARCEL·LES MUNICIPALS
CASA NOVA






GENER 2026



Serveis Tècnics Municipals

Àrea de Territori
Medi Ambient

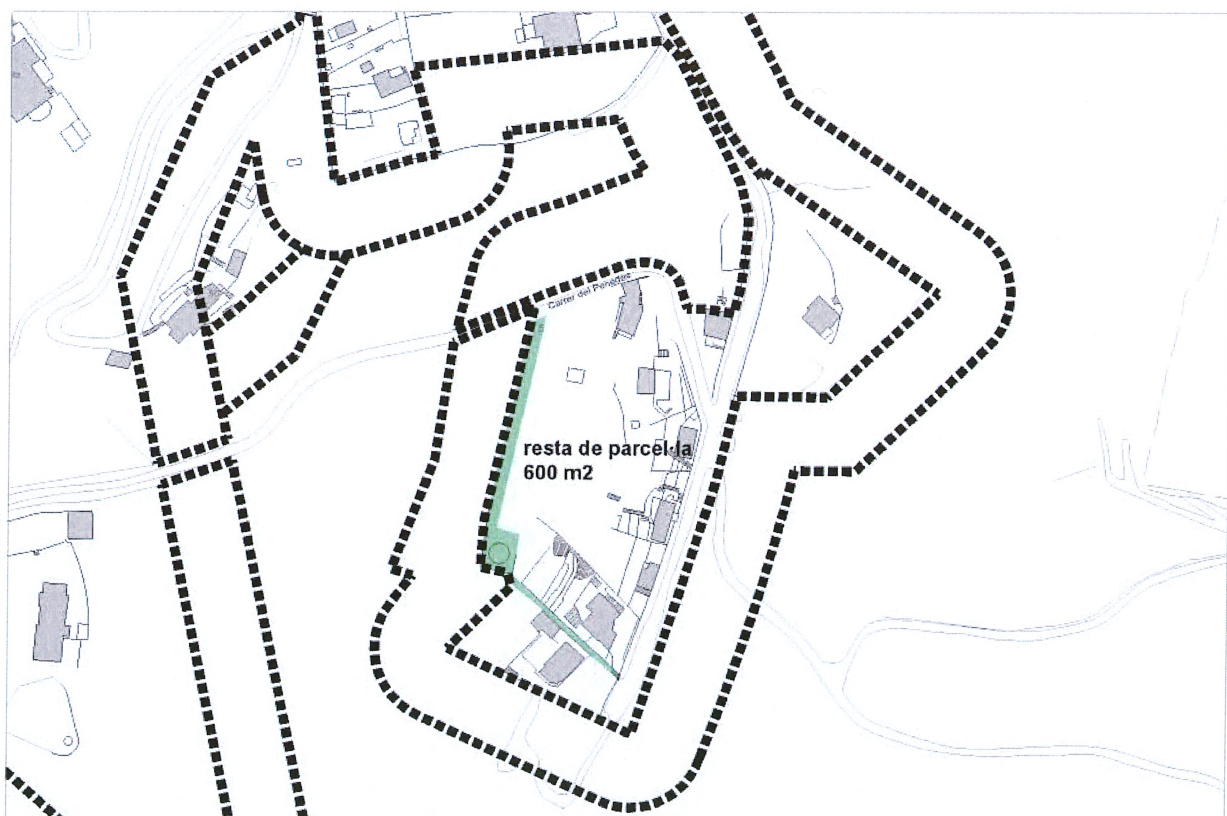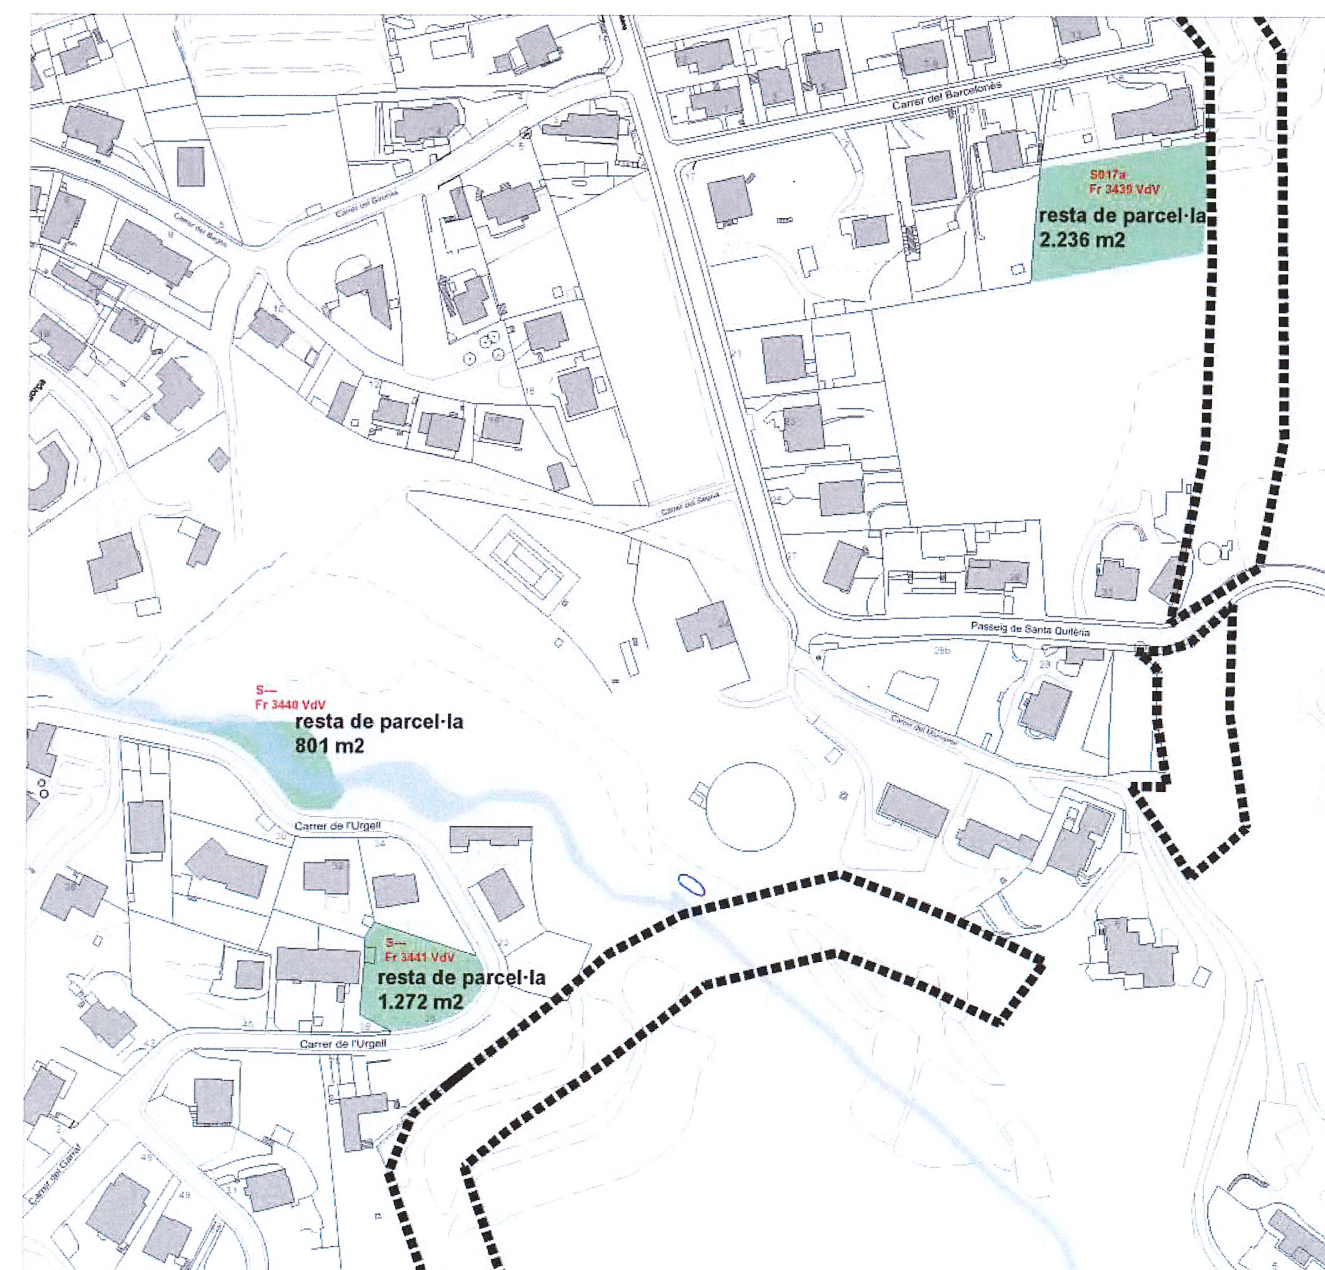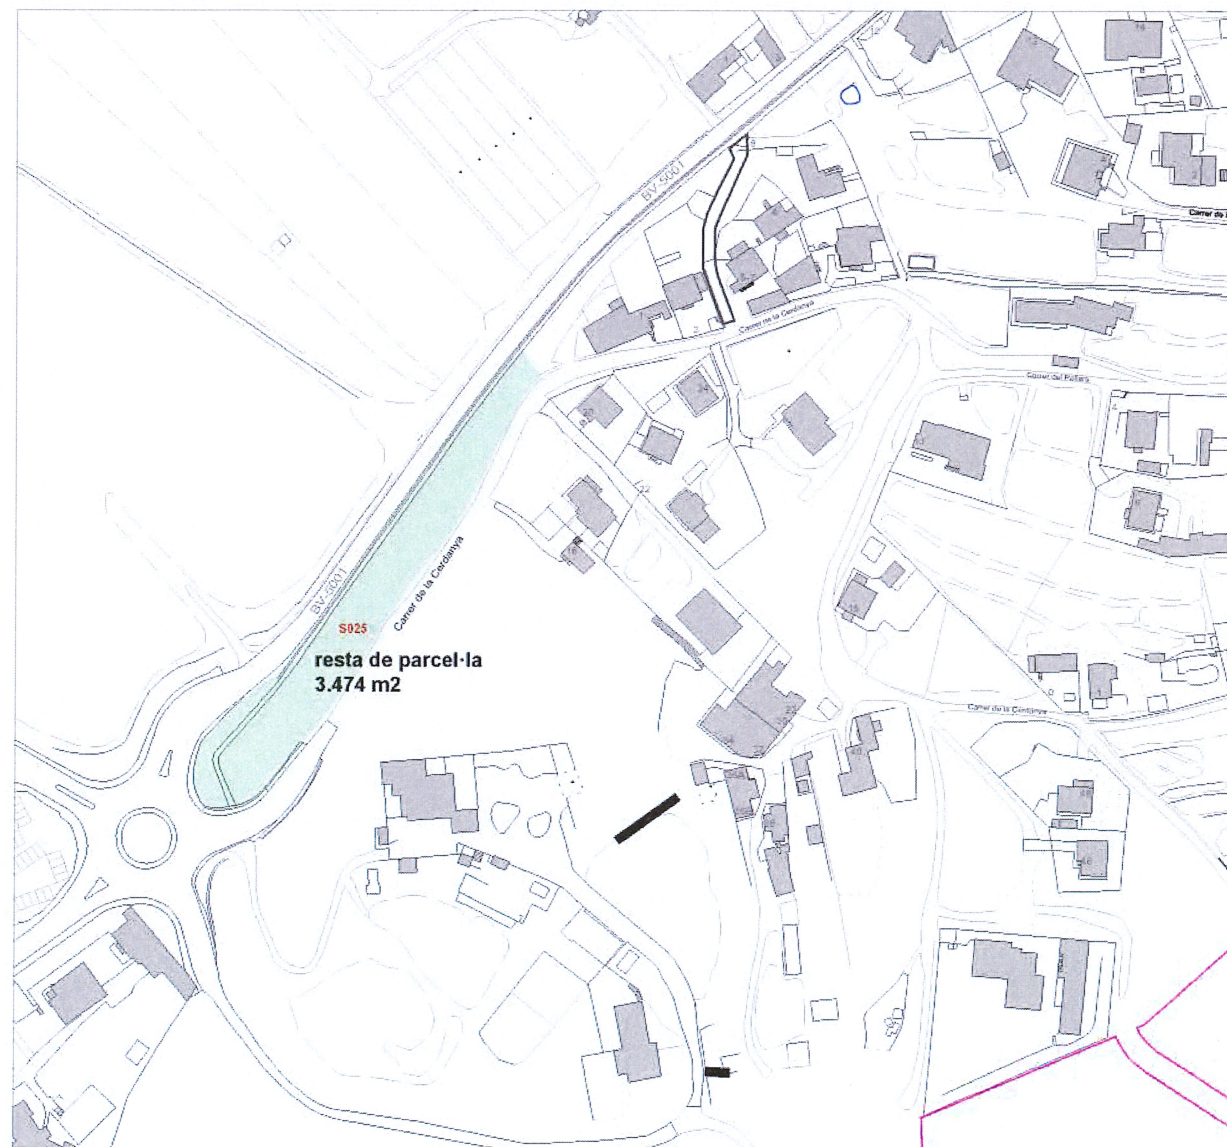

BARRI RODES
Total franja Sup. ----- m2

Pas de la franja a parcel·les Municipals
franges a parcel·la Sup. 0.000 m2
resta de parcel·la Sup. 8.383 m2

LICITACIÓ 2026, FRANGES I PARCEL·LES MUNICIPALS BARRI RODES

GENER 2026

0 50 m 100 m 150 m



08
A3 e: 1/2500



Serveis Tècnics Municipals

Àrea de Territori
Medi Ambient

