


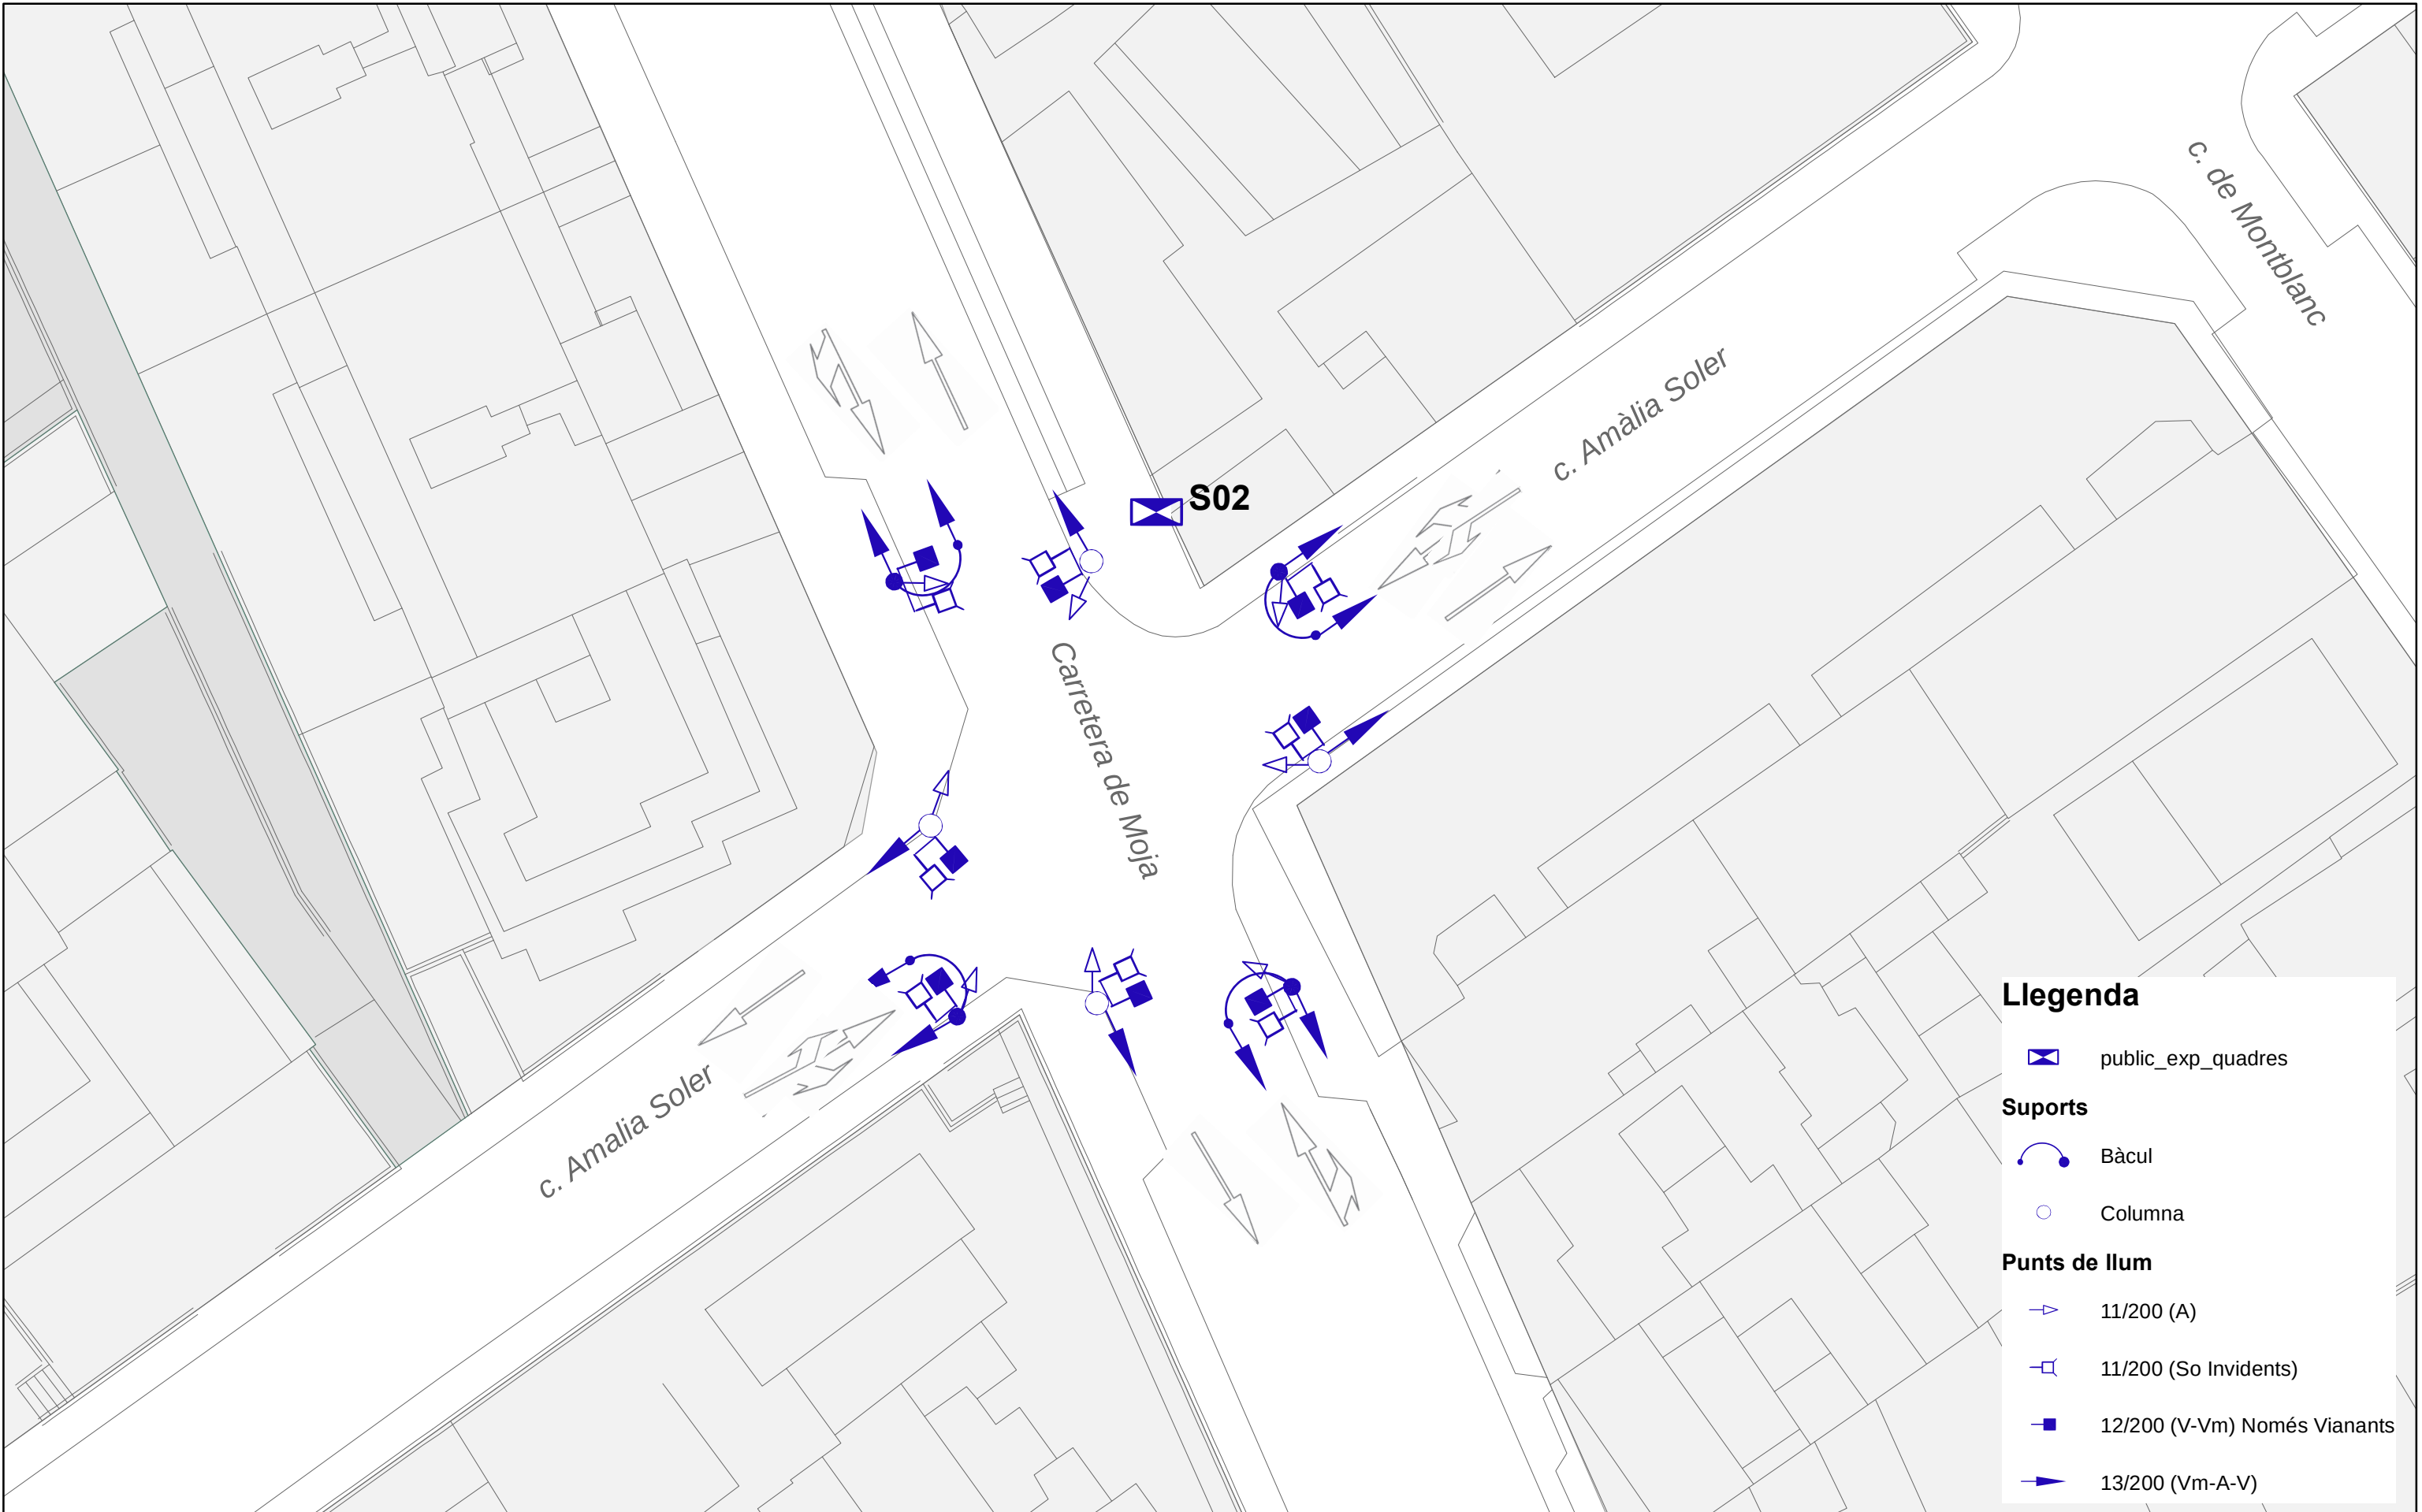

Llegenda

public_exp_quadres

Suports

Bàcul

Columna


Punts de llum

11/200 (A)

11/200 (So Invidents)

12/200 (V-Vm) Només Vianants

13/200 (Vm-A-V)

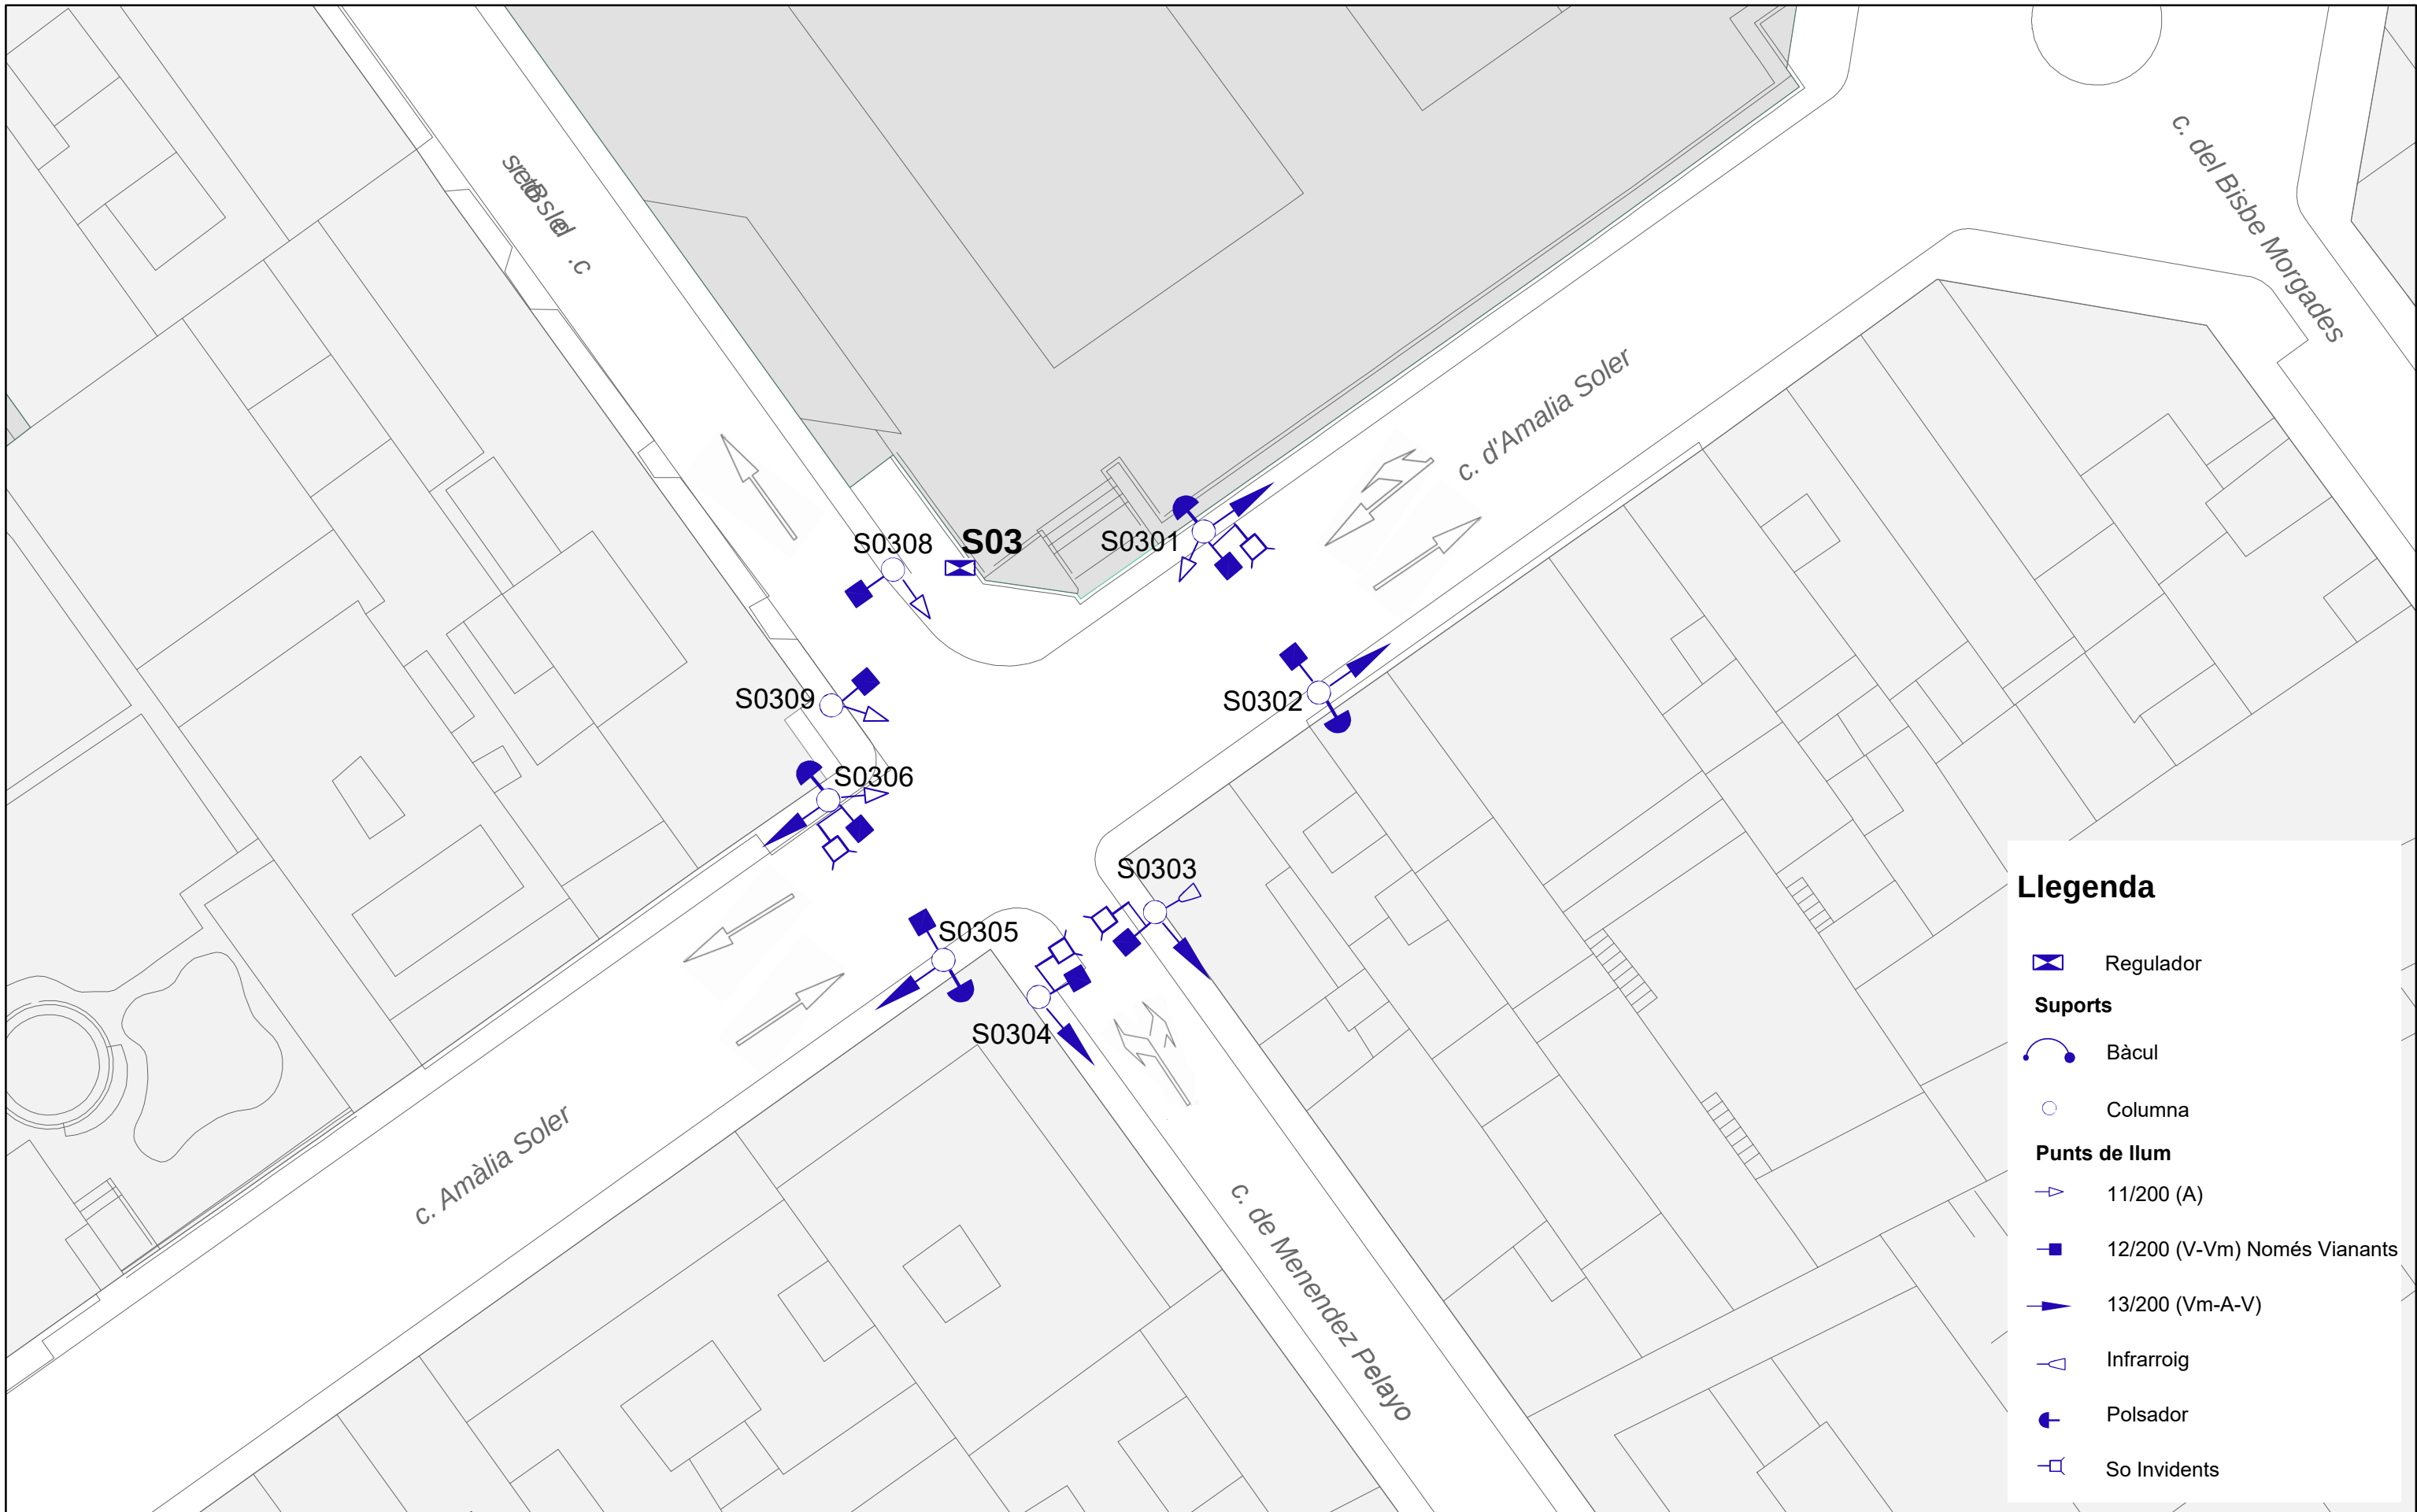

Llegenda

- Regulador
- Suports**
- Bàcul
- Columna
- Punts de Ilum**
- 11/200 (A)
- 12/200 (V-Vm) Només Vianants
- 13/200 (Vm-A-V)
- Infrarroig
- Polsador
- So Invidents



ENLLUMENAT PÚBLIC DE
VILAFRANCA DEL PENEDE'S

S03



Llegenda

Data:

08/10/2020

Aprovat:

Nord:




Original DIN-A3

Escala:

1:300

0 5 10 20Metres

S03

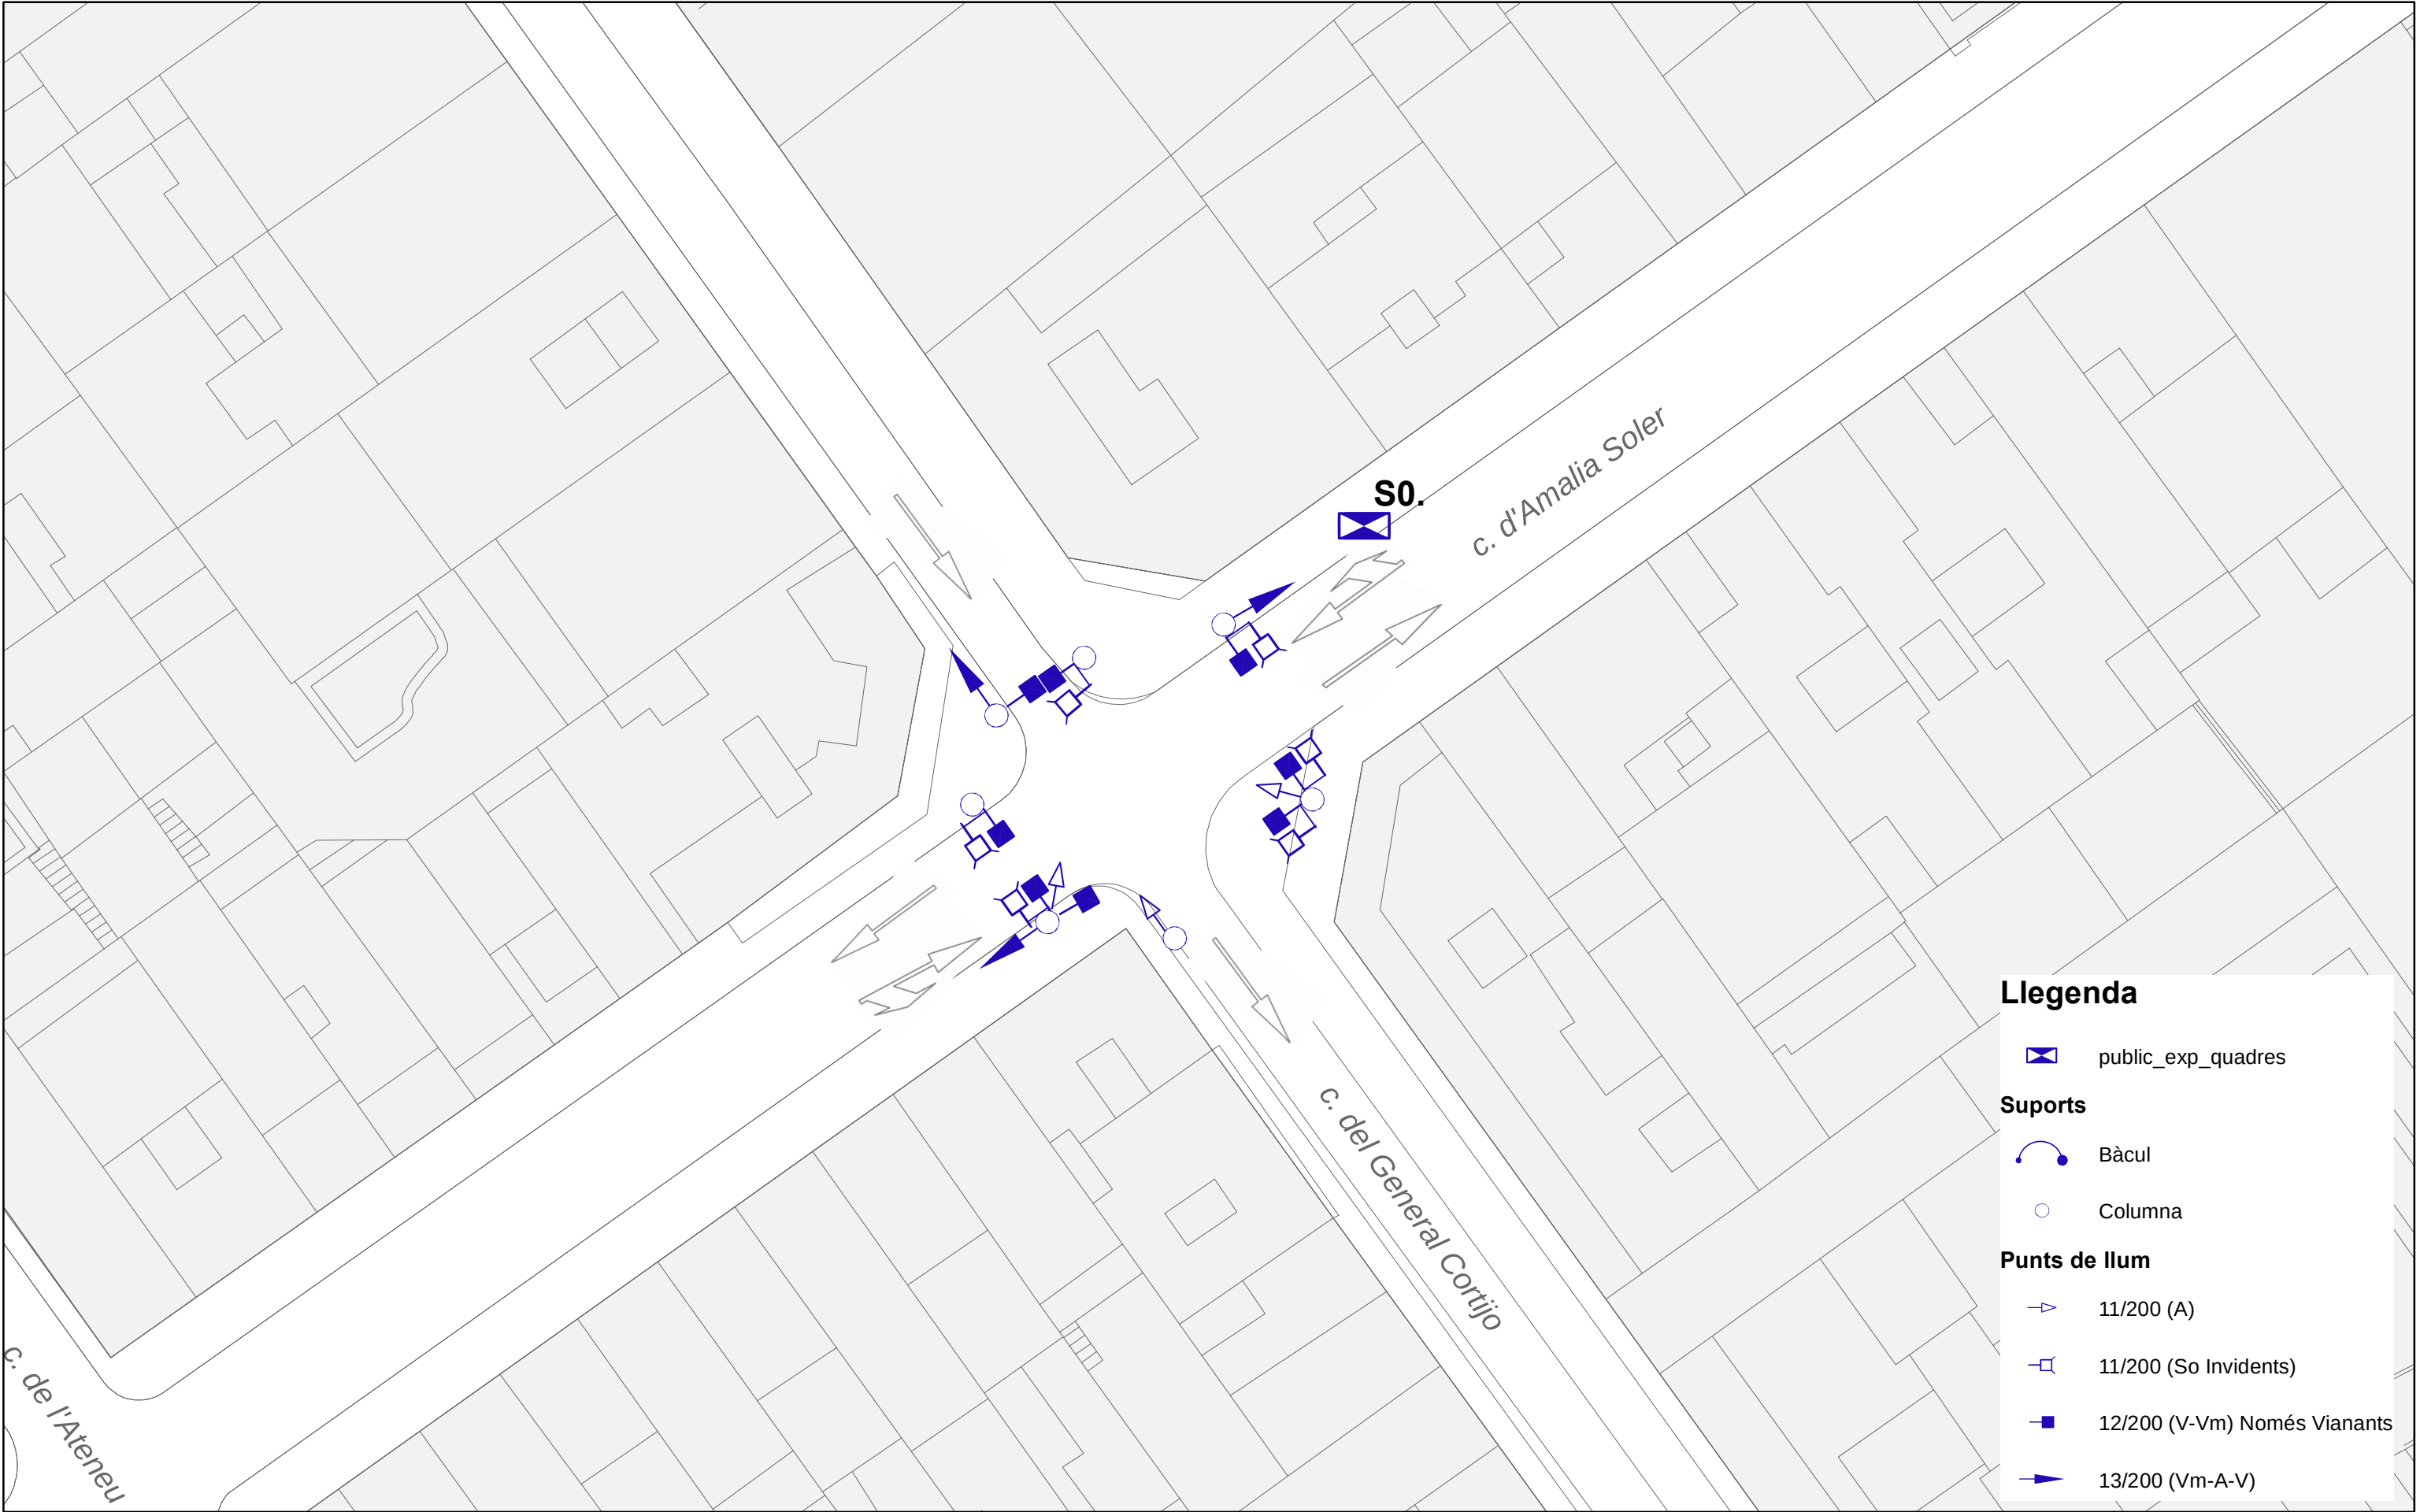

Llegenda

public_exp_quadres

Suports

Bàcul

Columna


Punts de llum


11/200 (A)

11/200 (So Invidents)

12/200 (V-Vm) Només Vianants

13/200 (Vm-A-V)

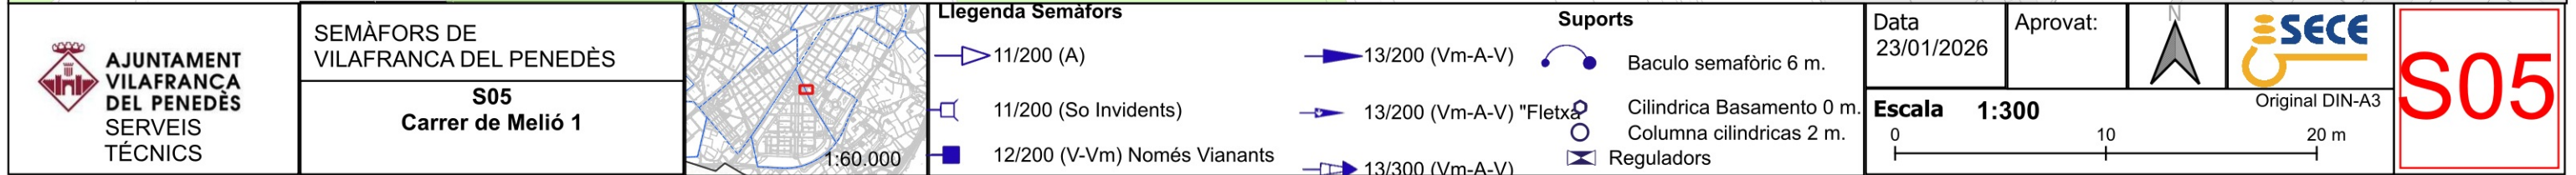

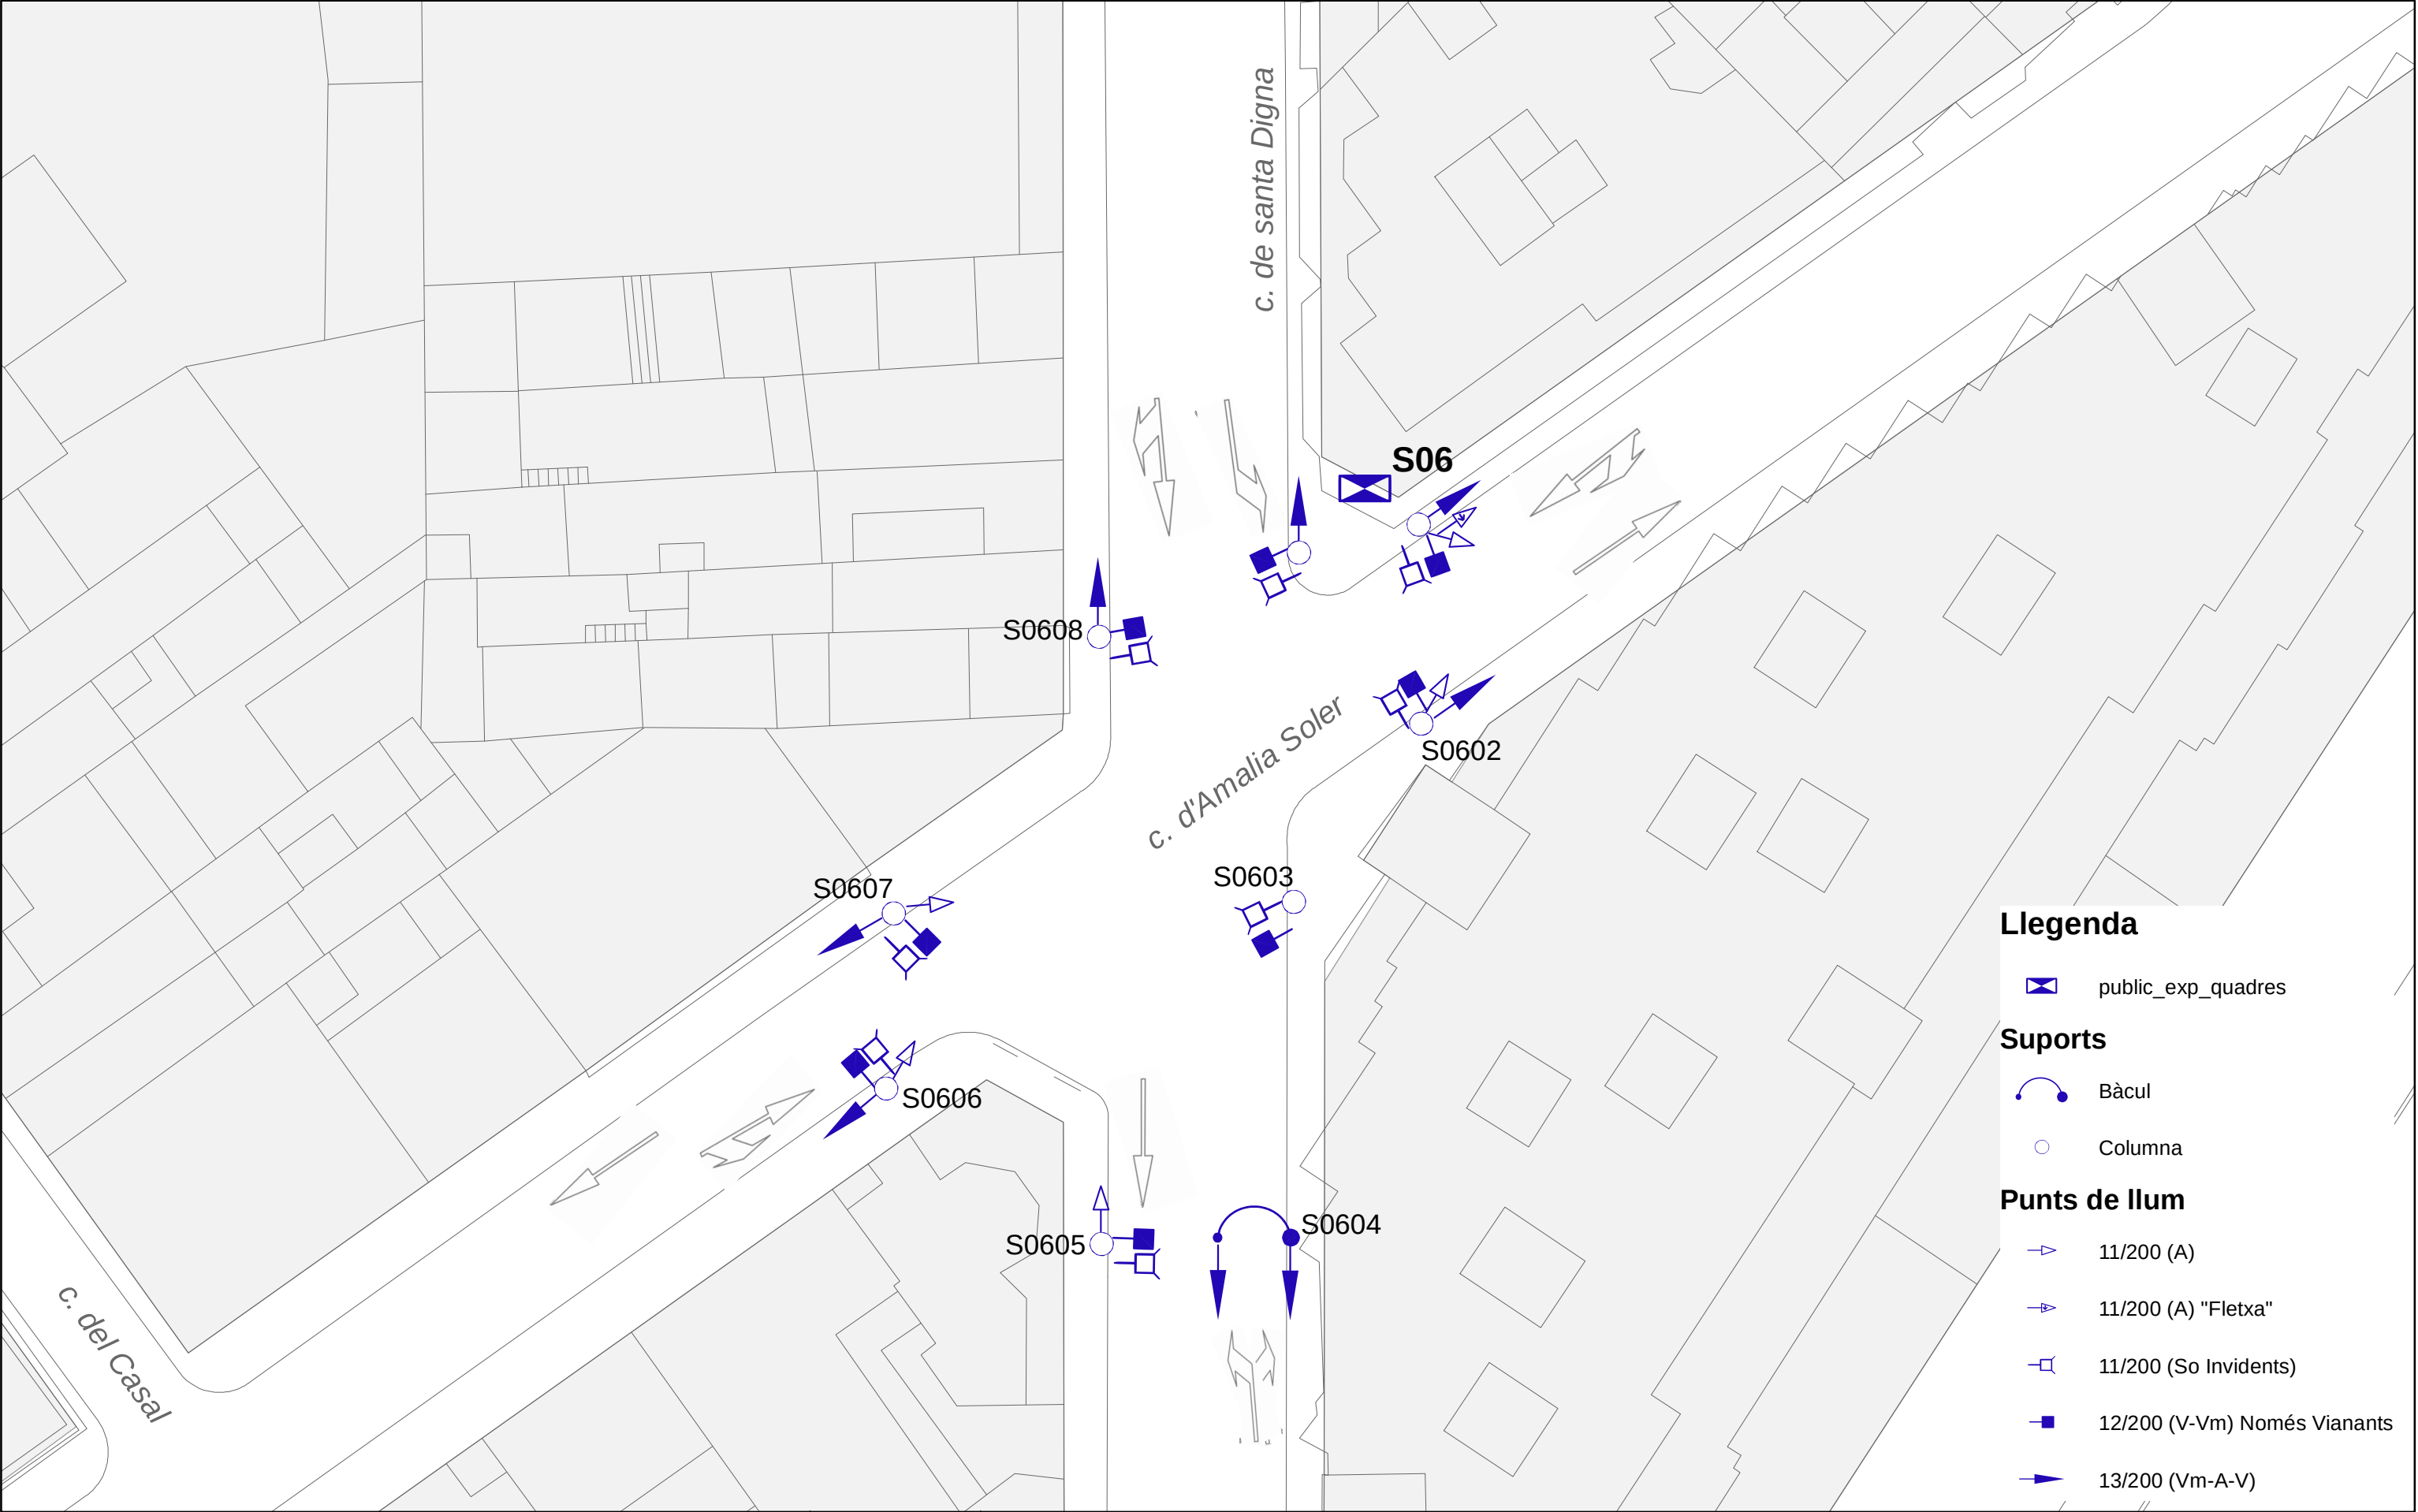

Llegenda

public_exp_quadres

Suports

Bàcul

Columna

Punts de llum

- 11/200 (A)
- 11/200 (A) "Fletxa"
- 11/200 (So Invidents)
- 12/200 (V-Vm) Només Vianants
- 13/200 (Vm-A-V)



**AJUNTAMENT
VILAFRANCA
DEL PENEDE'S**

ENLLUMENAT PÚBLIC DE
VILAFRANCA DEL PENEDE'S

S06



Llegenda

▣ Quadre de maniobra

Data:
14/10/2020

Aprovat:

Nord:




Original DIN-A3

S06

Escala:

1:300



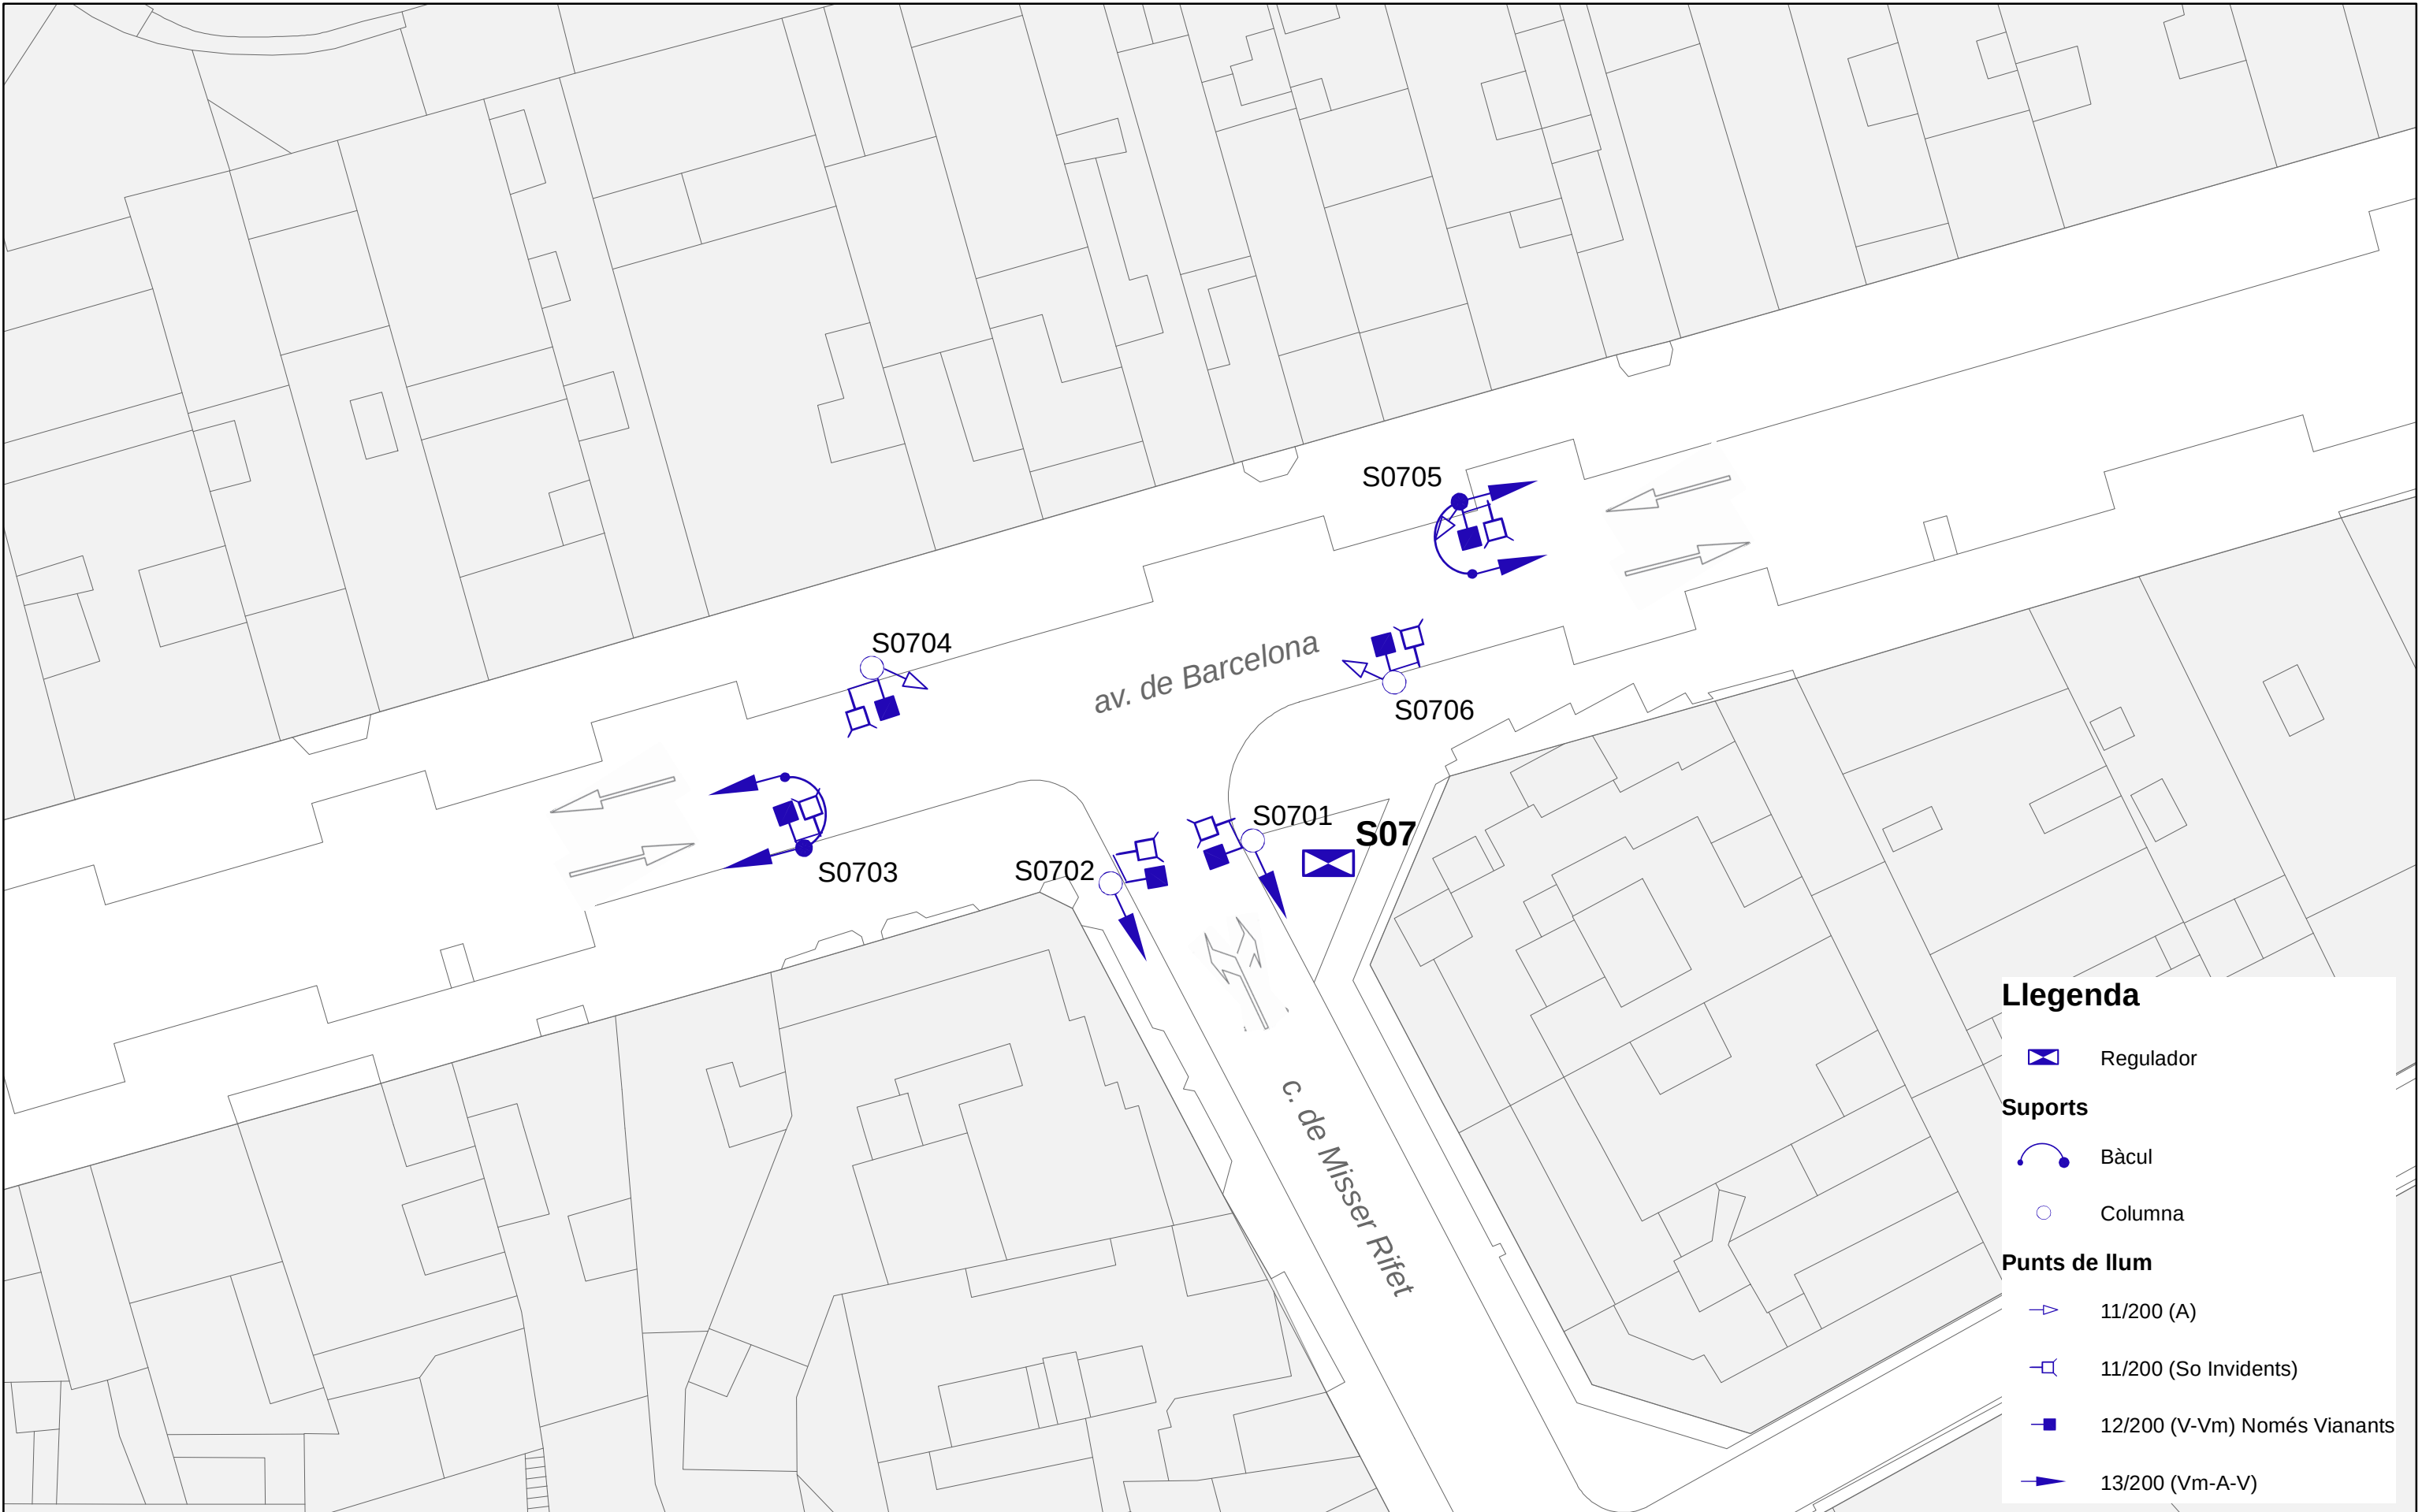

**AJUNTAMENT
VILAFRANCA
DEL PENEDE'S**

ENLLUMENAT PÚBLIC DE
VILAFRANCA DEL PENEDE'S

S07



Llegenda

Quadre de maniobra

Data:

14/10/2020

Aprovat:

Nord:




Original DIN-A3

Escala:

1:300

0 5 10 20Metres


S07

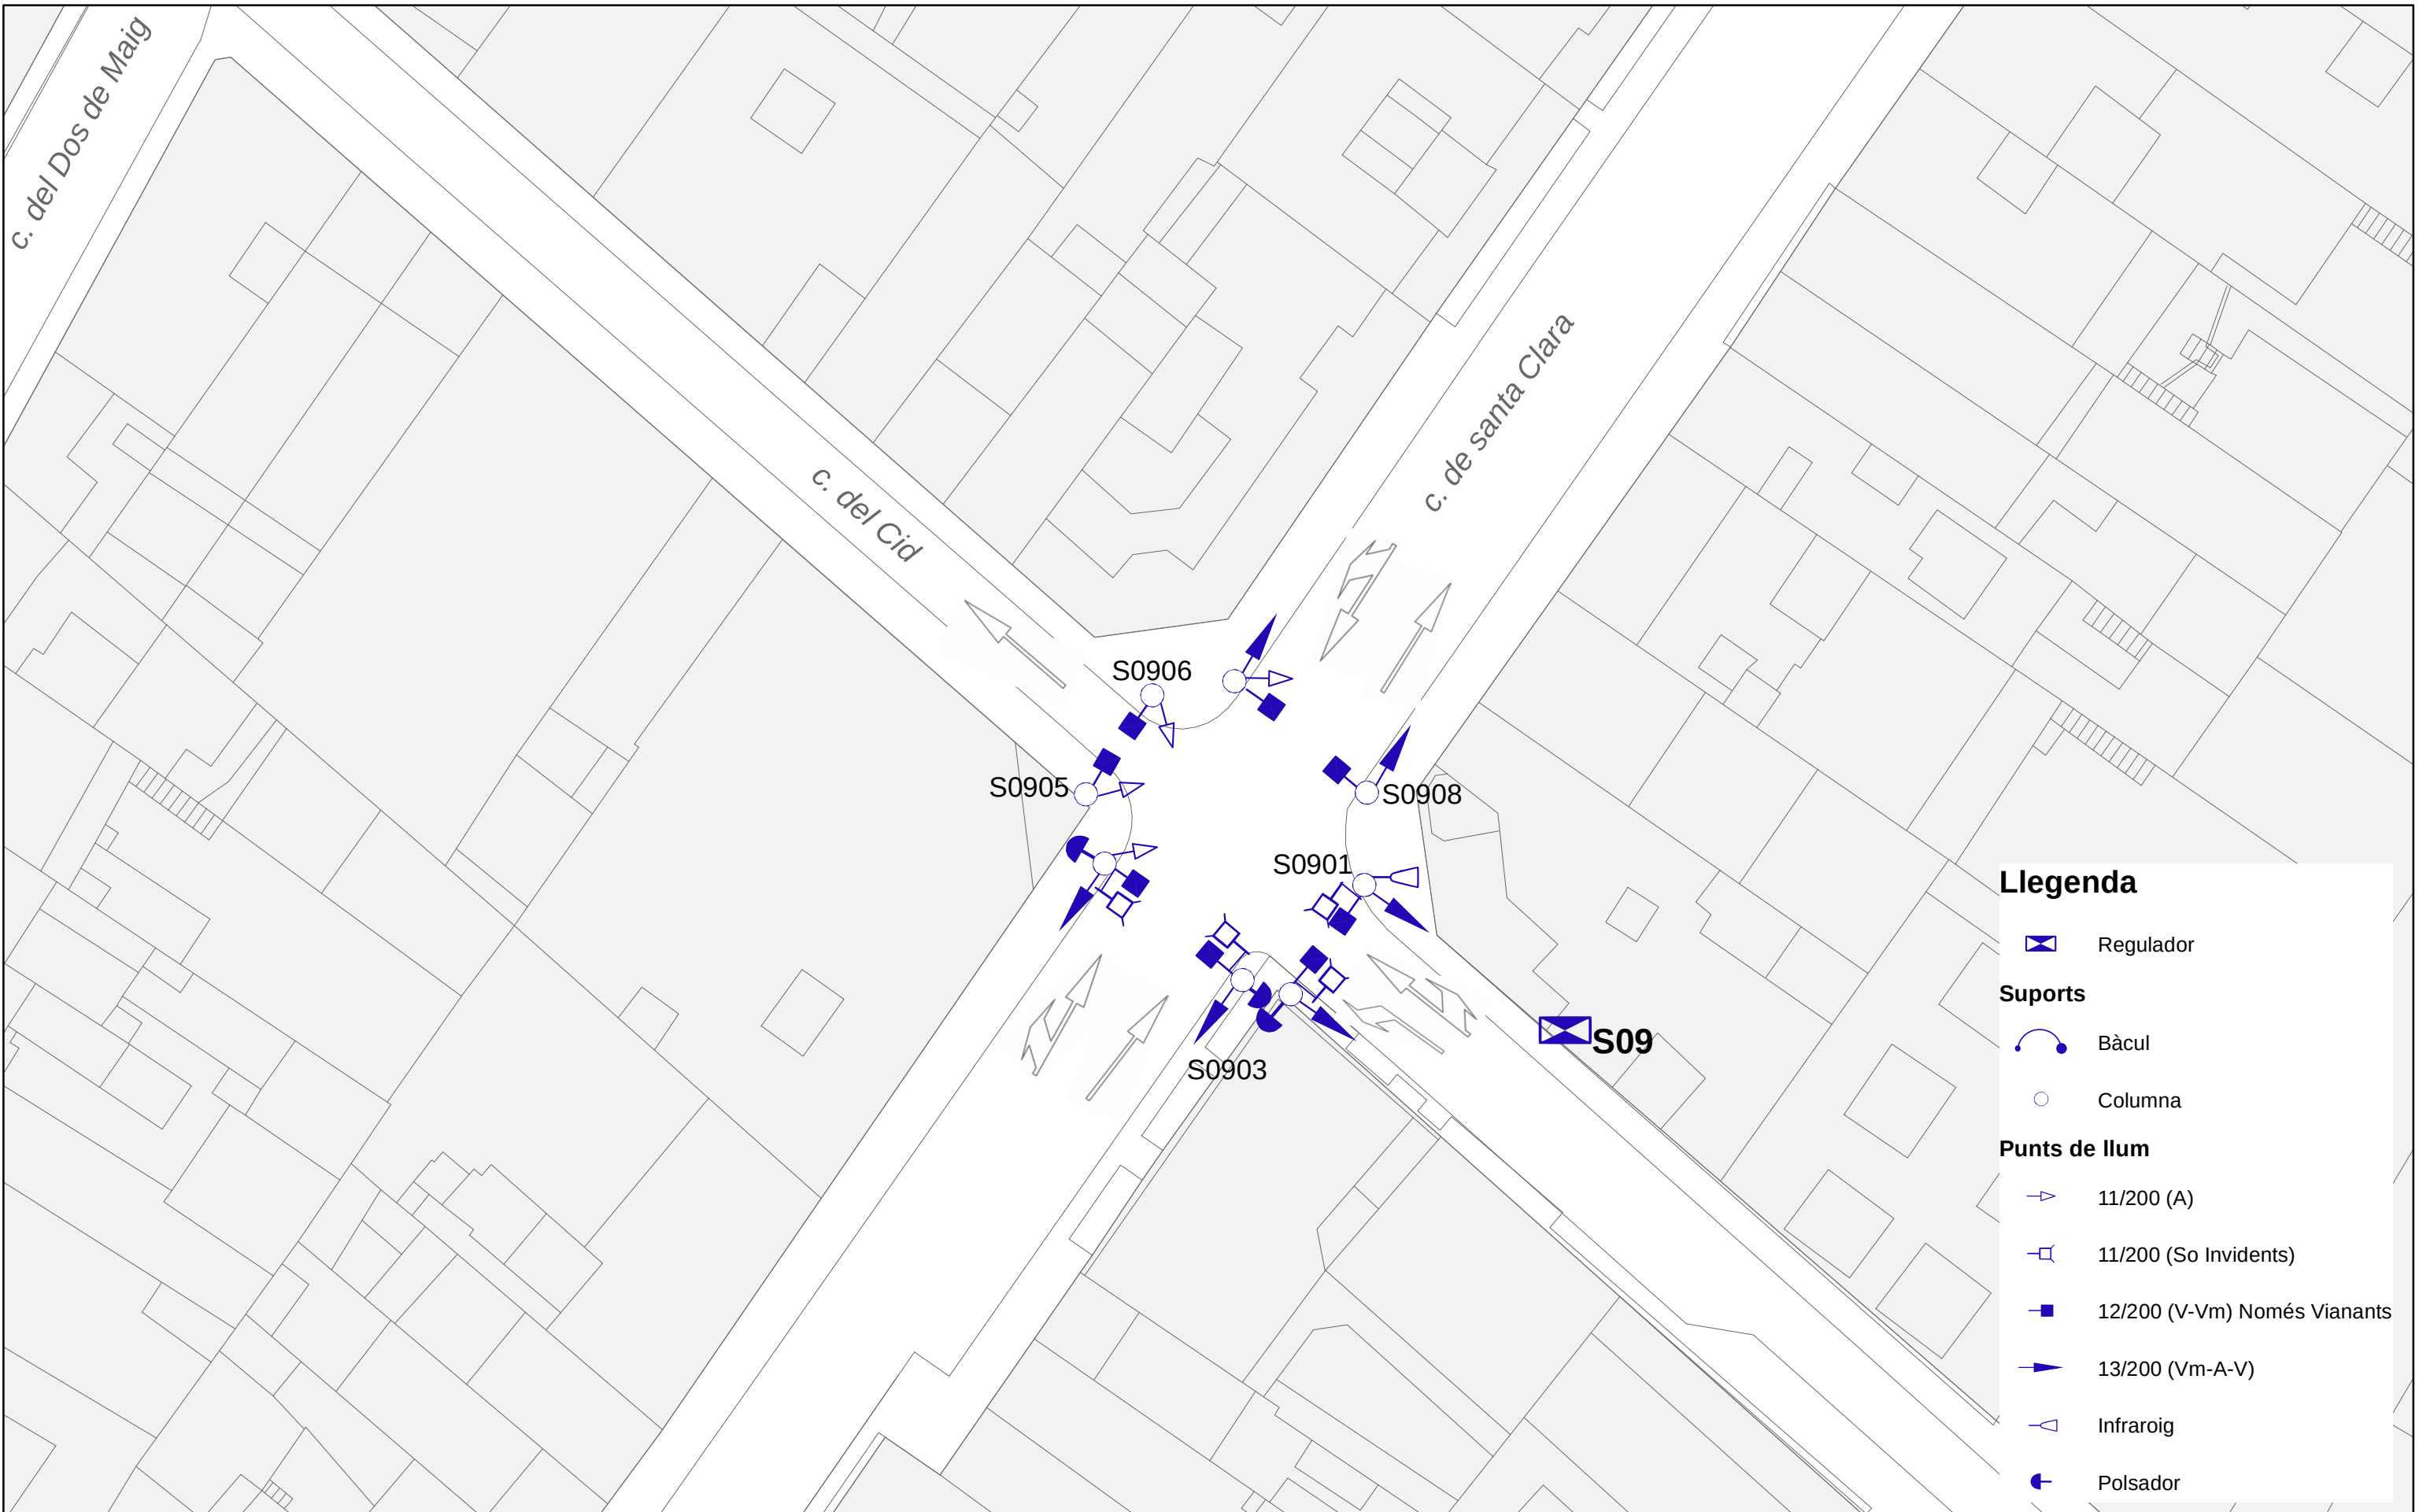

**AJUNTAMENT
VILAFRANCA
DEL PENEDES**

ENLLUMENAT PÚBLIC DE
VILAFRANCA DEL PENEDES

S09

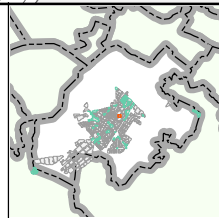

Data:

14/10/2020

Aprovat:

Nord:



Original DIN-A3

Escala:

1:300


0


5

10

20Metres

S09

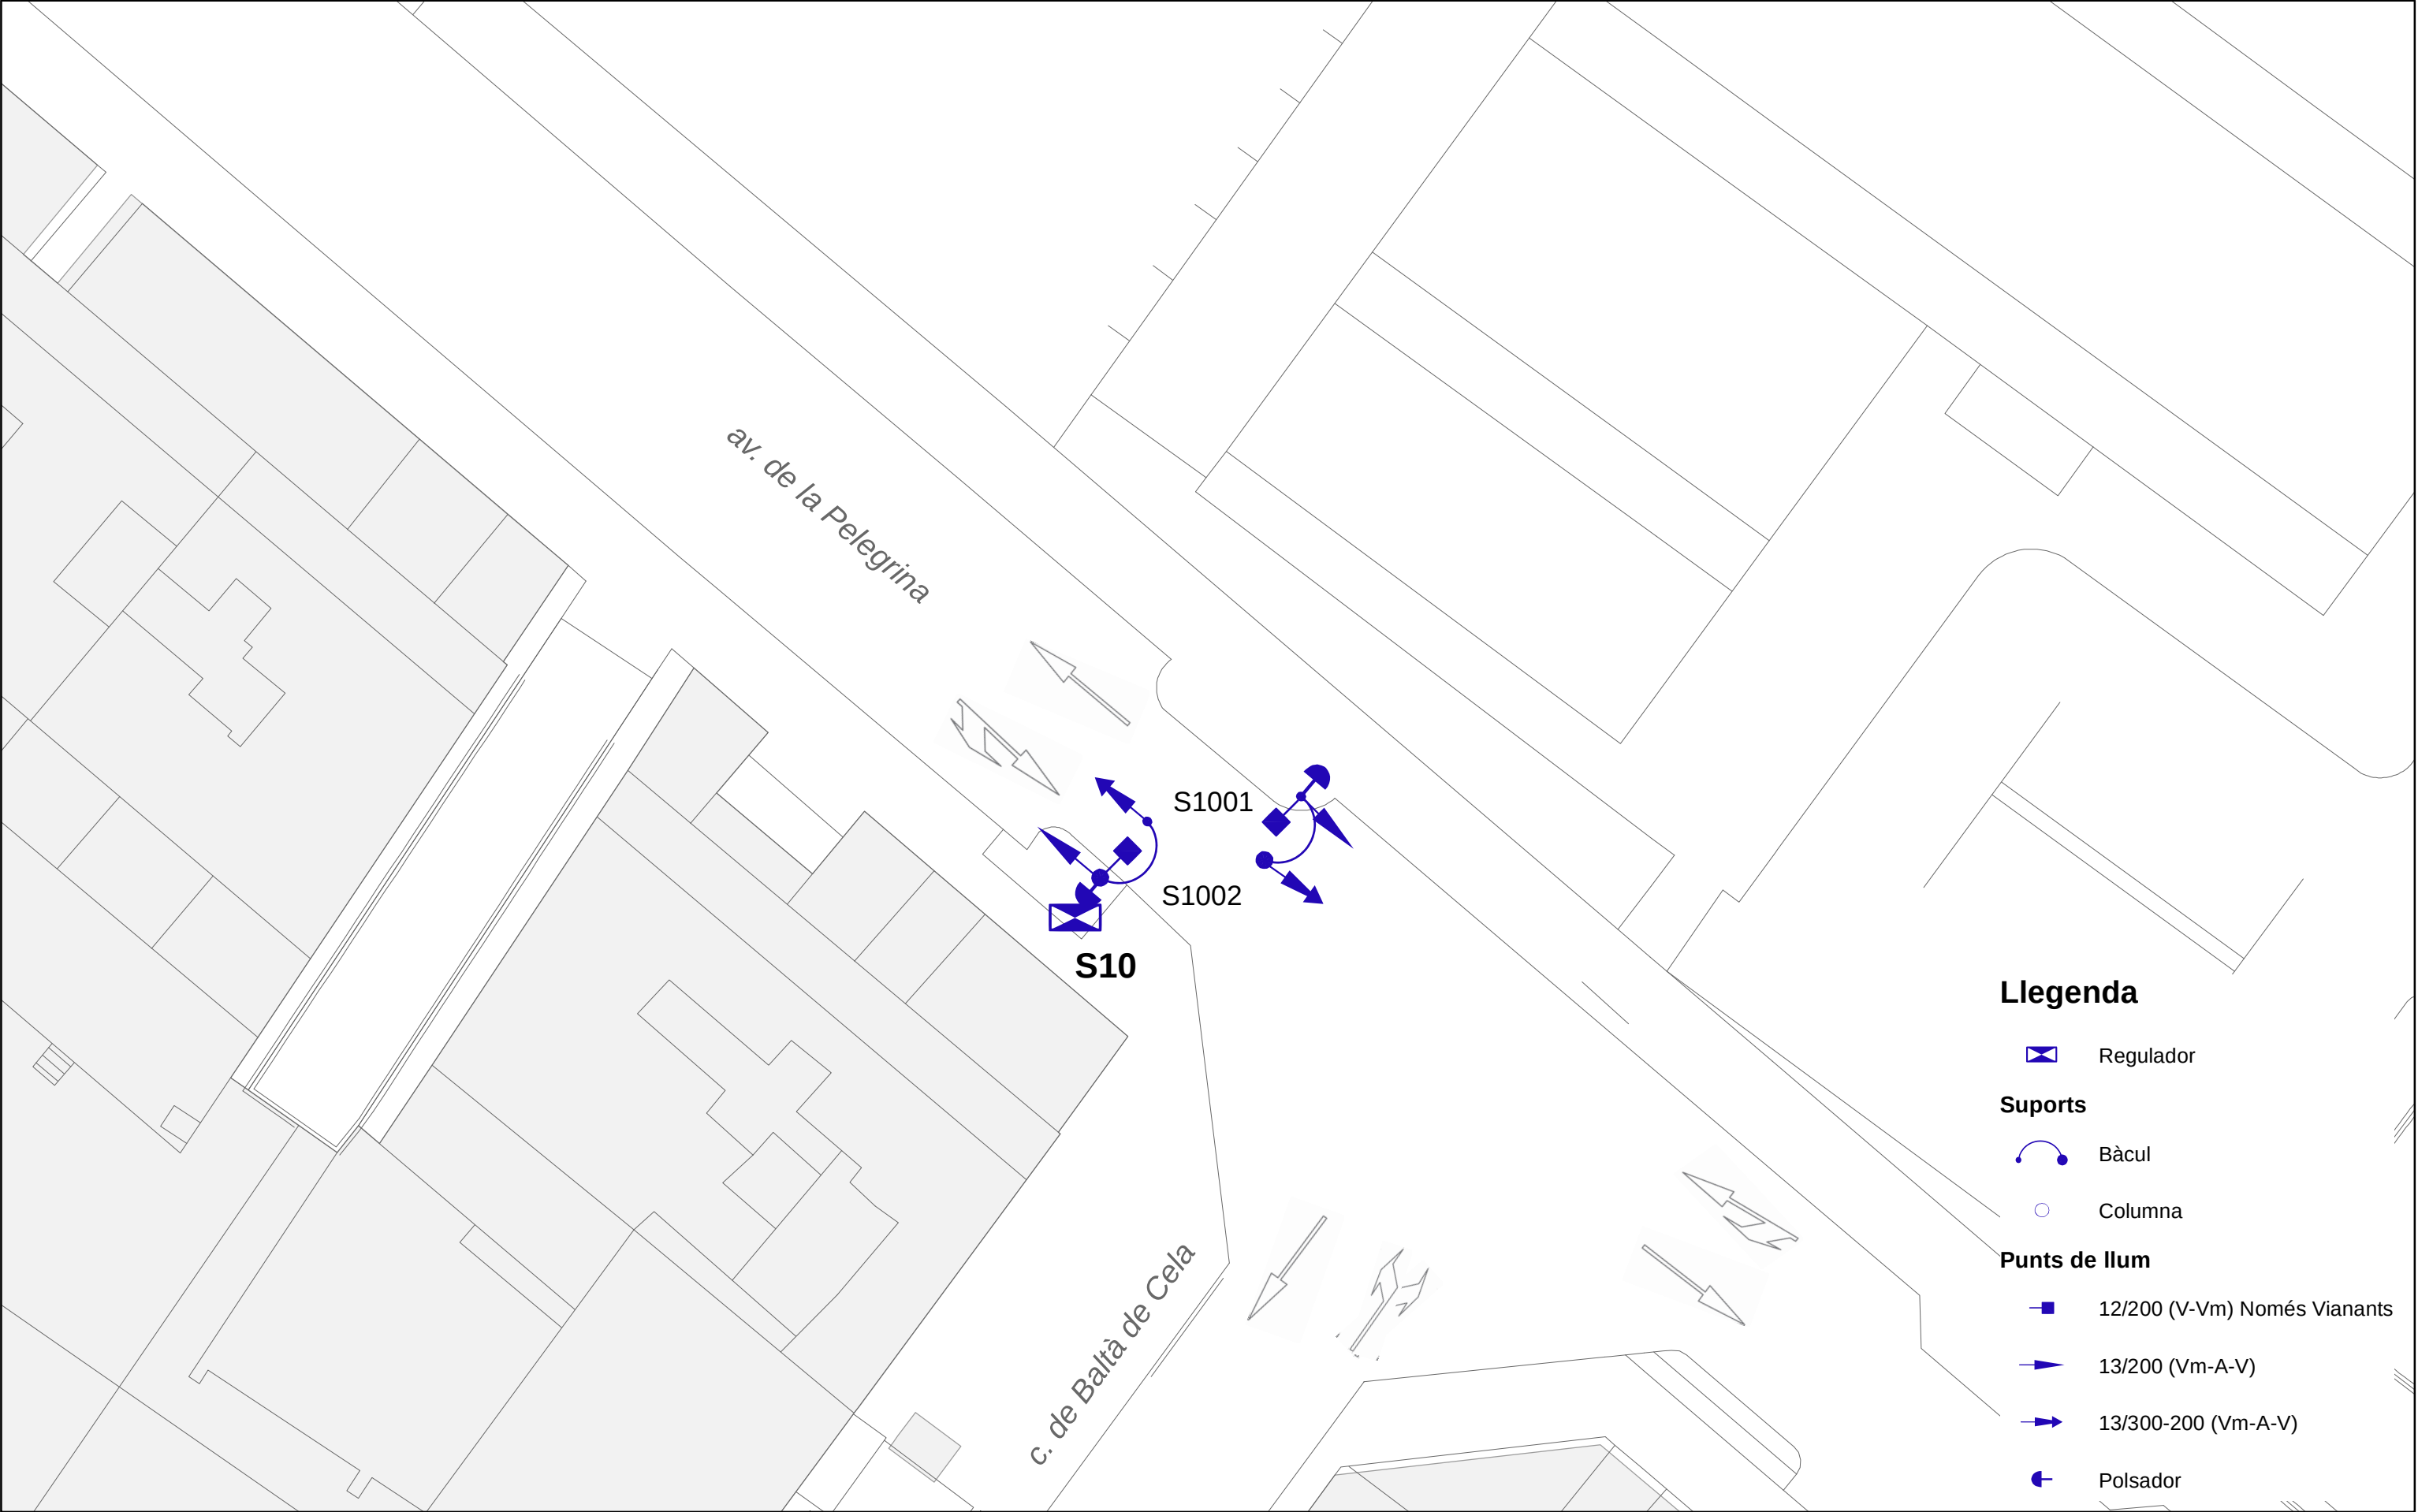

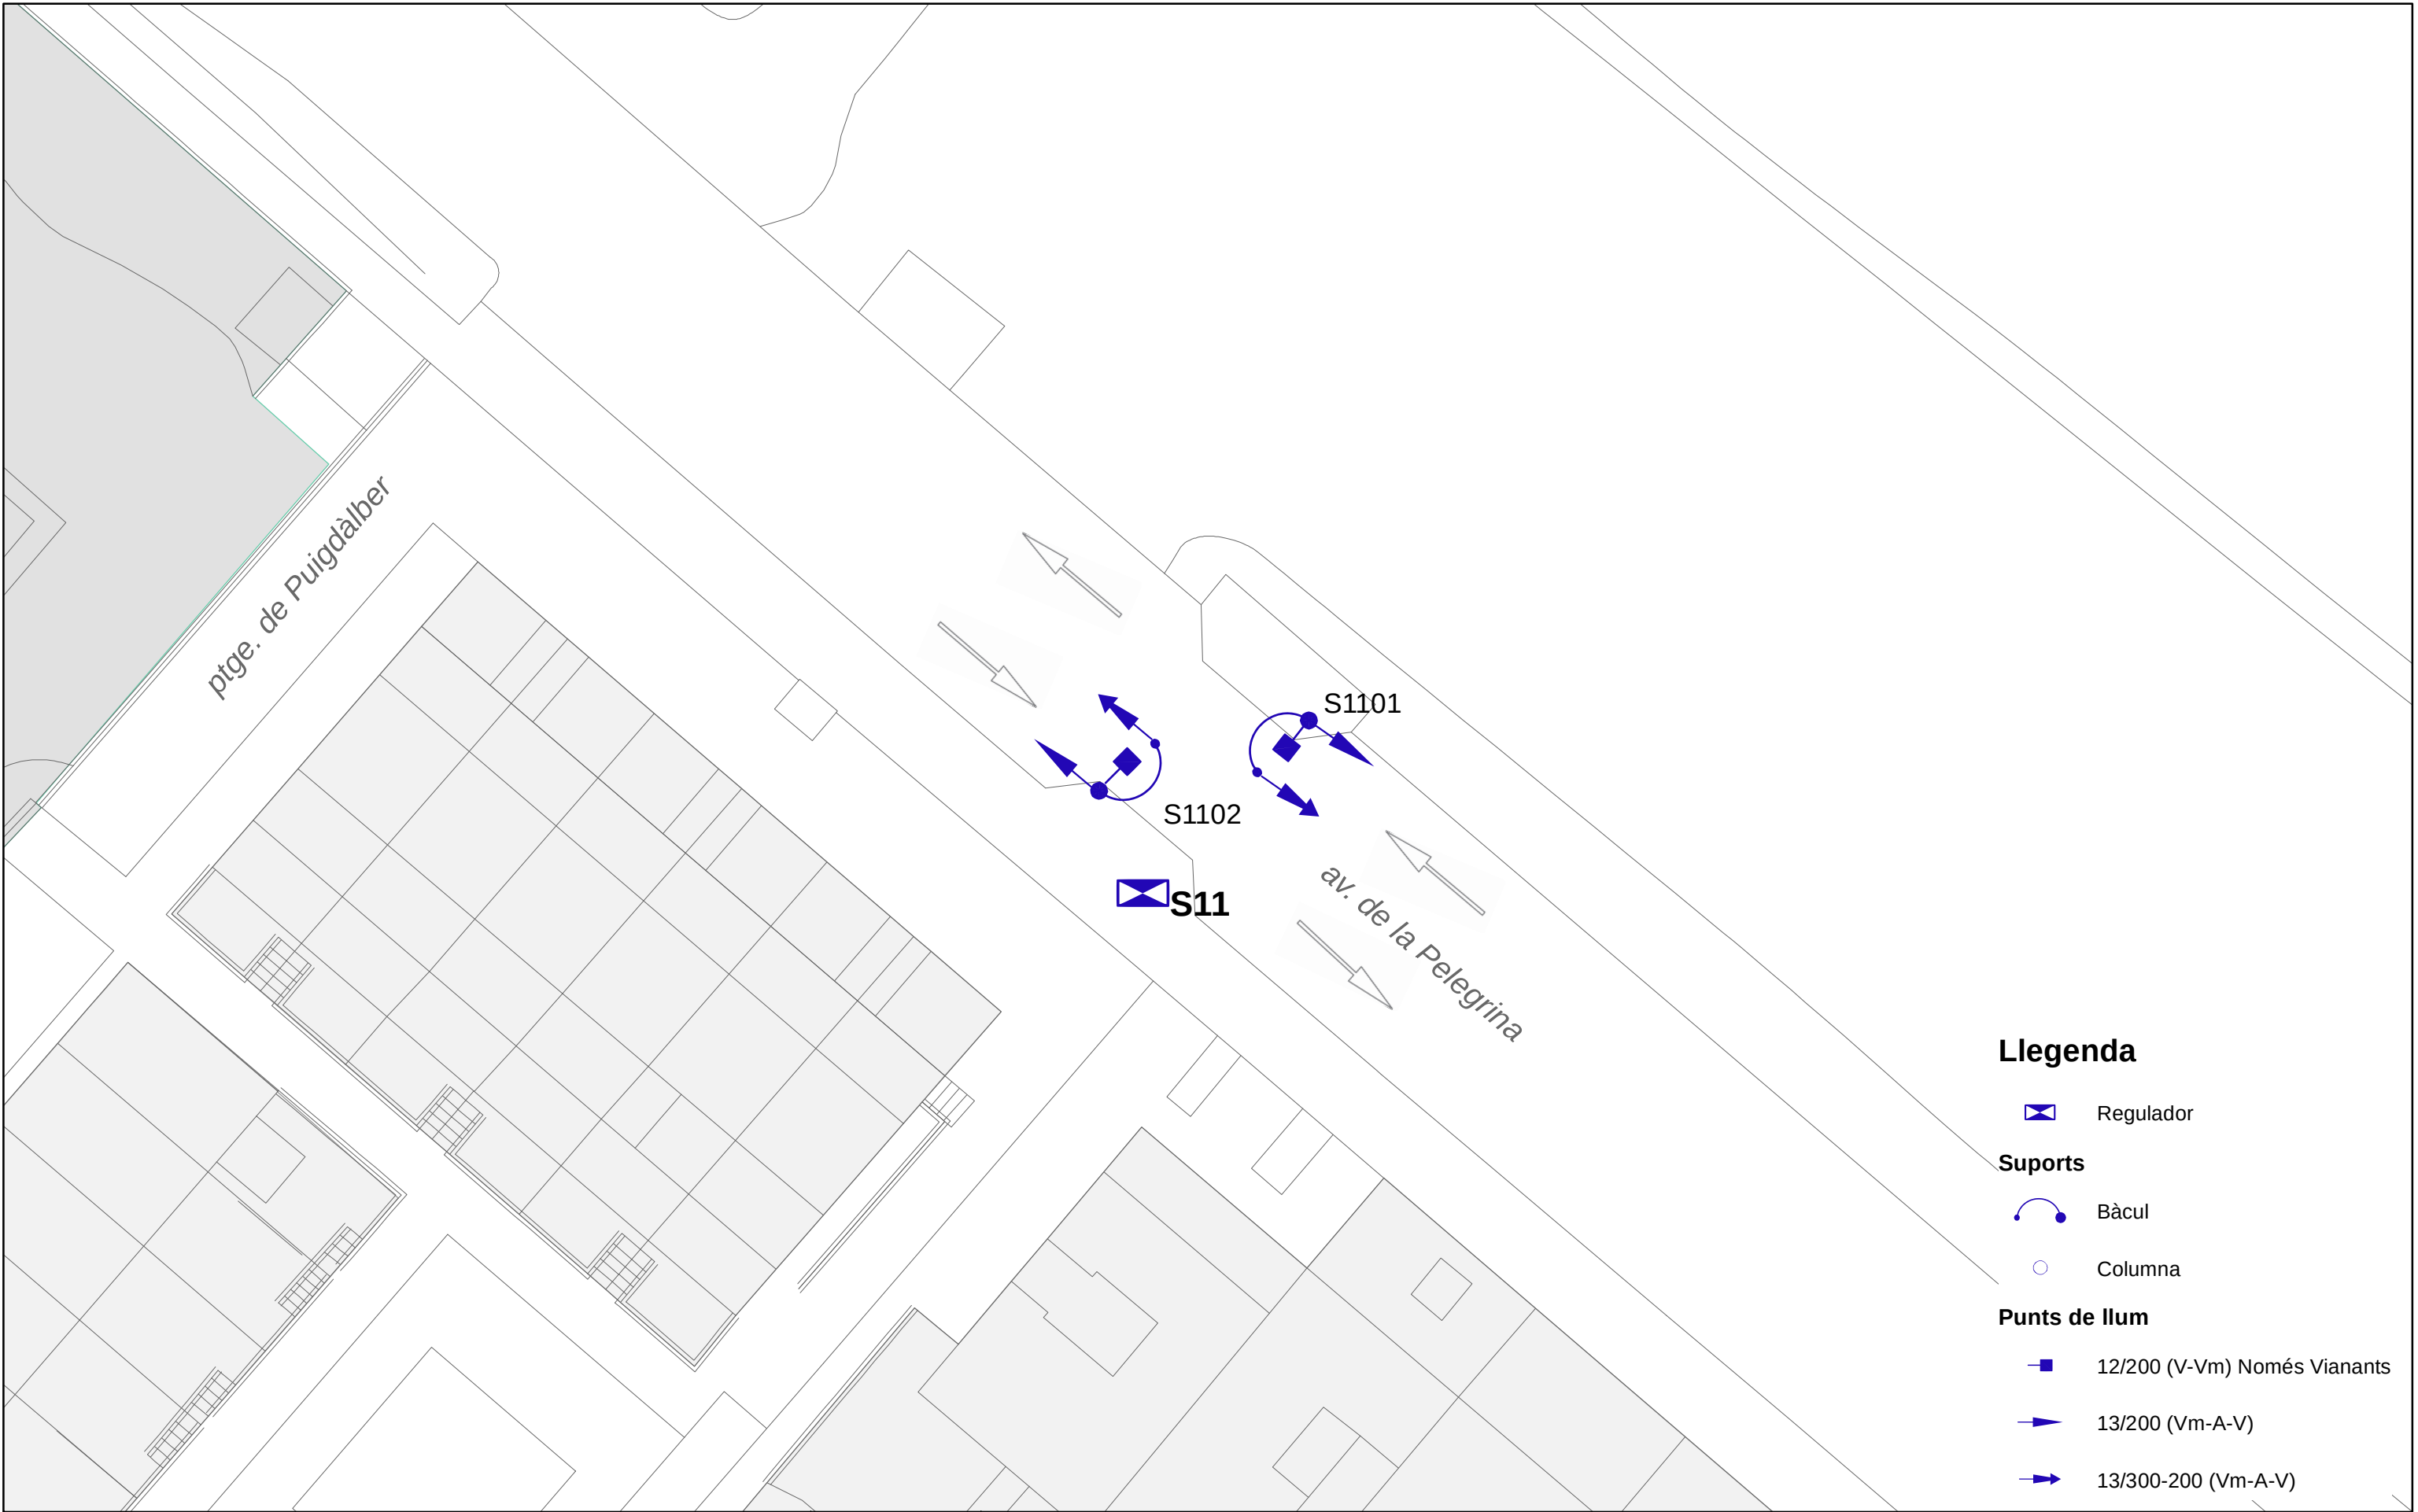

Llegenda

Regulador

Suports

Bàcul

Columna

Punts de llum

12/200 (V-Vm) Només Vianants

13/200 (Vm-A-V)

13/300-200 (Vm-A-V)



ENLLUMENAT PÚBLIC DE
VILAFRANCA DEL Penedès

S11



Llegenda

Data:

14/10/2020

Aprovat:

Nord:




Original DIN-A3


Escala:


1:300

0 5 10 20Metres

S11

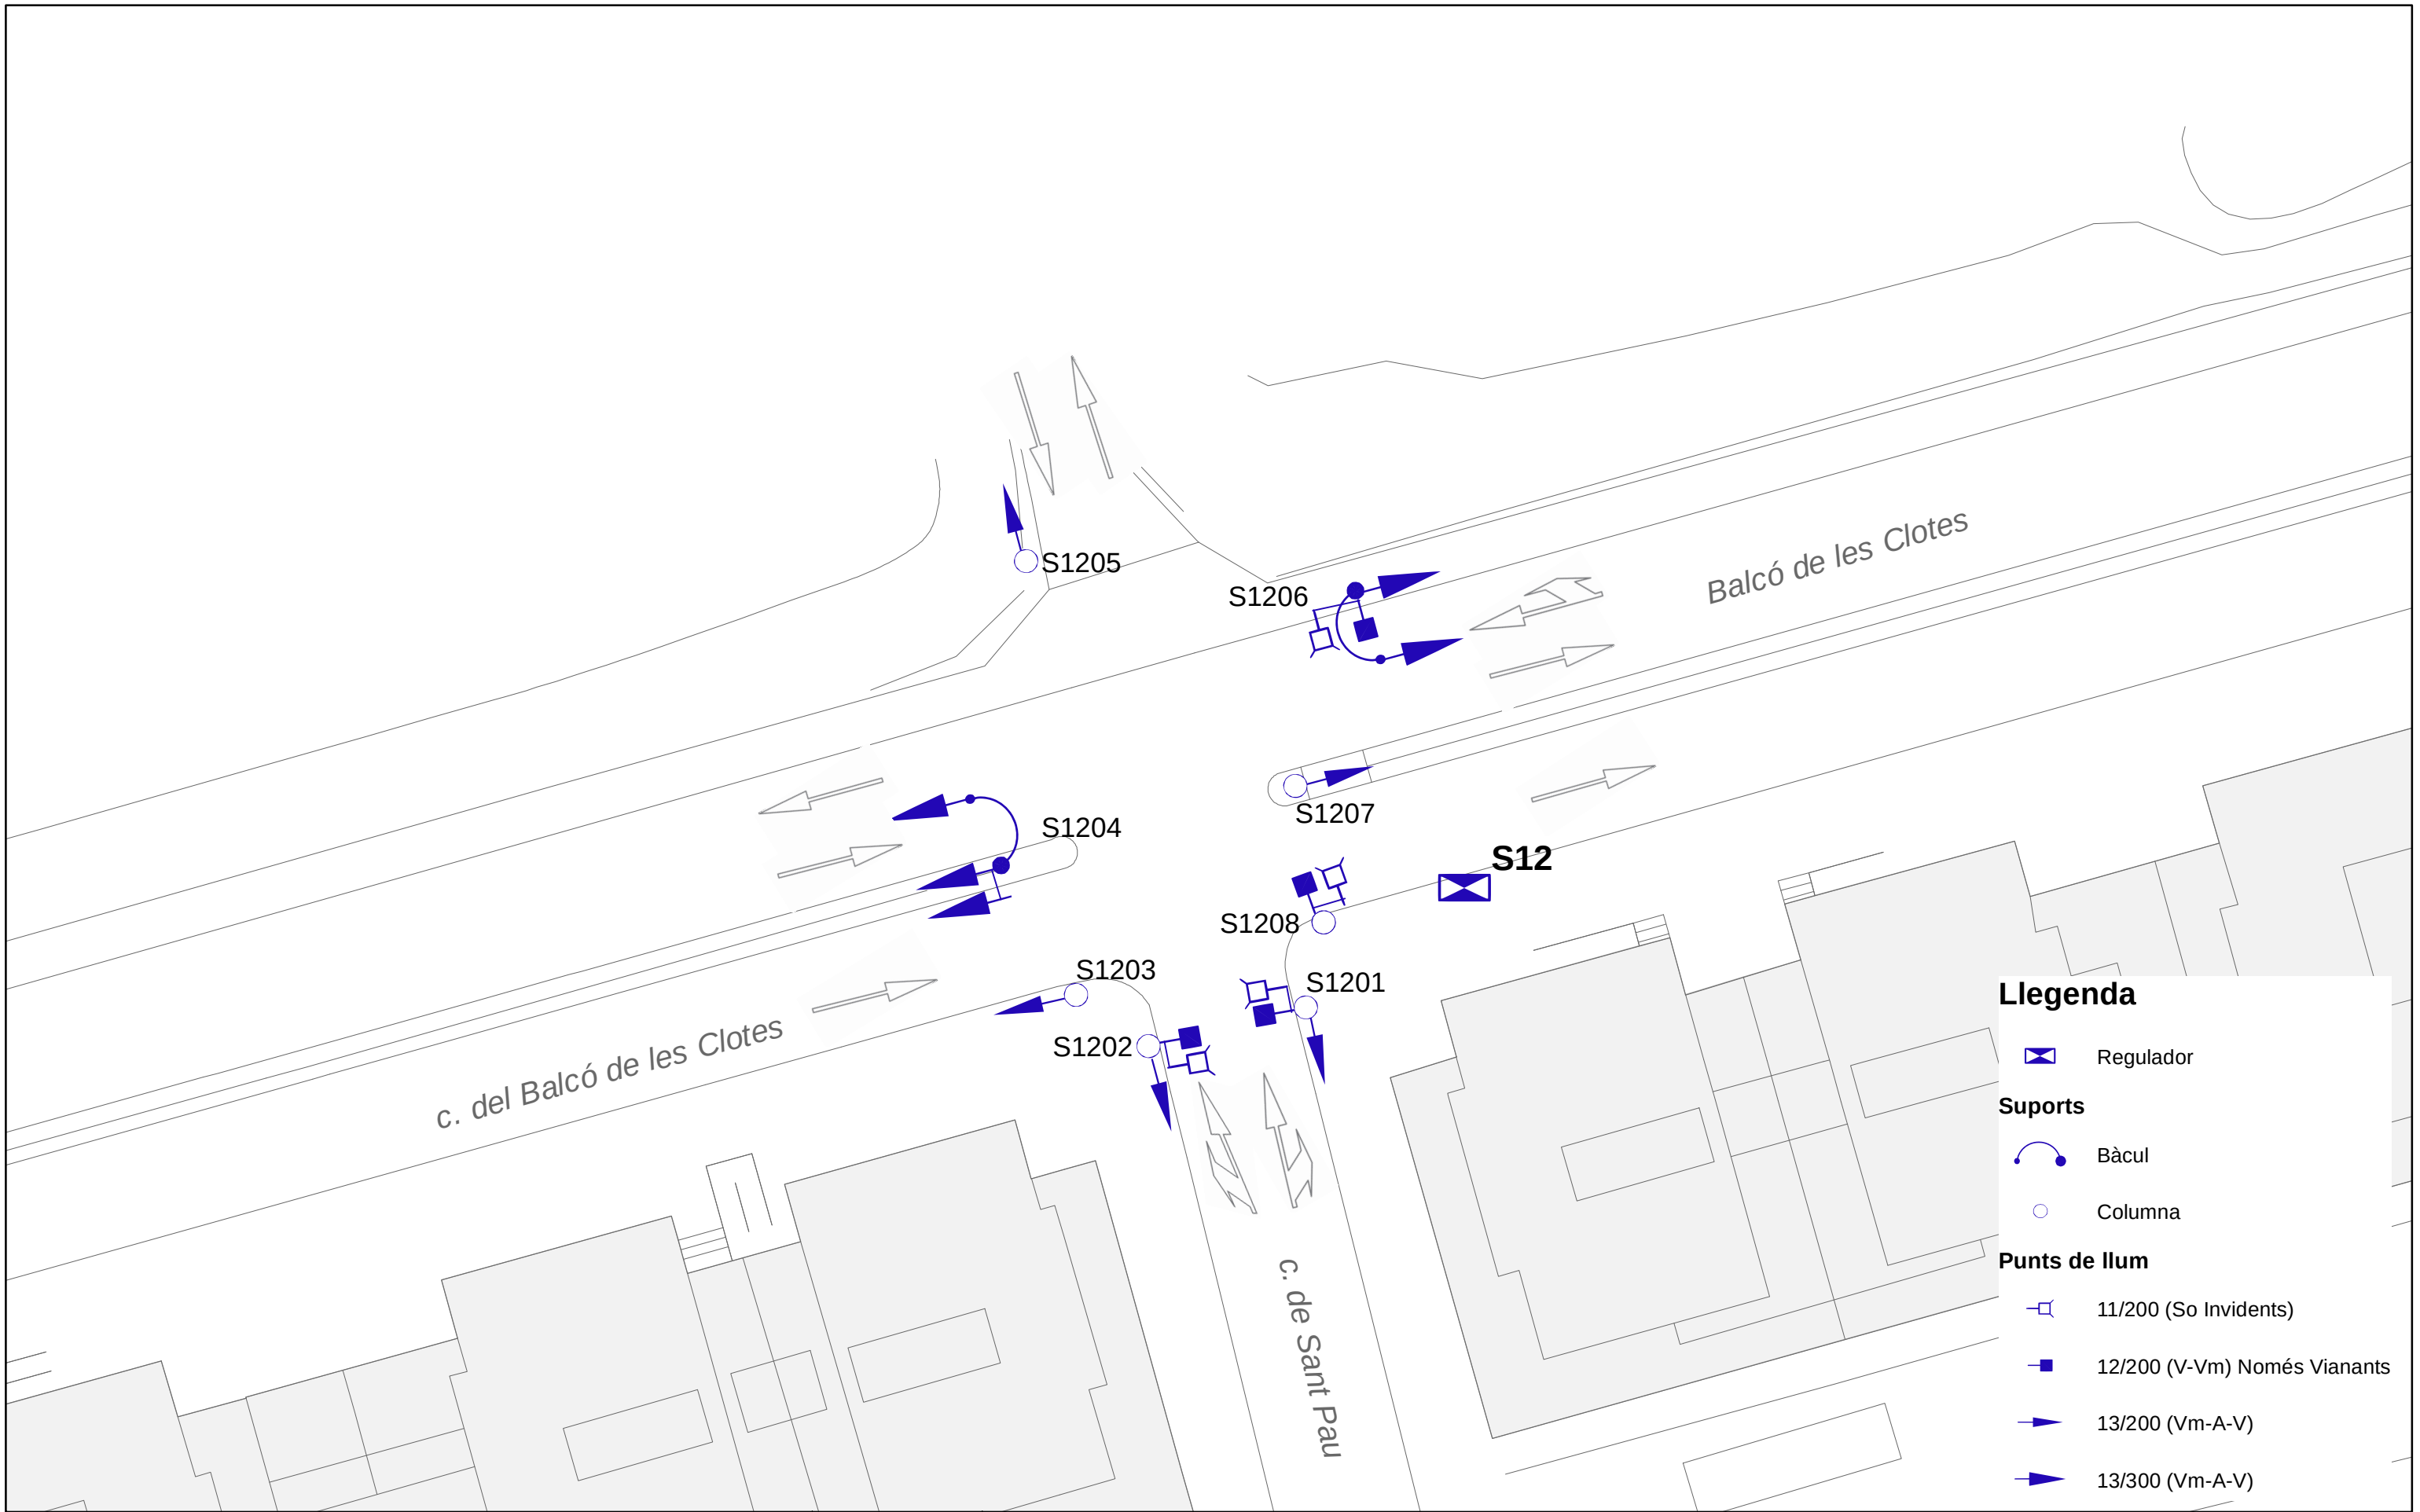

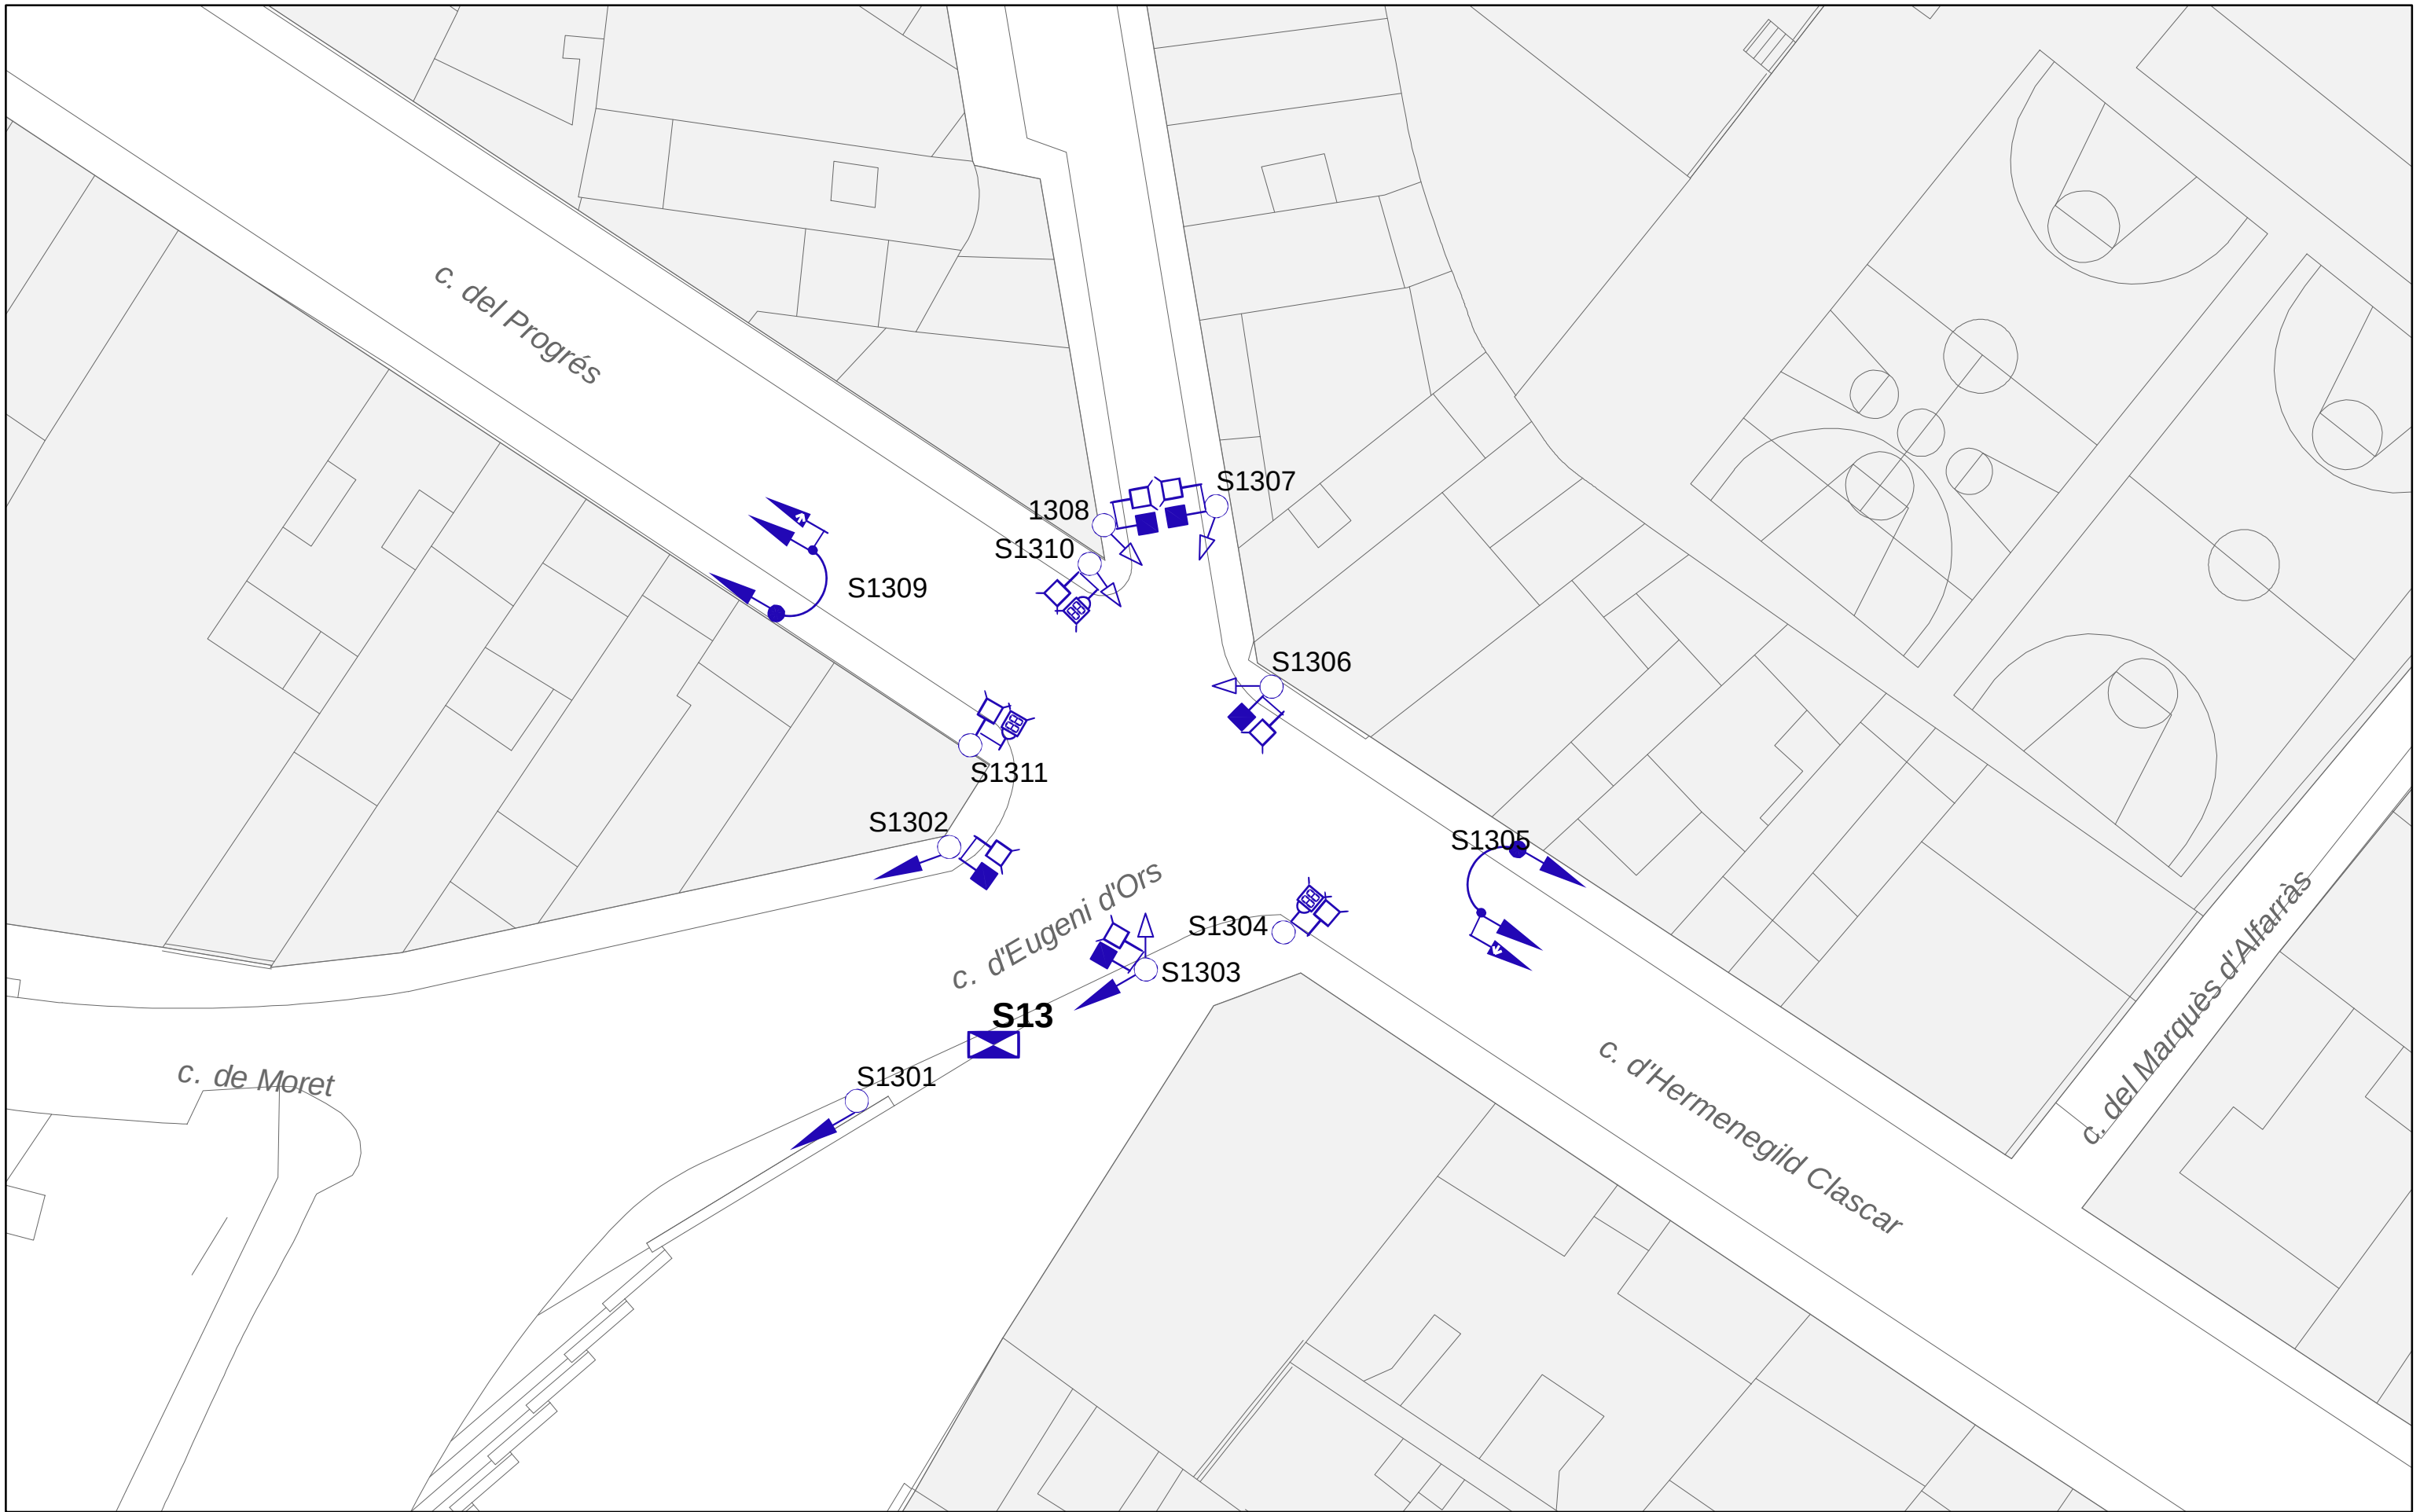

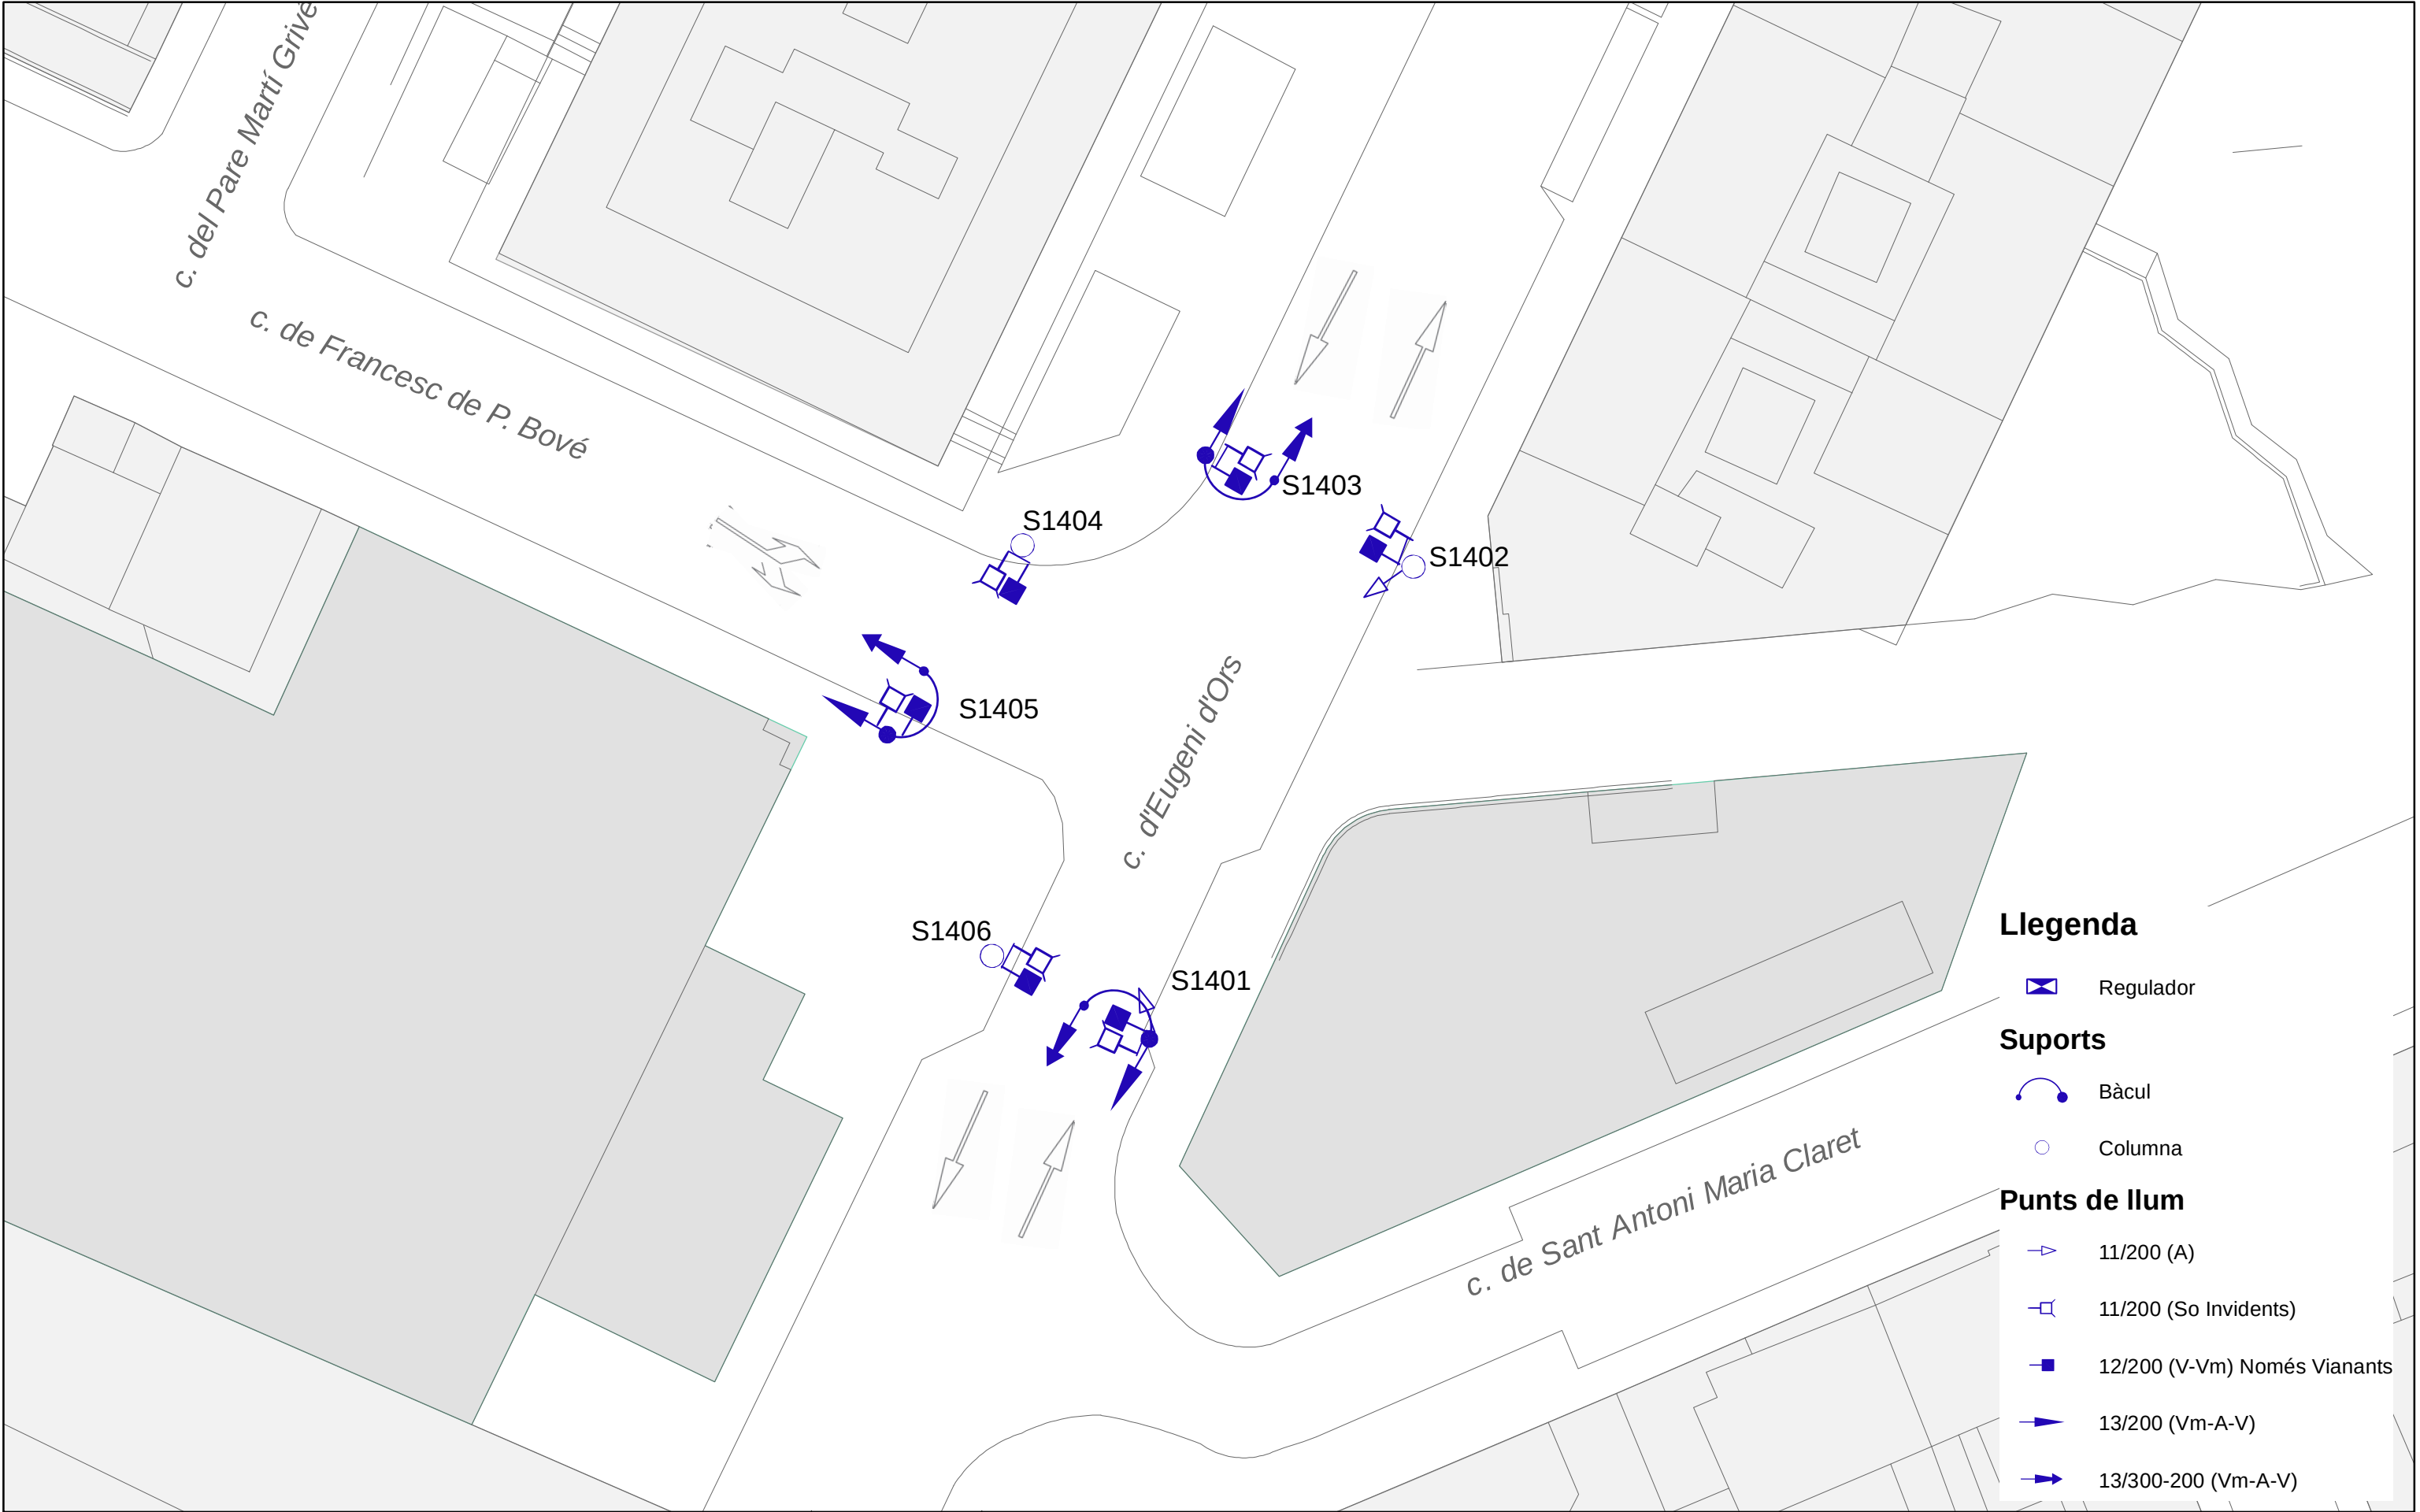

Llegenda

Regulador


Suports

Bàcul

Columna

Punts de llum

- 11/200 (A)
- 11/200 (So Invidents)
- 12/200 (V-Vm) Només Vianants
- 13/200 (Vm-A-V)
- 13/300-200 (Vm-A-V)

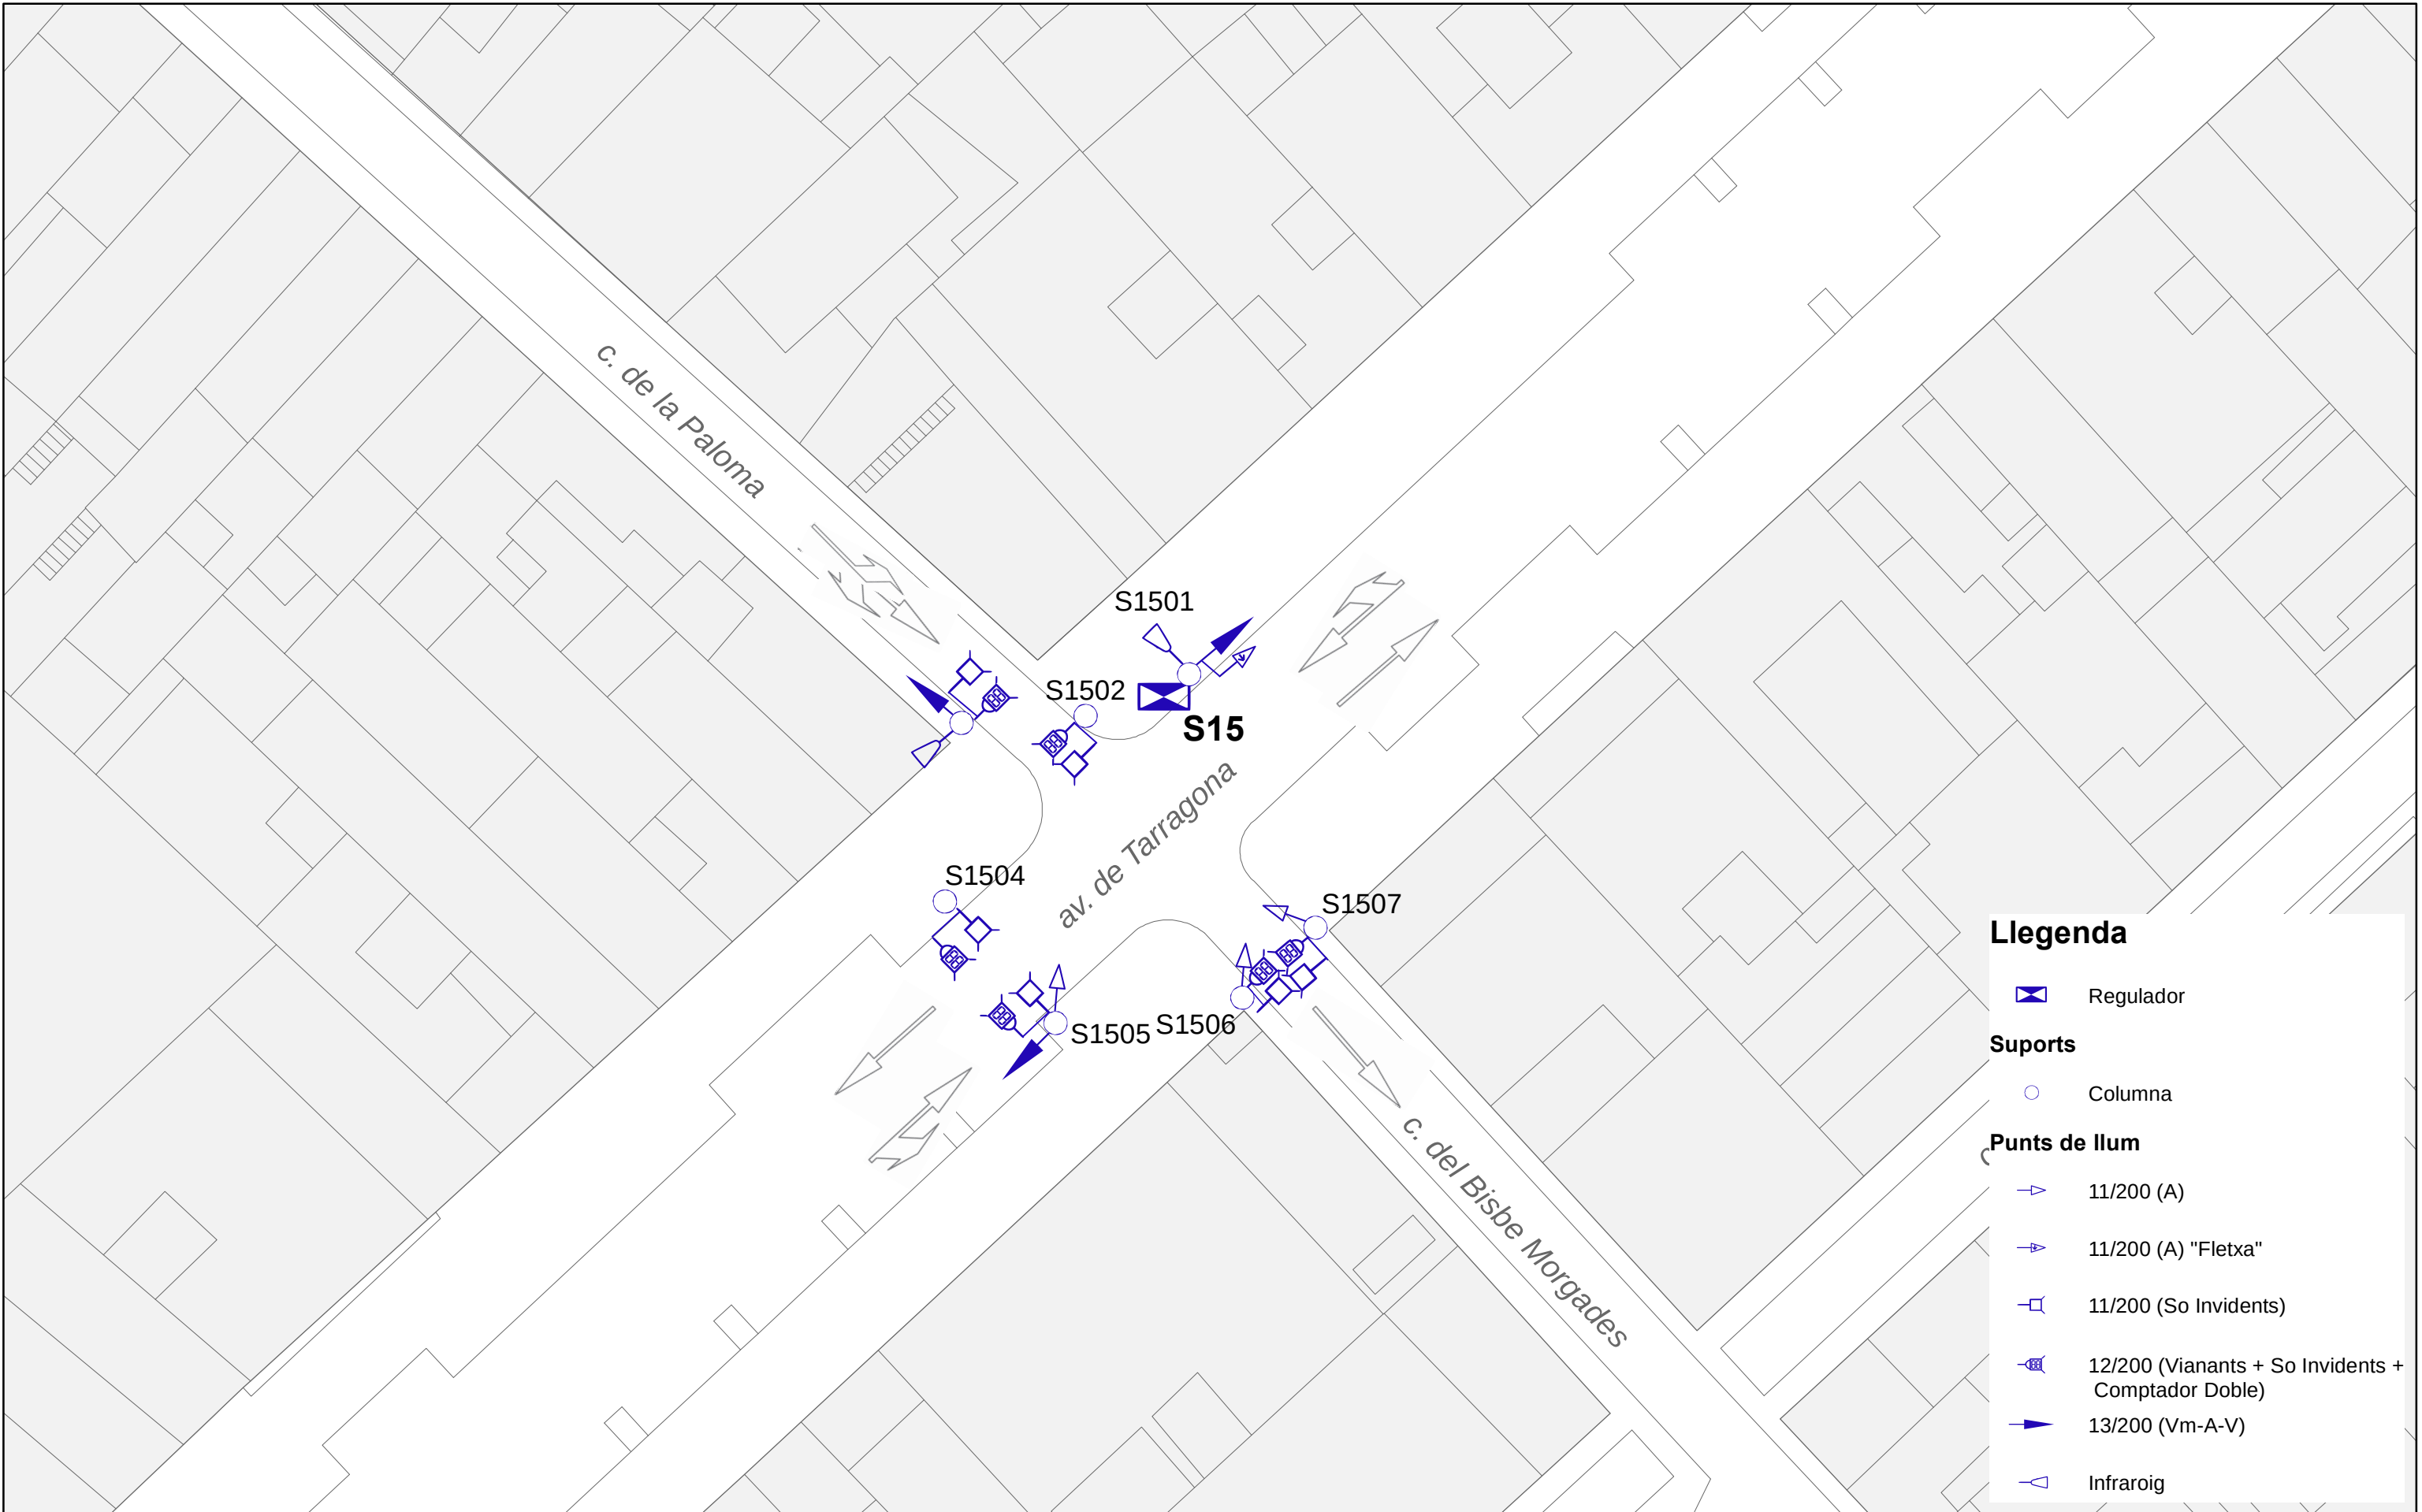

Llegenda

- Regulador
- Suports
 - Columna
- Punts de llum
 - 11/200 (A)
 - 11/200 (A) "Fletxa"
 - 11/200 (So Invidents)
 - 12/200 (Vianants + So Invidents + Comptador Doble)
 - 13/200 (Vm-A-V)
 - Infraroig



ENLLUMENAT PÚBLIC DE
VILAFRANCA DEL PENEDE'S

S15



Data:
14/10/2020

Aprovat:




Original DIN-A3

Escala: 1:300

0 5 10 20Metres

S15

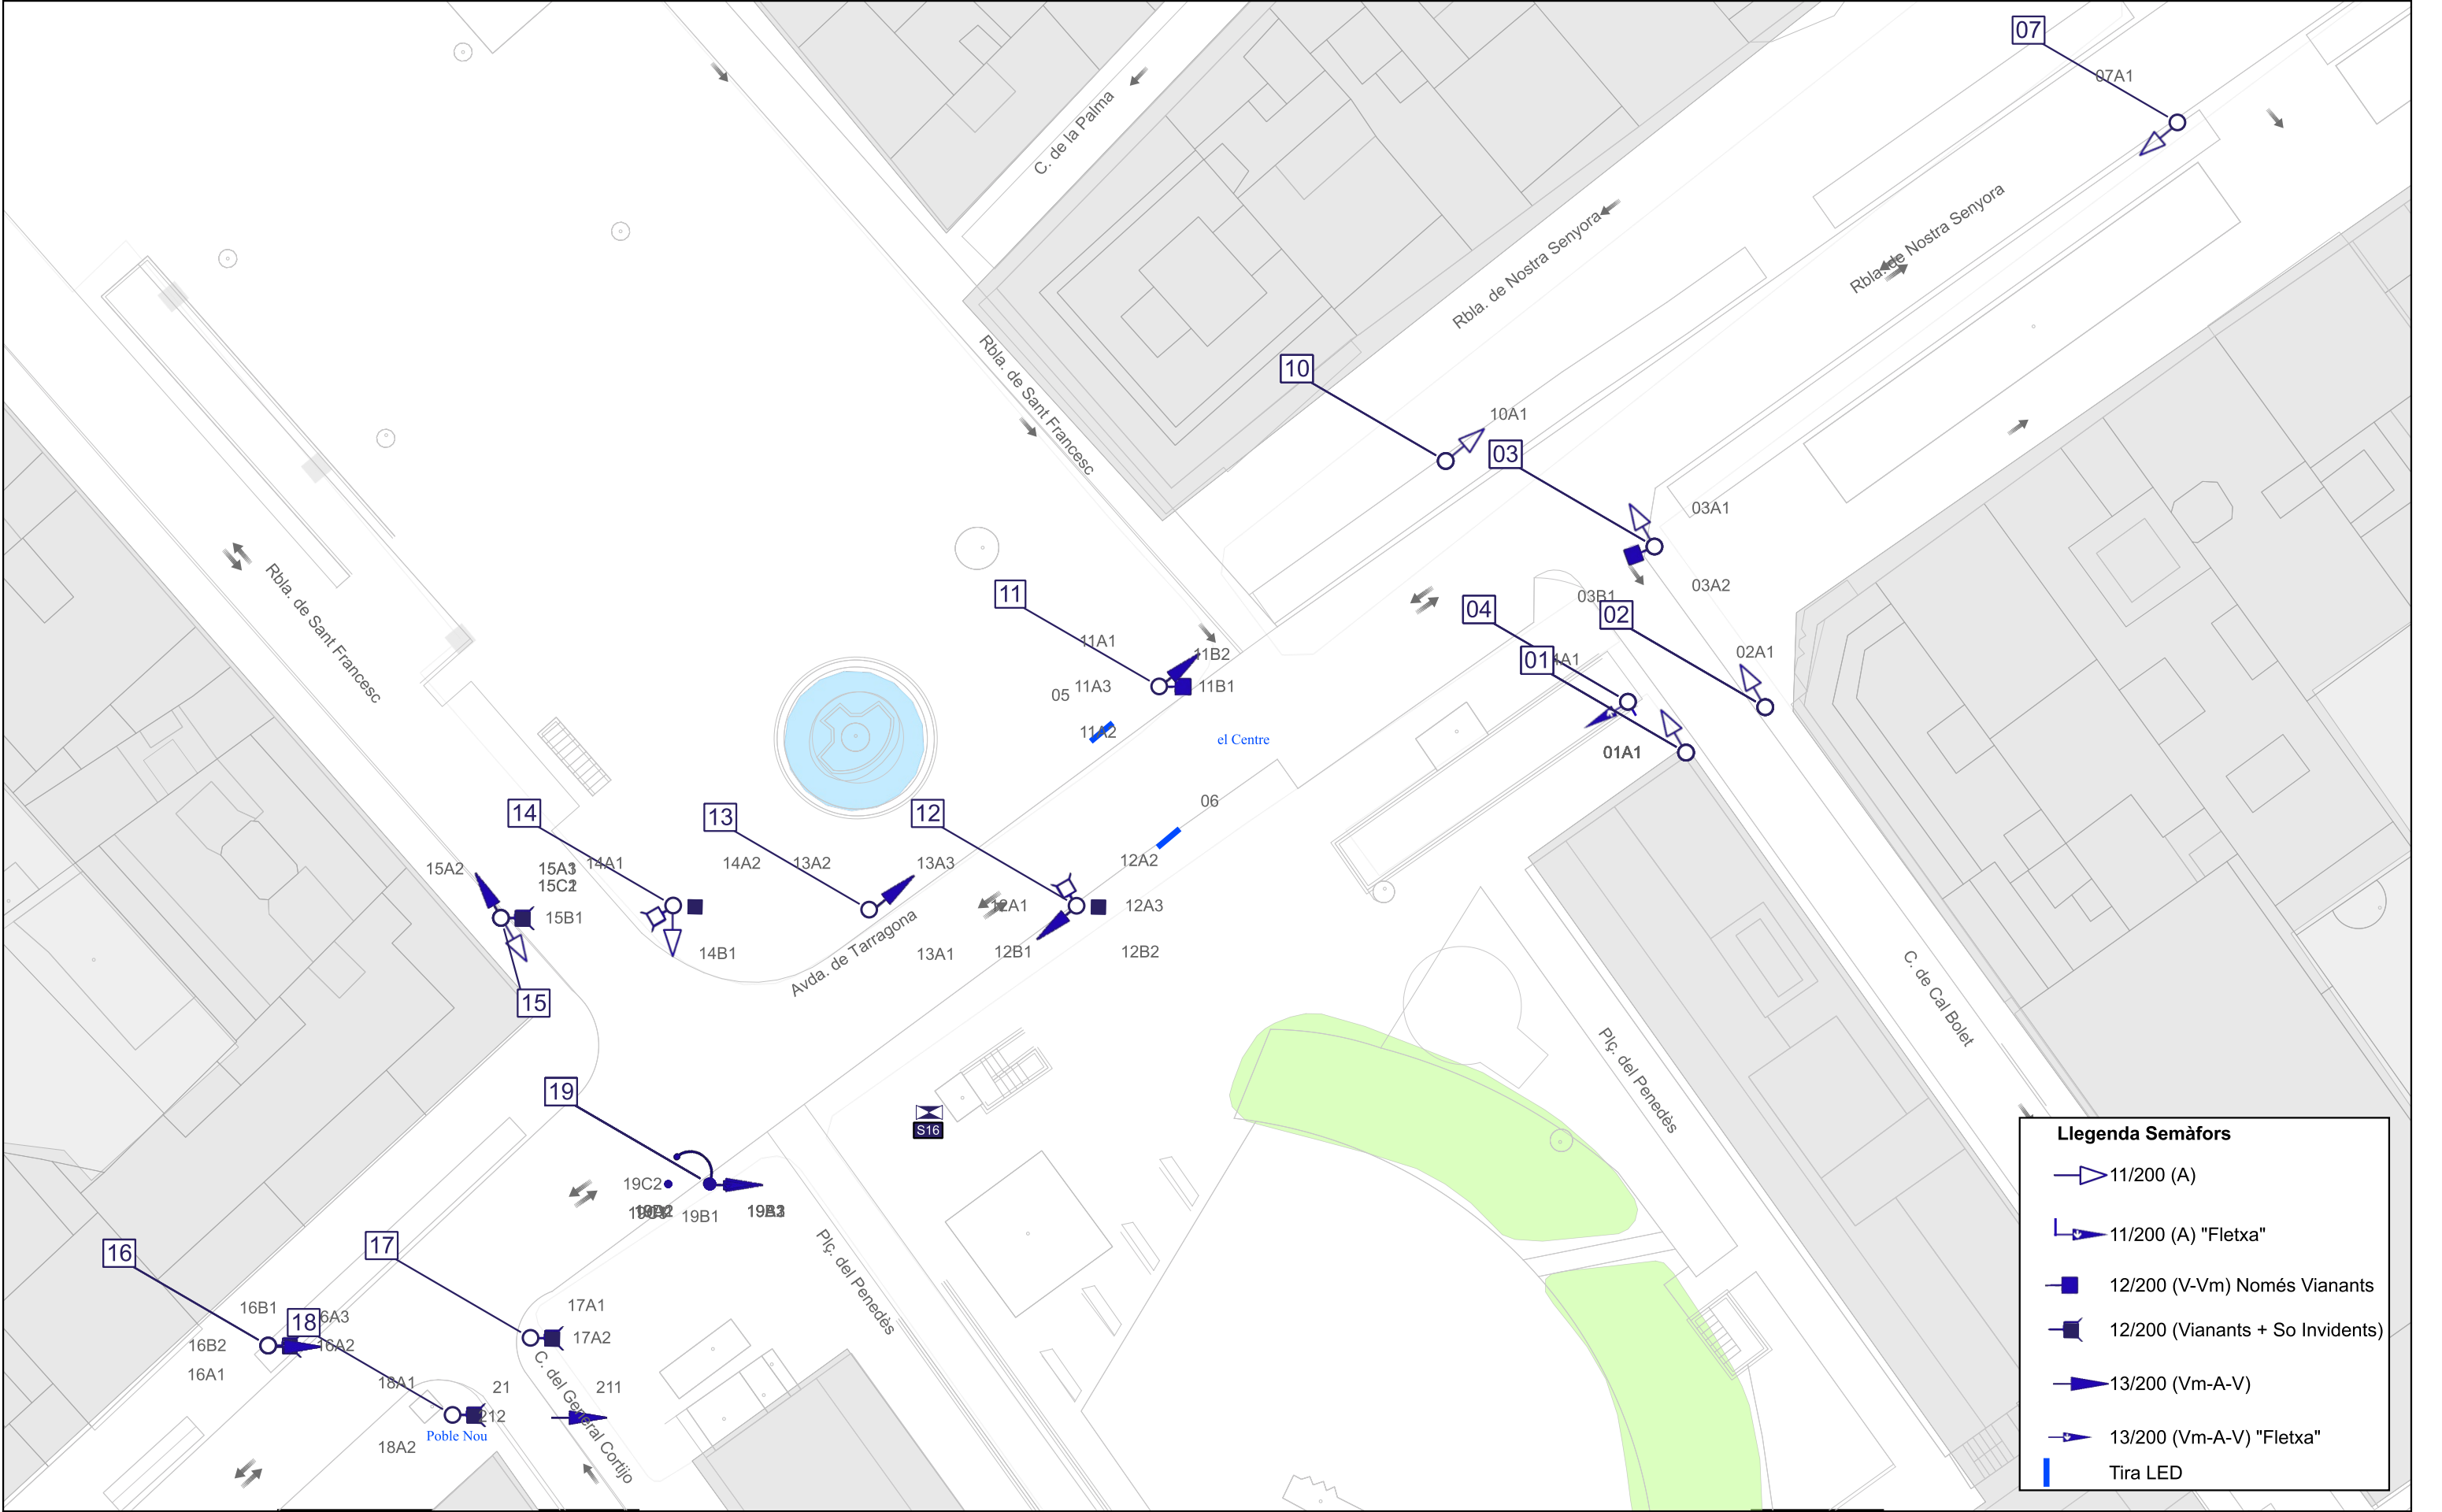

Llegenda Semàfors

11/200 (A)

11/200 (A) "Fletxa"

12/200 (V-Vm) Només Vianants

12/200 (Vianants + So Invidents)

13/200 (Vm-A-V)

13/200 (Vm-A-V) "Fletxa"

Tira LED

AJUNTAMENT
VILAFRANCA
DEL PENEDES
SERVEIS
TECNICS

SEMÀFORS DE
VILAFRANCA DEL PENEDES

S16
Plaça del Penedès 2

1:60.000

Suports

Baculo semafòric 6 m.

Columna cilíndrica 2 m.

Reguladors


Data
23/01/2026


Aprovat:

Escala
1:400

Original DIN-A3

S16

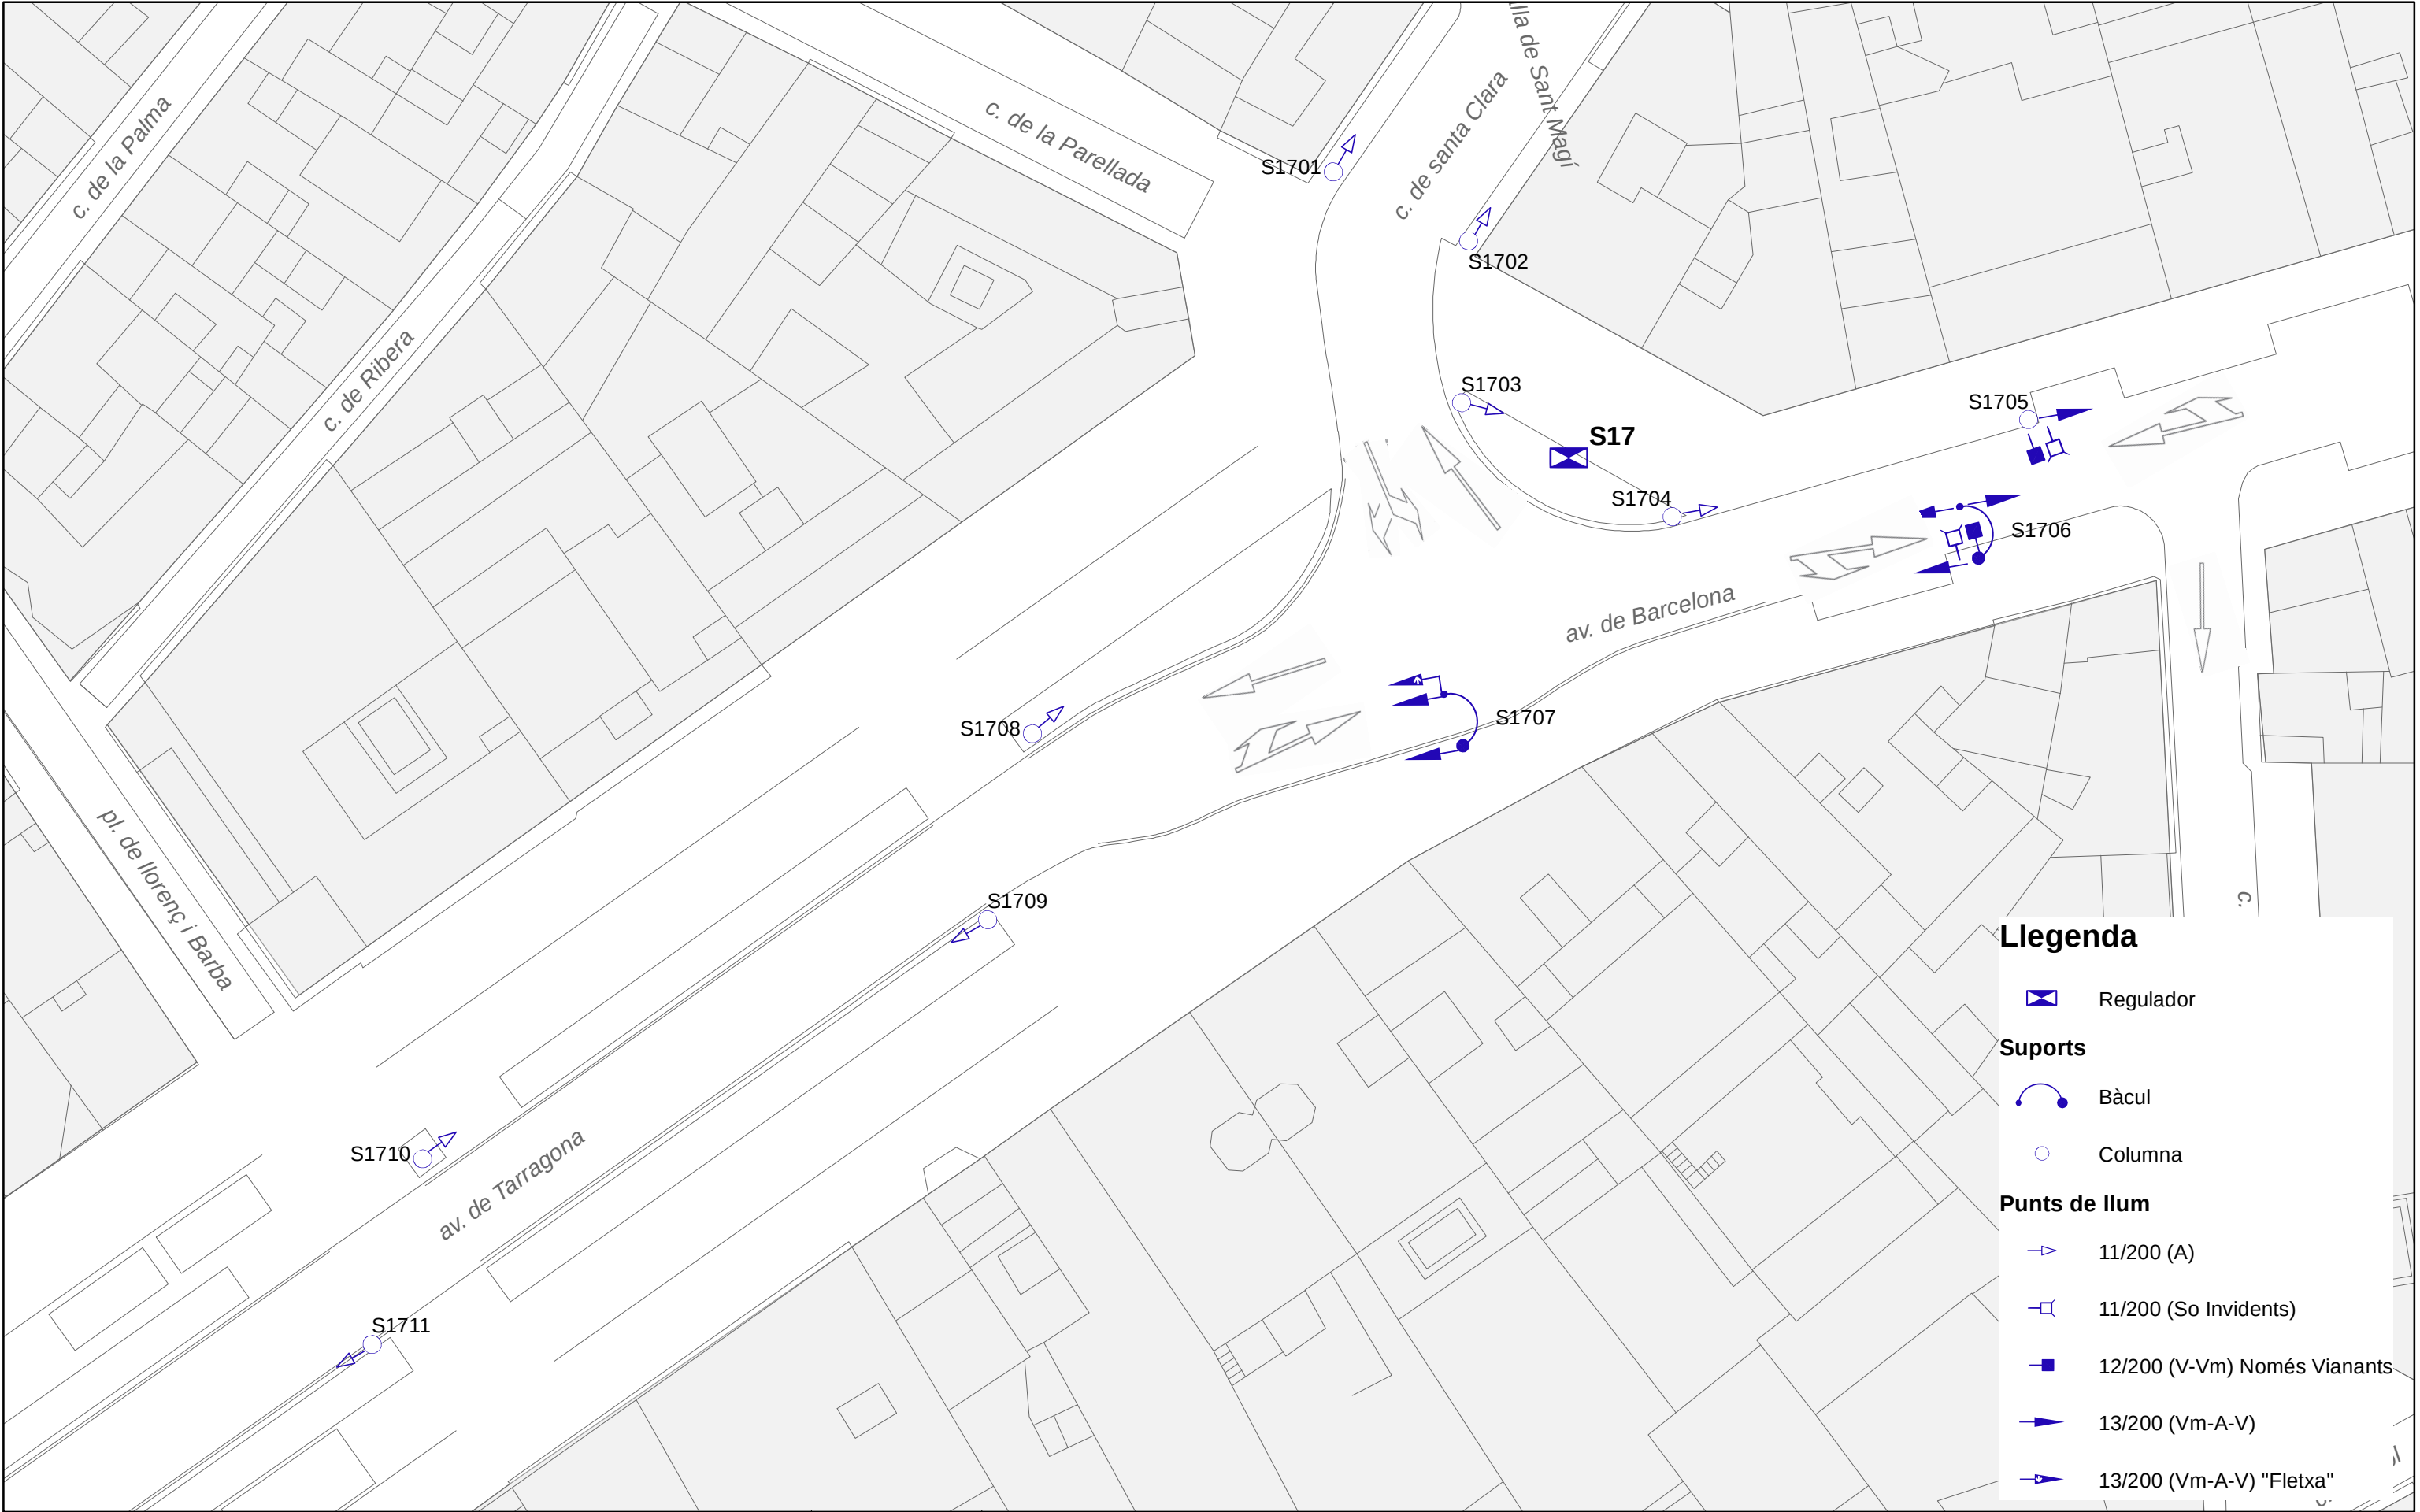

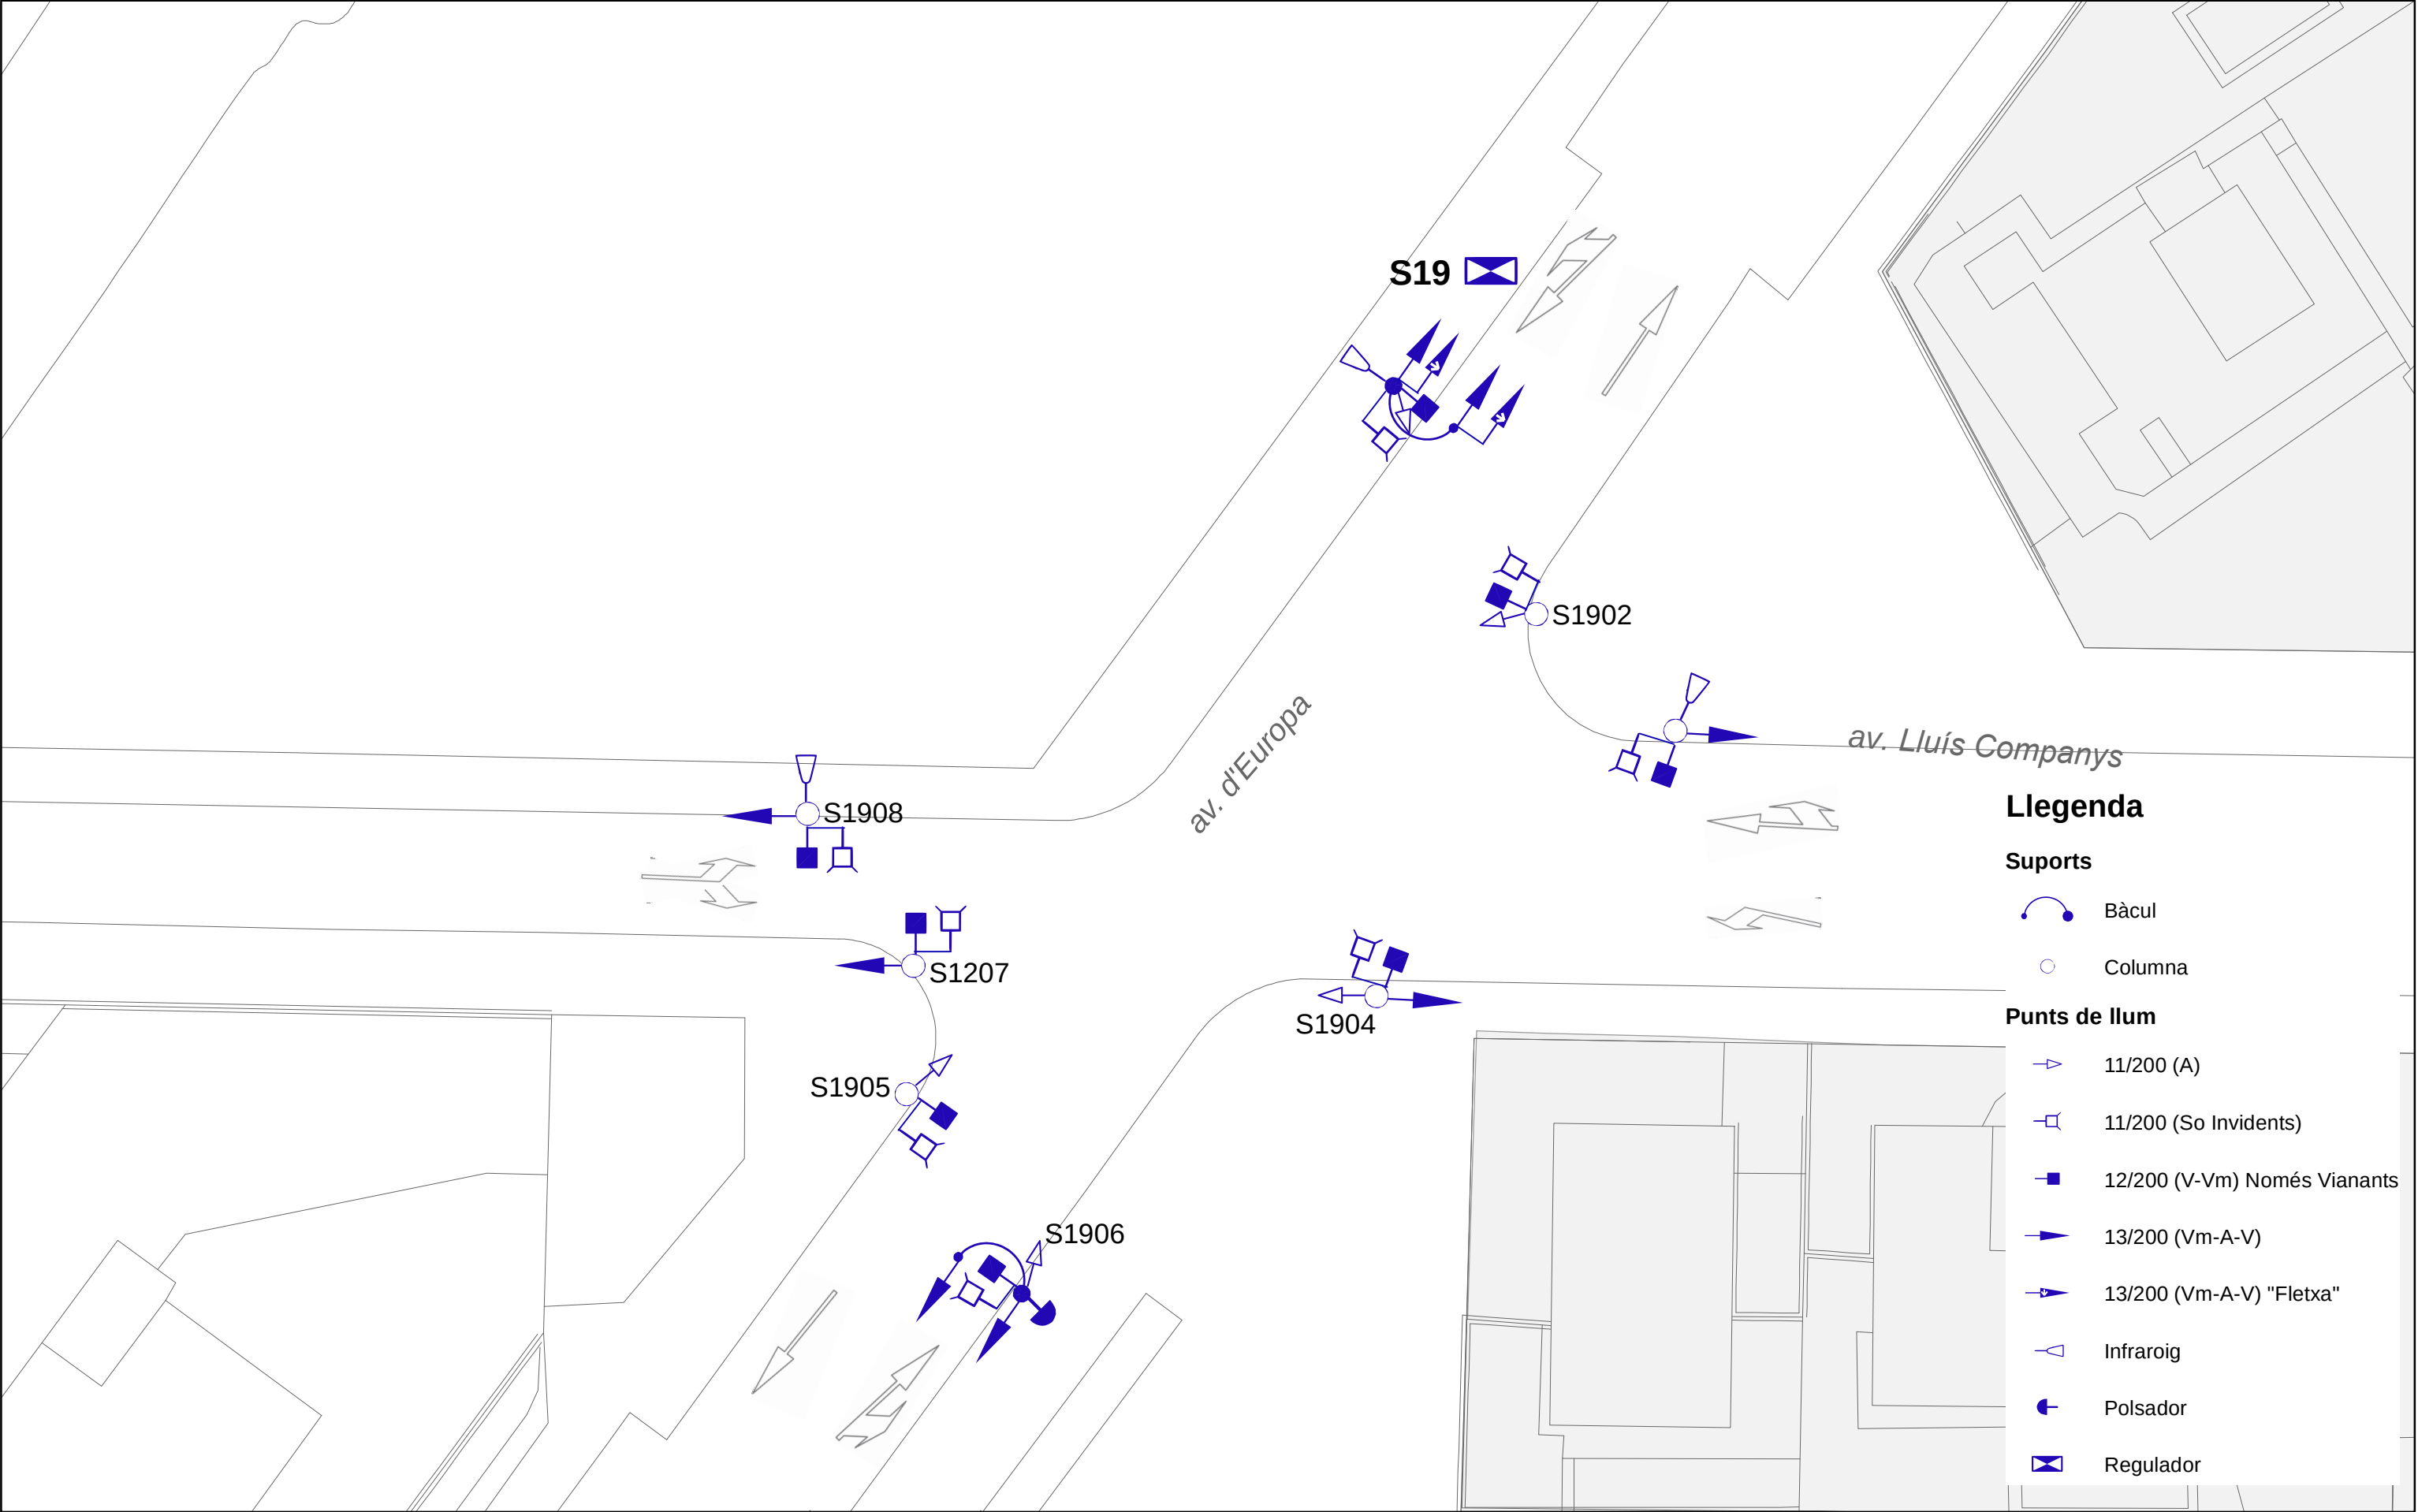

AJUNTAMENT
VILAFRANCA
DEL PENEDÈS

ENLLUMENAT PÚBLIC DE
VILAFRANCA DEL PENEDÈS

S19



Data:

14/10/2020

Aprovat:

Nord:



Original DIN-A3

Escala:

1:300

0 5 10 20Metres

S19



 AJUNTAMENT VILAFRANCA DEL PENEDÈS SERVEIS TÈCNICS	SEMÀFORS DE VILAFRANCA DEL PENEDÈS	 1:120.000	Llegenda Semàfors		Suports		Data 29/04/2025	Aprovat:	  Original DIN-A3		
	S20 Avinguda de Vilanova i la Geltrú 31		→ 11/200 (A)		→ 13/100 (Vm-A-V)	→ 13/200 (Vm-A-V)	→ Baculo Troncoconico	→ Columna cilíndricas			→ Reguladors
			→ 12/200 (Vianants + So Invidents)								