

PLÀNOLS
D'OBRA
ACABADA



Projecte **REMODELACIÓ DEL MERCAT MUNICIPAL DE SANT FELIU DE GUÍXOLS**
Client **AJUNTAMENT DE SANT FELIU DE GUÍXOLS**
Ubicació **Plaça del Mercat, 1-5**
Població **Sant Feliu de Guíxols (Girona)**

Documentació gràfica d'obra acabada:
Plànols d'arquitectura i d'instal·lacions
Fotografies del procés constructiu

Sant Joan Despí, novembre de 2011

AJUNTAMENT DE SANT FELIU DE GUÍXOLS

Plànols d'obra acabada

Remodelació del Mercat Municipal
Plaça del Mercat, 1-5 (Sant Feliu de Guíxols)


LLISTAT DE PLÀNOLS

Número	Plànol	Planta	Escala
A2.01	Distribució	Planta Altell	1/100
A2.02	Distribució	Planta Soterrani	1/100
A2.03	Distribució	Planta Baixa	1/100
A2.04	Planta General	Planta Coberta	1/100
A3.01	Façanes. Proposta fase 2		1/100
A3.02	Façanes. Proposta fase 2		1/100
A3.03	Façanes. Proposta fase 2		1/100
I1.01	Climatització i ventilació	Planta Soterrani	1/100
I1.02	Climatització i ventilació	Planta Baixa	1/100
I1.03	Climatització i ventilació	Planta Altell	1/100
IP.01	Contra incendis	Planta Soterrani	1/100
IP.02	Contra incendis	Planta Baixa	1/100
IP.03	Contra incendis	Planta Altell	1/100
IE.01	Esquemes elèctrics		s/e
IE.02	Electricitat	Planta Soterrani	1/100
IE.03	Electricitat	Planta Baixa	1/100
IE.04	Electricitat	Planta Altell	1/100
IF.01	Fontaneria		1/100

Fontsanta 46.1º. 06970 Sant Joan Despí. Barcelona
T+34 932 541 515 / F+34 934 180 741/mur-gargante.ass@coac.es



LLEGENDA

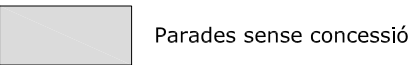

Resum de Superfícies

	Sup.Útil	Sup.Const
Planta Soterrani	300.15 m2	433.60 m2
Planta Baixa	635.55 m2	734.85 m2
Planta Primera	158.55 m2	205.55 m2
Total Projecte	1094.25 m2	1374.00 m2

Superfícies Planta Baixa

SUPERFÍCIES CIRCULACIONS

Vestíbul accés Plaça Mercat	20.45 m2
Ascensor	1.50 m2
Vestíbul accés C. de Sant Joan	12.10 m2
Vest. accés C. de Josep A.Clavé	11.20 m2
Rampa Interior	24.45 m2
Sup. passadissos	249.05 m2
Escala 4	9.55 m2
Escala 5	9.00 m2
Total sup. circulacions	337.30 m2

SUPERFÍCIES PARADES

Parada 1	9.75 m2
Parada 2	26.10 m2
Parada 3	14.60 m2
Parada 4	16.40 m2
Parada 5	19.20 m2
Parada 6	15.20 m2
Parada 7	20.95 m2
Parada 7 (Magatzem)	7.65 m2
Parada 8	19.90 m2
Parada 9	13.20 m2
Parada 10	13.20 m2
Parada 11	13.20 m2
Parada 12	13.20 m2
Parada 13	13.20 m2
Parada 14	13.20 m2
Parada 15	19.05 m2
Total sup. parades	248.00 m2

SUPERFÍCIES LOGÍSTIQUES / ALTRES

Accés mercaderies	5.80 m2
Accés Brossa	4.75 m2
Cambrà brossa	15.00 m2
Escala 6	2.40 m2
Muntacàrregues	5.30 m2
Estació transformadora	17.00 m2
Total sup. logístiques / Altres	50.25 m2

Encàrrec
PROJECTE FINAL
REMODELACIÓ DEL MERCAT MUNICIPAL DE
SANT FELIU DE GUIXOLS

Localizació
Plaça del Mercat, 1-5. SANT FELIU DE GUIXOLS

Data
Novembre de 2011



Client
AJUNTAMENT DE SANT FELIU DE GUIXOLS

Plànol
DISTRIBUCIÓ

Nivell
PLANTA SOTERRANI

Codi Número

A2.02

Escala Versión - fecha
1/100 - A0 0 1 2

Referència Arxiu
P0093PE P0068ABA2PB.DWG


Dibuixat
JTS

La propietat

Arquitectes
FERNANDO MUR MARTÍ / JOAN GARGANTÉ CORTÉS

MUR-GARGANTÉ ARQUITECTOS
ASOCIADOS

Font: Sanja, 4/6 1º 089/0 Sant Joan Despí, Barcelona
T: +34 932 841 515 / F: +34 934 180 741 / mur.gargante.ass@coac.es

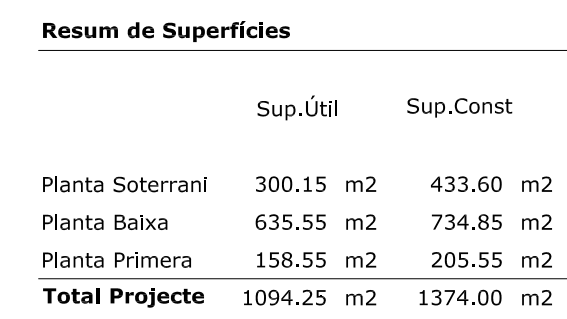


SUPERFÍCIES LOGÍSTICAS / ALTRES

Distribuidor 1	3.70	m2
Distribuidor 2	31.60	m2
Distribuidor 3	21.40	m2
Escala 2	1.40	m2
Escala 3	7.30	m2
Vestuari dones	10.60	m2
Vestuari Homes	11.30	m2
Obrador 1	17.40	m2
Obrador 2	17.45	m2
Obrador 3	17.30	m2
Avantcambra	6.50	m2
Cambra 1	8.50	m2
Cambra 2	6.30	m2
Cambra 3	5.10	m2
Cambra 4	7.00	m2
Cambra 5	7.25	m2
Cambra 6	7.00	m2
Cambra 7	6.90	m2
Cambra 8	6.25	m2
Quadres elèctrics	6.80	m2
Comptador aigua	0.85	m2
RITU	0.45	m2
Sala màquines canbres	10.50	m2
Comptadors elèctrics	11.75	m2
Cambra de neteja	2.90	m2
Cambra de reserva	10.85	m2
Total sup. logístiques/altres	244.35	m2

Vestíbul d'independència	3.85	m2
Vestíbul de soterrani	27.00	m2
Escala 1	8.75	m2
Bany adaptat	3.50	m2
Bany dones	7.65	m2
Bany homes	5.05	m2
Total sup. clients	55.80	m2

Fontsanta 46.1º. 06970 Sant Joan Despí. Barcelona
T+34 932 541 515 / F+34 934 180 741/mur-gargante.ass@urc.es

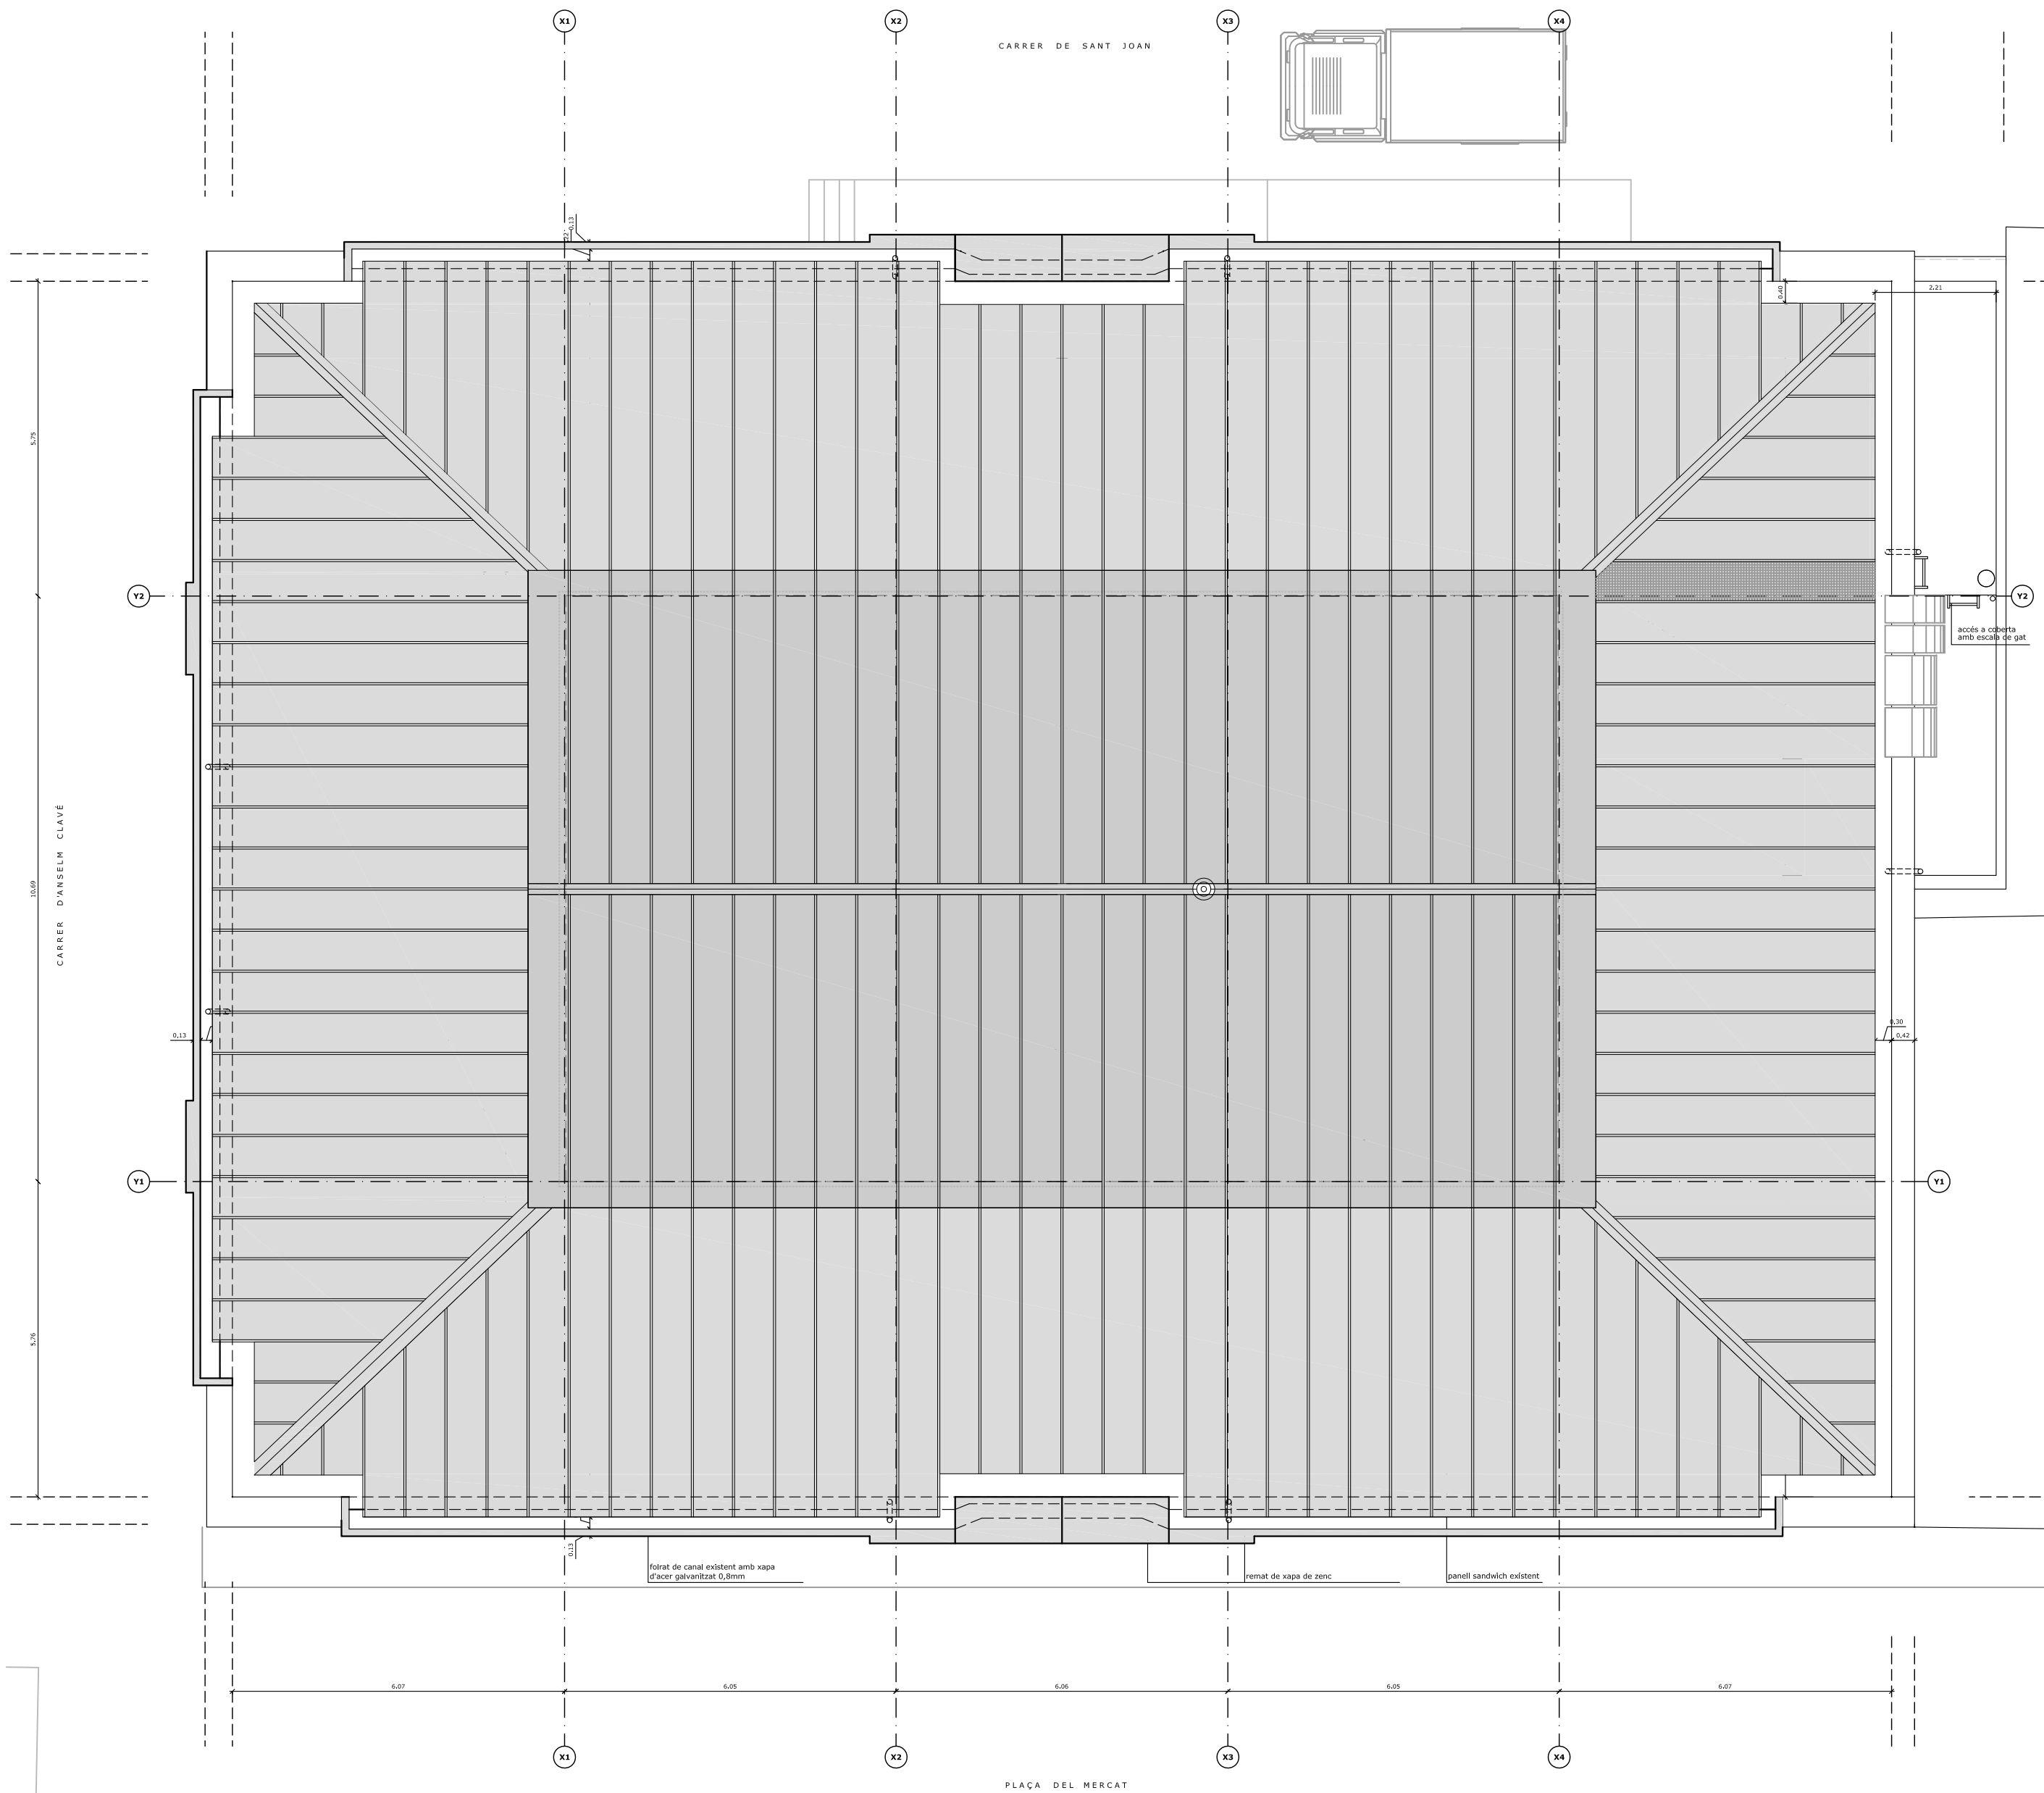

Encàrrec
**PROJECTE FINAL
REMDELACIÓ DEL MERCAT MUNICIPAL DE
SANT FELIU DE GUIXOLS**

Localizació
Plaça del Mercat, 1-5. SANT FELIU DE GUIXOLS

Data
Novembre de 2011



Client
AJUNTAMENT DE SANT FELIU DE GUIXOLS

Plànol
PLANTA GENERAL

Nivell
PLANTA COBERTA

Codi
A2.04

Escala
1/100 - A0

Versión - fecha
0 1 2

Referència
P0093PE

Dibuixat
JTS


Anxiu
P0068PEA2PC.DWG

La propietat

Arquitectes
FERNANDO MUR MARTÍ / JOAN GARGANTÉ CORTÉS

MUR·GARGANTÉ ARQUITECTOS
ASOCIADOS

Font: Sanja, 6 1ª 089/0 Sant Joan Despí, Barcelona
T: +34 932 941 515 / F: +34 934 180 741 / mur.gargante.ass@coac.es

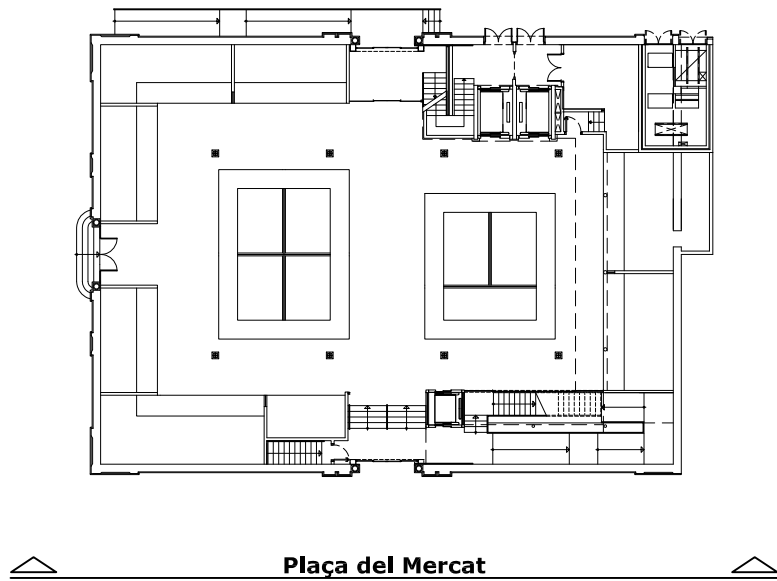

Façana Plaça del Mercat

Acabats

- Repicat general i nou estuc de morter de calç
- Neteja de pedra natural
- Nou aplacat de pedra natural abuxardada
- Decapat de pintura i neteja de pedra artificial existent
- Recuperació general de cornises, motllures i rossetons
- Recuperació esgrafiats
- Tractament antihumetat en sòcol edifici
- Nou escopidor de pedra natural amb goteró
- Pintat de fusteria existent a recuperar, RAL6012
- Noves finestres practicables, amb vidre 4+4/8/3+3
- Nous elements de protecció solar practicables, RAL6012
- Neteja de vidres existents (exterior i interior)
- Nova porta corredissa de fusta , RAL6012
- Pintat d'elements ornamentals
- Coberta existent
- Barana de vidre 8+8
- Revestiment metal·lic pintat

Encàrrec
PROJECTE FINAL
REMODELACIÓ DEL MERCAT MUNICIPAL DE
SANT FELIU DE GUIXOLS

Localització
Plaça del Mercat, 1-5. SANT FELIU DE GUIXOLS

Data
Novembre de 2011



Client
AJUNTAMENT DE SANT FELIU DE GUIXOLS

Plànol
FAÇANES
PROPOSTA FASE 2

Nivell

Codi Número

A3.01

Escala Versión - fecha
1/100 - A0 0 1 2

Referència Anxiu
P0093PE P0068PEA3F.DWG

Dibuixat
JTS

La propietat


Arquitectes
FERNANDO MUR MARTÍ / JOAN GARGANTÉ CORTÉS

MUR·GARGANTÉ ARQUITECTOS
ASOCIADOS

Font: Sanja, 6 1ª 089/0 Sant Joan Despí, Barcelona
T: +34 932 941 515 / F: +34 934 180 741 / murgargante.ass@coac.es



Façana Carrer de Sant Joan

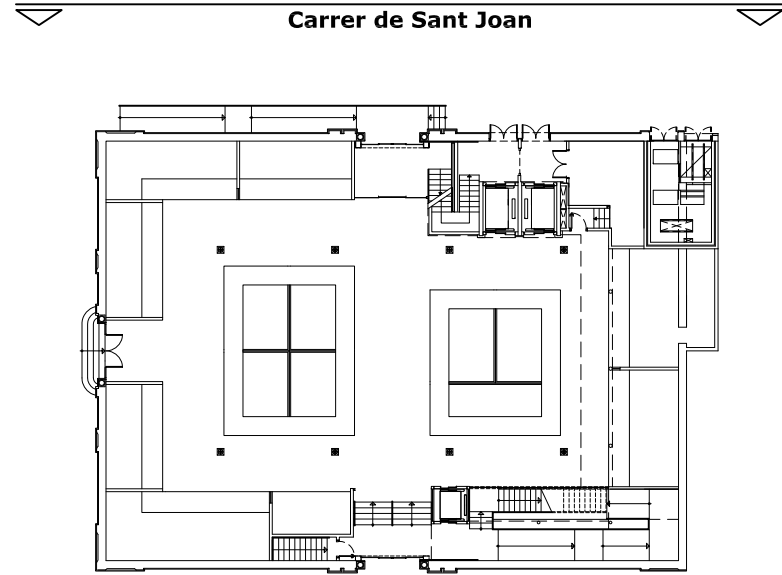

Acabats

- Repicat general i nou estuc de morter de calç
- Neteja de pedra natural
- Nou aplacat de pedra natural abuxardada
- Decapat de pintura i neteja de pedra artificial existent
- Recuperació general de cornises, motllures i rossetons
- Recuperació esgrafiats
- Tractament antihumetat en sòcol edifici
- Nou escopidor de pedra natural amb goteró
- Pintat de fusteria existent a recuperar, RAL6012
- Noves finestres practicables, amb vidre 4+4/8/3+3
- Nous elements de protecció solar practicables, RAL6012
- Neteja de vidres existents (exterior i interior)
- Nova porta corredissa de fusta , RAL6012
- Pintat d'elements ornamentals
- Coberta existent
- Barana de vidre 8+8
- Revestiment metal·lic pintat

Encàrrec
PROJECTE FINAL
REMODELACIÓ DEL MERCAT MUNICIPAL DE
SANT FELIU DE GUIXOLS

Localització
Plaça del Mercat, 1-5. SANT FELIU DE GUIXOLS

Data
Novembre de 2011



Client
AJUNTAMENT DE SANT FELIU DE GUIXOLS

Plànol
FAÇANES
PROPOSTA FASE 2

Nivell

Codi

A3.02

Escala

1/100 - A0

Número

Versión - fecha

0 1 2

Referència

P0093PE

Dibuixat

JTS

Arxiu

P0068PEA3F.DWG


La propietat

Arquitectes


FERNANDO MUR MARTÍ / JOAN GARGANTÉ CORTÉS

MUR·GARGANTÉ ARQUITECTOS
ASOCIADOS

Font: Sanja, 6/6 1ª 089/0 Sant Joan Despí, Barcelona
T: +34 932 941 515 / F: +34 934 180 741 / mur.gargante.ass@coac.es

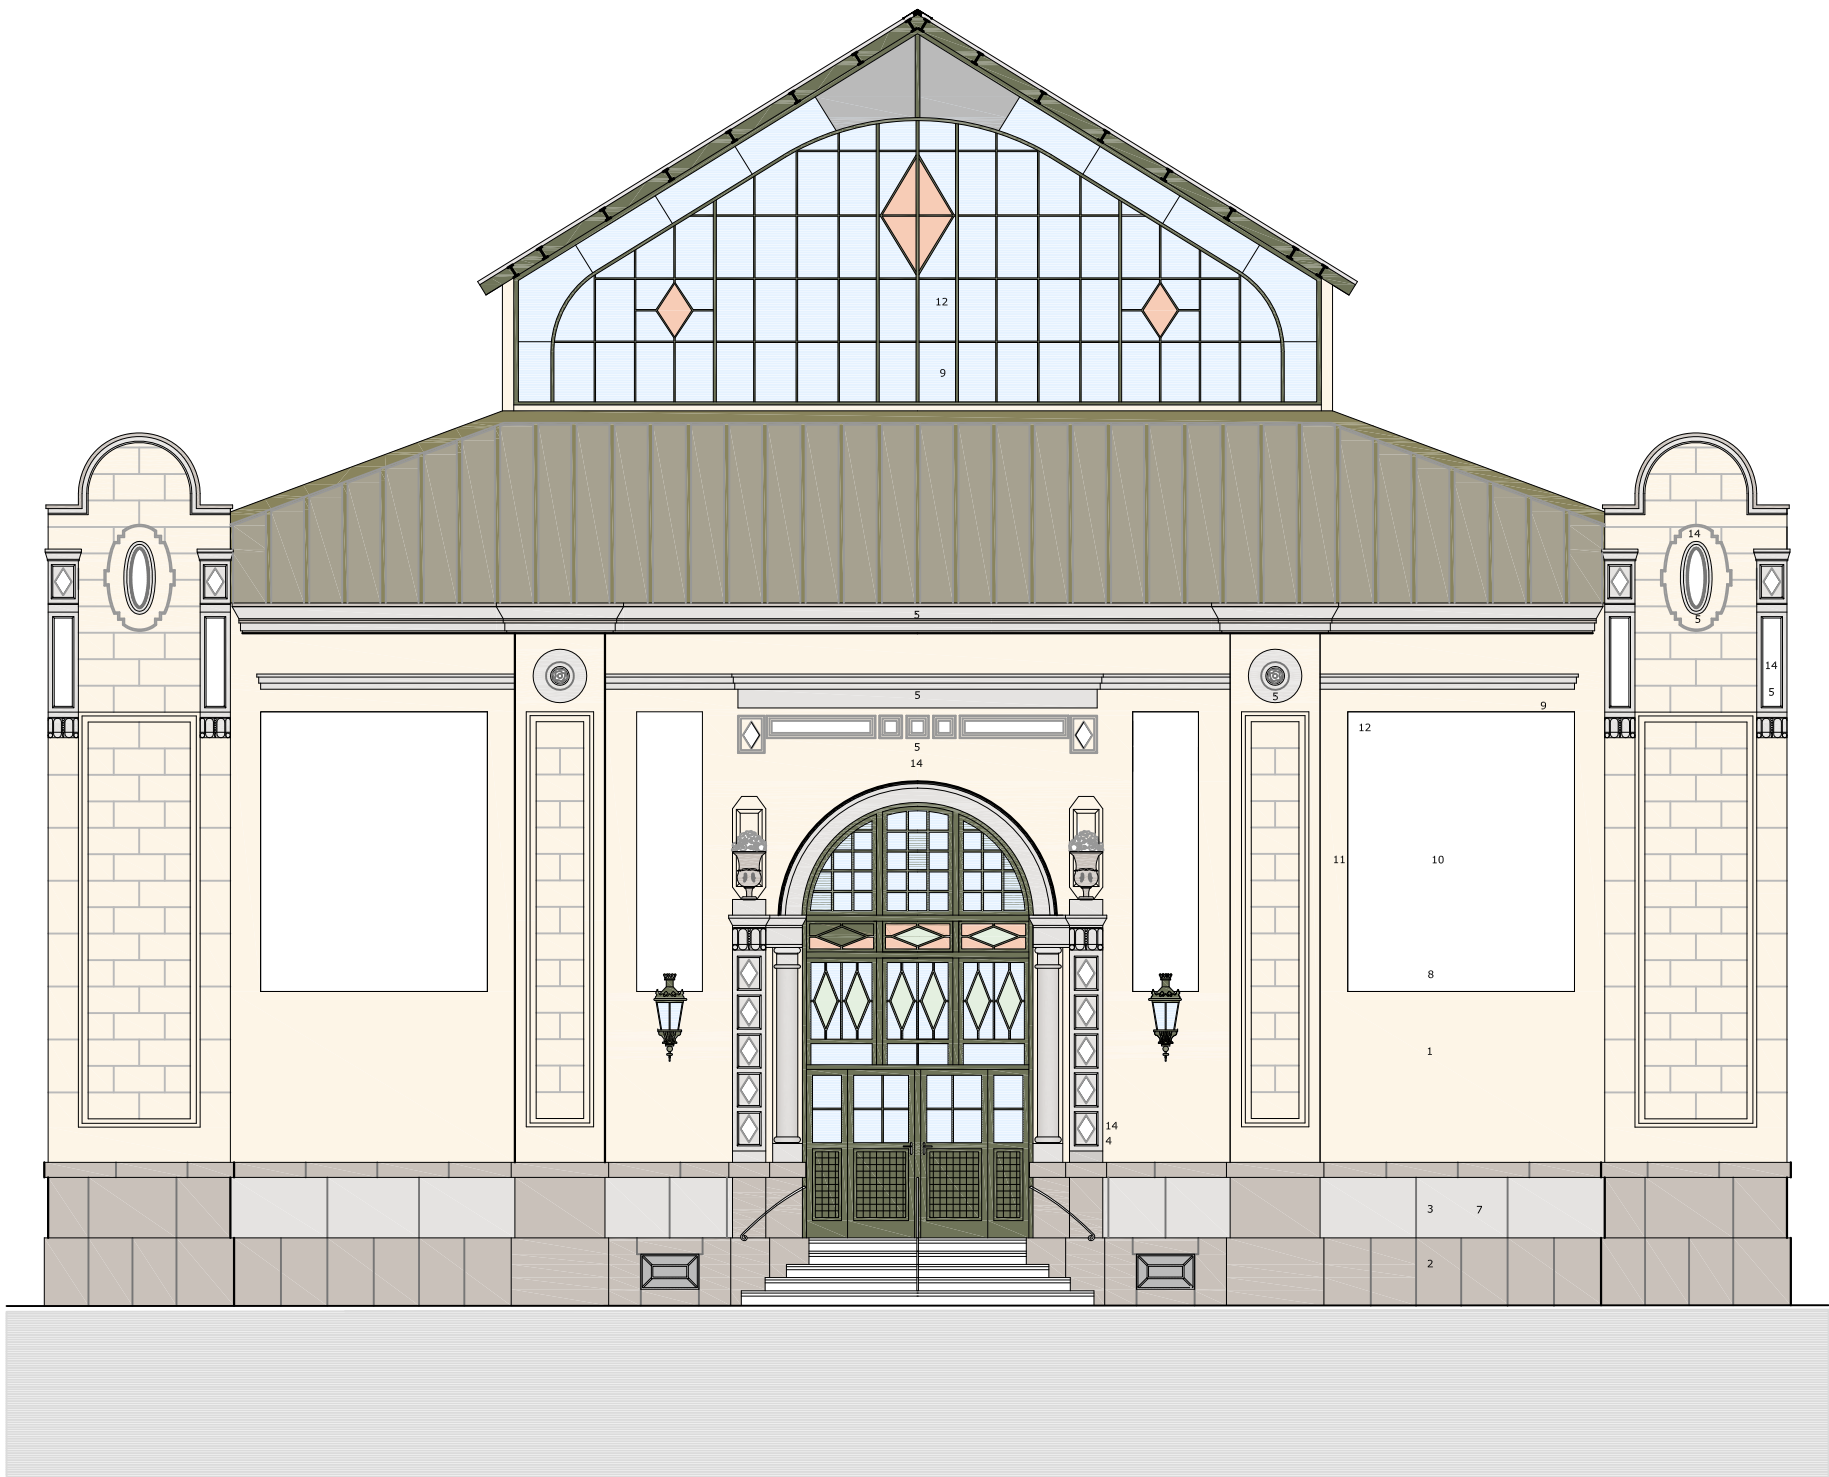

Façana Carrer del Clavé

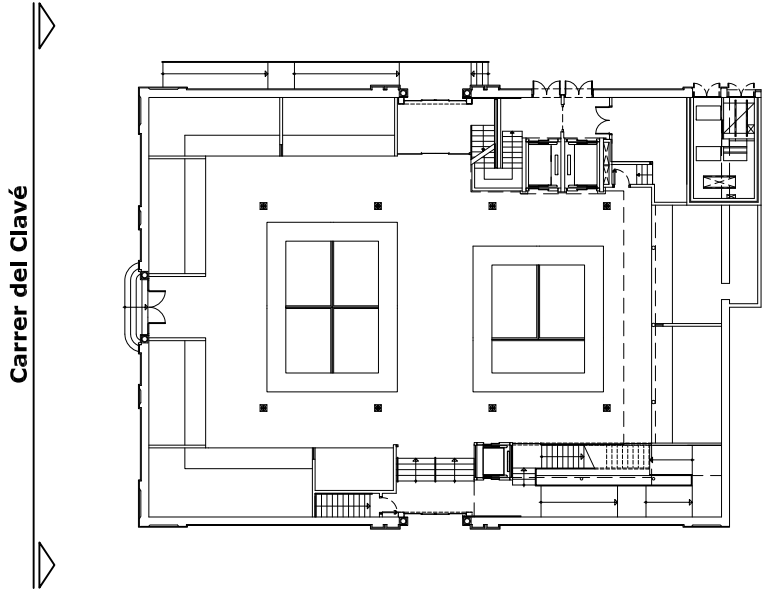


Encàrrec
**PROJECTE FINAL
REMDELACIÓ DEL MERCAT MUNICIPAL DE
SANT FELIU DE GUIXOLS**

Localizació
Plaça del Mercat, 1-5. SANT FELIU DE GUIXOLS
Data
Novembre de 2011

 **Ajuntament de
Sant Feliu de Guixols**
Client
AJUNTAMENT DE SANT FELIU DE GUIXOLS

Plànol
**FAÇANES
PROPOSTA FASE 2**
Nivell

 Codi	Número
A3.03	
Escala	Versión - fecha
1/50 - A0	

Referència	Anxiu
P0093PE	P0068PEA3F.DWG
Dibuixat	
JTS	

La propietat

Arquitectes
FERNANDO MUR MARTÍ / JOAN GARGANTÉ CORTÉS

MUR·GARGANTÉ ARQUITECTOS
ASOCIADOS
Font: Sanja, 6 1ª 08970 Sant Joan Despí, Barcelona
T: 34 932 941 515 / F: 34 934 180 741 / mur.gargante.ass@coac.es