



FI:ÀREA D'INFRAESTRUCTURES OFICINA TÈCNICA DOCUMENTACIÓ GRÀFICA PROPOSTES_ESTUDIS 00_URBANITZACIÓ PLIEGO LIMPIEZA CUADROS ELECTRICOS CUADROS ELECTRICOS ET's.dwg

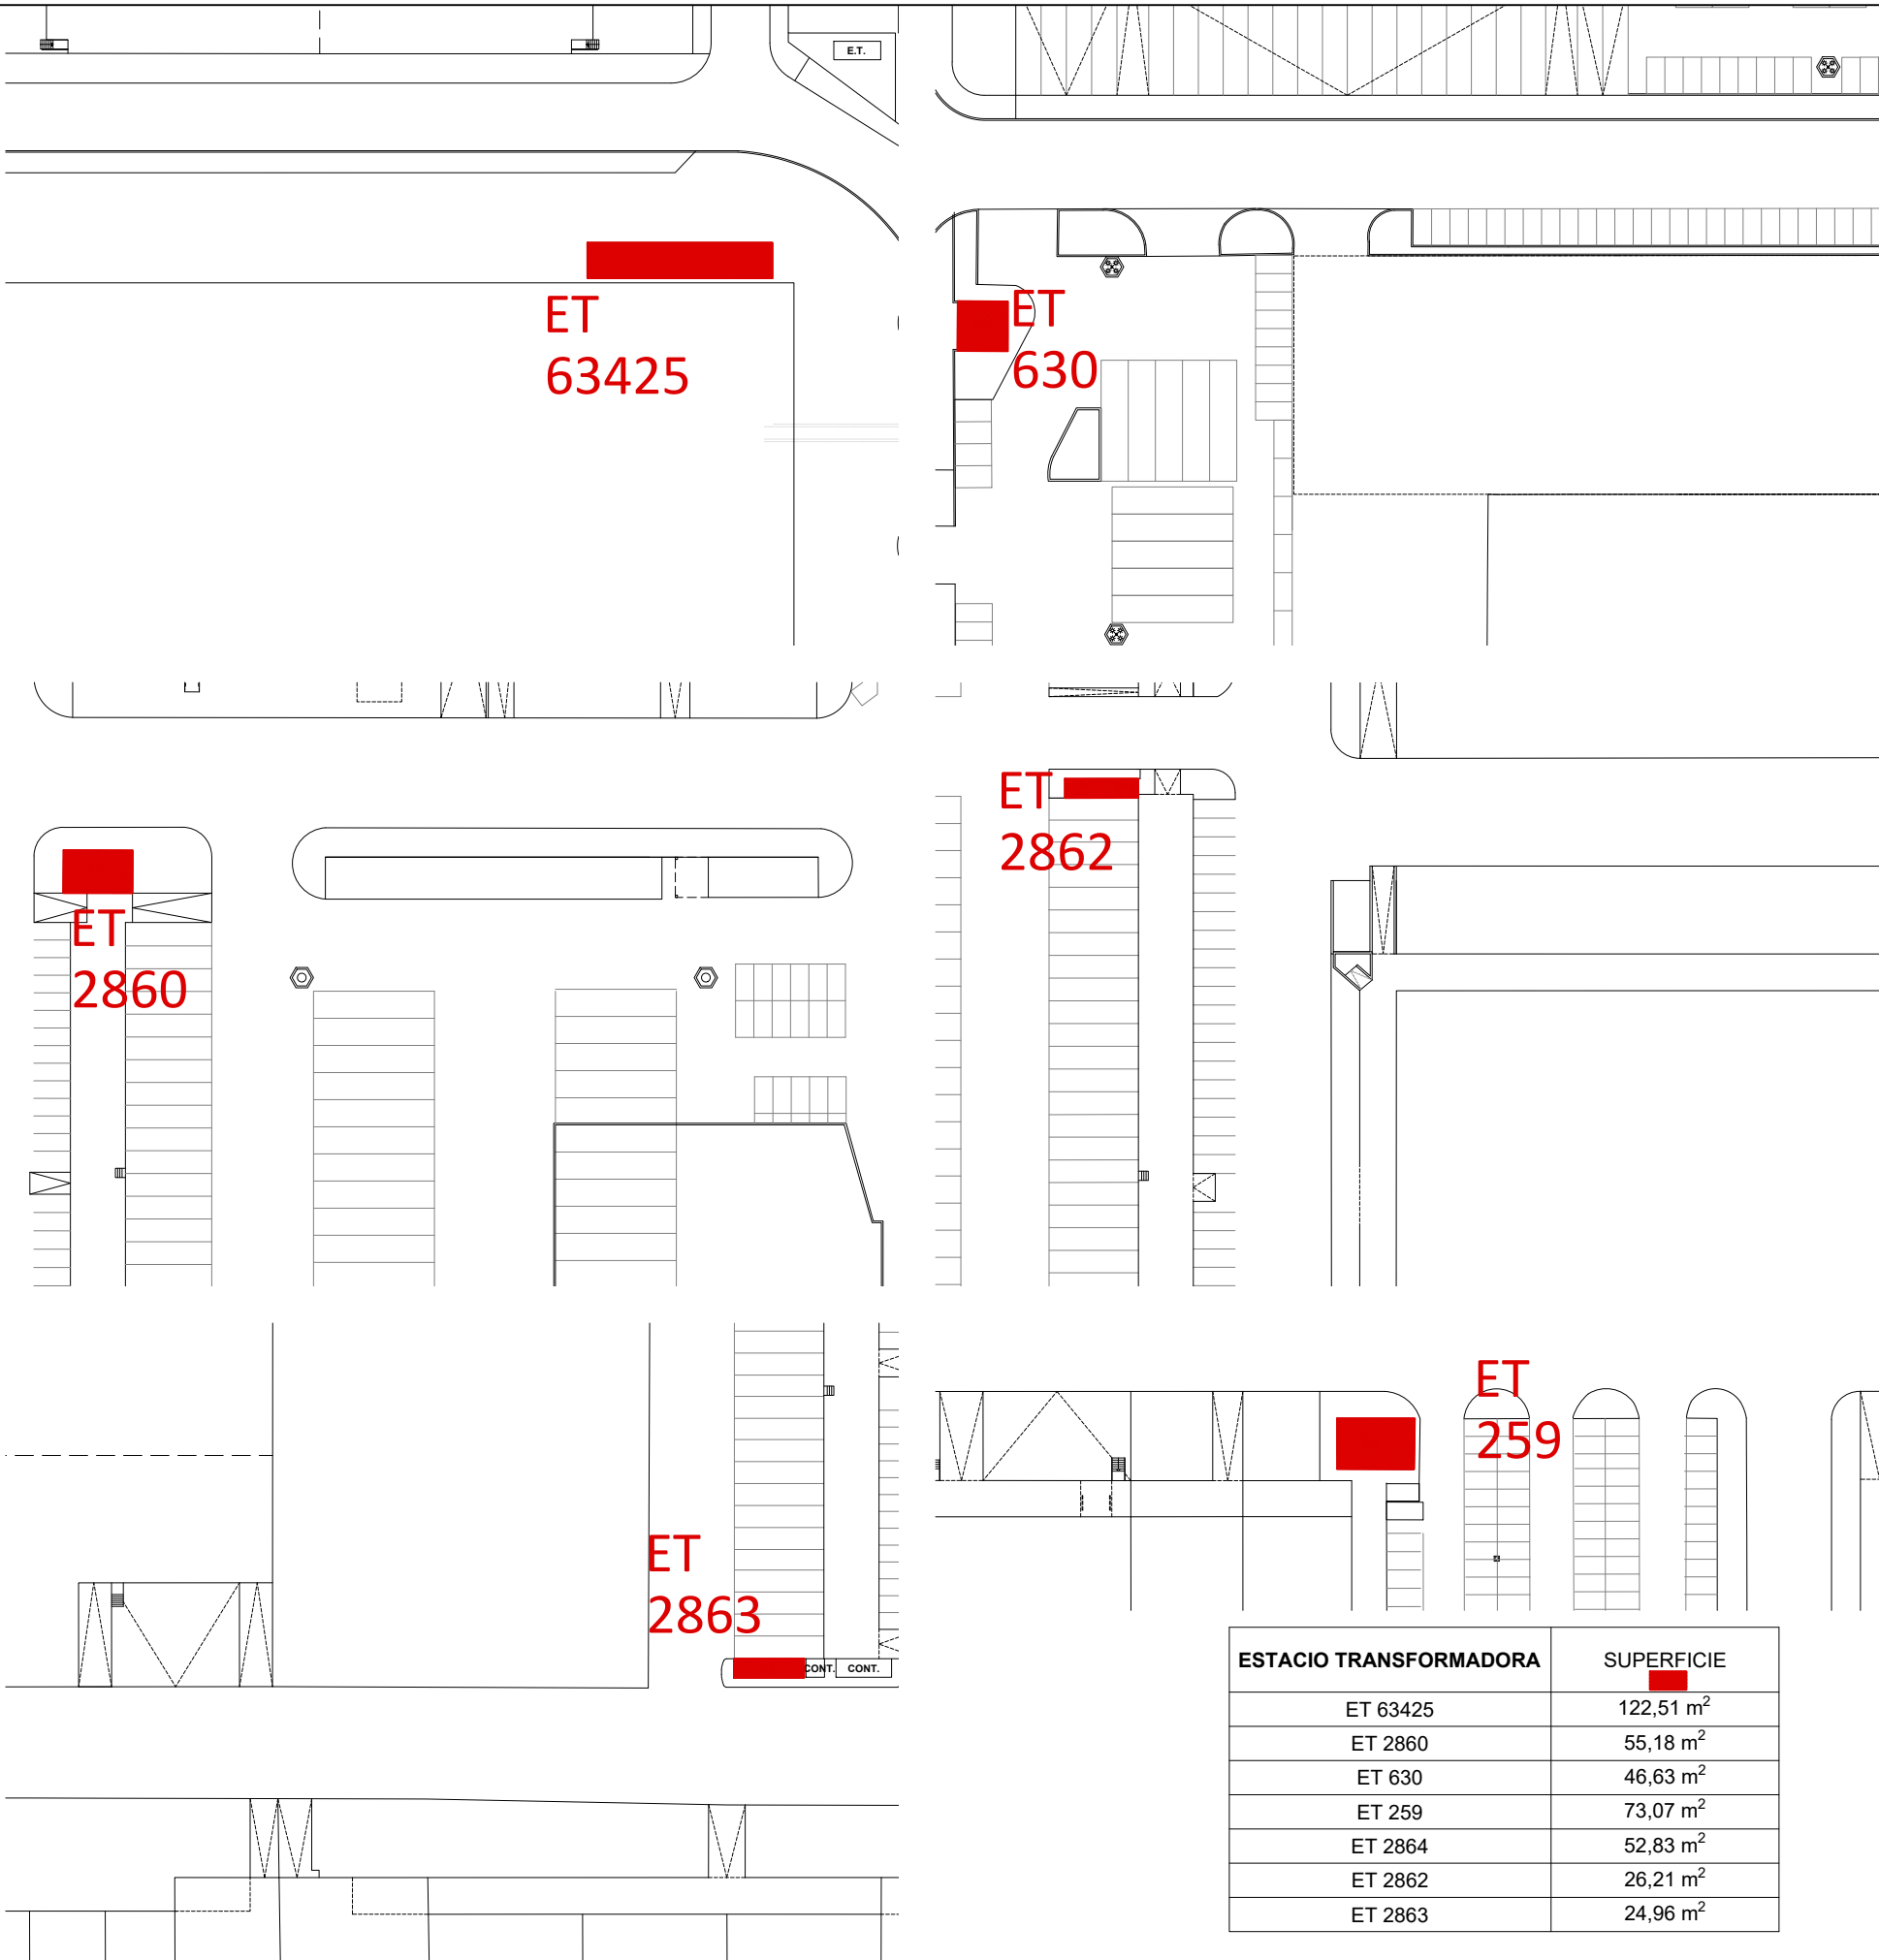

ESTACIO TRANSFORMADORA	SUPERFICIE
ET 63425	122,51 m ²
ET 2860	55,18 m ²
ET 630	46,63 m ²
ET 259	73,07 m ²
ET 2864	52,83 m ²
ET 2862	26,21 m ²
ET 2863	24,96 m ²

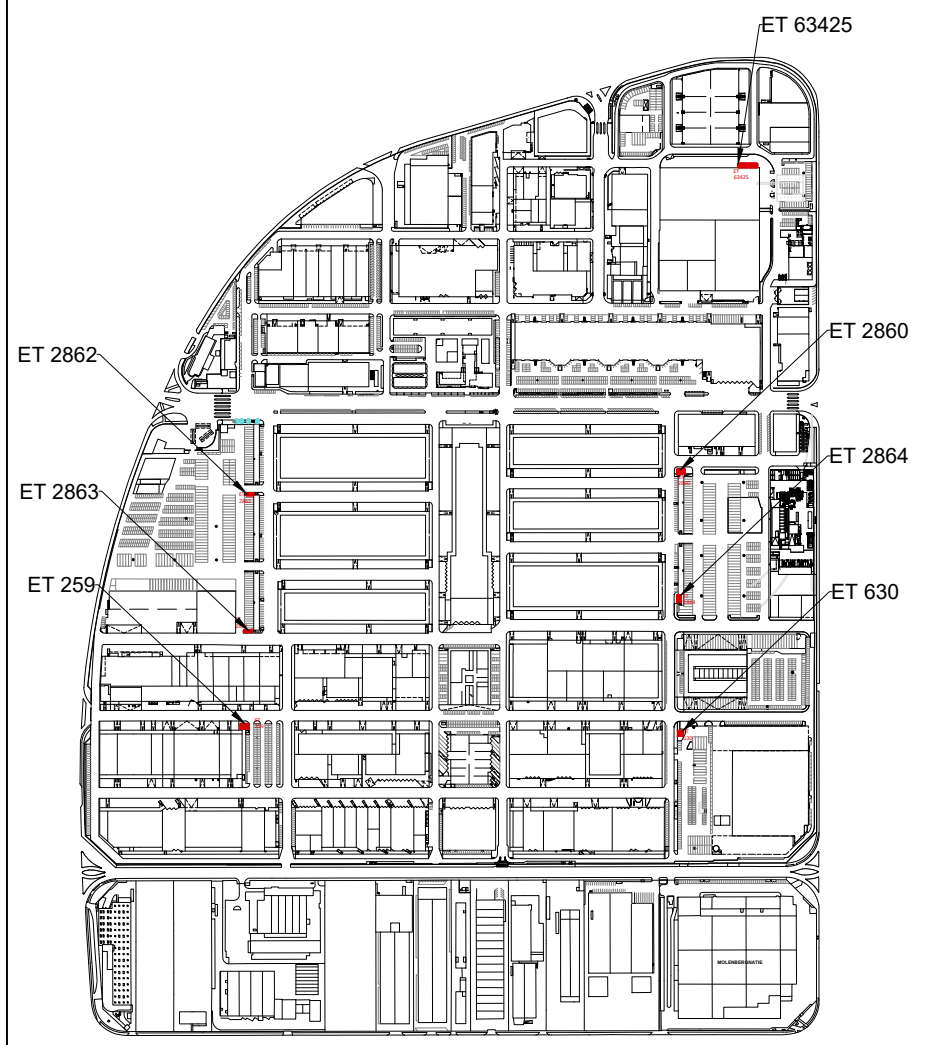


MERCAT DEL PEIX


P1

MERCAT DEL PEIX		
	SUPERFICIE	11,84 m²


P1		
	SUPERFICIE	13,97 m²

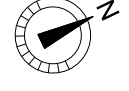Codi: SUP_LIM			TEMA: SUPERFICIES DE LIMPIEZA	PLÀNOL: MERCAT DEL PEIX i PARKING 1	Realitzat per: M. G.	Data: 14 Octubre 2025	Plànol N° 05
					Revisat per: M. V.	Escala: A3-1:300	


FI:ÀREA D'INFRAESTRUCTURES OFICINA_TECNICADOCUMENTACIÓ GRÀFICA PROPOSTES_ESTUDIS00_URBANITZACIÓ PLIEGO_LIMPIEZA CUADROS ELECTRICOS CUADROS ELECTRICOS.dwg

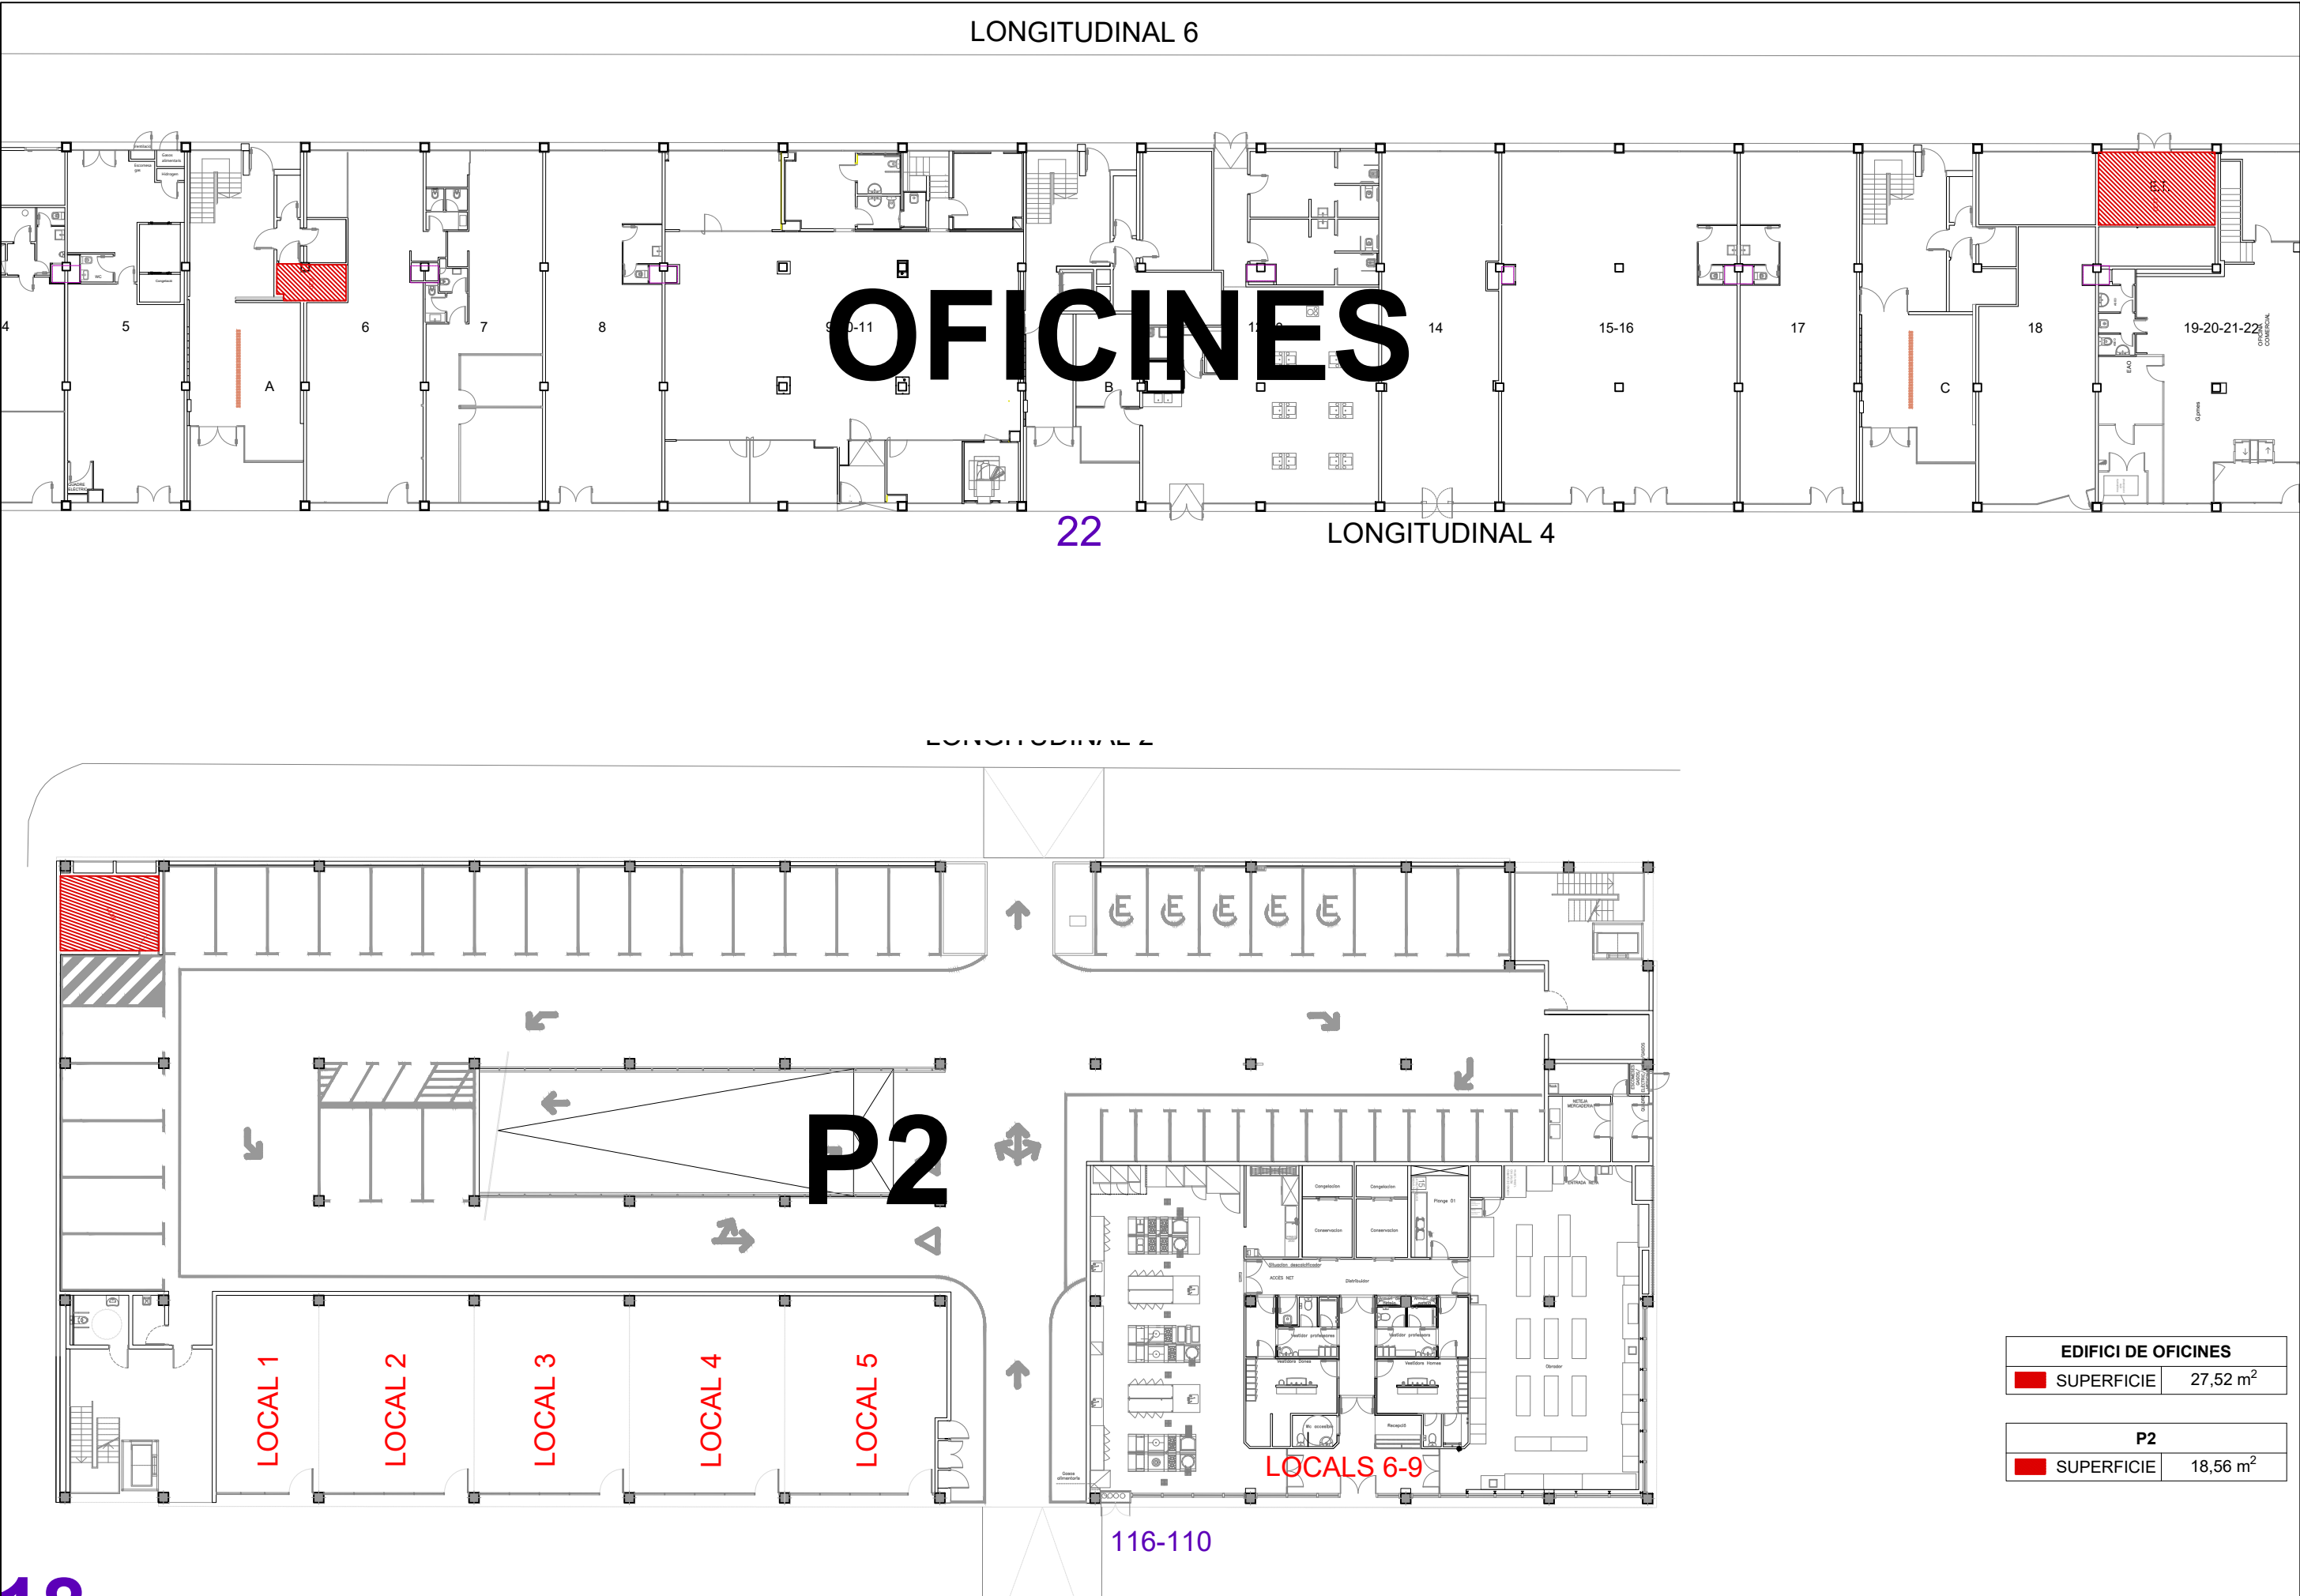


Codi: SUP_LIM			TEMA: SUPERFICIES DE LIMPIEZA	PLÀNOL: EDIFICI DE OFICINES I PARKING 2	Realitzat per: M. G.	Data: 14 Octubre 2025	Plànol N° 04
					Revisat per: M. V.	Escala: A3-1:300	

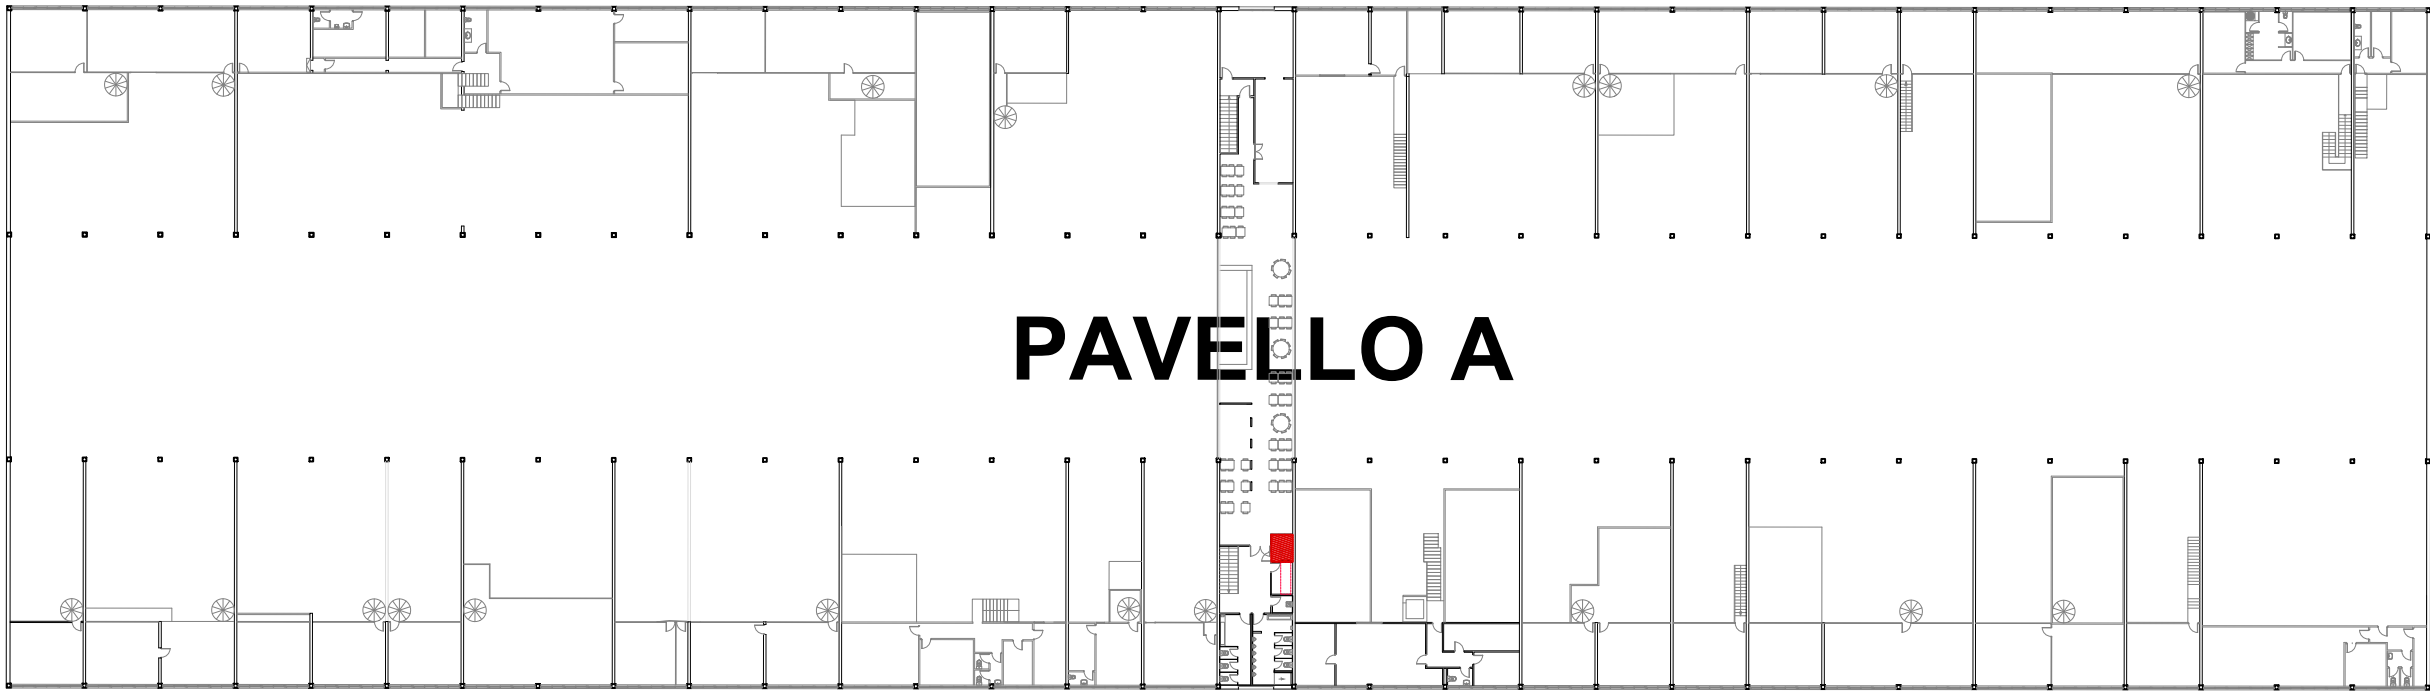

PLANTA ALTELL PAVELLO A		
	SUPERFICIE	3,65 m ²

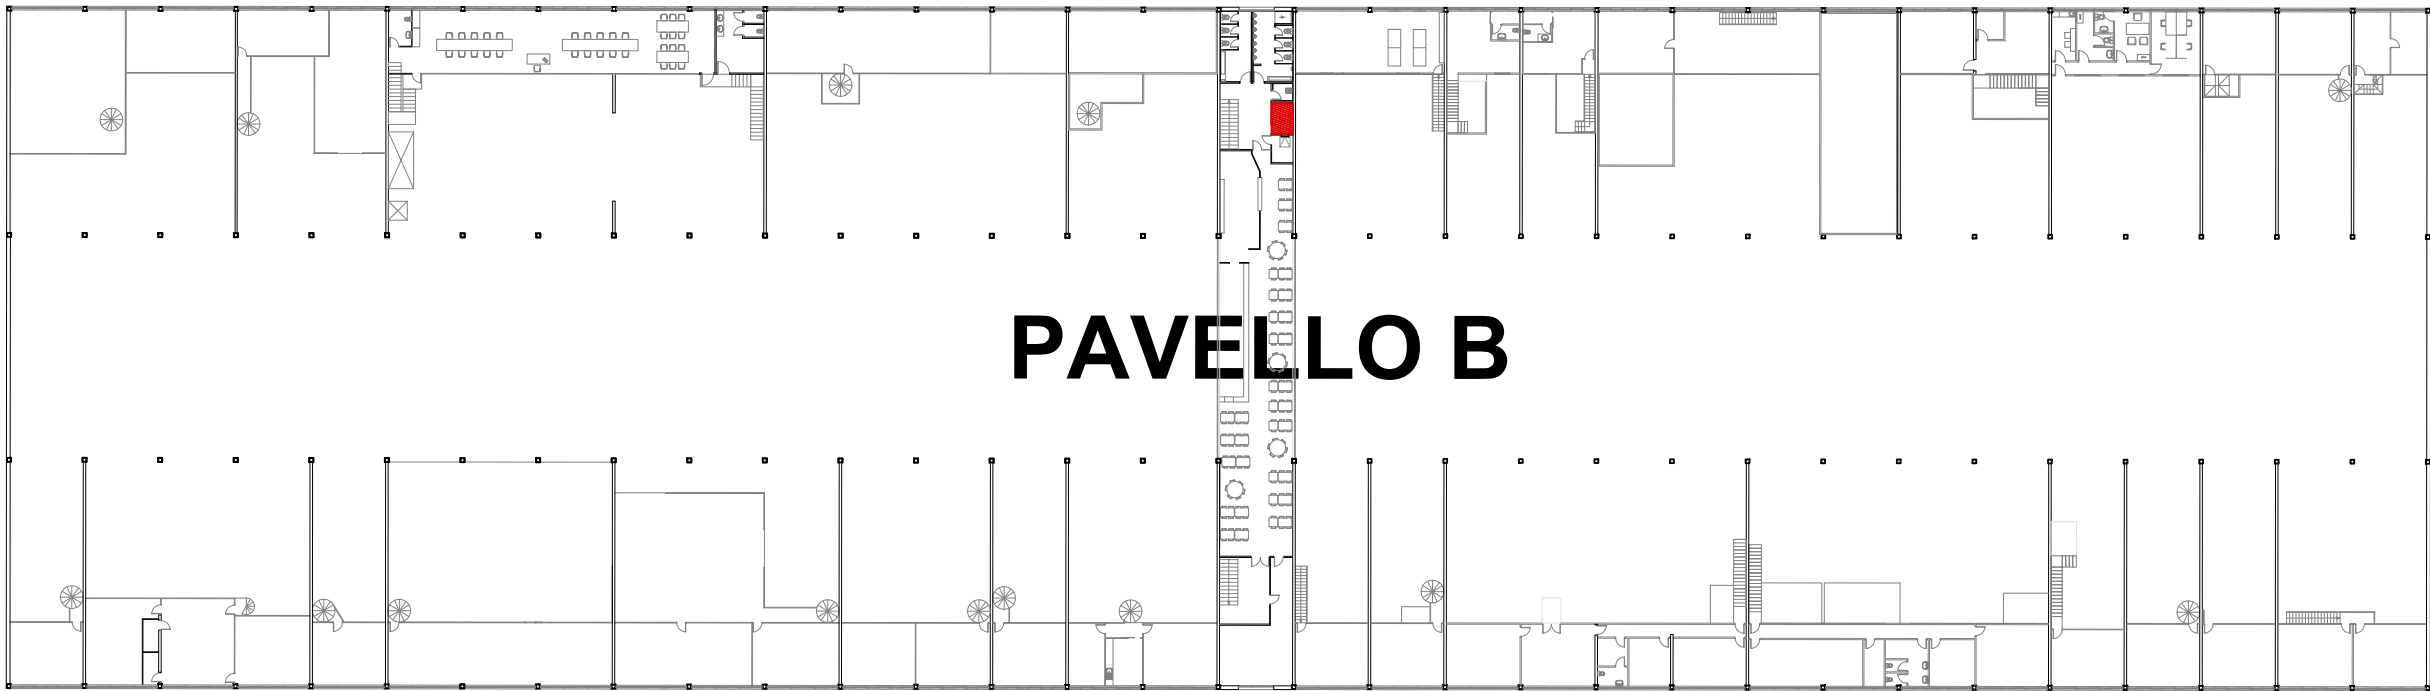


PLANTA ALTELL PAVELLO B		
	SUPERFICIE	4,17 m ²

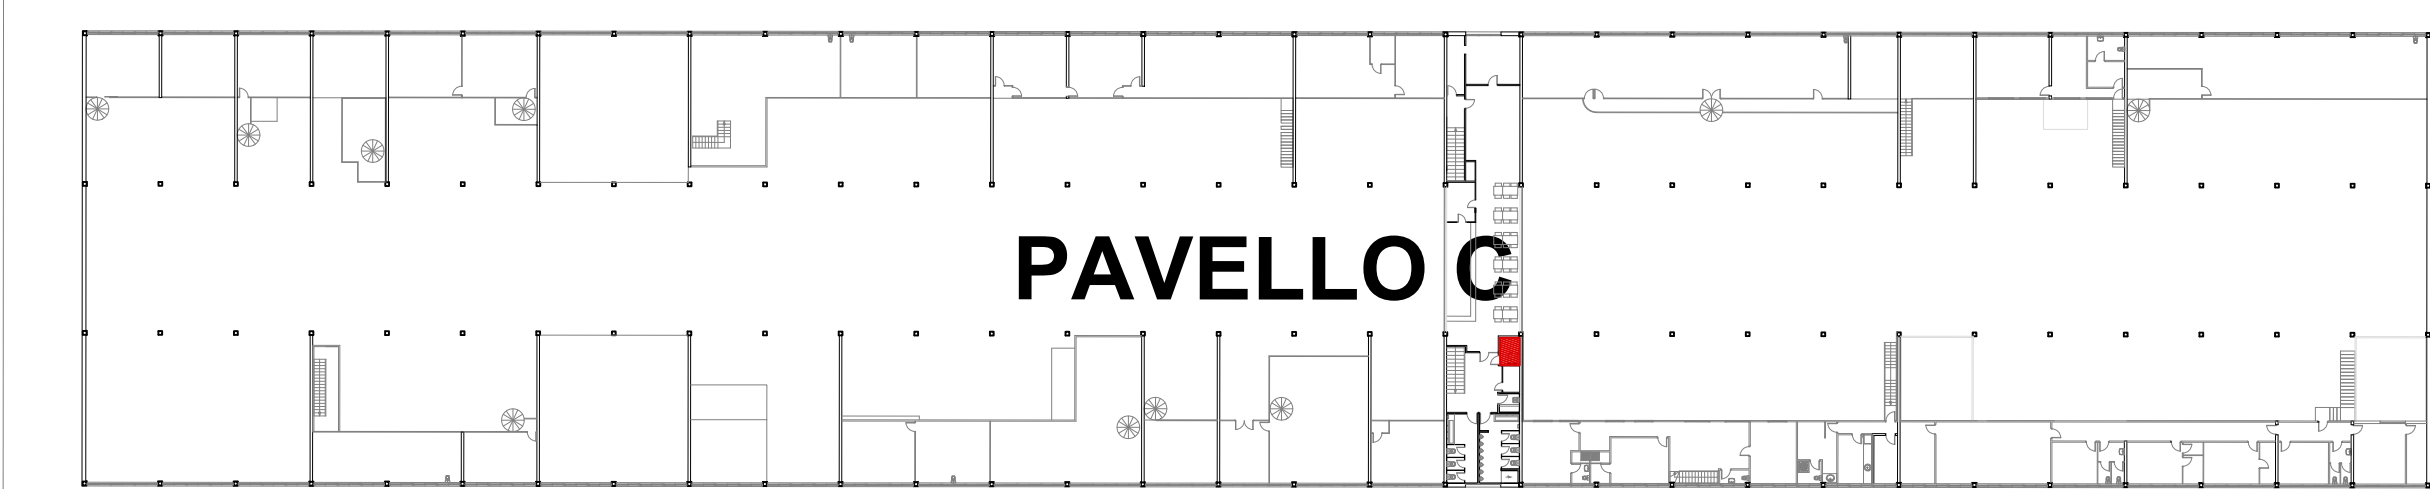


PLANTA ALTELL PAVELLO C		
	SUPERFICIE	3,38 m ²

Codi: SUP_LIM			TEMA: SUPERFICIES DE LIMPIEZA	PLÀNOL: MERCAT DE FRUITES I VERDURES PAVELLÓ A, B i C	Realitzat per: M. G.	Data: 14 Octubre 2025	Plànol N° 01
					Revisat per: M. V.	Escala: A3-1:600	


F:\AREA D'INFRASTRUCTURES\OFICINA TECNICA\DOCUMENTACIÓ GRÀFICA\PROPOSTES_ESTUDIS\00_URBANITZACIÓ\PLEGUEO LIMPIEZA CUADROS ELECTRICOS\CUADROS ELECTRICOS.dwg

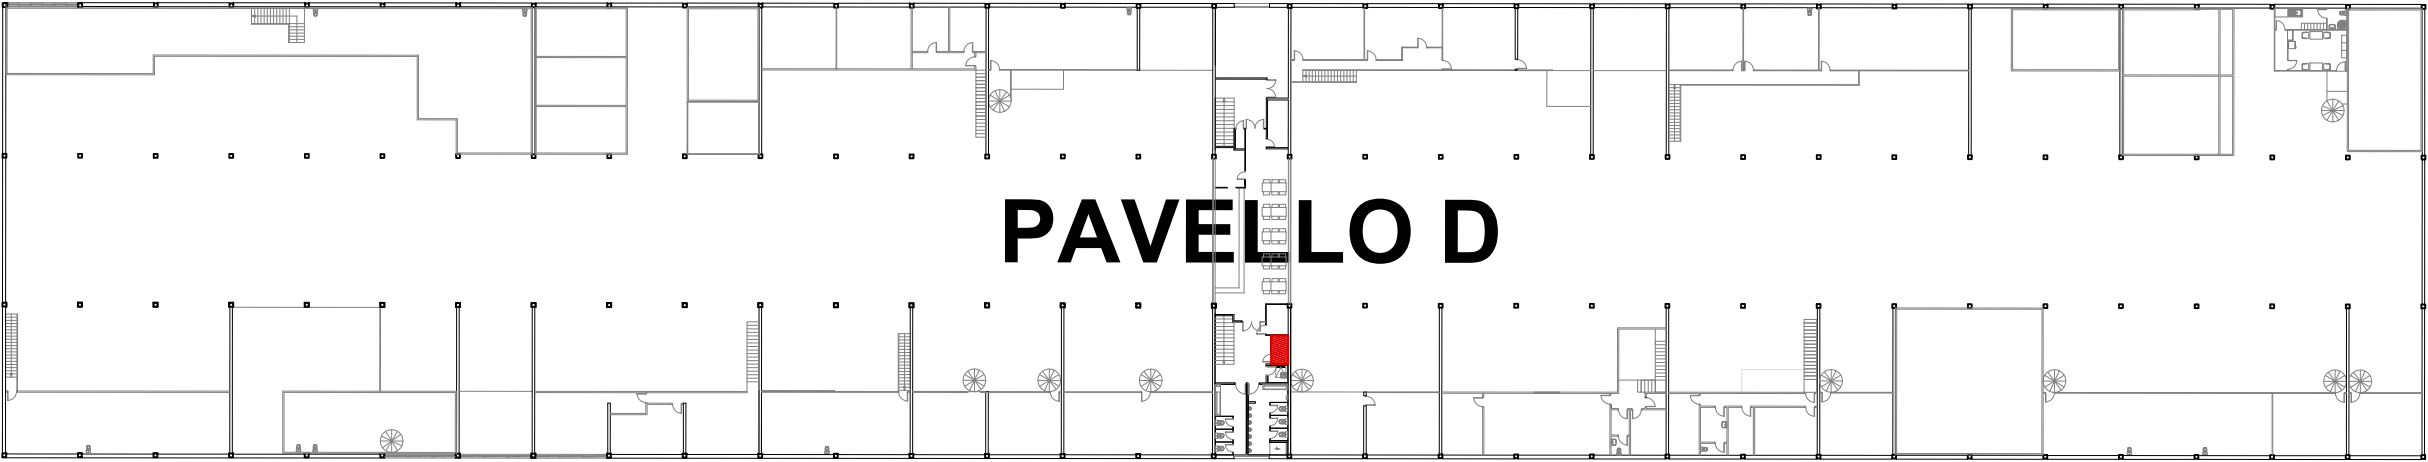

PLANTA ALTELL PAVELLO D		
	SUPERFICIE	3,06 m ²



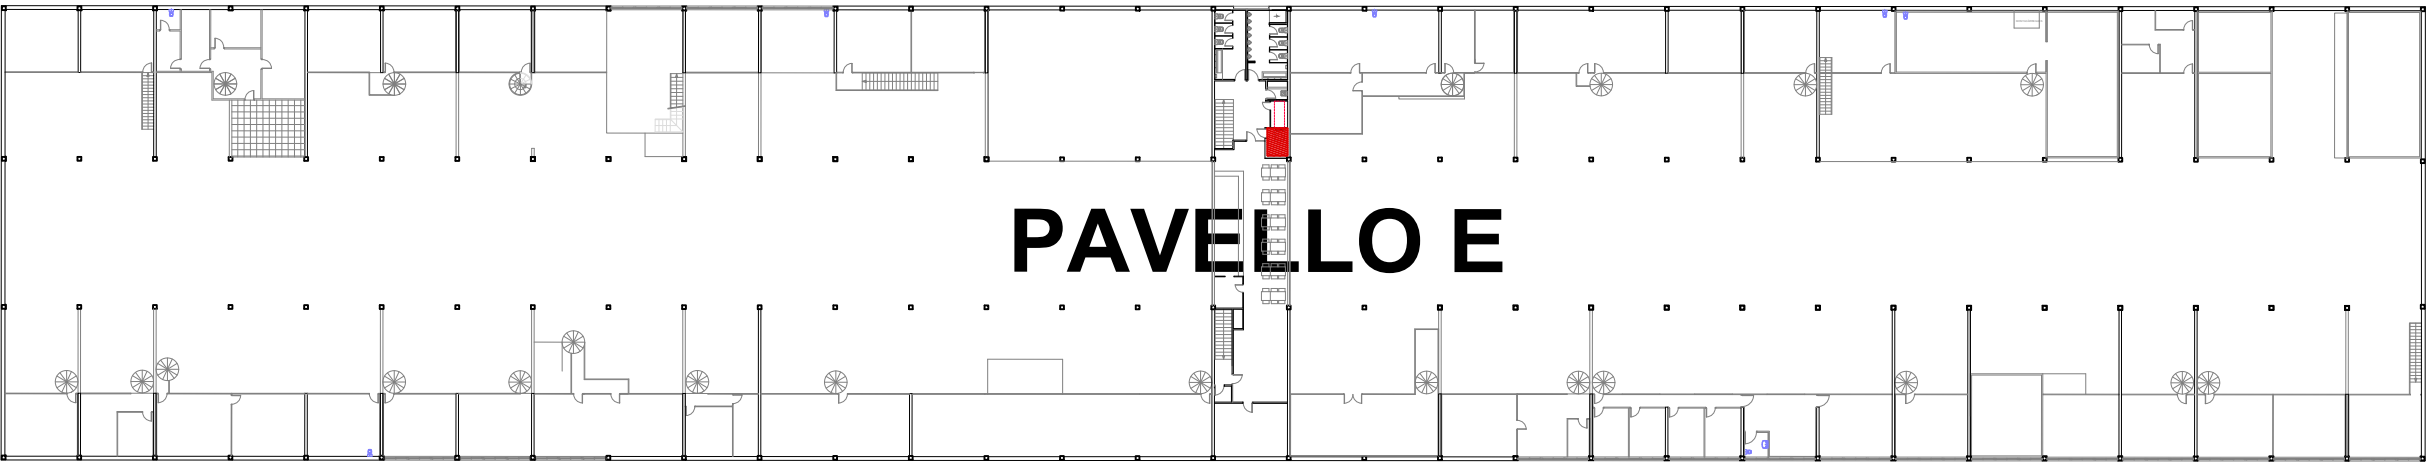


PLANTA ALTELL PAVELLO E		
	SUPERFICIE	3,51 m ²

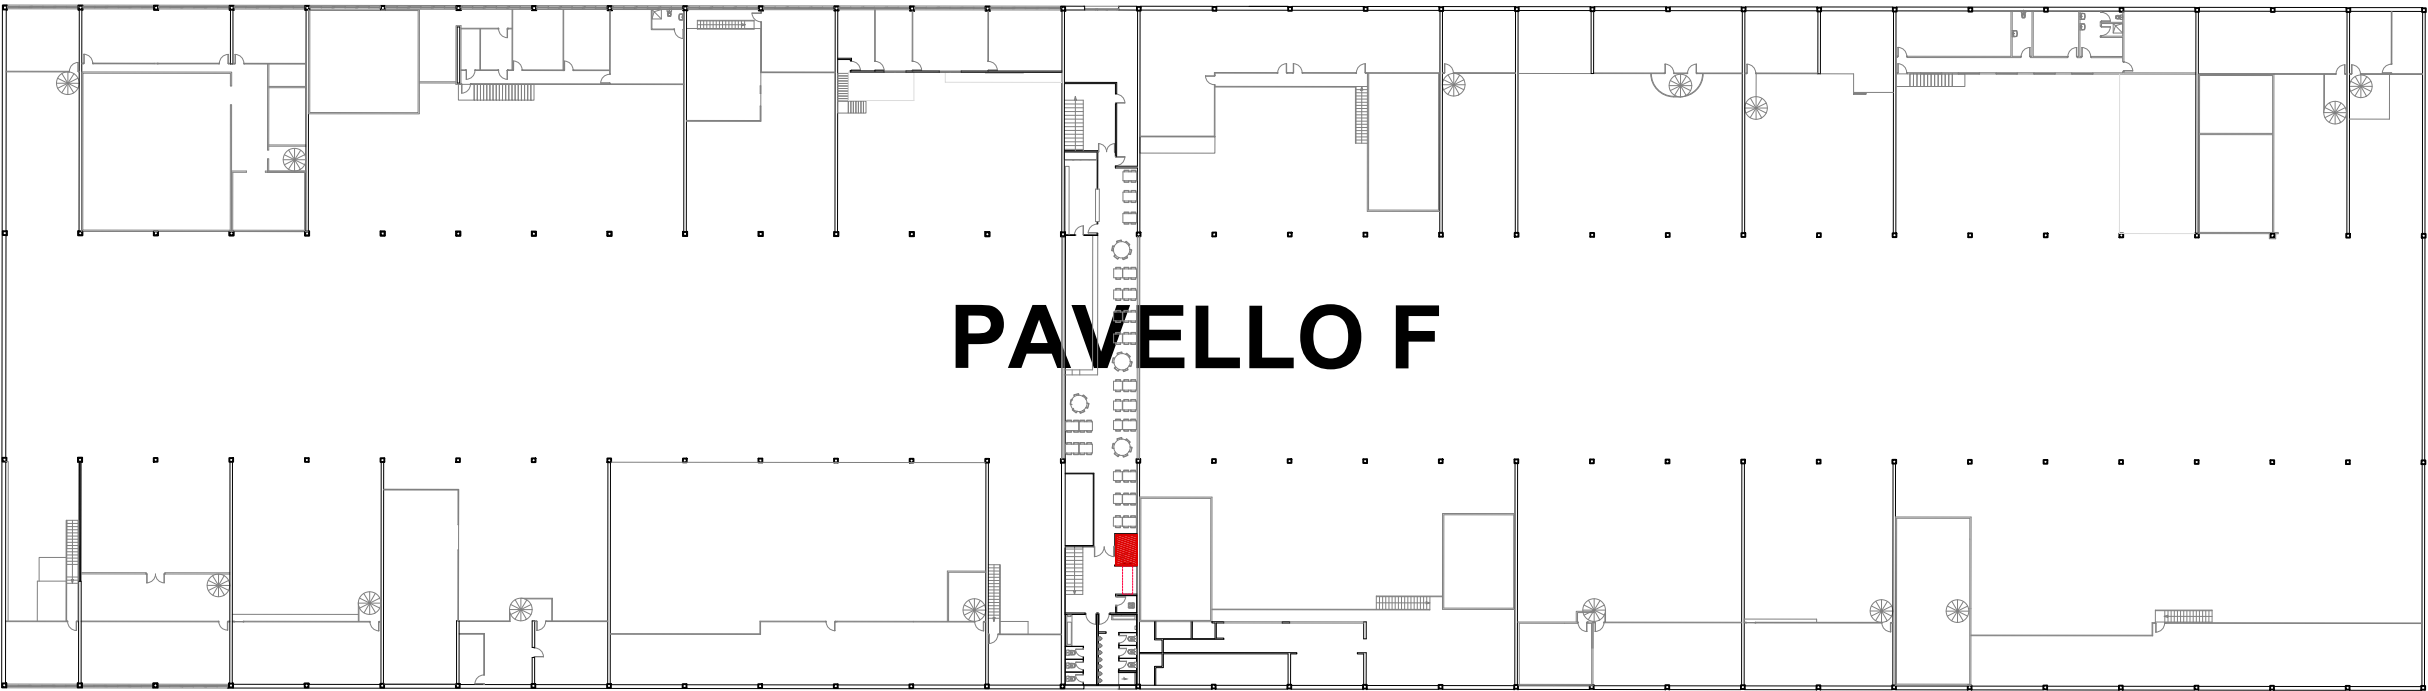

PLANTA ALTELL PAVELLO F		
	SUPERFICIE	4,05 m ²

Codi:	 mercabarna		TEMA: SUPERFÍCIES DE LIMPIEZA	PLÀNOL: MERCAT DE FRUITES i VERDURES PAVELLÓ D, E i F	Realitzat per:	Data:	Plànol N° 02
SUP_LIM					M. G.	14 Octubre 2025	
					Revisat per:	Escala:	
					M. V.	A3-1:600	

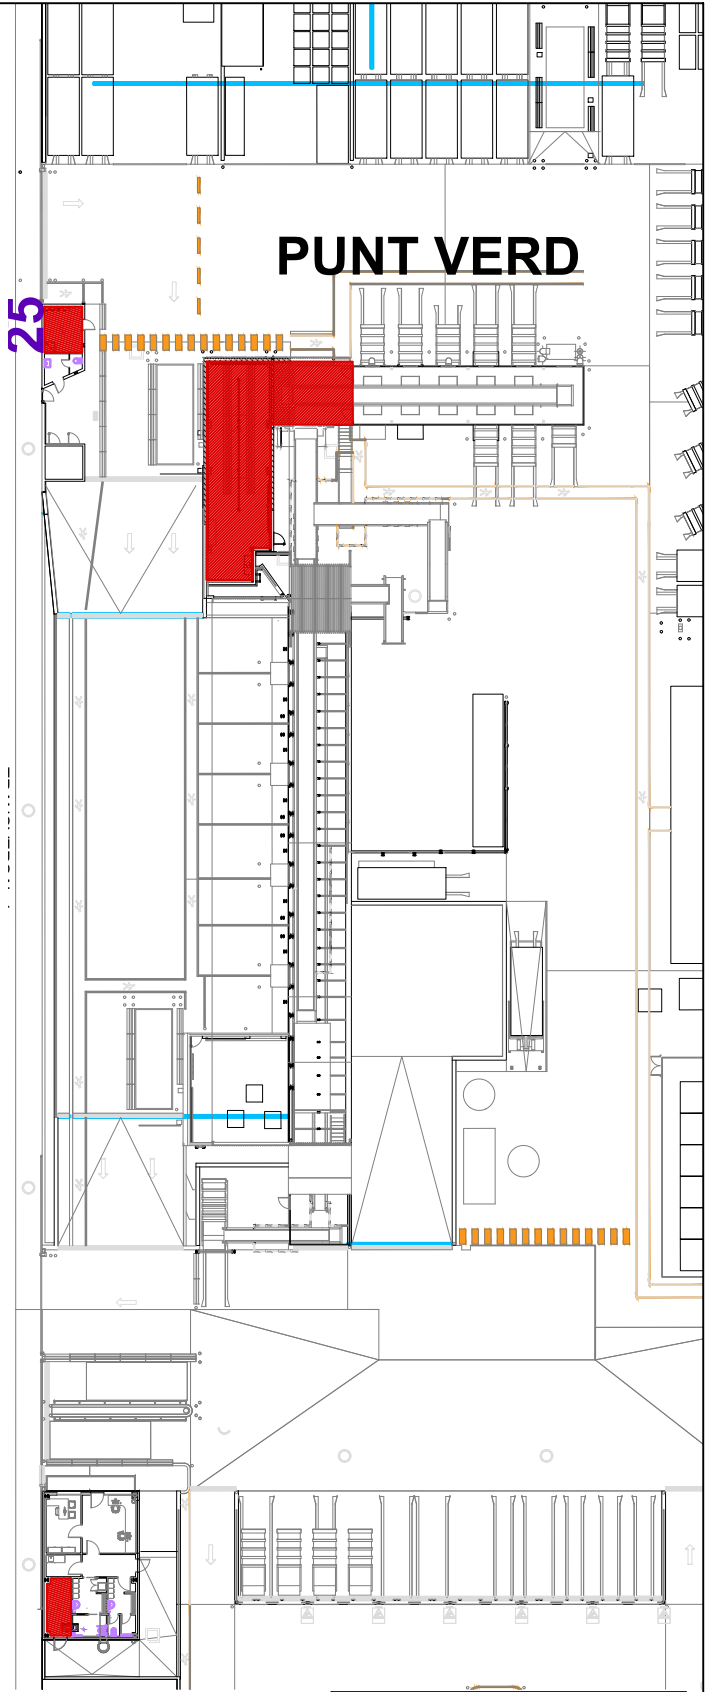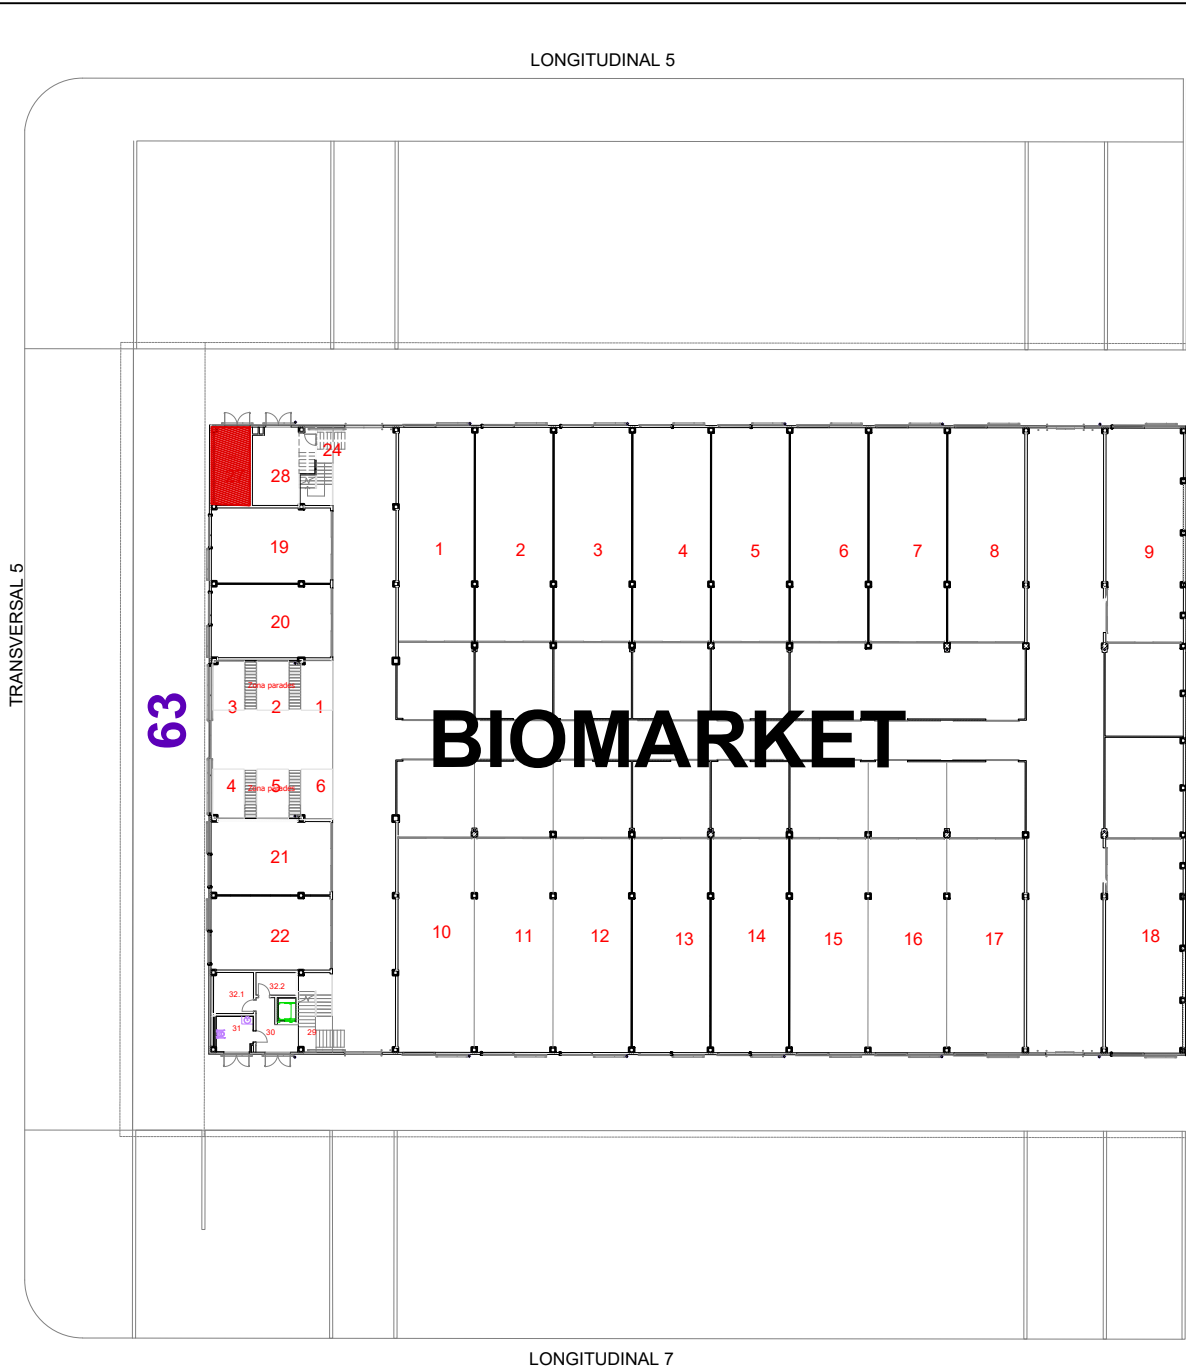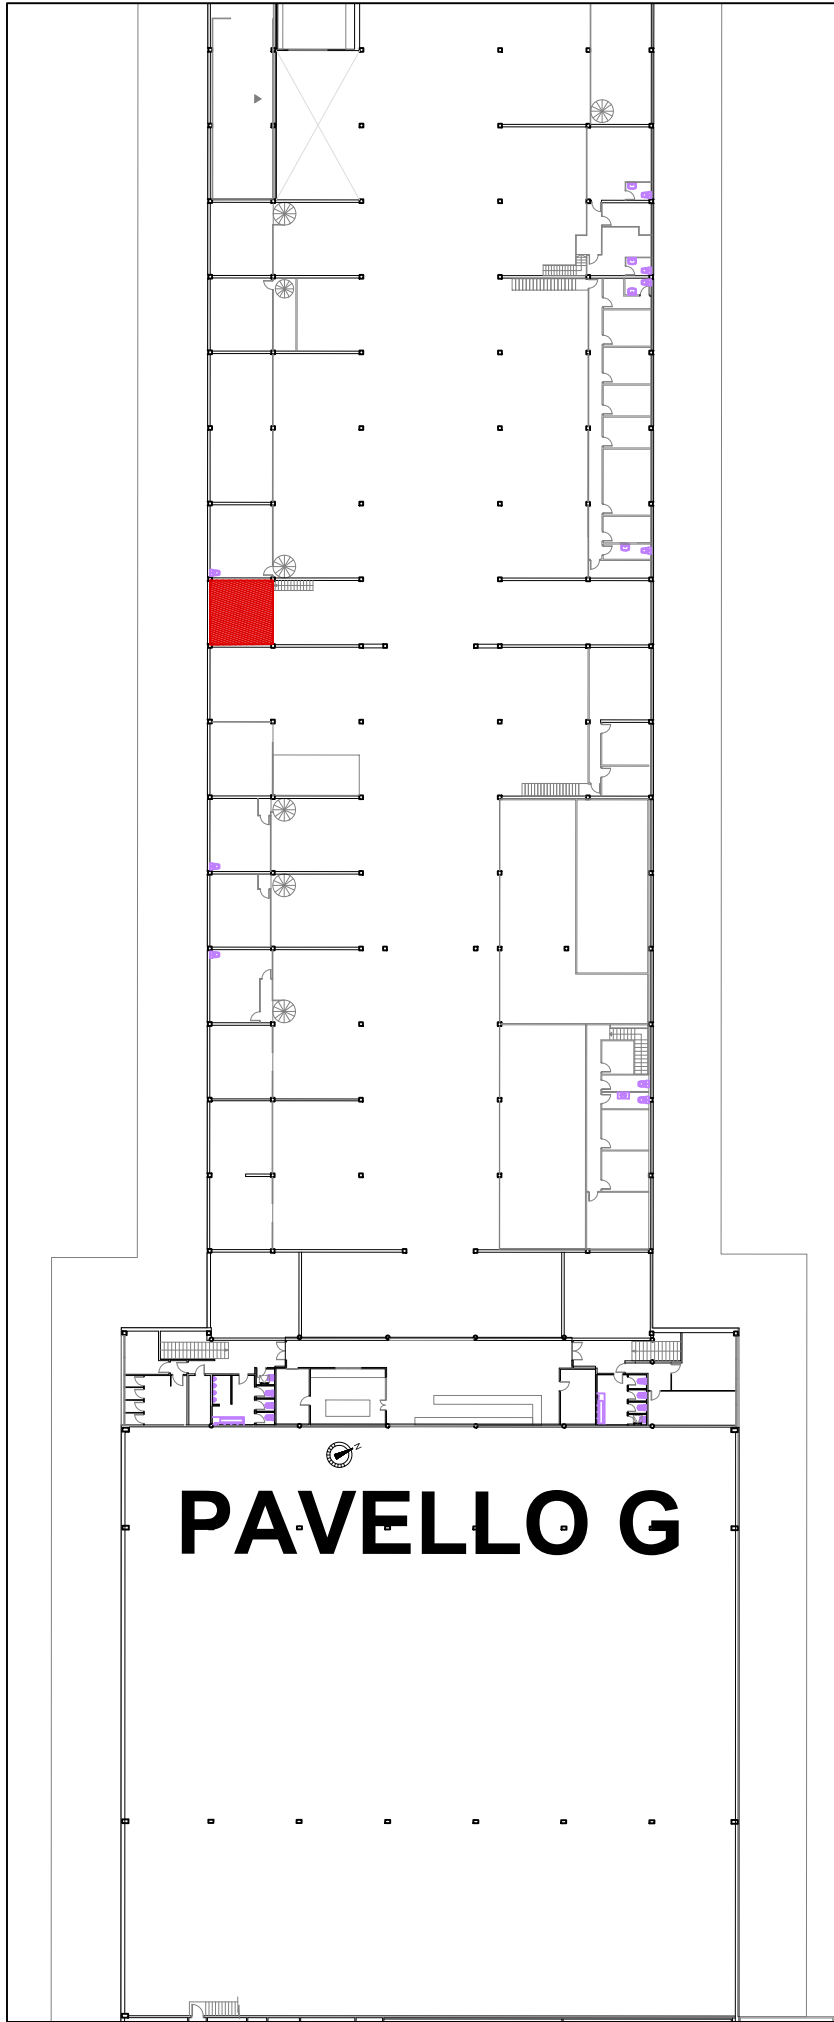



PLANTA ALTELL PAVELLO G		
	SUPERFICIE	25,38 m ²



BIOMARKET		
	SUPERFICIE	18,81 m ²


PUNT VERD		
	SUPERFICIE	137,08 m ²


Codi: SUP_LIM			TEMA: SUPERFICIES DE LIMPIEZA	PLÀNOL: PAVELLO G, BIOMARKET i PUNT VERD PAVELLO A, B i C	Realitzat per: M. G.	Data: 14 Octubre 2025	Plànol N° 03
					Revisat per: M. V.		

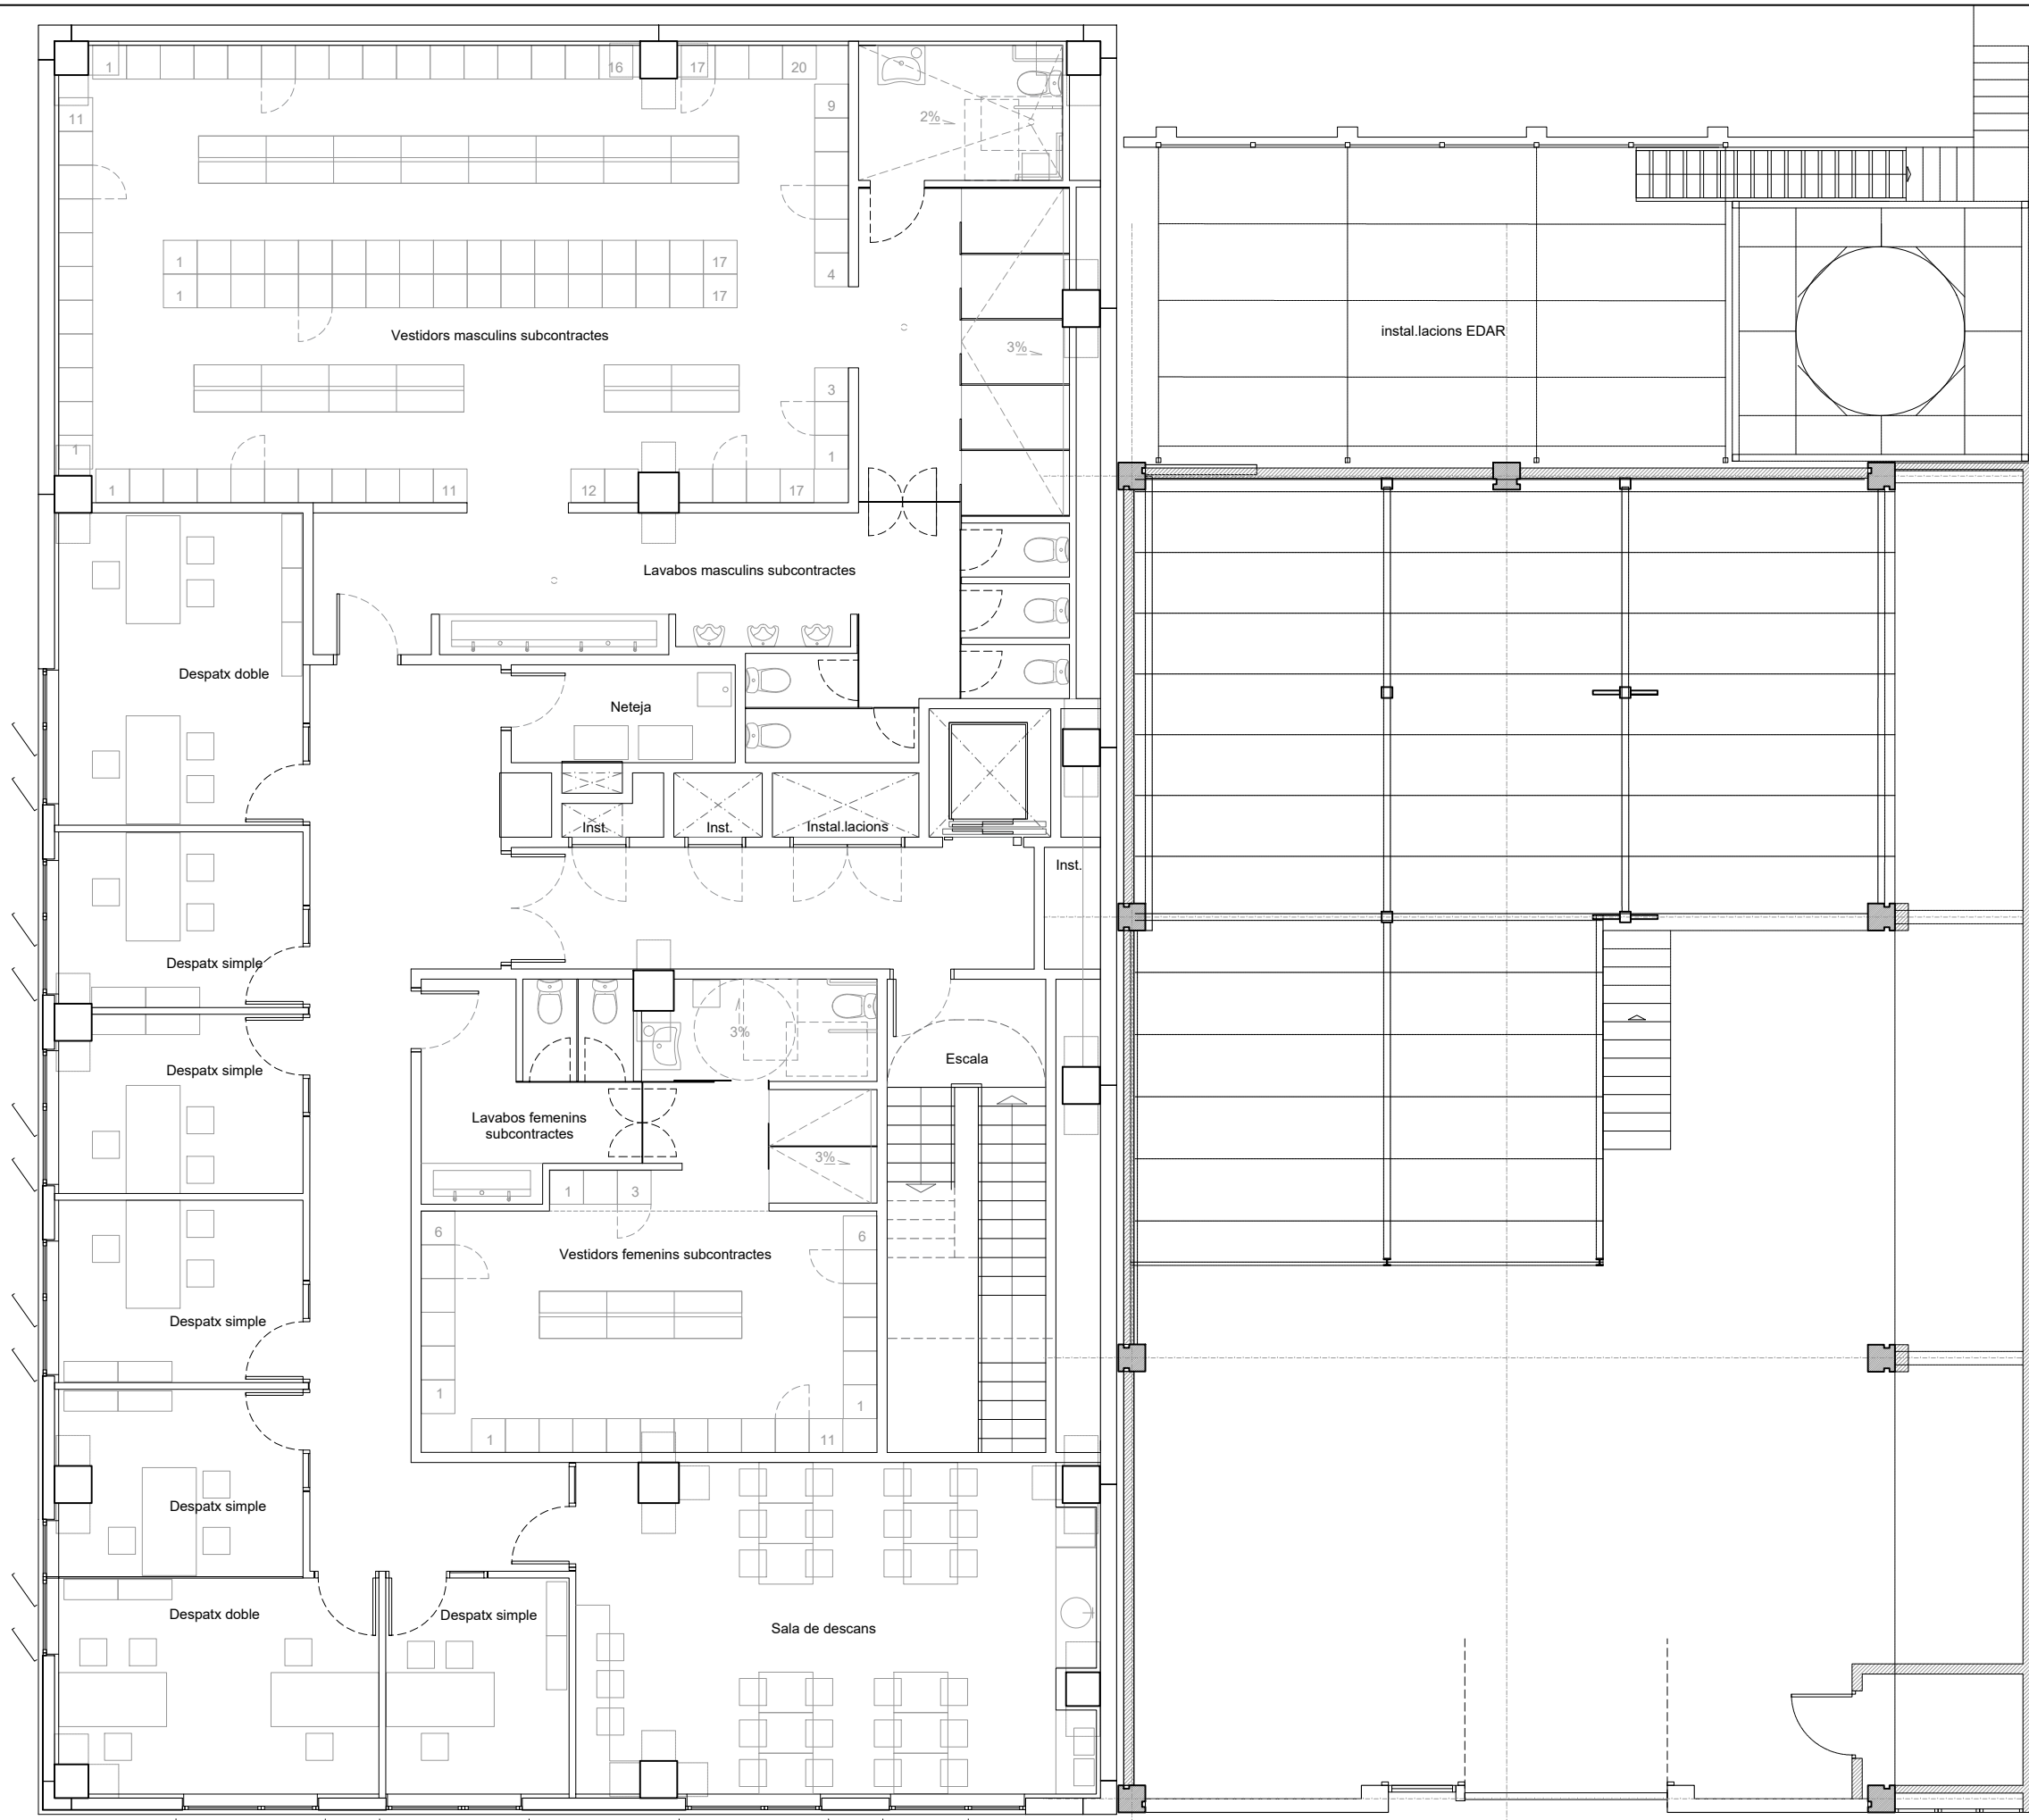

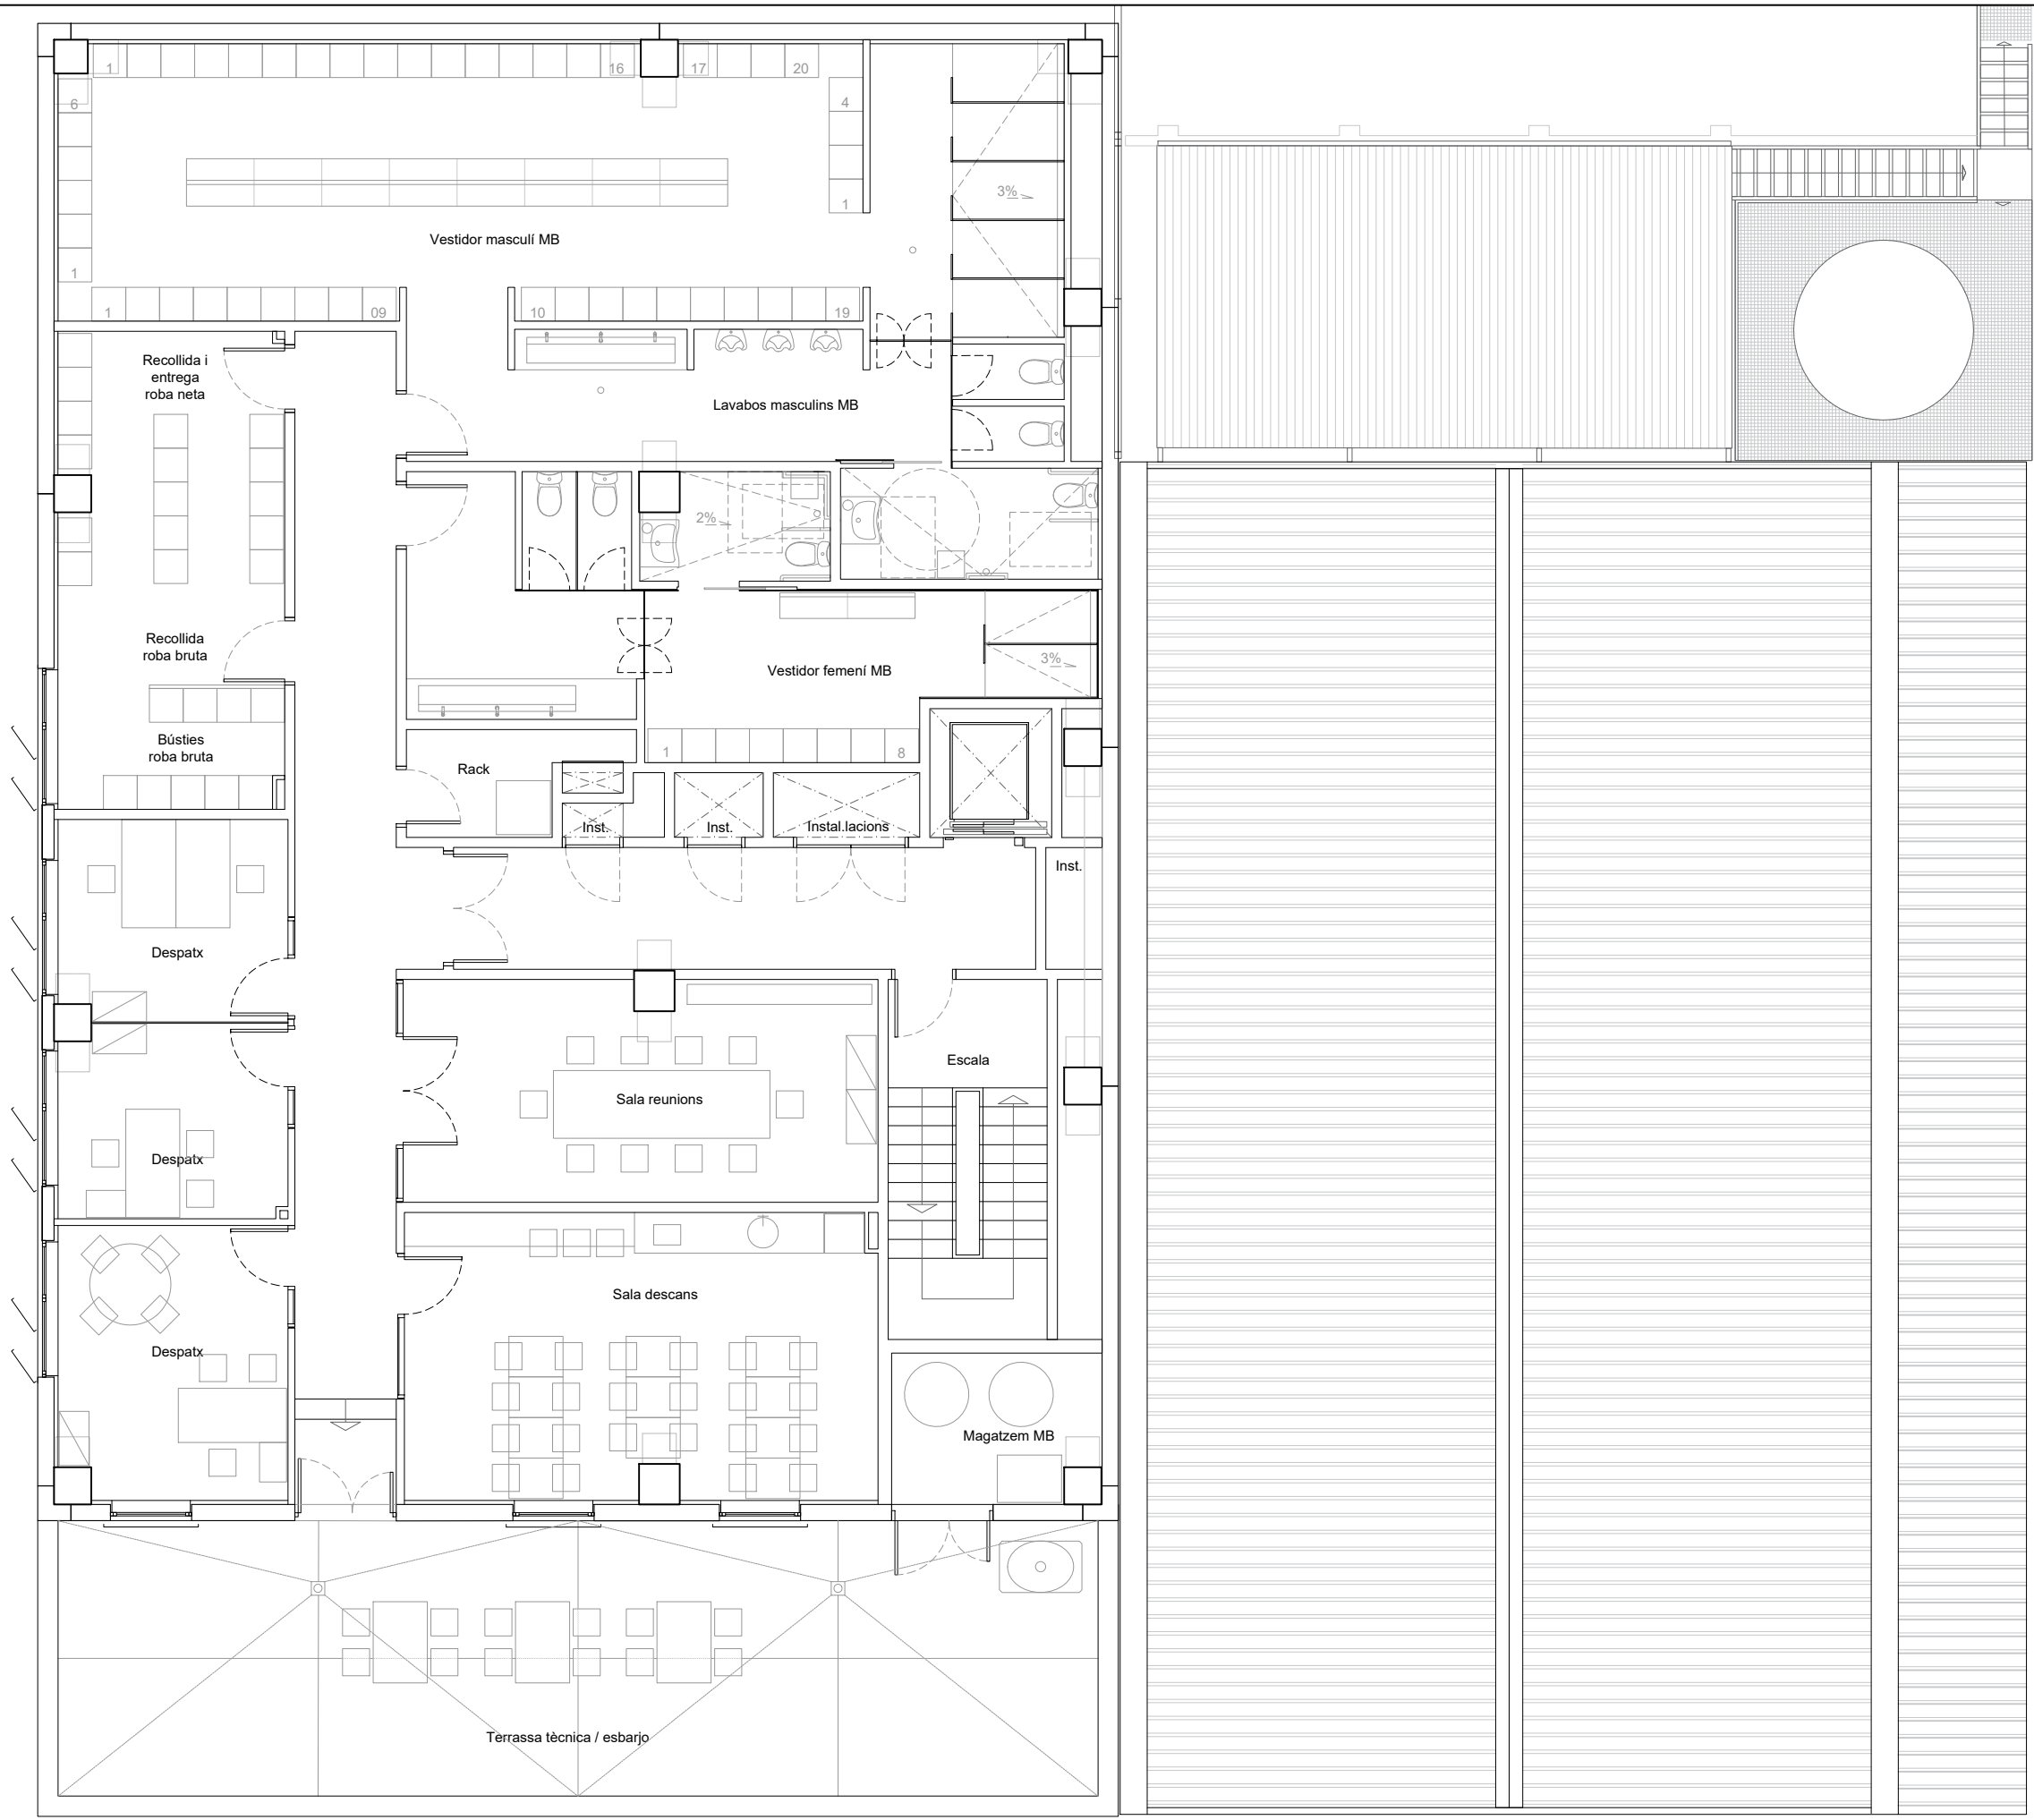


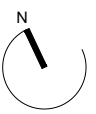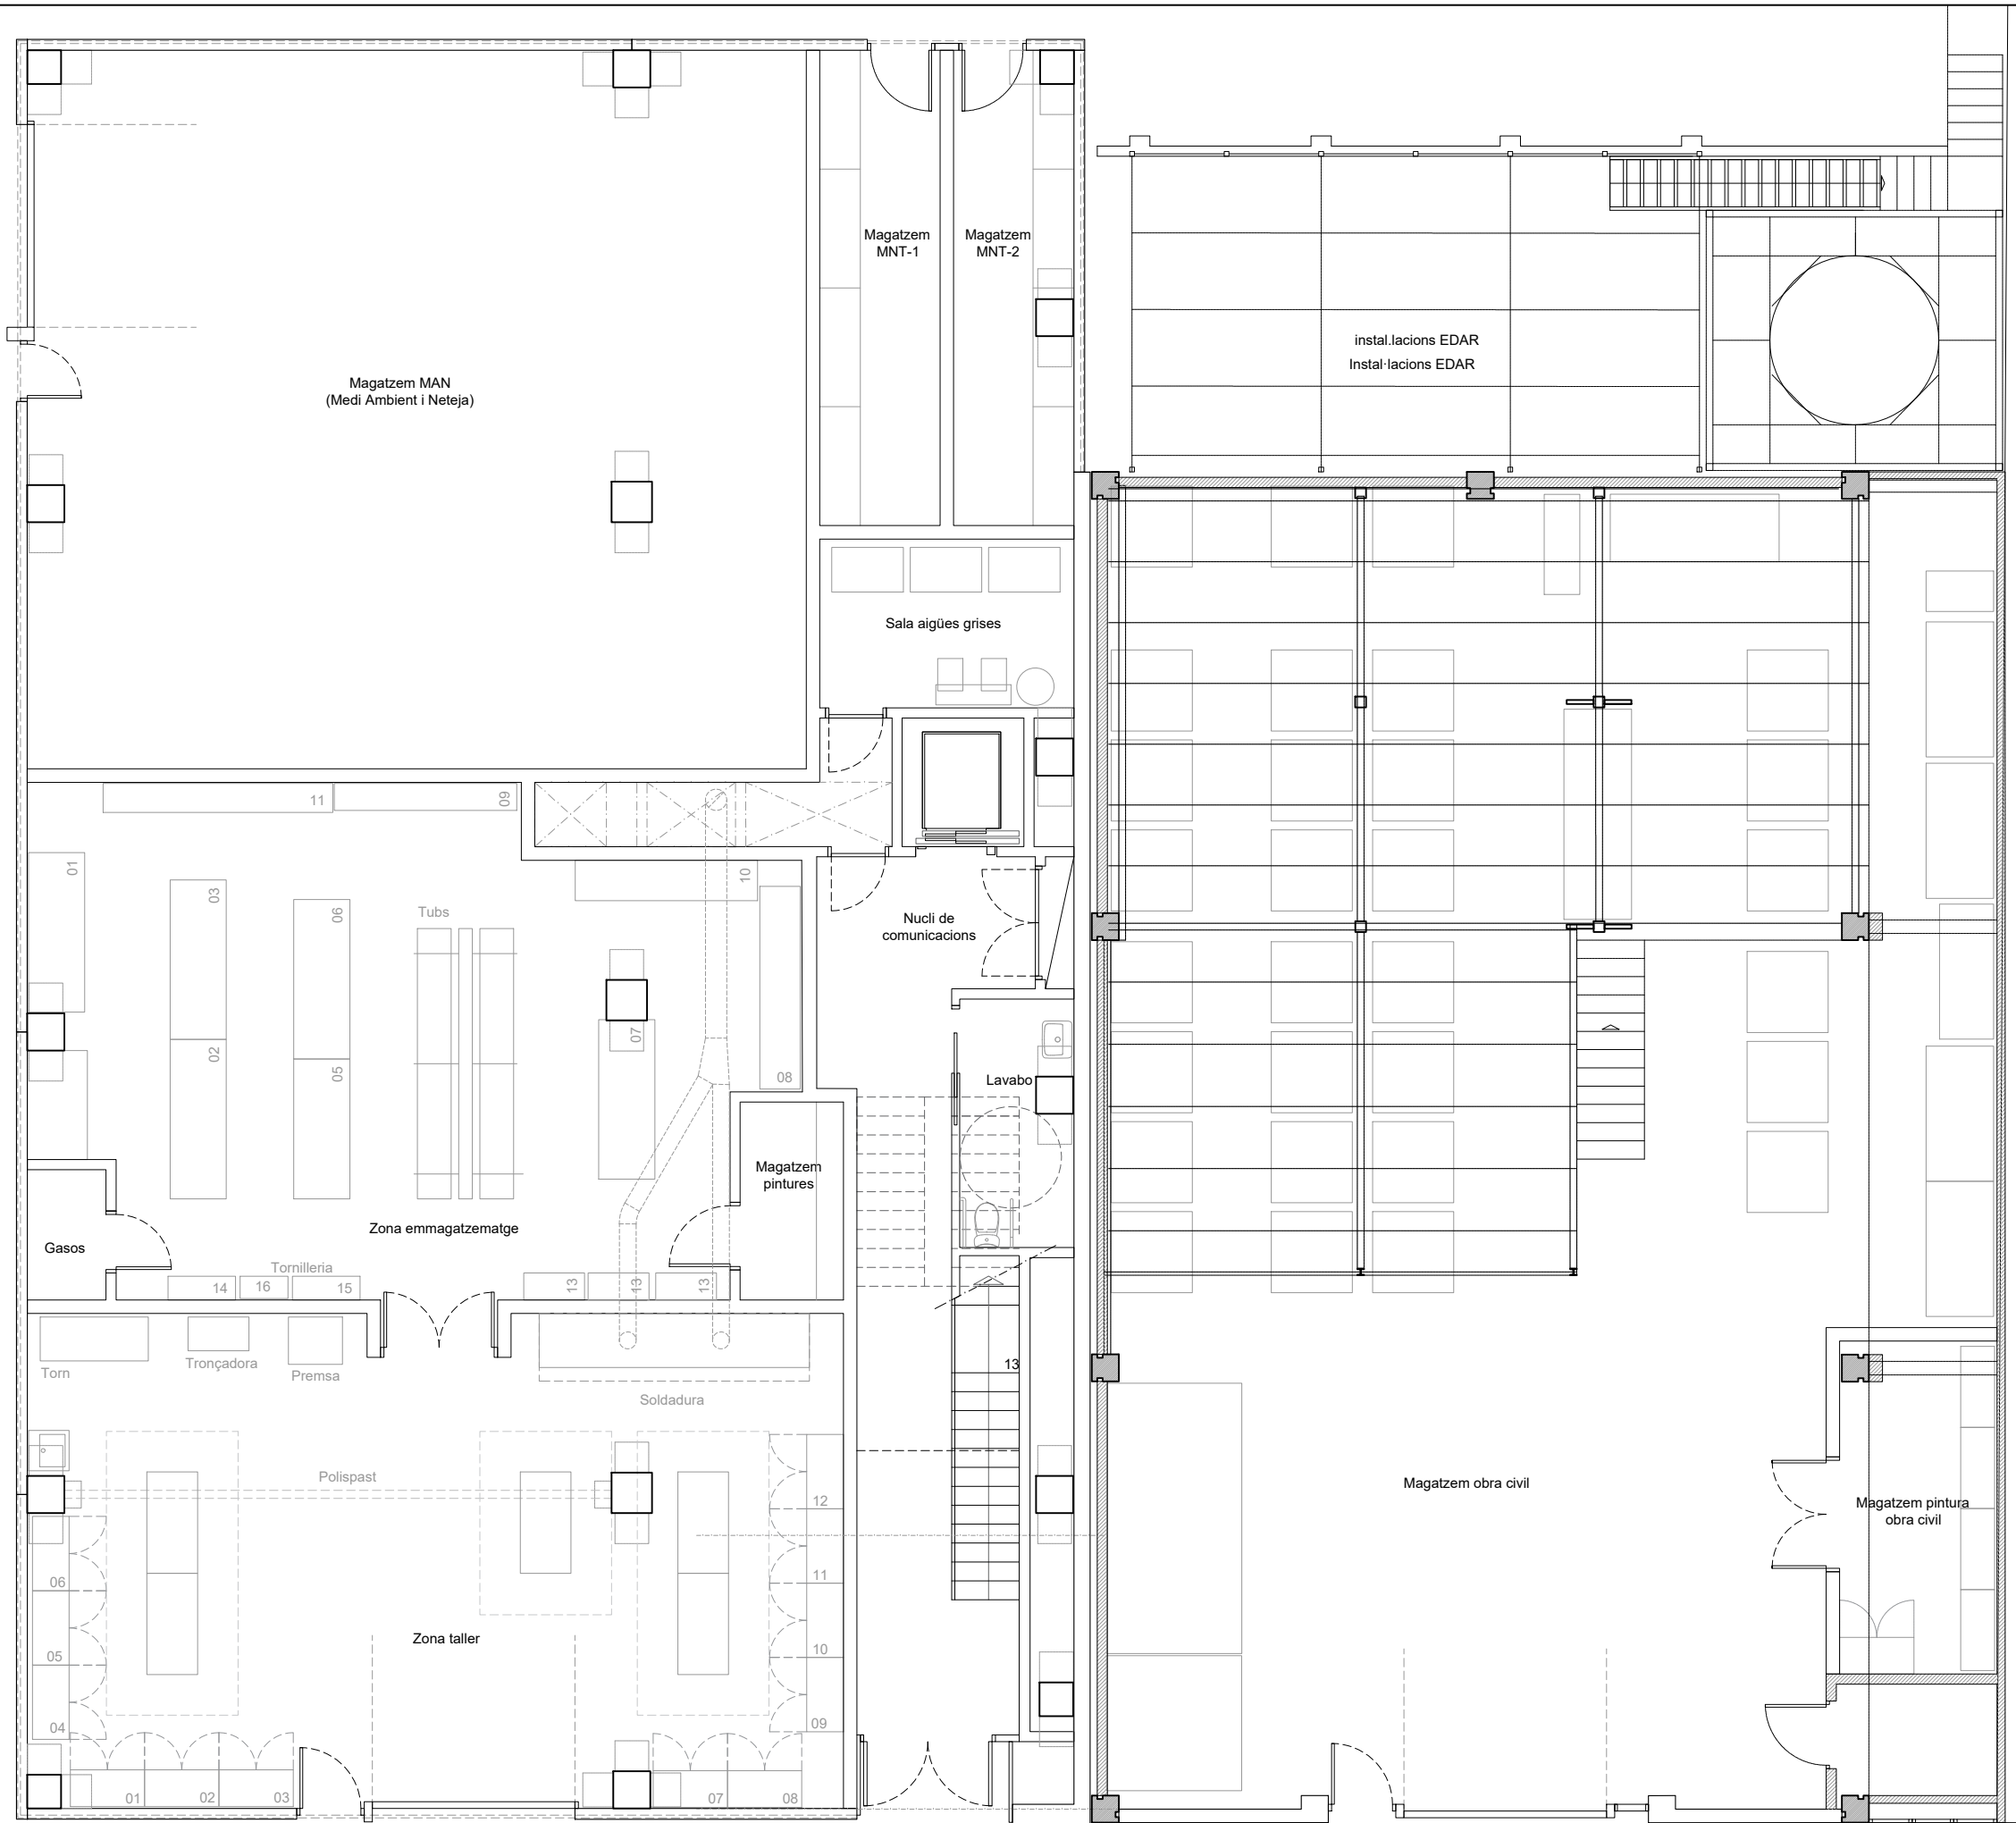

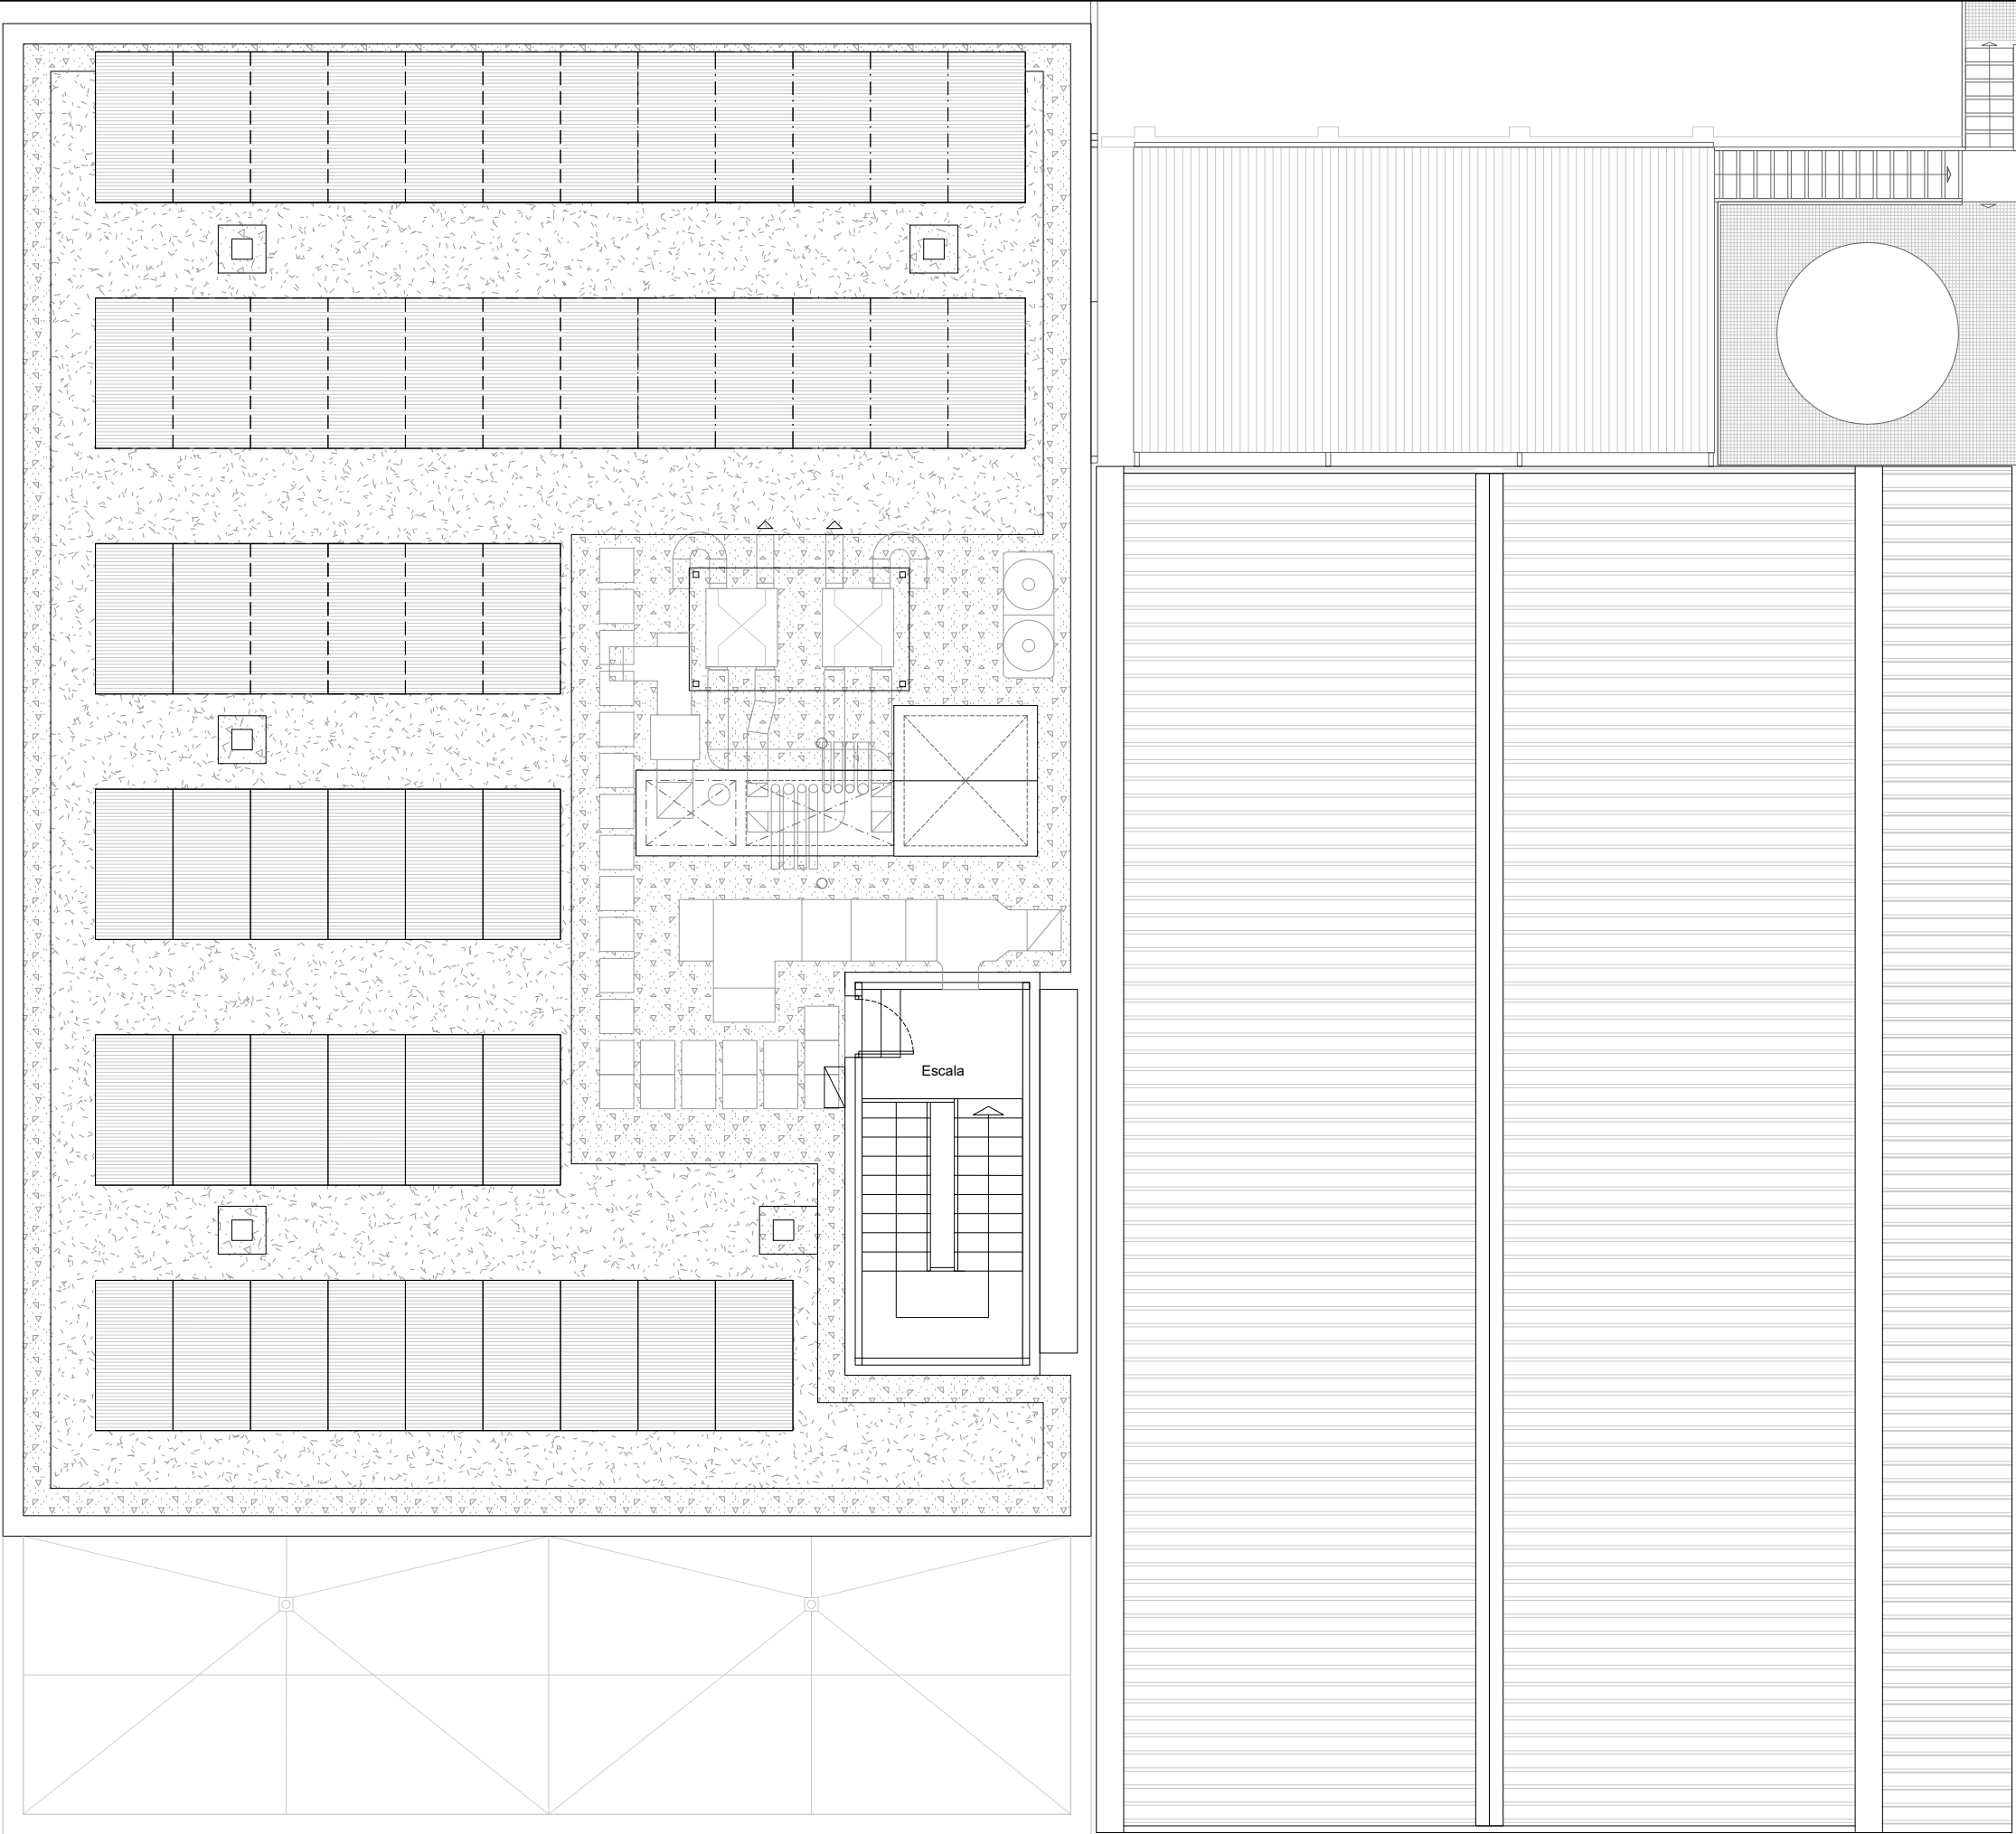

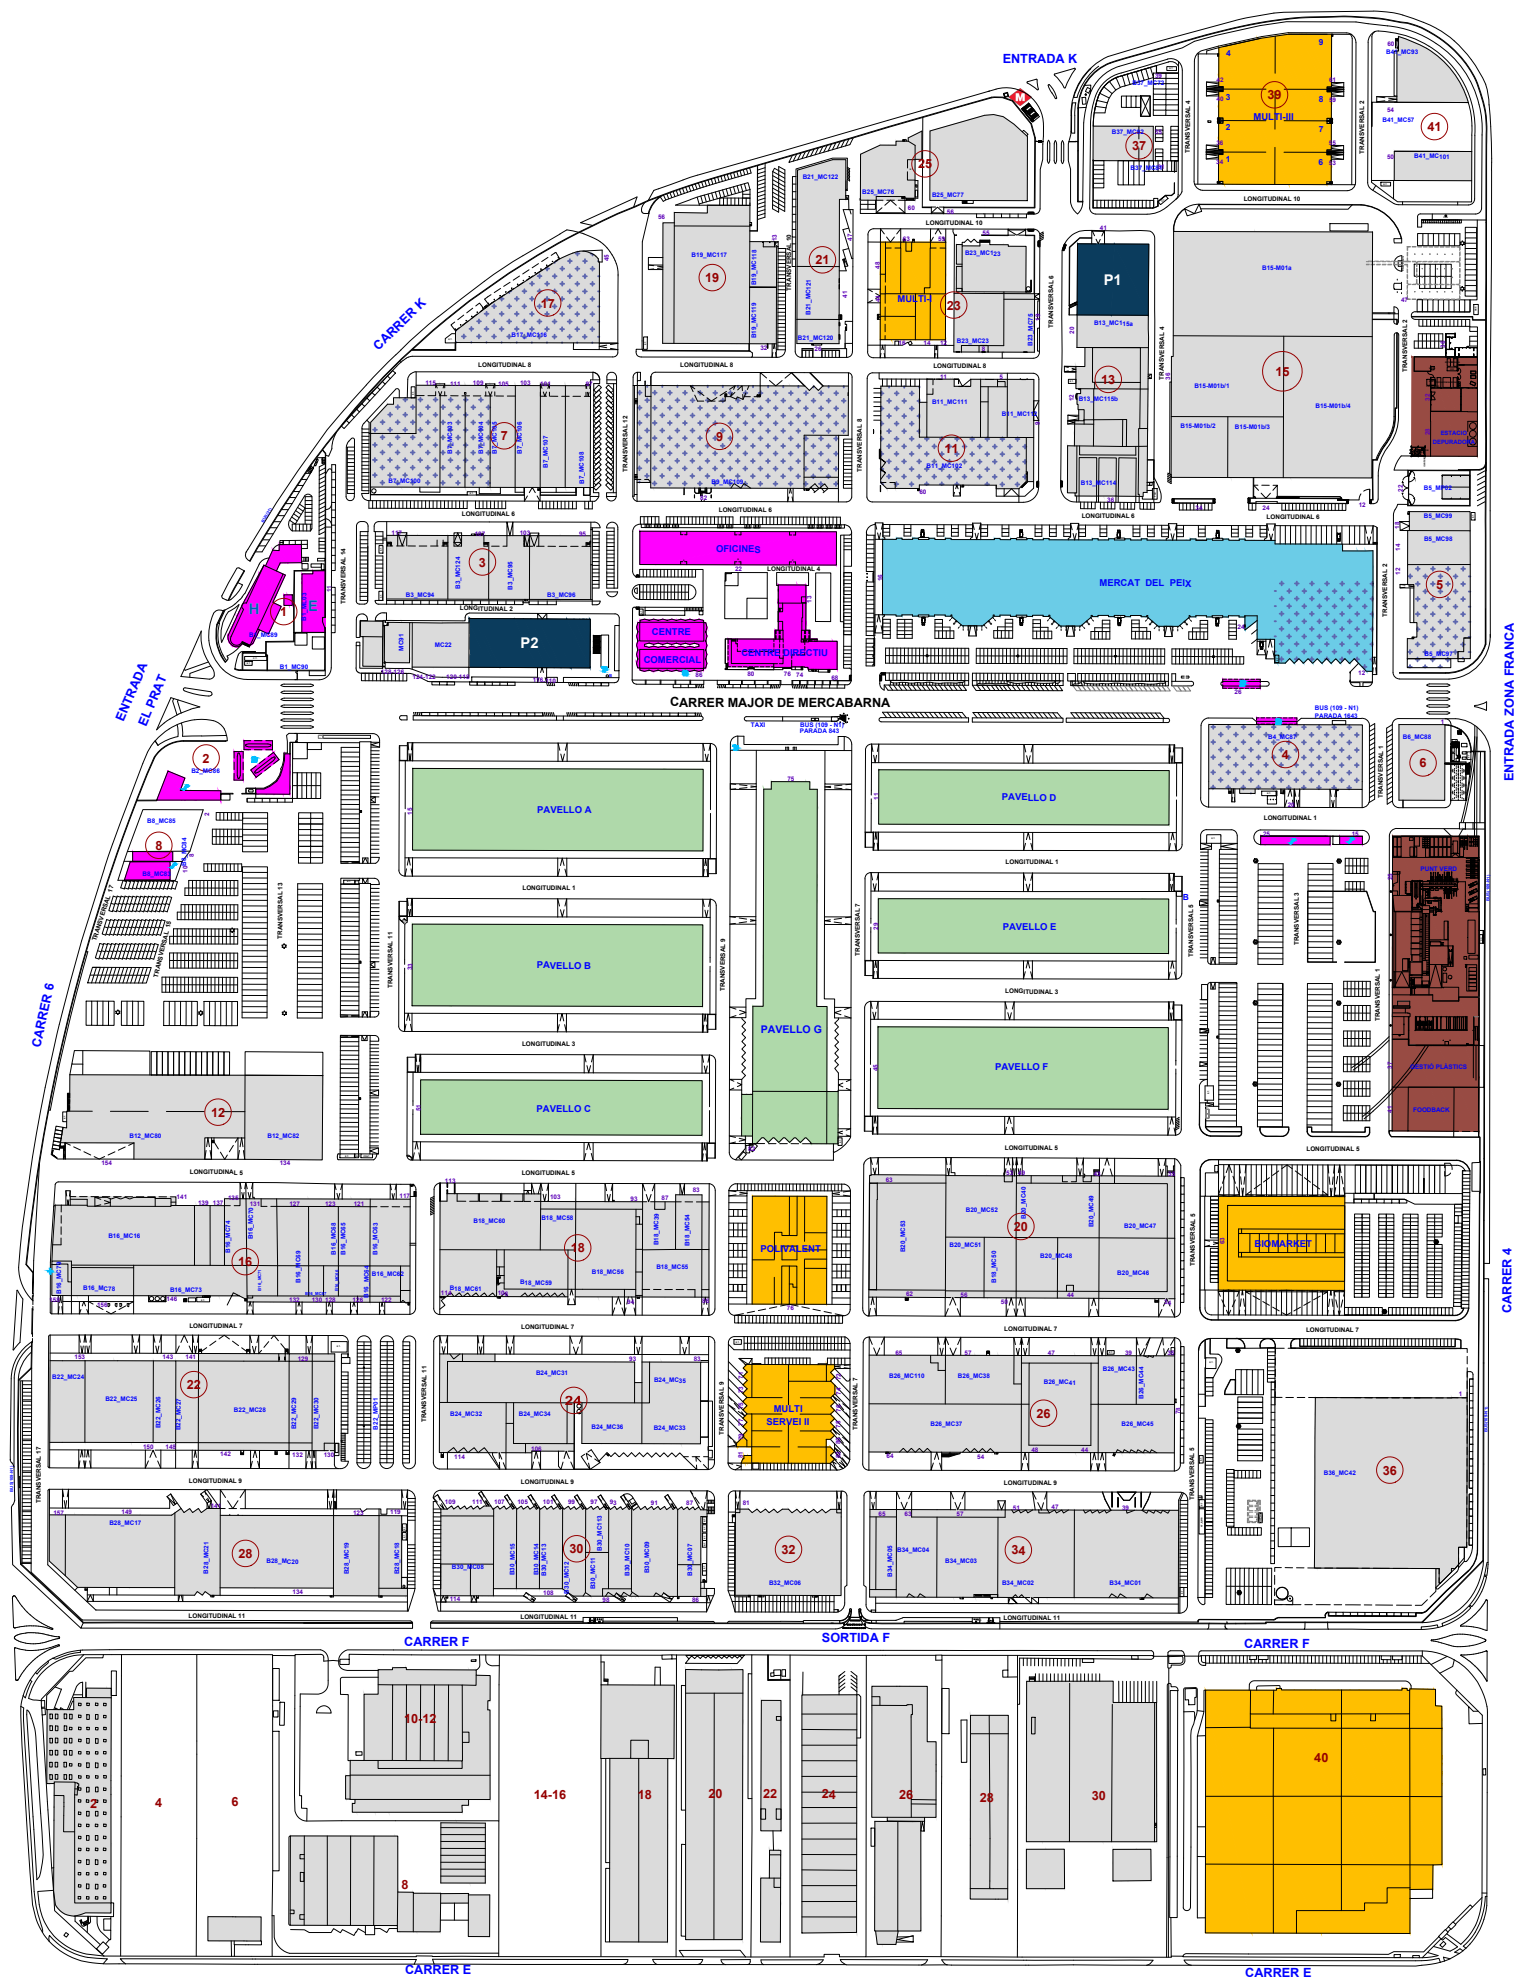


LLEGENDA	
	MERCAT CENTRAL DE FRUIT I HOTALISSES
	MERCAT CENTRAL DEL PEIX
	PAVELLONS
	SERVEI AMBIENTALS I TÈCNICS
	APARCAMENT EN ALÇADA
	ZONA D'ACTIVITATS COMPLEMENTÀRIES (Z.A.C)
	SERVEIS GENERALS
	SERVEIS FRIGORÍFICS
	ESTACIÓ TRANSFORMADORA
	FARMÀCIA
	CENTRE ASSISTENCIAL
	SERVEIS A VEHICLES
	BENZINERA
	FONTS
	BÚSTIA
	HOTEL
	ESCOLA BRESSOL
	PARADES AUTOBUS N° 109 - N1
	PARADA TAXIS
	PARADA METRO L9S

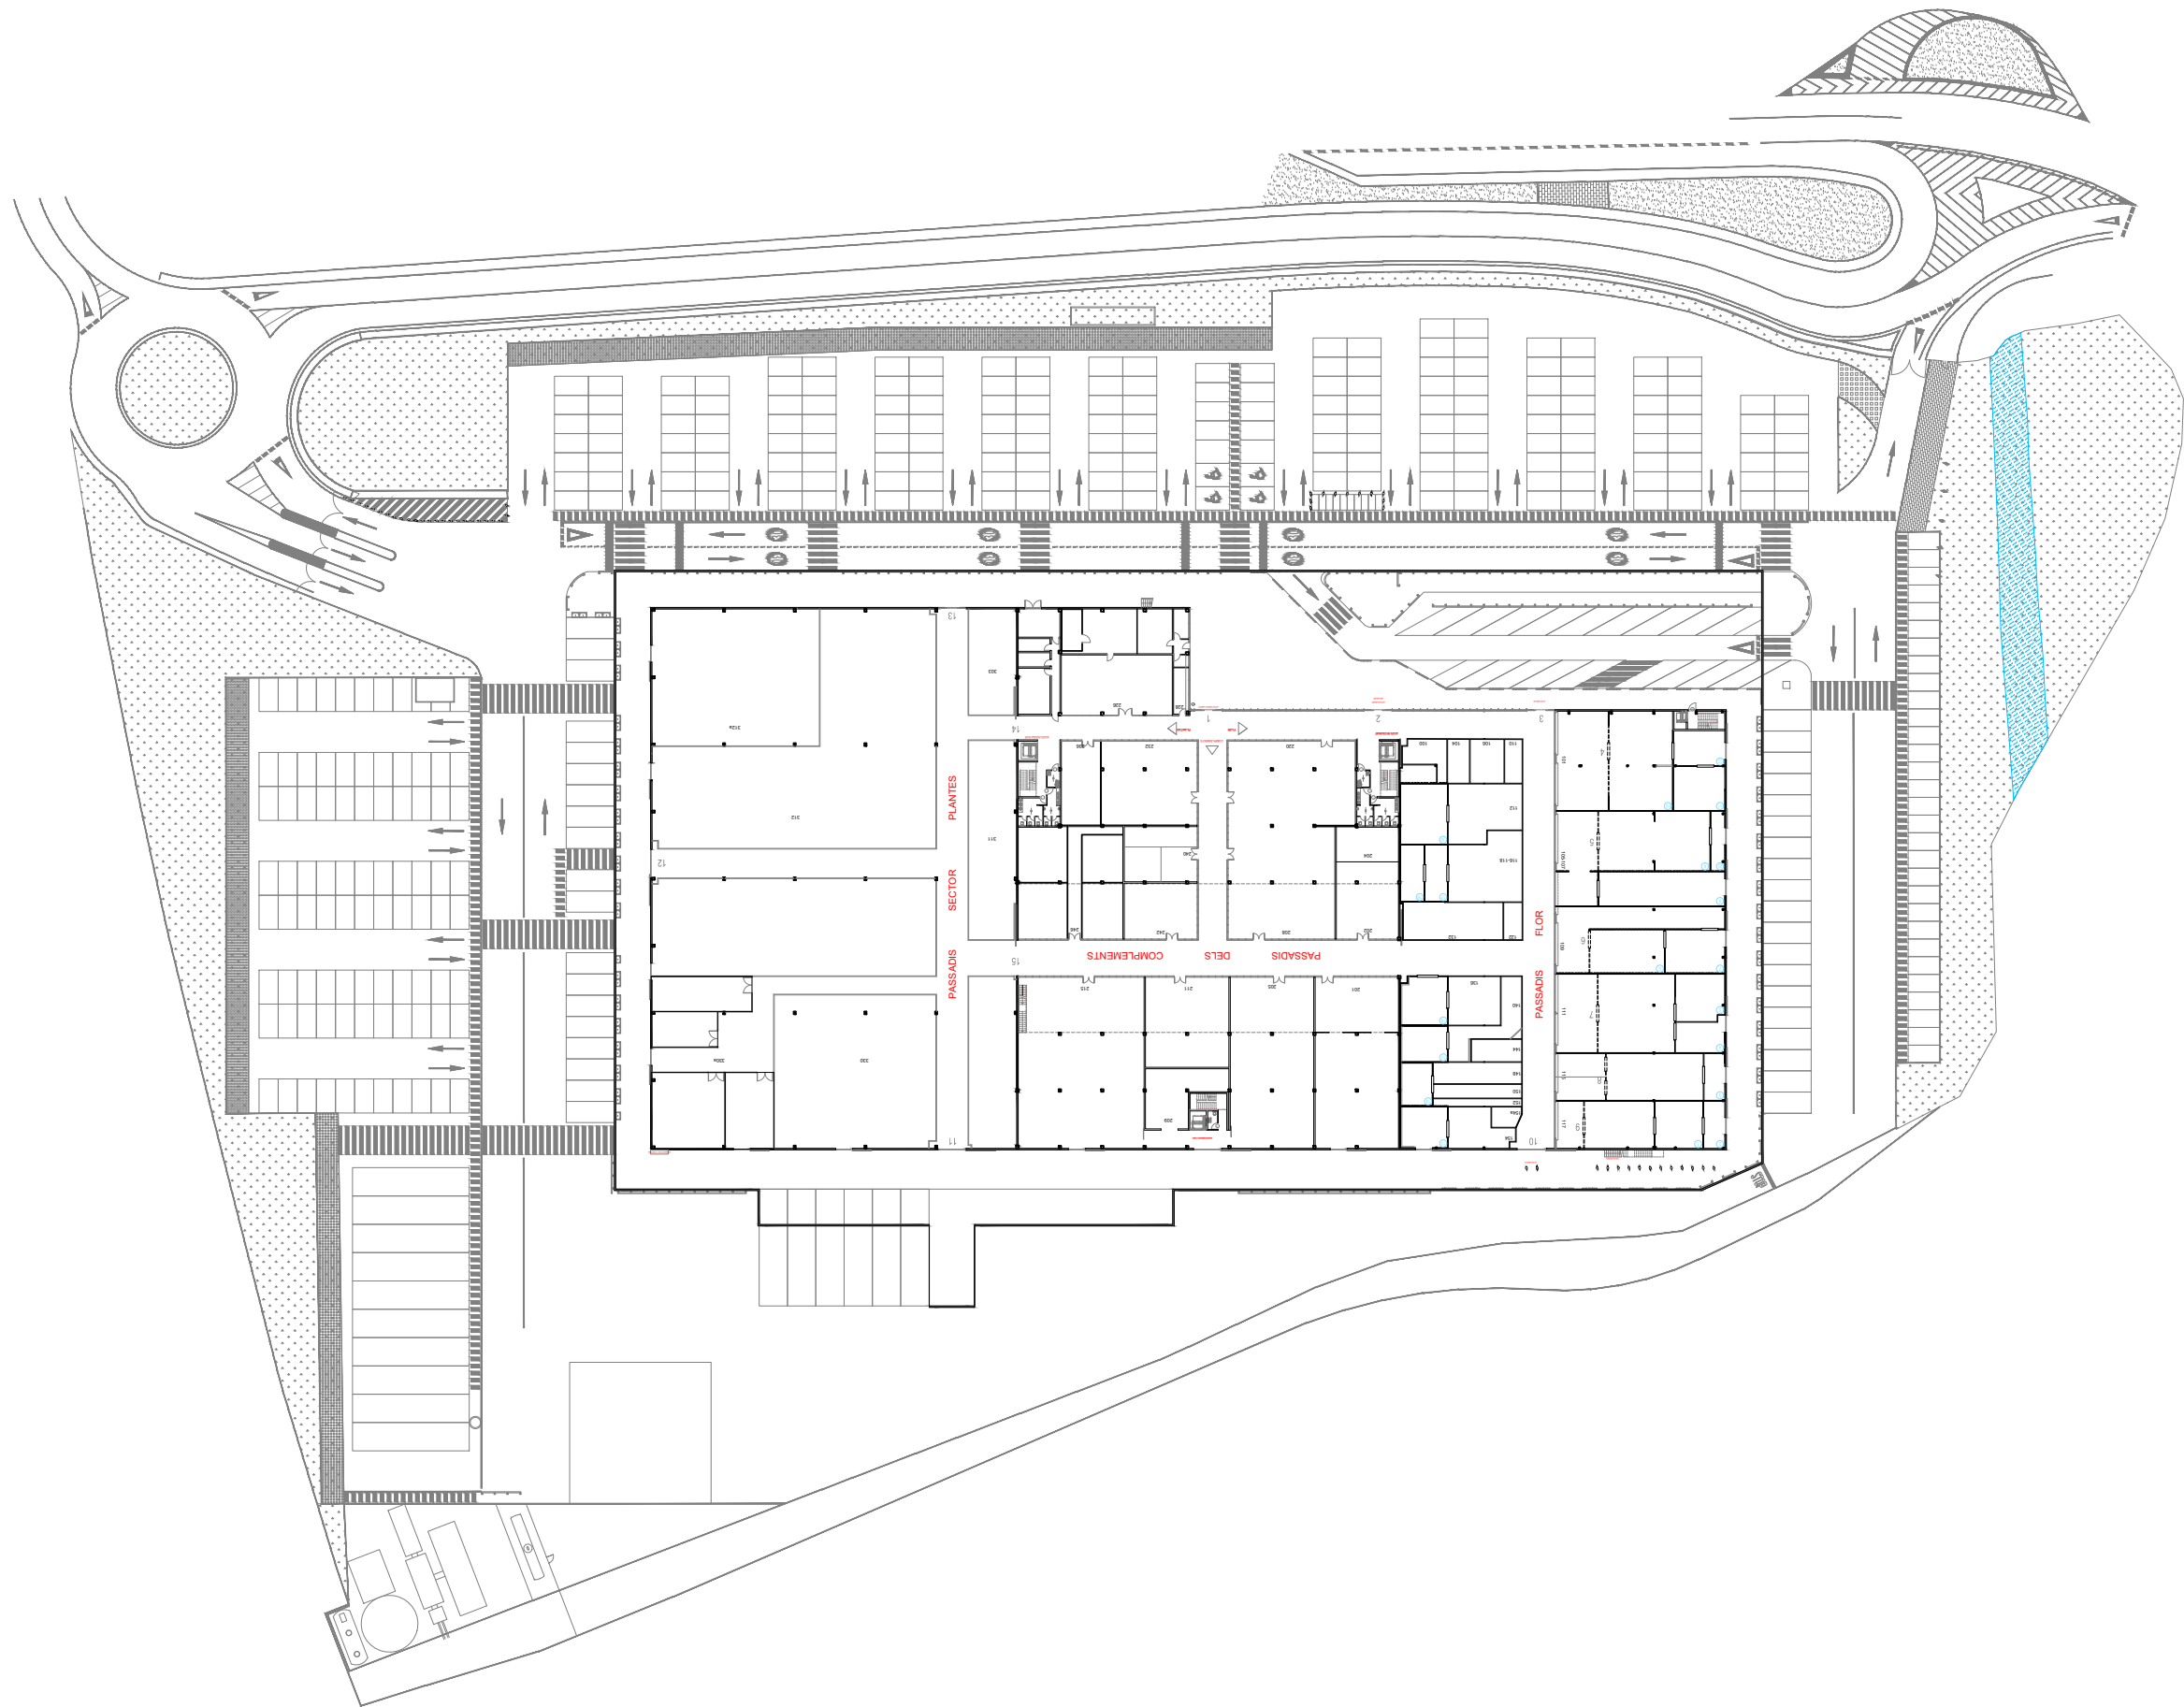


Codi: FLO_01_EMPLAÇ			TEMA: MERCABARNA FLOR	PLÀNOL: EMPLAÇAMENT	Realitzat per:	M. G.	Data:	09 Febrer 2024	Plànol N° 80.01/00
					Revisat per:	M. V.	Escala:	A3-1:1000	

F:\AREA D'INFRASTRUCTURES\OFICINA TECNICA\DOCUMENTACIÓ GRÀFICA\PLÀNOLS ESTAT ACTUAL\08_MBF\OR80_MERCABARNA FLOR\dwg\FLO_30_DISACA_P1.dwg

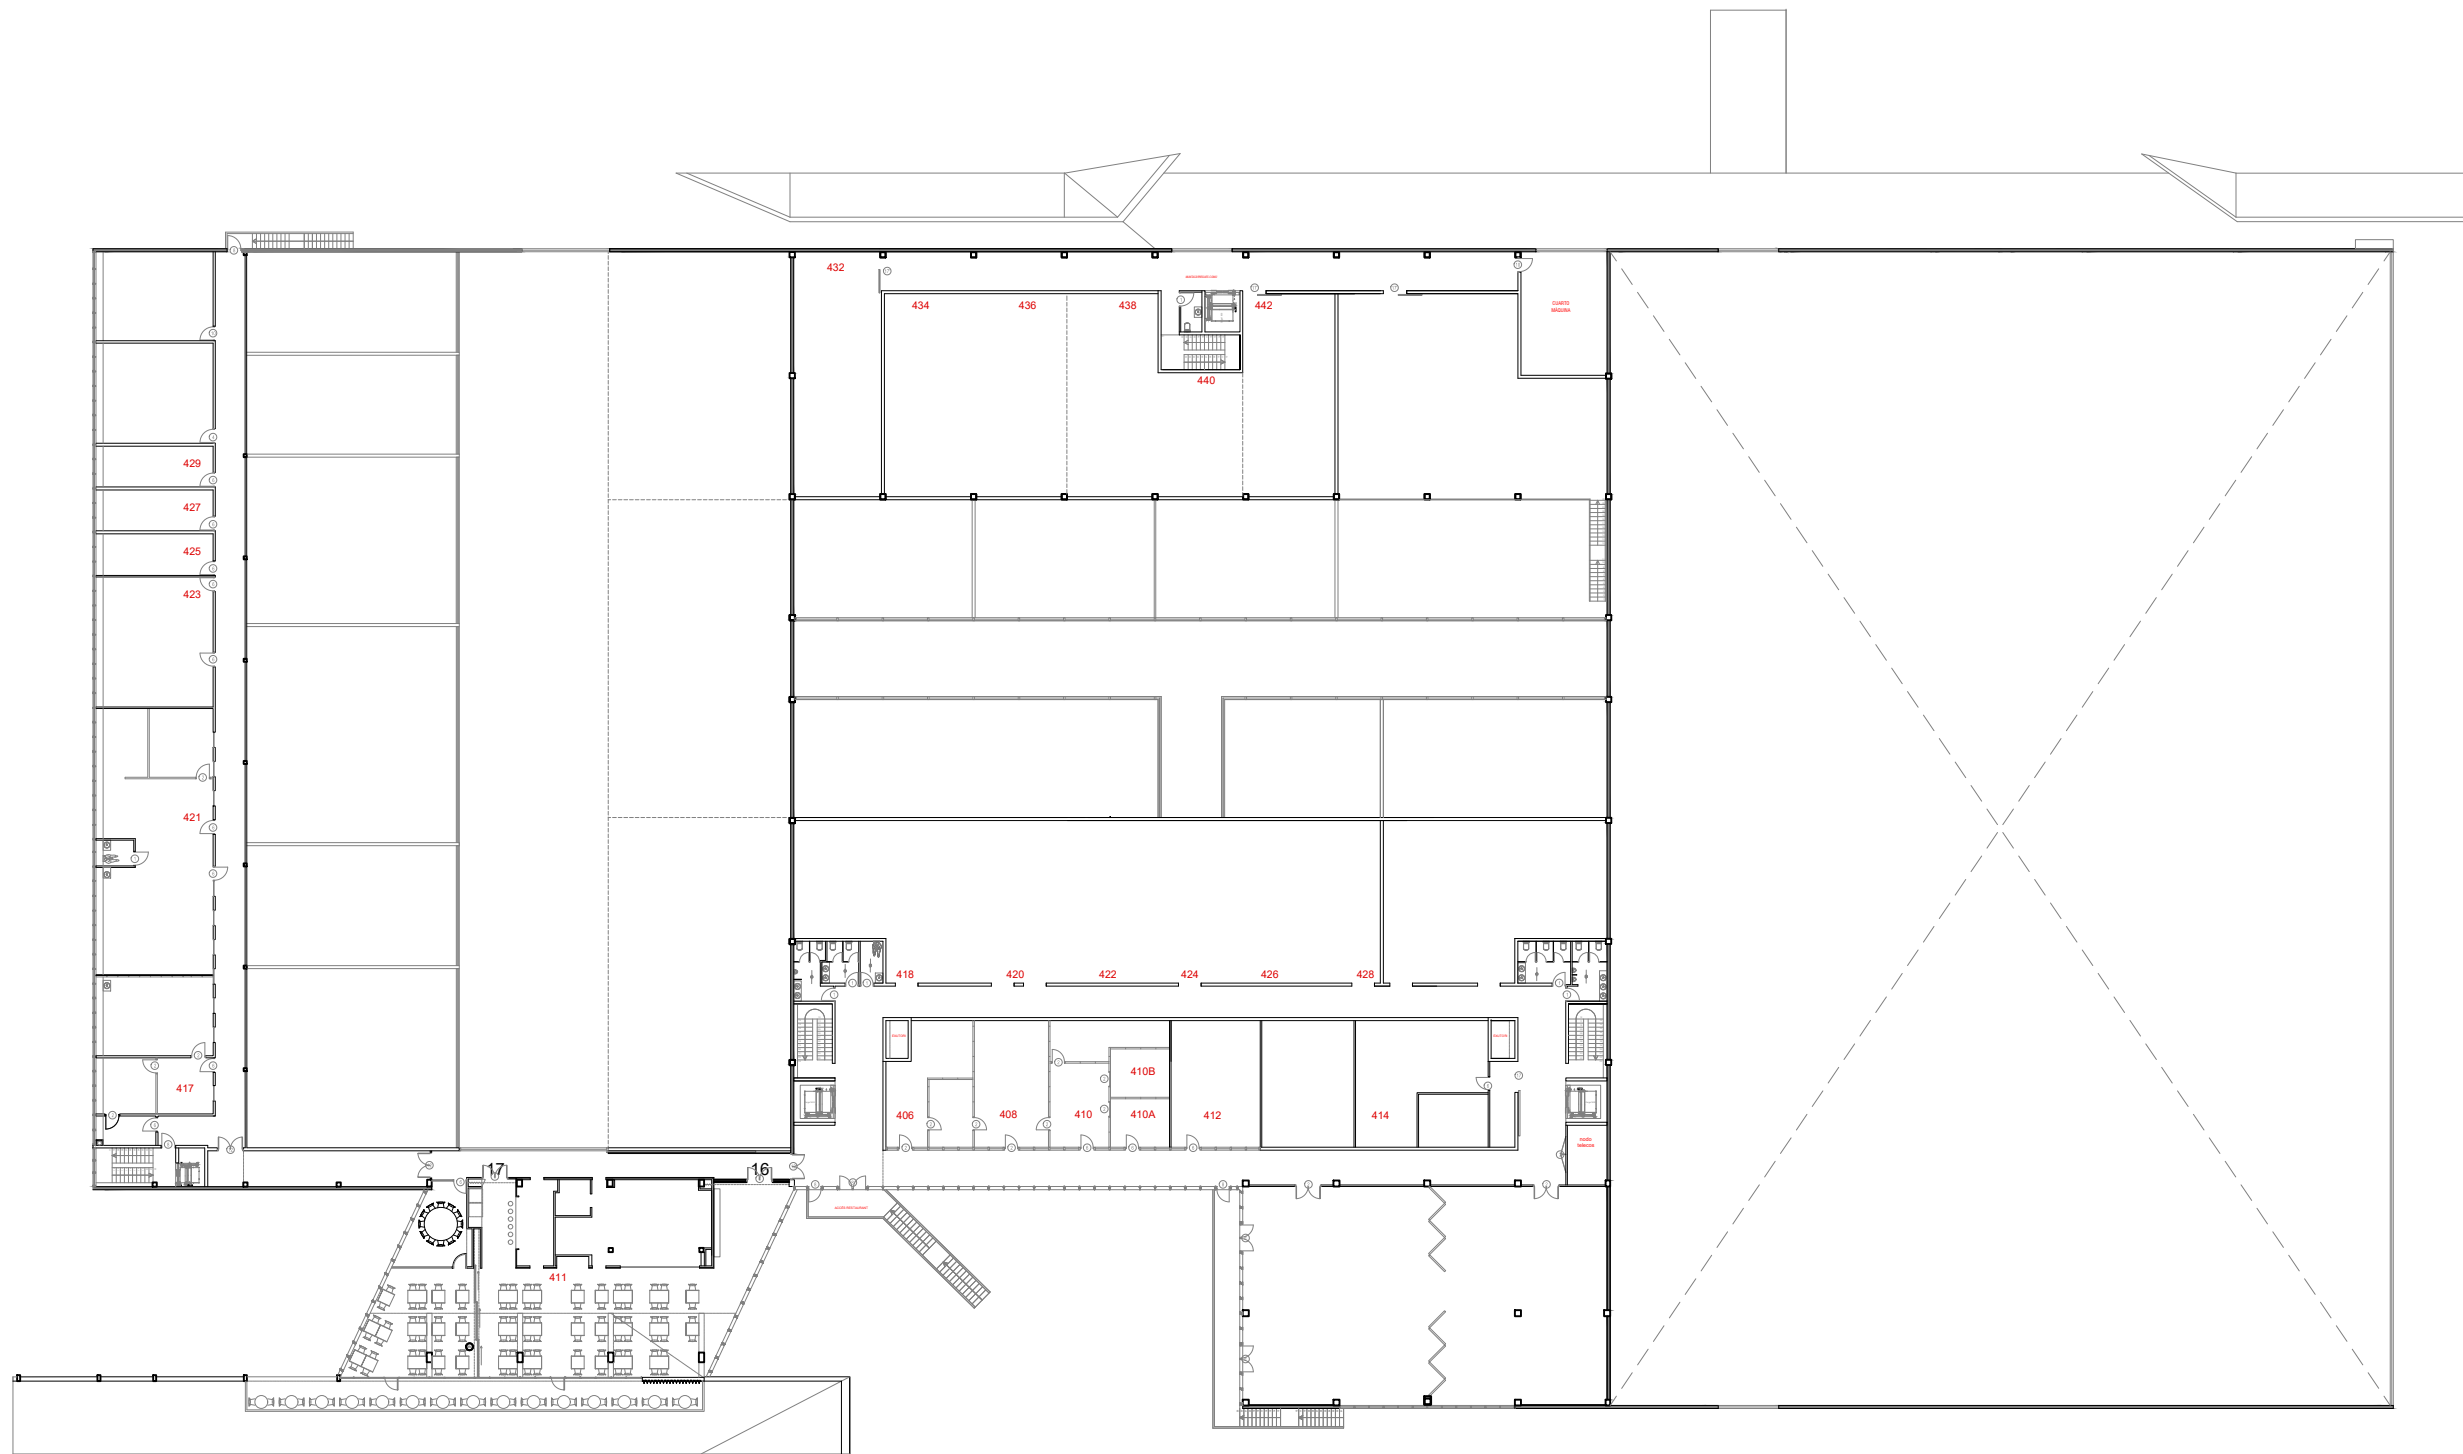


Codi: FLO_30_DISACA_P1			TEMA: MERCABARNA FLOR	PLÀNOL: DISTRIBUCIÓ PLANTA PRIMERA	Realitzat per:	Data:	Plànol N° 80.30.P1/00
					Revisat per:	Escala:	
					M. G.	28 Febrer 2024	
					M. V.	A3-1:500	


FI:ÀREA D'INFRASTRUCTURES OFICINA_TÈCNICA DOCUMENTACIÓ GRÀFICA PLÀNOLS ESTAT ACTUAL 08_MBF LOR80_MERCABARNA FLOR.dwg FLO_30_DISACA_PO.dwg

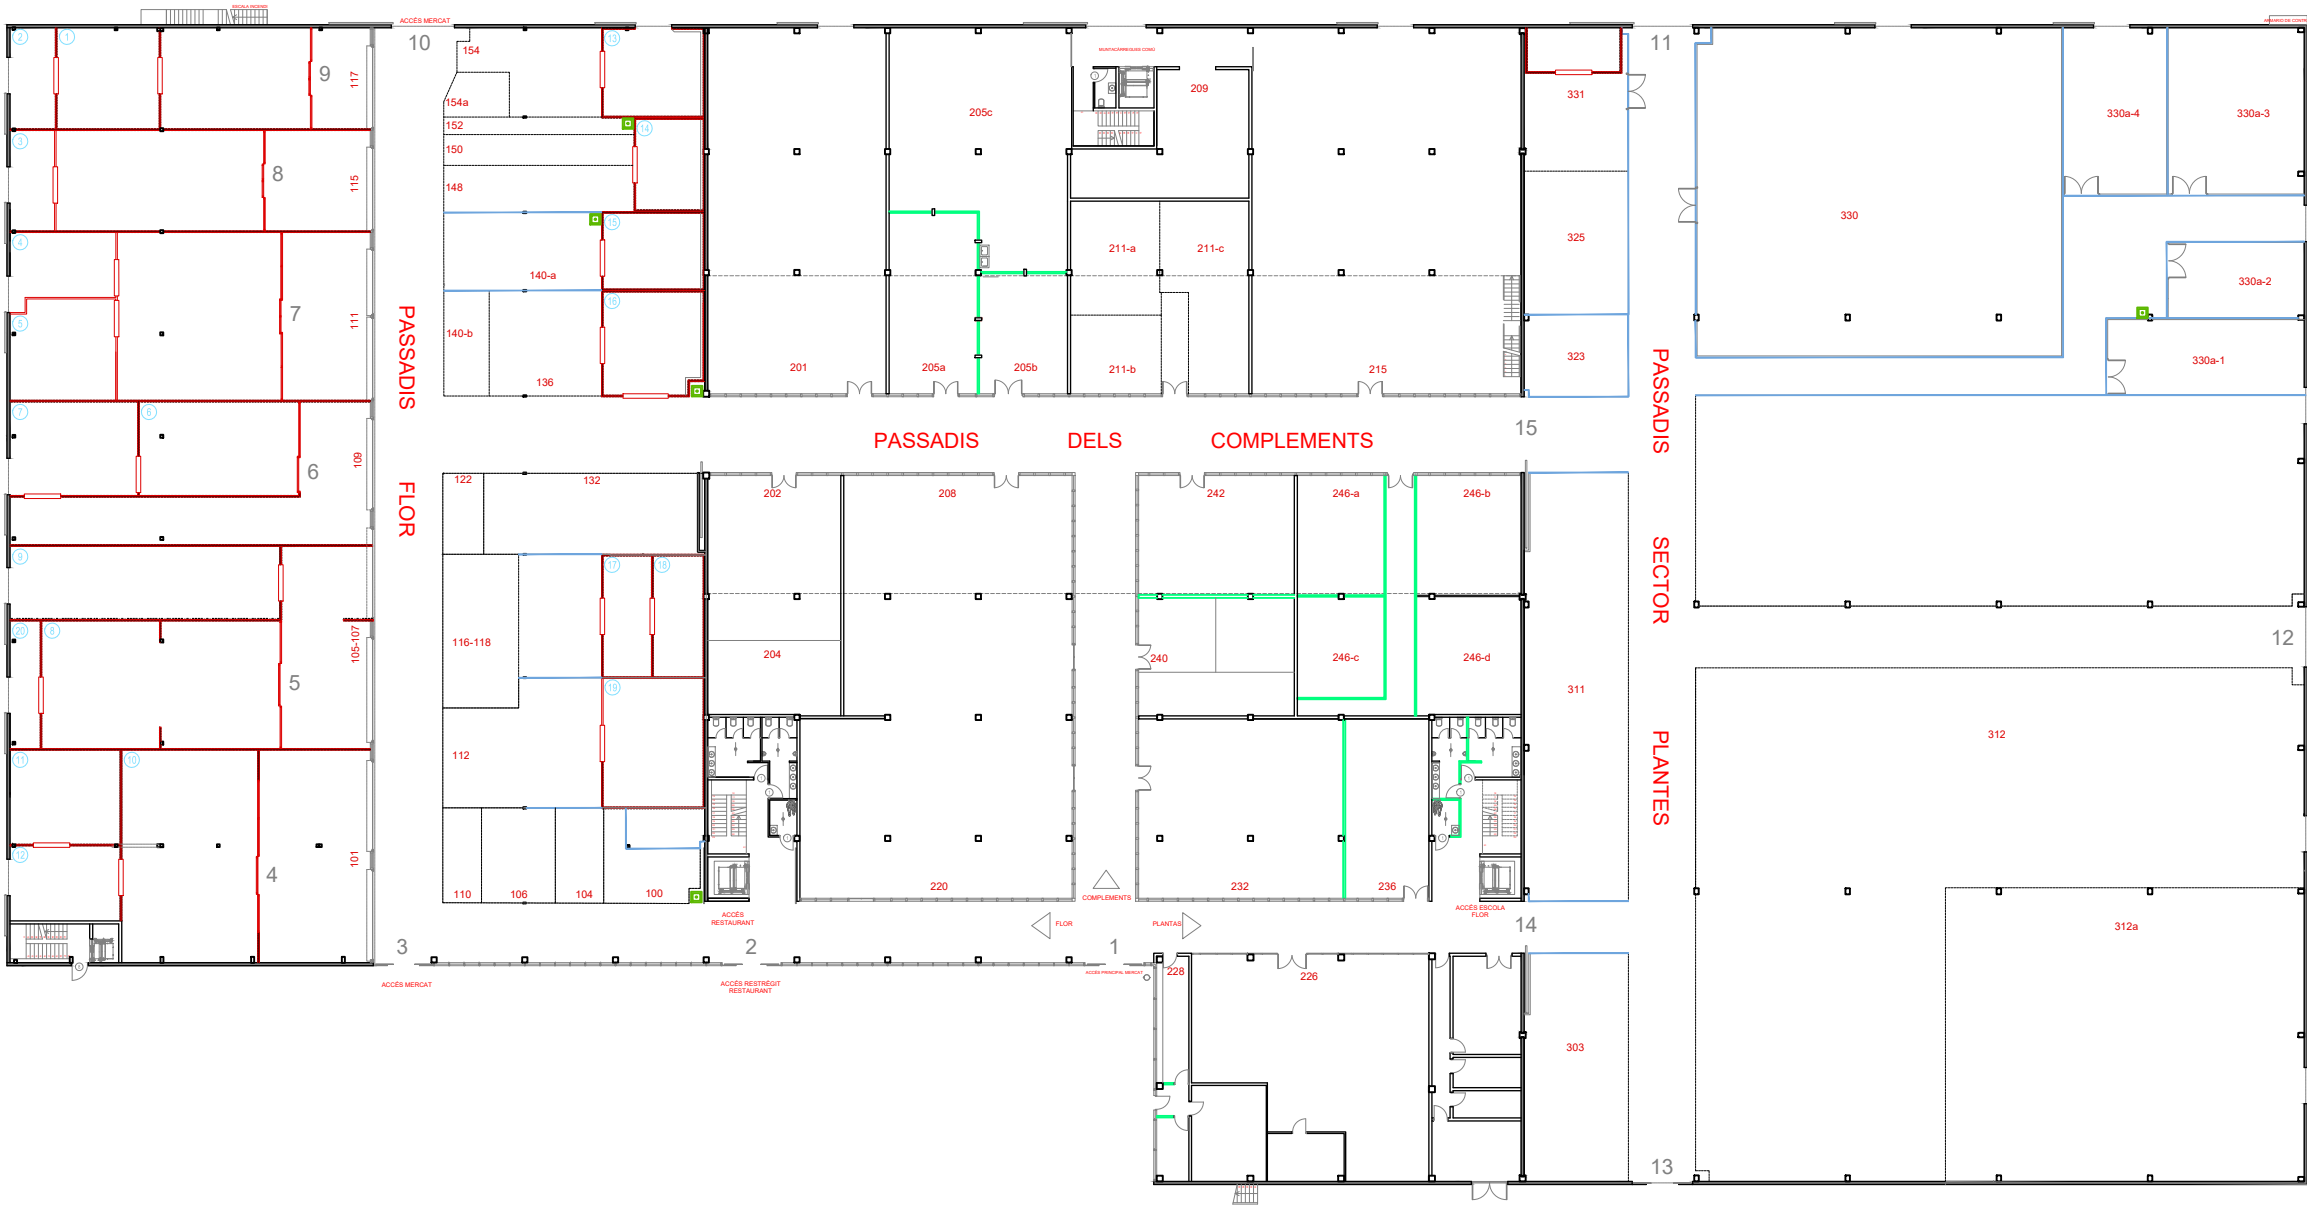

Codi: FLO_30_DISACA_PO			TEMA: MERCABARNA FLOR	PLÀNOL: DISTRIBUCIÓ PLANTA BAIXA	Realitzat per:	M. G.	Data:	04 Juny 2025	Plànol N° 80.30.P0/00
					Revisat per:	M. V.	Escala:	A3-1:500	

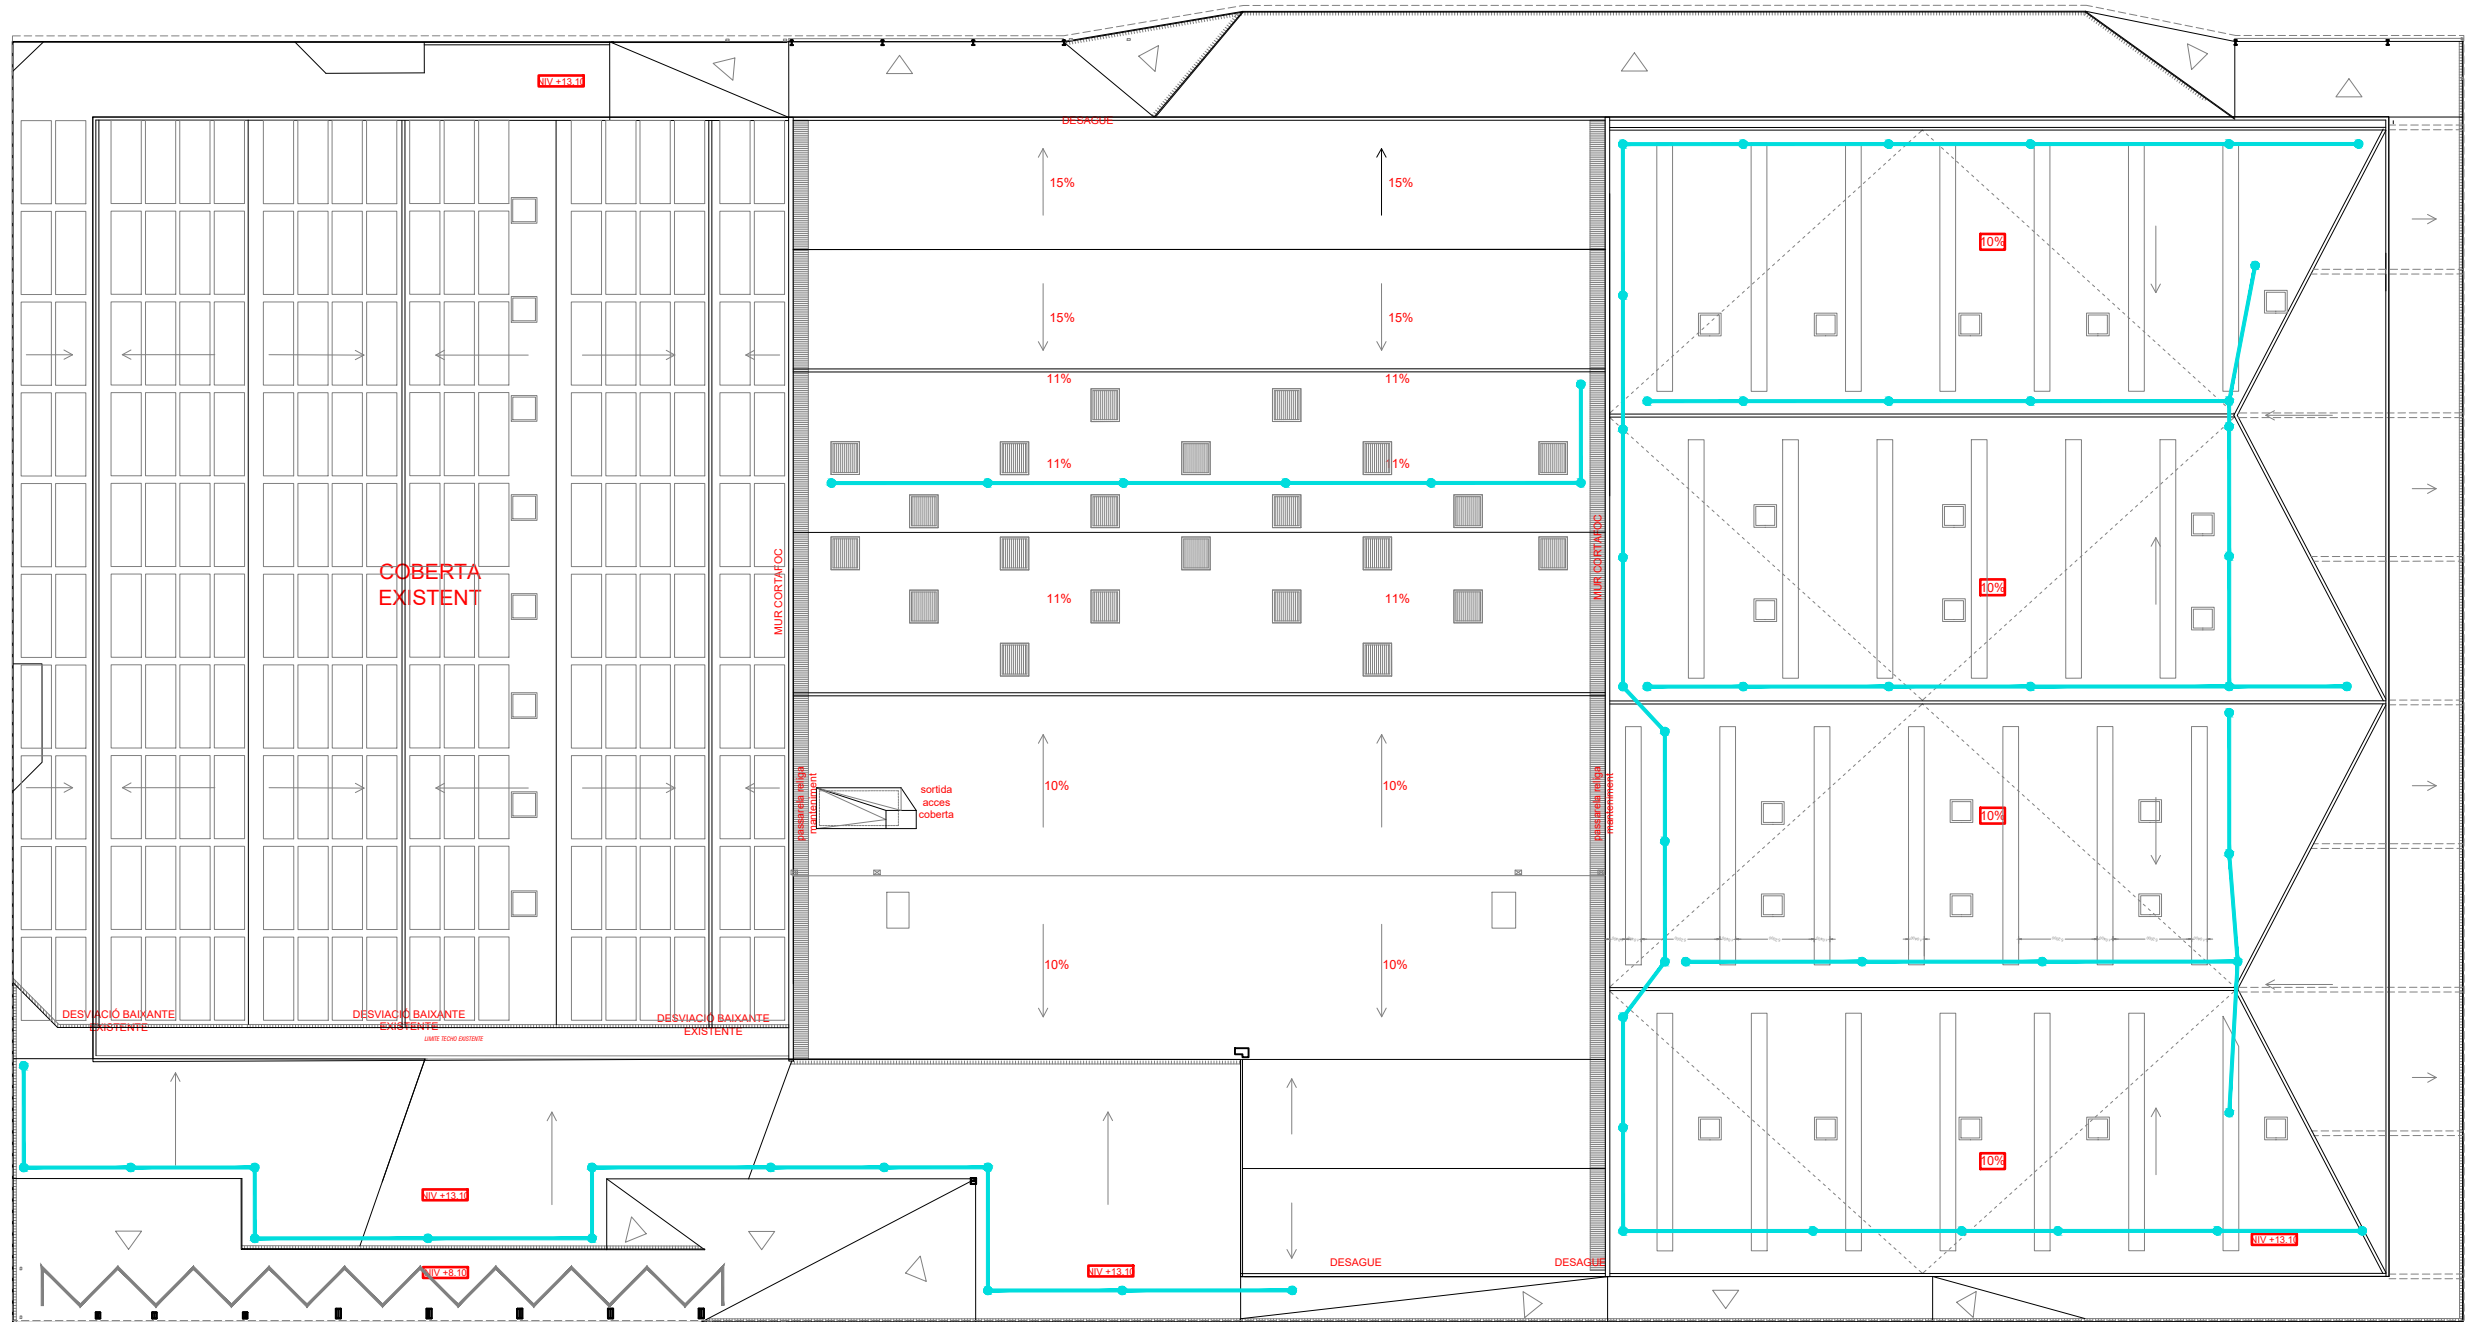

Codi:			TEMA: MERCABARNA FLOR	PLÀNOL: DISTRIBUCIÓ PLANTA COBERTA	Realitzat per:	Data:	Plànol N°
FLO_30_DISACA_PC					M. G.	19 Maig 2021	
					Revisat per:	Escala:	80.30.PC/00
					M. V.	A3-1:500	

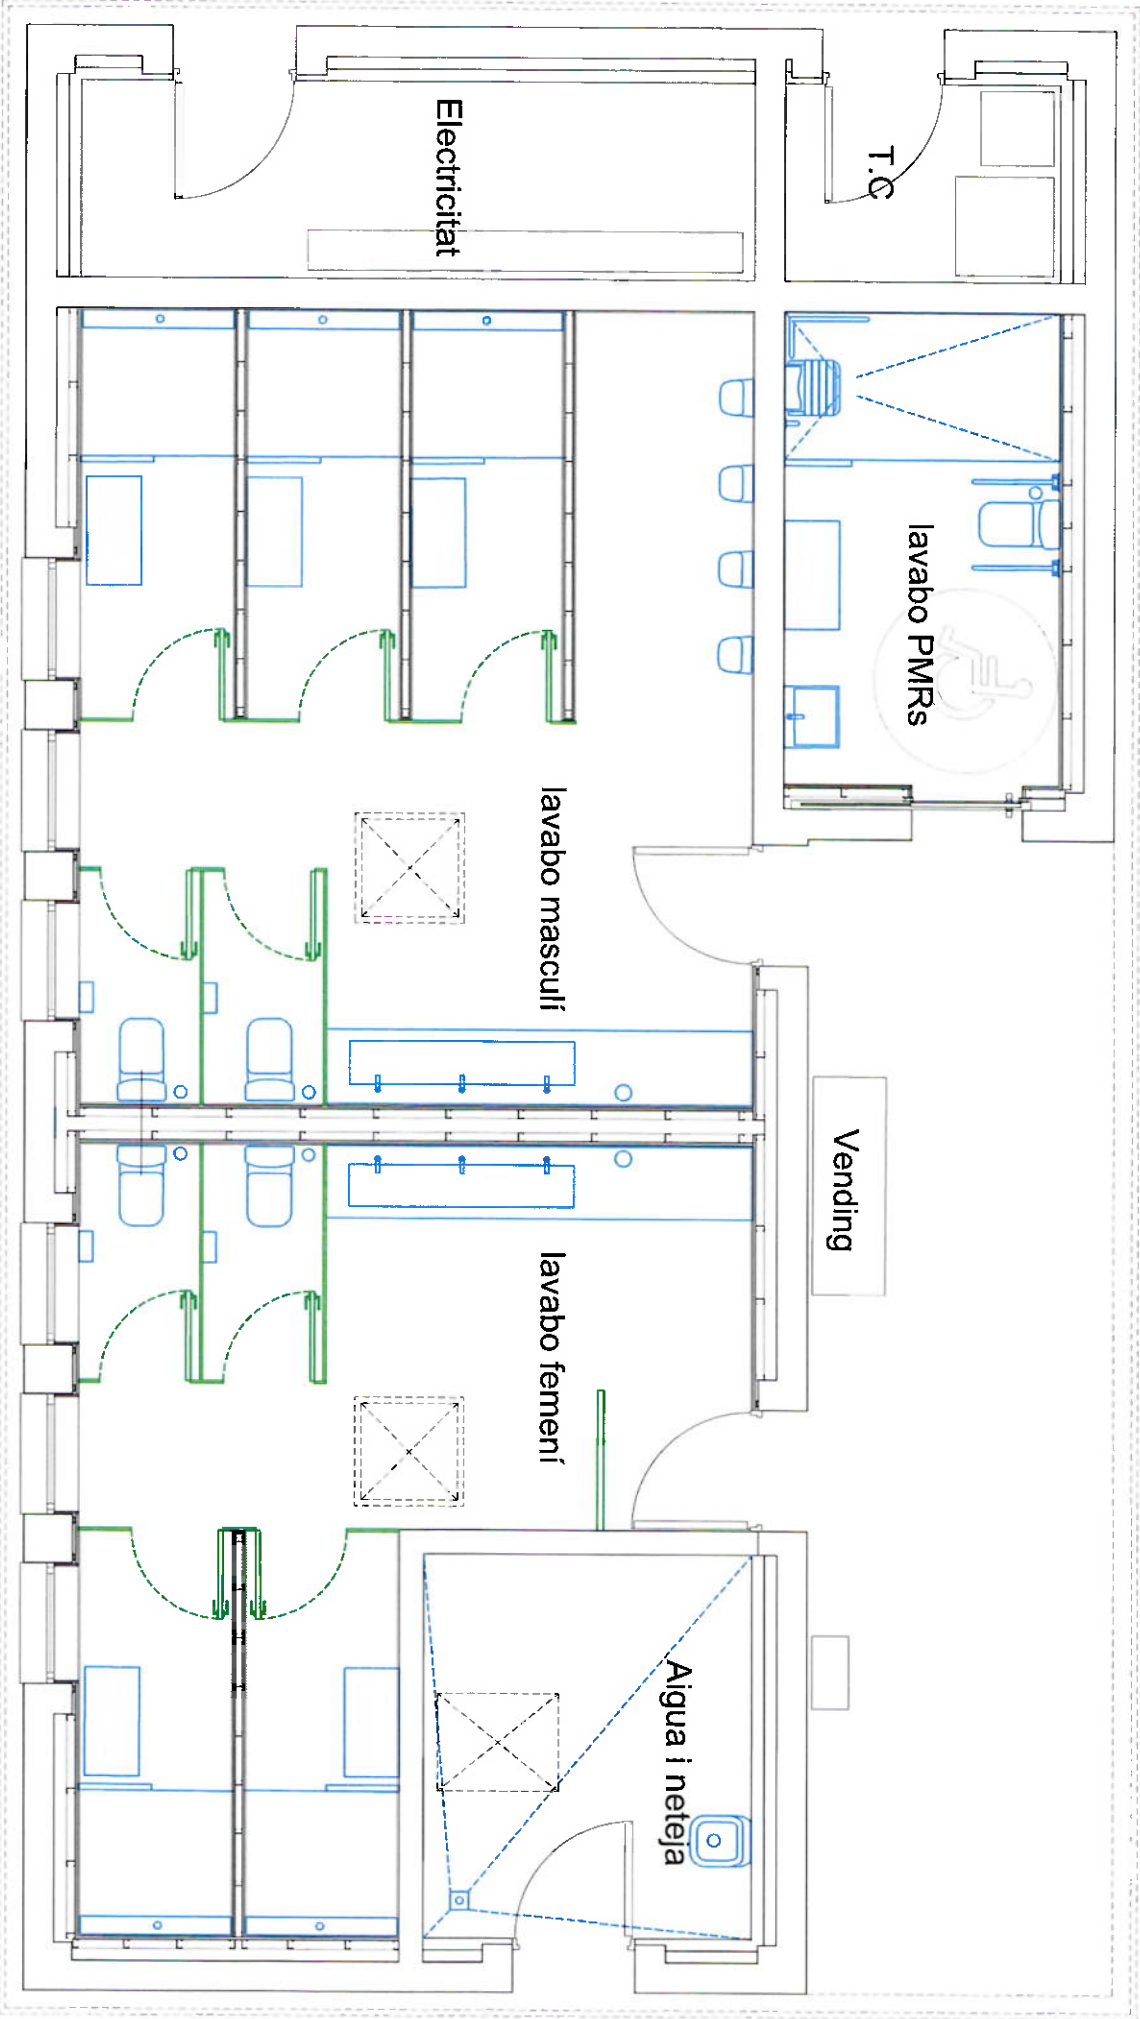

CONSULTOR	Metla Engineering	ARQUITECTE	AUTORS DEL PROJECTE	TÍTOL DEL PROJECTE	CLAU	ESCALES	NOV DEL PLANO	DATA	PLANOL NUM
			ENYANET DE CAMINS	PROJECTE EXECUTIU D'ADEQUACIÓ DE L'APARCAMENT PRINCIPAL (COSTAT LLOBREGAT) DE MERCABARNA (BARCELONA)		1:60	NÚCL DE SERVIS INCIDÈNCIES PLANTES PLANTA DISTRIBUCIÓ	OCTUBRE 2024	18.11
			JON OLIVERIA VENTURA			0 0.75 1.50		18.11_PLANTA	PÀG. 1 DE 2
						GRADIENTS			

SISTEMA DE REFERÈNCIA ET-509

