


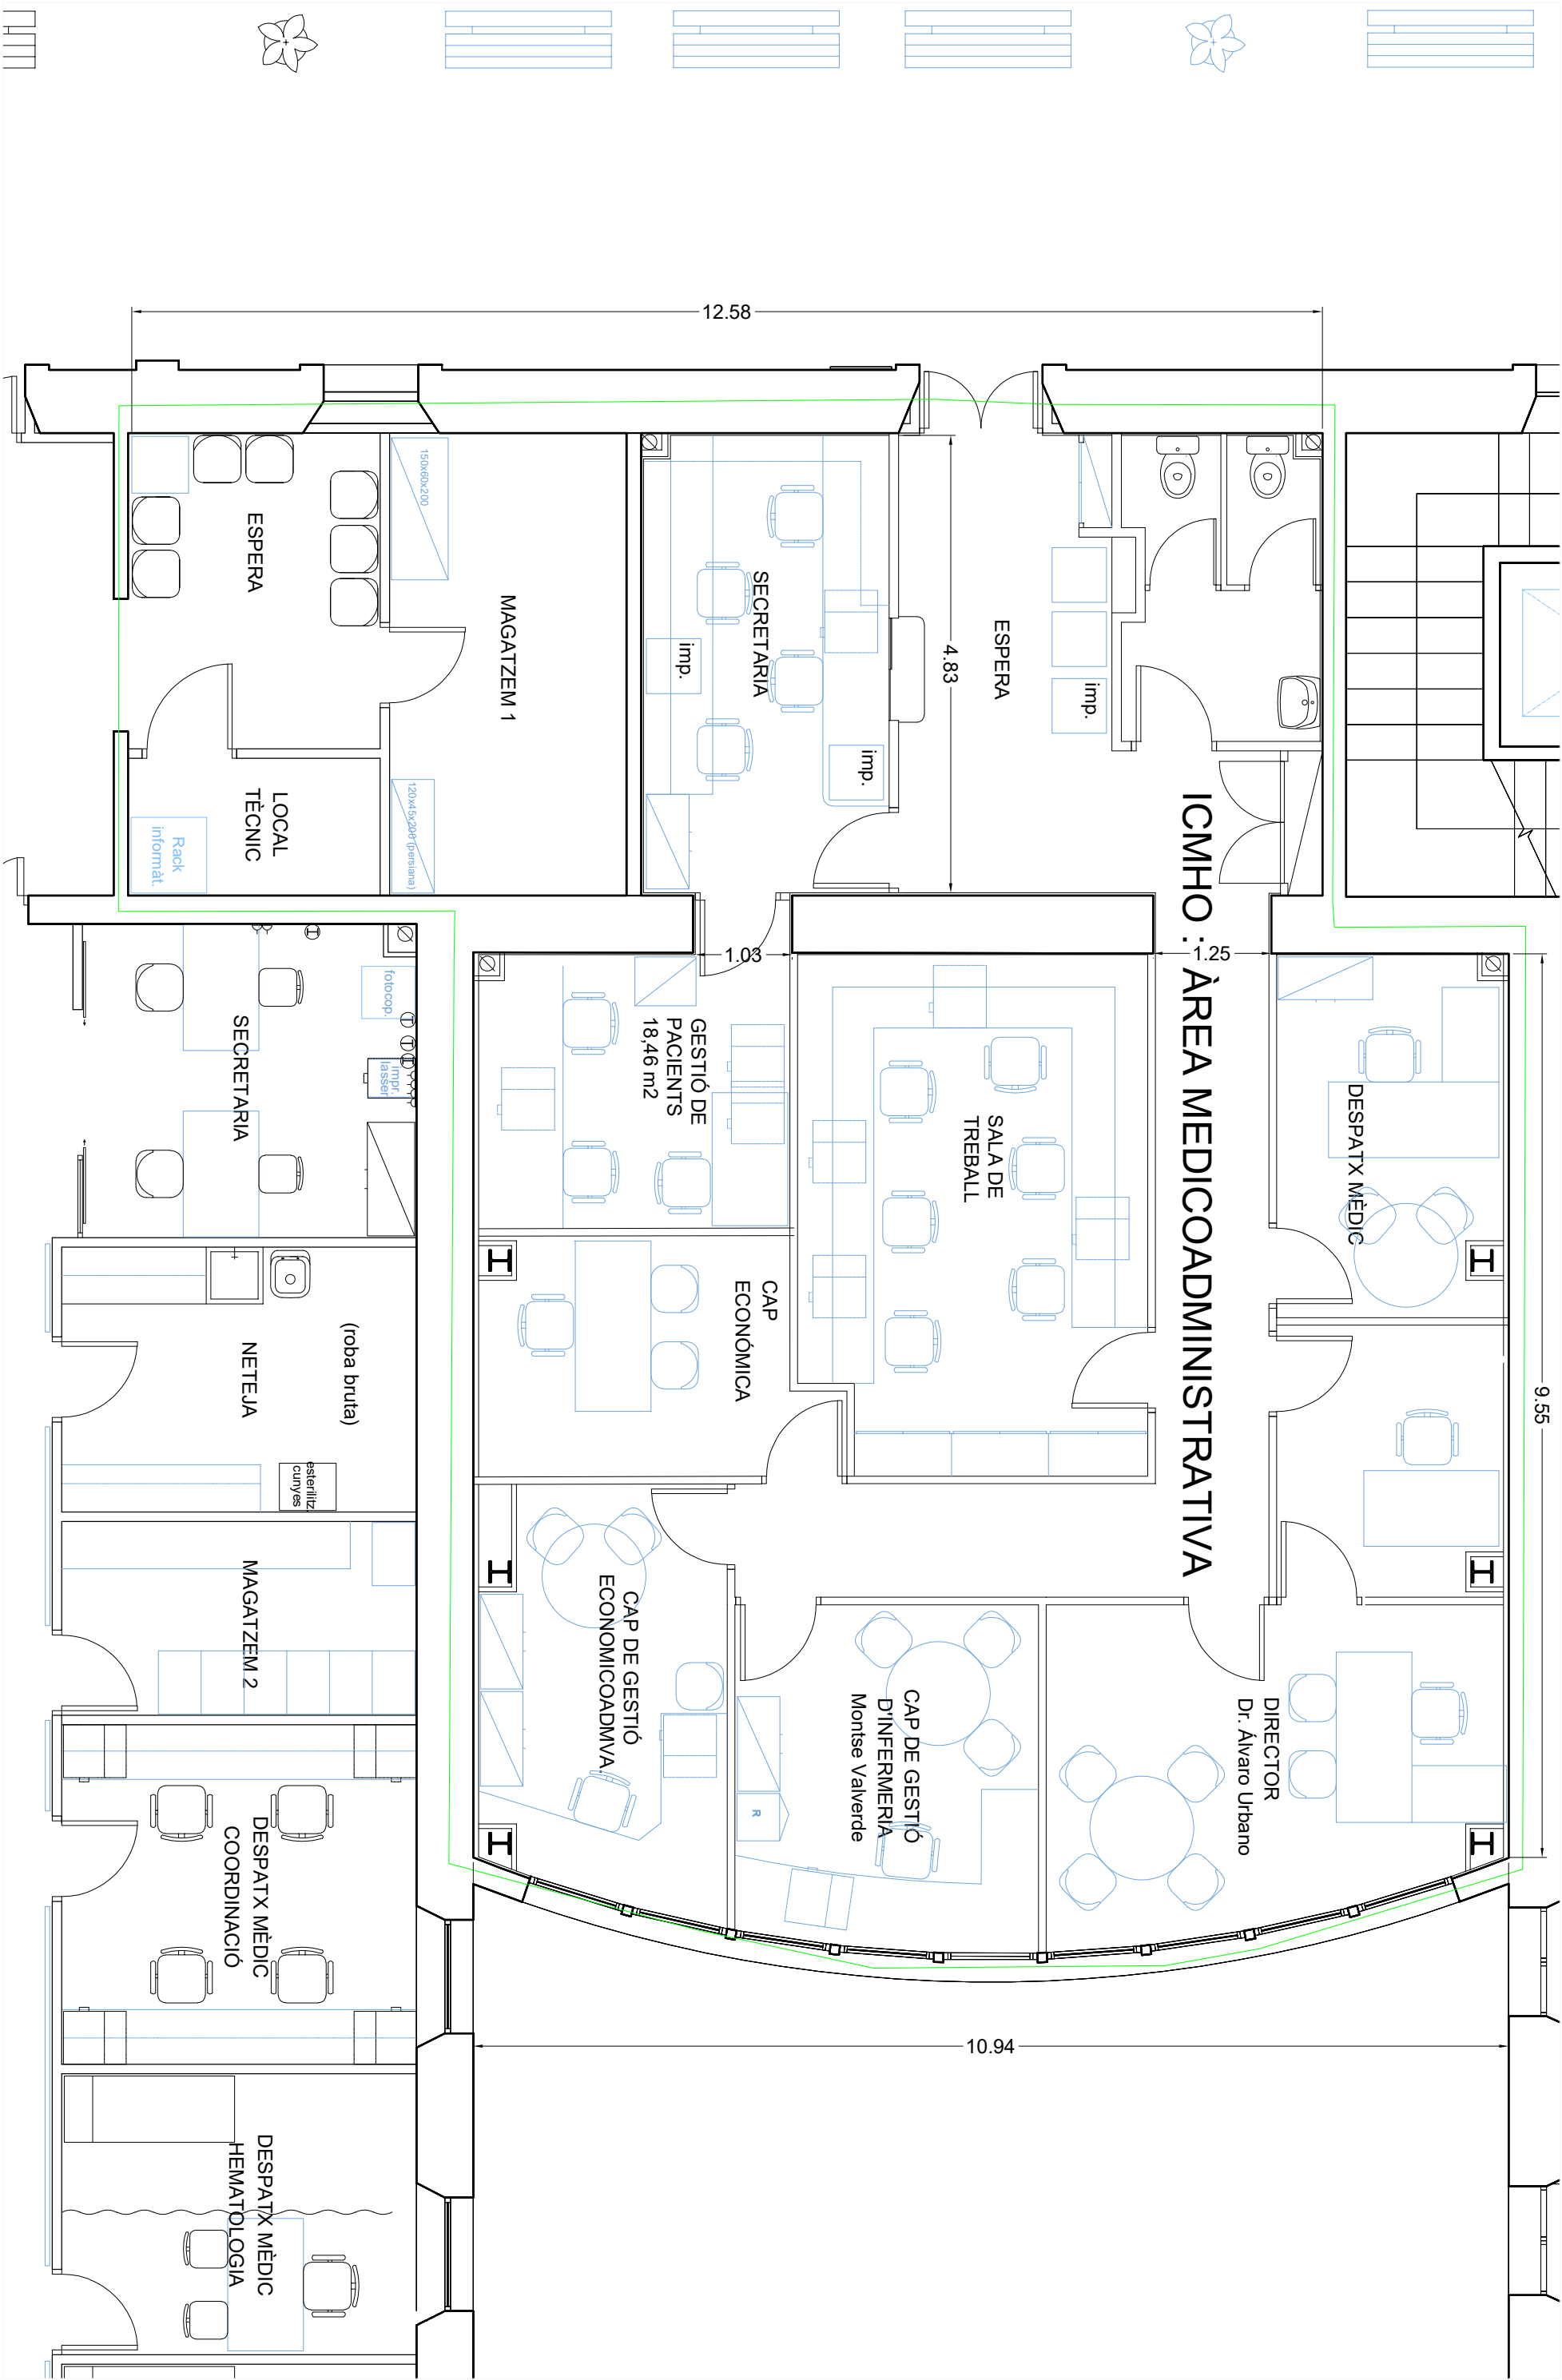

PROPIETAT	FASE	TÍTOL DEL PROJECTE	NOM DEL PLÀNOL	EDIFICI	ESCALA	DATA	CAPÍTOL
FUNDACIÓ CLÍNICA BARCELONA	PLÀ D'ESPAYS	SALES BLANQUES ASSAJOS CLÍNIC (ÀREA MEDIAMENT) INTERPAVELLÓ 6-8 PLANTA 3	ESTAT ACTUAL P3	SEU VILLARROEL	S/E	16/12/2025	PLÀNOL Nº 1 de 1
				SITUACIÓ VILLARROEL, 170		NOM FITXER	