


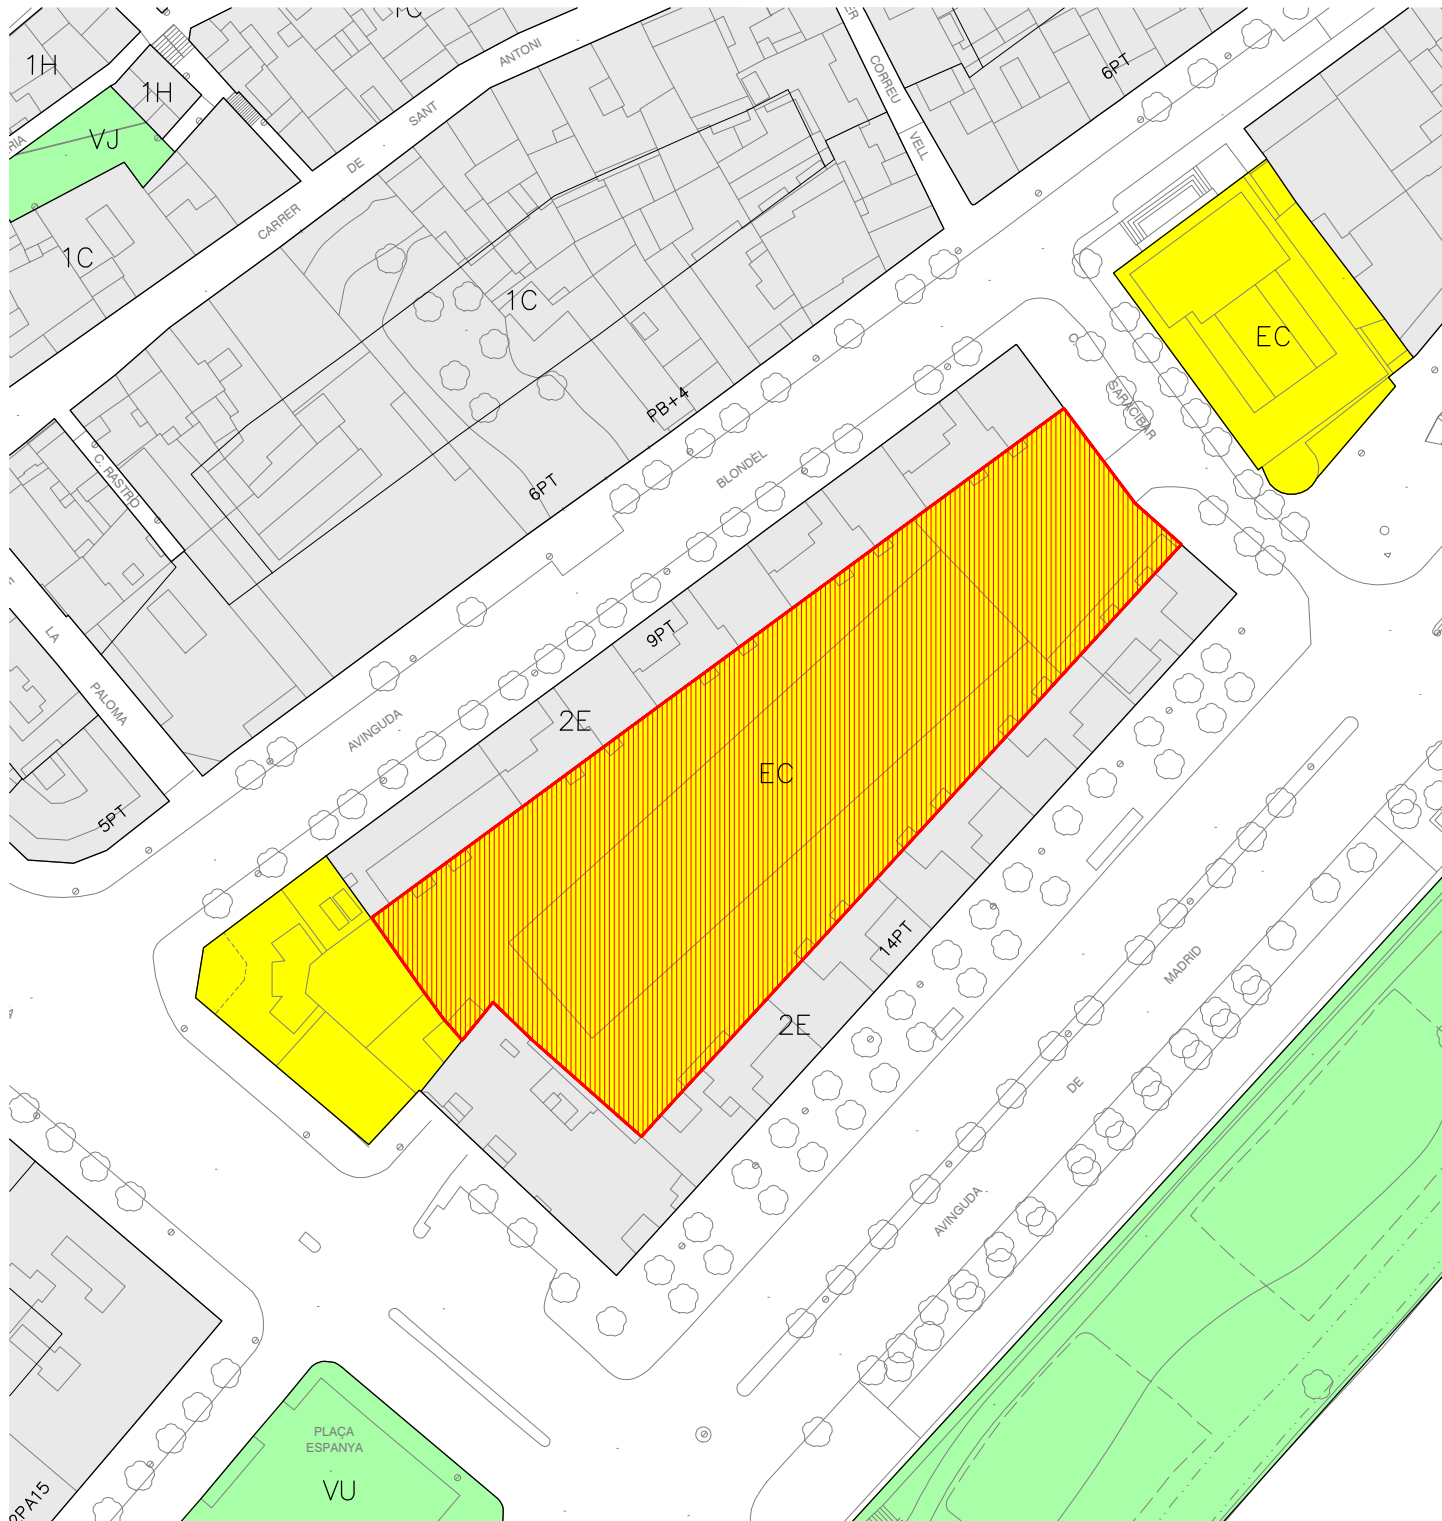

PLANEJAMENT VIGENT
Avinguda Blondel, 92

SUPERFÍCIE OCUPACIÓ	3.896 m ²
---------------------	----------------------

LA PAERIA



Ajuntament de Lleida
Regidoria d'Agenda Urbana
i Espai Agrari



0 10 20 30 40 50

ESCALA 1 / 1.000

LLEIDA, FEBRER DE 2026