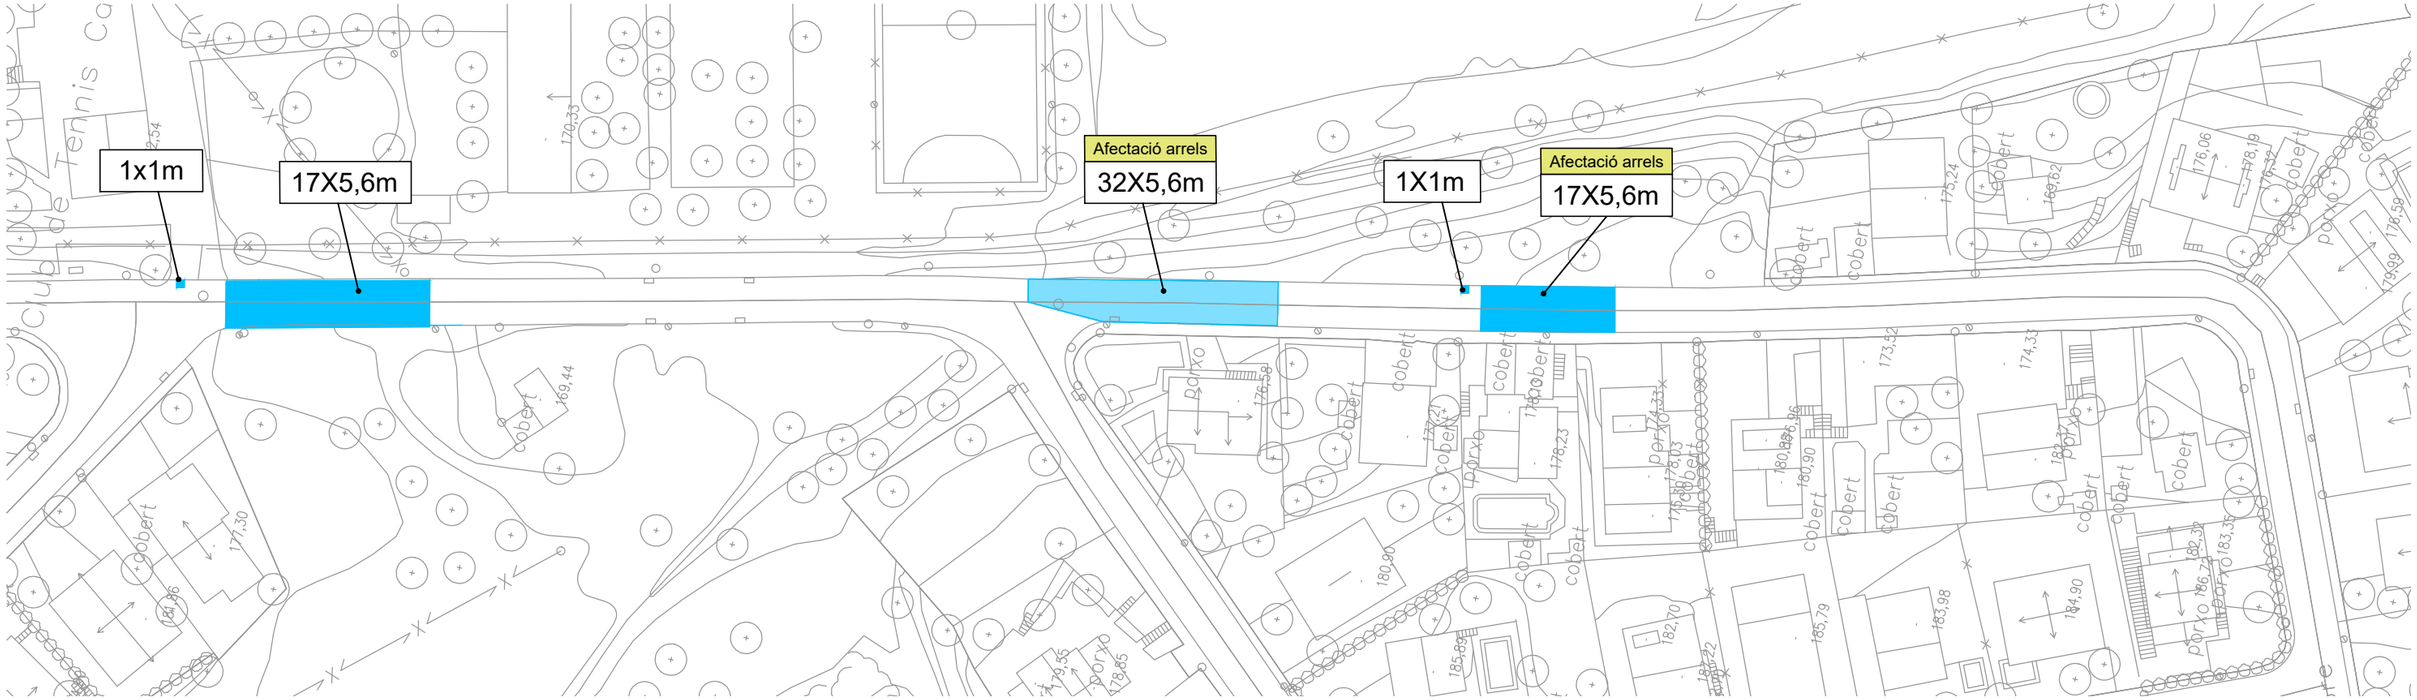

CARRER RIBERA D'EBRE					
L21NFBC0	m	Tall en paviment de mescla bituminosa, de 15 cm de fondària com a mínim, amb màquina tallajunts amb disc de diamant, per a delimitar la zona a demolir	6,97	39,6	276,01
L21NU020	m2	Fresatge mecànic de paviment asfàltic, per cm de gruix, per a capes de rodament, en superfícies de 500 a 1000 m2, en gruixos de fins a 5 cm, inclòs transport a planta de reciclatge, inclòs talls i entregues a tapes i reixes i posterior escombrat i neteja	1,21	1858	2248,18
L9J1V005	m2	Reg d´imprimació amb emulsió bituminosa catiònica, tipus C50BF5 IMP, amb una dotació d'1 kg/m2, inclòs neteja del ferm (P - 4)	0,92	371,6	341,87
L9H1U130	t	Mescla bituminosa contínua en calent, fabricada a temperatura normal, tipus AC 16 surf 50/70 D, AC 16 surf 35/50 D, AC 22 surf 50/70 D, AC 22 surf 35/50, amb granulat per a rodament i betum asfàltic de penetració, inclòs un mínim de 10% de reciclat de mescla bituminosa, col.locada a l'obra amb una compactació del 98% de l'assaig Marshall, en actuacions amb un volum de 10 a 100 t	107,61	46,45	4998,48
Arranjament arrels					
M221U153	m3	Excavació de terreny no classificat en zones de desmunt, incloses parts proporcionals de roca (80% amb martell), amb mitjans mecànics, inclòs càrrega sobre camió, en actuacions de 5 a 50 m3	5,09	110,16	560,71
M9312V1J	m3	Base de tot-u artificial , amb estesa i piconatge del material al 98% del PM	40,62	27,54	1118,67
P2R54237	m3	Transport de residus a instal·lació autoritzada de gestió de residus, amb camió de 7 t i temps d'espera per a la càrrega a màquina, amb un recorregut de més de 5 i fins a 10 km	8,77	7	61,39
P2RA9SB0	m3	Deposició controlada a planta de compostage de residus vegetals nets no perillosos amb una densitat 0,5 t/m3, procedents de poda o sega, amb codi 200201 segons la Llista Europea de Residus (ORDEN MAM/304/2002)	26,51	7	185,57
				PEM	**9790,90**

LLEGENDA

REPARACIO SUPERFICIAL= 371,6 m2
dels quals
AFECTAT ARRELS= 275,4 m2

Reparació superficial: 5 cm capa de rodadura
Sup. afectació arrels: arrencada arrels, aportació tot-ú i compactació al 98% PM

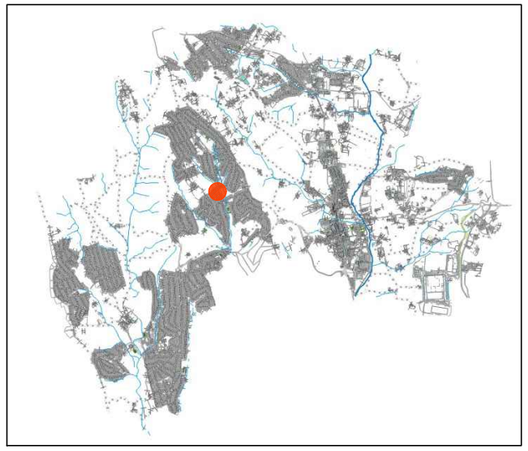

Denominació: CARRER RIBERA D'EBRE

Expedient:	Esp.:	cat.Plano:	Nº Plano:	Rev:
			01	00

Promotor: Ajuntament de Lliçà d'Amunt

Ajuntament de Lliçà d'Amunt
G A B I N E S

data plot:09feb.26 usuari:oriol.passarell.pujol
ruta | arxiu | layout:D:\LLIÇA D'AMUNT\ASFALTATS\CONTRACTES MENORS\2026 | | Planols parves.dwg | Ribera d'ebre

Reparació profunda: 5 cm capa de rodadura + 15 cm base sol-ciment compactat

L21NU020	m2	Fresatge mecànic de paviment asfàltic, per cm de gruix, per a capes de rodament, en superfícies de 500 a 1000 m2, en gruixos de fins a 5 cm, inclòs transport a planta de reciclatge, inclòs talls i entregues a tapes i reixes i posterior escombrat i neteja	1,21	1376,15	1665,14
L21NV020	m2	Fresatge mecànic de paviment asfàltic, en zones concertes per a reparar capes intermèdies o bases (sanejaments), en superfícies de 500 a 1000 m2, en gruixos de fins a 15 cm, inclòs transport a planta de reciclatge, inclòs talls i entregues a tapes i reixes i posterior escombrat i neteja	8,93	275,23	2457,80
M91AV315	m3	Estabilització d'esplanada ´´in situ´´ amb ciment, per a l'obtenció de S-EST3, amb terres de la pròpia excavació, sense incloure el conglomerant	18,17	41,28	750,14
M91AVC20	t	Ciment comú de classe resistent 32,5 N per a estabilització de sòls	144,18	1,98	285,72
L9J1V005	m2	Reg d´imprimació amb emulsió bituminosa catiònica, tipus C50BF5 IMP, amb una dotació d'1 kg/m2, inclòs neteja del ferm (P - 4)	0,92	275,23	253,21
L9H1U130	t	Mescla bituminosa contínua en calent, fabricada a temperatura normal, tipus AC 16 surf 50/70 D, AC 16 surf 35/50 D, AC 22 surf 50/70 D, AC 22 surf 35/50, amb granulat per a rodament i betum asfàltic de penetració, inclòs un mínim de 10% de reciclat de mescla bituminosa, col.locada a l'obra amb una compactació del 98% de l'assaig Marshall, en actuacions amb un volum de 10 a 100 t	107,61	33,03	3554,10
				PEM	**8966,11**

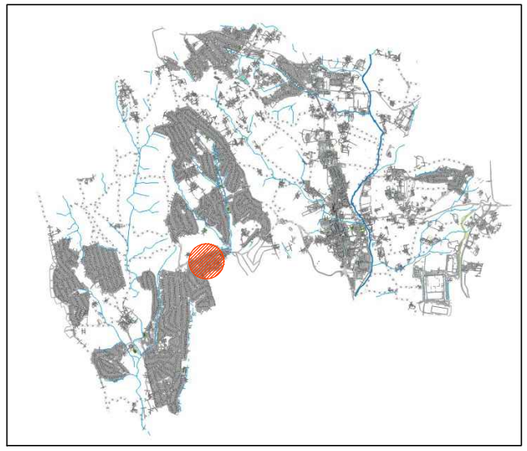

Denominació:
CARRER RAMON LLULL

Expedient: Esp.: cat.Plano: Nº Plano: 02 Rev: 00

Promotor:
Ajuntament de Lliçà d'Amunt

Ajuntament de Lliçà d'Amunt
G a r r e s a

data plot:09feb.26 usuari:carol.pascual.pujol
ruta | carpeta | layout:P:\LLIÇA D'AMUNT\ASFALTATS\CONTRACTES MENORS\2026 | Planols_panels.dwg | Ramon Llull

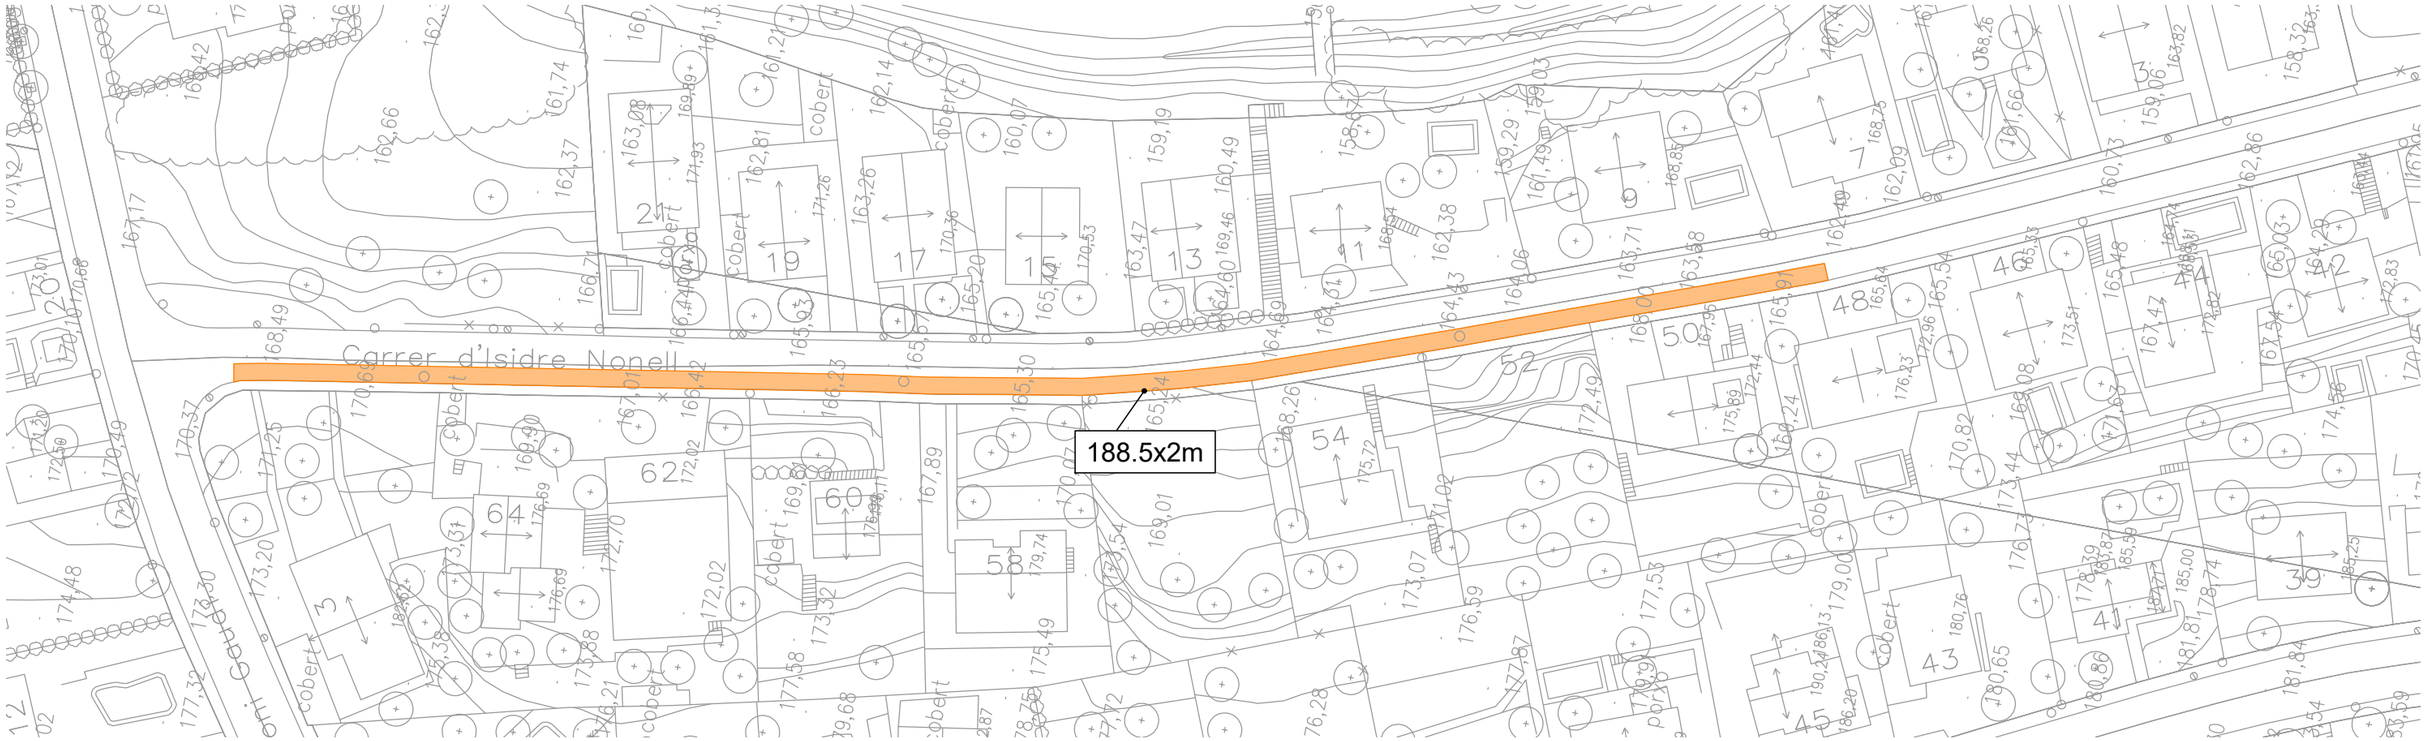

LLEGENDA

REPARACIO PROFUNDA= 377 m2

Reparació profunda: 5 cm capa de rodadura + 15 cm base sol-ciment compactat

L21NU020	m2	Fresatge mecànic de paviment asfàltic, per cm de gruix, per a capes de rodament, en superfícies de 500 a 1000 m2, en gruixos de fins a 5 cm, inclòs transport a planta de reciclatge, inclòs talls i entregues a tapes i reixes i posterior escombrat i neteja	1,21	1885,00	2280,85
L21NV020	m2	Fresatge mecànic de paviment asfàltic, en zones concertes per a reparar capes intermèdies o bases (sanejaments), en superfícies de 500 a 1000 m2, en gruixos de fins a 15 cm, inclòs transport a planta de reciclatge, inclòs talls i entregues a tapes i reixes i posterior escombrat i neteja	8,93	377,00	3366,61
M91AV315	m3	Estabilització d'esplanada ´´in situ´´ amb ciment, per a l'obtenció de S-EST3, amb terres de la pròpia excavació, sense incloure el conglomerant	18,17	56,55	1027,51
M91AVC20	t	Ciment comú de classe resistent 32,5 N per a estabilització de sòls	144,18	2,71	391,36
L9J1V005	m2	Reg d´imprimació amb emulsió bituminosa catiònica, tipus C50BF5 IMP, amb una dotació d'1 kg/m2, inclòs neteja del ferm (P - 4)	0,92	377,00	346,84
L9H1U130	t	Mescla bituminosa contínua en calent, fabricada a temperatura normal, tipus AC 16 surf 50/70 D, AC 16 surf 35/50 D, AC 22 surf 50/70 D, AC 22 surf 35/50, amb granulat per a rodament i betum asfàltic de penetració, inclòs un mínim de 10% de reciclat de mescla bituminosa, col.locada a l'obra amb una compactació del 98% de l'assaig Marshall, en actuacions amb un volum de 10 a 100 t	107,61	45,24	4868,28
				PEM	12281,45

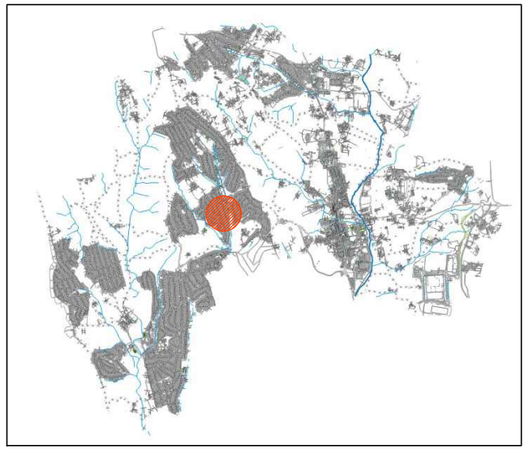

Denominació: CARRER ISIDRE NONELL

Expedient: Esp.: cat.Plano: Nº Plano: 03 Rev: 00

Promotor: Ajuntament de Lliçà d'Amunt

Ajuntament de Lliçà d'Amunt

data plot:09feb.26 usuari:carlo passeig pujol
ruta | carlo | layout:D:\LLIÇA D'AMUNT\ASFALTATS\CONTRACTES MENORS\2026 | Plànols_planes.dwg | Isidre Nonell