


MARTIN
COROMINAS
BLANCH

Aprovat inicialment per resolució d'alcaldia número 2025DEC000193 de 2 de juliol de 2025.
En dono fe com a secretària de l'Ajuntament de Cabanelles.

Firmado digitalmente por MARTIN COROMINAS BLANCH
Fecha: 2025.04.08
16:15:49 +02'00'

Aprovat definitivament mitjançant decret d'alcaldia número 2025DEC000380 de 23 de desembre de 2025.
En dono fe com a secretària de l'Ajuntament de Cabanelles

PROJECTE DE PAVIMENTACIÓ DE DIFERENTS TRAMS DEL CAMÍ DE SOLÀ DE BADÓS A LES VINYES AL TERME MUNICIPAL DE CABANELLES	
Nº PLÀNOL: 1	PLÀNOL: PLANTA SITUACIÓ
PROMOTOR: Excm. Ajuntament de CABANELLES	
ESCALA: 1/----	DATA: MARÇ 2025

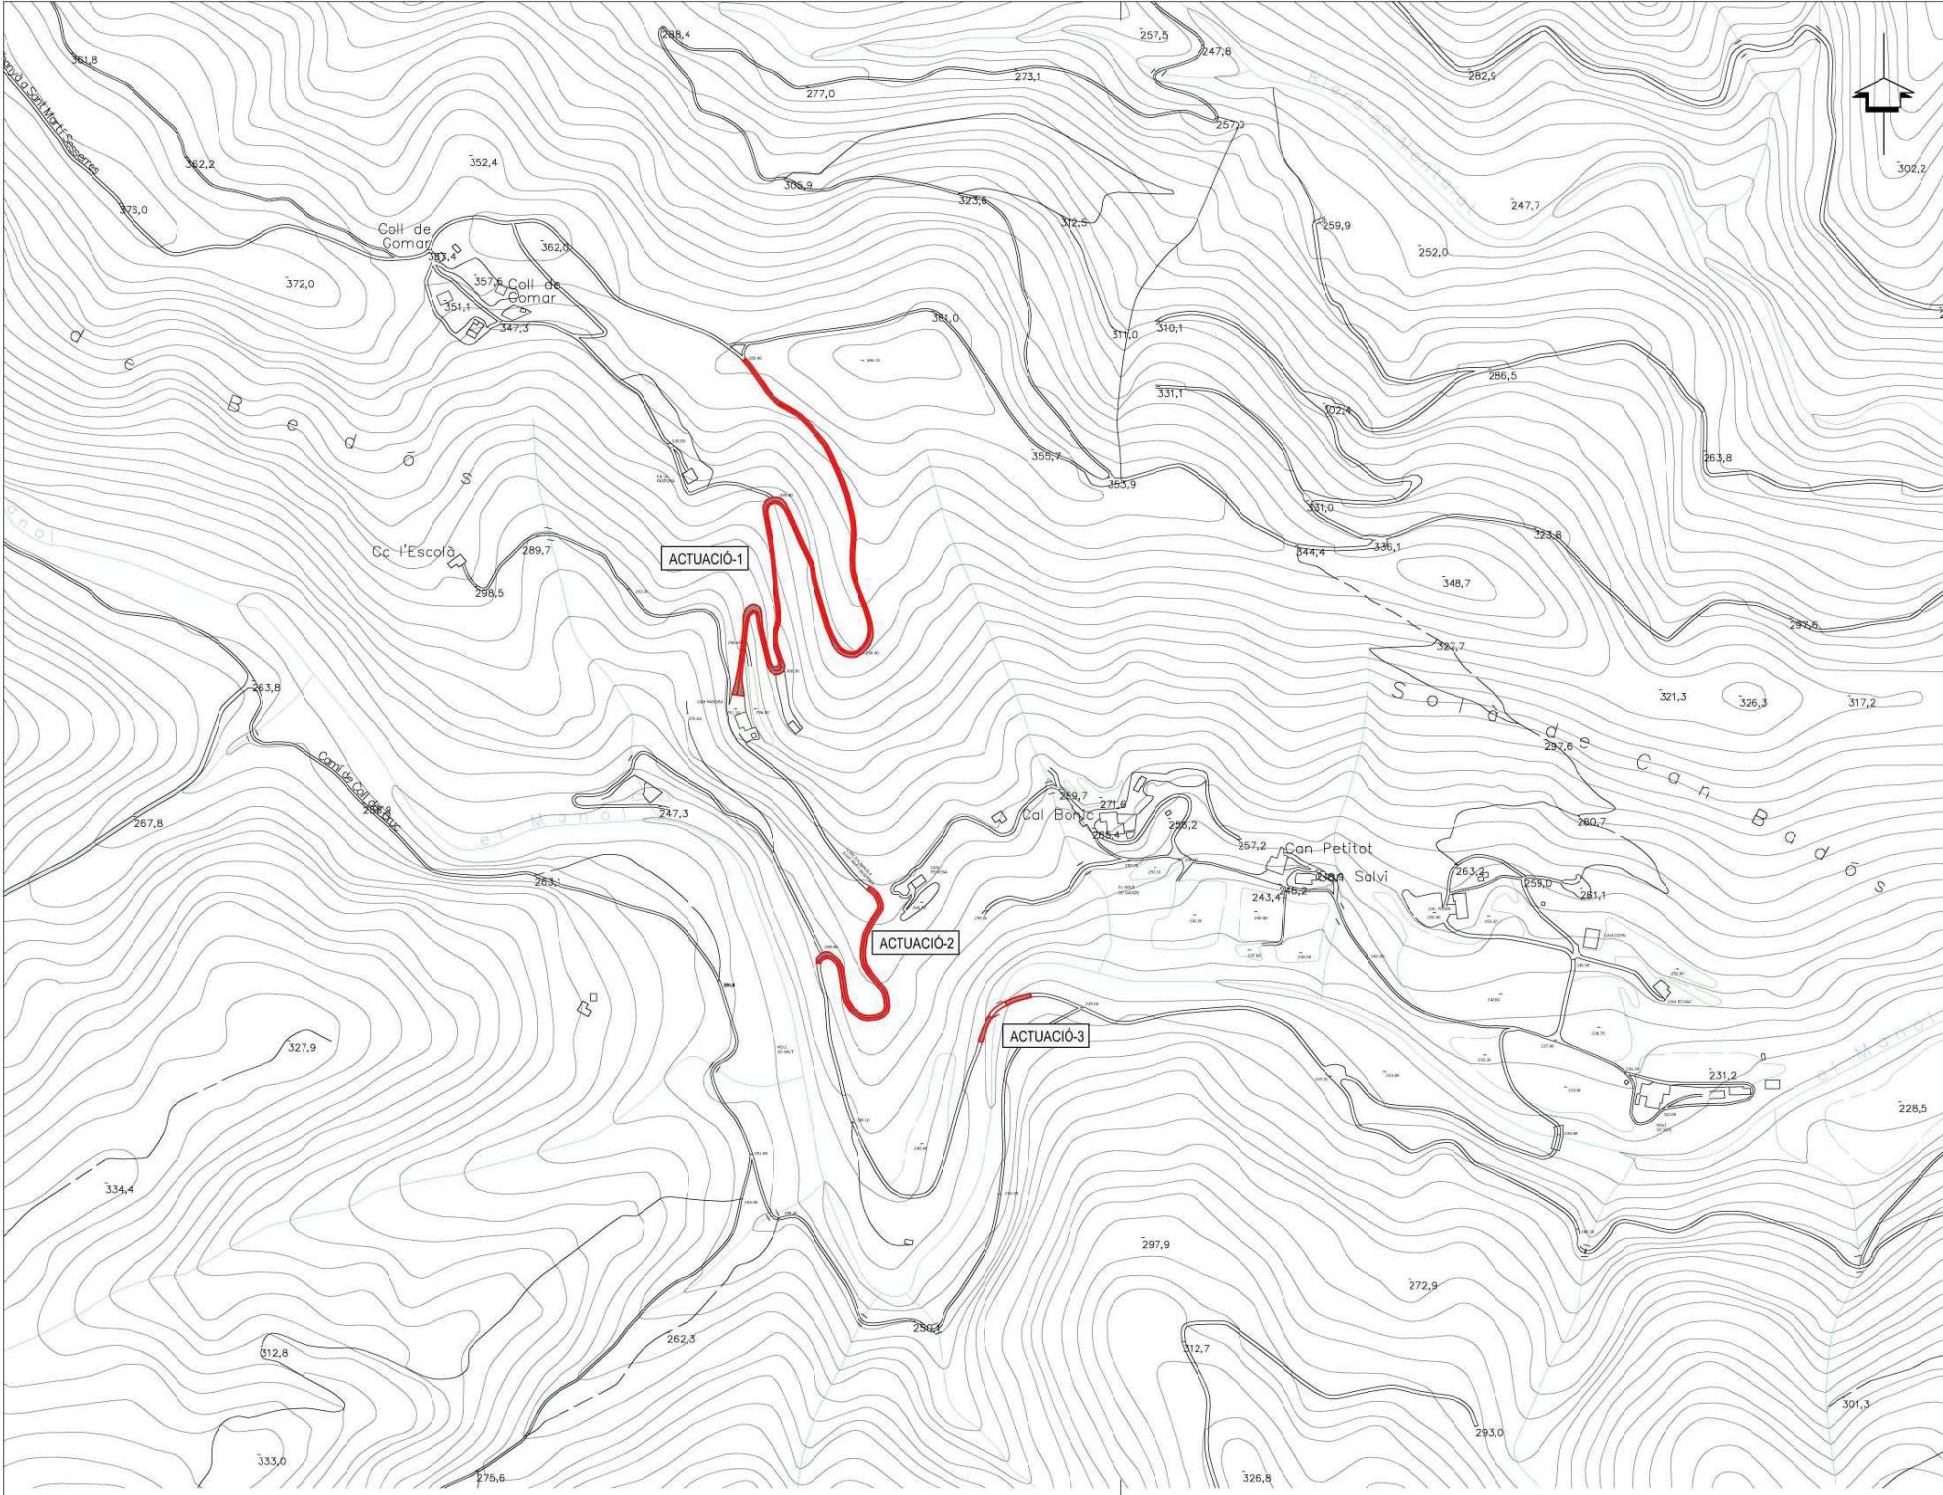


PROJECTE DE PAVIMENTACIÓ DE DIFERENTS TRAMS DEL CAMÍ DE SOLÀ DE BADÓS A LES VINYES AL TERME MUNICIPAL DE CABANELLES

Nº PLÀNOL: 2 PLÀNOL: PLANTA EMPLACAMENT

PROMOTOR:
Excm. Ajuntament de CABANELLES

ESCALA: 1/4000 DATA: MARÇ 2025



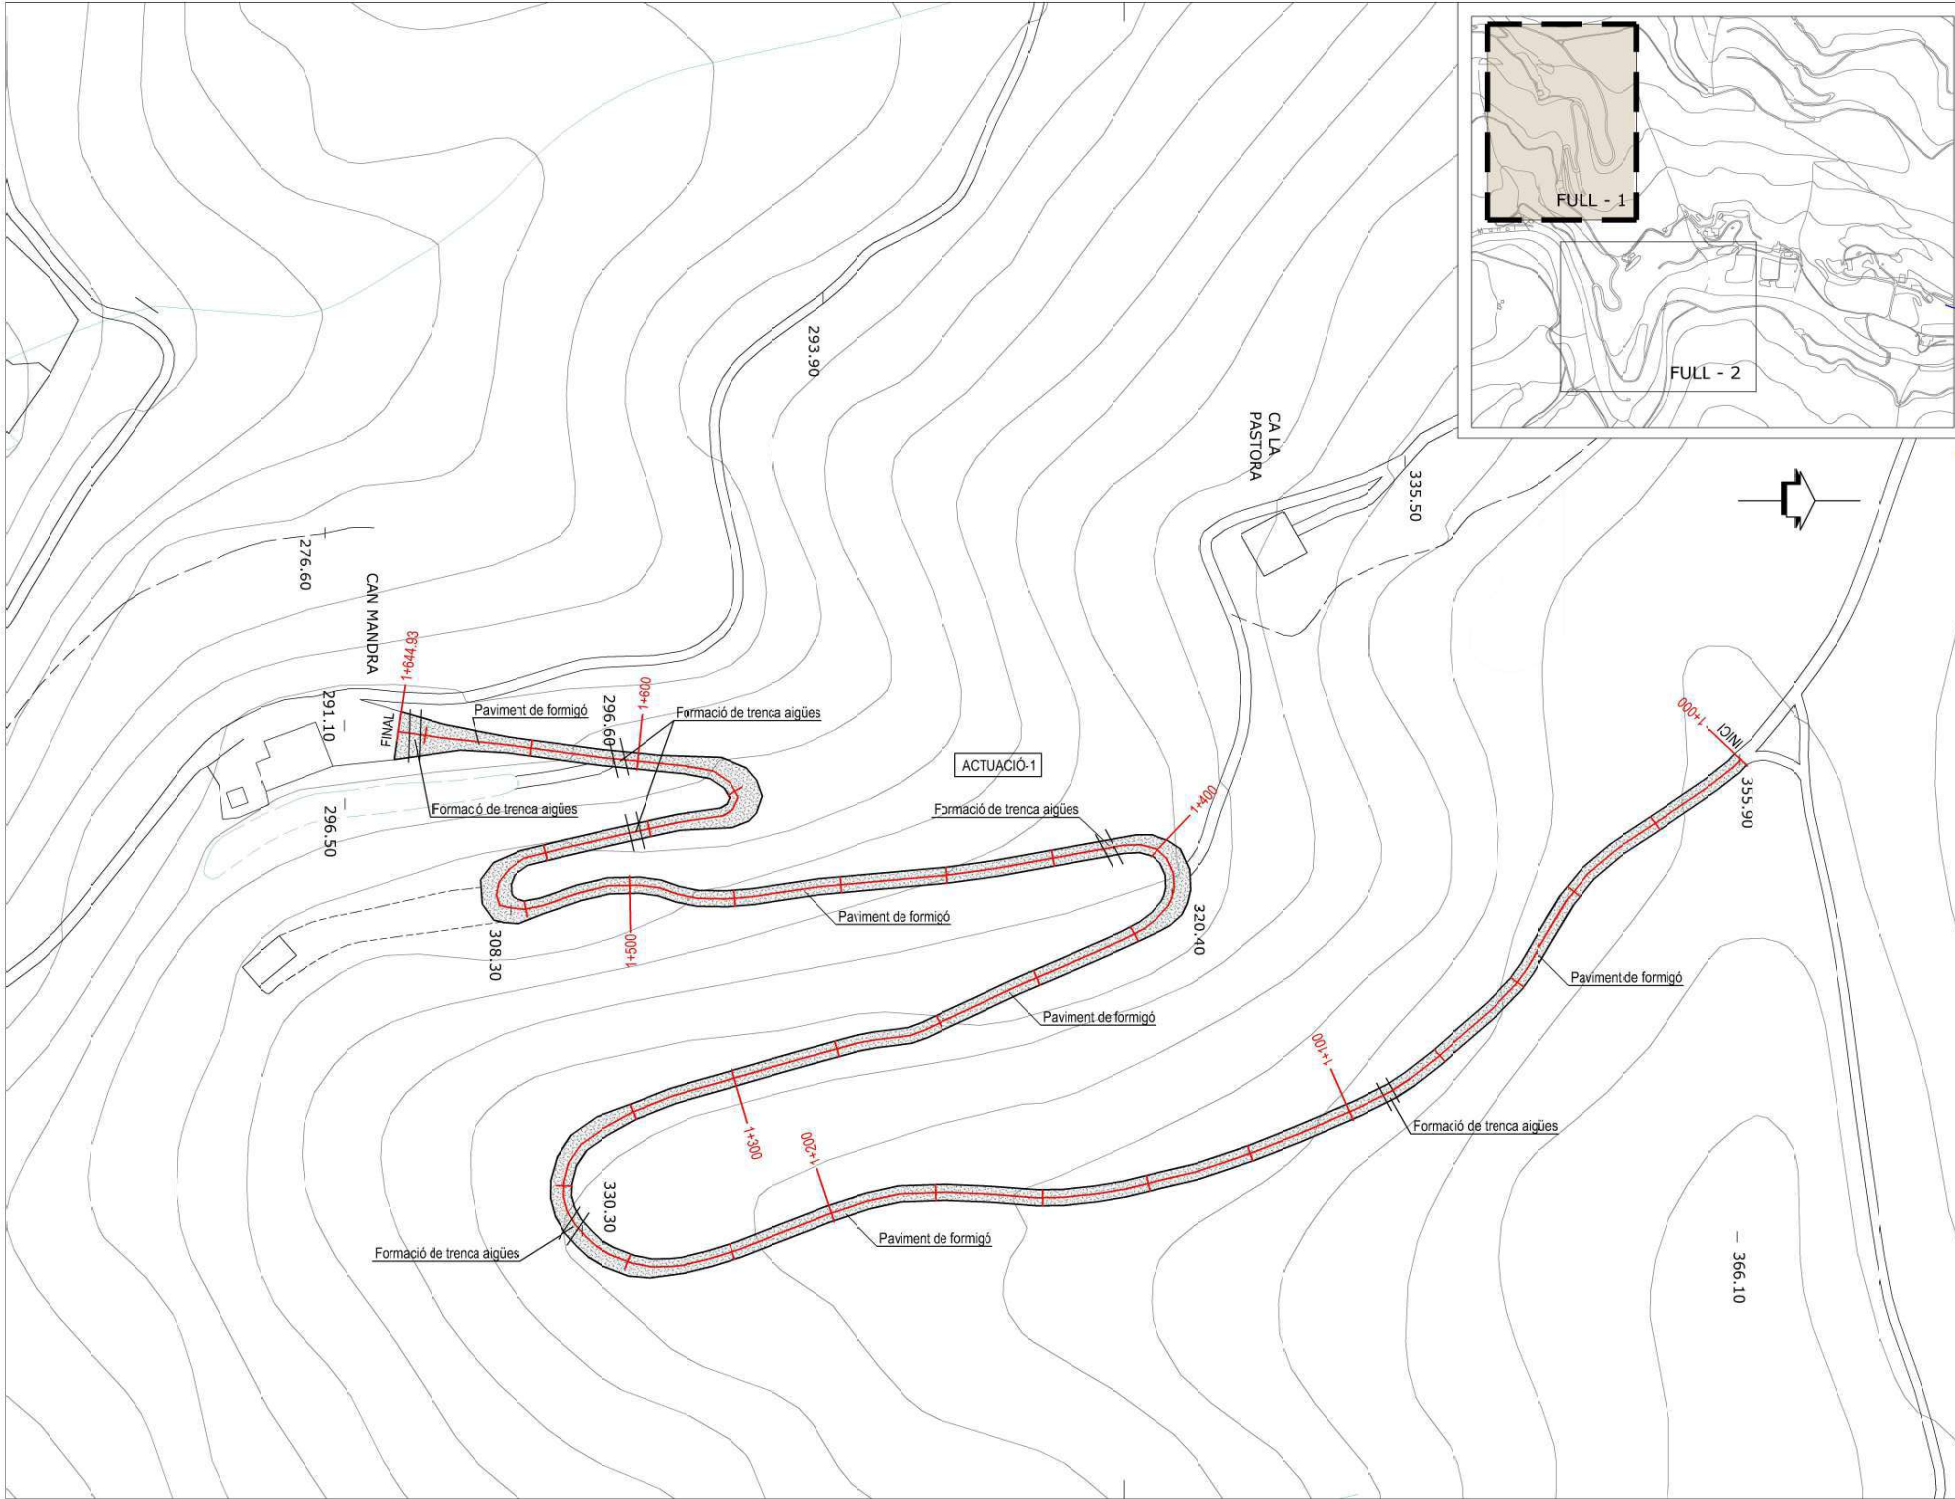


PROJECTE DE PAVIMENTACIÓ DE DIFERENTS
TRAMS DEL CAMÍ DE SOLÀ DE BADÓS A LES
VINYES AL TERME MUNICIPAL DE CABANELLES



Nº PLÀNOL: 3.1
PLÀNOL: PLANTA GENERAL

PROMOTOR:
Excm. Ajuntament
de CABANELLES



ESCALA: 1/1000
DATA: MARÇ 2025

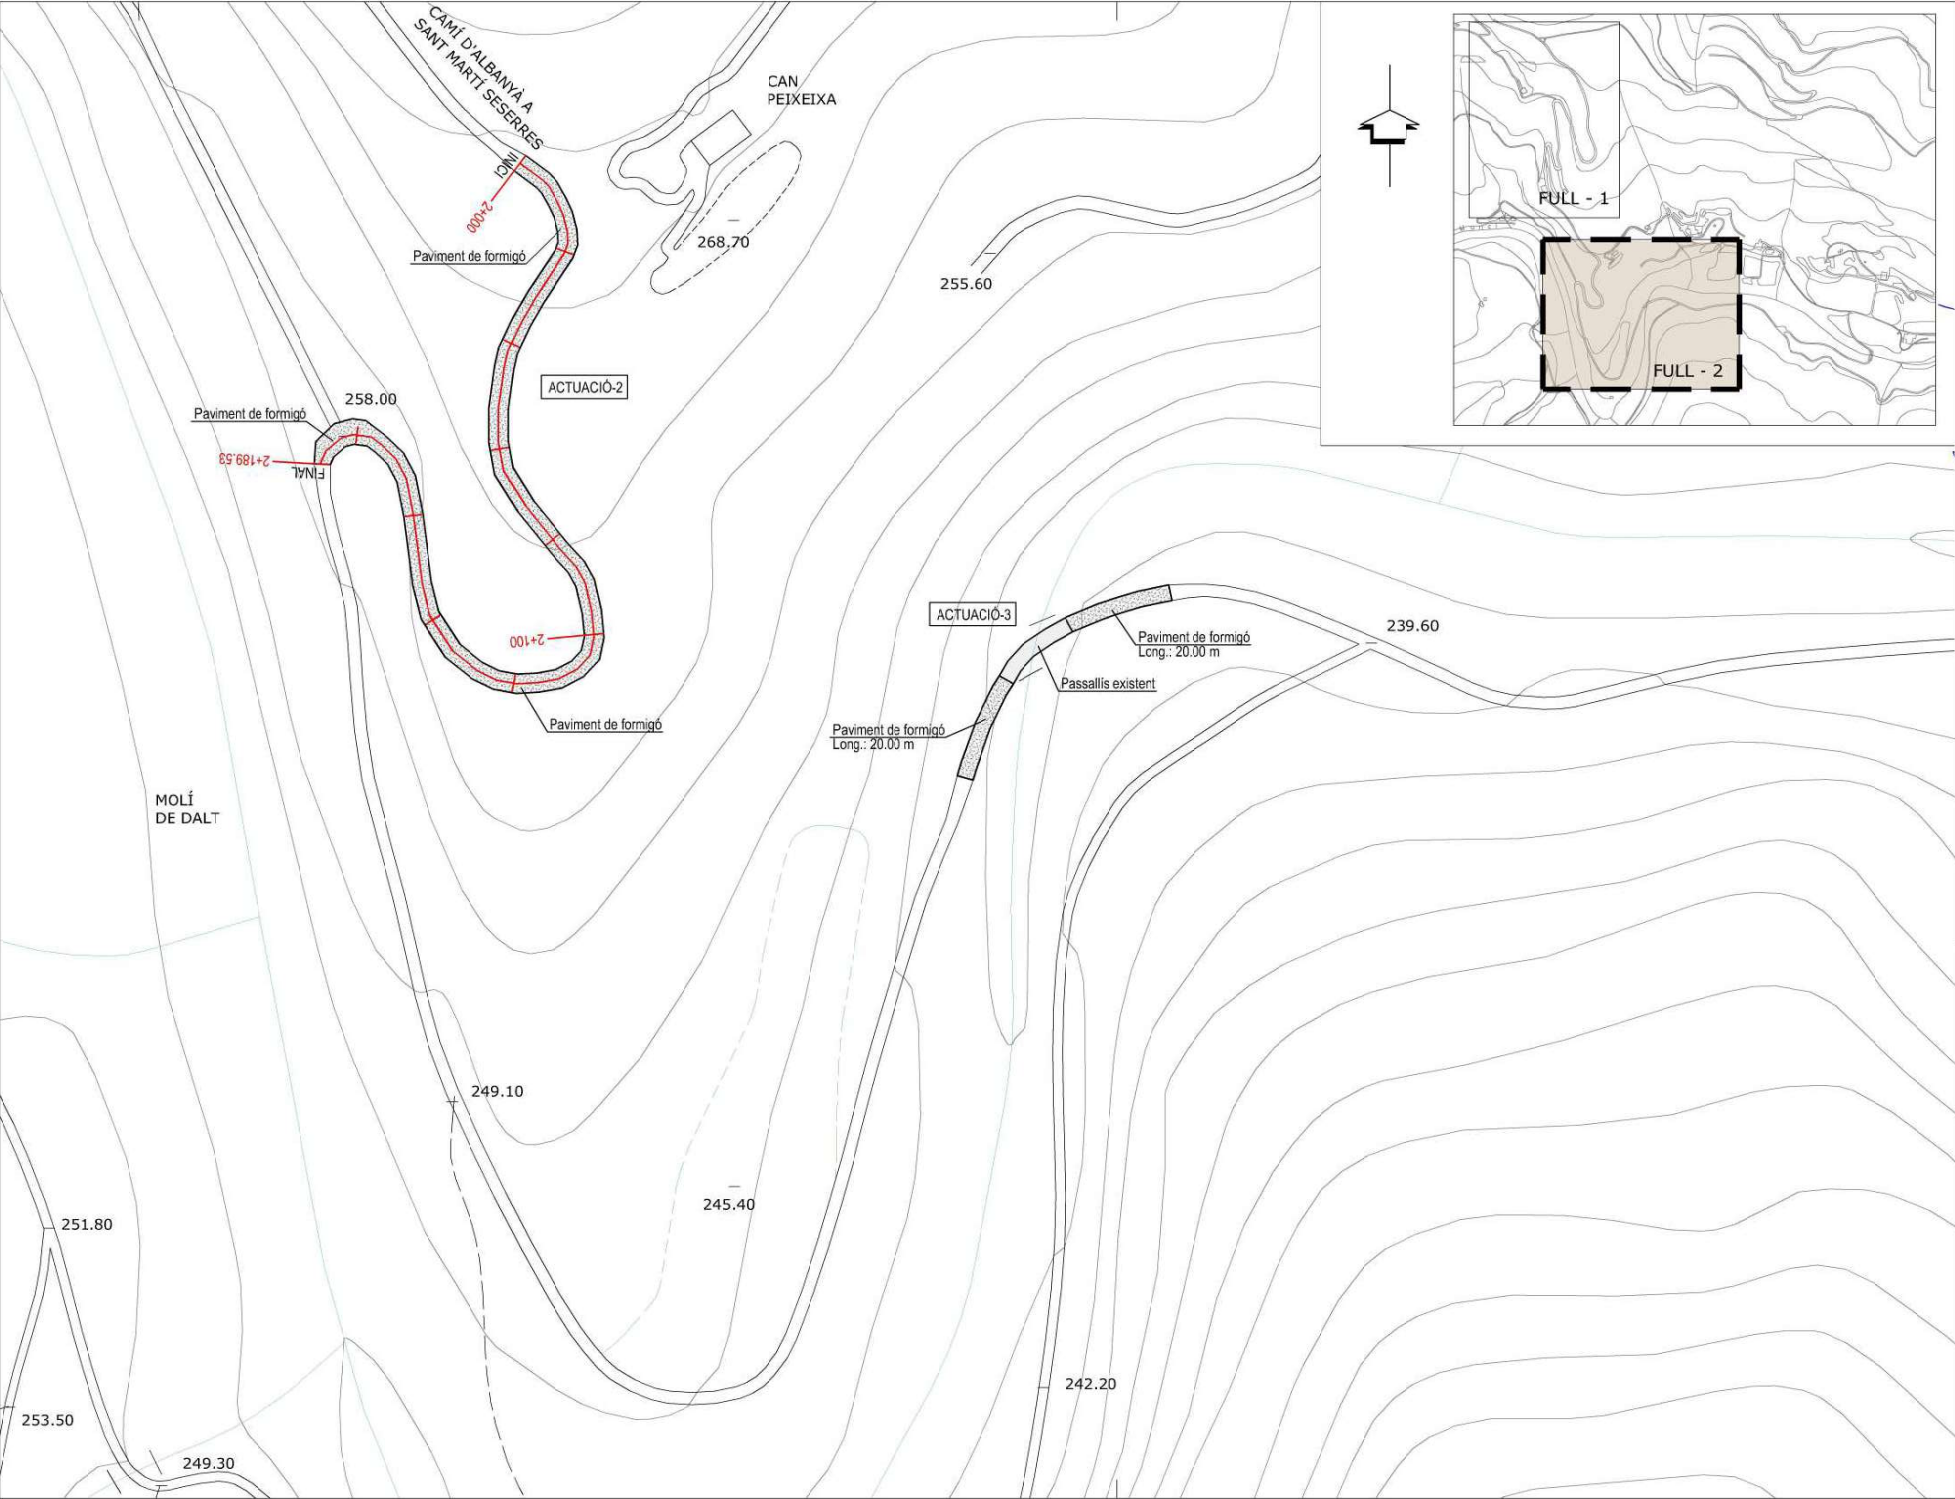

PERFIL LONGITUDINAL EIX-1 (ACTUACIÓ-1)

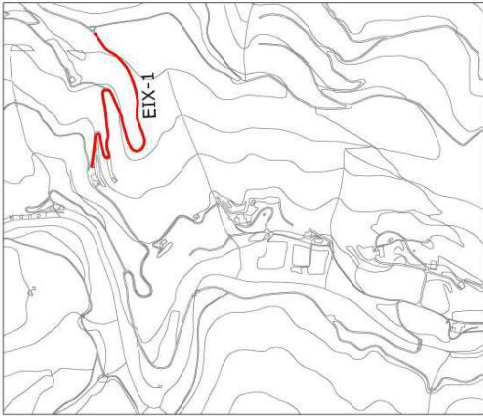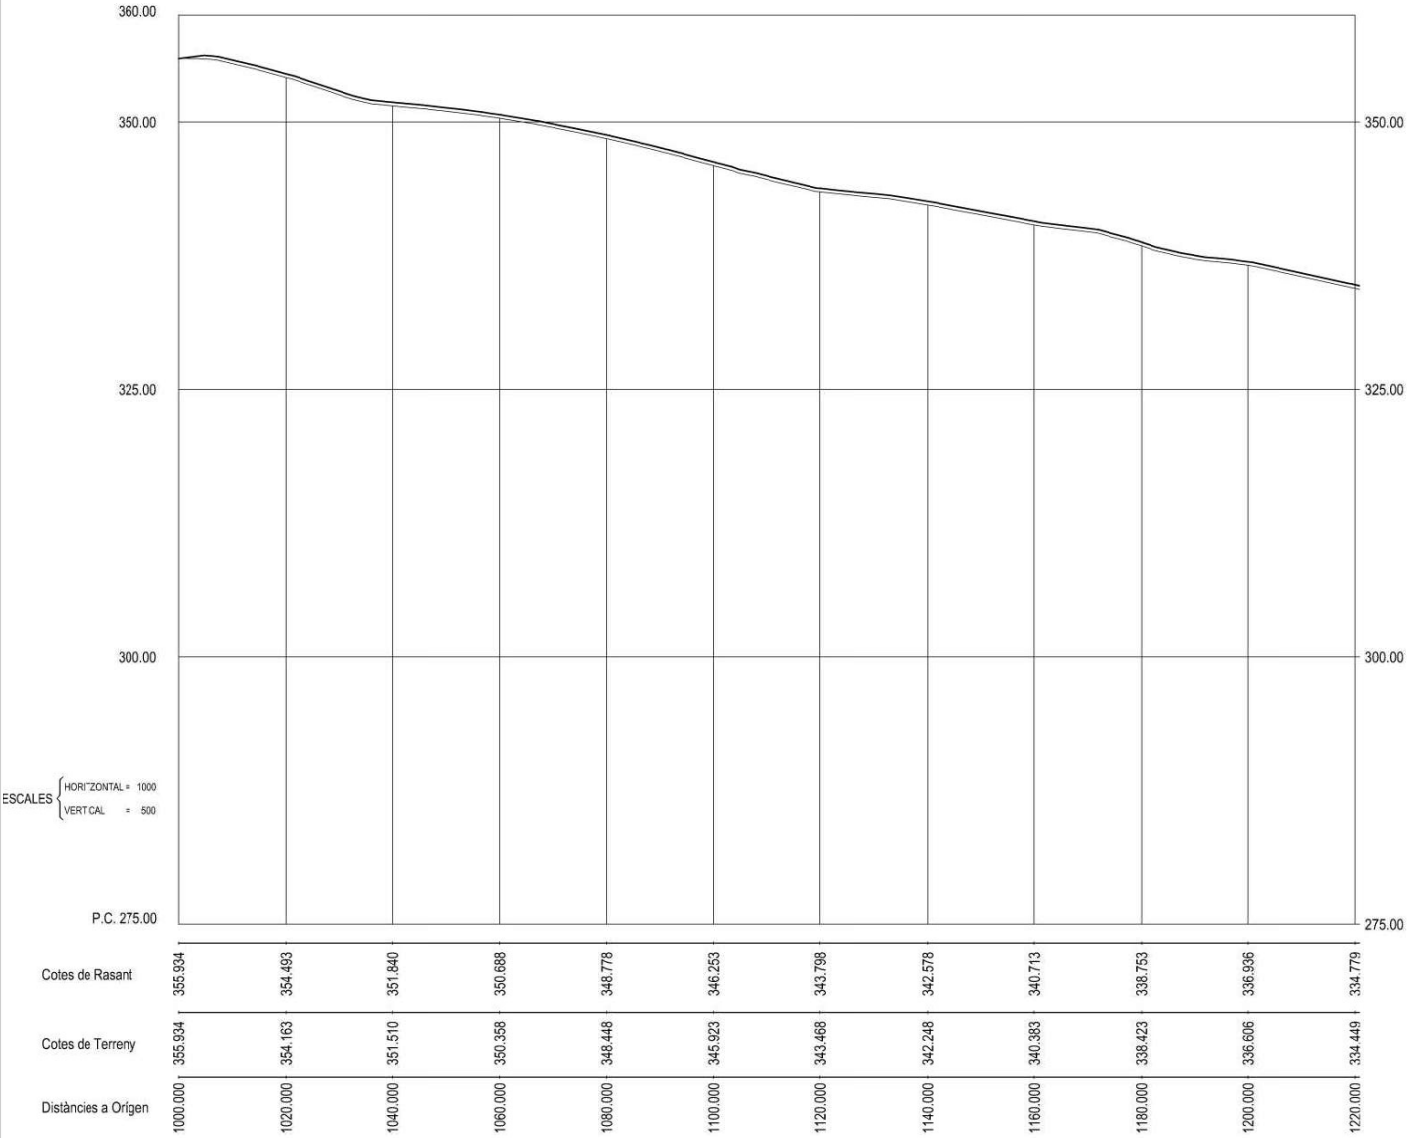


PERFIL LONGITUDINAL EIX-1 (ACTUACIÓ-1)

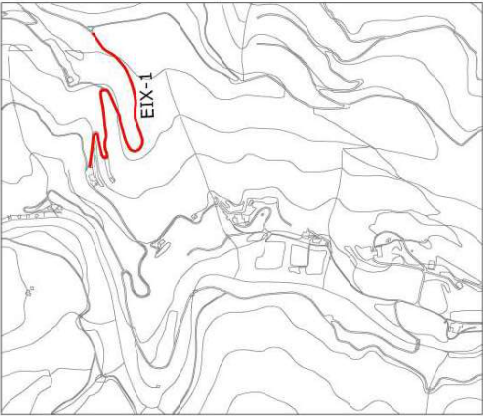
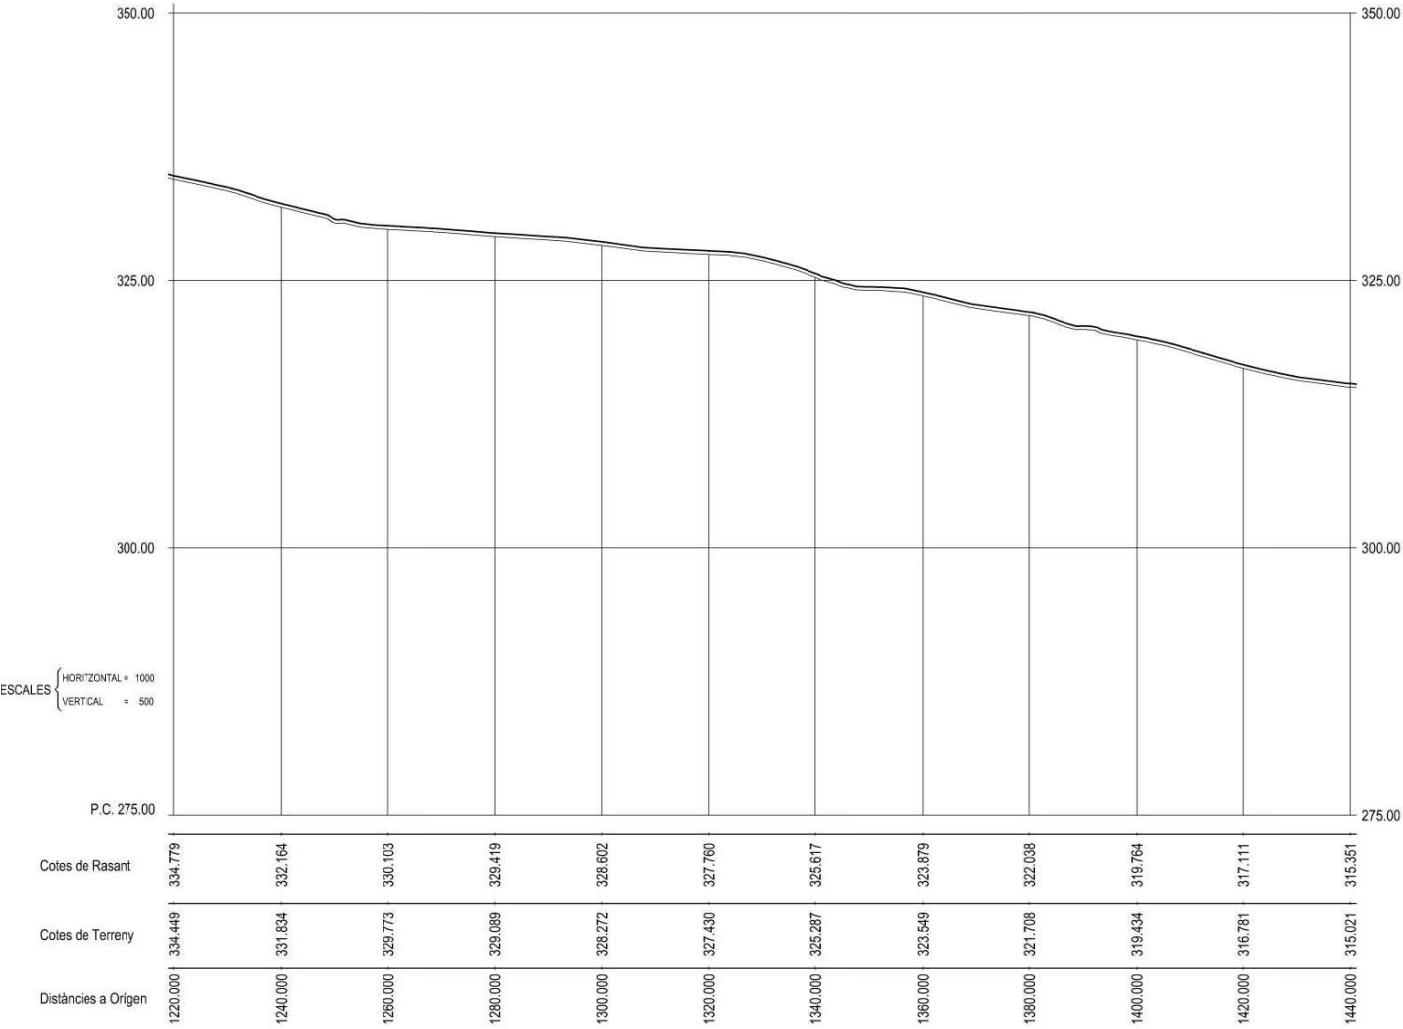


ESCALES { HORIZONTAL = 1000
VERTICAL = 500


	1440.000	1460.000	1480.000	1500.000	1520.000	1540.000	1560.000	1580.000	1600.000	1620.000	1640.000	1644.933
Distàncies a Origen												
Cotes de Terreny	315.021	313.271	310.590	309.290	308.383	305.796	303.040	300.784	297.611	293.494	291.179	291.120
Cotes de Rasant	315.351	313.601	310.920	309.620	308.713	306.126	303.370	301.114	297.941	293.824	292.412	291.120

PERFIL LONGITUDINAL EIX-1 (ACTUACIÓ-1)

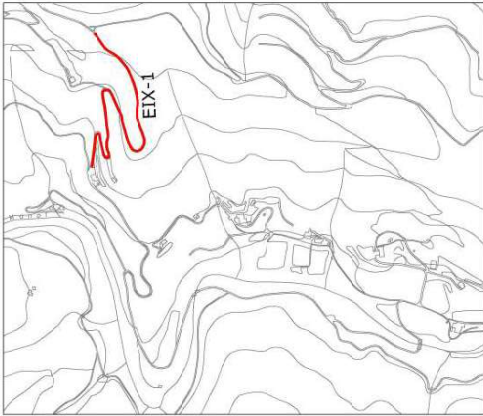

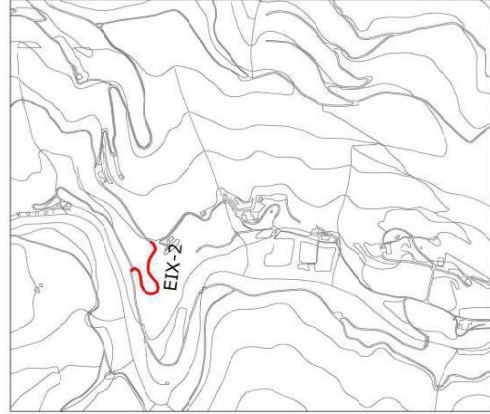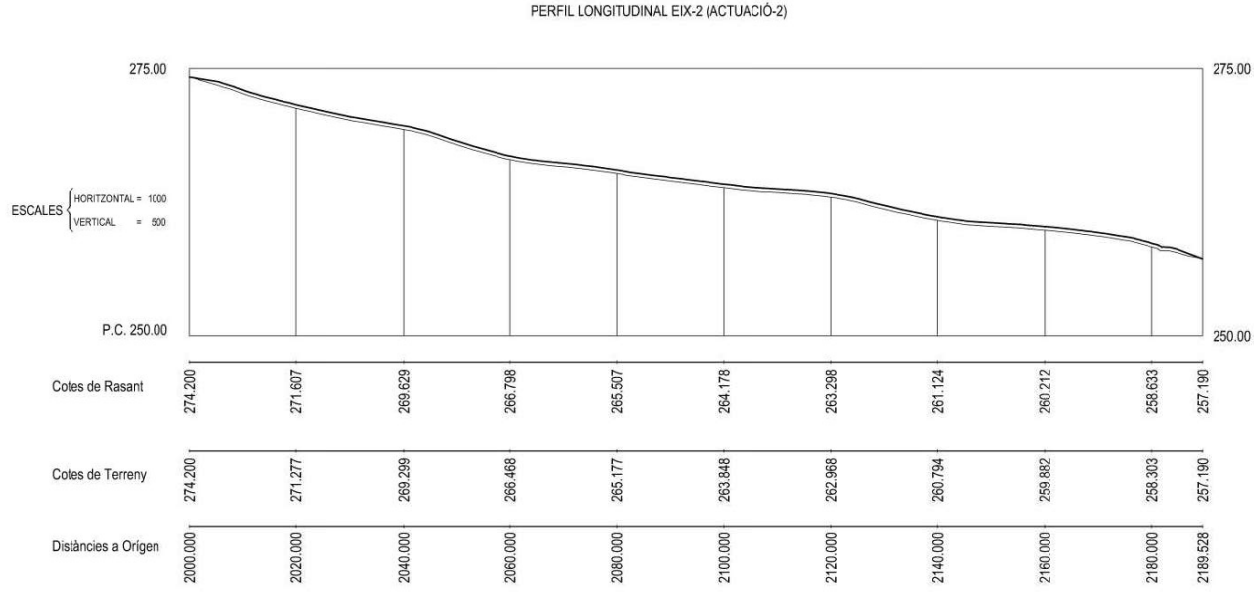


DETALL PAVIMENT FORMIGÓ

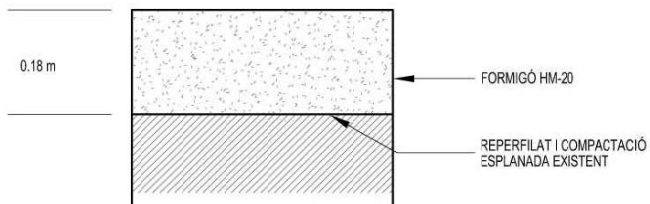


DETALL JUNTA DE DILATACIÓ PAVIMENT DE FORMIGÓ


Escala: 1/10

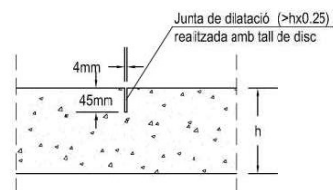


SECCIÓ TIPUS (ACTUACIÓ-1 I 3)

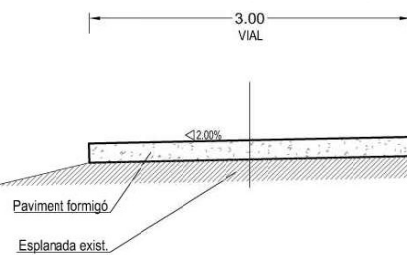

SECCIÓ TIPUS CORBES (ACTUACIÓ-1 I 2)

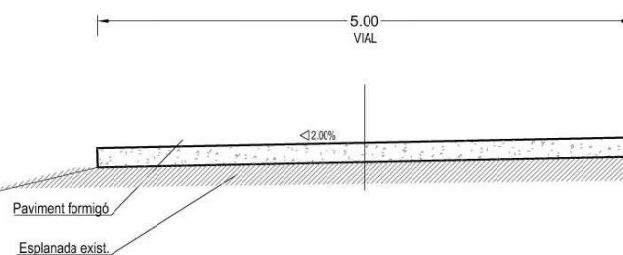

SECCIÓ TIPUS (ACTUACIÓ-2)

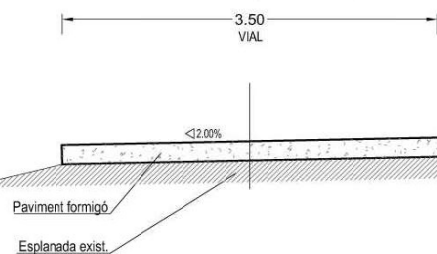

PROMOTOR:
Excm. Ajuntament
de CABANELLES

ESCALA: DATA:
1/50 MARÇ 2025

PROJECTE DE PAVIMENTACIÓ DE DIFERENTS
TRAMS DEL CAMÍ DE SOLÀ DE BADÓS A LES
VINYES AL TERME MUNICIPAL DE CABANELLES

Nº PLÀNOL: 5 PLÀNOL: SECCIONS TIPUS