


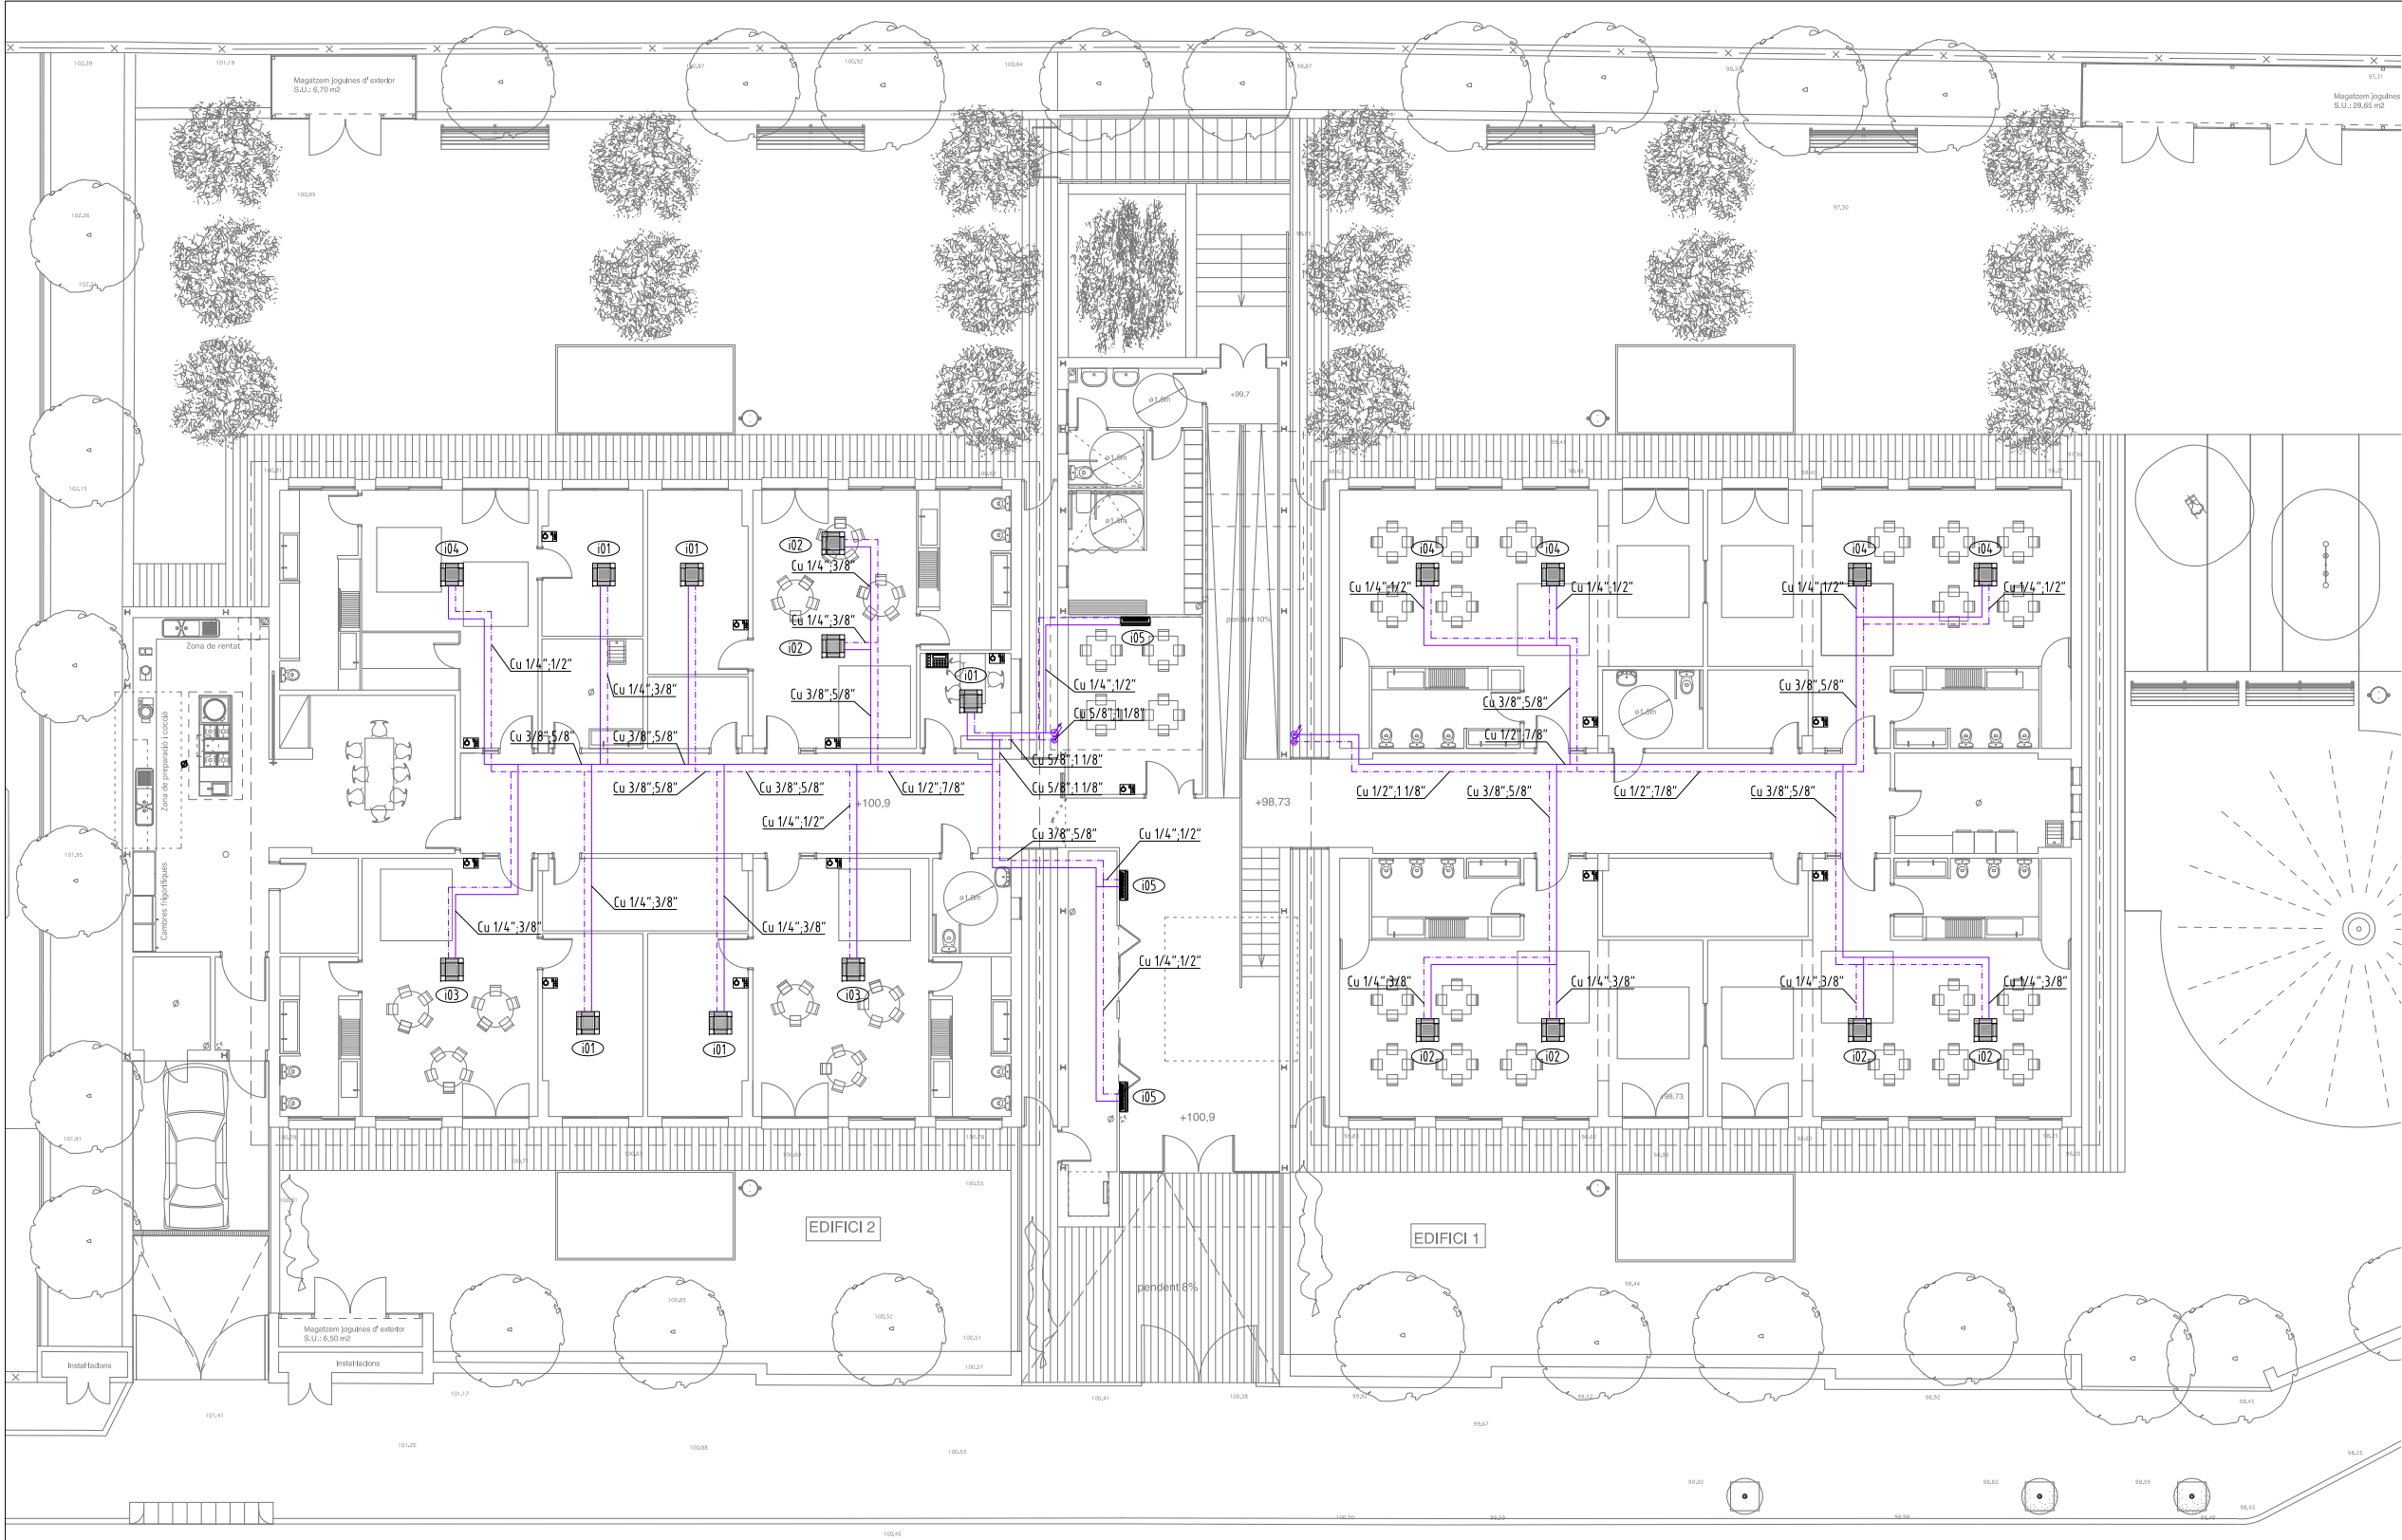

- LEGGENDA D'INSTAL·LACIONS DE CLIMATITZACIÓ
- XX CANONADA DE COURE PER A DISTRIBUCIÓ DE LÍQUID PER A CONNEXIÓ D'UNITAT/S INTERIOR/S AMB UNITAT/S EXTERIOR/S.
  - XX CANONADA DE COURE PER A DISTRIBUCIÓ DE GAS PER A CONNEXIÓ D'UNITAT/S INTERIOR/S AMB UNITAT/S EXTERIOR/S.
  - TERMOSTAT AMBIENT AMB CABLE. MODEL 40VCW534S JEE DE LA MARCA CARRIER.
  - CONTROL CENTRALITZAT D'UNITATS INTERIORS MODEL 40VCC521JEE MARCA CARRIER.
  - UNITAT INTERIOR TIPUS CASSETTE DE 4 VÍES, DE LA MARCA CARRIER. CARACTERÍSTIQUES A PLÀNOL.
  - UNITAT INTERIOR TIPUS SPLIT DE PARET, DE LA MARCA CARRIER. CARACTERÍSTIQUES A PLÀNOL.
  - UNITAT EXTERIOR PER A SISTEMA VRF, DE LA MARCA CARRIER. CARACTERÍSTIQUES A PLÀNOL.

OBSERVACIONS:  
PLÀNOLS VÀLIDS ÚNICAMENT A EFECTES D'INSTAL·LACIONS DE CLIMATITZACIÓ.  
TOTS ELS ELEMENTS D'INSTAL·LACIONS S'Hauran DE REPLANTEJAR A OBRA ABANS DE LA SEVA EXECUCIÓ.  
LES MARQUES I MODELS ESPECIFICATS A LES LEGGENDES PODRAN SER CANVIADES PER D'ALTRES DE LES MATEIXES CARACTERÍSTIQUES I QUALITAT.

PROMOTOR



AJUNTAMENT DE SANT JOAN DESPÍ


PROJECTE PROJECTE EXECUTIU DEL CANVI D'ENLLUMENAT I FALS SOSTRE DE L'ESCOLA BRESSOL MUNICIPAL EL TIMBAL DE SANT JOAN DESPÍ

ADREÇA: C/ DEL TAMBOR DEL BRUC, 2  
POBLACIÓ: SANT JOAN DESPÍ  
PROVINCIA: BARCELONA  
Nº PROJECTE: 21020

ESTAT ACTUAL CLIMATITZACIÓ  
PLANTA BAIXA

FASE: PROJECTE EXECUTIU  
DATA: JUNY 2021  
ARXIU: 21020\_pei\_ea\_cli.dwg NÚM. PLÀNOL: 04

E\_A-1 1/50  
E\_A-3 1/100

 

REDACTOR

JOAN J. SEGUÍ TALTAVULL  
ENGINYER TEC. INDUSTRIAL  
COL·LEGIAT NÚM. 21638

**M7** ENGINYERS