



AJUNTAMENT D'IVARS D'URGELL



Plànols per

ARRANJAMENT D'UN PARC URBÀ

(Pati de cal Sant)

Sol·licitud d'ajut en el marc del Decret 1/2025, de 7 de gener, pel qual
s'aprova la convocatòria del Pla únic d'obres i serveis de Catalunya per al
període 2025-2029

Abril de 2025

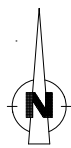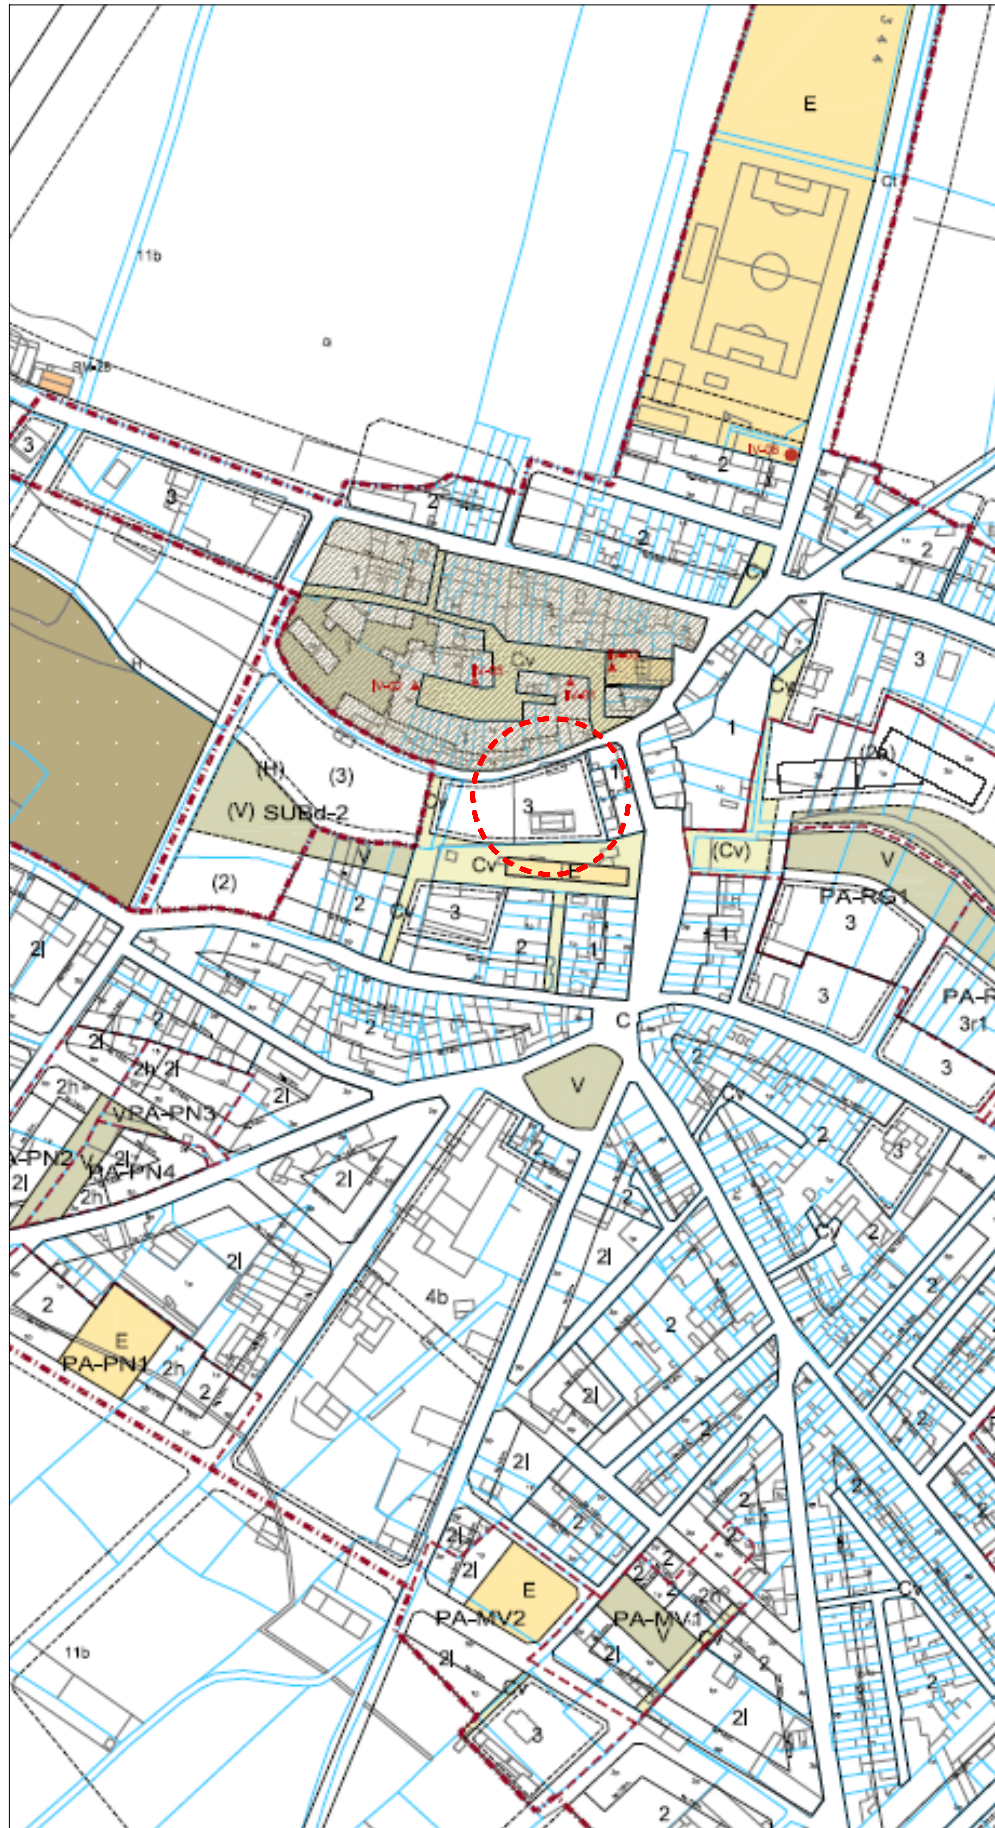

arquitecte:

NOEMÍ BAÑERES PORTA

promotor:

AJUNTAMENT IVARS D'URGELL

expedient:

IU-51-2025

escala:



A3: 1/500

MARÇ 2025

ARRANJAMENT DE PARC URBÀ
PARC DE CAL SANT -IVARS D'URGELL-

EMPLAÇAMENT I SITUACIÓ

1

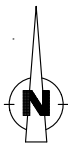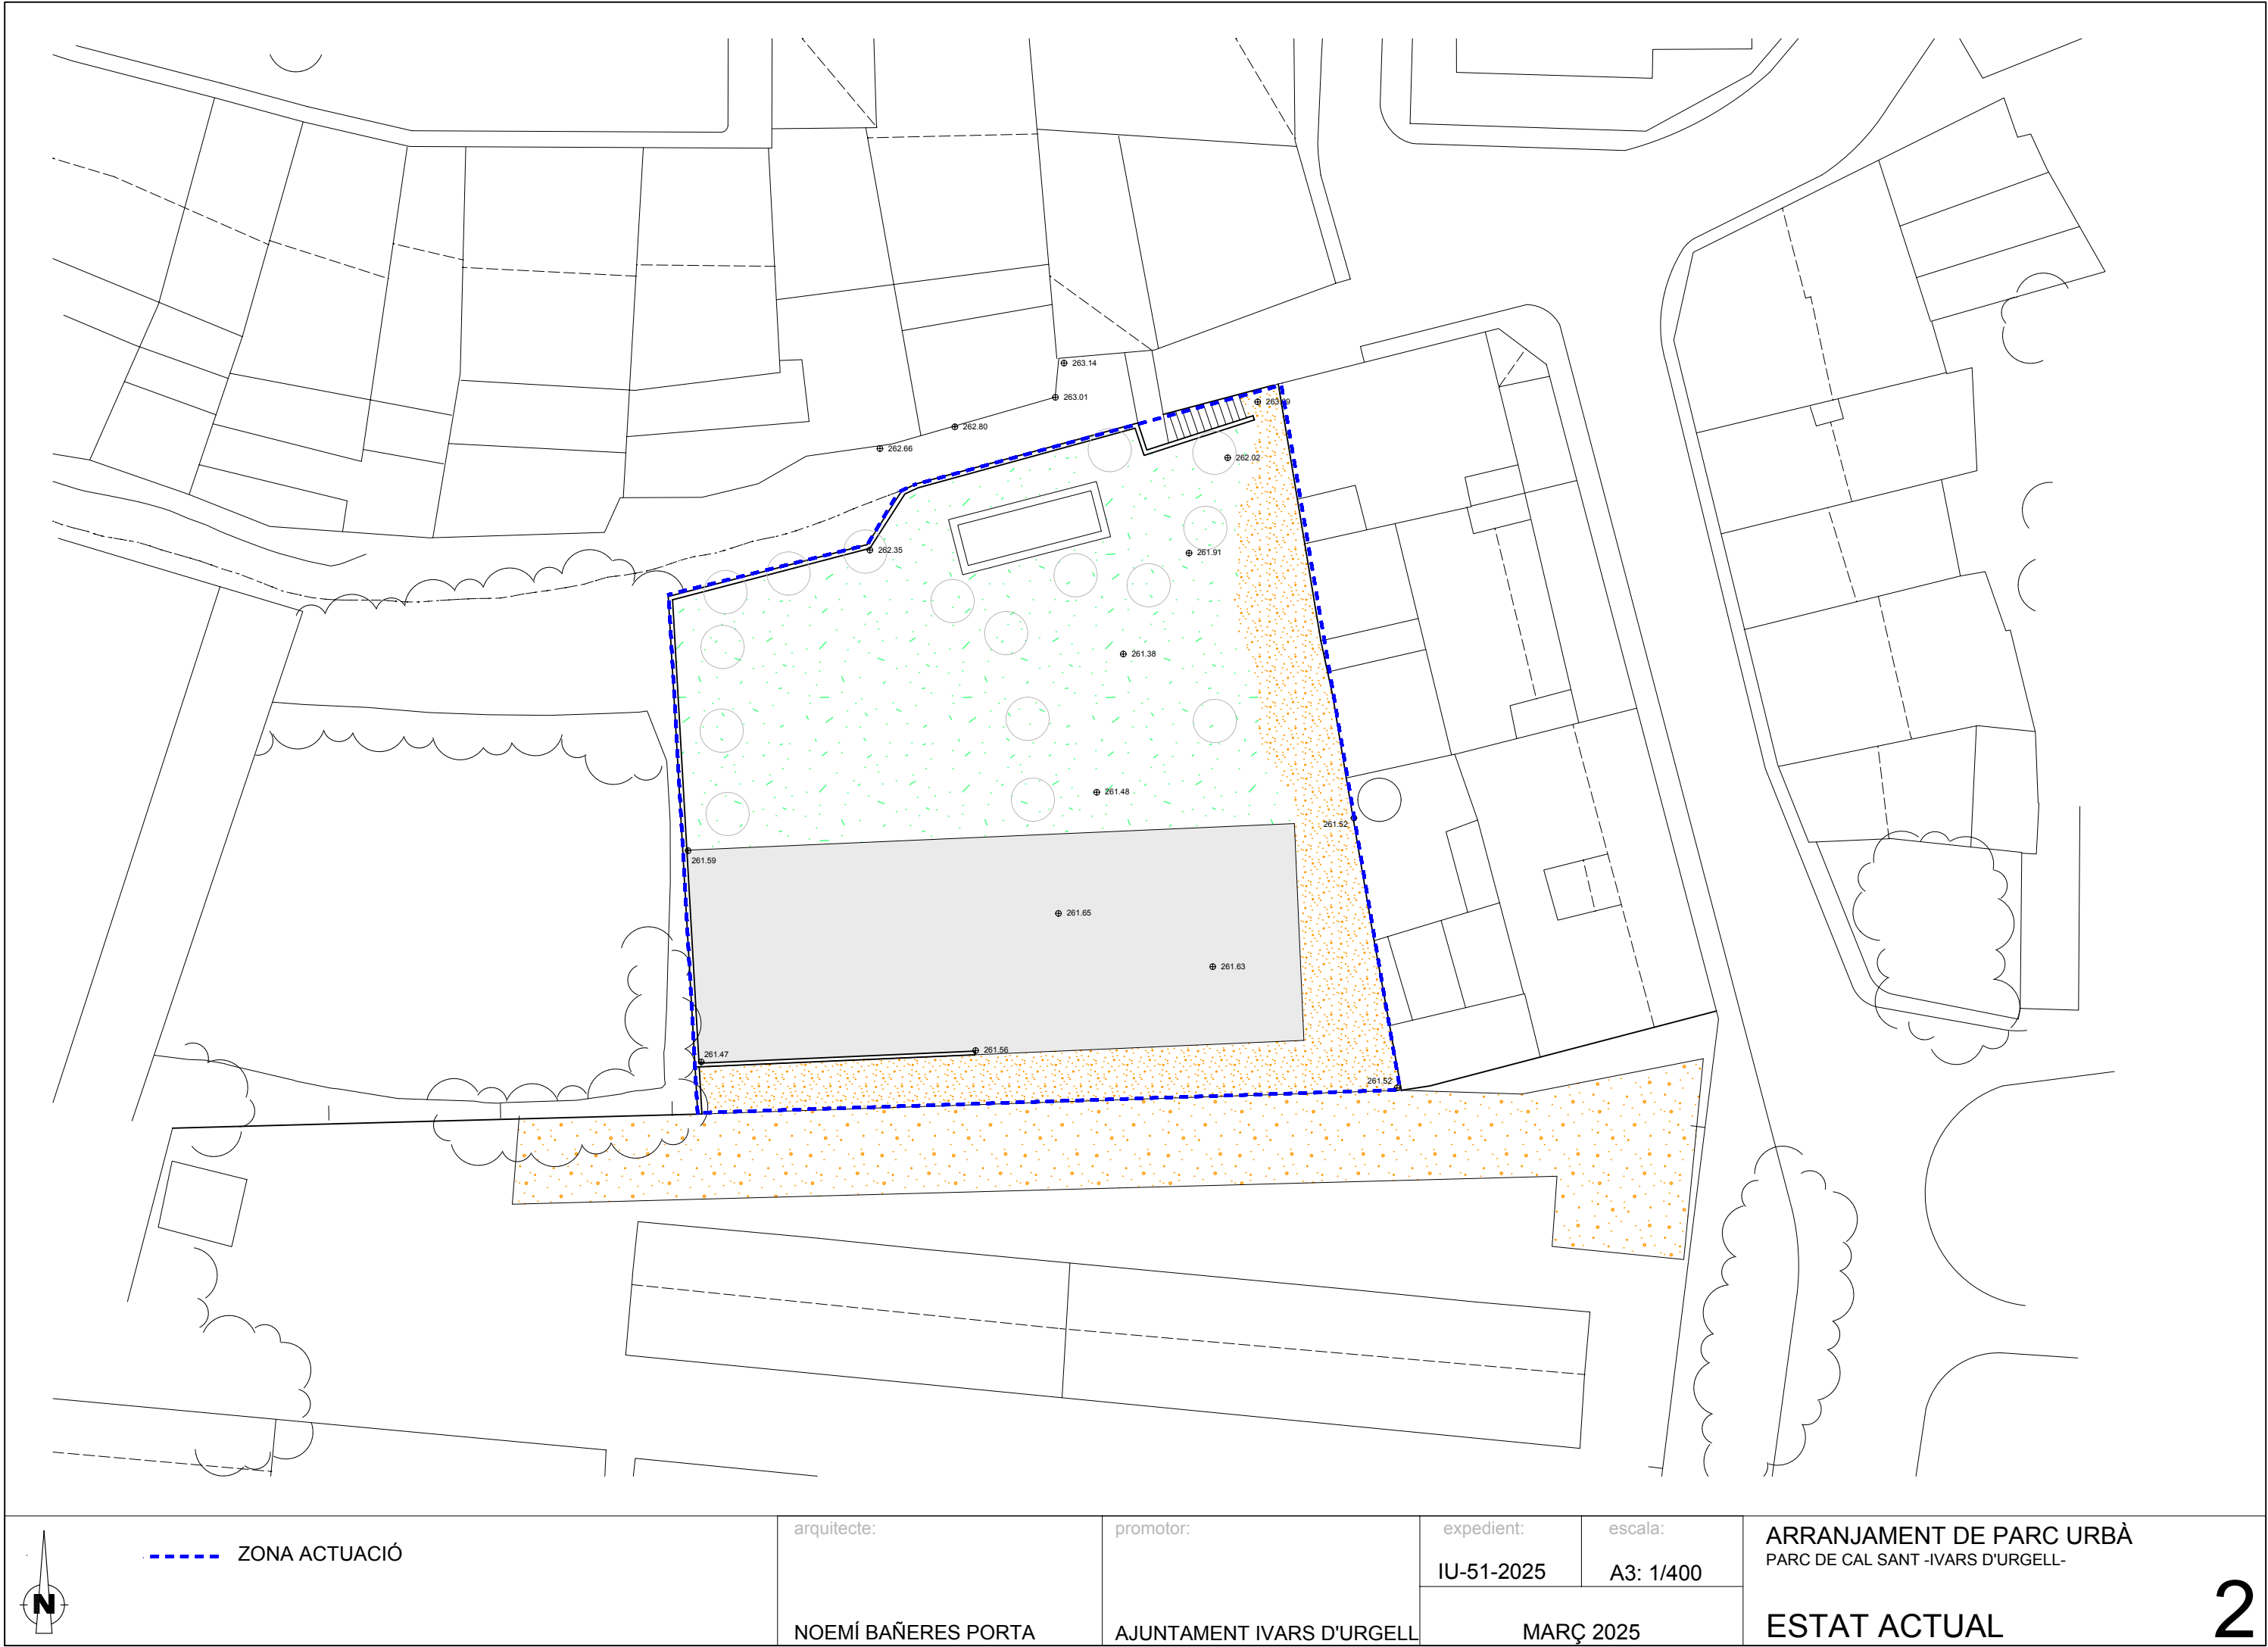

arquitecte:

NOEMÍ BAÑERES PORTA

promotor:

AJUNTAMENT IVARS D'URGELL

expedient:

IU-51-2025

MARÇ 2025

escala:

A3: 1/400

ARRANJAMENT DE PARC URBÀ
PARC DE CAL SANT -IVARS D'URGELL-

ESTAT ACTUAL

