

Projecte de climatització dels espais expositius de la planta baixa de la Casa de Cultura Tomàs de Lorenzana de Girona

Documentació addicional

Plaça de l'Hospital, 6
17002 Girona
Desembre 2025. Exp.: 2025/10279



Diputació de Girona





Avís legal

Aquesta obra està subjecta a la llicència Creative Commons Reconeixement 4.0 internacional. Se'n permet la còpia, la distribució, la comunicació pública i la transformació per generar una obra derivada, restricció sempre que se n'esmenti el titular dels drets (Diputació de Girona).

Consulteu els detalls de la llicència a:

<https://creativecommons.org/licenses/by/4.0/deed.ca>





Diputació de Girona

Àrea d'Hisenda, Administració,
Promoció Econòmica i Cooperació Local
Servei d'Arquitectura

ESCRIT DE RESPOSTA AL REQUERIMENT DE L'AJUNTAMENT DE GIRONA EN RELACIÓ A LA SOL·LICITUD DE LLICÈNCIA D'OBRES DE REFORMA DE LA CLIMATITZACIÓ DELS ESPAIS EXPOSITIUS DE LA PLANTA BAIXA DE LA CASA DE CULTURA

En data 16.10.2025 la Diputació de Girona va sol·licitar a l'Ajuntament de Girona llicència d'obres per a REFORMA DE LA CLIMATITZACIÓ DELS ESPAIS EXPOSITIUS DE LA PLANTA BAIXA DE LA CASA DE CULTURA, situada a la plaça de l'Hospital, 6. Conforma l'expedient municipal 2025051913.

Mitjançant Decret d'Alcaldia de 18.11.2025 s'ha requerit a la Diputació de Girona la següent documentació addicional, per a una millor comprensió de l'actuació que es vol executar:

- Plànols de situació i emplaçament general de l'immoble amb aportació complementària de la situació en la planta general de l'immoble de la zona afectada per l'actuació.

-S'adjunta el plànol 1 a tal efecte.

- Fotografies dels espais i elements afectats per l'actuació amb plànol guia indicatiu de la situació de les imatges. En la memòria del projecte s'aporten fotografies, que cal ampliar i identificar la seva situació.

-S'adjunten els plànols 2, 3, 4 i 5, amb fotografies localitzades, a tal efecte.

- Plànols en alçat, secció i de detalls constructius més aclaridors dels materials, cromatisme i acabats dels paraments i tancaments afectats. Els plànols aportats descriuen les instal·lacions a realitzar però manca el detall de l'afectació sobre els elements existents a nivell constructiu i d'acabats.

-S'adjunten els plànols 6 a 14 amb detalls desplegats de façanes, alçats interiors de sales afectades i detalls constructius d'obertures (a pati, a carrer,...) més aclaridors, a tal efecte.

Aclariment: en cap cas els plànols aportats fan variar cap actuació ni element previst al projecte inicial, essent només plànols annexos aclaridors de tots els extrems sol·licitats. Per tant tampoc s'altera pressupost.

Girona, a 2 de desembre de 2025

Xavier Montal Roura - DNI
40345109G (TCAT)
Firmado digitalmente por Xavier Montal Roura - DNI 40345109G (TCAT) Fecha: 2025.12.02 13:03:20 +01'00'

Xavier Montal Roura
Arquitecte

Anna Maria Albó Riera - DNI
40436956N (TCAT)
Signat digitalment per Anna Maria Albó Riera - DNI 40436956N (TCAT) Data: 2025.12.02 13:05:19 +01'00'

Anna Maria Albó Riera
Arquitecta

Lilia Vidal Pou - DNI
40334871R (TCAT)
Firmado digitalmente por Lilia Vidal Pou - DNI 40334871R (TCAT) Fecha: 2025.12.02 13:07:54 +01'00'

Lília Vidal Pou
Arquitecta tècnica




Diputació de Girona

Àrea d'Hisenda, Administració,
Promoció Econòmica i Cooperació Local
Servei d'Arquitectura

ÍNDEX DE PLÀNOLS


- 01. Situació i Emplaçament e.1:10.000 / 1:500
- 02. Fotografies actuals
- 03. Fotografies actuals
- 04. Fotografies actuals
- 05. Fotografies actuals
- 06. Alçats interiors sala d'exposicions 1 e.1:100
- 07. Alçats interiors sala d'exposicions 2 e.1:100
- 08. Façana pati orientació nord e.1:100
- 09. Façana pati orientació est e.1:100
- 10. Detall alteració obertures tipus A, B i C e.1:25
- 11. Detall obertures A, B i C
- 12. Detall alteració obertura tipus D e.1:25
- 13. Detall alteració obertura tipus D e.1:25 / e.1:5
- 14. Detall obertura P0-02 e.1:50 / e.1:2



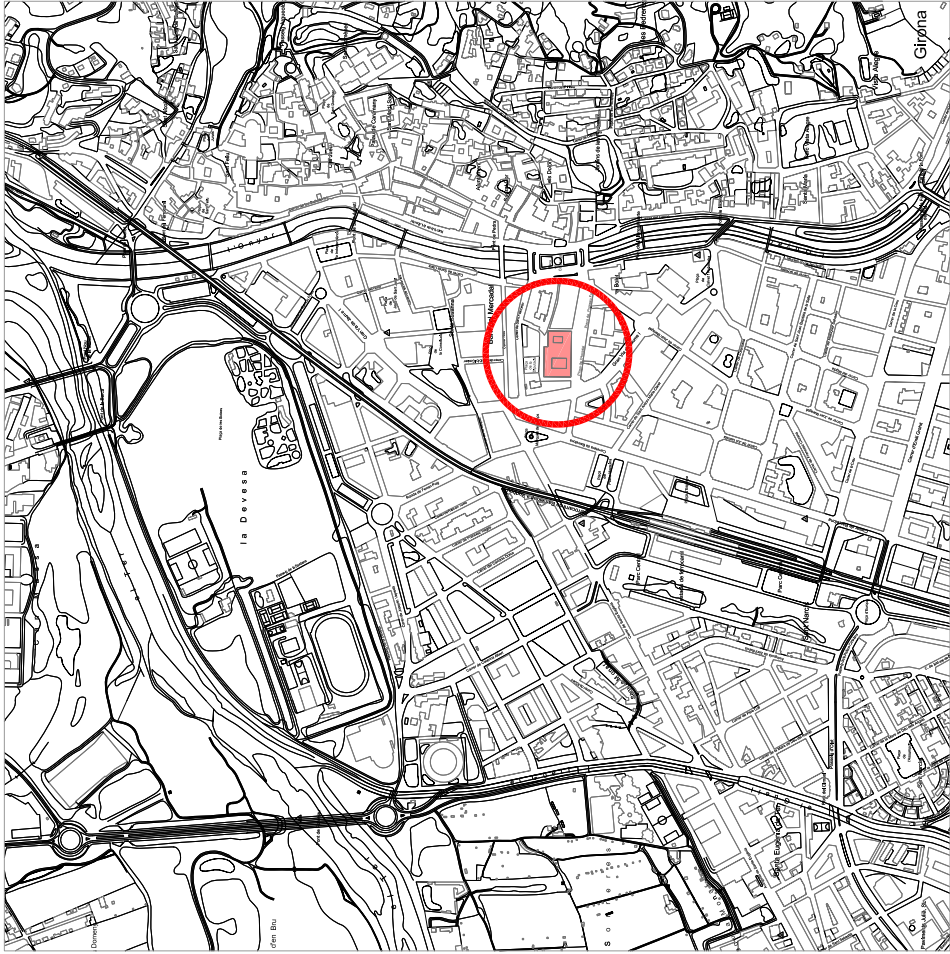

SITUACIÓ e.1:10000

PLANTA BAIXA

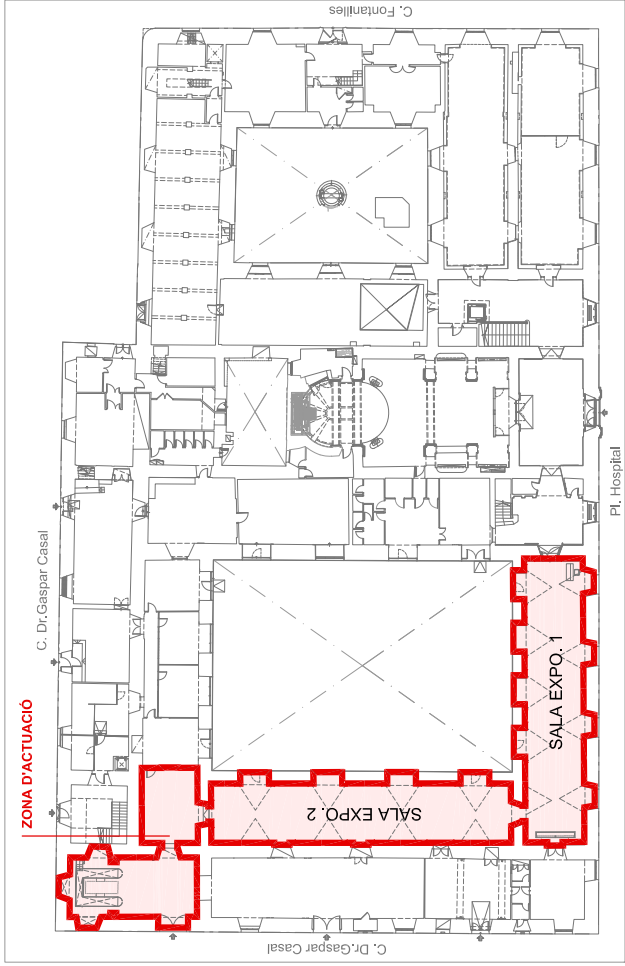

EMPLAÇAMENT e.1:500



Diputació de Girona
Àrea de cooperació social, cultural i benestar social
Servei d'Arquitectura

CASA DE CULTURA DE GIRONA

CLIMATITZACIÓ DELS ESPAIS EXPOSITIUS DE LA PLANTA BAIXA

Projecció:
XAVIER MONTAL ROURA
ANNA MARIA ALBIS NERIA
AUTORIA: MONTAL ROURA
DIPUTACIÓ DE GIRONA

Data: 2025
1:10000 / 1:5000
01
SITUACIÓ I EMPLAÇAMENT



DIPUTACIÓ DE GIRONA - Projecte

Codi per a validació: ZUB2E-XIAXG-P3U8I
Verificació: <http://www.ddgi.cat/verificador>
Aquesta és una còpia impresa del document electrònic referenciat: 5/19.




FOTOGRAFIA 01 (SALA D'EXPOSICIONS 1)



FOTOGRAFIA 02 (SALA D'EXPOSICIONS 1)



FOTOGRAFIA 03 (DETALL ARCADES SALA D'EXPOSICIONS 1)

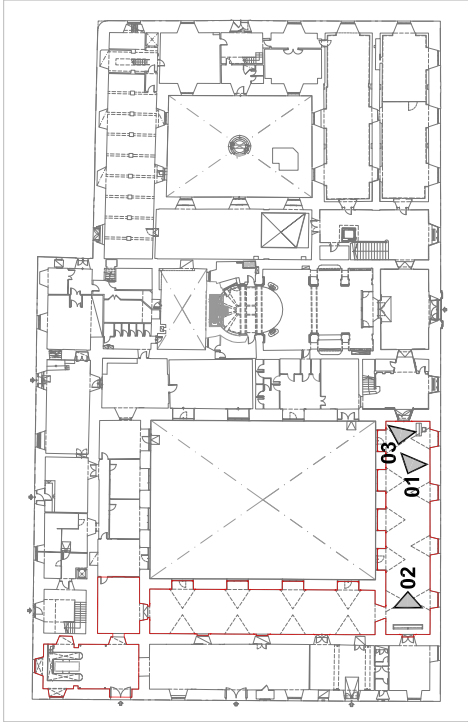

PLANTA BAIXA



Diputació de Girona
Àrea de cooperació local, cultura i treball social

Servei d'Arquitectura

CASA DE CULTURA DE GIRONA

CLIMATITZACIÓ DELS ESPAIS EXPOSITIUS DE LA PLANTA BAIXA

Projecte:
XAVIER MONTAL ROURA
ANNA MARIA ALBONERA
Arquitecte titular
JORDI REIGER GARCIA

Data
Desembre 2025

Edició
AJ

Nombre
02

FOTOGRAFIES ACTUALS



DIPUTACIÓ DE GIRONA - Projecte

Codi per a validació :ZUB2E-XIAXG-P3U8I

Verificació :http://www.ddgi.cat/verificador


Aquesta és una còpia impresa del document electrònic referenciat : 6/19.



FOTOGRAFIA 04 (SALA D'EXPOSICIONS 2)



FOTOGRAFIA 05 (SALA D'EXPOSICIONS 2)

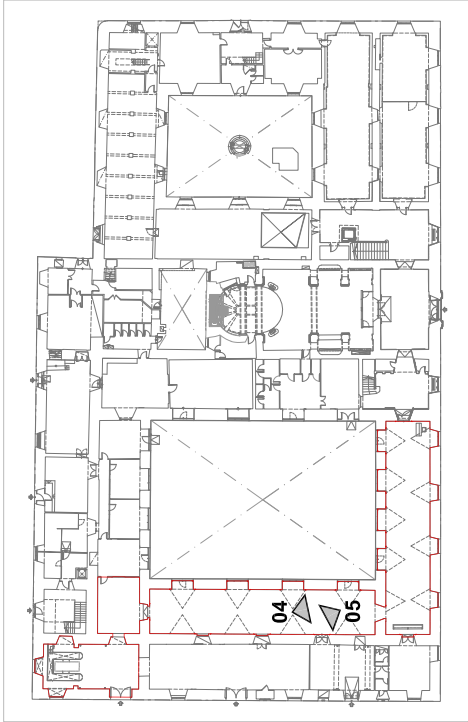

PLANTA BAIXA

	Diputació de Girona Àrea de cooperació local, cultural i societat Servei d'Arquitectura	CASA DE CULTURA DE GIRONA	CLIMATITZACIÓ DELS ESPAIS EXPOSITIUS DE LA PLANTA BAIXA	Projecte: XAVIER MONTAL ROURA ANNA MARIA ALBONERA Autorització: 2025 / 03 Director: JORDI REDE CRUUS	Data: Desembre 2025 / 03	Codi: AJ	Número: 03

FOTOGRAFIES ACTUALS



FOTOGRAFIA 06 (FAÇANA SUD I OEST PATI)




FOTOGRAFIA 07 (FAÇANA SUD I OEST PATI)



FOTOGRAFIA 08 (ESPAI ENTRE L'ENVIRAMENT DE L'ARCADA I ELS PANELLS EXPOSITIUS)



FOTOGRAFIA 09 (ARCADA SALA D'EXPOSICIONS DES DEL PATI)

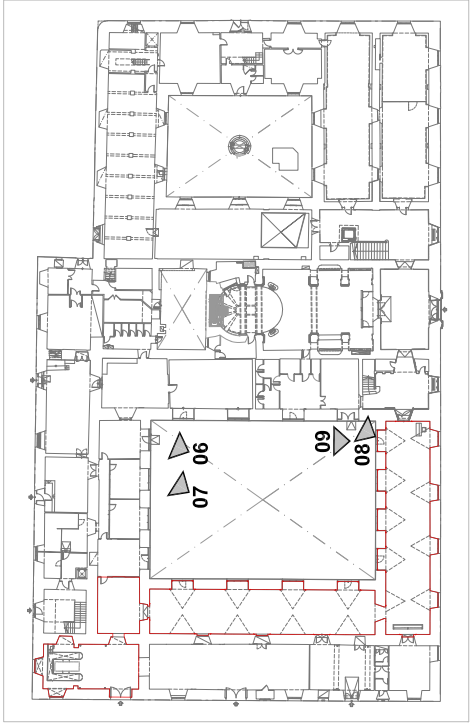

PLANTA BAIXA



Diputació de Girona
Àrea de cooperació local, cultura i benestar social
Servei d'Arquitectura

CASA DE CULTURA DE GIRONA

CLIMATITZACIÓ DELS ESPAIS EXPOSITIUS DE LA PLANTA BAIXA

Projecte: XAVIER MONTAL ROURA
ANNA MARIA ALBO NIERA
Autorització: 2025
Projecte: JORDI REIGER GARCIA

Data: 2025
Codi: AJ
Pàgina: 04

FOTOGRAFIES ACTUALS



DIPUTACIÓ DE GIRONA - Projecte

Codi per a validació : ZUB2E-XIAXG-P3U8I
Verificació : <http://www.ddgi.cat/verificador>
Aquesta és una còpia impresa del document electrònic referenciat : 8/19.

País: CAT , Institució: DDGI, Codi UACC: Servei d'Arquitectura / 024, Núm. expedient: 2026/333, Codi Classificació: D050304, Any expedient: 2026



FOTOGRAFIA 10 (ESPAL PER AL MAGATZEM CLIMATITZAT)




FOTOGRAFIA 11 (ESPAL PER AL MAGATZEM CLIMATITZAT)



FOTOGRAFIA 12 (CANTONADA NORD-OEST ON SE SITUA EL MAGATZEM I LA UNITAT EXTERIOR DE CLIMATITZACIÓ)



FOTOGRAFIA 13 (FINESTRA QUE SE SUBSTITUIRÀ PER UNA REIXA DE VENTILACIÓ PER LA UNITAT EXTERIOR DE CLIMATITZACIÓ)

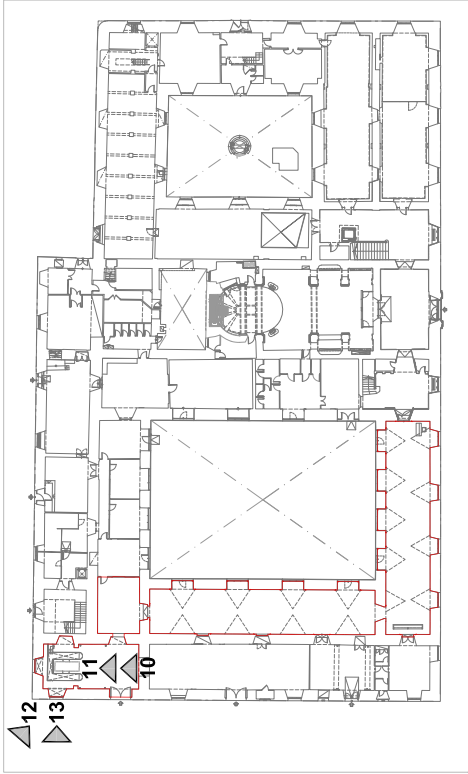

PLANTA BAIXA



DIPUTACIÓ DE GIRONA - Projecte

Codi per a validació : ZUB2E-XIAXG-P3U8l
Verificació : <http://www.ddgi.cat/verificador>
Aquesta és una còpia impresa del document electrònic referenciat : 9/19.



Diputació de Girona
Àrea de cooperació local, cultura i serveis socials
Servei d'Arquitectura


CASA DE CULTURA DE GIRONA

CLIMATITZACIÓ DELS ESPAIS EXPOSITIUS DE LA PLANTA BAIXA


Projecte:
XAVIER MONTAL ROURA
ANNA MARIA ALBO NERIA
Autorització: 2020
JORDI NERIE CRUUS

Data: 2025
Cada: 13
Pàgina: 05


FOTOGRAFIES ACTUALS

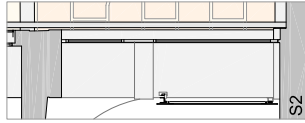


S2

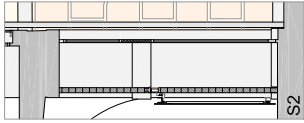


S2

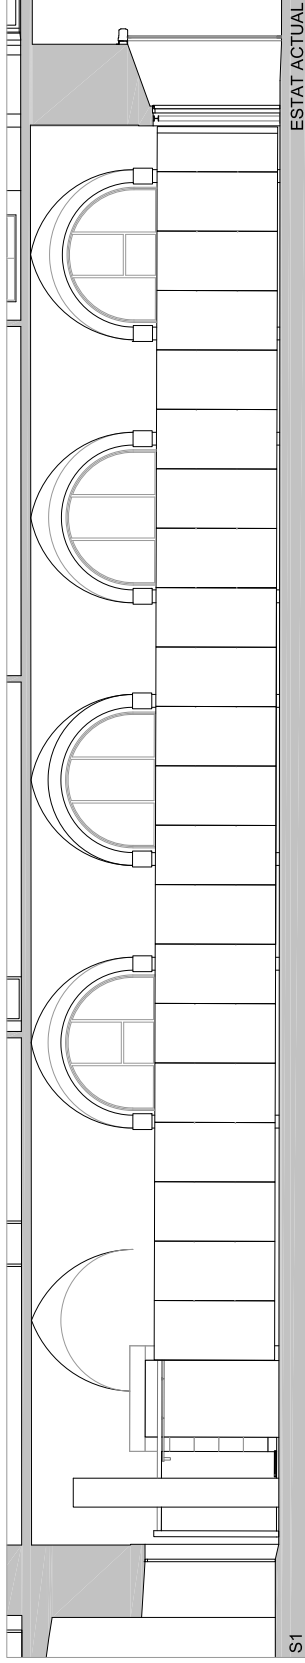


S1

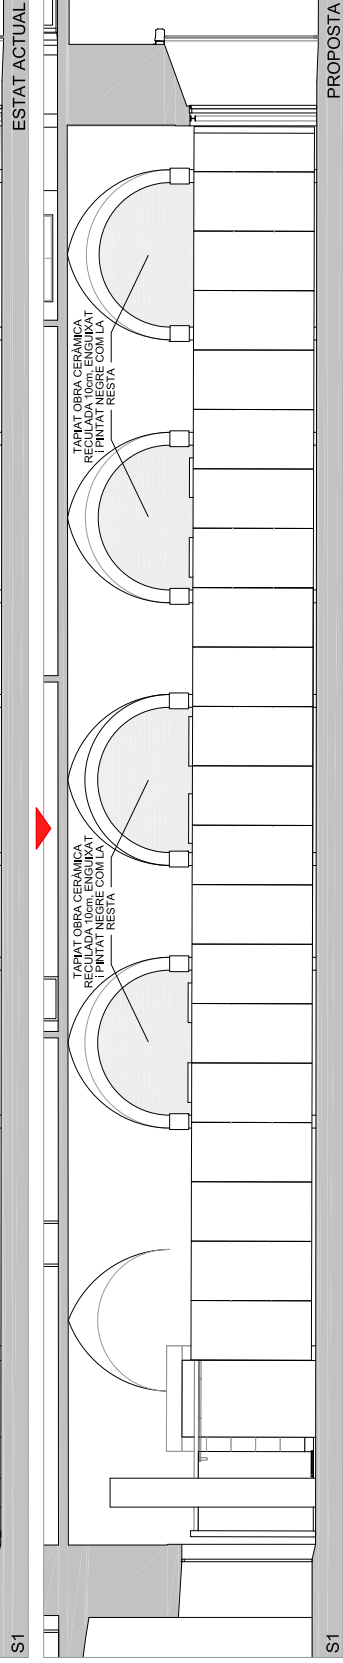


S1

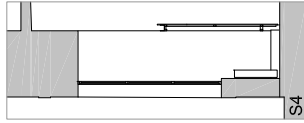


S4

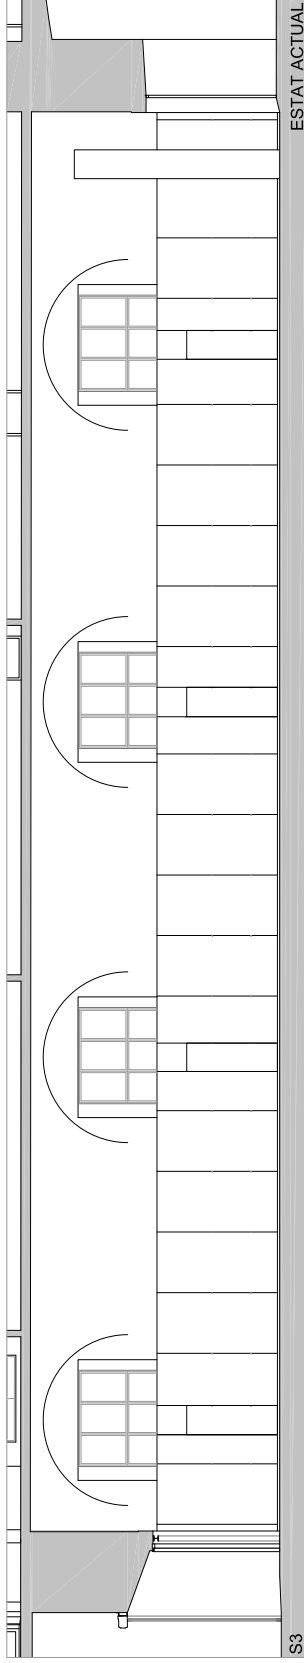


S3

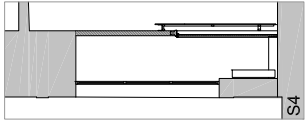

S4

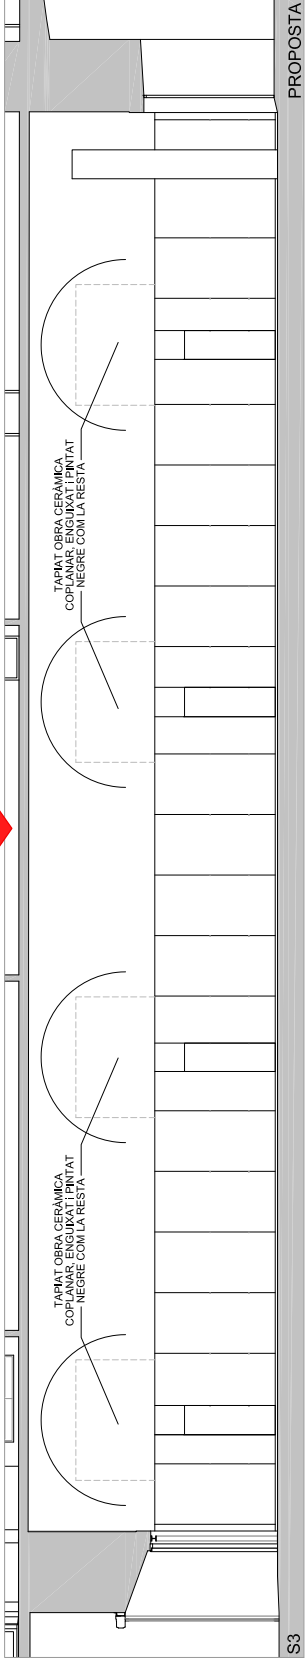

S3

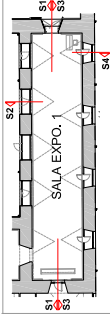

Diputació de Girona
Àrea de cooperació local, cultural i acció social
Servei d'Arquitectura

**CASA DE
CULTURA
DE GIRONA**

**CLIMATITZACIÓ DELS
ESPAIS EXPOSITIUS
DE LA PLANTA BAXA**

Arquitecte
XABIER MONTAÑA
Arquitecte tècnic
ILIA VIGAL
Arquitecte tècnic
JORDI NEGRE



Data
Desembre 2025
Follet
A3
1/100
Número
06
ALCATS INTERIORS
SALA D'EXPOSICIONS 1

DIPUTACIÓ DE GIRONA - Projecte



Codi per a validació :ZUB2E-XIAXG-P3U8I
Verificació :http://www.ddgi.cat/verificador
Aquesta és una còpia impresa del document electrònic referenciat : 10/19.




País: CAT , Institució: DDGI, Codi UACC: Servei d'Arquitectura / 024, Núm. expedient: 2026/333, Codi Classificació: D050304, Any expedient: 2026

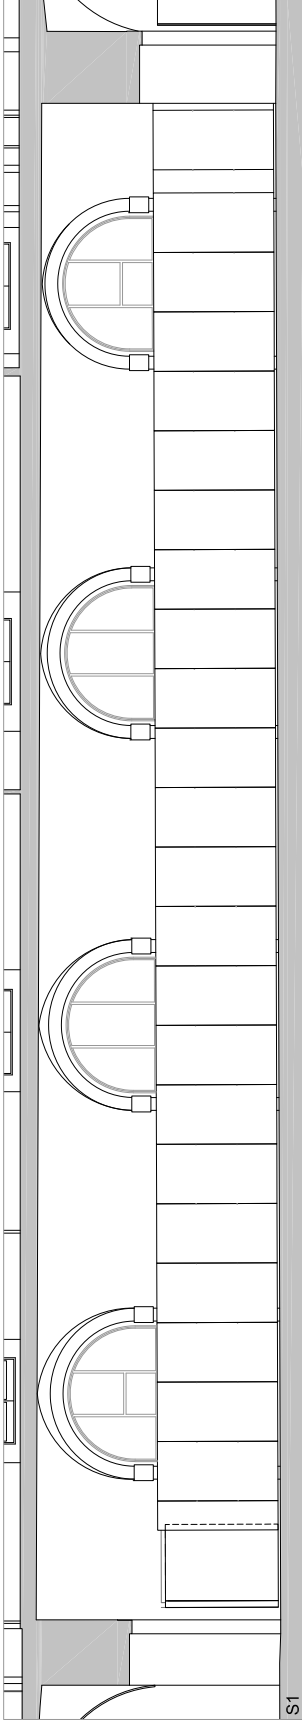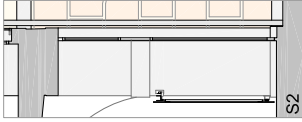

ESTAT ACTUAL

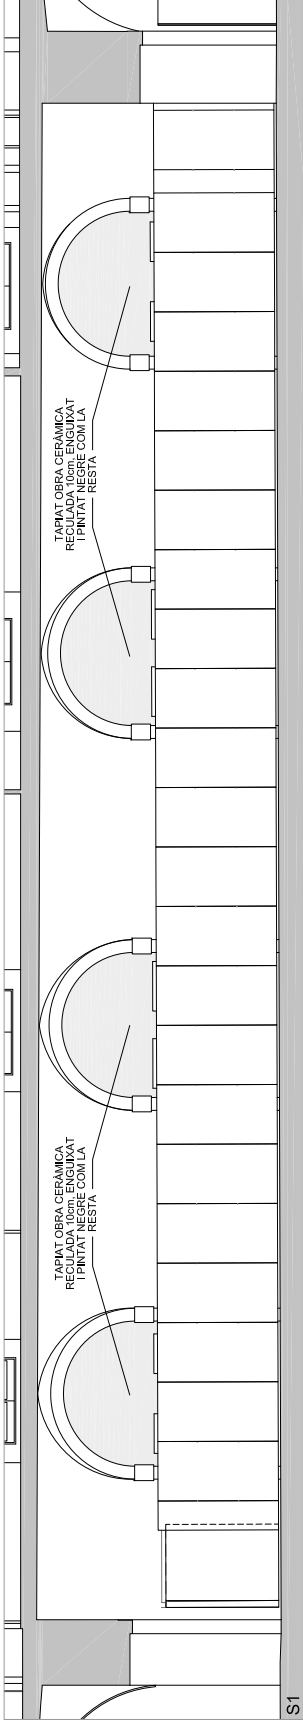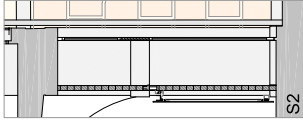

PROPOSTA

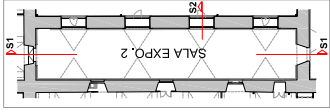

Diputació de Girona
Àrea de cooperació local, cultural i acció social
Servei d'Arquitectura


CASA DE CULTURA DE GIRONA

CLIMATITZACIÓ DELS ESPAIS EXPOSITIUS DE LA PLANTA BAXA



Arquitecte: **XABIER MONTAL ROSA**
Arquitecte tècnic: **ELIJA VIDAL DOU**
Col·laborant: **JORDI NEGRE CHOUS**

Data: **Desembre 2025** | A3 | 1/100 | 07
Projecte: **ALCATS INTERIORS 2**
SALA D'EXPOSICIONS 2



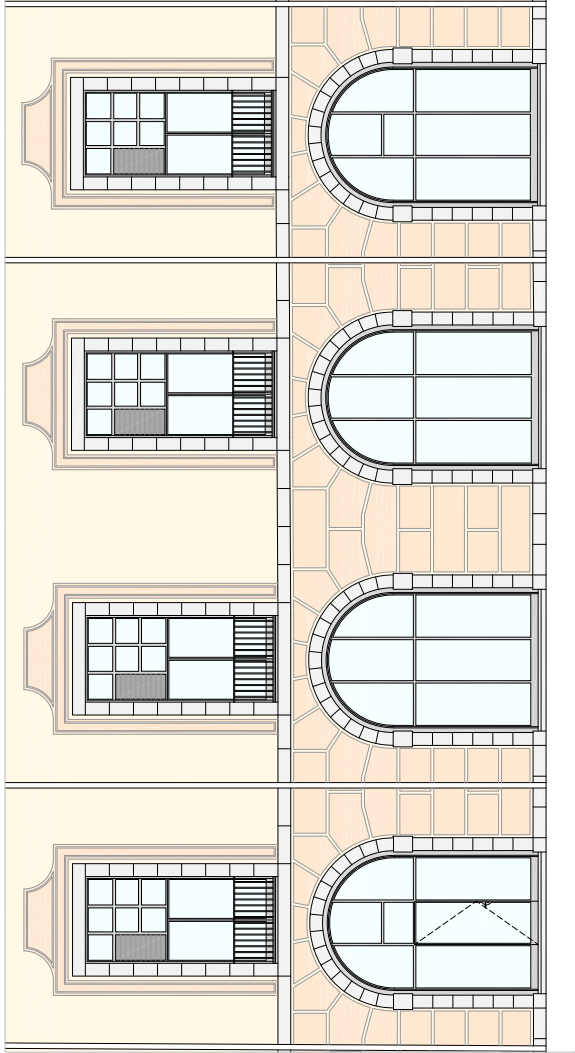

ESTAT ACTUAL

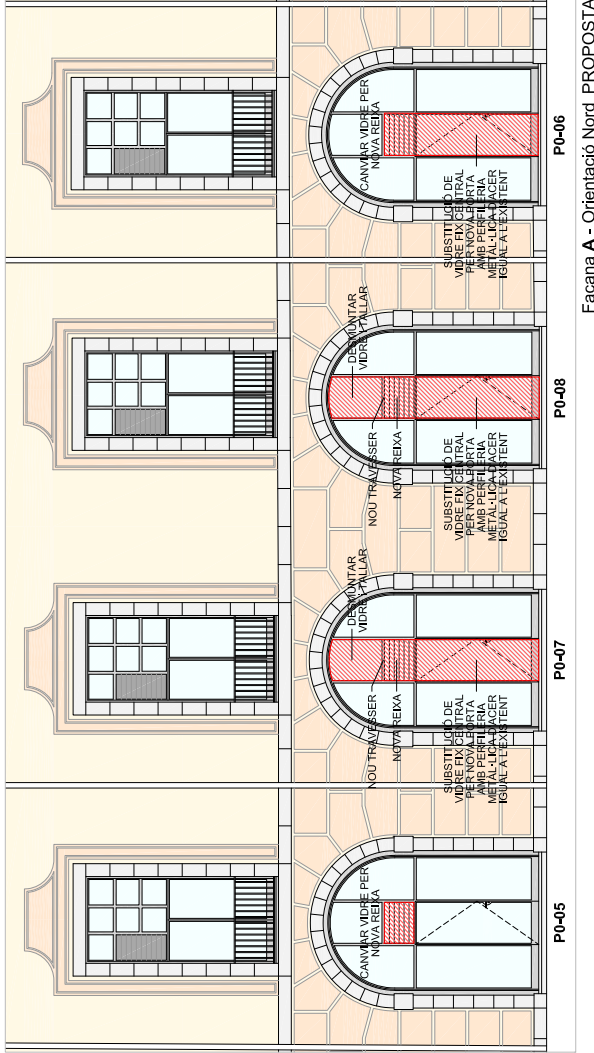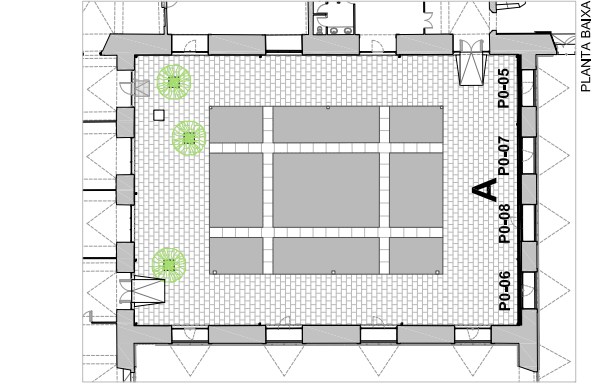

Façana A - Orientació Nord PROPOSTA



Diputació de Girona
Àrea de cooperació local, cultural i acció social
Servei d'Arquitectura


CASA DE CULTURA DE GIRONA

CLIMATITZACIÓ DELS ESPAIS EXPOSITIUS DE LA PLANTA BAIXA


Arquitecte: **XABIER MORILLAS RODRÍGUEZ**
Arquitecta tècnica: **ILIK VIDAL DOU**
Arquitecte tècnica: **ILIK VIDAL DOU**
Arquitecte tècnica: **JORDI NEGRE CHOUS**

Data: **Desembre 2025** | A3 | 1/100 | Número: **08**
Projecte: **FAÇANA PATI ORIENTACIÓ NORD**








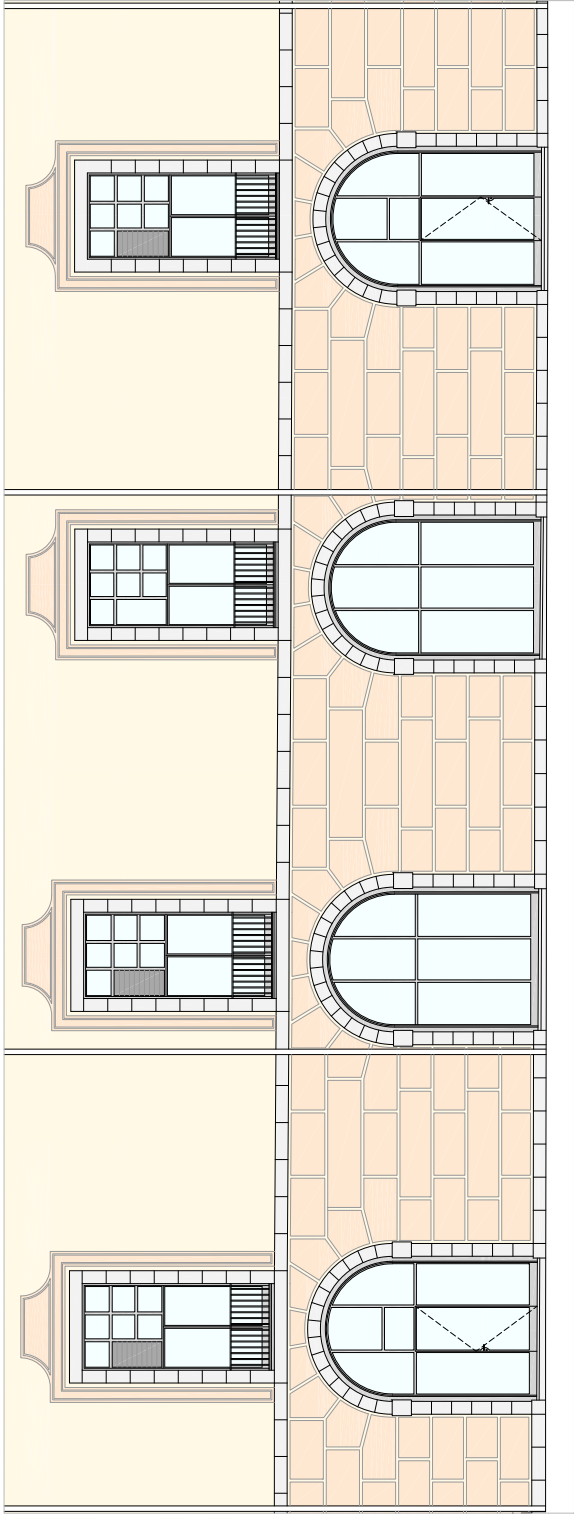


ESTAT ACTUAL

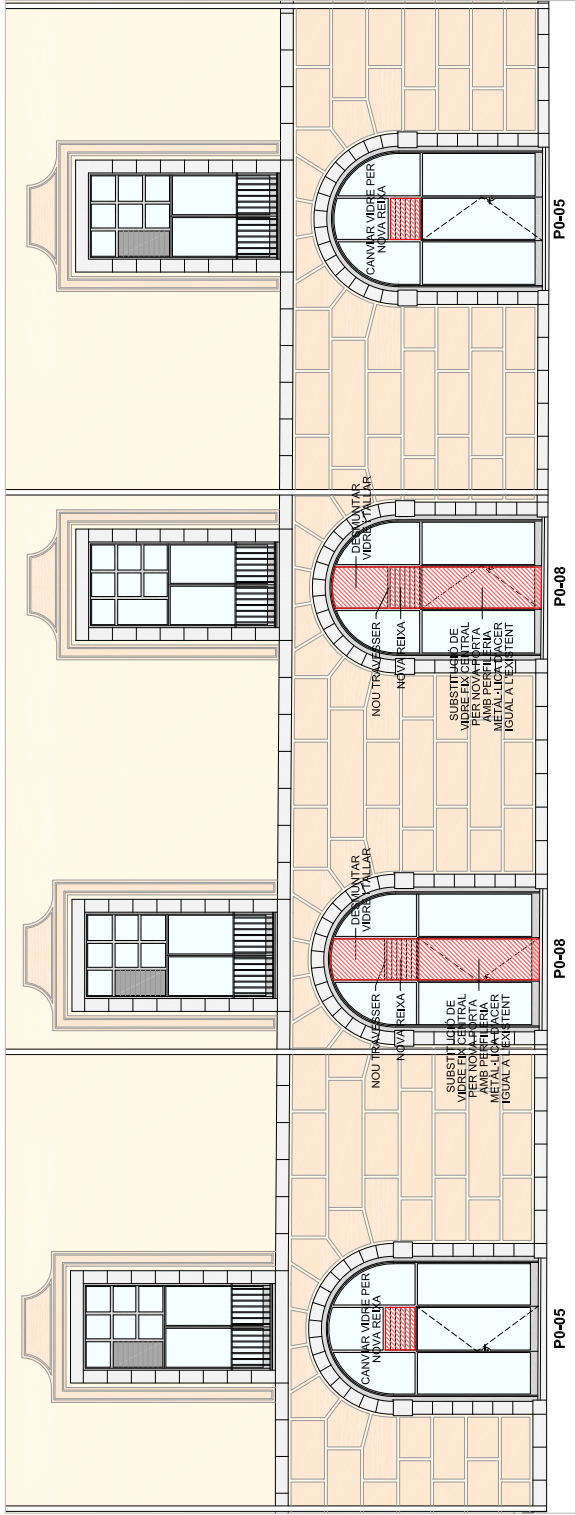


Façana B - Orientació Est PROPOSTA

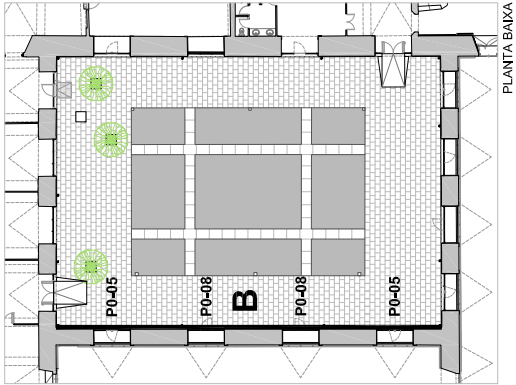

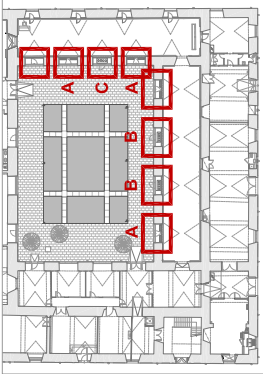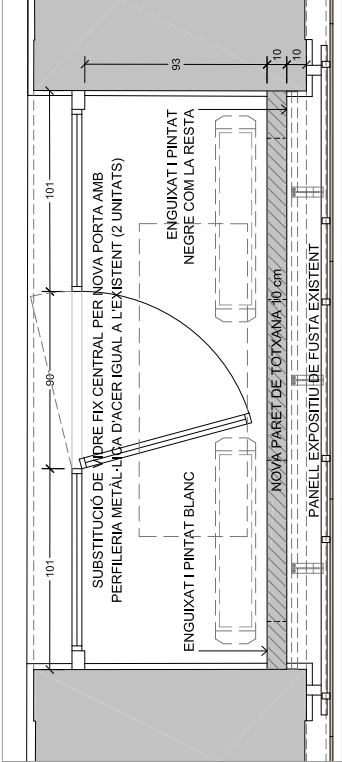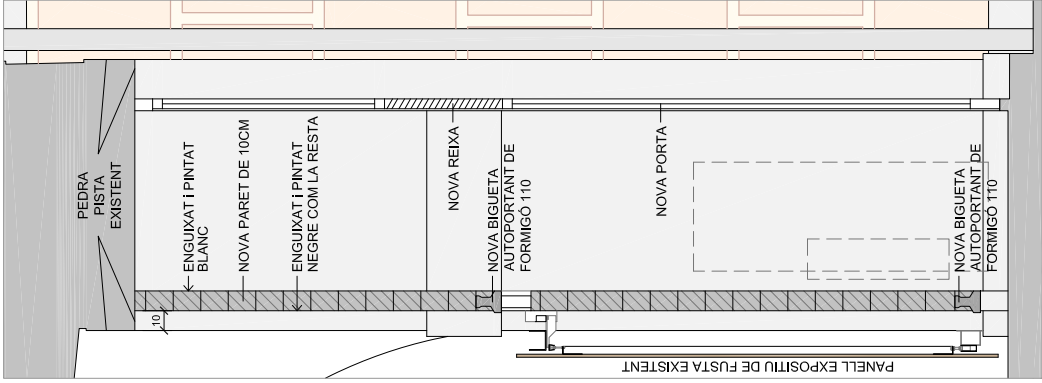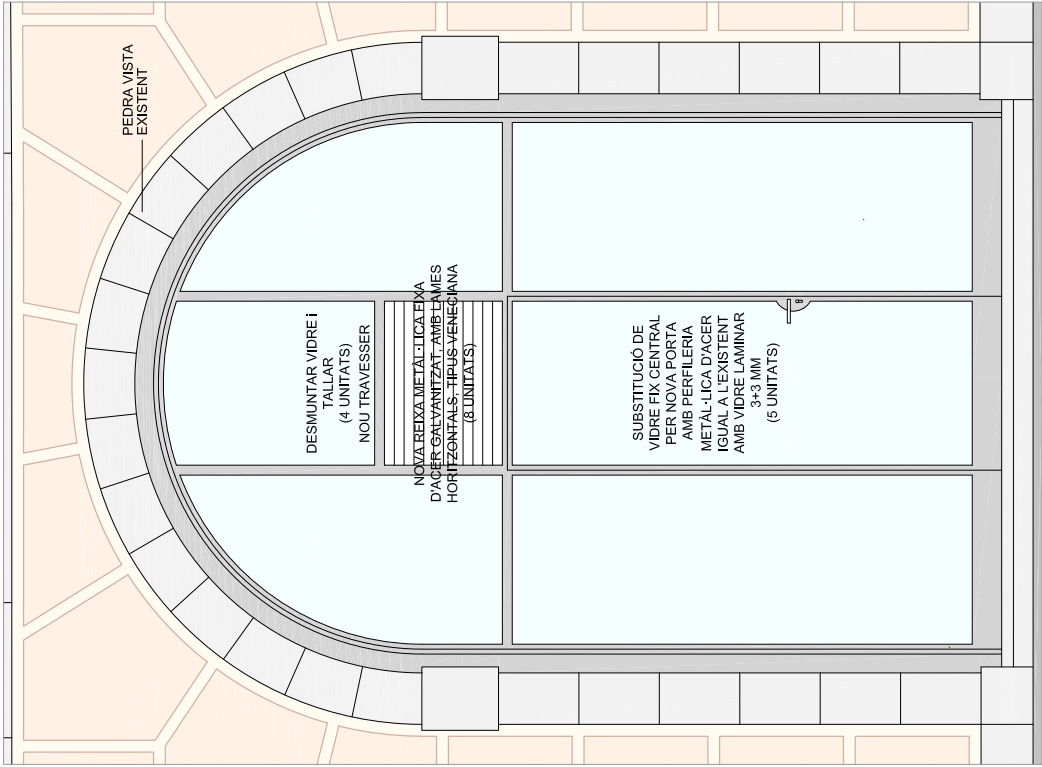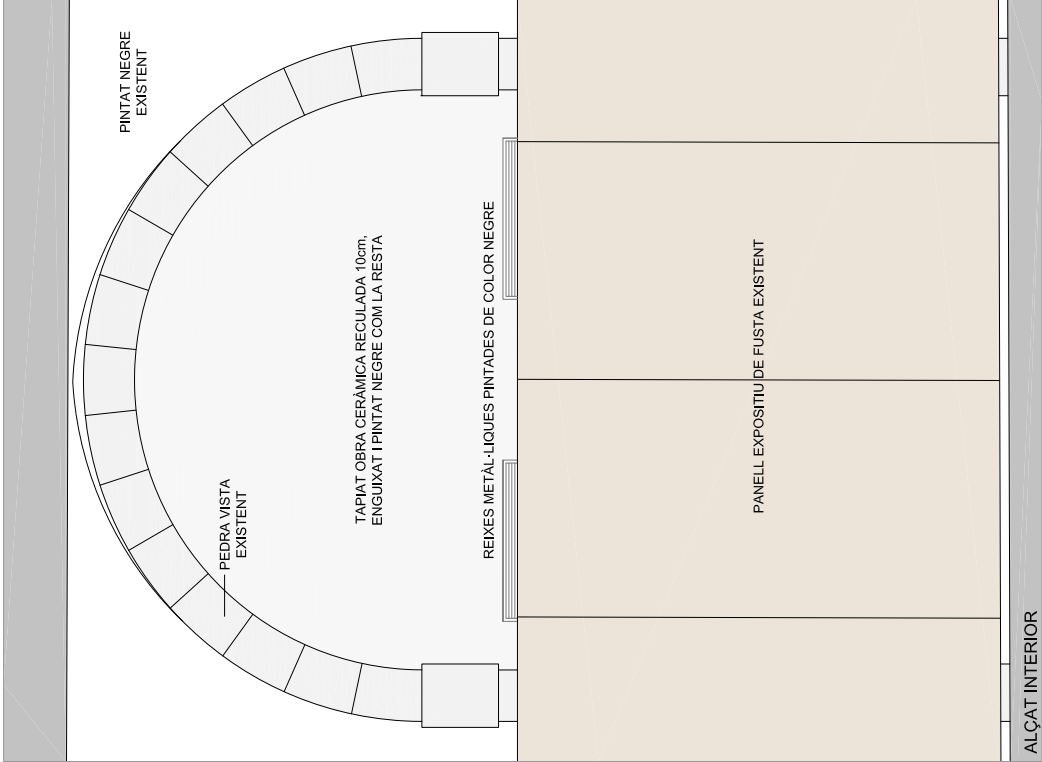

 Diputació de Girona Àrea de cooperació local, cultural i acció social Servei d'Arquitectura	CASA DE CLIMATITZACIÓ DELS ESPAIS EXPOSITIUS DE LA PLANTA BAIXA	XAVIER NOTIAL ESCOIRA ANNA MARIA ALSO RIEPA Arquitectes Interiors	Data Desembre 2025	Escala A3	Número 1/25	DETALL ALTERACIÓ
						OBERTURES TIPUS A B I C
		LILIA VIDAL POU Delineant				JORDI NEREN CROUS Delineant

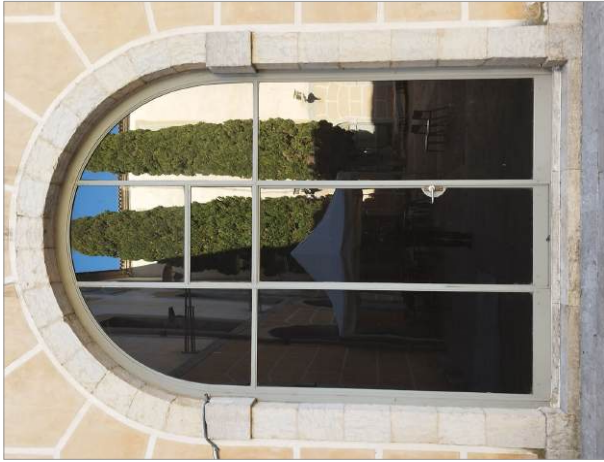

	Diputació de Girona Àrea de cooperació local, cultural i acció social Servei d'Arquitectura	CASA DE CULTURA DE GIRONA	CLIMATITZACIÓ DELS ESPAIS EXPOSITIUS DE LA PLANTA BAIXA	Javier MONTAÑA ESCOBAR ANNA MARIA ALSO RIEPA Assistents tècnics Dissenyat JORDI NEGRE CROUS	Data Desembre 2025	Escala A3	Número 11

DETALL OBERTURES TIPUS A B I C




DIPUTACIÓ DE GIRONA - Projecte

Codi per a validació : ZUB2E-XIAXG-P3U8I

Verificació : <http://www.ddgi.cat/verificador>

Aquesta és una còpia impresa del document electrònic referenciat : 15/19.

País: CAT , Institució: DDGI, Codi UACC: Servei d'Arquitectura / 024, Núm. expedient: 2026/333, Codi Classificació: D050304, Any expedient: 2026

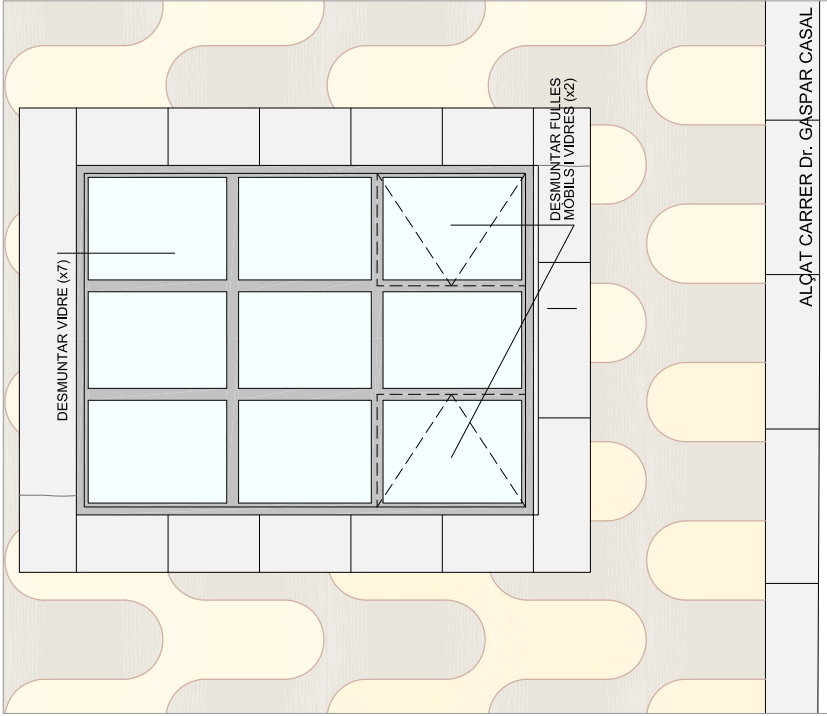


ALÇAT CARRER Dr. GÀSPAR CASAL




Estat Actual


Proposta

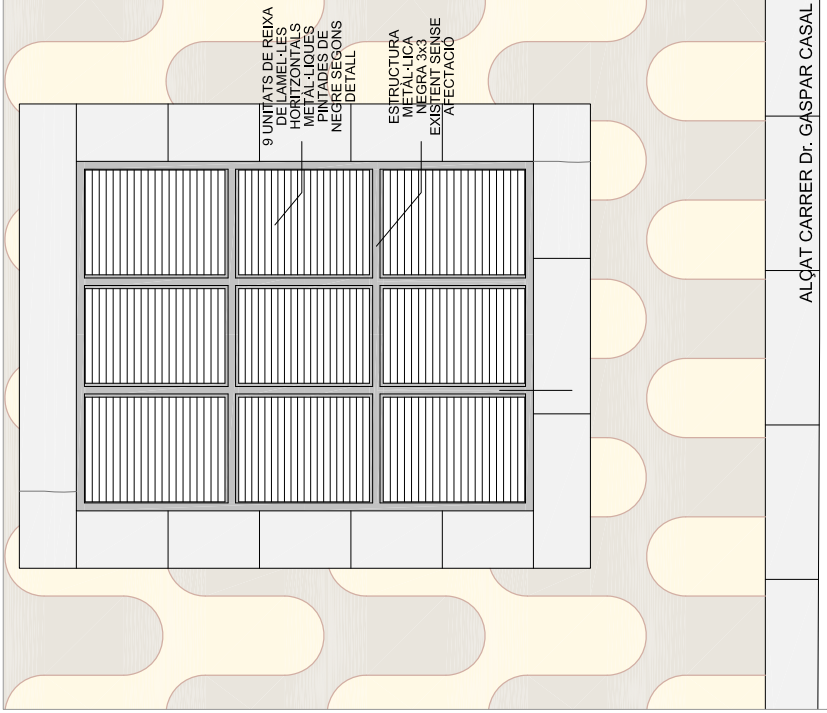


ALÇAT CARRER Dr. GÀSPAR CASAL

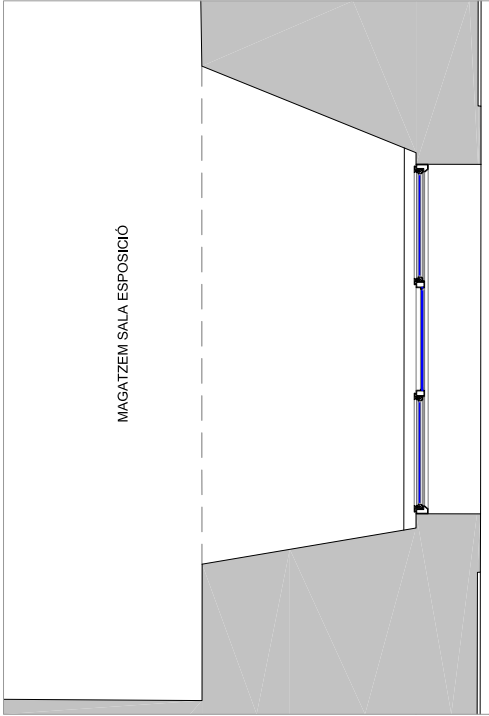

PLANTA ESTAT ACTUAL

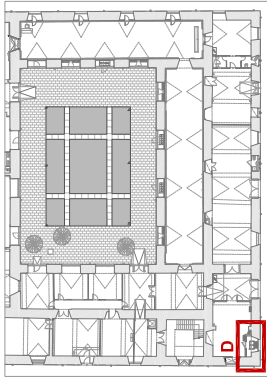


SITUACIÓ

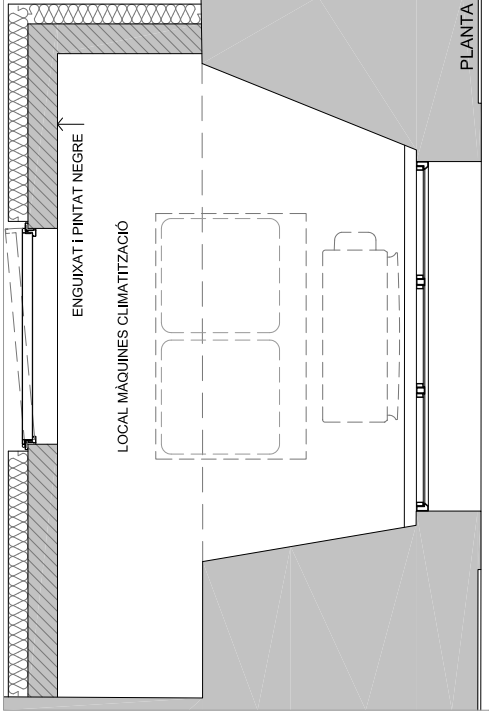


PLANTA


	Diputació de Girona Àrea de cooperació local, cultural i acció social Servei d'Arquitectura	CASA DE CULTURA DE GIRONA	CLIMATITZACIÓ DELS ESPAIS EXPOSITIUS DE LA PLANTA BAIXA	XAVIER MONTAL ROSA ANNA MARIA ALSO RIERA Assistents tècnics Dibuixant: JORDI NEGRE CROUÉ	Data: Desembre 2025 Escala: 1/25 Número: 12
DETALL ALTERACIÓ OBERTURA TIPUS D					

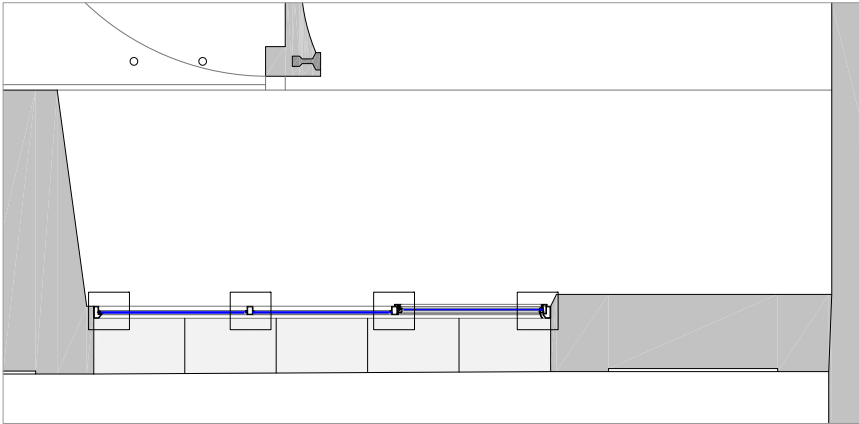


Secció e.1:25

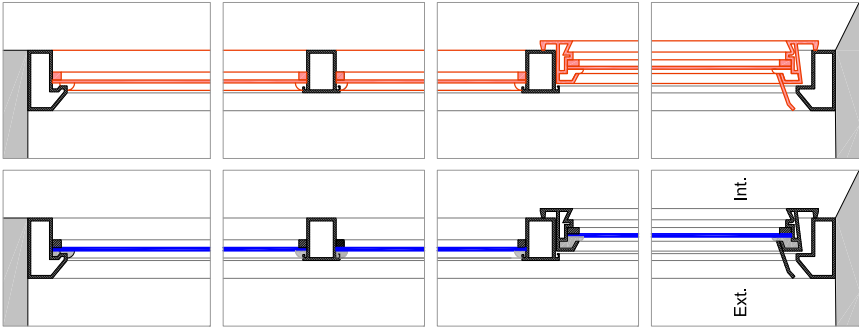

Secció Vertical e.1:5

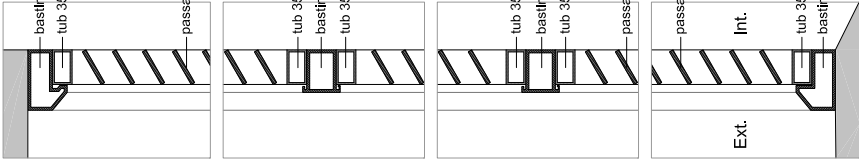


Secció Vertical e.1:5

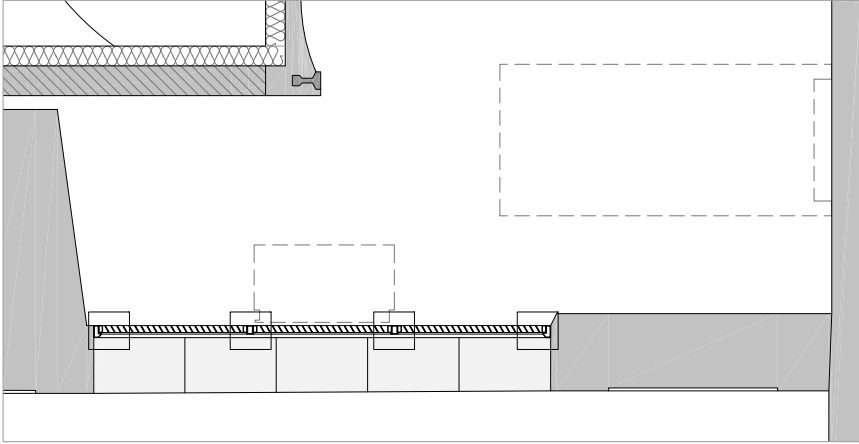


Secció e.1:25

F0-01
UBICACIÓ
Finestra nou local màquines climatització Carrer Dr. Gaspar Casal (1 unitat)
DESCRIPCIÓ
Substitució dels vidres per rebecs dekanant els muntants i travessers actuals
MATERIAL
Metàl·lica
MIDES (pas)
1,765 x 2,325 m.
REIXA
9 unitats de marc metàl·lic tubular 35x20x2 mm amb 23 passamanys de 40x4 mm inclinats 30°
COLOR
Pintat negre com l'existent

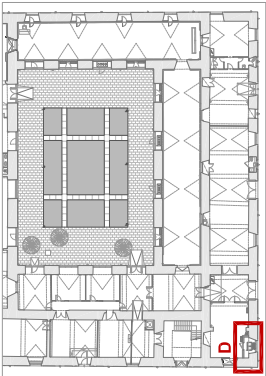

SITUACIÓ

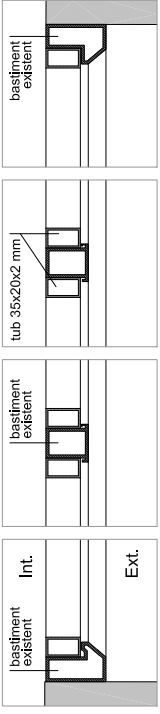

Secció Horizontal e.1:5




Diputació de Girona
Àrea de cooperació local, cultural i acció social
Servei d'Arquitectura

CASA DE
CULTURA
DE GIRONA


CLIMATITZACIÓ DELS
ESPAIS EXPOSITIUS
DE LA PLANTA BAIXA

PROJECTE D'ARQUITECTURA
ANNA MARIA ALISO RIEPA
Assessorament tècnic
Diputació de Girona


13
1251 i 16
Desembre 2025
DETALL ALTERNATIU
OBERTURA TIPUS D

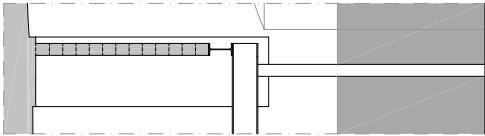

SECCIÓ

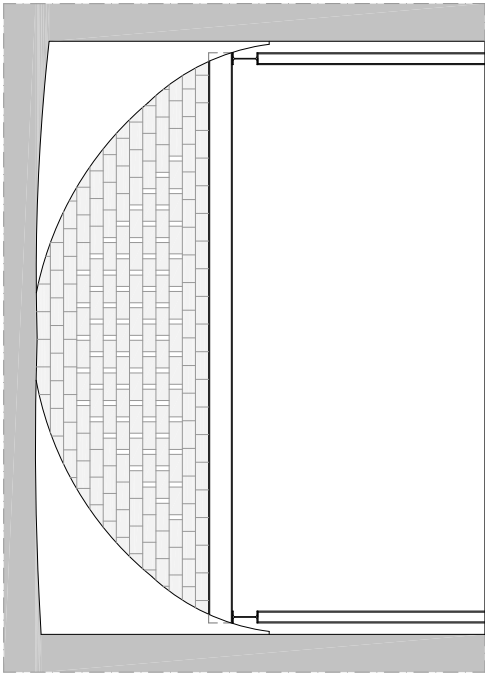


ALÇAT des de vestibul (estat actual)

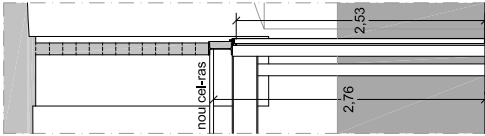

SECCIÓ

Estat Actual
Proposta

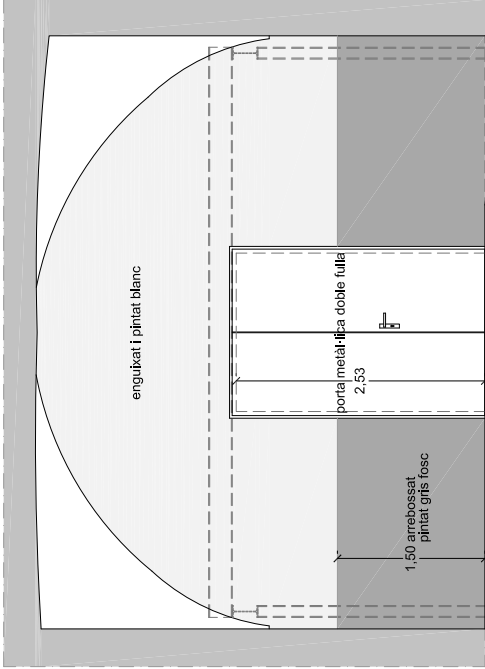


ALÇAT des de vestibul


PQ-02
UBICACIÓ
Porta entre vestibul i magatzem climatitzat (1 unitat)
DESCRIPCIÓ
Nova porta de doble fulla
MATERIAL
Metal·lica
RESISTÈNCIA AL FOC
EI, 60-C5
MIDES (pas)
1,60 x 2,53 m.
RESISTÈNCIA AL FOC
Nivell 4
ACCIONAMENT
Maneta
ACTUACIONS
-




Fotografia des de Vestibul (estat actual)

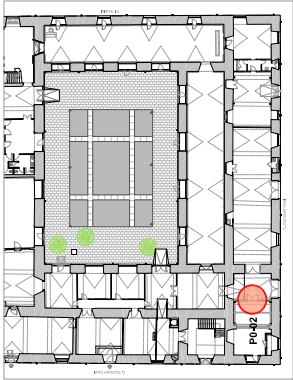

PLANTA BAIXA

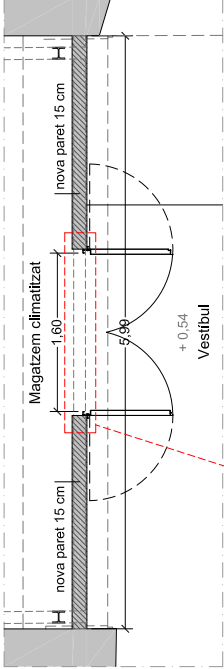

PLANTA PQ-02 (proposta)

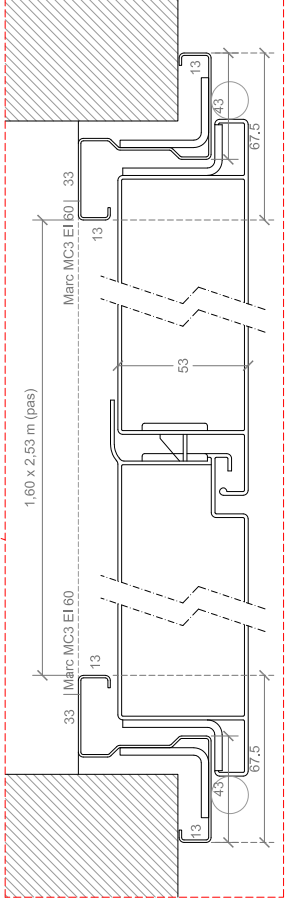

DETALL Porta e.1:2

	Diputació de Girona Àrea de cooperació local, cultura i acció social Servei d'Arquitectura	CASA DE CULTURA DE GIRONA	CLIMATITZACIÓ DELS ESPAIS EXPOSITIUS DE LA PLANTA BAIXA	AMBIT D'ACTUACIÓ XAMER MORAT I RODA PROTECTORA DE LA VIDA PROTECTORA DE LA VIDA PROTECTORA DE LA VIDA	PROJECCIONISTA JORDI NIEGUE CHOUS	Data	Escala	Número
						Desembre 2025	A3	1150
						DETALL OBERTURA PQ-02		



Diputació de Girona

