



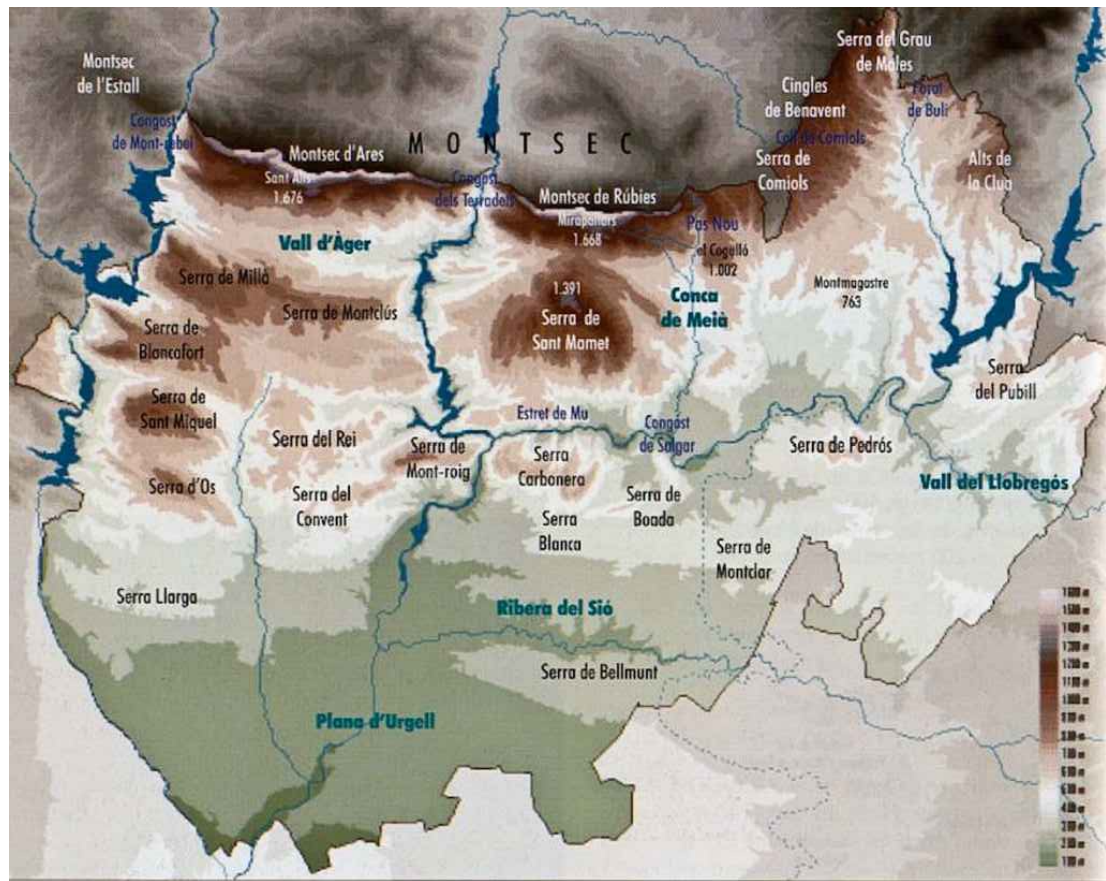

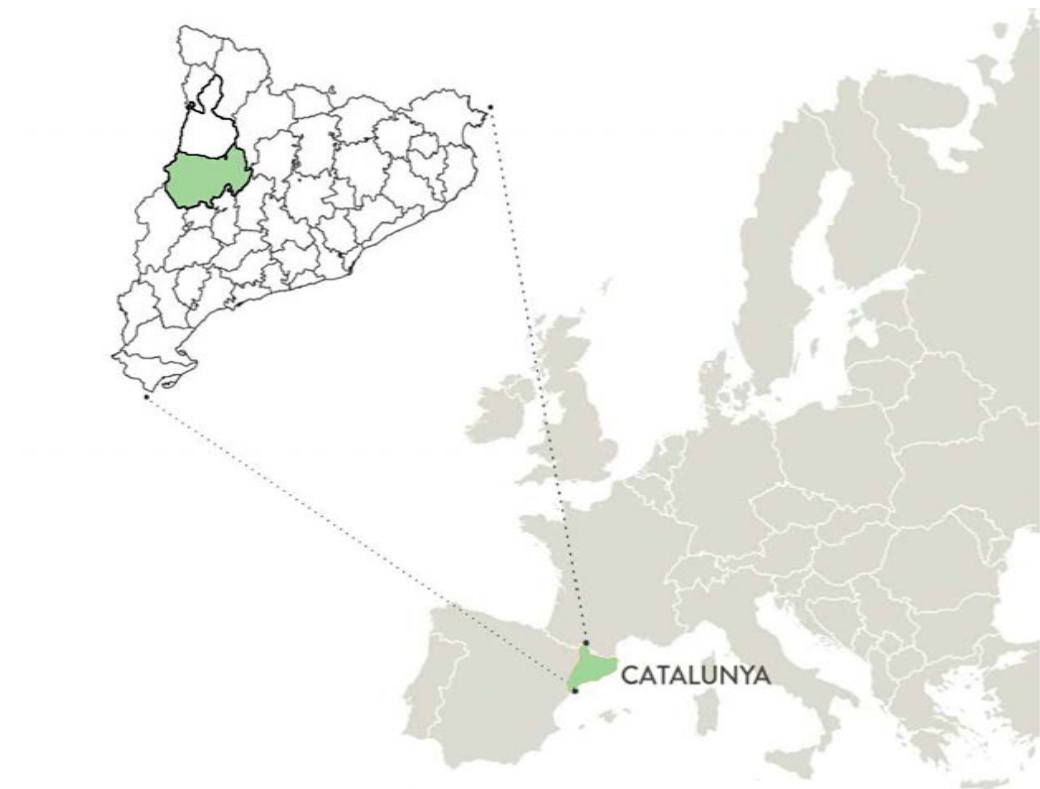

Ajuntament d'Àger

PROJECTE BÀSIC I EXECUTIU
DE LA REHABILITACIÓ
FUNCIONAL DEL CAMPANAR
DEL CASTELL - COL·LEGIATA
DE SANT PERE

ÀGER
(LA NOGUERA)

LLEGGENDA


 Àmbit d'actuació


S.02
EMPLAÇAMENT

àmbit d'actuació
e: 1/500

EXP. 0216B02
Juny 2025

Ibarz Arquitectura
Anna Ibarz Pascual
Arquitecta, Architecte du patrimoine

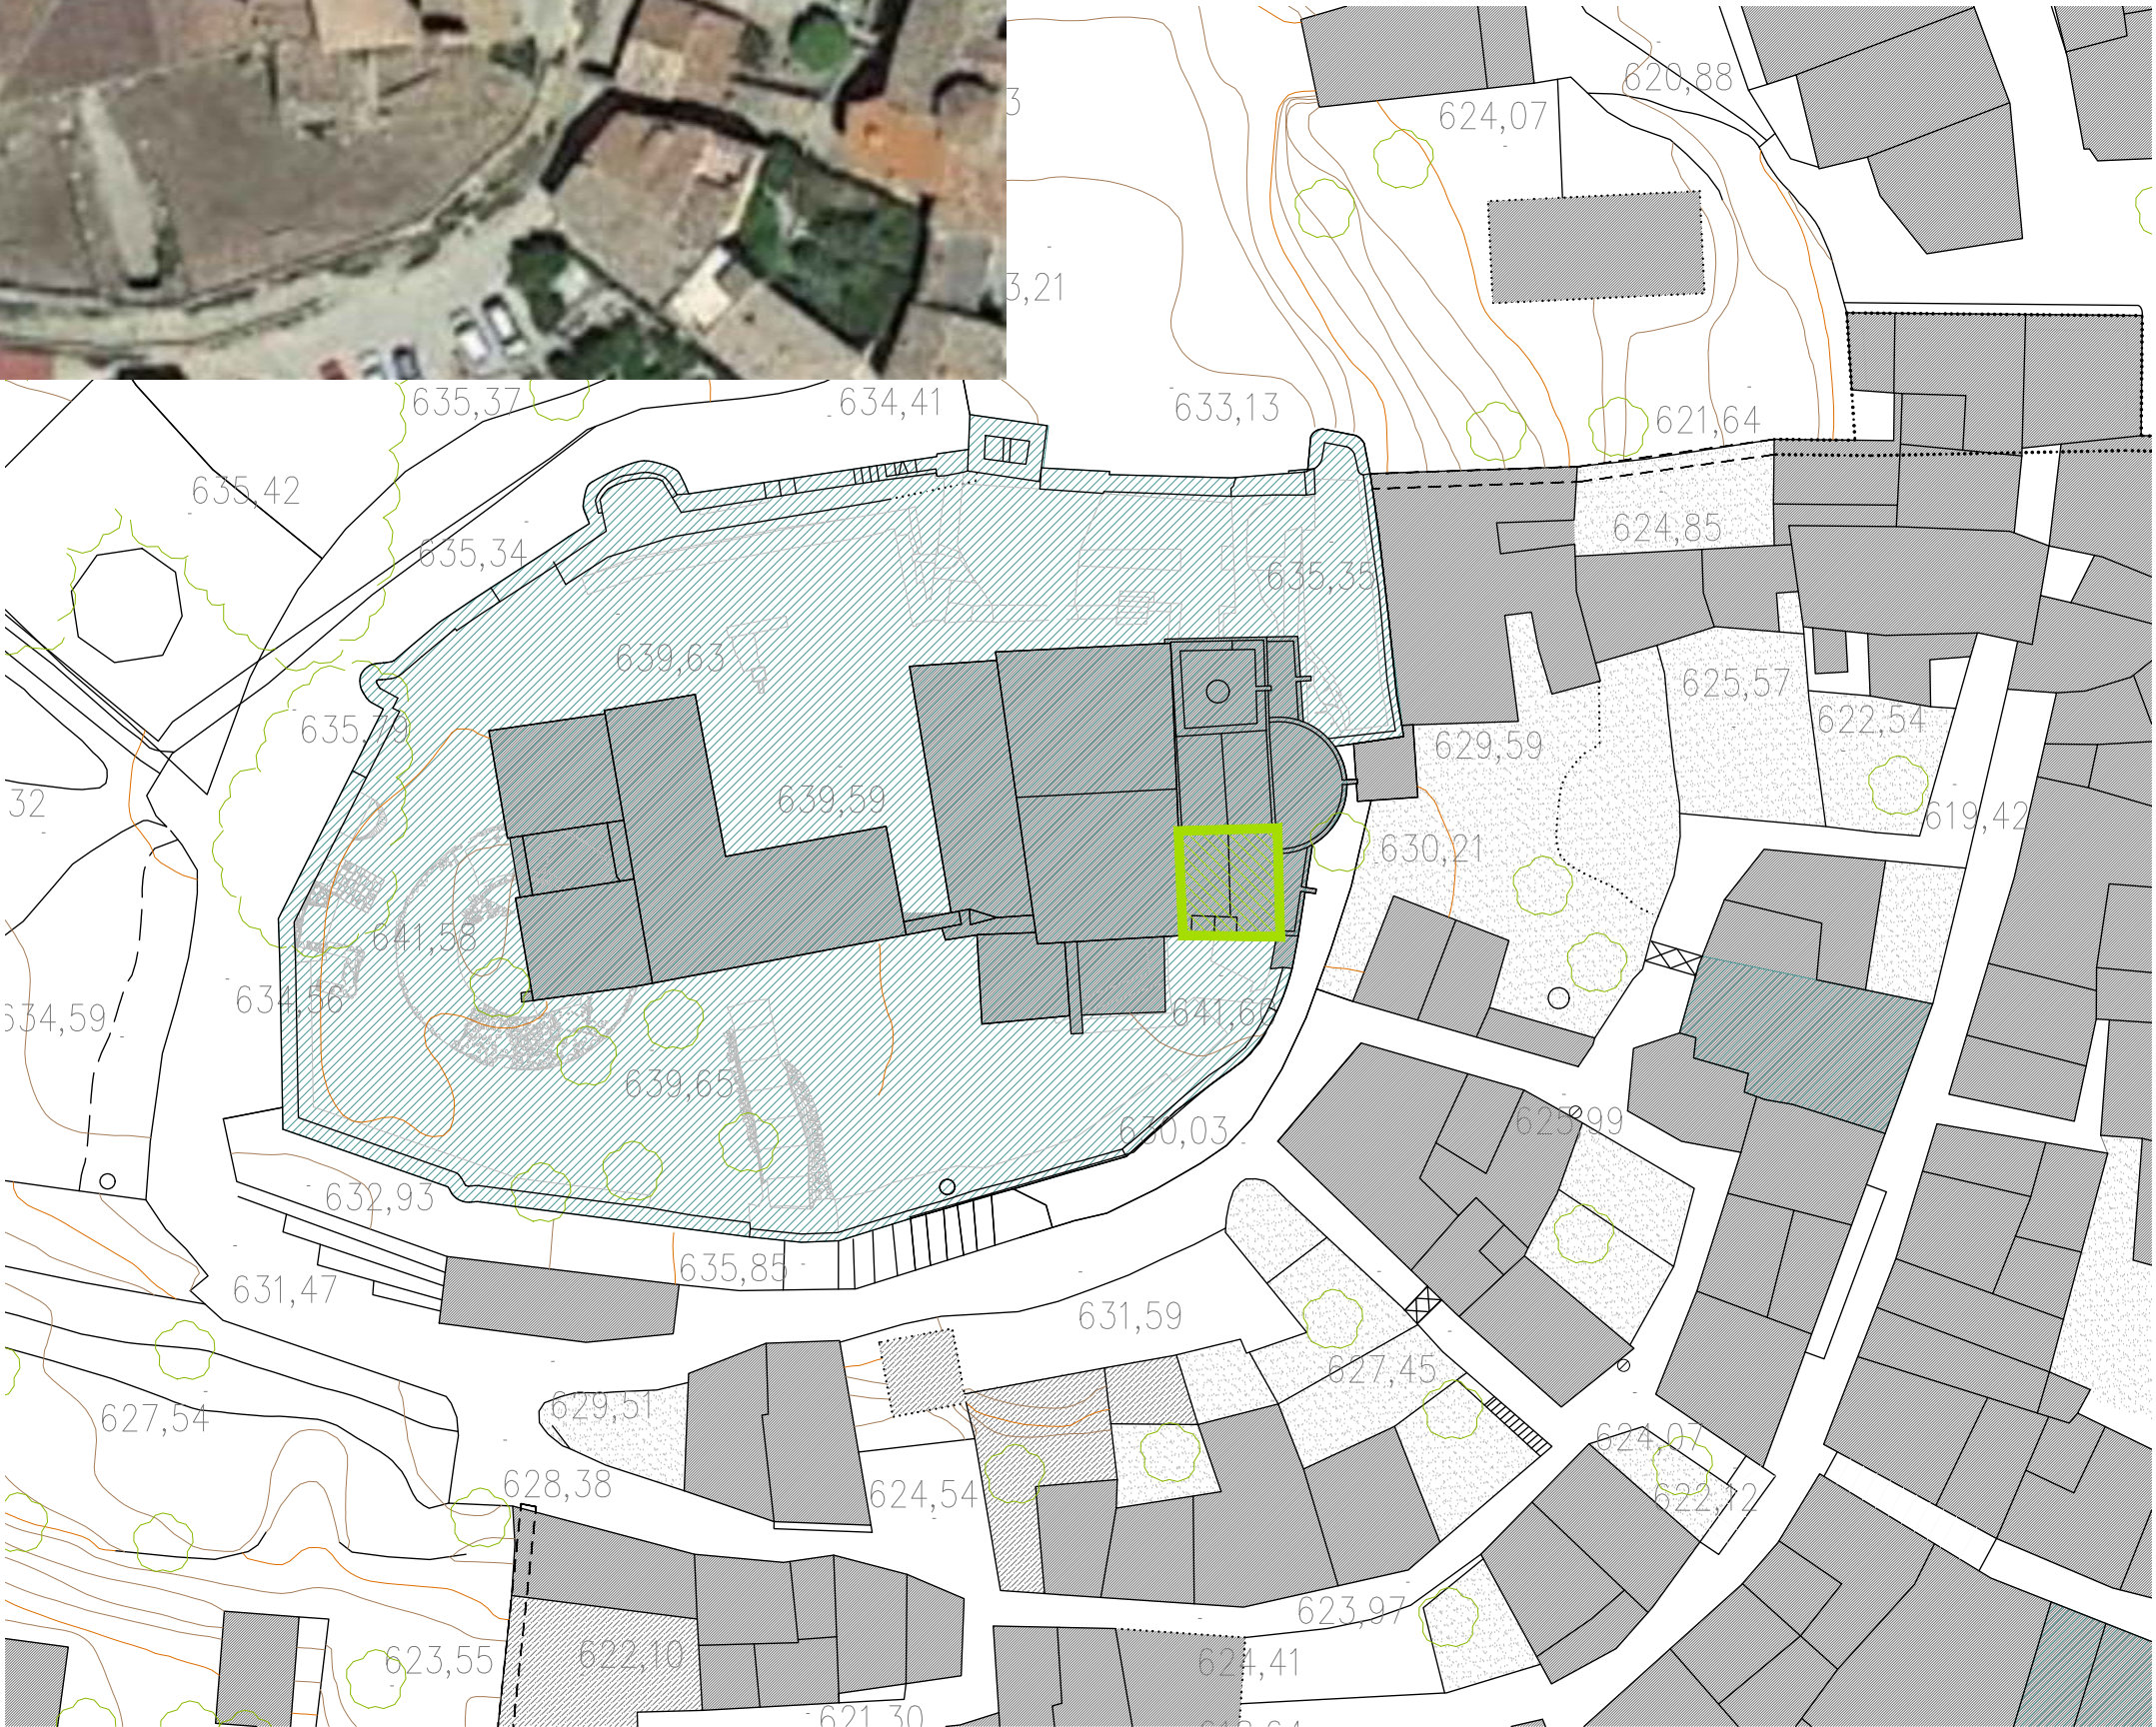

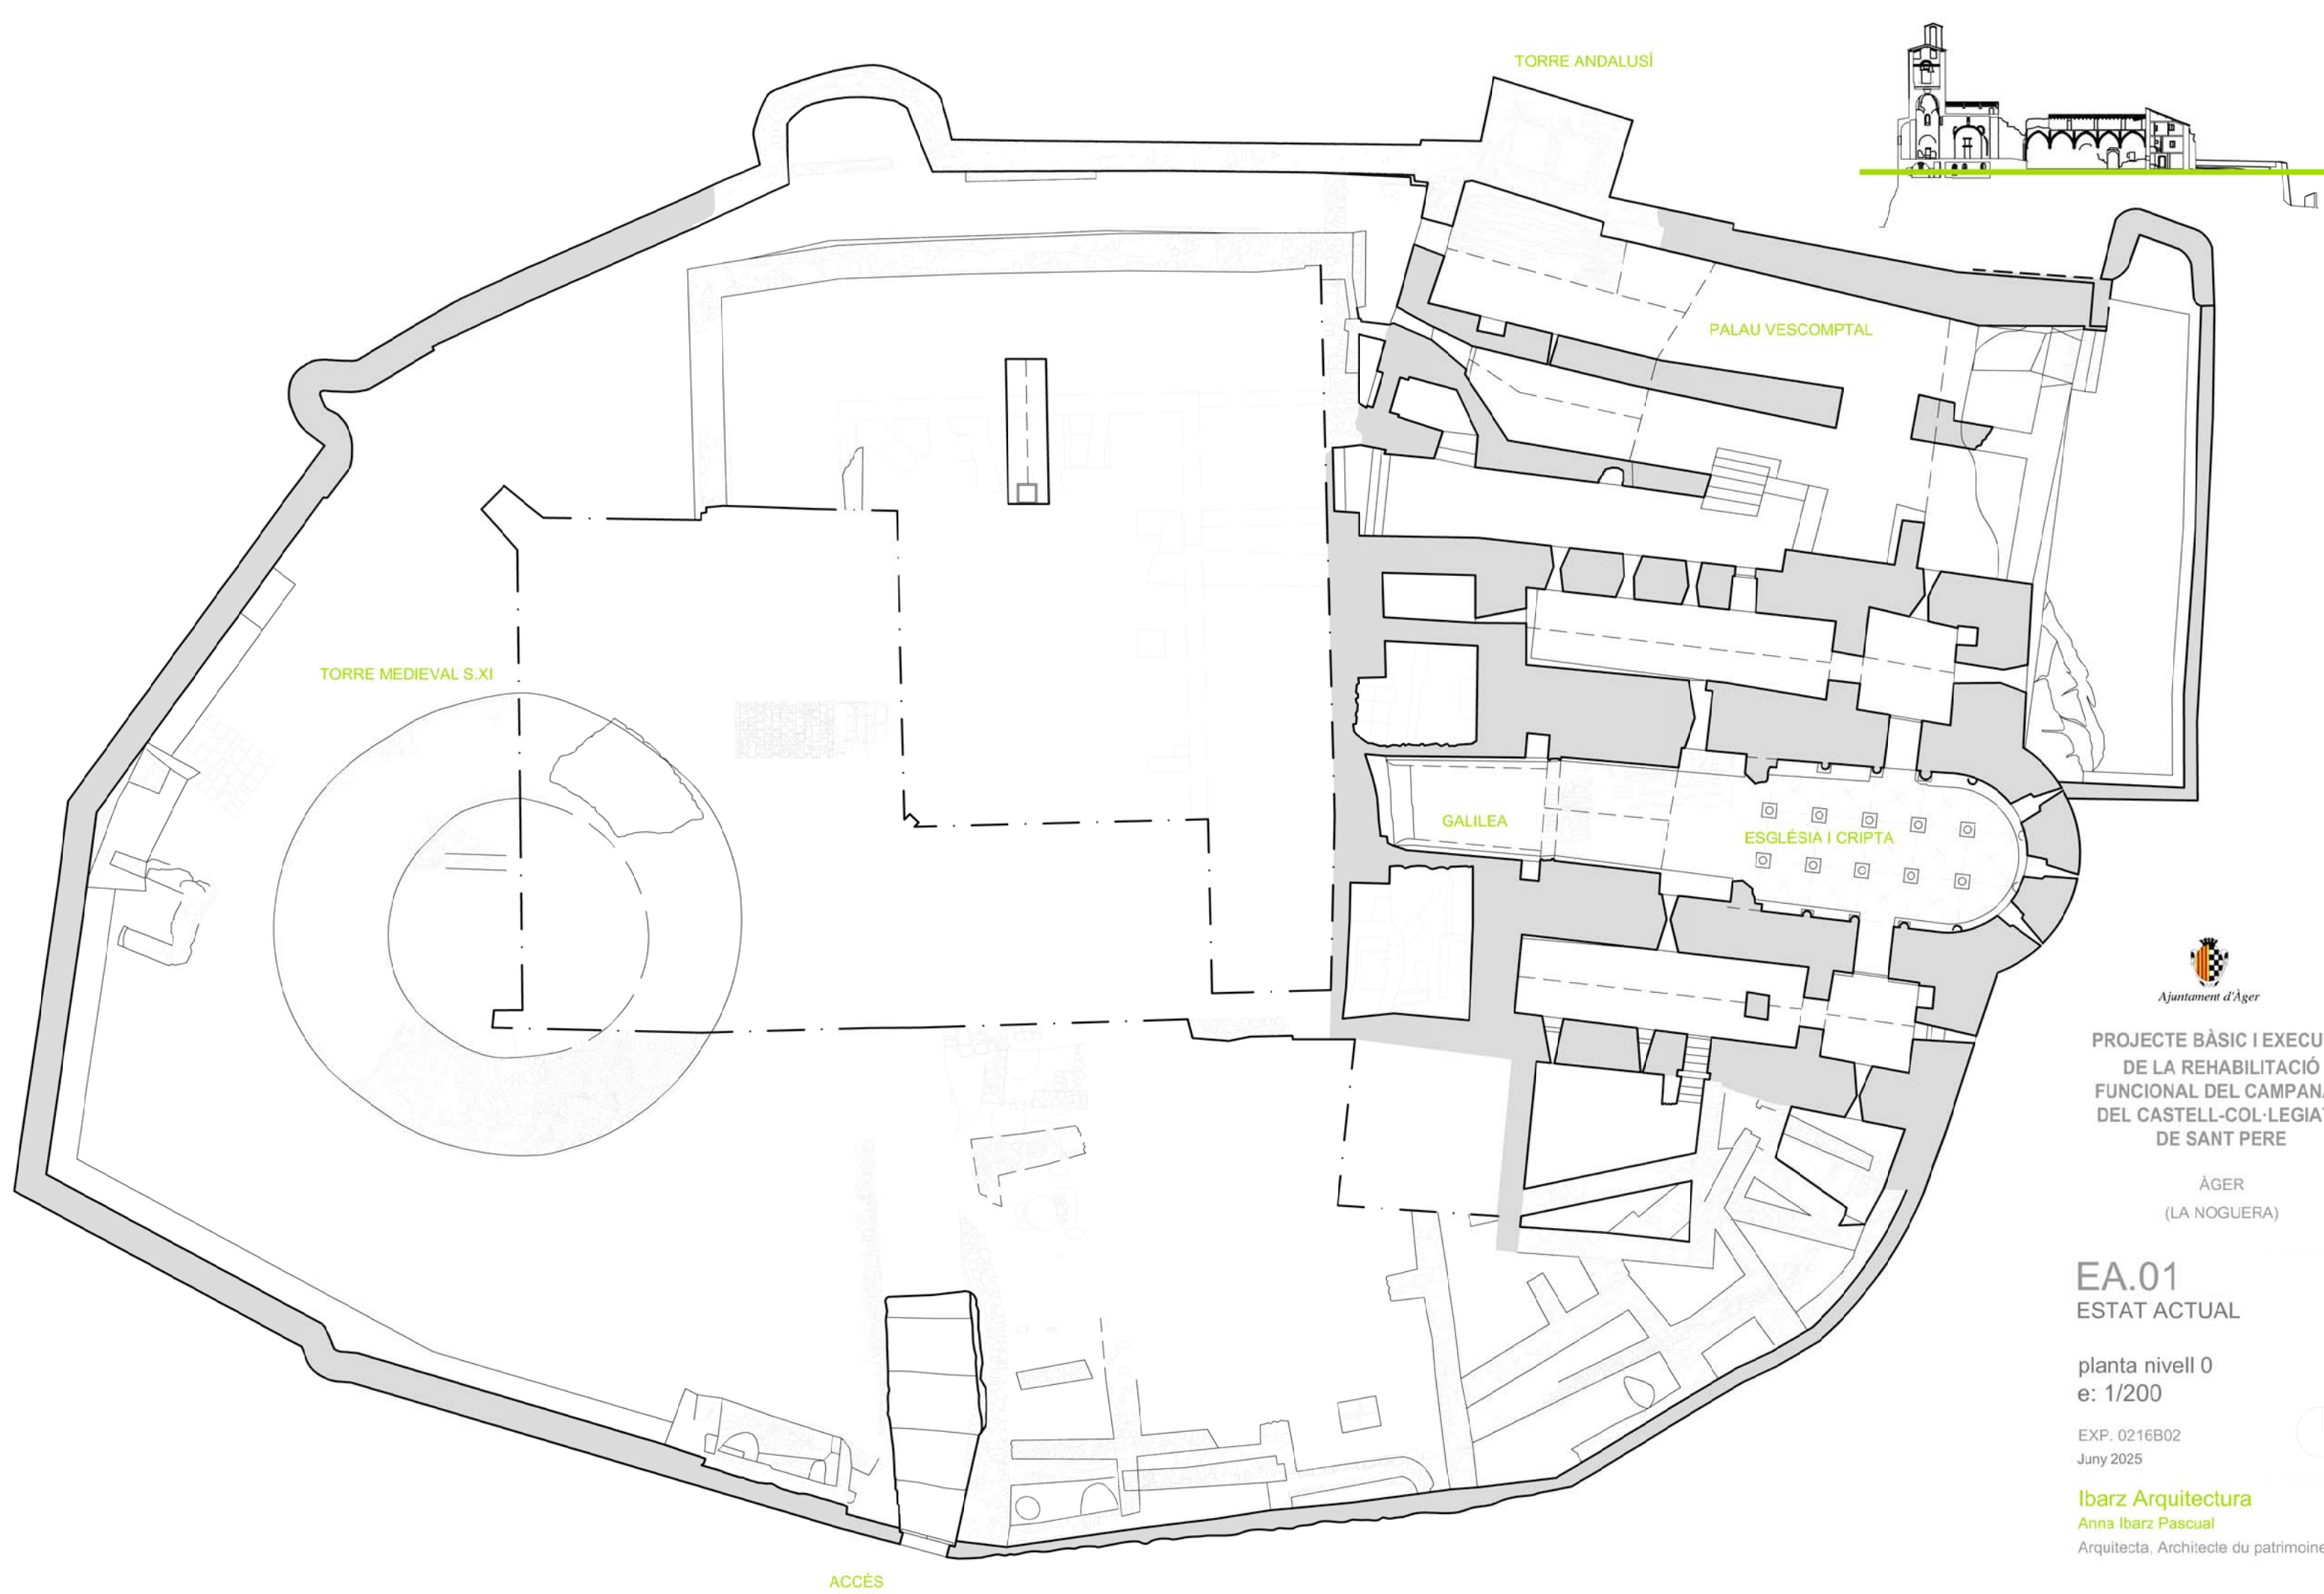

Ajuntament d'Àger

PROJECTE BÀSIC I EXECUTIU
DE LA REHABILITACIÓ
FUNCIONAL DEL CAMPANAR
DEL CASTELL-COL·LEGIATA
DE SANT PERE

ÀGER
(LA NOGUERA)


EA.01
ESTAT ACTUAL

planta nivell 0
e: 1/200

EXP. 0216B02
Juny 2025

Ibarz Arquitectura
Anna Ibarz Pascual

Arquitecta, Architecte du patrimoine

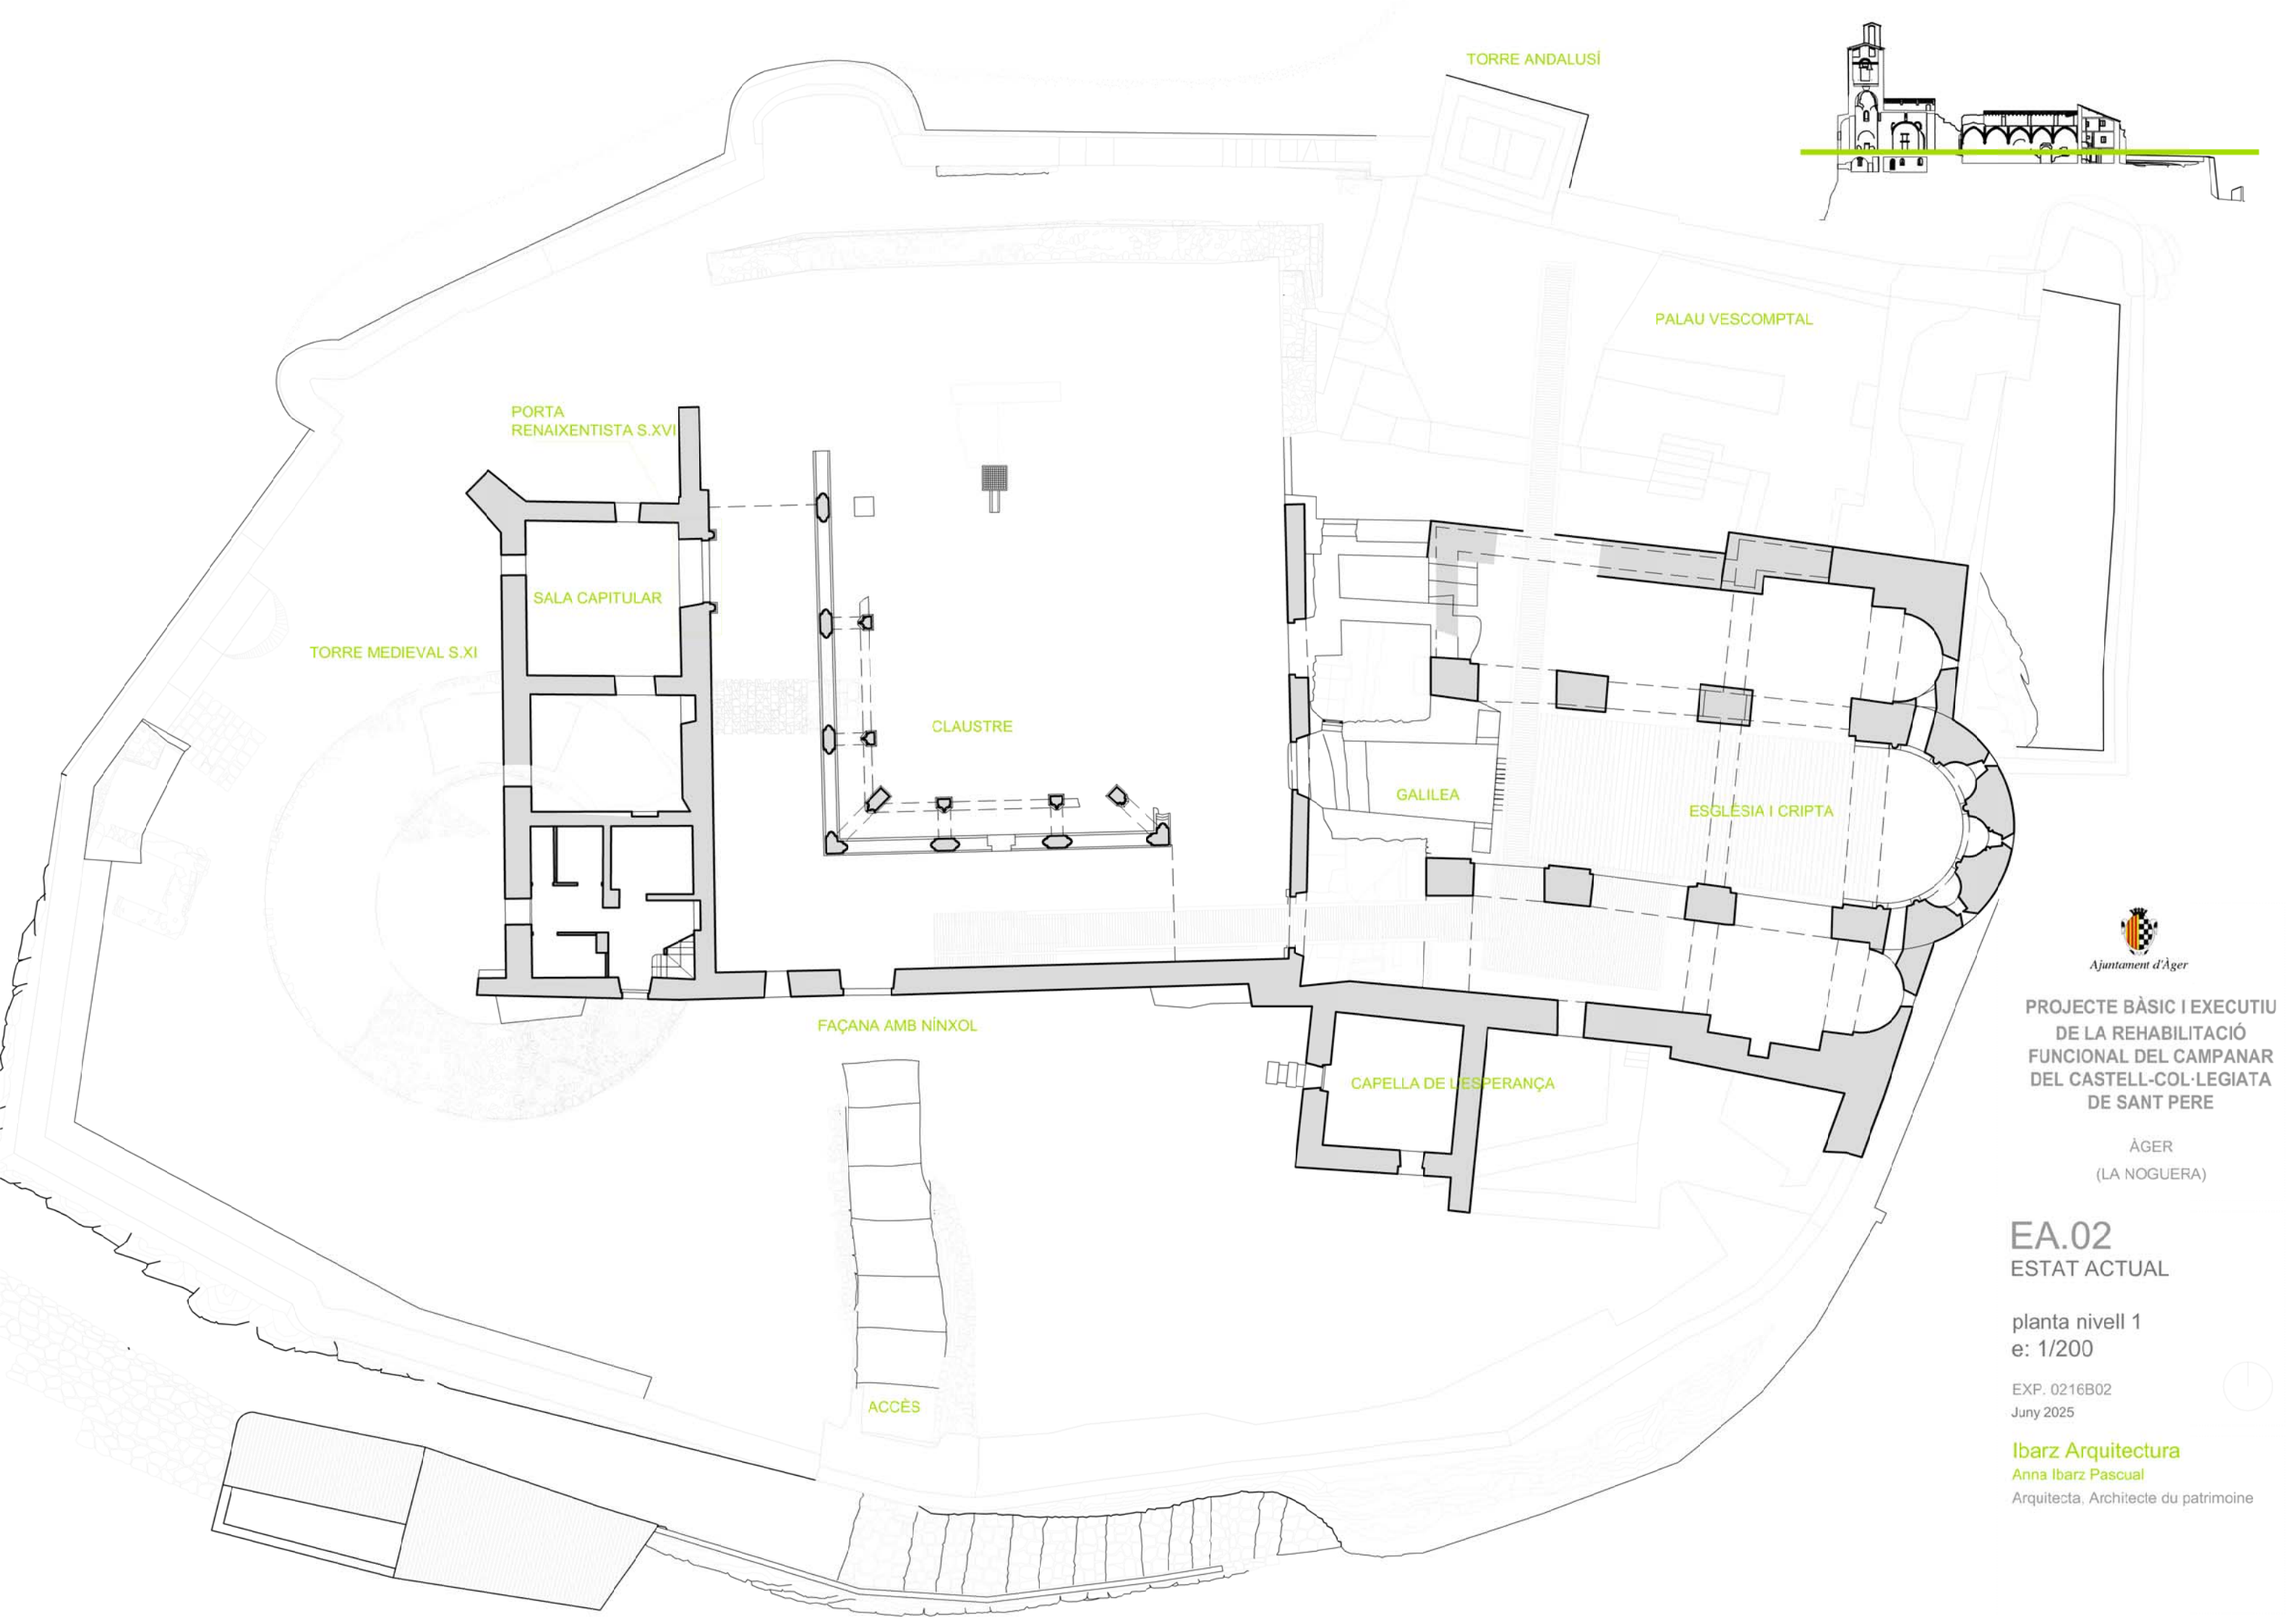

Ajuntament d'Àger

PROJECTE BÀSIC I EXECUTIU
DE LA REHABILITACIÓ
FUNCIONAL DEL CAMPANAR
DEL CASTELL-COL·LEGIATA
DE SANT PERE

ÀGER
(LA NOGUERA)

EA.02
ESTAT ACTUAL

planta nivell 1
e: 1/200

EXP. 0216B02
Juny 2025

Ibarz Arquitectura
Anna Ibarz Pascual
Arquitecta, Architecte du patrimoine



TORRE ANDALUSÍ

PALAU VESCOMPTAL

PORTA
RENAIXENTISTA S.XVI

SALA CAPITULAR

TORRE MEDIEVAL S.XI

CLAUSTRE

GALILEA

ESGLÉSIA I CRIPTA

FAÇANA AMB NÍNOL

CAPELLA DE L'ESPERANÇA

ACCÉS



Ajuntament d'Àger

PROJECTE BÀSIC I EXECUTIU
DE LA REHABILITACIÓ
FUNCIONAL DEL CAMPANAR
DEL CASTELL-COL·LEGIATA
DE SANT PERE

ÀGER
(LA NOGUERA)


EA.03
ESTAT ACTUAL

planta nivell 2
e: 1/200

EXP. 0216B02
Juny 2025

Ibarz Arquitectura
Anna Ibarz Pascual

Arquitecta, Architecte du patrimoine

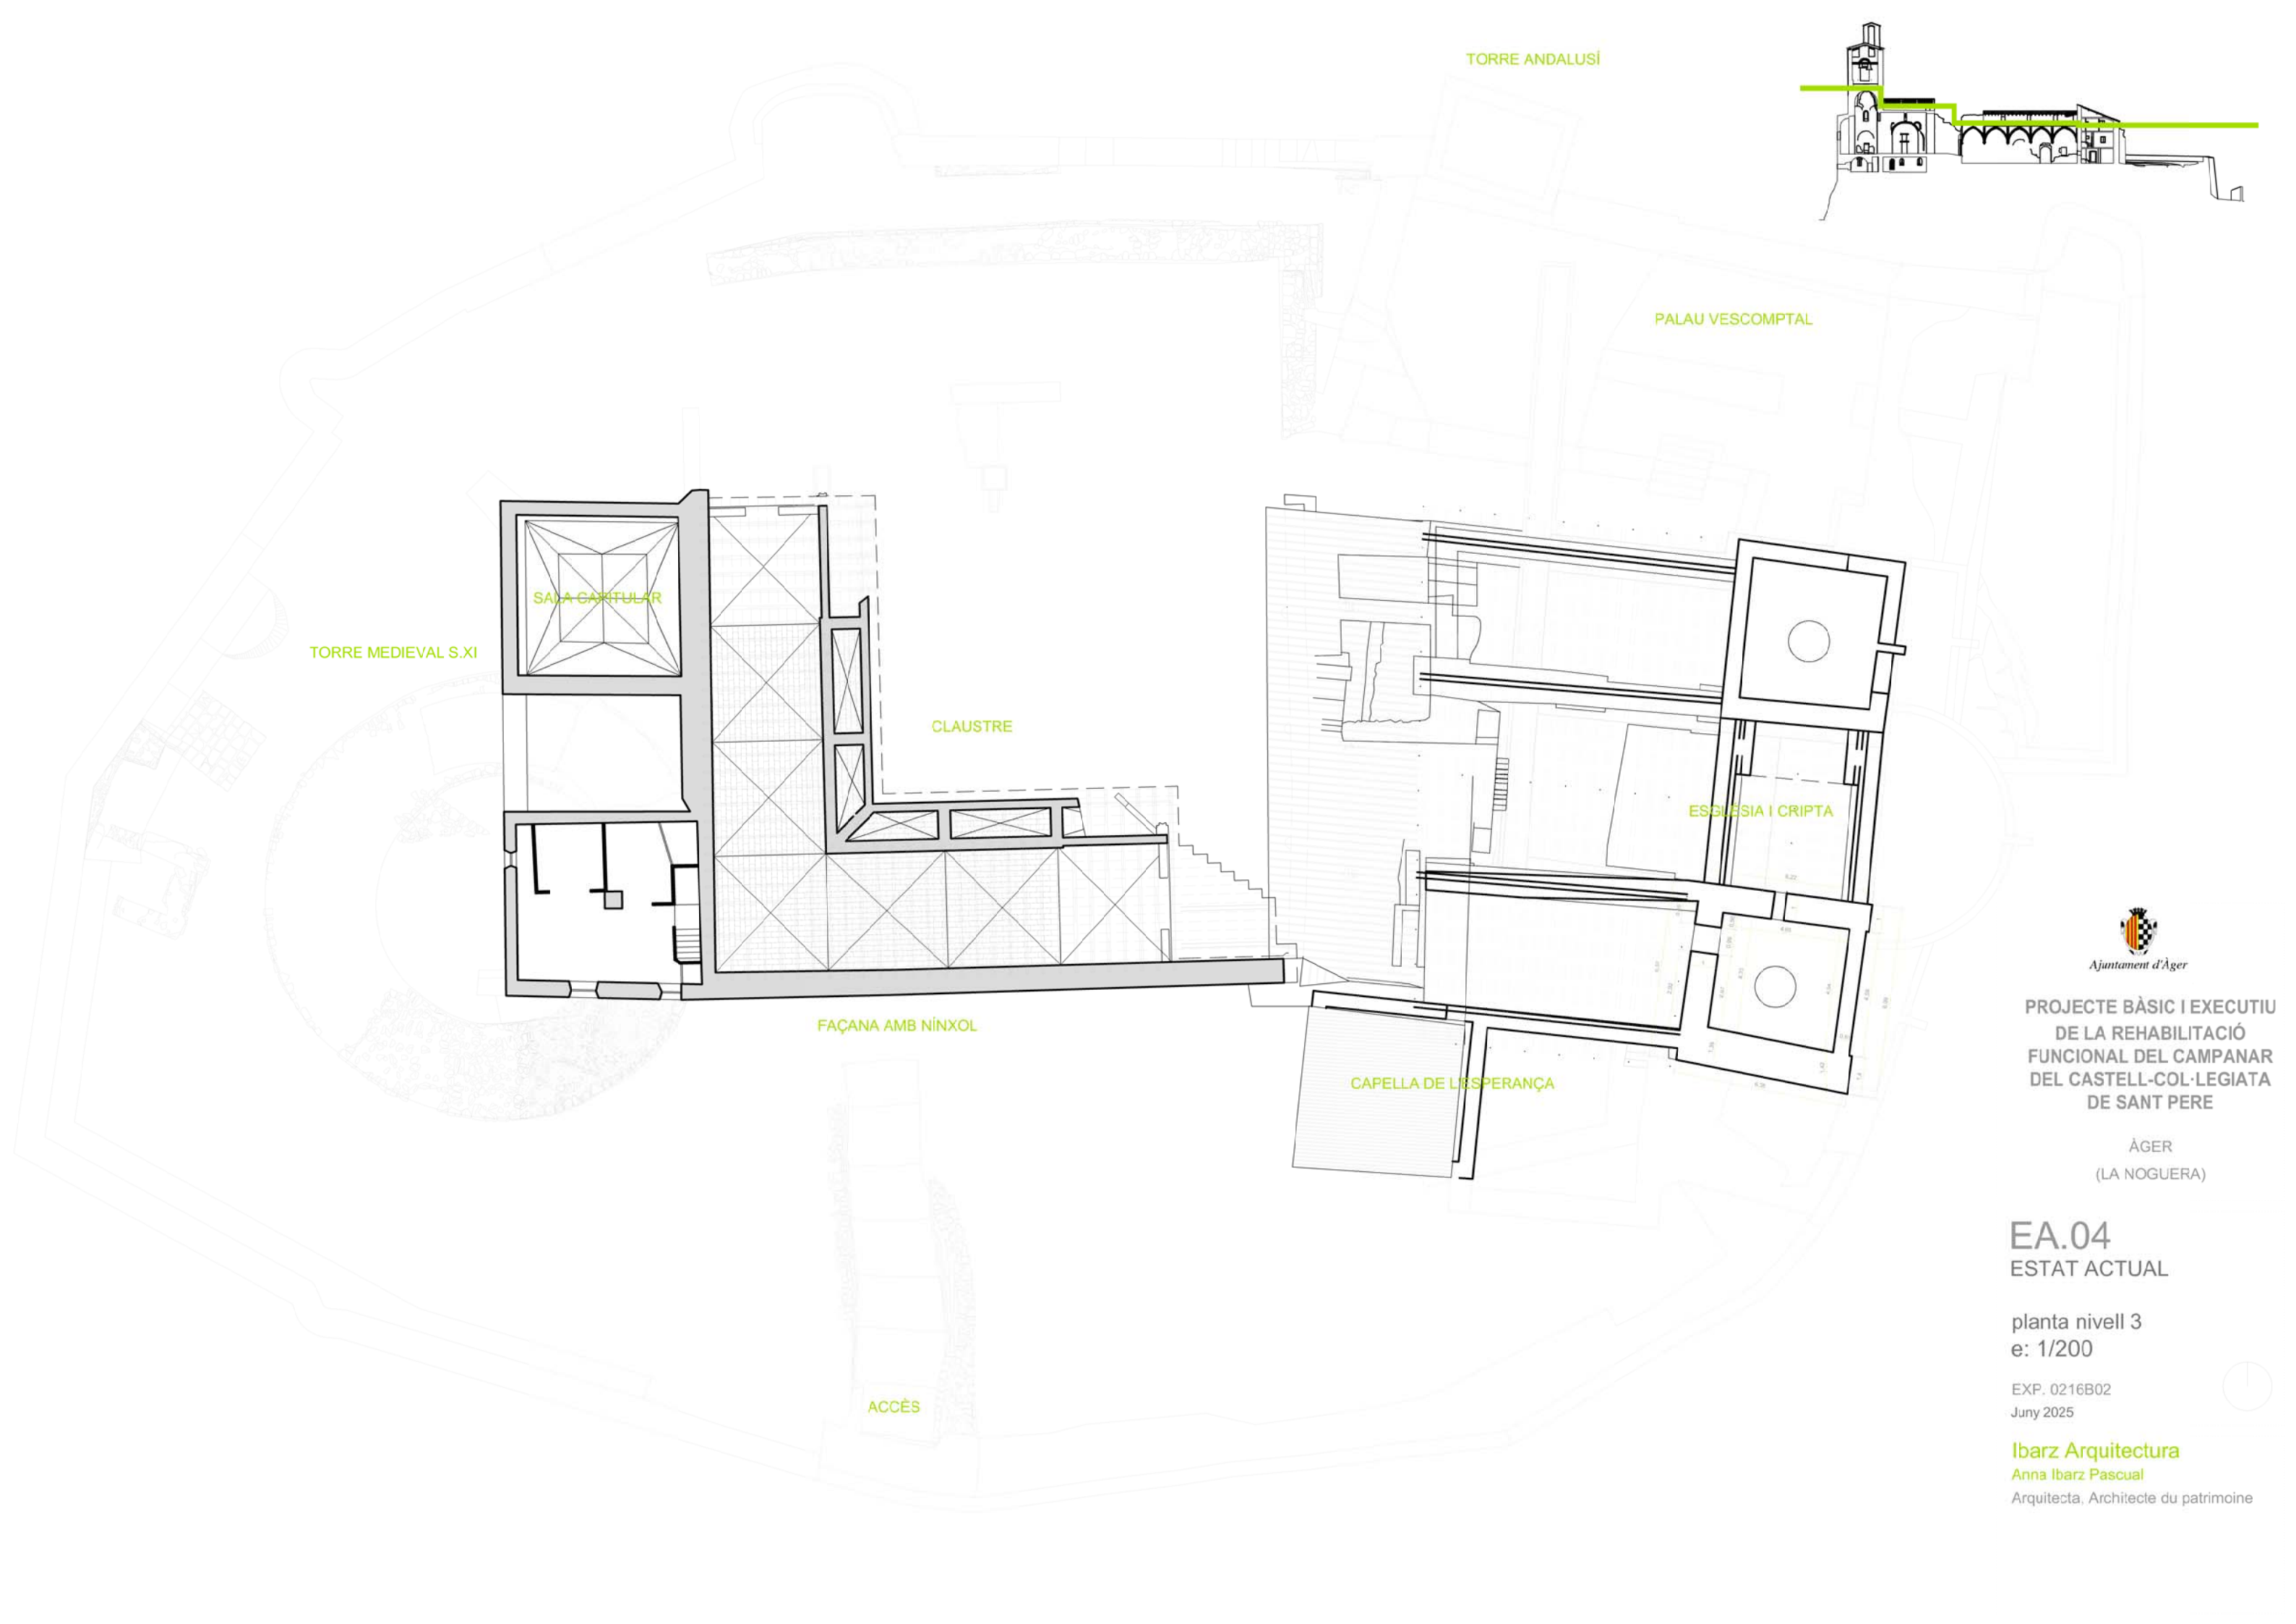

PROJECTE BÀSIC I EXECUTIU
DE LA REHABILITACIÓ
FUNCIONAL DEL CAMPANAR
DEL CASTELL-COL·LEGIATA
DE SANT PERE

ÀGER
(LA NOGUERA)


EA.04
ESTAT ACTUAL

planta nivell 3
e: 1/200

EXP. 0216B02
Juny 2025

Ibarz Arquitectura
Anna Ibarz Pascual

Arquitecta, Architecte du patrimoine

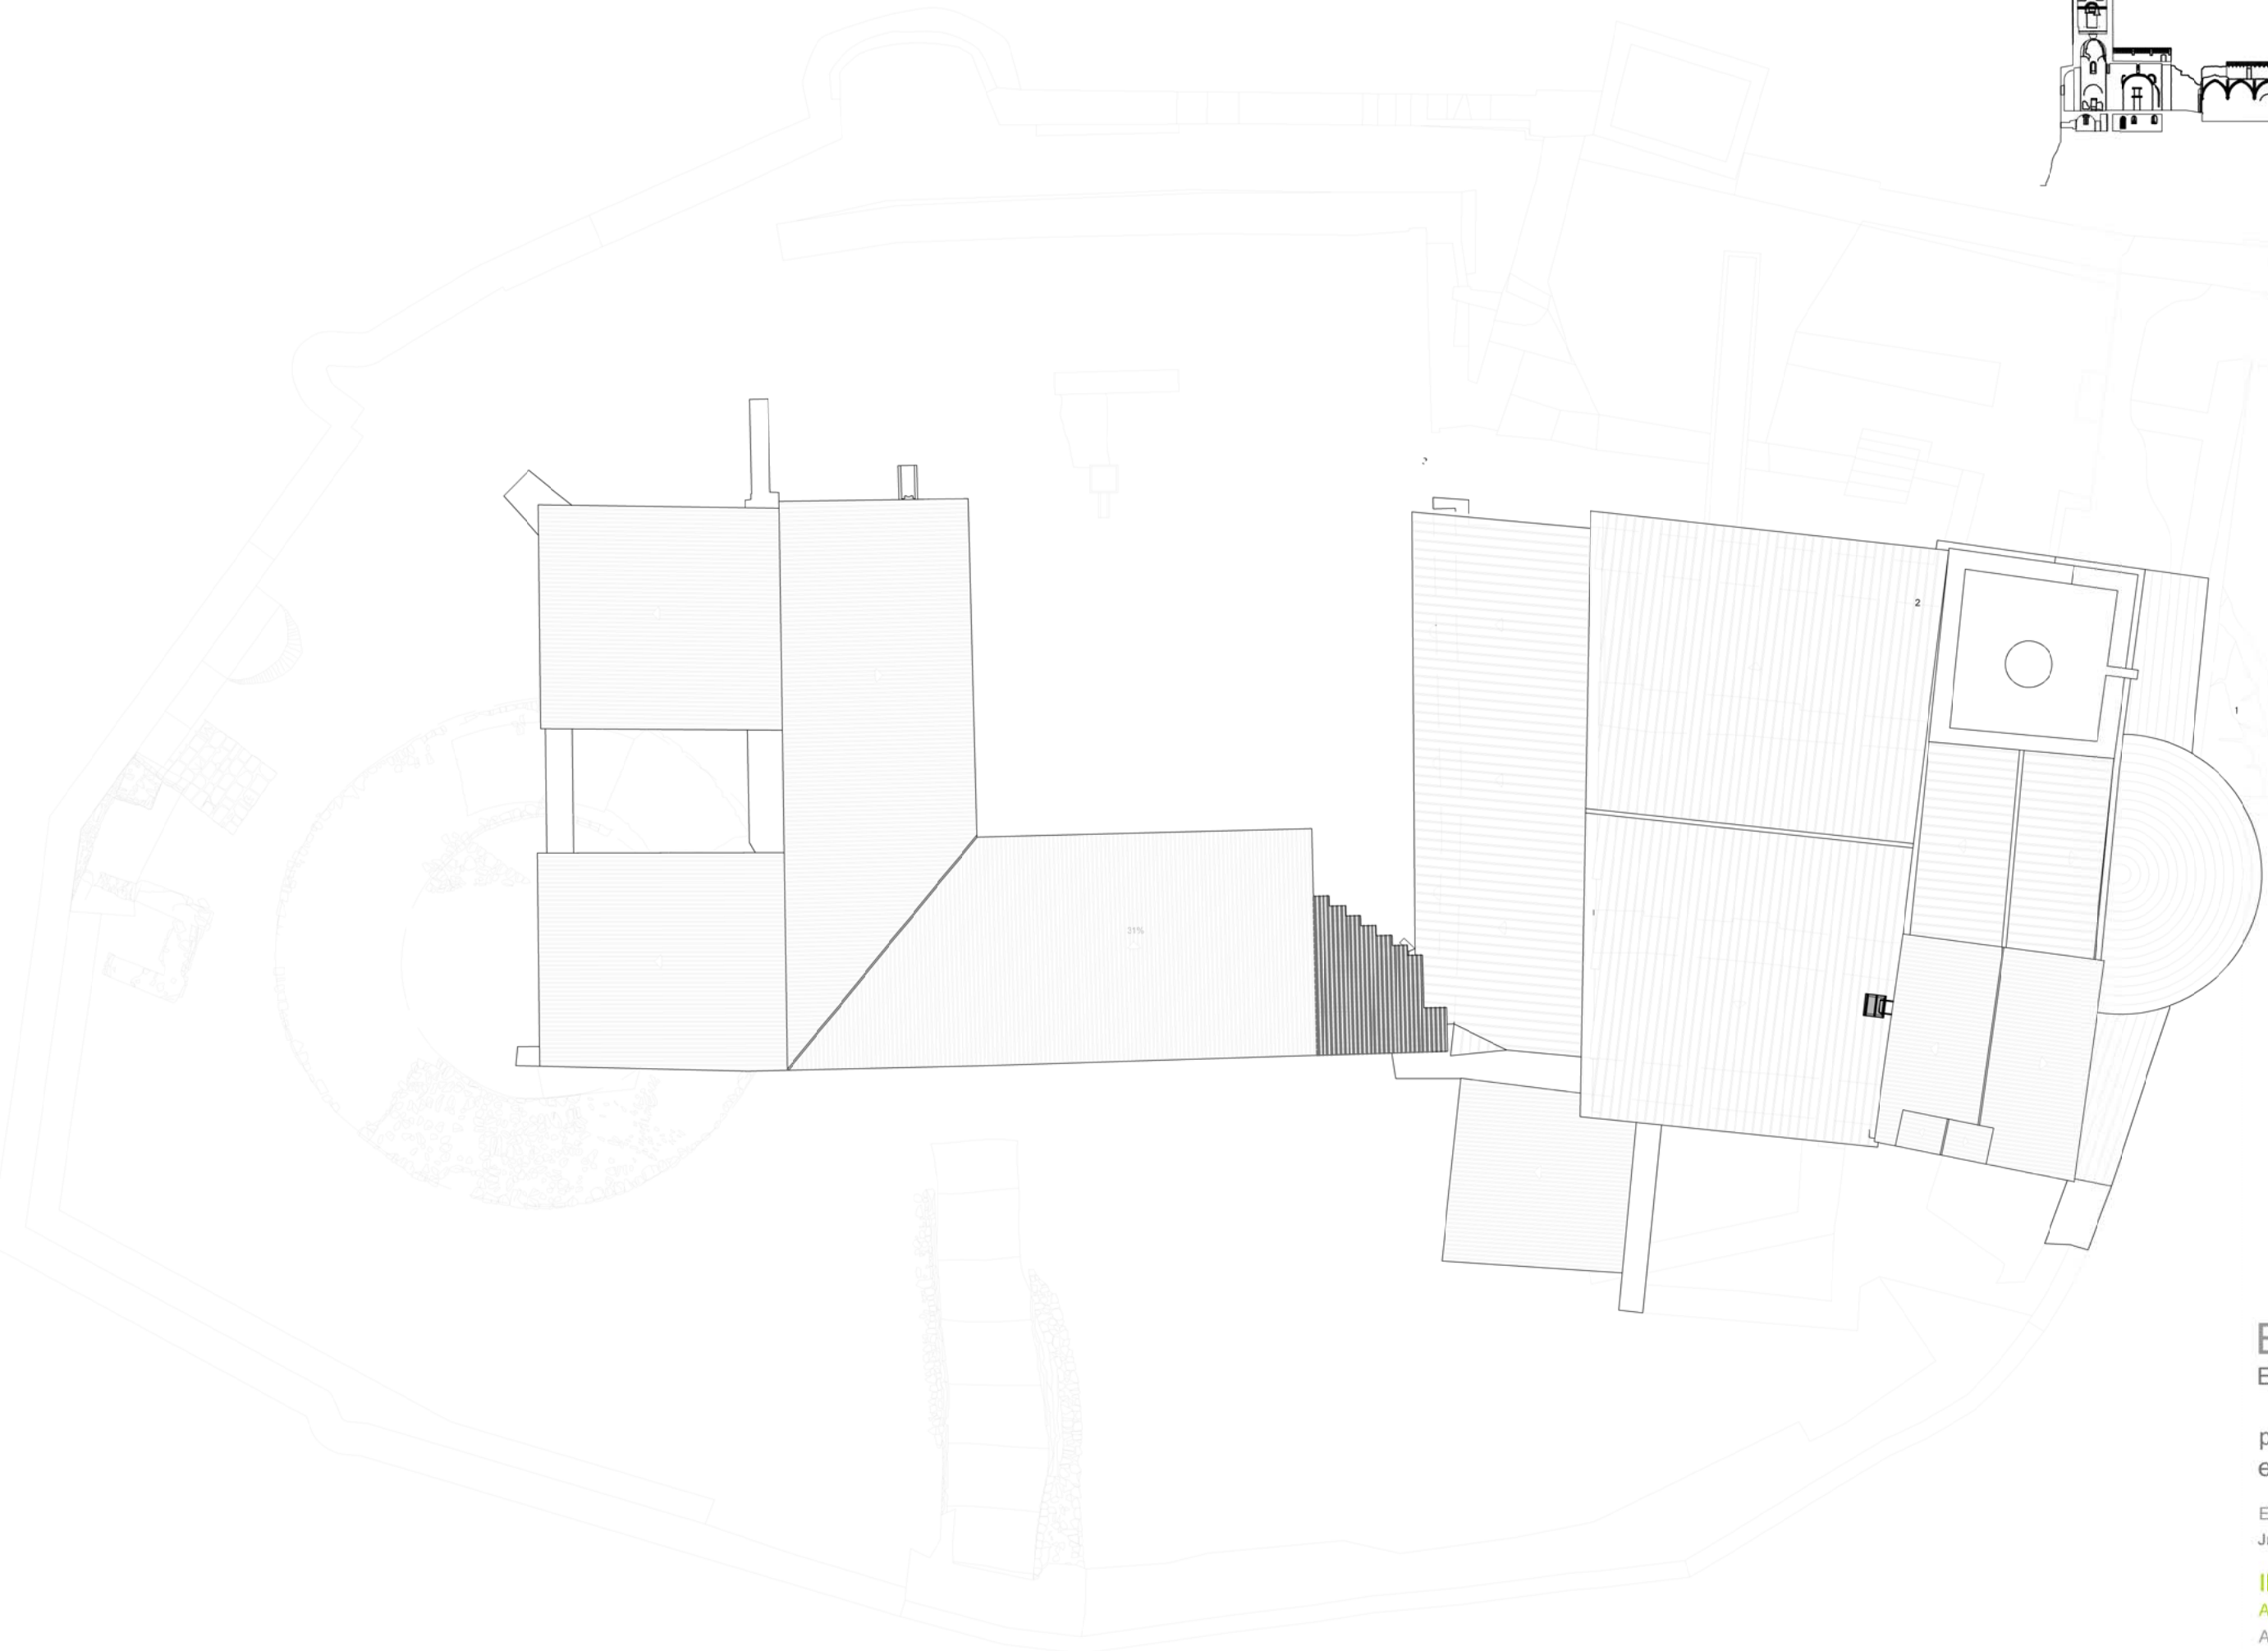

PROJECTE BÀSIC I EXECUTIU
DE LA REHABILITACIÓ
FUNCIONAL DEL CAMPANAR
DEL CASTELL-COL·LEGIATA
DE SANT PERE

ÀGER
(LA NOGUERA)




EA.05
ESTAT ACTUAL

planta coberta
e: 1/200

EXP. 0216B02
Juny 2025

Ibarz Arquitectura
Anna Ibarz Pascual
Arquitecta, Architecte du patrimoine



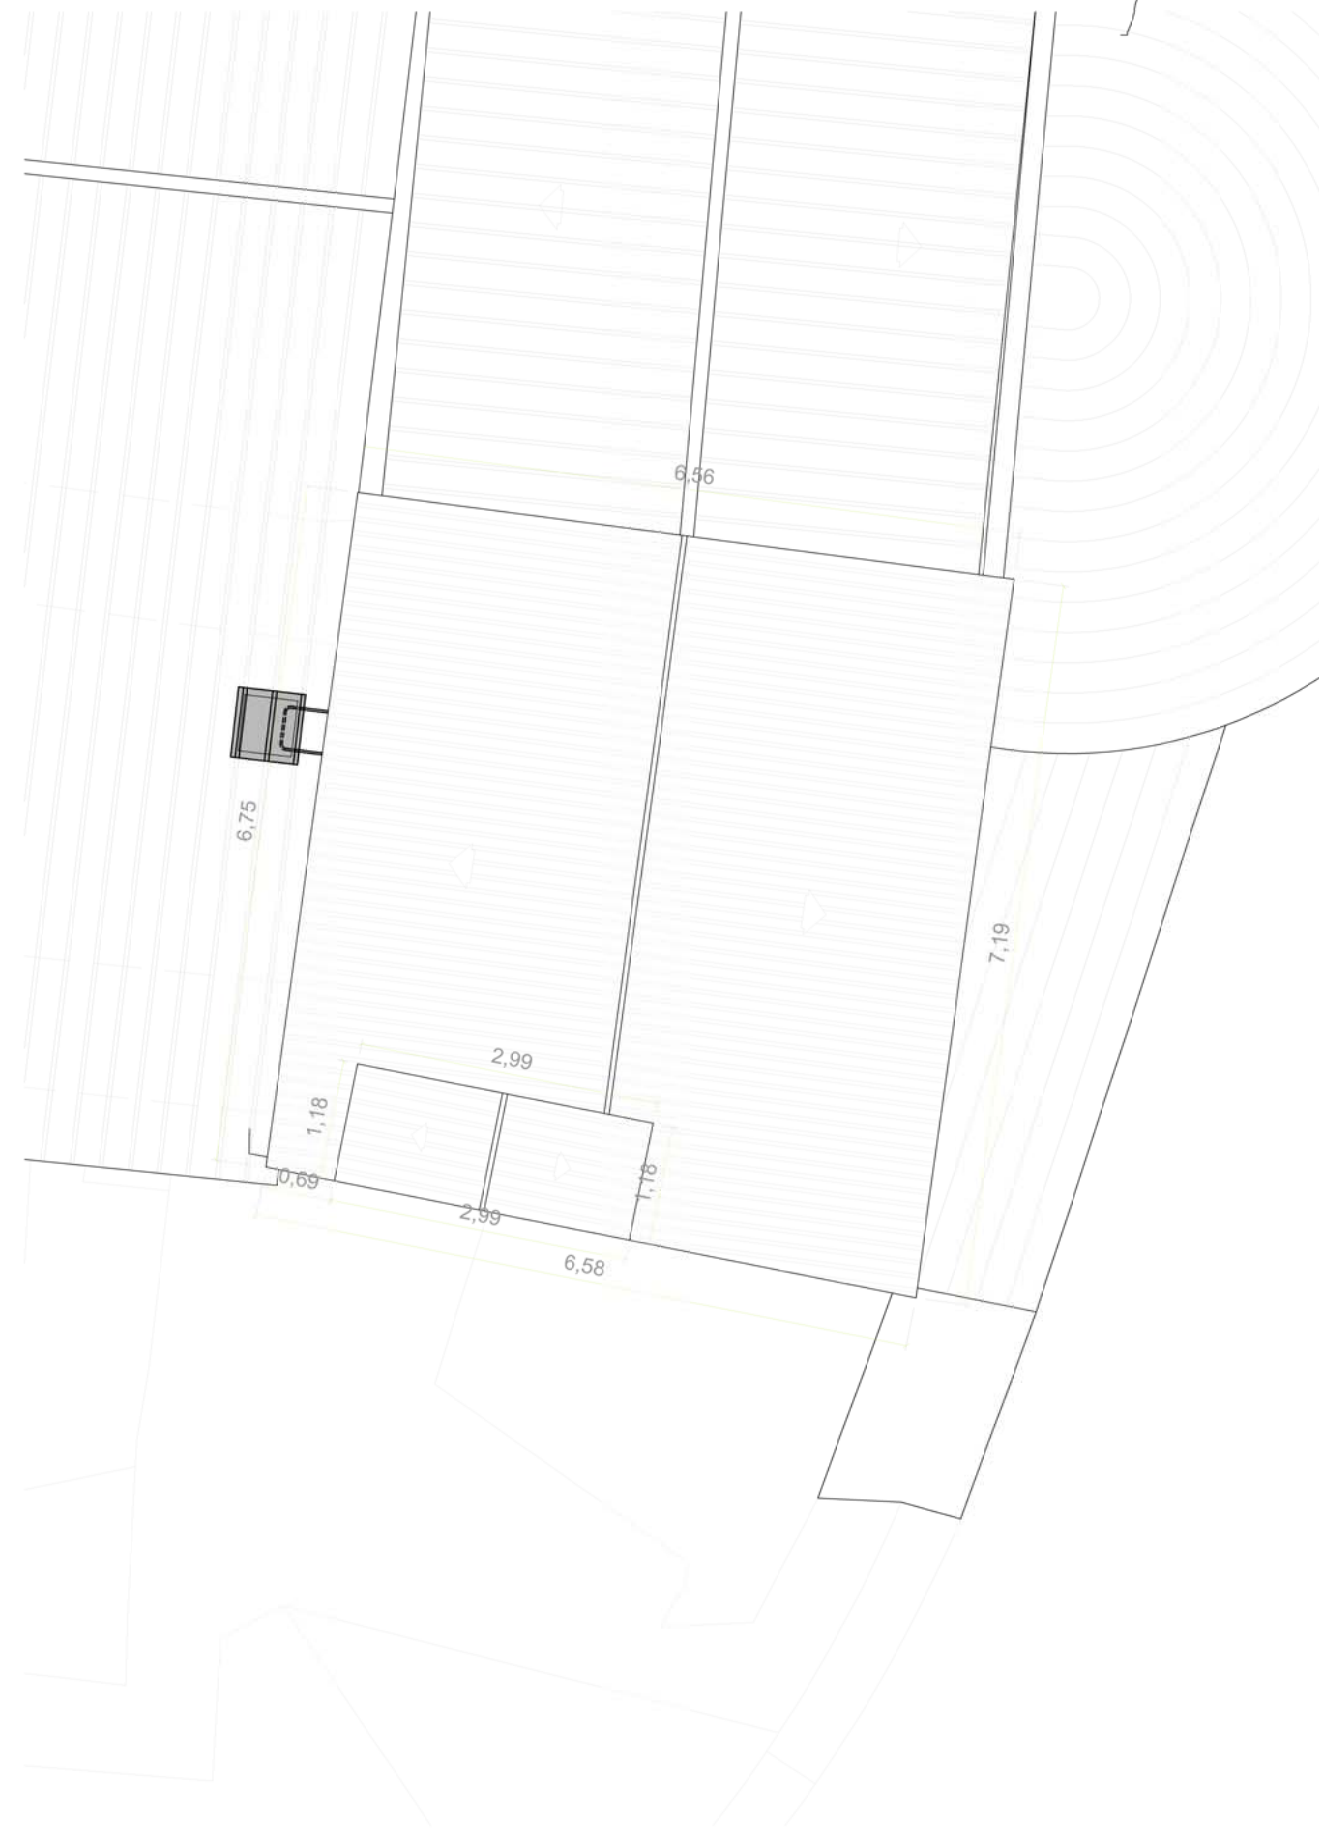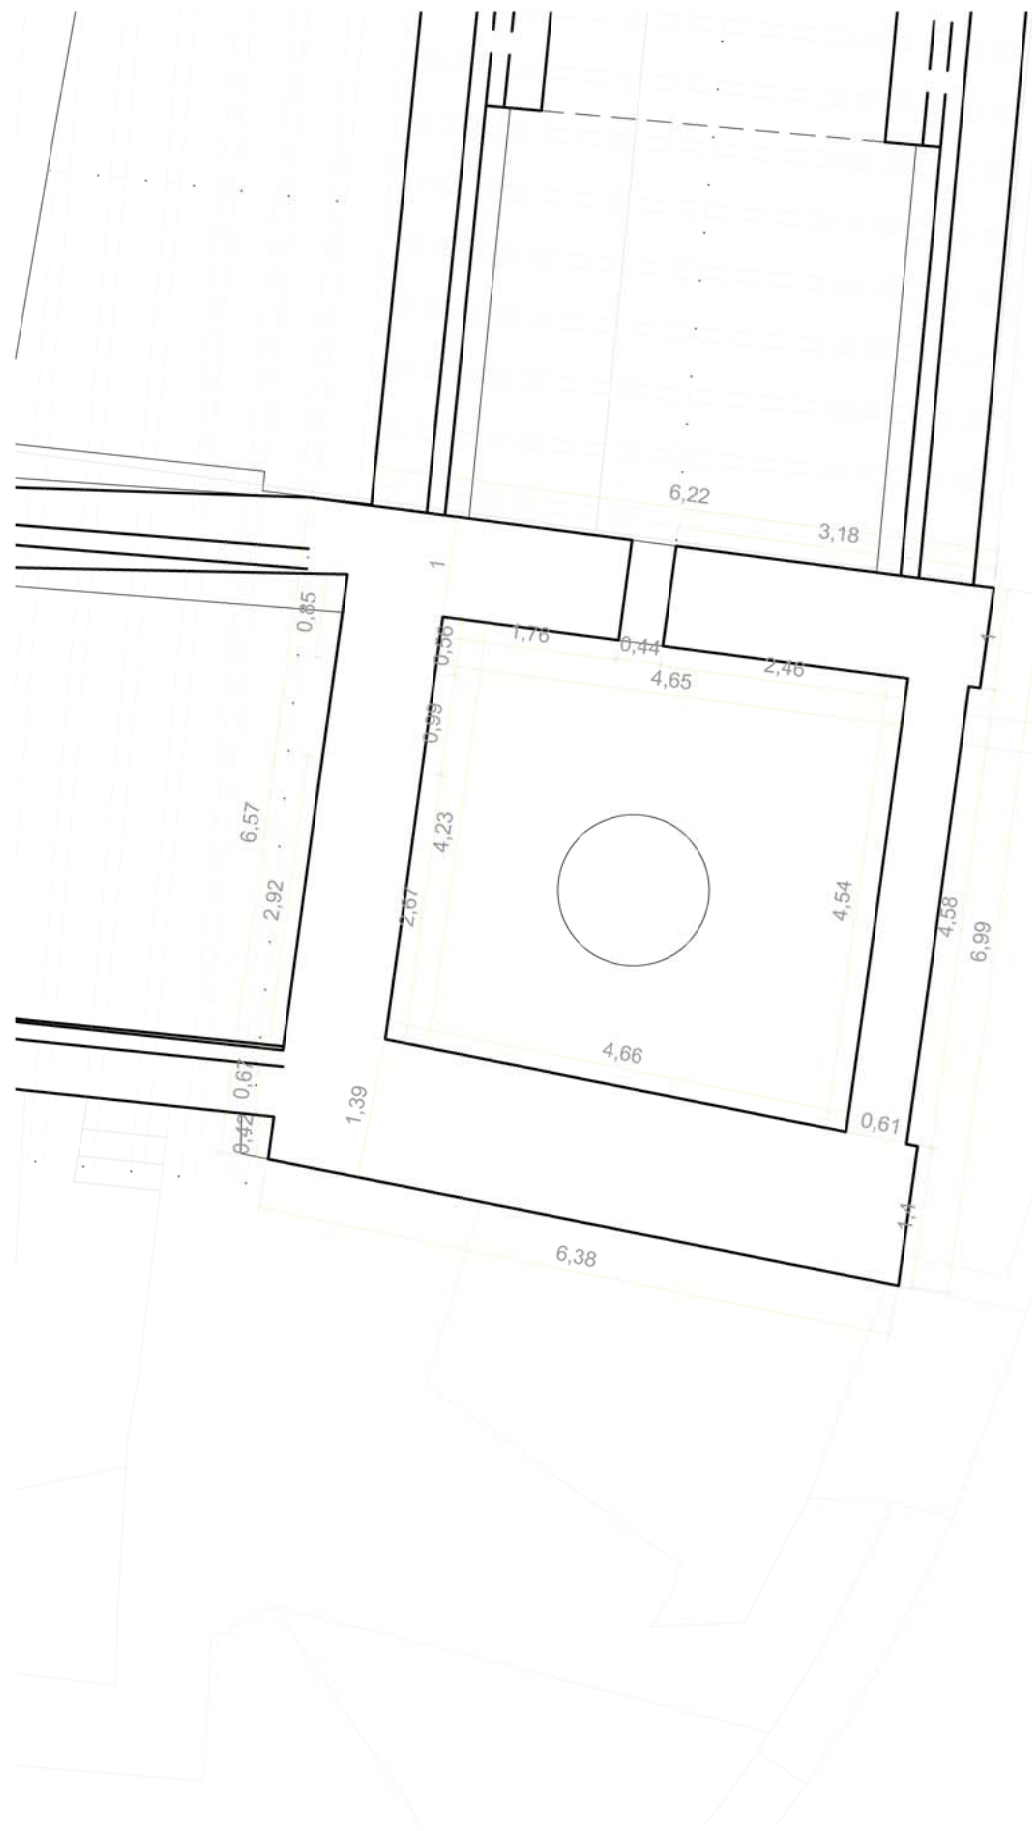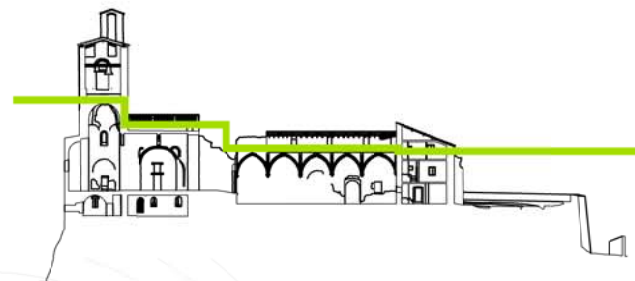


PROJECTE BÀSIC I EXECUTIU
DE LA REHABILITACIÓ
FUNCIONAL DEL CAMPANAR
DEL CASTELL-COL·LEGIATA
DE SANT PERE
ÀGER
(LA NOGUERA)

EA.06
ESTAT ACTUAL

planta coberta
e: 1/200

EXP. 0216B02
Juny 2025

Ibarz Arquitectura
Anna Ibarz Pascual
Arquitecta, Architecte du patrimoine

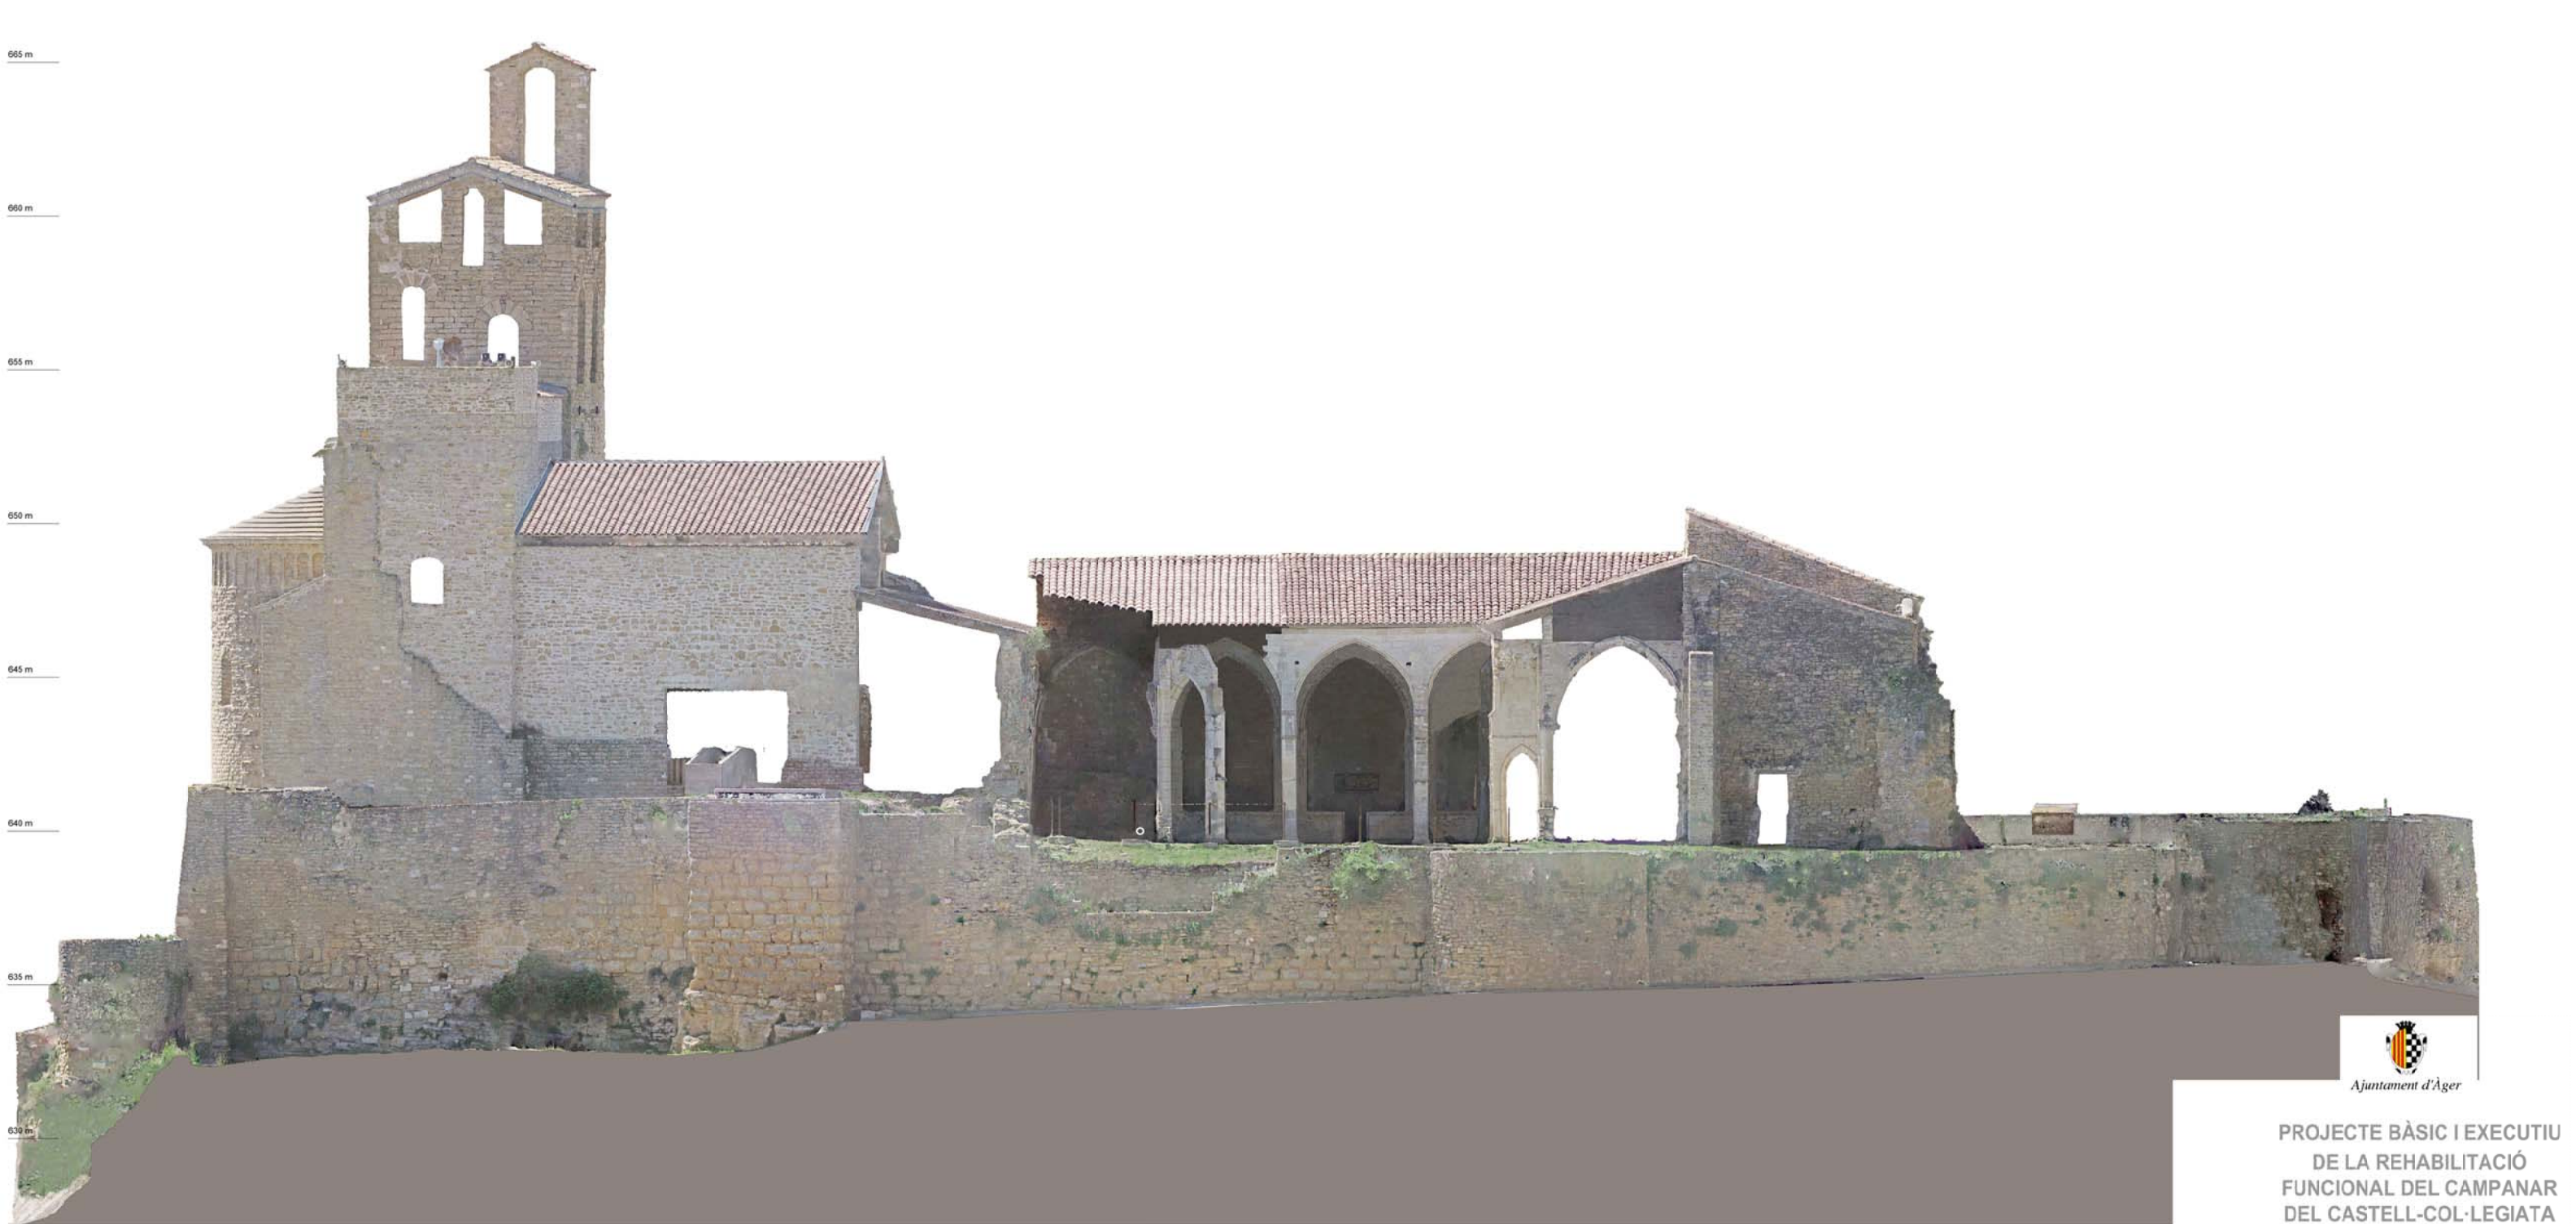

PROJECTE BÀSIC I EXECUTIU
DE LA REHABILITACIÓ
FUNCIONAL DEL CAMPANAR
DEL CASTELL-COL·LEGIATA
DE SANT PERE


ÀGER
(LA NOGUERA)

EA.07
ESTAT ACTUAL

alçat nord exterior
e: 1/200

EXP. 0216B02
Juny 2025

Ibarz Arquitectura
Anna Ibarz Pascual
Arquitecta, Architecte du patrimoine

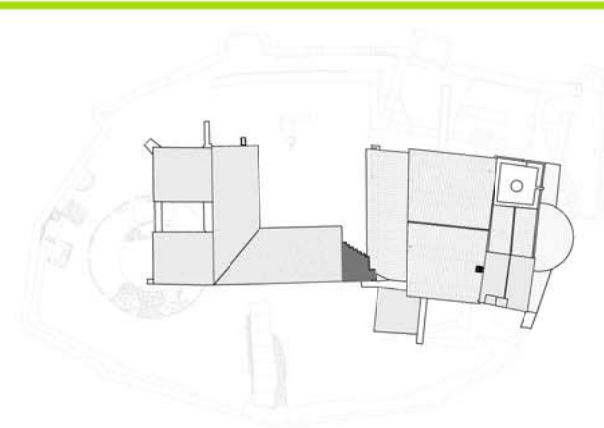



Ajuntament d'Àger

PROJECTE BÀSIC I EXECUTIU
DE LA REHABILITACIÓ
FUNCIONAL DEL CAMPANAR
DEL CASTELL-COL·LEGIATA
DE SANT PERE


ÀGER
(LA NOGUERA)


EA.08
ESTAT ACTUAL

alçat nord interior
e: 1/200

EXP. 0216B02
Juny 2025

Ibarz Arquitectura
Anna Ibarz Pascual
Arquitecta, Architecte du patrimoine

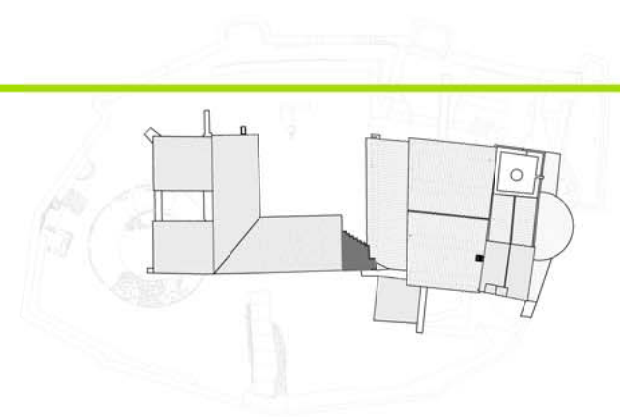

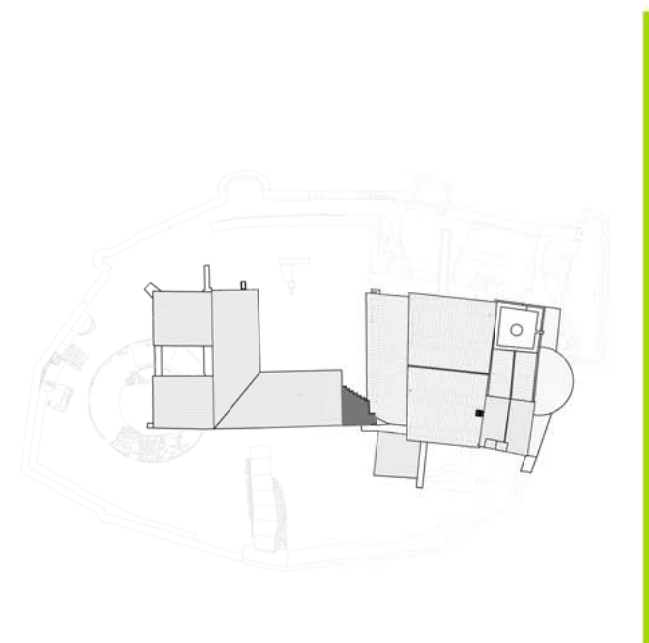

PROJECTE BÀSIC I EXECUTIU
DE LA REHABILITACIÓ
FUNCIONAL DEL CAMPANAR
DEL CASTELL-COL·LEGIATA
DE SANT PERE

ÀGER
(LA NOGUERA)

EA.09
ESTAT ACTUAL

alçat est
e: 1/200

EXP. 0216B02
Juny 2025

Ibarz Arquitectura
Anna Ibarz Pascual
Arquitecta, Architecte du patrimoine



PROJECTE BÀSIC I EXECUTIU
DE LA REHABILITACIÓ
FUNCIONAL DEL CAMPANAR
DEL CASTELL-COL·LEGIATA
DE SANT PERE


ÀGER
(LA NOGUERA)


EA.10
ESTAT ACTUAL

alçat sud exterior
e: 1/200

EXP. 0216B02
Juny 2025

Ibarz Arquitectura
Anna Ibarz Pascual
Arquitecta, Architecte du patrimoine

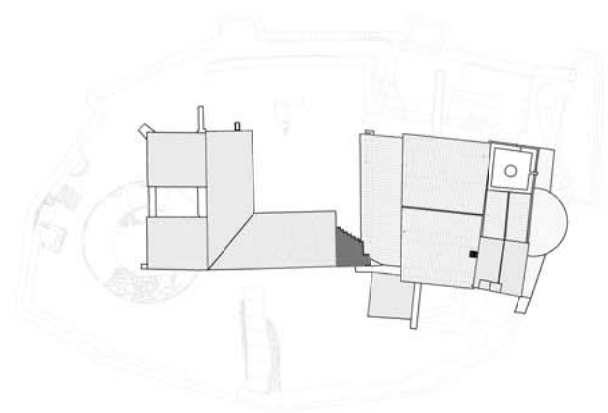

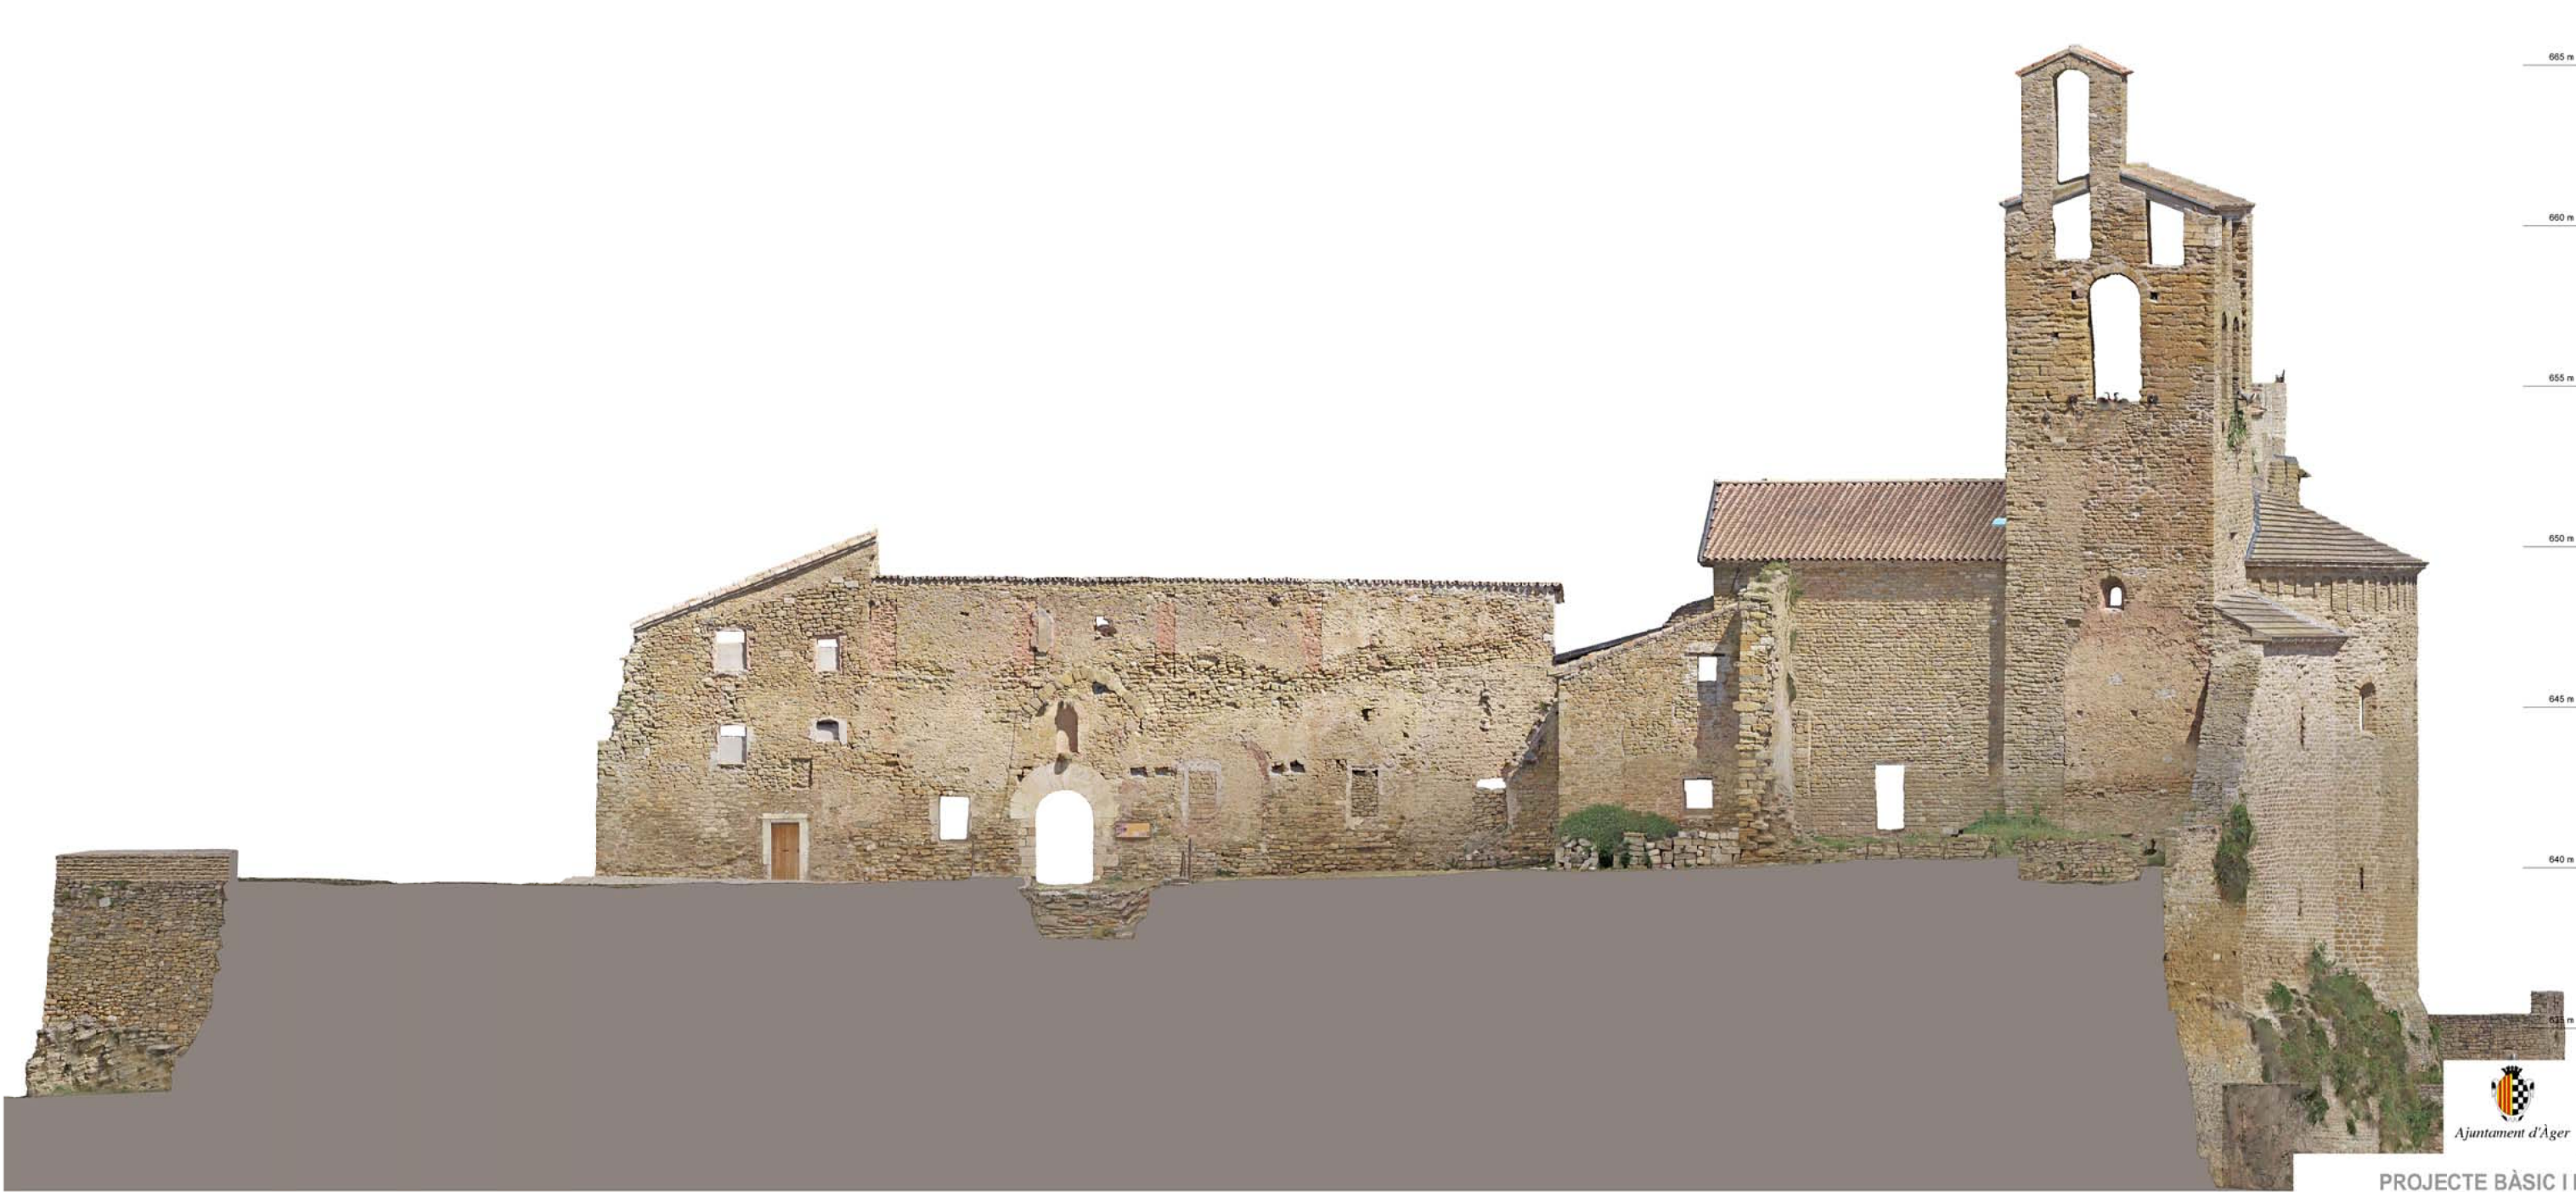

PROJECTE BÀSIC I EXECUTIU
DE LA REHABILITACIÓ
FUNCIONAL DEL CAMPANAR
DEL CASTELL-COL·LEGIATA
DE SANT PERE


ÀGER
(LA NOGUERA)



EA.11
ESTAT ACTUAL

alçat sud interior
e: 1/200

EXP. 0216B02
Juny 2025

Ibarz Arquitectura
Anna Ibarz Pascual
Arquitecta, Architecte du patrimoine

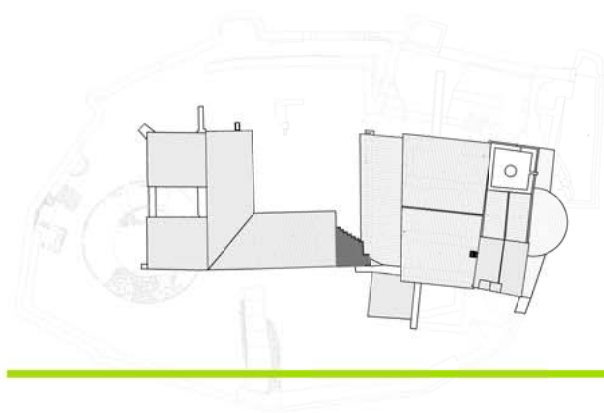

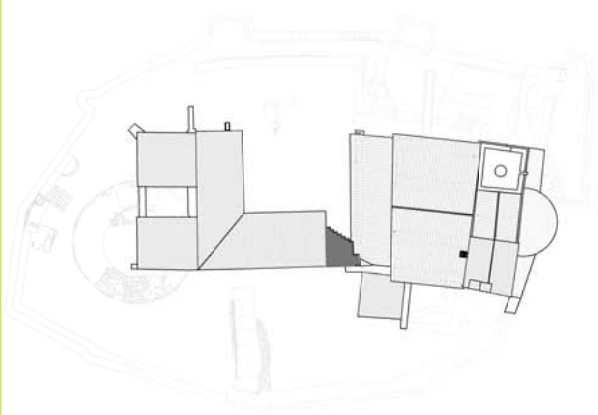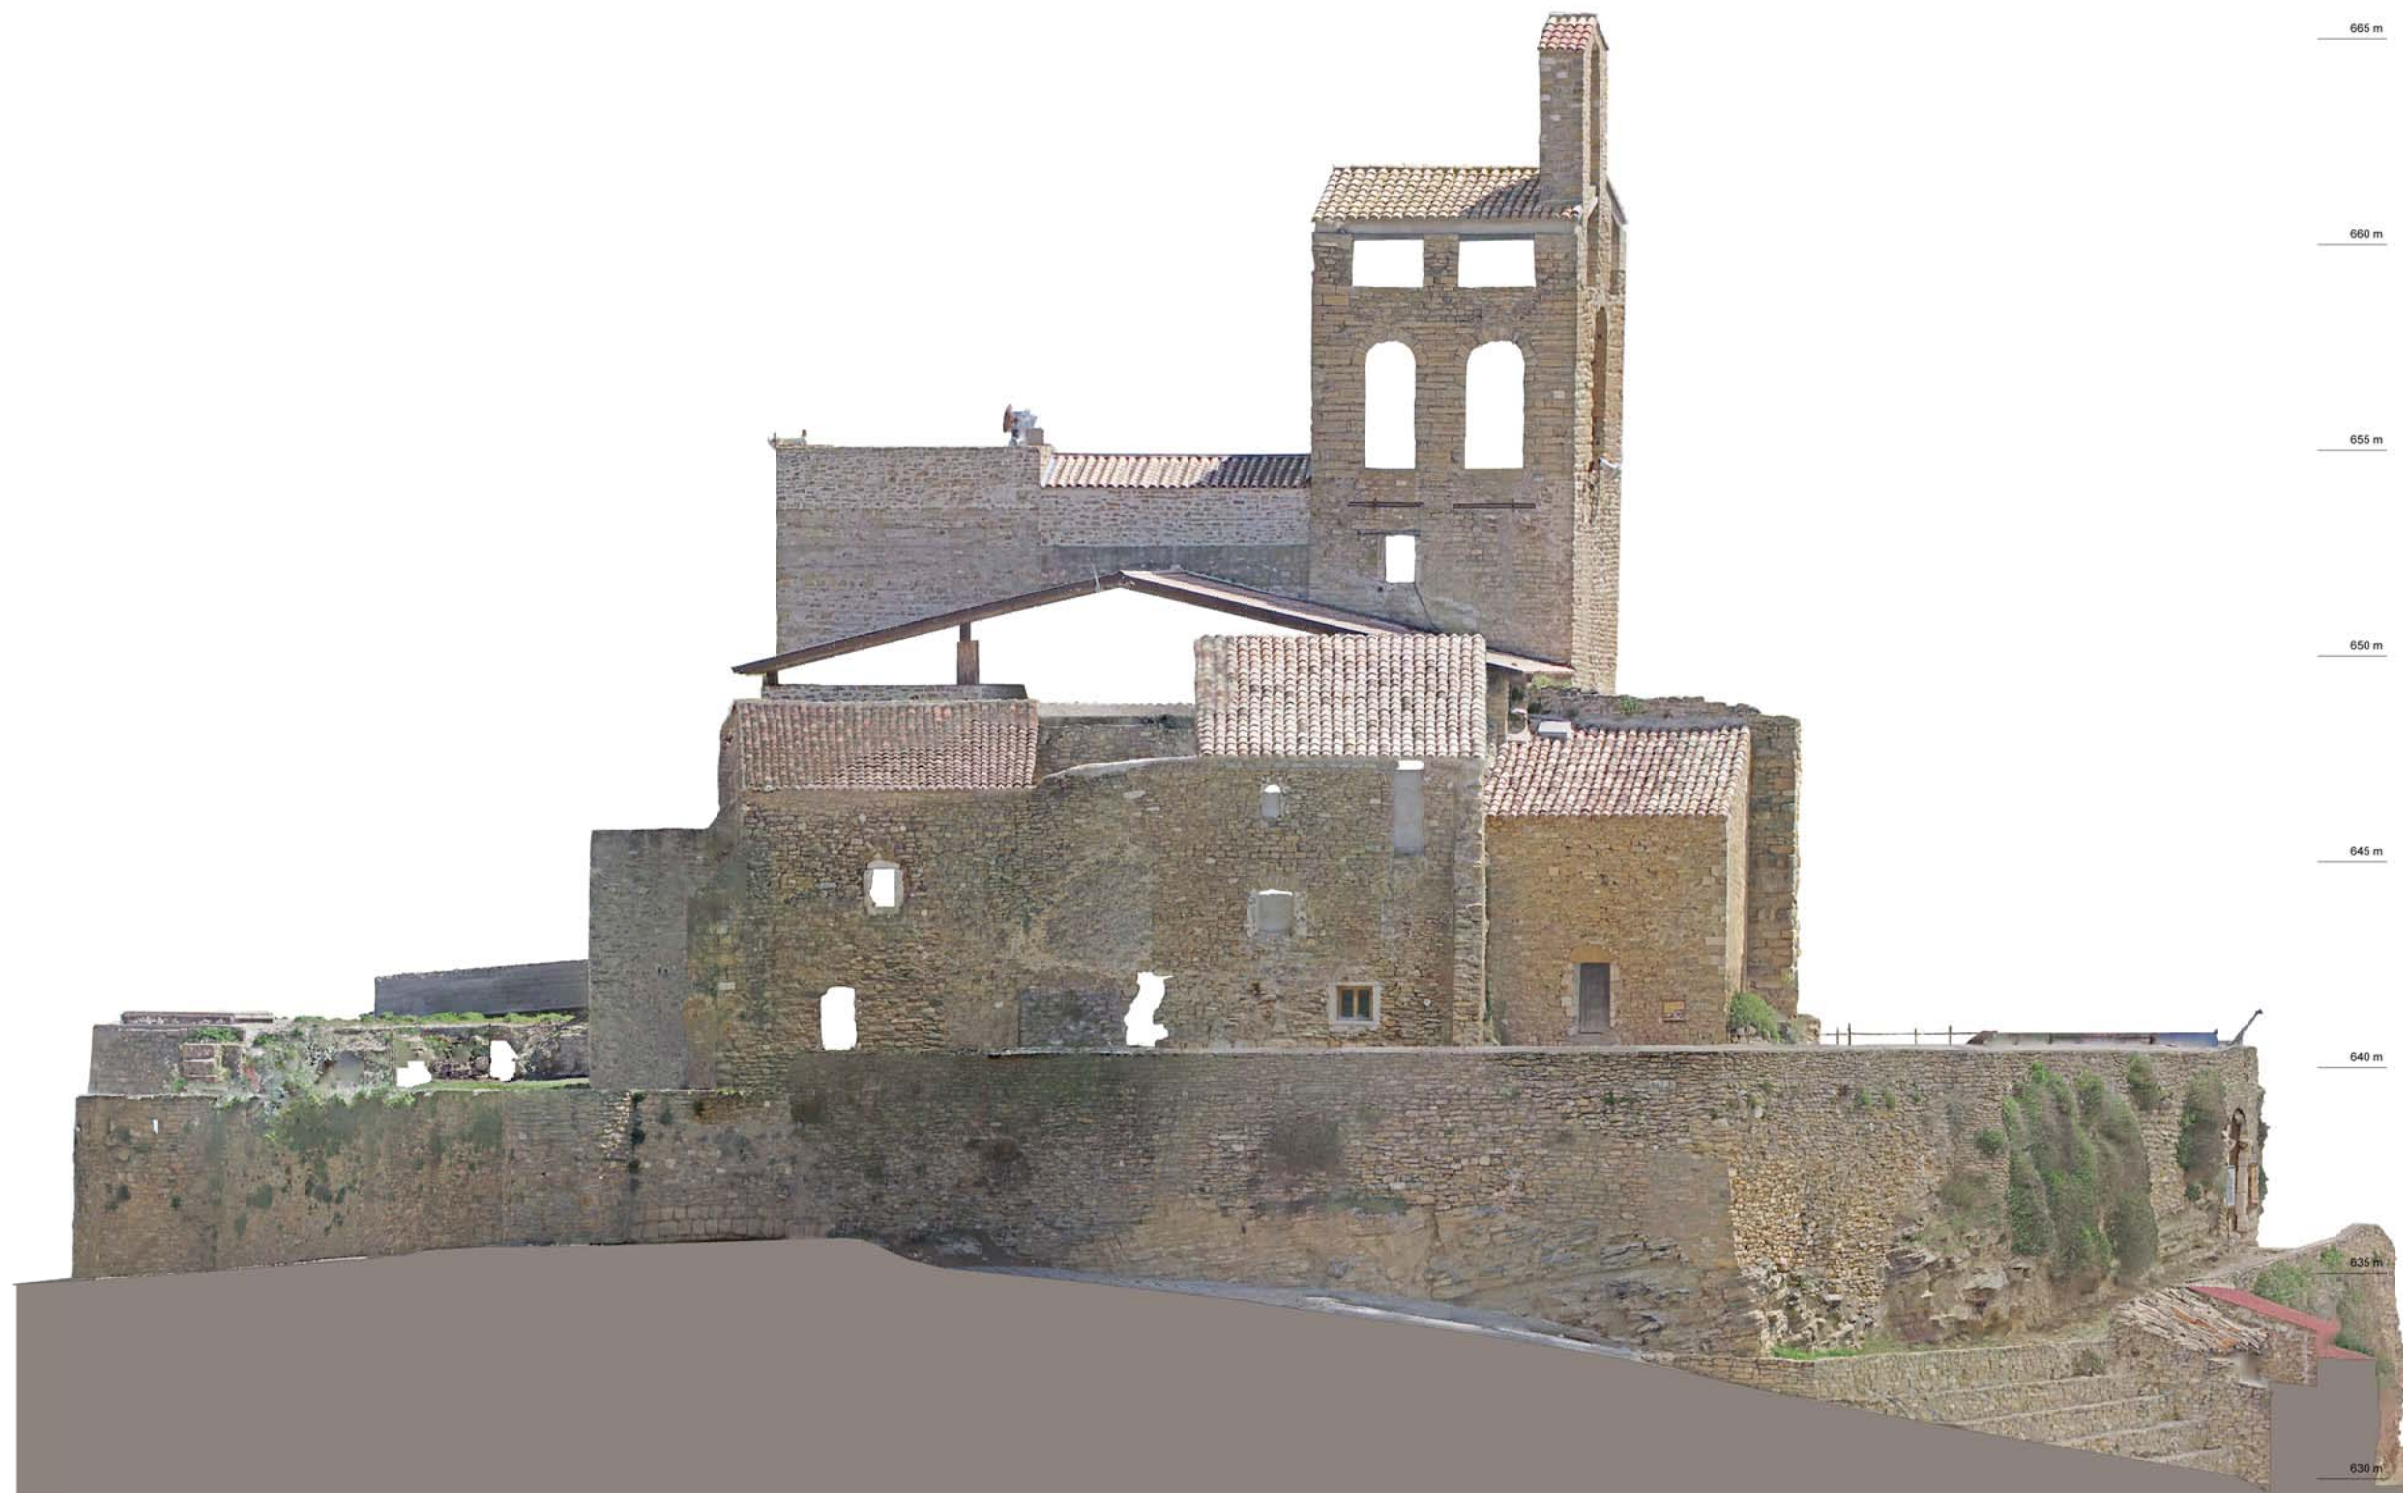

PROJECTE BÀSIC I EXECUTIU
DE LA REHABILITACIÓ
FUNCIONAL DEL CAMPANAR
DEL CASTELL-COL·LEGIATA
DE SANT PERE


ÀGER
(LA NOGUERA)

EA.12
ESTAT ACTUAL

alçat oest exterior
e: 1/200

EXP. 0216B02
Juny 2025

Ibarz Arquitectura
Anna Ibarz Pascual
Arquitecta, Architecte du patrimoine

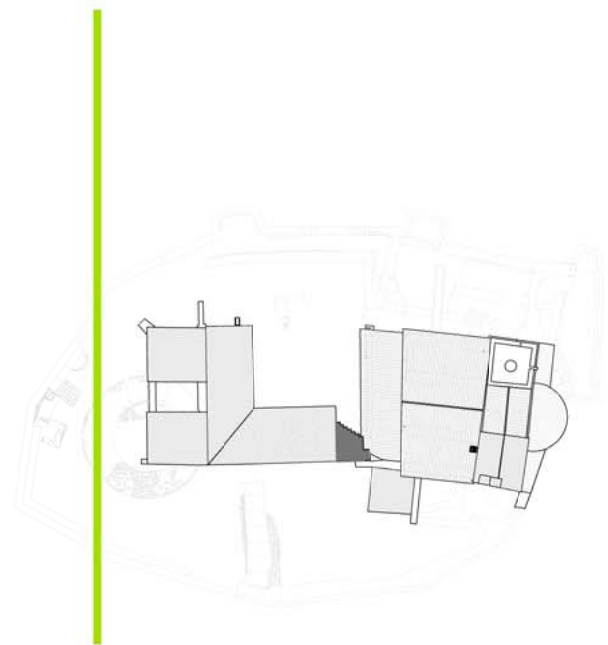

PROJECTE BÀSIC I EXECUTIU
DE LA REHABILITACIÓ
FUNCIONAL DEL CAMPANAR
DEL CASTELL-COL·LEGIATA
DE SANT PERE



ÀGER
(LA NOGUERA)

EA.13
ESTAT ACTUAL

alçat oest interior
e: 1/200

EXP. 0216B02
Juny 2025

Ibarz Arquitectura
Anna Ibarz Pascual
Arquitecta, Architecte du patrimoine

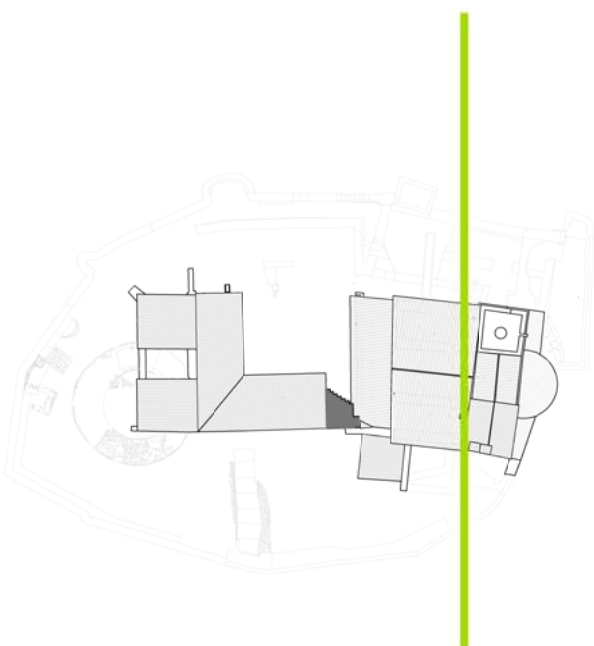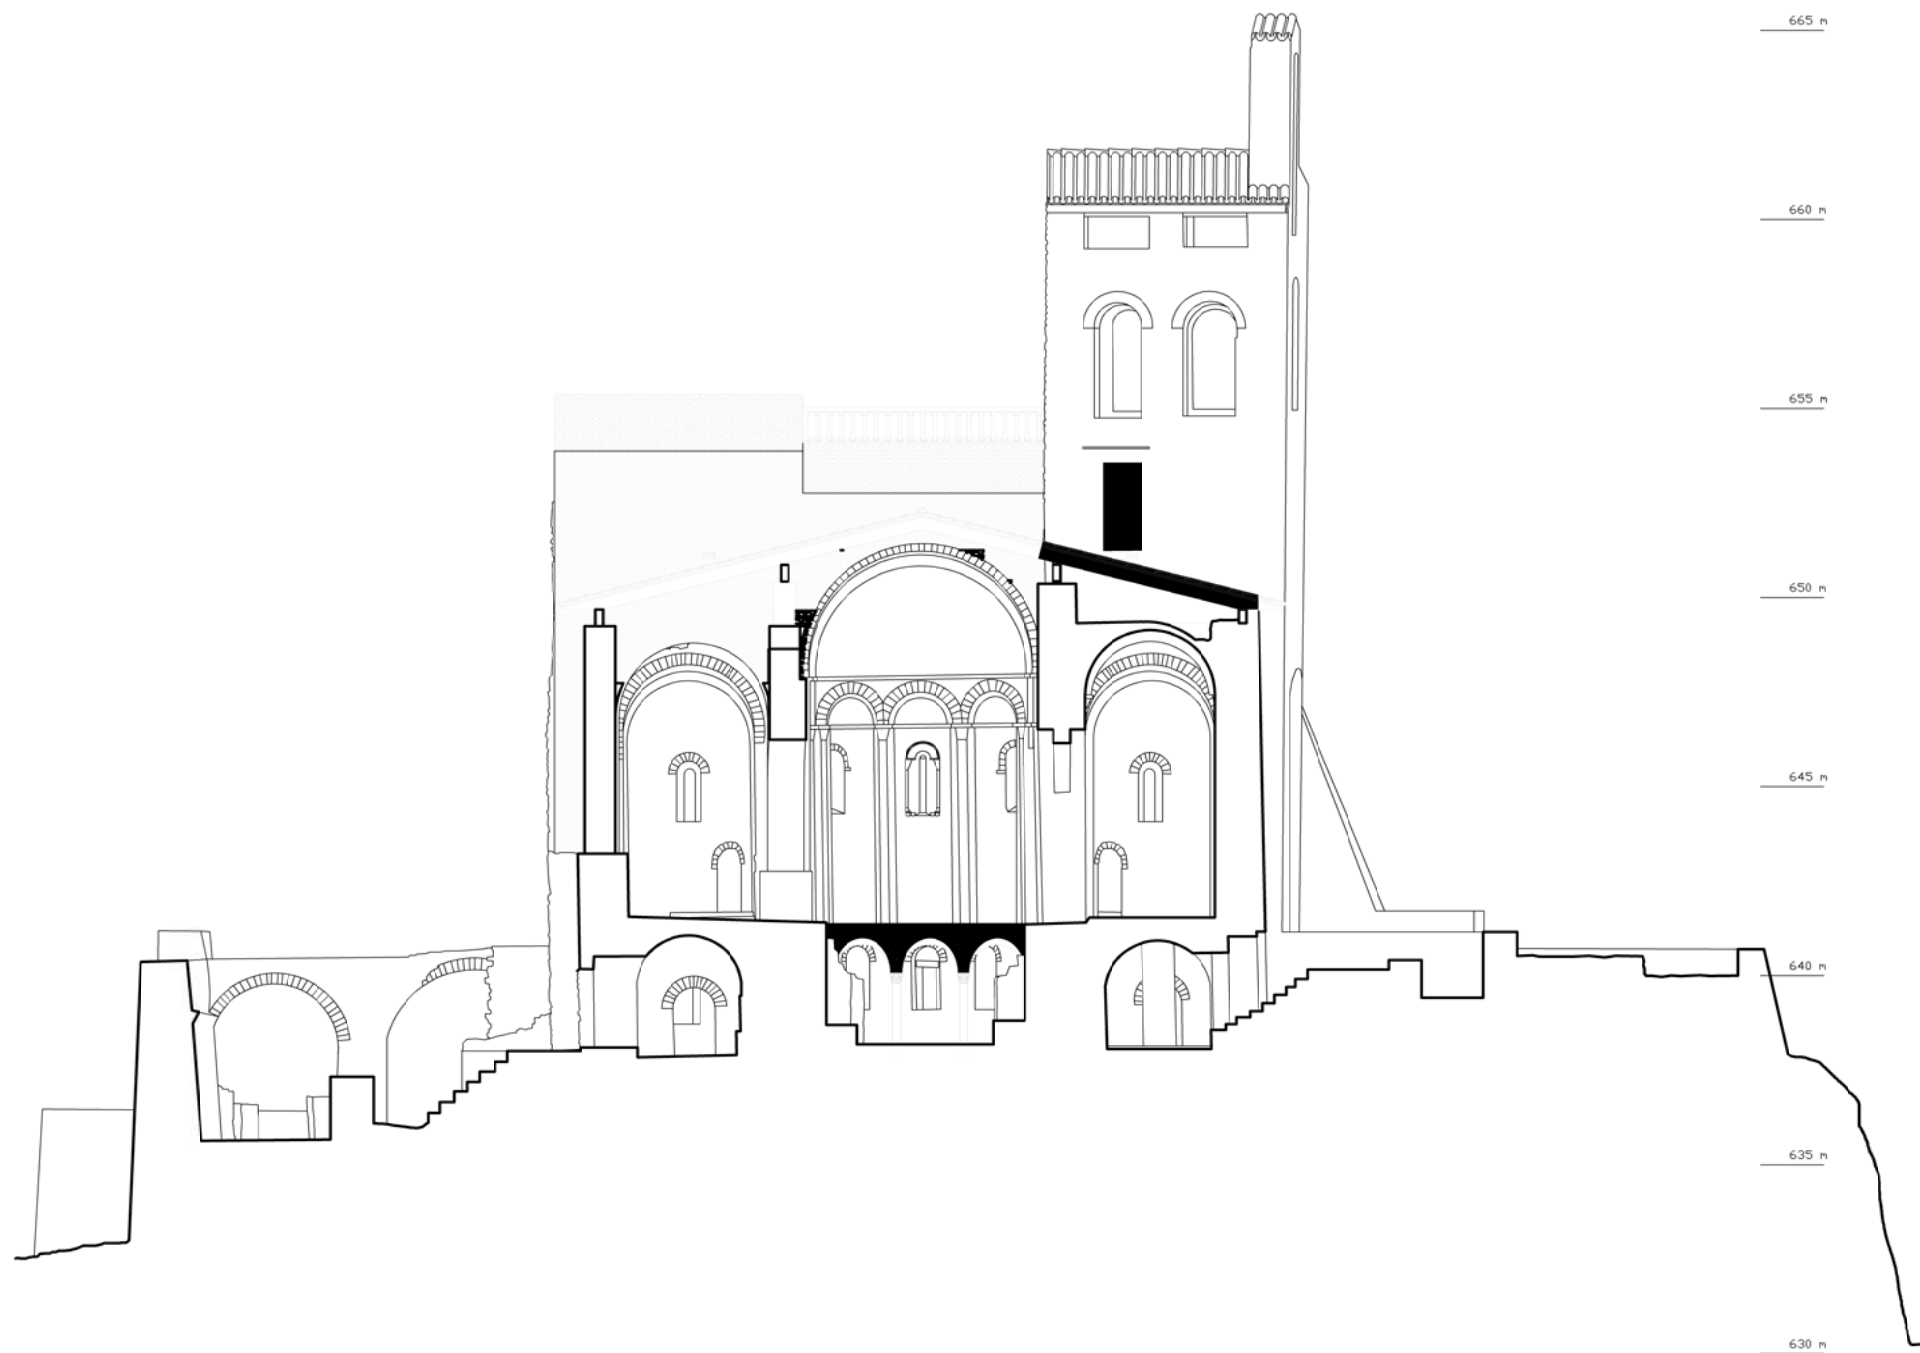

PROJECTE BÀSIC I EXECUTIU
DE LA REHABILITACIÓ
FUNCIONAL DEL CAMPANAR
DEL CASTELL-COL·LEGIATA
DE SANT PERE



ÀGER
(LA NOGUERA)

EA.14
ESTAT ACTUAL

secció transversal
e: 1/200

EXP. 0216B02
Juny 2025

Ibarz Arquitectura
Anna Ibarz Pascual
Arquitecta, Architecte du patrimoine

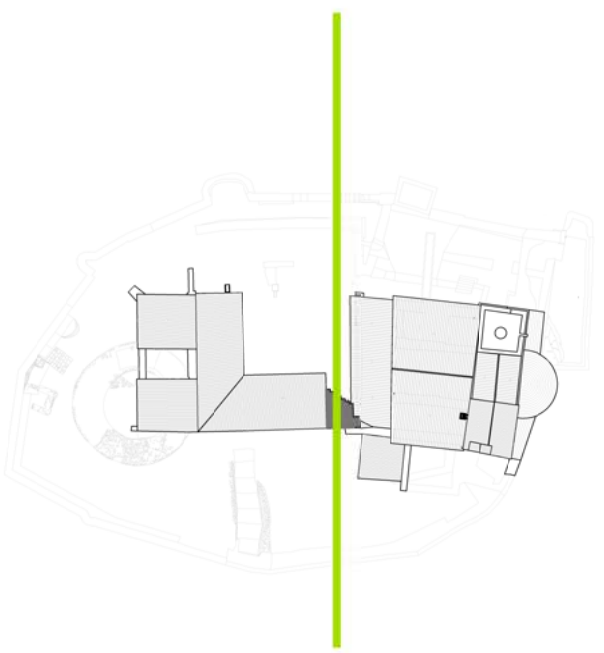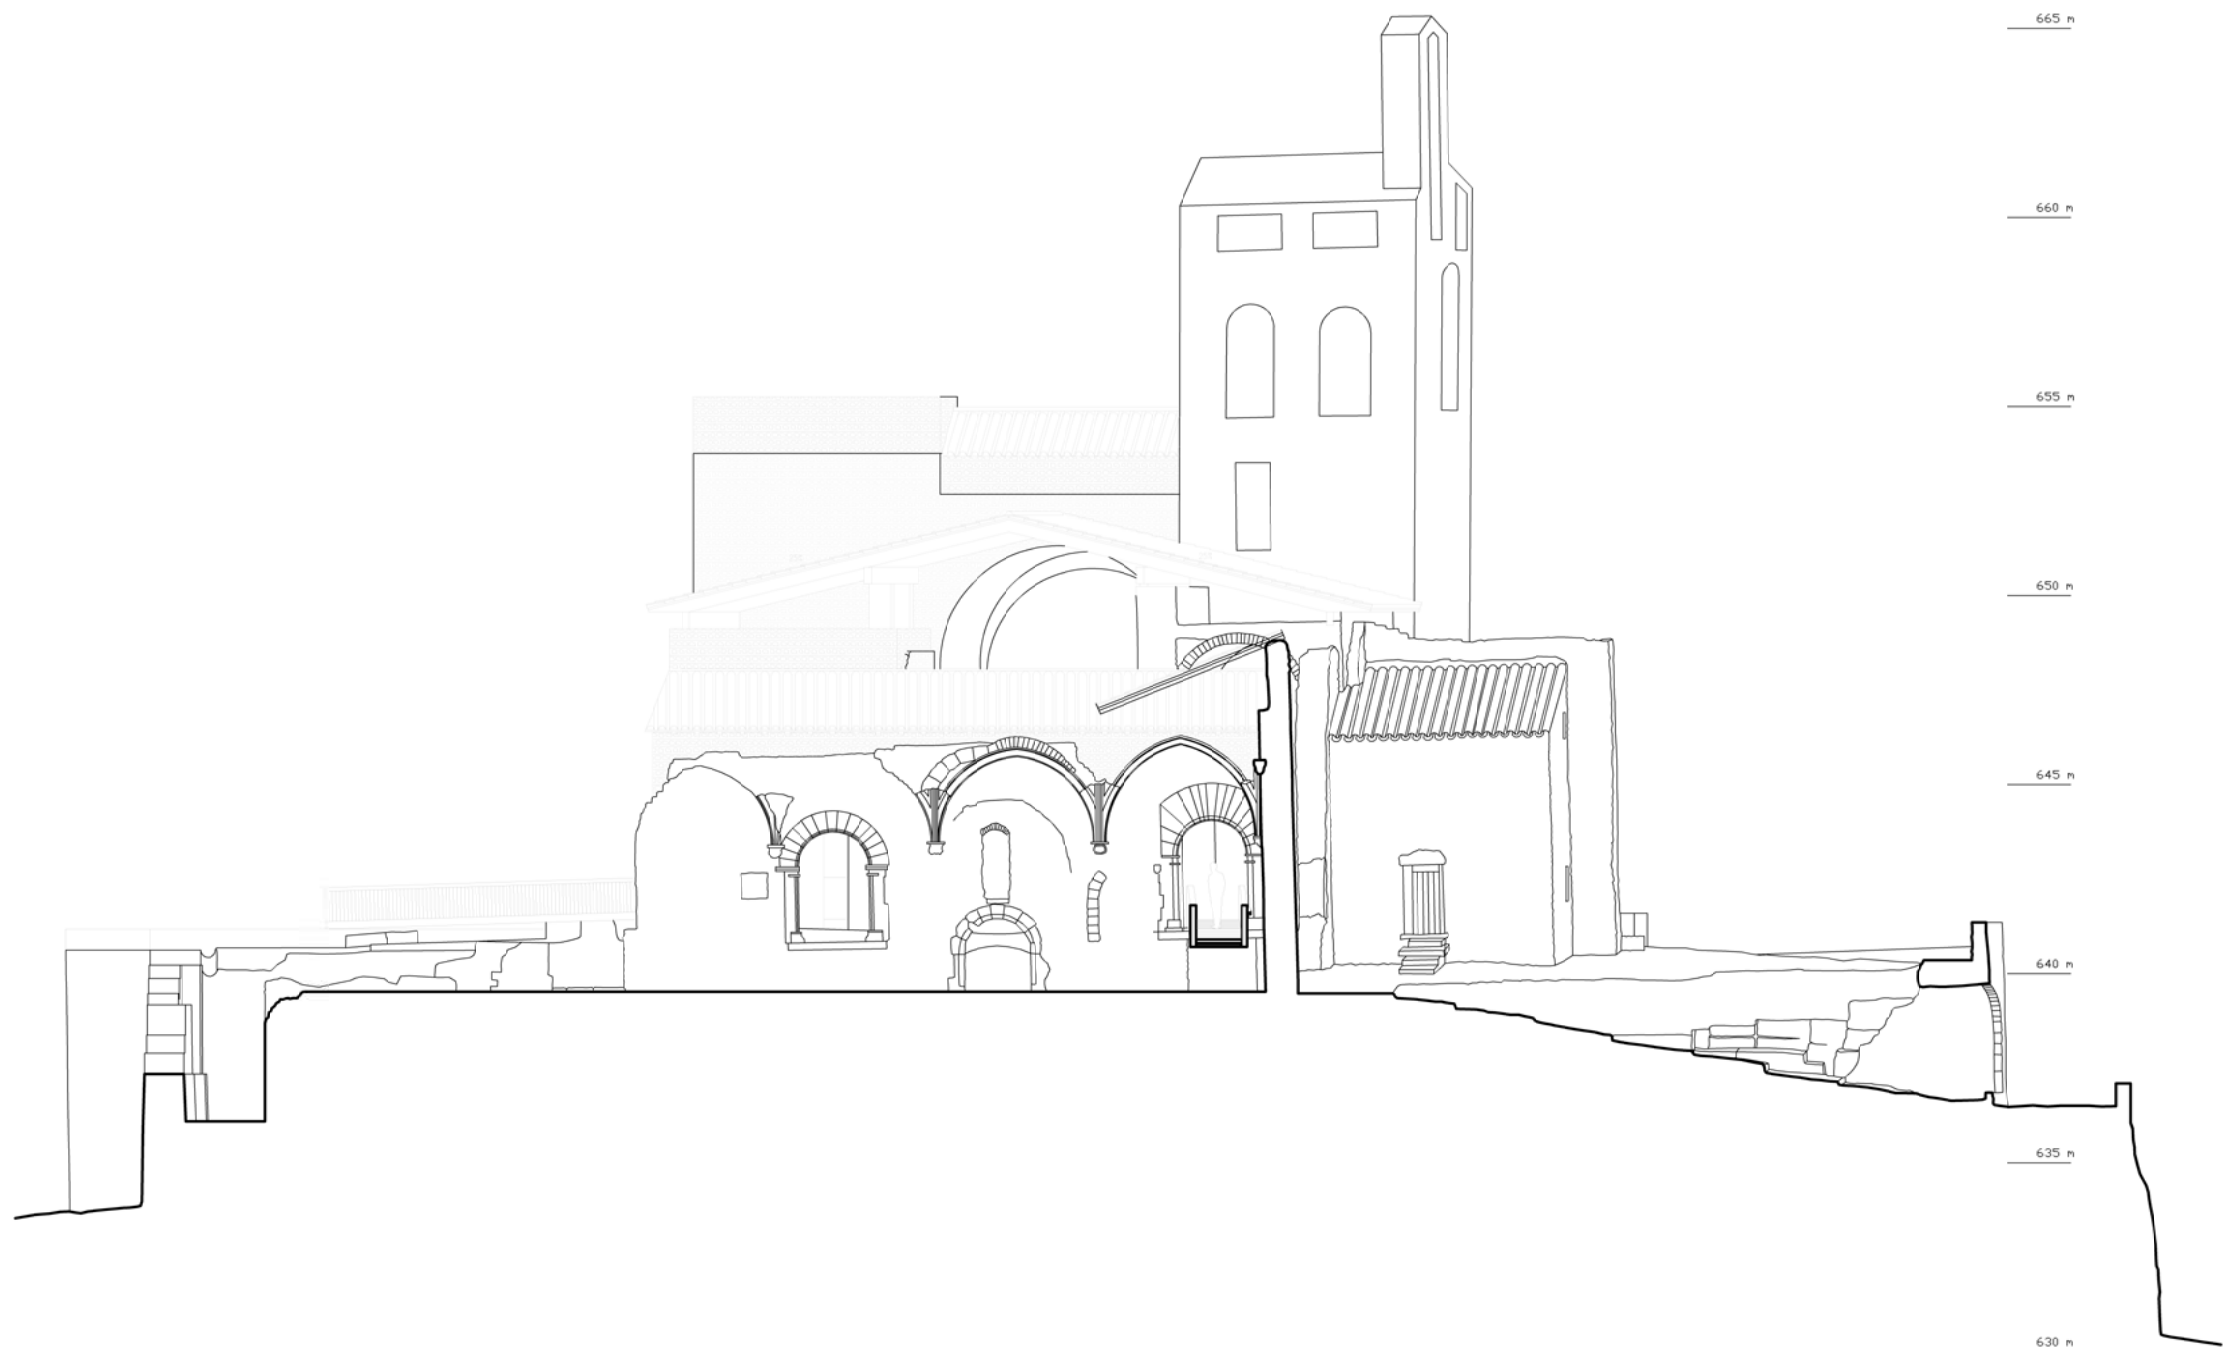

PROJECTE BÀSIC I EXECUTIU
DE LA REHABILITACIÓ
FUNCIONAL DEL CAMPANAR
DEL CASTELL-COL·LEGIATA
DE SANT PERE


ÀGER
(LA NOGUERA)

EA.15
ESTAT ACTUAL

secció transversal 2
e: 1/200

EXP. 0216B02
Juny 2025

Ibarz Arquitectura
Anna Ibarz Pascual
Arquitecta, Architecte du patrimoine

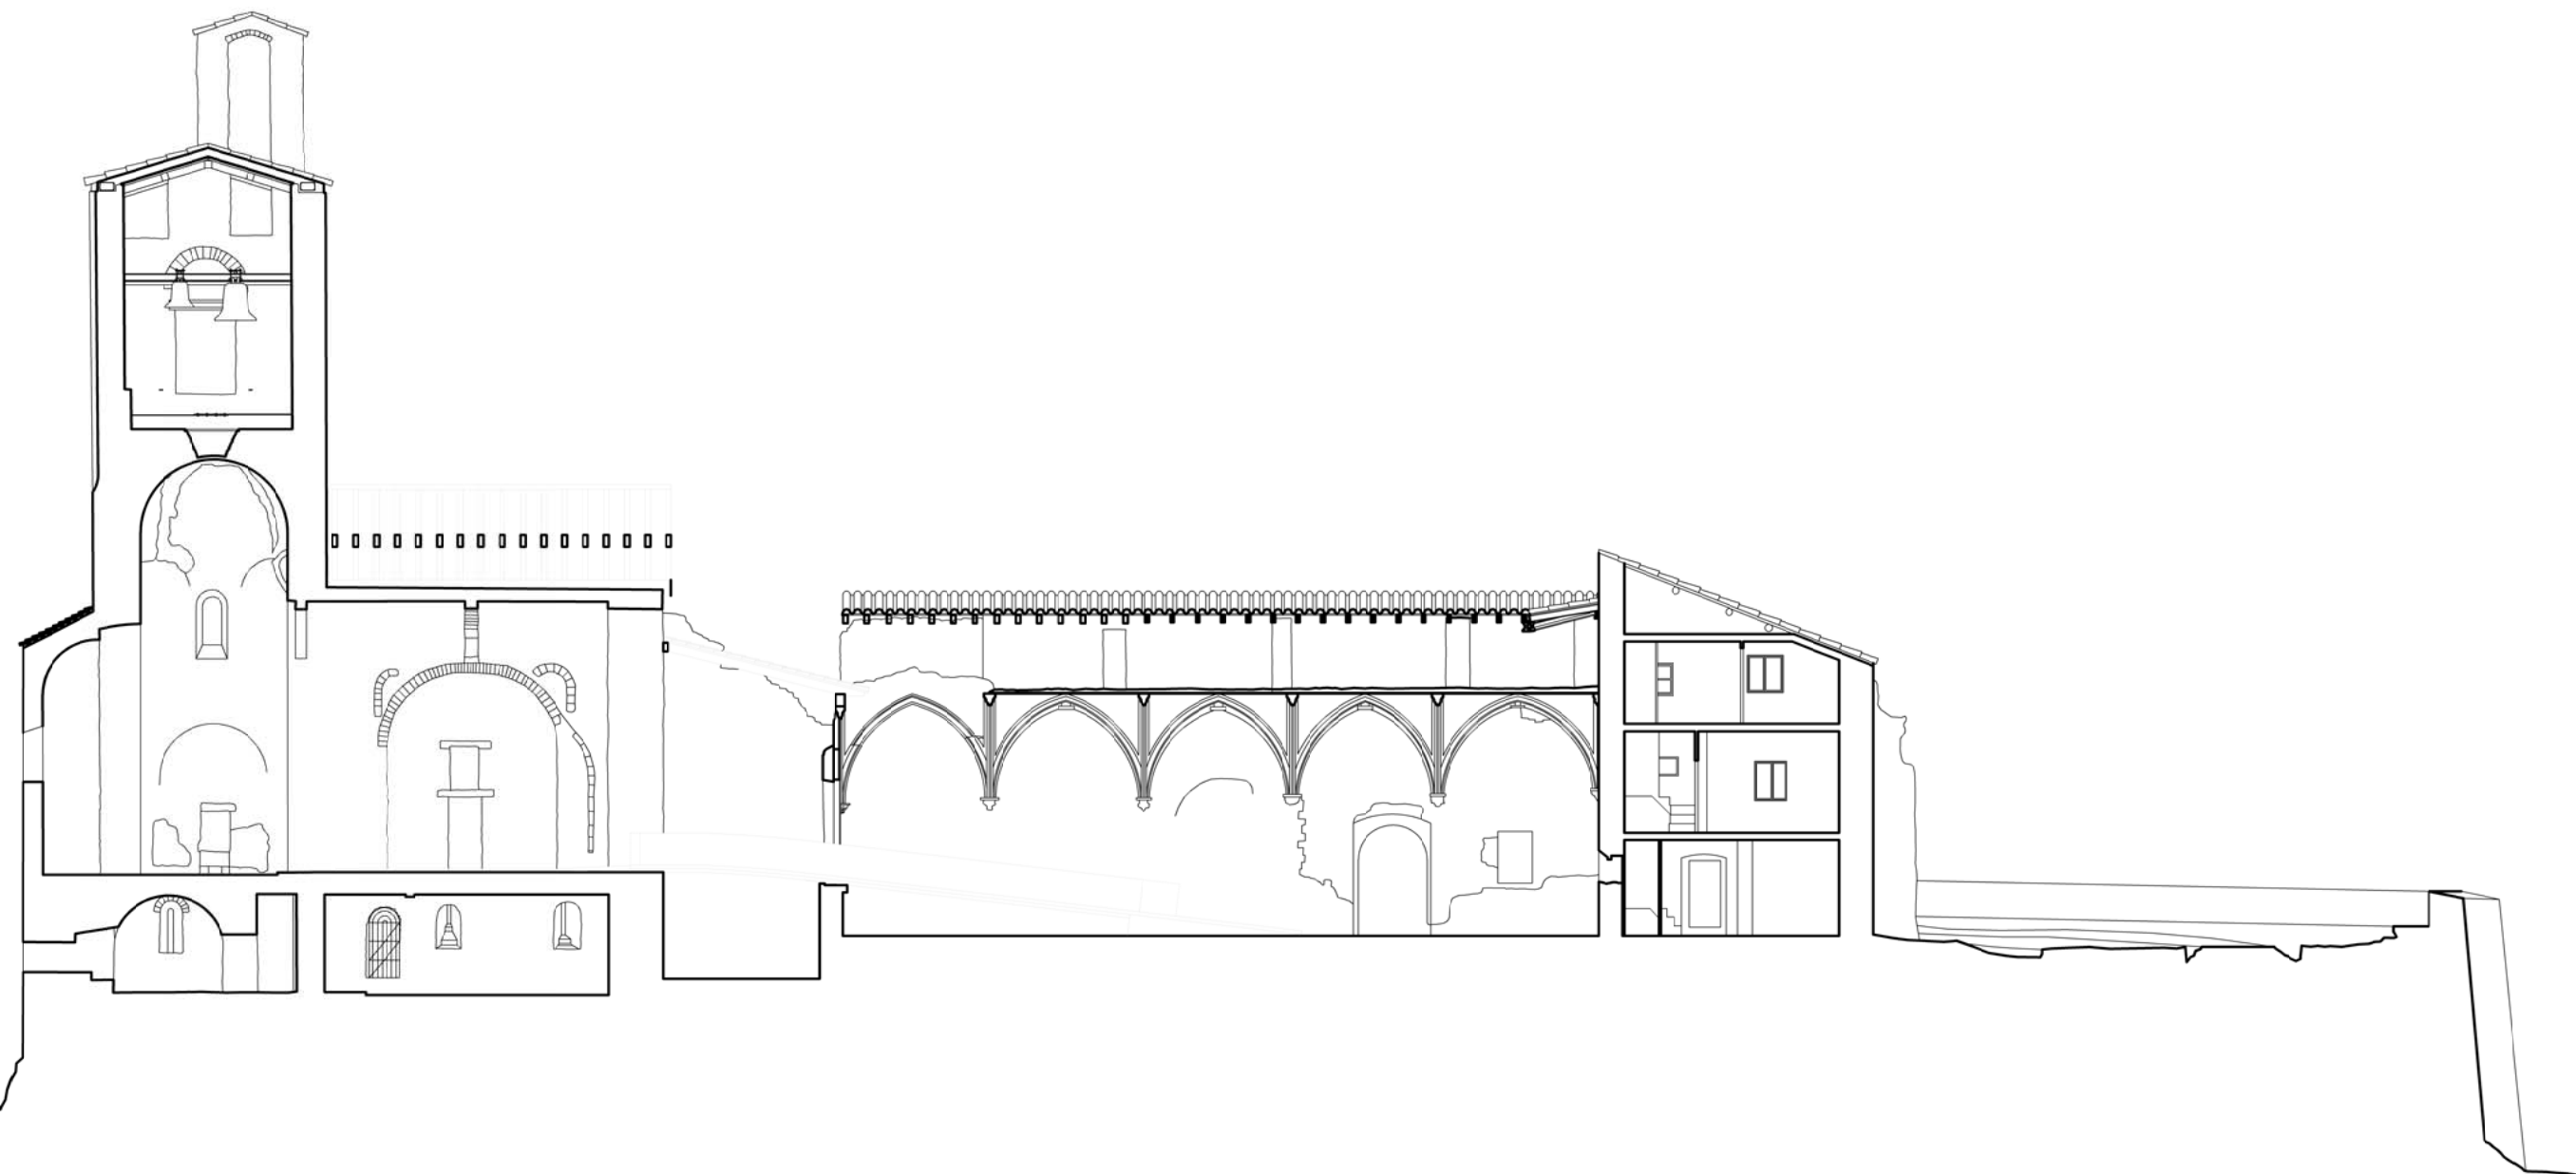

Ajuntament d'Àger

PROJECTE BÀSIC I EXECUTIU
DE LA REHABILITACIÓ
FUNCIONAL DEL CAMPANAR
DEL CASTELL-COL·LEGIATA
DE SANT PERE


ÀGER
(LA NOGUERA)


EA.16
ESTAT ACTUAL

secció longitudinal
e: 1/200

EXP. 0216B02
Juny 2025

Ibarz Arquitectura
Anna Ibarz Pascual
Arquitecta, Architecte du patrimoine

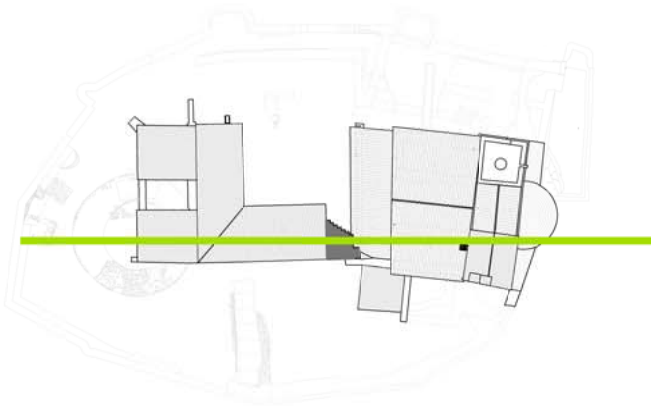

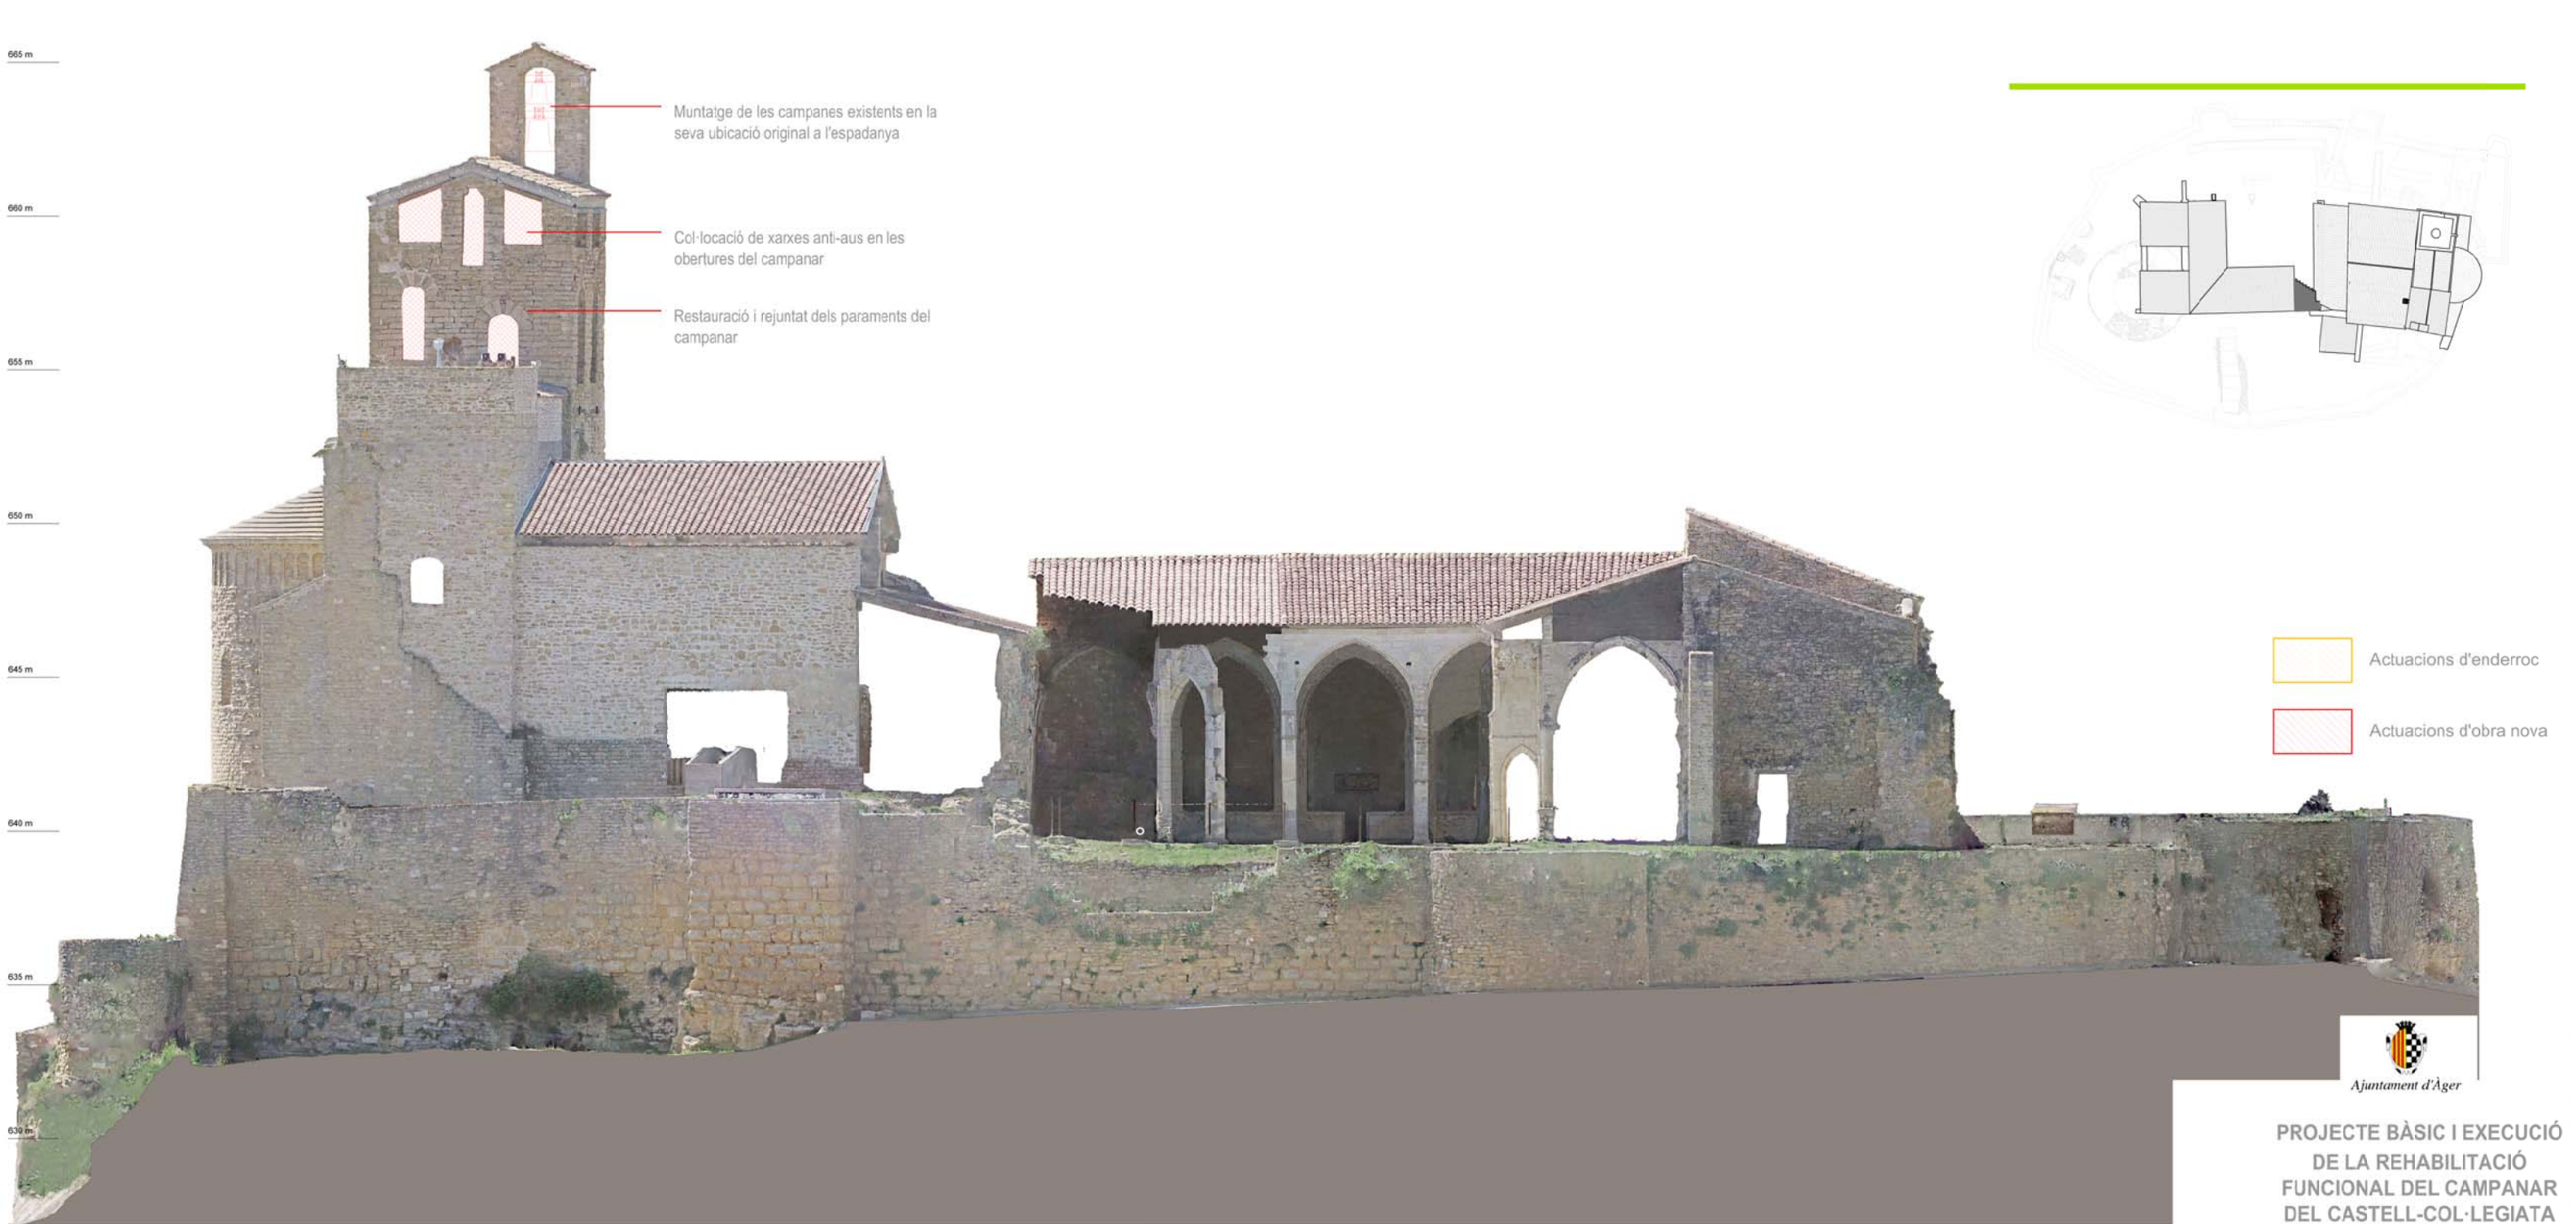

PROJECTE BÀSIC I EXECUCIÓ
DE LA REHABILITACIÓ
FUNCIONAL DEL CAMPANAR
DEL CASTELL-COL·LEGIATA
DE SANT PERE

ÀGER
(LA NOGUERA)

EON.01
ENDERROC I OBRA NOVA

alçat nord exterior
e: 1/200

EXP. 0216B02
Juny 2025

Ibarz Arquitectura
Anna Ibarz Pascual
Arquitecta, Architecte du patrimoine





- Actuacions d'enderroc
- Actuacions d'obra nova



PROJECTE BÀSIC I EXECUCIÓ
DE LA REHABILITACIÓ
FUNCIONAL DEL CAMPANAR
DEL CASTELL-COL·LEGIATA
DE SANT PERE


ÀGER
(LA NOGUERA)

EON.02
ENDERROC I OBRA NOVA

alçat est
e: 1/200

EXP. 0216B02
Juny 2025

Ibarz Arquitectura
Anna Ibarz Pascual
Arquitecta, Architecte du patrimoine

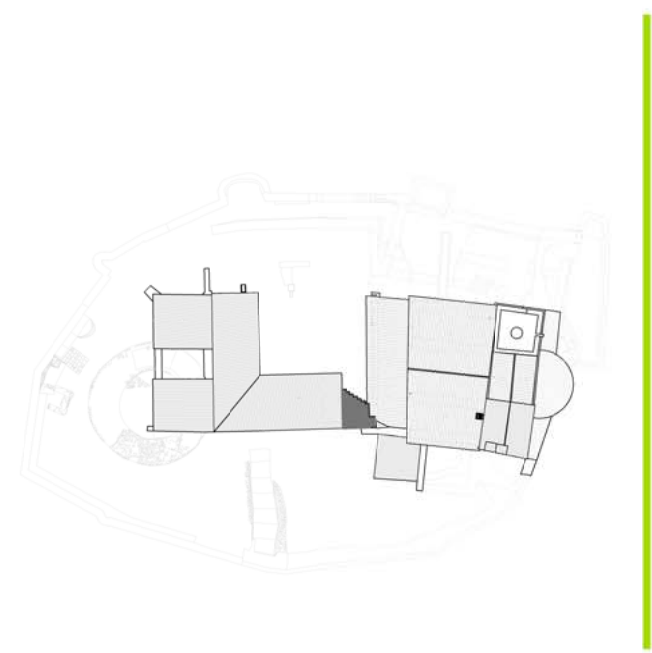



PROJECTE BÀSIC I EXECUCIÓ
DE LA REHABILITACIÓ
FUNCIONAL DEL CAMPANAR
DEL CASTELL-COL·LEGIATA
DE SANT PERE


ÀGER
(LA NOGUERA)


EON.03
ENDERROC I OBRA NOVA

alçat sud
e: 1/200

EXP. 0216B02
Juny 2025

Ibarz Arquitectura
Anna Ibarz Pascual
Arquitecta, Architecte du patrimoine

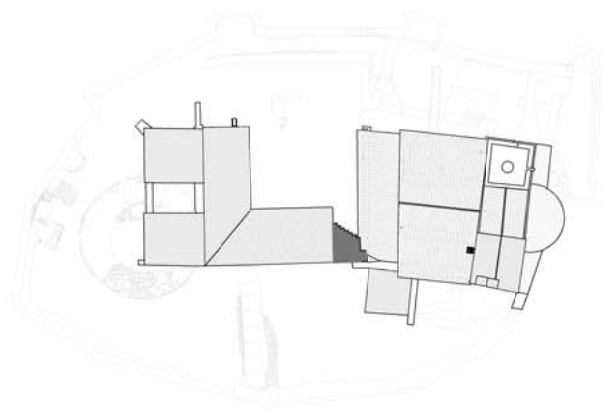

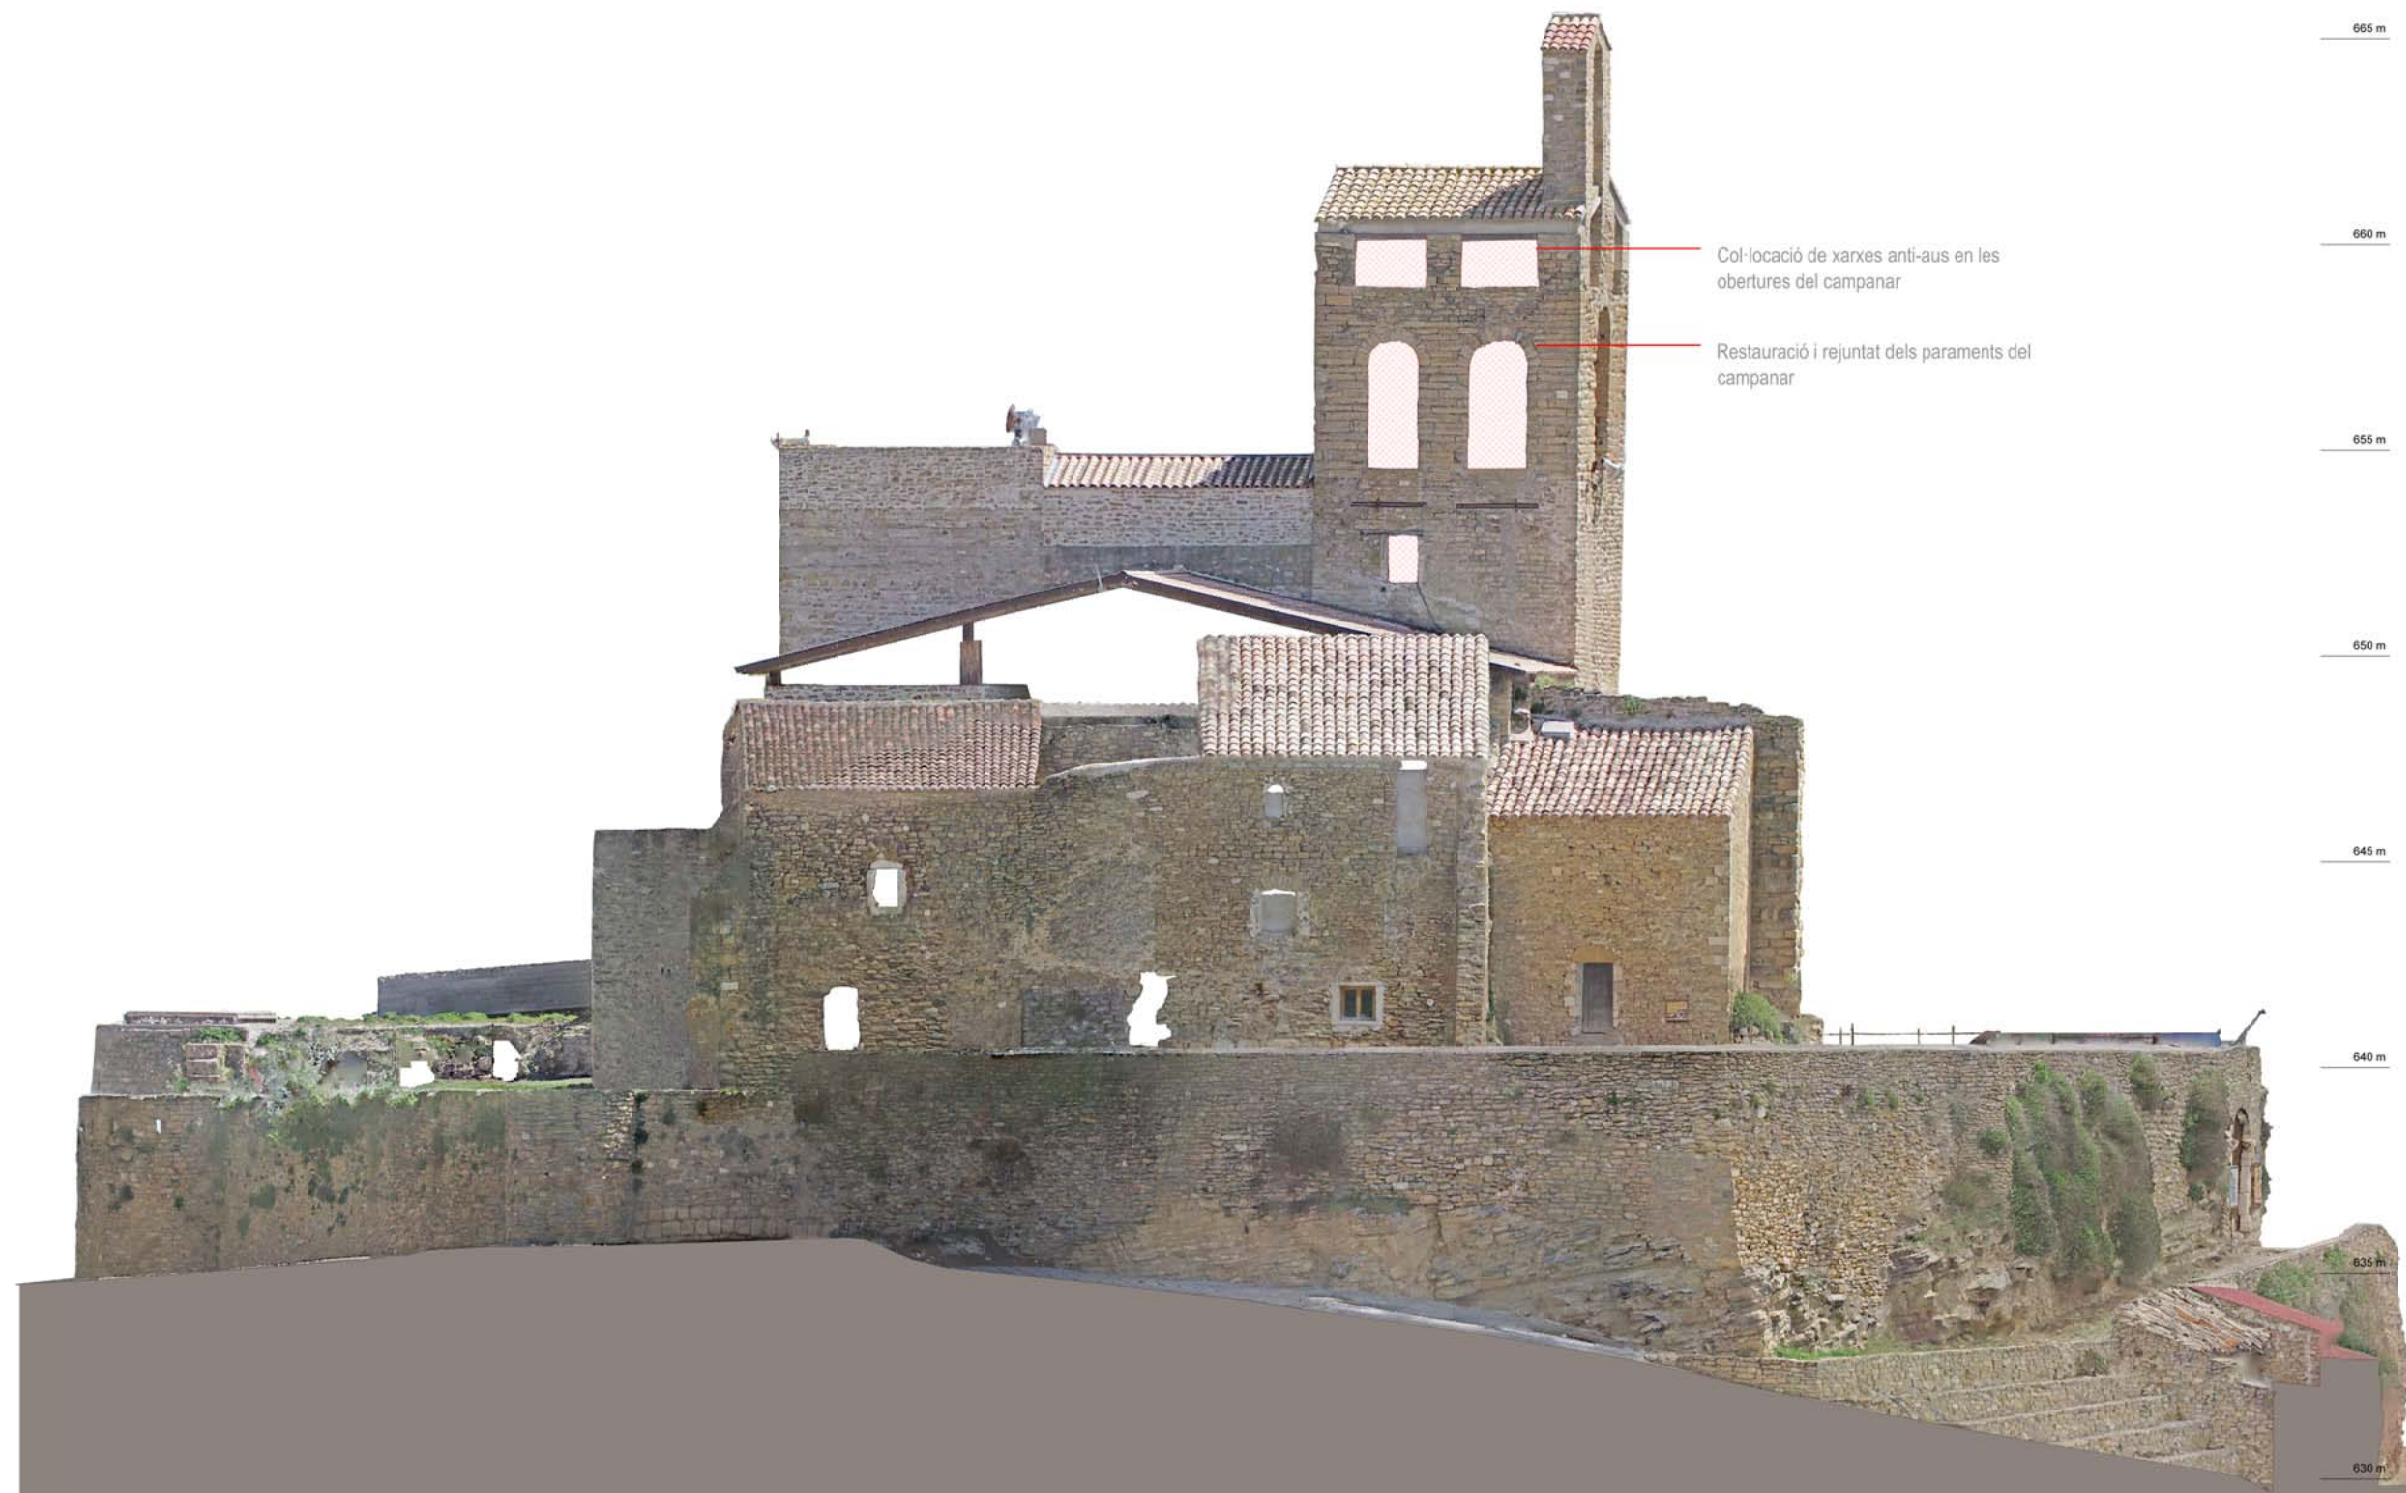

- Actuacions d'enderroc
- Actuacions d'obra nova



PROJECTE BÀSIC I EXECUCIÓ
DE LA REHABILITACIÓ
FUNCIONAL DEL CAMPANAR
DEL CASTELL-COL·LEGIATA
DE SANT PERE

ÀGER
(LA NOGUERA)


EON.04


ENDERROC I OBRA NOVA

alçat oest
e: 1/200

EXP. 0216B02
Juny 2025

Ibarz Arquitectura
Anna Ibarz Pascual
Arquitecta, Architecte du patrimoine

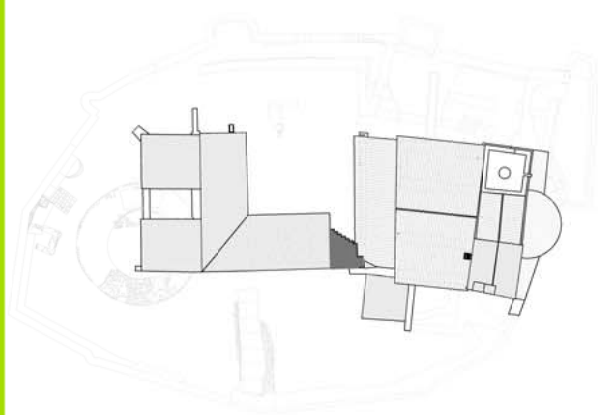

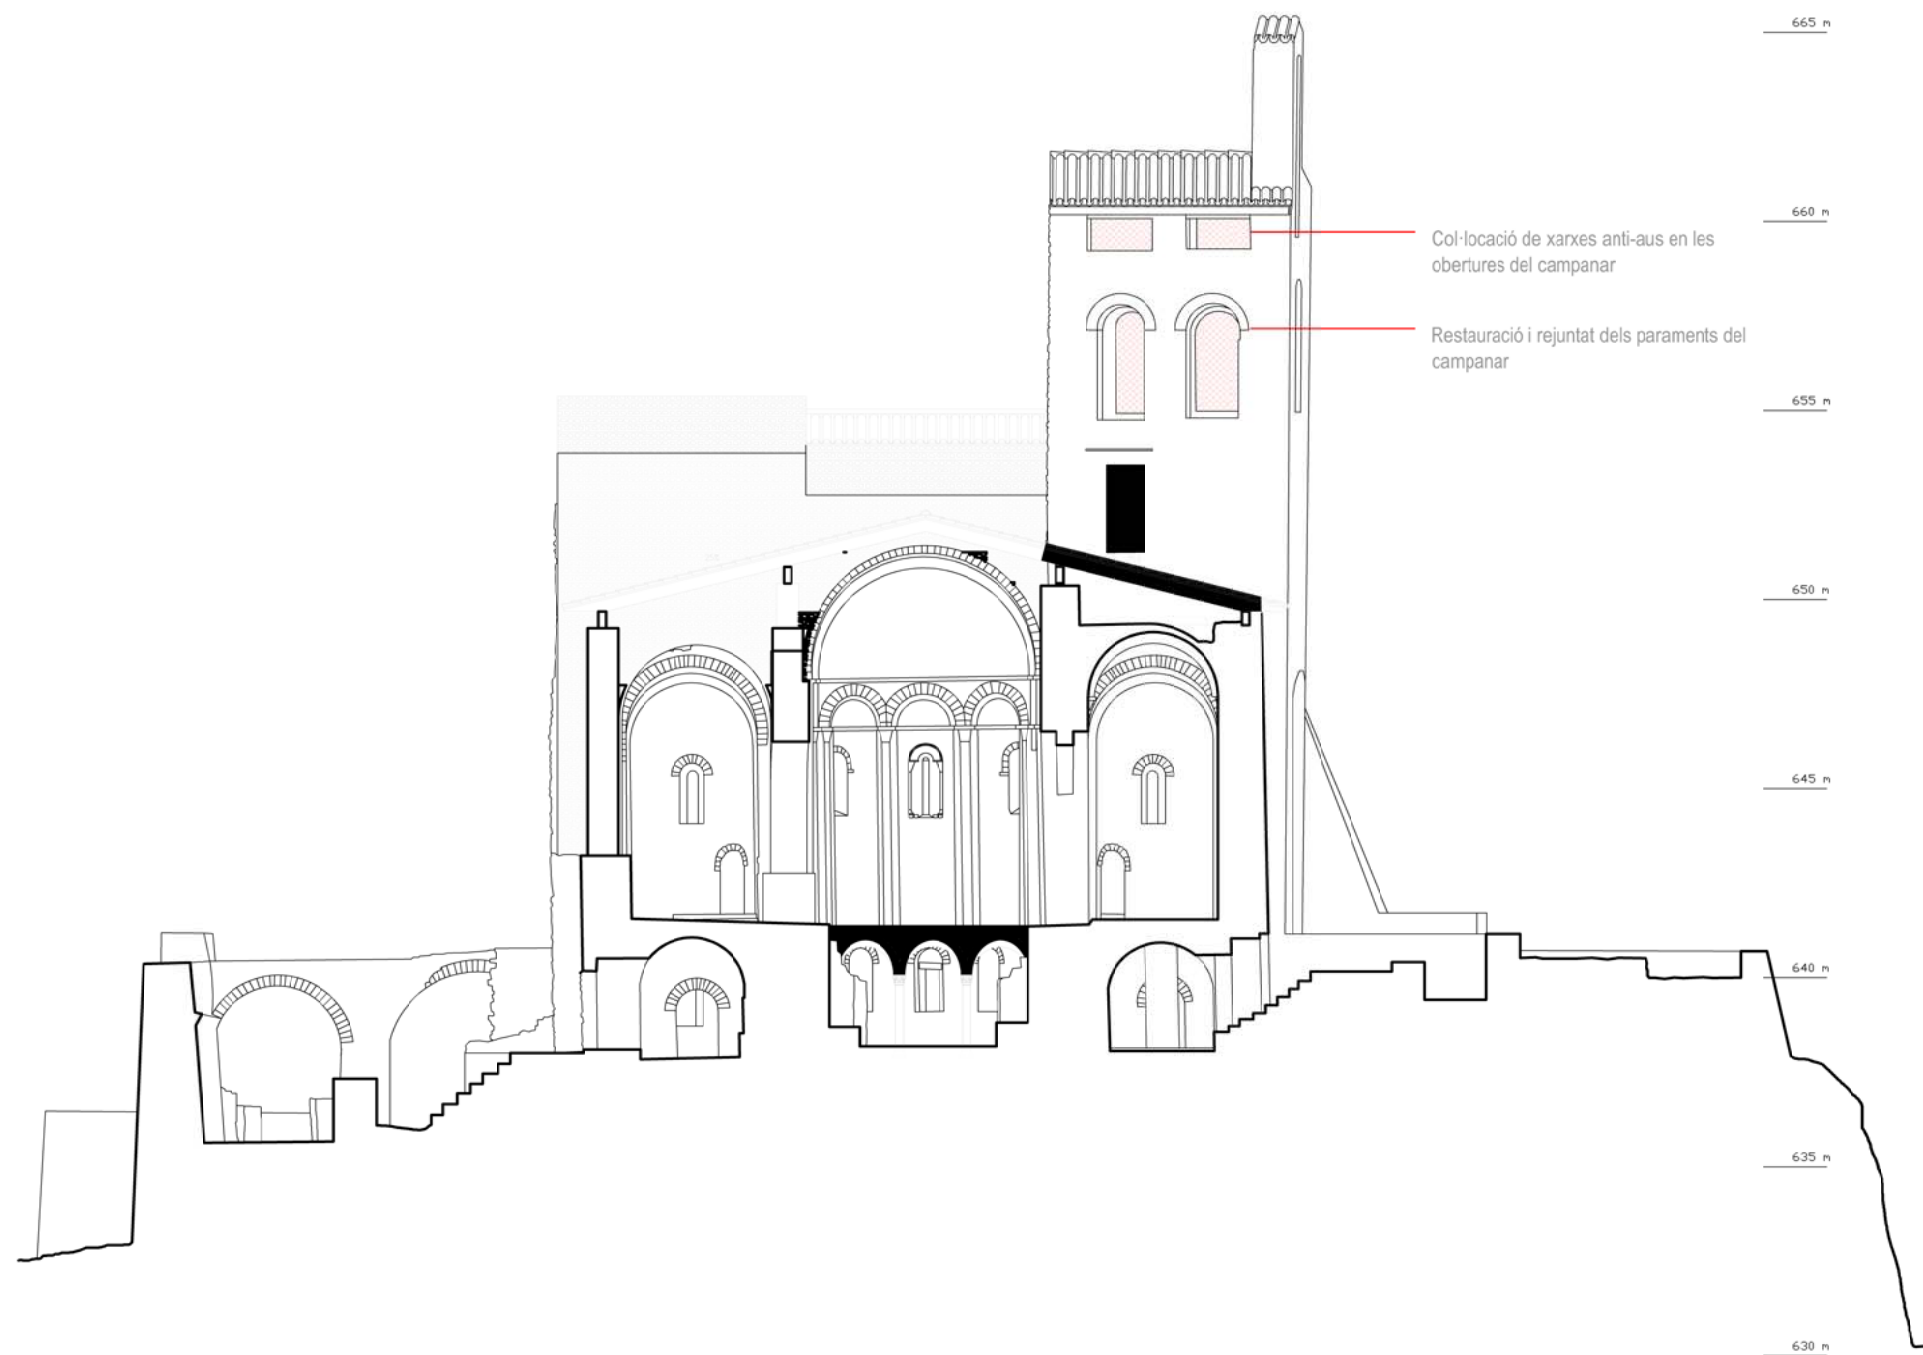

- Actuacions d'enderroc
- Actuacions d'obra nova



PROJECTE BÀSIC I EXECUCIÓ
DE LA REHABILITACIÓ
FUNCIONAL DEL CAMPANAR
DEL CASTELL-COL·LEGIATA
DE SANT PERE


ÀGER
(LA NOGUERA)




EON.05
ENDERROC I OBRA NOVA

secció transversal
e: 1/200

EXP. 0216B02
Juny 2025

Ibarz Arquitectura
Anna Ibarz Pascual
Arquitecta, Architecte du patrimoine

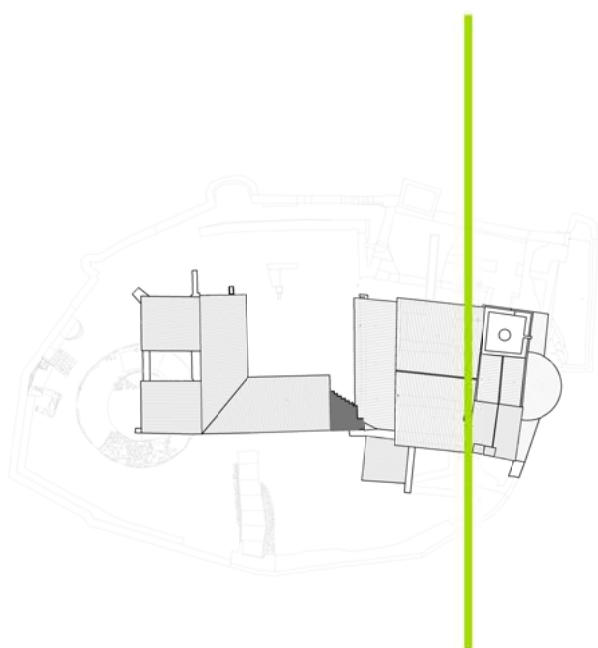

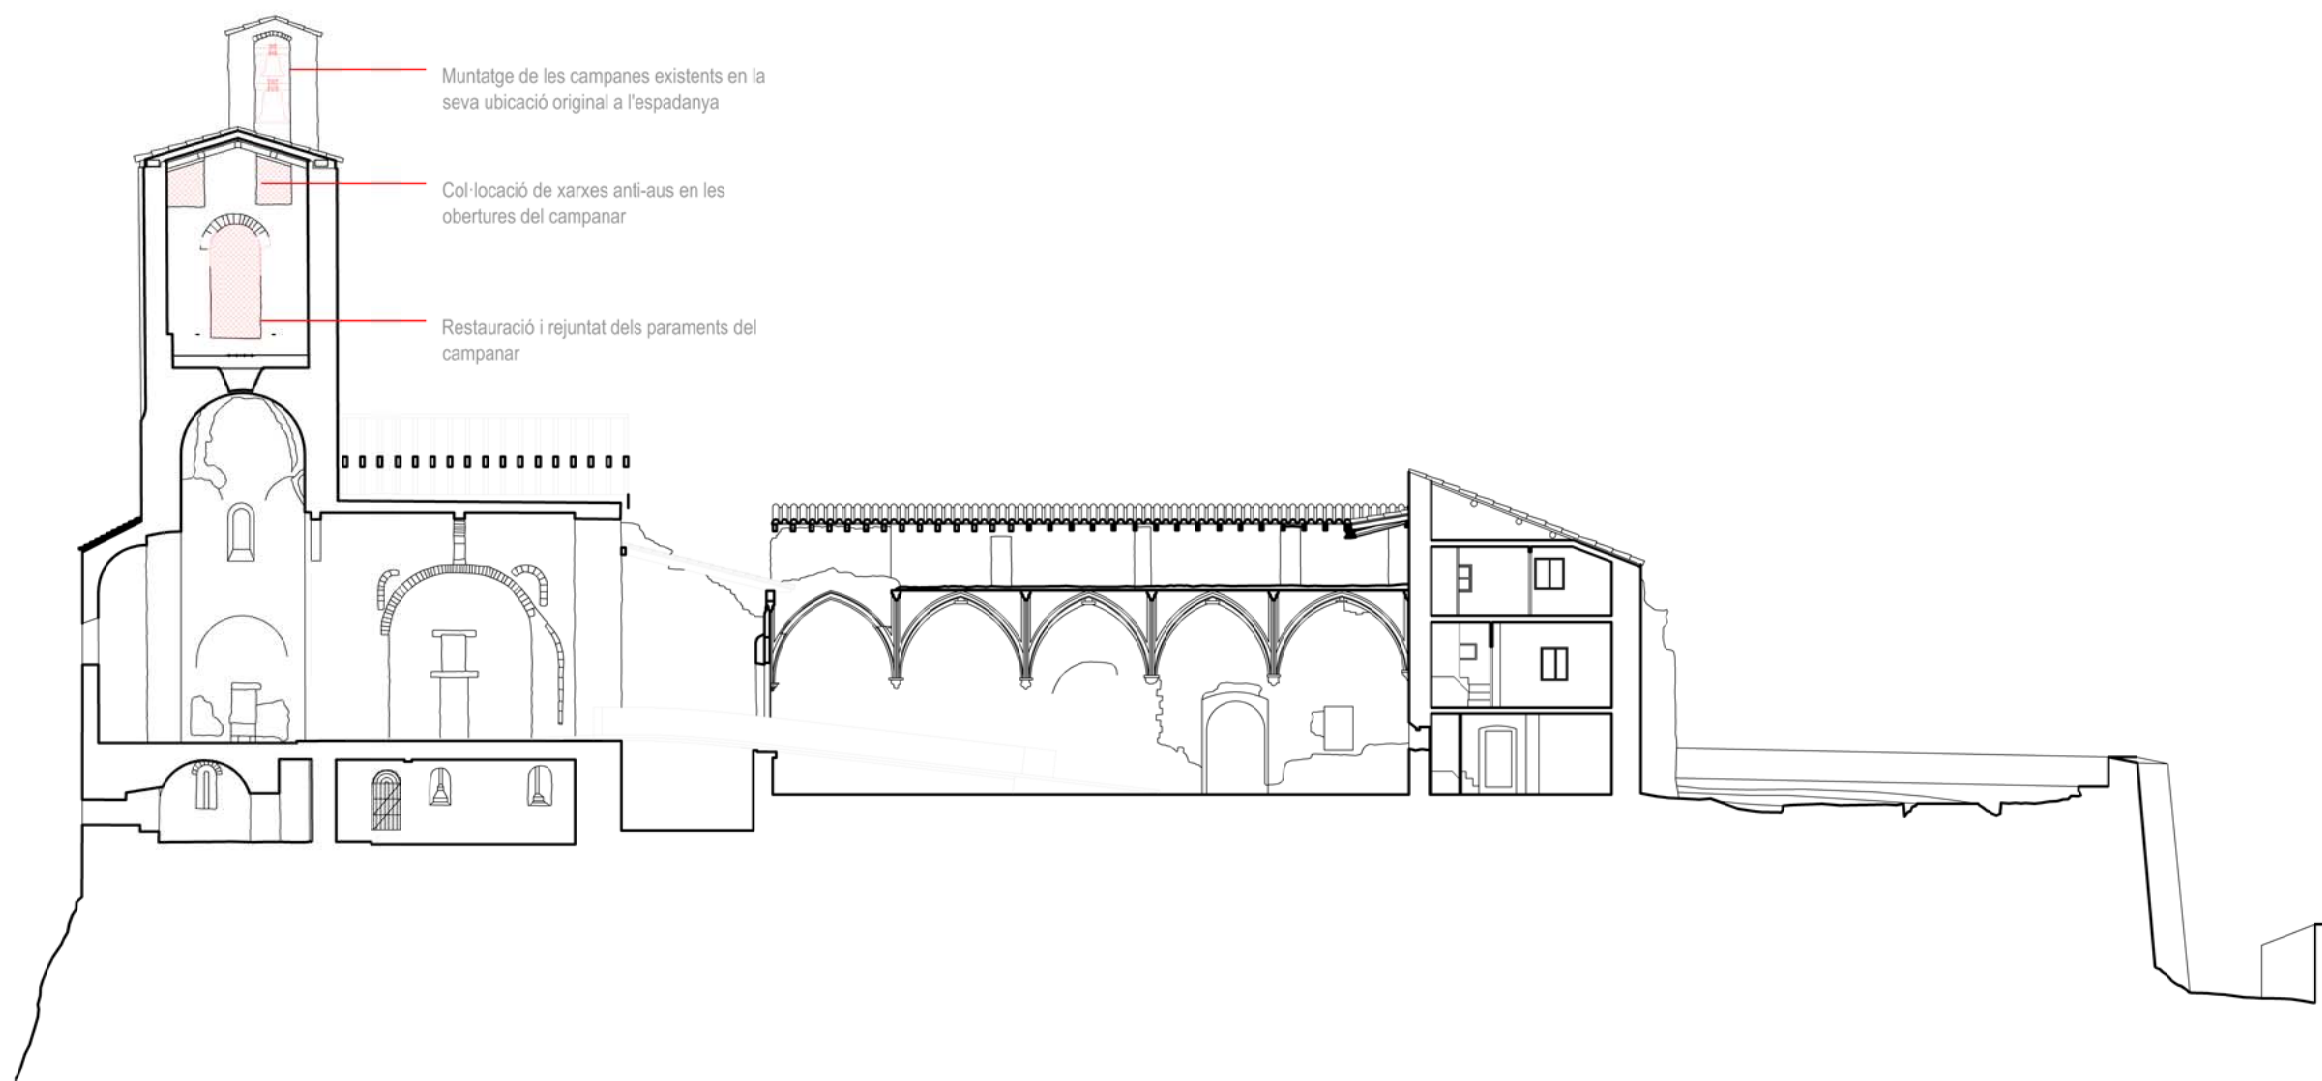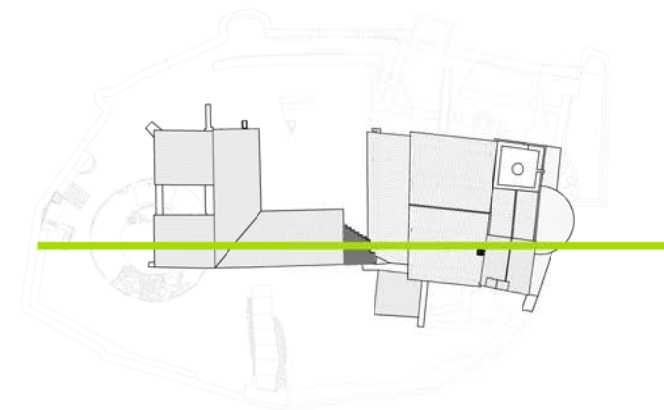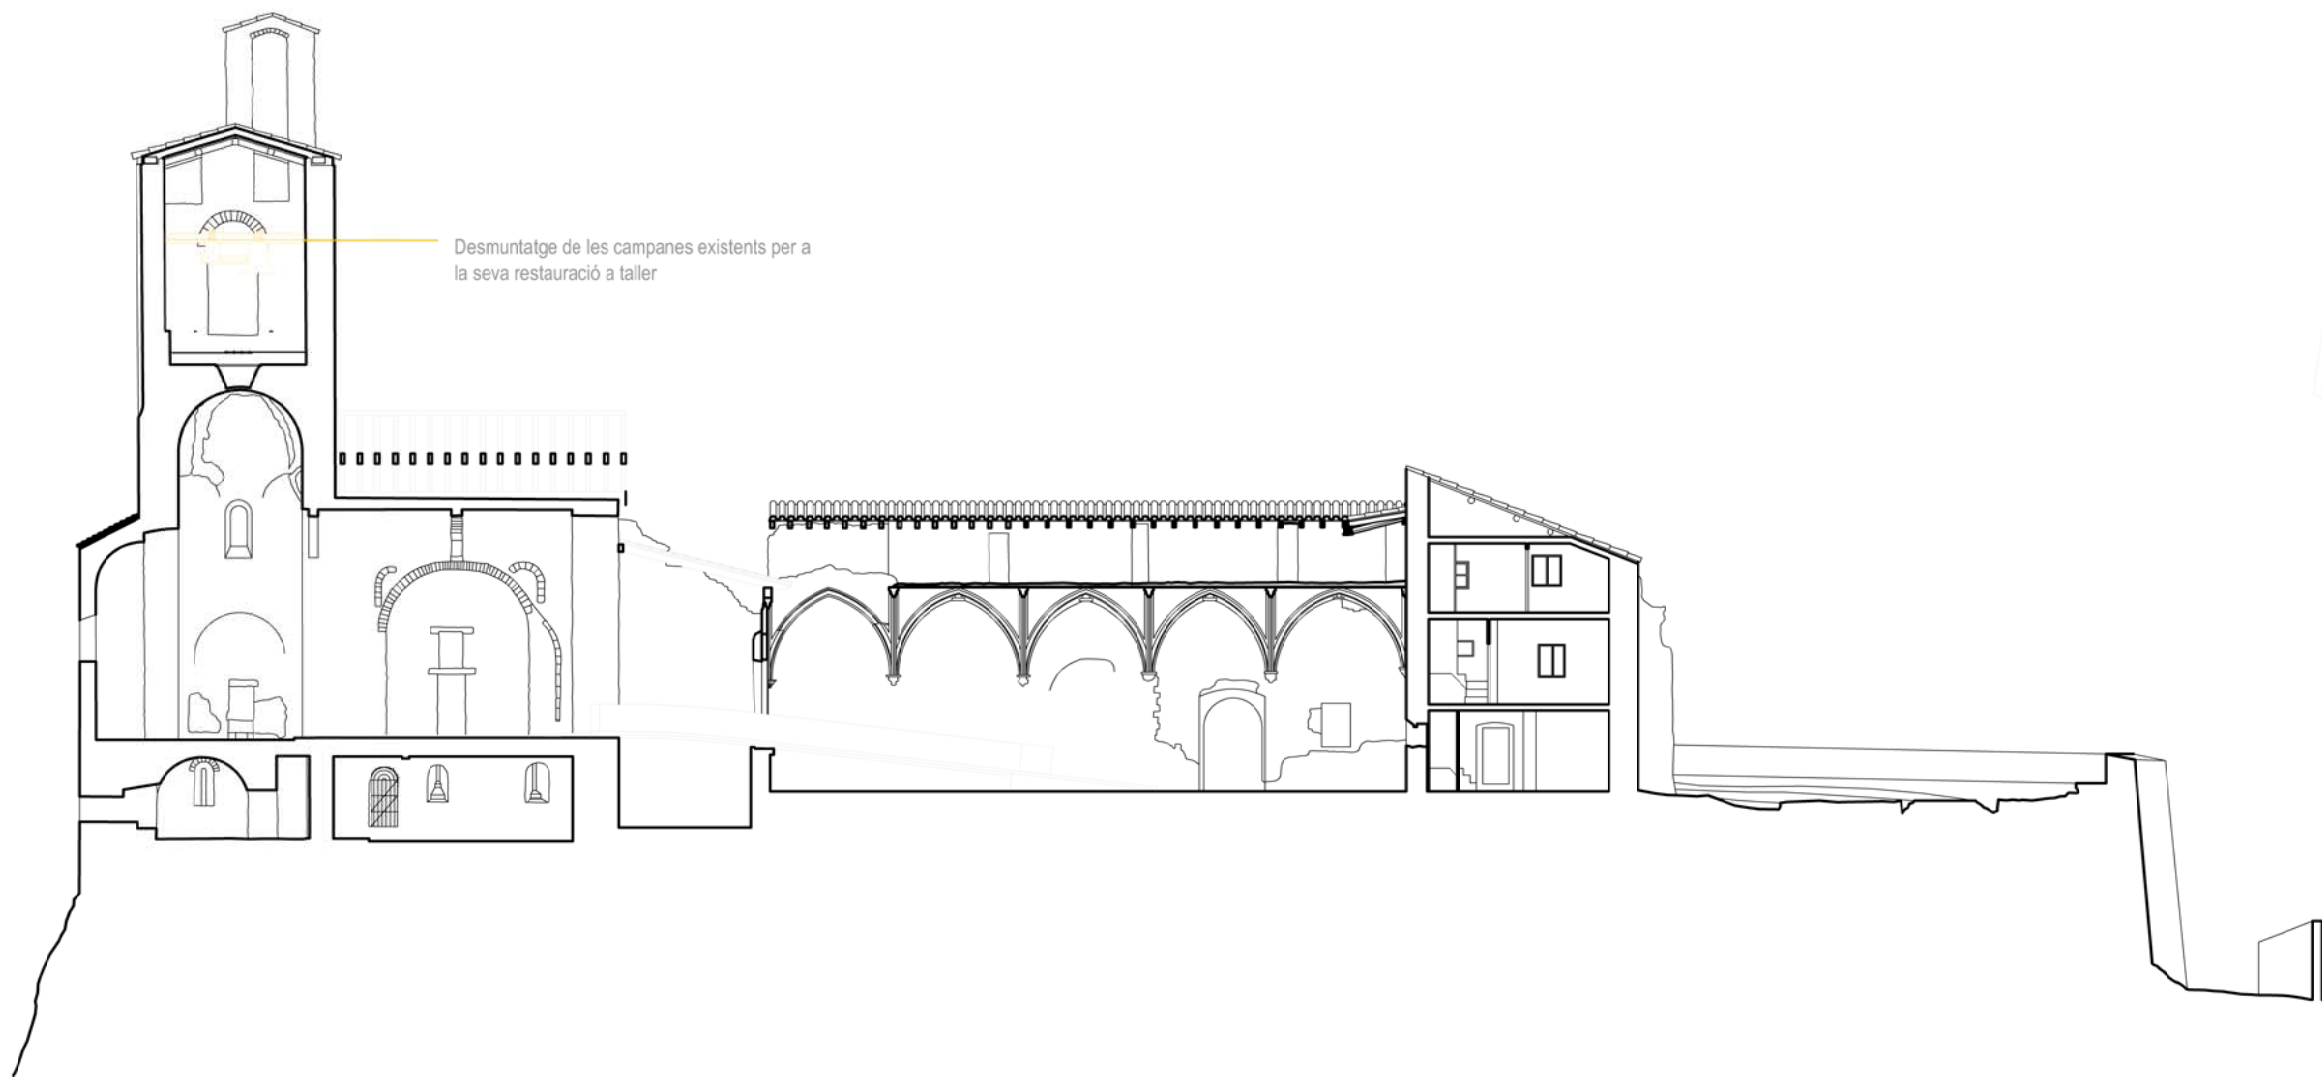

- Actuacions d'enderroc
- Actuacions d'obra nova



PROJECTE BÀSIC I EXECUCIÓ
DE LA REHABILITACIÓ
FUNCIONAL DEL CAMPANAR
DEL CASTELL-COL·LEGIATA
DE SANT PERE


ÀGER
(LA NOGUERA)

EON.06
ENDERROC I OBRA NOVA

secció longitudinal
e: 1/250

EXP. 0216B02
Juny 2025

Ibarz Arquitectura
Anna Ibarz Pascual
Arquitecta, Architecte du patrimoine

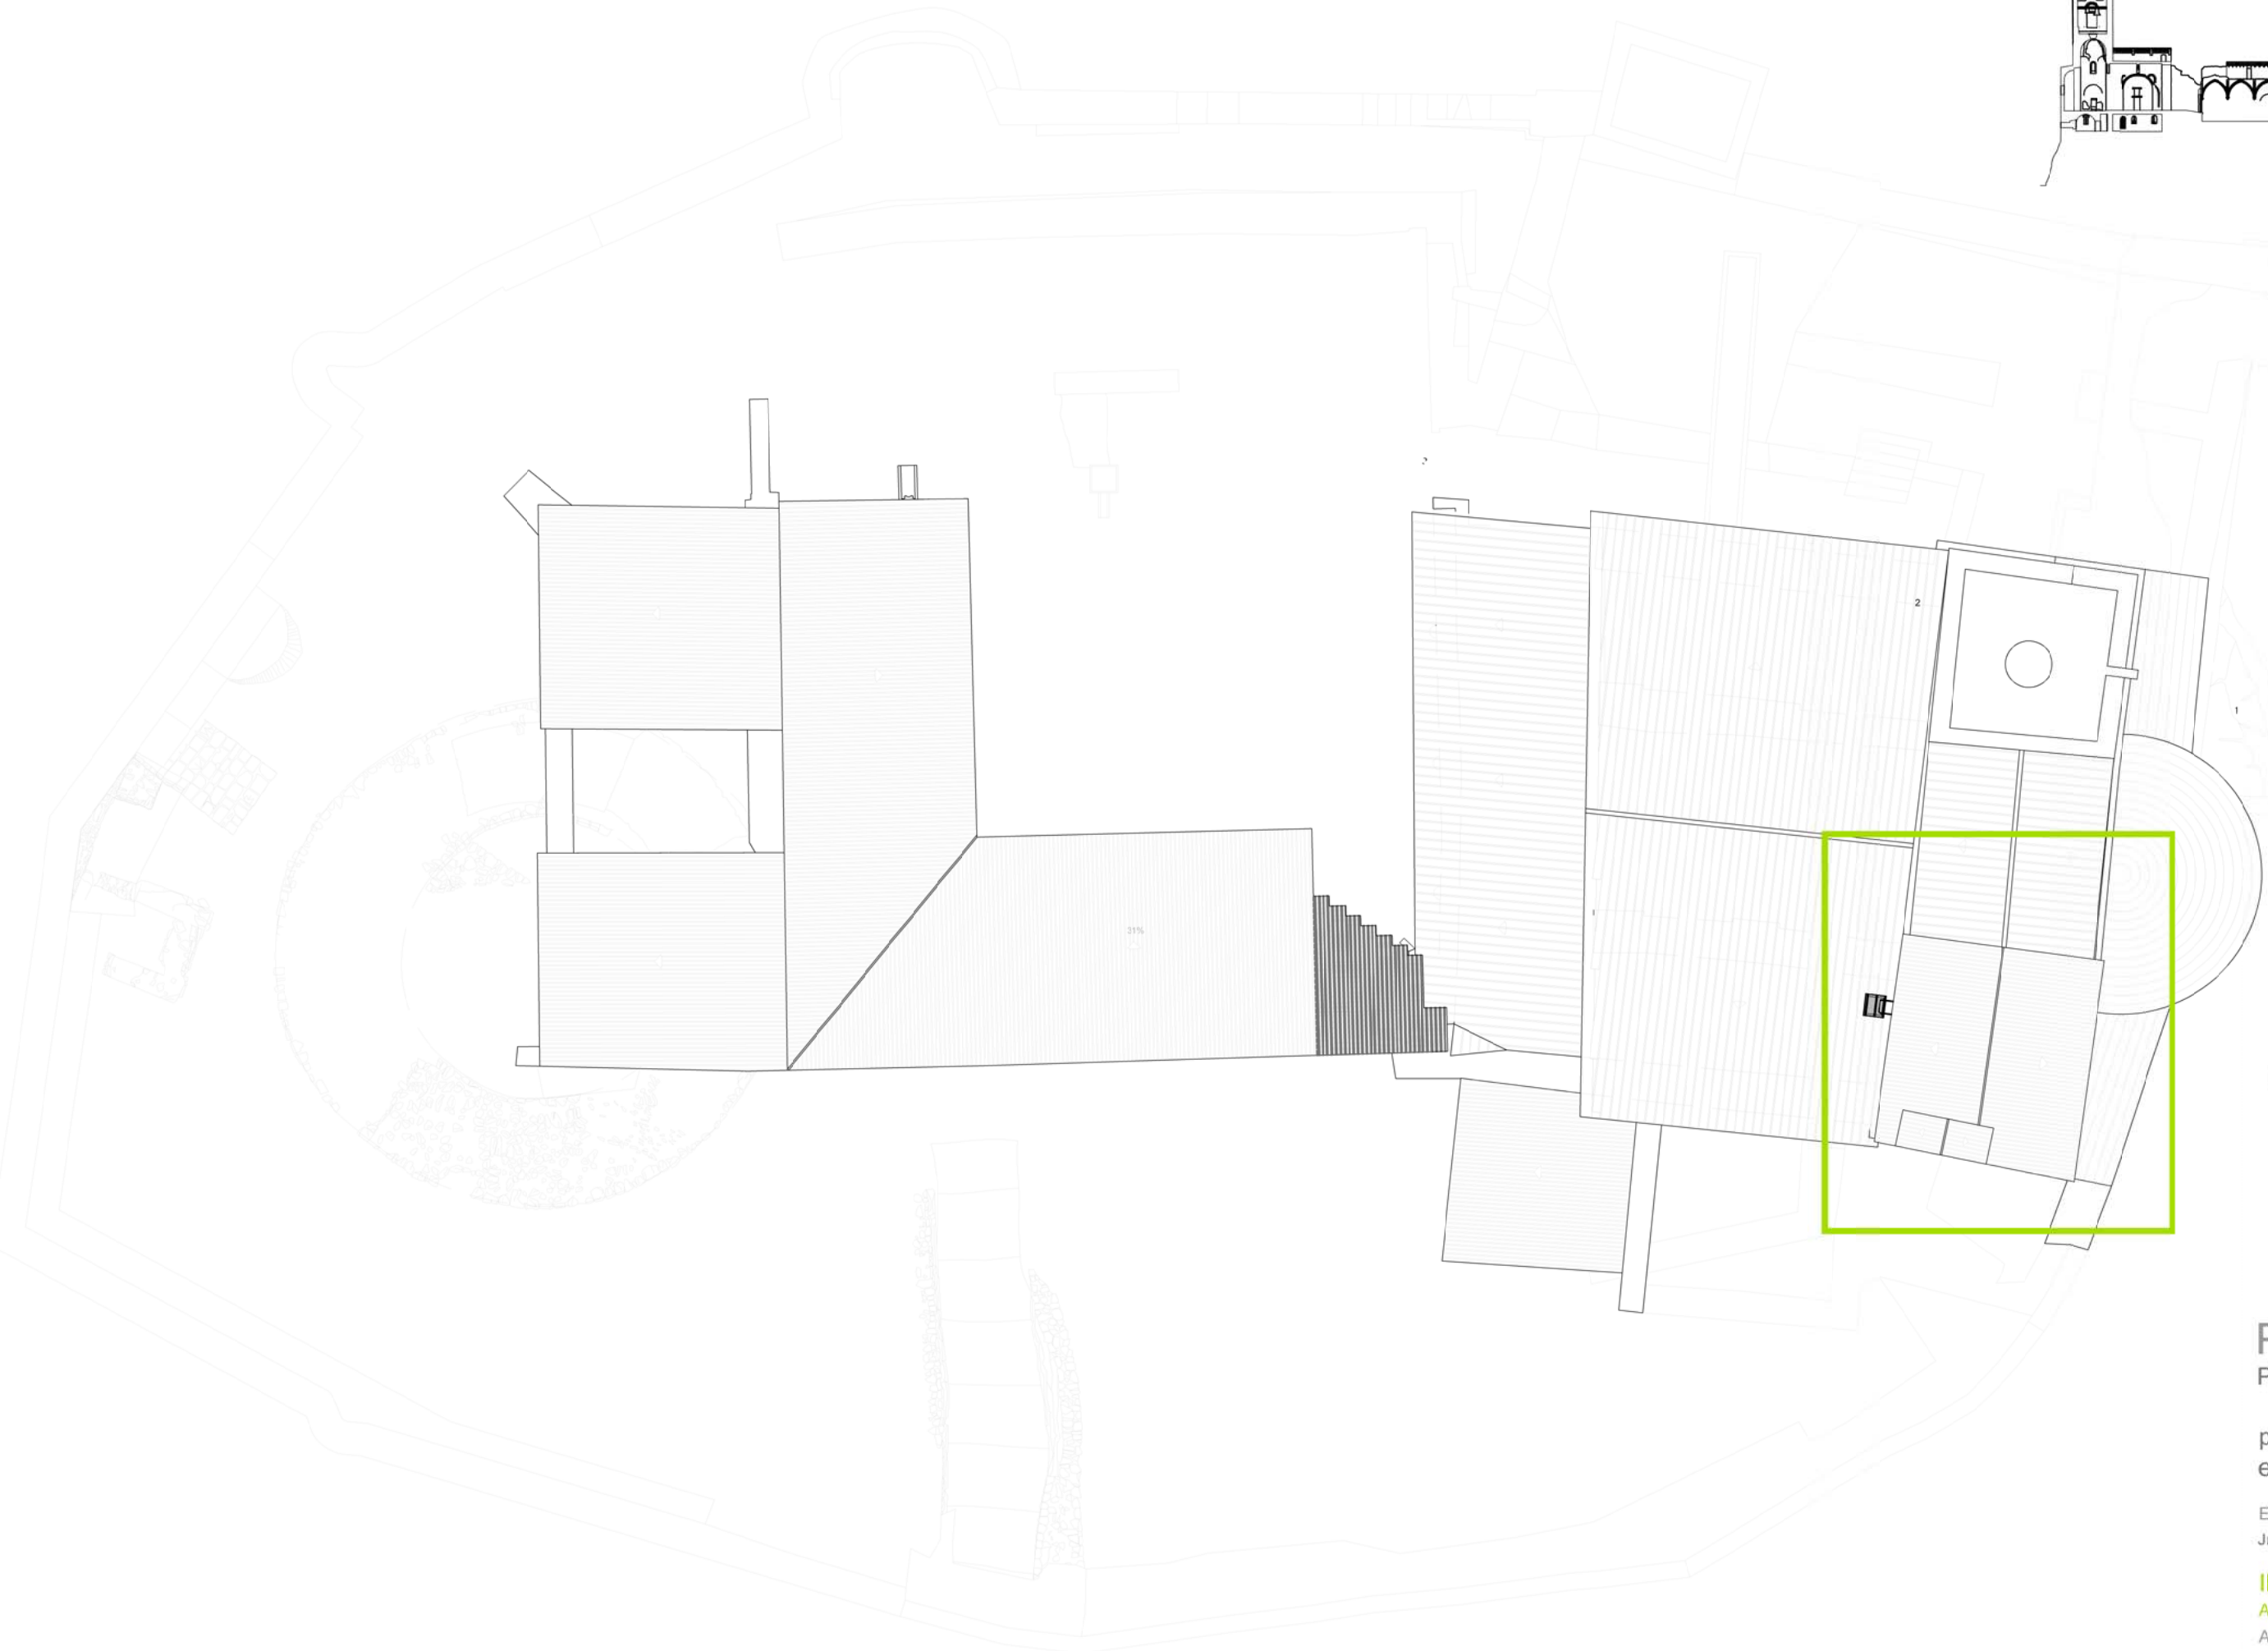

PROJECTE BÀSIC I EXECUCIÓ
DE LA REHABILITACIÓ
FUNCIONAL DEL CAMPANAR
DEL CASTELL-COL·LEGIATA
DE SANT PERE

ÀGER
(LA NOGUERA)

P.01
PROPOSTA

planta coberta
e: 1/200

EXP. 0216B02
Juny 2025




Ibarz Arquitectura
Anna Ibarz Pascual
Arquitecta, Architecte du patrimoine



CONSOLIDACIÓ

Tractament de paraments

- Neteja de plantes i Consolidació de paraments verticals
- Neteja d'excrements d'origen animal

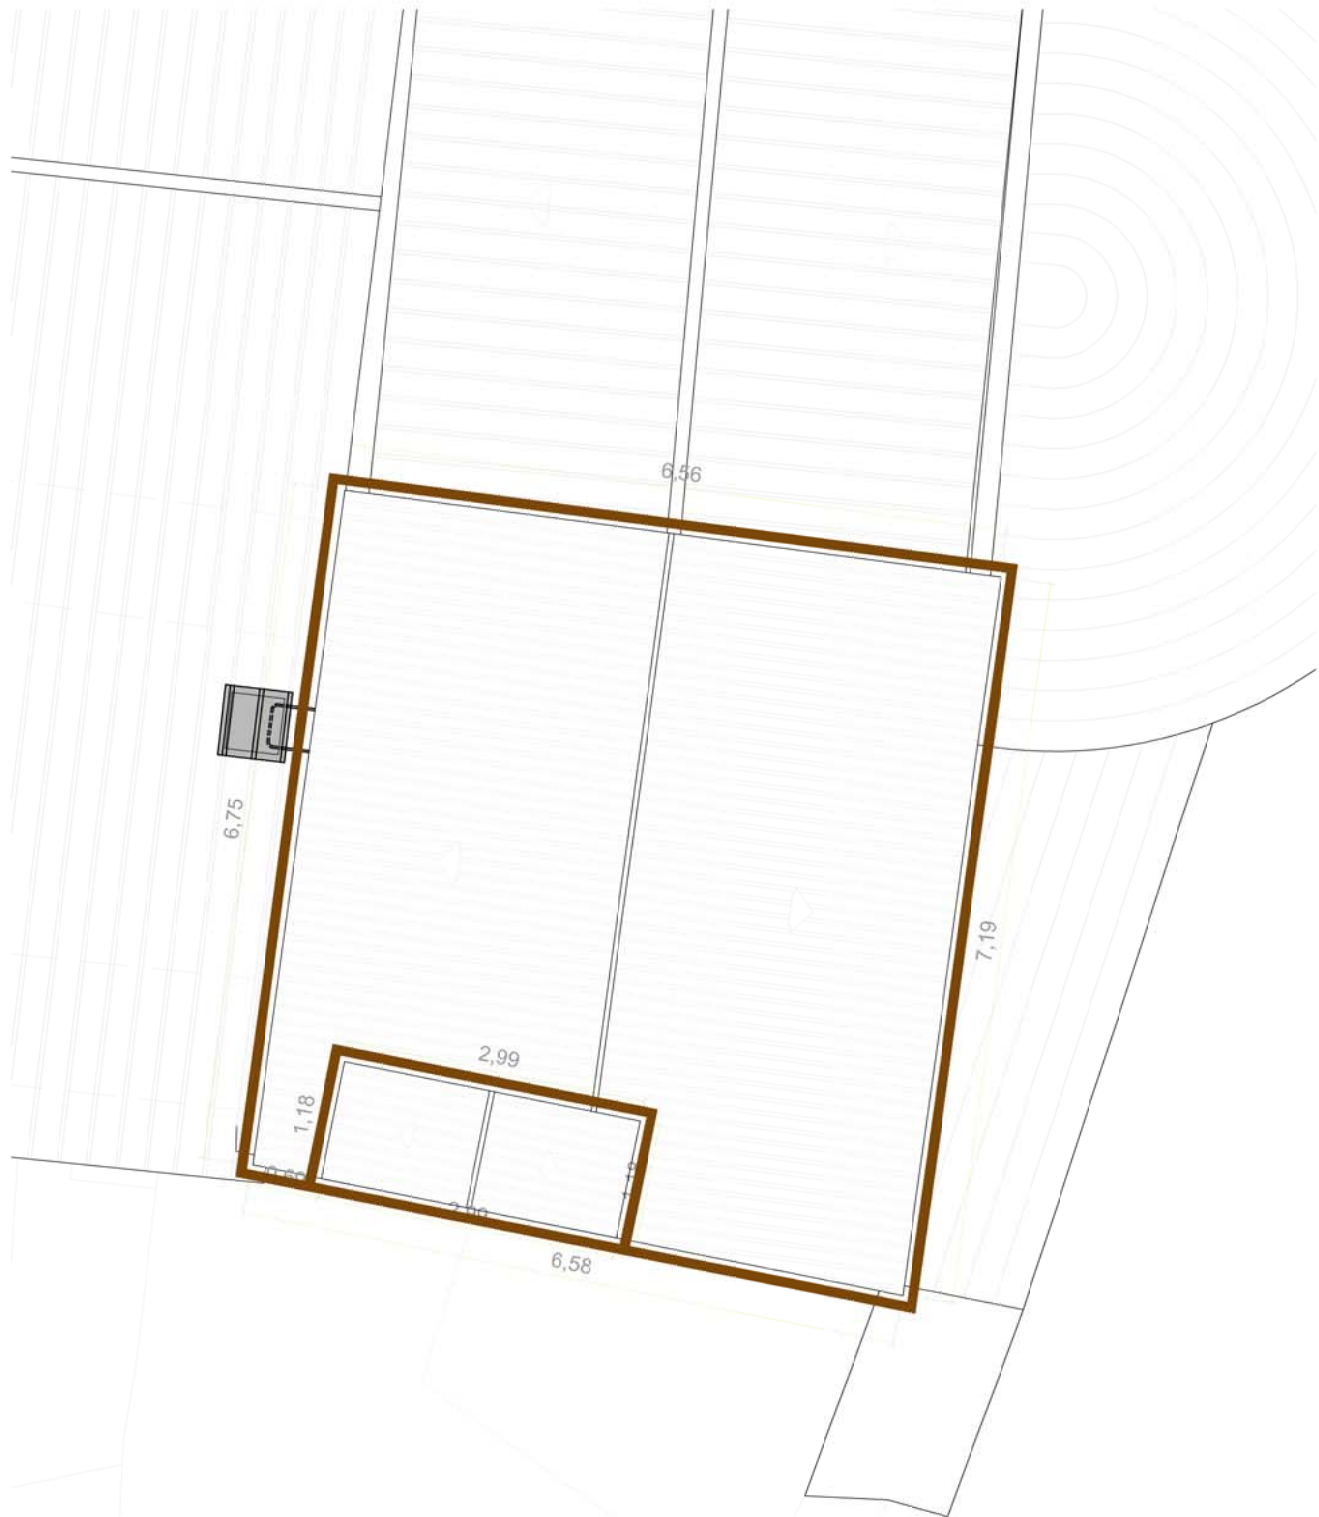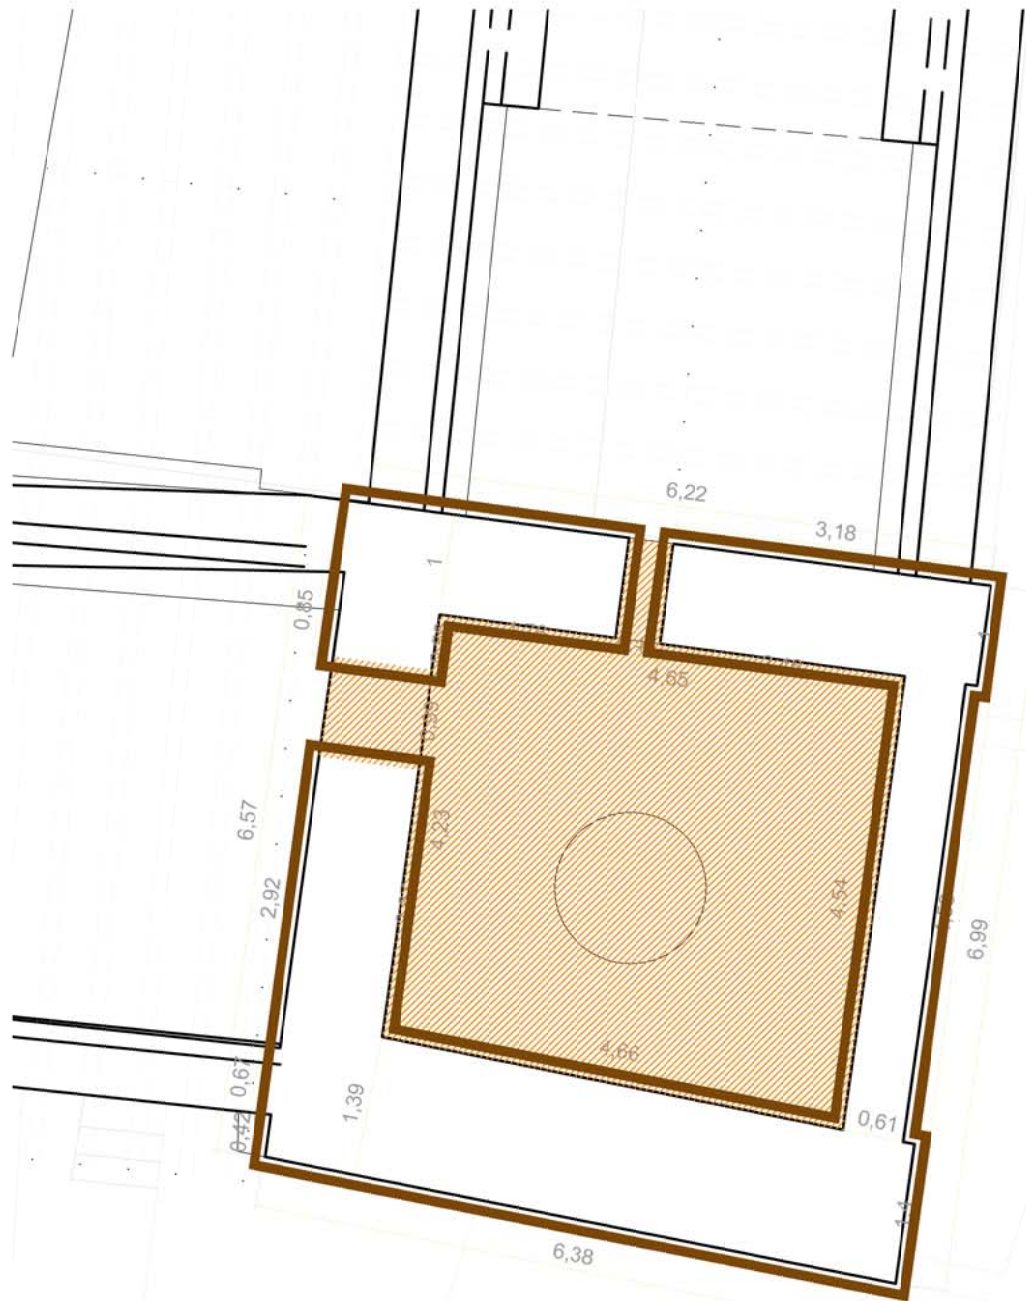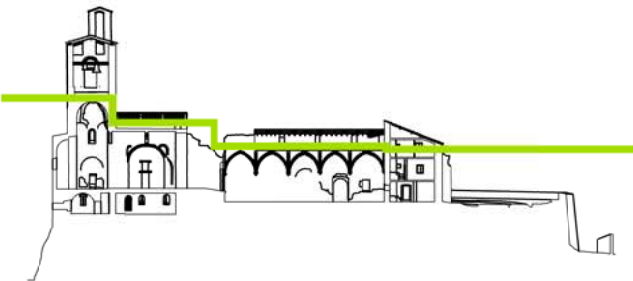

PROJECTE BÀSIC I EXECUCIÓ
DE LA REHABILITACIÓ
FUNCIONAL DEL CAMPANAR
DEL CASTELL-COL·LEGIATA
DE SANT PERE


ÀGER
(LA NOGUERA)

P.02
PROPOSTA

planta detall
e: 1/200

EXP. 0216B02
Juny 2025

Ibarz Arquitectura
Anna Ibarz Pascual
Arquitecta, Architecte du patrimoine

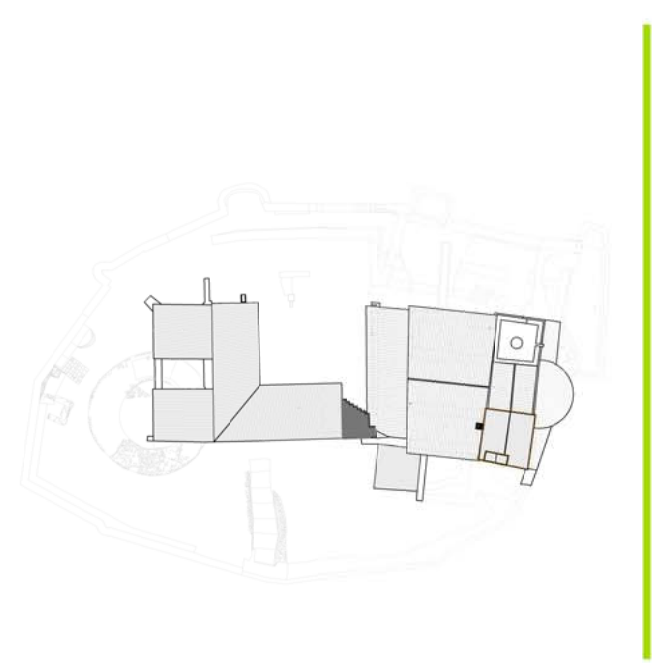

PROJECTE BÀSIC I EXECUCIÓ
DE LA REHABILITACIÓ
FUNCIONAL DEL CAMPANAR
DEL CASTELL-COL·LEGIATA
DE SANT PERE

ÀGER
(LA NOGUERA)

P.04
PROPOSTA

alçat est
e: 1/200

EXP. 0216B02
Juny 2025

Ibarz Arquitectura
Anna Ibarz Pascual
Arquitecta, Architecte du patrimoine

CONSOLIDACIÓ

Tractament de paraments

-  Neteja de plantes i Consolidació de paraments verticals
-  Neteja d'excrements d'origen animal



PROJECTE BÀSIC I EXECUCIÓ
DE LA REHABILITACIÓ
FUNCIONAL DEL CAMPANAR
DEL CASTELL-COL·LEGIATA
DE SANT PERE


ÀGER
(LA NOGUERA)

P.05
PROPOSTA

alçat sud
e: 1/200

EXP. 0216B02
Juny 2025


Ibarz Arquitectura
Anna Ibarz Pascual
Arquitecta, Architecte du patrimoine

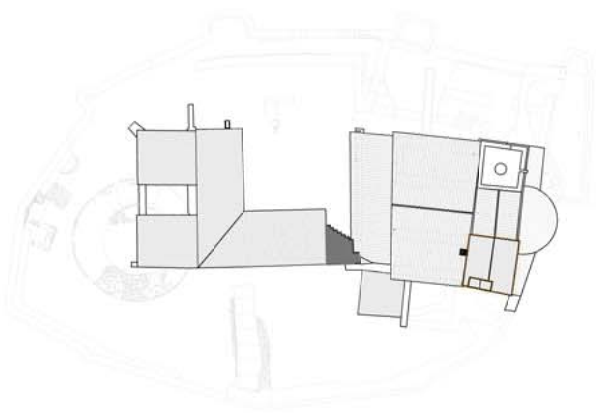

CONSOLIDACIÓ

Tractament de paraments

-  Neteja de plantes i Consolidació de paraments verticals
-  Neteja d'excrements d'origen animal

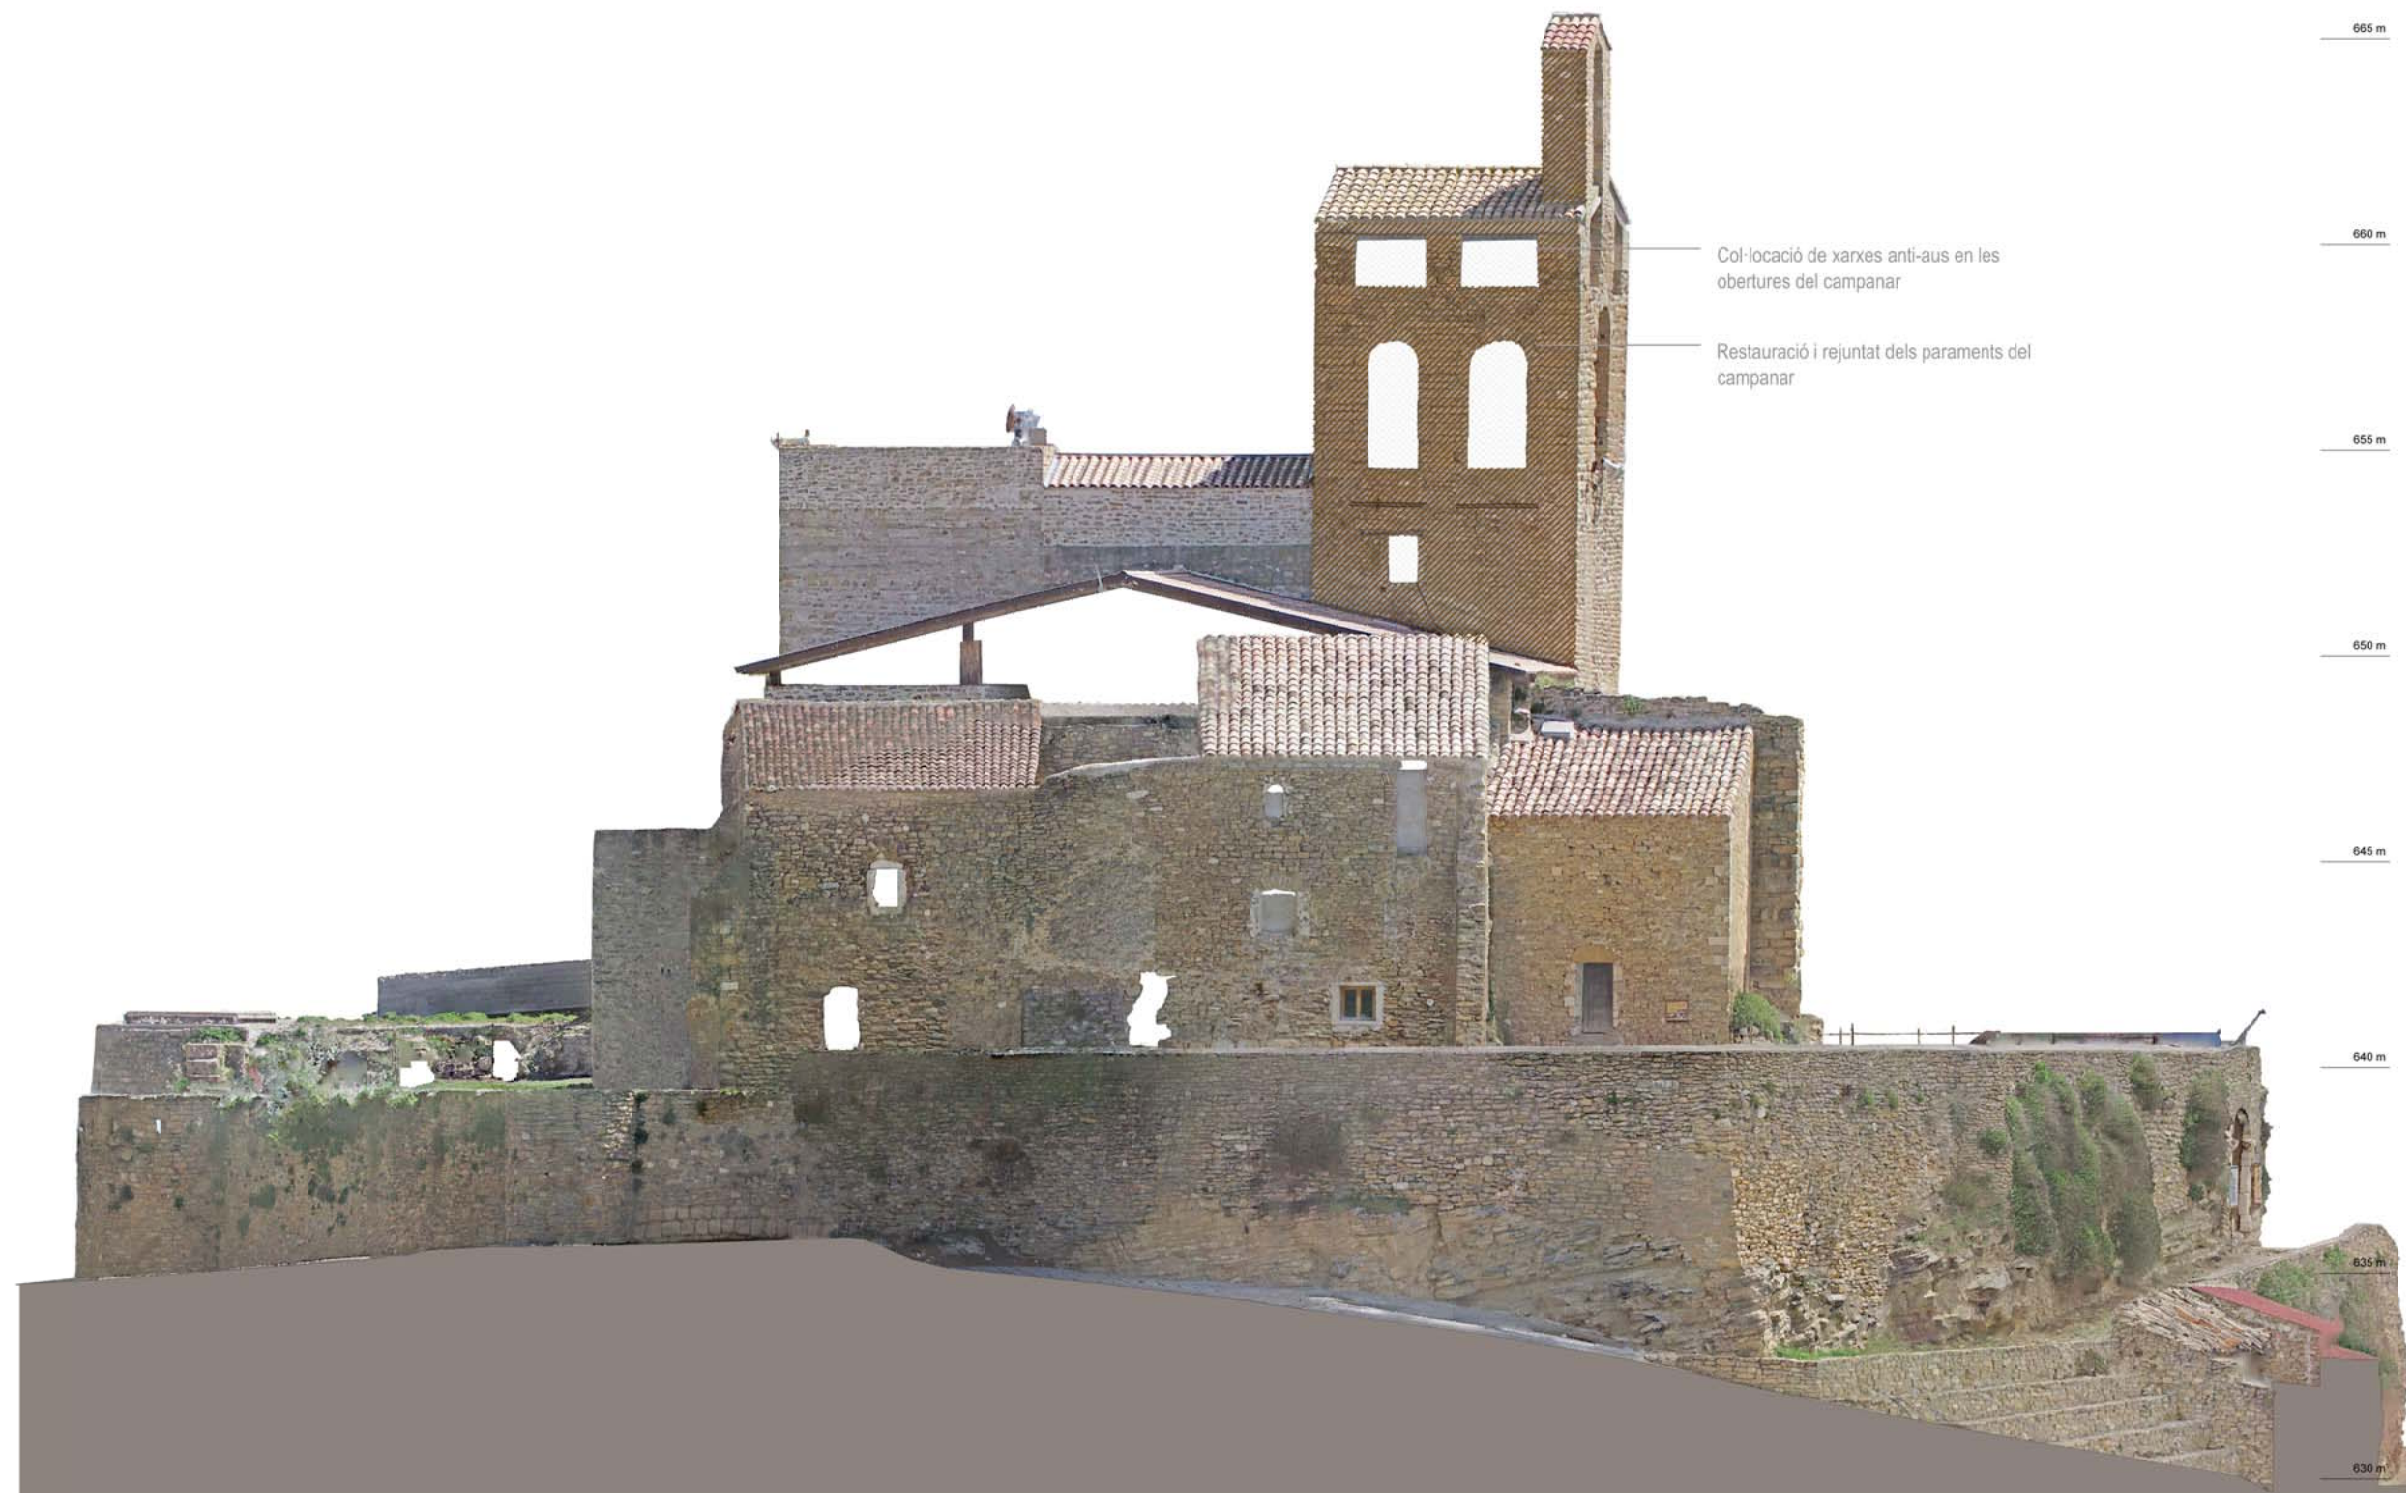

PROJECTE BÀSIC I EXECUCIÓ
DE LA REHABILITACIÓ
FUNCIONAL DEL CAMPANAR
DEL CASTELL-COL·LEGIATA
DE SANT PERE


ÀGER
(LA NOGUERA)

P.06
PROPOSTA

alçat oest
e: 1/200

EXP. 0216B02
Juny 2025



Ibarz Arquitectura
Anna Ibarz Pascual
Arquitecta, Architecte du patrimoine

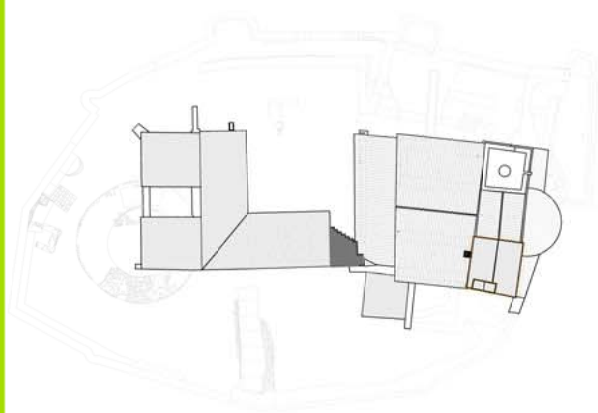

CONSOLIDACIÓ

Tractament de paraments

-  Neteja de plantes i Consolidació de paraments verticals
-  Neteja d'excrements d'origen animal

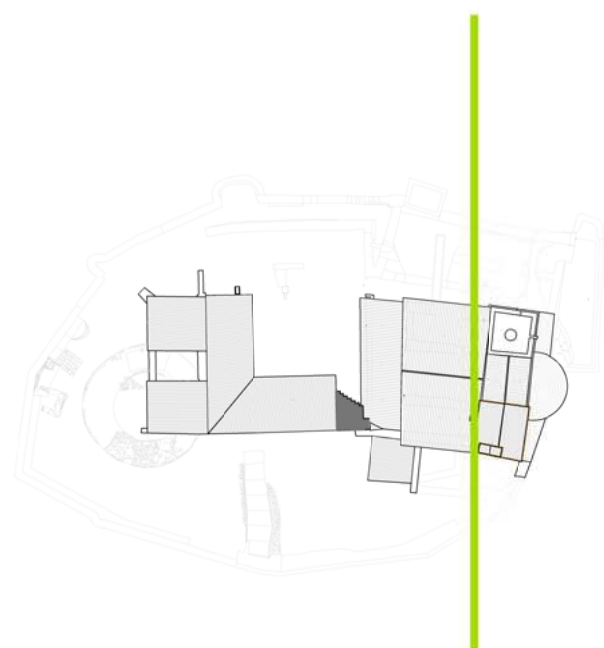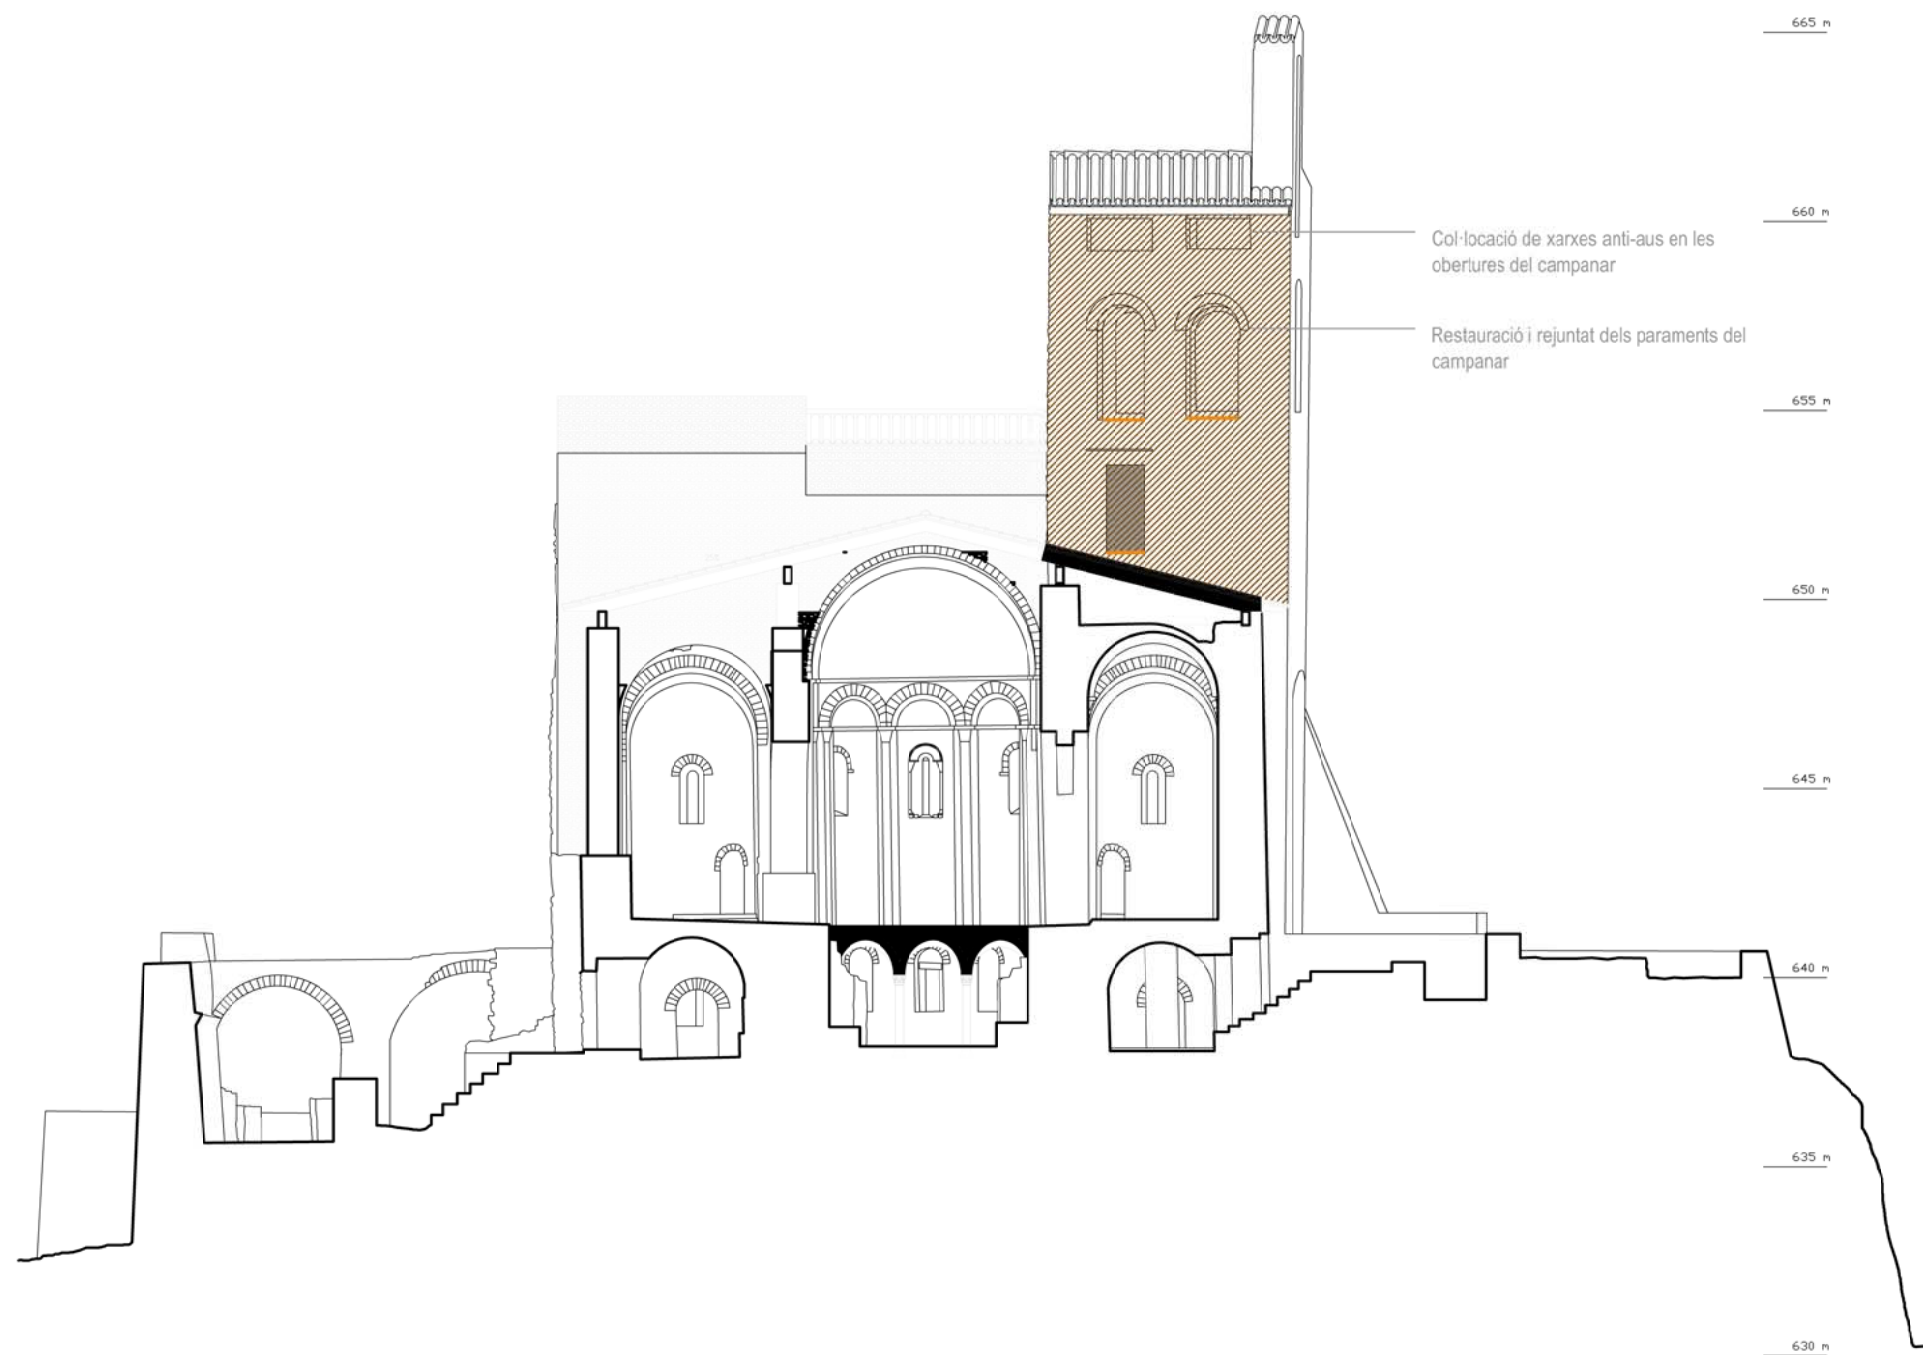

CONSOLIDACIÓ

Tractament de paraments

-  Neteja de plantes i Consolidació de paraments verticals
-  Neteja d'excrements d'origen animal



PROJECTE BÀSIC I EXECUCIÓ DE LA REHABILITACIÓ FUNCIONAL DEL CAMPANAR DEL CASTELL-COL·LEGIATA DE SANT PERE



ÀGER
(LA NOGUERA)

P.07 PROPOSTA

secció transversal
e: 1/200

EXP. 0216B02
Juny 2025

Ibarz Arquitectura
Anna Ibarz Pascual
Arquitecta, Architecte du patrimoine

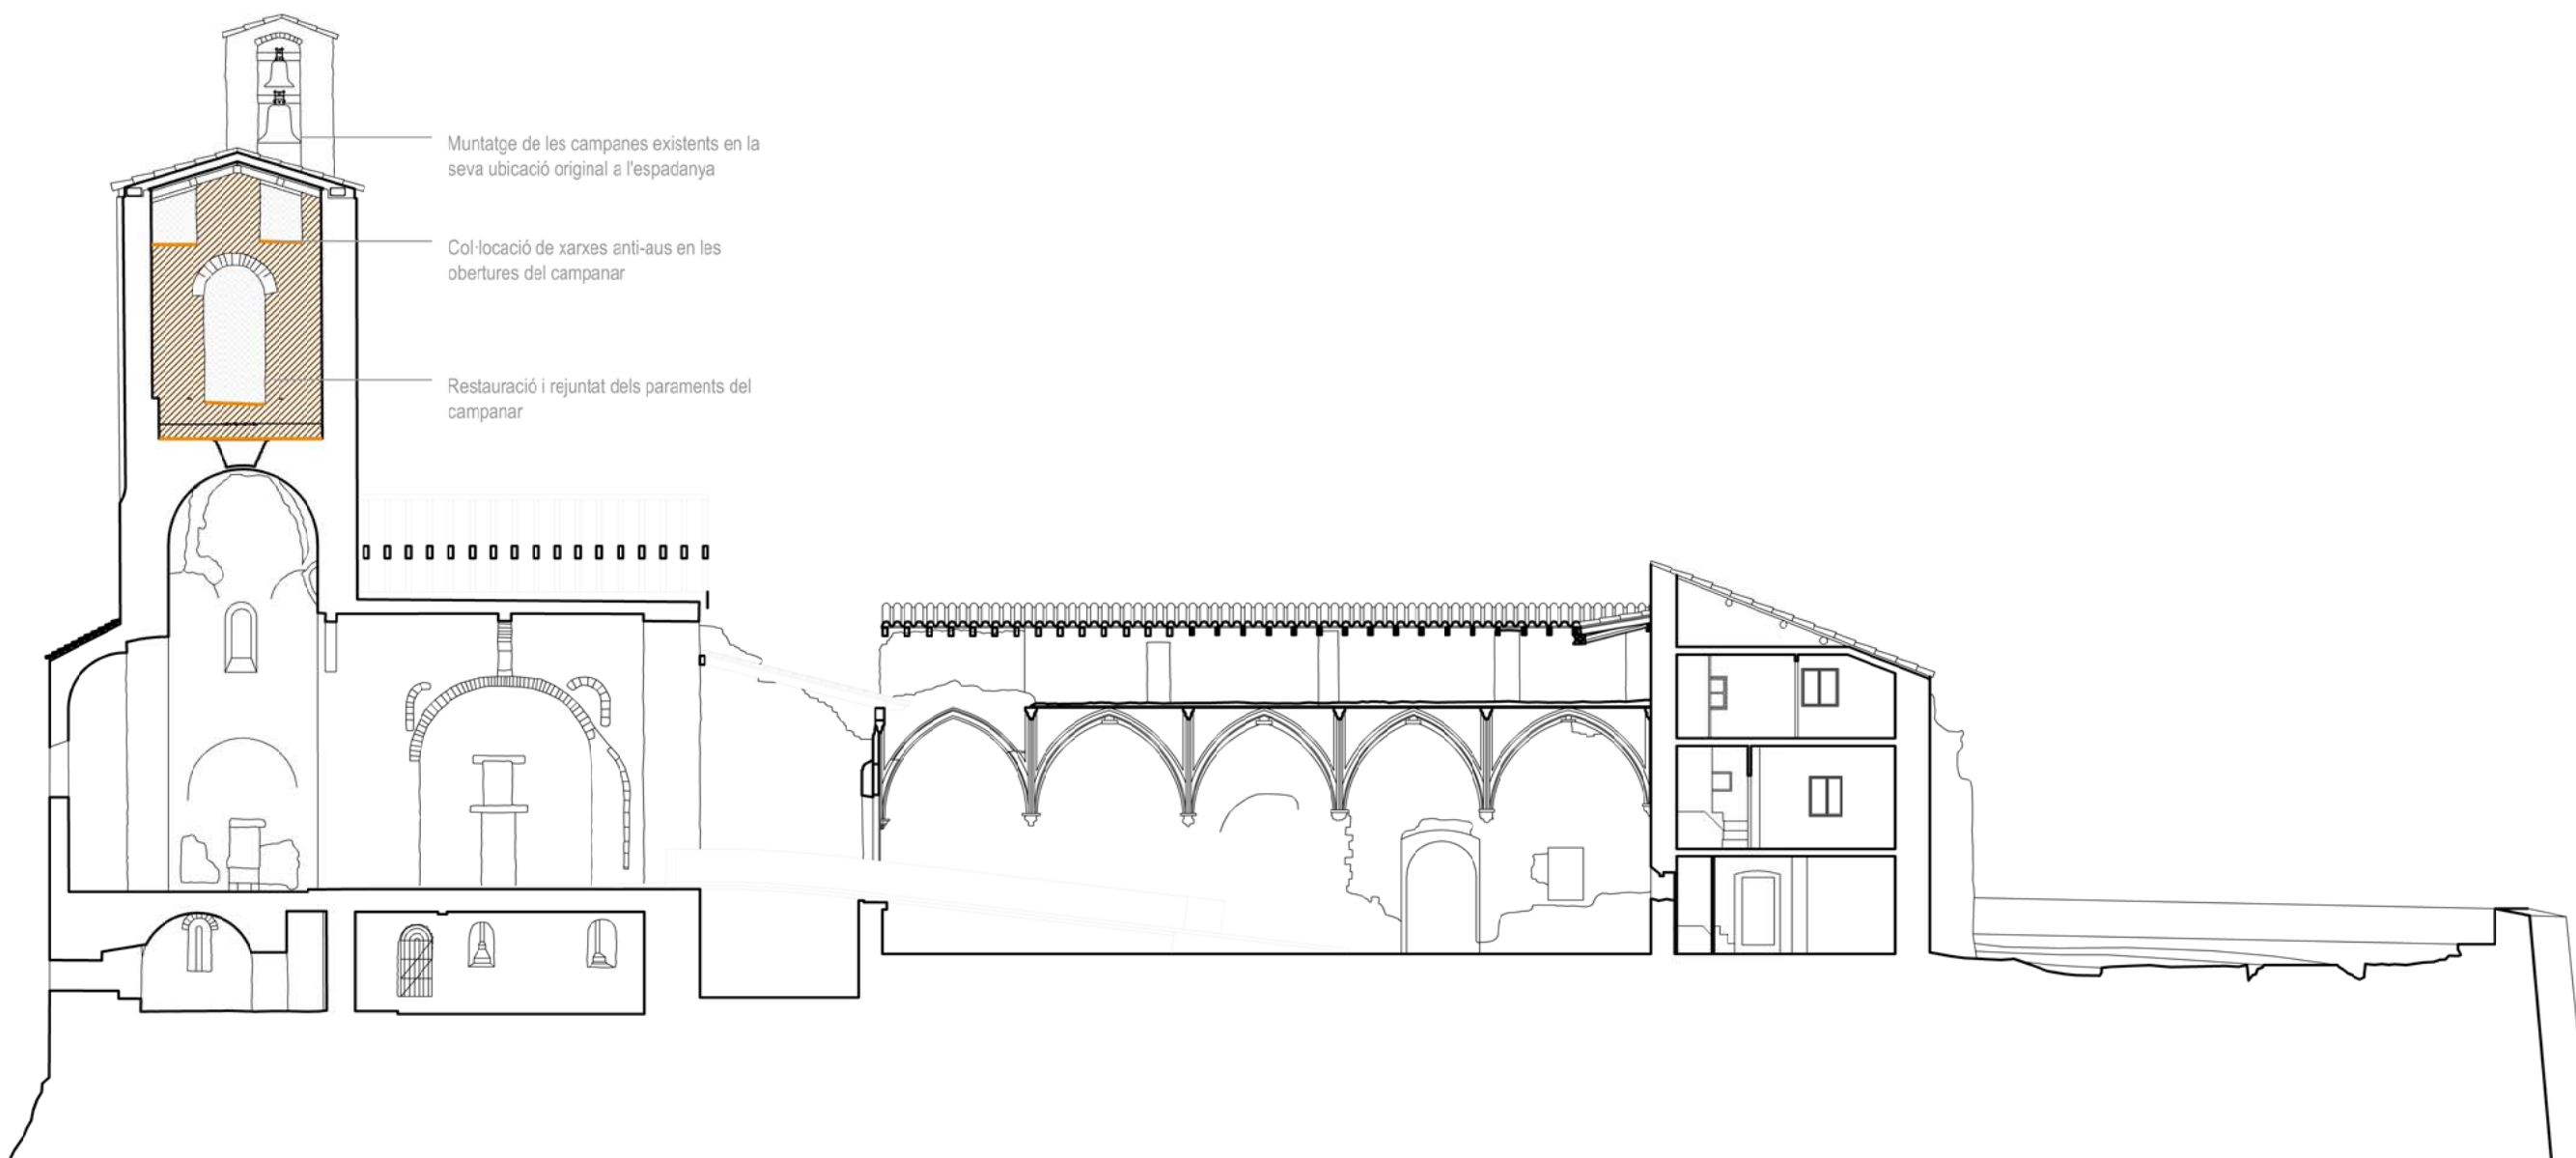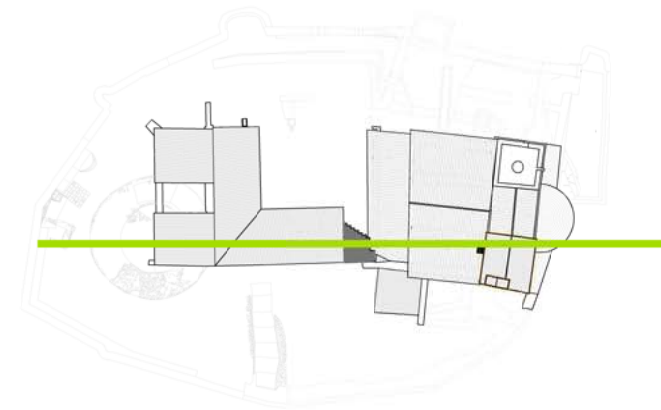

PROJECTE BÀSIC I EXECUCIÓ
DE LA REHABILITACIÓ
FUNCIONAL DEL CAMPANAR
DEL CASTELL-COL·LEGIATA
DE SANT PERE

ÀGER
(LA NOGUERA)

P.08
PROPOSTA

secció longitudinal
e: 1/200

EXP. 0216B02
Juny 2025

Ibarz Arquitectura
Anna Ibarz Pascual
Arquitecta, Architecte du patrimoine

CONSOLIDACIÓ

Tractament de paraments

-  Neteja de plantes i Consolidació de paraments verticals
-  Neteja d'excrements d'origen animal