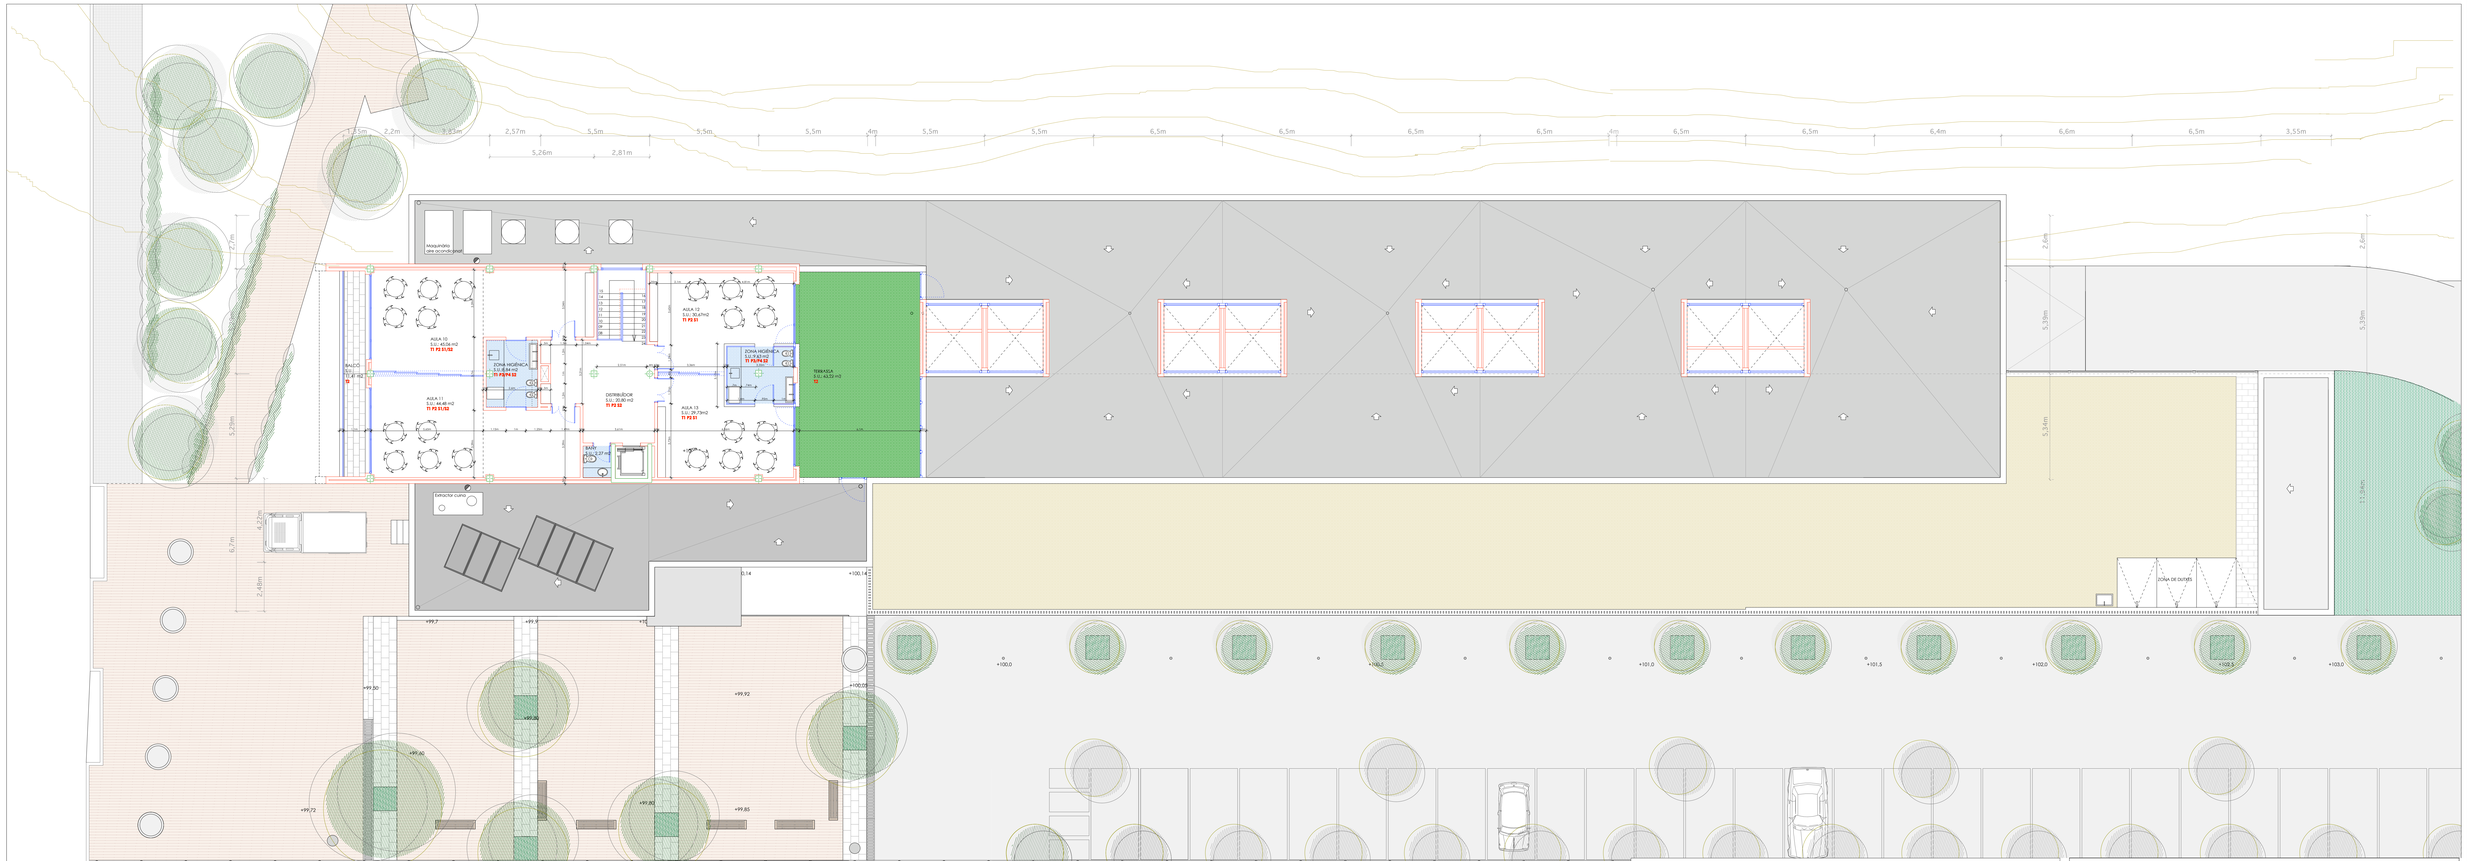

MATÈRIALS I ACABATS DE TERRES I PAVIMENTS

T1 Paviment de caucho, antigo o equivalent, MODEL MultiRoll / ND-Line, de color gris/ crema, espessor 3mm, col·locat sobre xapa de nivelització amb morterol adhesiu.

T2 Paviment antilliscant de gres, per exterior, 30 x 60 cm, col·locat sobre capa de morter de 3 cm amb pendent per evacuar les aigües.

T3 Paviment de gres porcelànic, col·locat a fluc de maceta amb les juntes plenes de vernís, adhesiu amb morter sobre semi-compactat.

T4 Sòcols de formigó prefabricat de 12 cm, de gran amb acabat flotassat rascat(tipo graff ZNatis/graff), amb peds de formigó de 10 cm d'alt, de síntesis de polietileno o peu de plàstic, sobre terminal de gravera amb una barrera de polietile de separació entre ellas.

T5 Acabat de escuti granallat de 15cm, de gra, sobre emmetzat de 10 cm de gravera, amb filtre geotèxtil.

T6 Paviment de Compac de resines per a la formació d'descals, color gris/ crema.

MATÈRIALS I ACABATS DE PARETS I FAÇANES

P1 Pintura plástica de color blanc, per interior amb guia YG, acabat llisos amb guix YE, pintat al pistolet, amb una capa segellejadora i dues d'acabat, de color determinat.

P2 Arrebossador de ciment, antigo o equivalent, MODEL MultiRoll / ND-Line, de color determinat, espessor 2mm, amb continuitat amb el terra fins a 1,5 m, d'alçada, la resta del paviment vertical serà enrajolat a llana vista amb guix YG, acabat llisos amb guix YE pintat al pistolet, llis, amb una capa segellejadora i dues d'acabat, de color determinat.

P3 Enrajolat de gres porcel·lànic de 30x60 adhesiu amb ciment cola.

P4 Arrebossat de morter de ciment, per exterior, amb guia YG, acabat llisos, la resta del paviment vertical serà enrajolat a llana vista amb guix YG, acabat llisos amb guix YE pintat al pistolet, llis, amb una capa segellejadora i dues d'acabat, de color determinat.

P5 Envans modulats formats per perfilleria de xapa d'acer galvanitzat i doble envidrament amb làmina de d'acústic de 33 mm, tipus MAMPAR model COMPLET MÒNIC o equivalent.

P6 Aplicació modular de fusta de llisa sobre paviment vertical descompassat amb dues peces, una fins a 2,5 m i l'altra fins alçada del falso sòlet.

P7 Aplicació de fusta de llisa sobre paviment i color a determinar sobre paviment vertical descompassat amb dues peces, una fins a 2,5 m i l'altra fins alçada del falso sòlet.

P8 Estucat venecià, sobre paret i pilles color taronja.

MATÈRIALS I ACABATS DE PARETS I FAÇANES

P9 Fals sòlet de plaques de 120x60 cm, d'encaixada de forma conjuntament amb ciment, tipus MERMUT o equivalent d'amagar vista d'acer galvanitzat.

P10 Fals sòlet continu de plaques de cartró guix tipus PLACOR o equivalent, acabat llisi (pintura al pistolet, llis, amb una capa segellejadora i dues d'acabat, de color blanc i unes grilles de color de les parets.

P11 Fals sòlet continu de plaques de cartró guix hidrofug tipus PLACOR o equivalent, acabat llisi (pintura al pistolet, llis, amb una capa segellejadora i dues d'acabat, de color blanc i unes grilles de color de les parets.

P12 Llisca de formigó, encofrada amb fusta llenda, pintada de color blanc.

NOTES

LES COTES NO RESSENYADES, ES CONSIDEREN INDICATIVES PER A L'ENTUSIASTA DEL PROJECTE I COM A MÀXIM ES PODRAN MODIFICAR AMB L'ACORD DE LA DIRECCIÓ FACULTATIVA.
ESTAN EL PAINA SERVIR COM ARRIBERCIA SIGNE CONTRAINA LES AMB EL REGIONT Hnos.
QUALSEVOL DUBTE O INTERPRETACIÓ FAMARA DE SOLICITAR CONSULTANT LA DIRECCIÓ FACULTATIVA.
TOTES LES COTES SERAN EN M. A NO ESMENTA EL CONTRARI.

NOTES

EL LLOCATS SERAN DE XAPA D'ACER PER PINTAR COLOR BAL A DECIDIR PER DF
ELS PAVIMENTS DE GRES SERAN DE 60 X 60 I HAURAN ARRANMEDIR SERAN DEL MATER. MATERIAL TEXTURA I COLOR DE GRES ELS PAVIMENTS DE T DIN D'ALCADA, LES CHAMBRES HIGIÈNICS NO EN PORTAMAN I ELS PAVIMENTS SERAN DE GRES ANTILLISCANT DE 30 X 60 CM I ELS PAVIMENTS DE LES ZONES DE PASSIS MÉS ALLUNGADES AMBAN PAVIMENTS AMB DUES CAPES DE PINTURA, AMTIDERANAT LES ZONES DE PASSIS MÉS ALLUNGADES AMB DUES CAPES DE PINTURA MARBLE DIMAMBERE DE COLOR BARRAMES A DEFINIR.

EL MATERIAL TEXTURA I COLOR DE TOTS MOBLES SEMBLES DE CUSTERIA, MOBLAMB, TAPCAMBRITS I PECES ESPECIALS ESPECIFICAQUEN EL PLANOL CORRESPONENT.

TANT ELS REVESTIMENTS COM ELS PAVIMENTS, ELS SÒLS COLORIS I TEXTURES SÓN INDICATIVOS, ELS DEFINITIUS, AMB COM QUALSEVOL ALTRE DUBTE ES DECIDIRÀ A LOBRA D'ACORD AMB EL CRITERI DEL DIRECTOR DE LA OBRA I LA PROPIETAT. ES DEFINIRÀ EL MATERIAL DE PECHES DE PAVIMENT I ARTERAMENT DE MOURES DE MARBRAL S ES CREU CONVENIENT.

PLANTA PRIMERA
Superficie construïda: 257,22 m2

PROJECTE MODIFICAT (As built)
EDIFICI DESTINAT A ESCOLA BRESSOL

03.3 **PLANTA PRIMERA** **04465G**

Av. Fontsanta s/n cantonada Marquès de Monistrol
Sant Joan Despí
(Baix Llobregat)

Visat

N

Esc. 1/100
Gener 2008