


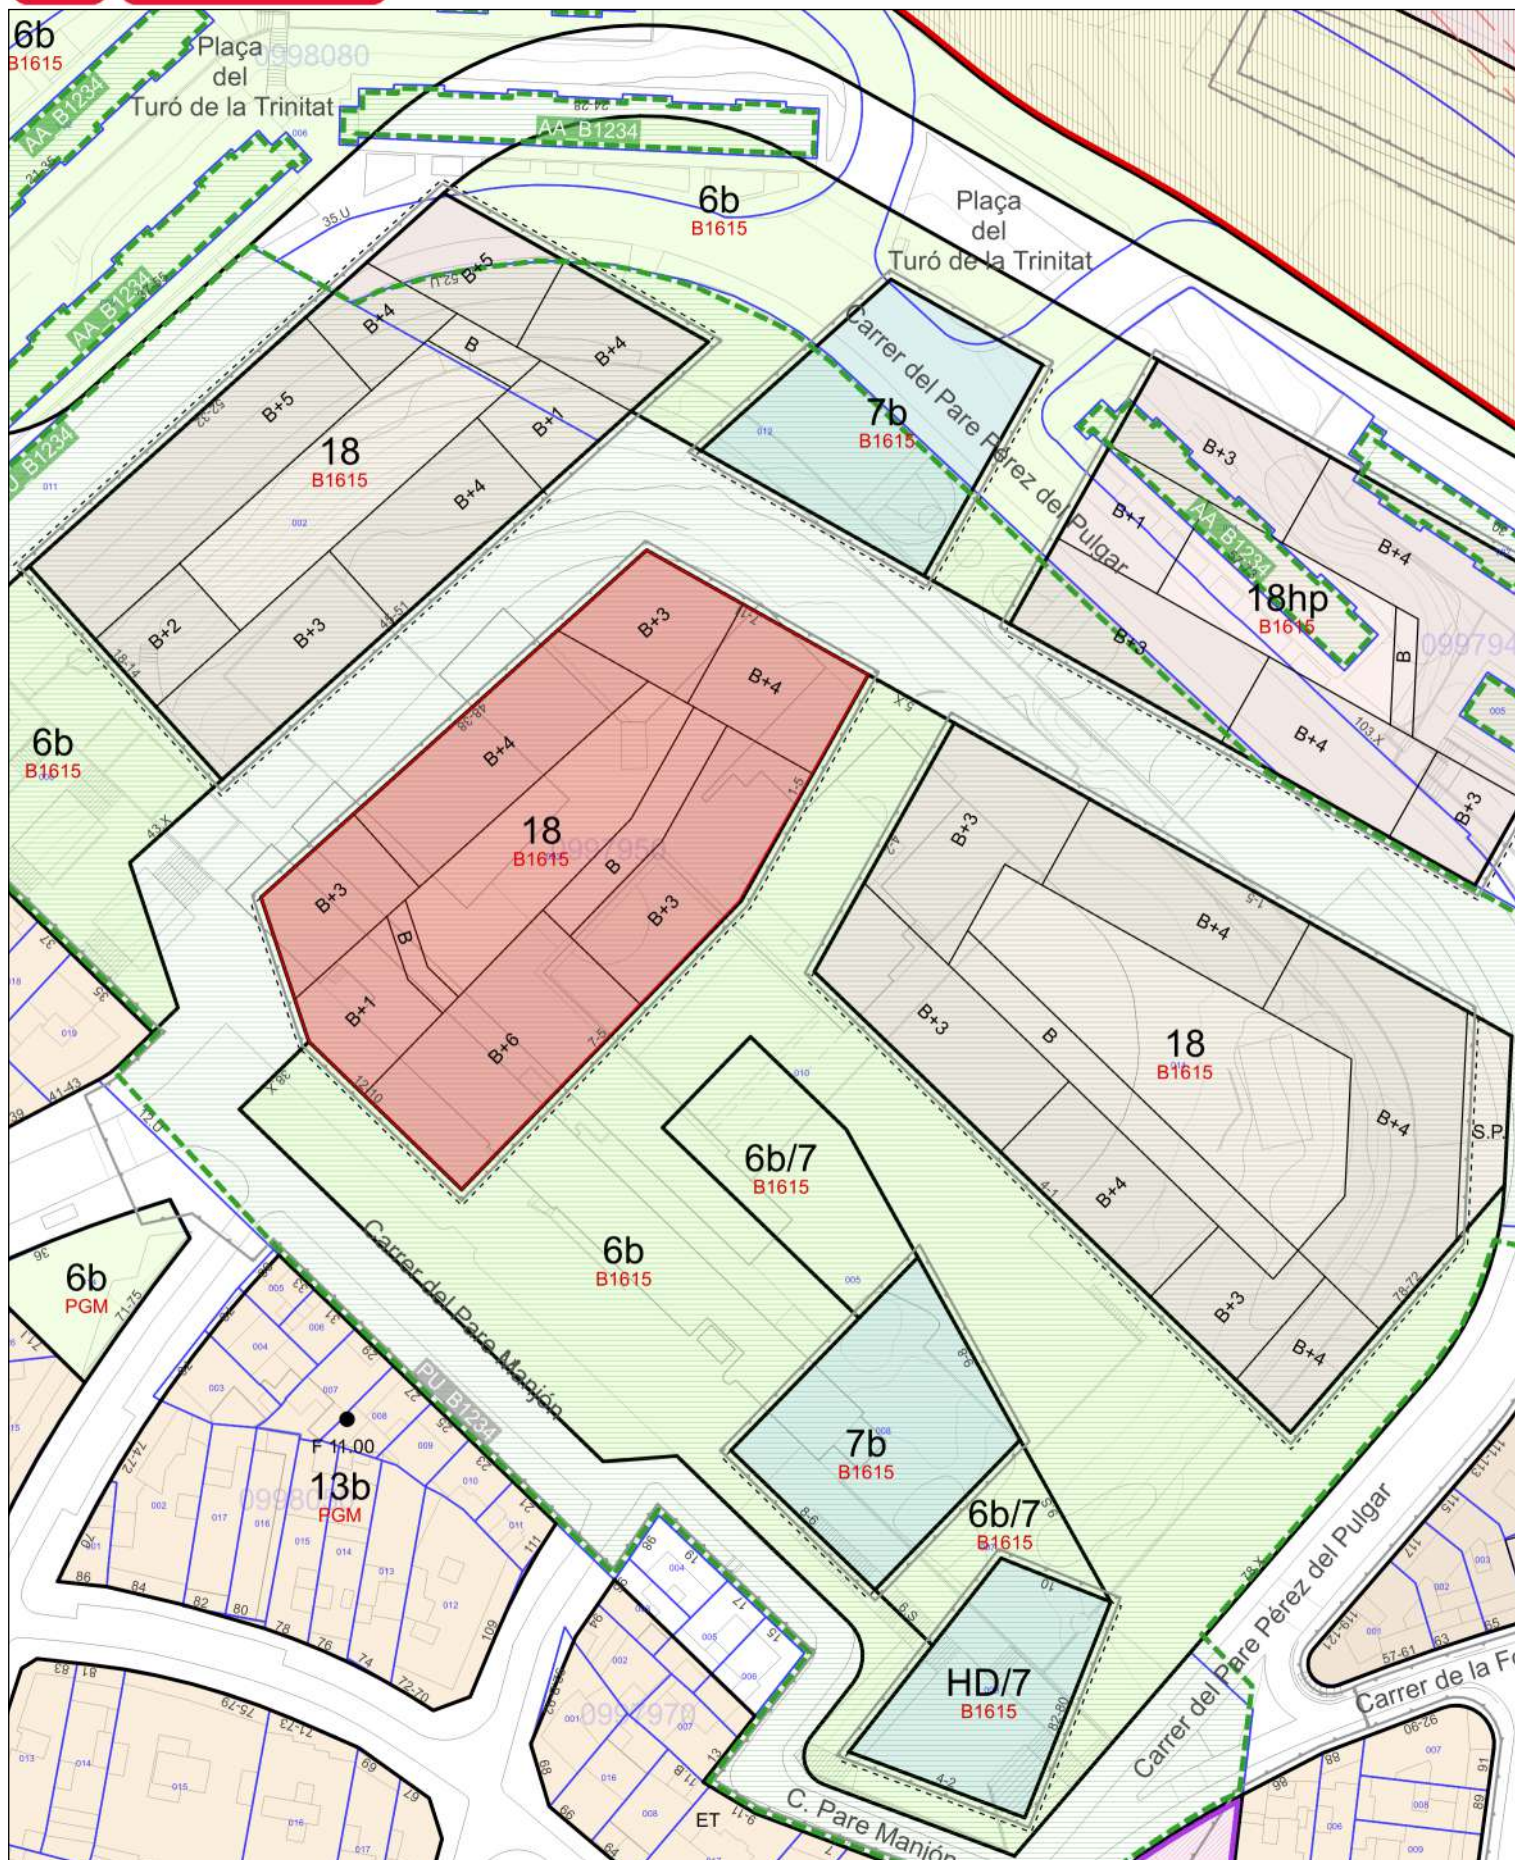

Parcel·la amb Referència Cadastral 2596603DF3829F
PI del Turó de la Trinitat, 5

Escala: 1:1.000
Data: 04/02/2025