


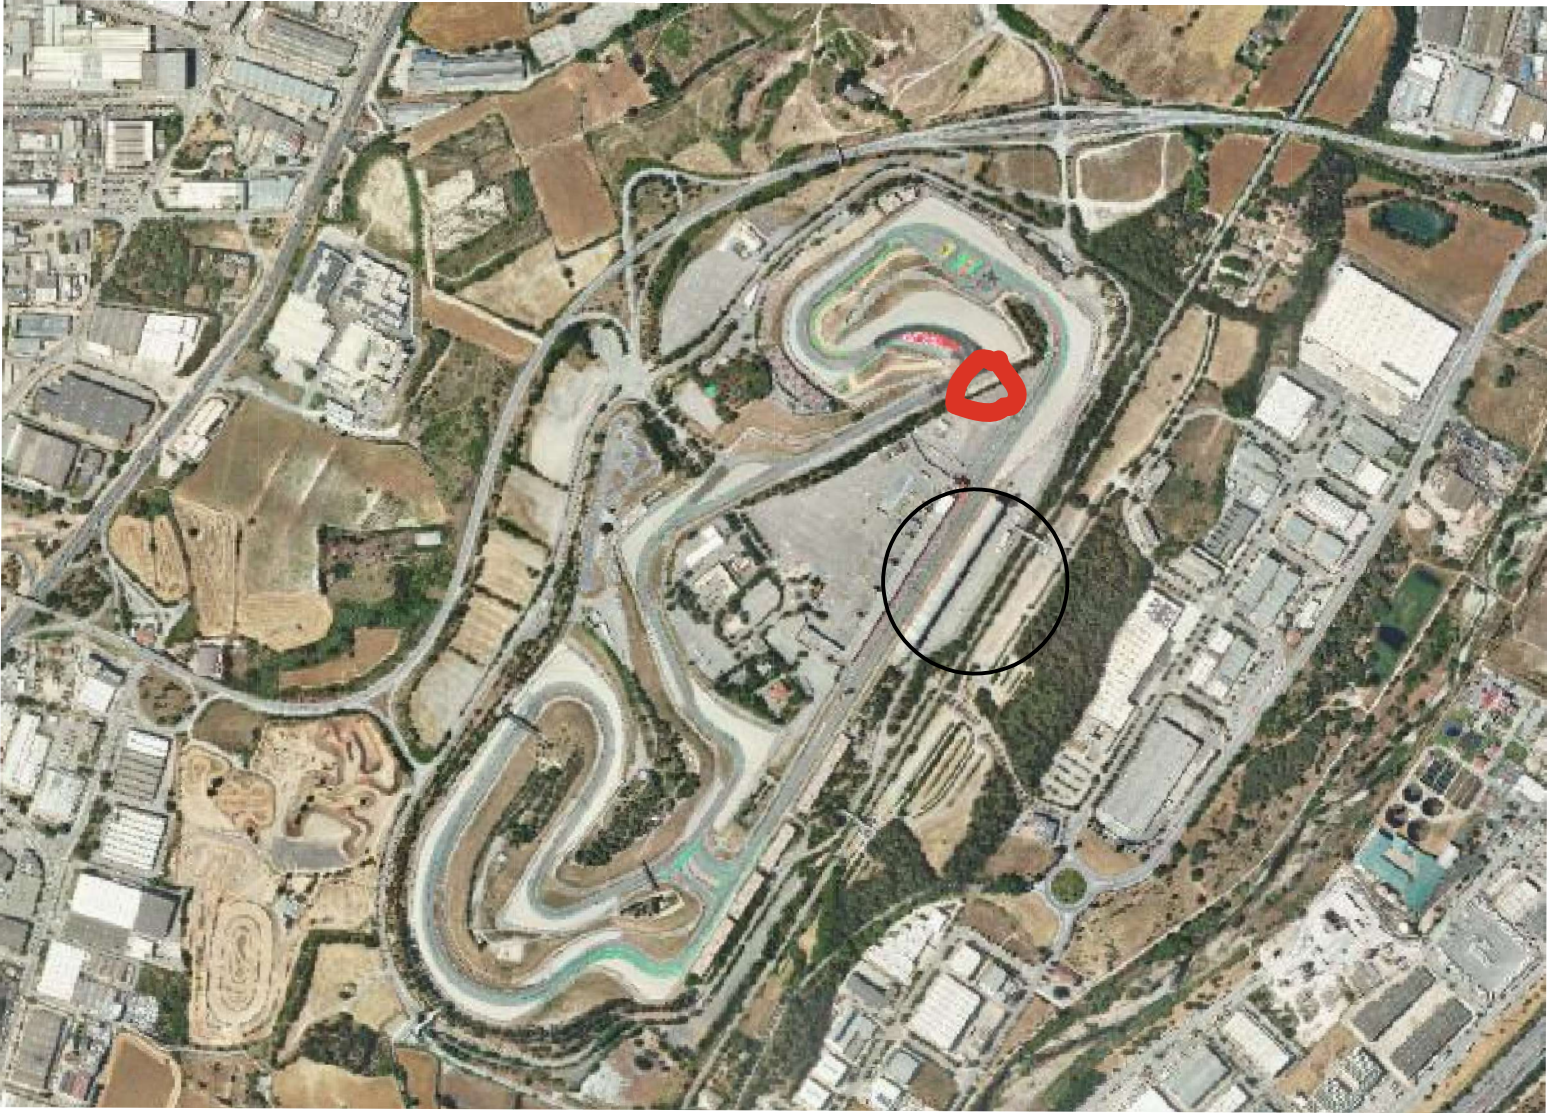
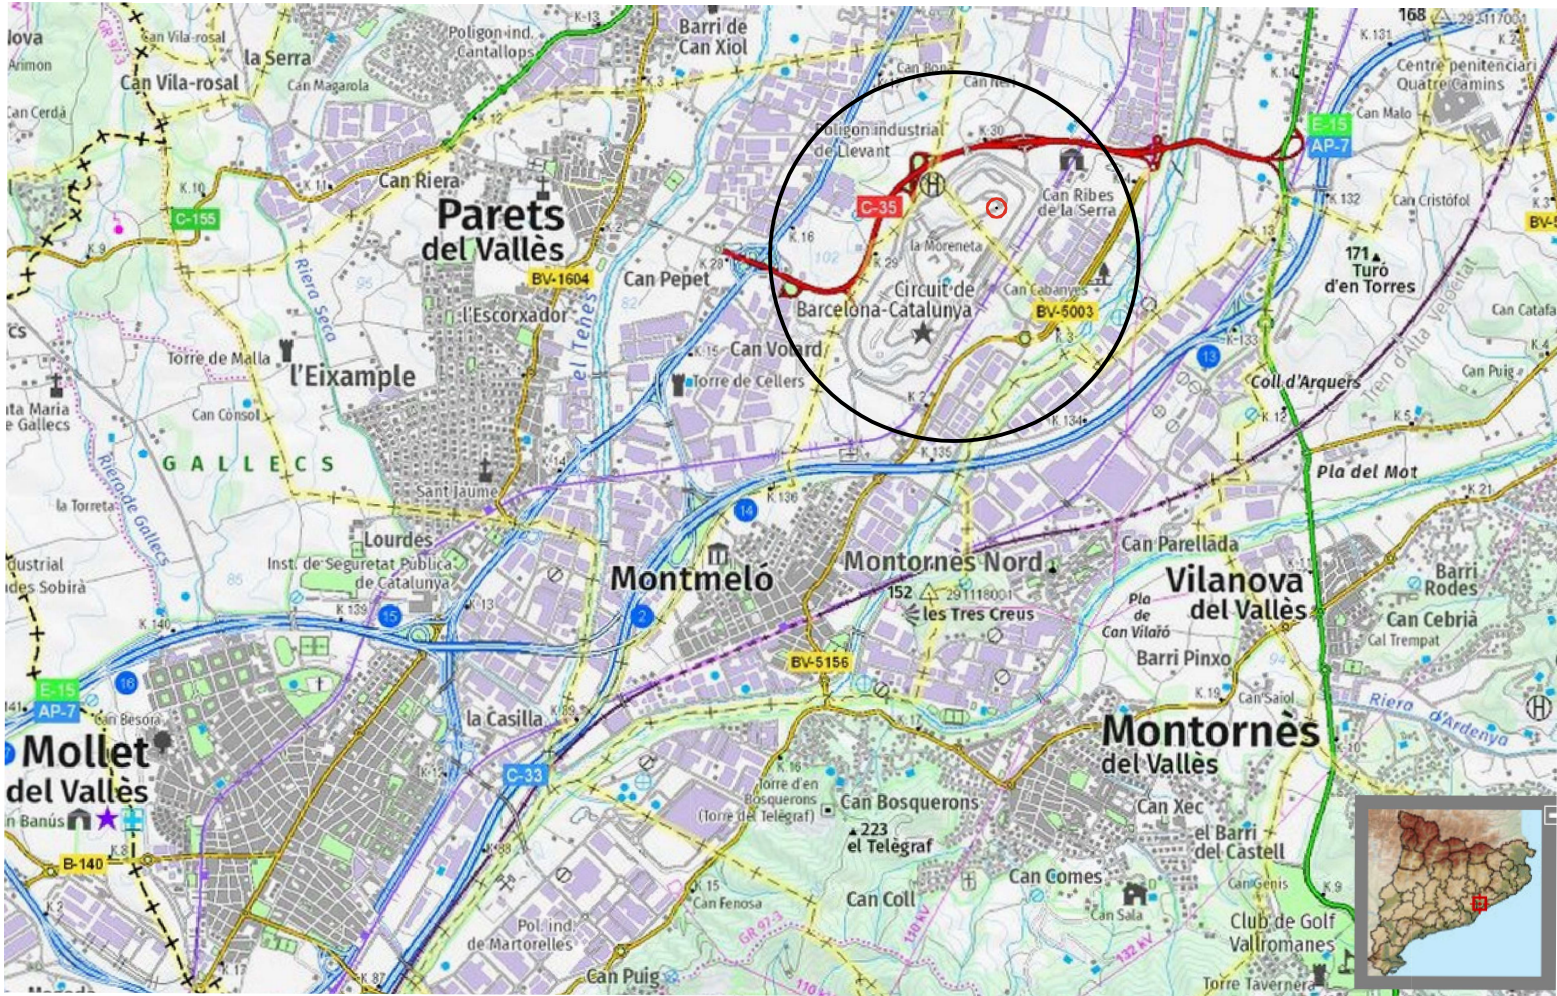
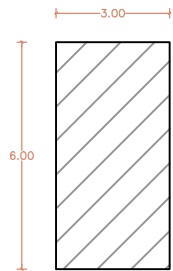


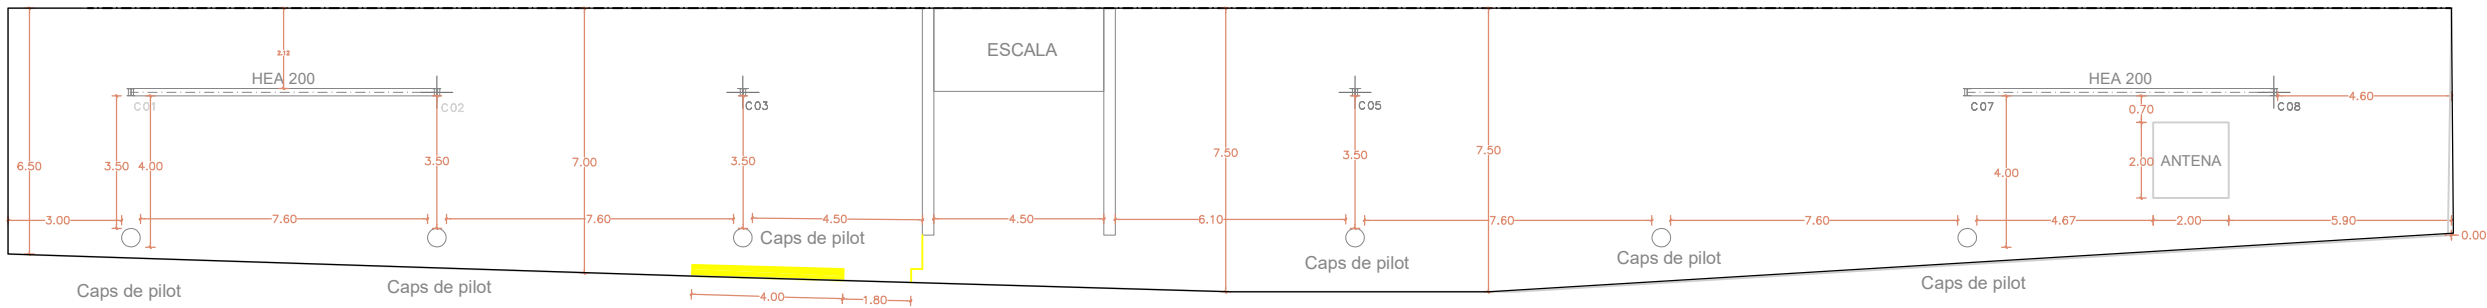


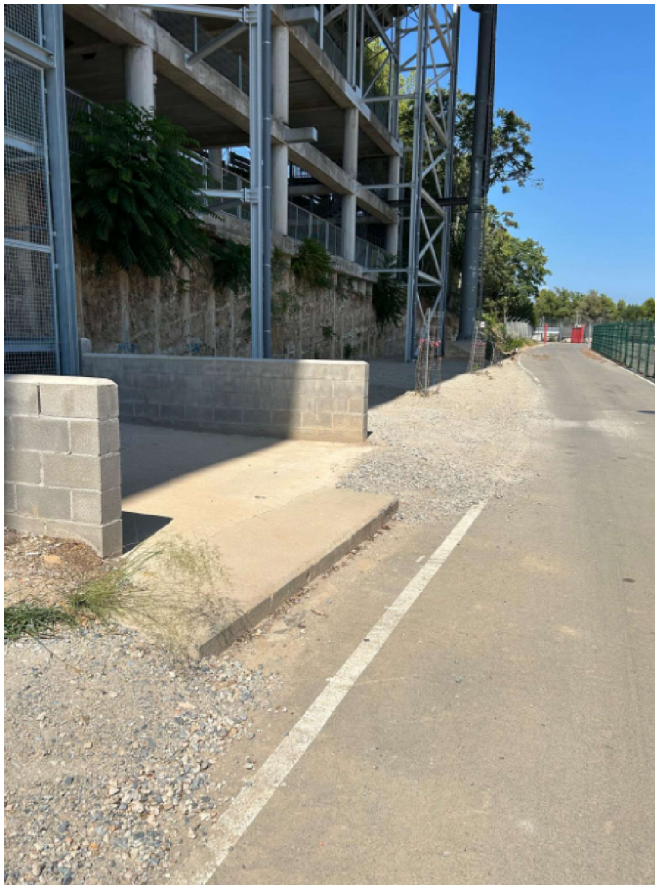

OPCIÓ
PLACES
APARCAMENT

Elements a enderrocar

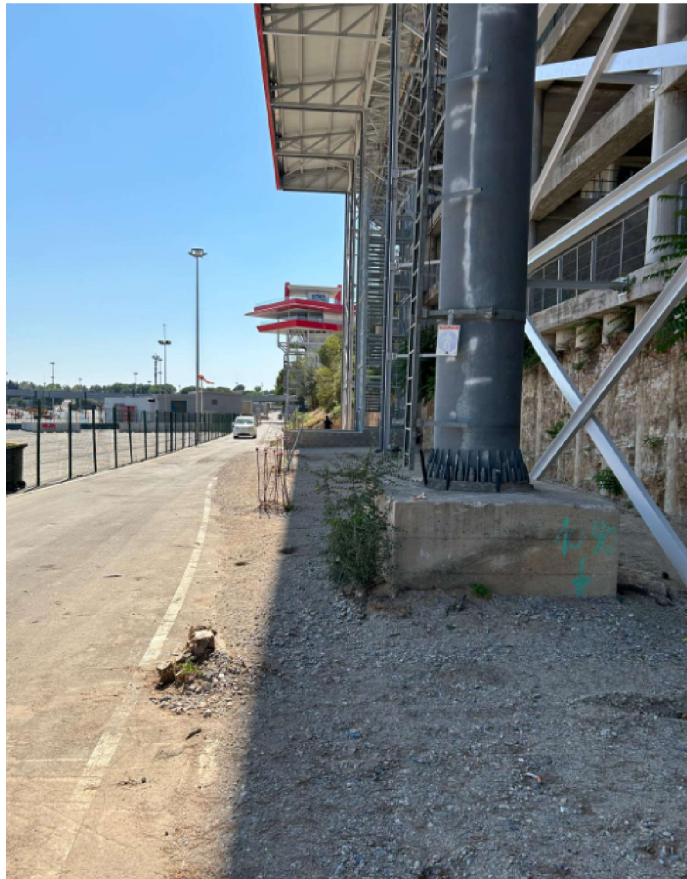


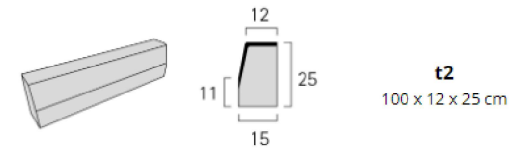


Canal i reixa de recollida d'aigües






Detall recollida aigües pluvials

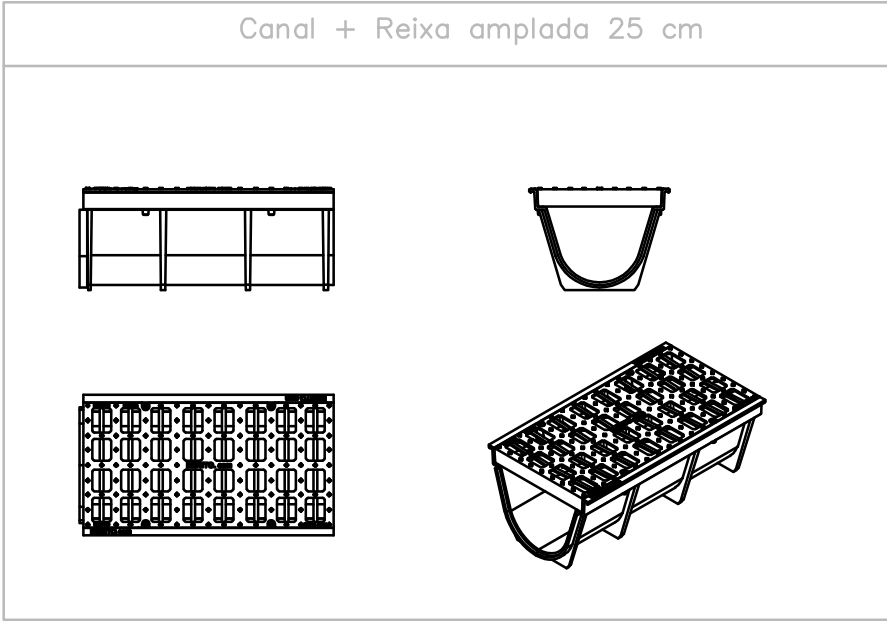

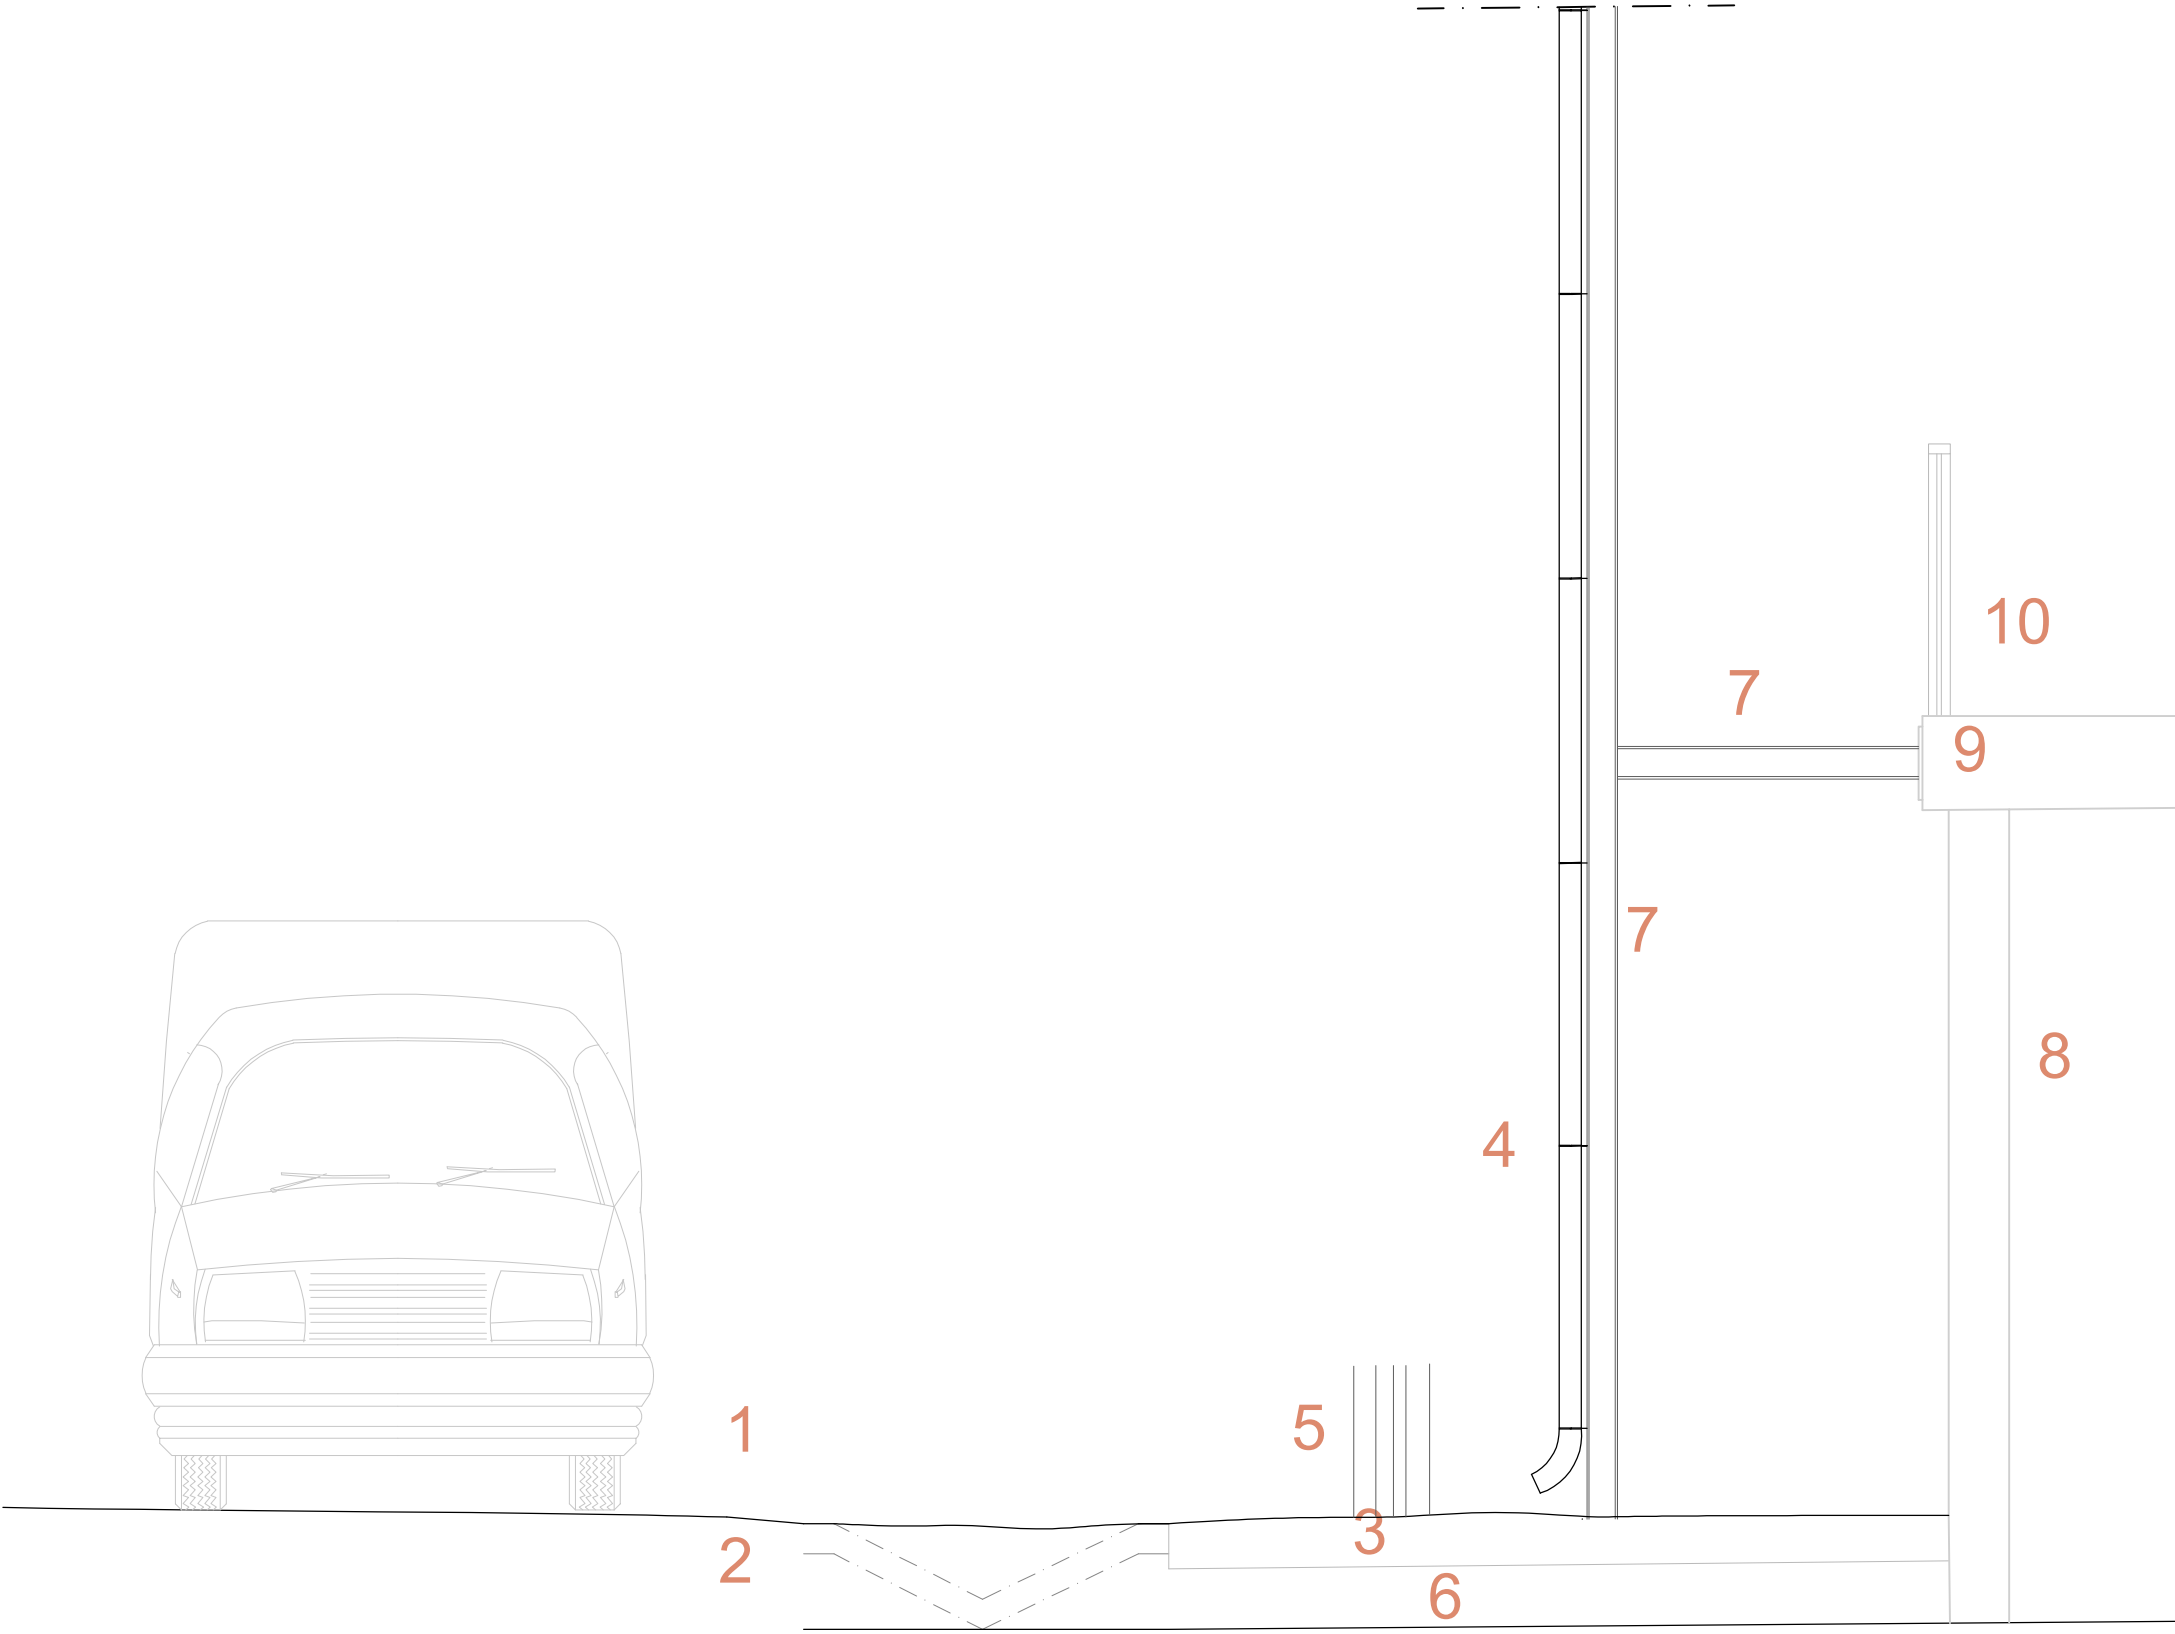


- 1 Paviment mescla bituminosa en calent
- 2 Cuneta existent tapada amb tot-ú
- 3 Paviment de tot-ú
- 4 Baixant recollida aigües netes
- 5 Cap de pilot
- 6 Terreny natural
- 7 Estructura metàl·lica
- 8 Pilots de llosa
- 9 Llosa de formigó
- 10 Barana

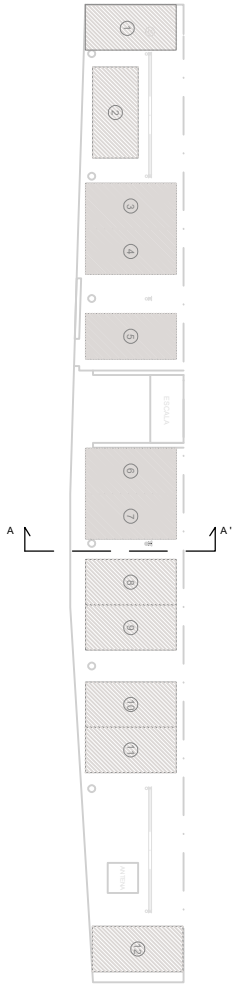

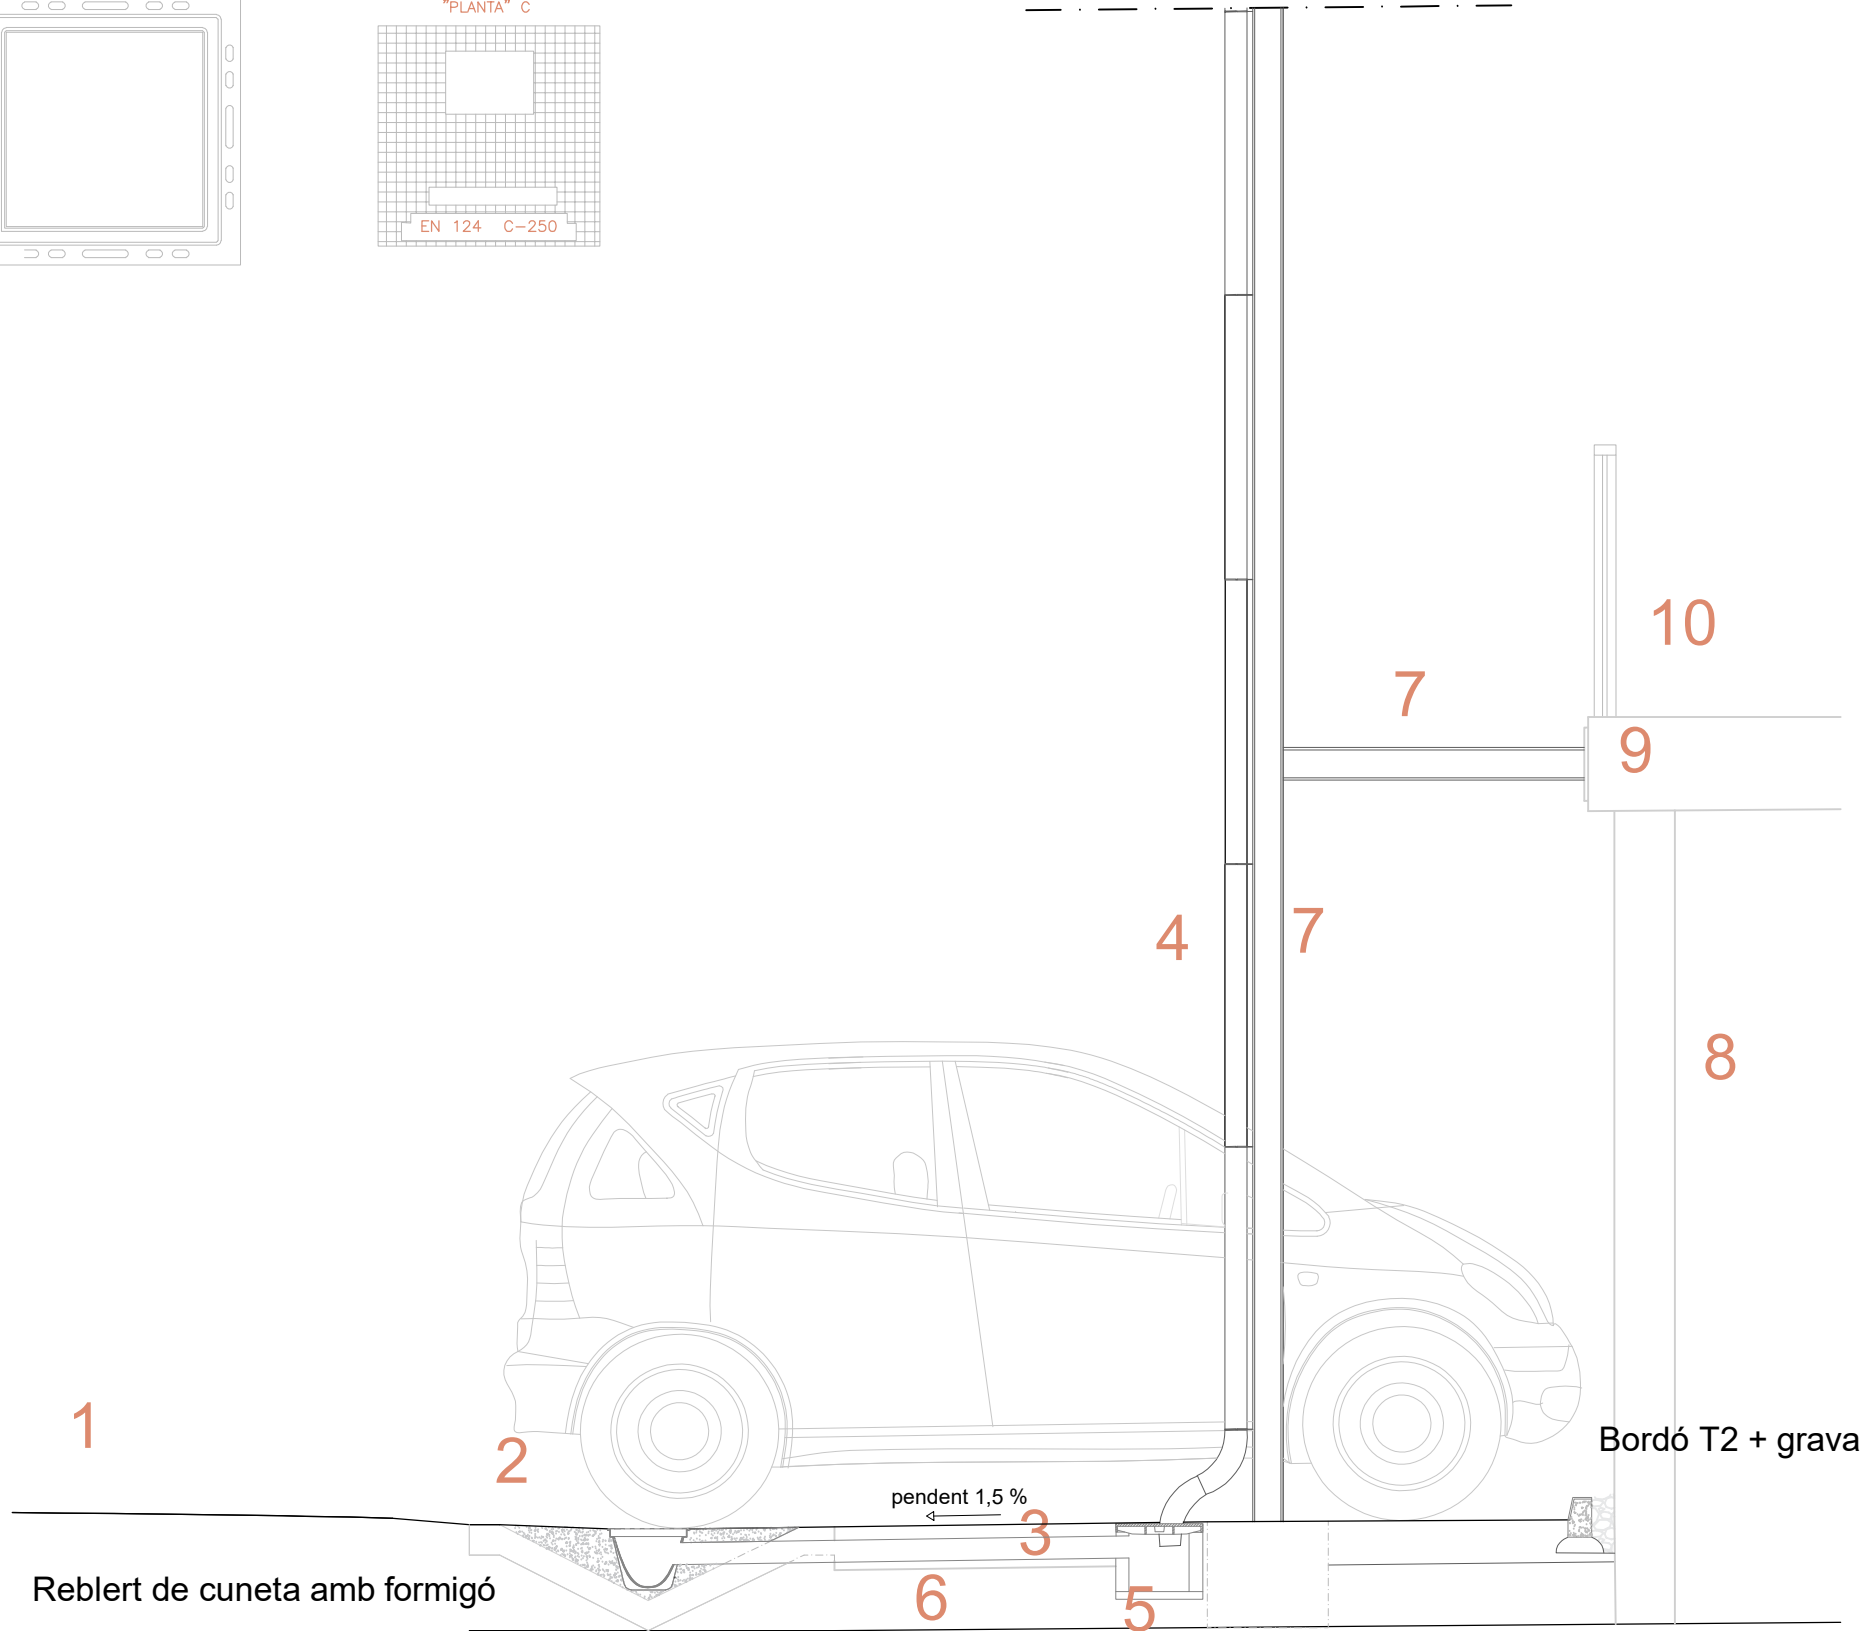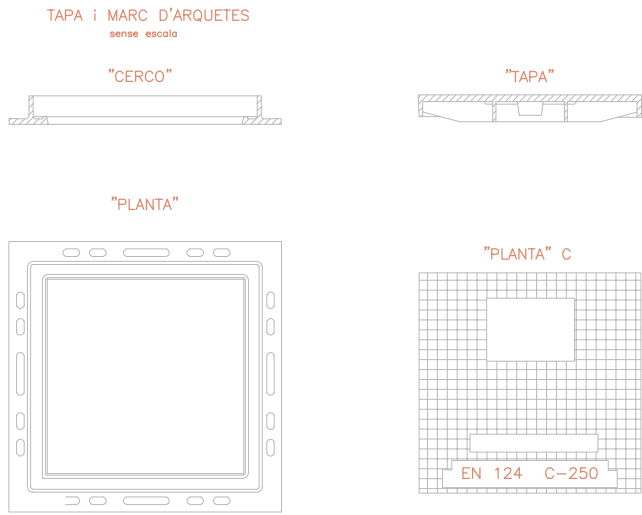

- 1 Paviment mescla bituminosa en calent
- 2 Cuneta existent tapada amb tot-ú
- 3 Base de tot-ú + paviment formigó
- 4 Baixant recollida aigües netes
- 5 Arqueta
- 6 Terreny natural
- 7 Estructura metàl·lica
- 8 Pilots de llosa
- 9 Llosa de formigó
- 10 Barana

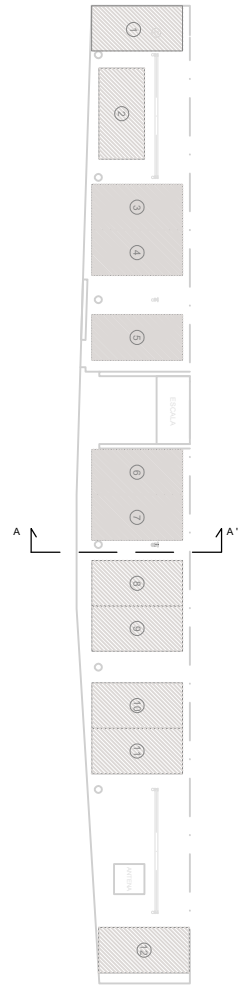

Reblert de cuneta amb formigó

Cuneta oculta

Fonamentació de pilar

Bordó T2 + grava