





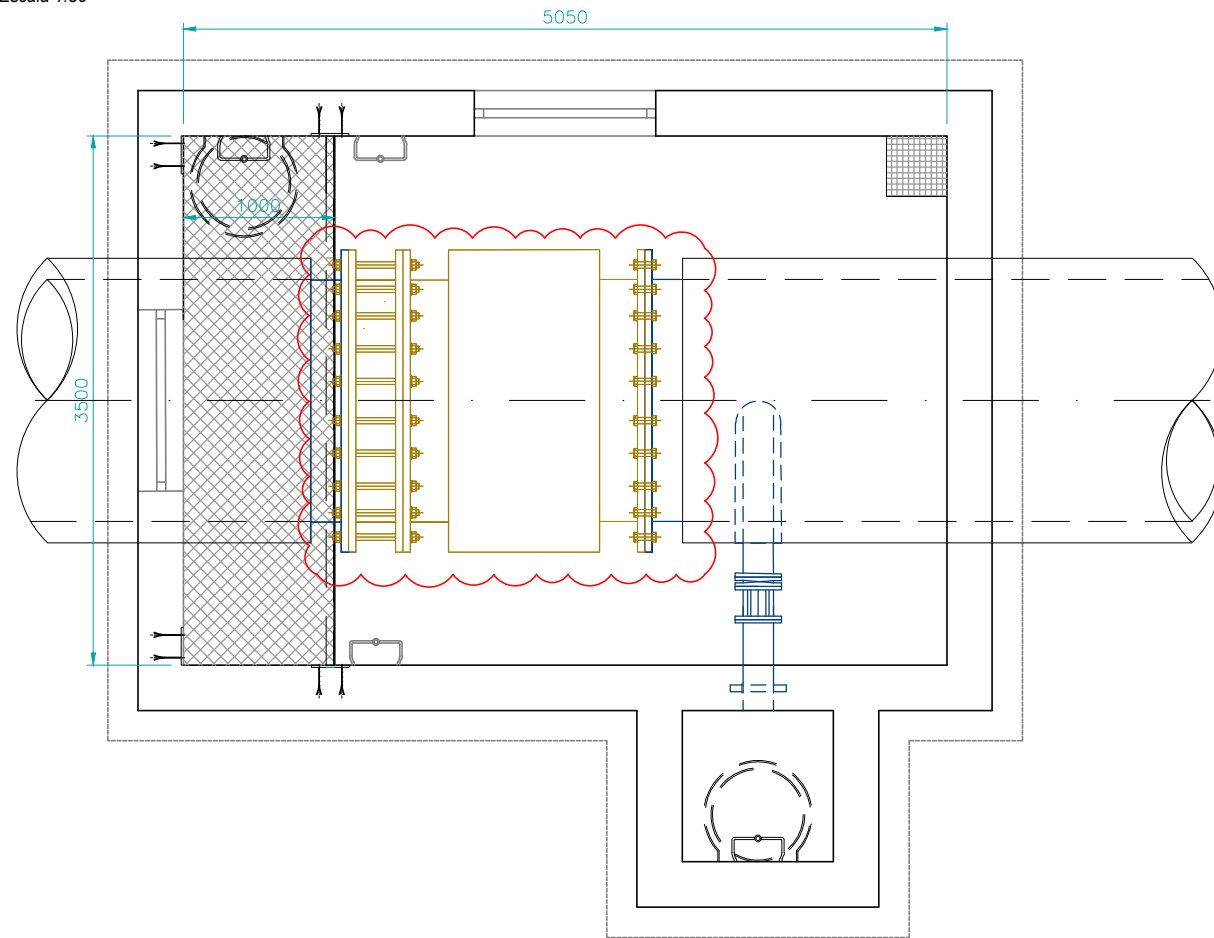

PLANTA  
Escala 1:50



ALÇAT SECCIONAT  
Escala 1:50

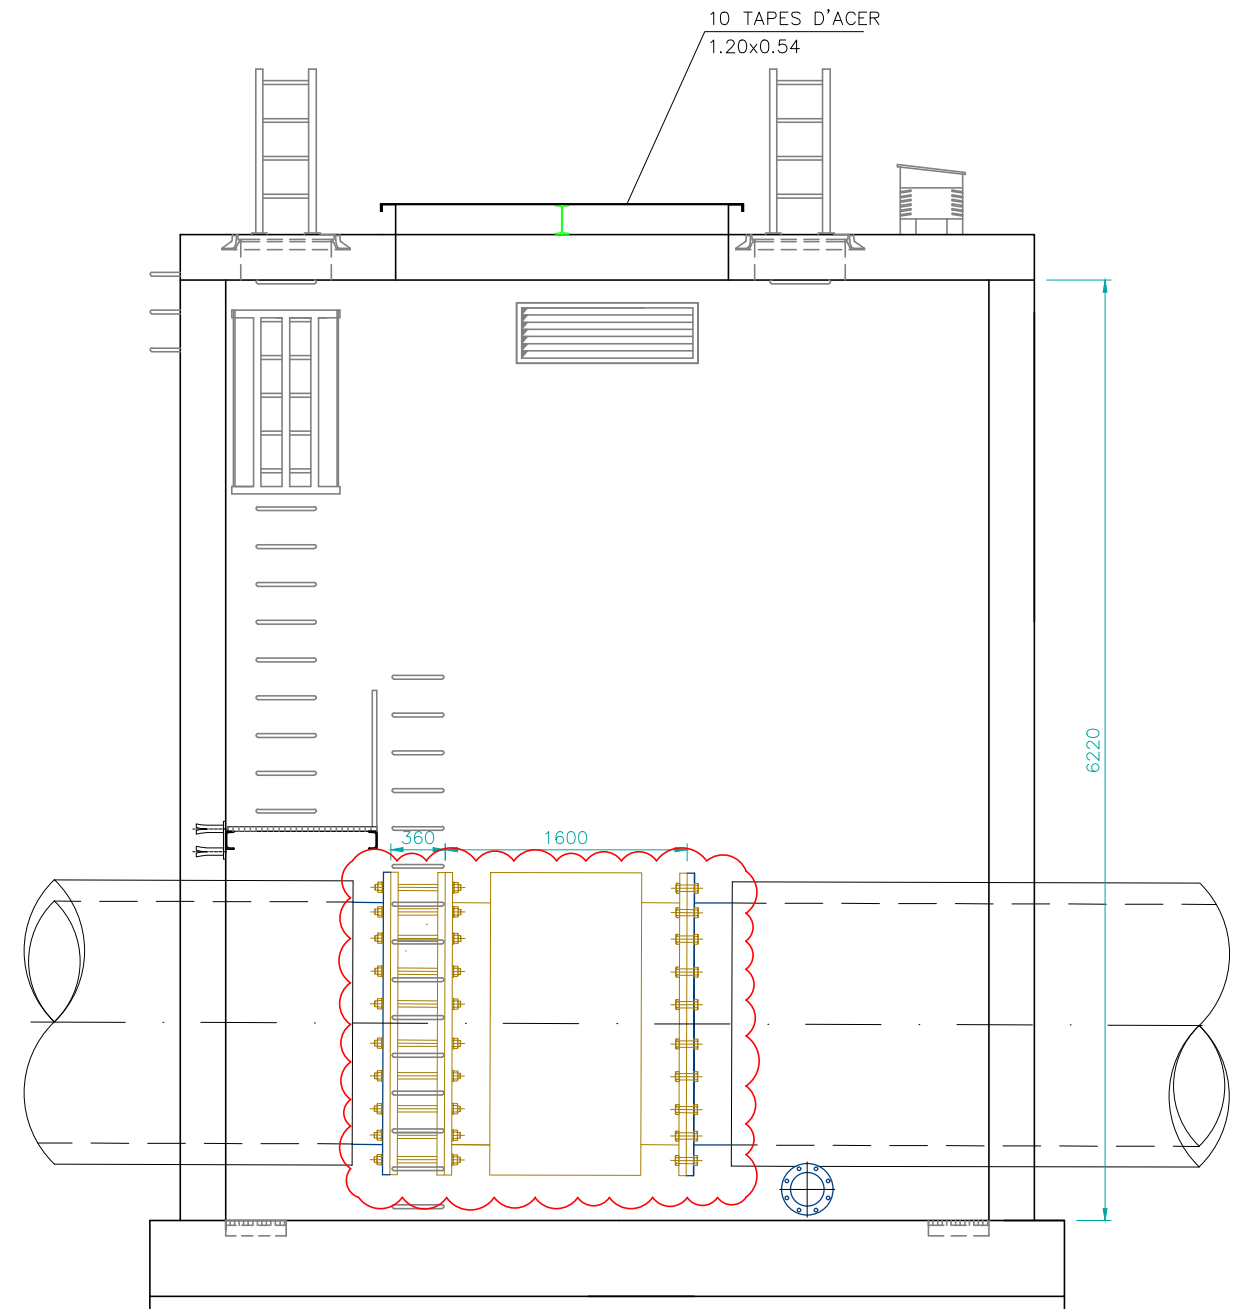

**NOTA:**  
Totes les mides son aproximades caldrà  
prendre mesures a camp per elaborar  
plànols definitius de construcció




Consorci  
d'Aigües  
de Tarragona

153/2025

**CONTRACTACIÓ DE SERVEIS**  
TREBALLS DE CALDERERIA I OBRA CIVIL PER IMPLANTACIÓ  
DE NOUS CABALÍMETRES A DIFERENTS INSTAL·LACIONS DEL CAT

ENGINEER AUTOR  
  
Jordi Rincón Caballero  
El. Col. núm. 24537


DIRECTOR TÈCNIC  
  
Josep-Xavier Pujol Mestre  
Escripció 10791

REVISIÓ	DATA	SIGNAT	REVISIÓ	DATA	SIGNAT
153-25 0102 EB-2 GIS-104140 Def.dwg					


EB-2 (GIS-104140) Definició geomètrica			
ESCALA EN DIN A3 1:50	DATA Juny 2025	PLÀNOL N° 1.2	FULL 1



Estat actual  
Escala 1:100

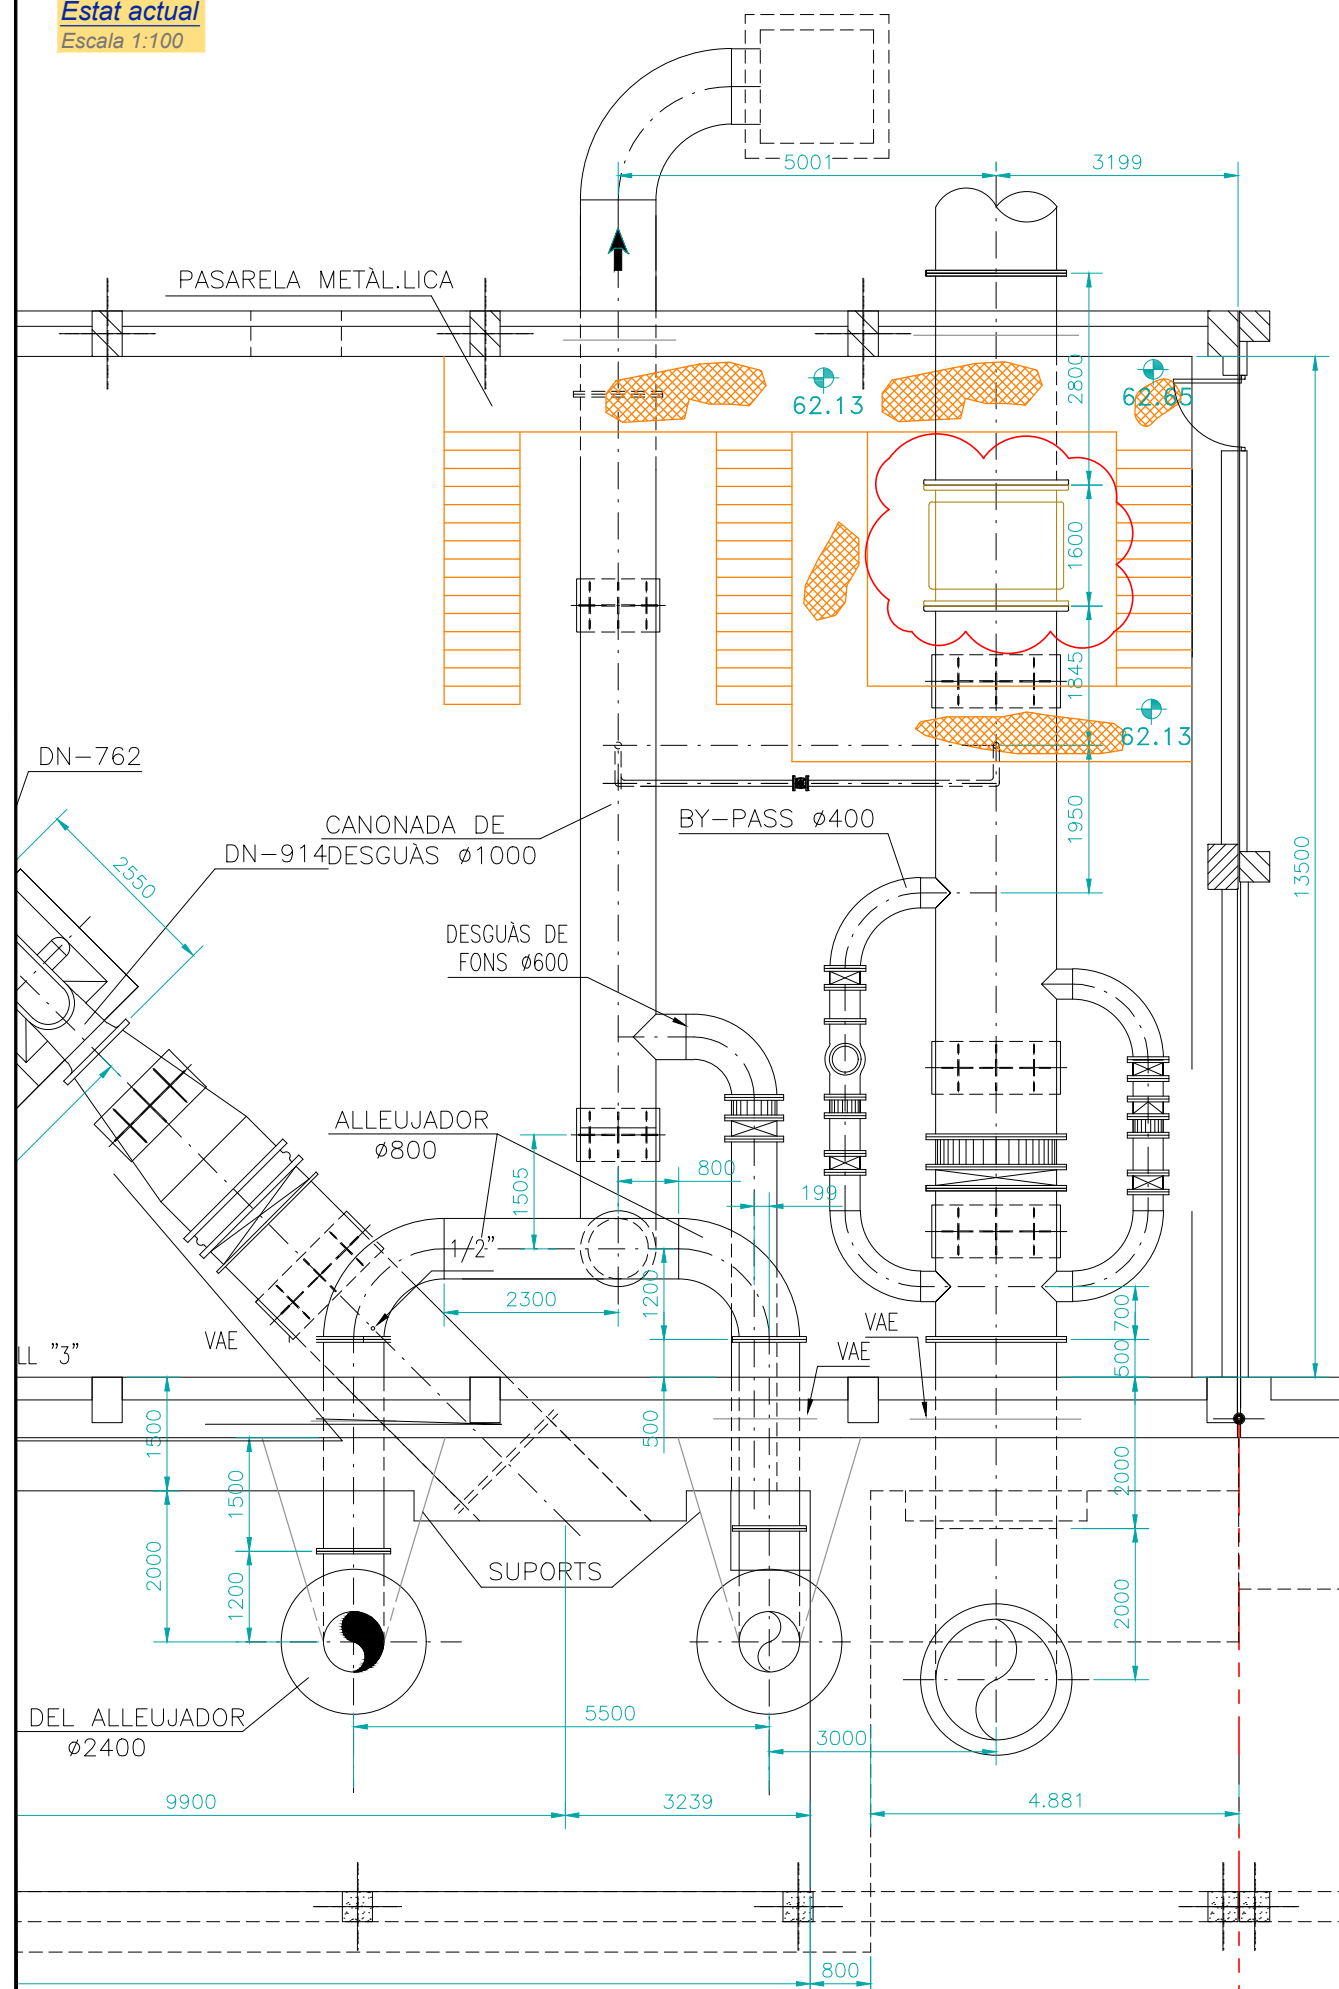


Projectat  
Escala 1:100

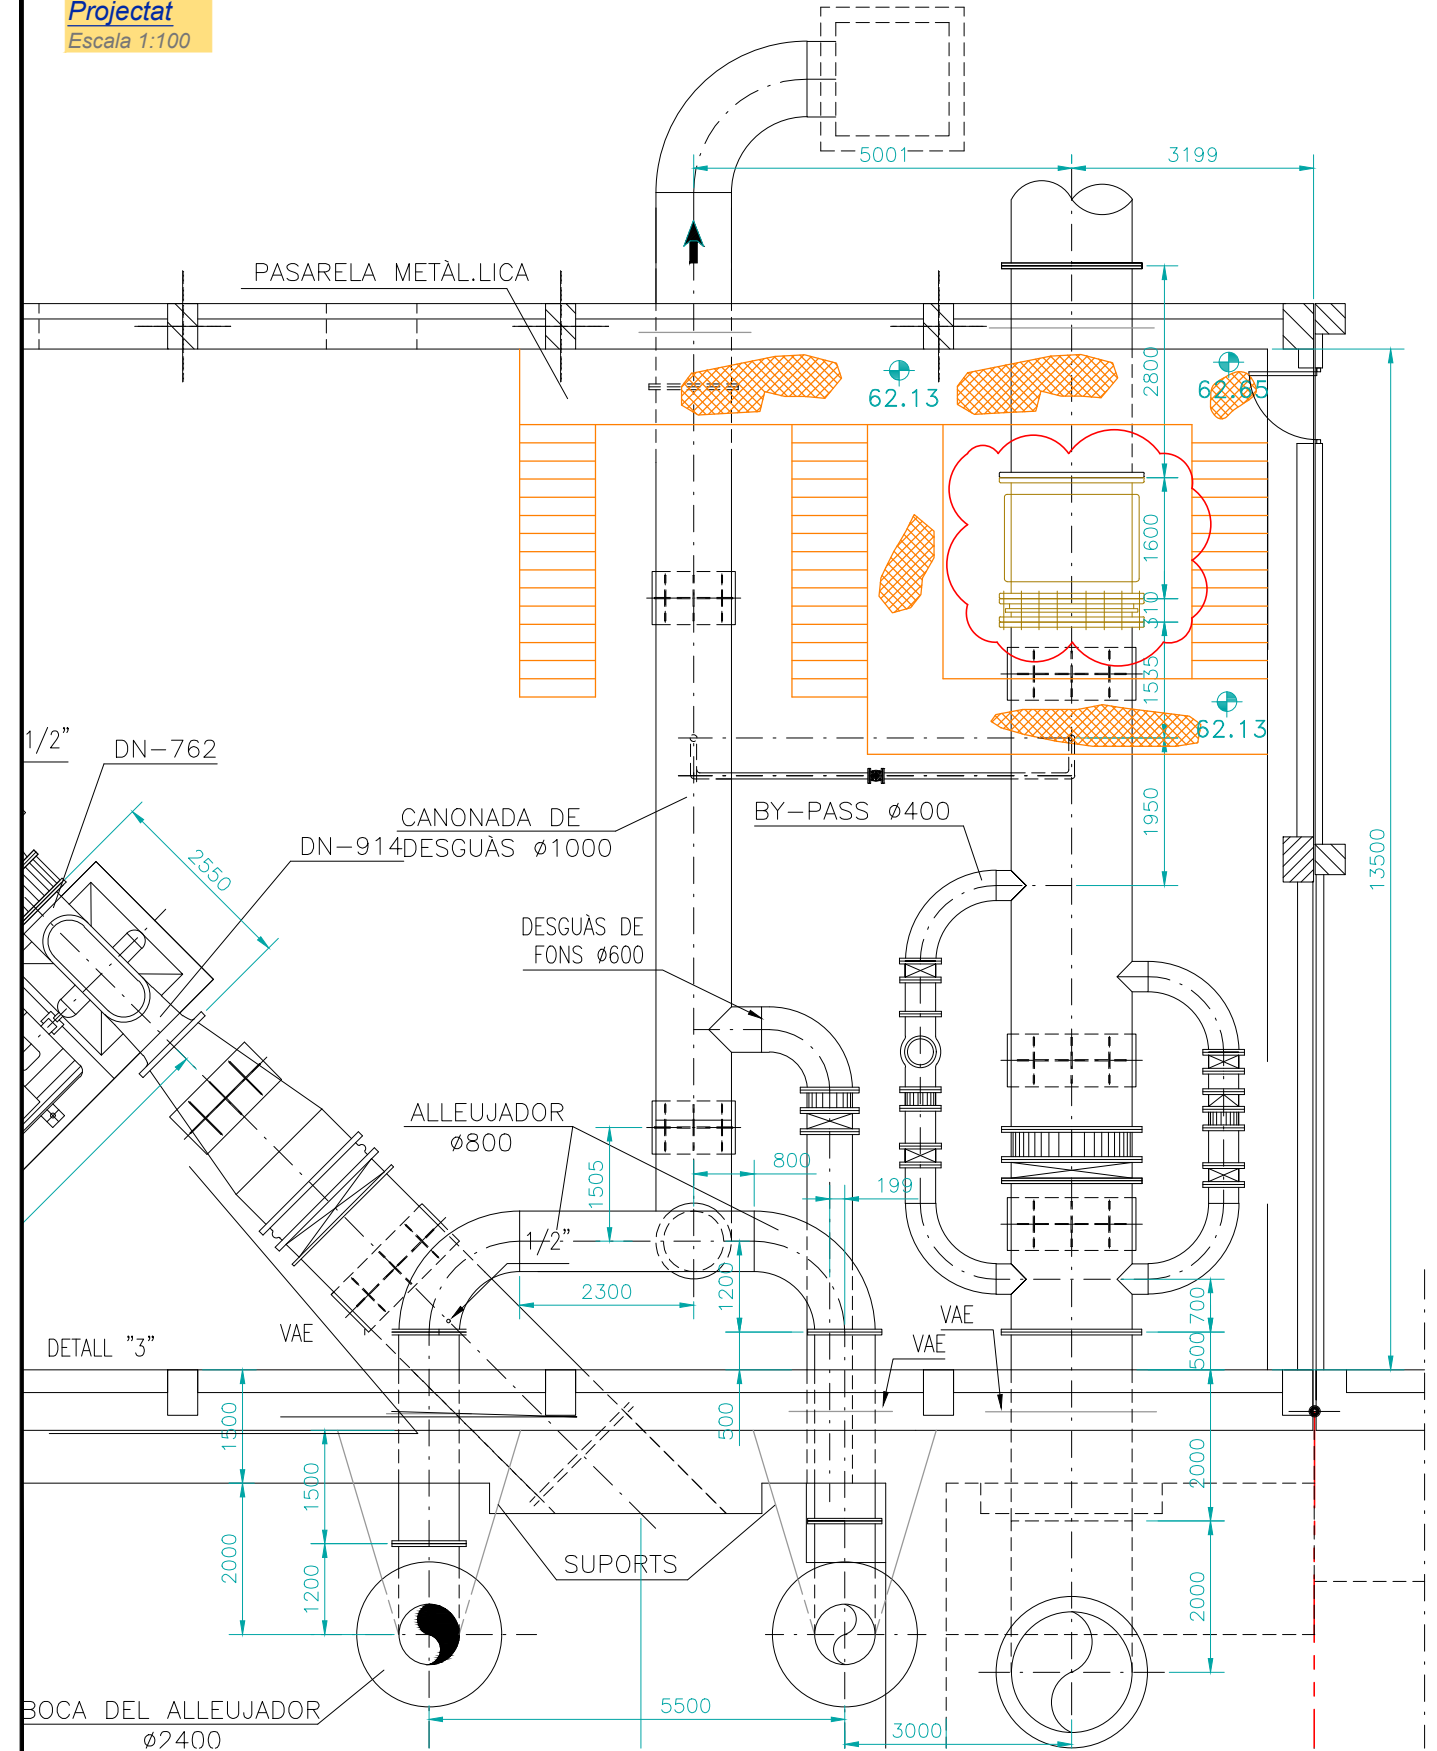


**NOTA:**  
Totes les mides son aproximades caldrà prendre mesures a camp per elaborar plànols definitius de construcció



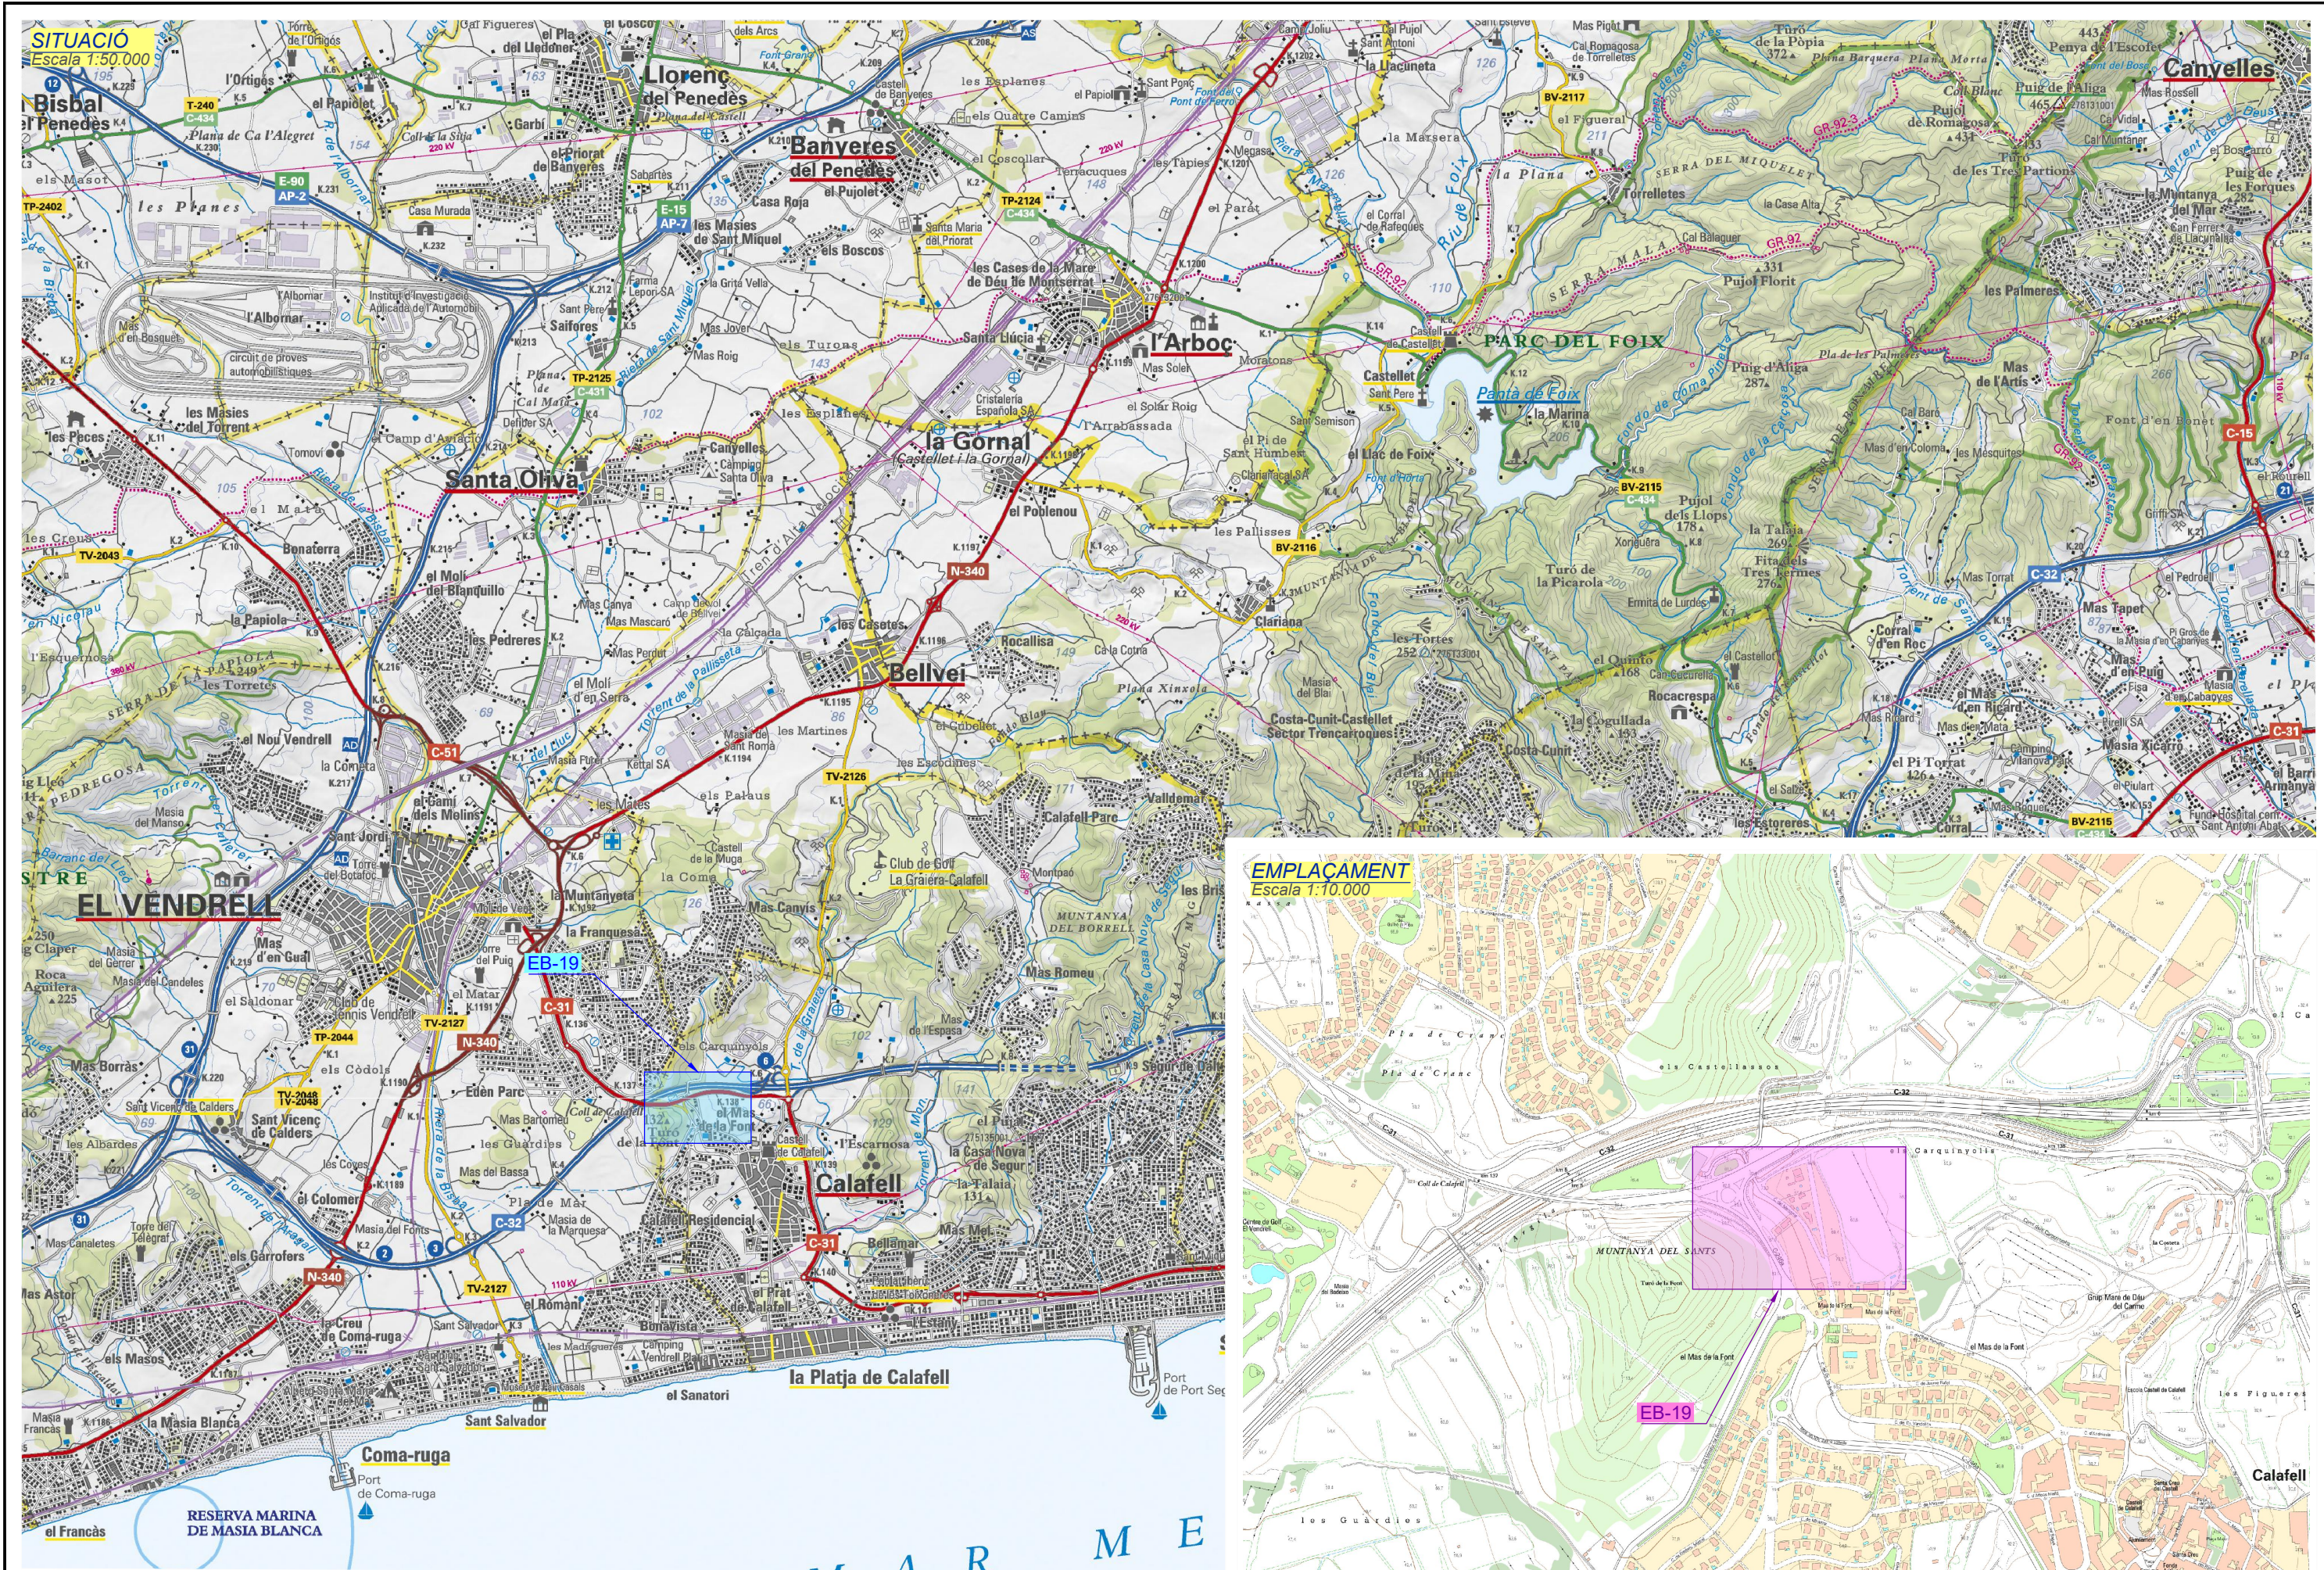




ESTAT ACTUAL  
Escala 1:20

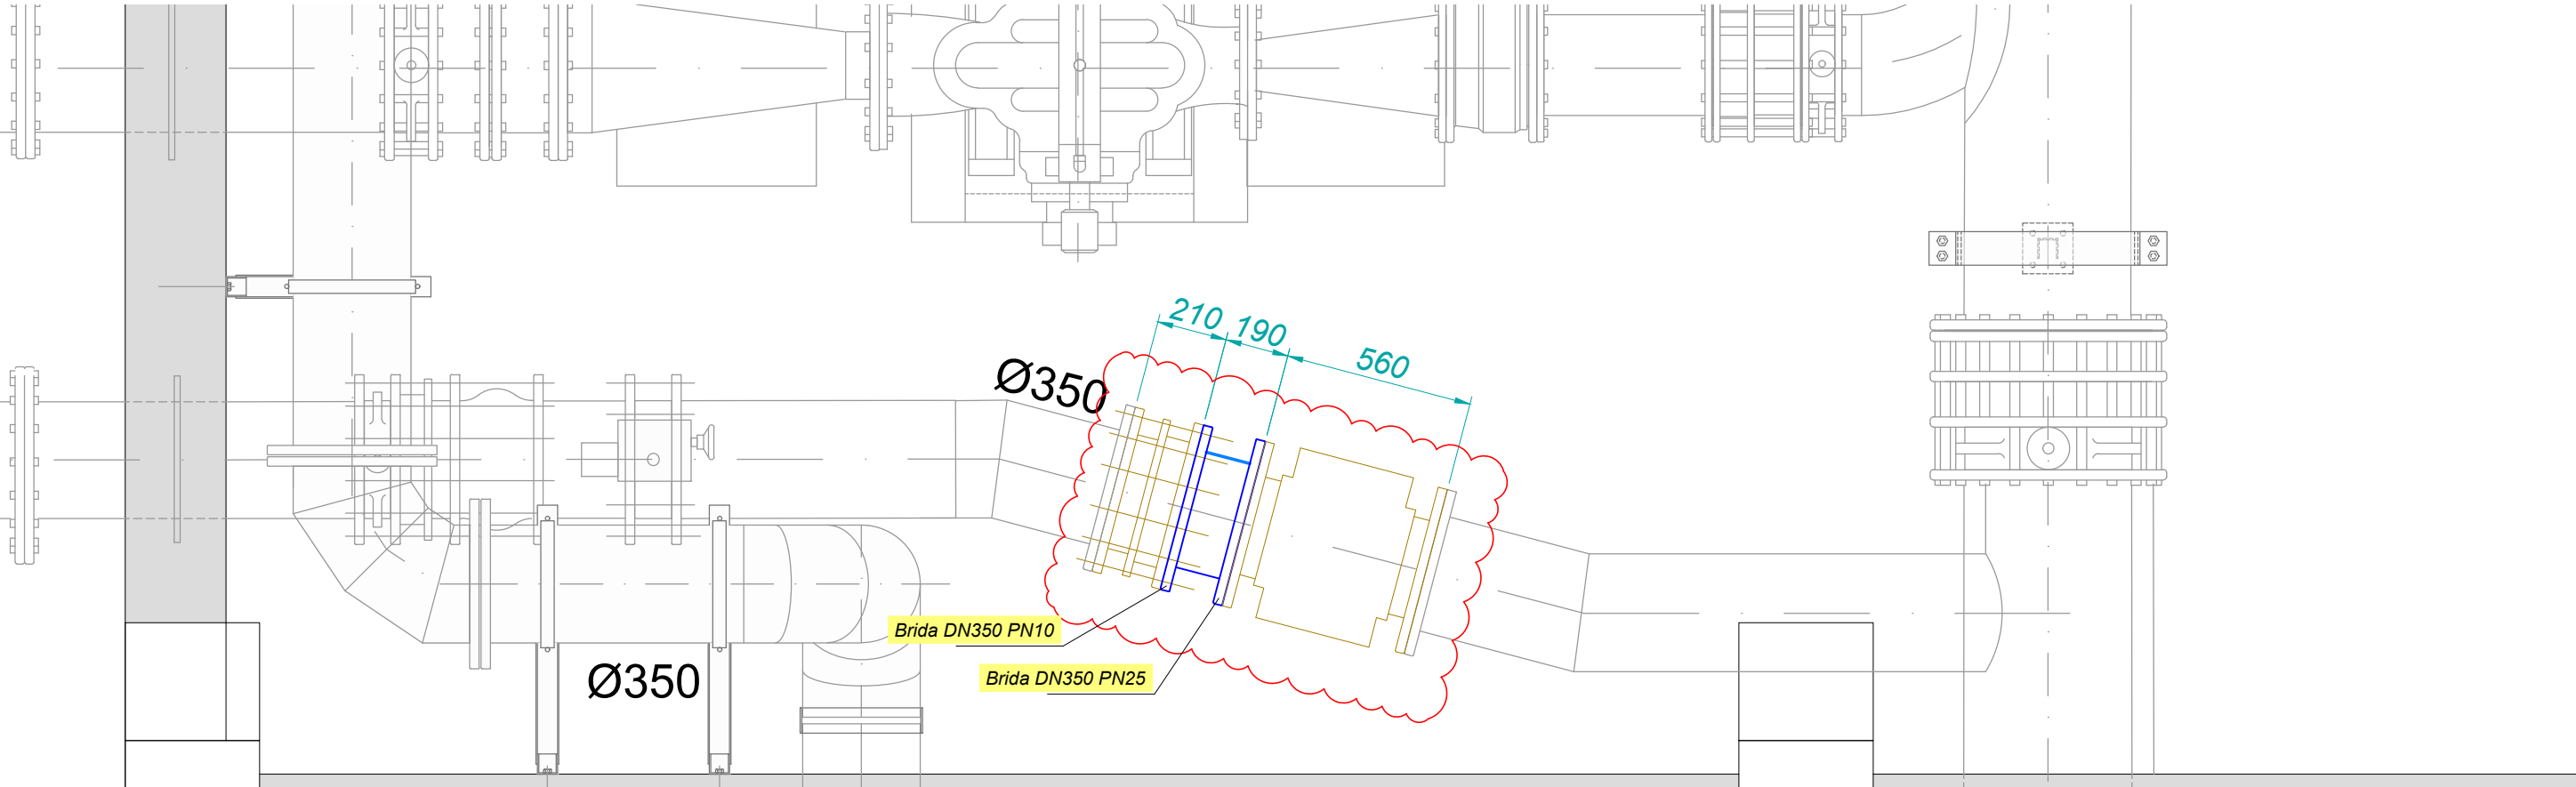

PROJECTAT  
Escala 1:20

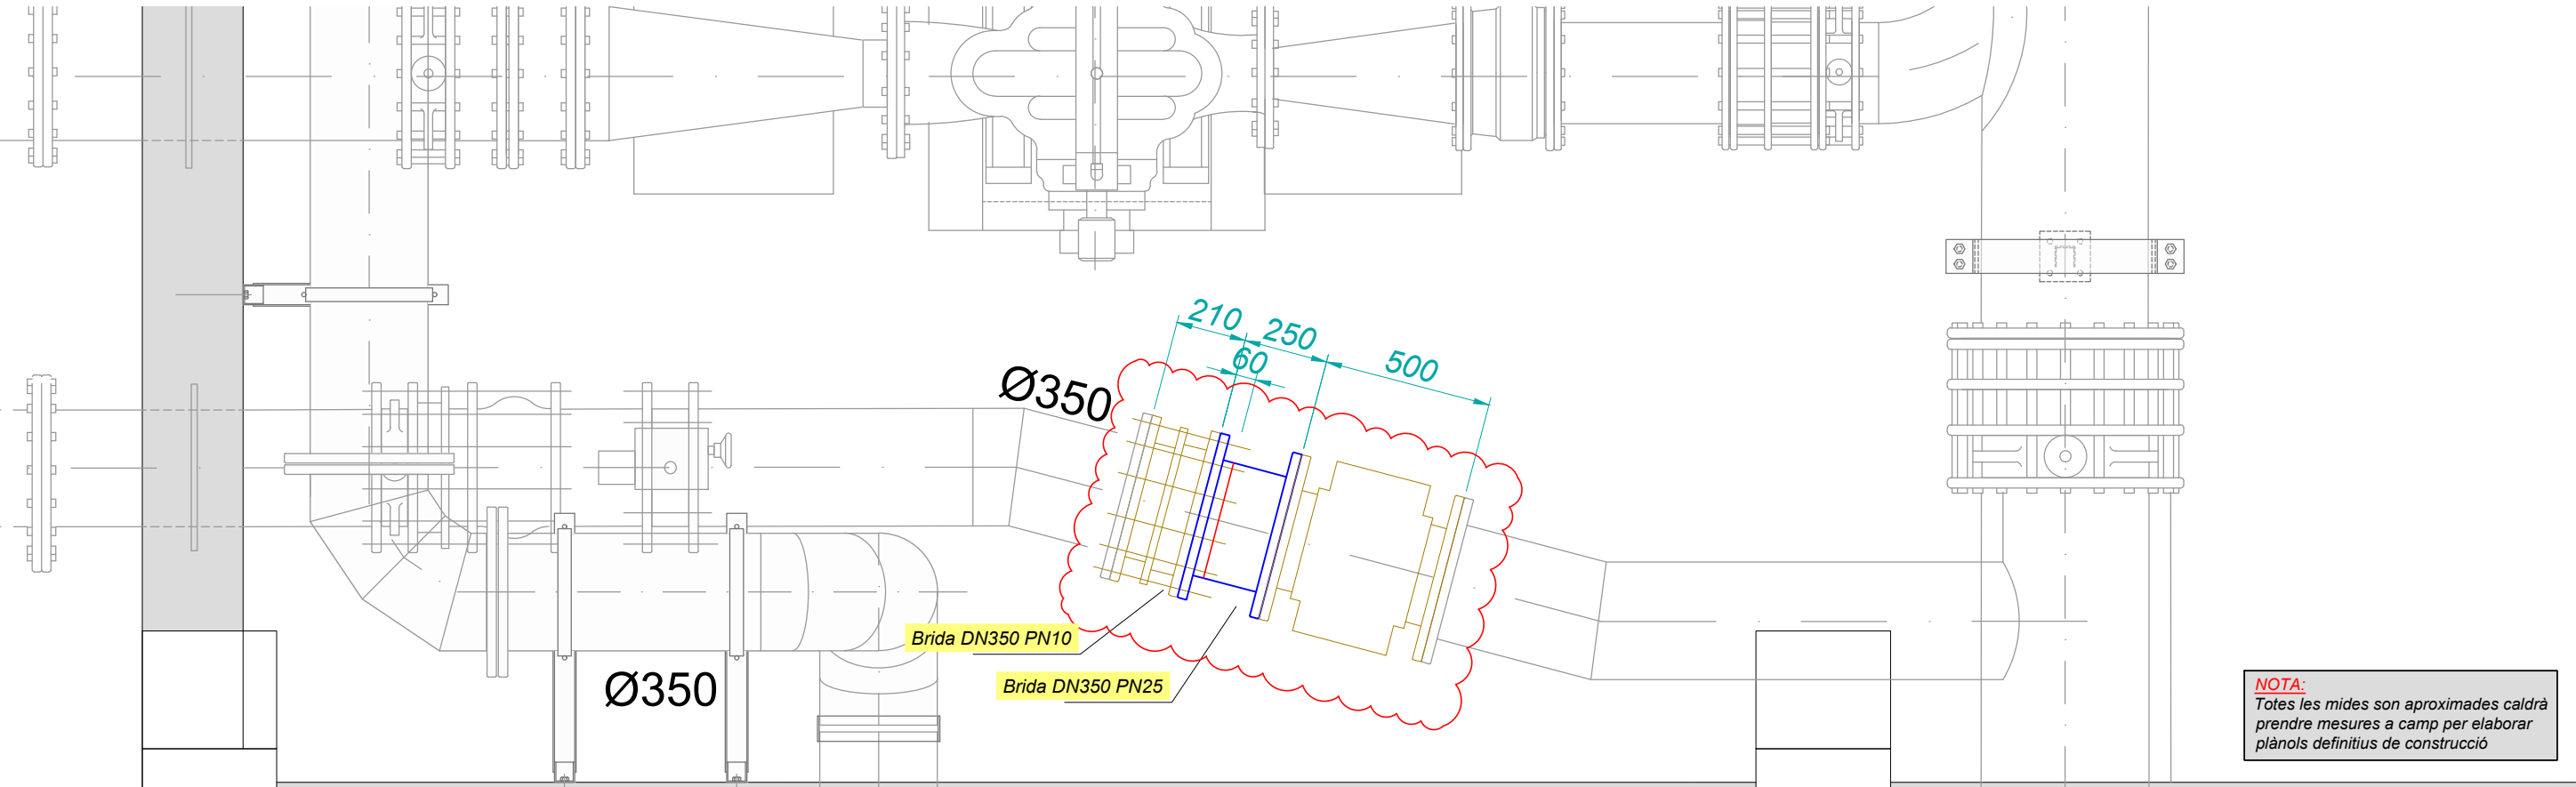

**NOTA:**  
Totes les mides son aproximades caldrà  
prendre mesures a camp per elaborar  
plànols definitius de construcció



Consorci  
d'Aigües  
de Tarragona

153/2025

**CONTRACTACIÓ DE SERVEIS**  
TREBALLS DE CALDERERIA I OBRA CIVIL PER IMPLANTACIÓ  
DE NOUS CABALÍMETRES A DIFERENTS INSTAL·LACIONS DEL CAT

ENGINYER AUTOR  
  
Jordi Rincón Caballero  
El. Col. núm. 24537



DIRECTOR TÈCNIC  
  
Josep-Xavier Pujol Mestre  
Escrip. 10791

REVISIÓ	DATA	SIGNAT	REVISIÓ	DATA	SIGNAT

TÍTOL				EB-19 (ENTRADA)			
ESCALA EN DIN A3		DATA	PLÀNOL Nº	FULL			
1:20		Juny 2025	2.2	1 de 2			

153-25 0202 BPB19 Def.dwg



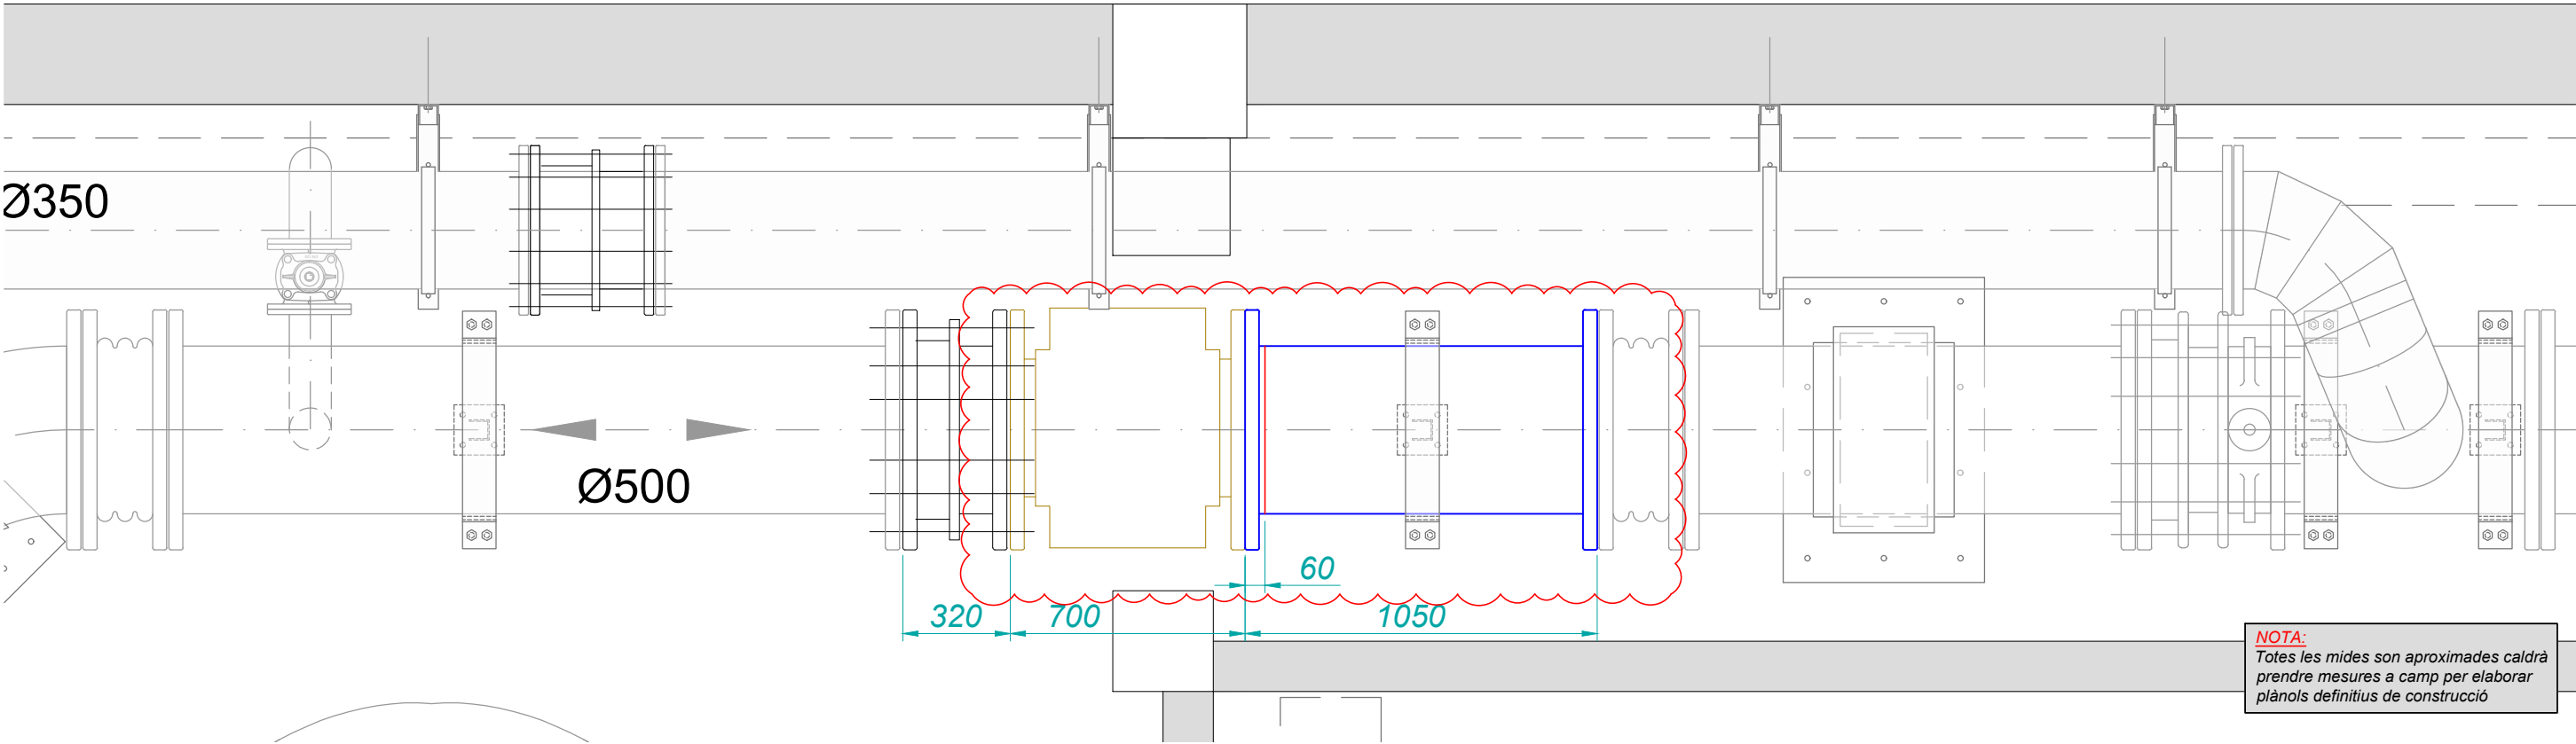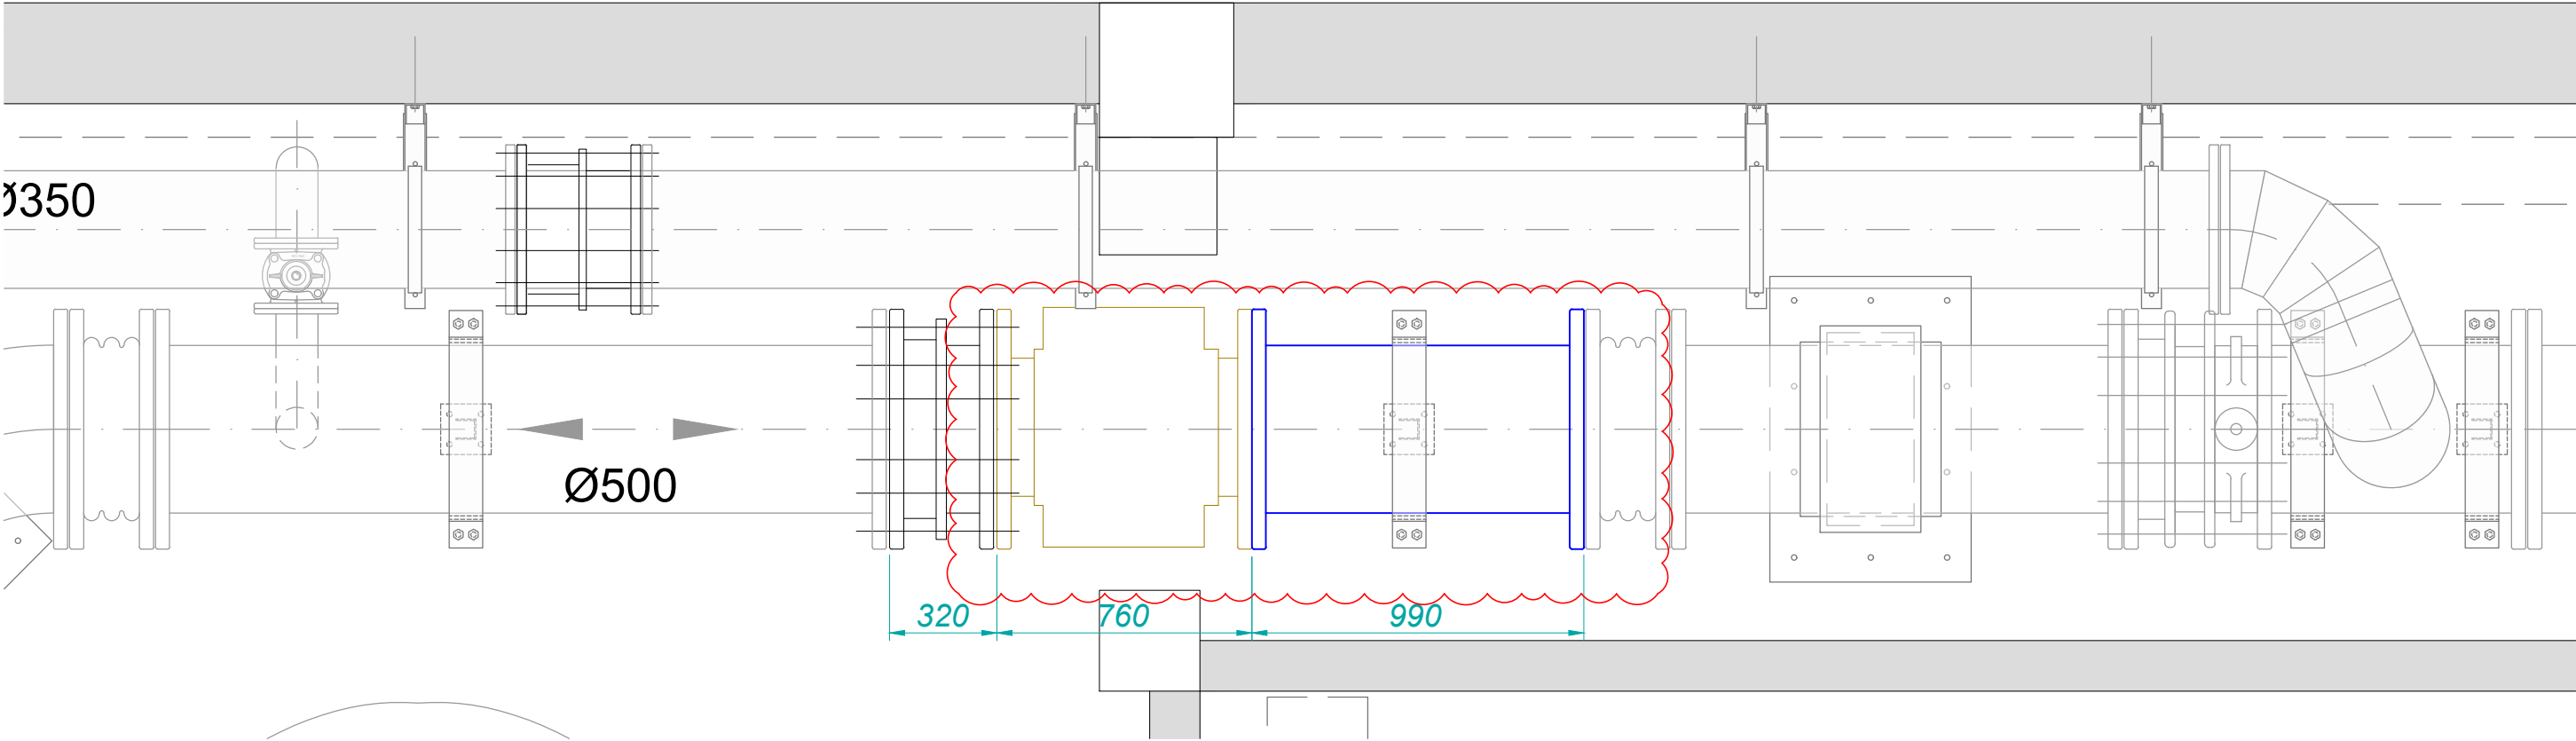

**NOTA:**  
Totes les mides son aproximades caldrà  
prendre mesures a camp per elaborar  
plànols definitius de construcció



Consorci  
d'Aigües  
de Tarragona

153/2025

**CONTRACTACIÓ DE SERVEIS**  
TREBALLS DE CALDERERIA I OBRA CIVIL PER IMPLANTACIÓ  
DE NOUS CABALÍMETRES A DIFERENTS INSTAL·LACIONS DEL CAT

ENGINEYER/AUTOR  
  
Jordi Rincón Caballero  
El. Col. núm. 24537

DIRECTOR TÈCNIC  
  
Josep-Xavier Pujol Mestre  
Esc. Col. 10791

REVISIÓ	DATA	SIGNAT	REVISIÓ	DATA	SIGNAT


TÍTOL				EB-19 (SORTIDA)			
Definició geomètrica				Definició geomètrica			
ESCALA EN DIN A3	DATA	PLÀNOL Nº	FULL	ESCALA EN DIN A3	DATA	PLÀNOL Nº	FULL
1:20	Juny 2025	2.2	2 de 2	1:20	Juny 2025	2.2	2 de 2







Escala 1:50
 
$$\underline{54.72^\circ}$$


Escala 1:75



Escala 1:50

32 72°



**NOTA:**  
Totes les mides son aproximades caldrà prendre mesures a camp per elaborar plànols definitius de construcció



153/2025

TREBALLS DE CALDERERIA I OBRA CIVIL PER IMPLANTACIÓ  
DE NOUS CABALÍMETRES A DIFERENTS INSTAL·LACIONS DEL CAT

ENGINEYER/AUTOR



Jordi Rincón Caba  
El Col. nú. 24537

DIRECTOR TÈCNIC

*Josep Xavier Pujol Mestre*

Josep-Xavier Pujol Mestre

FSCB-0791

REVISIÓ	DATA	SIGNAT	REVISIÓ	DATA	SIGNAT
-	-	-	-	-	-

153-25 0302 EB-20 Sortida Def.dwa

T	TÍTOL
	ESCALA EN DIN A3
	1:50





## CABALÍMETRE IMPULSIÓ EB-20

DATA	Juny 2025
------	-----------

PLÀNOL N°	<b>3.2</b>
-----------	------------

1 de 1





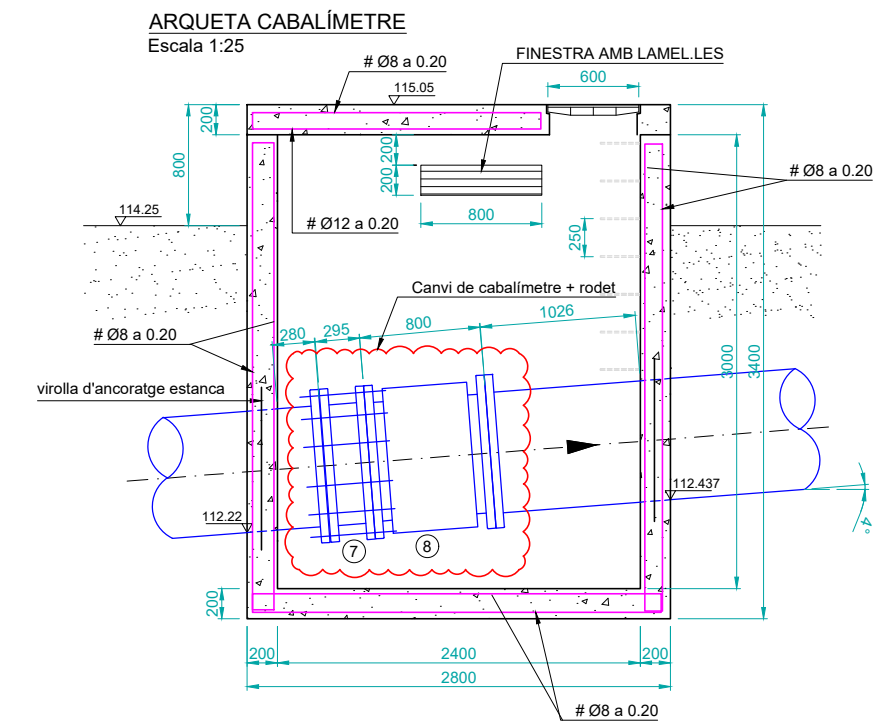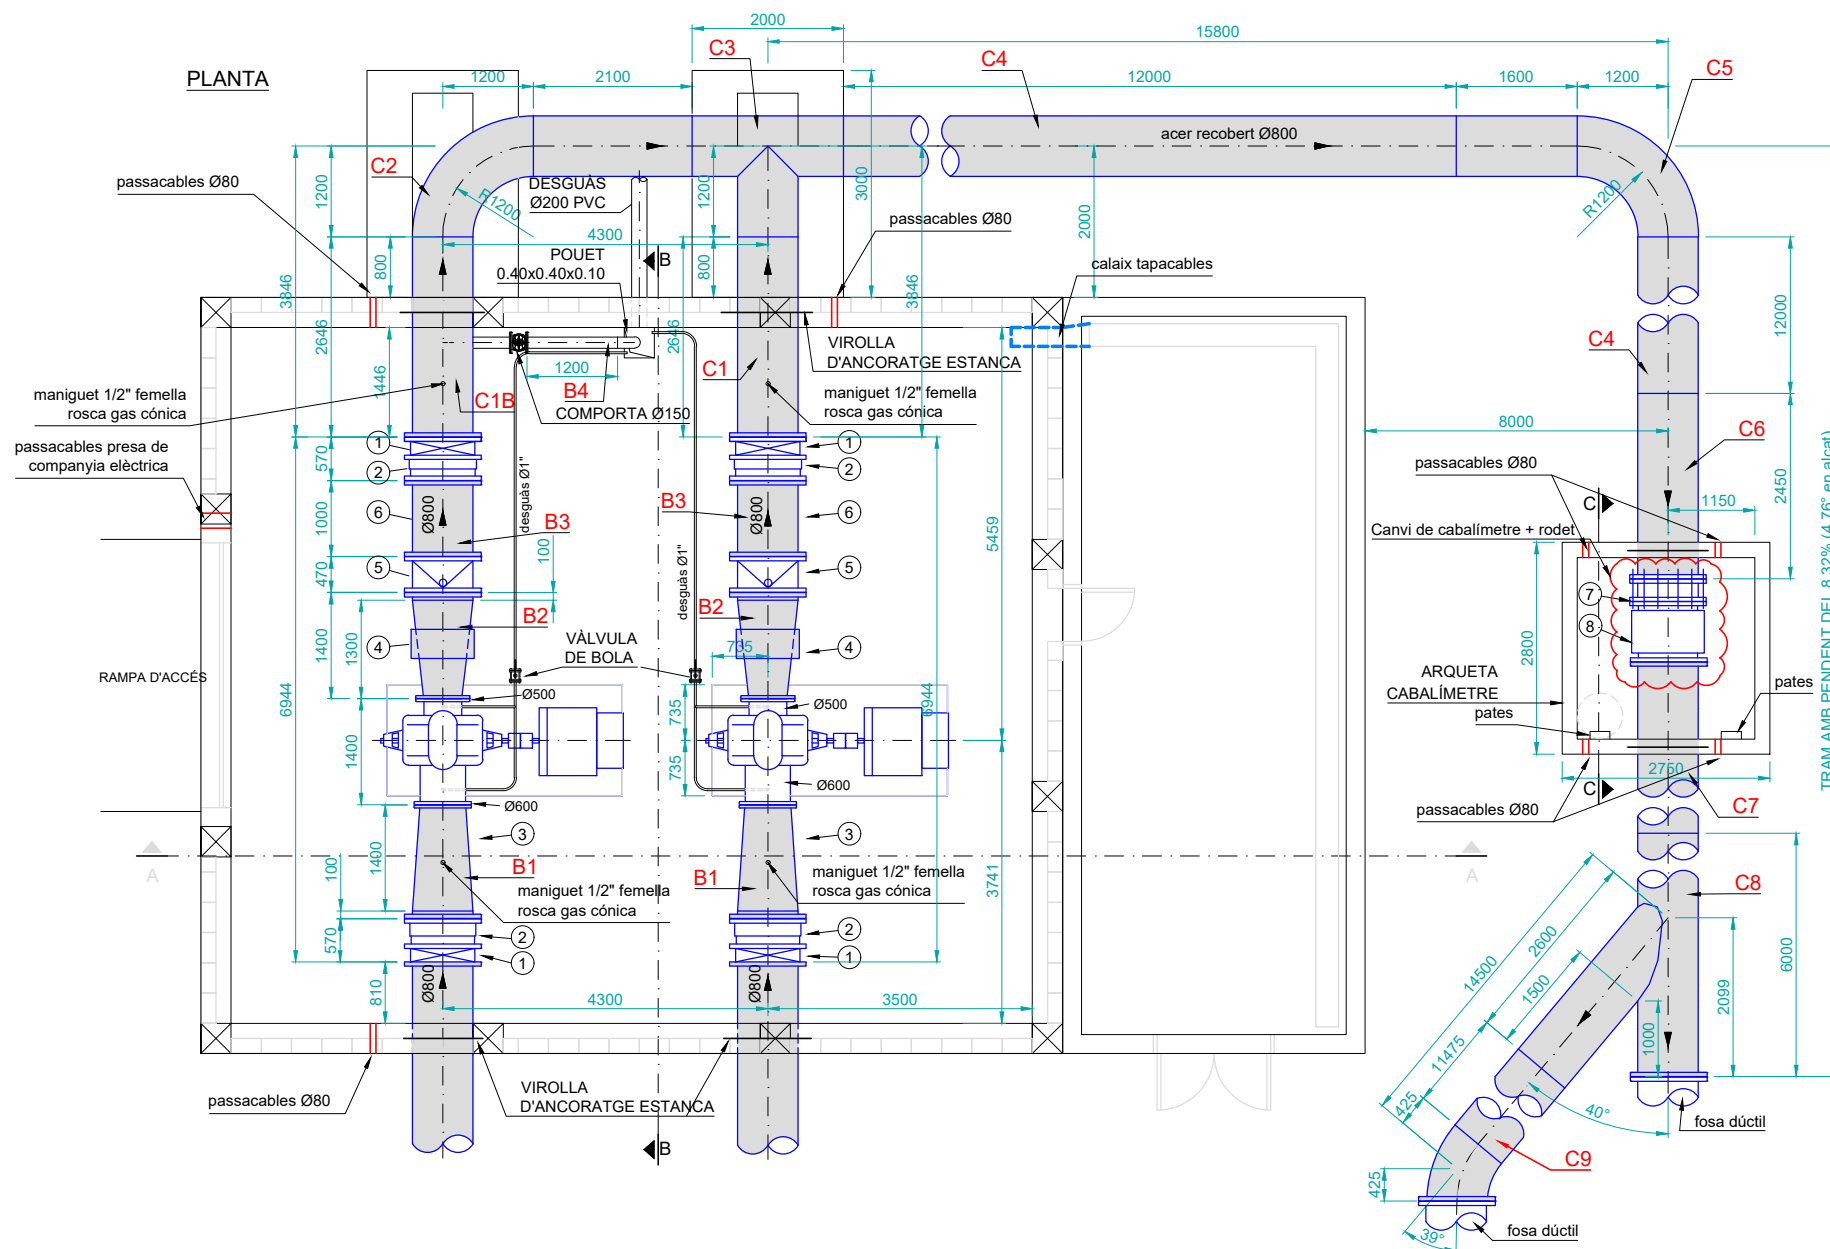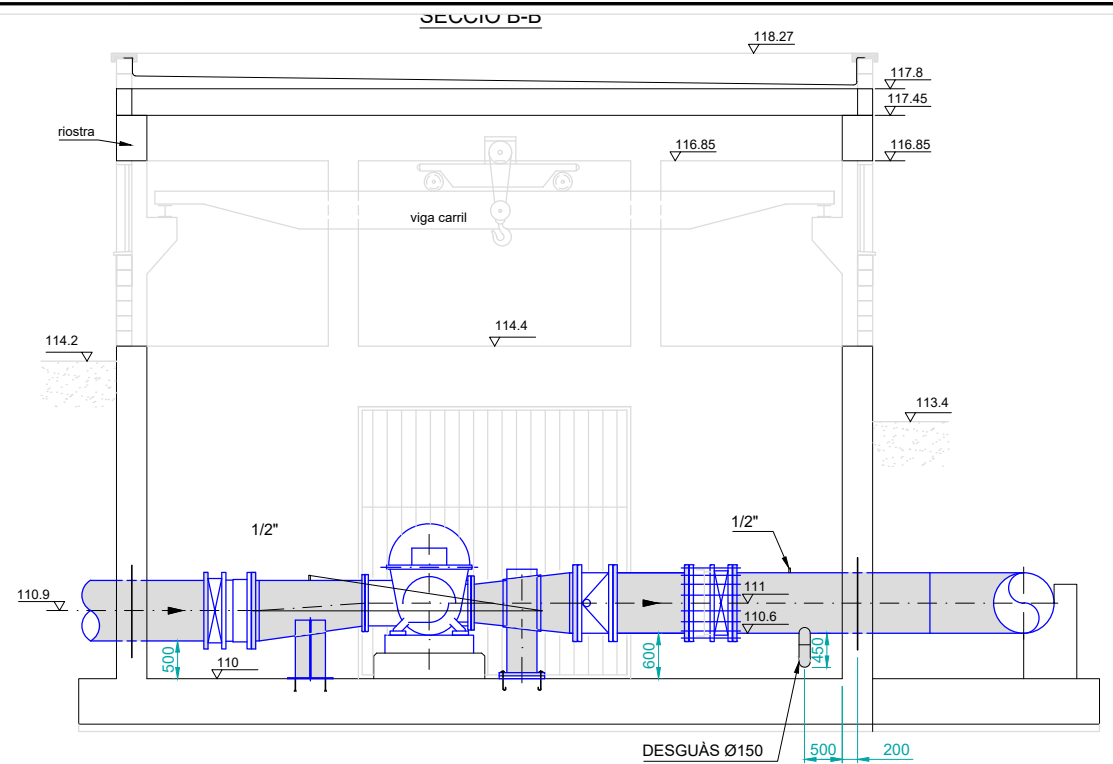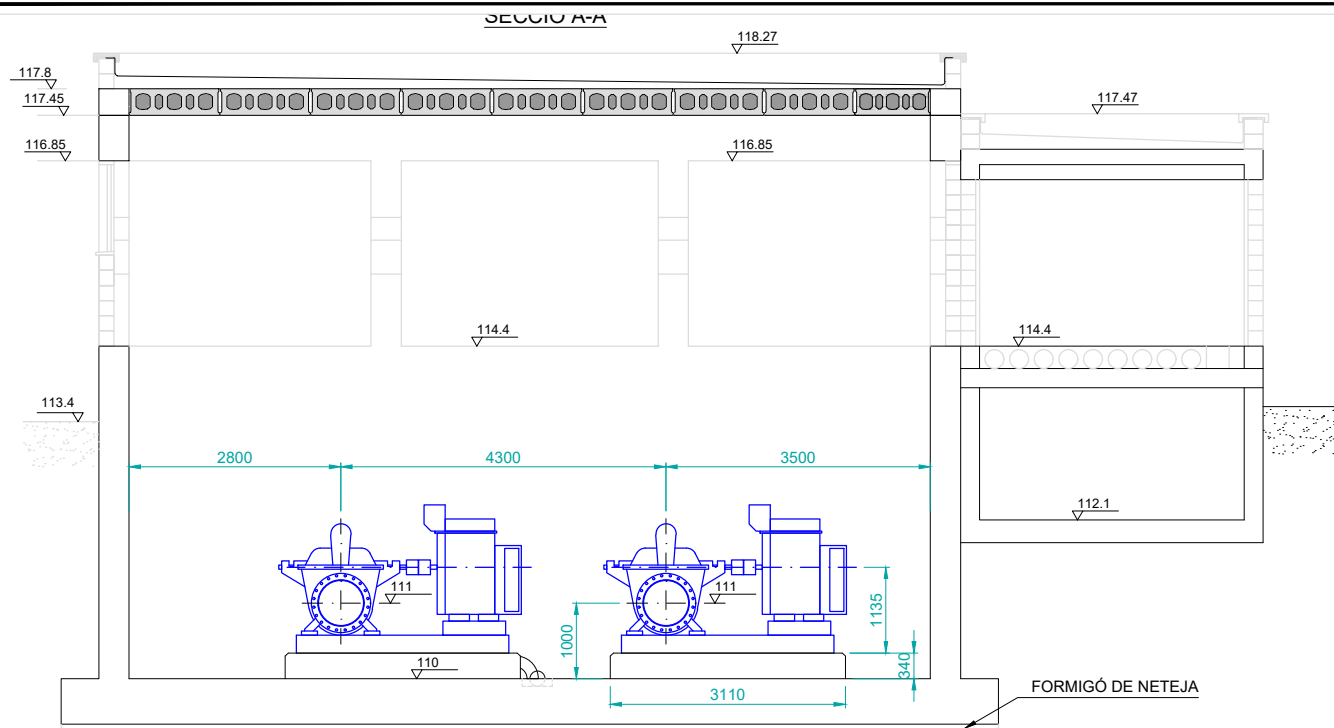

NOTES: \* Totes les mides en mm



**NOTA:**  
Totes les mides son aproximades caldrà prendre mesures a camp per elaborar plànols definitius de construcció



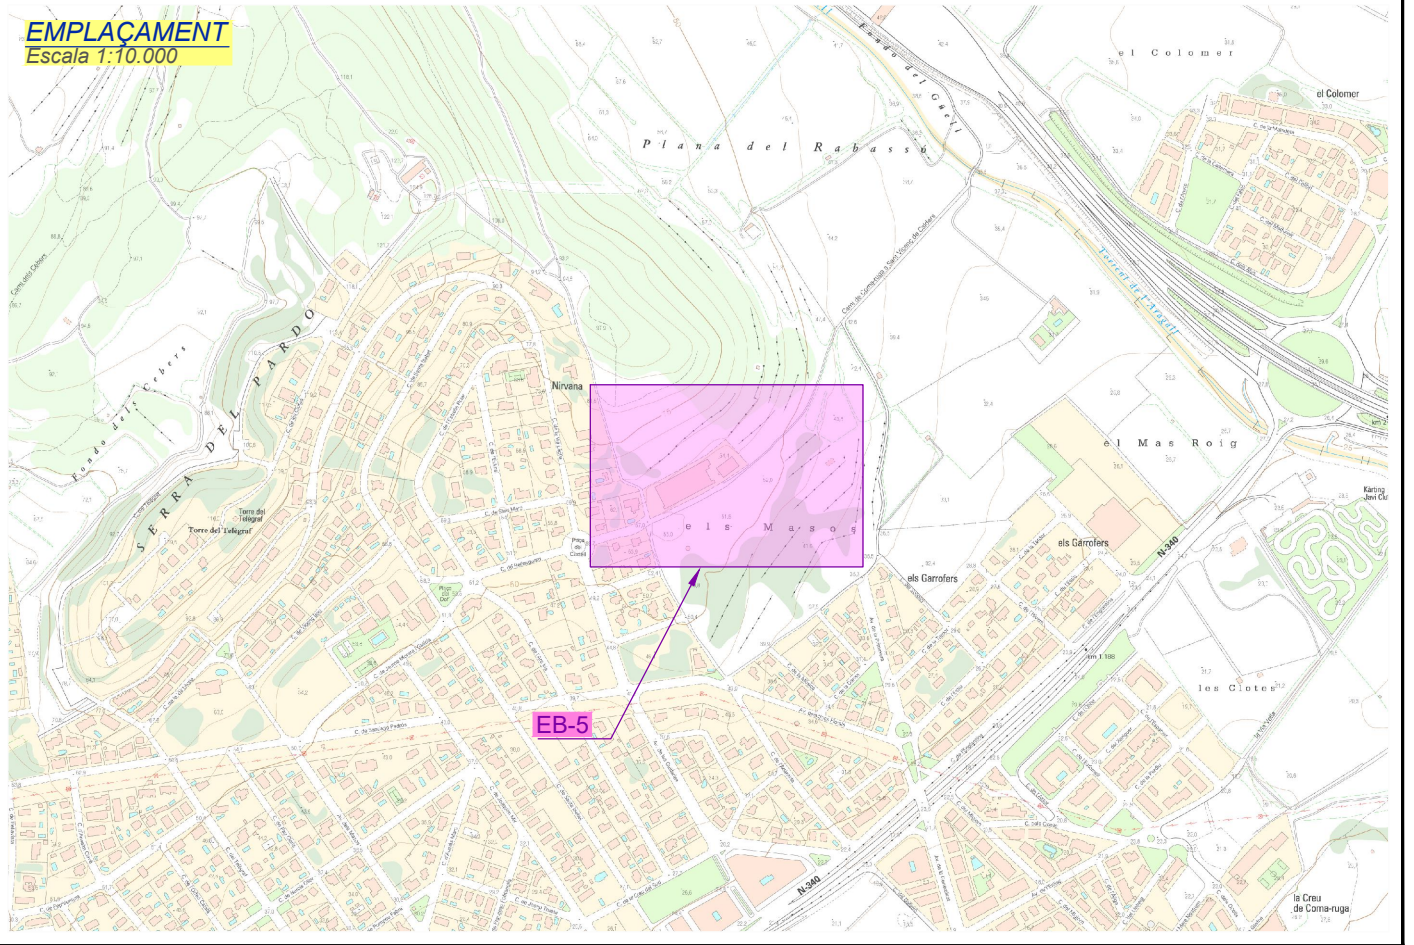
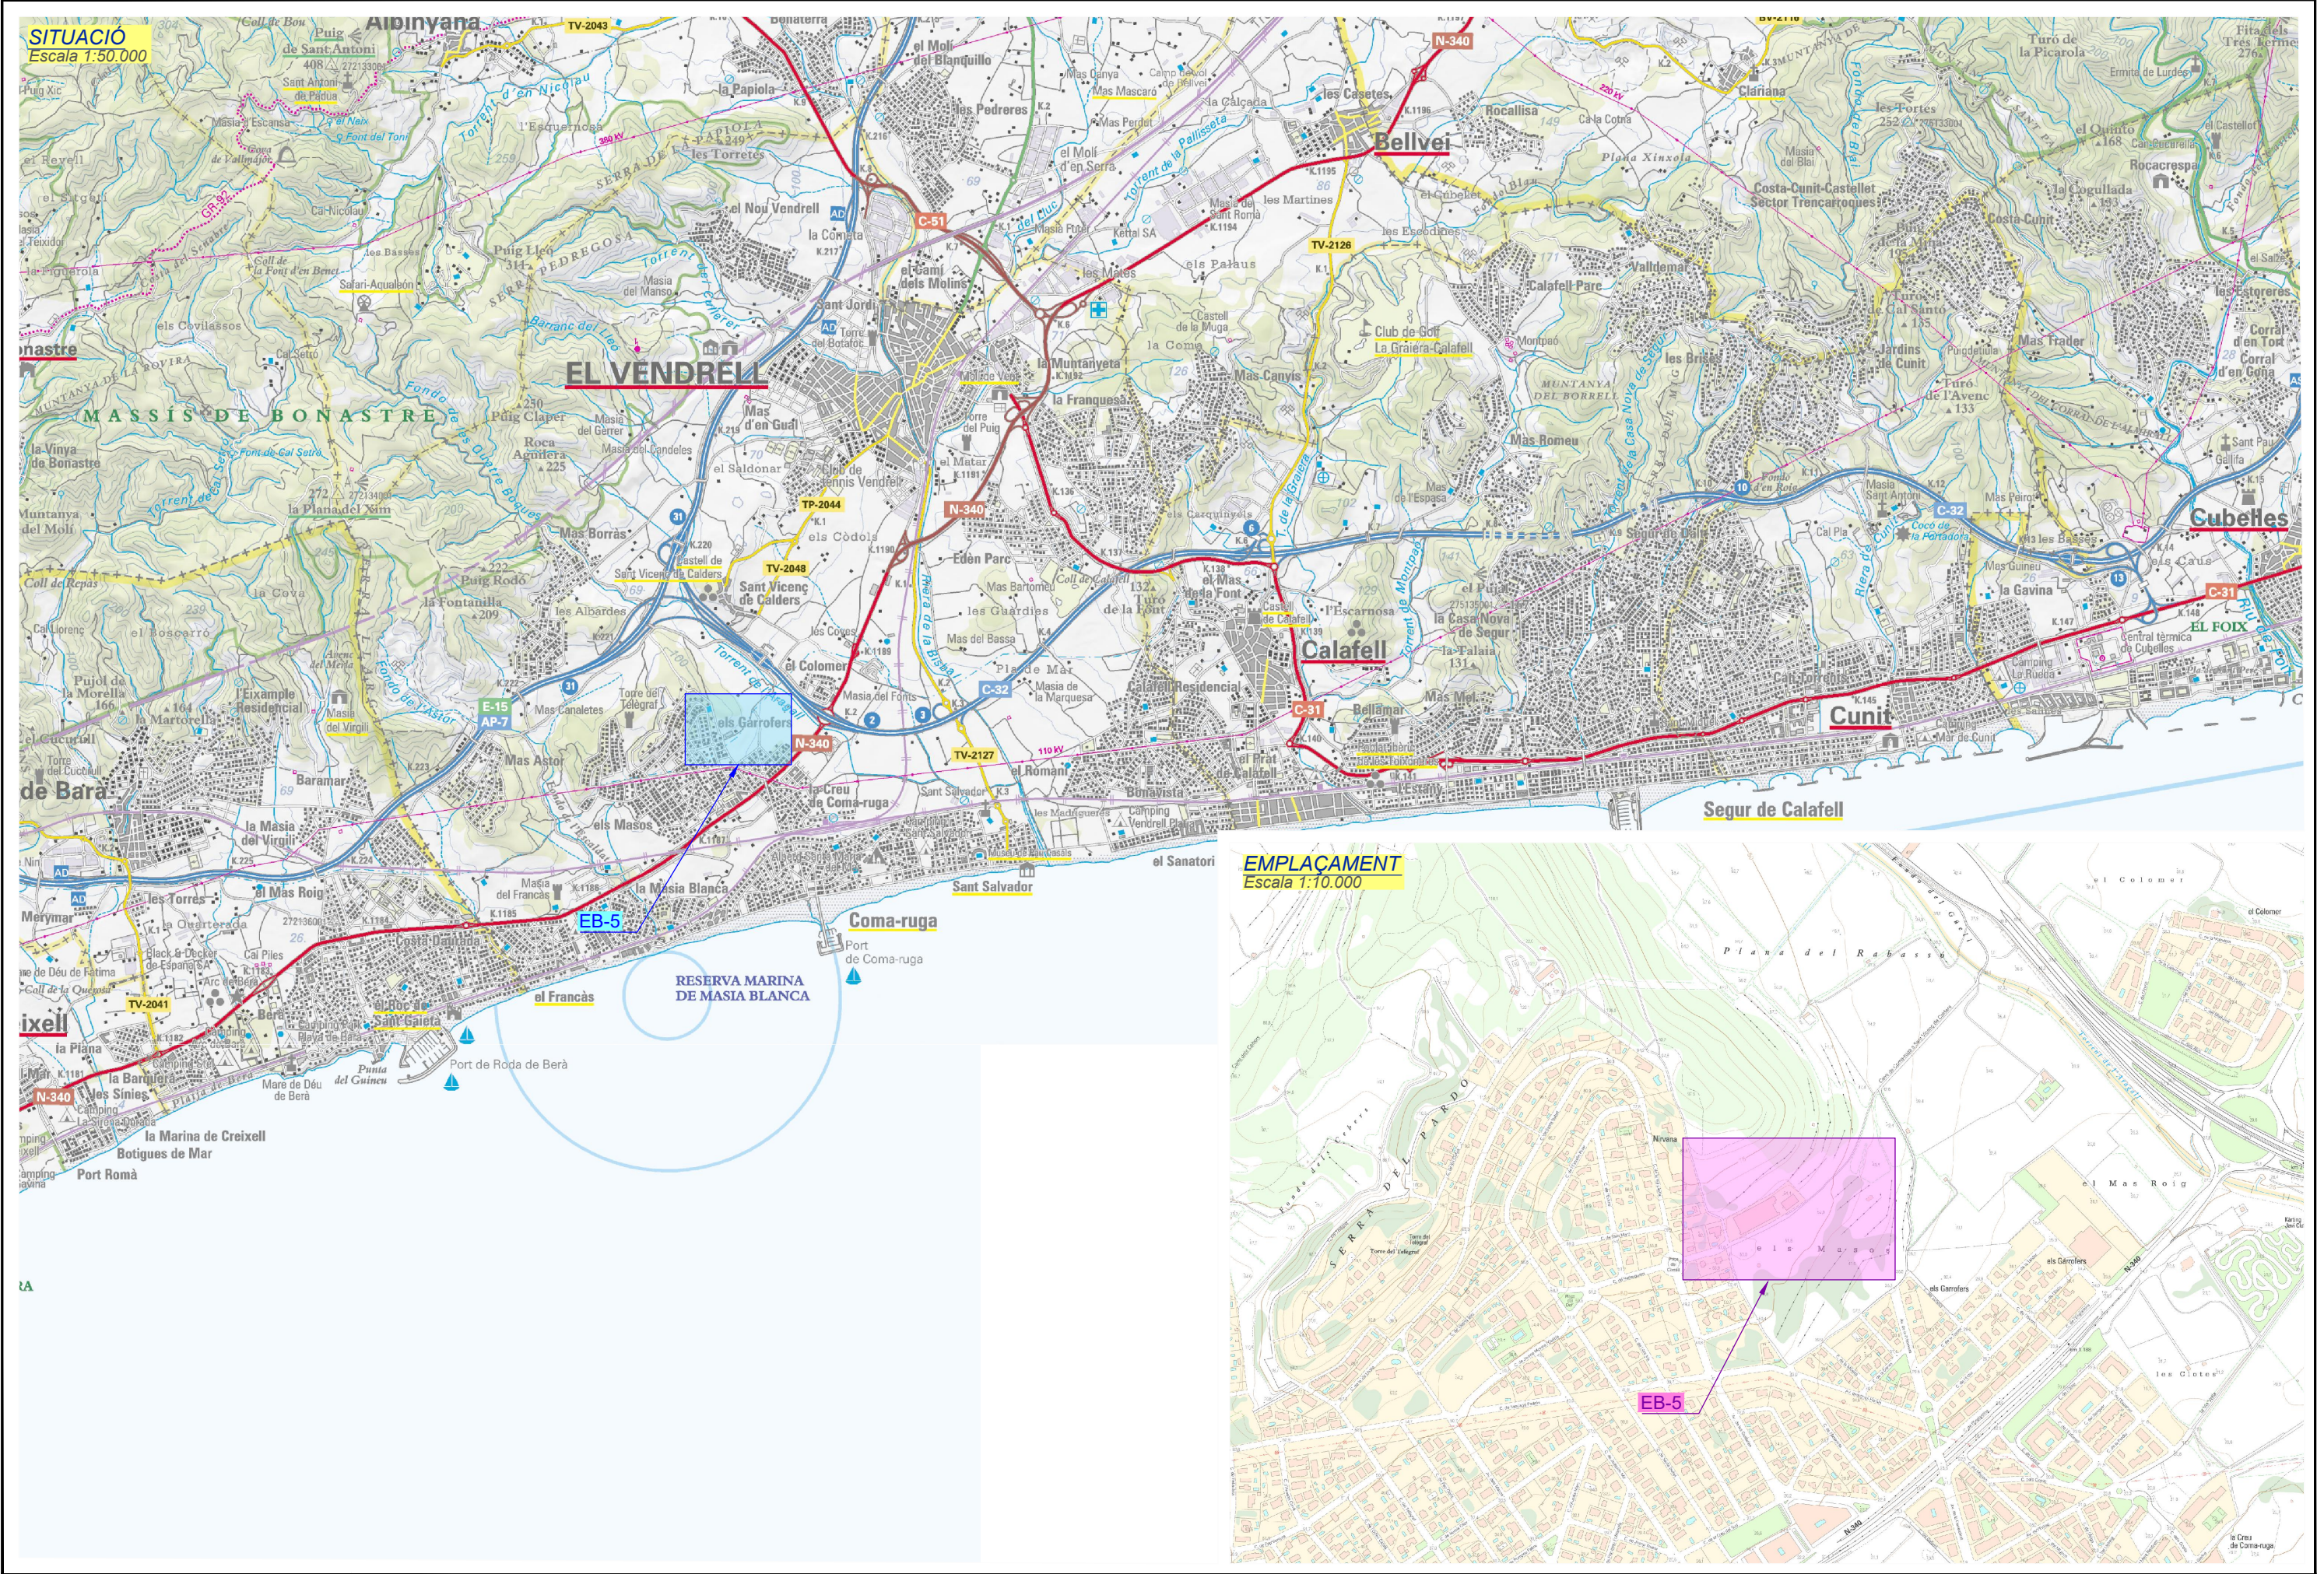




ARQUETA CABALÍMETRE  
Escala 1:50

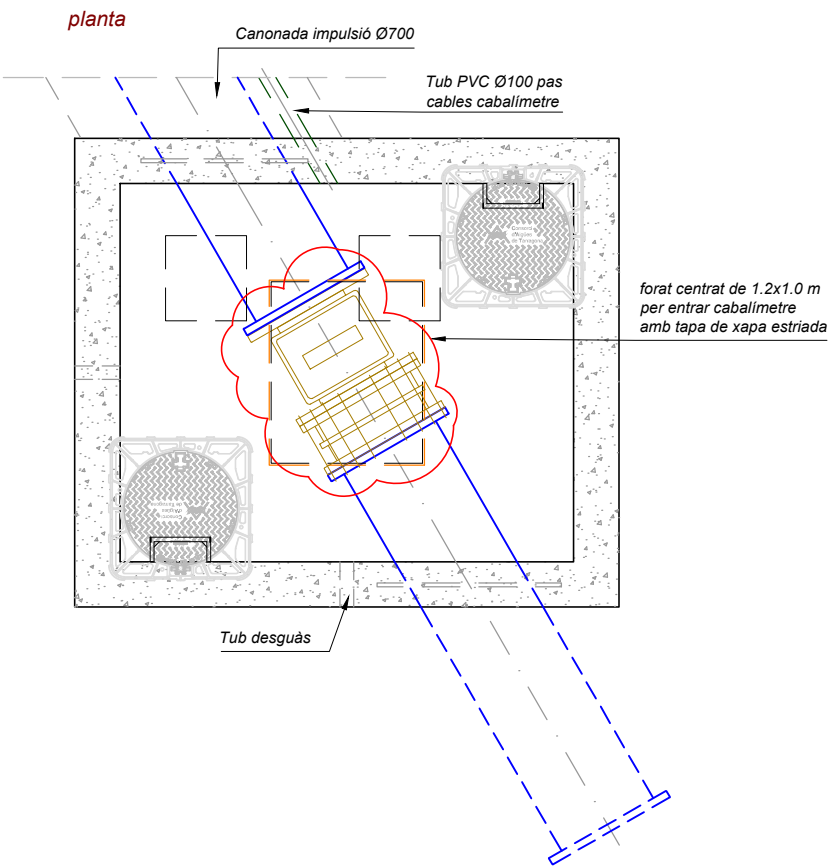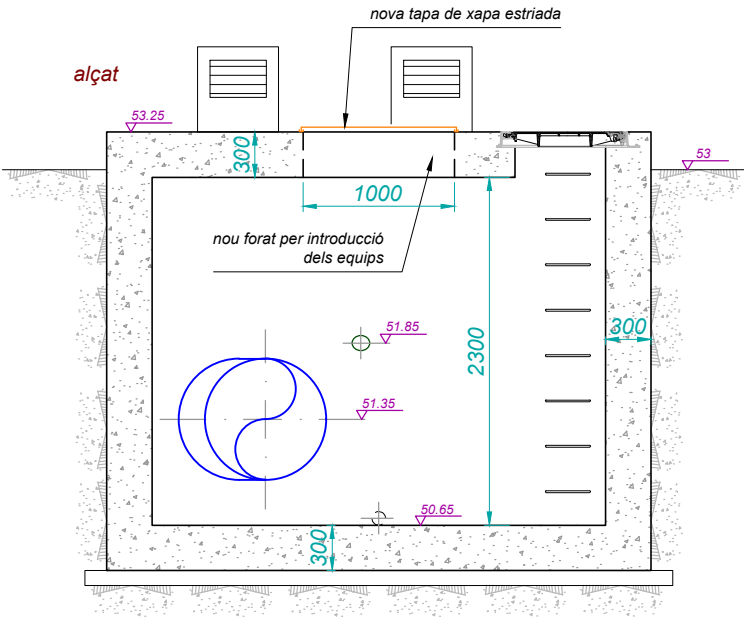

ARQUETA CABALÍMETRE  
Escala 1:50

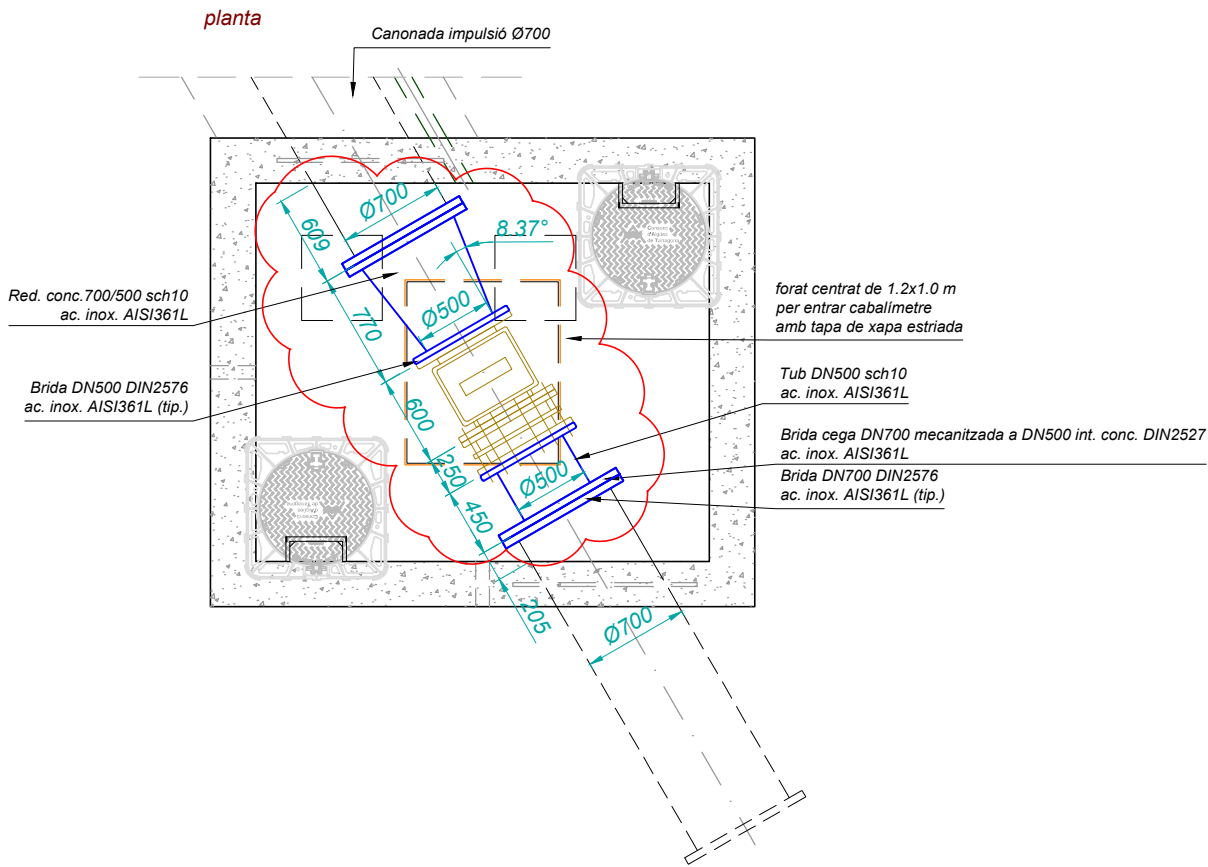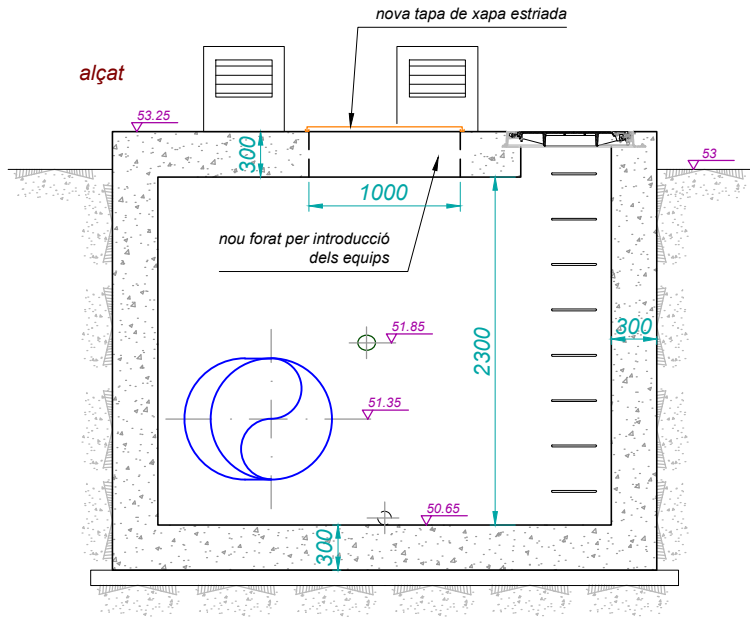

**NOTA:**  
Totes les mides son aproximades caldrà prendre mesures a camp per elaborar plànols definitius de construcció



Consorci  
d'Aigües  
de Tarragona

153/2025

**CONTRACTACIÓ DE SERVEIS**  
TREBALLS DE CALDERERIA I OBRA CIVIL PER IMPLANTACIÓ  
DE NOUS CABALÍMETRES A DIFERENTS INSTAL·LACIONS DEL CAT


ENGINEYER AUTOR  
Jordi Rincón Caballero  
El. Col. núm. 24537

DIRECTOR TÈCNIC  
Josep-Xavier Pujol Mestre  
Esc. 10791


REVISIÓ	DATA	SIGNAT	REVISIÓ	DATA	SIGNAT

TÍTOL	ESCALA EN DIN A3	DATA	PLÀNOL N°	FULL
<b>CABALÍMETRE IMPULSIÓ EB-5 (GIS-103974)</b> Definició geomètrica	1:50	Juny 2025	<b>4.2</b>	1 de 1



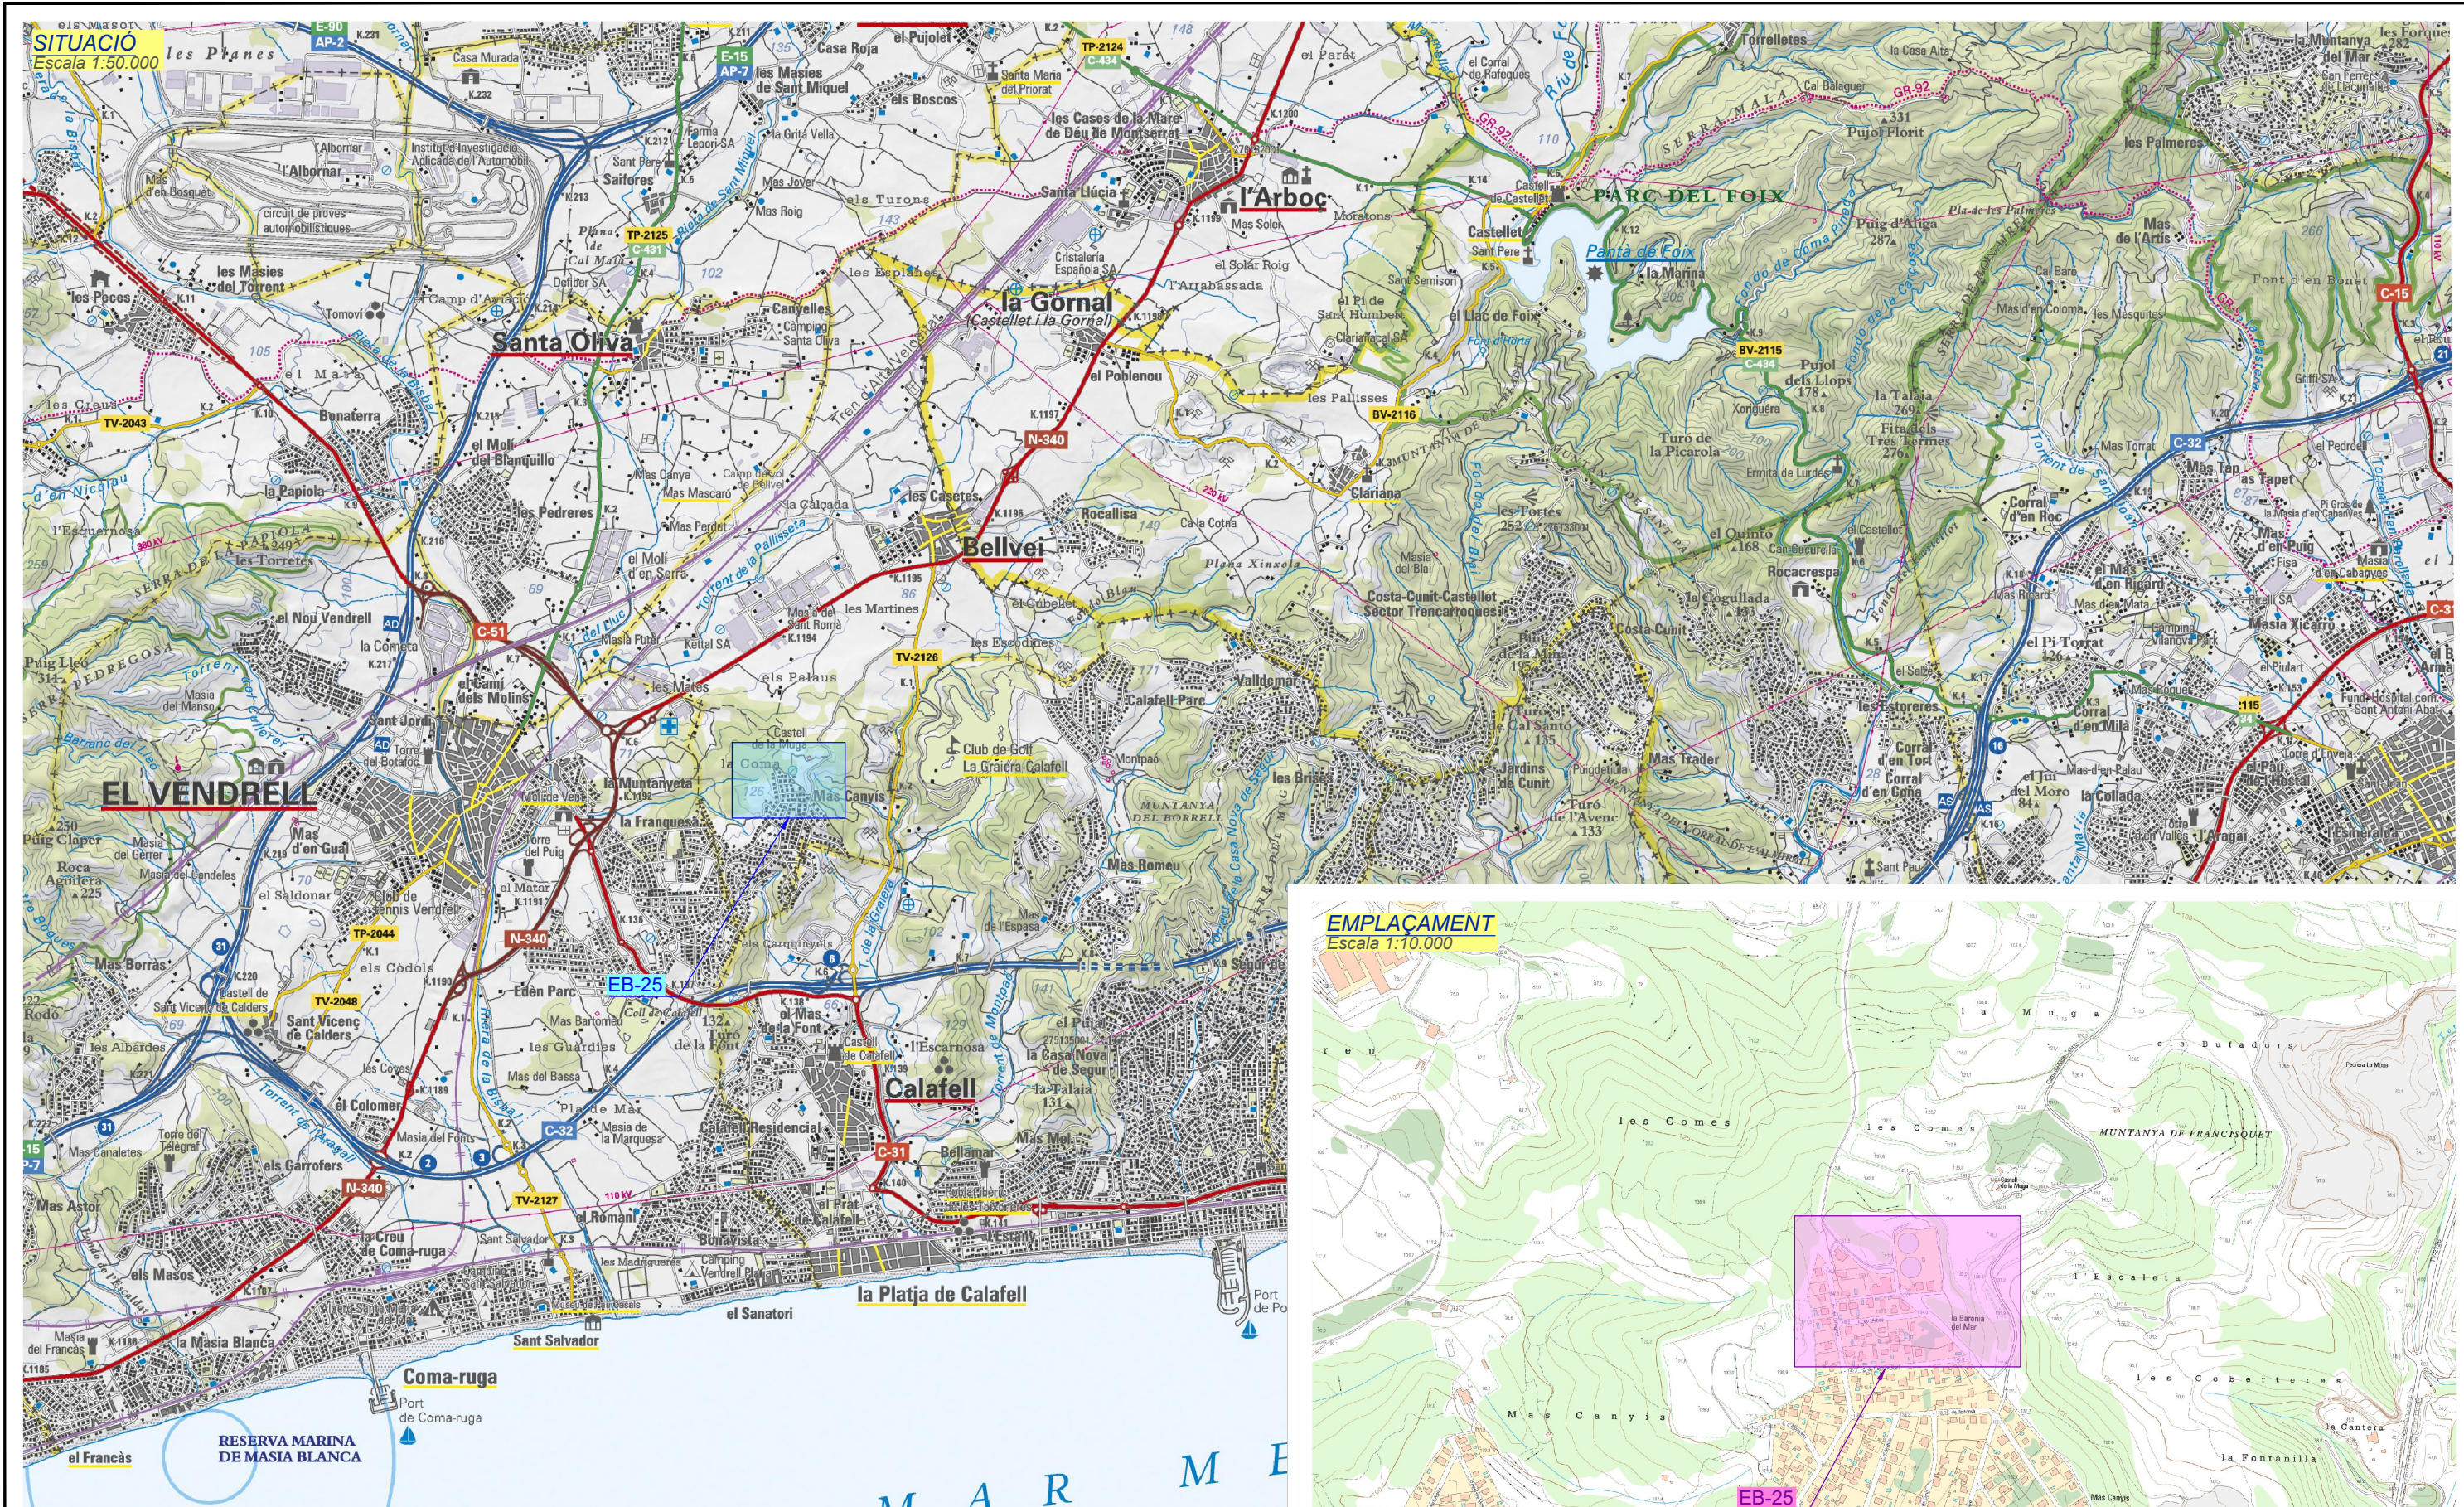



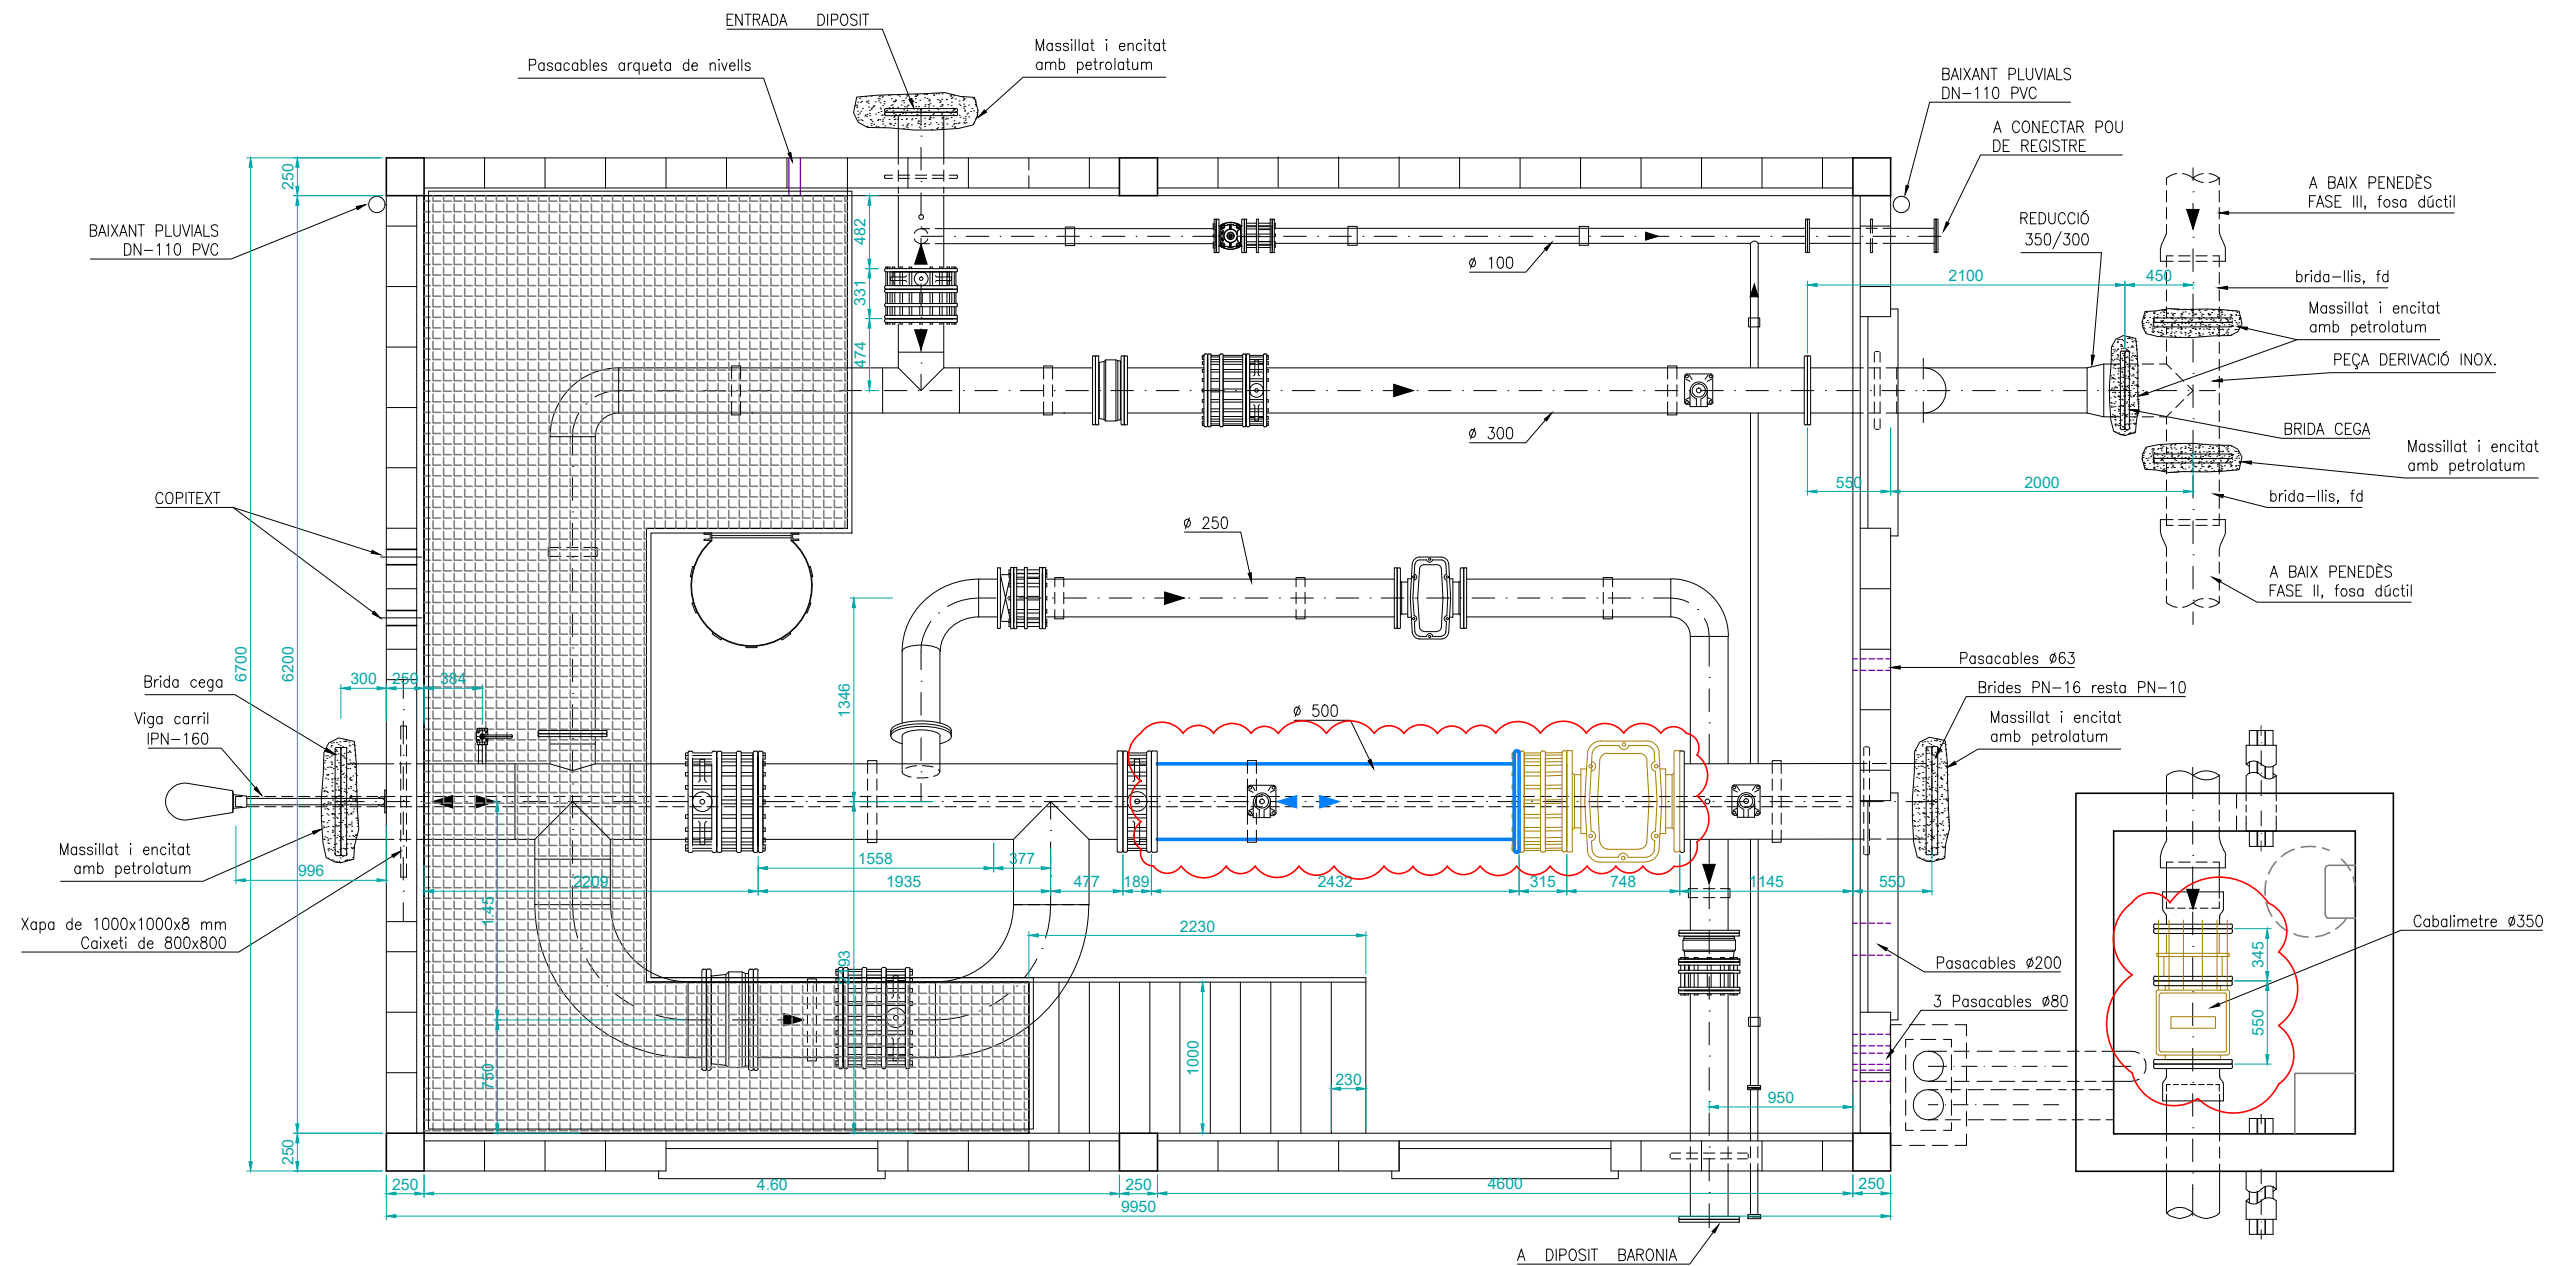

**NOTA:**  
Totes les mides son aproximades caldrà prendre mesures a camp per elaborar plànols definitius de construcció



Consorci  
d'Aigües  
de Tarragona

153/2025

**CONTRACTACIÓ DE SERVEIS**  
TREBALLS DE CALDERERIA I OBRA CIVIL PER IMPLANTACIÓ  
DE NOUS CABALÍMETRES A DIFERENTS INSTAL·LACIONS DEL CAT

ENGINEYER/AUTOR  
  
Jordi Rincón Caballero  
El. Col. núm. 24537

DIRECTOR TÈCNIC  
  
Josep-Xavier Pujol Mestre  
E.S. 10791

REVISIÓ	DATA	SIGNAT	REVISIÓ	DATA	SIGNAT



TÍTOL	ESCALA EN DIN A3	DATA	PLÀNOL Nº	FULL
<b>CASETA D'ARRIBADA DIPÒSITS REGULADORS BARONIA BPD01</b> Definició geomètrica. Estat actual	1:50	Juny 2025	<b>5.2</b>	1 de 2

153-25 0502 BPD01 Def.dwg









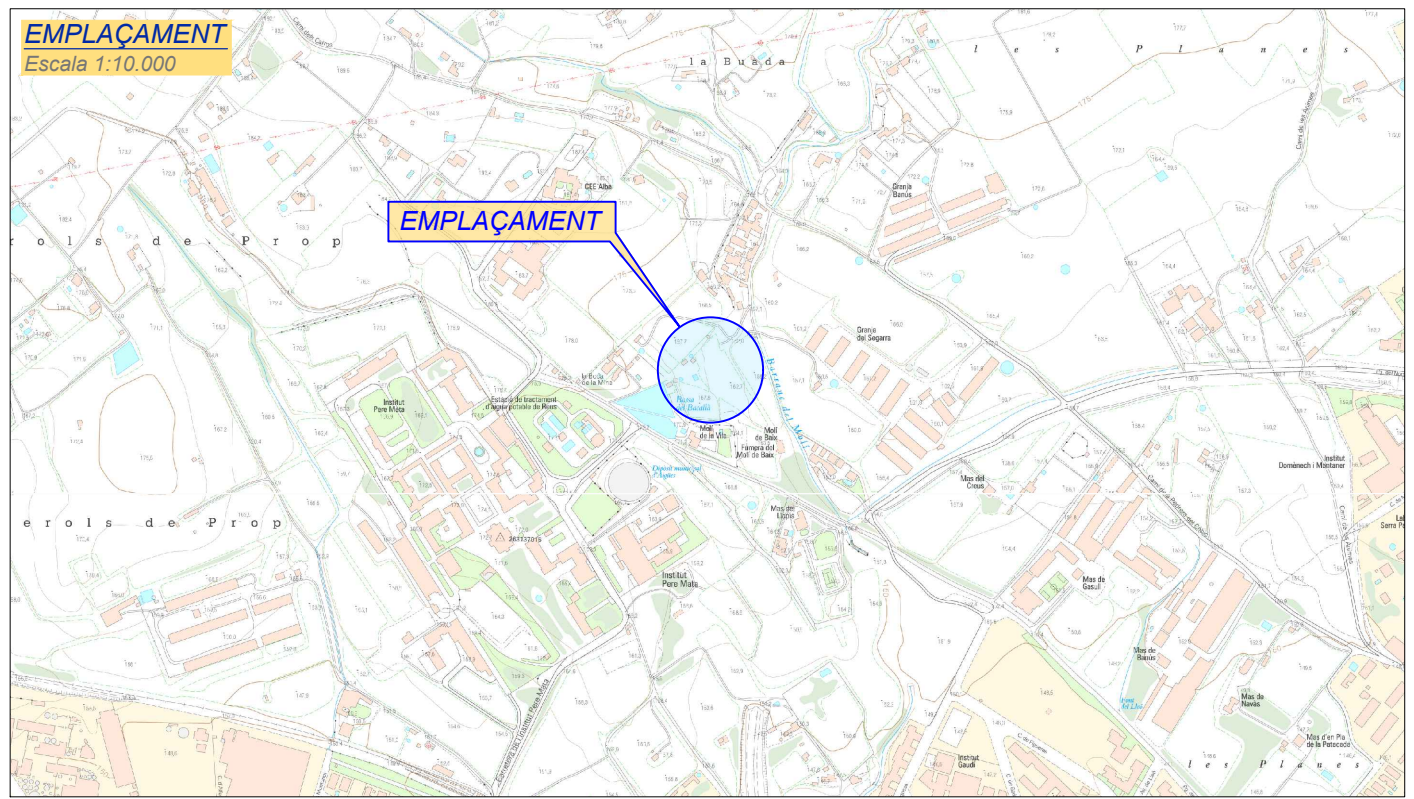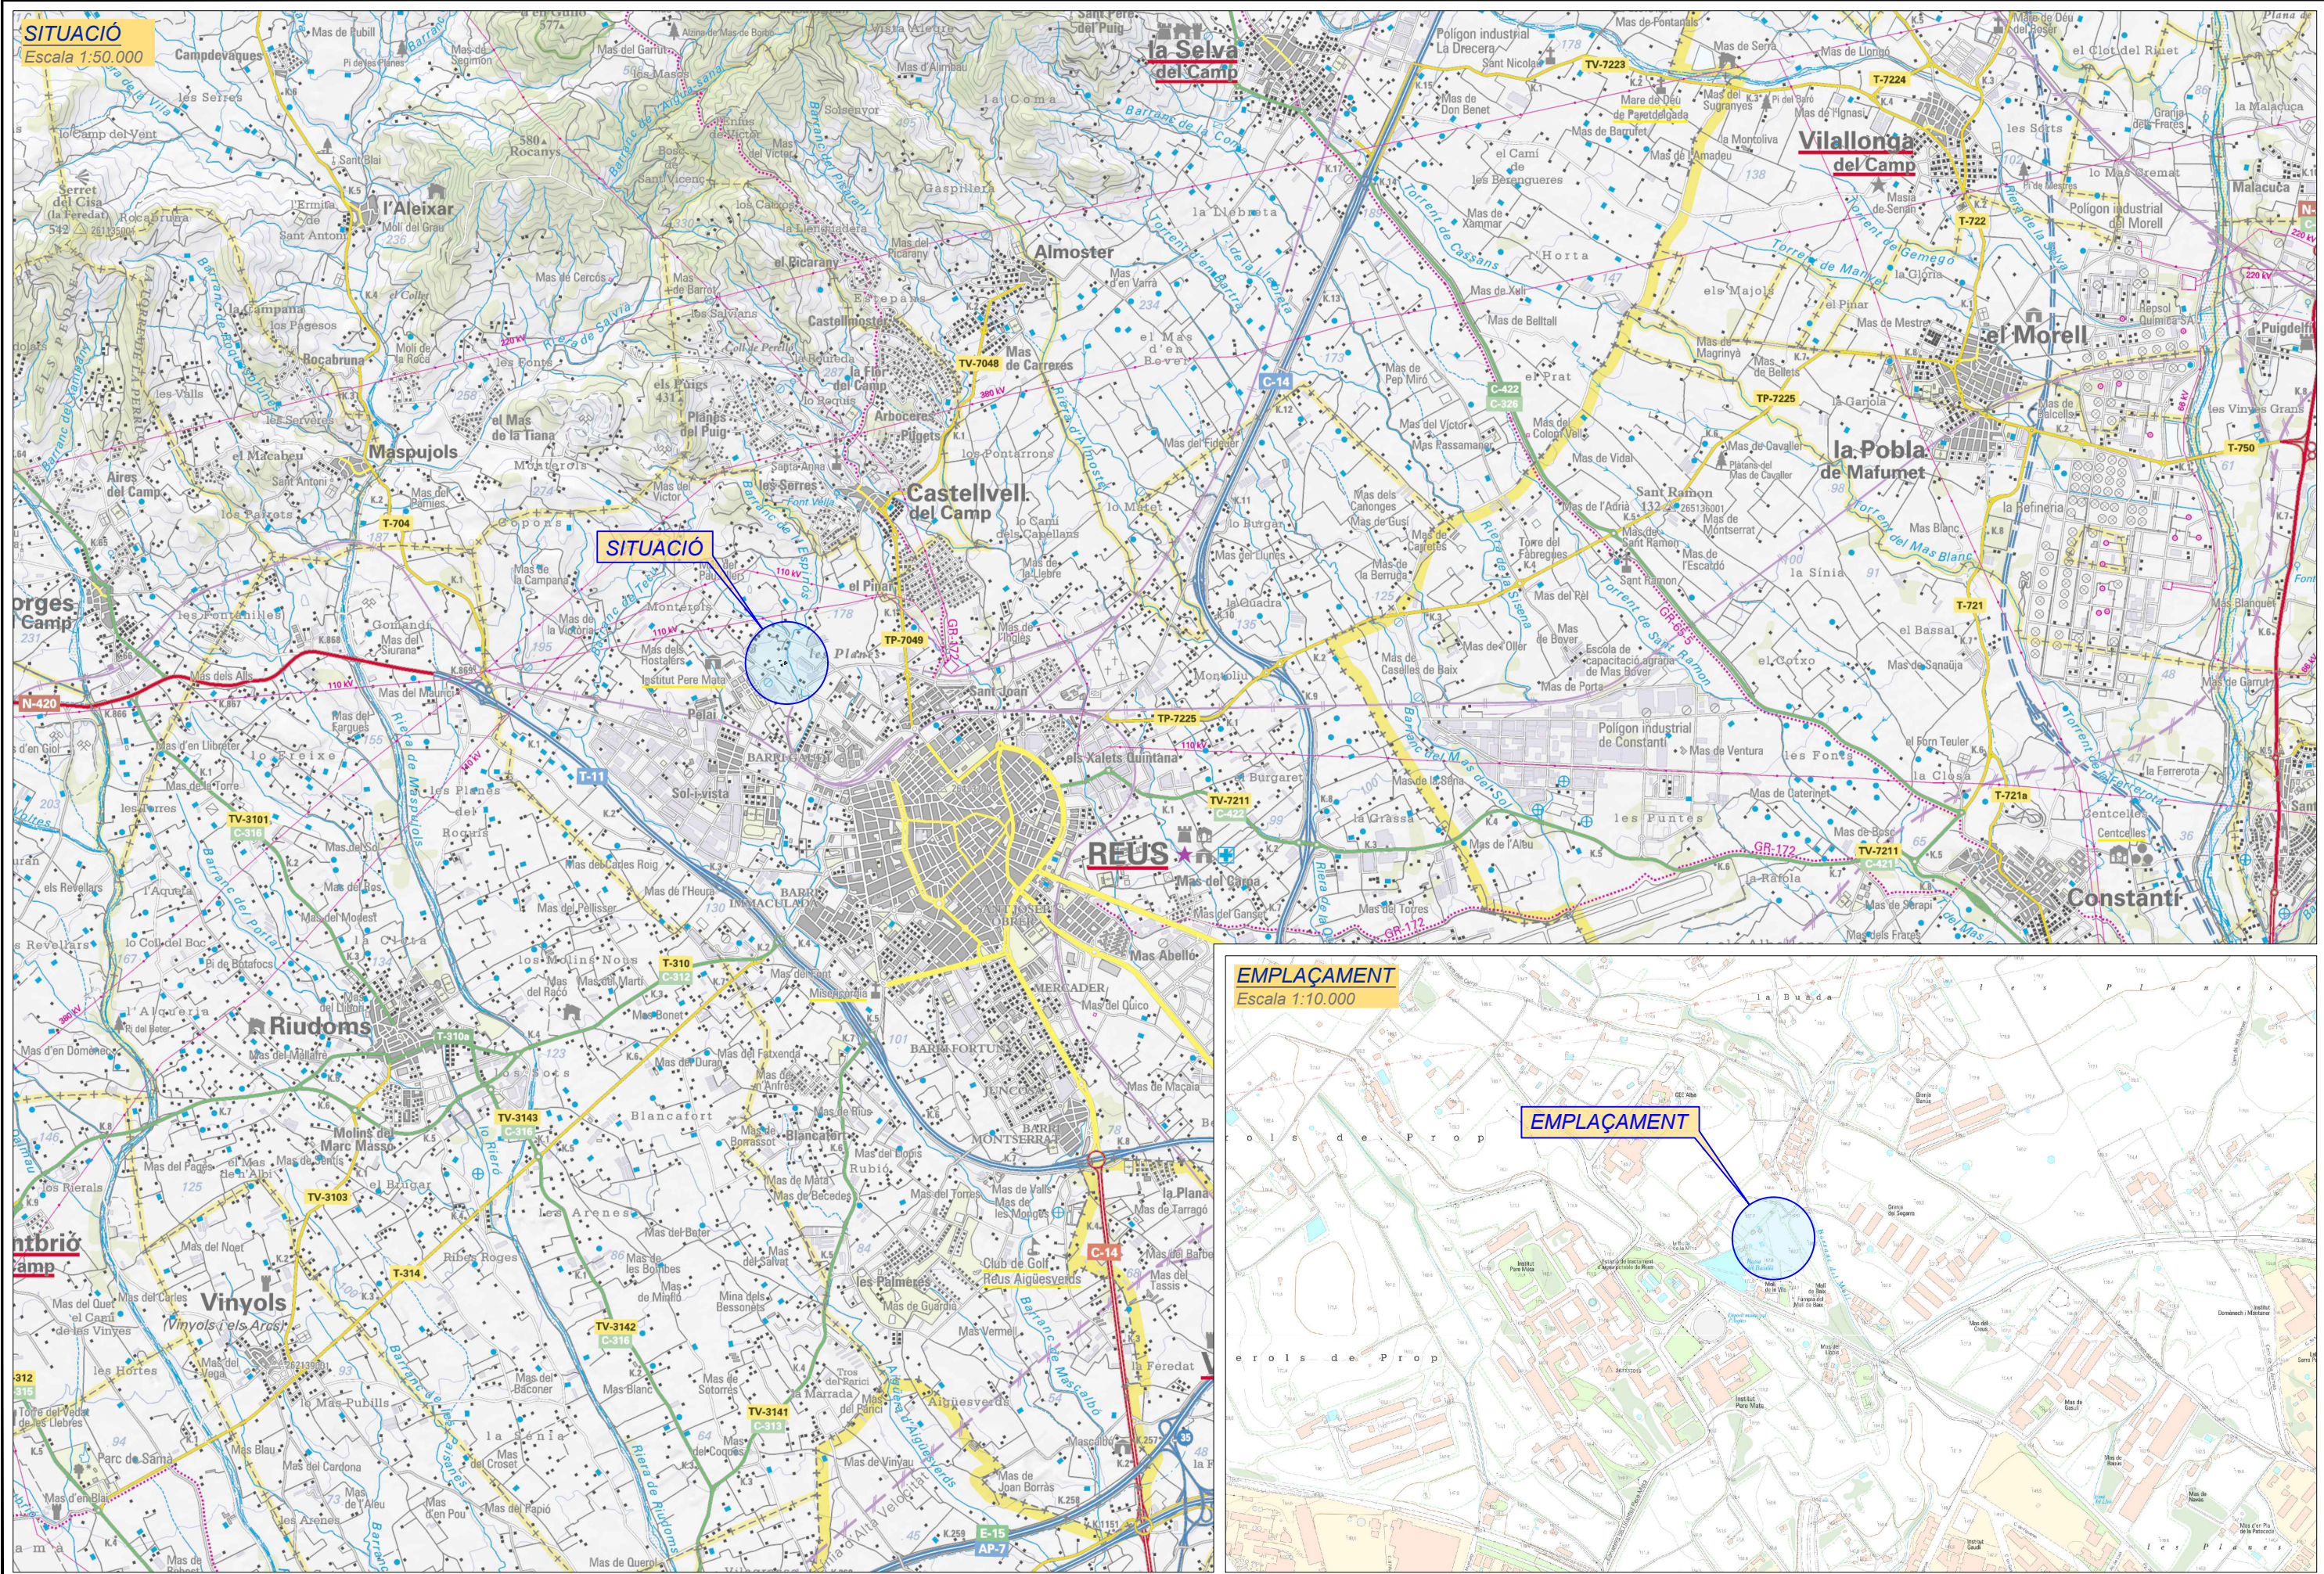



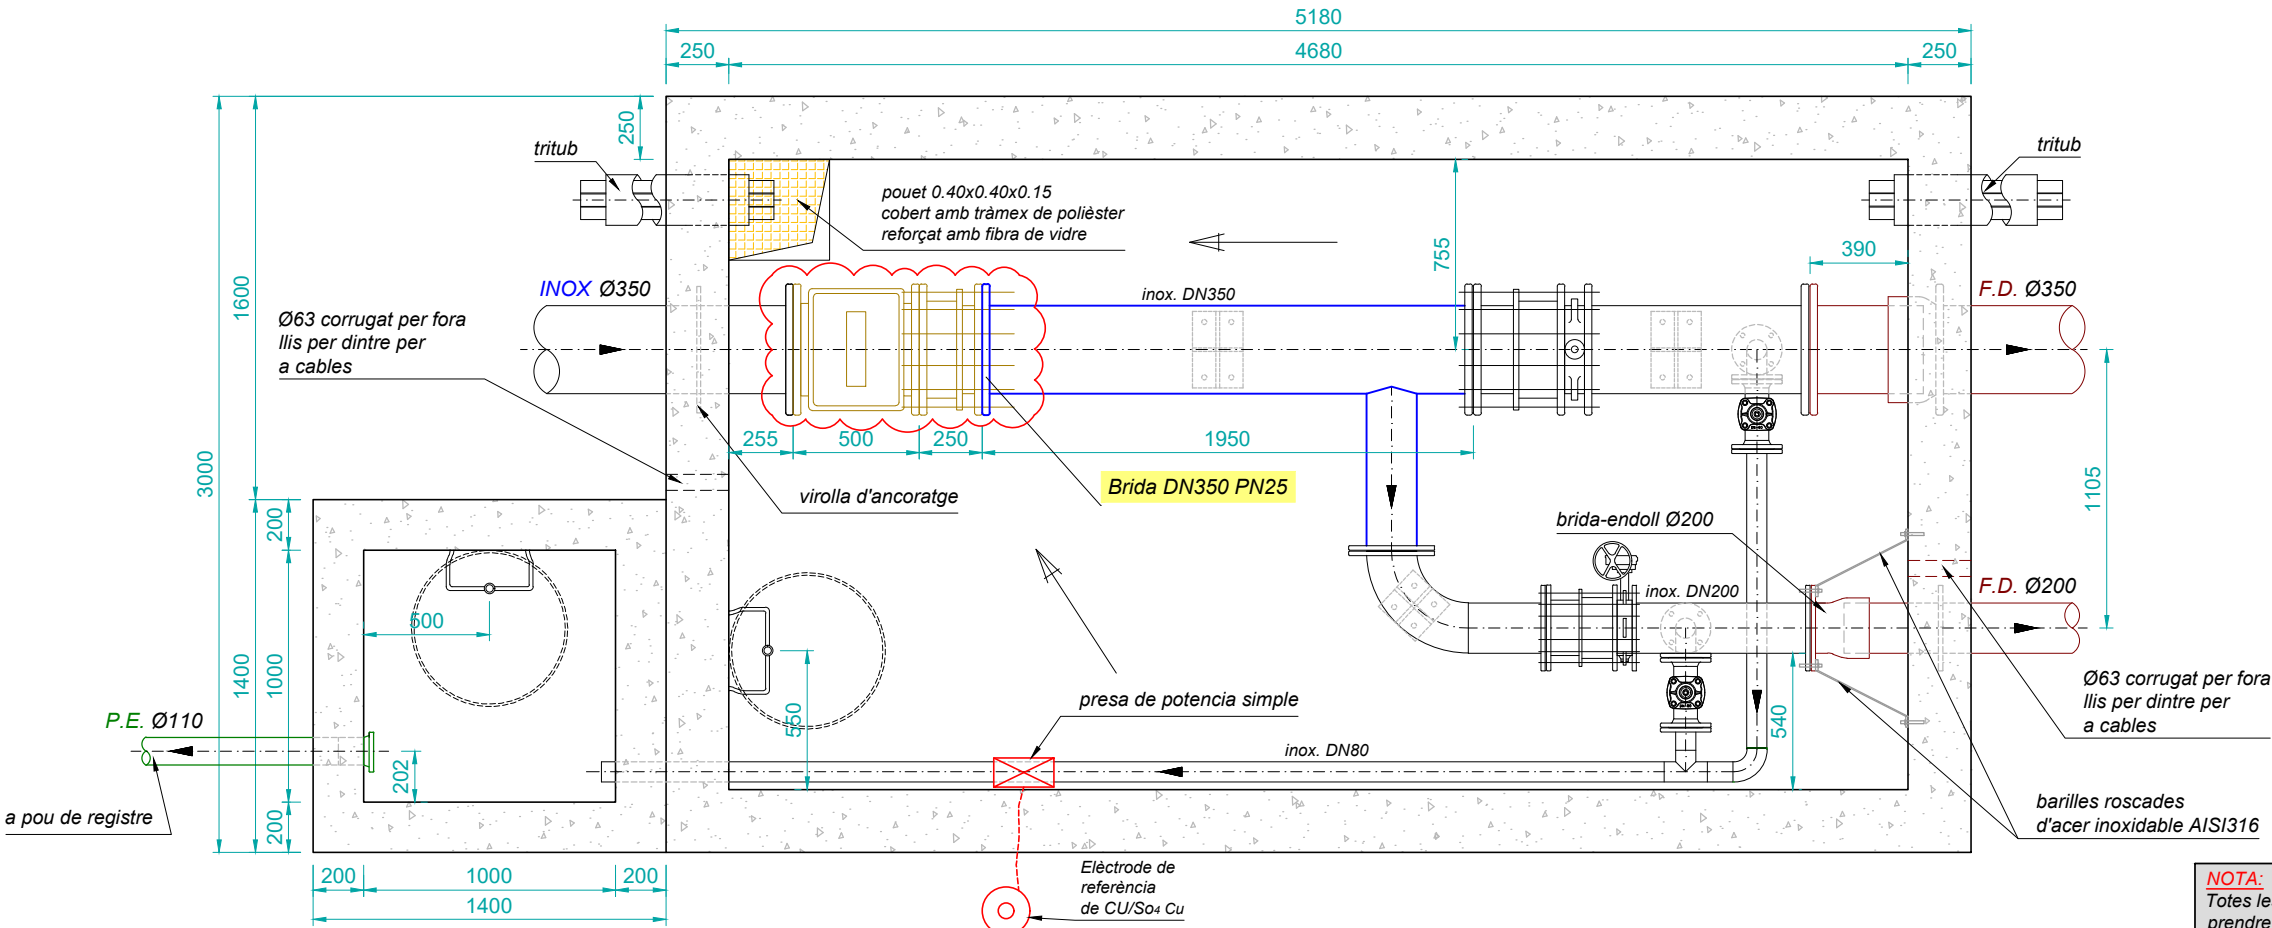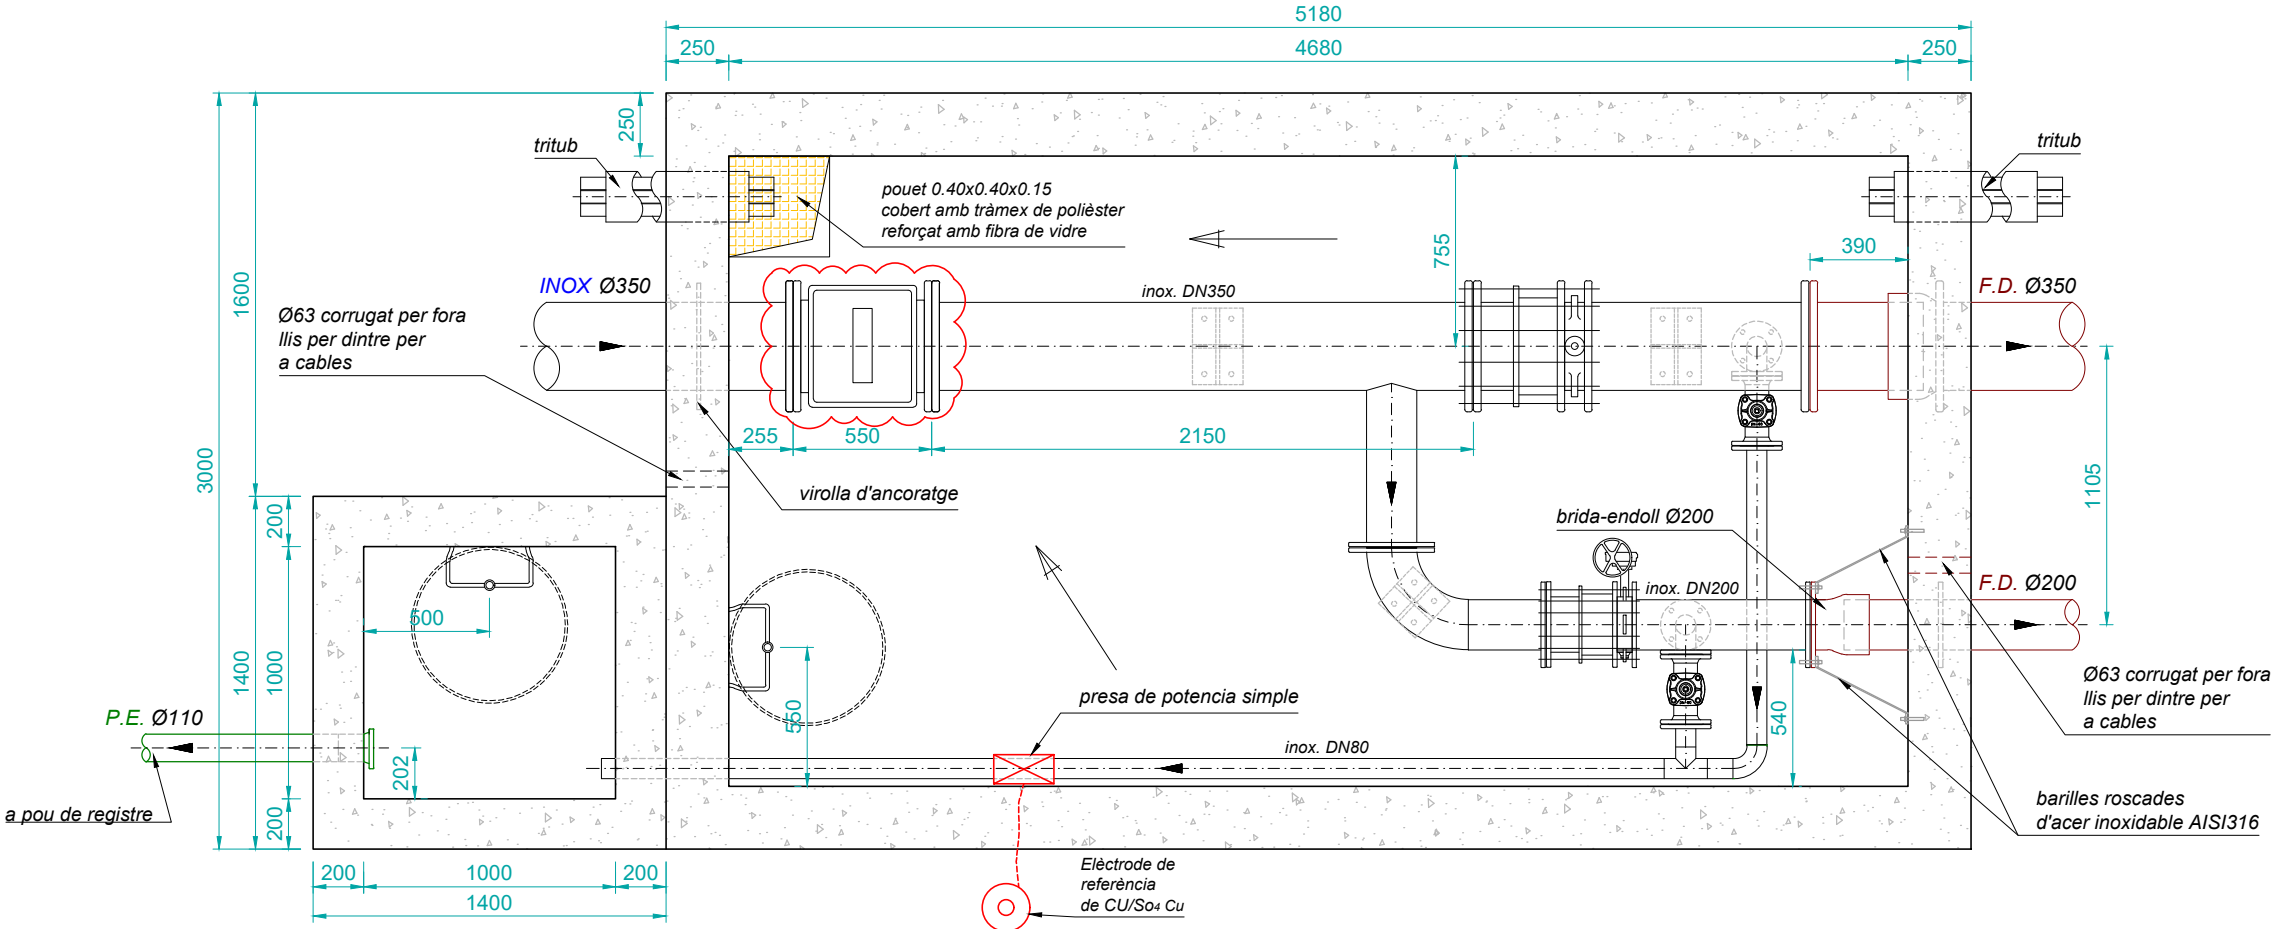

**NOTA:**  
Totes les mides son aproximades caldrà prendre mesures a camp per elaborar plànols definitius de construcció



Consorci  
d'Aigües  
de Tarragona

153/2025

**CONTRACTACIÓ DE SERVEIS**  
TREBALLS DE CALDERERIA I OBRA CIVIL PER IMPLANTACIÓ  
DE NOUS CABALÍMETRES A DIFERENTS INSTAL·LACIONS DEL CAT

INGENYER/AUTOR  
Jordi Rincón Caballero  
El. Col. núm. 24537

DIRECTOR TÈCNIC  
Josep-Xavier Pujol Mestre  
El. Col. núm. 10791

REVISIÓ	DATA	SIGNAT	REVISIÓ	DATA	SIGNAT

TÍTOL  
ESCALA EN DIN A3  
les indicades


DATA  
June 2025

PLÀNOL N°  
6.2

FULL  
1 de 1


153-25 0602 RSB12 Selva Def.dwg



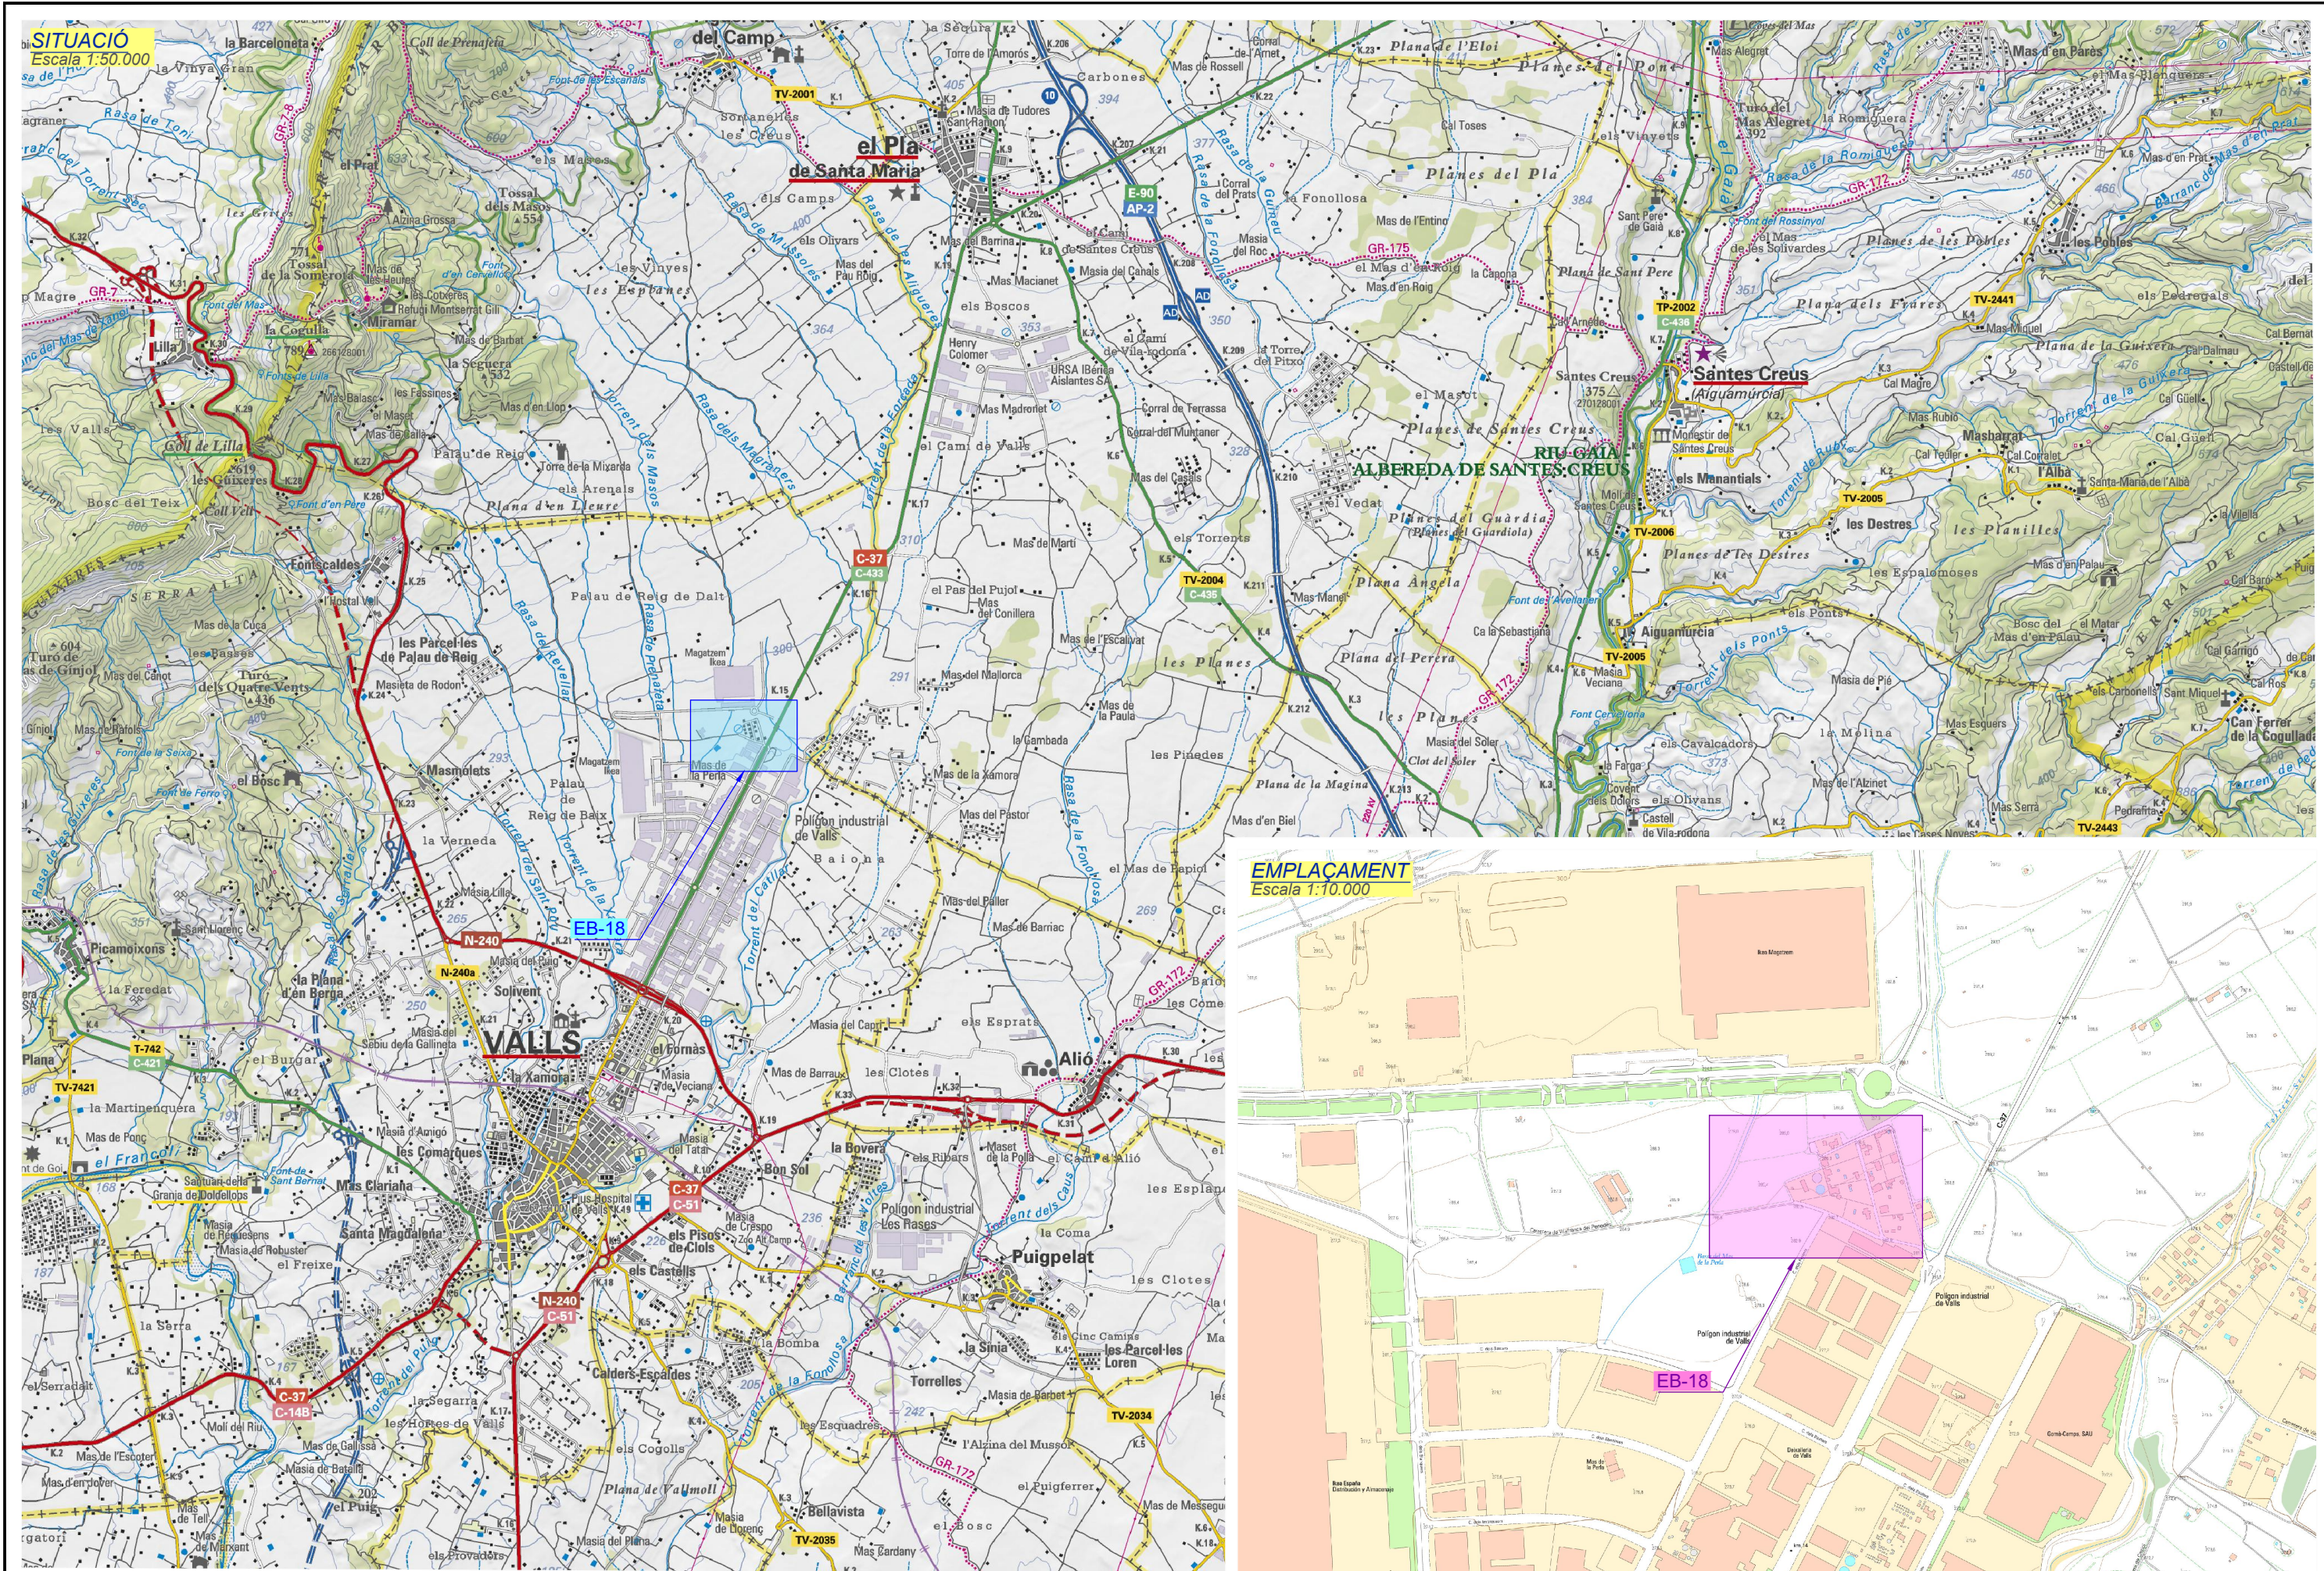




ESTAT ACTUAL  
Escala 1:50

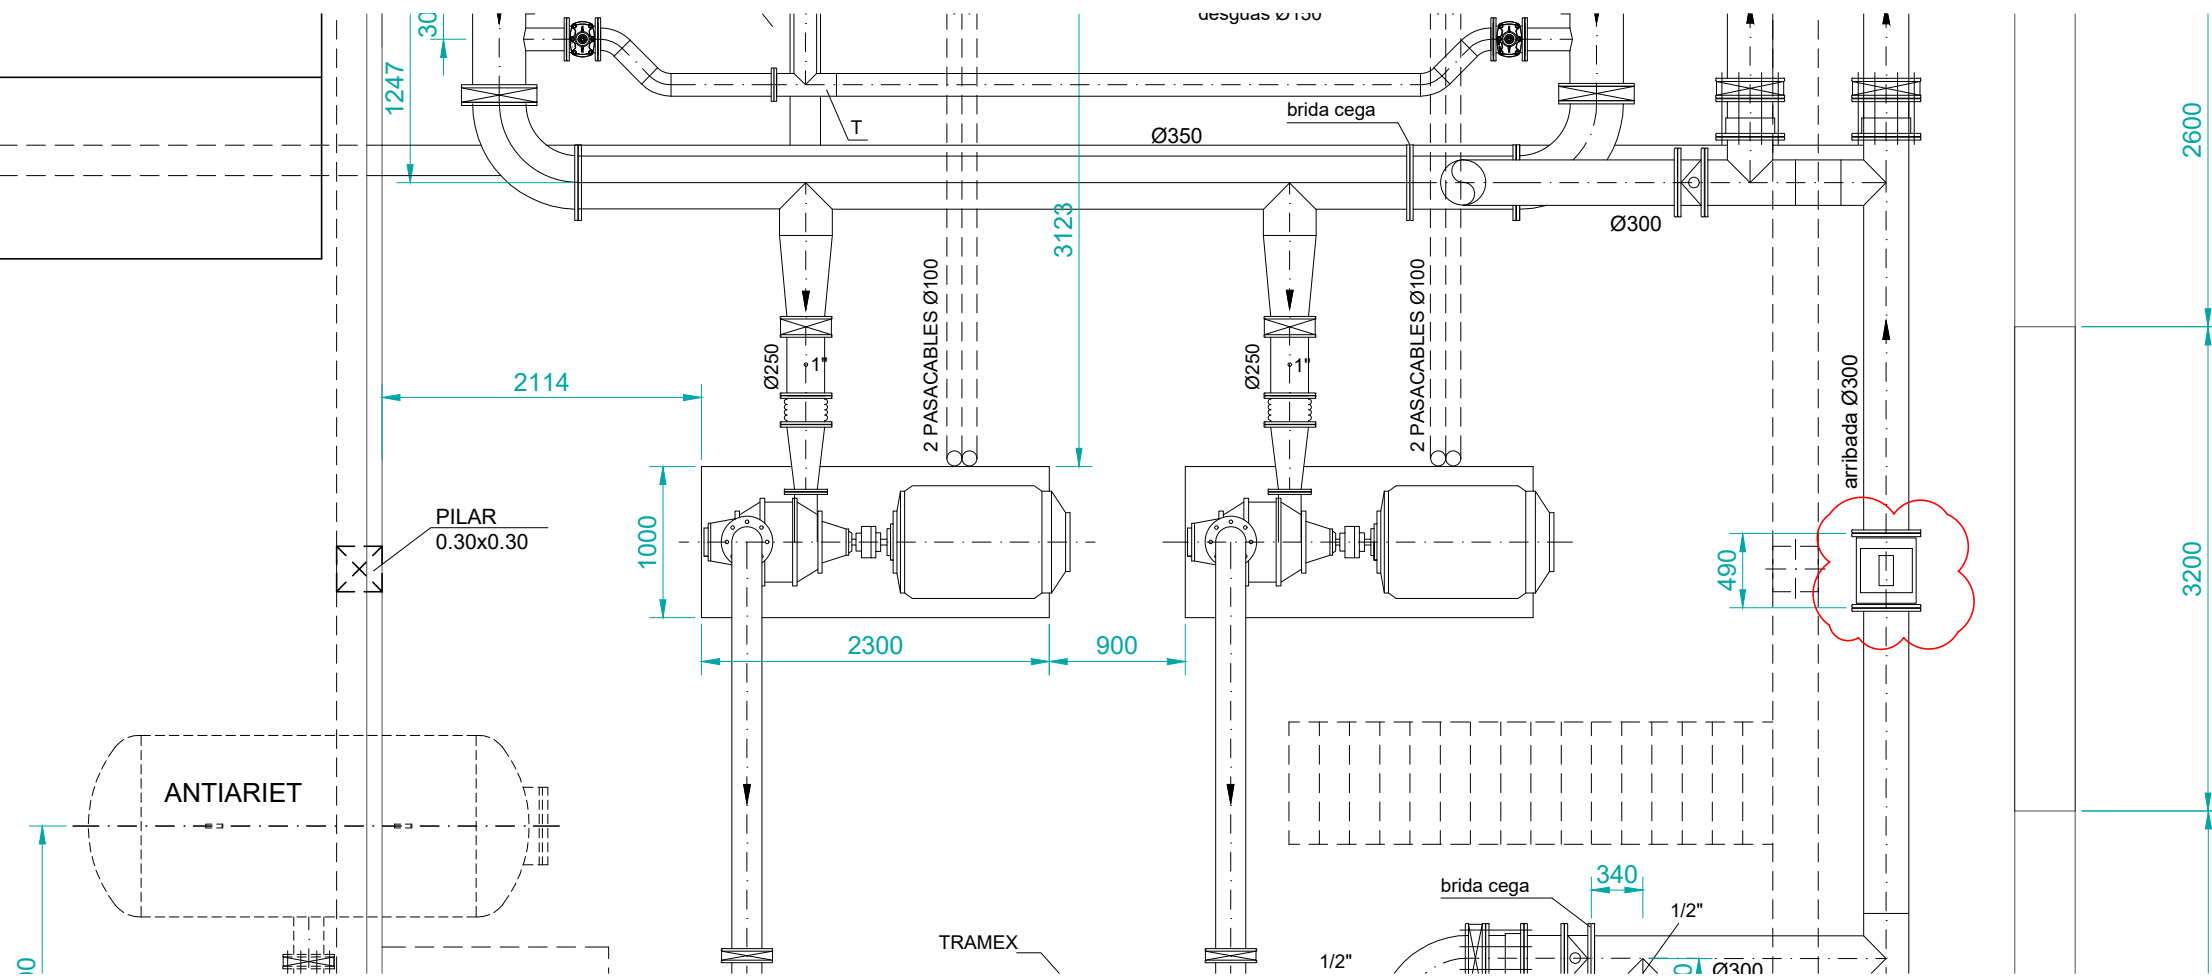

PROJECTAT  
Escala 1:20

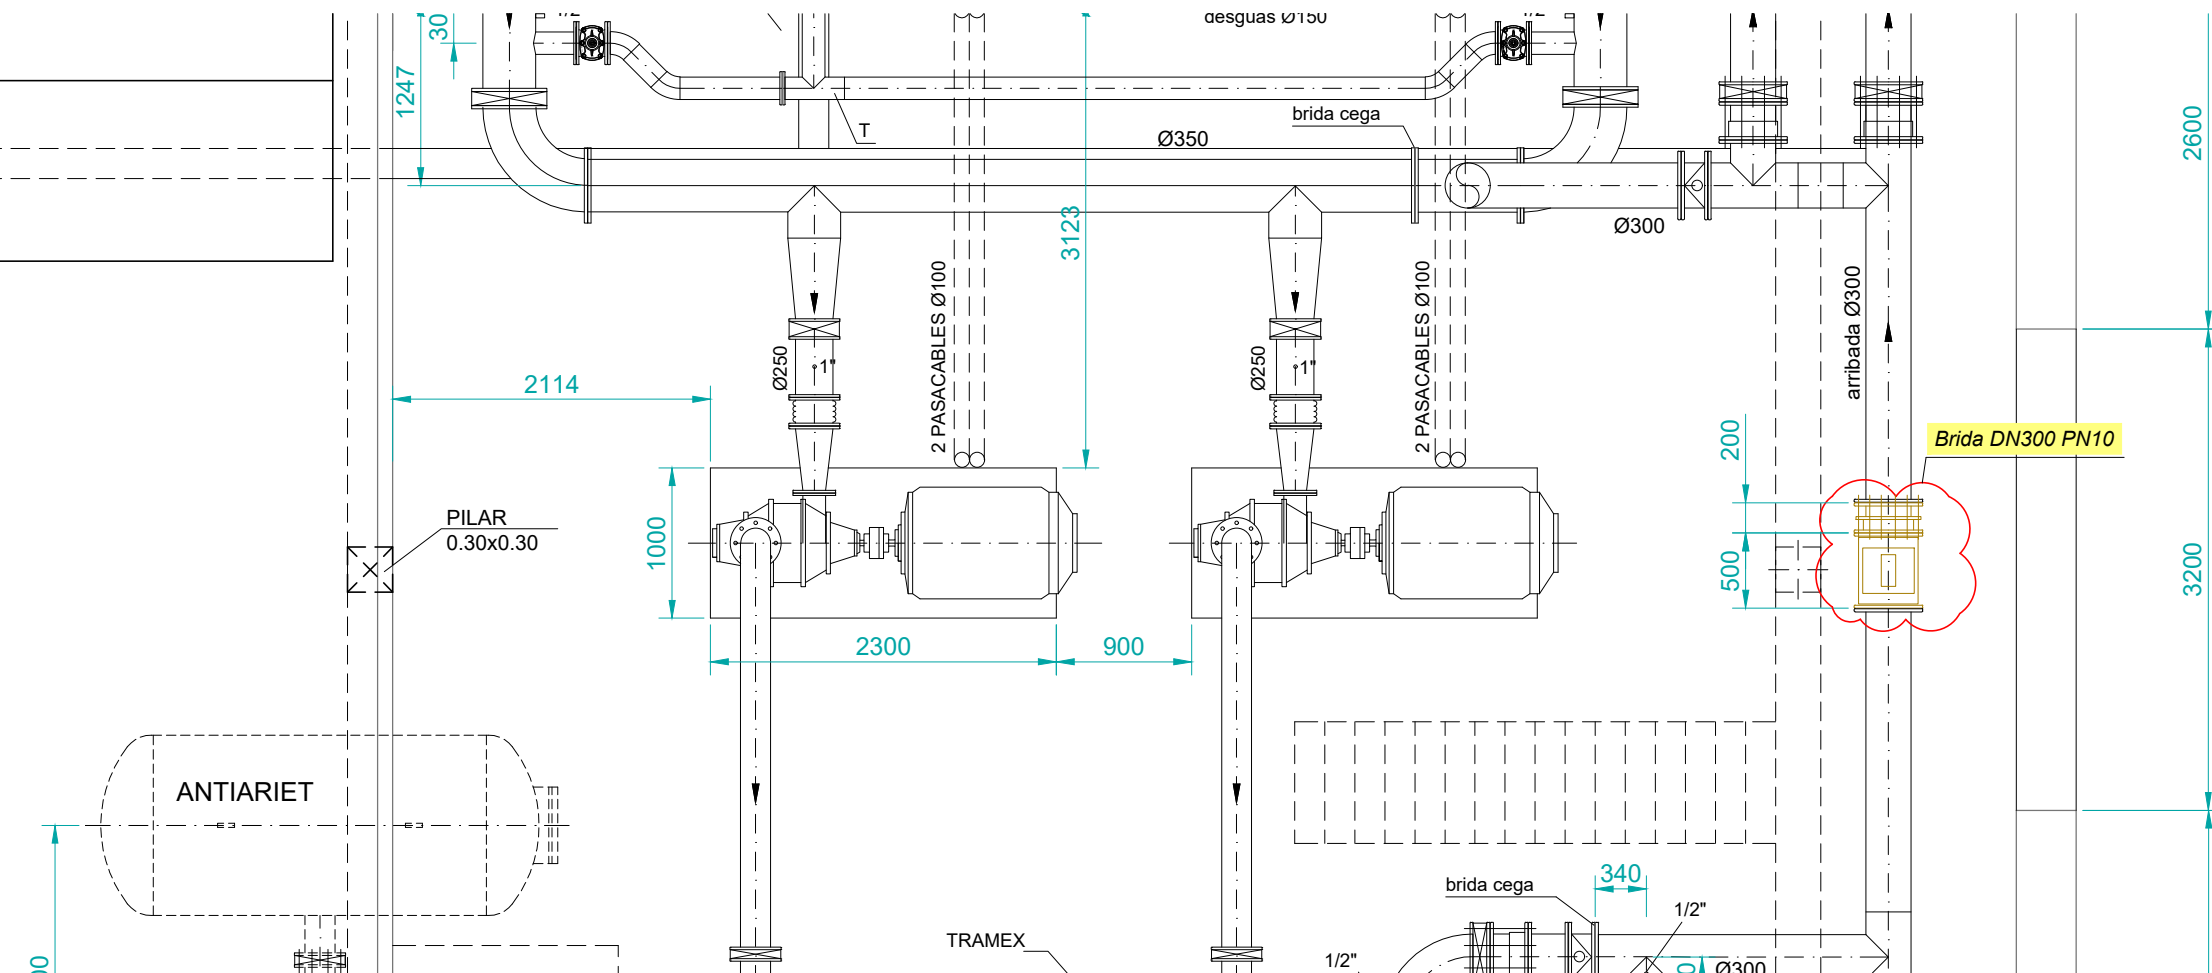

**NOTA:**  
Totes les mides son aproximades caldrà prendre mesures a camp per elaborar plànols definitius de construcció



Consortis  
d'Aigües  
de Tarragona

153/2025

## CONTRACTACIÓ DE SERVEIS

TREBALLS DE CALDERERIA I OBRA CIVIL PER IMPLANTACIÓ  
DE NOUS CABALÍMETRES A DIFERENTS INSTAL·LACIONS DEL CAT

ENGINEER/AUTOR

  
Jordi Rincón Caballero  
El Col. núm. 24537

DIRECTOR TÈCNIC

Josep-Xavier Pujol Mestre  
FCP-10791

REVISIÓ	DATA	SIGNAT	REVISIÓ	DATA	SIGNAT
-	-	-	-	-	-

153-25 0702 VCB18 Def.dwa

	TÍTOL
--	-------

### ESTACIÓ BOMBAMENT VALLS EB-18 (VCB18)

### Definició geomètrica

ESCALA EN DIN A3  
1:50


DATA	Juny 2025
------	-----------

PLÀNOL N°	
-----------	--

FULL

de 1



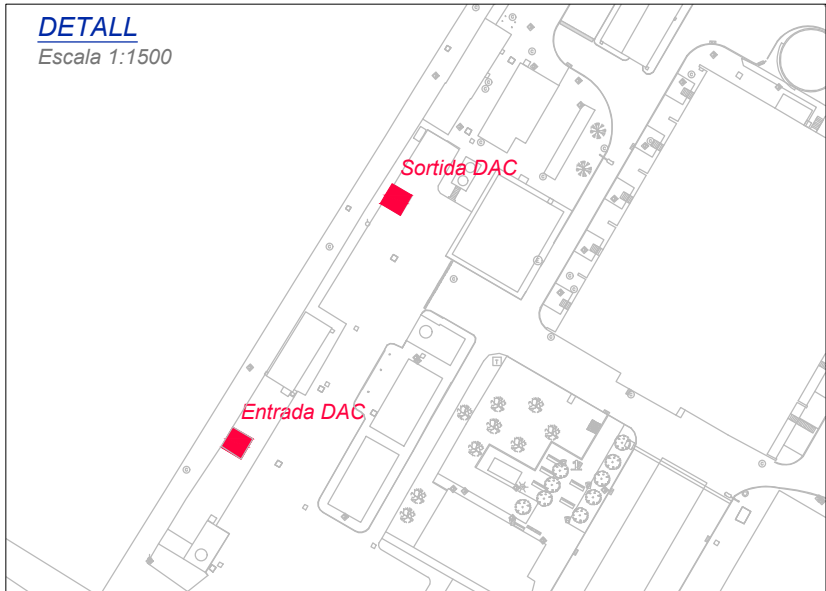

Consorci  
d'Aigües  
de Tarragona

153/2025

**CONTRACTACIÓ DE SERVEIS**  
TREBALLS DE CALDERERIA I OBRA CIVIL PER IMPLANTACIÓ  
DE NOUS CABALÍMETRES A DIFERENTS INSTAL·LACIONS DEL CAT

ENGINYER/AUTOR  
  
Jordi Rincón Caballero  
E.I. Col. núm. 24537


DIRECTOR TÈCNIC  
  
Josep-Xavier Pujol Mestre  
E.I. Col. núm. 10791

REVISIÓ	DATA	SIGNAT	REVISIÓ	DATA	SIGNAT
153-25 0801 ET010 Situacio.dwg					


TÍTOL				ET010 (Cabalímetres entrada/sortida DAC)			
				Situació i emplaçament			
ESCALA EN DIN A3		DATA	PLÀNOL N°	FULL		1 de 1	
1:2500		Juny 2025	8.1				



SECCIÓ A-A  
Escala 1:50

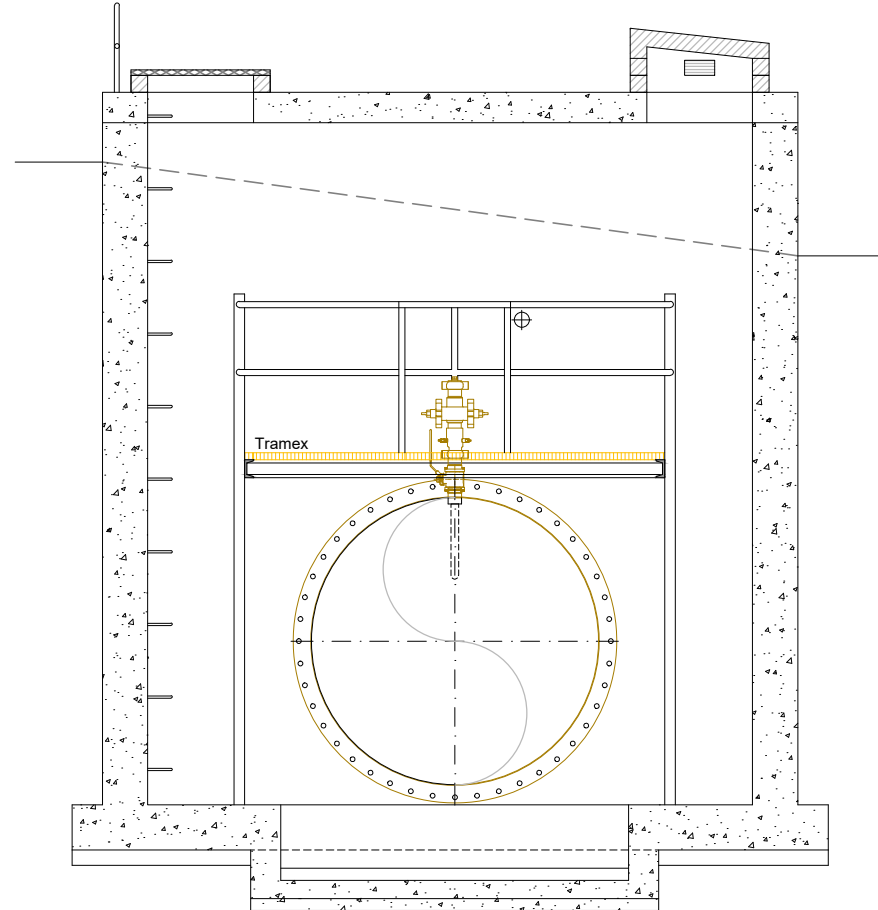

PLANTA  
Escala 1:50

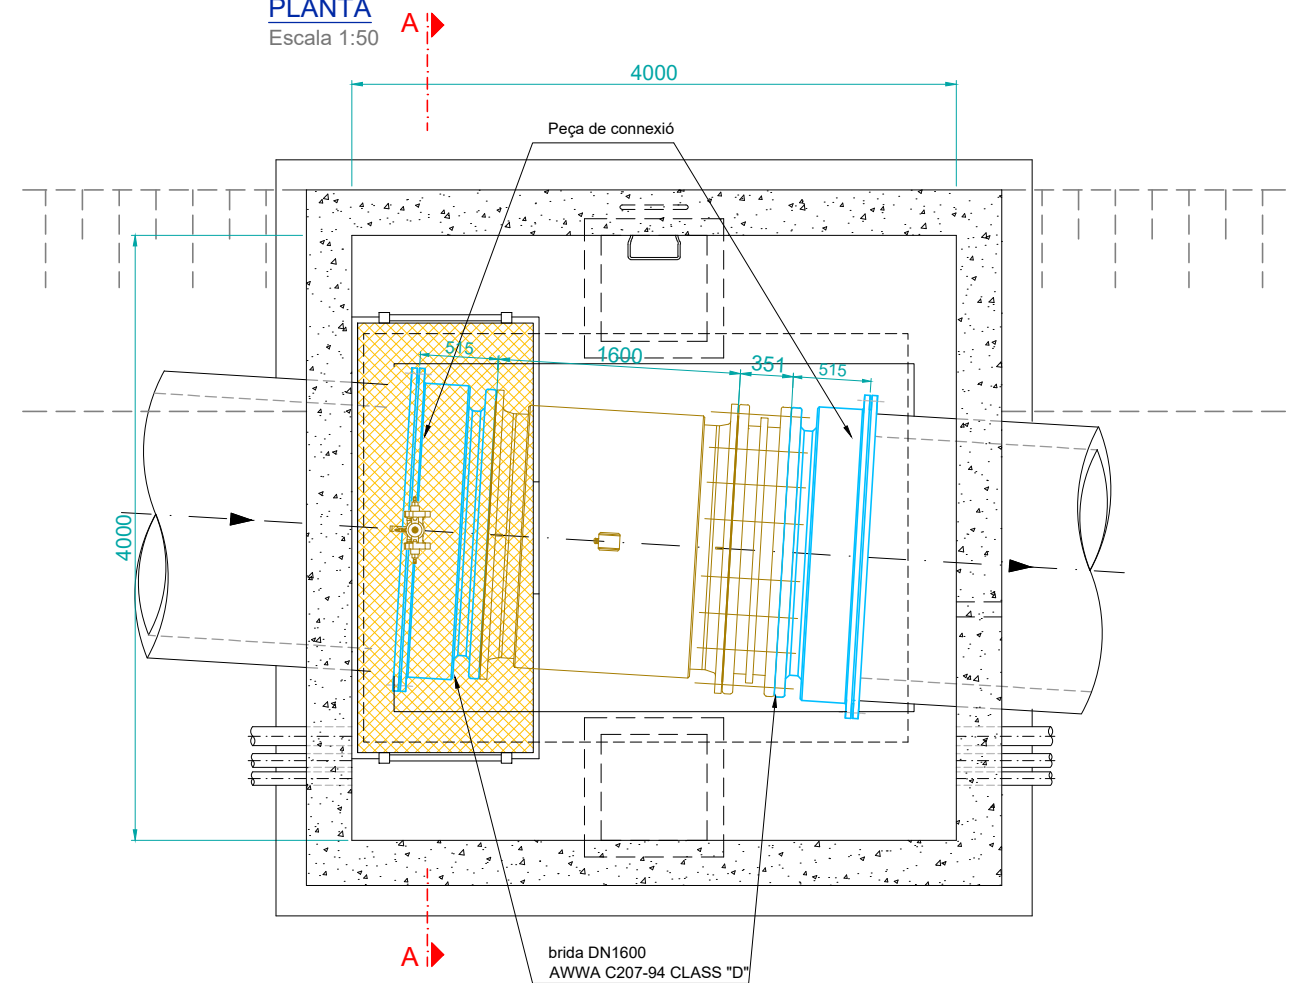

**NOTA:**  
Totes les mides son aproximades caldrà prendre mesures a camp per elaborar plànols definitius de construcció



Consorci  
d'Aigües  
de Tarragona

153/2025

**CONTRACTACIÓ DE SERVEIS**

TREBALLS DE CALDERERIA I OBRA CIVIL PER IMPLANTACIÓ  
DE NOUS CABALÍMETRES A DIFERENTS INSTAL·LACIONS DEL CAT

ENGINEYER/AUTOR

Jordi Rincón Caballero  
El. Col. núm. 24537

DIRECTOR TÈCNIC

Josep-Xavier Pujol Mestre  
Esc. 10791

REVISIÓ	DATA	SIGNAT	REVISIÓ	DATA	SIGNAT

153-25 0802 ET010 Def.dwg

TÍTOL

**ET010 (GIS 103228)**  
Definició geomètrica

ESCALA EN DIN A3  
1:50


DATA  
Juny 2025

PLÀNOL N°  
**8.2**


FULL  
1 de 2



SECCIÓ A-A  
Escala 1:50

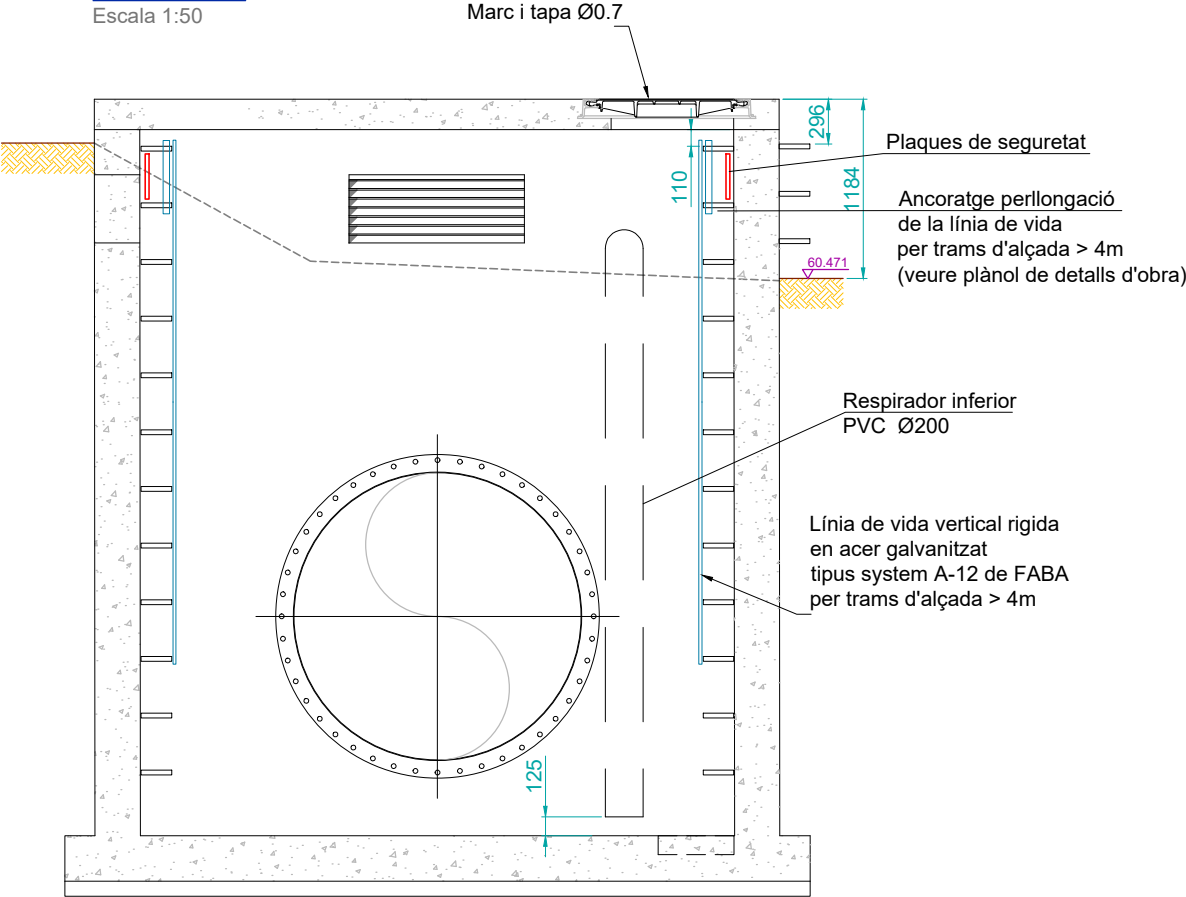

PLANTA  
Escala 1:50

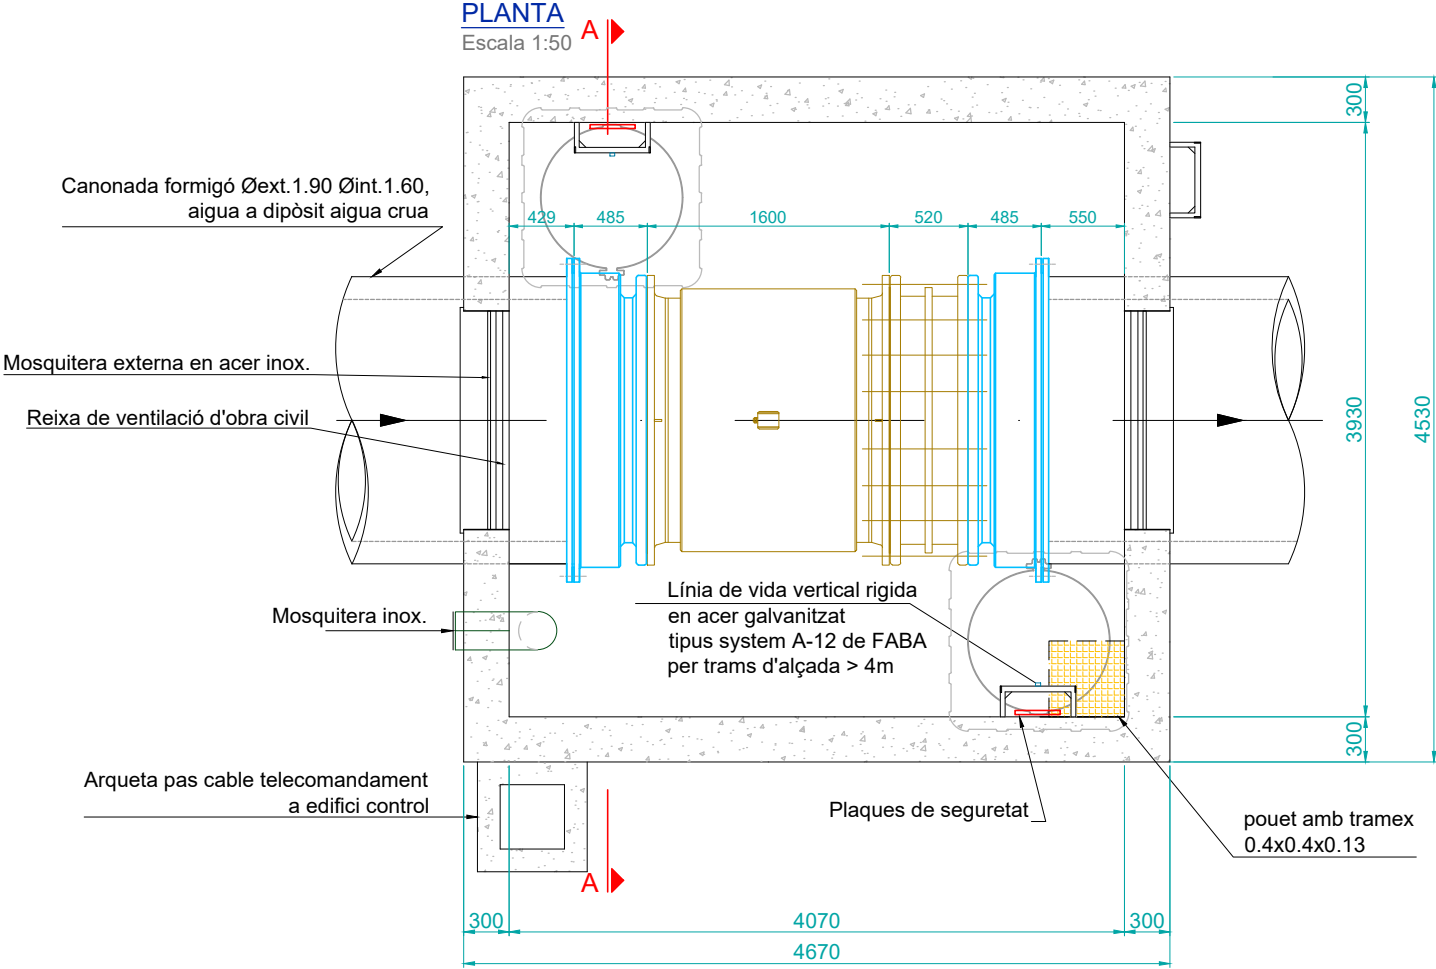

**NOTA:**  
Totes les mides son aproximades caldrà prendre mesures a camp per elaborar plànols definitius de construcció



Consorci  
d'Aigües  
de Tarragona

153/2025

**CONTRACTACIÓ DE SERVEIS**  
TREBALLS DE CALDERERIA I OBRA CIVIL PER IMPLANTACIÓ  
DE NOUS CABALÍMETRES A DIFERENTS INSTAL·LACIONS DEL CAT

INGENYER/AUTOR  
  
Jordi Rincón Caballero  
Ei, Col. núm. 24537


DIRECTOR TÈCNIC  
  
Josep-Xavier Pujol Mestre  
Ei, Col. núm. 10791

REVISIÓ	DATA	SIGNAT	REVISIÓ	DATA	SIGNAT

TÍTOL				ET010 (GIS 103228)			
Definició geomètrica				Definició geomètrica			
ESCALA EN DIN A3		DATA	PLÀNOL N°	FULL		1 de 2	
1:50		June 2025	8.2				

153-25 0802 ET010 Def.dwg



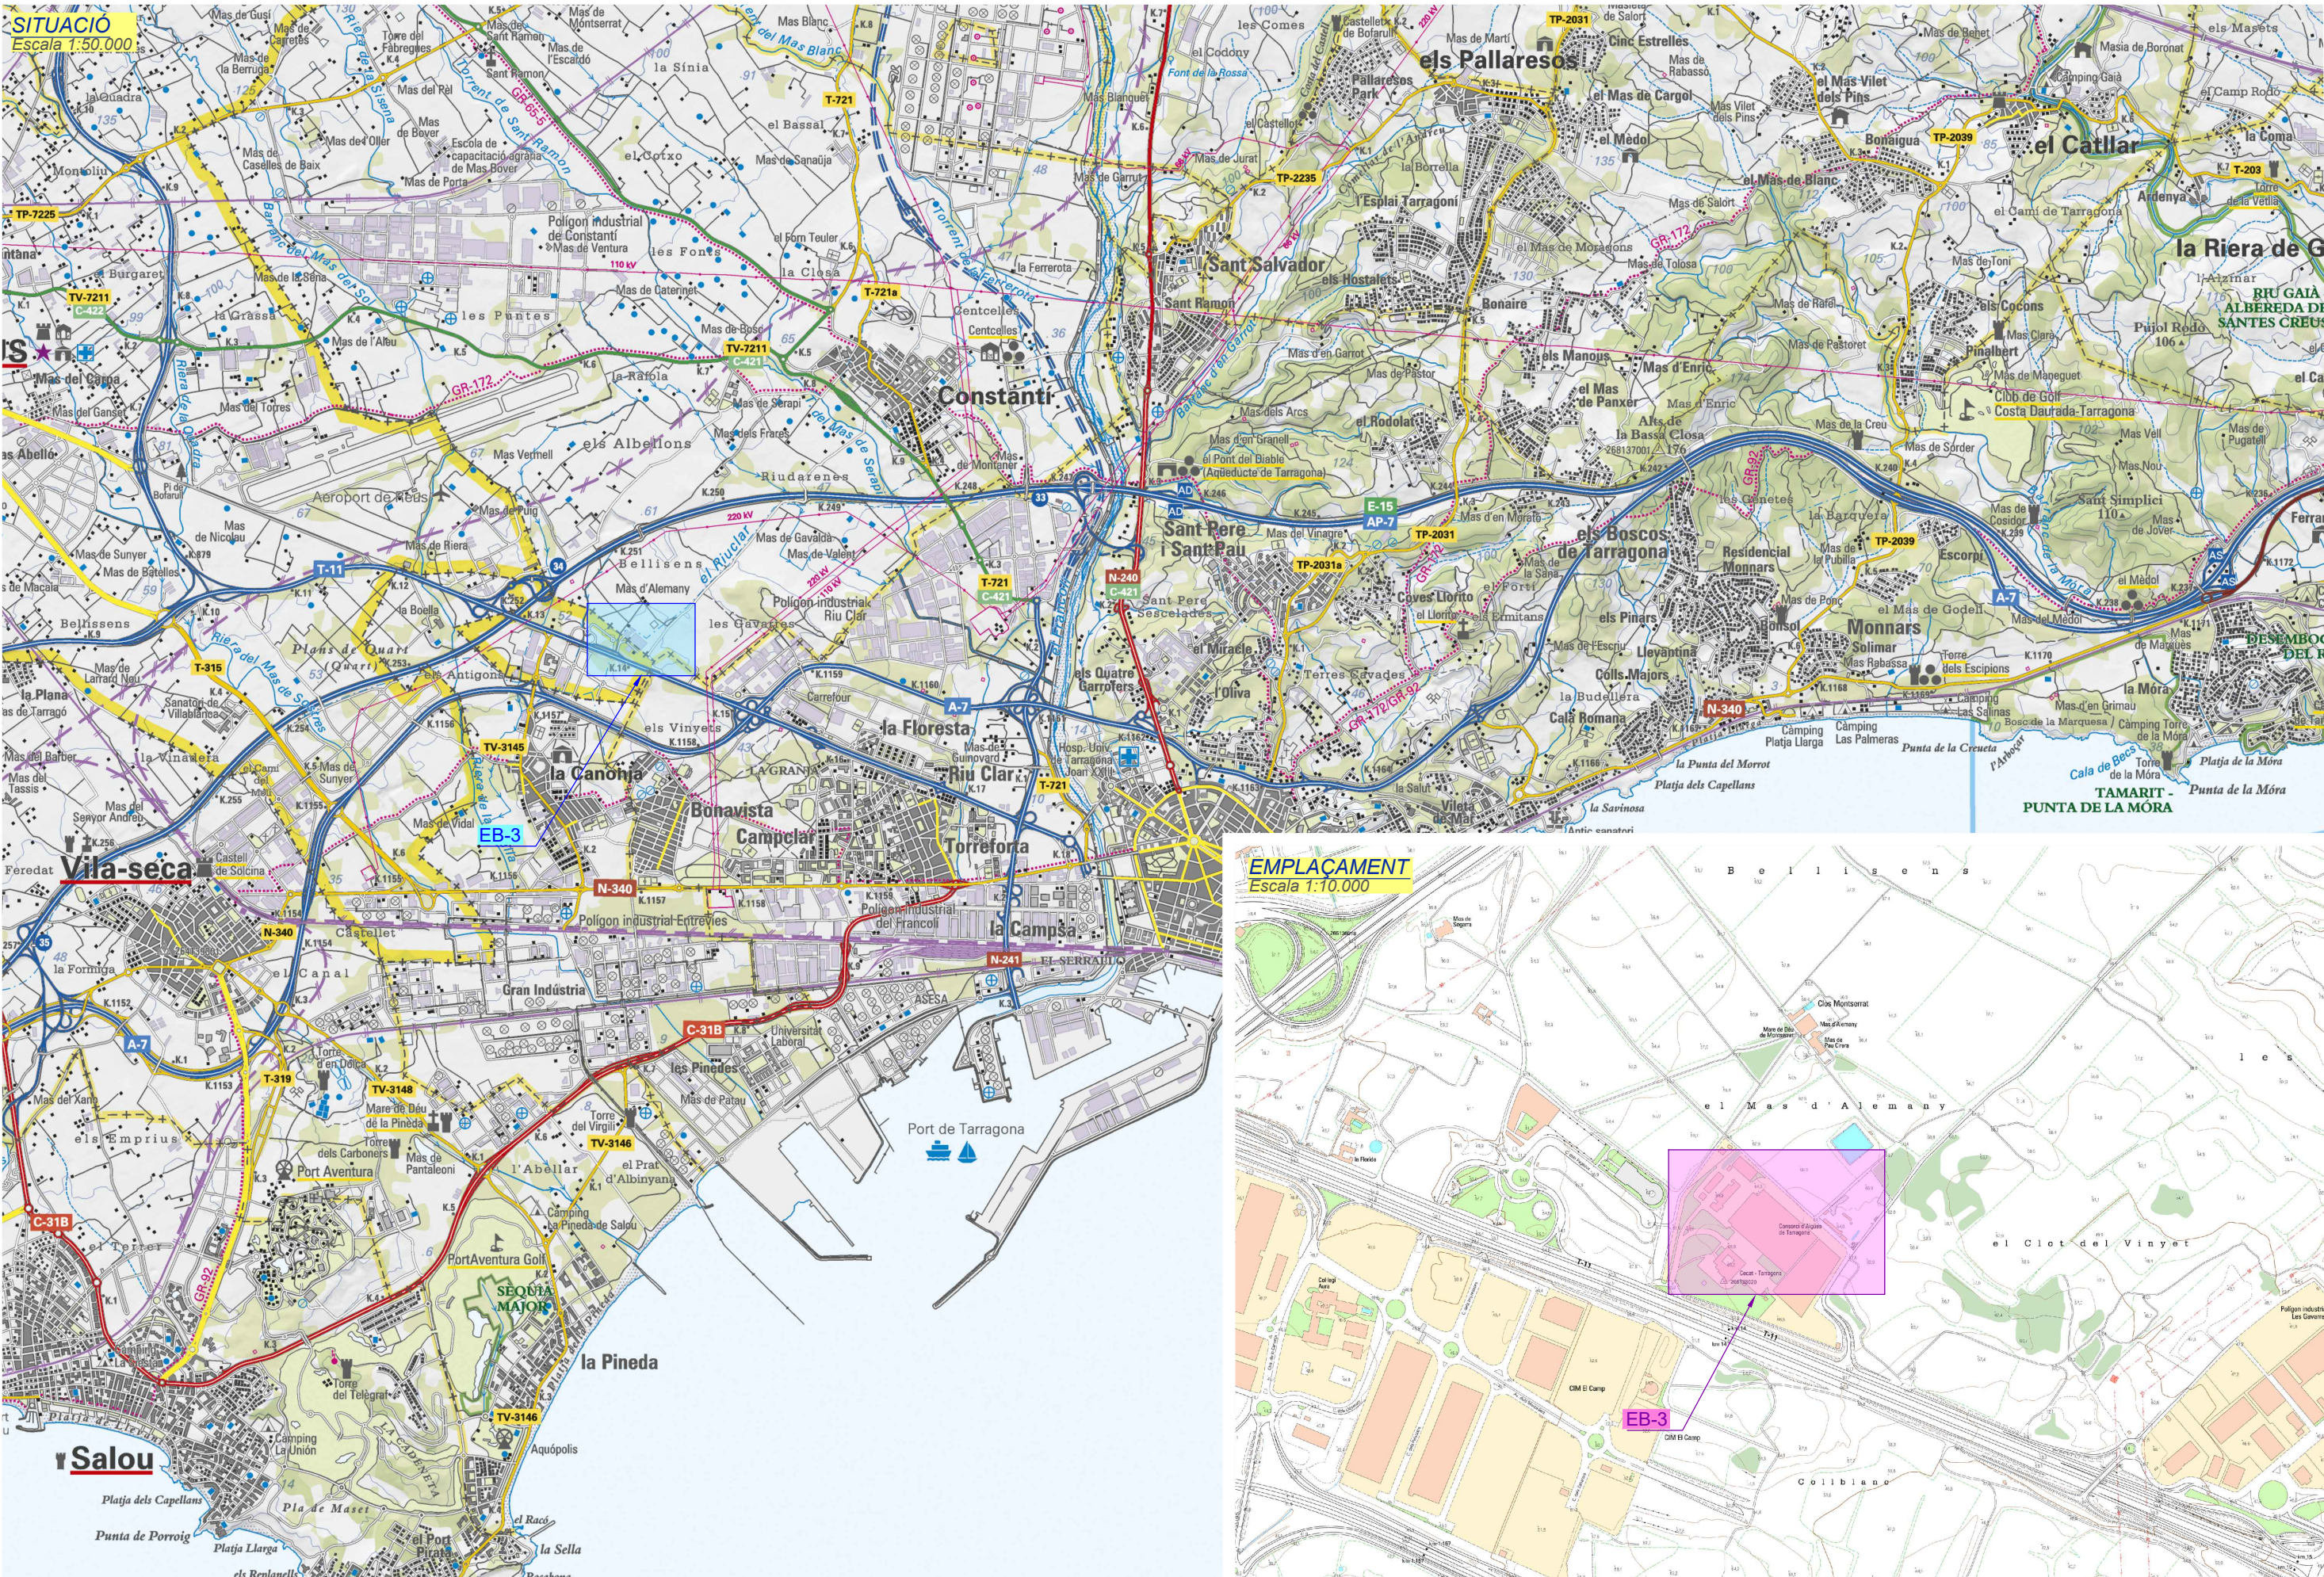

Consorci  
d'Aigües  
de Tarragona

153/2025

**CONTRACTACIÓ DE SERVEIS**  
TREBALLS DE CALDERERIA I OBRA CIVIL PER IMPLANTACIÓ  
DE NOUS CABALIMETRES A DIFERENTS INSTAL·LACIONS DEL CAT

ENGINEYER/AUTOR  
  
Jordi Rincón Caballero  
El. Col. núm. 24537

DIRECTOR TÈCNIC  
  
Josep Xavier Pujol Mestre  
E-10791


REVISIÓ	DATA	SIGNAT	REVISIÓ	DATA	SIGNAT
153-25 0901 EB-3 Arribada Situació.dwg					

TÍTOL		EB-3. ARQUETA D'ARRIBADA		Situació i emplaçament	
ESCALA EN DIN A3	DATA	PLÀNOL N°	FULL		
indicades	June 2025	9.1	1 de 1		



*Totes les mides son aproximades caldrà prendre mesures a camp per elaborar plànols definitius de construcció*

Escala 1:100

 

*Escala 1:100*





Escala 1:100

Escala 1:50





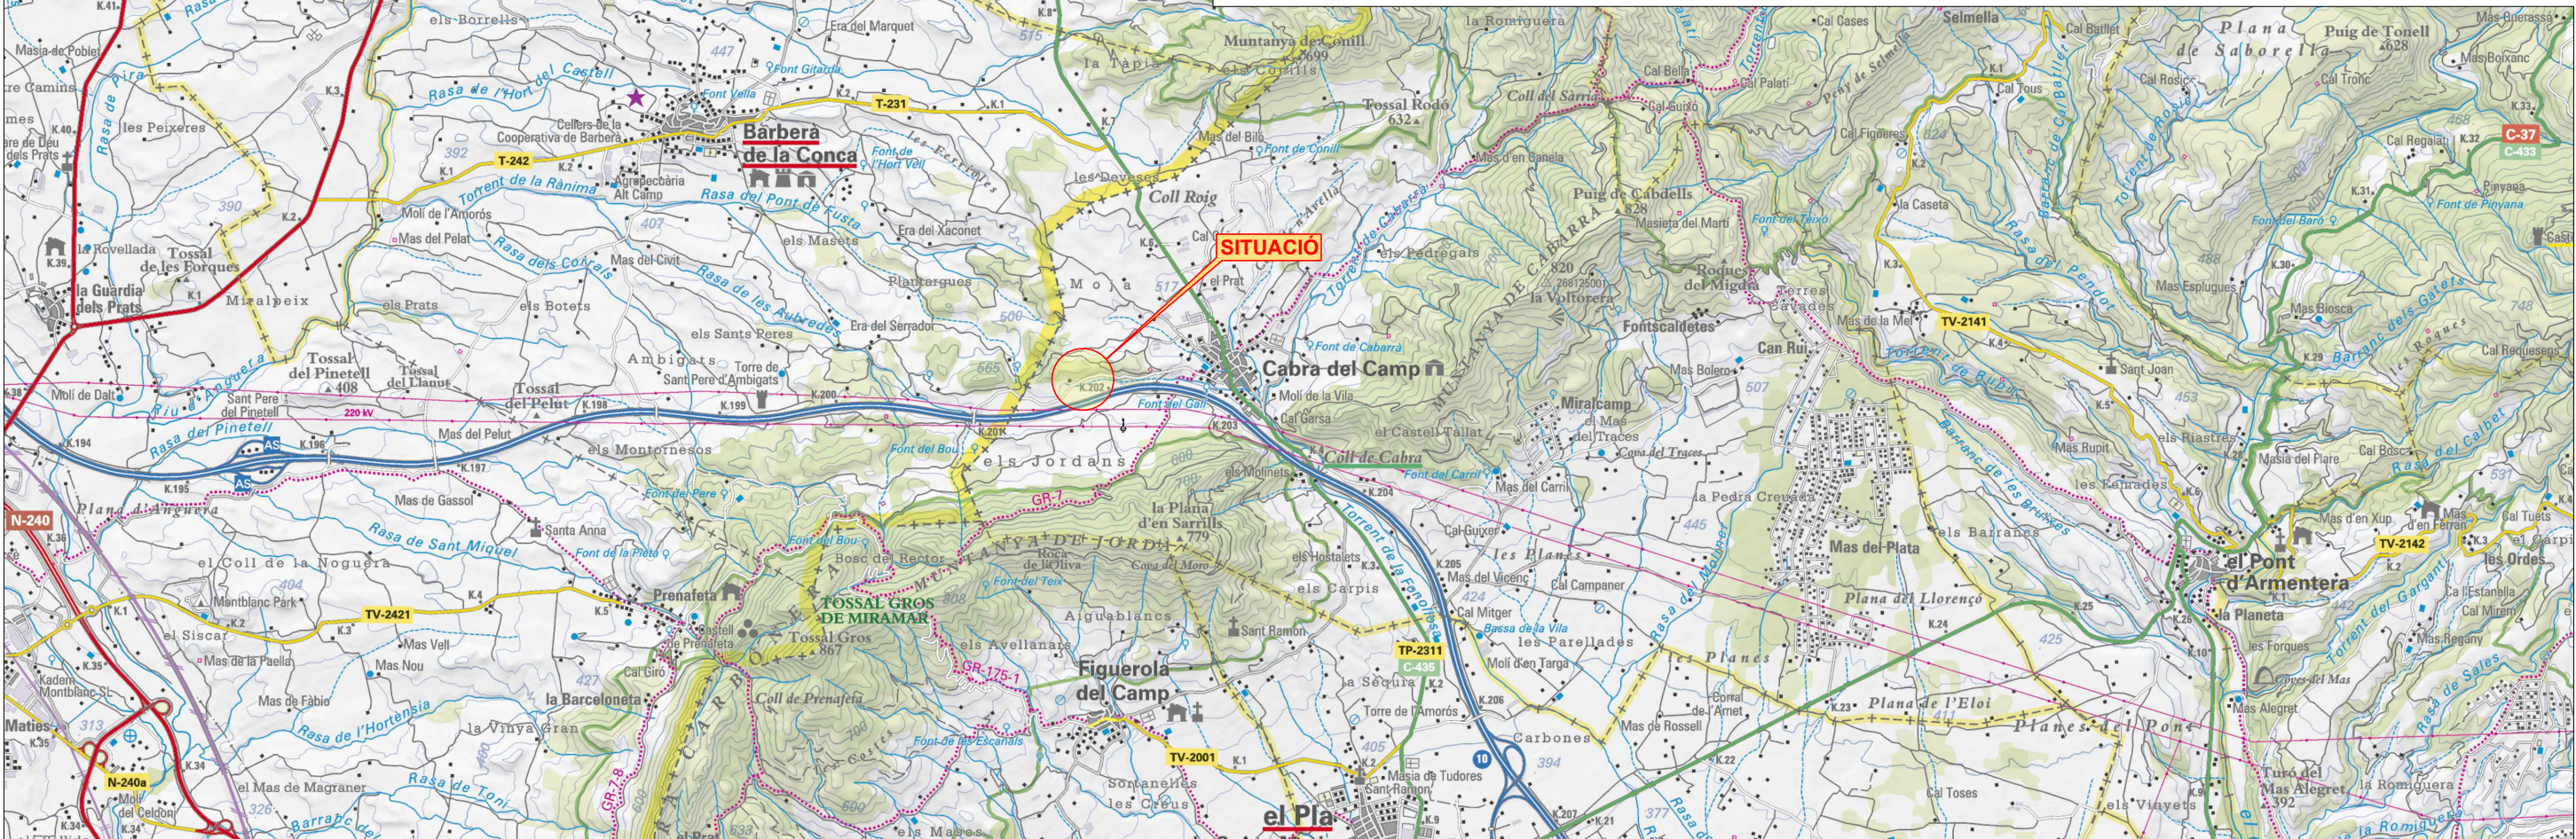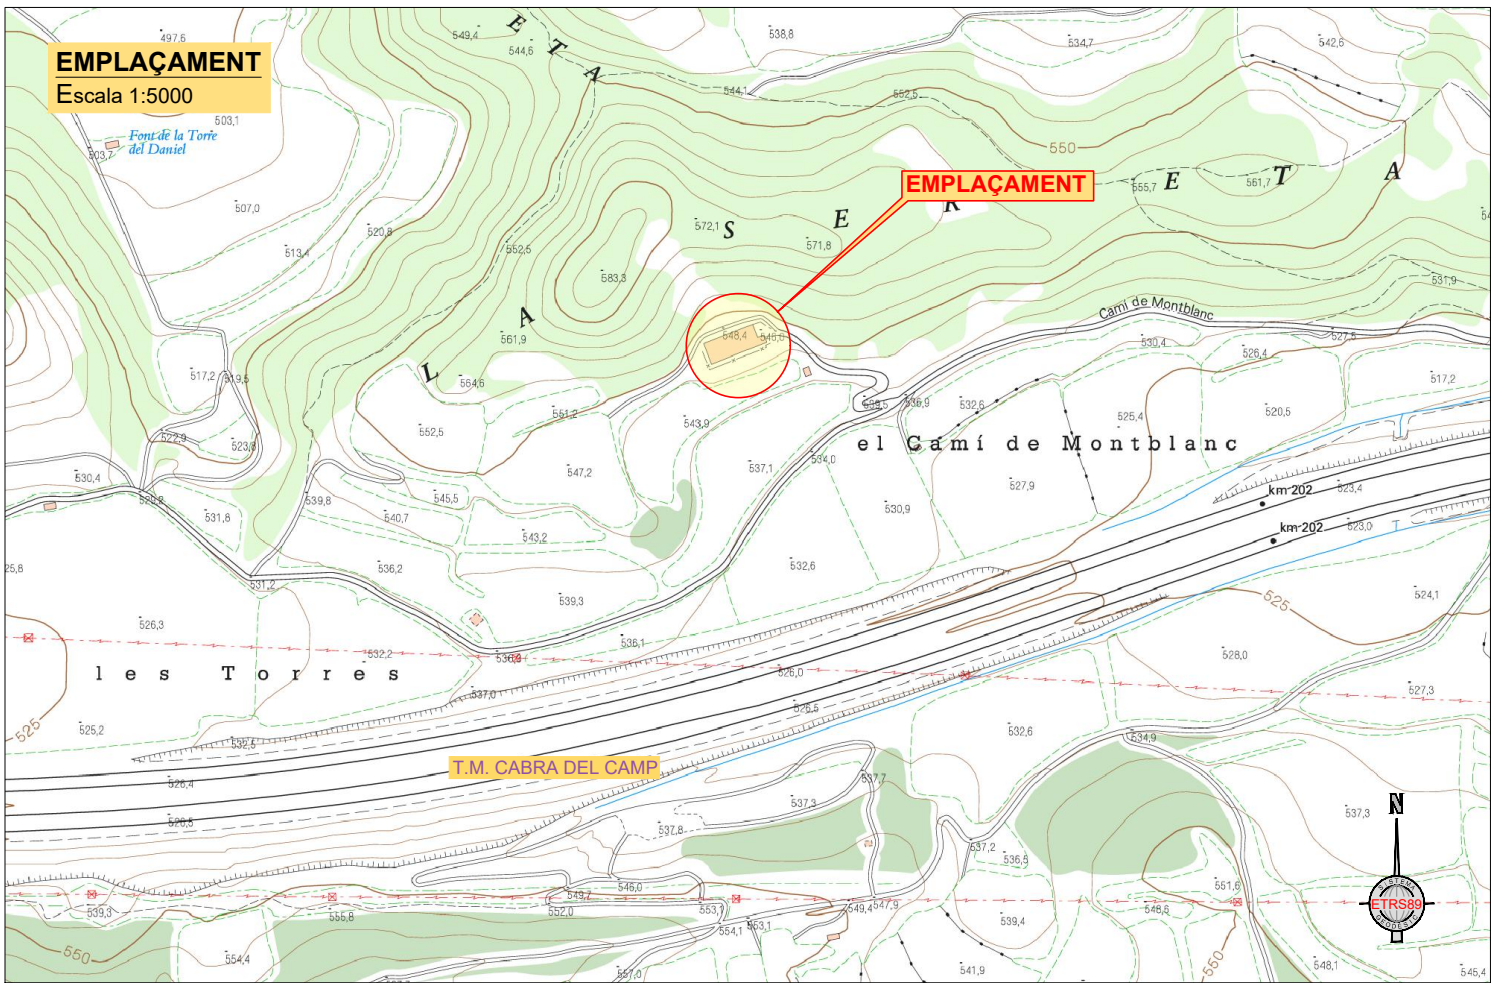

Consorci  
d'Aigües  
de Tarragona

153/2025

**CONTRACTACIÓ DE SERVEIS**  
TREBALLS DE CALDERERIA I OBRA CIVIL PER IMPLANTACIÓ  
DE NOUS CABALIMETRES A DIFERENTS INSTAL·LACIONS DEL CAT

ENGINEYER/AUTOR  
Jordi Rincón Caballero  
El. Col. núm. 24537


DIRECTOR TÈCNIC  
Josep Xavier Pujol Mestre  
Esc. 10791

REVISIÓ	DATA	SIGNAT	REVISIÓ	DATA	SIGNAT
153-25 1001 VCD01 Caseta Arribada Situació.dwg					


TÍTOL CASETA D'ARRIBADA DIP. REG. CABRA DEL CAMP (VCD01)					
Situació i emplaçament					
ESCALA EN DIN A3	DATA	PLÀNOL N°	FULL		
indicades	June 2025	10.1	1 de 1		



PLANTA

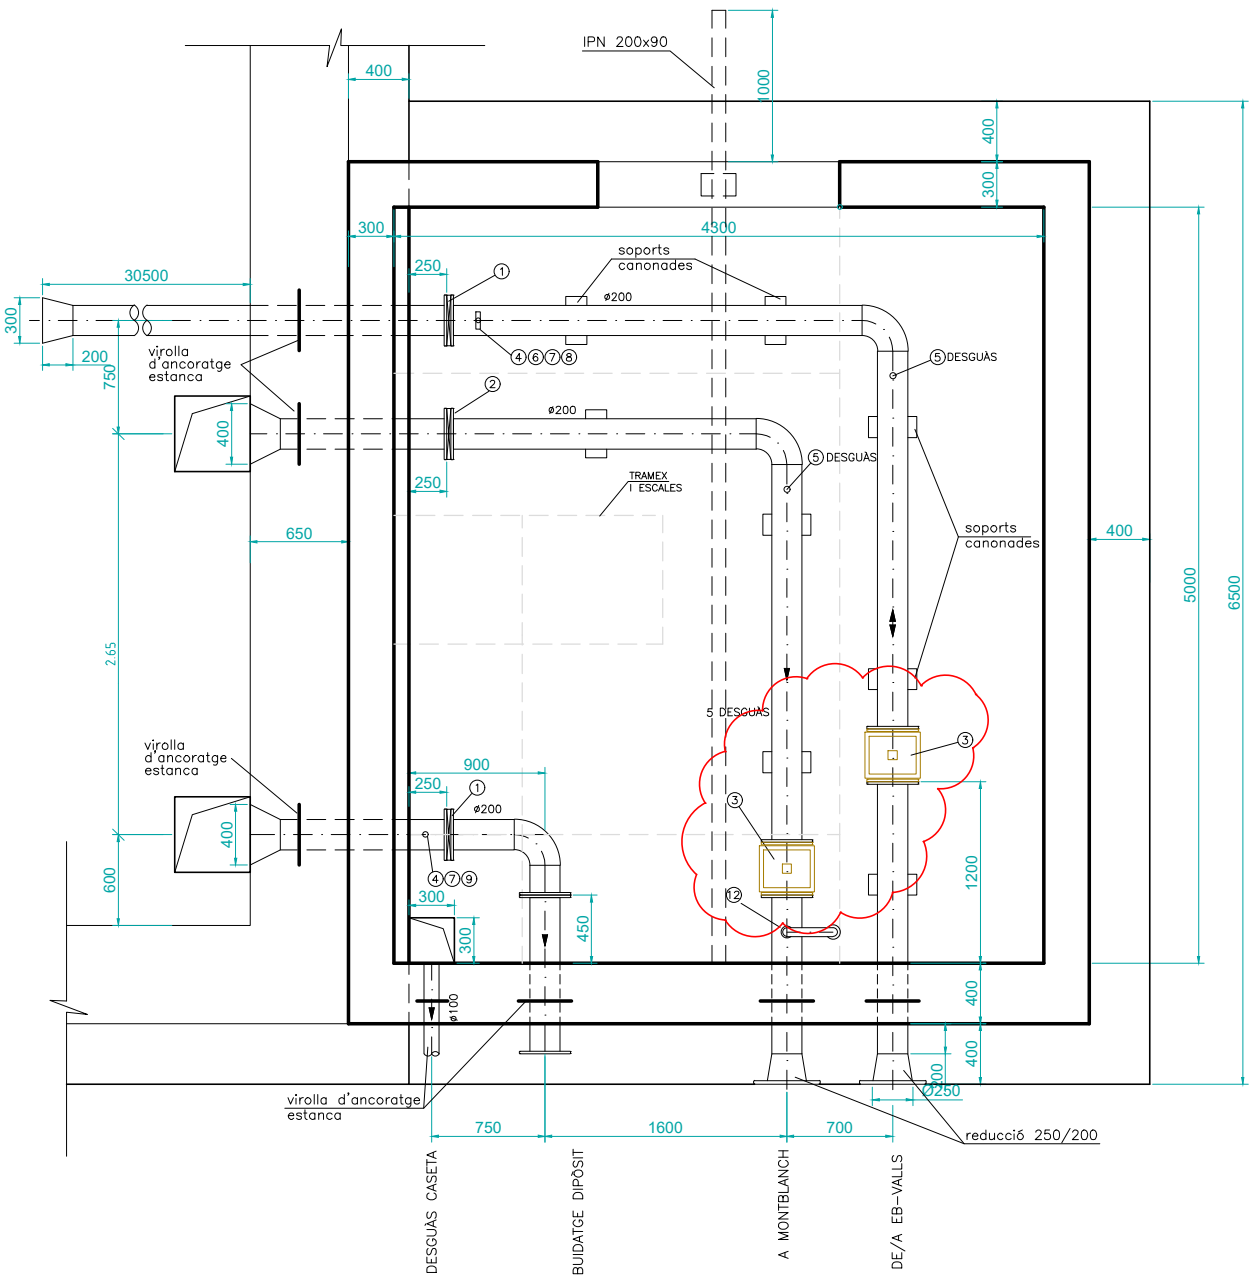

PLANTA

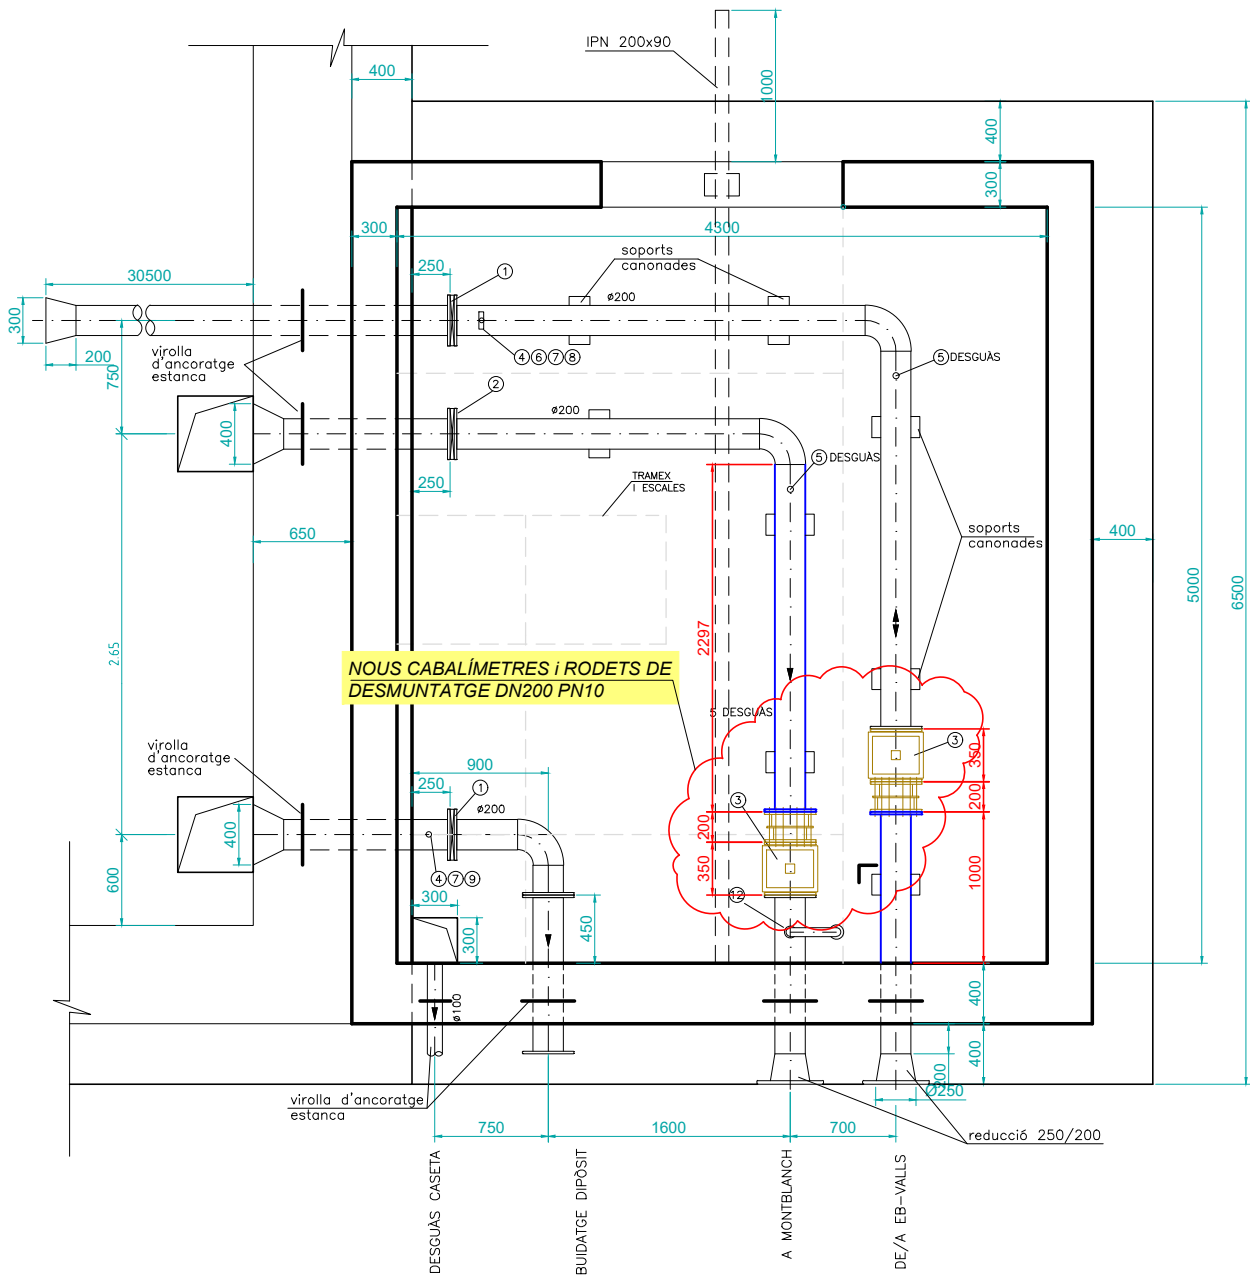

Consorci  
d'Aigües  
de Tarragona

153/2025

**CONTRACTACIÓ DE SERVEIS**  
TREBALLS DE CALDERERIA I OBRA CIVIL PER IMPLANTACIÓ  
DE NOUS CABALÍMETRES A DIFERENTS INSTAL·LACIONS DEL CAT


ENGINEYER/AUTOR  
  
Jordi Rincón Caballero  
El. Col. núm. 24537

DIRECTOR TÈCNIC  
  
Josep-Xavier Pujol Mestre  
ESC-10791

REVISIÓ	DATA	SIGNAT	REVISIÓ	DATA	SIGNAT


TÍTOL	CASETA D'ARRIBADA DIP. REG. CABRA DEL CAMP (VCD01)			ESCALA EN DIN A3	DATA	PLÀNOL N°	FULL
	Definició geomètrica			1:50	June 2025	10.2	1 de 1



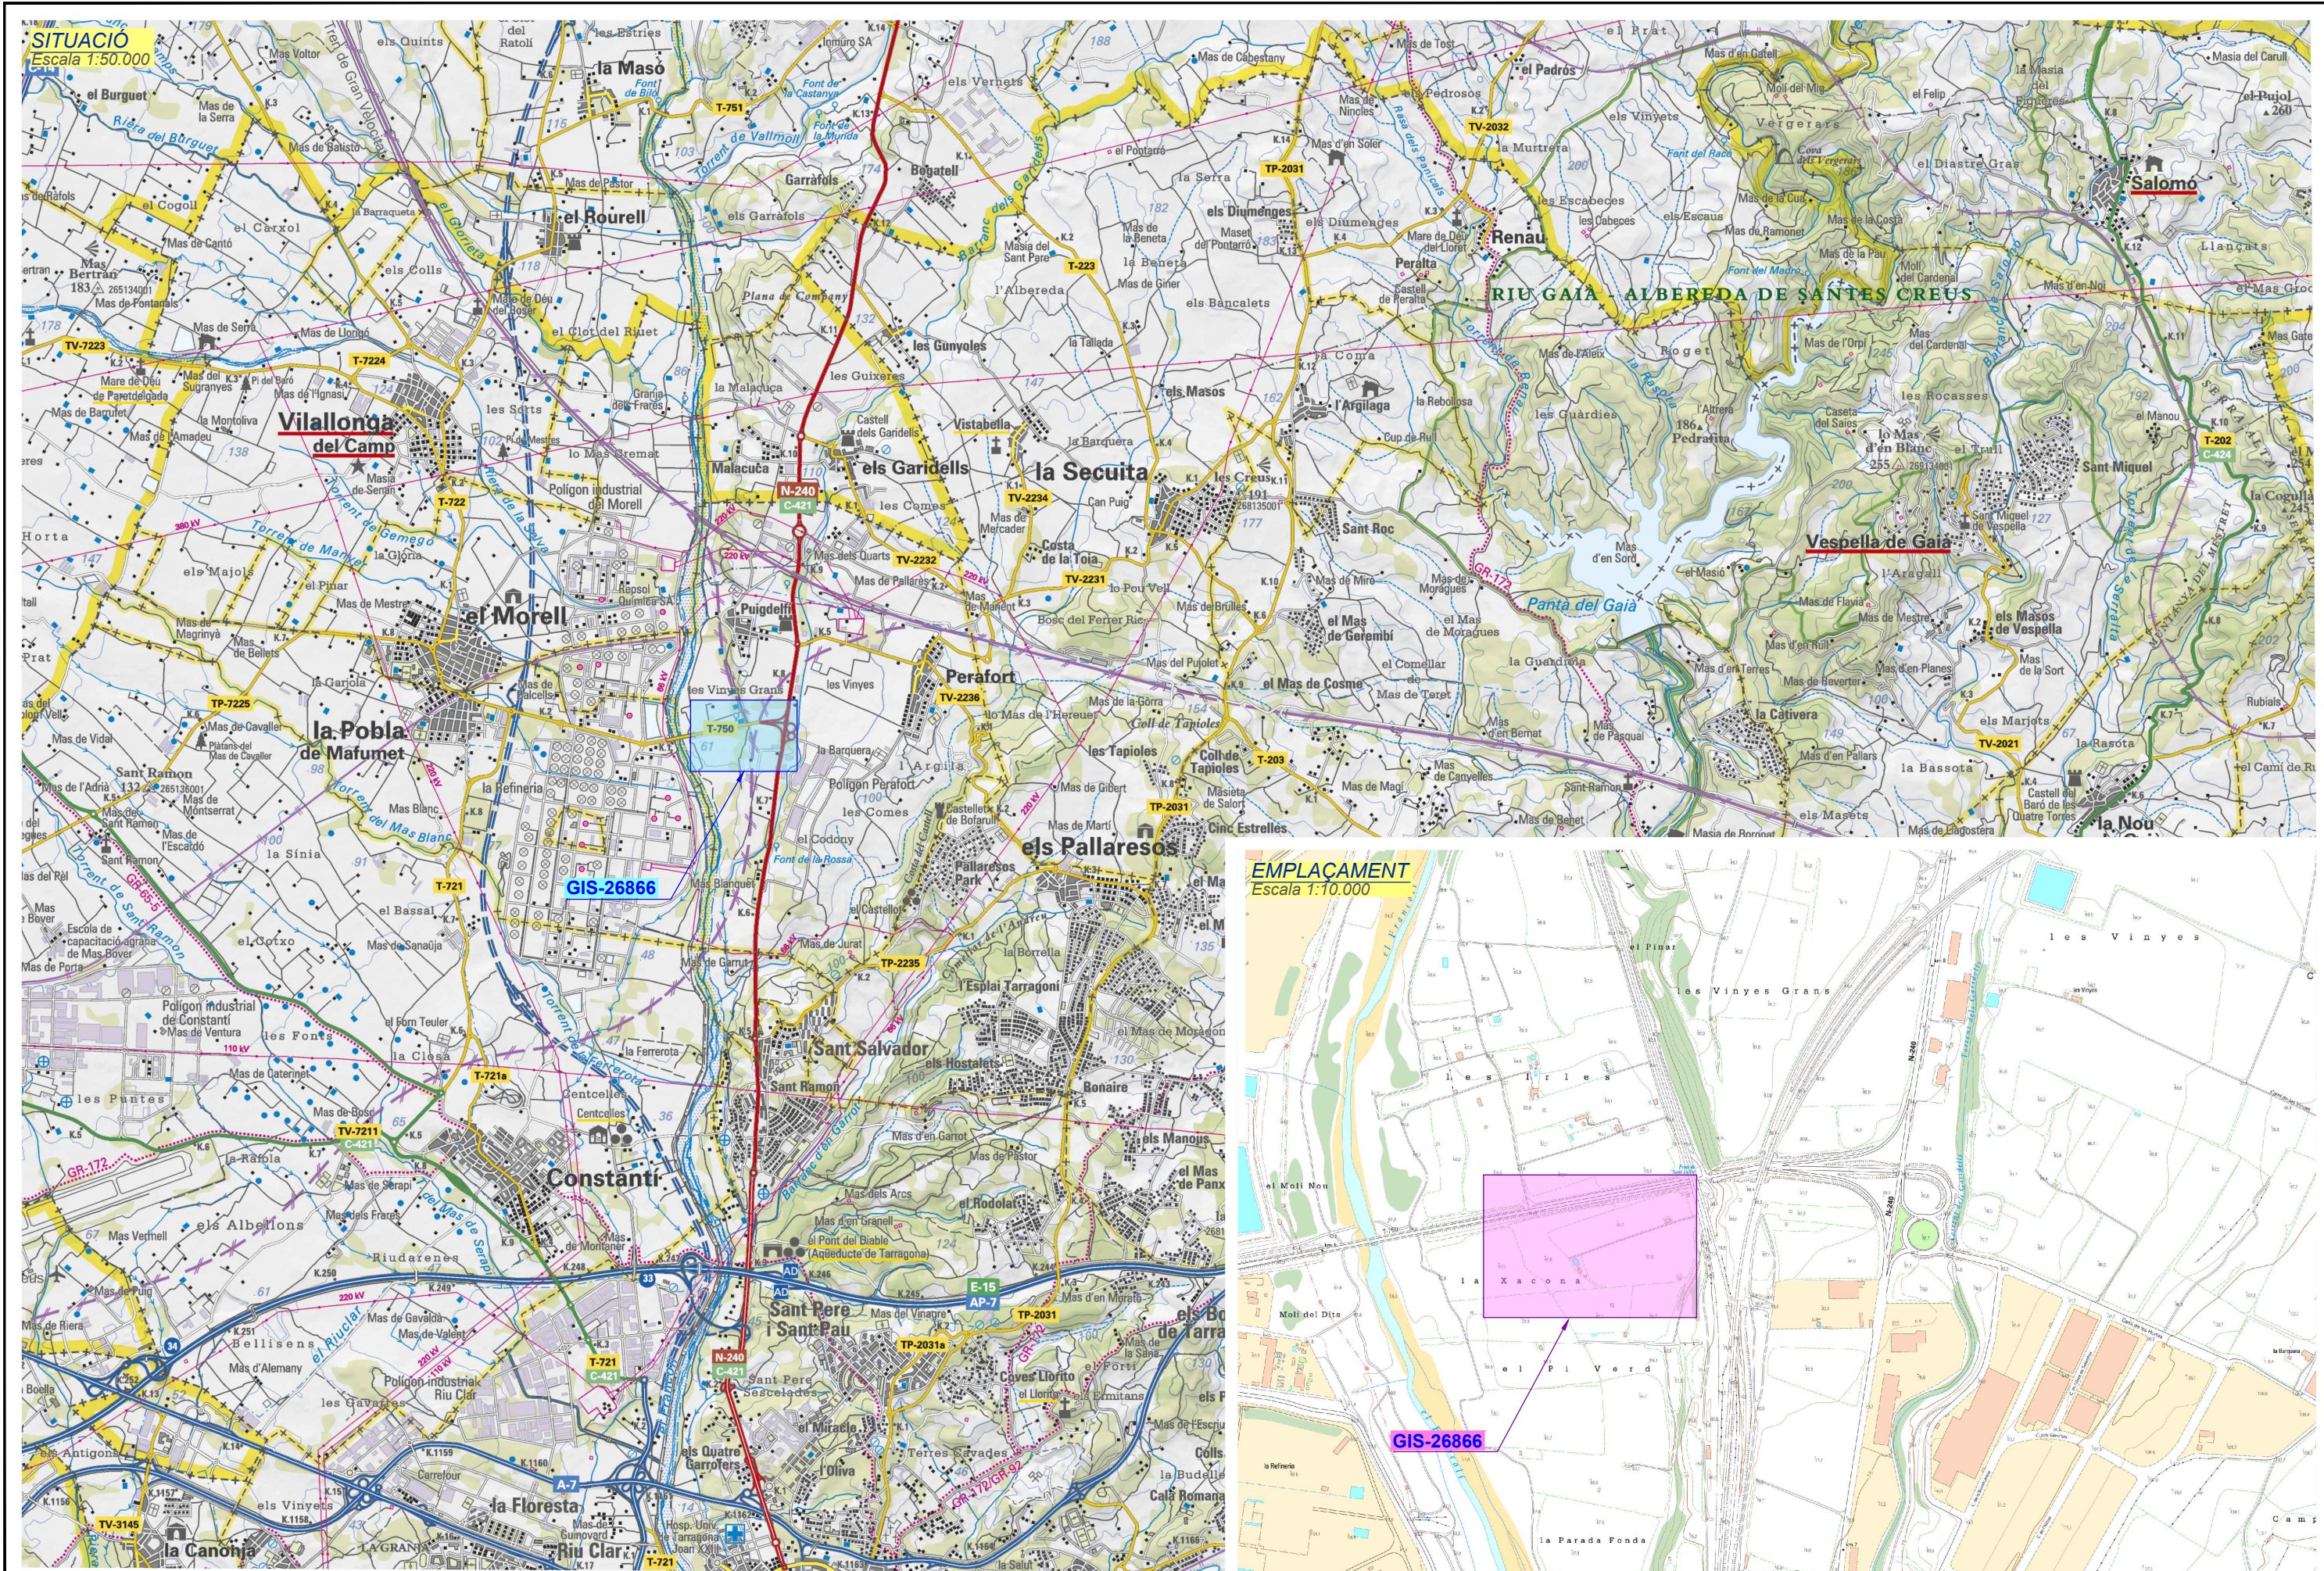




ARQUETA DE CABALÍMETRE

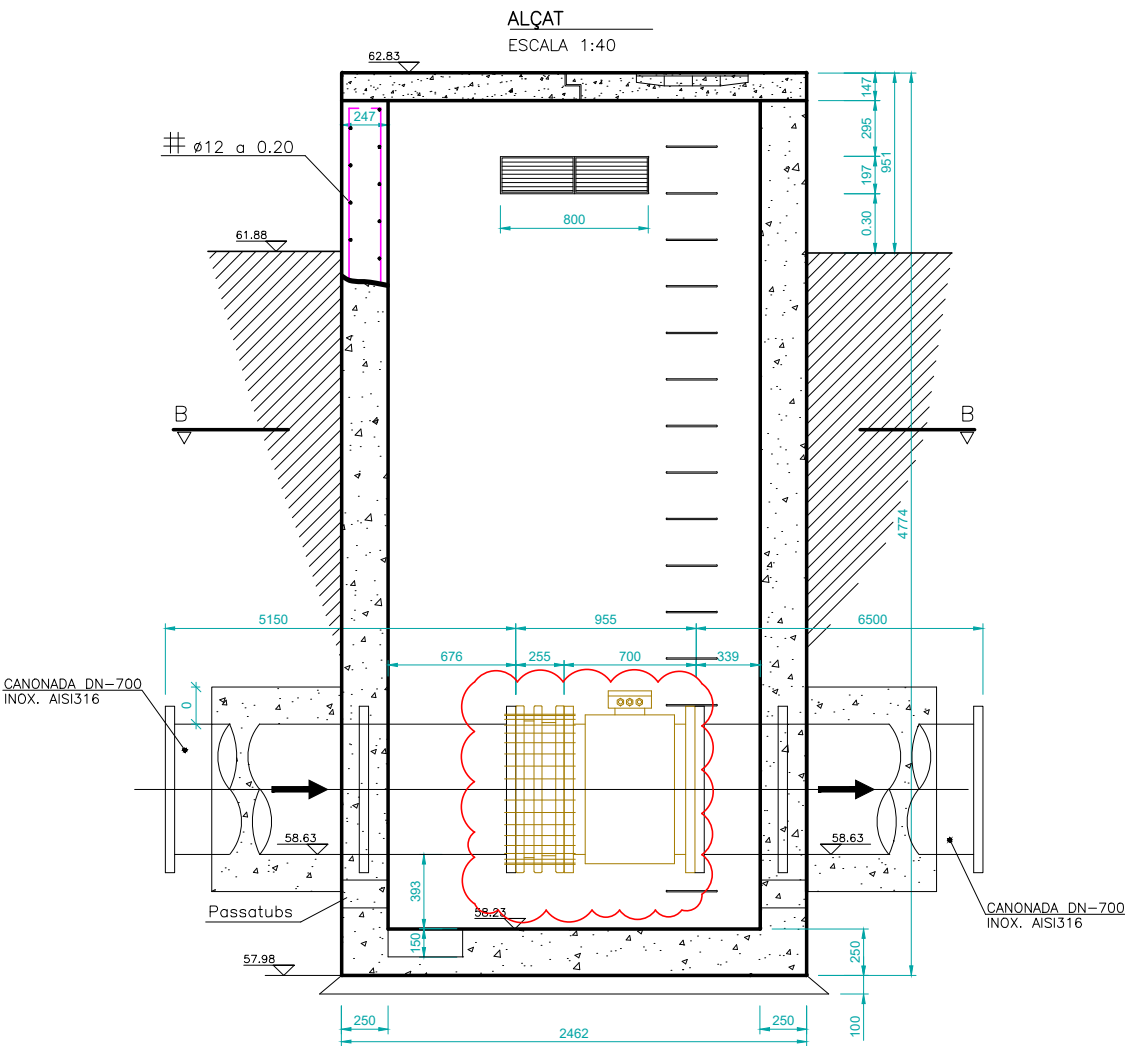

PLANTA

ESCALA 1:40

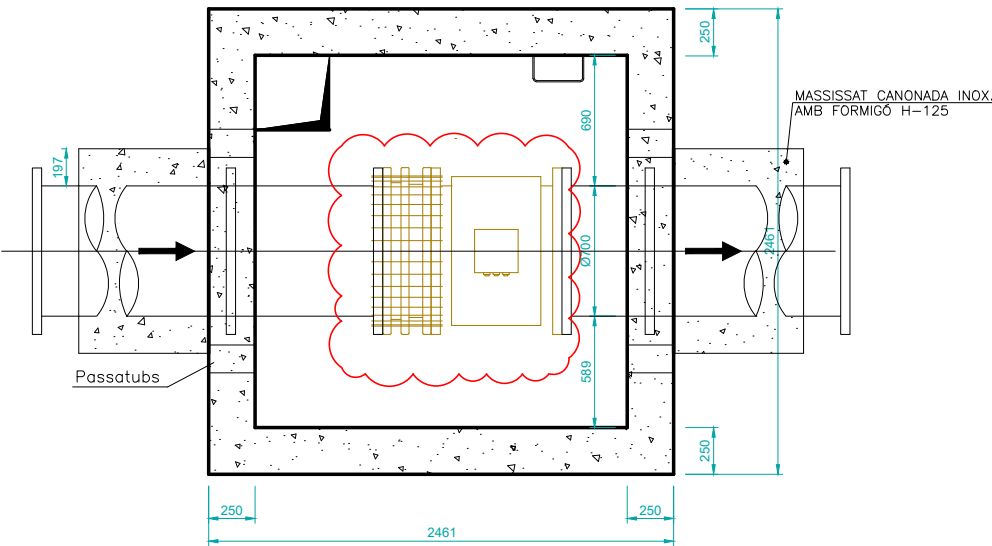


Consorci  
d'Aigües  
de Tarragona

153/2025

**CONTRACTACIÓ DE SERVEIS**  
TREBALLS DE CALDERERIA I OBRA CIVIL PER IMPLANTACIÓ  
DE NOUS CABALÍMETRES A DIFERENTS INSTAL·LACIONS DEL CAT

INGENYER/AUTOR  
  
Jordi Rincón Caballero  
El. Col. núm. 24537

DIRECTOR TÈCNIC  
  
Josep-Xavier Pujol Mestre  
ESC-10791

REVISIÓ	DATA	SIGNAT	REVISIÓ	DATA	SIGNAT

TÍTOL				CABALÍMETRE (ATT03) GIS-26866			
Definició geomètrica				Definició geomètrica			
ESCALA EN DIN A3		DATA		PLÀNOL N°		FULL	
les indicades		Juny 2025		11.2		1 de 1	