



TALLER SAU, S.L.P. CARRER PERE ROVIRA 16 2º 3ª 17860 SANT JOAN DE LES ABADESSES GIRONA TEL. 972 721032 FAX. 972 721013 sau@sausi.com



VALORACIÓ ECONÒMICA

“CAN ROIG”

1a FASE MILLORES ESPAI EXTERIOR MUR

CARRER FREIXENET NÚM. 21
CP 17867 I CAMPRODON I GIRONA

PROMOU: AJUNTAMENT DE CAMPRODON

FEBRER 2026

ÍNDEX GENERAL

La present valoració econòmica es compon de següents documents:

DOCUMENT 1 – VALORACIÓ ECONÒMICA

1. Amidaments
2. Pressupost per capítols
3. Resum de pressupost
4. Últim full

DOCUMENT 2 - PLÀNOLS

1. Proposta

Sant Joan de les Abadesses. Febrer 2026

Sign: Lluís Jordà i Sala

Sign: Pol Jordà i Sala

1. VALORACIÓ ECONÒMICA

DOCUMENT 1 – VALORACIÓ ECONÒMICA

1. VALORACIÓ ECONÒMICA

AMIDAMENTS

AMIDAMENTS

Data: 23/02/26

Pàg.: 1

Obra 01 PRESSUPOST 2025019
Capítol 01 ENDERROCS I MOVIMENT TERRES

NUM.	CODI	UA	DESCRIPCIÓ	
1	P22D1-DGOW	m2	Extracció capa superficial de graves zona obres, per a posterior aprofitament.	
<table><tr><th>Núm.</th><th>Text</th><th>Tipus</th><th>[C]</th><th>[D]</th><th>[E]</th><th>[F]</th><th>TOTAL</th><th>Fórmula</th></tr><tr><td>1</td><td>Zona prevista obres</td><td></td><td>1,000</td><td>12,200</td><td>2,800</td><td></td><td>34,160</td><td>C##D##E##F#</td></tr><tr><td>2</td><td></td><td></td><td>1,000</td><td>6,000</td><td>6,500</td><td></td><td>39,000</td><td>C##D##E##F#</td></tr><tr><td>3</td><td></td><td></td><td>1,000</td><td>3,100</td><td>2,600</td><td></td><td>8,060</td><td>C##D##E##F#</td></tr><tr><td colspan="7">TOTAL AMIDAMENT</td><td>81,220</td><td></td></tr></table>				Núm.	Text	Tipus	[C]	[D]	[E]	[F]	TOTAL	Fórmula	1	Zona prevista obres		1,000	12,200	2,800		34,160	C##D##E##F#	2			1,000	6,000	6,500		39,000	C##D##E##F#	3			1,000	3,100	2,600		8,060	C##D##E##F#	TOTAL AMIDAMENT							81,220										
Núm.	Text	Tipus	[C]	[D]	[E]	[F]	TOTAL	Fórmula	
1	Zona prevista obres		1,000	12,200	2,800		34,160	C##D##E##F#	
2			1,000	6,000	6,500		39,000	C##D##E##F#	
3			1,000	3,100	2,600		8,060	C##D##E##F#	
TOTAL AMIDAMENT							81,220	
2	P2217-55SU	m3	Excavació per a rebaix en terreny compacte (SPT 20-50), realitzada amb pala excavadora i càrrega directa sobre camió. Excavació amb presència de serveis, conservant arquetes instal.lacions existents.	
<table><tr><th>Núm.</th><th>Text</th><th>Tipus</th><th>[C]</th><th>[D]</th><th>[E]</th><th>[F]</th><th>TOTAL</th><th>Fórmula</th></tr><tr><td>1</td><td></td><td></td><td>1,000</td><td>12,200</td><td>2,800</td><td>0,350</td><td>11,956</td><td>C##D##E##F#</td></tr><tr><td>2</td><td></td><td></td><td>1,000</td><td>6,000</td><td>6,500</td><td>0,470</td><td>18,330</td><td>C##D##E##F#</td></tr><tr><td>3</td><td></td><td></td><td>1,000</td><td>3,100</td><td>2,600</td><td>0,350</td><td>2,821</td><td>C##D##E##F#</td></tr><tr><td colspan="7">TOTAL AMIDAMENT</td><td>33,107</td><td></td></tr></table>				Núm.	Text	Tipus	[C]	[D]	[E]	[F]	TOTAL	Fórmula	1			1,000	12,200	2,800	0,350	11,956	C##D##E##F#	2			1,000	6,000	6,500	0,470	18,330	C##D##E##F#	3			1,000	3,100	2,600	0,350	2,821	C##D##E##F#	TOTAL AMIDAMENT							33,107										
Núm.	Text	Tipus	[C]	[D]	[E]	[F]	TOTAL	Fórmula	
1			1,000	12,200	2,800	0,350	11,956	C##D##E##F#	
2			1,000	6,000	6,500	0,470	18,330	C##D##E##F#	
3			1,000	3,100	2,600	0,350	2,821	C##D##E##F#	
TOTAL AMIDAMENT							33,107	
3	P221D-DZ32	m3	Excavació de rasa per a pas d'instal.lacions fins a 1 m de fondària, en terreny compacte (SPT 20-50), realitzada amb minicarregadora amb accessori retroexcavador de combustible i amb les terres deixades a la vora	
<table><tr><th>Núm.</th><th>Text</th><th>Tipus</th><th>[C]</th><th>[D]</th><th>[E]</th><th>[F]</th><th>TOTAL</th><th>Fórmula</th></tr><tr><td>1</td><td>Portada aigua</td><td></td><td>1,000</td><td>65,000</td><td>0,400</td><td>0,400</td><td>10,400</td><td>C##D##E##F#</td></tr><tr><td>2</td><td>Sanejament</td><td></td><td>1,000</td><td>11,000</td><td>0,400</td><td>0,400</td><td>1,760</td><td>C##D##E##F#</td></tr><tr><td>3</td><td></td><td></td><td>1,000</td><td>12,500</td><td>0,400</td><td>0,400</td><td>2,000</td><td>C##D##E##F#</td></tr><tr><td>4</td><td>Arquetes</td><td></td><td>3,000</td><td>0,600</td><td>0,600</td><td>0,600</td><td>0,648</td><td>C##D##E##F#</td></tr><tr><td colspan="7">TOTAL AMIDAMENT</td><td>14,808</td><td></td></tr></table>				Núm.	Text	Tipus	[C]	[D]	[E]	[F]	TOTAL	Fórmula	1	Portada aigua		1,000	65,000	0,400	0,400	10,400	C##D##E##F#	2	Sanejament		1,000	11,000	0,400	0,400	1,760	C##D##E##F#	3			1,000	12,500	0,400	0,400	2,000	C##D##E##F#	4	Arquetes		3,000	0,600	0,600	0,600	0,648	C##D##E##F#	TOTAL AMIDAMENT							14,808	
Núm.	Text	Tipus	[C]	[D]	[E]	[F]	TOTAL	Fórmula	
1	Portada aigua		1,000	65,000	0,400	0,400	10,400	C##D##E##F#	
2	Sanejament		1,000	11,000	0,400	0,400	1,760	C##D##E##F#	
3			1,000	12,500	0,400	0,400	2,000	C##D##E##F#	
4	Arquetes		3,000	0,600	0,600	0,600	0,648	C##D##E##F#	
TOTAL AMIDAMENT							14,808	
4	P2255-DPGI	m3	Rebliment i piconatge de rasa d'amplària fins a 0,6 m, amb material adequat de la pròpia excavació, en tongades de gruix de fins a 25 cm, utilitzant picó vibrant de combustible, amb compactació del 90% PM	
<table><tr><th>Núm.</th><th>Text</th><th>Tipus</th><th>[C]</th><th>[D]</th><th>[E]</th><th>[F]</th><th>TOTAL</th><th>Fórmula</th></tr><tr><td>1</td><td>Portada aigua</td><td></td><td>1,000</td><td>65,000</td><td>0,400</td><td>0,300</td><td>7,800</td><td>C##D##E##F#</td></tr><tr><td>2</td><td>Sanejament</td><td></td><td>1,000</td><td>11,000</td><td>0,400</td><td>0,300</td><td>1,320</td><td>C##D##E##F#</td></tr><tr><td>3</td><td></td><td></td><td>1,000</td><td>12,500</td><td>0,400</td><td>0,300</td><td>1,500</td><td>C##D##E##F#</td></tr><tr><td colspan="7">TOTAL AMIDAMENT</td><td>10,620</td><td></td></tr></table>				Núm.	Text	Tipus	[C]	[D]	[E]	[F]	TOTAL	Fórmula	1	Portada aigua		1,000	65,000	0,400	0,300	7,800	C##D##E##F#	2	Sanejament		1,000	11,000	0,400	0,300	1,320	C##D##E##F#	3			1,000	12,500	0,400	0,300	1,500	C##D##E##F#	TOTAL AMIDAMENT							10,620										
Núm.	Text	Tipus	[C]	[D]	[E]	[F]	TOTAL	Fórmula	
1	Portada aigua		1,000	65,000	0,400	0,300	7,800	C##D##E##F#	
2	Sanejament		1,000	11,000	0,400	0,300	1,320	C##D##E##F#	
3			1,000	12,500	0,400	0,300	1,500	C##D##E##F#	
TOTAL AMIDAMENT							10,620	
5	P2255-DPIQ	m3	Rebliment i piconatge de rasa d'amplària fins a 0,6 m, amb sorra, en tongades de gruix de més de 25 i fins a 50 cm, utilitzant picó vibrant de combustible	
<table><tr><th>Núm.</th><th>Text</th><th>Tipus</th><th>[C]</th><th>[D]</th><th>[E]</th><th>[F]</th><th>TOTAL</th><th>Fórmula</th></tr><tr><td>1</td><td>Portada aigua</td><td></td><td>1,000</td><td>65,000</td><td>0,400</td><td>0,100</td><td>2,600</td><td>C##D##E##F#</td></tr><tr><td>2</td><td>Sanejament</td><td></td><td>1,000</td><td>11,000</td><td>0,400</td><td>0,100</td><td>0,440</td><td>C##D##E##F#</td></tr><tr><td>3</td><td></td><td></td><td>1,000</td><td>12,500</td><td>0,400</td><td>0,100</td><td>0,500</td><td>C##D##E##F#</td></tr><tr><td colspan="7">TOTAL AMIDAMENT</td><td>3,540</td><td></td></tr></table>				Núm.	Text	Tipus	[C]	[D]	[E]	[F]	TOTAL	Fórmula	1	Portada aigua		1,000	65,000	0,400	0,100	2,600	C##D##E##F#	2	Sanejament		1,000	11,000	0,400	0,100	0,440	C##D##E##F#	3			1,000	12,500	0,400	0,100	0,500	C##D##E##F#	TOTAL AMIDAMENT							3,540										
Núm.	Text	Tipus	[C]	[D]	[E]	[F]	TOTAL	Fórmula	
1	Portada aigua		1,000	65,000	0,400	0,100	2,600	C##D##E##F#	
2	Sanejament		1,000	11,000	0,400	0,100	0,440	C##D##E##F#	
3			1,000	12,500	0,400	0,100	0,500	C##D##E##F#	
TOTAL AMIDAMENT							3,540	
6	P225A-IZLW	m3	Estesa final grava	
<table><tr><th>Núm.</th><th>Text</th><th>Tipus</th><th>[C]</th><th>[D]</th><th>[E]</th><th>[F]</th><th>TOTAL</th><th>Fórmula</th></tr></table>				Núm.	Text	Tipus	[C]	[D]	[E]	[F]	TOTAL	Fórmula	
Núm.	Text	Tipus	[C]	[D]	[E]	[F]	TOTAL	Fórmula	

AMIDAMENTS

Data: 23/02/26

Pàg.: 2

1	1,000	6,000	6,500	0,150	5,850	C#*D#*E#*F#
TOTAL AMIDAMENT					5,850	

Obra 01 PRESSUPOST 2025019
Capítol 02 FONAMENTACIÓ I SOLERA

NÚM.	CODI	UA	DESCRIPCIÓ
1	P2251-5482	m3	Estesa de graves per a drenatge de pedra calcària en tongades de 25 cm, com a màxim, tenint cura de no malmetre arquetes instal.lacions existents.

Núm.	Text	Tipus	[C]	[D]	[E]	[F]	TOTAL	Fórmula
1			1,000	12,200	2,800	0,100	3,416	C#*D#*E#*F#
2			1,000	3,100	2,600	0,100	0,806	C#*D#*E#*F#
TOTAL AMIDAMENT							4,222	

2 P2241-52SL m2 Repàs i piconatge de caixa de paviment, amb compactació del 90% PM, tenint cura de no malmetres arquetes instal.lacions existents.

Núm.	Text	Tipus	[C]	[D]	[E]	[F]	TOTAL	Fórmula
1			1,000	12,200	2,800		34,160	C#*D#*E#*F#
2			1,000	3,100	2,600		8,060	C#*D#*E#*F#
TOTAL AMIDAMENT							42,220	

3 P93M-LN6U m2 Solera de formigó per armar amb additiu hidròfug HA - 30 / F / 20 / xC3 amb una quantitat de ciment de 300 kg/m3 i relació aigua ciment =< 0.55, de gruix 15 cm, abocat amb bomba, inclou anivellament tapes arquetes existents.

Núm.	Text	Tipus	[C]	[D]	[E]	[F]	TOTAL	Fórmula
1			1,000	12,200	2,800		34,160	C#*D#*E#*F#
2			1,000	3,100	2,600		8,060	C#*D#*E#*F#
TOTAL AMIDAMENT							42,220	

4 P4B9-D6R9 m2 Armadura de lloses AP500 SD amb malla electrosoldada de barres corrugades d'acer ME 20x20 cm D:12-12 mm 6x2,2 m B500SD UNE-EN 10080

Núm.	Text	Tipus	[C]	[D]	[E]	[F]	TOTAL	Fórmula
1			1,000	12,200	2,800		34,160	C#*D#*E#*F#
2			1,000	3,100	2,600		8,060	C#*D#*E#*F#
TOTAL AMIDAMENT							42,220	

Obra 01 PRESSUPOST 2025019
Capítol 03 ESTRUCTURA

NÚM.	CODI	UA	DESCRIPCIÓ
1	P43C-6UID	m3	Pilar de fusta de 120x60 mm. secció, amb element de fusta laminada combinada GL24c, amb gruix de laminat 33/45 mm, secció constant i llargària fins a 5 m, treballada al taller i amb tractament de sals de coure en autoclau amb un nivell de penetració NP 3 segons UNE-EN 351-1, muntat sobre suport.

Núm.	Text	Tipus	[C]	[D]	[E]	[F]	TOTAL	Fórmula
1	Base suport pilars tancament lateral i frontal		1,000	5,000	0,120	0,060	0,036	C#*D#*E#*F#

AMIDAMENTS

Data: 23/02/26

Pàg.: 3

2		1,000	7,200	0,120	0,060	0,052	C#*D##*E##*F#
3		1,000	2,450	0,120	0,060	0,018	C#*D##*E##*F#
4	Base suport pilars divisions	1,000	2,700	0,120	0,060	0,019	C#*D##*E##*F#
6	Pilars tancament	9,000	2,140	0,120	0,060	0,139	C#*D##*E##*F#
7		4,000	2,400	0,120	0,060	0,069	C#*D##*E##*F#
8	Pilars divisions	3,000	2,400	0,120	0,060	0,052	C#*D##*E##*F#
TOTAL AMIDAMENT						0,385	

2 P430-6UJL m3 Biga de fusta de fins a 180x300 mm. de secció, com a màxim, amb element de fusta laminada combinada GL24c, amb gruix de laminat 33/45 mm, llargària fins a 25 m, treballada al taller i amb tractament de sals de coure en autoclau amb un nivell de penetració NP 3 segons UNE-EN 351-1, muntada sobre suports

Núm.	Text	Tipus	[C]	[D]	[E]	[F]	TOTAL	Fórmula
1	Biga anterior		1,000	11,300	0,120	0,060	0,081	C#*D##*E##*F#
2	Biga posterior forma especial		1,000	13,200	0,180	0,300	0,713	C#*D##*E##*F#
TOTAL AMIDAMENT							0,794	

3 P432-6UJH m3 Bigueta de fusta amb element de fusta laminada combinada GL24c, amb gruix de laminat 33/45 mm, de 7x13 a 20x100 cm de secció constant i llargària fins a 5 m, treballada al taller i amb tractament de sals de coure en autoclau amb un nivell de penetració NP 3 segons UNE-EN 351-1, col·locada sobre suports de fusta o acer

Núm.	Text	Tipus	[C]	[D]	[E]	[F]	TOTAL	Fórmula
1			7,000	2,850	0,120	0,060	0,144	C#*D#*E#*F#
TOTAL AMIDAMENT							0,144	

4 P8A4-AKV9 m2 Tractament de protecció superficial de superfície de fusta, amb lasur a l'aigua a base de resines amb protector insecticida-fungicida, acabat mat, aplicat en dues capes

Núm.	Text	Tipus	[C]	[D]	[E]	[F]	TOTAL	Fórmula
1	Base pilars		2,000	5,000	0,120		1,200	C##D##E##F#
2			2,000	5,000	0,060		0,600	C##D##E##F#
3			2,000	7,200	0,120		1,728	C##D##E##F#
4			2,000	7,200	0,060		0,864	C##D##E##F#
5			2,000	2,450	0,120		0,588	C##D##E##F#
6			2,000	2,450	0,060		0,294	C##D##E##F#
7	Base suport pilars divisions		2,000	2,700	0,120		0,648	C##D##E##F#
8			2,000	2,700	0,060		0,324	C##D##E##F#
10	Pilars tancament		18,000	2,140	0,120		4,622	C##D##E##F#
11			18,000	2,140	0,060		2,311	C##D##E##F#
12			8,000	2,400	0,120		2,304	C##D##E##F#
13			8,000	2,400	0,600		11,520	C##D##E##F#
14	Pilars divisions		6,000	2,400	0,120		1,728	C##D##E##F#
15			6,000	2,400	0,060		0,864	C##D##E##F#
17	Biga anterior		2,000	11,300	0,120		2,712	C##D##E##F#
18			2,000	11,300	0,060		1,356	C##D##E##F#
19	Biga posterior forma especial		2,000	13,200	0,180		4,752	C##D##E##F#
20			2,000	13,200	0,300		7,920	C##D##E##F#
21	Biguetes		14,000	2,850	0,120		4,788	C##D##E##F#
22			14,000	2,850	0,060		2,394	C##D##E##F#
TOTAL AMIDAMENT							53,517	

AMIDAMENTS

Data: 23/02/26

Pàg.: 4

NUM.	CODI	UA	DESCRIPCIÓ
1	P531-9SDL	m2	Coberta amb panell sandvitx de planxes d'acer amb aïllament de llana mineral de roca, amb un gruix total de 50 mm, amb la cara exterior grecada color estàndard, diferent del blanc i la cara interior llisa, prelacat en ambdues cares, gruix de les planxes (ext/int) 0.6/0,5 mm, junt longitudinal encadellat amb nervi, amb fixació vista. Inclou remats laterals acabament.

Núm.	Text	Tipus	[C]	[D]	[E]	[F]	TOTAL	Fórmula
1			1,000	12,410	3,400		42,194	C#*D#*E#*F#
TOTAL AMIDAMENT							42,194	

Obra 01 PRESSUPOST 2025019
Capítol 05 TANCAMENTS

NUM.	CODI	UA	DESCRIPCIÓ
1	P865-AD7X	m2	Revestiment vertical a 3,00 m d'alçària, com a màxim, amb tauler d'encenalls orientats OSB/2, de 22 mm de gruix, per a ambient sec segons UNE-EN 300, reacció al foc D-s2,d0, tallat a mida, col·locat amb fixacions mecàniques sobre enllatat de fusta. Inclou formació de plaques extraïbles per a zona instal·lacions.

Núm.	Text	Tipus	[C]	[D]	[E]	[F]	TOTAL	Fórmula
1	Espais interiors		2,000	14,550	2,400		69,840	C#*D#*E#*F#
2			4,000	0,800	2,400		7,680	C#*D#*E#*F#
3			2,000	2,700	2,400		12,960	C#*D#*E#*F#
TOTAL AMIDAMENT							90,480	

2	P864-AE5P	m2	Revestiment vertical a 3,00 m d'alçària, com a màxim, amb tauler contraxapat de plaques de fusta amplada màxima 15 cm., tipus G classe 1, de 22 mm de gruix, per a ambient sec segons UNE-EN 636, reacció al foc B-s2, d0, acabat revestit amb planxa de fusta de conífera, tallat a mida, col·locat amb fixacions mecàniques sobre enllatat de fusta. Inclou formació de plaques extraïbles per a zona instal·lacions.
---	-----------	----	---

Núm.	Text	Tipus	[C]	[D]	[E]	[F]	TOTAL	Fórmula
1	Espais		2,000	14,900	2,400		71,520	C#*D#*E#*F#
2			1,000	3,400	2,400		8,160	C#*D#*E#*F#
TOTAL AMIDAMENT							79,680	

3	P7C45-12TOH	m2	Aïllament amb placa rígida de llana mineral de roca (MW), de densitat 36 a 40 kg/m3, de 80 mm de gruix, amb una conductivitat tèrmica <= 0,043 W/(m·K) i resistència tèrmica >= 1,86 m2·K/W, amb revestiment de vel negre, col·locada amb fixacions mecàniques
---	-------------	----	--

Núm.	Text	Tipus	[C]	[D]	[E]	[F]	TOTAL	Fórmula
1	Zona espais interiors		1,000	9,200	2,300		21,160	C#*D#*E#*F#
2			2,000	0,700	2,300		3,220	C#*D#*E#*F#
3			1,000	2,600	2,300		5,980	C#*D#*E#*F#
TOTAL AMIDAMENT							30,360	

4	P7A3-5QH4	m2	Barrera de vapor/estanquitat amb vel de polietilè de 50 µm i 48 g/m2, col·locada no adherida
---	-----------	----	--

Núm.	Text	Tipus	[C]	[D]	[E]	[F]	TOTAL	Fórmula
1			1,000	9,200	2,400		22,080	C#*D#*E#*F#
2			2,000	0,700	2,400		3,360	C#*D#*E#*F#
3			1,000	2,600	2,400		6,240	C#*D#*E#*F#

AMIDAMENTS

Data: 23/02/26

Pàg.: 5

TOTAL AMIDAMENT 31,680

5 PAQA-BFYO u Fulla per a porta corredissa encastada amb una llum de pas de 85- 90x 210 cm, acabat tauler contraxapat igual tancament, ferratges de preu alt i folrat del bastiment de base amb fusta del mateix tipus, fixada a les guies de la caixa encastada

Núm.	Text	Tipus	[C]	[D]	[E]	[F]	TOTAL	Fórmula
1	Espai 2		1,000				1,000	C#*D#*E#*F#

TOTAL AMIDAMENT 1,000

6 PAQ4-37CN u Fulla batent per a porta exterior, de fusta acabat tauler contraxapat igual tancaments exteriors, de 35 mm de gruix, de 80 cm d'amplària i 210 cm d'alçària

Núm.	Text	Tipus	[C]	[D]	[E]	[F]	TOTAL	Fórmula
1	Magatzem		1,000				1,000	C#*D#*E#*F#
2	Porta provisional espai 2		1,000				1,000	C#*D#*E#*F#

TOTAL AMIDAMENT 2,000

Obra 01 PRESSUPOST 2025019
Capítol 06 PAVIMENTS I REVESTIMENTS

NÚM.	CODI	UA	DESCRIPCIÓ
1	P9G0-51BK	m2	Acabat paviment solera, amb lliscat manual de paviments de formigó, afegint 4 kg/m2 de pols de quars gris

Núm.	Text	Tipus	[C]	[D]	[E]	[F]	TOTAL	Fórmula
1			1,000	12,200	2,800		34,160	C#*D#*E#*F#

TOTAL AMIDAMENT 34,160

Obra 01 PRESSUPOST 2025019
Capítol 07 INSTAL·LACIÓ DESGUÀS

NÚM.	CODI	UA	DESCRIPCIÓ
1	PD73K-VY2G	u	Clip elastomèric d'etilè propilè diè (EPDM) per a la connexió d'una escomesa de sanejament de PVC-U de diàmetre nominal DN 160 sobre un tub de sanejament soterrat sense pressió de PVC-U de diàmetre nominal DN 315 de superfícies interna llisa i externa perfilada segons norma UNE-EN 13476-3, fabricació segons norma UNE-EN 681-2, fixat a pressió

Núm.	Text	Tipus	[C]	[D]	[E]	[F]	TOTAL	Fórmula
1	escomesa sanejament		1,000				1,000	C#*D#*E#*F#

TOTAL AMIDAMENT 1,000

2 PD781-EUT7 m Clavegueró amb tub de PVC-U de paret sòlida per a sanejament soterrat sense pressió, superfícies interna llisa i externa llisa, diàmetre nominal DN 160, classe de rigidesa anular SN 2 (rigidesa anular >= 2kN/m2), codi d'àrea d'aplicació U (ús en l'exterior de l'estructura dels edificis), fabricació segons norma UNE-EN 1401-1, de color taronja-marró RAL 8023, per a unió elàstica amb anella elastomèrica d'estanquitat, col·locat al fons de la rasa sobre llit de sorra de 10 cm de gruix, inclòs el reblert del recolzament del tub, amb picó vibrant de combustible

Núm.	Text	Tipus	[C]	[D]	[E]	[F]	TOTAL	Fórmula
1	Sanejament		1,000	11,000			11,000	C#*D#*E#*F#
2			1,000	12,500			12,500	C#*D#*E#*F#

AMIDAMENTS

Data: 23/02/26

Pàg.: 6

TOTAL AMIDAMENT 23,500

3 PD31-568X u Pericó sifònic i tapa registrable, de 60x60x60 cm de mides interiors, amb paret de 15 cm de gruix de maó calat de 290x140x100 mm, arrebossada i lliscada per dins amb morter 1:8, sobre solera de formigó en massa de 10 cm i amb tapa prefabricada de formigó armat

Núm.	Text	Tipus	[C]	[D]	[E]	[F]	TOTAL	Fórmula
1	Arqueta peu baixant		1,000				1,000	C#*D#*E#*F#
2	Arqueta escomesa		1,000				1,000	C#*D#*E#*F#

TOTAL AMIDAMENT 2,000

4 PD1A-F11H m Desguàs d'aparell sanitari amb tub de PVC-U de paret massissa, àrea d'aplicació B segons norma UNE-EN 1329-1, classe de reacció al foc B-s1, d0 segons norma UNE-EN 13501-1, de DN 110 mm, fins a baixant, caixa o clavegueró

Núm.	Text	Tipus	[C]	[D]	[E]	[F]	TOTAL	Fórmula
1	Elements espai 2		1,000	7,000			7,000	C#*D#*E#*F#

TOTAL AMIDAMENT 7,000

Obra 01 PRESSUPOST 2025019
Capítol 08 INSTAL·LACIÓ LAMPISTERIA I SANITARIS

NUM.	CODI	UA	DESCRIPCIÓ
1	PJ02-LTG0	u	Escomesa per a instal·lació de lampisteria

Núm.	Text	Tipus	[C]	[D]	[E]	[F]	TOTAL	Fórmula
1			1,000				1,000	C#*D#*E#*F#

TOTAL AMIDAMENT 1,000

2 PFB3-140MT m Tub de polietilè de designació PE 100, diàmetre nominal DN 25, pressió nominal PN 16 (SDR 11), subministrat en rotlle, fabricació segons norma UNE-EN 12201-2, inclosa la part proporcional d'accessoris d'unió per compressió mecànica, de material plàstic, col·locat al fons de la rasa, sense afectació per presència de serveis en la rasa, sense presència d'estrebada, amb grau de dificultat baix, amb reblert sobre llit de sorra de 0,1 m de gruix, inclòs el reblert del recolzament del tub

Núm.	Text	Tipus	[C]	[D]	[E]	[F]	TOTAL	Fórmula
1	Portada aigua		1,000	65,000			65,000	C#*D#*E#*F#

TOTAL AMIDAMENT 65,000

3 PD31-568X u Pericó sifònic i tapa registrable, de 60x60x60 cm de mides interiors, amb paret de 15 cm de gruix de maó calat de 290x140x100 mm, arrebossada i lliscada per dins amb morter 1:8, sobre solera de formigó en massa de 10 cm i amb tapa prefabricada de formigó armat

Núm.	Text	Tipus	[C]	[D]	[E]	[F]	TOTAL	Fórmula
1	Portada aigua		1,000				1,000	C#*D#*E#*F#

TOTAL AMIDAMENT 1,000

4 PJ06-5CHV u Instal·lació de lampisteria interior per aigua freda i calenta alimentació espai

Núm.	Text	Tipus	[C]	[D]	[E]	[F]	TOTAL	Fórmula
1			1,000				1,000	C#*D#*E#*F#

AMIDAMENTS

Data: 23/02/26

Pàg.: 7

TOTAL AMIDAMENT 1,000

5 PJ181-3DXW u Aigüera de planxa d'acer inoxidable amb dues piques, 90 a 100 cm de llargària, acabat brillant i fins a 50 cm d'amplària, preu superior, encastada a un taulell

Núm.	Text	Tipus	[C]	[D]	[E]	[F]	TOTAL	Fórmula
1			1,000				1,000	C#*D#*E#*F#

TOTAL AMIDAMENT 1,000

Obra 01 PRESSUPOST 2025019
Capítol 09 INSTAL·LACIÓ ELECTRICITAT I IL·LUMINACIÓ

NÚM.	CODI	UA	DESCRIPCIÓ
1	PG04-61UL	u	Quadre de comandament i protecció per a instal·lació, amb interruptor automàtic magnetotèrmic tipus ICP-M de 20 A d'intensitat nominal, interruptor diferencial de 25 A d'intensitat nominal i interruptors de protecció magnetotèrmica a cada circuit, col·locat en caixa de dotze mòduls de material autoextingible, amb porta, encastada, inclou l'obertura de regates i formació de petits encastaments, tub de PVC de DN 32 mm, connexió amb el comptador amb conductors de coure H07V-R de 16 mm2 de secció, i cablejat intern de la caixa amb conductor de coure H07V-R de 6 mm2 de secció

Núm.	Text	Tipus	[C]	[D]	[E]	[F]	TOTAL	Fórmula
1			1,000				1,000	C#*D#*E#*F#

TOTAL AMIDAMENT 1,000

2 PG2N-EUHW m Tub flexible corrugat de polipropilè, de 20 mm de diàmetre nominal, aïllant i no propagador de la flama, resistència a l'impacte de 2 J, resistència a compressió de 750 N i una rigidesa dielèctrica de 2000 V, muntat encastat

Núm.	Text	Tipus	[C]	[D]	[E]	[F]	TOTAL	Fórmula
1			1,000	50,000			50,000	C#*D#*E#*F#

TOTAL AMIDAMENT 50,000

3 PG33-E69W m Cable amb conductor de coure de tensió assignada 0,6/1 kV, de designació RV-K, construcció segons norma UNE 21123-2, tripolar, de secció 3x2,5 mm2, amb coberta del cable de PVC, classe de reacció al foc Eca segons la norma UNE-EN 50575, col·locat en tub

Núm.	Text	Tipus	[C]	[D]	[E]	[F]	TOTAL	Fórmula
1			1,000	225,000			225,000	C#*D#*E#*F#

TOTAL AMIDAMENT 225,000

4 PG6E-76UQ u Subministre i col·locació de mecanismes necessaris per a instal·lació elèctrica, inclou interruptors, preses de corrent, caixes de derivació i tots els elements necessaris per al correcte funcionament de la instal·lació

Núm.	Text	Tipus	[C]	[D]	[E]	[F]	TOTAL	Fórmula
1			1,000				1,000	C#*D#*E#*F#

TOTAL AMIDAMENT 1,000

5 PH13-BZDI u Llumenera decorativa modular d'alumini, de 120x30 cm, de 28 W de potència de la llumenera, 3200 lm de flux lluminós, protecció IP 44, regulable DALI, muntada superficialment

Núm.	Text	Tipus	[C]	[D]	[E]	[F]	TOTAL	Fórmula
------	------	-------	-----	-----	-----	-----	-------	---------

AMIDAMENTS

Data: 23/02/26

Pàg.: 8

1	3,000	3,000	C#*D#*E#*F#
TOTAL AMIDAMENT		3,000	

Obra 01 PRESSUPOST 2025019
Capítol 11 GESTIÓ DE RESIDUS

NÚM.	CODI	UA	DESCRIPCIÓ					
1	P2R6-4I6G	m3	Càrrega amb mitjans mecànics i transport de residus inerts o no especials a instal·lació autoritzada de gestió de residus, amb contenidor de 5 m3 de capacitat					
Núm.	Text	Tipus	[C]	[D]	[E]	[F]	TOTAL	Fórmula
1			3,800				3,800	C#*D#*E#*F#
TOTAL AMIDAMENT							3,800	

2	P2RA-EU3R	m3	Disposició controlada de residus inerts de barrejats amb una densitat 1,0 t/m3 procedents de construcció o demolició (LER codi 17 01 07), en dipòsit autoritzat, inclòs el cànon sobre la disposició controlada dels residus de la construcció, segons la LLEI 8/2008,					
Núm.	Text	Tipus	[C]	[D]	[E]	[F]	TOTAL	Fórmula
1			3,800				3,800	C#*D#*E#*F#
TOTAL AMIDAMENT							3,800	

Obra 01 PRESSUPOST 2025019
Capítol 12 SEGURETAT I SALUT

NUM.	CODI	UA	DESCRIPCIÓ					
1	P169-67C9	u	Partida d'abonament íntegre elements per el compliment de la normativa de seguretat i salut vigent (aplicació RD 1627/1997), repercussió d'amortització en els gastos de material necessari a qualsevol obra: 1) col·lectiu : botiquí, lones, reds etc.. i 2) personal: cascs, guants, ulleres, cinturons, calçat, etc, segons indicacions del ESS o, en el seu defecte de l'EBSS; sempre segons pla de seguretat realitzat per el constructor. Inclou la redacció i compliment del Pla de Seguretat i Salut, així com les modificacions i annexos que determinin les activitats a realitzar. Inclou la implantació, manteniment i retirada de les casetes de vestidors, banys, menjadors i oficina tècnica, o en els seu defecte, l'adequació d'un espai interior a l'obra previa autorització expressa del Coordinador de Seguretat. Inclou caseta tècnica a disposició de la DF o, en el seu defecte, l'adequació d'un espai interior a l'obra. Completar la informació d'aquesta partida consultant PSS i detalls específics. Unitat d'obra acabada.					
Núm.	Text	Tipus	[C]	[D]	[E]	[F]	TOTAL	Fórmula
1			1,000				1,000	C#*D#*E#*F#
TOTAL AMIDAMENT							1,000	

Obra 01 PRESSUPOST 2025019
Capítol 13 CONTROL DE QUALITAT

NÚM.	CODI	UA	DESCRIPCIÓ					
1	P5V0-CQC1	u	Control qualitat construcció segons programa.					
Núm.	Text	Tipus	[C]	[D]	[E]	[F]	TOTAL	Fórmula
1			1,000				1,000	C#*D#*E#*F#

AMIDAMENTS

Data: 23/02/26

Pàg.: 9

TOTAL AMIDAMENT	1,000

1. VALORACIÓ ECONÒMICA

1. PRESSUPOST PER CAPÍTOLS

PRESSUPOST

Data: 23/02/26

Pàg.: 1

Obra 01 Pressupost 2025019
 Capítol 01 Enderrocs i moviment terres

NÚM.	CODI	UA	DESCRIPCIÓ	PREU	AMIDAMENT	IMPORT
1	P22D1-DGOW	m2	Extracció capa superficial de graves zona obres, per a posterior aprofitament. (P - 9)	0,71	81,220	57,67
2	P2217-55SU	m3	Excavació per a rebaix en terreny compacte (SPT 20-50), realitzada amb pala excavadora i càrrega directa sobre camió. Excavació amb presència de serveis, conservant arquetes instal·lacions existents. (P - 2)	5,08	33,107	168,18
3	P221D-DZ32	m3	Excavació de rasa per a pas d'instal·lacions fins a 1 m de fondària, en terreny compacte (SPT 20-50), realitzada amb minicarregadora amb accessori retroexcavador de combustible i amb les terres deixades a la vora (P - 3)	14,66	14,808	217,09
4	P2255-DPGI	m3	Rebliment i piconatge de rasa d'amplària fins a 0,6 m, amb material adequat de la pròpia excavació, en tongades de gruix de fins a 25 cm, utilitzant picó vibrant de combustible, amb compactació del 90% PM (P - 6)	21,56	10,620	228,97
5	P2255-DPIQ	m3	Rebliment i piconatge de rasa d'amplària fins a 0,6 m, amb sorra, en tongades de gruix de més de 25 i fins a 50 cm, utilitzant picó vibrant de combustible (P - 7)	10,02	3,540	35,47
6	P225A-IZLW	m3	Estesa final grava (P - 8)	8,86	5,850	51,83
TOTAL			Capítol	01.01		759,21

Obra 01 Pressupost 2025019
 Capítol 02 Fonamentació i solera

NÚM. CODI	UA	DESCRIPCIÓ	PREU	AMIDAMENT	IMPORT	
1	P2251-5482	m3	Estesa de graves per a drenatge de pedra calcària en tongades de 25 cm, com a màxim, tenint cura de no malmetre arquetes instal·lacions existents. (P - 5)	48,38	4,222	204,26
2	P2241-52SL	m2	Repàs i piconatge de caixa de paviment, amb compactació del 90% PM, tenint cura de no malmetres arquetes instal·lacions existents. (P - 4)	2,14	42,220	90,35
3	P93M-LN6U	m2	Solera de formigó per armar amb additiu hidròfug HA - 30 / F / 20 / xC3 amb una quantitat de ciment de 300 kg/m3 i relació aigua ciment =< 0.55, de gruix 15 cm, abocat amb bomba, inclou anivellament tapes arquetes existents. (P - 23)	32,31	42,220	1.364,13
4	P4B9-D6R9	m2	Armadura de lloses AP500 SD amb malla electrosoldada de barres corrugades d'acer ME 20x20 cm D:12-12 mm 6x2,2 m B500SD UNE-EN 10080 (P - 15)	13,11	42,220	553,50
TOTAL		Capítol	01.02			2.212,24

Obra 01 Pressupost 2025019
 Capítol 03 Estructura

NÚM. CODI	UA	DESCRIPCIÓ	PREU	AMIDAMENT	IMPORT	
1	P43C-6UID	m3	Pilar de fusta de 120x60 mm. secció, amb element de fusta laminada combinada GL24c, amb gruix de laminat 33/45 mm, secció constant i llargària fins a 5 m, treballada al taller i amb tractament de sals de coure en autoclau amb un nivell de penetració NP 3 segons UNE-EN 351-1, muntat sobre suport. (P - 14)	2.238,76	0,385	861,92
2	P430-6UIL	m3	Biga de fusta de fins a 180x300 mm. de secció, com a màxim, amb element de fusta laminada combinada GL24c, amb gruix de laminat 33/45 mm, llargària fins a 25 m, treballada al taller i amb tractament de	2.434,93	0,794	1.933,33

EUR

PRESSUPOST

Data: 23/02/26

Pàg.: 2

		sals de coure en autoclau amb un nivell de penetració NP 3 segons UNE-EN 351-1, muntada sobre suports (P - 12)				
3	P432-6UJH	m3	Bigueta de fusta amb element de fusta laminada combinada GL24c, amb gruix de laminat 33/45 mm, de 7x13 a 20x100 cm de secció constant i llargària fins a 5 m, treballada al taller i amb tractament de sals de coure en autoclau amb un nivell de penetració NP 3 segons UNE-EN 351-1, col·locada sobre suports de fusta o acer (P - 13)	2.180,49	0,144	313,99
4	P8A4-AKV9	m2	Tractament de protecció superficial de superfície de fusta, amb lasur a l'aigua a base de resines amb protector insecticida-fungicida, acabat mat, aplicat en dues capes (P - 22)	6,58	53,517	352,14

TOTAL	Capítol	01.03			3.461,38
--------------	----------------	--------------	--	--	-----------------

Obra	01	Pressupost 2025019
Capítol	04	Coberta

NÚM. CODI	UA	DESCRIPCIÓ	PREU	AMIDAMENT	IMPORT	
1	P531-9SDL	m2	Coberta amb panell sandvitx de planxes d'acer amb aïllament de llana mineral de roca, amb un gruix total de 50 mm, amb la cara exterior grecada color estàndard, diferent del blanc i la cara interior llisa, prelacat en ambdues cares, gruix de les planxes (ext/int) 0.6/0,5 mm, junt longitudinal encadellat amb nervi, amb fixació vista. Inclou remats laterals acabament. (P - 16)	58,70	42,194	2.476,79

TOTAL	Capítol	01.04			2.476,79
--------------	----------------	--------------	--	--	-----------------

Obra	01	Pressupost 2025019
Capítol	05	Tancaments

NÚM. CODI	UA	DESCRIPCIÓ	PREU	AMIDAMENT	IMPORT	
1	P865-AD7X	m2	Revestiment vertical a 3,00 m d'alçària, com a màxim, amb tauler d'encenalls orientats OSB/2, de 22 mm de gruix, per a ambient sec segons UNE-EN 300, reacció al foc D-s2,d0, tallat a mida, col·locat amb fixacions mecàniques sobre enllatat de fusta. Inclou formació de plaques extraïbles per a zona instal·lacions. (P - 21)	28,63	90,480	2.590,44
2	P864-AE5P	m2	Revestiment vertical a 3,00 m d'alçària, com a màxim, amb tauler contraxapat de plaques de fusta amplada màxima 15 cm., tipus G classe 1, de 22 mm de gruix, per a ambient sec segons UNE-EN 636, reacció al foc B-s2, d0, acabat revestit amb planxa de fusta de conífera, tallat a mida, col·locat fixacions mecàniques sobre enllatat de fusta. Inclou formació de plaques extraïbles per a zona instal·lacions. (P - 20)	49,80	79,680	3.968,06
3	P7C45-12TOH	m2	Aïllament amb placa rígida de llana mineral de roca (MW), de densitat 36 a 40 kg/m3, de 80 mm de gruix, amb una conductivitat tèrmica <= 0,043 W/(m·K) i resistència tèrmica >= 1,86 m2·K/W, amb revestiment de vel negre, col·locada amb fixacions mecàniques (P - 19)	30,27	30,360	919,00
4	P7A3-5QH4	m2	Barrera de vapor/estanquitat amb vel de polietilè de 50 µm i 48 g/m2, col·locada no adherida (P - 18)	1,36	31,680	43,08
5	PAQA-BFYO	u	Fulla per a porta corredissa encastada amb una llum de pas de 85- 90x 210 cm, acabat tauler contraxapat igual tancament, ferratges de preu alt i folrat del bastiment de base amb fusta del mateix tipus, fixada a les guies de la caixa encastada (P - 26)	363,71	1,000	363,71
6	PAQ4-37CN	u	Fulla batent per a porta exterior, de fusta acabat tauler contraxapat igual tancaments exteriors, de 35 mm de gruix, de 80 cm d'amplària i 210 cm d'alçària (P - 25)	422,92	2,000	845,84

TOTAL	Capítol	01.05			8.730,13
--------------	----------------	--------------	--	--	-----------------

PRESSUPOST

Data: 23/02/26

Pàg.: 3

Obra	01	Pressupost 2025019
Capítol	06	Paviments i revestiments

NÚM. CODI	UA	DESCRIPCIÓ	PREU	AMIDAMENT	IMPORT	
1	P9G0-51BK	m2	Acabat paviment solera, amb lliscat manual de paviments de formigó, afegint 4 kg/m2 de pols de quars gris (P - 24)	4,19	34,160	143,13

TOTAL	Capítol	01.06			143,13
--------------	----------------	--------------	--	--	---------------

Obra	01	Pressupost 2025019
Capítol	07	Instal·lació desguàs

NÚM. CODI	UA	DESCRIPCIÓ	PREU	AMIDAMENT	IMPORT	
1	PD73K-VY2G	u	Clip elastomèric d'etilè propilè diè (EPDM) per a la connexió d'una escomesa de sanejament de PVC-U de diàmetre nominal DN 160 sobre un tub de sanejament soterrat sense pressió de PVC-U de diàmetre nominal DN 315 de superfícies interna llisa i externa perfilada segons norma UNE-EN 13476-3, fabricació segons norma UNE-EN 681-2, fixat a pressió (P - 29)	21,07	1,000	21,07
2	PD781-EUT7	m	Clavegueró amb tub de PVC-U de paret sòlida per a sanejament soterrat sense pressió, superfícies interna llisa i externa llisa, diàmetre nominal DN 160, classe de rigidesa anular SN 2 (rigidesa anular >= 2kN/m2), codi d'àrea d'aplicació U (ús en l'exterior de l'estructura dels edificis), fabricació segons norma UNE-EN 1401-1, de color taronja-marró RAL 8023, per a unió elàstica amb anella elastomèrica d'estanquitat, col·locat al fons de la rasa sobre llit de sorra de 10 cm de gruix, inclòs el reblert del recolzament del tub, amb picó vibrant de combustible (P - 30)	40,48	23,500	951,28
3	PD31-568X	u	Pericó sifònic i tapa registrable, de 60x60x60 cm de mides interiors, amb paret de 15 cm de gruix de maó calat de 290x140x100 mm, arrebossada i lliscada per dins amb morter 1:8, sobre solera de formigó en massa de 10 cm i amb tapa prefabricada de formigó armat (P - 28)	208,64	2,000	417,28
4	PD1A-F11H	m	Desguàs d'aparell sanitari amb tub de PVC-U de paret massissa, àrea d'aplicació B segons norma UNE-EN 1329-1, classe de reacció al foc B-s1, d0 segons norma UNE-EN 13501-1, de DN 110 mm, fins a baixant, caixa o clavegueró (P - 27)	30,71	7,000	214,97

TOTAL	Capítol	01.07			1.604,60
--------------	----------------	--------------	--	--	-----------------

Obra	01	Pressupost 2025019
Capítol	08	Instal·lació lampisteria i sanitaris

NÚM. CODI	UA	DESCRIPCIÓ	PREU	AMIDAMENT	IMPORT	
1	PJ02-LTG0	u	Escomesa per a instal·lació de lampisteria (P - 37)	80,58	1,000	80,58
2	PFB3-140MT	m	Tub de polietilè de designació PE 100, diàmetre nominal DN 25, pressió nominal PN 16 (SDR 11), subministrat en rotlle, fabricació segons norma UNE-EN 12201-2, inclosa la part proporcional d'accessoris d'unio per compressió mecànica, de material plàstic, col·locat al fons de la rasa, sense afectació per presència de serveis en la rasa, sense presència d'estrebada, amb grau de dificultat baix, amb reblert sobre llit de sorra de 0,1 m de gruix, inclòs el reblert del recolzament del tub (P - 31)	6,92	65,000	449,80
3	PD31-568X	u	Pericó sifònic i tapa registrable, de 60x60x60 cm de mides interiors, amb paret de 15 cm de gruix de maó calat de 290x140x100 mm, arrebossada i lliscada per dins amb morter 1:8, sobre solera de formigó en massa de 10 cm i amb tapa prefabricada de formigó armat (P - 28)	208,64	1,000	208,64

EUR

PRESSUPOST

Data: 23/02/26

Pàg.: 4

4	PJ06-5CHV	u	Instal·lació de lampisteria interior per aigua freda i calenta alimentació espai (P - 38)	669,10	1,000	669,10
5	PJ181-3DXW	u	Aigüera de planxa d'acer inoxidable amb dues piques, 90 a 100 cm de llargària, acabat brillant i fins a 50 cm d'amplària, preu superior, encastada a un taulell (P - 39)	230,32	1,000	230,32

TOTAL	Capítol	01.08	1.638,44
--------------	----------------	--------------	-----------------

Obra	01	Pressupost 2025019
Capítol	09	Instal·lació electricitat i il·luminació

NÚM. CODI	UA	DESCRIPCIÓ	PREU	AMIDAMENT	IMPORT	
1	PG04-61UL	u	Quadre de comandament i protecció per a instal·lació, amb interruptor automàtic magnetotèrmic tipus ICP-M de 20 A d'intensitat nominal, interruptor diferencial de 25 A d'intensitat nominal i interruptors de protecció magnetotèrmica a cada circuit, col·locat en caixa de dotze mòduls de material autoextingible, amb porta, encastada, inclou l'obertura de regates i formació de petits encastaments, tub de PVC de DN 32 mm, connexió amb el comptador amb conductors de coure H07V-R de 16 mm2 de secció, i cablejat intern de la caixa amb conductor de coure H07V-R de 6 mm2 de secció (P - 32)	344,36	1,000	344,36
2	PG2N-EUHW	m	Tub flexible corrugat de polipropilè, de 20 mm de diàmetre nominal, aïllant i no propagador de la flama, resistència a l'impacte de 2 J, resistència a compressió de 750 N i una rigidesa dielèctrica de 2000 V, muntat encastat (P - 33)	1,66	50,000	83,00
3	PG33-E69W	m	Cable amb conductor de coure de tensió assignada 0,6/1 kV, de designació RV-K, construcció segons norma UNE 21123-2, tripolar, de secció 3x2,5 mm2, amb coberta del cable de PVC, classe de reacció al foc Eca segons la norma UNE-EN 50575, col·locat en tub (P - 34)	3,03	225,000	681,75
4	PG6E-76UQ	u	Subministre i col·locació de mecanismes necessaris per a instal·lació elèctrica, inclou interruptors, preses de corrent, caixes de derivació i tots els elements necessaris per al correcte funcionament de la instal·lació (P - 35)	802,84	1,000	802,84
5	PH13-BZDI	u	Llumenera decorativa modular d'alumini, de 120x30 cm, de 28 W de potència de la llumenera, 3200 lm de flux lluminós, protecció IP 44, regulable DALI, muntada superficialment (P - 36)	95,26	3,000	285,78

TOTAL	Capítol	01.09	2.197,73
--------------	----------------	--------------	-----------------

Obra	01	Pressupost 2025019
Capítol	11	Gestió de residus

NÚM. CODI	UA	DESCRIPCIÓ	PREU	AMIDAMENT	IMPORT	
1	P2R6-4I6G	m3	Càrrega amb mitjans mecànics i transport de residus inerts o no especials a instal·lació autoritzada de gestió de residus, amb contenidor de 5 m3 de capacitat (P - 10)	34,80	3,800	132,24
2	P2RA-EU3R	m3	Disposició controlada de residus inerts de barrejats amb una densitat 1,0 t/m3 procedents de construcció o demolició (LER codi 17 01 07), en dipòsit autoritzat, inclòs el cànon sobre la disposició controlada dels residus de la construcció, segons la LLEI 8/2008, (P - 11)	34,89	3,800	132,58

TOTAL	Capítol	01.11	264,82
--------------	----------------	--------------	---------------

Obra	01	Pressupost 2025019
Capítol	12	Seguretat i salut

PRESSUPOST

Data: 23/02/26

Pàg.: 5

NÚM. CODI	UA	DESCRIPCIÓ	PREU	AMIDAMENT	IMPORT
1 P169-67C9	u	Partida d'abonament íntegre elements per el compliment de la normativa de seguretat i salut vigent (aplicació RD 1627/1997), repercussió d'amortització en els gastos de material necessari a qualsevol obra: 1) col·lectiu : botiquí, lones, reds etc.. i 2) personal: cascs, guants, ulleres, cinturons, calçat, etc, segons indicacions del ESS o, en el seu defecte de l'EBSS; sempre segons pla de seguretat realitzat per el constructor. Inclou la redacció i compliment del Pla de Seguretat i Salut, així com les modificacions i annexos que determinin les activitats a realitzar. Inclou la implantació, manteniment i retirada de les casetes de vestidors, banys, menjadors i oficina tècnica, o en els seu defecte, l'adequació d'un espai interior a l'obra previa autorització expressa del Coordinador de Seguretat. Inclou caseta tècnica a disposició de la DF o, en el seu defecte, l'adequació d'un espai interior a l'obra. Completar la informació d'aquesta partida consultant PSS i detalls específics. Unitat d'obra acabada. (P - 1)	1.000,00	1,000	1.000,00
TOTAL Capítol		01.12			1.000,00
Obra		01	Pressupost 2025019		
Capítol		13	Control de qualitat		
NÚM. CODI	UA	DESCRIPCIÓ	PREU	AMIDAMENT	IMPORT
1 P5V0-CQC1	u	Control qualitat construcció segons programa. (P - 17)	250,00	1,000	250,00
TOTAL Capítol		01.13			250,00

1. VALORACIÓ ECONÒMICA

2. RESUM DE PRESSUPOST

RESUM DE PRESSUPOST

Data: 23/02/26

Pàg.: 1

NIVELL 2 : Capítol			Import
Capítol	01.01	Enderrocs i moviment terres	759,21
Capítol	01.02	Fonamentació i solera	2.212,24
Capítol	01.03	Estructura	3.461,38
Capítol	01.04	Coberta	2.476,79
Capítol	01.05	Tancaments	8.730,13
Capítol	01.06	Paviments i revestiments	143,13
Capítol	01.07	Instal.lació desguàs	1.604,60
Capítol	01.08	Instal.lació lampisteria i sanitaris	1.638,44
Capítol	01.09	Instal.lació electricitat i il·luminació	2.197,73
Capítol	01.11	Gestió de residus	264,82
Capítol	01.12	Seguretat i salut	1.000,00
Capítol	01.13	Control de qualitat	250,00
Obra	01	Pressupost 2025019	24.738,47
			24.738,47
NIVELL 1 : Obra			Import
Obra	01	Pressupost 2025019	24.738,47
			24.738,47

1. VALORACIÓ ECONÒMICA

3. ÚLTIM FULL

PRESSUPOST D'EXECUCIÓ PER CONTRACTE





Pàg. 1

PRESSUPOST D'EXECUCIÓ MATERIAL.....	24.738,47
13 % Despeses generals SOBRE 24.738,47.....	3.216,00
6 % Benefici industrial SOBRE 24.738,47.....	1.484,31
Subtotal	29.438,78
21 % IVA SOBRE 29.438,78.....	6.182,14
TOTAL PRESSUPOST PER CONTRACTE €	35.620,92

Aquest pressupost d'execució per contracte puja a

(TRENTA-CINC MIL SIS-CENTS VINT EUROS AMB NORANTA-DOS CÈNTIMS)

DOCUMENT 2 – PLÀNOLS

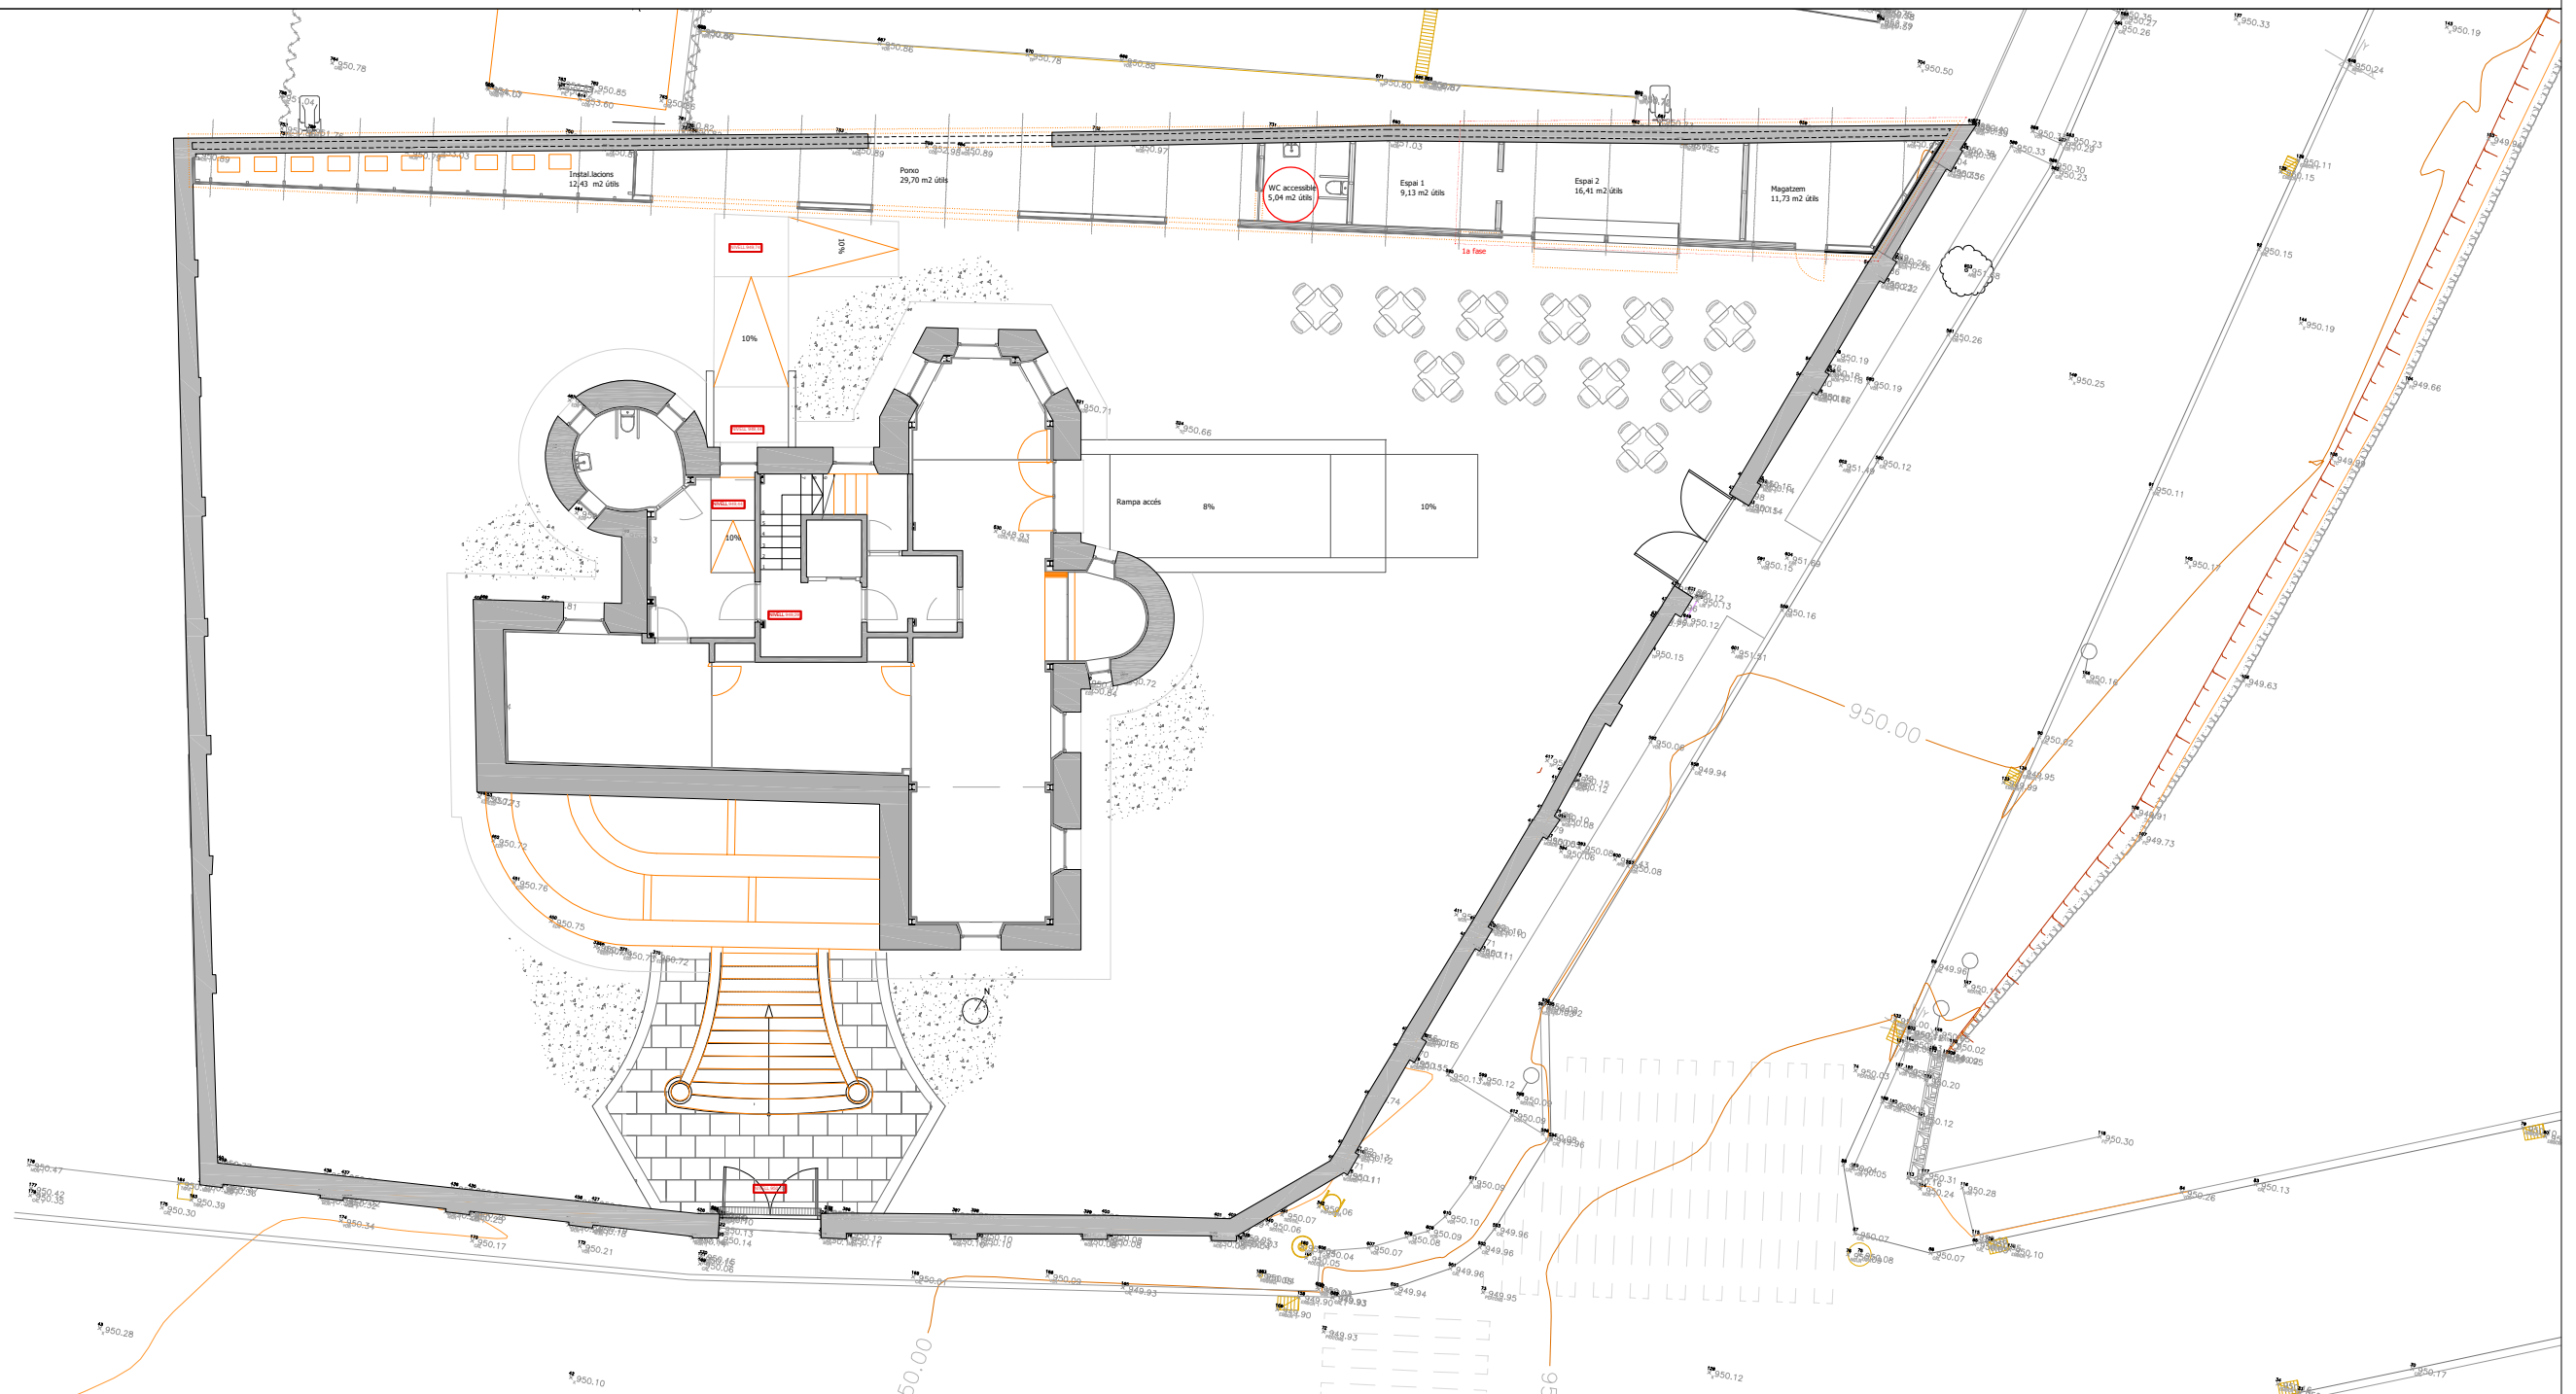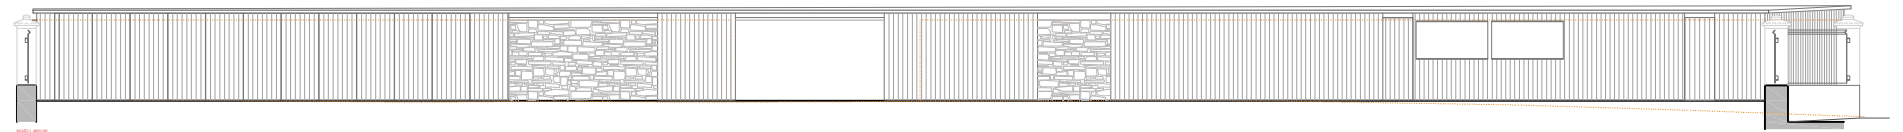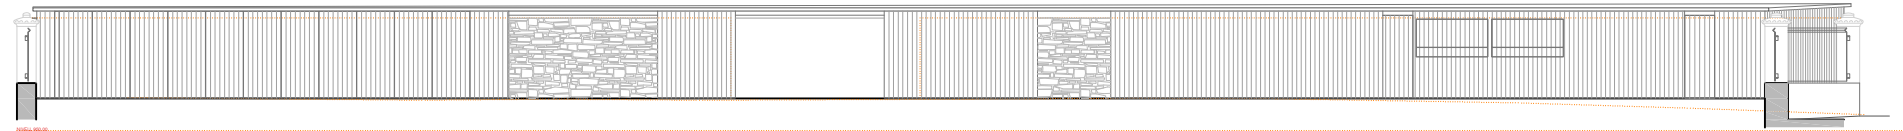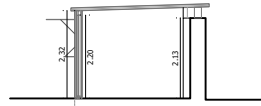

ESPAI EXTERIOR MUR CAN ROIG
VALORACIÓ ECONÒMICA
CARRER FEIXENET 21, 17867, CAMPRODON

EQUIP REDACTOR
TALLER SAU SLP
TÈCNICS
LLUÍS JORDÀ SALA I POL JORDÀ SALA, ARQUITECTES
OBRA NOVA

PROYECTOR
AJUNTAMENT DE CAMPRODON

PLÀNOL
1.1

PROPOSTA
planta general i seccions

SÈRIE
EDITABLE
23865_PROPOSTA_BAR_Roig
ESCALA GRÀFICA - 1/100 AH; 1/200 A3
dd.mm.aaaa

CAP DE PROJECTE
LLUÍS JORDÀ
DATA IMPRESSIÓ
dd.mm.aaaa



