


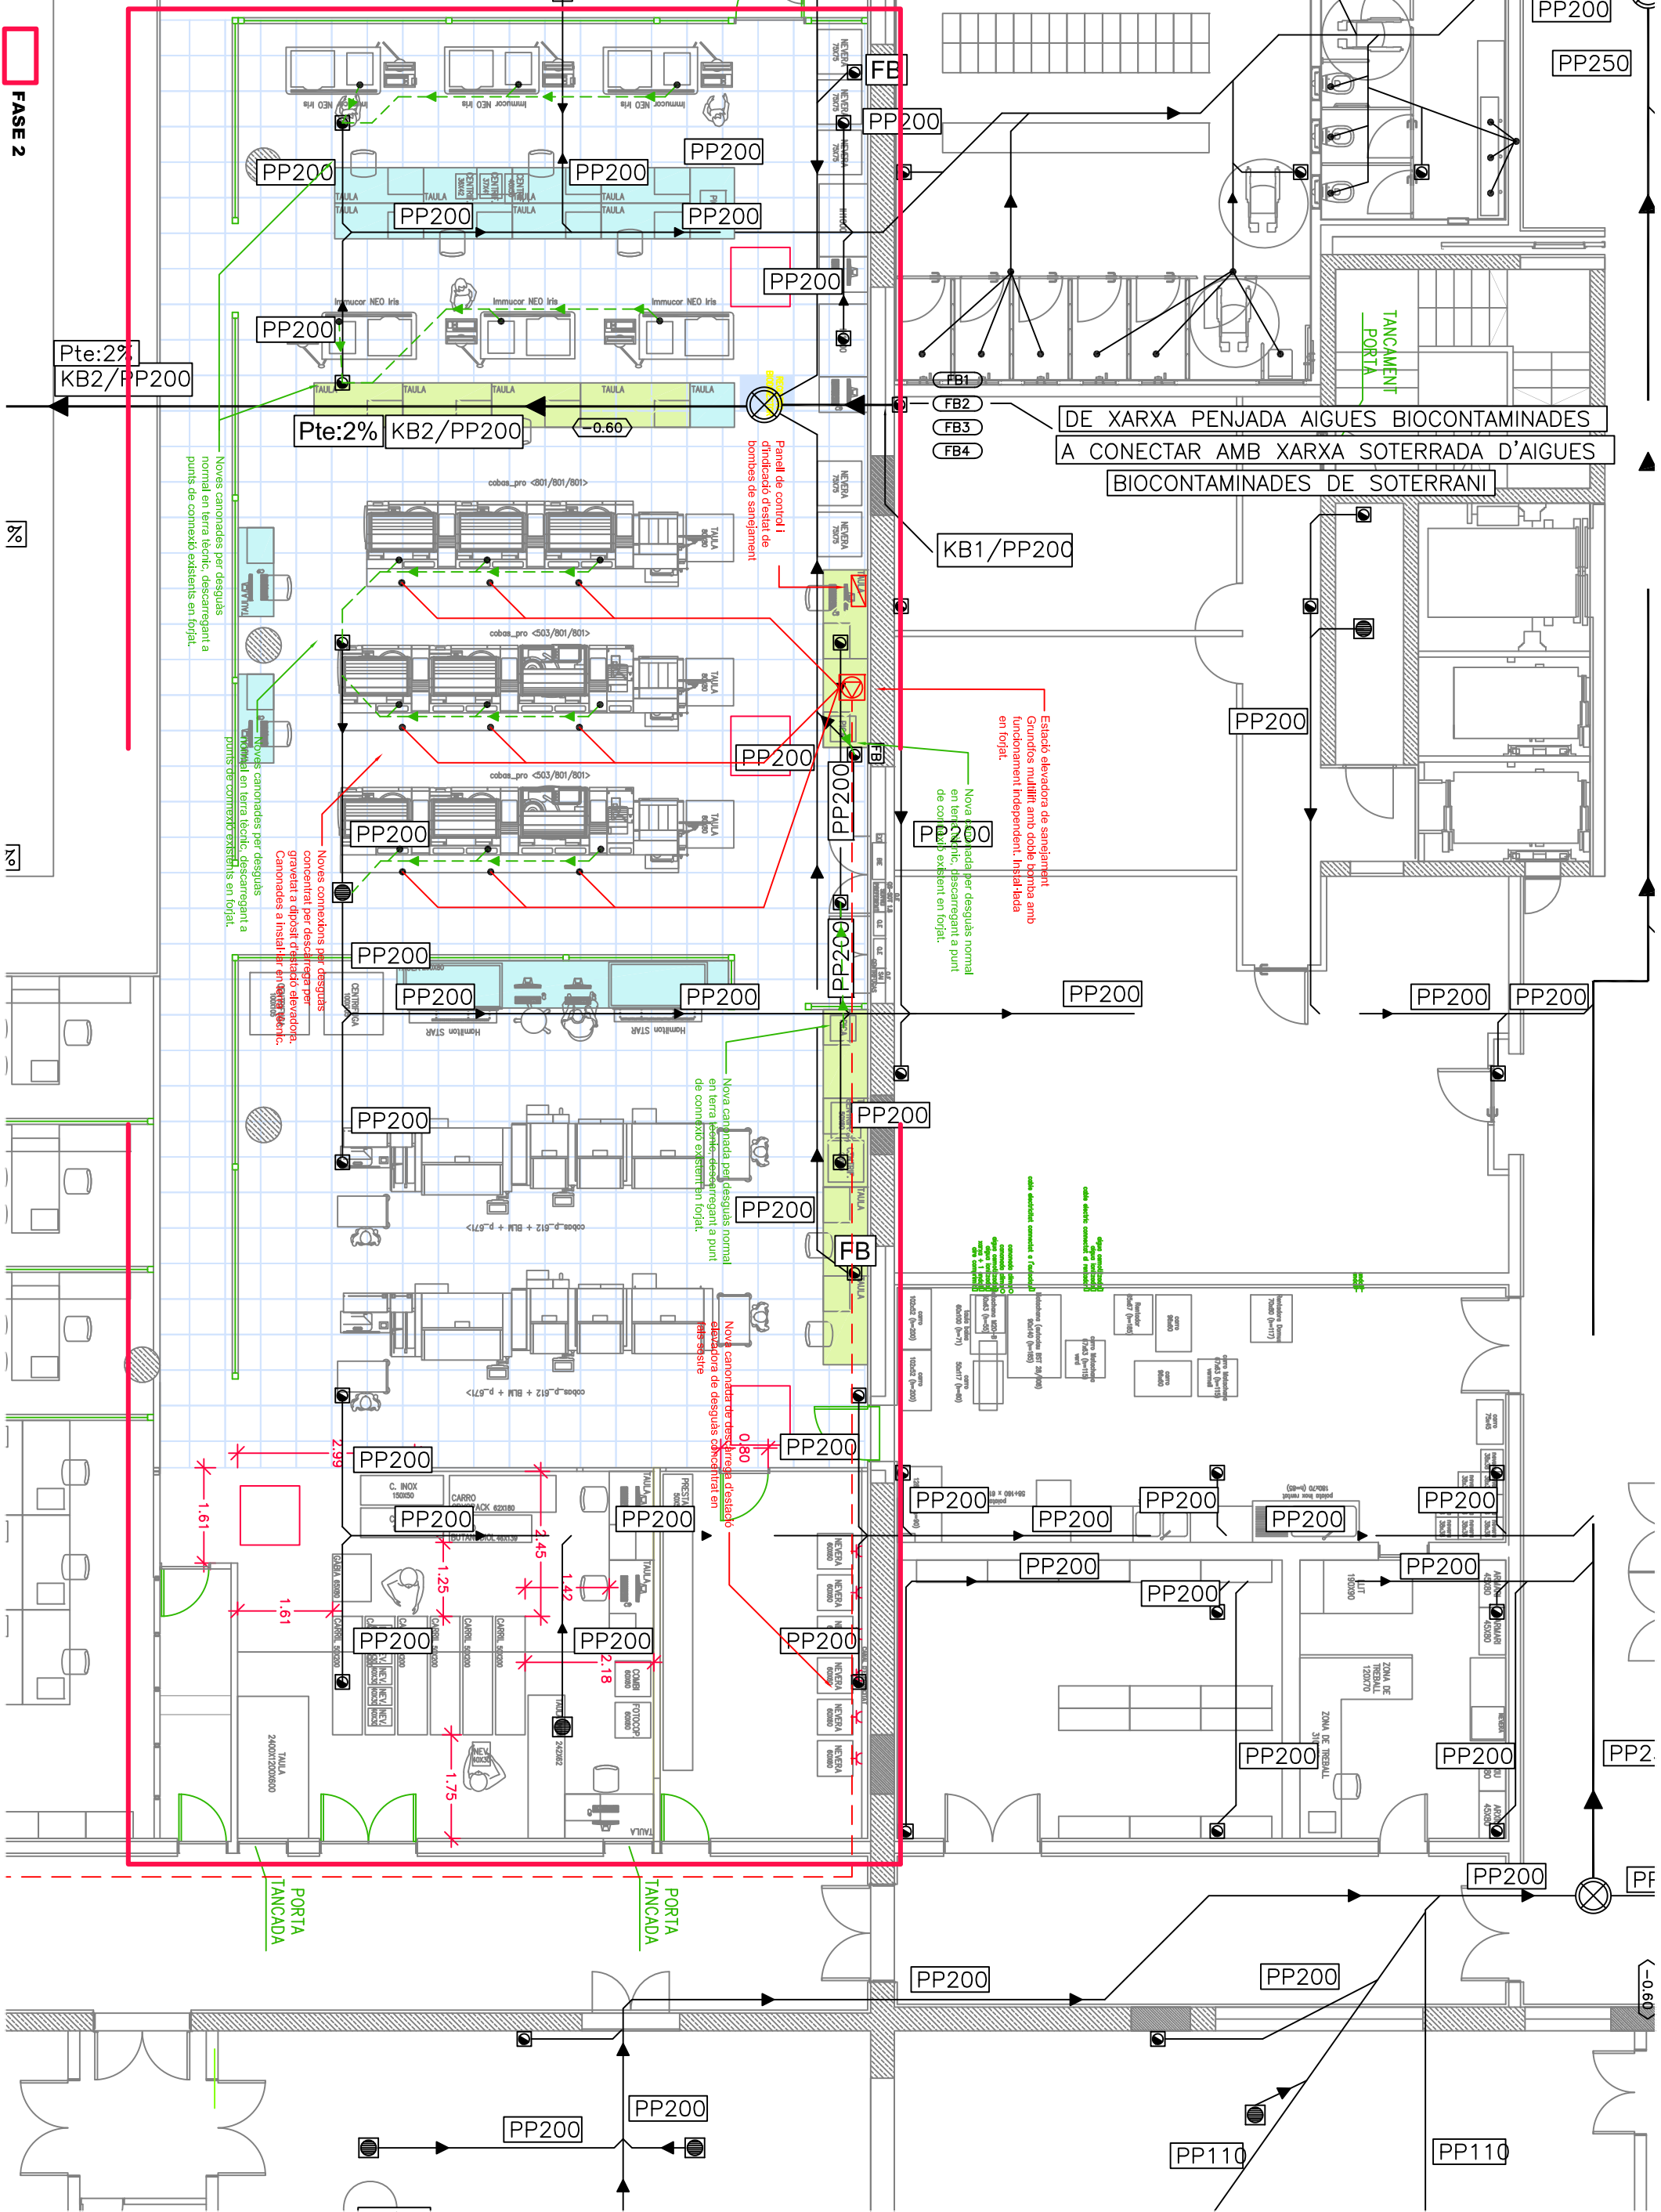

MAIG 2021

PGV
ARQUITECTES

www.pgvarquitectes.com
pgv@coac.net | 626 182 354 | 93454 79 04
C/ València, 93, 3er 1a
08029 BCN

BGC
arquitectura i enginyeria

C/ DIPUTACIÓ, 211 08011 BARCELONA
tel. 627 081 475 bgc@bgc.cat www.bgc.cat

PROJECTE:

EMPLAÇAMENT:

CLIENT:

ESCALA GRÀFICA

Projecte d'adequació d'espais a la planta soterrani del Banc de Sang i Teixits per al trasllat de LECS (FASE1) i implantació de LST (FASE 2).
Passeig Taulat, 106-116
Edifici Dr. Frederic Duran i Jordà
08005, Barcelona
Banc de Sang i Teixits (BST)

Nº PROJECTE:

DESIGNACIÓ:

FASE 2
PLANTA
SOTERRANI

A-00

ESC:1/100
DinA3

0 1 2 3 4 5