



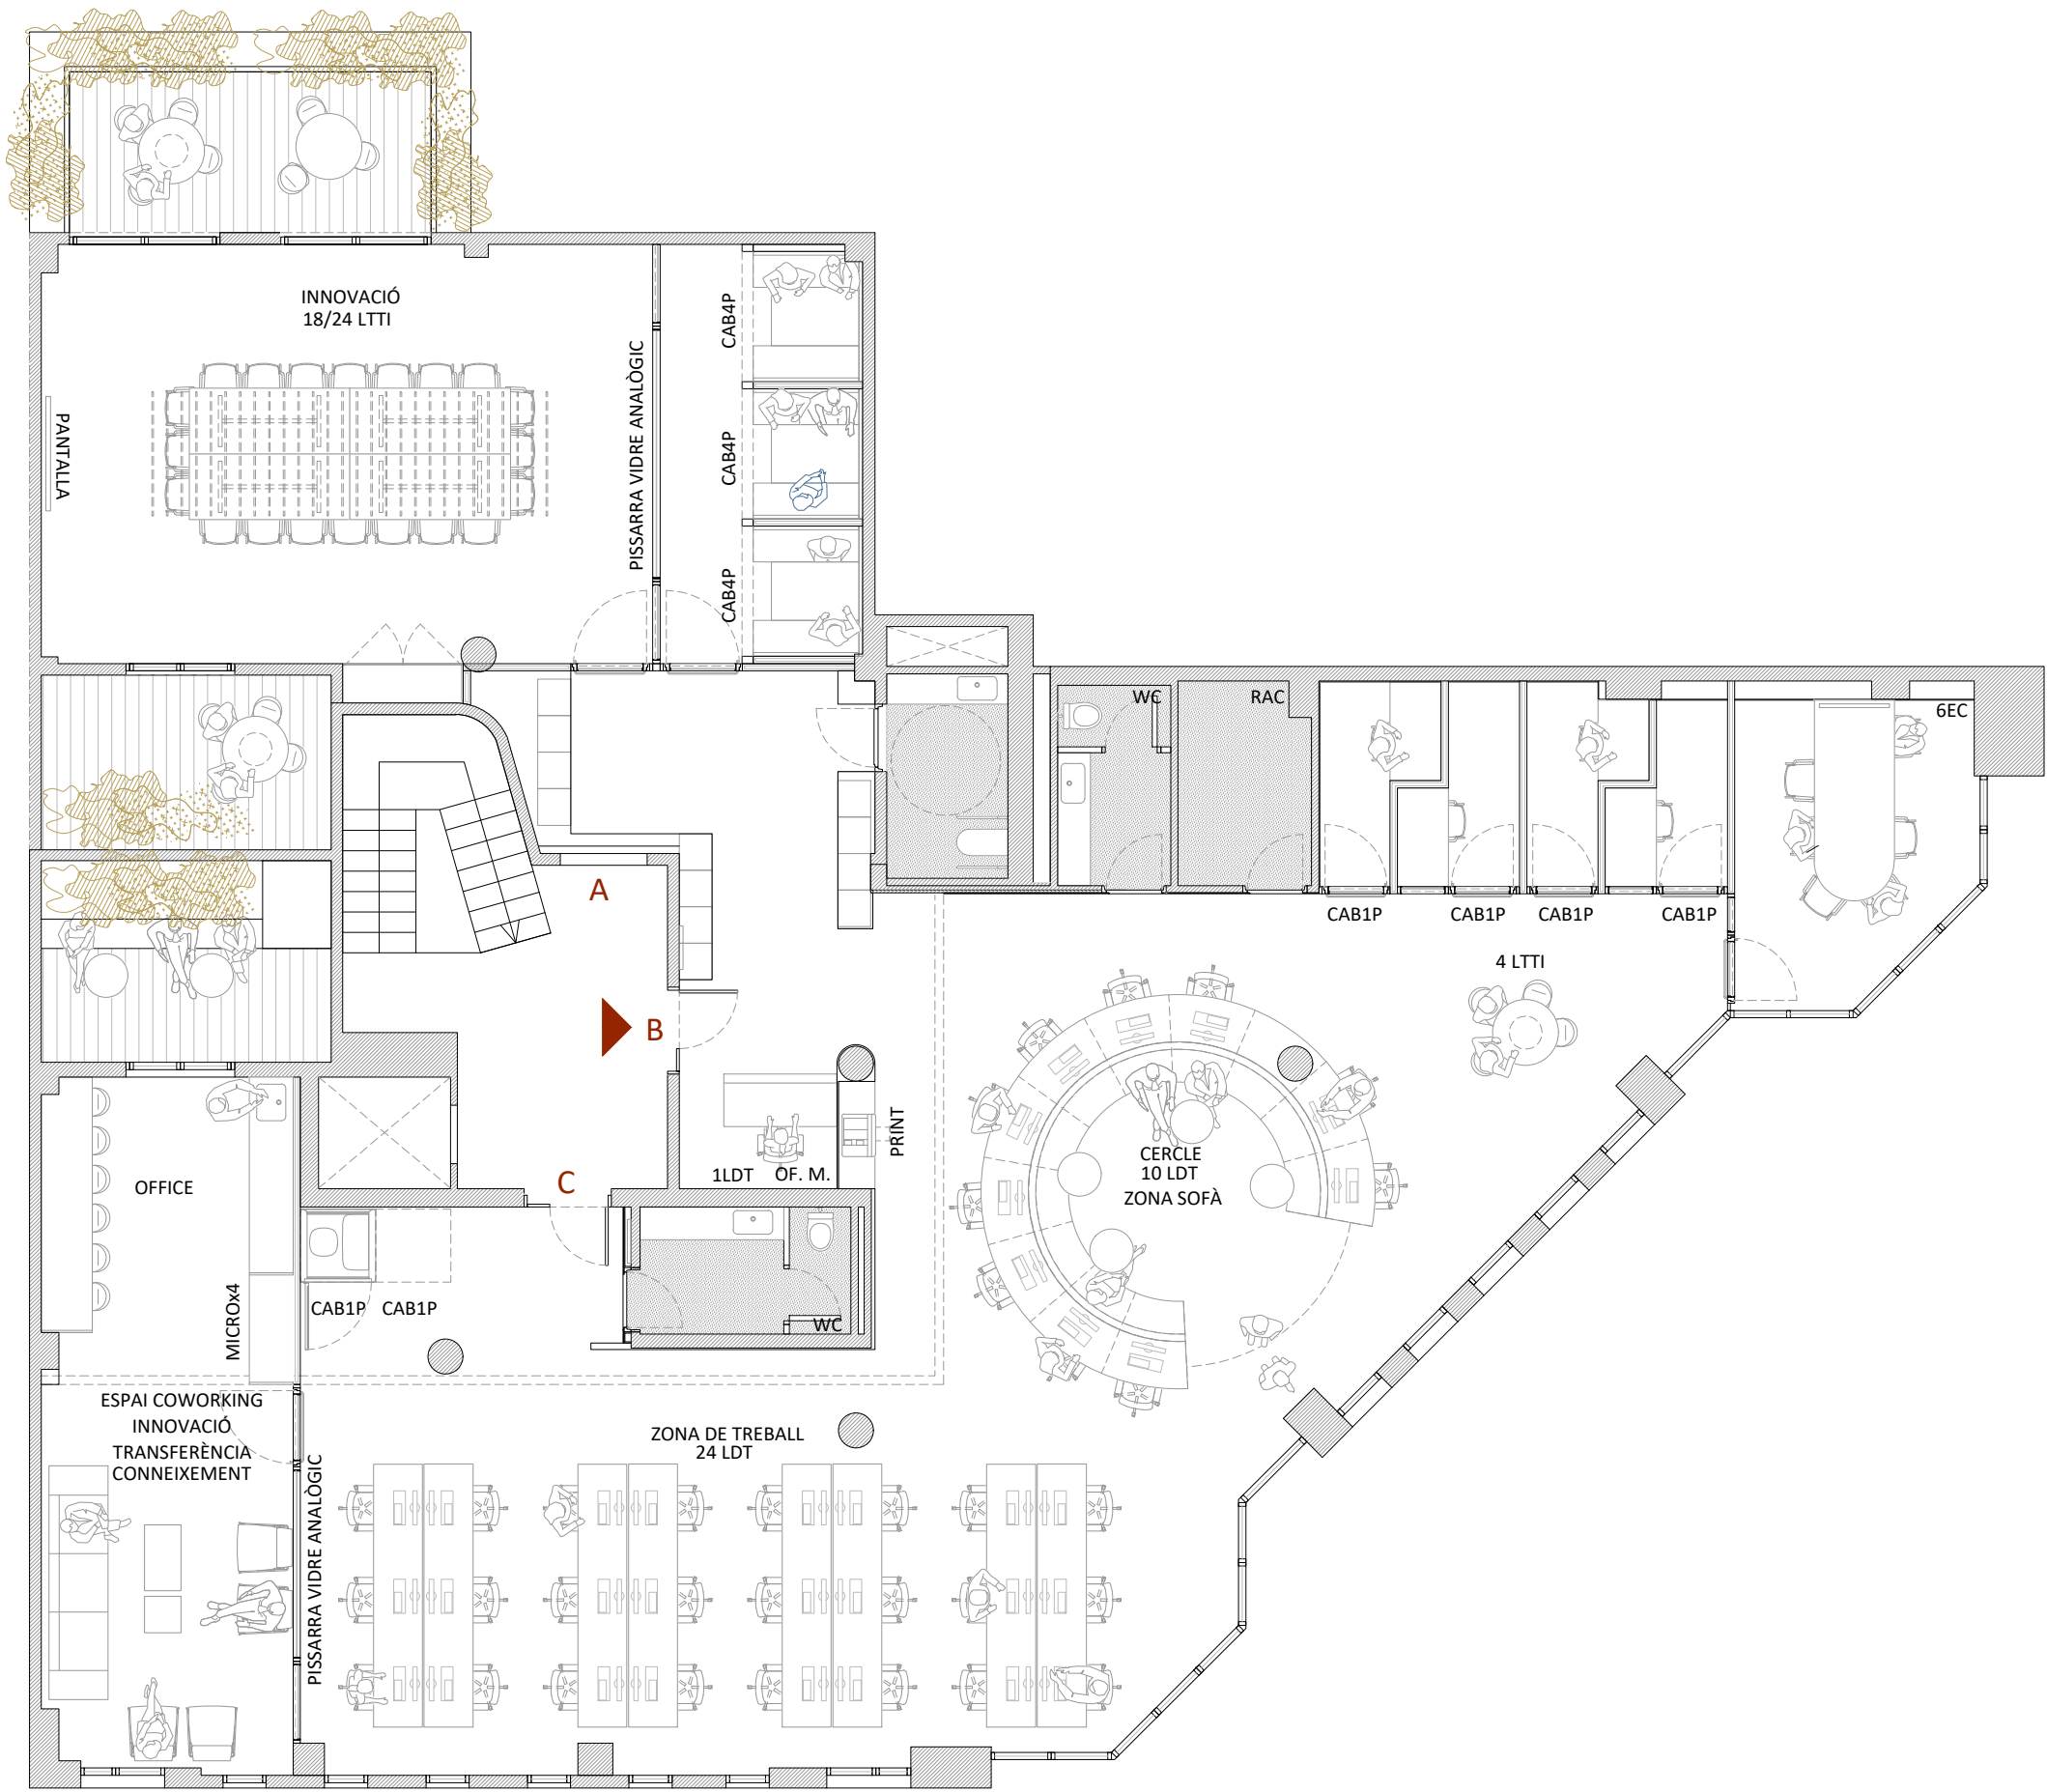


PRIMERA PLANTA
1:100

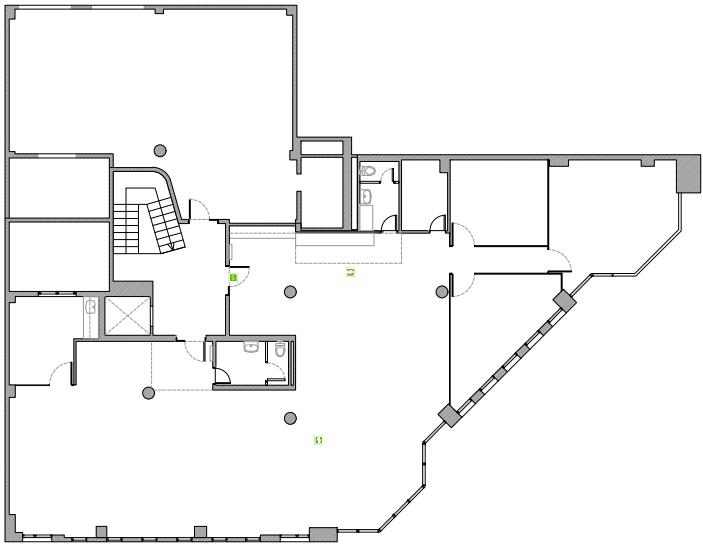


PRIMERA PLANTA. ESTAT ACTUAL
1:300

RESUM DEL ELEMENTS PRINCIPALS DE LA PROPOSTA		
CODI PLÀNOL	DESCRIPCIÓ	UD.
LDT	Llocs de treball (cadres operatives)	35
LTTI	Llocs de treball / trobada informal	4
EC	Espai de concentració	8
CAB	Cabines	9(18P)
ARM	Armariets	47


VARIACIONS TAULES PLEGABLES INNOVACIÓ:
20pax: 4 PLEGABLE RODES 220*90


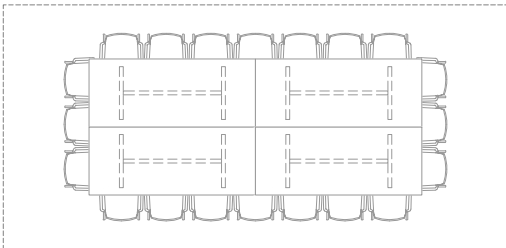


28pax: 4 PLEGABLE RODES 220*90

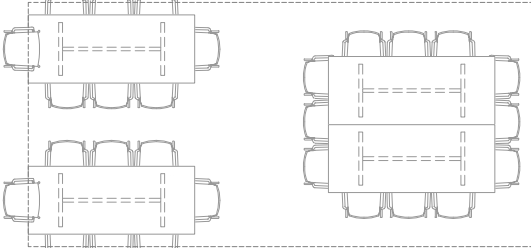

32pax: 4 PLEGABLE RODES 220*90

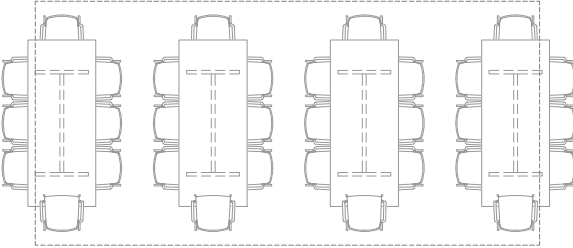

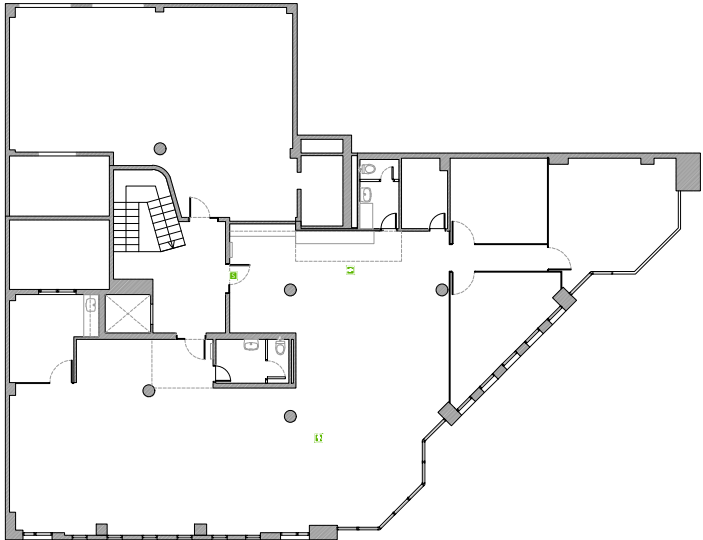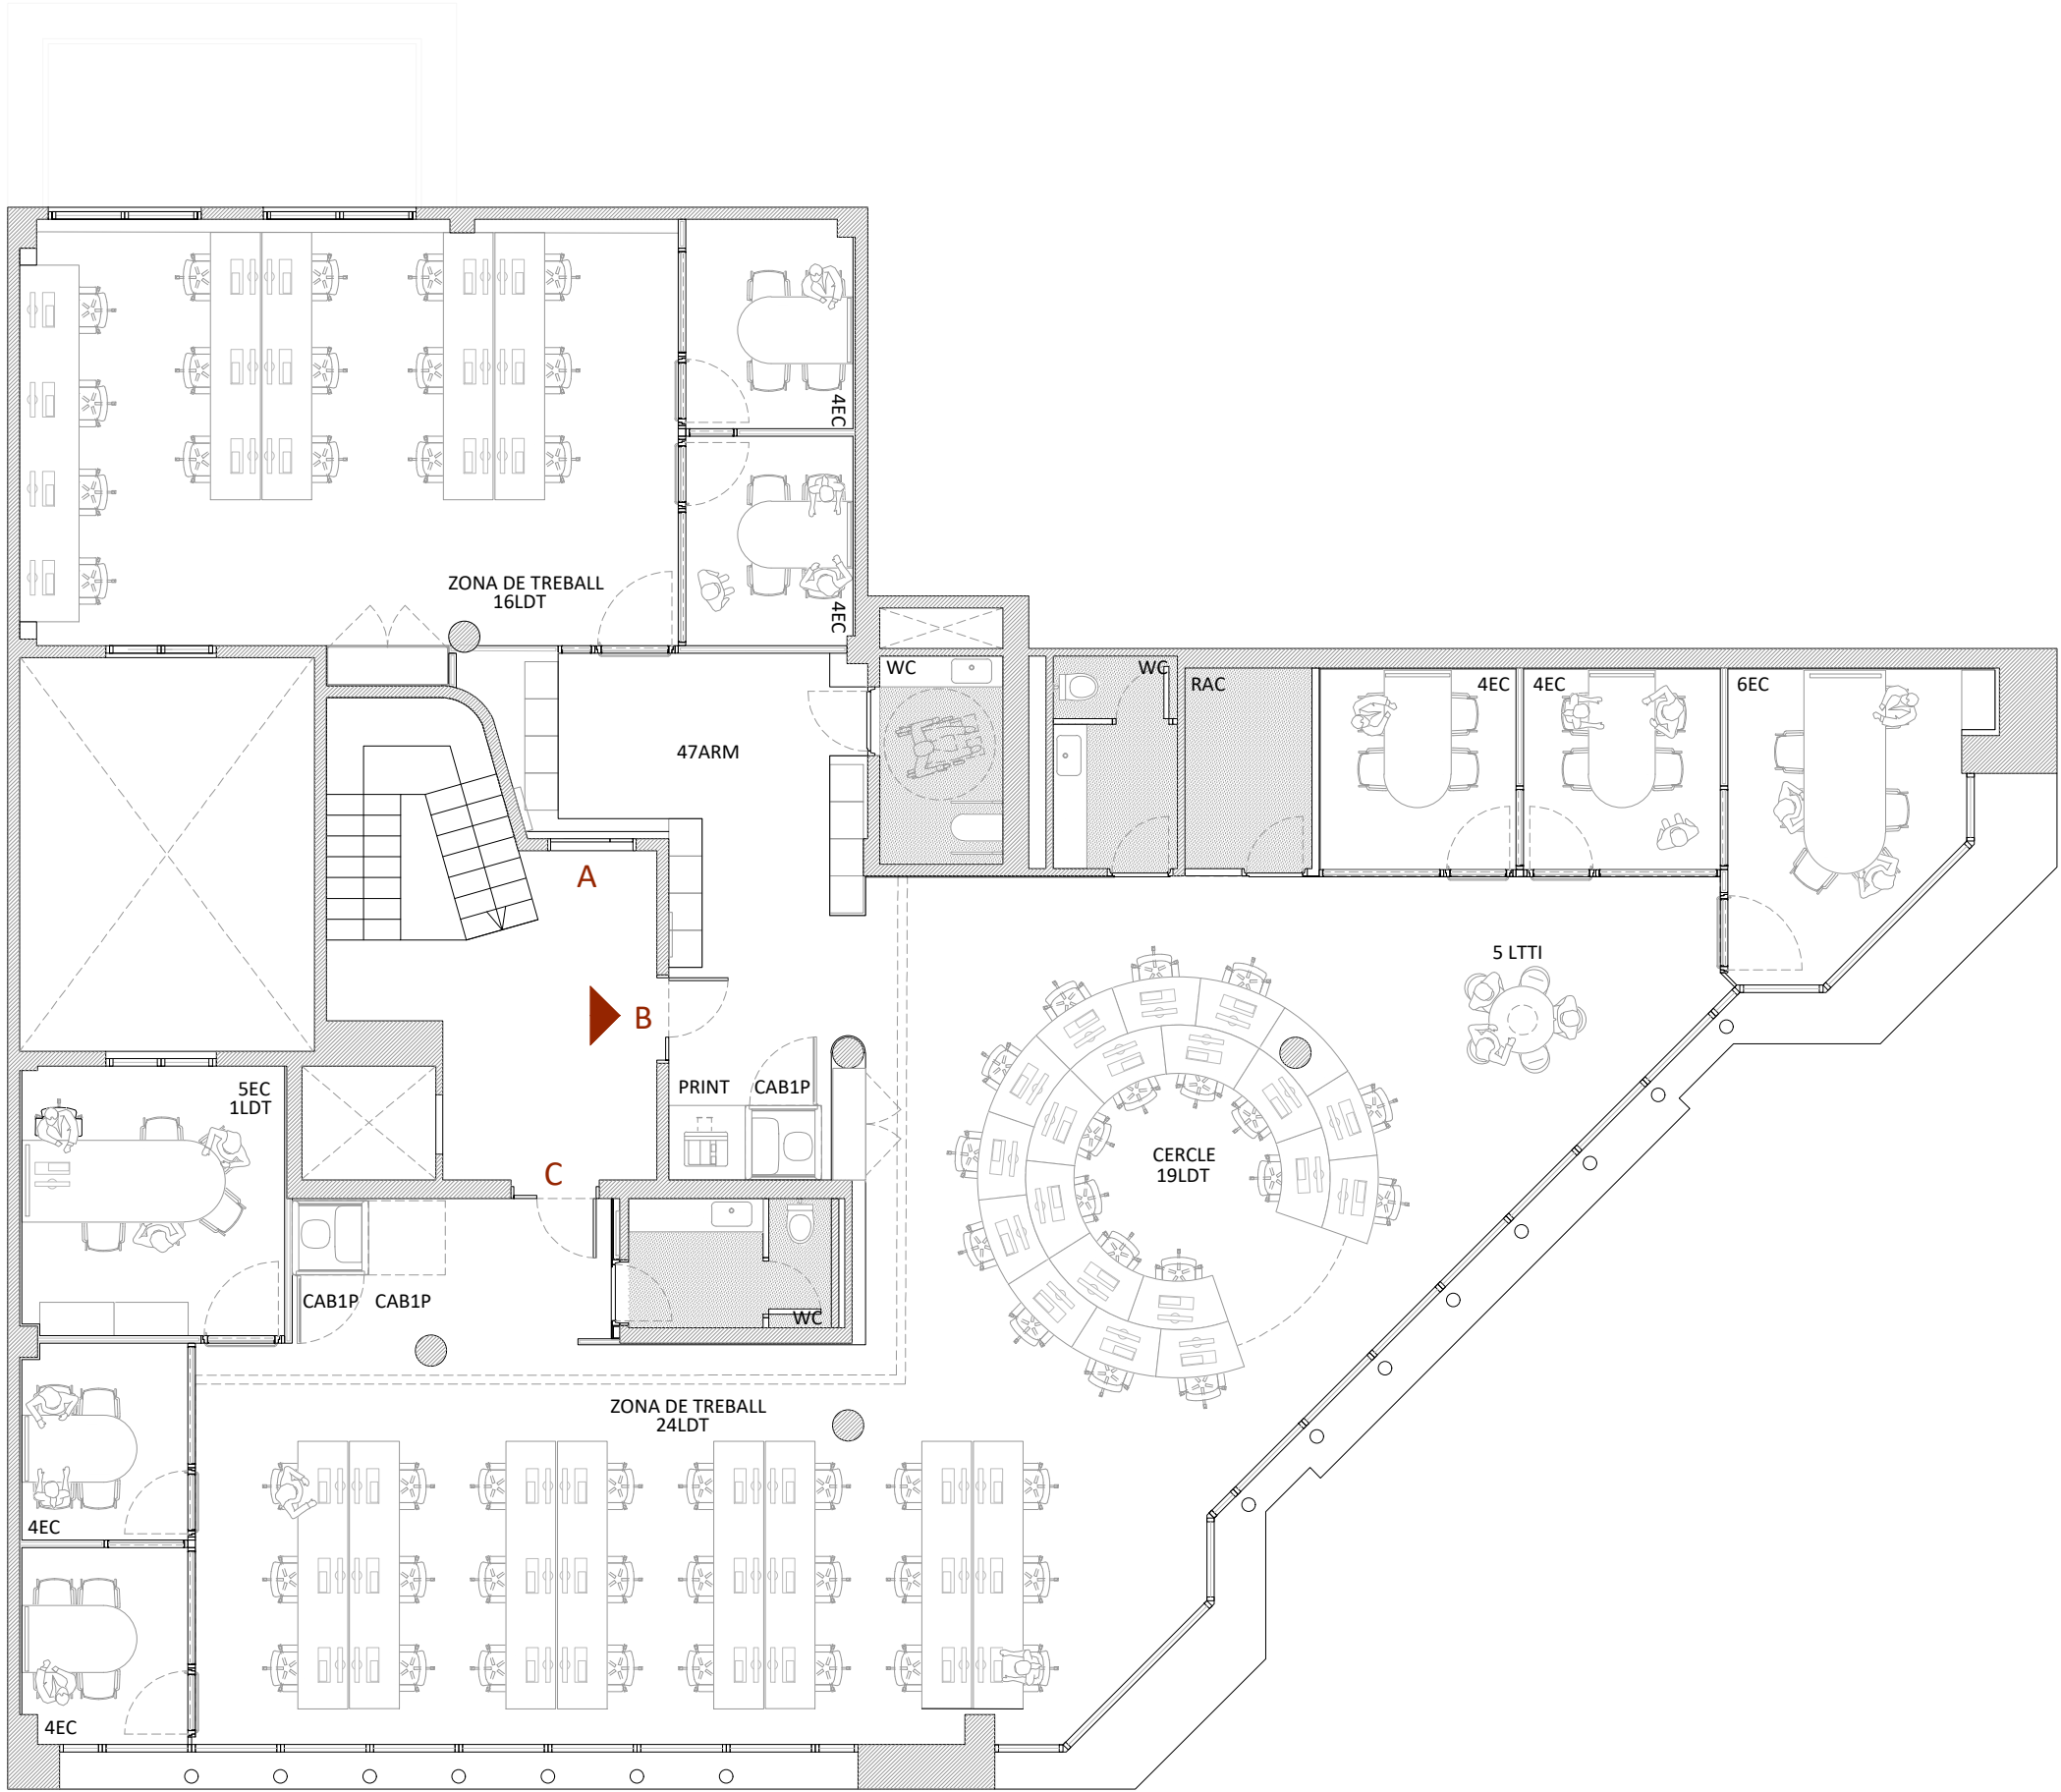

PRIMERA SISENA. ESTAT ACTUAL

1:300

RESUM DEL ELEMENTS PRINCIPALS DE LA PROPOSTA		
CODI PLÀNOL	DESCRIPCIÓ	UD.
LDT	Llocs de treball (cadres operatives)	60
LTTI	Llocs de treball / trobada informal	5
EC	Espai de concentració	35
CAB	Cabines	3(3P)
ARM	Armariets	47

SISENA PLANTA

1:100

