



**TERSA: TRACTAMENT I  
SELECCIÓ DE RESIDUS, S.A.  
CASETA BOMBES DE AGUA**

SITUACIÓN de CEBOS


- 01 / 40: ESTACIÓN DESRATIZACIÓN- RATAS
- 00 / 30: ESTACIÓN DESRATIZACIÓN- RATONES
- MONITOR DE INSECTOS

COD. 11126  
ABRIL 2015

Rev. Data	Auto	Calificació	Elaborat	Revisat	Aprobat
COMISSIÓ DE REVISIÓ					
 TRACTAMENT I SELECCIÓ DE RESIDUS, S.A.			PLANTA DE VALORITZACIÓ ENERGÈTICA		
			CASETA BOMBA D'AGUA CONTRAINCENDIS		
MATERIALS			VALORITZACIÓ		
			TIPOLOGIA	PROJECCIÓ	DATA
			AS		

CASETA BOMBES D'AGUA CONTRAINCENDIS  
COTA 0,00

COSTAT MUNTANYA

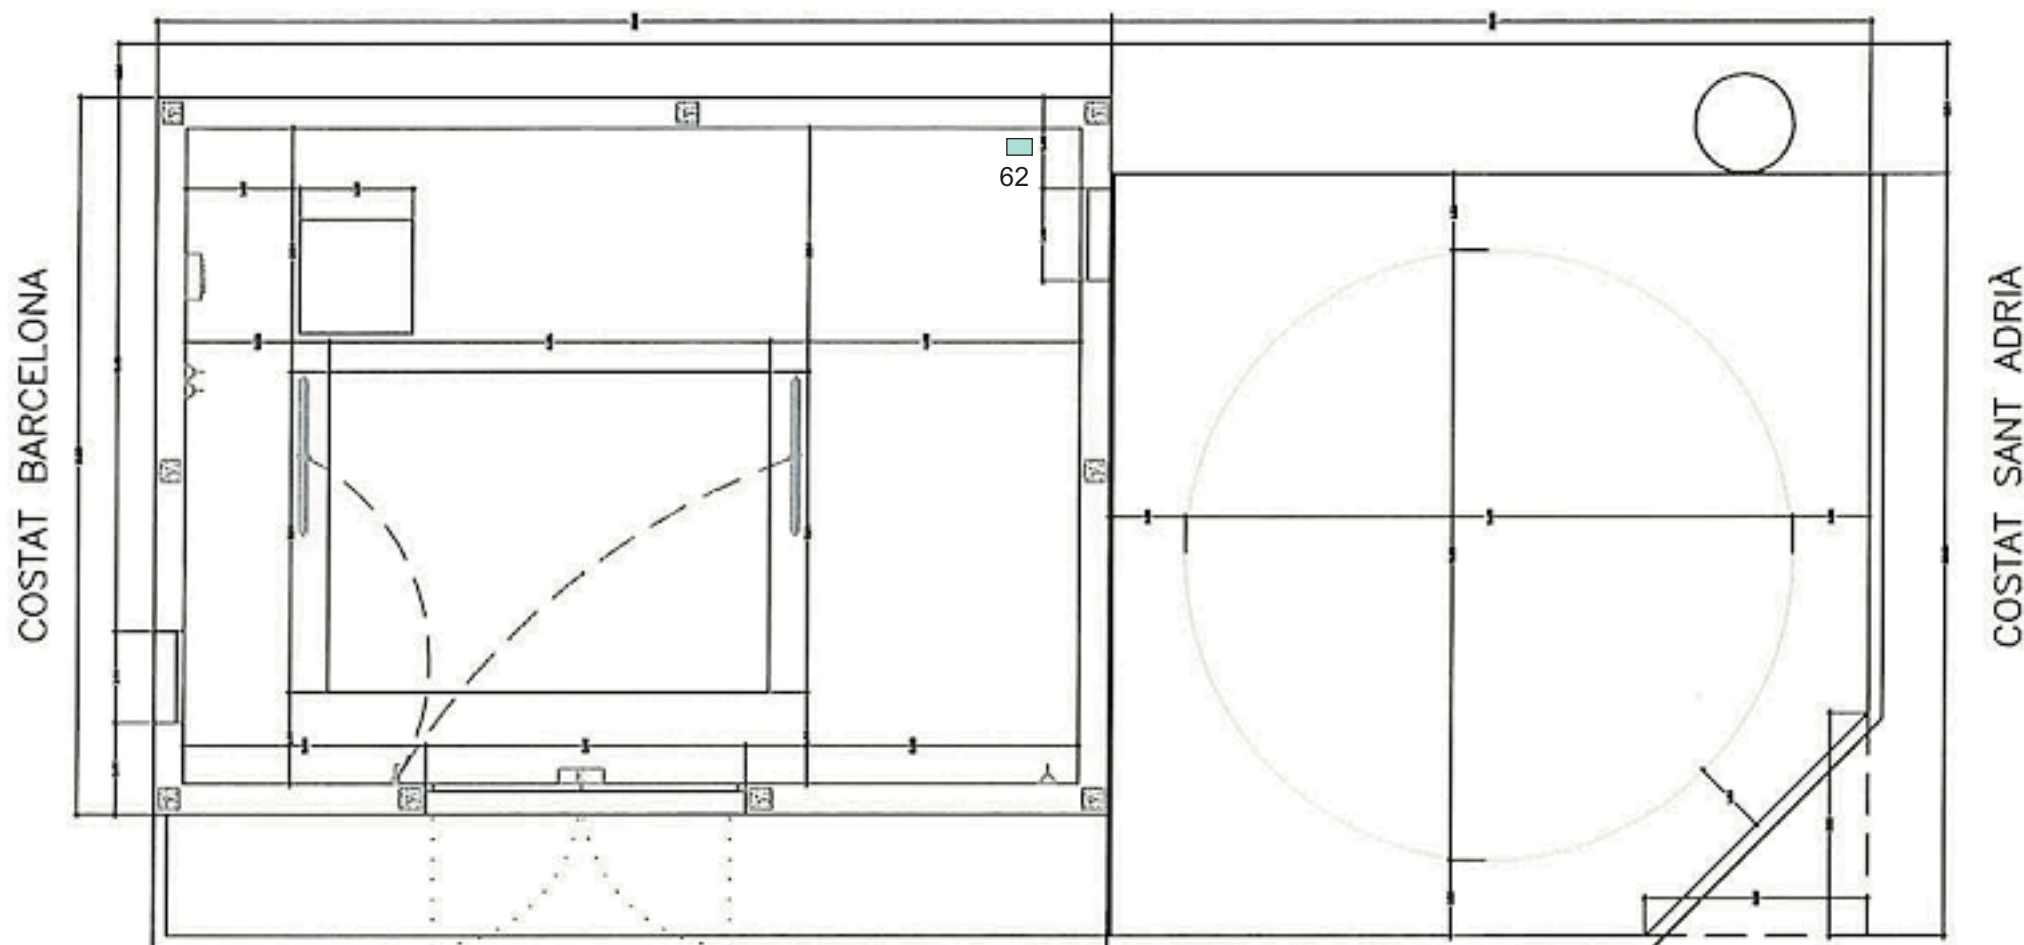

planta distribució

COSTAT MAR