


PLÀNOL DE PLANTA DE LA PVE PER COTES
COTA 7 ZONA FORN - CALDERA

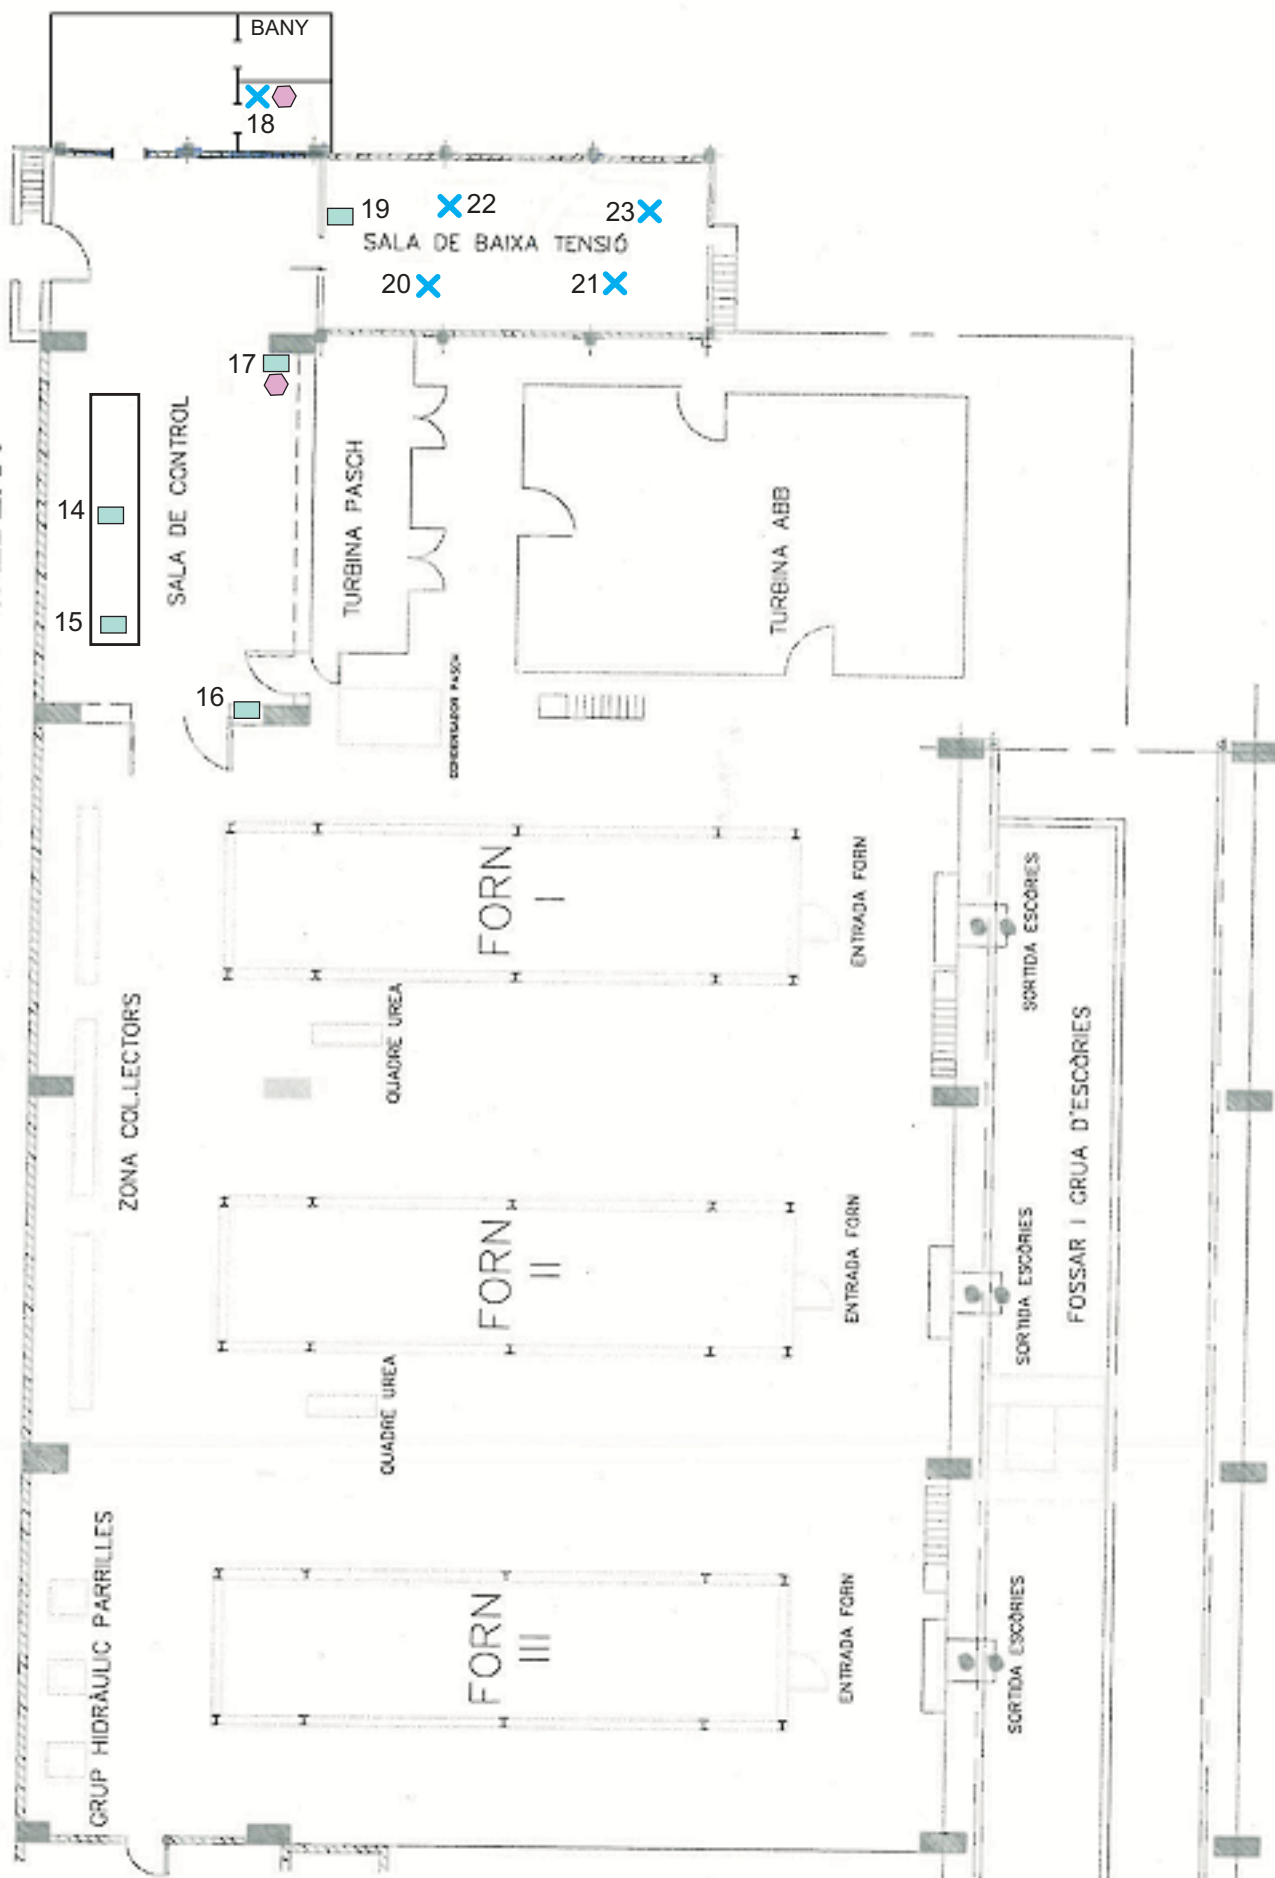

**TERSA: TRACTAMENT I
SELECCIÓ DE RESIDUS, S.A.
PLANTA DE LA PVE POR COTAS.
COTA 7 ZONA HORNO -
CALDERA**

SITUACIÓN de CEBOS

- 05 / 40: ESTACIÓN DESRATIZACIÓN- RATAS
- 05 / 30: ESTACIÓN DESRATIZACIÓN- RATONES
- MONITOR DE INSECTOS

COD. 11126
ABRIL 2015