


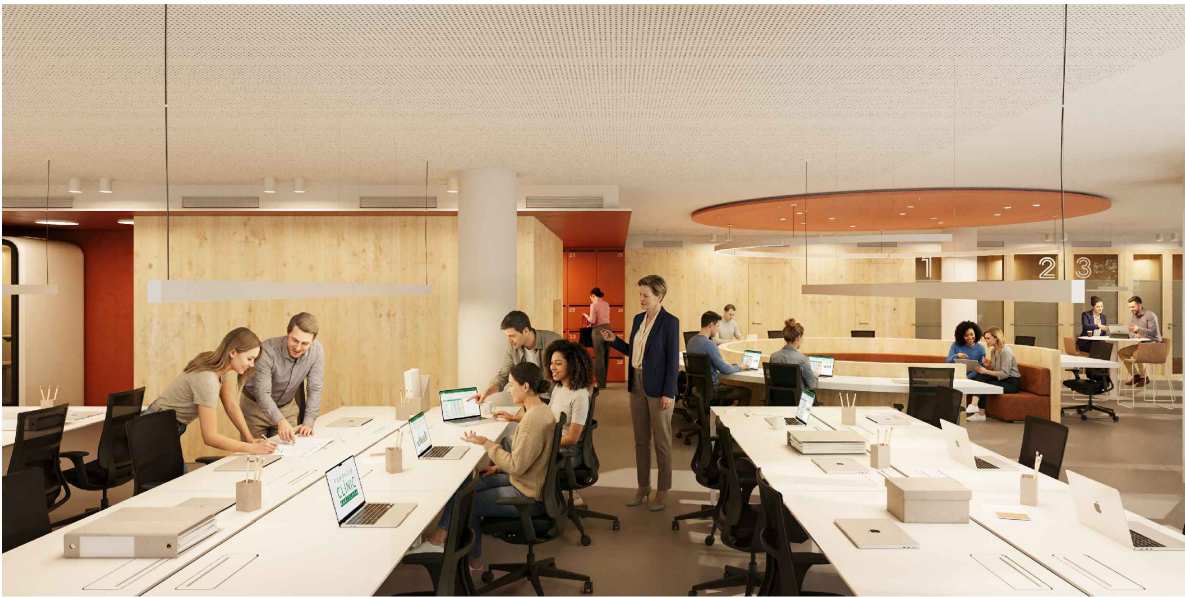


ROSTOWER 1ABC I 6ABC

PROMOTOR	ARQUITECTE	EMPLAÇAMENT	PROJECTE	DATA	PLÀNOL	ESCALA	
	VIA LAIETANA 52, 2n 2a · BCN · 08003 · T 932 070 611 · E info@coac.cat · W mateubarbaarquitectes.cat 	URGELL 204, BARCELONA	PROJECTE EXECUTIU REFORMA INTERIOR ROSTOWER 1ABC I 6ABC	FEBRER 2026			

ROSTOWER 1ABC


PROMOTOR	ARQUITECTE VIA LAIETANA 52, 2n 2a · BCN 08003 · T 932 070 611 · E info@coac.cat · W mateubarbaarquitectes.cat	EMPLAÇAMENT	PROJECTE	DATA	PLÀNOL	ESCALA	
	MATEU BARBA ARQUITECTES	URGELL 204, BARCELONA	PROJECTE EXECUTIU REFORMA INTERIOR ROSTOWER 1ABC i 6ABC	FEBRER 2026			

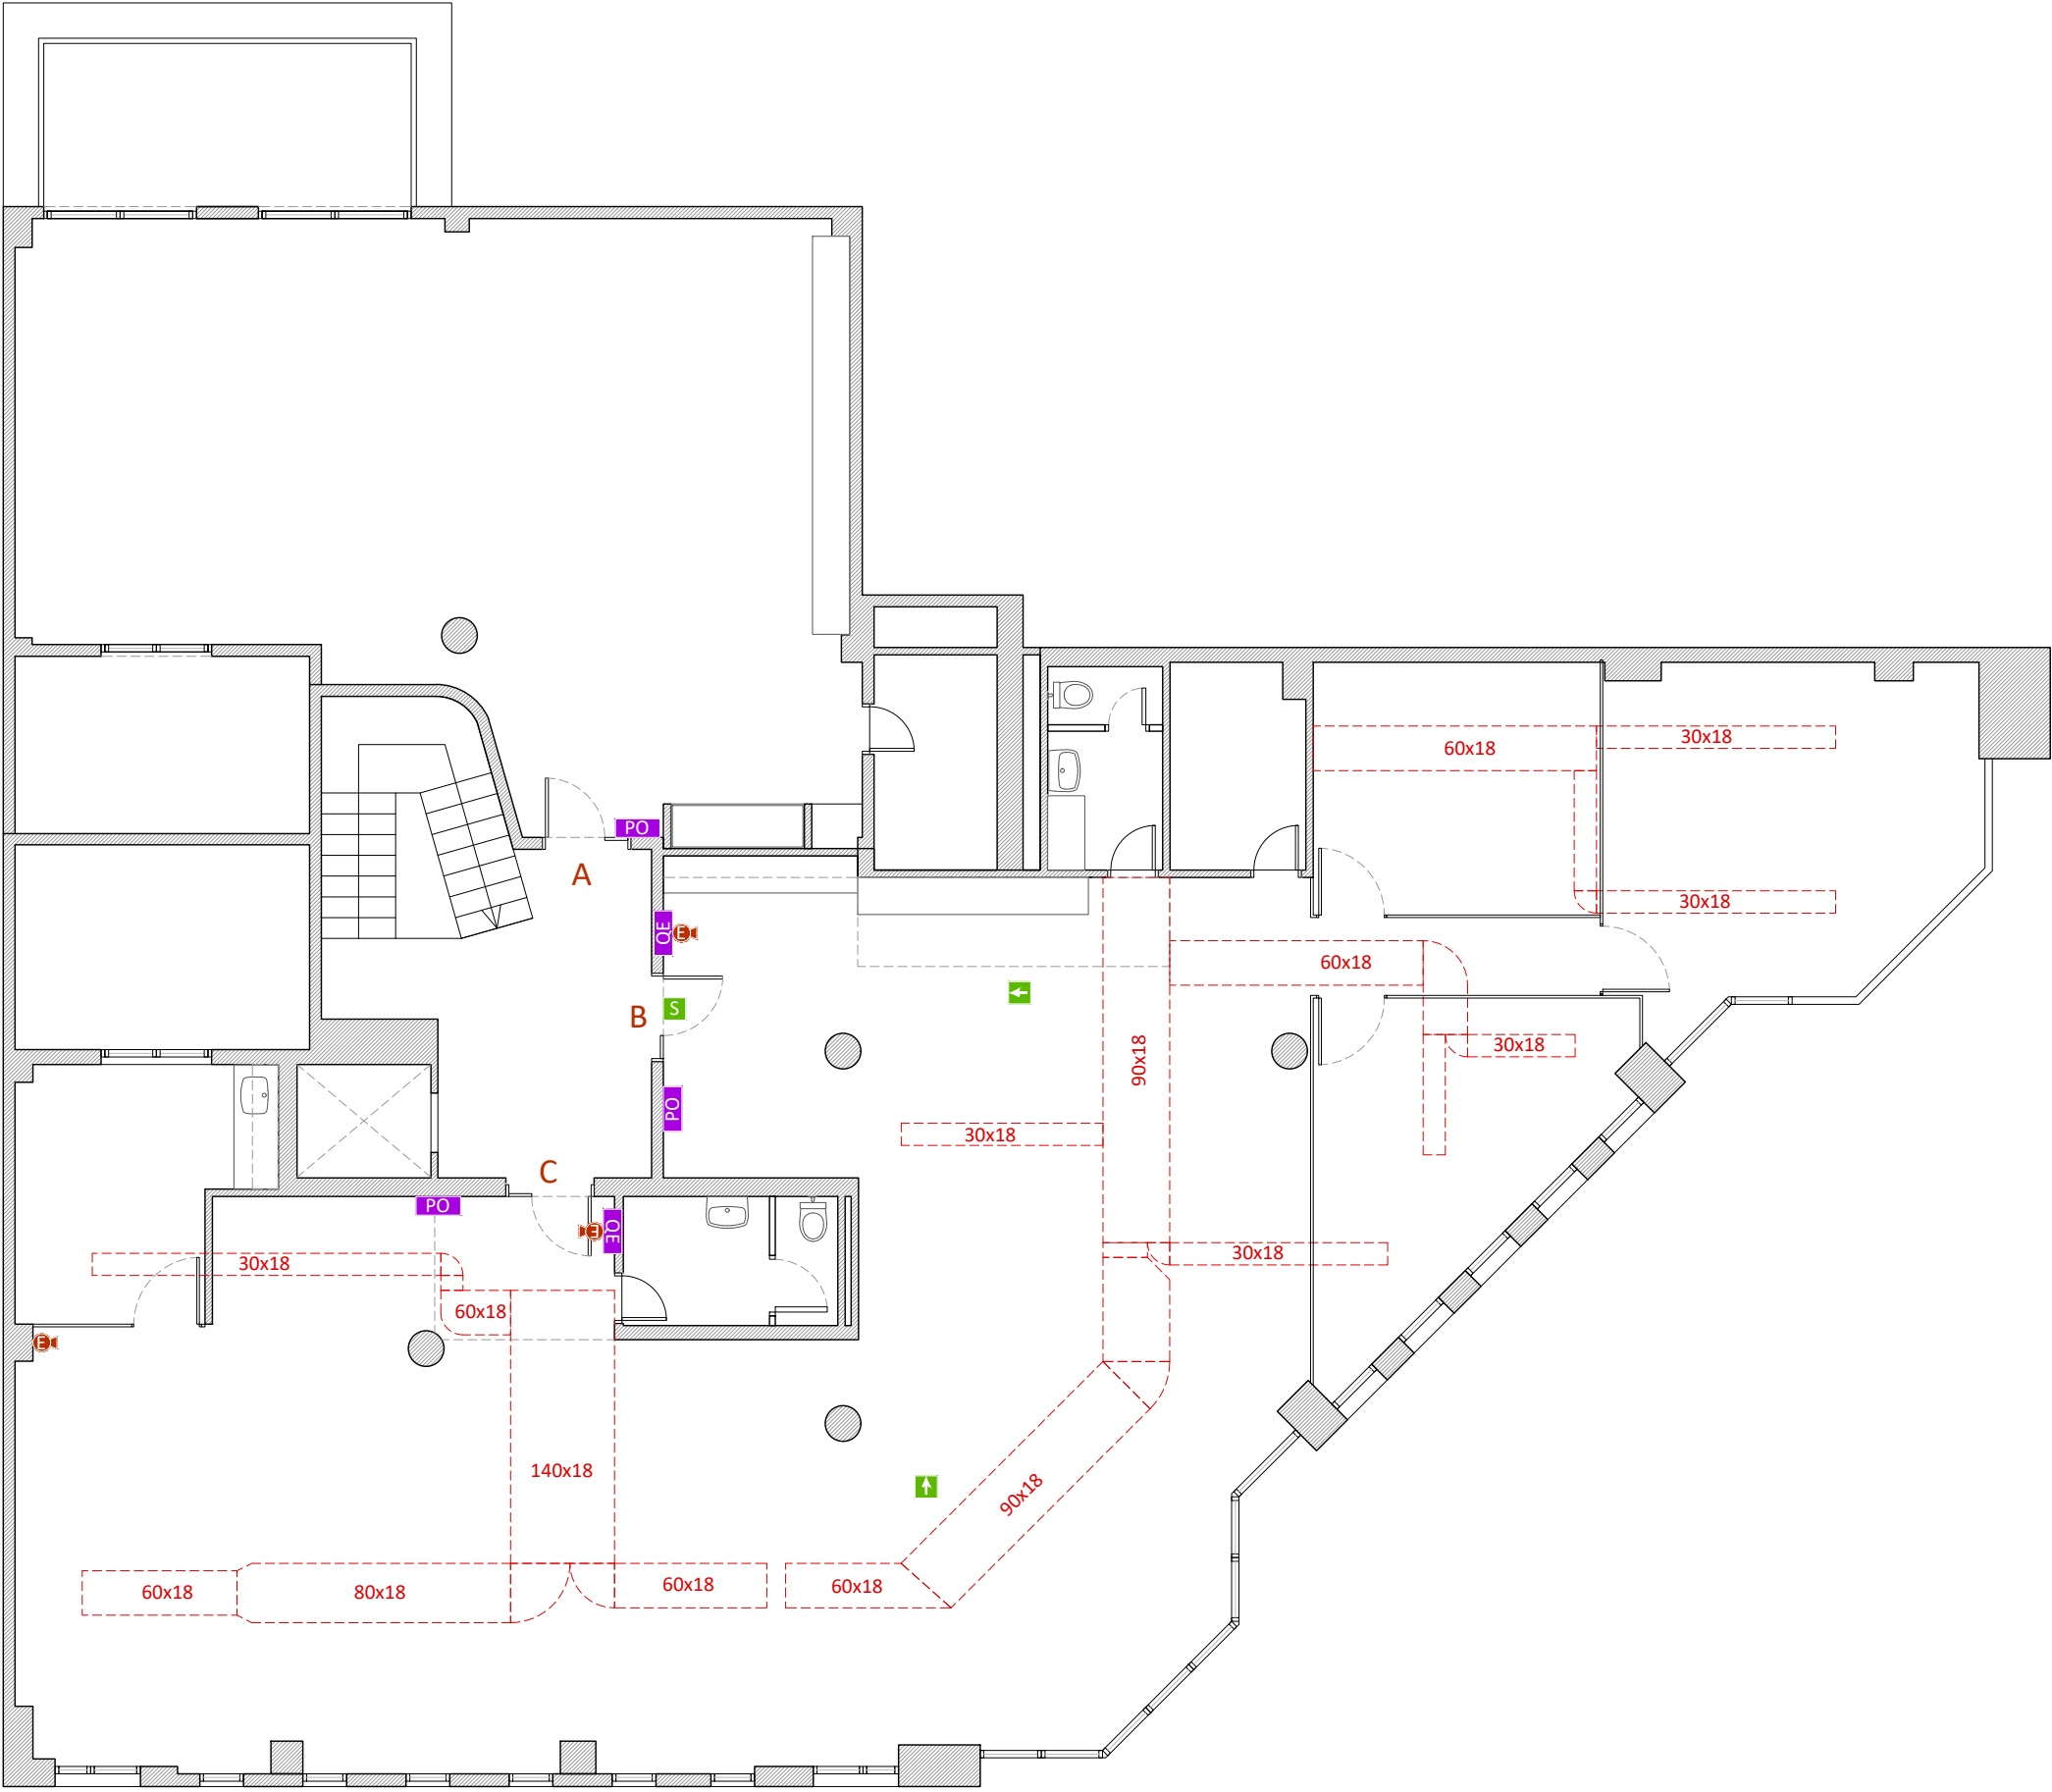

LLEGENDA ESTAT ACTUAL	
	Quadre elèctric
	Porter automàtic
	Extintor
	Senyalèctica: sortida
	Senyalèctica: evacuació
	Instal·lació clima preexistent



PRIMERA PLANTA. ESTAT ACTUAL
1:100

PROMOTOR	ARQUITECTE	EMPLAÇAMENT	PROJECTE	DATA	PLÀNOL	ESCALA	
FUNDACIÓ CLÍNIC BARCELONA	VIA LAIETANA 52, 2n 2a - BCN 08003 - T 932 070 611 - E info@barbaarquitectes.cat - W mateubarbaarquitectes.cat MATEU BARBA ARQUITECTES	URGELL 204, BARCELONA	PROJECTE EXECUTIU REFORMA INTERIOR ROSTOWER 1ABC i 6ABC	FEBRER 2026	1ABC. ESTAT ACTUAL	A1_1:50 A3_1:100	01

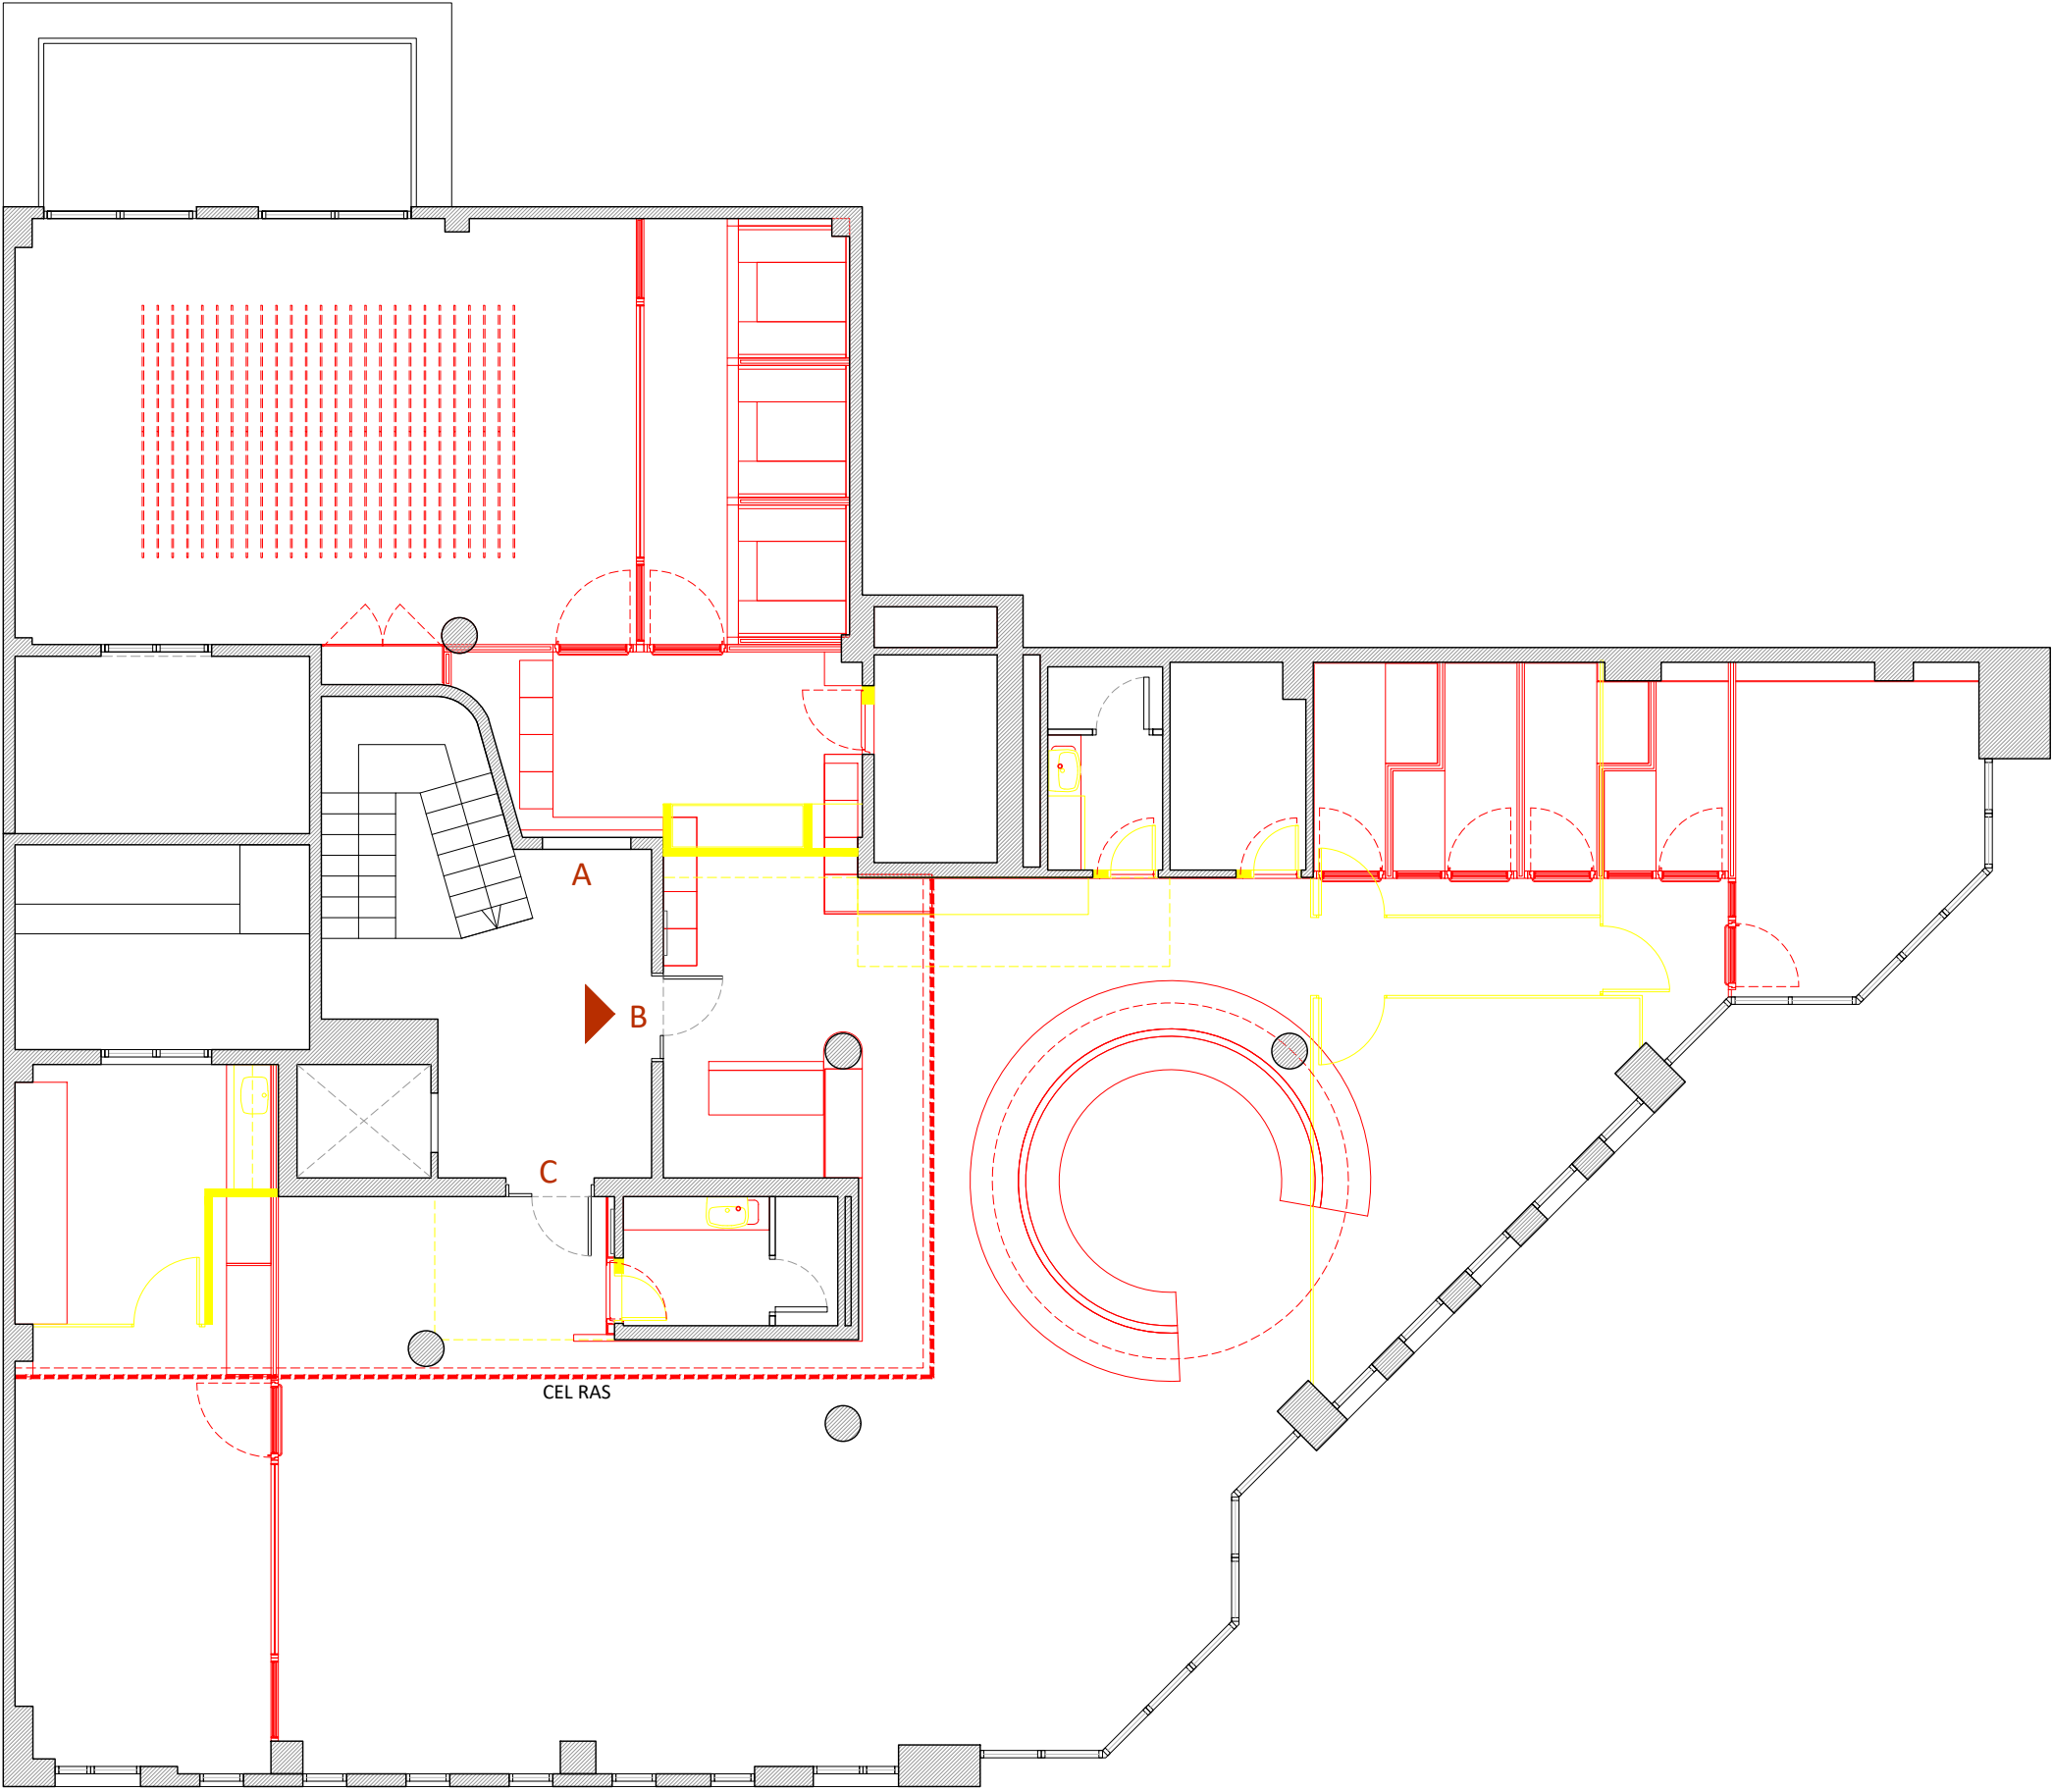

PRIMERA PLANTA. ENDERROC-OBRA NOVA
1:100

LLEGENDA ENDERROC OBRA NOVA	
■	Enderroc
■	Obra nova

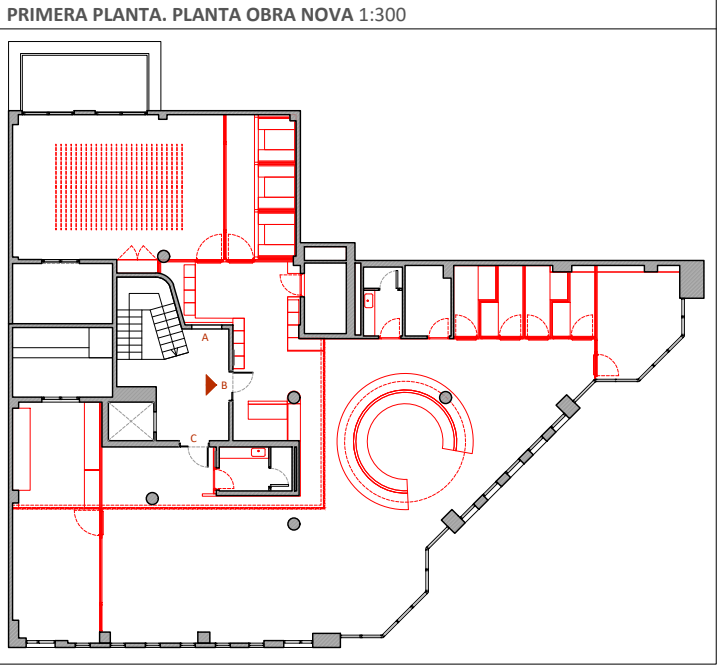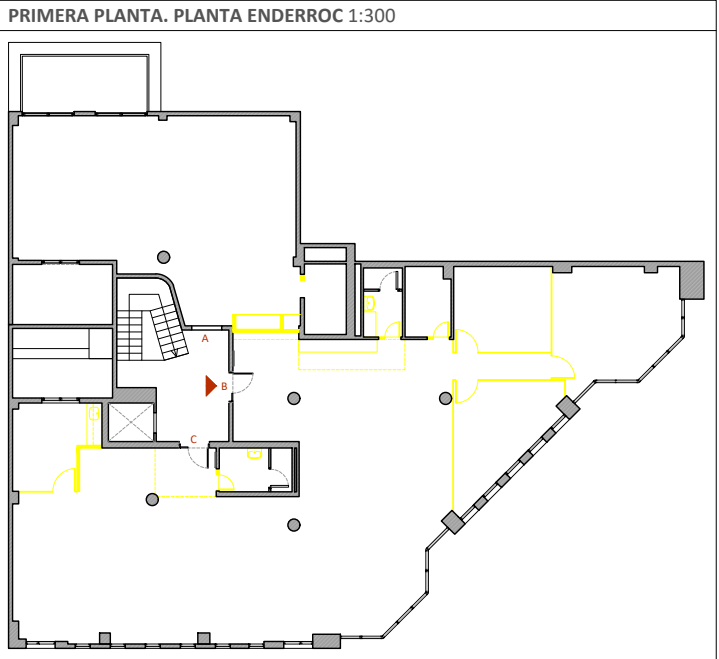

PROMOTOR	ARQUITECTE	EMPLAÇAMENT	PROJECTE	DATA	PLÀNOL	ESCALA
FUNDACIÓ CLÍNIC BARCELONA	MATEU BARBA ARQUITECTES	URGELL 204, BARCELONA	PROJECTE EXECUTIU REFORMA INTERIOR ROSTOWER 1ABC i 6ABC	FEBRER 2026	1ABC. ENDERROC-OBRA NOVA	A1_1:50 A3_1:100





PRIMERA PLANTA. ACABATS GENERALS I INDICADORS FUSTERIA
1:100

LLEENDA DE PAVIMENTS	
PV-1	Linoleum Forbo Marmoleum Fresco 3866 o equivalent
PV-2	Tarima tecnològica de lames estriades Visendum o equivalent
PV-3	Microciment


LLEENDA CEL RASOS	
CR-1	Cel ras de placa llisa de guix laminat pintat blanc
CR-2	Cel ras Knauf Cleaneo® Akustik Linear 8/18 R 12,5 1188x1998 pintat blanc o equivalent
CR-3	Cel ras de lames acústiques de gruix 2cm i col·locades cada 20cm ECOcero color ECO-108 o equivalent
CR-4	Cel ras acústic ECOcero color ECO-108 o equivalent
CR-5	Cel ras de lames acústiques de gruix 2cm i col·locades cada 20cm ECOcero color ECO-107 o equivalent
CR-6	Cel ras acústic ECOcero color ECO-149 o equivalent

LLEENDA REVESTIMENTS I PINTURA	
R-1	Revestiment de placa llisa de guix laminat pintat. Color a definir DF
R-2	Revestiment de placa Knauf Cleaneo® Akustik Linear 8/18
R-3	Revestiment de paret de tripica d'avet 20mm, envernissat natural i BS2D0
R-4	Revestiment de panell DMH 16mm lacat. Color a definir DF
R-5	Revestiment de Butllet Board de Forbo o equivalent sobre panell DMH 16mm
R-6	Revestiment de panell resines tipus corian 12mm blanc
R-7	Revestiment de panell acústic ECOcero color ECO-140 o equivalent
R-8	Revestiment de panell acústic ECOcero color ECO-149 o equivalent
R-9	Revestiment microciment
R-10	Linoleum Forbo Marmoleum Fresco 3866 o equivalent
R-11	Mirall 5mm
R-12	Revestiment rajola preexistent
PI-1	Pintat blanc
PI-2	Pintat color a definir DF

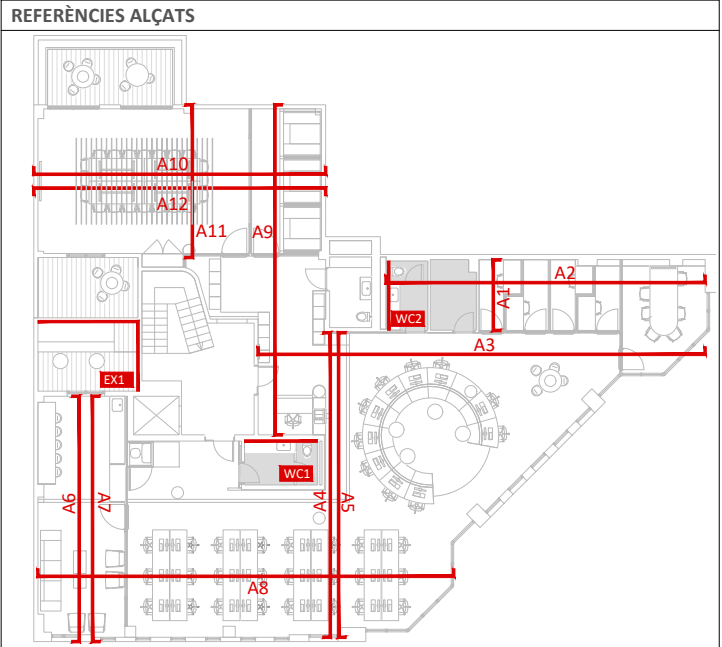


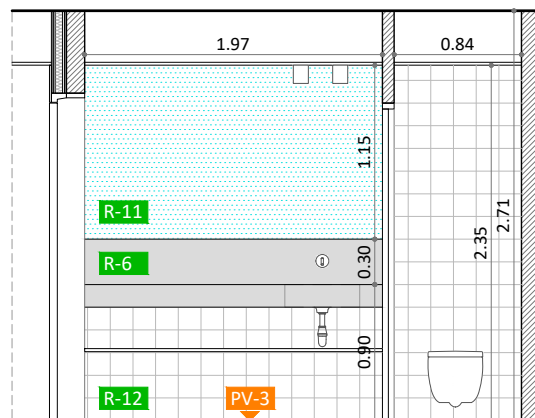



WC 1 1:50

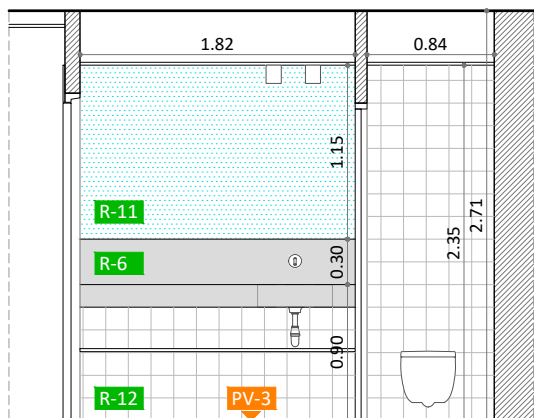


WC 2 1:50

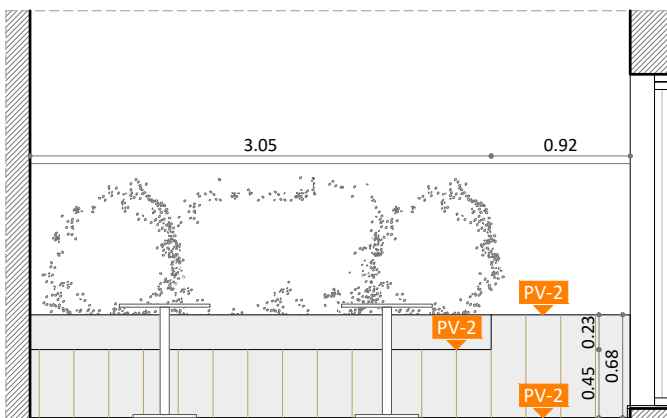


EX 1 1:50

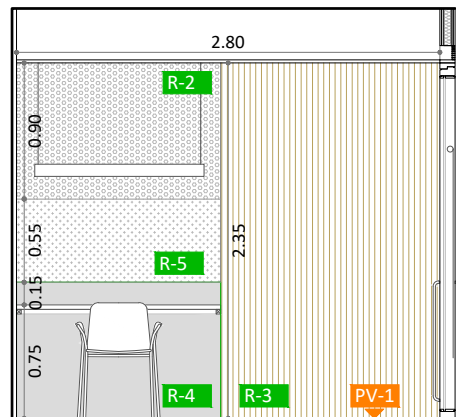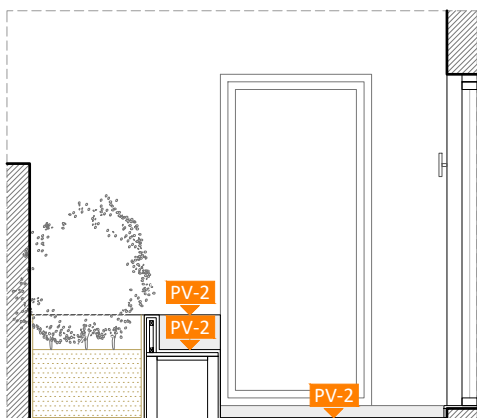


A1 1:50

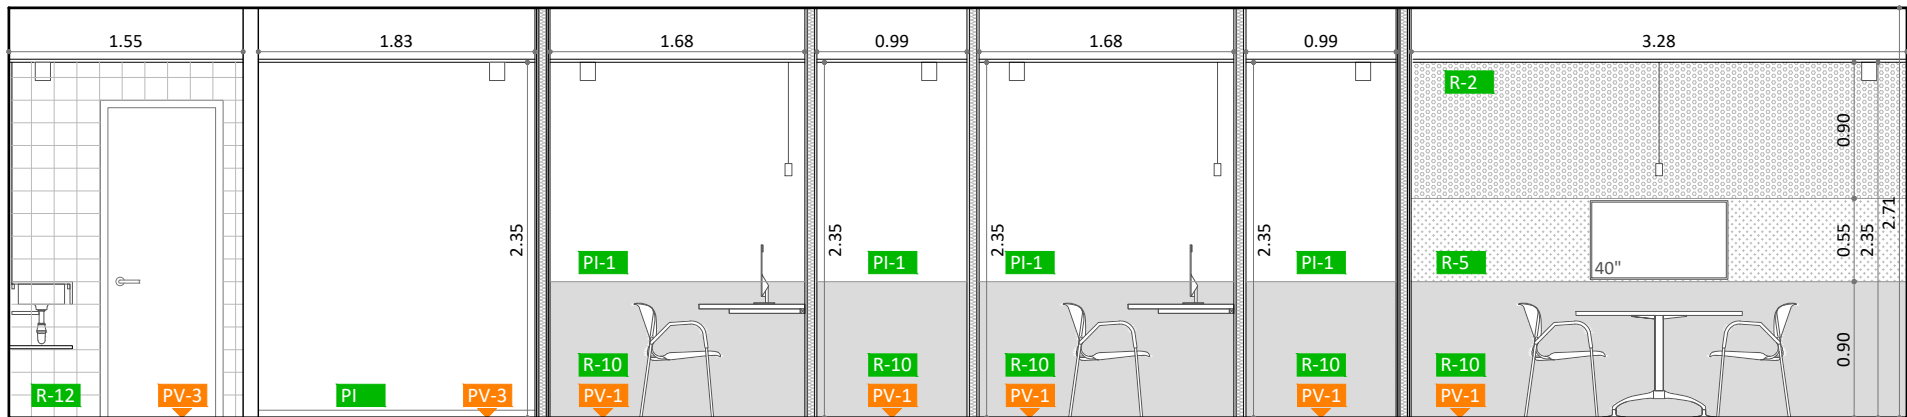

ALÇAT A2 1:50

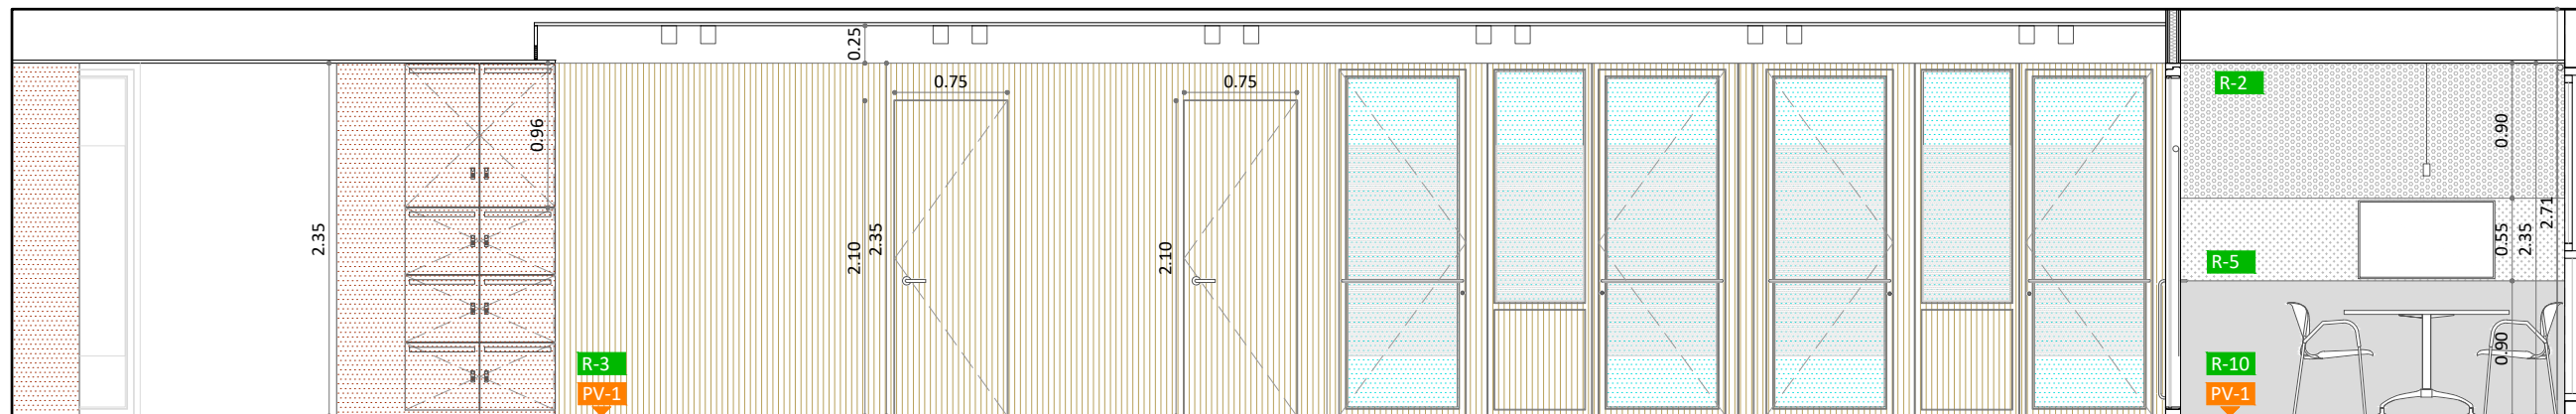


ALÇAT A3 1:50

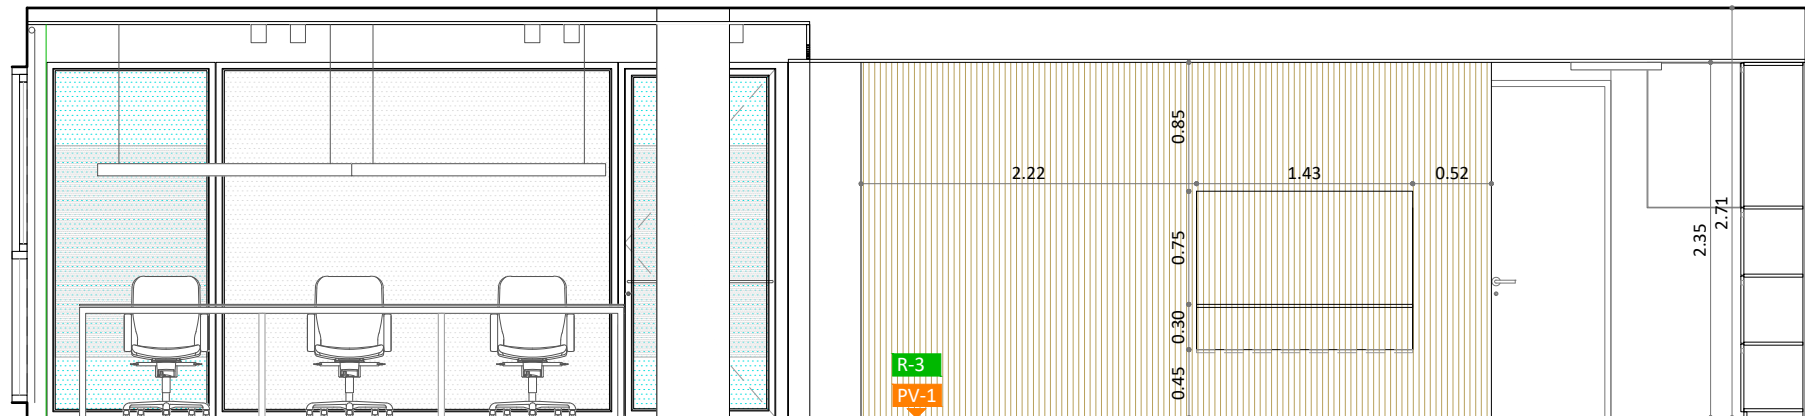


ALÇAT A4 1:50


ALÇAT A4 1:50

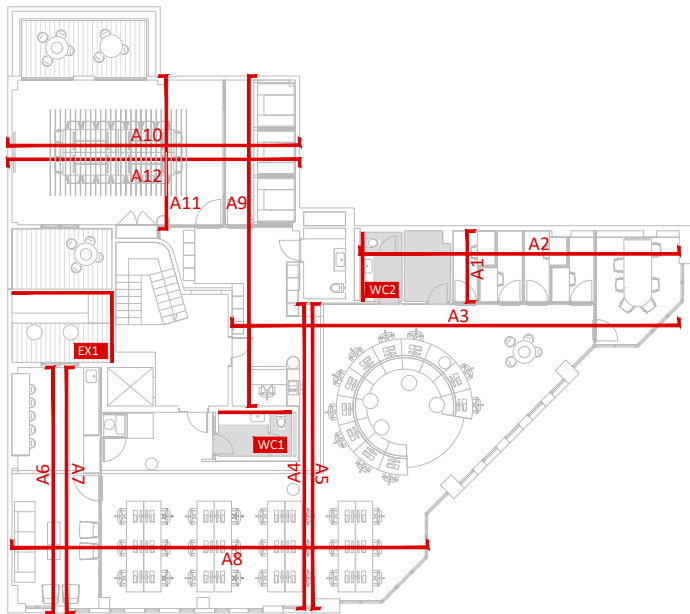


PROMOTOR	ARQUITECTE	EMPLAÇAMENT	PROJECTE	DATA	PLÀNOL	ESCALA
FUNDACIÓ CLÍNIC BARCELONA	VIA LAIETANA 52, 2n 2a - BCN 08003 - T 932 070 611 - E infomba@coac.cat - W mateubarbaarquitectes.cat	URGELL 204, BARCELONA	PROJECTE EXECUTIU REFORMA INTERIOR ROSTOWER 1ABC i 6ABC	FEBRER 2026	1ABC. ACABATS. ALÇATS	A1_1:25 A3_1:50

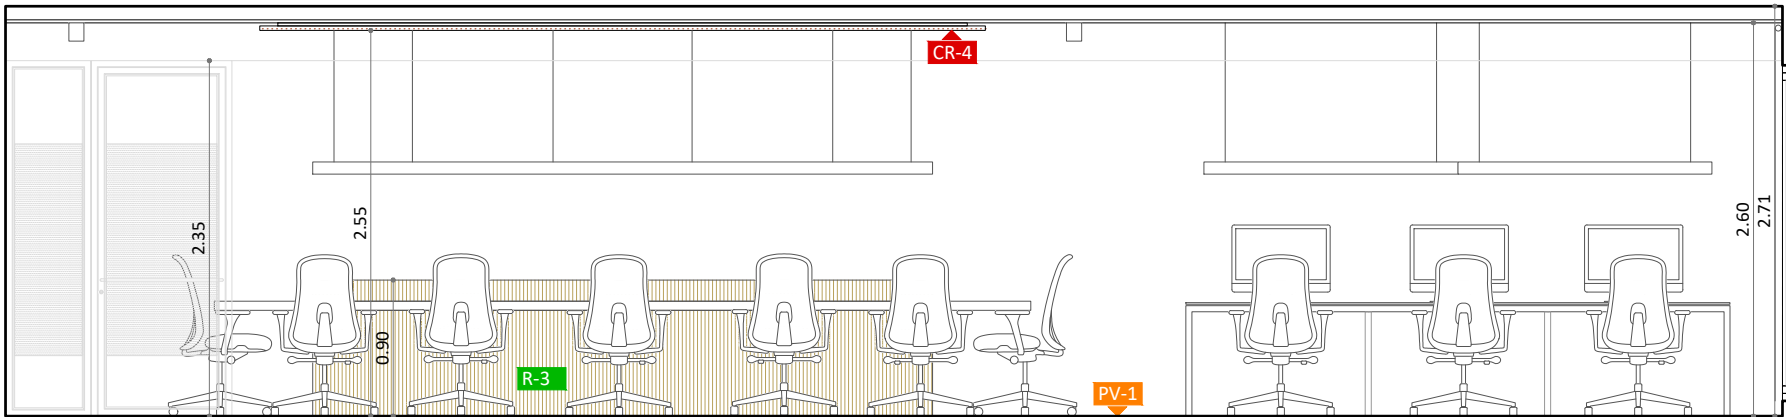


ALÇAT A5 1:50

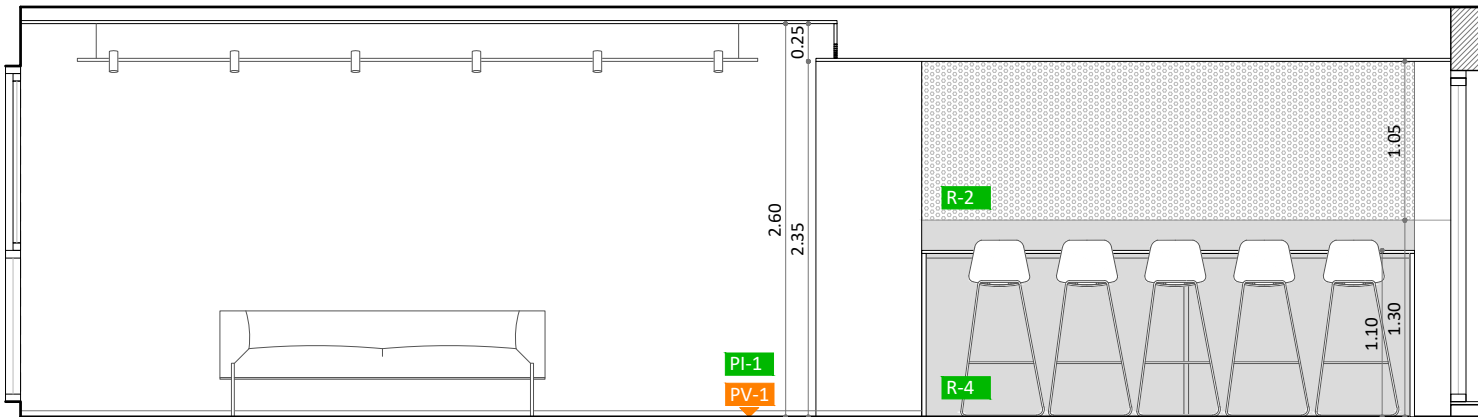


ALÇAT A6 1:50

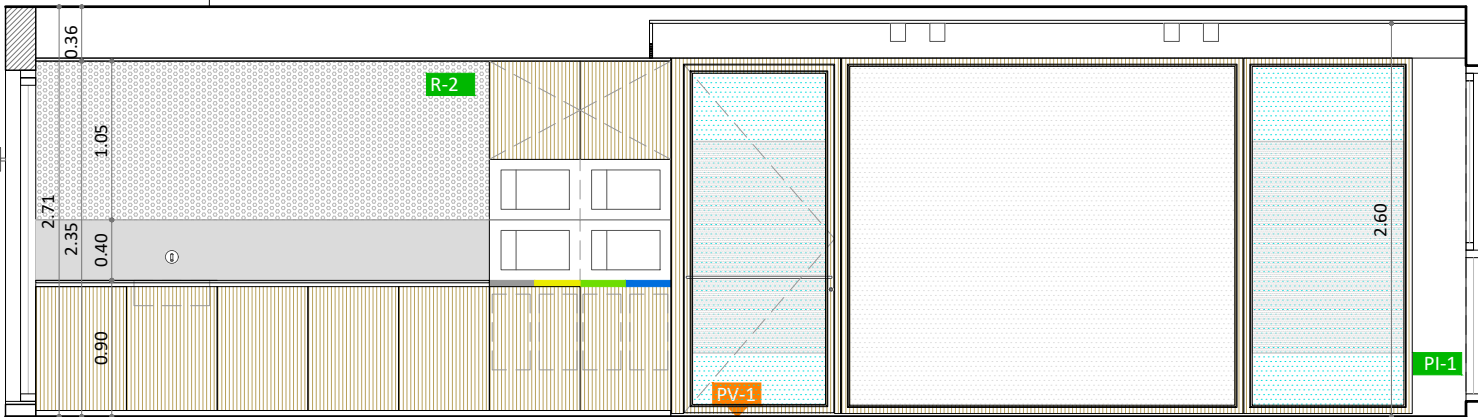

ALÇAT A7 1:50

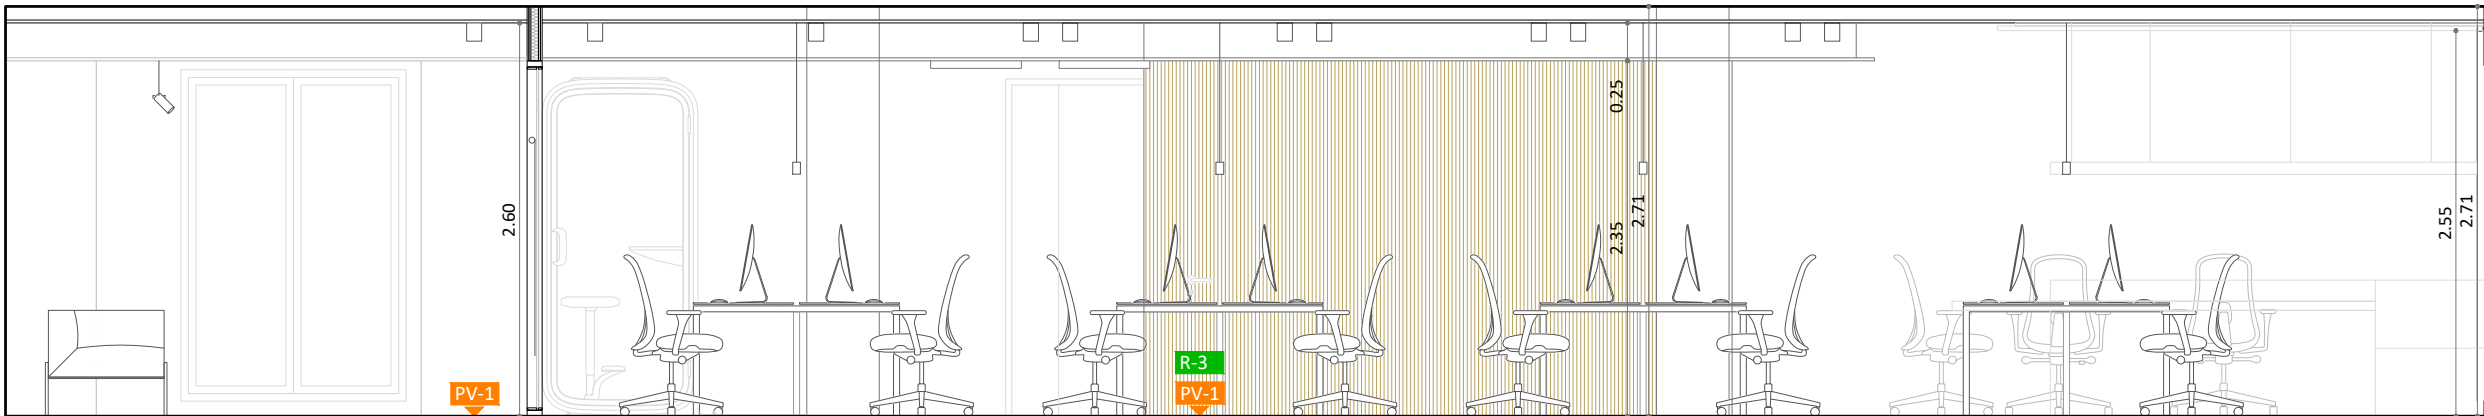


ALÇAT A8 1:50

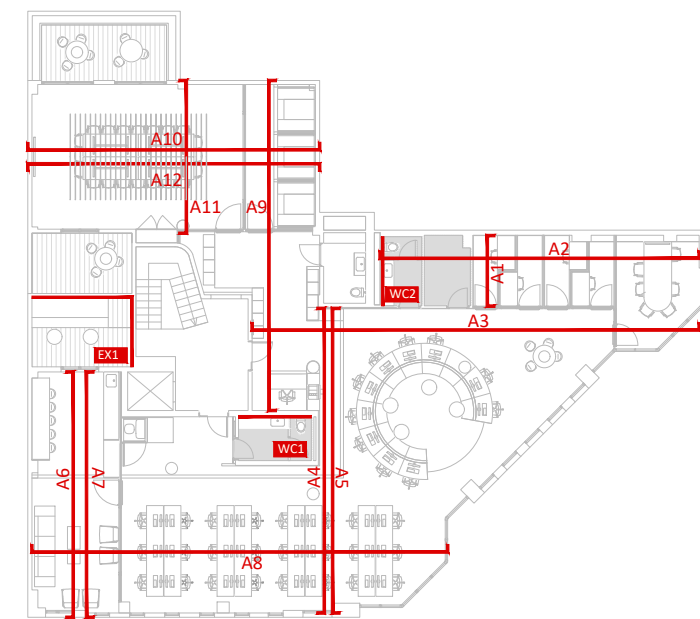


EXTERIOR 1:50

PROMOTOR	ARQUITECTE	EMPLAÇAMENT	PROJECTE	DATA	PLÀNOL	ESCALA	
FUNDACIÓ CLÍNIC BARCELONA	VIA LAIETANA 52, 2n 2a · BCN · 08003 · T 932 070 611 · E info@mateubarbaarquitectes.cat · W mateubarbaarquitectes.cat	URGELL 204, BARCELONA	PROJECTE EXECUTIU REFORMA INTERIOR ROSTOWER 1ABC i 6ABC	FEBRER 2026	1ABC. ACABATS. ALÇATS	A1_1:25 A3_1:50	07


08

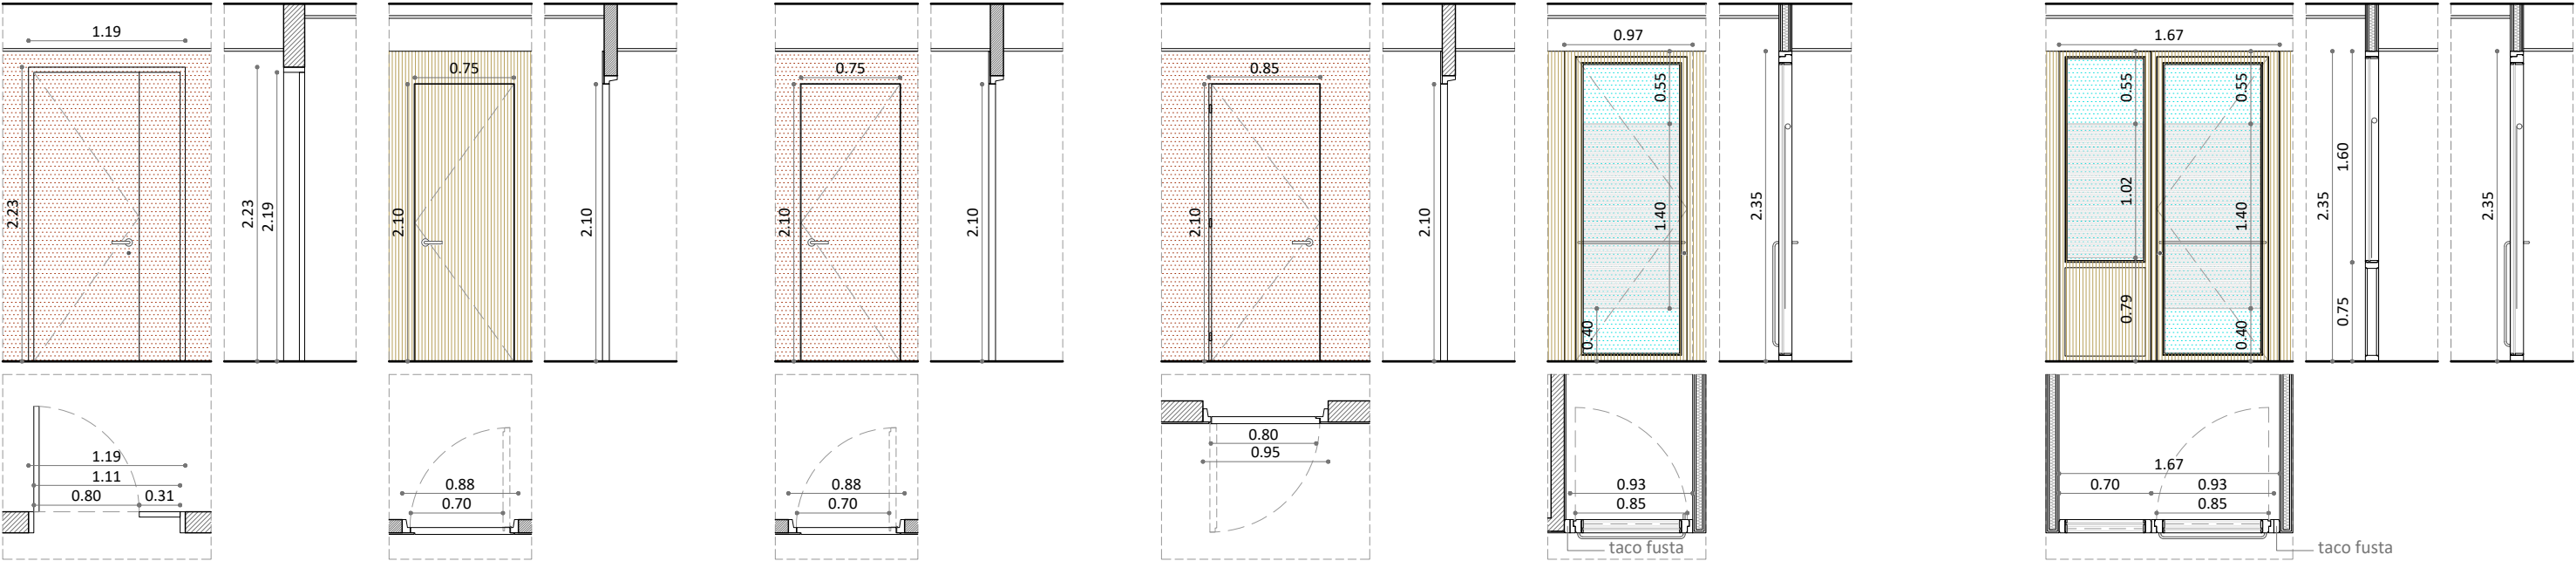


1. FU 01	2 UTS.	1. FU 02	2 UTS.	1. FU 03	1 UTS.	1 FU 04	1 UTS.	1. FU 05	2 UTS.	1. FU 06	2 UTS.
PORTA ENTRADA PREEXISTENT		PORTA ENRASADA WC RAC AVET 70		PORTA ENRASADA WC LACADA 70		PORTA ENRASADA WC ADAPTAT 80CM		PORTA 85 CABINA INDIVIDUAL		PORTA 85 + FIXE CABINA INDIVIDUAL	
Esmaltat de la cara interior. Canvi de mecanismes de seguretat i tiradors. Mecanisme obertura elèctrica. Maneta i mecanismes color inox. Cop i clau. Composició segons plànol. Comprovació de mides a l'obra.		Porta practicable de taulell estandar forrat de tricapa d'avet enrasat a envà. Maneta i mecanisme color inox. Maneta, cop i condemna. Composició segons plànol. Comprovació de mides a l'obra.		Porta practicable de taulell estandar lacada enrasada a envà. Maneta i mecanisme color inox. Maneta, cop i condemna. Composició segons plànol. Comprovació de mides a l'obra.		Porta practicable de taulell estandar lacada enrasada a envà. Maneta i mecanisme color inox. Maneta, cop i condemna. Composició segons plànol. Comprovació de mides a l'obra.		Tancament de fusta d'avet de secció mínima 40x100mm envernissat natural compost per una fulla practicable. Vidre 5+5.2. Screen Visi PE10 0202 150cm. Tirador inox. fixe de Ø20mm. Horitzontal exterior i vertical interior. Mecanisme inox. Clau i tancament magnètic. Composició segons plànols. Composició de mides a l'obra.		Tancament de fusta d'avet de secció mínima 40x100mm envernissat natural compost per una fulla practicable i una fulla fixe. Vidre 5+5.2. 2 Screen Visi PE10 0202. Tirador inox. fixe de Ø20mm. Horitzontal exterior i vertical interior. Mecanisme inox. Clau i tancament magnètic. Composició segons plànols. Composició de mides a l'obra.	

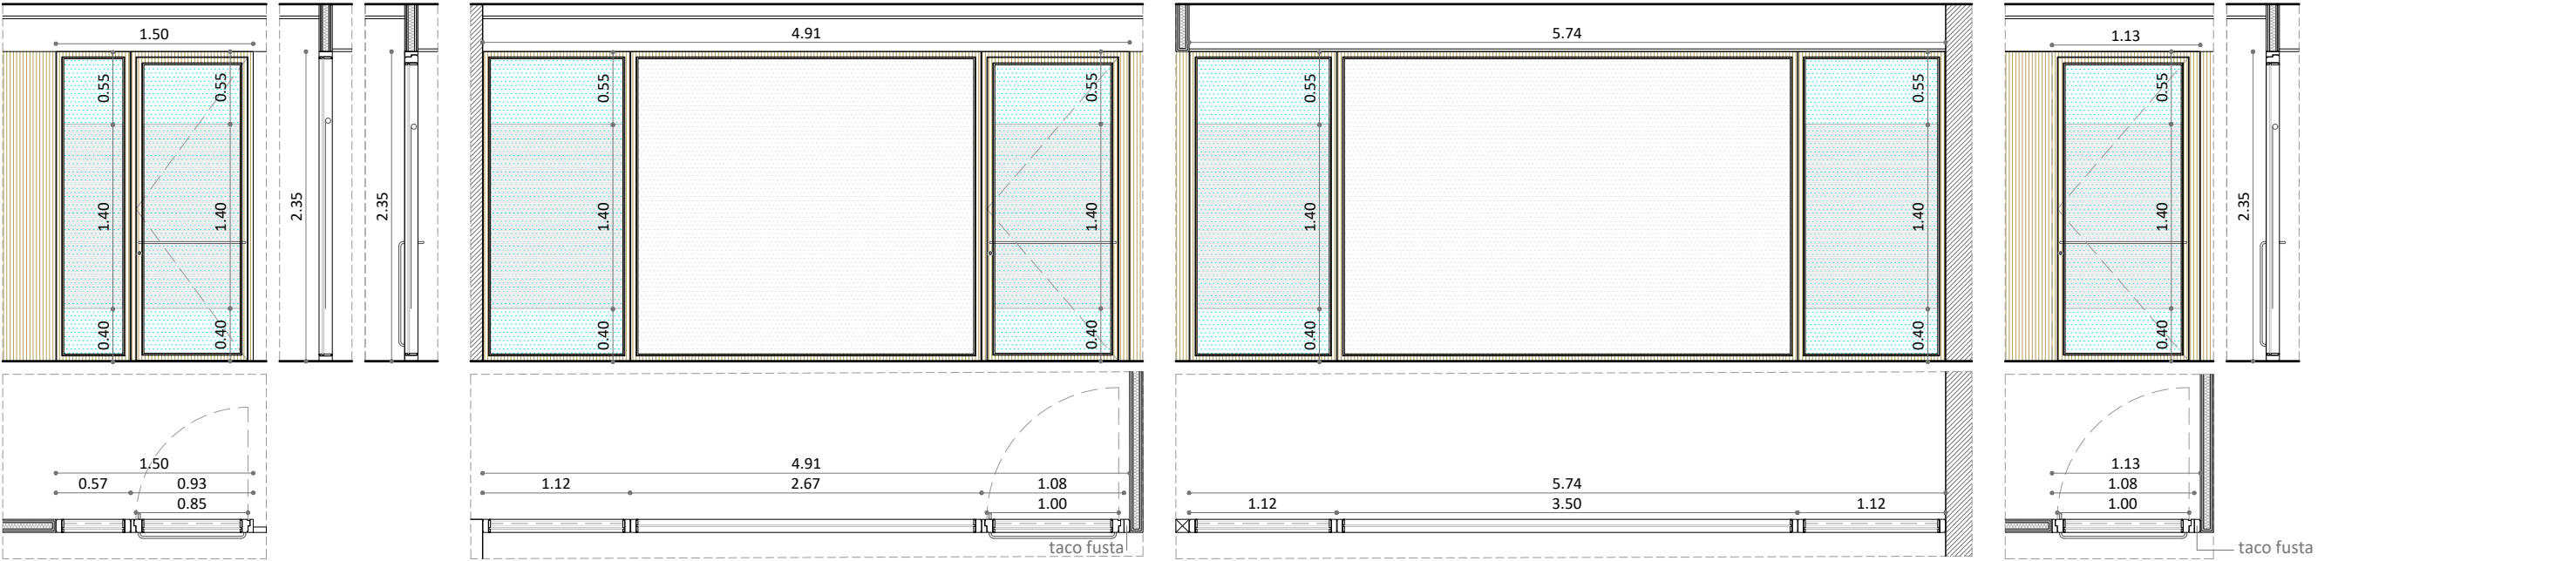


1. FU 07	1 UTS.	1. FU 08	1 UTS.	1. FU 09	1 UTS.	1. FU 10	2 UTS.
PORTA 85 + FIXE 6EC		FIXE-PISSARRA-PORTA 100 OFFICE		FIXE-PISSARRA-FIXE INNOVACIÓ		PORTA 100 INNOVACIÓ	
Tancament de fusta d'avet de secció mínima 40x100mm envernissat natural compost per una fulla practicable i una fulla fixe. Vidre 5+5.2. 2 Screen Visi PE10 0202 150cm. Tirador inox. fixe de Ø20mm. Horitzontal exterior i vertical interior. Mecanisme inox. Clau i tancament magnètic. Composició segons plànols. Composició de mides a l'obra.		Tancament de fusta d'avet de secció mínima 40x100mm envernissat natural compost per una fulla practicable i dues fulles fixe. Vidre 5+5.2 a les fulles laterals 3+3 (Opal white) / xapa inox 1mm / 3+3 (Opal white) a la fulla central (pissarra) 2 Screen Visi PE10 0202 a les fulles laterals. Tirador inox. fixe de Ø20mm. Horitzontal exterior i vertical interior. Mecanisme inox. Clau i tancament magnètic. Composició segons plànols. Composició de mides a l'obra.		Tancament de fusta d'avet de secció mínima 40x100mm envernissat natural compost per tres fulles fixes. Vidre 5+5.2 a les fulles laterals 3+3 (Opal white) / xapa inox 1mm / 3+3 (Opal white) a la fulla central (pissarra) 2 Screen Visi PE10 0202 a les fulles laterals. Mecanisme inox. Clau i tancament magnètic. Composició segons plànols. Composició de mides a l'obra.		Tancament de fusta d'avet de secció mínima 40x100mm envernissat natural compost per una fulla practicable. Vidre 5+5.2. Screen Visi PE10 0202. Tirador inox. fixe de Ø20mm. Horitzontal exterior i vertical interior. Mecanisme inox. Clau i tancament magnètic. Composició segons plànols. Composició de mides a l'obra.	

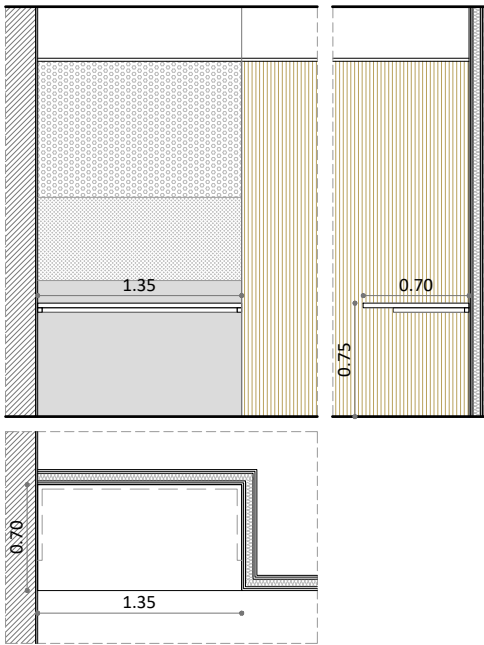


1. MF 01	3 UTS.
TAULA CABINA	
Sobre de taulell marí xapat de fòrmica blanca. 20 mm de gruix. Rastrells de fusta perimetrals collats a parament vertical. Composició segons plànols. Composició de mides a l'obra.	

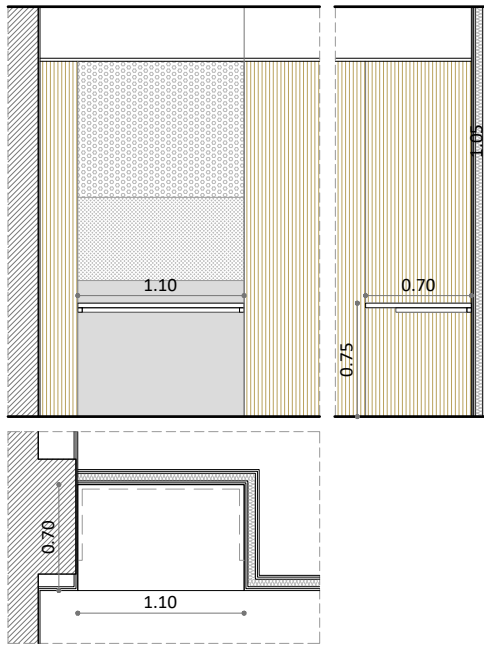


1. MF 02	1 UTS.
TAULA PETITA CABINA	
Sobre de taulell marí xapat de fòrmica blanca. 20 mm de gruix. Rastrells de fusta perimetrals collats a parament vertical. Composició segons plànols. Composició de mides a l'obra.	

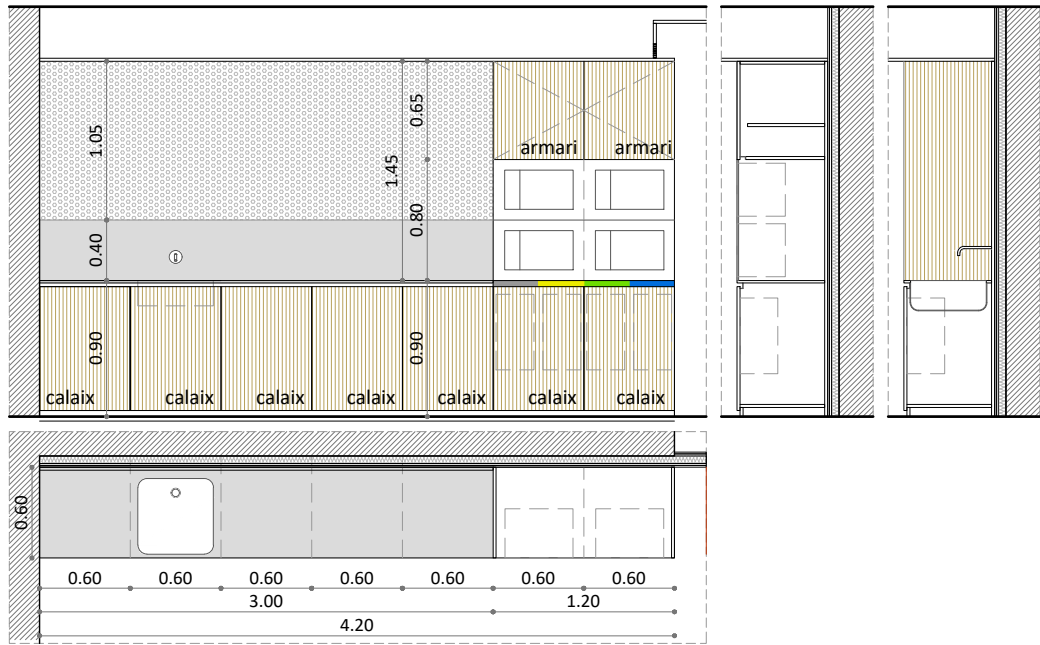


1. MF 03	1 UT.
MOBLE OFFICE	
Moble office amb interiors de melamina blanca i frontals de taulell de tricapa d'avet de gruix 20mm amb sobre de corian blanc de 12mm de gruix remuntat a paret. Pica integrada a sobre. Previsió d'espai per a la integració de dos microones. Unglers d'alumini mate. Contenedors de 30ml a calaixos corresponents. Composició de portes i calaixos segons plànols. Comprovació de mides a l'obra.	

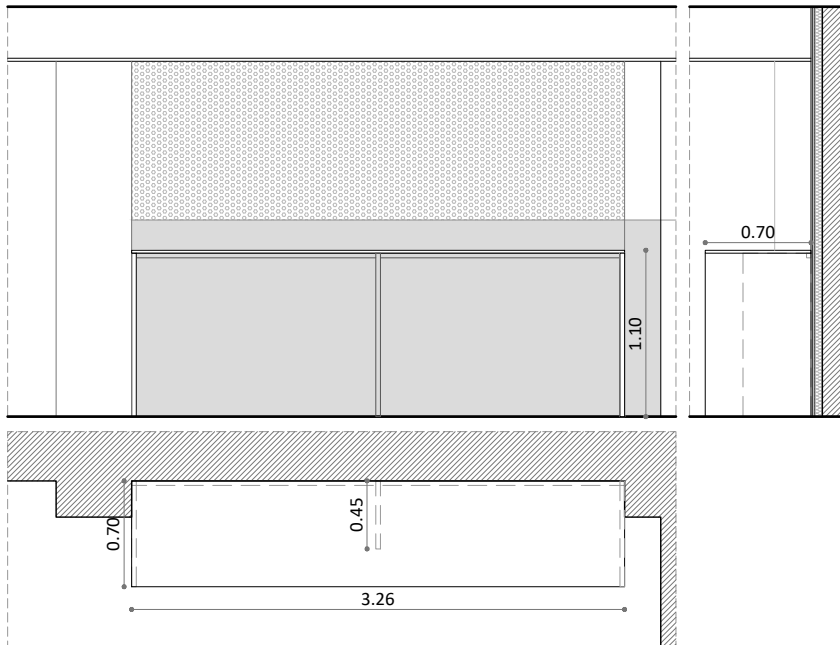


1. MF 04 TAULA RECTANGULAR OFFICE	1 UT.
TAULA TAMBORETS OFFICE	
Sobre de taulell marí xapat de fòrmica blanca. 20 mm de gruix. Rastrells de fusta perimetrals collats a parament vertical. Costelles/potes de reforç. Composició segons plànols. Composició de mides a l'obra.	

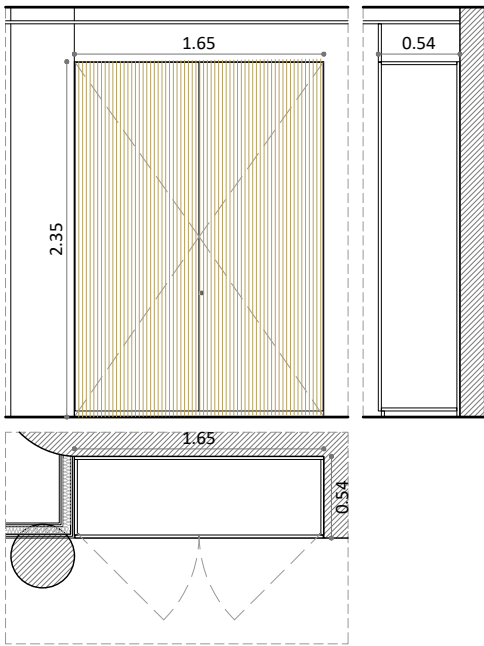


6. MF 05	1 UTS.
ARMARI INNOVACIÓ	
Armari amb interiors de melamina blanca i frontals de tricapa d'avet de gruix 20mm. Clau. Composició de portes segons plànols. Comprovació de mides a d'obra.	

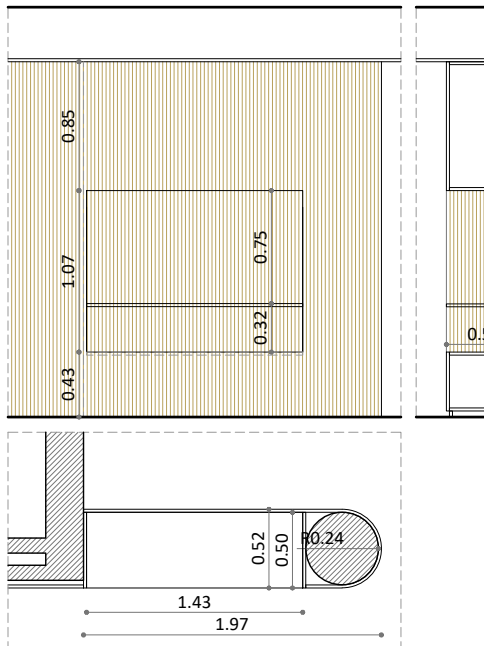



1. MF 06	1 UTS.
MOBLE IMPRESORA PILAR	
Moble de taulell de tricapa d'avet de gruix 20mm que abraça pilar. Incorpora 2 prestatges de de taulell de tricapa d'avet de gruix 20mm. Composició segons plànols. Comprovació de mides a l'obra.	

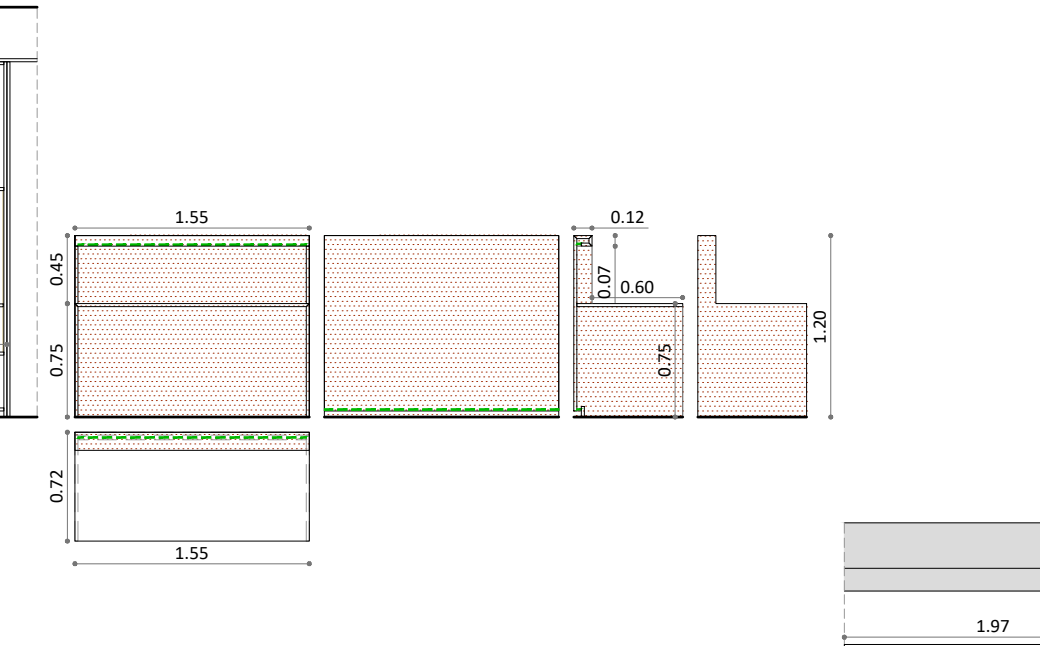

1. MF 07 MOBLE MOSTRADOR ENTRADA	1 UTS.
MOBLE MOSTRADOR ENTRADA	
Moble mostrador entrada fet de DMH lacat de color a determinar per DF. 20 mm de gruix. Incorporació de dues tires LED. Composició segons plànols. Comprovació de mides a l'obra.	

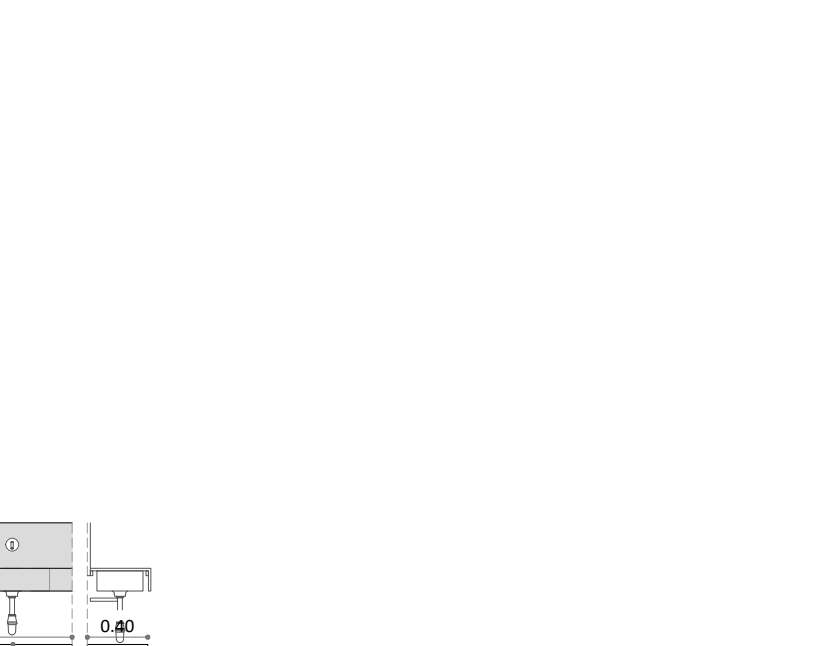

1. MF 08	2 UTS.
PRESTATGE WC	
Prestatge a mida de tauler marí de 20 mm de gruix, col·locat sota pica, collat perimetralment a parament, executat recolzat sobre rastrells de fusta perimetrals fixats a parament vertical	




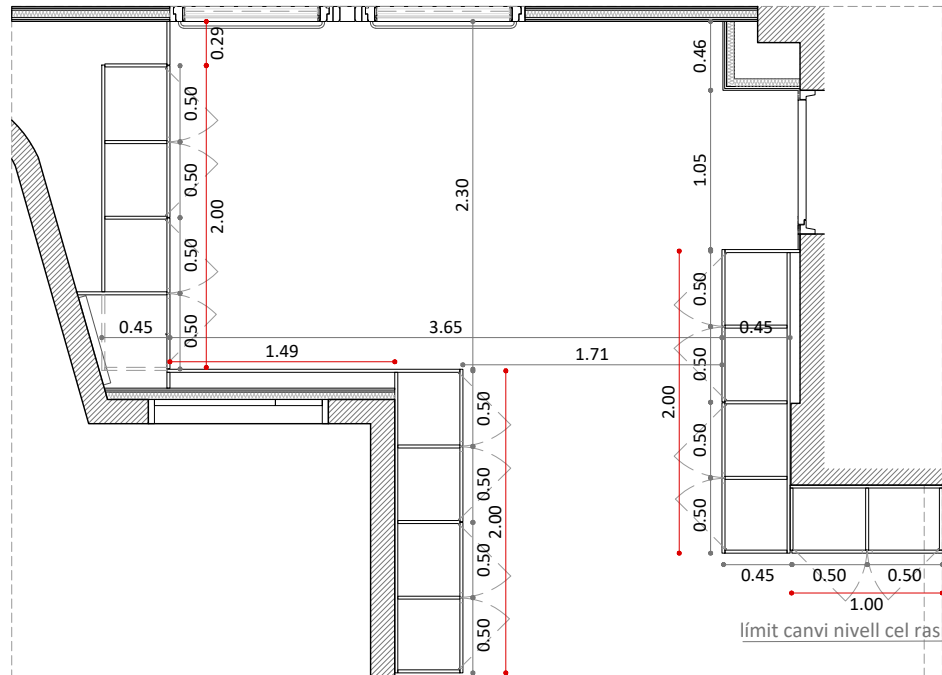
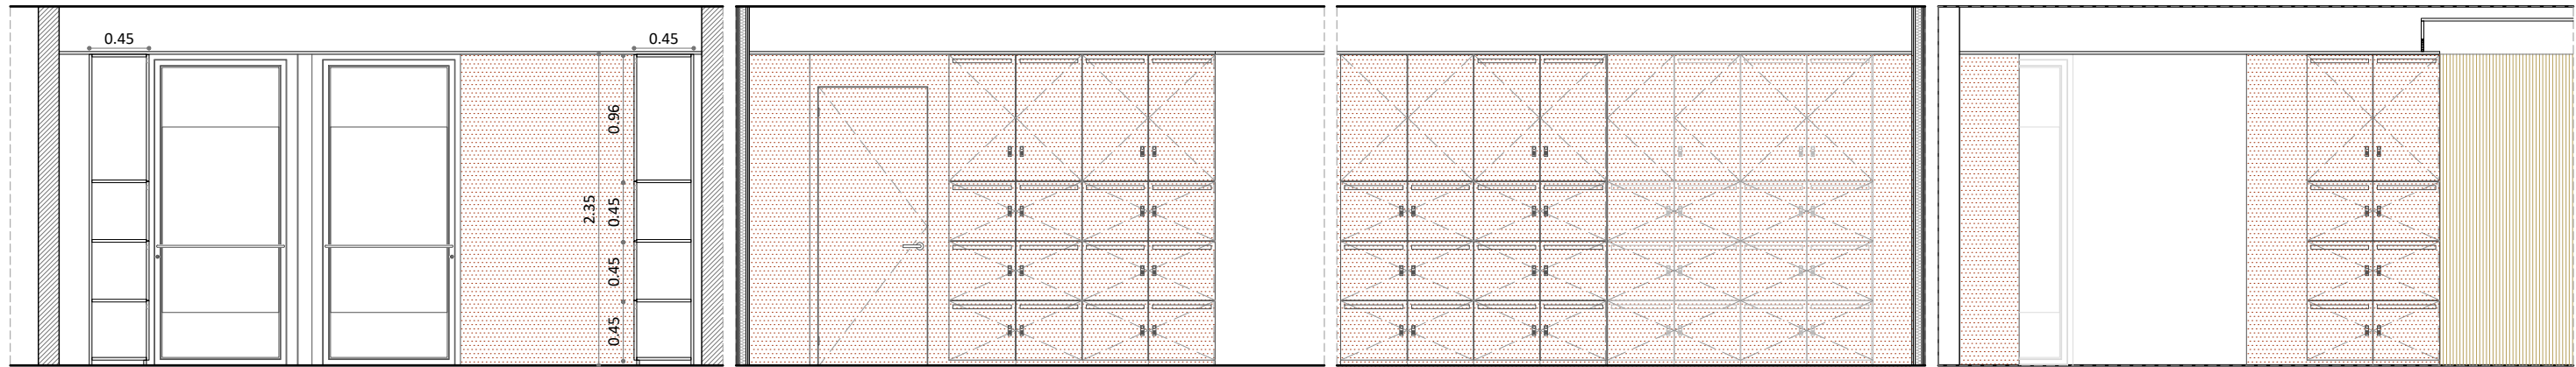


1. MF 09

1 UTS.

ARMARIETS

Moble d'armariets amb interiors de melamina blanca i frontals de DMH lacats de color a determinar per DF. Gruix de 20mm. Composició de portes segons plànols. Incorporació de tancament-candau de seguretat integrat amb combinació i clau mestra. Obertura de l'armariet de quadre elèctric amb sistema toca-toca. Comprovació de mides a d'obra.

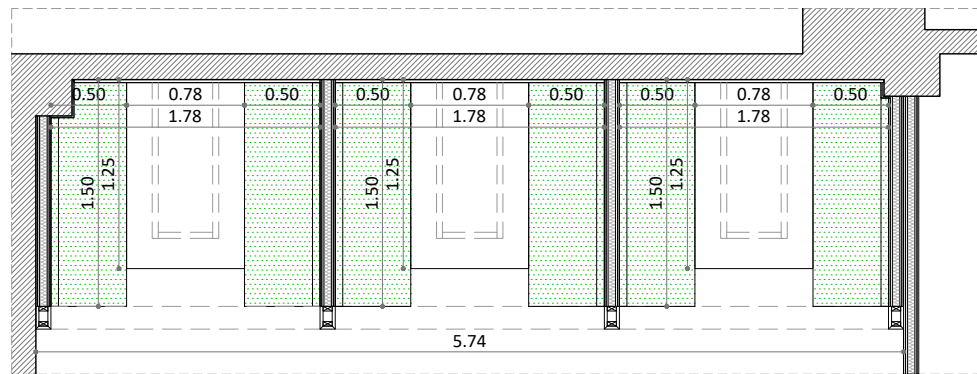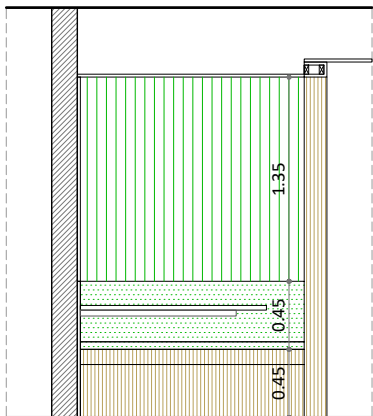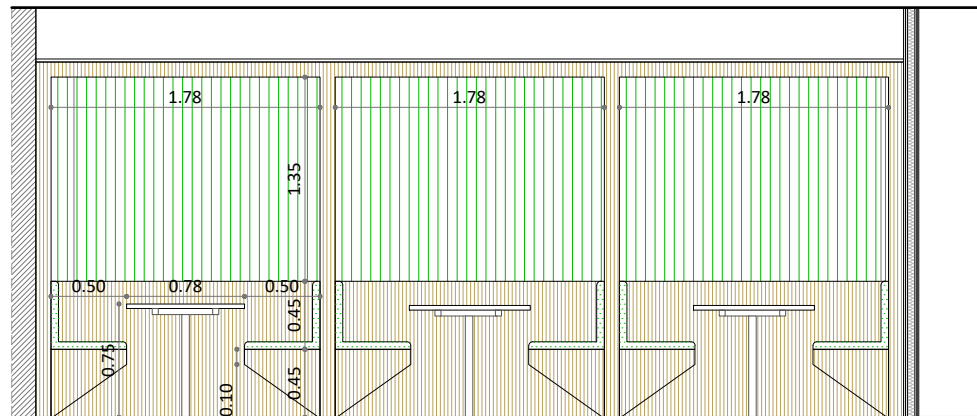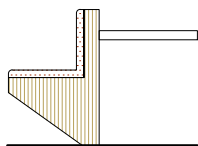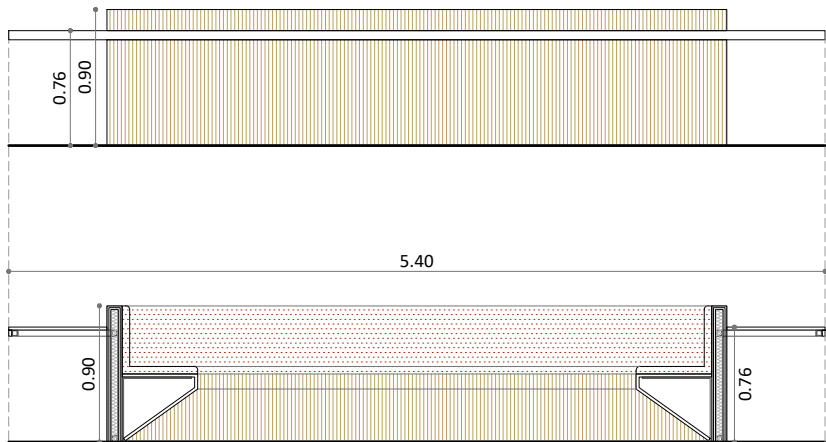

1 MF 10

1 UTS.



CABINES

Cabines compostades per:

Banc de fusta tricapa d'avet 20mm. Subjectat a envà amb estructura de tub 40x40x2. Coixí desenfundables per a respallier i seient en L fixats.

Taulell marí xapat de fòrmica blanca subjectat a paret amb estructura de tub 40x40x2. Inclou pota lacada blanca.

Composició segons plànols. Comprovació de mides a l'obra.

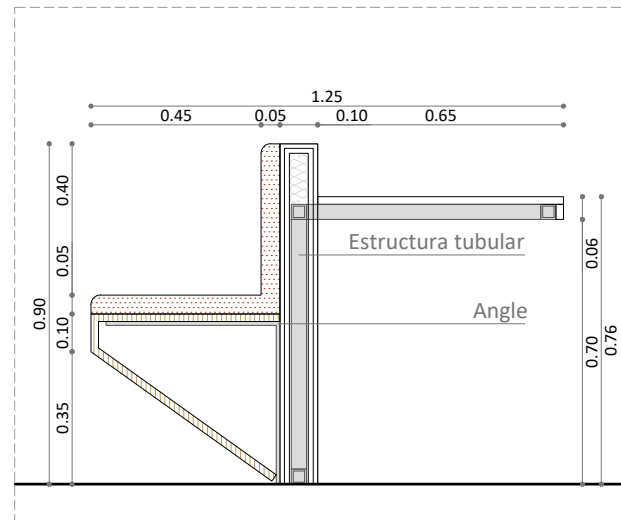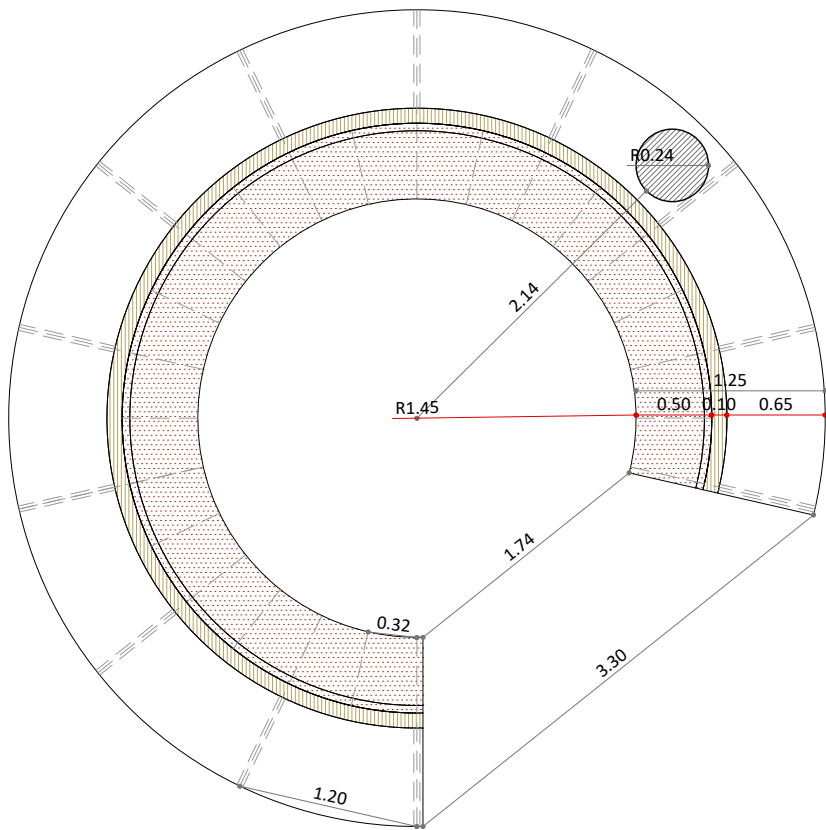

1. MF 11 TAULA-BANC CERCLE

1 UTS.

TAULA-BANC CERCLE


Moble circular compostat per:

Envà central revestit de fusta tricapa d'avet 20mm.

Banc de fusta tricapa d'avet 20mm. Subjectat a envà central amb estructura de tub 40x40x2 collada a terra. Inclou coixí desenfundable per a respallier i seient en L fixats i de color a determinar per la DF.

Taulell marí xapat de fòrmica. Subjectat a envà central amb estructura de tub 40x40x2 collada a terra. Remat lateral per amagar estructura tubular.

Composició segons plànols. Comprovació de mides a l'obra.

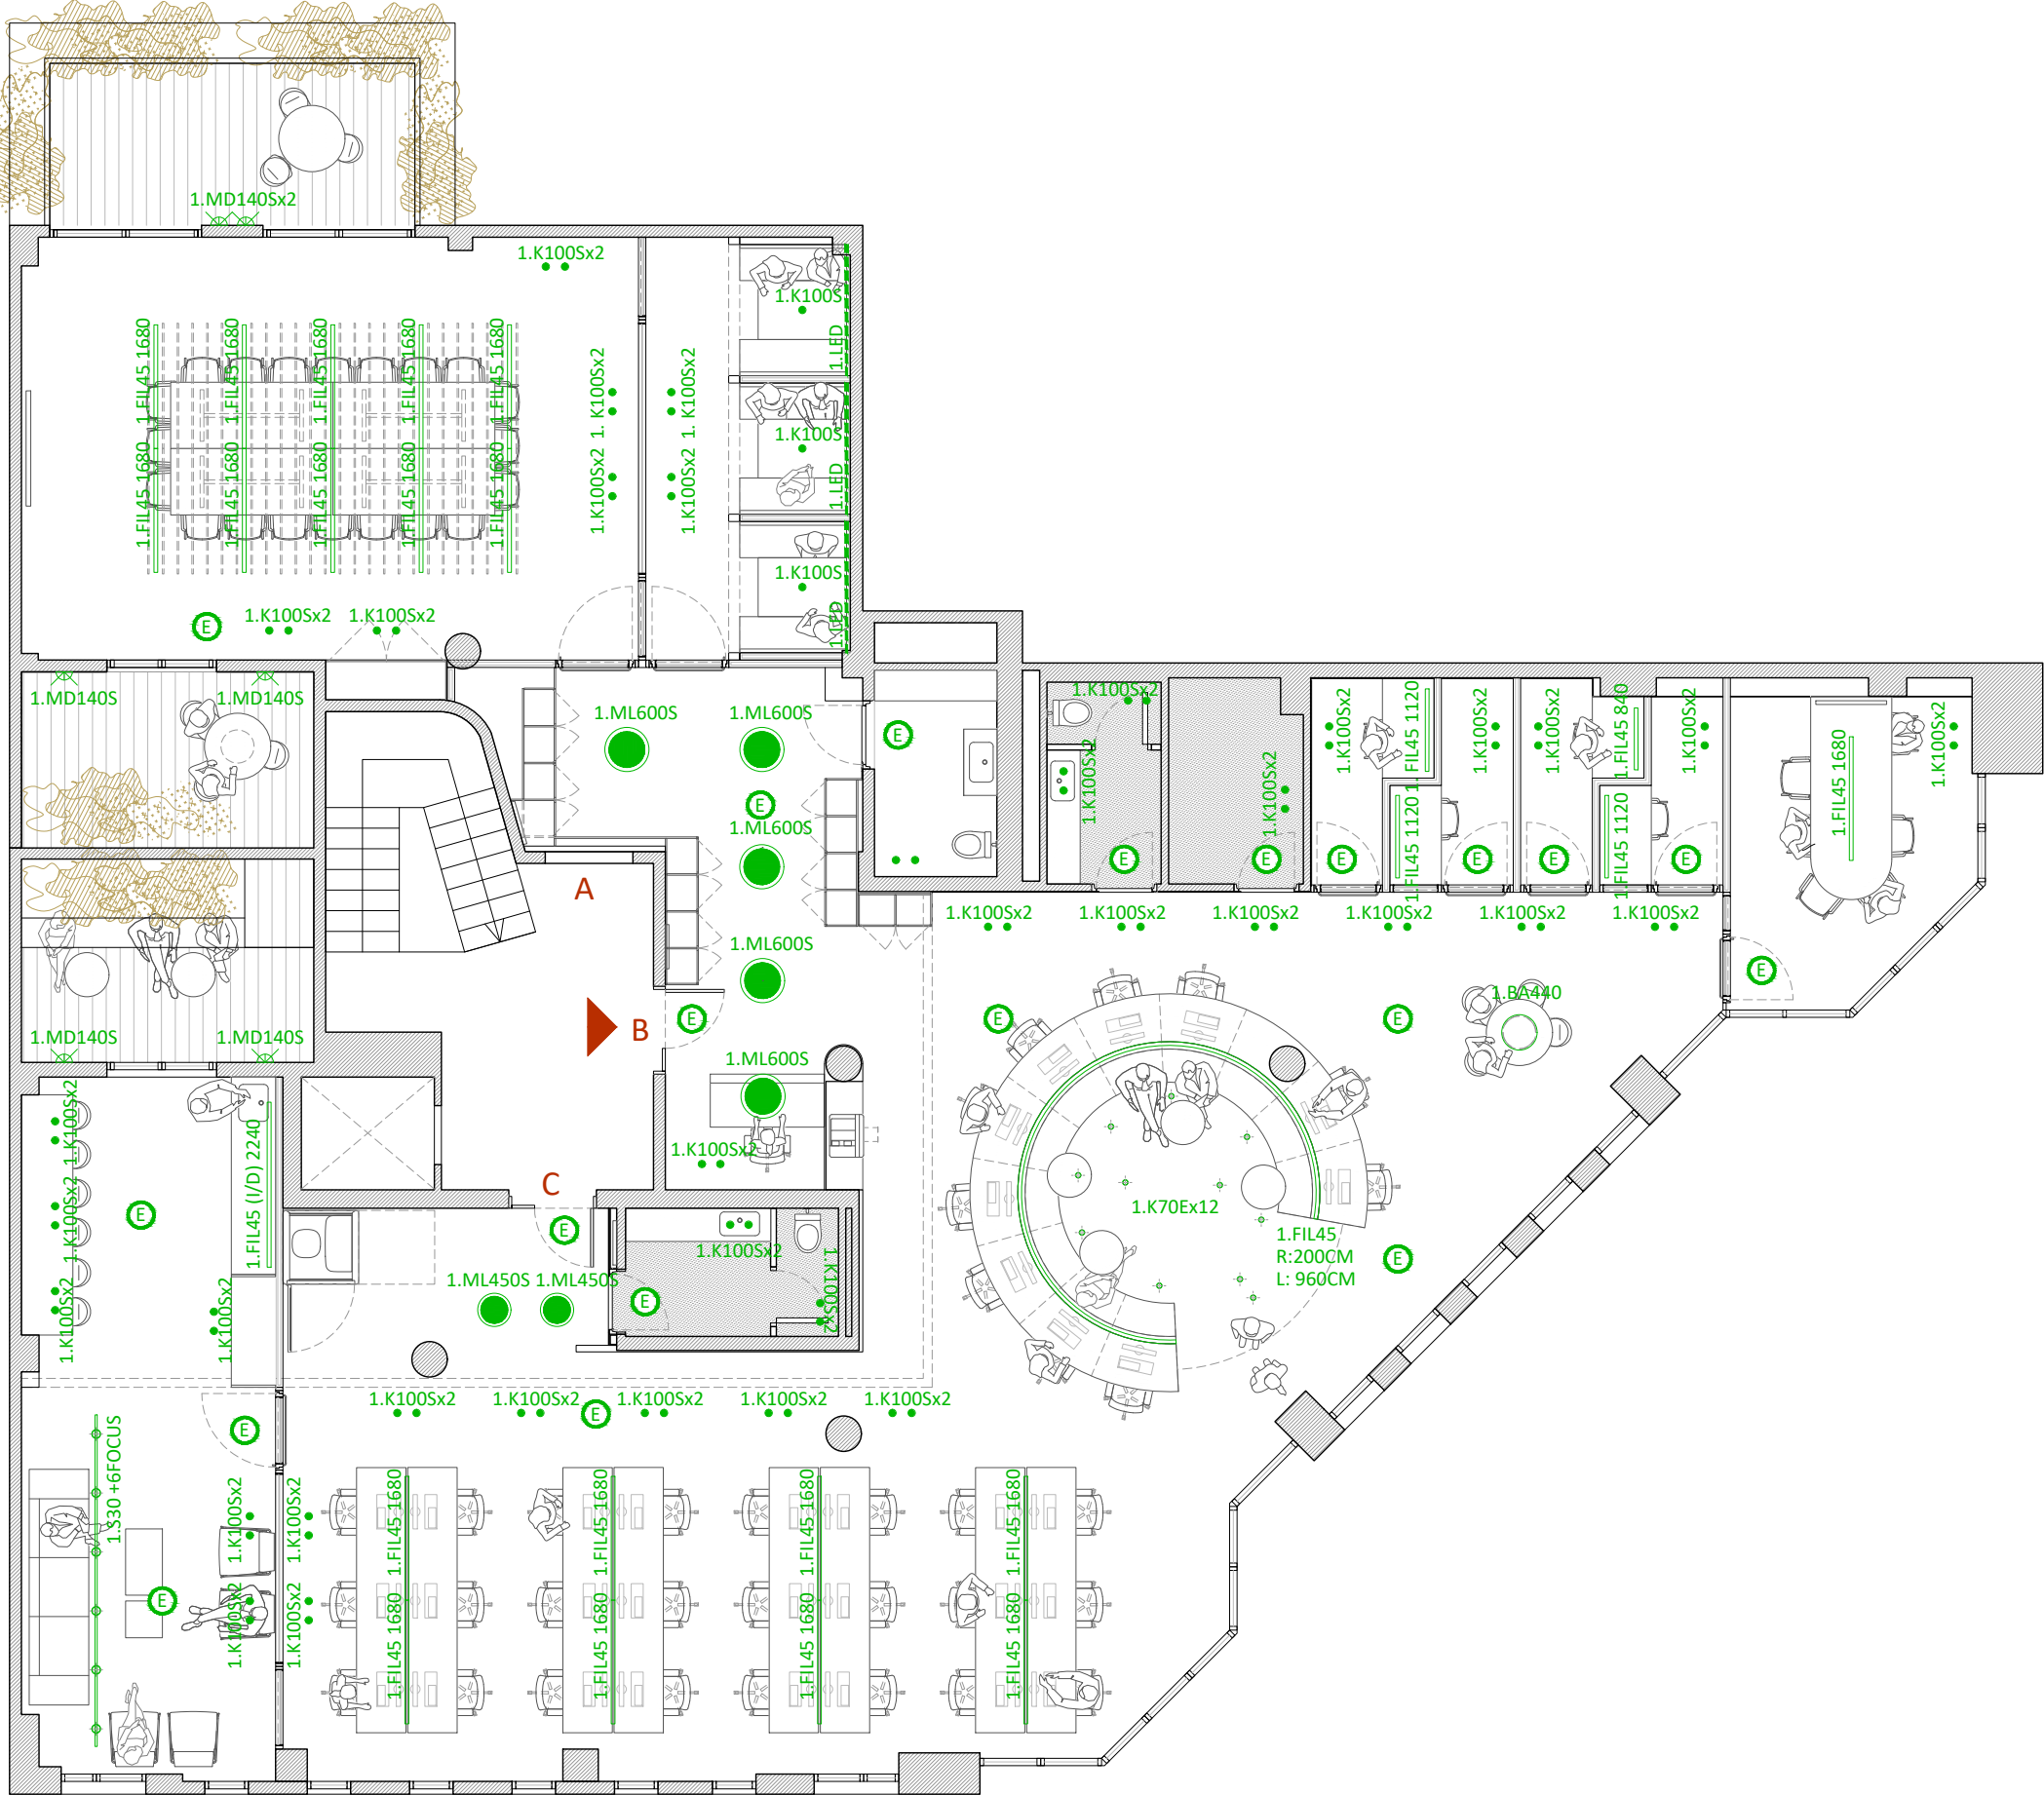

PRIMERA PLANTA. LLUMINÀRIES

1:100



PRIMERA PLANTA. ENCESES I ELECTRICITAT
1:100

LLEGGENDA D'ENCESES	
Nota: Bitchino	CODI
X Encesa	A-B-C[NÚM]
XG Encesa general que controla A-B-C	

LLEGGENDA D'ELECTRICITAT	
Nota: Bitchino	
Quadre elèctric QA, QB i QC	
Columna de cablejat MET	
PT Punt de treball a parament vertical:3 endolls + 2 dades	
PT Punt de treball a parament horitzontal: 3 endolls + 2 dades	
PT SAI Punt de treball a parament vertical: 1 SAI + 3 endolls + 2 dades	
PT SAI Punt de treball a parament horitzontal: 1 SAI + 3 endolls + 2 dades	
E [NÚM] Endolls	
DA [NÚM] Presa de dades	
USB [NÚM] Presa de dades	
Canaleta empotrada a terra	
Canaleta a cel ras	


REFERÈNCIES FOTOGRÀFIQUES	
	Columna cablejat MET

[illegible]


IL·LUMINACIÓ EMERGÈNCIA
6LLUMINÀRIES 10W/ut.
60W 0,3A 25 ml

14

UNIFILAR PLANTA 1B

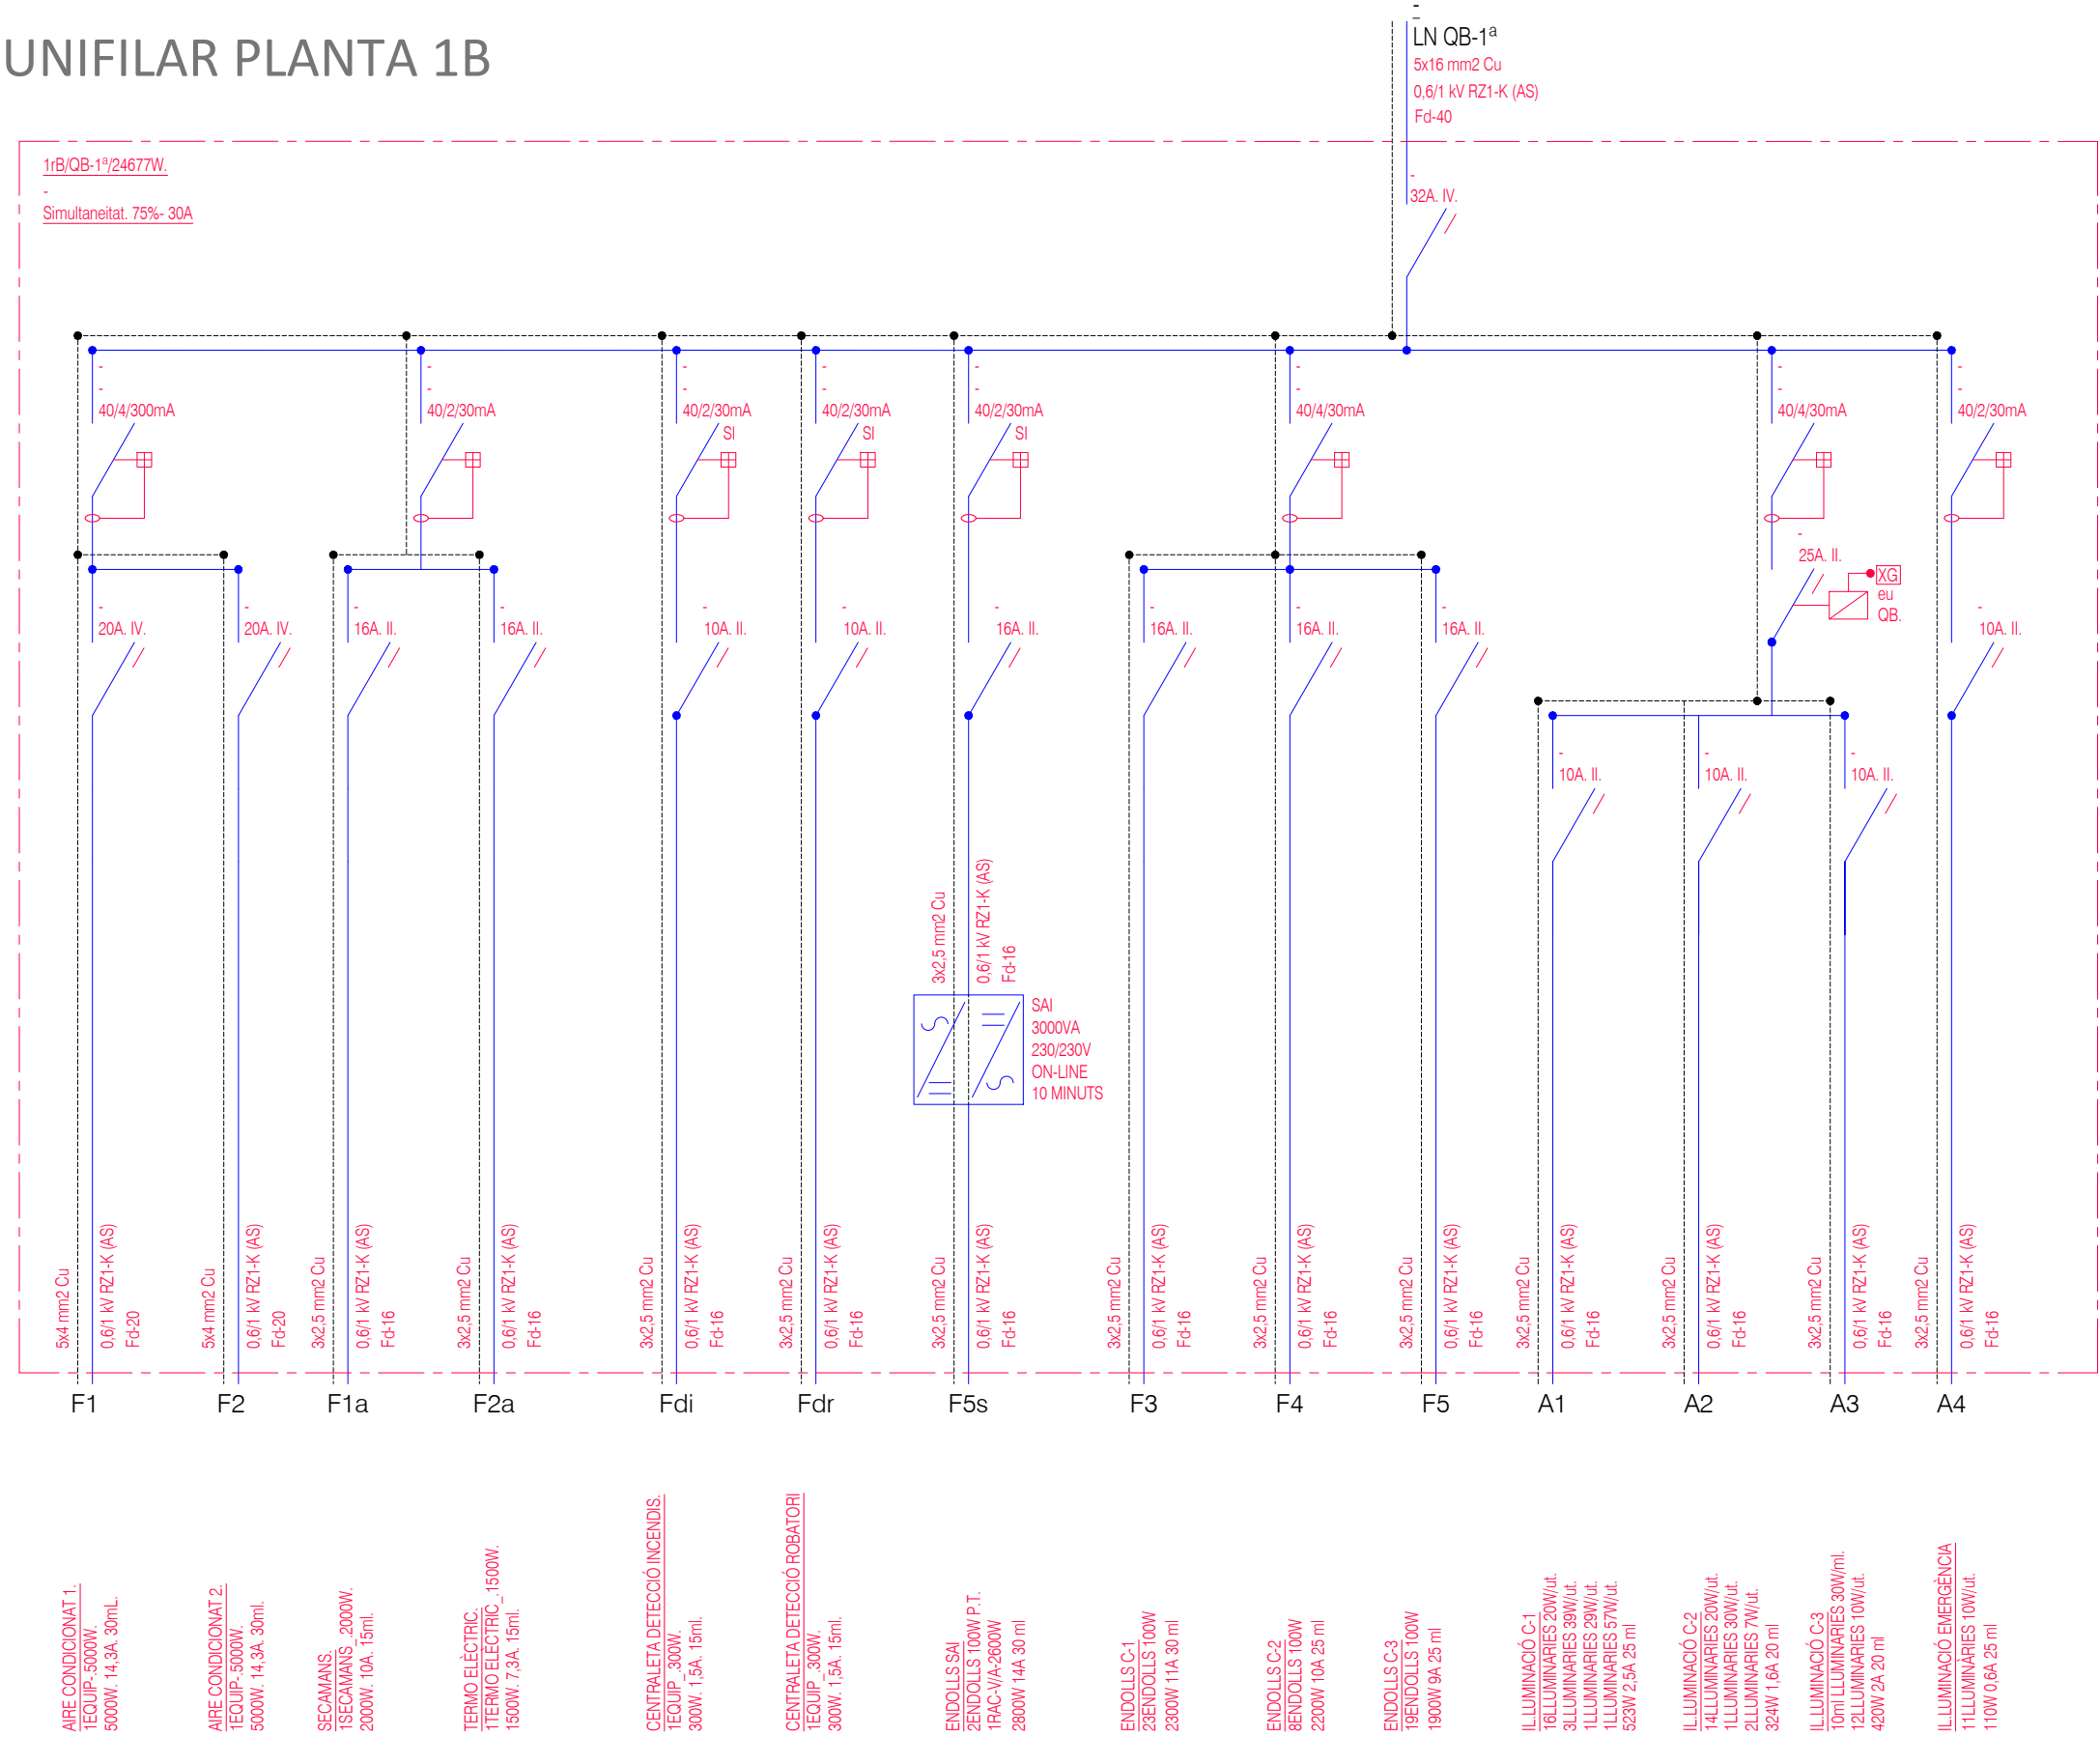

UNIFILAR PLANTA 1C

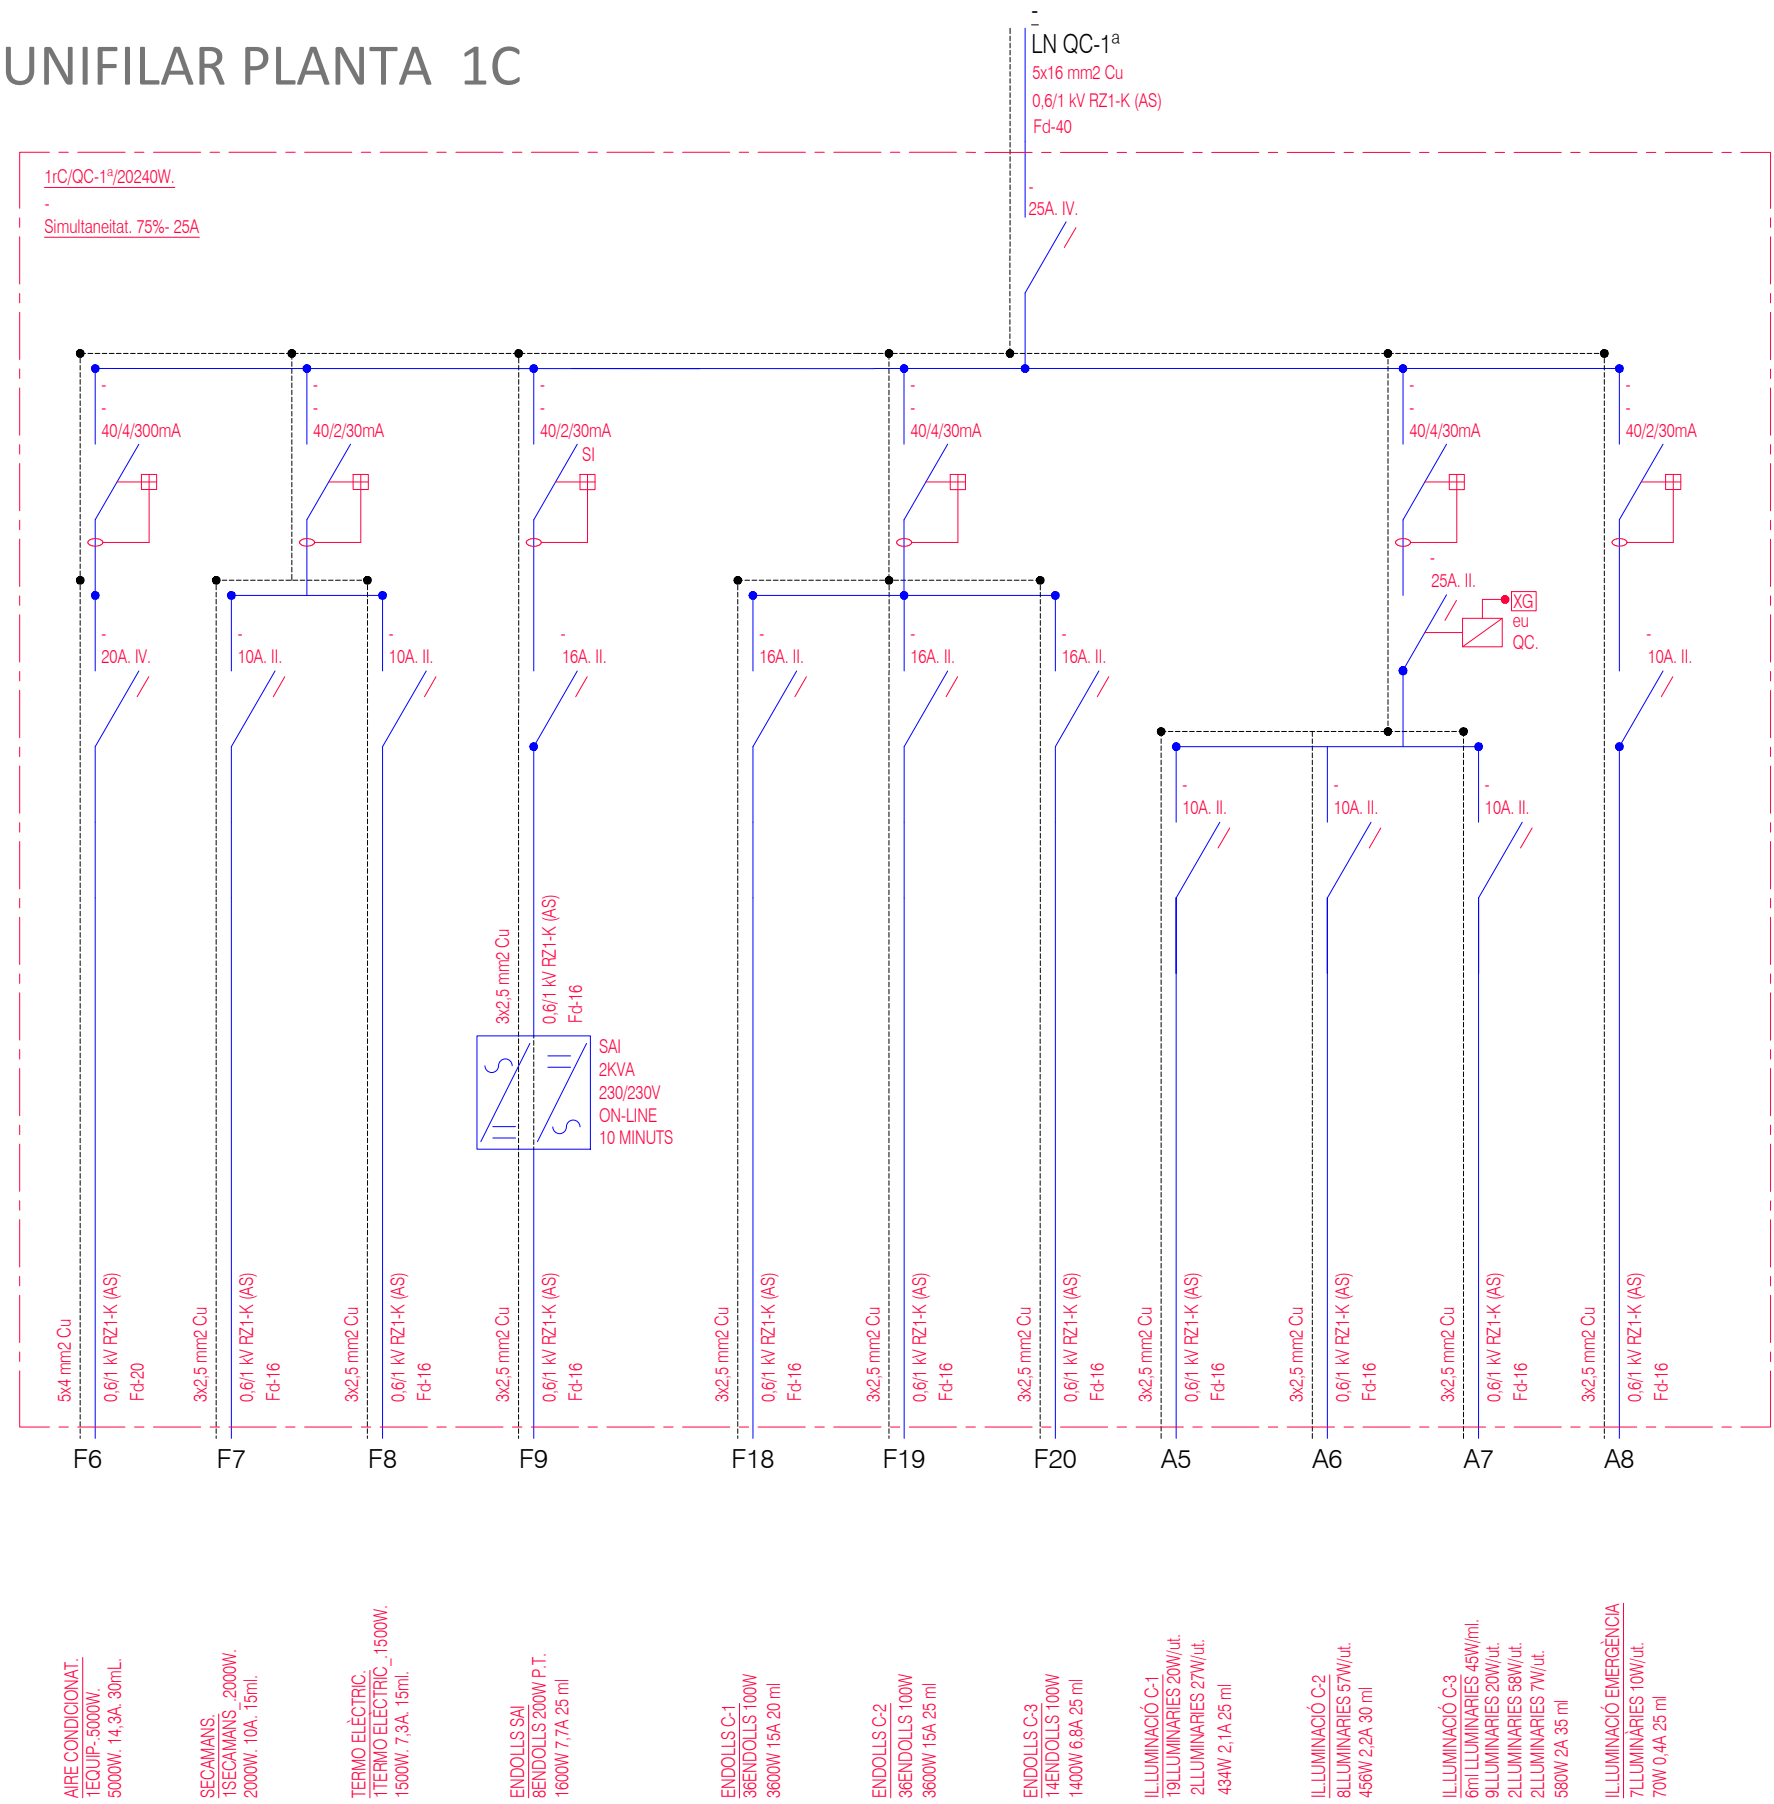




PRIMERA PLANTA. CLIMA
1:100

LLEGENDA CLIMA	
Nota: Totes les reixes d'impulsió i els difusors portaran regulació de capdal	
	Màquines clima cel ras
	Conducte d'impulsió
	Conducte de retorn
RI	RI Reixeta Impulsió
RR	RR Reixeta retorn
DF	DF Difusor
NOMENCLATURA:	
RI1_Reixa lineal Koolair d'impulsió model 31_1 de mides 400 x 125 mm RI2_Reixa lineal Koolair d'impulsió model 31_1 de mides 400 x 125mm RI3_Reixa lineal Koolair d'impulsió model 31_1 de mides 1000 x 100 mm	
DF1_Difusor circular model 40-1 diàmetre Ø250 mm DF2_Difusor circular model 40-1 diàmetre Ø315 mm	
RR1_Reixa de retorn serie 20_2 mides 300x200 mm RR2_Reixa de retorn serie 20_2 mides 800x250 mm RR3_Reixa de retorn serie 20_2 mides 1200x300 mm RR4_Reixa de retorn per porta serie 24_51 de mides 700x500 mm	

ROSTOWER 6ABC

PROMOTOR	ARQUITECTE	EMPLAÇAMENT	PROJECTE	DATA	PLÀNOL	ESCALA	
	VIA LAIETANA 52, 2n 2a · BCN · 08003 · T 932 070 611 · E info@clclinic.cat · W clclinic.cat						
	MATEU BARBA ARQUITECTES	URGELL 204, BARCELONA	PROJECTE EXECUTIU REFORMA INTERIOR ROSTOWER 1ABC i 6ABC	FEBRER 2026			

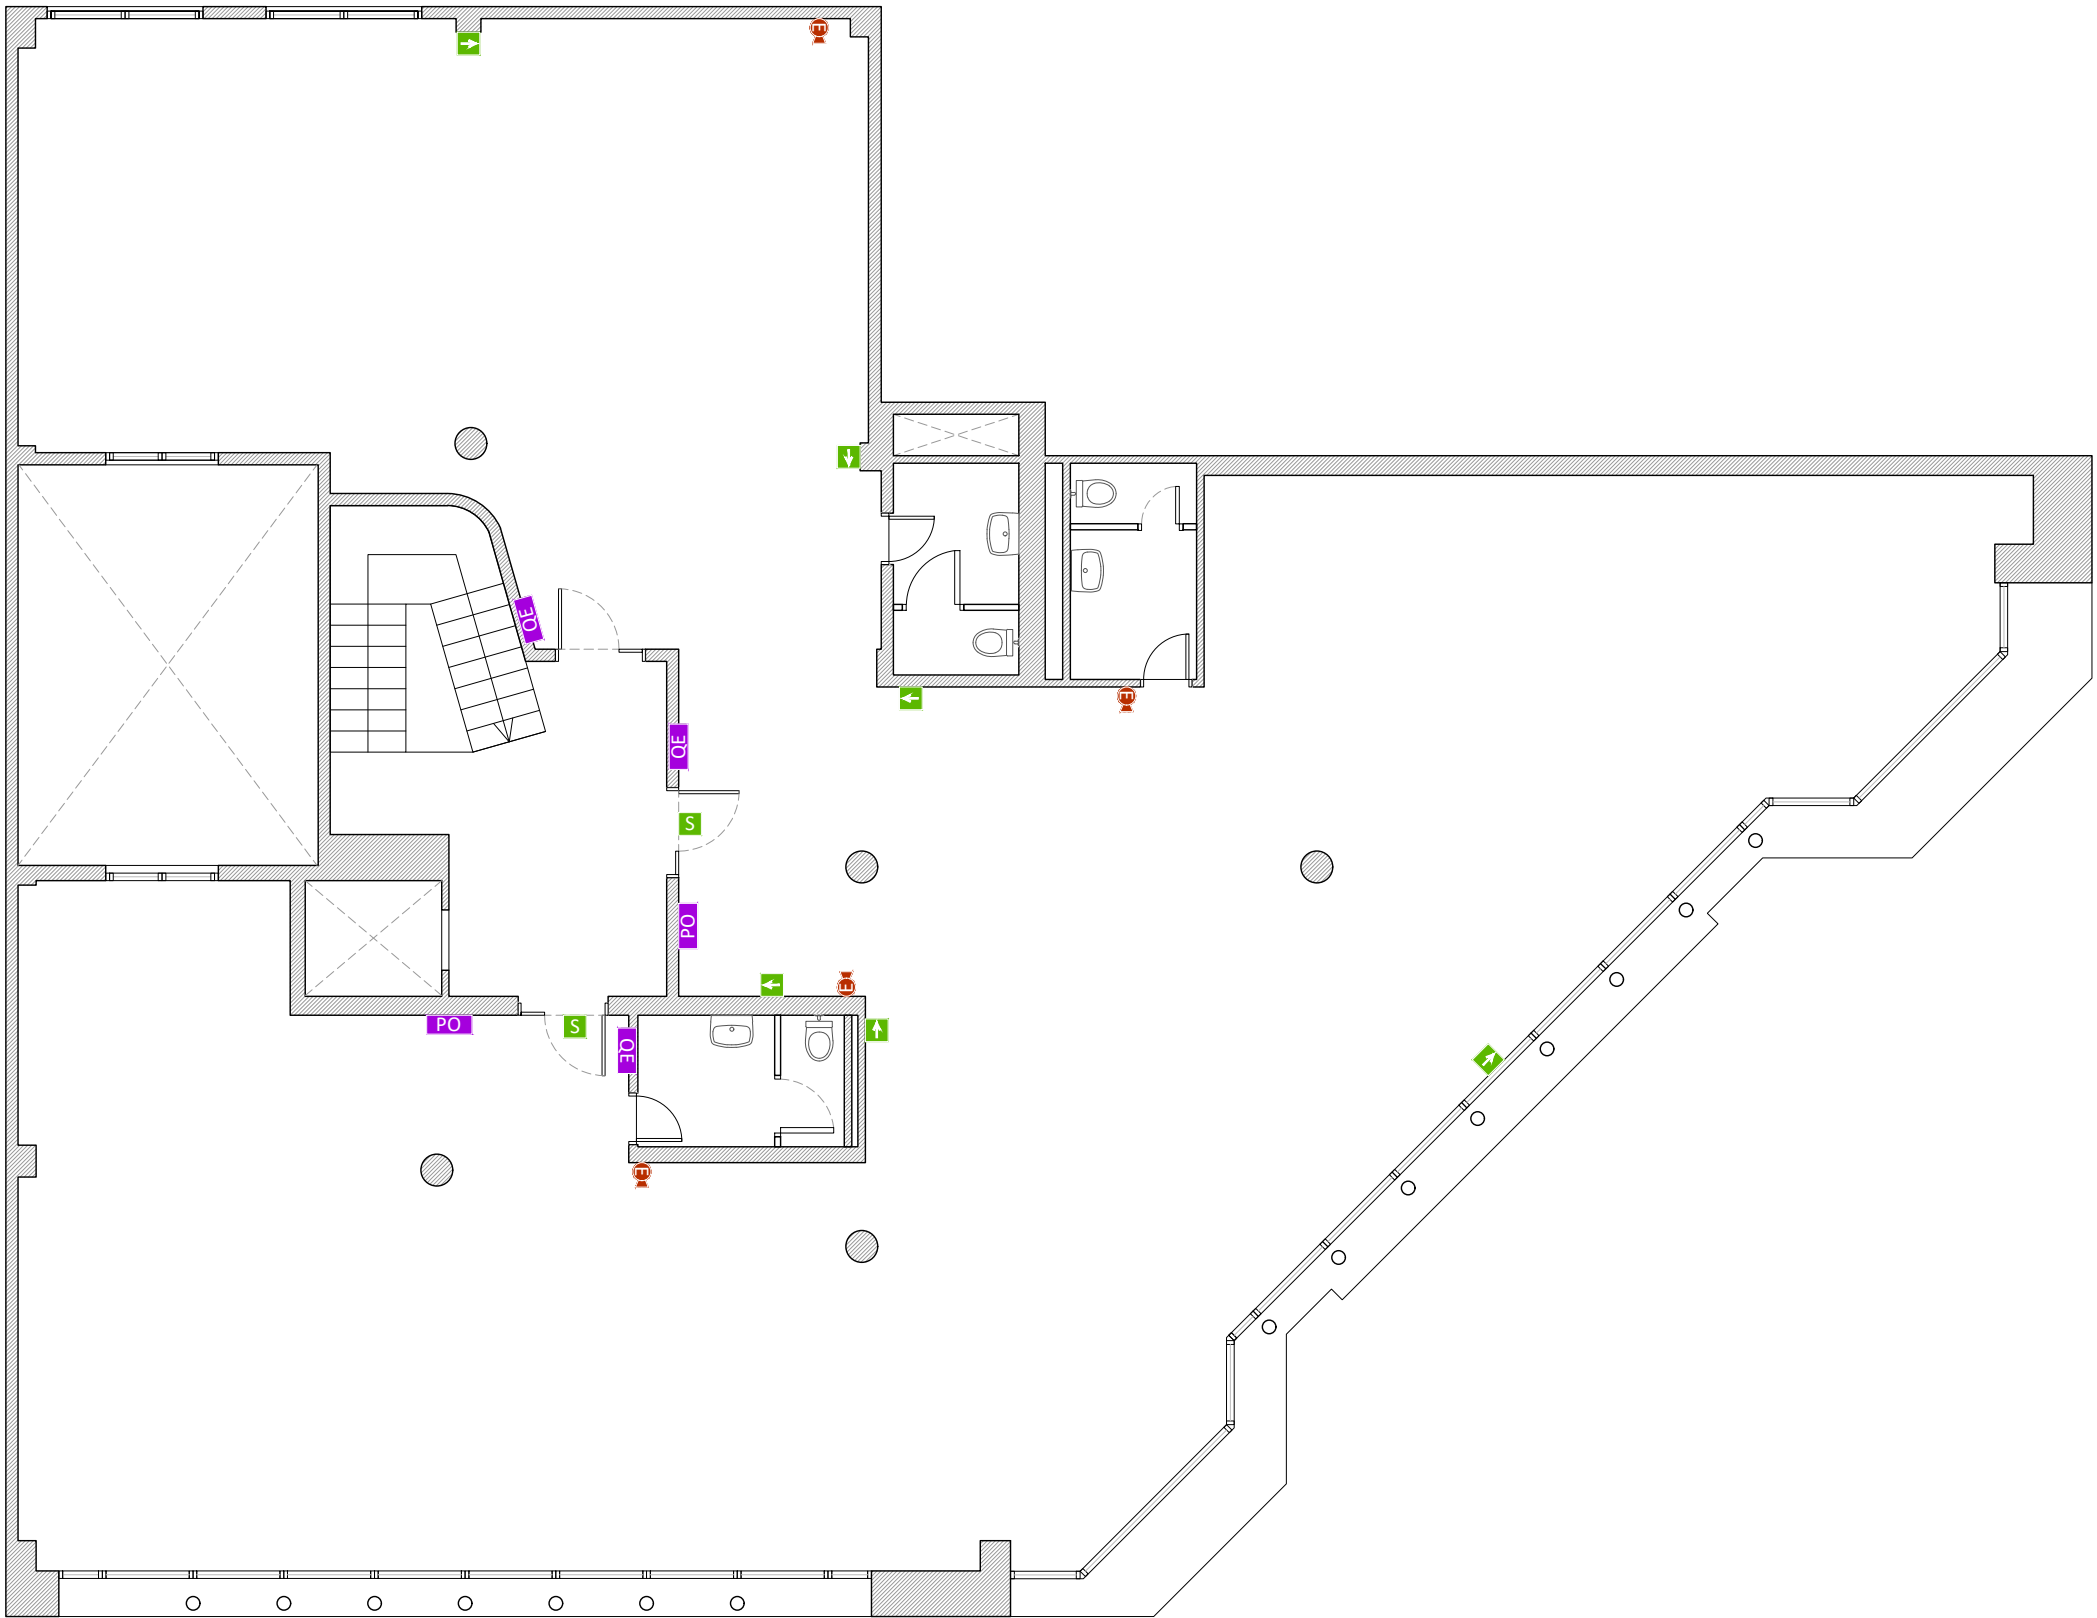


LLEGENDA ESTAT ACTUAL	
QE	Quadre elèctric
PO	Porter automàtic
Extintor	Extintor
S	Senyalèctica: sortida
←	Senyalèctica: evacuació
---	Instal·lació clima preexistent

SISENA PLANTA. ESTAT ACTUAL

1:100


0 1 5

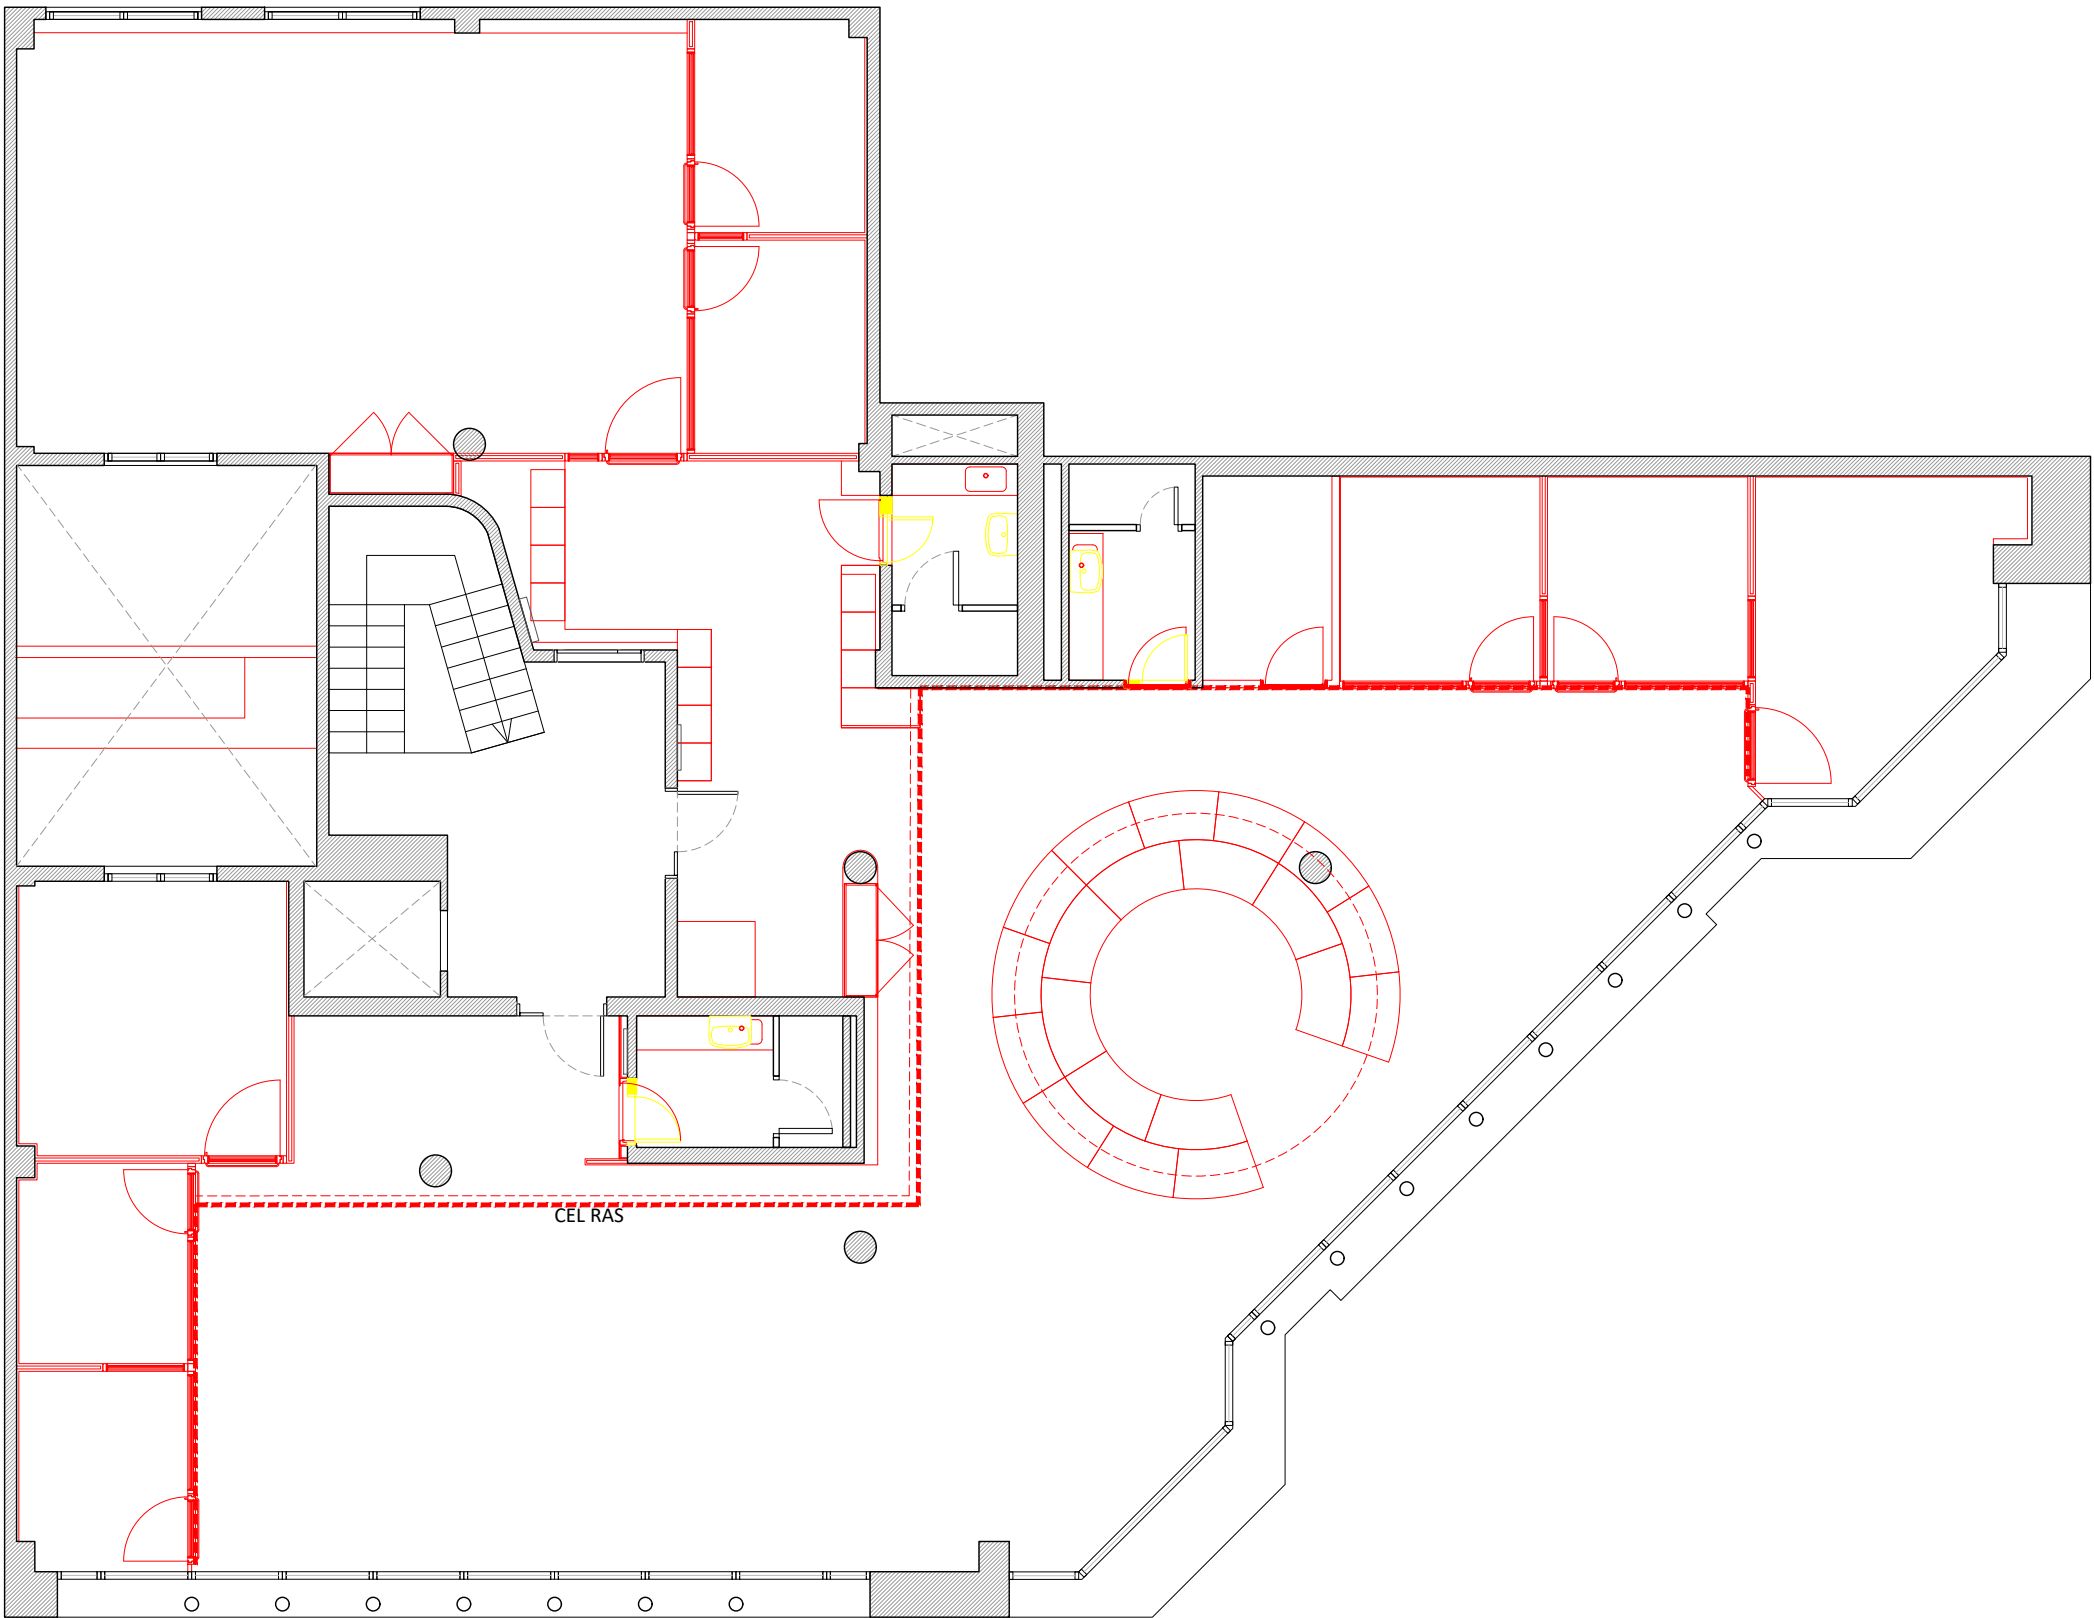


SISENA PLANTA. ENDERROC-OBRA NOVA
1:100



LLEGENDA ENDERROC OBRA NOVA	
■	Enderroc
■	Obra nova

PRIMERA PLANTA. PLANTA ENDERROC 1:300

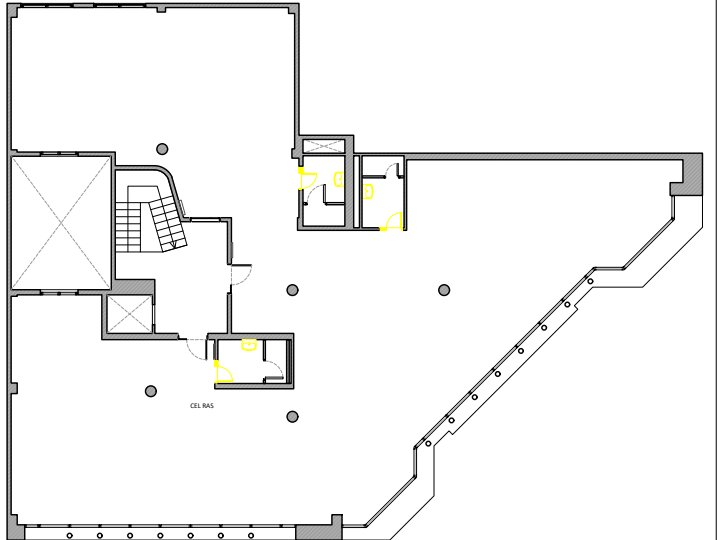


PRIMERA PLANTA. PLANTA OBRA NOVA 1:300

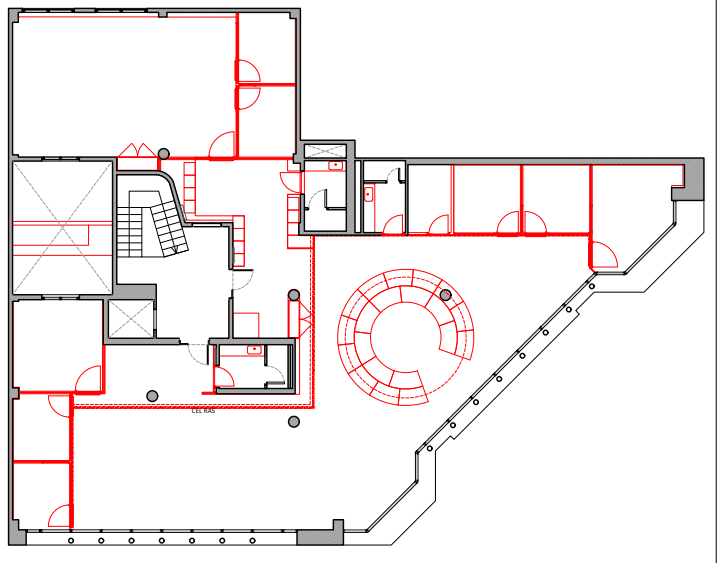

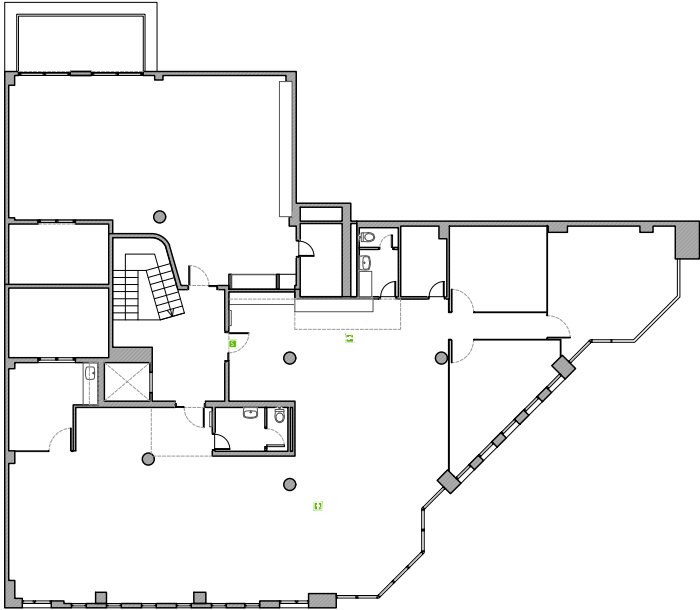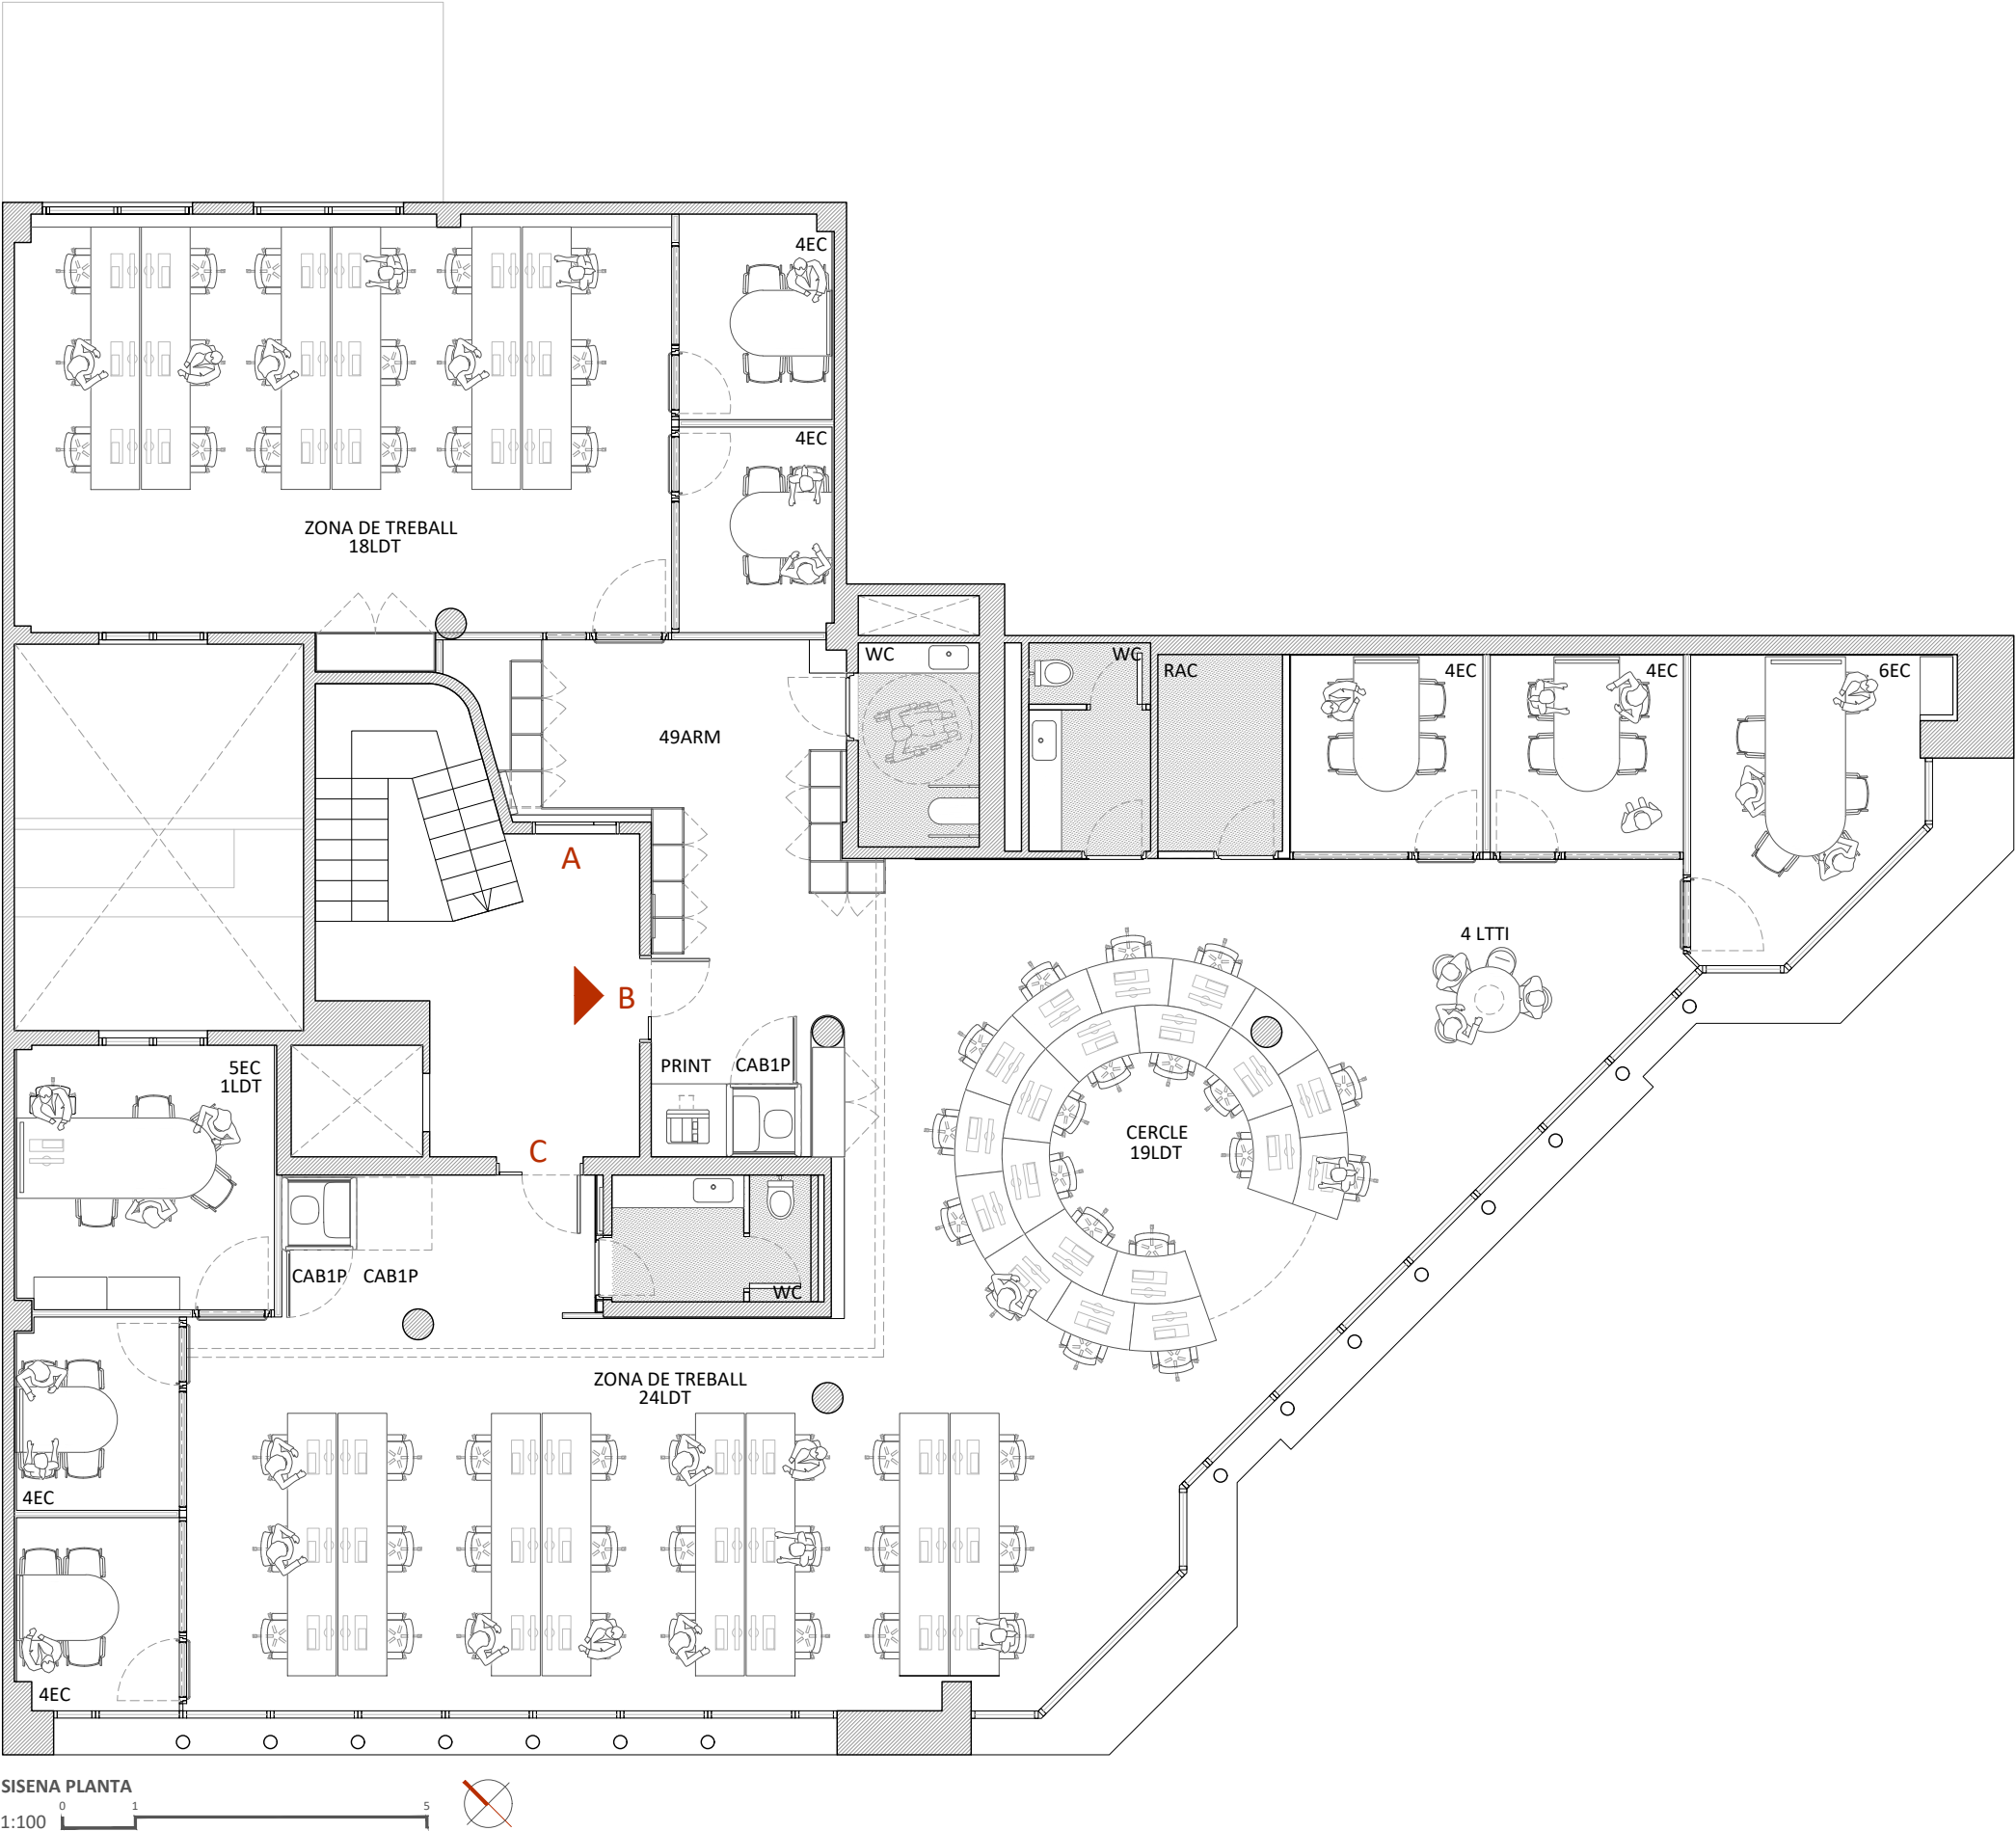

PRIMERA SISENA. ESTAT ACTUAL
1:300

RESUM DEL ELEMENTS PRINCIPALS DE LA PROPOSTA		
CODI PLÀNOL	DESCRIPCIÓ	UD.
LDT	Llocs de treball (cadres operatives)	62
LTTI	Llocs de treball / trobada informal	4
EC	Espai de concentració	35
CAB	Cabines	1(1P)
ARM	Armariets	49

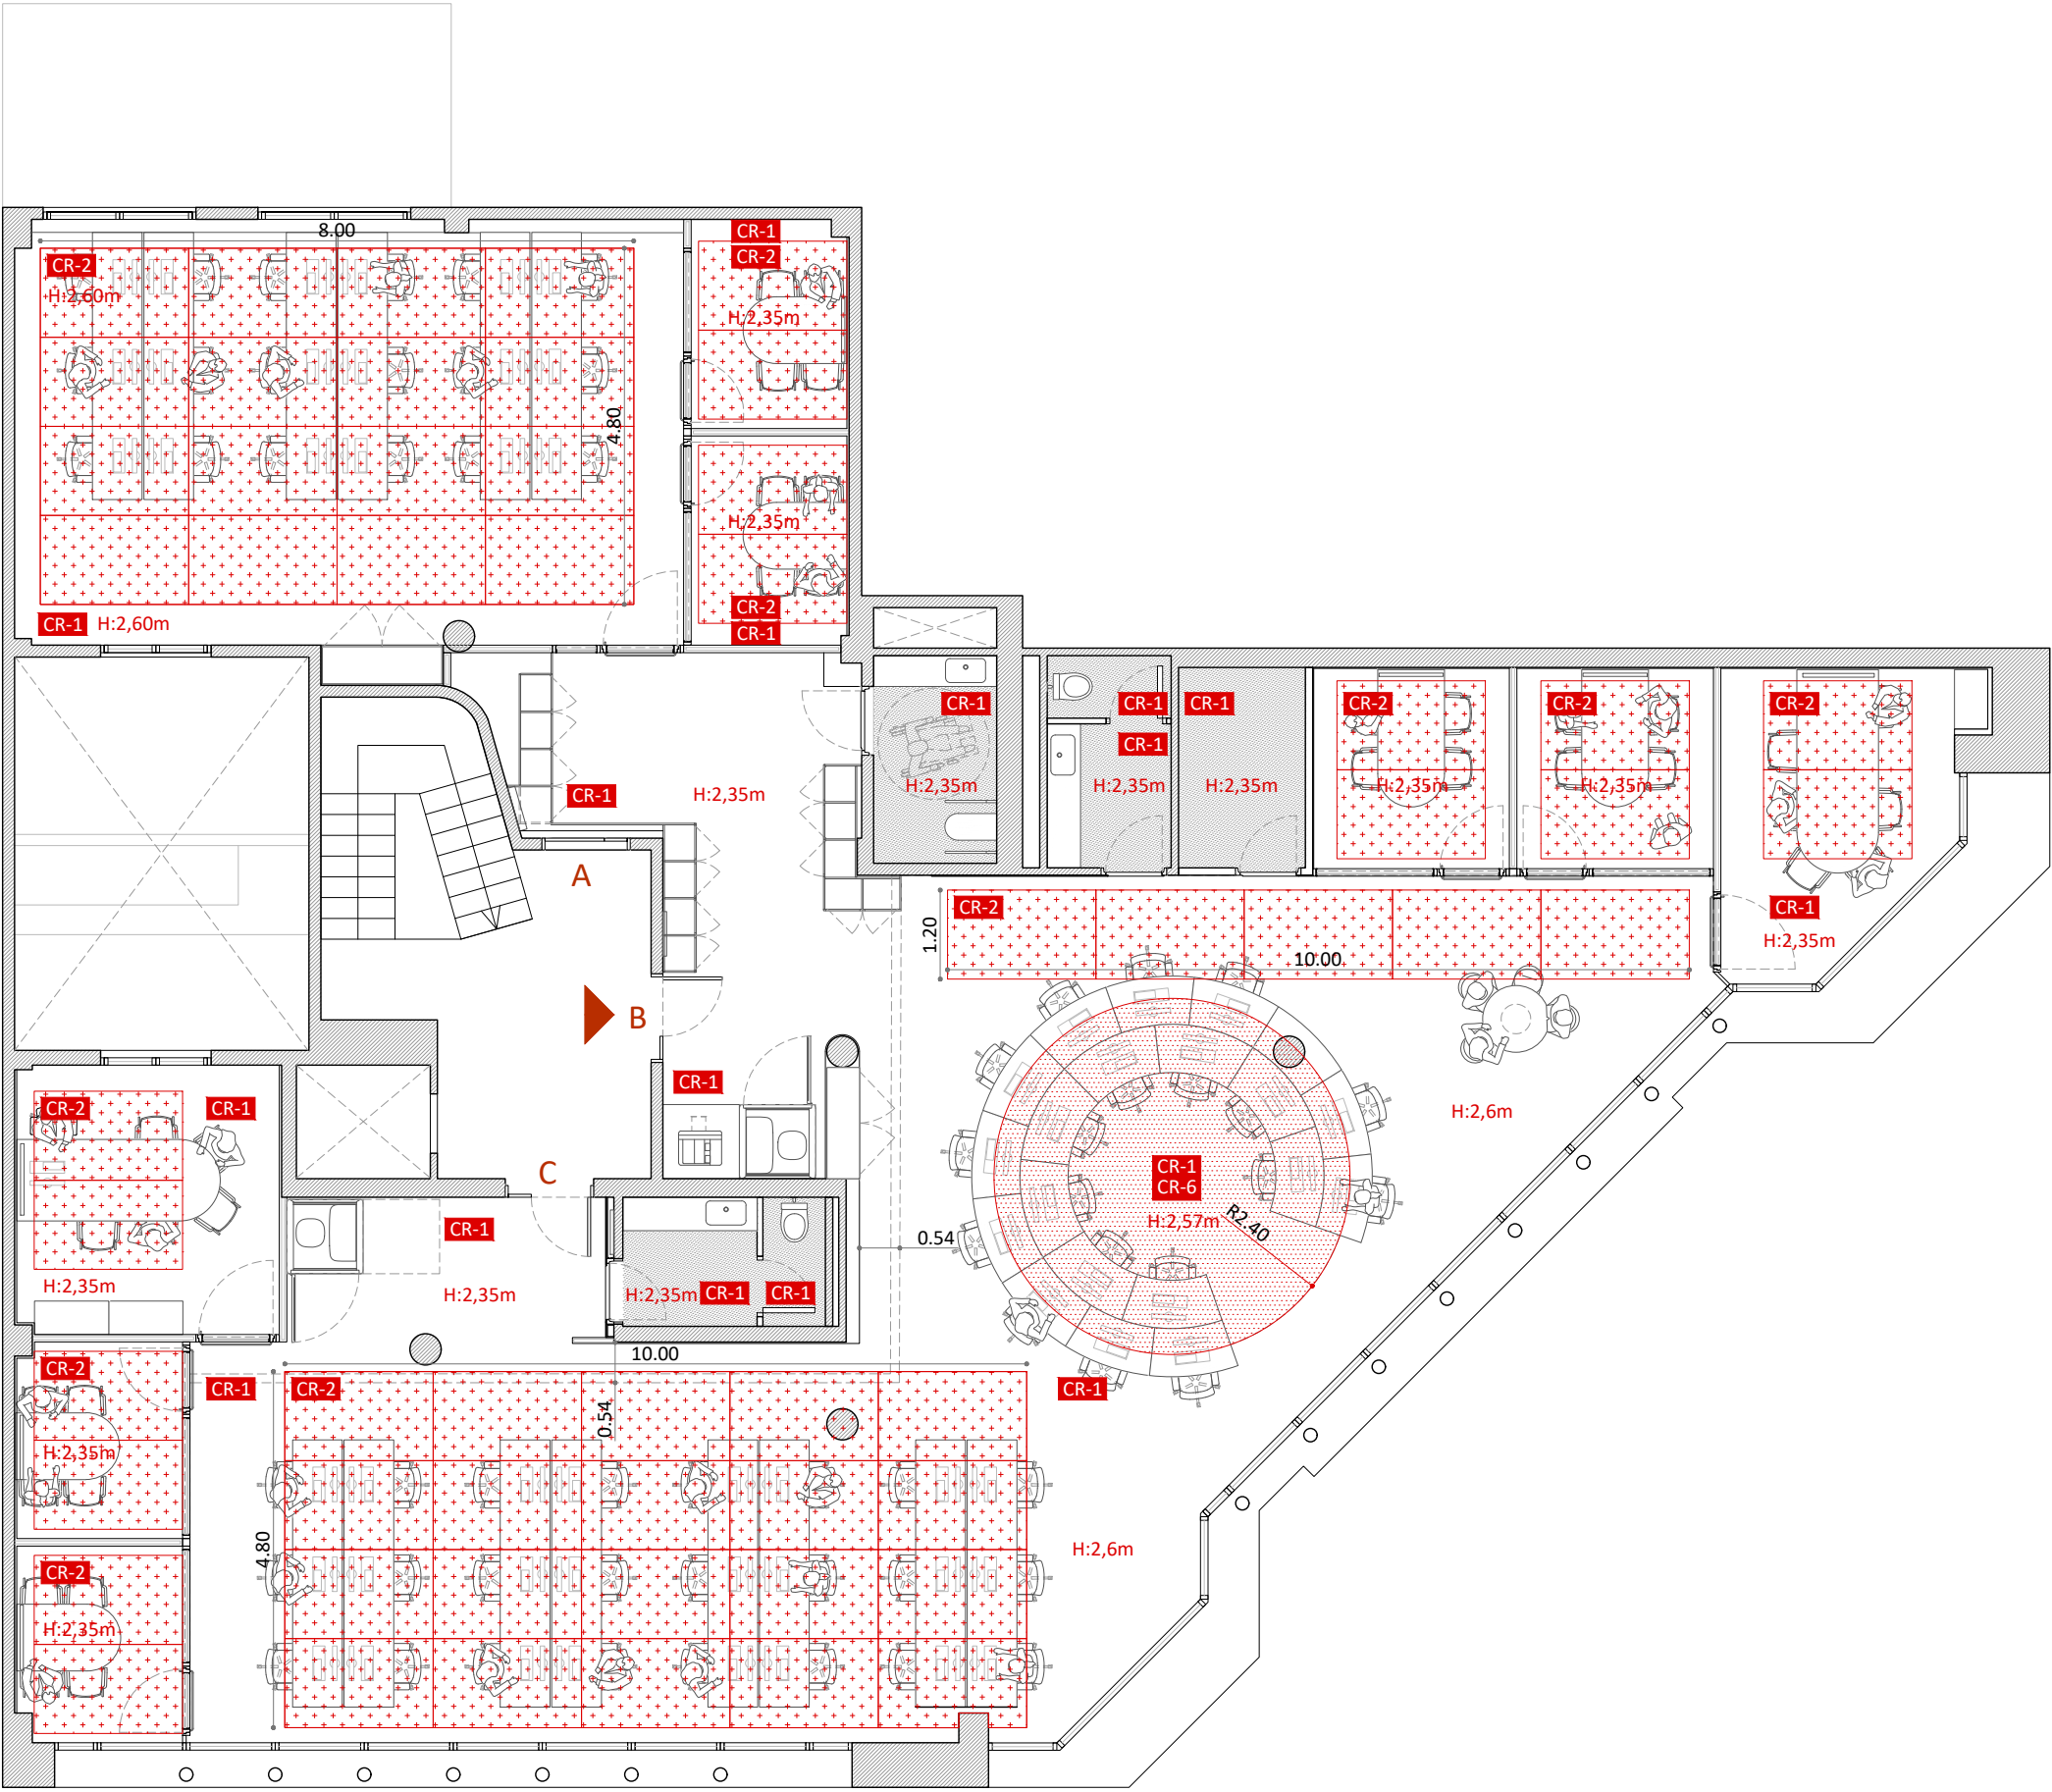

SISENA PLANTA. CEL RASOS
1:100



LLEGENDA CEL RASOS	
CR-1	Cel ras de placa llisa de guix laminat pintat blanc
CR-2	Cel ras Knauf Cleaneo® Akustik Linear 8/18 R 12,5 1188x1998 pintat blanc o equivalent
CR-3	Cel ras de lames acústiques de gruix 2cm i col·locades cada 20cm ECOcero color ECO-108 o equivalent
CR-4	Cel ras acústic ECOcero color ECO-108 o equivalent
CR-5	Cel ras de lames acústiques de gruix 2cm i col·locades cada 20cm ECOcero color ECO-107 o equivalent
CR-6	Cel ras acústic ECOcero color ECO-149 o equivalent




Turmeric Yellow
ECO-149
NCS: S 2040Y-10R



CR-6

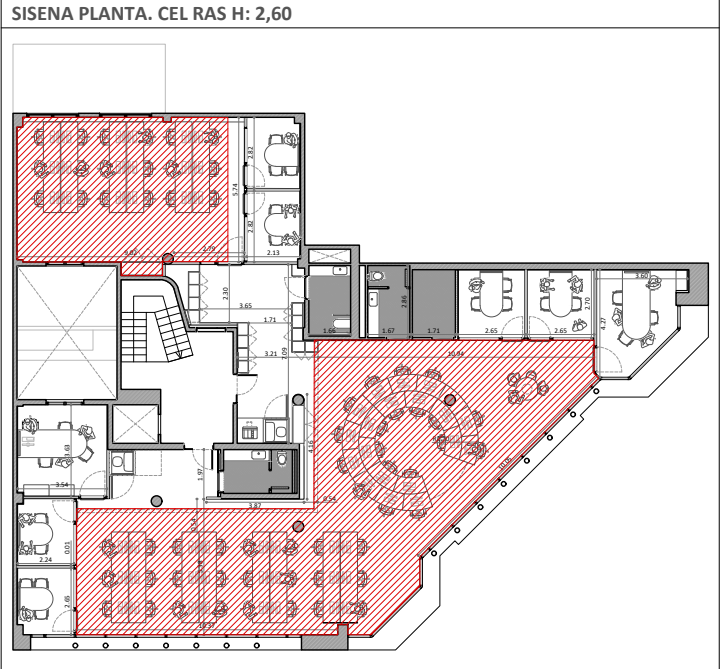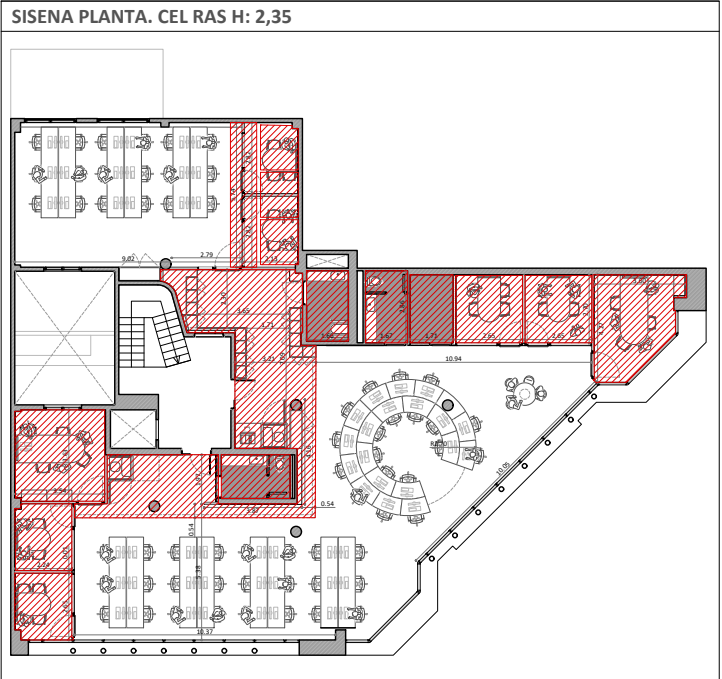

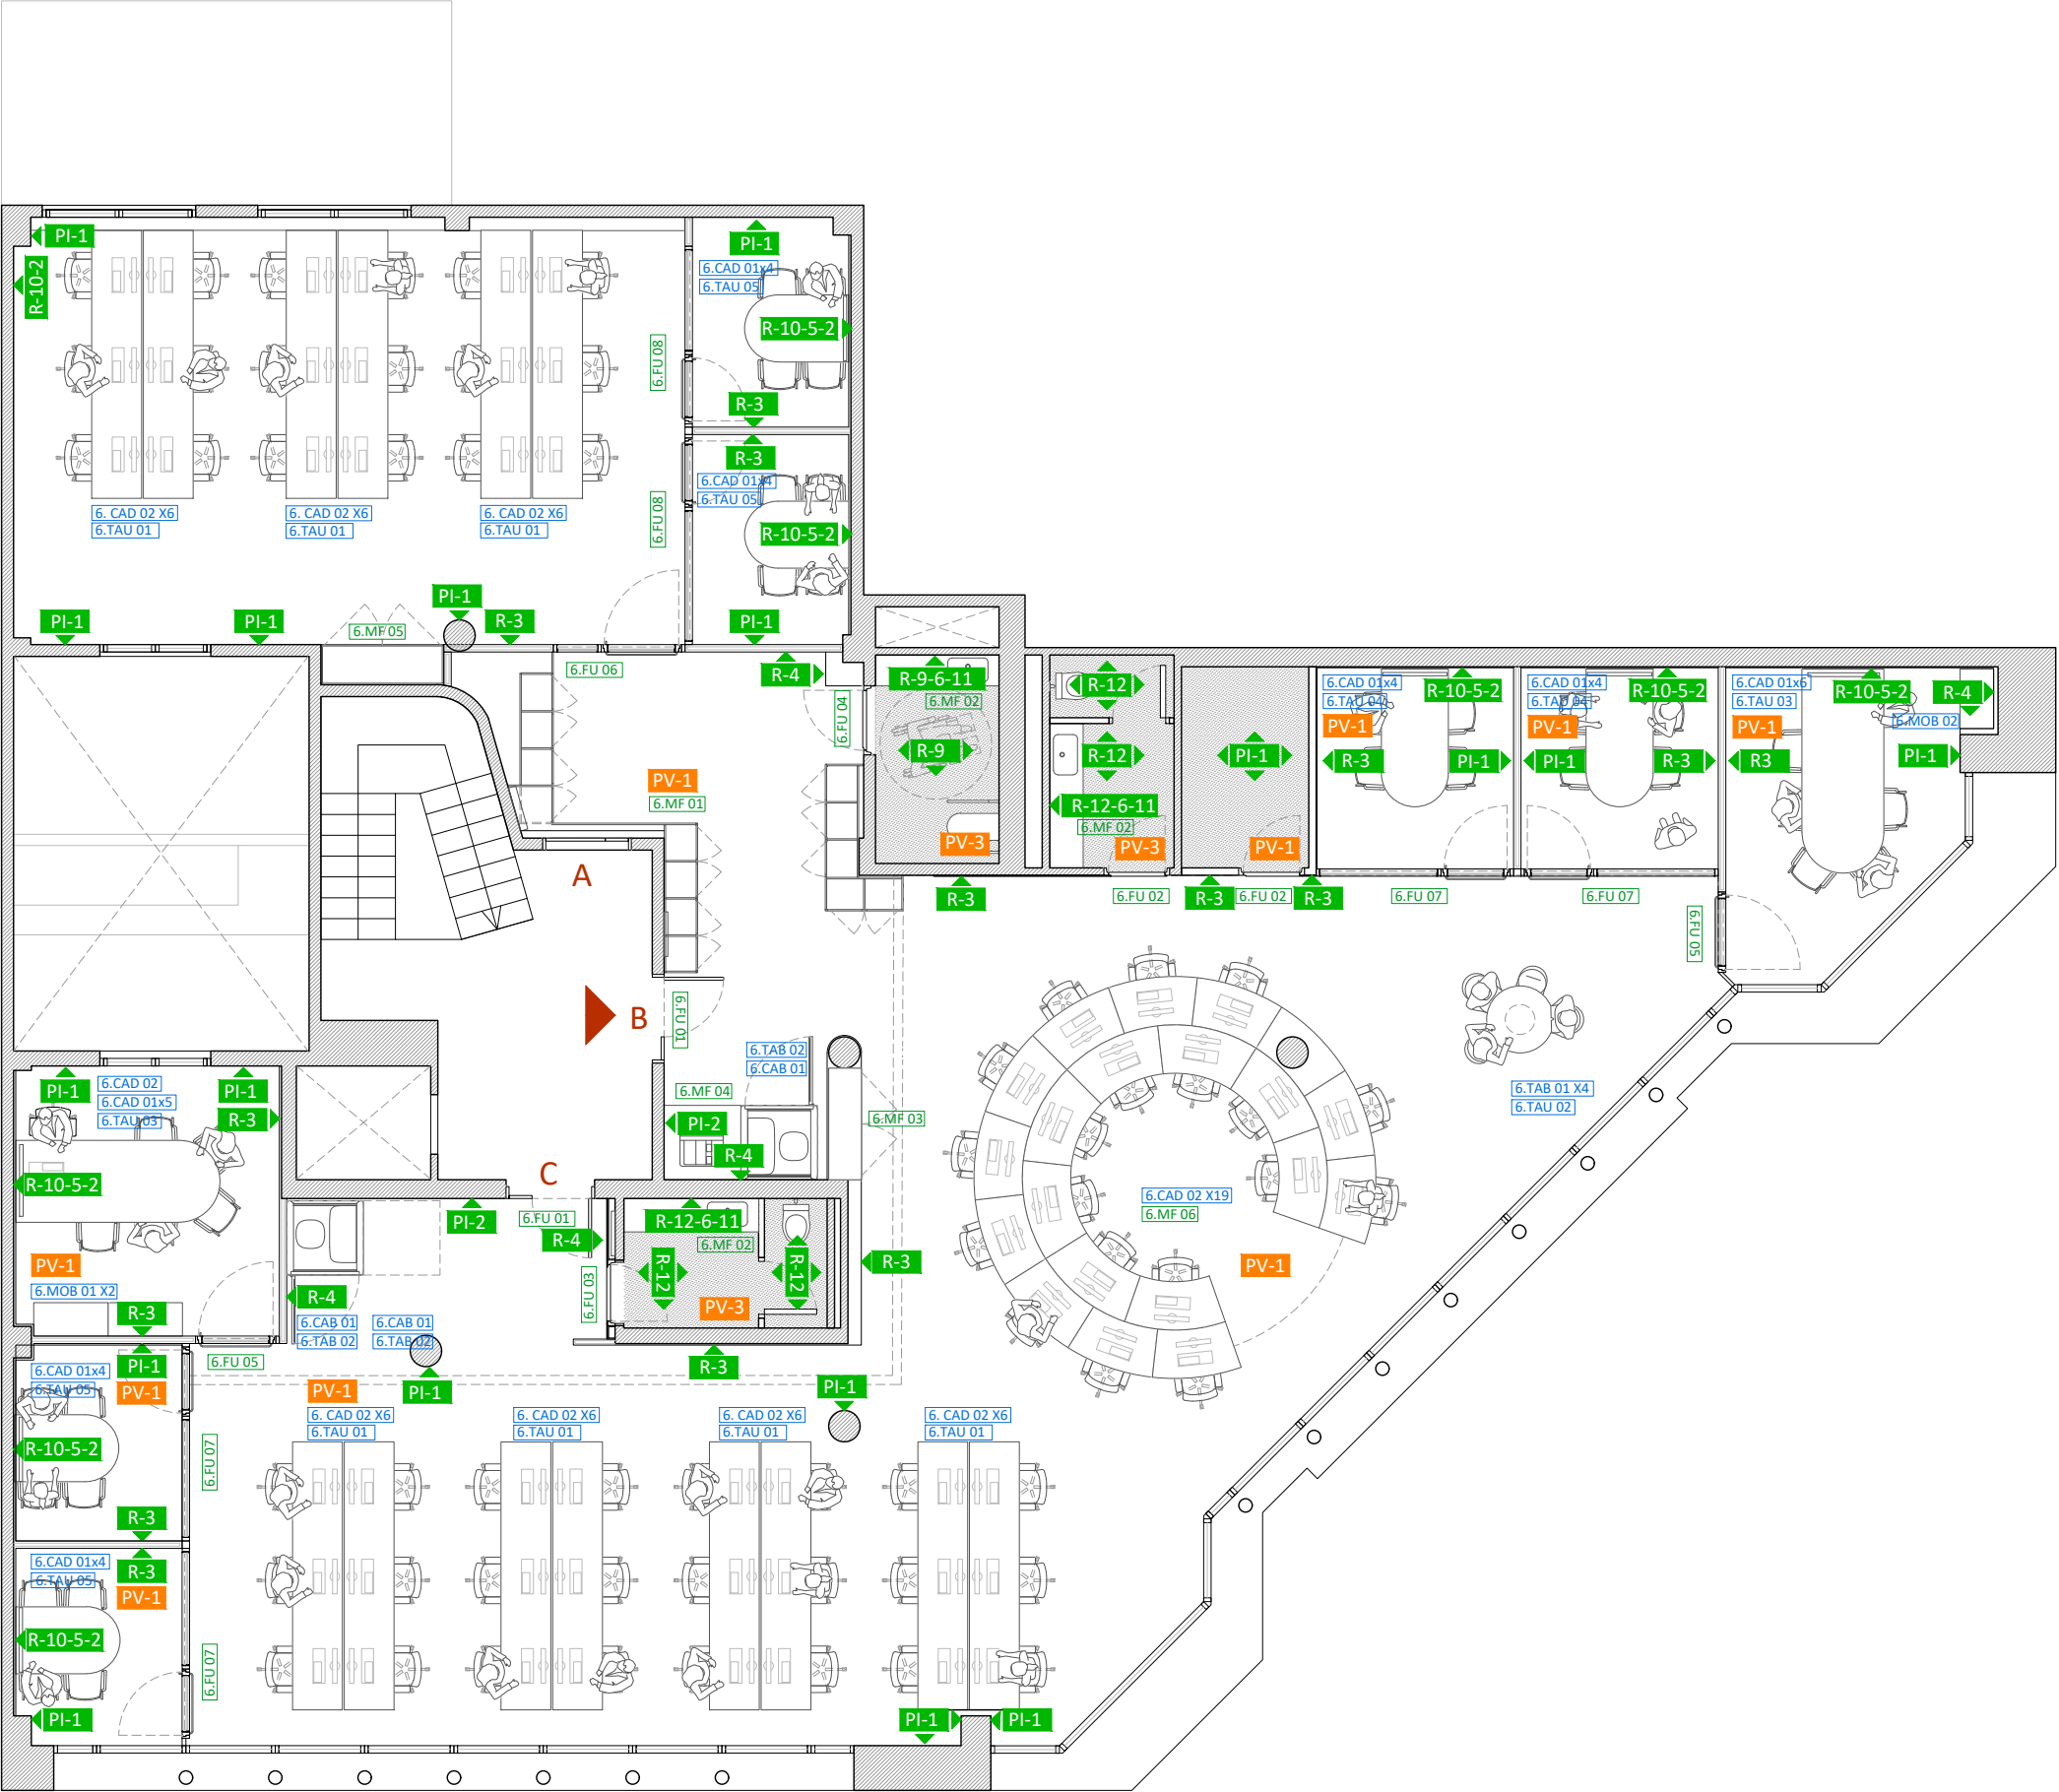



SISENA PLANTA. ACABATS GENERALS I INDICADORS FUSTERIA

LLEENDA DE PAVIMENTS	
PV-1	Linoleum Forbo Marmoleum Fresco 3866 o equivalent
PV-2	Tarima tecnològica de lames estriades Visendum o equivalent
PV-3	Microciment


LLEENDA CEL RASOS	
CR-1	Cel ras de placa llisa de guix laminat pintat blanc
CR-2	Cel ras Knauf Cleaneo® Akustik Linear 8/18 R 12,5 1188x1998 pintat blanc o equivalent
CR-3	Cel ras de lames acústiques de gruix 2cm i col·locades cada 20cm ECOcero color ECO-108 o equivalent
CR-4	Cel ras acústic ECOcero color ECO-108 o equivalent
CR-5	Cel ras de lames acústiques de gruix 2cm i col·locades cada 20cm ECOcero color ECO-107 o equivalent
CR-6	Cel ras acústic ECOcero color ECO-149 o equivalent

LLEENDA REVESTIMENTS I PINTURA	
R-1	Revestiment de placa llisa de guix laminat pintat. Color a definir DF
R-2	Revestiment de placa Knauf Cleaneo® Akustik Linear 8/18
R-3	Revestiment de paret de tripica d'avet 20mm, envernissat natural i BS2D0
R-4	Revestiment de panell DMH 16mm lacat. Color a definir DF
R-5	Revestiment de Butlletín Board de Forbo o equivalent sobre panell DMH 16mm
R-6	Revestiment de panell resines tipus corian 12mm blanc
R-7	Revestiment de panell acústic ECOcero color ECO-140 o equivalent
R-8	Revestiment de panell acústic ECOcero color ECO-149 o equivalent
R-9	Revestiment microciment
R-10	Linoleum Forbo Marmoleum Fresco 3866 o equivalent
R-11	Mirall 5mm
R-12	Revestiment rajola preexistent
PI-1	Pintat blanc
PI-2	Pintat color a definir DF

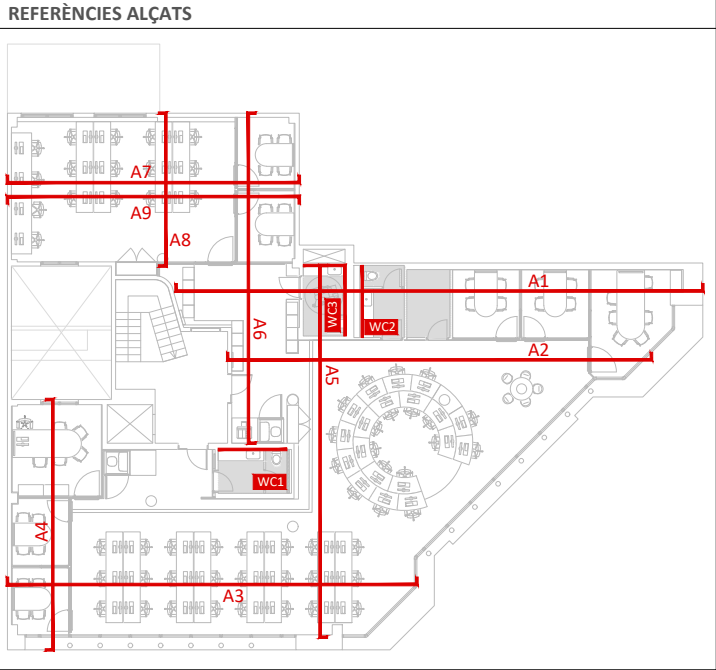


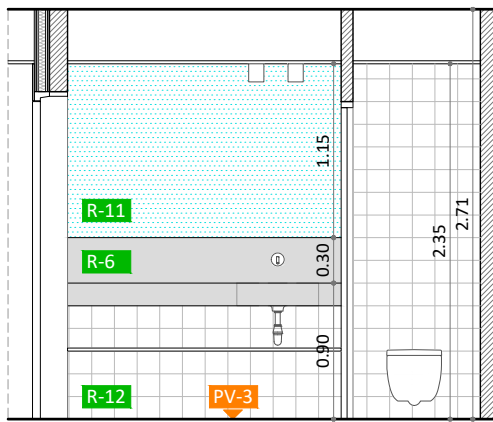



WC 1 1:50

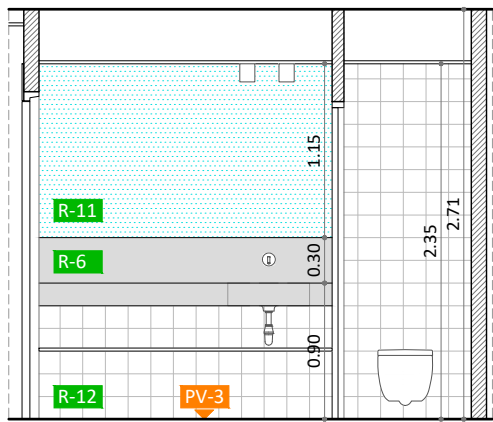







WC 2 1:50

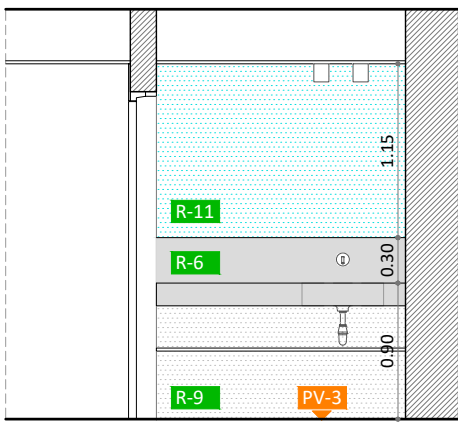


WC 3 1:50

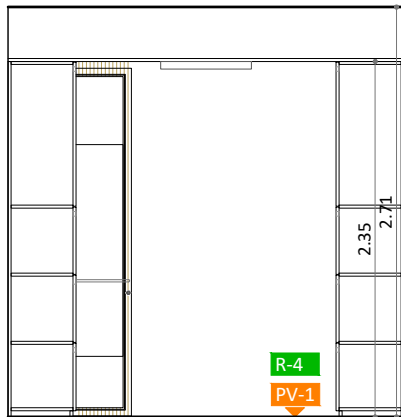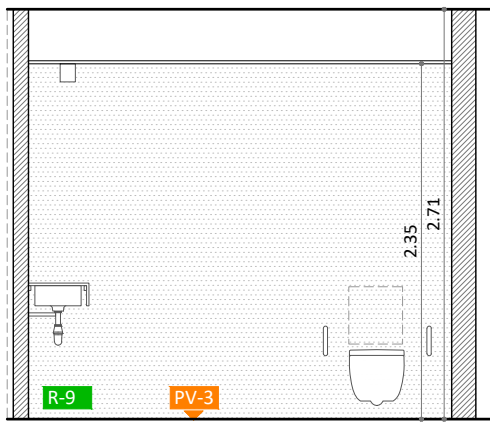


A1 1:50

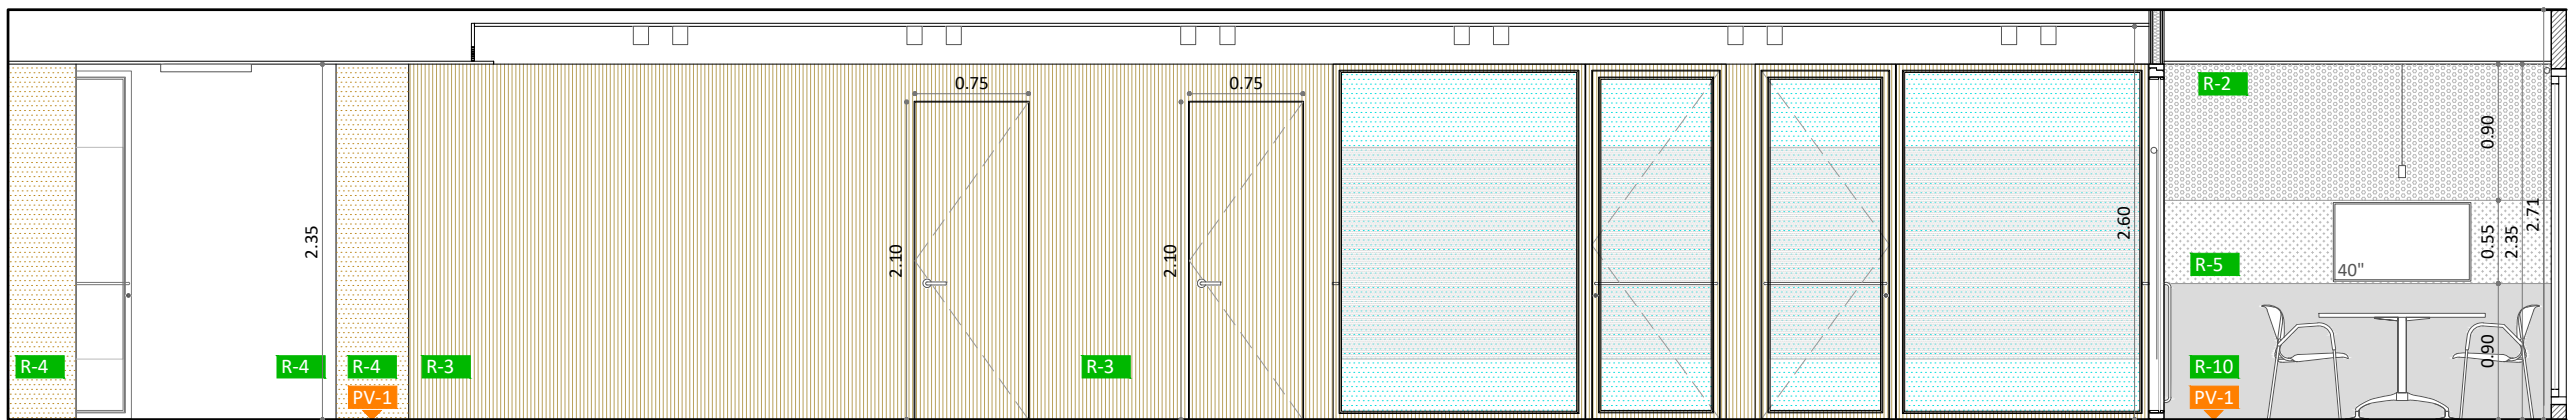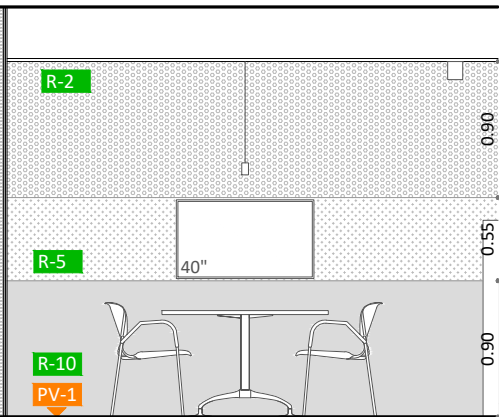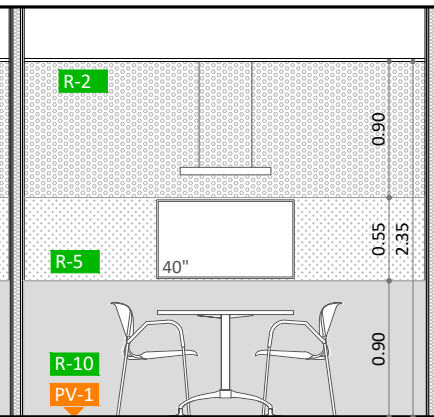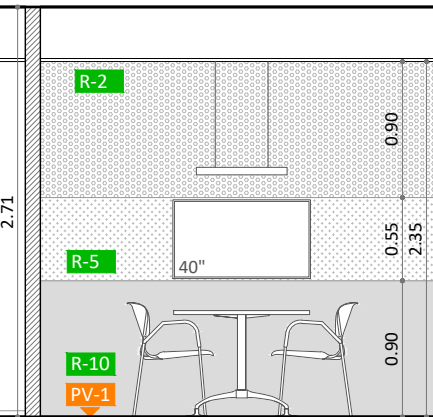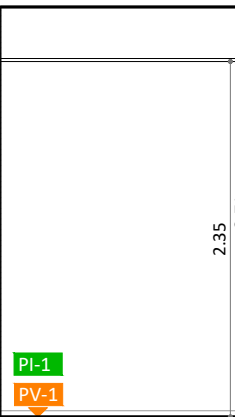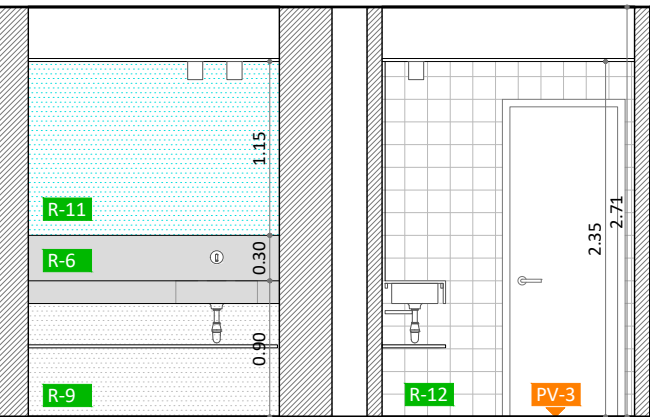


A2 1:50

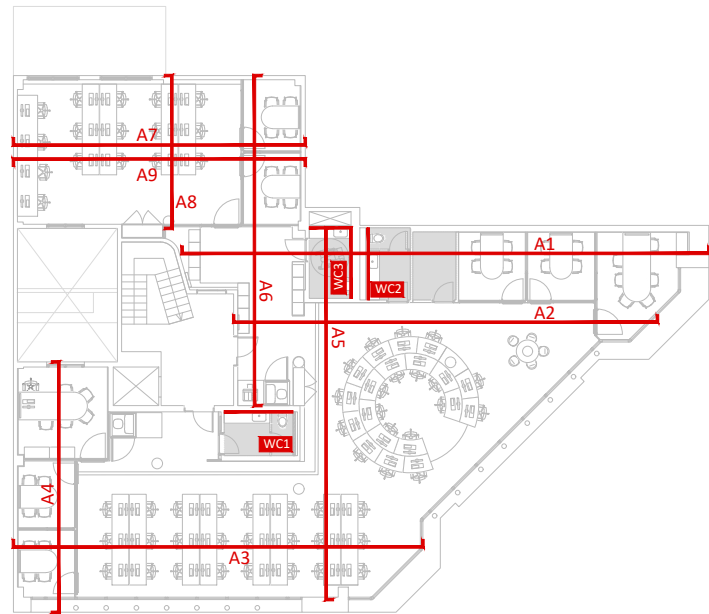


PROMOTOR	ARQUITECTE	EMPLAÇAMENT	PROJECTE	DATA	PLÀNOL	ESCALA
FUNDACIÓ CLÍNIC BARCELONA	VIA LAIETANA 52, 2n 2a · BCN 08003 · T 932 070 611 · E infomba@coac.cat · W mateubarbaarquitectes.cat MATEU BARBA ARQUITECTES	URGELL 204, BARCELONA	PROJECTE EXECUTIU REFORMA INTERIOR ROSTOWER 1ABC i 6ABC	FEBRER 2026	6ABC. ACABATS. ALÇATS	A1_1:25 A3_1:50

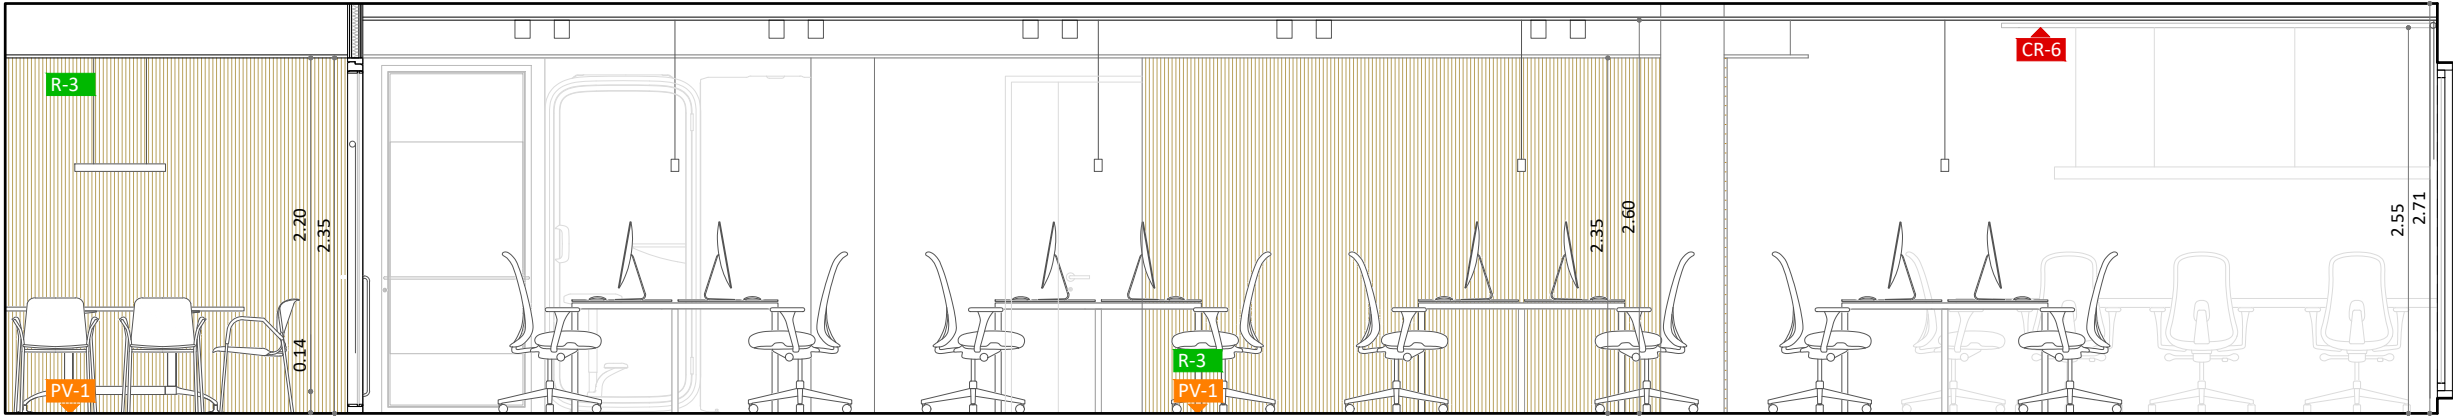


A3 1:50

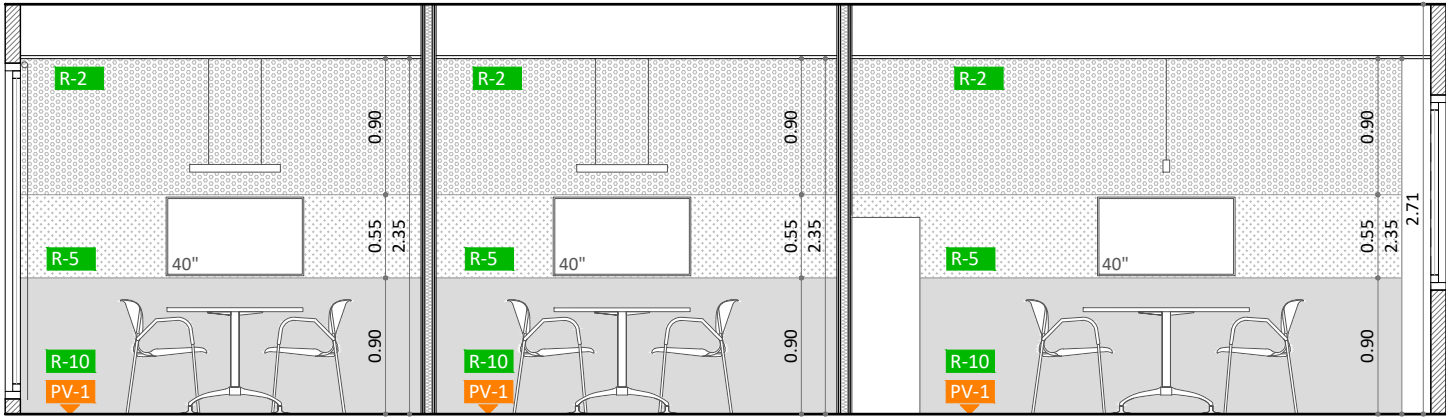


A4 1:50

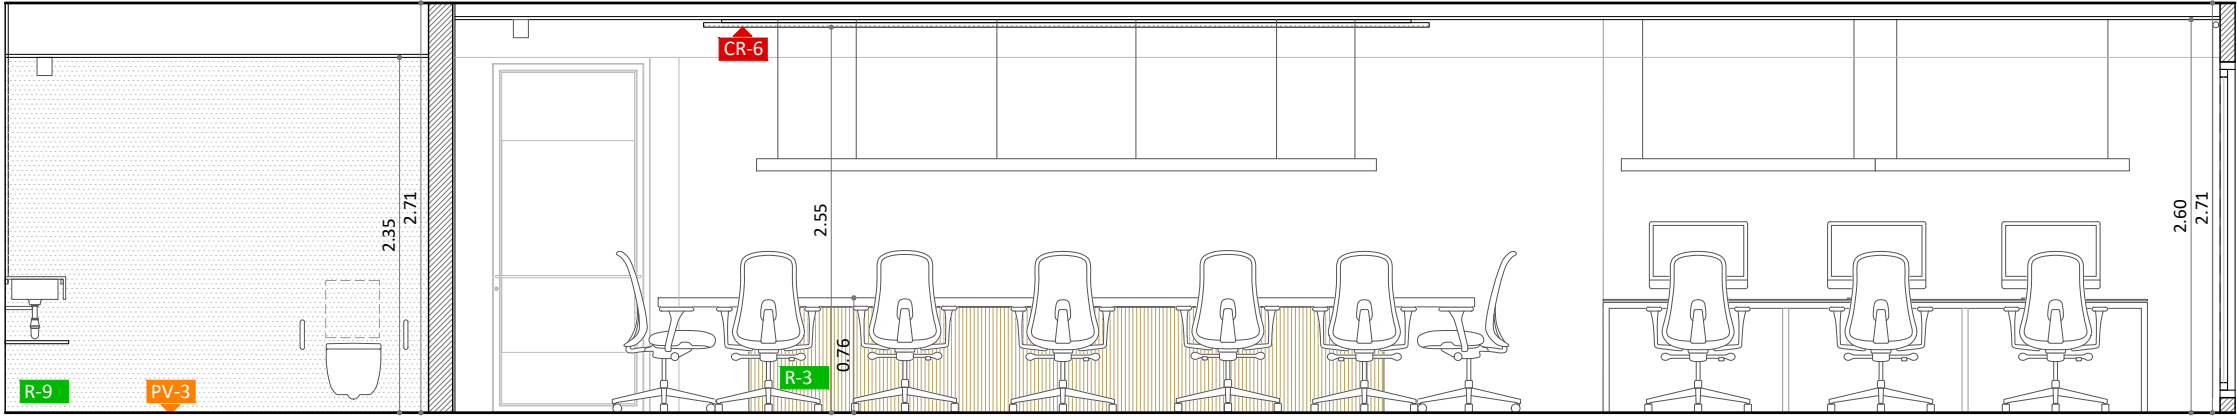


A5 1:50

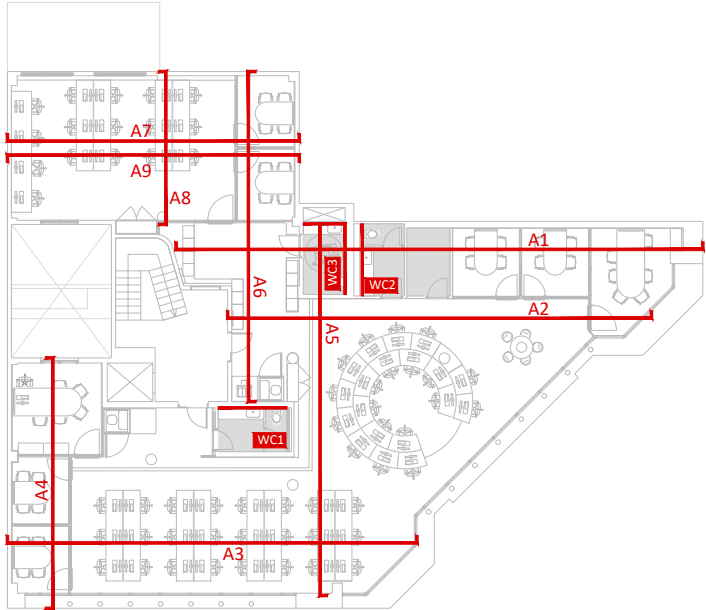


PROMOTOR	ARQUITECTE	EMPLAÇAMENT	PROJECTE	DATA	PLÀNOL	ESCALA	
FUNDACIÓ CLÍNIC BARCELONA	VIA LAIETANA 52, 2n 2a · BCN 08003 · T 932 070 611 · E infomba@coac.cat · W mateubarbararquitectes.cat	URGELL 204, BARCELONA	PROJECTE EXECUTIU REFORMA INTERIOR ROSTOWER 1ABC i 6ABC	FEBRER 2026	6ABC. ACABATS. ALÇATS	A1_1:25 A3_1:50	07

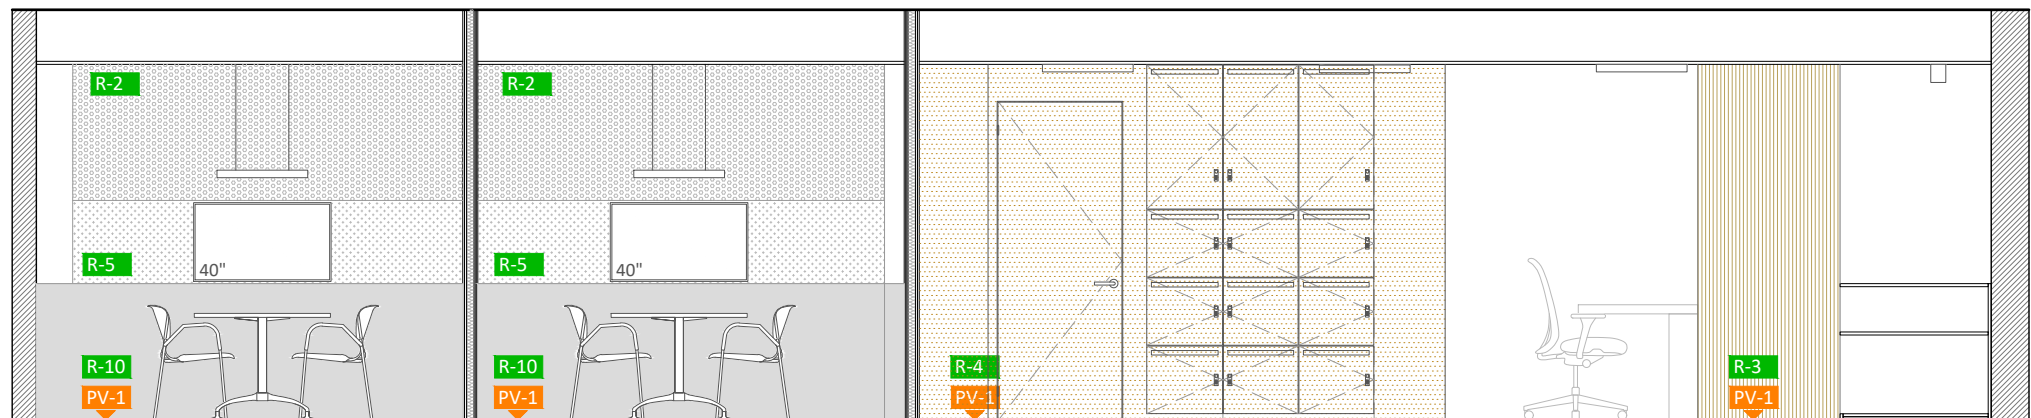


A6 1:50

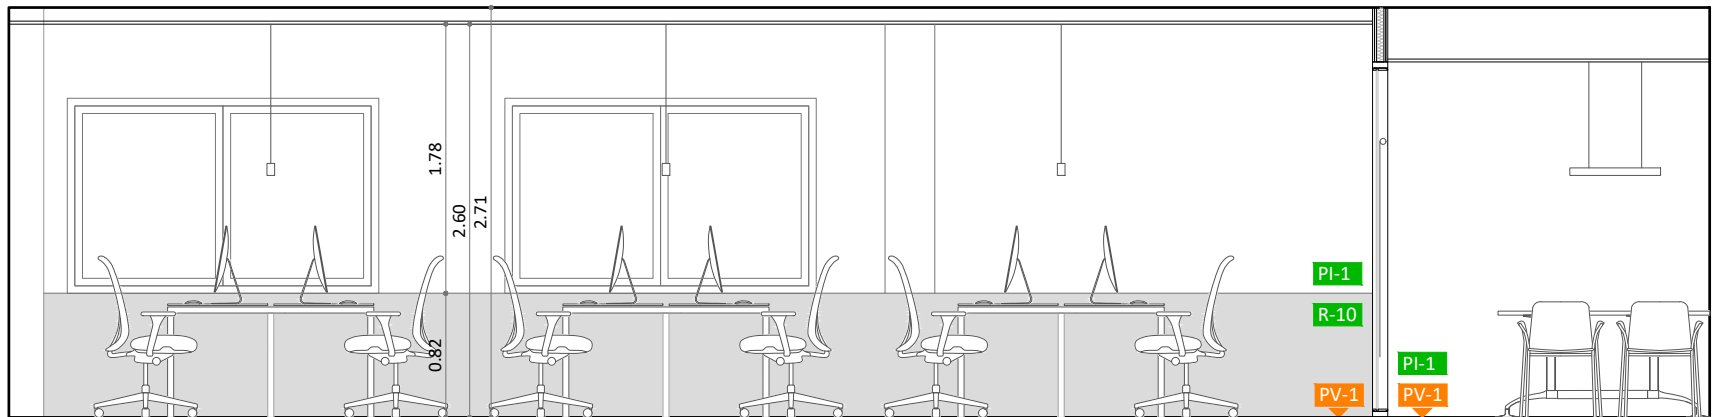


A7 1:50

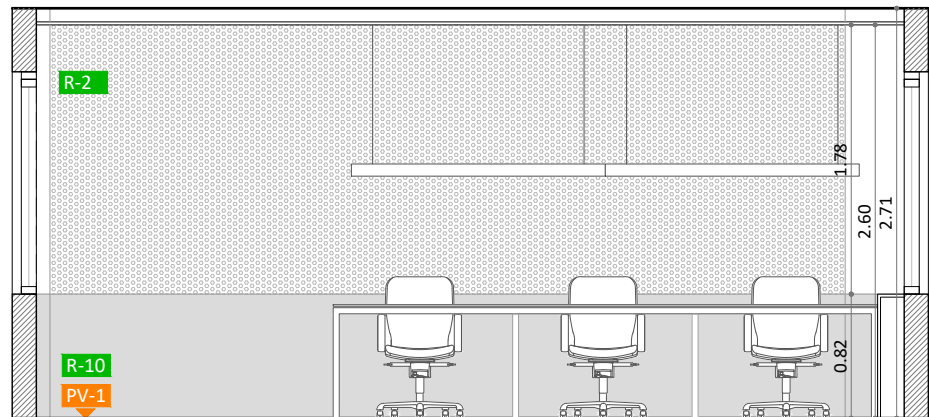


A8 1:50

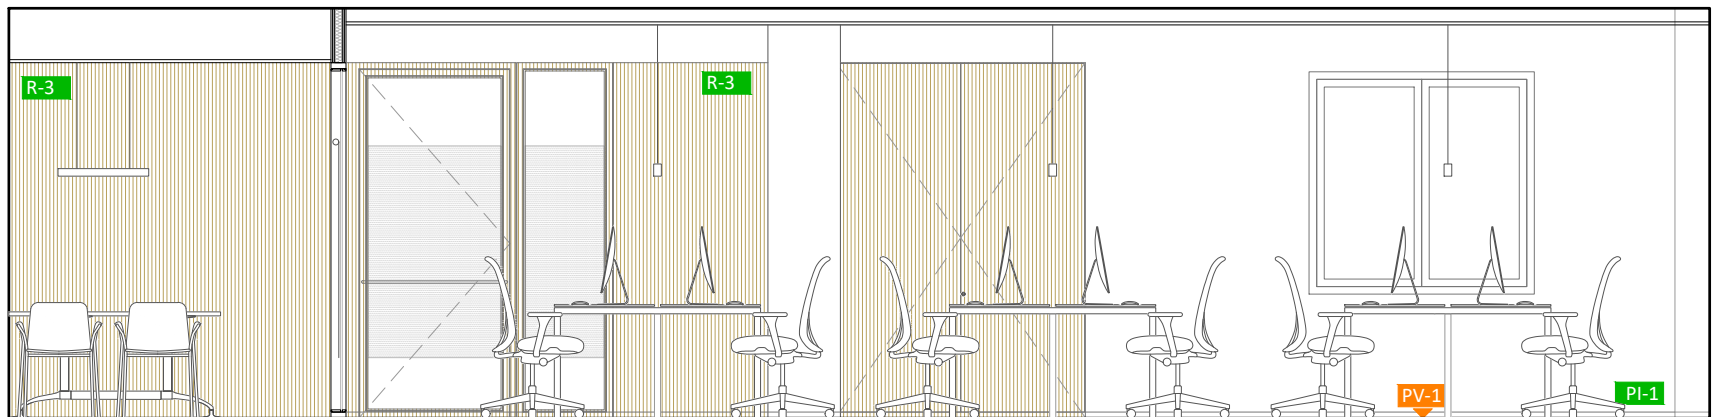


A9 1:50

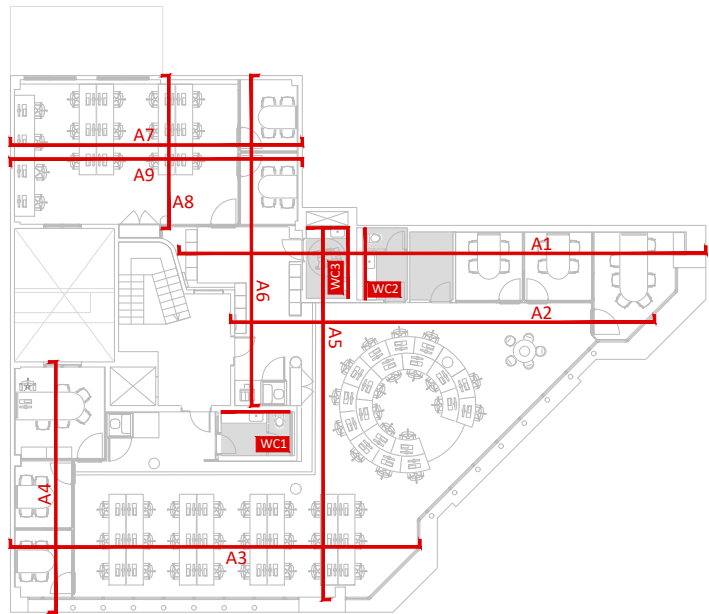


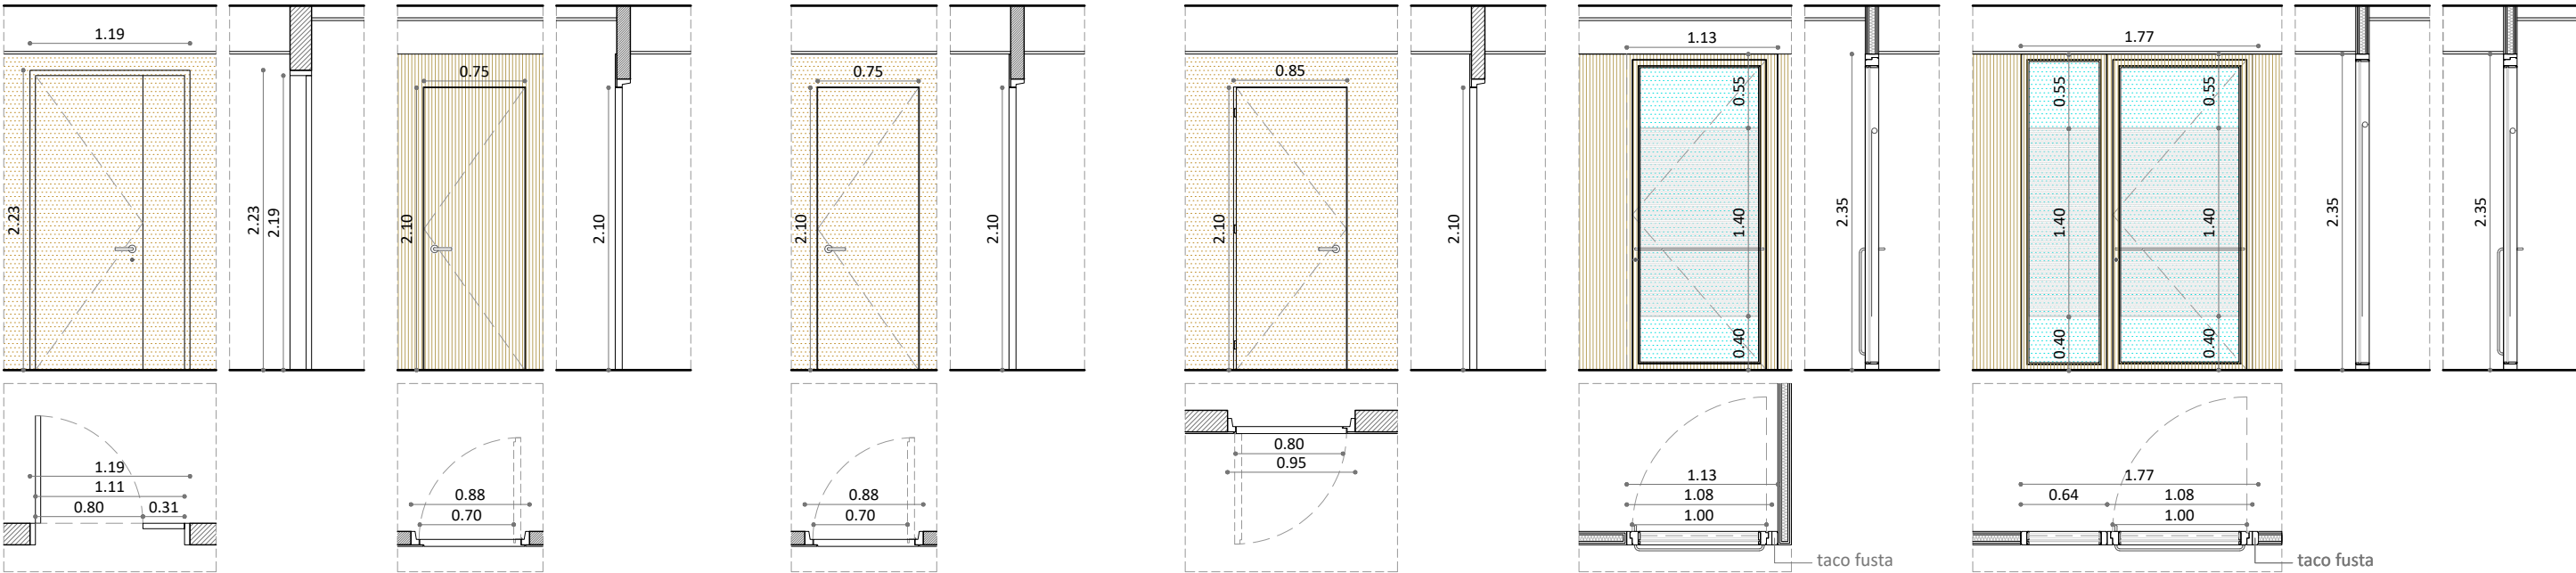




6. FU 01	2 UTS.	6. FU 02	2 UTS.	6. FU 03	1 UTS.	6. FU 04	1 UTS.	6. FU 05	2 UTS.	6. FU 06	1 UTS.
PORTA ENTRADA PREEXISTENT		PORTA ENRASADA WC RAC AVET 70		PORTA ENRASADA WC LACADA 70		PORTA ENRASADA WC ADAPTAT 80CM		PORTA 100 6EC		PORTA 100 + FIXE LOCAL A	
Esmaltat de la cara interior. Canvi de mecanismes de seguretat i tiradors. Mecanisme obertura elèctrica. Maneta i mecanismes color inox. Cop i clau. Composició segons plànol. Comprovació de mides a l'obra.		Porta practicable de taulell estandar forrat de tricapa d'avet enrasat a envà. Maneta i mecanisme color inox. Maneta, cop i condemna. Composició segons plànol. Comprovació de mides a l'obra.		Porta practicable de taulell estandar lacada enrasada a envà. Maneta i mecanisme color inox. Maneta, cop i condemna. Composició segons plànol. Comprovació de mides a l'obra.		Porta practicable de taulell estandar lacada enrasada a envà. Maneta i mecanisme color inox. Maneta, cop i condemna. Composició segons plànol. Comprovació de mides a l'obra.		Tancament de fusta d'avet de secció mínima 40x100mm envernissat natural compost per una fulla practicable i una fulla fixe. Vidre 5+5.2. Screen Visi PE10 0202 150cm. Tirador inox. fixe de Ø20mm. Horitzontal exterior i vertical interior. Mecanisme inox. Clau i tancament magnètic. Composició segons plànols. Composició de mides a l'obra.		Tancament de fusta d'avet de secció mínima 40x100mm envernissat natural compost per una fulla practicable i una fulla fixe. Vidre 5+5.2. 2 Screen Visi PE10 0202 150cm. Tirador inox. fixe de Ø20mm. Horitzontal exterior i vertical interior. Mecanisme inox. Clau i tancament magnètic. Composició segons plànols. Composició de mides a l'obra.	

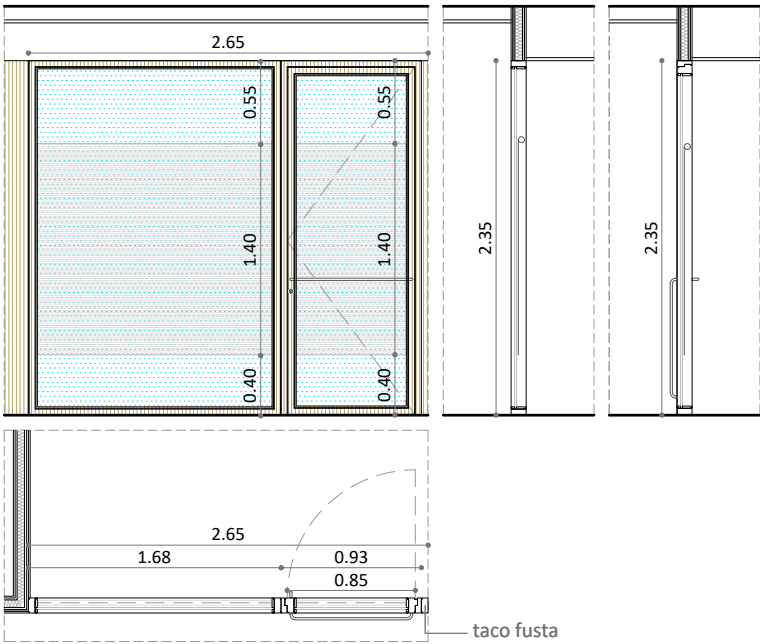


6. FU 07	4 UTS.
PORTA 85 + FIXE 4EC	
Tancament de fusta d'avet de secció mínima 40x100mm envernissat natural compost per una fulla practicable i una fulla fixe. Vidre 5+5.2. 2 Screen Visi PE10 0202 150cm. Tirador inox. fixe de Ø20mm. Horitzontal exterior i vertical interior. Mecanisme inox. Clau i tancament magnètic. Composició segons plànols. Composició de mides a l'obra.	

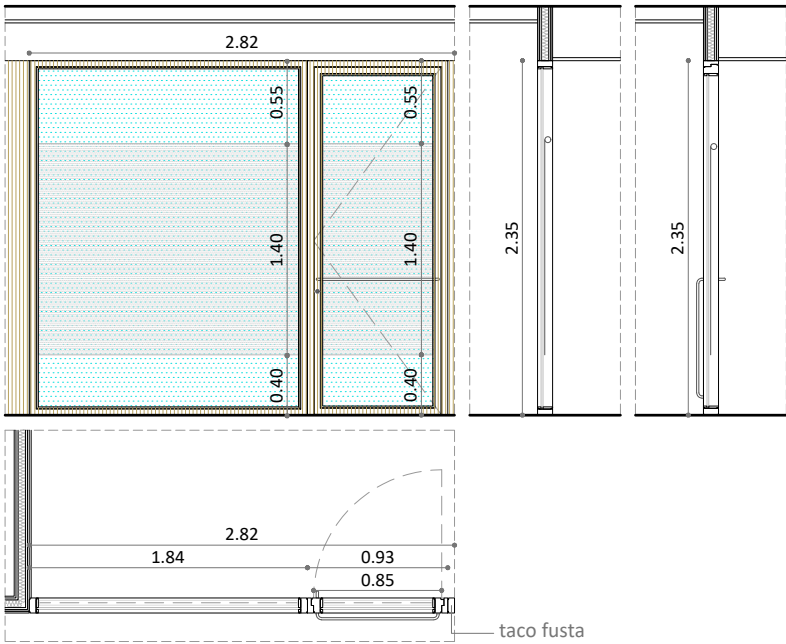

6. FU 08	2 UTS.
PORTA 85 + FIXE 4EC LOCAL A	
Tancament de fusta d'avet de secció mínima 40x100mm envernissat natural compost per una fulla practicable i una fulla fixe. Vidre 5+5.2. 2 Screen Visi PE10 0202 150cm. Tirador inox. fixe de Ø20mm. Horitzontal exterior i vertical interior. Mecanisme inox. Clau i tancament magnètic. Composició segons plànols. Composició de mides a l'obra.	

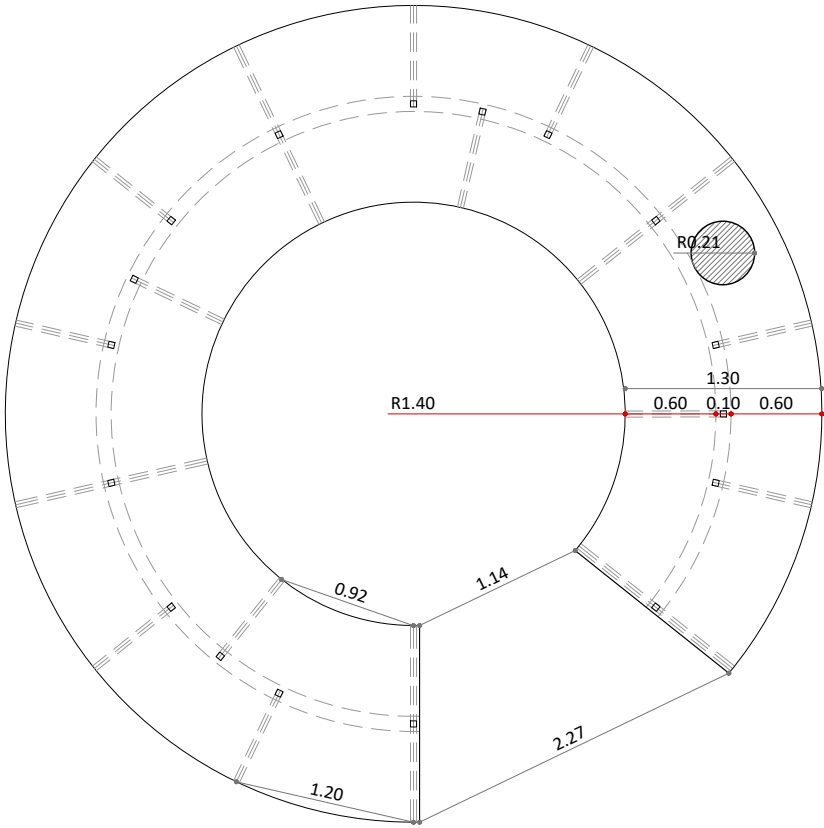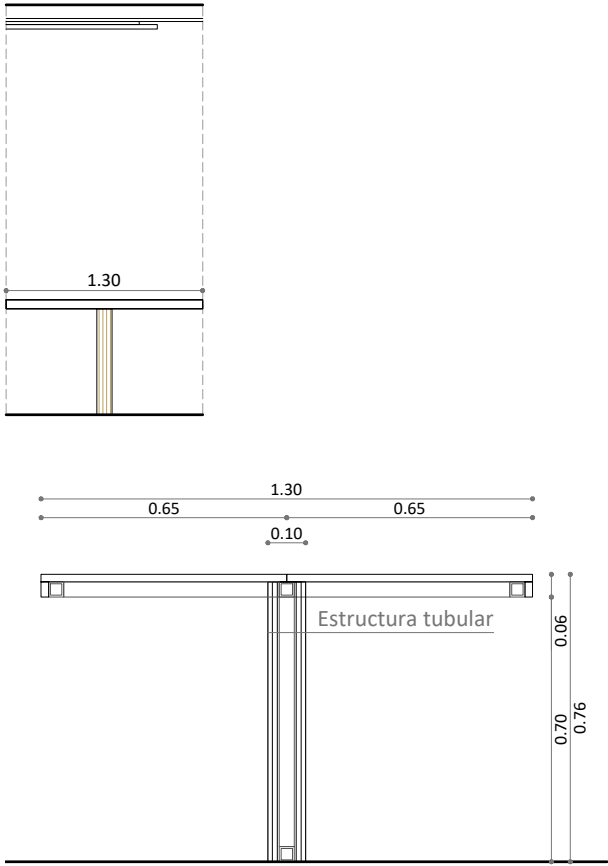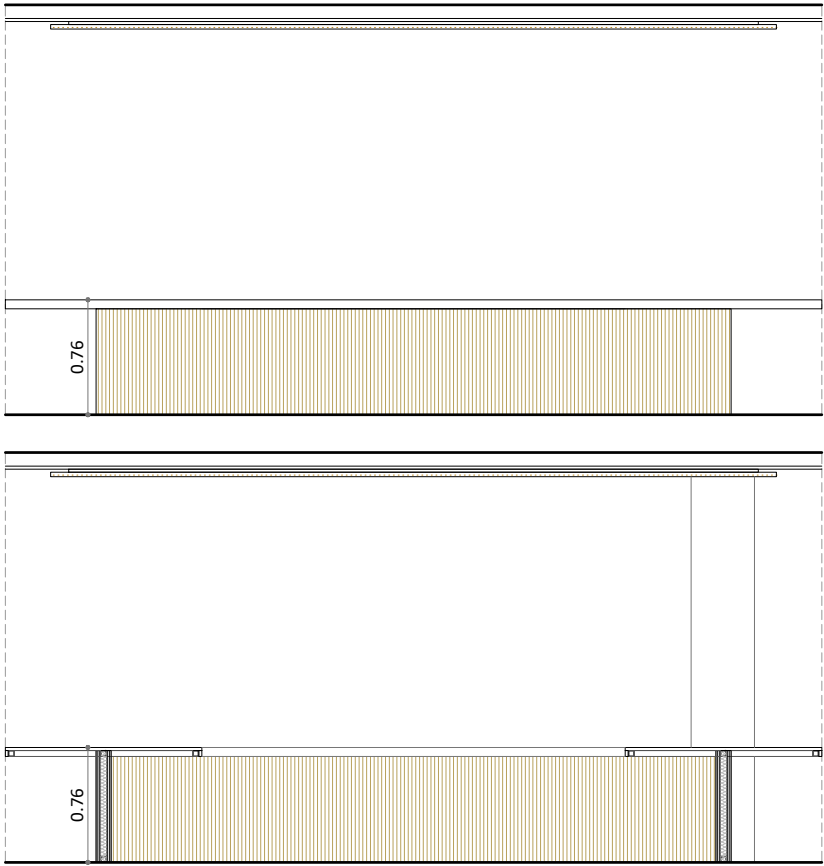

6. MF 06	1 UTS.
TAULA-TAULA CERCLE	
Moble circular compostat per:	
Envà central revestit de fusta tricapa d'avet 20mm.	
Taulell marí xapat de fòrmica. Subjectat a envà central amb estructura de tub 40x40x2 collada a terra. Remat lateral per amagar estructura tubular.	
Composició segons plànols. Comprovació de mides a l'obra.	

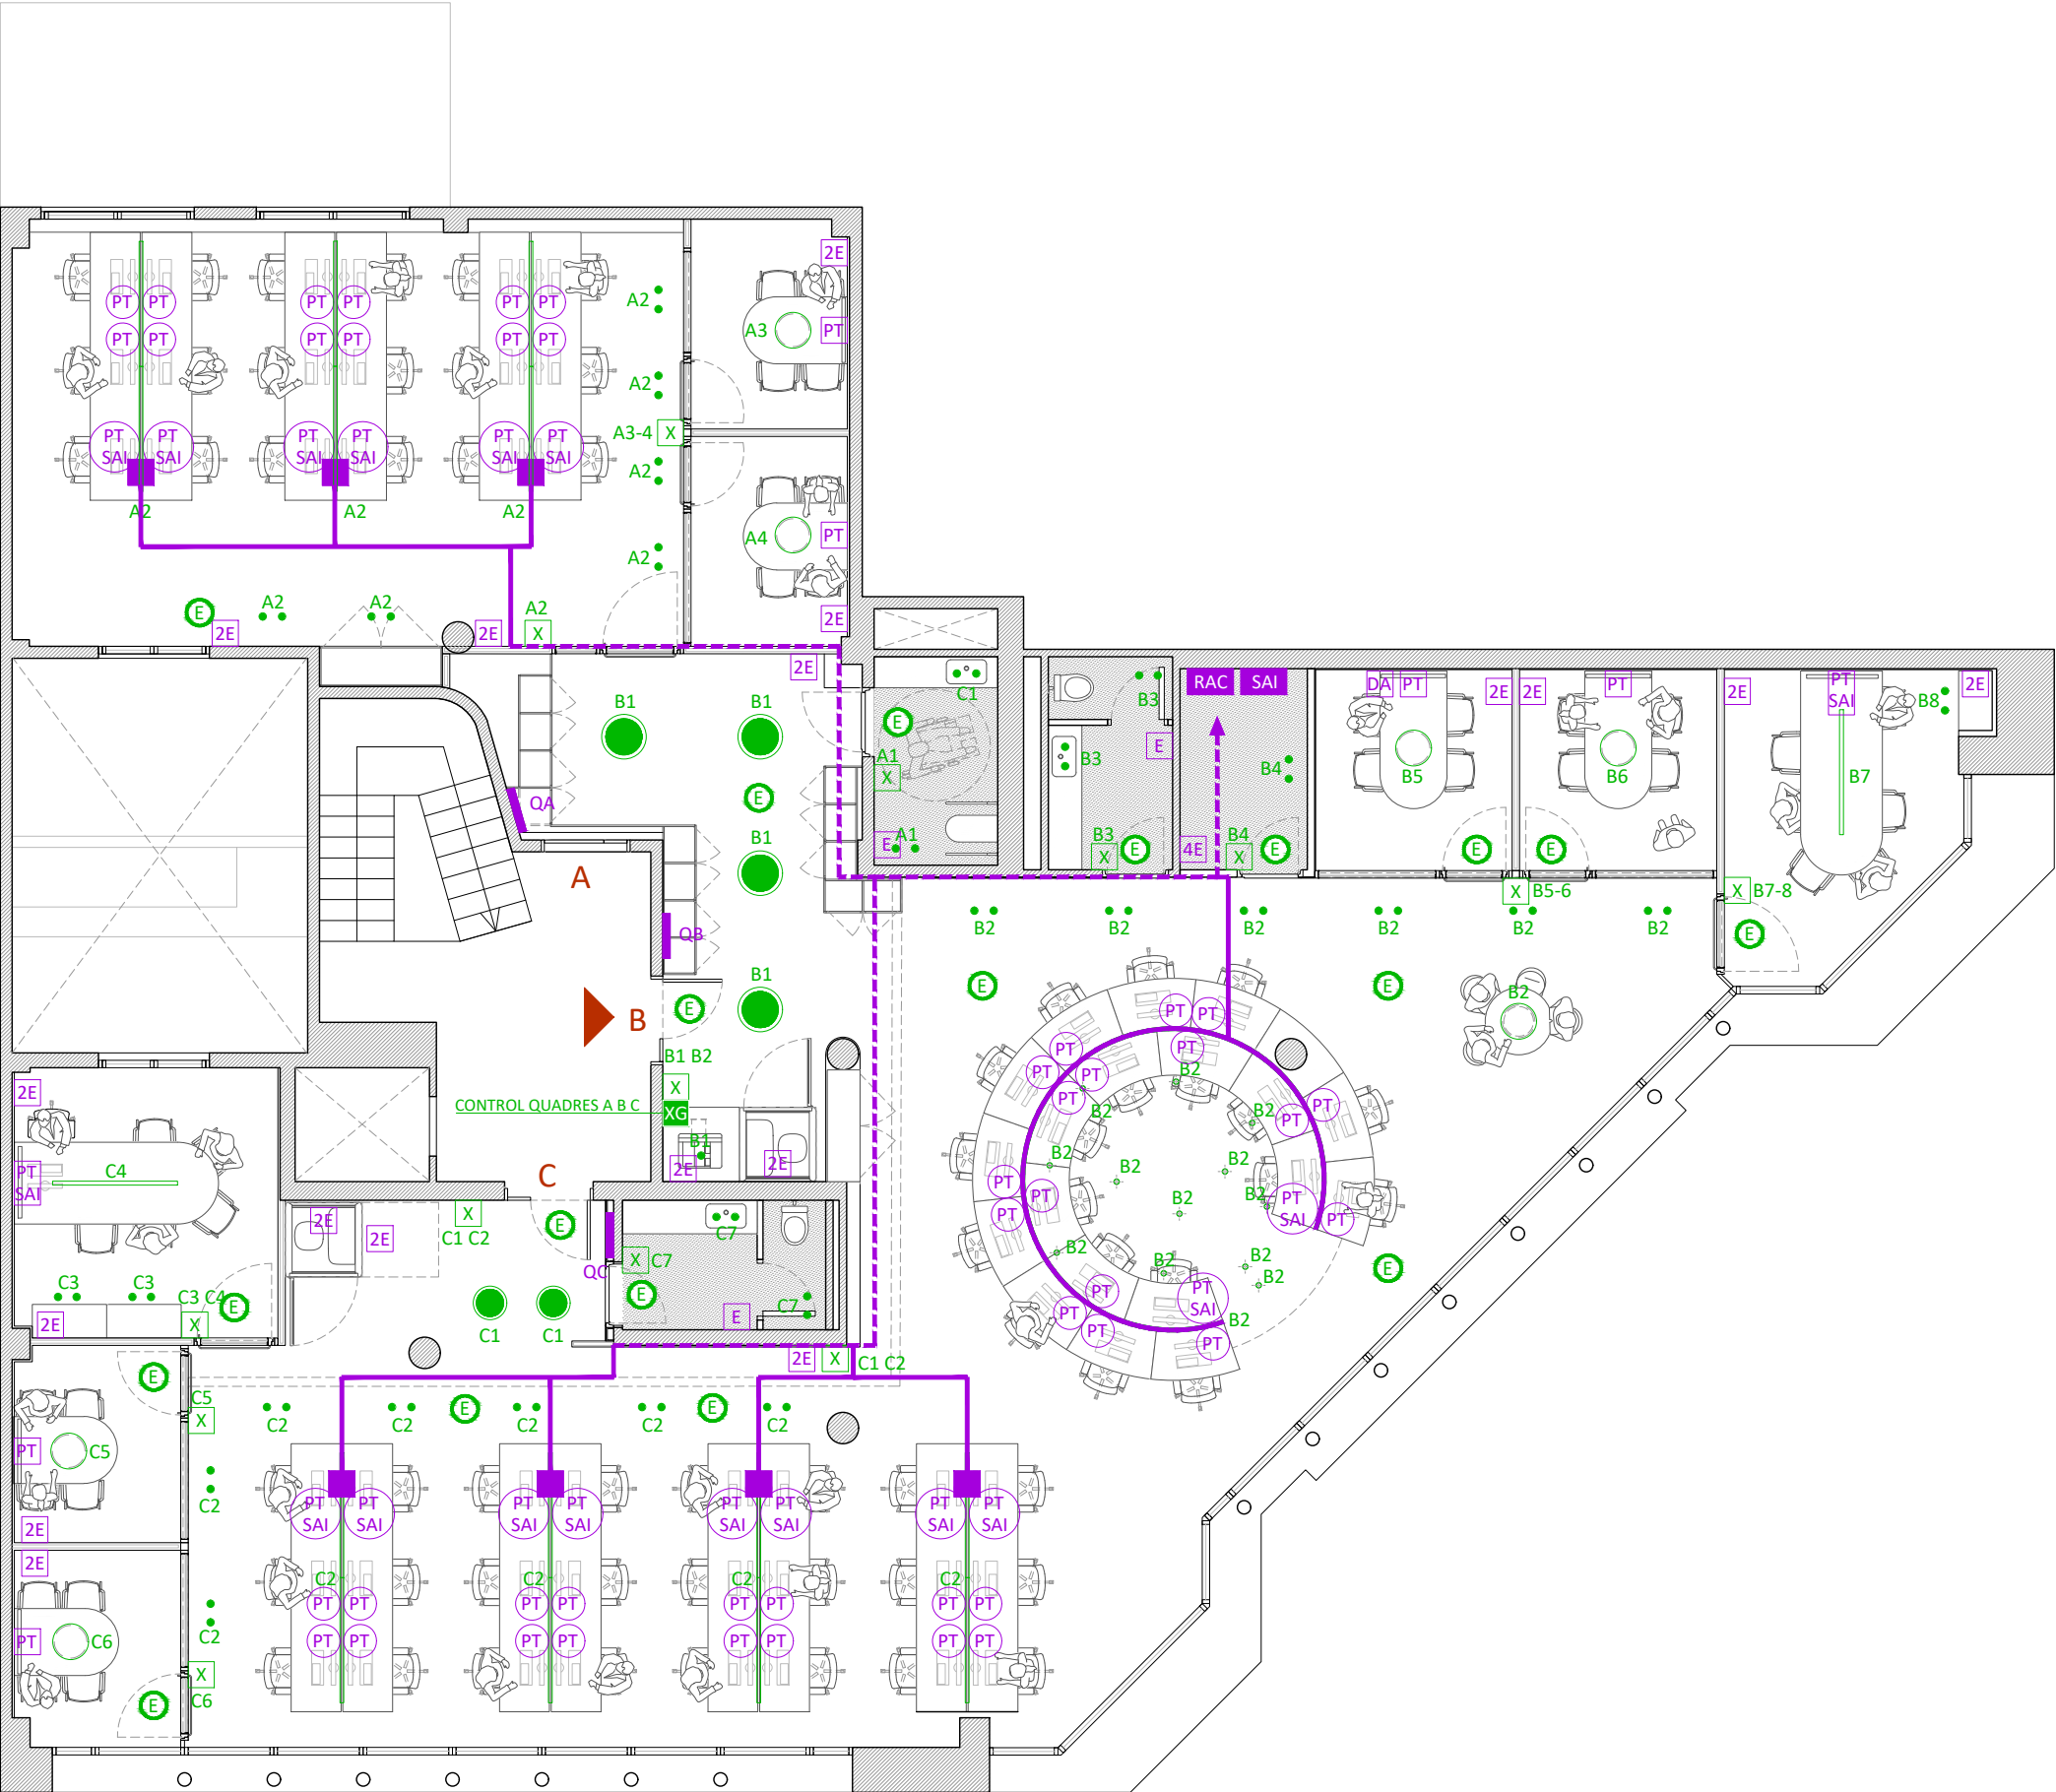

SISENA PLANTA. ENCESES I ELECTRICITAT
1:100

LLEGGENDA D'ENCESES	
Nota: Bitchino	CODI
X Encesa	A-B-C[NÚM]
XG Encesa general que controla A-B-C	

LLEGGENDA D'ELECTRICITAT	
Nota: Bitchino	
Quadre elèctric QA, QB i QC	
Columna de cablejat MET	
PT Punt de treball a parament vertical:3 endolls + 2 dades	
PT Punt de treball a parament horitzontal: 3 endolls + 2 dades	
SAI Punt de treball a parament vertical: 1 SAI + 3 endolls + 2 dades	
SAI Punt de treball a parament horitzontal: 1 SAI + 3 endolls + 2 dades	
E [NÚM] Endolls	
DA [NÚM] Presa de dades	
USB [NÚM] Presa de dades	
Canaleta empotrada a terra	
Canaleta a cel ras	


REFERÈNCIES FOTOGRÀFIQUES	
	Columna cablejat MET



SISENA PLANTA. DADES
1:100


LLEGENDA DADES I WIFI	
DA x2	Pressa doble per veu i dades R545
RAC	Rack amb els espais d'electrònica per la xarxa de veu/dades
W	Pressa simple de veu i dades per antena wifi

UNIFILAR PLANTA 6A

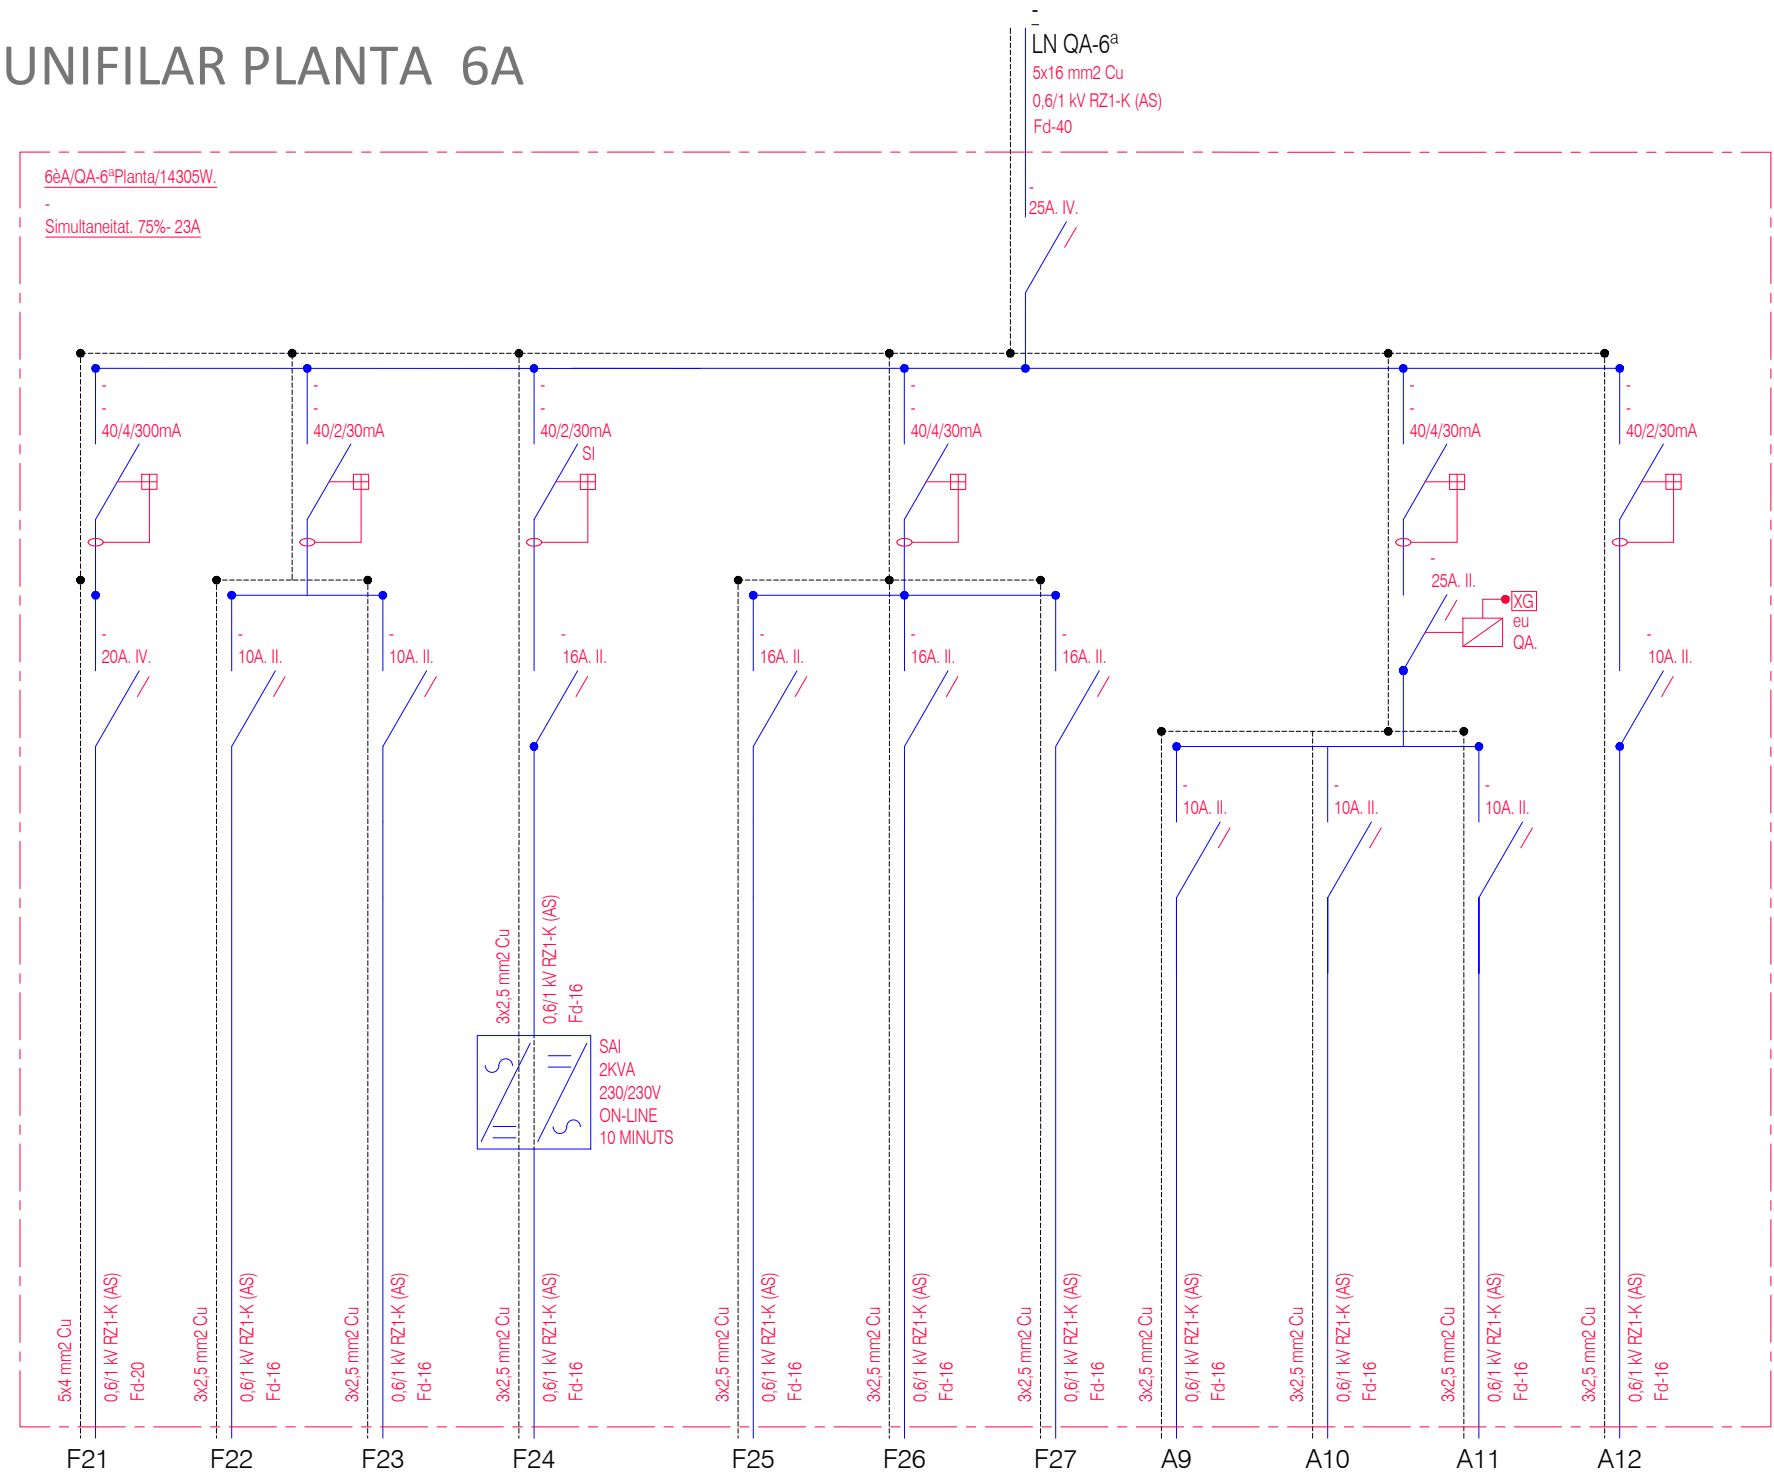


- AIRE CONDICIONAT.
1EQUIP-5000W
5000W, 14.3A, 30mL
- SECAMANS.
1SECAMANS 2000W.
2000W, 10A, 15ml.
- TERMO ELÈCTRIC.
1TERMO ELÈCTRIC 1500W.
1500W, 7.3A, 15ml.
- ENDOLLS SAI
8ENDOLLS 200W P.T.
1600W 7.7A 25 ml
- ENDOLLS C-1
10ENDOLLS 100W
1000W 5A 20 ml
- ENDOLLS C-2
8ENDOLLS 100W
800W 4A 25 ml
- ENDOLLS C-3
12ENDOLLS 100W
1200W 5.8A 25 ml
- ILLUMINACIÓ C-1
4LLUMINÀRIES 20W/ut.
2LLUMINÀRIES 40W/ut.
160W 0.8A 25 ml
- ILLUMINACIÓ C-2
7LLUMINÀRIES 20W/ut.
1TIRA LED 75W/ut.
215W 1A 30 ml
- ILLUMINACIÓ C-3
10ml LLUMINÀRIES 57W/ml.
10LLUMINÀRIES 20W/ut.
770W 3.7A 35 ml
- ILLUMINACIÓ EMERGÈNCIA
6LLUMINÀRIES 10W/ut.
60W 0.3A 25 ml

UNIFILAR PLANTA 6B

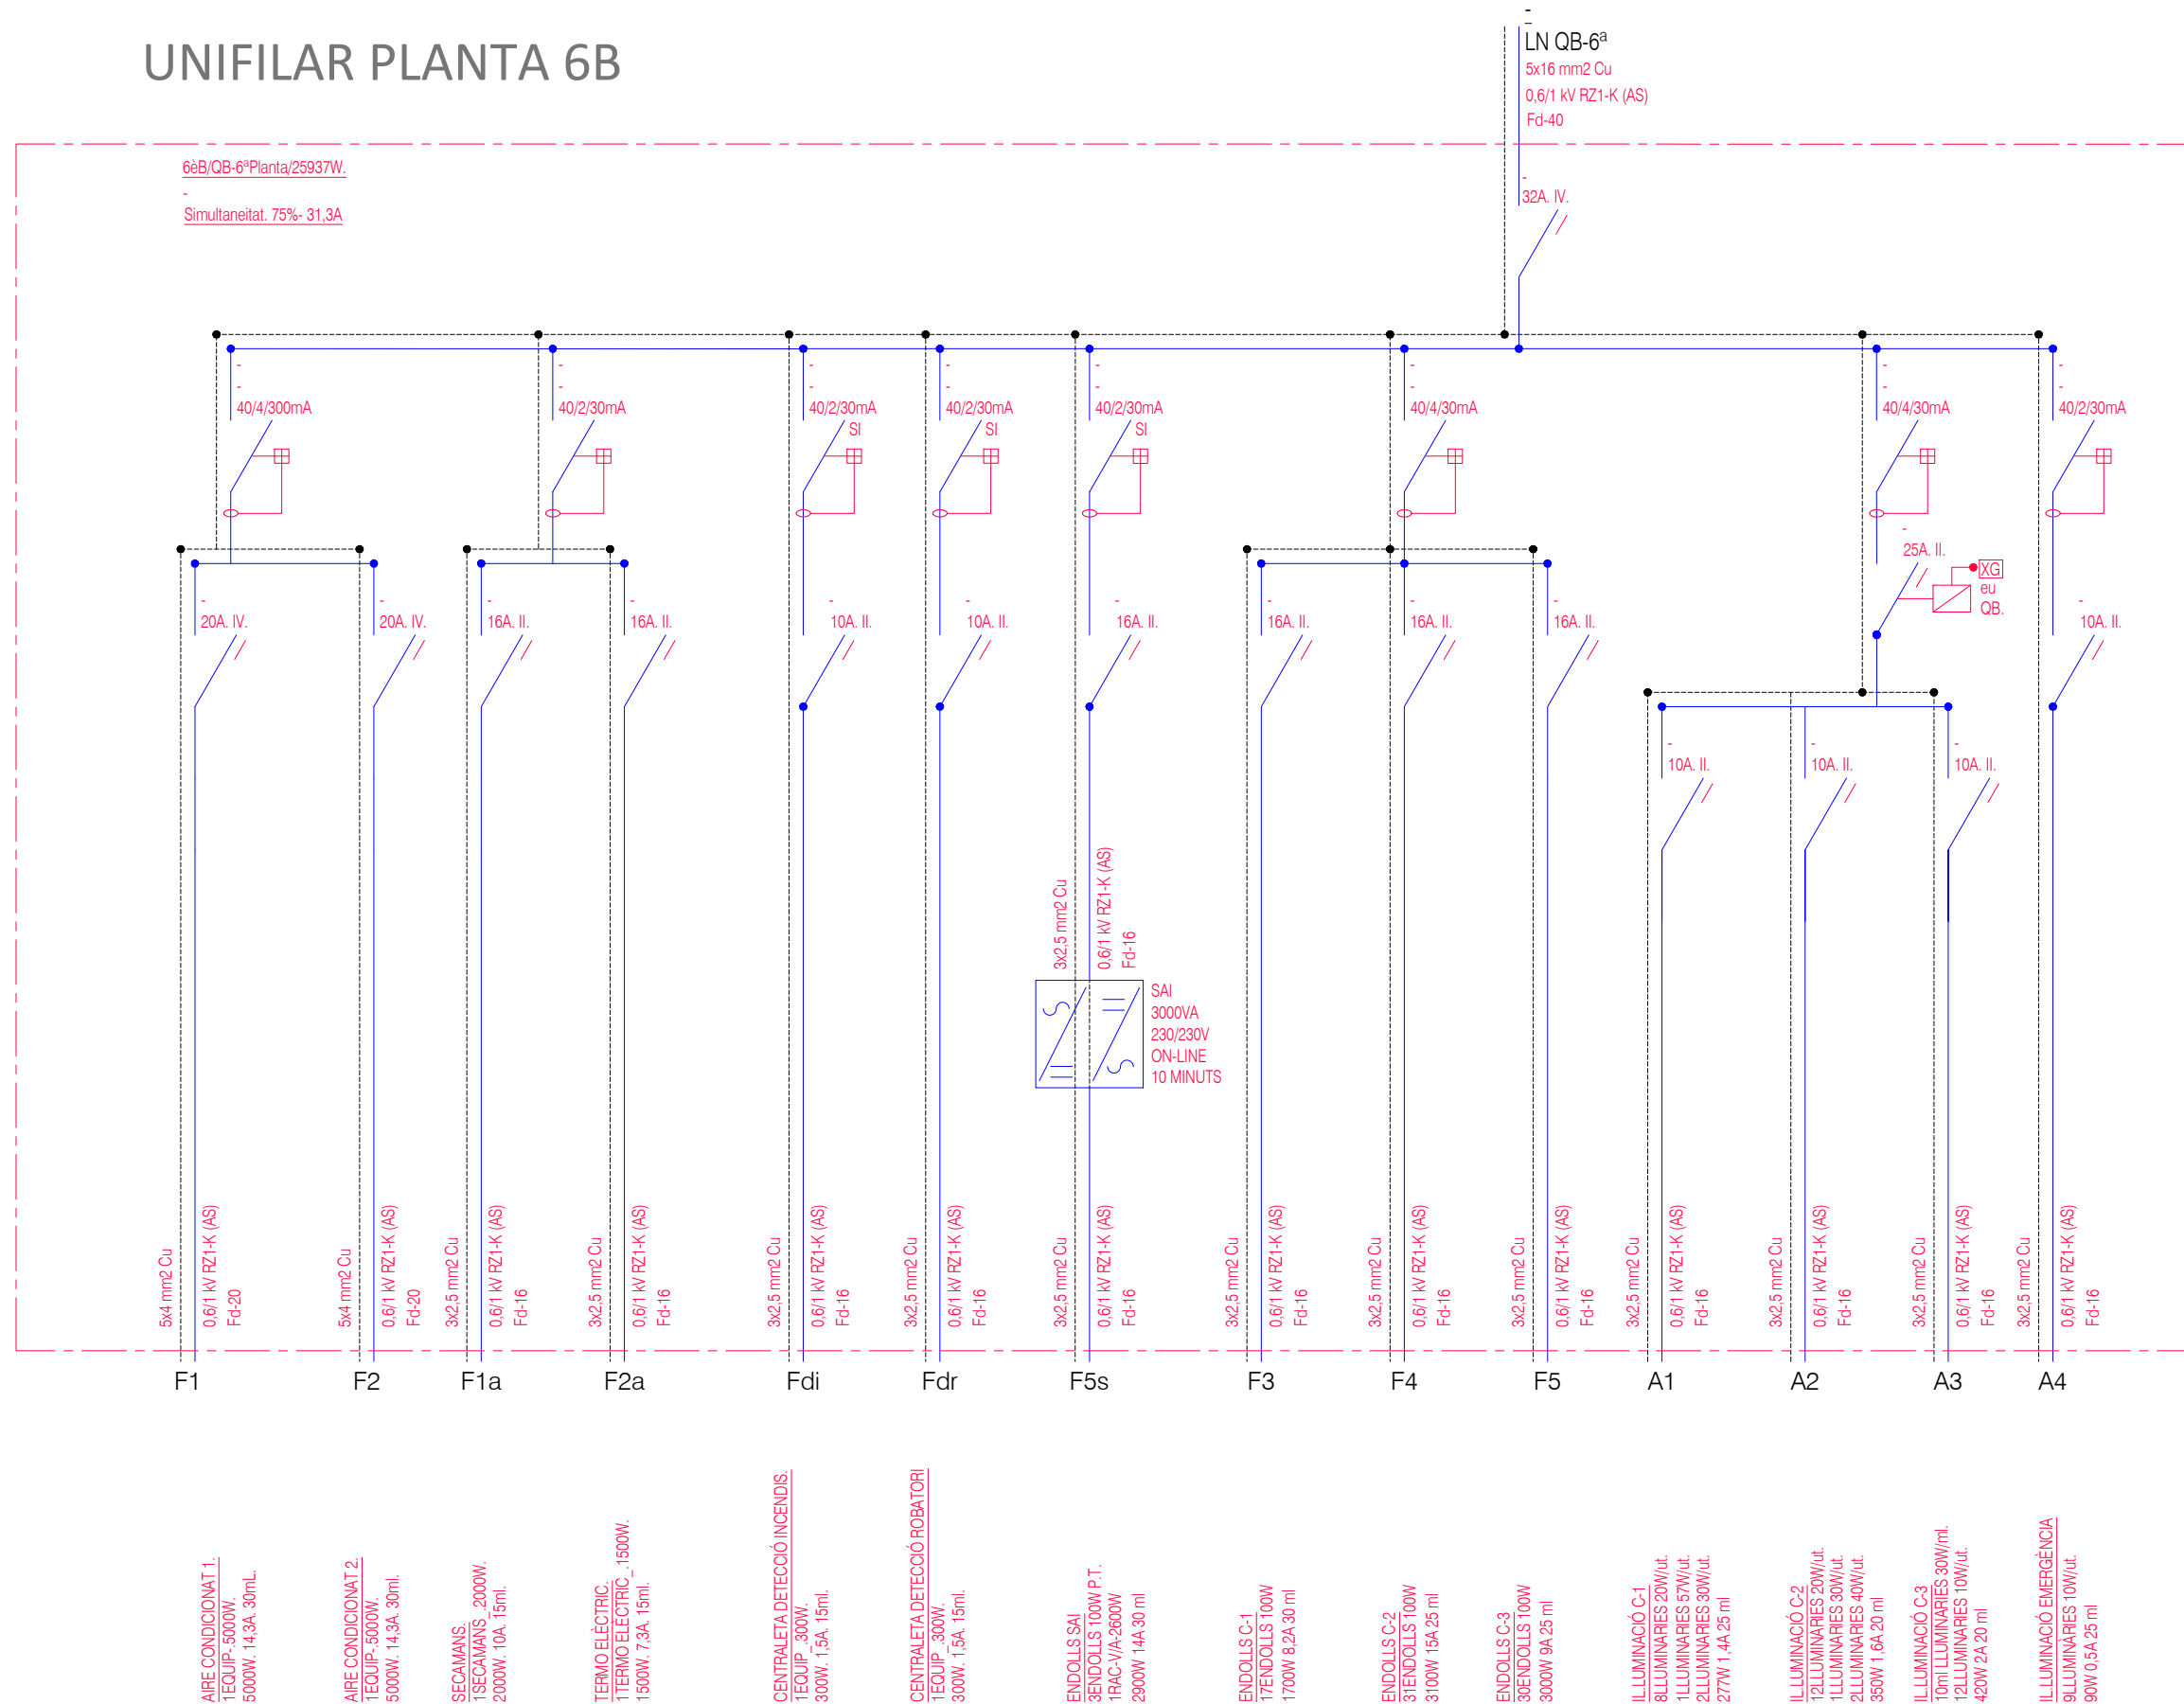

PROMOTOR	ARQUITECTE VIA LAIETANA 52, 2n 2a · BCN 08003 · T 932 070 611 · E info@coac.cat · W mateubarraarquitectes.cat	EMPLAÇAMENT	PROJECTE	DATA	PLÀNOL	ESCALA	15
		URGELL 204, BARCELONA	PROJECTE EXECUTIU REFORMA INTERIOR ROSTOWER 1ABC i 6ABC	FEBRER 2026	6ABC. ELECTRICITAT. UNIFILARS		

UNIFILAR PLANTA 6C

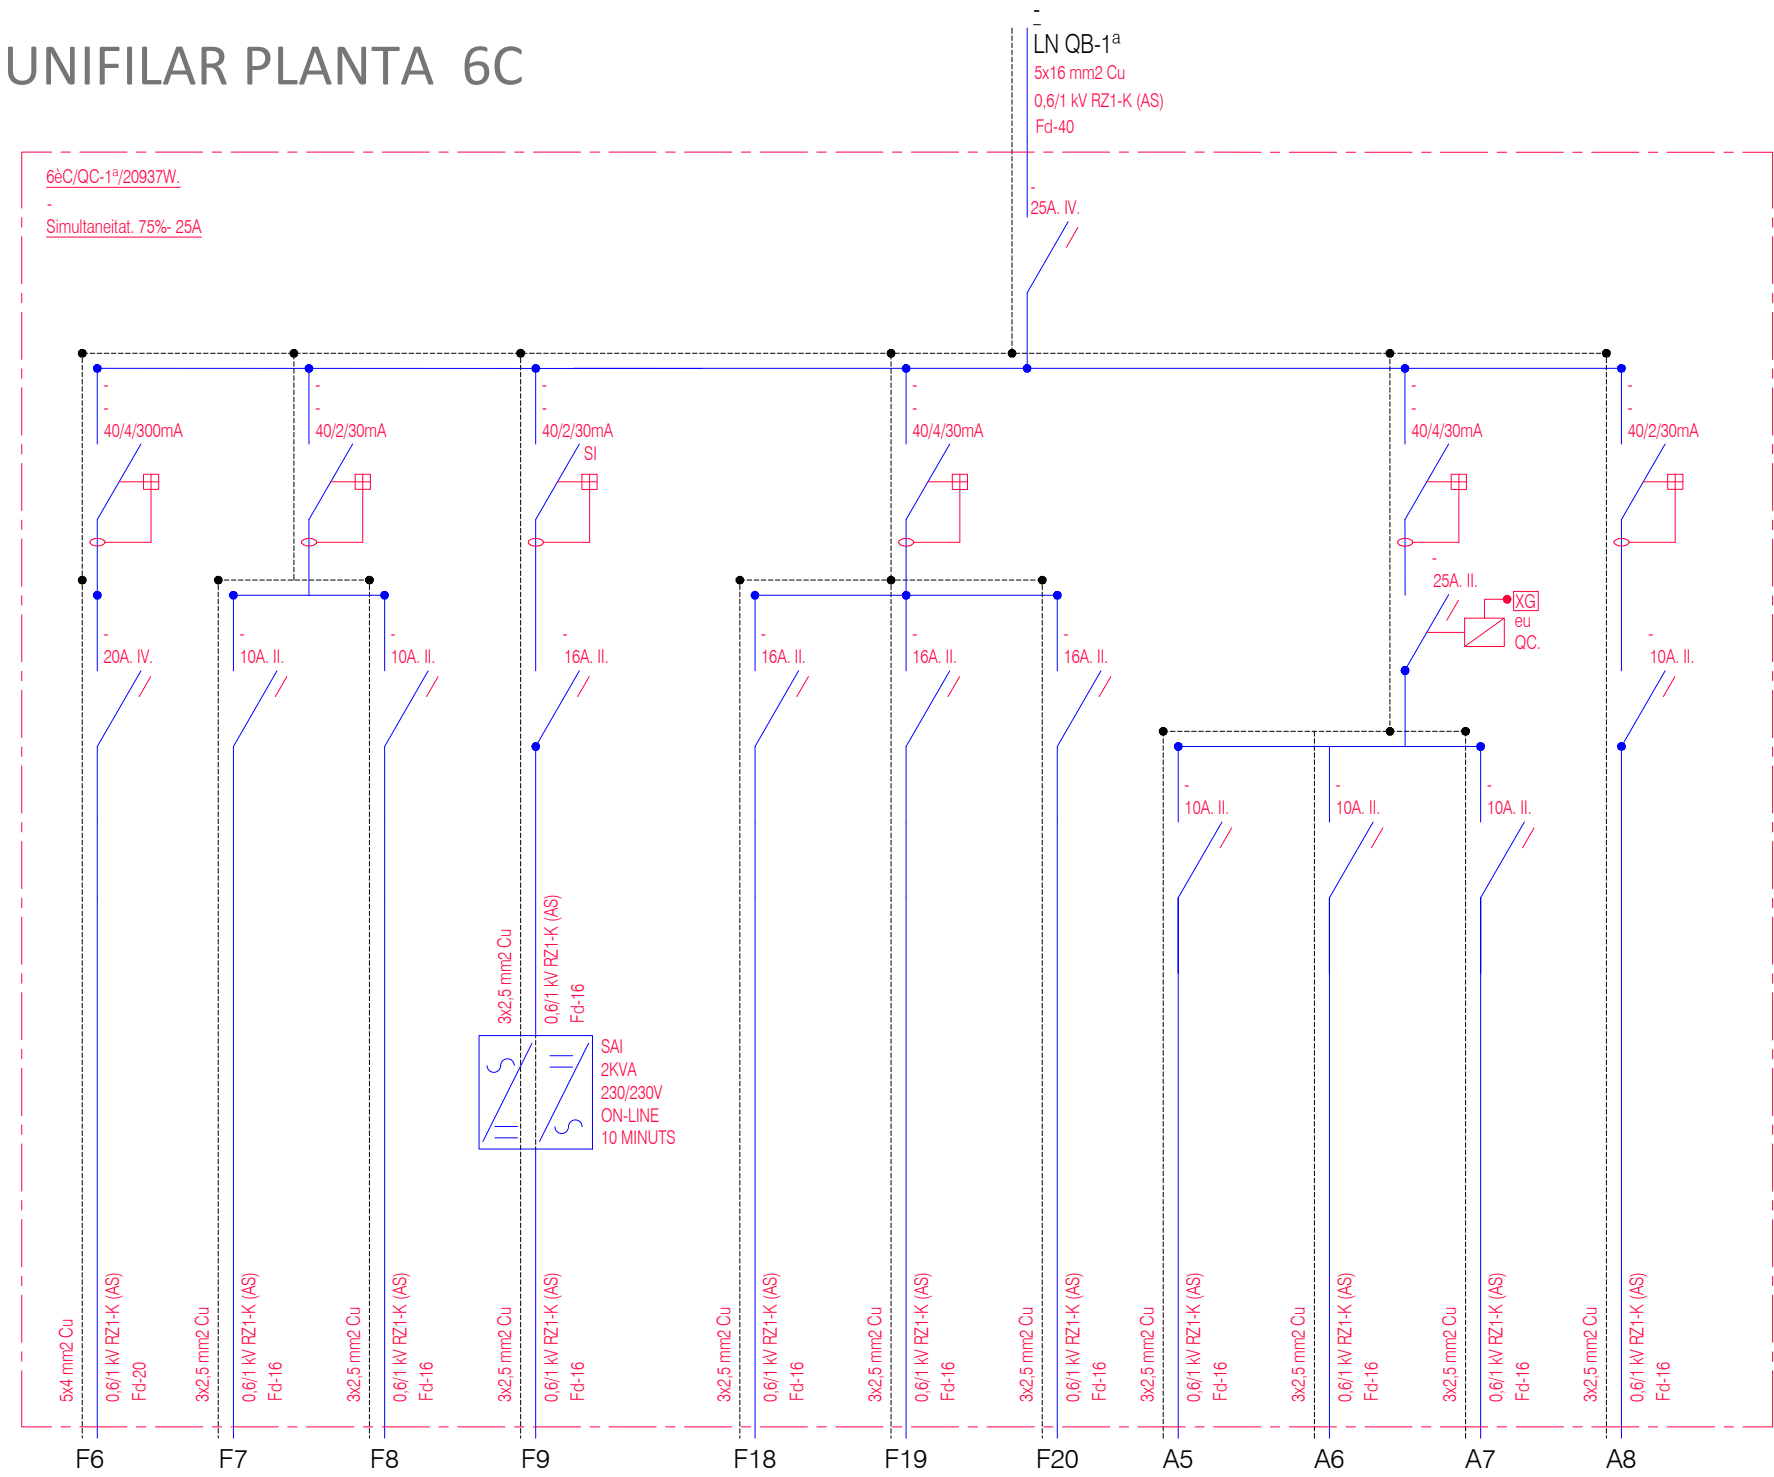

- AIRE CONDICIONAT.

1EQUIP. 5000W

5000W. 14.3A. 30mL
- SECAMANS.

1SECAMANS. 2000W.

2000W. 10A. 15ml.
- TERMO ELÈCTRIC.

1TERMO ELÈCTRIC. 1500W.

1500W. 7.3A. 15ml.
- ENDOLLS SAI

9ENDOLLS 200W P.T.

1800W 9A 25 ml
- ENDOLLS C-1

40ENDOLLS 100W

4000W 15A 20 ml
- ENDOLLS C-2

38ENDOLLS 100W

3800W 15A 25 ml
- ENDOLLS C-3

17ENDOLLS 100W

1700W 9.2A 25 ml
- ILLUMINACIÓ C-1

18LLUMINÀRIES 20W/ut.

2LLUMINÀRIES 27W/ut.

414W 2.1A 25 ml
- ILLUMINACIÓ C-2

8LLUMINÀRIES 57W/ut.

456W 2.2A 30 ml
- ILLUMINACIÓ C-3

1LLUMINÀRIES 57W/ml.


4LLUMINÀRIES 20W/ut.

2LLUMINÀRIES 30W/ut.

197W 1A 35 ml
- ILLUMINACIÓ EMERGENCIA

7LLUMINÀRIES 10W/ut.

70W 0.4A 25 ml

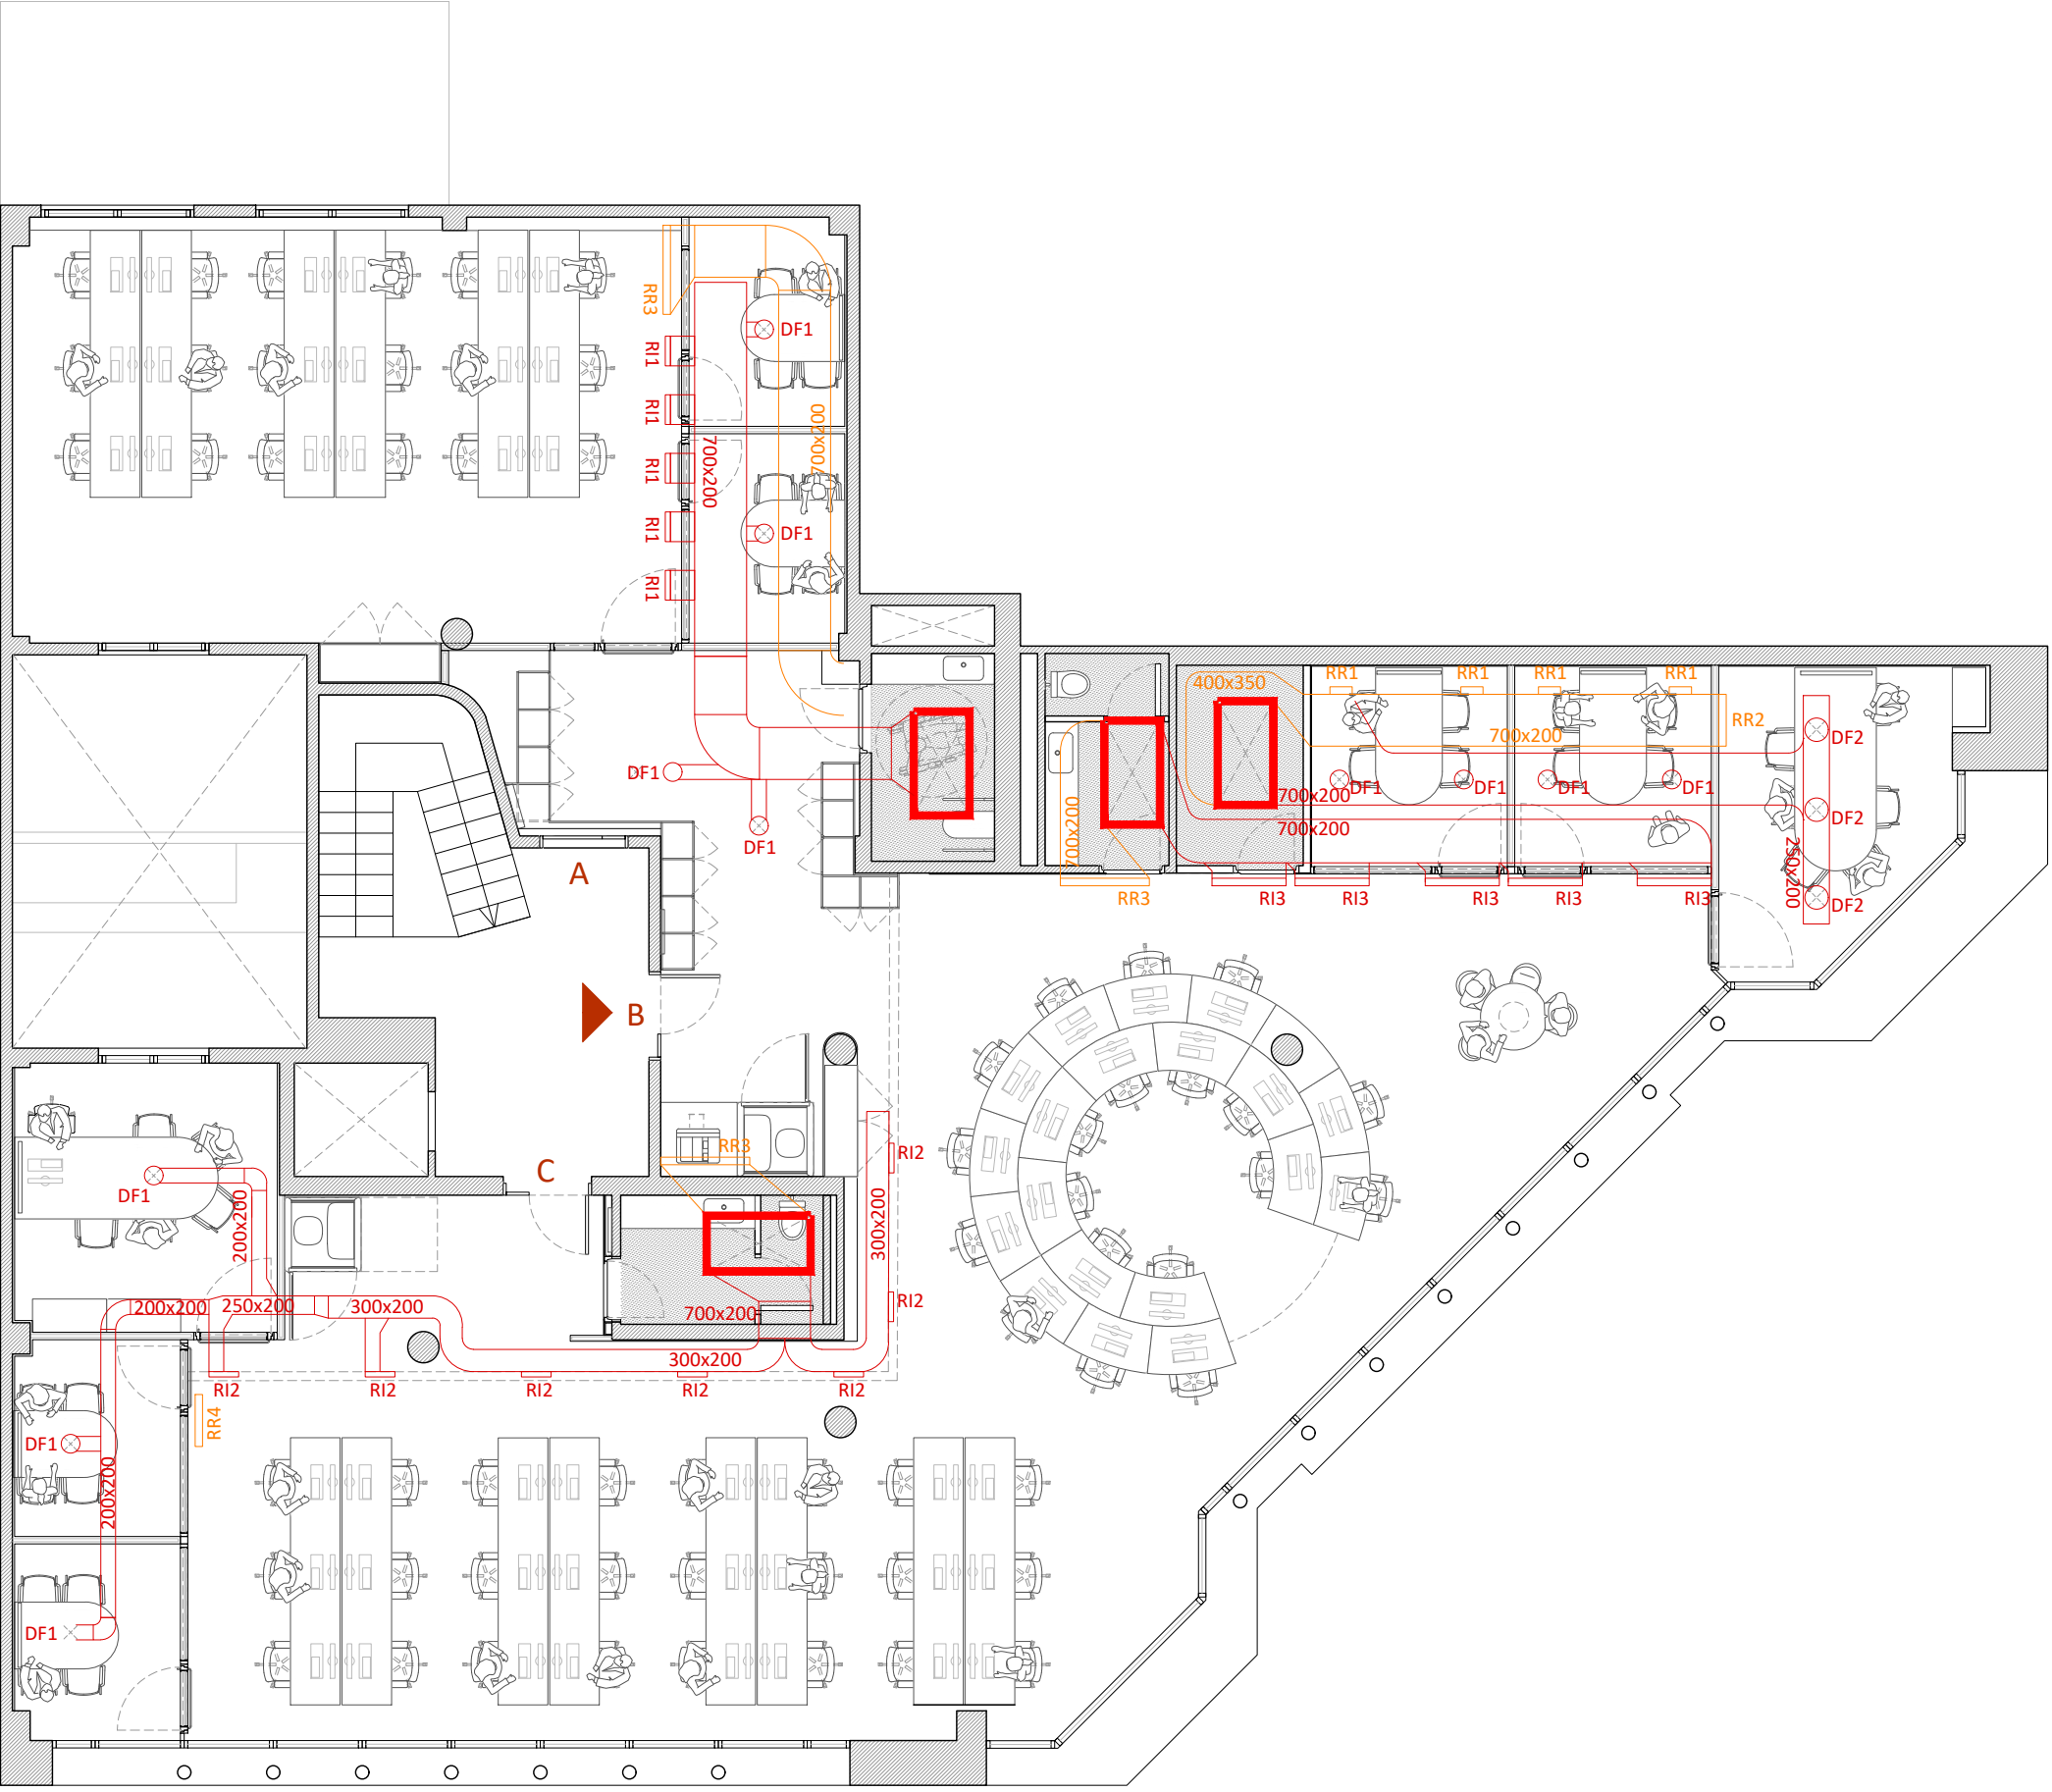


SISENA PLANTA. CLIMA
1:100

LLEGENDA CLIMA	
Nota: Totes les reixes d'impulsió i els difusors portaran regulació de capdal	
	Màquines clima cel ras
	Conducte d'impulsió
	Conducte de retorn
RI	RI Reixeta Impulsió
RR	RR Reixeta retorn
DF	DF Difusor
NOMENCLATURA:	
RI1_Reixa lineal Koolair d'impulsió model 31_1 de mides 400 x 125 mm RI2_Reixa lineal Koolair d'impulsió model 31_1 de mides 400 x 125mm RI3_Reixa lineal Koolair d'impulsió model 31_1 de mides 1000 x 100 mm	
DF1_Difusor circular model 40-1 diàmetre Ø250 mm DF2_Difusor circular model 40-1 diàmetre Ø315 mm	
RR1_Reixa de retorn serie 20_2 mides 300x200 mm RR2_Reixa de retorn serie 20_2 mides 800x250 mm RR3_Reixa de retorn serie 20_2 mides 1200x300 mm RR4_Reixa de retorn per porta serie 24_51 de mides 700x500 mm	




SISENA PLANTA. DETECCIÓ INCENDIS
1:100

LLEGENDA DETECCIÓ INCENDIS	
	Central detecció incendi
	Pulsador contra incendi
	Sirena contra incendi
	Detector incendi òptic-tèrmic
	Extintor CO2 de 5kg
	Extintor de pols seca de 6kg

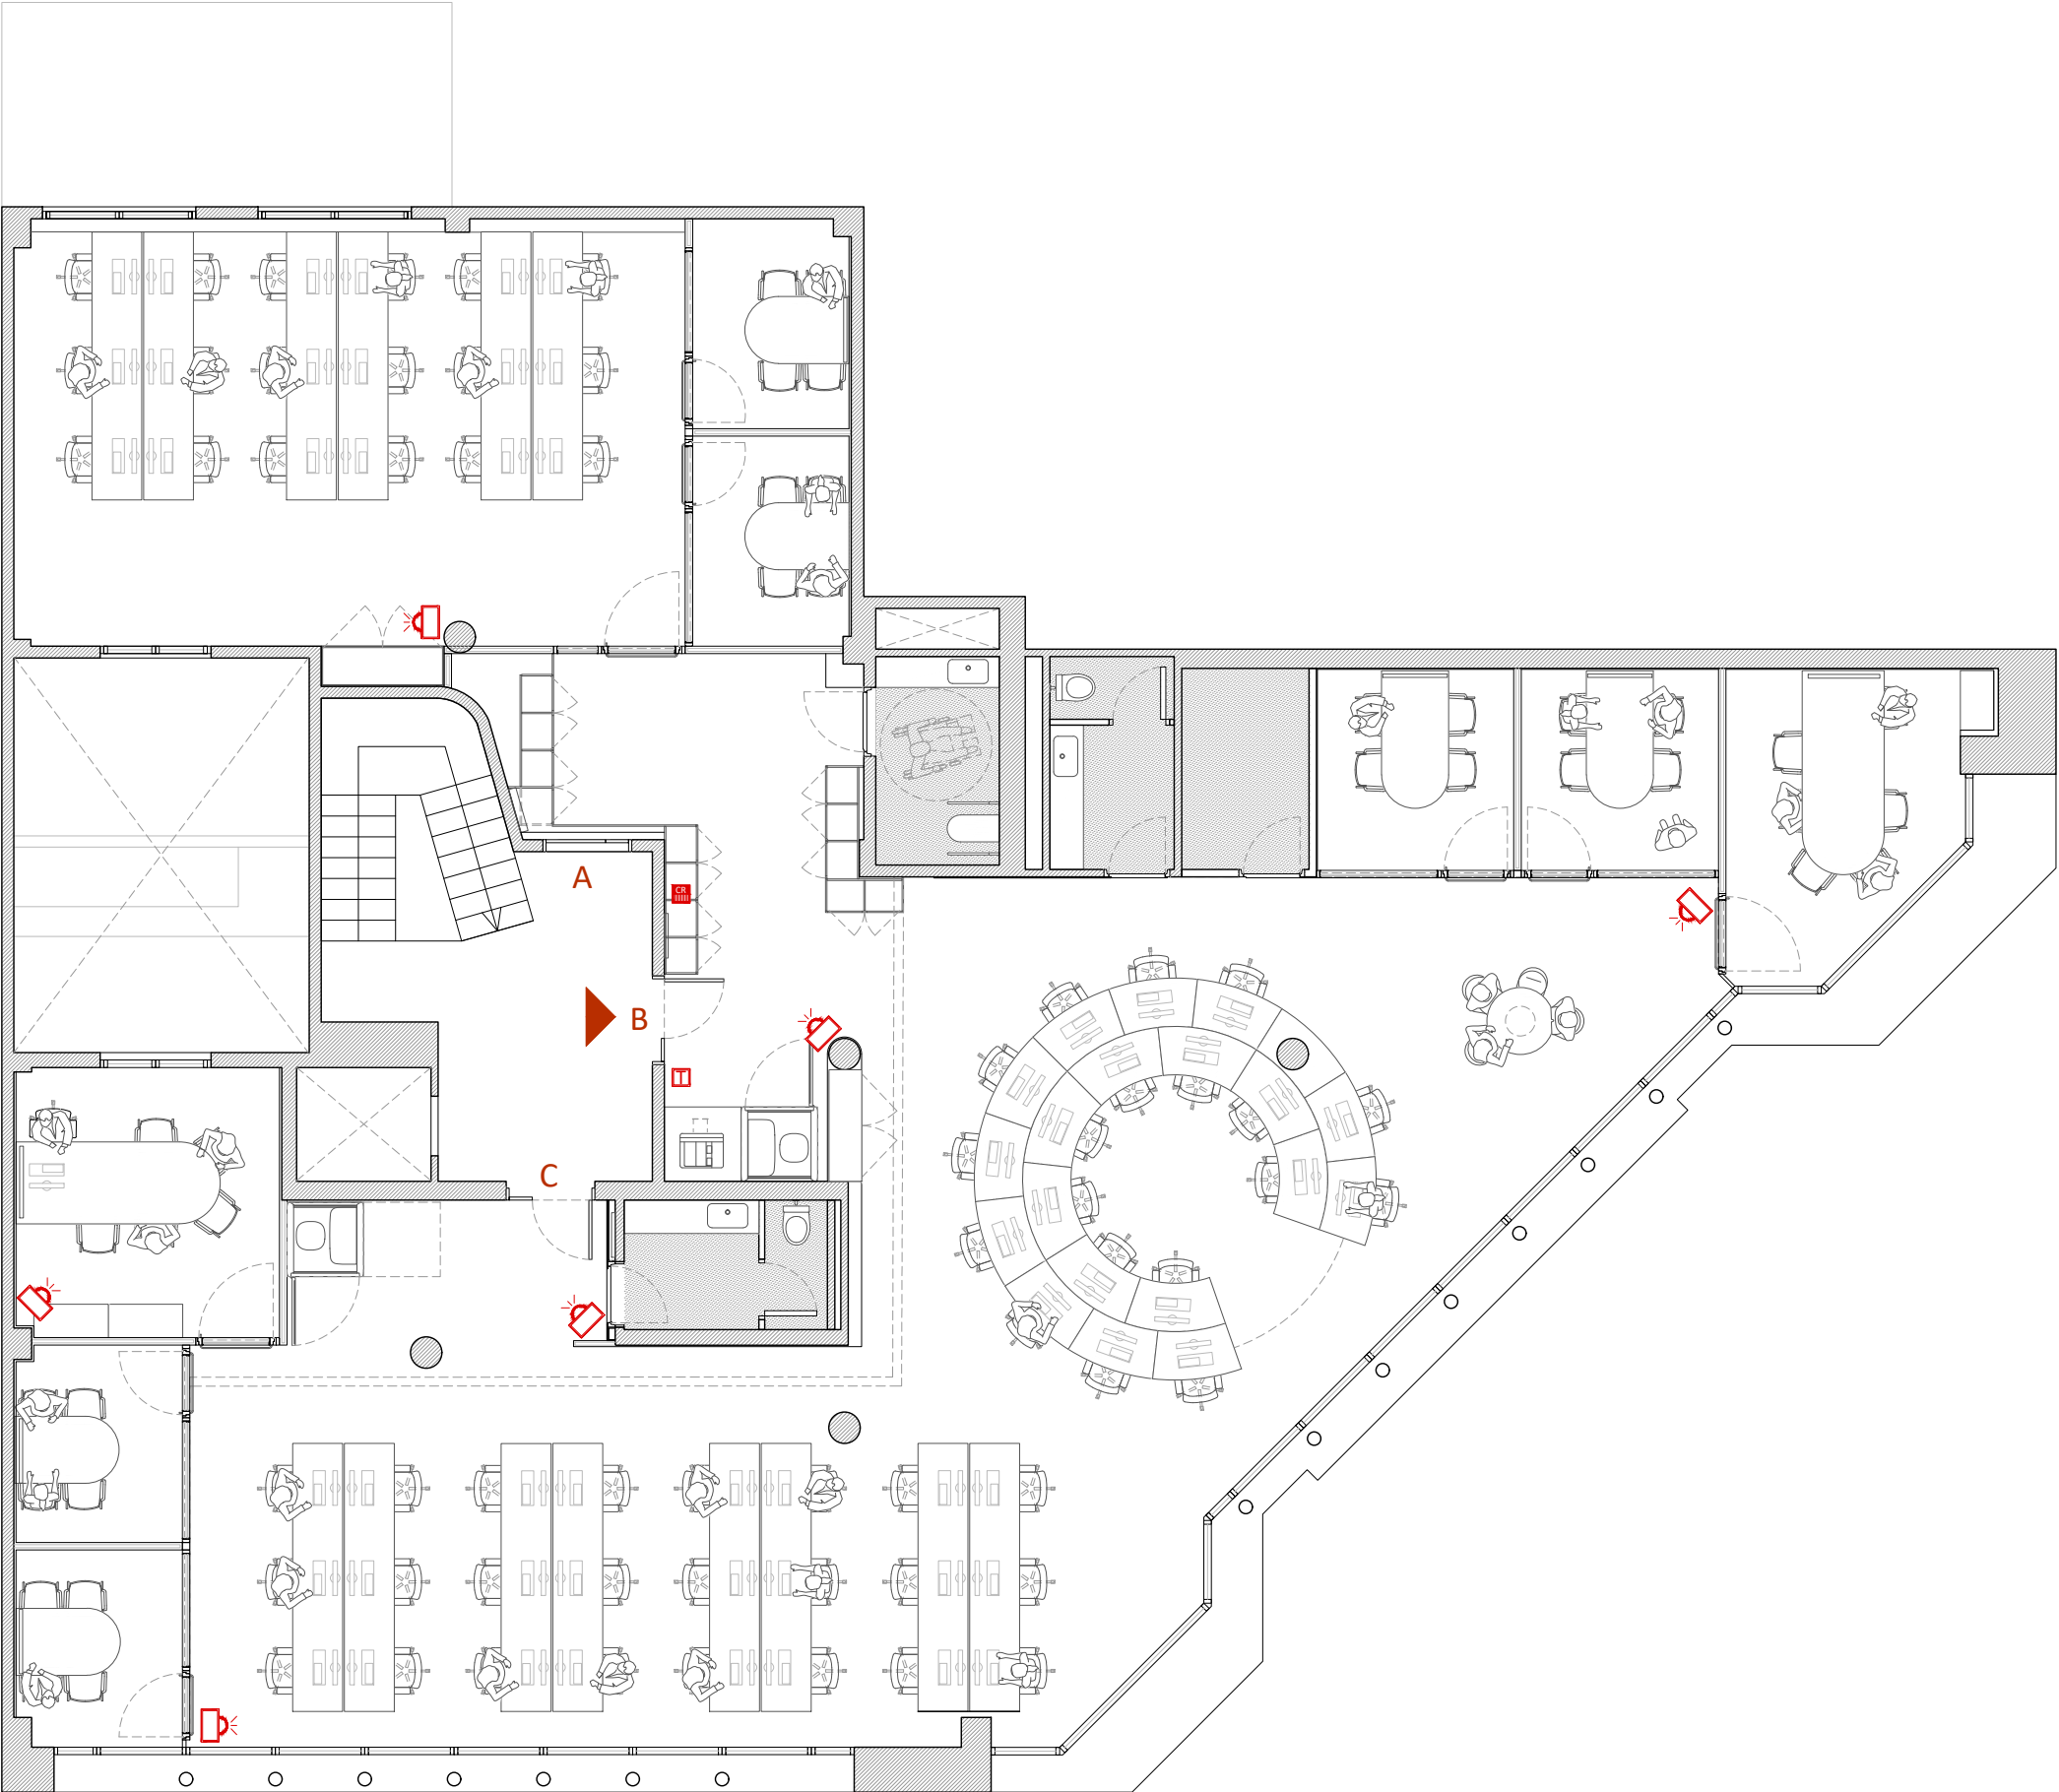


SISENA PLANTA. SEGURETAT ANTIROBATORI

LLEGENDA SEGURETAT ANTIROBATORI	
	UTS.
 Central antirobatori	1
 Teclat	1
 Video sensor volumètric	6

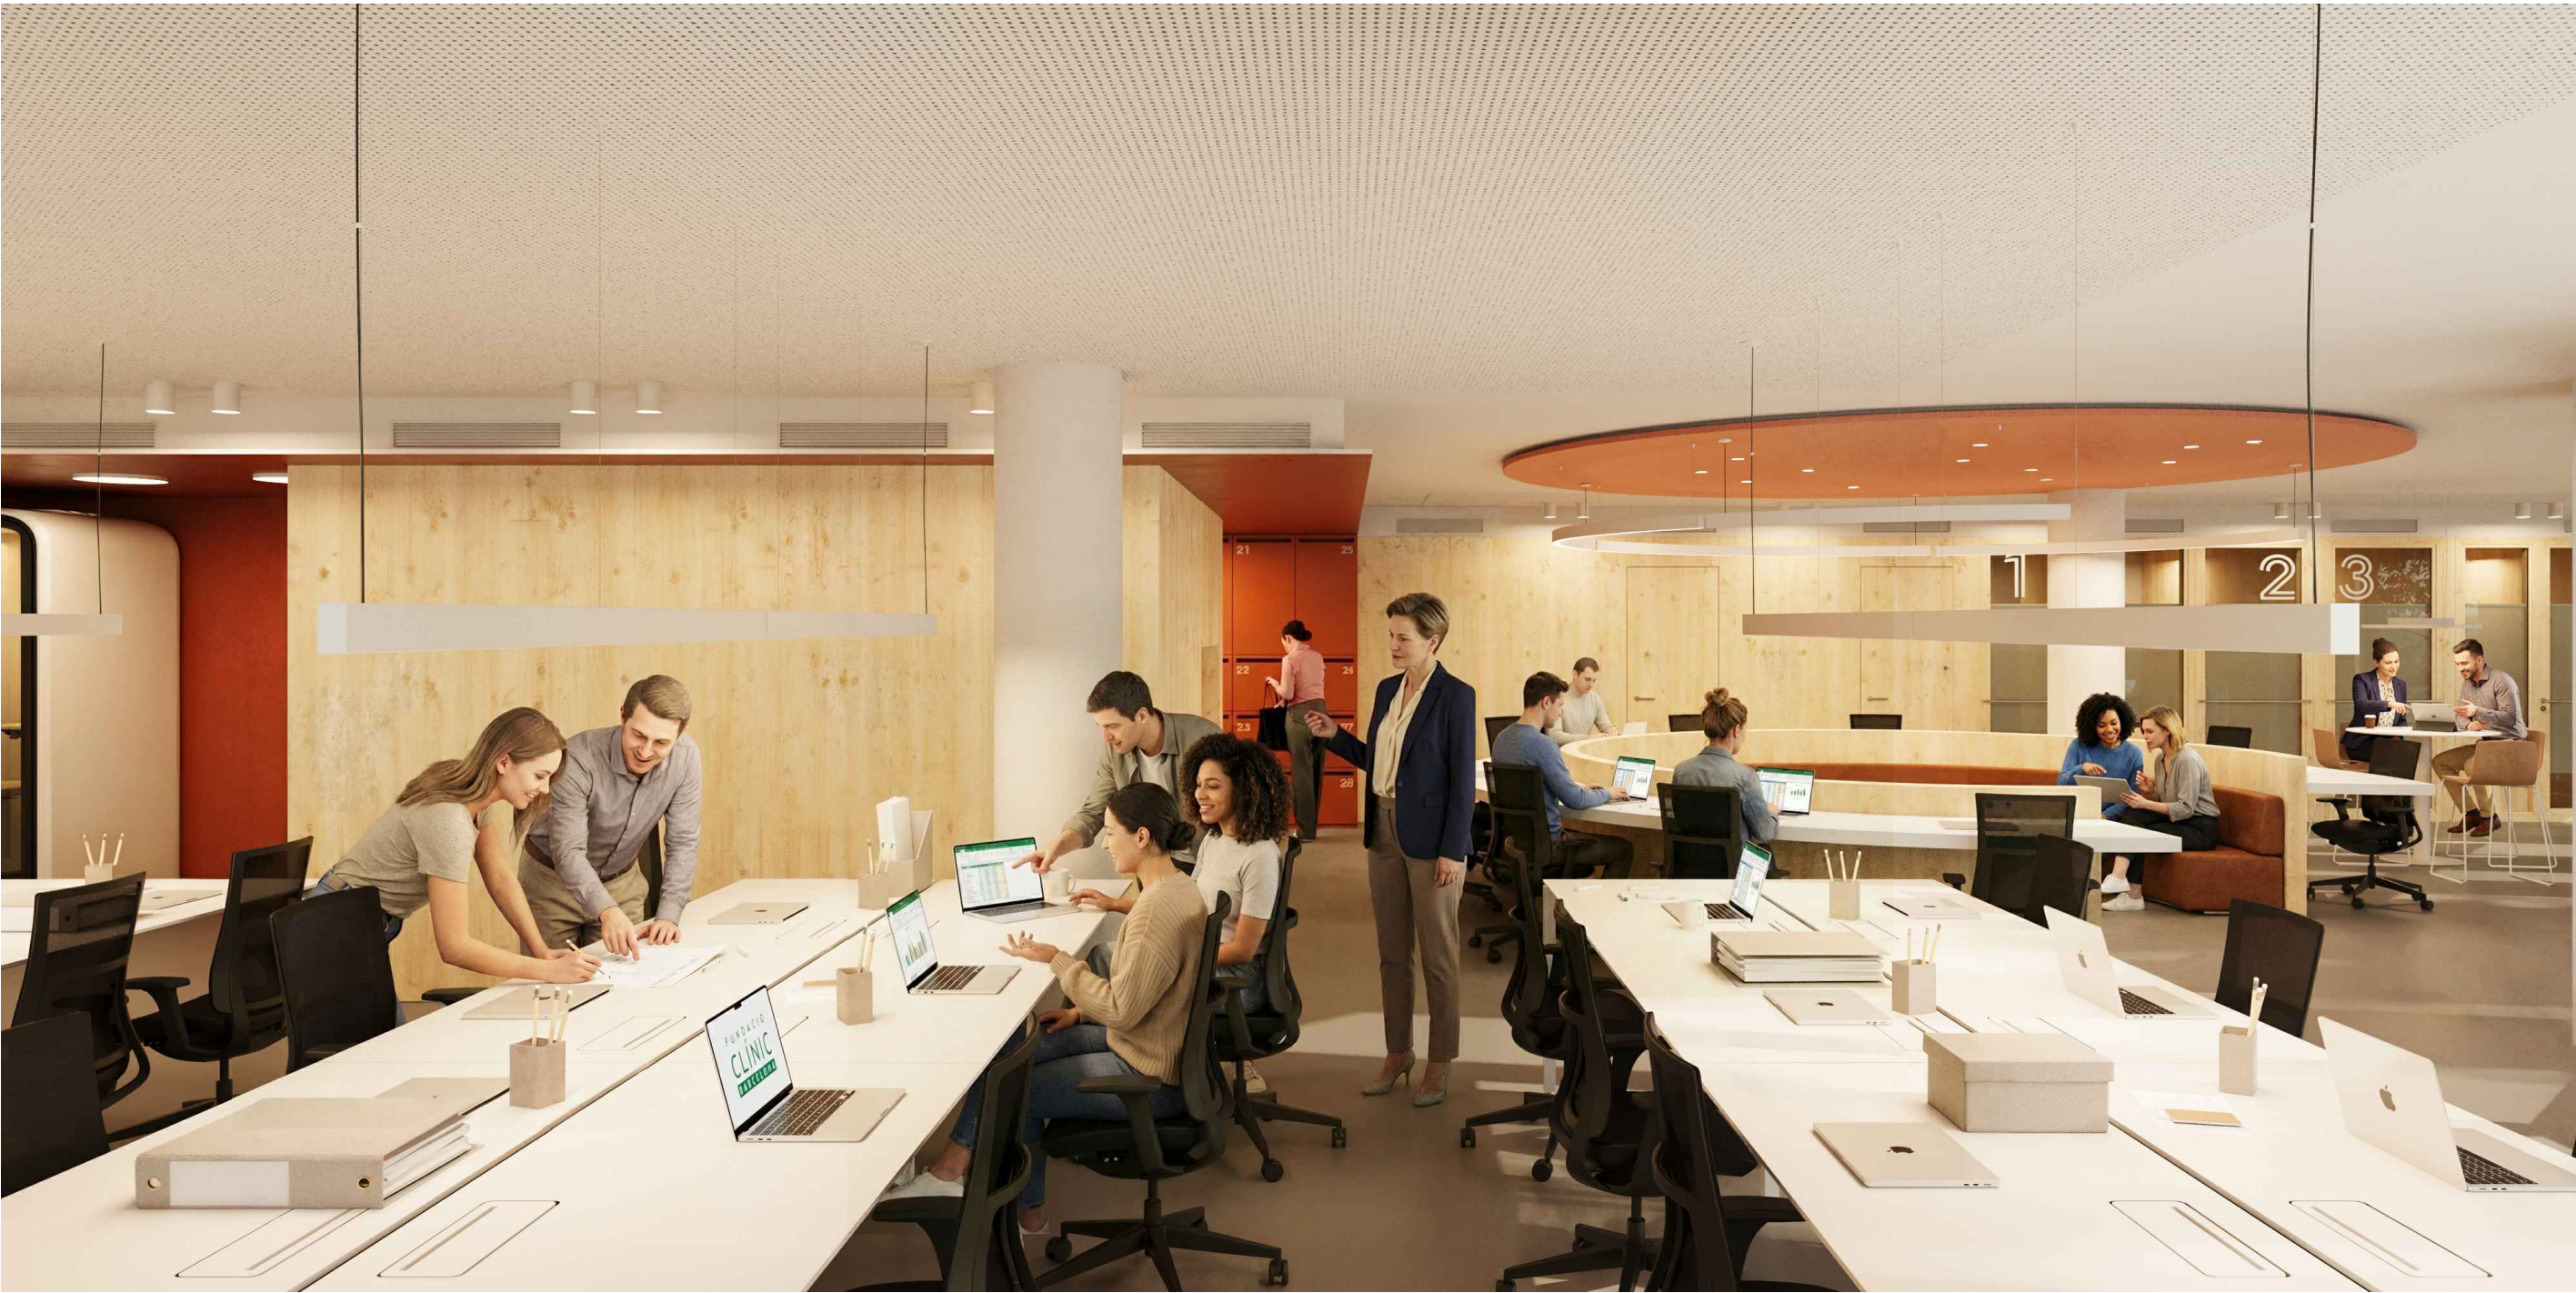

PROMOTOR	ARQUITECTE	EMPLAÇAMENT	PROJECTE	DATA	PLÀNOL	ESCALA	R1
FUNDACIÓ CLÍNIC BARCELONA	VIA LAIETANA 52, 2n 2a · BCN 08003 · T 932 070 611 · E info@coac.cat · W mateubarbaarquitectes.cat MATEU BARBA ARQUITECTES	URGELL 204, BARCELONA	PROJECTE EXECUTIU REFORMA INTERIOR ROSTOWER 1ABC i 6ABC	FEBRER 2026	RENDERS. GENERAL P1		

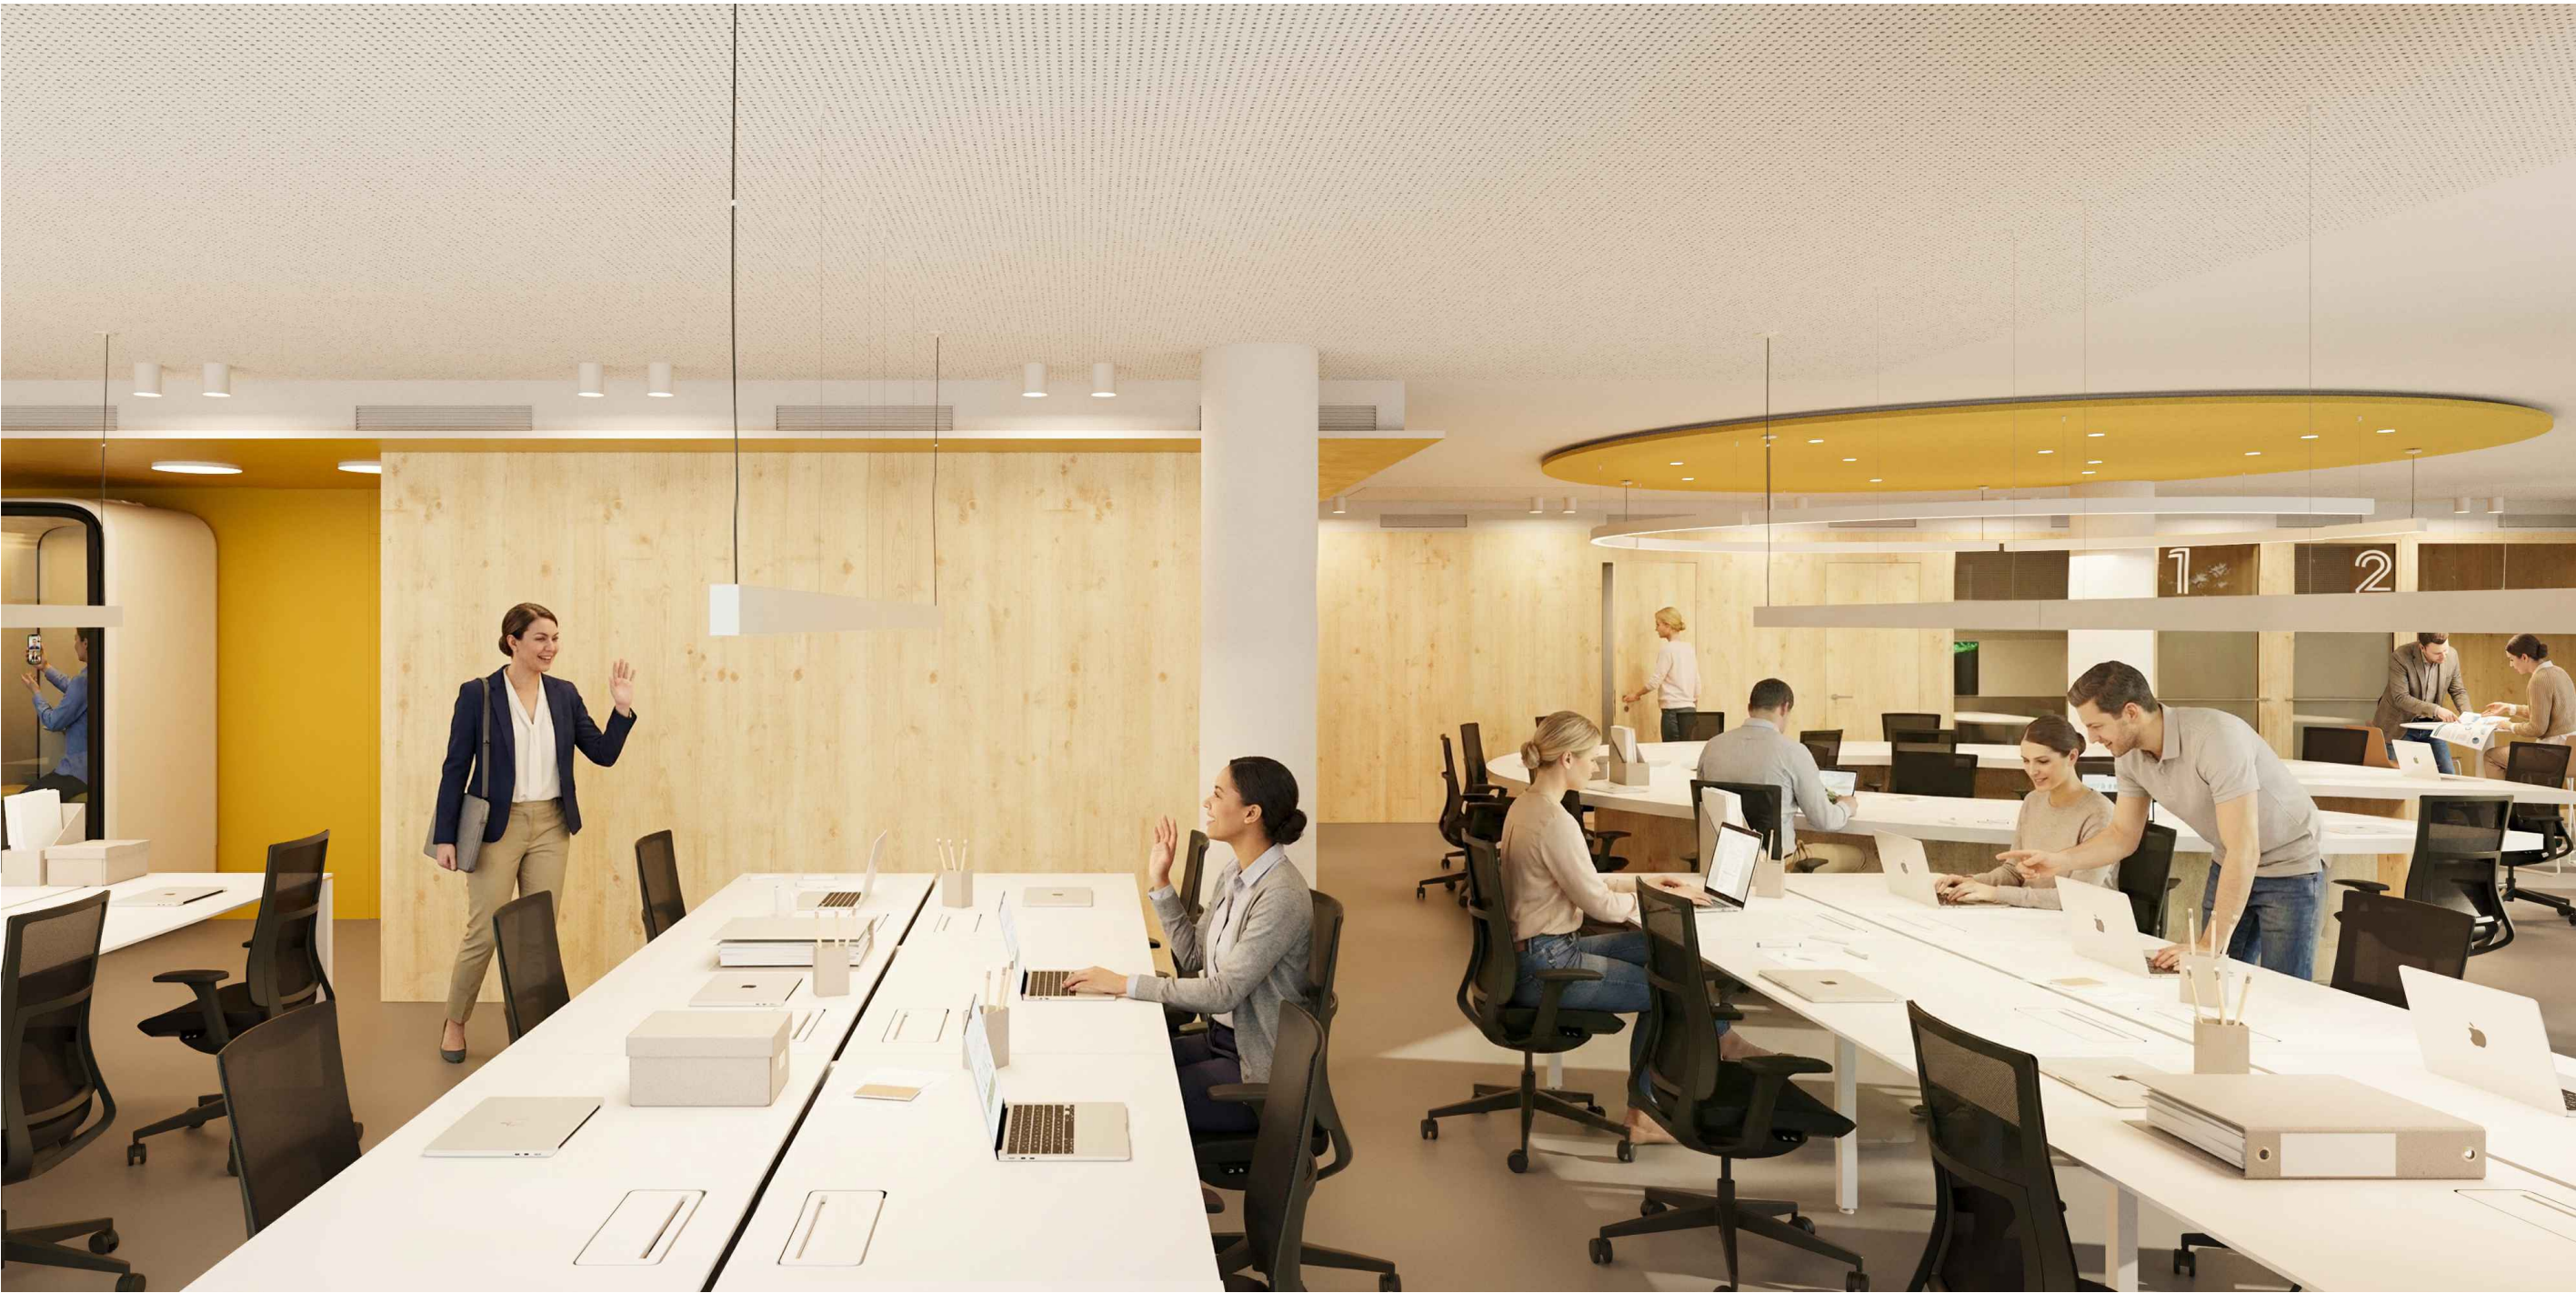

PROMOTOR	ARQUITECTE	EMPLAÇAMENT	PROJECTE	DATA	PLÀNOL	ESCALA	R2
FUNDACIÓ CLÍNIC BARCELONA	VIA LAIETANA 52, 2n 2a · BCN 08003 · T 932 070 611 · E info@coac.cat · W mateubarbaarquitectes.cat MATEU BARBA ARQUITECTES	URGELL 204, BARCELONA	PROJECTE EXECUTIU REFORMA INTERIOR ROSTOWER 1ABC i 6ABC	FEBRER 2026	RENDERS. GENERAL P6		



PROMOTOR	ARQUITECTE	EMPLAÇAMENT	PROJECTE	DATA	PLÀNOL	ESCALA	R3
FUNDACIÓ CLÍNIC BARCELONA	VIA LAIETANA 52, 2n 2a · BCN 08003 · T 932 070 611 · E info@coac.cat · W mateubarbaarquitectes.cat MATEU BARBA ARQUITECTES	URGELL 204, BARCELONA	PROJECTE EXECUTIU REFORMA INTERIOR ROSTOWER 1ABC i 6ABC	FEBRER 2026	RENDERS. INNOVACIÓ LOCAL A P1		



PROMOTOR	ARQUITECTE	EMPLAÇAMENT	PROJECTE	DATA	PLÀNOL	ESCALA	
FUNDACIÓ CLÍNIC BARCELONA	VIA LAIETANA 52, 2n 2a · BCN 08003 · T 932 070 611 · E info@clclinic.cat · W mateubarbaarquitectes.cat MATEU BARBA ARQUITECTES	URGELL 204, BARCELONA	PROJECTE EXECUTIU REFORMA INTERIOR ROSTOWER 1ABC i 6ABC	FEBRER 2026	RENDERS. CABINES LOCAL A P1		R4