

Plaça Balmes

Mercat Setmanal  
Extraordinaris

BERNAT VILAR

90

9m

89

9m

88

12m

87

11 m

BISBE GUILLAMET

BERNAT VILAR

12m

91

10m

92

8m

93

8m

94

10m


95

10m

96

6m


97

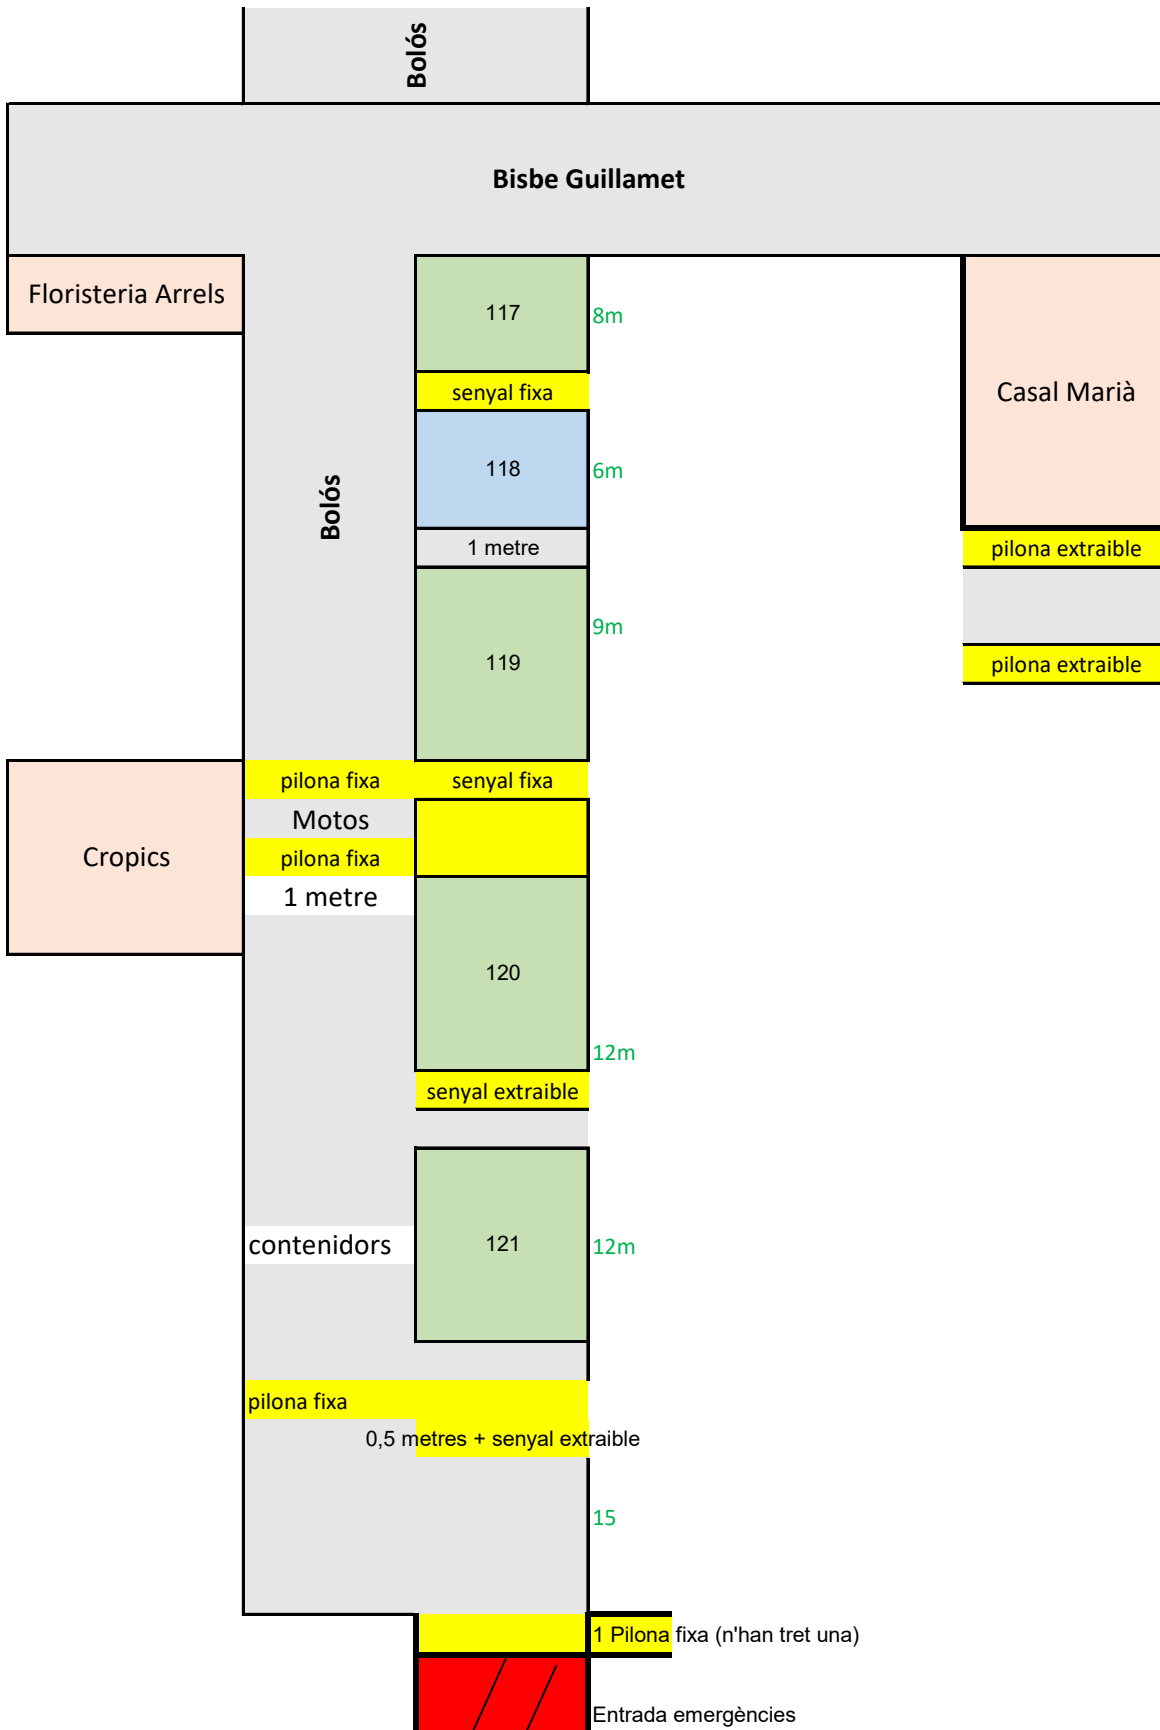

BERGA I BOADA

Espai per terrassa El Manolo

MONTSALVATGE

 

51 9m

50 10m

49 10m

48 11m

47 5m

46 8m

BISBE GUILLAMET

MONTSALVATGE

45 7m

44 12m


43 6m

42 8m


40 10

39 10

38

 


Mercat Setmanal  
Extraordinaris

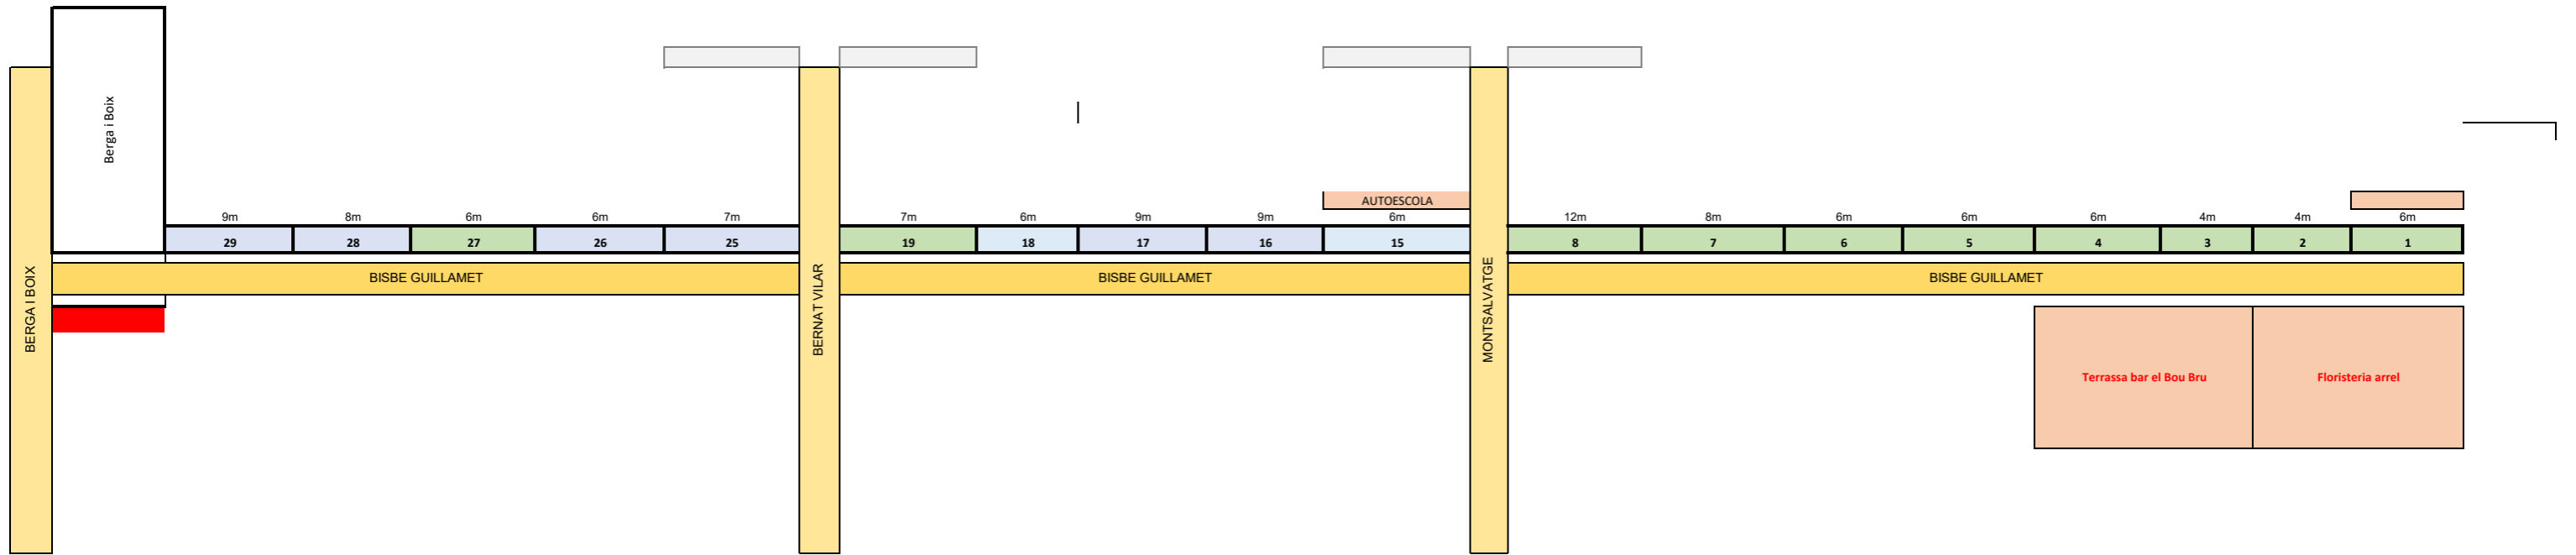

FONDÀRIA DE LES PARADES 2 METRES!!!!  
 Guillamet: millor fondària de parada de 2 metres  
 Mides vorera: 2 metres x 2 voreres  
 Mides calçada: 5 metres  
 Mercat Setmanal  
 Extraordinaris

Jmz: Jimenez  
 Fdez: Fernandez  
 Mtz: Martinez

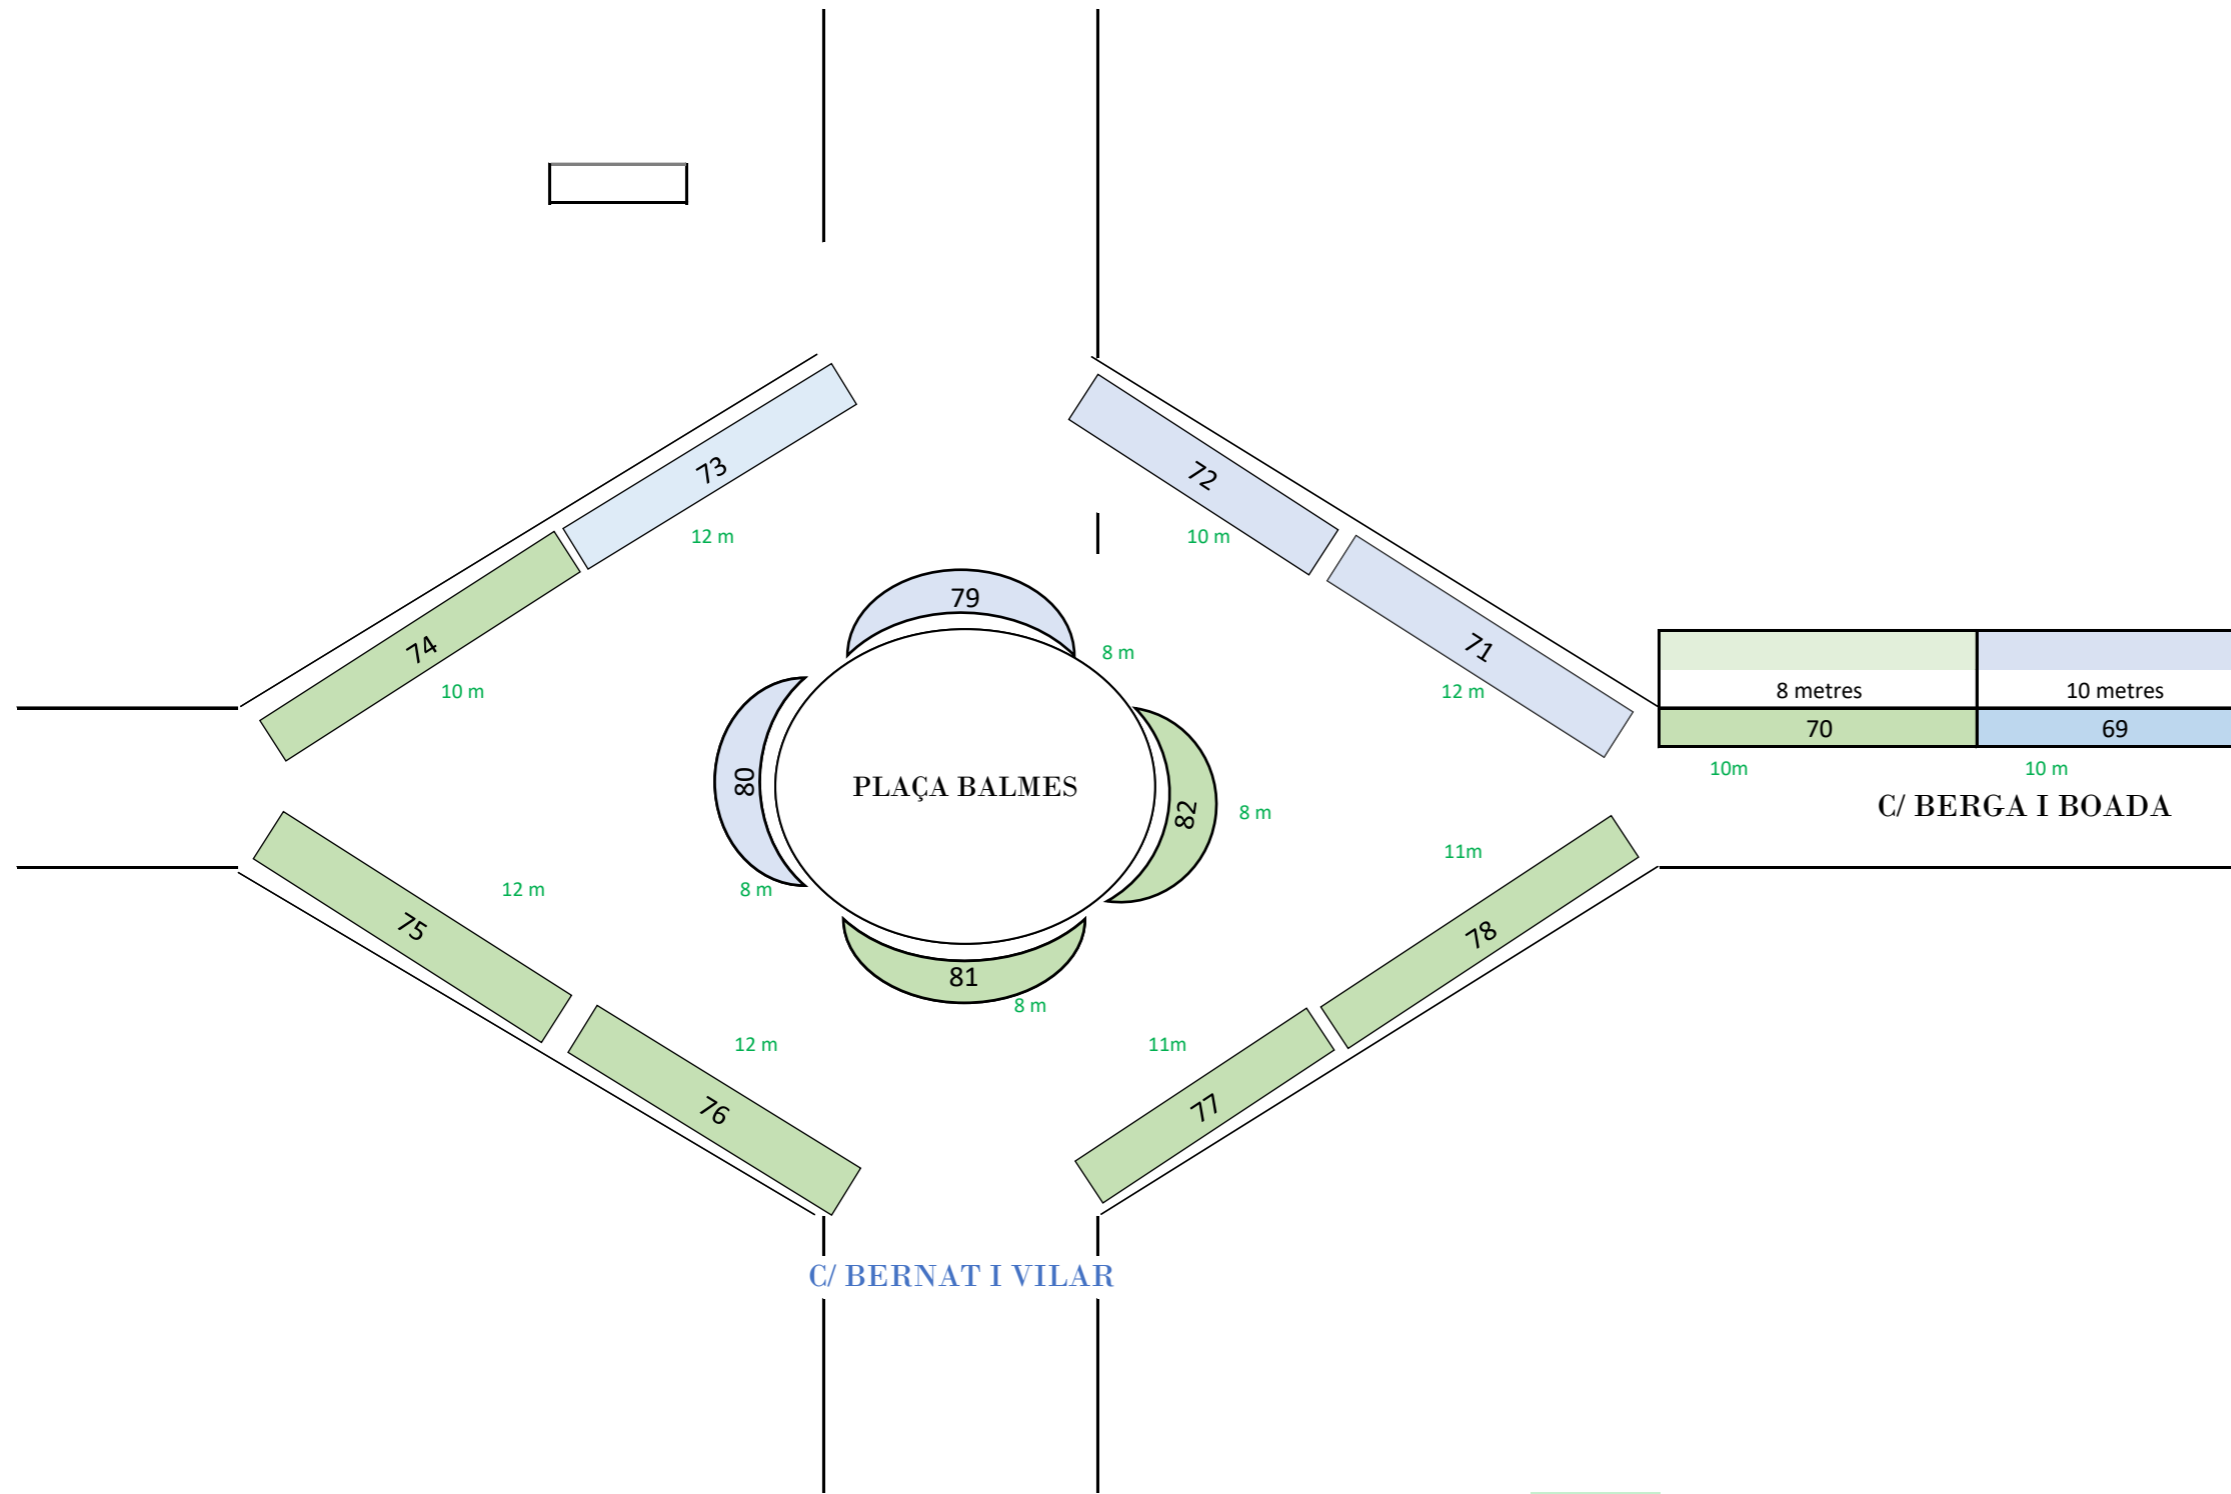

- Mercat Setmanal
- Extraordinaris
- Mercat setmanal que no vindrà a St. Lluc

8 metres	10 metres
70	69
10m	10 m

C/ BERGA I BOADA

PARADA Nº 81	PARADA Nº 82
8 metres	8 metres
PARADA Nº 80	PARADA Nº 79
8 metres	8 metres