


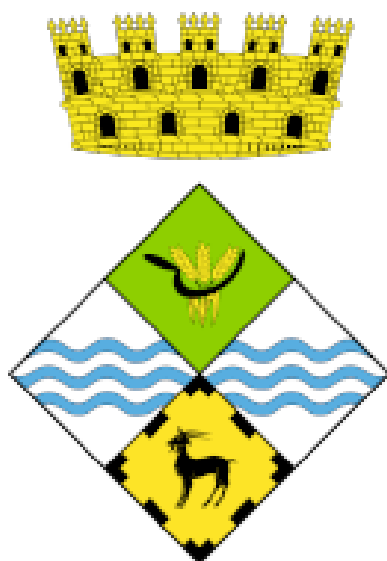

3125_Mv

MEMÒRIA VALORADA PER A COBRIR UNA PISTA POLIESPORTIVA, CONSTRUCCIÓ D'UN BAR, MAGATZEM, ESCENARI I VESTIDORS A RIUDARENES

PLÀNOLS

Promou

AJUNTAMENT DE RIUDARENES.





Joan Martín Salcedo

Arquitecte de la unitat de Serveis Tècnics del Consell Comarcal de la Selva

Març de 2025

AJUNTAMENT

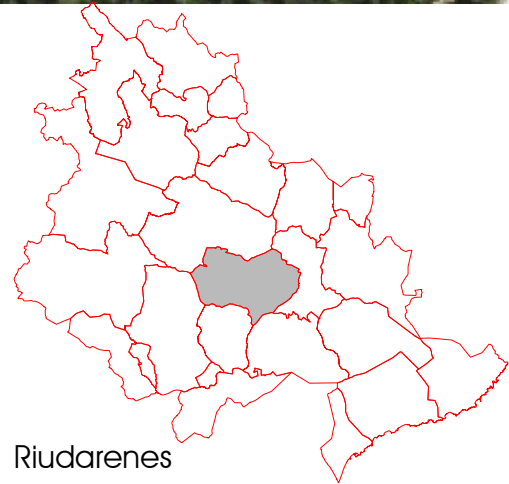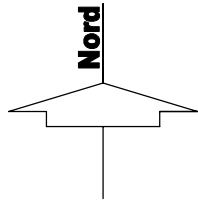

Riudarenes
comarca de la Selva

ref. expdt.

3125_MV

títol del projecte

MEMÒRIA VALORADA PER A COBRIR UNA PISTA POLIESPORTIVA,
CONSTRUCCIÓ D'UN BAR, MAGATZEM, ESCENARI I VESTIDORS



Serveis Tècnics del Consell Comarcal de la Selva

autor/s del projecte

promou

Ajuntament de Riudarenes

títol del plànol

SITUACIÓ - ORTOFOTO


núm. plànol

01



escala

SE


Santa Coloma de Farners, març 2025

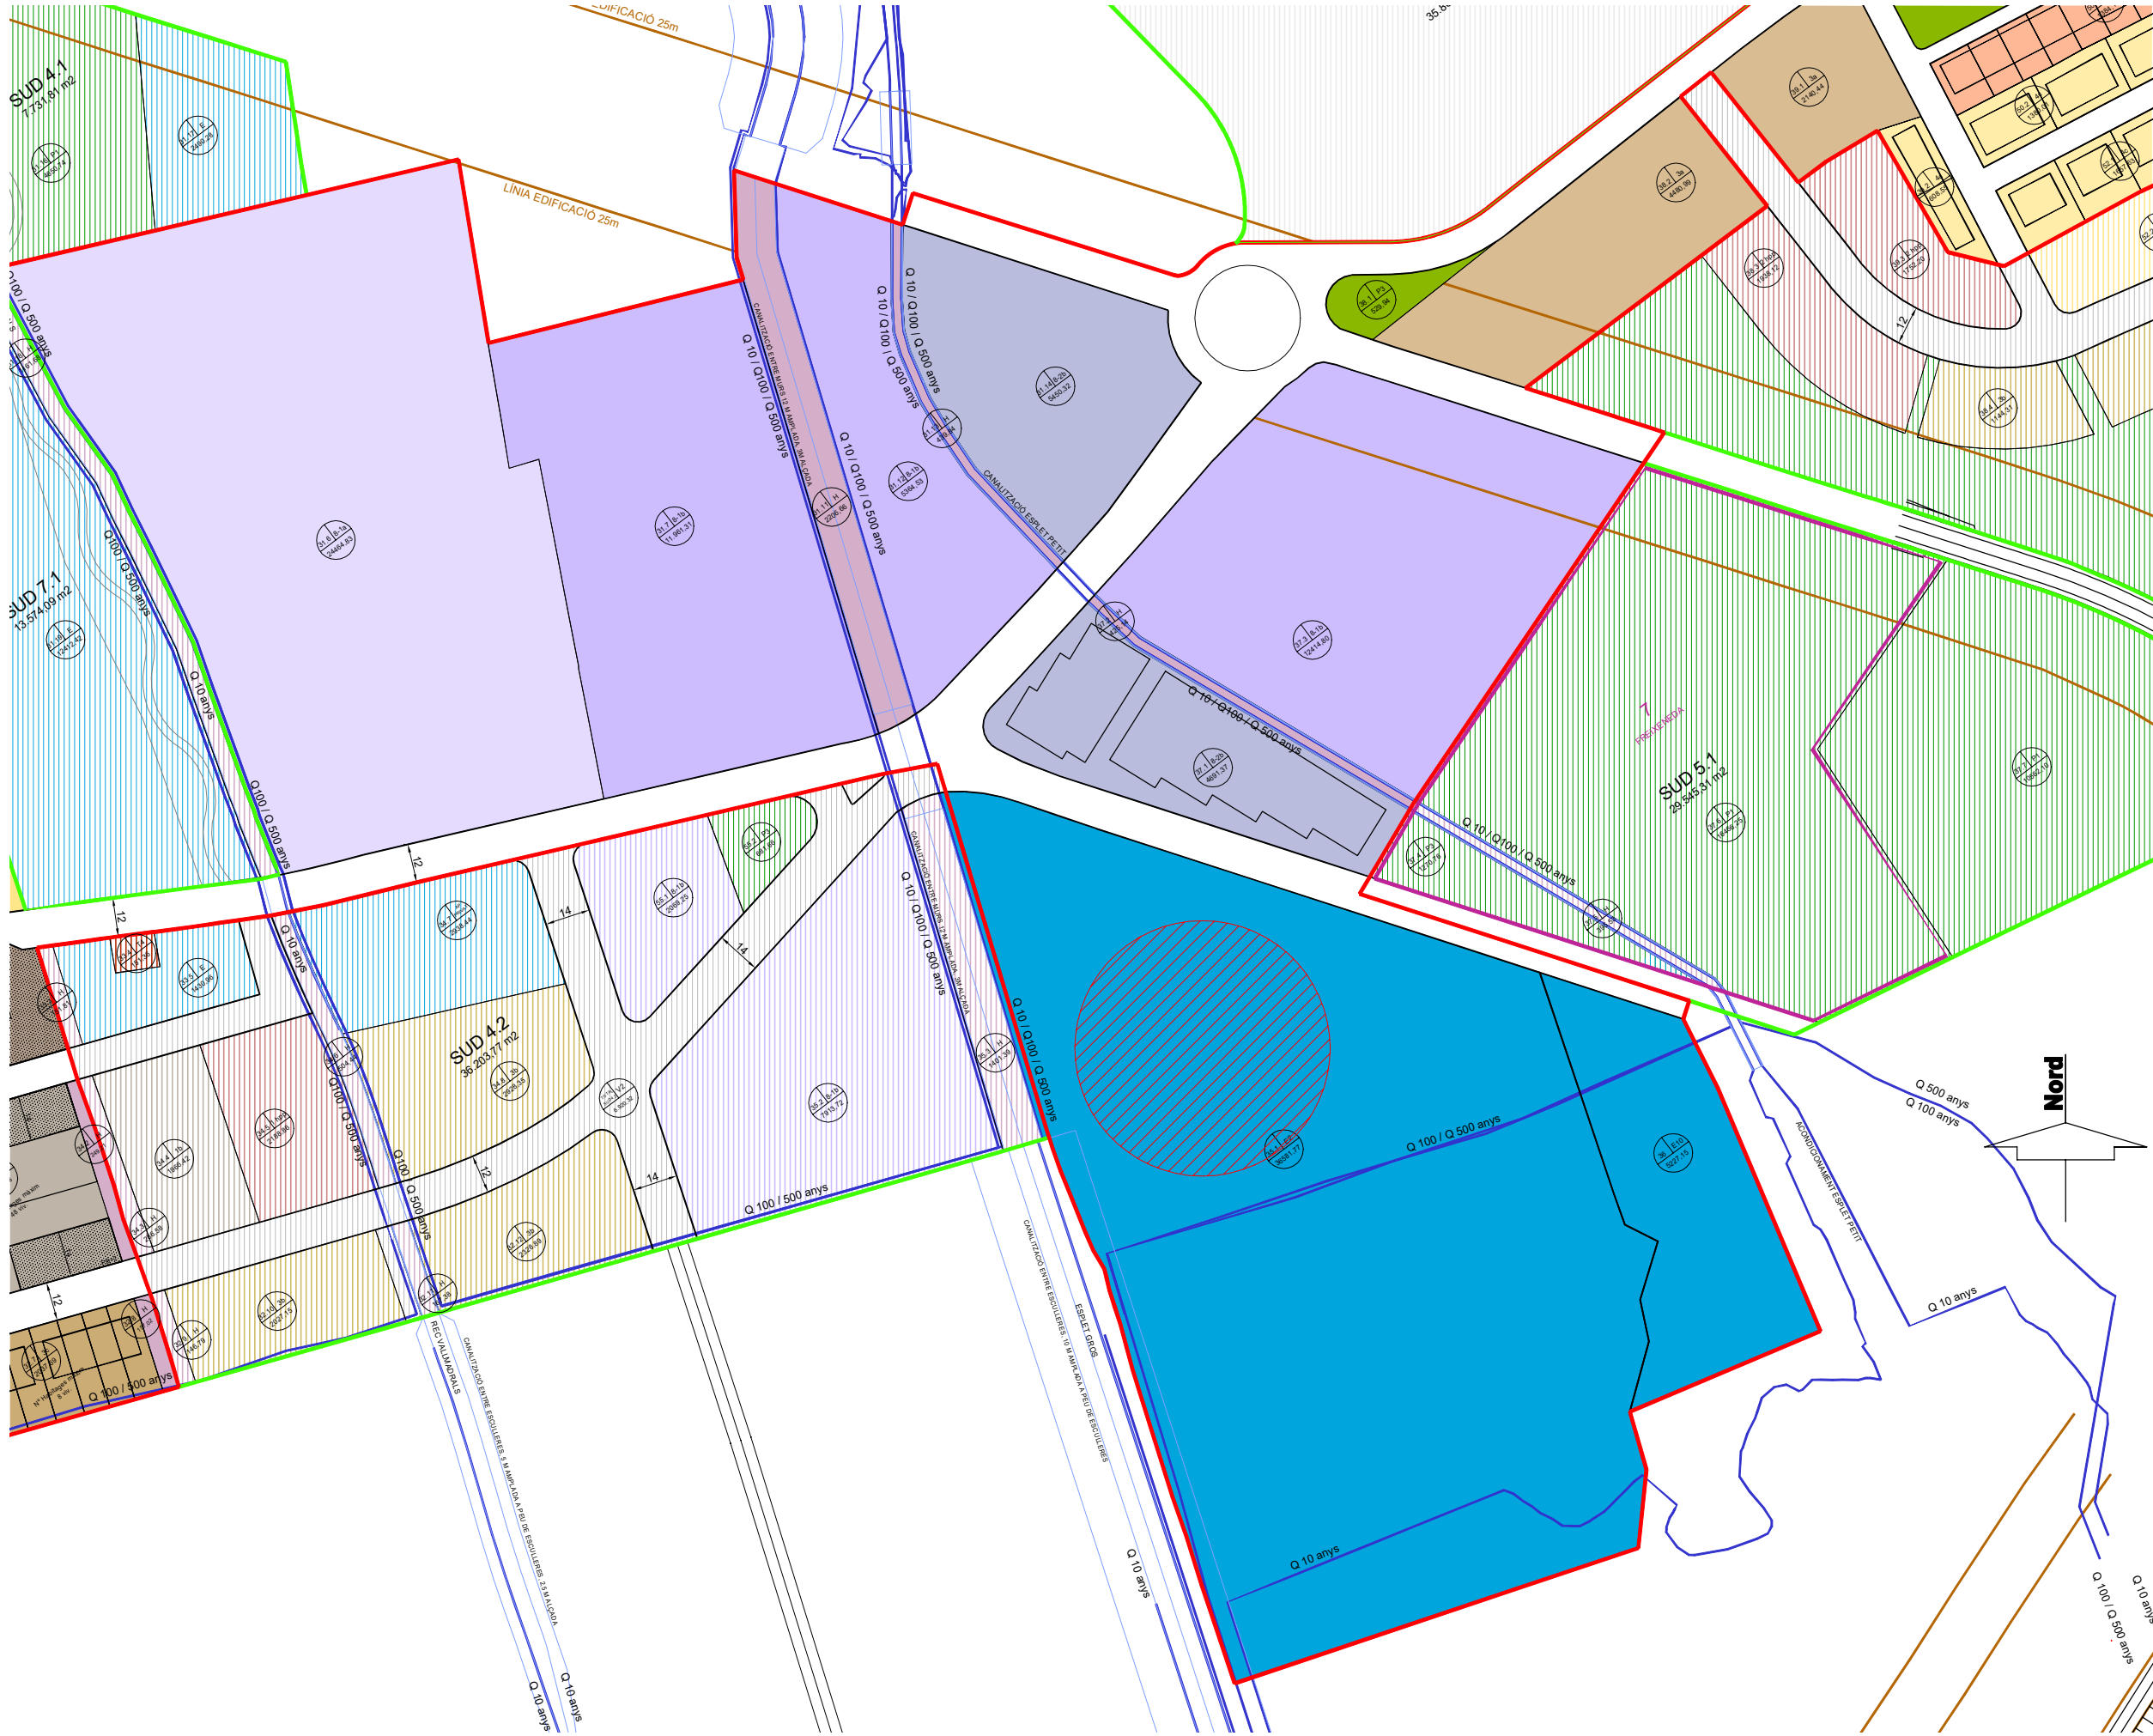


ref. expdt.	3125_MV	títol del projecte	MEMÒRIA VALORADA PER A COBRIR UNA PISTA POLIESPORTIVA, CONSTRUCCIÓ D'UN BAR, MAGATZEM, ESCENARI I VESTIDORS			núm. plànol	02
Serveis Tècnics del Consell Comarcal de la Selva		autor/s del projecte	Ajuntament de Riudarenes	títol del plànol	PLANEJAMENT	escala	1/1000
						Santa Coloma de Farners, març 2025	

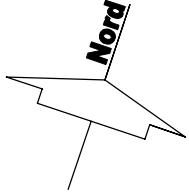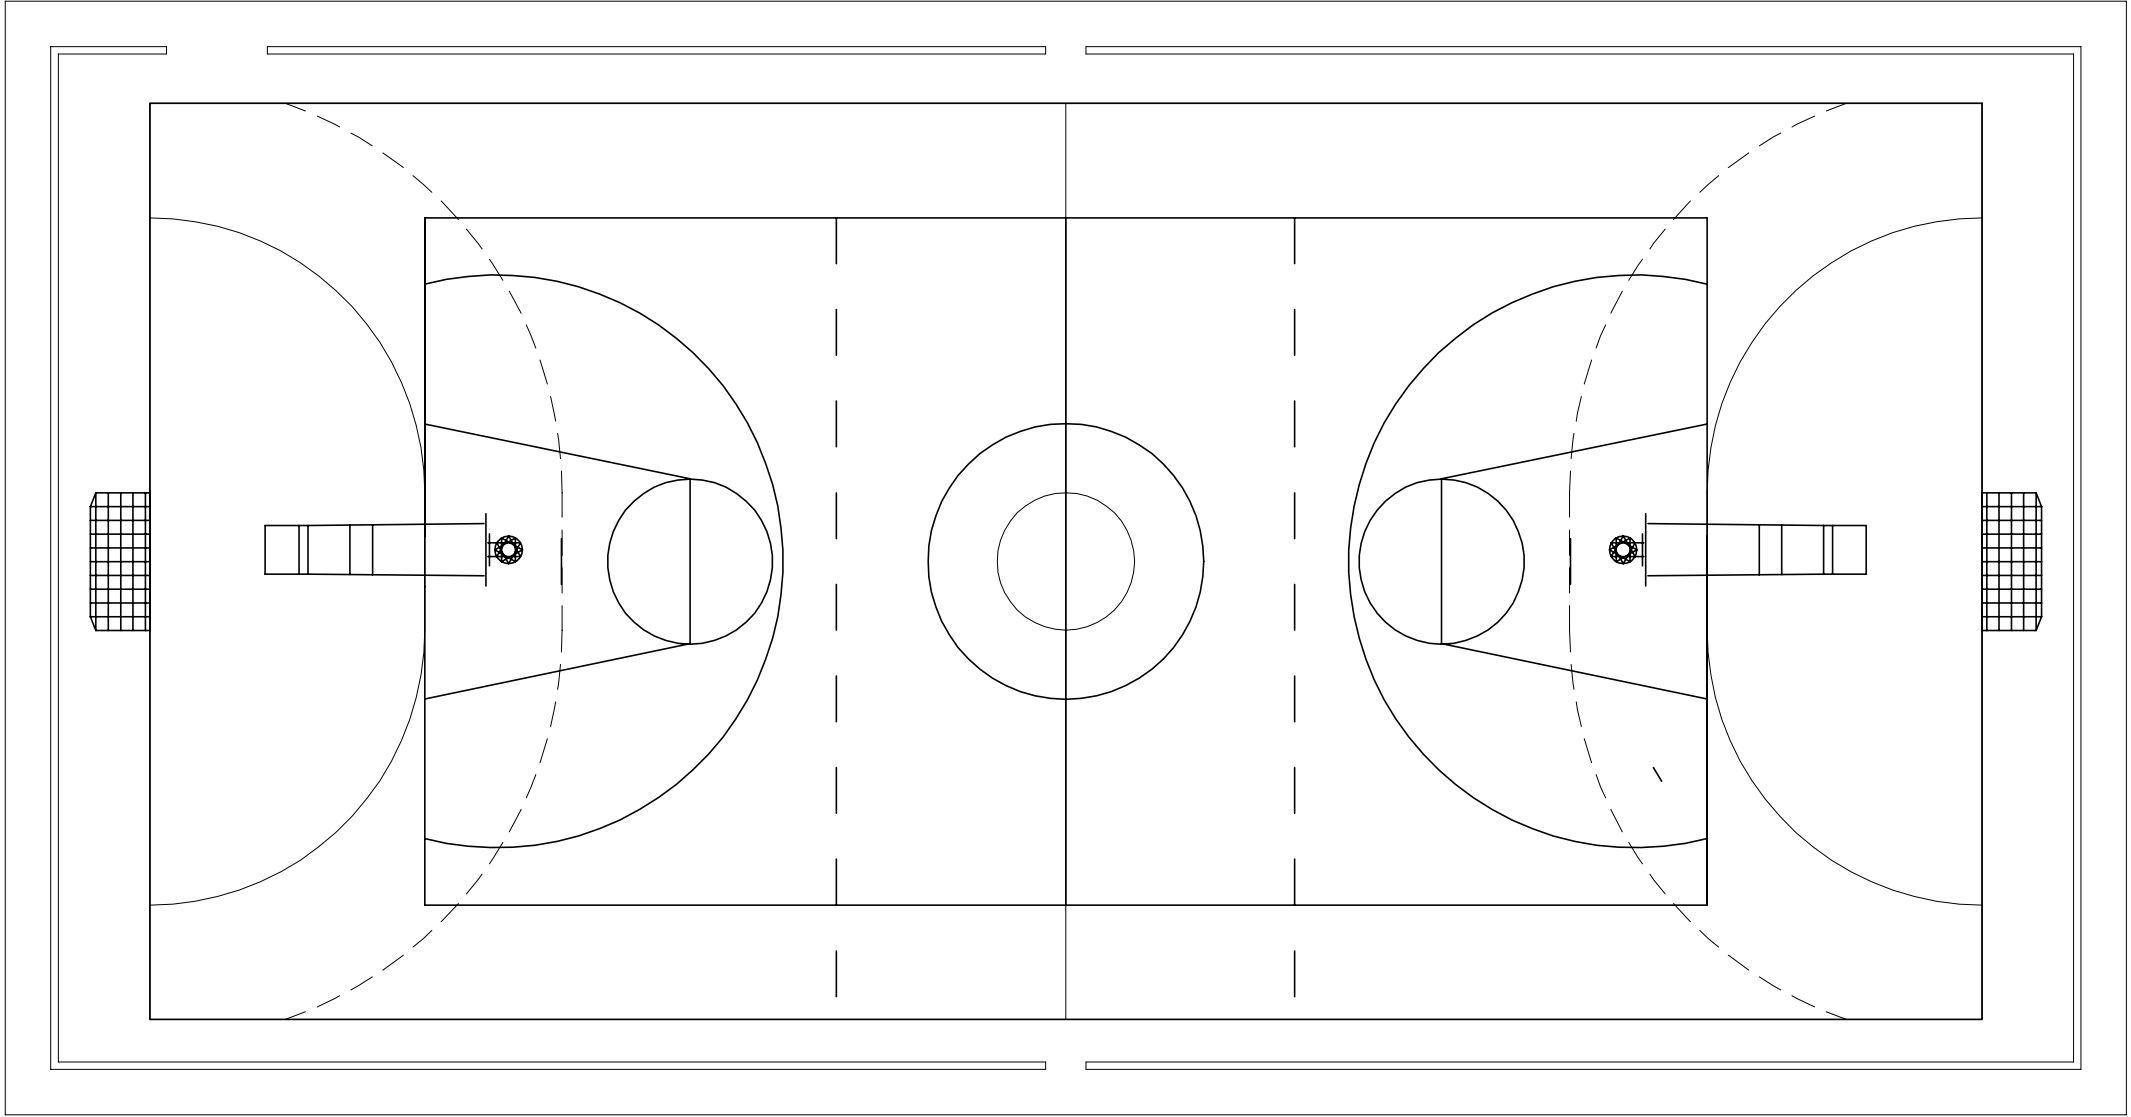


ref. expdt. 3125_MV	titol del projecte MEMÒRIA VALORADA PER A COBRIR UNA PISTA POLIESPORTIVA, CONSTRUCCIÓ D'UN BAR, MAGATZEM, ESCENARI I VESTIDORS	núm. plànol 03
 Serveis Tècnics del Consell Comarcal de la Selva	auto/s del projecte	escala 1/150
	promou Ajuntament de Riudarenes	titol del plànol ESTAT ACTUAL
	Santa Coloma de Farners, març 2025	

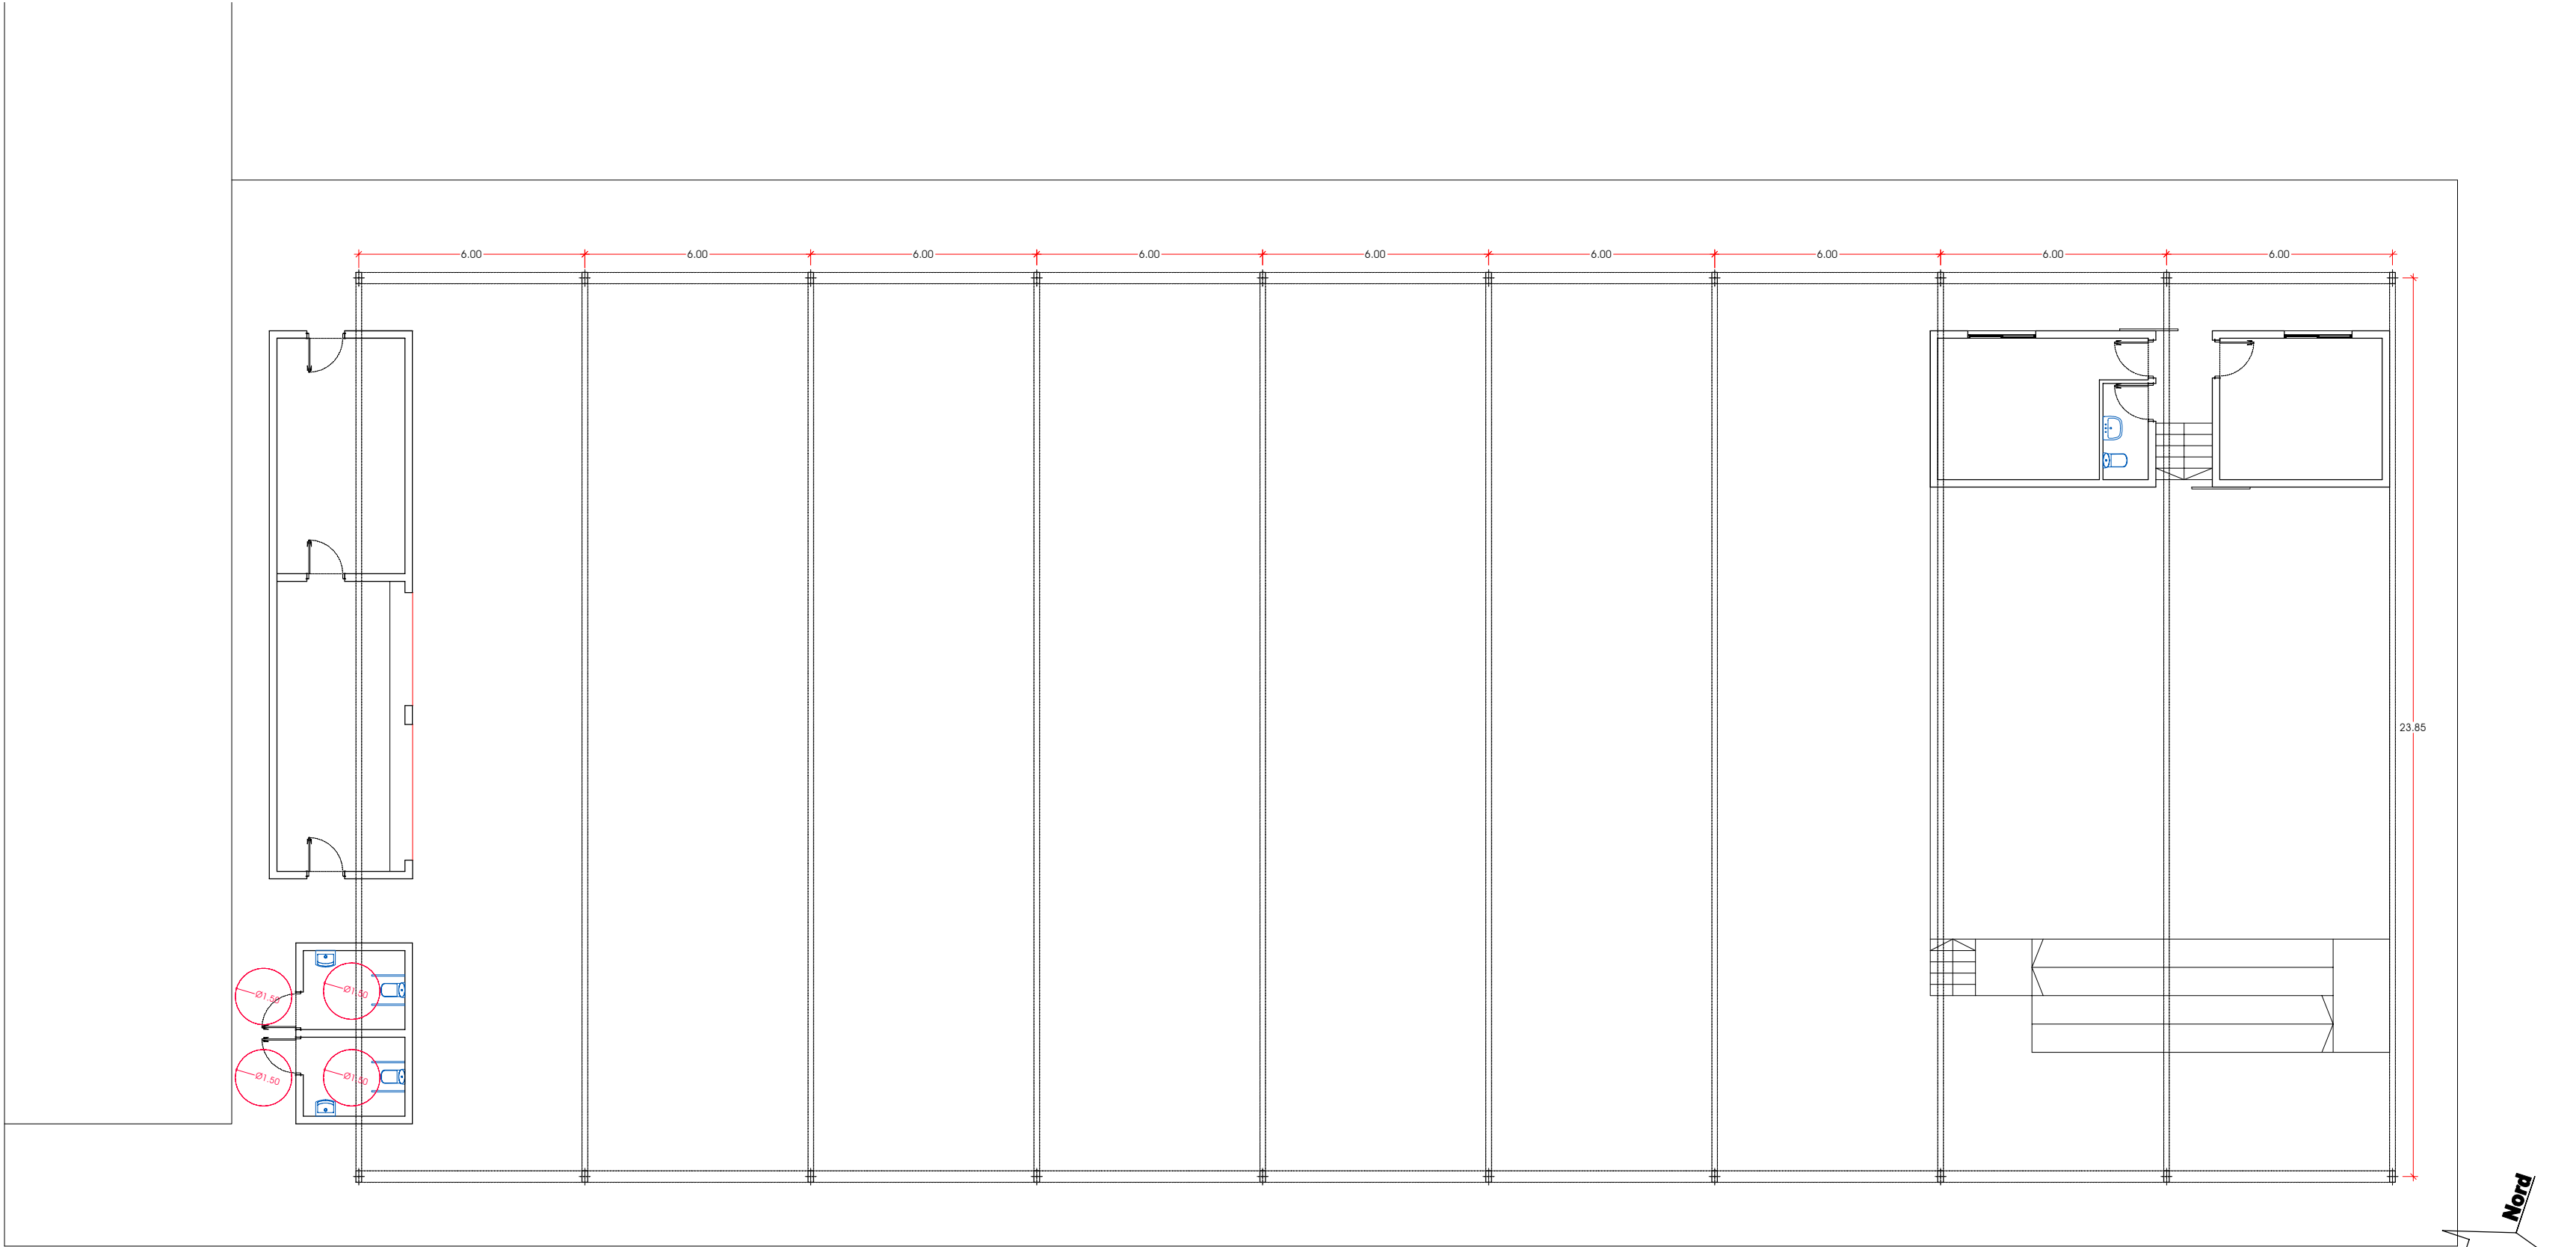





ref. expdt. 3125_MV	titol del projecte MEMÒRIA VALORADA PER A COBRIR UNA PISTA POLIESPORTIVA, CONSTRUCCIÓ D'UN BAR, MAGATZEM, ESCENARI I VESTIDORS	núm. plànol 04
 Serveis Tècnics del Consell Comarcal de la Selva	promou Ajuntament de Riudarenes	escala 1/150
auto/s del projecte	titol del plànol PROPOSTA	
Santa Coloma de Farners, març 2025		

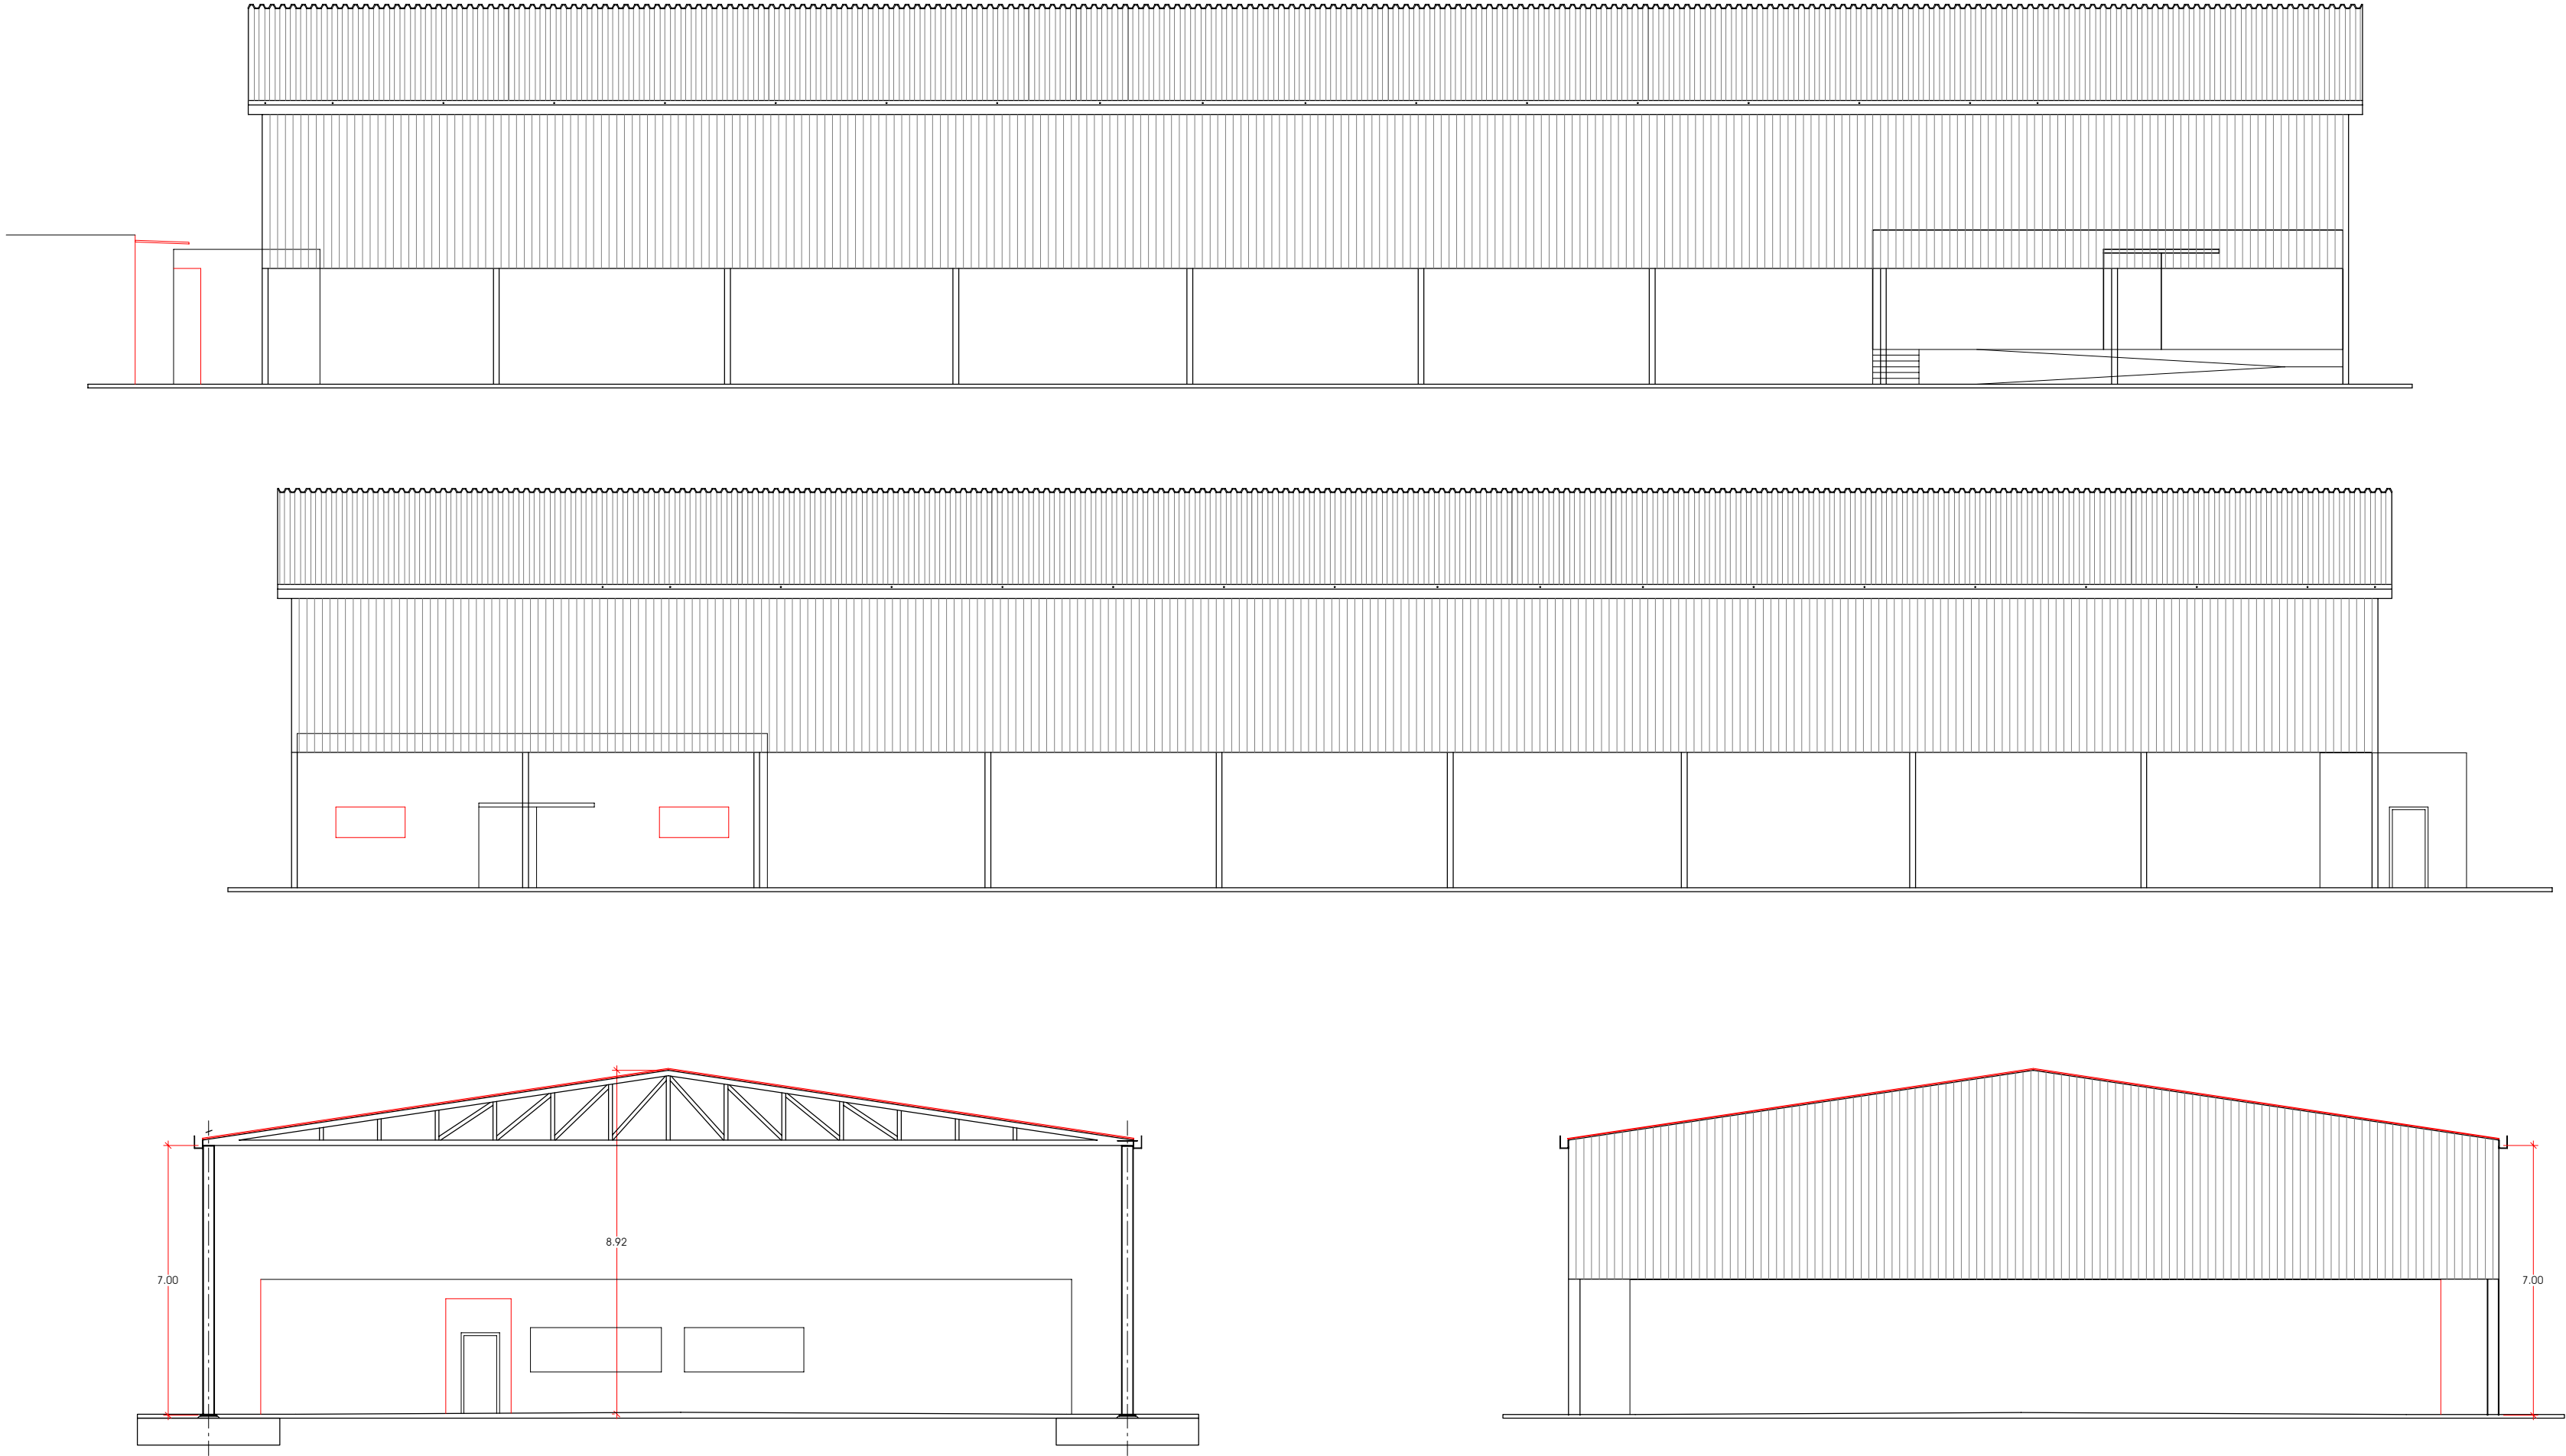




ref. expdt. 3125_MV	titol del projecte MEMÒRIA VALORADA PER A COBRIR UNA PISTA POLIESPORTIVA, CONSTRUCCIÓ D'UN BAR, MAGATZEM, ESCENARI I VESTIDORS		núm. plànol 05
	auto/s del projecte Serveis Tècnics del Consell Comarcal de la Selva	promou Ajuntament de Riudarenes	escala 1/150
	titol del plànol FAÇANES SECCIÓ		<div data-cs="2" data-kind="parent">Santa Coloma de Farners, març 2025</div> <div data-kind="ghost"></div>

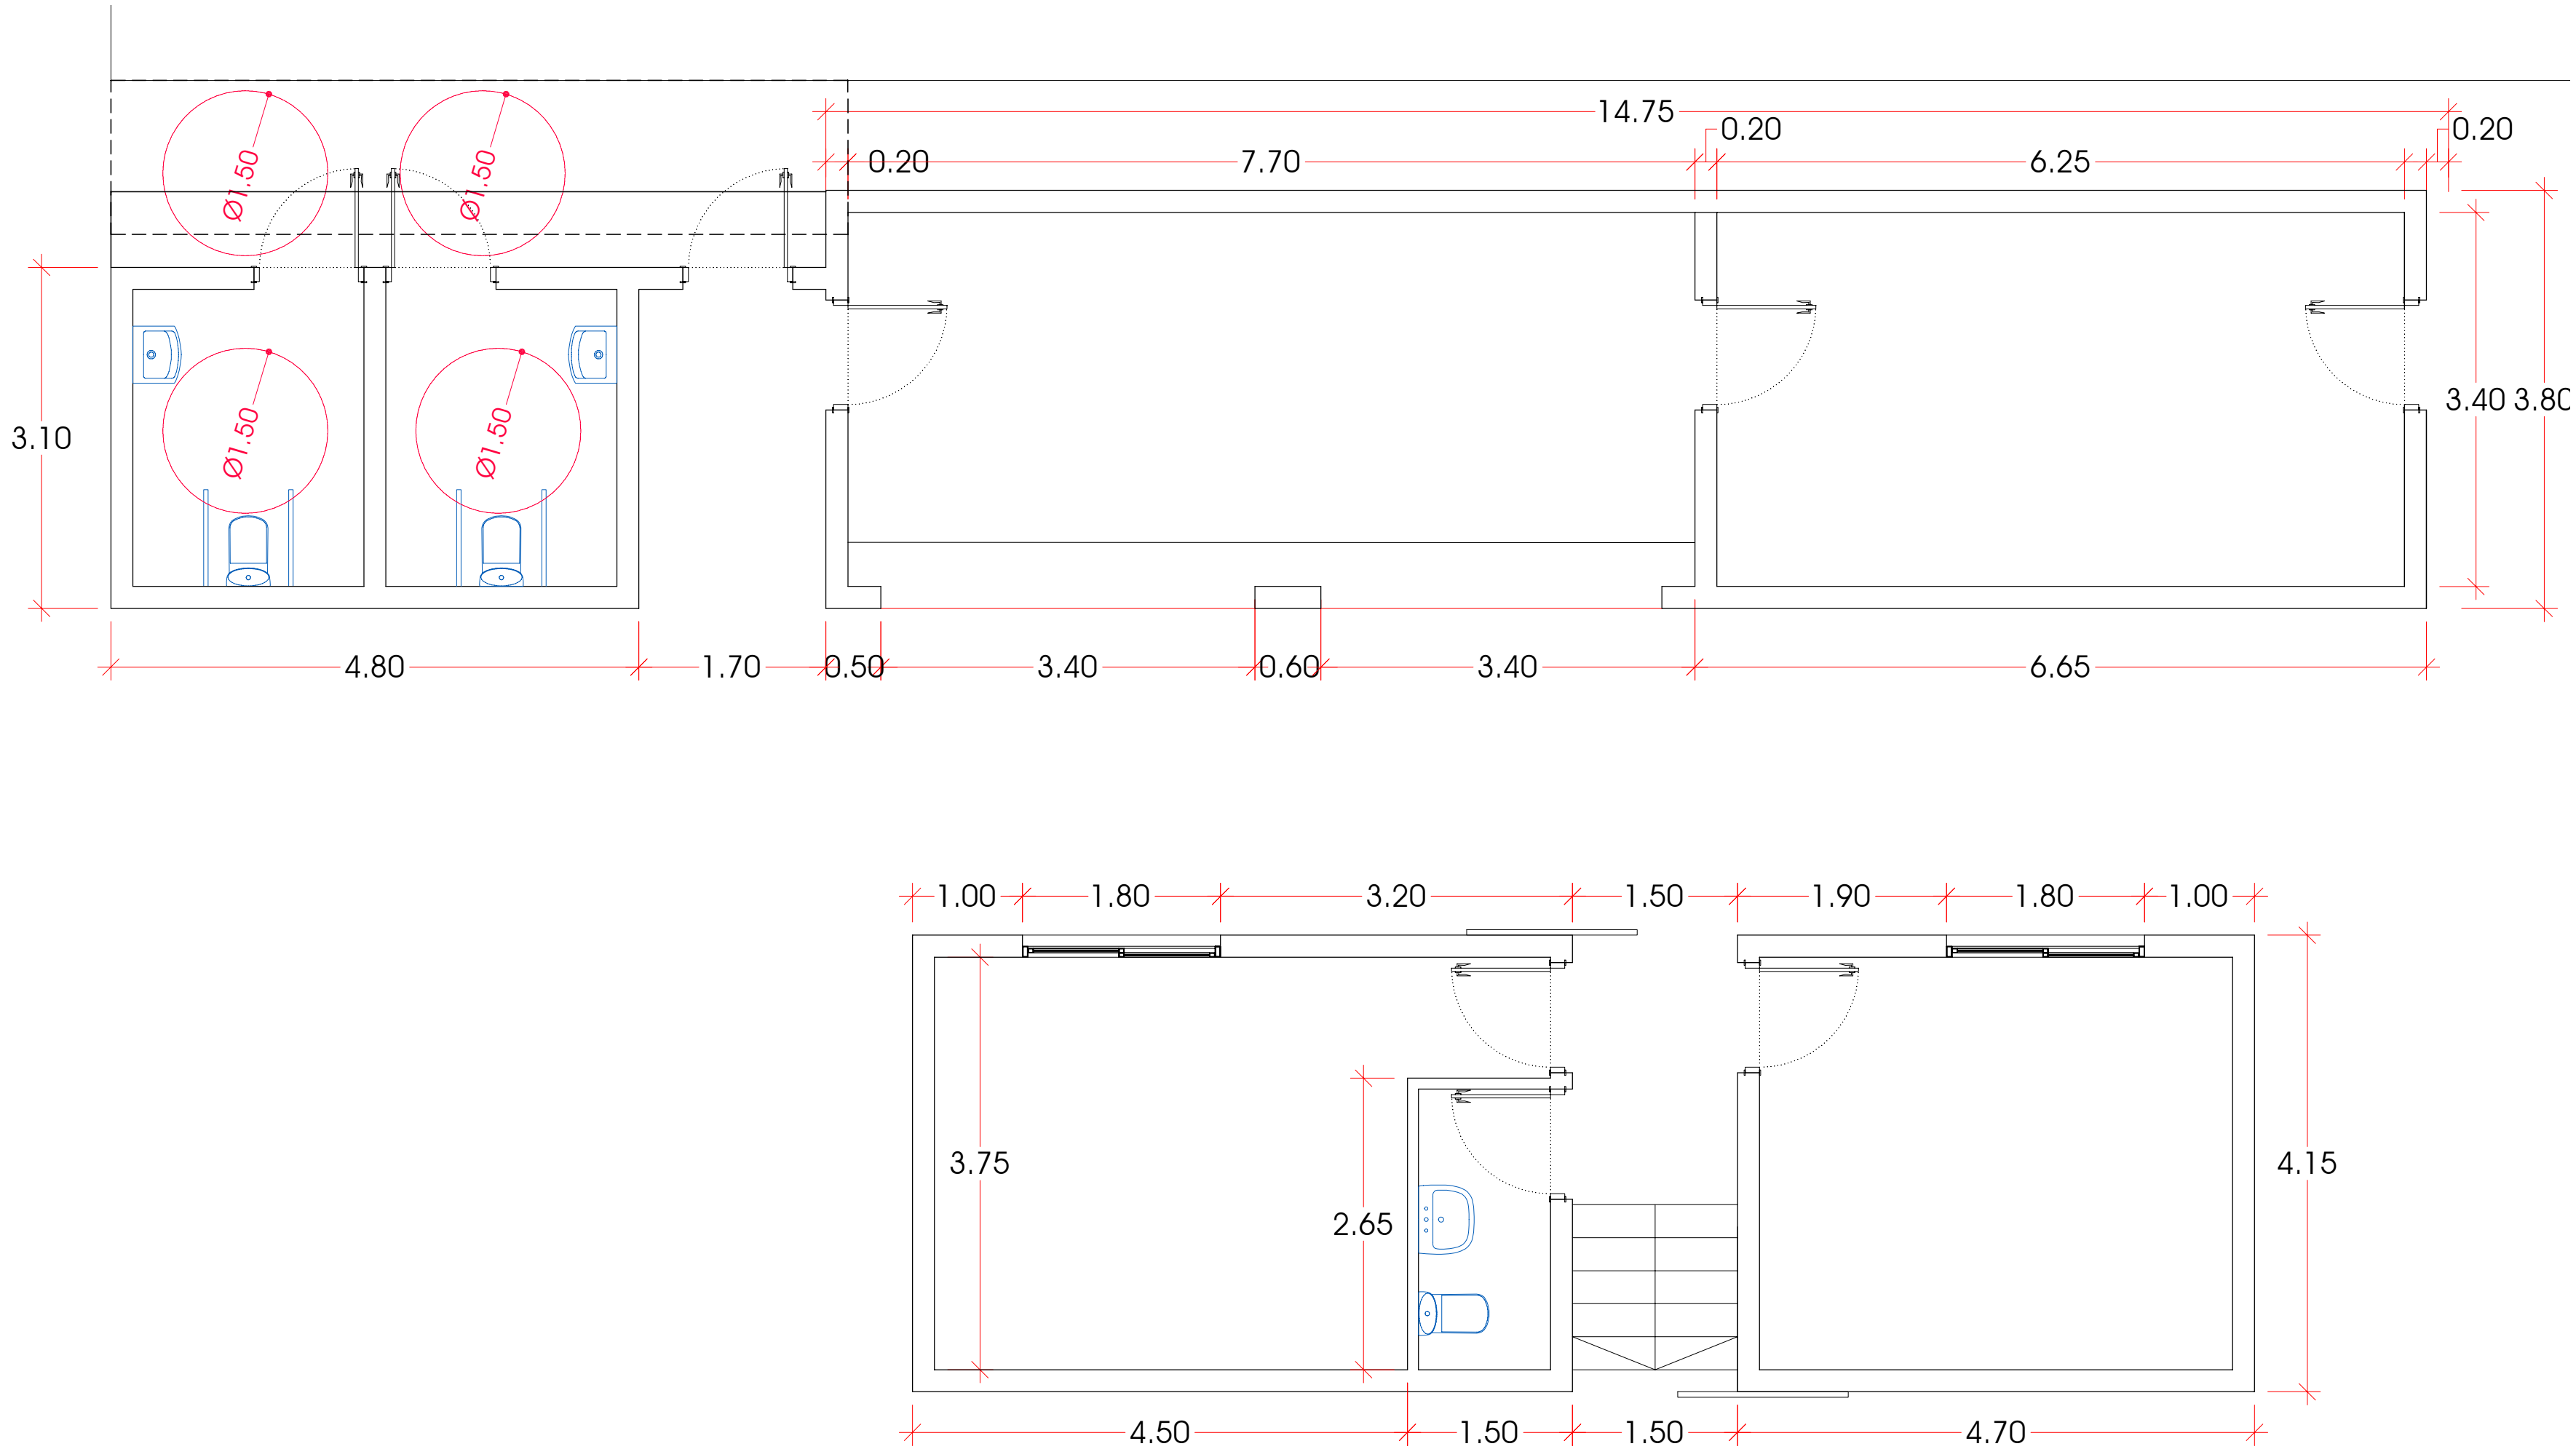

ref. expdt.	3125_MV	titol del projecte	MEMÒRIA VALORADA PER A COBRIR UNA PISTA POLIESPORTIVA, CONSTRUCCIÓ D'UN BAR, MAGATZEM, ESCENARI I VESTIDORS			num. plànol	06
3125_MV		auto/s del projecte	Ajuntament de Riudarenes			escala	1/50
3125_MV		promou	Ajuntament de Riudarenes			titol del plànol	PLANTA BAR I VESTIDORS
3125_MV		Ajuntament de Riudarenes			Santa Coloma de Farners, març 2025		

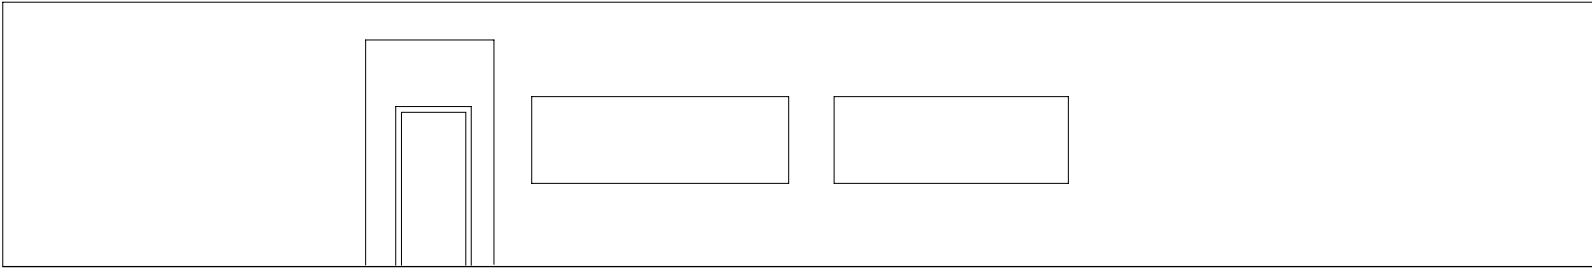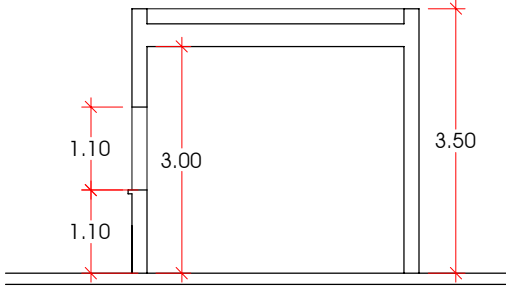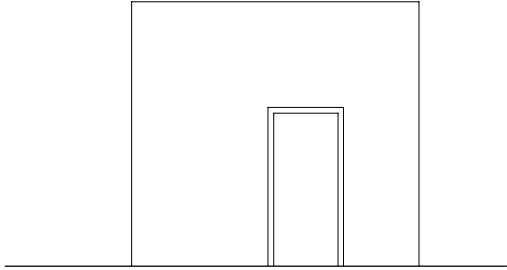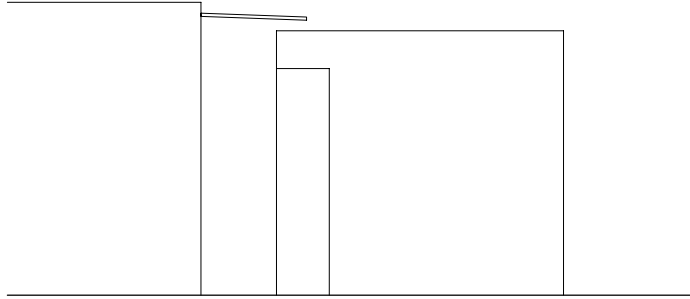

ref. expdt. 3125_MV	titol del projecte MEMÒRIA VALORADA PER A COBRIR UNA PISTA POLIESPORTIVA, CONSTRUCCIÓ D'UN BAR, MAGATZEM, ESCENARI I VESTIDORS	núm. plànol 07
 Serveis Tècnics del Consell Comarcal de la Selva	autor/s del projecte	escala 1/100
promou Ajuntament de Riudarenes	titol del plànol SECCIÓ I FAÇANES BAR	
Santa Coloma de Farners, març 2025		

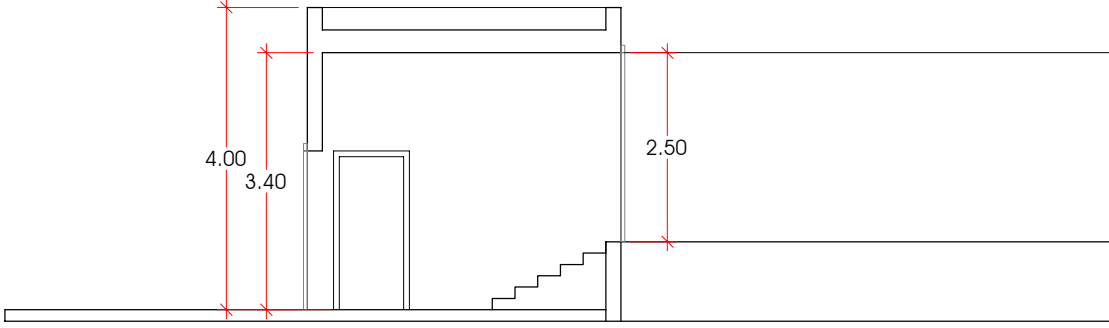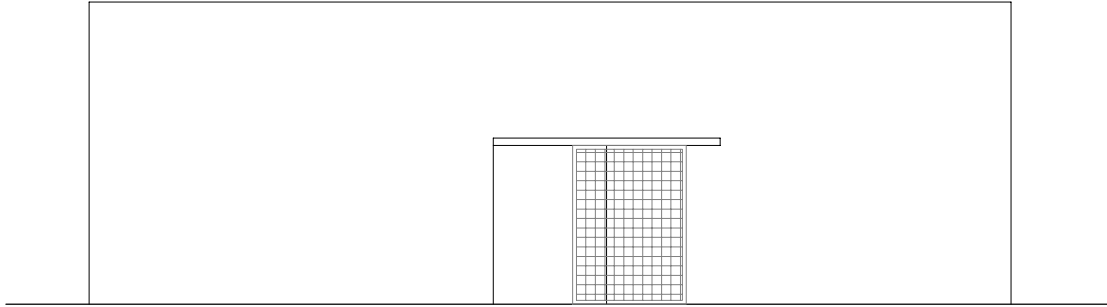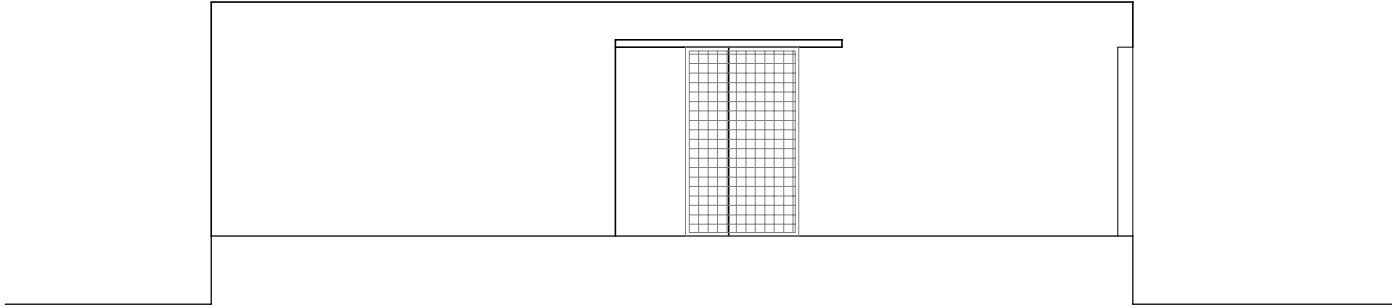

ref. expdt.
3125_MV

títol del projecte
MEMÒRIA VALORADA PER A COBRIR UNA PISTA POLIESPORTIVA,
CONSTRUCCIÓ D'UN BAR, MAGATZEM, ESCENARI I VESTIDORS

n

núm. plànol
08



Serveis Tècnics del Consell Comarcal de la Selva

autor/s del projecte

promou

Ajuntament de Riudarenes

títol del plànol

SECCIÓ I FAÇANES VESTIDORS

escala

1/100

Santa Coloma de Farners, març 2025