


LAVABO 202

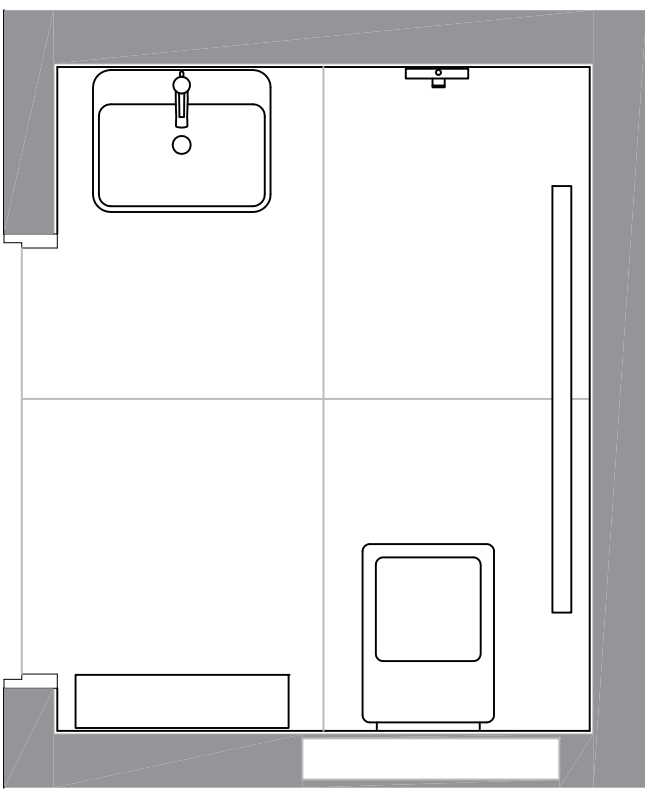

LAVABO 203

<p>PROJECTE TÈCNIC REFORMA DE SERVEI RESIDENCIAL DE GENT GRAN PER A PERSONES AMB DISCAPACITAT PER A PERSONES AMB DISCAPACITAT D'ACCÉS CENTRADA EN LA PERSONA RESIDENCIA TORIBI DURAN C. ROSES Nº 16 - CASTELLO D'EMPUJES</p>	<p>CLIENT: FUNDACIÓ PRIVADA HOSPITAL DE SANTA LÚCIA</p>	<p>DATA: JULIOL DE 2022</p>	<p>ESCALA: 1/20</p>	<p>Nº PLÀNOL: 5</p>
<p>PROJECTE TÈCNIC REFORMA DE SERVEI RESIDENCIAL DE GENT GRAN PER A PERSONES AMB DISCAPACITAT PER A PERSONES AMB DISCAPACITAT D'ACCÉS CENTRADA EN LA PERSONA RESIDENCIA TORIBI DURAN C. ROSES Nº 16 - CASTELLO D'EMPUJES</p>	<p>CLIENT: FUNDACIÓ PRIVADA HOSPITAL DE SANTA LÚCIA</p>	<p>DATA: JULIOL DE 2022</p>	<p>ESCALA: 1/20</p>	<p>Nº PLÀNOL: 5</p>